


PLANI I TOKEZIMIT
SPITALI: KATI -1

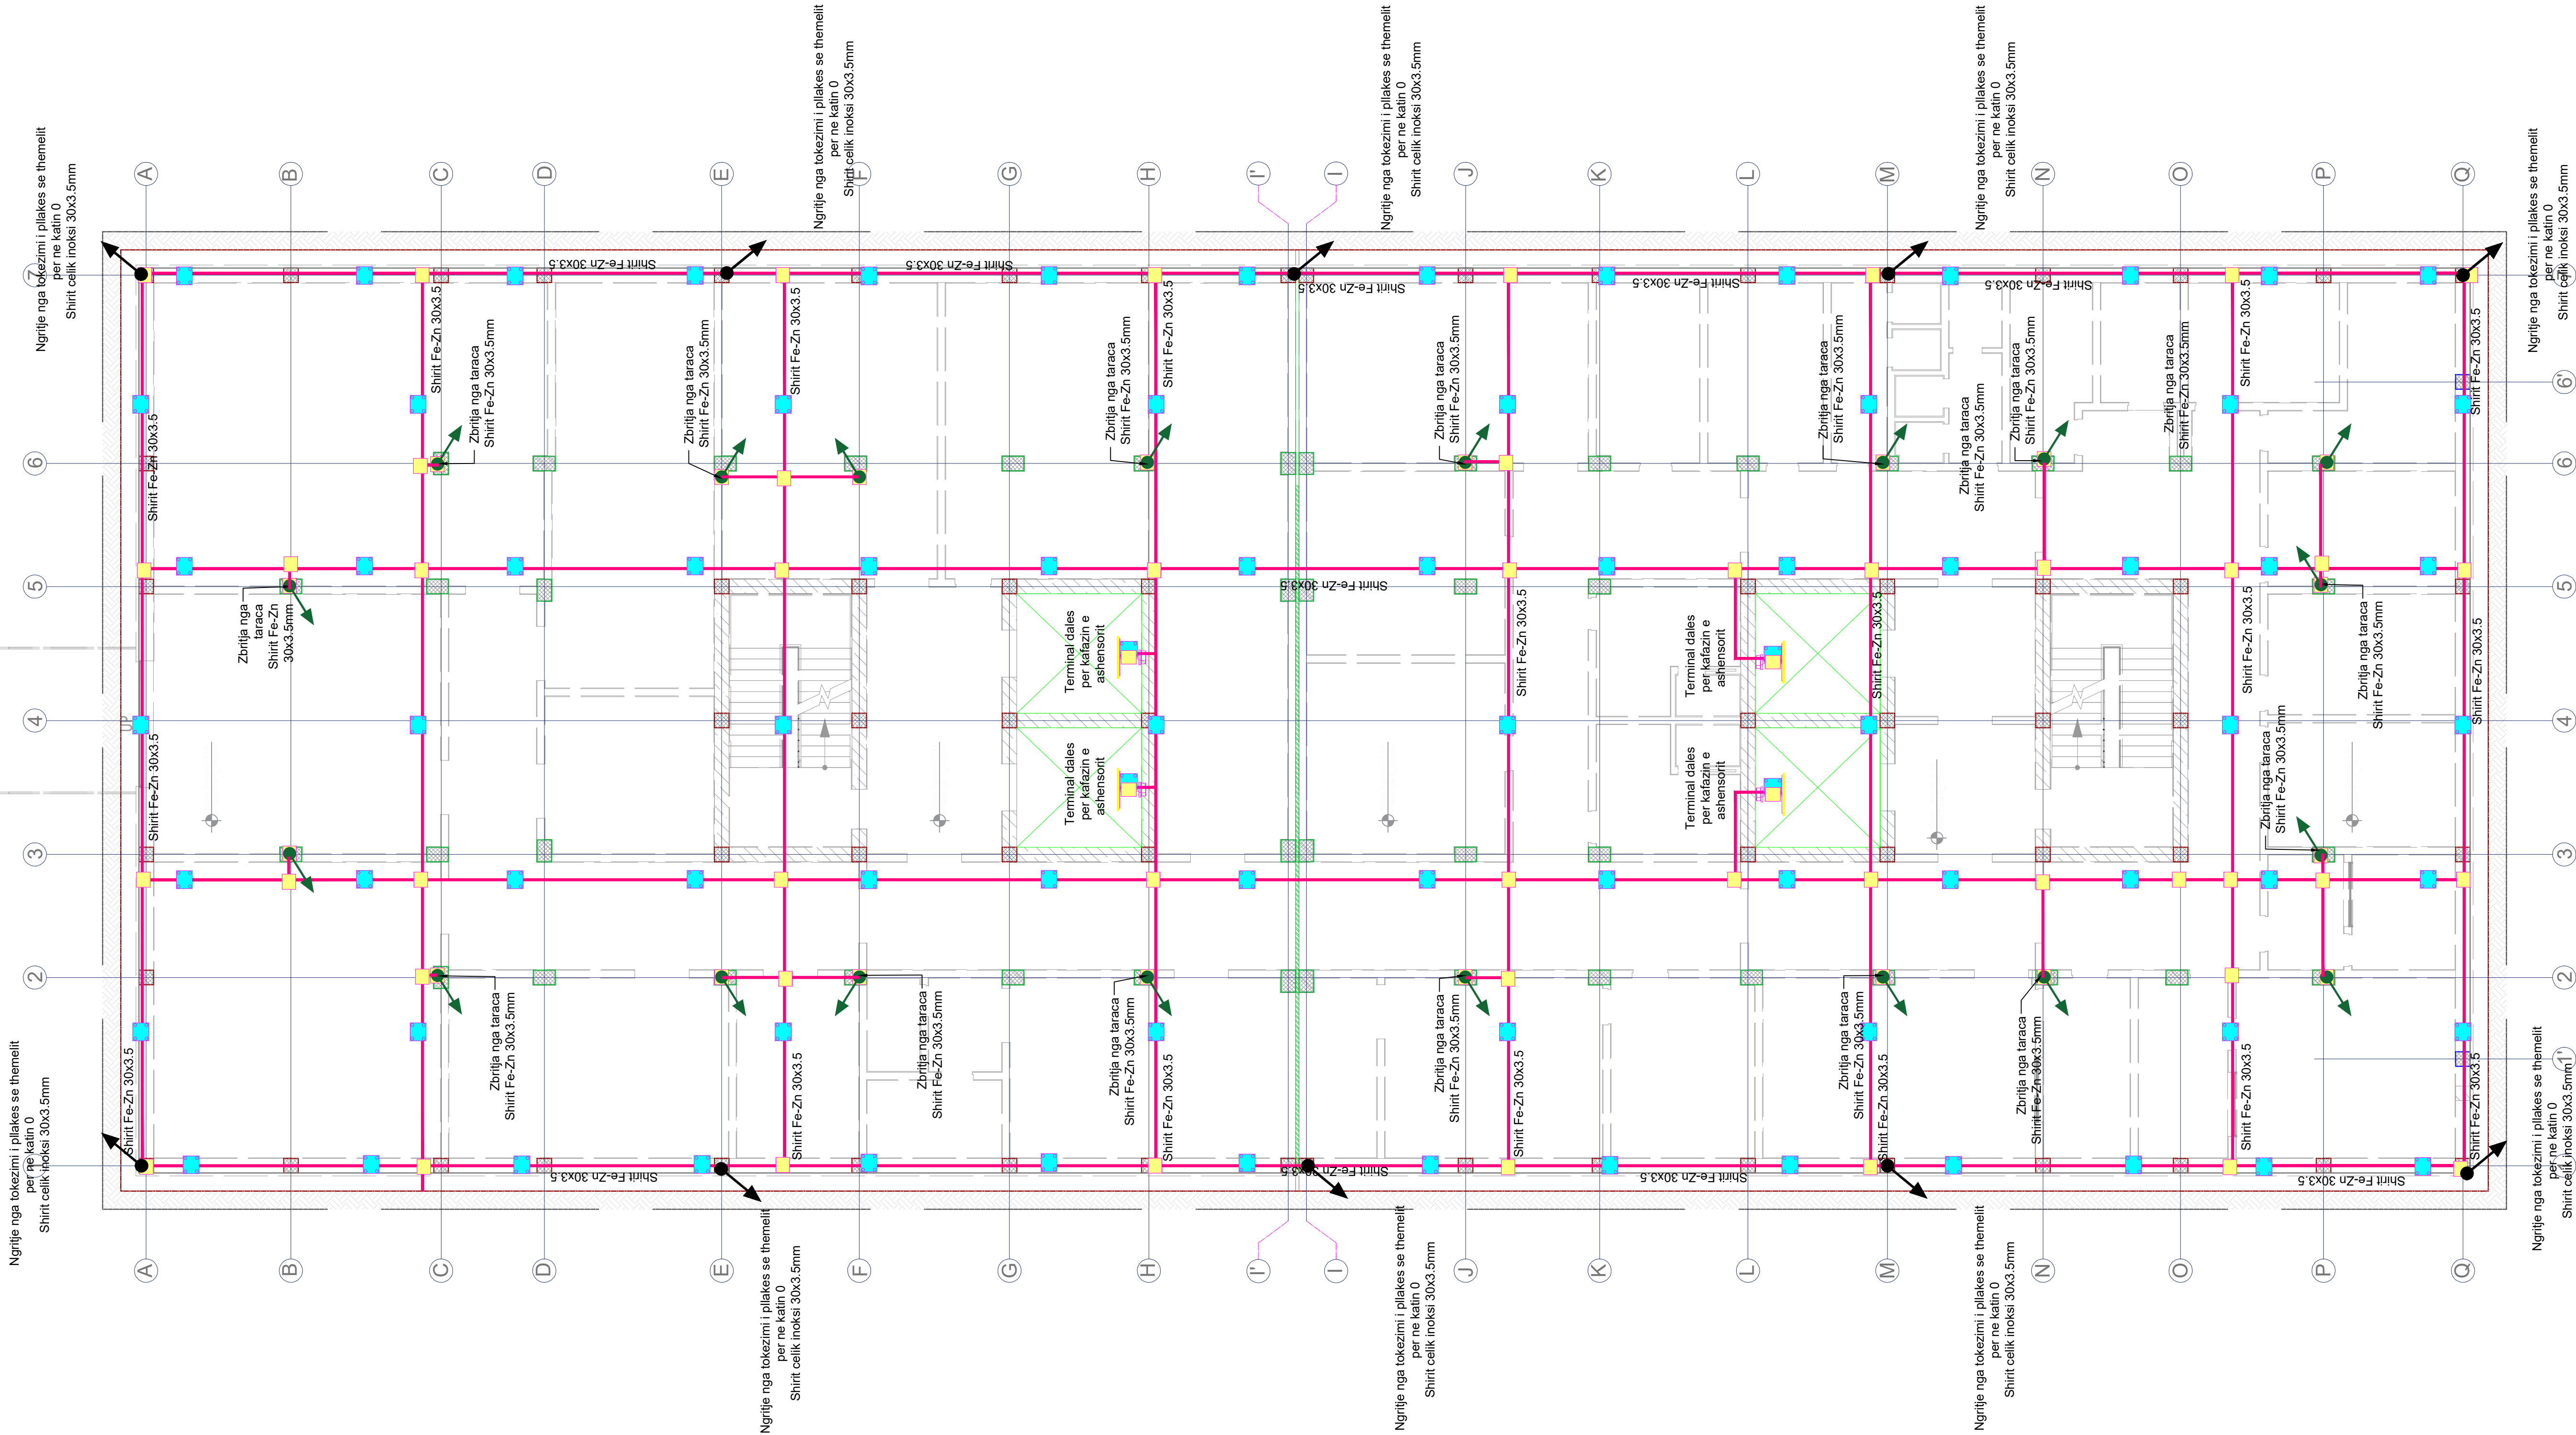

REPUBLIKA E SHQIPËRISË
DREJTORIA E PËRGJITHSHME E BURGJEVE

KONSULENT

planifikim urban
projektim arkitektonik dhe inxhinierik
mbikqyrje dhe kolaudim

Adresa:
Rr. "Himë Koll" Nd.24 H.9 Nr.14, Tiranë
Tel.0682056076 www.arkimade.com

SHËNIME TEKNIKE

LEGJENDA

Simboli	Përshkrimi
	Percjelles (shirit) Fe-Zn 30x3.5
	Percjelles (shirit) celik inoxi 30x3.5
	Percjelles (shuler) Celik inoxi Ø10mm
	Morsete bashkuese kryq
	Morsete bashkuese me aminin e struktures
	Pusete plastike 30x30x30 cm
	Elektrode tokezimi prej celiku inoxi
	Ngritje e sistemit te tokezimit te pilakes se theme- lit per ne katin 0, shirit celik inoxi 30x3.5mm
	Pites rulseje prej celiku inoxi H=1m
	Kubik te sistemit rulsejtes te vendosur cdo 1m
	Terminal dales nga sistemi i tokezimit

Referuar IEC 60364-7-710
- Ne te gjitha zonat e kategorizuara si ambiente spitalore te grupit 2, rezistenca e zjarres ekupotenciale nuk duhet te kaloje vleren 0.2 Ohm (gjate fazes se zbatimit duhet te merrin masa konkrete per matjen dhe arrijten e kesaj vlere rezistence).

ZONA

SHËNKOLL, LEZHË

OBJEKTI

HARTIMI I PROJEKTIT PREVENTIVIT PËR NDËRTIMIN E
SPITALIT PËR PERSONA ME MUEKIM TE DETYRUAR ME
VENDIM GJYKATE NE IEVP SHËNKOLL / LEZHË

FAZA E PROJEKTIT

FAZA V: PROJEKT ZBATIMI

PROJEKTI ARKITEKTONIK

ARK. Iva MËZEZI
ARK. Jonida BLOKU
ARK. Egzon YMERI
ARK. Luemins KASEMI

Nr.Lic. A.0831/3
Nr.Lic. A.2874

PROJEKTI KONSTRUKTIV

ING. Rafael KOTE
ING. Dorina LIÇI

Nr.Lic. H/T.0129/7
Nr.Lic. K.2739/1

PROJEKTI MEKANIK/HVAC

ING. Grigor CIKO
ING. Vasilika SHERIFAJ

Nr.Lic. H/T.0130/3
Nr.Lic. M.1647/1

PROJEKTI MNZ

ING. Grigor CIKO

Nr.Lic. 1394 date 28/03/2019

PROJEKTI HIDROSANITAR

ING. Petrit HOXHAI
ING. Dorian TROCI

Nr.Lic. H/T.0130/5

PROJEKTI ELEKTRIK

ING. Saimir LLESHI
ING. Adelajda KOXHA

Nr.Lic. E. 2044
Nr.Lic. E. 2136

EMËRTIMI I FLETËS

Spitali - Plani i Tokezimit / Kati -1

SHKALLA:

1:100

TIRANË 2026

NR. FLETËS

E-11.01

VULA

VALID



Referuar IEC 60364-7-710

- Ne te gjitha zonat e kategorizuara si ambiente spitalore te grupit 2, rezistenca e zbarres ekuipotenciale nuk duhet te kaloje vleren 0.2 Ohm (*Gjate fazes se zbatimit duhet te merren masa konkrete per matjen dhe arrijten e kesaj vlere rezistence*).

HARTIMI I PROJEKTIT PREVENTIVIT PËR NDËRTIMIN E
SPITALIT PËR PERSONA ME MJEKIM TË DETYRUAR M
VENDIM GJYKATE NË IEVP SHËNKOLL / LEZHË

PROJEKTI ARKITEKTONIK	
ARK. Iva MĚZEZI	Nr.Lic. A.0831
ARK. Jonida BLOKU	Nr.Lic. A.2874
ARK. Egzon YMERI	
ARK. Luemins KASEMI	

PROJEKTI MEKANIK/HVAC	
ING. Grigor CIKO	Nr.Lic. H/T.0130.
ING. Vasilika SHERIFAJ	Nr.Lic. M.1647/1

PROIECTUL DE PROIECTARE
ING. PETRIU HOXHAJ
ING. DORIAN TROCI



EMËRTIMI I FLETËS

Spitali - Plani i Tokezimit/ Kati 0

SHKALLA:	1:100	NR. FLETËS
TIRANË 2026		E-11.02

VULA

PLANI I RRUFEPRITESIT
SPITALI: KATI I

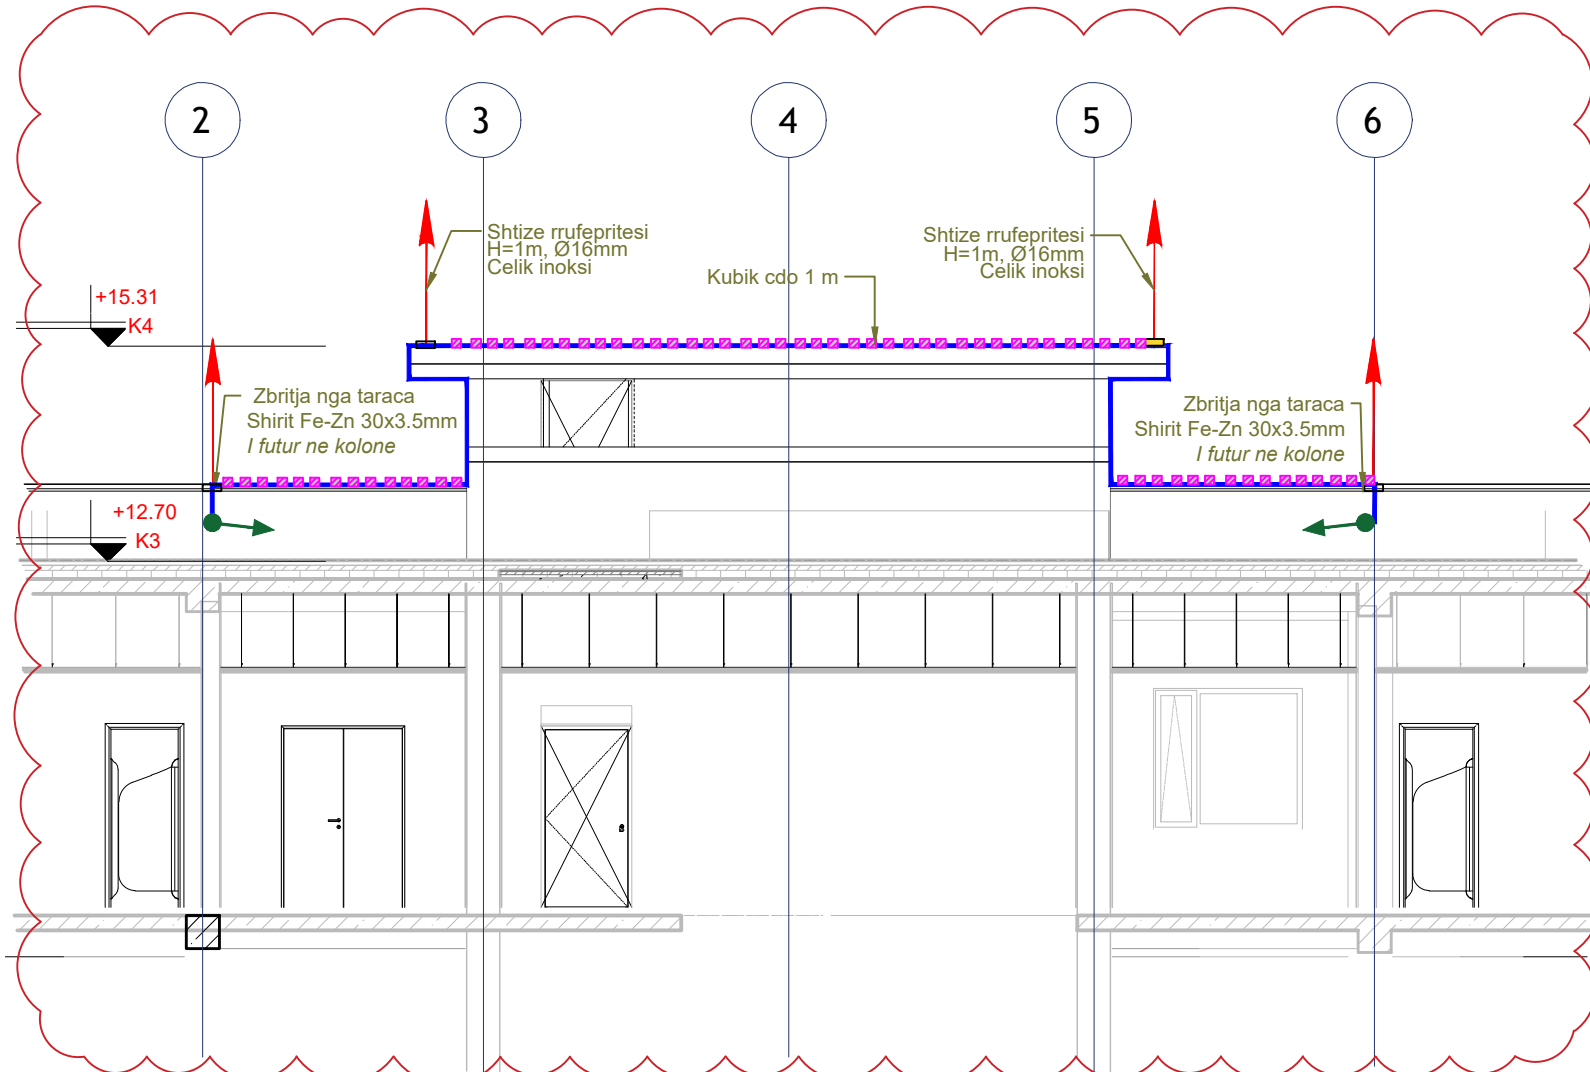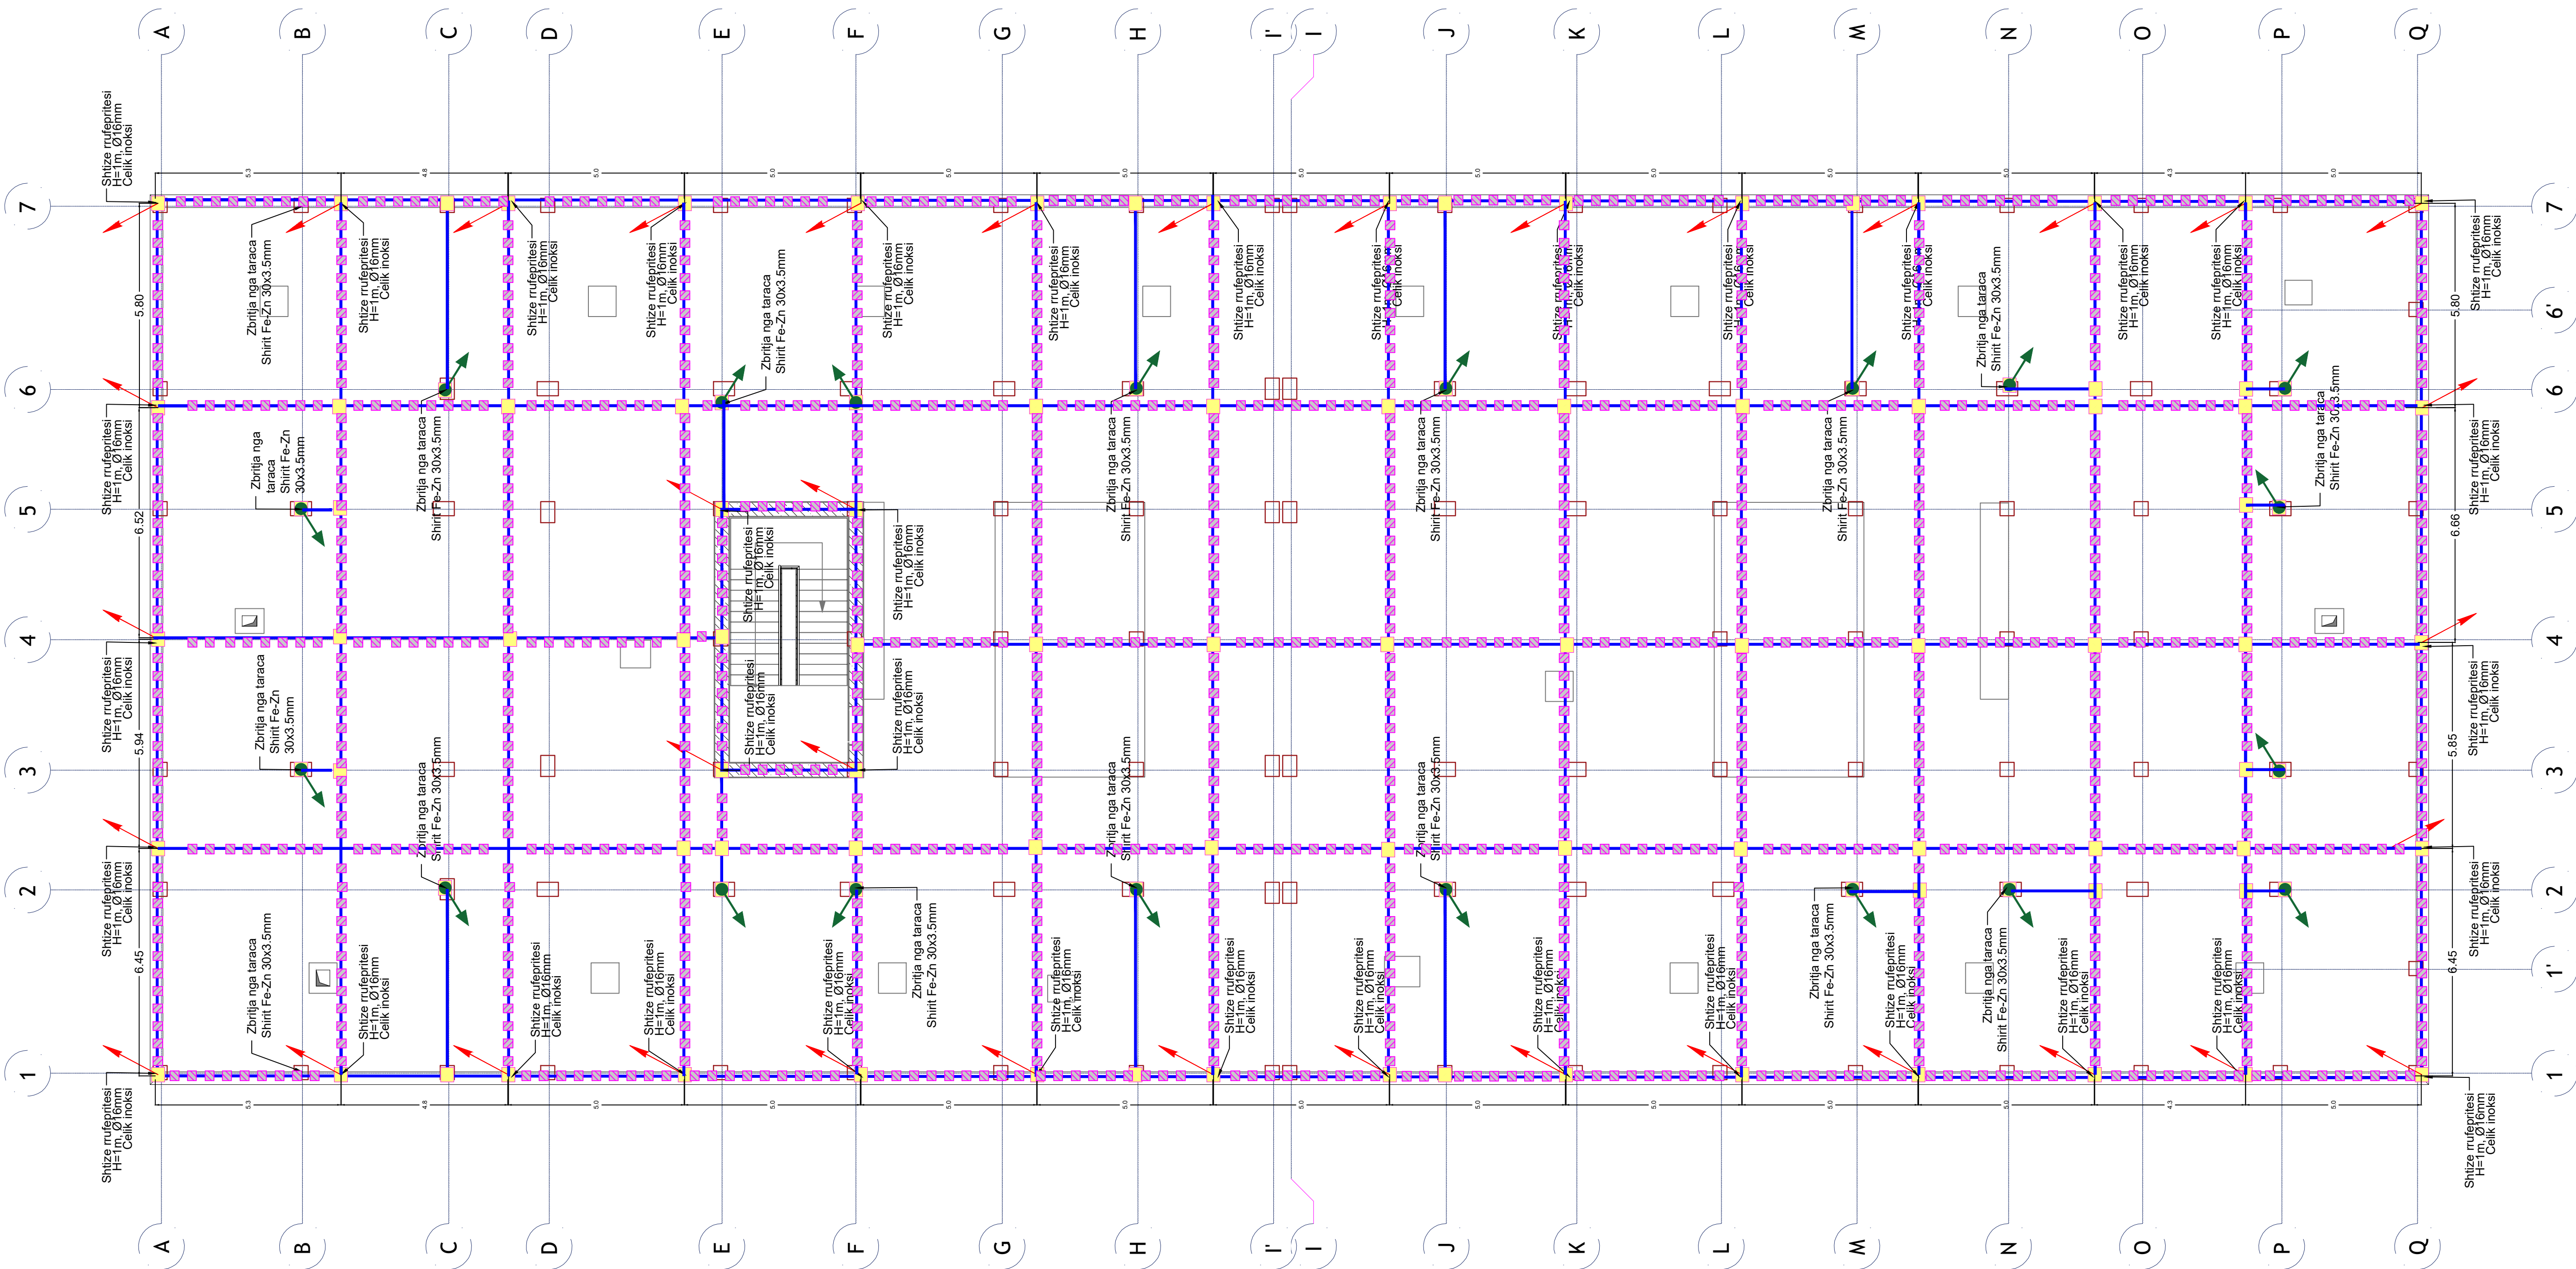

INVESTITOR

REPUBLIKA E SHQIPËRISË
DREJTORIA E PËRGJITHSHME E BURGJEVE

planifikim urban
projektim arkitektonik dhe inxhinierik
mbikqyrje dhe kolaudim

KONSULENT

ARKIMADE

Adresa:
Rr. "Himë Koll" Nd.24 H.9 Nr.14, Tiranë
Tel.0682056076 www.arkimade.com

SHËNIME TEKNIKE

LEGJENDA

Perceptiles (shiriti) Fe-Zn 30x3.5

Perceptiles (shiriti) Celik inoksi 30x3.5

Perceptiles (shiriti) Celik inoksi Ø10mm

Morsete bashkuuese kryq

Morsete bashkuuese me aminin e struktures

Pusete plastike 30x30x30 cm

Elektrode tokezimi prej celiku inoksi

Ngritje e sistemit te tokezimit te pilases se theme-
lit per ne kati 0, shirit celik inoksi 30x3.5mm

Pites rufje prej celiku inoksi H=1m

Kubik te sistemit rufeprites te vendosur cdo 1m

Terminal dales nga sistemi i tokezimit

Referuar IEC 60364-7-710

Ne te gjitha zonat e kategorizuara si ambiente spitalore te
grupit 2, rezistenca e zbarms skulptenciale nuk duhet te kaloje
vleren 0.2 Ohm (gjate fazes se zbatimit duhet te merren masa
konkrete per matjen dhe arrijten e kesaj vlere rezistence).

ZONA

SHËNKOLL, LEZHË

OBJEKTI

HARTIMI I PROJEKTIT PREVENTIVIT PËR NDËRTIMIN E
SPITALIT PËR PERSONA ME MUEKIM TE DETYRUAR ME
VENDIM GJYKATE NE IEVP SHËNKOLL / LEZHË

FAZA E PROJEKTTIT

FAZA V: PROJEKT ZBATIMI

PROJEKTI ARKITEKTONIK

ARK. Iva MËZEZI

Nr.Lic. A.0831/3

ARK. Jonida BLOKU

Nr.Lic. A.2874

ARK. Egzon YMERI

ARK. Luemins KASEMI

PROJEKTI KONSTRUKTIV

ING. Rafael KOTE

Nr.Lic. H/T.0129/7

ING. Dorina LIÇI

Nr.Lic. K.2739/1

PROJEKTI MEKANIK/HVAC

ING. Grigor CIKO

Nr.Lic. H/T.0130/3

ING. Vaslika SHERIFAJ

Nr.Lic. M.1647/1

PROJEKTI MNZ

ING. Grigor CIKO

Nr.Lic. 1394 date 28/03/2019

PROJEKTI HIDROSANITAR

ING. Petrit HOXHAI

Nr.Lic. H/T.0130/5

ING. Dorian TROCI

PROJEKTI ELEKTRIK

ING. Saimir LLESHI

Nr.Lic. E. 2044

ING. Adelajda KOXHA

Nr.Lic. E. 2136

EMËRTIMI I FLETËS

Spitali - Plani i Rrufepritesit/ Taraca

SHKALLA: 1:100

NR. FLETËS

TIRANË 2026

E-11.03

VULA