

PLANI I DATA, TV DHE WIFFI
SPITALI: KATI -1

INVESTITOR



REPUBLIKA E SHQIPËRISË
DREJTORIA E PËRGJITHSHME E BURGJEVE

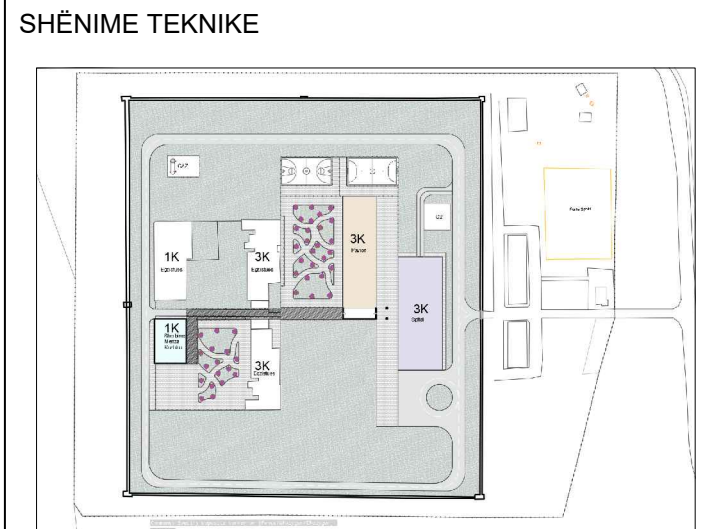
KONSULENT

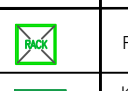
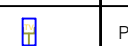
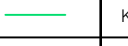


ARKIMADE

planifikim urban
projektim arkitektonik dhe inzhinierik
mbikqyrje dhe kolaudim

Adresa:
Rr. "Himë Koli" Nd.24 H.9 Nr.14 , Tiranë
Tel.0682056076 www.arkimade.com



LEGJENDA	
Simboli	Përshkrimi
	Rack
	Kablina metalike per rrymat e detyra 150x
	Torrete ne dysheme 12 Module, e kompletuar me: 2 priza RJ45 te kuqe 2 priza shuko te bardha 2 priza drita
	Kuti 3 module
	Kuti 4 module
	Prize Data RJ45
	Prize TV
	Antena wireless
	Testatete
	Kuti shpërndarëse per instalim te jashtem C-IP55 (per rrymat e dobëta)
	Kabllet FA/UTP Cat 6
	Kabllet koaksial RG6

ZONA
SHËNKOLL, LEZHË

OBJEKTI
HARTIMI I PROJEKTTIT PREVENTIVIT PËR NDËRTIMIN E SPITALIT PËR PERSONA ME MJEKIM TË DETYRUAR ME VENDIM GJYKATËR NË IEVP SHËNKOLL / LEZHË

FAZA E PROJEKTTIT
FAZA V: PROJEKT ZBATIMI

PROJEKTI ARKITEKTONIK	
ARK. Iva MÉZEZI	Nr.Lic. A.0831/3
ARK. Jonida BLOKU	Nr.Lic. A.2874
ARK. Egzon YMERI	
ARK. Luemins KASEMI	

PROJEKTI KONSTRUKTIV	
ING. Rafael KOTE	Nr.Lic. H/T.0129/7
ING. Dorina LIÇI	Nr.Lic. K.2739/1

PROJEKTI MEKANIK/HVAC	
ING. Grigor CIKO	Nr.Lic. H/T.0130/3
ING. Vasiliqa SHERIFAJ	Nr.Lic. M.1647/1

PROJEKTI MNZ	
ING. Grigor CIKO	Nr.Lic. 1394 date 28/03/2019


PROJEKTI HIDROSANITAR	
ING. Petrit HOXHAI	Nr.Lic. H/T.0130/5
ING. Dorian TROCI	

PROJEKTI ELEKTRIK	
ING. Saimir LLESHI	Nr.Lic. E. 2044
ING. Adelajda KOXHA	Nr.Lic. E. 2136


EMËRTIMI I FLETËS	
Spitali - Plani i DATA, TV dhe WIFFI/ Kati -1	

SHKALLA:	1:100	NR. FLETËS
TIRANË 2026		E-04.01

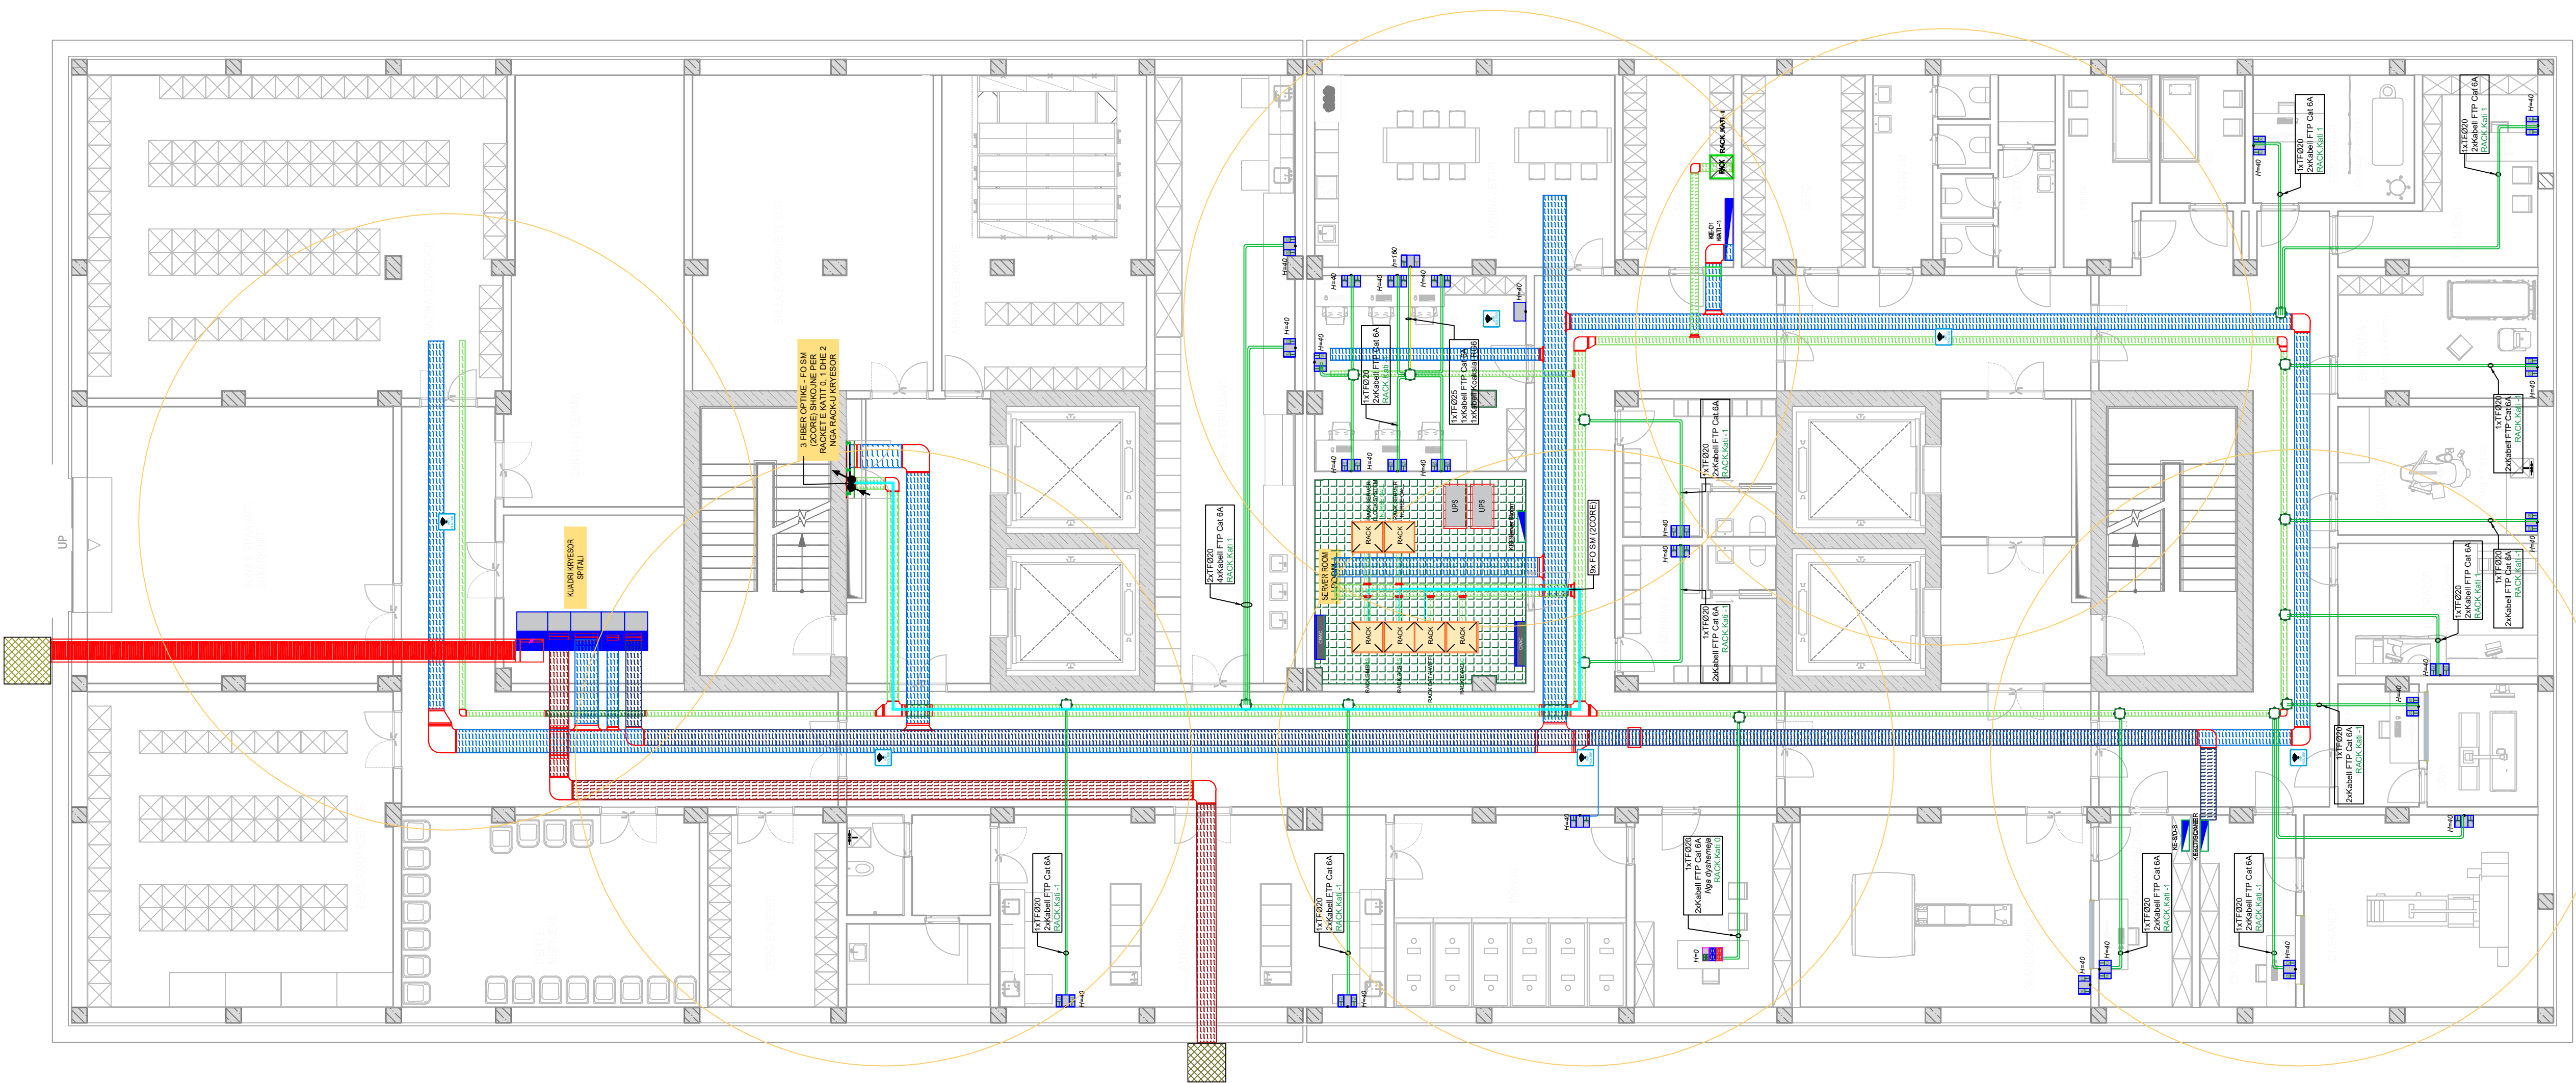
VULA



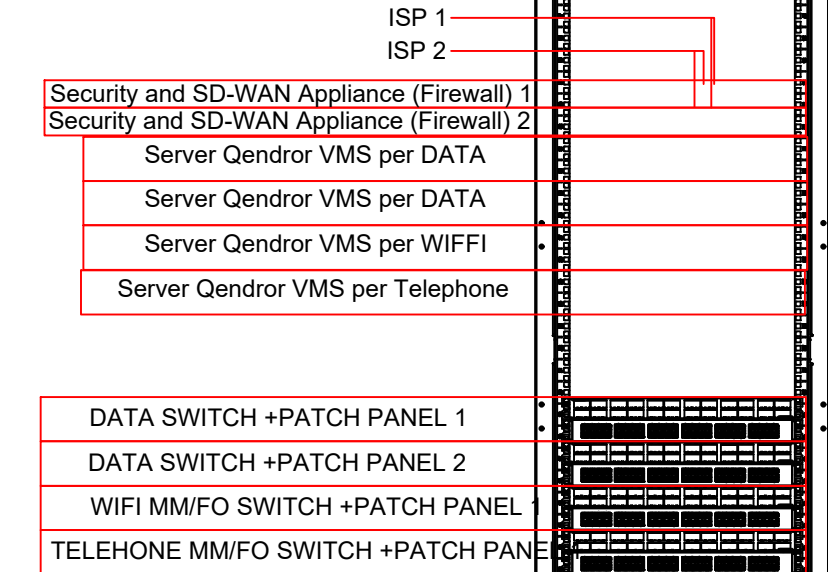
RACK DATA-WIFFI 19;42U
800x800x2033 mm
SERVER ROOM
KATI -1



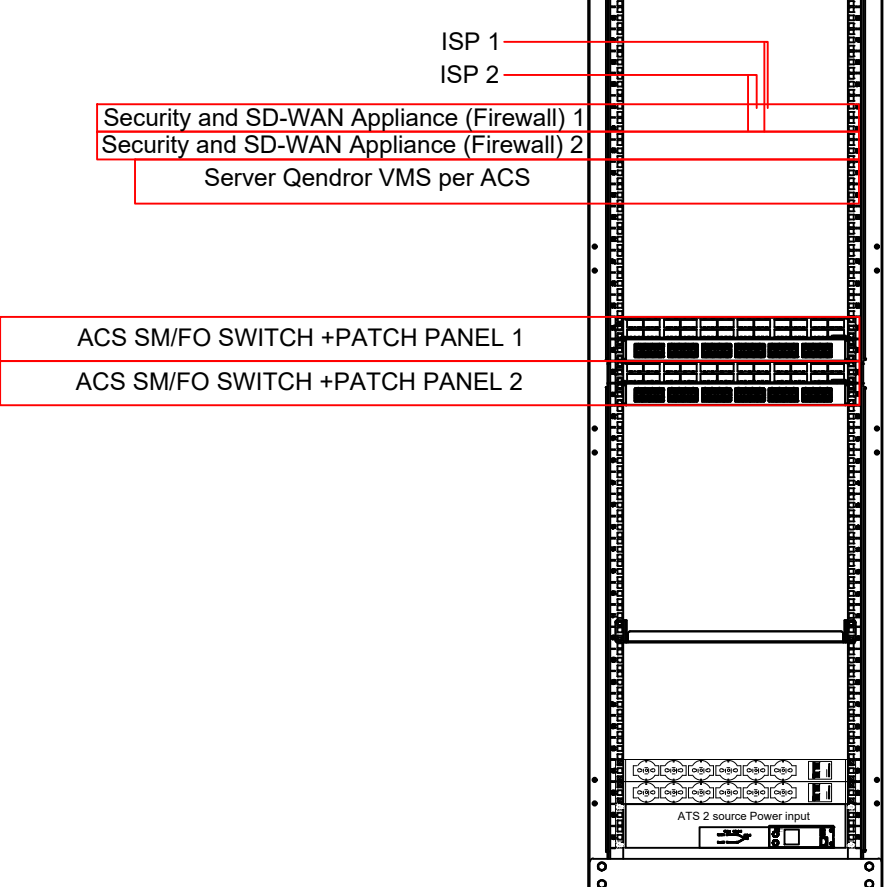
RACK ACS 19;42U
800x800x2033 mm
SERVER ROOM
KATI -1



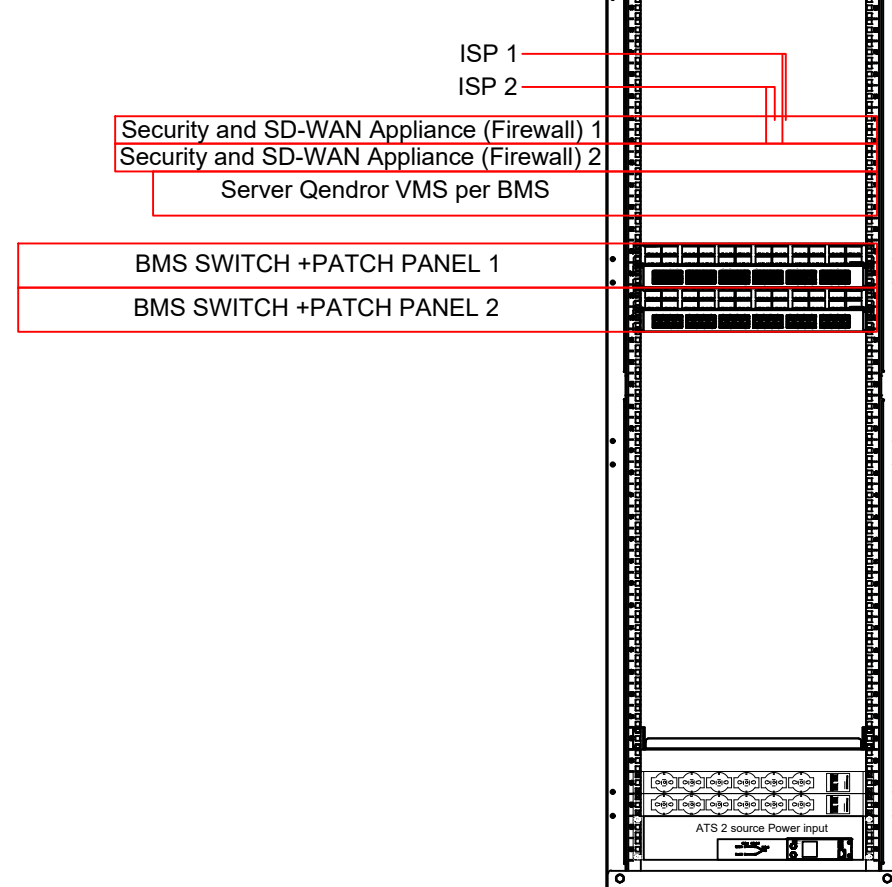RACK BMS 19;42U
800x800x2033 mm
SERVER ROOM
KATI -1



RACK.KATI -1, 19;42U
600x600x2033 mm

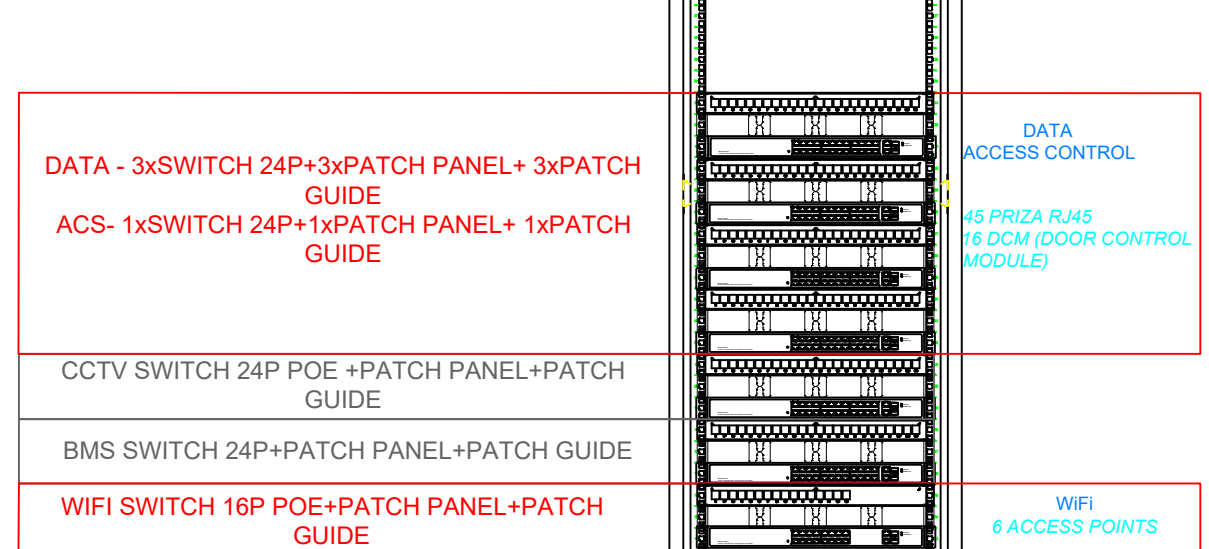

PLANI I DATA, TV DHE WIFFI
SPITALI: KATI 0

INVESTITOR



REPUBLIKA E SHQIPËRISË
DREJTORIA E PËRGJITHSHME E BURGJEVE

KONSULENT

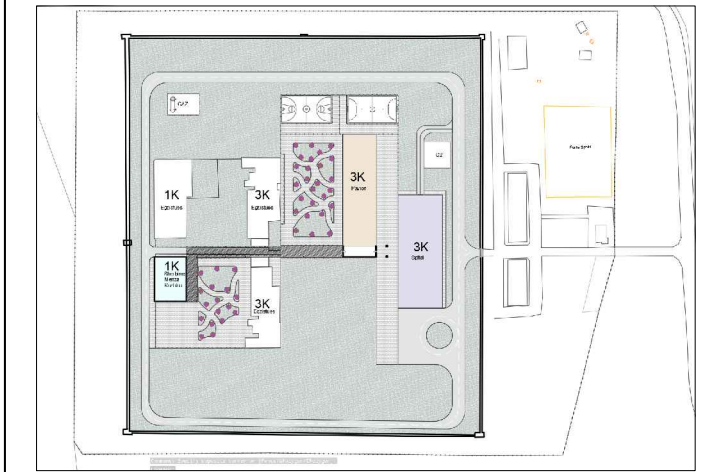


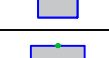
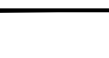
 
"ARKIMADE"

planifikim urban
projektim arkitektonik dhe inzhinierik
mbikqyrje dhe kolaudim

Adresa:
Rr. "Himë Koli" Nd.24 H.9 Nr.14, Tiranë
Tel.0682056076 www.arkimade.com

SHËNIME TEKNIKE



LEGJENDA	
Simboli	Përshkrimi
	Rack
	Kabllo metalike për rrymat e dobëta 150x
	Tronditë në dysheme 12 Module, e kompletuar me: 2 prizat RJ45 të kuqe 1 prizat shuko të bardha 2 prizat data
	Kuti 3 module
	Kuti 4 module
	Prizet Data RJ45
	Prizet TV
	Antena wireless
	Testatete
	Kuti shpërndarëse për instalim të jashtëm C-IP55 (për rrymat e dobëta)
	Kabllet FTP Cat 6
	Kabllet koaksial RG6

ZONA
SHËNKOLL, LEZHË

OBJEKTI
HARTIMI I PROJEKTIT PREVENTIVIT PËR NDËRTIMIN E SPITALIT PËR PERSONA ME MUEKIM TË DETYRUAR ME VENDIM GJYKATE NË IEVP SHËNKOLL / LEZHË

FAZA E PROJEKTIT
FAZA V: PROJEKT ZBATIMI

PROJEKTI ARKITEKTONIK	
ARK. Iva MËZEZI	Nr.Lic. A.0831/3
ARK. Jonida BLOKU	Nr.Lic. A.2874
ARK. Egzon YMERI	
ARK. Luemins KASEMI	

PROJEKTI KONSTRUKTIV	
ING. Rafael KOTE	Nr.Lic. H/T.0129/7
ING. Dorina LIÇI	Nr.Lic. K.2739/1

PROJEKTI MEKANIK/HVAC	
ING. Grigor CIKO	Nr.Lic. H/T.0130/3
ING. Vasilika SHERIFAJ	Nr.Lic. M.1647/1

PROJEKTI MNZ	
ING. Grigor CIKO	Nr.Lic. 1394 date 28/03/2019



PROJEKTI HIDROSANITAR	
ING. Petrit HOXHAI	Nr.Lic. H/T.0130/A
ING. Dorian TROCI	

PROJEKTI ELEKTRIK	
ING. Saimir LLESHI	Nr.Lic. E. 2044
ING. Adela Jda KOXHA	Nr.Lic. E. 2136

EMËRTIMI I FLETËS
Spitali - Plani i DATA, TV dhe WIFFI/ Kati 0

SHKALLA:	1:100	NR. FLETËS
TIRANË 2026		E-04.02

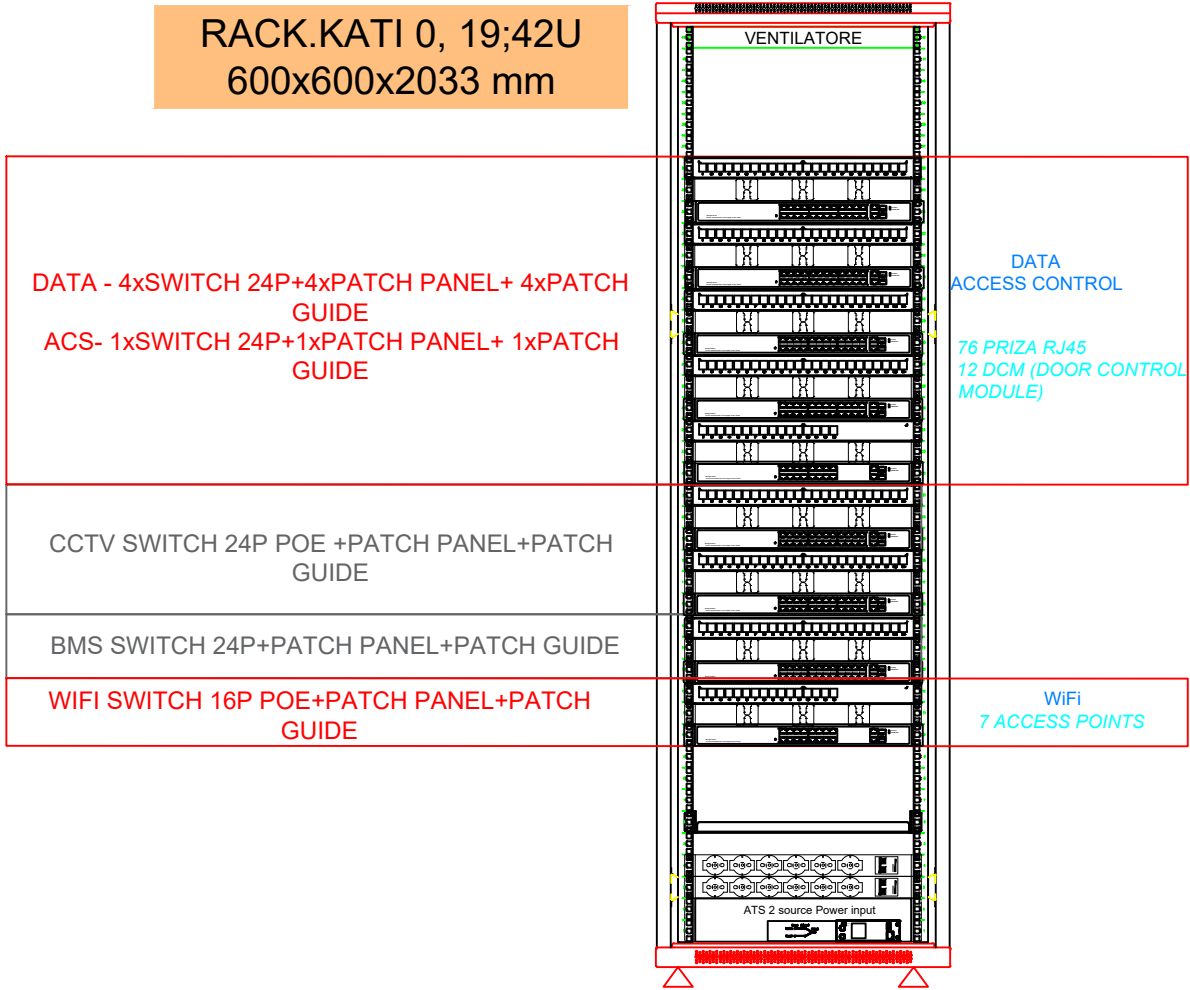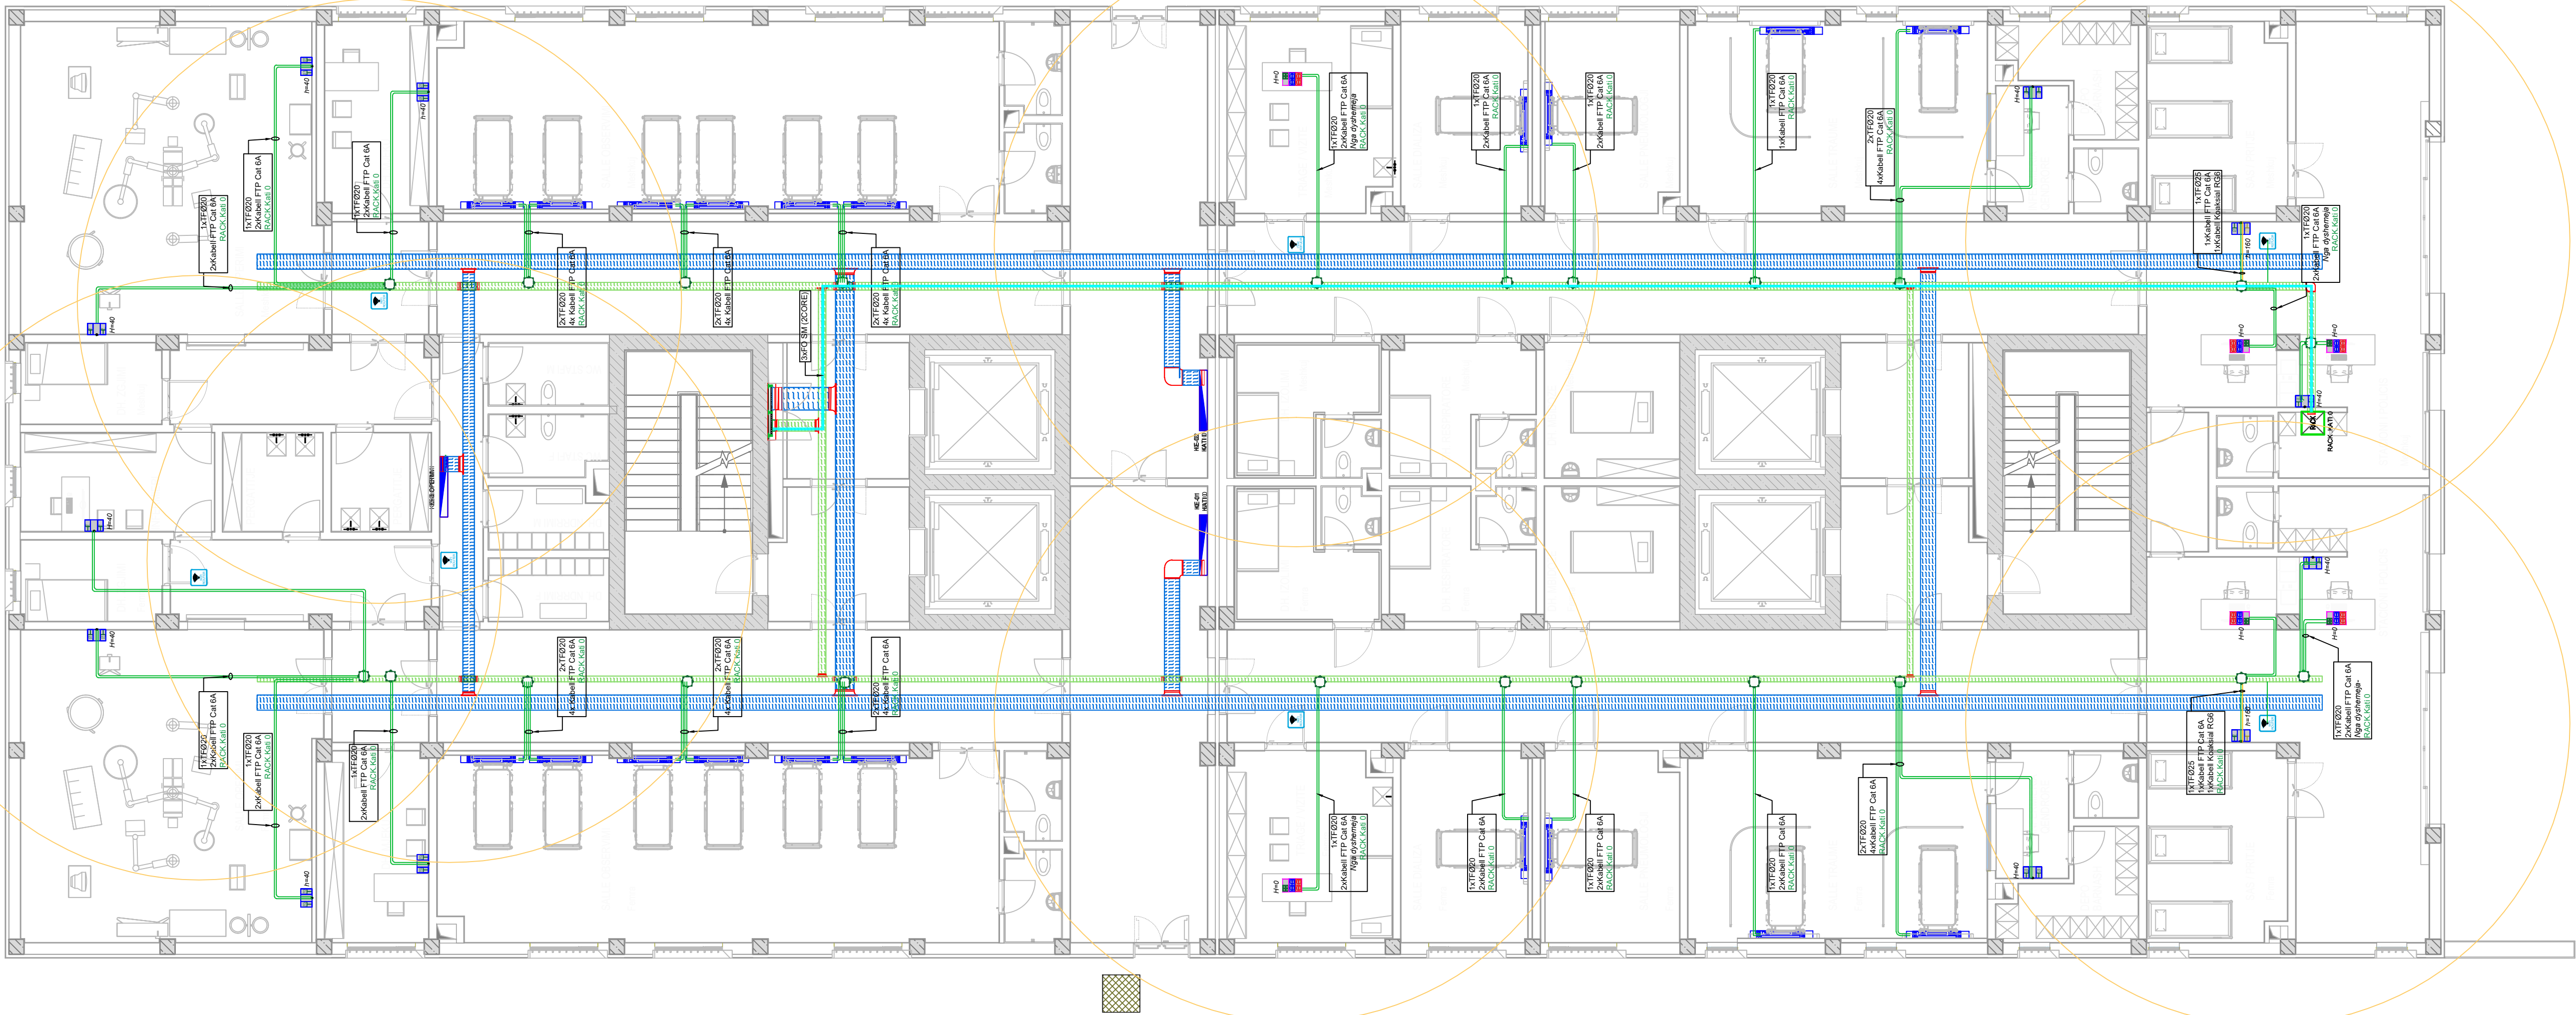VULA



PLANI I DATA, TV DHE WIFFI
SPITALI: KATI 1

INVESTITOR



REPUBLIKA E SHQIPËRISË
DREJTORIA E PËRGJITHSHME E BURGJEVE

KONSULENT

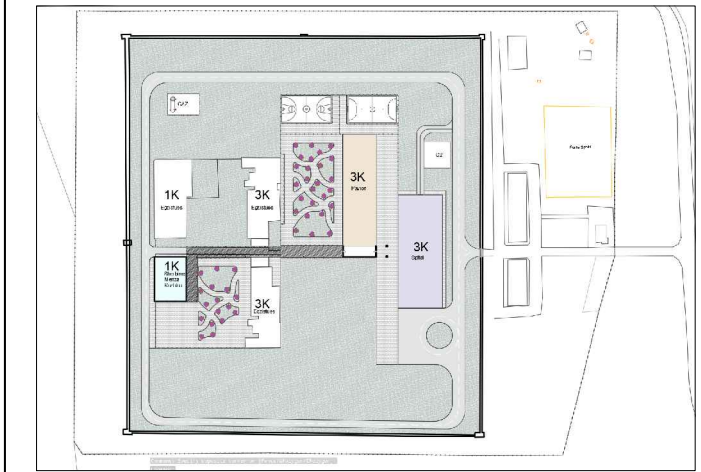


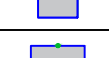
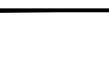
 
ARKIMADE

planifikim urban
projektim arkitektonik dhe inxhinierik
mbikqyrje dhe kolaudim

Adresa:
Rr. "Himë Koli" Nd.24 H.9 Nr.14, Tiranë
Tel.0682056076 www.arkimade.com

SHËNIME TEKNIKE



LEGJENDA	
Simboli	Pershkrimi
	Rack
	Kabllo metalike per rrymat e detyra 150x
	Torola ne dysheme 12 module, e kompletuar me: 2 priza RJ45 te kuqe 2 priza shuko te bardha 2 priza data
	Kuti 3 module
	Kuti 4 module
	Prize Data RJ45
	Prize TV
	Antena wireless
	Testalete
	Kuti shperndarore per instalim te jashtem C-IP55 (per rrymat e detyra)
	Kabllo F/UTP Cat 6
	Kabllo koaksial RG6

ZONA
SHËNKOLL, LEZHË

OBJEKTI
HARTIMI I PROJEKTI PREVENTIVIT PËR NDËRTIMIN E SPITALIT PËR PERSONA ME MUEKIM TË DETYRUAR ME VENDIM GJYKATE NE IEVP SHËNKOLL / LEZHË

FAZA E PROJEKTI
FAZA V: PROJEKT ZBATIMI

PROJEKTI ARKITEKTONIK
ARK. Iva MËZEZI
ARK. Jonida BLOKU
ARK. Egzon YMERI
ARK. Luemins KASEMI

PROJEKTI KONSTRUKTIV
ING. Rafael KOTE
ING. Dorina LIÇI

PROJEKTI MEKANIK/HVAC
ING. Grigor CIKO
ING. Vasilika SHERIFAJ

PROJEKTI MNZ
ING. Grigor CIKO



PROJEKTI HIDROSANITAR
ING. Petrit HOXHAI
ING. Dorian TROCI

PROJEKTI ELEKTRIK
ING. Saimir LLESHI
ING. Adelajda KOXHA



EMËRTIMI I FLETËS
Spitali - Plani i DATA, TV dhe WIFFI/ Kati 1

SHKALLA:	1:100	NR. FLETËS
TIRANË 2026		E-04.03

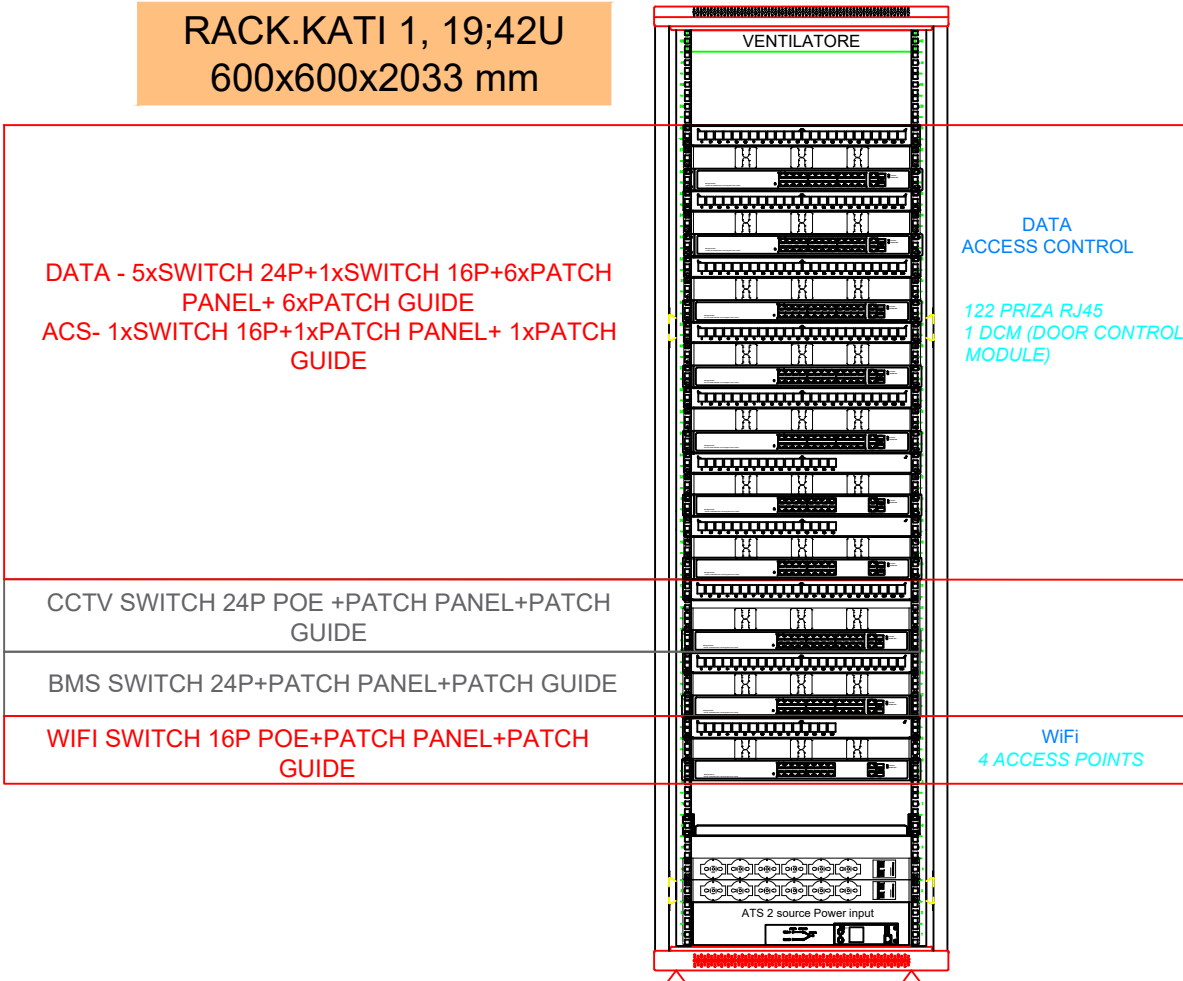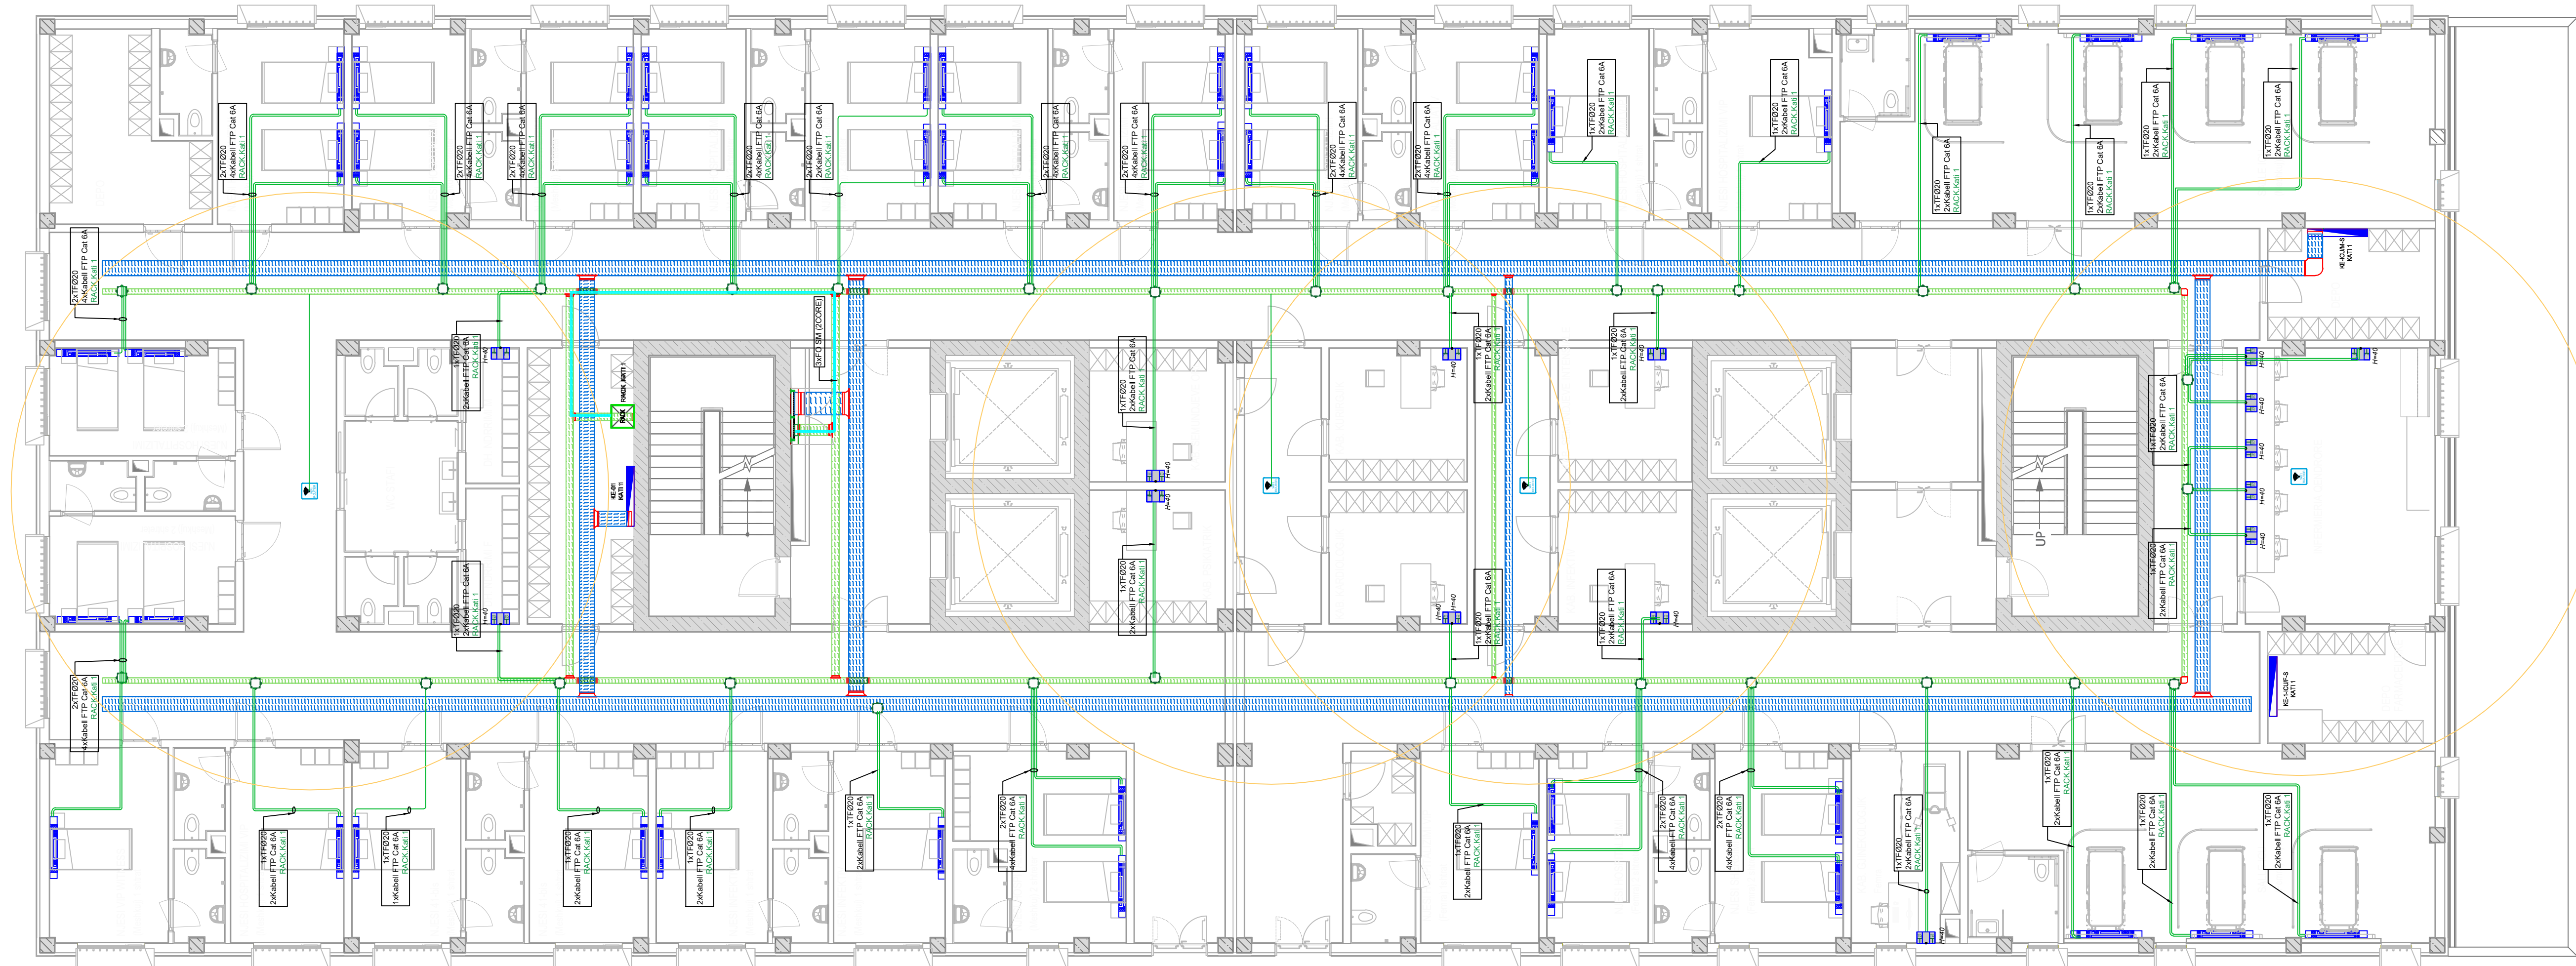VULA



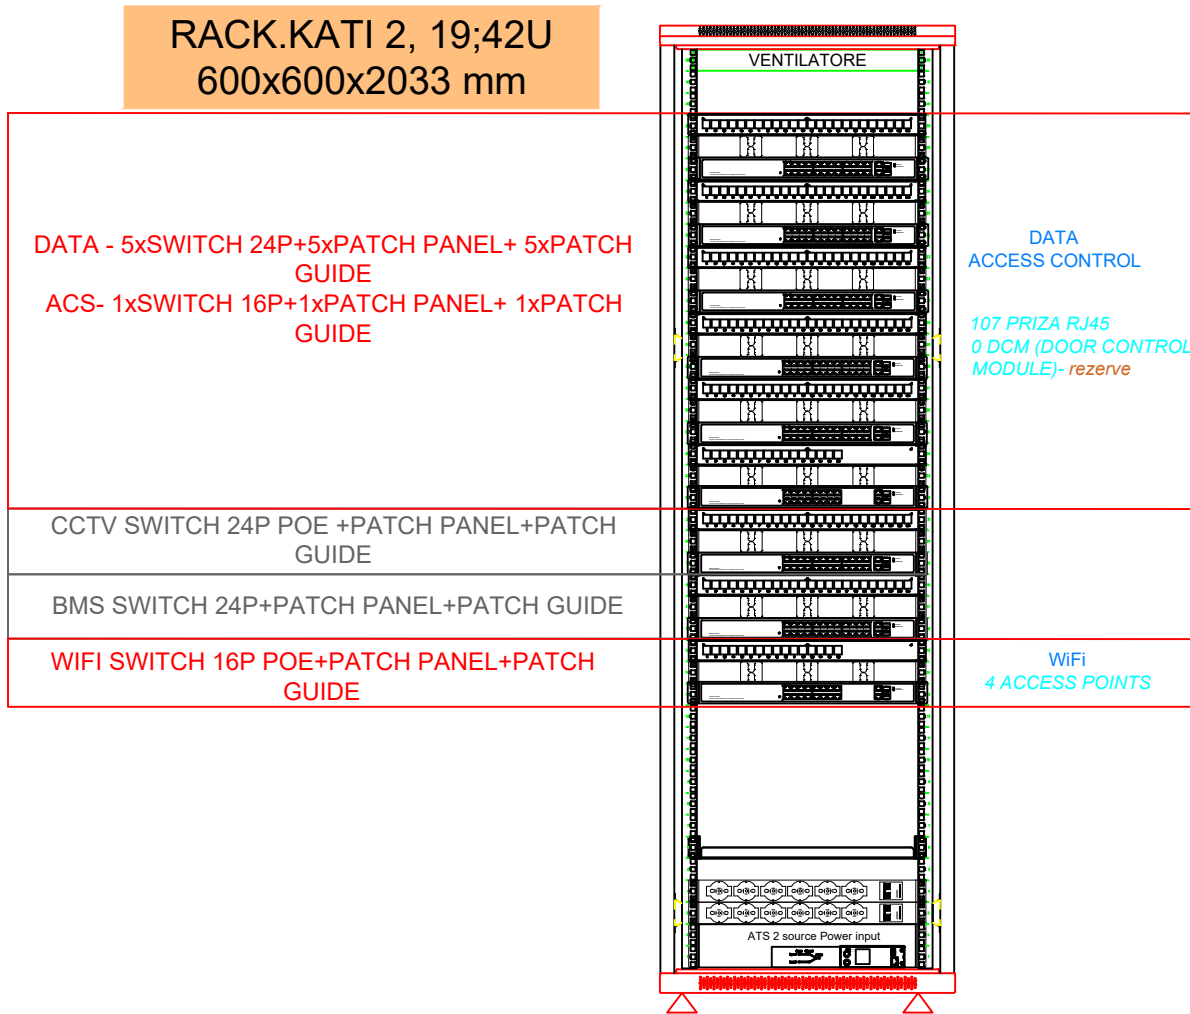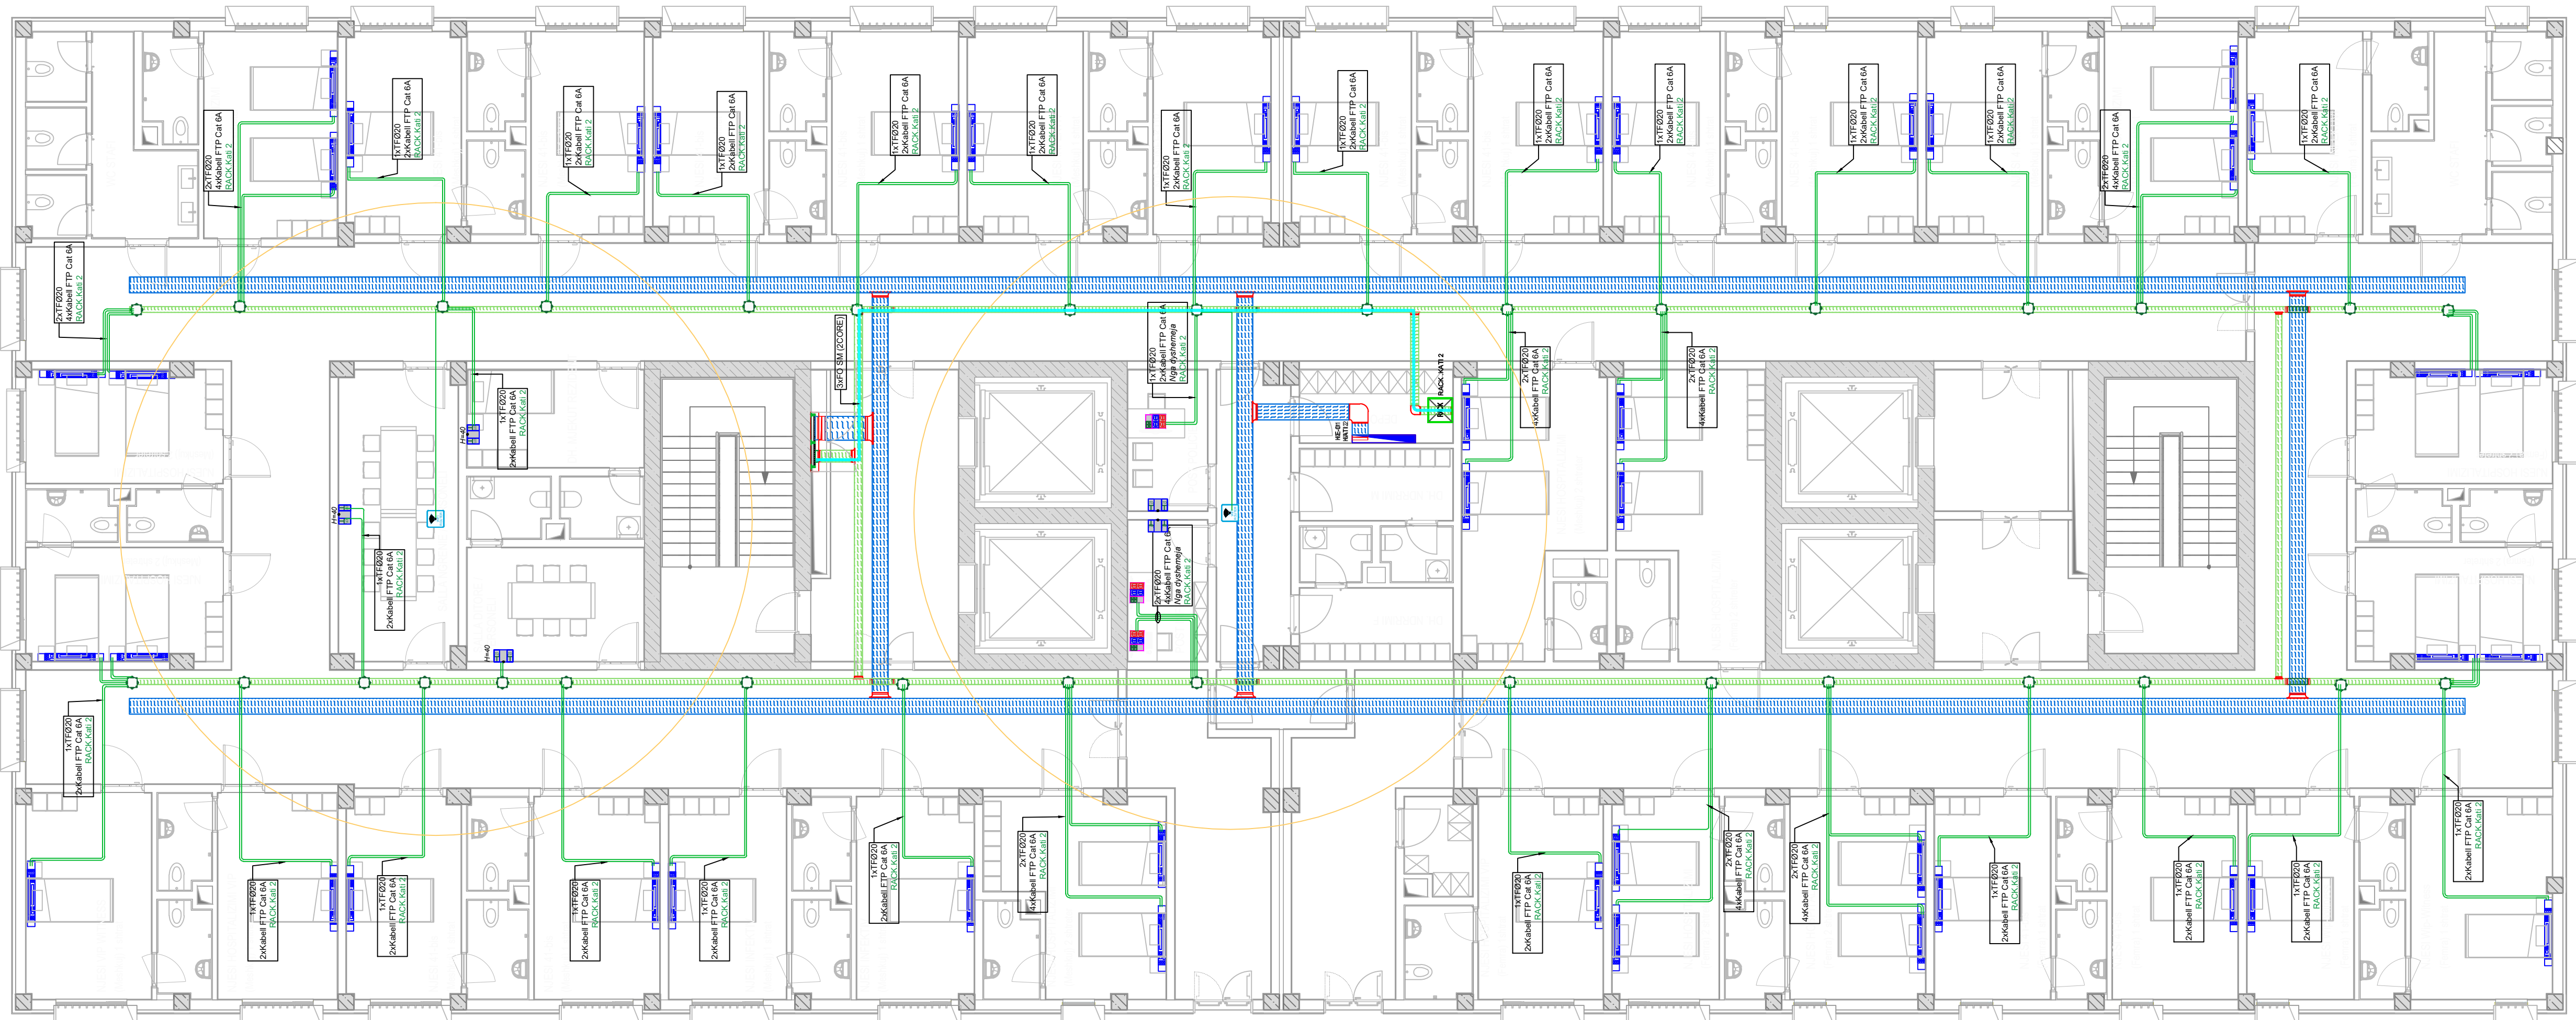PLANI I DATA, TV DHE WIFFI
SPITALI: KATI 2



INVESTITOR



REPUBLIKA E SHQIPËRISË
DREJTORIA E PËRGJITHSHME E BURGJEVE

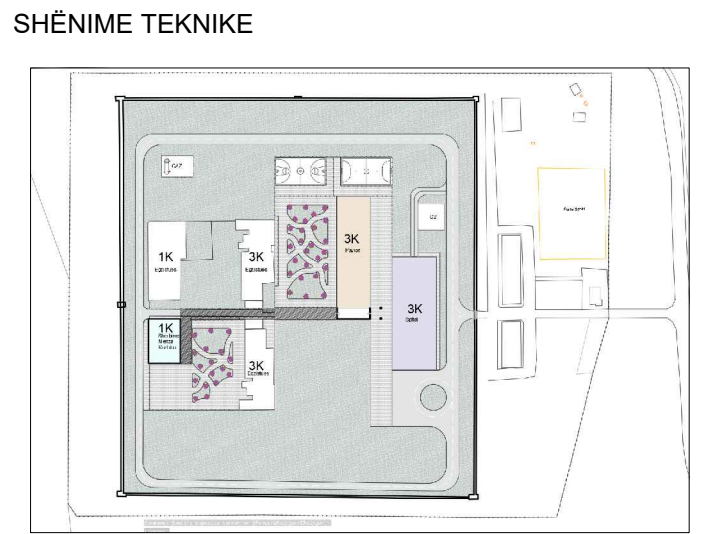
KONSULENT

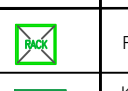
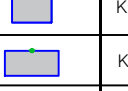
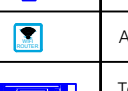
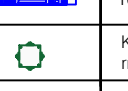
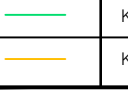
 
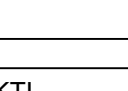


ARKIMADE

planifikim urban
projektim arkitektonik dhe inxhinierik
mbikqyrje dhe kolaudim

Adresa:
Rr. "Himë Koli" Nd.24 H.9 Nr.14 , Tiranë
Tel.0682056076 www.arkimade.com



LEGJENDA	
Simboli	Përshkrimi
	Rack
	Kablina metalike per rrymat e detyrta 150x
	Torola ne dysheme 12 Module, e kompletuar me: 2 priza RJ45 te kuq 2 priza shuko te bardha 2 priza data
	Kuti 3 module
	Kuti 4 module
	Prize Data RJ45
	Prize TV
	Antene wireless
	Testatete
	Kuti shperndarore per instalim te jashtem C-IP55 (per rrymat e detyrta)
	Kabllet FTP Cat 6
	Kabllet koaksial RG6

ZONA	
SHËNKOLL, LEZHË	
OBJEKTI	
HARTIMI I PROJEKTI PREVENTIVIT PËR NDËRTIMIN E SPITALIT PËR PERSONA ME MJEKIM TË DETYRUAR ME VENDIM GJYKATE NE IEVP SHËNKOLL / LEZHË	
FAZA E PROJEKTI	
FAZA V: PROJEKT ZBATIMI	
PROJEKTI ARKITEKTONIK	
ARK. Iva MËZEZI	Nr.Lic. A.0831/3
ARK. Jonida BLOKU	Nr.Lic. A.2874
ARK. Egzon YMERI	
ARK. Luemins KASEMI	
PROJEKTI KONSTRUKTIV	
ING. Rafael KOTE	Nr.Lic. H/T.0129/7
ING. Dorina LIÇI	Nr.Lic. K.2739/1
PROJEKTI MEKANIK/HVAC	
ING. Grigor CIKO	Nr.Lic. H/T.0130/3
ING. Vasilika SHERIFAJ	Nr.Lic. M.1647/1
PROJEKTI MNZ	
ING. Grigor CIKO	Nr.Lic. 1394 date 28/03/2019
PROJEKTI HIDROSANITAR	
ING. Petrit HOXHAJ	Nr.Lic. H/T.0130/5
ING. Dorian TROCI	
PROJEKTI ELEKTRIK	
ING. Saimir LLESHI	Nr.Lic. E. 2044
ING. Adelajda KOXHA	Nr.Lic. E. 2136
EMËRTIMI I FLETËS	
Spitali - Plani i DATA, TV dhe WIFFI/ Kati 2	
SHKALLA:	1:100
TIRANË 2026	NR. FLETËS E-04.04
VULA	