



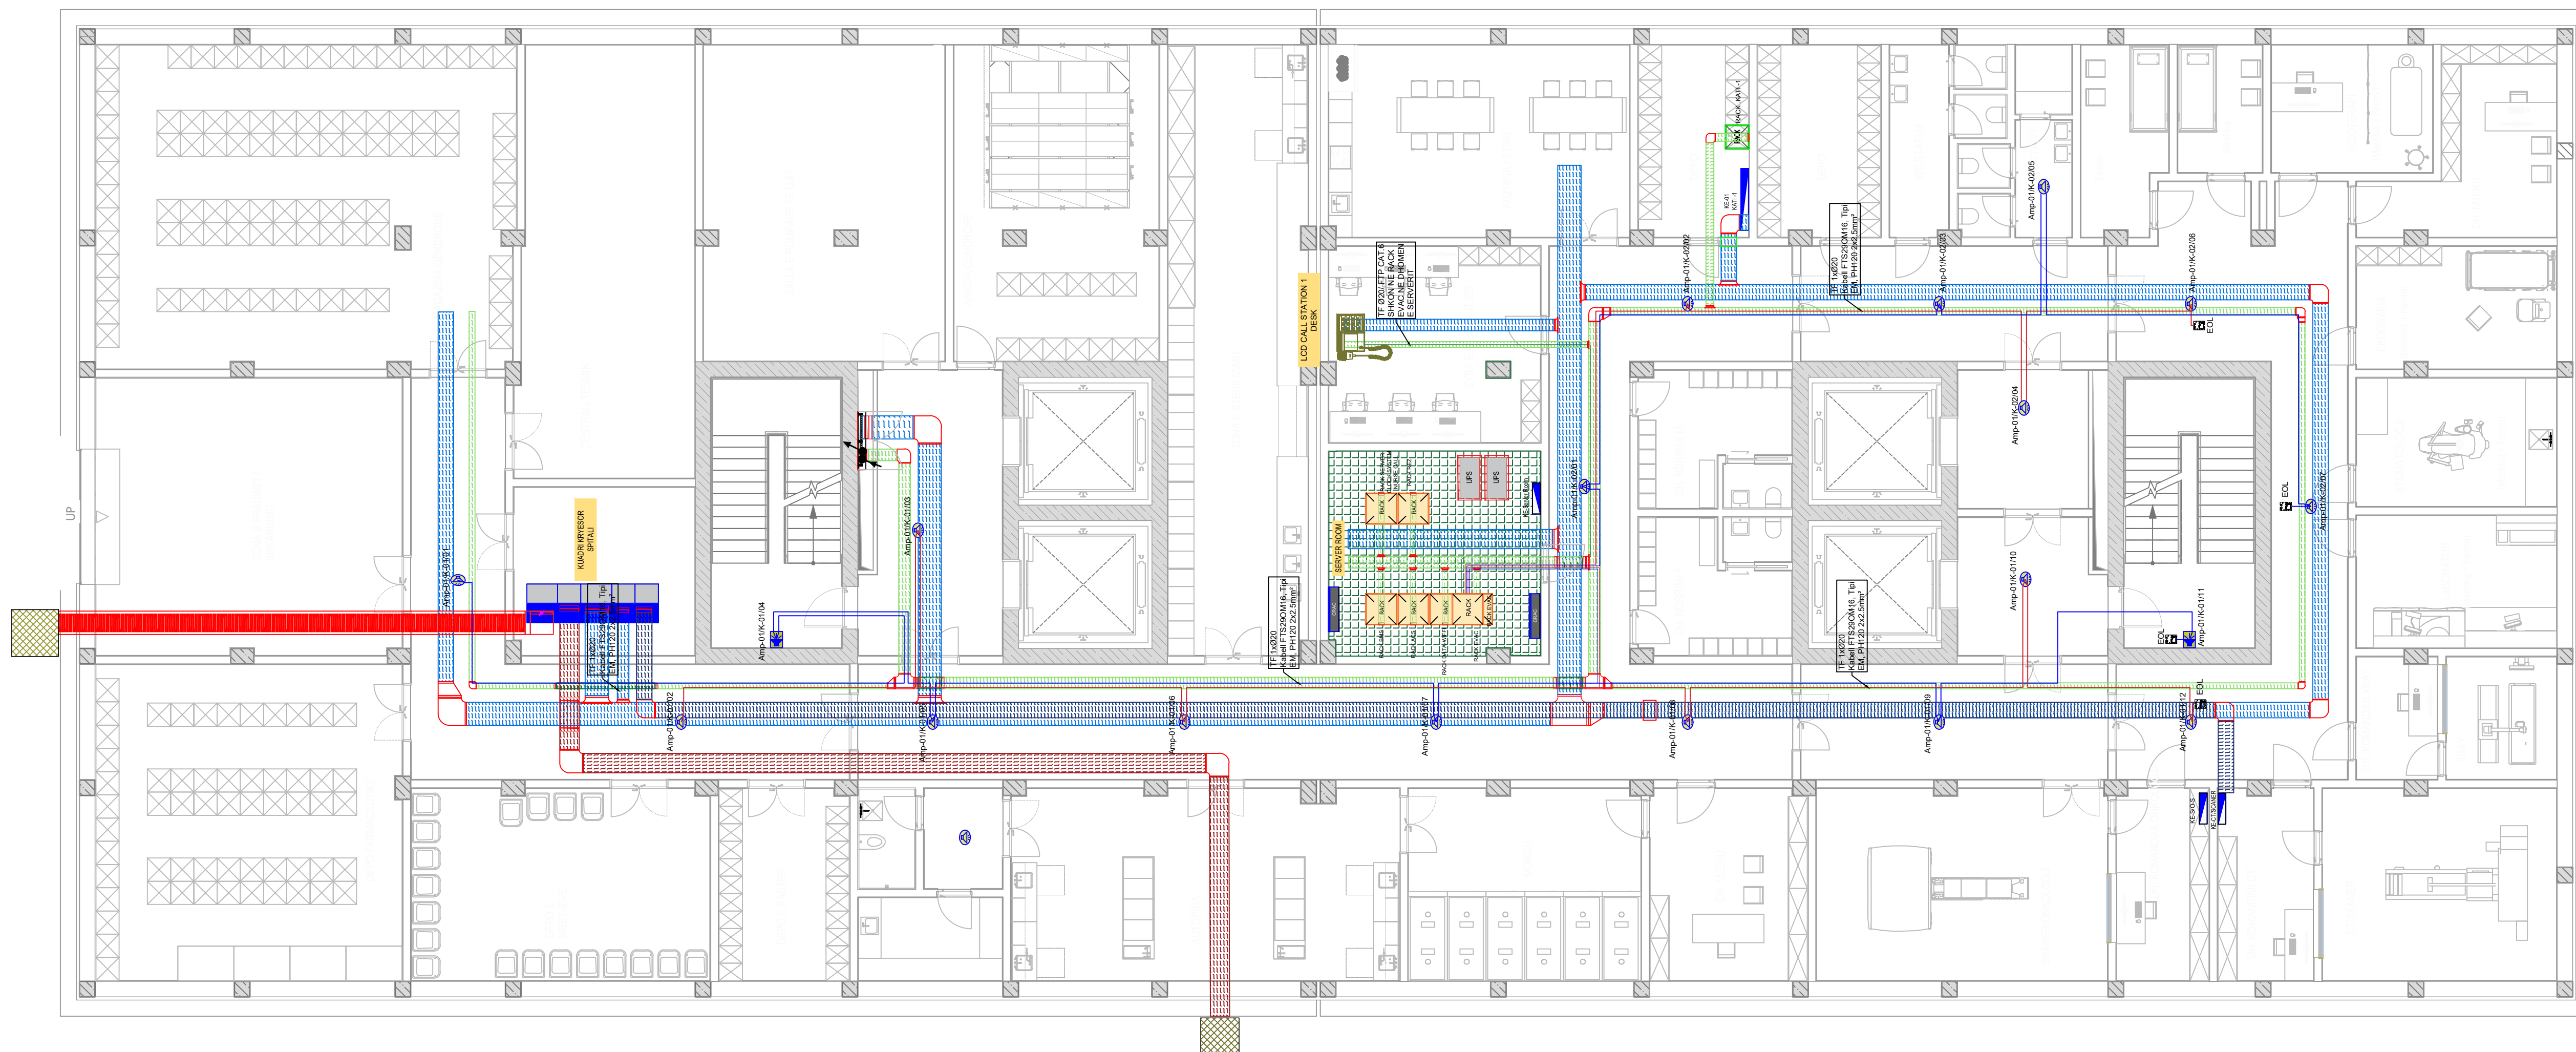

Grid +UPS
Supply

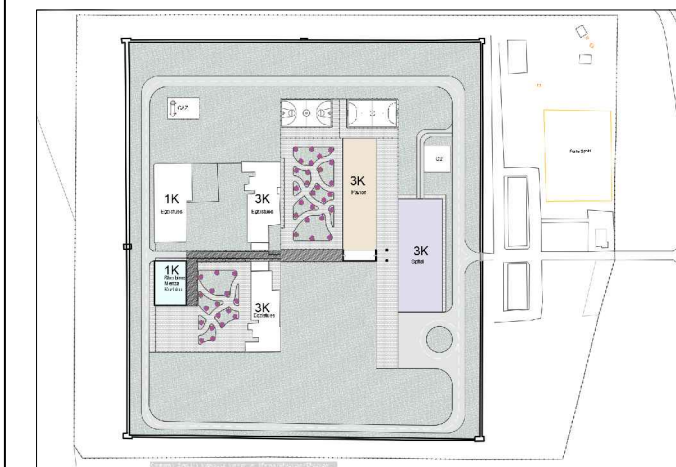

LEGJENDA	
Simboli	Pershkrimi
	Mikrofon për sistemin e Evaluimit I cili mundëson kontrollin e sistemit për njëqifte manuale në muat, në dhomën e monitorimit
	Mikrofon për sistemin e Evaluimit I cili mundëson kontrollin e sistemit për njëqifte manuale në tavolinën e qendres së kontrollit
	Abonatant tawarë për monitorin në brendshëm, 6M/ 100M për sistemin e evaluimit zana brenda ambjentëve të rryëslyra
	Abonatant projektor për sistemin e evaluimit: 10W, 70W/ 100W, material mundet, me mikrofon nga një ose dhjetërafat
	Pro. I kontrollit sipas ENEC 2004
	Kabeli PZS90M16, Tipi EM / PH120 2x5.5 mm ² 0.6-1kV në Kabin Plastik 2200
	Në Kabin rrethi (ingjile - zbritje vertikale) përshpetet shprehje për kalimin e kabllot në zjarr

— Linja A

— Linja B

Amp-01/K-01/12

— Numri i Abonatant

— Numri i Kanalit

— Numri i Amplifikatorit

FAZA V: PROJEKT ZBATIMI

PROJEKTI ARHITEKTONIK	
ARK. Iva MEŽEZI	Nr.Lic. A.0831/3
ARK. Jonida BLOKU	Nr.Lic. A.2874
ARK. Egzon YMERI	
ARK. Luemins KASEMI	

PROJEKTI KONSTRUKTIV	
ING. Rafael KOTE	Nr.Lic. H/T.0129/7
ING. Dorina LIÇI	Nr.Lic. K.2739/1

PROJEKTI MEKANIK/HVAC	
ING. Grigor CIKO	Nr.Lic. H/T.0130/3
ING. Vasilika SHERIFAJ	Nr.Lic. M.1647/1

PROJEKTI MNZ	
ING. Grigor CIKO	Nr.Lic. 1394 date 28/03/2019

PROJEKTI HIDROSANITAR	
ING. Petrit HOXHAJ	Nr.Lic. H/T.0130/5
ING. Dorian TROCI	

PROJEKTI ELEKTRIK	
ING. Saimir LLESHI	Nr.Lic. E. 2044
ING. Adelajda KOXHA	Nr.Lic. E. 2136

EMËRTIMI I FLETËS

Spitali - Plani i Evakuimit zanor/ Kati -1

SHKALLA:	1:100	NR. FLETËS
TIRANË 2026		E-08.01

VULA

PLANI I EVAKUIMIT ZANOR
SPITALI: KATI 0

INVESTITOR



REPUBLIKA E SHQIPËRISË
DREJTORIA E PËRGJITHSHME E BURGJEVE


KONSULENT



"ARKIMADE"



planifikim urban
projektim arkitektonik dhe inxhinierik
mbikqyrje dhe kolaudim

Adresa:
Rr. "Himë Koli" Nd.24 H.9 Nr.14 , Tiranë
Tel.0682056076 www.arkimade.com

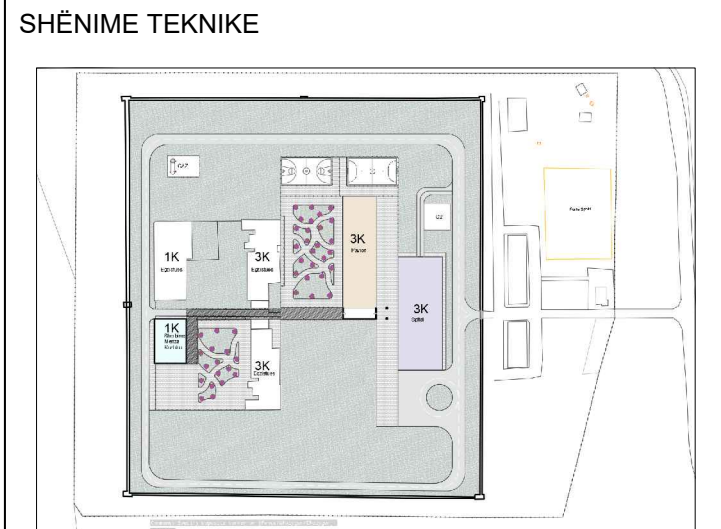


LEGJENDA	
Simboli	Pershkrimi
	Mikrofon per sistemin e Evakuimit I cili mundeson kontrollin e sistemit per ngritje manuale ne mur, ne dhomen e monitorimit
	Mikrofon per sistemin e Evakuimit I cili mundeson kontrollin e sistemit per ngritje manuale ne tavolinen e qendres se kontrollit
	Atopcalant tavanos per montim te brendshem,6W 100V 00V per sistemin e evakuimit zanor brenda ambienteve te mbylura
	Atopcalant projektor per sistemin e evakuimit, 10W, 70V / 100V, material alumini, me mikrofon nga uje dhe pufuraz IP60, i konfiguruar sipas EN64-24
	Kabeli FTS290M16, Tipi EM / PH120 2x2.5 mm², 0.6-1kV ne Tubi Plastik Ø20
	Kalimi niveli (ngjitje - zbritje vertikale) nepermjet shafteve per kalimin e kabllos se zjarit
	Amp-01/K-01/12
	Numri i Atopcalantit
	Numri i Kanalit
	Numri i Amplifikatorit

ZONA	
SHËNKOLL, LEZHË	
OBJEKTI	
HARTIMI I PROJEKTIIT PREVENTIVIT PËR NDËRTIMIN E SPITALIT PËR PERSONA ME MJEKIM TE DETYRUAR ME VENDIM GJYKATE NE IEVP SHËNKOLL / LEZHË	
FAZA E PROJEKTIIT	
FAZA V: PROJEKT ZBATIMI	
PROJEKTI ARKITEKTONIK	
ARK. Iva MËZEZI	Nr.Lic. A.0831/3
ARK. Jonida BLOKU	Nr.Lic. A.2874
ARK. Egzon YMERI	
ARK. Luemins KASEMI	
PROJEKTI KONSTRUKTIV	
ING. Rafael KOTE	Nr.Lic. H/T.0129/7
ING. Dorina LIÇI	Nr.Lic. K.2739/1
PROJEKTI MEKANIK/HVAC	
ING. Grigor CIKO	Nr.Lic. H/T.0130/3
ING. Vasilika SHERIFAJ	Nr.Lic. M.1647/1
PROJEKTI MNZ	
ING. Grigor CIKO	Nr.Lic. 1394 date 28/03/2019
PROJEKTI HIDROSANITAR	
ING. Petrit HOXHAI	Nr.Lic. H/T.0130/5
ING. Dorian TROCI	
PROJEKTI ELEKTRIK	
ING. Saimir LLESHI	Nr.Lic. E. 2044
ING. Adelajda KOXHA	Nr.Lic. E. 2136
EMËRTIMI I FLETËS	
Spitali - Plani i Evakuimit zanor/ Kati 0	
SHKALLA:	1:100
TIRANË 2026	NR. FLETËS
VULA	
E-08.02	

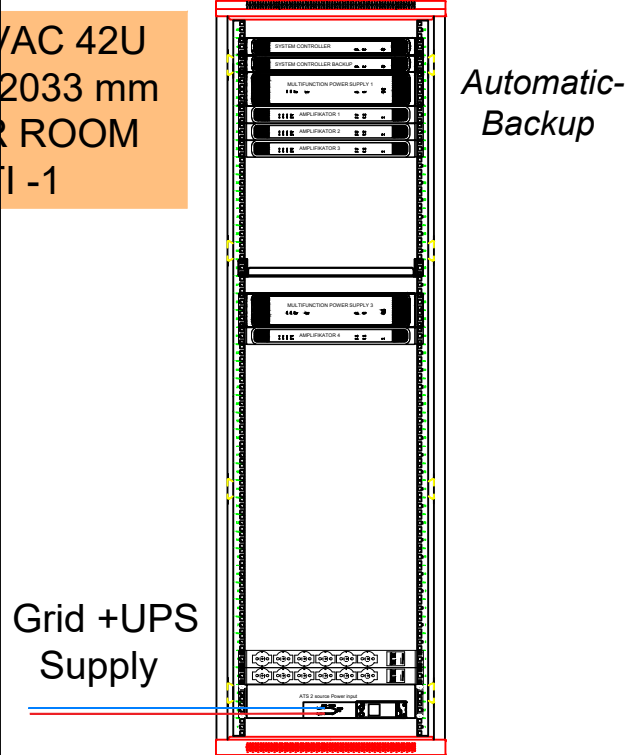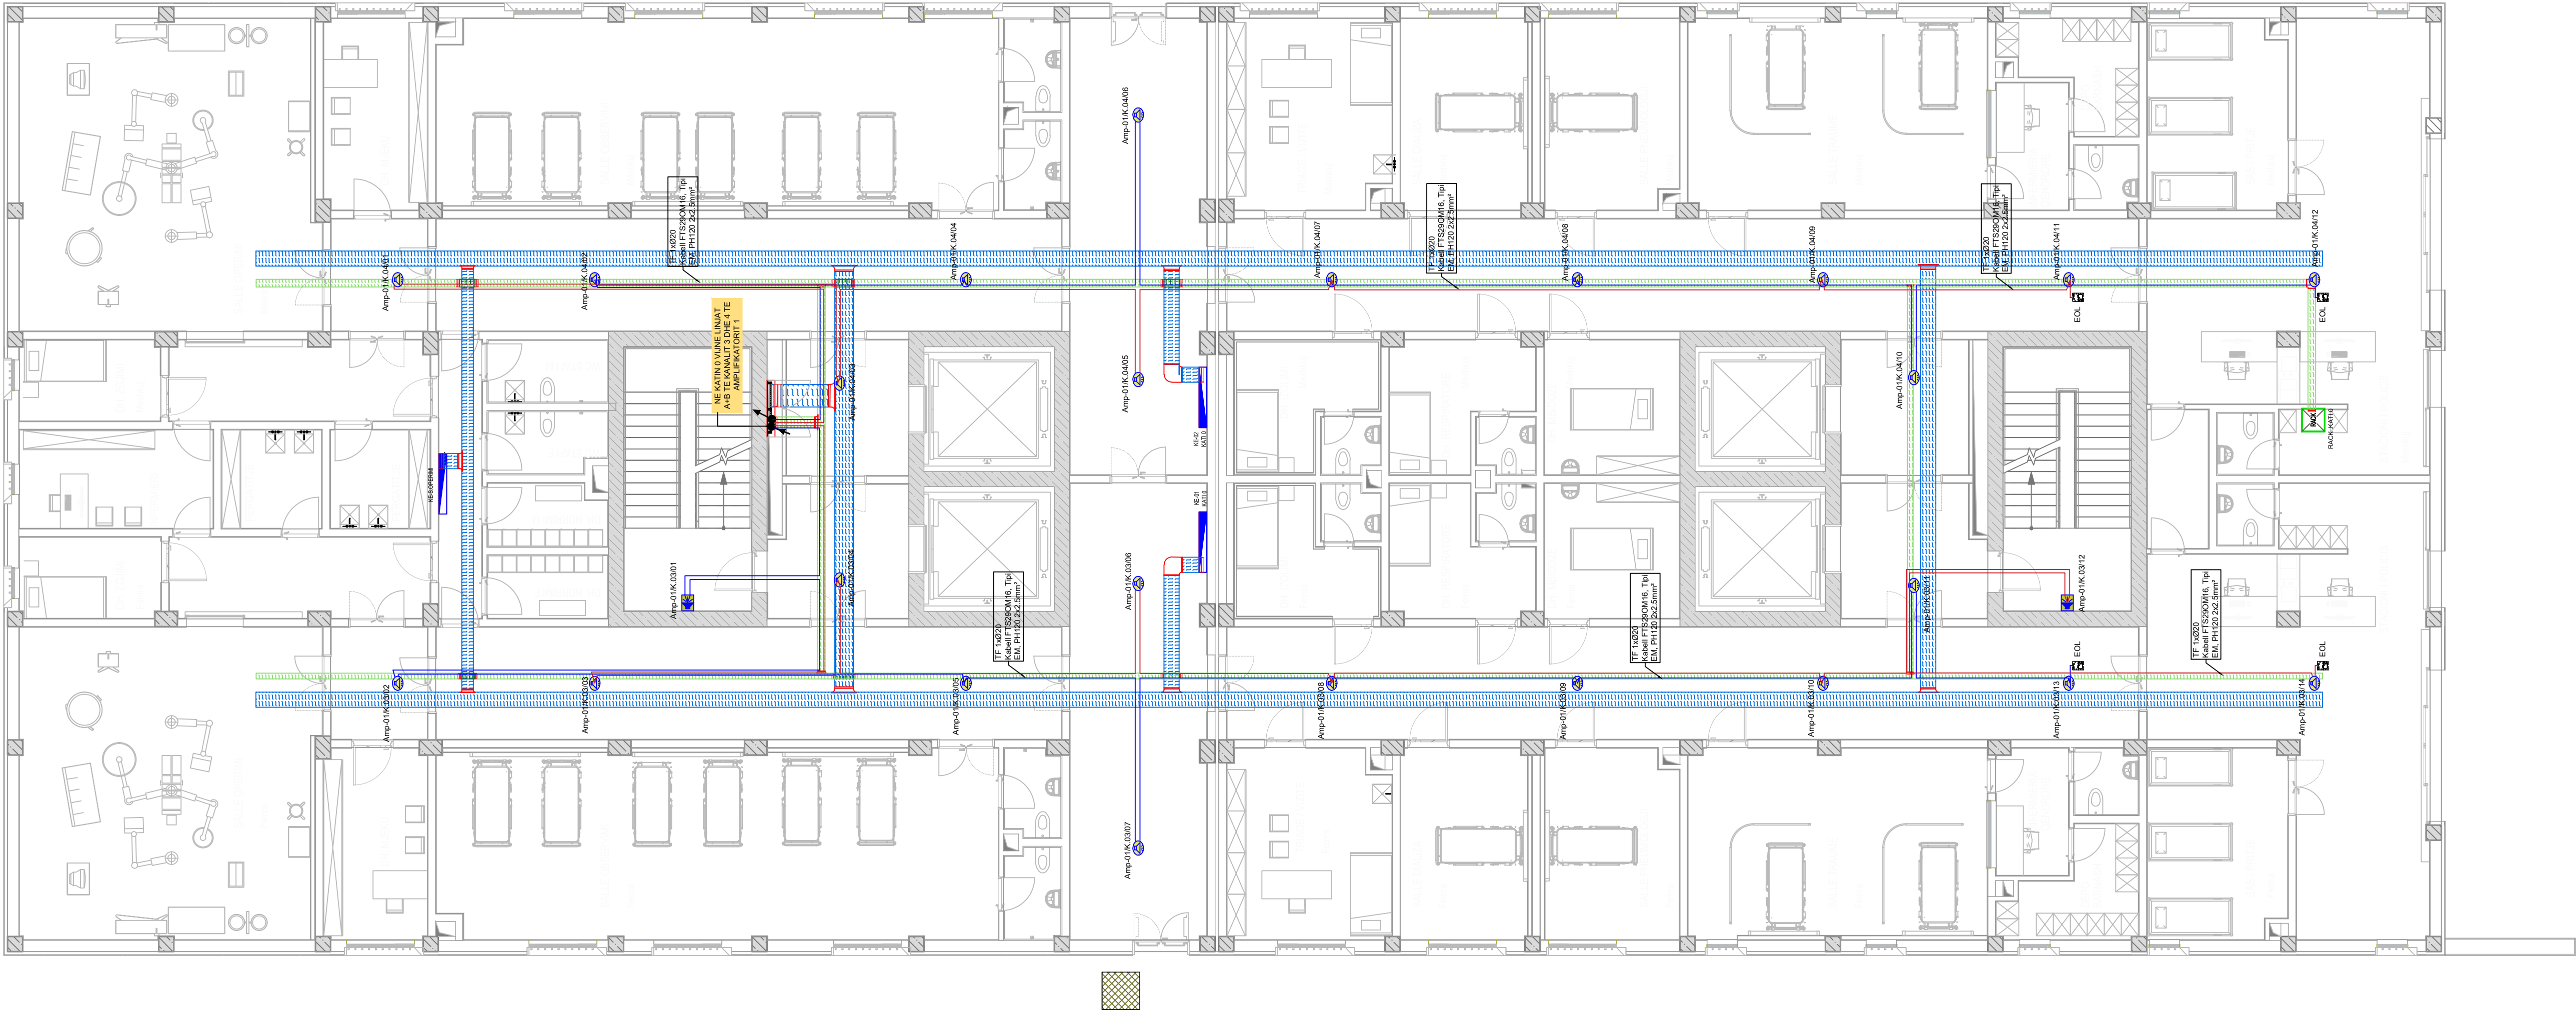

PLANI I EVAKUIMIT ZANOR
SPITALI: KATI 1

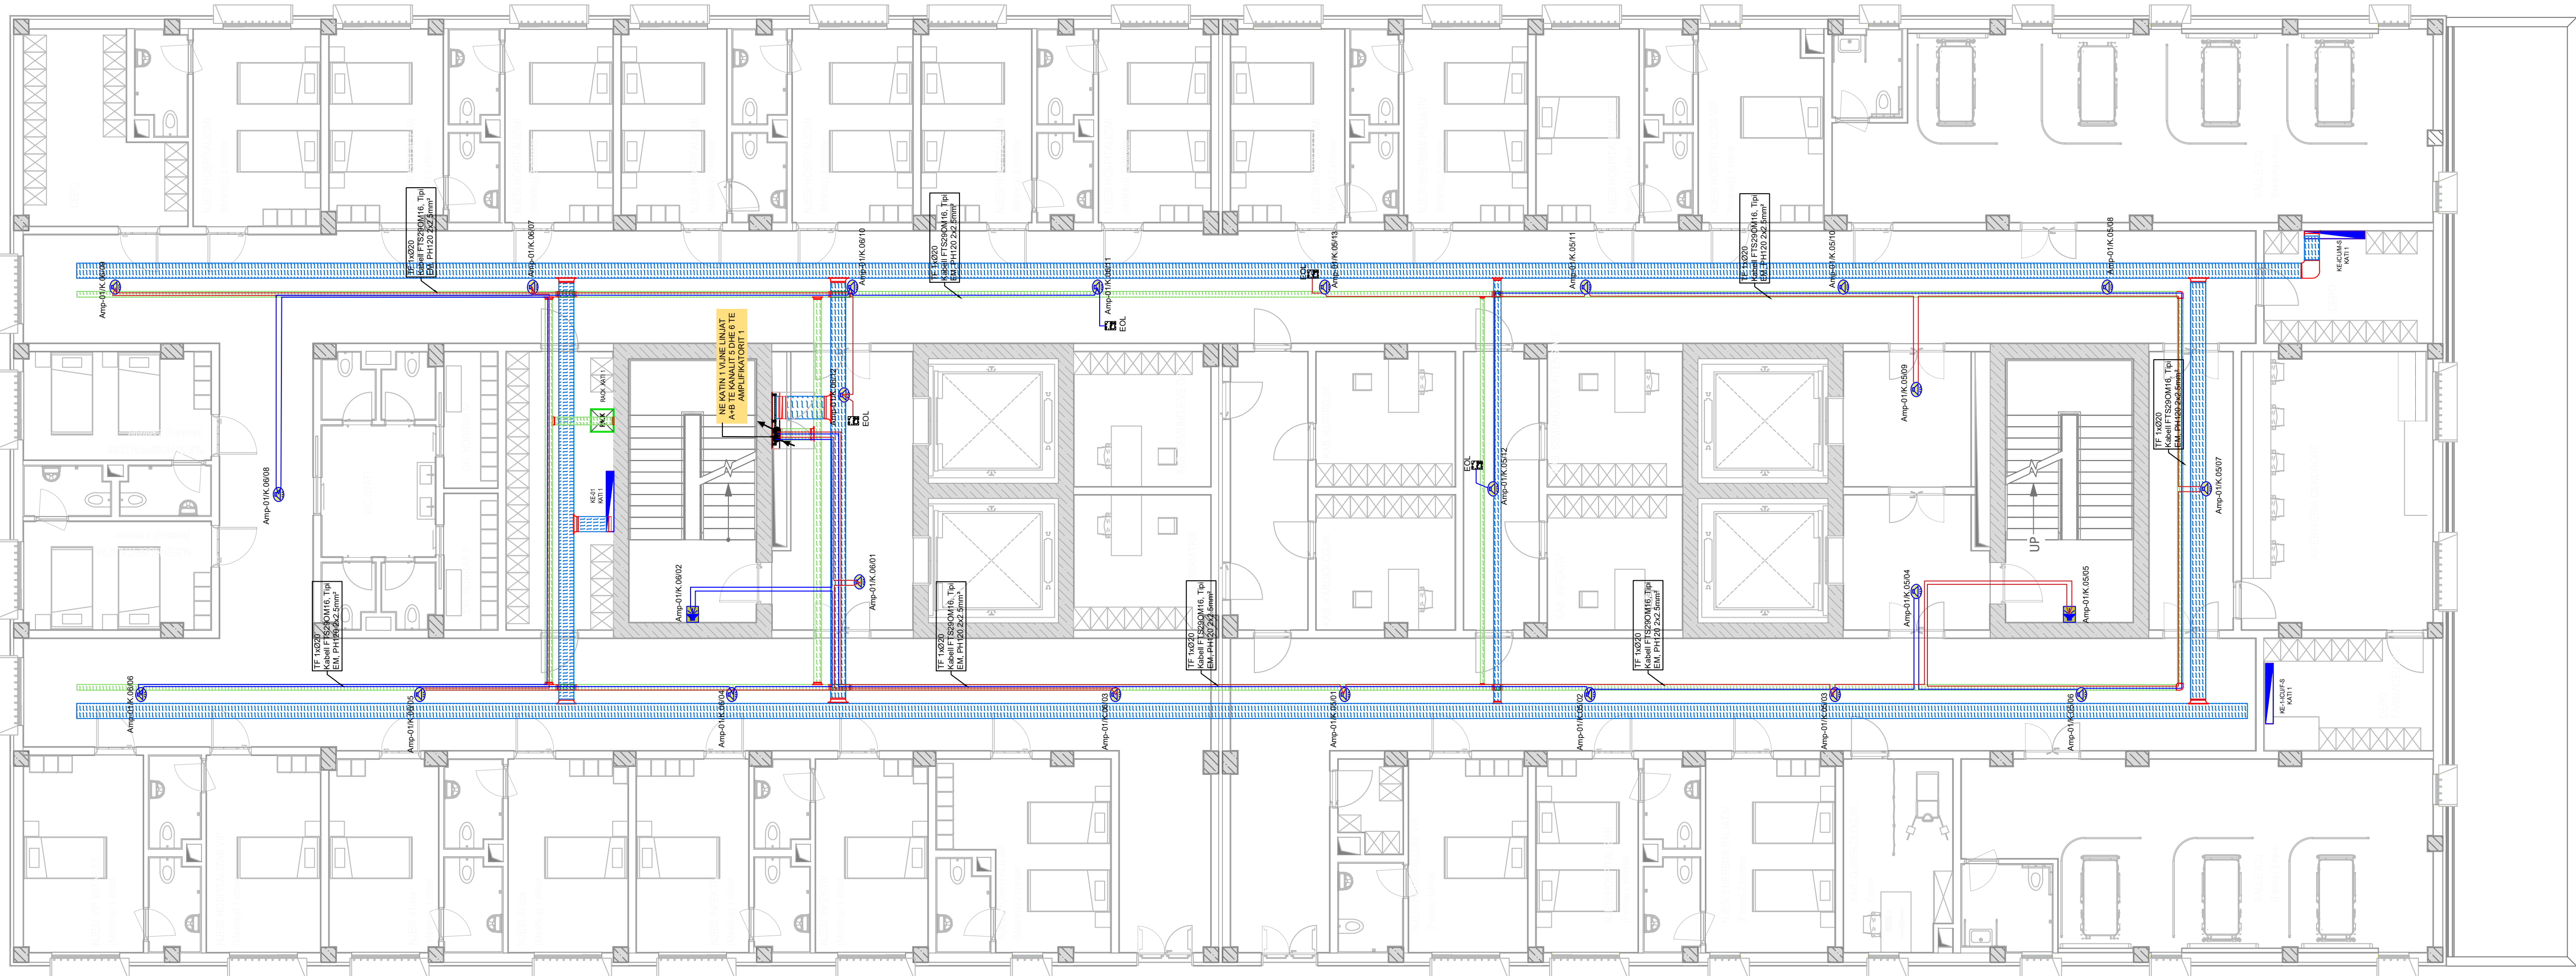

INVESTITOR




REPUBLIKA E SHQIPËRISË
DREJTORIA E PËRGJITHSHME E BURGJEVE

KONSULENT




ARKIMADE

planifikim urban
projektim arkitektonik dhe inzhinierik
mbikqyrje dhe kolaudim
Adresa:
Rr. "Himë Koli" Nd.24 H.9 Nr.14 , Tiranë
Tel.0682056076 www.arkimade.com

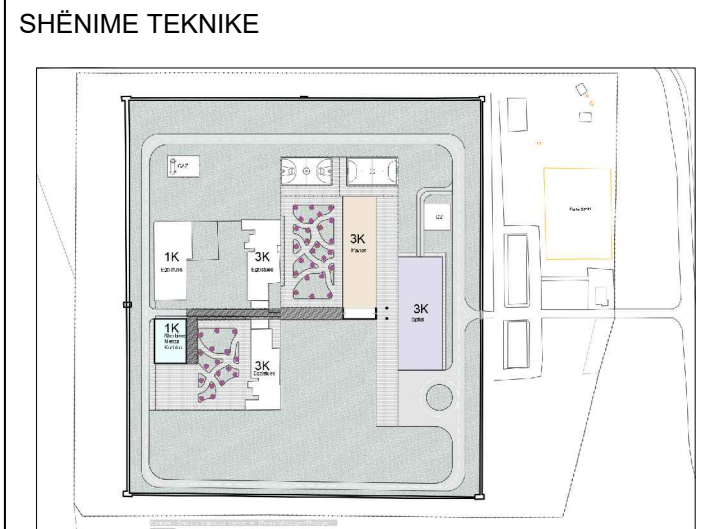

LEGJENDA	
Simboli	Pershkrimi
	Mikofon per sistemin e Evakuimit I cili mundeson kontrollin e sistemit per ngritje manuale ne mur, ne dhomen e monitorimit
	Mikofon per sistemin e Evakuimit I cili mundeson kontrollin e sistemit per ngritje manuale ne tavolinen e qendres se kontrolit
	Atopallant tavanan per montim te brendshem,6W/100V per sistemin e evakuimit zanor brenda ambienteve te mbylura
	Atopallant projektor per sistemin e evakuimit, 10W, 70V / 100V, material alumini, me mikrofon nga uaj dhe pihurat IP60, i konfiguruar sipas EN64-24
	Kabeli FTS20M16, Tipi EM / PH120 2x2.5 mm², 0.6-1kV ne Tub Plastik Ø20
	Kalimi niveli (ngjitje - zbritje vertikale) nepermjet shafteve per kalimin e kabllos se zjarit
	Amp-01/K-01/12 — Linja A — Linja B — Numri i Atopallantit — Numri i Kanalit — Numri i Amplifikatorit

ZONA	
SHËNKOLL, LEZHË	
OBJEKTI	
HARTIMI I PROJEKTTIT PREVENTIVIT PËR NDËRTIMIN E SPITALIT PËR PERSONA ME MJEKIM TE DETYRUAR ME VENDIM GJYKATE NE IEVP SHËNKOLL / LEZHË	
FAZA E PROJEKTTIT	
FAZA V: PROJEKT ZBATIMI	
PROJEKTI ARKITEKTONIK	
ARK. Iva MÉZEZI	Nr.Lic. A.0831/3
ARK. Jonida BLOKU	Nr.Lic. A.2874
ARK. Egzon YMERI	
ARK. Luemins KASEMI	
PROJEKTI KONSTRUKTIV	
ING. Rafael KOTE	Nr.Lic. H/T.0129/7
ING. Dorina LIÇI	Nr.Lic. K.2739/1
PROJEKTI MEKANIK/HVAC	
ING. Grigor CIKO	Nr.Lic. H/T.0130/3
ING. Vasilika SHERIFAJ	Nr.Lic. M.1647/1
PROJEKTI MNZ	
ING. Grigor CIKO	Nr.Lic. 1394 date 28/03/2019
PROJEKTI HIDROSANITAR	
ING. Petrit HOXHAI	Nr.Lic. H/T.0130/5
ING. Dorian TROCI	
PROJEKTI ELEKTRIK	
ING. Saimir LLESHI	Nr.Lic. E. 2044
ING. Adelajda KOXHA	Nr.Lic. E. 2136
EMËRTIMI I FLETËS	
Spitali - Plani i Evakuimit zanor/ Kati 1	
SHKALLA:	1:100
TIRANË 2026	NR. FLETËS
VULA	E-08.03

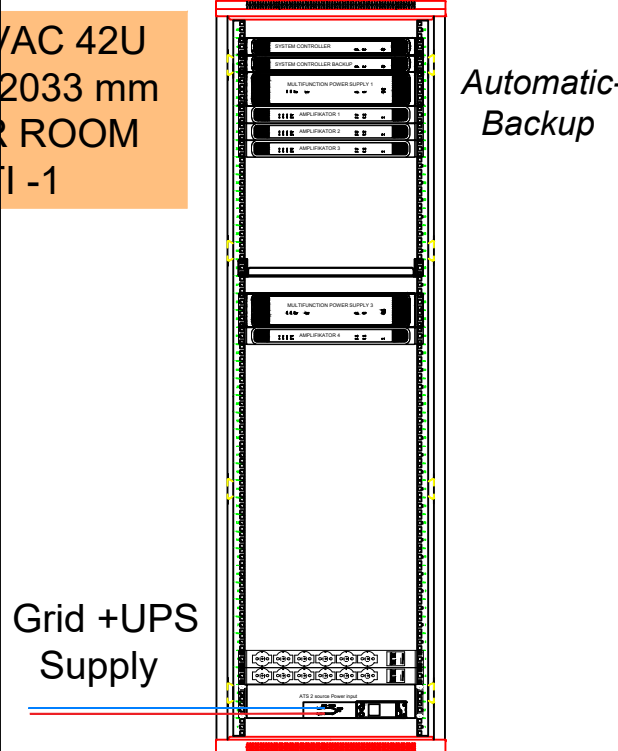

PLANI I EVAKUIMIT ZANOR
SPITALI: KATI 2

INVESTITOR



REPUBLIKA E SHQIPËRISË
DREJTORIA E PËRGJITHSHME E BURGJEVE

KONSULENT




"ARKIMADE"

planifikim urban
projektim arkitektonik dhe inxhinierik
mbikqyrje dhe kolaudim

Adresa:
Rr. "Himë Koli" Nd.24 H.9 Nr.14 - Tiranë
Tel:0682056076 www.arkimade.com

SHËNIME TEKNIKE

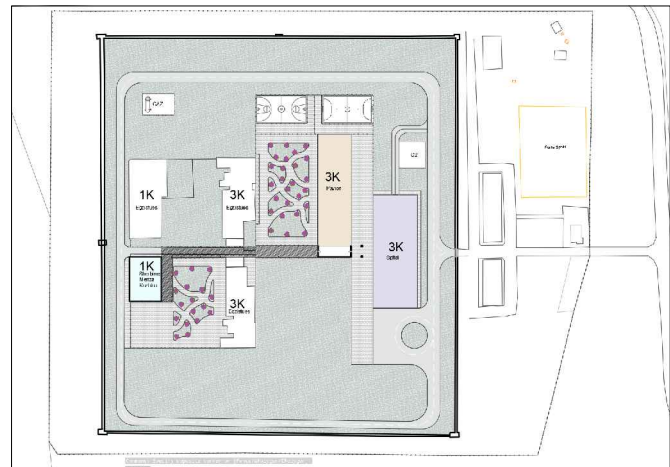

LEGJENDA	
Simboli	Pershkrimi
	Mikofon per sistemin e Evakuimit I cili mundeson kontrollin e sistemit per ngritje manuale ne mur, ne dhomen e monitorimit
	Mikofon per sistemin e Evakuimit I cili mundeson kontrollin e sistemit per ngritje manuale ne tavoline e qendres se kontrollit
	Atopallant tavonar per montim te brendshem,6W/100V per sistemin e evakuimit zanor brenda ambienteve te rrethura
	Atopallant projektor per sistemin e evakuimit, 10W/70V/100V, material alumini, me mbrojtje nga uje dhe pihurat IP60, i konfiguruar sipas EN60524
	Kabeli FTS290M16, Tipi EM / PH120 2x2.5 mm², 0.6-1kV ne Tub Plastik 320
	Kalimi niveli (ngjitje - zbrilje vertikale) nepermjet shafteve per kalimin e kabllos se zjarit
	Amp-01/K-01/12
	— Numri i Atopallantit
	— Numri i Kanalit
	— Numri i Amplifikatorit

ZONA

SHËNKOLL, LEZHË

OBJEKTI

HARTIMI I PROJEKTIT PREVENTIVIT PËR NDËRTIMIN E SPITALIT PËR PERSONA ME MJEKIM TË DETYRUAR ME VENDIM GJYKATE NE IEVP SHËNKOLL / LEZHË

FAZA E PROJEKTIT

FAZA V: PROJEKT ZBATIMI

PROJEKTI ARKITEKTONIK

ARK. Iva MËZEZI Nr.Lic. A.0831/3

ARK. Jonida BLOKU Nr.Lic. A.2874

ARK. Egzon YMERI

ARK. Luemins KASEMI

PROJEKTI KONSTRUKTIV

ING. Rafael KOTE Nr.Lic. H/T.0129/7

ING. Dorina LIÇI Nr.Lic. K.2739/1

PROJEKTI MEKANIK/HVAC

ING. Grigor CIKO Nr.Lic. H/T.0130/3

ING. Vasilika SHERIFAJ Nr.Lic. M.1647/1

PROJEKTI MNZ

ING. Grigor CIKO Nr.Lic. 1394 date 28/03/2019

PROJEKTI HIDROSANITAR

ING. Petrit HOXHAIJ Nr.Lic. H/T.0130/5

ING. Dorian TROCI

PROJEKTI ELEKTRIK

ING. Saimir LLESHI Nr.Lic. E. 2044

ING. Adelajda KOXHA Nr.Lic. E. 2136

EMËRTIMI I FLETËS

Spitali - Plani i Evakuimit zanor/ Kati 2

SHKALLA:

1:100


TIRANË 2026

NR. FLETËS

E-08.04

VULA

VAC 42U
2033 mm
ROOM
1-1

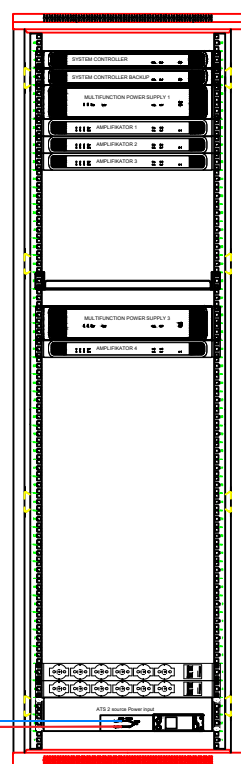

Automatic-Backup

Grid +UPS
Supply