



# PLANIMETRIA E MBIKALIMIT 3 TE RRUGEVE URBANE NYJA IV

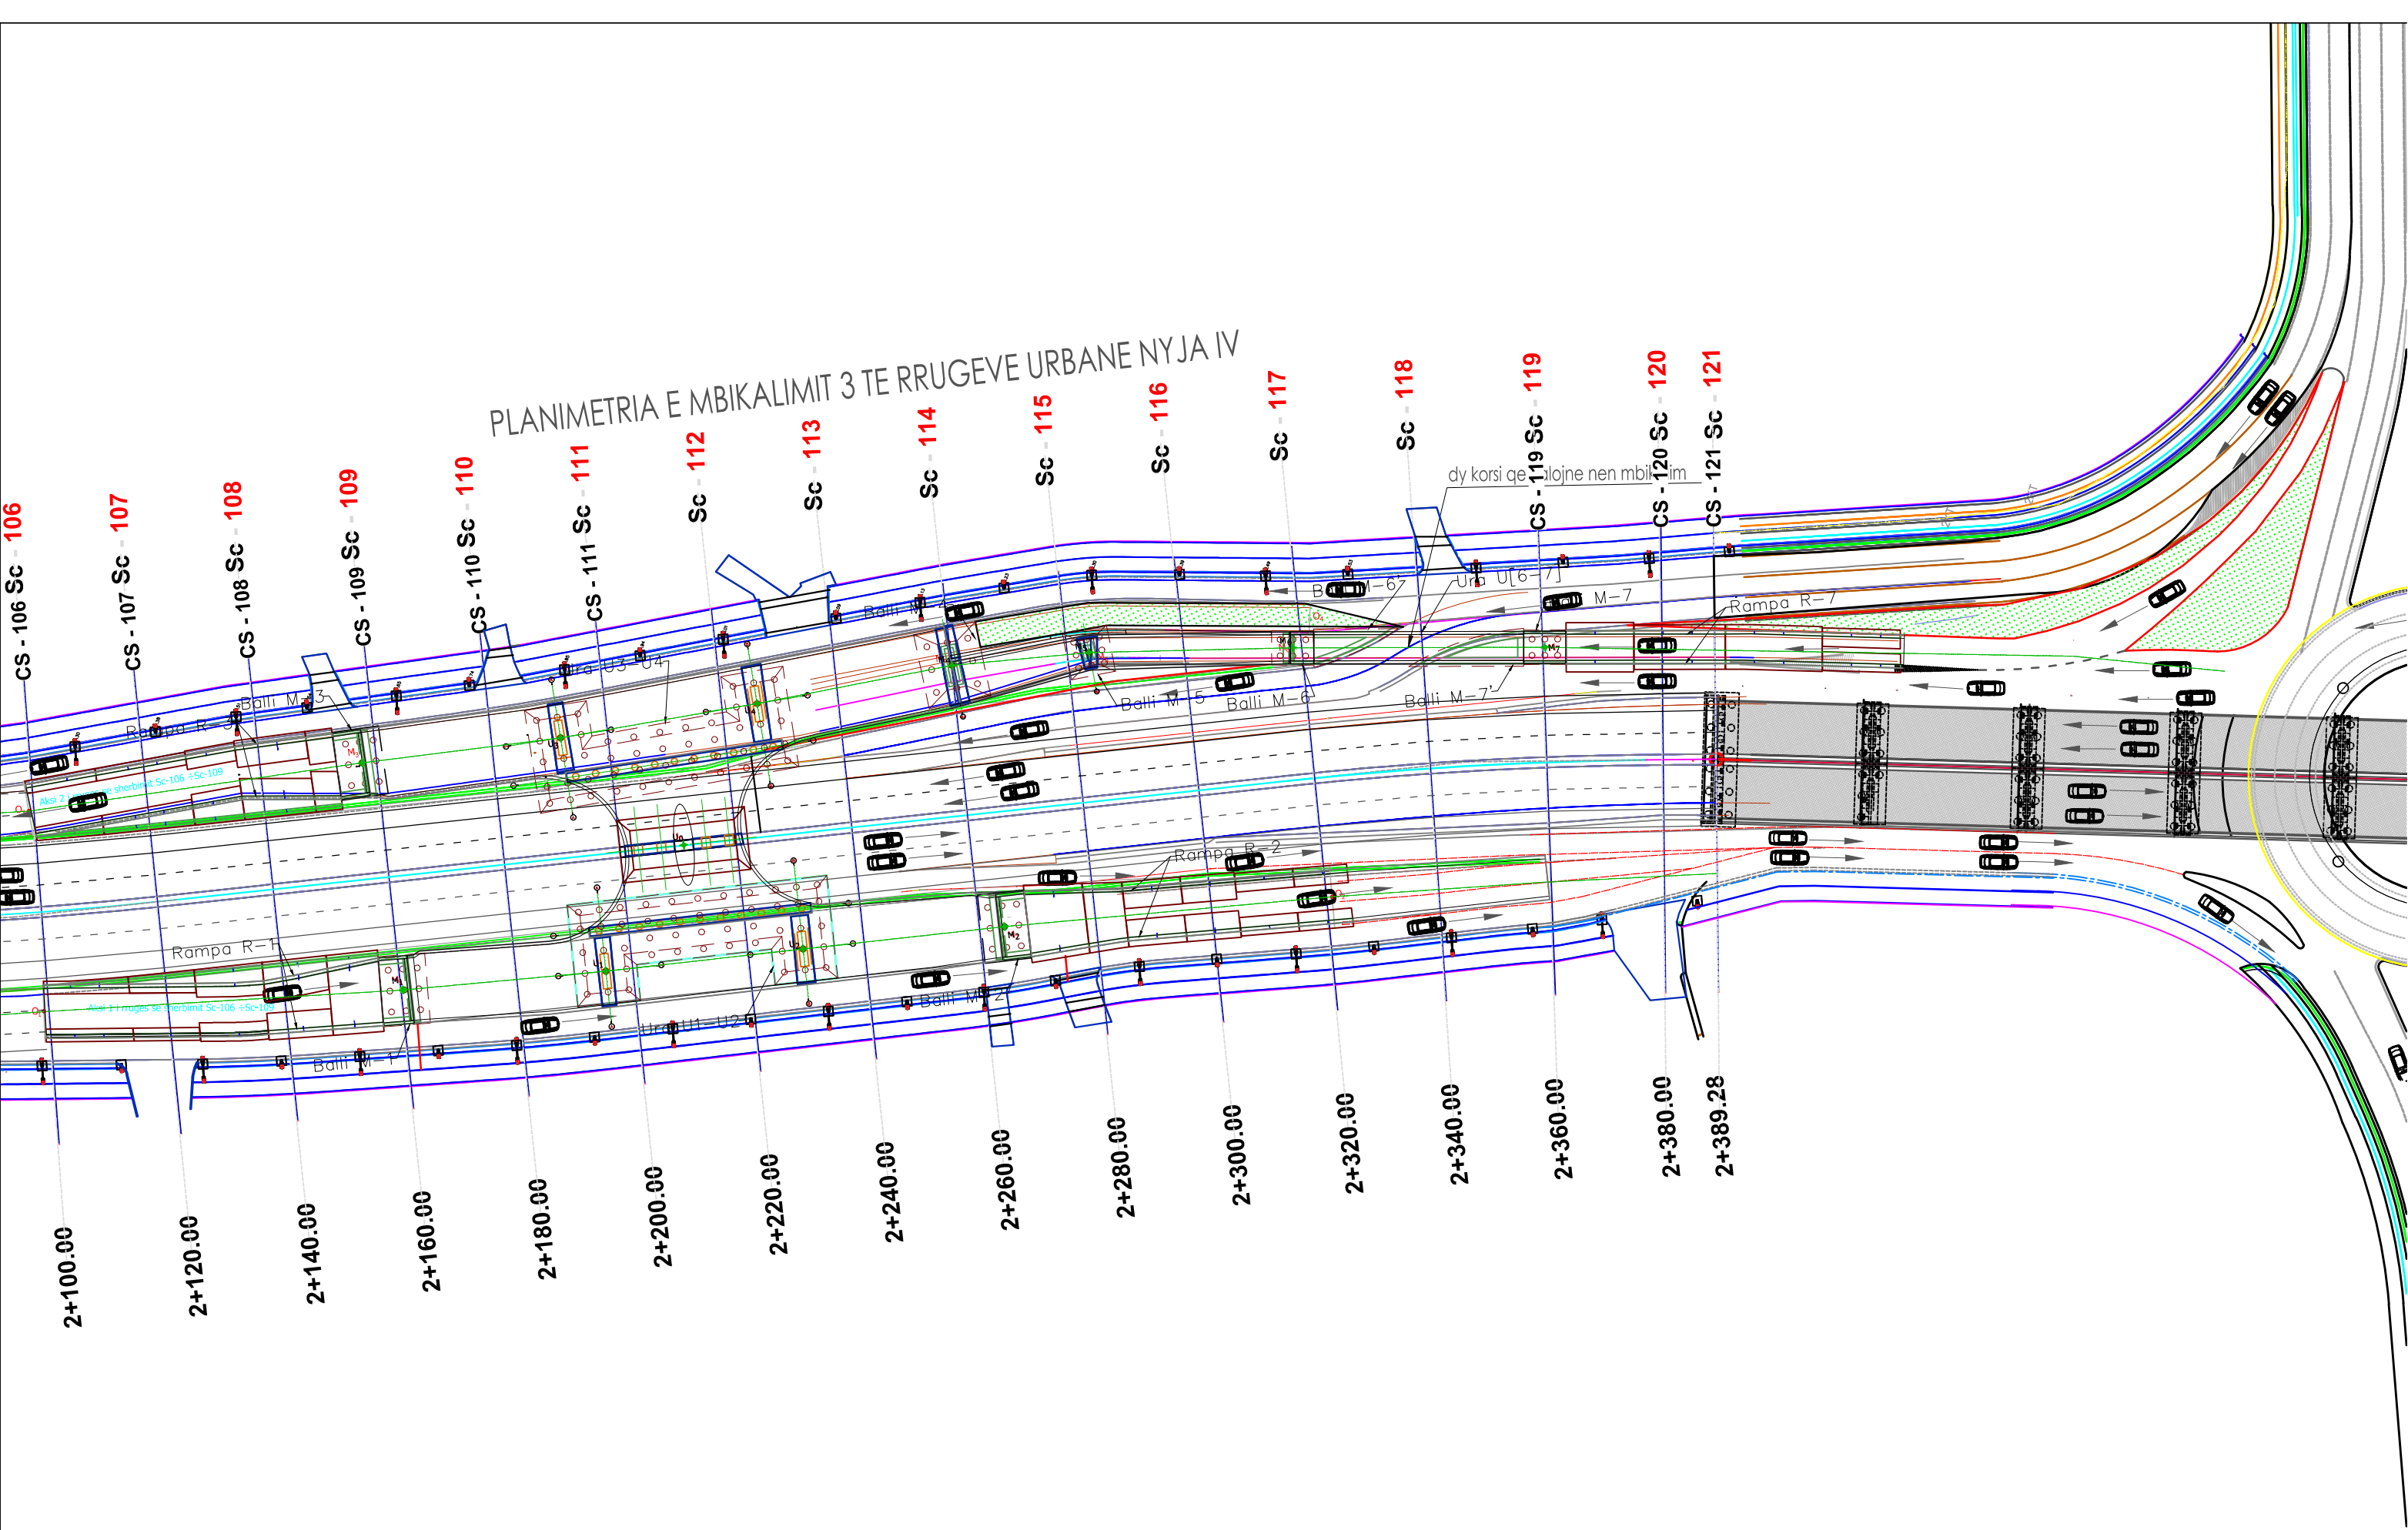

<b>POROSITES:</b>	<b>PROJEKTOI:</b>	<b>EMËRTIMI I OBJEKTIT:</b>	<b>PËRSHKRIMI:</b>	<b>PLANIMETRI</b>
 <p>REPUBLIKA E SHQIPERISE          MINISTRIA E INFRASTRUKTURES DHE ENERGJISE          AUTORITETI RRUGOR SHQIPTAR</p>	<p>"Infratech &amp; Arkimade" sh.p.k          Përfaqësuar nga "Infratech" sh.p.k          Projektues inxhinier strukturist:          Inxh. Rezeart Zqjanjollu Nr. Liç. K.1219/2</p>	<p>PLOTESIM,RAKORDIM DHE VAZHDIM I PUNIMEVE,REHABILITIMI I          SEGMENTIT RRUGOR "MBIKALIMI PALLATI ME SHIGJETA"-          RRETHROTULLIMI "SHQIPONJA" LOTI 3</p>	<p>Fleta: 1          Formati: A3          Shkalla: N/A</p>	<p>PROJEKT ZBATIM          Loti III</p>