

AUTORITETI RRUGOR SHQIPTAR - ARRSH

Ruga "Sami Frashëri", Nr.33, Tiranë

Email: info@arrsh.gov.al


"PËRMIRËSIMI I SINJALISTIKËS HORIZONTALE/ VERTIKALE DHE PAJISJEVE
TË SIGURISË RRUGORE NË AKSET E RAJONIT JUG, Lot 3 "

SEGMENTI NDRIÇIMET NË RR. GJIROKASTËR - KAKAVIJË

2024

PLANIMETRIA GJIROKASTER - KAKAVIJE


Fillimi projektit
X= 429517.58
Y= 4434367.12

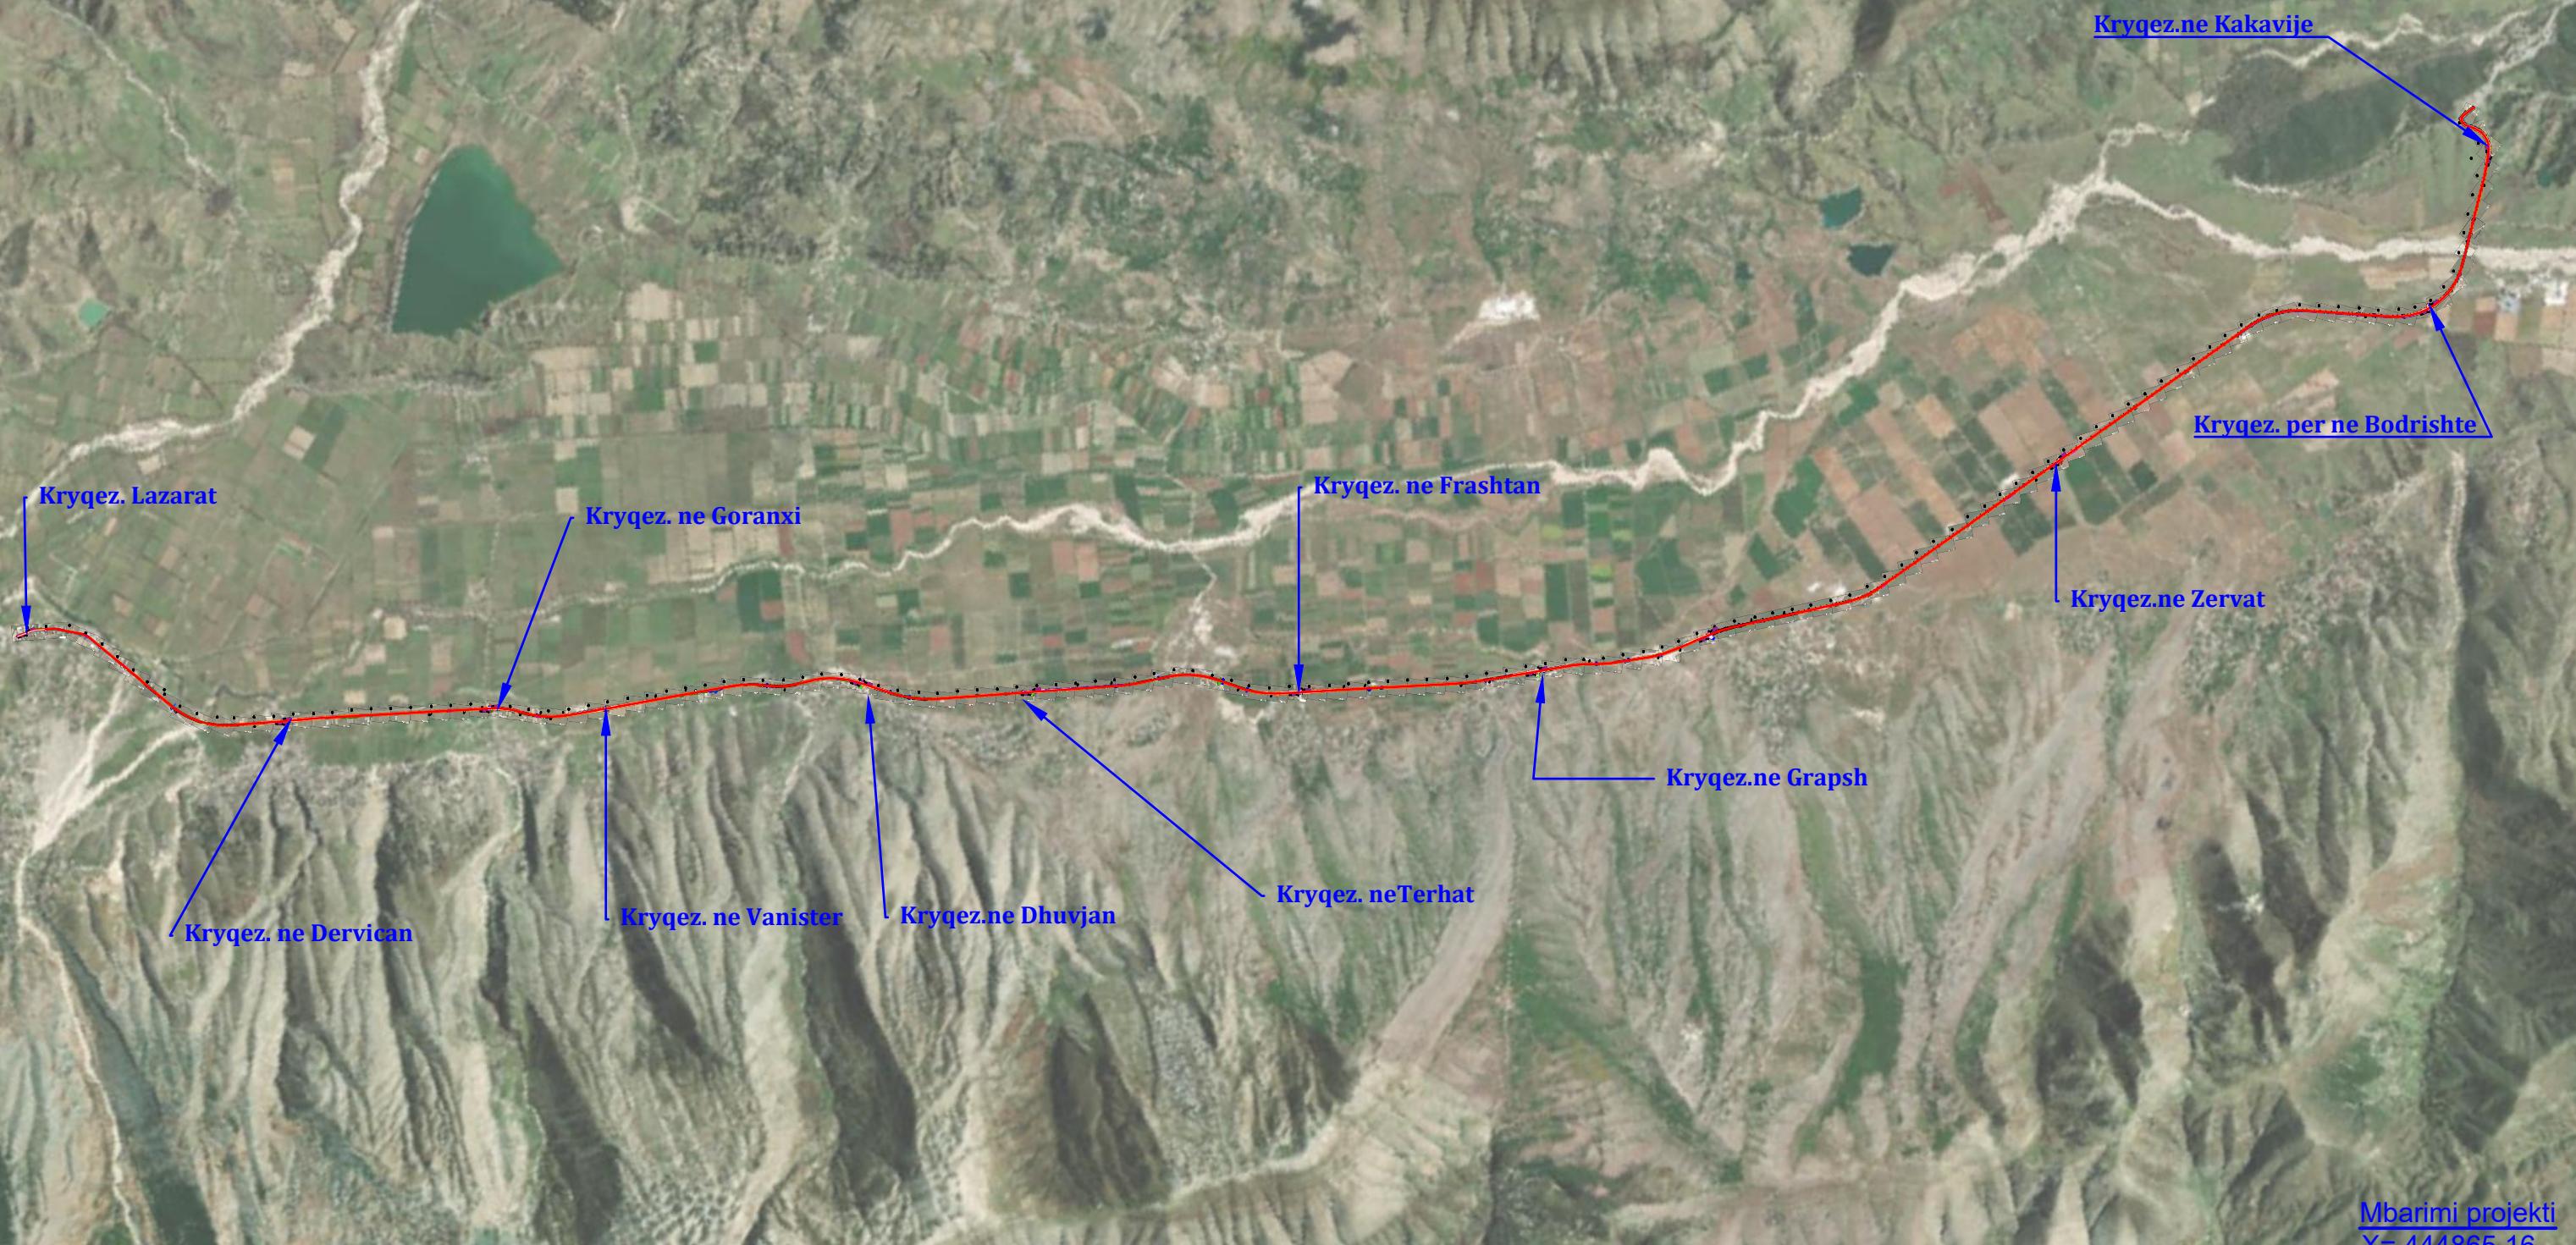


Mbarimi projektit
X= 444865.16
Y= 4418252.07







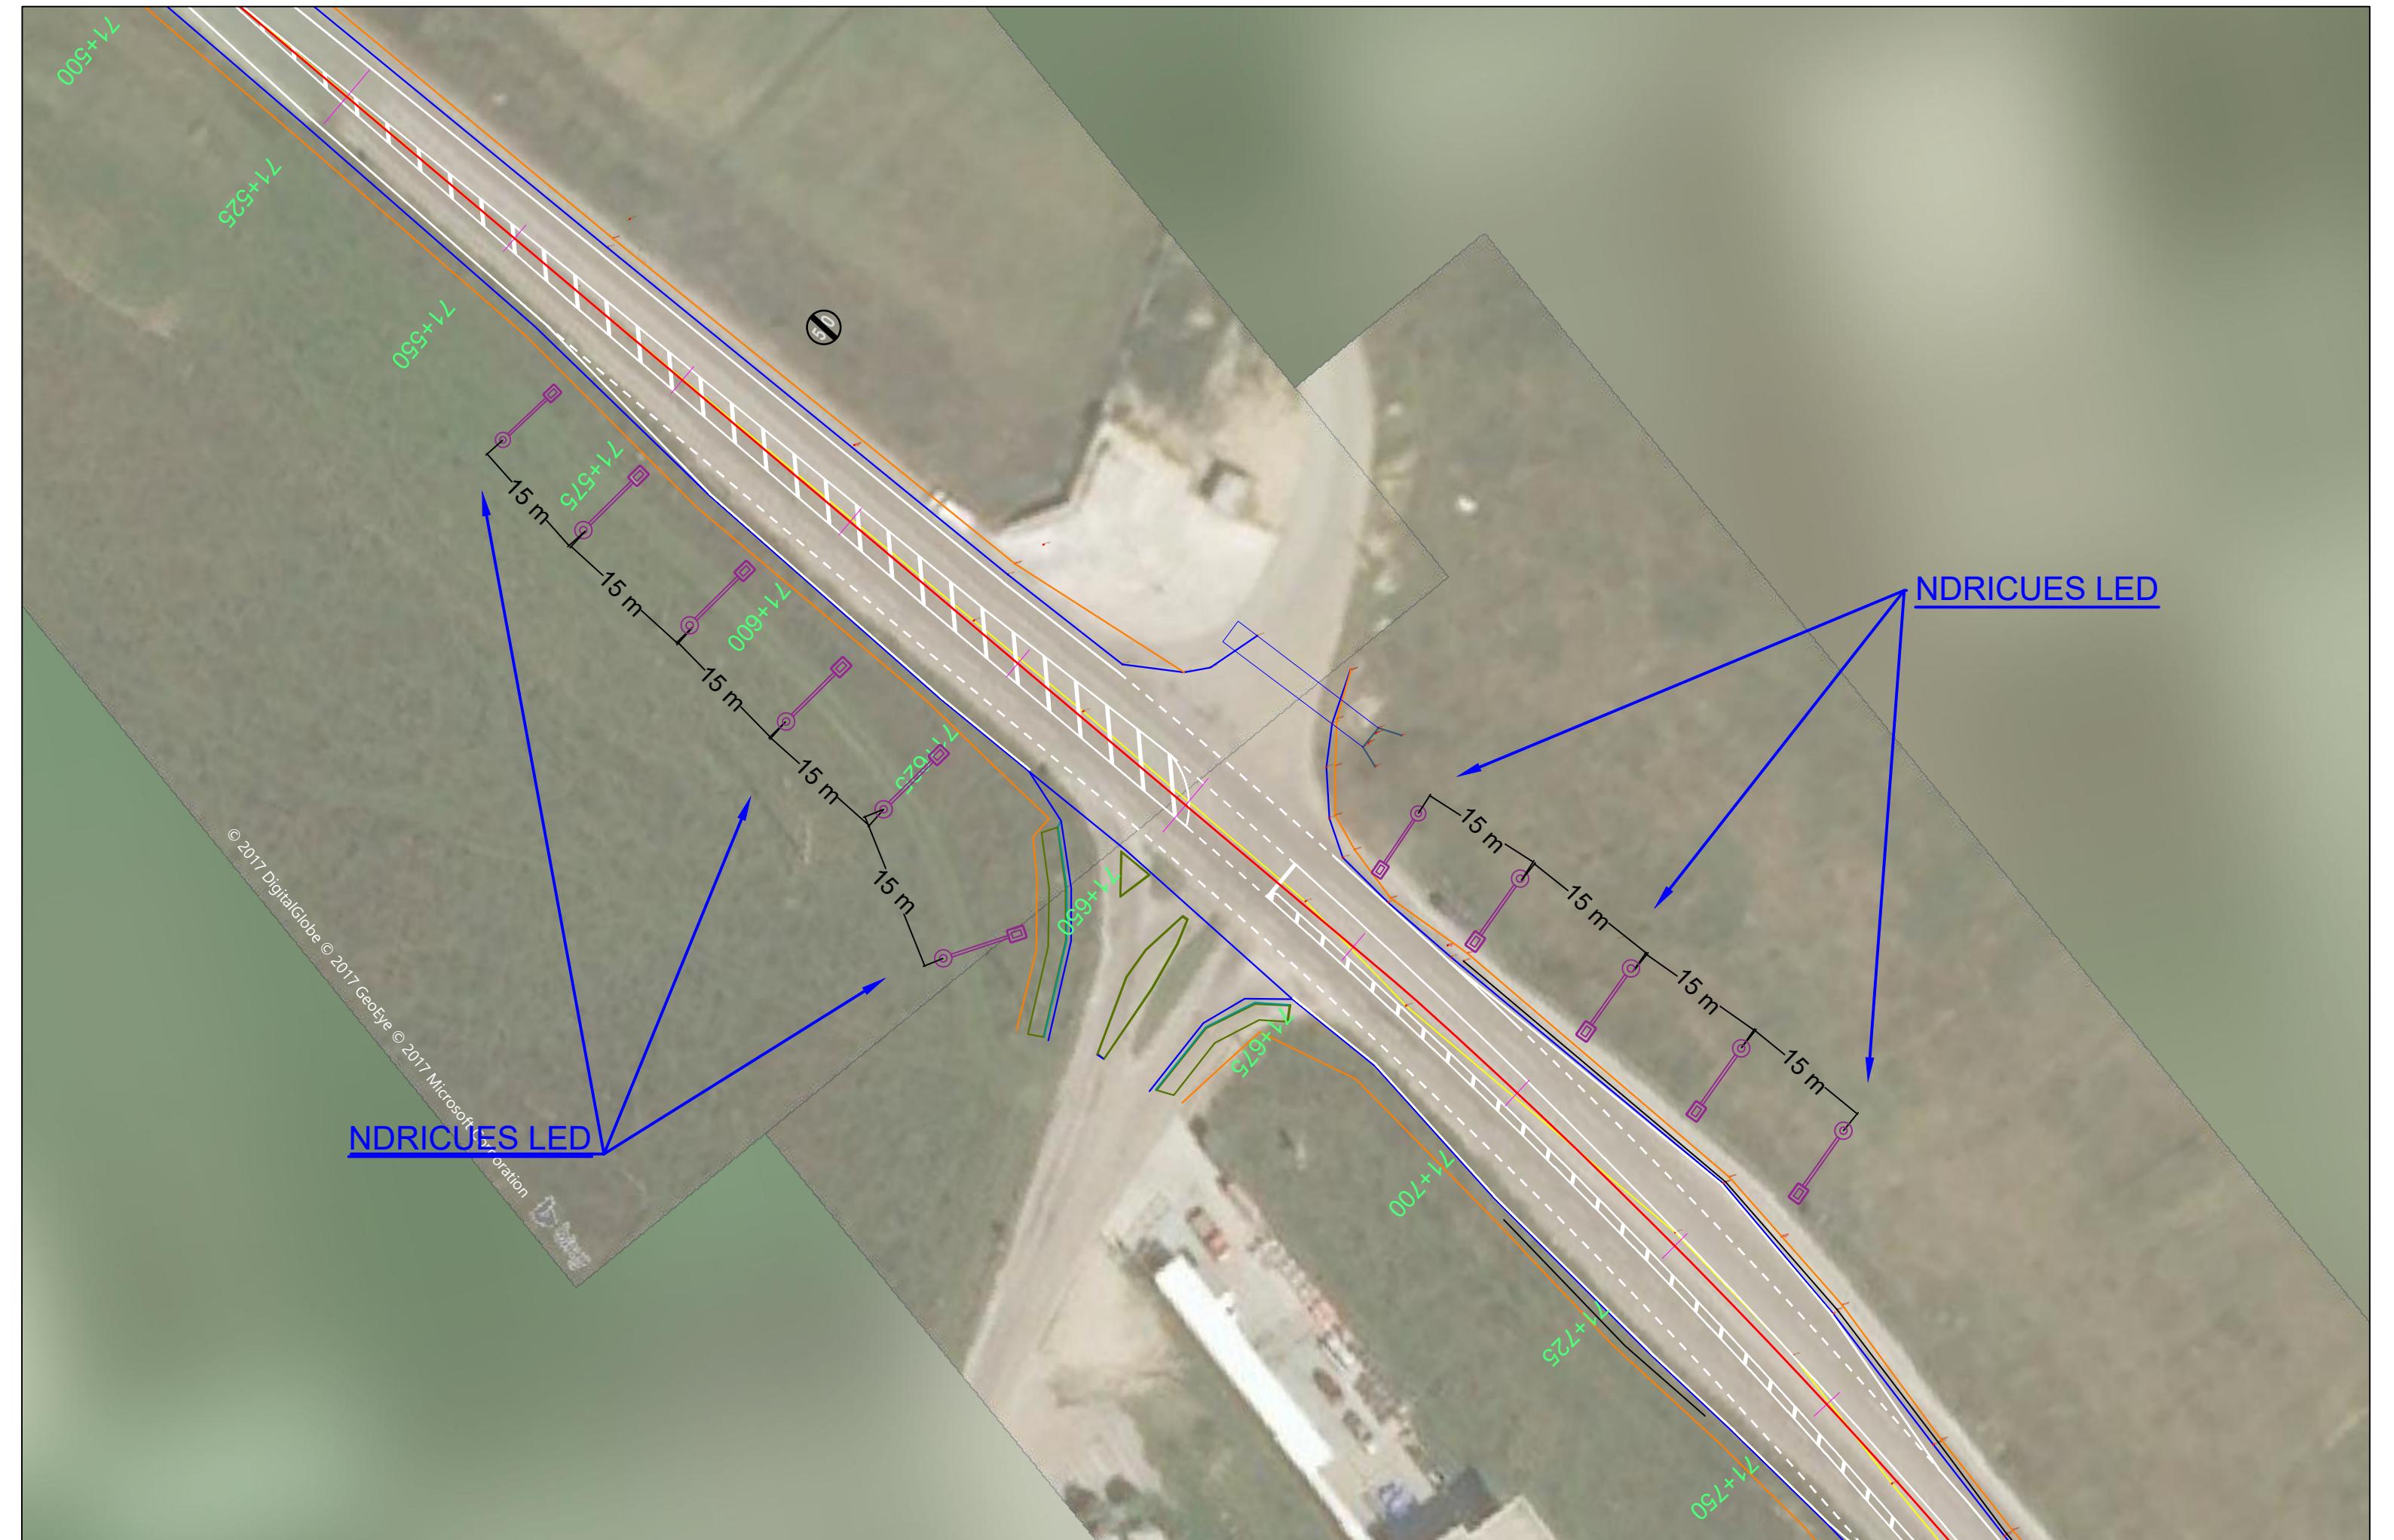





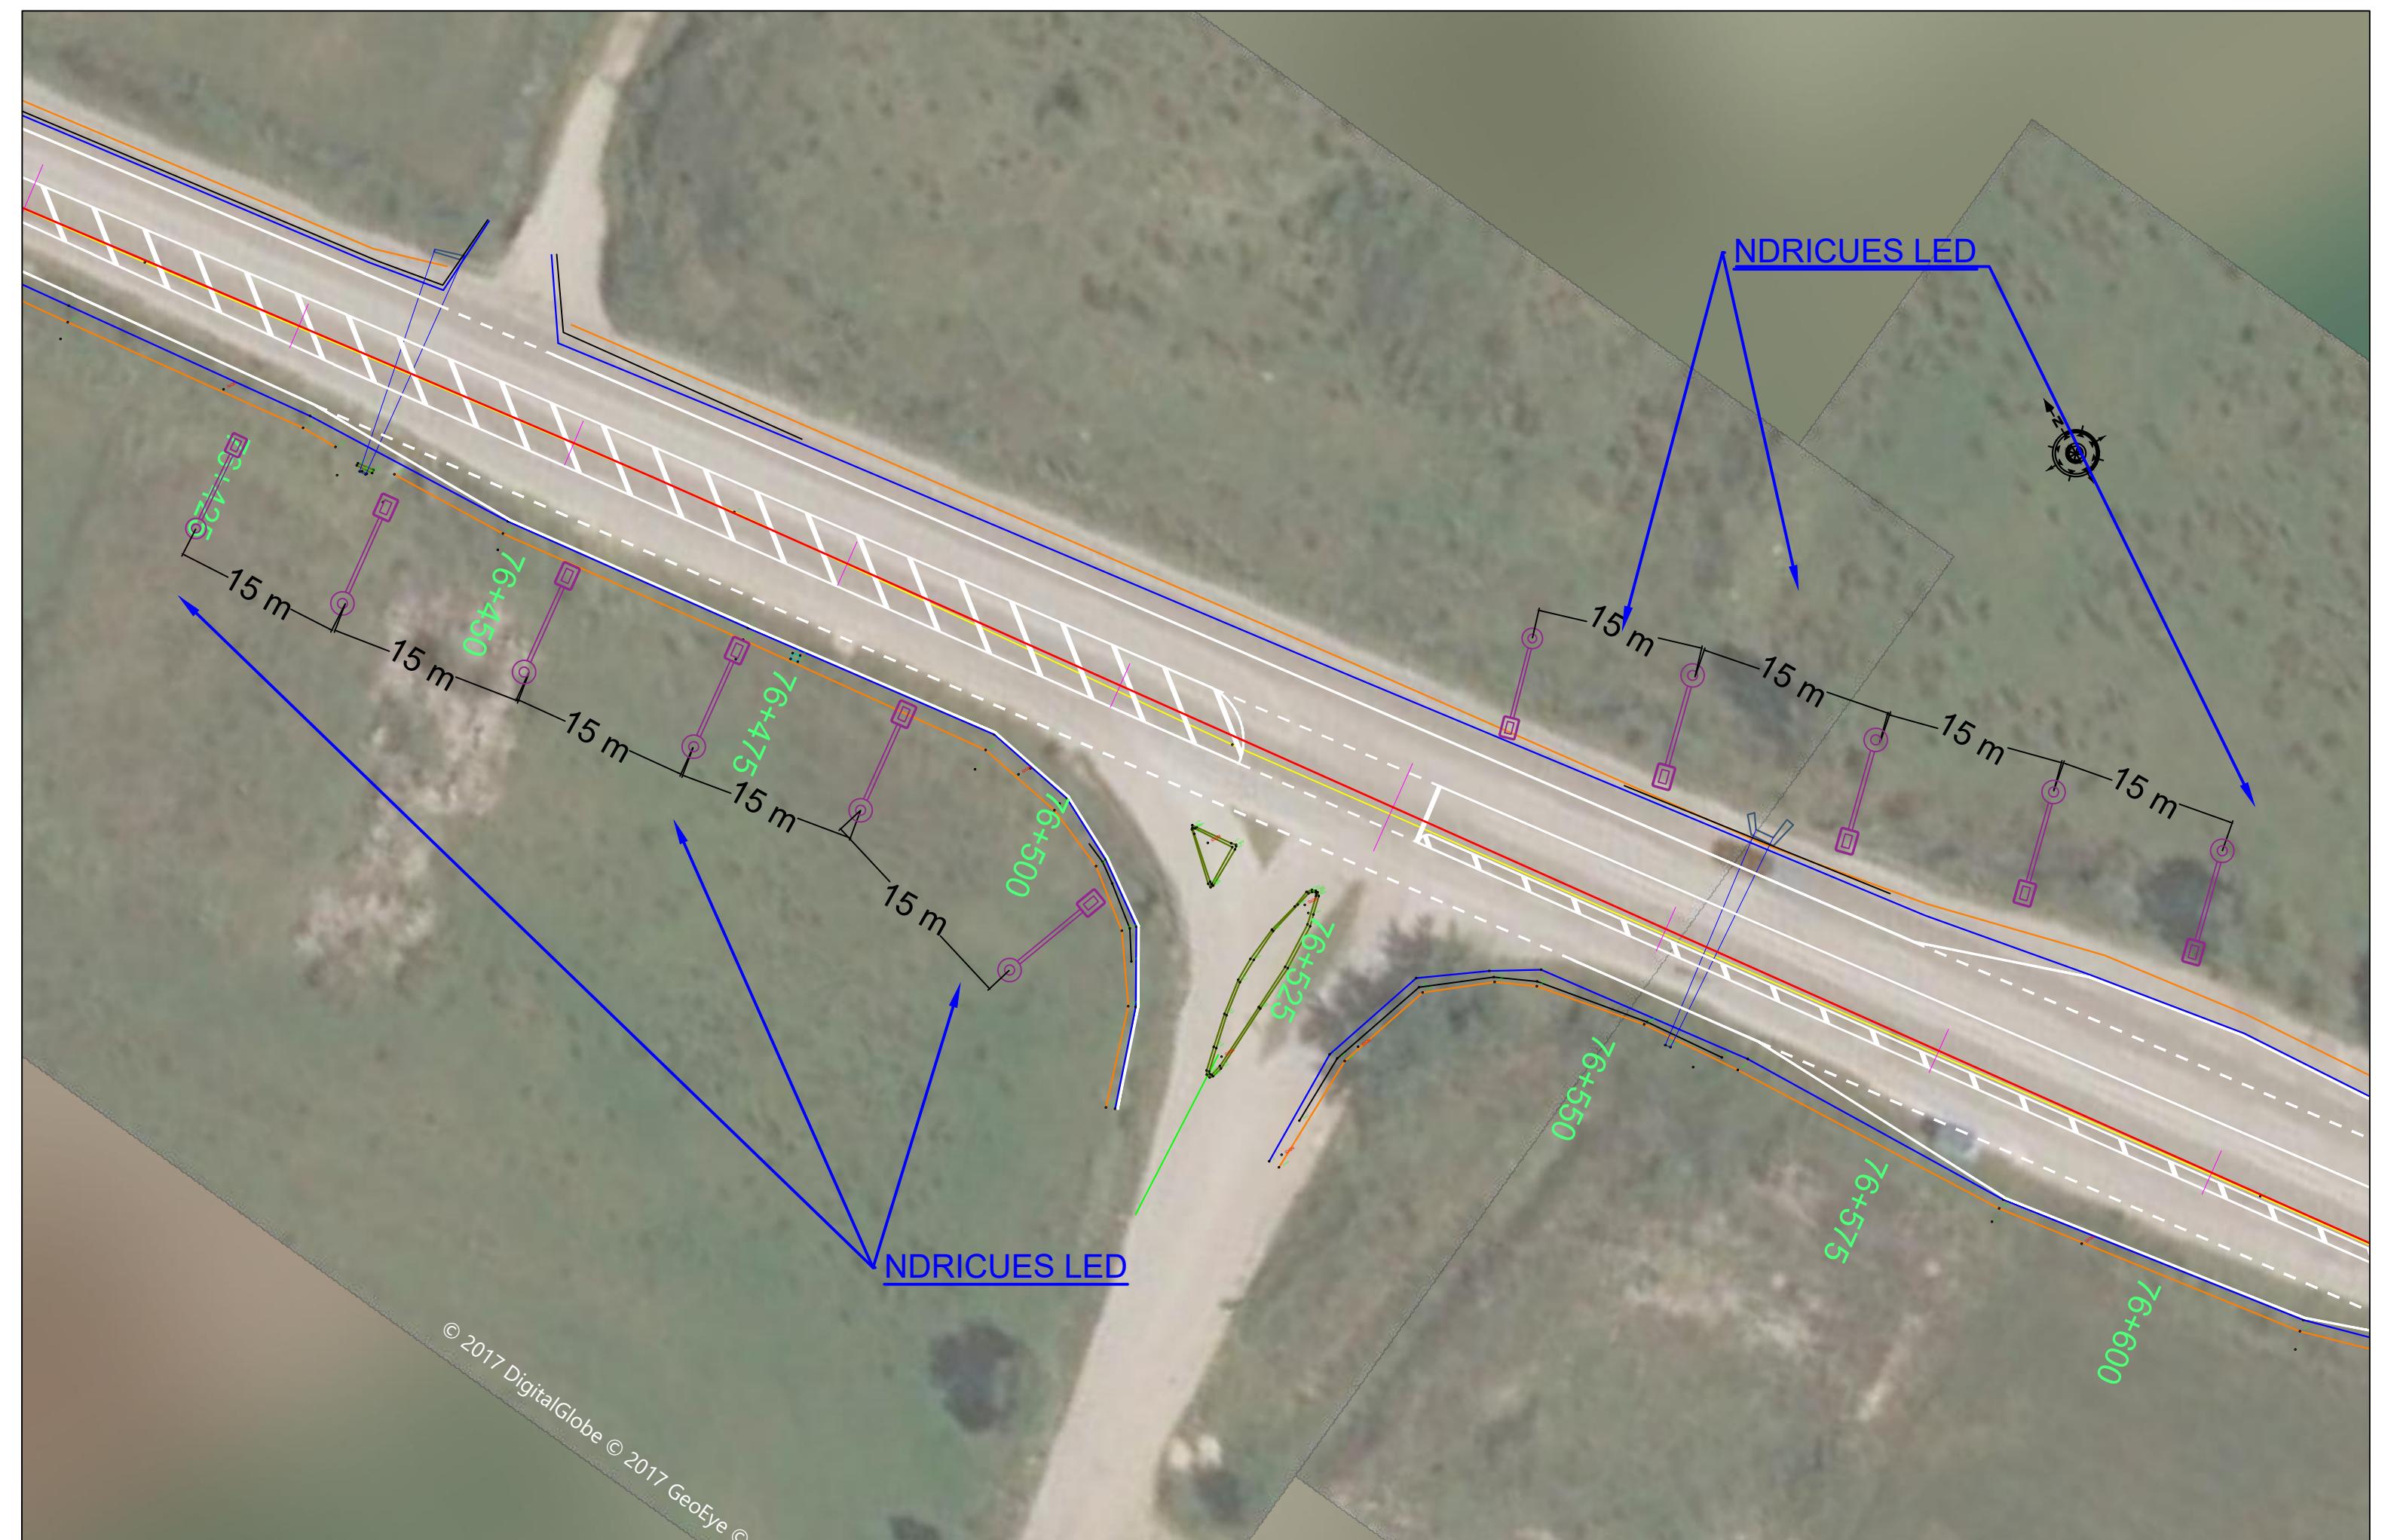

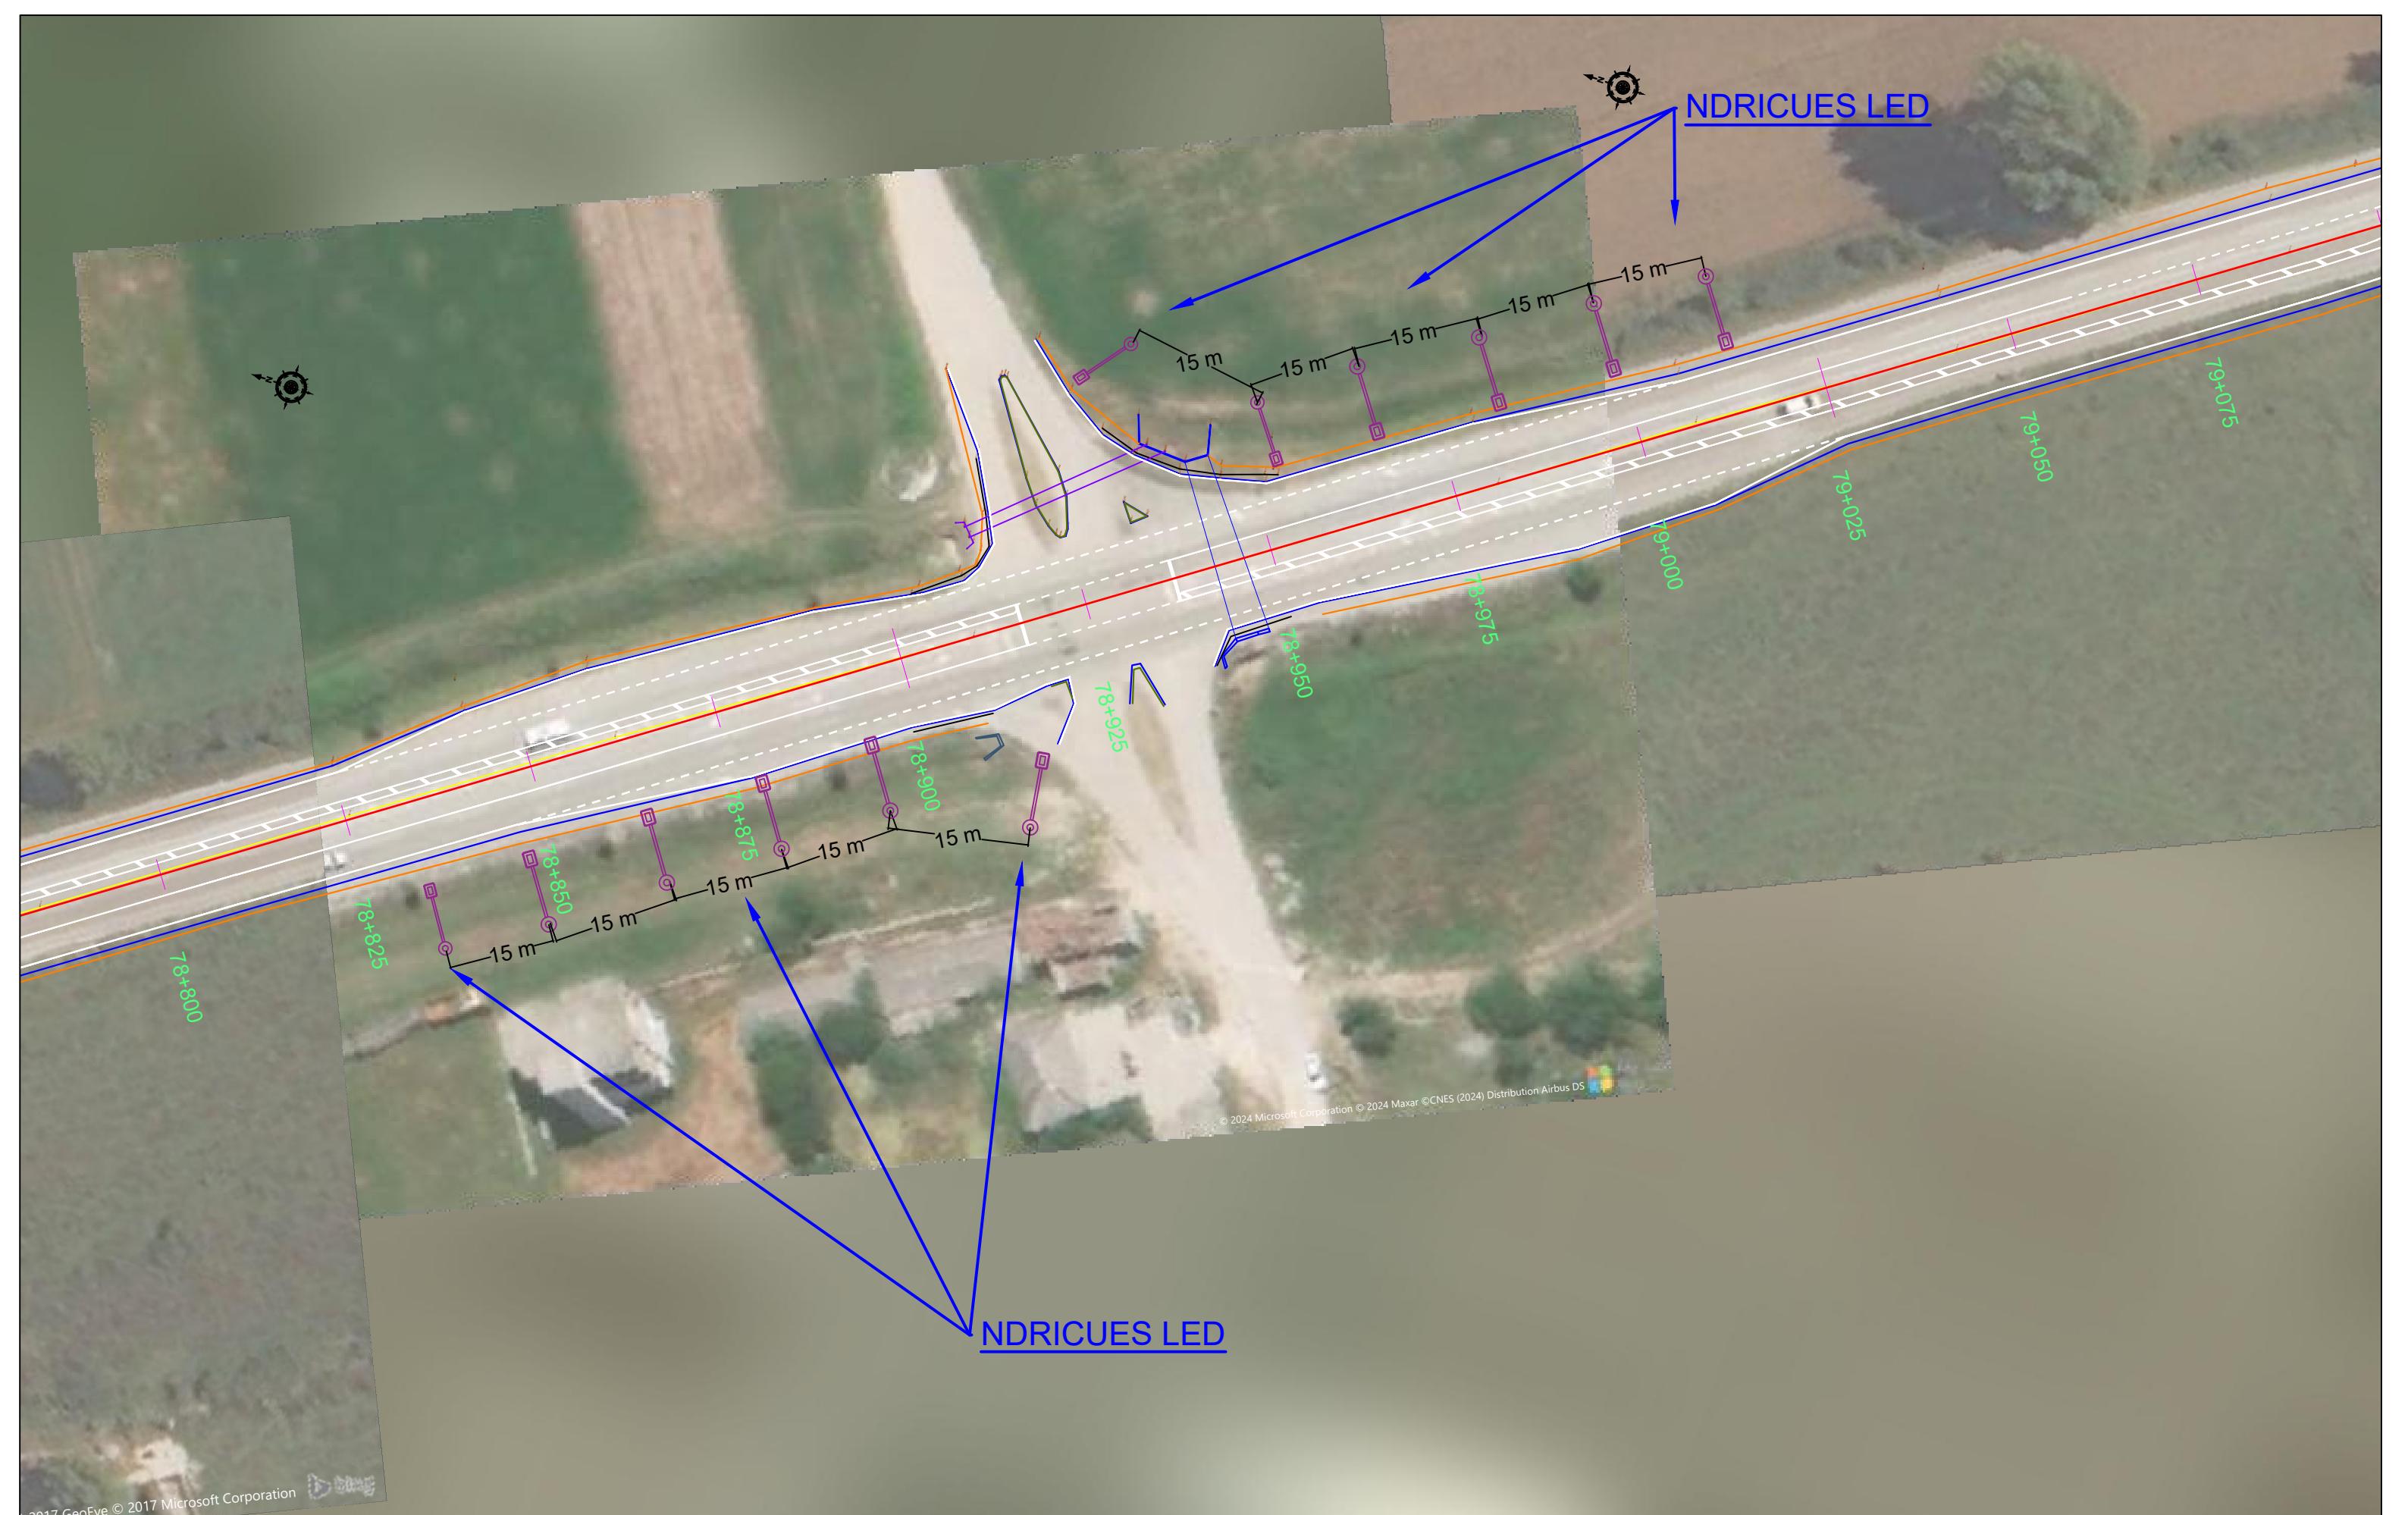

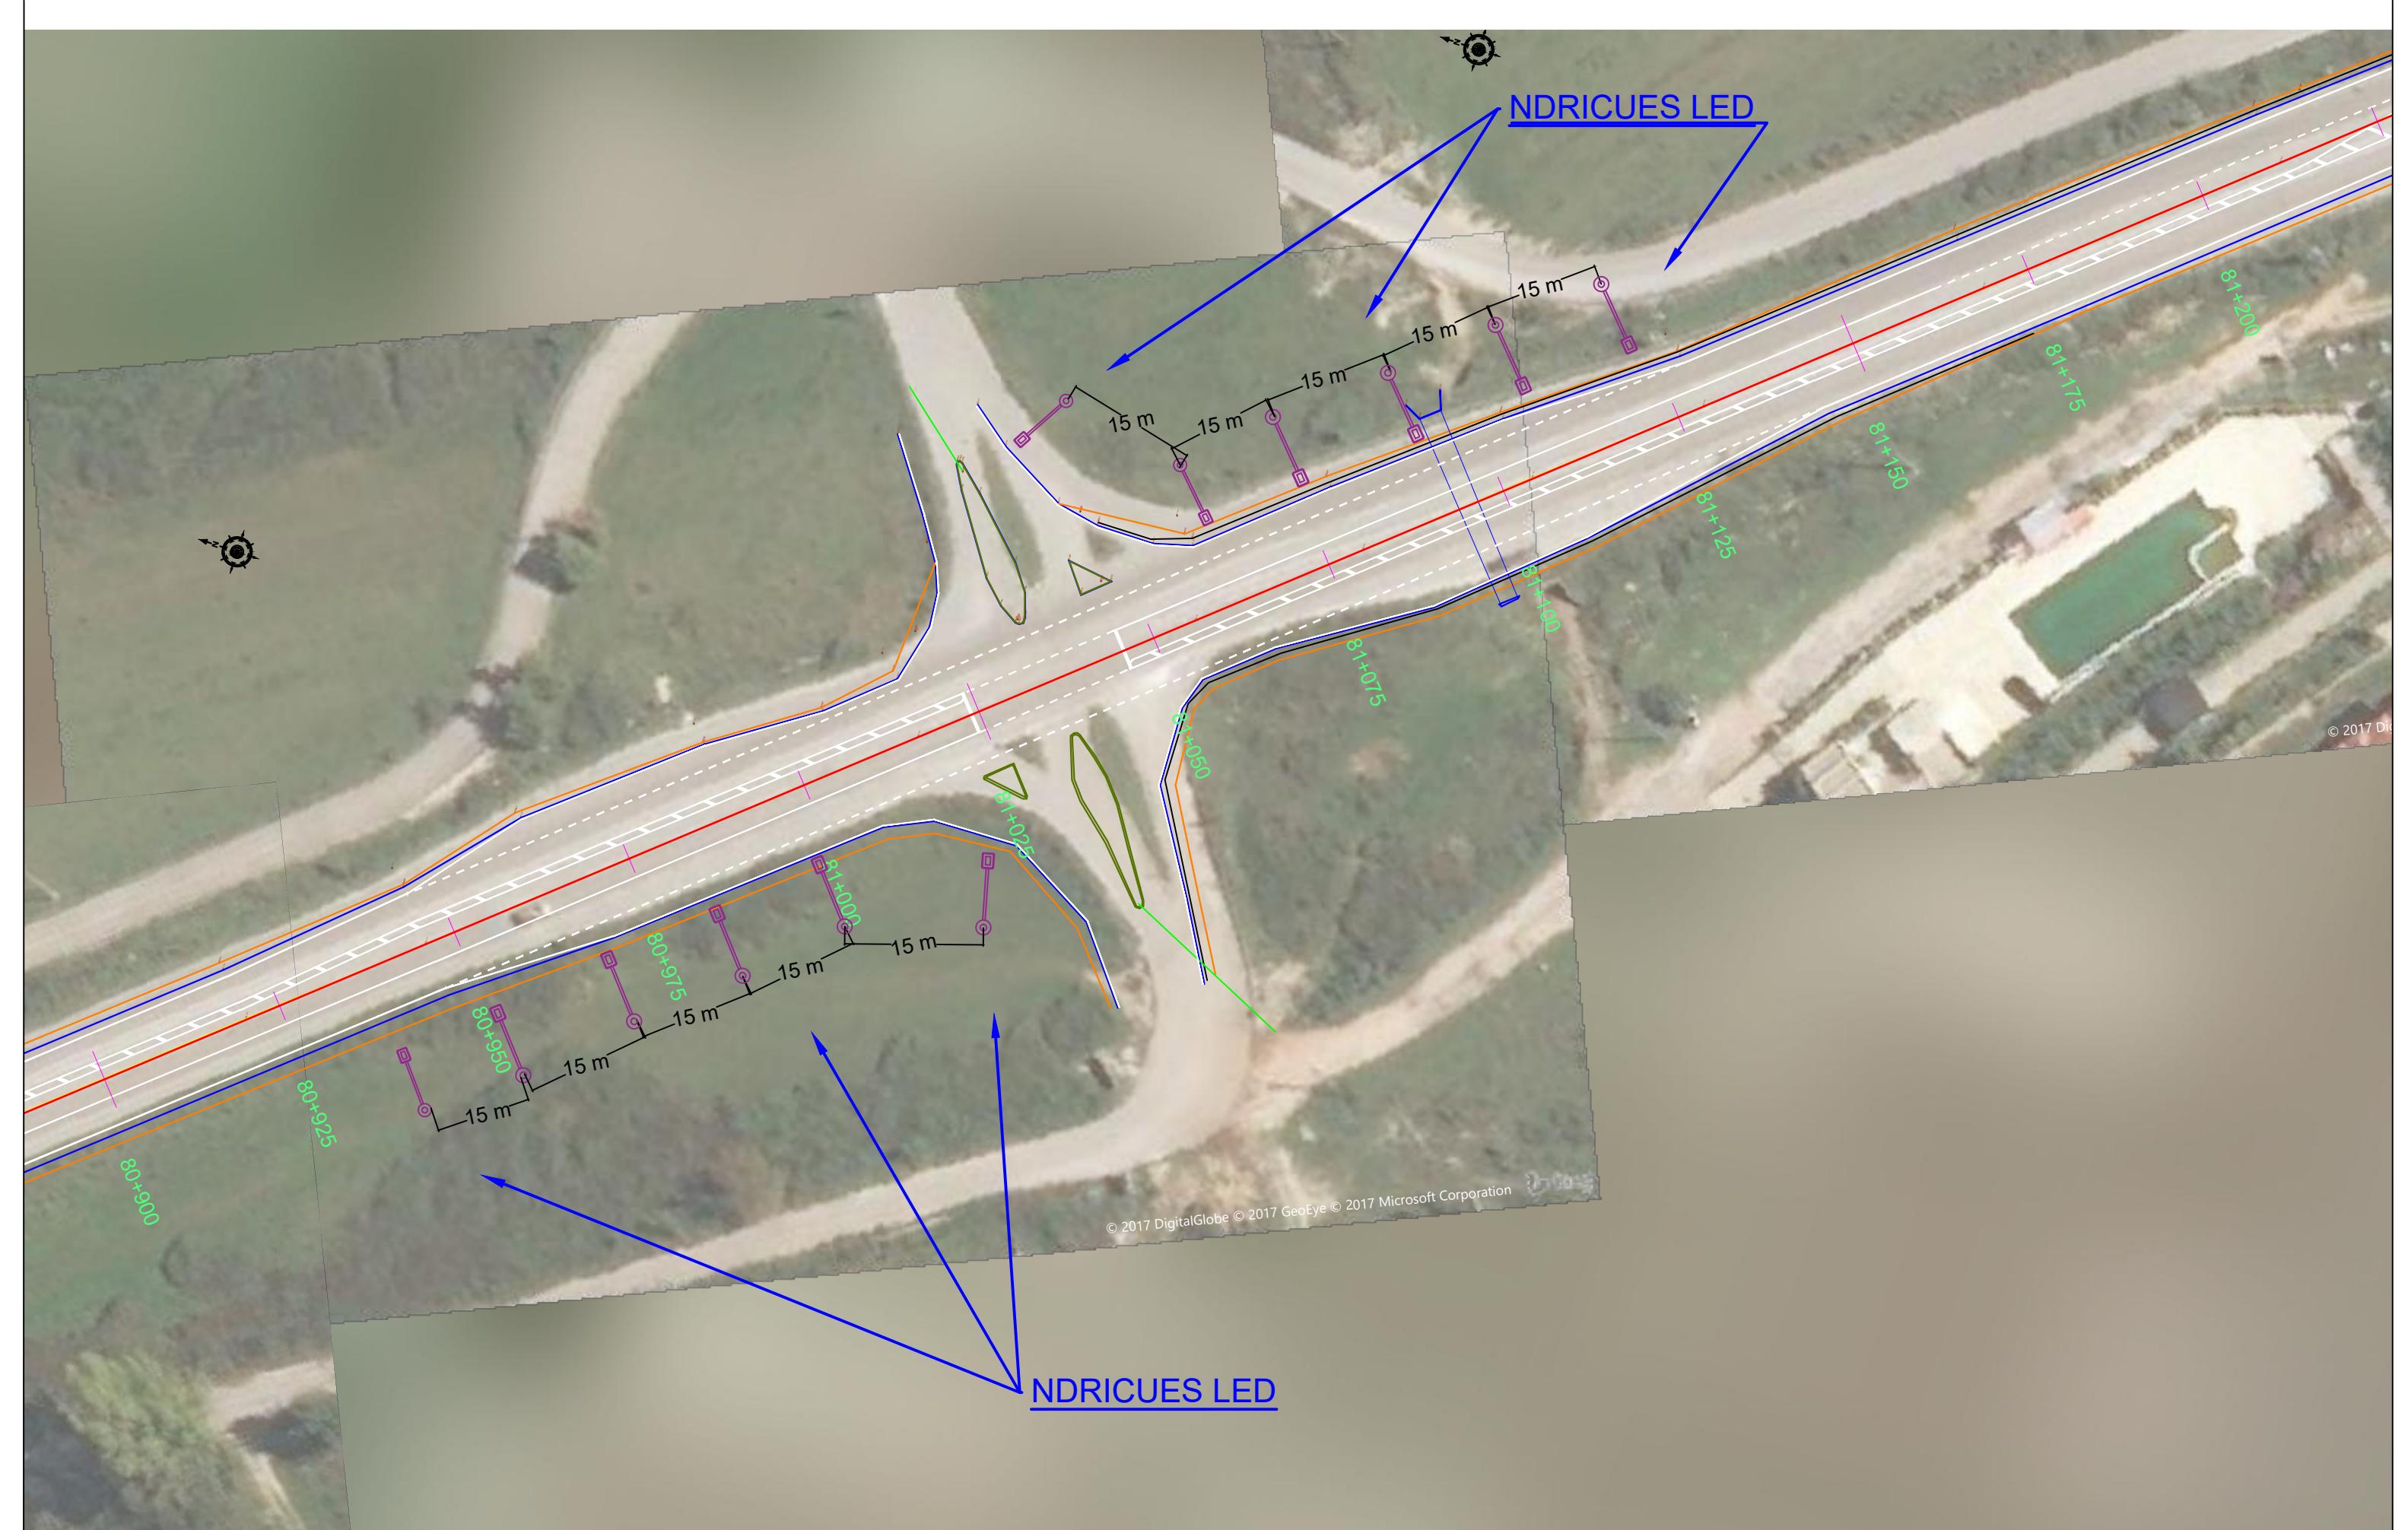


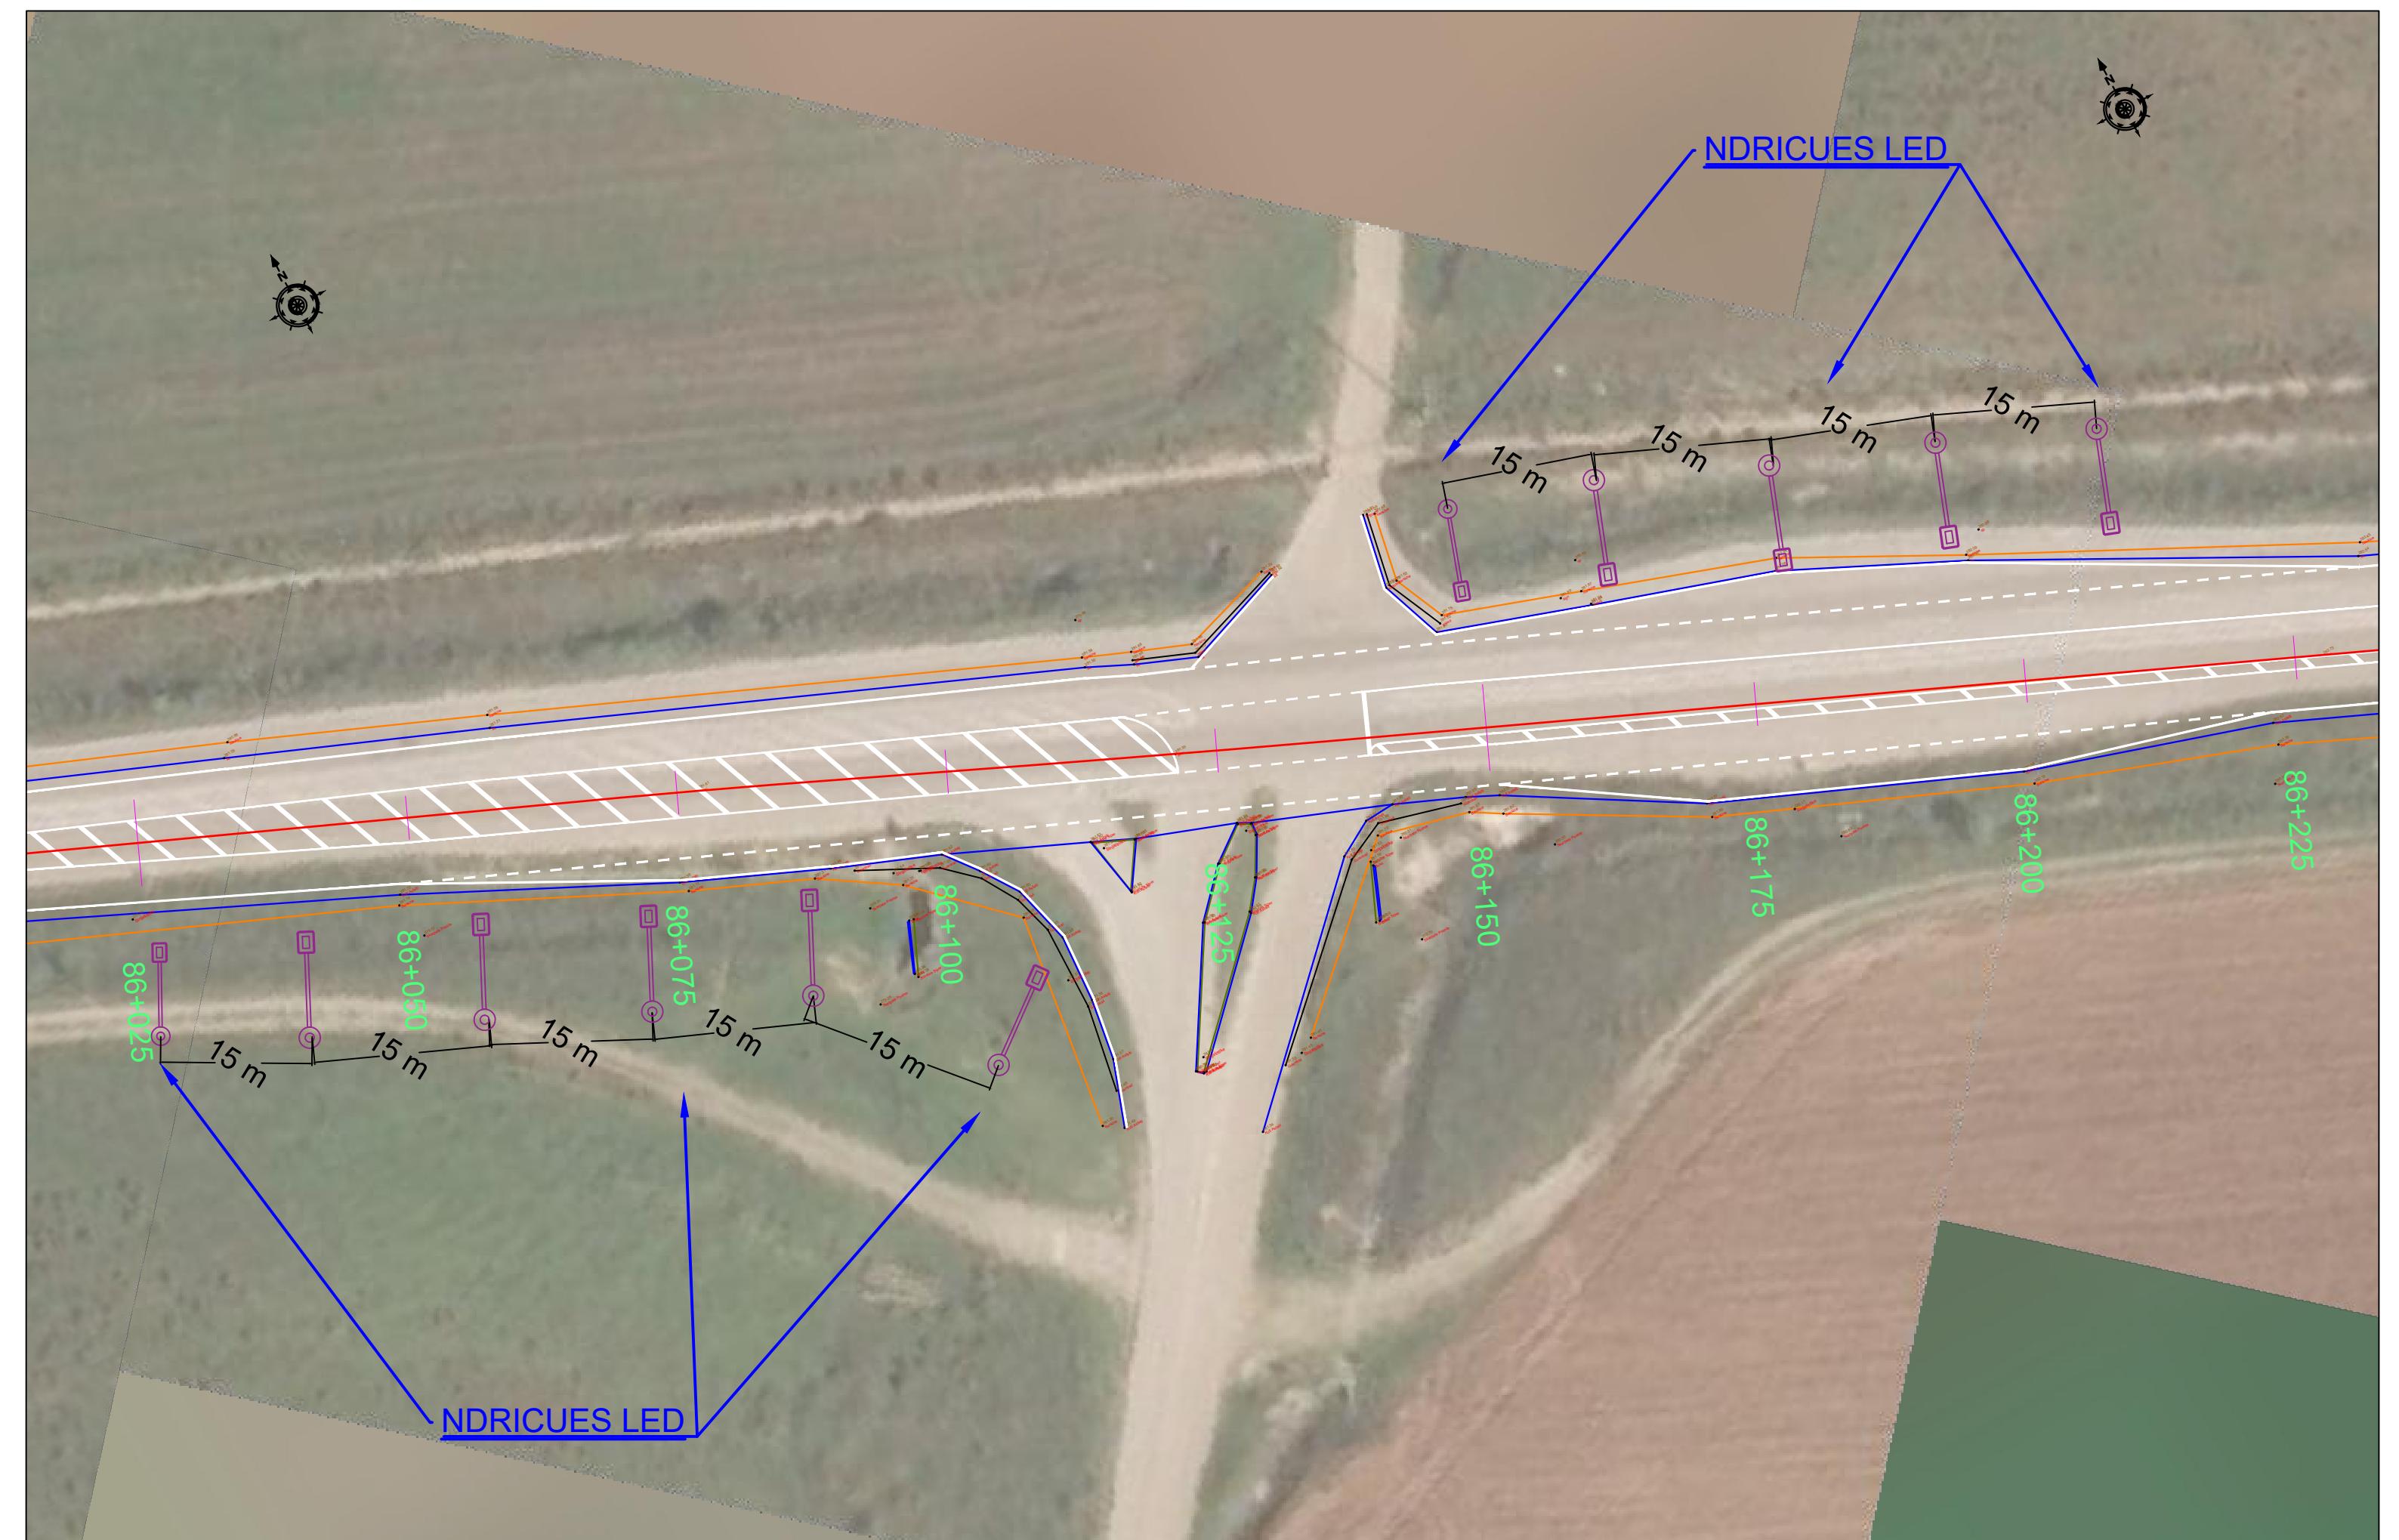

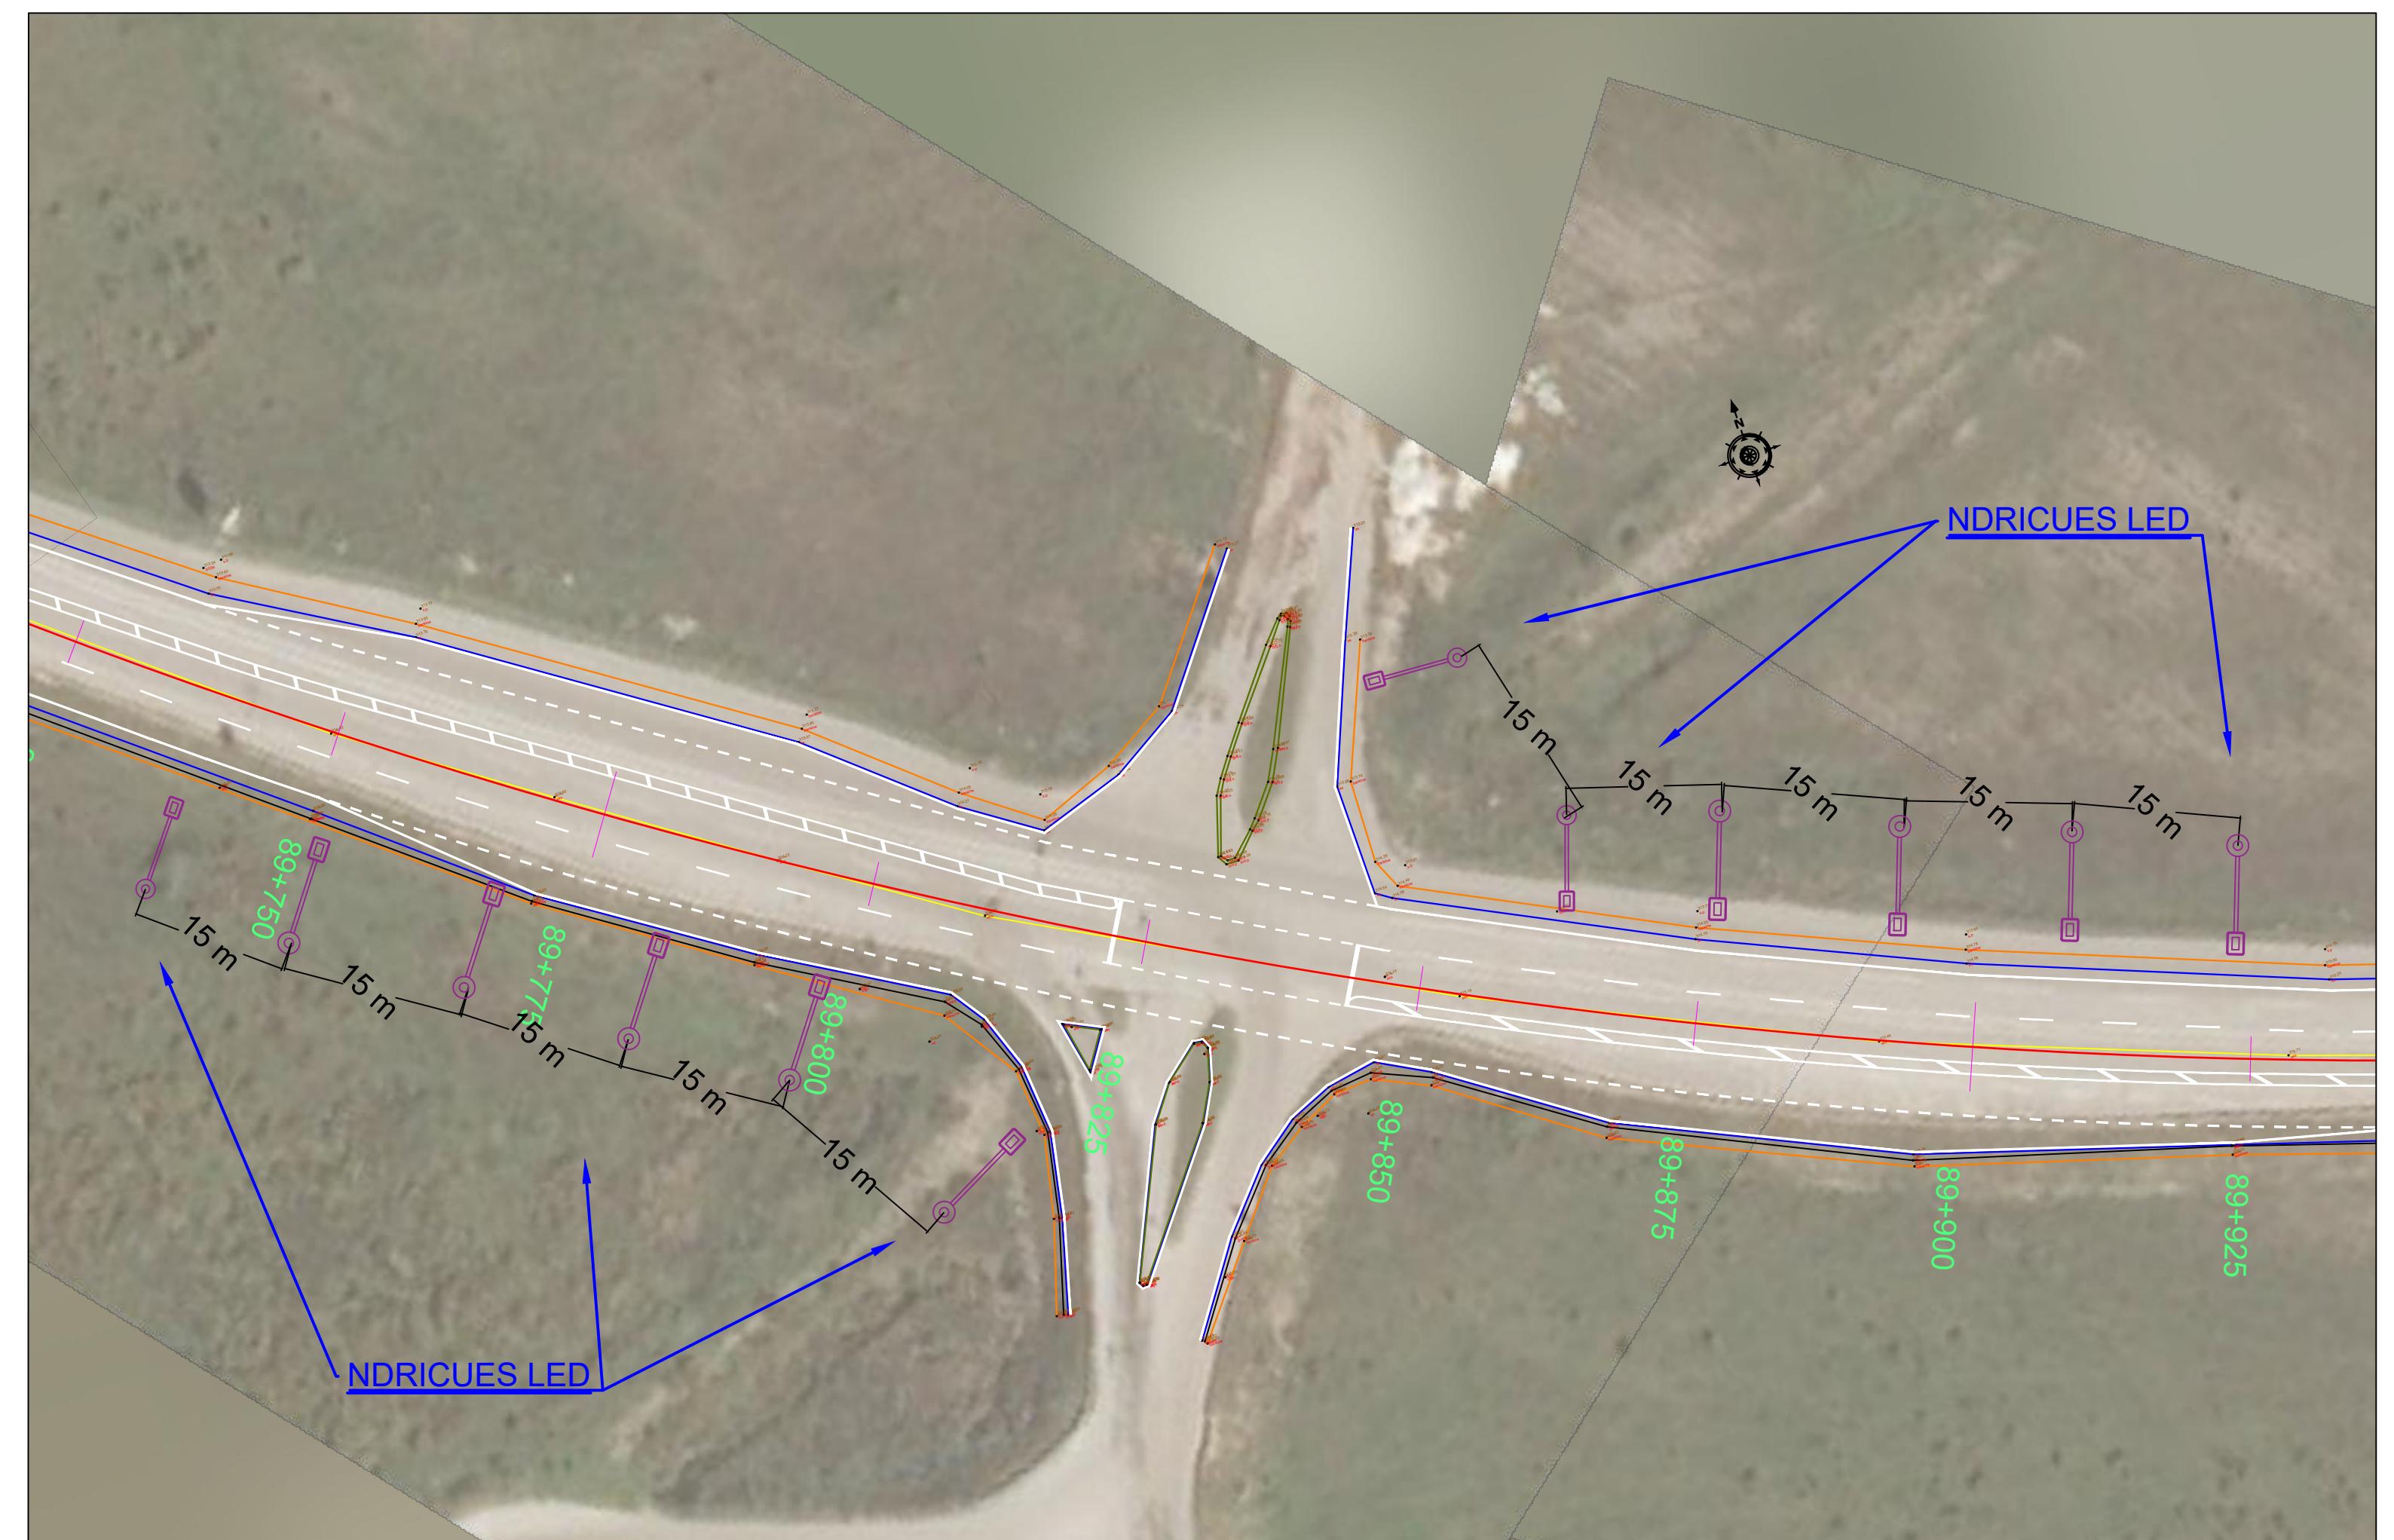



NDRICUES TIP-1

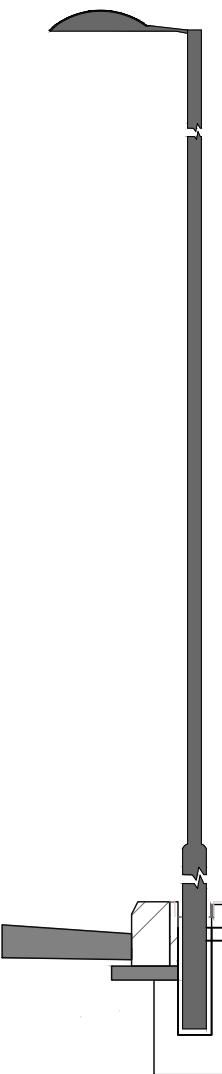

NDRICUES TIP-2

