


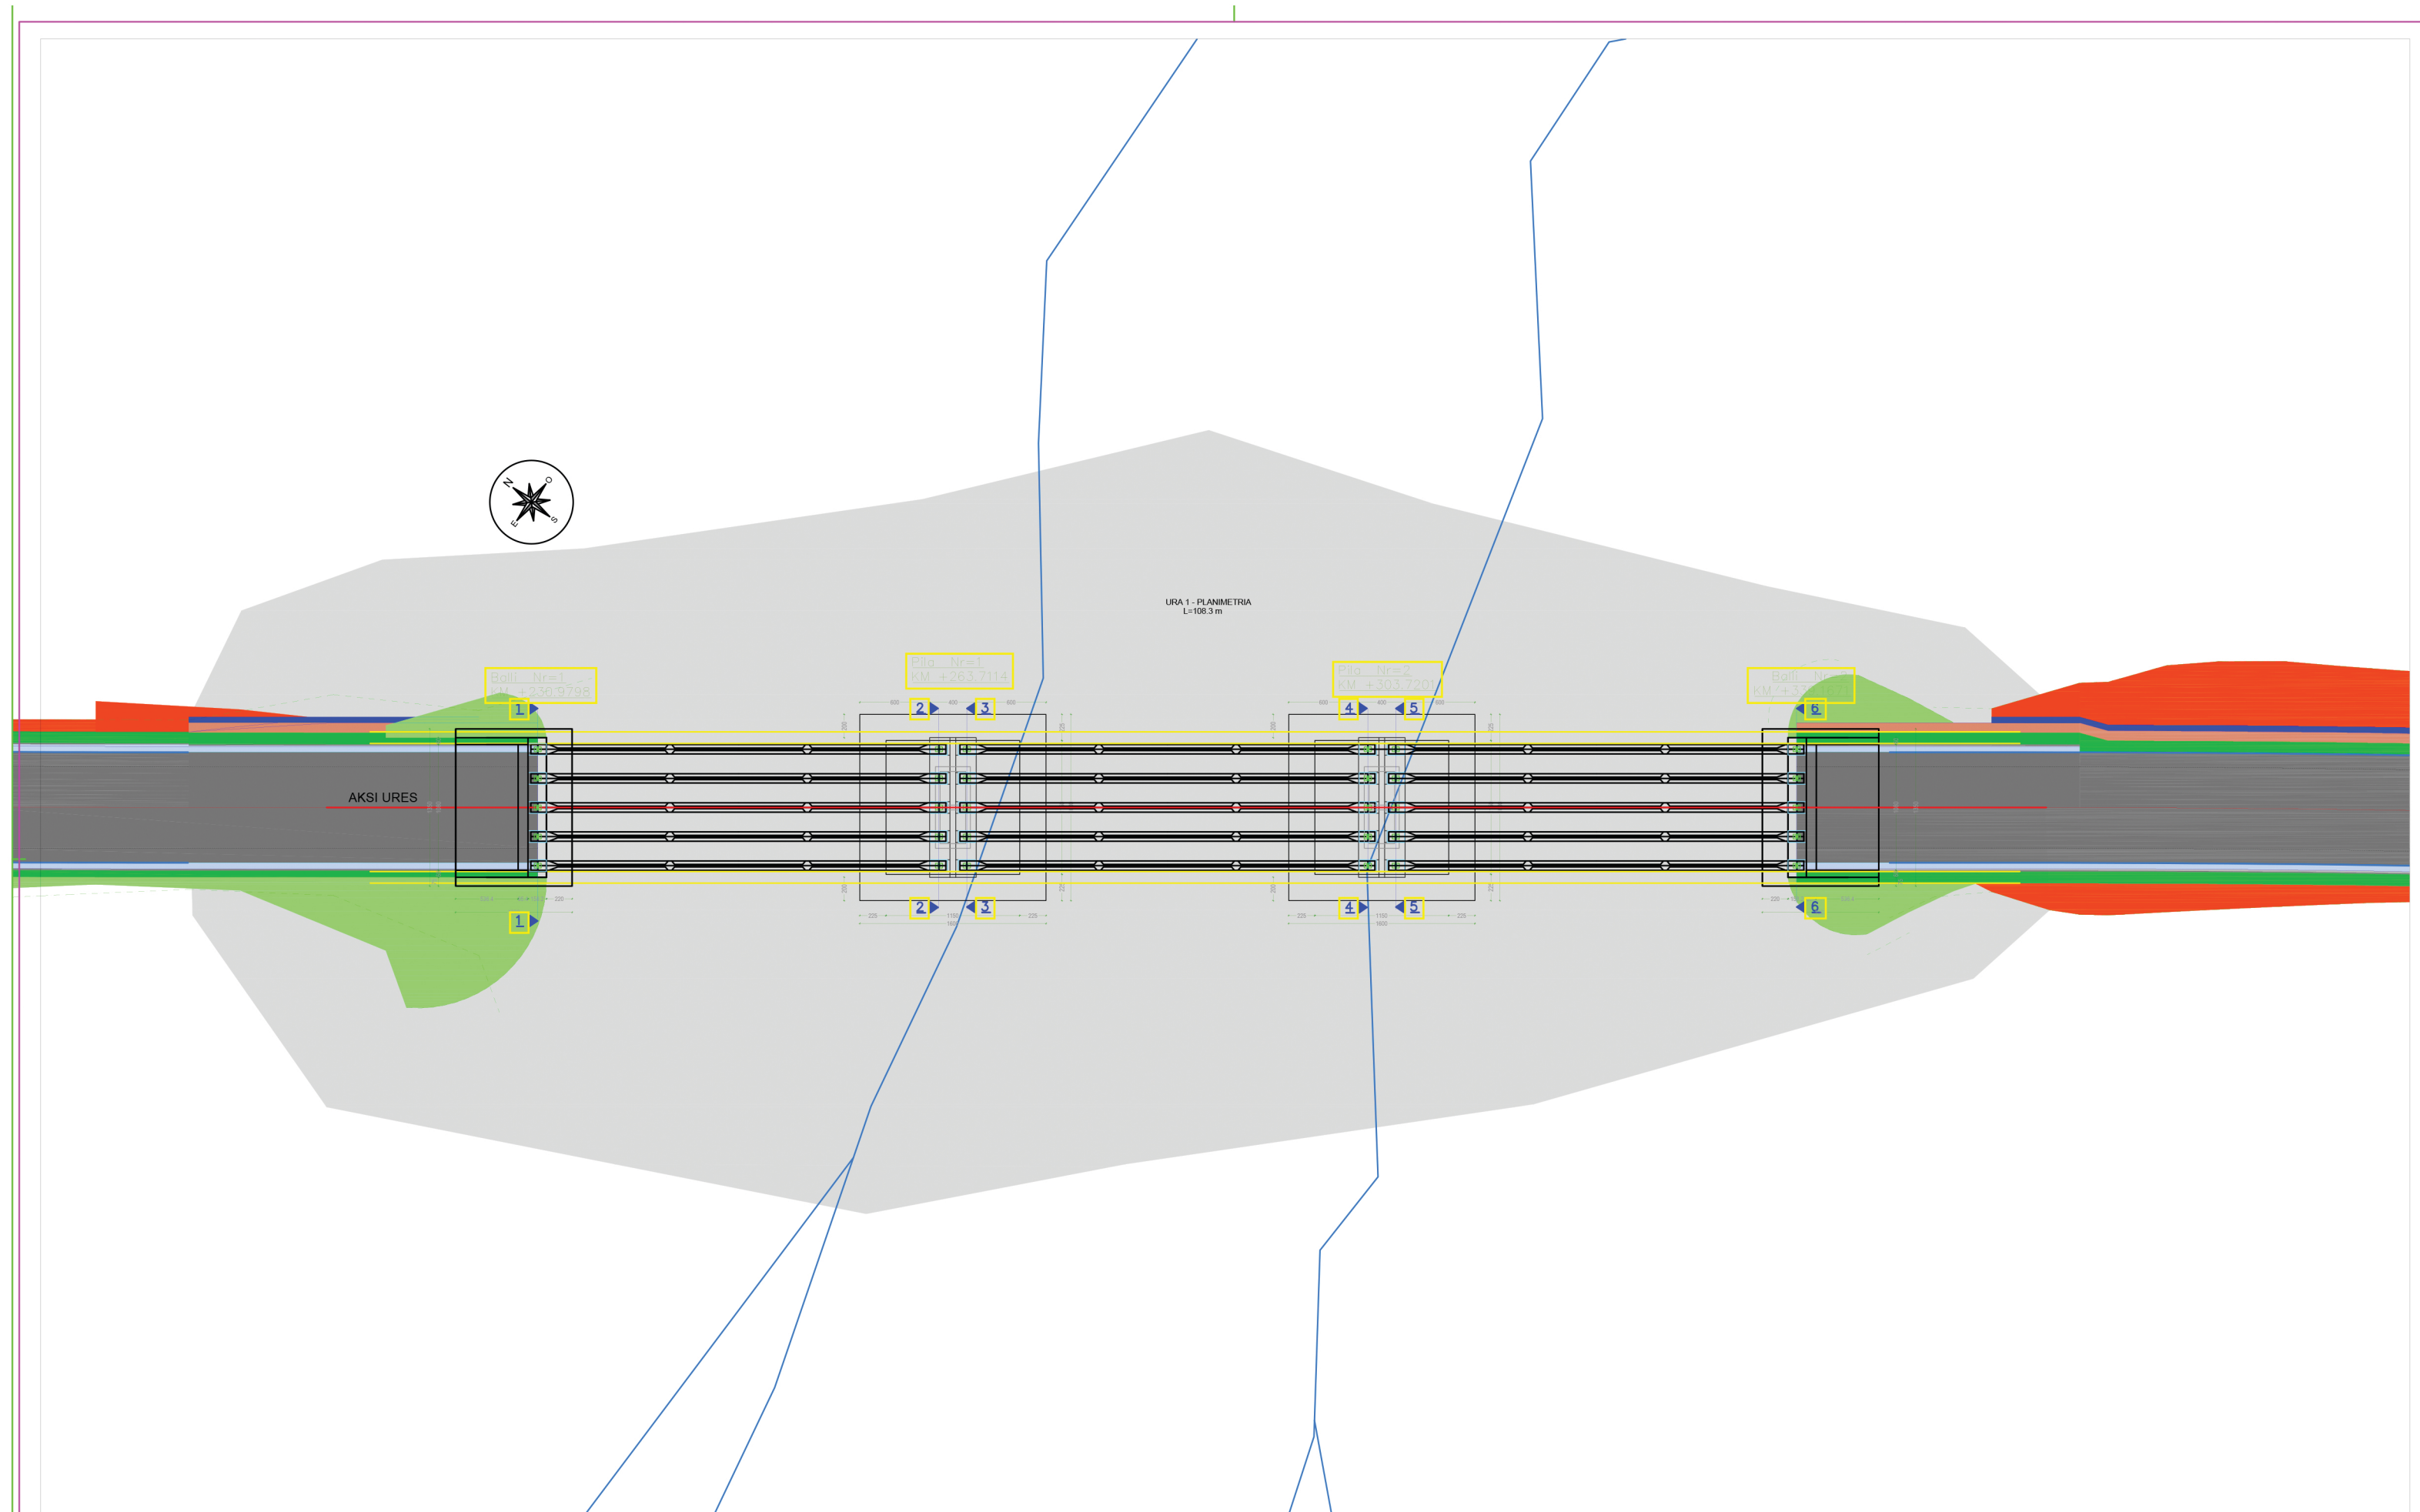

REPUBLIKA E SHQIPERISE
BASHKIA HIMARE

Projektues:



Geosat GROUP
STUDIO
DESIGN & SURVEY STUDIES
Adresa: Rruga "Ibrahim Rugova"
Kompleksi Green Park, Kulla 2, Ap 23
Tirana, Albania
Tel/Fax: 0355 069 2040469
Email: geosat-group@geosat-group.com

Projekti:

**PROJEKTI I RRUGES NACIOALE "SH8"
VLORE SARANDE
SEGMENTI: URA PALASES - DHERMI**

Titulli:


PROJEKTI URA E PALASES

FAZA:	PERSHKRIMI:
PI	
PZ	
Emri	Firma:
Punoi:	
Kontrolloi:	
Aprovoi:	



Format:
A3 (297-420)
Date:
2020

DWG No.:	DWG	0-4	TCS	F	0	1	1	A	1
	Doc Type	Nr.Doc.	Grupi	Faza	Numri Serial			Rev.	

Emri DWG.	Faqe: 1	SHKALLA:
Ura Palases.dwg	Km.	1:50

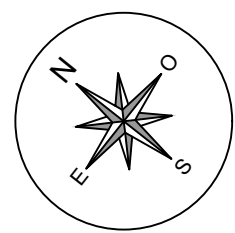

URA 1 - PLANIMETRIA
L=108.3 m

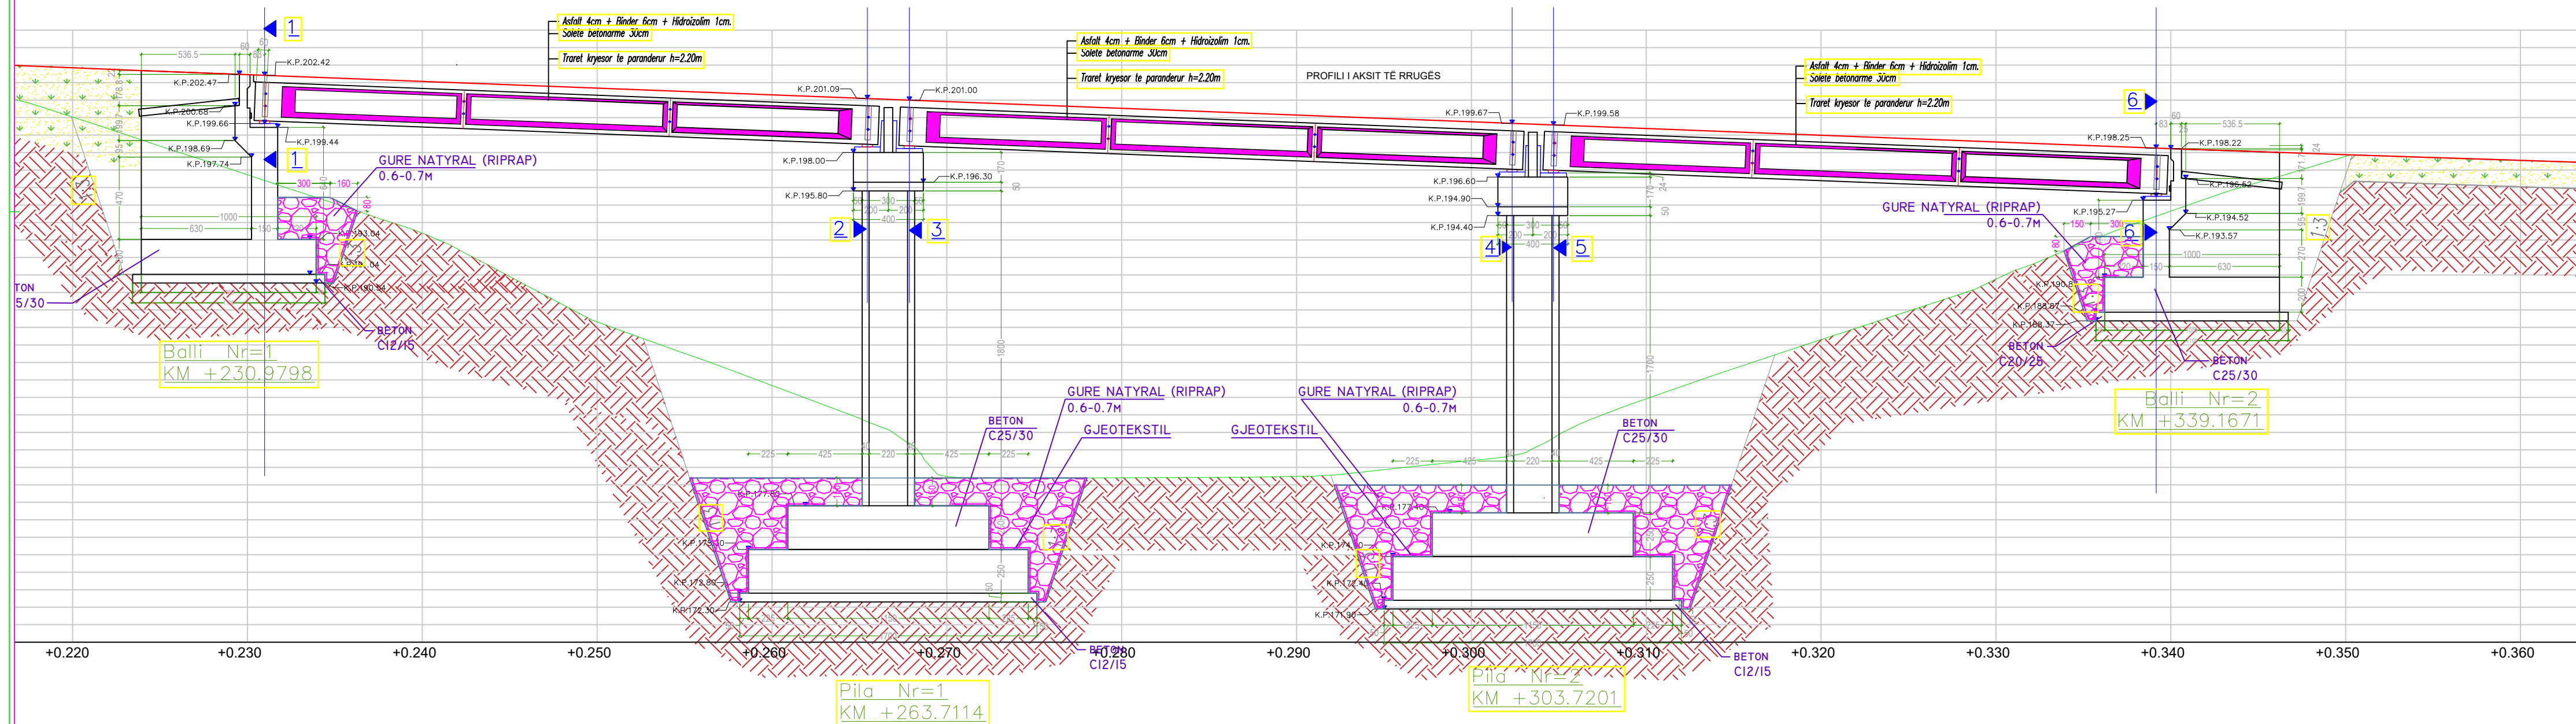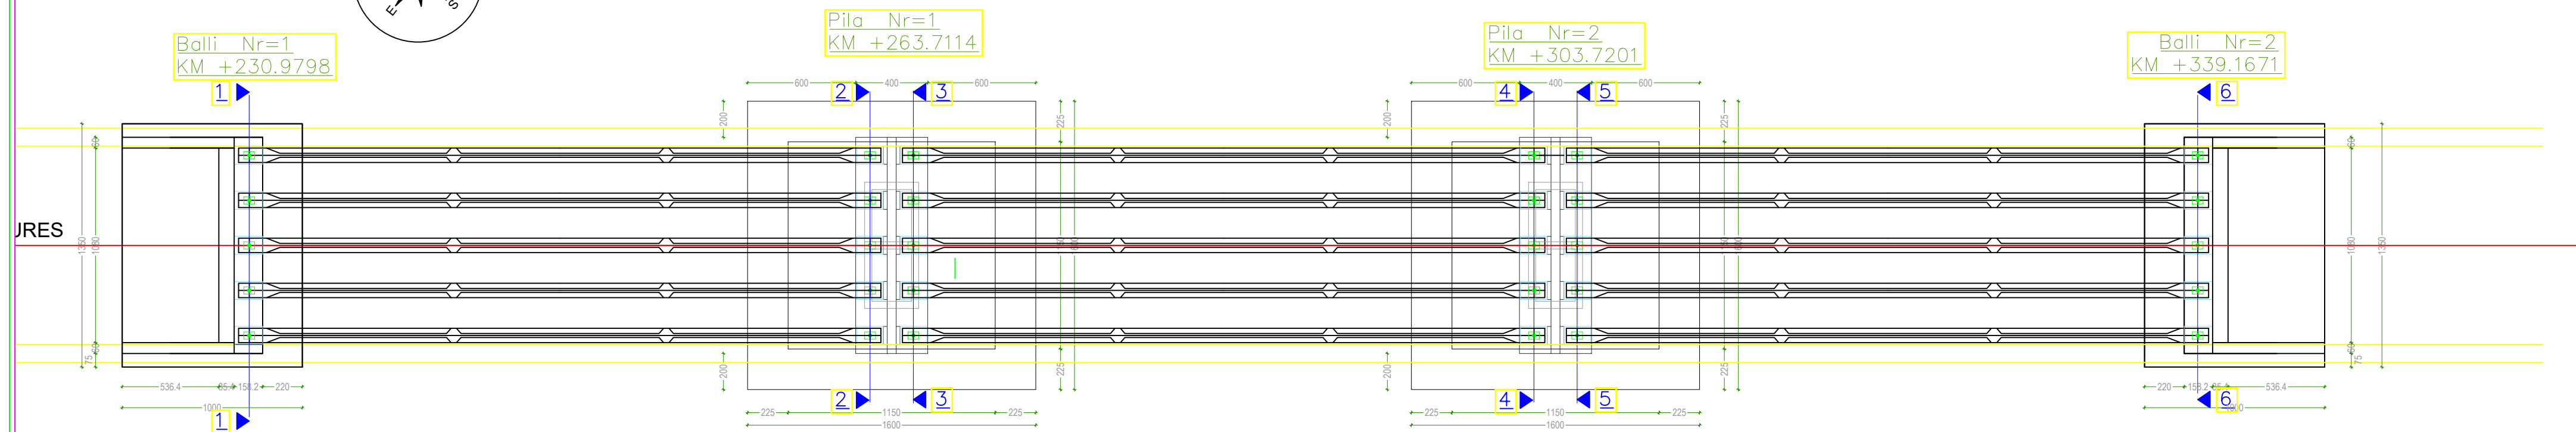

REPUBLIKA E SHQIPERISE
BASHKIA HIMARE

Projektues:



Geosat GROUP
STUDIO
DESIGN & SURVEY STUDIOS
Adresa: Rruga "Ibrahim Rugova"
Kompleksi Green Park, Kulla 2, Ap 23
Tirane, Albanie
Tel/Fax: 0355 069 2040489
Email: geosatgroup@geosatgroup.com

Projekti:

PROJEKTI I RRUGES NACIONALE "SH8"
VLORE SARANDE
SEGMENTI: URA PALASES - DHERMI

Titulli:


PROJEKTI URA E PALASES

FAZA	PERSHKRIMI
PI	
PZ	
Emri	Firma
Punoi	
Kontrollor	
Aprovori	

Format:
A3 (297-420)

Date:
2020

DWG No.:	DWG	0-4	TCS	F	0	1	1	A	1
Doc Type	Nr Doc	Grup	Faza	Numri Serial	Rev				
Emri DWG:	Faqe:	SHKALLA:							
Ura Palases.dwg	1	1:50							

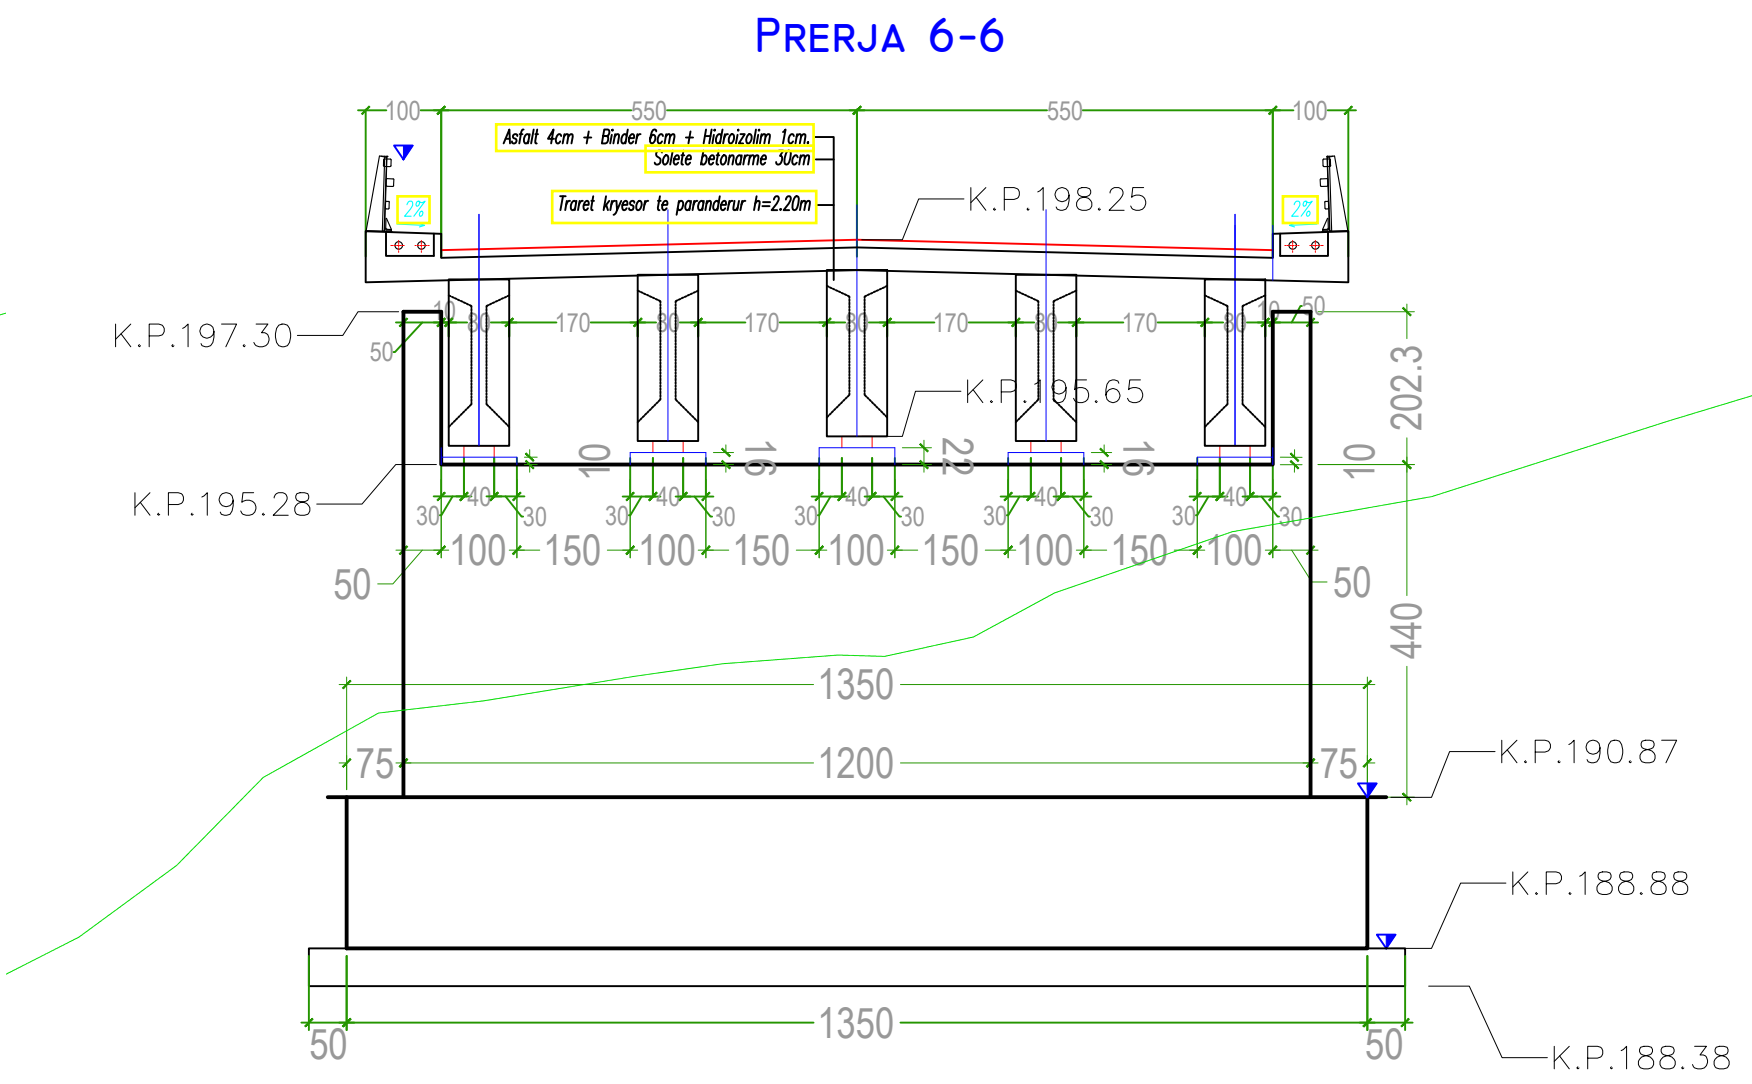









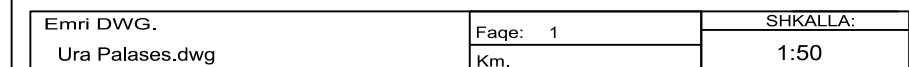[illegible]

PREJRA 4-4

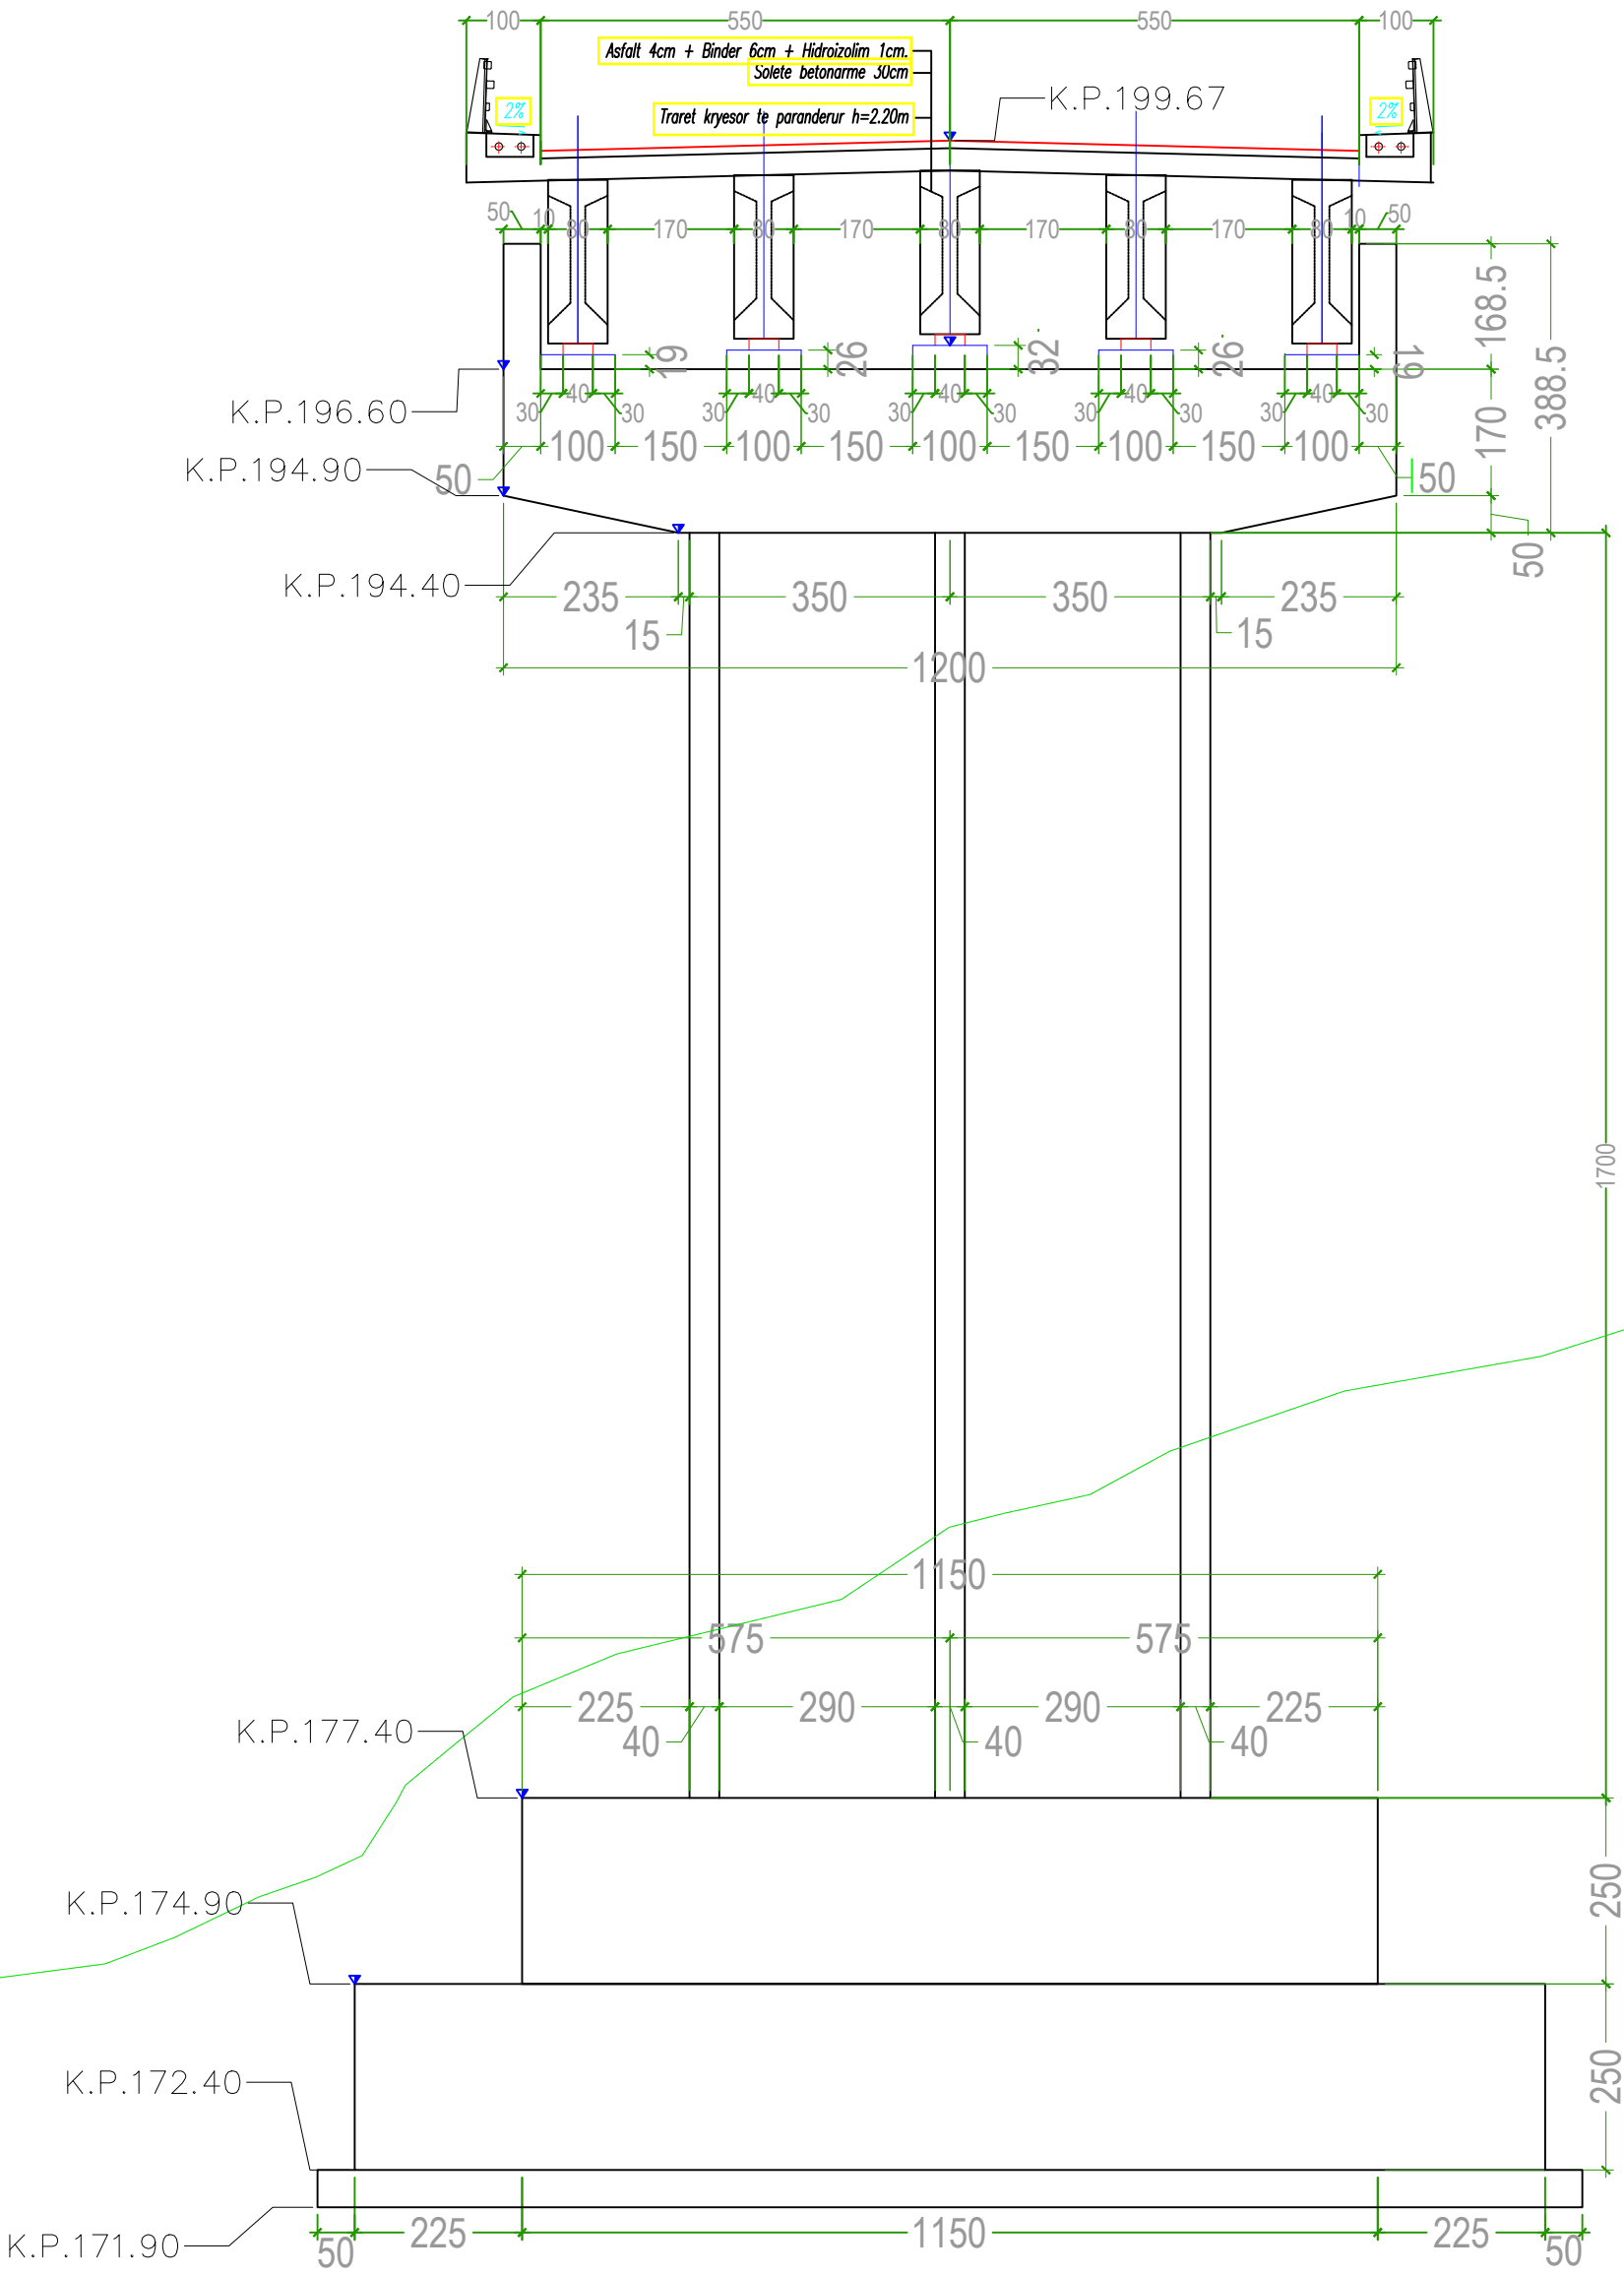

PREJRA 5-5

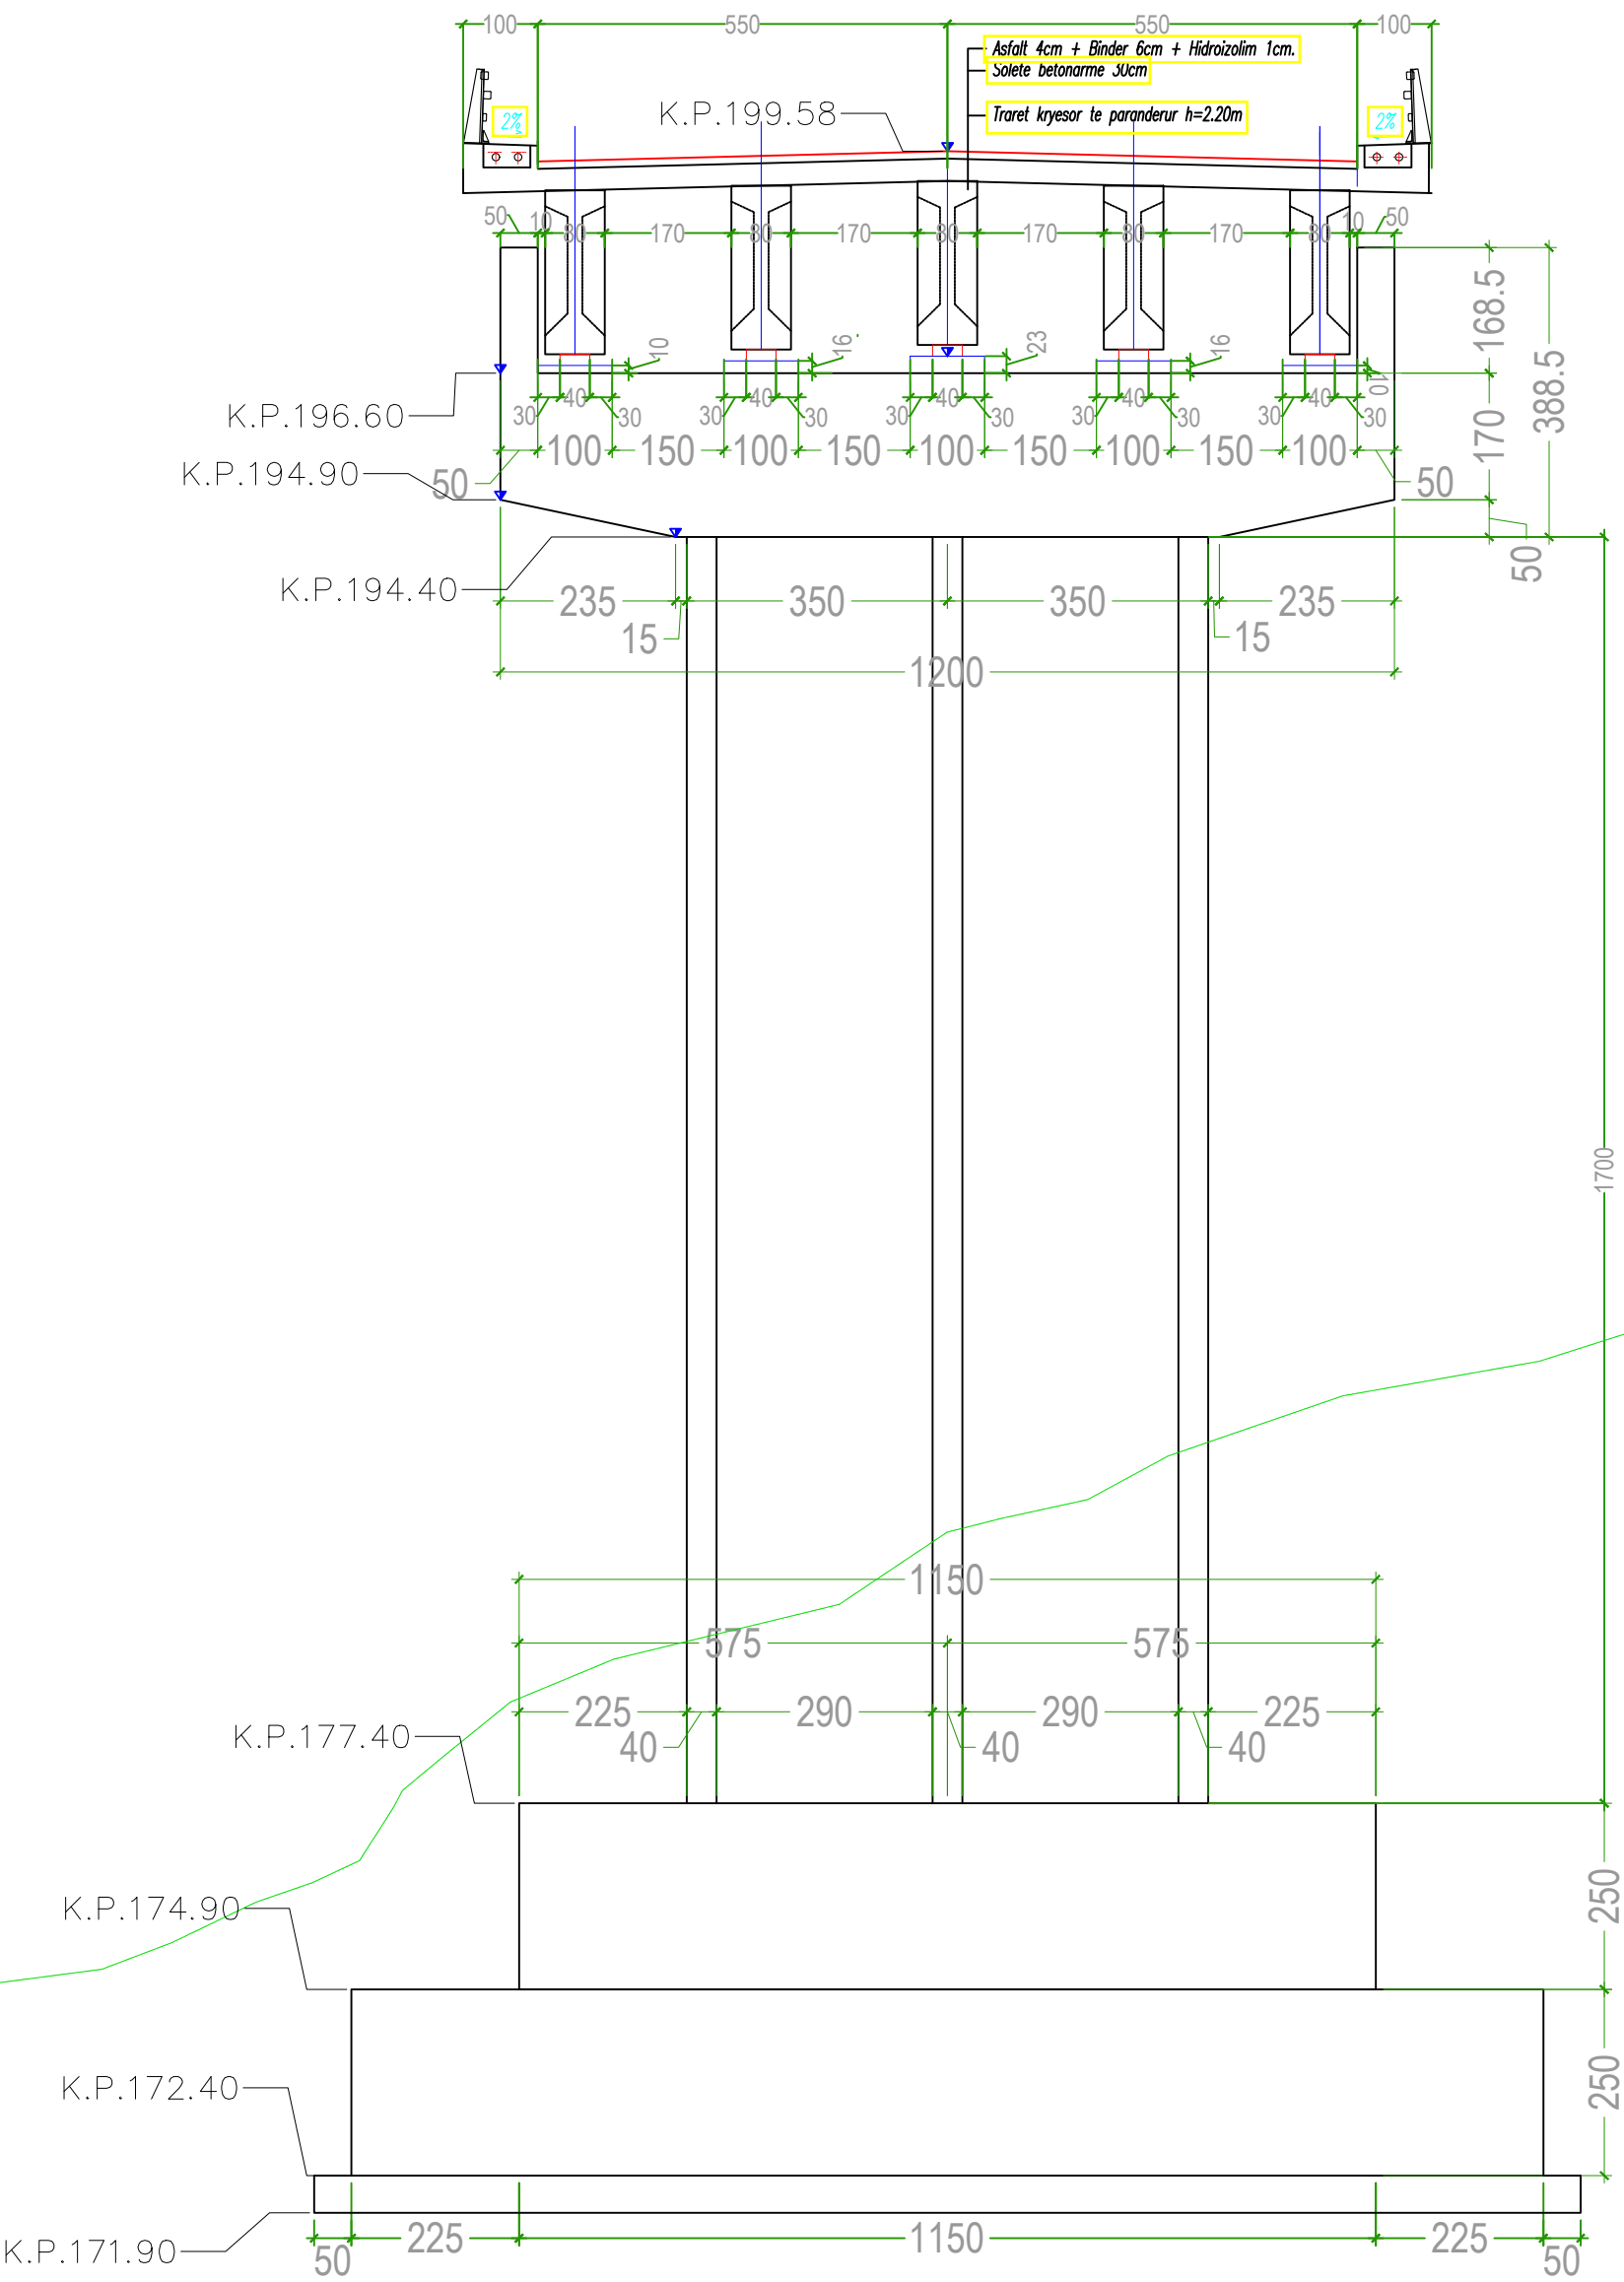

REPUBLIKA E SHQIPERISE
BASHKIA HIMARE

Projektues:



Geosat GROUP
DESIGN & SURVEY STUDIOS
Adresa: Rruga "Ibrahim Rugova"
Kompleksi Green Park, Kulla 2, Ap 23
Tirane, Albanië
Tel/Fax: 0355 069 2040469
Email: geosatgroup@geosat-group.com

Projekti:

PROJEKTI IRRUGES NACIONALE "SH8"
VLORE SARANDE
SEGMENTI: URA PALASES - DHERMI

Titulli:

PROJEKTI URA E PALASES

FAZA:	PERSHKRIMI:
PI	
PZ	
Emri:	Firma:
Punoi:	
Kontrolltoi:	
Aprovoi:	

Format:
A3 (297-420)



Date:
2020

DWG No.:	DWG	0-4	TCS	F	0111	A1
Doc Type	Nr.Doc.	Grupi	Faza	Numri Seria	Rev.	

Emri DWG:	Faqe: 1	SHKALLA:
Ura Palases.dwg	Km.	1:50

PRITË ME GURË TË ÇIMENTUAR – SEKSIONI GJATENSOR I URËS

PRITË ME GURË TË ÇIMENTUAR – SEKSIONI GJATENSOR I URËS

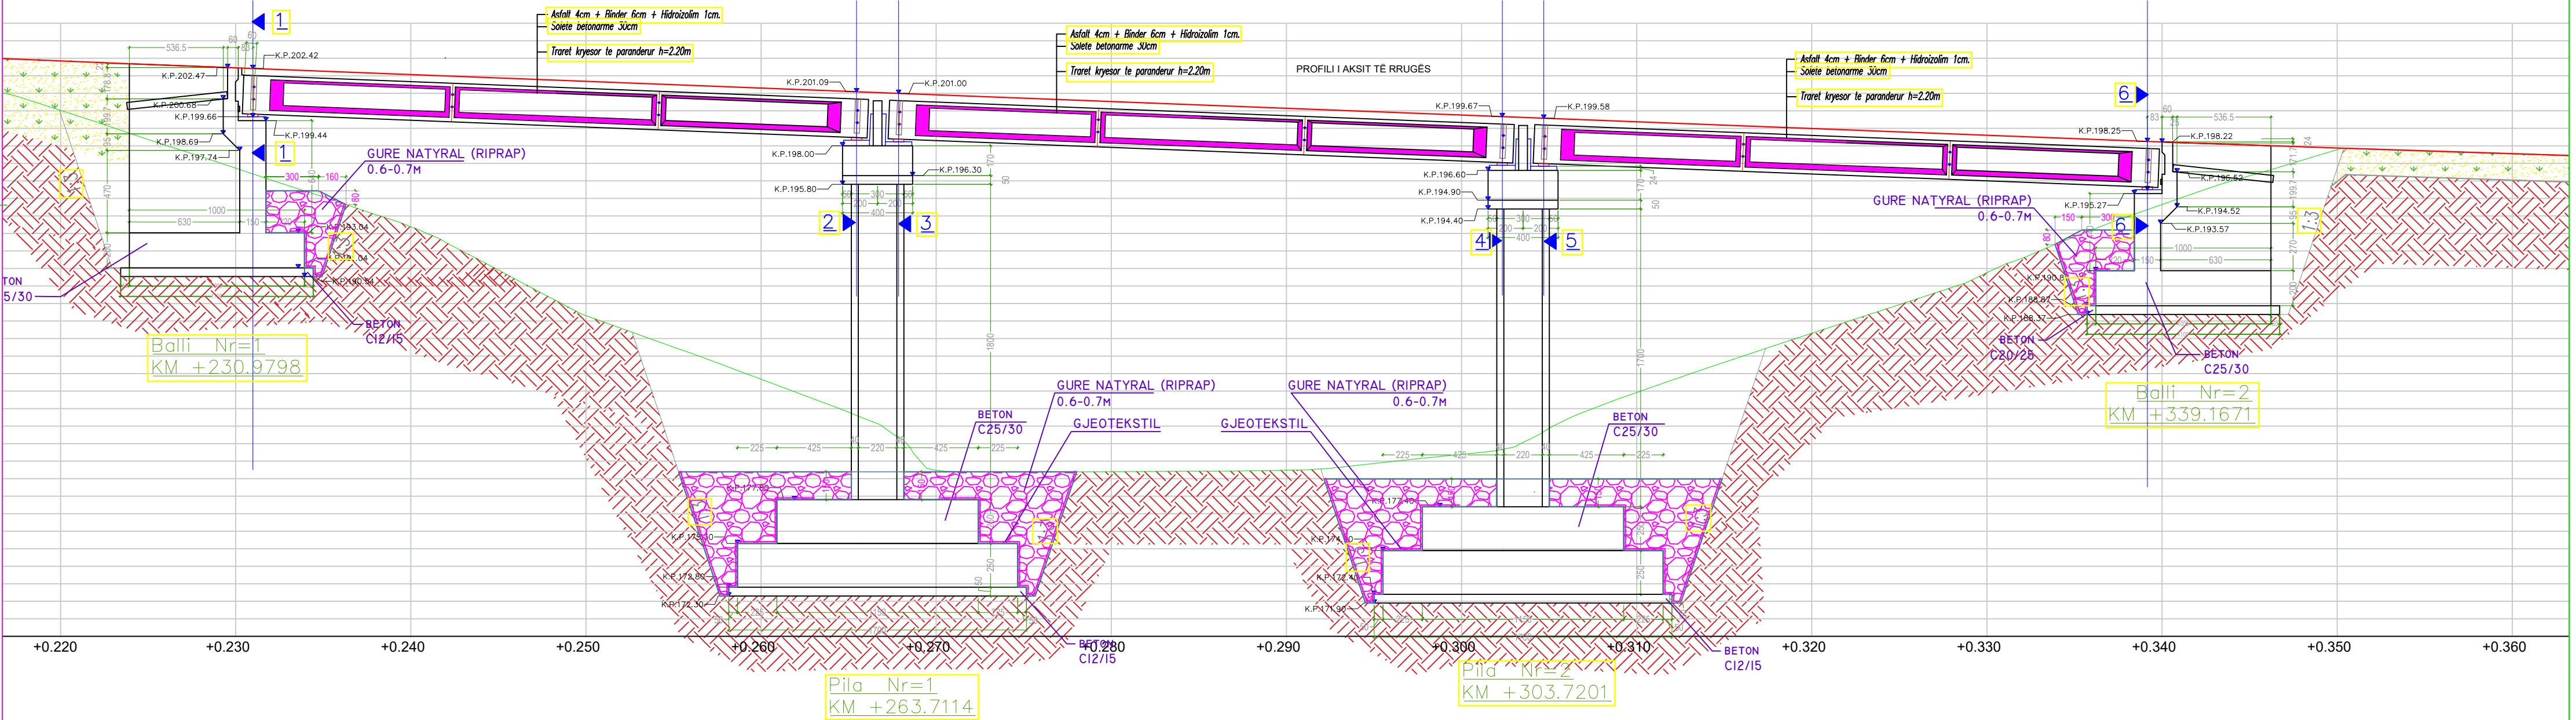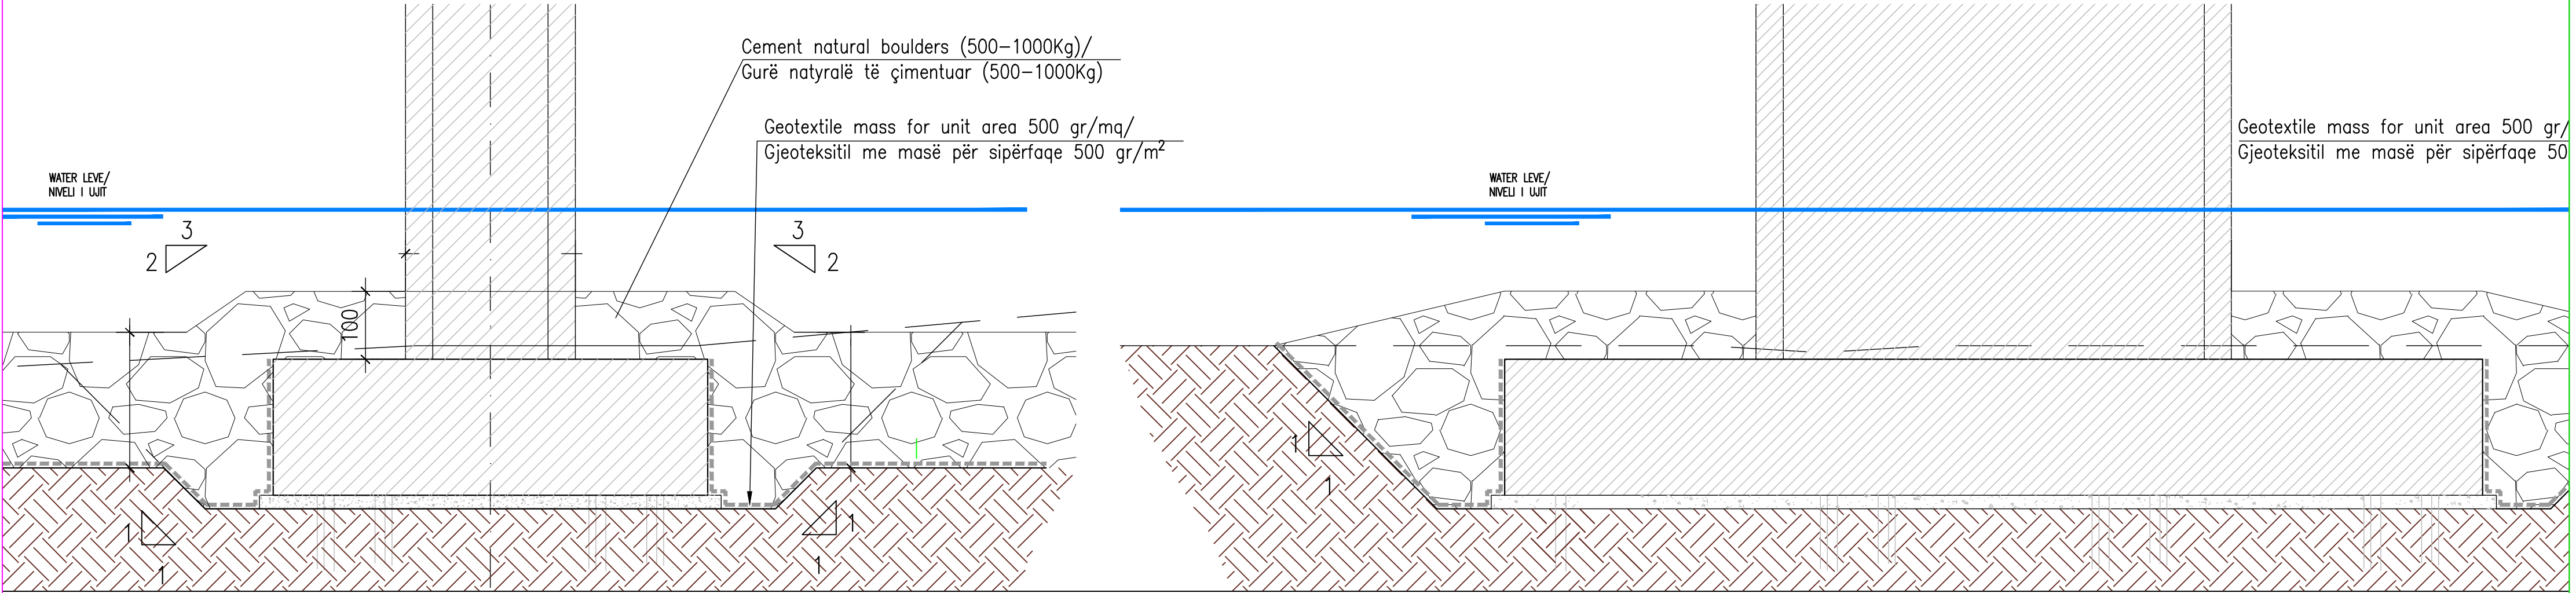

REPUBLIKA E SHQIPERISE
BASHKIA HIMARE

Projektues:



Projekti:

PROJEKTI I RRUGES NACIONALE "SH8"
VLORE SARANDE
SEGMENTI: URA PALASES - DHERMI

Titulli:

PROJEKTI URA E PALASES

FAZA:	PERSHKRIMI:
PI	
PZ	
Emri:	Firma:
Punoi:	
Kontrollor:	
Aprovori:	

Format:
A3 (297-420)

Date:
2020

DWG No.:	DWG	0-4	TCS	F	0111	A11
Doc Type	Nr.Doc	Grup	Faza	Numri Serial	Rev	
Emri DWG:	Faqe: 1	SHKALLA:				
Ura Palases.dwg	Km.	1:50				