




**AUTORITETI RRUGOR
SHQIPTAR**


**“RIKONSTRUKSIONI I GODINËS SË ARKIVËS SË
ARRSH-së, PRANË DREJTORISË SË RAJONIT
QENDROR TIRANË”**


TIRANË 2023

Planimetria Kati përdhe

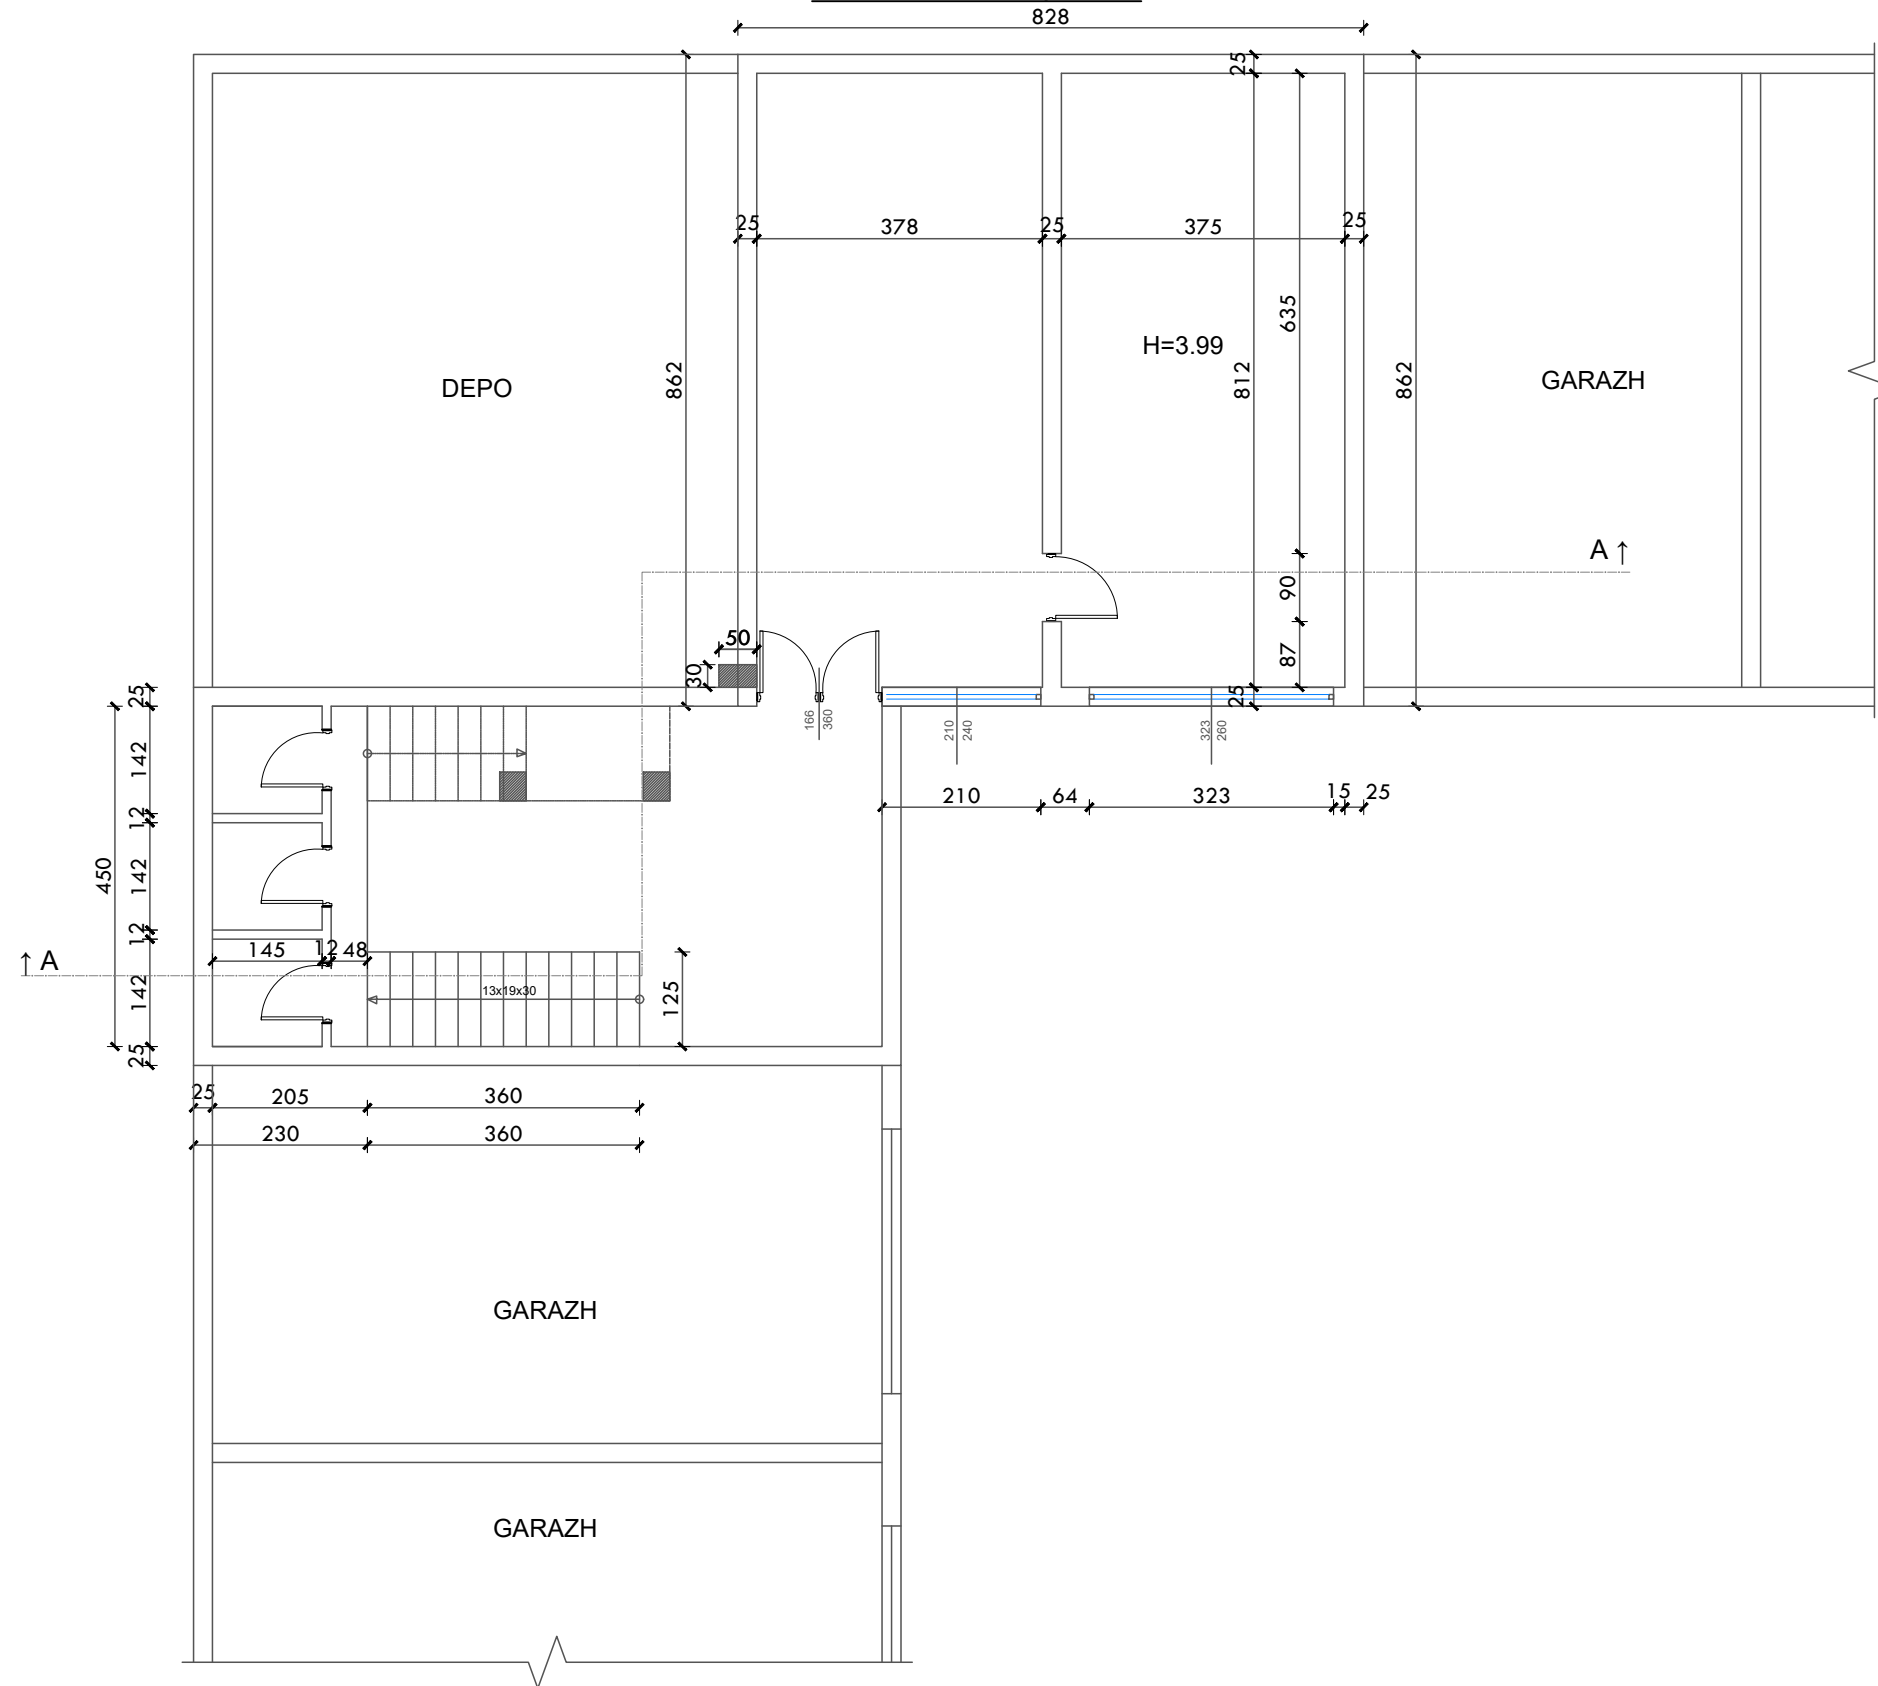

Planimetria Kati i parë

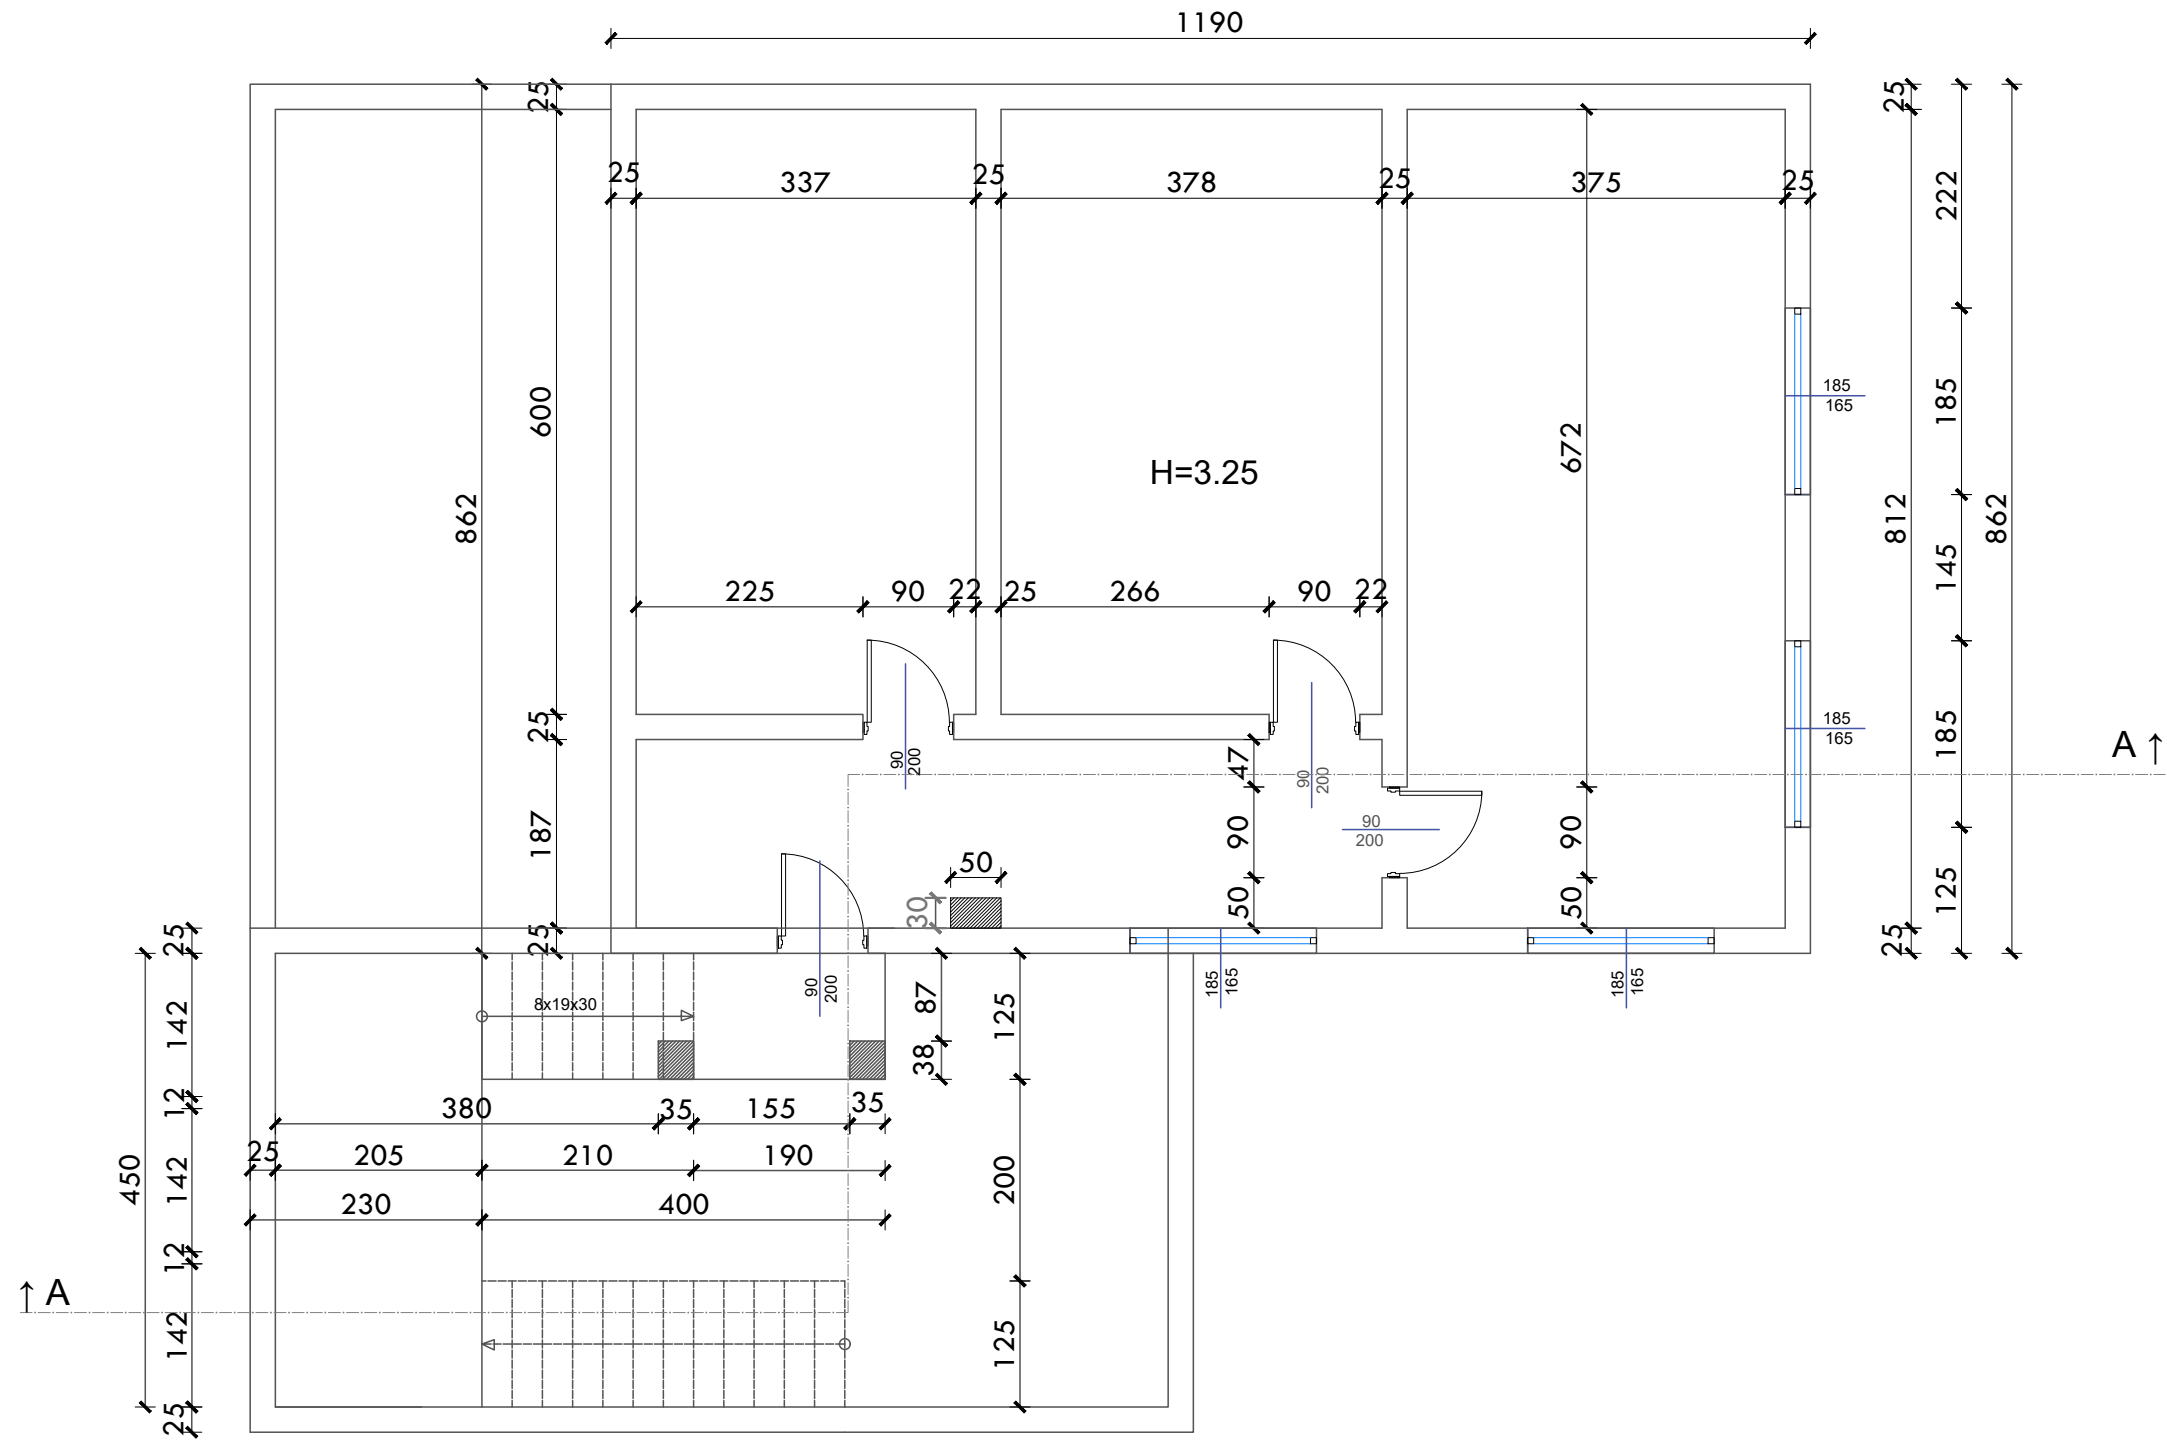

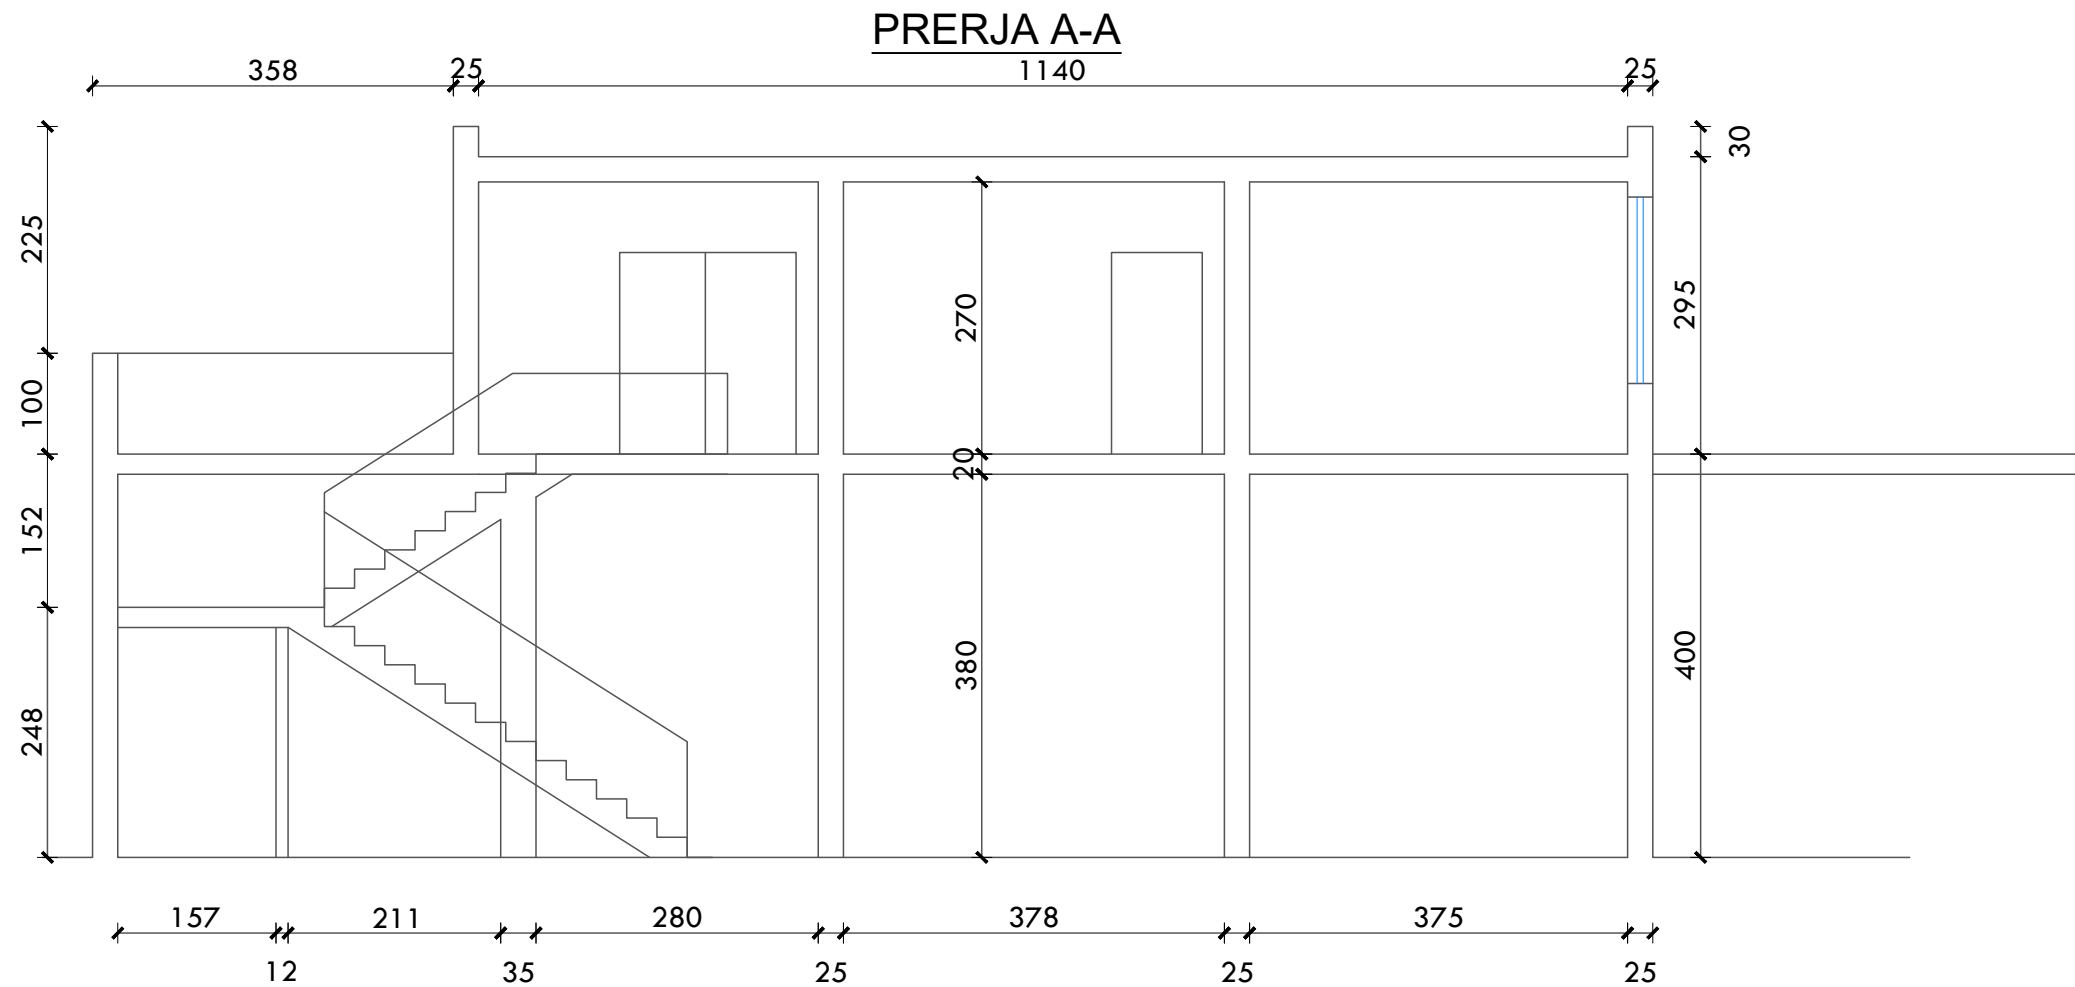

FASADA JUGORE

