

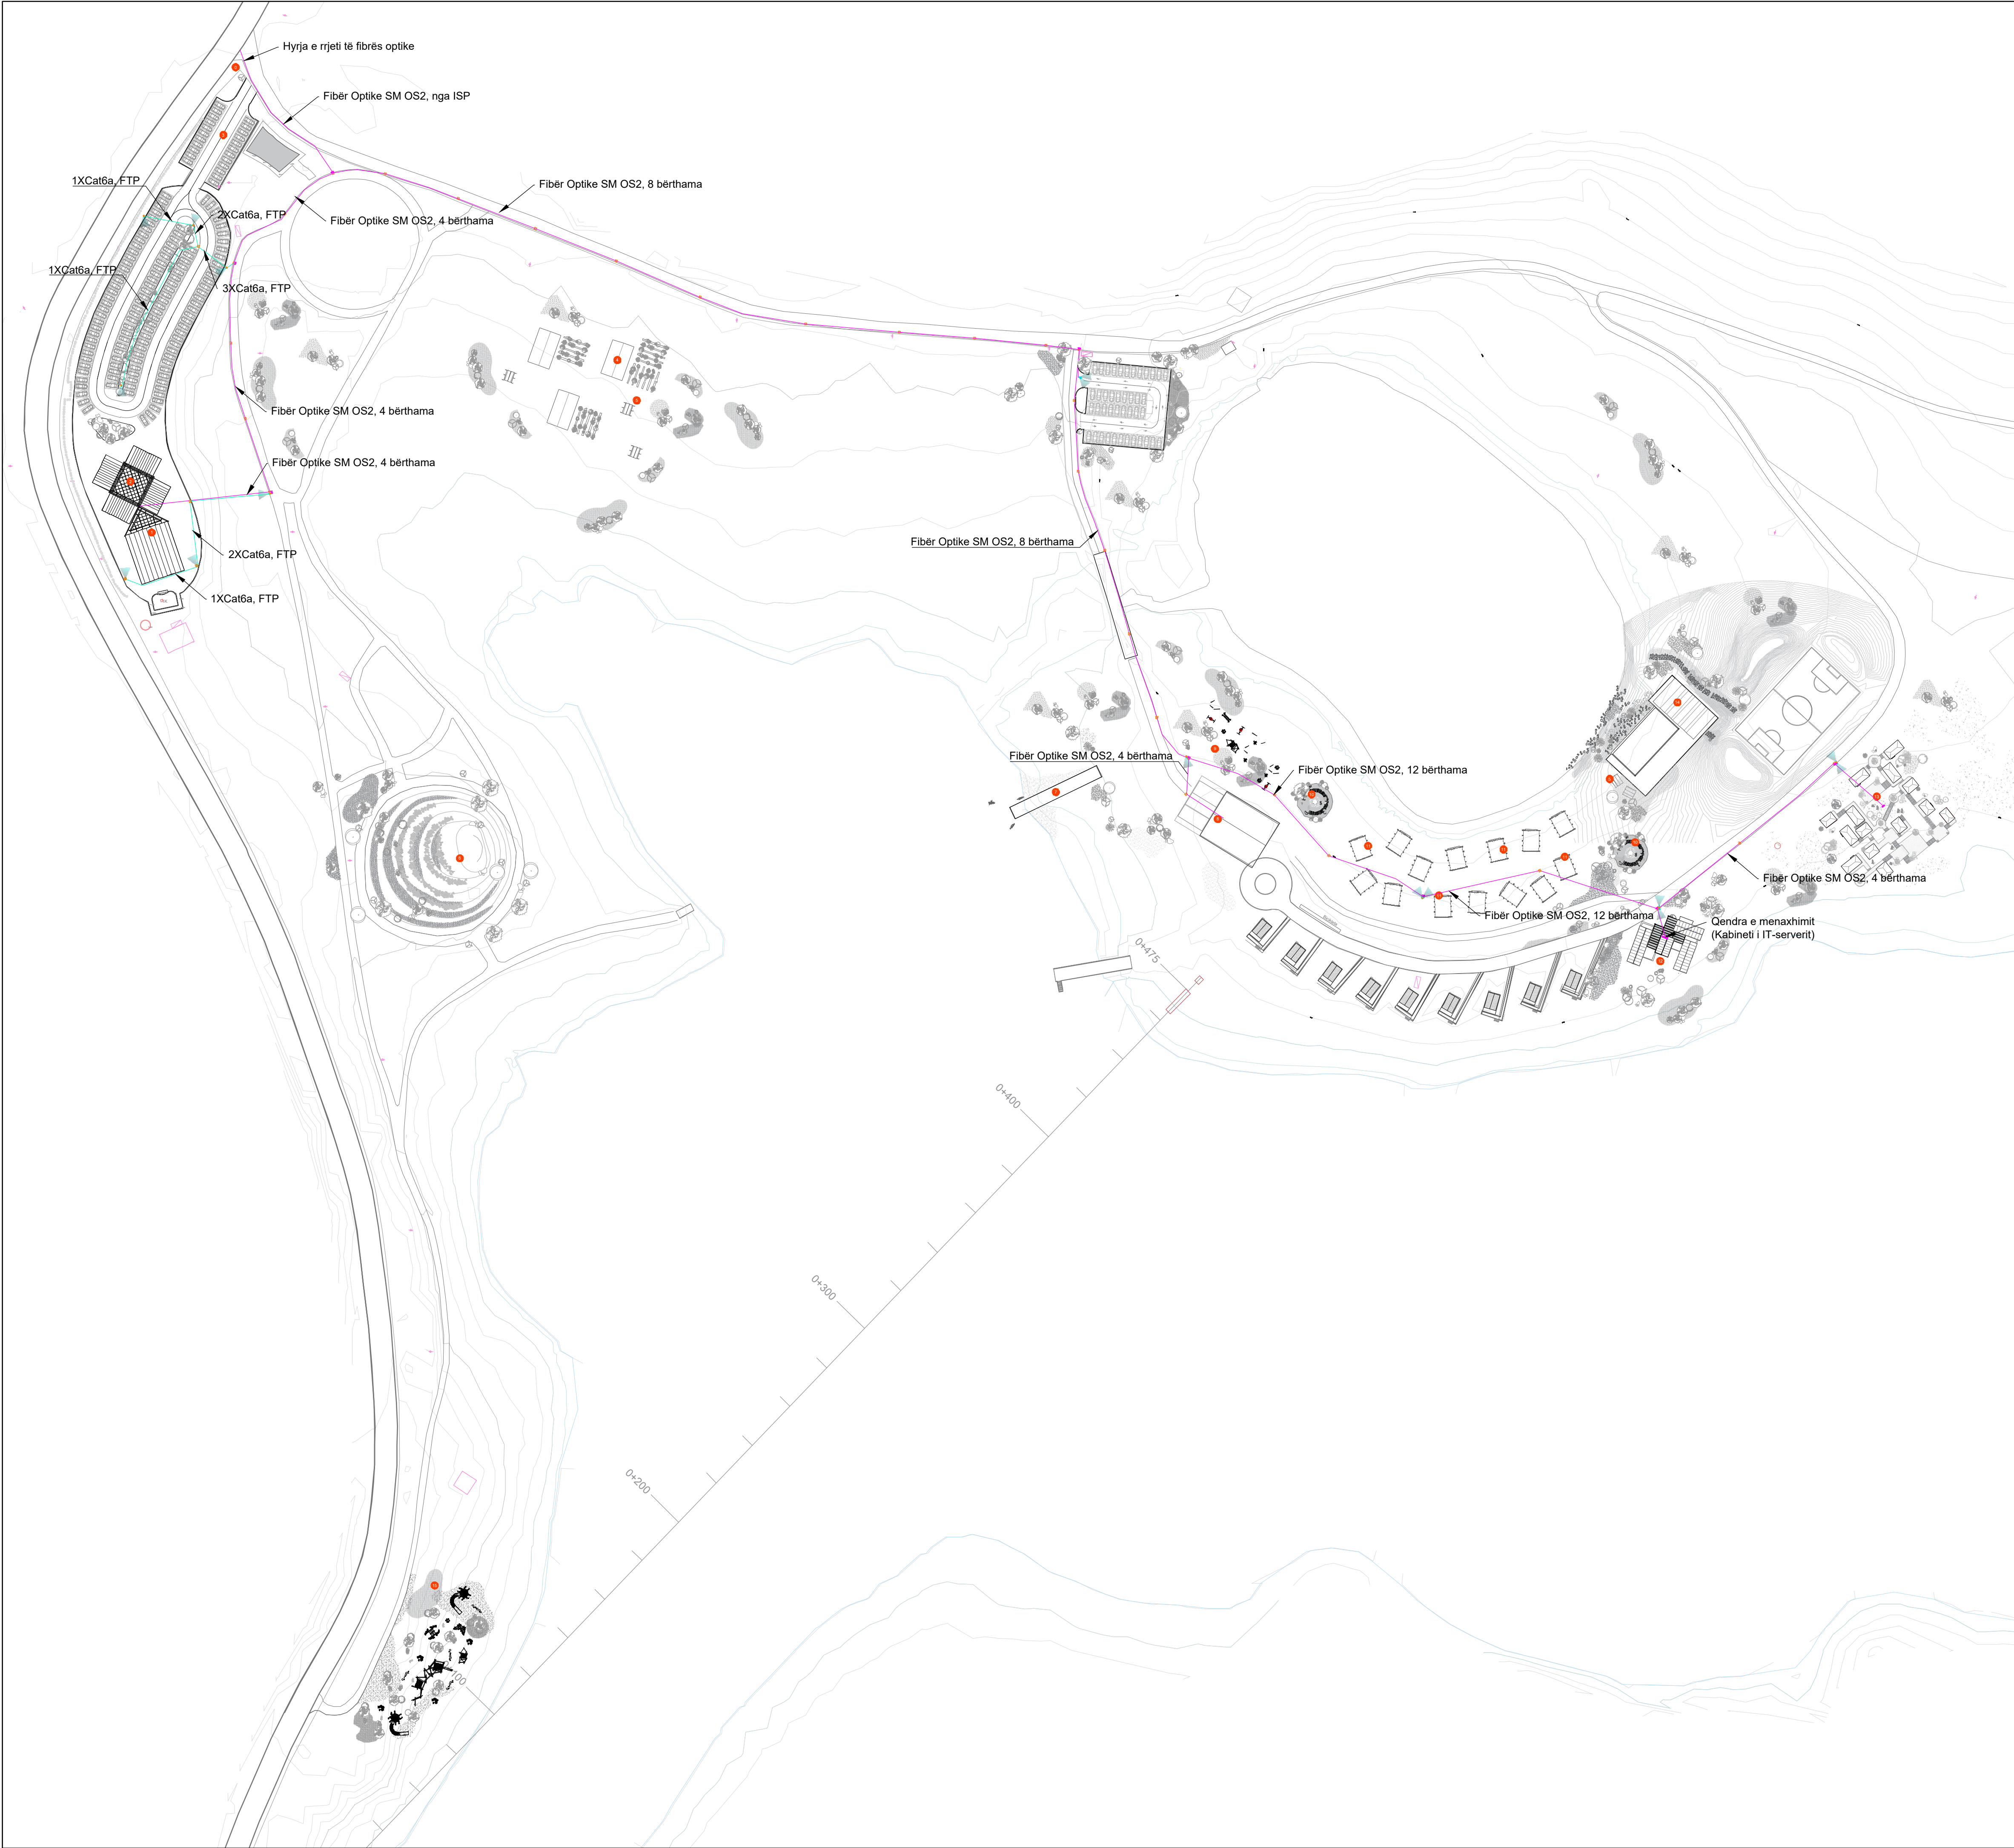
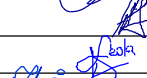
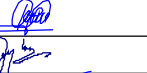
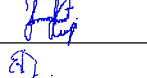
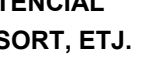
 
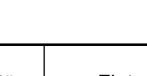
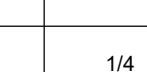
 


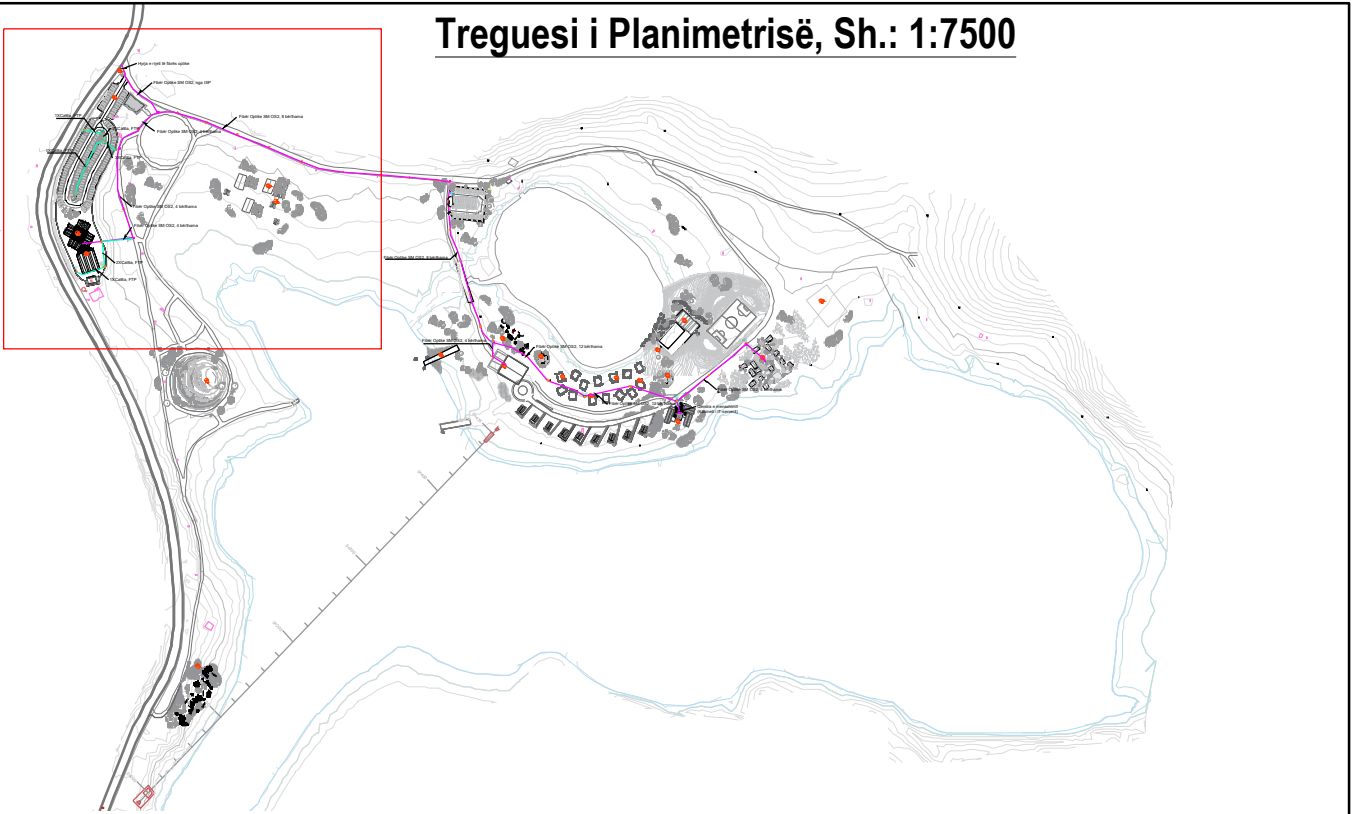

- Legjenda
- Linja e fibrës optike (Single Mode)
 - Kabinet IT për kamera 650x265x550 mm
 - Kabinet IT 650x265x550 mm
 - Pusetë betoni me kapak betoni, 60x60x60 cm
 - Shtyllë metalike e galvanizuar, Ø15, L=500 cm
 - Kamer infrared me distance jo me pak se 60 m

00	Dhjetor 2024 Projekt Leje				
RISH NR.	DATA	QËLLIMI I DOREZIMIT	SHËNIM / PËRSHKRIM		
INVESTITORI					
 FONDI SHQIPTAR I ZHVILLIMIT  ILLYRIAN CONSULTING ENGINEERS Address: Rr. "Sam Frasheri", Pallat "Shën", Katë 11, Tiranë, SHQIPËRI Tel/Fax: +355 4 266 7575, E-mail: office@ice.al www.ice.al					
KONSULENTI INXHINIERIK					
Nr. Licencës: N.5221/16					
Përgatiti:	Pozicioni	Emri	Nr. Licencës	Firma	
	Arkitekt	Bledi Saraci	A.2173		
	Ing. Strukturist	Anila SPAHIU	K.1068/4		
	Ing. Strukturist	Aida VOKA	K.1340/2		
	Ing. Transporti	Leda Dumishi	K.2900/1		
	Ing. Hidroteknik	Artijola ZOTAJ	K.3443		
	Ing. Hidroteknik	Anushela BICI	K.3452		
	Ing. Elektrik	Enis HAVERIKU	E.1450		
	Ing. Elektrik	Ilber PUCI	E.1529/2		
	Ing. Mekanik	Marsel PYLLA	M.1288/1		
	Ing. Mekanik	Besnik KARAJ	M.0256/2		
	Kontrollor:	Koordinator Projekti	Abdurrahman SPAHIU	K.1571/5	
Kontrollor:	Ing. Strukturist	Taulant KARRIQI	K.1547/6		
	Ing. Elektrik	Emira BERSHA	E.0550/4		
	Mirator:	Drejtesues Projekti	Olset HAXHIU	K.1619/5	
TITULLI I PROJEKTTIT					
"NDËRHYRJE PËR NGRITJEN E PRODUKTEVE TURISTIKE NË ZONAT E REJA ME POTENCIAL ZHVILLIMI RAJONAL DHE LOKAL, "BOOTCAMP", RESORTE EKO, KAMPINGJE, SKI RESORT, ETJ.					
Nënbjokti: Zona e Eco Park Dumrea në Belsh - Pasurim me funksione të reja					
EMRI I DOKUMENTIT					
Planimetria e rrejt të teknologjisë së informacionit (IT)					
FAZA E PROJEKTTIT		Nr. i Dokumentit	Shkalla	Rishikimi	Përmasa e fletës
PROJEKT LEJE		E2-00	1:1250	00	A1 (841x594mm)
					Fleta
					1/4

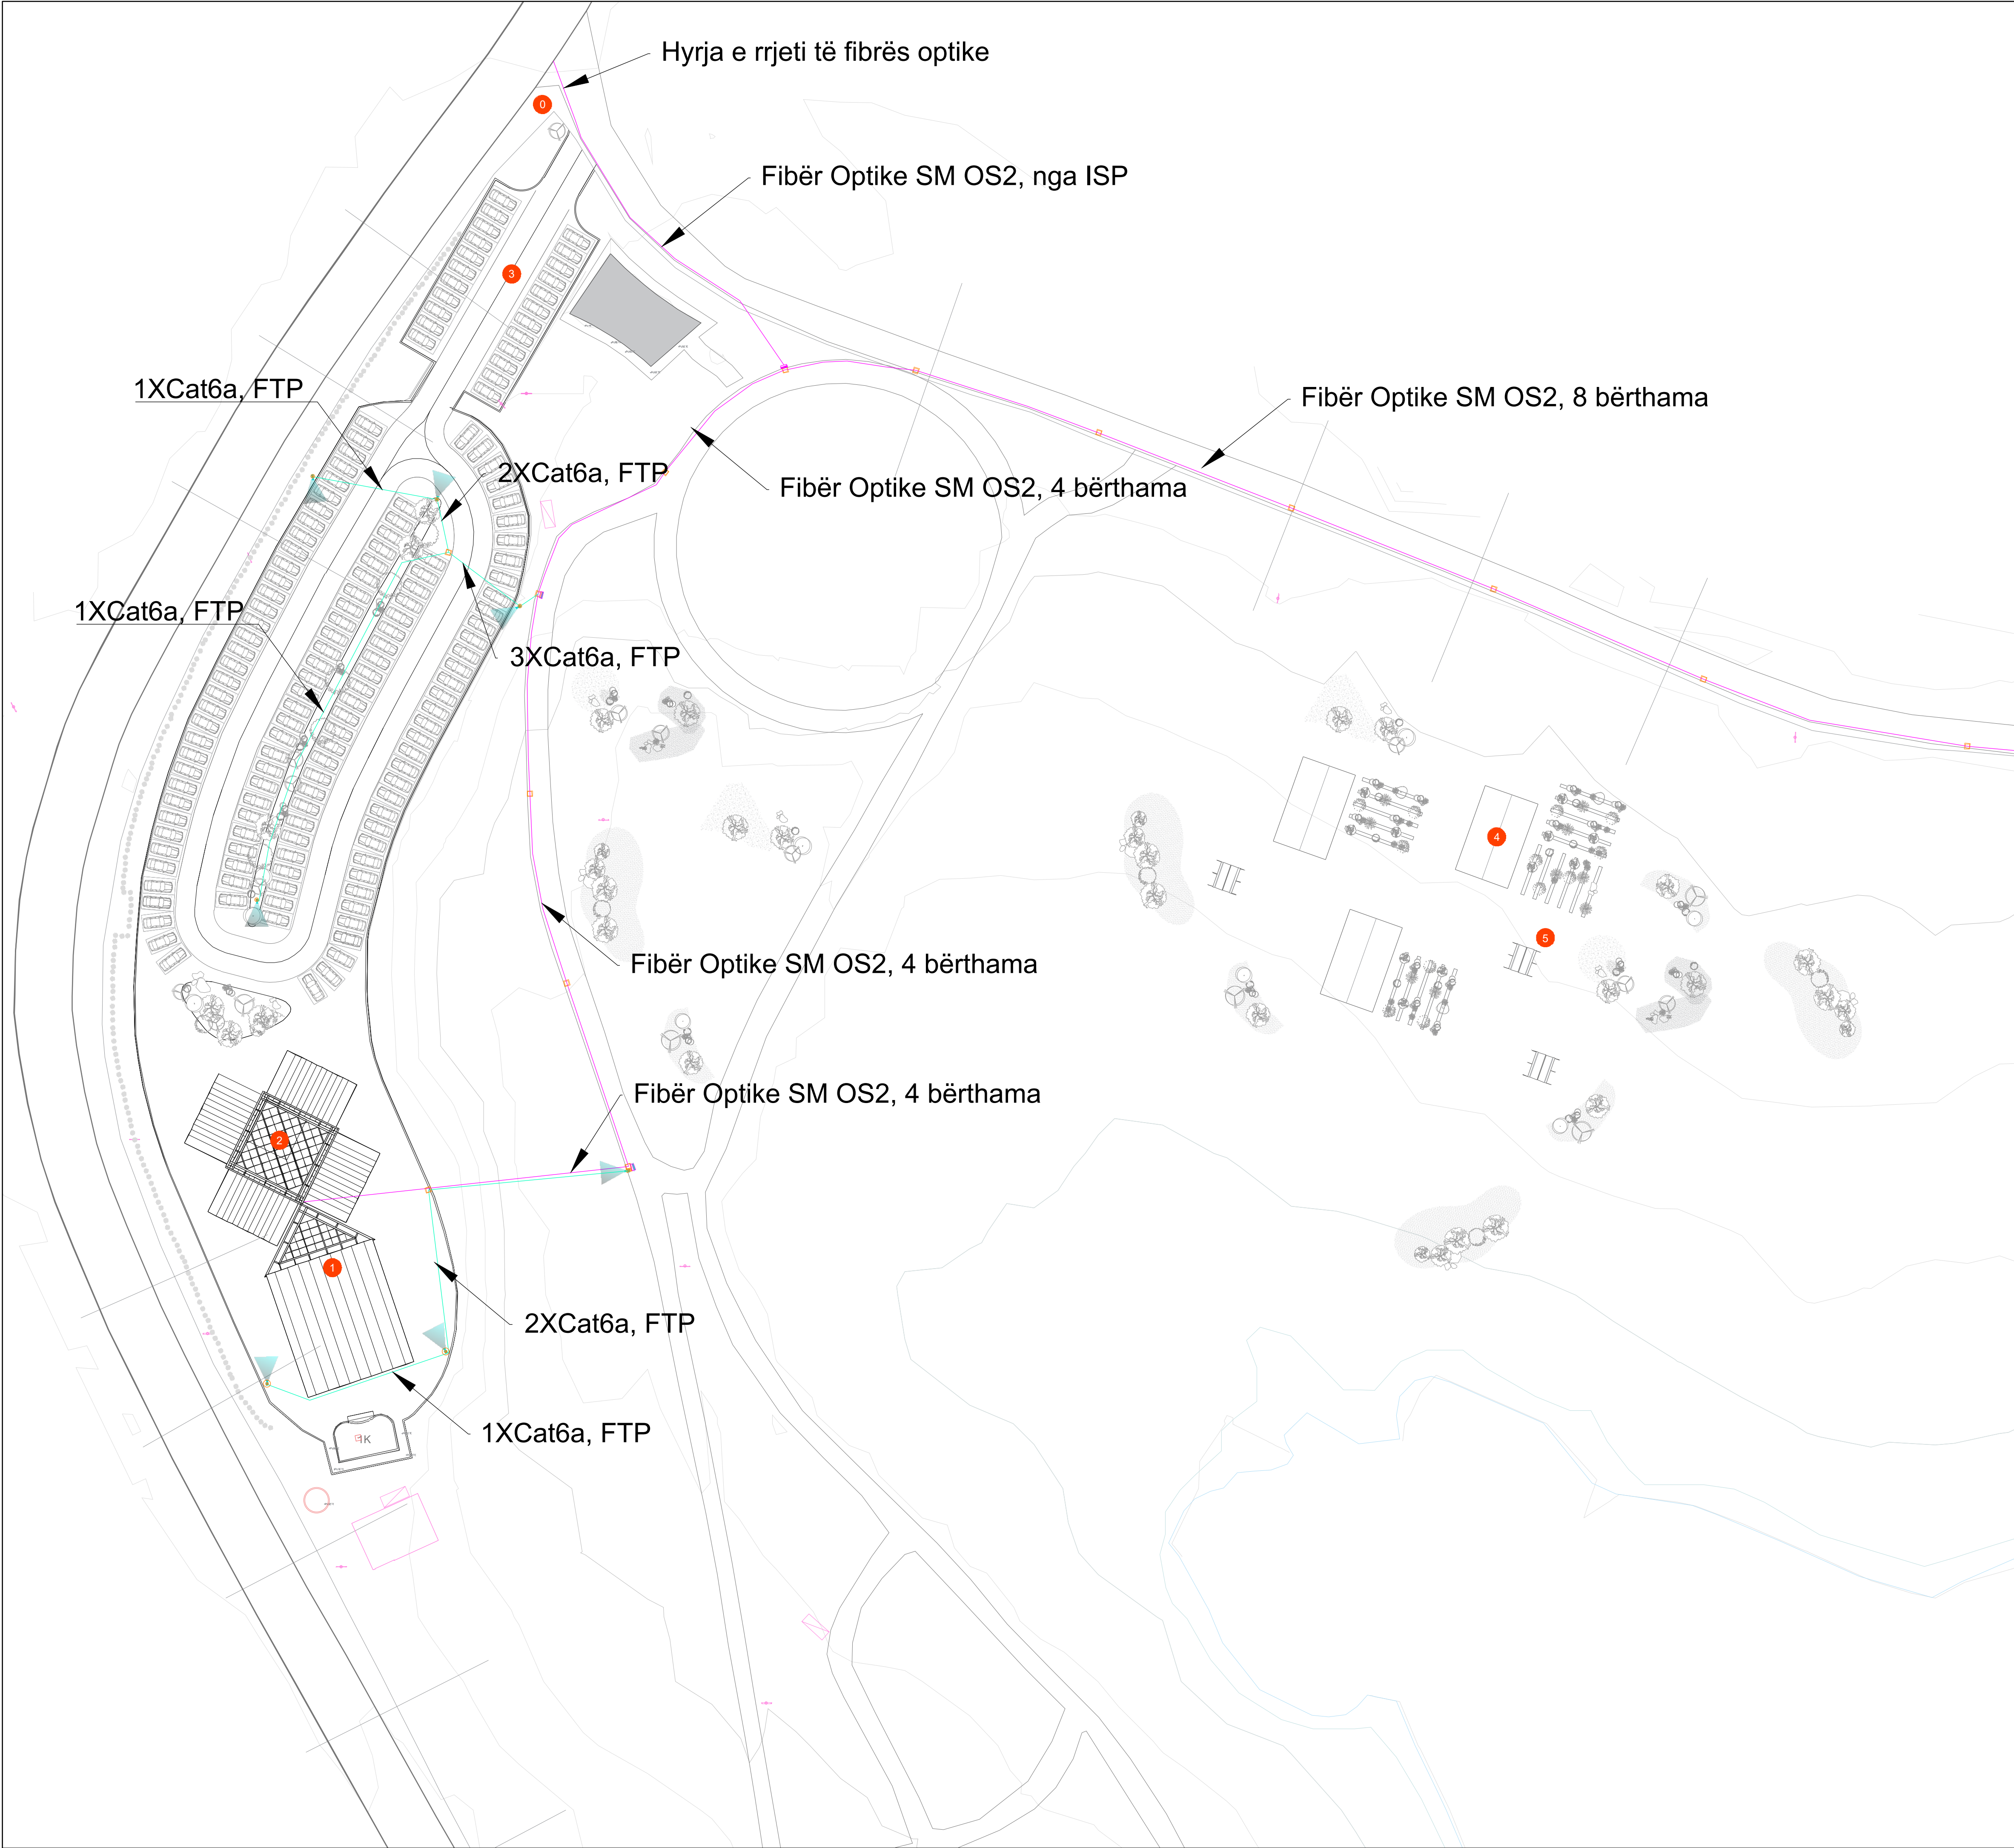

- Legjenda**
- Linja e fibrës optike (Single Mode)
 - Kabinet IT për kamera 650x265x550 mm
 - Kabinet IT 650x265x550 mm
 - Pusetë betoni me kapak betoni, 60x60x60 cm
 - Shtyllë metalike e galvanizuar, Ø15, L=500 cm
 - Kamer infrarred me distance jo me pak se 60 m

00	Dhjetor 2024	Projekt Leje		
RISH NR.	DATA	QËLLIMI I DORËZIMIT	SHËNIM / PËRSHKRIM	
INVESTITORI				
FONDI SHQIPTAR I ZHVILLIMIT ILLYRIAN CONSULTING ENGINEERS Adresa: Rr. "Sam Frasheri", Pallat "Blloq", Katë 11, Tiranë, SHQIPËRI Telefoni: +355 2 926 975, E-mail: ice@ice.al www.ice.al				
KONSULENTI INXHIINIERIK				
Nr. Licencës: N.5221/16				
Përgatiti:	Pozicioni	Emri	Nr. Licensës	Firma
	Arktekt	Bledi Saraci	A.2173	
	Ing. Strukturist	Anila SPAHIU	K.1068/4	
	Ing. Strukturist	Aida VOKA	K.1340/2	
	Ing. Transporti	Leda Dumishi	K.2900/1	
	Ing. Hidroteknik	Artjola ZOTAJ	K.3443	
	Ing. Hidroteknik	Anzhela BICI	K.3452	
	Ing. Elektrik	Enis HAVERIKU	E.1450	
	Ing. Elektrik	Ilber PUCI	E.1529/2	
	Ing. Mekanik	Marsel PYLLA	M.1288/1	
Kontrolloi:	Ing. Mekanik	Besnik KARAJ	M.0256/2	
	Koordinator Projekti	Abdurrahman SPAHIU	K.1571/5	
	Ing. Strukturist	Taulant KARRIQI	K.1547/6	
	Ing. Elektrik	Emira BERSHA	E.0550/4	
Miratoi:	Drejtes Projekti	Olsi HAXHIU	K.1619/5	
TITULLI I PROJEKTIT				
"NDËRHYRJE PËR NGRITJEN E PRODUKTEVE TURISTIKE NË ZONAT E REJA ME POTENCIAL ZHVILLIMI RAJONAL DHE LOKAL, "BOOTCAMP", RESORTE EKO, KAMPINGJE, SKI RESORT, ETJ.				
Nënbijeti: Zona e Eco Park Dumrea në Belsh - Pasurim me funksione të reja				
EMRI I DOKUMENTIT				
Planimetria e rrejtit të teknologjisë së informacionit (IT)				
FAZA E PROJEKTIT		Nr. i Dokumentit	Shkalla	Rishikimi
PROJEKT LEJE		E2-00	1:500	00
			Përmasa e fletës	Fleta
			A1 (841x594mm)	2/4