



Treguesi i Planimetrisë, Sh.: 1:7500

Legjenda

Tuba të brinjëzuar, PVC, 3XØ63 mm

Tuba të brinjëzuar, PVC, 2XØ110 mm

Tuba të brinjëzuar, PVC, Ø63 mm


Tuba të brinjëzuar, PVC, 3XØ32 mm

Kuadër elektrik shpërndarje, metalik, i jashtëm, 650x265x550 mm, IP66

Pusetë betoni me kapak betoni, 60x60x60 cm

Kuadër elektrik ndriçimi, metalik, i jashtëm, IP66

00	Dhjetor 2024	Projekt Leje			
RISH. NR.	DATA	QËLLIMI I DORËZIMIT		SHËNIMI / PËRSHKRIM	
INVESTITORI					
FONDI SHQIPTAR I ZHVILLIMIT					
KONSULENTI INXHINIERIK					
Nr. Licencës: N.5221/16 ice ILLYRIAN CONSULTING ENGINEERS Adresa: Rr. "Samë Frashëri", Pallati "Hijet", Kati II, Tiranë, SHQIPËRI Tel/Fax: +355 4 200 172, E-mail: info@ice.al www.ice.al ILLYRIAN CONSULTING ENGINEERS					
Përgatiti:	Pozicioni	Emri	Nr. Licencës	Firma	
	Arkitekt	Bledi Saraci	A.2173		
	Ing. Strukturist	Anila SPAHIU	K.1068/4		
	Ing. Strukturist	Aida VOKA	K.1340/2		
	Ing. Transporti	Leda Dumishi	K.2900/1		
	Ing. Hidroteknik	Artjola ZOTAJ	K.3443		
	Ing. Hidroteknik	Anxhela BICI	K.3452		
	Ing. Elektrik	Enis HAVERIKU	E.1450		
	Ing. Elektrik	Ilber PUCI	E.1529/2		
	Ing. Mekanik	Marsel PYLLA	M.1288/1		
Kontrolltoi:	Ing. Mekanik	Besnik KARAJ	M.0256/2		
	Koordinator Projekti	Abdurrahman SPAHIU	K.1571/5		
	Ing. Strukturist	Taulant KARRIQI	K.1547/6		
	Ing. Elektrik	Emira BERISHA	E.0550/4		
Miratoi:	Drejues Projekti	Olset HAXHIU	K.1619/5		
TITULLI I PROJEKTIT					
"NDËRRHYRJE PËR NGRITJEN E PRODUKTEVE TURISTIKE NË ZONAT E REJA ME POTENCIAL ZHVILLIMI RAJONAL DHE LOKAL, "BOOTCAMP", RESORTE EKO, KAMPINGJE, SKI RESORT, ETJ. Nënobjekti: Zona e Eco Park Dumrea në Belsh - Pasurim me funksione të reja					
EMRI I DOKUMENTIT					
Infrastruktura e jashtme e rrjetit elektrik të ndriçimit, komunikimit dhe furnizimit të njësive akomoduese					
FAZA E PROJEKTIT		Nr. i Dokumentit	Shkalla	Rishikimi	Përmasa e fletës
PROJEKT LEJE		E5-00	1:500	00	A1 (841x594mm)
					Fleta
					3/4

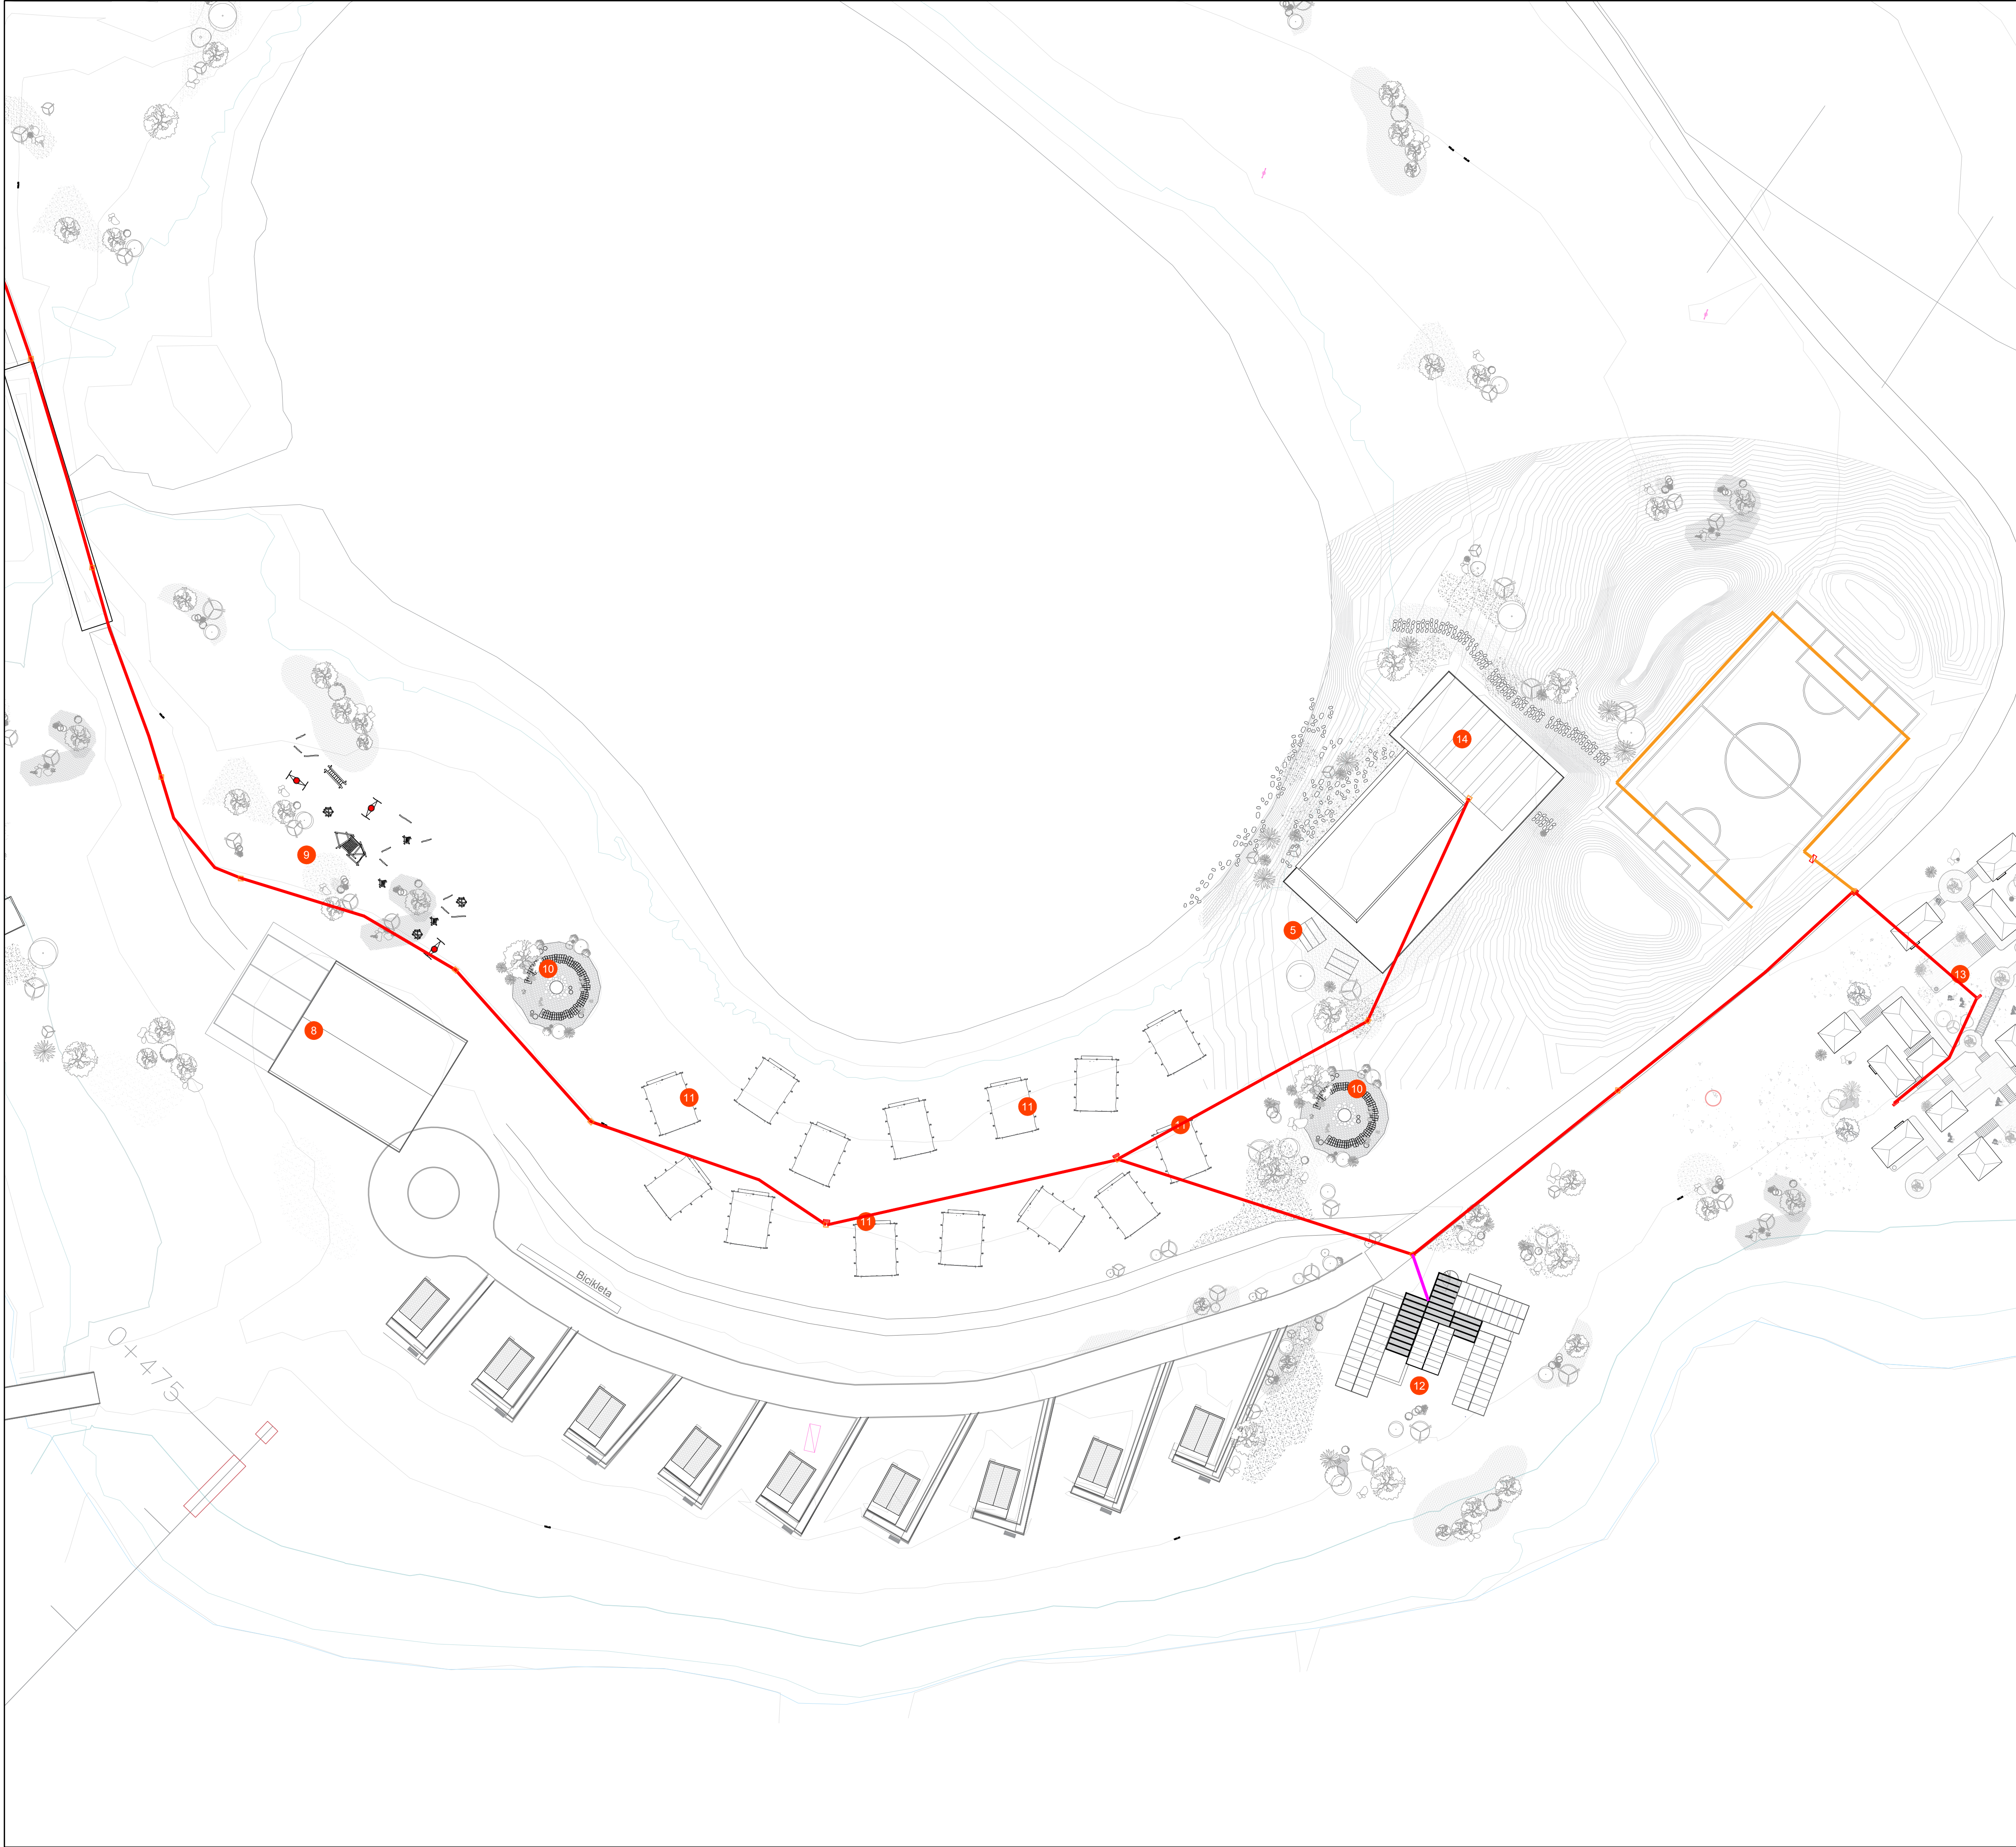

Treguesi i Planimetrisë, Sh.: 1:7500

Legjenda

Tuba të brinjëzuar, PVC, 3XØ63 mm

Tuba të brinjëzuar, PVC, 2XØ110 mm

Tuba të brinjëzuar, PVC, Ø63 mm

Tuba të brinjëzuar, PVC, 3XØ32 mm

Kuadër elektrik shpërndarje, metalik, i jashtëm, 650x265x550 mm, IP66

Pusetë betoni me kapak betoni, 60x60x60 cm

Kuadër elektrik ndriçimi, metalik, i jashtëm, IP66

00	Dhjetor 2024	Projekt Leje				
RISH. NR.	DATA	QËLLIMI I DORËZIMIT		SHËNIM / PËRSHKRIM		
INVESTITORI						
FONDI SHOQIPTAR I ZHVILLIMIT icē ILLYRIAN CONSULTING ENGINEERS Adresa: Rr. "Sami Frashëri", Pallati "Bjeshkë", Kati II, Tiranë, SHQIPËRI Telefon: +355 4 396 970, E-mail: info@icē.al www.icē.al						
KONSULENTI INXHINIERIK						
Nr. Licencës: N.5221/16						
Përgatiti:	Pozicioni	Emri	Nr. Licencës	Firma		
	Arkitekt	Bledi Saraci	A.2173			
	Ing. Strukturist	Anila SPAHIU	K.1068/4			
	Ing. Strukturist	Aida VOKA	K.1340/2			
	Ing. Transporti	Leda Dumishi	K.2900/1			
	Ing. Hidroteknik	Artijola ZOTAJ	K.3443			
	Ing. Hidroteknik	Anxhela BICI	K.3452			
	Ing. Elektrik	Enis HAVERIKU	E.1450			
	Ing. Elektrik	Ilber PUCI	E.1529/2			
	Ing. Mekanik	Marsel PYLLA	M.1288/1			
	Kontrollor:	Ing. Mekanik	Besnik KARAJ	M.0256/2		
		Koordinator Projekti	Abdurrahman SPAHIU	K.1571/5		
	Ing. Strukturist	Taulant KARRIQI	K.1547/6			
	Ing. Elektrik	Emira BERSHA	E.0550/4			
Miratori:	Drejues Projekti	Olsi HAXHIU	K.1619/5			
TITULLI I PROJEKTIT						
"NDËRHYRJE PËR NGRITJEN E PRODUKTEVE TURISTIKE NË ZONAT E REJA ME POTENCIAL ZHVILLIMI RAJONAL DHE LOKAL, "BOOTCAMP", RESORTE EKO, KAMPINGJE, SKI RESORT, ETJ. Nënbijeti: Zona e Eco Park Dumrea në Belsh - Pasurim me funksione të reja						
EMRI I DOKUMENTIT						
Infrastruktura e jashtme e rrjetit elektrik të ndriçimit, komunikimit dhe furnizimit të njësisë akomoduese						
FAZA E PROJEKTIT		Nr. i Dokumentit	Shkalla	Rishikimi	Përmasa e fletës	
PROJEKT LEJE		E5-00	1:500	00	A1 (841x594mm)	
					Fleta	
					4/4	