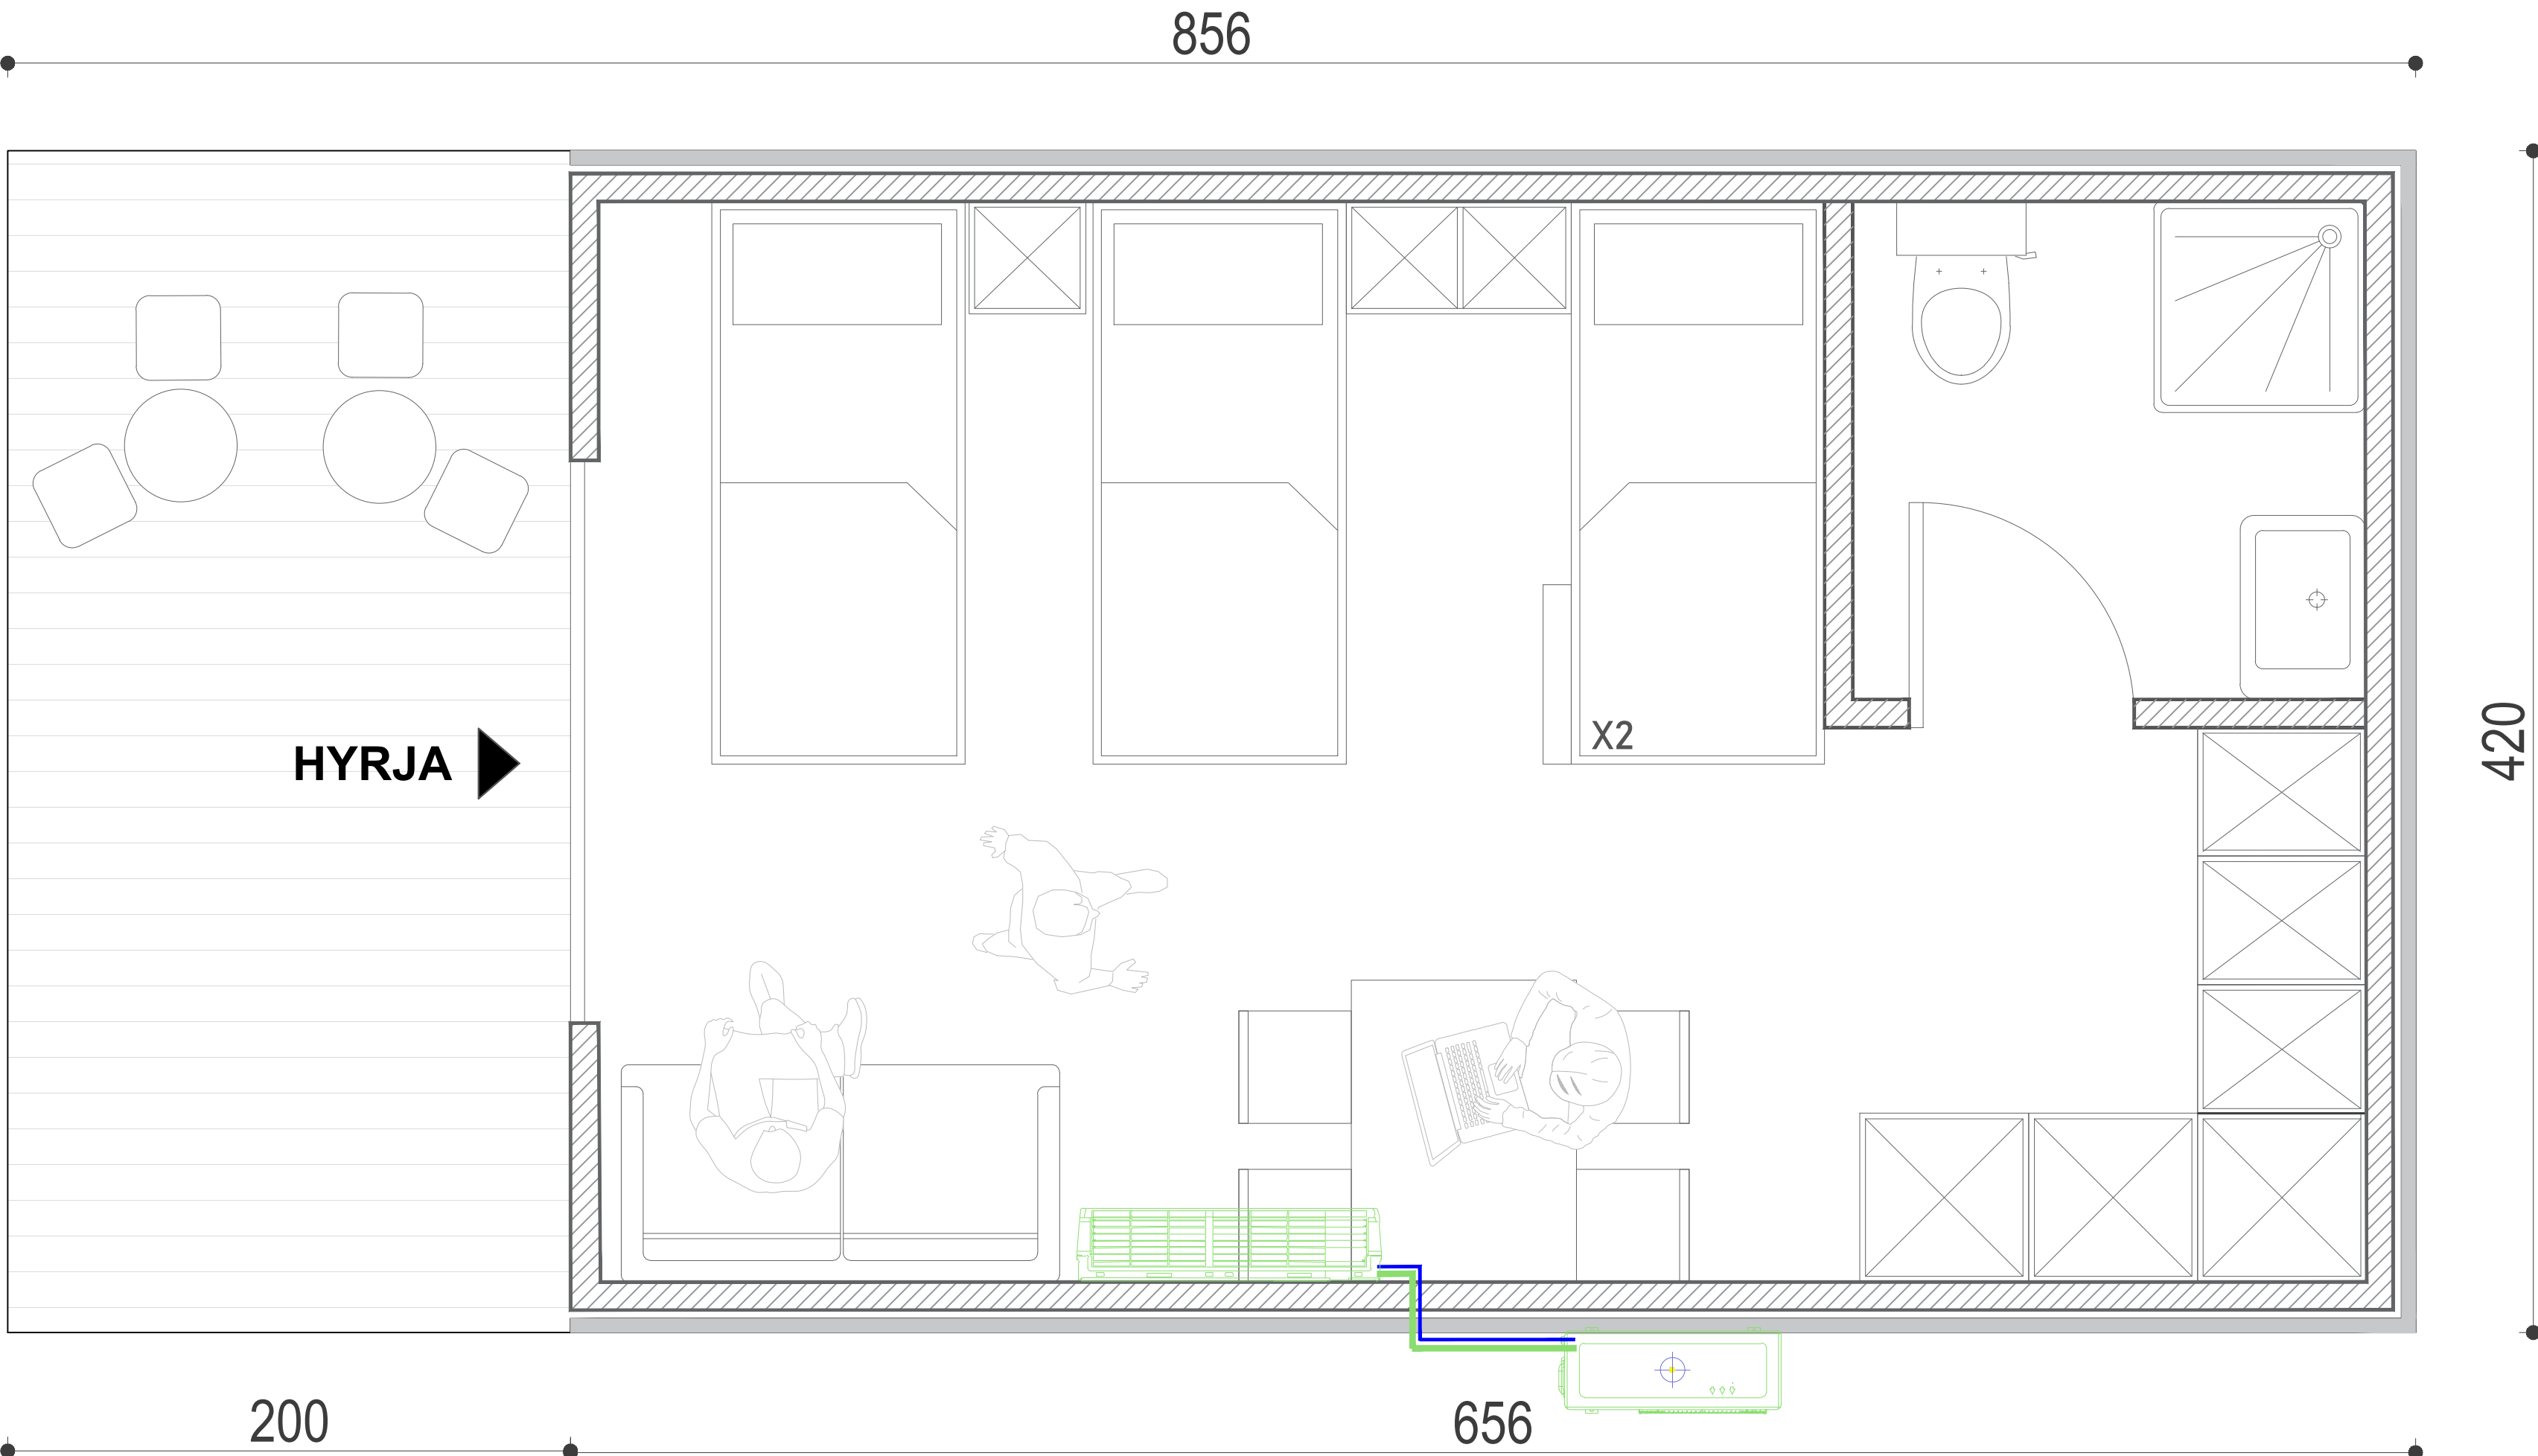


SISTEMI I KONDICIONIMIT
Sh. 1:20




Shenime teknike:

- Tubacionet e bakrit per linjat e kondicionereve do te jene te termozoluara te pershtatshem per linja frigorifrike, prodhuar sipas UNI EN 12735-1 dhe ASTM B280, perberja sipas UNI EN 1412, presioni punes sipas ASTM, i pershtatshem per gaz R410A.
- Shtresa termozoluese e perbere nga material shume polietilene me geliza te mbyllura e prodhuar pa pranine e gazrave CFC dhe HCFC sipas CEEUE 2037/2000. Percjellemeria termike 0.038 W/(mK), ne 40°C, densiteti 30 kg/m3, specori sipas Uni EN 10376, markim progresiv i fabrikes ne cdo meter gjatesi.
- Linjat e drenazhit te kondensatit te kondicionimit do te kalojne sipas rastesi ne tavanin e varur dhe ne shtresen e dyshemesse deri ne piken e lidhjes me kolllonen vertikale te drenazhit te verandes ose kolllone te vecante per shikarkimin e kondensatit.
- Pjerrësia e linjave deri ne piken e lidhjes me kolllonen do te konsiderohet 1%. Kolllona do te jete prej material plastik PP (polypropylene sewage pipes) prodhuar sipas normes EN 1451, te pajisur me gomine per rakordimet me pjeset speciale. Prodhuesi, norma dhe karakteristikat te stampuara ne trup nga fabrika.

Legjenda :

- Linjat frigorifrike prej tubacioni bakri të termozoluara. Sistemi evitohet sipas rryrave .
- Linjat e drenazhit të kondensatit.
- Njësi e brendshme murale.
- Njësi e jashtme.

00	Dhjetor 2024Projekt Leje				
RISH. NR.	DATA	QËLLIMI I DOREZIMIT	SHËNIM / PËRSHKRIM		
INVESTITORI					
 FONDI SHOQËTAR I ZHVILLIMIT					
KONSULENTI INXHINIERIK Nr. Licencës: N.5221/16  ILLYRIAN CONSULTING ENGINEERS Address: Rr. "Sami Frashëri", Fshat "Bum", Kull 11, Tiranë, SHQIPËRI Tel/Fax: +355 4 266 757, Email: info@ice.al					
Përgatiti:	Pozicioni	Emri	Nr. Licensës	Firma	
	Arkitekt	Bledi Saraci	A.2173		
	Ing. Strukturist	Anila SPAHIU	K.1068/4		
	Ing. Strukturist	Aida VOKA	K.1340/2		
	Ing. Transporti	Leda Dumishi	K.2900/1		
	Ing. Hidroteknik	Artijola ZOTAJ	K.3443		
	Ing. Hidroteknik	Anzhela BICI	K.3452		
	Ing. Elektrik	Enis HAVERIKU	E.1450		
	Ing. Elektrik	Ilber PUCI	E.1529/2		
	Ing. Mekanik	Marsel PYLLA	M.1288/1		
Kontrolloni:	Ing. Mekanik	Besnik KARAJ	M.0256/2		
	Koordinator Projekti	Abdurrahman SPAHIU	K.1571/5		
	Ing. Strukturist	Taulant KARRIQI	K.1547/6		
	Ing. Elektrik	Emrira BERISHA	E.0550/4		
Miratoi:	Drejtes Projekti	Olsel HAXHIU	K.1619/5		
TITULLI I PROJEKTIT					
"NDËRHYRJE PËR NGRITJEN E PRODUKTEVE TURISTIKE NË ZONAT E REJA ME POTENCIAL ZHVILLIMI RAJONAL DHE LOKAL, "BOOTCAMP", RESORTE EKO, KAMPINGJE, SKI RESORT, ETJ.					
Nënobjekti: Zona e Eco Park Dumrea në Belsh - Pasurim me funksione të reja					
EMRI I DOKUMENTIT					
SISTEMI I KONDICIONIMIT-GLAMPING					
FAZA E PROJEKTIT		Nr. i Dokumentit	Shkalla	Rishikimi	Përmasa e fletës
PROJEKT LEJE		M1-04	1:20	00	A1 (841x594mm)
					Fleta
					1/1

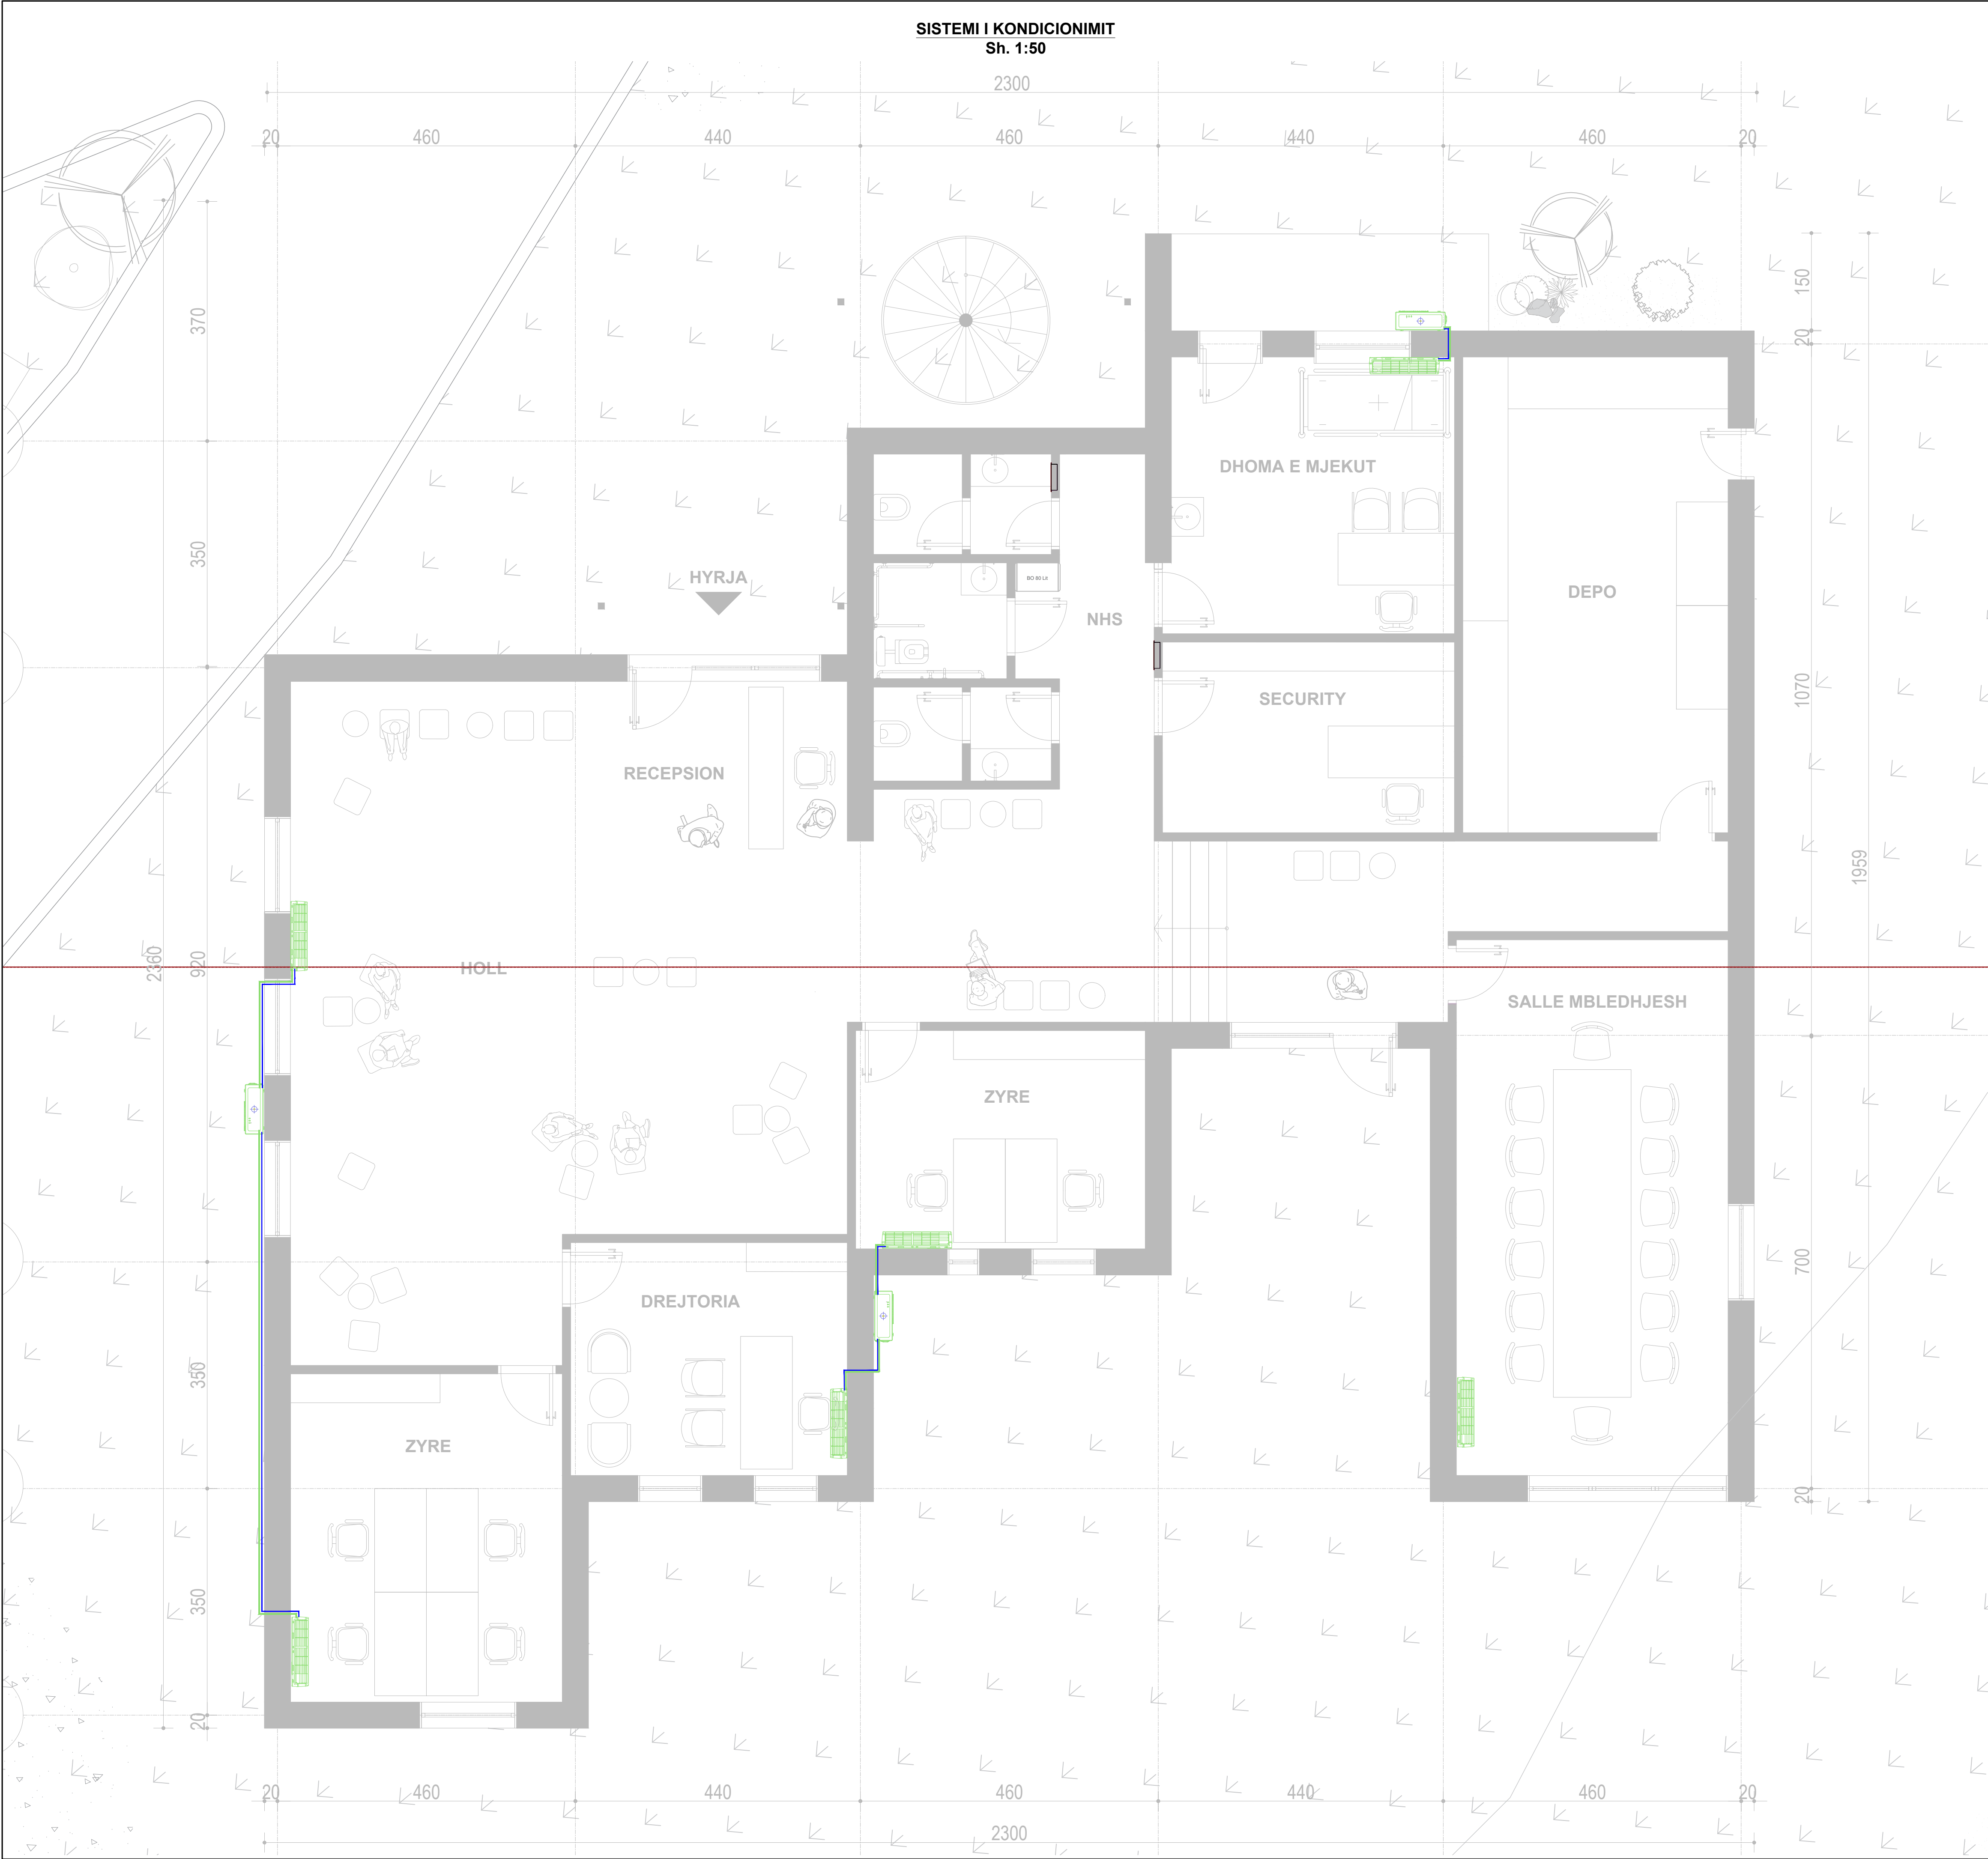

Shenime teknike :

1. Tubacionet e bakrit per linjat e kondicionereve do te jene te termozoluara te pershtatshem per linja frigoriferike, prodhuar sipas UNI EN 12735-1 dhe ASTM B280, perberja sipas UNI EN 1412, presioni i punes sipas ASTM , peshatashem per gaz R410A.

2. Shtresa termozoluese e perbere nga materialja shume polietilene me qeliza te mbylura e prodhuar pa pranine e gazeve CFC dhe HCFC sipas CEEUE 2037/2000. Perqelshmeria termike 0.038 W/(mK) ,ne 40°C, densitet 30 kg/m3, specori sipas Uni EN 10376, markim progresiv i fabrikes me cdo meter gatesi.

3. - Linjat e drenazhit te kondensatit te pajisjeve te kondicionimit do te kalojne sipas rasti ne tavanin e varur dhe ne shtresen e dyshemese deri ne piken e lidhjes me kolonem vertikale te drenazhit te verandes ose kolone te vecante per shikarimin e kondensatit.

4. Pieresia e linjave deri ne piken e lidhjes me kolonem do te konsiderohet 1%. Kolona do te jete prej material plastik PP (polypropylene sewage pipes) prodhuar sipas normes EN 1451 , te pajisur me gomine per rakordimet me pjeset speciale. Prodhuesi, norma dhe karakteristikat te stampuara ne trup nga fabrika.

Legjenda :

Linjat frigoriferike prej tubacioni bakri te termozoluara. Sistemi eventohet sipas rrygave.

Linjat e drenazhit te kondensatit

Njesi e brendshme murale







Njesi e jashtme

00	Dhjetor 2024	Projekt Leje			
RISH. NR.	DATA	QELLIMI I DOREZIMIT			SHENIM / PERSHKRIM
INVESTITORI					
FONDI SHOQIPTAR I ZHVILLIMIT 					
KONSULENTI INXHINIERIK					
Nr. Licencës: N.5221/16					
Përgatiti:	Pozicioni	Emri	Nr. Licencës	Firma	
	Arkitekt	Bledi Saraci	A.2173		
	Ing. Strukturist	Anila SPAHIU	K.1068/4		
	Ing. Strukturist	Aida VOKA	K.1340/2		
	Ing. Transporti	Leda Dumishi	K.2900/1		
	Ing. Hidroteknik	Artigja ZOTAJ	K.3443		
	Ing. Hidroteknik	Anzhela BICI	K.3452		
	Ing. Elektrik	Enis HAVERIKU	E.1450		
	Ing. Elektrik	Ilber PUCI	E.1529/2		
	Ing. Mekanik	Marsel PYLLA	M.1288/1		
Kontrolloi:	Ing. Mekanik	Besnik KARAJ	M.0256/2		
	Koordinator Projekti	Abdurrahman SPAHIU	K.1571/5		
	Ing. Strukturist	Taulant KARRIQI	K.1547/6		
	Ing. Elektrik	Emira BERSHA	E.0550/4		
Miratoi:	Drejtes Projekti	Oset HAXHIU	K.1619/5		
TITULLI I PROJEKTTIT					
"NDËRHYRJE PËR NGRITJEN E PRODUKTEVE TURISTIKE NË ZONAT E REJA ME POTENCIAL ZHVILLIMI RAJONAL DHE LOKAL, "BOOTCAMP", RESORTE EKO, KAMPINGJE, SKI RESORT, ETJ.					
Nënobjekti: Zona e Eco Park Dumrea në Belsh - Pasurim me funksione të reja					
EMRI I DOKUMENTIT					
SISTEMI I KONDICIONIMIT-ADMINISTRATA					
Kati Përdhe					
FAZA E PROJEKTTIT	Nr. i Dokumentit	Shkalla	Rishikimi	Përmasa e fletës	Fleta
PROJEKT LEJE	M1-01	1:50	00	A1 (841x594mm)	1/2



- Shenime teknike :**
- Tubacionet e bakrit per linjat e kondicionereve do te jene te termolizuar te pershitshem per linja frigoriferike, prodhuar sipas UNI EN 12735-1 dhe ASTM B280, perberja sipas UNI EN 1412, presioni i punes sipas ASTM , pershitshem per gaz R410A.
 - Shtresa termolizuese e perbere nga materiali shkume polietilene me geliza te mbylura e prodhuar pa pranine e gazeve CFC dhe HCFC sipas CEE/EU 2037/2000. Perqelashmeria termike 0.038 W/(mK) , ne 40°C, densitet 30 kg/m3, spesor sipas Uni EN 10376, markim progresiv i fabrikes ne cdo meter gjatesi.
 - Linjat e drenazhit te kondensatit te pajisjeve te kondicionimit do te kalojne sipas rastesi ne tavanin e varur dhe ne shtresen e dyshemes deri ne piken e lidhjes me kolllonen vertikale te drenazhit te verandes ose kolllone te vecante per shikimin e kondensatit.
 - Pierresia e linjave deri ne piken e lidhjes me kolllonen do te konsiderohet 1%. Kolllona do te jete prej material plastik PP (polypropylene sewage pipes) prodhuar sipas normes EN 1451 , te pajisur me gomine per rakordimet me pjeset speciale. Prodhuesi, norma dhe karakteristikat te stampuara ne trup nga fabrika.

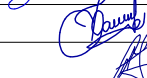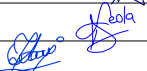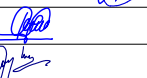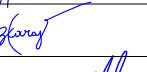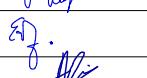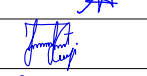- Legjenda / Legend:**
- Linjat frigoriferike prej tubacioni bakri te termolizuar. Sistemi eventshet sipas ngjyave / Refrigeration lines made of thermally insulated copper piping. The system is identified by color coding.
 - Linjat e drenazhit te kondensatit / Condensate drainage lines
 - Njesi e brendshme murale / Wall-mounted indoor unit
 - Njesi e jashtme / Out door unit

00	Dhjetor 2024Projekt Leje				
RISH. NR.	DATA	QËLLIMI I DOREZIMIT	SHËNIM / PËRSHKRIM		
INVESTITORI					
 FONDI SHOQIPTAR I ZHVILLIMIT					
KONSULENTI INXHINIERIK Nr. Licencës: N.5221/16  ILLYRIAN CONSULTING ENGINEERS Address: Rr. "Sami Frashëri", Pallati "Bion", Kati 11, Tirana, SHQIPËRI Tel/Fax: +355 4 246 975 E-mail: ice@ice.al					
Përgatiti:	Pozicioni Arkitekt Ing. Strukturist Ing. Strukturist Ing. Transporti Ing. Hidroteknik Ing. Hidroteknik Ing. Elektrik Ing. Elektrik Ing. Mekanik Ing. Mekanik	Emri Bledi Saraci Anila SPAHIU Aida VOKA Leda Dumishi Artjola ZOTAJ Anzhela BICI Enis HAVERIKU Ilber PUCI Marsel PYLLA Besnik KARAJ	Nr. Licencës A.2173 K.1068/4 K.1340/2 K.2900/1 K.3443 K.3452 E.1450 E.1529/2 M.1288/1 M.0256/2	Firma          	
Kontrolltoi:	Pozicioni Ing. Koordinator Projekti Ing. Strukturist Ing. Elektrik	Emri Abdurrahman SPAHIU Taulant KARRIQI Emira BERSHA	Nr. Licencës K.1571/5 K.1547/6 E.0550/4	Firma   	
Miratoi:	Pozicioni Drejtes Projekti	Emri Olsat HAXHIU	Nr. Licencës K.1619/5	Firma 	
TITULLI I PROJEKTTIT					
"NDËRHYRJE PËR NGRITJEN E PRODUKTEVE TURISTIKE NË ZONAT E REJA ME POTENCIAL ZHVILLIMI RAJONAL DHE LOKAL, "BOOTCAMP", RESORTE EKO, KAMPINGJE, SKI RESORT, ETJ.					
Nënobjekti: Zona e Eco Park Dumrea në Belsh - Pasurim me funksione të reja					
EMRI I DOKUMENTIT					
SISTEMI I KONDICIONIMIT-ADMINISTRATA					
Kati i Parë					
FAZA E PROJEKTTIT		Nr. i Dokumentit	Shkalla	Rishikimi	Përmasa e fletës
PROJEKT LEJE		M1-02	1:50	00	A1 (841x594mm)
					Fleta
					2/2



Shënime teknike:

1. Tubacionet e bakrit per linjat e kondicionereve do te jene te termoizoluara te pershtatshem per linja frigoriferike, prodhuar sipas UNI EN 12735-1 dhe ASTM B280, perberja sipas UNI EN 1412, presioni i punes sipas ASTM, i pershtatshem per gaz R410A.

2. Shtresa termoizoluese e perbere nga material shkume polietileni me qeliza te mbyllura e prodhuar pa pranine e gazeve CFC dhe HCFC sipas CEE/UE 2037/2000. Percjellshmeria termike 0.038 W/(mK) ne 40°C, densiteti 30 kg/m3, spesori sipas Uni EN 10376, markim progresiv i fabrikes ne cdo meter gjatesi.

3. - Linjat e drenazhit te kondensatit te pajisjeve te kondicionimit do te kalojne sipas rasisit ne tavanin e varur dhe ne shtresen e dyshemeses deri ne piken e lidhjes me kolonen vertikale te drenazhit te verandes ose kolone te vecante per shkarkimin e kondensatit.

4. Pjerresia e linjave deri ne piken e lidhjes me kolonen do te konsiderohet 1%. Kolona do te jene prej material plastik PP (polypropylene sewage pipes) prodhuar sipas normes EN 1451, te pajisur me gomine per rakordimet me pjeset speciale. Prodhuesi, norma dhe karakteristikat te stampuara ne trup nga fabrika.

Legjenda :

Linjat frigoriferike prej tubacioni bakri te termoizoluara. Sistemi evitohet sipas ngjyres.


Linjat e drenazhit te kondensatit

Njesi e brendshme murale

Njesi e jashtme

00	Dhjetor 2024	Projekt Leje	
RISH. NR.	DATA	QËLLIMI I DORËZIMIT	SHËNIM / PËRSHKRIM
INVESTITORI			
FONDI SHQIPTAR I ZHVILLIMIT			
KONSULENTI INXHINIERIK			
Nr. Licencës: N.5221/16			
Përgatiti:	Pozicioni	Emri	Nr. Licencës
	Arkitekt	Bledi Saraci	A.2173
	Ing. Strukturist	Anila SPAHIU	K.1068/4
	Ing. Strukturist	Aida VOKA	K.1340/2
	Ing. Transporti	Leda Dumishi	K.2900/1
	Ing. Hidroteknik	Artgela ZOTAJ	K.3443
	Ing. Hidroteknik	Anzhela BICI	K.3452
	Ing. Elektrik	Enis HAVERIKU	E.1450
	Ing. Elektrik	Ilber PUCI	E.1529/2
	Ing. Mekanik	Marsel PYLLA	M.1288/1
Kontrolloi:	Ing. Mekanik	Besnik KARAJ	M.0256/2
	Koordinator Projekti	Abdurrahman SPAHIU	K.1571/5
	Ing. Strukturist	Taulant KARRIQI	K.1547/6
	Ing. Elektrik	Emira BERSHA	E.0550/4
Miratoi:	Drejtes Projekti	Olsel HAXHIU	K.1619/5
TITULLI I PROJEKTIT			
"NDËRHYRJE PËR NGRITJEN E PRODUKTEVE TURISTIKE NË ZONAT E REJA ME POTENCIAL ZHVILLIMI RAJONAL DHE LOKAL, "BOOTCAMP", RESORTE EKO, KAMPINGJE, SKI RESORT, ETJ.			
Nënbjeksi: Zona e Eco Park Dumrea në Belsh - Pasurim me funksione të reja			
EMRI I DOKUMENTIT			
SISTEMI I KONDICIONIMIT-PISHINA			
FAZA E PROJEKTIT		Nr. i Dokumentit	Shkalla
PROJEKT LEJE		M1-07	1:50
			</

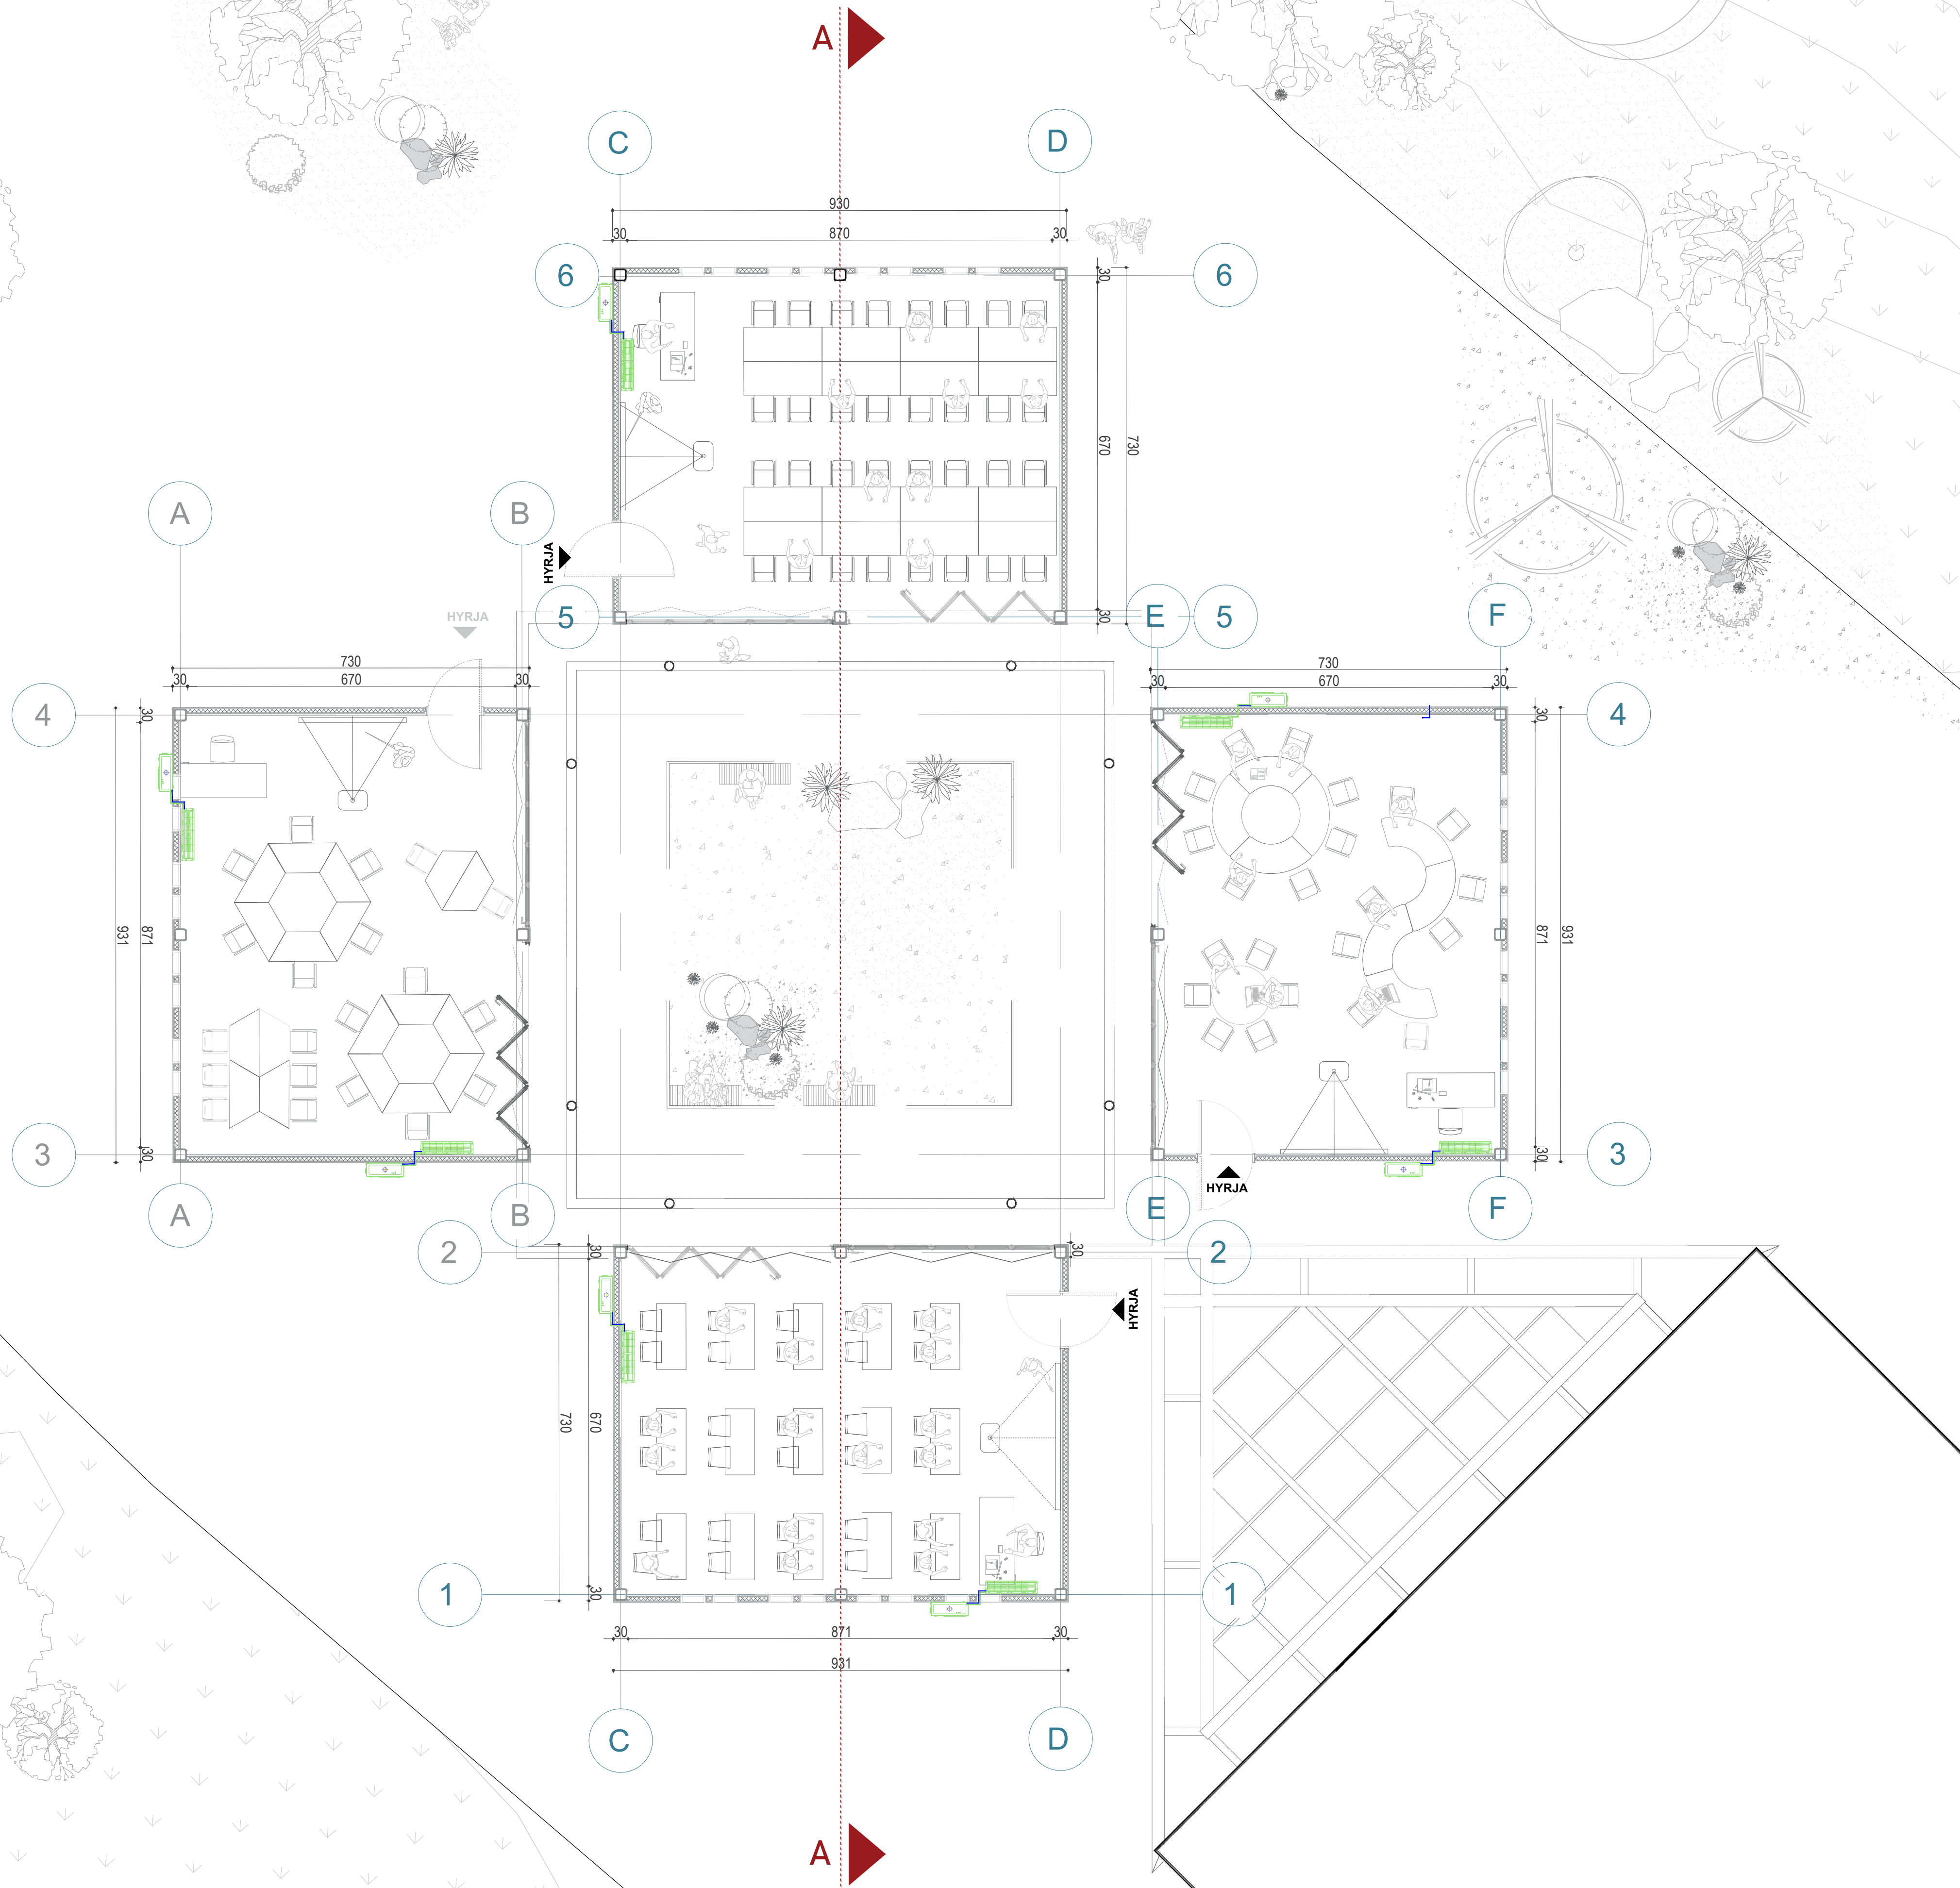SISTEMI I KONDICIONIMIT
Sh. 1:75




- Shënime teknike:**
- Tubacionet e bakrit per linjat e kondicionereve do te jene te termoizoluare te pershtatshem per linja frigoriferike, prodhuar sipas UNI EN 12735-1 dhe ASTM B280, perberja sipas UNI EN 1412, presioni i punes sipas ASTM, i pershtatshem per gaz R410A.
 - Shtresa termoizoluese e perberje nga material shkume polietilene me qeliza te mbyllura e prodhuar pa pranine e gazeve CFC dhe HCFC sipas CEE/UE 2037/2000. Percjellshmeria termike 0.038 W/(mK) ,ne 40°C, densiteti 30 kg/m3, spesor sipas Uni EN 10376, markim progresiv i fabrikes ne cdo meter gjatesi.
 - Linjat e drenazhit te kondensatit te pajisjeve te kondicionimit do te kalojne sipas rastit ne tavanin e varur dhe ne shtresen e dyshemese deri ne piken e lidhjes me kolllonen vertikale te drenazhit te verandes ose kolllone te vecante per shkarkimin e kondensatit.
 - Pjerrësia e linjave deri ne piken e lidhjes me kolllonen do te konsiderohet 1%. Kolllona do te jete prej material plastik PP (polypropilene sewage pipes) prodhuar sipas normes EN 1451, te pajisur me gomine per rakordimet me pjeset speciale. Prodhuesi, norma dhe karakteristikat te stampuara ne trup nga fabrika.

Legjenda / Legend:

- Linjat frigoriferike prej tubacioni bakri të termoizoluara. Sistemi eventohet sipas ngjyrave.
- Linjat e drenazhit të kondensatit.
- Njësi e brendshme murale.
- Njësi e jashtme.

00	Dhjetor 2024Projekt Leje					
RISH. NR.	DATA	QËLLIMI I DOREZIMIT	SHËNIM / PËRSHKRIM			
INVESTITORI						
 FONDI SHQIPTAR I ZHVILLIMIT						
KONSULENTI INXHINIERIK						
Nr. Licencës: N.5221/16						
 ILLYRIAN CONSULTING ENGINEERS Address: Bp. "Sam Frasheri", Pallat "Buna", Kat 11, Tirana, SHQIPËRI Tel/Fax: +355 4 246 975 E-mail: info@ice.al						
Përgatiti:	Pozicioni	Emri	Nr. Licencës	Firma		
	Arkitekt	Bledi Saraci	A.2173			
	Ing. Strukturist	Anila SPAHIU	K.1068/4			
	Ing. Strukturist	Aida VOKA	K.1340/2			
	Ing. Transporti	Leda Dumishi	K.2900/1			
	Ing. Hidroteknik	Artigla ZOTAJ	K.3443			
	Ing. Hidroteknik	Anzhela BICI	K.3452			
	Ing. Elektrik	Enis HAVERIKU	E.1450			
	Ing. Elektrik	Ilber PUCI	E.1529/2			
	Ing. Mekanik	Marsel PYLLA	M.1288/1			
Kontrolloi:	Ing. Mekanik	Besnik KARAJ	M.0256/2			
	Koordinator Projekti	Abdurrahman SPAHIU	K.1571/5			
	Ing. Strukturist	Taulant KARRIQI	K.1547/6			
	Ing. Elektrik	Emira BERSHA	E.0550/4			
Miratoi:	Drejtes Projekti	Oset HAXHIU	K.1619/5			
TITULLI I PROJEKTIT						
"NDËRHYRJE PËR NGRITJEN E PRODUKTEVE TURISTIKE NË ZONAT E REJA ME POTENCIAL ZHVILLIMI RAJONAL DHE LOKAL, "BOOTCAMP", RESORTE EKO, KAMPINGJE, SKI RESORT, ETJ.						
Nënbobjkti: Zona e Eco Park Dumrea në Belsh - Pasurim me funksione të reja						
EMRI I DOKUMENTIT						
SISTEMI I KONDICIONIMIT-KLASAT						
FAZA E PROJEKTIT						
PROJEKT LEJE		Nr. i Dokumentit	Shkalla	Rishikimi	Përmasa e fletës	Fleta
		M1-05	1:75	00	A1 (841x594mm)	1/1

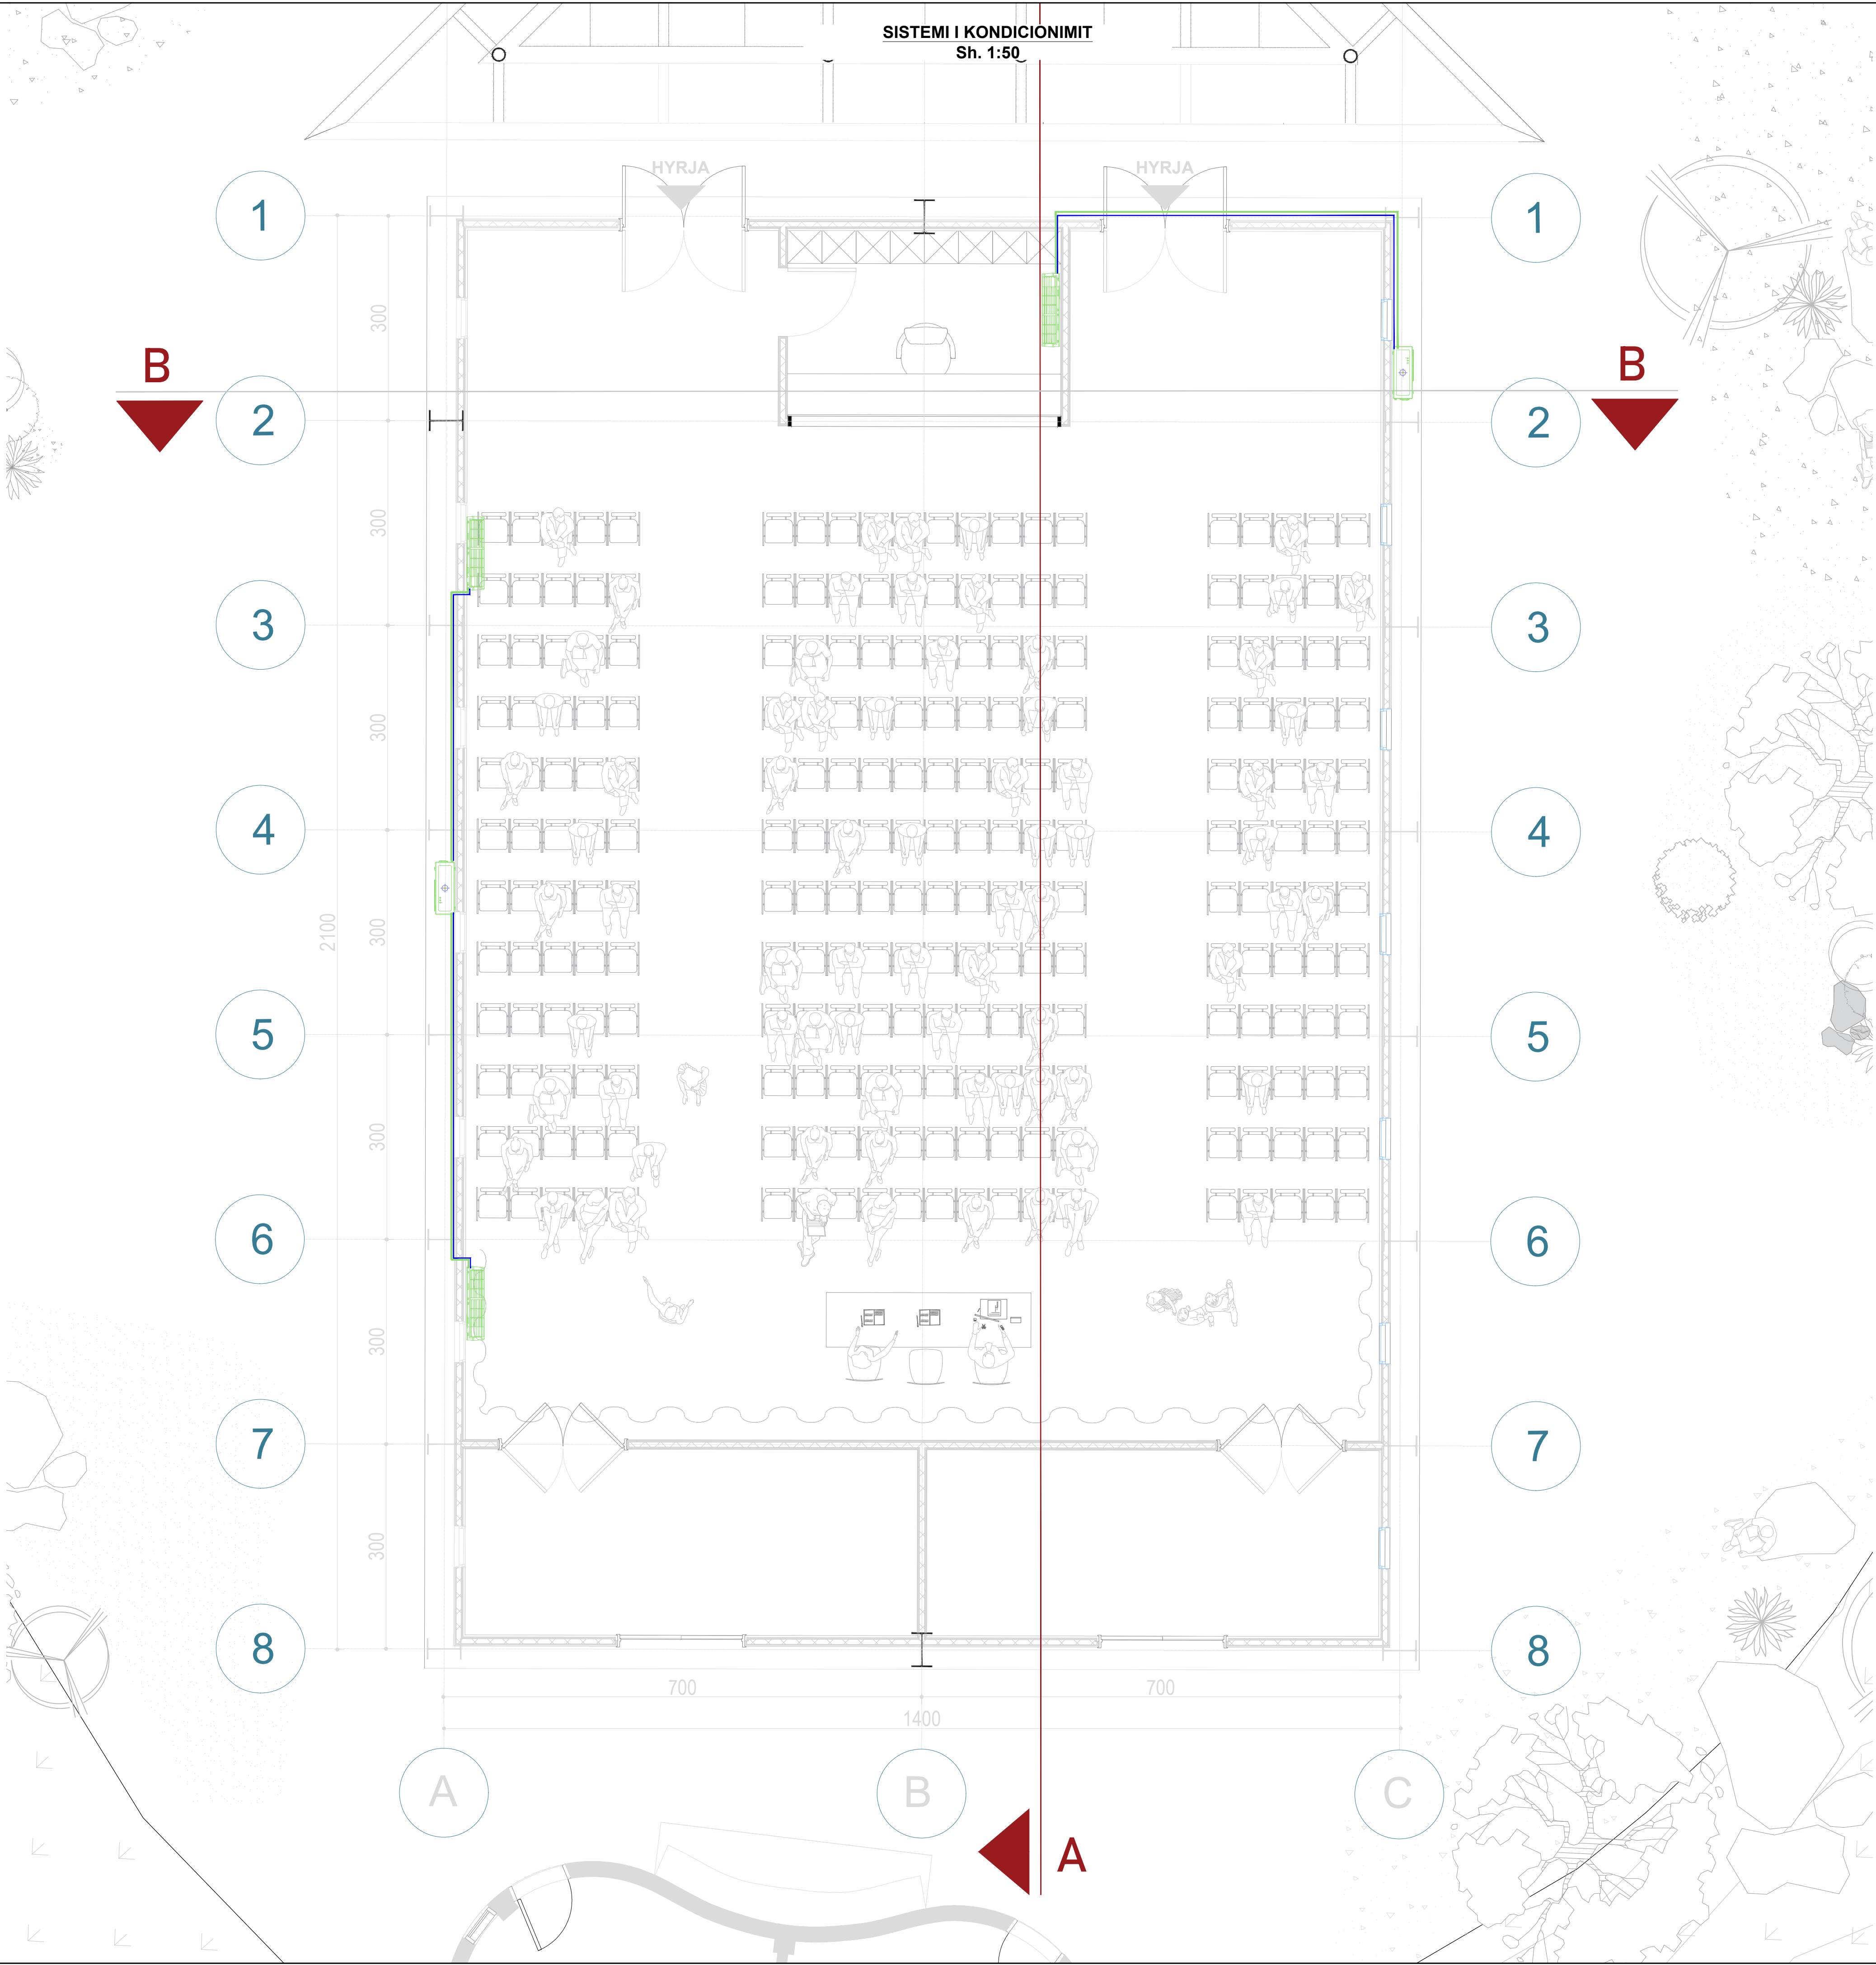SISTEMI I KONDICIONIMIT
Sh. 1:50



- Shënime teknike:**
- Tubacionet e bakrit për linjat e kondicionereve do të jenë të termoizoluara për linjat frigoriferike, prodhuar sipas UNI EN 12735-1 dhe ASTM B280, përberja sipas UNI EN 1412, presioni i punës sipas ASTM, i përshatshëm për gaz R410A.
 - Shtresa termoizoluese e përbërë nga material shkumë polietileni me qeliza të mbyllura e prodhuar pa praninë e gazeve CFC dhe HCFC sipas CEE/UE 2037/2000. Përcjellshmëria termike 0.038 W/(mK), në 40°C, densiteti 30 kg/m³, spesori sipas Uni EN 10376, markim progresiv i fabrikës në çdo metër gjatësi.
 - Linjat e drenazhit të kondensatit të pajisjeve të kondicionimit do të kalojnë sipas rasisë në tavanin e varur dhe në shtresën e dyshemise deri në pikën e lidhjes me kolonën vertikale të drenazhit të verandës ose kolonë të vecante për shkarkimin e kondensatit.
 - Pjerrësia e linjave deri në pikën e lidhjes me kolonën do të konsiderohet 1%. Kolona do të jetë prej material plastik PP (polypropylene sewage pipes) prodhuar sipas normës EN 1451, të pajisur me gomine për rakordimet me pjesët speciale. Prodhuesi, norma dhe karakteristikat të stampuara në trup nga fabrika.

- Legjenda / Legend:**
- Linjat frigoriferike prej tubacioni bakri të termoizoluara. Sistemi identifikohet sipas ngjyrave / Refrigeration lines made of thermally insulated copper piping. The system is identified by color coding.
 - Linjat e drenazhit të kondensatit / Condensate drainage lines
 - Njësi e brendshme murale / Wall-mounted indoor unit
 - Njësi e jashtme / Out door unit

00	Dhjetor 2024	Projekt Leje			
RISH. NR.	DATA	QËLLIMI I DORËZIMIT			SHËNIM / PËRSHKRIM
INVESTITORI					
 FONDI SHQIPTAR I ZHVILLIMIT  ILYRIAN CONSULTING ENGINEERS Adrese Rr. "Sami Frashëri", Pallat "Hera", Kati 11, Tiranë, SHQIPËRI Tel/Fax: +355 4 396 970, E-mail: info@ice.al www.ice.al					
KONSULENTI INXHINIERIK					
Nr. Licencës: N.5221/16					
 ILYRIAN CONSULTING ENGINEERS Adrese Rr. "Sami Frashëri", Pallat "Hera", Kati 11, Tiranë, SHQIPËRI Tel/Fax: +355 4 396 970, E-mail: info@ice.al www.ice.al					
Përgatiti:	Pozicioni	Emri	Nr. Licencës	Firma	
	Arktekt	Bledi Saraci	A.2173		
	Ing. Strukturist	Anila SPAHIU	K.1068/4		
	Ing. Strukturist	Aida VOKA	K.1340/2		
	Ing. Transporti	Leda Dumishi	K.2900/1		
	Ing. Hidroteknik	Artigja ZOTAJ	K.3443		
	Ing. Hidroteknik	Anzhela BICI	K.3452		
	Ing. Elektrik	Enis HAVERIKU	E.1450		
	Ing. Elektrik	Ilber PUCI	E.1529/2		
Kontrolloni:	Ing. Mekanik	Marsel PYLLA	M.1288/1		
	Ing. Mekanik	Besnik KARAJ	M.0256/2		
	Koordinator Projekti	Abdurrahman SPAHIU	K.1571/5		
	Ing. Strukturist	Taulant KARRIQI	K.1547/6		
Miratoi:	Ing. Elektrik	Emira BERSHA	E.0550/4		
	Drejtes Projekti	Olsi HAXHIU	K.1619/5		
TITULLI I PROJEKTIT					
"NDËRHYRJE PËR NGRITJEN E PRODUKTEVE TURISTIKE NË ZONAT E REJA ME POTENCIAL ZHVILLIMI RAJONAL DHE LOKAL, "BOOTCAMP", RESORTE EKO, KAMPINGJE, SKI RESORT, ETJ.					
Nënbijeti: Zona e Eco Park Dumrea në Belsh - Pasurim me funksione të reja					
EMRI I DOKUMENTIT					
SISTEMI I KONDICIONIMIT-SALLA MULTIFUNKSIONALE					
FAZA E PROJEKTIT					
PROJEKT LEJE		Nr. i Dokumentit	Shkalla	Rishikimi	Përmasa e fletës
		M1-010	1:50	00	A1 (841x594mm)
					Fleta
					1/1



SISTEMI I KONDICIONIMIT
Sh. 1:50

- Shënime teknike:**
- Tubacionet e bakrit për linjat e kondicionereve do të jenë të termoizoluara të përshtatshme për linjat frigoriferike, prodhuar sipas UNI EN 12735-1 dhe ASTM B280, përberja sipas UNI EN 1412, presioni i punës sipas ASTM, i përshtatshëm për gaz R410A.
 - Shtresa termoizoluese e përberë nga material shkumë polietileni me qelizë të mbyllura e prodhuar pa praninë e gazeve CFC dhe HCFC sipas CEE/UE 2037/2000. Përcjellshmëria termike 0.038 W/(mK), në 40°C, densiteti 30 kg/m³, spesori sipas UNI EN 10376, markim progresiv i fabrikës në çdo metër gjatësi.
 - Linjat e drenazhit të kondensatit të pajisjeve të kondicionimit do të kalojnë sipas rasisë në tavanin e varur dhe në shtresën e dyshemesë deri në pikën e lidhjes me kolonën vertikale të drenazhit të verandës ose kolonë të vecante për shkakimin e kondensatit.
 - Pjerrësia e linjave deri në pikën e lidhjes me kolonën do të konsiderohet 1%. Kolona do të jetë prej material plastik PP (polypropylene sewage pipes) prodhuar sipas normës EN 1451, të pajisur me gomë për rakordimet me pjesët speciale. Prodhuari, norma dhe karakteristikat të stampuara në trup nga fabrika.

- Legjenda :**
- Linjat frigoriferike përgjatë tubacionit bakrit të termoizoluara.
 - Linjat e drenazhit të kondensatit
 - Njësi e brendshme murale
 - Njësi e jashtme

00	Dhjetor 2024	Projekt Leje			
RISH. NR.	DATA	QËLLIMI I DORËZIMIT			SHËNIM / PËRSHKRIM
INVESTITORI					
 FONDI SHQIPTAR I ZHVILLIMIT					
KONSULENTI INXHINIERIK					
Nr. Licencës: N.5221/16					
 ILLYRIAN CONSULTING ENGINEERS Adresa: Rr. "Sami Frashëri", Pallat "Hera", Kati 11, Tiranë, SHQIPËRI Tel/Fax: +355 4 396 970, E-mail: info@ice.al www.ice.al 					
Përgatiti:	Pozicioni	Emri	Nr. Licencës	Firma	
	Arhitekt	Bledi Saraci	A.2173		
	Ing. Strukturist	Anila SPAHIU	K.1068/4		
	Ing. Strukturist	Aida VOKA	K.1340/2		
	Ing. Transporti	Leda Dumishi	K.2900/1		
	Ing. Hidroteknik	Artigja ZOTAJ	K.3443		
	Ing. Hidroteknik	Anzhela BICI	K.3452		
Kontrolltoi:	Ing. Elektrik	Enis HAVERIKU	E.1450		
	Ing. Elektrik	Ilber PUCI	E.1529/2		
	Ing. Mekanik	Marsel PYLLA	M.1288/1		
	Ing. Mekanik	Besnik KARAJ	M.0256/2		
	Koordinator Projekti	Abdurrahman SPAHIU	K.1571/5		
	Ing. Strukturist	Taulant KARRIQI	K.1547/6		
	Ing. Elektrik	Emira BERSHA	E.0550/4		
Miratoi:	Drejues Projekti	Olsi HAXHIU	K.1619/5		
TITULLI I PROJEKTIT					
"NDËRHYRJE PËR NGRITJEN E PRODUKTEVE TURISTIKE NË ZONAT E REJA ME POTENCIAL ZHVILLIMI RAJONAL DHE LOKAL, "BOOTCAMP", RESORTE EKO, KAMPINGJE, SKI RESORT, ETJ.					
Nënbjeksi: Zona e Eco Park Dumrea në Belsh - Pasurim me funksione të reja					
EMRI I DOKUMENTIT					
SISTEMI I KONDICIONIMIT-RESTORANTI					
FAZA E PROJEKTIT					
PROJEKT LEJE		Nr. i Dokumentit	Shkalla	Rishikimi	Përmasa e fletës
		M1-09	1:50	00	A1 (841x594mm)
					Fleta
					1/1

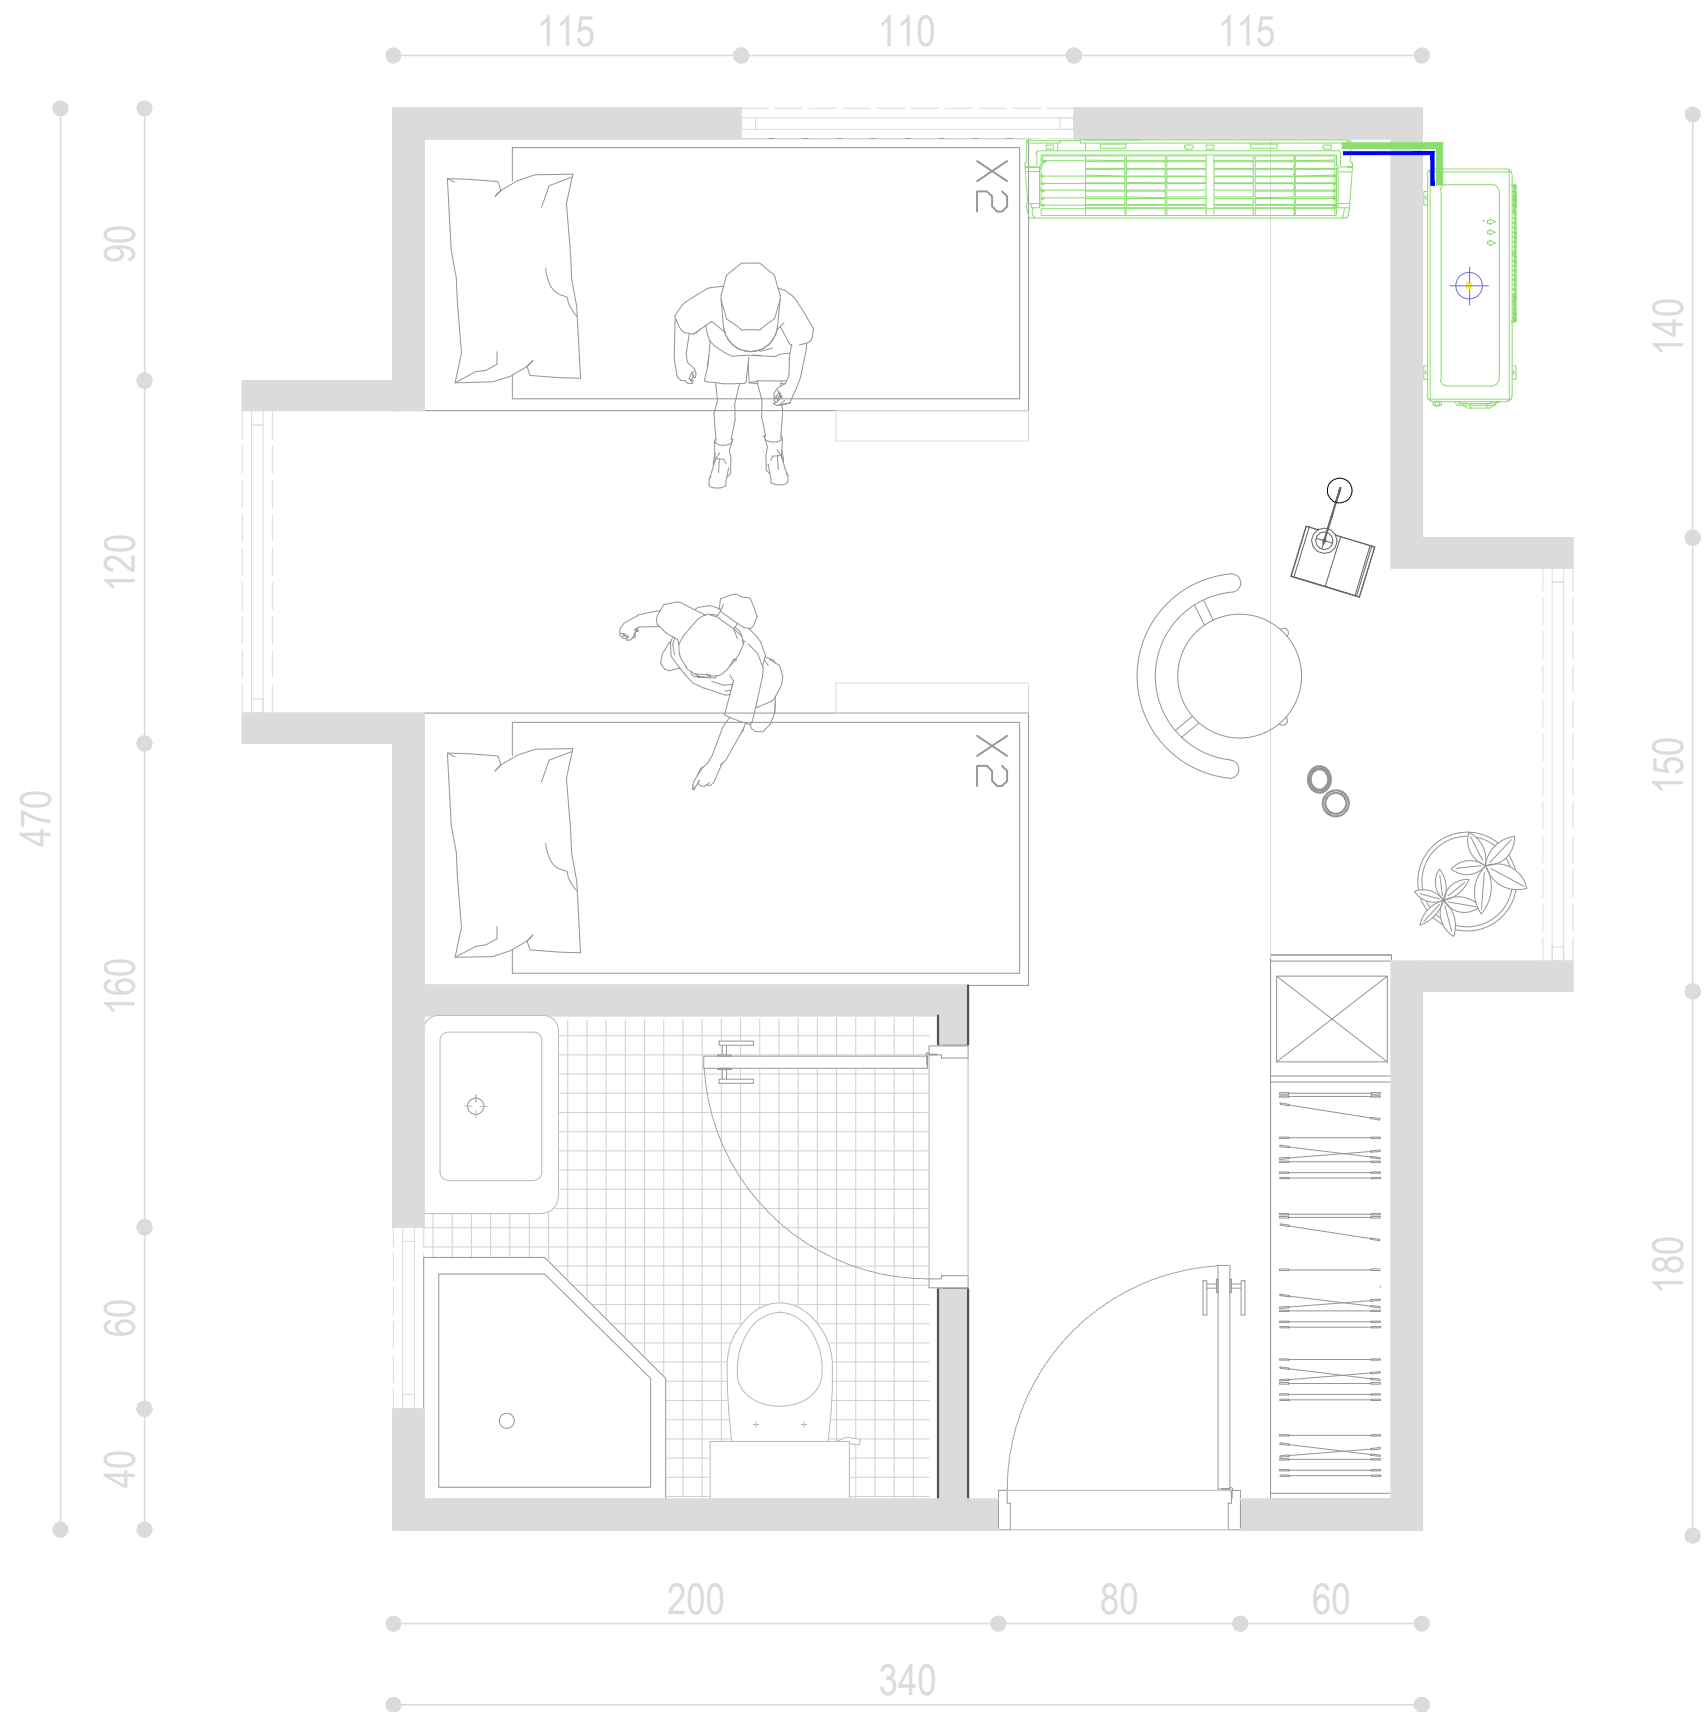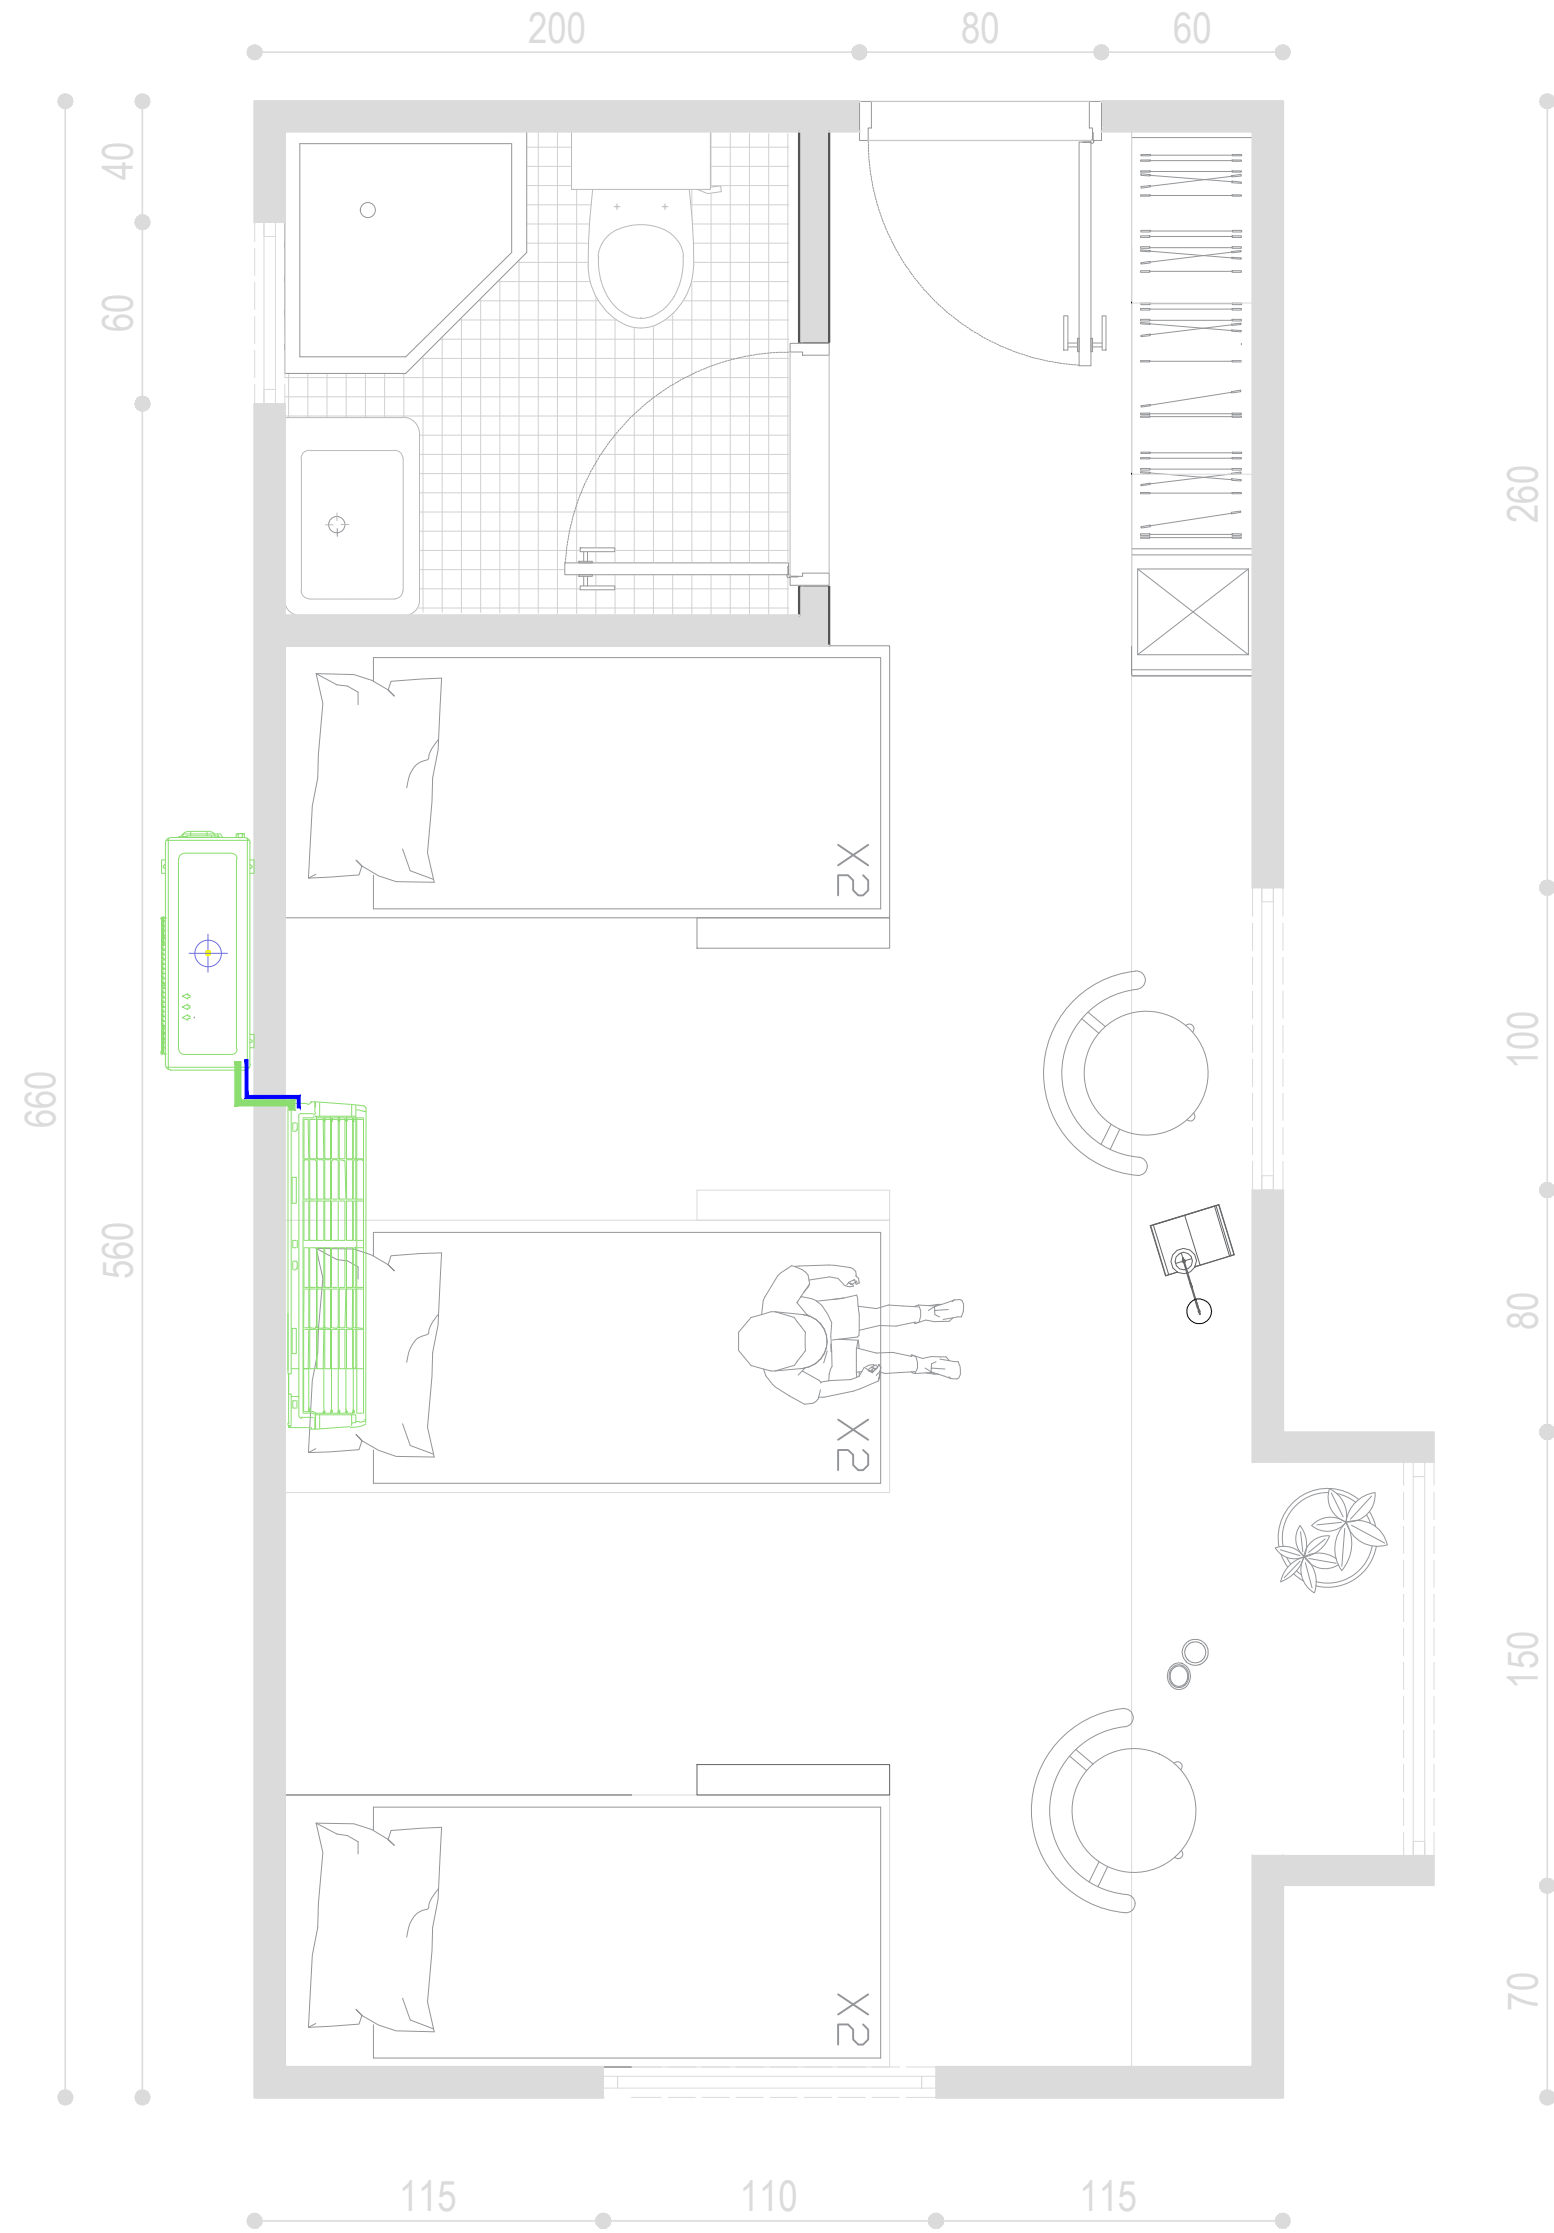SISTEMI I KONDICIONIMIT
Sh. 1:25










Shënime teknike:

- Tubacionet e bakrit per linjat e kondicionereve do te jene te termoizoluar te pershtatshem per linja frigoriferike, prodhuar sipas UNI EN 12735-1 dhe ASTM B280, perberja sipas UNI EN 1412, presioni i punes sipas ASTM, i pershtatshem per gaz R410A.
- Shtresa termoizoluese e perbere nga material shkume polietilene me qeliza te mbyllura e prodhuar pa pranine e gazeve CFC dhe HCFC sipas CEE/UE 2037/2000. Percjellshmeria termike 0.038 W/(mK), ne 40°C, densiteti 30 kg/m3, spesori sipas Uni EN 10376, markim progresiv i fabrikes ne cdo meter gjatesi.
- Linjat e drenazhit te kondensatit te pajisjeve te kondicionimit do te kalojne sipas rasisit ne tavanin e varur dhe ne shtresen e dyshemese deri ne piken e lidhjes me kolonen vertikale te drenazhit te verandes ose kolone te vecante per shkarkimin e kondensatit.
- Pjerresia e linjave deri ne piken e lidhjes me kolonen do te konsiderohet 1%. Kolona do te jete prej material plastik PP (polypropylene sewage pipes) prodhuar sipas normes EN 1451, te pajisur me gomine per rakordimet me pjeset speciale. Prodhuesi, norma dhe karakteristikat te stampuara ne trup nga fabrika.

Legjenda:

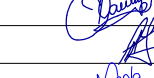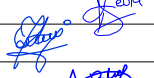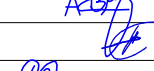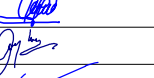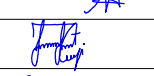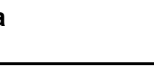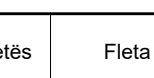- Linjat frigoriferike prq tubacioni bakrit ti termoizoluar. Sistemi evitohet sipas ngjyave.
- Linjat e drenazhit te kondensatit
- Njesi e brendshme murale
- Njesi e jashtme

00	Dhjetor 2024Projekt Leje					
RISH NR.	DATA	QËLLIMI I DOREZIMIT	SHËNIM / PËRSHKRIM			
INVESTITORI						
 FONDI SHOQIPTAR I ZHVILLIMIT 						
KONSULENTI INXHINIERIK						
Nr. Licencës: N.5221/16						
 ILLYRIAN CONSULTING ENGINEERS Adrese: Rr. "Sami Frashëri", Pallat "Rijene", Katë 11, Tiranë, SHQIPËRI Tel/Fax: +355 4 266 775, E-mail: info@ice.al www.ice.al						
Përgatiti:		Pozicioni	Emri	Nr. Licencës	Firma	
		Arkitekt	Bledi Saraci	A.2173		
		Ing. Strukturist	Anila SPAHIU	K.1068/4		
		Ing. Strukturist	Aida VOKA	K.1340/2		
		Ing. Transporti	Leda Dumishi	K.2900/1		
		Ing. Hidroteknik	Artjola ZOTAJ	K.3443		
		Ing. Hidroteknik	Anzhela BICI	K.3452		
		Ing. Elektrik	Enis HAVERIKU	E.1450		
		Ing. Elektrik	Ilber PUCI	E.1529/2		
		Ing. Mekanik	Marsel PYLLA	M.1288/1		
		Ing. Mekanik	Besnik KARAJ	M.0256/2		
	Kontrollori:		Koordinatori Projekti	Abdurrahman SPAHIU	K.1571/5	
			Ing. Strukturist	Taulant KARRIQI	K.1547/6	
			Ing. Elektrik	Emira BERSHA	E.0550/4	
Miratori:		Drejues Projekti	Oiset HAXHIU	K.1619/5		
TITULLI I PROJEKTIT						
"NDËRHYRJE PËR NGRITJEN E PRODUKTEVE TURISTIKE NË ZONAT E REJA ME POTENCIAL ZHVILLIMI RAJONAL DHE LOKAL, "BOOTCAMP", RESORTE EKO, KAMPINGJE, SKI RESORT, ETJ.						
Nënbjeksi: Zona e Eco Park Dumrea në Belsh - Pasurim me funksione të reja						
EMRI I DOKUMENTIT						
SHTËPIZA NE LARTESI MODULI 1 DHE 2 PLANIMETRIA DHE PRERJA						
FAZA E PROJEKTIT		Nr. i Dokumentit	Shkalla	Rishikimi	Përmasa e fletës	
PROJEKT LEJE		M1-12	1:25	00	A1 (841x594mm)	
					Fleta	
					4/9	