

PROJEKTI

PROJEKT ZBATIMI PER RIKONSTRUKSIONIN E GODINAVE TE STUDENTEVE PER QYTETIN KORCE (GODINA NR.1)

PLANI I KATIT PERDHE






























































































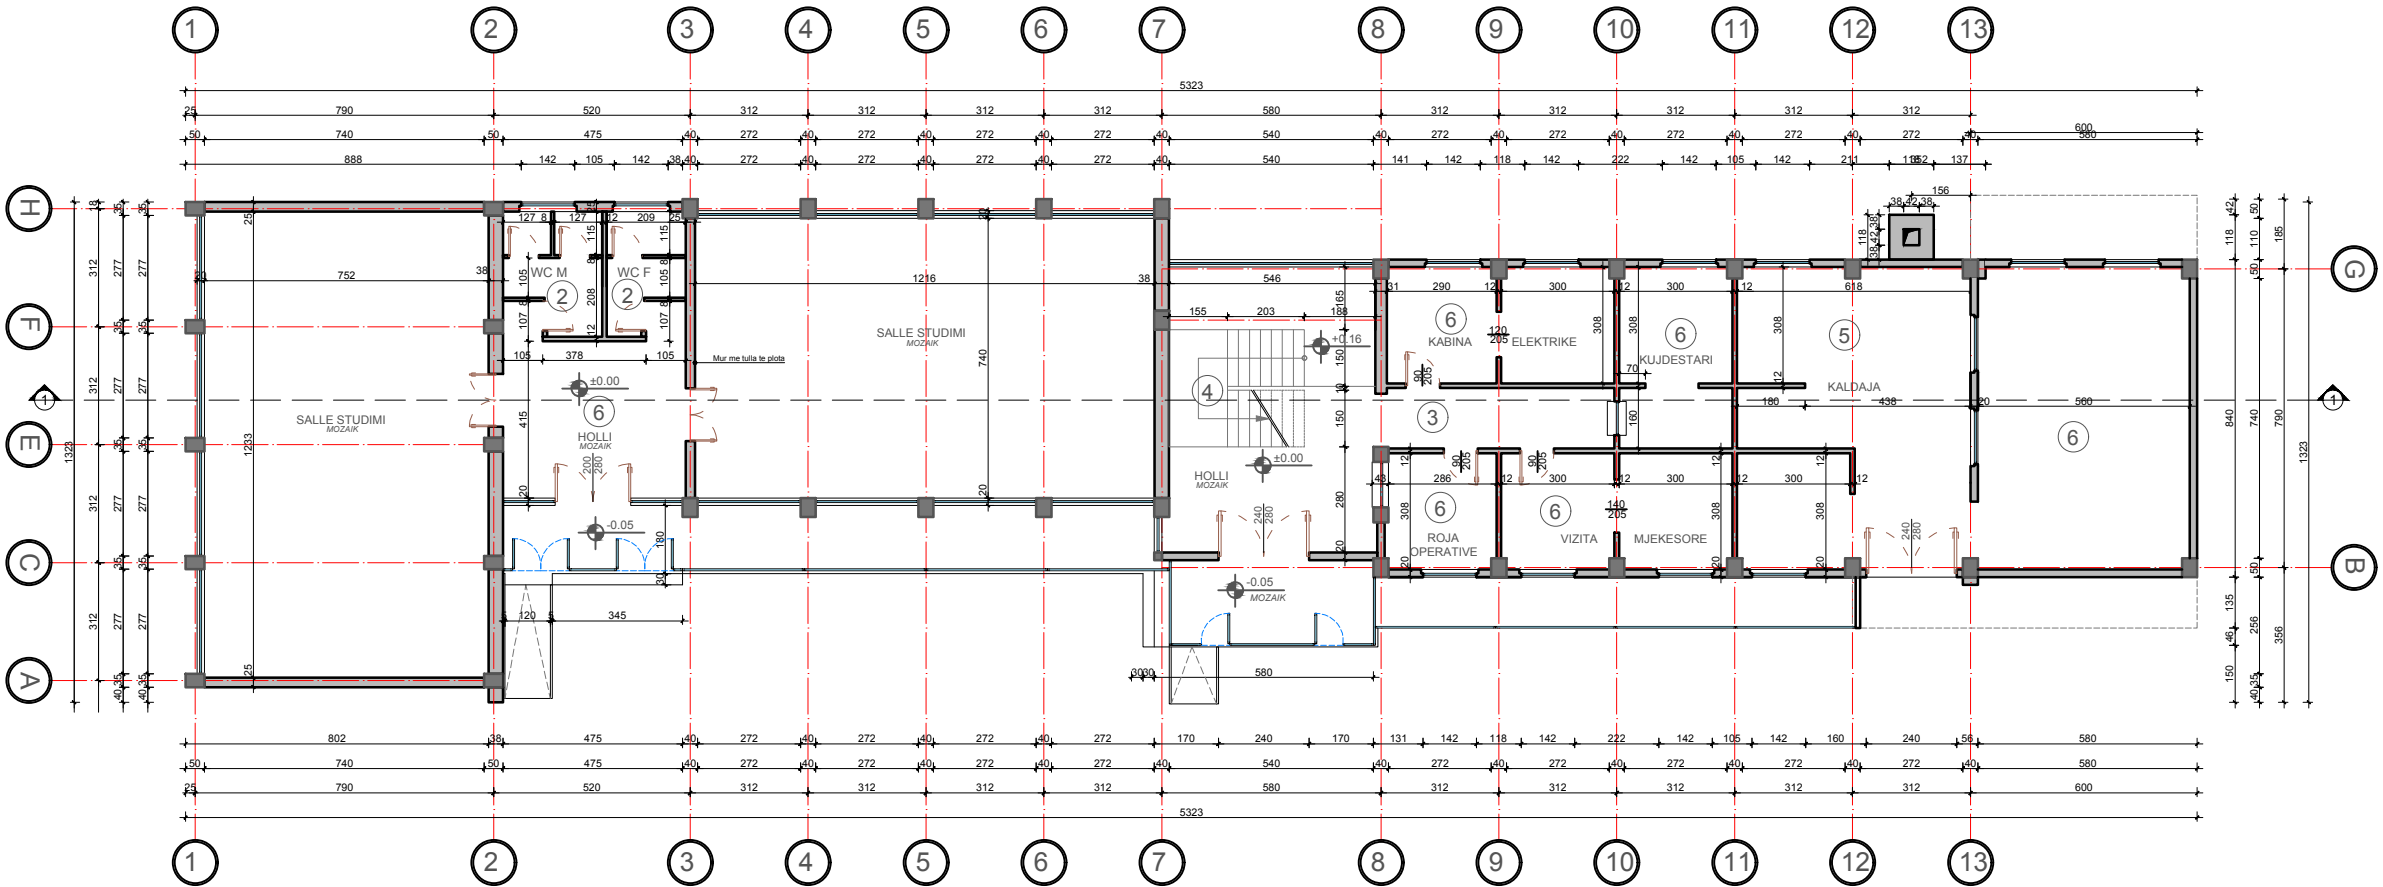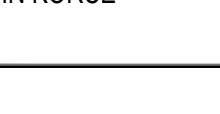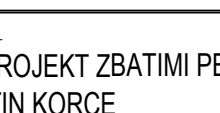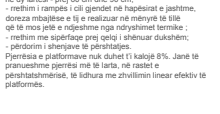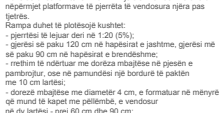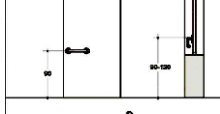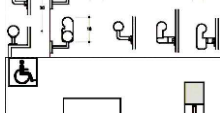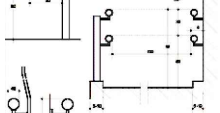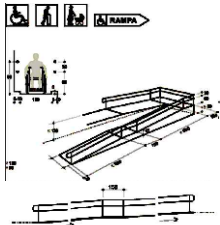

EMRI I PROJEKTI

OBJEKTI: PROJEKT ZBATIMI PER RIKONSTRUKSIONIN E GODINAVE TE STUDENTEVE PER QYTETIN KORCE

VENDODHJA
KORCA

DATA _____

PROJEKTOI

INSTITUTI I NDERTIMIT

POROSITESI

TRAJTIMI I STUDENTEVE SH.A KORCA

GRUPI I PROJEKTIMIT :

Ing. Agron Hysenlliu
Ark. Denada Gjoka
Ing. Mamica Babi
Ing. Klevis Caka

Nr. Licence

K. 0308/2
A.0982/3

H/T 0206/4 E.P.Z. M.106/1

Firma

EMERTIMI I FLETES


PLANI I KATIT PERDHE

SHKALLA 1:200

FLETA NR.


A-01

PLANI I KATIT TIP

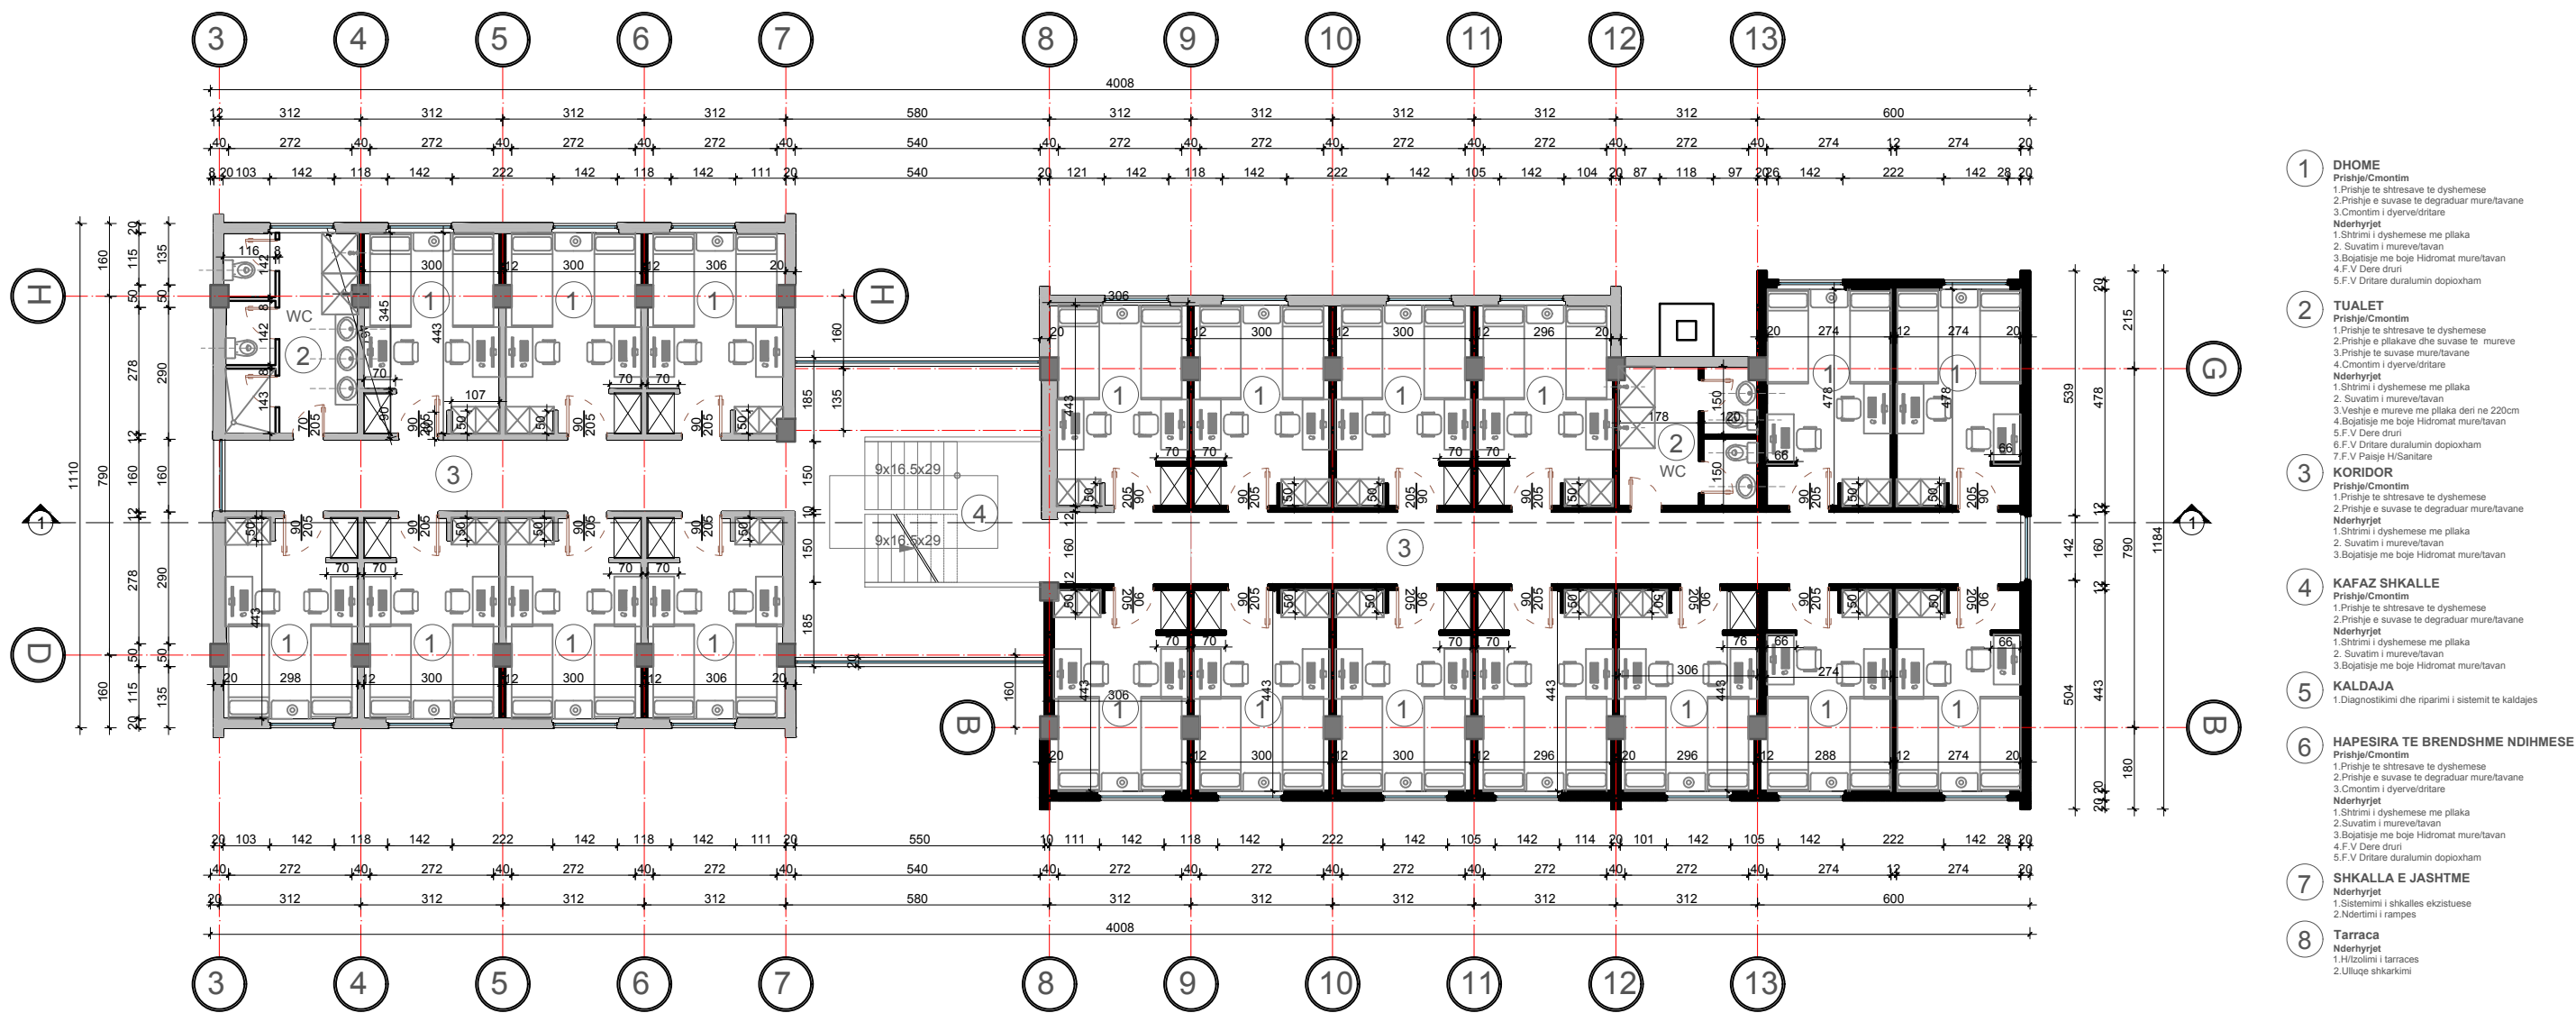


- 1 DHOME
Prishje/Cmontim
1.Prishje te shtrësave te dyshemese
2.Prishje e suvase te degraduar mure/tavane
3.Cmontim i dyerve/dritare
Nderhyrjet
1.Shtirimi i dyshemese me plaka
2. Suvatim i mureve/tavan
3.Bojatisje me boje Hidromat mure/tavan
4.F.V Derr druri
5.F.V Dritare duralumin dopioxham
- 2 TUALET
Prishje/Cmontim
1.Prishje te shtrësave te dyshemese
2.Prishje e pllakave dhe suvase te mureve
3.Prishje te suvase mure/tavane
4.Cmontim i dyerve/dritare
Nderhyrjet
1.Shtirimi i dyshemese me plaka
2. Suvatim i mureve/tavan
3.Veshje e mureve me plaka deri ne 220cm
4.Bojatisje me boje Hidromat mure/tavan
5.F.V Derr druri
6.F.V Dritare duralumin dopioxham
7.F.V Paisje H/Sanitare
- 3 KORIDOR
Prishje/Cmontim
1.Prishje te shtrësave te dyshemese
2.Prishje e suvase te degraduar mure/tavane
Nderhyrjet
1.Shtirimi i dyshemese me plaka
2. Suvatim i mureve/tavan
3.Bojatisje me boje Hidromat mure/tavan
- 4 KAFAZ SHKALLE
Prishje/Cmontim
1.Prishje te shtrësave te dyshemese
2.Prishje e suvase te degraduar mure/tavane
Nderhyrjet
1.Shtirimi i dyshemese me plaka
2. Suvatim i mureve/tavan
3.Bojatisje me boje Hidromat mure/tavan
- 5 KALDAJA
1.Diagnostikimi dhe riparimi i sistemit te kaldajes
- 6 HAPESIRA TE BRENDSHME NDIHMESE
Prishje/Cmontim
1.Prishje te shtrësave te dyshemese
2.Prishje e suvase te degraduar mure/tavane
3.Cmontim i dyerve/dritare
Nderhyrjet
1.Shtirimi i dyshemese me plaka
2.Suvatim i mureve/tavan
3.Bojatisje me boje Hidromat mure/tavan
4.F.V Derr druri
5.F.V Dritare duralumin dopioxham
- 7 SHKALLA E JASHTME
Nderhyrjet
1.Sistemitimi i shkallës ekzistuese
2.Ndertimi i rampes
- 8 Tarraca
Nderhyrjet
1.Hizolimi i tarraces
2.Ulluge shkarkimi

PLANI I KATIT KATER

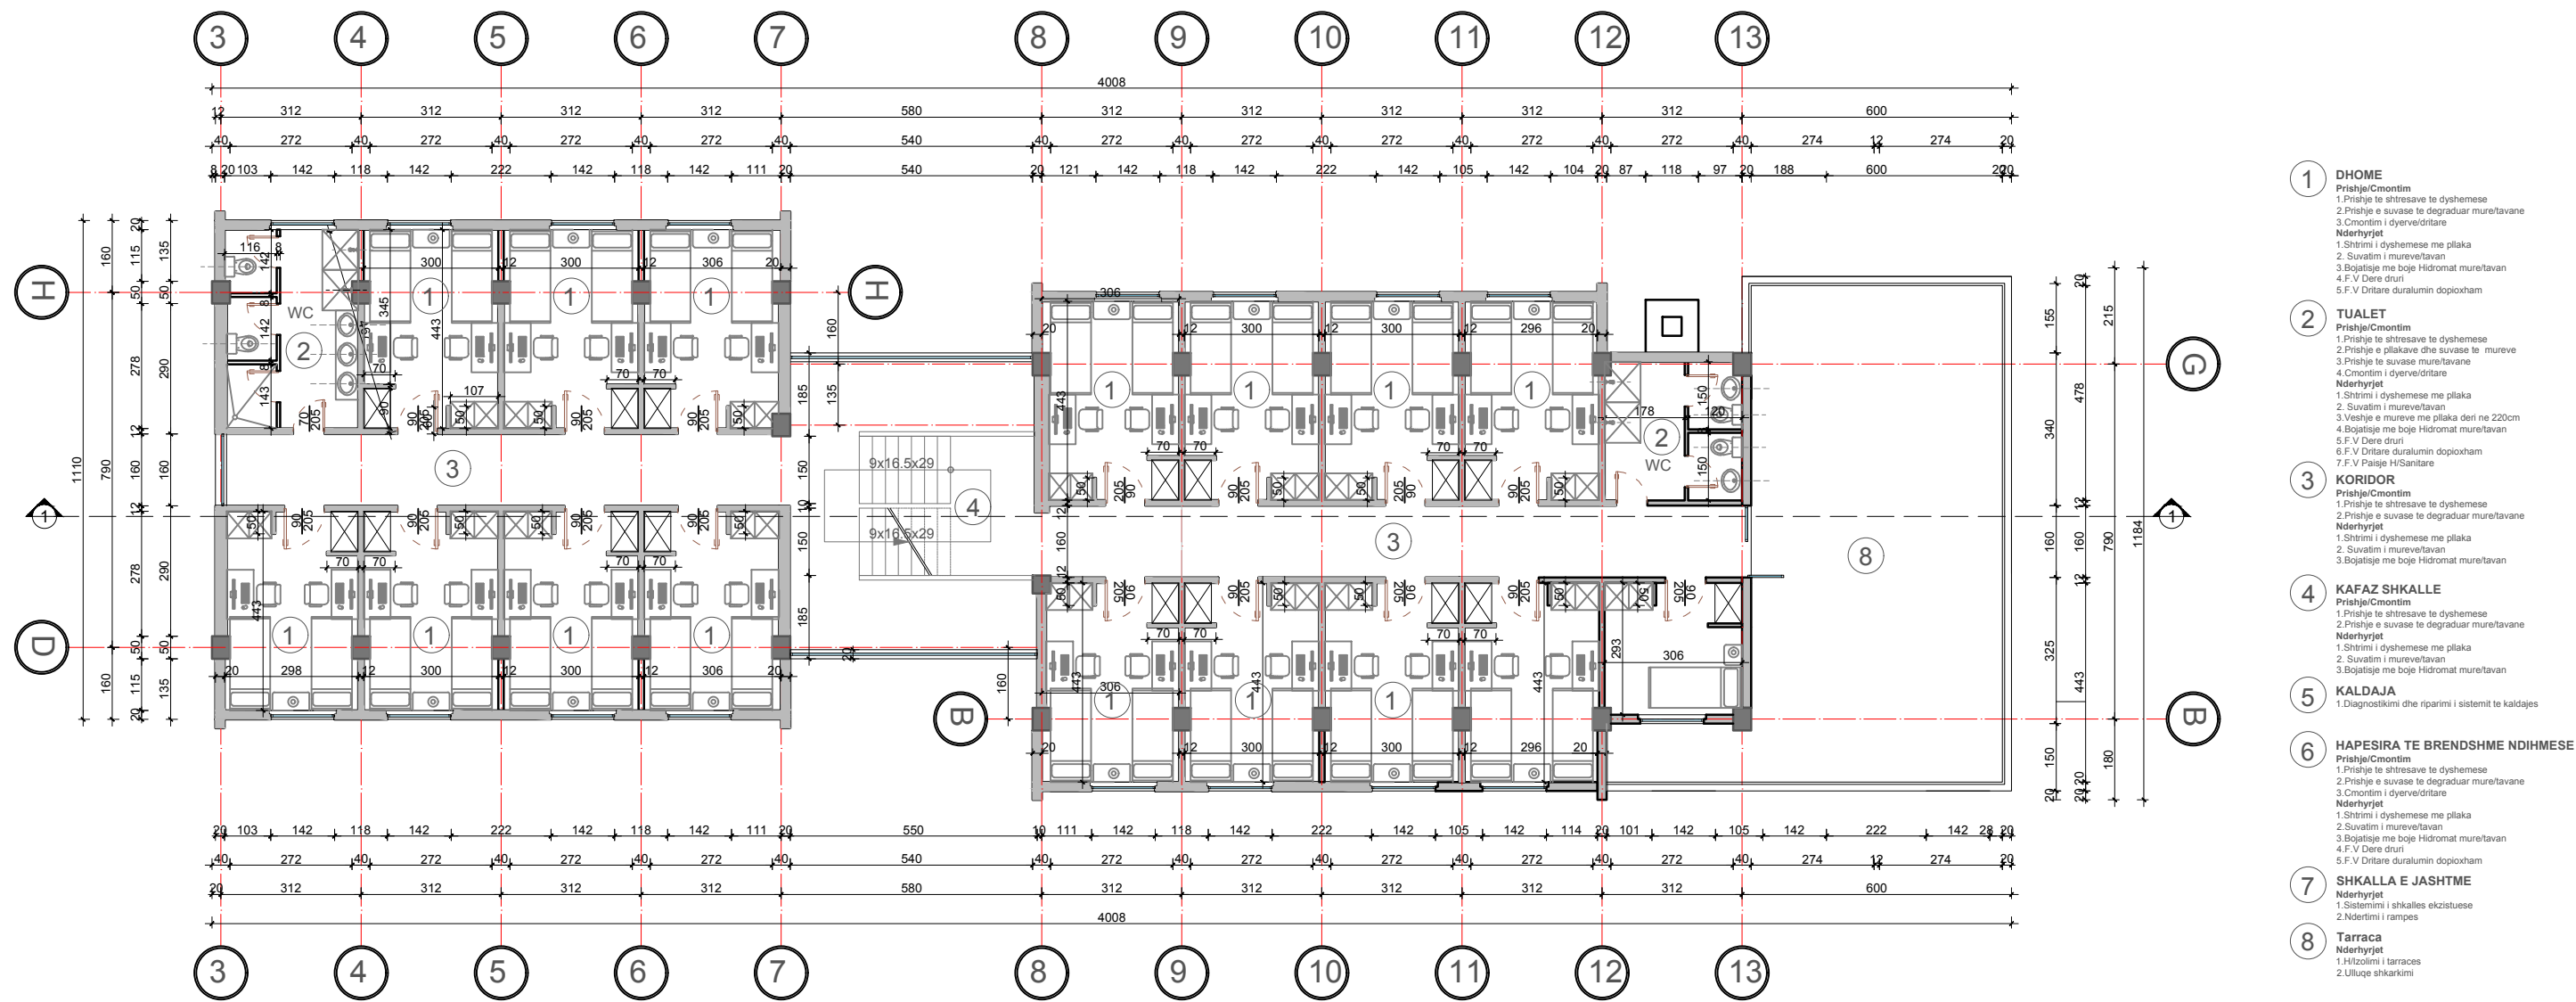

PRERJA

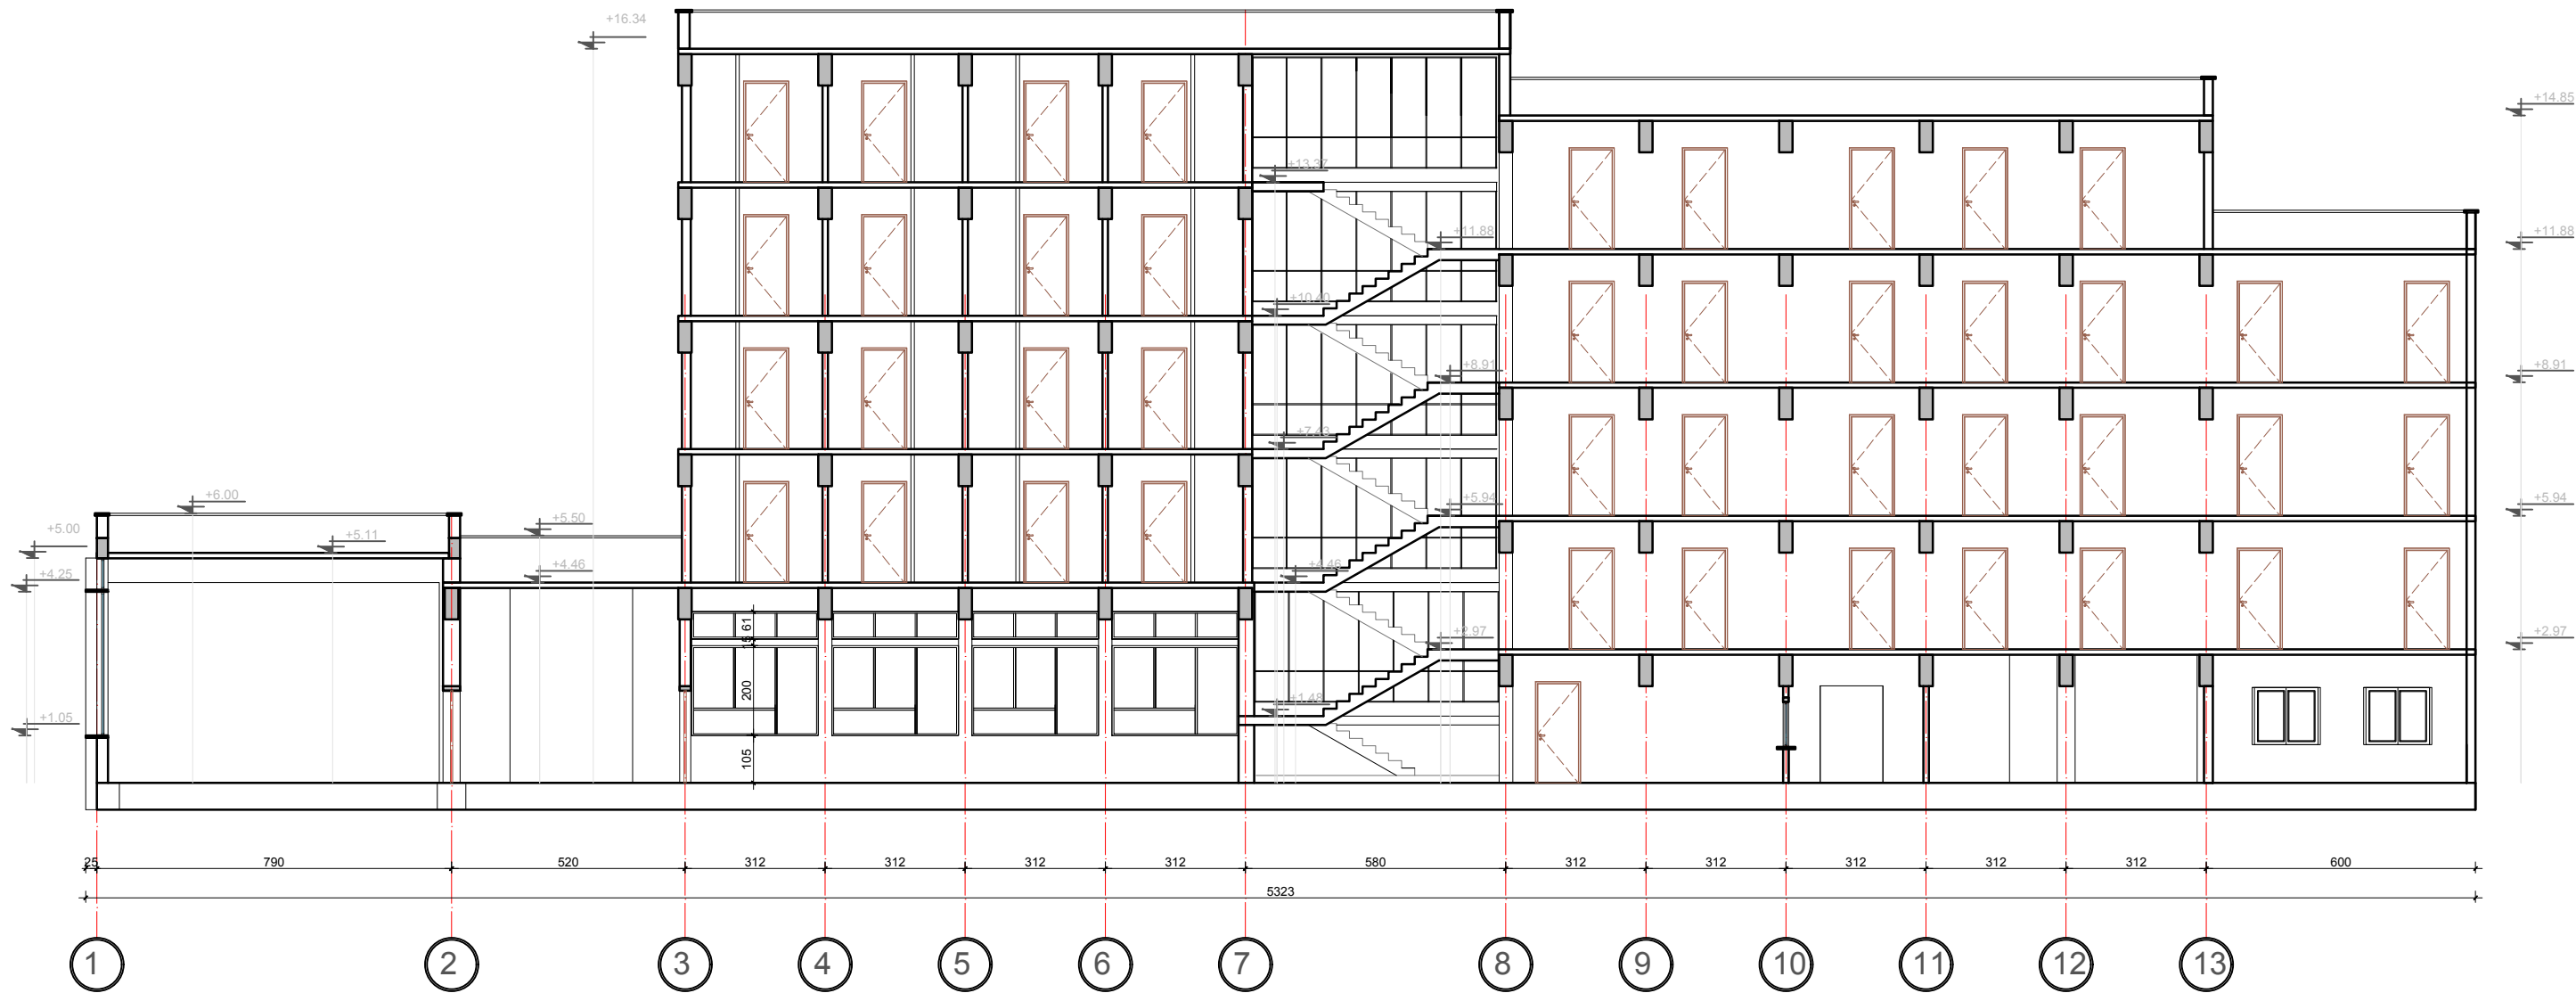

EMRI I PROJEKTIT

OBJEKTI: PROJEKT ZBATIMI PER RIKONSTRUKSIONIN E GODINAVE TE STUDENTEVE
PER QYTETIN KORCE

VENDODHJA
KORCA

DATA _____

PROJEKTOI

INSTITUTI I NDERTIMIT

POROSITESI

TRAJTIMI I STUDENTEVE SH.A KORCA

GRUPI I PROJEKTIMIT :

Ing. Agron Hysenlliu
Ark. Denada Gjoka
Ing. Mamica Babi
Ing. Klevis Caka

Nr. Licence

K. 0308/2
A.0982/3
H/T.0206/4 E.P.Z. M.106/1

Firma

EMERTIMI I FLETES

PRERJA

SHKALLA 1:150

FLETA NR.

A-04

FASADA BALLORE



V

EMRI I PROJEKTIT

OBJEKTI: PROJEKT ZBATIMI PER RIKONSTRUKSIONIN E GODINAVE TE STUDENTEVE
PER QYTETIN KORCE

VENDODHJA
KORCA

DATA _____

PROJEKTOI

INSTITUTI I NDERTIMIT

POROSITESI

TRAJTIMI I STUDENTEVE SH.A KORCA

GRUPI I PROJEKTIMIT :

Ing. Agron Hysenliu
Ark. Denada Gjoka
Ing. Mamica Babi
Ing. Klevis Caka

Nr. Licence

K. 0308/2
A.0982/3
H/T.0206/4 E.P.Z. M.106/1

Firma

EMERTIMI I FLETES

FASADA BALLORE

SHKALLA 1:150

FLETA NR.

A-05

FASADA ANESORE



EMRI I PROJEKTIT

OBJEKTI: PROJEKT ZBATIMI PER RIKONSTRUKSIONIN E GODINAVE TE STUDENTEVE
PER QYTETIN KORCE

VENDODHJA
KORCA

DATA _____

PROJEKTOI

INSTITUTI I NDERTIMIT

POROSITESI

TRAJTIMI I STUDENTEVE SH.A KORCA

GRUPI I PROJEKTIMIT :

Ing. Agron Hysenlliu
Ark. Denada Gjoka
Ing. Mamica Babi
Ing. Klevis Caka

Nr. Liçence

K. 0308/2
A.0982/3
H/T.0206/4 E.P.Z. M.106/1

Firma








EMERTIMI I FLETES

FASADA ANESORE


SHKALLA 1:150

FLETA NR.

A-07

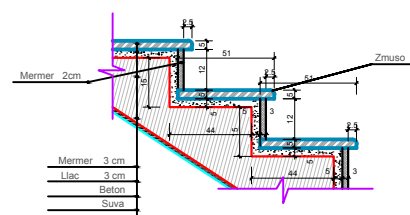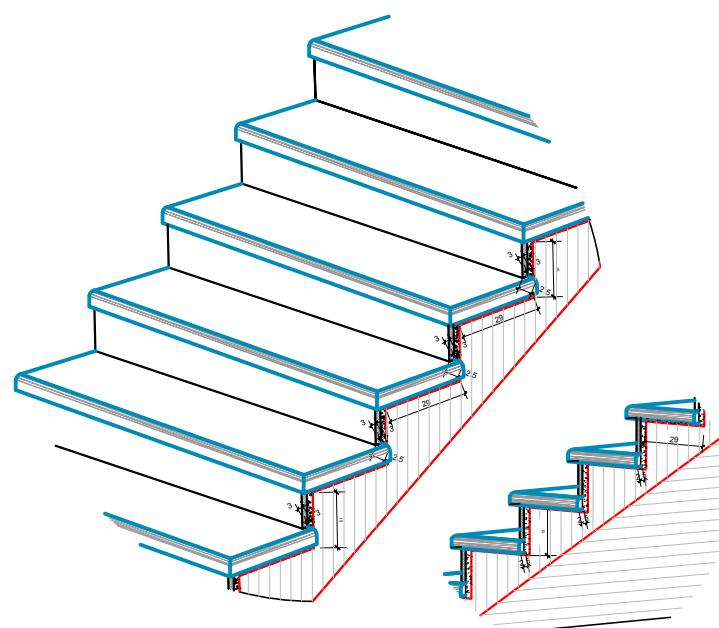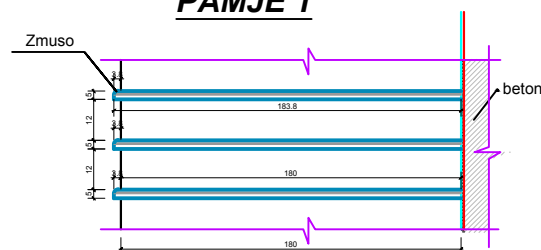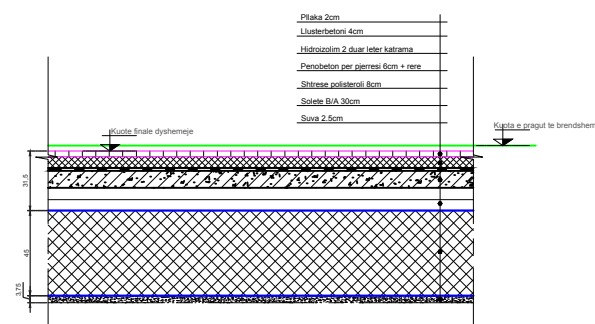 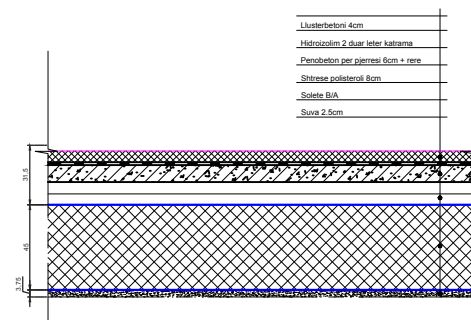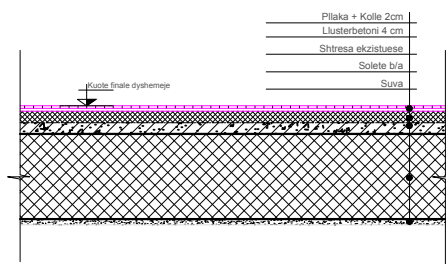

Shtrese gjelberimi
Dhe i ngjeshur (Variabel)
Shtrese zhavorri 10cm
Taban Natyral

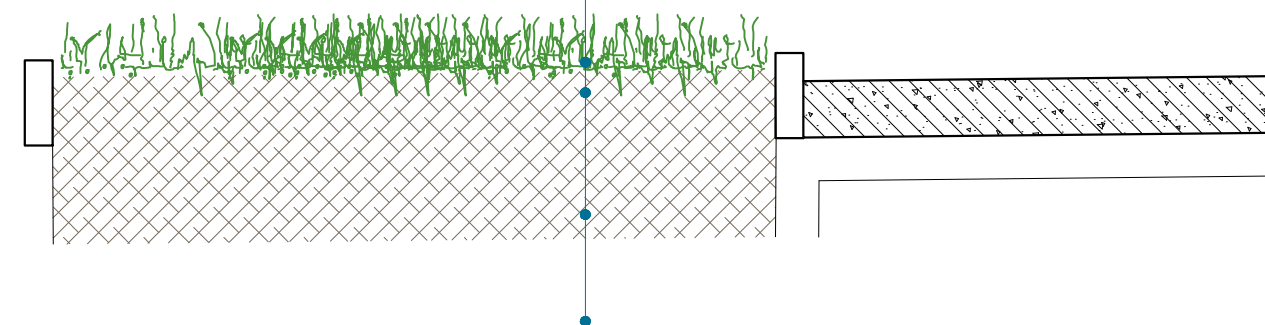

EMRI I PROJEKTIT

OBJEKTI: PROJEKT ZBATIMI PER RIKONSTRUKSIONIN E GODINAVE TE STUDENTEVE
PER QYTETIN KORCE

VENDODHJA
KORCA

DATA _____

PROJEKTOI

INSTITUTI I NDERTIMIT

POROSITESI

TRAJTIMI I STUDENTEVE SH.A KORCA

GRUPI I PROJEKTIMIT :

Nr. Licence

Firma

Ing. Agron Hysenlliu

K. 0308/2

Ark. Denada Gjoka

A.0982/3

Ing. Mamica Babi

H/T 0206/4 E.P.Z M.106/1

Ing. Klevis Caka

EMERTIMI I FLETES	
1	EMERTIMI I FLETES

DETAJE

SHKALLA 1:50

	FLETA NR.
--	-----------

A-08