



EMËRTIMI I FLETËS:

Planimetria e Nyjes nr.2

PUNUAR NGA DREJTORIA E PLANIFIKIMIT TË TERRITORIT, INVESTIMEVE DHE KONTROLLIT TË PROJEKTEVE

GRUPI I PROJEKTIMIT		
ARKITEKT	Genis Gjishti	
INXHINIER	Valentina Zotkaj	
INXHINIER	Geraldo Suli	
TOPOGRAF	Anxhelo Dhimo	



EMËRTIMI I FLETËS:


Planimetria e sinjalistikës horizontale
dhe vertikale "Nyja nr 2"

PUNUAR NGA DREJTORIA E PLANIFIKIMIT TË
TERRITORIT, INVESTIMEVE DHE KONTROLLIT TË
PROJEKTEVE

GRUPI I PROJEKTIMIT

ARKITEKT	Genis Gjishti	
INXHINIER	Valentina Zotkaj	
INXHINIER	Geraldo Suli	
TOPOGRAF	Anxhelo Dhimo	

PLANIMETRIA E SINJALISTIKES HORIZONTALE DHE VERTIKALE
SHK 1:500

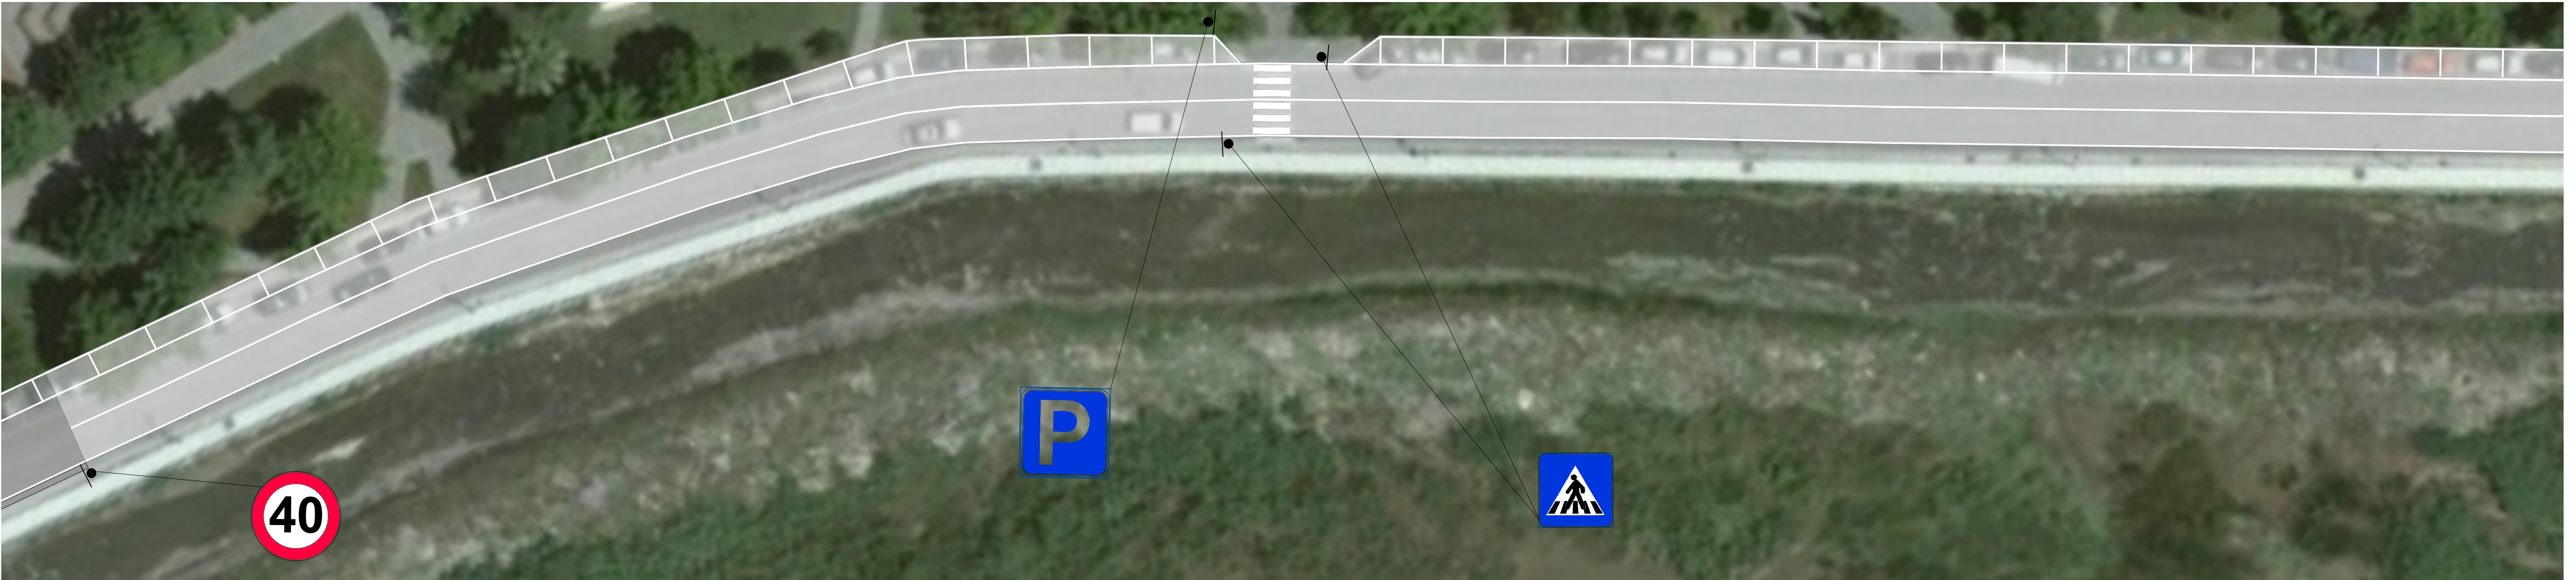

- NDERHYRJE NE SHTRESAT RRUGORE ME PAKETEN Nr.1
- NDERHYRJE NE SHTRESAT RRUGORE ME PAKETEN Nr.2



B A S H K I A
B E R A T

EMËRTIMI I FLETËS:

Planimetria e sinjalistikes horizontale dhe vertikale "Shetitorja Osumi"- fleta 1 nga 2

PUNUAR NGA DREJTORIA E PLANIFIKIMIT TË TERRITORIT, INVESTIMEVE DHE KONTROLLIT TË PROJEKTEVE

GRUPI I PROJEKTIMIT

ARKITEKT	Genis Gjishti	
INXHINIER	Valentina Zotkaj	
INXHINIER	Geraldo Suli	
TOPOGRAF	Anxhelo Dhimo	

GUSHT 2019	FLETA NR:021	SHK:1:250
------------	--------------	-----------



- NDERHYRJE NE SHTRESAT RRUGORE
ME PAKETEN Nr.1
- NDERHYRJE NE SHTRESAT RRUGORE
ME PAKETEN Nr.2



B A S H K I A
B E R A T

EMËRTIMI I FLETËS:

Planimetria e sinjalistikes horizontale dhe
vertikale "Shetitorja Osumi"- fleta 2 nga 2

PUNUAR NGA DREJTORIA E PLANIFIKIMIT TË
TERRITORIT, INVESTIMEVE DHE KONTROLLIT TË
PROJEKTEVE

GRUPI I PROJEKTIMIT

ARKITEKT	Genis Gjishti	
INXHINIER	Valentina Zotkaj	
INXHINIER	Geraldo Suli	
TOPOGRAF	Anxhelo Dhimo	



- NDERHYRJE NE SHTRESAT RRUGORE ME PAKETEN Nr.1
- NDERHYRJE NE SHTRESAT RRUGORE ME PAKETEN Nr.2
- NDERHYRJE NE SHTRESAT RRUGORE ME PAKETEN Nr.3



BASHKIA
BERAT

EMËRTIMI I FLETËS:

Planimetria e Nyjes 3

PUNUAR NGA DREJTORIA E PLANIFIKIMIT TË
TERRITORIT, INVESTIMEVE DHE KONTROLLIT TË
PROJEKTEVE

GRUPI I PROJEKTIMIT

ARKITEKT	Genis Gjishti	
INXHINIER	Valentina Zotkaj	
INXHINIER	Geraldo Suli	
TOPOGRAF	Anxhelo Dhimo	



B A S H K I A
B E R A T

EMËRTIMI I FLETËS:

Planimetria e sinjalistikes horizontale
dhe vertikale - " Nyja 3"

PUNUAR NGA DREJTORIA E PLANIFIKIMIT TË
TERRITORIT, INVESTIMEVE DHE KONTROLLIT TË
PROJEKTEVE

GRUPI I PROJEKTIMIT

ARKITEKT	Genis Gjishiti	
INXHINIER	Valentina Zotkaj	
INXHINIER	Geraldo Suli	
TOPOGRAF	Anxhelo Dhimo	



NDERHYRJE NE SHTRESAT RRUGORE
ME PAKETEN Nr.3



B A S H K I A
B E R A T


EMËRTIMI I FLETËS:

Planimetria e rruges “Santa Lucia”

PUNUAR NGA DREJTORIA E PLANIFIKIMIT TË
TERRITORIT, INVESTIMEVE DHE KONTROLLIT TË
PROJEKTEVE

GRUPI I PROJEKTIMIT

ARKITEKT	Genis Gjishti	
INXHINIER	Valentina Zotkaj	
INXHINIER	Geraldo Suli	
TOPOGRAF	Anxhelo Dhimo	

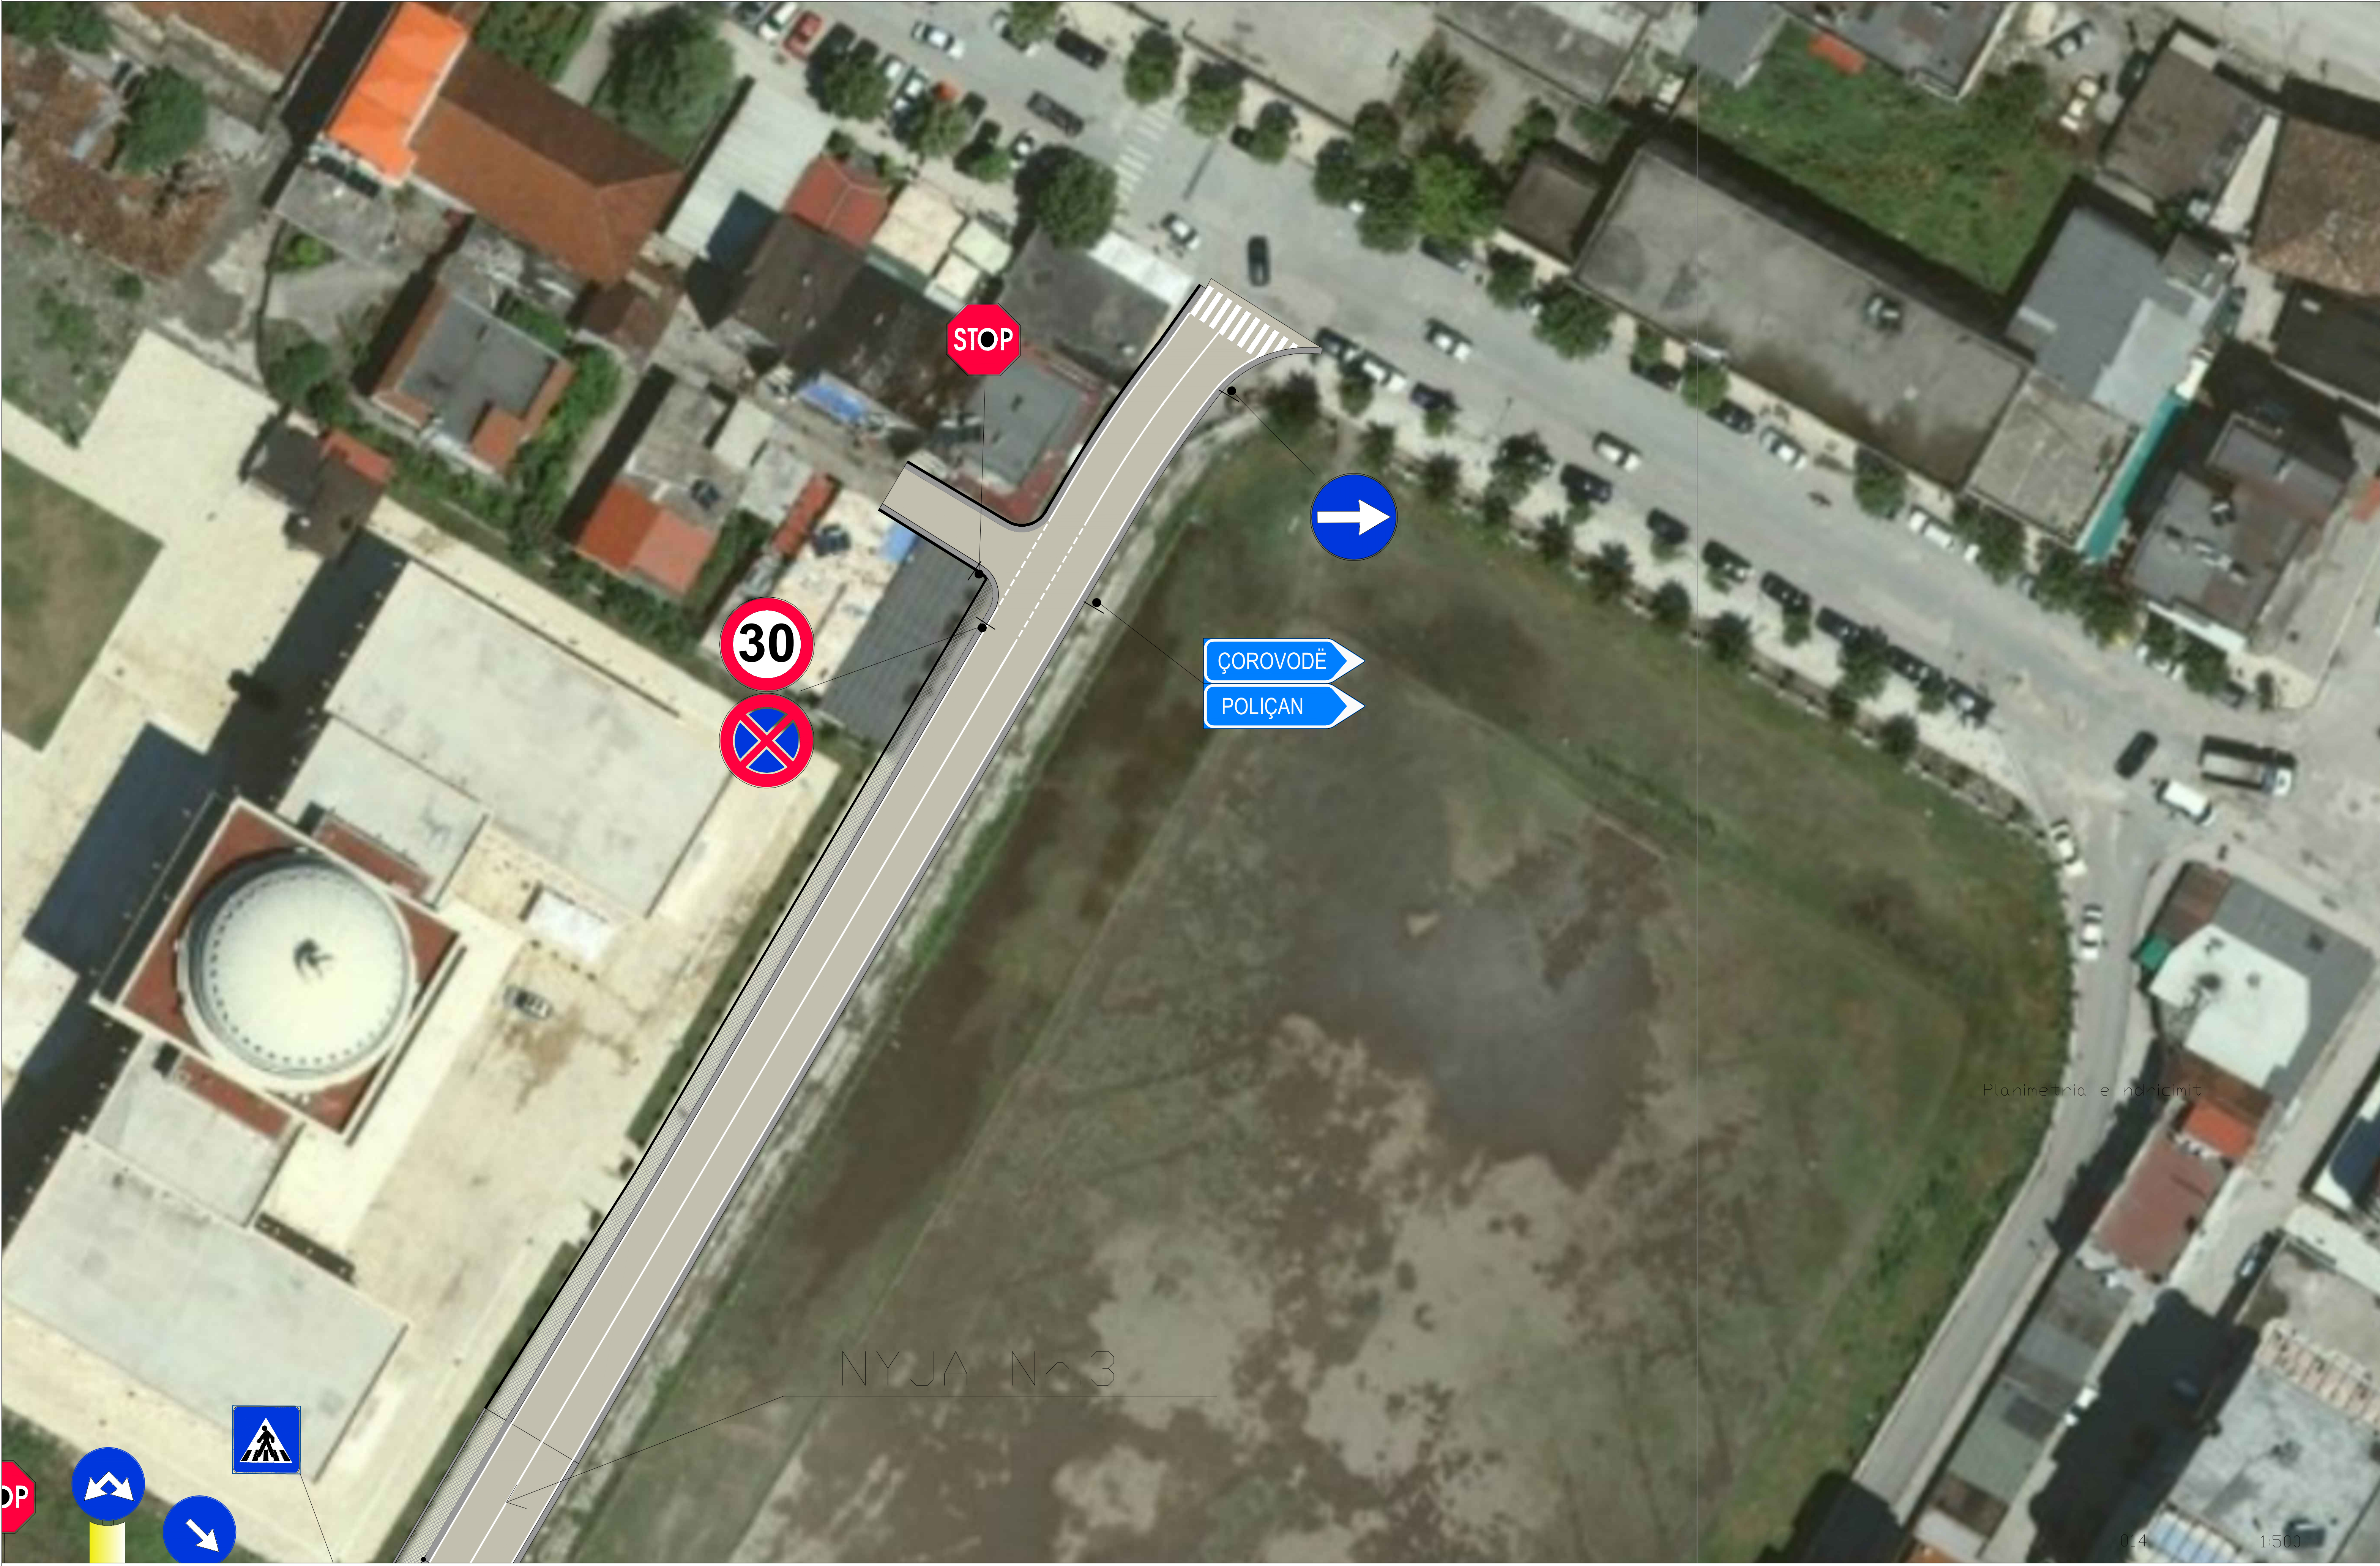

**BASHKIA
BERAT**

EMËRTIMI I FLETËS:


Planimetria e sinjalistikes
horizontale dhe vertikale rruga
"Santa Lucia"

PUNUAR NGA DREJTORIA E PLANIFIKIMIT TË
TERRITORIT, INVESTIMEVE DHE KONTROLLIT TË
PROJEKTEVE


GRUPI I PROJEKTIMIT

ARKITEKT	Genis Gjishti	
INXHINIER	Valentina Zotkaj	
INXHINIER	Geraldo Suli	
TOPOGRAF	Anxhelo Dhimo	

Seksion Terthor TIP nr.1
Nga PK. 0+051.81-0+355.00,

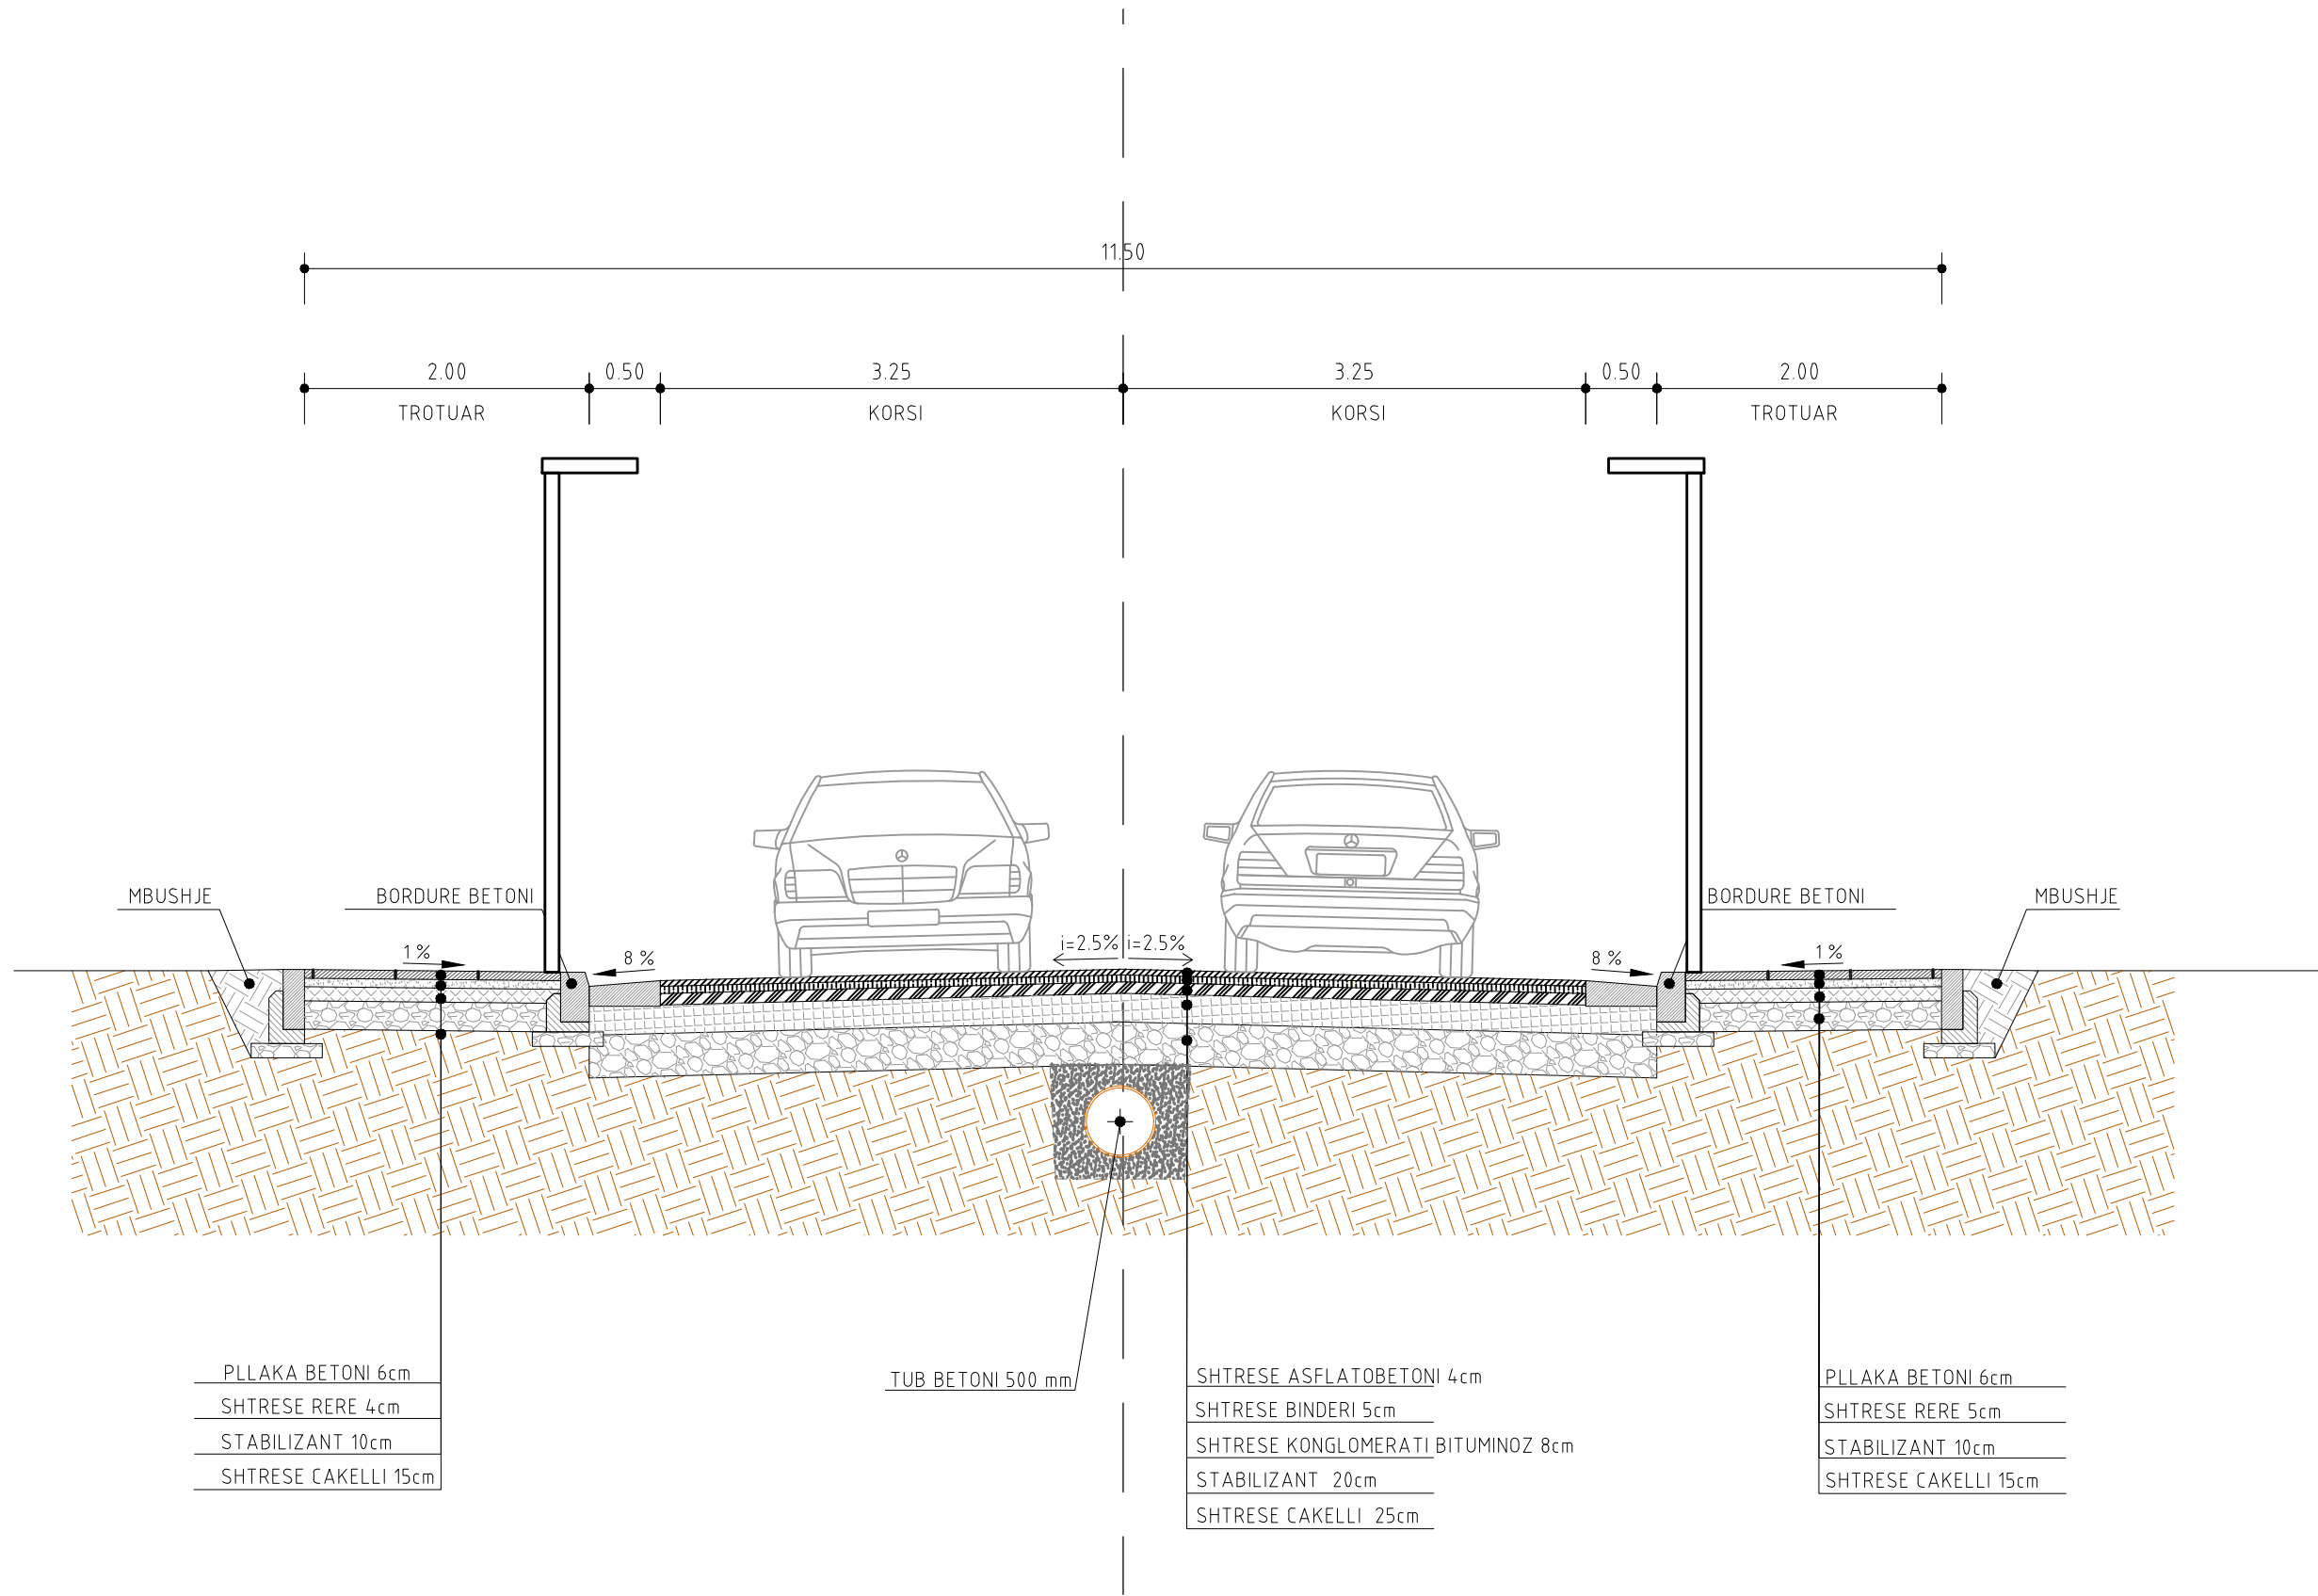

Seksion Terthor TIP nr.2
Nga PK. 0+000.00-0+040.00, 0+355.00-0+497.00

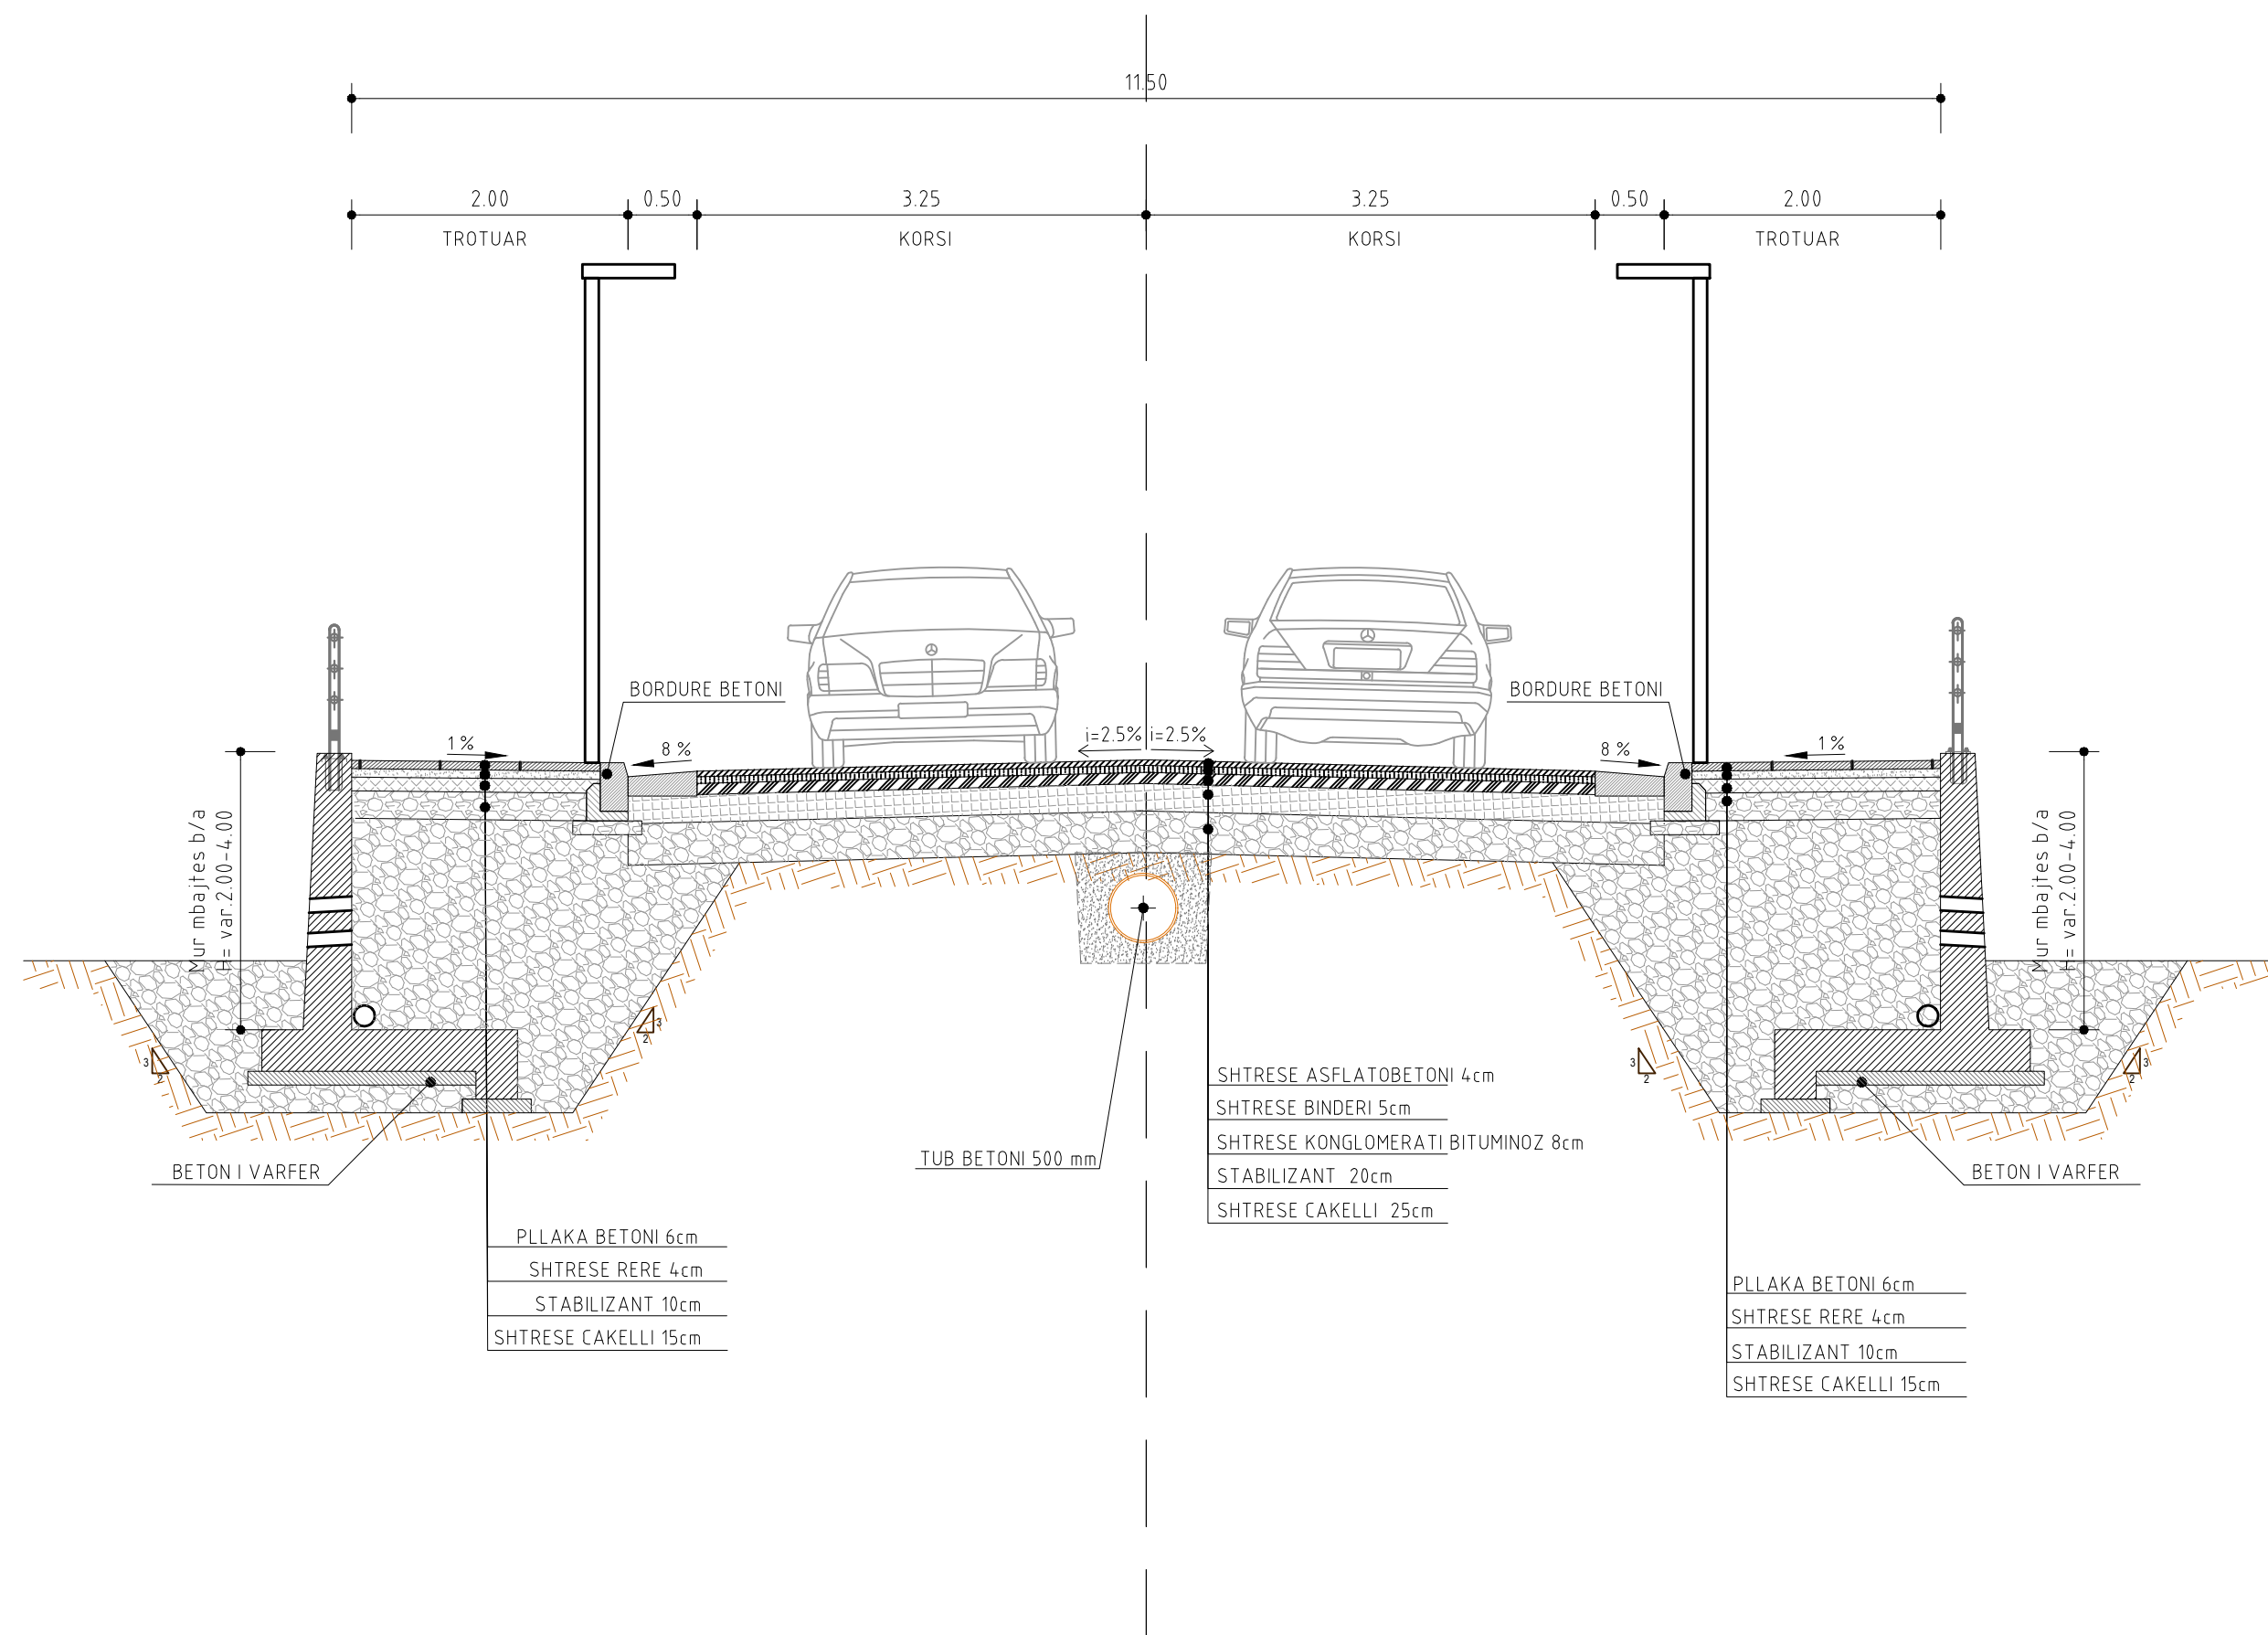

BASHKIA
BERAT

EMËRTIMI I FLETËS:

Seksione terthore tip rruga
"URA E RE – SHISH"

PUNUAR NGA DREJTORIA E PLANIFIKIMIT TË
TERRITORIT, INVESTIMEVE DHE KONTROLLIT TË
PROJEKTEVE

GRUPI I PROJEKTIMIT

ARKITEKT	Genis Gjishti	
INXHINIER	Valentina Zotkaj	
INXHINIER	Geraldo Suli	
TOPOGRAF	Anxhelo Dhimo	

GUSHT 2019	FLETA NR:027	SHK:1:50
------------	--------------	----------



- NDERHYRJE NE SHTRESAT RRUGORE ME PAKETEN Nr.1
- NDERHYRJE NE SHTRESAT RRUGORE ME PAKETEN Nr.2
- NDERHYRJE NE SHTRESAT RRUGORE ME PAKETEN Nr.3
- NDERHYRJE NE SHTRESAT RRUGORE ME PAKETEN Nr.4



B A S H K I A
B E R A T

EMËRTIMI I FLETËS:

Planimetria e pergjithshme e Njeve



PUNUAR NGA DREJTORIA E PLANIFIKIMIT TË
TERRITORIT, INVESTIMEVE DHE KONTROLLIT TË
PROJEKTEVE

GRUPI I PROJEKTIMIT



ARKITEKT	Genis Gjishti	
INXHINIER	Valentina Zotkaj	
INXHINIER	Geraldo Suli	
TOPOGRAF	Anxhelo Dhimo	

TIPET E PAKETAVE RRUGORE TE PERDORURA NE NDERHYRJET NE SHITESA



PAKETA RRUGORE NR.1

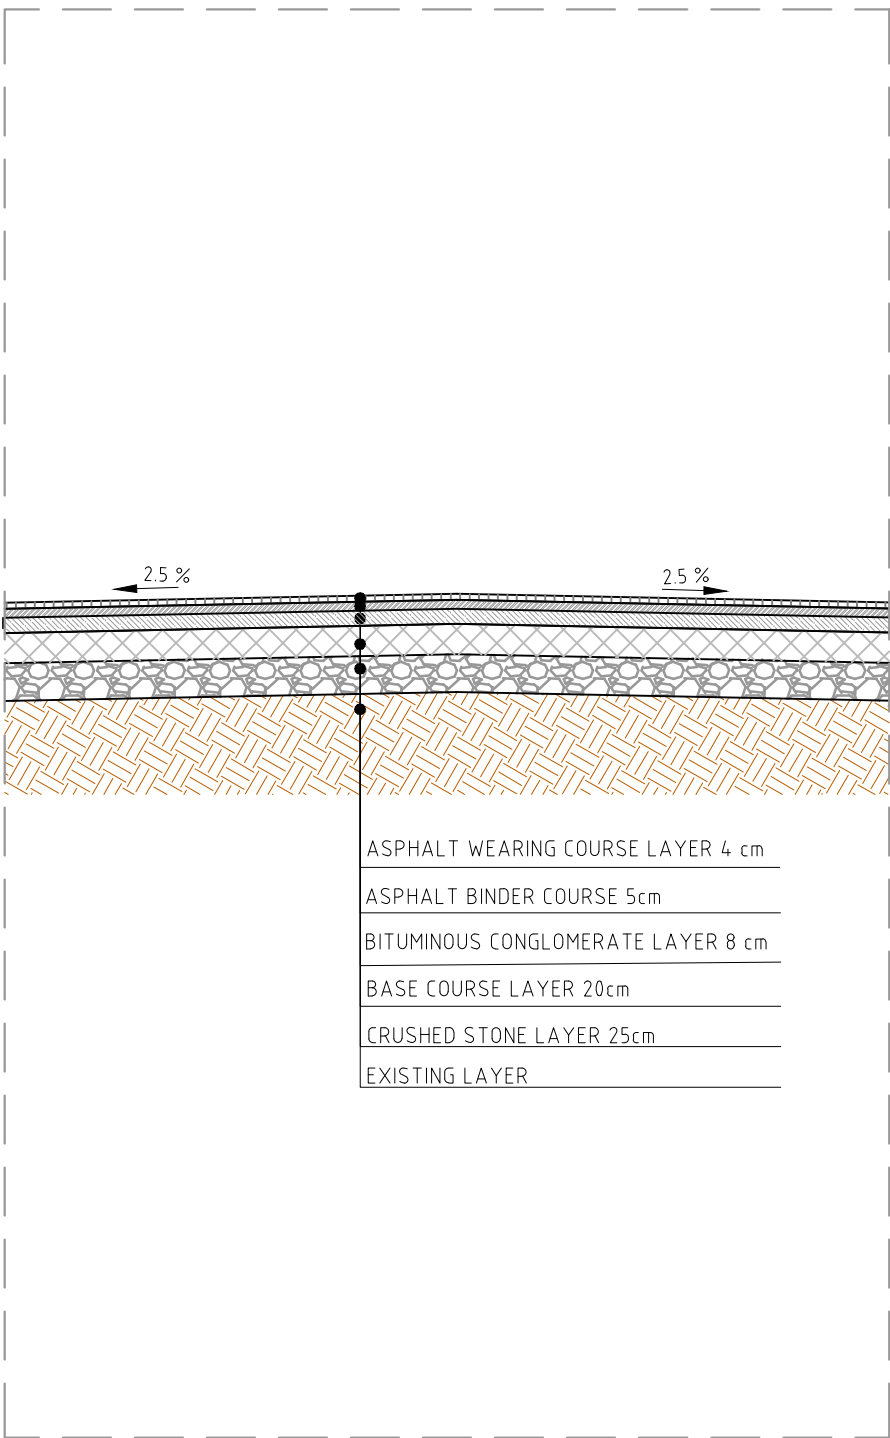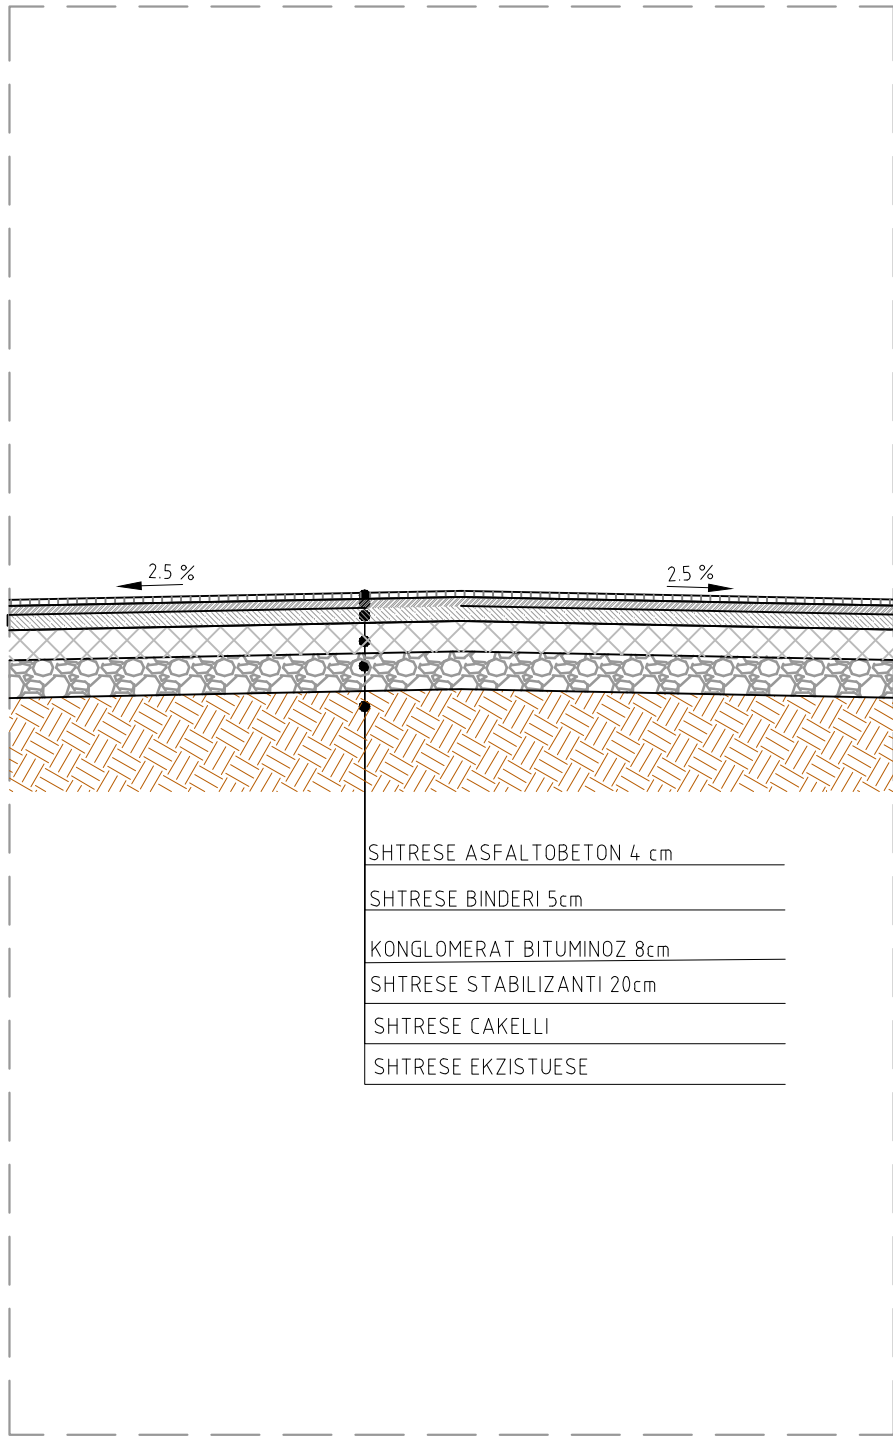



PAKETA RRUGORE NR.2

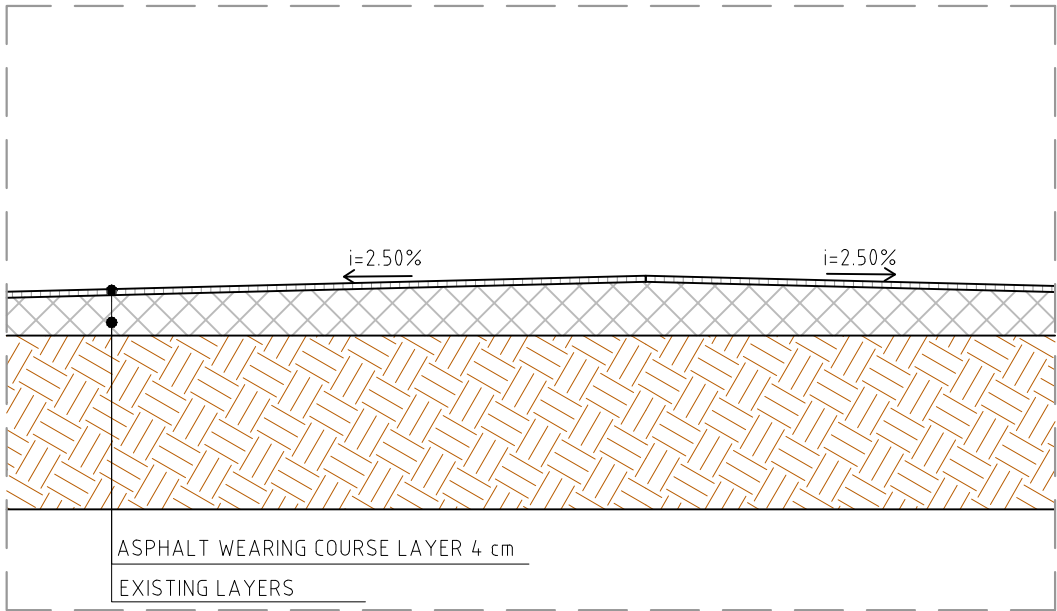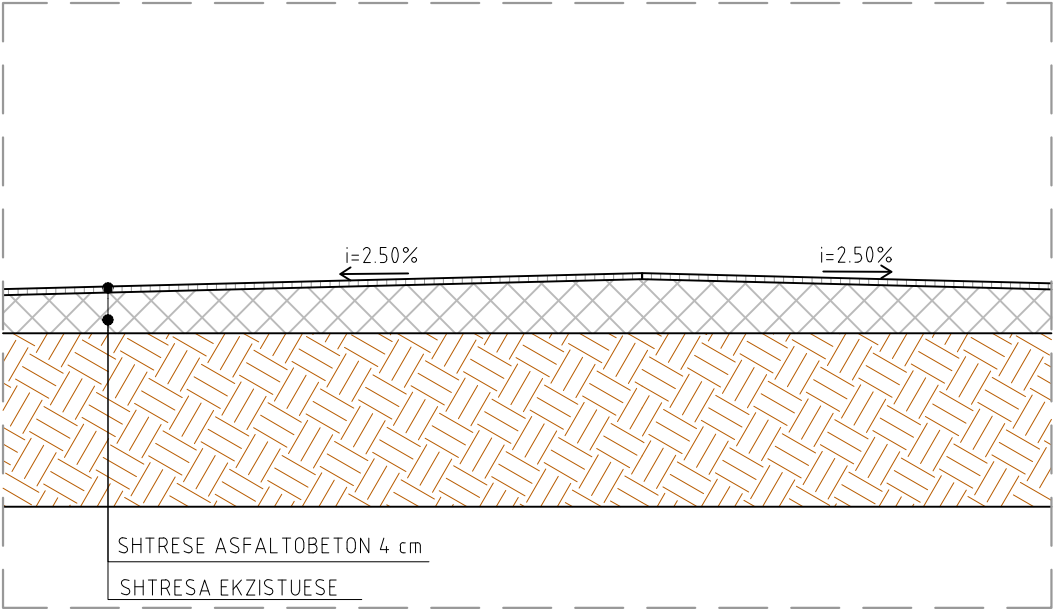

PAKETA RRUGORE NR.4

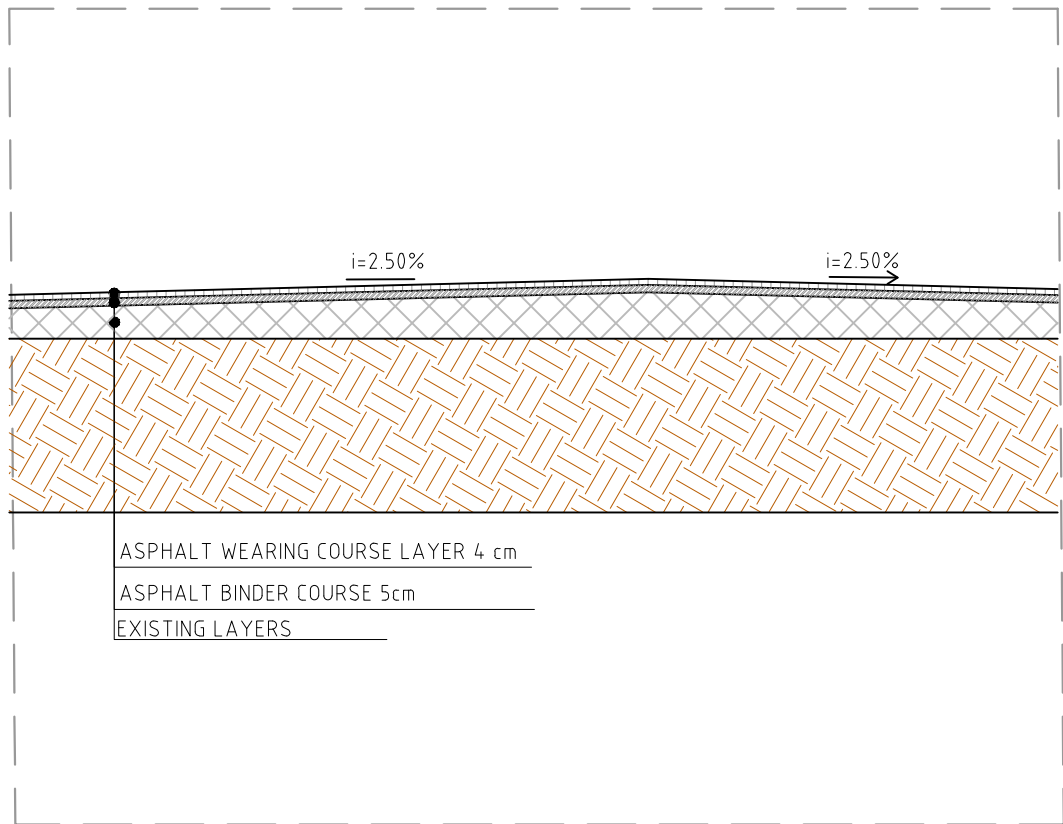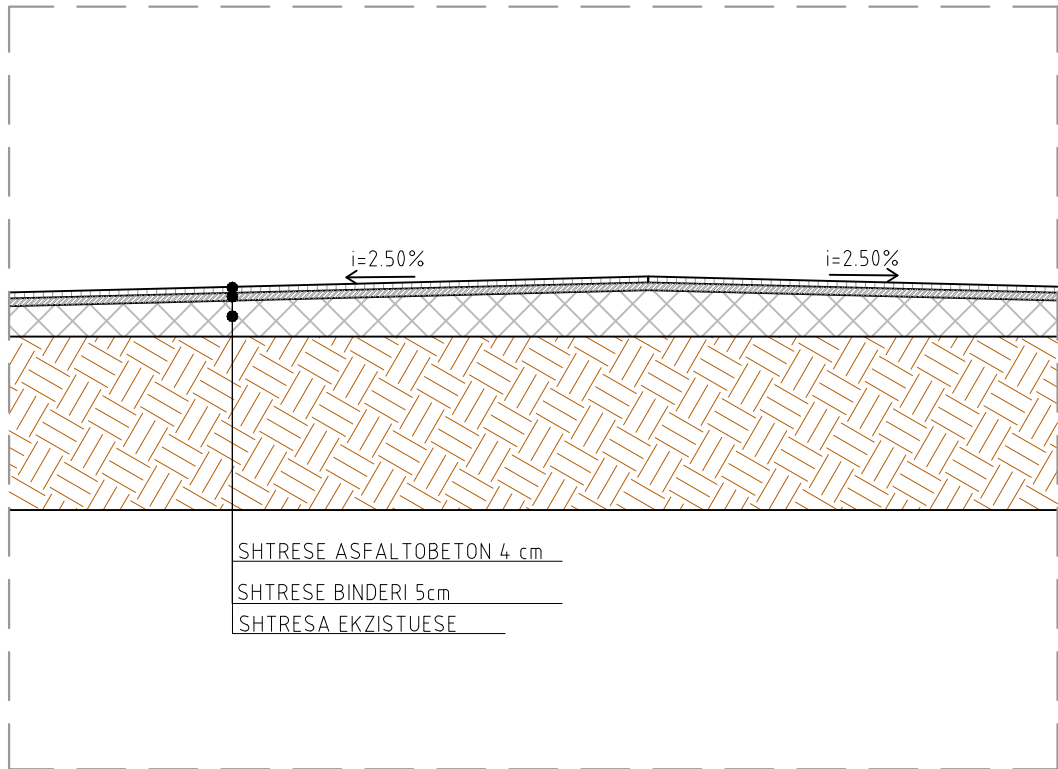

PAKETA RRUGORE NR.3

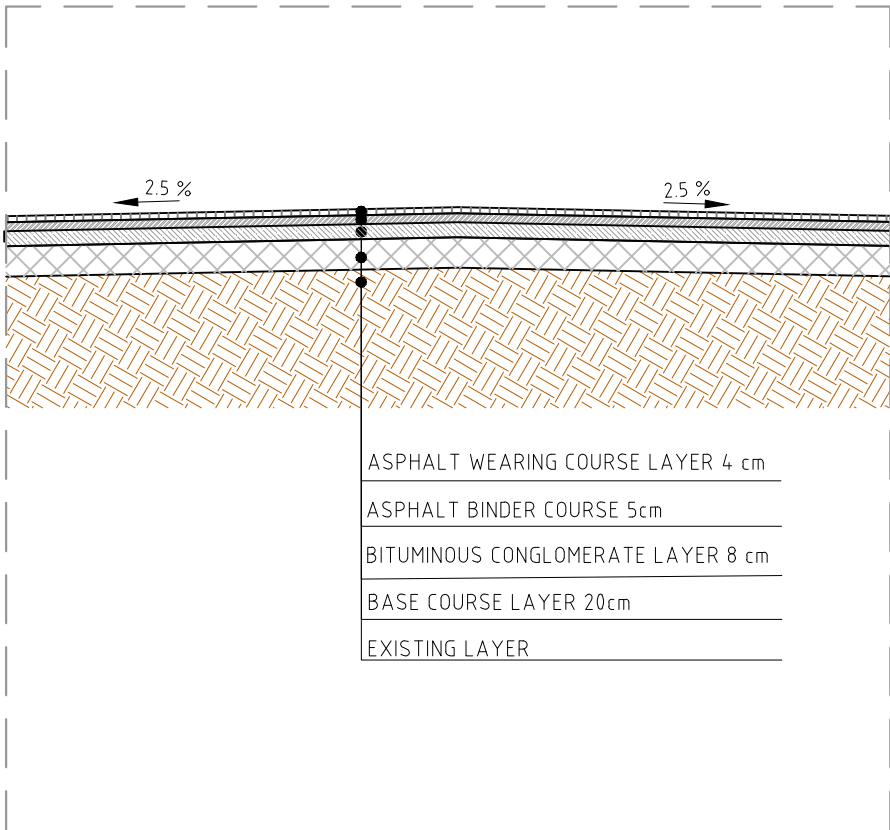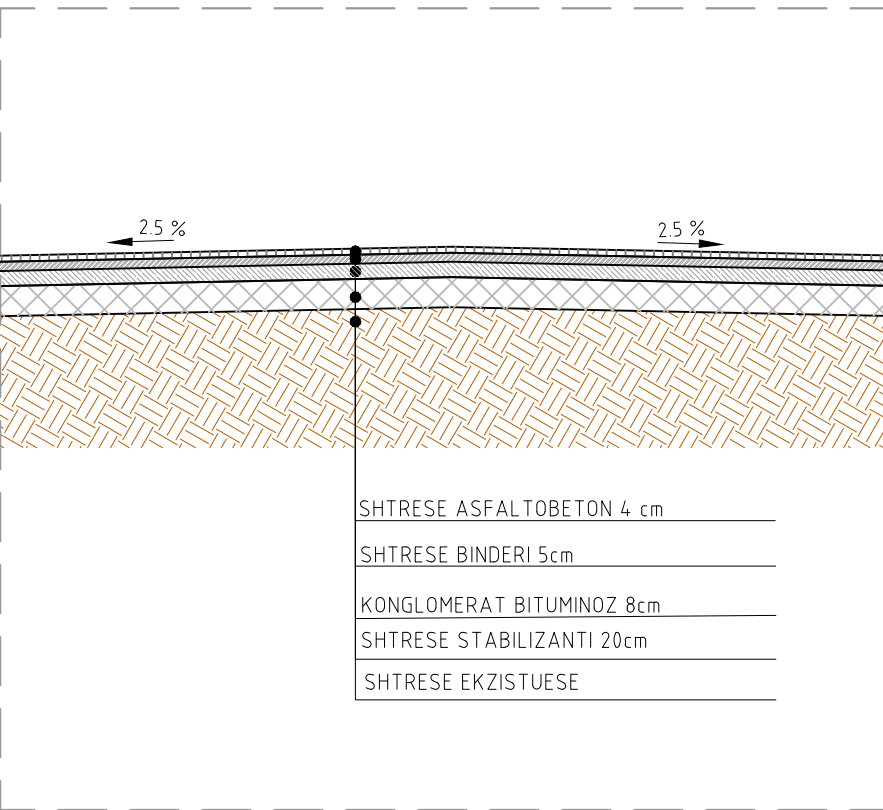

**BASHKIA
BERAT**

EMËRTIMI I FLETËS:

TIPET E PAKETAVE RRUGORE TE PERDORURA NE
NDERHYRJET NE SHITESA

PUNUAR NGA DREJTORIA E PLANIFIKIMIT TË
TERRITORIT, INVESTIMEVE DHE KONTROLLIT TË
PROJEKTEVE

GRUPI I PROJEKTIMIT



ARKITEKT	Genis Gjisti	
INXHINIER	Valentina Zotkaj	
INXHINIER	Geraldo Suli	
TOPOGRAF	Anxhelo Dhimo	

GUSHT 2019

FLETA NR:029

SHK:1:50

SEKSIONI TERTHOR TIP NYJA NR. 1 - RRETHQARKULLIM
Seksioni 4

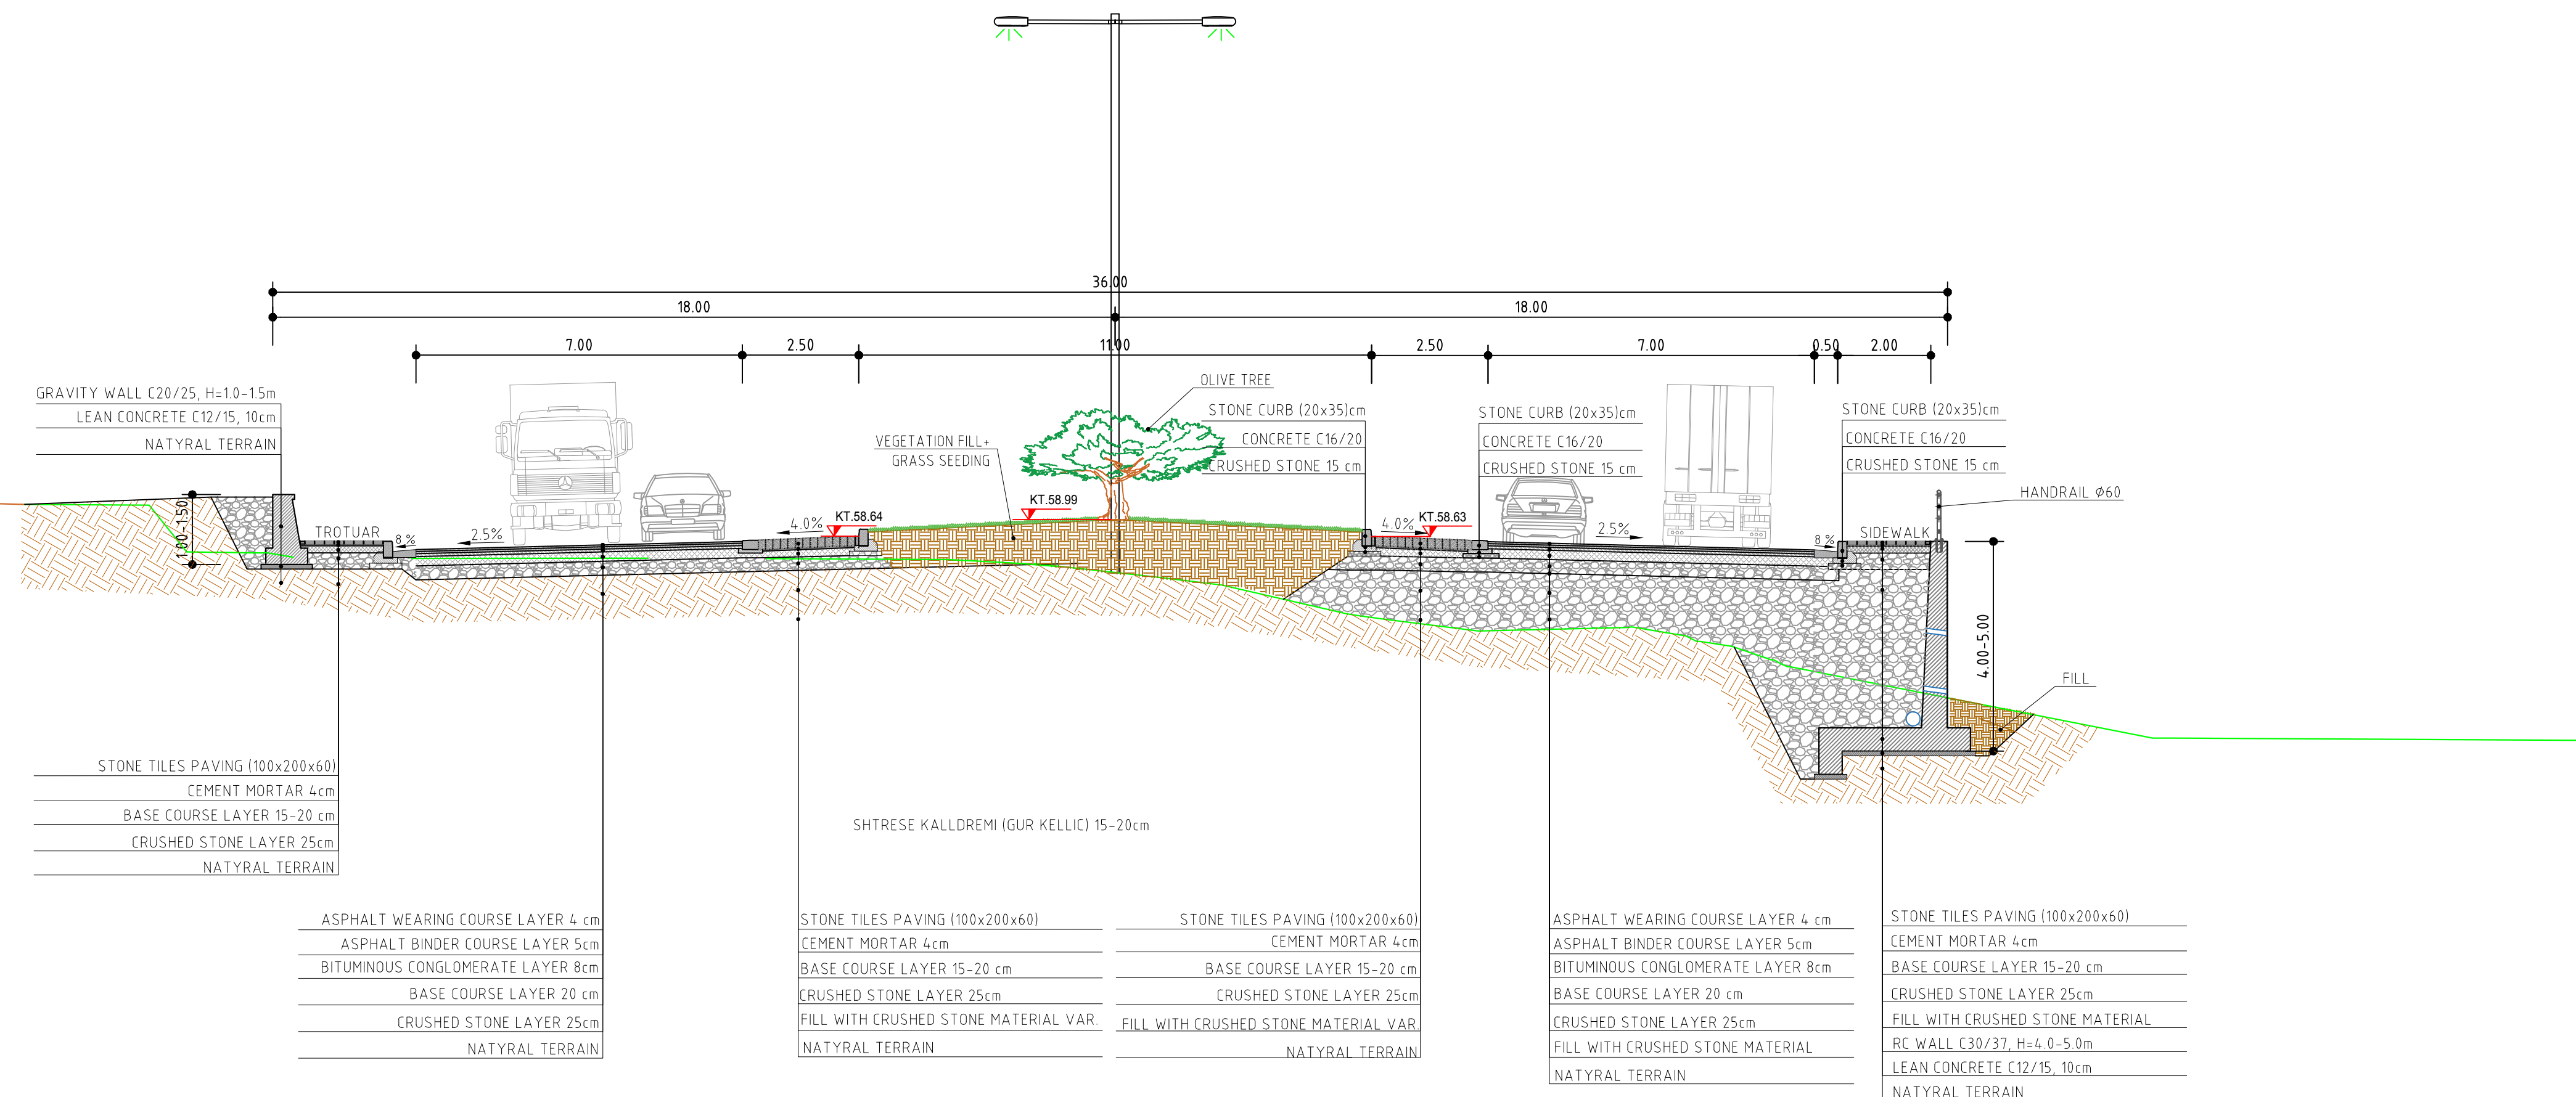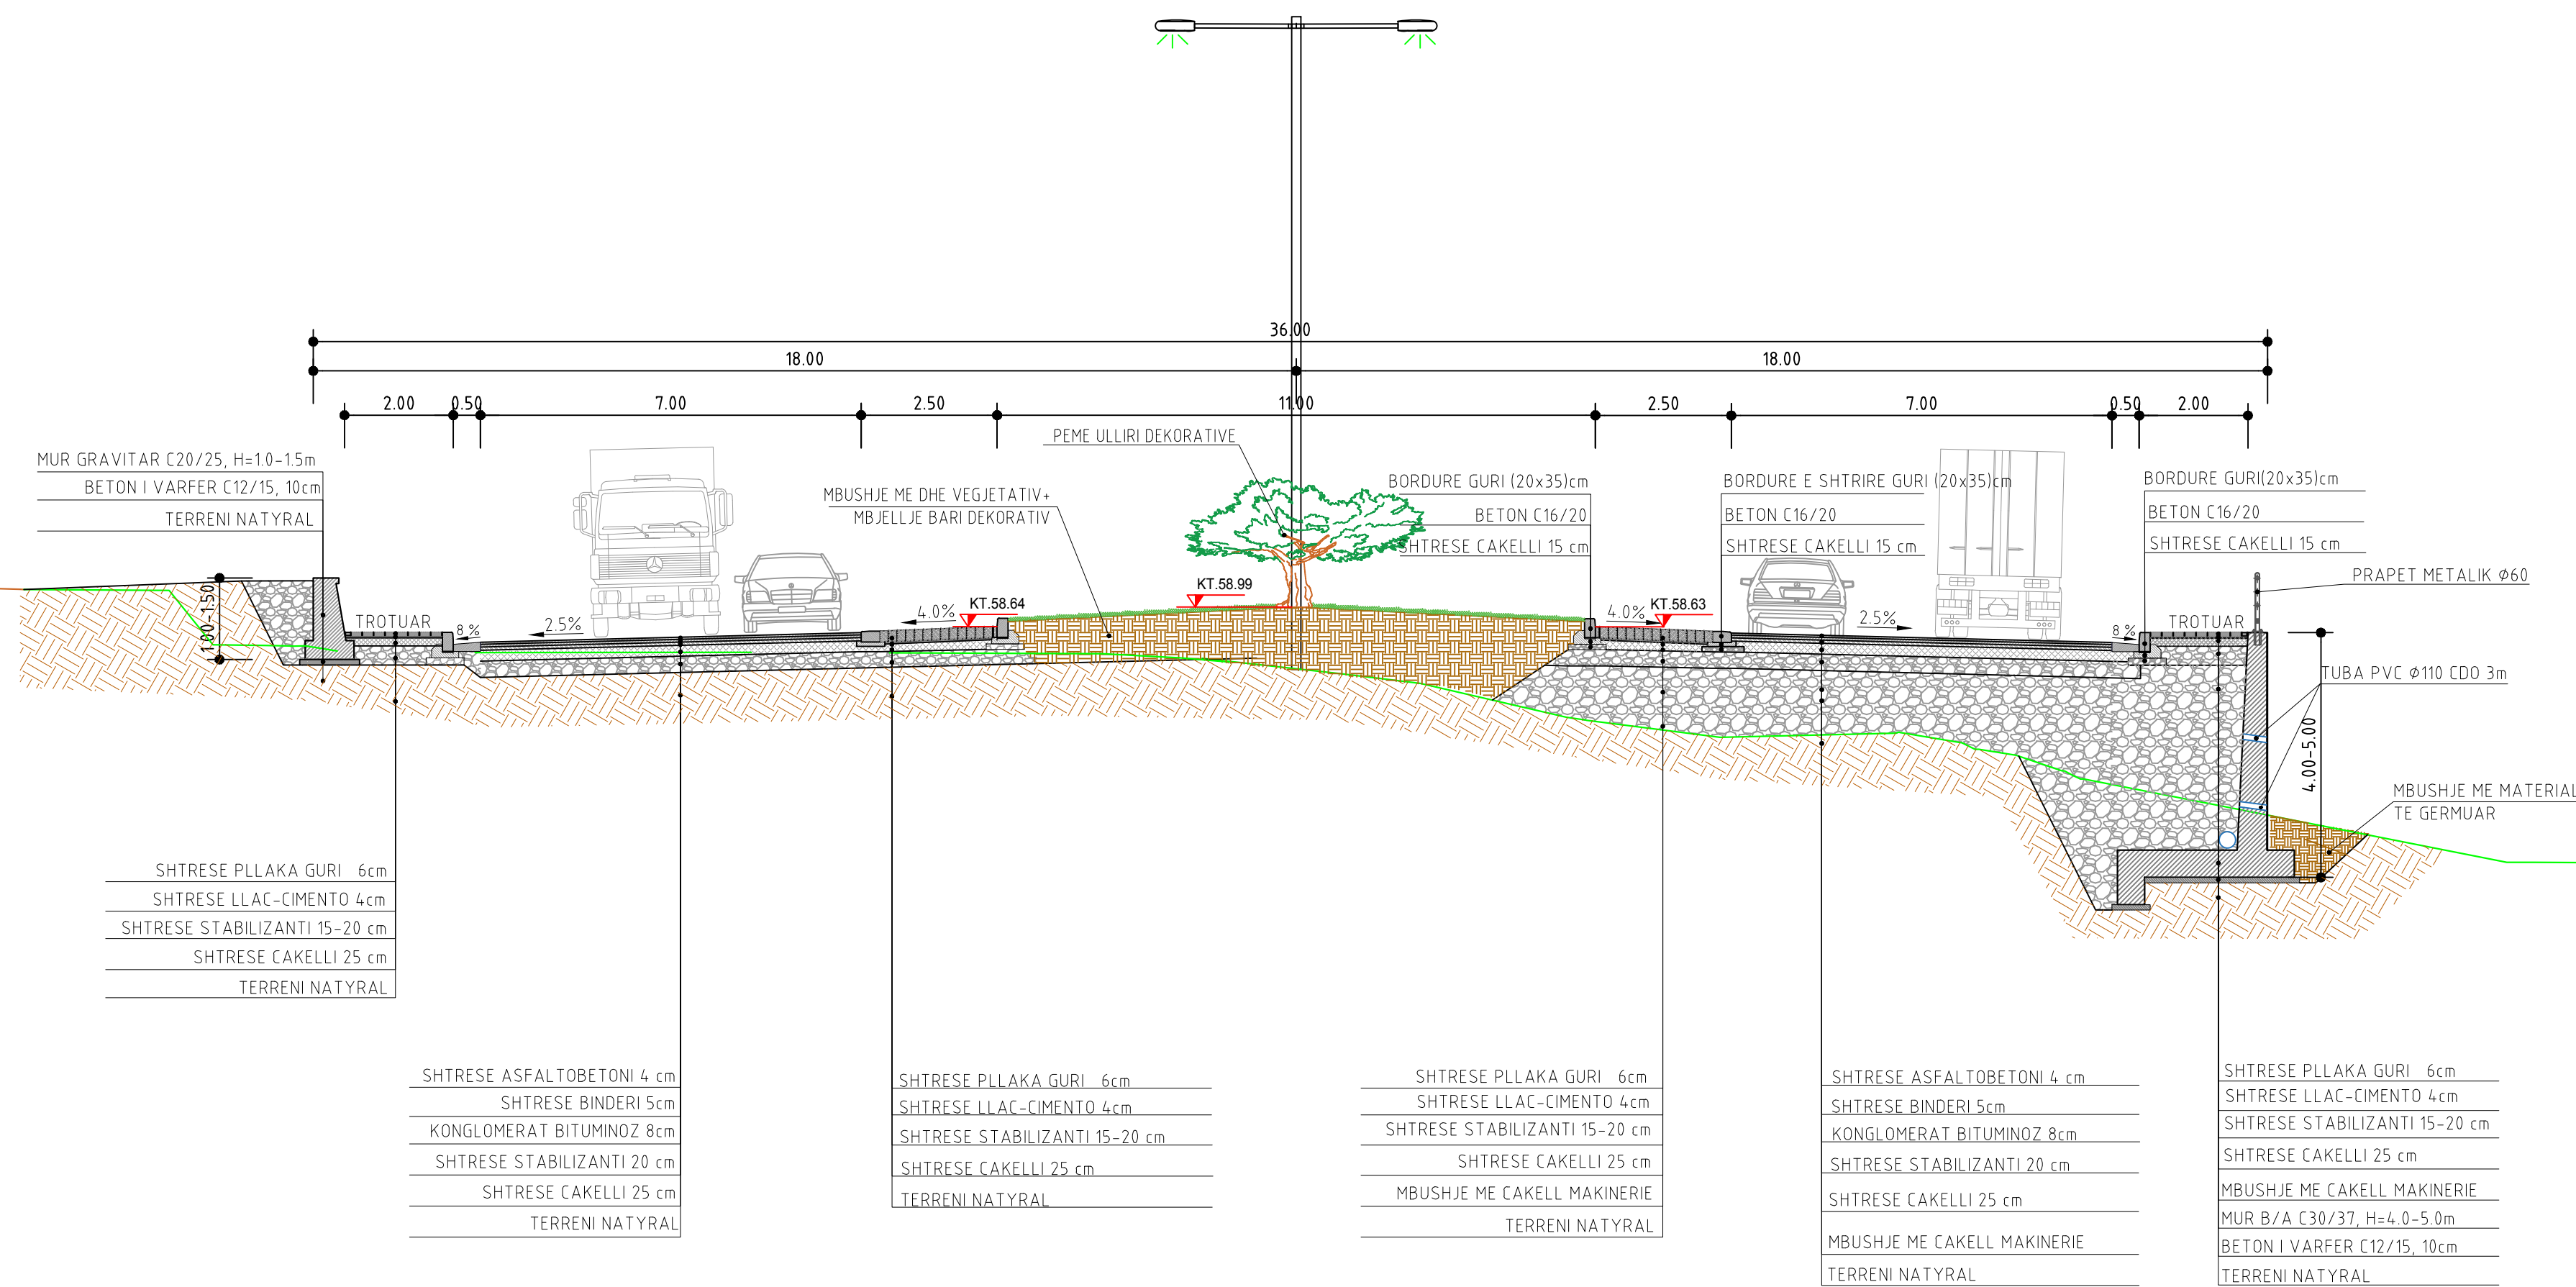

BASHKIRAT

EMËRTIMI I FLETËS:

Seksioni terhtor tip Nyja nr.1 - Rrethqarkullimi


PUNUAR NGA DREJTORIA E PLANIFIKIMIT TË
TERRITORIT, INVESTIMEVE DHE KONTROLLIT TË
PROJEKTEVE

GRUPI I PROJEKTIMIT

ARKITEKT	Genis Gjishiti	
INXHINIER	Valentina Zotkaj	
INXHINIER	Geraldo Suli	
TOPOGRAF	Anxhelo Dhimo	

GUSHT 2019	FLETA NR:030	SHK:1:100
------------	--------------	-----------

SEKSIONI TERTHOR TIP I RRUGES "ANTIPATREA"
Seksioni 1

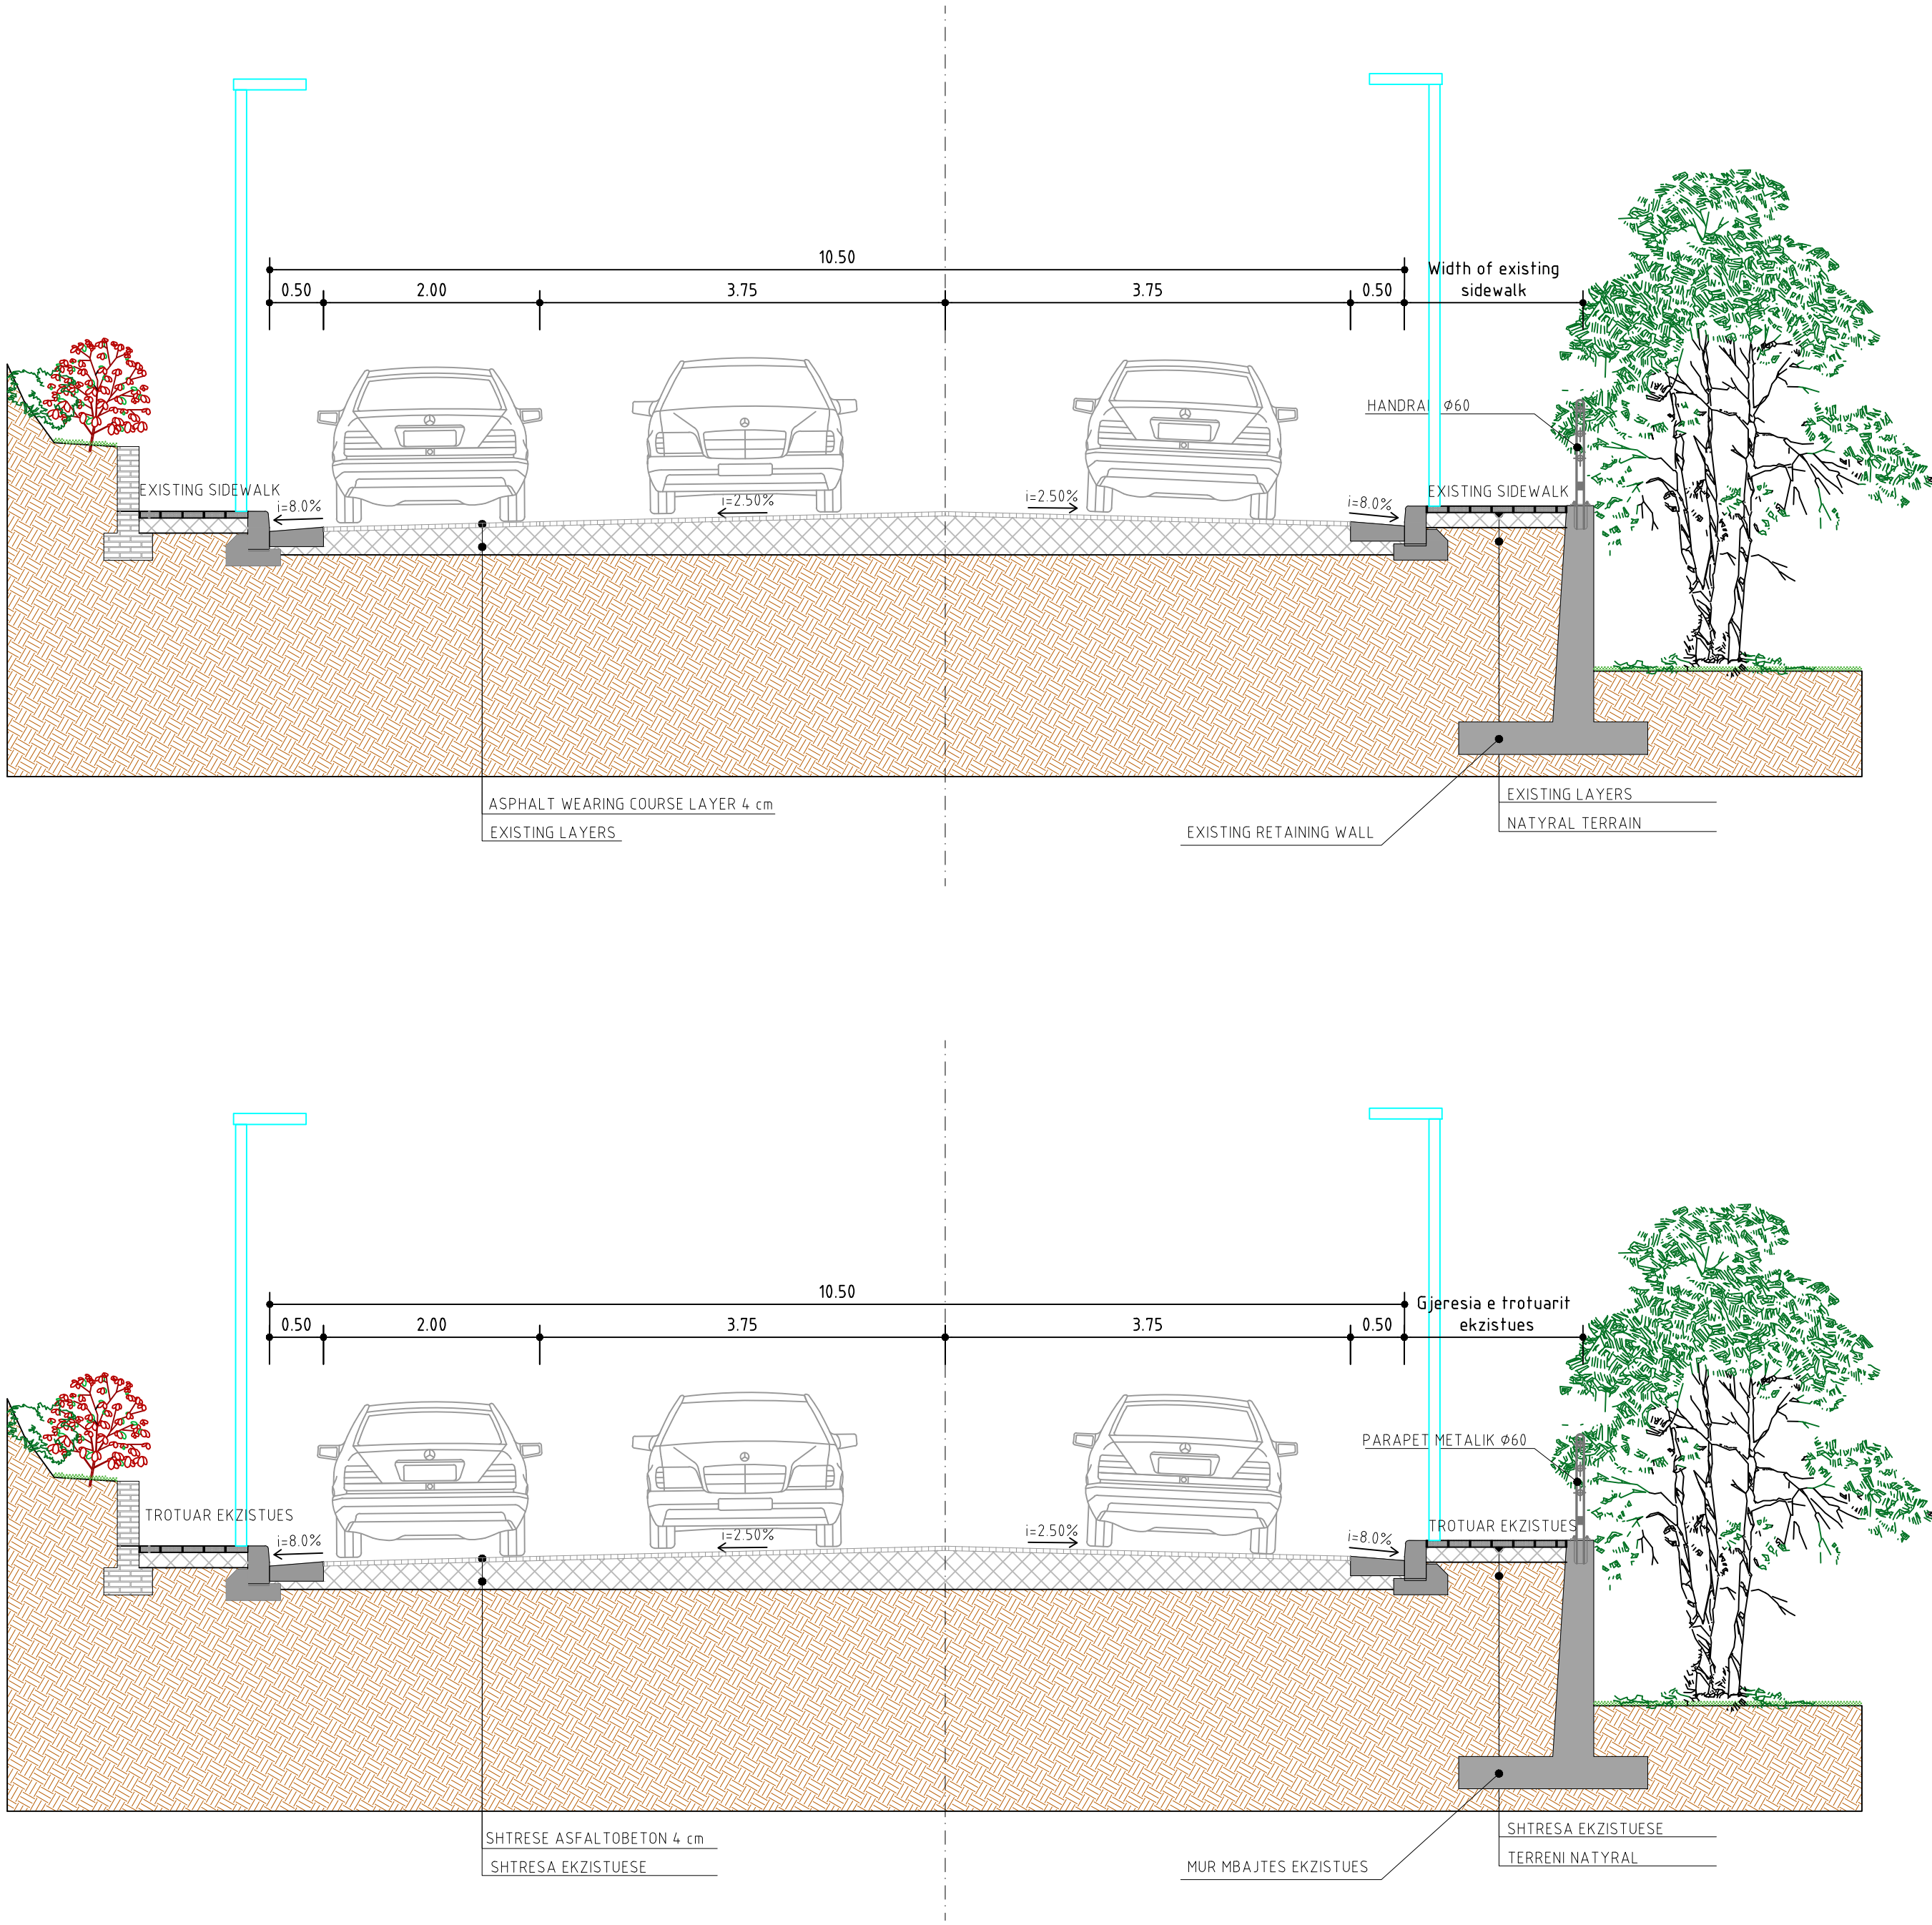

**BASHKIA
BERAT**

EMËRTIMI I FLETËS:



Seksioni terthor tipi i rruges "Antipatrea"

PUNUAR NGA DREJTORIA E PLANIFIKIMIT TË
TERRITORIT, INVESTIMEVE DHE KONTROLLIT TË
PROJEKTEVE

GRUPI I PROJEKTIMIT

ARKITEKT	Genis Gjishti	
INXHINIER	Valentina Zotkaj	
INXHINIER	Geraldo Suli	
TOPOGRAF	Anxhelo Dhimo	

SEKSIONI TERTHOR I RRUGES "SHETITORJA E OSUMIT"
VARIANTI 1 & 2
Seksioni 2

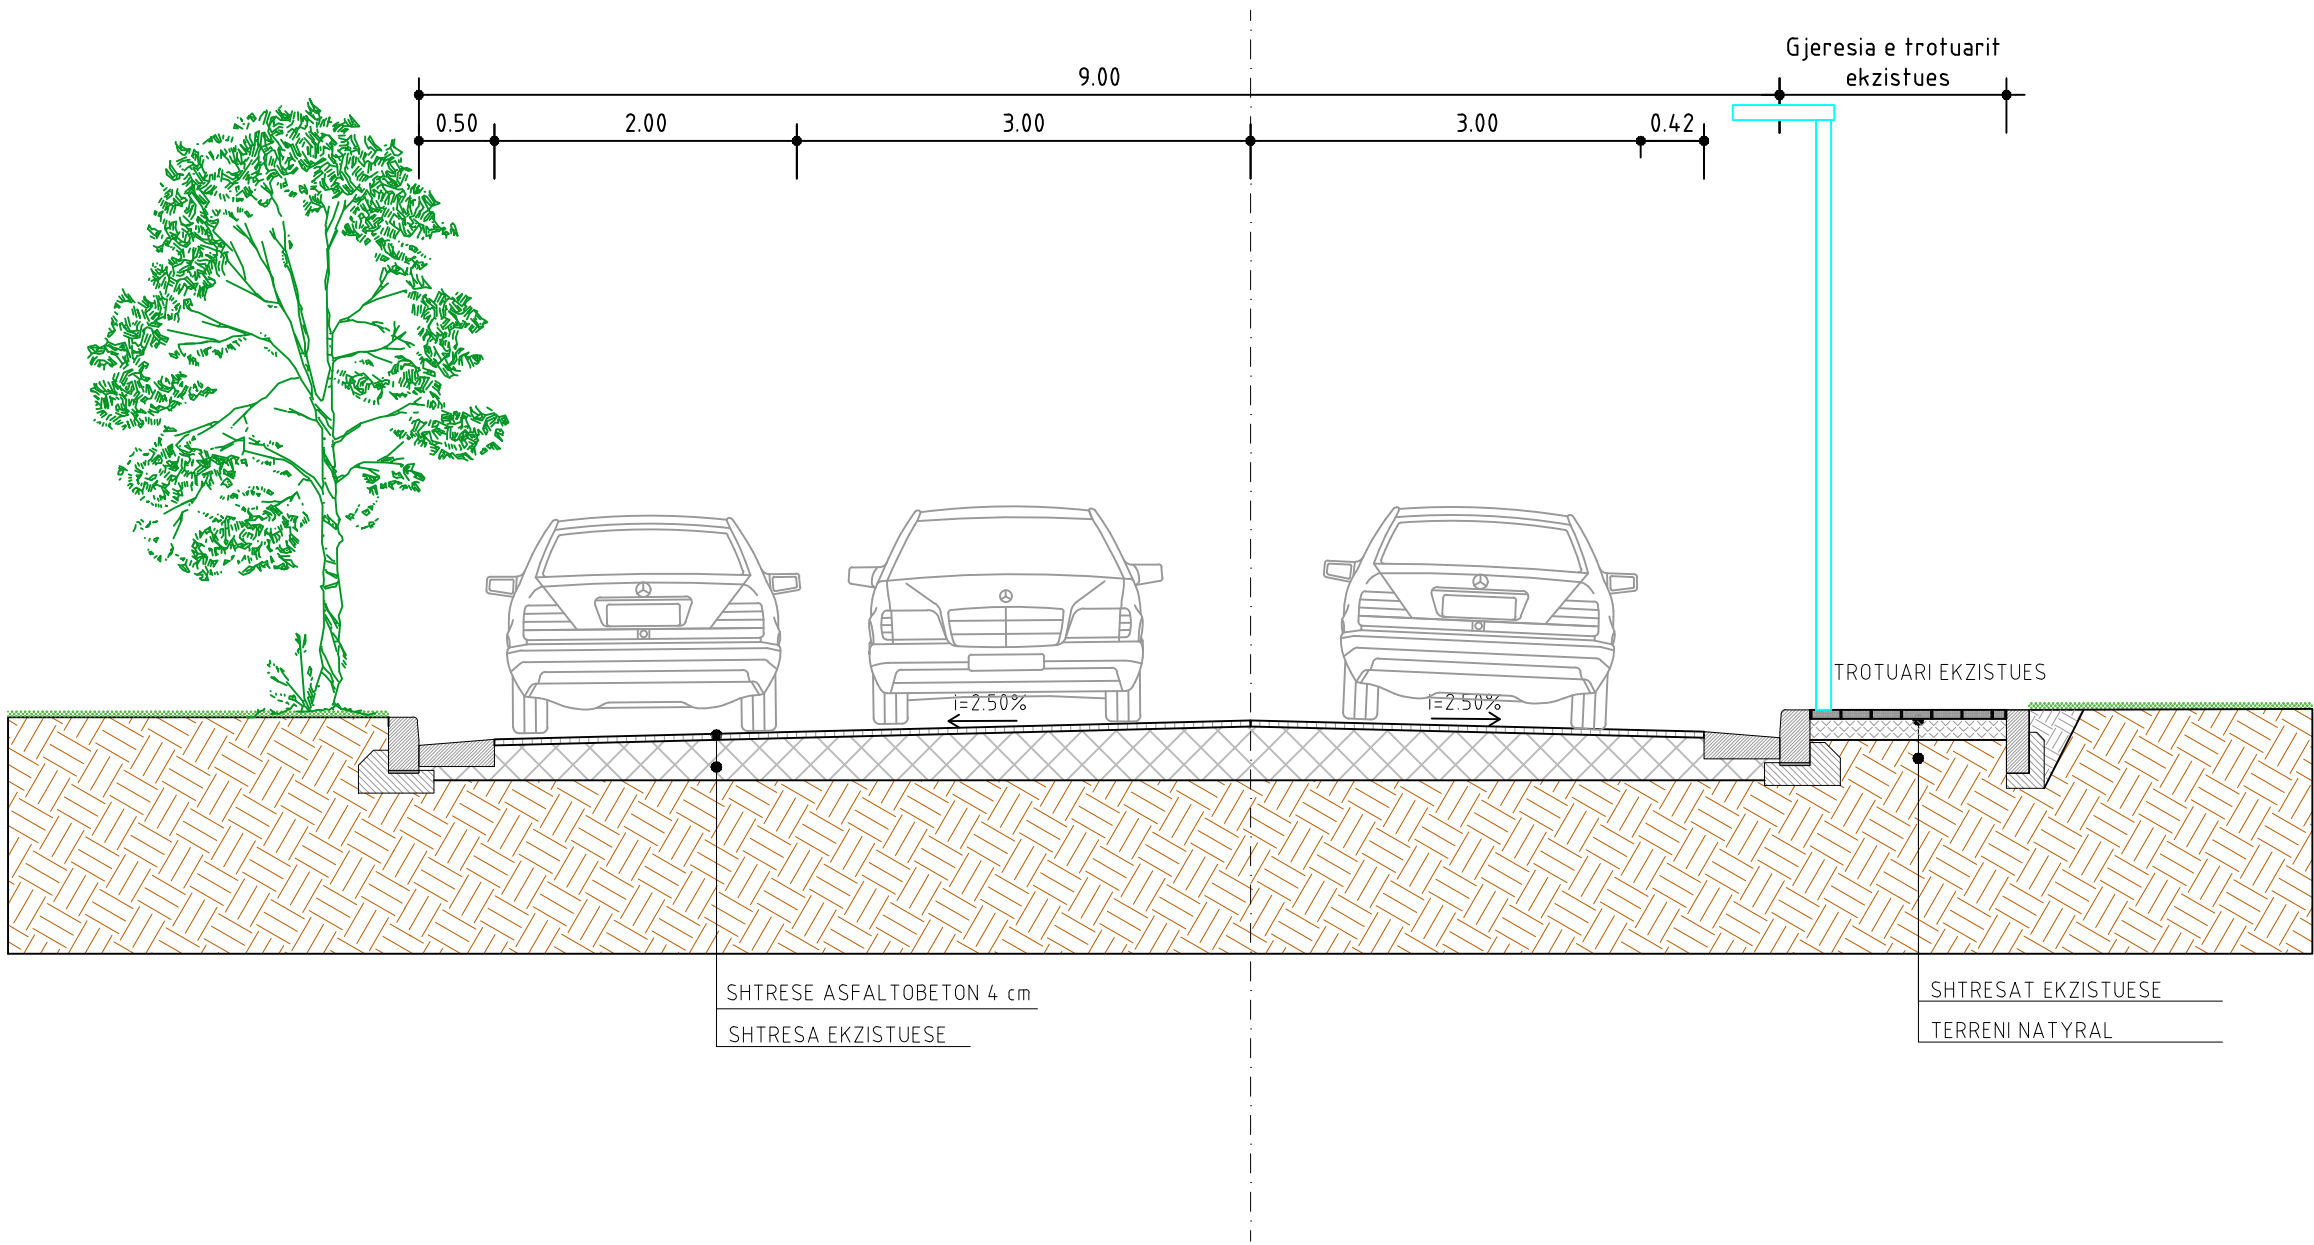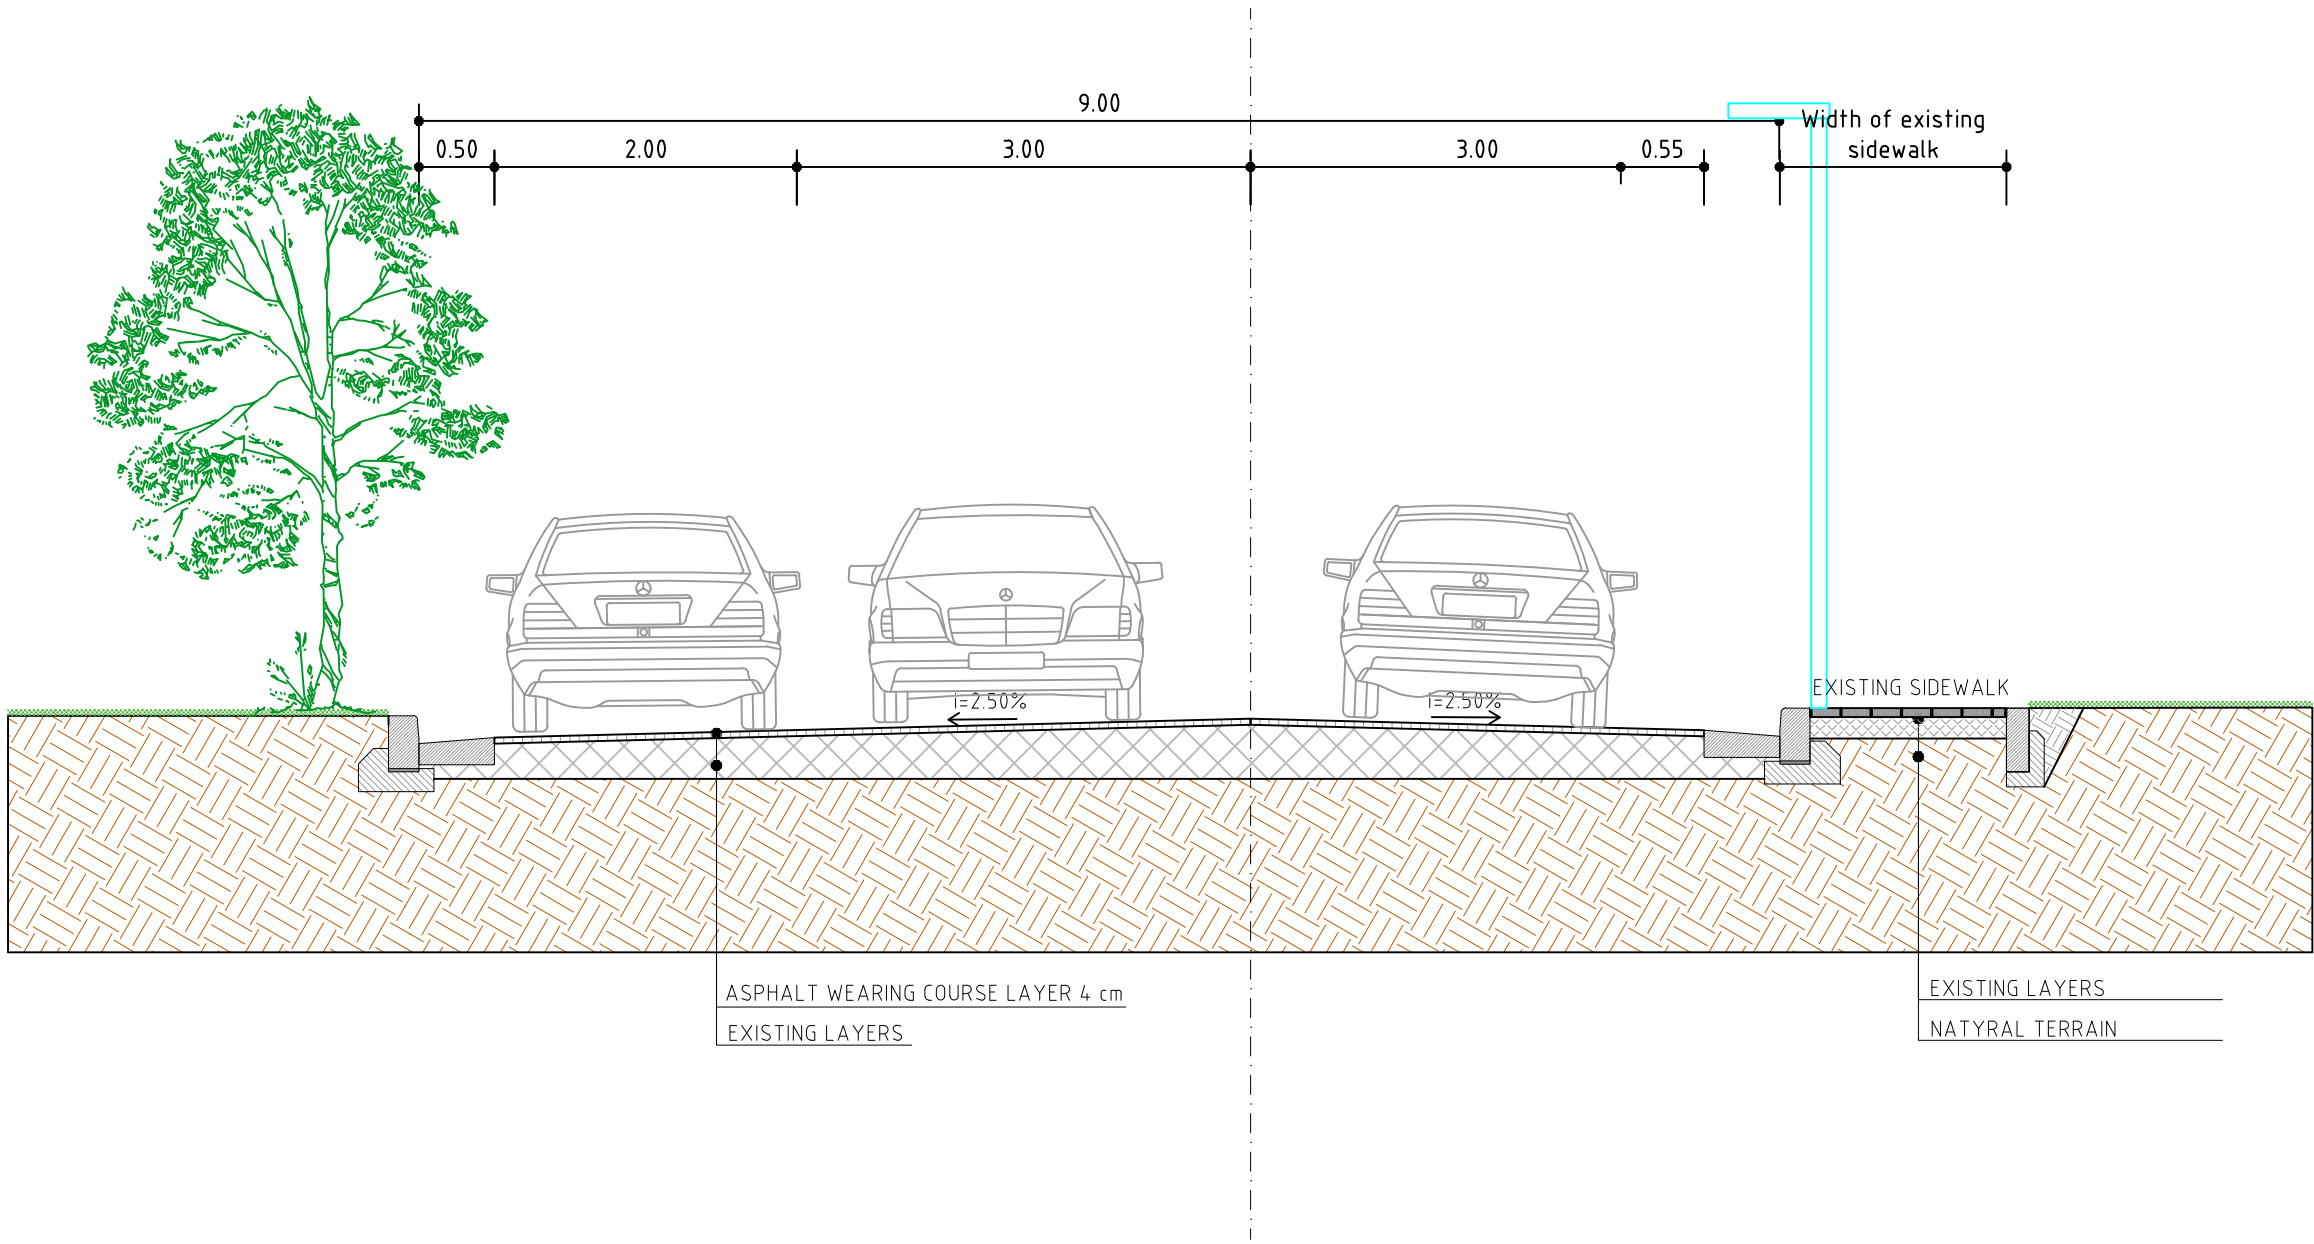

**BASHKIA
BERAT**

EMËRTIMI I FLETËS:

Seksioni terthor tipi i "Shetitores Osumi"



PUNUAR NGA DREJTORIA E PLANIFIKIMIT TË
TERRITORIT, INVESTIMEVE DHE KONTROLLIT TË
PROJEKTEVE

GRUPI I PROJEKTIMIT

ARKITEKT	Genis Gjishti	
INXHINIER	Valentina Zotkaj	
INXHINIER	Geraldo Suli	
TOPOGRAF	Anxhelo Dhimo	

GUSHT 2019	FLETA NR:032	SHK:1:50
------------	--------------	----------

SEKSIONI TERTHOR I RRUGES "SANTA LUCIA"
Seksioni 3

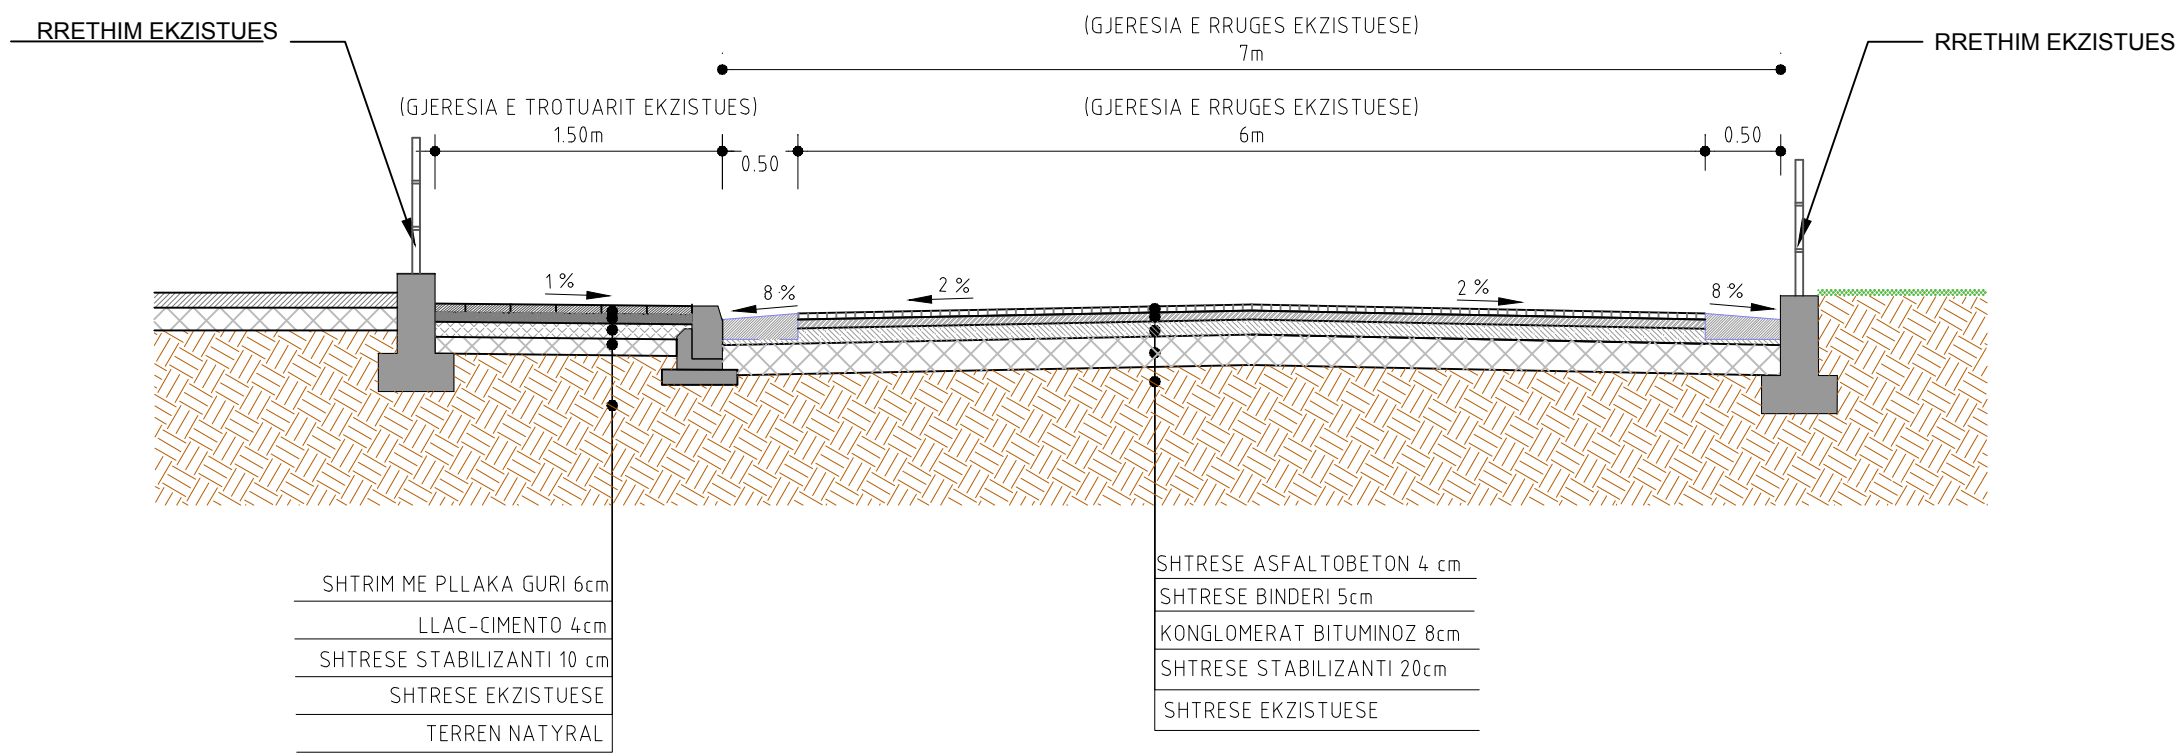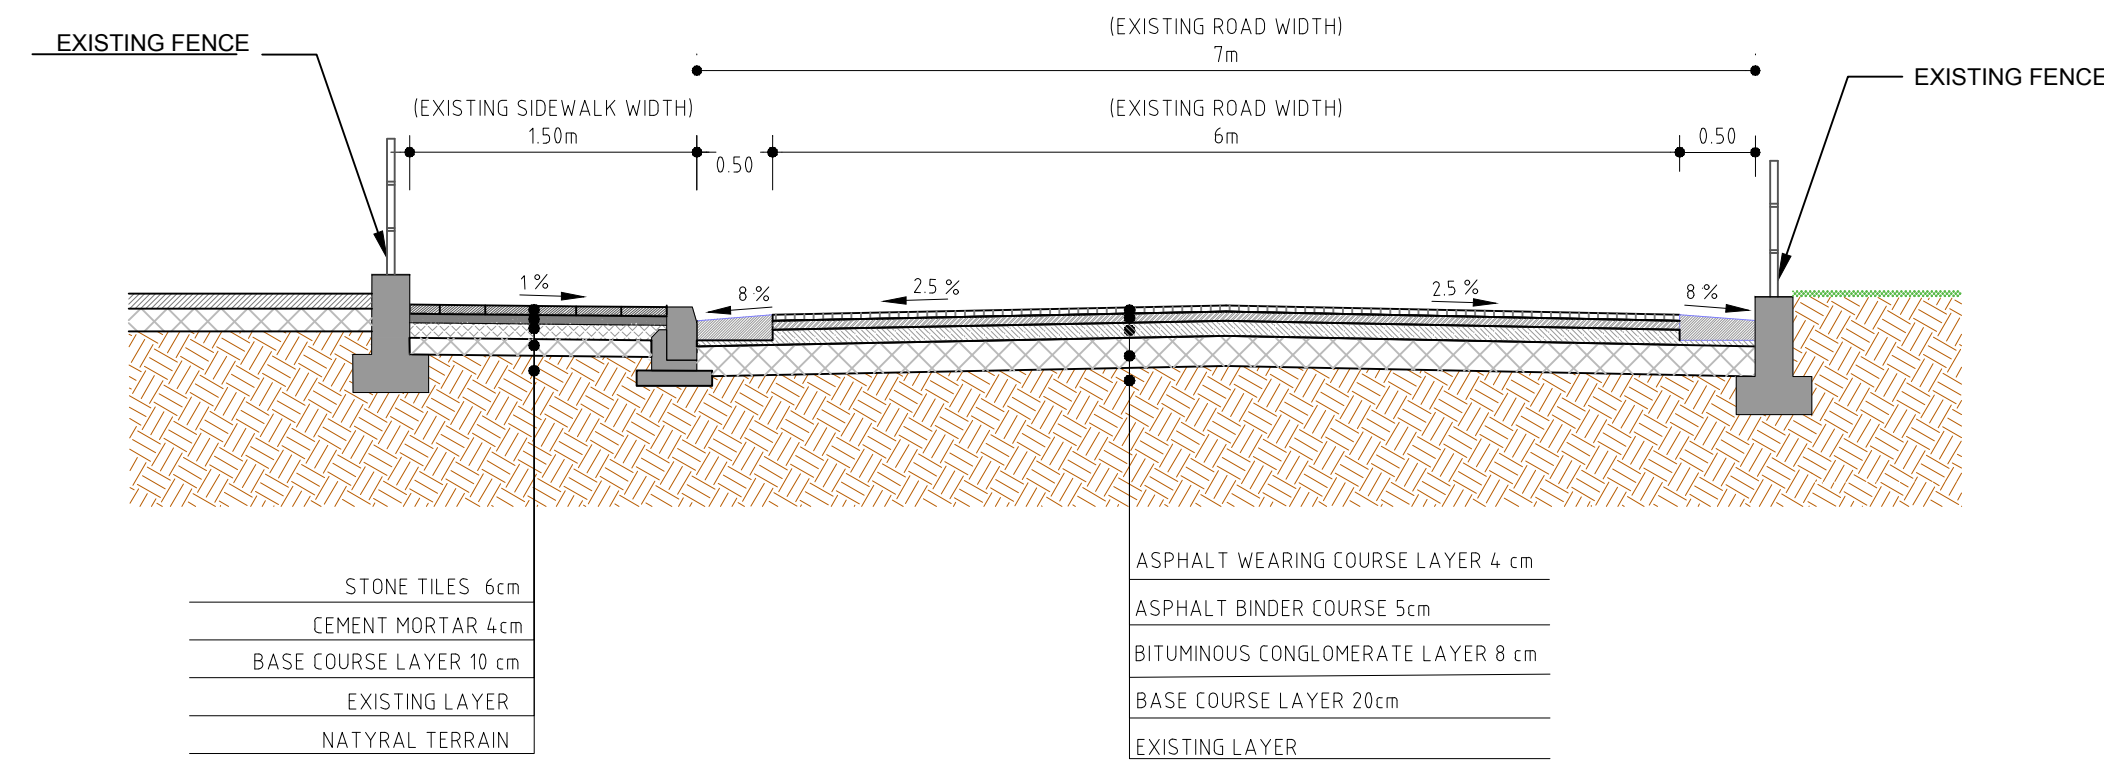

B A S H K I A
B E R A T

EMËRTIMI I FLETËS:

Seksioni terthor tipi i rruges "Santa Lucia "

PUNUAR NGA DREJTORIA E PLANIFIKIMIT TË
TERRITORIT, INVESTIMEVE DHE KONTROLLIT TË
PROJEKTEVE

GRUPI I PROJEKTIMIT

ARKITEKT	Genis Gjishti	
INXHINIER	Valentina Zotkaj	
INXHINIER	Geraldo Suli	
TOPOGRAF	Anxhelo Dhimo	

GUSHT 2019

FLETA NR: 033

SHK: 1:50