



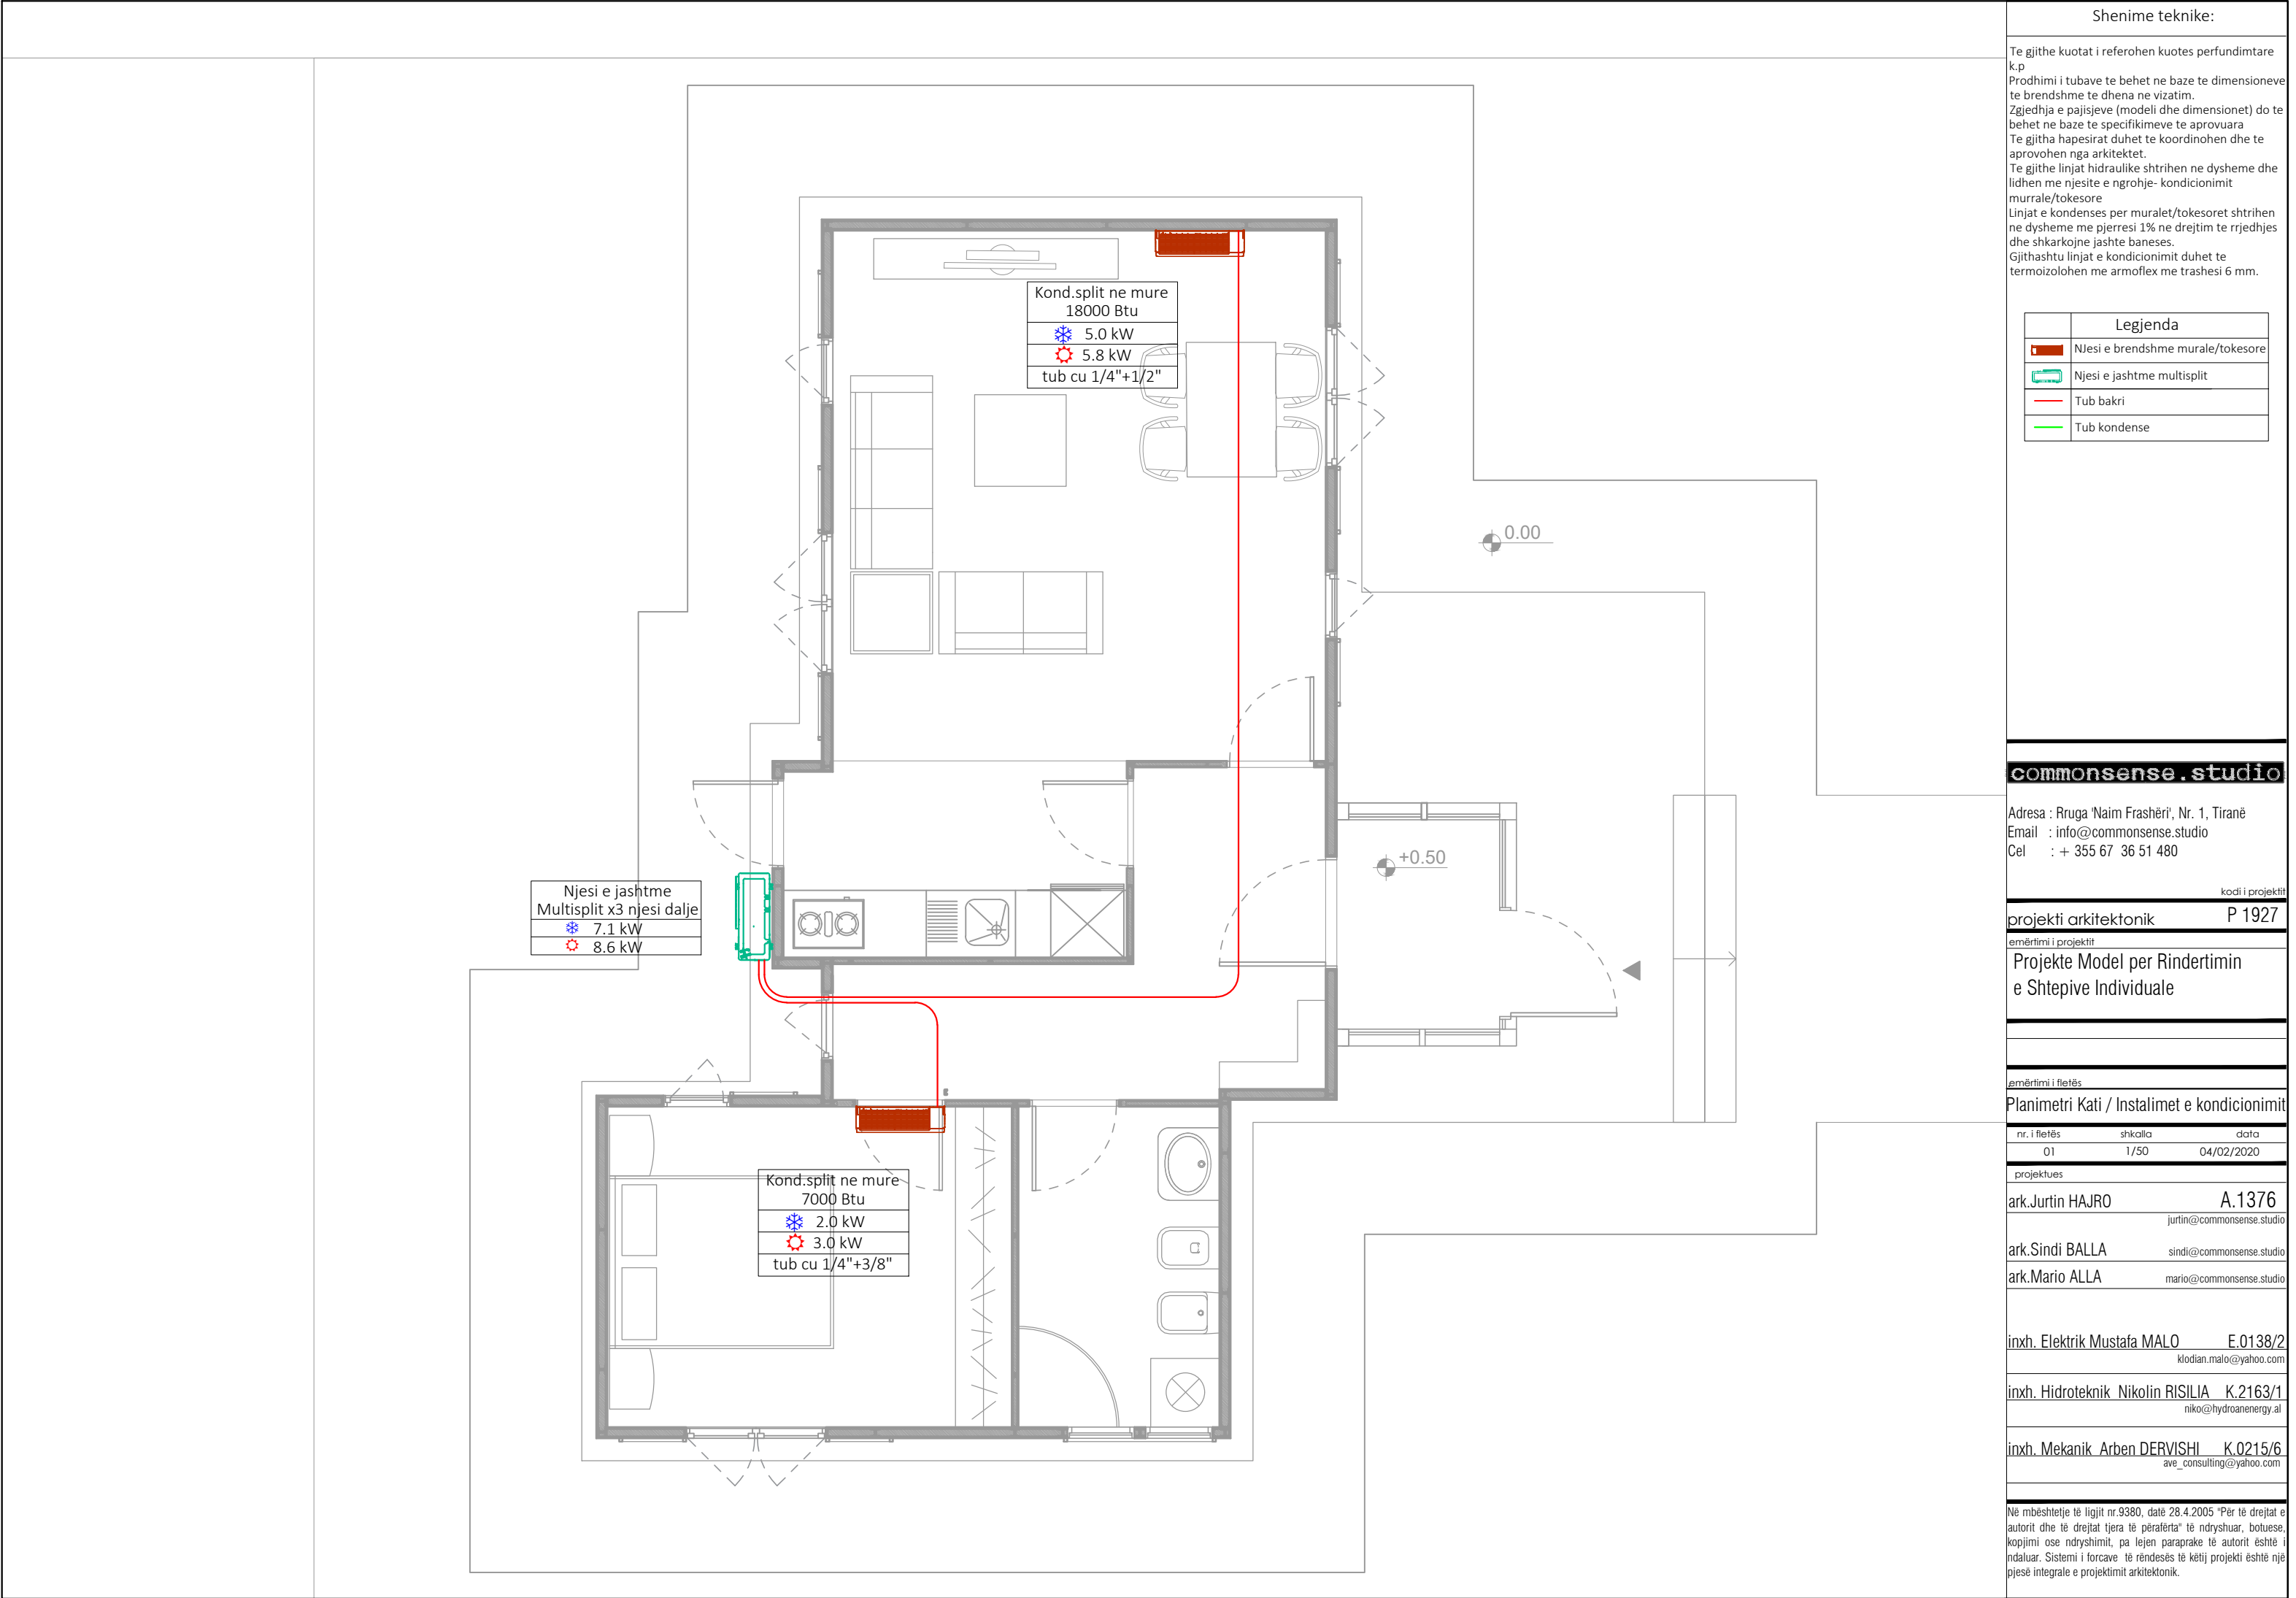

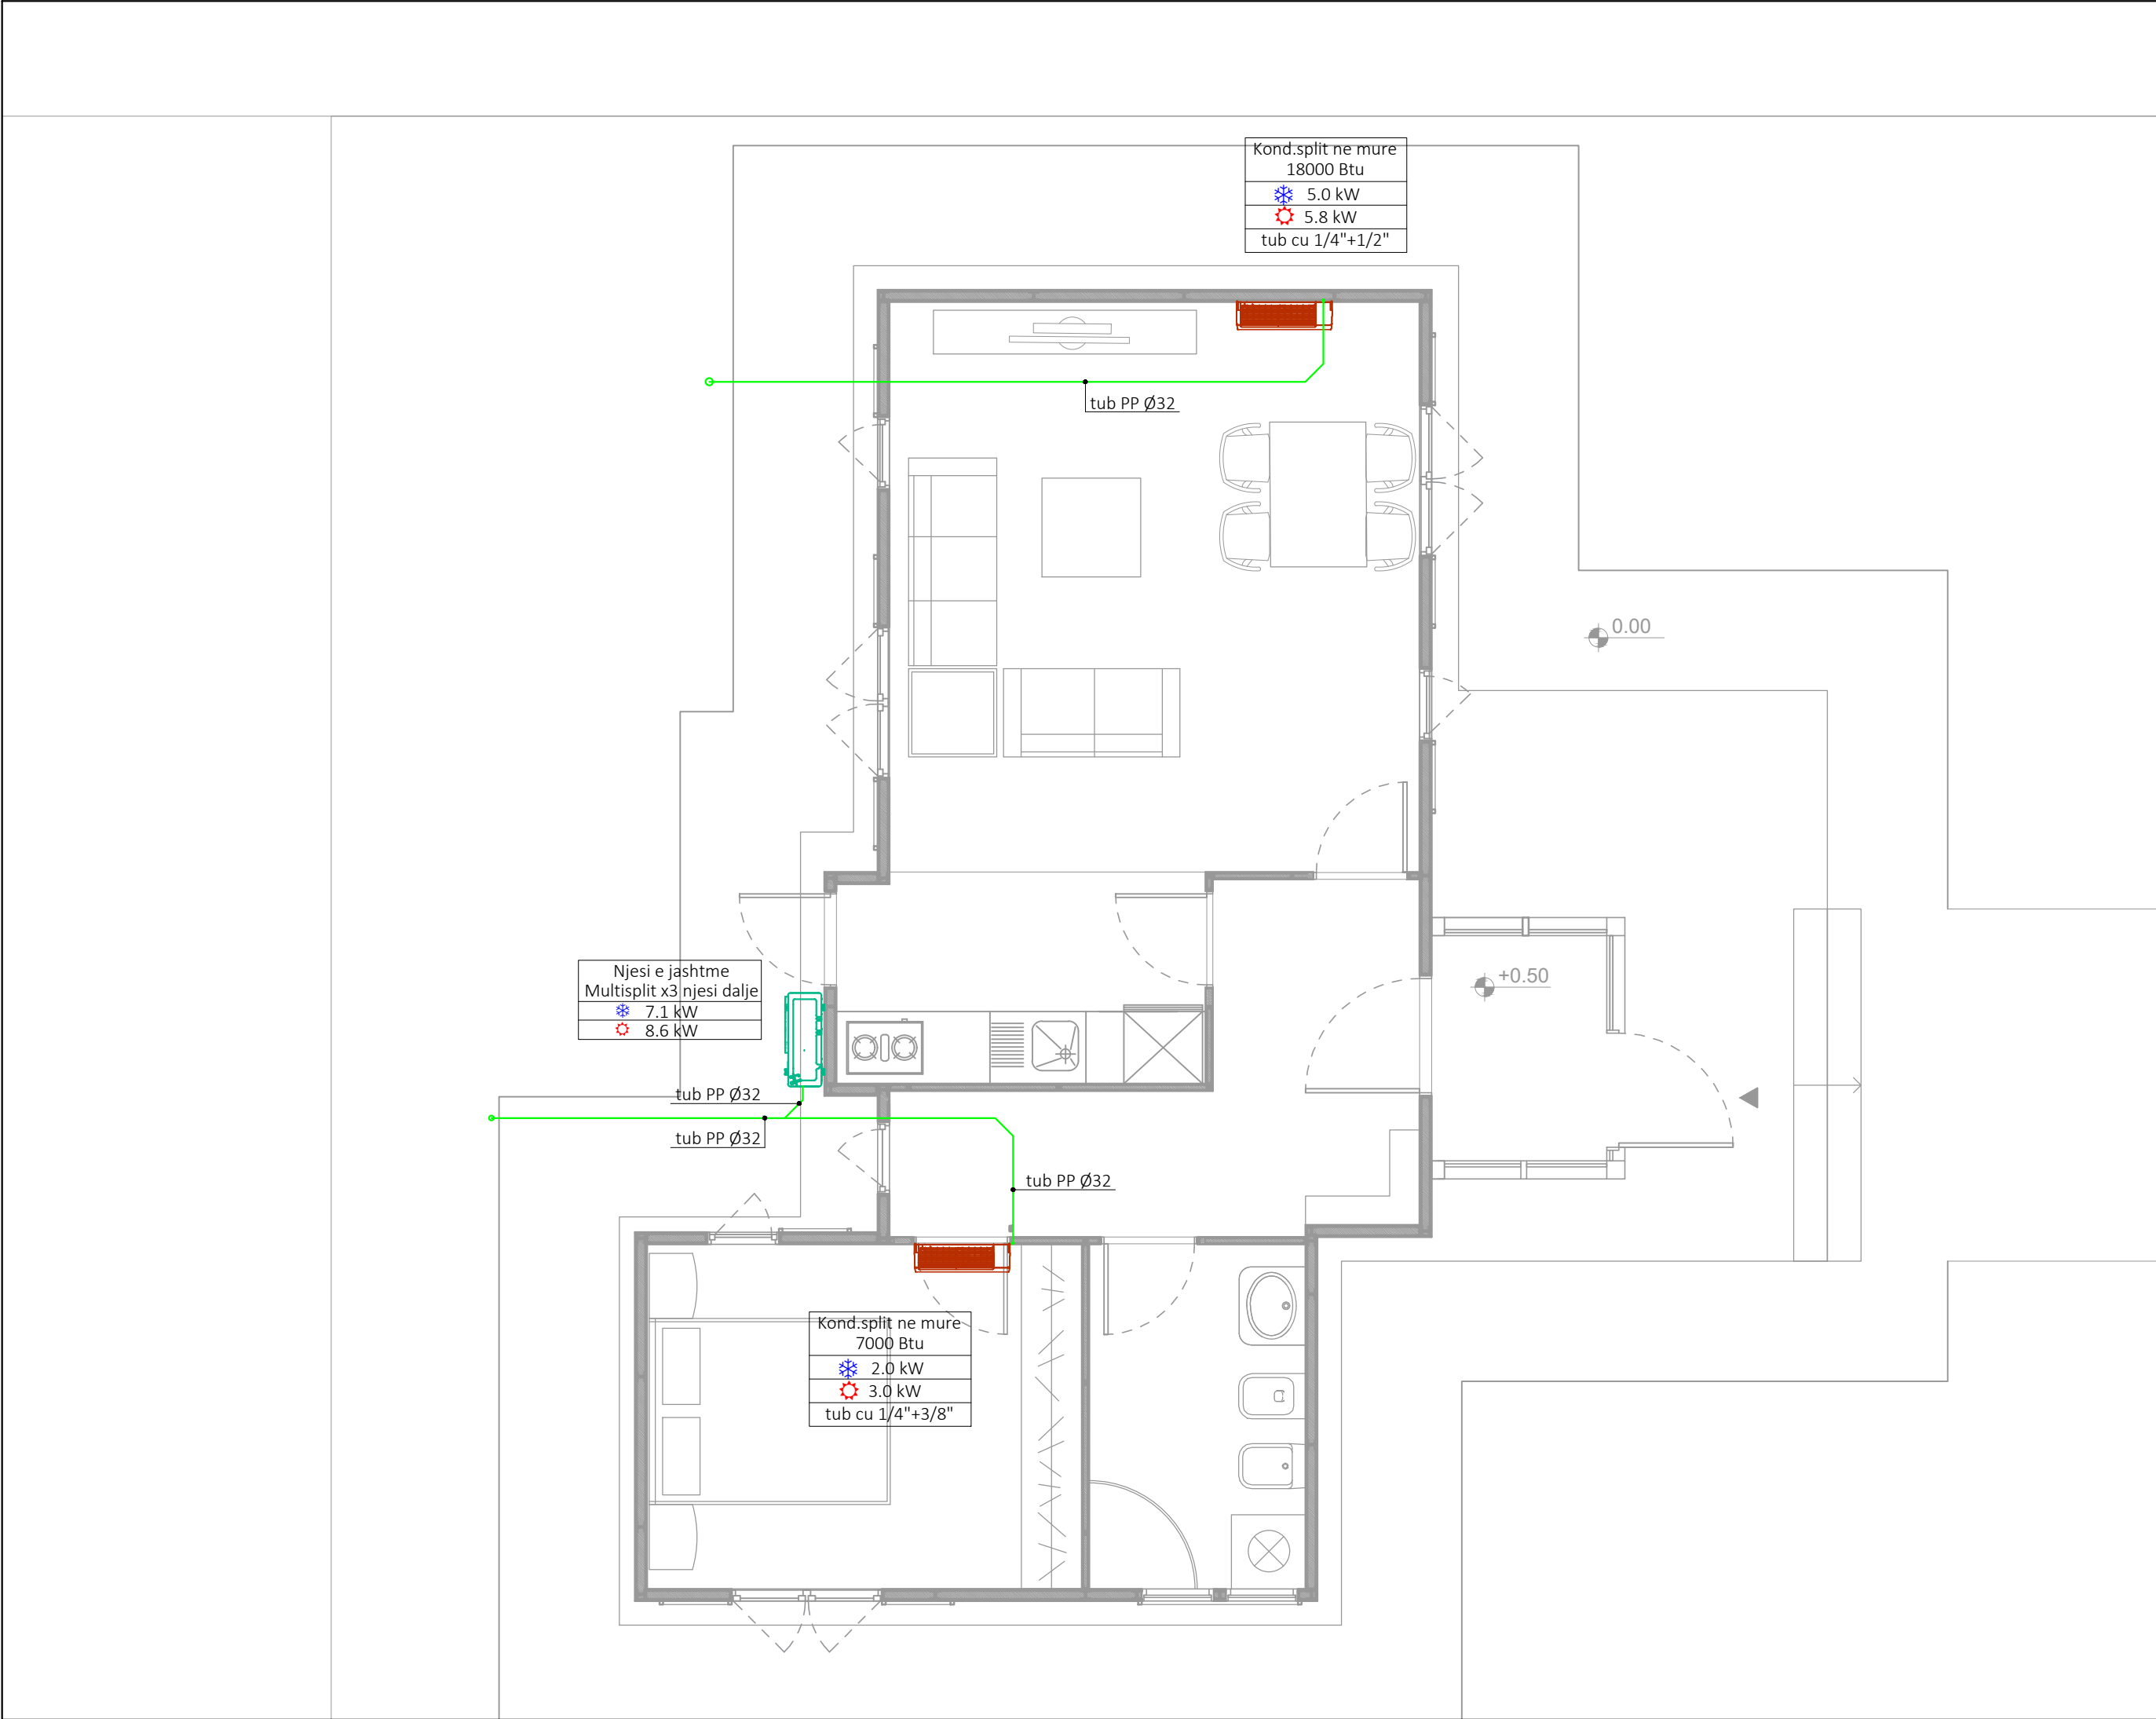

Shenime teknike:

Te gjithë kuotat i referohen kuotes perfundimtare k.p

Prodhimi i tubave te behet ne baze te dimensioneve te brendshme te dhena ne vizatim.

Zgjedhja e pajisjeve (modeli dhe dimensionet) do te behet ne baze te specifikimeve te aprovuara

Te gjitha hapesirat duhet te koordinohen dhe te aprovohen nga arkitektet.

Te gjithë linjat hidraulike shtrihen ne dysHEME dhe lidhen me njesite e ngrohje- kondicionimit murrale/tokesore

Linjat e kondenses per muralet/tokesoret shtrihen ne dysHEME me pjerrësi 1% ne drejtim te rrjedhjes dhe shkarkojne jashte baneses.

Gjithashtu linjat e kondicionimit duhet te termoizolohen me armoflex me trashësi 6 mm.

Legjenda

Njesi e brendshme murrale/tokesore

Njesi e jashtme multisplit

Tub bakri

Tub kondense

commonsense.studio

Adresa : Rruga 'Naim Frashëri', Nr. 1, Tiranë

Email : info@commonsense.studio

Cel : + 355 67 36 51 480

kodi i projektit

projekti arkitektonikP 1927

emërtimi i projektit

Projekte Model per Rindertimin e Shtepive Individuale

emërtimi i fletës

Planimetri Kati / Instalimet e kondenses

nr. i fletës

shkalla

data

02

1/50

04/02/2020

projektues

ark.Jurtin HAJROA.1376

jurtin@commonsense.studio

ark.Sindi BALLAsindi@commonsense.studio

ark.Mario ALLAmario@commonsense.studio

inxh. Elektrik Mustafa MALOE.0138/2

klodian.malo@yahoo.com

inxh. Hidroteknik Nikolin RISILIAK.2163/1


niko@hydroenergy.al

inxh. Mekanik Arben DERVISHIK.0215/6

ave_consulting@yahoo.com

Në mbështetje të ligjit nr.9380, datë 28.4.2005 "Për të drejtat e autorit dhe të drejtat tjera të përafërta" të ndryshuar, botuese, kopjimi ose ndryshimit, pa lejen paraprake të autorit është i ndaluar. Sistemi i forcave të rëndësës të këtij projekti është një pjesë integrale e projektimit arkitektonik.

Detaj: Lidhjet e kondicionereve

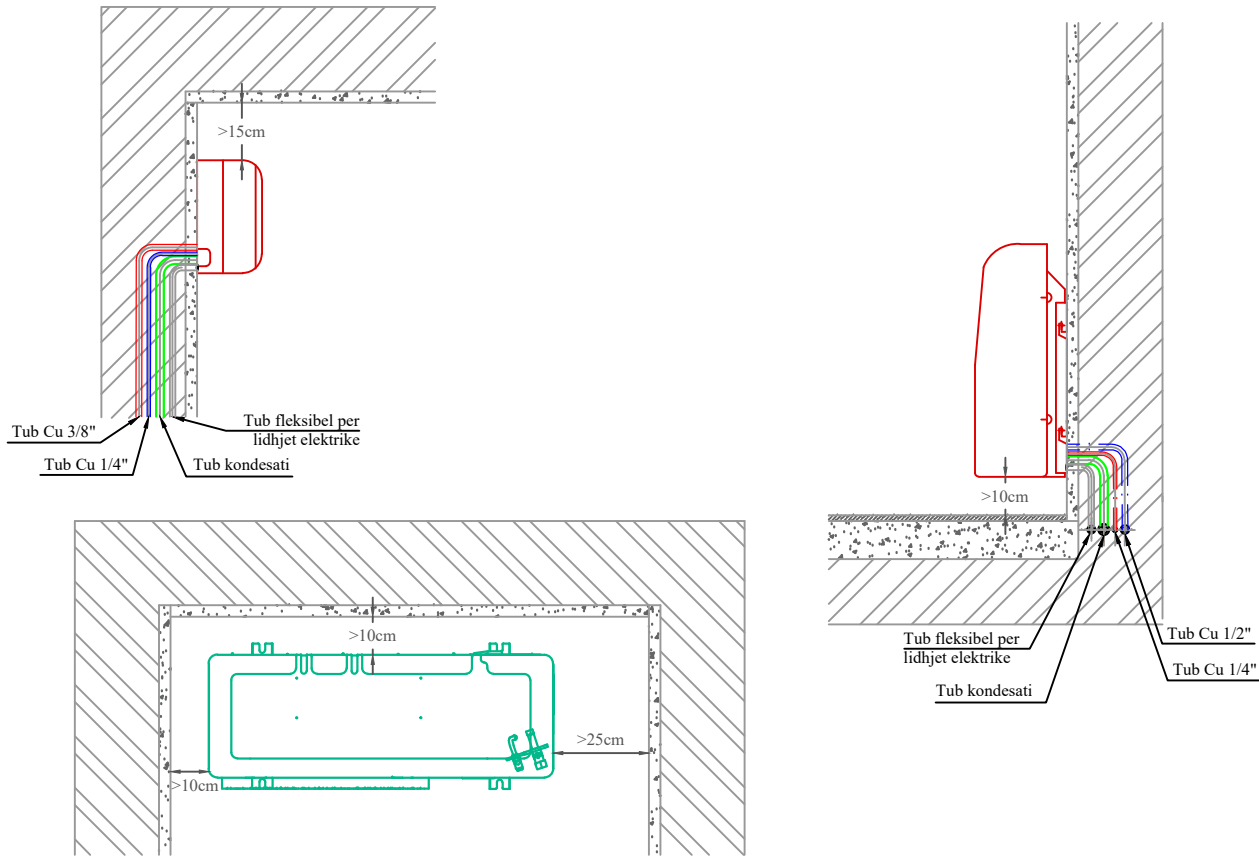

Shenime teknike:

Te gjithë kuotat i referohen kuotes perfundimtare k.p
Prodhimi i tubave te behet ne baze te dimensioneve te brendshme te dhena ne vizatim.
Zgjedhja e pajisjeve (modeli dhe dimensionet) do te behet ne baze te specifikimeve te aprovuara
Te gjitha hapesirat duhet te koordinohen dhe te aprovohen nga arkitektet.
Te gjithë linjat hidraulike shtrihen ne dysHEME dhe lidhen me njesite e ngrohje- kondicionimit murrale/tokesore
Linjat e kondenses per muralet/tokesoret shtrihen ne dysHEME me pjerrësi 1% ne drejtim te rrjedhjes dhe shkarkojne jashte baneses.
Gjithashtu linjat e kondicionimit duhet te termoizolohen me armoflex me trashësi 6 mm.

	Legjenda
	Njesi e brendshme murale/tokesore
	Njesi e jashtme multisplit
	Tub bakri
	Tub kondense

commonsense.studio

Adresa : Rruga 'Naim Frashëri', Nr. 1, Tiranë
Email : info@commonsense.studio
Cel : + 355 67 36 51 480

kodi i projektit
projekti arkitektonik P 1927

emërtimi i projektit
Projekte Model per Rindertimin e Shtepive Individuale

emërtimi i fletës
Detaj : Lidhjet e kondicionereve

nr. i fletës	shkalla	data
03	..	04/02/2020

projektues
ark.Jurtin HAJRO A.1376
jurtin@commonsense.studio

ark.Sindi BALLA sindi@commonsense.studio
ark.Mario ALLA mario@commonsense.studio

inxh. Elektrik Mustafa MALO E.0138/2
klodian.malo@yahoo.com

inxh. Hidroteknik Nikolin RISILIA K.2163/1
niko@hydroenergy.al

inxh. Mekanik Arben DERVISHI K.0215/6
ave_consulting@yahoo.com

Në mbështetje të ligjit nr.9380, datë 28.4.2005 "Për të drejtat e autorit dhe të drejtat tjera të përafërta" të ndryshuar, botuese, kopjimi ose ndryshimit, pa lejen paraprake të autorit është i ndaluar. Sistemi i forcave të rëndësës të këtij projekti është një pjesë integrale e projektimit arkitektonik.