



FONDI SHQIPTAR I ZHVILLIMIT

Rehabilitimi i sheshit "Ahmet Zogu" dhe parku "Geraldine" ne qytetin e Burrelit

PROJEKT ZBATIM



Emertimi i fletes:

Sheshi "Ahmet Zogu" dhe parku "Geraldine"
 Plani i prishjeve dhe nderhyrjeve ne sheshin "Ahmet Zogu" dhe parkun "Geraldine"

Projektues:

Shkalla:

1:750



ATELIER 4


Nr. i vizatimit

A_06

Data:

Mars 2020

PLANI I PRISHJEVE I SHESHIT "AHMET ZOGU" DHE PARKUT "GERALDINE"

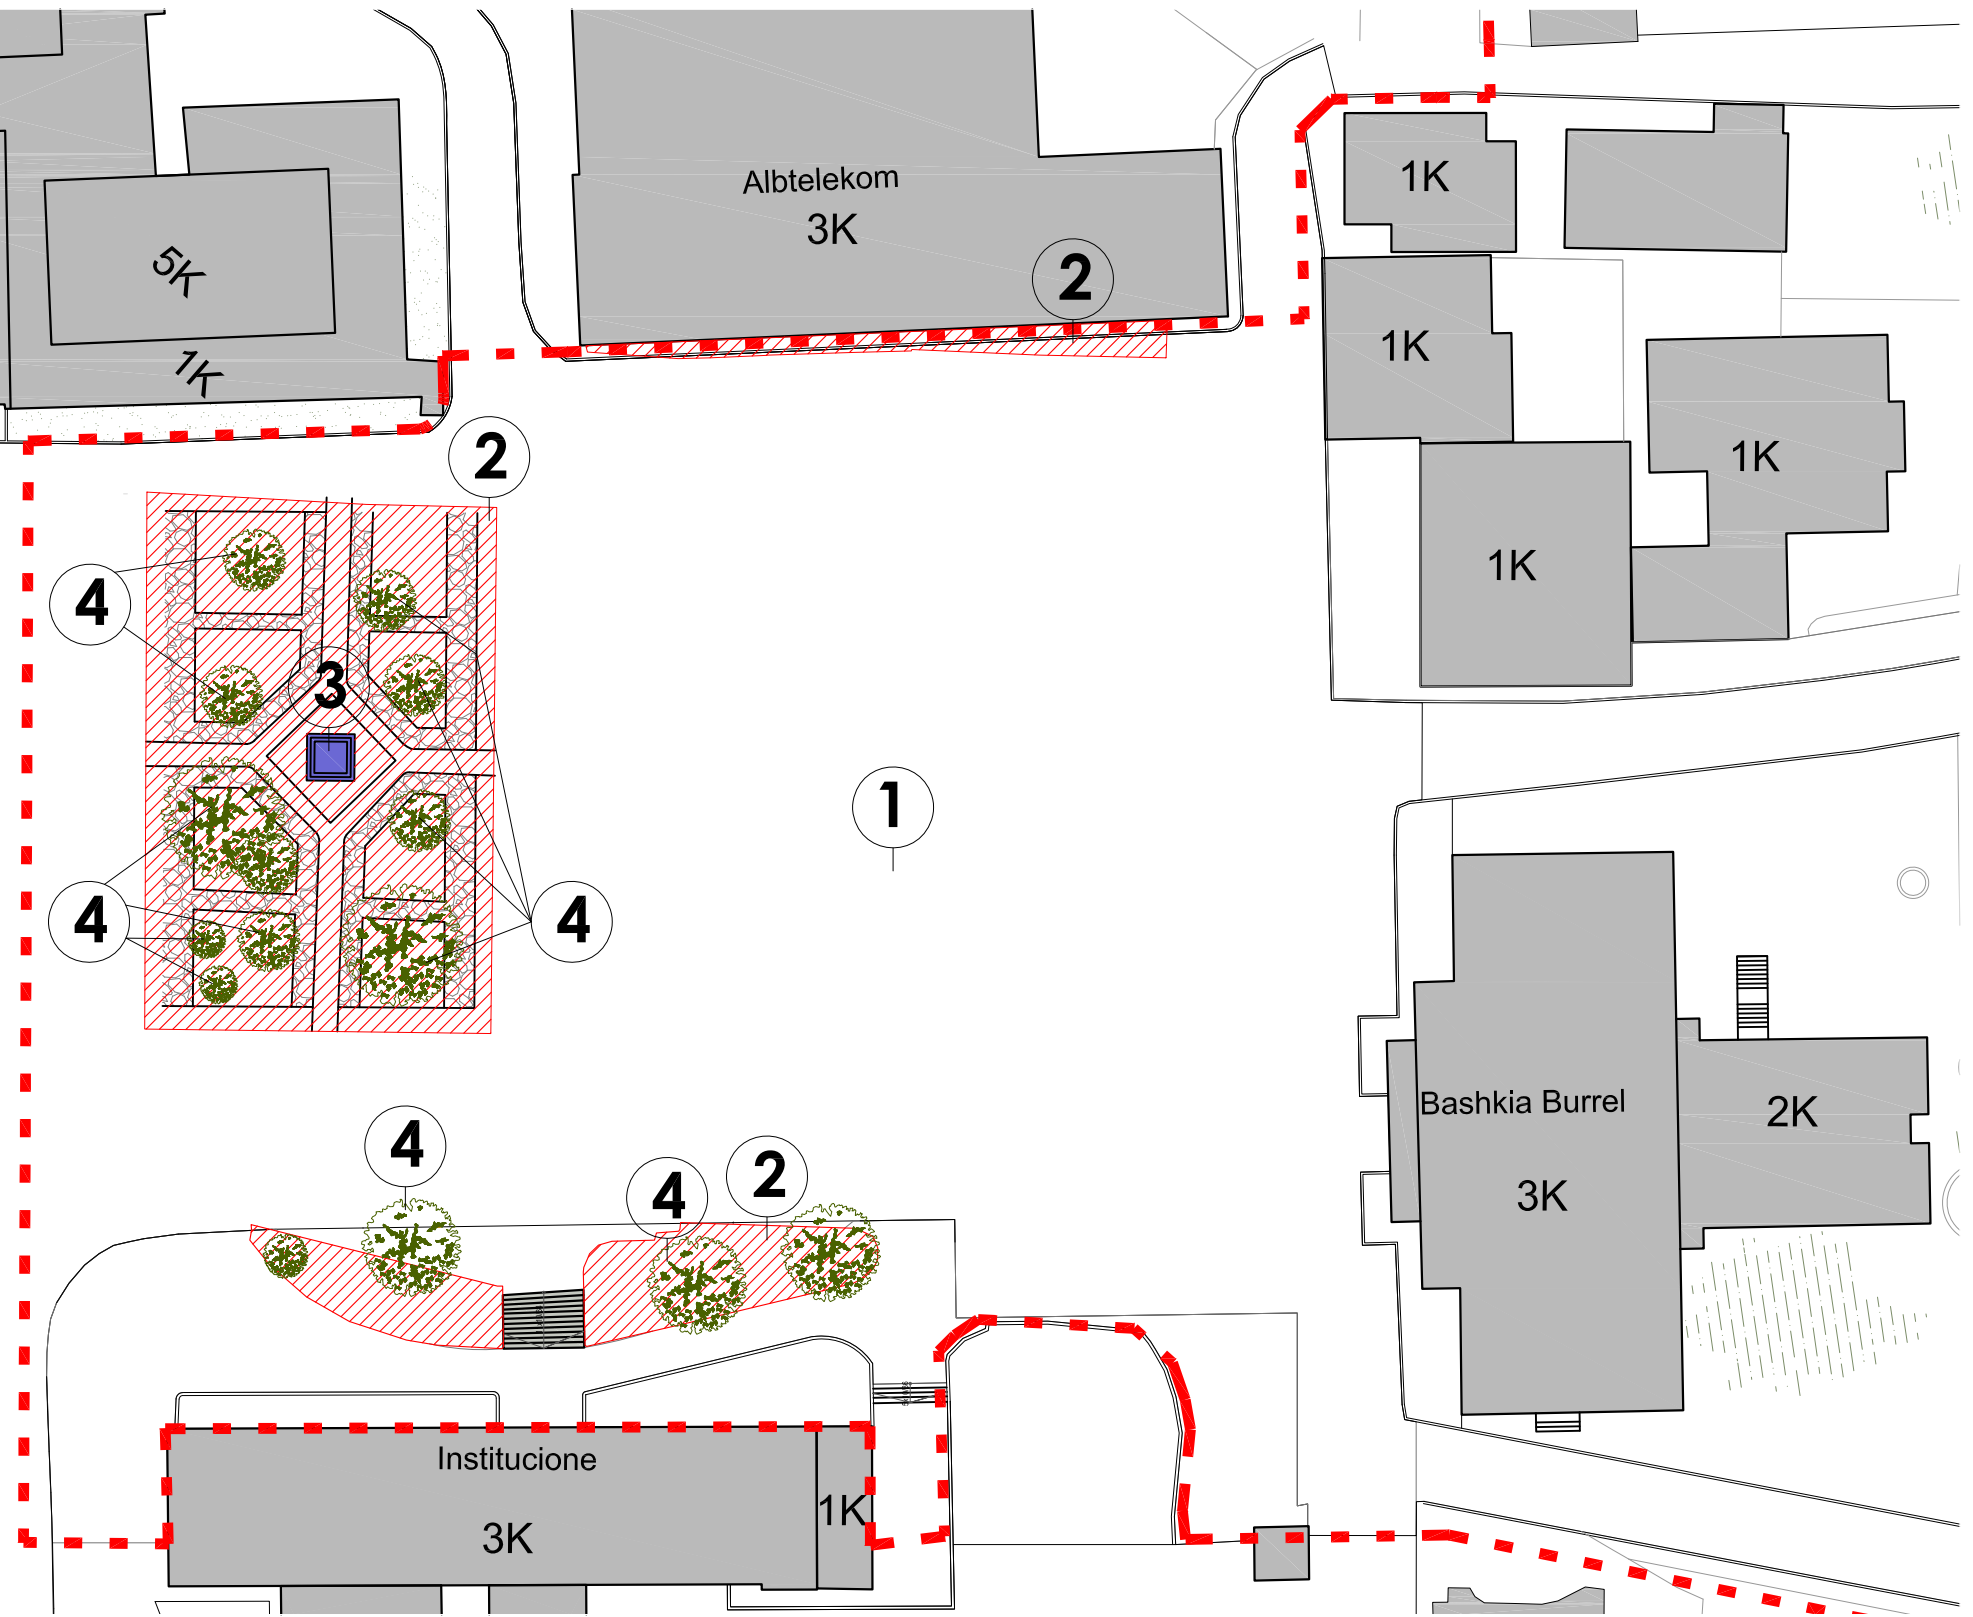


- Legjenda**
1. Asfalt / Zona per prishje
 2. Struktura betoni per prishje
 3. Objekt per tu ruajtur
 4. Peme ekzistuese qe hiqen

PLANI PERGJITHSHEM I NDERHYRJEVE I SHESHIT "AHMET ZOGU" DHE PARKUT "GERALDINE"



- Legjenda**
- Kufinjte e nderhyrjes
 - Kufinjte e sheshit
 - Kufinjte e parkut
 - Objekte ne ruajtje
 - Zona per rehabilitim sipas modelit origjinal
 - Nderhyrje te reja
1. Ruajtja e statujes monumentale
 2. Poste parkimi
 3. Shtrim i rruges me pllake guri
 4. Gjelberim- Peme ekzistuese qe rimbillen
 5. Bllokuese trafiku makinash
 6. Stola
 7. Kosha mbeturinash
 8. Streha / Konsoli per aktivitete
 9. Parking per Bicikleta

*** Te pergjithshme
 Per specifikime te detajuara referohu ne Specifikime Teknik.
 *** Shenim
 Per vizatime te detajuara te mobilimit shiko fleten e detajeve te mobilimit te sheshit "Ahmet Zogu" dhe parkut "Geraldine"

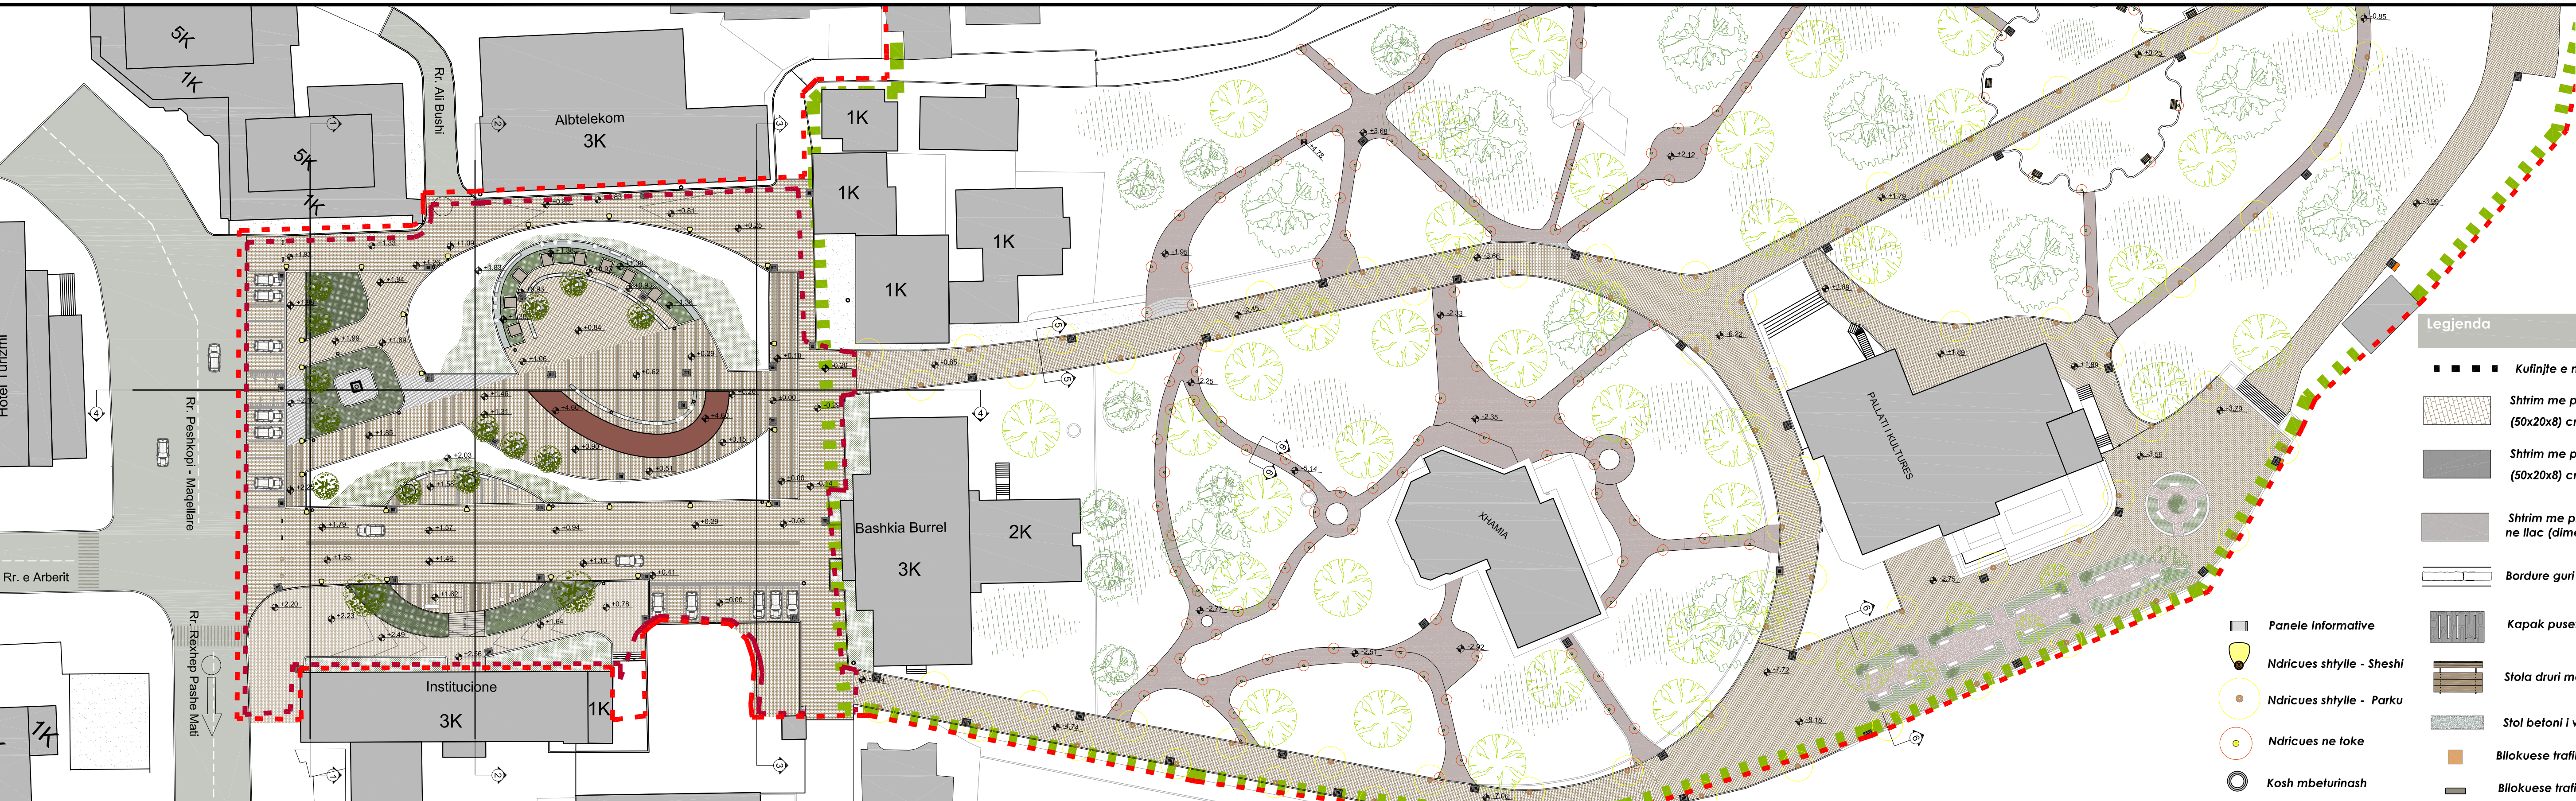

Legjenda

- ■ ■ ■ Kufijnje e nderhyrjes
- Shtrim me pllaka guri me ngjyre bezhe (50x20x8) cm
- Shtrim me pllaka guri me ngjyre gri (50x20x8) cm
- Shtrim me pllaka guri te vendosura ne llac (dimensione te variueshme)
- Bordure guri e parapergatitur ngjyre bezhe
- Kapak pusete me kapak guri (40 x 70) cm
- Stola druri me strukture metalike
- Stol betoni i veshur me shtrese granili
- Bllokuese trafiku e automatizuar
- Bllokuese trafiku makinash
- Panele Informative
- Ndricues shtylle - Sheshi
- Ndricues shtylle - Parku
- Ndricues ne toke
- Kosh mbeturinash

FONDI SHQIPTAR I ZHVILLIMIT

Rehabilitimi i sheshit "Ahmet Zogu" dhe parku "Geraldine" ne qytetin e Burrelit

PROJEKT ZBATIM



Emertimi i fletes:


Sheshi "Ahmet Zogu" dhe parku "Geraldine"
Plani i pergjithshem i sheshit "Ahmet Zogu" dhe parkut "Geraldine"

Projektues:



ATELIER 4

Shkalla: 1:1000
Nr. i vizatimit: A.07
Data: Mars 2020

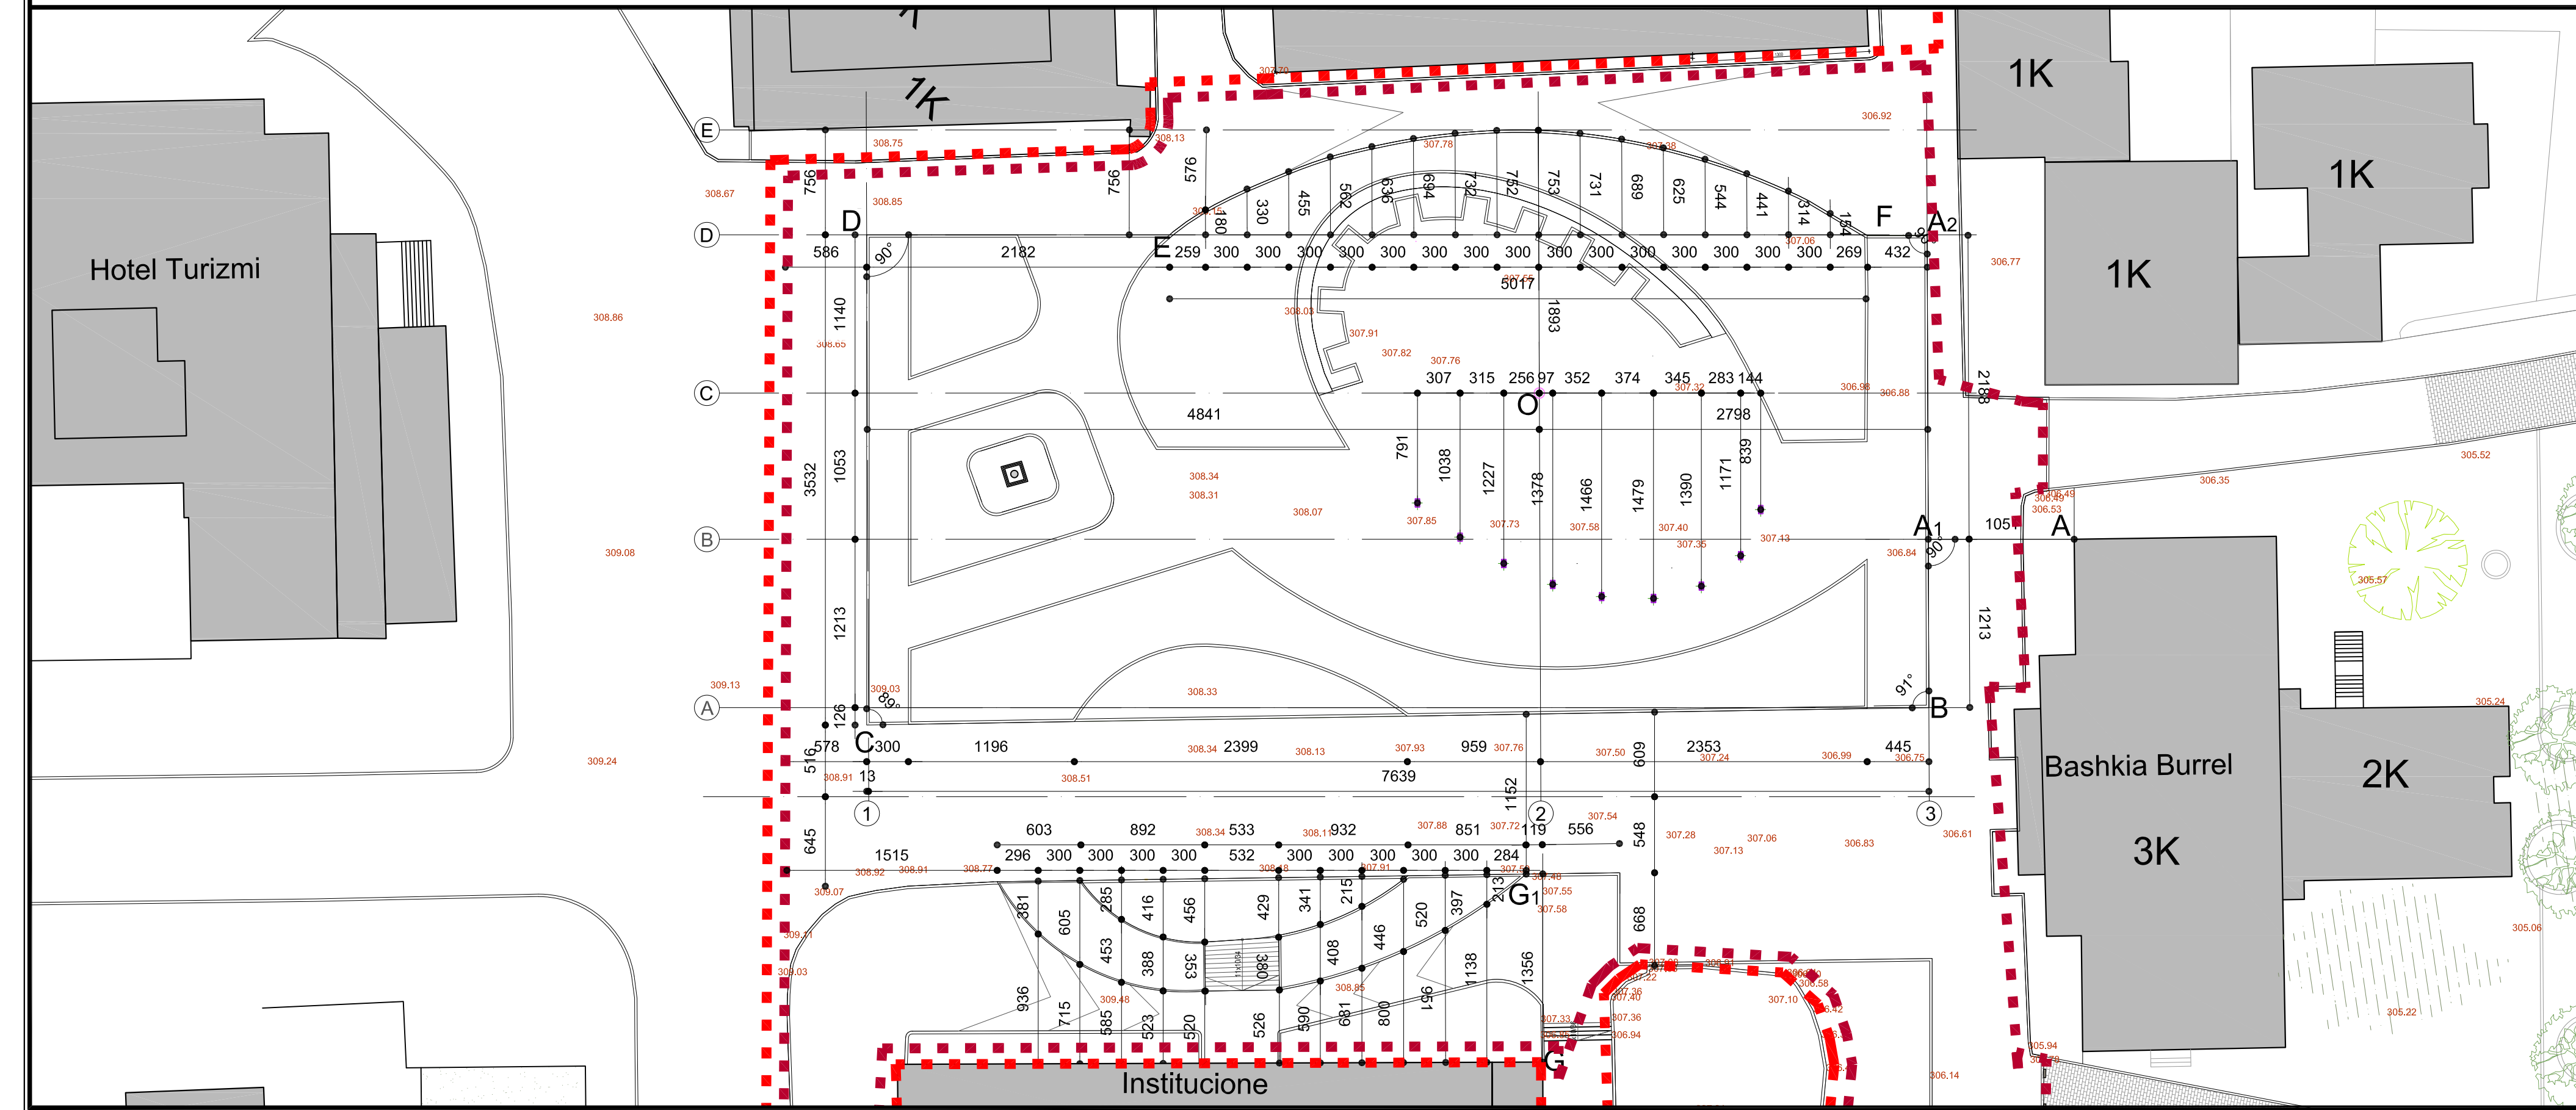

Nga Pika A (ne objektin ekzistues te Bashkise Burrel), perfojme pingul Piken A1 te sheshit ne nje distance prej 1051 cm (nga ku gjenerohet aksi B i sheshit) . Si zgjatim i kesaj pike pingul ne nje distance 2188 cm perfohet pika konturuese e sheshit A2. Nga pika A1 ne nje distance prej 1213 cm ne kend 91° perfohet pike B. Perketesisht u perftua konturi i faqes se sheshit nga veriu. Nga Pika B gjeneron Aksi A i sheshit. Pike C perfohet duke vendosur distancen 7639 cm nga pika B (Aksi 3) me kend 89°. Ne kete menyre perfohet konturi i faqes lindore se sheshit. Nga Pika C, pingul ne distance prej 3532 cm perfohet pika D duke realizuar keshtu konturin jugor te sheshit (Aksi D). Duke vendosur distancen 2182, nga pika D pingul perfohet pika E. Nga kjo pike, ne nje distance lineare prej 5017cm perfohet pika F. Kjo distance, duke u ndare ne hapësira 300 cm krijon disa prej pikave te formes se gjysem elipsit duke perfunduar ne piken F. Kjo pike me nje distance prej 432 cm pingul me piken A2 duke krijuar konturin perendimor dhe permbyll konturin e sheshit te ri.

Per piketimin e konsolit ne shesh,perdoret si pike orientimi pika O, e cila gjendet 2798 cm nga Aksi C dhe 1893 cm nga Aksi E. Per cdo piketim kolone, jepen dimensionet orientuar nga pika referimit, qendra e elipsit (Pika O).

Per piketimin e bordurave te reja te sistemimeve, prane godines se institucioneve referimi behet nga pika G (konturi ekzistues i godines) ne nje distance pingule prej 1356 cm gjenerohet pika G1, prej se ciles jepen dimensionimet e metejshme per bordurat dhe trotuarin.

*** Shenim
Duke u bazuar ne rilevimin topografik, jane vendosur disa piketa qe ndihmojne ne fazen e projekt zbatimit te projektit. Piketimi do e vendoset me material te qendrueshem deri ne perfundim te projekt zbatimit
Përpara çdo punimi të verifikohen përmasat në vend.

Stafi teknik ose supervizori i punimeve, të konsultohet me arkitektin për vendosjen e të gjitha rifiniturave, si edhe:

- Zgjedhja e pllakave, llojit dhe ngjyrave të dyshemesë .
- Kompozimi, zgjedhja e bordurave dhe gjelbërimet në përgjithësi
- Përcaktimi i tipit të ndriçuesve Përcaktimi i shtresave (materiale, ngjyra, design)

Për çdo paqartësi ose mospërputhje dimensionimi apo pozicionimi të materialeve, të vihet në dijeni arkitekti përpara kryerjes së punimeve dhe të vendoset në bashkëpunim me arkitektin.

Legjenda

■ ■ ■ ■ ■ Kufinjtë e nderhyrjes

FONDI SHQIPTAR I ZHVILLIMIT

Rehabilitimi i sheshit "Ahmet Zogu" dhe parku "Geraldine" ne qytetin e Burrelit

PROJEKT ZBATIM



Emertimi i fletes:

Sheshi "Ahmet Zogu" dhe parku "Geraldine" Plan Piketimi i sheshit "Ahmet Zogu"


Projektues:



ATELIER 4

Shkalla: 1:200 Nr. i vizatimit A_08

Data: Mars 2020

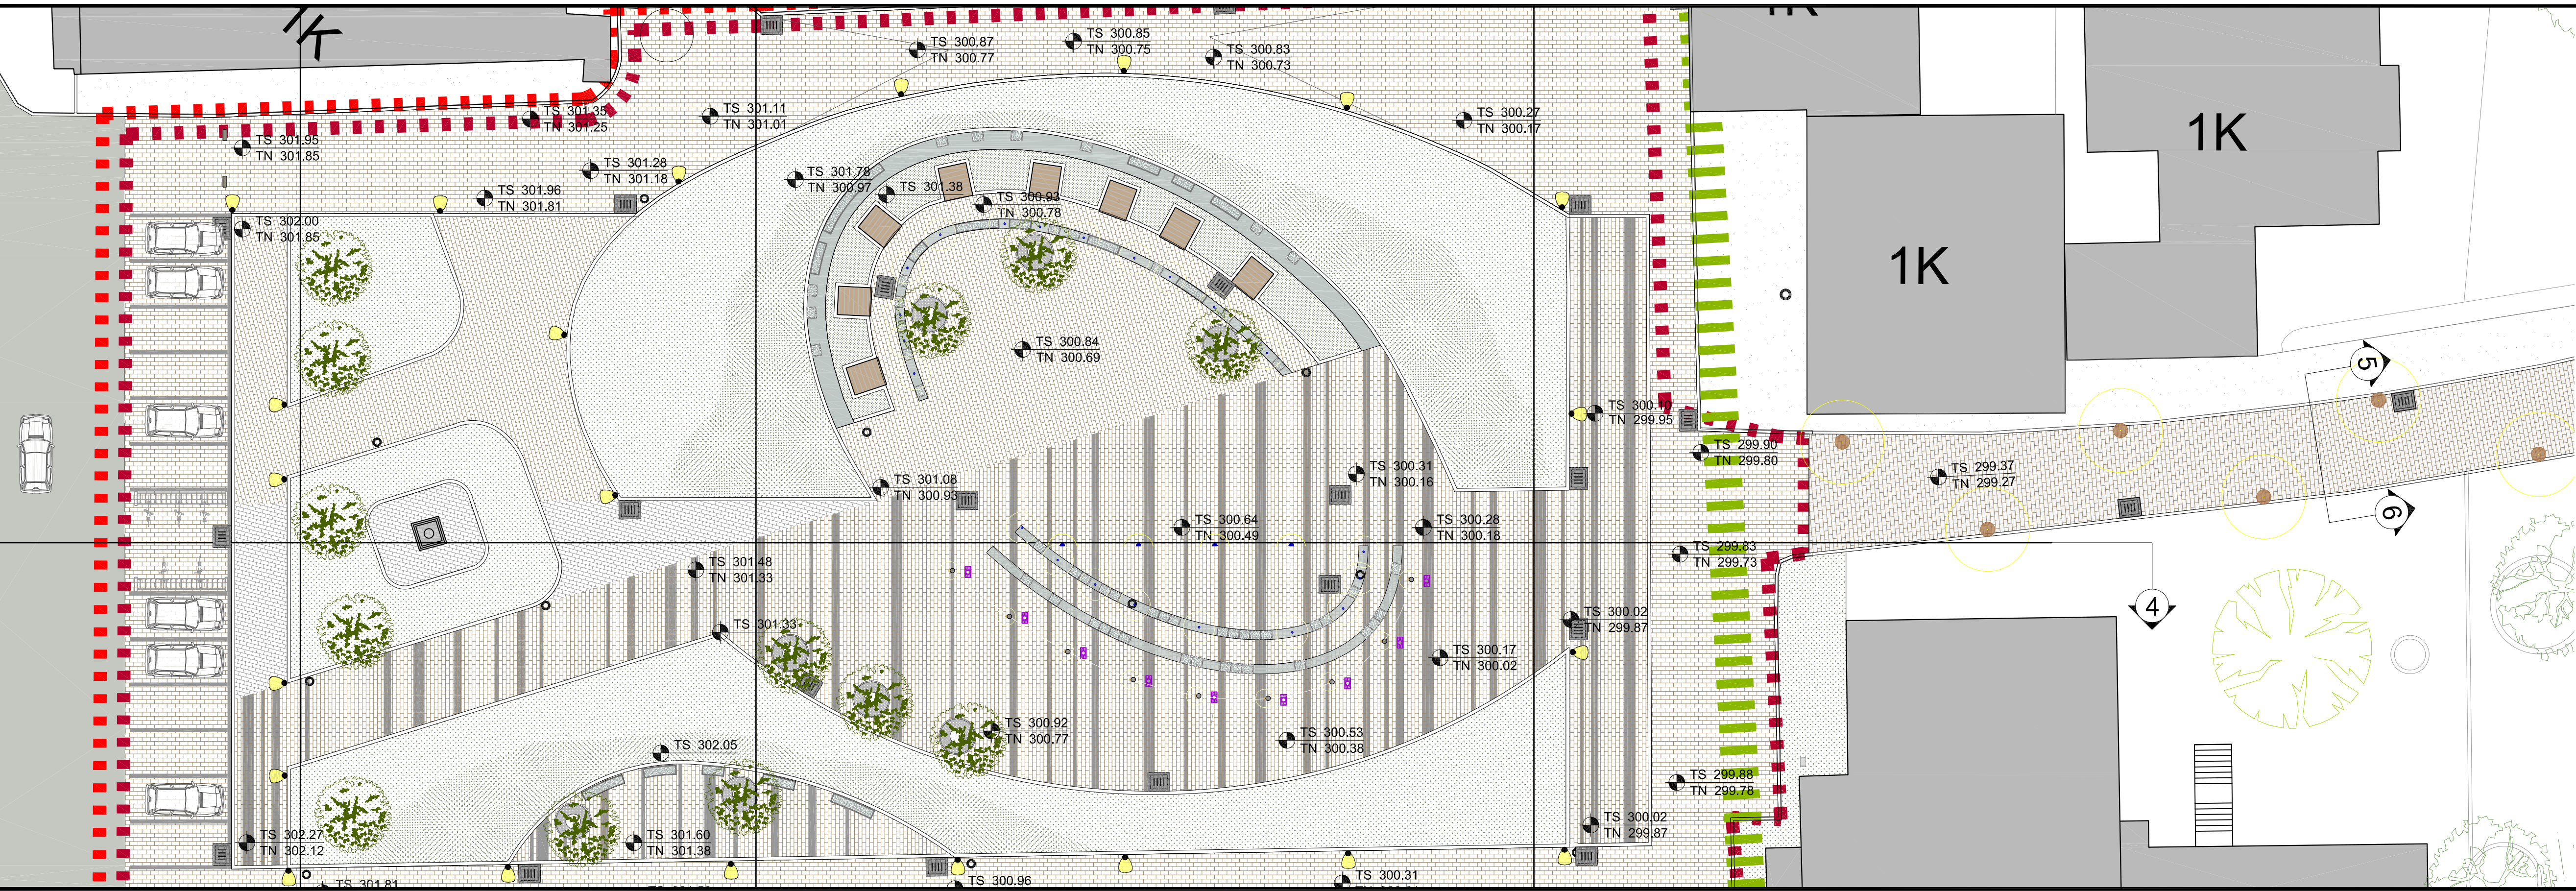


Legjenda

- Kufinjte e nderhyrjes
- Shtrim me pllaka guri me ngjyre bezhe (50x20x8) cm
- Shtrim me pllaka guri me ngjyre gri (50x20x8) cm
- Shtrim me pllaka guri te vendosura ne llac (dimensione te varlueshme)
- Bordure guri e parapergatitur ngjyre bezhe
- Kapak puseste me kapak guri (40 x 70) cm
- Stola druri me strukture metalike
- Stol betoni i veshur me shtrese granili
- Panele informative
- Ndricues shtylle
- Kosh mbeturinash
- Bllokuese trafiku makinash
- Bllokuese trafiku e automatizuar

FONDI SHQIPTAR I ZHVILLIMIT

Rehabilitimi i sheshit "Ahmet Zogu" dhe parku "Geraldine" ne qytetin e Burrelit

PROJEKT ZBATIM

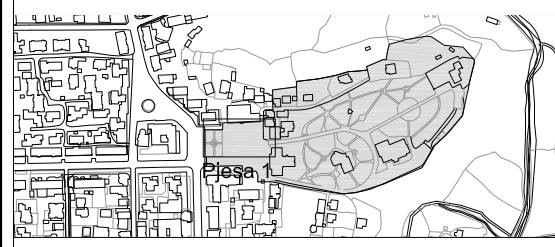

Emertimi i fletes:

PLAN SISTEMIME Sheshi "Ahmet Zogu" dhe parku "Geraldine"- PJESA 1

Projektues:



ATELIER 4

Shkalla:


1:200

Nr. i vizatimit

A 09

Data:

Mars 2020

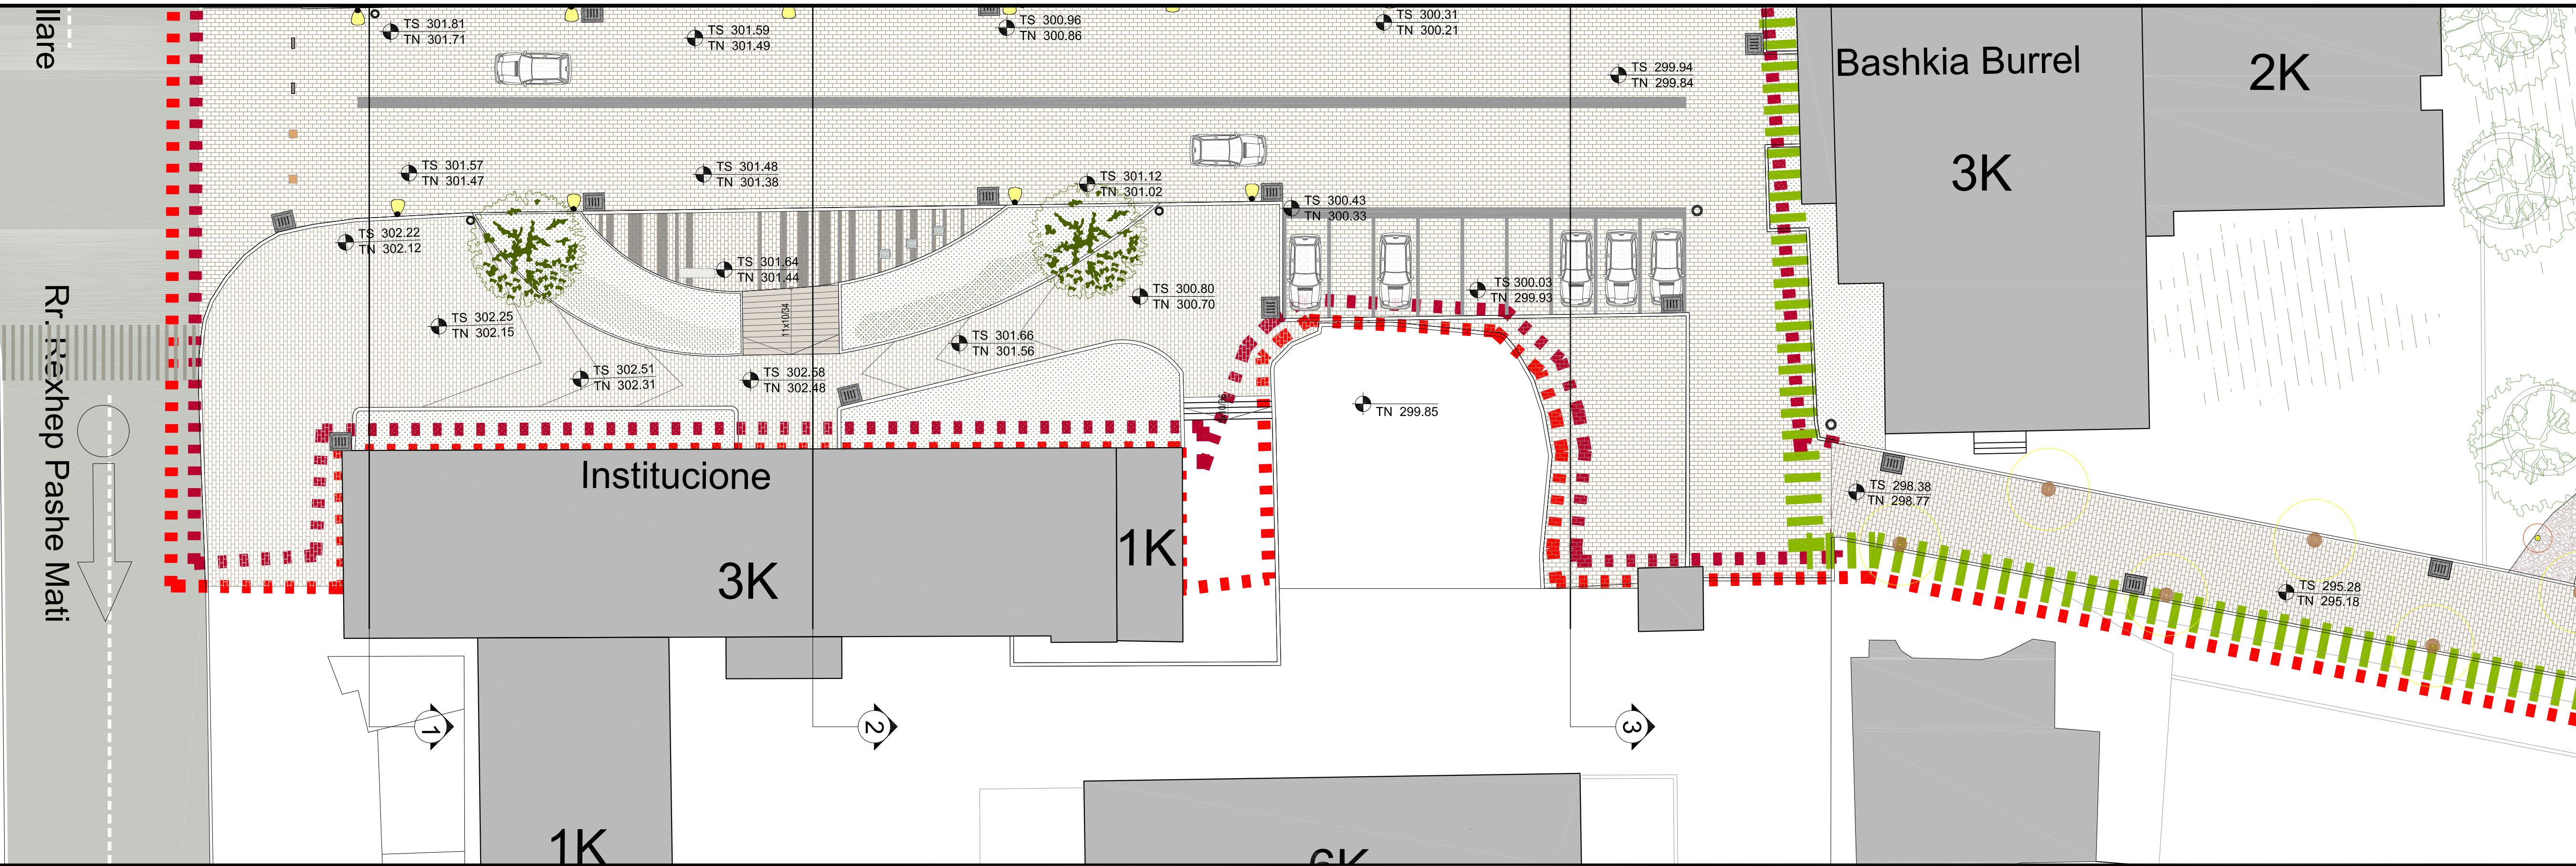

Legjenda

- Kufijnje e nderhyrjes
- Shtrim me pllaka guri me ngjyre bezhe (50x20x8) cm
- Shtrim me pllaka guri me ngjyre gri (50x20x8) cm
- Shtrim me pllaka guri te vendosura ne llac (dimensione te varueshme)
- Bordure guri e parapergatitur ngjyre bezhe
- Kapak pusefe me kapak guri (40 x 70) cm
- Stola druri me strukture metalike
- Stol betoni i veshur me shtrese granili
- Panele informative
- Ndricues shtylle
- Kosh mbeturinash
- Bllokuese trafiku makinash
- Bllokuese trafiku e automatizuar

FONDI SHQIPTAR I ZHVILLIMIT

Rehabilitimi i sheshit "Ahmet Zogu" dhe parku "Geraldine" ne qytetin e Burrelit

PROJEKT ZBATIM



Emerlimi i fletes:

PLAN SISTEMIME Sheshi "Ahmet Zogu" dhe parku "Geraldine"- PJESA 2

Projektues:



ATELIER 4

Shkalla: 1:200

Nr. i vizatimit A 10

Data:

Mars 2020




Legjenda

- Kufinje e nderhyrjes
- Shtrim me pllaka guri me ngjyre bezhe (50x20x8) cm
- Shtrim me pllaka guri me ngjyre gri (50x20x8) cm
- Shtrim me pllaka guri te vendosura ne llac (dimensione te varlueshme)
- Bordure guri e parapergatitur ngjyre bezhe
- Kapak pusefe me kapak guri (40 x 70) cm
- Stola druri me strukture metalike
- Stol betoni i veshur me shtrese granili
- Panele informative
- Ndricules shtylle
- Ndricules ne toke
- Kosh mbeturinash
- Bllokuese trafiku makinash
- Bllokuese trafiku e automatizuar

FONDI SHQIPTAR I ZHVILLIMIT

Rehabilitimi i sheshit "Ahmet Zogu" dhe parku "Geraldine" ne qytetin e Burrelit

PROJEKT ZBATIM

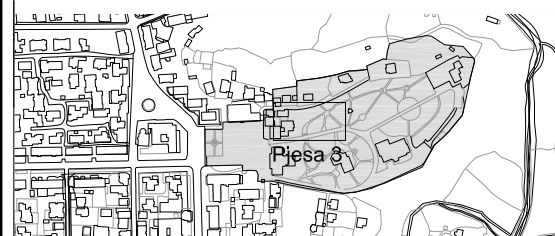

Emertimi i fletes:

PLAN SISTEMIME Sheshi "Ahmet Zogu" dhe parkut "Geraldine"- PJESA 3

Projektues:




ATELIER 4

Shkalla: 1:200

Nr. i vizatimit A 11

Data:

Mars 2020

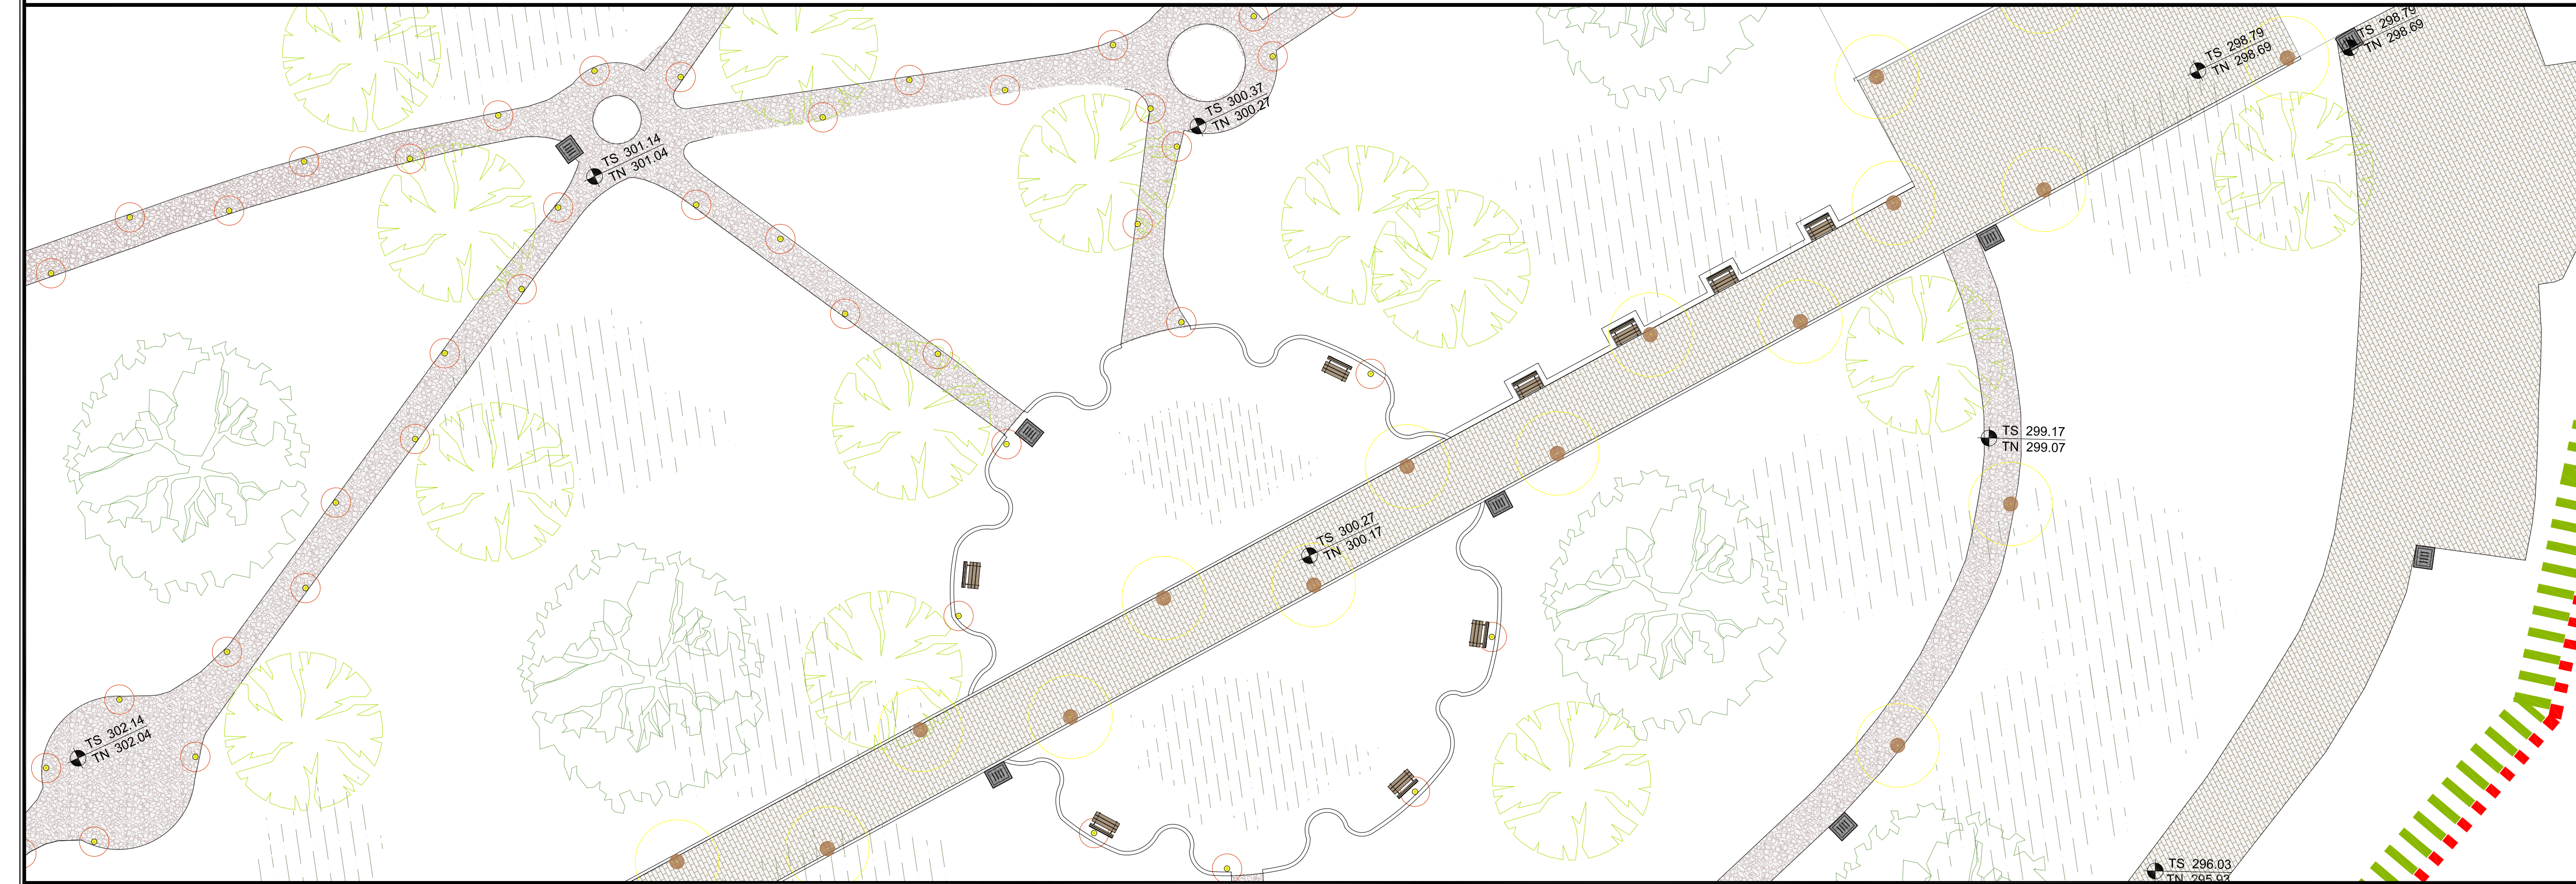

Legjenda

- Kufinje e nderhyrjes
- Shtrim me pllaka guri me ngjyre bezhe (50x20x8) cm
- Shtrim me pllaka guri me ngjyre gri (50x20x8) cm
- Shtrim me pllaka guri te vendosura ne llac (dimensione te variueshme)
- Bordure guri e parapergatitur ngjyre bezhe
- Kapak pusefe me kapak guri (40 x 70) cm
- Stola druri me strukture metalike
- Stol betoni i veshur me shtrese granili
- Panele informative
- Ndricues shtylle
- Ndricues ne toke
- Kosh mbeturinash
- Bllokuese trafiku makinash
- Bllokuese trafiku e automatizuar

FONDI SHQIPTAR I ZHVILLIMIT

Rehabilitimi i sheshit "Ahmet Zogu" dhe parku "Geraldine" ne qytetin e Burrelit

PROJEKT ZBATIM



Emertimi i fletes:

PLAN SISTEMIME Sheshi "Ahmet Zogu" dhe parku "Geraldine"- PJESA 4

Projektues:




ATELIER 4

Shkalla: 1:200

Nr. i vizatimit A.12

Data:

Mars 2020

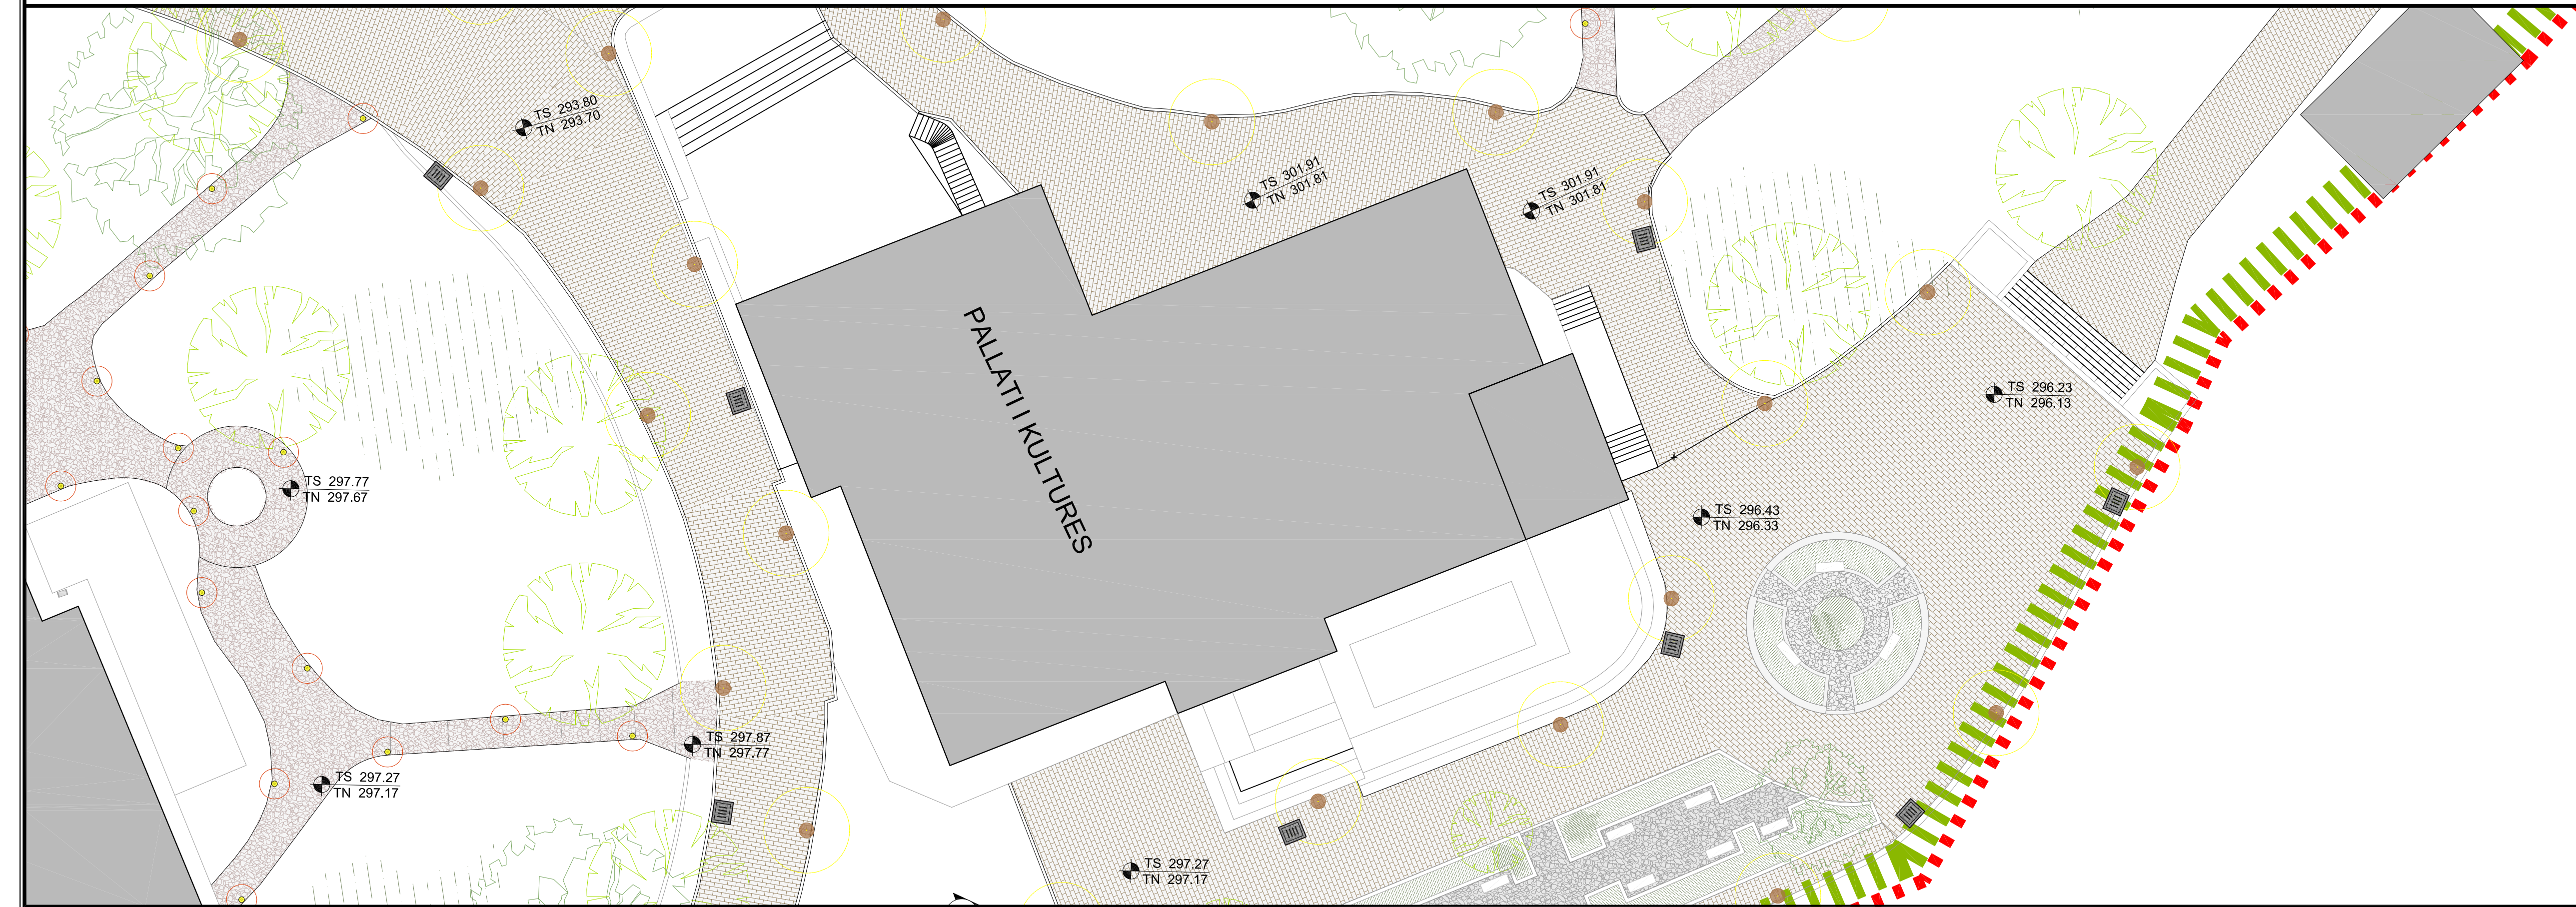

Legjenda

- Kufinje e nderhyrjes
- Shtrim me pllaka guri me ngjyre bezhe (50x20x8) cm
- Shtrim me pllaka guri me ngjyre gri (50x20x8) cm
- Shtrim me pllaka guri te vendosura ne llac (dimensione te varlueshme)
- Bordure guri e parapergatitur ngjyre bezhe
- Kapak pusefe me kapak guri (40 x 70) cm
- Stola druri me strukture metalike
- Stol betoni i veshur me shtrase granili
- Panele informative
- Ndricues shtylle
- Ndricues ne toke
- Kosh mbeturinash
- Bllokuese trafiku makinash
- Bllokuese trafiku e automatizuar

FONDI SHQIPTAR I ZHVILLIMIT

Rehabilitimi i sheshit "Ahmet Zogu" dhe parku "Geraldine" ne qytetin e Burrelit

PROJEKT ZBATIM



Emertimi i fletes:

PLAN SISTEMIME Sheshi "Ahmet Zogu" dhe parku "Geraldine"- PJESA 5

Projektues:



ATELIER 4

Shkalla: 1:200

Nr. i vizatimit A 13

Data:

Mars 2020