


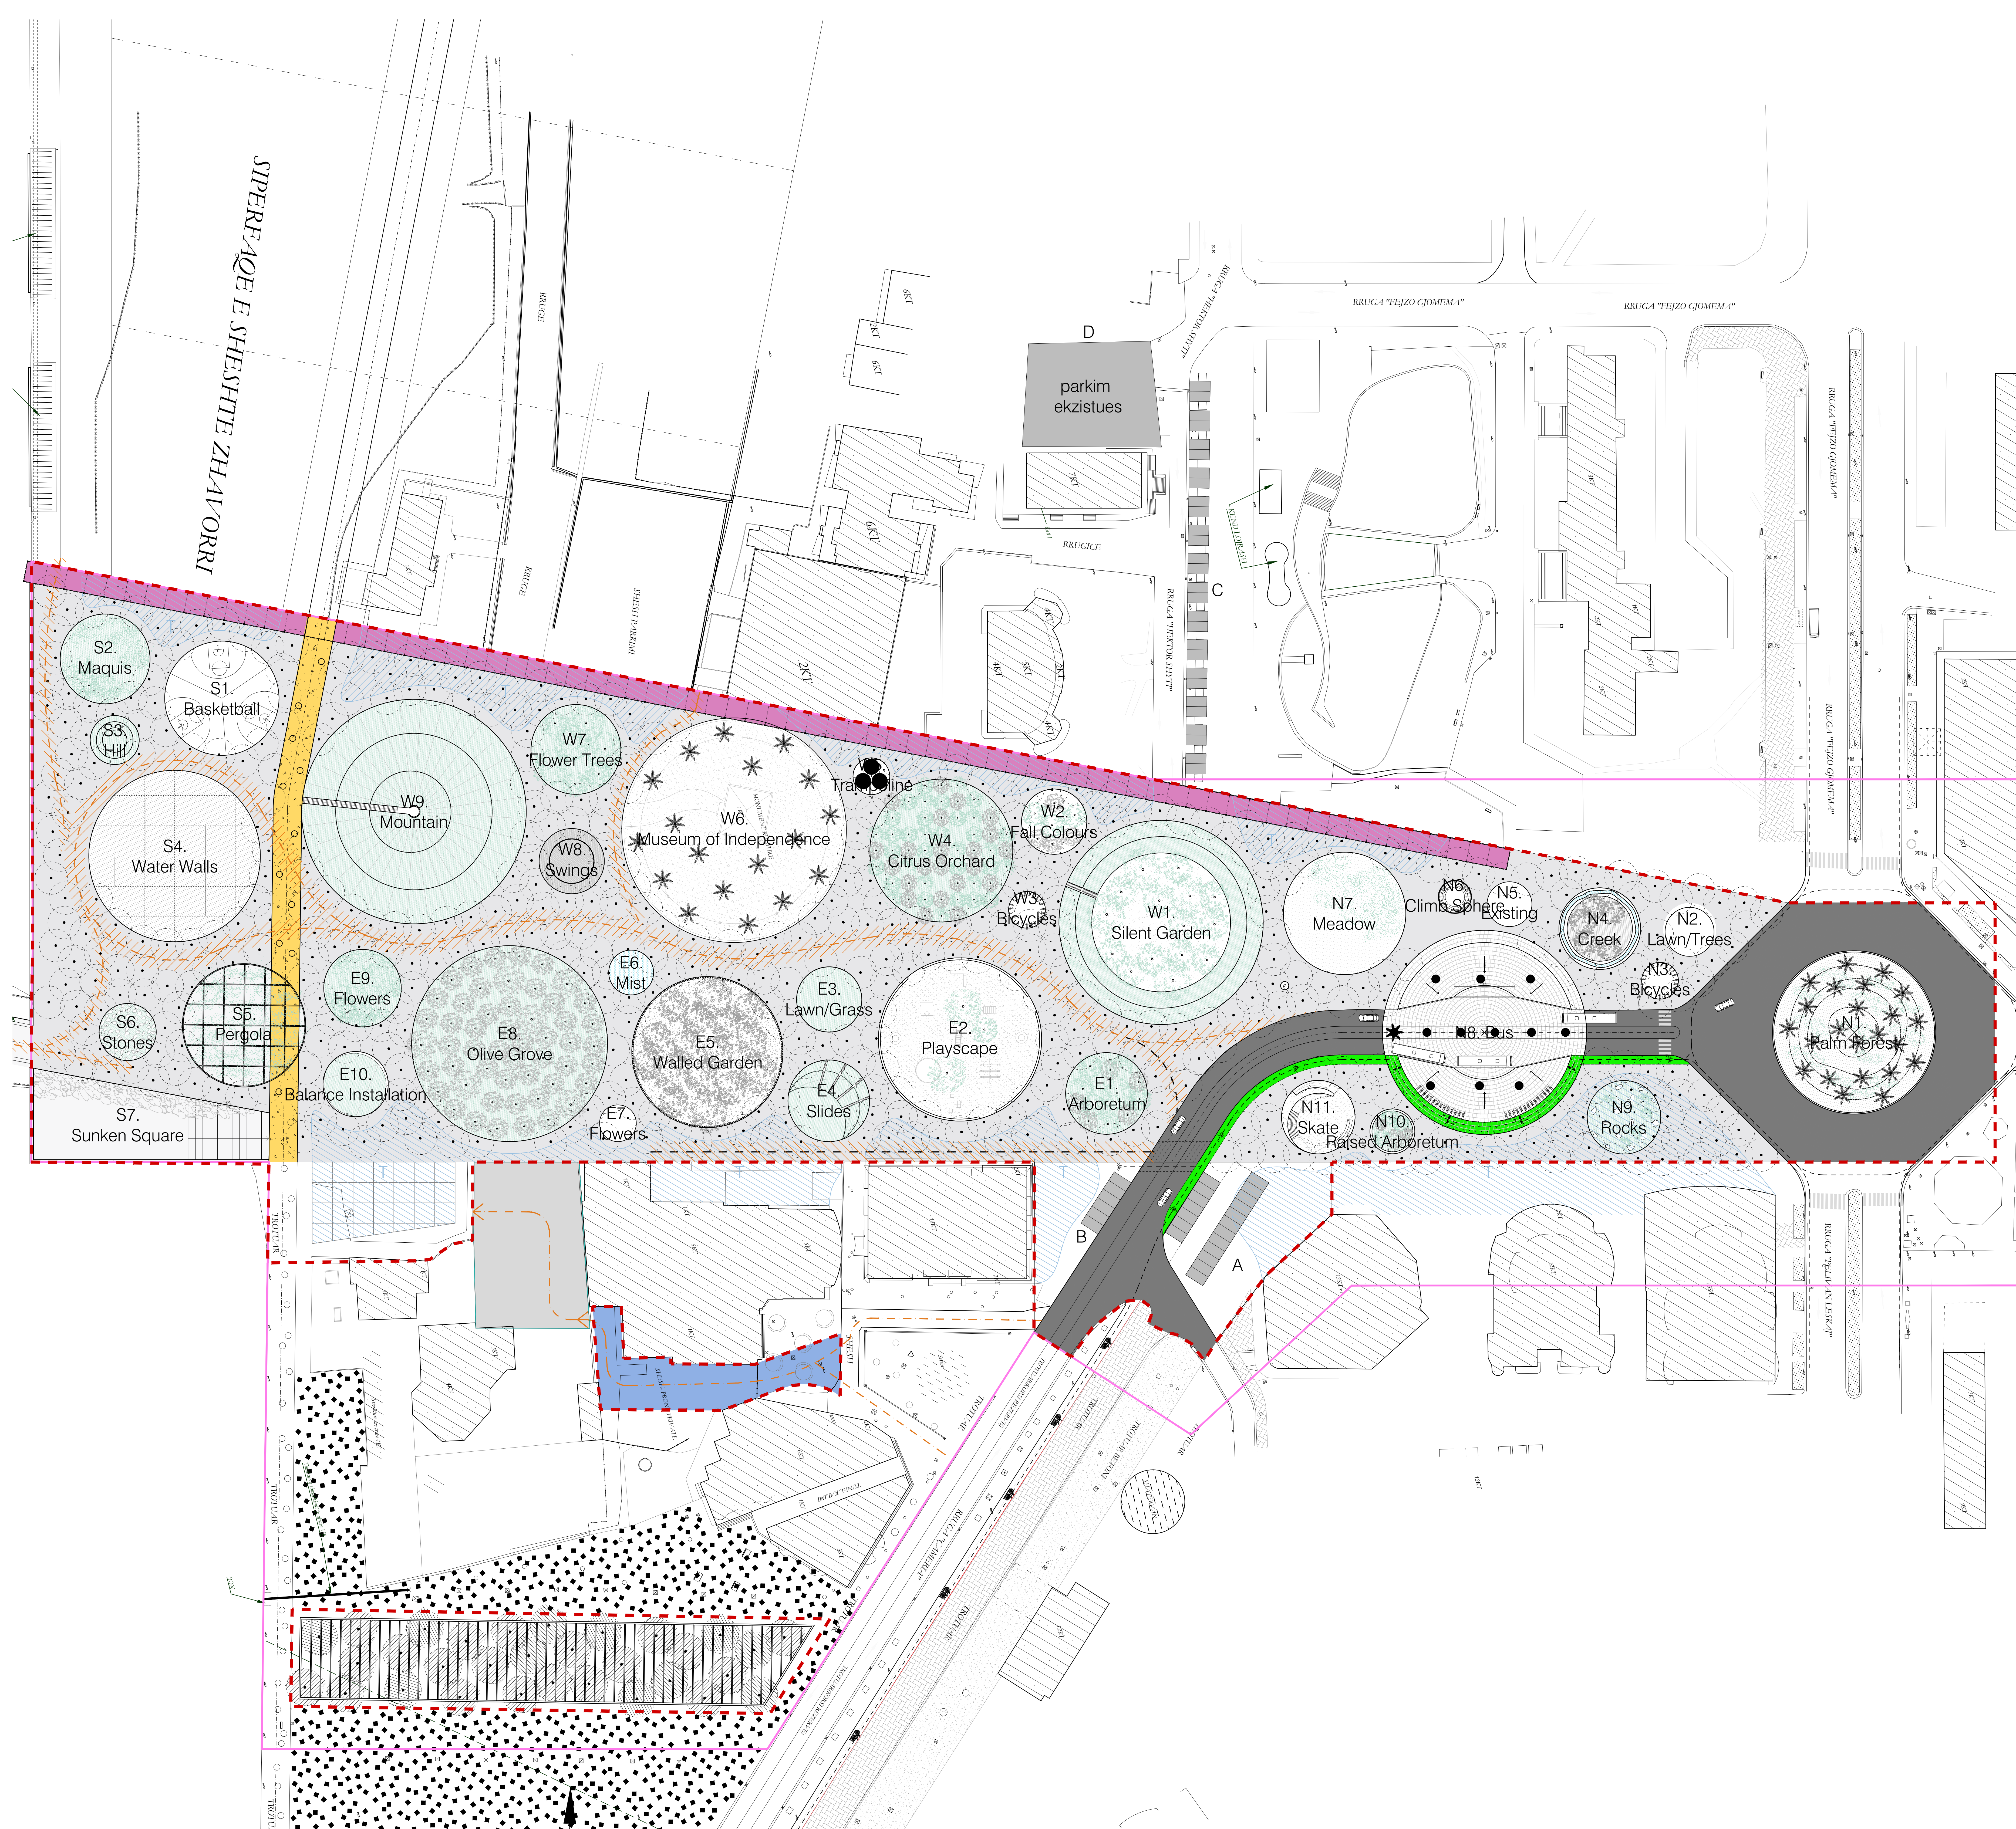

Legjenda:


- Pedonale
- Gatë
- Hapësirë intensive
- Rrugë
- Rrugë tërësisht dhe emergjencë
- Terrasa
- Parkim
- Rrugë e propozuar
- Parimet e projektit


Shenime:

SHERBIME PROJEKTIMI
PER RIGJENERIMIN URBAN TE SHETITORES BREGDETARE
QENDRORE TE VLORES, SHESHIT TE FLAMURIT DHE PORTIT

Faza Projekt Zbatimi Klient: Fondi Shqiptar i Zhvillimit

XDGA International Studio Studio Ndërkombëtare		Firma: Lexuar dhe aprovuar	
iRI Local Architecture Office Studio Lokal Arkitekturë Geri Apolloni	N.6844	Firma: Lexuar dhe aprovuar	
PIRO KOKALARI Structural Engineer Inzhiner struktur	K 0305/1	Firma: Lexuar dhe aprovuar	
LUAN MYRTAJ Structural Engineer Inzhiner struktur	K 1248/3	Firma: Lexuar dhe aprovuar	
HYDRO&ENERGY MEP Engineering Hidro-Energjik Nikola Ruzhica, Artur Dado	N . 5820 / 3	Firma: Lexuar dhe aprovuar	
Eurotest Electrical Engineer Inzhiner Elektrik Sotirë Sallë	N.6700/1	Firma: Lexuar dhe aprovuar	
ALL DIMENSIONS HAVE TO BE VERIFIED BY THE CONTRACTOR ON THE CONSTRUCTION SITE TE GJITHA DIMENSIONET DUHET TE VERIFIKOHEN NGA KONTRAKTORI NE VEND IMPORTANT: These drawings are property of iRI. Rruga DERVISH HAMA, nr 8 kati i parë - 1001 TIRANA. Copy, multiplication or distribution without permission of iRI is prohibited. E RËNDËSISHME: Këto vizatime janë pronë e iRI. Rruga DERVISH HAMA, nr 8 kati i parë - 1001 TIRANA. Kopimi, shumfishimi apo shpërndarja e këtyre vizatimeve (apo pjesëve të tyre) pa lejen e shërbimit të iRI është e ndaluar.			
disiplina	numri i fletës:	Plani i përgjithshëm	
A	00		
faza:	data:	shkalla:	formati:
PZ	Qershor 2020	1:5000	A0

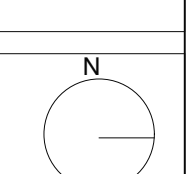

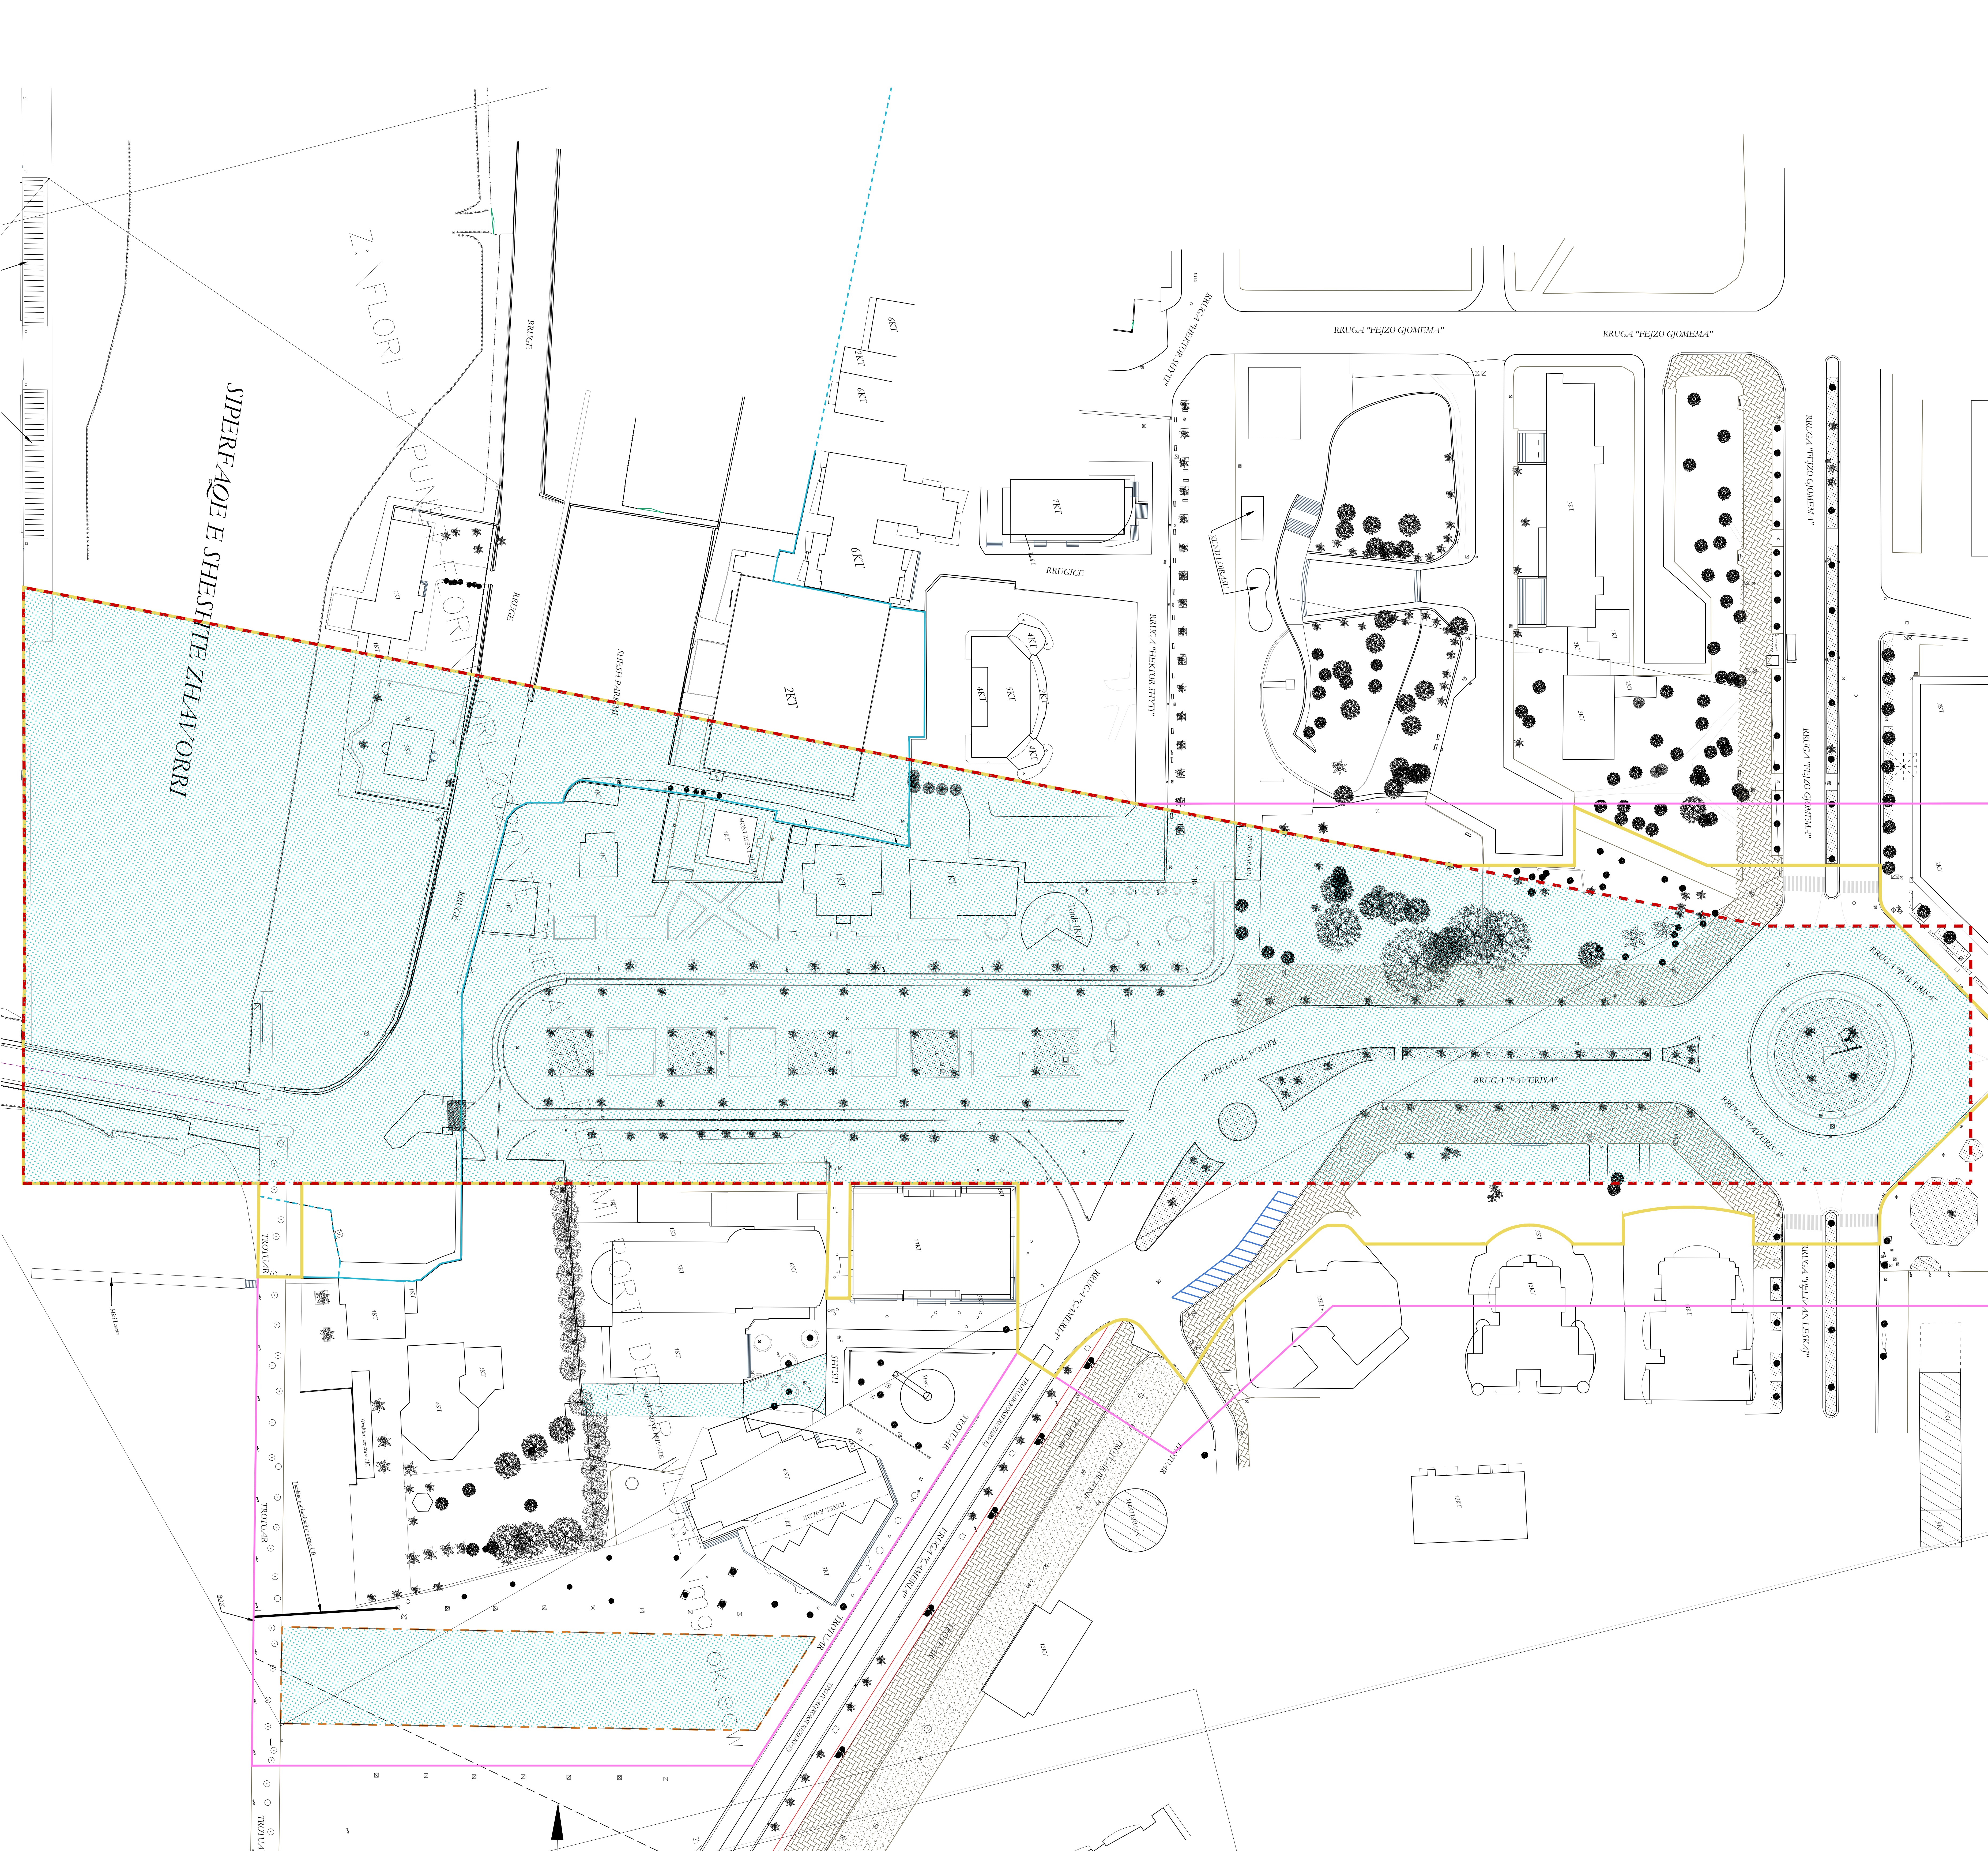

Legjenda:

ZONA E SHPRONËSIMIT

Shenime:

SHERBIME PROJEKTIMI
PER RIGJENERIMIN URBAN TE SHETITORES BREGDETARE
QENDRORE TE VLORES, SHESHIT TE FLAMURIT DHE PORTIT

Faza Projekt Zbatimi Klient: Fondi Shqiptar i Zhvillimit

XDGA International Studio Studio Ndërkombëtare		Firma: Lexuar dhe aprovuar
iRI Local Architecture Office Studio Lokale Arkitekture Geri Agaj	N.6844	Firma: Lexuar dhe aprovuar
PIRO KOKALARI Structural Engineer Inxhinier struktur	K 0305/1	Firma: Lexuar dhe aprovuar
LUAN MYRTAJ Structural Engineer Inxhinier struktur	K 1248/3	Firma: Lexuar dhe aprovuar
HYDRO&ENERGY MEP Engineering Hydro-Mechanics Nikola Ristiu, Artur Dado	N. 5820 / 3	Firma: Lexuar dhe aprovuar
Eurotest Electrical Engineer Inxhinier Elektrik Samir Salaj	N.6700/1	Firma: Lexuar dhe aprovuar
ALL DIMENSIONS HAVE TO BE VERIFIED BY THE CONTRACTOR ON THE CONSTRUCTION SITE IMPORTANT: These drawings are property of iRI. Rruga Dervish Hima, nr 8 kat i pare - 1001 TIRANE. Copy, multiplication or distribution in whole or in part of these plans (or any part of it) without written permission of iRI is prohibited.		
TE GJITHA DIMENSIONET DUHET TE VERIFIKOHEN NGA KONTRAKTORI NE VEND E RËNDËSISHME: Këto vizatime janë pronë e iRI. Rruga Dervish Hima, nr 8 kat i pare - 1001 TIRANË. Kopimi, shumëzimi apo shpërndarja e këtyre vizatimeve (apo pjesëve të tyre) pa lejen me shkrim të iRI është e ndaluar.		

disiplina	numri i fletes:	Plani i shpronësimit	
A	GD-01		
faza:	data:	shkalla:	formati:
PZ	Qershor 2020	1:5000	A0





Legjenda:

Prishje e objekteve informale

Shenime:

SHERBIME PROJEKTIMI
PER RIGJENERIMIN URBAN TE SHETITORES BREGDETARE
QENDRORE TE VLORES, SHESHIT TE FLAMURIT DHE PORTIT

Faza

Projekt Zbatimi

Klient: Fondi Shqiptar i Zhvillimit

XDGA

International Studio
Studio Nohombre

Firma:
Lexuar dhe aprovuar

iRI

Local Architecture Office
Studio Creative Architecture
Geri Agall

N.6844

Firma:
Lexuar dhe aprovuar

PIRO KOKALARI

Structural Engineer
Inovision structural

K 0305/1

Firma:
Lexuar dhe aprovuar

LUAN MYRTAJ

Structural Engineer
Inovision structural

K 1248/3

Firma:
Lexuar dhe aprovuar

HYDRO&ENERGY

MEP Engineering
Hydro-Mechanics
Nikola Ristita, Artur Dado

N. 5820 / 3

Firma:
Lexuar dhe aprovuar

Eurotest

Electrical Engineer
Inovision Electrical
Samir Salaj

N.6700/1

Firma:
Lexuar dhe aprovuar

ALL DIMENSIONS HAVE TO BE VERIFIED BY THE
CONTRACTOR ON THE CONSTRUCTION SITE
IMPORTANT: These drawings are property of iRI. Rruga Dervish
HIMA, nr 8 kati i pare - 1001 TIRANE. Copy, multiplication or
distribution involves parties of these plans (or any part of it) without
written permission of iRI is prohibited.

TE GJITHA DIMENSIONET DUHET TE VERIFIKOHEN
NGA KONTRAKTORIN NE VEND
E RENDITJES. Kete vazeje jane pronare e iRI. Rruga
DERVISH HIMA, nr 8 kati i pare - 1001 TIRANE. Kopimi,
shprehimi apo shprehimi e ketyre skemave (apo pjeses te
tyre) pa lejen me shkrim te iRI eshte e ndaluar.

disiplina

A

numri i fletes:

GD-02

Plan prishje - objekte informale

faza:

PZ

data:

Qershor 2020

shkalla:

1:5000

formati:

A0

