


a-a

Legjenda e materialeve:

	Infinitur e Sheshit	Symbol
Ground Covering		
Concrete Path with white Pebble Stone	Beton me gure te bardhe	M0
Dolomite	Dolomit	M1
Crushed Basalt Gravel (dark)	Basalt i thyer per zhavor (i errët)	M8
Red colored asphalt	Asfalt ngjyre rreze	M9
Large format local Stone Tiles 2 different kinds: one for "Wet" one for "Water Wall"	Plaka gur lokale te formatave te meza 2 lloje te ndryshme - një për "Wet" dhe një për "Water Wall"	M10
Rock	Gure te permatave natyrore	M11
Grey concrete - natural smooth cast	Beton gri me siperfaqe natyrale	M12
Brushed Concrete	Beton me siperfaqe te rruar	M13
EPDM sportfloor	EPDM per dyshemet sportive	M14
Concrete support wall structure	Mure suportese prej betoni	M15
Standard Asphalt	Asfalt standart	M16
Pigmented concrete borderstone	Bordur betoni i pigmentuar	M17
Pebbled concrete entrance of the circles	Beton i rrahshur hyrje e rraheve	M18
Concrete borderstone 40x20 cm color 20x20	Bordur betoni ngjyr dolomiti 20x20	M20
Concrete borderstone 20x20	Bordur betoni 20x20	M21
Grass	Bar	G
Normal lawn grass	Bar normal	G.1
Dry tolerant grass	Bar tolerant ndaj thatesires	G.1.2
Ground covering plants	Bime shumevjecare	G.1.3
Meadow - Seed mix	Livadh - Perzierje farash	G.1.4
Sand	Bere	G2
Lighting Poles	Ndricues	E1
Trash Bins	Kosha mbeturinash	E2
Movable Furniture	Mobilje te levizshme	E3
Polished concrete with texture print in framework	Beton me ngjyre rreze me armatura te sekaturara	E4
Polished concrete bench	Beton i rrahshur per shflet	E5
Natural Stone stairs	Shkallje me gure natyrale	E6
Slides in inox	Breshkajese inoxi	E7
Pre fabricated concrete wall element (light color) - Cloustra	Elemente prej betoni te parafabrikeuar per mur me ngjyre te hapur	E8
Stone rods like as luminaires	Gure neyrore per ulese	E9
Fence for the basket zone	Briete per fushen e basketbollit	E10
Pergola structure: pre fab concrete beam to be parafabrikeuar me trane metalic te galvanizuar	Struktura e pergolas: kolona prej betoni te parafabrikeuar me trane metalic te galvanizuar	E11
Rock	Gure te permatave te medha	E12
Inox Bicycle rack	Parkim bicikletash prej inoxi	E13
Playground element in wood	Elemente prej druri per kendin e fëmijëve	E14
Playground element in colored concrete	Elemente prej betoni te pigmentuar per kendin e fëmijëve	E15
Playground element in metal	Elemente metalike per kendin e fëmijëve	E16
Trampoline (woven polypropylene, steel springs, safety mat)	Trampoline	E17
Basket	Koshat e basketbollit	E18
Local stone cylinder pedestal	Slindere me gure lokale per bustin	E19
Cat eyes	Dardura te shtrira	E20
Metalic profile for the sphere	Profil metalik per sferen kacajterese	E21

a-a

Symbol	Naming	Emertimi
D1	Inox kerb between dolomiti and red asphalt	Profil inoxi midis dolomitit dhe asfaltit te kuq
D2	Red asphalt meets treepit	Lidhja e asfaltit me rrethin e pemes
D3	Inox bicycle parking	Parkim bicikletash prej inoxi
D4	Dolomiti meets vegetation	Lidhja e dolomitit me gjelberimin
D5	Creek bench	Stoli i rrugës
D6	Connection of the inox swings	Themeli i inoxit te lishares
D7	Concrete borderstone on the edges	Bordura betoni ne cepat e parkut
D8	Foundations of the gallery	Themeliet e gallerise
D9	Sublayers of the emergency passage	Nenshtresat e kalimit te emergjencave
D10	Concrete bench on the playscape	Stoli i betonit ne kendin e lojave
D11	Entrance of the circles with elements	Detaji i hyrjes se rraheve me elemente
D12	Sublayers of the water circles	Nenshtresat e rraheve me uje te vazhdueshem
D13	Connection of dolomiti with the concrete tiles 20x10x10	Lidhja e dolomitit me pllakat e betonit import 20x10x10
D14	Connection of asphalt with the concret tiles 20x10x10	Lidhja e asfaltit me pllakat e betonit import 20x10x10
D15	Border at the bus stop	Bordura ne stacionin e autobusit
D17	Detail of the drainage at the street	Detaji i drenazhimit ne rruge
D18	Drainage of the rain water of the gallery	Drenazhimi i ujit te shites se gallerise
D19	Detail of the balustrade of the gallery	Detaji i balustrades se gallerise
D20	Detail of the wall on the edge of the park	Detaji i murit dhe stollit ne fund te parkut
D21	Detail of the drainage outside the circles	Detaji i drenazhimit jashte rraheve
D22	Drainage detail in the edges of the park	Detaji i drenazhimit ne cepat e parkut
D23	Drainage detail of Balance circle	Detaji i drenazhimit te rrethit Balance
D24	Drainage detail inside the circles	Detaji i drenazhimit brenda rraheve
D25	Detail of the bench around the circles	Detaji i betonit per ulese rreth rraheve
D26	Foundation of the Walled garden	Themeli i kopshtit te mbyllur
D27	Longitudinal section of the gallery	Prerja terthore e gallerise
D28	Foundation of the basket fence and the EPDM	Themeli i gardhit te basketbollit dhe lidhja me EPDM
D29	Connection of dolomiti with pervious concrete	Lidhja e dolomitit me betonin e pastert
D30	Connection of pervious concrete with the concrete import tiles 20x10x10	Lidhja e betonit te pastert me pllakat e betonit import 20x10x10
D31	Detail of the mountain sublayers	Detaji i shtrivese te malit
D32	Detail of the silent garden sublayers	Detaji i shtrivese te kopshtit te qete
D33	Details of the sublayers of the trampoline	Detaji i nenshtresave te trampolinit
D34	Detail of the connection of pebble stone with dolomiti	Detaji i lidhjes se gurit te zalit me dolomitin
D35	Detail of the drainage between the wall and slab	Detaji i drenazhimit ne lidhjen e murit me dyshemen
D36	Detail of the wall section with the circle opening	Detaji i prerjes se murit me hapjen rrethore
D37	Detail of the wall section with the square opening	Detaji i prerjes se murit me hapjen katrore

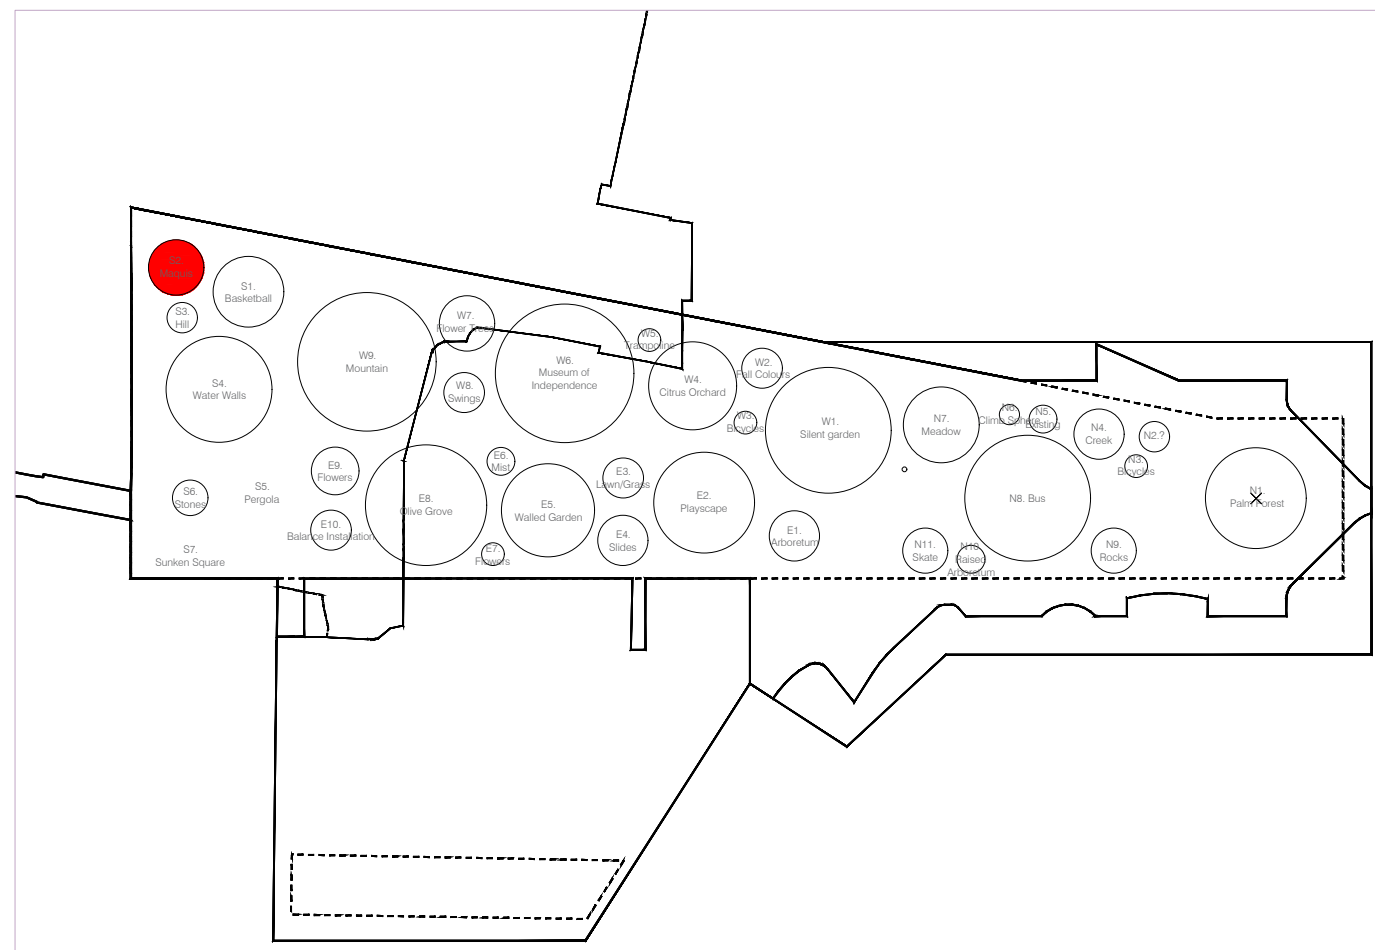

Shenime:

Detajet per secilin vizatim gjenden ne fleten e Detajeve nen emertimin 'A_PJ_22_1' dhe 'A_PJ_22_2'.

Informacion me i detajuar per materializimin dhe elementet e perdorur per secilin rreth gjendet ne planin e indeksve qe gjenden nen emertimin 'A_PJ_11'.

SHERBIME PROJEKTIMI
PER RIGJENERIMIN URBAN TE SHETITORES BREGDETARE
QENDRORE TE VLORES, SHESHIT TE FLAMURIT DHE PORTIT

Faza Projekt Zbatimi Klient: Fondi Shqiptar i Zhvillimit

XDGA International Studio
Studio Ndërkombëtare Firma: Lëvizur dhe aprovuar

iRI Local Architecture Office
Studio Lokal Architecture Firma: Lëvizur dhe aprovuar

PIRO KOKALARI Structural Engineer
Inzhineri strukturar Firma: Lëvizur dhe aprovuar

LUAN MYRTAJ Structural Engineer
Inzhineri strukturar Firma: Lëvizur dhe aprovuar

HYDRO&ENERGY MEP Engineering
Hydro-Mekaniqe Firma: Lëvizur dhe aprovuar

Eurotest Electrical Engineer
Inzhineri Elektrik Firma: Lëvizur dhe aprovuar

ALL DIMENSIONS HAVE TO BE VERIFIED BY THE CONTRACTOR ON THE CONSTRUCTION SITE. TE GJITHA DIMENSIONET DUHET TE VERIFIKOHEN NEGA KONTRAKTORI NE VEND. IMPORTANT: These drawings are property of iRI. Rruga DERVISHE HAMA, nr 8 kati i parë - 1001 TIRANA. Copy, multiplication or distribution without permission of iRI is prohibited. E RËNDËSISHME: Këto vizatime janë pronë e iRI. Rruga DERVISHE HAMA, nr 8 kati i parë - 1001 TIRANË. Kopje, shumfishim apo shpërndarje e këtyre vizatimeve (apo pjesëve të tyre) pa lejen me shkrim të iRI është e ndaluar.


disiplina numri i fletes: S.2 SHKURRE ME GJELBERIM TE PERHERSHEM E PEME TE VOGLA

faza: PZ data: Qershor 2020 shkala: 1:50 / 1:100 formati: A0

Diameter: 22
Perimeter: 70 m
Siperfaqe: 380 m²

Plan
Shkalla: 1/50

22

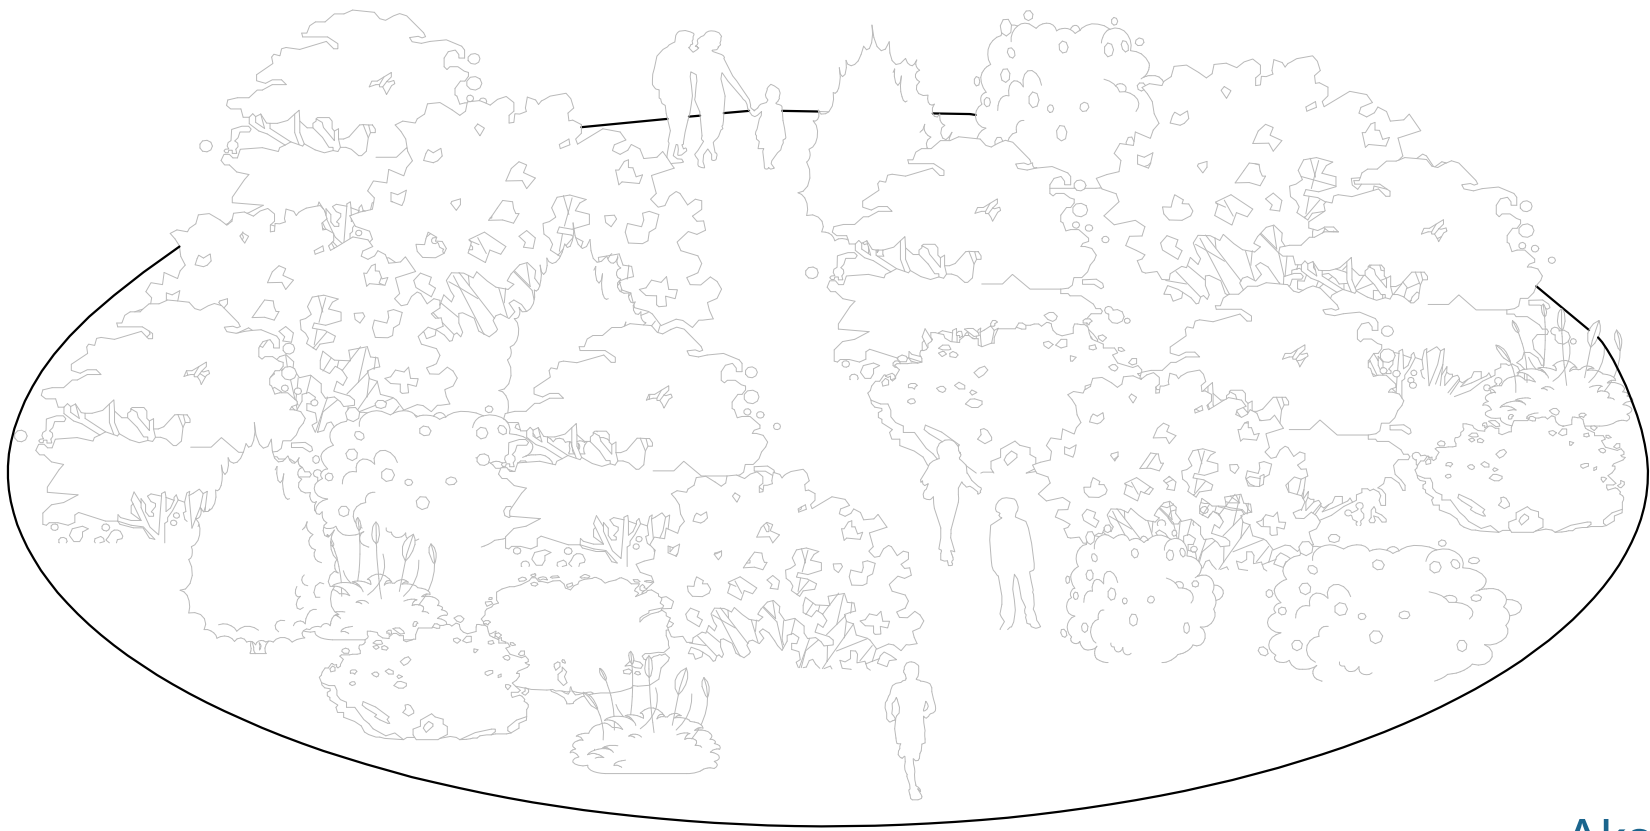

Aksonometri
Shkalla: 1/100

Legjendë Gjëlberimi

G1.3. Bime shumevjecare

Quercus ilex
e re

Arbutus unedo
e re

Quercus suber
e re

Celtis australis
e re

Myrtus communis
e re

Pistachia lentiscus
e re

Rhamnus alaternus
e re

Pistachia terebinthus
e re

Prerja
Shkalla: 1/50

22



Ground Covering	Kifiratura e Shehiti	Symbol
Concrete Path with white Pebble Stone	Beton me shije te bardhe	M
Dolomite	Dolomit	M0
Thin iron Kerl 1x25	Thun iron Kerl	M1
Standard Concrete Paving Bricks 10x10x20cm	Plaka standarte betoni me madhesi 10x10x20cm	M2
Polished Concrete	Beton i poliruar	M3
Pigmented Pink Concrete	Beton i pigmentuar ngjyre rose	M4
Pigmented Sand Color Concrete	Beton i pigmentuar ngjyre rreze	M5
Glass balustrade	Parum xhami	M6
Crushed Basalt Gravel (lari)	Bazalt i thyer per zavor (lari)	M8
Red colored asphalt	Asfalt ngjyre rreze	M9
Large formal stone Tiles 2 different kinds: one for "Main" one for "Water Walls"	Plaka gur te kalte te formate me 2 lloje te ndryshme: nje per Mur dhe nje per "Water Walls"	M10
	Gur te permarime natyrore	M11
Grey concrete - natural smooth cast	Beton gri me shperfaqje natyrore	M12
Brushed Concrete	Beton me krijte cimento dhe kuqiz te fshirur	M13
EPDM sportfloor	EPDM per dyshemet sportive	M14
Concrete support wall structure	Mur suportues gjur beton	M15
Standard Asphalt	Asfalt standarte	M16
Pigmented concrete borderstone	Bordur betoni i pigmentuar	M17
Polished concrete entrance of the circles	Beton i rrafshuar hyrje e rrafshme	M18
Concrete borderstone 40x20 cm	Bordur betoni 40x20 cm	M19
Concrete borderstone dolomit 30x20	Bordur betoni dolomit 30x20	M20
Concrete borderstone 20x20	Bordur betoni 20x20	M21
		G
Grass	Bar	G
Normal lawn grass	Bar normal	G.1
Dry tolerant grass	Bar tolerant ndaj thatesires	G.1.2
Ground covering plants	Bime shumecajore	G.1.3
Seed - Seed mix	Livshid - Perzierje farash	G.2
Manure	Rene	G.4
Lighting Posts	Ndriçues	E
Trash Bins	Kosha mbeturname	E2
Movable fountains	Mojda te lëvizshme	E3
Steel colored concrete with terrile print in framework	Beton ngjyre hekur me matirizim te teksturuar	E4
Polished concrete bench	Beton i rrafshuar per ulje	E5
Natural Stone stairs	Shkallë me gur natyral	E6
Slates in stone	Ngjirje: shishe	E7
Pre fabricated concrete with enamel (light color) - Claustra	Elemente prej betoni i paraformuar per murime me ngjyre e hapur - Claustra	E8
Stone rocks for fire at furnitures	Gur natyrore per uje	E9
Fence for the basket core	Rripje per ndarje e basketbollit	E10
Pergola structure: pre fab concrete columns + galvanized metal beams	Struktura e pergjoles: kolona betoni te paraformuar me trasa metalike te galvanizuar	E11
Rock	Gur te permarime te medha	E12
Iron Bicycle rack	Parum basketboll per këmbë	E13
Playground element in wood	Elemente prej druri per ndriçim	E14
Playground element in colored concrete	Elemente prej betoni te pigmentuar per këmbë e fëmijë	E15
Playground element in metal	Elemente metalike per këmbë e fëmijë	E16
Trampoline (soverein polyethylene, steel springs, safety mat)	Trampoline	E17
	Roskete e basketbollit	E18
Stone local cylinder pedestal	Çilinder me gur lokal per bazin	E19
Cat eyes	Doradur e shtrirë	E20
Metallic profile for the sphere	Profil metalik per shferen kacakejore	E21

Detajet per secilin vizatim gjenden ne fleten e Detajeve nen emertimin 'A_PJ_22_1' dhe A_PJ_22_2.

Informacion ne i detajuar per materializimin dhe elementet e perdorur per secilin reth gjendet ne planin e indekseve qe gjendet nen emertimin A_PJ_11.

Detajet per rrethin e mjegulles dhe rrethin e murit te ujit jane te specifikuar ne faqen A_PJ_22/3


SHERBIME PROJEKTIMI
PER RIGJENERIMIN URBAN TE SHETITORES BREGDETARE
QENDRORE TE VLORES, SHESHIT TE FLAMURIT DHE PORTIT

Faza Projekt Zbatimi **Klient:** Fondi Shqiptar i Zhvillimit


XDGA		Firma: Lexusar dhe aprovuar	
International Studio Studio Ndërkombëtare	(NFI)		
iRI		Firma: Lexusar dhe aprovuar	
Local Architecture Office Studio Lokale Arkitektura	(LOCI) (VENO)	N.6844	
Centr Ajgali			
PIRO KOKALARI		K 0305/1	Firma: Lexusar dhe aprovuar
Struktural Engineer Inzhiner Struktural	(LOCI) (VENO)		
LUANI MYRTAJ		K 1248/3	Firma: Lexusar dhe aprovuar
Struktural Engineer Inzhiner Struktural	(LOCI) (VENO)		
 HYDRO&ENERGY		N. 5820 / 3	Firma: Lexusar dhe aprovuar
MEP Engineering Hidro-Mekanike Nëpunim-Fluturim, Arkur Dado	(LOCI) (VENO)		
Eurotest		N.6700/1	Firma: Lexusar dhe aprovuar
Electrical Engineer Inzhiner Elektrik Sisteme Elektrike	(LOCI) (VENO)		
ALL DIMENSIONS HAVE TO BE VERIFIED BY THE CONTRACTOR ON THE CONSTRUCTION SITE			
IMPORTANT: These drawings are property of RI. Rruga DERVISHI nga 100m deri në kufi (parë – 100% TRAKIM) (copy, multiplication or distribution between parties of these plans (or any part of it) without written permission of RI is prohibited.			
TË CILËNJA DIMENSIONET DUEJT TË VERIFIKOHEN NGA CONTRACTORIN NË VËND		E RËNDËSISHMË: Këtu vizatimet janë pronë e RI. Rruga DERVISHI NGA 100 m deri në kufi (parë – 100% TRAKIM). Kopimet, shumëllojshmëritë apo shpërndarja e këtyre vizatimeve (apo pjesëve të tyre) pa lejen me shkrim të RI është e ndaluar.	

disiplina	numri i fletes:	
A	18/26	S.4 MURI ME UJE


faza:	data:	shkalla:	formati:	N 
PZ	Qershor 2020	1:50 / 1:150	A0	

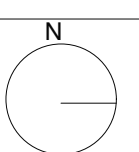


Plani shk.1:150

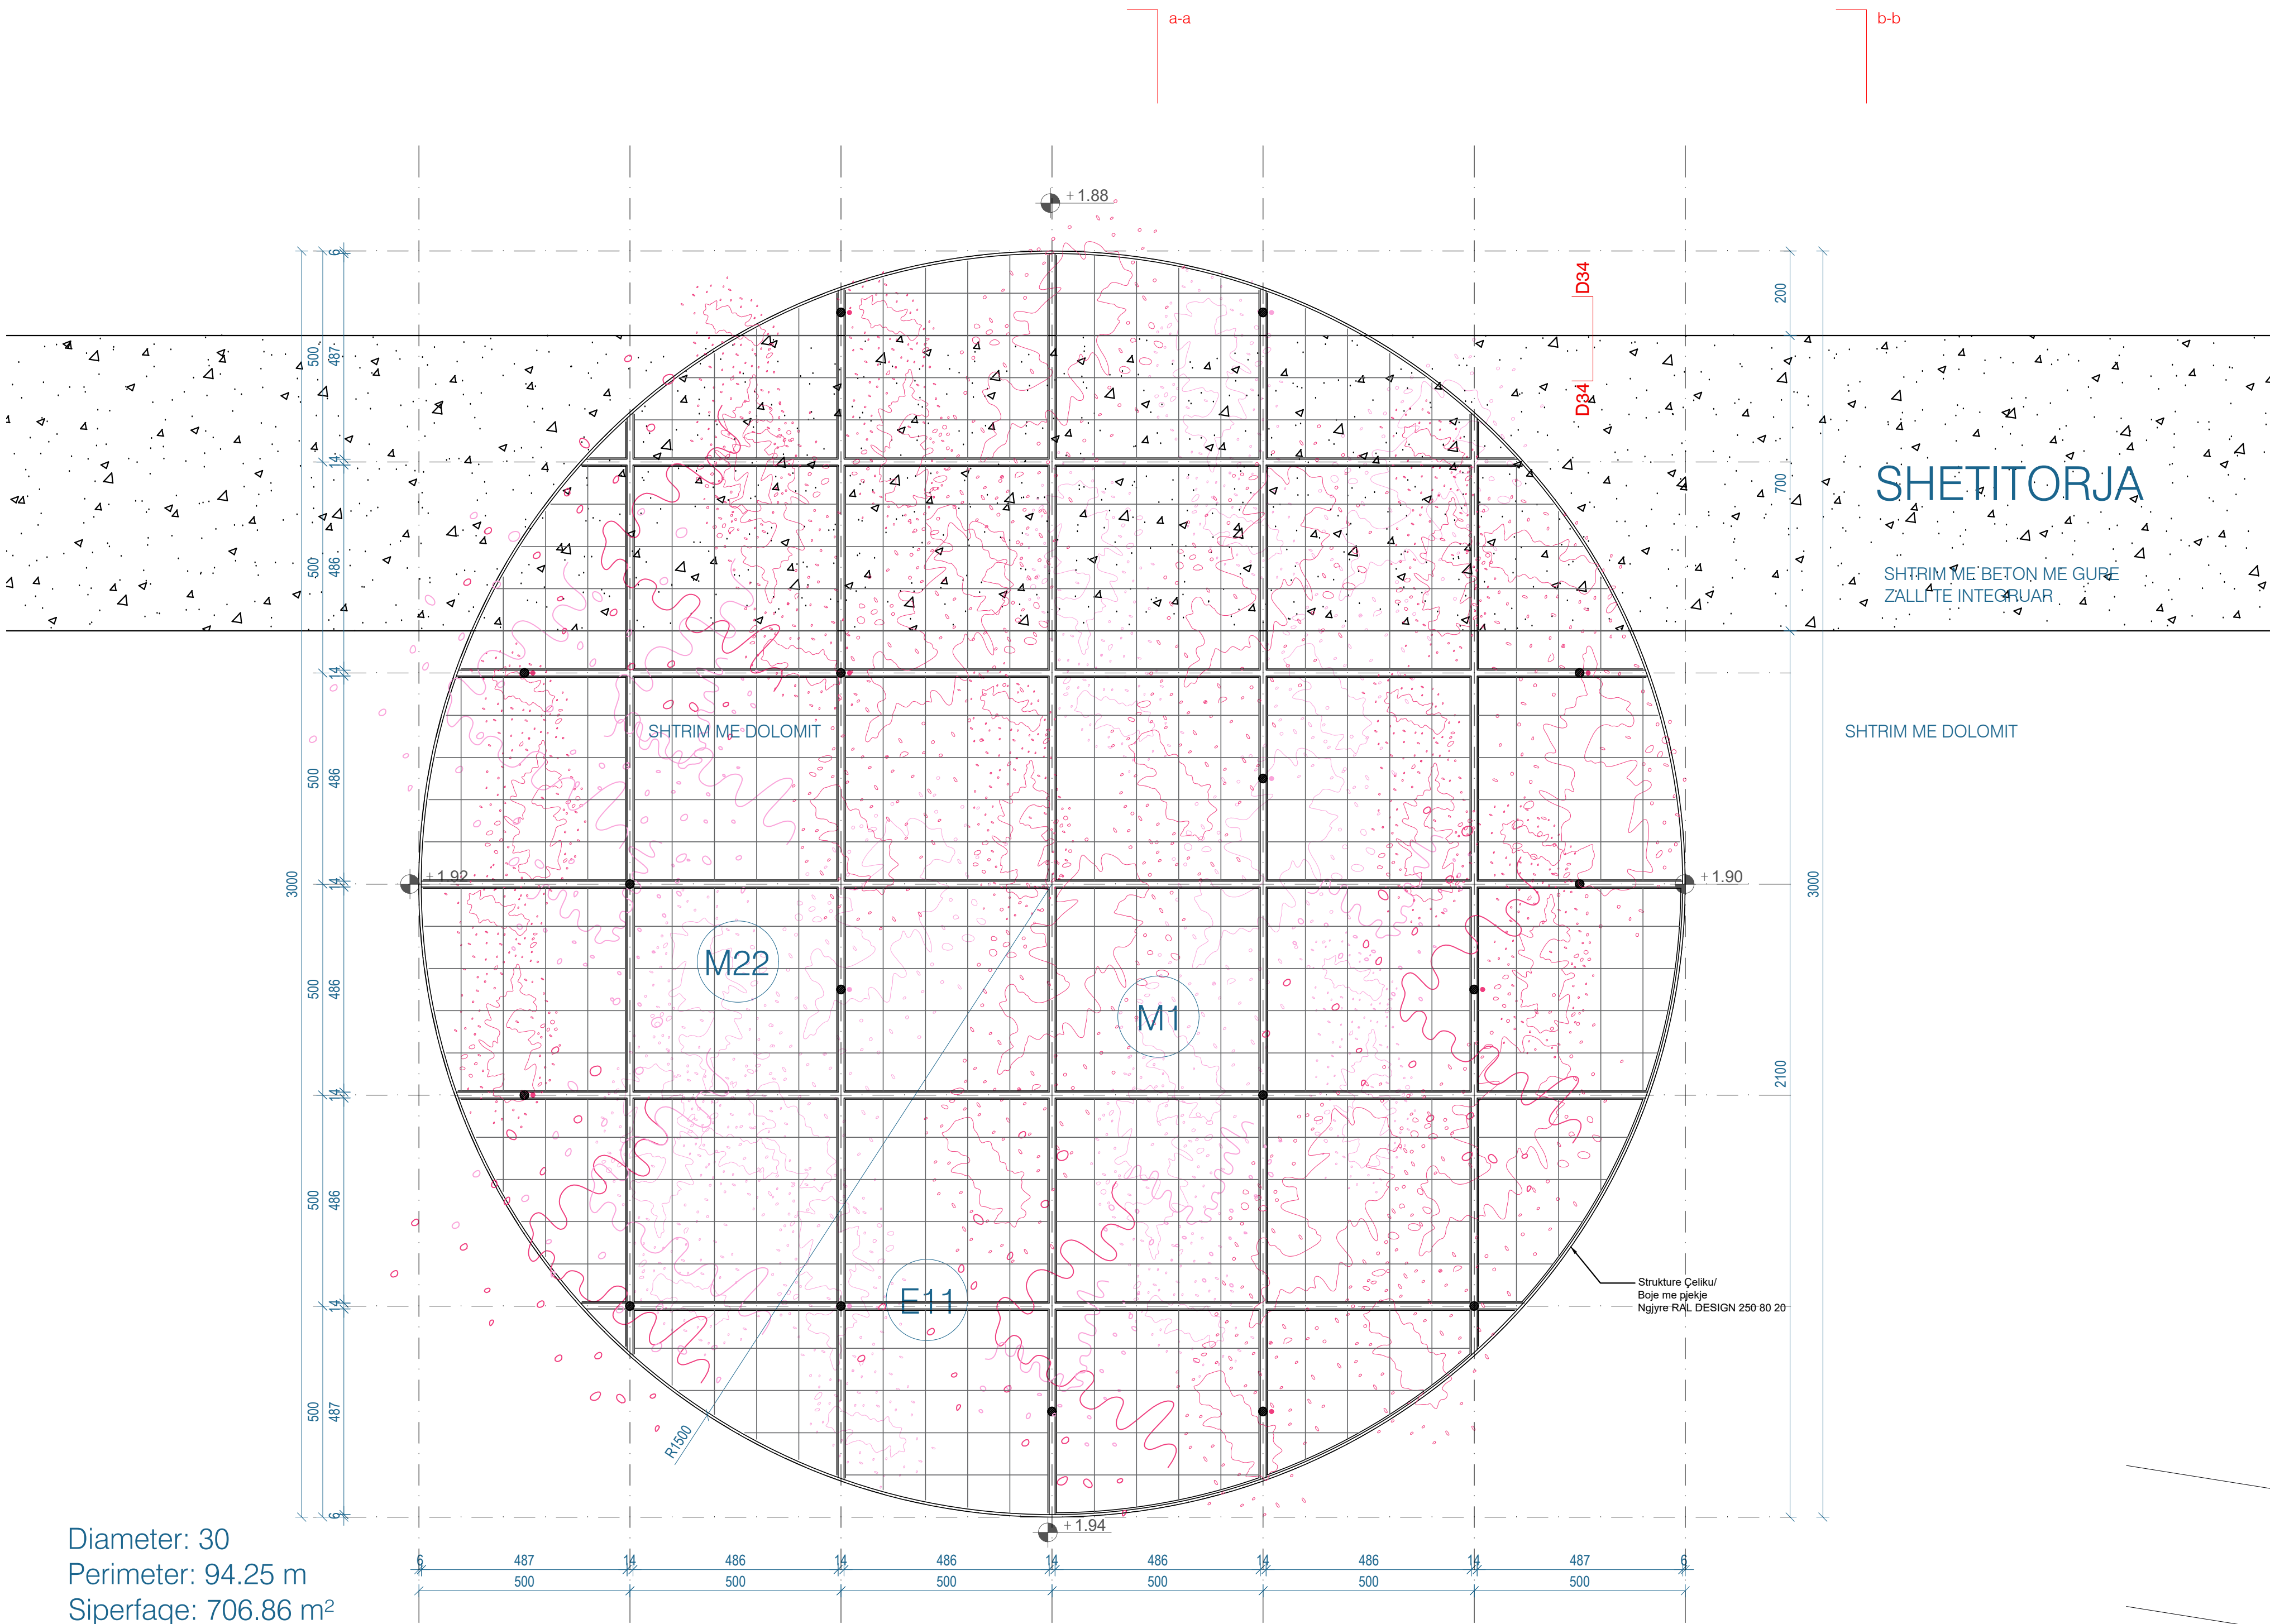


Plan
Shkalla: 1/100

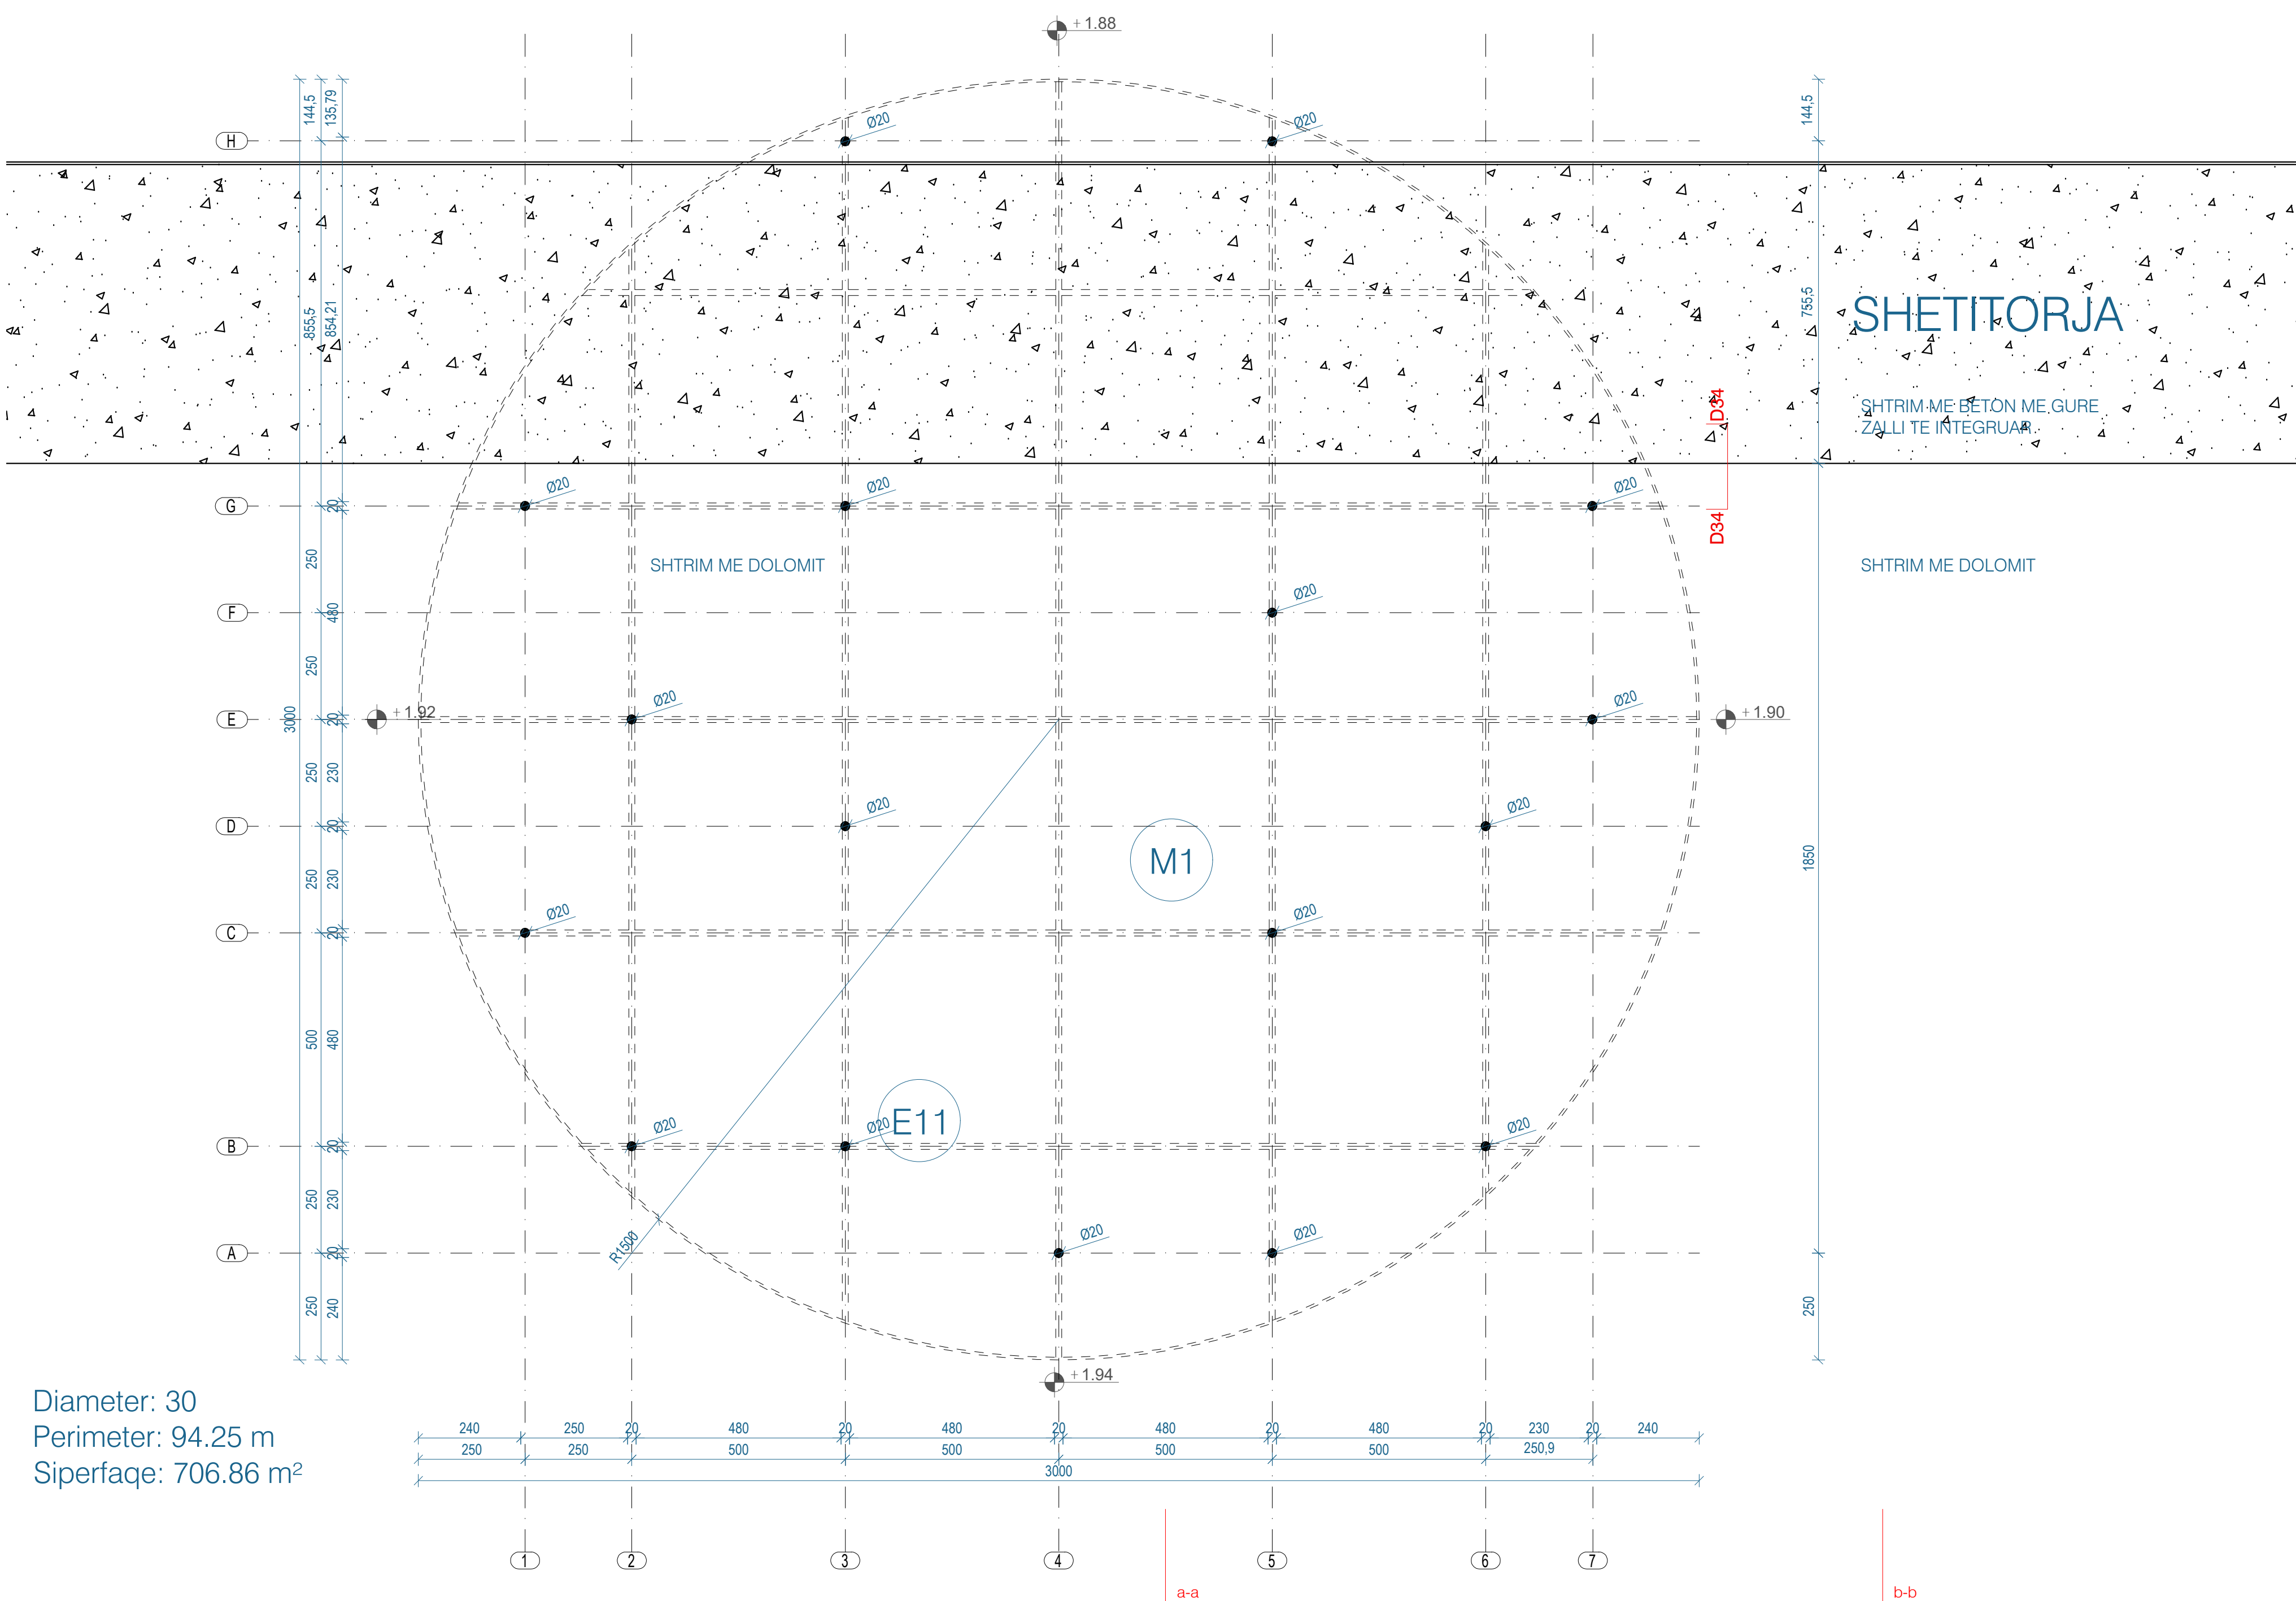

Plan strukturore
Shkalla: 1/100

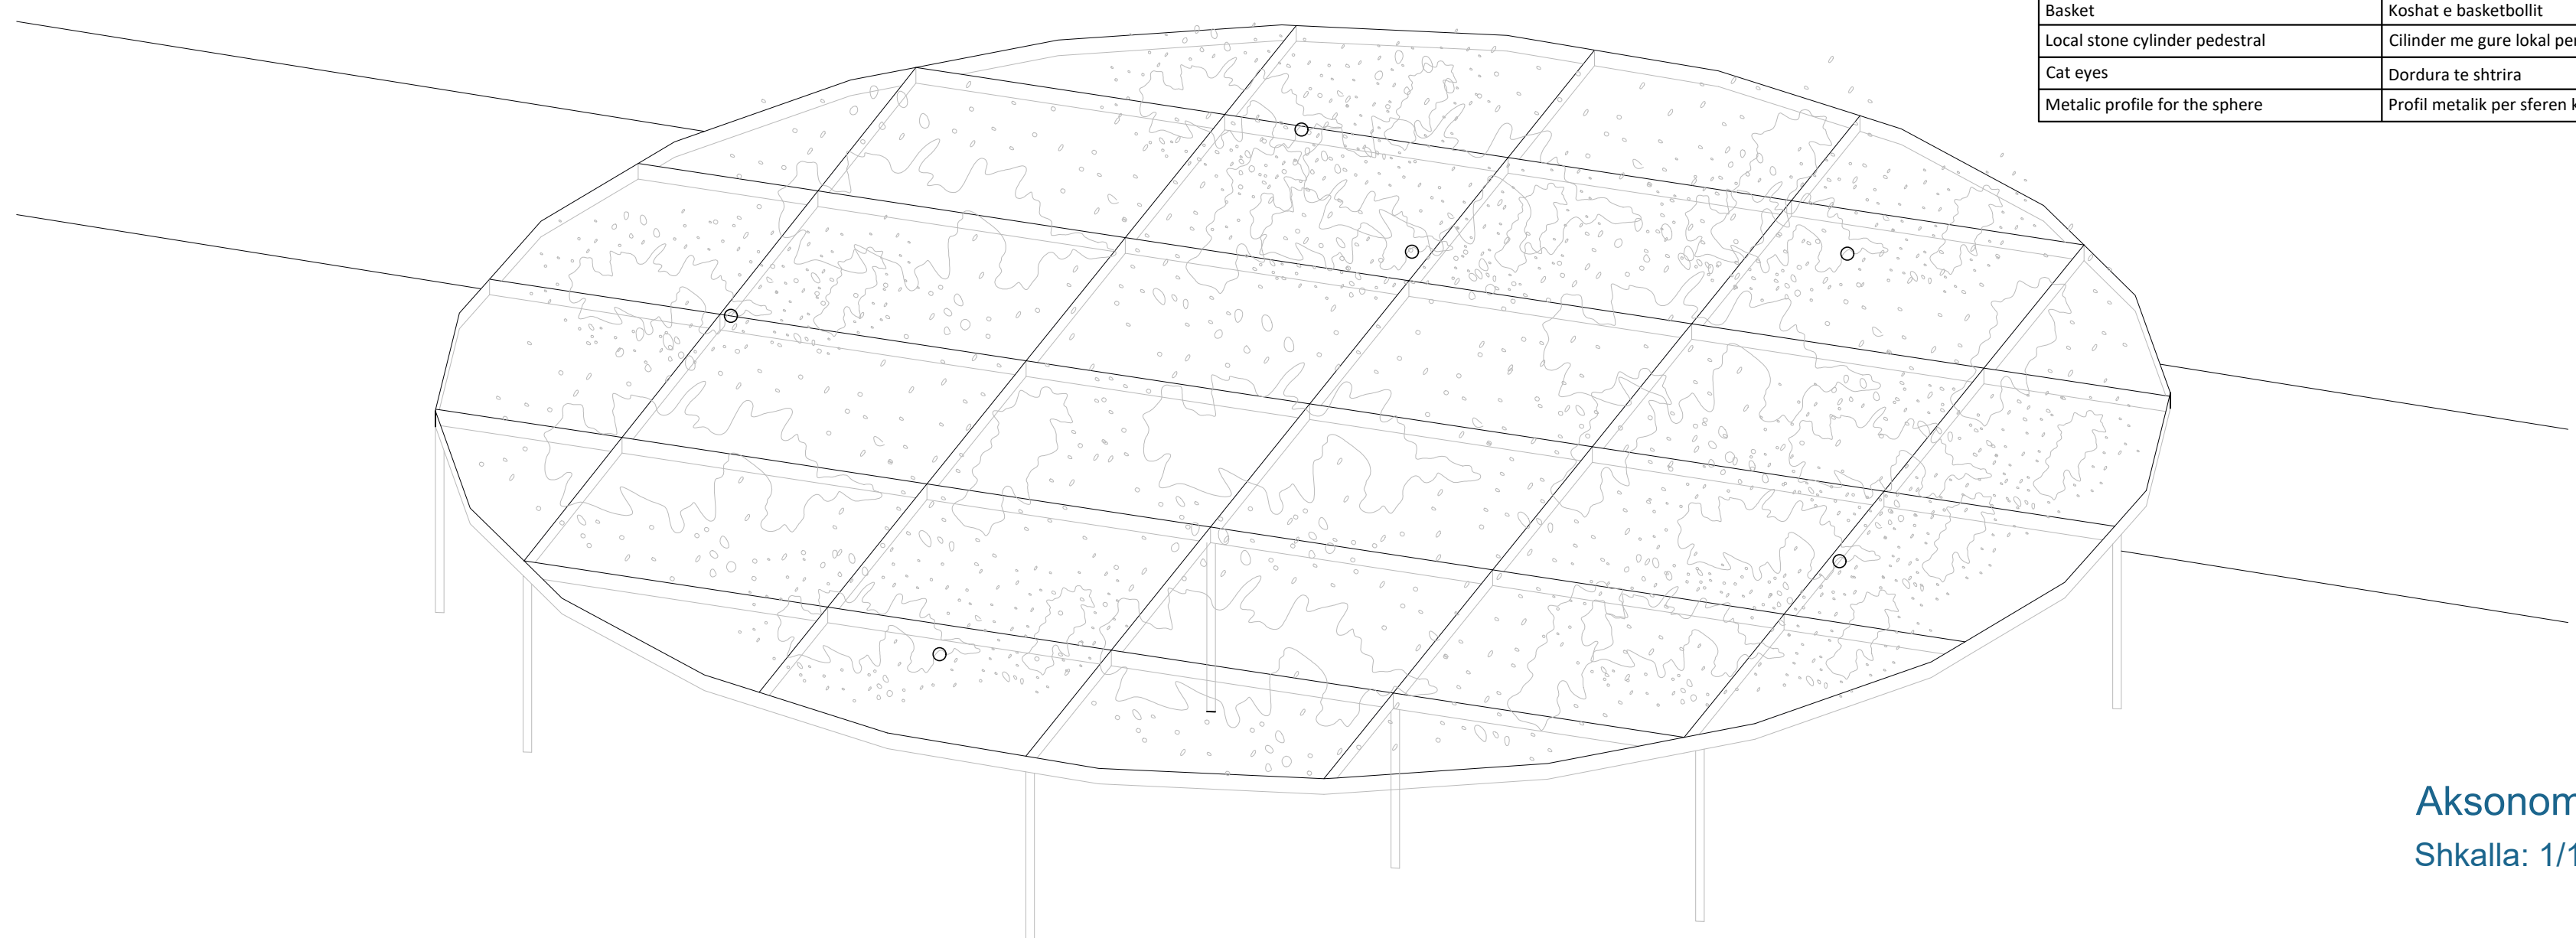

Aksonometri
Shkalla: 1/100

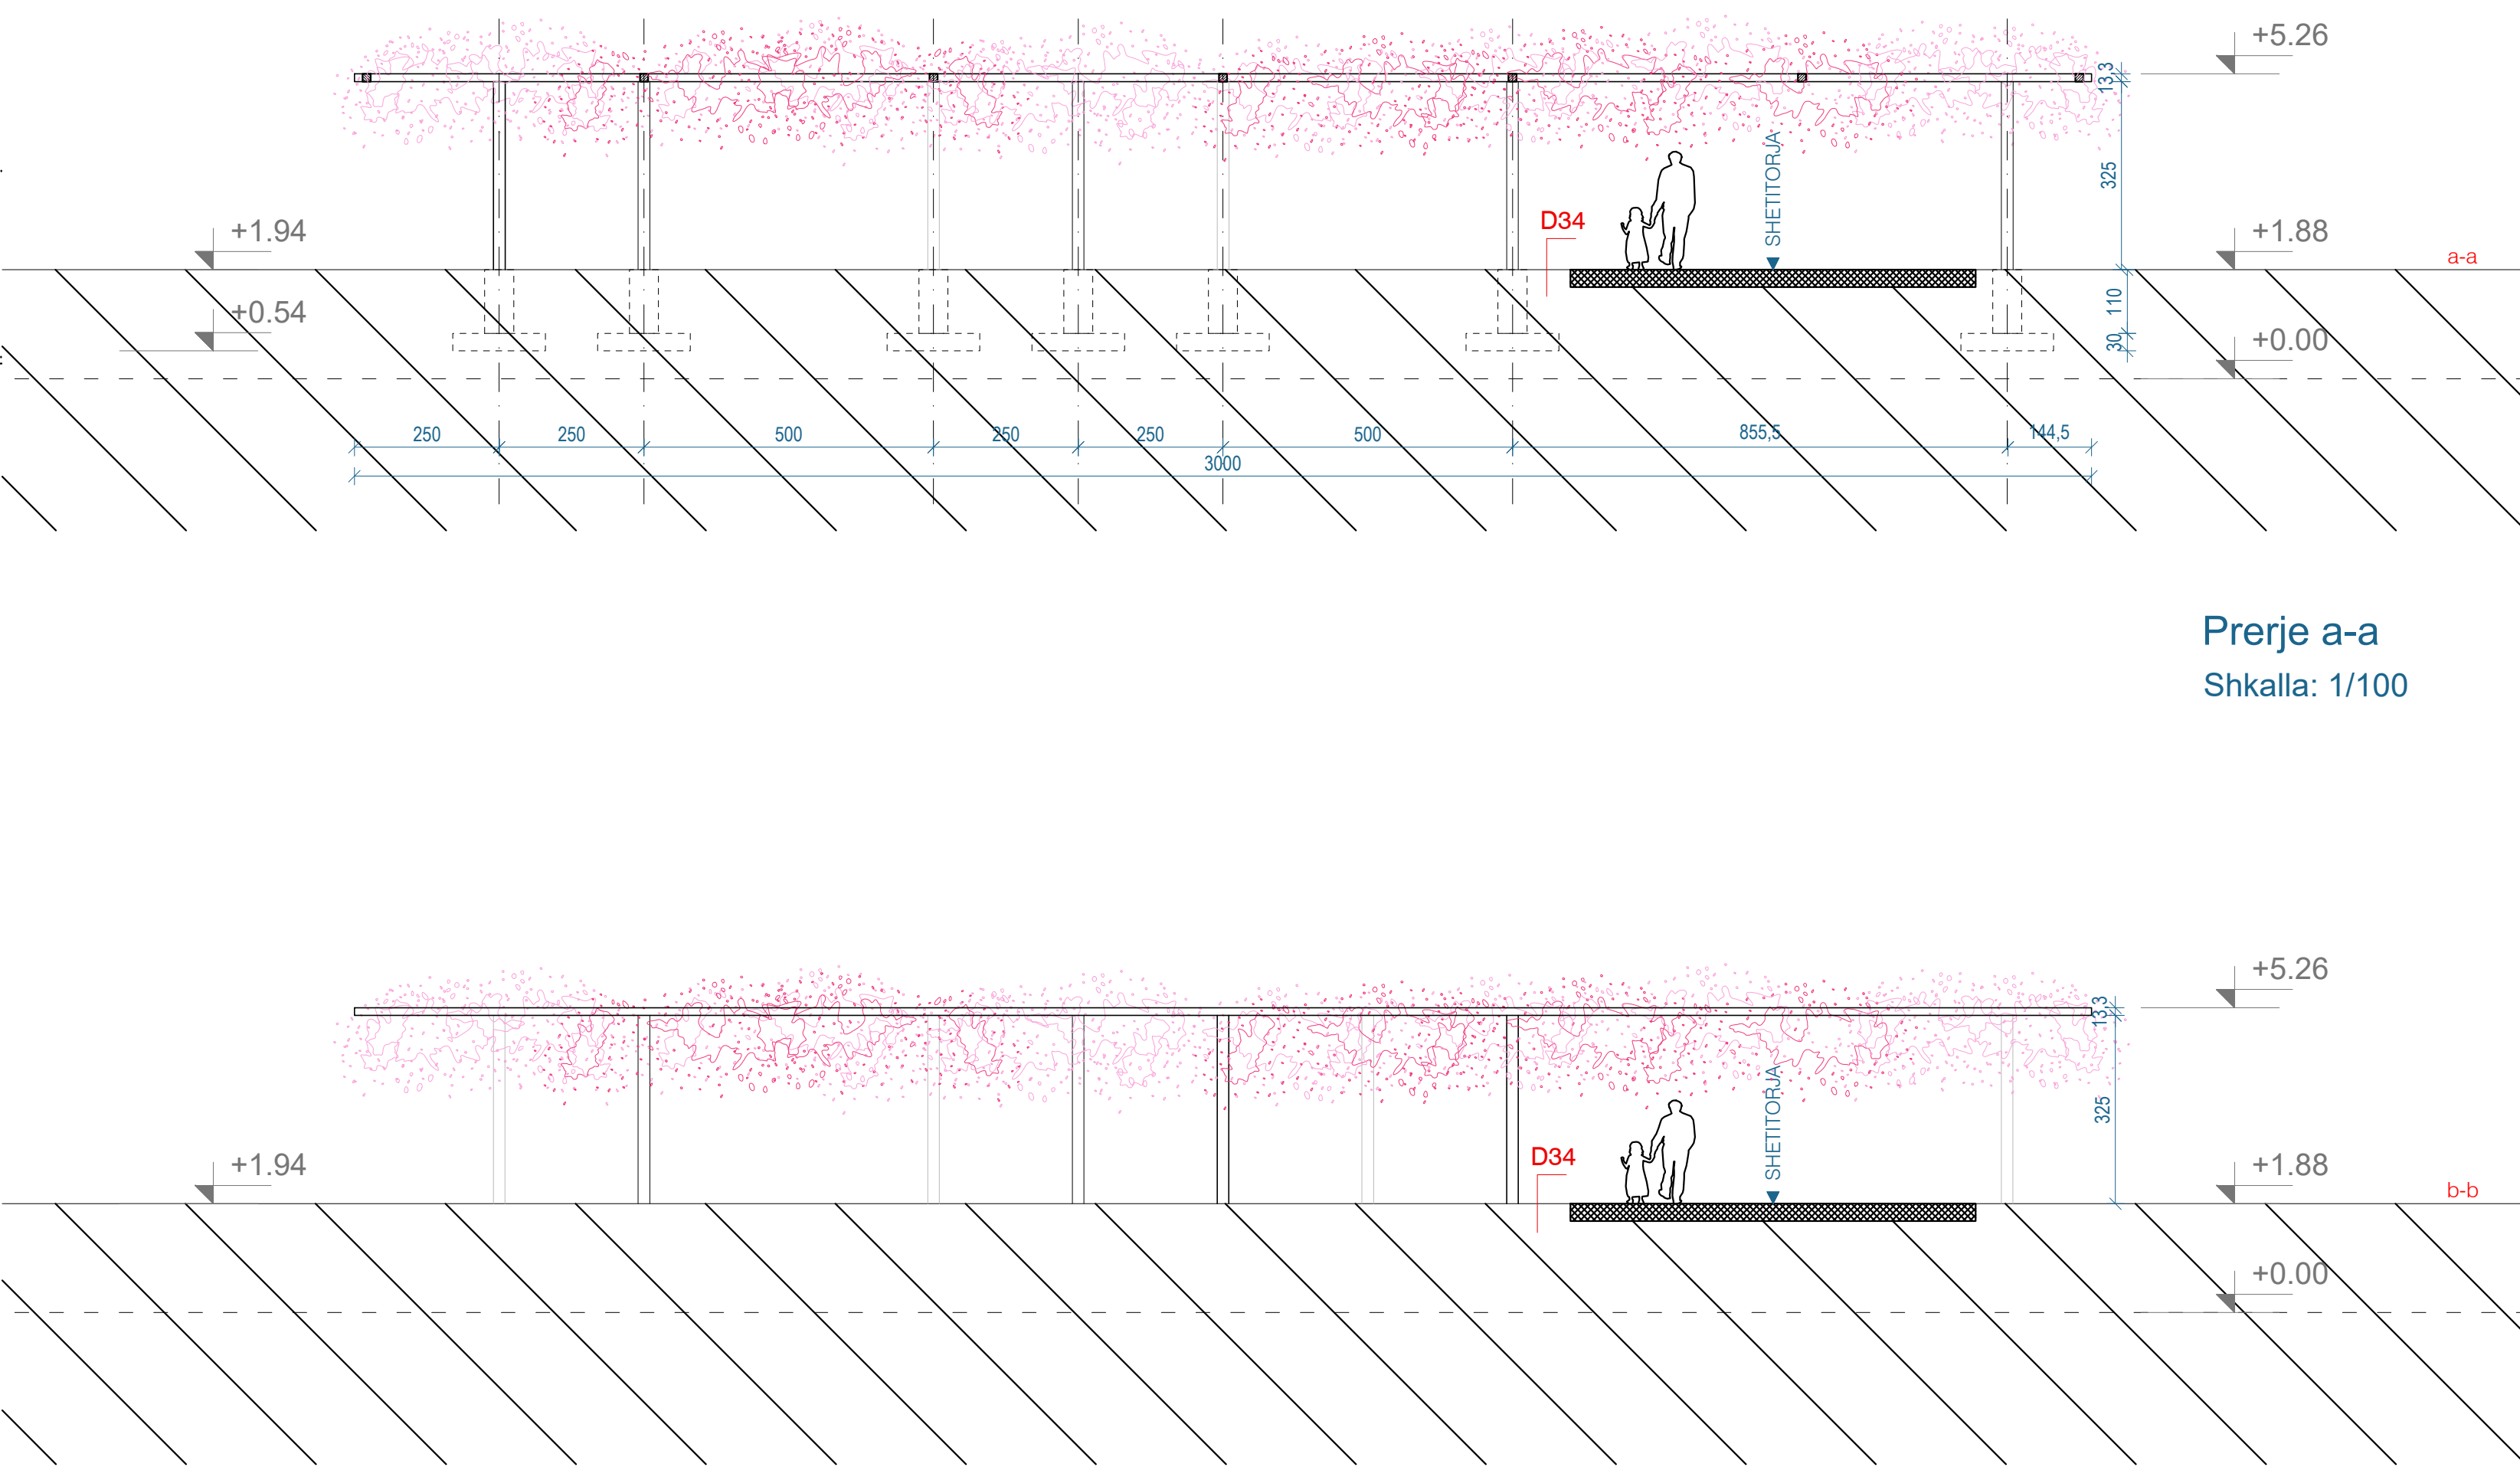

Prerje a-a
Shkalla: 1/100

Prerje b-b
Shkalla: 1/100

Legjendë Gjëlberimi


Wisteria floribunda 'Rosea'

Legjenda e materialeve:

Ground Covering	Rifruturuar e Sheshit	Symbol
Concrete Path with white Pebble Stone	Beton me gurë të bardhë	M0
Dolomit	Dolomit	M1
Thin Inox Kerb 3x25	Plakë inoksi	M2
Standard Concrete Paving Bricks 100x200 cm	Plakë standarde betoni me madhësi 100x200cm	M3
Pervious Concrete	Beton poroz	M4
Pigmented Pink Concrete	Beton i pigmentuar ngjyrë rozë	M5
Pigmented sand Color Concrete	Beton i pigmentuar ngjyrë rere	M6
Glass balustrade	Parmak xhami	M7
Crushed Basalt Gravel (dark)	Basalt rrethor për shprehje (të errët)	M8
Red colored asphalt	Asfalt ngjyrë rozë	M9
Large format local Stone Tiles 2 different kinds: one for 'Mist' one for 'Water Wall'	Plakë guri lokale të formatave të mëdha 2 lloje të ndryshme: një për 'Mist' dhe një për 'Water Wall'	M10
Rock	Gurë të permasave natyrore	M11
Grey concrete - natural smooth cast	Beton gri: me sipërfaqe natyrale	M12
Brushed Concrete	Beton me krupë cimento dhe kuarc i fuqishëm	M13
EPDM sportfloor	EPDM për dyshemet sportive	M14
Concrete supportet wall structure	Murë suportues prej betoni	M15
Standard Asphalt	Asfalt standard	M16
Pigmented concrete borderstone	Bordur betoni i pigmentuar	M17
Polished concrete entrance of the circles	Beton i rrafshuar hyrja e rrethave	M18
Concrete borderstone 40x20 cm	Bordur betoni 40x20 cm	M19
Concrete borderstone dolomit color 20x20	Bordur betoni ngjyrë dolomit 20x20	M20
Concrete borderstone 20x20	Bordur betoni 20x20	M21
Inox cable for climbing plants of Pergola	Tela inox për timent kacakjerrese të Pergolas	M22
Grass	Bar	G
Normal lawn grass	Bar normal	G.1.1
Dry tolerant grass	Bar tolerant ndaj thatësive	G.1.2
Ground covering plants	Bimë shumëvjeçare	G.1.3
Meadow - Seed mix	Livadh - Perzierje farash	G.1.4
Sand	Rerë	G2
Lighting Poles	Ndriçues	E1
Trash Bins	Kosha mbeturinash	E2
Moveable furniture	Mobilje të lëvizshme	E3
Sand colored concrete with textile print in framework	Beton me ngjyrë rere me armaturë të tekstilit	E4
Polished concrete bench	Beton i rrafshuar për stollat	E5
Natural Stone stairs	Shkallë me gurë natyral	E6
Slates in inox	Brënjtëse inoksi	E7
Pre fabricated concrete wall element (light color) - Claustra	Elemente prej betoni i parafabrikuar për murin me ngjyrë të hapur - Klaustra	E8
Stone rocks fit as furnitures	Gurë natyrore për ulës	E9
Fence for the basket core	Rrjetë për fushën e basketbollit	E10
Pergola structure: pre fab concrete columns + galvanised metal beam	Struktura e pergolas: kolona prej betoni të parafabrikuar me trarë metalik të galvanizuar	E11
Rock	Gurë të permasave të mëdha	E12
Inox Bicycle rack	Parkim bicikletash prej inoksi	E13
Playground element in wood	Elemente prej druri për këndin e fëmijëve	E14
Playground element in colored concrete	Elemente prej betoni të pigmentuar për këndin e fëmijëve	E15
Playground element in metal	Elemente metalike për këndin e fëmijëve	E16
Trampoline (newer polypropylene, steel springs, safety mat)	Trampoline	E17
Basket	Koshet e basketbollit	E18
Local stone cylinder pedestal	Cilinder me gurë lokal për bustin	E19
Car eyes	Bordura të shtrirë	E20
Metalic profile for the sphere	Profil metalik për sferën kacakjerese	E21

Legjenda e Detajeve:

Symbol	Naming	Emertimi
	Inox kerb between dolomit and red asphalt	Profil inoksi midis dolomitit dhe asfaltit të kuq
D1	Red asphalt meets treepit	Lidhja e asfaltit me rrethin e pemës
D2	Inox bicycle parking	Parkim bicikletash prej inoksi
D4	Dolomit meets vegetation	Lidhja e dolomitit me gjelberimin
D5	Creek bench	Stoli i rrugës
D6	Connection of the inox swings	Themeli i inoksit të lishares
D7	Concrete borderstone on the edges	Bordura betoni në cepat e parkut
D8	Foundations of the gallery	Themlet e galerisë
D9	Sublayers of the emergency passage	Nenshtresat e kalimit të emergjencave
D10	Concrete bench on the playscape	Stoli i betonit në këndin e lojërave
D11	Entrance of the circles with elements	Detaji i hyrjes së rrethave me elemente
D12	Sublayers of the water circles	Nenshtresat e rrethave me ujë të vazhdueshëm
D13	Connection of dolomit with the concrete tiles 20x10x10	Lidhja e dolomitit me pllakat e betonit import 20x10x10
D14	Connection of asphalt with the concret tiles 20x10x10	Lidhja e asfaltit me pllakat e betonit import 20x10x10
D15	Border at the bus stop	Bordura në stacionin e autobusit
D16	Detail of the street	Bordura e rrugës
D17	Detail of the drainage at the street	Detaji i drenazhimit në rrugë
D18	Drainage of the rain water of the gallery	Drenazhimi i ujit të shiutës së galerisë
D19	Detail of the balustrade of the gallery	Detaji i balustradës së galerisë
D20	Detail of the wall on the edge of the park	Detaji i murit dhe stollit në fund të parkut
D21	Detail of the drainage outside the circles	Detaji i drenazhimit jashtë rrethave
D22	Drainage detail in the edges of the park	Detaji i drenazhimit në cepat e parkut
D23	Drainage detail of Balance circle	Detaji i drenazhimit të rrethit Balance
D24	Drainage detail inside the circles	Detaji i drenazhimit brenda rrethave
D25	Detail of the bench around the circles	Detaji i betonit për ulës rreth rrethave
D26	Foundation of the Walled garden	Themeli i kopshtit të mbyllur
D27	Longitudinal section of the gallery	Prerje tërthore e galerisë
D28	Foundation of the basket fence and the EPDM	Themeli i gardhit të basketbollit dhe lidhja me EPDM
D29	Connection of dolomit with pervious concrete	Lidhja e dolomitit me betonin e pastër
D30	Connection of pervious concrete with the concrete import tiles 20x10x10	Lidhja e betonit të pastër me pllakat e betonit import 20x10x10
D31	Detail of the mountain sublayers	Detaji i shtrësive të malit
D32	Detail of the silent garden sublayers	Detaji i shtrësive të kopshtit të qetë
D33	Details of the sublayers of the trampoline	Detaji i nenshtresave të trampolinit
D34	Detail of the connection of pebble stone with dolomit	Detaji i lidhjes së gurit të zallit me dolomitin
D35	Detail of the drainage between the wall and sidewalk	Detaji i drenazhimit në lidhjen e murit me dyshemen
D36	Detail of the wall section with the circle opening	Detaji i prerjes së murit me hapjen rrethore
D37	Detail of the wall section with the square opening	Detaji i prerjes së murit me hapjen katrore

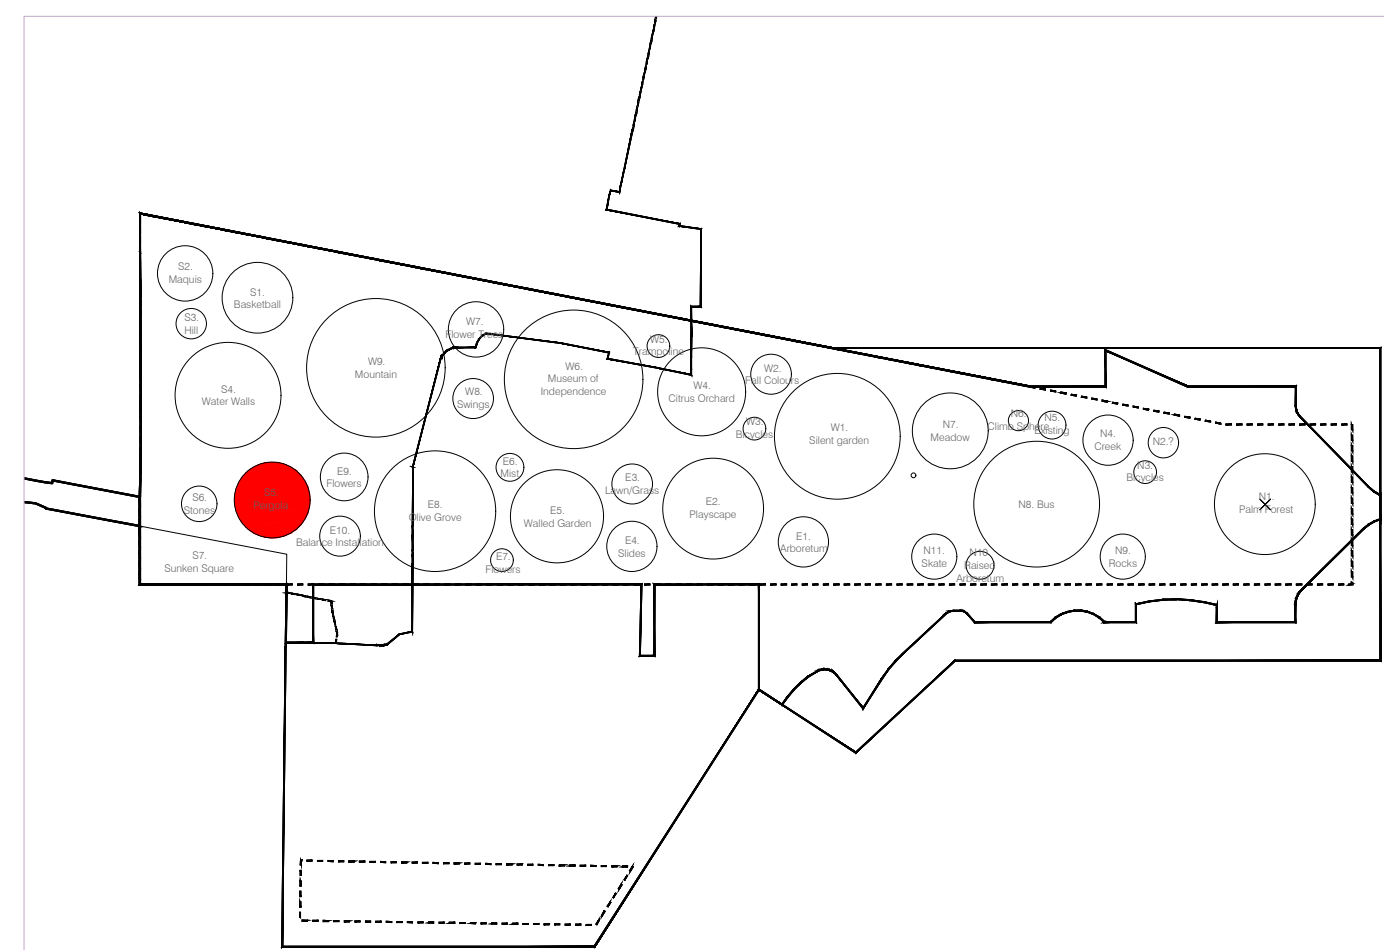

Shenime:

Detajet për secilin vizatim gjenden në fletën e Detajeve nën emertimin 'A_PJ_22_1' dhe 'A_PJ_22_2'.
Informacion me i detajuar për materializimin dhe elementet e perdorur për secilin rreth gjendet në planin e indekseve që gjendet nën emertimin 'A_PJ_11'.
Për detajet konstruktive dhe dimensionimin e plote të strukturës referojuni projektit konstruktiv.

SHERBIME PROJEKTIMI PËR RIGJENERIMIN URBAN TË SHETITORES BREGDETARE QENDRORE TË VLORES, SHESHIT TË FLAMURIT DHE PORTIT

Faza Projekt Zbatimi Klient: Fondi Shqiptar i Zhvillimit

XDGA International Studio Studio Ndërkombëtare		Firma: Lëvizur dhe aprovuar	
iRI Local Architecture Office Studio Liridë Architecture Gent Agaj		N.6844	Firma: Lëvizur dhe aprovuar
PIRO KOKALARI Structural Engineer Inzhinier struktur		K.0305/1	Firma: Lëvizur dhe aprovuar
LUAN MYRTAJ Structural Engineer Inzhinier struktur		K.1248/3	Firma: Lëvizur dhe aprovuar
 HYDRO&ENERGY MEP Engineering Hydro-Mekani Nikolin Ruzhita, Artur Dado		N.5820 / 3	Firma: Lëvizur dhe aprovuar
Eurotest Electrical Engineer Inzhinier Elektrik Sotirë Sallë		N.6700/1	Firma: Lëvizur dhe aprovuar
ALL DIMENSIONS HAVE TO BE VERIFIED BY THE CONTRACTOR ON THE CONSTRUCTION SITE IMPORTANT: These drawings are property of iRI. Ruqja DERVISH HMA, nr 8 shteti (për +1001) TIRANA. Copy, multiplication or distribution without the permission of iRI is prohibited. TE GJITHA DIMENSIONET DUHET TË VERIFIKOHEN NGA KONTRAKTORI NË VEND. E RËNDËSISHME: Këto vizatime janë pronë e iRI. Ruqja DERVISH HMA, nr 8 shteti (për +1001) TIRANA. Kopimi, shumfishimi apo shpërndarja e këtyre vizatimeve (apo pjesëve të tyre) pa lejen e shërbës të iRI është e ndaluar.			
disiplina		numri i fletës:	
A		18/27	
		S.5 PERGOLA	
faza:	data:	shkalla:	formati:
PZ	Qershor 2020	1:100	A0



14

a-a

[illegible]

SHERBIME PROJEKTIMI
PER RIGJENERIMIN URBAN TE SHETITORES BREGDETARE
QENDRORE TE VLORES, SHESHIT TE FLAMURIT DHE PORTIT

XDGA

International Studio (INT)
Studio Niderkornbeter

Firma:
Lexuar dhe aprovuar:

Local Architecture Office (LOC)
 Studio Lokale Arkitektura (VEND)
 Gent Agosti

PIRO KOKALARI K 0305/1
 Structural Engineer (E.O.C)
 Inzhinier strukturalor (E.N.G)

LUAN MYRTAJ K 1248/3 Firma:
Lexuar dhe aprovuar

Structural Engineer (GOC)
Inzhinier strukturalor (KOK)

MEP Engineering (LDC)
Hidro-Mekanik (VENO)
Nikolin Rosli, Azhar Dado

Eurotest N.6700/1

Electrical Engineer (GOC)


ALL DIMENSIONS HAVE TO BE VERIFIED BY THE CONTRACTOR ON THE CONSTRUCTION SITE IMPORTANT: These drawings are property of IRI, Rruga DERVISHI HIMA, nr 8 kati i parë – 1001 TIRANA. Copy, multiplication or distribution inbetween parties of these plans (or any part of it) without written permission of IRI is prohibited.	TË GJITHA DIMENSIONET DUHET TË VERIFIKOHEN NGA KONTRAKTORI NË VEND E RËNDËSHMËSH: Këto vizatime janë pronë e IRI, Rruga DERVISHI HIMA, nr 8 kati i parë – 1001 TIRANA. Kopjimi, shumëfishimi dhe/ose shpërndarja e këtyre vizatimeve (apo pjesëve të tyre) pa lejen me shkrim të IRI është e ndaluar.
--	---



Shkalla: 1/50

G1.2. Bar tolerant ndaj thatesires



Plan
Shkalla: 1/50



Prerje
Shkalla: 1/50


Shenime

Detajet per secilin vizatim gjenden ne fleten e Detajeve nen emertimin :A_PJ_22_1 dhe A_PJ_22_2.

Informacione me i detajuar per materializimin dhe elementet e perdorur per secilin rreth gjendet ne planin e indekseve qe gjendet nen emertimin A_PJ_11.

SHERBIME PROJEKTIMI
PER RIGJENERIMIN URBAN TE SHETITORES BREGDETARE
QENDRORE TE VLORES, SHESHIT TE FLAMURIT DHE PORTIT

Faza

Projekt Zbatimi

Klient: Fondi Shqiptar i Zhvillimit

XDGA

International Studio (INT)
Studio Niderkornbeter

Firma:
Lexuar dhe aprovuar:

Local Architecture Office (LOC)
 Studio Lokale Arkitektuure (VEND)
 Gent Agodi

PIRO KOKALARI K 0305/1 Firma:
Lexuar dhe aprovuar:

LUAN MYRTAJ K 1248/3 Firma:
Lexuar dhe aprovuar

MEP Engineering (E.O.C.)
Hidro-Mekanik (V.M.O.)
Nikolin Rislila, Antar Dado

Eurotest N.6700/1 **Firma:**
Lexuar dhe aprovuar

ALL DIMENSIONS HAVE TO BE VERIFIED BY THE CONTRACTOR ON THE CONSTRUCTION SITE

THE GIVEN DIMENSIONEN DUHET TE VERIFIKOHEN NGA KONTRAKTORI NË VEND

IMPORTANT: These drawings are property of IR, Rrugë Dervish Hima, nr 8 katë i parë – 1001 TIRANë. Copy, multiplication or distribution inbetween parties of these plans (or any part of it) without written permission of IR is prohibited.

E RËNDËSHMJE: Këto vizatime janë pronë e IR, Rrugë Dervish Hima, nr 8 katë i parë – 1001 TIRANë. Kopimi, shpërndarja ose shpërndarja e këtyre vizatimeve (apo pjesëve të tyre) pa lejen me shkrim të IR është e ndaluar.


disiplina	numri i fletës:	
A	18/30	W.2 NGJYRAT E VJESHTES

faza:	data:	shkalla:	formati:	N 
PZ	Qershor 2020	1:50	A0	

Legjende Gjellbërmi	
	G1.3. Bime shumevjeçare
	Liquidambar styraciflua e re
	Acer campestre e re
	Acer rubrum e re
	Parrotia persica e re

Legjenda e materialeve


Ground Covering	Rifiniturat e Shekullit	Symbol	
Concrete Path with white Pebble Stone	Beton me gure te bardhe	M0	
Dolomit	Dolomit	M1	
Thin Inox Kerb 1x25	Profil inoksi	M2	
Standard Concrete Paving Bricks 10x10x20 cm	Plaka standarte betoni me madhesi 10x10x20cm	M3	
Pervious Concrete	Beton porez	M4	
Pigmented Pink Concrete	Beton i pigmentuar ngjyre rose	M5	
Pigmented sand Color Concrete	Beton i pigmentuar ngjyre rere	M6	
Glass balustrade	Parmak xhami	M7	
Crashed Basalt Gravel (dark)	Basalt i thyer per zhavor (i errte)	M8	
Red colored asphalt	Asfalt ngjyre raze	M9	
Large format local Stone Tiles 2 different kinds: one for 'Mist' one for 'Water Walls'	Plaka qur lokal te formatesve te medha 2 lloje te ndryshme - nje per 'Mist' dhe nje per 'Water Walls'	M10	
Rock	Gure te permasave natyrore	M11	
Gray concrete- natural smooth cast	Beton gri- me superfaqe natyrale	M12	
Brushed Concrete	Beton me kripje cimento dhe kuarc i furqur	M13	
EPDM sports floor	EPDM per dyshemet sportive	M14	
Concrete support wall structure	Mure suportues prej betoni	M15	
Standard Asphalt	Asfalt standart	M16	
Pigmented concrete borderstone	Bordur betoni i pigmentuar	M17	
Polished concrete entrance of the circles	Beton i rashinuar hyrja e rrateve	M18	
Concrete borderstone 40x20 cm	Bordur betoni 40x20 cm	M19	
Concrete borderstone dolomit color 20x20	Bordur betoni ngjyr dolomit 20x20	M20	
Concrete borderstone 20x20	Bordur betoni 20x20	M21	
Grass	Bar	G	
Normal lawn grass	Bar normal	G 1.1	
Dry tolerant grass	Bar tolerant ndaj thatesires	G 1.2	
Ground covering plants	Bime shumevjecare	G 1.3	
Meadow - Seed mix	Livadh - Perzierje farash	G 1.4	
Sand	Rere	G2	
Lighting Poles	Natrica	E1	
Trash Bins	Kosha mbeturinash	E2	
Movable Furniture	Mobilje te levizshme	E3	
Sand colored concrete with tonile print in framework	Beton me ngjyre rere me armatura te toniturave	E4	
Polished concrete bench	Beton i rashinuar per stolat	E5	
Natural stone stairs	Shkalle me gure natyral	E6	
Slides in inox	Rreshkitese inoksi	E7	
Pre fabricated concrete wall element (light color) - Claustra	Elemente prej betoni i parafabrikuar per murin me ngjyre te hapur - Klaustra	E8	
Stone rocks fit as furnitures	Gure natyrore per ulese	E9	
Peris for the basket core	Prerje per katen e basketbollit	E10	
Pergola structure pre cast concrete columns + galvanized metal beam	Struktura e pergjates kolona prej betoni te parafabrikuara me trare metalike te galvanizuar	E11	
Rock	Gure te permasave te medha	E12	
Inox Bicycle rack	Parkim bicikletash prej inoksi	E13	
Playground element in wood	Elemente prej druri per kendin e femijeve	E14	
Playground element in colored concrete	Elemente prej betoni te pigmentuar per kendin e femijeve	E15	
Playground element in metal	Elemente metalike per kendin e femijeve	E16	
Trampoline (woven polypropylene, steel springs, safety net)	Trampoline	E17	
Basket	Koshat e basketbollit	E18	
Local stone cylinder pedestral	Cilinder me gure lokal per bustin	E19	
Cat eyes	Dordura te shtrira	E20	
Metalic profile for the sphere	Profil metalik per sferen kacajerese	E21	

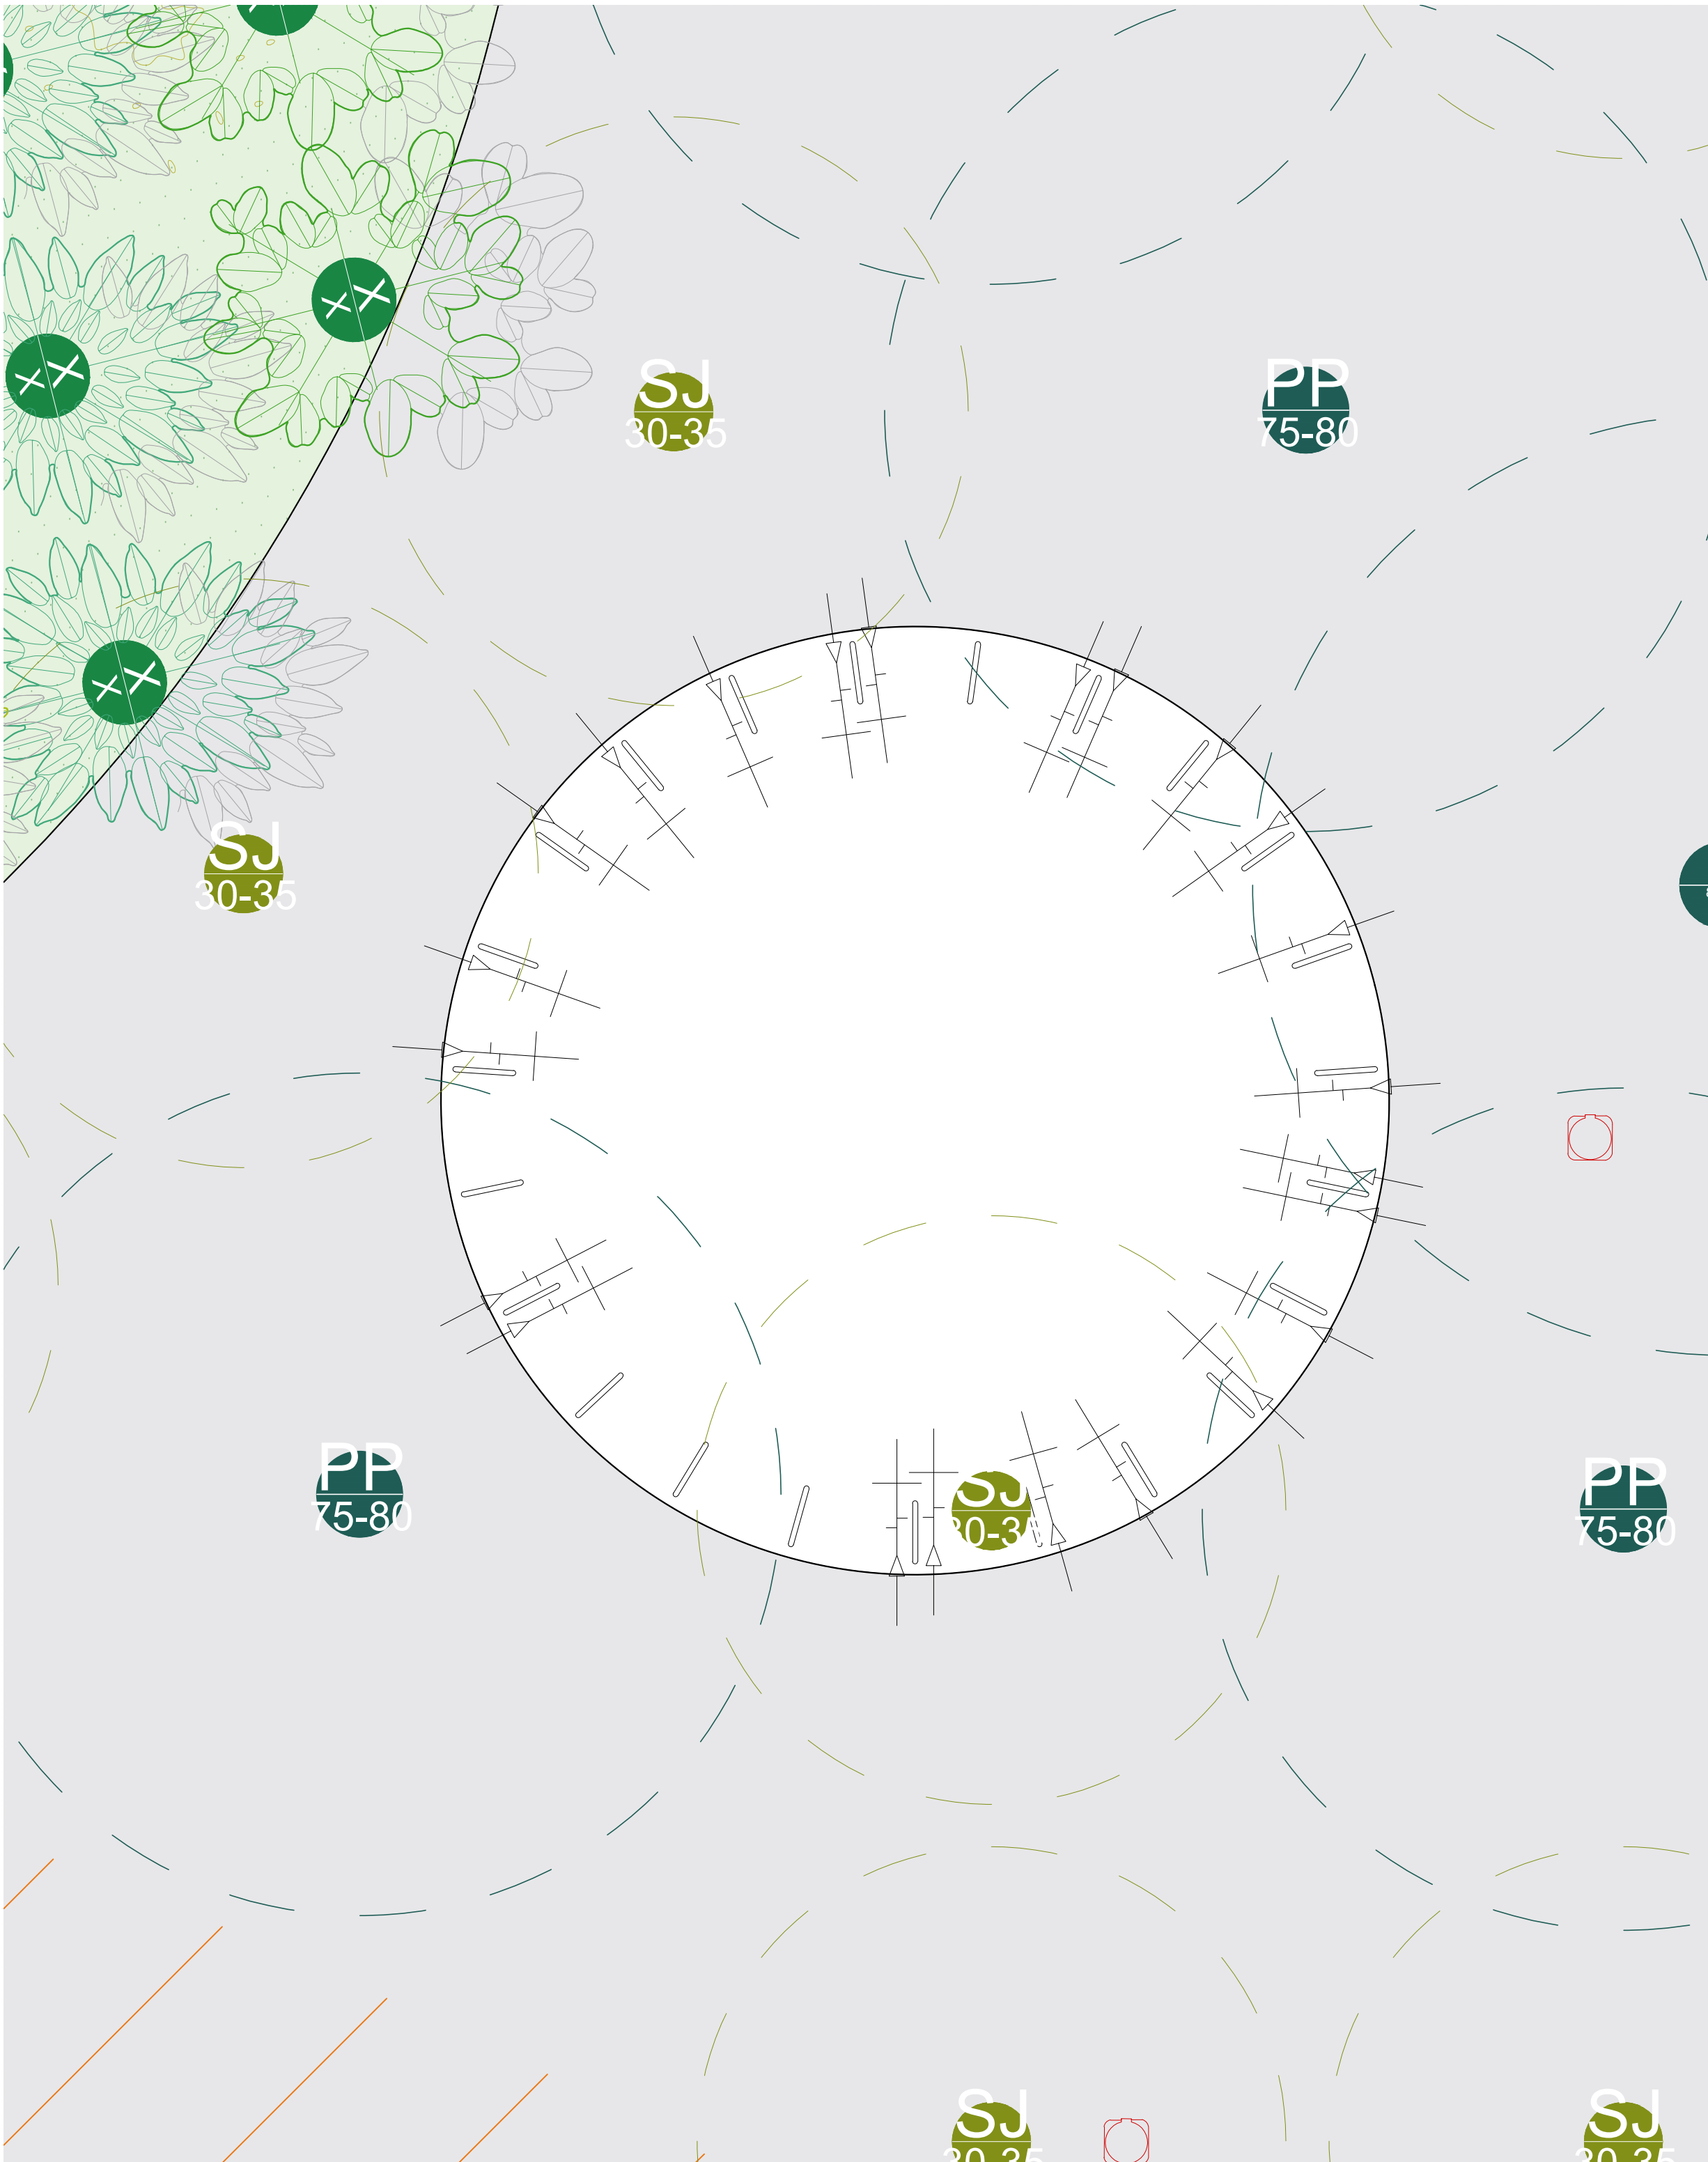

Plani dhe hapësira intersteciale

Plani

Legjenda e detajeve:			
Symbol	Naming	Emertimi	
D1	Inox kerb between dolomit and red asphalt	Profil inoksi midis dolomitit dhe asfaltit te kuq	N3/W3
D2	Roundabout meets asphalt	Rrrethrotullimi takohet me asfaltin	N3
D3	Inox bicycle parking	Parkim bicikletash prej inoksi	N3/W3
D4	Dolomit meets vegetation	Lidhja e dolomitit me gjethebinin	N2/N3/N /S2/S3/S
D5	Creek bench	Stoli i proijt	N4
D6	Connection of the inox swags	Themeli i inoksit te ishares	W5
D7	Concrete borderstone on the edges	Bordura e betoni ne capest e parkut	Edges of
D8	Foundations of the gallery	Themeliet e gallerise	Gallery
D9	Sublayers of the emergency passage	Nenshtresat e kalimit te emergjencave	Emergen
D10	Concrete bench onf the playscape	Stoli i betonit ne kendin e lojave	E2/W6
D11	Entrance of the circles with elements	Detaji i hyrjes se rrateve me elemente	E2/W6
D12	Sublayers of the water circles	Nenshtresat e rrateve me uje te vazhdueshem	E6/S4
D13	Connection of dolomit with the concrete tiles 20x10x10	Lidhja e dolomitit me pllakat e betonit import 20x10x10	N8
D14	Connection of asphalt with the concret tiles 20x10x10	Lidhja e asfaltit me pllakat e betonit import 20x10x10	N8
D15	Border at the bus stop	Bordura ne stacionin e autobusit	N8
D16	Border of the street	Bordura e ruges	Road
D17	Detail of the drainage at the street	Detaji i drenazhimit ne ruge	Road
D18	Drainage of the rain water of the gallery	Drenazhimi i ujit te soletes se gallerise	Gallery
D19	Detail of the balustrade of the gallery	Detaji i balustrades se gallerise	Gallery
D20	Detail of the wall on the edge of the park	Detaji i murit dhe stollit ne fund te parkut	Park sout
D21	Detail of the drainage outside the circles	Detaji i drenazhimit jashte rrateve	
D22	Drainage detail in the edges of the park	Detaji i drenazhimit ne capest e parkut	
D23	Drainage detail of Balance circle	Detaji i drenazhimit te rrethit Balance	E10
D24	Drainage detail inside the circles	Detaji i drenazhimit brenda rrateve	
D25	Detail of the bench around the circles	Detaji i betonit per ulese rreth rrateve	N10
D26	Foundation of the Wall and garde	Themeli i kopshtit te mbyllur	ES
D27	Longitudinal section of the gallery	Prerja terthore e gallerise	Gallery
D28	Foundation of the basket fence and the EPDM	Themeli i gardhit te basketbollit dhe lidhja me EPDM	S1
D29	Connection of dolomit with pervious concrete	Lidhja e dolomitit me betonin e pastert	N8
D30	Connection of pervious concrete with the concrete import tiles 20x10x10	Lidhja e betonit te pastert me pllakat e betonit import 20x10x10	N8
D31	Detail of the mountain sublayers	Detaji i shtrësive te malit	W9
D32	Detail of the silent garden sublayers	Detaji i shtrësive te kopshtit te qete	W1
D33	Details of the sublayers of the trampoline	Detaji i nenshtresave te trampolines	W5
D34	Detail of connection of pebble stone with dolomit	Detaji i lidhjes se gurit te zalit me dolomitin	Promena
D35	Detail of the drainage between the wall and slab	Detaji i drenazhimit ne lidhjen e murit me dyshemen	Sunken S
D36	Detail of the wall section with the circle opening	Detaji i prerjes se murit me hapjen rrethore	Sunken S
D37	Detail of the wall section with the square opening	Detaji i prerjes se murit me hapjen katrore	Sunken S

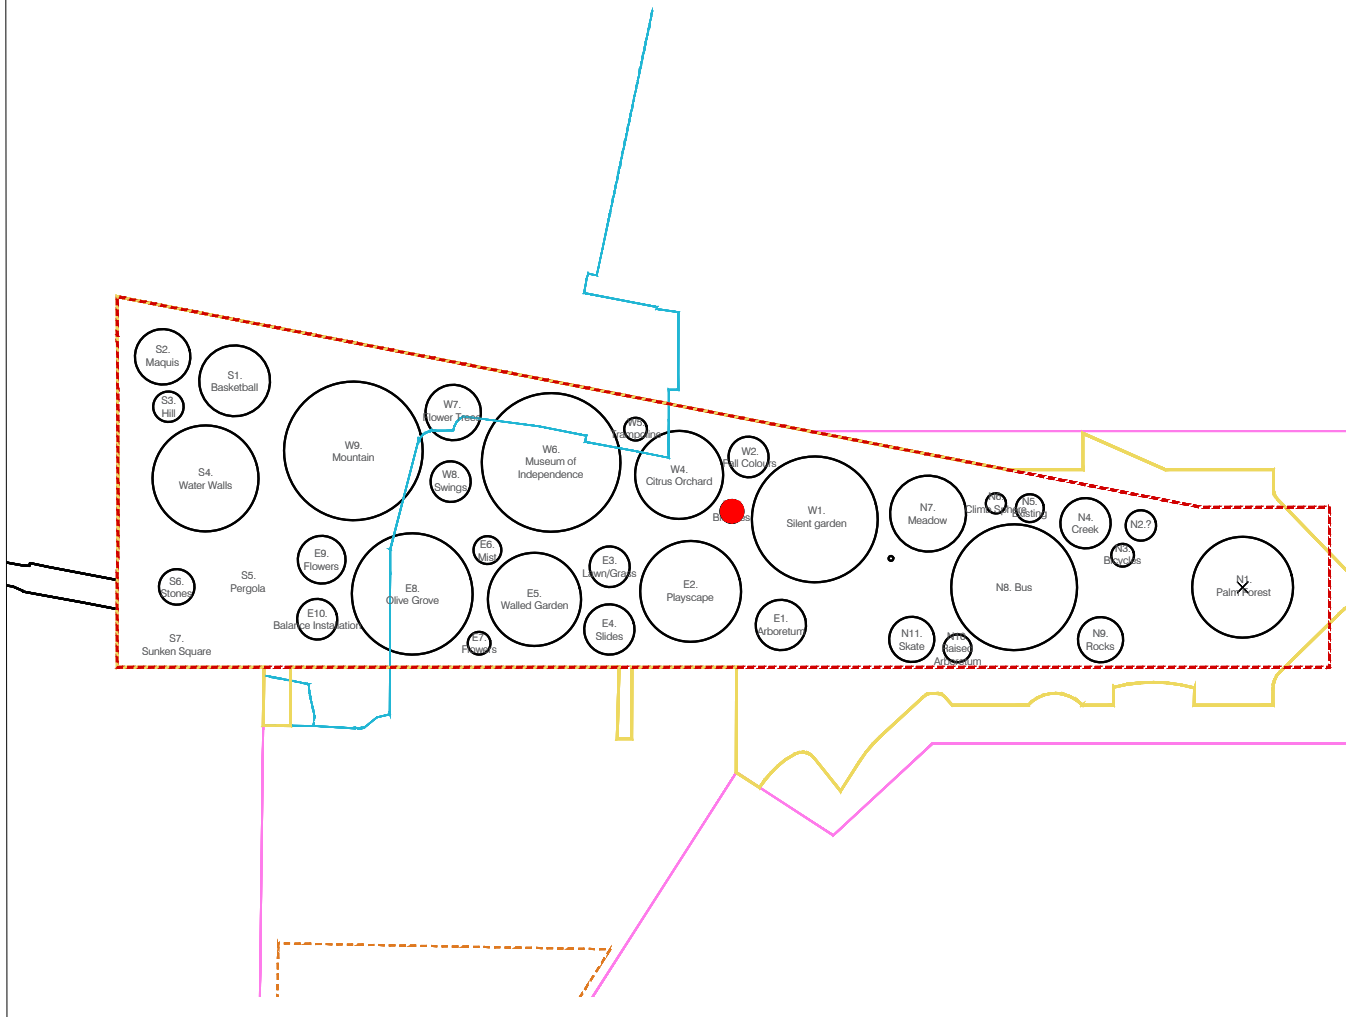

Shenime:

Detajet per secilin vizatim gjenden ne fleten e Detajeve nen emertimin A_PJ_22_1 dhe A_PJ_22_2.

Informacion me i detajuar per materializimin dhe elementet e perdorur per secilin rreth gjendet ne planin e indeksave qe gjendet nen emertimin A_PJ_11.

SHERBIME PROJEKTIMI
PER RIGJENERIMIN URBAN TE SHETITORES BREGDETARE
QENDRORE TE VLORES, SHESHIT TE FLAMURIT DHE PORTIT

Faza: Projekt Zbatimi

Klient: Fondi Shqiptar i Zhvillimit

XDGA

International Studio
Studio Ndërkombëtare

Firma:

Levuar dhe aprovuar

iRI

Local Architecture Office
Studio Lokal Arkitektur

N.6844

Firma:

Levuar dhe aprovuar

PIRO KOKALARI

Structural Engineer
Inzhinier struktural

K 0305/1

Firma:

Levuar dhe aprovuar

LUAN MYRTAJ

Structural Engineer
Inzhinier struktural

K 1248/3

Firma:

Levuar dhe aprovuar

HYDRO&ENERGY

MEP Engineering
Hidro-Mekanike

N . 5820 / 3

Firma:

Levuar dhe aprovuar

Eurotest

Electrical Engineer
Inzhinier Elektrik

N.6700/1

Firma:

Levuar dhe aprovuar

ALL DIMENSIONS HAVE TO BE VERIFIED BY THE CONTRACTOR ON THE CONSTRUCTION SITE

TE gjitha DIMENSIONET DUHET TE VERIFIKOHEN NGA KONTRAKTORI NE VEND


IMPORTANT: These drawings are property of iRI. Ruget DERIVESH HEMA, ne 8 fletë (page – 1/001) TIRIMAT, Copy, multiplication or distribution without the written permission of iRI is prohibited.

E RËNDËSISHME: Këto vizatime janë pronë e iRI. Ruget DERIVESH HEMA, ne 8 fletë (page – 1/001) TIRIMAT, Kopime, shumfishim apo shpërndarje e këtyre vizatimeve (apo pjesëve të tyre) pa lejen me shkrim të iRI është e ndaluar.

disiplina	numri i fletes:	
A	18/31	W3. PARKIM BICKLETASH

faza:	data:	shkalla:	formati:	
PZ	Qershor 2020	1:50	A0	

Aksionometria

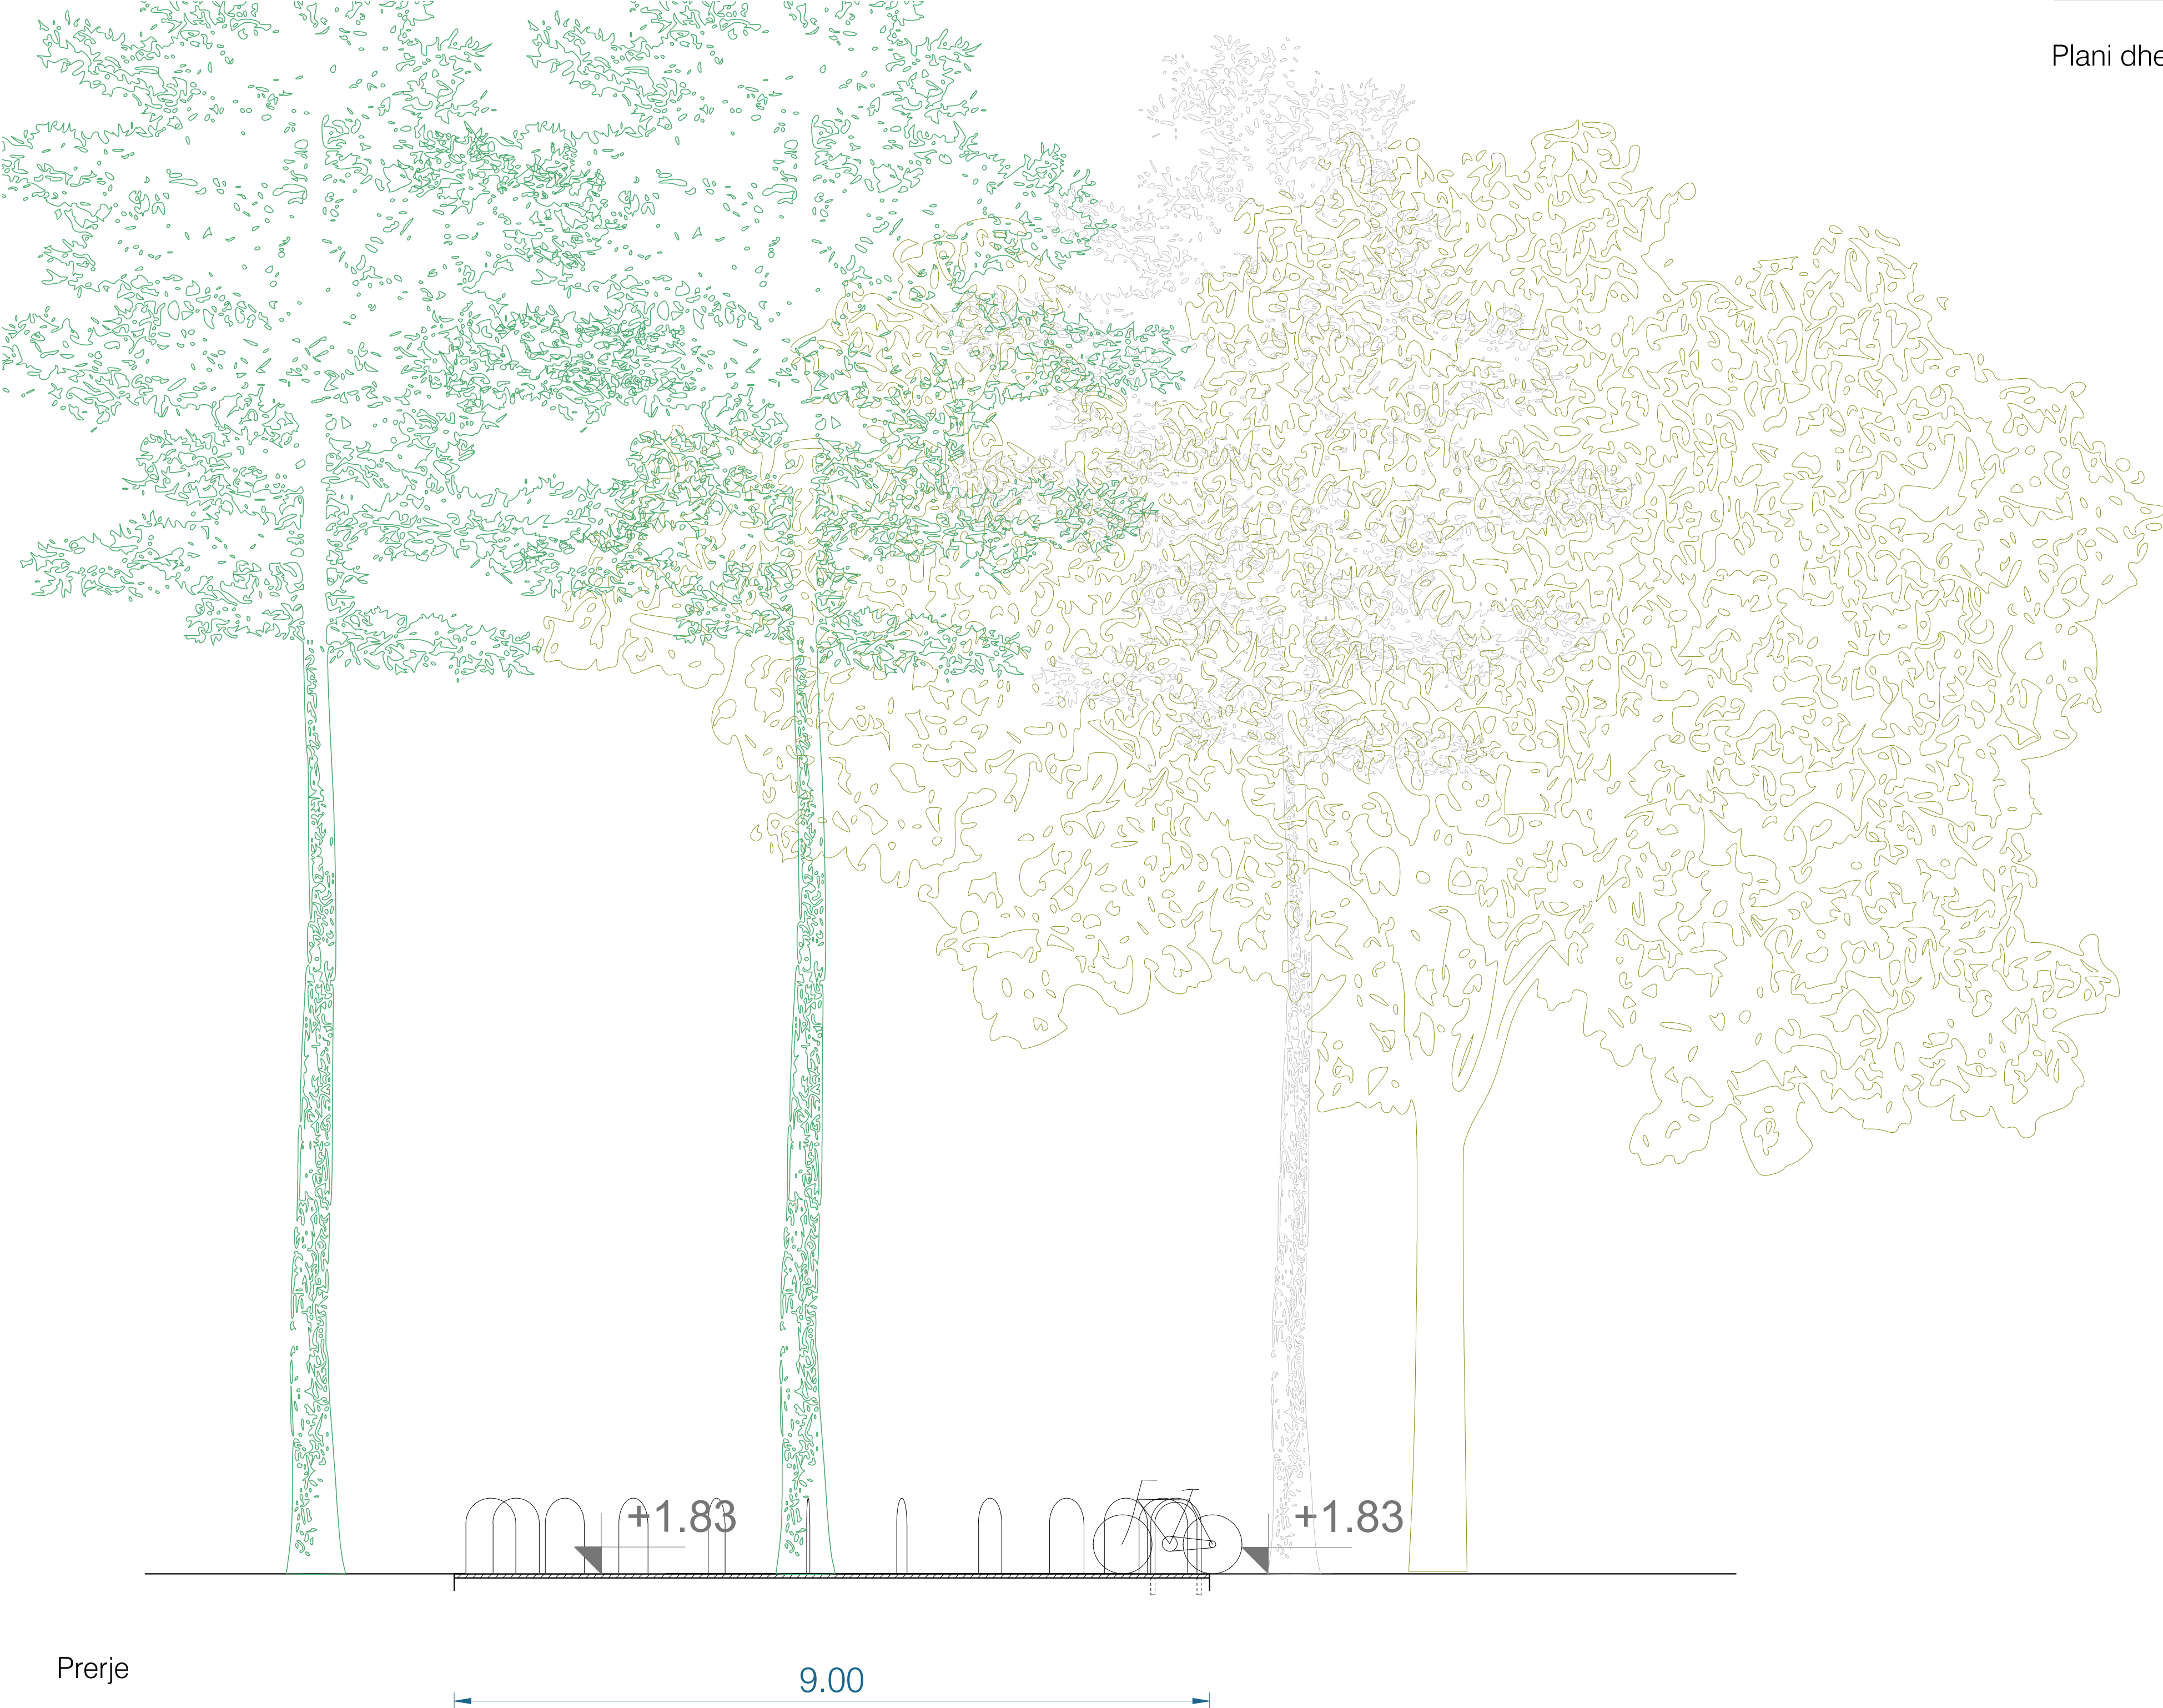

Prerja

Diametri 9
Perimetri 28 m
Siperfaqja 64 m²