

Shenime:

Final dimensions according to the engineer drawings


Dimensionet finale bazuar ne vizatimet e inzhinjerit

SHERBIME PROJEKTIMI
PER RIGJENERIMIN URBAN TE SHETITORES BREGDETARE
QENDRORE TE VLORES, SHESHIT TE FLAMURIT DHE PORTIT

Faza **Projekt Zbatimi**

Klient: Fondi Shqiptar i Zhvillimit

[illegible]

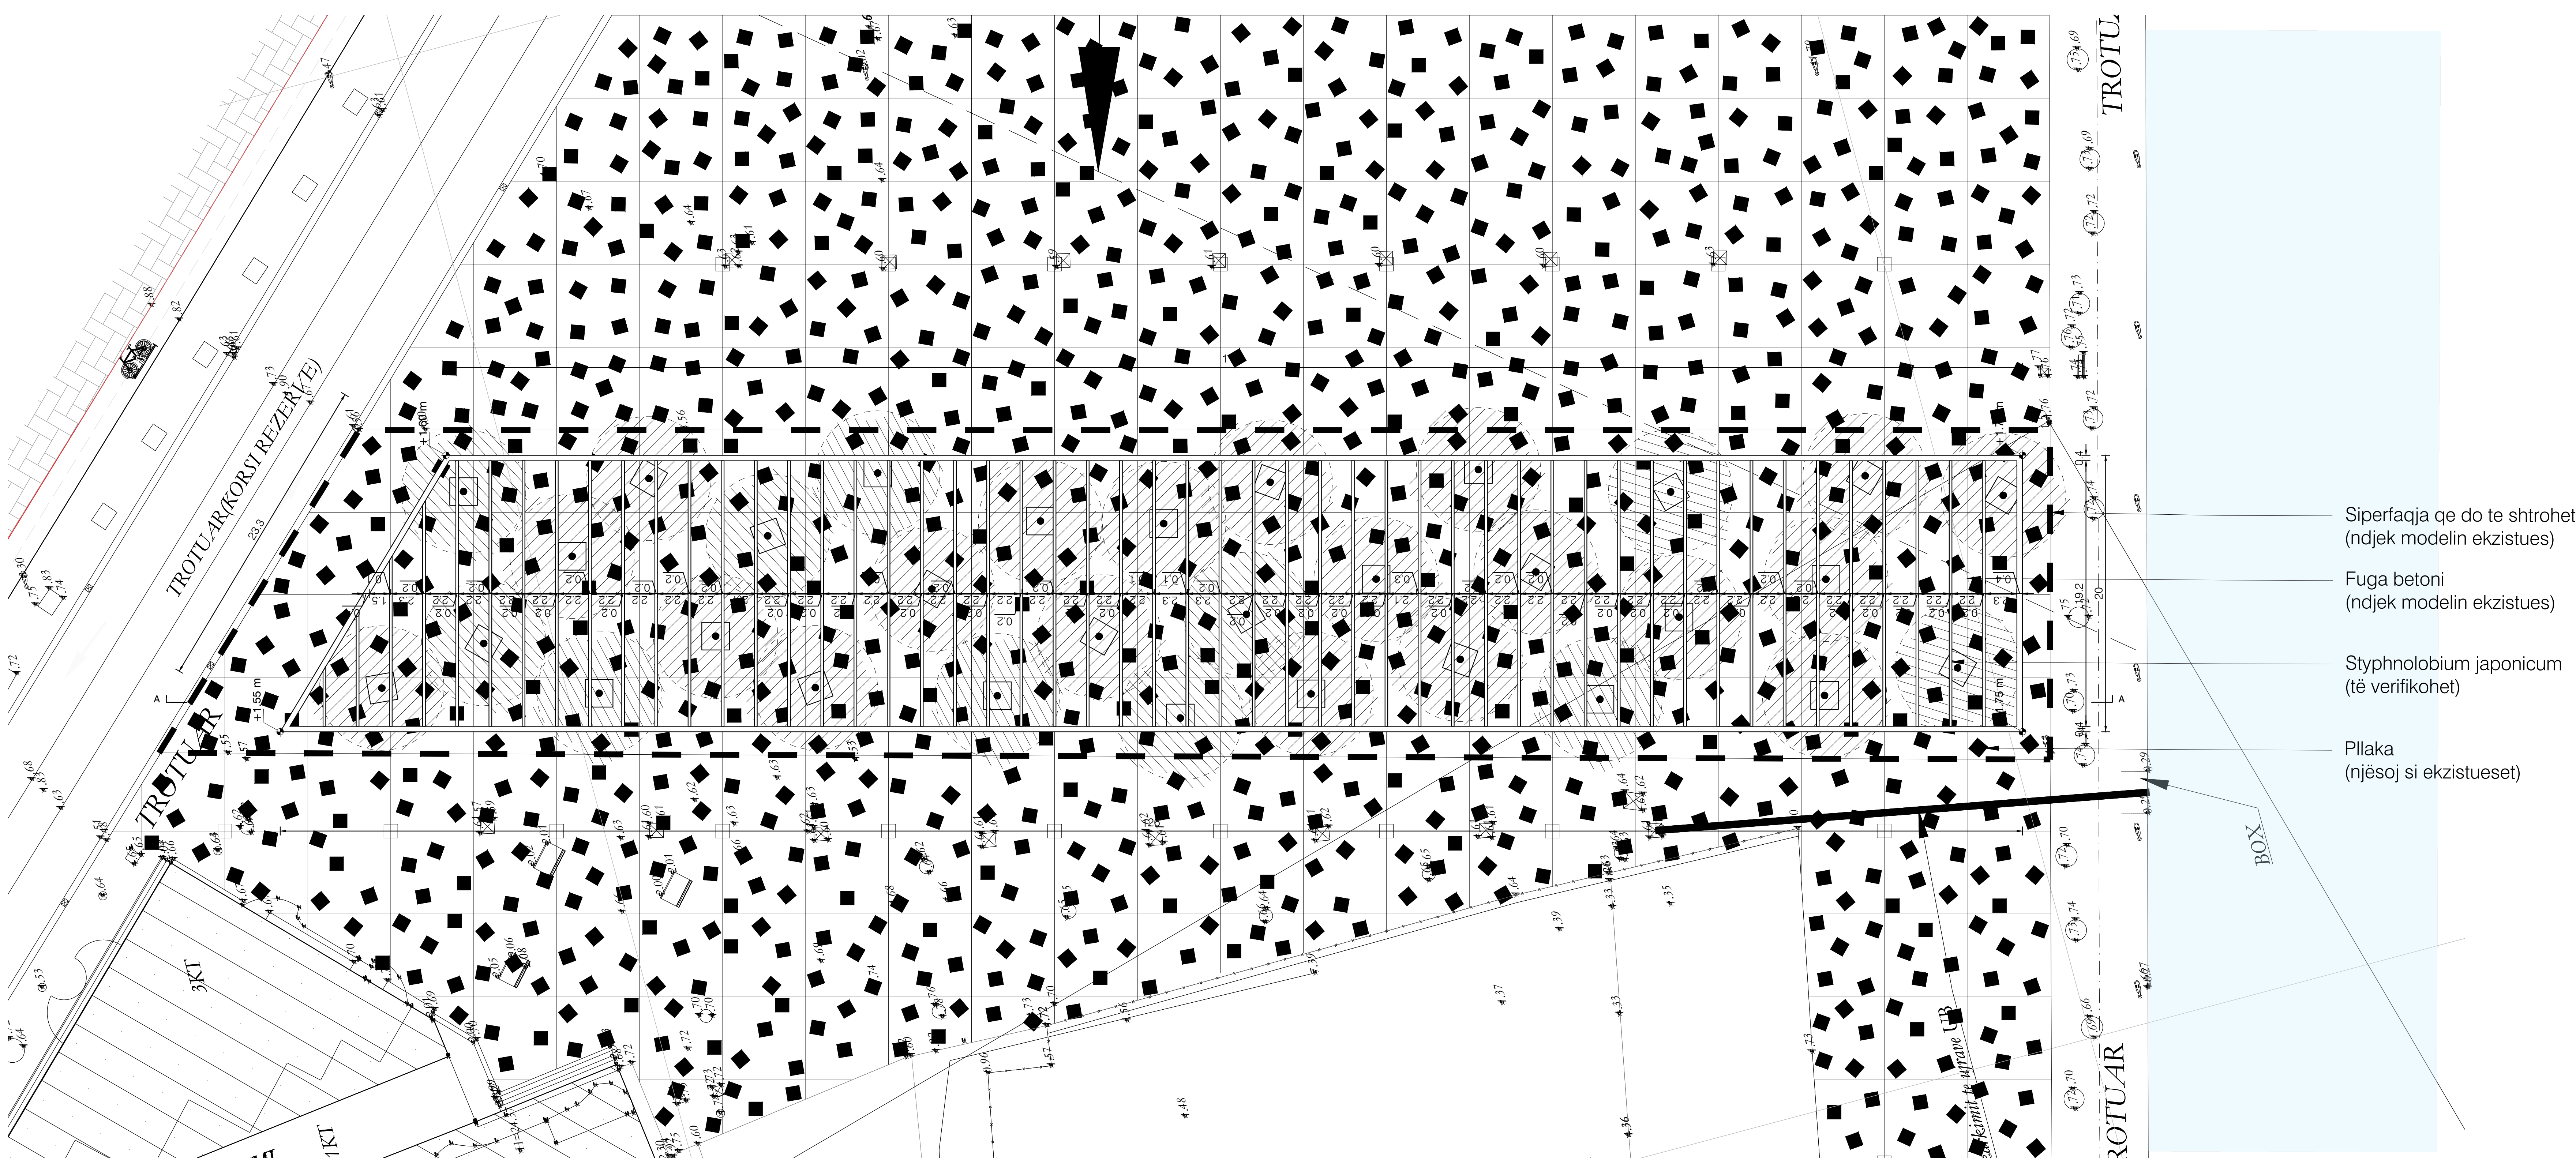


Sipërfaqja që do të shtrohet
(ndjek modelin ekzistues)

Fuga betoni
(ndjek modelin ekzistues)


Styphnolobium japonicum
(të verifikohet)

Pllaka
(njësoj si ekzistueset)

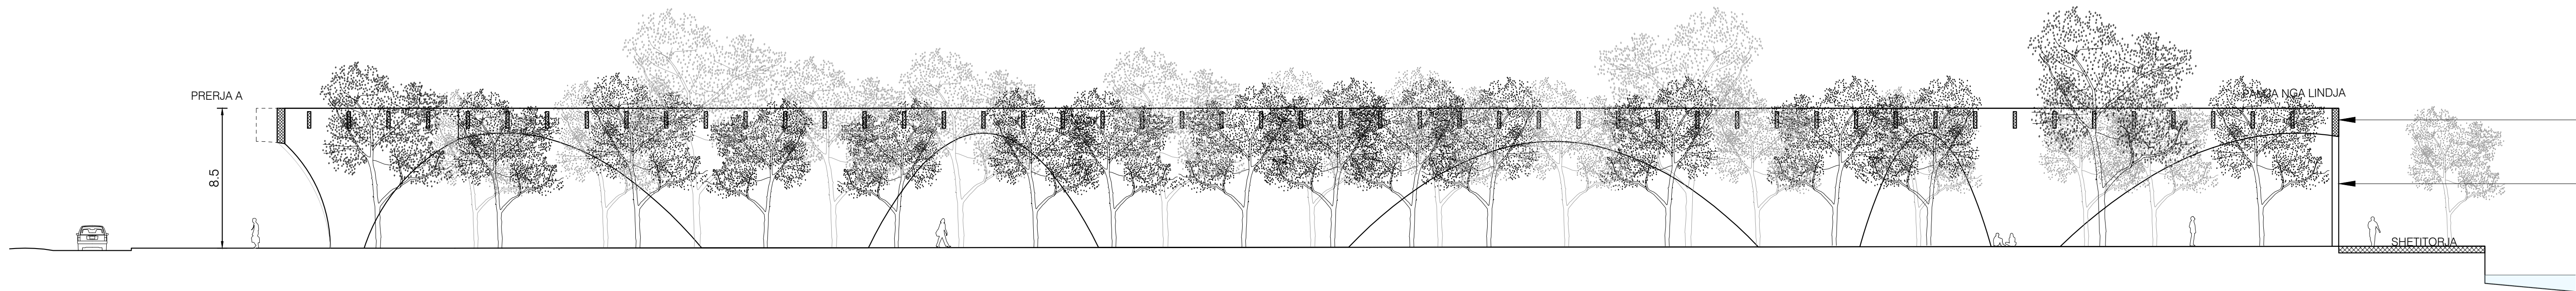

Strukturë

Mur betoni i rashinuar i trajtuar me rezinë

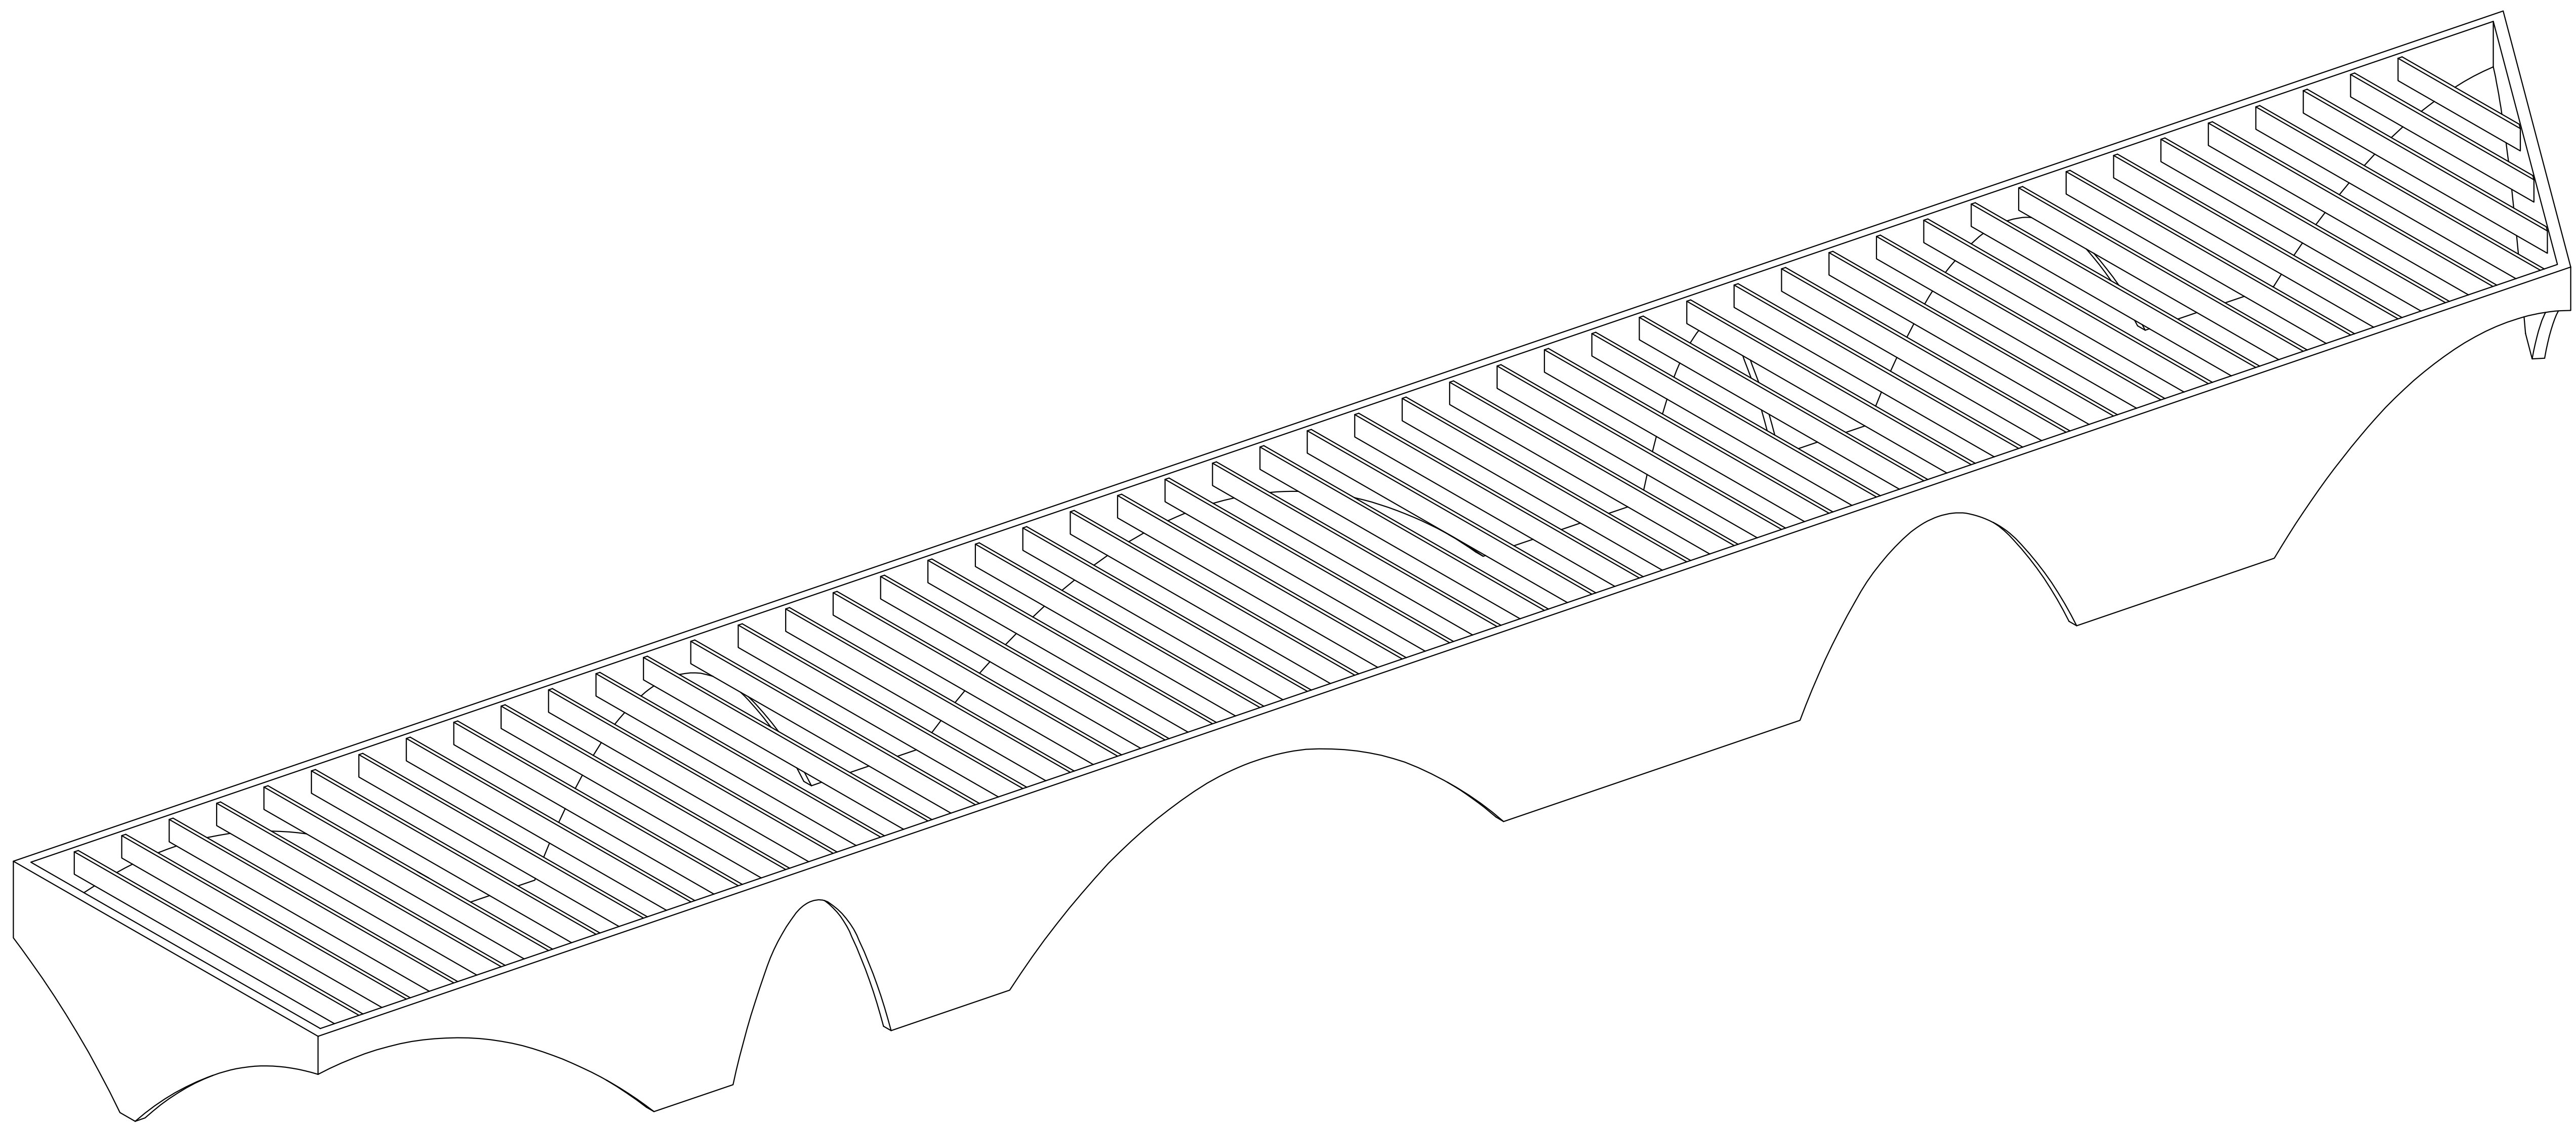

Legjenda:

Shenime:

SHERBIME PROJEKTIMI
PER RIGJENERIMIN URBAN TE SHETITORES BREGDETARE
QENDRORE TE VLORES, SHESHIT TE FLAMURIT DHE PORTIT

Faza

Projekt Zbatimi

Klient: Fondi Shqiptar i Zhvillimit

XDGA

International Studio
Studio Ndërkombëtare

Firma:
Lexuar dhe aprovuar

iRI

Local Architecture Office
Studio Lokale Arkitekture
Gent Agaj

N.6844

Firma:
Lexuar dhe aprovuar

PIRO KOKALARI

Structural Engineer
Inzhiner struktur

K 0305/1

Firma:
Lexuar dhe aprovuar

LUAN MYRTAJ

Structural Engineer
Inzhiner struktur

K 1248/3

Firma:
Lexuar dhe aprovuar

HYDRO&ENERGY

MEP Engineering
Hidro-Mekanike
Nikolin Ruzhici, Artur Dado

N . 5820 / 3

Firma:
Lexuar dhe aprovuar

Eurotest

Electrical Engineer
Inzhiner Elektrik
Simeon Sulej

N.6700/1

Firma:
Lexuar dhe aprovuar

ALL DIMENSIONS HAVE TO BE VERIFIED BY THE
CONTRACTOR ON THE CONSTRUCTION SITE

IMPORTANT: These drawings are property of iRI. Ruqja DERVISI
HMA, or 8 karti (page) - 1001 TIRANA. Copy, multiplication or
distribution without parties of these plans (or any part of it) without
written permission of iRI is prohibited.

TE gjitha dimensionet duhet te verifikohen
nga kontraktori ne vend.

E RENDËSISHME: Këto vizatime janë pronë e iRI. Ruqja
DERVISI HMA, or 8 karti (page) - 1001 TIRANË. Kopimi,
shumfishimi apo shpërndarja e këtyre vizatimeve (apo pjesëve të
tyra) pa lejen e shërbimit të iRI është e ndaluar.

disiplina

A

numri i fletes:

21/1

Ndërhjetet e propozuara - sheshi plaza

faza:

PZ

data:

Qershor 2020








shkalla:

1:200

formati:

A0

N

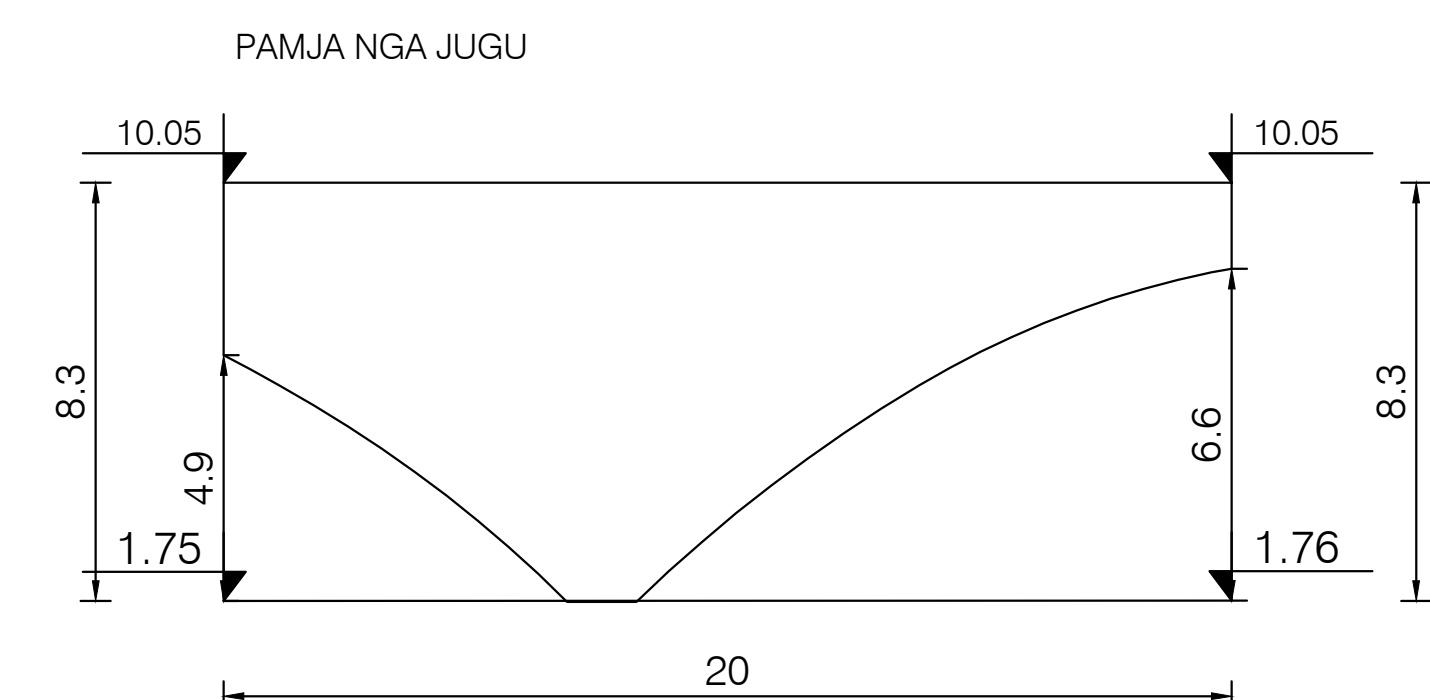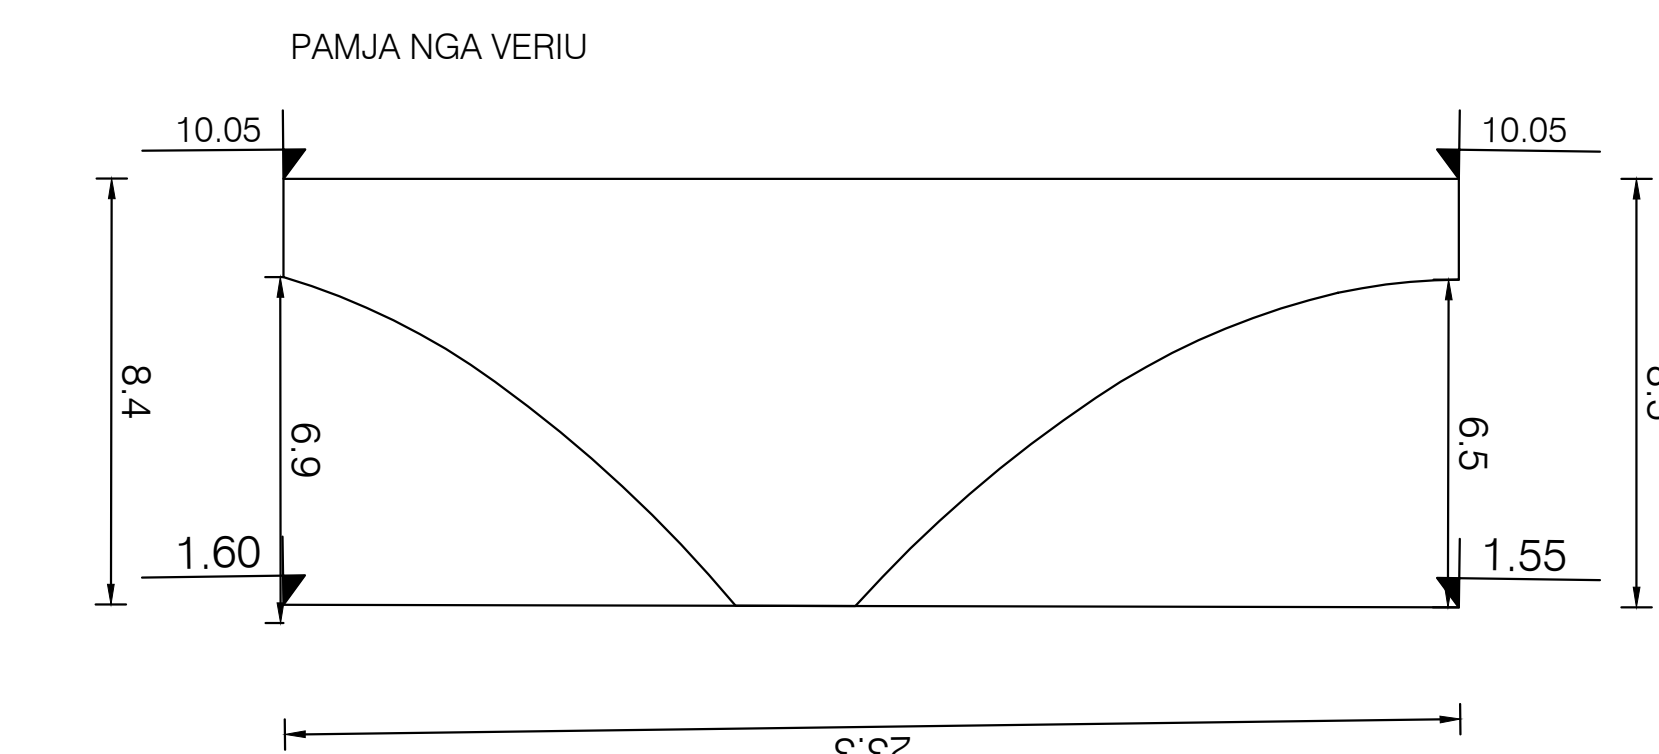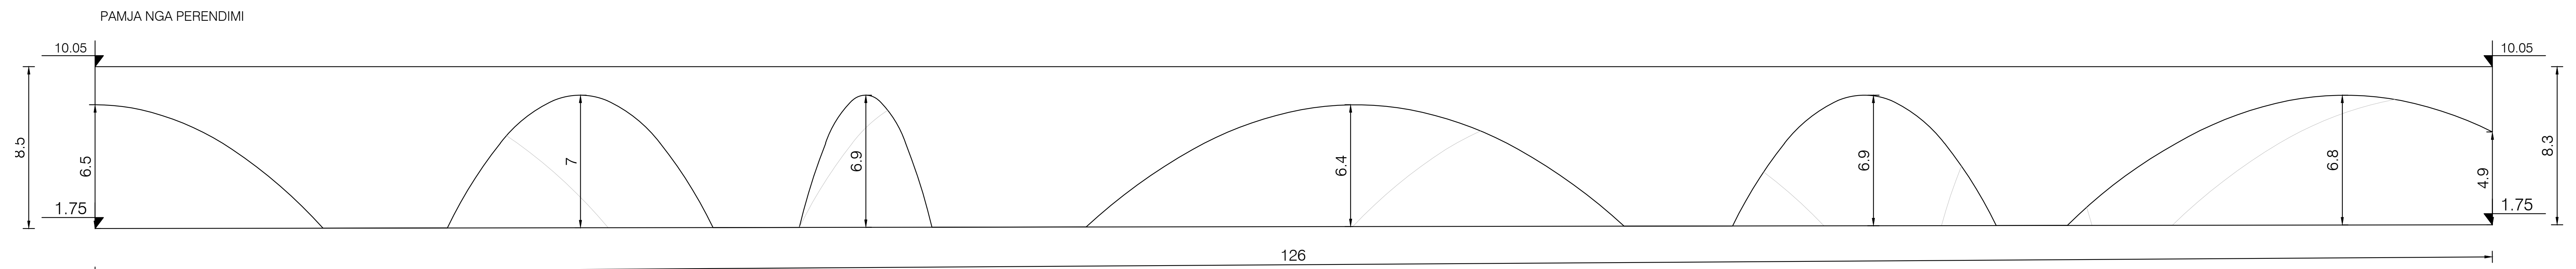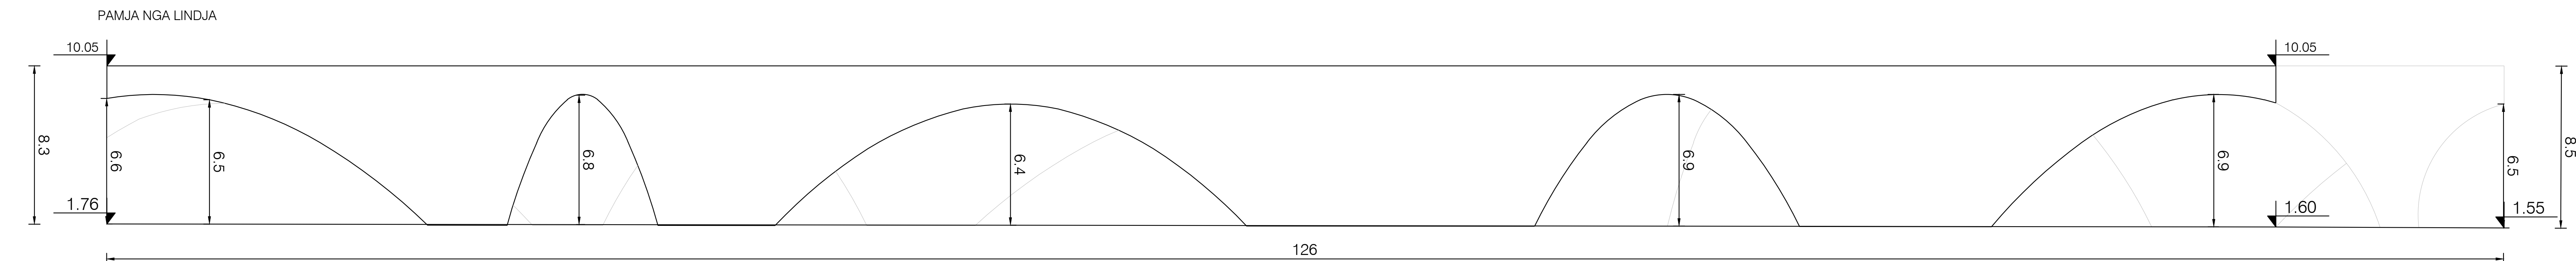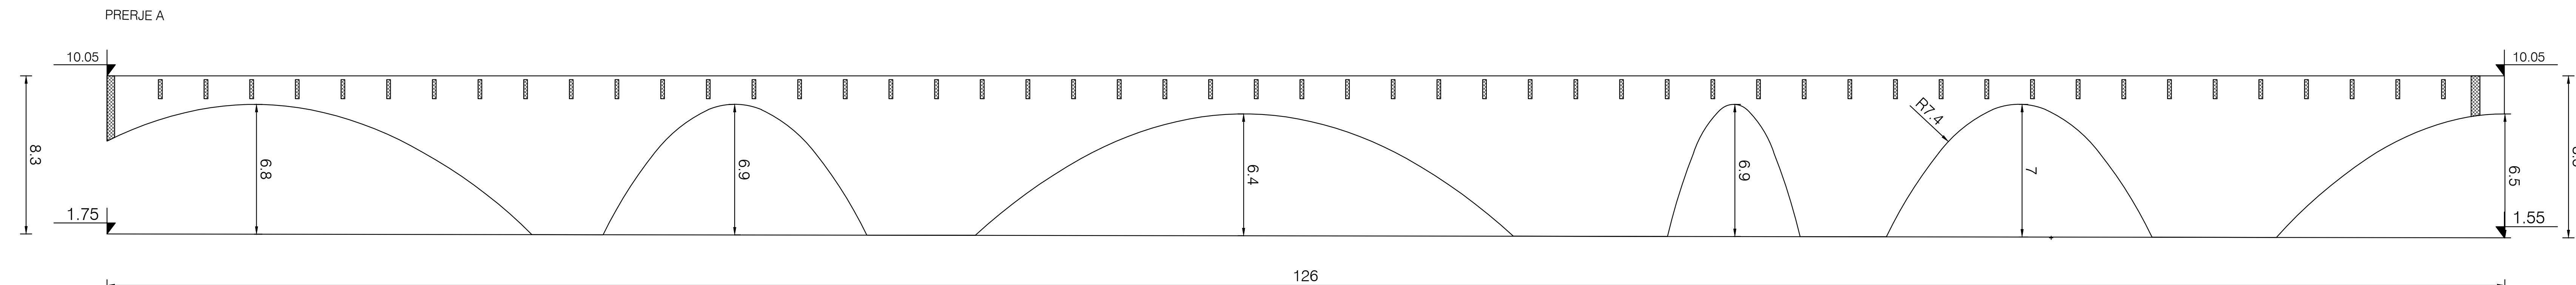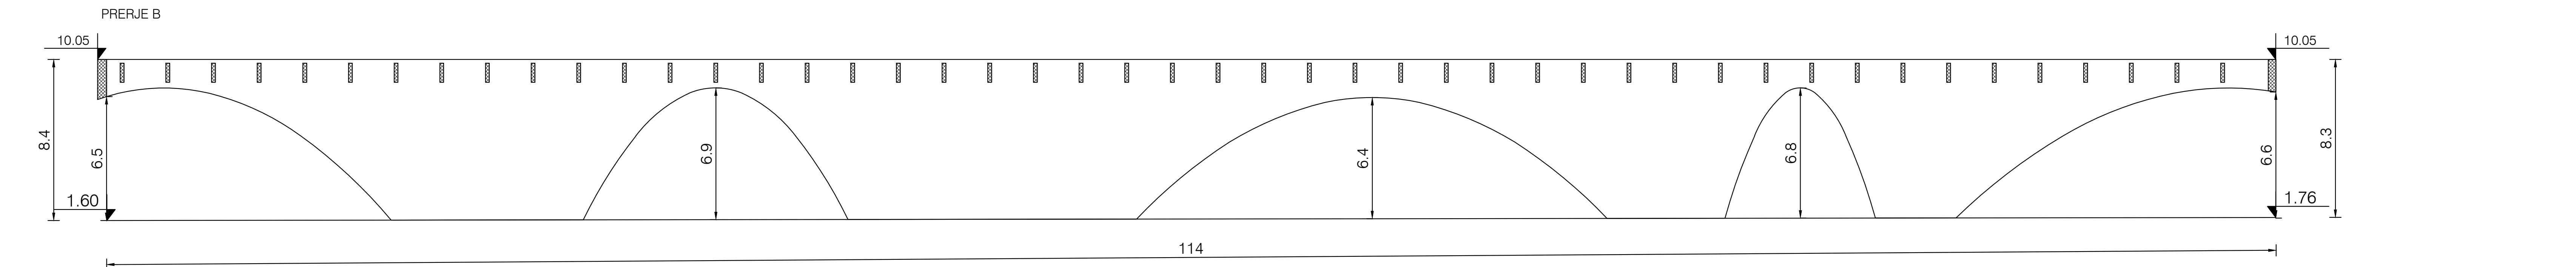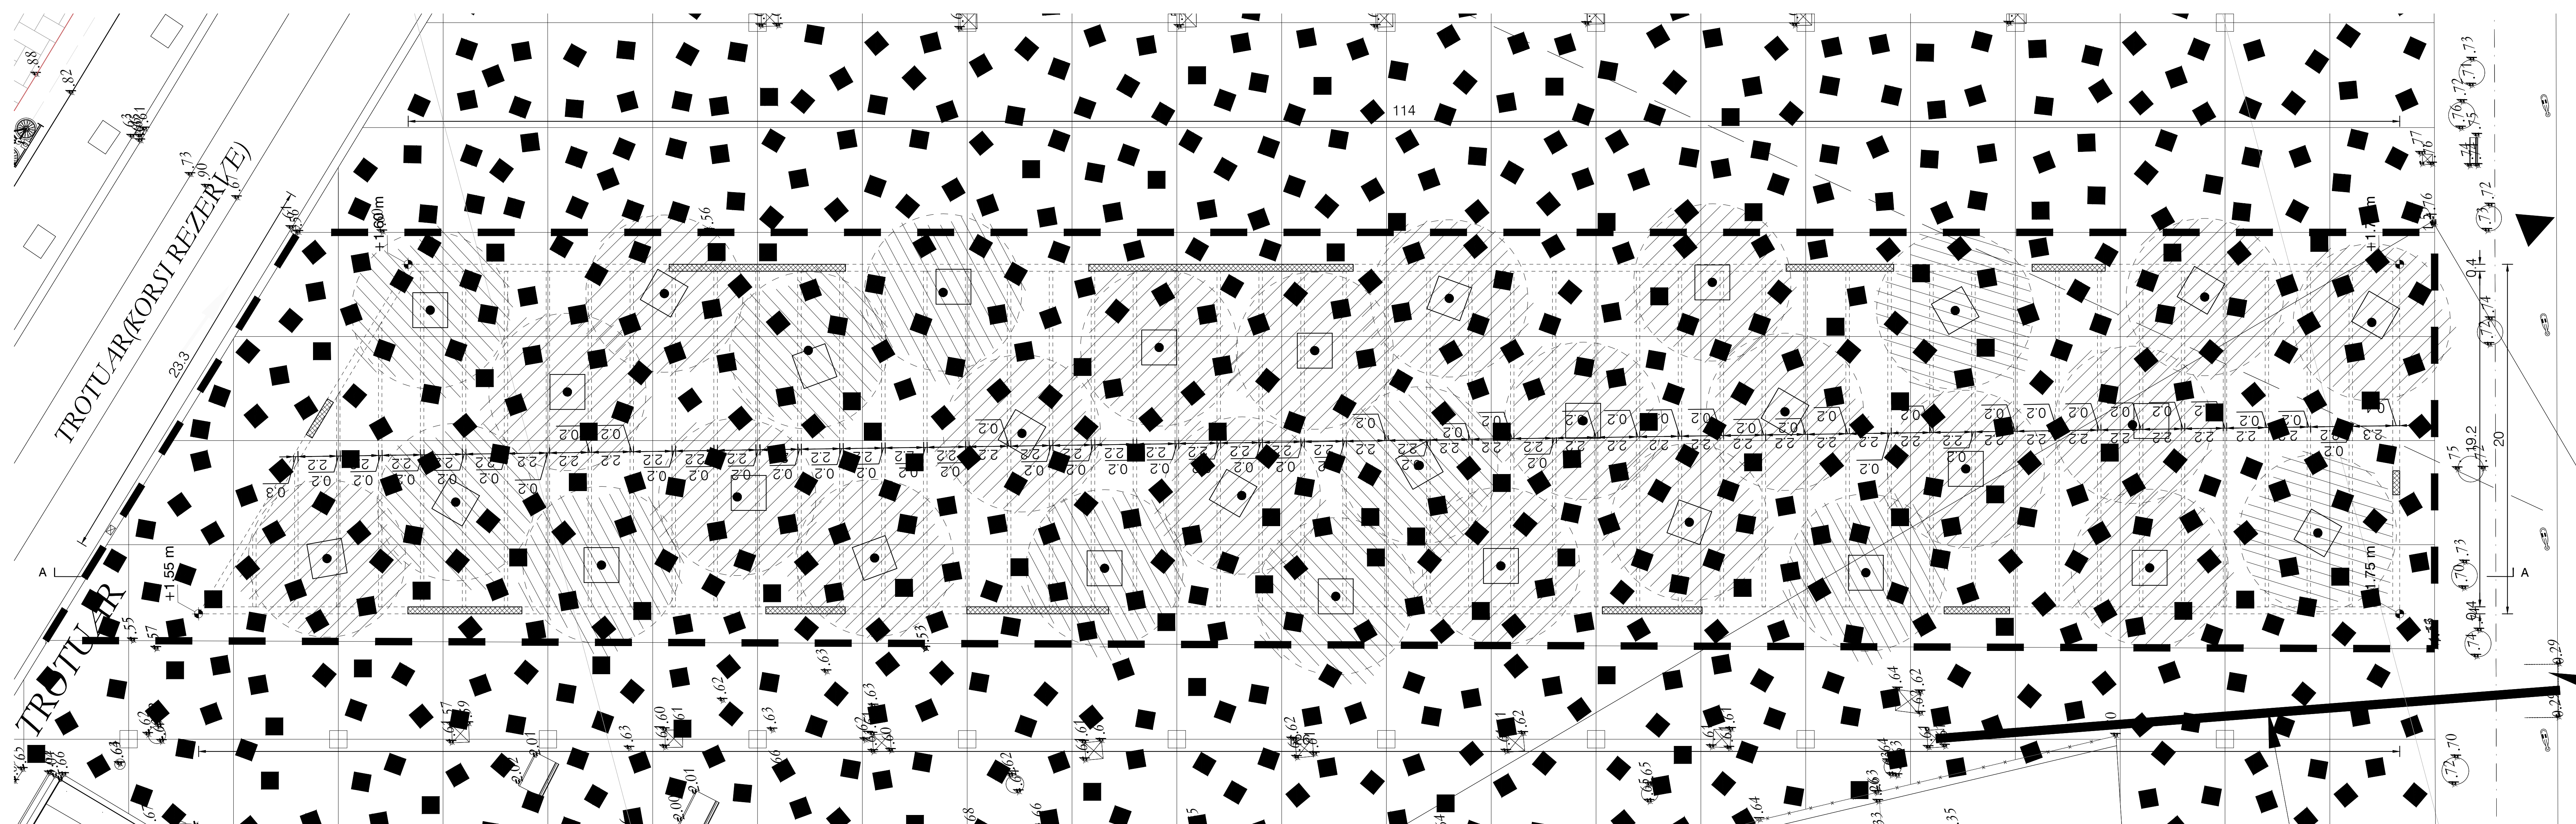

Legjenda:

Shenime:

SHERBIME PROJEKTIMI
PER RIGJENERIMIN URBAN TE SHETITES BREGDETARE
QENDRORE TE VLORES, SHESHIT TE FLAMURIT DHE PORTIT

Faza Projekt Zbatimi Klient: Fondi Shqiptar i Zhvillimit

XDGA
International Studio
Studio Ndërkombëtare

Firma:
Lexuar dhe aprovar

iRI
Local Architecture Office
Studio Lokale Arkitekture
Gent Agaj

N.6844 Firma:
Lexuar dhe aprovar

PIRO KOKALARI
Structural Engineer
Inzhiner struktur

K 0305/1 Firma:
Lexuar dhe aprovar

LUAN MYRTAJ
Structural Engineer
Inzhiner struktur

K 1248/3 Firma:
Lexuar dhe aprovar

HYDRO&ENERGY
MEP Engineering
Hydro-Mechanics
Nikolin Ruzhici, Artur Dado

N . 5820 / 3 Firma:
Lexuar dhe aprovar


Eurotest
Electrical Engineer
Inzhiner Elektrik
Simeon Sulej

N.6700/1 Firma:
Lexuar dhe aprovar


ALL DIMENSIONS HAVE TO BE VERIFIED BY THE CONTRACTOR ON THE CONSTRUCTION SITE
TE GJITHA DIMENSIONET DUHET TE VERIFIKOHEN NGA KONTRAKTORI NE VEND
IMPORTANT: These drawings are property of iRI, Rruga DERVISHE HIMA, nr 8 kati i pare - 1001 TIRANE. Copy, multiplication or distribution withouten parties of these plans (or any part of it) without written permission of iRI is prohibited.
E RENDËSISHME: Këto vizatime janë pronë e iRI, Rruga DERVISHE HIMA, nr 8 kati i parë - 1001 TIRANË. Kopimi, shumfishimi apo shpërndarja e këtyre vizatimeve (apo pjesëve të tyre) pa lejen e shërbimit të iRI është e ndaluar.

disiplina numri i fletes: Ndërhyrjet e propozuara - sheshi plaza


faza: data: shkalla: formati:

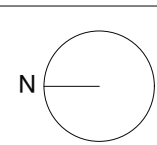


d1

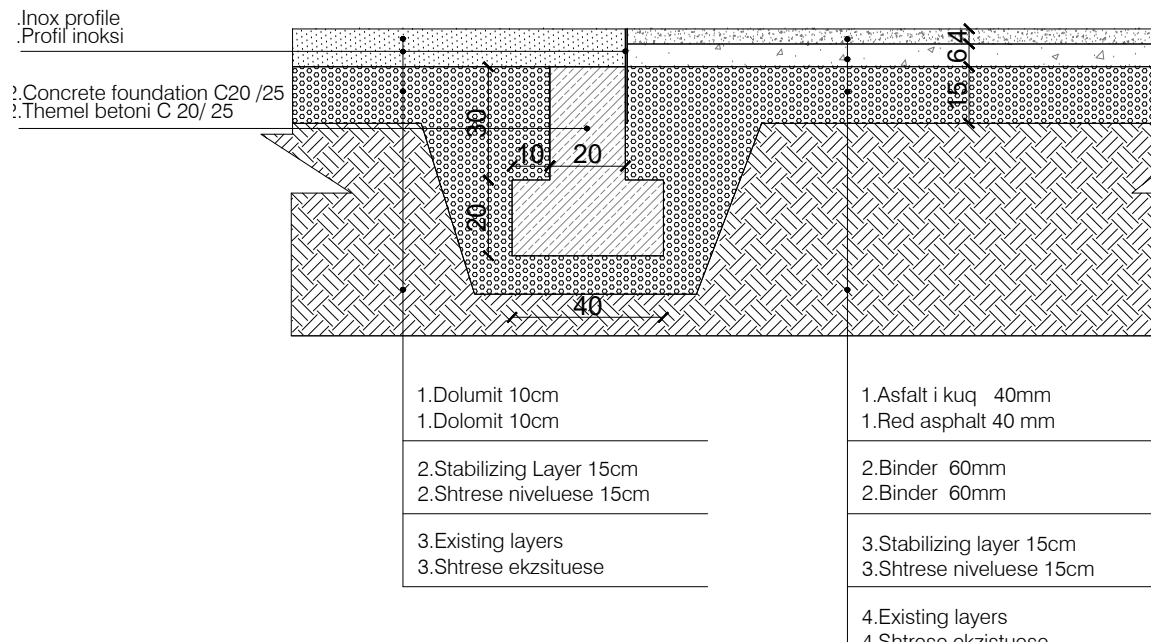


d2

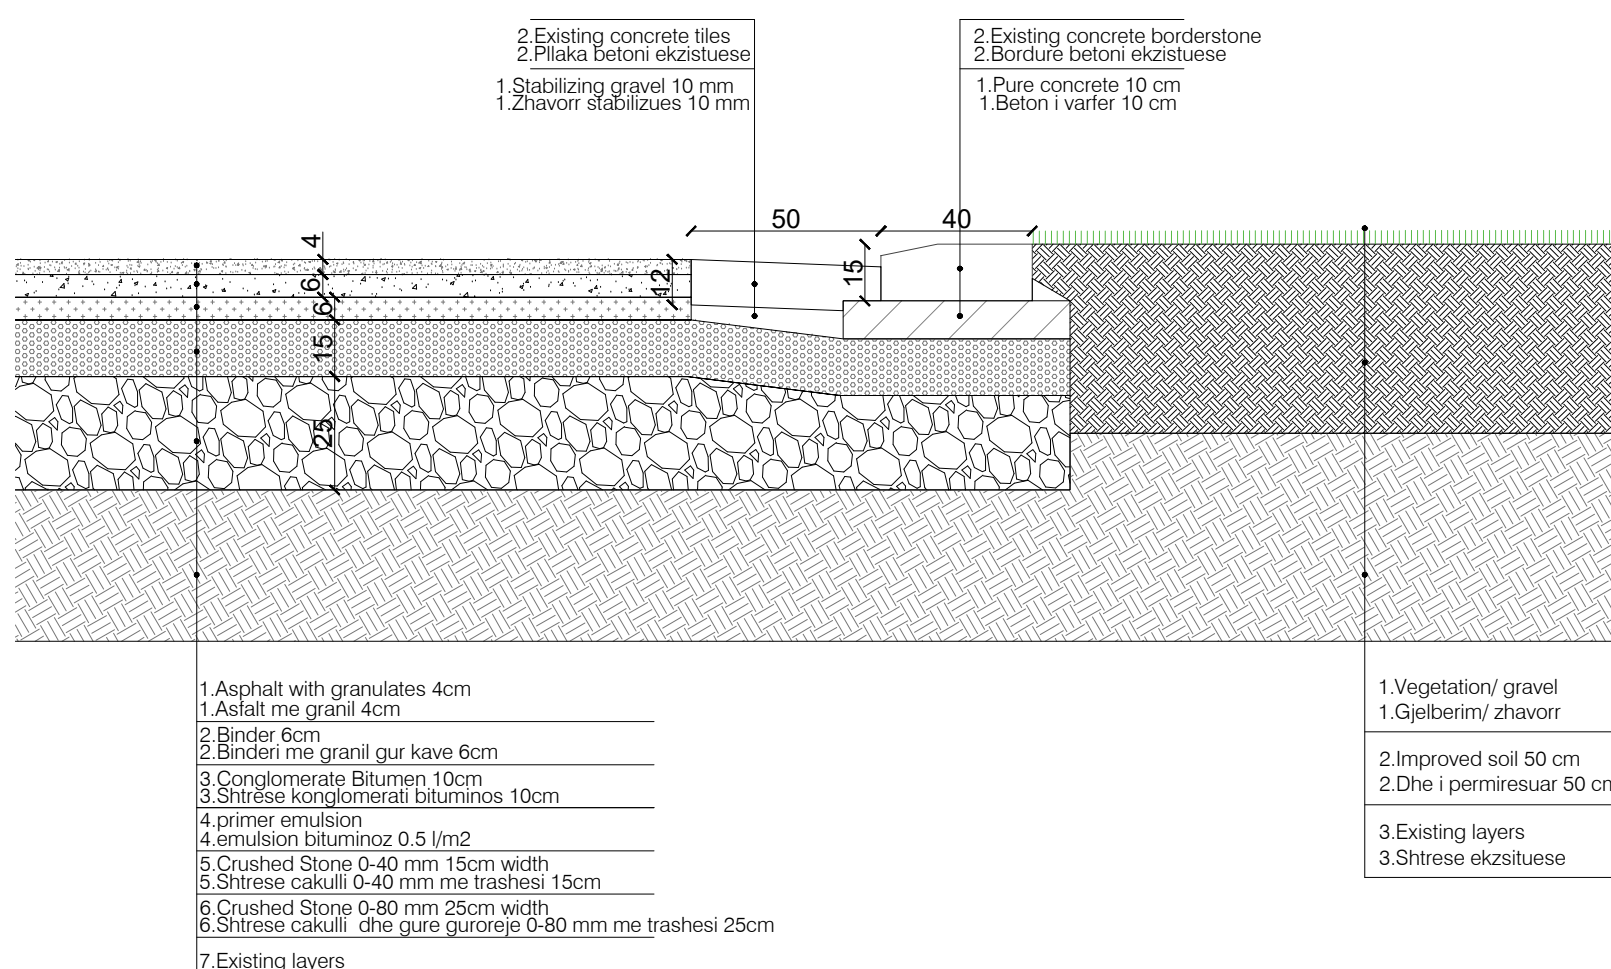


d3

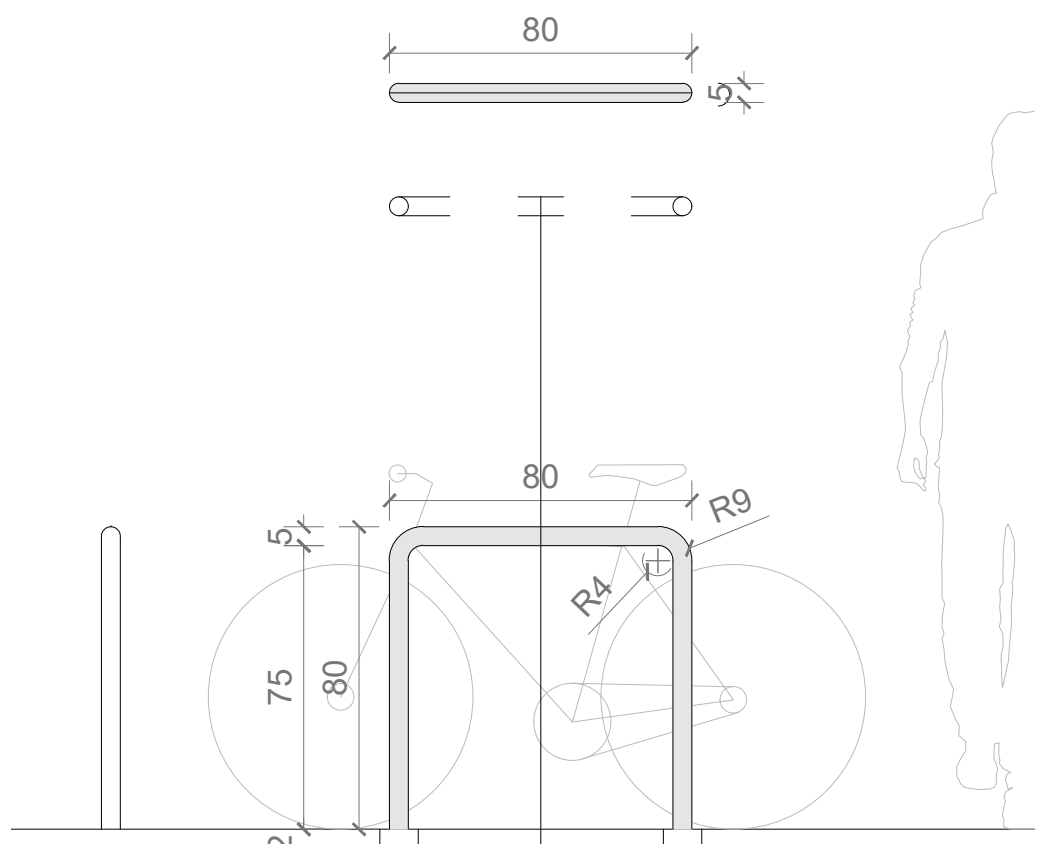


d4

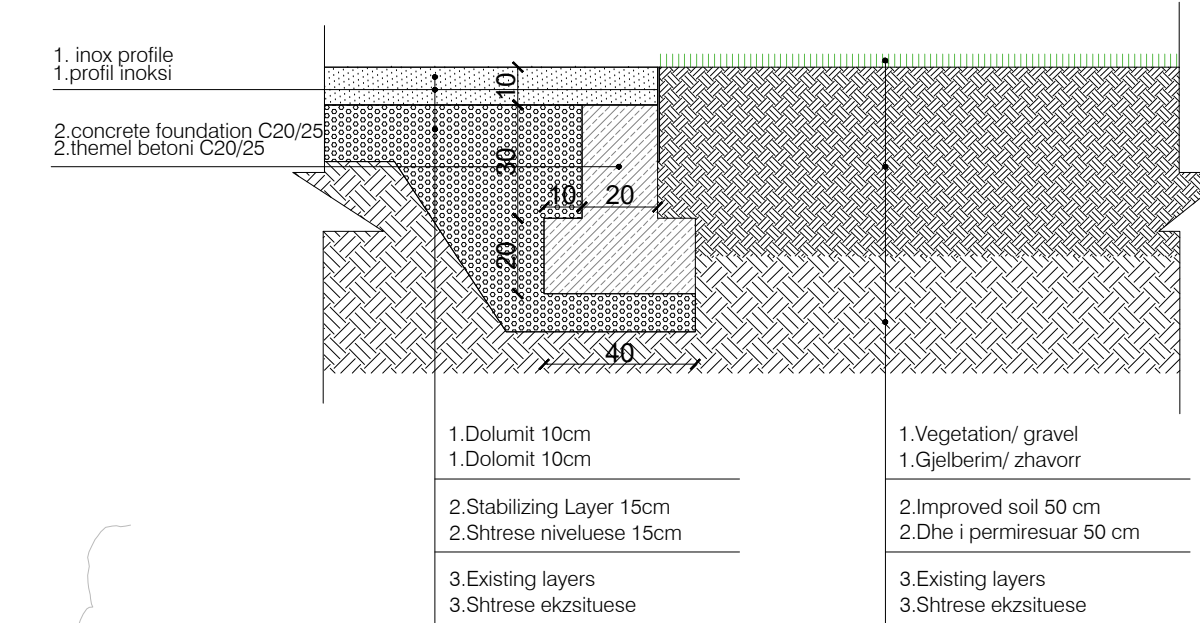


d5

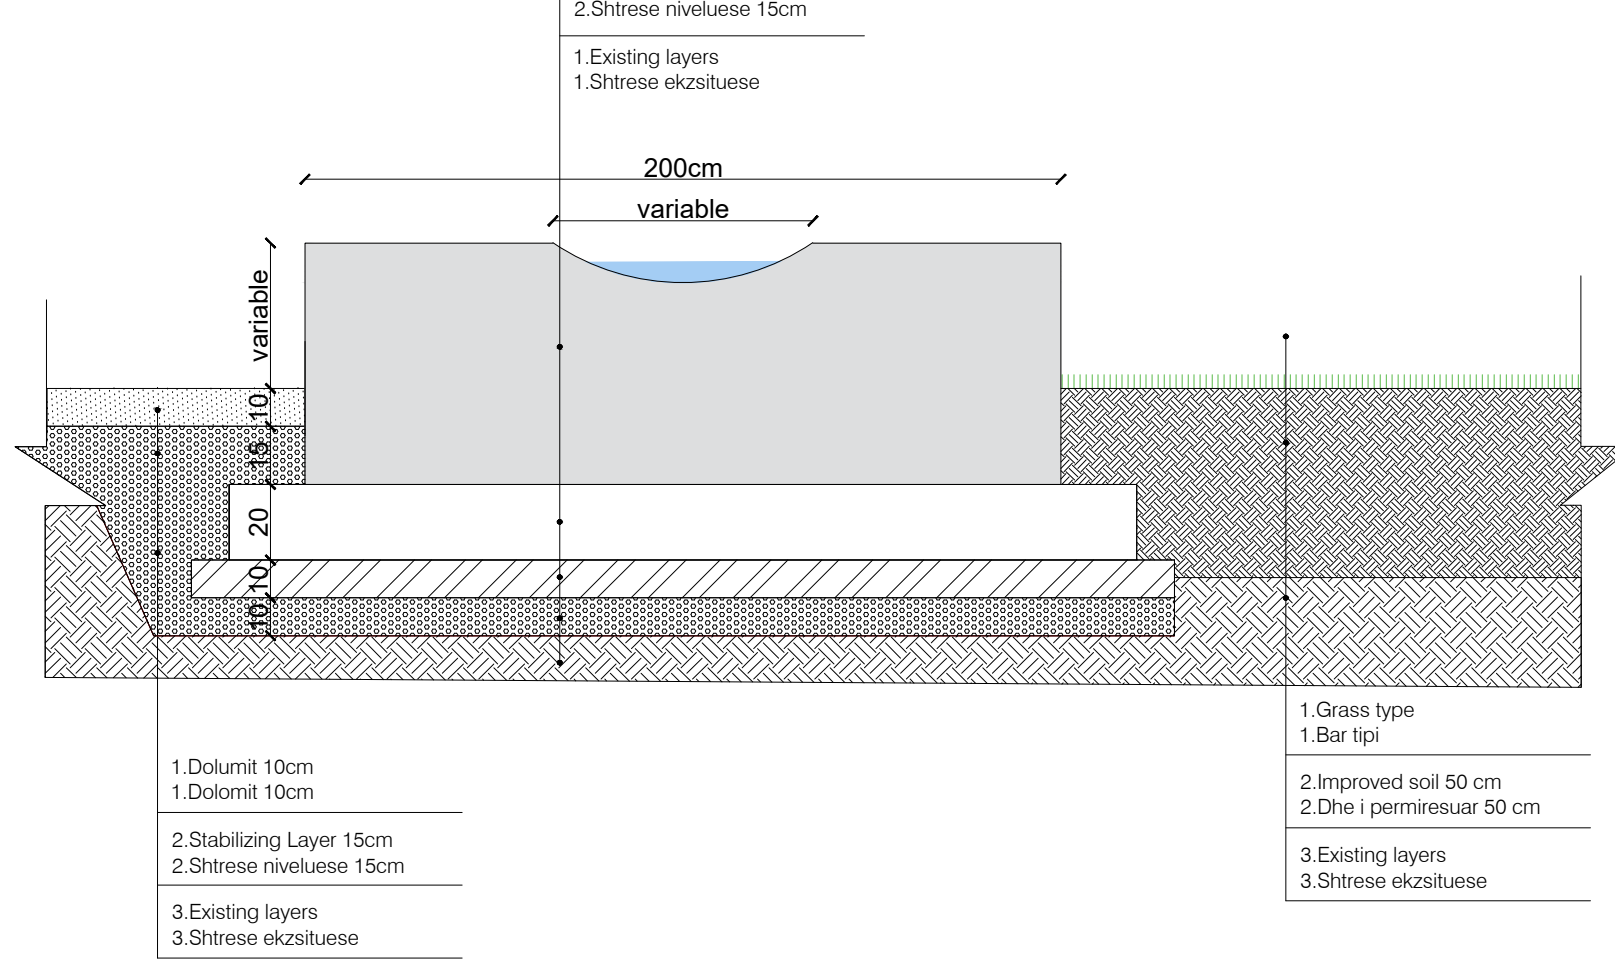


d6

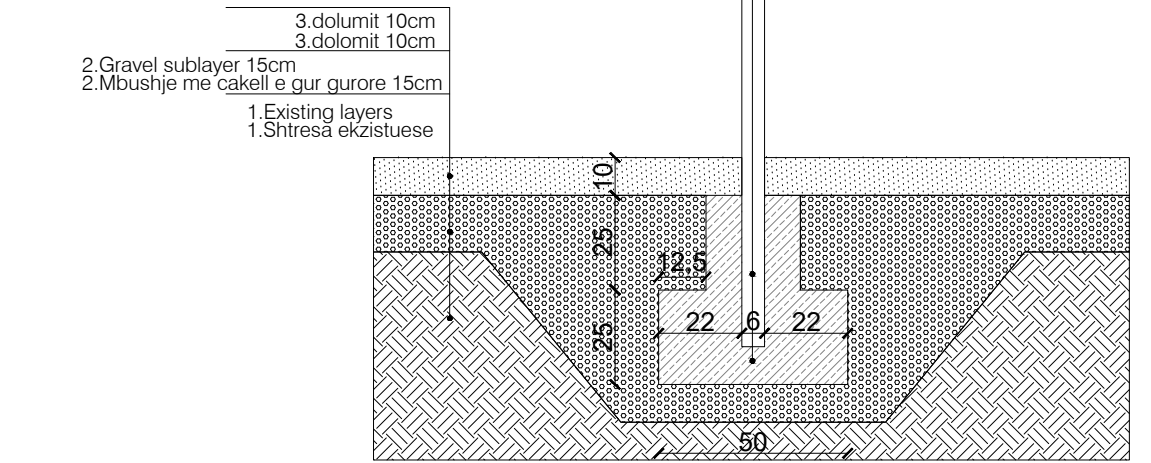


d7

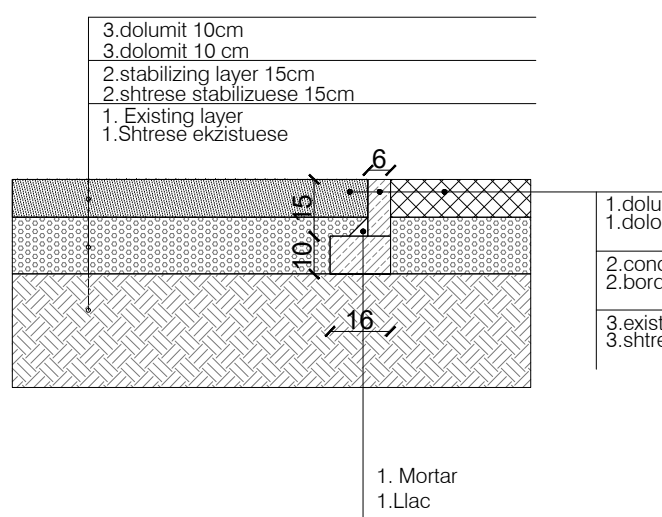


d8

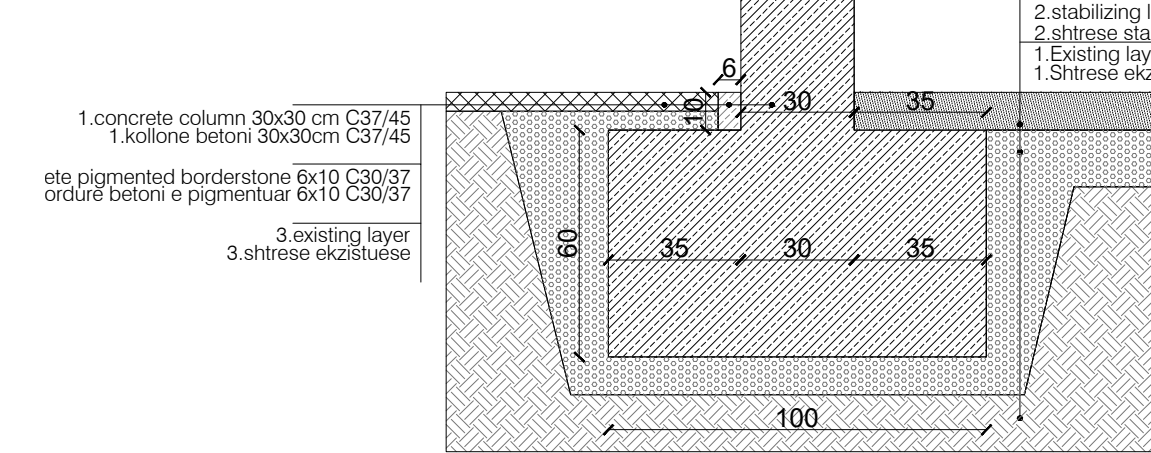


d9

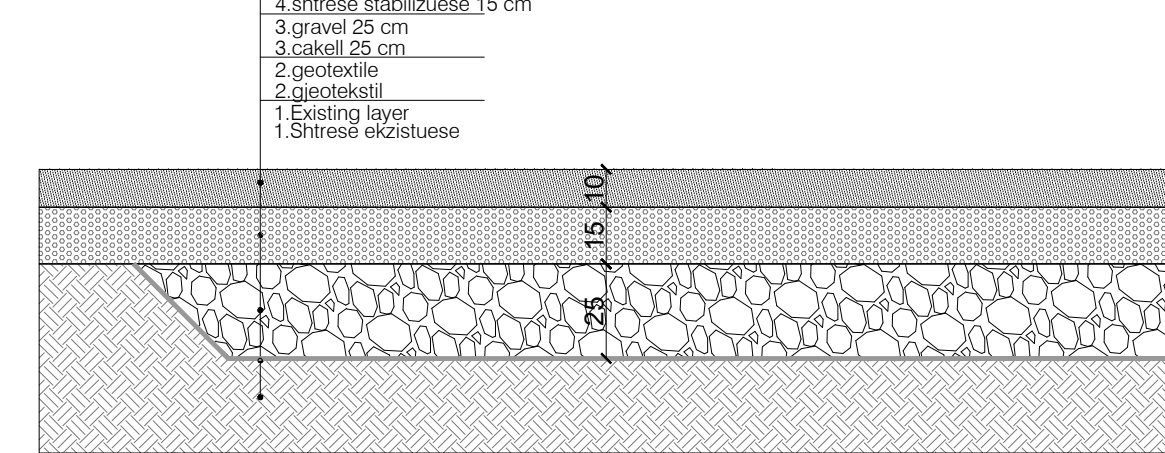


d10

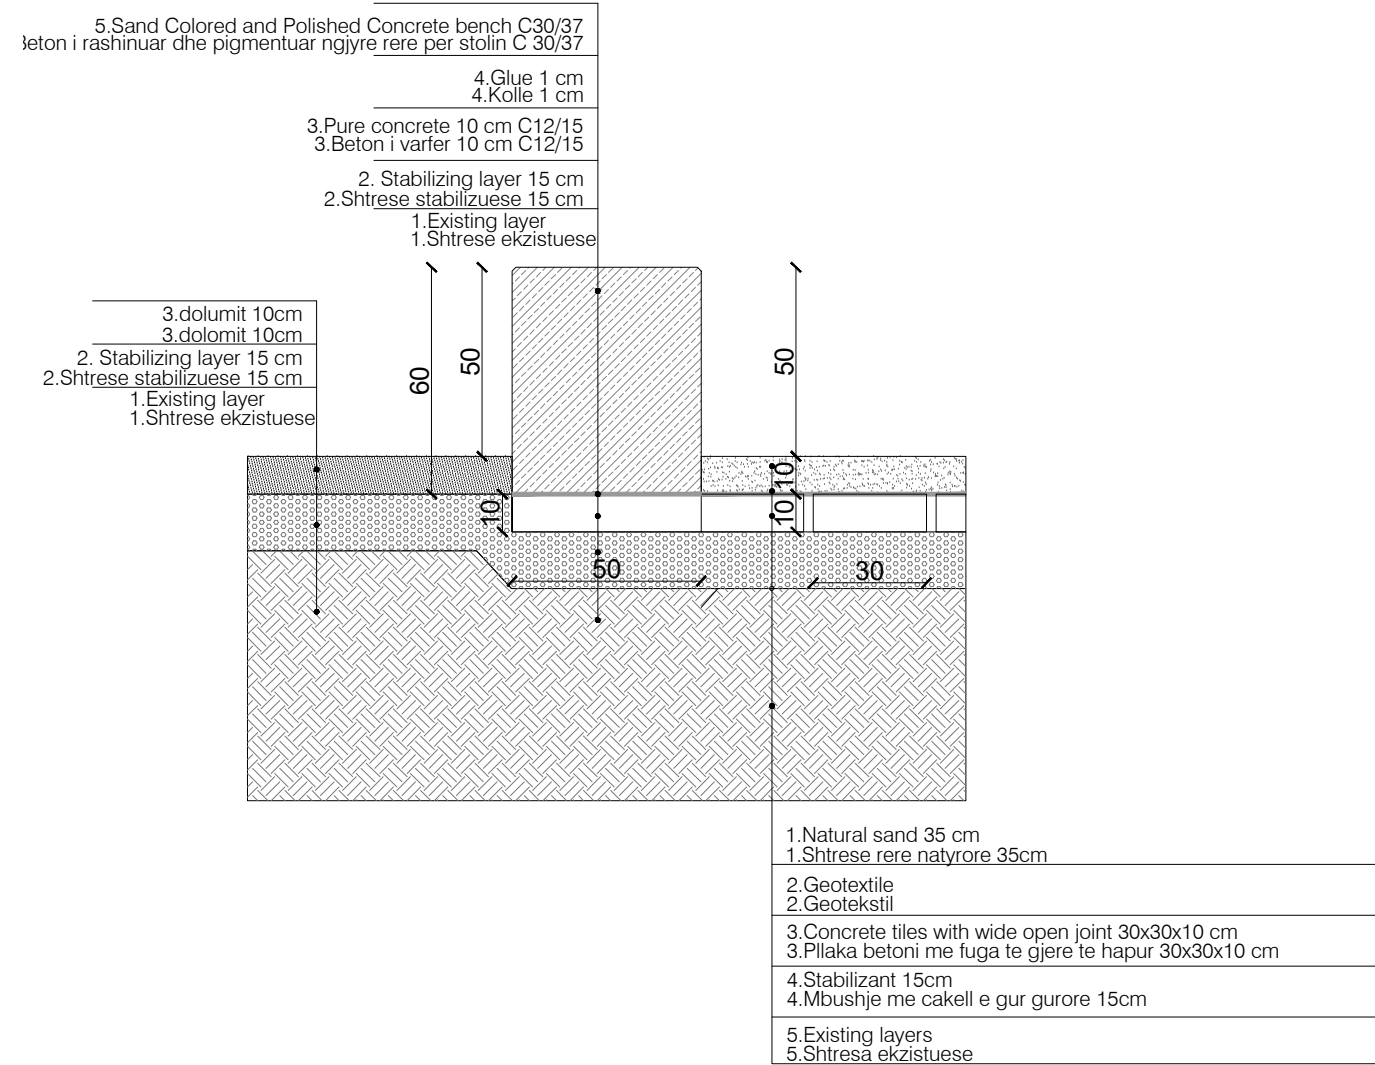


d16

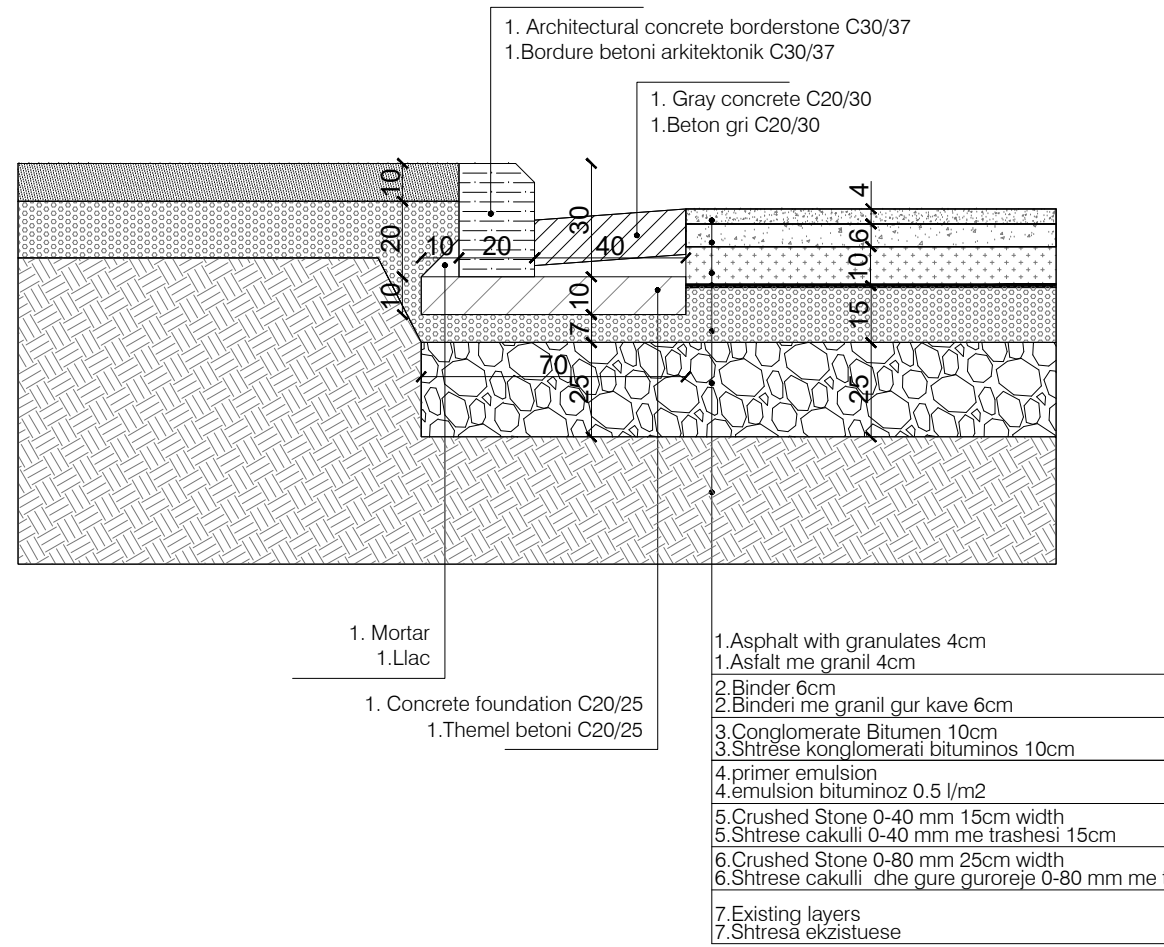


d17

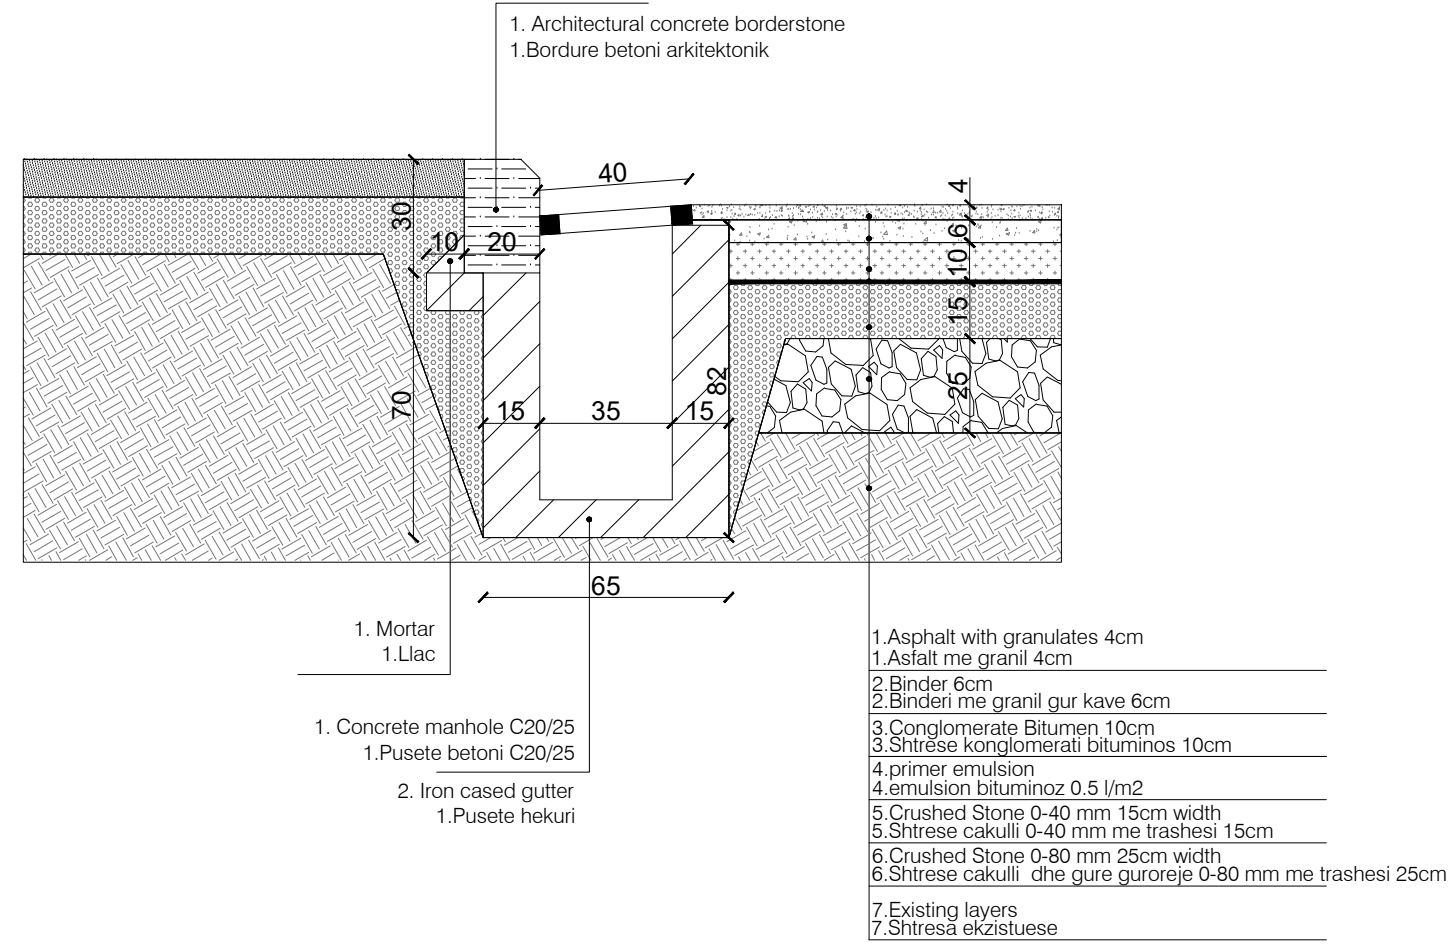


d13

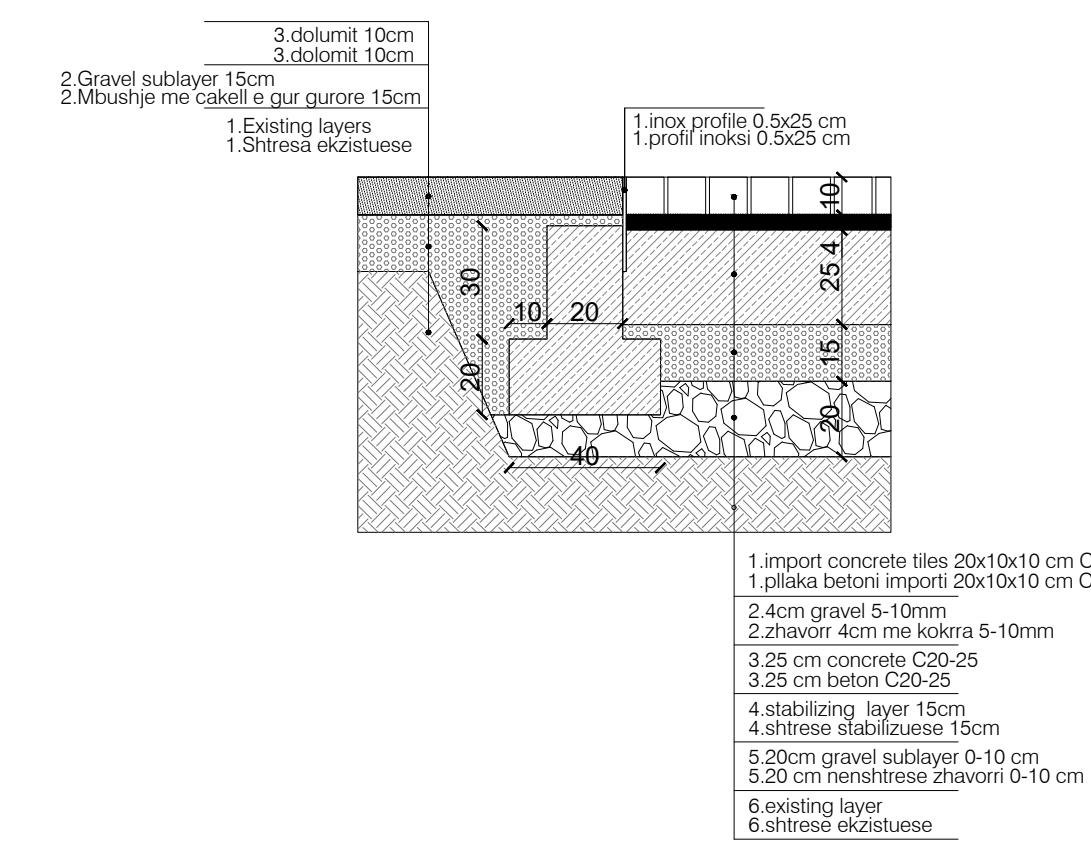


d14

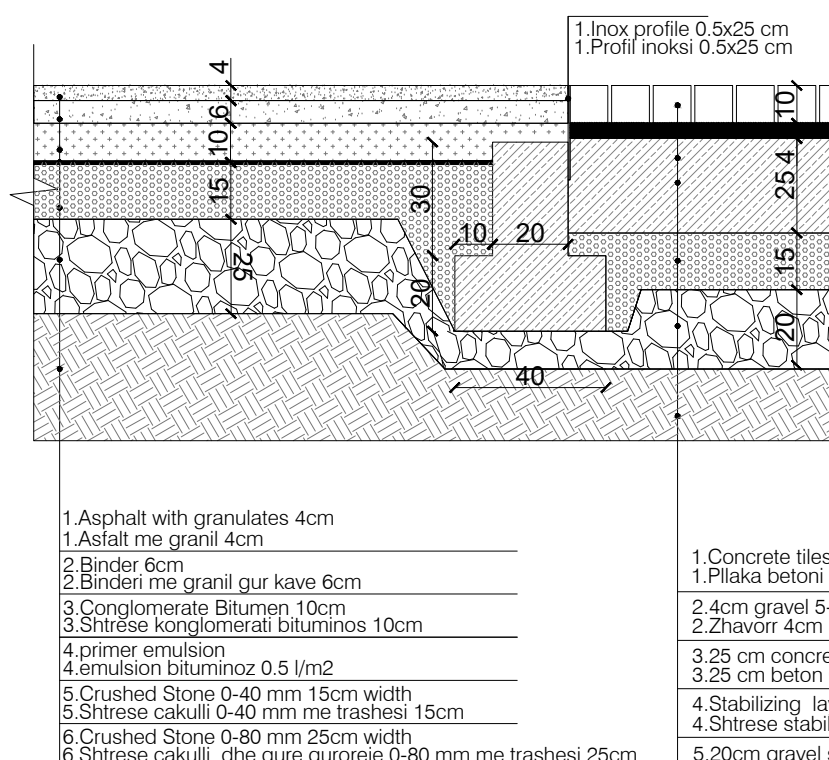

d15


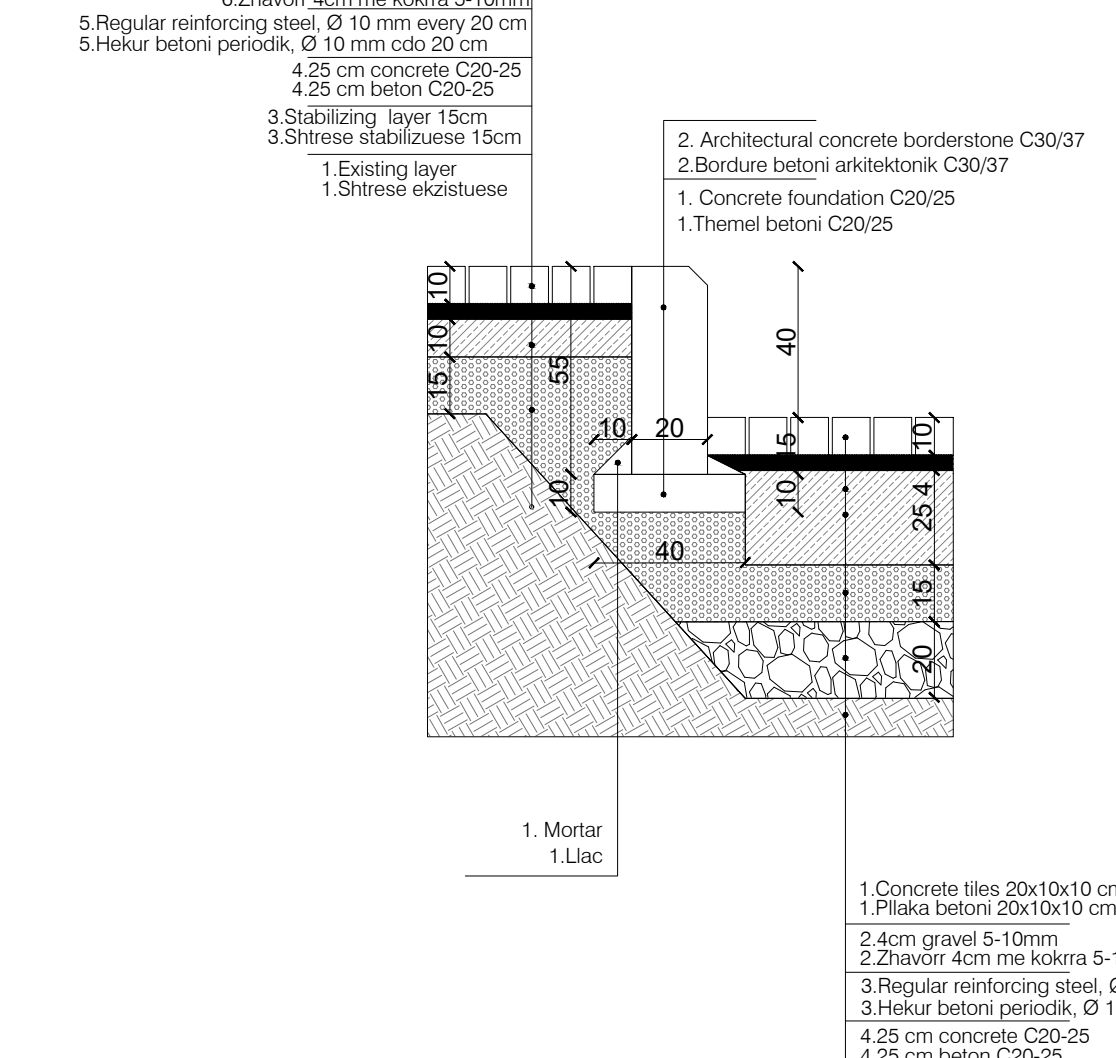


d19

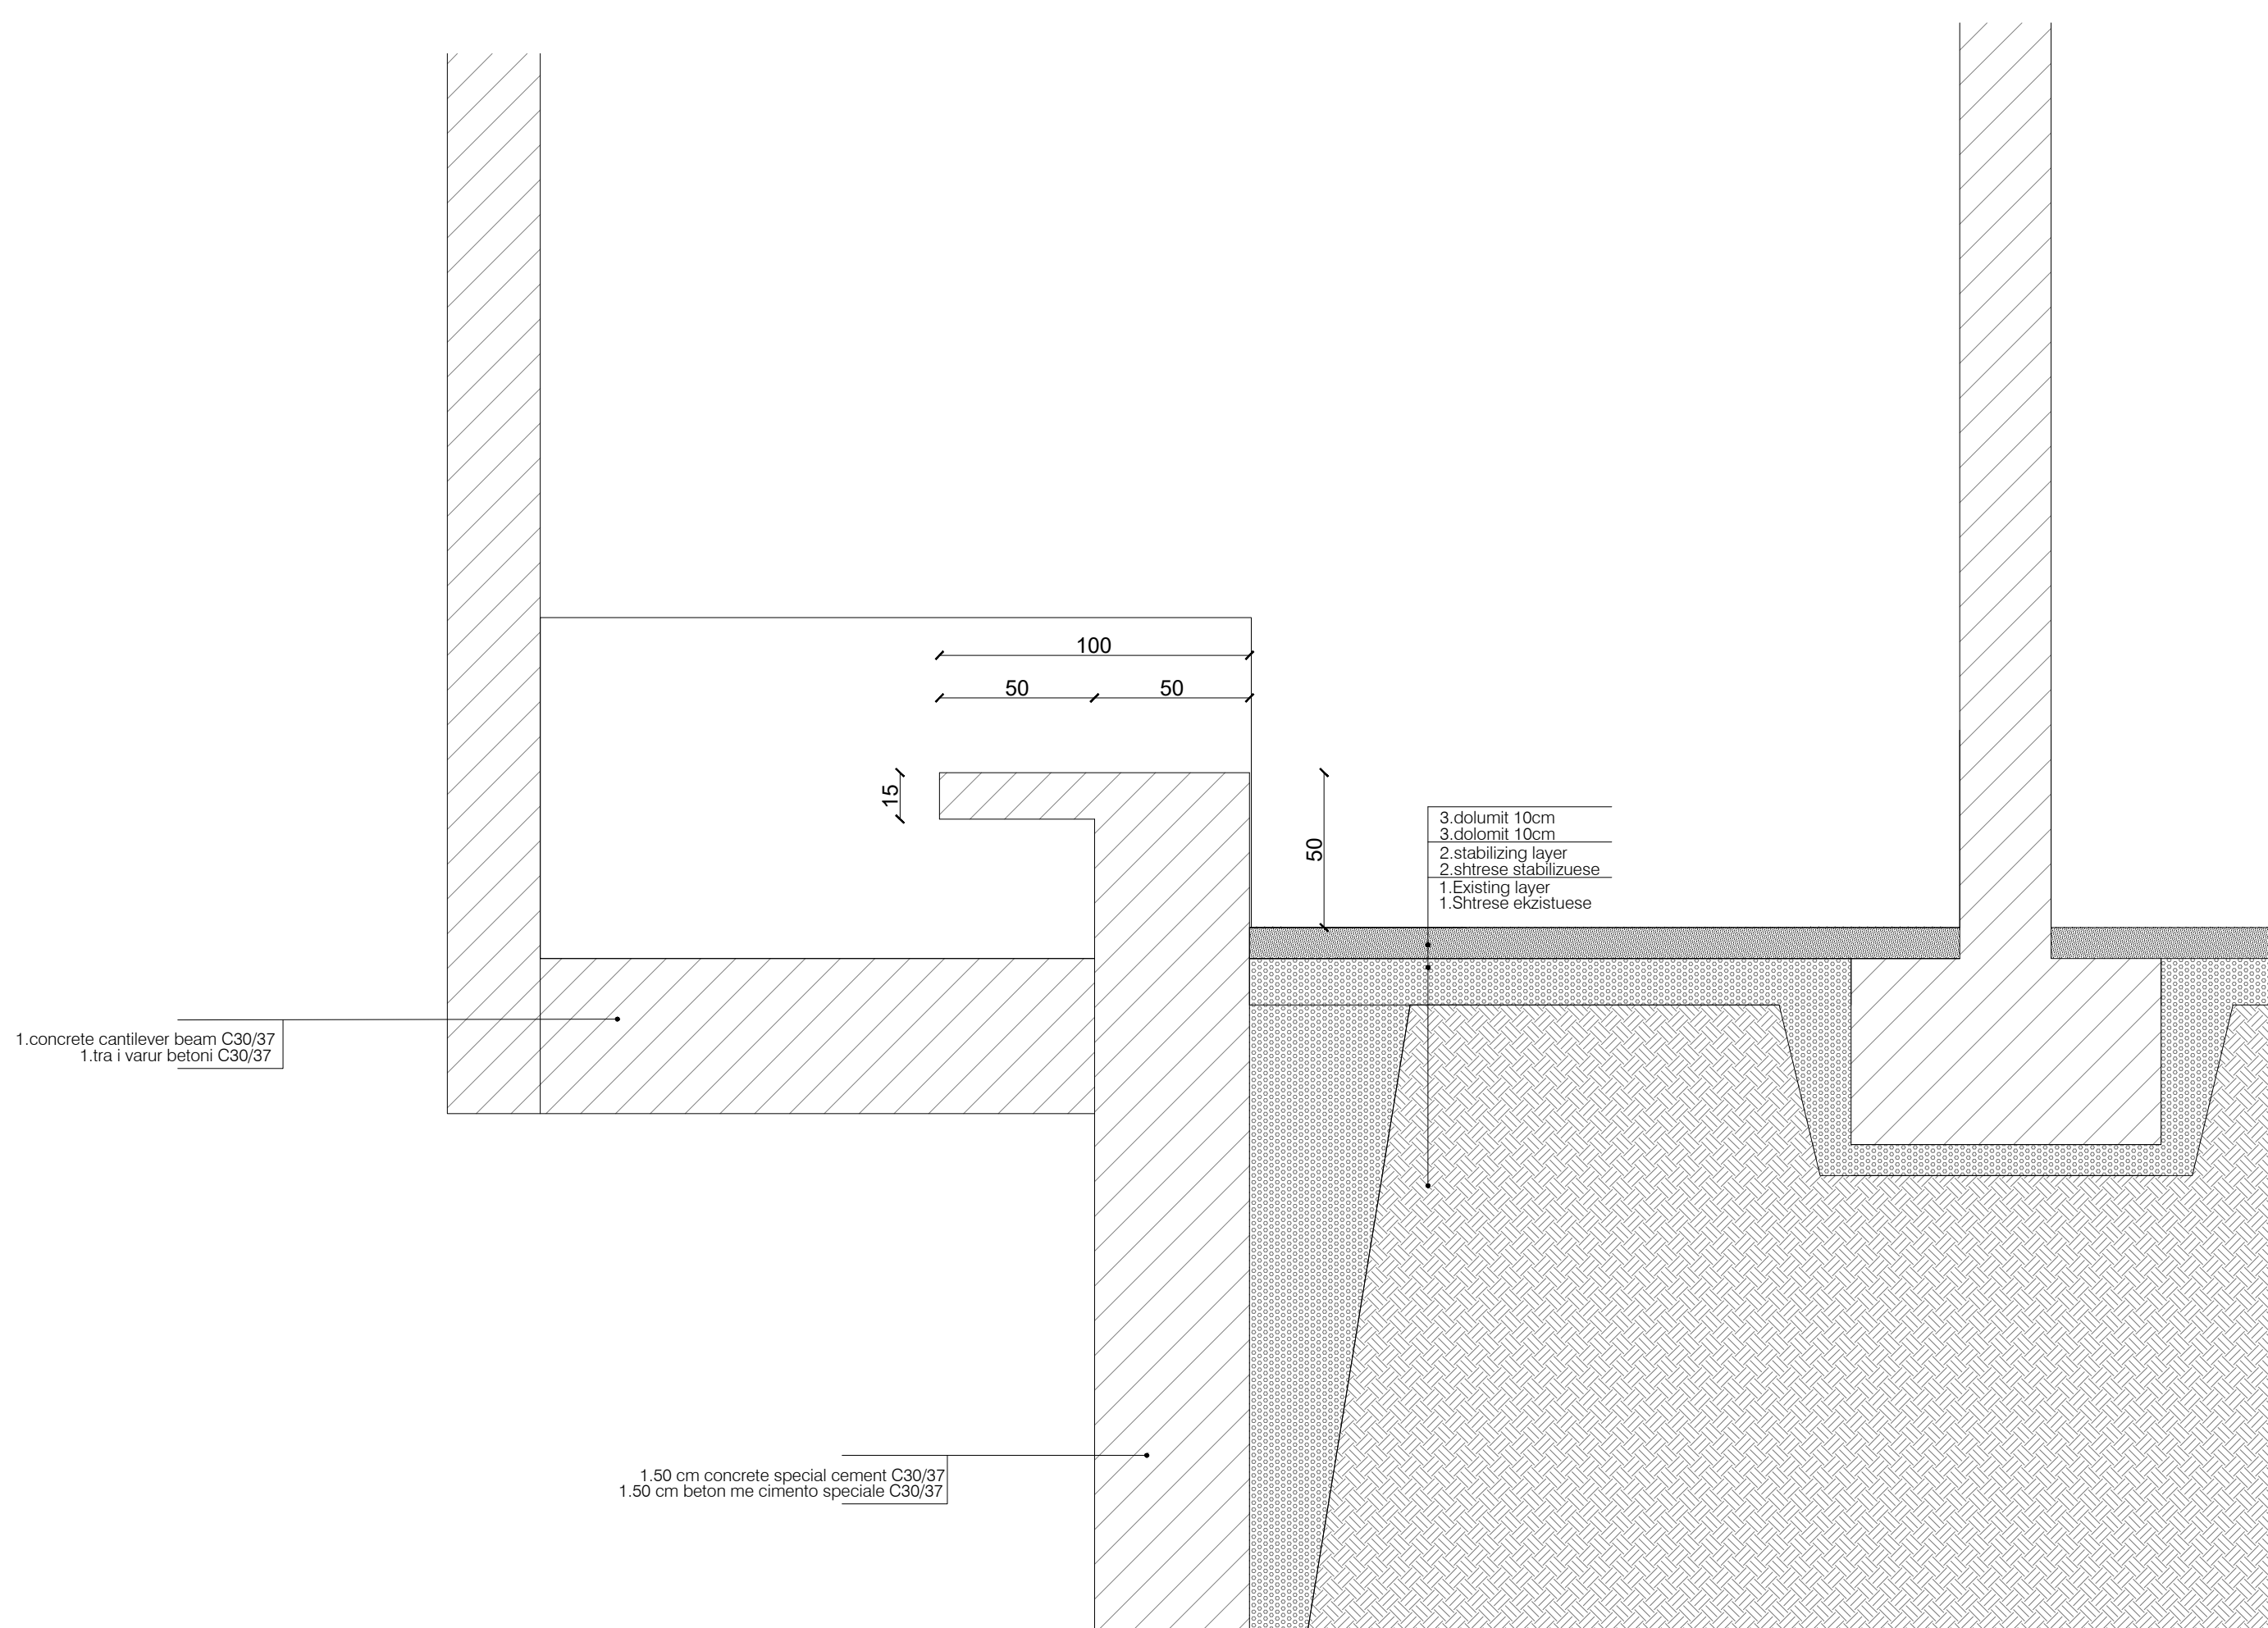

d18

d18

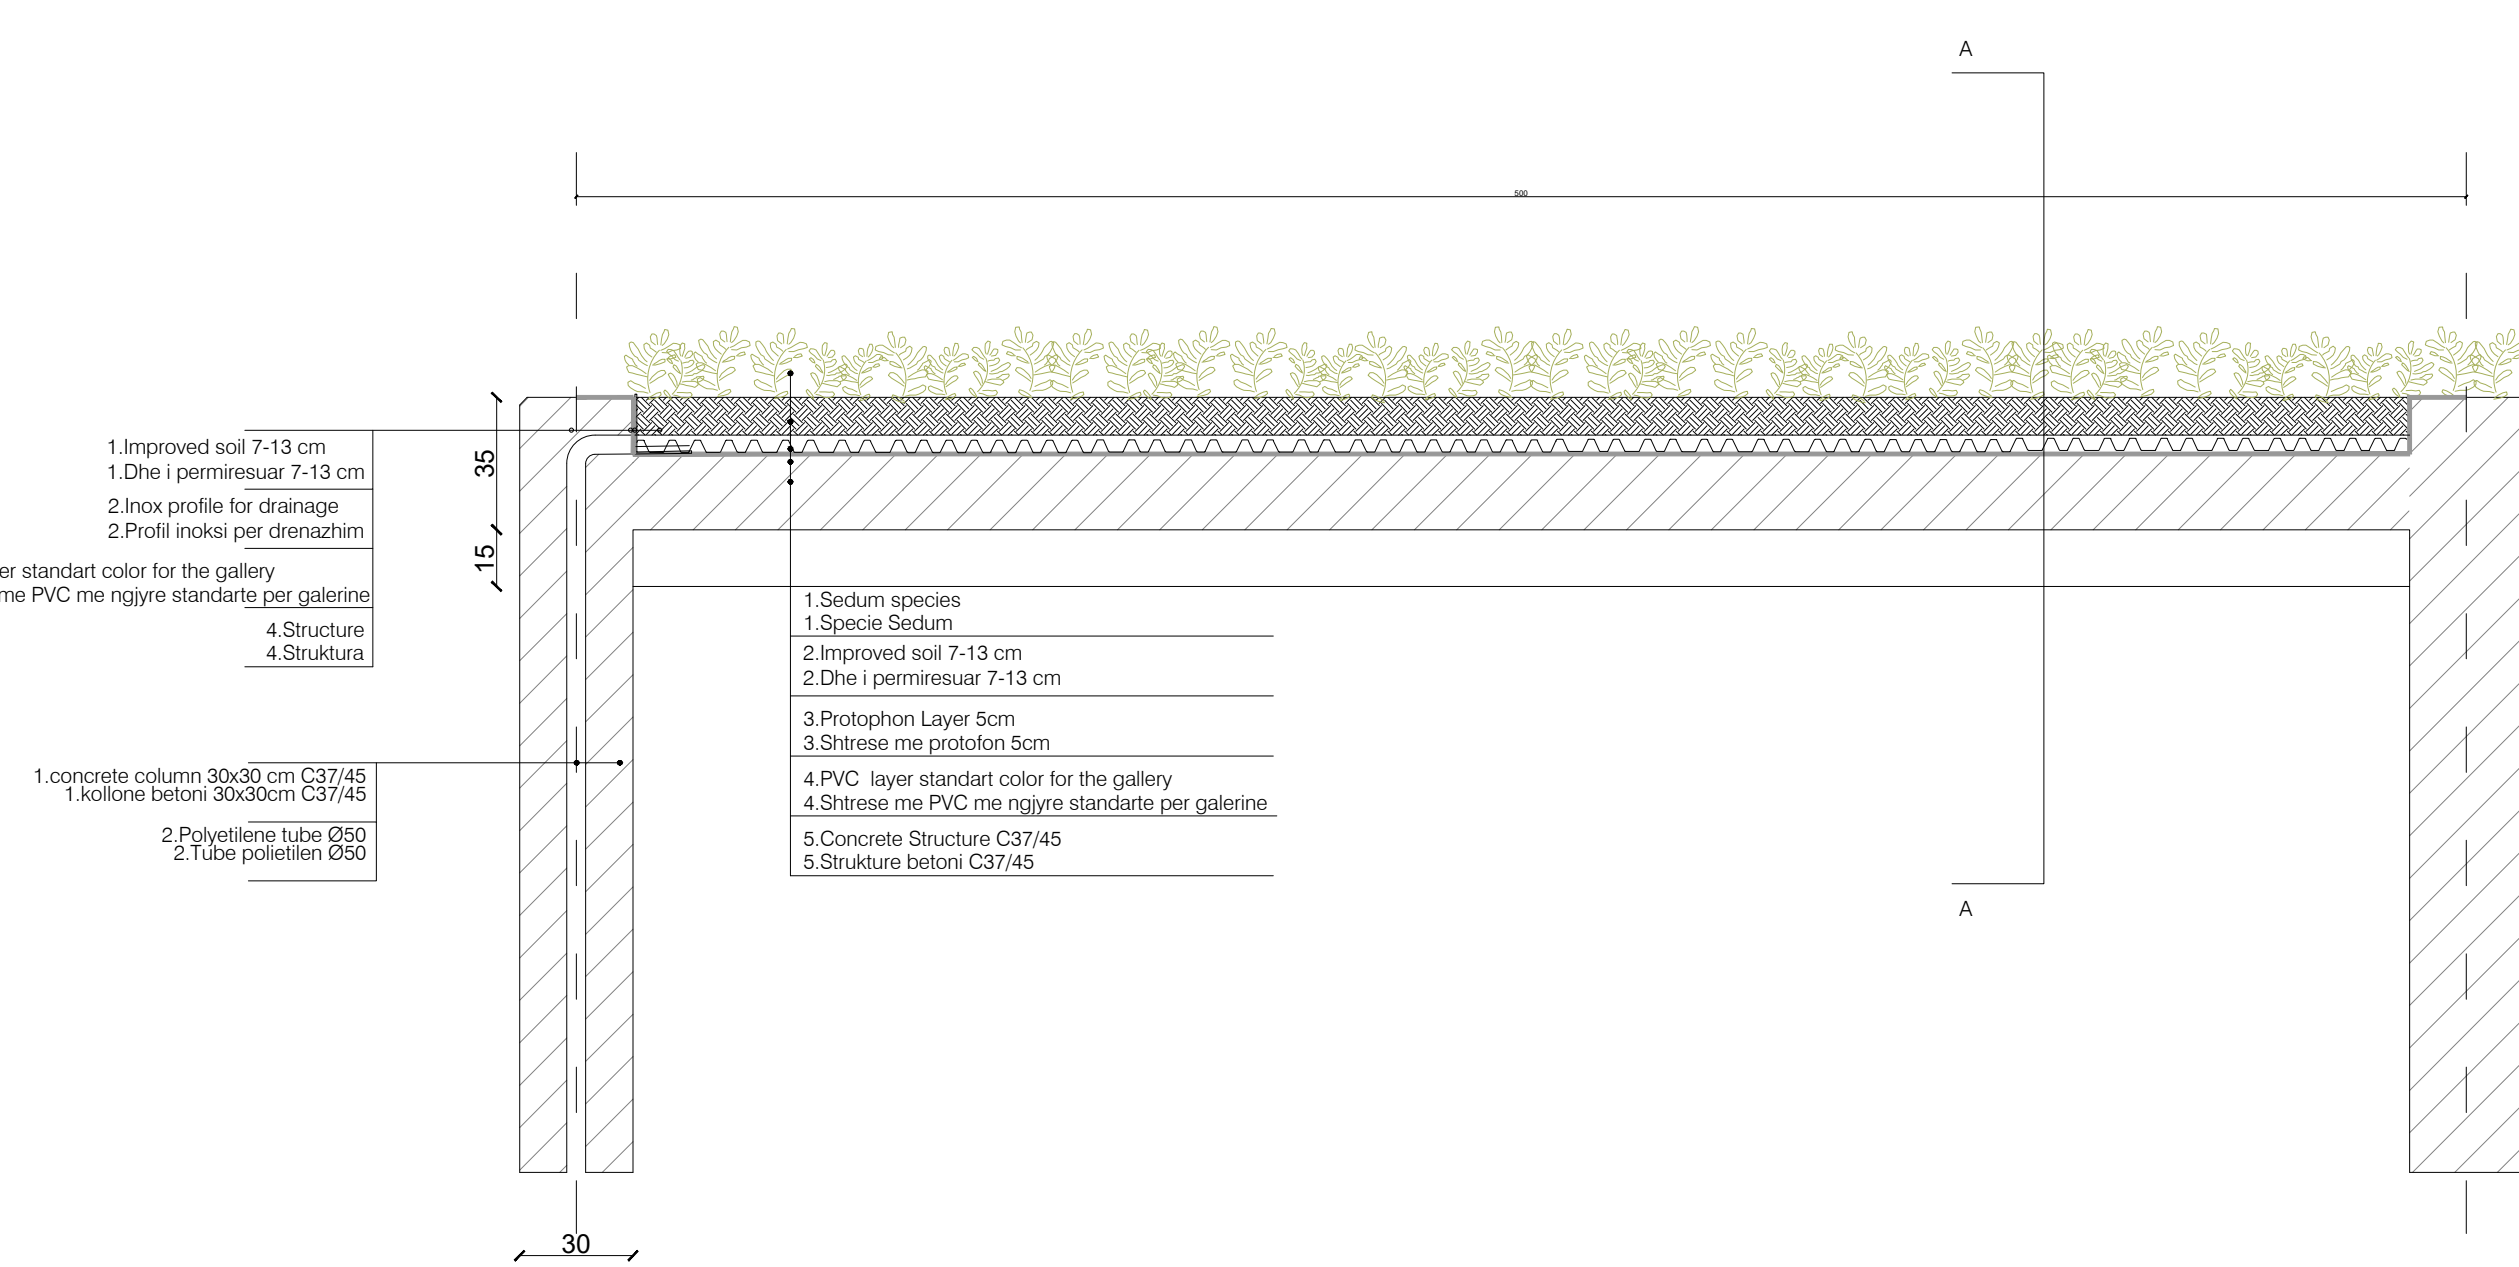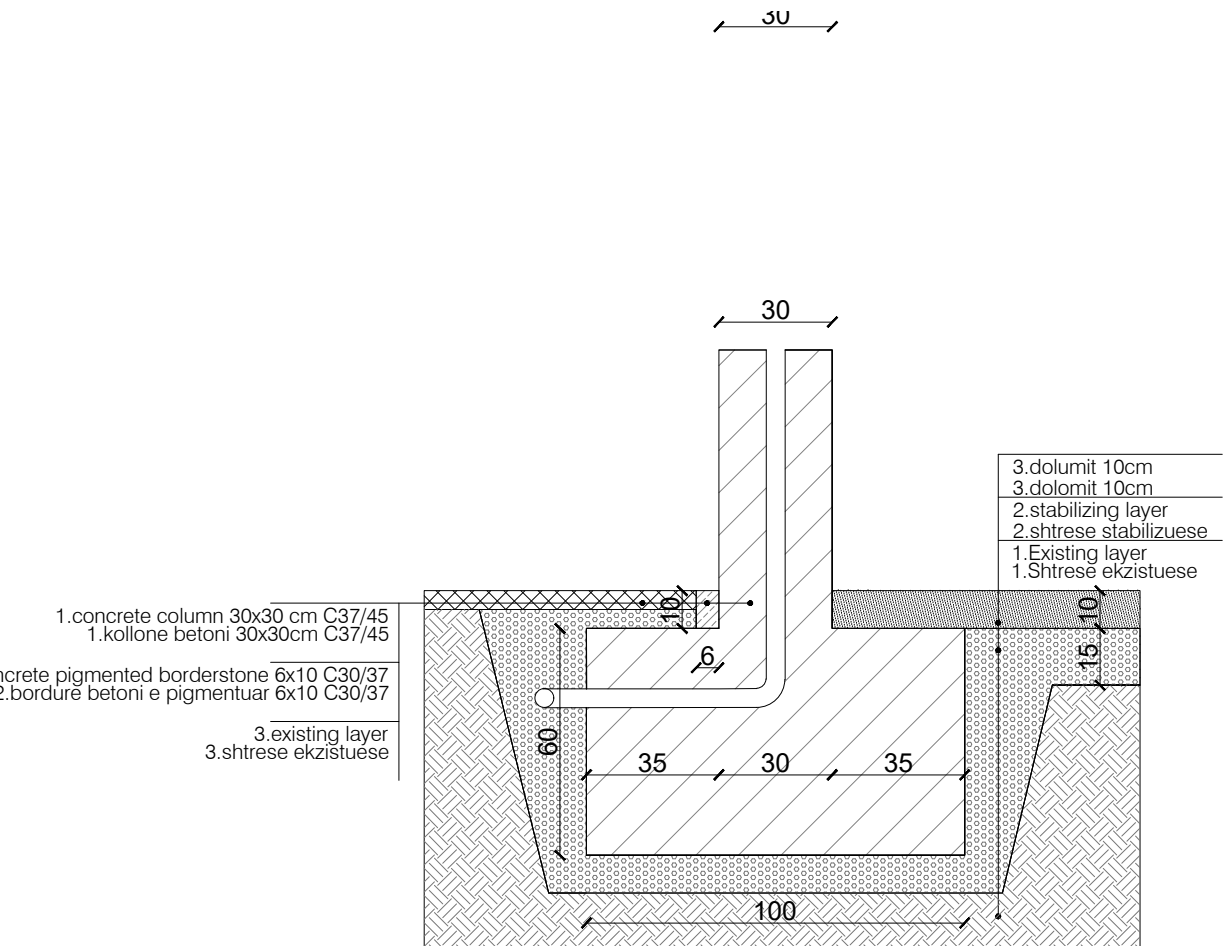

Legenda:

Detail list/Lista e detajeve			
Symbol	Naming	Emertimi	Circles indication
D1	Inox kerb between dolomit and red asphalt	Profil inoksi midis dolomitit dhe asfaltit te kuq	N3/W3
D2	Red asphalt meets treepit	Lidhja e asfaltit me rrethet e pemes	N3/W3
D3	Inox bicycle parking	Parkim bicikletash prej inoksi	N3/W3
D4	Dolomit meets vegetation	Lidhja e dolomitit me gjeberimin	N2/N3/N5/N6/N7/N8/N9/L1/L3/L4/E7/E8/E9/S2/S3/S5/W1/W2/W3/W4/W7/W8/W9
D5	Creek bench	Stoli i prerit	N4
D6	Connection of the inox swings	Themel i inoktit te lshares	W8
D7	Concrete borderstone on the edges	Bordure betoni ne cepet e parkut	Edges of the park
D8	Foundations of the gallery	Themel et galerise	Gallery
D9	Sublayers of the emergency passage	Nenshtresat e kalit te emergjencave	Emergency passage
D10	Concrete bench off the playscape	Stoli i betonit ne kendet e lojave	E2/W6
D11	Entrance of the circles with elements	Detaji i hyrjes se rathave me elemente	E2/W6
D12	Sublayers of the water circles	Nenshtresat e rathave me uje te veshedushes	E6/S4
D13	Connection of dolomit with the concrete tile 20x20x10	Lidhja e dolomitit me plakatet e betonit import 20x20x10	N8
D14	Connection of asphalt with the concret tile 20x20x10	Lidhja e asfaltit me plakatet e betonit import 20x20x10	N8
D15	Border at the bus stop	Bordura ne stacionin e autobusit	N8
D16	Border of the street	Bordure e rruges	Road
D17	Detail of the drainage at the street	Detaji i drenazhimit ne rruge	Road
D18	Drainage of the rain water of the gallery	Drenazhimi i ujit te veshes se galerise	Gallery
D19	Detail of the balustrade of the gallery	Detaji i balustrades se galerise	Gallery
D20	Detail of the wall on the edge of the park	Detaji i murit dhe ciles ne fund te parkut	Park south limit
D21	Detail of the drainage outside the circles	Detaji i drenazhimit jashte rathave	
D22	Drainage detail in the edges of the park	Detaji i drenazhimit te rrethet Balance	E10
D23	Drainage detail inside the circles	Detaji i drenazhimit brenda rathave	
D24	Detail of the bench around the circles	Detaji i benjes rreth rathave	N10
D25	Foundation of the Wallled garde	Themel i kopshtit te mbyllur	E5
D26	Longitudinal section of the gallery	Prerja terhorre e galerise	Gallery
D27	Foundation of the basket fence and the EPDM	Themel i qendrës te basketbollit dhe lidhja me EPDM	S1
D28	Connection of dolomit with pervious concrete	Lidhja e dolomitit me betonin e pastert	N8
D29	Connection of pervious concrete with the concrete import tile 20x20x10	Lidhja e betonit te pastert me plakatet e betonit import 20x20x10	N8
D30	Detail of the mountain sublayers	Detaji i nenshtresave te malit	W9
D31	Detail of the silent garden sublayers	Detaji i nenshtresave te kopshtit te qete	W1
D32	Detail of the trampolines	Detaji i nenshtresave te trampolines	W5
D33	Detail of connection of pebble stone with dolomit	Detaji i lidhjes se gurit te zallit me dolomitin	Promenade
D34	Detail of the drainage between the wall and slab	Detaji i drenazhimit ne lidhjen e murit me dyshemen	Sunken Square
D35	Detail of the wall section with the circle opening	Detaji i prerjes se murit me hapjen rrethore	Sunken Square
D36	Detail of the wall section with the square opening	Detaji i prerjes se murit me hapjen katrore	Sunken Square
D37			

Shenime:

SHERBIME PROJEKTIMI
PER RIGJENERIMIN URBAN TE SHETITORES BREGDETARE
QENDRORE TE VLORES, SHESHIT TE FLAMURIT DHE PORTIT

Faza Projekt Zbatimi Klient: Fondi Shqiptar i Zhvillimit

XDGA

International Studio

Studio Makenkondit

Firma:

Lexuar dhe aprovar

iRI

Local Architecture Office

Drita Lleshi Architects

Geni Apoll

Firma:

Lexuar dhe aprovar

PIRO KOKALARI

Structural Engineer

Interior architect

Firma:

Lexuar dhe aprovar

LUAN MYRTAJ

Structural Engineer

Interior architect

Firma:

Lexuar dhe aprovar

HYDRO&ENERGY

MEP Engineering

Hydro-Mechanics

Nelson Mushi, Ardit Dashi

Firma:

Lexuar dhe aprovar

Eurotest

Electrical Engineer

Business Director

Sami Sani

Firma:

Lexuar dhe aprovar

ALL DIMENSIONS HAVE TO BE VERIFIED BY THE CONTRACTOR ON THE CONSTRUCTION SITE

TE gjitha dimensionet duhet te verifikohen nga kontraktori ne vend

IMPORTANT: These drawings are property of iRI. Ruqja DERVISHI HMA, or iRI shall have a 100% FINAL COPY, multiplication or distribution (movement) parties of these plans (for any part of it) without written permission of iRI is prohibited.


E REKURSIONE: Kete veshime jete pronat e iRI. Ruqja DERVISHI HMA, or iRI kane 100% KOPJE PUNE, kopjimi, shpallimi, shpallimi apo shpallimi e kete veshime (qdo pjese te tyre) pa lejen me shkrim te iRI kane e ndaluar.

disiplina	numri i fletes:	Detaje
A	22/1	

faza:	data:	shkalla:	formati:
PZ	Qershor 2020	1:20	A0


plani i rrethit te mjegulles

shk.1:30

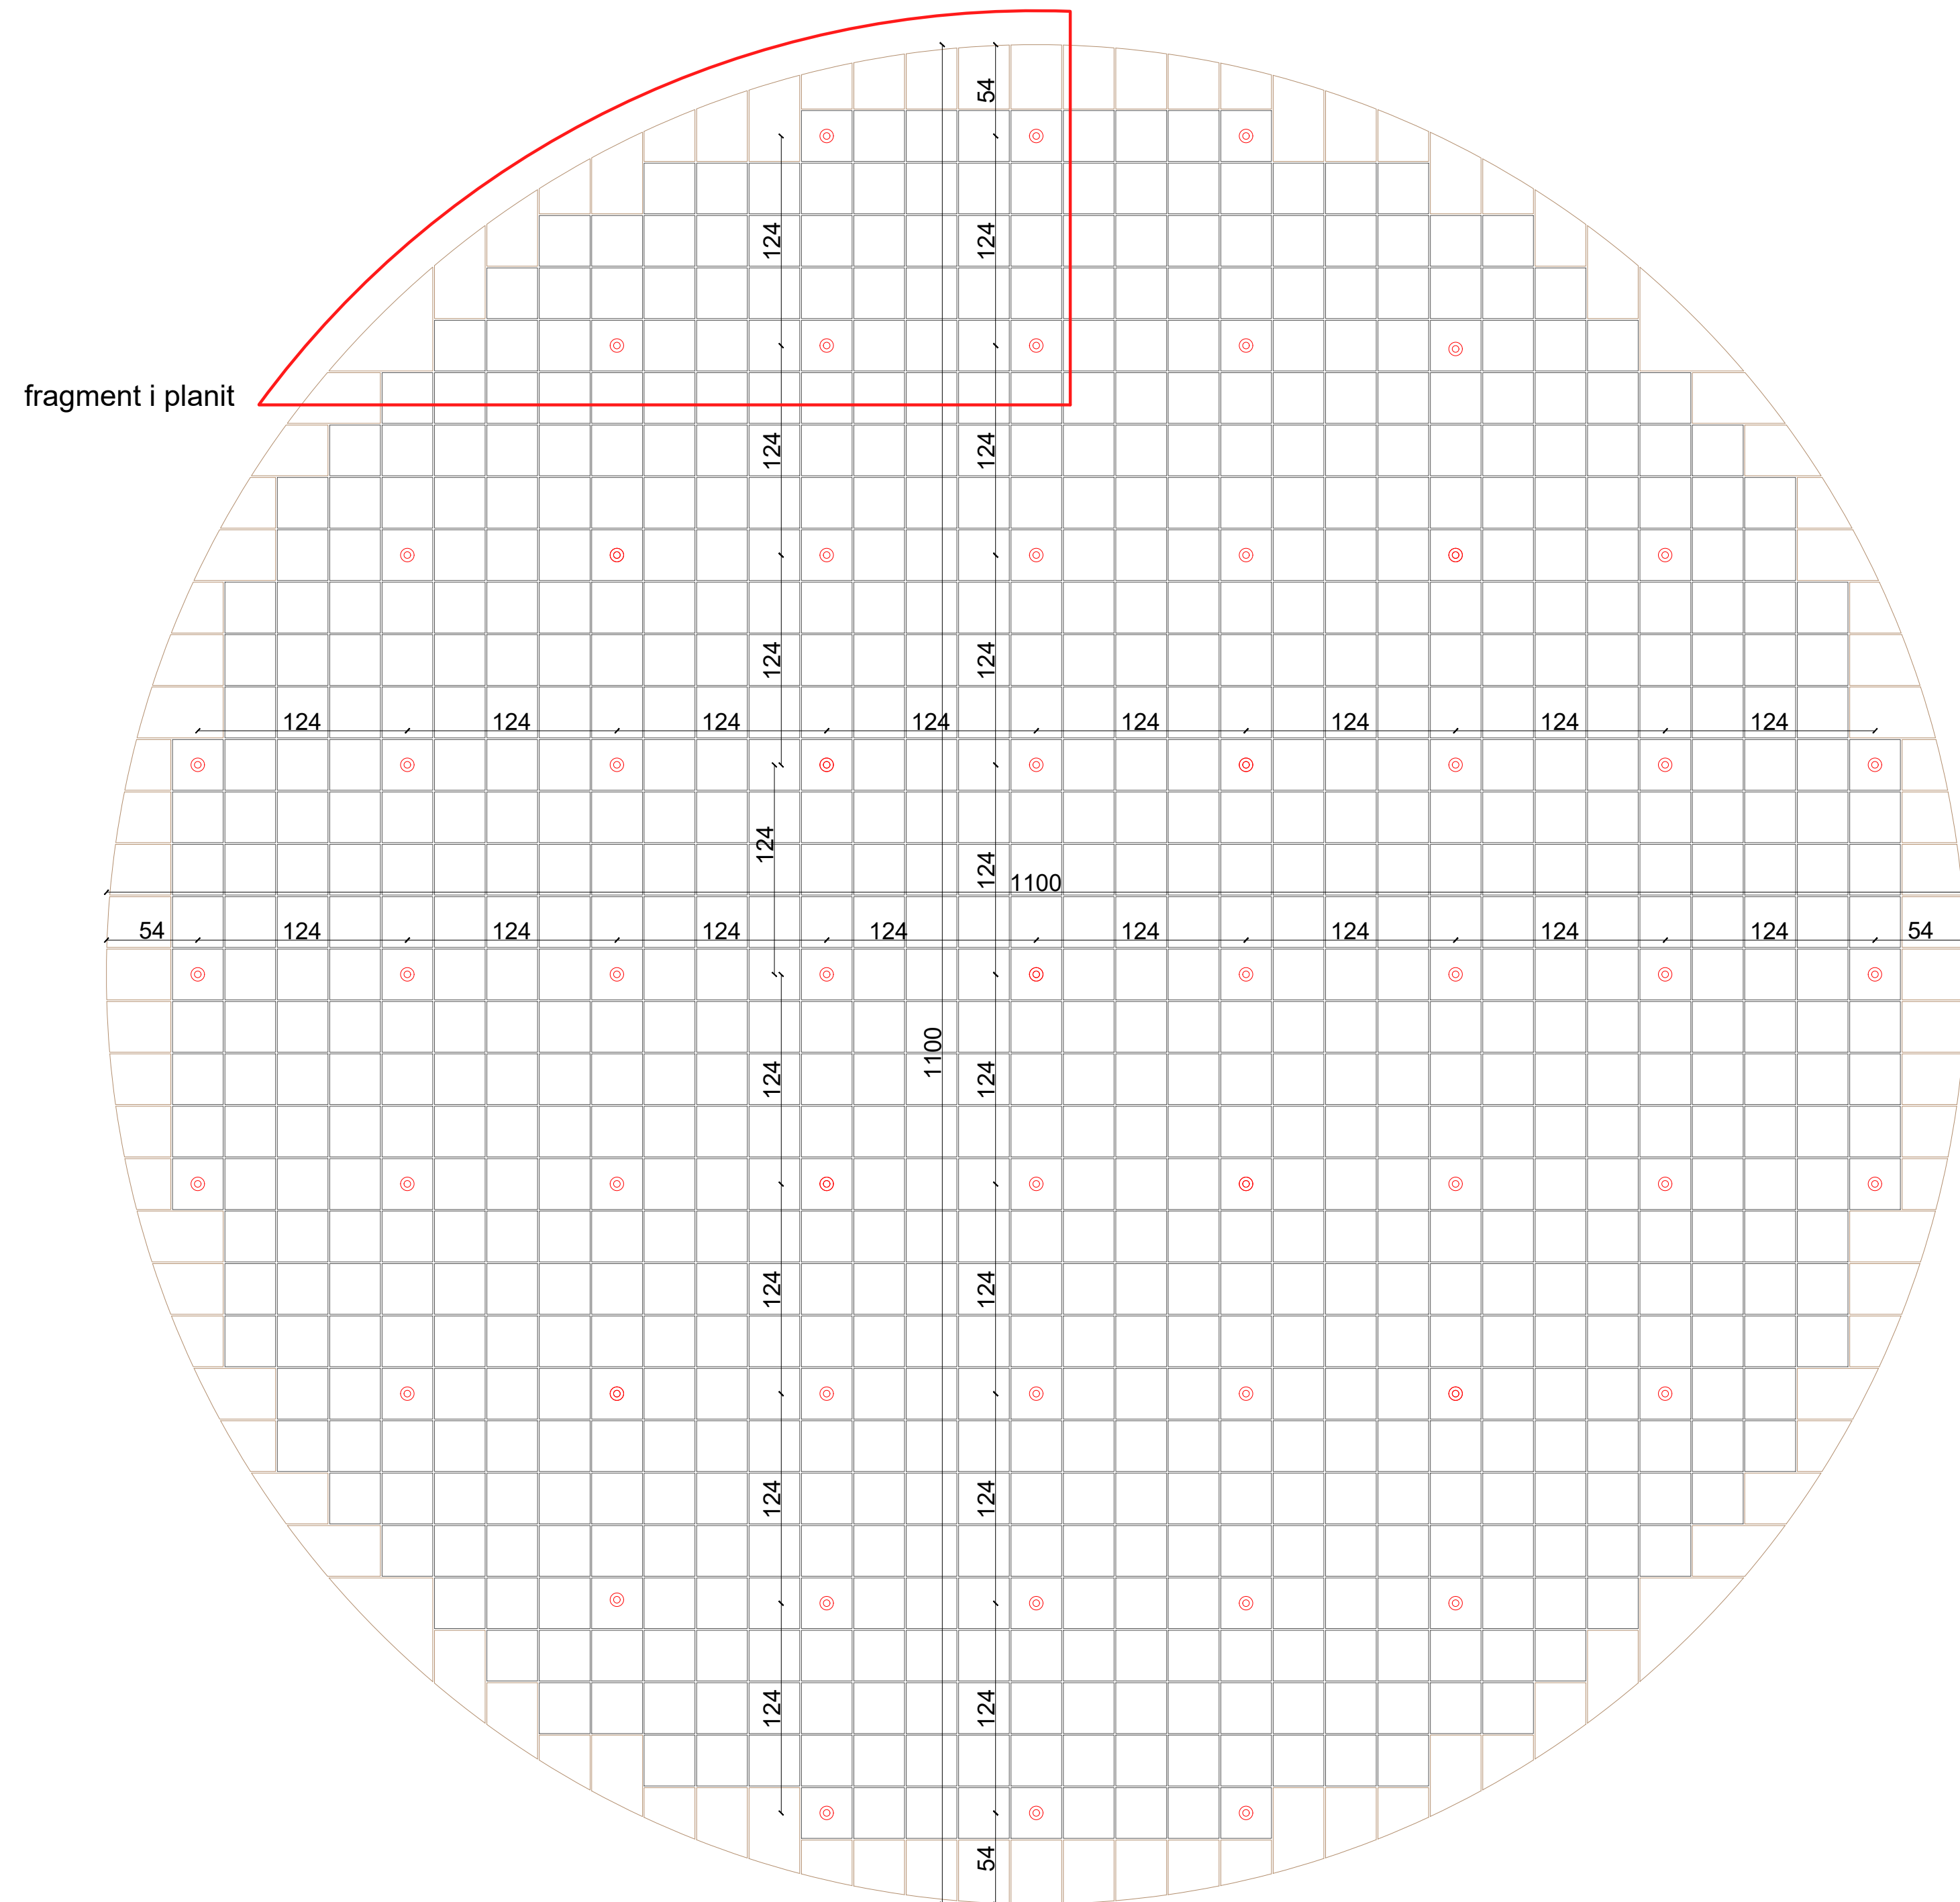


plani i pjesshem i rrethit te mjegulles

shk.1:10

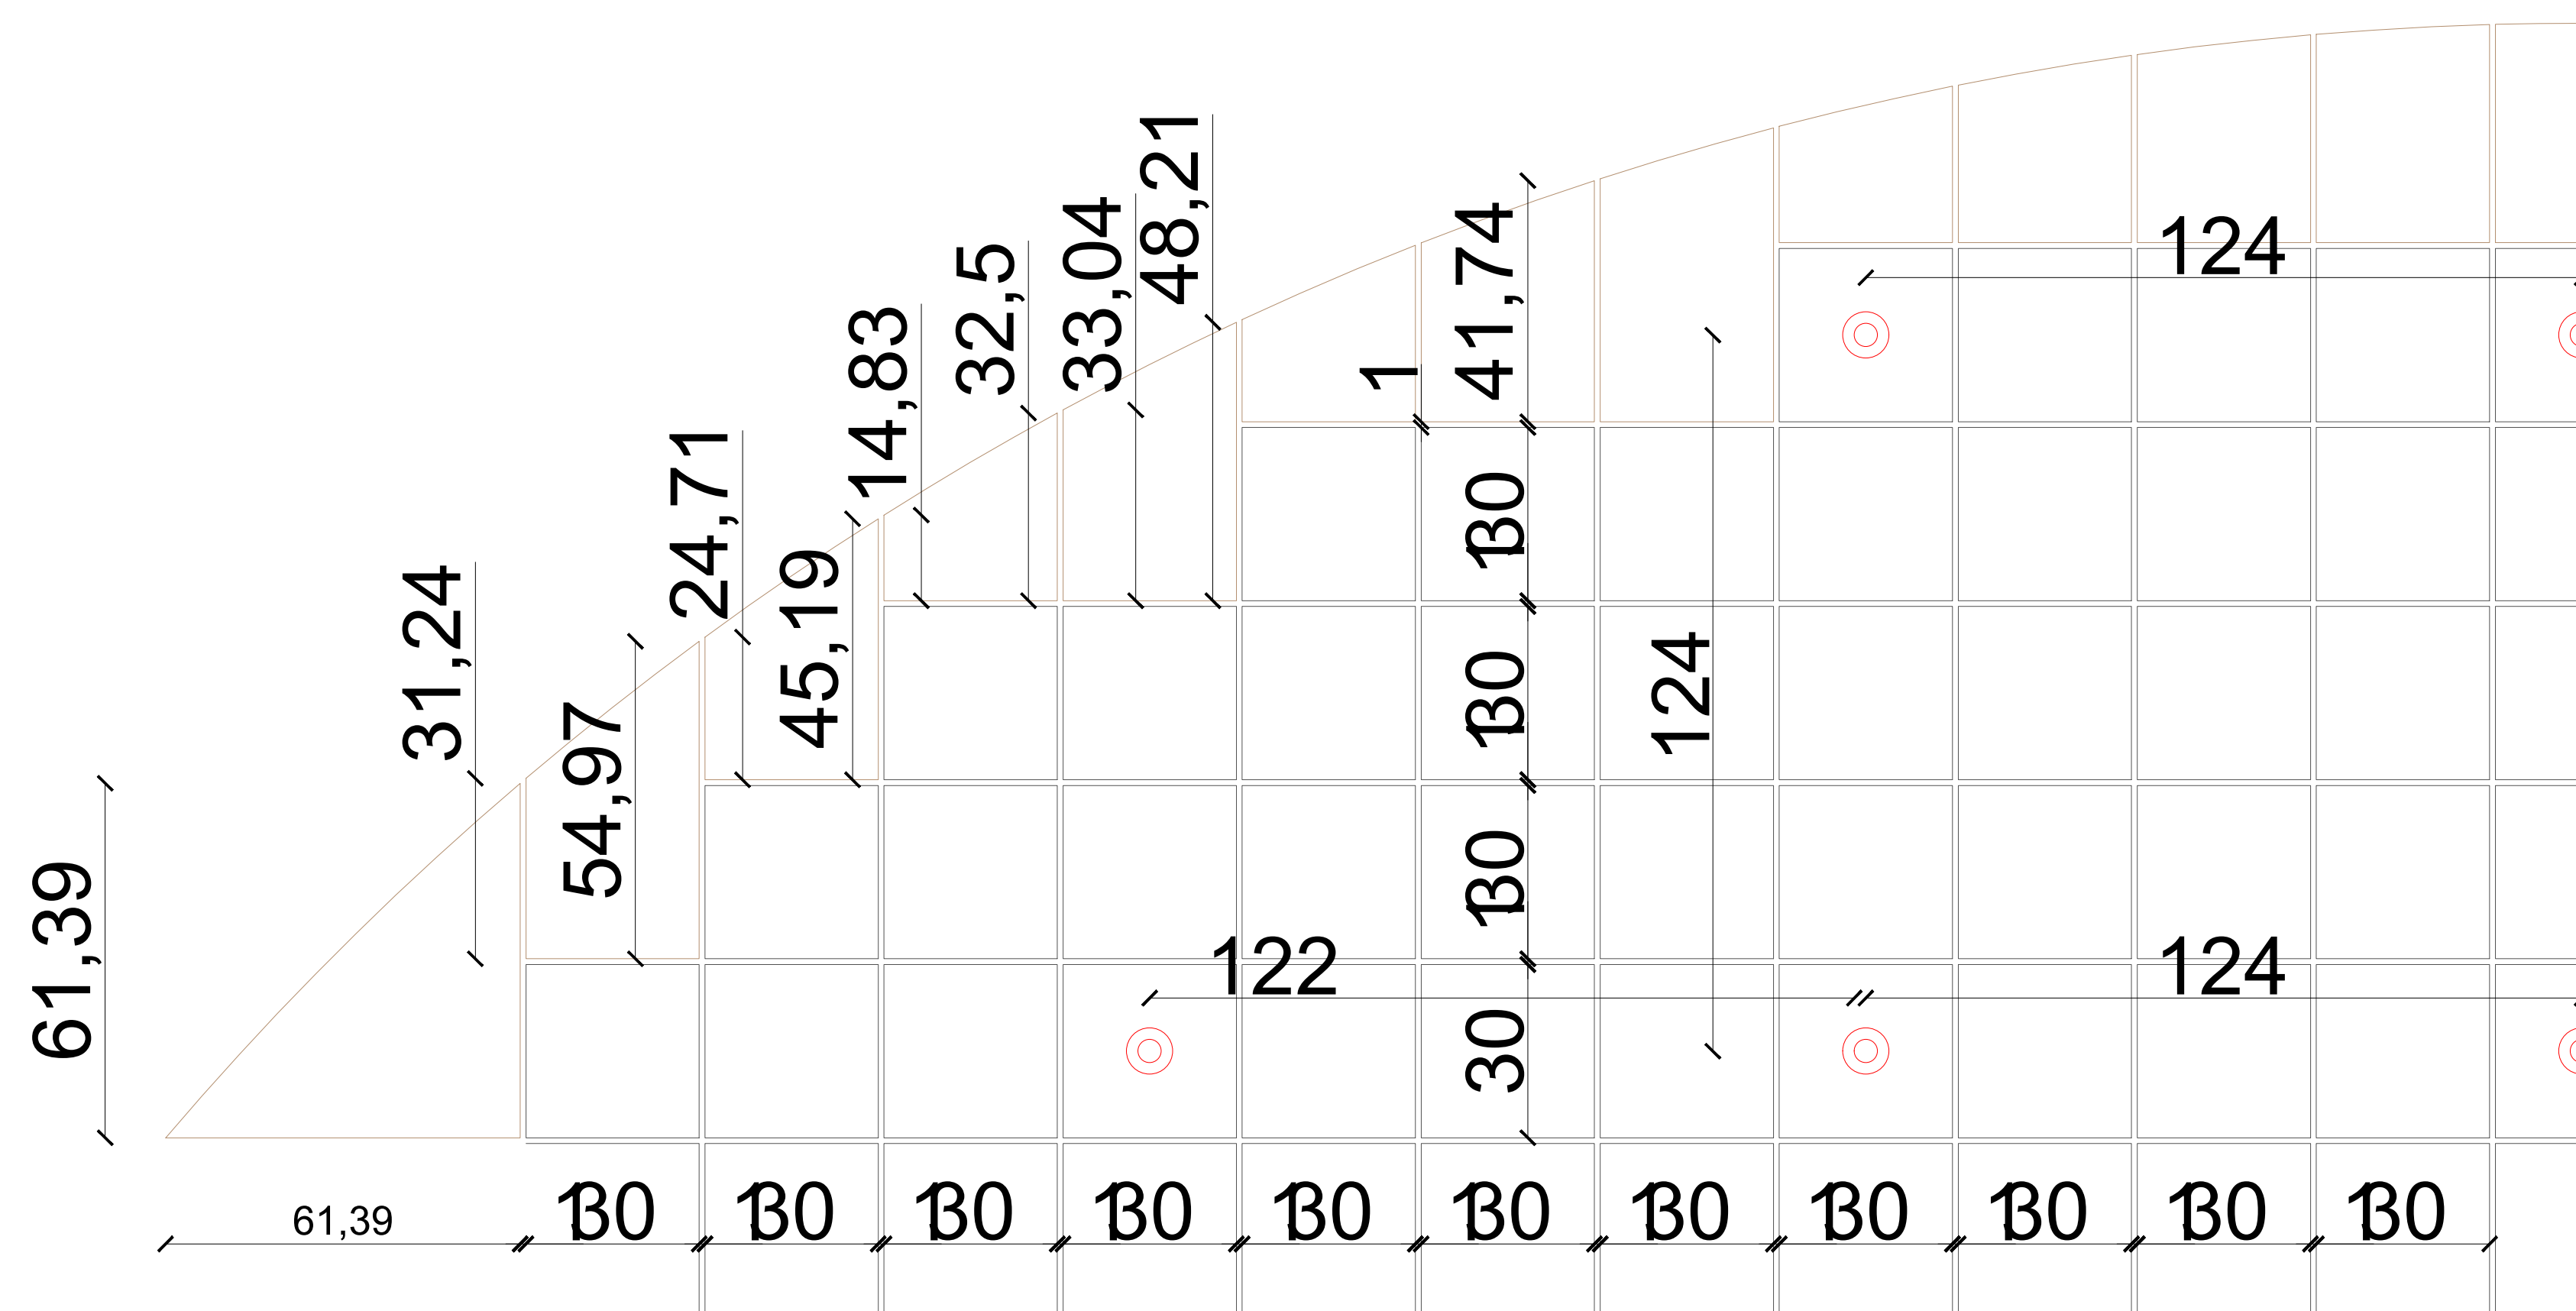


plani i rrethit te murit te ujit

shk.1:100

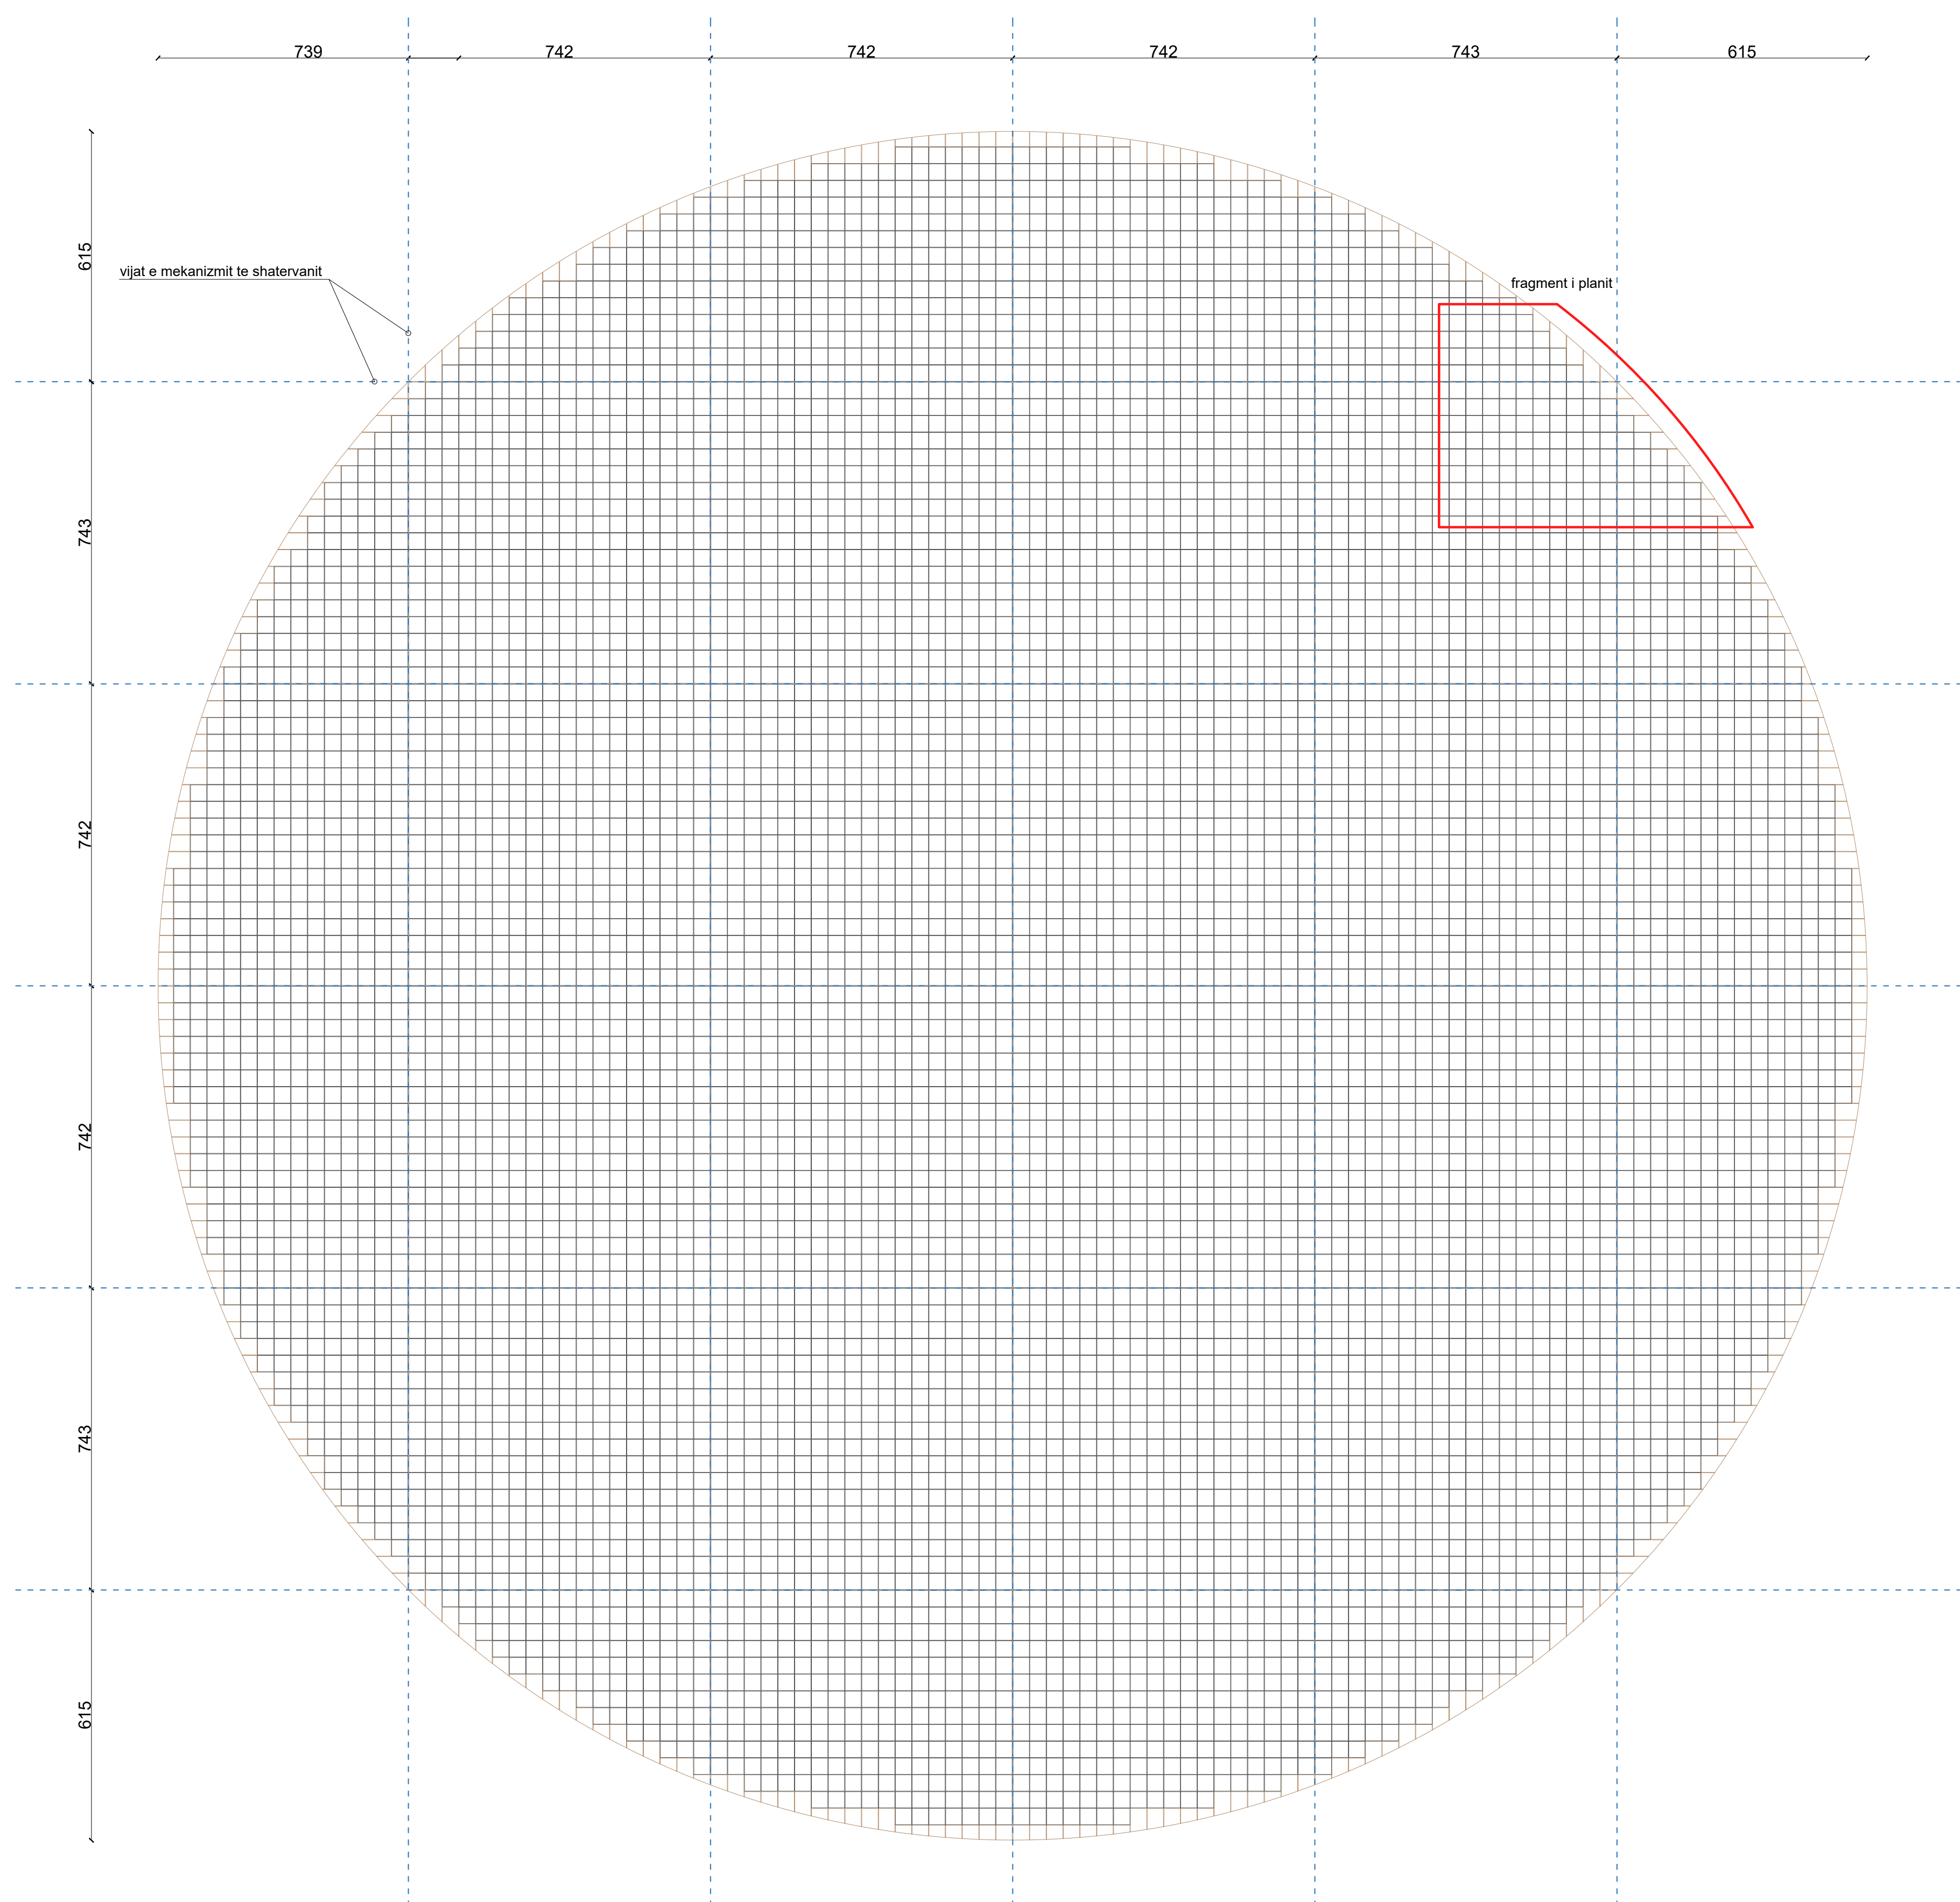


plani i pjesshem i rrethit te murit te ujit shk.1:20

shk.1:20

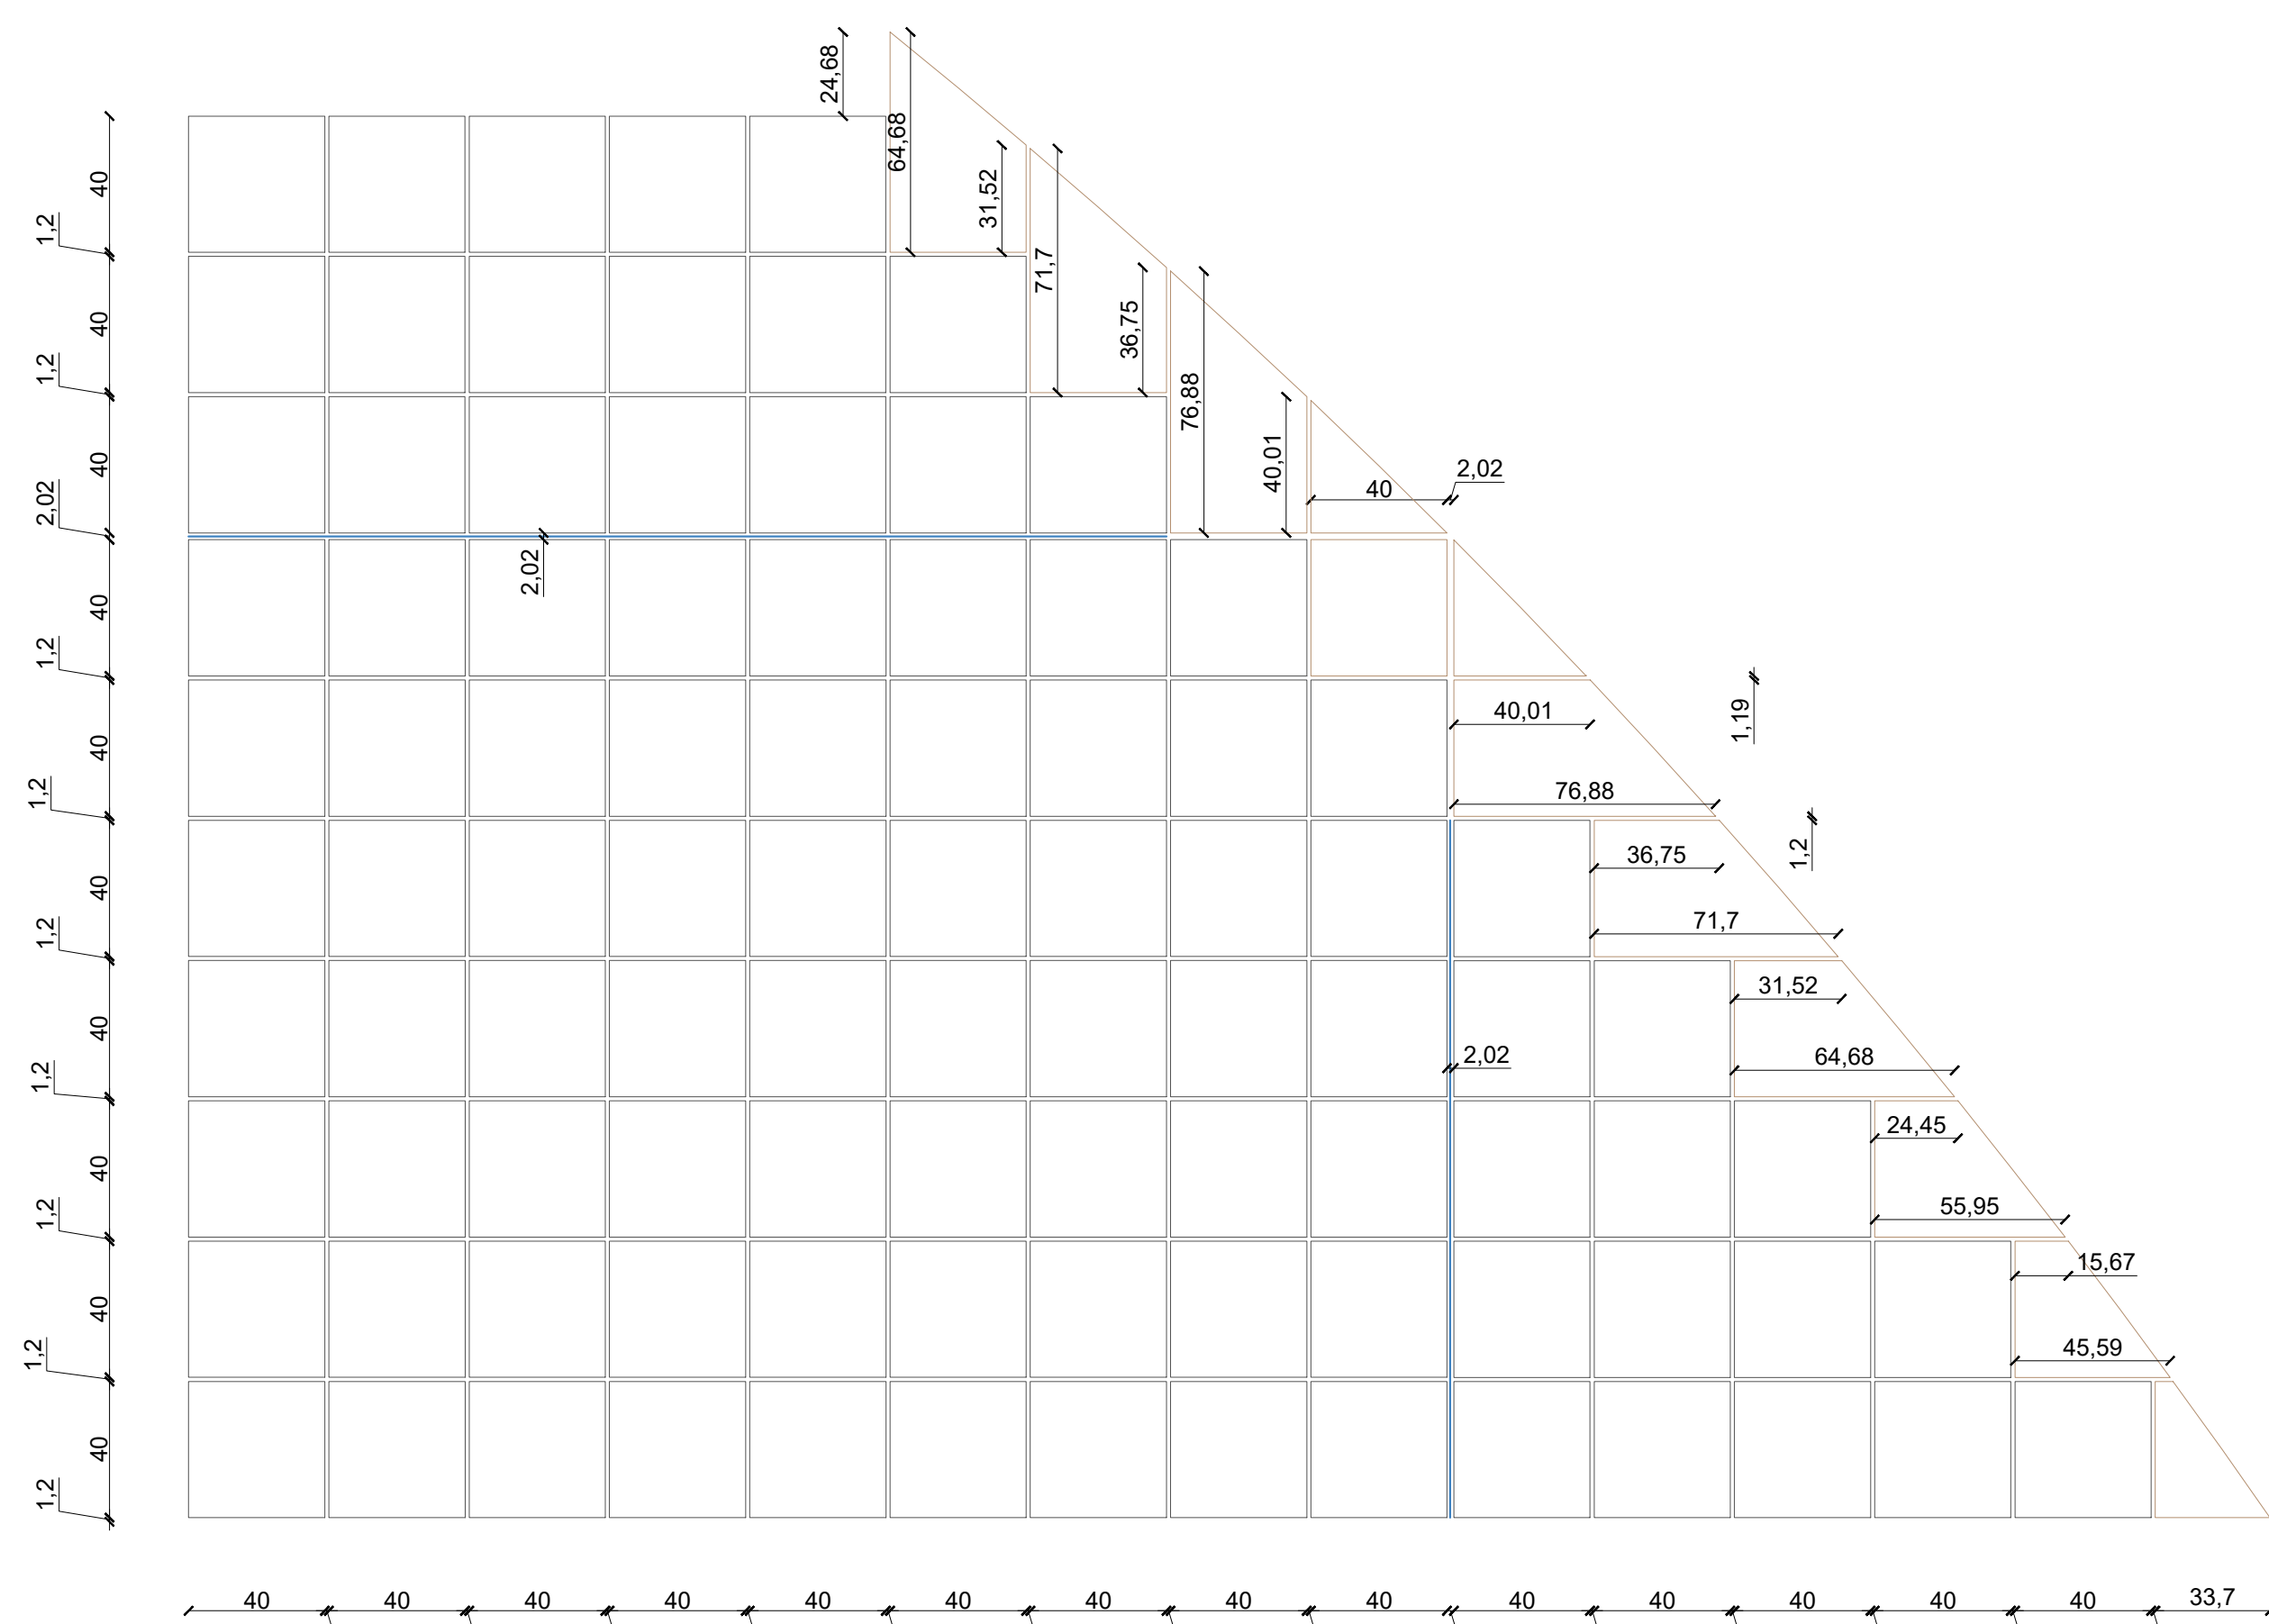


detaj i mekanizmit te shatervaneve

shk.2:1

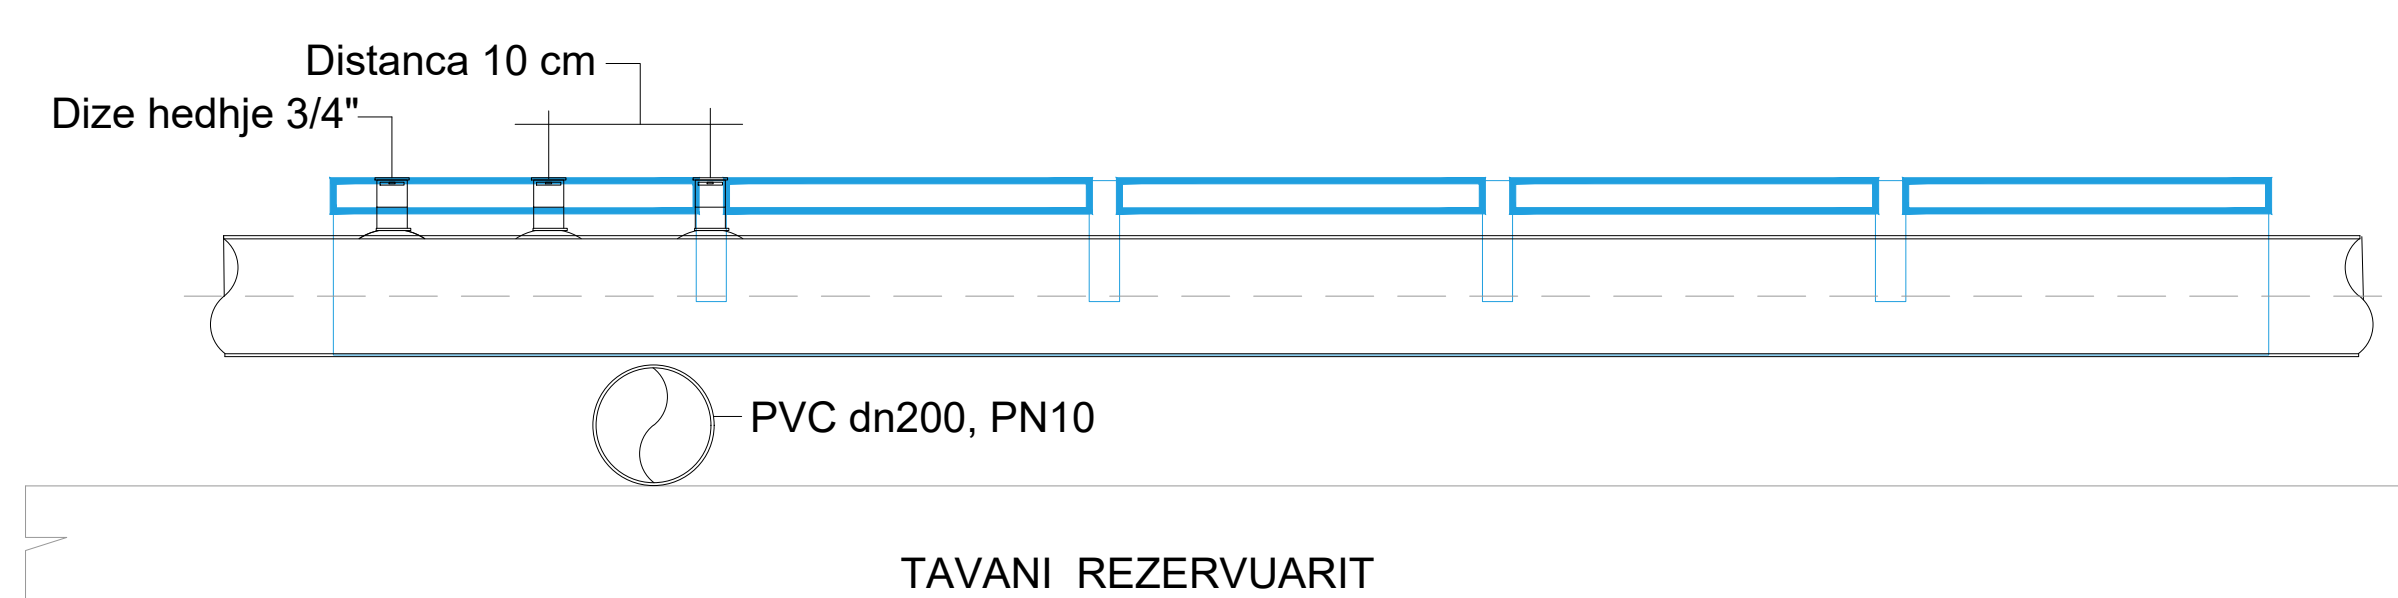

Shënim:			
SHERBIME PROJEKTIMI PER RIGJENERIMIN URBAN TE SHETITORES BREGDETARE QENDRORE TE VLORES, SHESHIT TE FLAMURIT DHE PORTIT			
Faza		Projekt Zbatimi	Klient: Fondi Shqiptar i Zhvillimit
XDGA International Studio Studio Architecture		Firma: Lexuar dhe aprovuar	
iRI Local Architecture Office Studio Urban Architecture Geni Apoll		N. 6844 Firma: Lexuar dhe aprovuar	
PIRO KOKALARI Structural Engineer Inxhinier struktur		K 0305/1 Firma: Lexuar dhe aprovuar	
LUAN MYRTAJ Structural Engineer Inxhinier struktur		K 1248/3 Firma: Lexuar dhe aprovuar	
HYDRO&ENERGY MEP Engineering Hidro-Mekaniqe Ndërtim, Rrëtim, Këtu Dëto		N. 5820 / 3 Firma: Lexuar dhe aprovuar	
Eurotest Electrical Engineer Inxhinier Elektrik Sisteme Elektrike		N.6700/1 Firma: Lexuar dhe aprovuar	
ALL DIMENSIONS MUST BE VERIFIED BY THE CONTRACTOR ON THE CONSTRUCTION SITE IMPORTANT: These drawings are property of RR. Ruga DERVISI HANA, nr 8/411 pages - 1001 TRAMA. Copy, multiplication or distribution in whole or in part of these plans (or any part of it) without written permission of RR is prohibited.		TE LUTIMIA DIMENSIONET DUEJET TE VERIFIKOHEN NGA KONTRAKTORI NE VEND E RËNDËSISHME: Këtu duhet verifikuar të RR. Ruga DERVISI HANA, nr 8/411 pages - 1001 TRAMA. Kopimet, shumëzotimet apo shpërndarjet e këtyre skemave (apo pjesëve të tyre) pa lejen me shkrim të RR është e ndaluar.	
disiplina		numri i fletes:	Detaje
A	22/3		
faza:	data:	shkalla:	formati:
PZ	Qershor 2020	2:1 / 1:100	A0

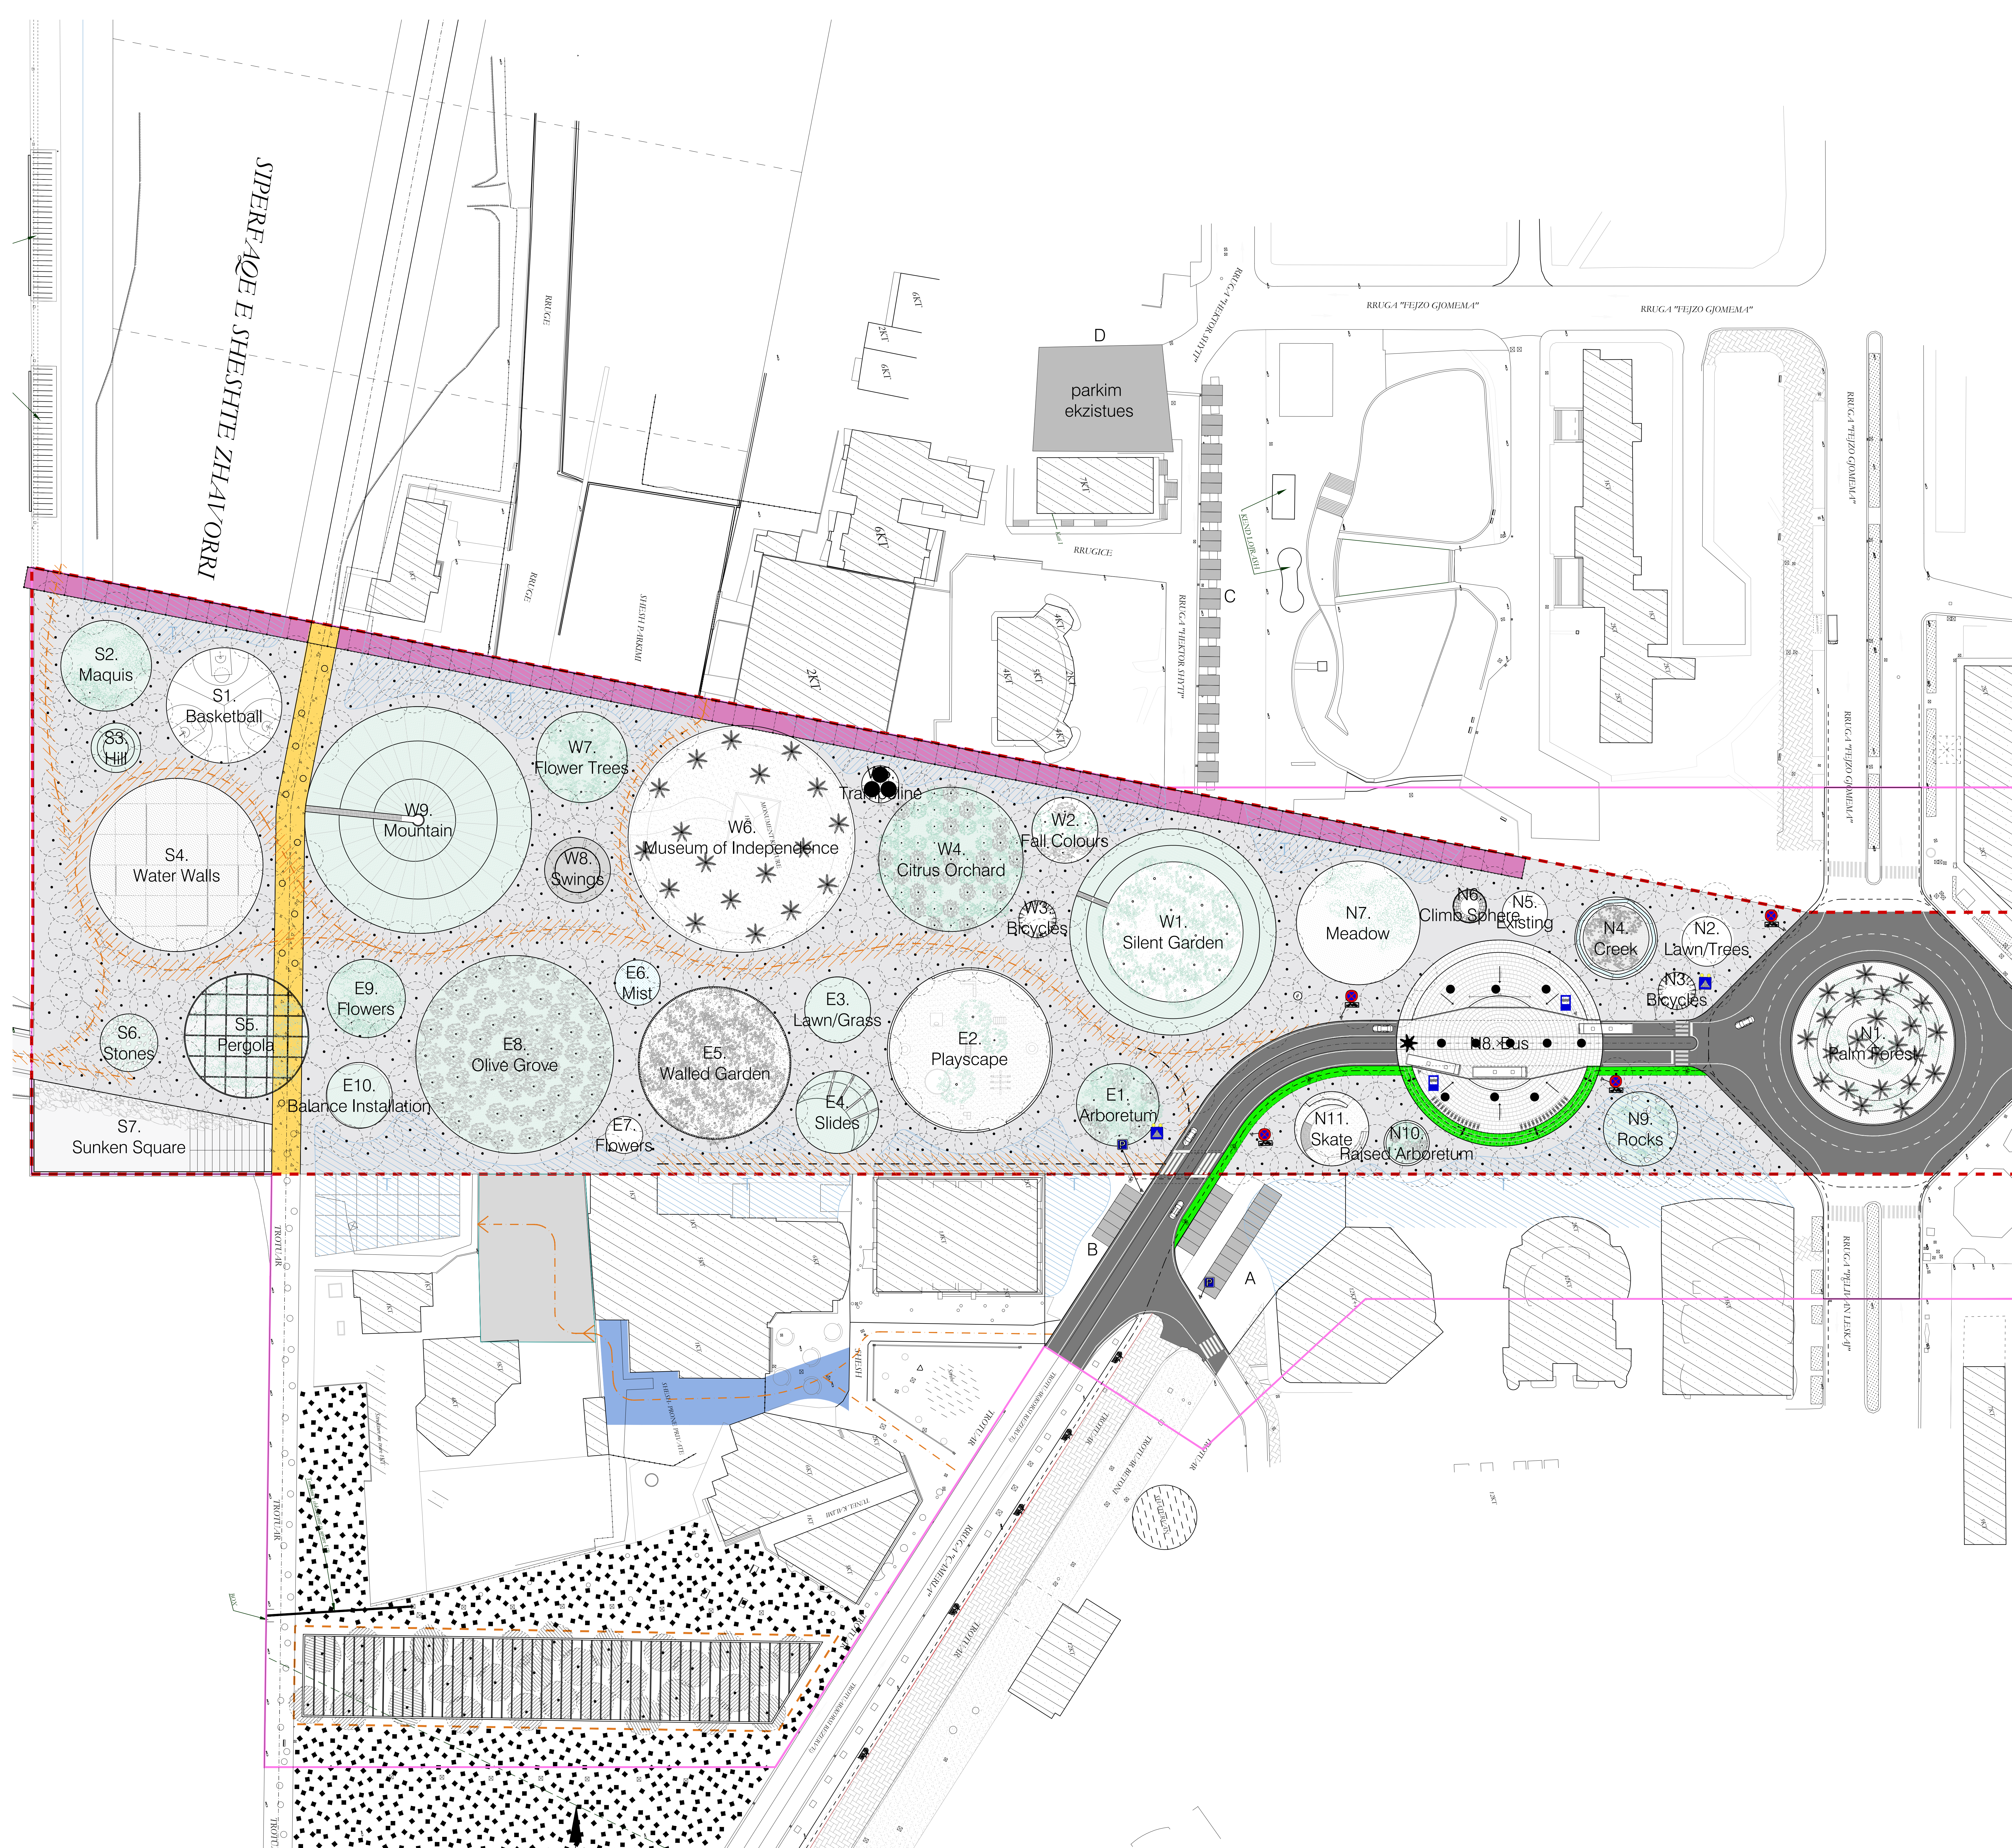

Pedonale

Gatim

Hapësirë intensive

Rrugë

Rrugë bickelash

Kalim shetimi dhe emergjence

Terrasa

Parkim

Rrugë e propozuar

Vendosja e tabelave të kombinuar në rrugë

60

90

60

90

60

90

Llogaritja e vijësimit

60

90

60

90

60

90

Kalim këmbësorësh

60

90

60

90

60

90

Shënime:

SHERBIME PROJEKTIMI
PER RIGJENERIMIN URBAN TE SHETITORES BREGDETARE
QENDRORE TE VLORES, SHESHIT TE FLAMURIT DHE PORTIT

Faza: Projekt Zbatimi Klient: Fondi Shqiptar i Zhvillimit

XDGA

International Studio
Studio Netherland

N.6844

Firma:
Lexuar dhe aprovar

iRI

Local Architecture Office
Studio Urban Architecture
Geri Apoll

N.0305/1

Firma:
Lexuar dhe aprovar

PIRO KOKALARI

Structural Engineer
Inzhineri struktur

K.1248/3

Firma:
Lexuar dhe aprovar

HYDRO&ENERGY

MEP Engineering
Hydro-Mechanics
Nikola Ruzha, Artur Dado

N.5820 / 3

Firma:
Lexuar dhe aprovar

Eurotest

Electrical Engineer
Inzhineri Elektrik
Sotir Saliu

N.6700/1

Firma:
Lexuar dhe aprovar

ALL DIMENSIONS HAVE TO BE VERIFIED BY THE
CONTRACTOR ON THE CONSTRUCTION SITE

TE GJITHA DIMENSIONET DUHET TE VERIFIKOHEN
NGA KONTRAKTORI NE VEND

IMPORTANT: These drawings are property of iRI. Rruga DERVISH
HAMA, nr 8 kati i parë - 1001 TIRANA. Copy, multiplication or
distribution without written permission of iRI is prohibited.

E RËNDËSISHME: Këto vizatime janë pronë e iRI. Rruga
DERVISH HAMA, nr 8 kati i parë - 1001 TIRANA. Kopimi
shumëfishim apo shpërndarja e këtyre vizatimeve (apo pjesëve të
tyra) pa lejen e shërbimit të iRI është e ndaluar.

disiplina numri i fletës:

A 23

Plani i sinjalistikës rrugore

faza: data: shkalla: formati:

PZ Qershor 2020 1:5000 A0