


Pjesa 1

Pjesa 2


Pjesa 3

Shkalla: 1/500

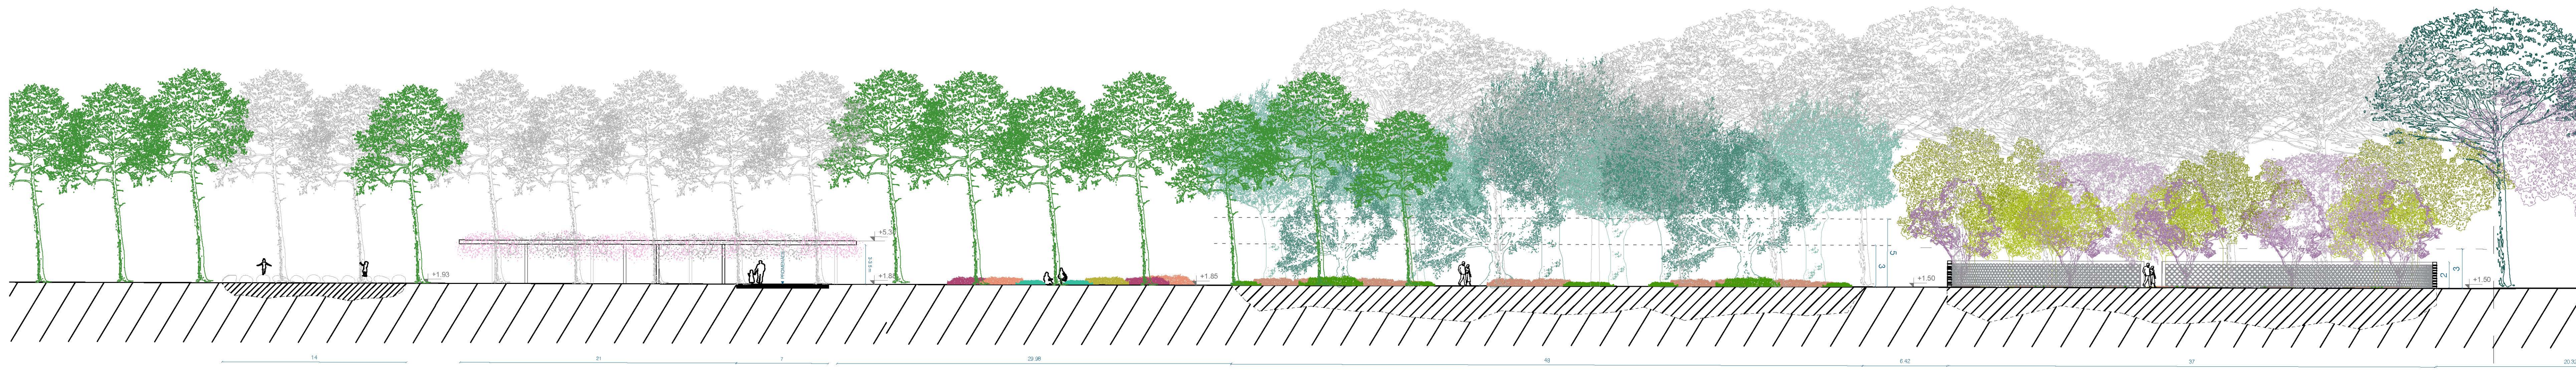

Pjesa 1

Shkalla: 1/200

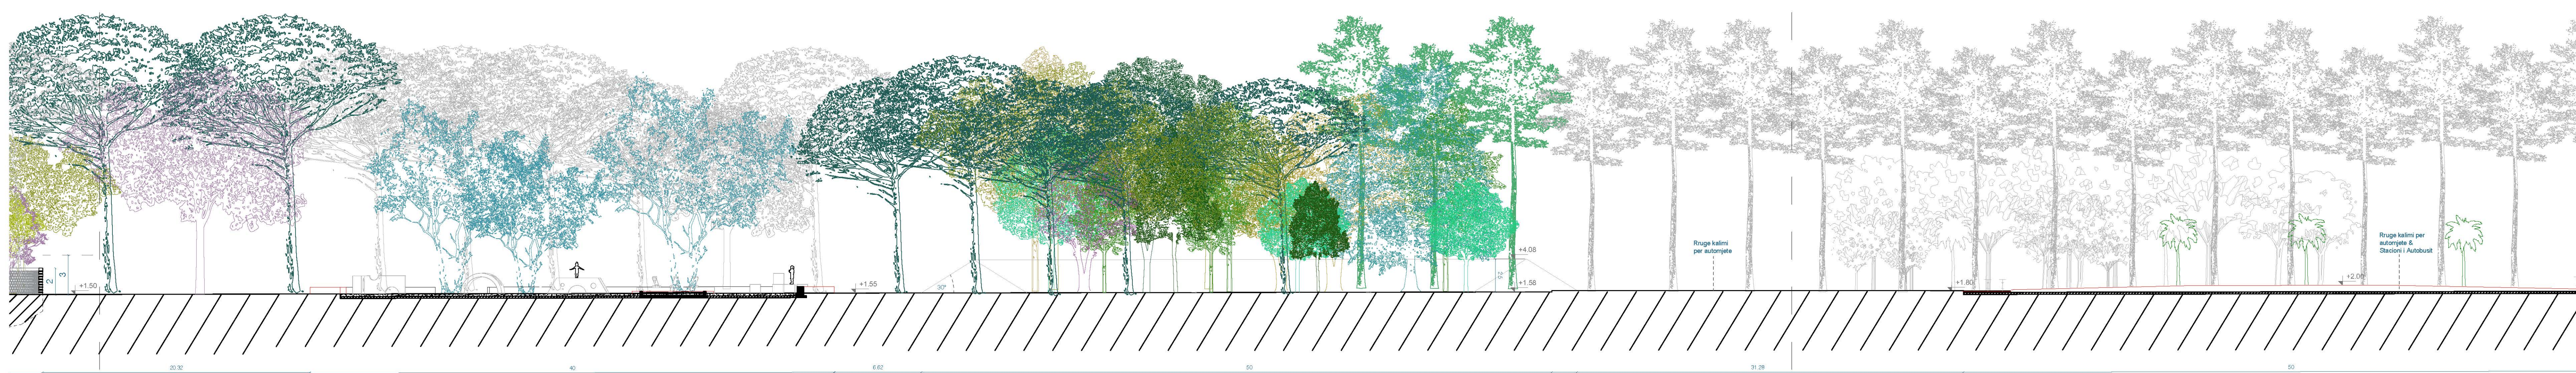

Pjesa 2

Shkalla: 1/200



Pjesa 3

Shkalla: 1/200

Legjenda:

Shenime:
 Detajet per secilin vizatim gjenden ne fleten e Detajeve nen emertimin: A_PJ_22_1_DETAILS dhe A_PJ_22_2_DETAILS.

SHERBIME PROJEKTIMI
 PER RIGJENERIMIN URBAN TE SHETITORE BREGDETARE
 QENDRORE TE VLORES, SHESHIT TE FLAMURIT DHE PORTIT



Faza: Projekt Zbatimi Klient: Fondi Shtepitar i Zhvillimit

XDGA International Studio Studio Ndërkombëtare	Firma: Lexuar dhe aprovuar
iRI Local Architecture Office Studio Llosh Arhitekture Ged Agari	N.6844 Firma: Lexuar dhe aprovuar
PIRO KOKALARI Structural Engineer Inzhiner Strukturor	K 0305/1 Firma: Lexuar dhe aprovuar
LUAN MYRTAJ Structural Engineer Inzhiner Strukturor	K 1248/3 Firma: Lexuar dhe aprovuar
HYDRO&ENERGY MEP Engineering Hydro-Mechanik Nëdhë Kërkim, Arh. Dato	N. 5820 / 3 Firma: Lexuar dhe aprovuar
Eurotest Electrical Engineer Inzhiner Elektrik Shtetë Dato	N.6700/1 Firma: Lexuar dhe aprovuar

ALL DIMENSIONS HAVE TO BE VERIFIED BY THE CONTRACTOR ON THE CONSTRUCTION SITE. TE GJITHA DIMENSIONET DUHET TE VERIFIKOHEN NGA KONTRAKTORI NE VEND.

IMPORTANT: These drawings are property of iRI. Rruga Dervish HANA, nr 8 Kati I pare - 1001 TIRANA. Copy, multiplication or distribution without the written permission of iRI is prohibited. E RËNDËSISHME: Këto vizatime janë pronë e iRI. Rruga Dervish HANA, nr 8 Kati I pare - 1001 TIRANË. Kopje, shumfishimi apo shpërndarja e këtyre vizatimeve (asnjë pjesë të tyre) pa lejen me shkrim të iRI është e ndaluar.

disiplina	numri i fletes:	Prerje Gjatesore	
A	24/1		
faza:	data:	shkalla:	formati:
PZ	Qershor 2020	1:200/1:500	A0

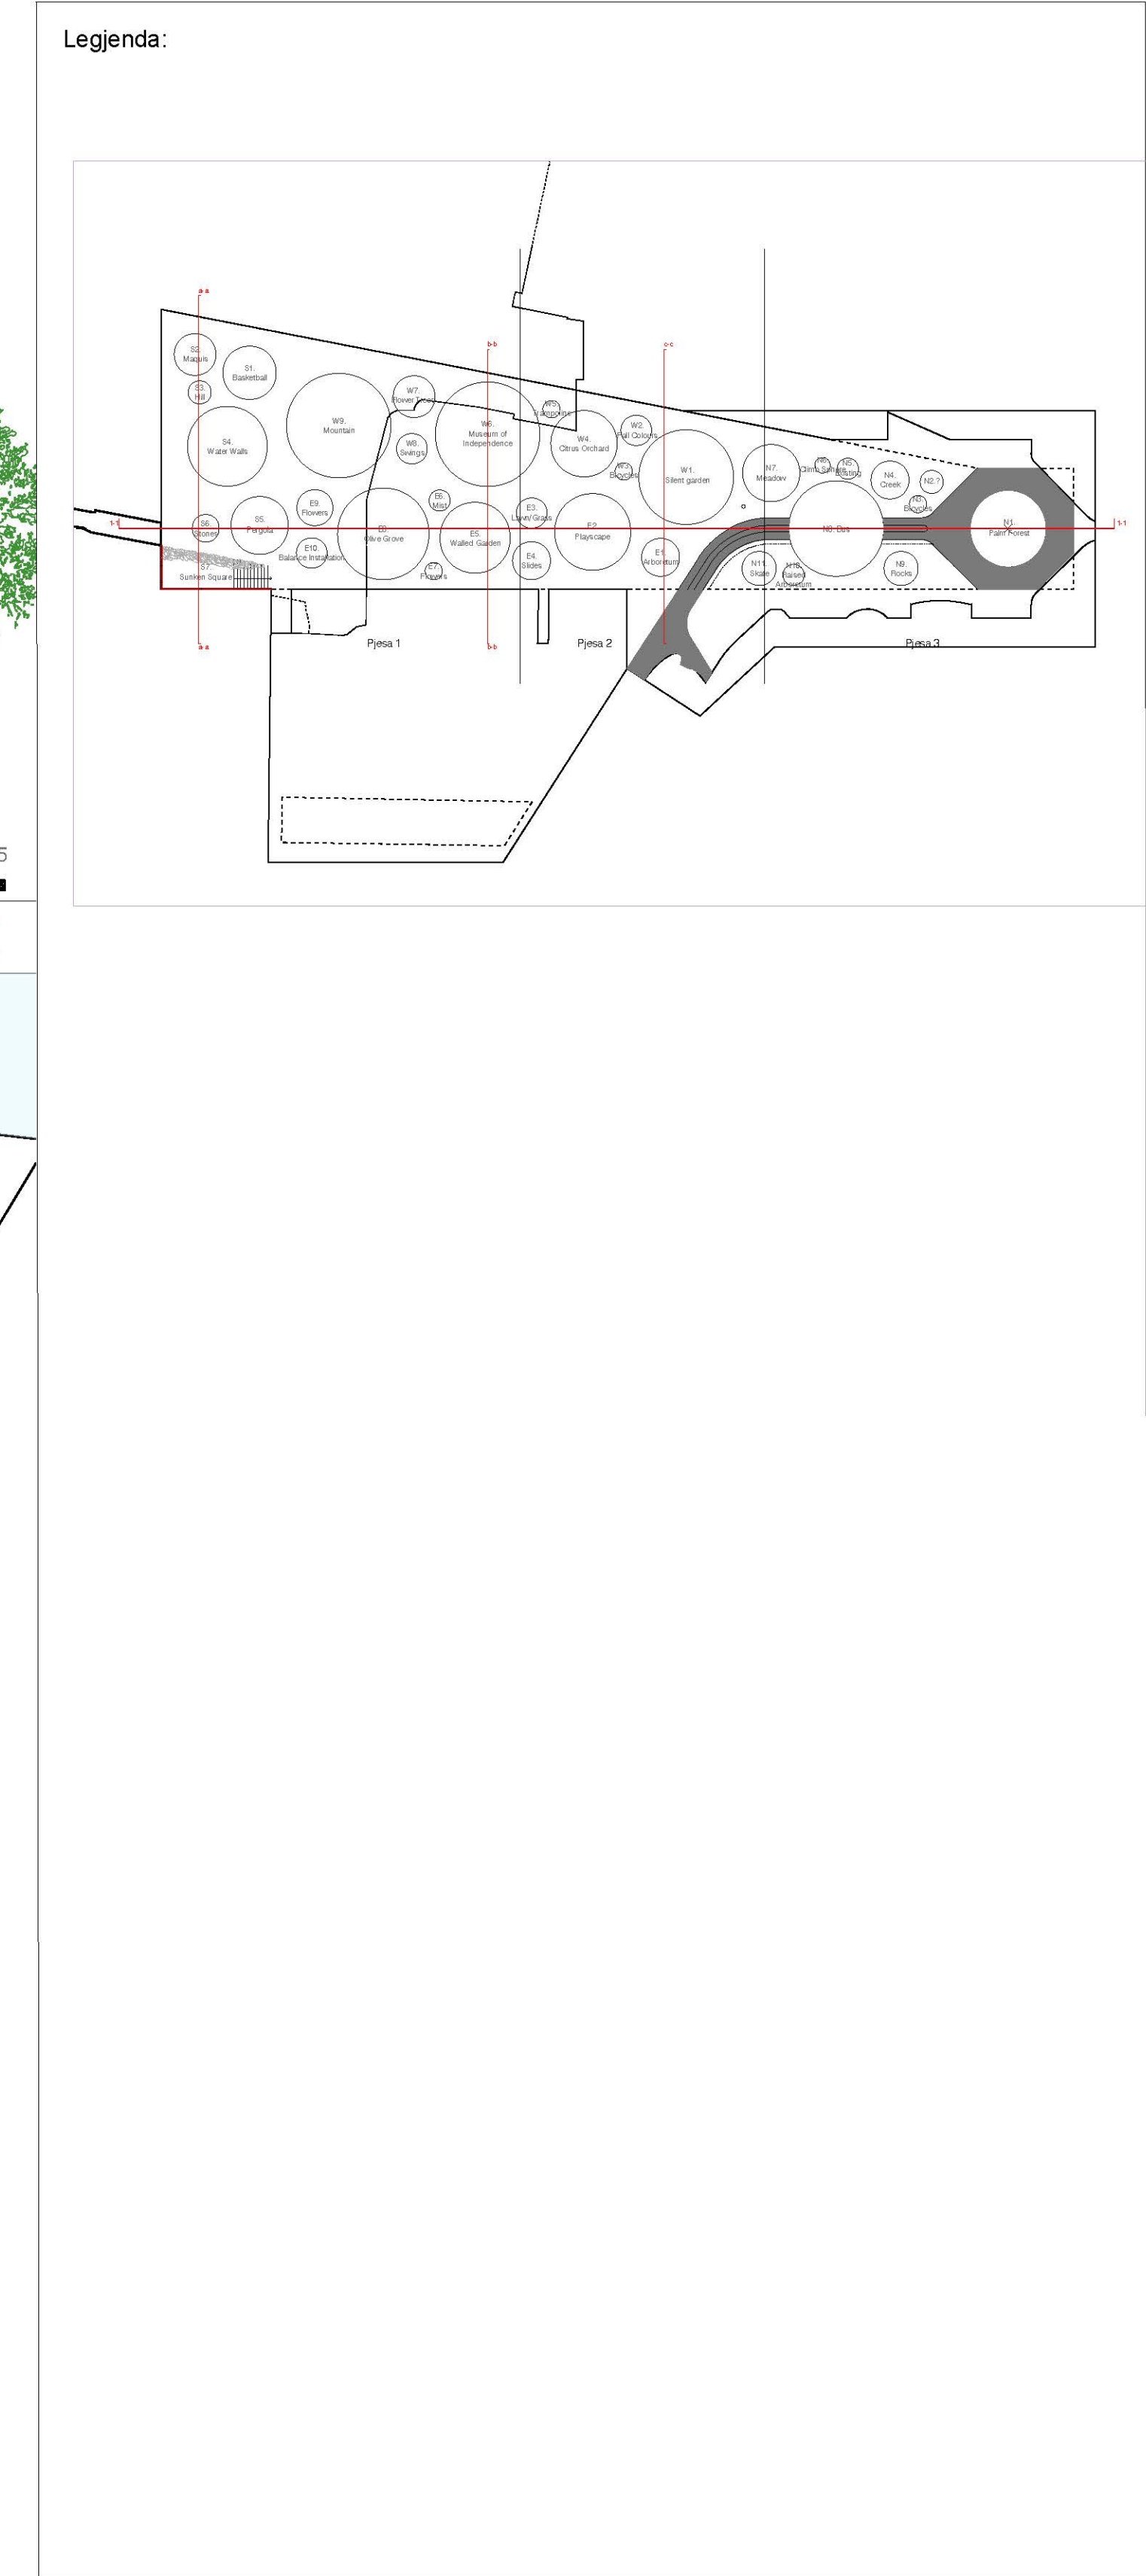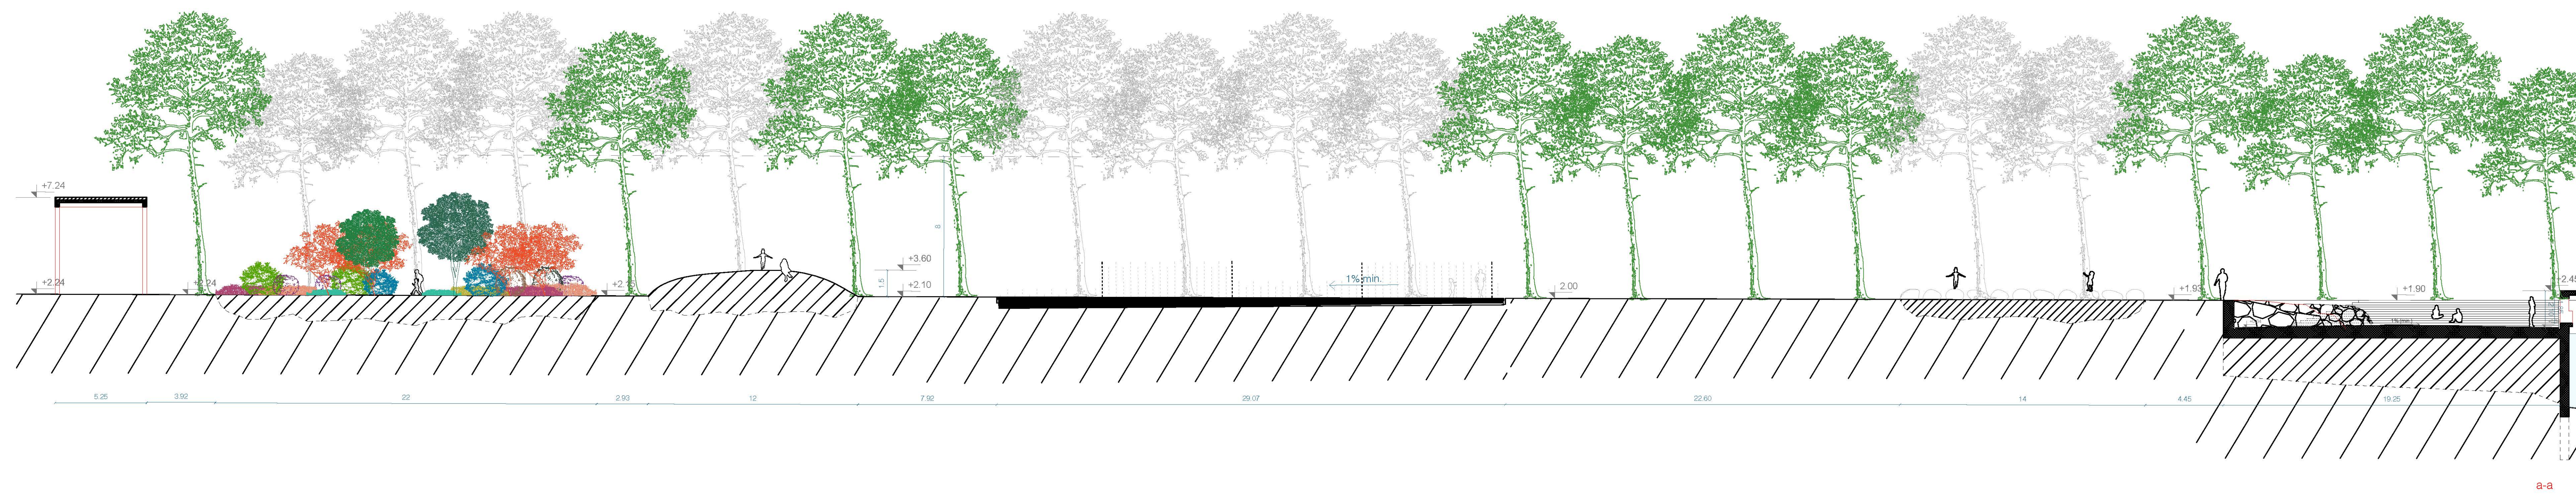

Shenime:

SHERBIME PROJEKTIMI
 PER RIGJENERIMIN URBAN TE SHETITORES BREGDETARE
 QENDRORE TE VLORES, SHESHIT TE FLAMURIT DHE PORTIT

Faza: Projekt Zbatimi Klient: Fondi Shtepitar i Zhvillimit

XDGA International Studio Studio Ndërkombëtare		Firma: Lexuar dhe aprovuar
iRI Local Architecture Office Shkëmbim Arkitekturor Ged Agall	N.6844	Firma: Lexuar dhe aprovuar
PIRO KOKALARI Structural Engineer Inzhinier strukturor	K 0305/1	Firma: Lexuar dhe aprovuar
LUAN MYRTAJ Structural Engineer Inzhinier strukturor	K 1248/3	Firma: Lexuar dhe aprovuar
HYDRO&ENERGY MEP Engineering Hidro-Meknik Nëdhë Kërkim, Arkit. Dato	N. 5820 / 3	Firma: Lexuar dhe aprovuar
Eurotest Electrical Engineer Inzhinier Elektrik Shtetë Dato	N.6700/1	Firma: Lexuar dhe aprovuar

disiplina	numri i fjetes:	Prerje Terthore	
A	24/1		
faza:	data:	shkalla:	formati:
PZ	Qershor 2020	1:150	A0

ALL DIMENSIONS HAVE TO BE VERIFIED BY THE CONTRACTOR ON THE CONSTRUCTION SITE

TE GJITHA DIMENSIONET DUHET TE VERIFIKOHEN NEJA KONTRAKTORI NE VEND

IMPORTANT: These drawings are property of iRI. Ripa DERVISHI
 HANA, nr 4 Balli i ri nr 1001 TIRANA. Copy, multiplication or
 distribution without the permission of these plans (or any part of it) without
 written permission of iRI is prohibited.

E RËNDËSISHME: Këto vizatime janë pronë e iRI. Ripa
 DERVISHI HANA, nr 4 Balli i ri nr 1001 TIRANË. Kopje,
 shpërndarje apo shpërndarje e mëtejme pa lejen e iRI është e ndaluar.

