
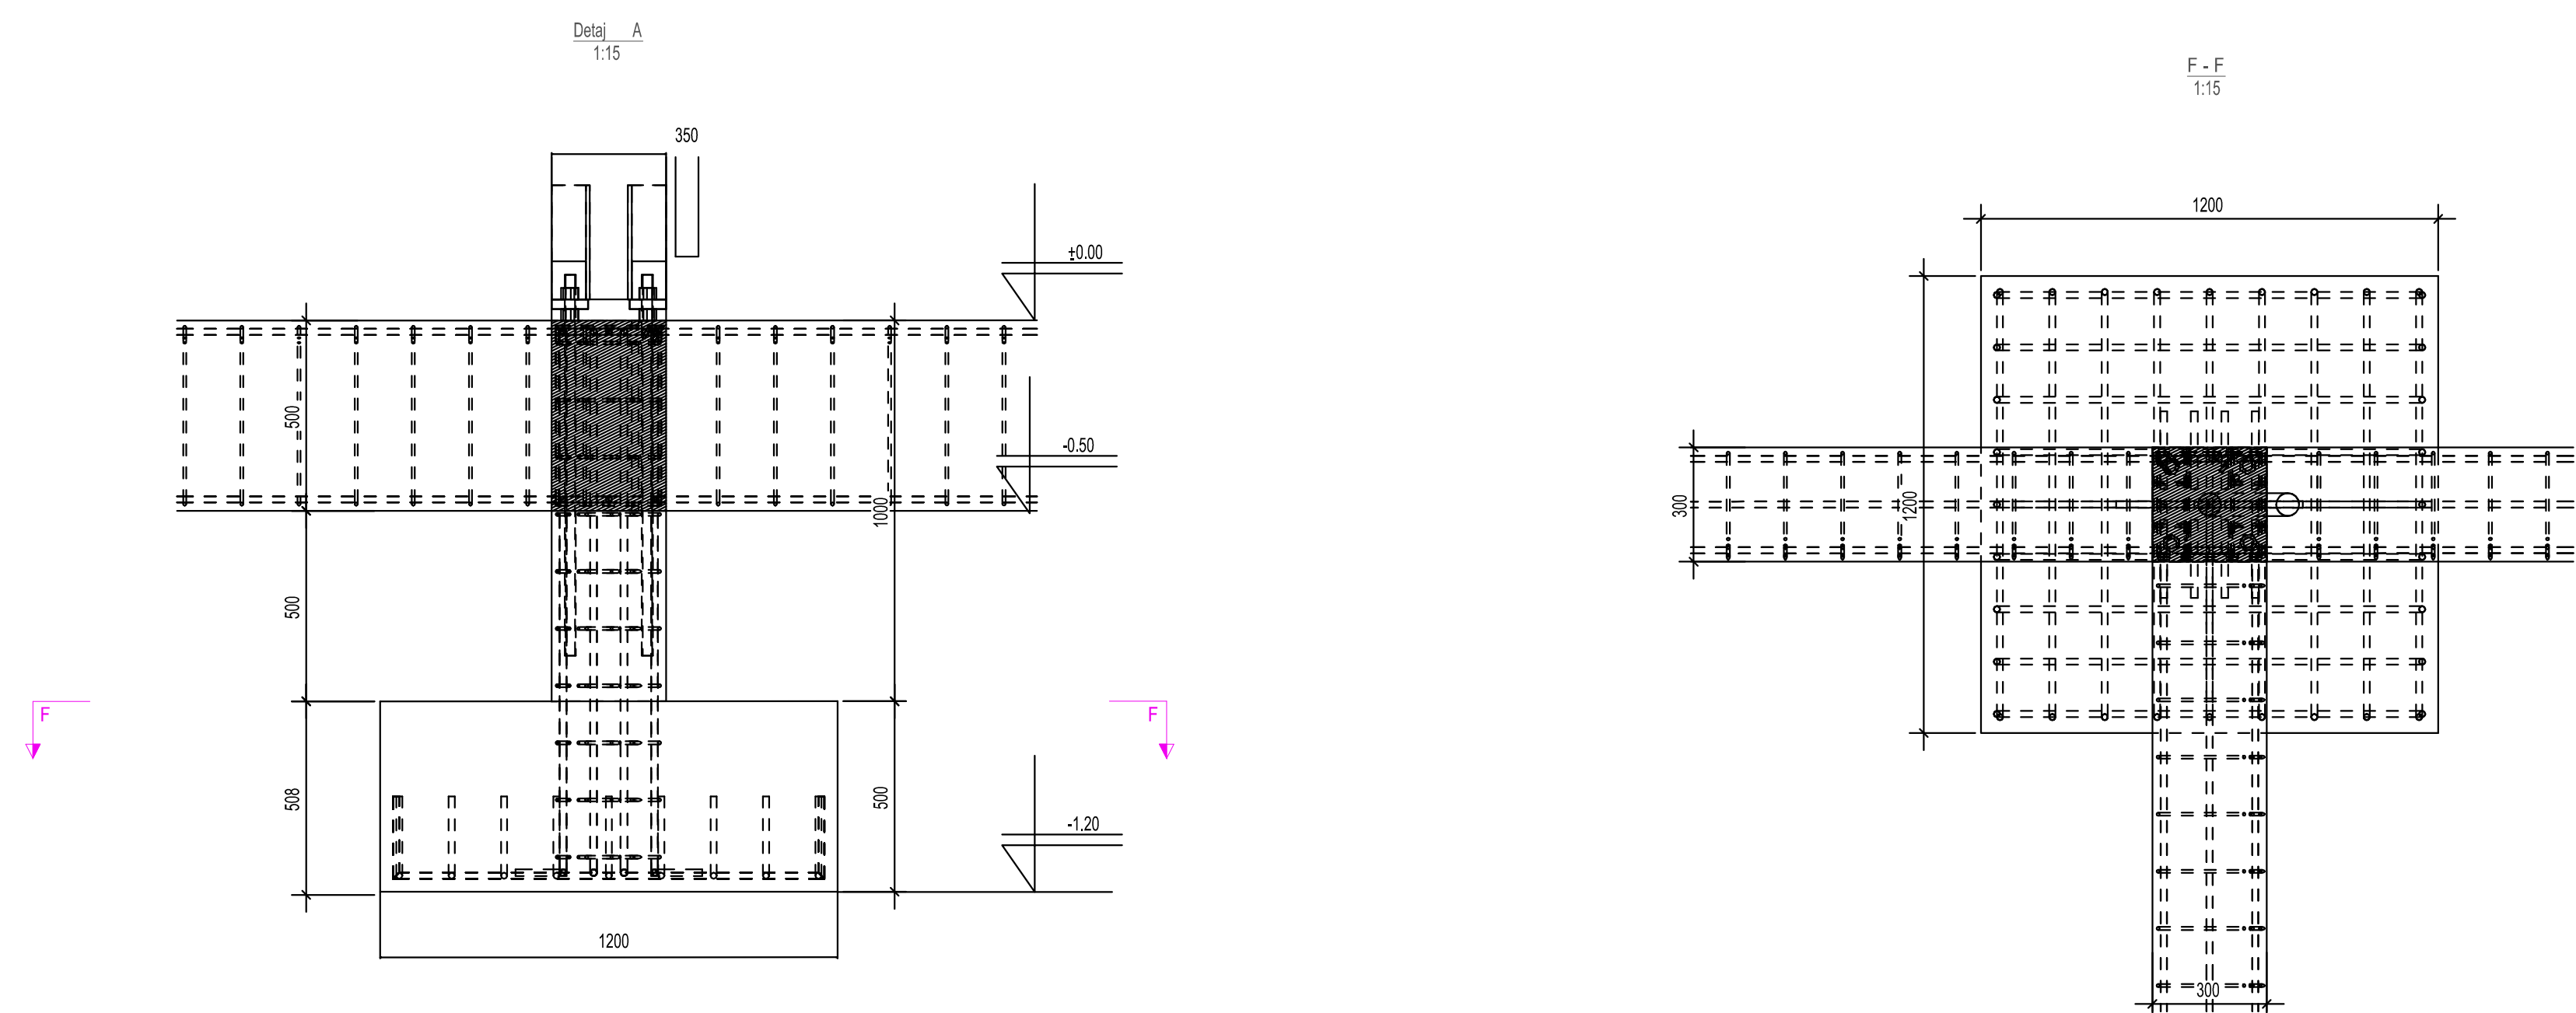
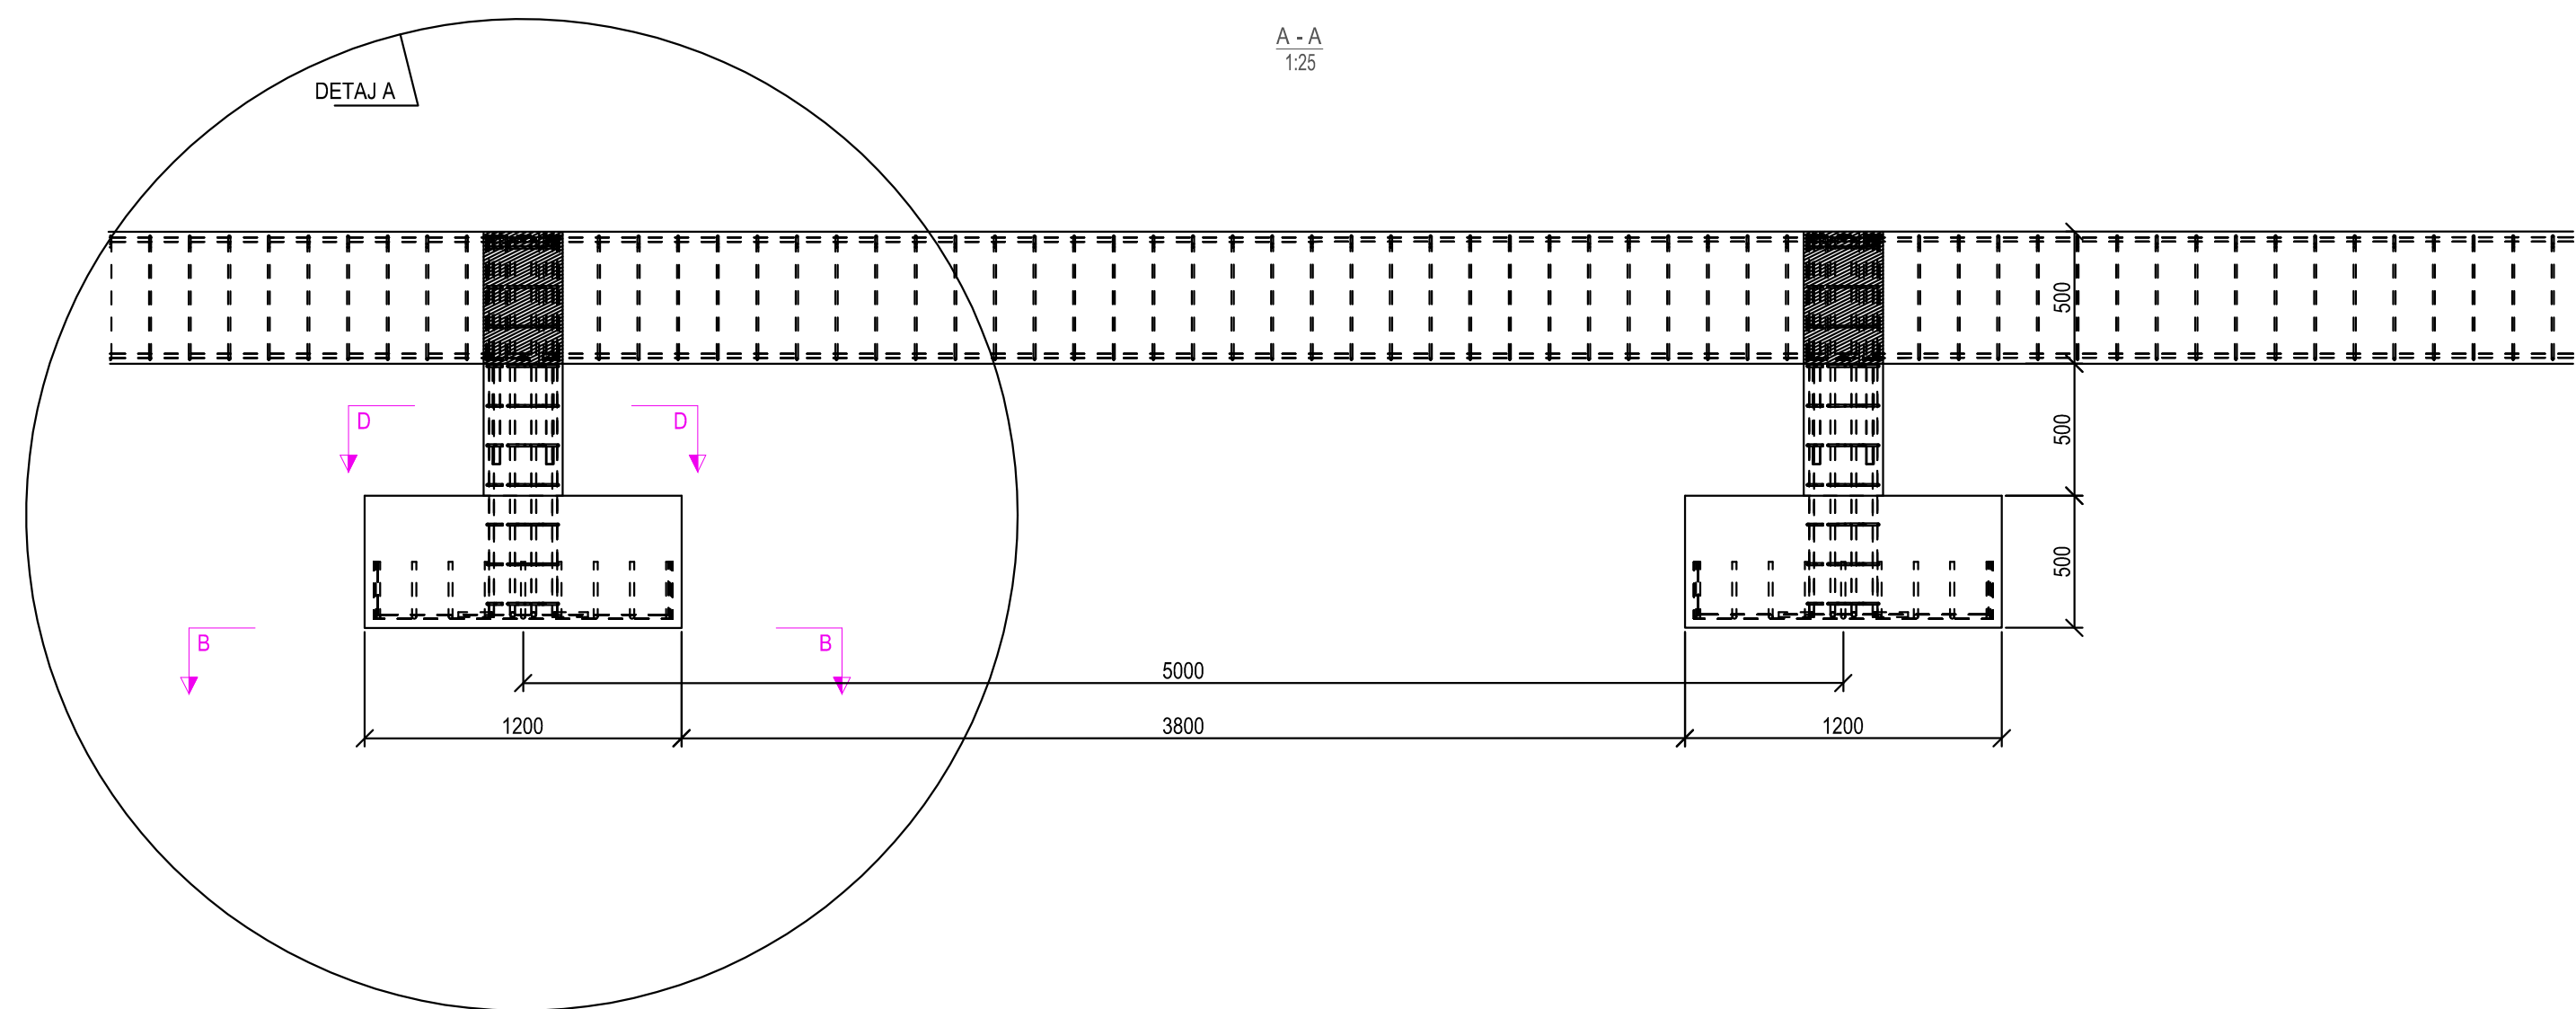
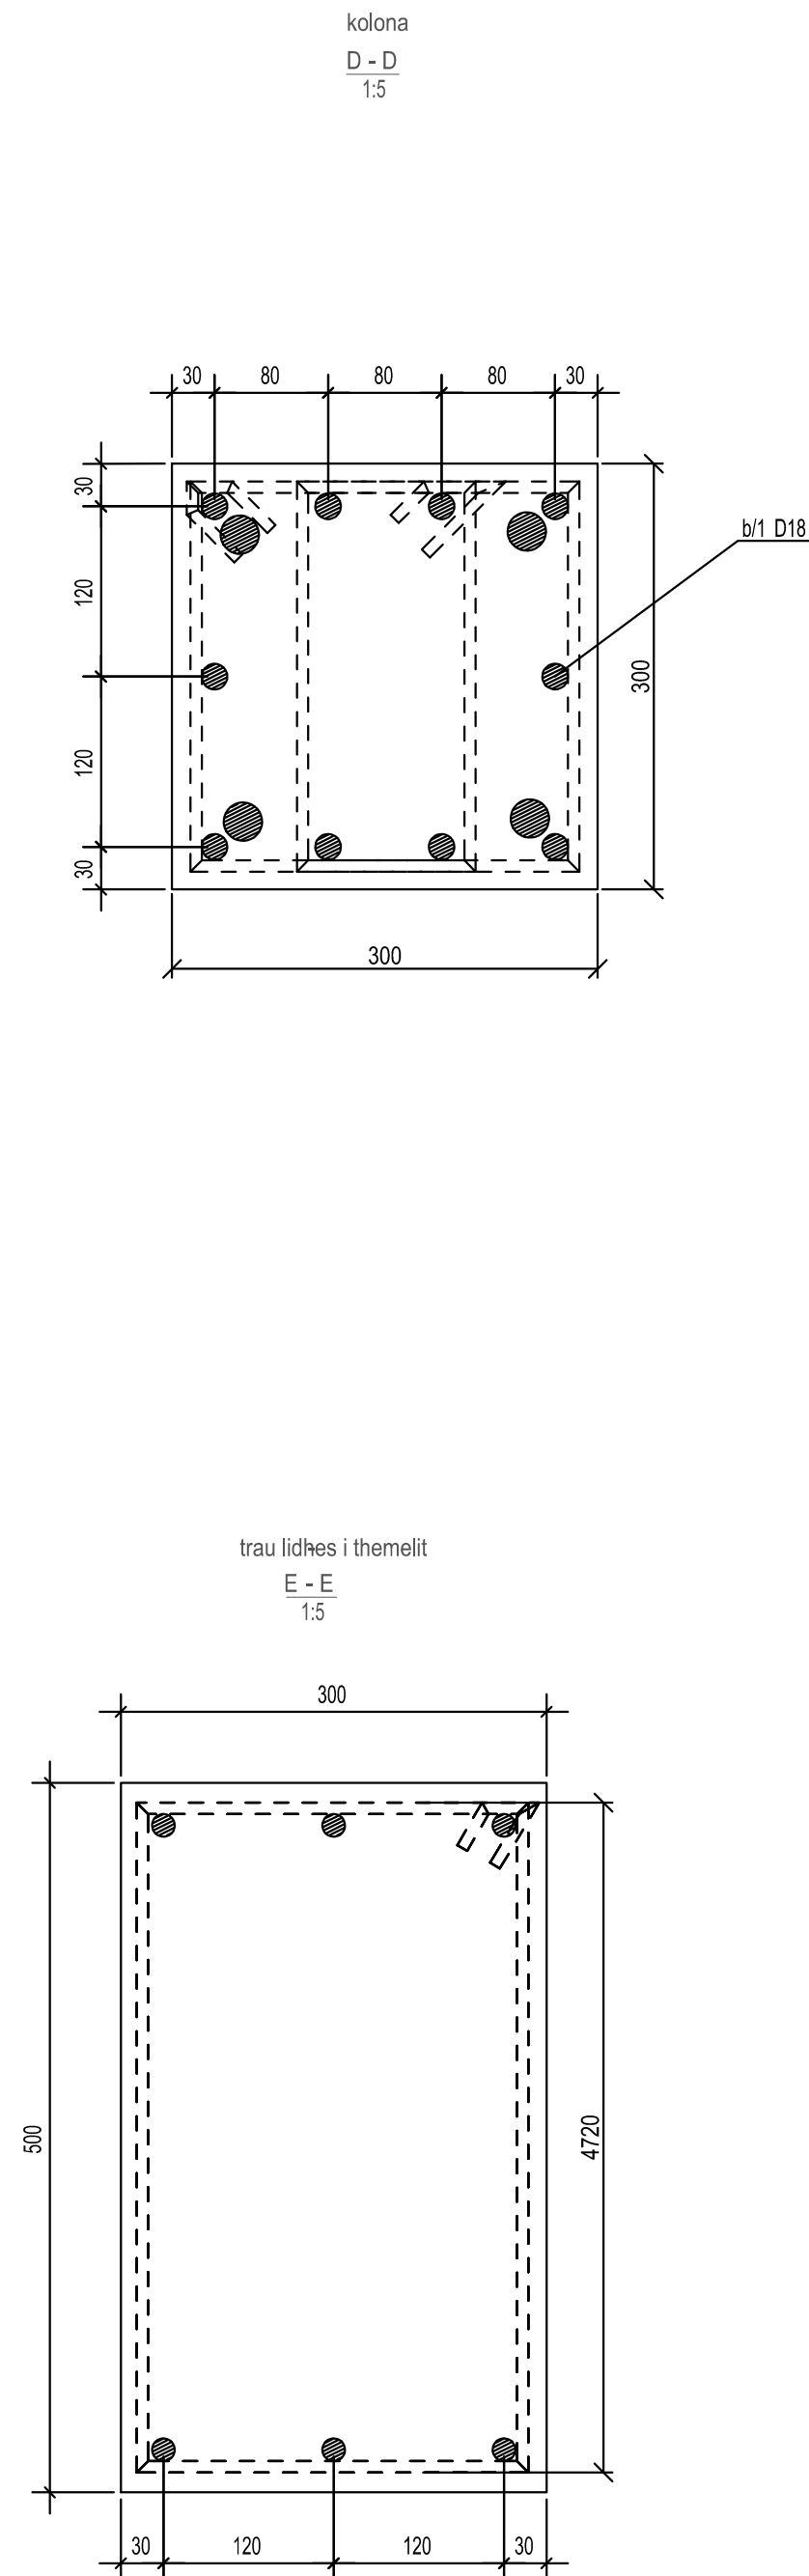
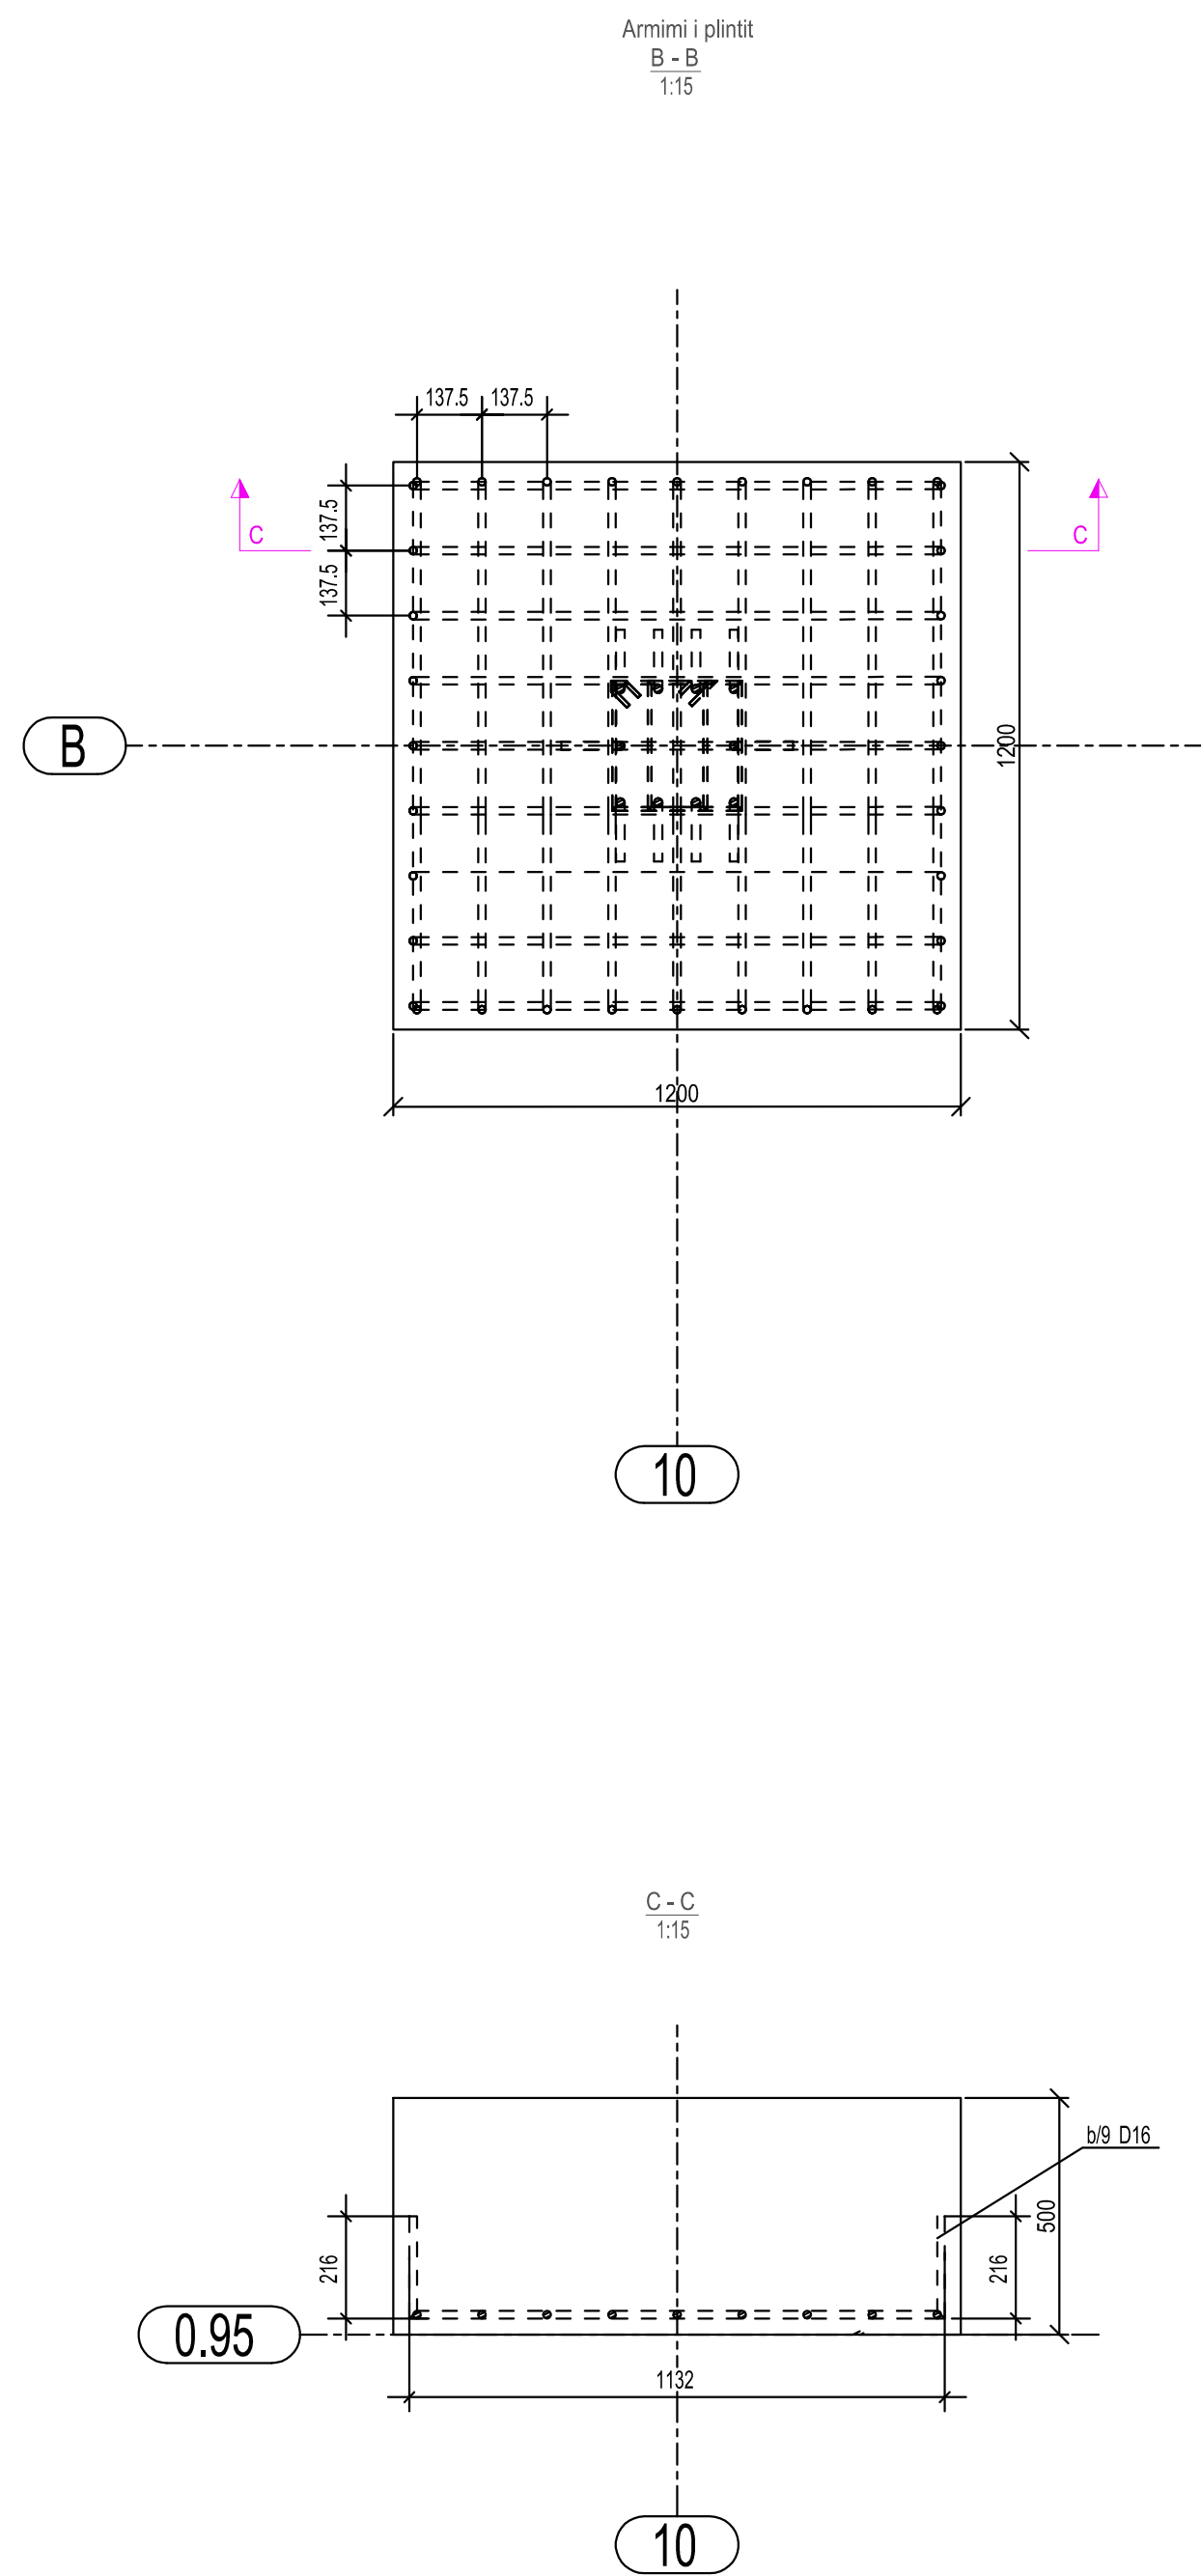


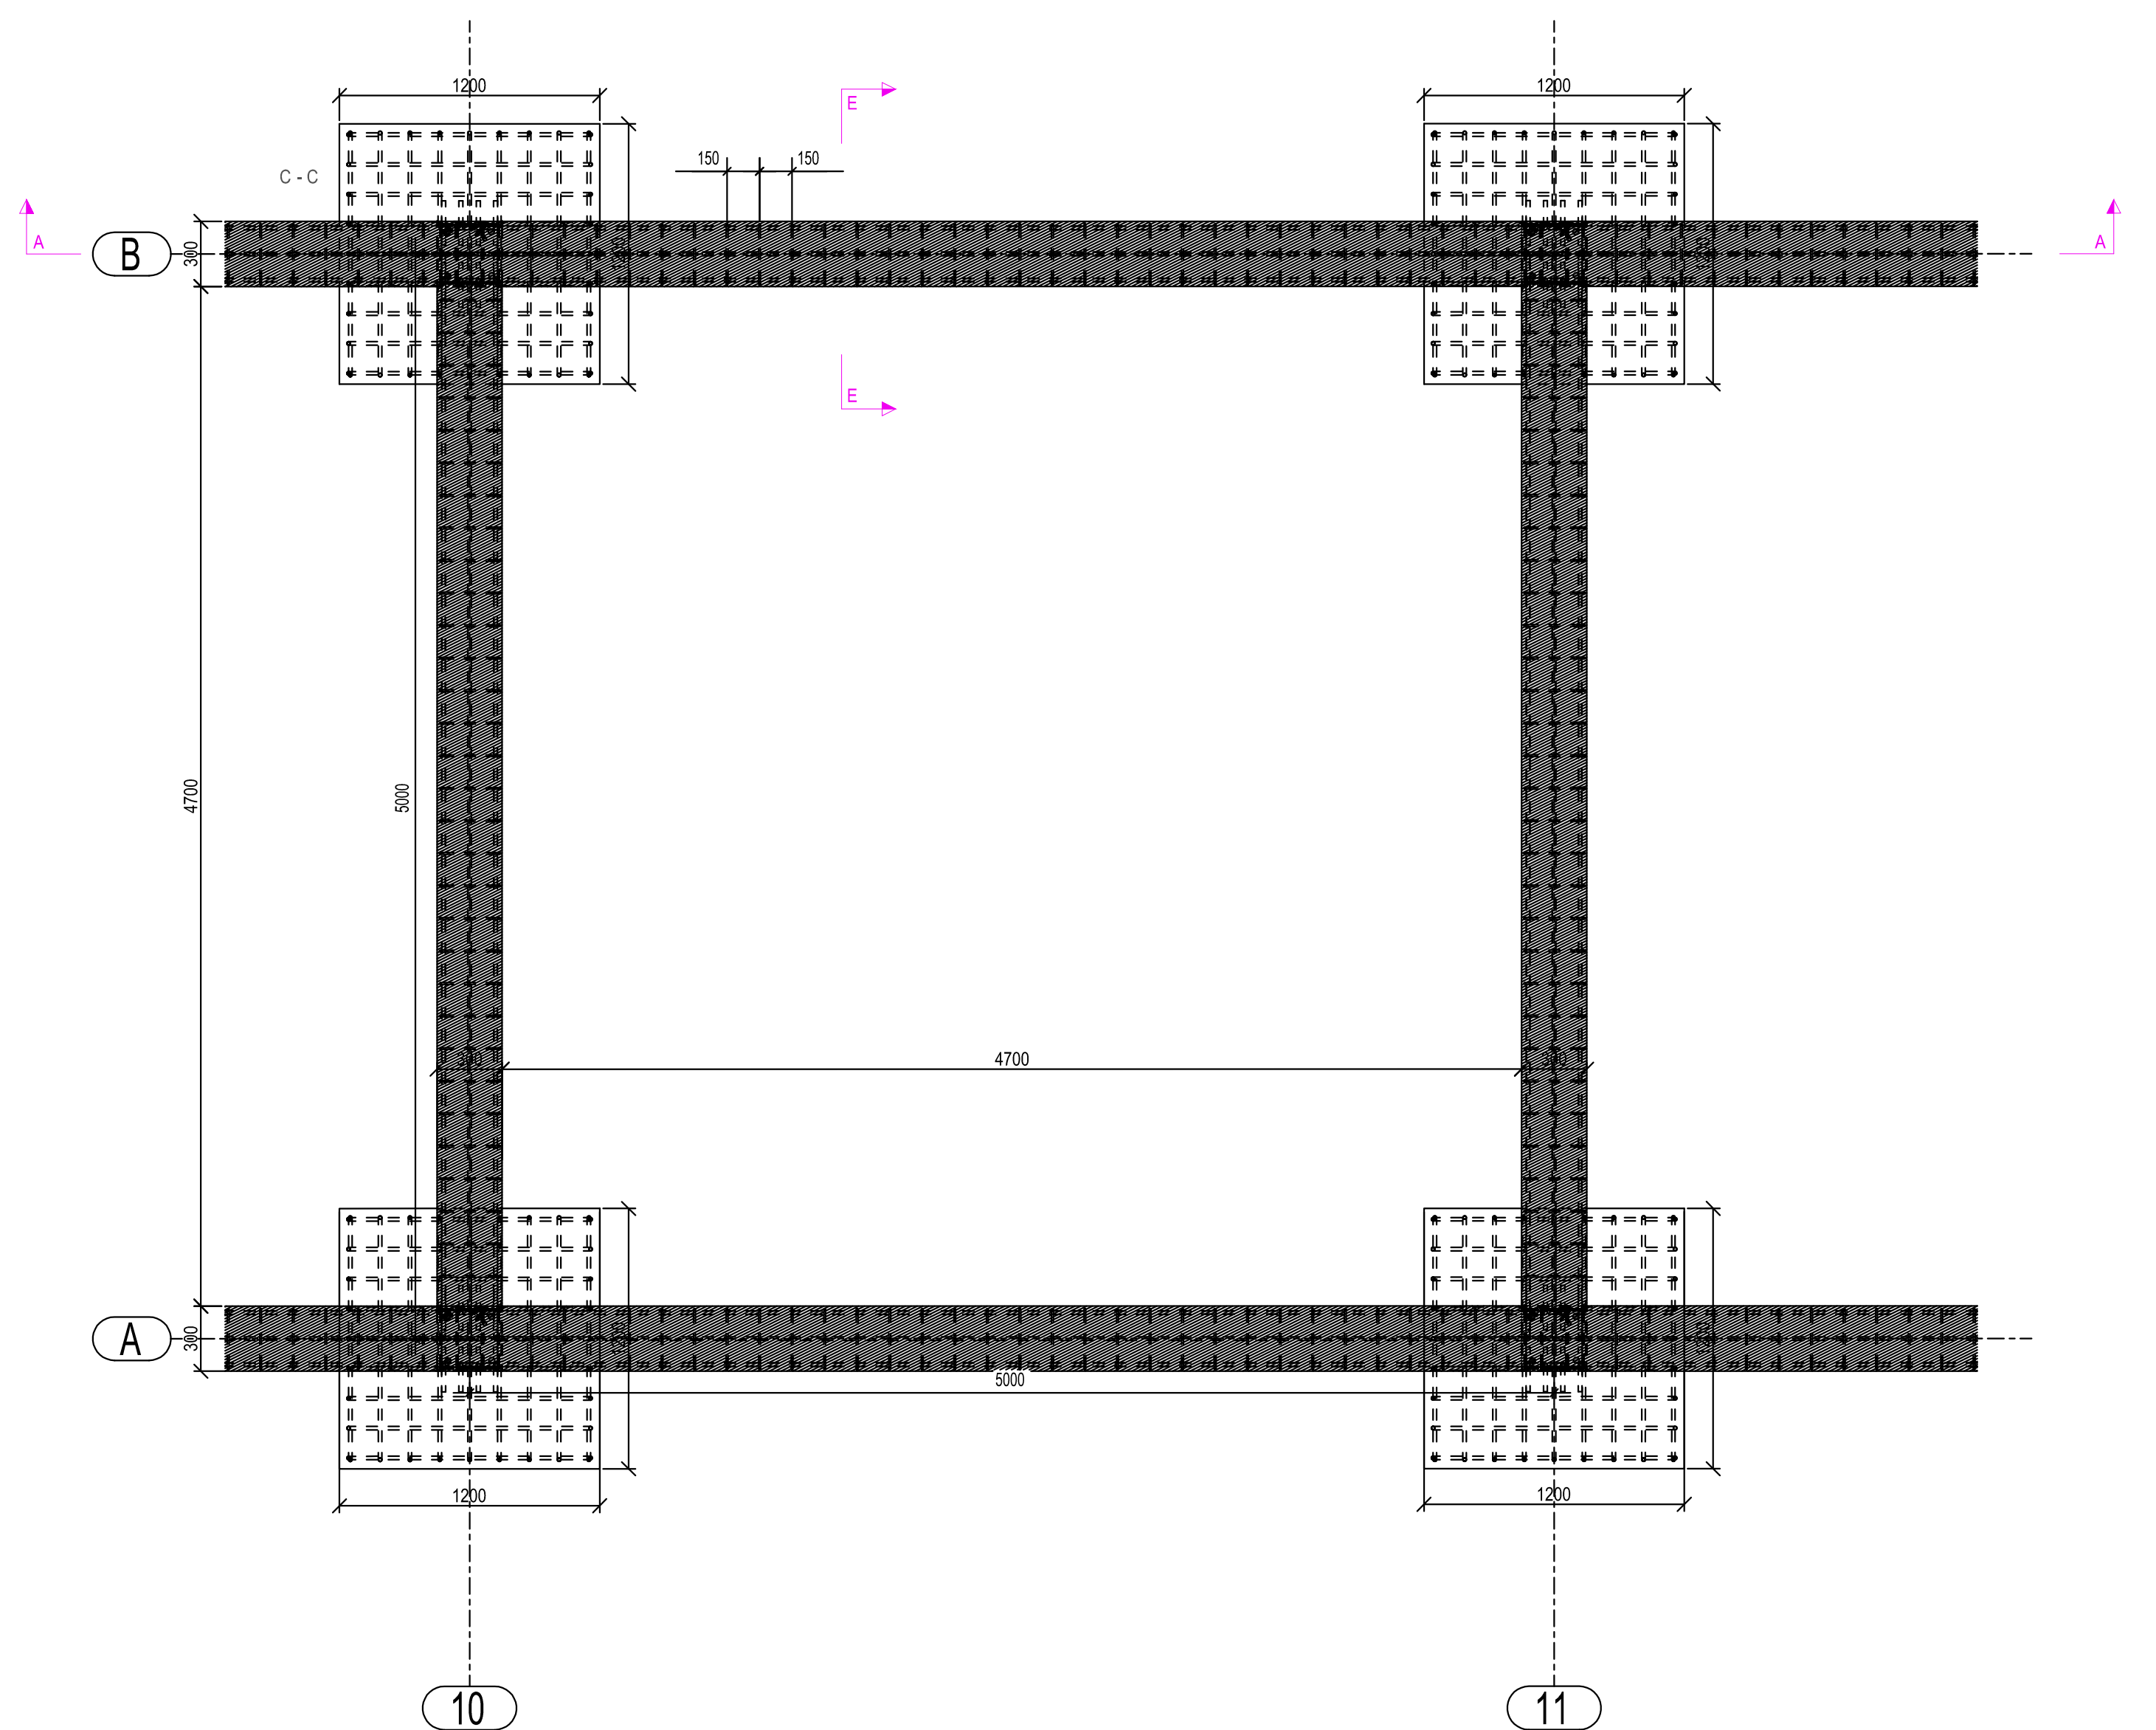

Çelik dhe Beton i derdhur ne vend

Profil	Material	Sasi	Gjatesi. (mm)	Sip.(m2) un.	Sip.(m2) tot.	Pesha(kg) un.	Pesha(kg) tot.
300*300	Beton C20/25	148	1000.00	1.38	204.24	216.00	31968.00
	total	148	148000.00		204.24		31968.00
500*300	Beton C20/25	220	4700.00	7.82	1720.40	1692.00	372240.00
	total	220	1034000.00		1720.40		372240.00
500*1200	Beton C20/25	146	1200.00	5.26	770.88	1728.00	252288.00
500*1200	Beton C20/25	2	4100.00	15.14	30.28	5904.00	11808.00
	total	148	163400.00		801.16	264096.00	
					Beton C20/25 i derdhur M250	280.00	
D8	S235JR	1487	914.28	0.02	33.43	0.32	462.97
D8	S235JR	1487	1197.49	0.03	43.75	0.43	632.58
D8	S235JR	6821	1574.38	0.04	263.63	0.56	3814.99
	total	9795	13879075.00		340.81		4930.55
D16	S235JR	2696	1532.00	0.08	203.29	2.18	5869.12
D16	S235JR	14	4432.00	0.22	3.04	6.30	88.17
D16	S235JR	1248	5000.00	0.25	306.11	7.11	8867.05
	total	3958	10432320.00		512.44		14824.35
D18	S235JR	148	500.00	0.03	4.15	0.90	133.09
D18	S235JR	1500	1625.00	0.09	135.01	2.92	4383.74
	total	1648	2511500.00		139.15		4516.82
D27	S235JR	592	1000.00	0.06	50.29	4.29	2540.86
	total	592	592000.00		50.29		2540.86
					konstruksjon çeliku S5000		26812.58

Legjenda:


Shenime:

SHËRBIME PROJEKTIMI PËR RIGJENERIMIN URBAN TË SHËTËTORES BREGDETARE QËNDRORE TË VLORES, SHESHIT TË FLAMURIT DHE PORTIT

Faza Projekt Zbatimi KLIENT : FONDI SHQIPTAR I ZHVILLIMIT

XDGA International Studio Studio Ndërkombëtare		Firma: Luarar dhe aprovar	
IRI Local Architectural Office Studio Local Architecture Geri Agaj		N.6844	Firma: Luarar dhe aprovar
PIRO KOKALARI Structural Engineer Inzhiner struktur		K 0305/1	Firma: Luarar dhe aprovar
LUAN MYRTAJ Structural Engineer Inzhiner struktur		K 1248/3	Firma: Luarar dhe aprovar
 HYDRO&ENERGY MEP Engineering Hydro&Energy Nikola Rishaj, Artur Dado		N 5820/3	Firma: Luarar dhe aprovar
Eurotest Electrical Engineer Inzhiner Elektrik Saimir Saliq		N 6700/1	Firma: Luarar dhe aprovar
ALL DIMENSIONS HAVE TO BE VERIFIED BY THE CONTRACTOR ON THE CONSTRUCTION SITE. IMPORTANT: These drawings are property of IRI, Rruga DERVISH HAMA, nr 8 kat (parë - 1001 TRANA). Copy, multiplication or distribution without the written permission of IRI is prohibited. TË GJITHA DIMENSIONET DUHET TË VERIFIKOHEN NGA KONTRAKTORI NE VEND. E RËNDËSISHME: Këto vizime janë pronë e IRI, Rruga DERVISH HAMA, nr 8 kat (parë - 1001 TRANE). Kopimi, shumimi dhe shpërndarja apo shpërndarja e këtyre vizimeve pa lejen me shkrim të IRI është e ndaluar.			
disiplina K		numri i fletës: 03	Galeria - Themelet
faza: PZ	data: Korrik 2020	shkalla: 1:25 / 1:15	formati: A0

Detaje

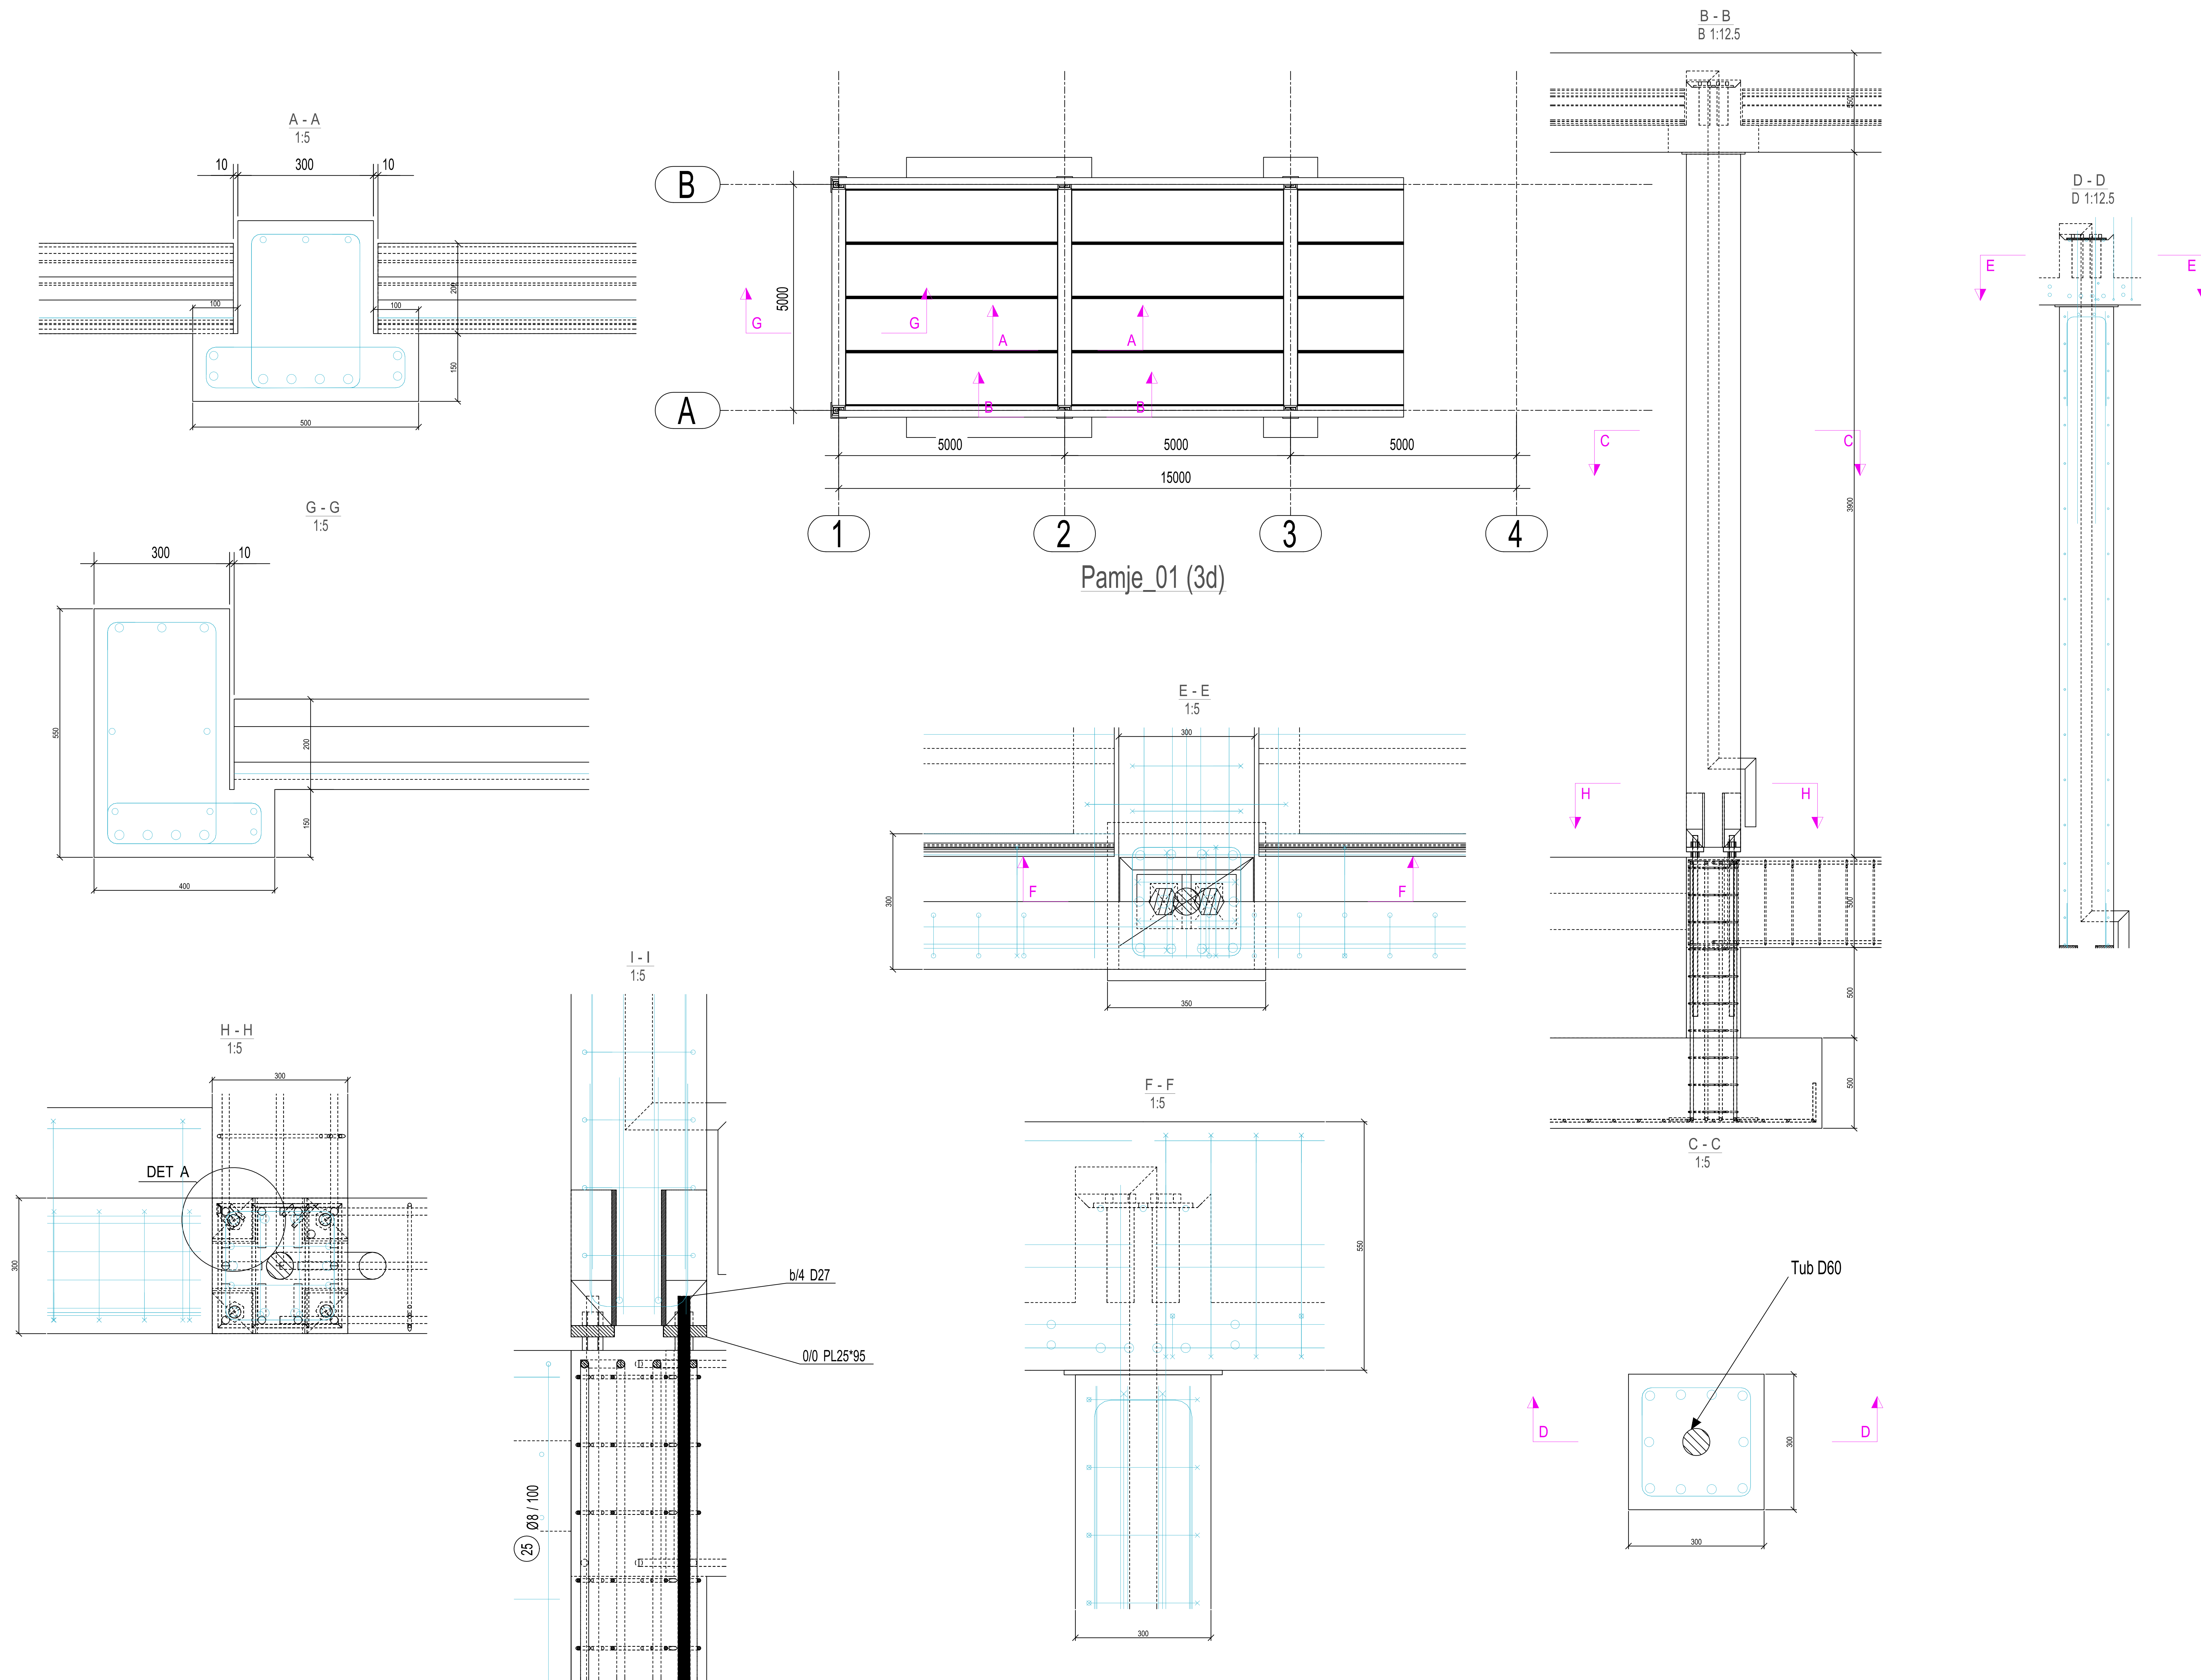

Legjenda:

Shenime:

SHËRBI ME PROJEKTIMI PËR RIGJENERIMIN URBAN TË SHËTITORES
BREGDETARE QËNDRORE TË VLORËS, SHESHIT TË FLAMURIT DHE
PORTIT

Faza Projekt Zbatimi KLIENT : FONDI SHQIPTAR I ZHVILLIMIT

XDGA

International Studio
Studio Nienkornbittere

Firma:
Lexuar dhe aprovuar


 Local Architecture Office (LOC)
 Studio Lokale Architectuur (VENO)

Firma:
 Loxuar dhe aprovar

N.6844

PIRO KOKALARI K 0305/1 Firma:
Lexus dhe aprovuar

Struktural Engineer (G.O.)
Inzhiner struktural (ENRCE)

LUAN MYRTAJ

K 1248/3

Firma:
Lexuar dhe aprovuar

Structural Engineer EOOD
Inzhinier strukturor (NENK)


MEP Engineering
Hidro-Mekanik




Eurotest	N 6700/1	Firma: Lexuar dhe aprovuar
Electrical Engineer	600	
Inshatir Elektrik	6000	

ALL DIMENSIONS HAVE TO BE VERIFIED BY THE CONTRACTOR ON THE CONSTRUCTION SITE IMPORTANT: These drawings are property of IR, Rruga DERVISH HIMA, nr 8 kati i parë – 1001 TRANA. Copy, multiplication or distribution between parties of these plans (or any part of it) without written permission of IR is prohibited.	TE GJITHA DIMENSIONET DUHET TE VERIFIKOHEN NGA KONTRAKTORI NË VËND Ë RËNDËSISHME: Këto vizime janë pronë e IR, Rruga DERVISH HIMA, nr 8 kati i parë – 1001 TRANË. Kopimi, shpërndarja apo shpërndarja e këtyre vizimeve (apo pjesëve të vizave) pa lejen me shkrim të IR është e ndaluar.
--	---

disiplina	numri i fletës:	
K	04	Galeria - Detaje konstruksioni

faza:	data:	shkalla:	formati:
PZ	Korrik 2020	1:5	A0

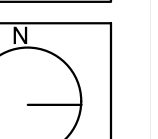

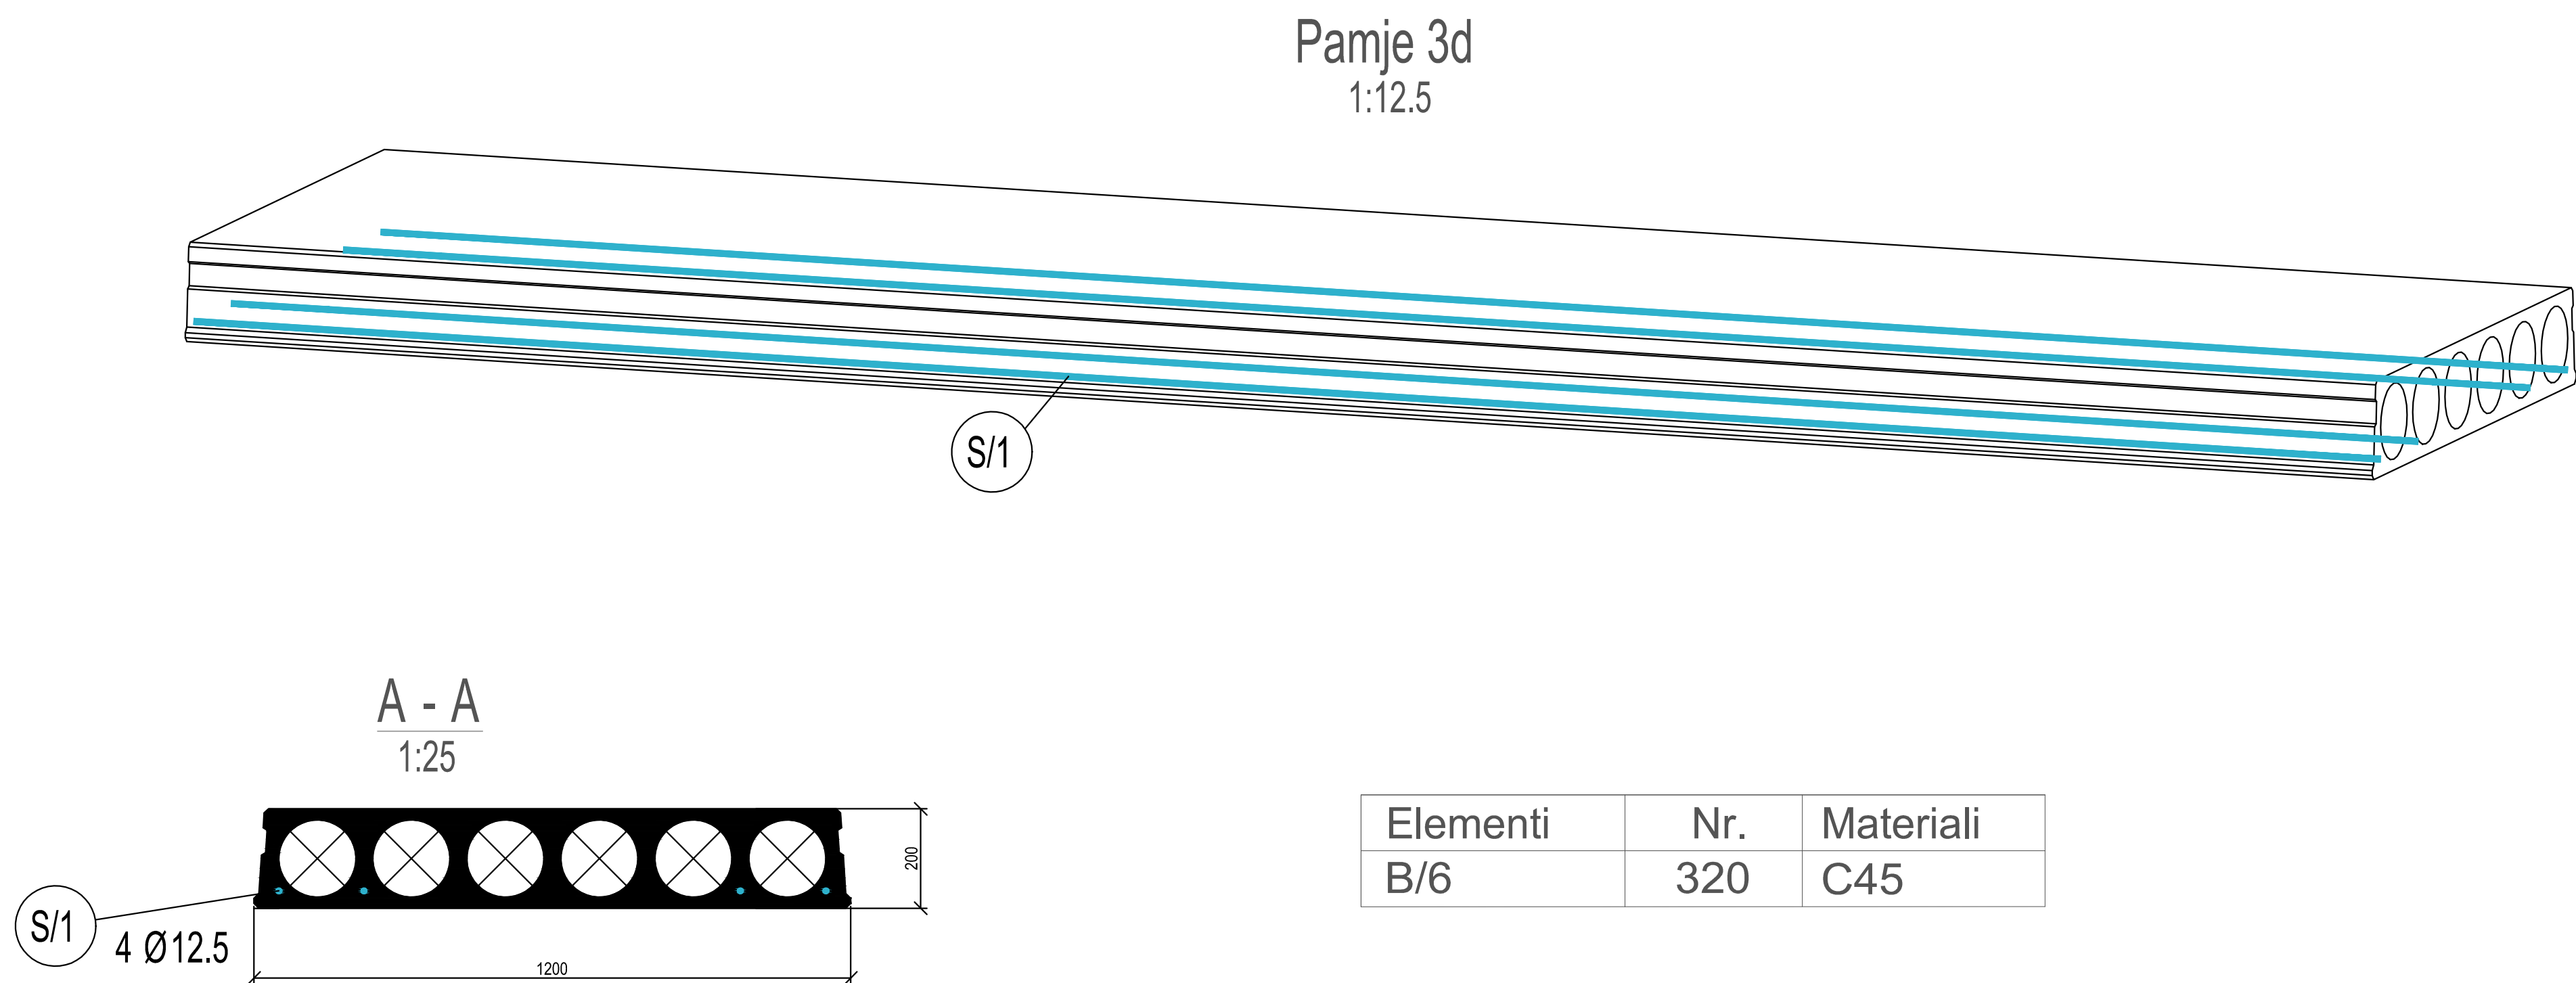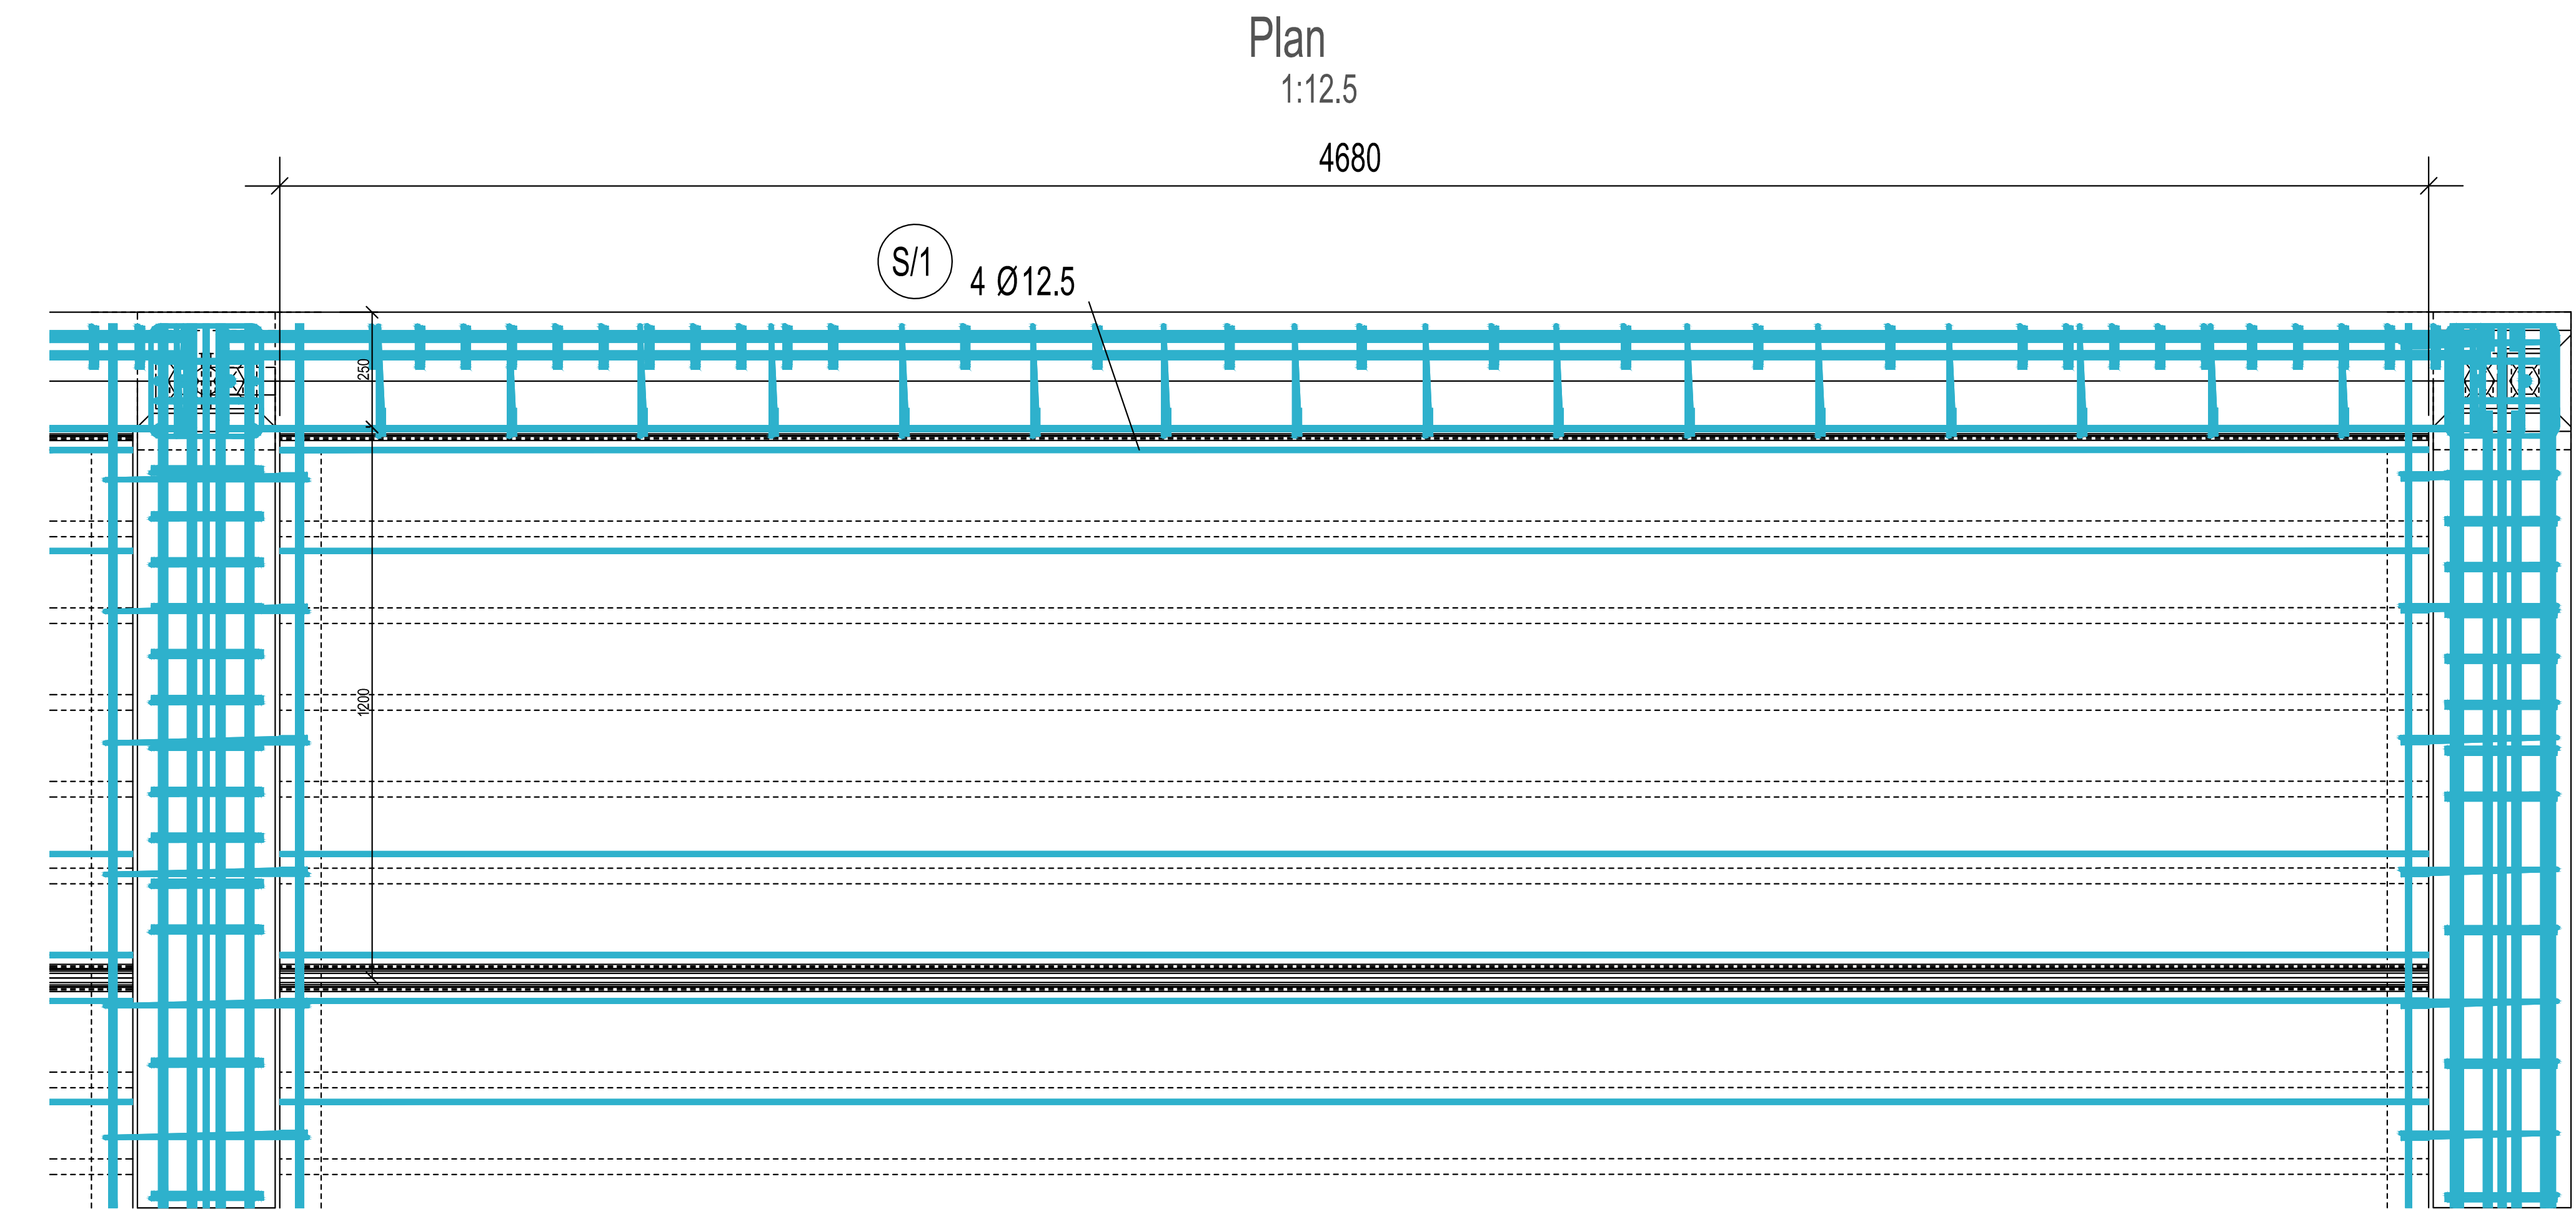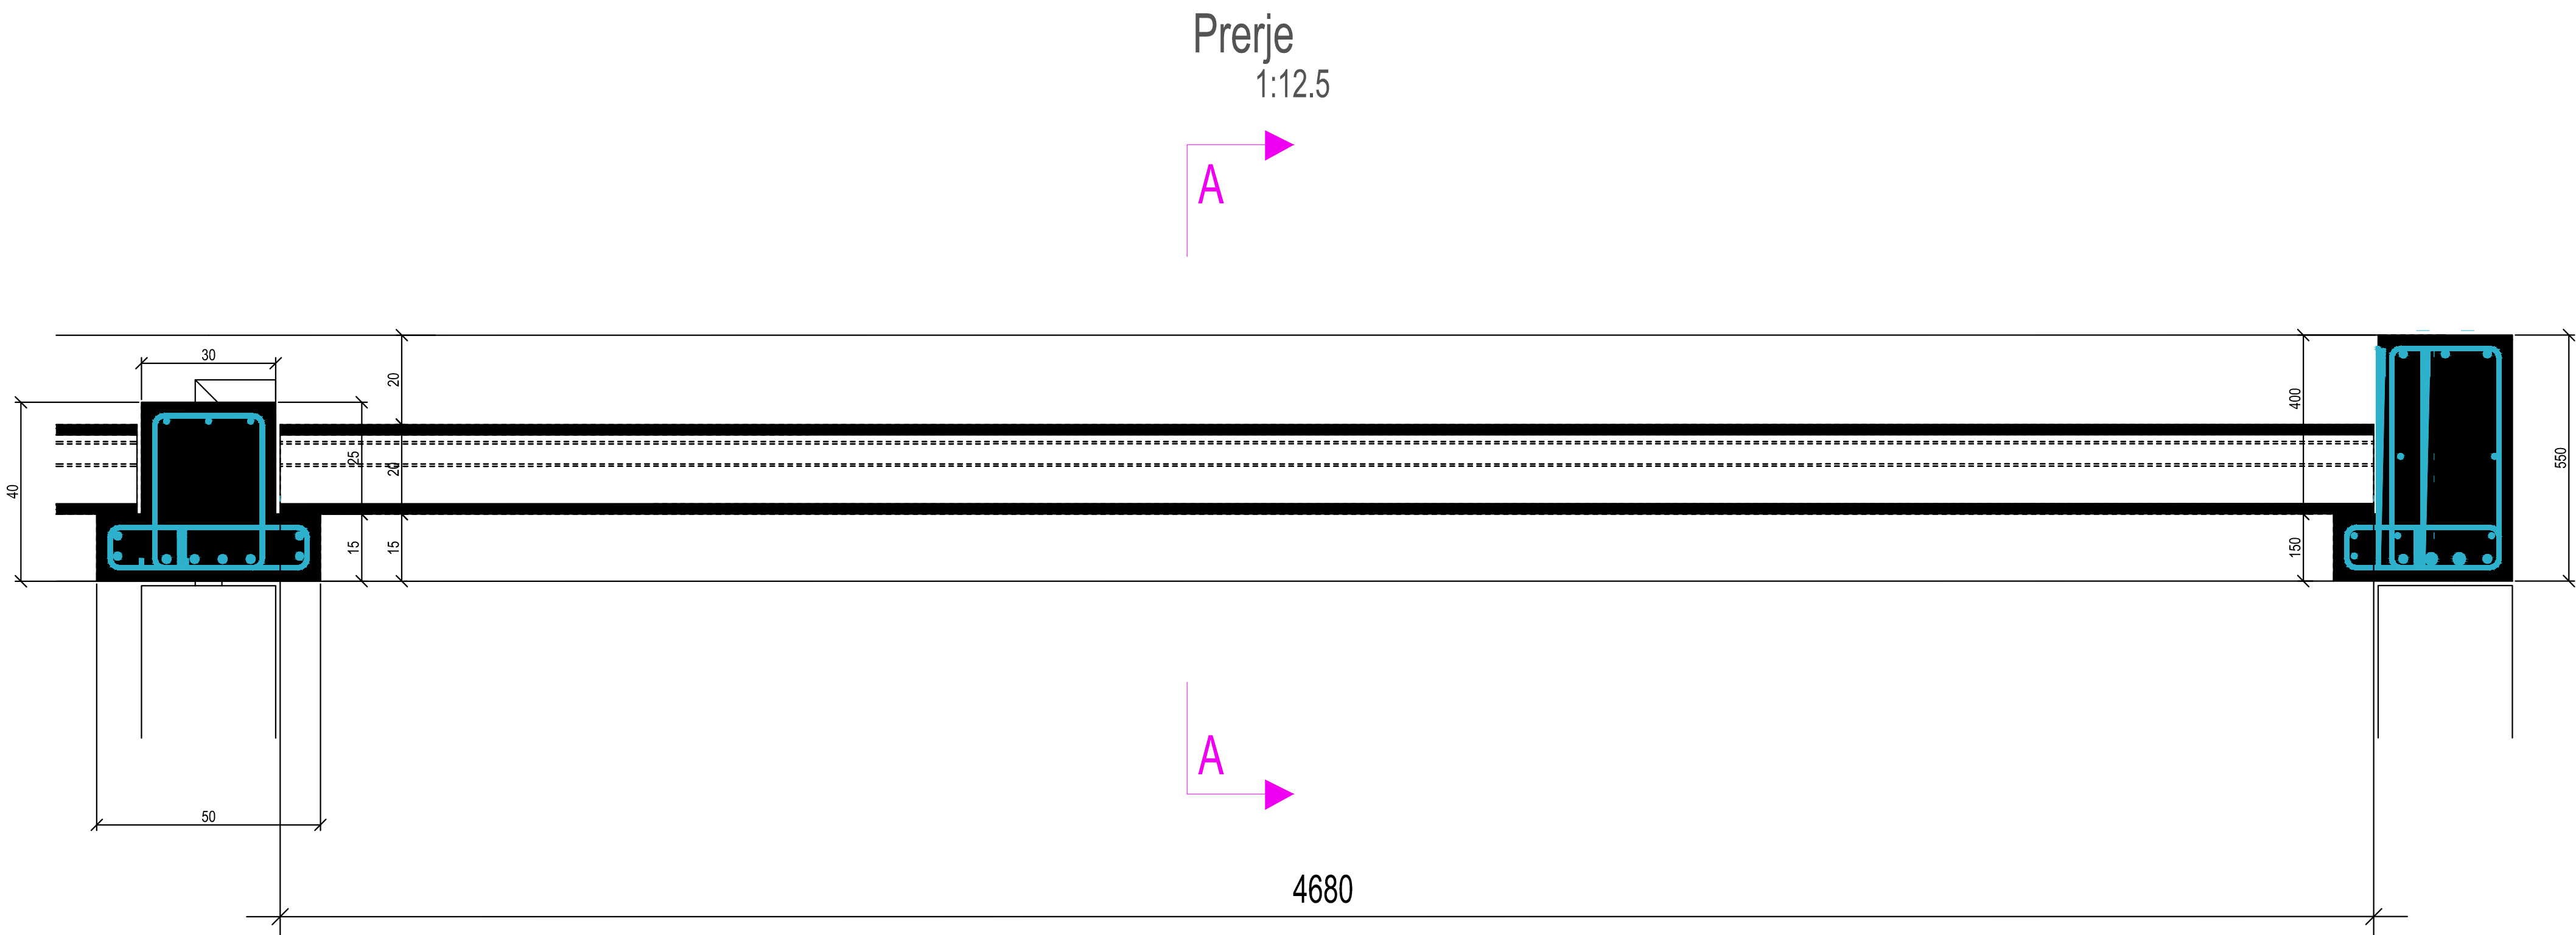

Elementi	Nr.	Materiali
B/6	320	C45

Tabela e hekurit

Poz.	Nr.	Ø	L. (cm)
S/1	4	12.5	468.0

Strukturat prej betoni te parapergatitur

TABELA E HEKURIT														
Mark	Stand.	Dim.	Sasia.	Gjatesi.	Forma	A	B	C	D	E	R	Pesha/njesi.(Kg)	Tot.(Kg)	
2	S5000	18	296	4950	1	4950						9.9	2927.5	
6	S5000	18	292	5250	1	5250						10.5	3062.9	
9	S5000	16	16	4950	1	4950						7.8	125.0	
12	S5000	16	4	4650	1	4650						7.3	29.4	
14	S5000	12	1052	4950	1	4950						4.4	4624.2	
15	S5000	12	146	1360	4	600	220	600		30		1.2	176.3	
16	S5000	12	292	884	4	307	330	307		30		0.8	229.2	
17	S5000	16	292	5250	1	5250						8.3	2419.1	
18	S5000	12	2	4650	1	4650						4.1	8.3	
19	S5000	8	2812	1037	14	66	250	250	250	250	16	0.4	1151.8	
19	S5000	8	38	1037	14	66	250	250	250	250	16	0.4	15.6	
20	S5000	8	52	1537	14	66	500	250	500	250	16	0.6	31.6	
21	S5000	8	38	937	14	66	350	100	350	100	16	0.4	14.1	
22	S5000	12	219	5250	1	5250						4.7	1021.0	
22	S5000	12	4	5250	1	5250						4.7	18.6	
23	S5000	8	4440	1237	14	66	500	100	500	100	16	0.5	2169.3	
24	S5000	8	2516	737	14	66	250	100	250	100	16	0.3	732.4	
25	S5000	8	62	2437	14	66	950	250	950	250	16	1.0	59.7	
25	S5000	8	30	2437	14	66	950	250	950	250	16	1.0	28.9	
26	S5000	8	36	1237	14	66	450	150	450	150	16	0.5	17.6	
26	S5000	8	17	1237	14	66	450	150	450	150	16	0.5	8.3	
27	S5000	8	2263	1237	14	66	350	250	350	250	16	0.5	1105.7	
28	S5000	8	1314	1137	14	66	450	100	450	100	16	0.4	590.1	
29	S5000	8	8	4650	1	4650						1.8	14.7	
30	S5000	12	1182	1170	4	500	230	500		30		1.0	1228.1	
30	S5000	12	18	1170	4	500	230	500		30		1.0	18.7	
31	S5000	18	592	3685	1	3685						7.4	4358.7	
31	S5000	18	8	3685	1	3685						7.4	58.9	
32	S5000	18	888	3785	1	3785						7.6	6715.4	
32	S5000	18	12	3785	1	3785						7.6	90.7	
33	S5000	16	8	60	1	60						0.1	0.8	
34	S5000	25	292	1620	1	1620						6.2	1822.6	
36	S5000	25	4	1770	1	1770						6.8	27.3	
36	S5000	25	4	1770	1	1770						6.8	27.3	
37	S5000	8	8	5250	1	5250						2.1	16.6	
38	S5000	16	4	5250	1	5250						8.3	33.1	
39	S5000	16	4	4870	1	4870						7.7	30.7	
Total kg:													35010.0	

Betoni i parapergatitur

Profil	Material	Sasi	Gjatesi. (mm)	Sip.(m2) un.	Sip.(m2) tot.	Pesha(kg) un.	Pesha(kg) tot.
300*300	C37/45	150	3835.00	4.78	717.30	820.58	123087.60
	total	150	575250.00		717.30		123087.60
D27	S235JR	600	1000.00	0.08	50.97	4.29	2575.19
	total	600	600000.00		50.97		2575.19
DADO M27	S235JR	1196	30.00	0.01	9.85	0.19	226.91
	total	1196	35880.00		9.85		226.91
L6-PKL(200X1200)	C37/45	296	4680.00	26.81	7936.96	1359.07	402285.31
	total	296	1385280.00		7936.96		402285.31
L100*10	S235JR	600	300.00	0.12	70.20	4.52	2712.96
	total	600	180000.00		70.20		2712.96
PL25*95	S235JR	600	96.04	0.03	16.68	1.79	1074.28
	total	600	57621.00		16.68		1074.28
RCDL300*400-500*	C37/45	73	5300.01	10.22	746.30	1881.74	137366.83
	total	73	386900.00		746.30		137366.83
RCDL300*1000-500	C37/45	1	4700.00	14.78	14.78	3835.20	3835.20
	total	1	4700.00		14.78		3835.20
RCL150*550-300*1	C37/45	148	5000.00	8.46	1252.10	1187.29	175705.10
	total	148	740000.00		1252.10		175705.10
RCL300*550-400*1	C37/45	2	5300.01	10.98	21.96	2256.43	4512.85
	total	2	10600.00		21.96		4512.85
RCX300*1000-500*	C37/45	2	5000.00	15.68	31.36	4080.00	8160.00
	total	2	10000.00		31.36		8160.00
total					10868.46		861542.23
					Beton C45 i parapergatitur	CI 45	200 m3
Soleta e paranderur							
		sasi	gjatesia				
L6-PKL(200X1200)	C45	296	4680.00	26.81	7936.96	1359.07	402285.31
	total m2	1385					

Legjenda:

Shenime:

SHËRBIME PROJEKTIMI PËR RIGJENERIMIN URBAN TË SHËTITORES
BREGDETARE QËNDRORE TË VLORËS, SHESHIT TË FLAMURIT DHE
PORTIT

Faza Projekt Zbatimi KLIENT : FONDI SHQIPTAR I ZHVILLIMIT

XDGA International Studio Studio Ndërkombëtar		Firma: Lënor dhe aprovar
IRI Local Architect Office Studio Lokal Arkitektur Gjeo Arkte	N.6844	Firma: Lënor dhe aprovar
PIRO KOKALARI Structural Engineer Inzhiner struktur	K 0305/1	Firma: Lënor dhe aprovar
LUAN MYRTAJ Structural Engineer Inzhiner struktur	K 1248/3	Firma: Lënor dhe aprovar
HYDRO&ENERGY MEP Engineering Hydro&Energy Nikola Rikala, Artur Dado	N 5820/3	Firma: Lënor dhe aprovar
Eurotest Electrical Engineer Inzhiner Elektrik Saimir Salaj	N 6700/1	Firma: Lënor dhe aprovar
ALL DIMENSIONS HAVE TO BE VERIFIED BY THE CONTRACTOR ON THE CONSTRUCTION SITE. E RËNDËSËSHME: Këto vlerime janë pronë e IRI, Rruga DERVISH HIRAK, nr 8 kat i parë - 1001 TRIANE. Këqimi, përdorimi apo riprodhimi në mënyrë qendrore, pa lejen me shkrim të IRI është e ndaluar.		
disiplina K	numri i fletës: 05	Galeria - Soleta e lehtësuar
faza: PZ	data: Korrik 2020	shkalla: 1:10
	formati: A0	





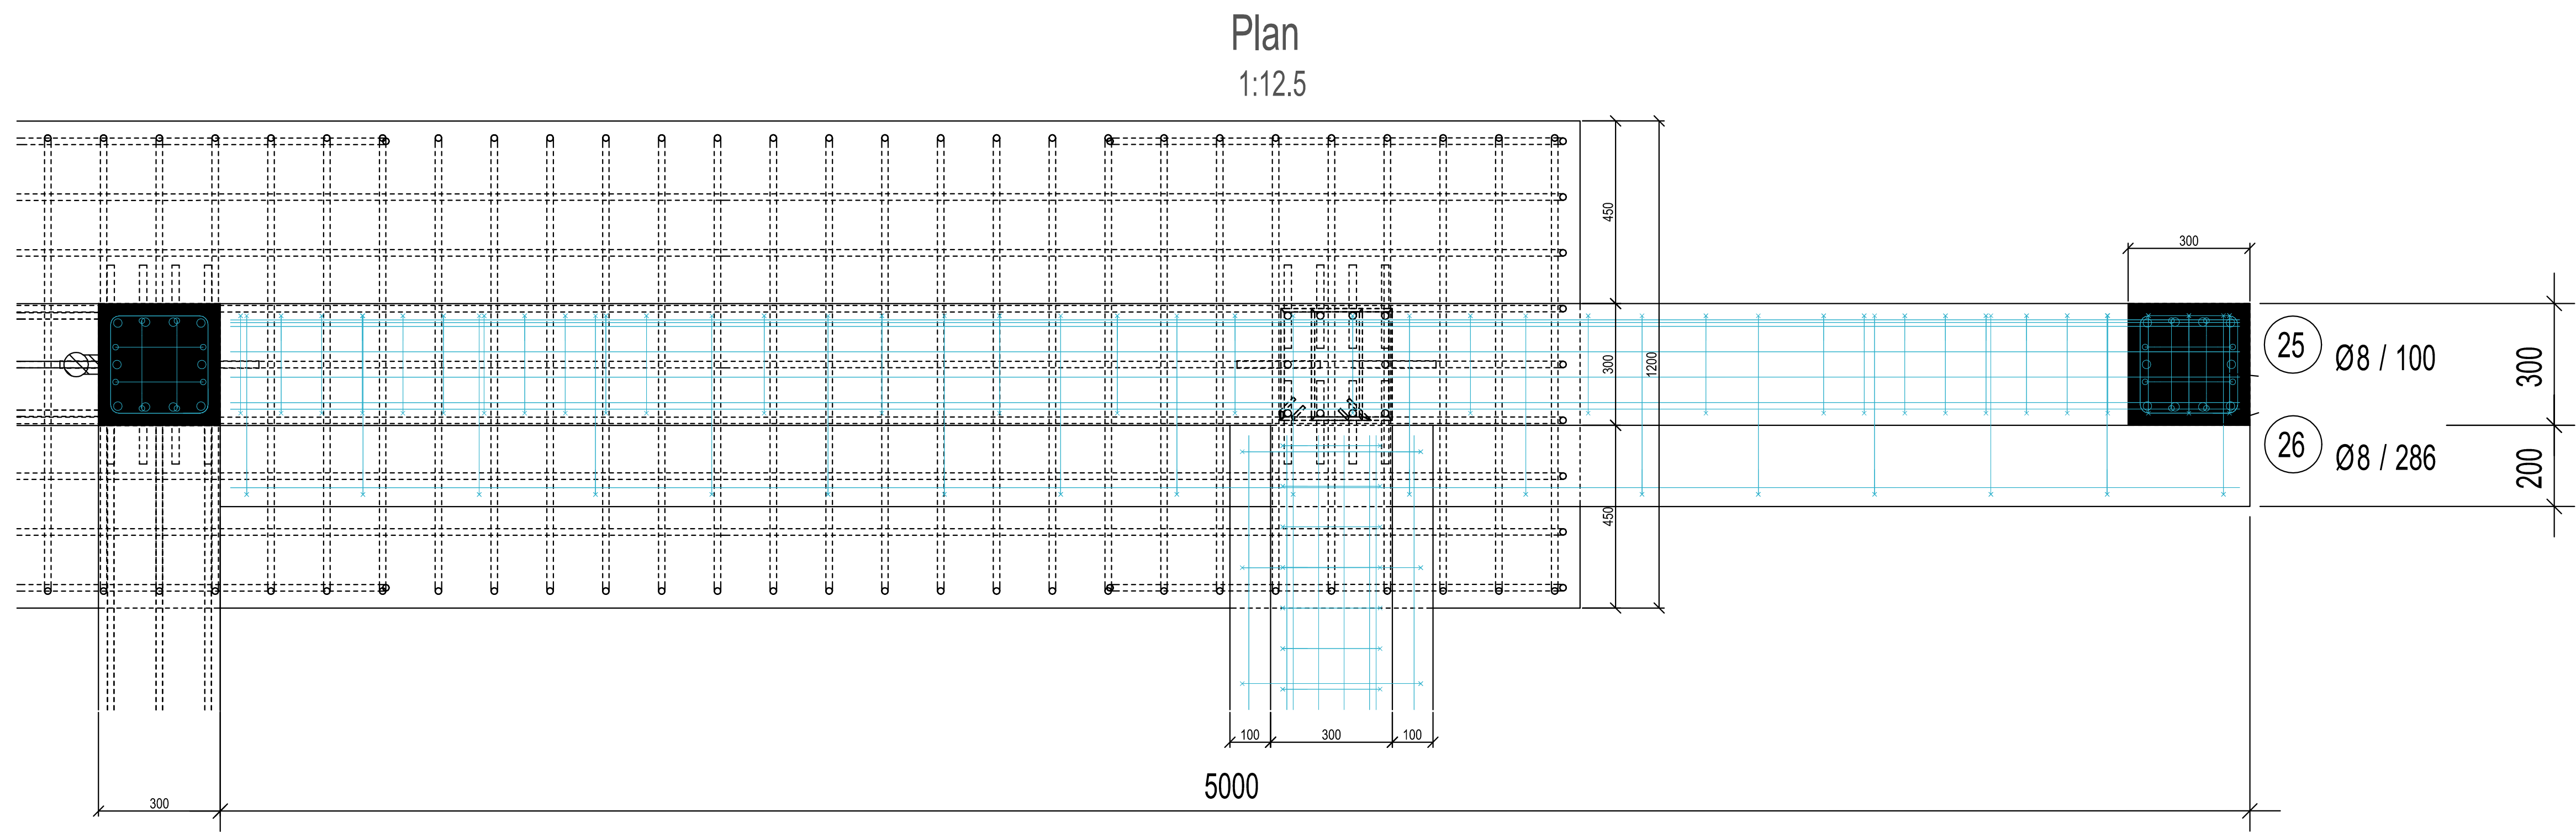


TABELA E HEKURIT				
Poz.	Nr.	Ø	L. (cm)	Forma
9	8	25	495.0	495
14	8	12	495.0	495
25	31	8	243.7	243.7
26	18	8	123.7	123.7

Pamje 3d

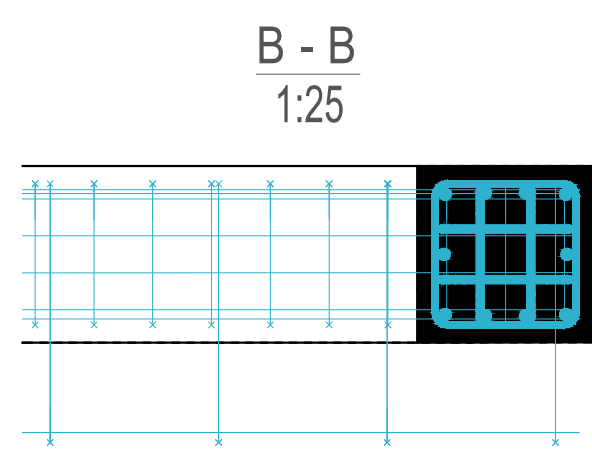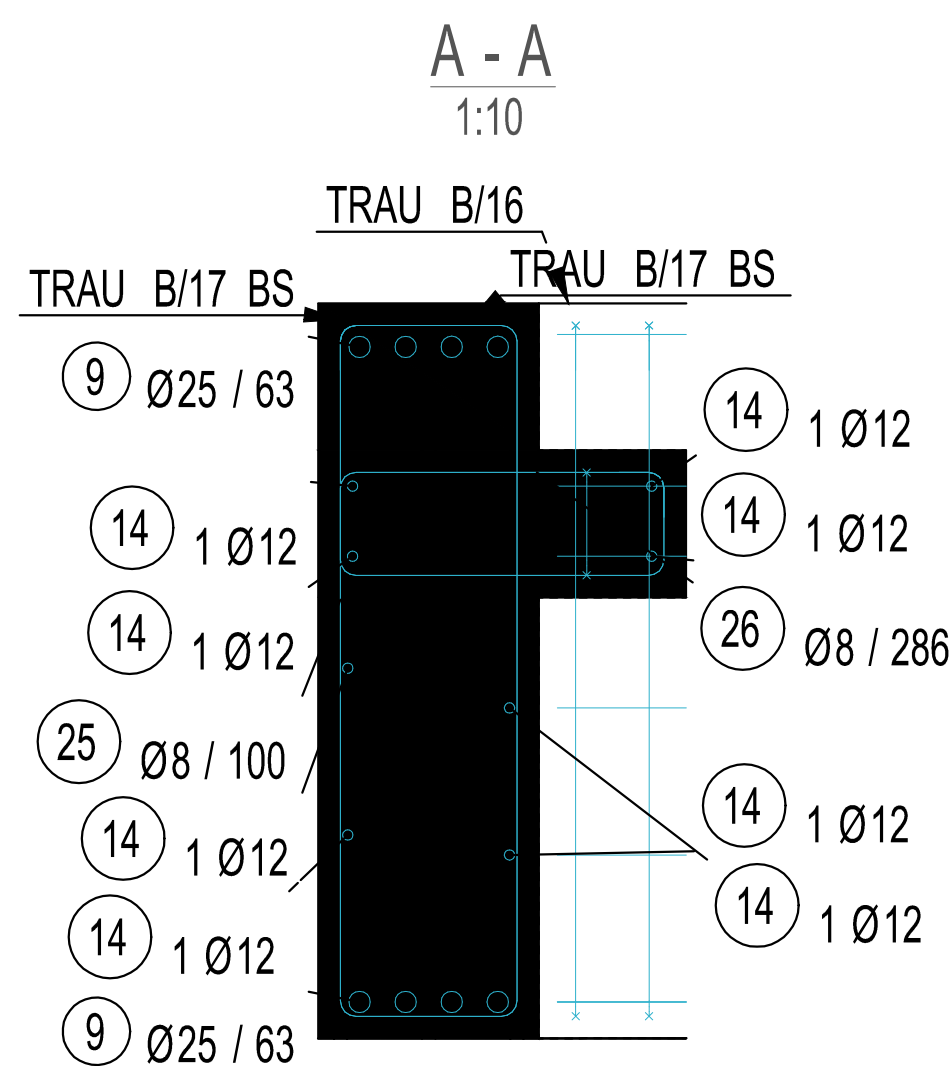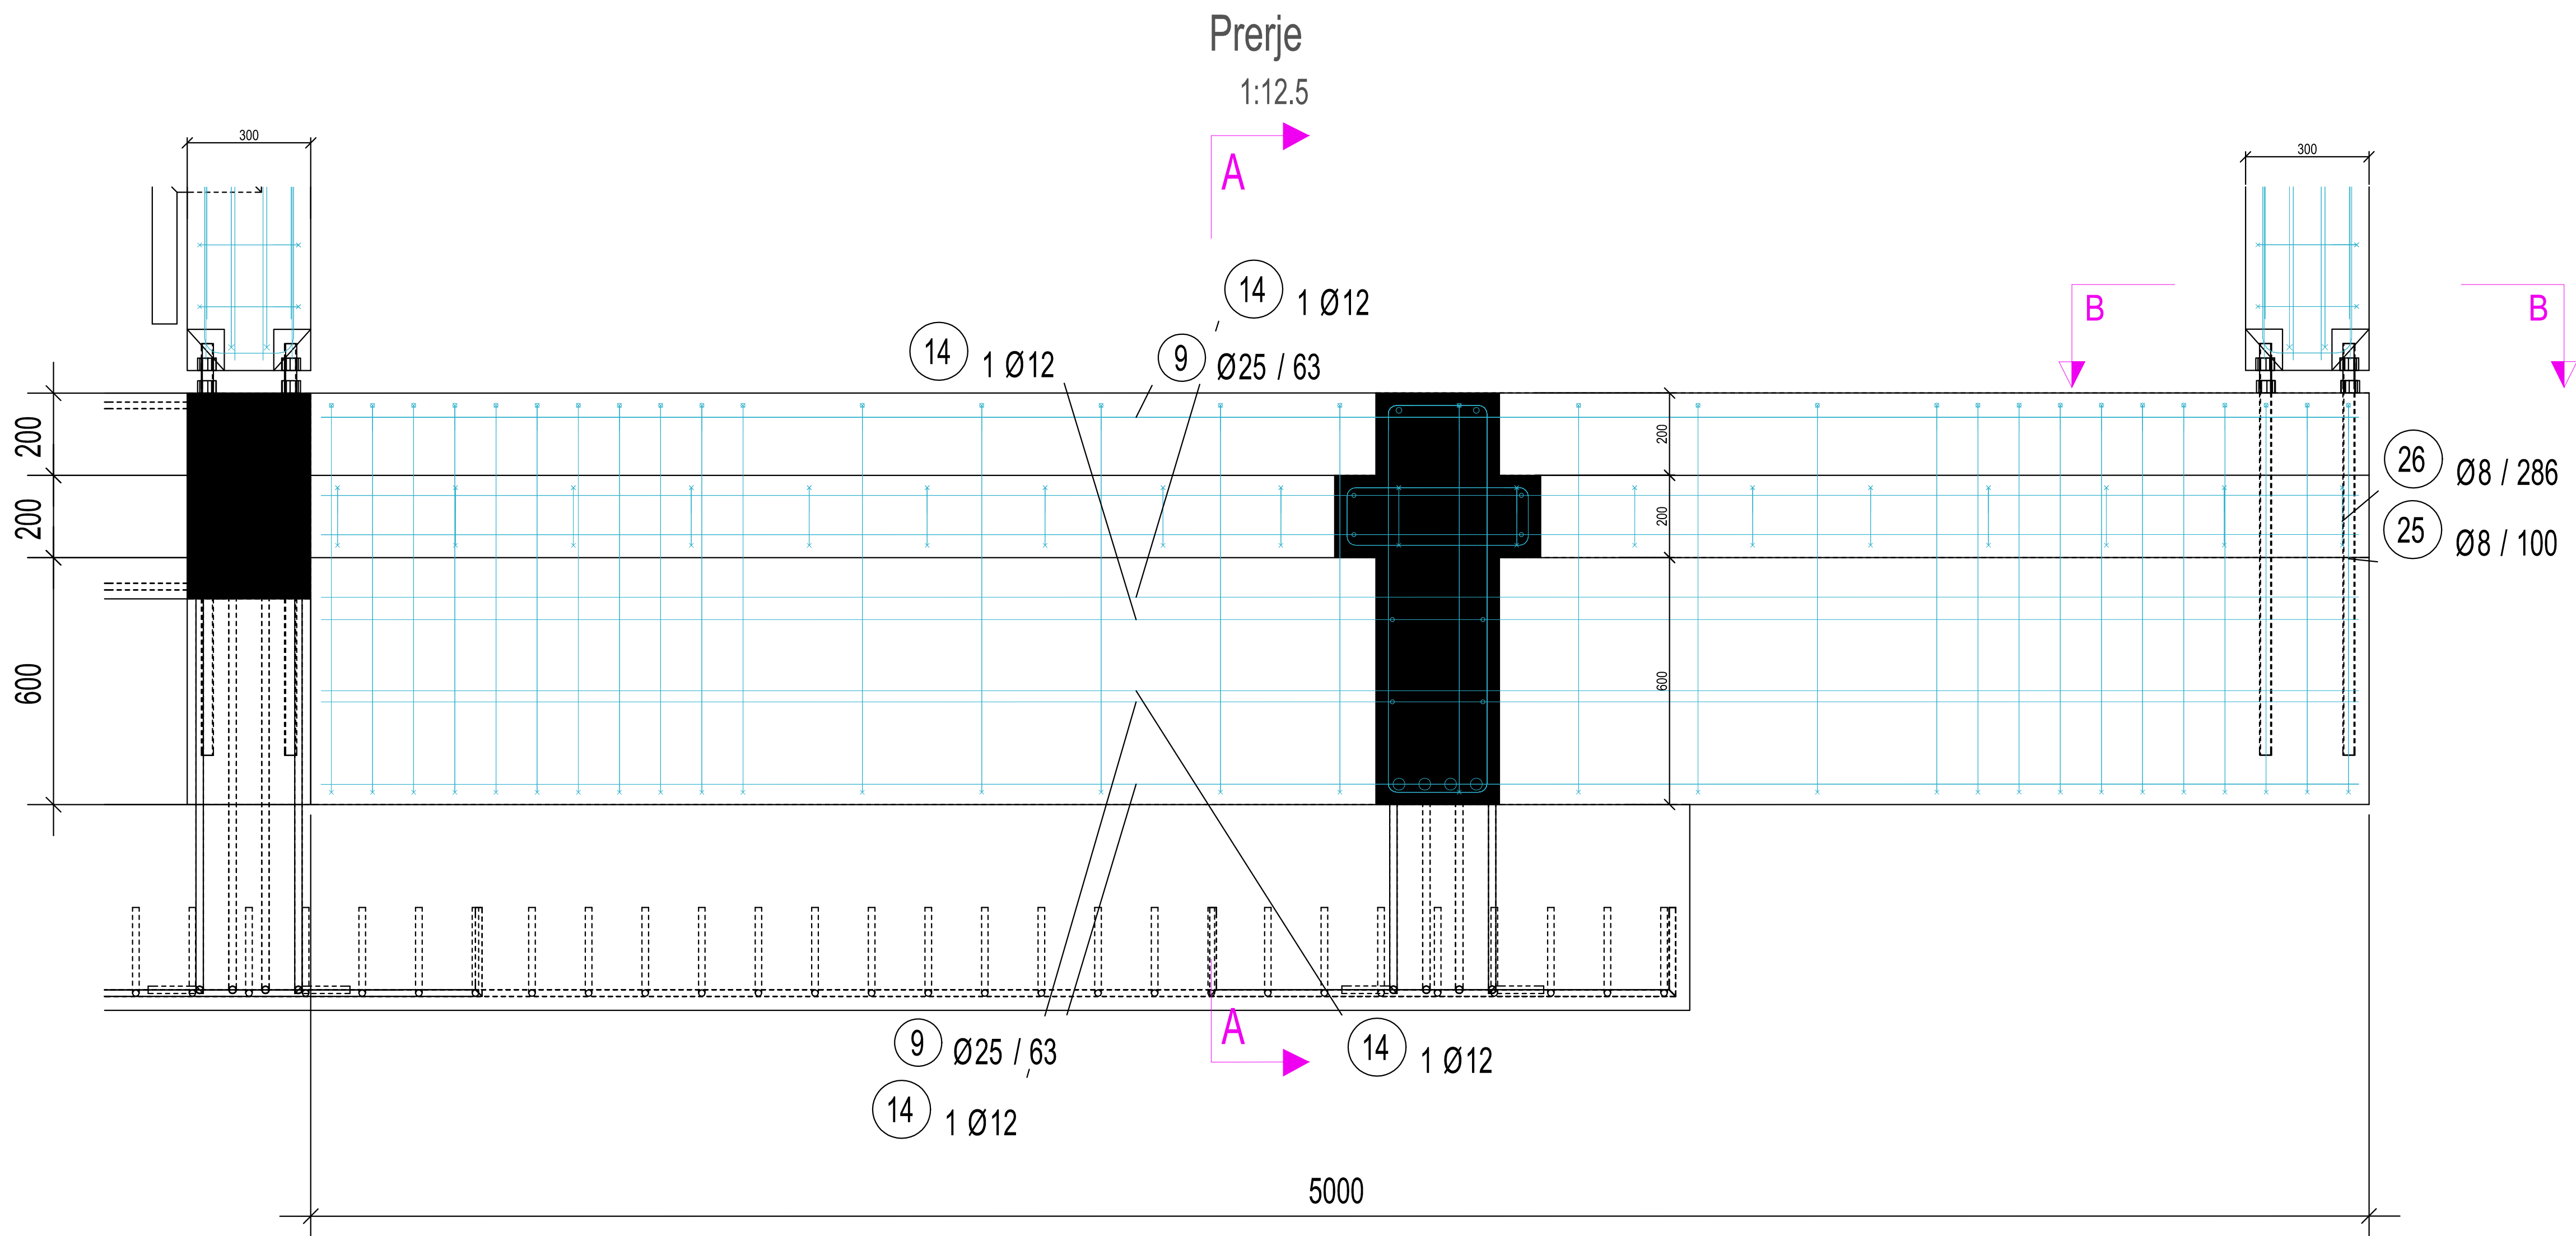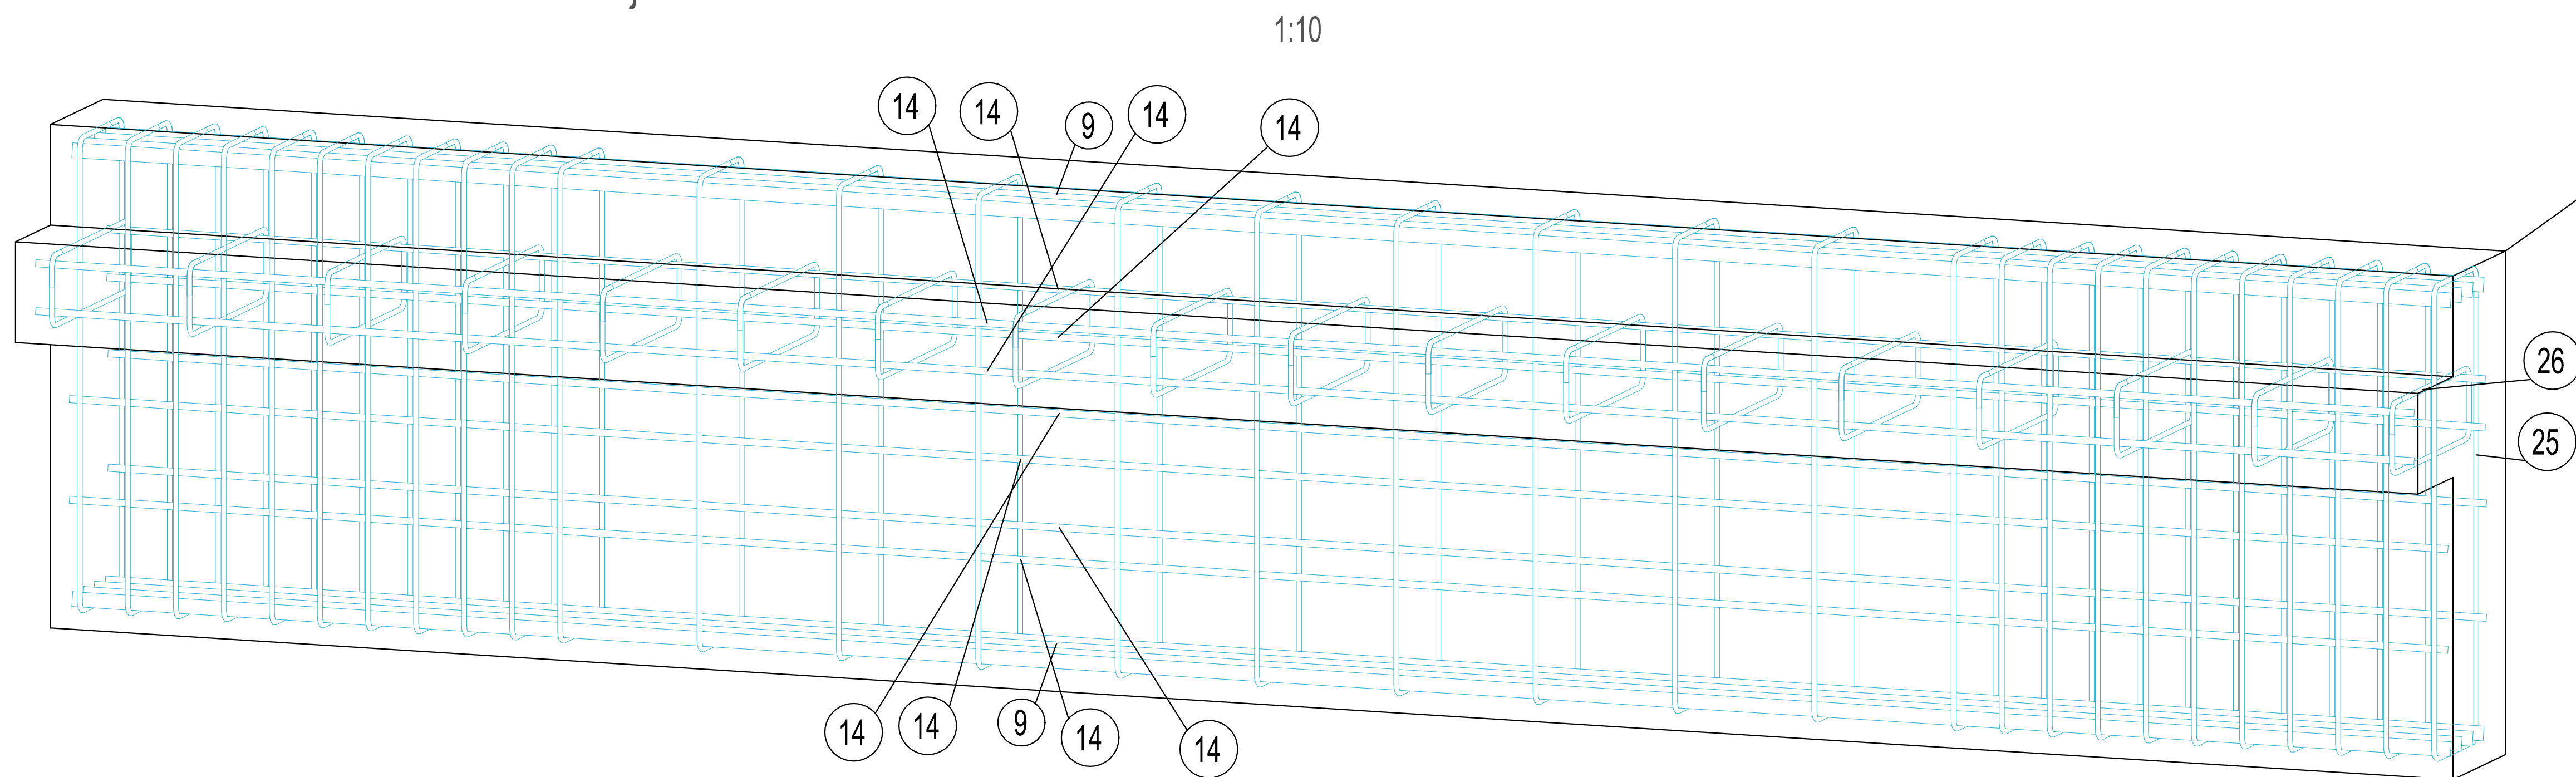

trau k07

Legjenda:

Shenime:

SHËRBIME PROJEKTIMI PËR RIGJENERIMIN URBAN TË SHËTITORES
BREGDETARE QËNDRORE TË VLORES, SHESHIT TË FLAMURIT DHE
PORTIT

Faza Projekt Zbatimi KLIENT : FONDI SHQIPTAR I ZHVILLIMIT

XDGA International Studio Studio Ndërkombëtare	Firma: Lokuar dhe aprovuar
IRI Local Architectural Office Studio Lokale Arkitekture Geri Agaj	N.6844 Firma: Lokuar dhe aprovuar
PIRO KOKALARI Structural Engineer Inzhiner struktural	K 0305/1 Firma: Lokuar dhe aprovuar
LUAN MYRTAJ Structural Engineer Inzhiner struktural	K 1248/3 Firma: Lokuar dhe aprovuar
HYDRO&ENERGY MEP Engineering Hydro&Energy Nikolë Rishin, Artur Dado	N 5820/3 Firma: Lokuar dhe aprovuar
Eurotest Electrical Engineer Inzhineri Elektrik Saimir Selaj	N 6700/1 Firma: Lokuar dhe aprovuar
ALL DIMENSIONS HAVE TO BE VERIFIED BY THE CONTRACTOR ON THE CONSTRUCTION SITE. IMPORTANT: These drawings are property of IRI, Rreza DERVISH HAMA, or 8 kat (part - 100% TRAMA. Copy, multiplication or distribution without the permission of IRI is prohibited. TE gjitha dimensionet duhet te verifikohen nga kontraktori ne vend. E RËNDËSISHME: Këto vizime jane pronë e IRI, Rreza DERVISH HAMA, or 8 kat i pare - 100% TRAMË. Kopimi, shpërndarja apo riprodhimi pa lejen e IRI është e ndaluar.	

disiplina K	numri i fletës: 06	Galeria - Trau konsol ne aksin 1-2	
faza: PZ	data: Korrik 2020	shkalla: 1:10	formati: A0




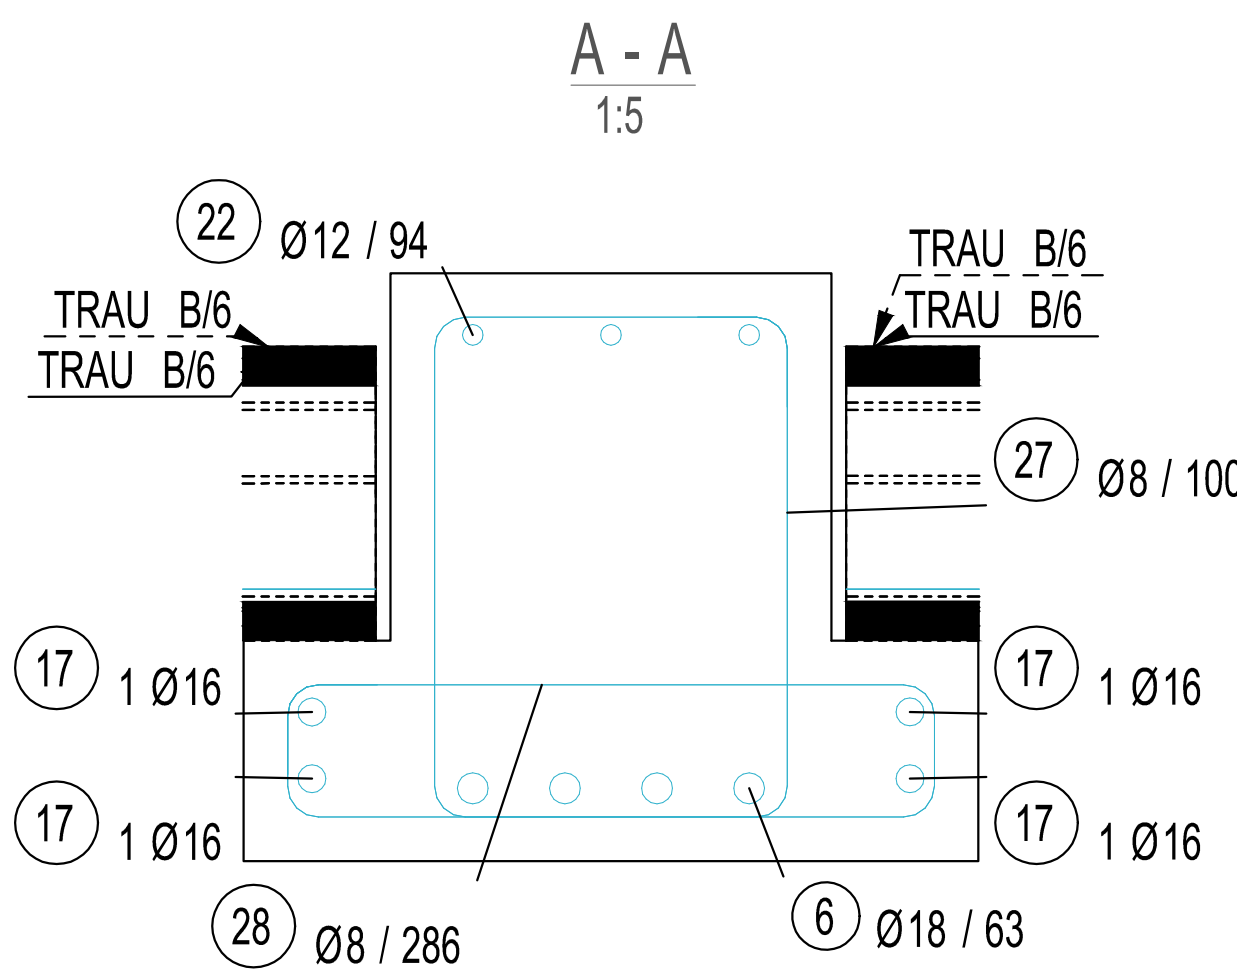


TABELA E HEKURIT					
Poz.	Nr.	Ø	L. (cm)	Forma	
6	4	18	525.0	525	
15	2	12	136.0	22	60
16	4	12	88.4	31	33
17	4	16	525.0	525	
22	3	12	525.0	525	
27	31	8	123.7	25	35
28	18	8	113.7	7	45

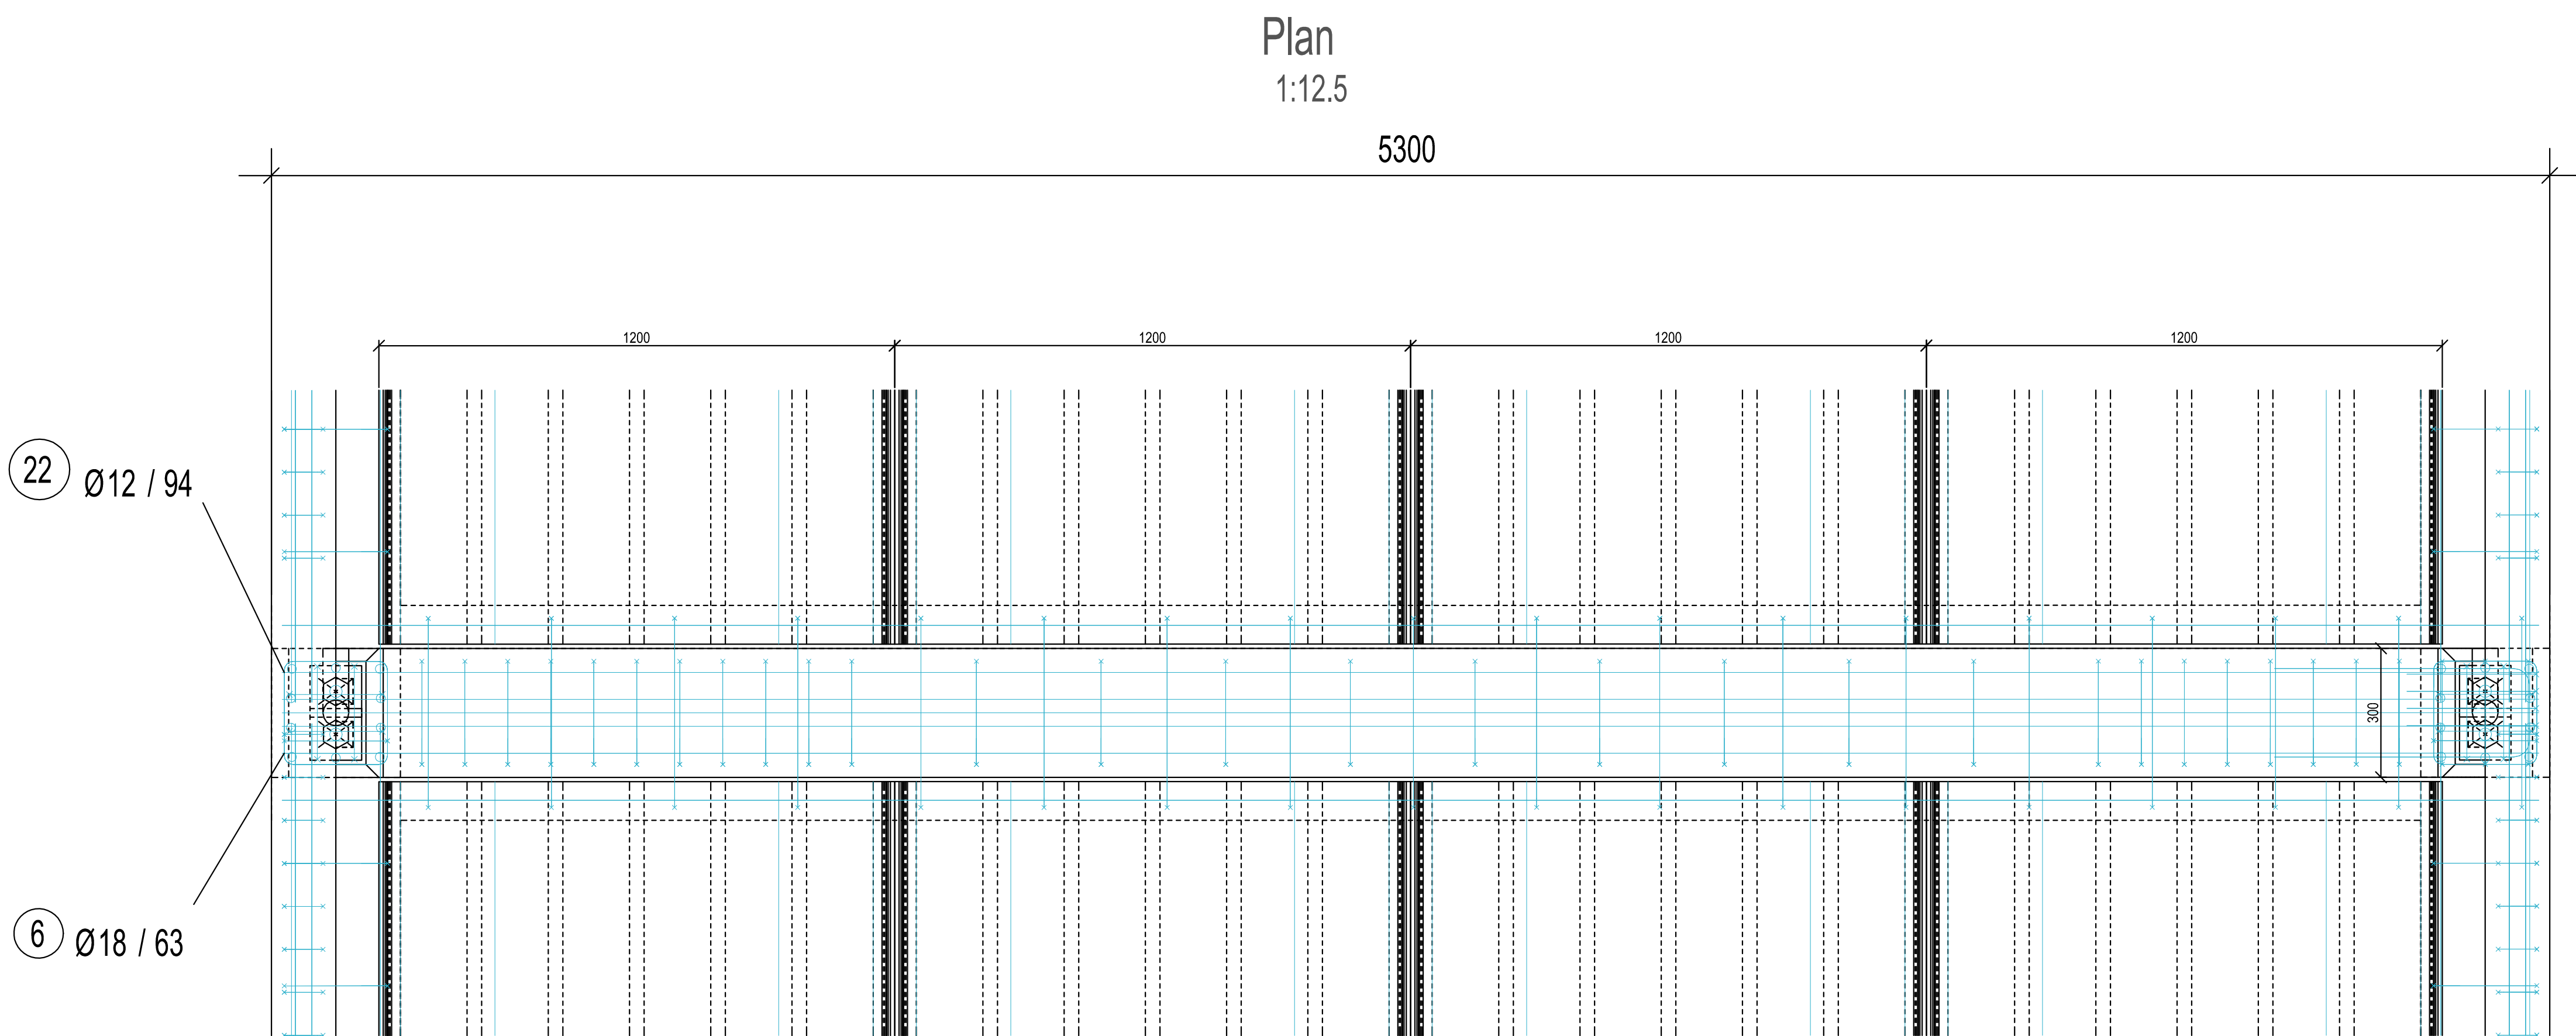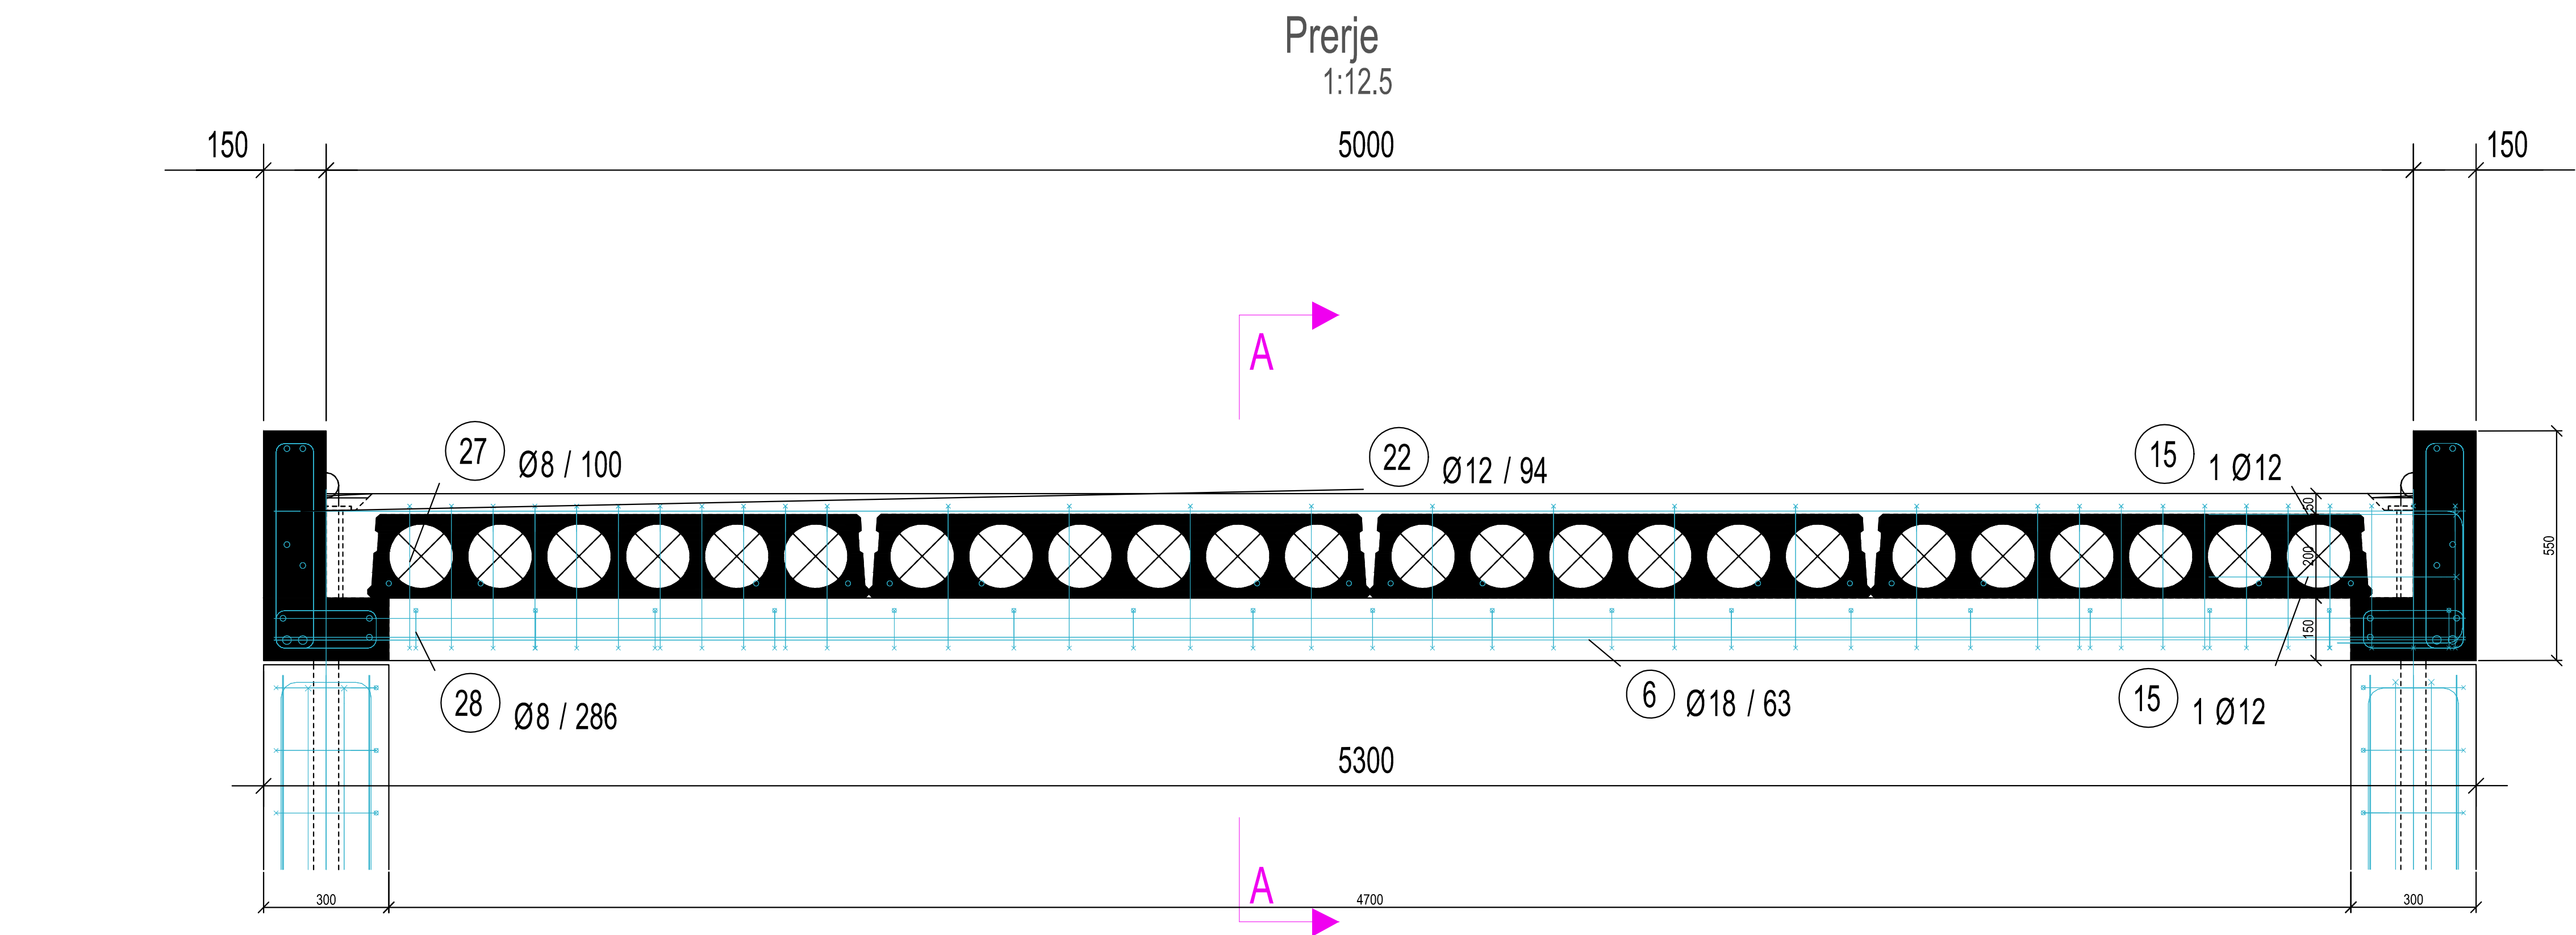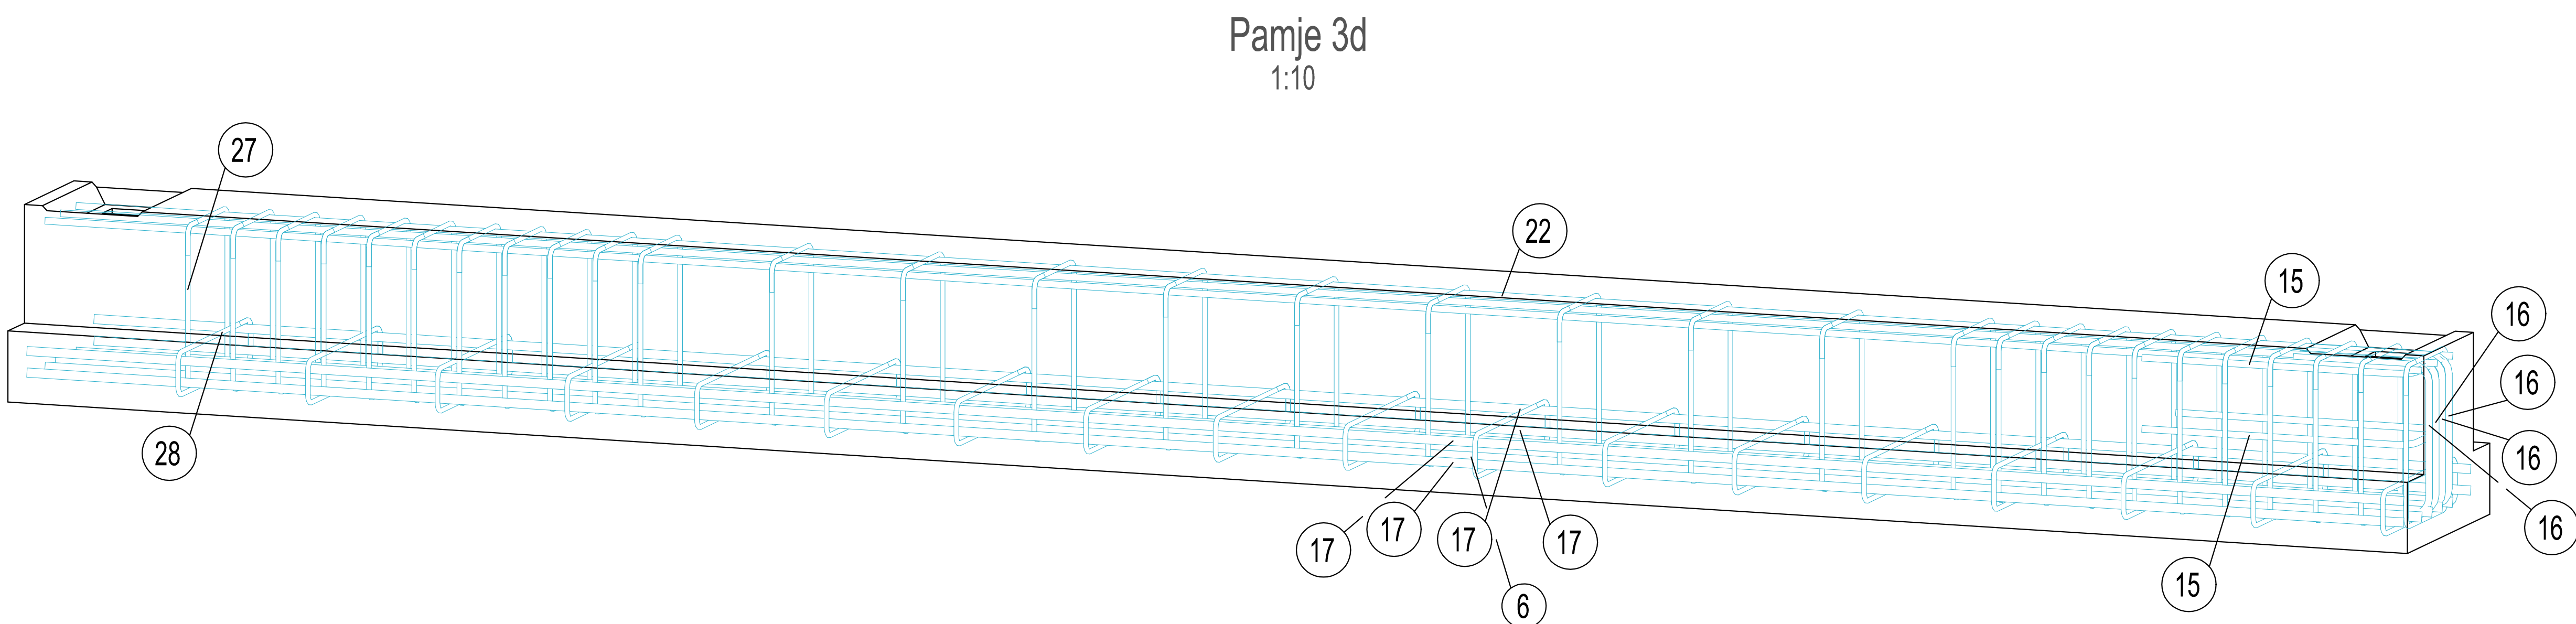

Legenda:

Shenime:


SHËRBIME PROJEKTIMI PËR RIGJENERIMIN URBAN TË SHËTITORES
BREGDETARE QËNDRORE TË VLORËS, SHESHIT TË FLAMURIT DHE
PORTIT

Faza Projekt Zbatimi KLIENT : FONDI SHQIPTAR I ZHVILLIMIT

XDGA International Studio Studio Ndërkombëtare	Firma: Lokuar dhe aprovuar
iRI Local Architectural Office Studio Lokale Arkitekture Geri Agaj	N.6844 Firma: Lokuar dhe aprovuar
PIRO KOKALARI Structural Engineer Inzhiner struktural	K 0305/1 Firma: Lokuar dhe aprovuar
LUAN MYRTAJ Structural Engineer Inzhiner struktural	K 1248/3 Firma: Lokuar dhe aprovuar
HYDRO&ENERGY MEP Engineering Hydro&Energy Nikolë Rishë, Artur Dado	N 5820/3 Firma: Lokuar dhe aprovuar
Eurotest Electrical Engineer Inzhiner Elektrik Saimë Salaj	N 6700/1 Firma: Lokuar dhe aprovuar
ALL DIMENSIONS HAVE TO BE VERIFIED BY THE CONTRACTOR ON THE CONSTRUCTION SITE. IË RËNDËSISHËME: Këto dimensione janë pronë e iRI, Rrethit DERVISH HIRAK, nr. 8 kati i parë - 1001 TIRANË. Këqimi, copëzimi apo riprodhimi në mënyrë qendrore, pa lejen me shkrim të iRI është e ndaluar.	

disiplina	numri i fletës:	Galeria - Trau T liches midis kolonave	
K	07		

faza:	data:	shkalla:	formati:
PZ	Korrik 2020	1:10	A0

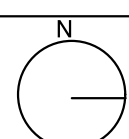




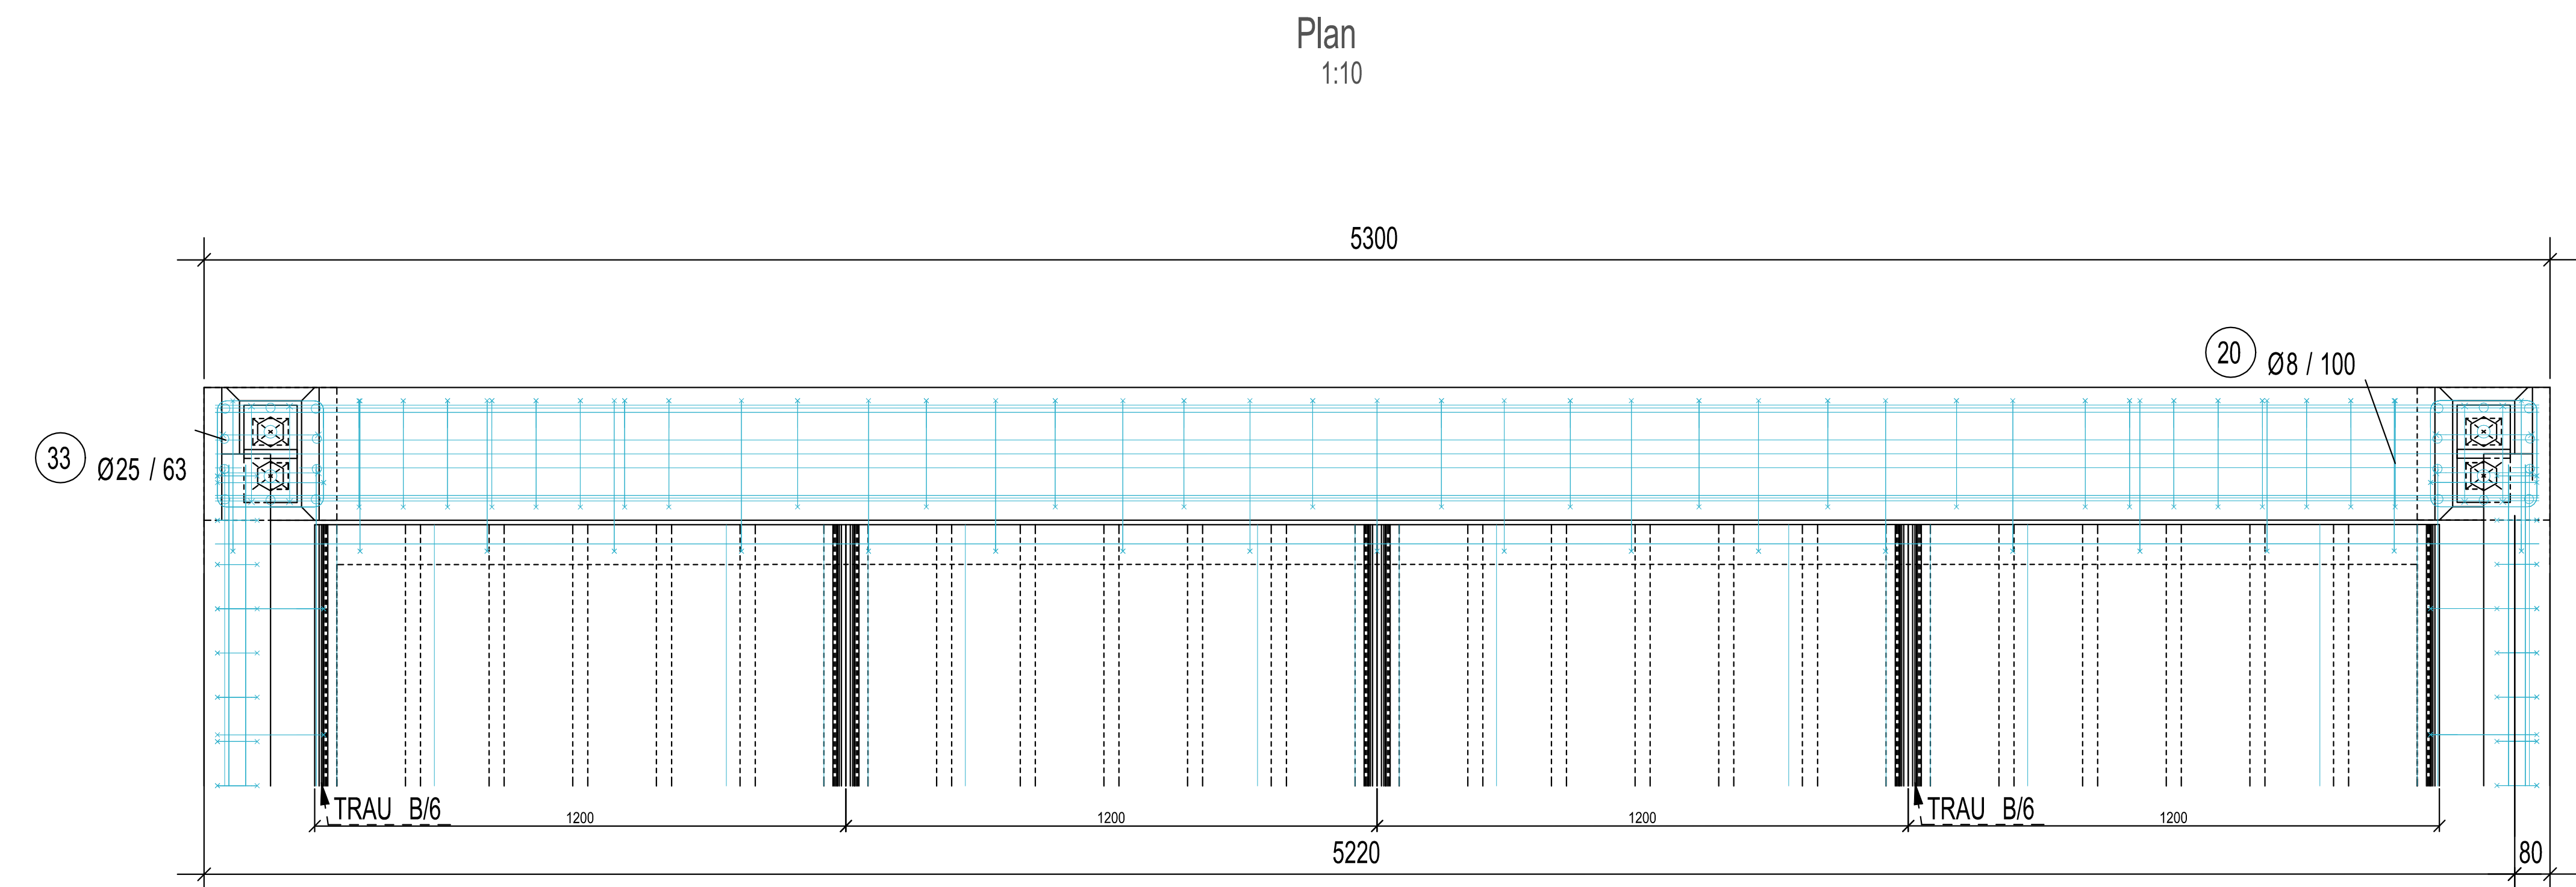


TABELA E HEKURIT				
Poz.	Nr.	Ø	L. (cm)	Forma
6	2	18	525.0	525
17	3	16	525.0	525
20	26	8	153.7	25 7
21	19	8	93.7	35 7 10
22	6	12	525.0	525
33	4	25	6.0	6
35	2	18	487.0	487

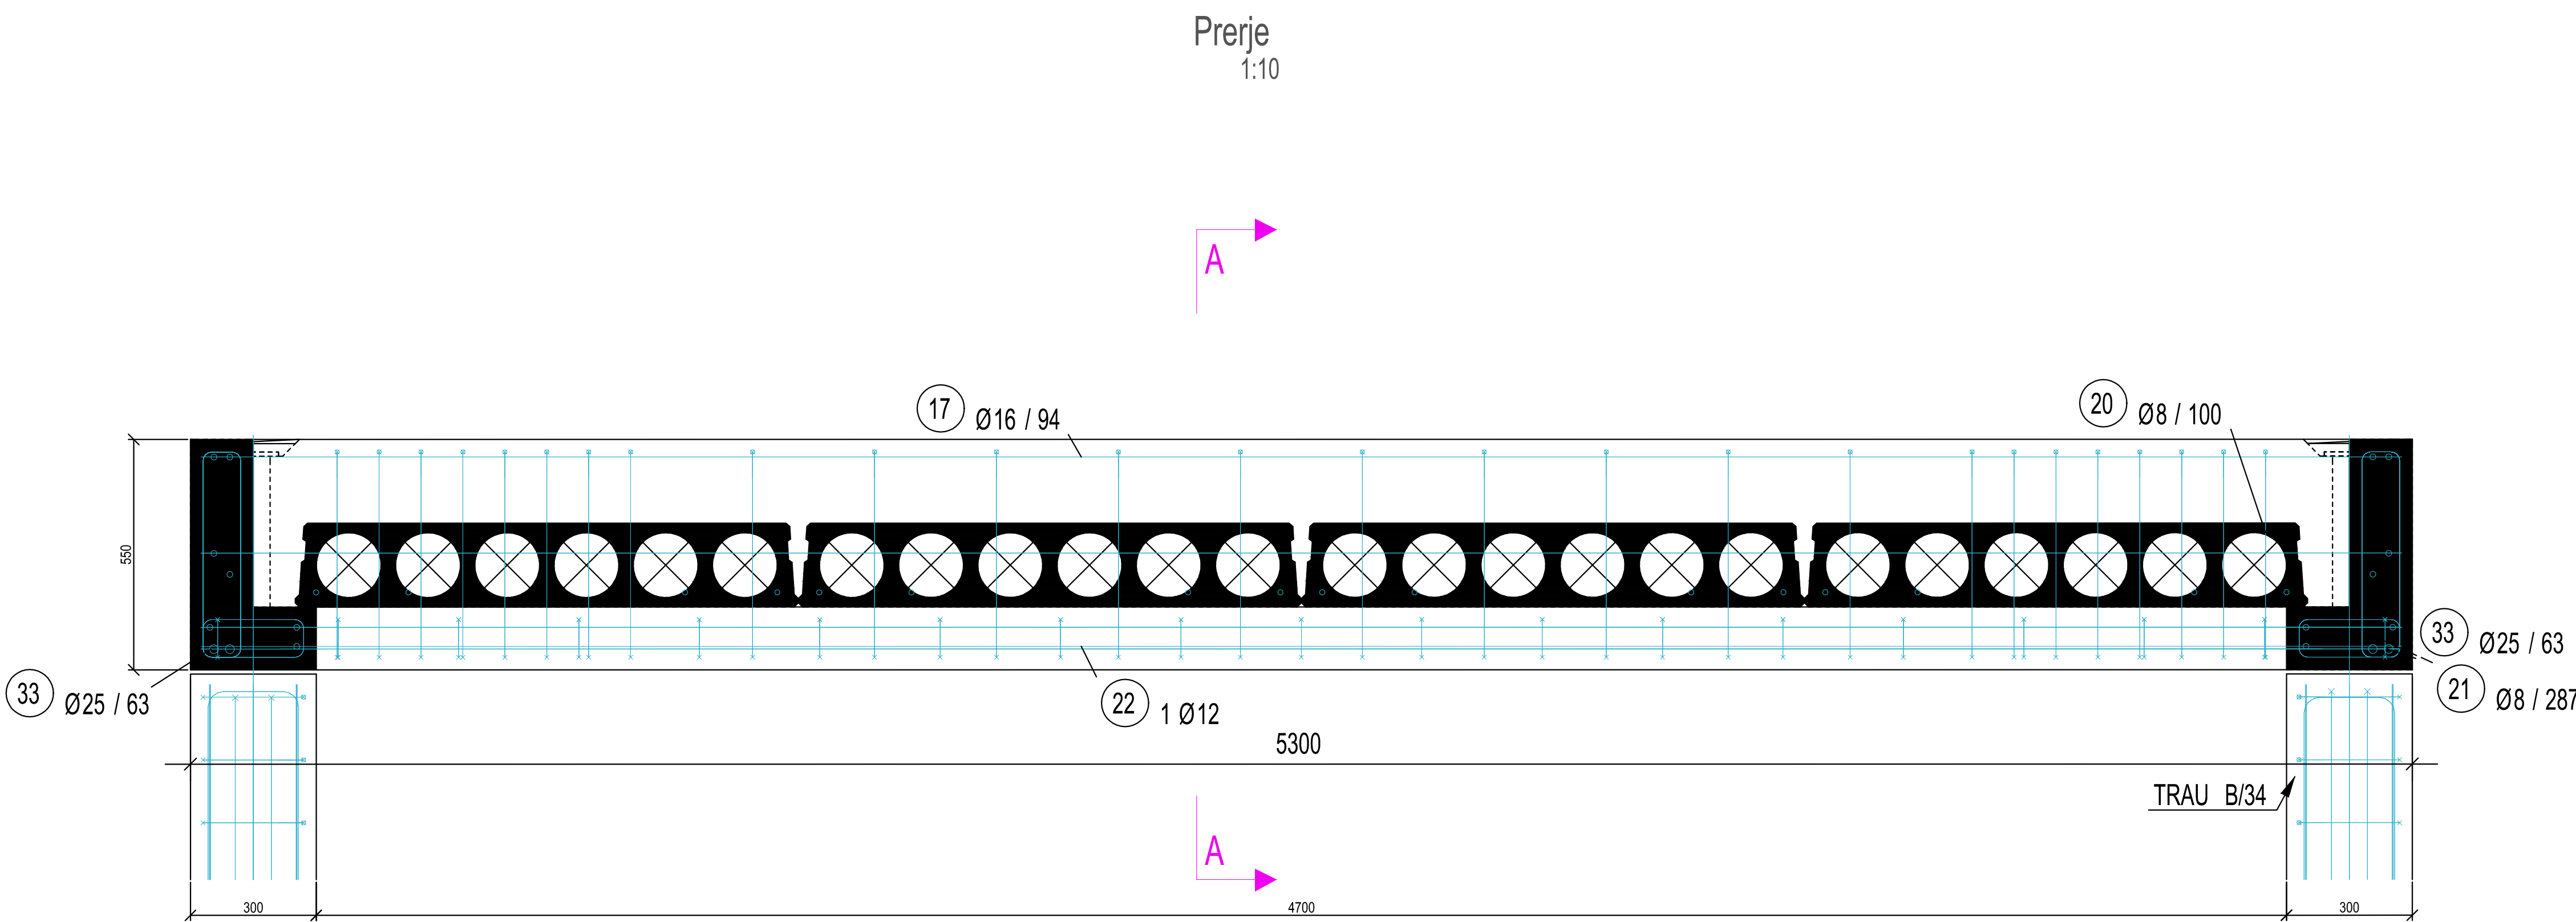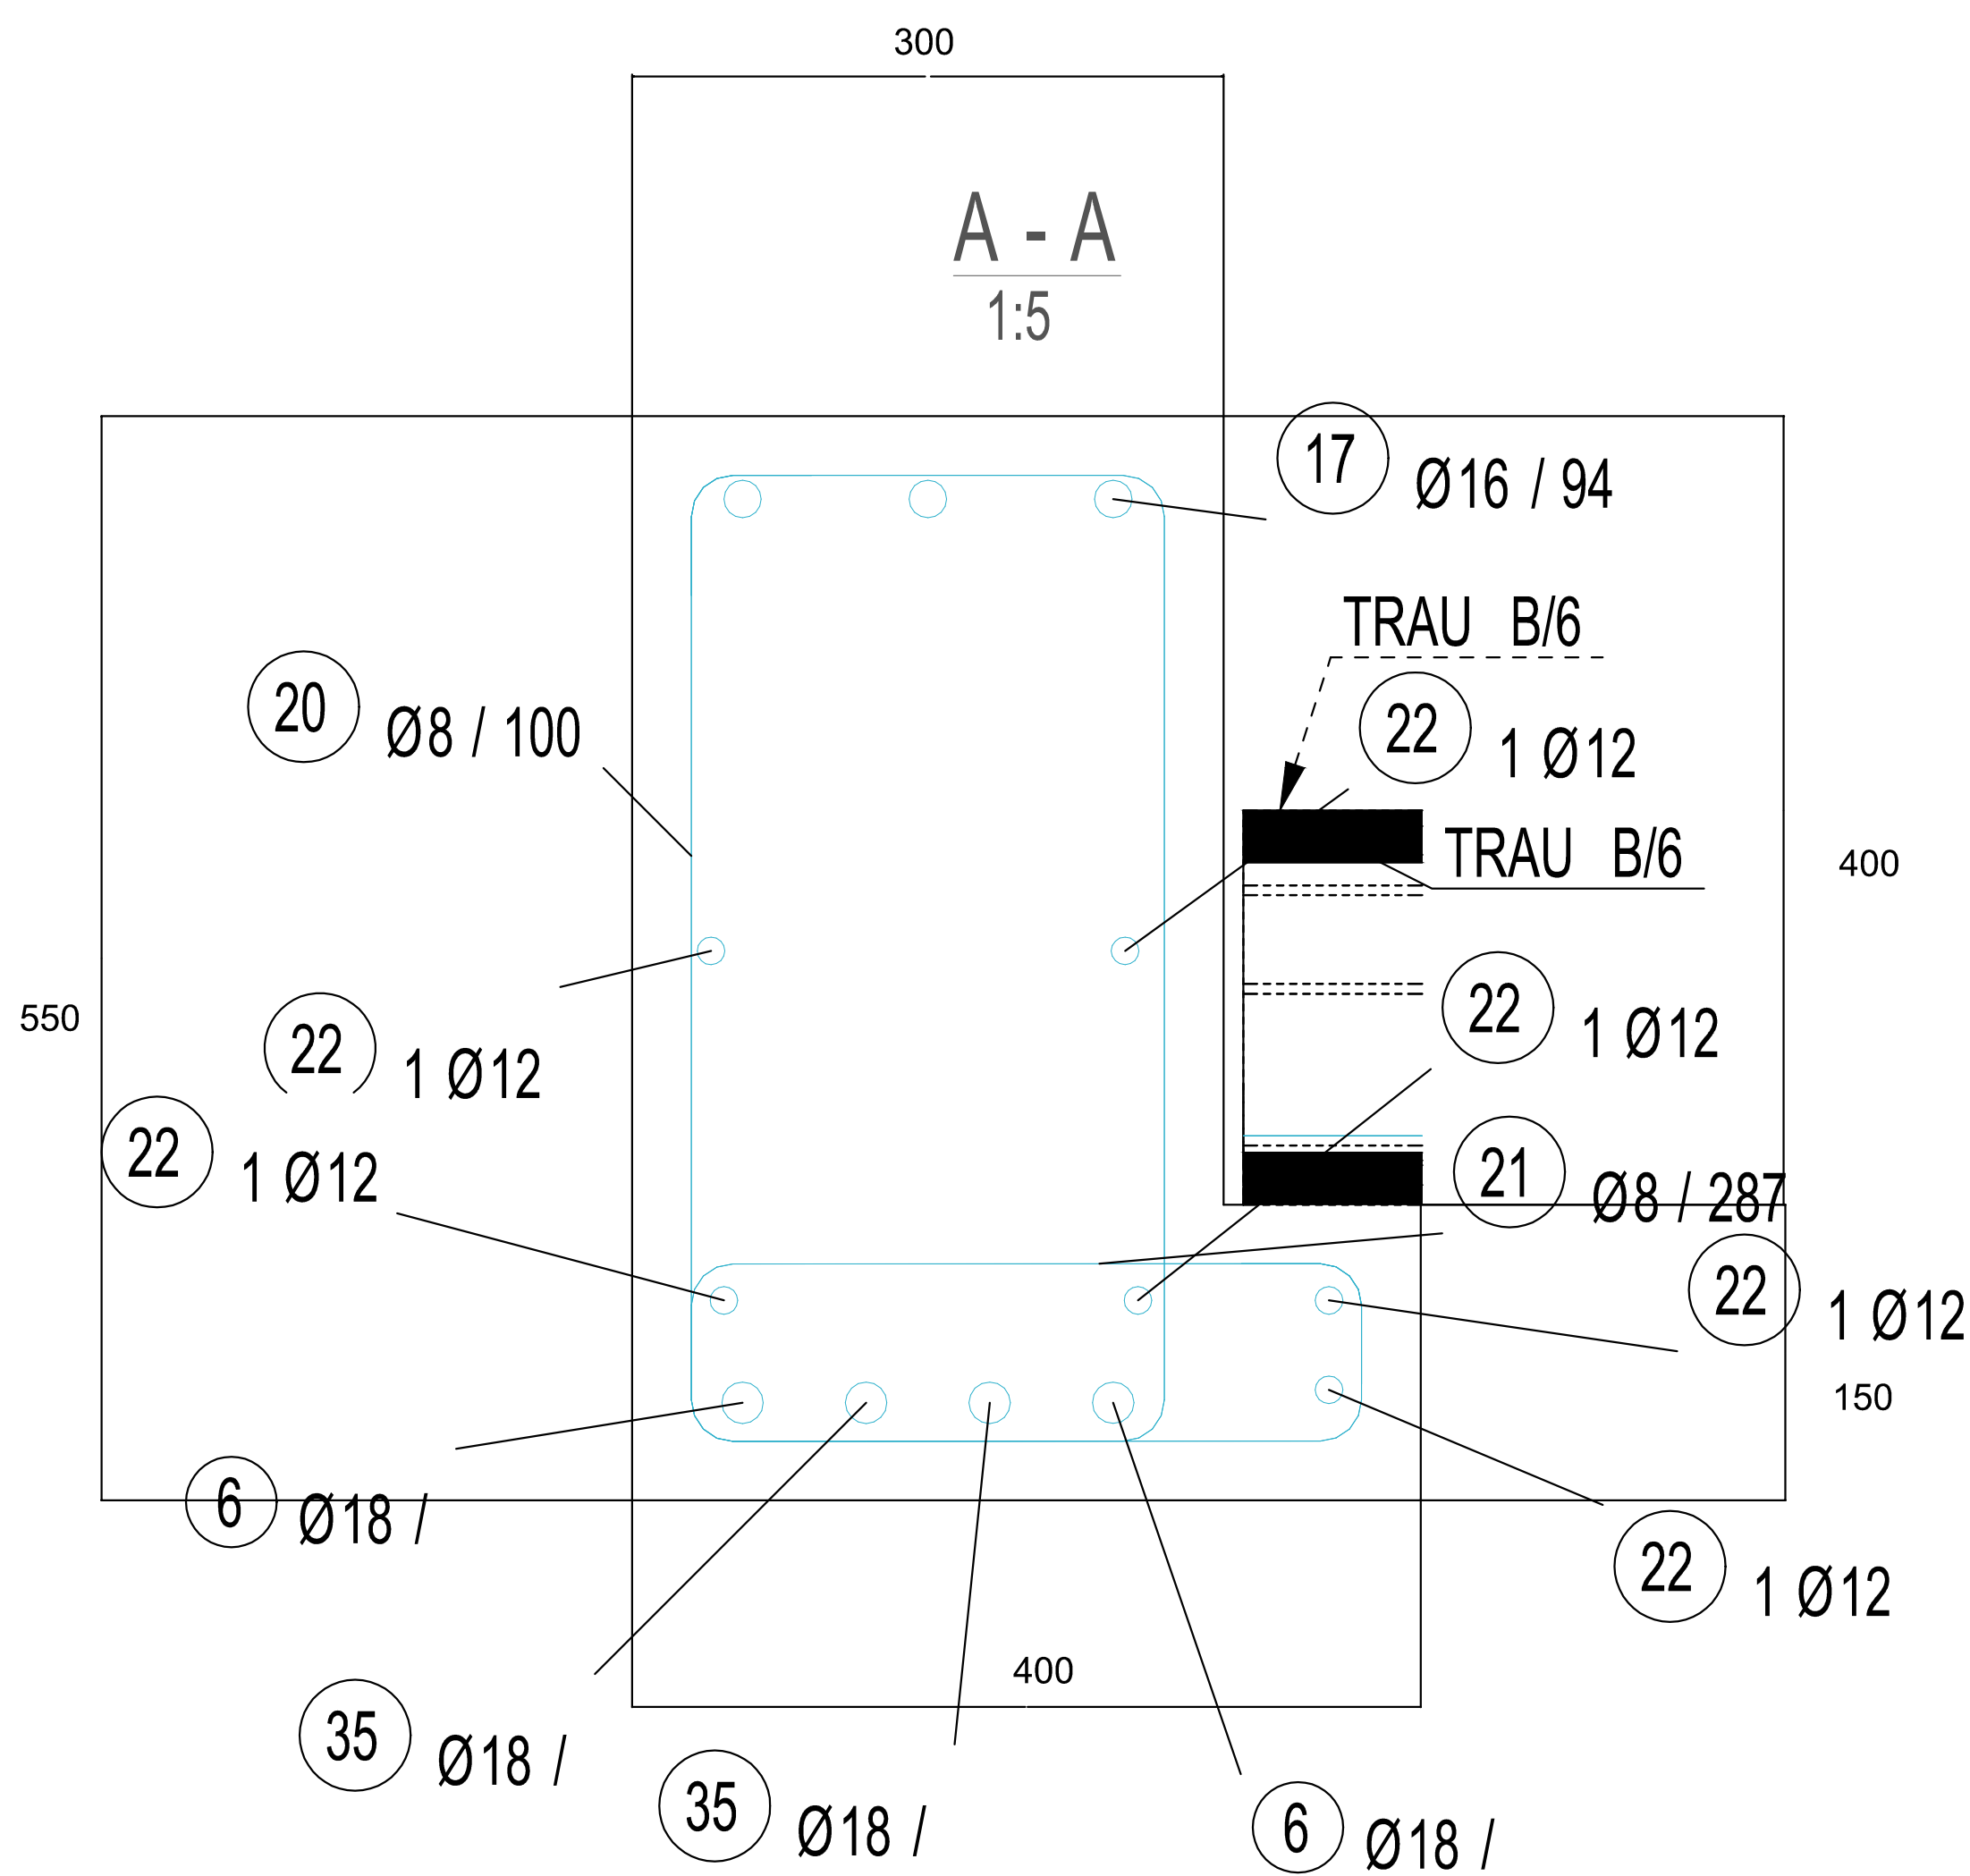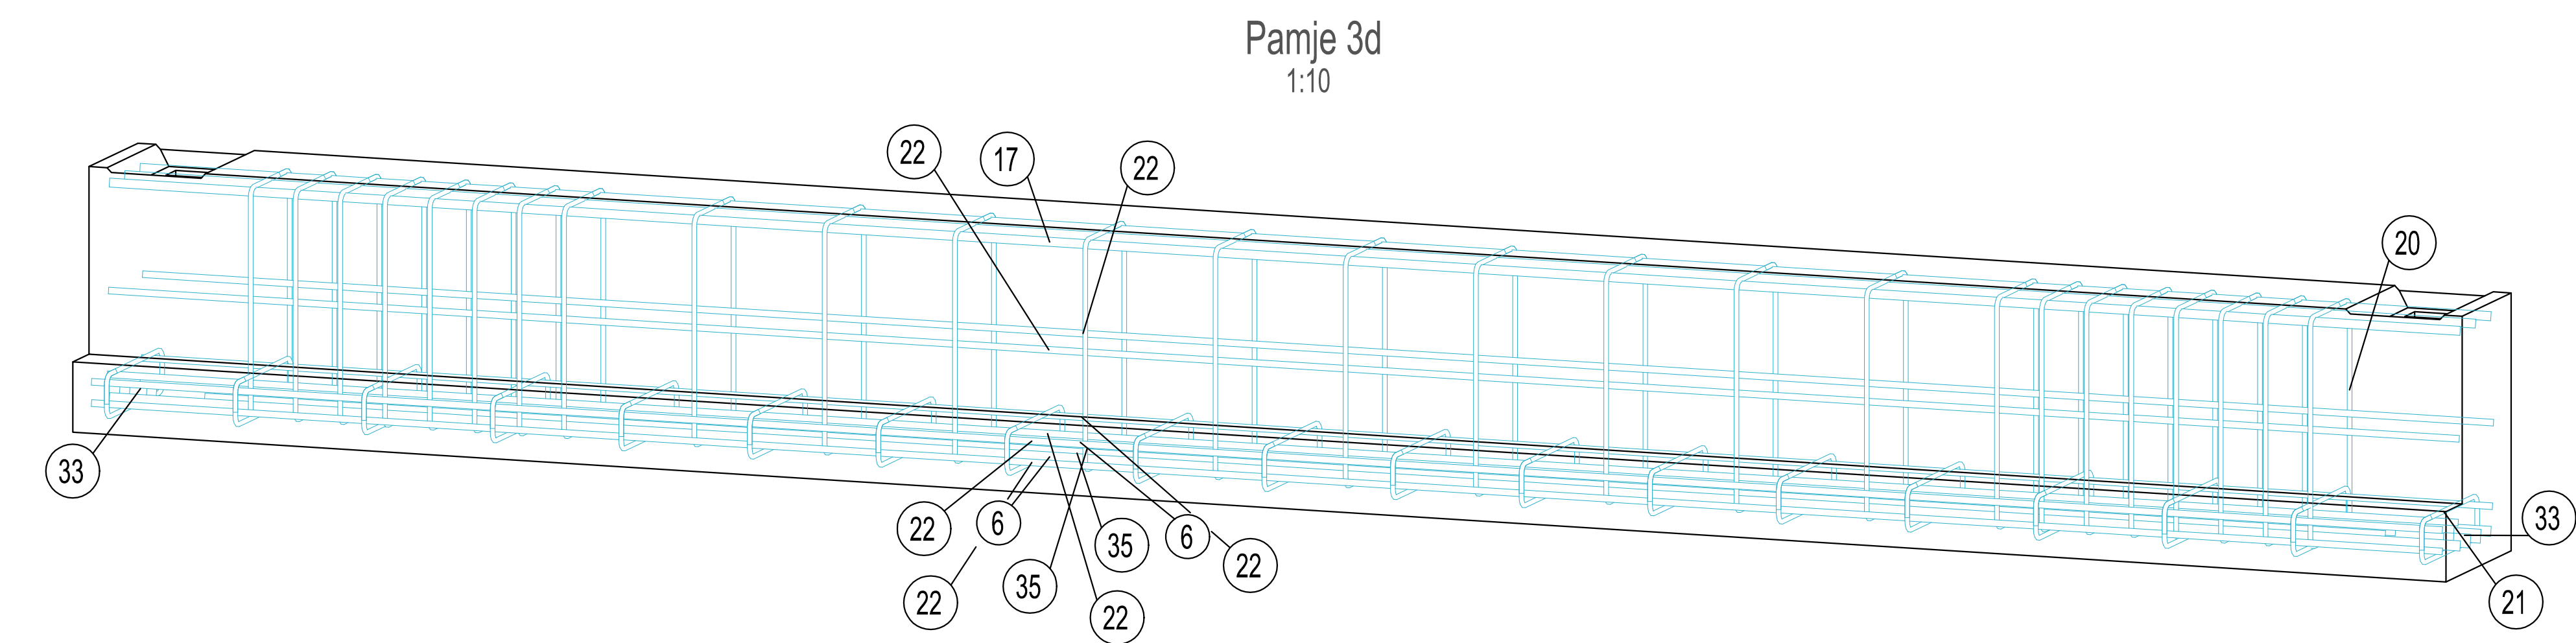

Legjenda:

Shenime:


SHËRBIME PROJEKTIMI PËR RIGJENERIMIN URBAN TË SHËTITORES
BREGDETARE QËNDRORE TË VLORËS, SHESHIT TË FLAMURIT DHE
PORTIT

Faza Projekt Zbatimi KLIENT : FONDI SHQIPTAR I ZHVILLIMIT

XDGA International Studio Studio Ndërkombëtare	Firma: Lëvizur dhe aprovar
IRI Local Architectural Office Studio Lokal Arkitektur Geri Agaj	N.6844 Firma: Lëvizur dhe aprovar
PIRO KOKALARI Structural Engineer Inzhinier struktur	K 0305/1 Firma: Lëvizur dhe aprovar
LUAN MYRTAJ Structural Engineer Inzhinier struktur	K 1248/3 Firma: Lëvizur dhe aprovar
HYDRO&ENERGY MEP Engineering Hydro&Energy Nikola Rishka, Artur Dado	N 5820/3 Firma: Lëvizur dhe aprovar
Eurotest Electrical Engineer Inzhinier Elektrik Saimi Selaj	N 6700/1 Firma: Lëvizur dhe aprovar
ALL DIMENSIONS HAVE TO BE VERIFIED BY THE CONTRACTOR ON THE CONSTRUCTION SITE. I RËNDËSËSHME: Këto dimensione janë pronë e IRI, Rruga DERVISH HIRAKA, nr 8 kat i parë - 1001 TRIANE. Këqimi, distributimi dhe përdorimi i këtyre dimensioneve pa lejen e IRI është e ndaluar.	

disiplina K	numri i fletës: 08	Galeria - Trau L lidhes midis kolonave ne akset 1 dhe 75	
----------------	-----------------------	--	--

faza: PZ	data: Korrik 2020	shkalla: 1:10	formati: A0
-------------	----------------------	------------------	----------------

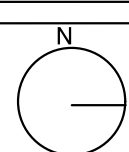




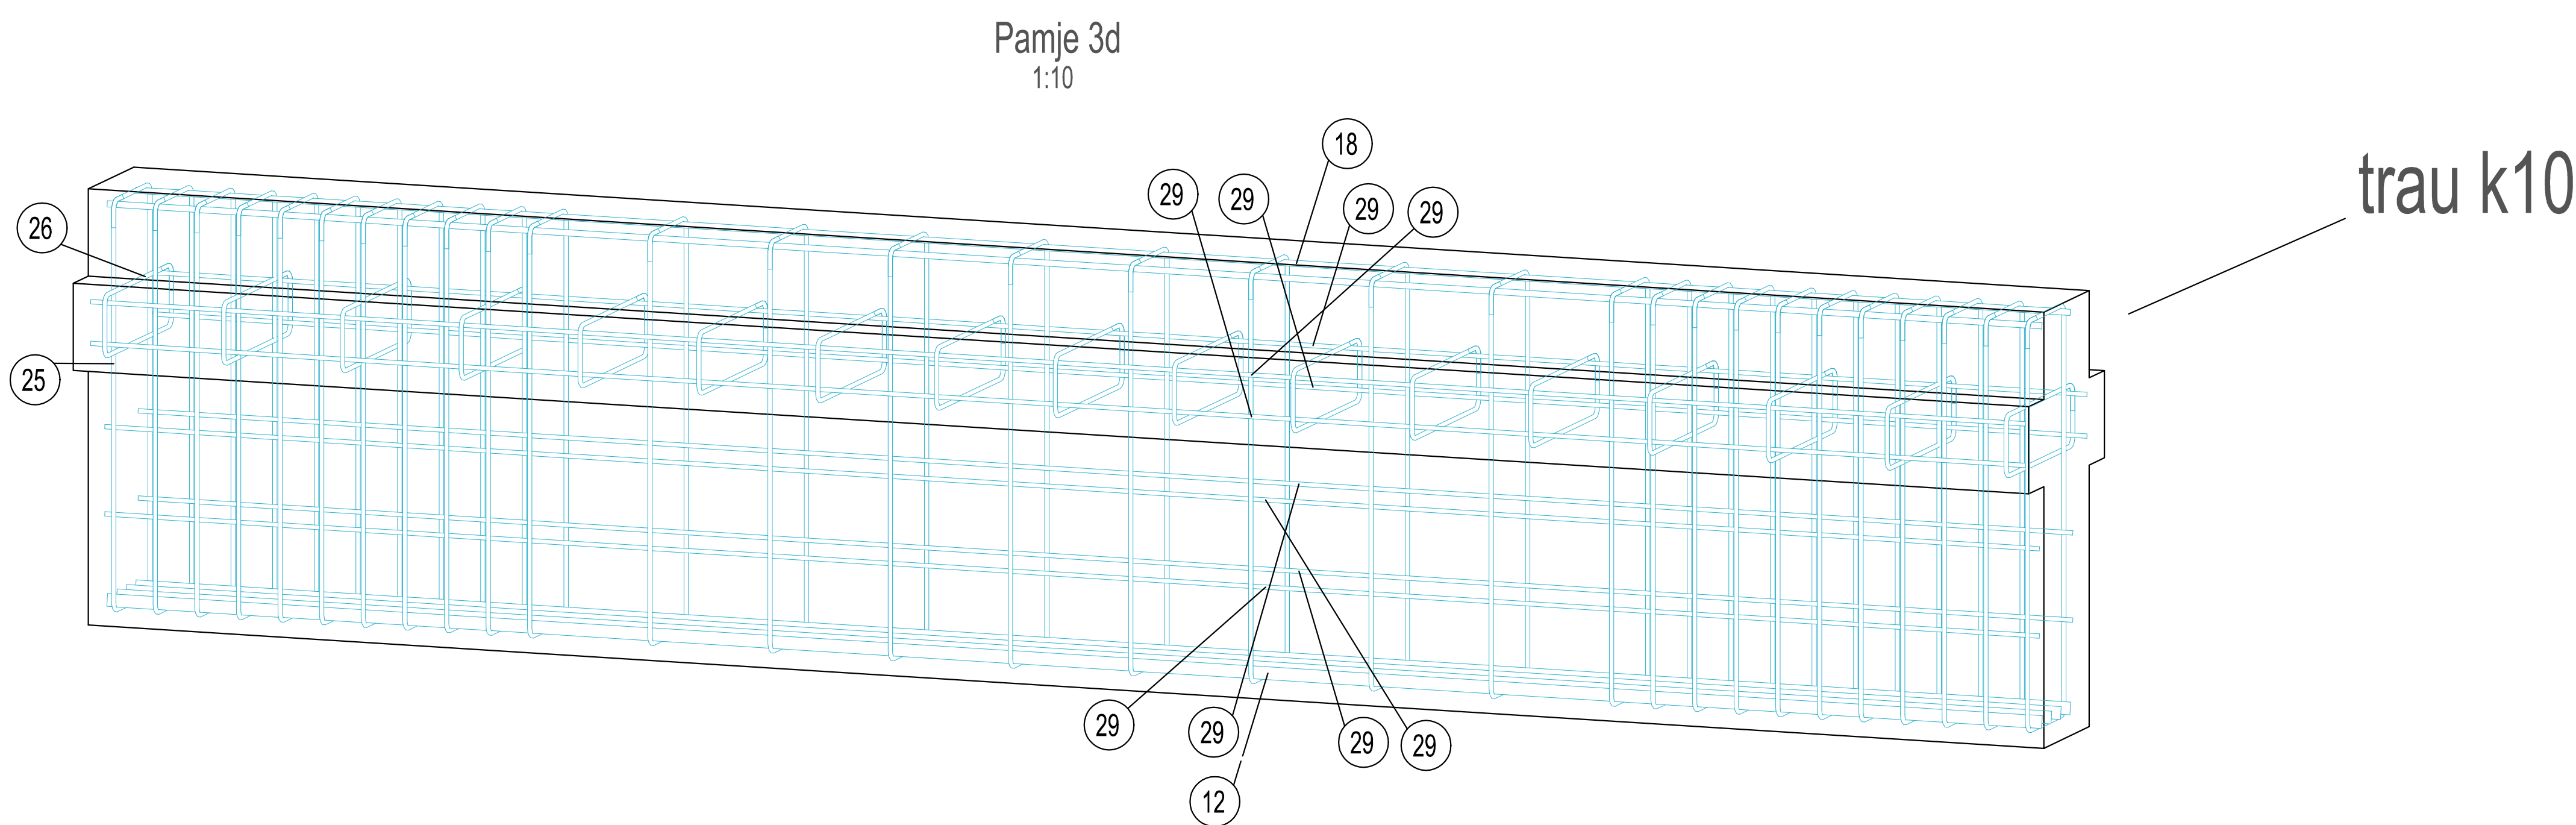


TABELA E HEKURIT					
Poz.	Nr.	Ø	L. (cm)	Forma	
12	4	25	465.0	465	
18	2	12	465.0	465	
25	30	8	243.7	7	15
26	17	8	123.7	7	15
29	8	8	465.0	465	

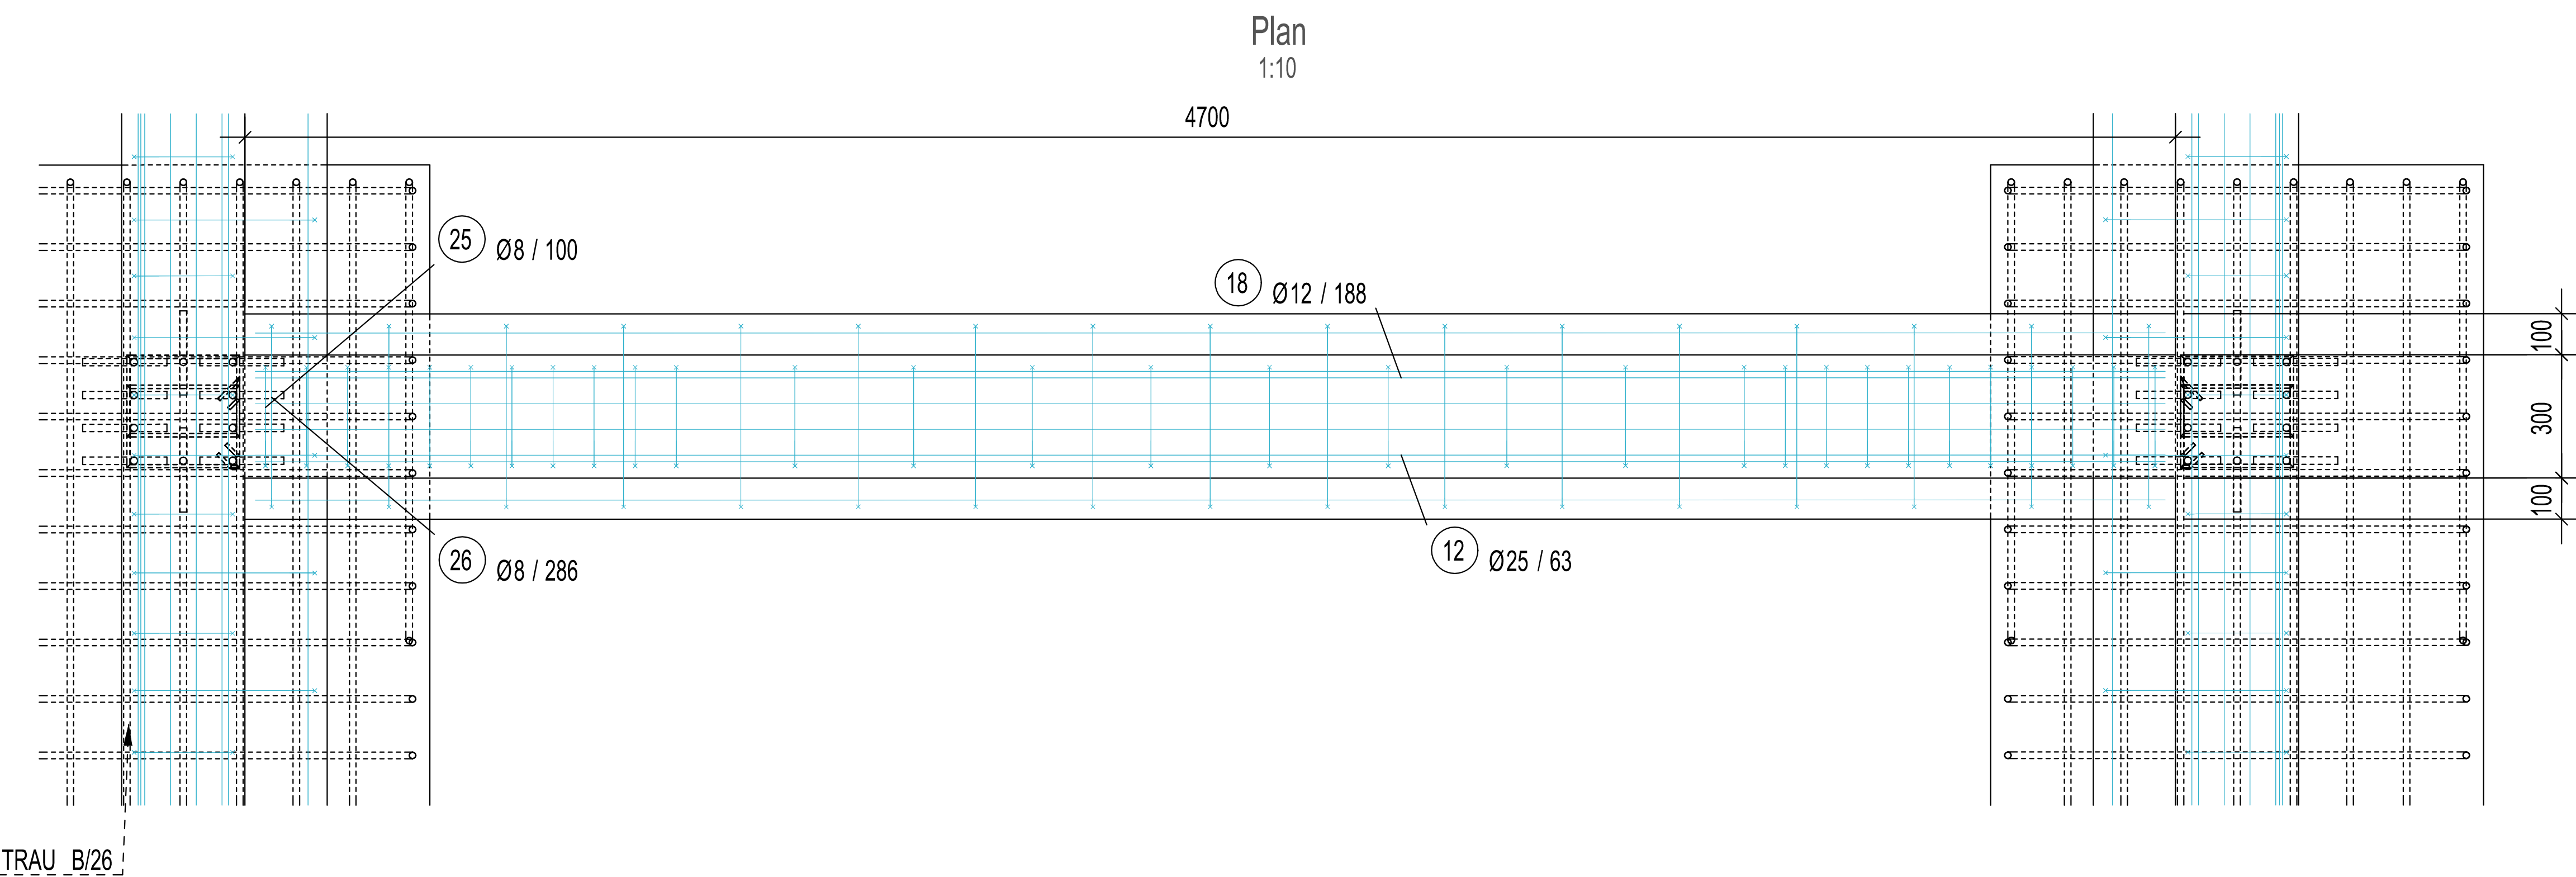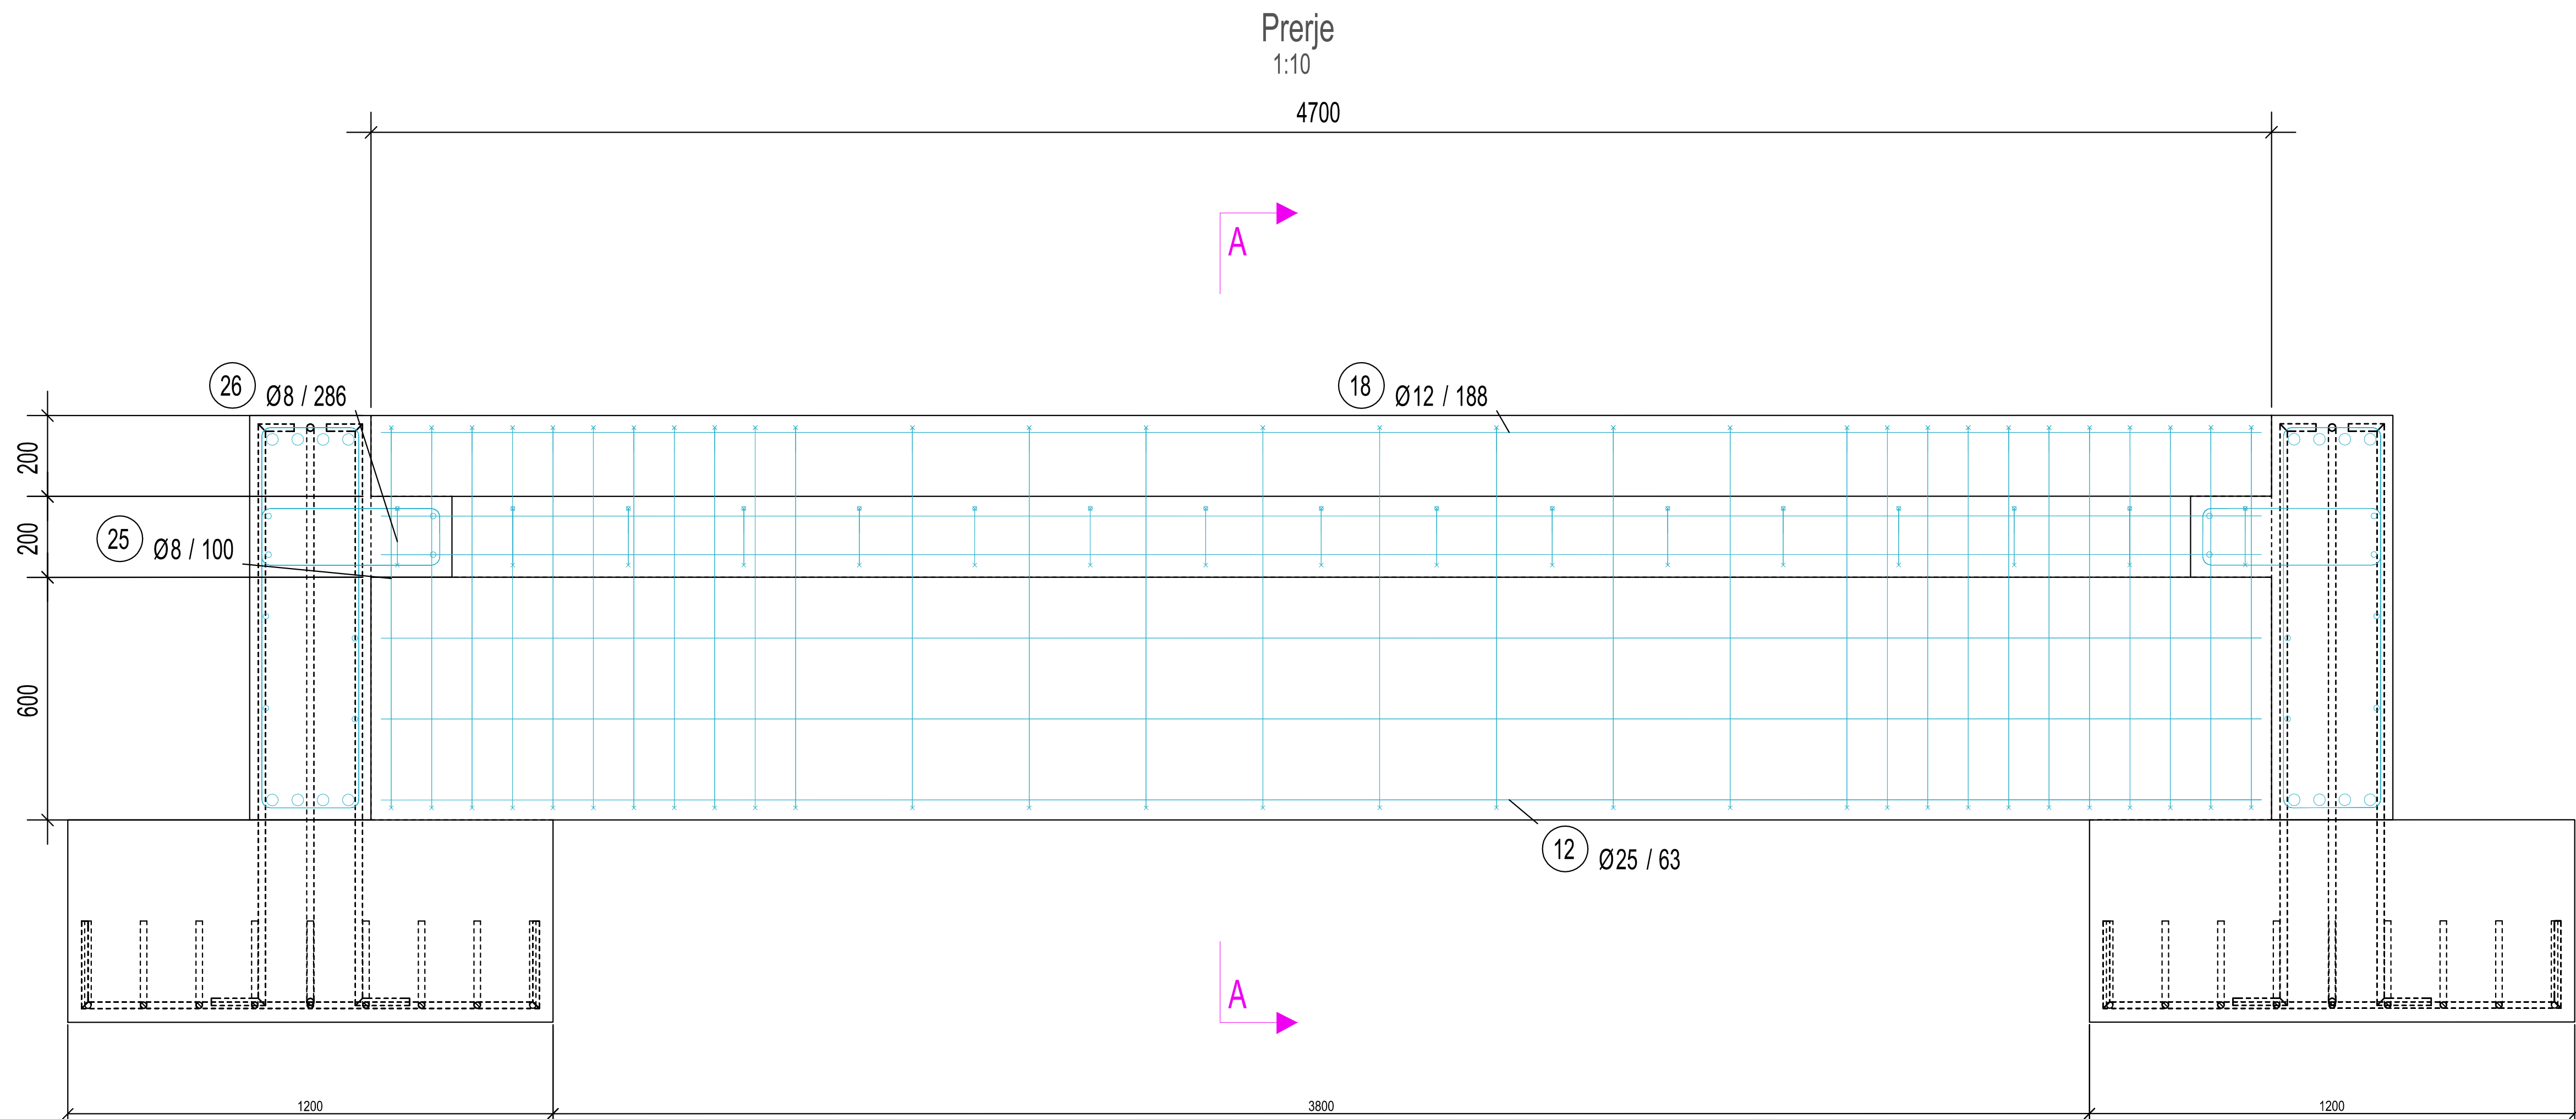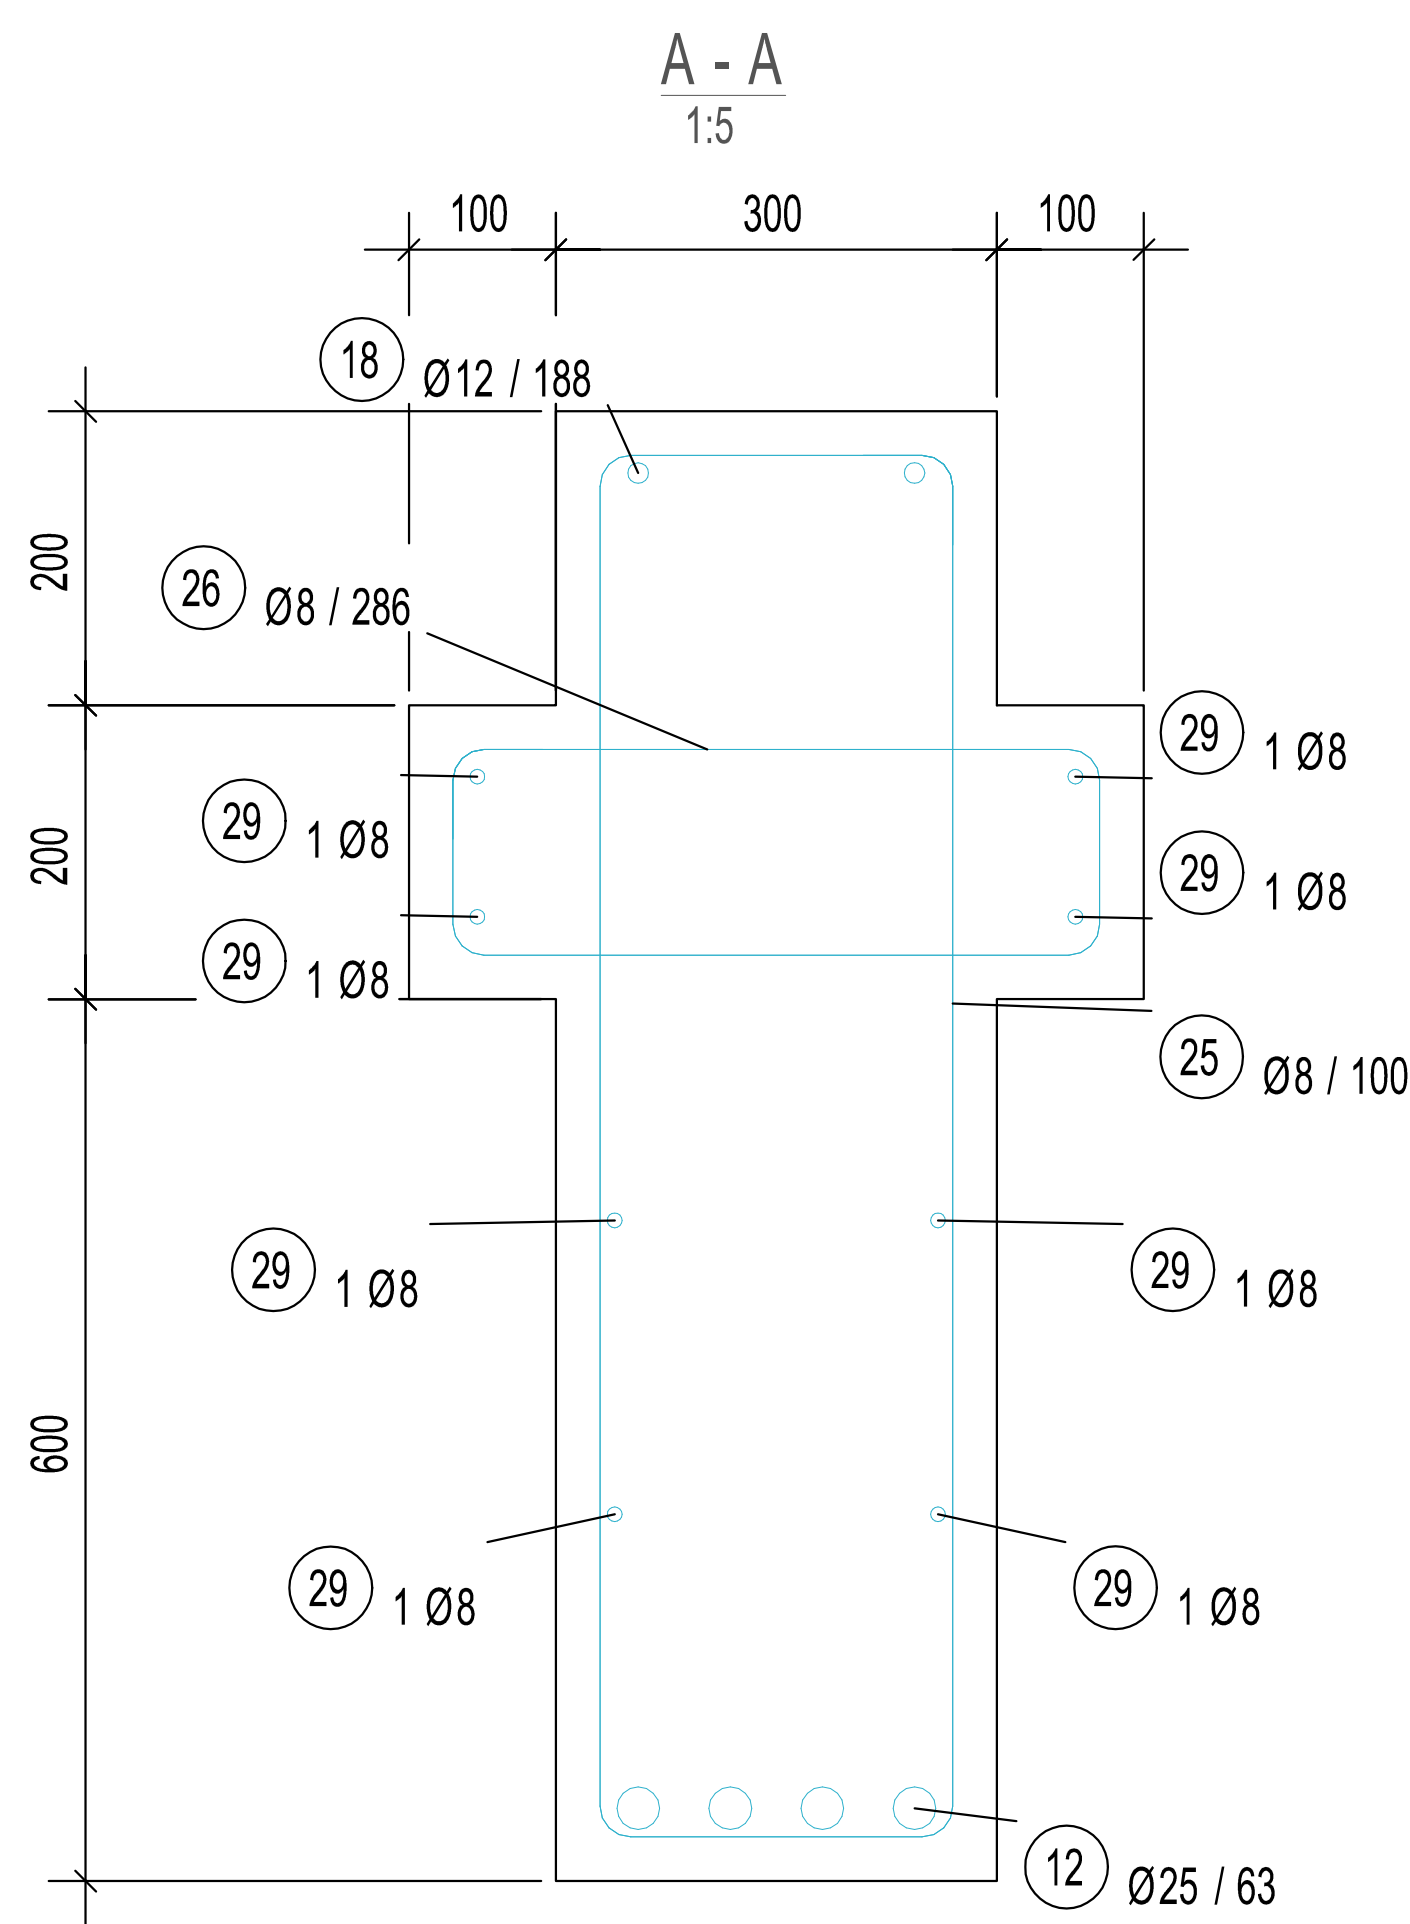

Legjenda:


Shenime:

SHËRBIME PROJEKTIMI PËR RIGJENERIMIN URBAN TË SHËTITORES
BREGDETARE QËNDRORE TË VLORES, SHESHIT TË FLAMURIT DHE
PORTIT

Faza Projekt Zbatimi KLIENT : FONDI SHQIPTAR I ZHVILLIMIT

XDGA International Studio Studio Ndërkombëtar	Firma: Lëvizur dhe aprovar
iRI Local Architectural Office Studio Lokal Arkitektur Geri Agaj	N.6844 Firma: Lëvizur dhe aprovar
PIRO KOKALARI Structural Engineer Inzhiner struktur	K 0305/1 Firma: Lëvizur dhe aprovar
LUAN MYRTAJ Structural Engineer Inzhiner struktur	K 1248/3 Firma: Lëvizur dhe aprovar
HYDRO&ENERGY MEP Engineering Hydro&Energy Nikola Rishka, Artur Dado	N 5820/3 Firma: Lëvizur dhe aprovar
Eurotest Electrical Engineer Inzhiner Elektrik Saimi Selaj	N 6700/1 Firma: Lëvizur dhe aprovar
ALL DIMENSIONS HAVE TO BE VERIFIED BY THE CONTRACTOR ON THE CONSTRUCTION SITE. I RËNDËSËSHE: Këtu vërtetohet përputhja e planit me të dhënat e ri. 

disiplina K	numri i fletës: 09	Galeria - Trau T lidhes midis trareve ne aksin 1-2	
faza: PZ	data: Korrik 2020	shkalla: 1:10	formati: A0

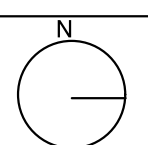

faza:	data:	shkalla:	formati:	N 
PZ	Korrik 2020	1:10	A0	




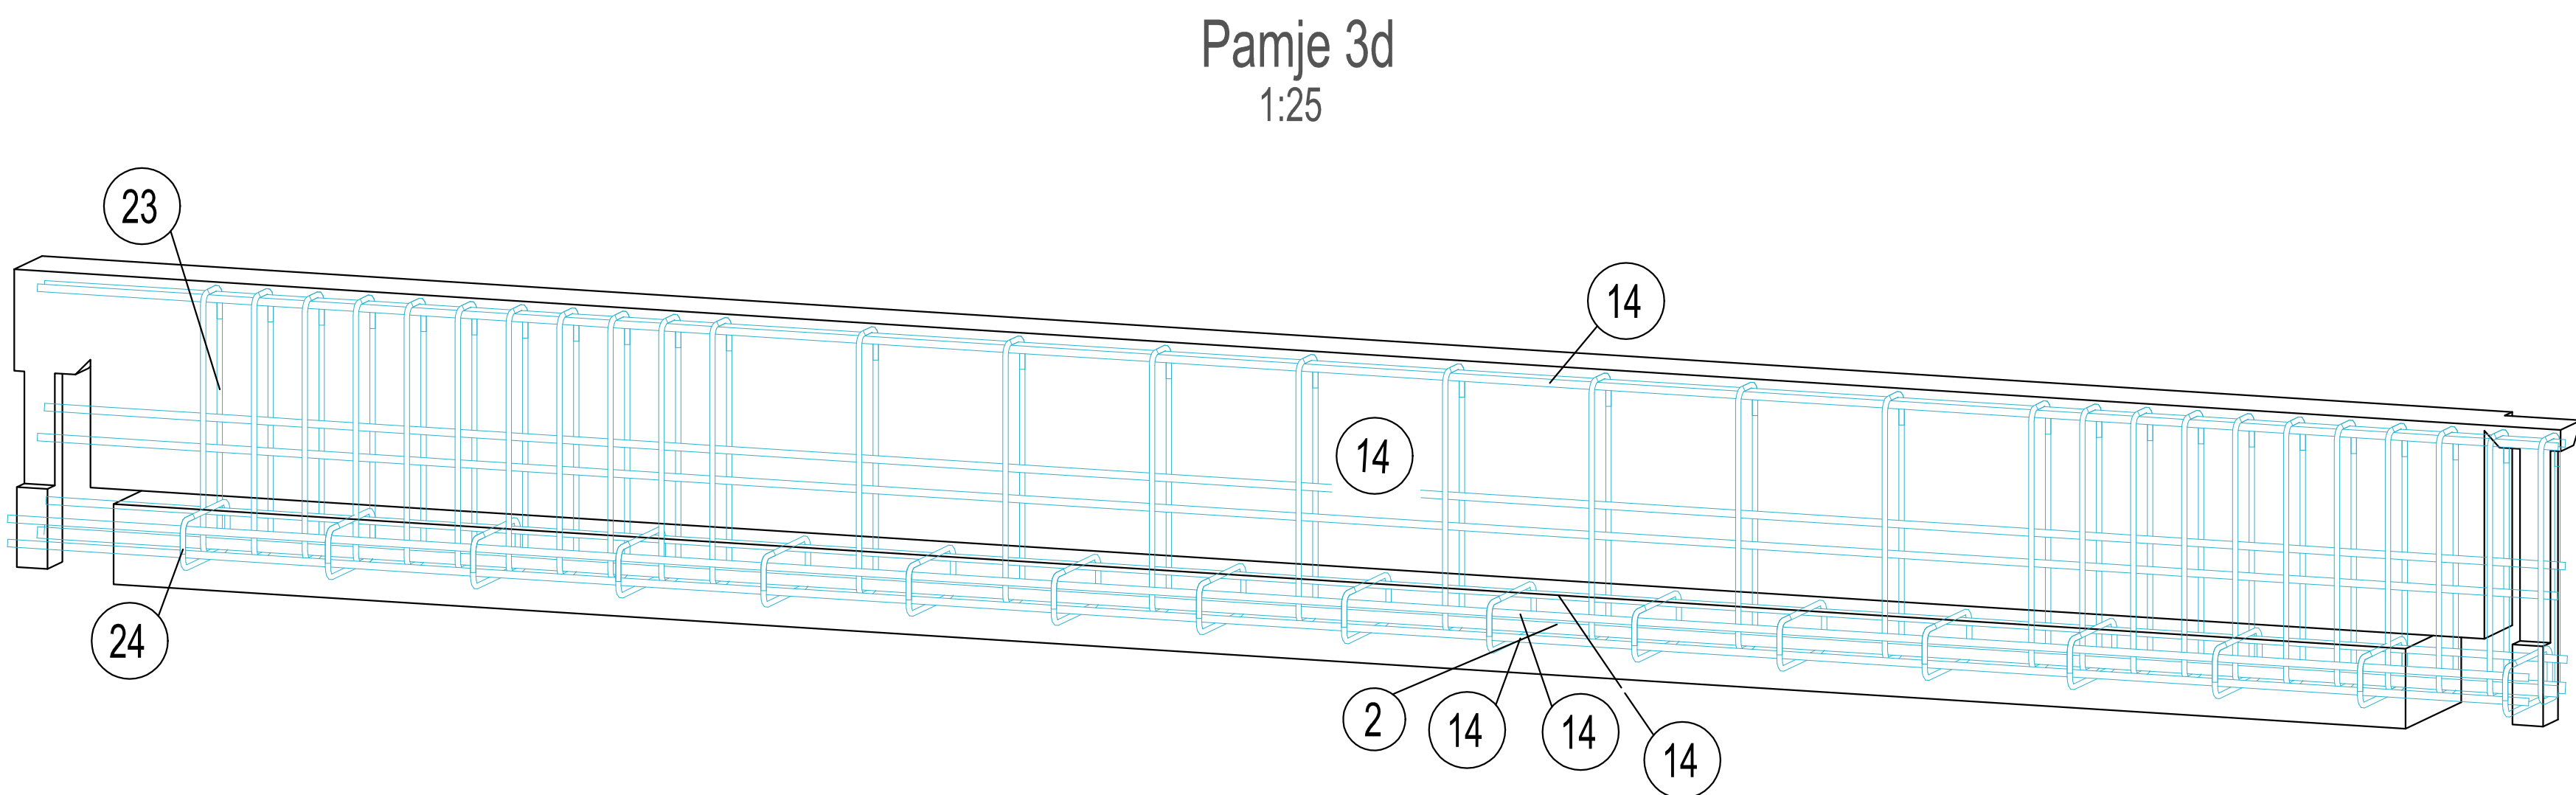


TABELA E HEKURIT				
Poz.	Nr.	Ø	L. (cm)	Forma
2	2	18	495.0	495
14	7	12	495.0	495
23	30	8	123.7	7 50 10
24	17	8	73.7	7 10 10

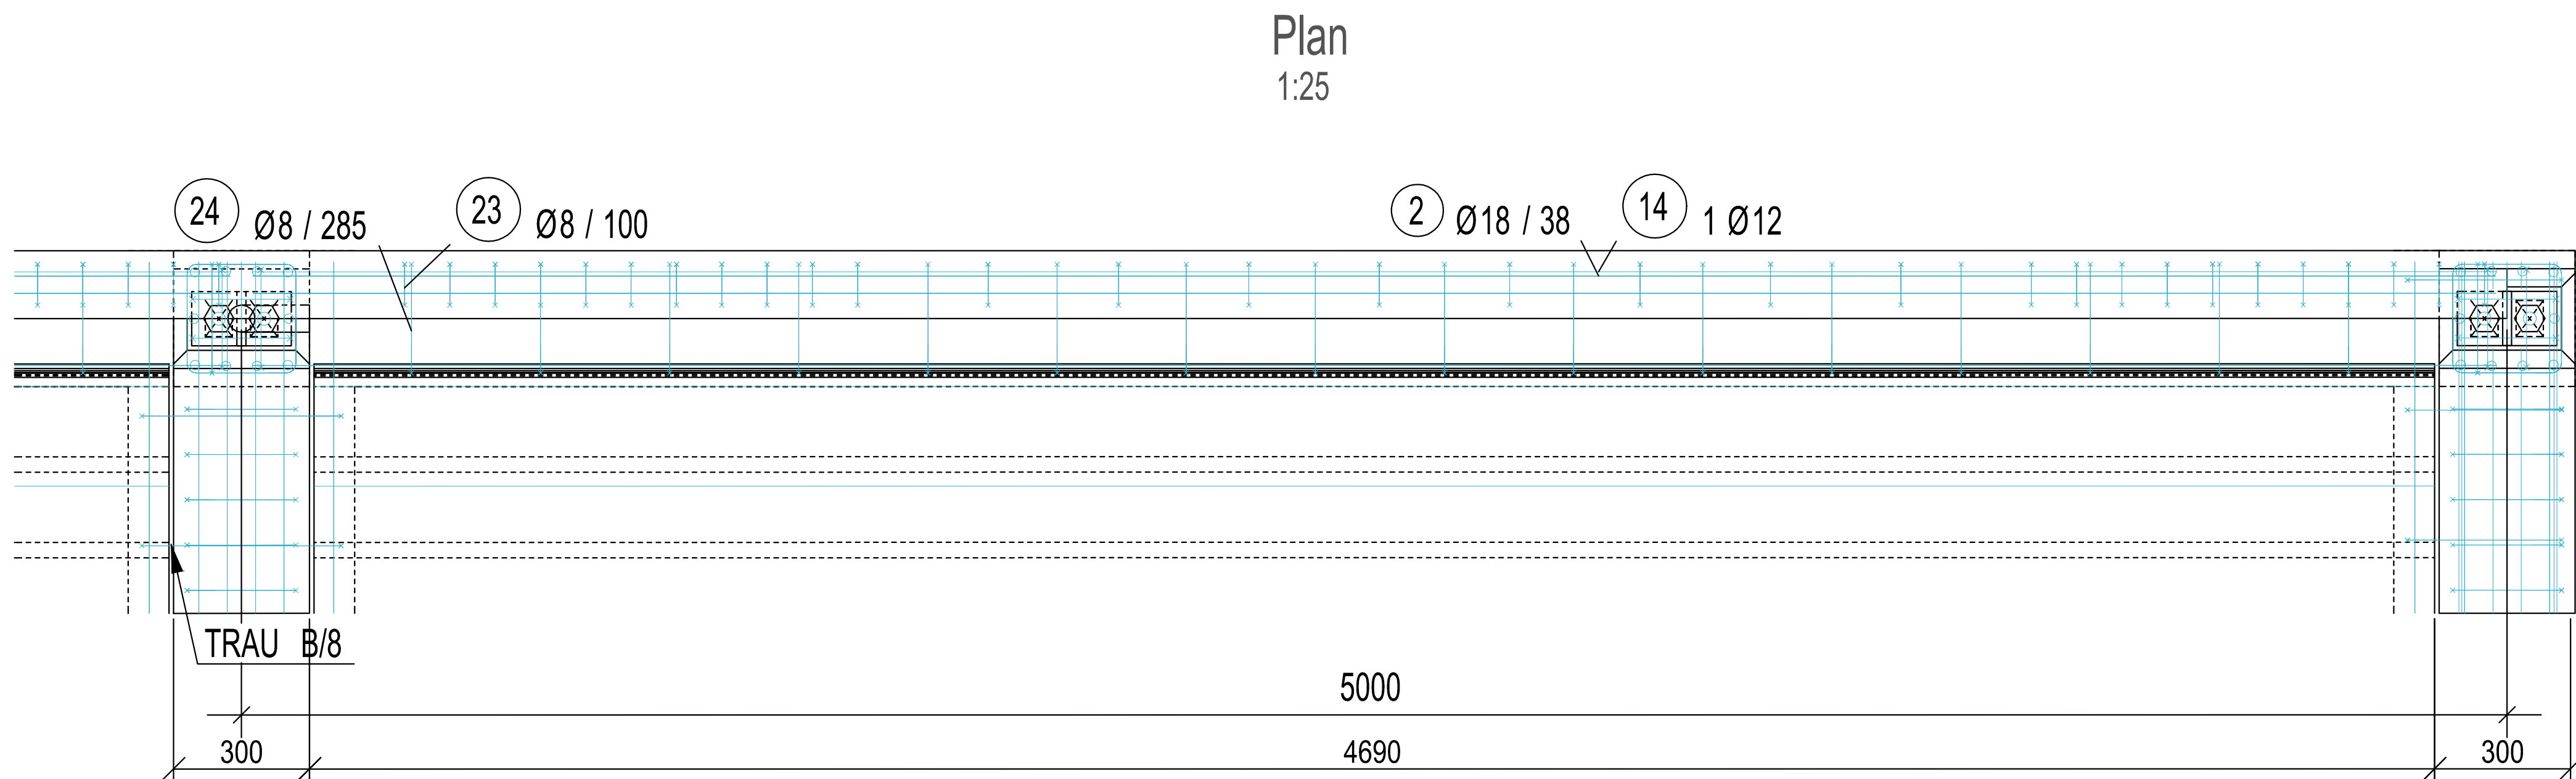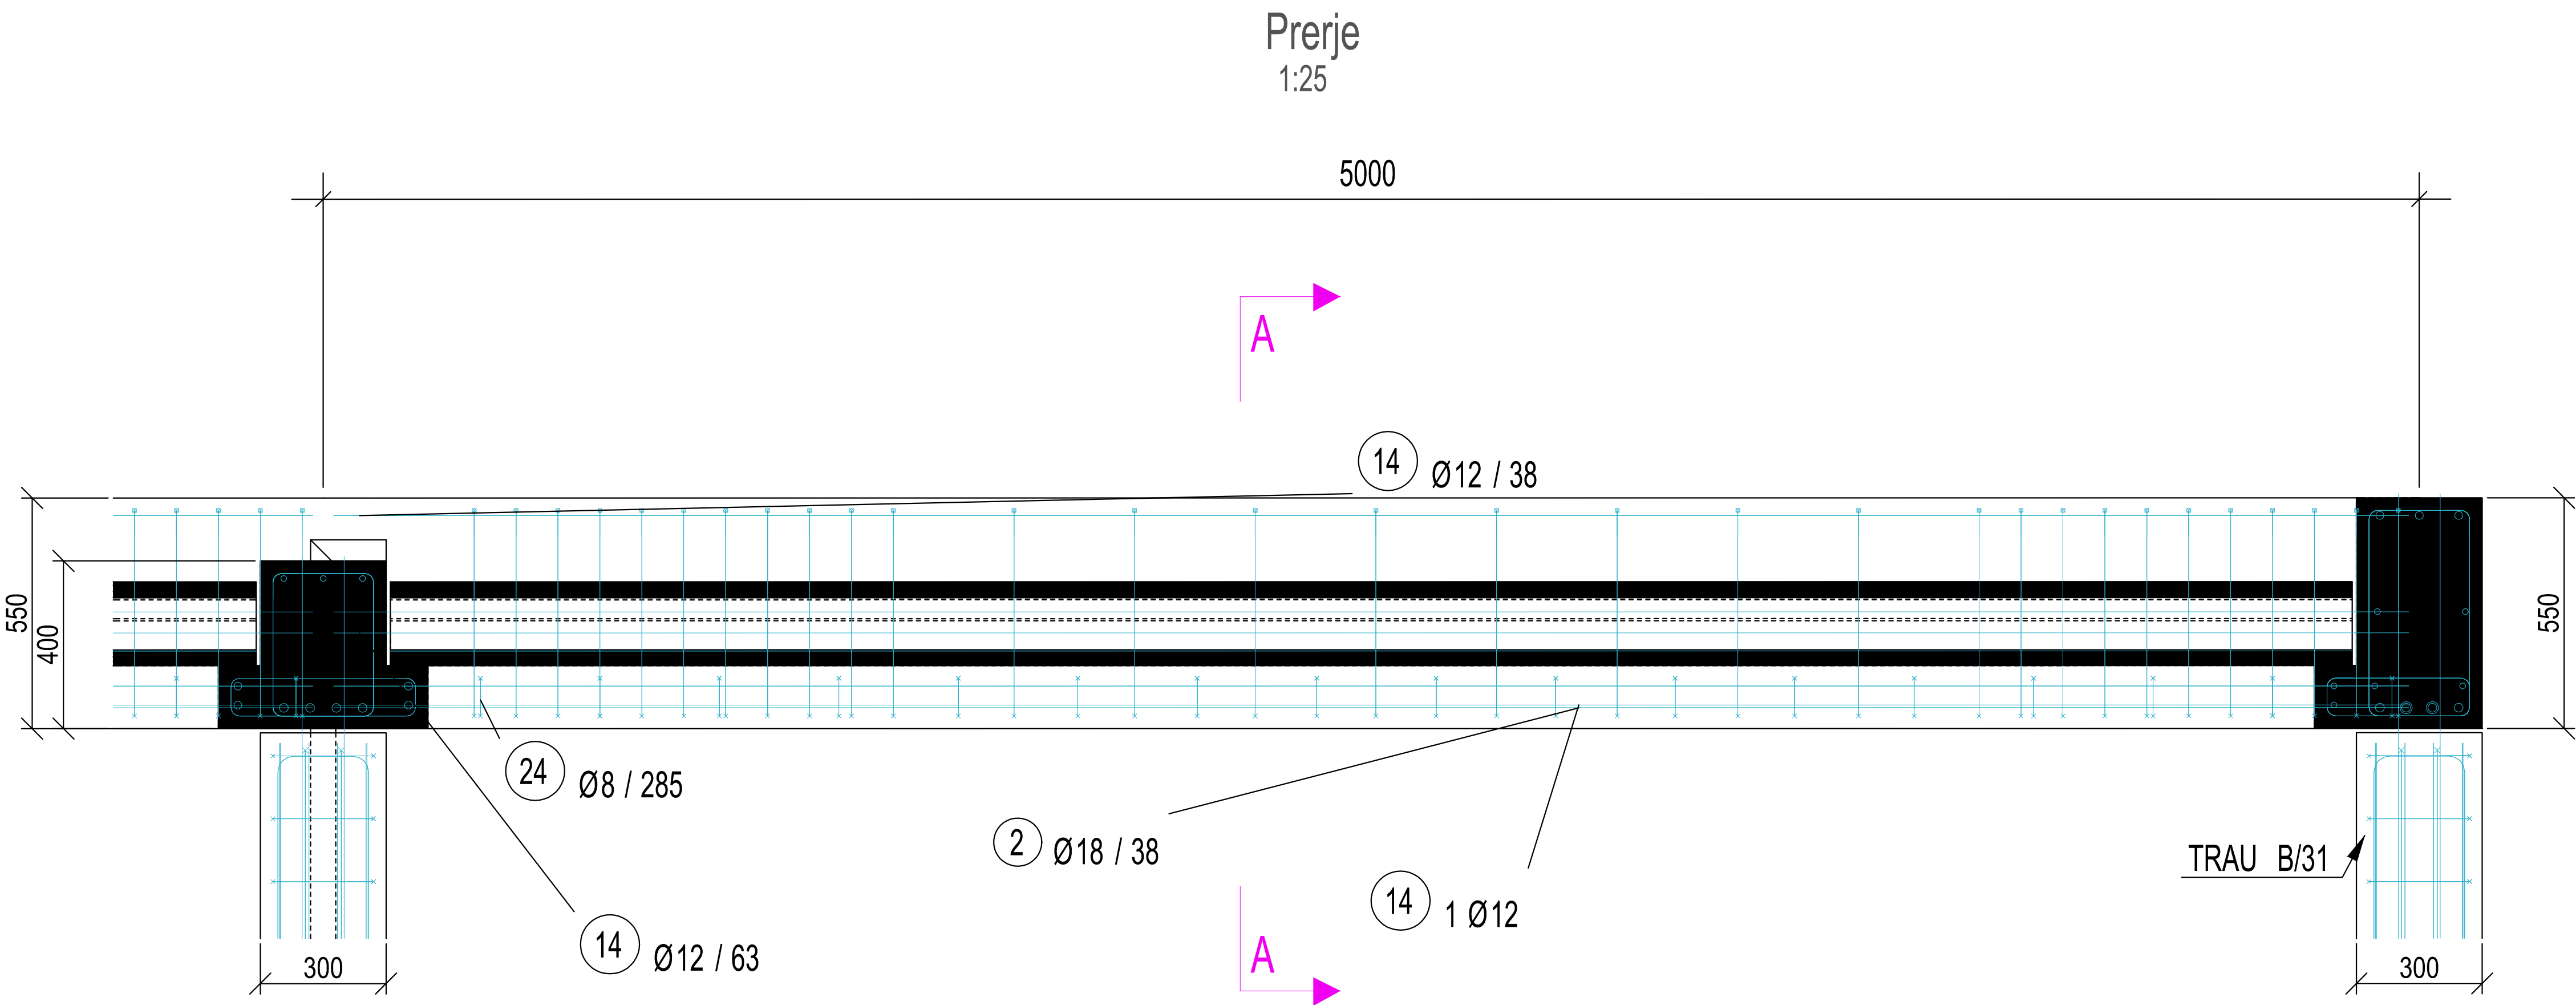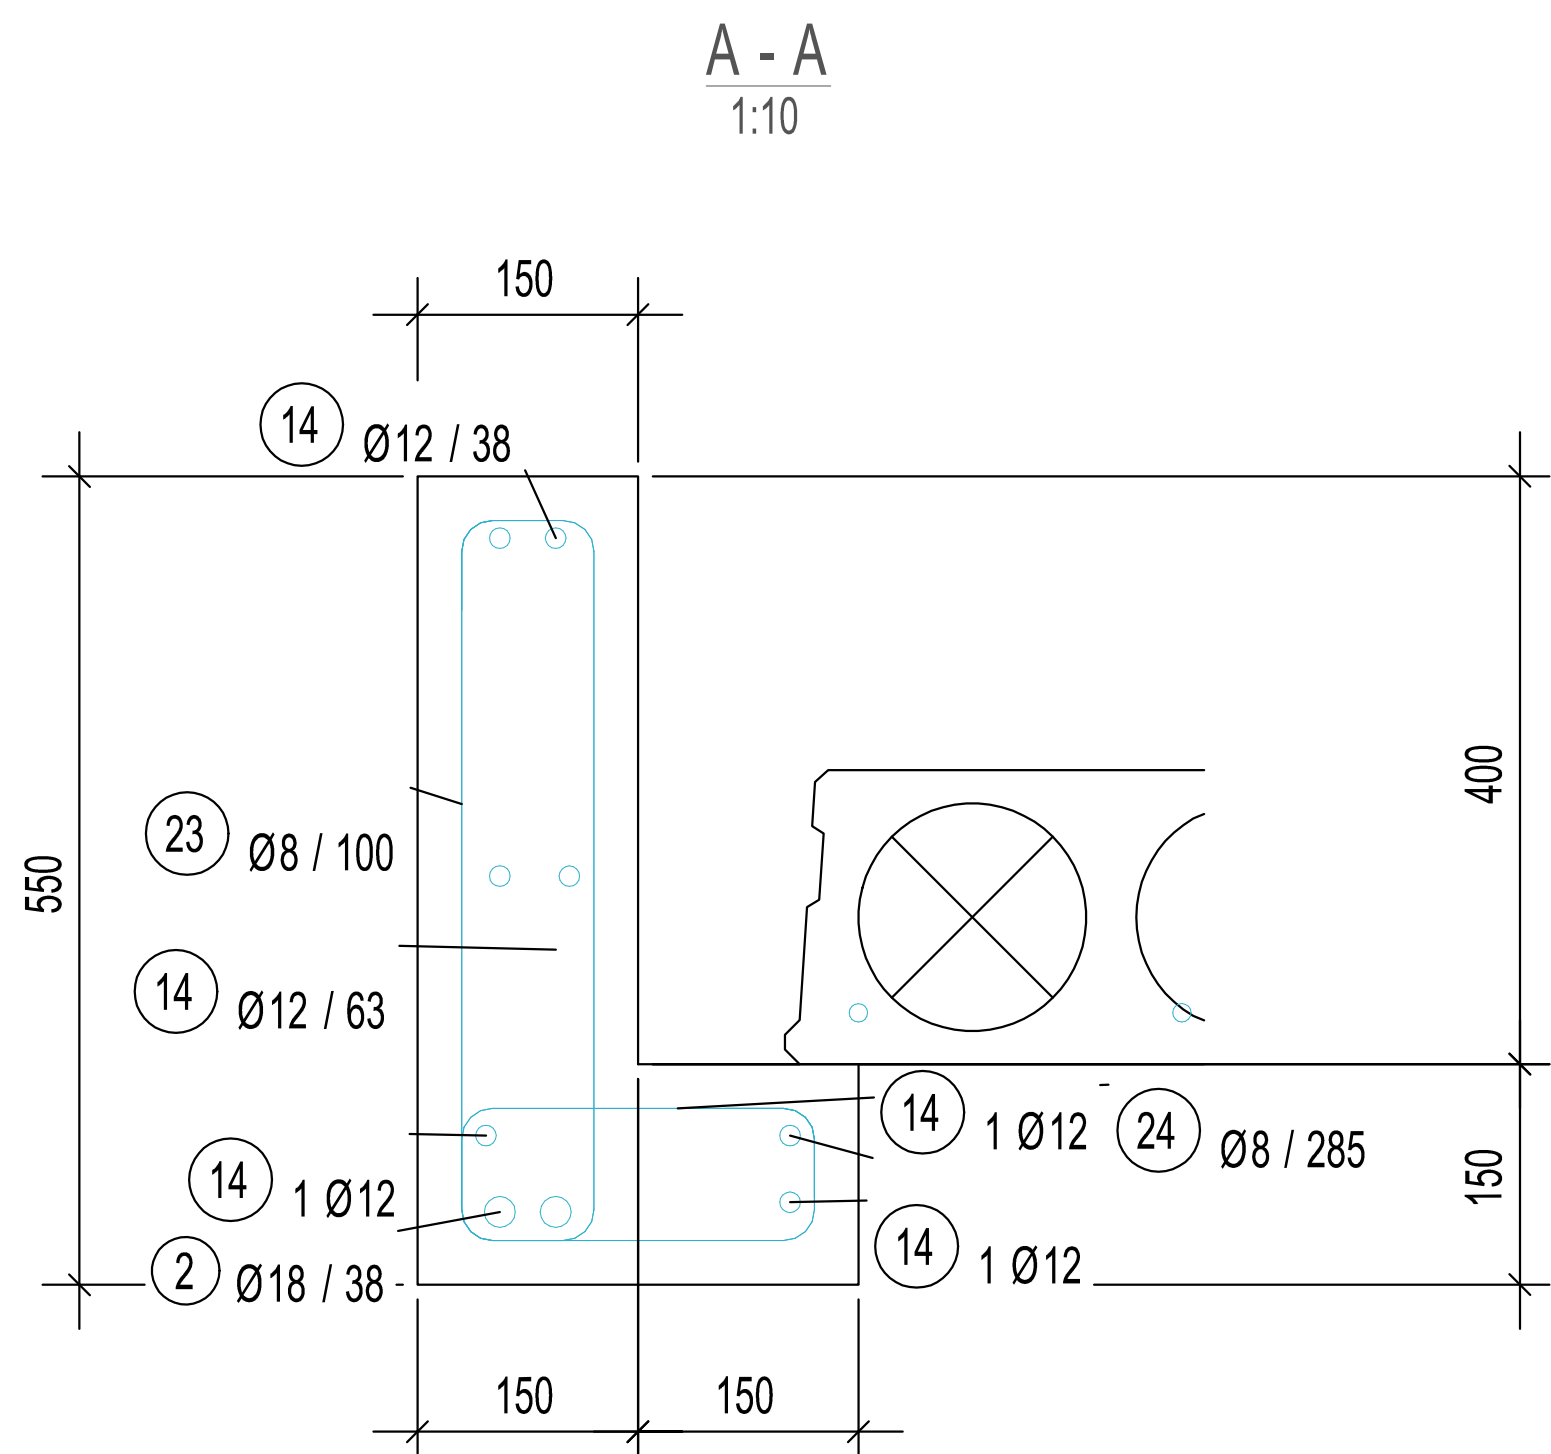

Legenda:


Shenime:

SHËRBIME PROJEKTIMI PËR RIGJENERIMIN URBAN TË SHËTITORES
BREGDETARE QËNDRORE TË VLORES, SHESHIT TË FLAMURIT DHE
PORTIT


Faza Projekt Zbatimi KLIENT : FONDI SHQIPTAR I ZHVILLIMIT

XDGA International Studio Studio Ndërkombëtare	Firma: Lokuar dhe aprovuar
iRI Local Architectural Office Studio Lokal Arkitektur Geri Agaj	N.6844 Firma: Lokuar dhe aprovuar
PIRO KOKALARI Structural Engineer Inzhiner struktural	K 0305/1 Firma: Lokuar dhe aprovuar
LUAN MYRTAJ Structural Engineer Inzhiner struktural	K 1248/3 Firma: Lokuar dhe aprovuar
HYDRO&ENERGY MEP Engineering Hydro&Energy Nikola Rishin, Artur Dado	N 5820/3 Firma: Lokuar dhe aprovuar
Eurotest Electrical Engineer Inzhiner Elektrik Saimi Selaj	N 6700/1 Firma: Lokuar dhe aprovuar
ALL DIMENSIONS HAVE TO BE VERIFIED BY THE CONTRACTOR ON THE CONSTRUCTION SITE. I RËNDËSËSHEME: Këtu vërtetohet jehet prapë e RI, Rruga DERVISH HIRAK, nr 8 kat i parë - 1001 TRANA. Copy, multiplication or distribution elsewhere (parties of these plans for any part of it) without written permission of RI is prohibited. TË GJITHA DIMENSIONET DUHET TË VERIFIKOHEN NGA KONTRAKTORI NE VENË E RËNDËSËSHEME: Këtu vërtetohet jehet prapë e RI, Rruga DERVISH HIRAK, nr 8 kat i parë - 1001 TRANA. Kopimi, shpërndarja apo shpërndarja e këtyre planimeve (pjesë pjesëve të tyre) pa lejen me shkrim të RI është e ndaluar.	


disiplina K	numri i fletës: 11	Galeria - Trau L lidhes neper perimetër	
faza: PZ	data: Korrik 2020	shkalla: 1:10	formati: A0

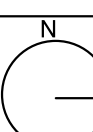


Planimetria e vendosjes se trareve

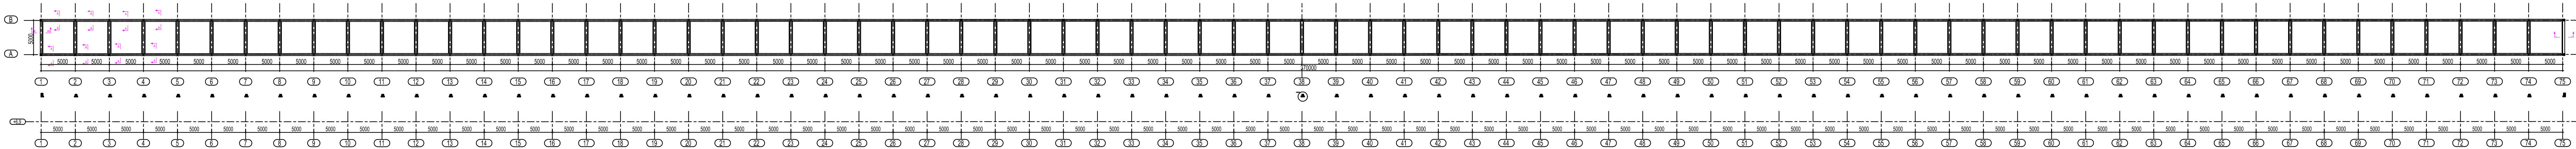


Planimetria e vendosjes se kolonave

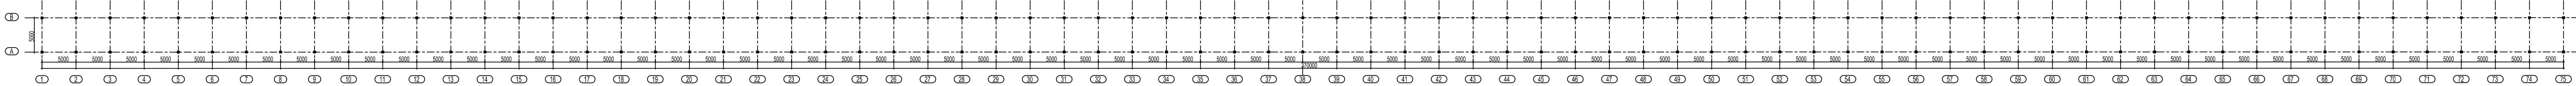


Pamje nga sipër e struktures

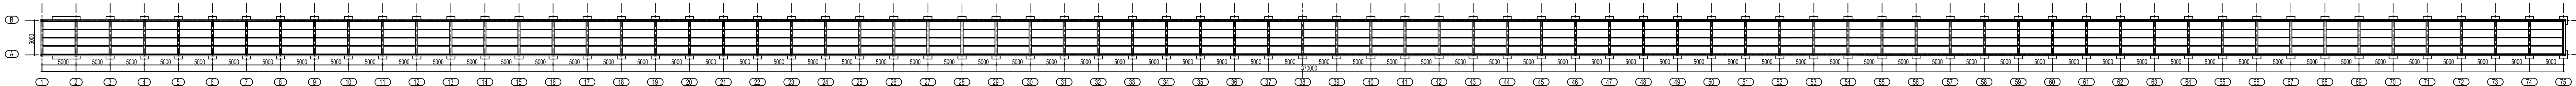


Pamje aksionometrike e struktures

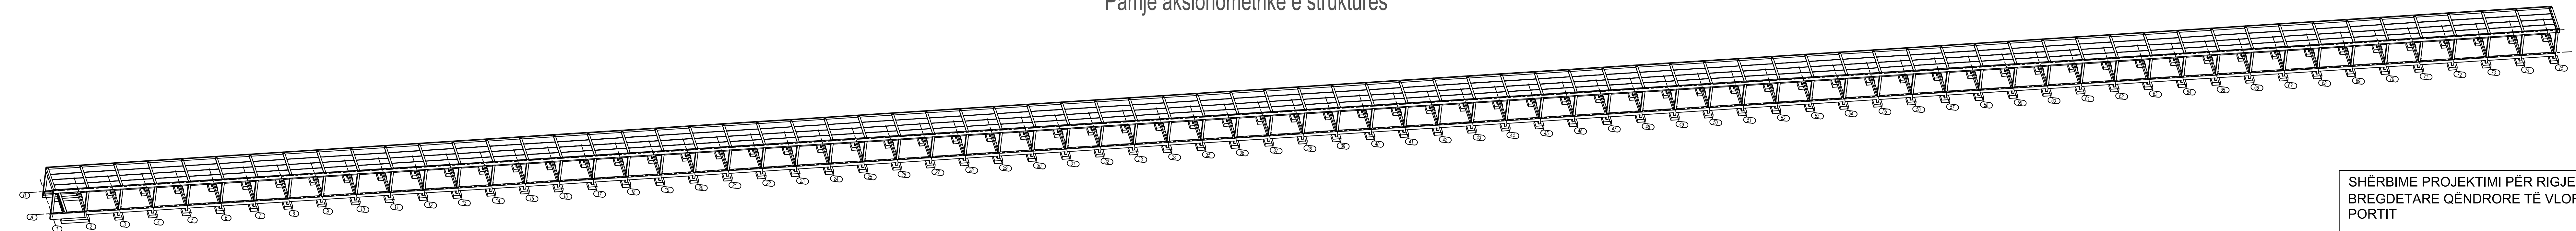


trau T lidhes midis kolonave

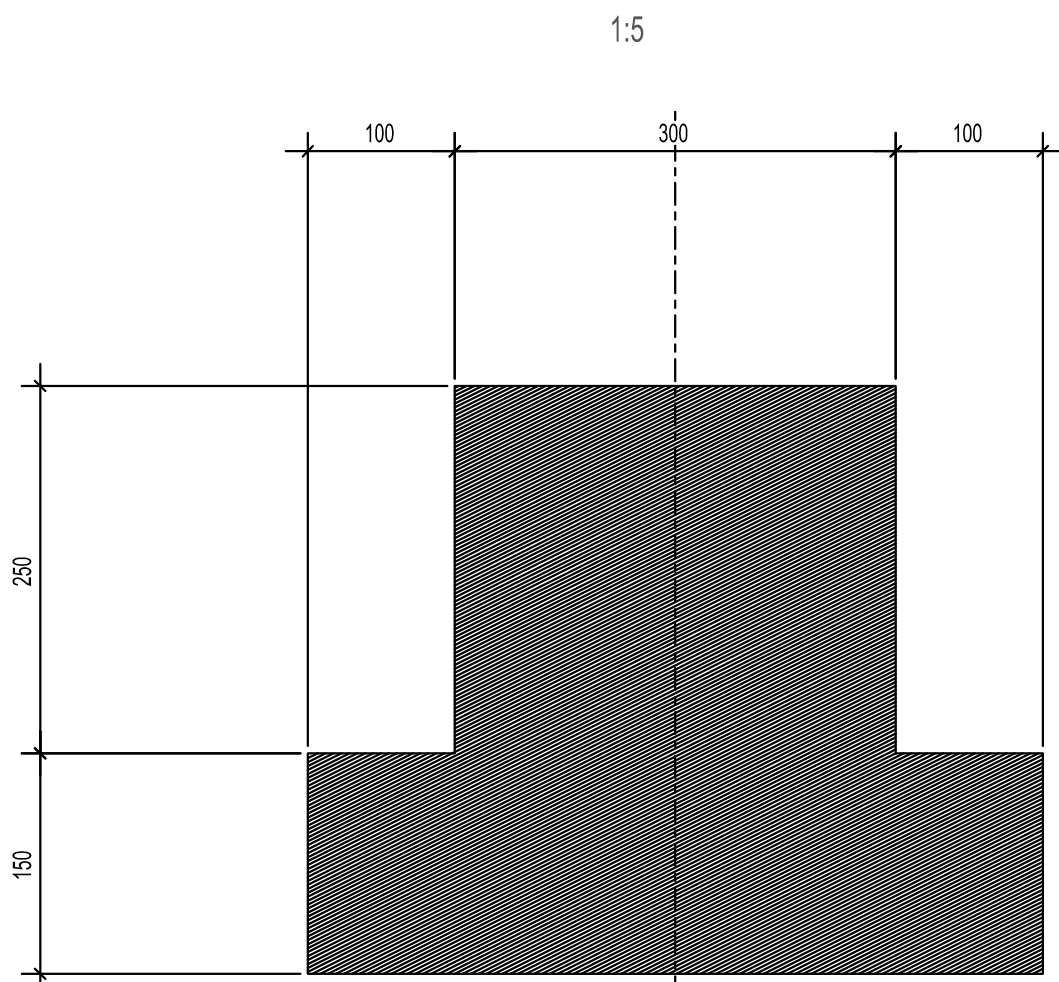

traul L lidhes neper perimeter

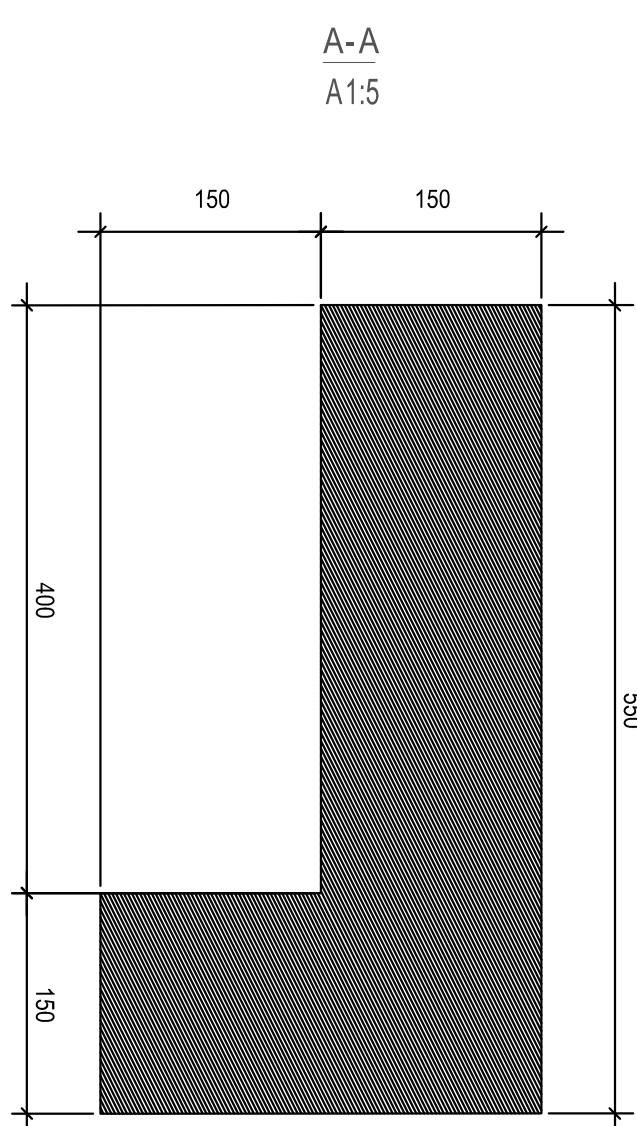

traul L lidhes ne aksin 1 dhe 75

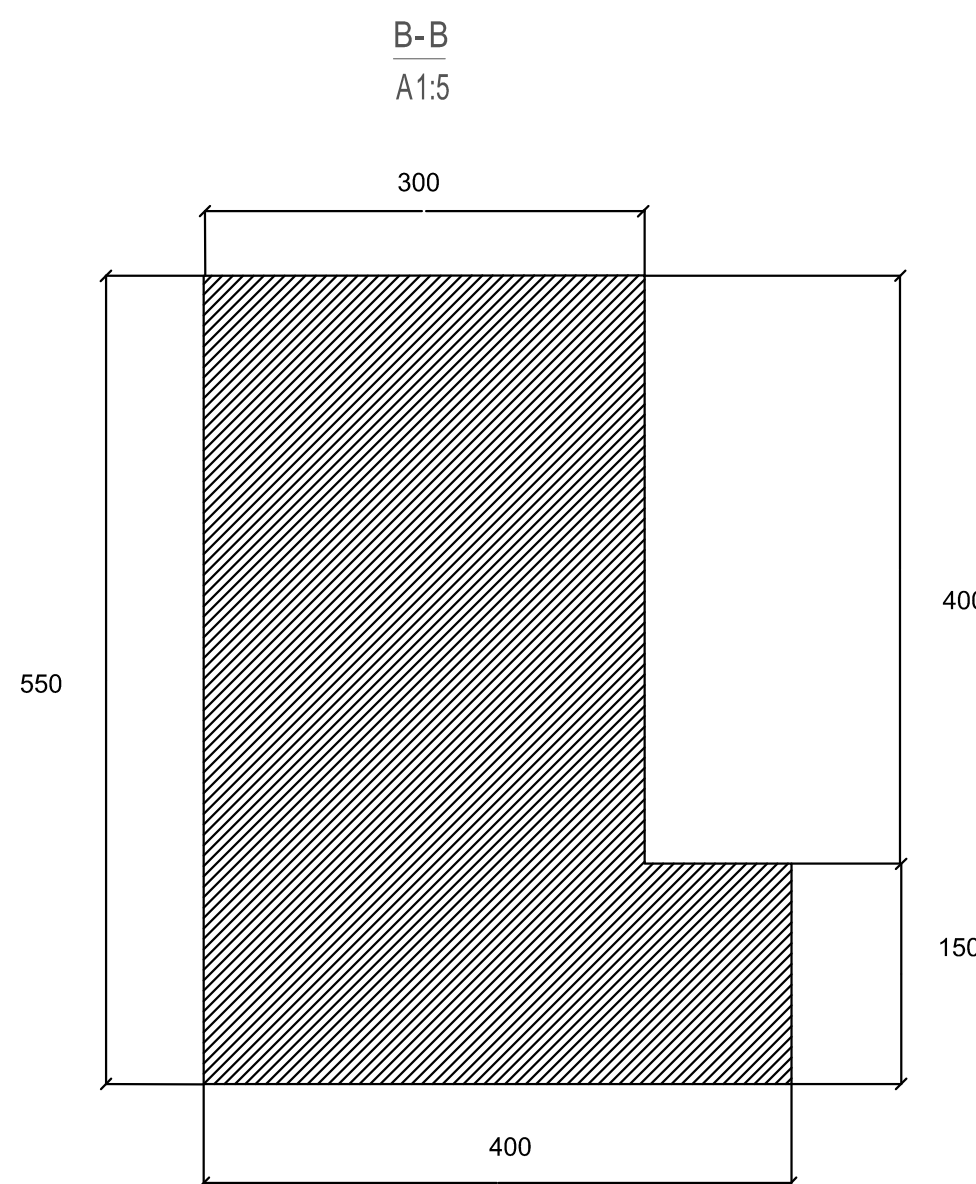


SHËRBIME PROJEKTIMI PËR RIGJENERIMIN URBAN TË SHËTITORES
BREGDETARE QËNDRORE TË VLORËS, SHESHIT TË FLAMURIT DHE
PORTIT


Faza Projekt Zbatimi KLIENT : FONDI SHQIPTAR I ZHVILLIMIT

XDGA International Studio Studio Ndërkombëtare	Firma: Lëvizur dhe aprovuar
IRI Local Architectural Office Studio Lokal Arkitektur Gent Agji	N.6844 Firma: Lëvizur dhe aprovuar
PIRO KOKALARI Structural Engineer Inzhinier struktural	K 0305/1 Firma: Lëvizur dhe aprovuar
LUAN MYRTAJ Structural Engineer Inzhinier struktural	K 1248/3 Firma: Lëvizur dhe aprovuar
HYDRO&ENERGY MEP Engineering Hydro&Energy Nikola Rishka, Artur Dado	N 5820/3 Firma: Lëvizur dhe aprovuar
Eurotest Electrical Engineer Inzhinier Elektrik Saimi Selaj	N 6700/1 Firma: Lëvizur dhe aprovuar
ALL DIMENSIONS HAVE TO BE VERIFIED BY THE CONTRACTOR ON THE CONSTRUCTION SITE. IË RËNDESHËNE: Këto matje janë pronë e IRI, Rruga DERVISH HIRIA, nr 8 kat i parë - 1001 TIRANË. Kopimi, qendrueshmëri apo riprodhimi në formë qendrore, pa lejen shkrimet e IRI është e ndaluar.	

disiplina K	numri i fletës: 12	Galeria -Pamje nga sipër dhe aksionometrike e struktures	
faza: PZ	data: Korrik 2020	shkalla: 1:350 / 1:5	formati: A0

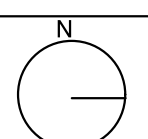

Pergola _ Plani i Strukturës së çelikut

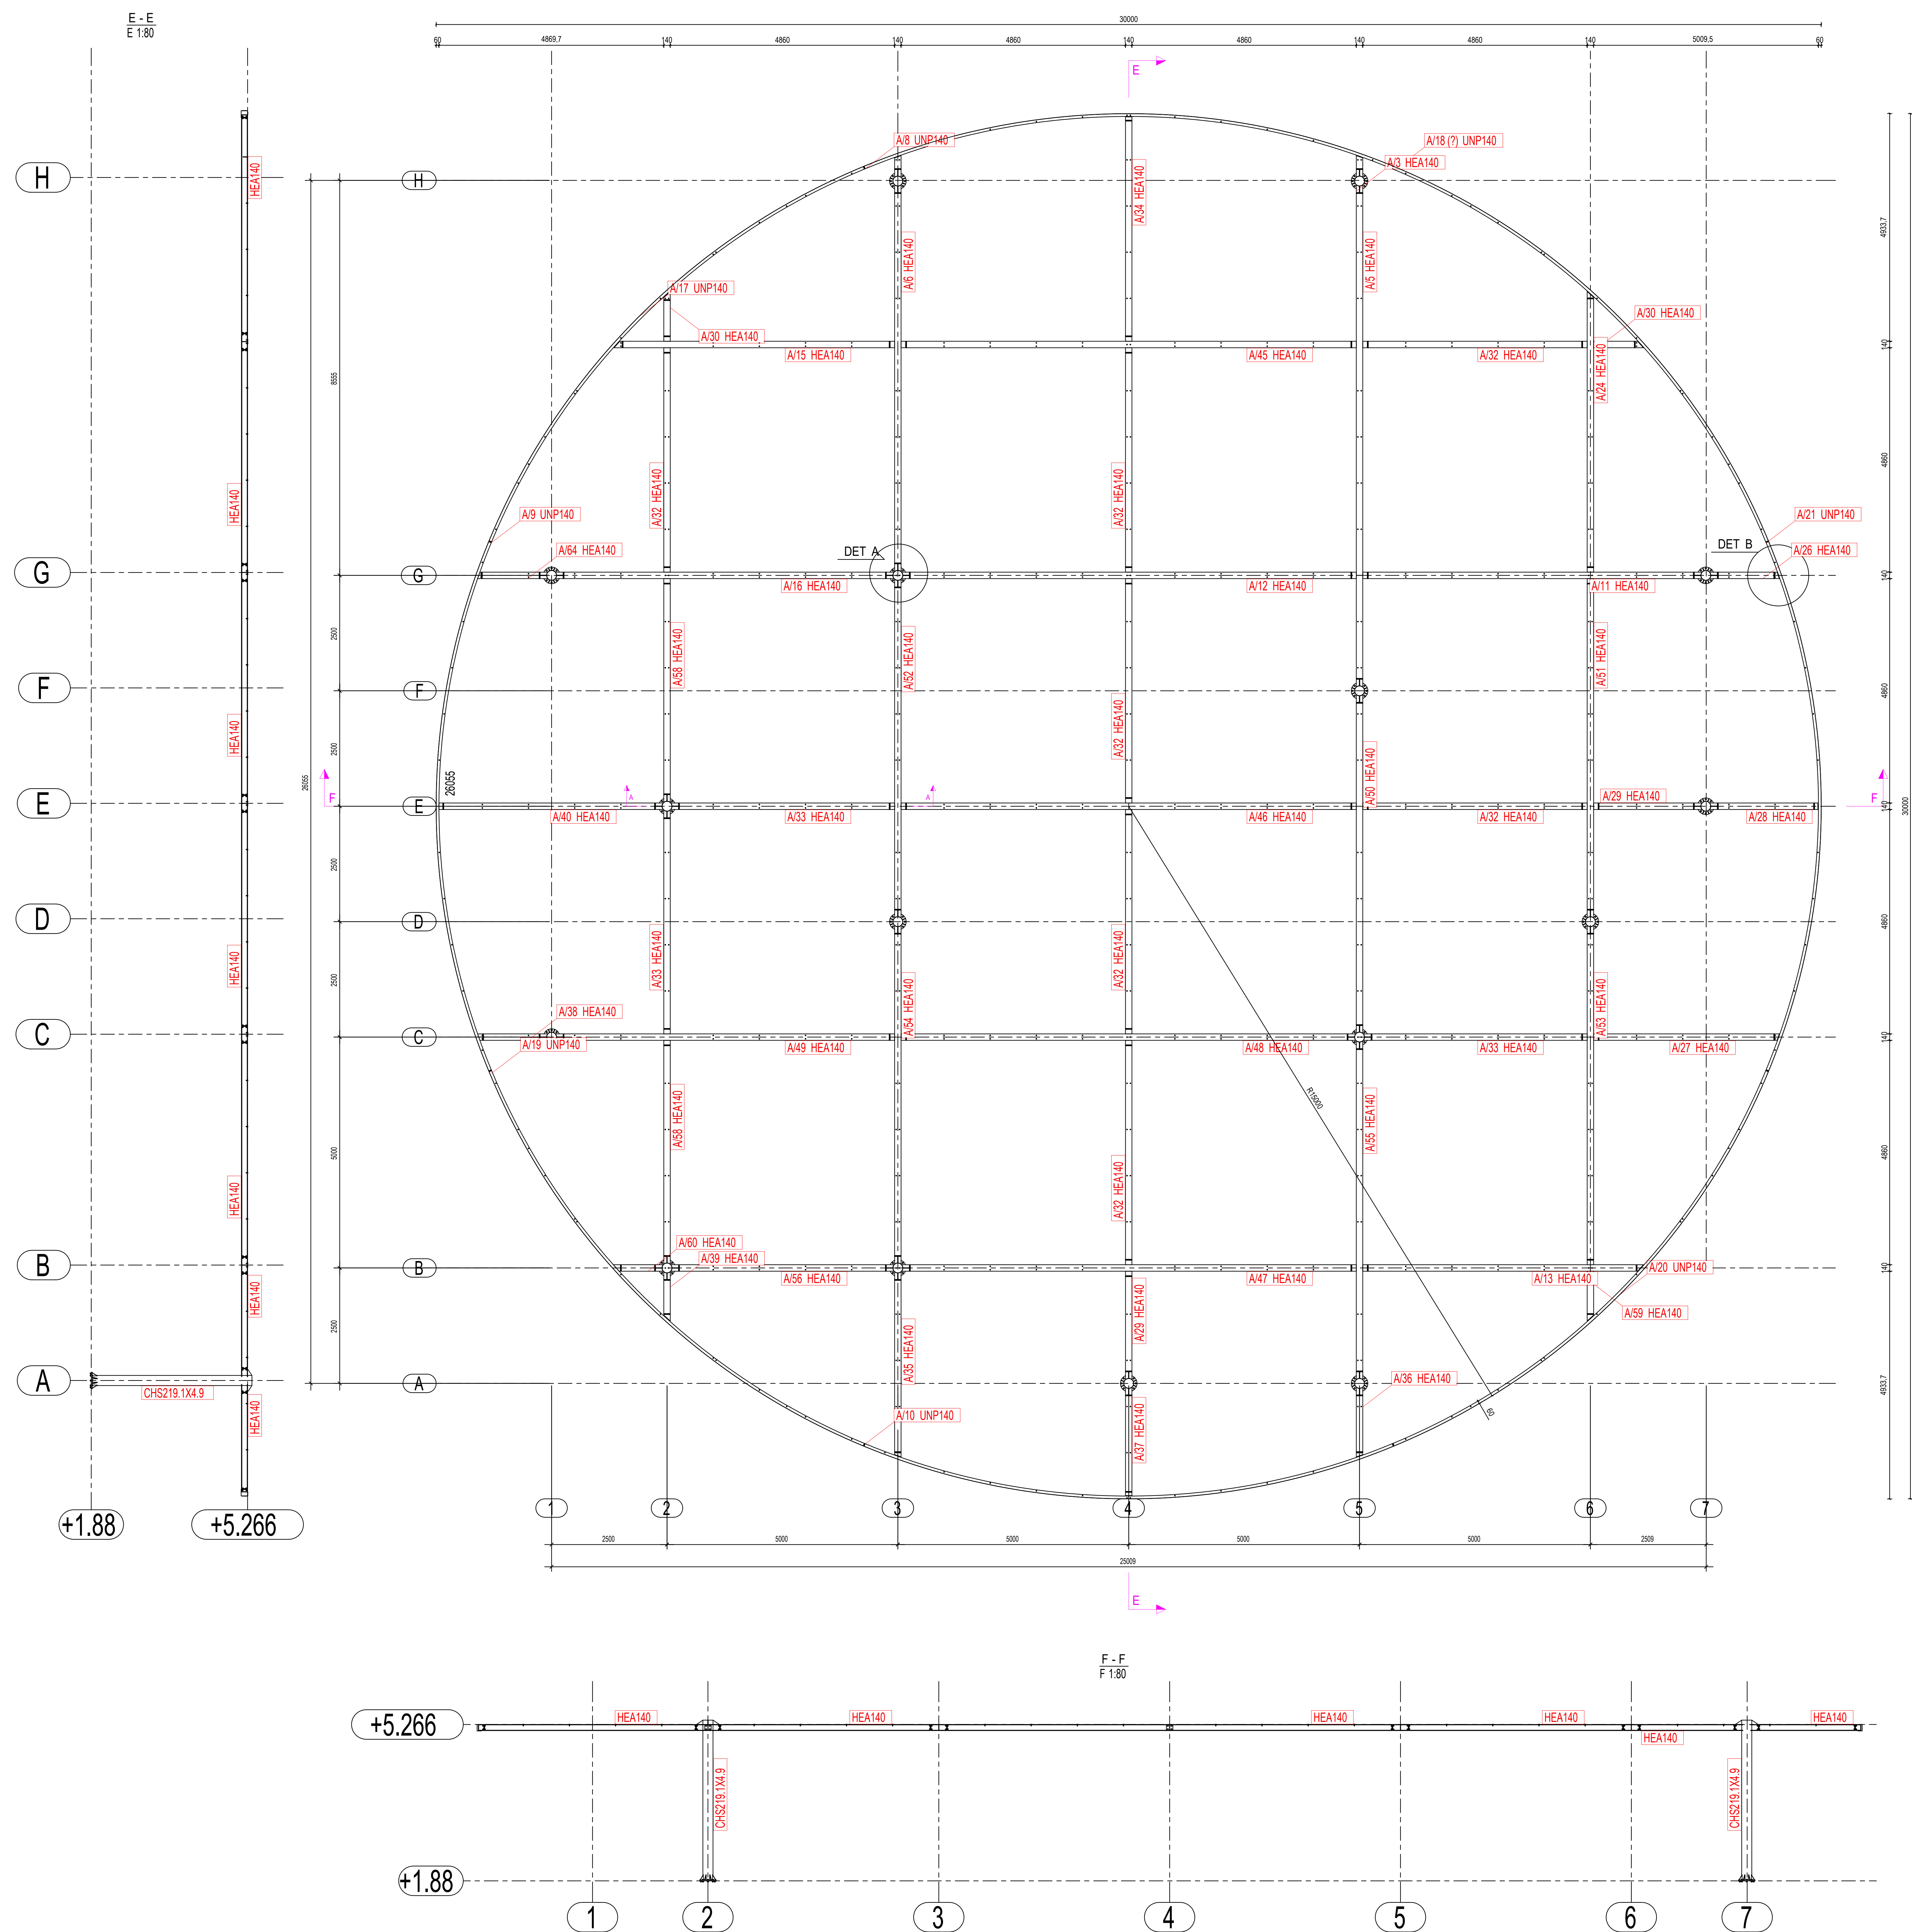

Legjenda:

Shenime:

SHERBIME PROJEKTIMI
PER RIGJENERIMIN URBAN TE SHETITORES BREGDETARE
QENDRORE TE VLORES, SHESHIT TE FLAMURIT DHE PORTIT

Klient: Fondi Shqiptar i Zhvillimit

XDGA Firma:
International Studio Lexuar dhe aprovar:
Studio Ndërkombëtare (M)


N.6844
Firma:
Lexus dhe aprova:
 Local Architecture Office (LOC)
 Studio Lokale Arkitekture (VEND)
 Gent Gjalli

PIRO KOKALARI K 0305/1 Firma:
Lexuar dhe aprovuar

LUAN MYRTAJ K 1248/3 Firma:
Lexuar dhe aprovuar

Structural Engineer (E.O.C.)


HYDRO&ENERGY N. 5820 / 3 **Firma:**
 MEP Engineering (L.O.C.) **Lexus che aprova**
 Hidro-Mekazik (VENO)
 Nikolin Ristila, Artur Dado

Eurotest N.6700/1 Firma: Lexuar dhe aprovuar

ALL DIMENSIONS HAVE TO BE VERIFIED BY THE CONTRACTOR ON THE CONSTRUCTION SITE

TE GJITHA DIMENSIONET DUHET TE VERIFIKOHEN NGA KONSTRUKTORIN NE VEND

IMPORTANT: These drawings are property of (RI, Rruga DERVISH HIMA, nr 8 kati i pare – 1001 TIRANA. Copy, multiplication or distribution inbetween parties of these plans (or any part of it) without written permission of (RI) is prohibited.

E RËNDËSHIMHE: Këto vizatime janë pronë e (RI, Rruga DERVISH HIMA, nr 8 kati i parë – 1001 TIRANË). Kopimet, shumfishimi apo shpërndarja e këtyre vizatimeve (ose tyre) pa lejen me shkrim të (RI) është e ndaluar.

disiplina	numri i fletes:	
K	13	Pergola_Plani i Strukturës

qaza:	data:	shkalla:	formati:	
PZ	Qershor 2020	1:50	A0	


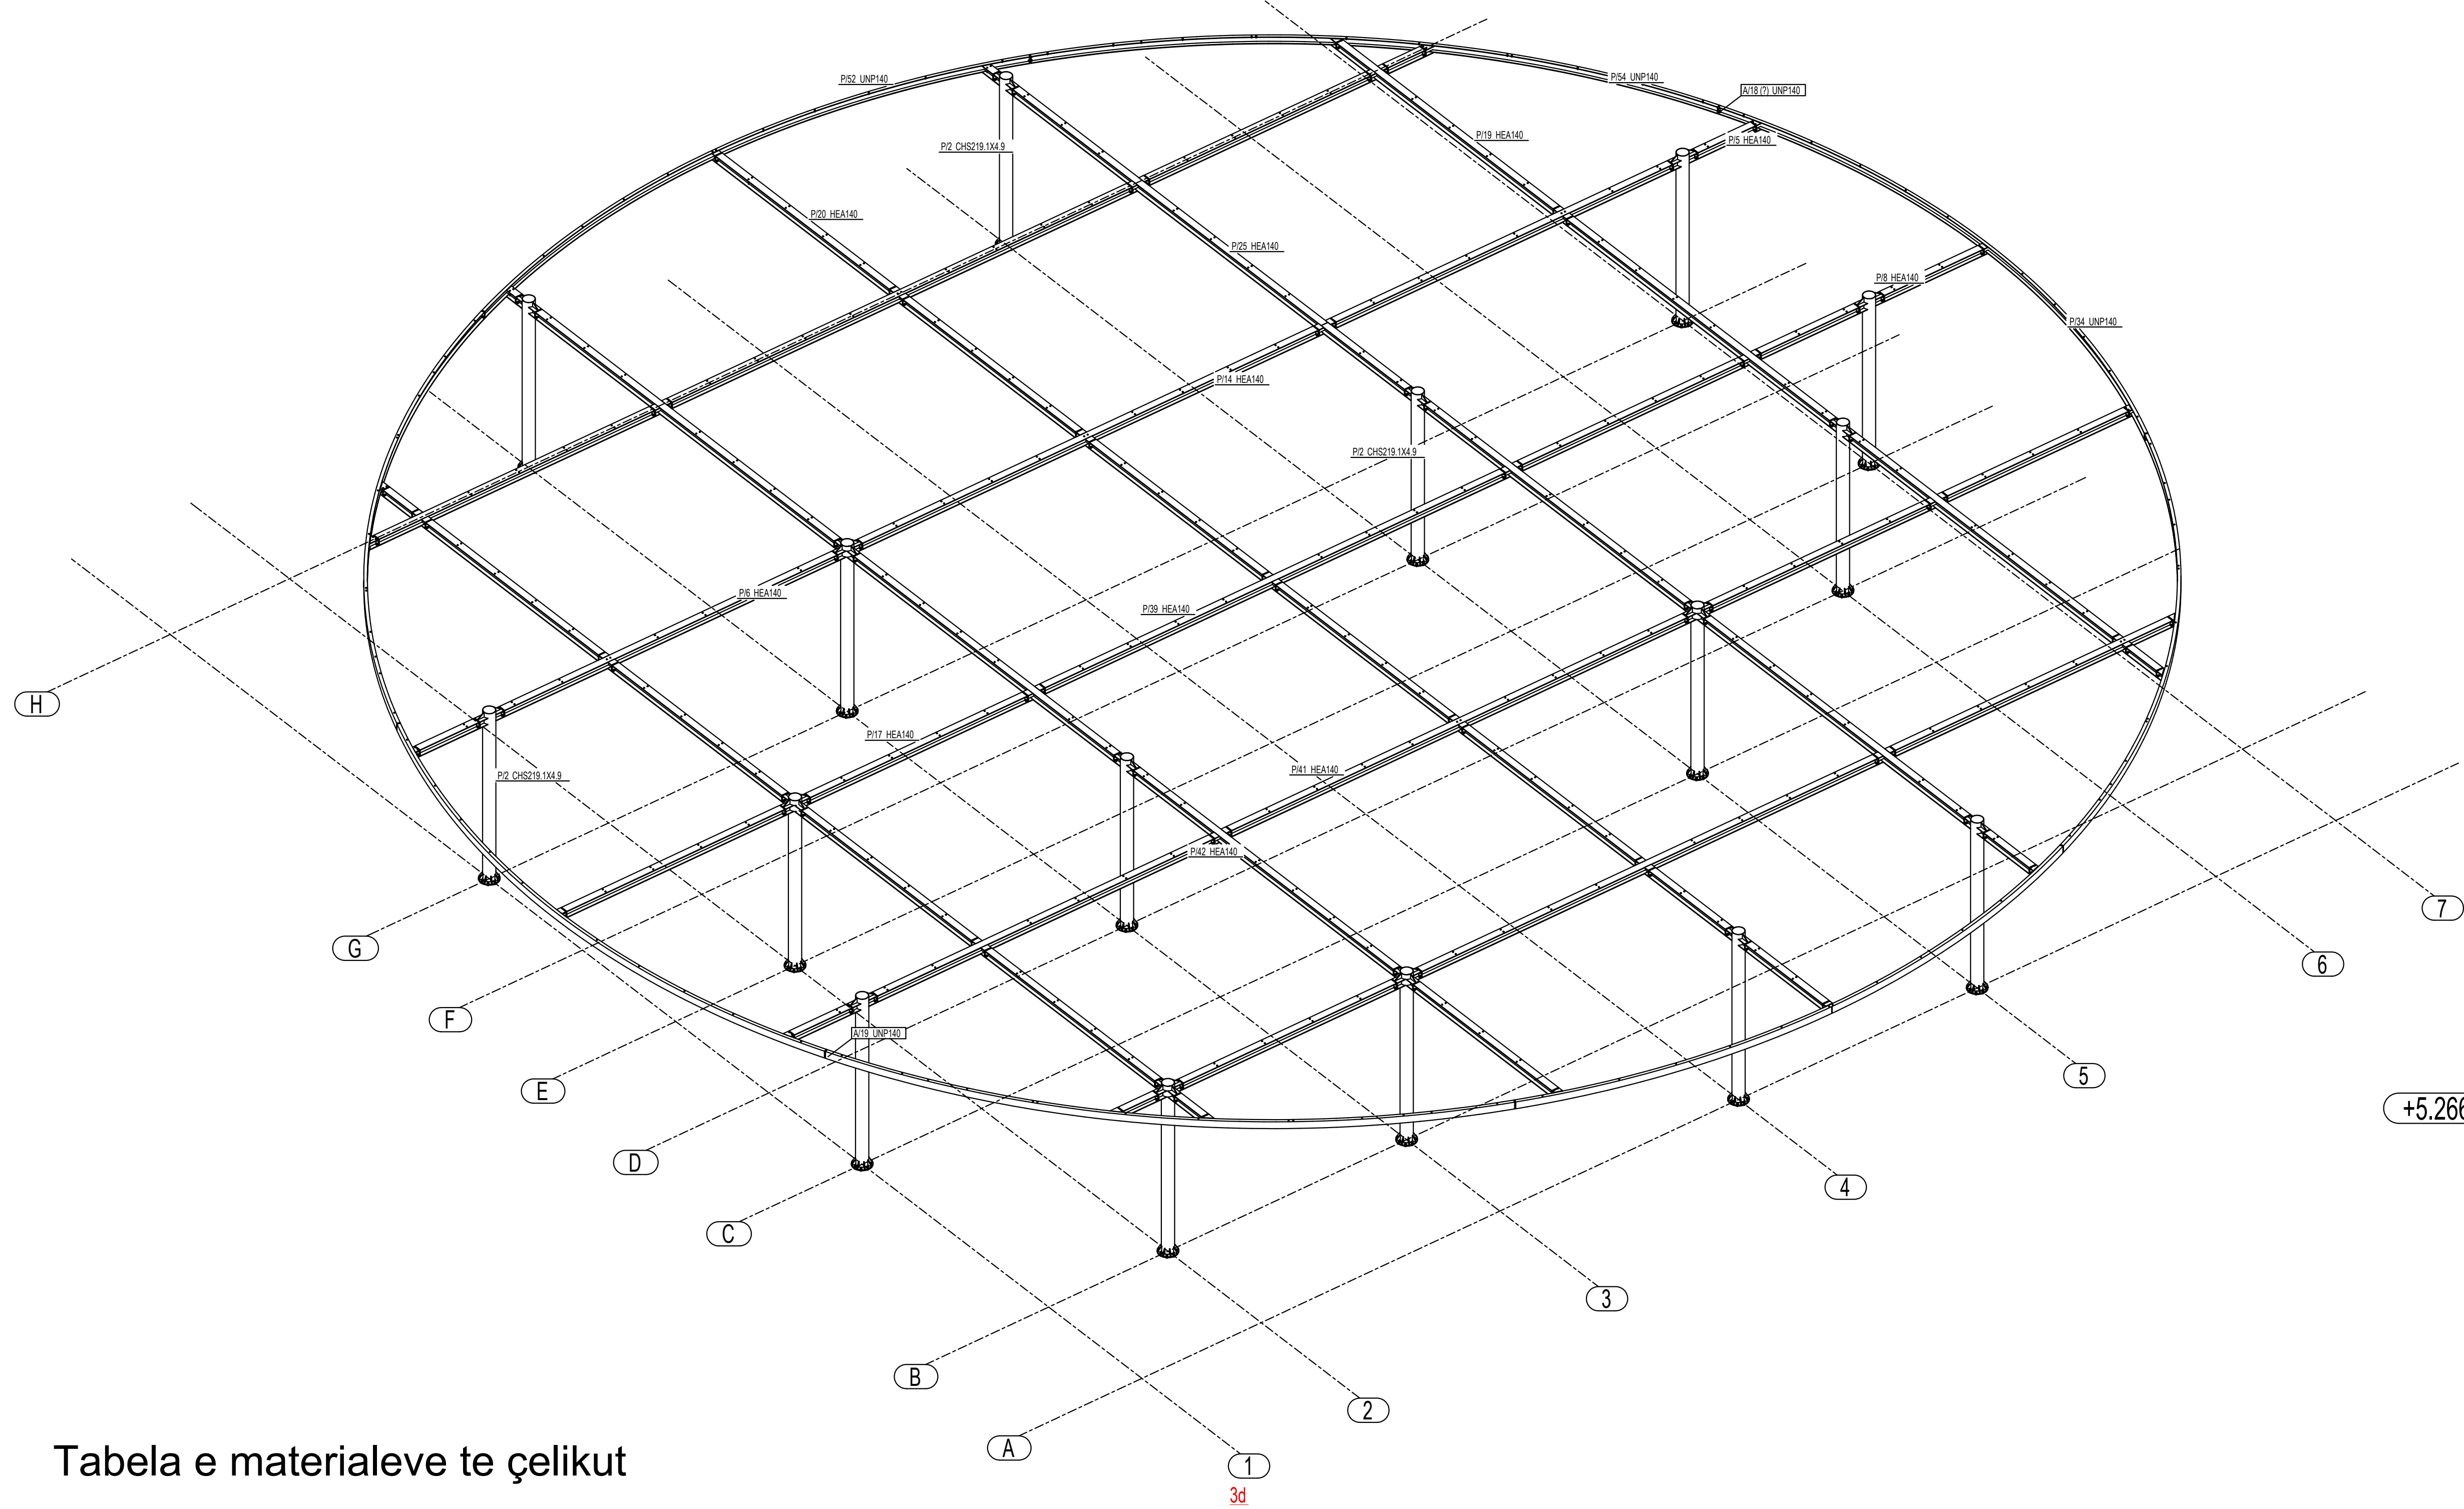



Tabela e materialeve te celikut

Profil	Material	Sasi	Gjatesi, (mm)	Sip.(m2) un.	Sip.(m2) tot.	Pesha(kg) un.	Pesha(kg) tot.
CHS219.1X4.9	S275JR	16	3460.00	2.38	38.09	89.63	1434.10
	total	16	55360.00		38.09		1434.10
D380	S275JR	16	20.00	0.22	3.60	15.88	254.05
	total	16	320.00		3.60		254.05
HEA140	S275JR	1	136.53	0.11	0.11	3.37	3.37
HEA140	S275JR	1	137.25	0.11	0.11	3.39	3.39
HEA140	S275JR	2	140.29	0.11	0.22	3.46	6.92
HEA140	S275JR	3	143.93	0.11	0.34	3.55	10.65
HEA140	S275JR	2	145.78	0.12	0.23	3.60	7.19
HEA140	S275JR	1	148.15	0.12	0.12	3.65	3.65
HEA140	S275JR	40	165.00	0.13	5.24	4.07	162.79
HEA140	S275JR	42	165.60	0.13	5.52	4.08	171.54
HEA140	S275JR	1	167.85	0.13	0.13	4.14	4.14
HEA140	S275JR	3	169.64	0.13	0.40	4.18	12.55
HEA140	S275JR	1	170.34	0.14	0.14	4.20	4.20
HEA140	S275JR	3	205.14	0.16	0.49	5.06	15.18
HEA140	S275JR	2	329.61	0.26	0.52	8.13	16.26
HEA140	S275JR	1	718.20	0.57	0.57	17.71	17.71
HEA140	S275JR	1	720.06	0.57	0.57	17.76	17.76
HEA140	S275JR	2	764.50	0.61	1.21	18.86	37.71
HEA140	S275JR	1	800.00	0.64	0.64	19.73	19.73
HEA140	S275JR	1	1202.39	0.95	0.95	29.66	29.66
HEA140	S275JR	1	1203.83	0.96	0.96	29.69	29.69
HEA140	S275JR	1	1209.32	0.96	0.96	29.83	29.83
HEA140	S275JR	1	1232.09	0.98	0.98	30.39	30.39
HEA140	S275JR	2	2042.70	1.62	3.24	90.38	180.77
HEA140	S275JR	1	2066.52	1.64	1.64	50.97	50.97
HEA140	S275JR	1	2070.26	1.64	1.64	51.06	51.06
HEA140	S275JR	1	2230.45	1.77	1.77	55.01	55.01
HEA140	S275JR	1	3709.32	2.95	2.95	91.49	91.49
HEA140	S275JR	1	3785.63	3.01	3.01	93.37	93.37
HEA140	S275JR	1	4460.83	3.54	3.54	110.03	110.03
HEA140	S275JR	1	4542.56	3.61	3.61	112.04	112.04
HEA140	S275JR	1	4542.63	3.61	3.61	112.04	112.04
HEA140	S275JR	2	4542.70	3.61	7.21	112.04	224.09
HEA140	S275JR	1	4542.84	3.61	3.61	112.05	112.05
HEA140	S275JR	1	4566.59	3.63	3.63	112.63	112.63
HEA140	S275JR	7	4624.50	3.67	25.70	114.06	798.43
HEA140	S275JR	1	4652.06	3.69	3.69	114.74	114.74
HEA140	S275JR	1	5764.50	4.58	4.58	142.18	142.18
HEA140	S275JR	1	5800.00	4.61	4.61	143.06	143.06
HEA140	S275JR	1	5801.79	4.61	4.61	143.10	143.10
HEA140	S275JR	5	6960.90	5.53	27.63	171.69	858.44
HEA140	S275JR	4	7042.70	5.59	22.37	173.71	694.82
HEA140	S275JR	1	8000.90	6.35	6.35	197.34	197.34
HEA140	S275JR	1	8270.45	6.57	6.57	203.99	203.99
HEA140	S275JR	3	9542.70	7.58	22.73	235.37	706.10
HEA140	S275JR	2	9624.50	7.64	15.28	237.39	474.77
	total	152	256919.00		203.99		6336.85
PL10*58	S275JR	16	124.50	0.02	0.29	0.56	9.03
	total	16	1992.00		0.29		9.03
PL10*70	S275JR	128	110.89	0.01	1.33	0.29	37.24
	total	128	14194.00		1.33		37.24
PL10*93	S275JR	42	140.00	0.02	0.72	0.51	21.58
	total	42	5880.00		0.72		21.58
PL10*125	S275JR	200	140.00	0.04	8.03	1.37	273.65
	total	200	28000.00		8.03		273.65
UNP140	S275JR	2	11737.28	5.74	11.48	187.96	375.92
UNP140	S275JR	1	11737.37	5.74	5.74	187.96	187.96
UNP140	S275JR	1	11737.40	5.74	5.74	187.96	187.96
UNP140	S275JR	2	11737.45	5.74	11.48	187.96	375.93
UNP140	S275JR	1	11737.47	5.74	5.74	187.96	187.96
UNP140	S275JR	1	11737.48	5.74	5.74	187.96	187.96
	total	8	93899.00		45.92		1503.70
	total				301.97		9870.19

Detaji i lidhjes dhe mbështetjes se kolones

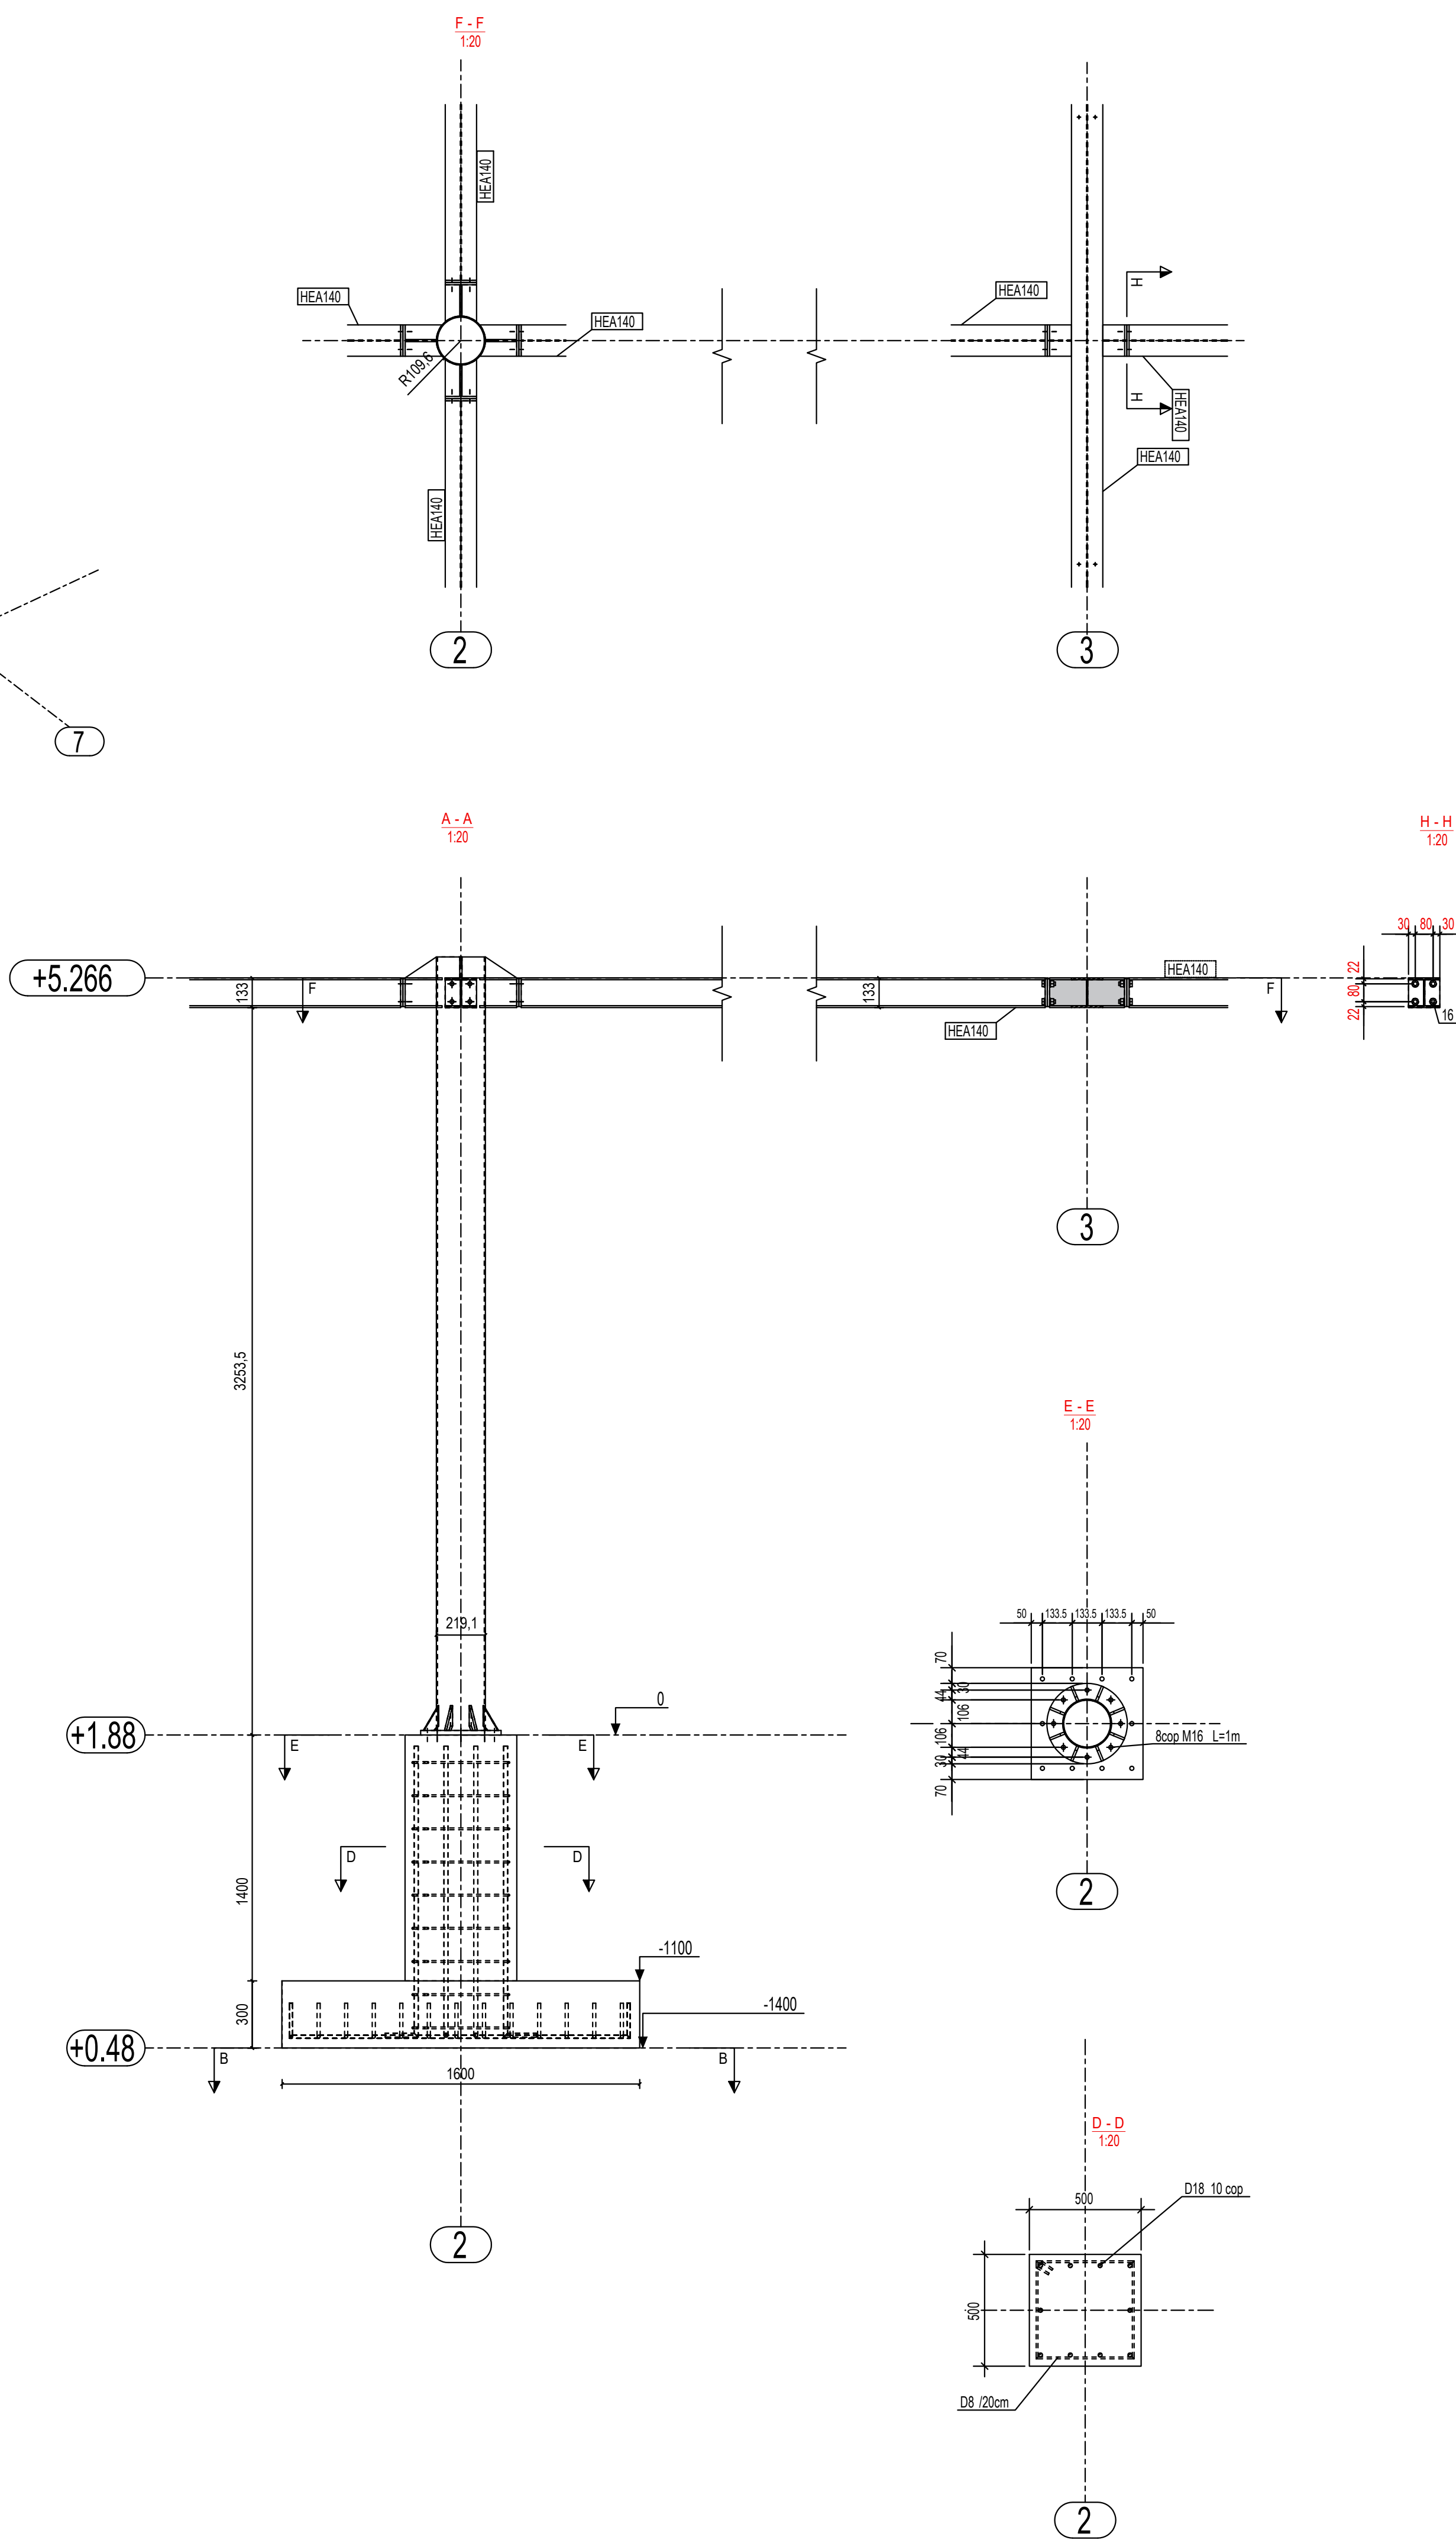

Detaji i Plintit

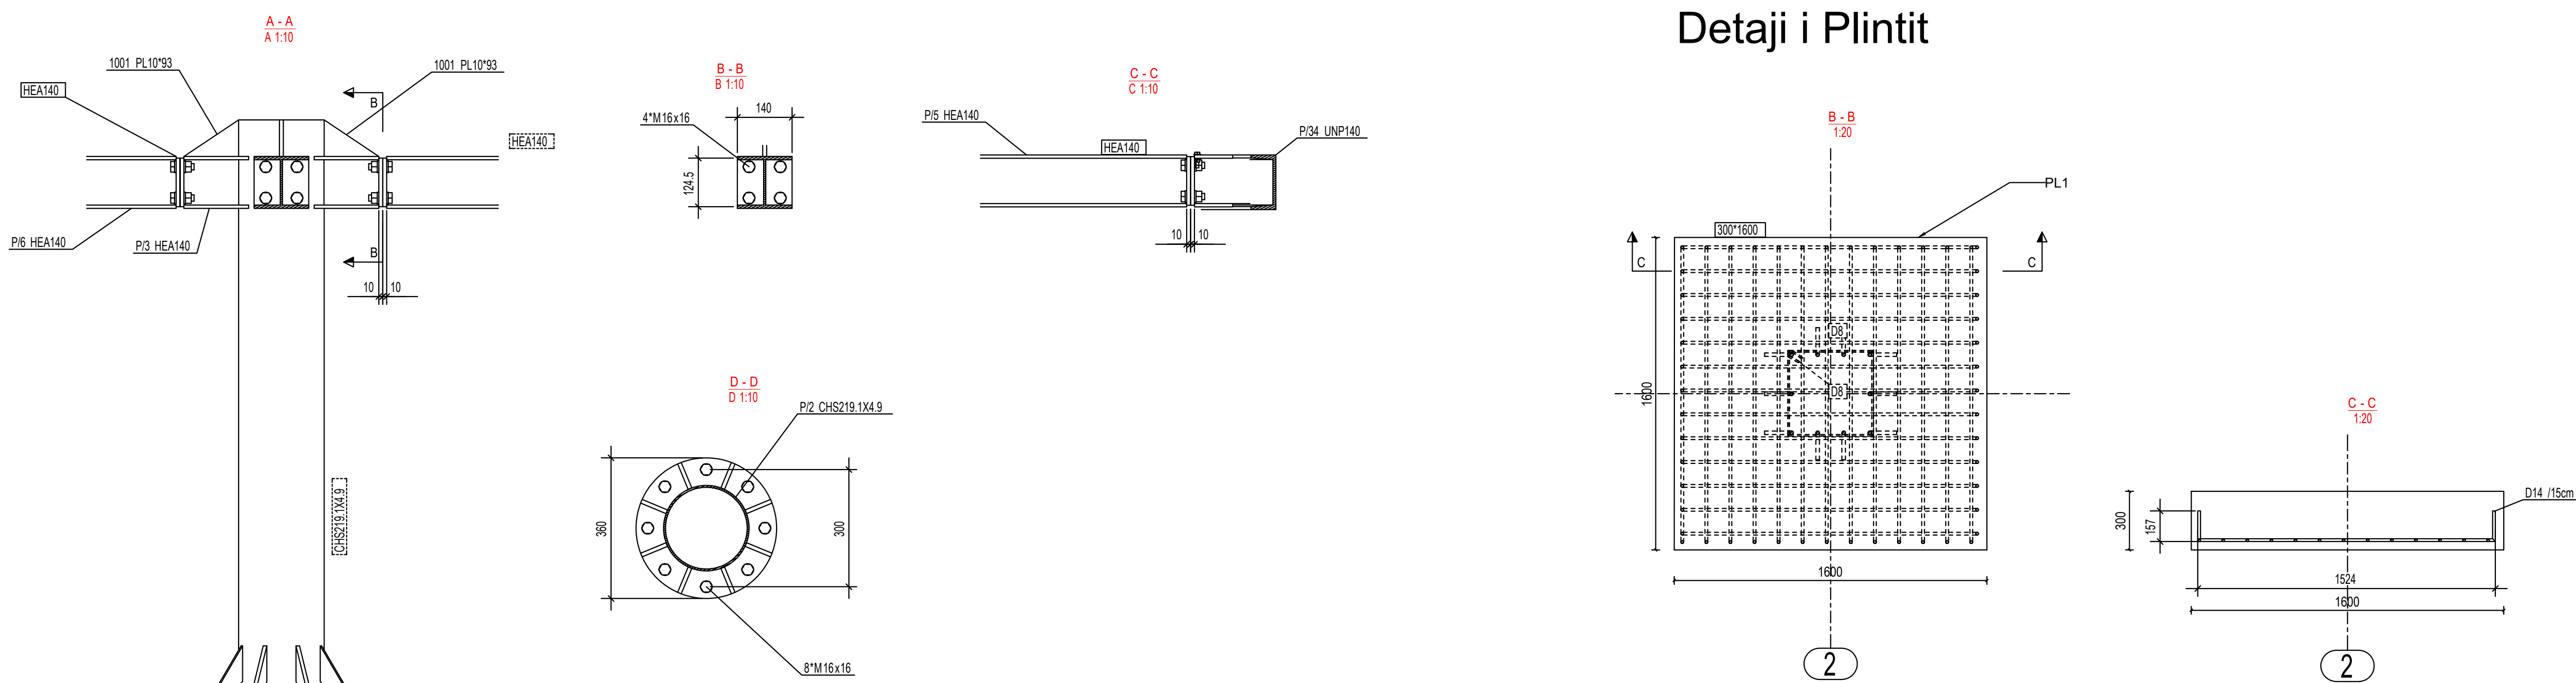

Legjenda:

Shenime:

SHERBIME PROJEKTIMI
PER RIGJENERIMIN URBAN TE SHETITORES BREGDETARE
QENDRORE TE VLORES, SHESHIT TE FLAMURIT DHE PORTIT

Faza: Projekt Zbatimi Klient: Fondi Shqiptar i Zhvillimit

XDGA

International Studio
Studio Ndërkombëtare

Firma:
Lexuar dhe aprovuar

iRI

Local Architecture Office
Studio Lokal Architecture
Gent Agaj

N.6844 Firma:
Lexuar dhe aprovuar

PIRO KOKALARI

Structural Engineer
Inzhiner struktur

K 0305/1 Firma:
Lexuar dhe aprovuar

LUAN MYRTAJ

Structural Engineer
Inzhiner struktur

K 1248/3 Firma:
Lexuar dhe aprovuar

HYDRO&ENERGY

MEP Engineering
Hydro-Mechanics
Nikola Ruzha, Artur Zefi

N . 5820 / 3 Firma:
Lexuar dhe aprovuar

Eurotest

Electrical Engineer
Inzhiner Elektrik
Biseri Saliu

N.6700/1 Firma:
Lexuar dhe aprovuar

ALL DIMENSIONS HAVE TO BE VERIFIED BY THE CONTRACTOR ON THE CONSTRUCTION SITE

TE GJITHA DIMENSIONET DUHET TE VERIFIKOHEN NEA KONTRAKTORI NE VEND


IMPORTANT: These drawings are property of iRI, Piro Kokalari & Niko Ruzha. Any reproduction or distribution without written permission of iRI is prohibited.

E RËNDËSSHME: Këto vizatime janë pronë e iRI, Piro Kokalari & Niko Ruzha. Çfarëdo riprodhimi ose shpërndarje pa lejen e iRI është e ndaluar.

disiplina	numri i fletes:	Pergola - Prerje
K	14	

faza:	data:	shkalla:	formati:
PZ	Qershor 2020	1:50 / 1:20	A0

Pergola _ Plani i Themeleve

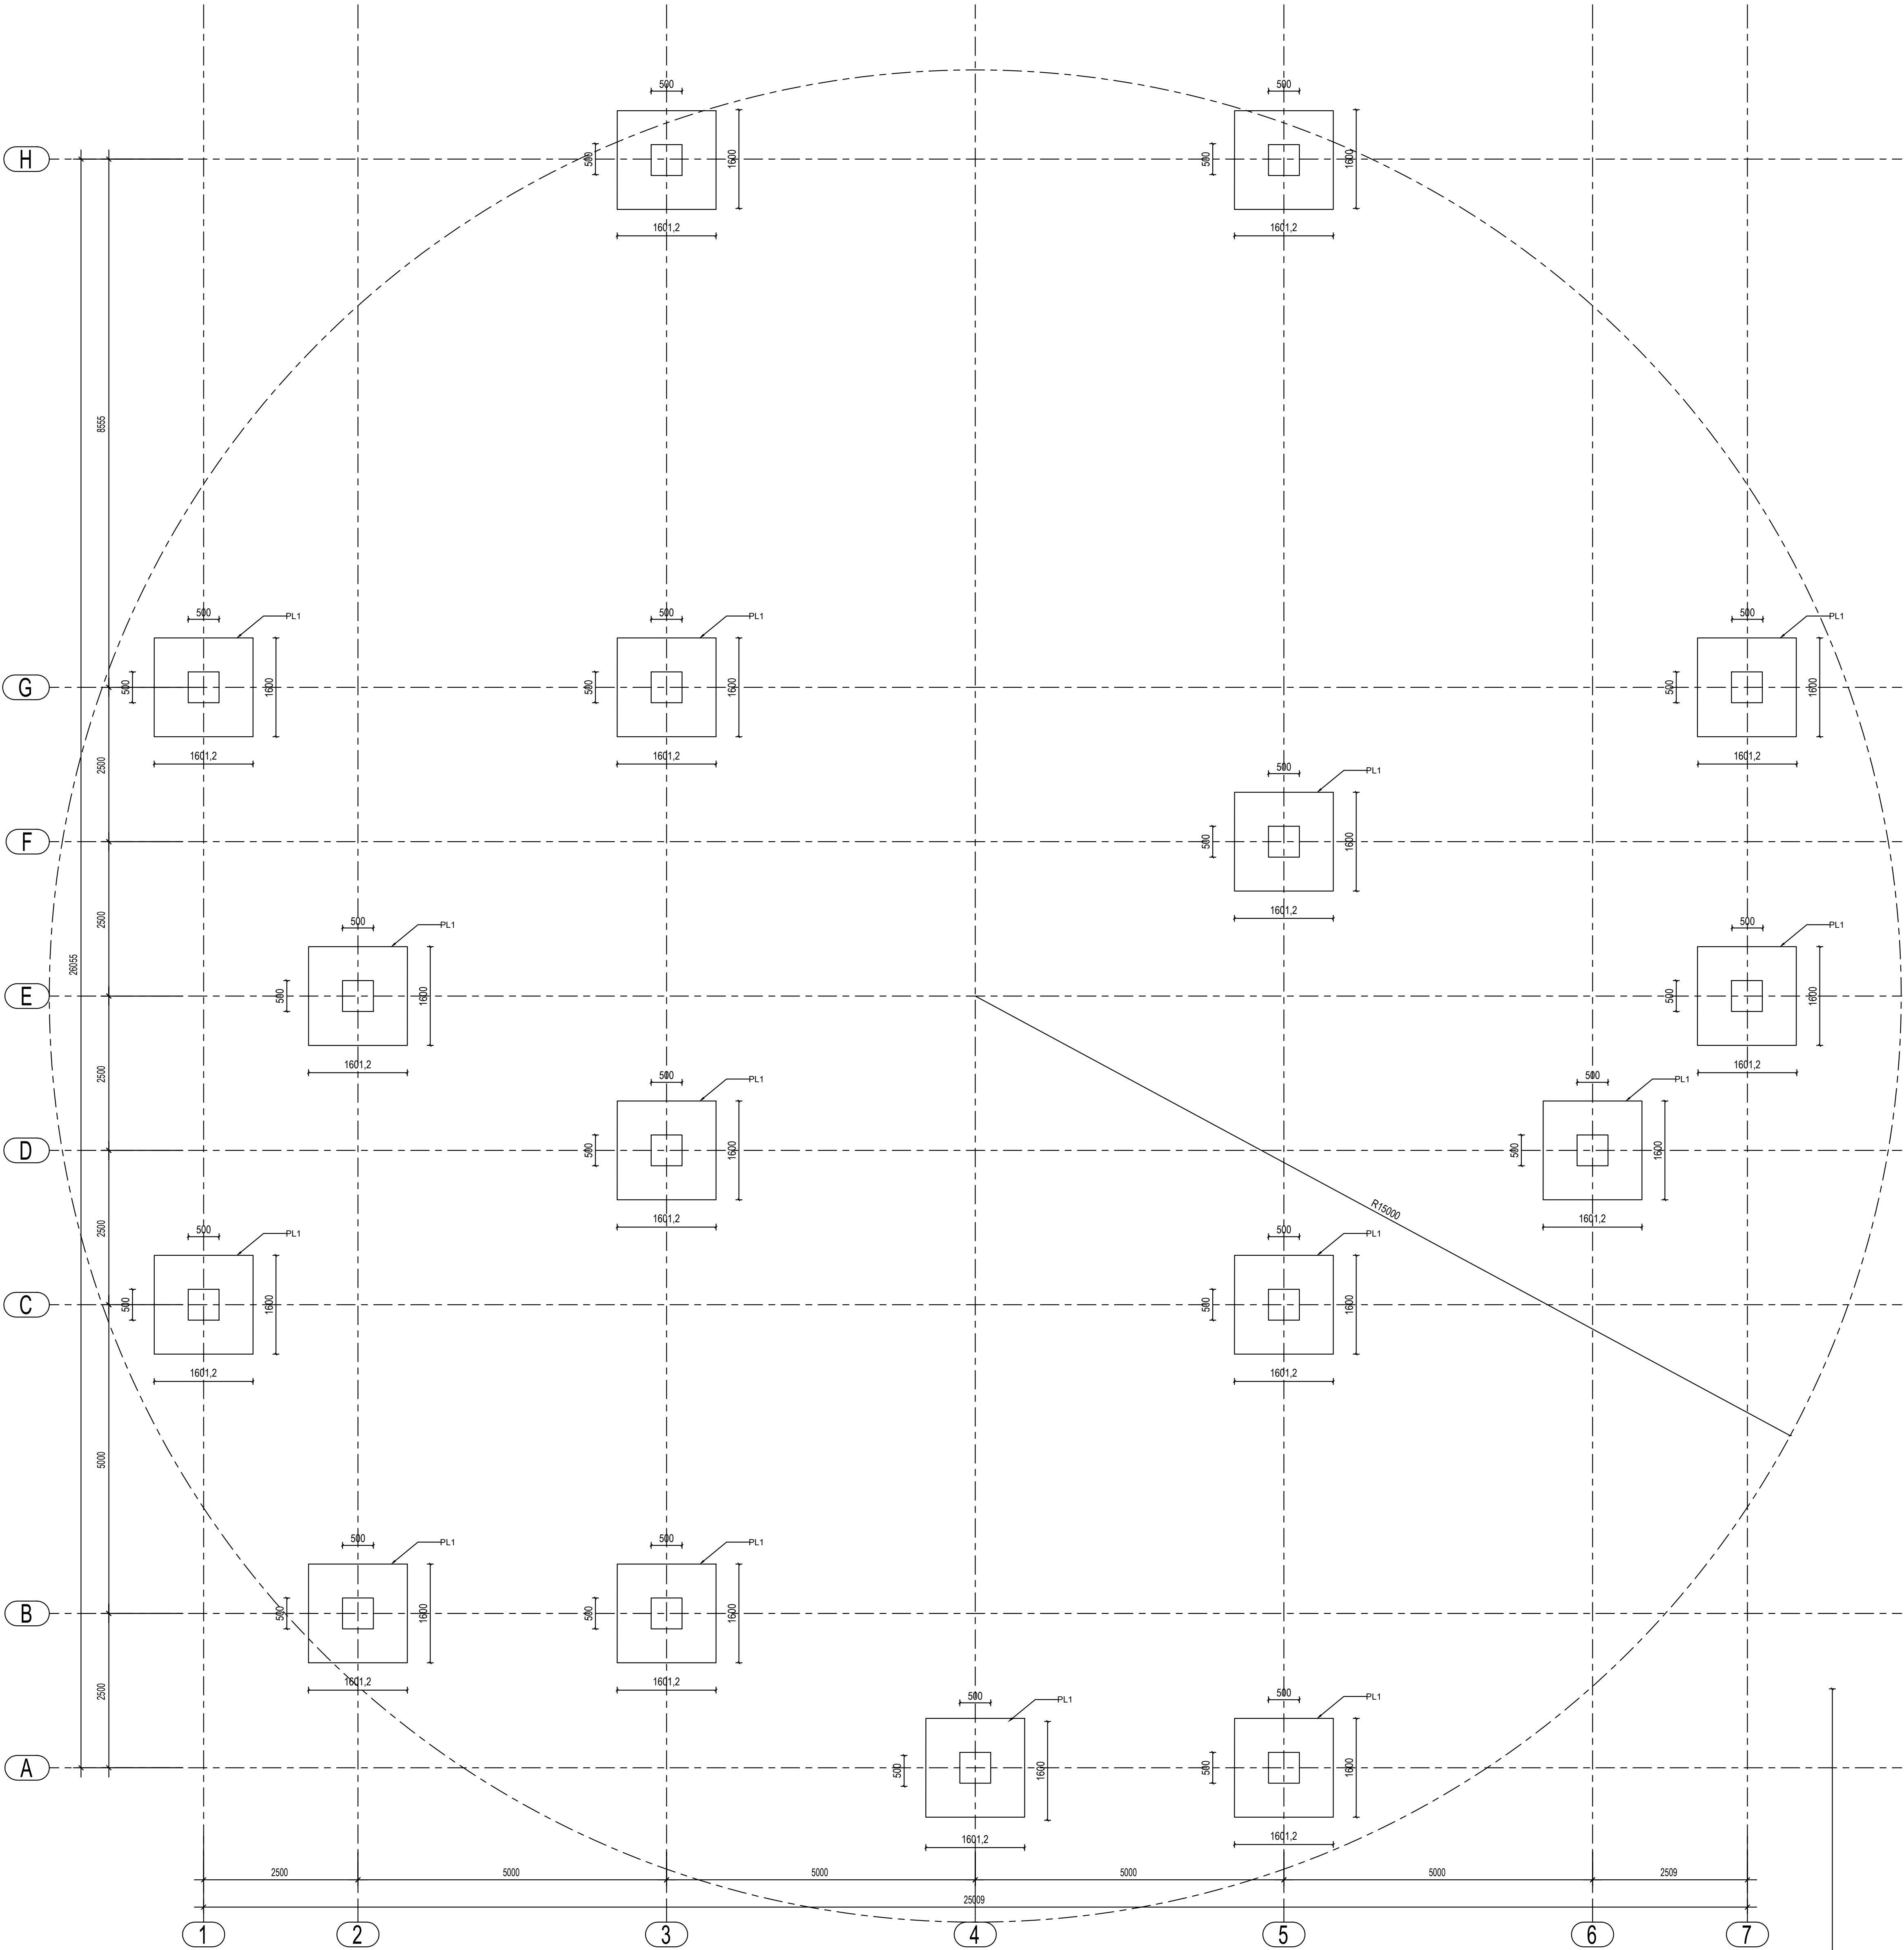

Lista e betonit dhe hekurit te ndertimit


Profil	Material	Sasi	Gjatesi. (mm)	Sip.(m2) un.	Sip.(m2) tot.	Pesha(kg) un.	Pesha(kg) tot.
300*1600	Beton C20/25	16	1601.20	7.04	112.68	1843.89	29502.26
	total	16	25619.00		112.68		29502.26
500*500	Beton C20/25	16	1100.00	2.70	43.20	660.00	10560.00
	total	16	17600.00		43.20		10560.00
						Beton Marka 300	17 m3
D8	S235JR	144	1884.98	0.05	6.66	0.67	96.43
	total	144	271436.00		6.66		96.43
D14	S235JR	416	1810.00	0.08	32.39	1.97	819.19
	total	416	752959.00		32.39		819.19
D18	S235JR	160	1431.33	0.08	12.69	2.57	411.87
	total	160	229013.00		12.69		411.87
total						Hekur S5000	1330 kg

Cikli I bojës		
		Trashësia
Trajtimi i sipërfaqes	Bombardim me rere	Sa 2 1/2
Dora e pare	Zink inorganik, dy komponent,Hempel	50 micron
Dora e dyte	Hempadur Mastic 4588 w,Hempel	70 micron
Dora e trete	Hempadur Mastic 4588 w,Hempel	70 micron

Lista e bulonave

Standard	Kantier/Oficine	Tipi	Sasi	Pesha(kg)
EN-14399+prirhioner	ne kantier	BOLT 16X50	544	285.00
Total				285.00

Detaji i prirhionereve

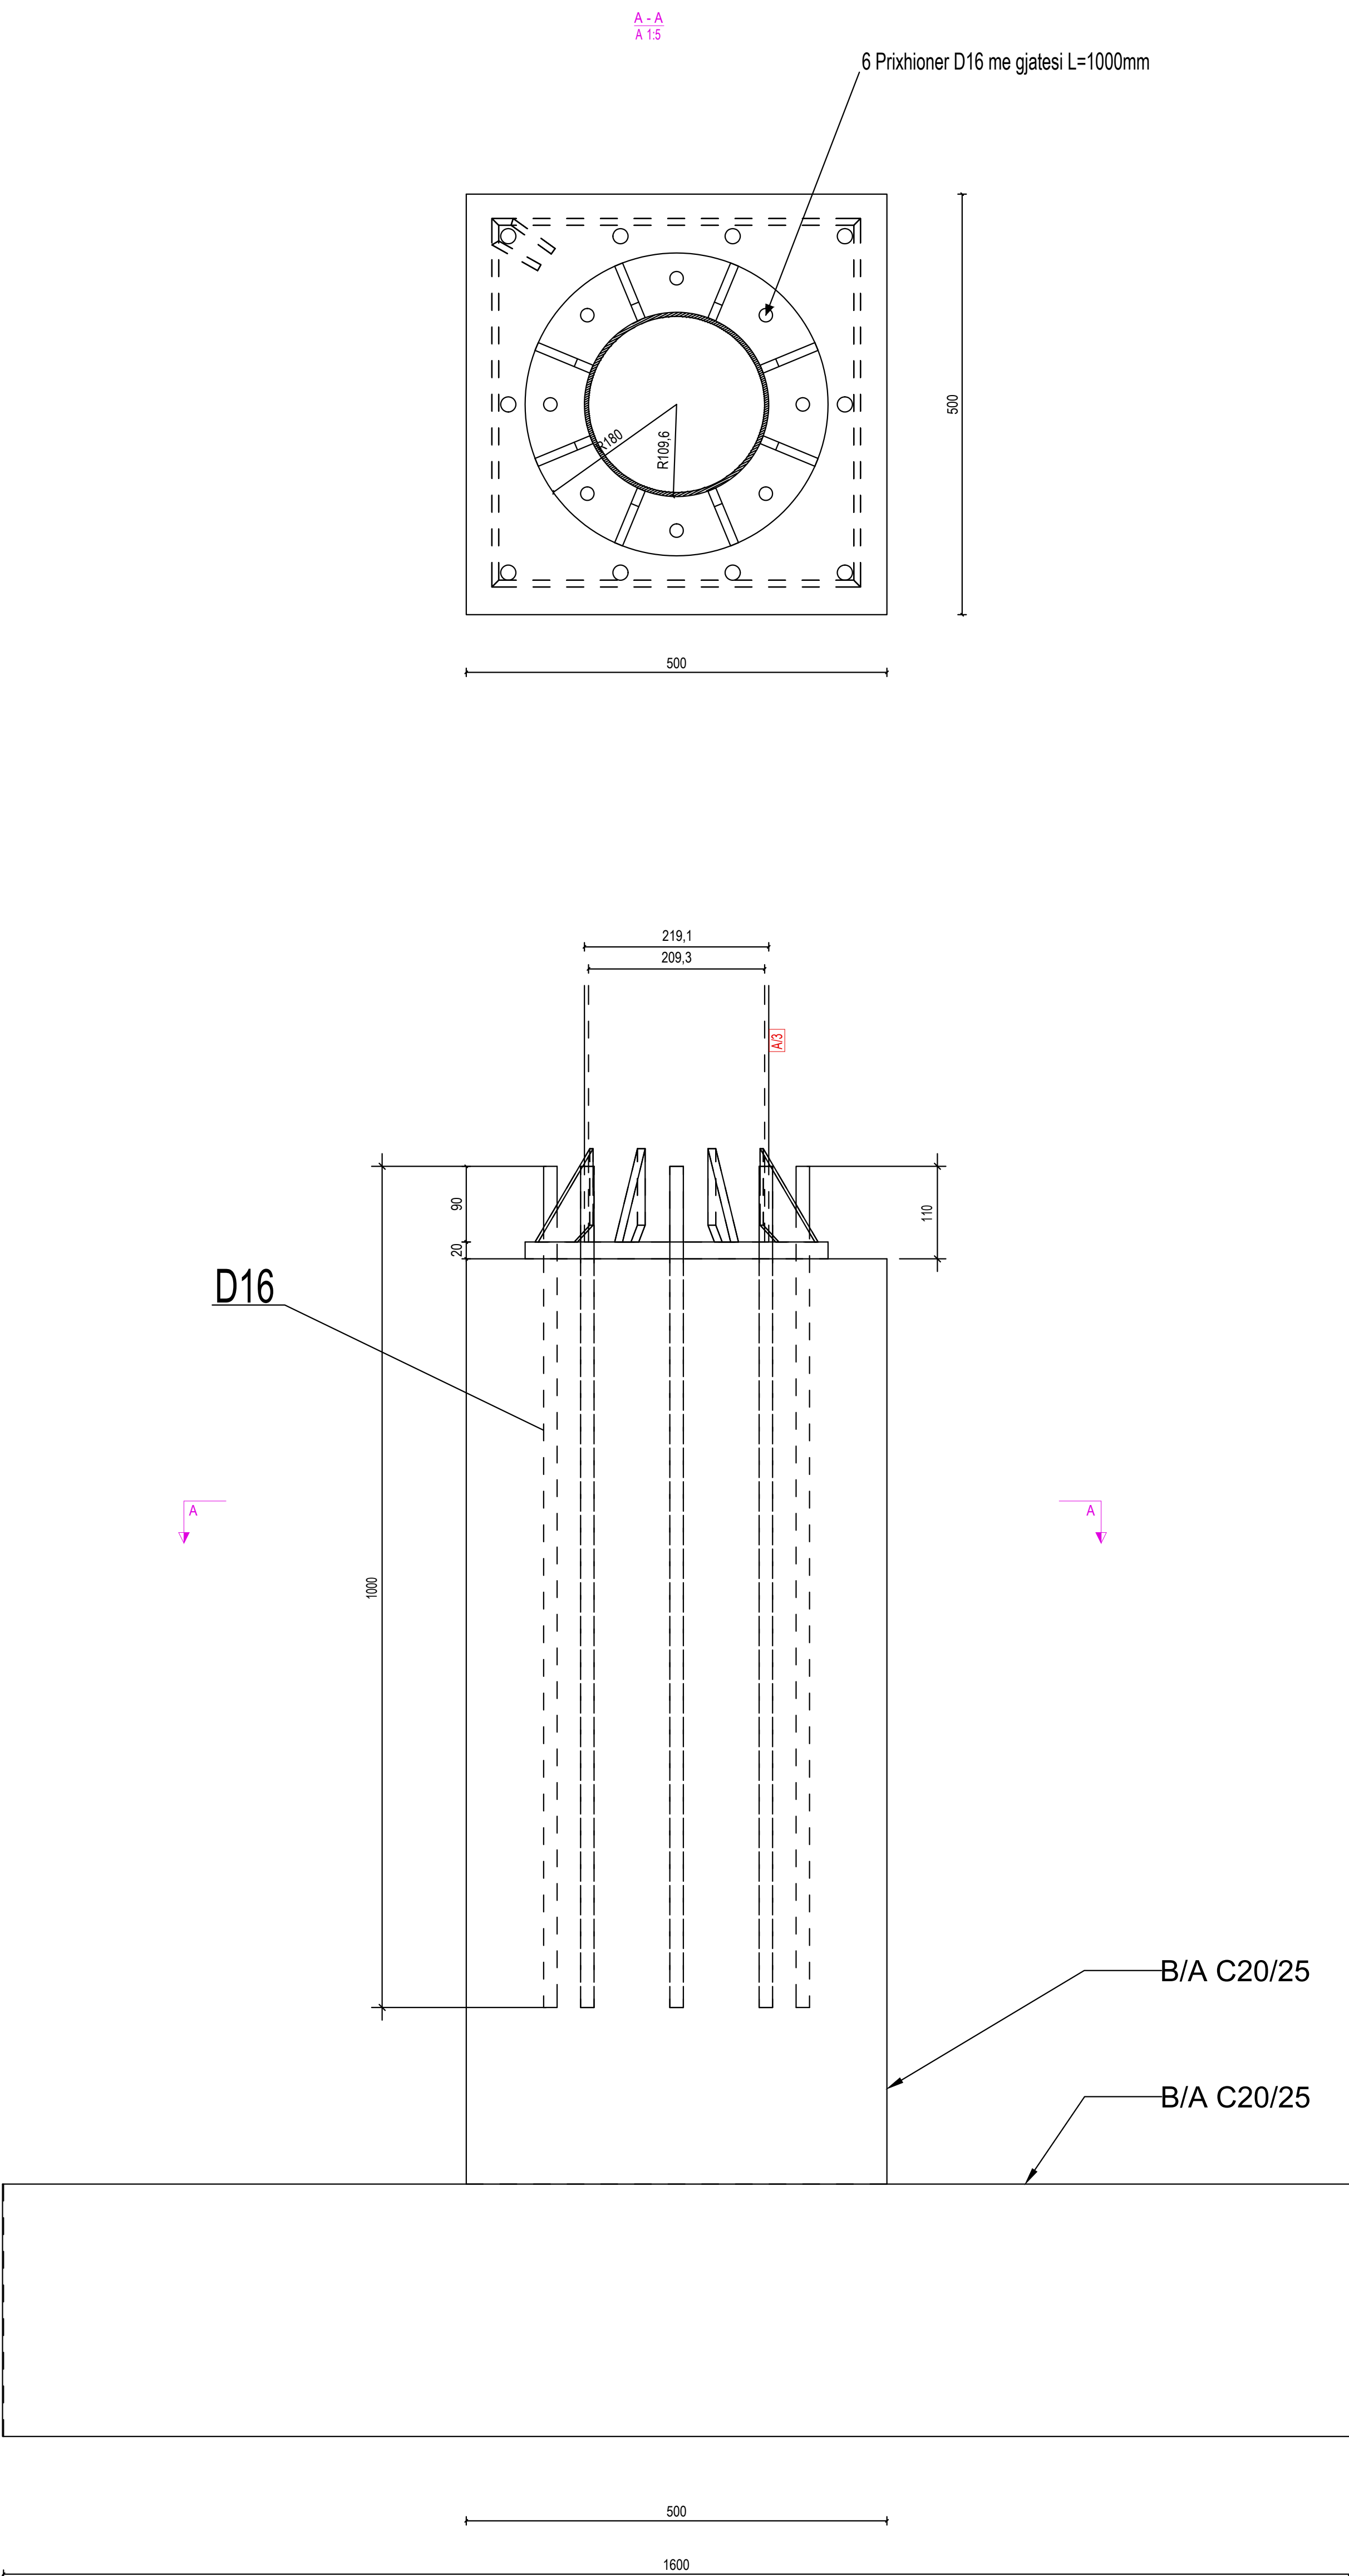

Legjenda:

Shenime:


SHERBIME PROJEKTIMI
PER RIGJENERIMIN URBAN TE SHETITORES BREGDETARE
QENDRORE TE VLORES, SHESHIT TE FLAMURIT DHE PORTIT

Faza Projekt Zbatimi Klient: Fondi Shqiptar i Zhvillimit


XDGA International Studio Studio Netherlandse		Firma: Lexuar dhe aprovuar
iRI Local Architecture Office Studio Local Architecture Gent Agati	N.6844	Firma: Lexuar dhe aprovuar
PIRO KOKALARI Structural Engineer Inzhiner struktur	K 0305/1	Firma: Lexuar dhe aprovuar
LUAN MYRTAJ Structural Engineer Inzhiner struktur	K 1248/3	Firma: Lexuar dhe aprovuar
HYDRO&ENERGY MEP Engineering Hydro-Mechanics Nikola Ruzha, Artur Dado	N . 5820 / 3	Firma: Lexuar dhe aprovuar
Eurotest Electrical Engineer Inzhiner Elektrik Sime Sime	N.6700/1	Firma: Lexuar dhe aprovuar
ALL DIMENSIONS HAVE TO BE VERIFIED BY THE CONTRACTOR ON THE CONSTRUCTION SITE TE GJITHA DIMENSIONET DUHET TE VERIFIKOHEN NGA KONTRAKTORI NE VEND IMPORTANT: These drawings are property of iRI, Paga DERIVISH E RENDËSSHME: Këto vizatime janë pronë e iRI, Paga DERIVISH HMAI, në 8 kati (page = 1001) TIRANA, Copy: multiplication or distribution without parties of these plans (or any part of it) without written permission of iRI is prohibited. E RENDËSSHME: Këto vizatime janë pronë e iRI, Paga DERIVISH HMAI, në 8 kati (page = 1001) TIRANË, Kopje: shumfishimi apo shpërndarja e këtyre vizatimeve (apo pjesëve të tyre) pa lejen e shkrim të iRI është e ndaluar.		
disiplina K	numri i fletës: 15	Pergola _Plani i themeleve / Detaji i prirhionereve
faza: PZ	data: Qershor 2020	shkalla: 1:50 / 1:5
	formati: A0	N

Lista e asblimeve

Assemb.	Pjesa	Sasi	Profil	Material	Gjatesi. (mm)	Peshë(kg) un.	Peshë(kg) tot.
A1	1001	4	PL10*93	S275JR	140.00	0.51	2.04
	1002	4	PL10*125	S275JR	140.00	1.37	5.47
	1003	8	PL10*70	S275JR	111.00	0.29	2.32
	P12	1	CHS219.1X4.9	S275JR	3460.00	89.63	448.16
	P13	4	HEA140	S275JR	166.00	4.08	81.69
A3	P66	1	D360	S275JR	20.00	15.88	79.39
	1001	2	PL10*93	S275JR	140.00	0.51	1.02
	1002	2	PL10*125	S275JR	140.00	1.37	2.74
	1003	8	PL10*70	S275JR	111.00	0.29	2.30
	P12	1	CHS219.1X4.9	S275JR	3460.00	89.63	985.84
A5	P13	2	HEA140	S275JR	166.00	4.08	83.86
	P66	1	D360	S275JR	20.00	15.88	174.66
	1002	6	PL10*125	S275JR	140.00	1.37	8.22
	P19	1	HEA140	S275JR	2230.00	55.01	55.01
	P25	1	HEA140	S275JR	8270.00	203.99	203.99
A7	P30	2	HEA140	S275JR	165.00	4.07	8.14
	P46	2	HEA140	S275JR	165.00	4.07	8.14
	1002	3	PL10*125	S275JR	140.00	210.95	210.95
	P12	4	HEA101	S275JR	137.00	5.47	21.88
	P30	1	HEA140	S275JR	165.00	4.07	4.07
A8	P46	1	HEA140	S275JR	165.00	4.07	4.07
	1002	3	PL10*125	S275JR	140.00	1.37	213.00
	1004	2	PL10*58	S275JR	125.00	0.56	1.13
	P36	2	HEA140	S275JR	330.00	8.13	16.26
	P52	1	UNP140	S275JR	11737.00	187.96	187.96
A9	P69	1	HEA140	S275JR	144.00	3.55	3.55
	1002	3	PL10*125	S275JR	140.00	203.60	203.60
	1004	2	PL10*58	S275JR	140.00	1.37	4.10
	1004	2	PL10*58	S275JR	125.00	0.56	1.13
	P35	1	HEA140	S275JR	137.00	3.37	3.37
A10	P37	1	HEA140	S275JR	137.00	3.39	3.39
	P50	1	UNP140	S275JR	11737.00	187.96	187.96
	P57	1	HEA140	S275JR	148.00	3.65	3.65
	1002	3	PL10*125	S275JR	140.00	203.67	203.67
	1004	2	PL10*58	S275JR	125.00	0.56	1.13
A11	P38	1	HEA140	S275JR	140.00	3.46	3.46
	P51	1	UNP140	S275JR	11737.00	187.96	187.96
	P58	1	HEA140	S275JR	140.00	3.46	3.46
	P69	1	HEA140	S275JR	144.00	3.55	3.55
	1002	4	PL10*125	S275JR	140.00	187.32	187.32
A12	P113	1	HEA140	S275JR	7043.00	173.71	173.71
	P30	2	HEA140	S275JR	165.00	4.07	8.14
	1002	4	PL10*125	S275JR	140.00	1.37	5.47
	P114	1	HEA140	S275JR	9543.00	235.37	235.37
	P30	2	HEA140	S275JR	165.00	4.07	8.14
A13	1002	4	PL10*125	S275JR	140.00	1.37	5.47
	P118	1	HEA140	S275JR	5802.00	143.10	143.10
	P30	2	HEA140	S275JR	165.00	4.07	8.14
	1002	2	PL10*125	S275JR	140.00	1.37	5.47
	P14	1	HEA140	S275JR	5765.00	142.18	142.18
A16	P30	2	HEA140	S275JR	165.00	4.07	8.14
	1002	4	PL10*125	S275JR	140.00	1.37	5.47
	P16	1	HEA140	S275JR	6961.00	171.69	171.69
	P30	2	HEA140	S275JR	165.00	4.07	8.14
	1002	2	PL10*125	S275JR	140.00	201.85	201.85
A17	1002	2	PL10*125	S275JR	140.00	1.37	2.74
	1004	2	PL10*58	S275JR	125.00	0.56	1.13
	1002	2	PL10*125	S275JR	140.00	1.37	2.74
	1004	2	PL10*58	S275JR	125.00	0.56	1.13
	P12	1	CHS219.1X4.9	S275JR	3460.00	89.63	358.52
A18	P33	1	HEA140	S275JR	170.00	4.08	81.69
	P55	1	UNP140	S275JR	11737.00	187.96	187.96
	1002	2	PL10*125	S275JR	140.00	1.37	2.74
	1004	2	PL10*58	S275JR	125.00	0.56	1.13
	P10	1	HEA140	S275JR	2043.00	50.38	100.77
A19	1002	2	PL10*125	S275JR	140.00	1.37	2.74
	1004	2	PL10*58	S275JR	125.00	0.56	1.13
	P10	1	HEA140	S275JR	4625.00	114.78	786.43
	P15	3	HEA140	S275JR	114.78	344.34	1037.82
	1002	2	PL10*125	S275JR	140.00	1.37	2.74
A20	1002	2	PL10*125	S275JR	140.00	1.37	2.74
	1004	2	PL10*58	S275JR	125.00	0.56	1.13
	P10	1	HEA140	S275JR	4625.00	114.78	786.43
	P15	3	HEA140	S275JR	114.78	344.34	1037.82
	1002	2	PL10*125	S275JR	140.00	1.37	2.74
A21	1002	2	PL10*125	S275JR	140.00	1.37	2.74
	1004	2	PL10*58	S275JR	125.00	0.56	1.13
	P10	1	HEA140	S275JR	4625.00	114.78	786.43
	P15	3	HEA140	S275JR	114.78	344.34	1037.82
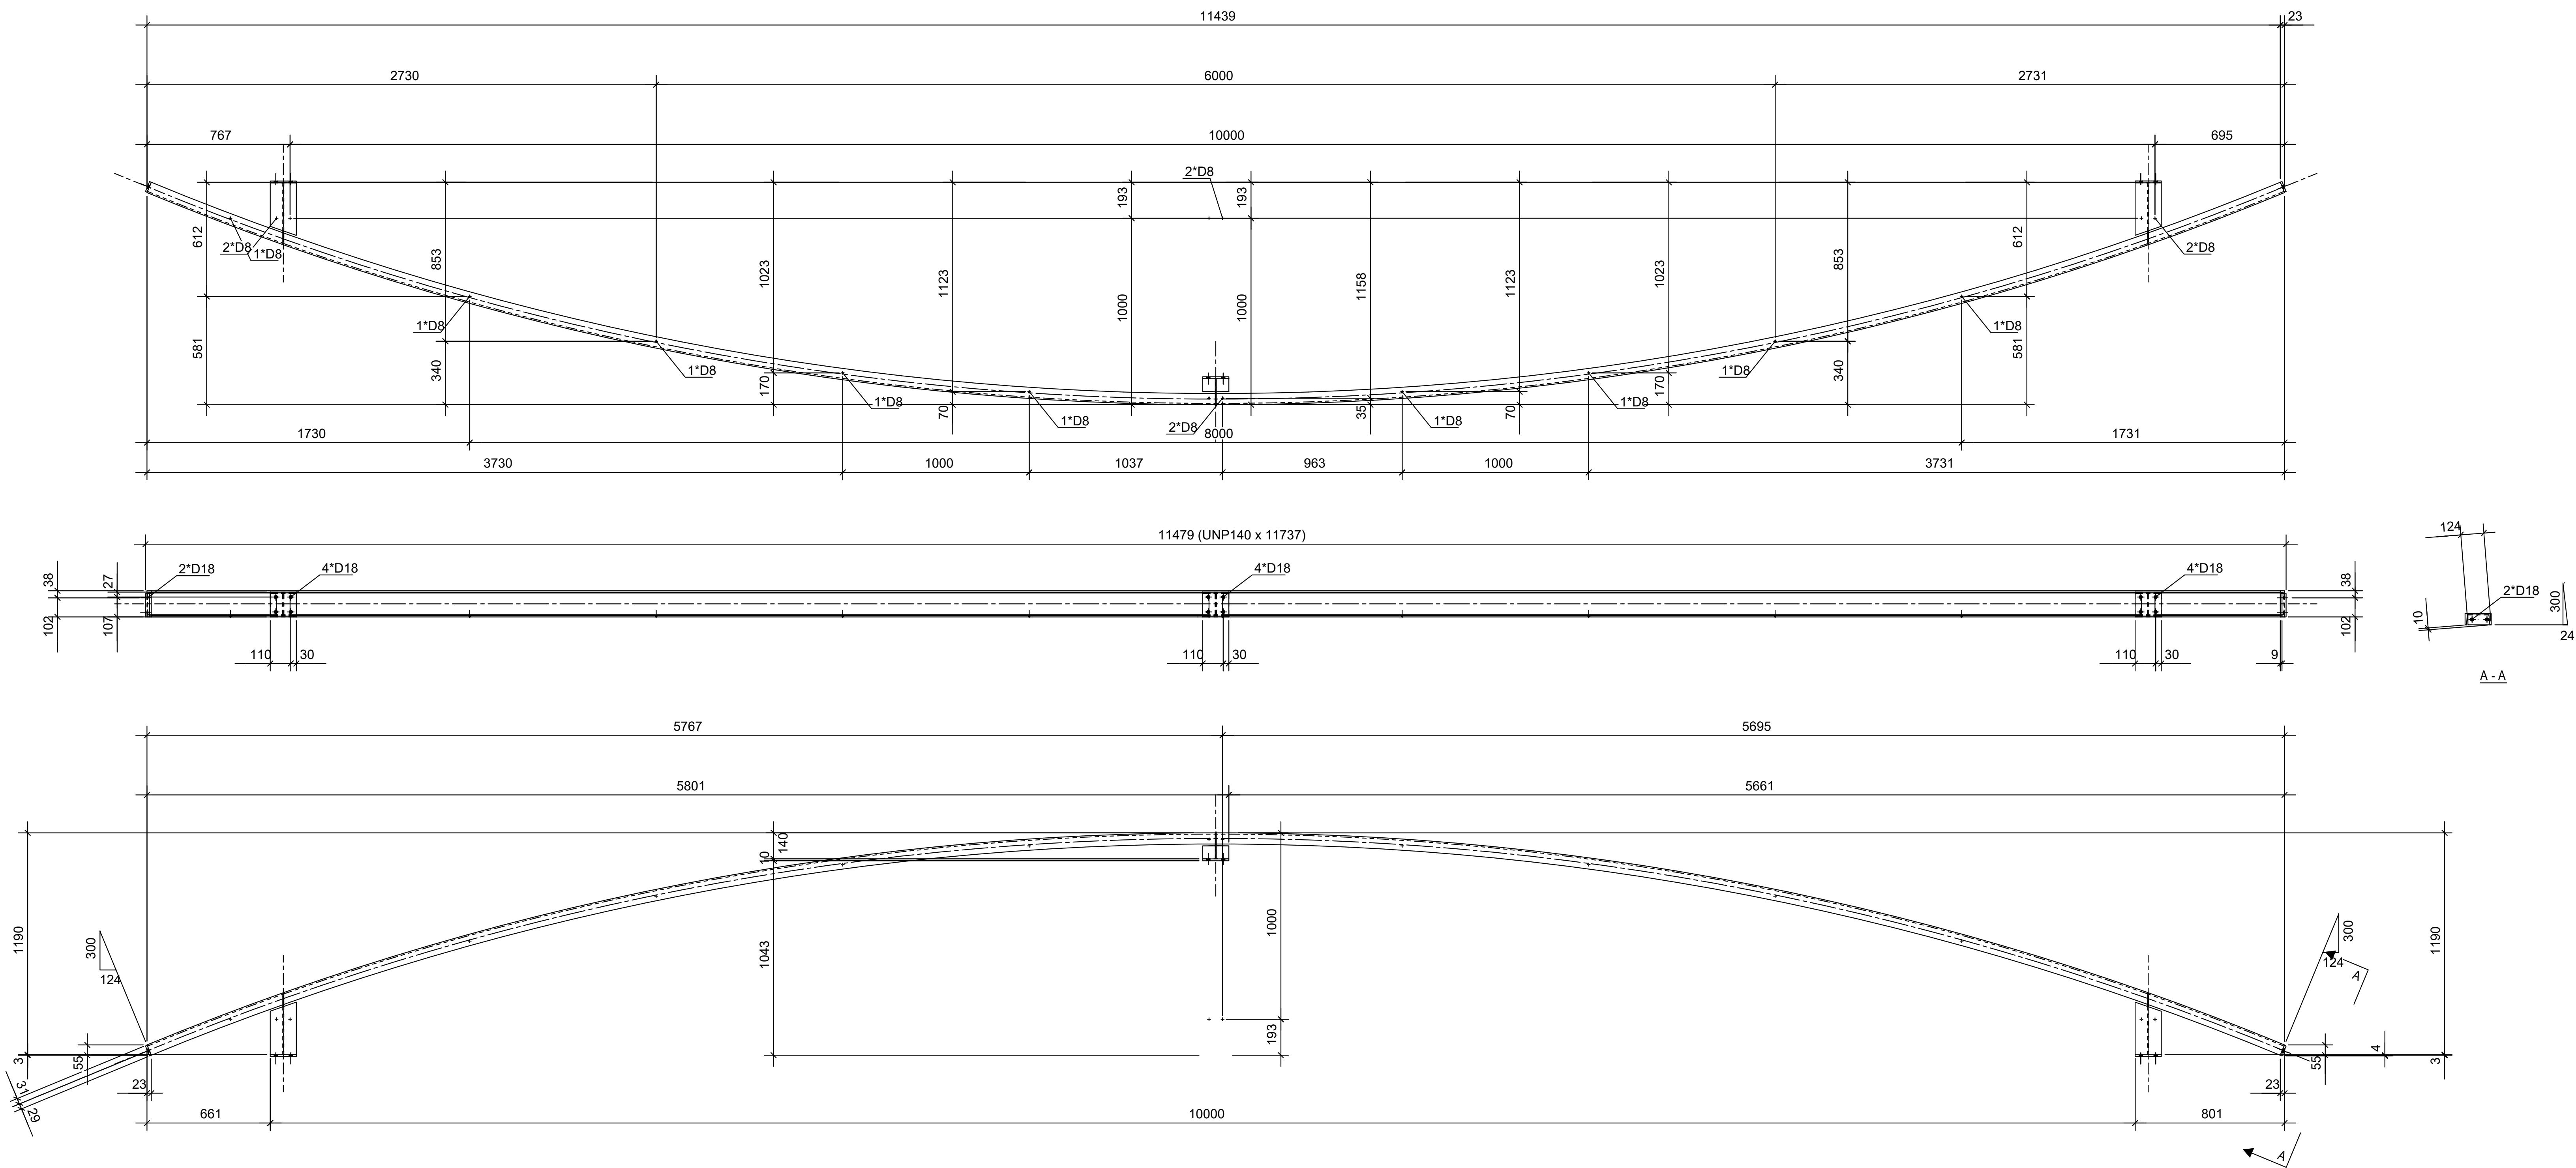

N° 1, Marcati A/8

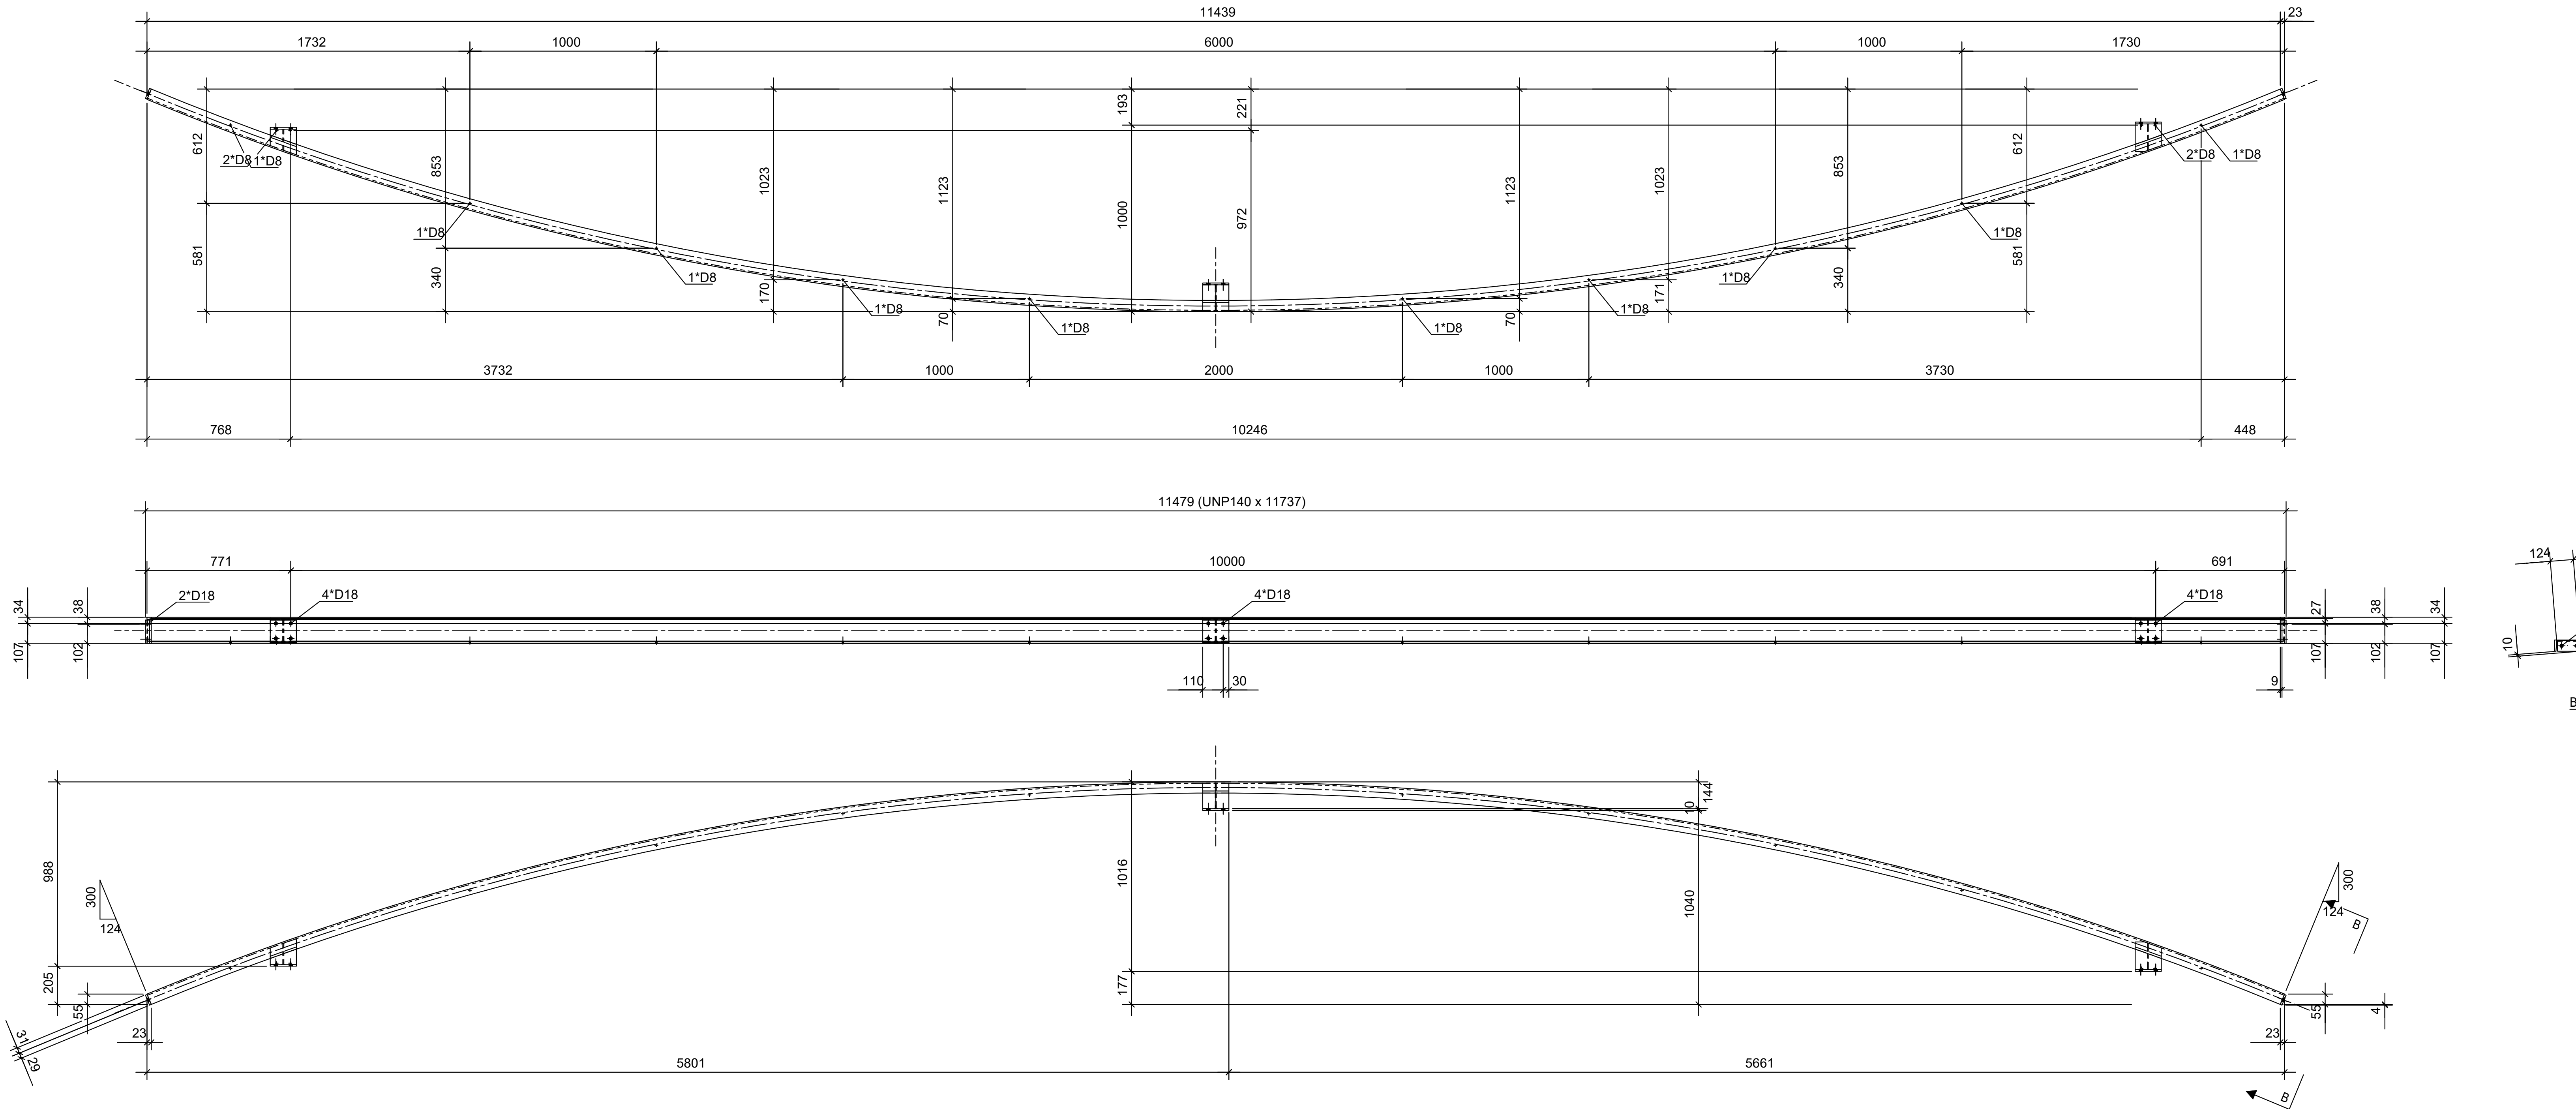

N° 1, Marcati A/9

Legjenda:

Shenime:

SHËRBIME PROJEKTIMI
PËR RIGJENERIMIN URBAN TË SHËTITORES BREGDETARE
QENDRORE TË VLORES, SHESHIT TË FLAMURIT DHE PORTIT

Faza Projekt Zbatimi Klient: Fondi Shqiptar i Zhvillimit

XDGA Firma: Lexuar dhe aprovuar

International Studio
Studio Ndërkombëtare

iRI N.6844 Firma: Lexuar dhe aprovuar

Local Architects Office
Studio Lokal Architecture
Gent Agaj

PIRO KOKALARI K 0305/1 Firma: Lexuar dhe aprovuar

Structural Engineer
Inzhineri struktur

LUAN MYRTAJ K 1248/3 Firma: Lexuar dhe aprovuar

Structural Engineer
Inzhineri struktur

HYDRO&ENERGY N . 5820 / 3 Firma: Lexuar dhe aprovuar

MEP Engineering
Hydro-Mechanics
Nikolin Ruzhici, Artur Dado


Eurotest N.6700/1 Firma: Lexuar dhe aprovuar

Electrical Engineer
Inzhineri Elektrik
Saimir Sallaj


ALL DIMENSIONS HAVE TO BE VERIFIED BY THE CONTRACTOR ON THE CONSTRUCTION SITE
TE GJITHA DIMENSIONET DUHET TE VERIFIKOHEN NEGA KONTRAKTORIN NE VEND
IMPORTANT: These drawings are property of iRI, Piro Kokalari & N. 6844. Copy, multiplication or distribution without written permission of iRI is prohibited.
E RËNDËSISHME: Këto vizatime janë pronë e iRI, Piro Kokalari & N. 6844. Kopimi, shumfishimi apo shpërndarja e këtyre vizatimeve (apo pjesëve të tyre) pa lejen e shërbimit të iRI është e ndaluar.

disiplina numri i fletës: Pergola_Vizatime te asamblemeve
K 16_2


faza: data: shkalla: formati:
PZ Qershor 2020 1:15 A0

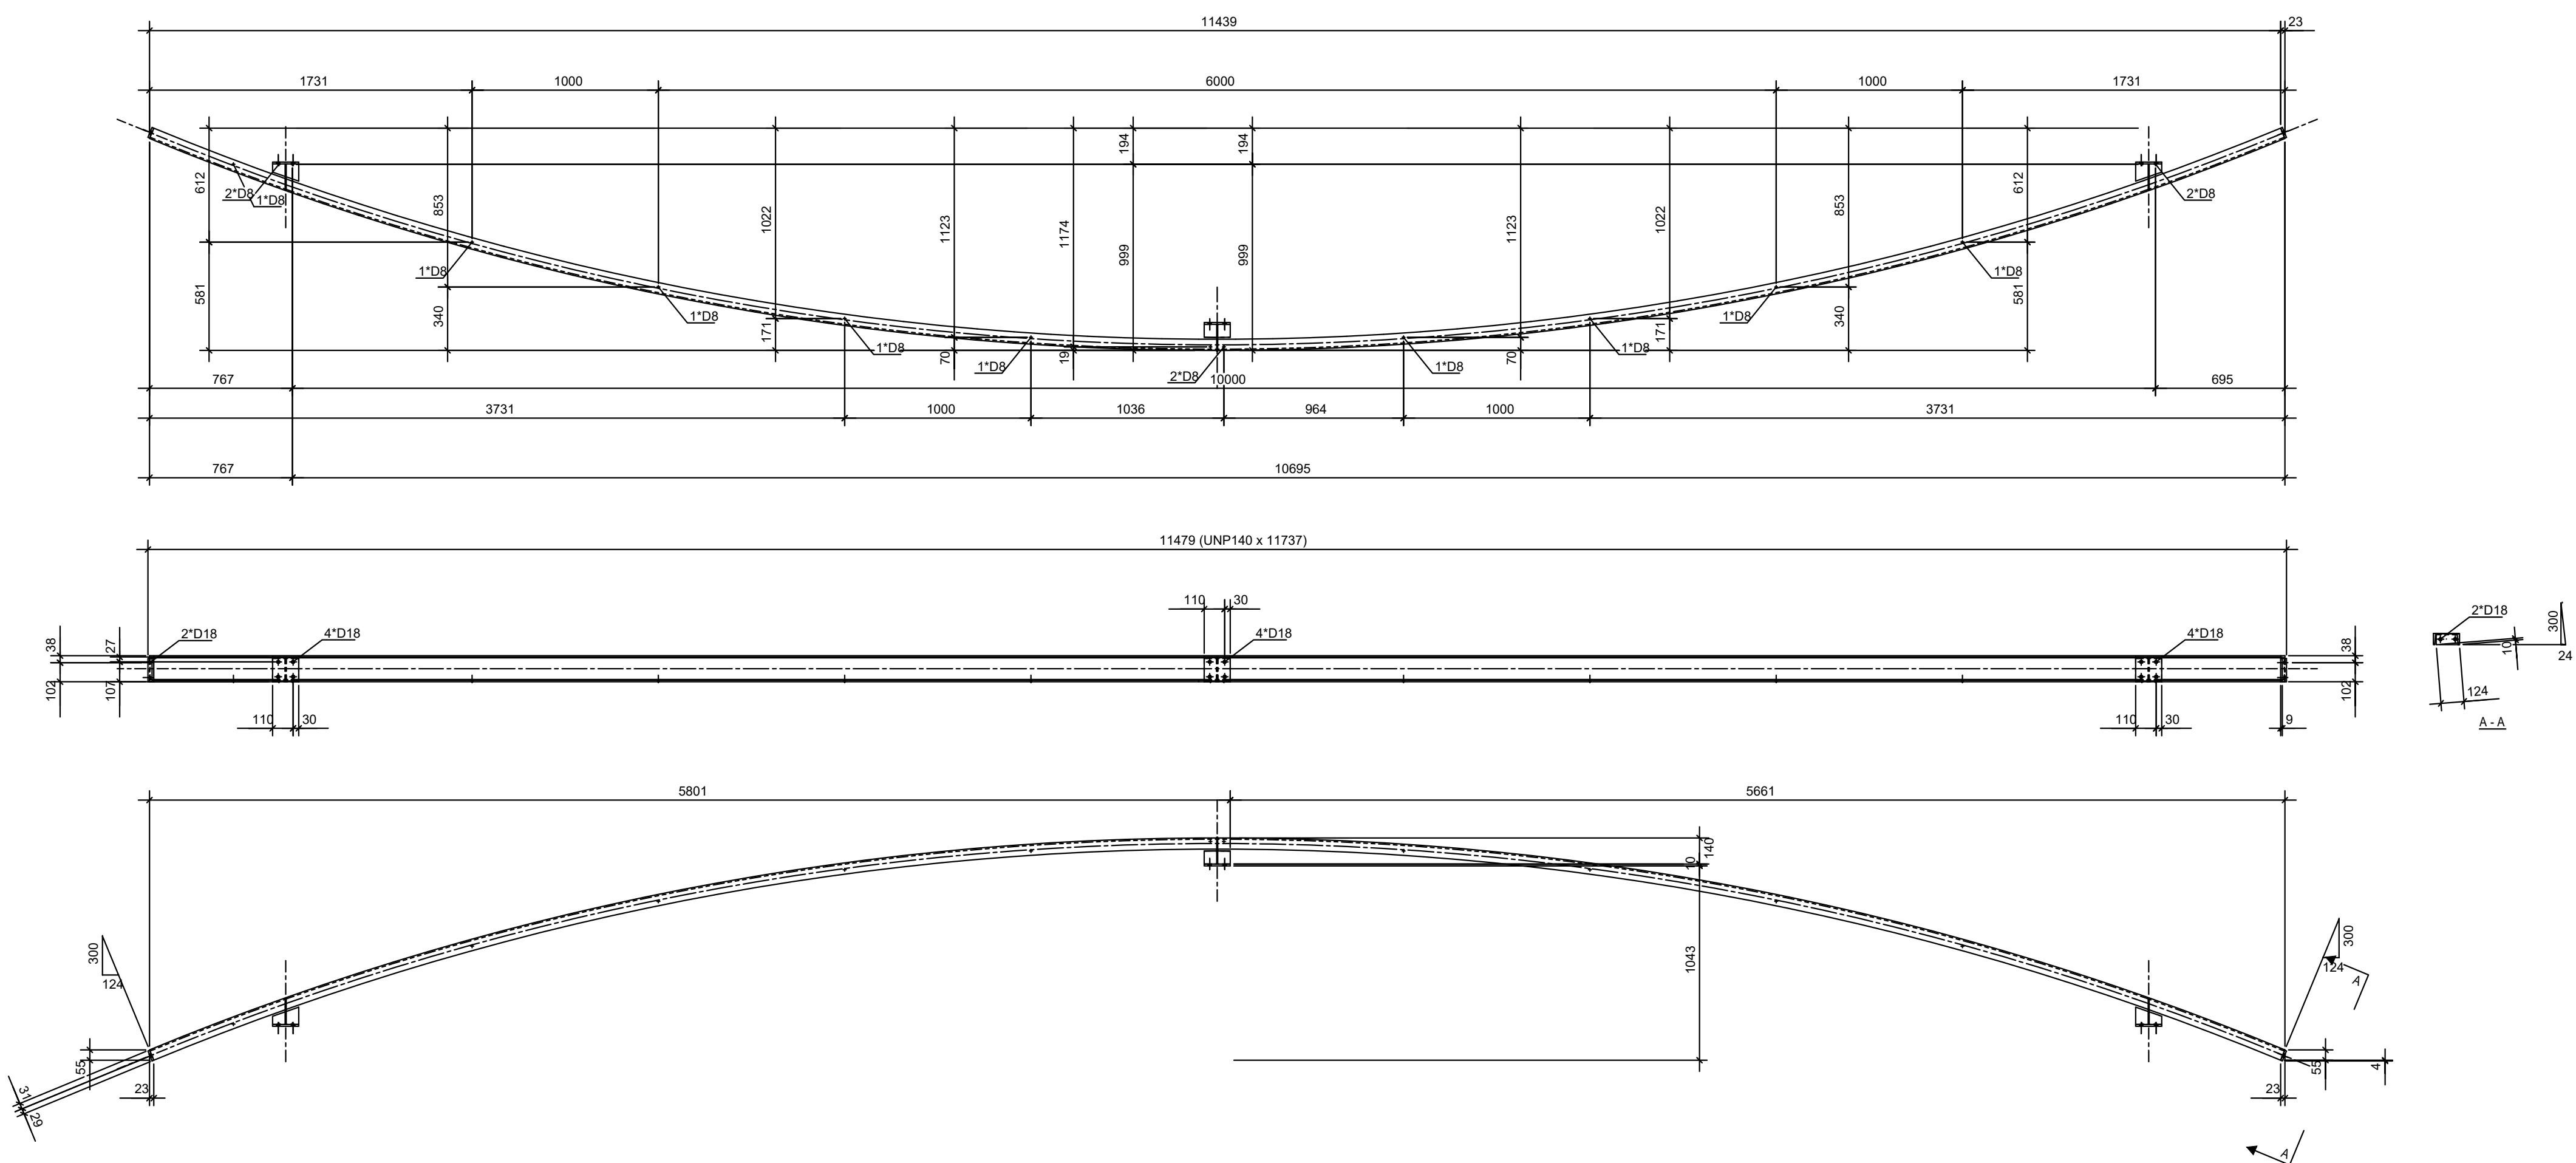


N° 1, Marcati A/10

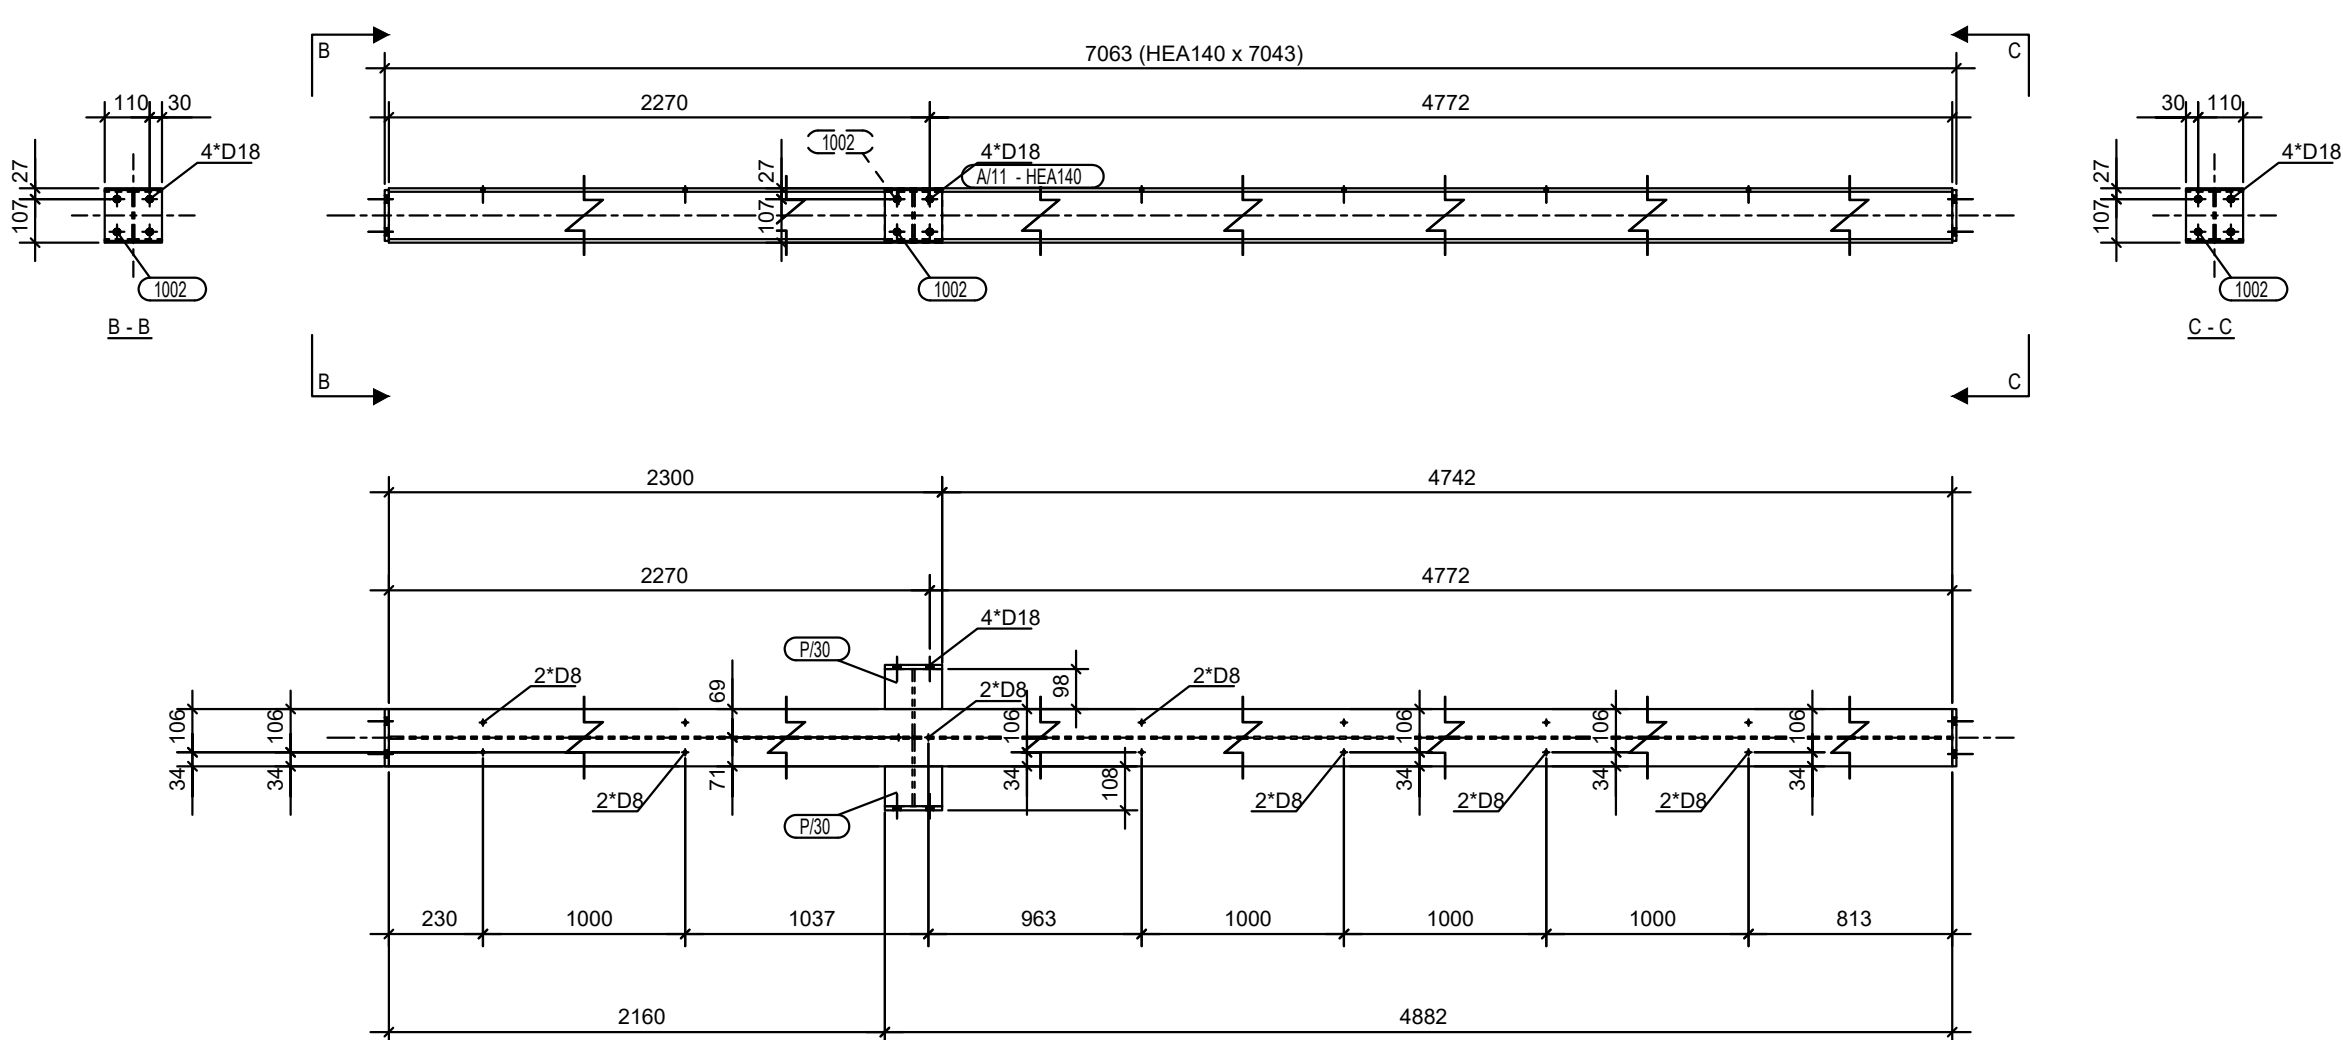


N° 1, Marcati A/11

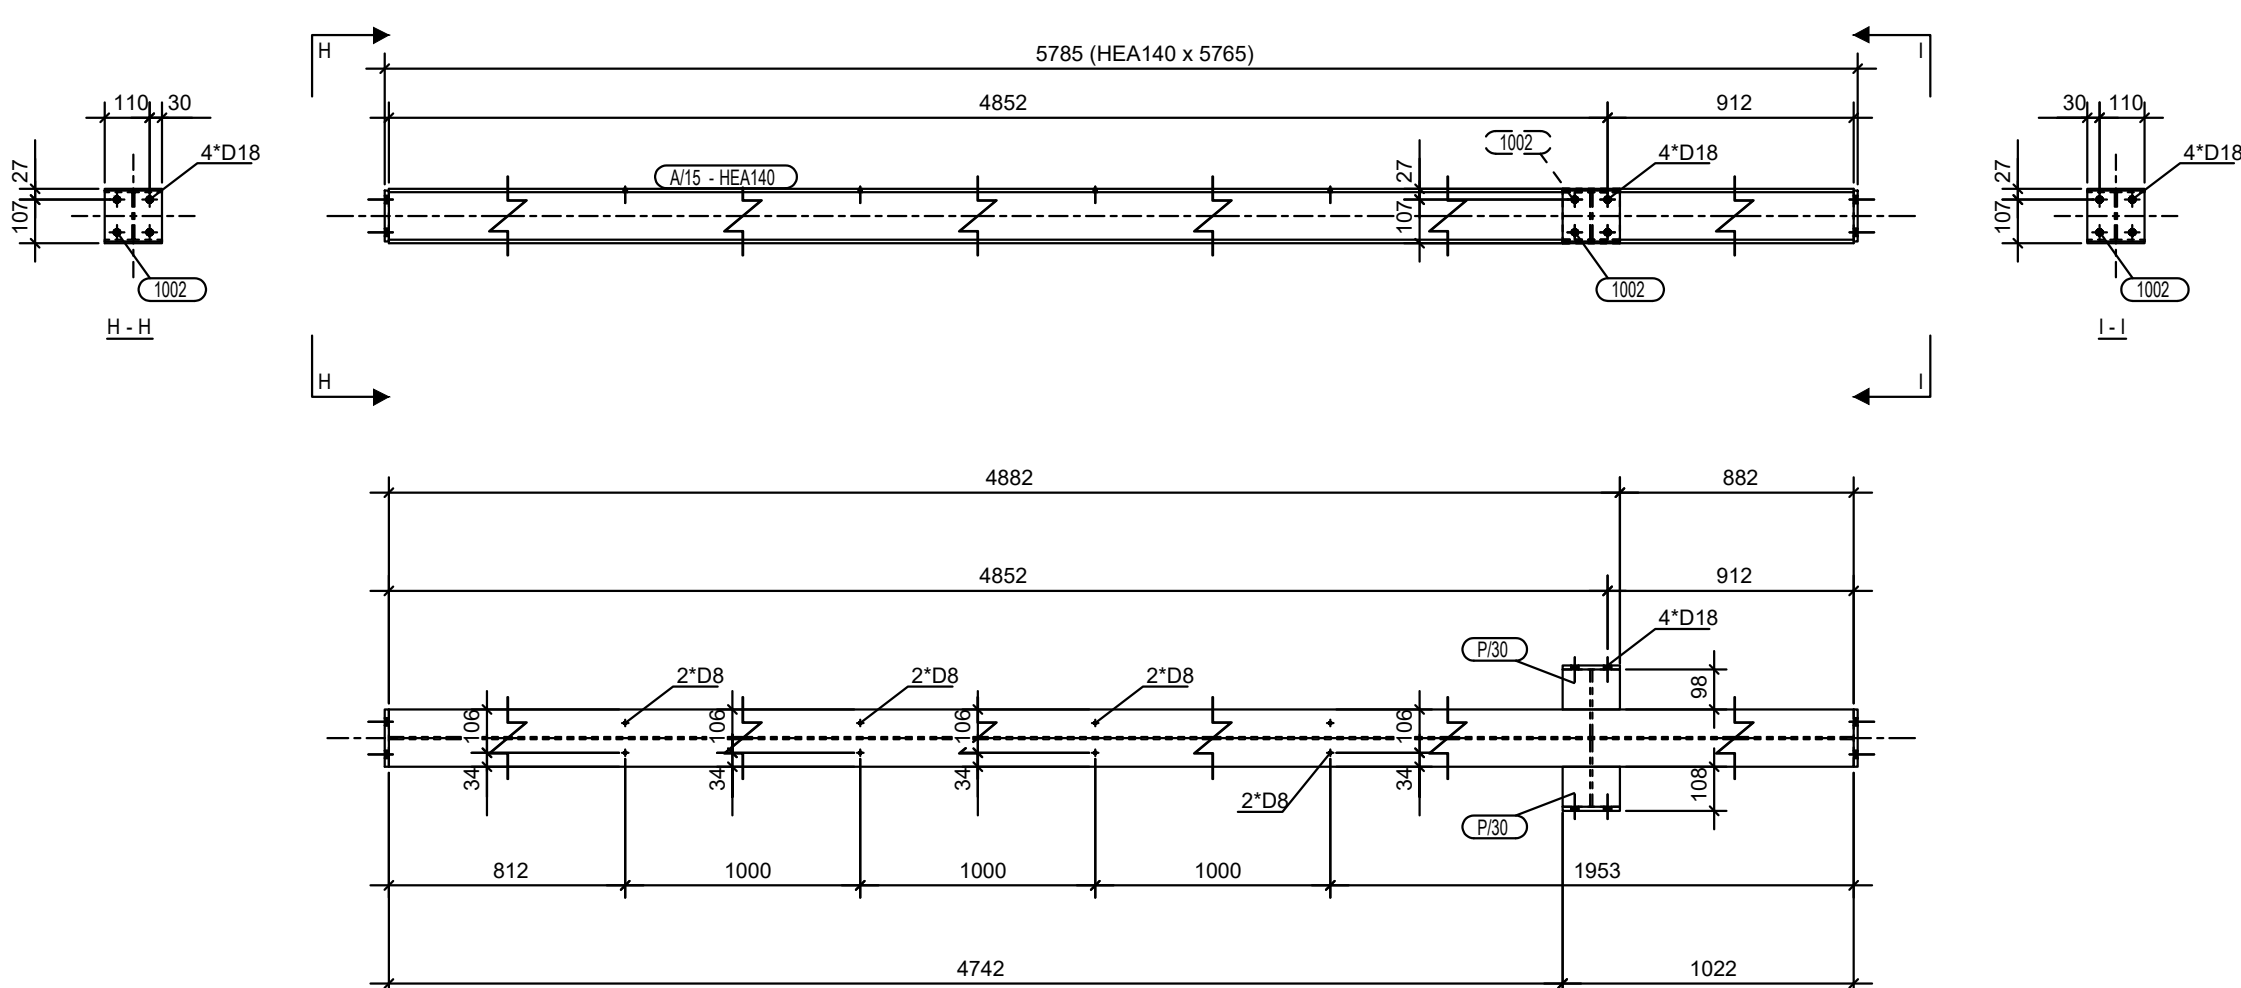


N° 1, Marcati A/15

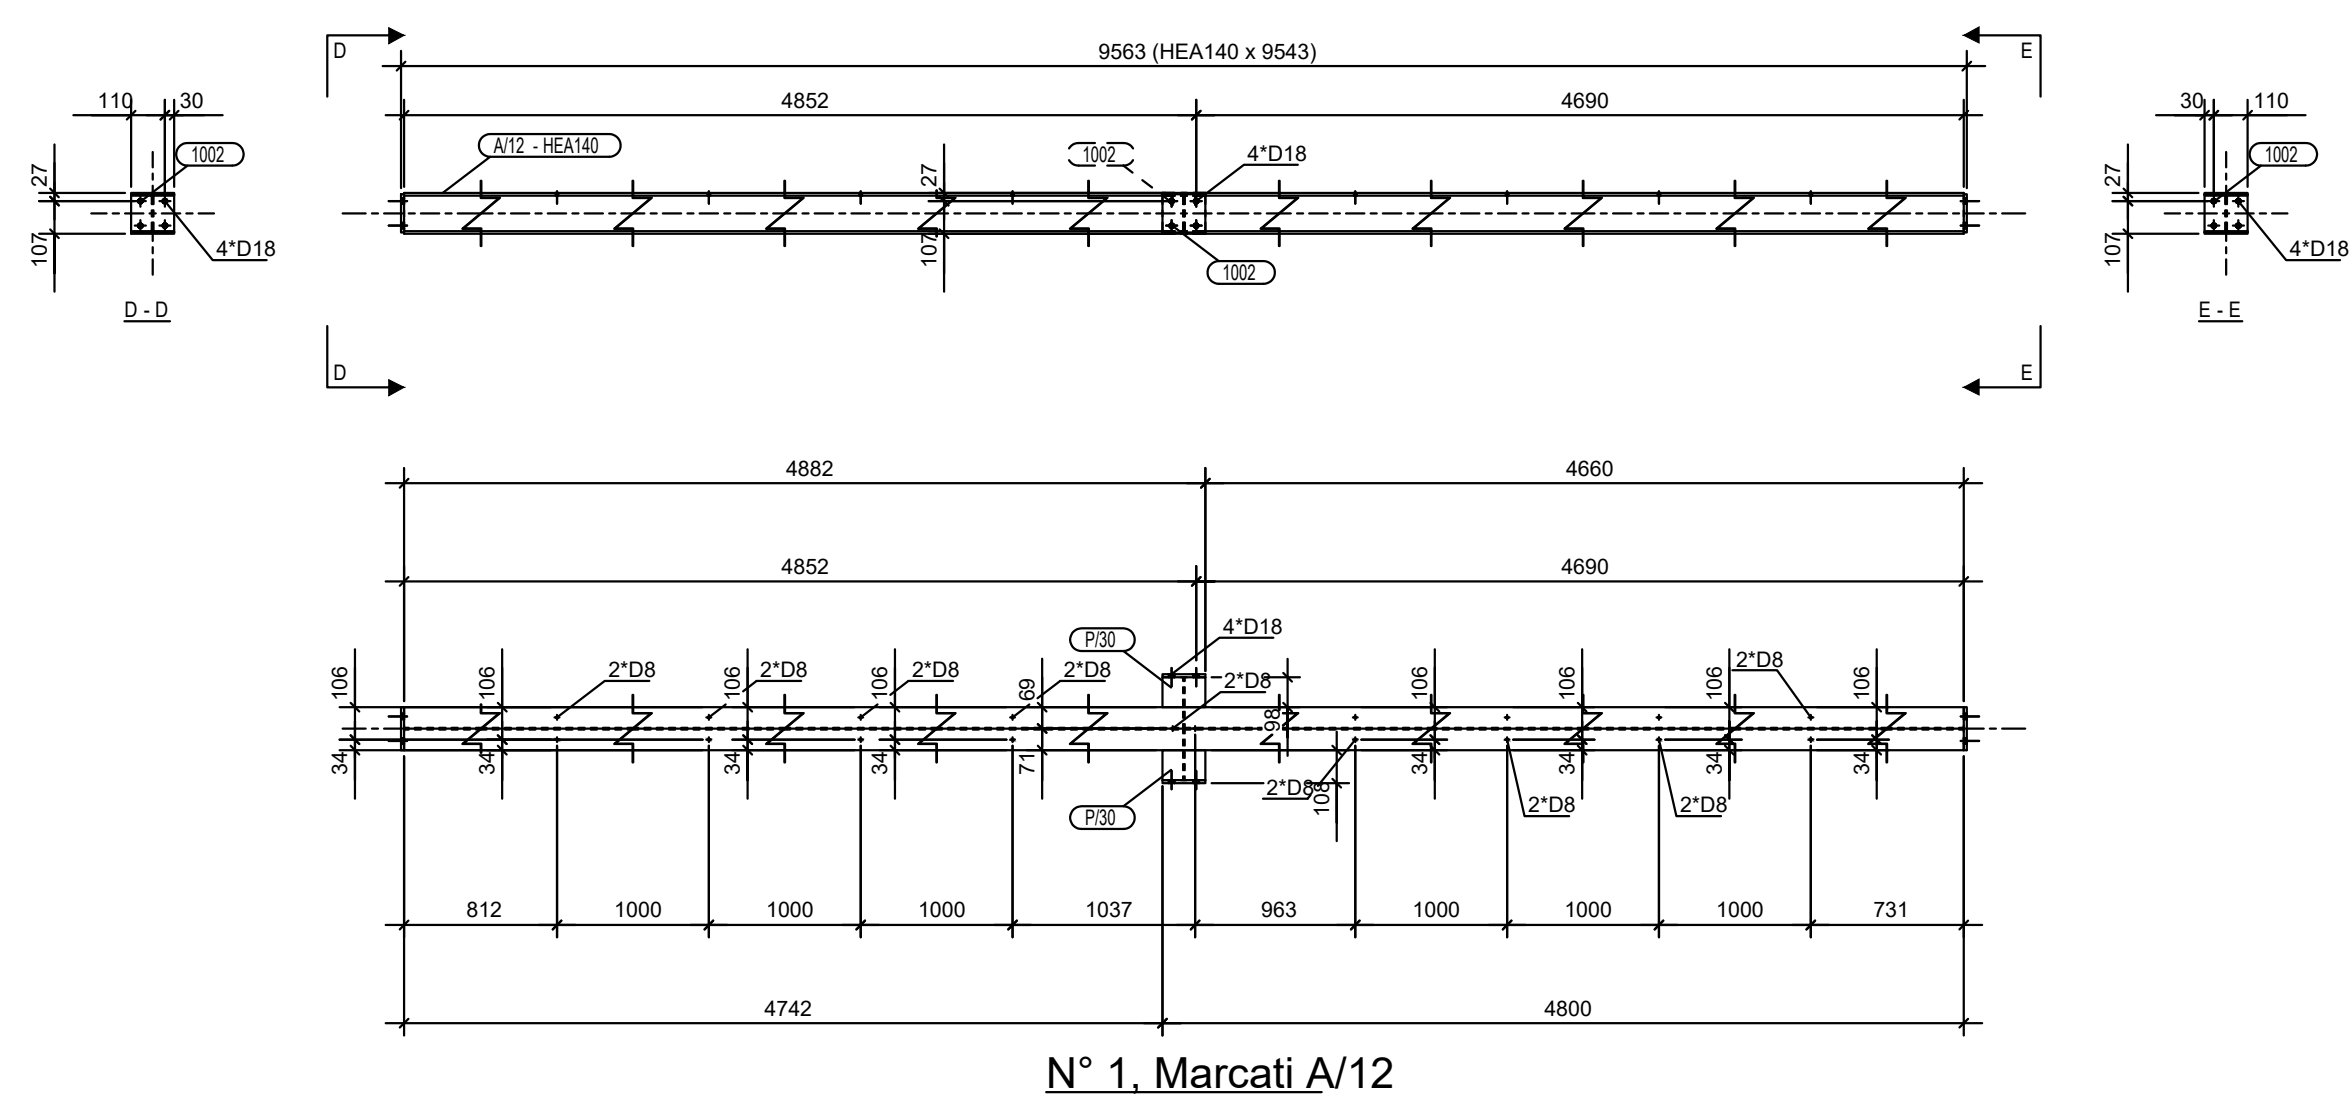

N° 1, Marcati A/12

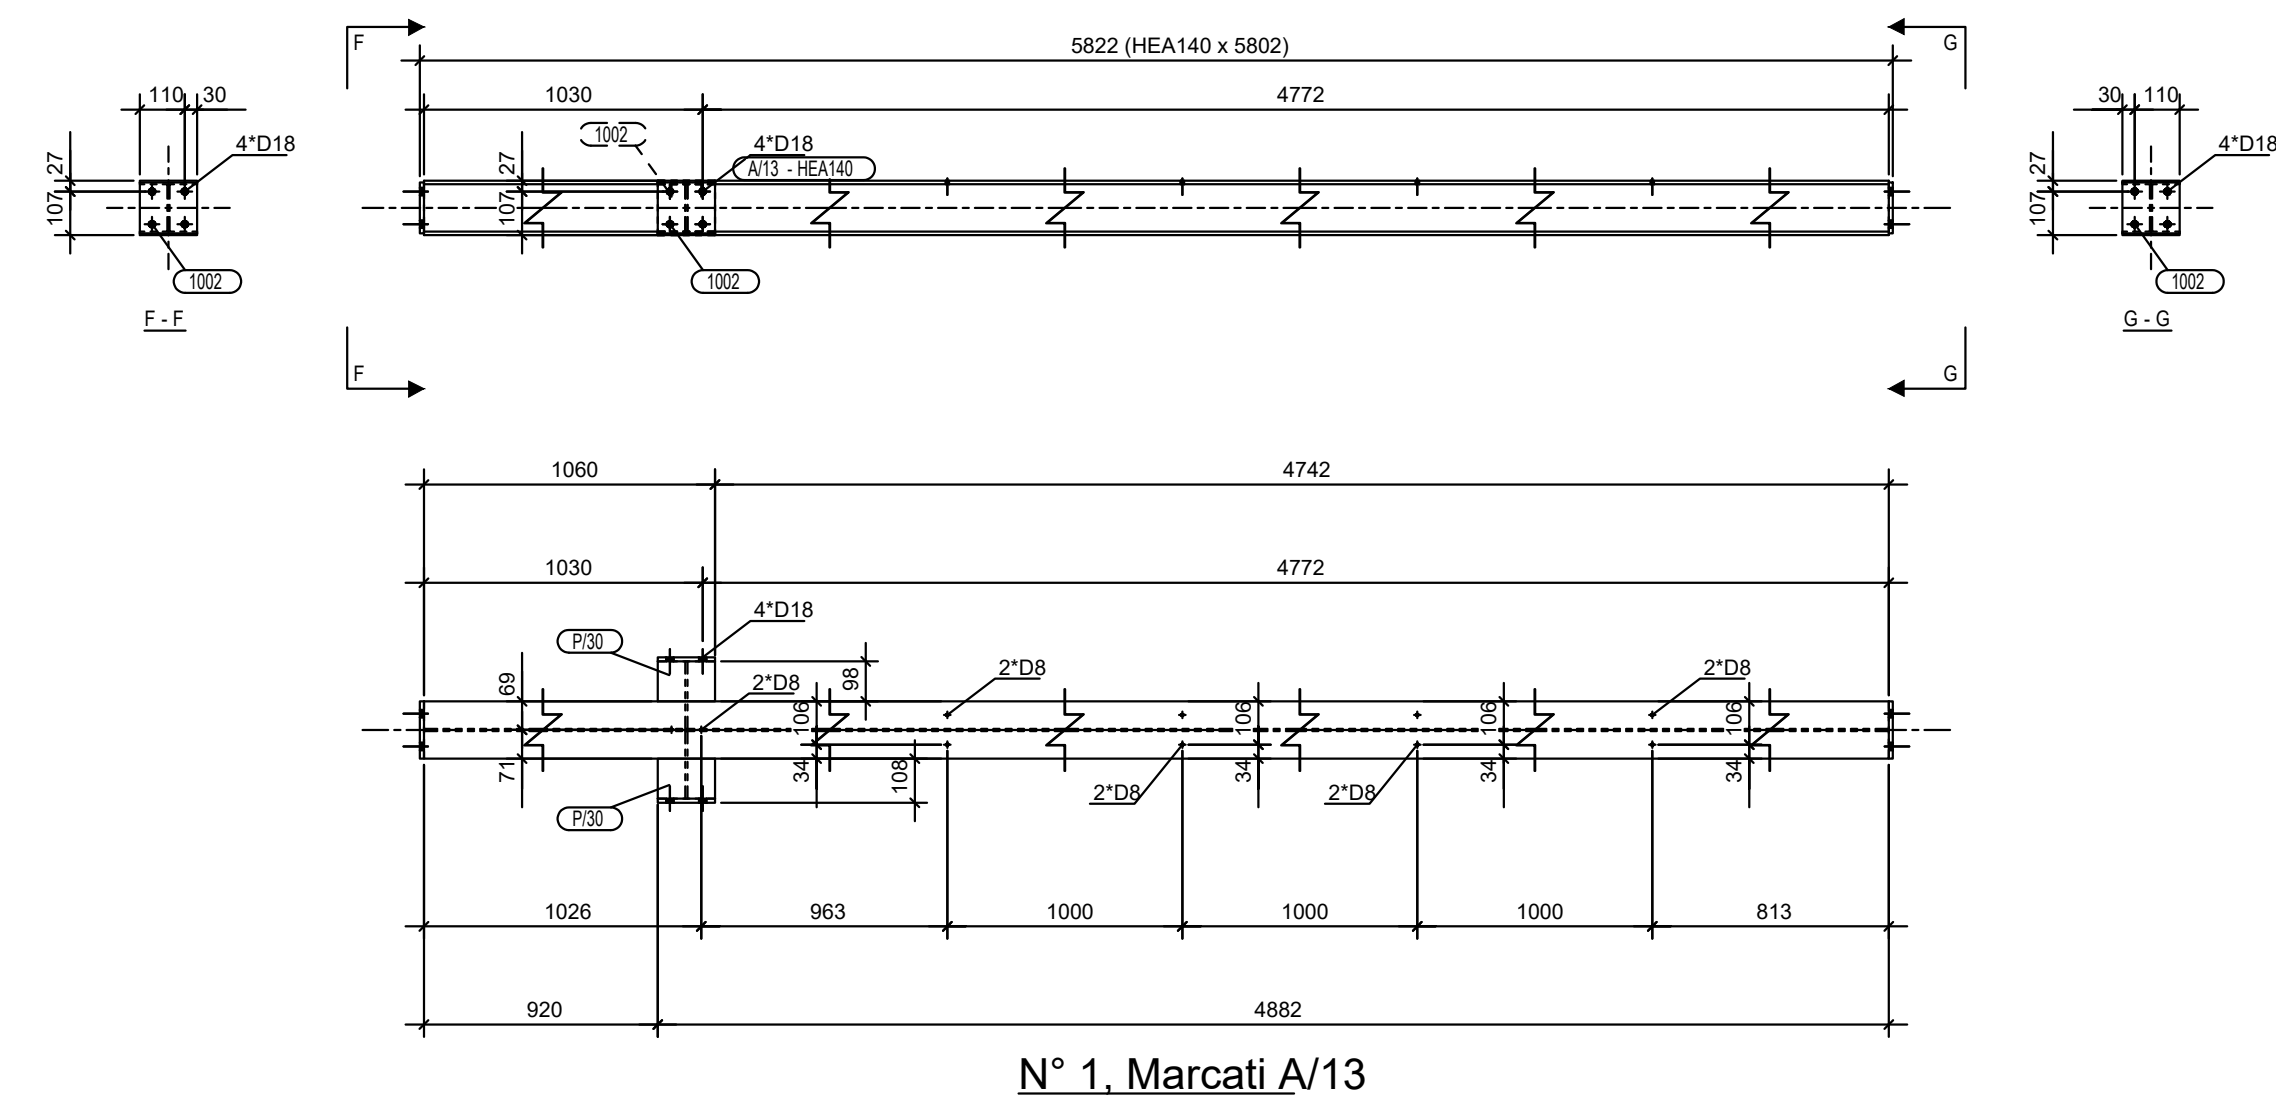

N° 1, Marcati A/13

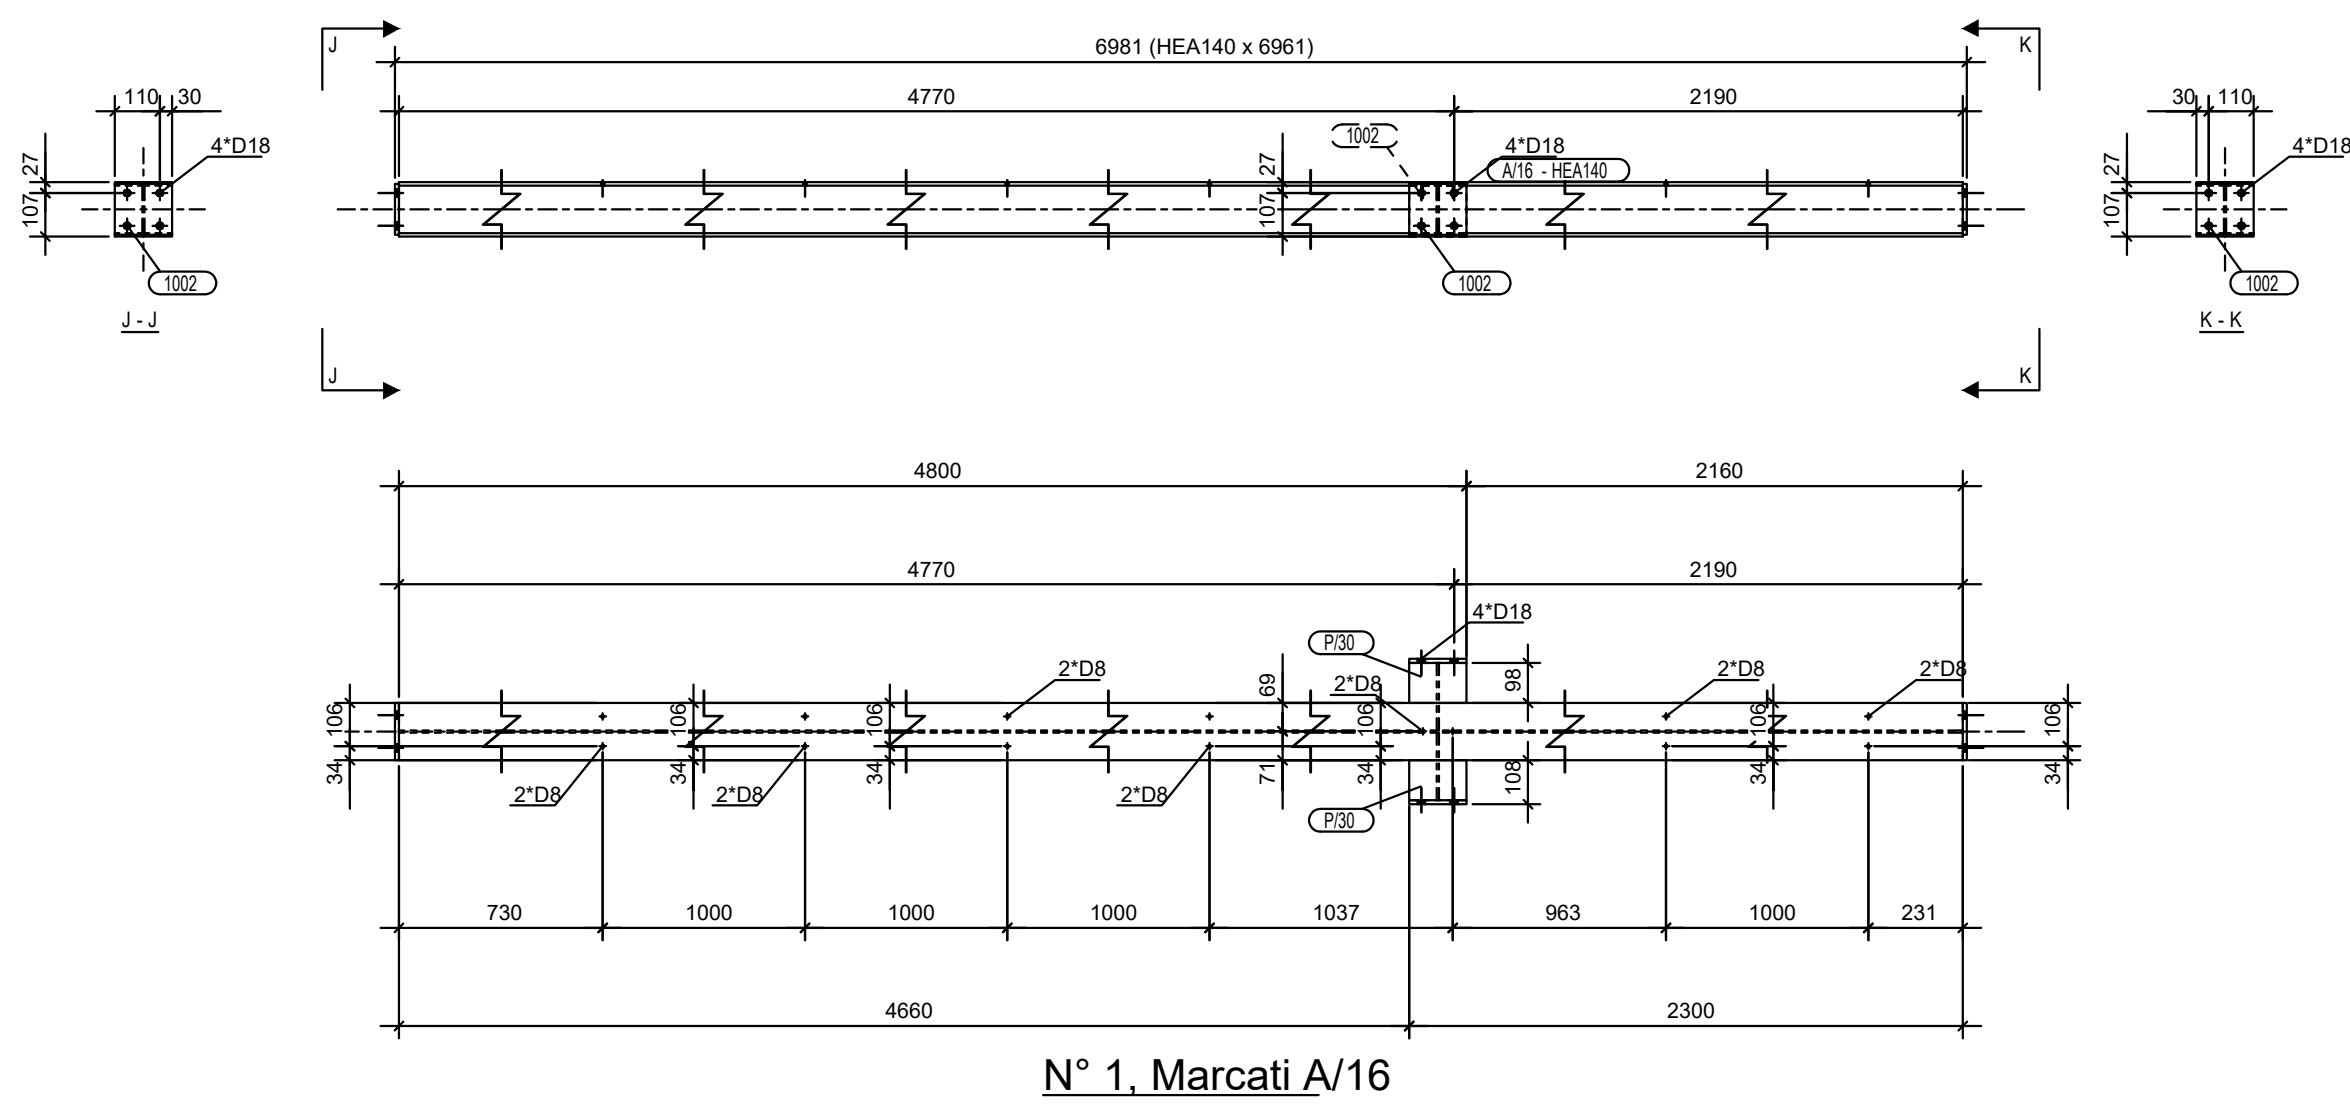

N° 1, Marcati A/16

Legjenda:

Shenime:

SHËRBIME PROJEKTIMI
PËR RIGJENERIMIN URBAN TË SHËTËTORES BREGDETARE
QENDRORE TË VLORES, SHESHIT TË FLAMURIT DHE PORTIT

Faza Projekt Zbatimi Klient: Fondi Shqiptar i Zhvillimit

XDGA Firma: Lexuar dhe aprovuar
International Studio (dici)
Studio Ndërkombëtare (dici)

iRI N.6844 Firma: Lexuar dhe aprovuar
Local Architecture Office (dici)
Studio Local Architecture (dici)
Gent Agaj (dici)

PIRO KOKALARI K 0305/1 Firma: Lexuar dhe aprovuar
Structural Engineer (dici)
Inzhiner struktur (dici)

LUAN MYRTAJ K 1248/3 Firma: Lexuar dhe aprovuar
Structural Engineer (dici)
Inzhiner struktur (dici)




HYDRO&ENERGY N . 5820 / 3 Firma: Lexuar dhe aprovuar
MEP Engineering (dici)
Hydro-Mechanics (dici)
Nikolin Ruzhiti, Artur Dado (dici)

Eurotest N.6700/1 Firma: Lexuar dhe aprovuar
Electrical Engineer (dici)
Inzhiner Elektrik (dici)
Sime Sulej (dici)

ALL DIMENSIONS HAVE TO BE VERIFIED BY THE CONTRACTOR ON THE CONSTRUCTION SITE
TE GJITHA DIMENSIONET DUHET TE VERIFIKOHEN NEGA KONTRAKTORI NE VEND
IMPORTANT: These drawings are property of IRI, Piro Kokalari
E RËNDËSISHME: Këto vizatime janë pronë e IRI, Piro Kokalari
HMA, vë 8 karti për vë 1001 TIRANË. Copy, multiplication or distribution without permission of IRI is prohibited.
E RËNDËSISHME: Këto vizatime janë pronë e IRI, Piro Kokalari
DËRITSHI HMA, vë 8 karti për vë 1001 TIRANË. Kopim, shumfishim apo shpërndarje e këtyre vizatimeve (apo pjesëve të tyre) pa lejen e IRI është e ndaluar.

disiplina	numri i fletës:	Pergola_Vizatime te asamblemeve
K	16_3	

faza:	data:	shkalla:	formati:
PZ	Qershor 2020	1:20	A0

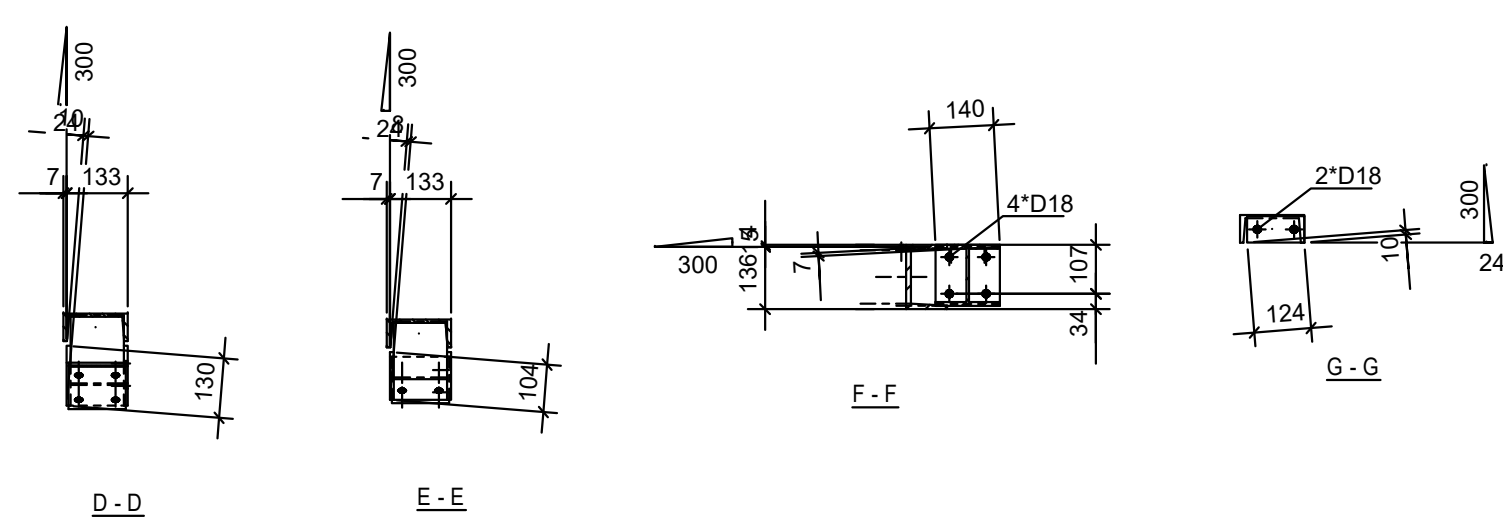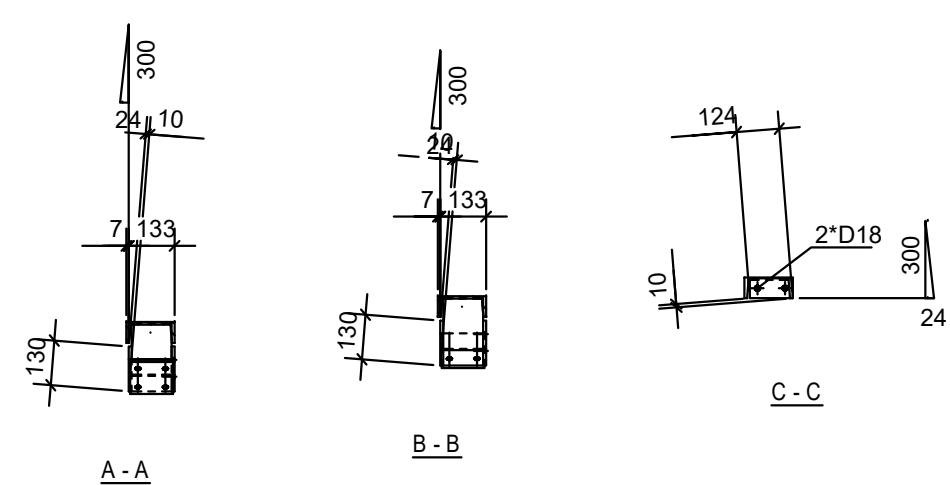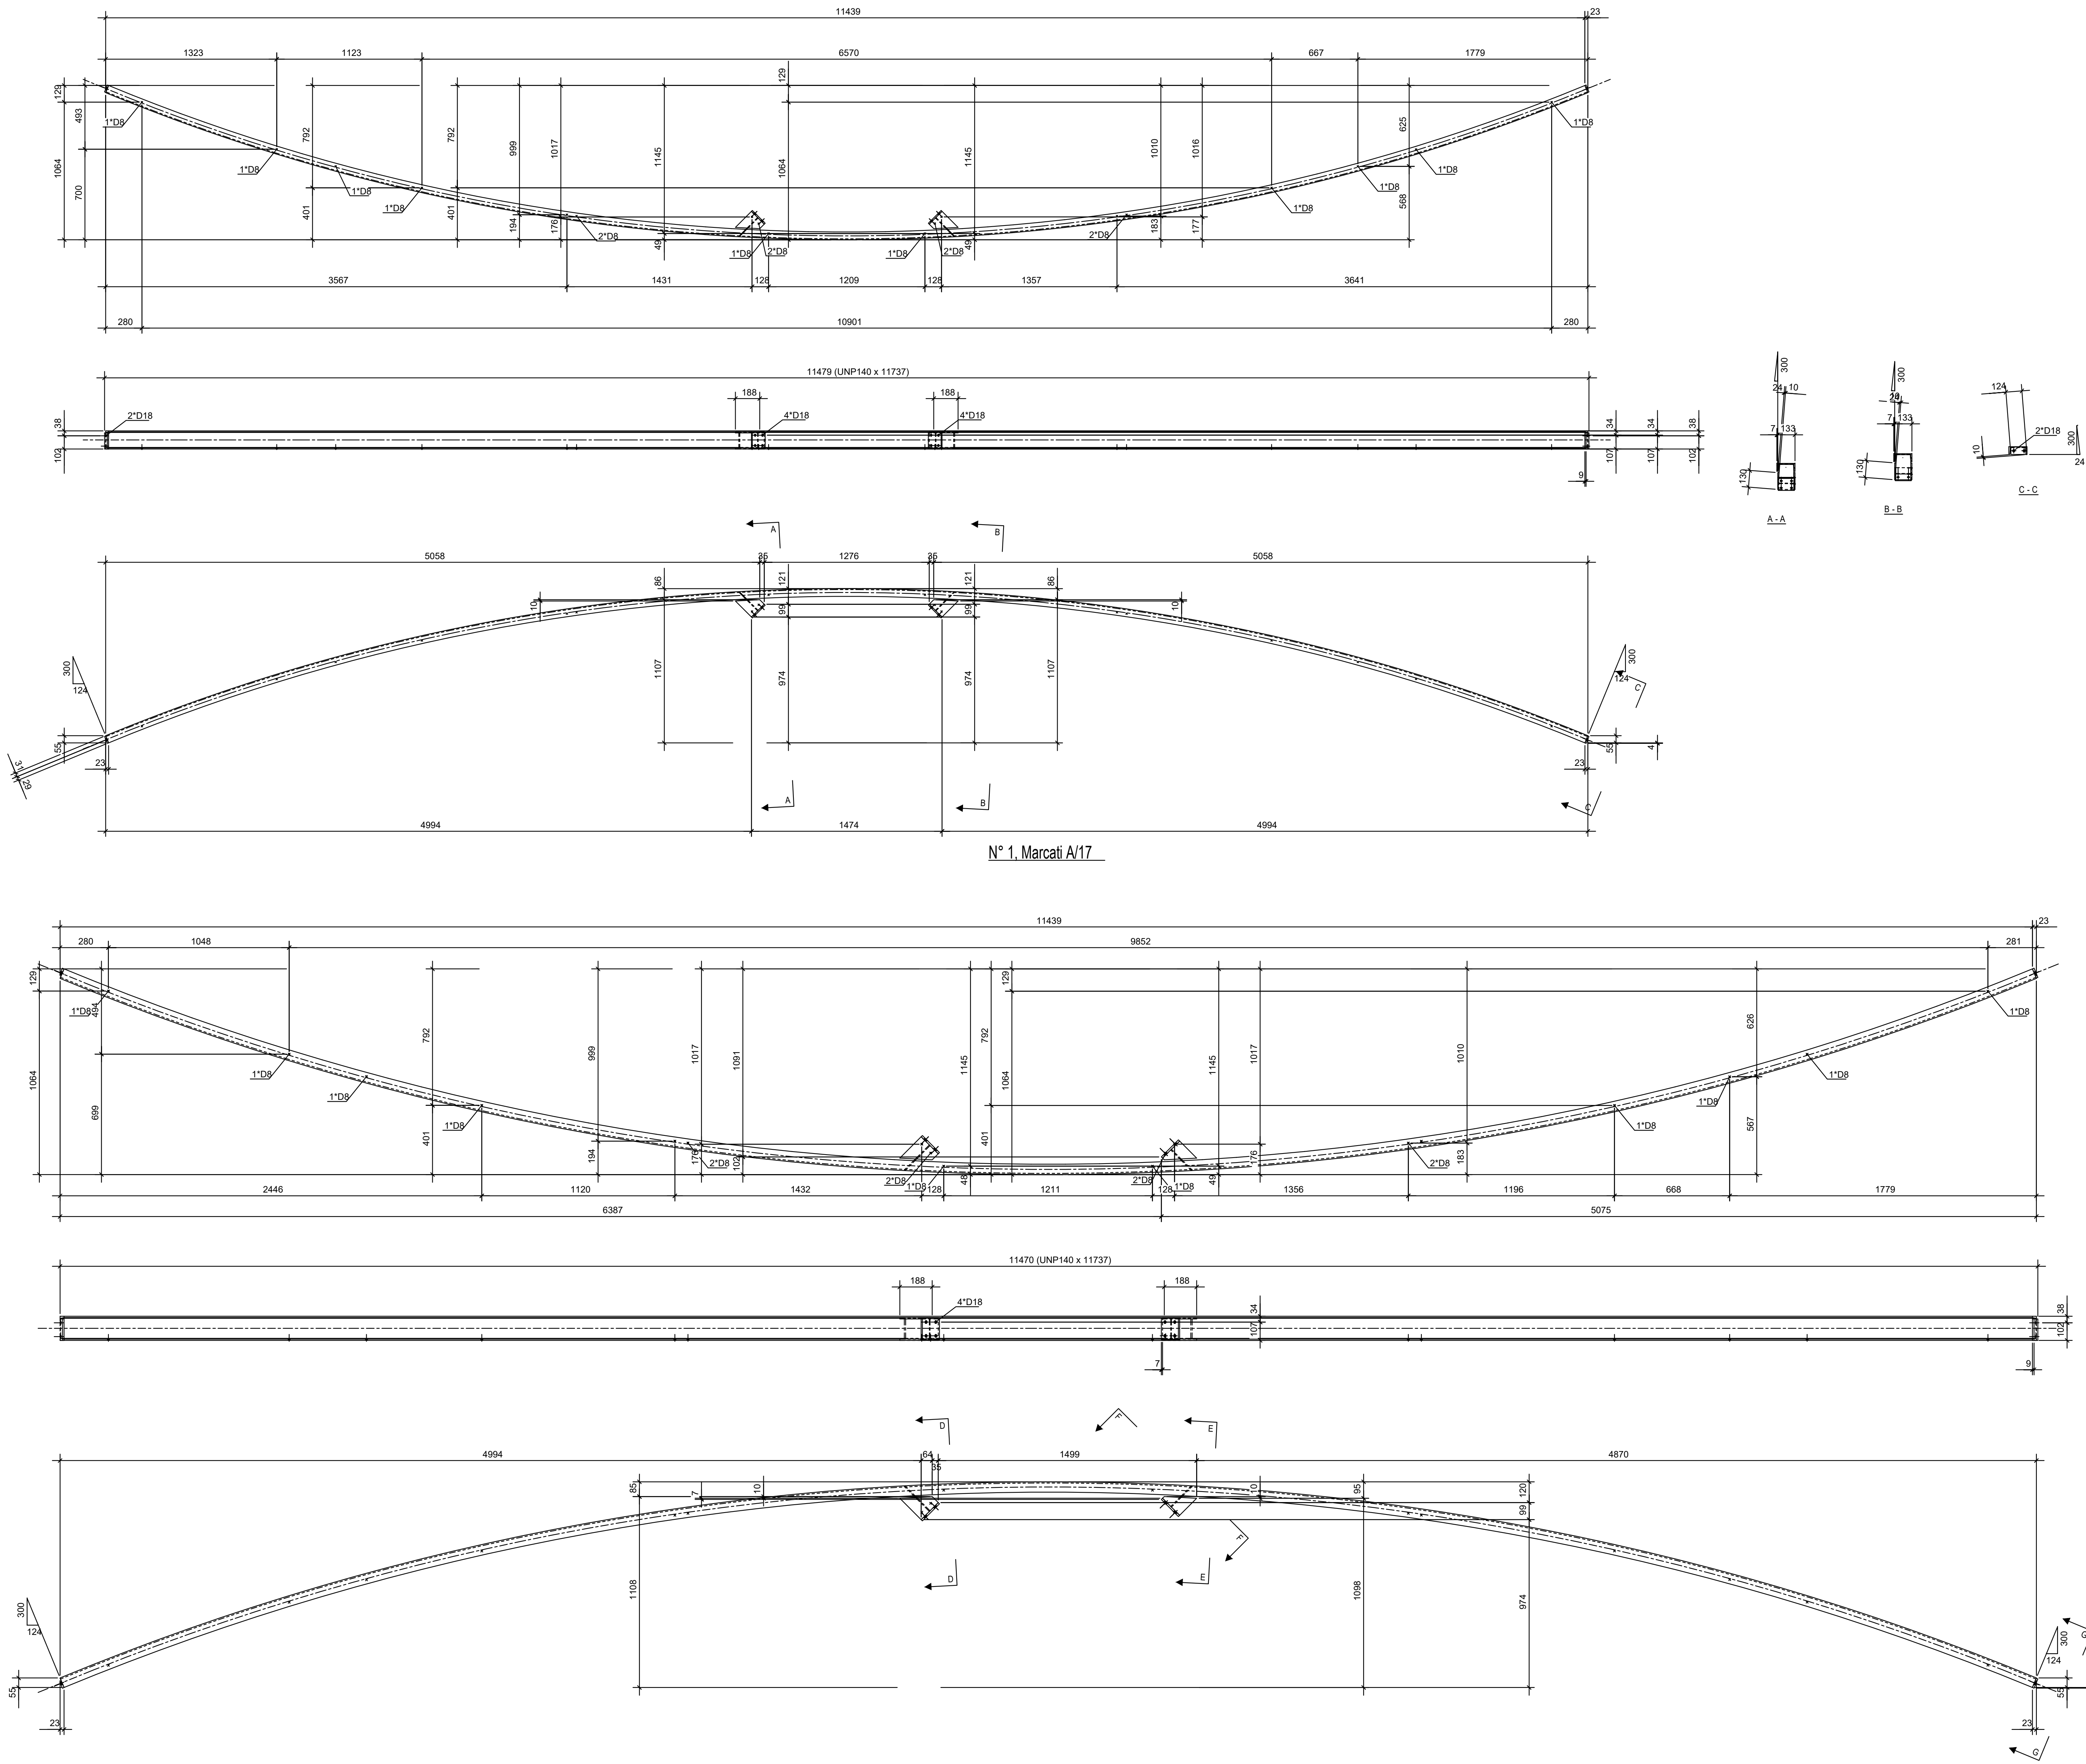

Legjenda:

Shenime:

SHËRMBIME PROJEKTIMI
PËR RIGJENERIMIN URBAN TË SHËTËTORES BREGDETARE
QENDRORE TË VLORËS, SHESHIT TË FLAMURIT DHE PORTIT

Faza Projekt Zbatimi Klient: Fondi Shqiptar i Zhvillimit

XDGA
International Studio
Studio Ndërkombëtare

Firma:
Lexuar dhe aprovuar

iRI
Local Architecture Office
Studio Lokal Architecture
Geri Agaj

N.6844

Firma:
Lexuar dhe aprovuar

PIRO KOKALARI

K 0305/1

Firma:
Lexuar dhe aprovuar

LUAN MYRTAJ

K 1248/3

Firma:
Lexuar dhe aprovuar

HYDRO&ENERGY
MEP Engineering
Hydro-Mechanics
Nikolin Ruzhici, Artur Dado

N . 5820 / 3

Firma:
Lexuar dhe aprovuar

Eurotest


N.6700/1

Firma:
Lexuar dhe aprovuar

ALL DIMENSIONS HAVE TO BE VERIFIED BY THE CONTRACTOR ON THE CONSTRUCTION SITE
IMPORTANT: These drawings are property of iRI, Piro Kokalari. No part of these drawings may be reproduced or distributed in any form or by any means without written permission of iRI is prohibited.
TE GJITHA DIMENSIONET DUHET TE VERIFIKOHEN NGA KONTRAKTORIN NE VEND
E RËNDËSISHME: Këto vizatime janë pronë e iRI, Piro Kokalari. Asnjë pjesë e këtyre vizatimeve nuk mund të riprodhohet ose të shpërndahet në formë ose mënyrë të ndryshme pa lejen e iRI.


disiplina	numri i fletës:	Pergola_Vizatime te asamblemeve
K	16_4	

faza:	data:	shkalla:	formati:
PZ	Qershor 2020	1:10	A0










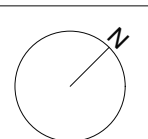




formati:

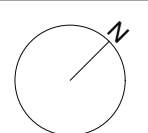



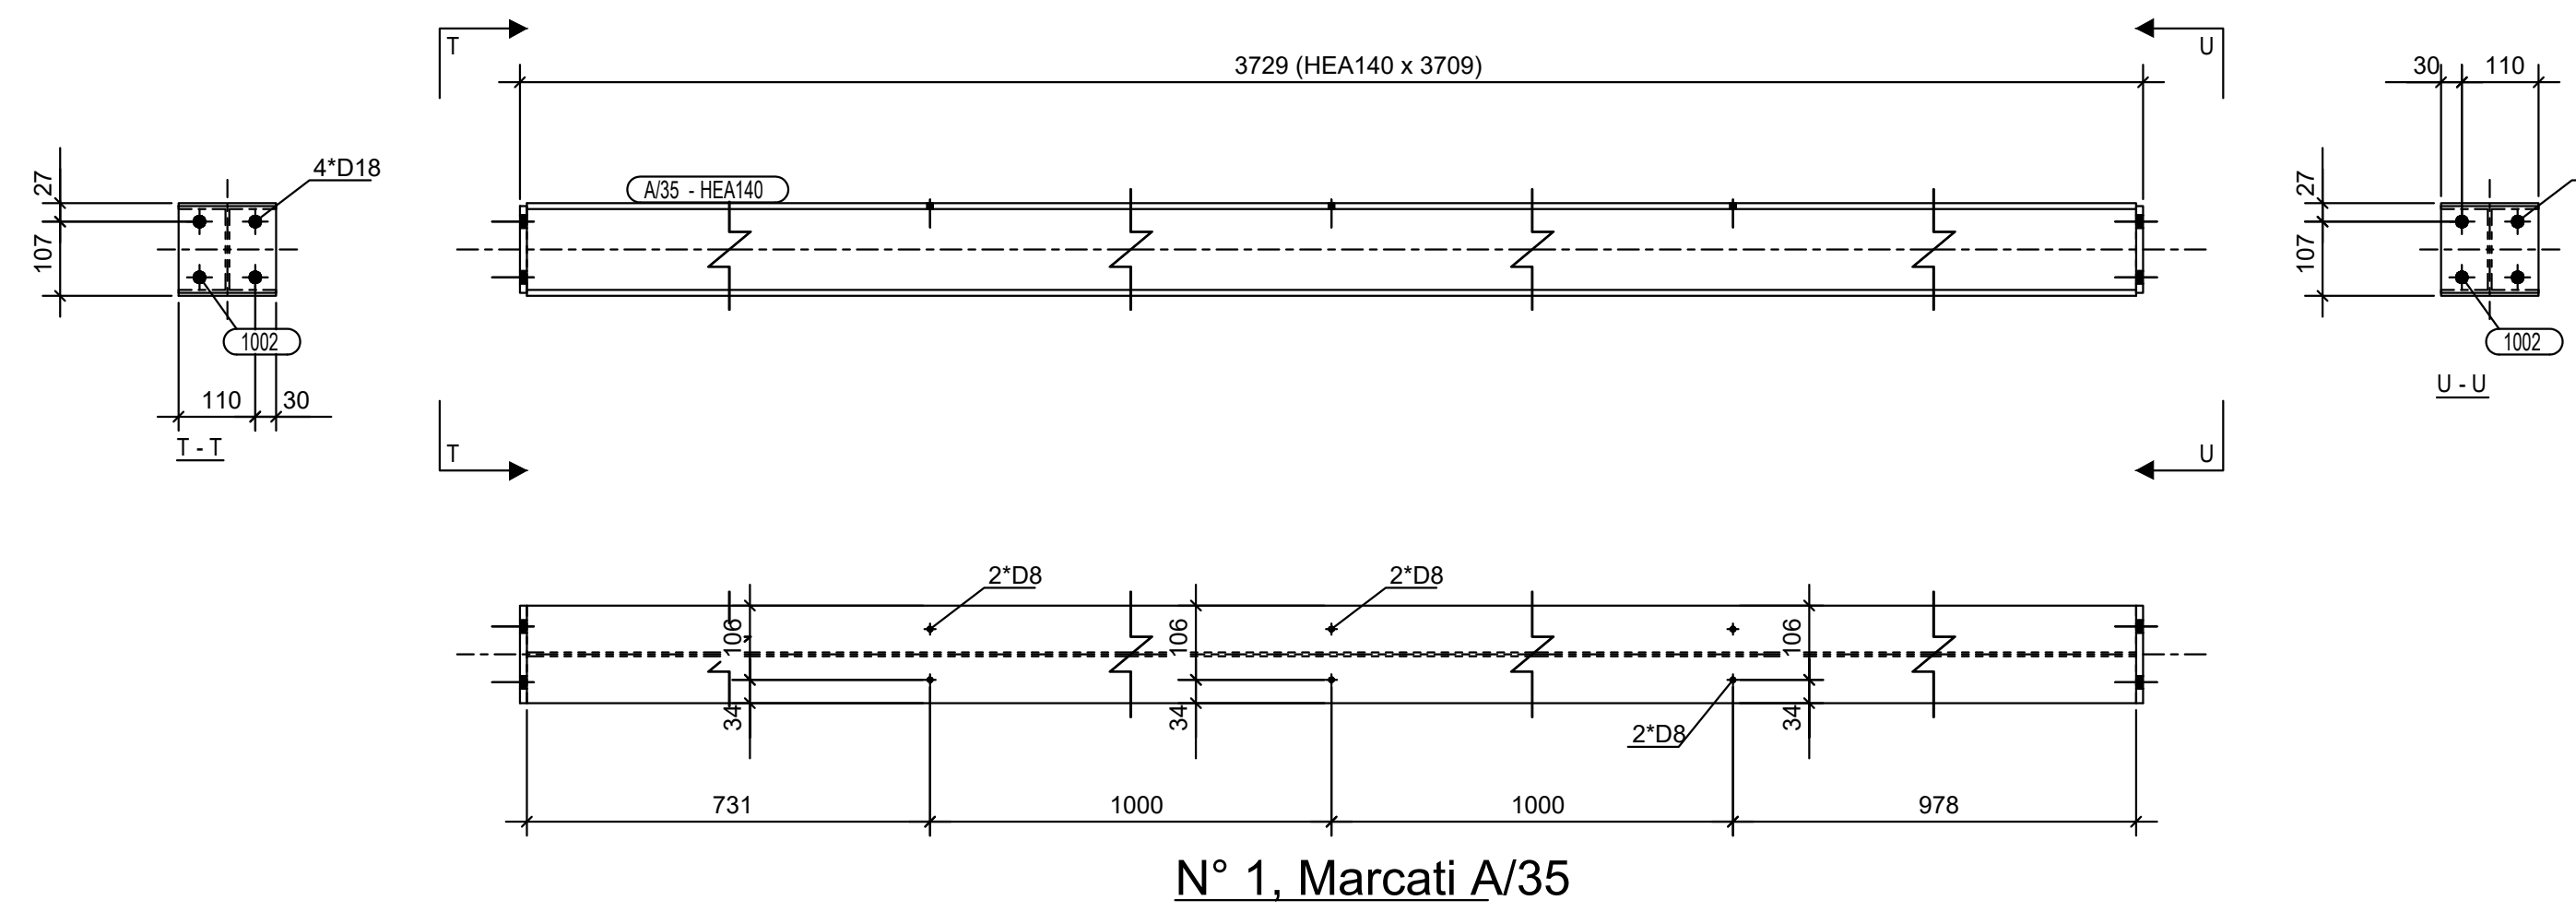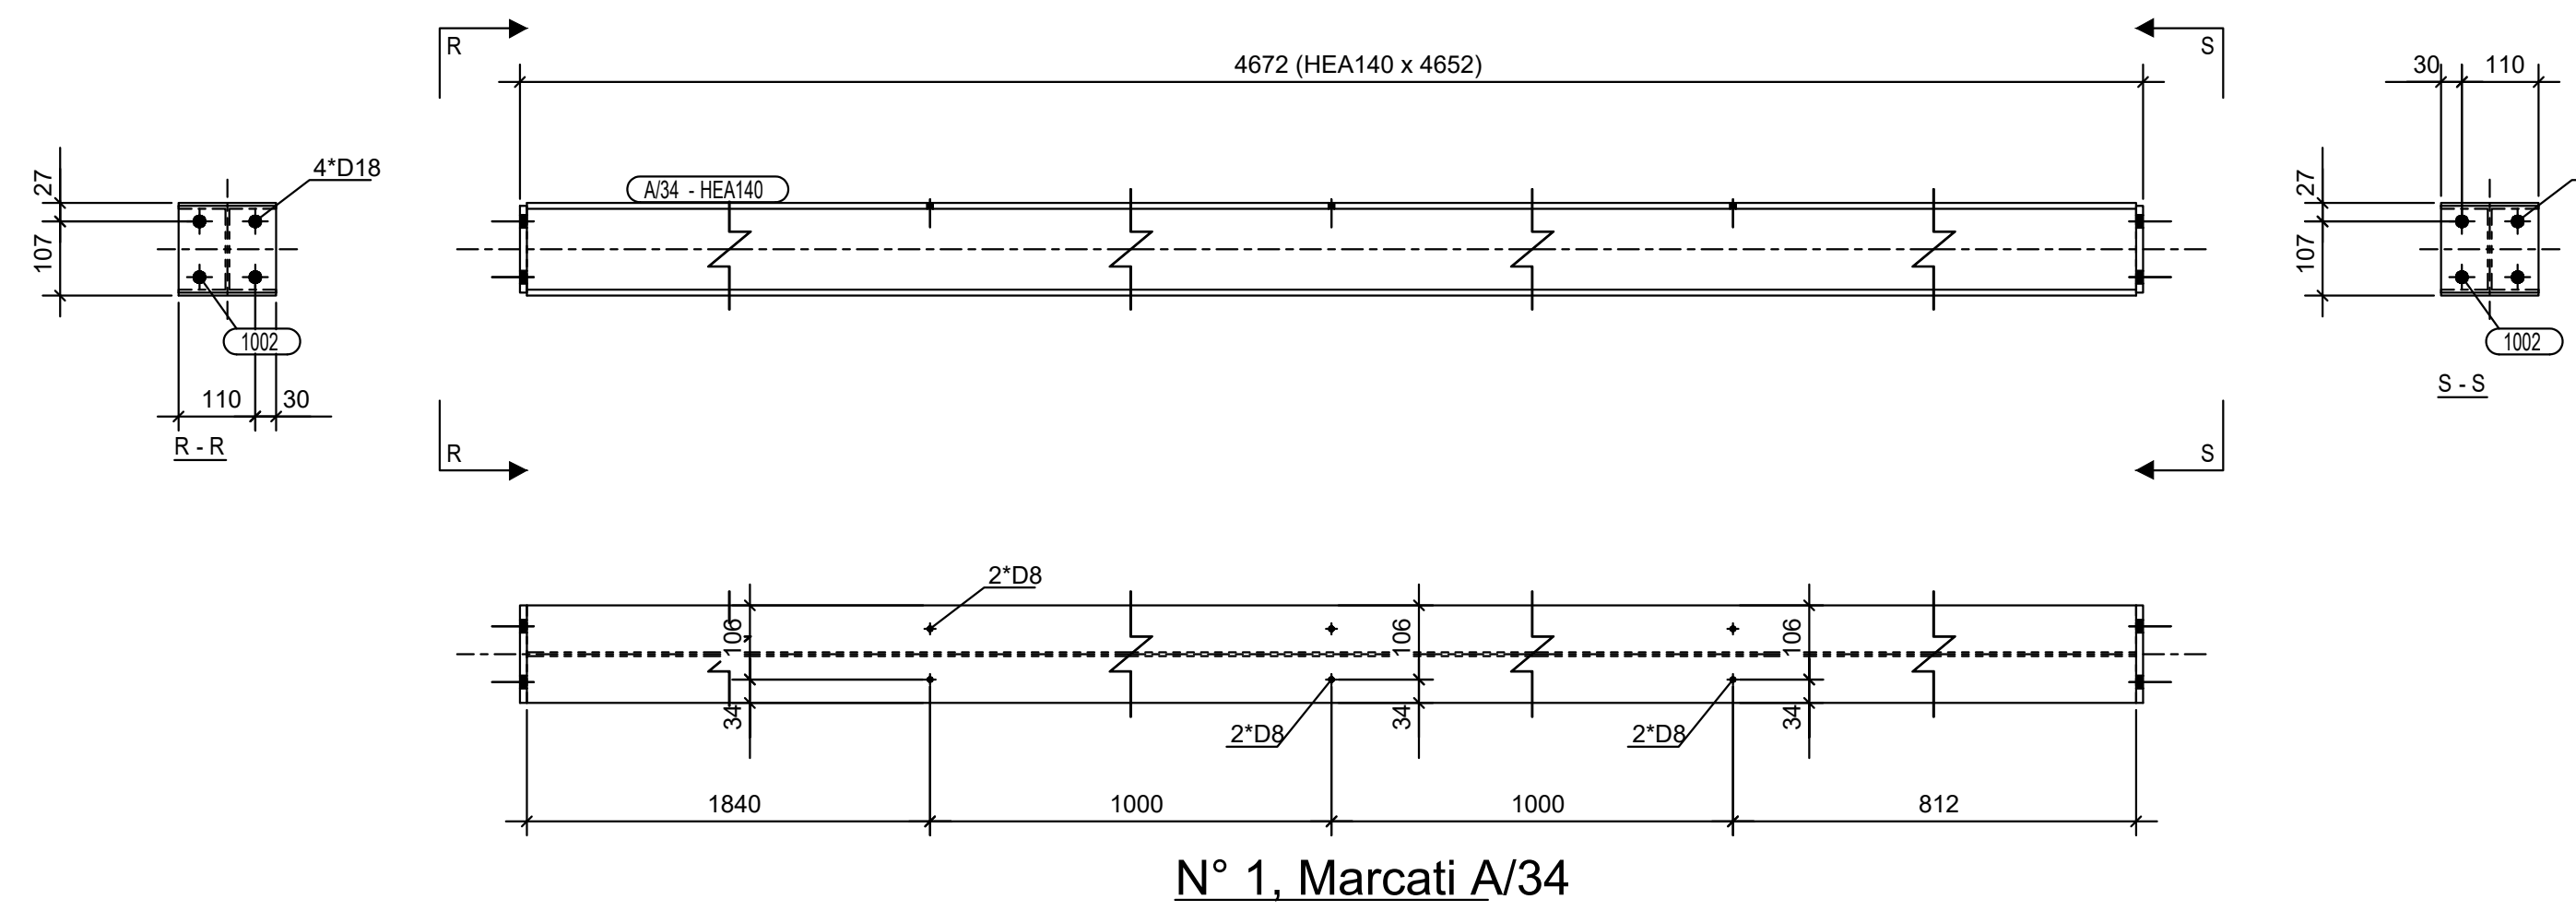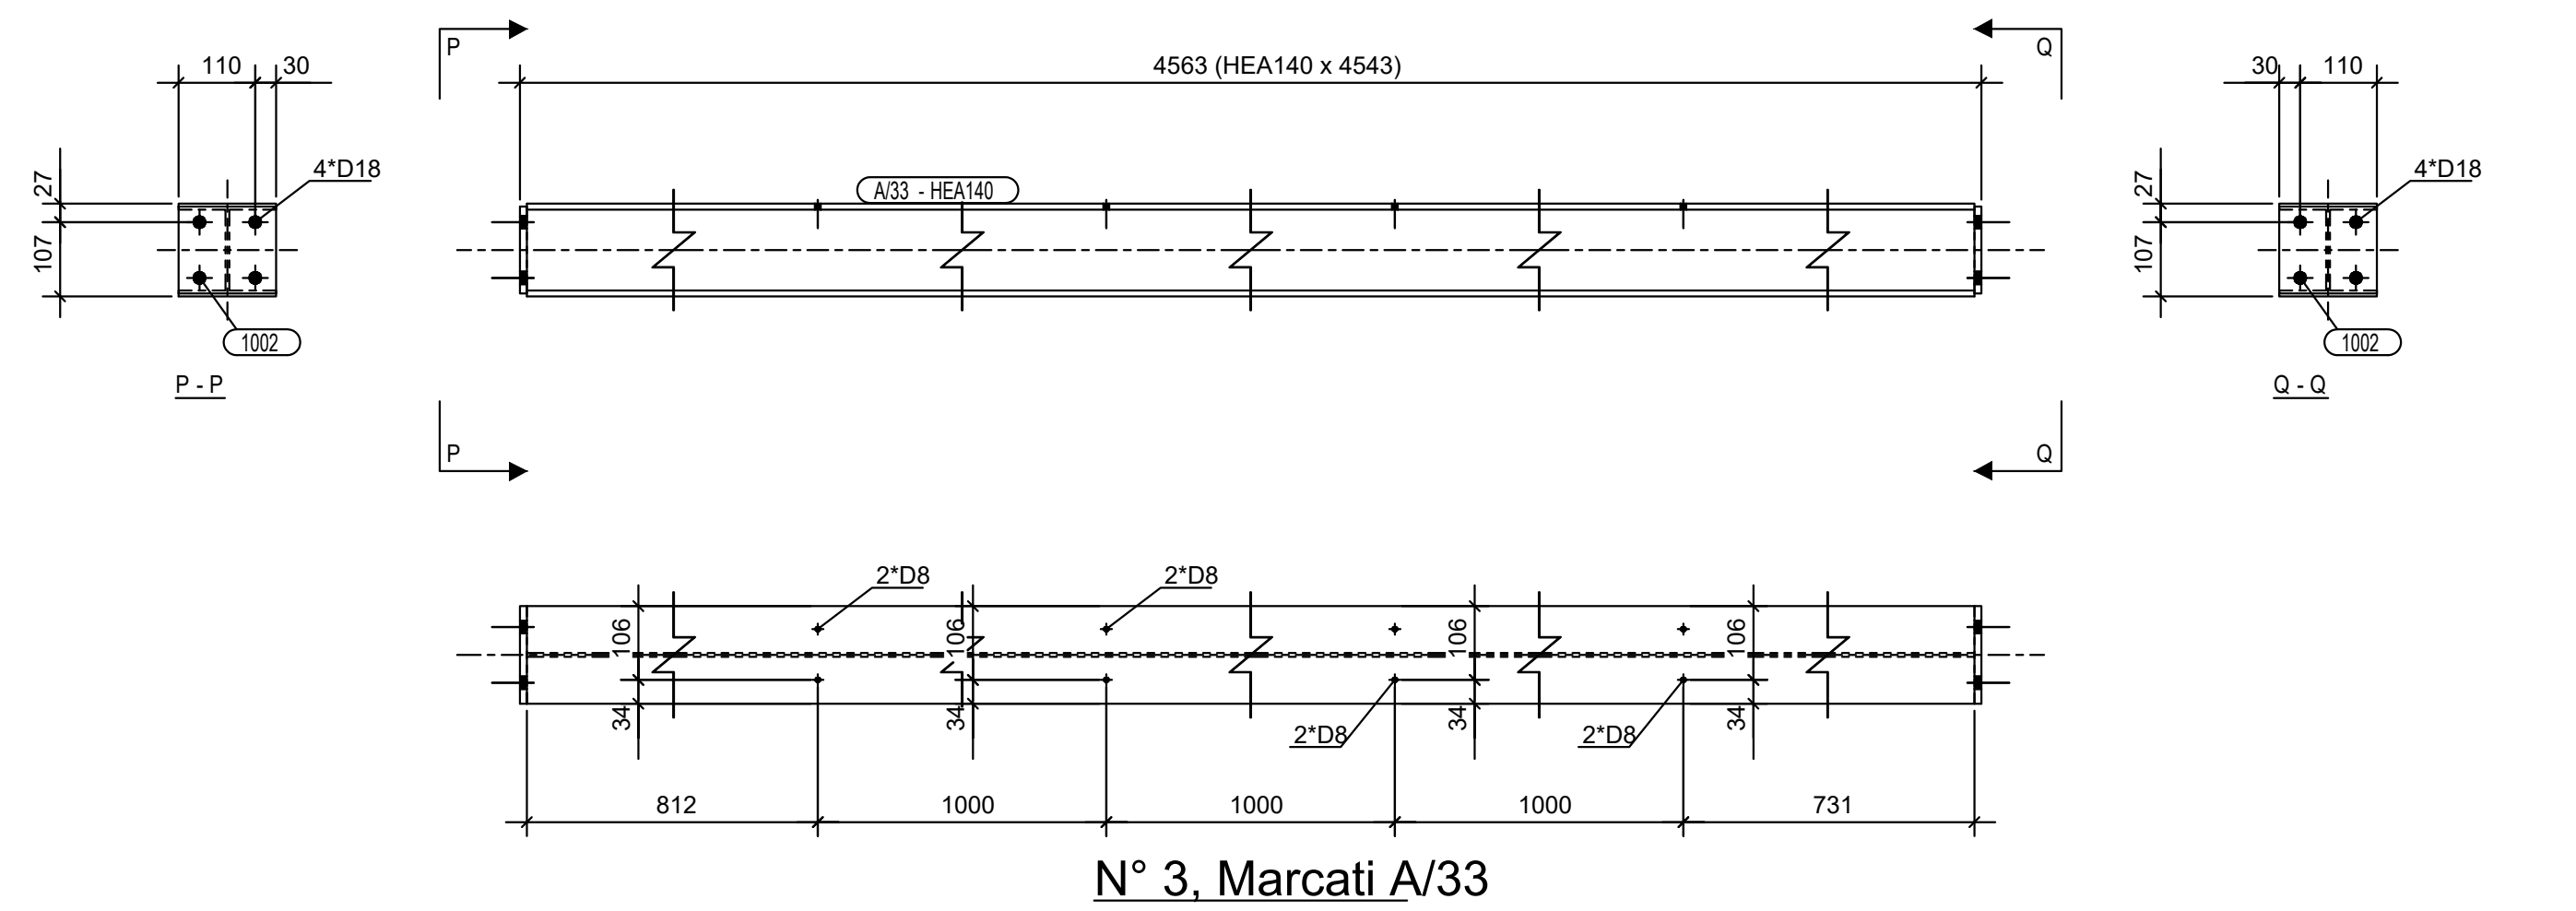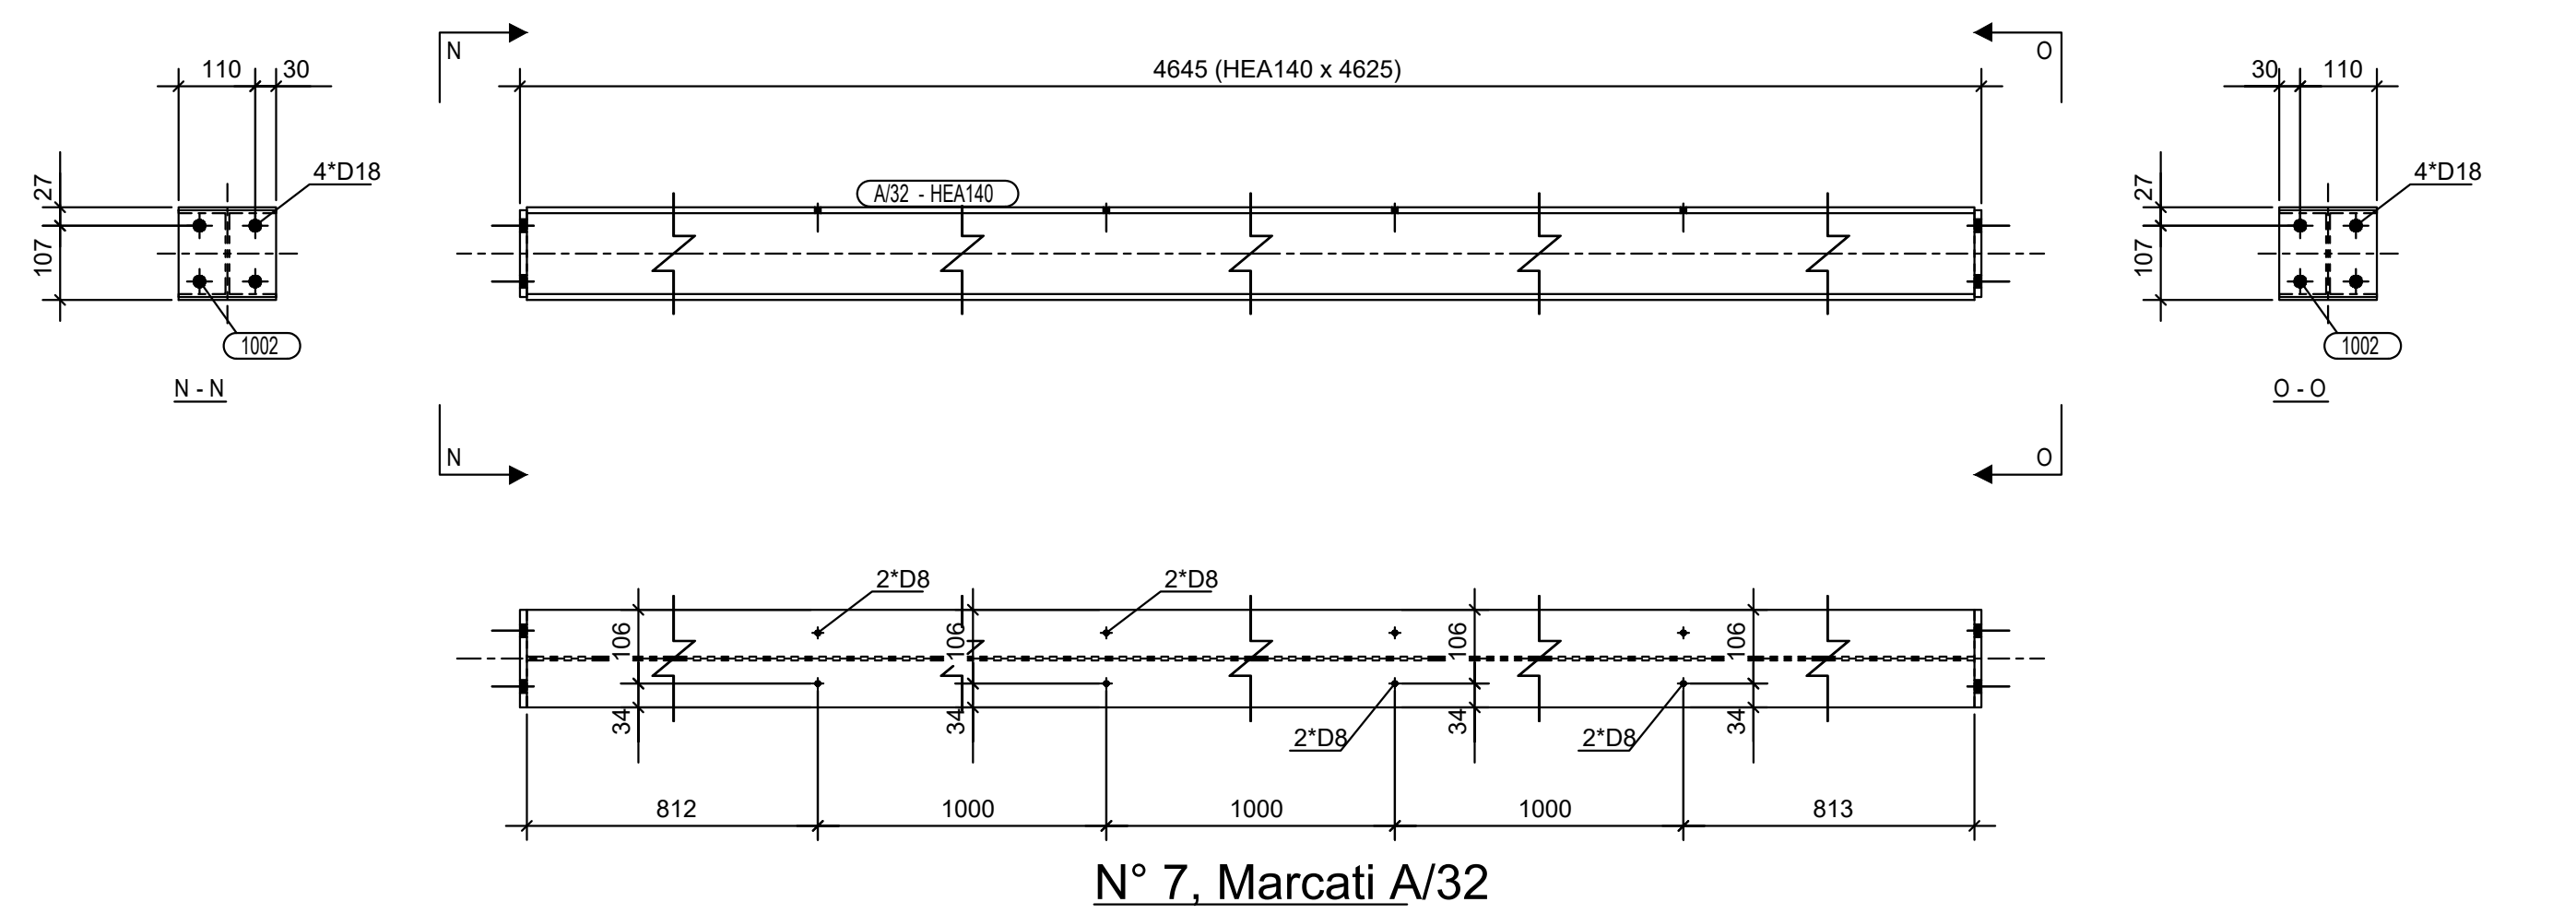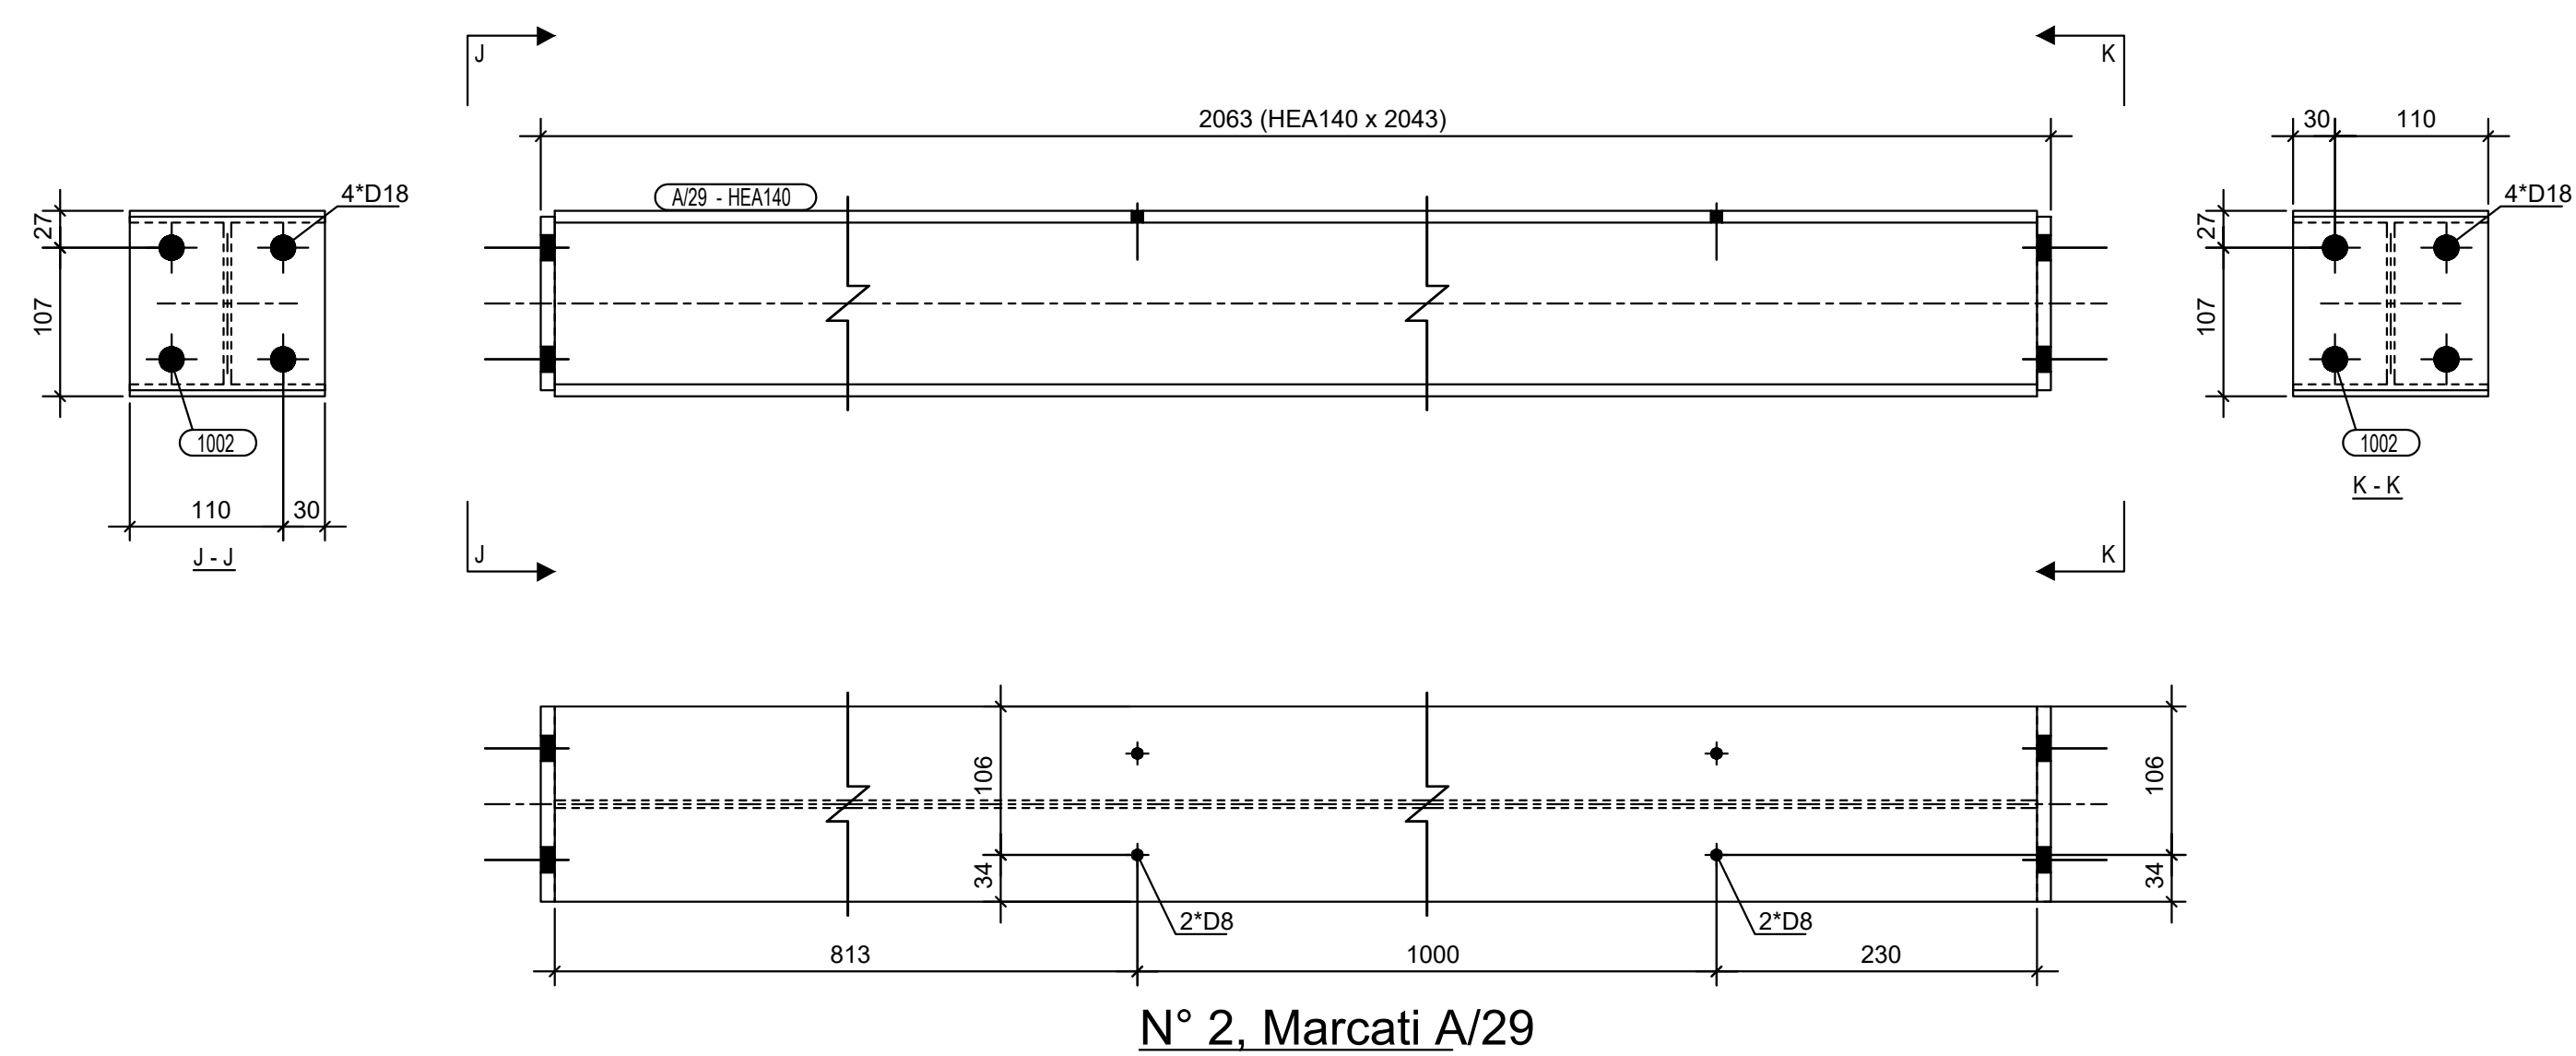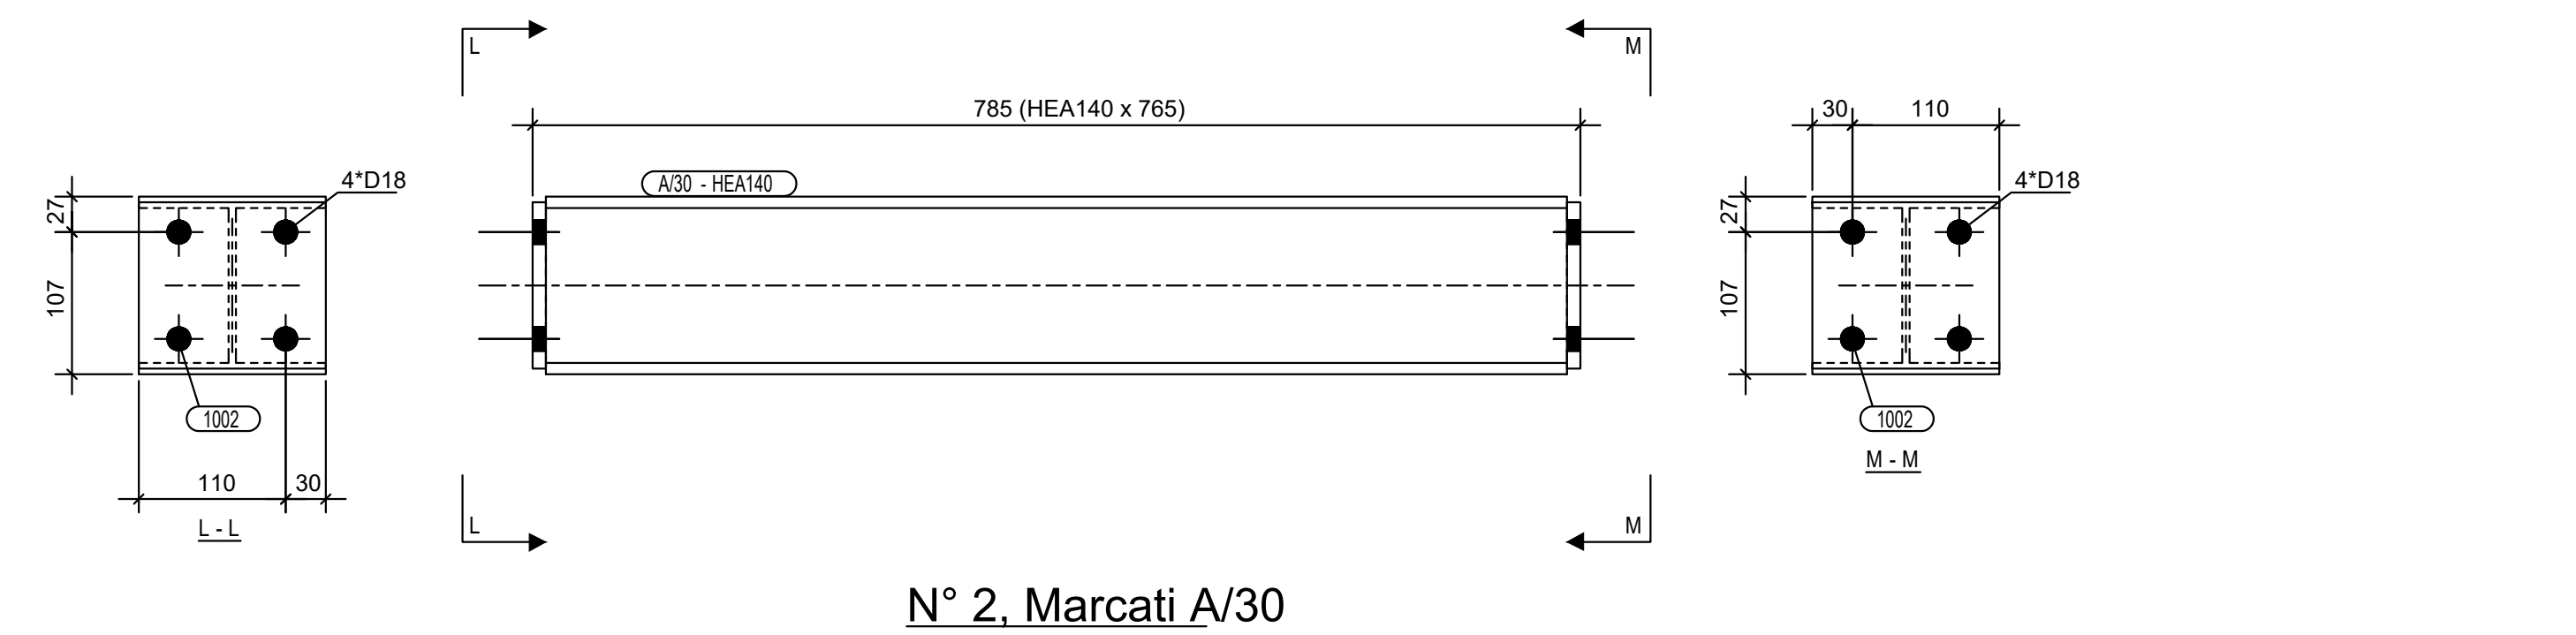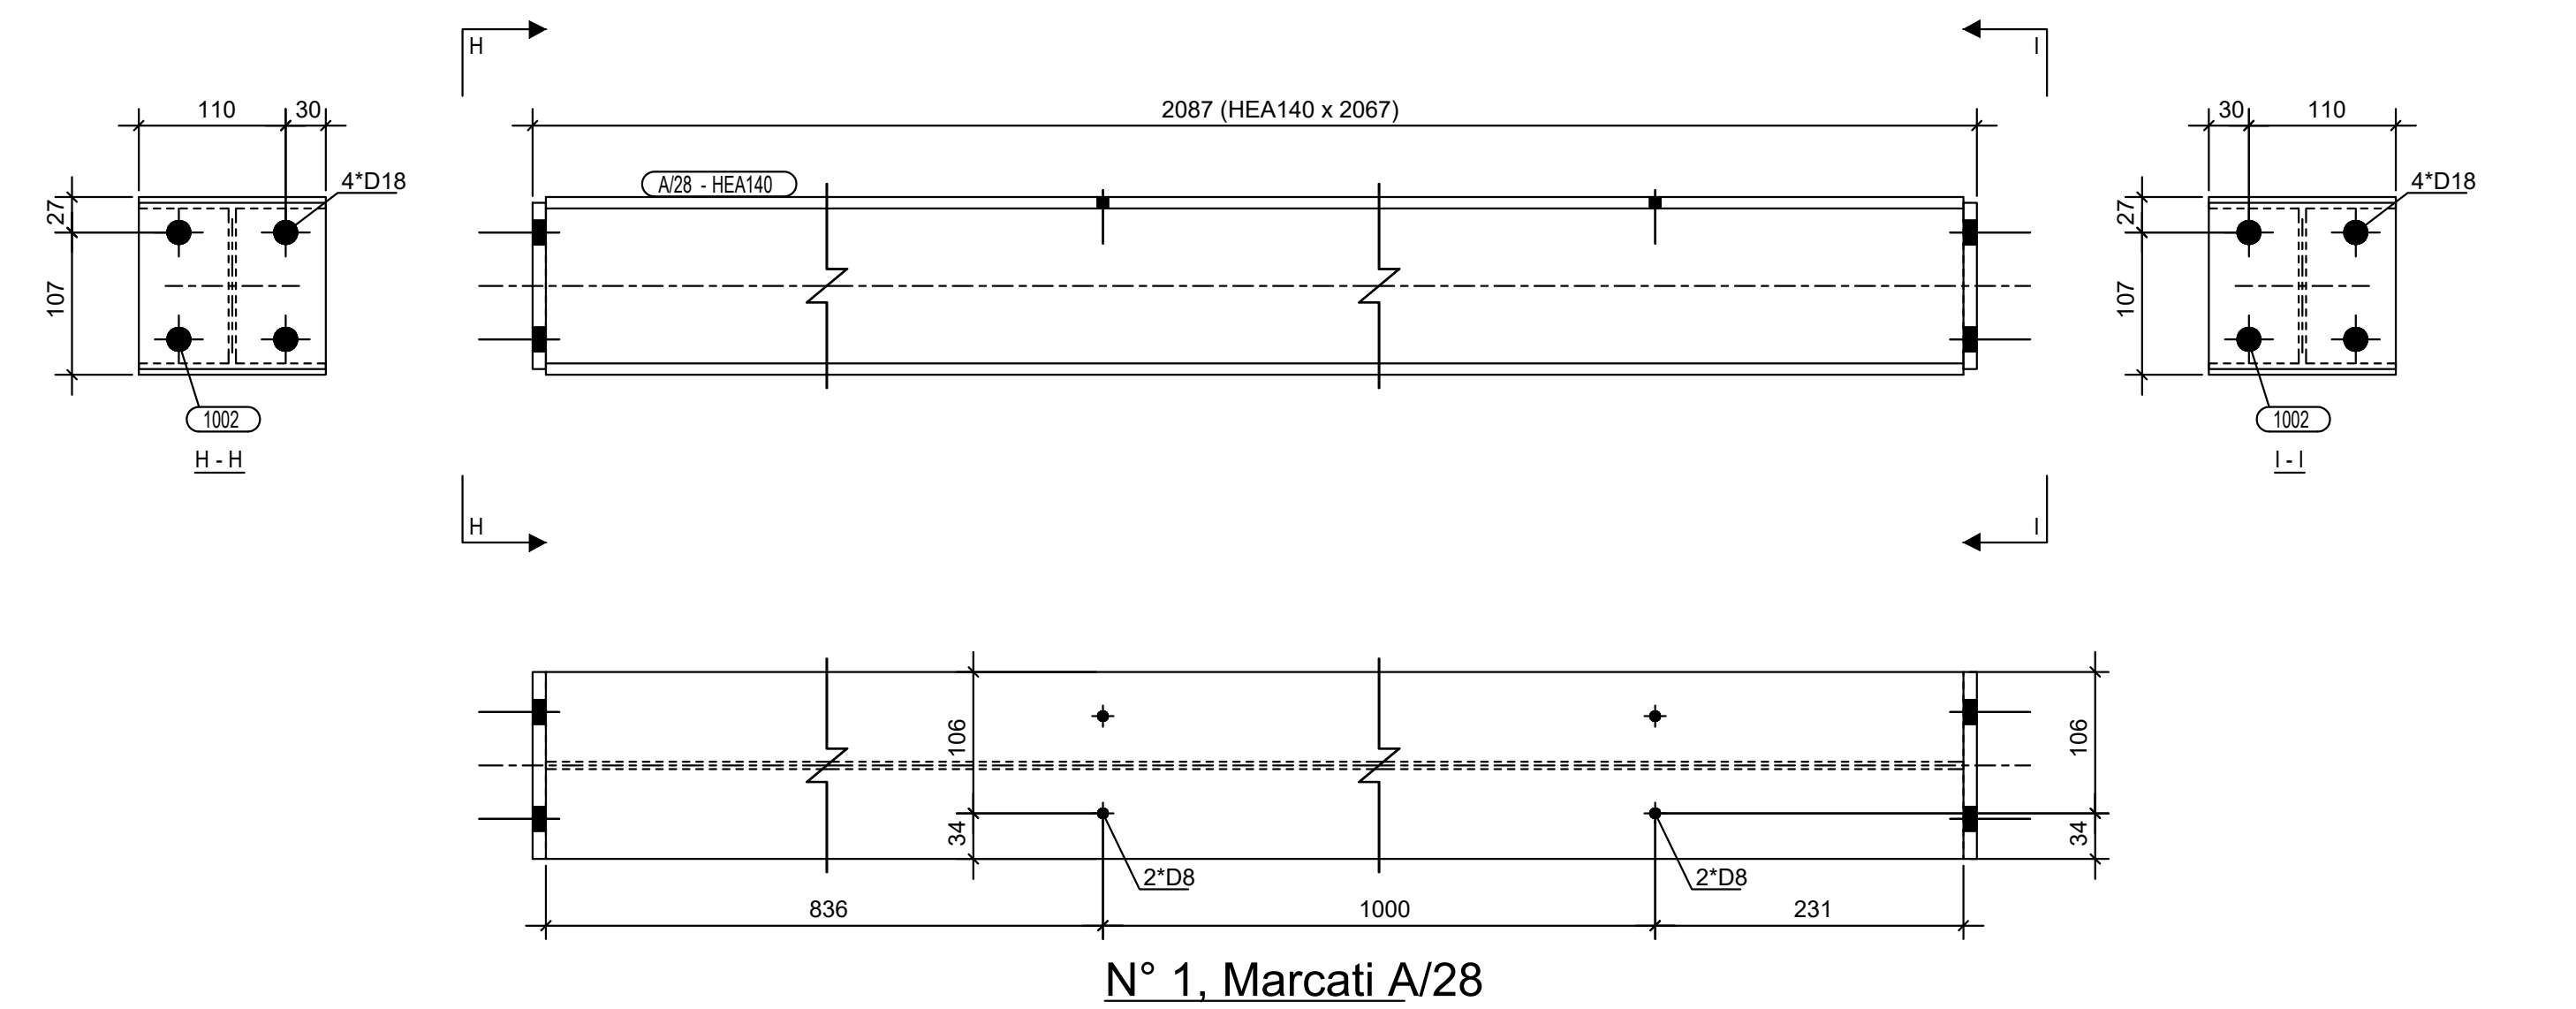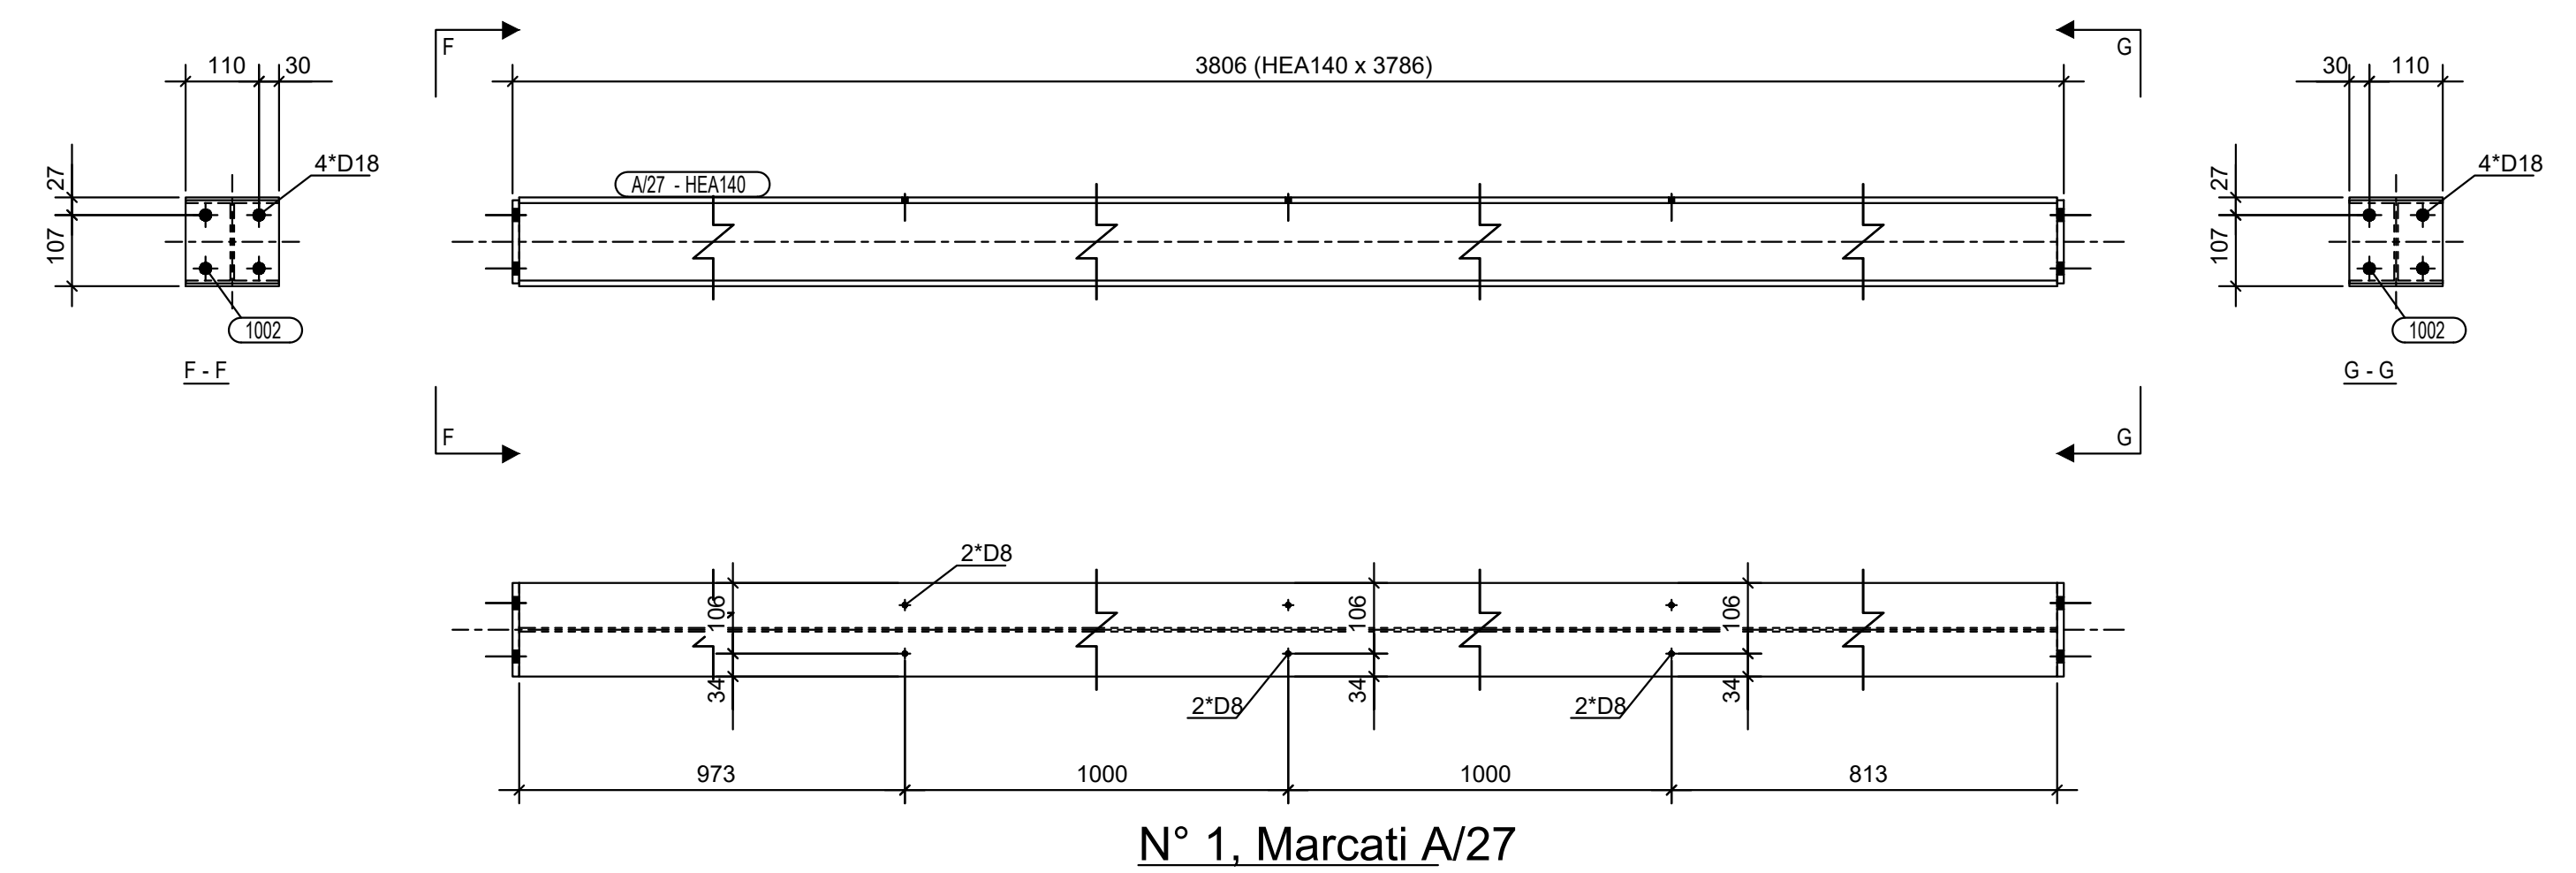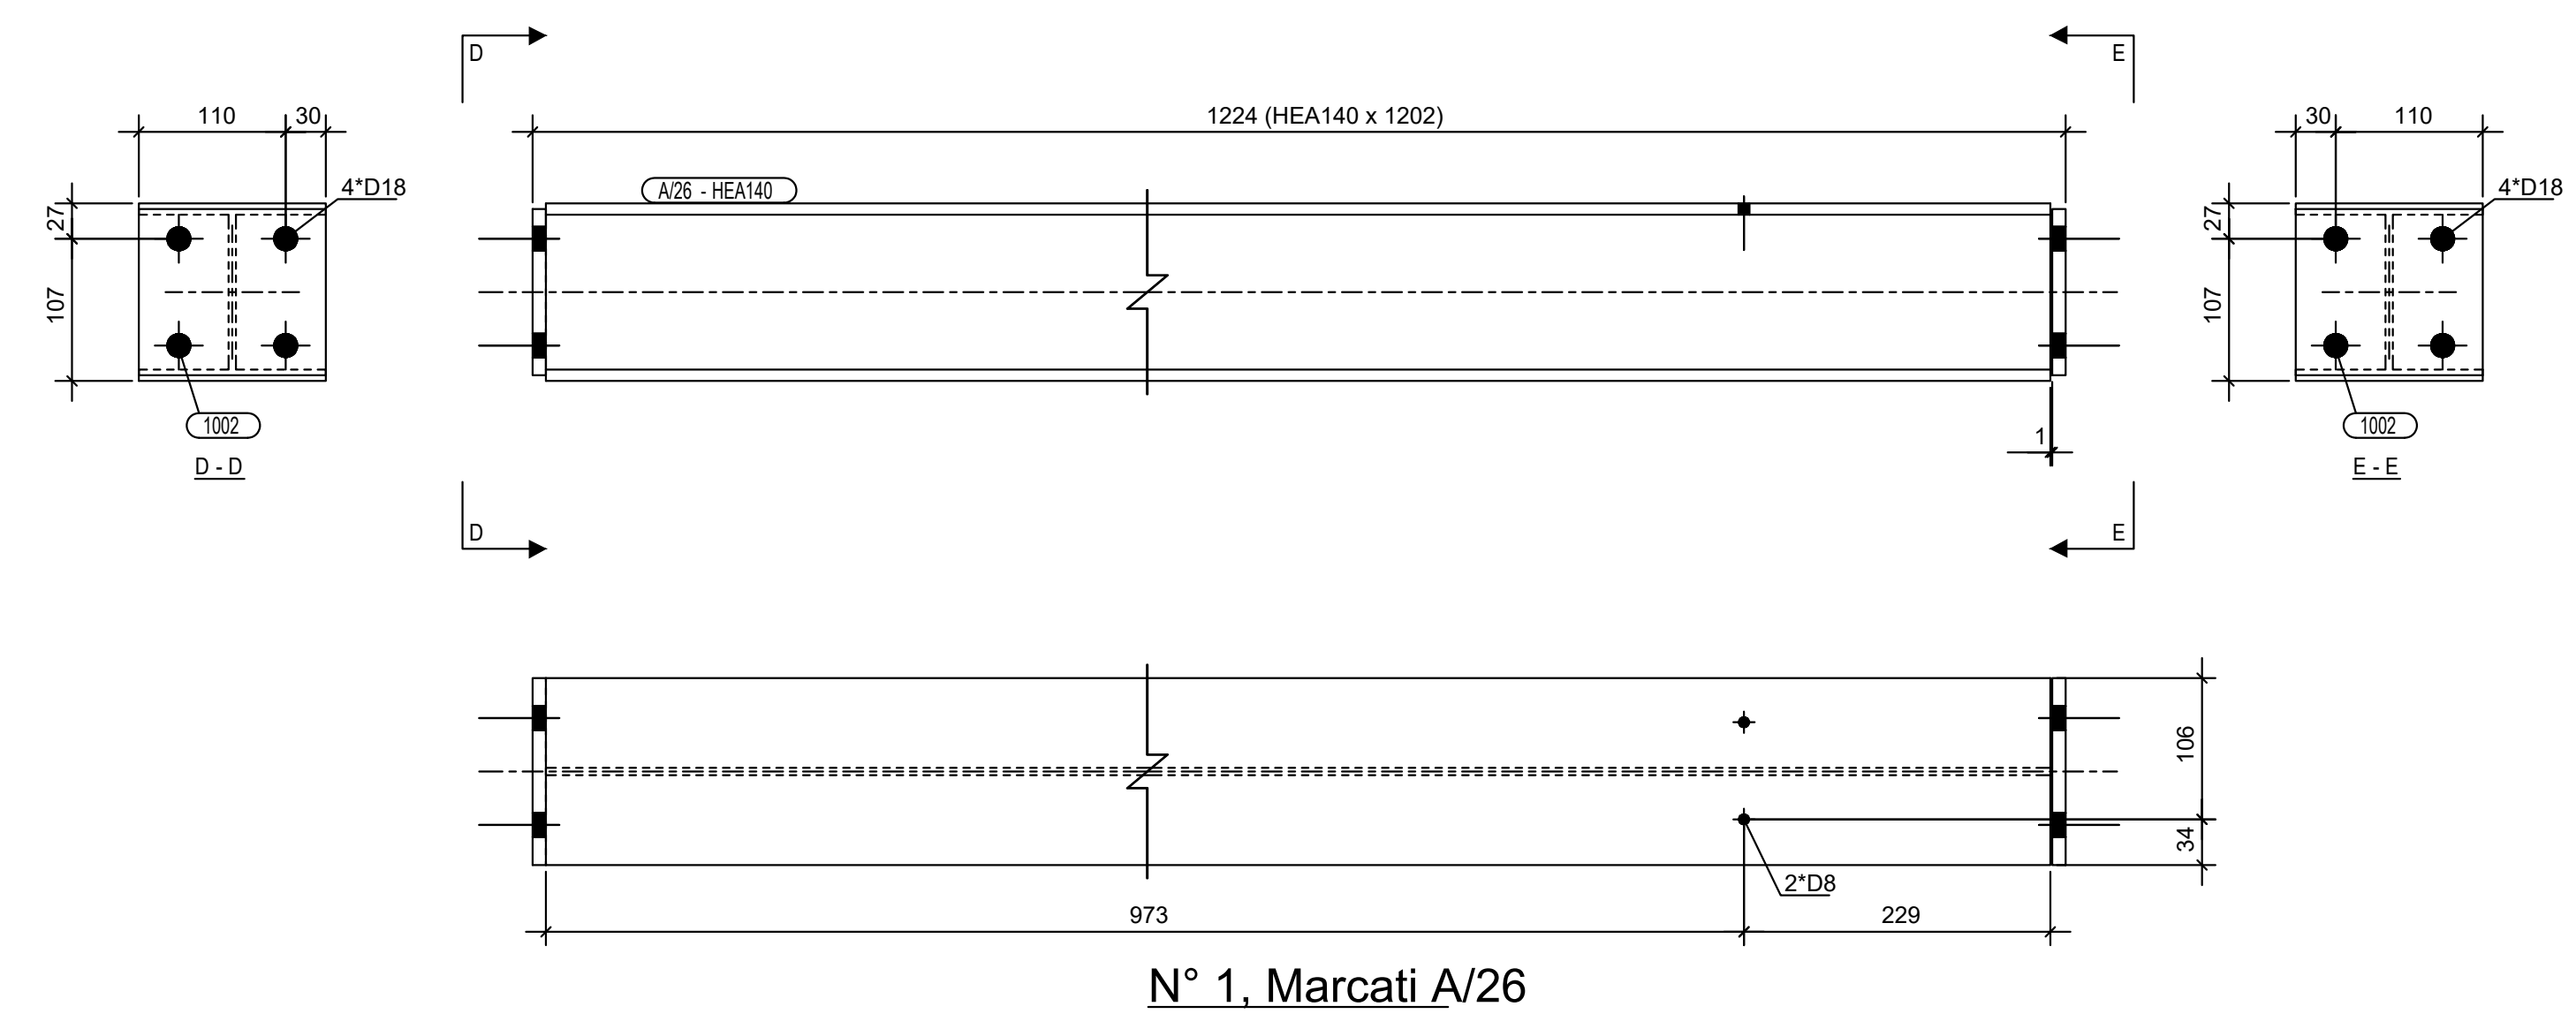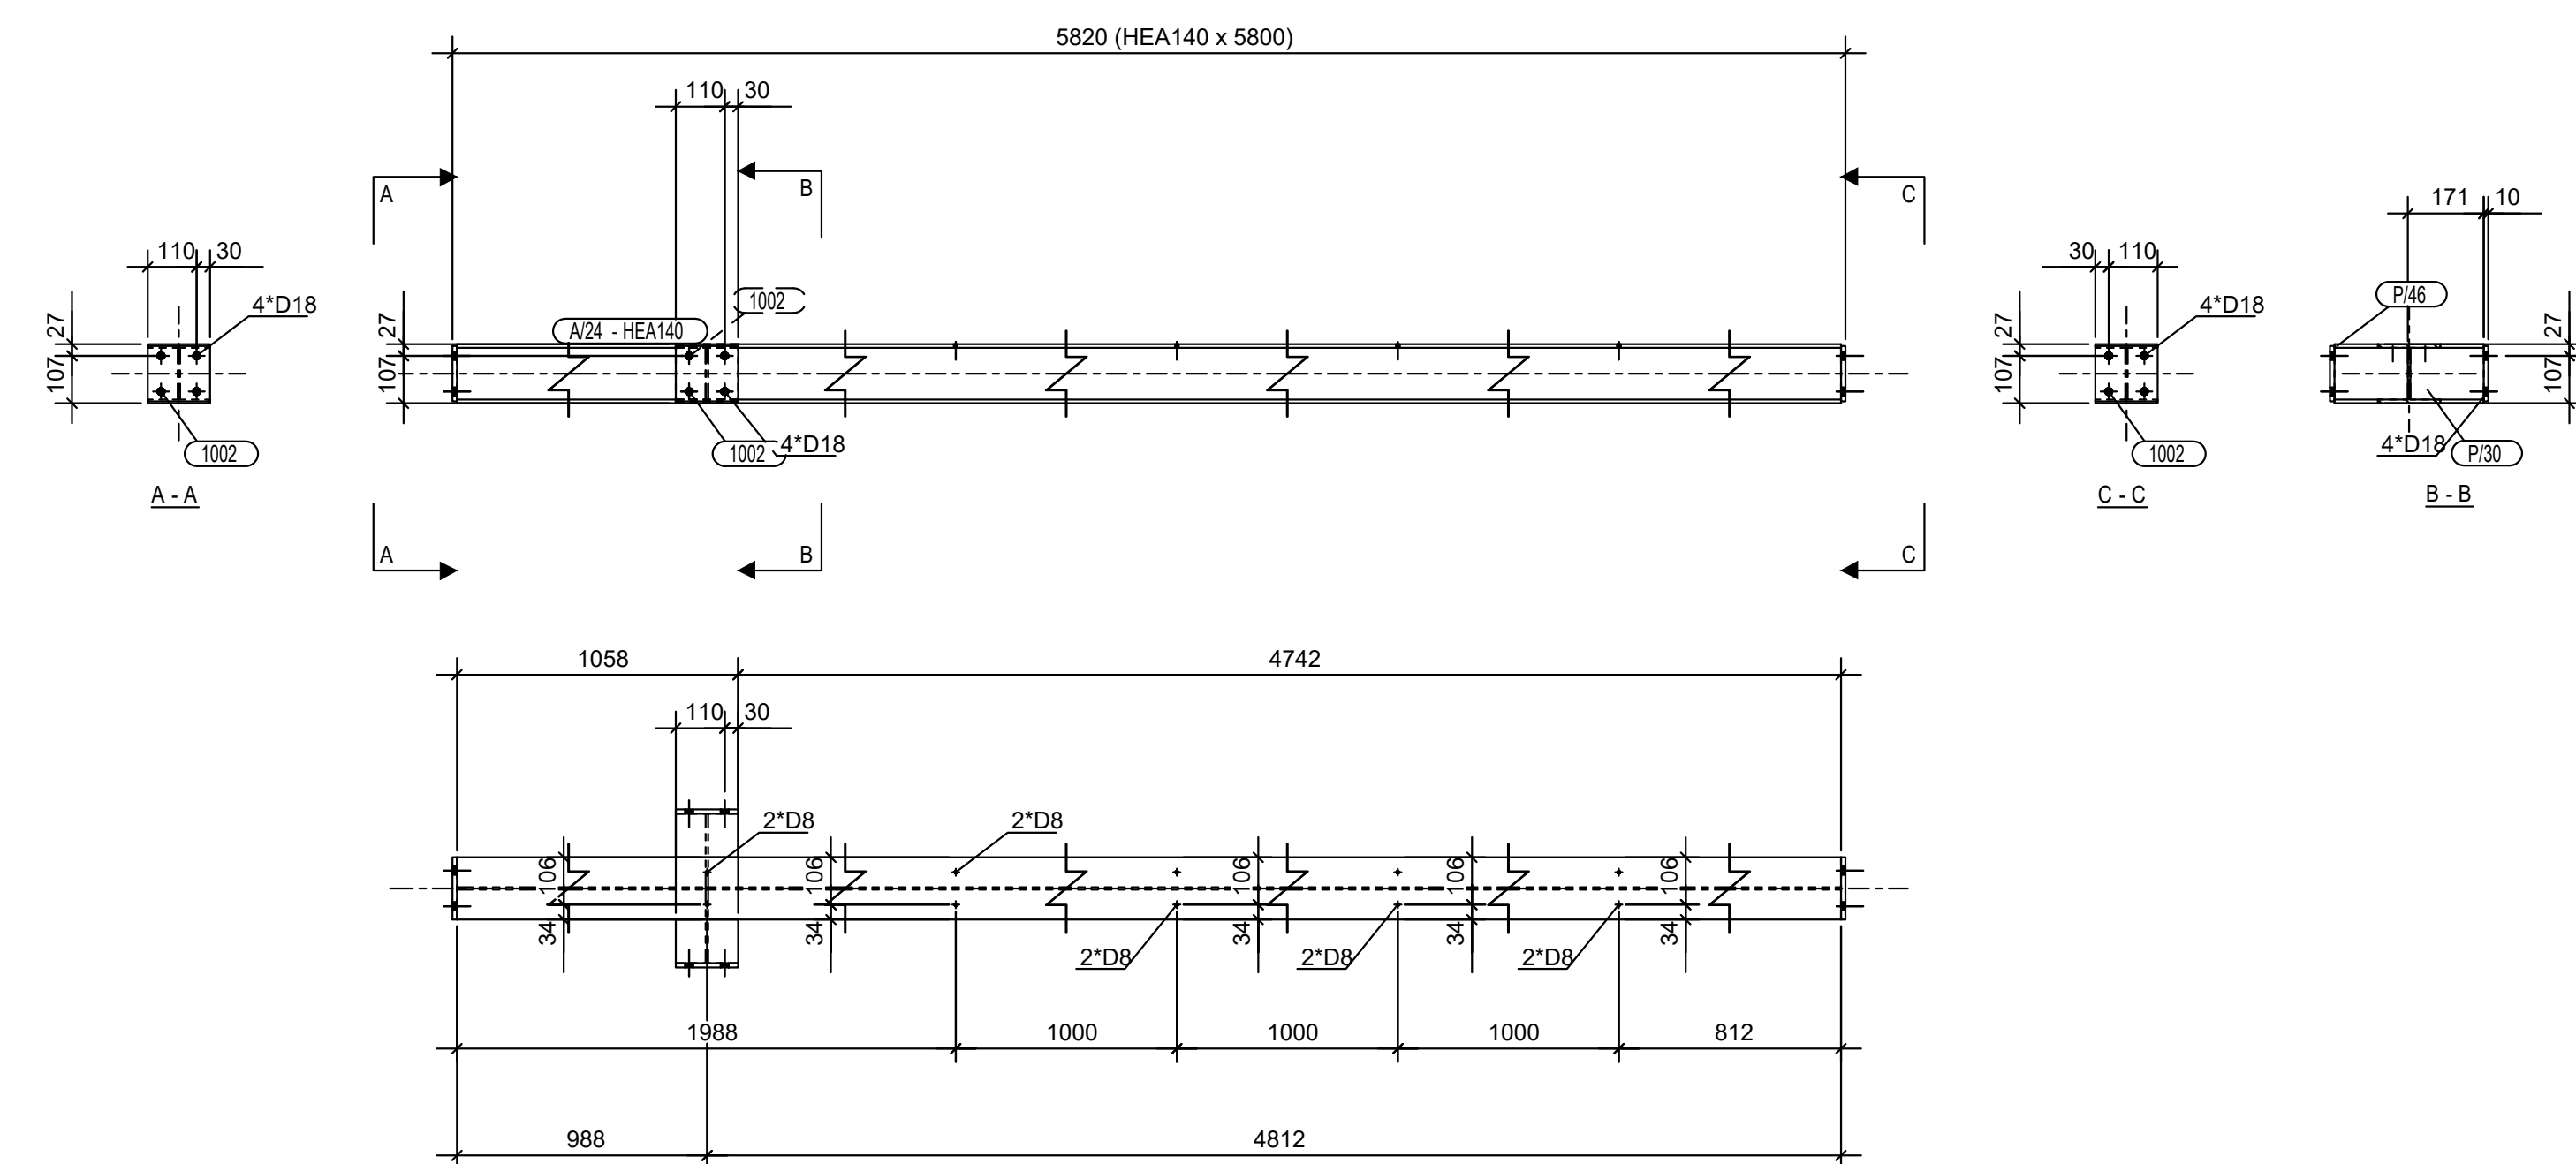

Legjenda:

Shenime:

SHËRBIME PROJEKTIMI
PËR RIGJENERIMIN URBAN TË SHËTITORES BREGDETARE
QENDRORE TË VLORËS, SHESHIT TË FLAMURIT DHE PORTIT

Faza Projekt Zbatimi Klient: Fondi Shqiptar i Zhvillimit

XDGA

Firma:
Lexuar dhe aprovar

iRI

N.6844

Firma:
Lexus dhe aprovuar

PIRO KOKALARI

K 0305/1

Firma: _____
L'espert de l'apercu de

LUAN MYRTAJ

K 1248/3

Firma:
Lexuar dhe aprovar



N 5000

Firma:

Eurotest

NL6300/1

Firma:
Lexus dhe aprovues


ALL DIMENSIONS HAVE TO BE VERIFIED BY THE CONTRACTOR ON THE CONSTRUCTION SITE


disiplina	numri i fletës:
K	16_7

Pergola_Vizatime te asambleve


faza:	data:
PZ	Qershor 2020

shkalla:	formati:
1:10	A0

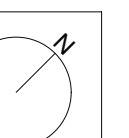


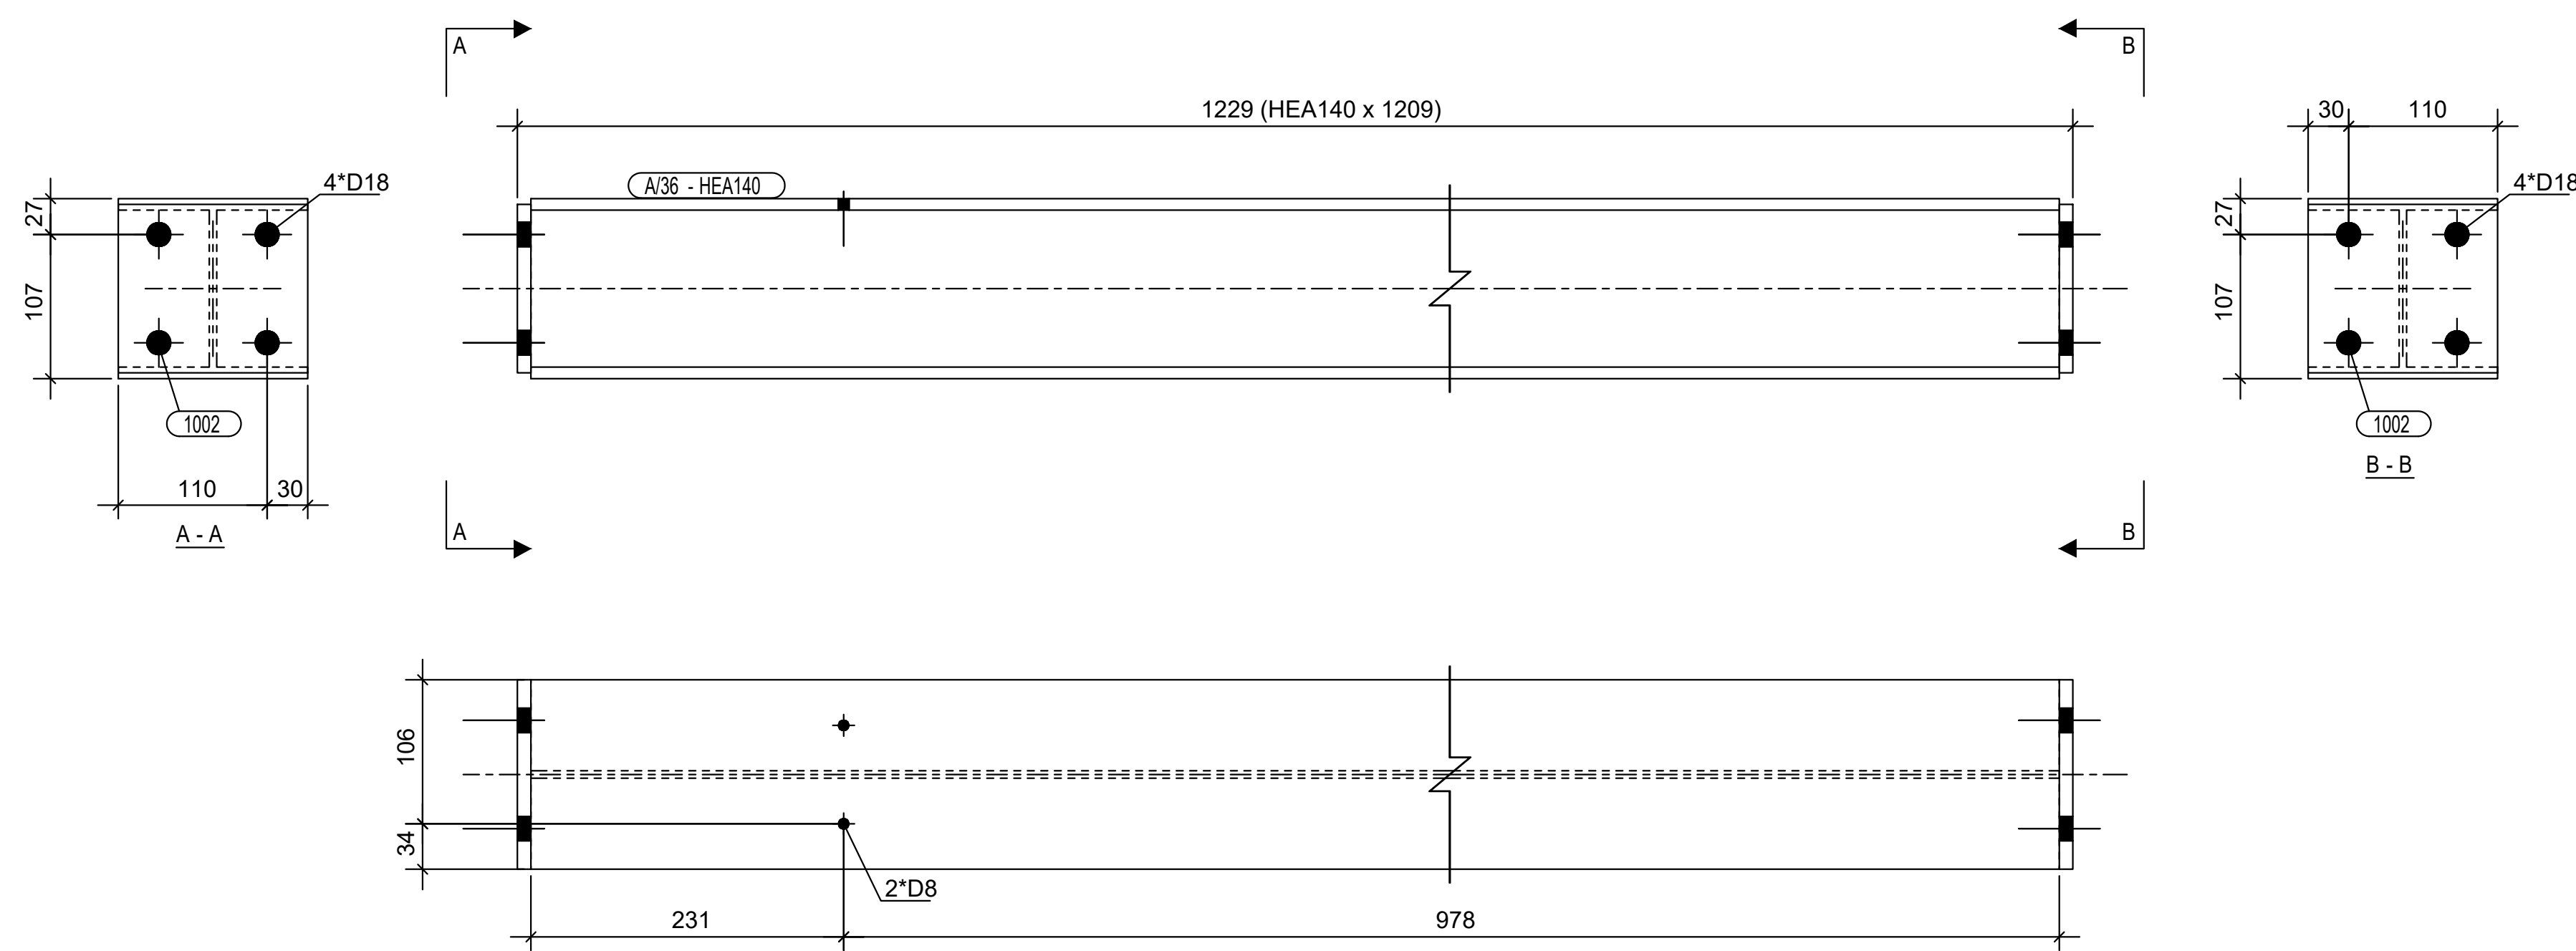


N° 1, Marcati A/36

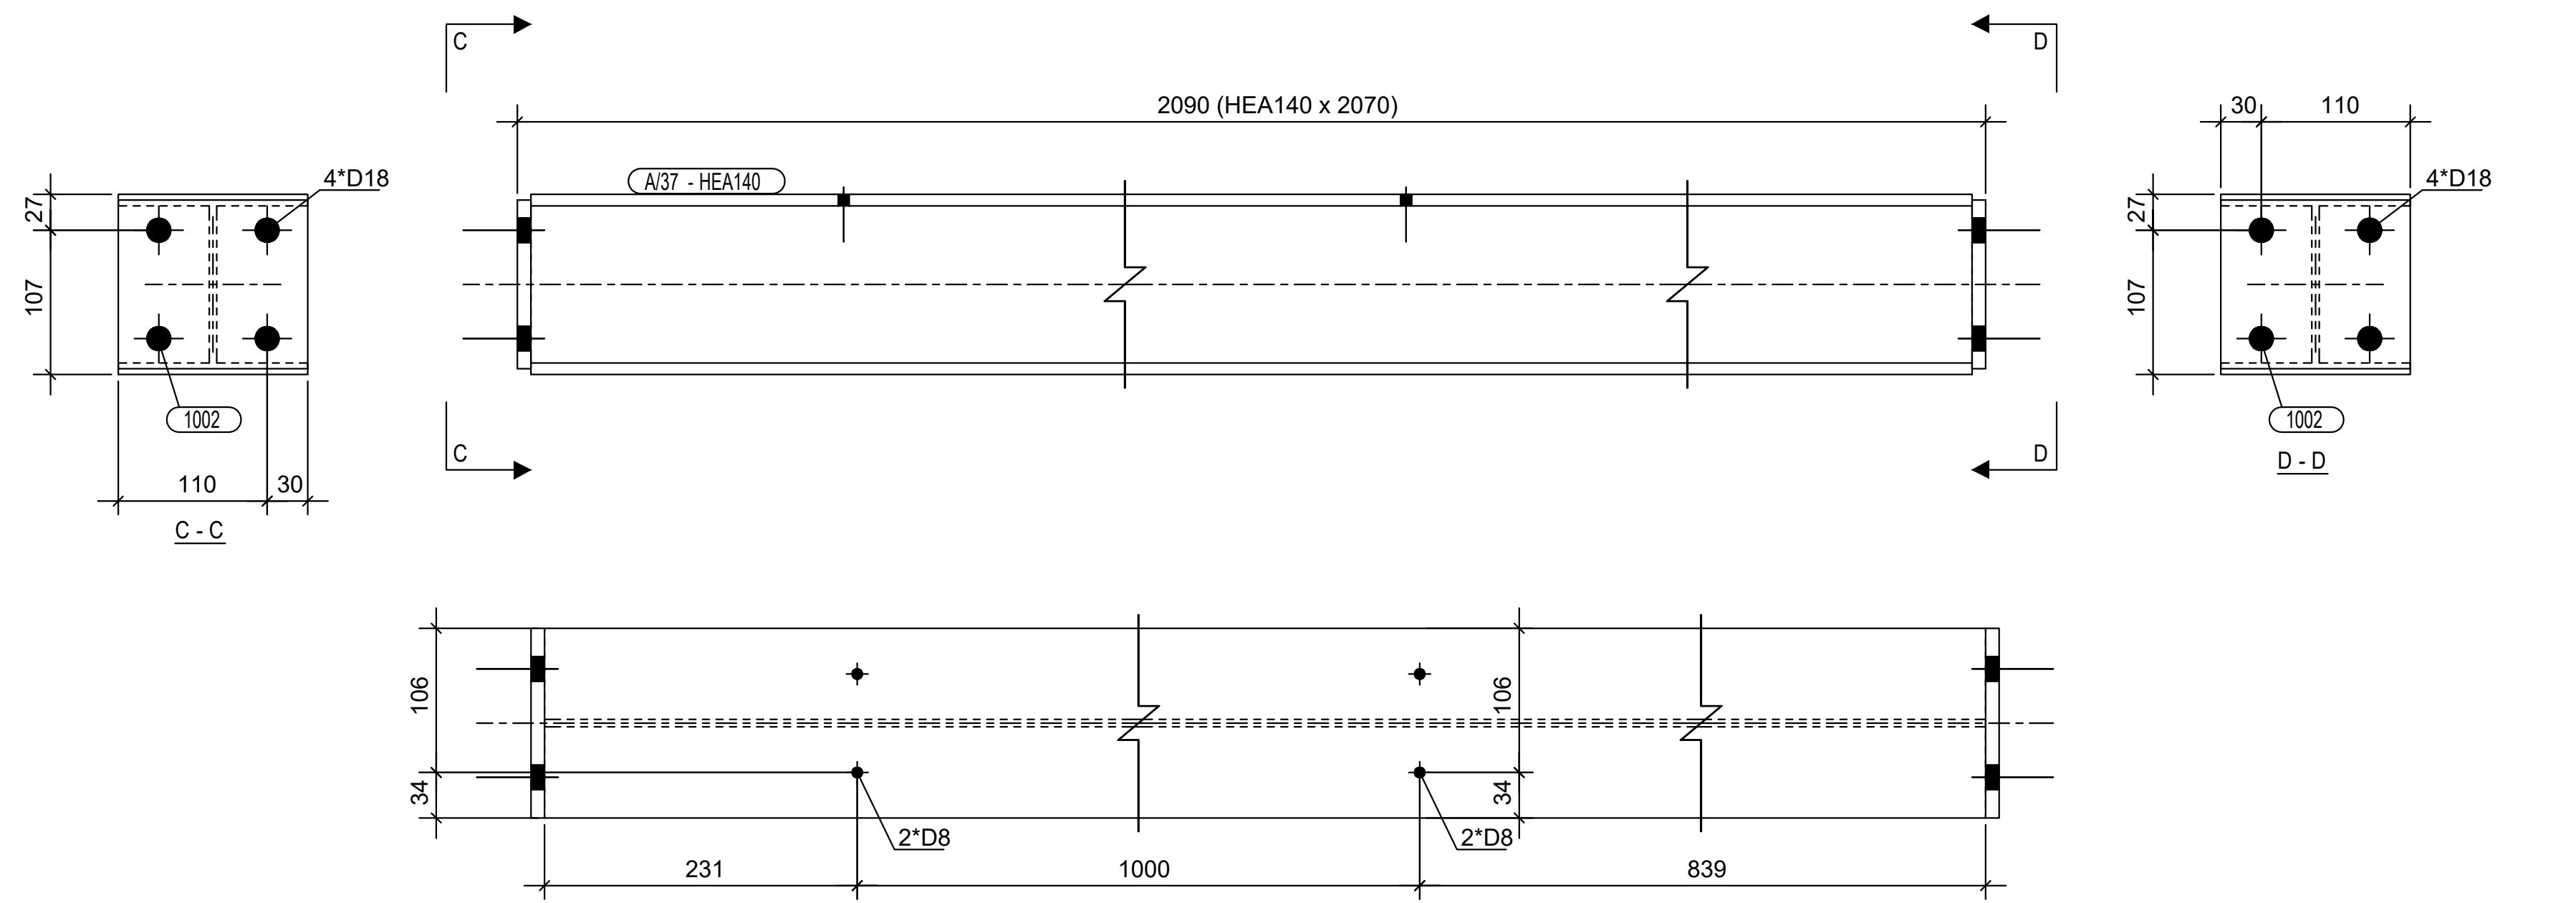


N° 1, Marcati A/37

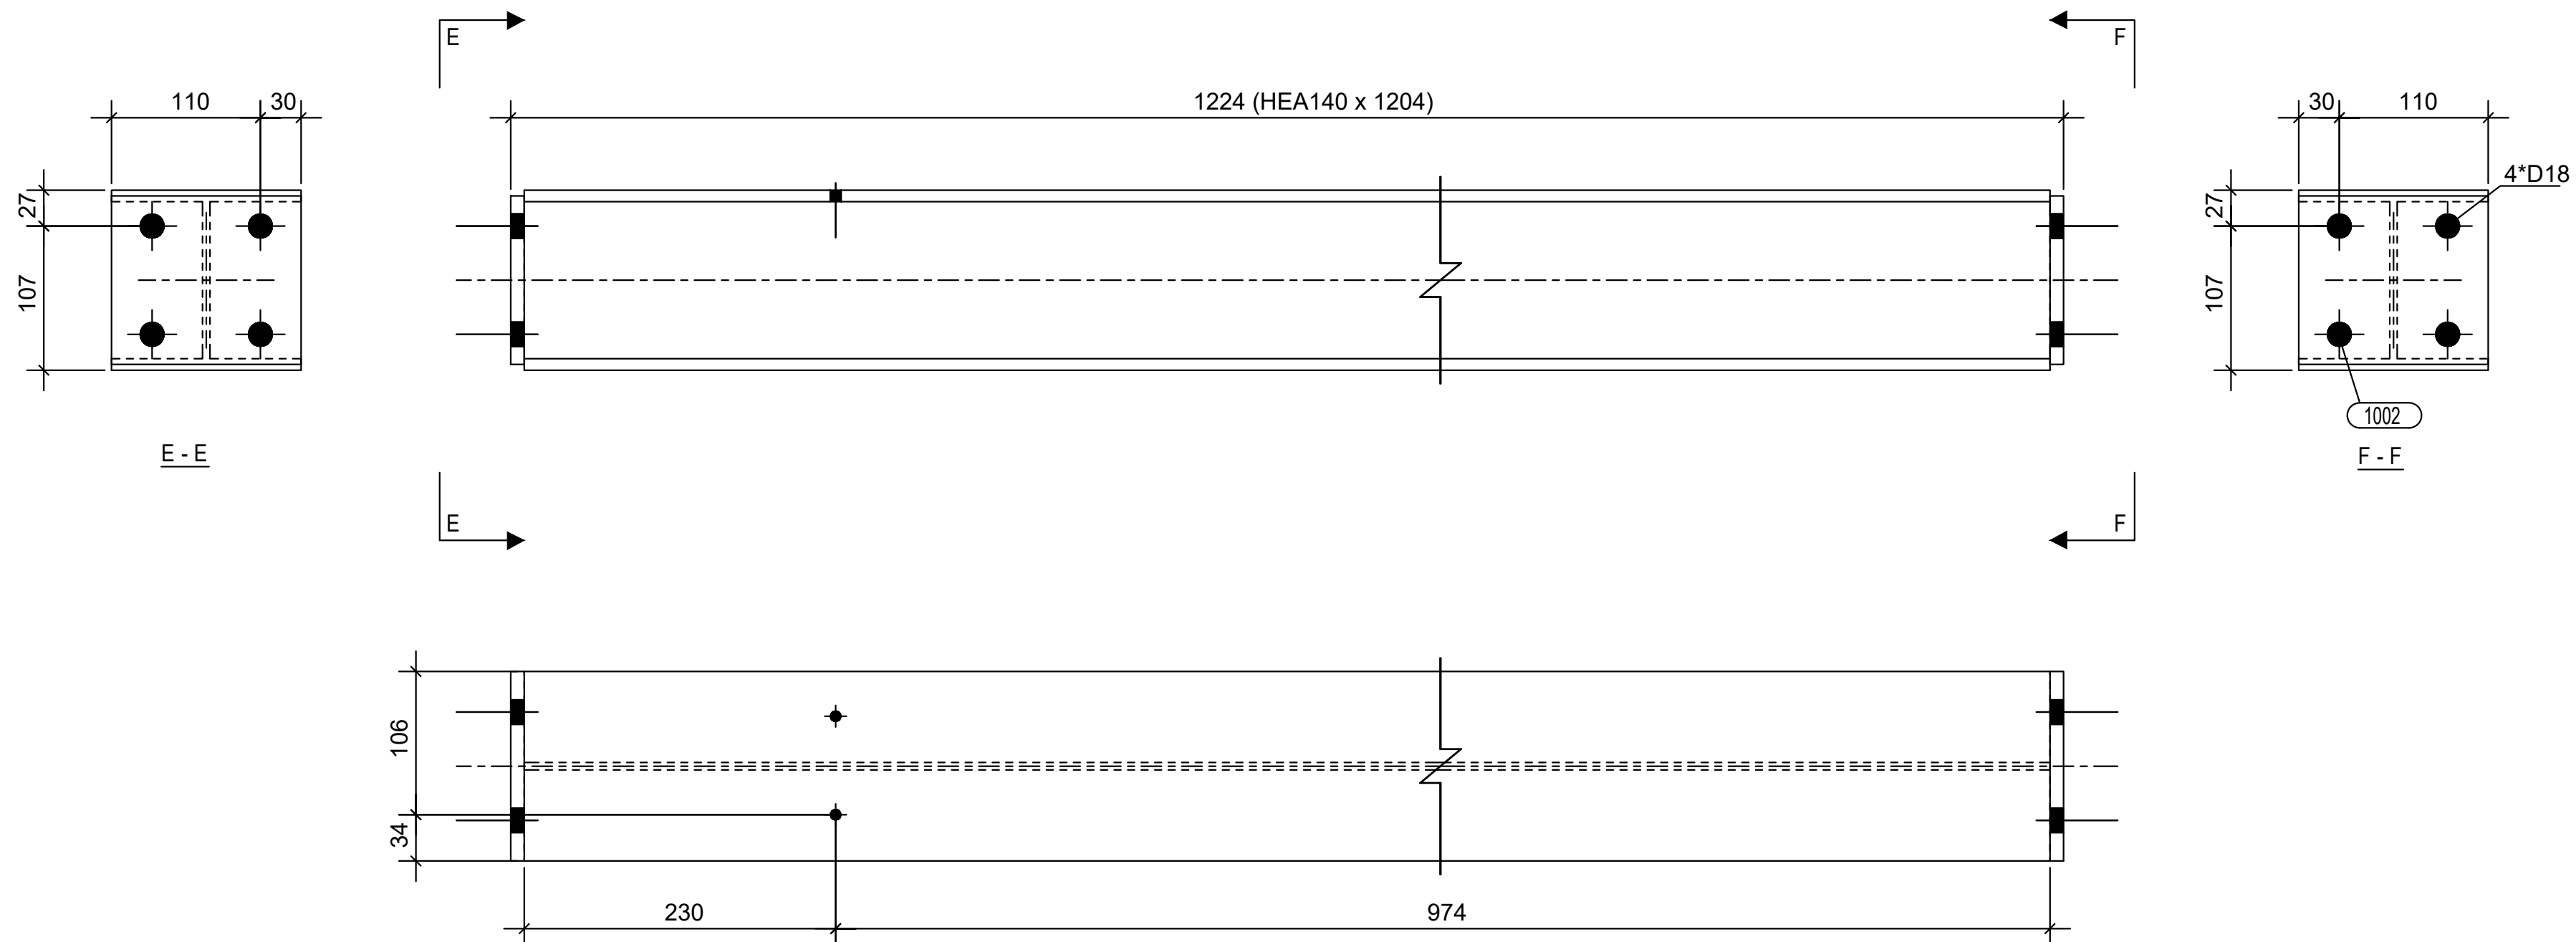


N° 1, Marcati A/38

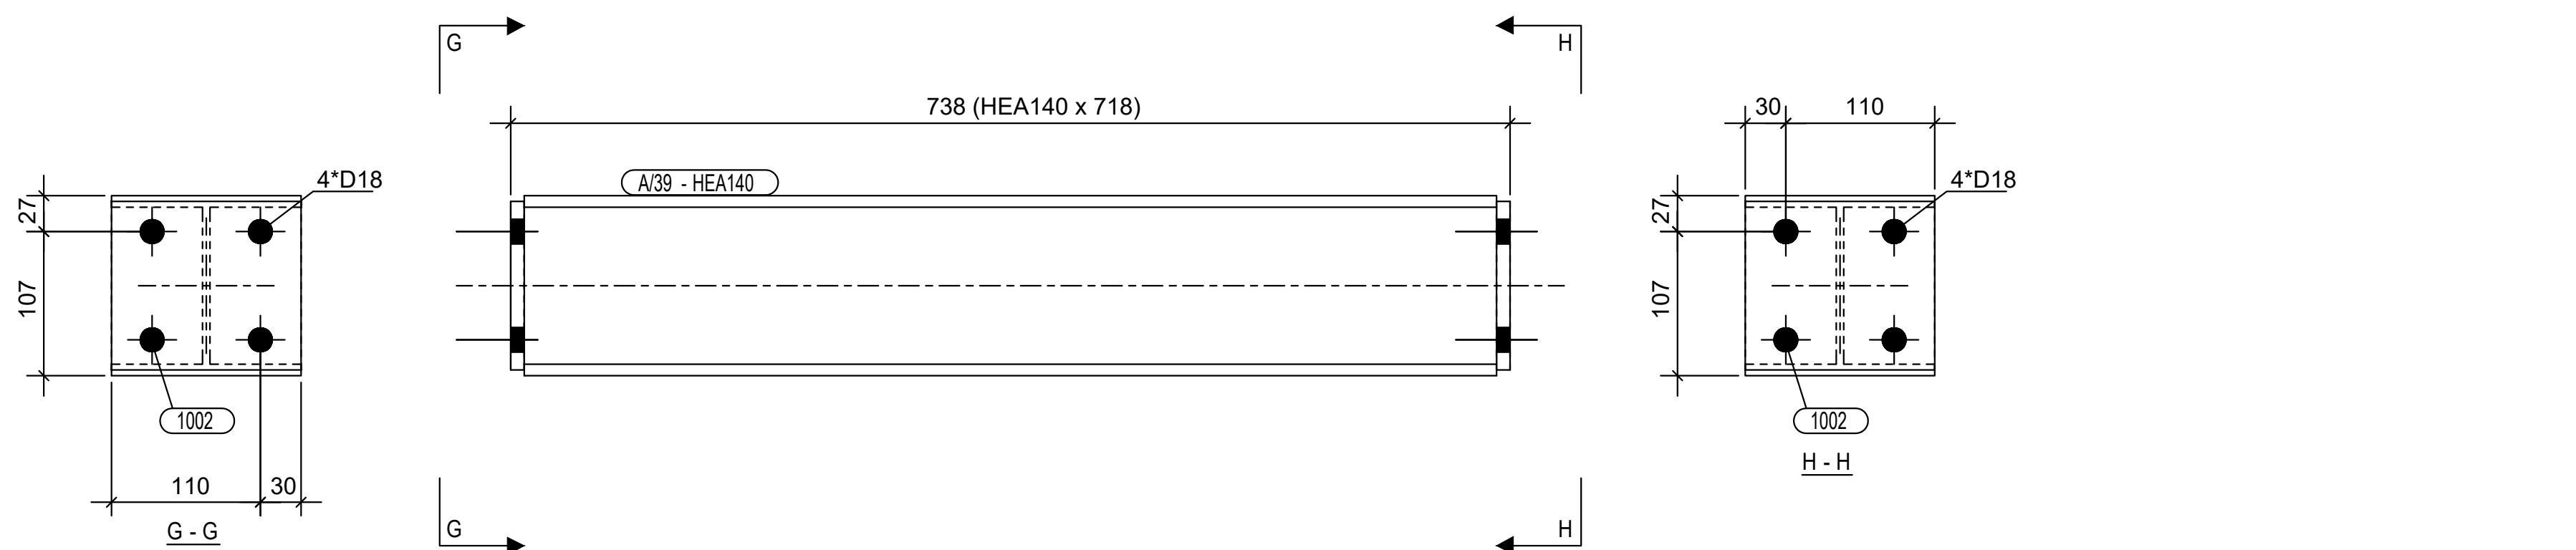


N° 1, Marcati A/39

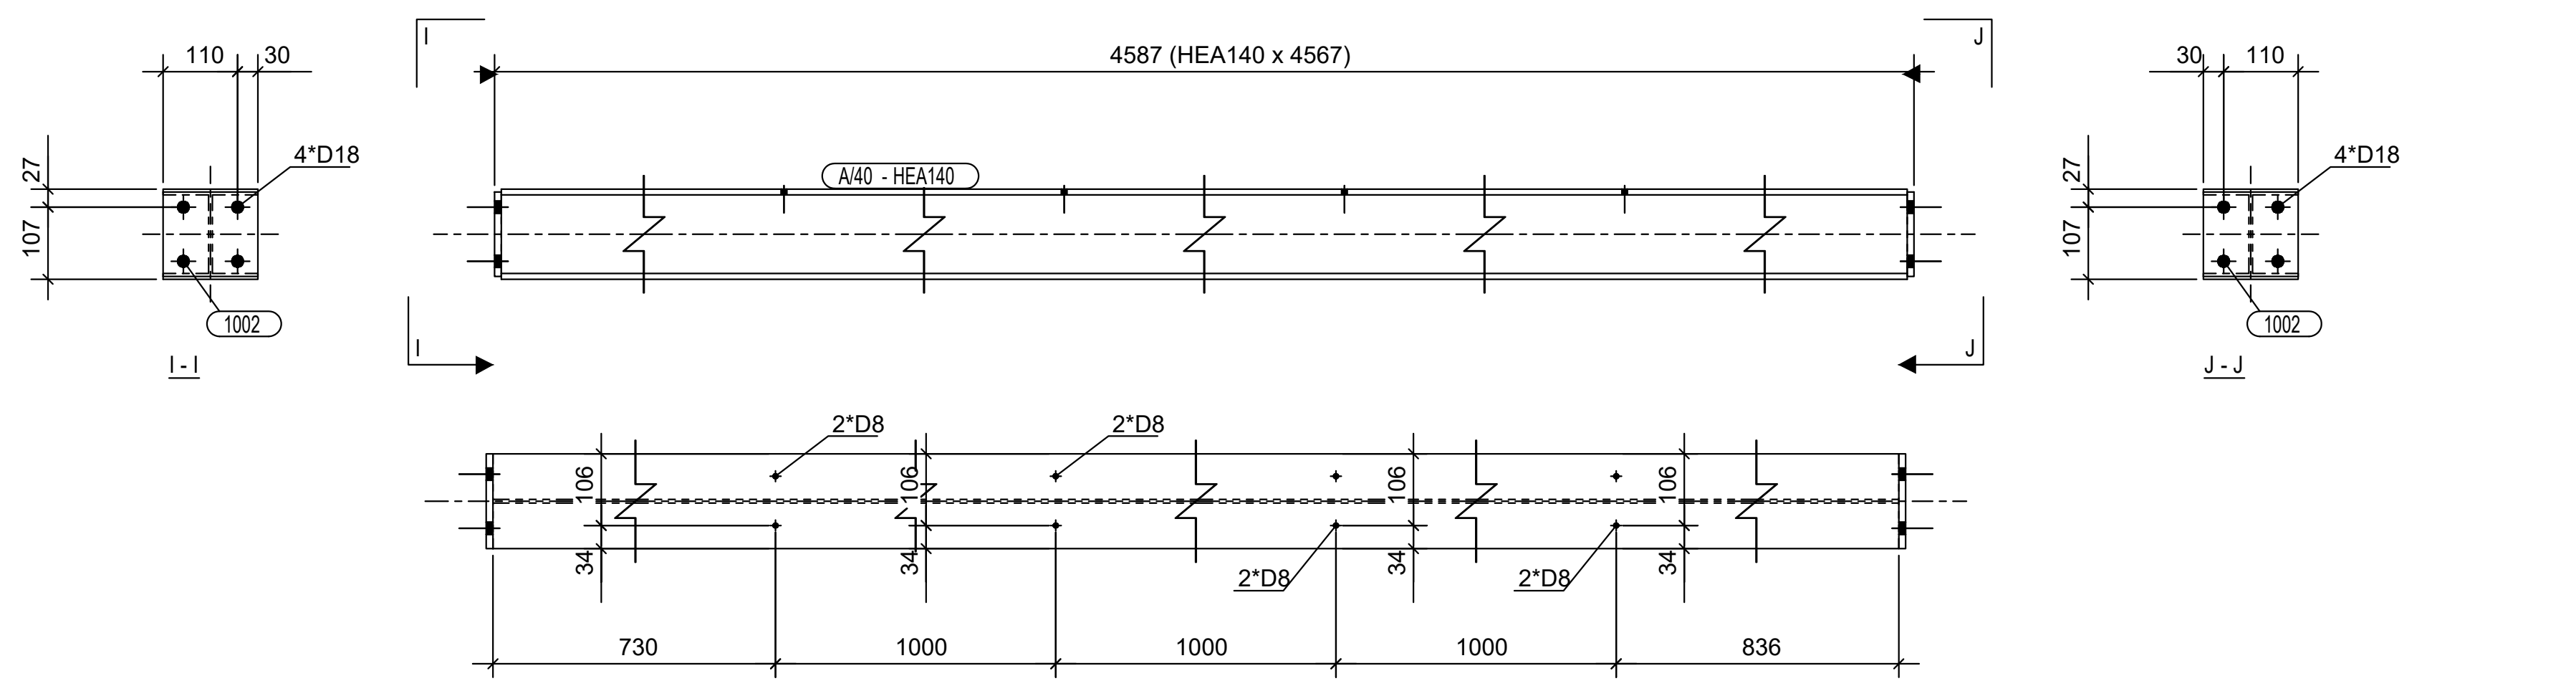


N° 1, Marcati A/40

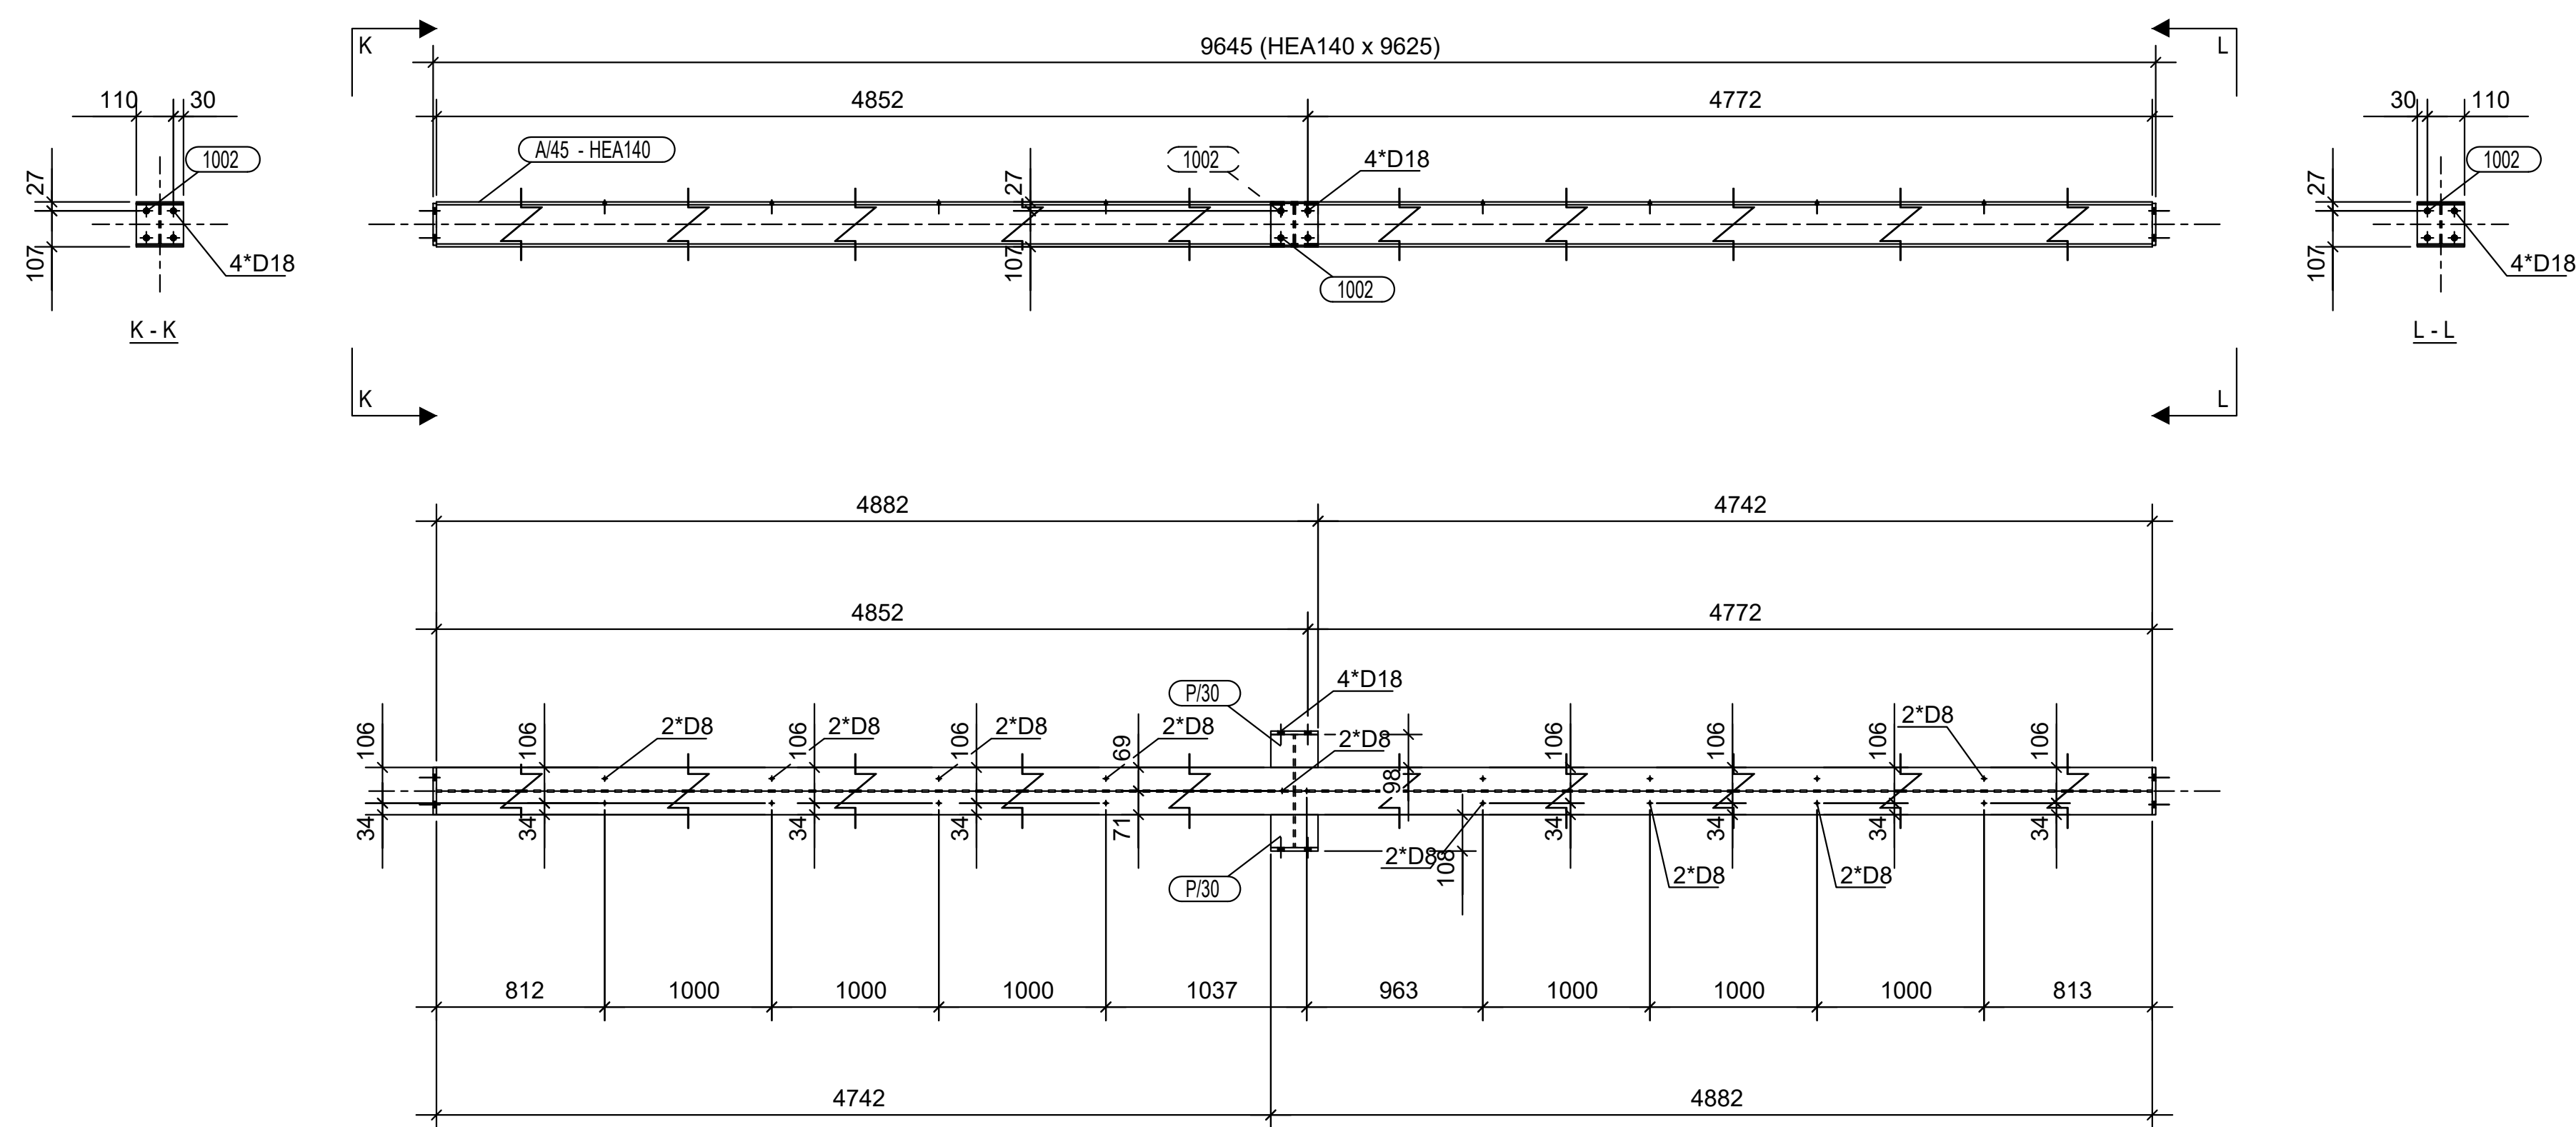


N° 1, Marcati A/45

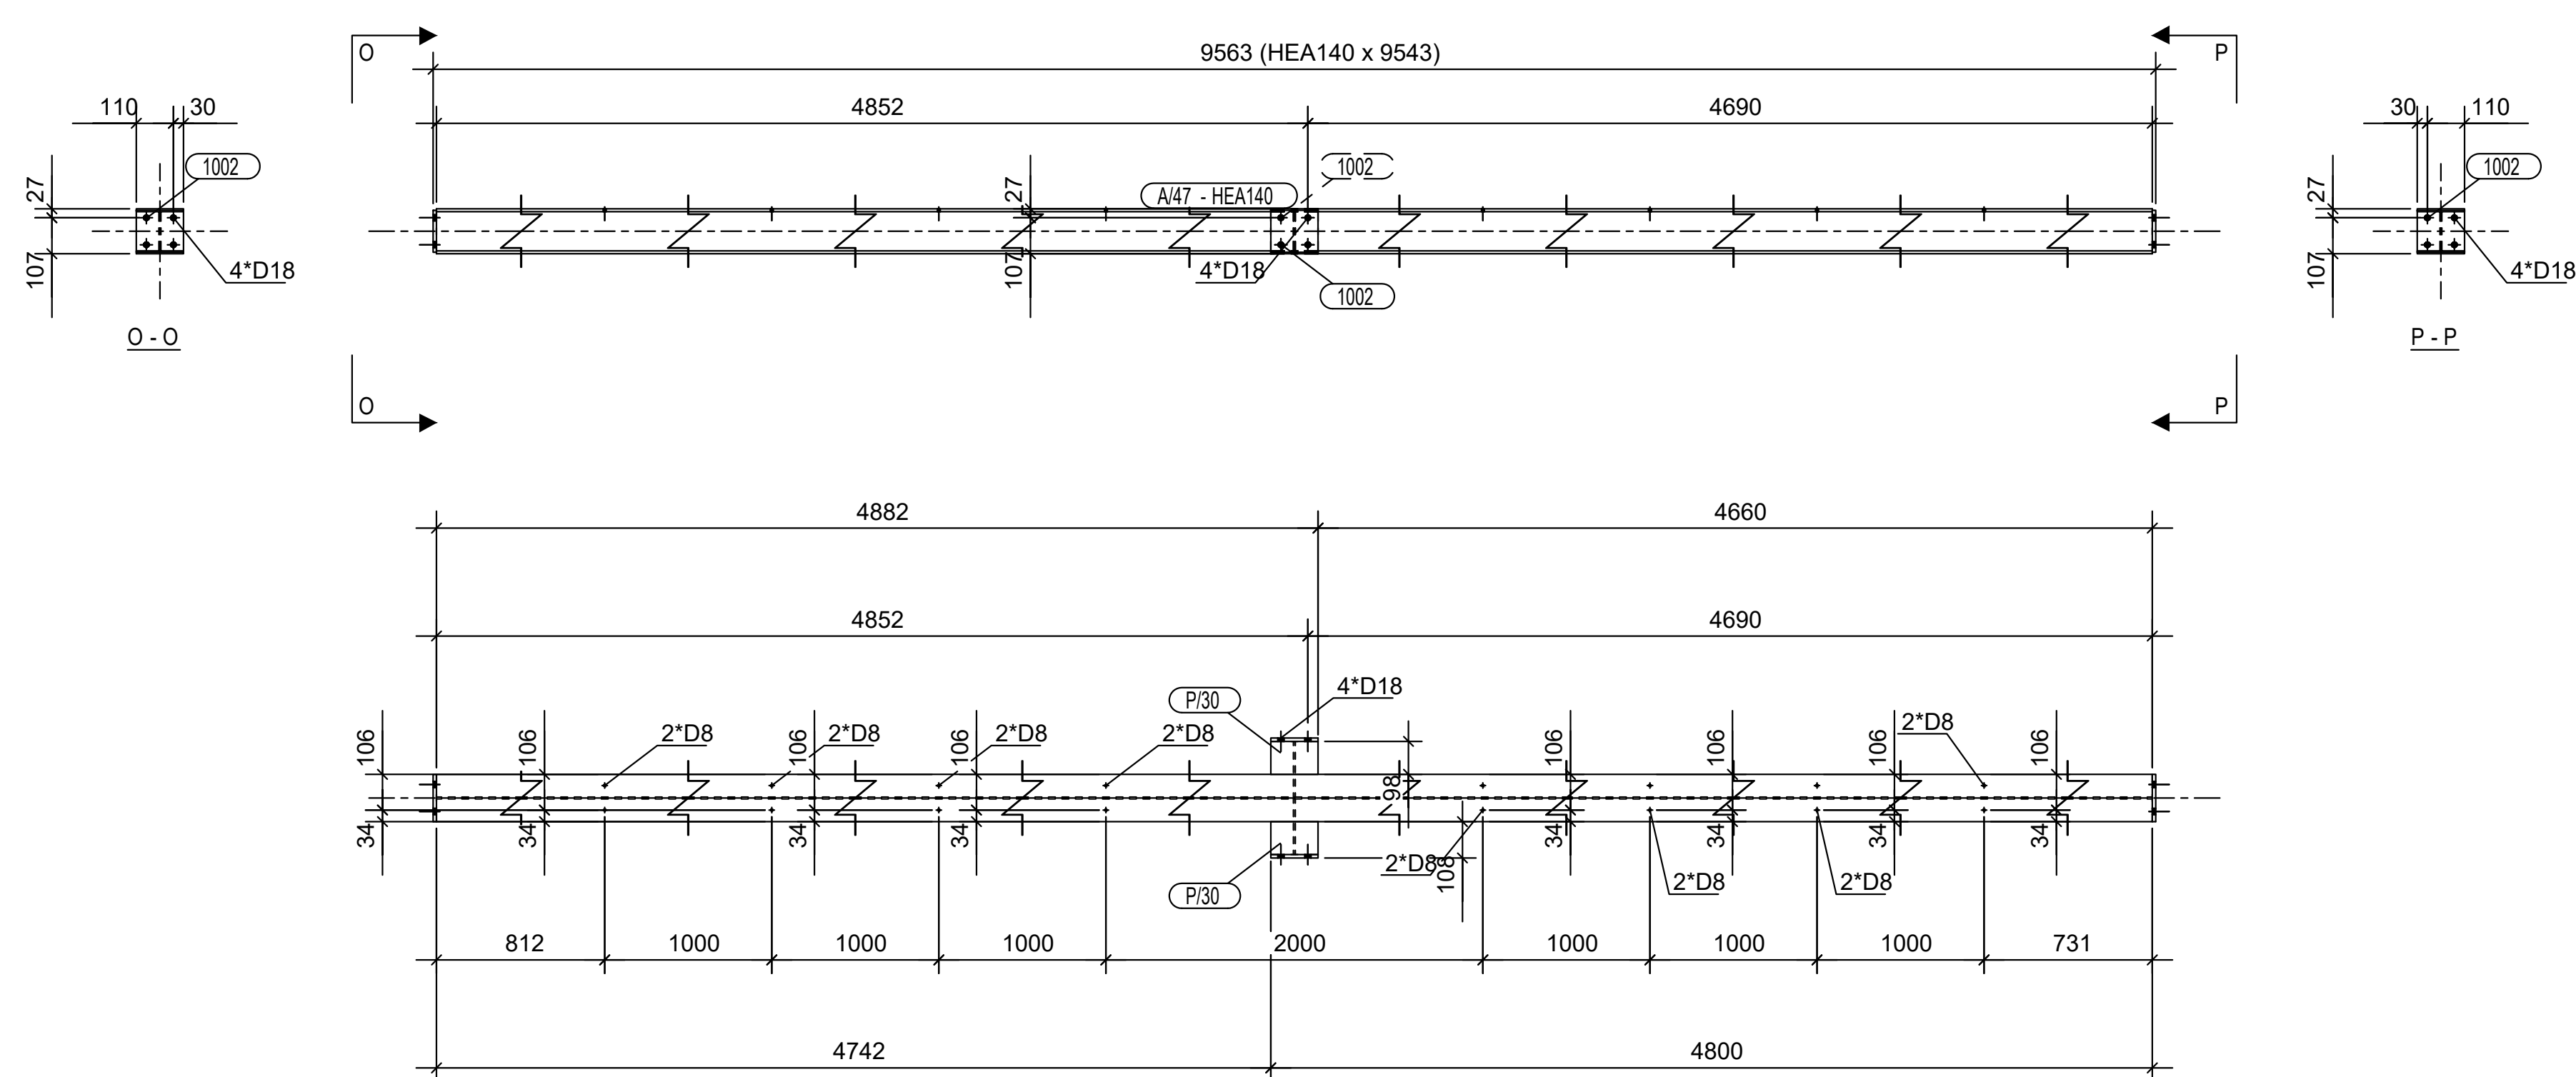

N° 1, Marcati A/47

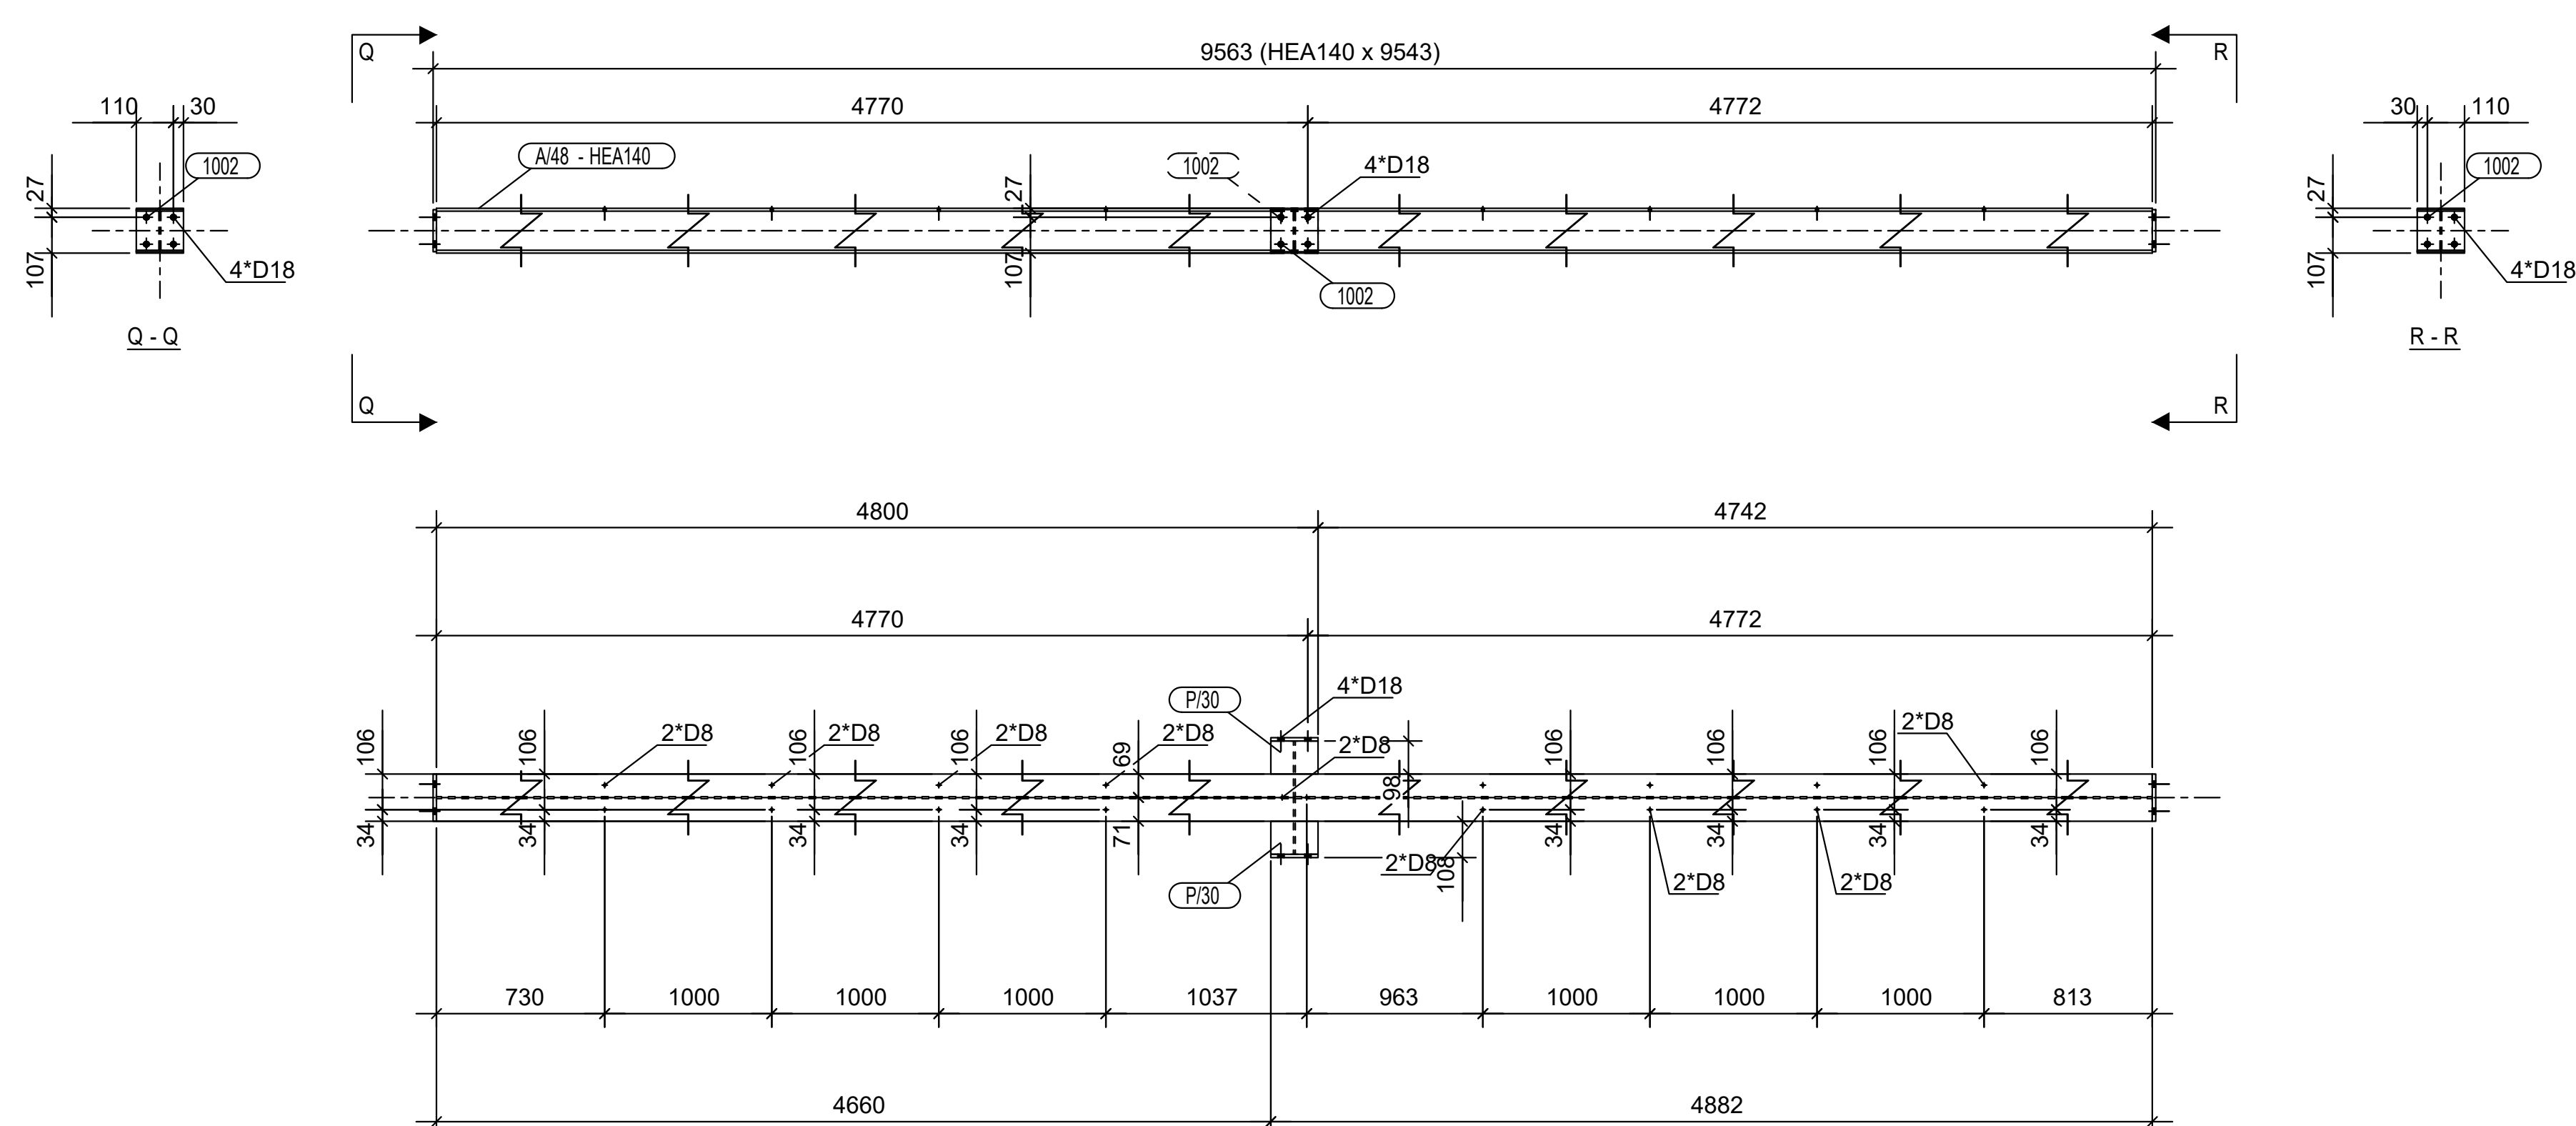


N° 1, Marcati A/48

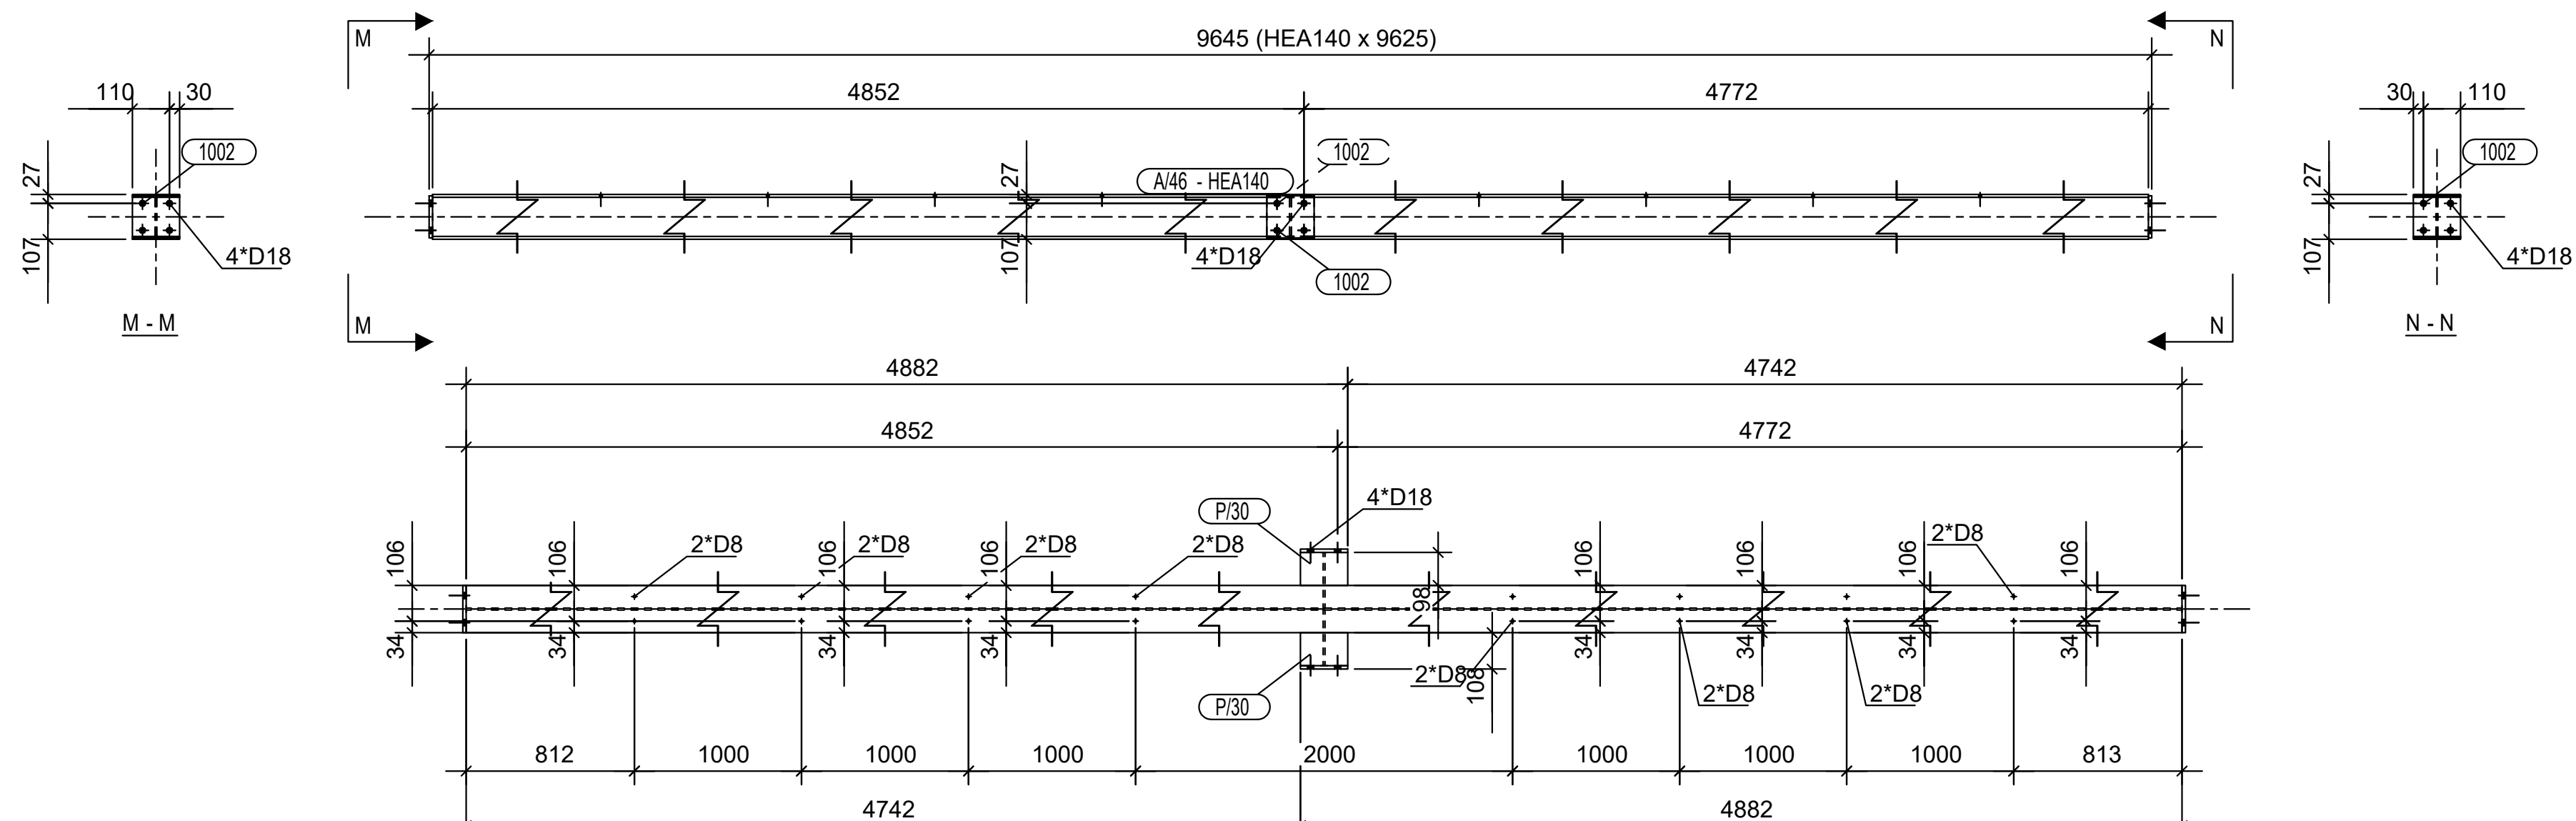


N° 1, Marcati A/46


Legjenda:			
Shenime:			
SHËRBIME PROJEKTIMI PËR RIGJENERIMIN URBAN TË SHËTËTORES BREGDETARE QENDRORE TË VLORËS, SHESHIT TË FLAMURIT DHE PORTIT			
Faza	Projekt Zbatimi	Klient:	Fondi Shqiptar i Zhvillimit
XDGA International Studio Studio Ndërkombëtare		Firma:	Lexuar dhe aprovuar
iRI Local Architecture Office Studio Lokal Architecture Genti Agaj		N.6844	Firma: Lexuar dhe aprovuar
PIRO KOKALARI Structural Engineer Inzhineri struktur		K 0305/1	Firma: Lexuar dhe aprovuar
LUAN MYRTAJ Structural Engineer Inzhineri struktur		K 1248/3	Firma: Lexuar dhe aprovuar
HYDRO&ENERGY MEP Engineering Hydro-Mechanics Nikolin Ruzhica, Artur Dado		N . 5820 / 3	Firma: Lexuar dhe aprovuar
Eurotest Electrical Engineer Inzhineri Elektrik Sotire Sallaj		N.6700/1	Firma: Lexuar dhe aprovuar
ALL DIMENSIONS HAVE TO BE VERIFIED BY THE CONTRACTOR ON THE CONSTRUCTION SITE IMPORTANT: These drawings are property of iRI, Piro Kokalari & N. 6844. Copy, multiplication or distribution between parties of these plans (or any part of it) without written permission of iRI is prohibited.			
TE gjitha dimensionet duhet te verifikohen nga kontraktori ne vend. E RËNDËSISHME: Këto vizatime janë pronë e iRI, Piro Kokalari & N. 6844. Kopimi, shumzotimi apo shpërndarja e këtyre vizatimeve (apo pjesëve të tyre) pa lejen e shërbimit të iRI është e ndaluar.			
disiplina	numri i fletës:	Pergola_Vizatime te asamblemeve	
K	16_8		
faza:	data:	shkalla:	formati:
PZ	Qershor 2020	1:8	A0

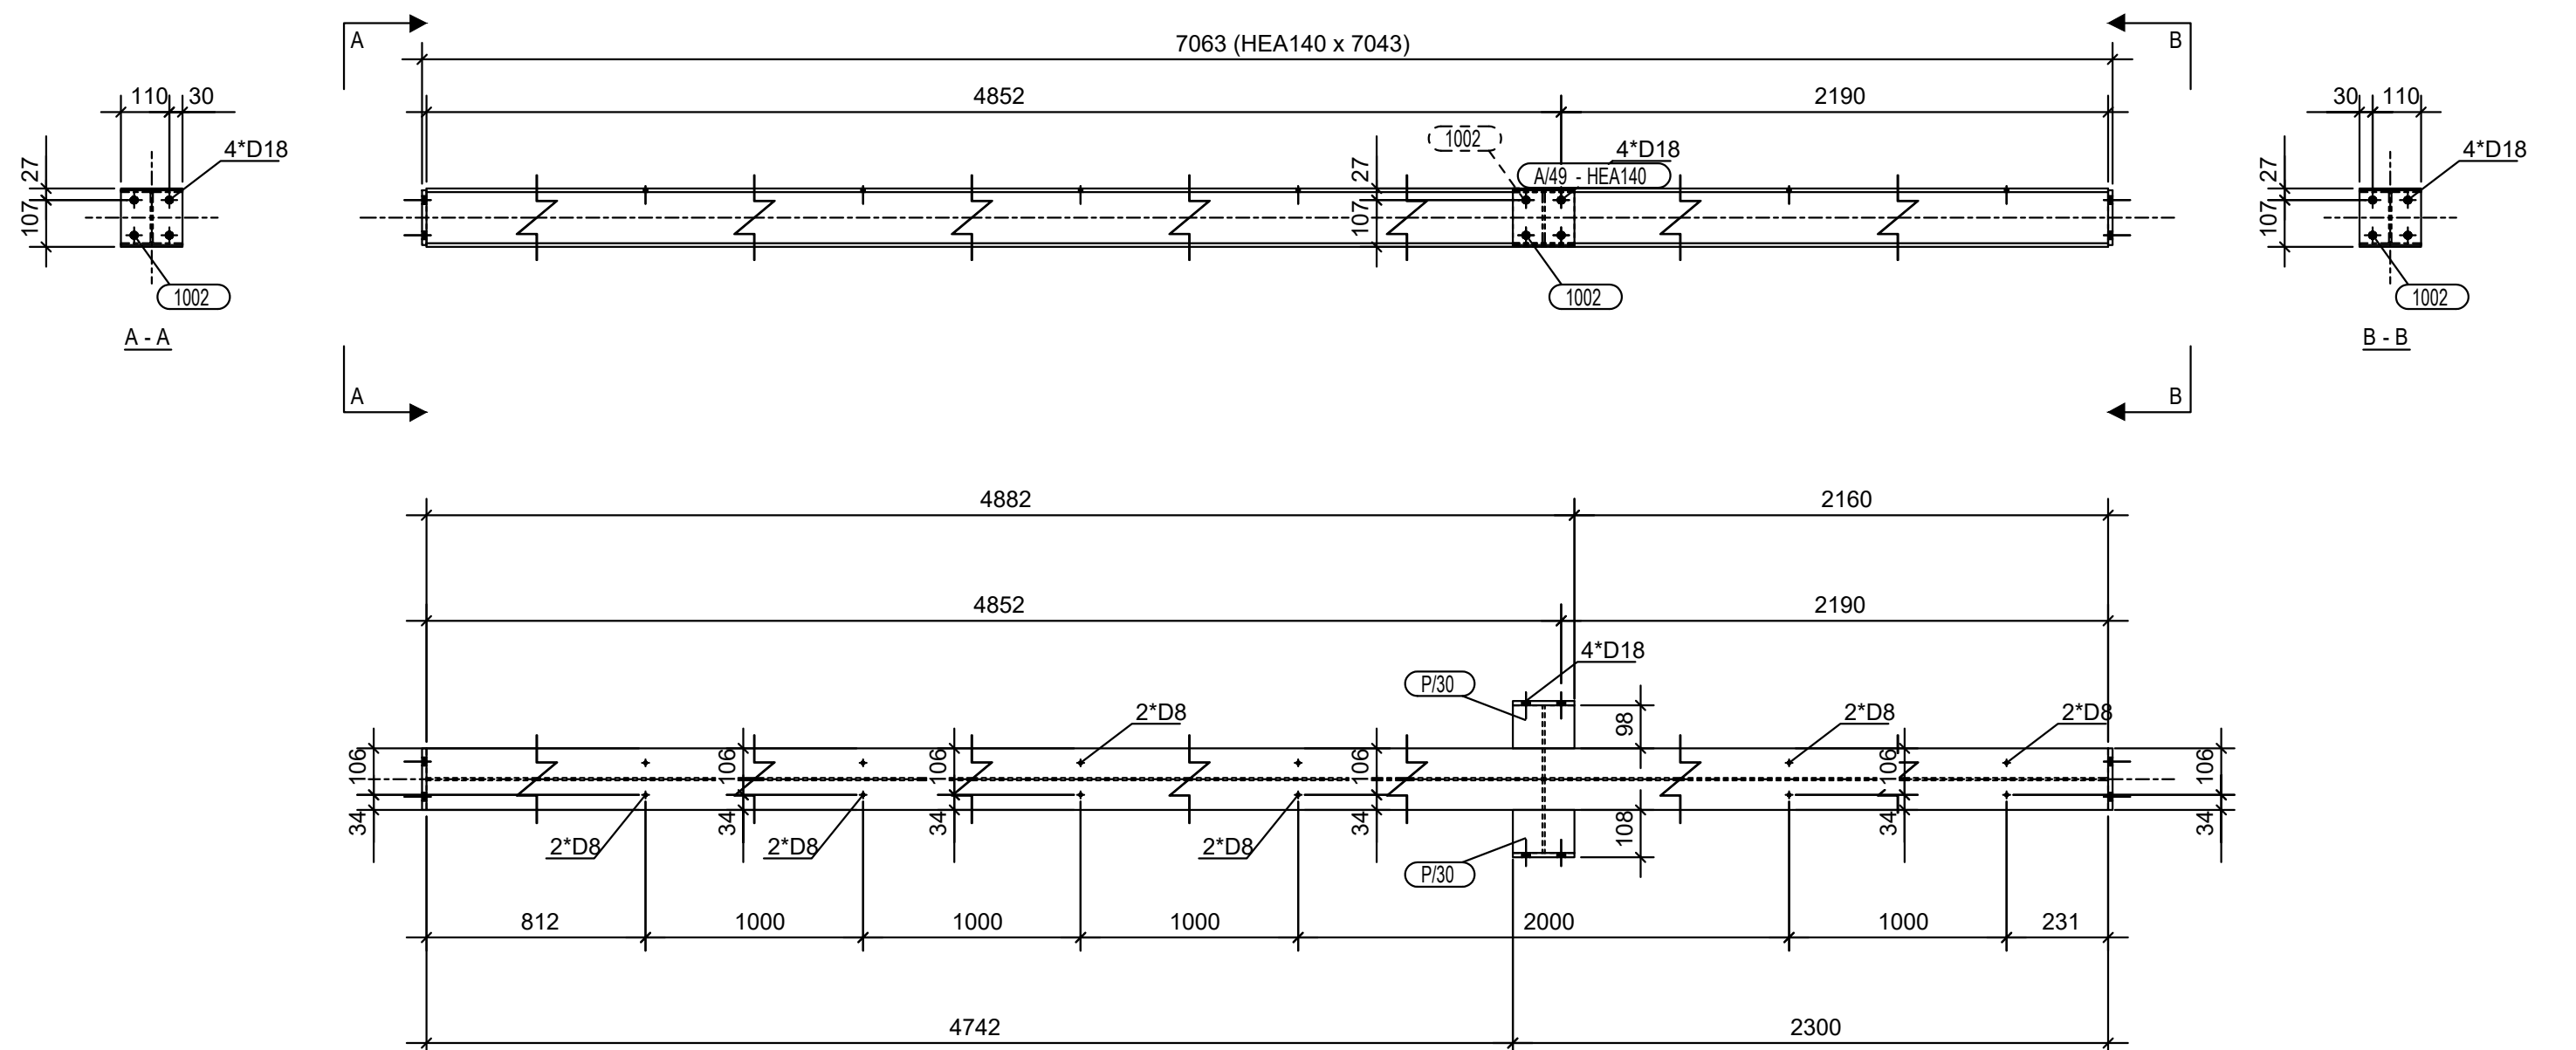


N° 1, Marcati A/49

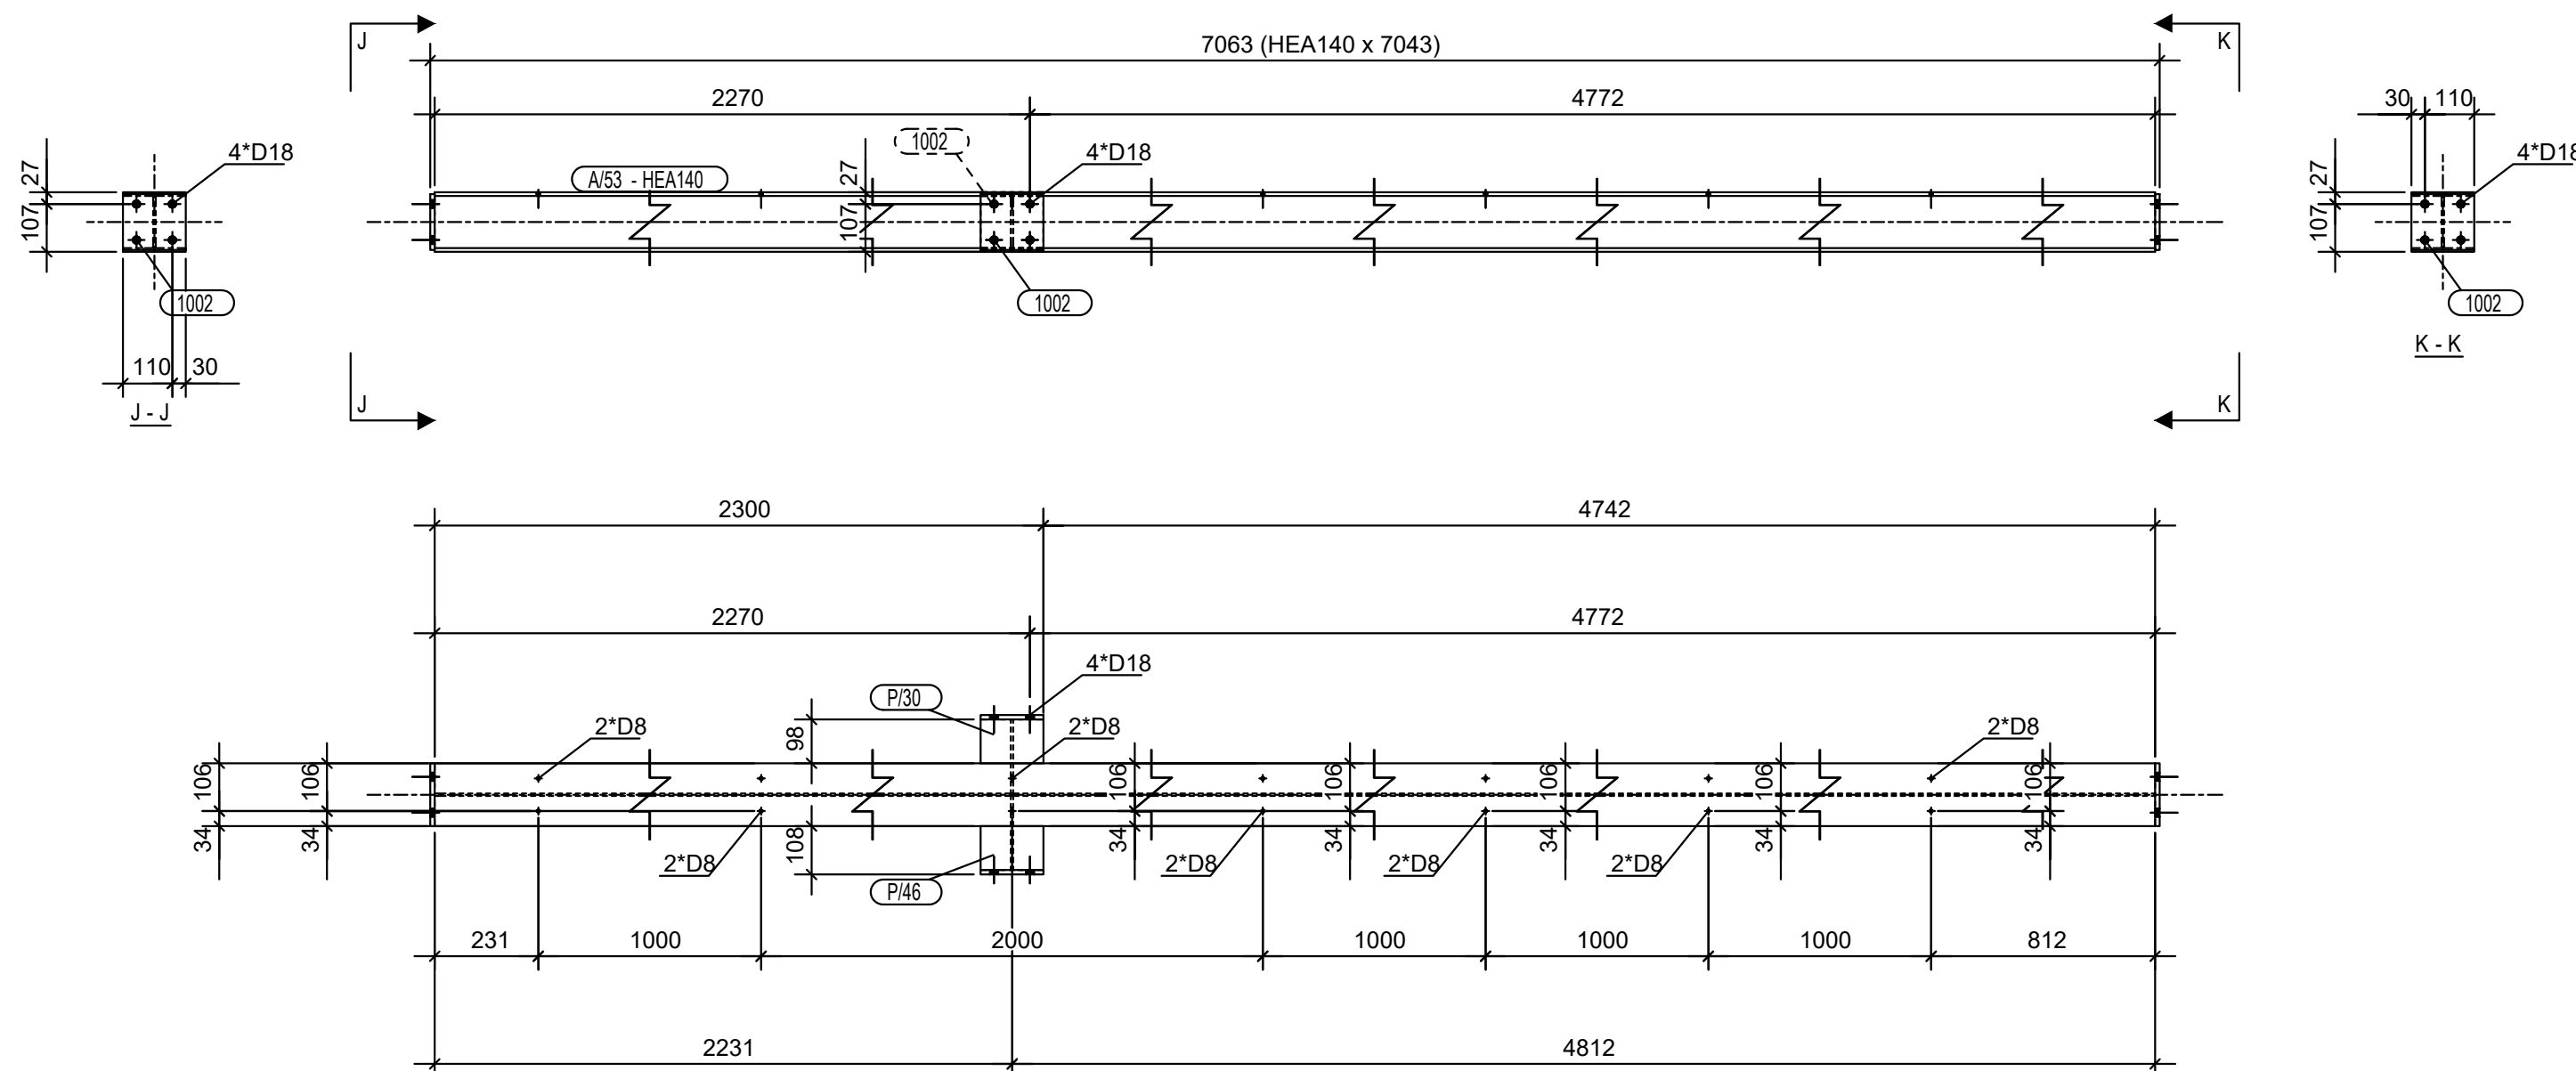


N° 1, Marcati A/53

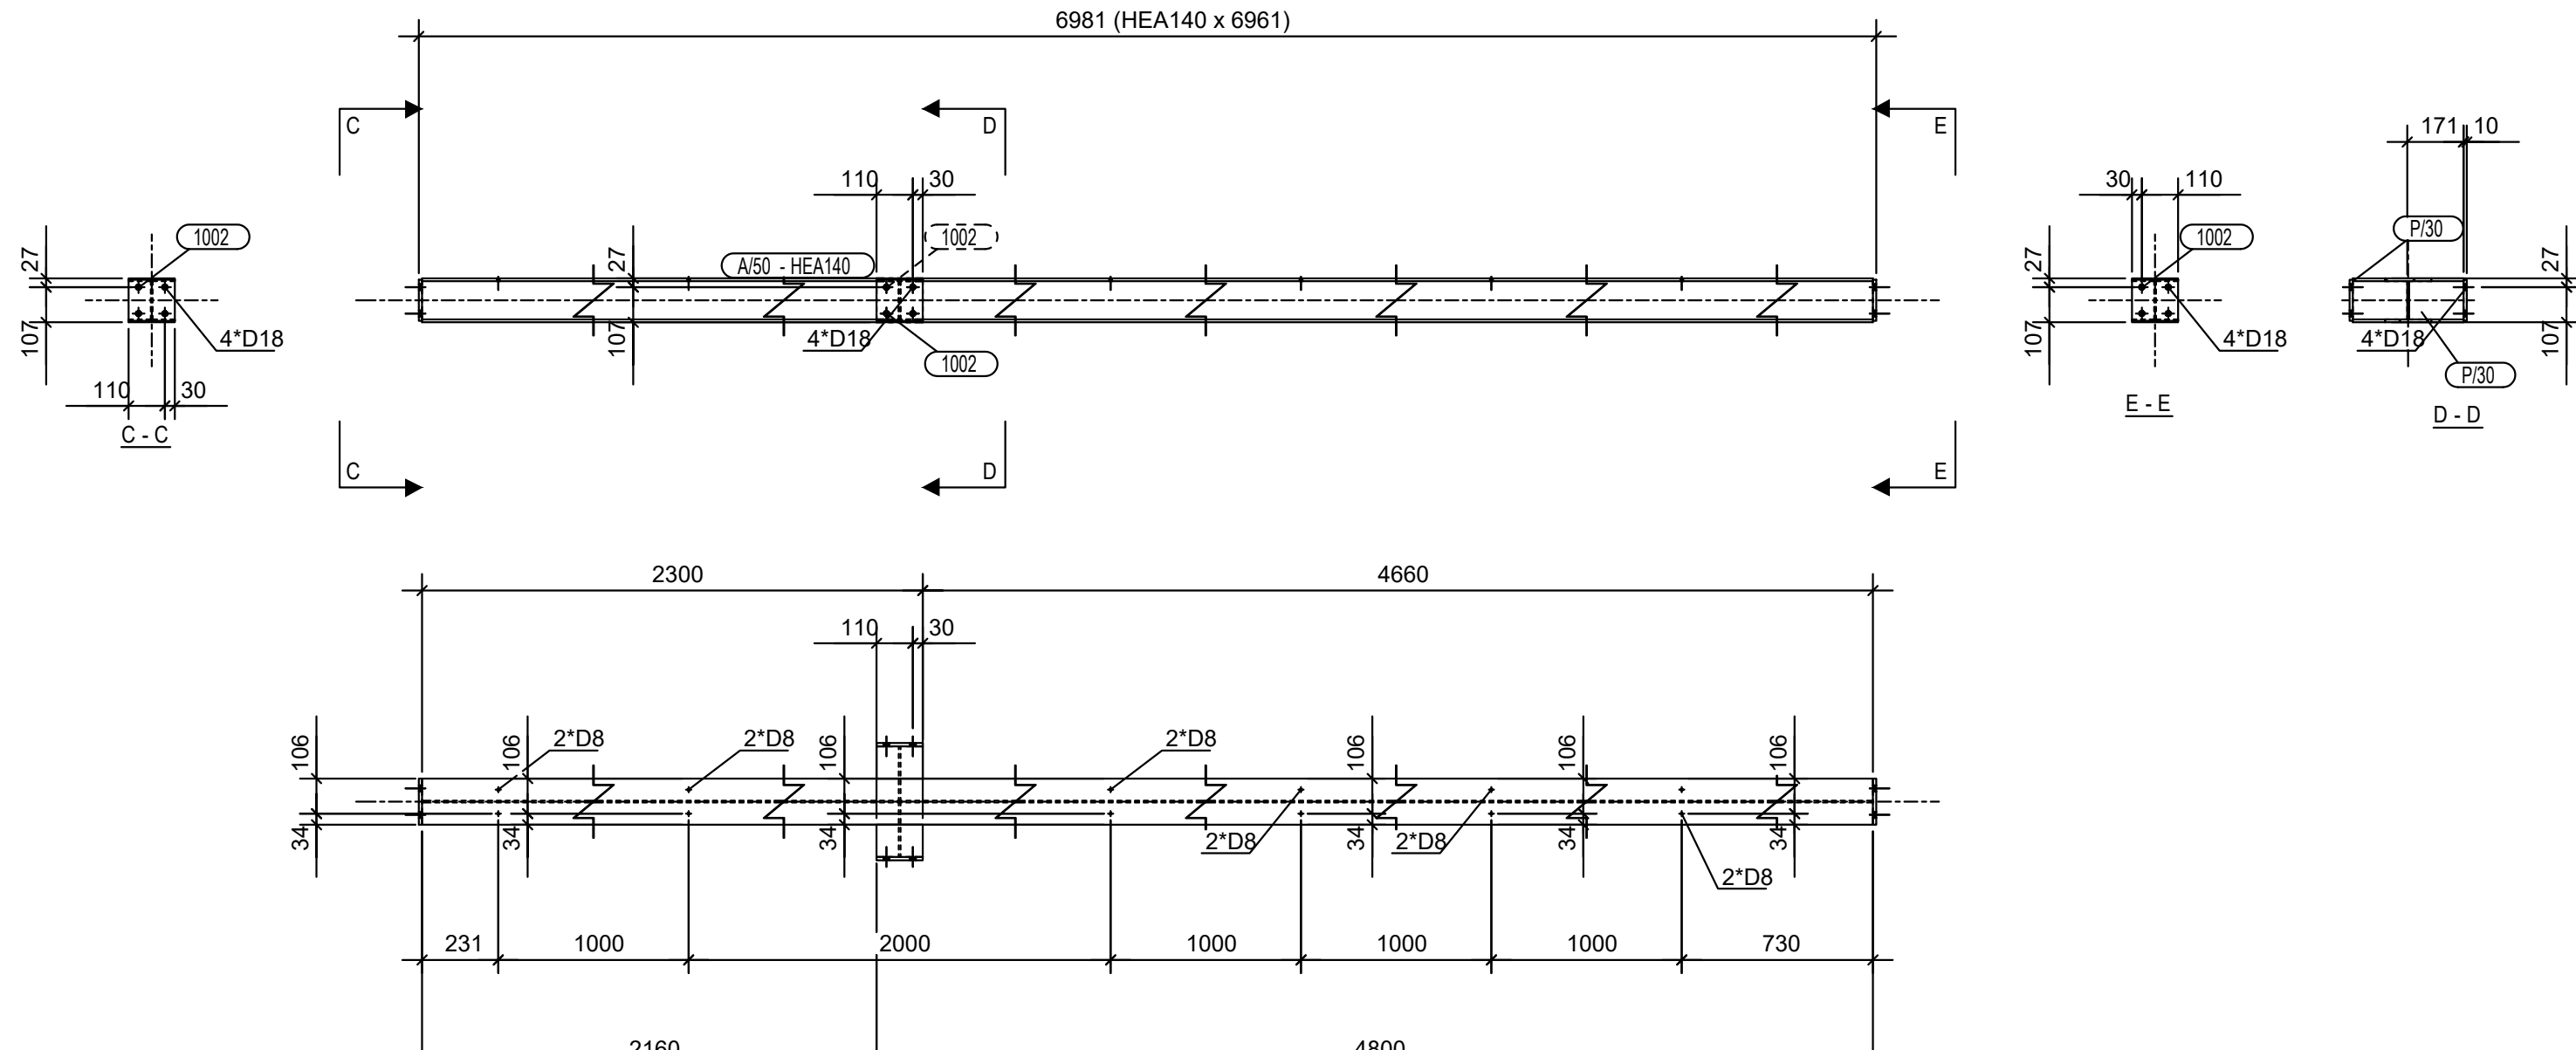


N° 1, Marcati A/50

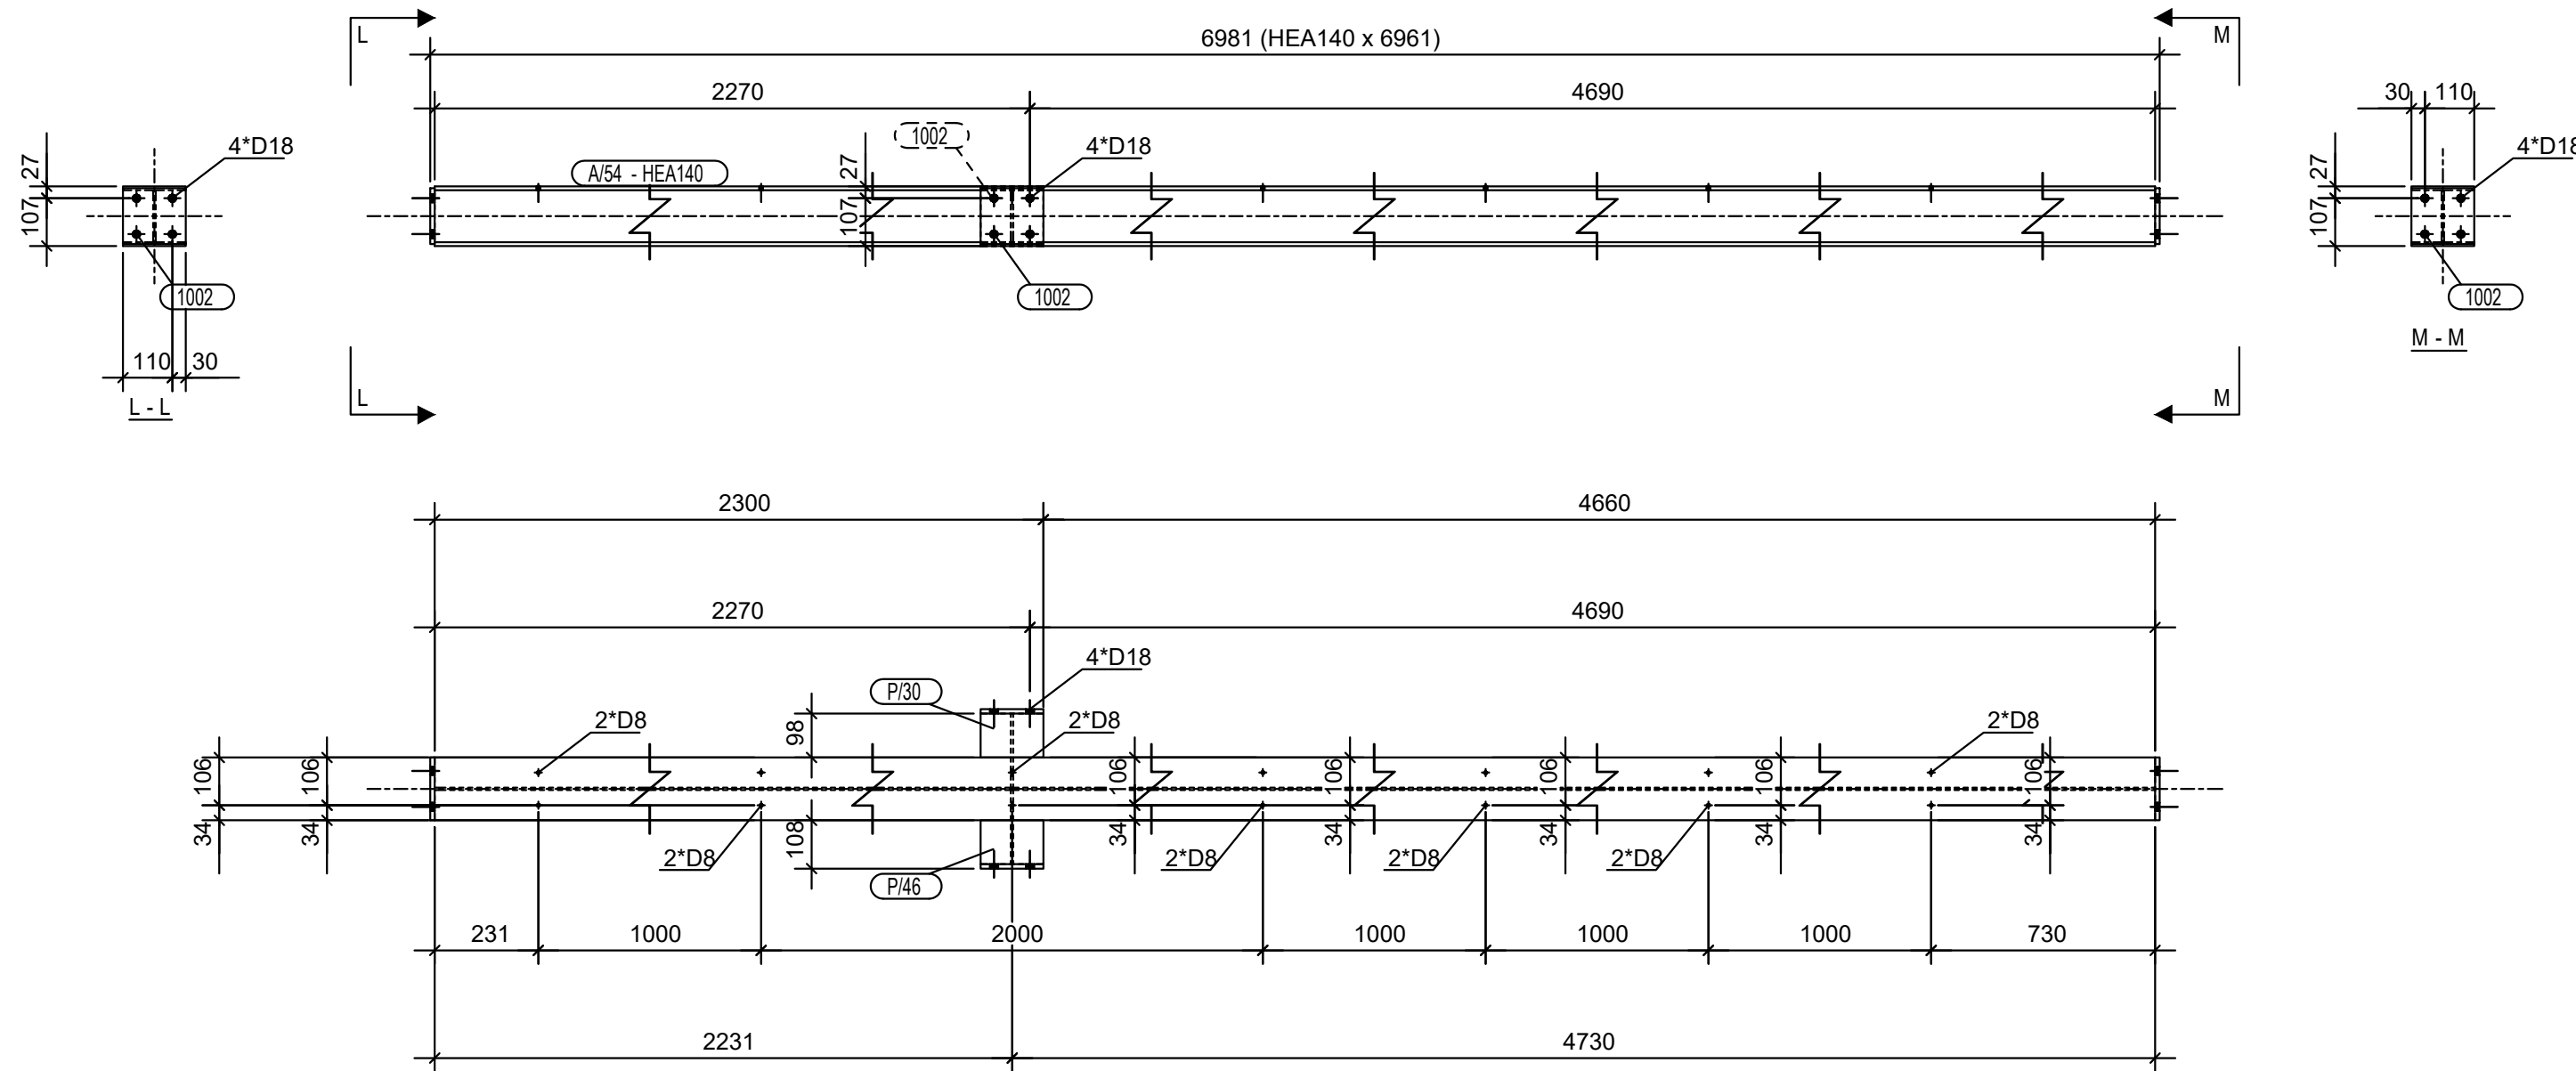


N° 1, Marcati A/54

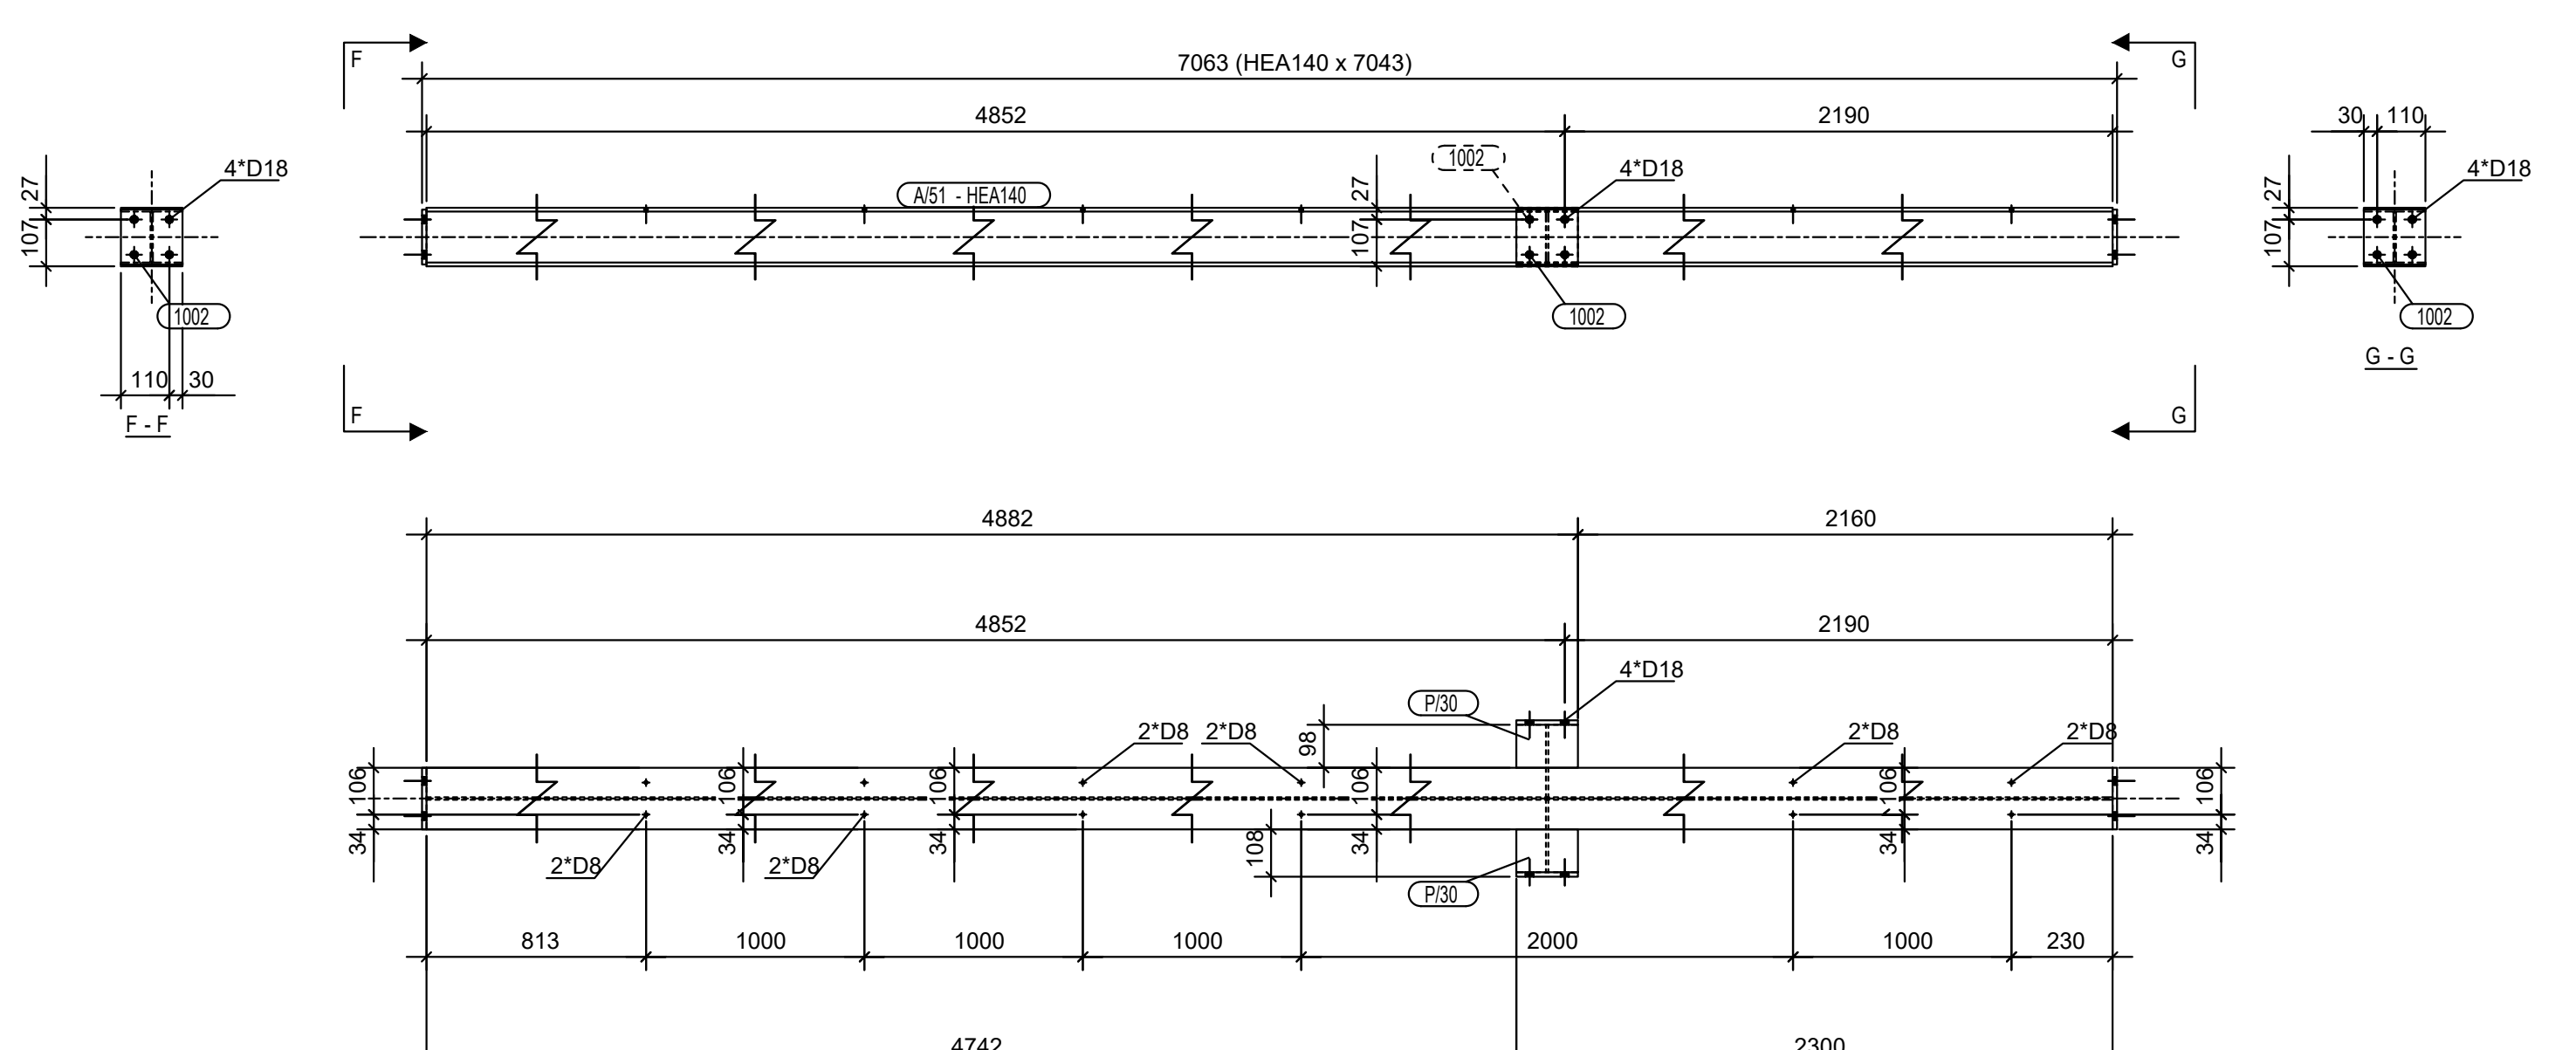


N° 1, Marcati A/51

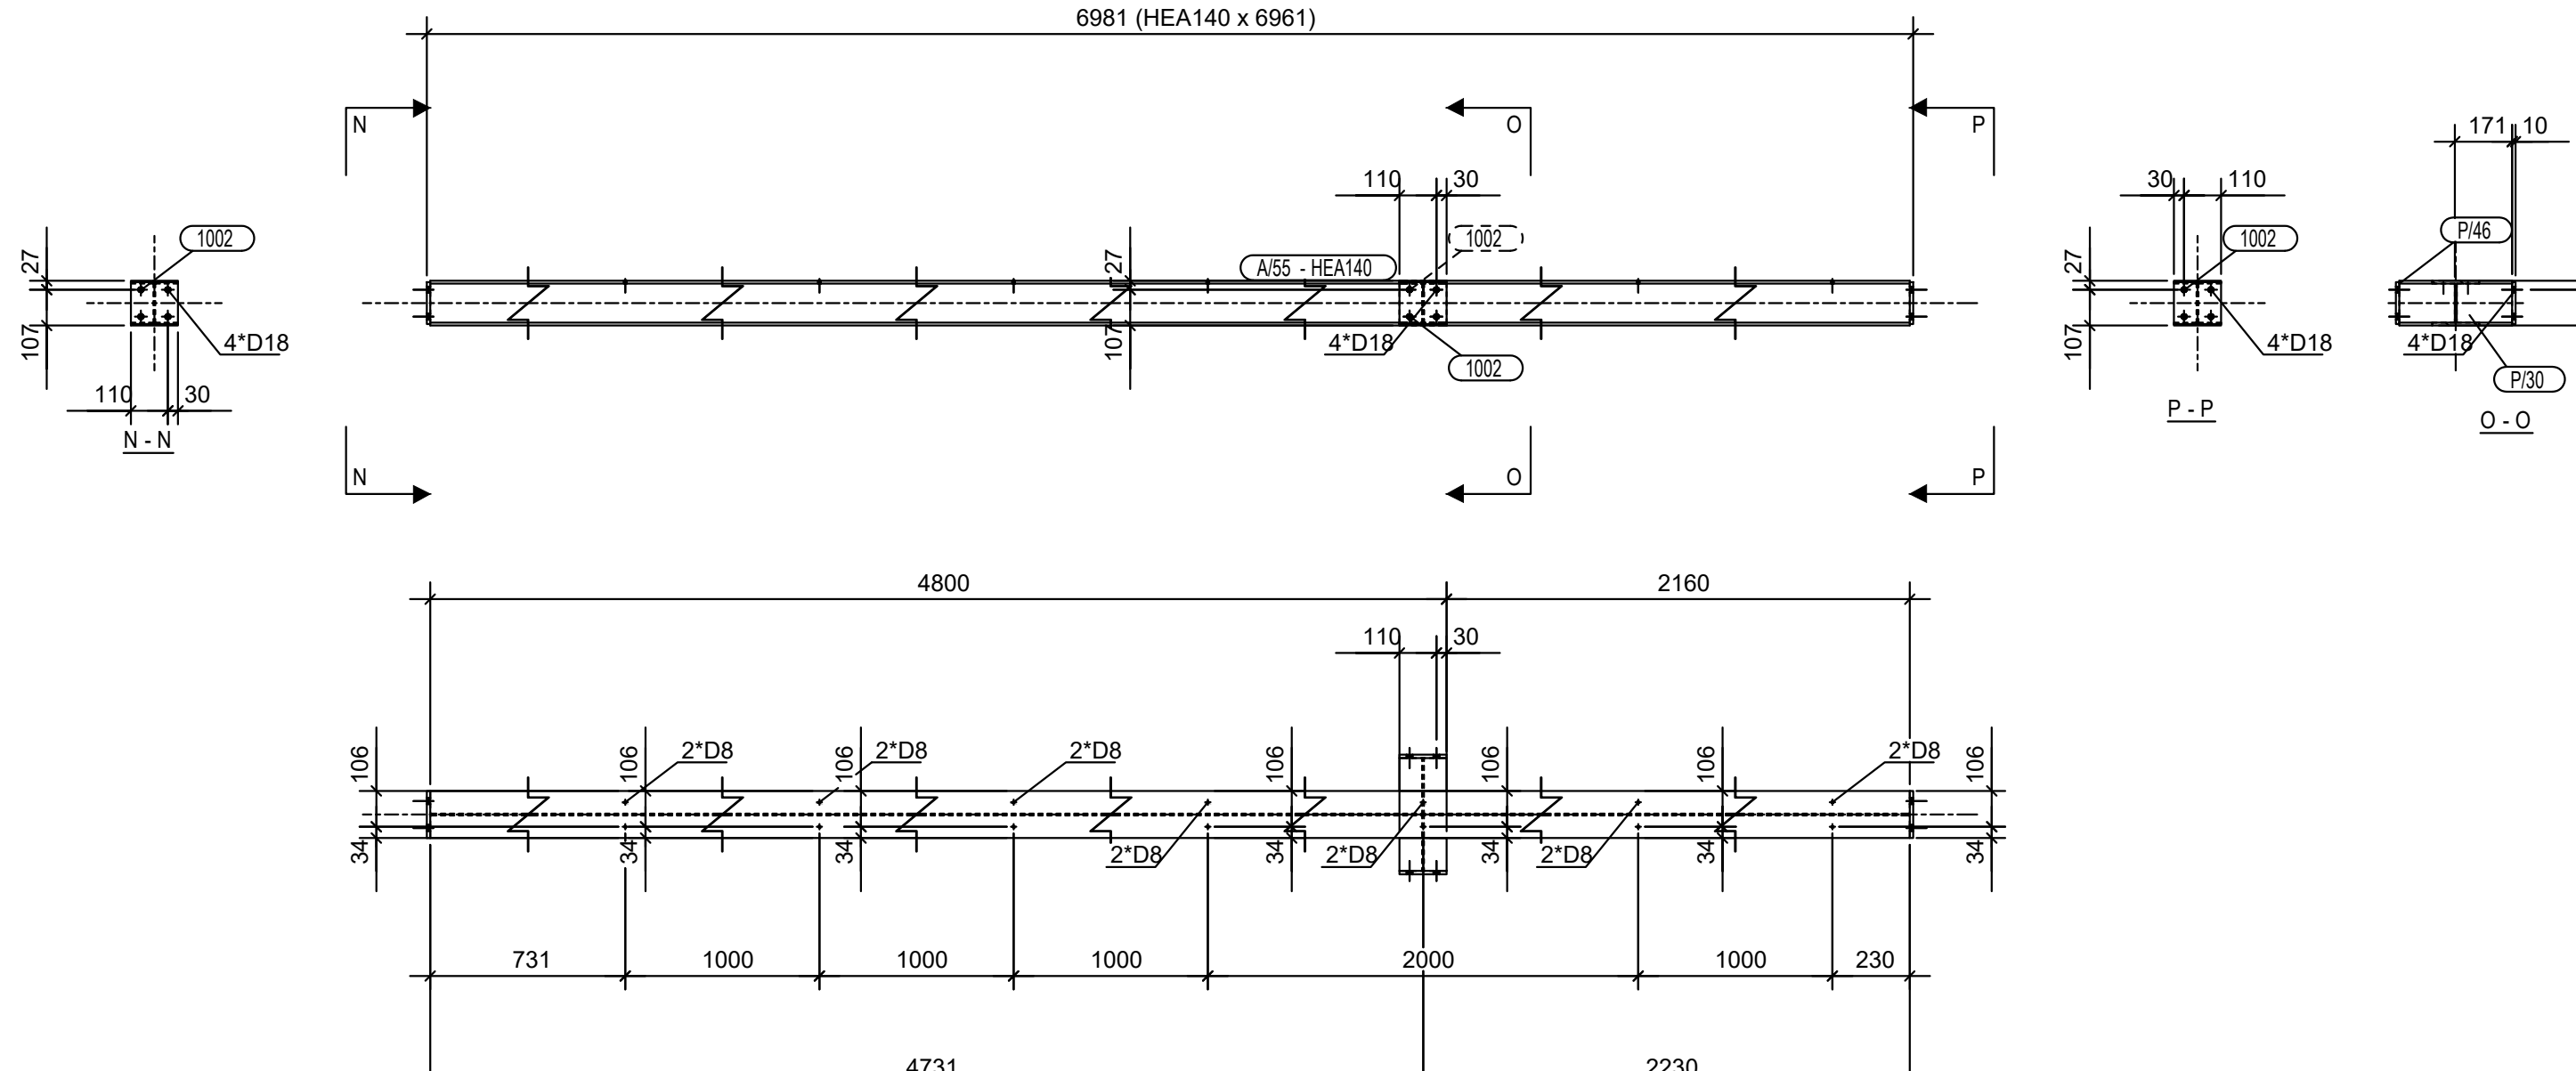

N° 1, Marcati A/55

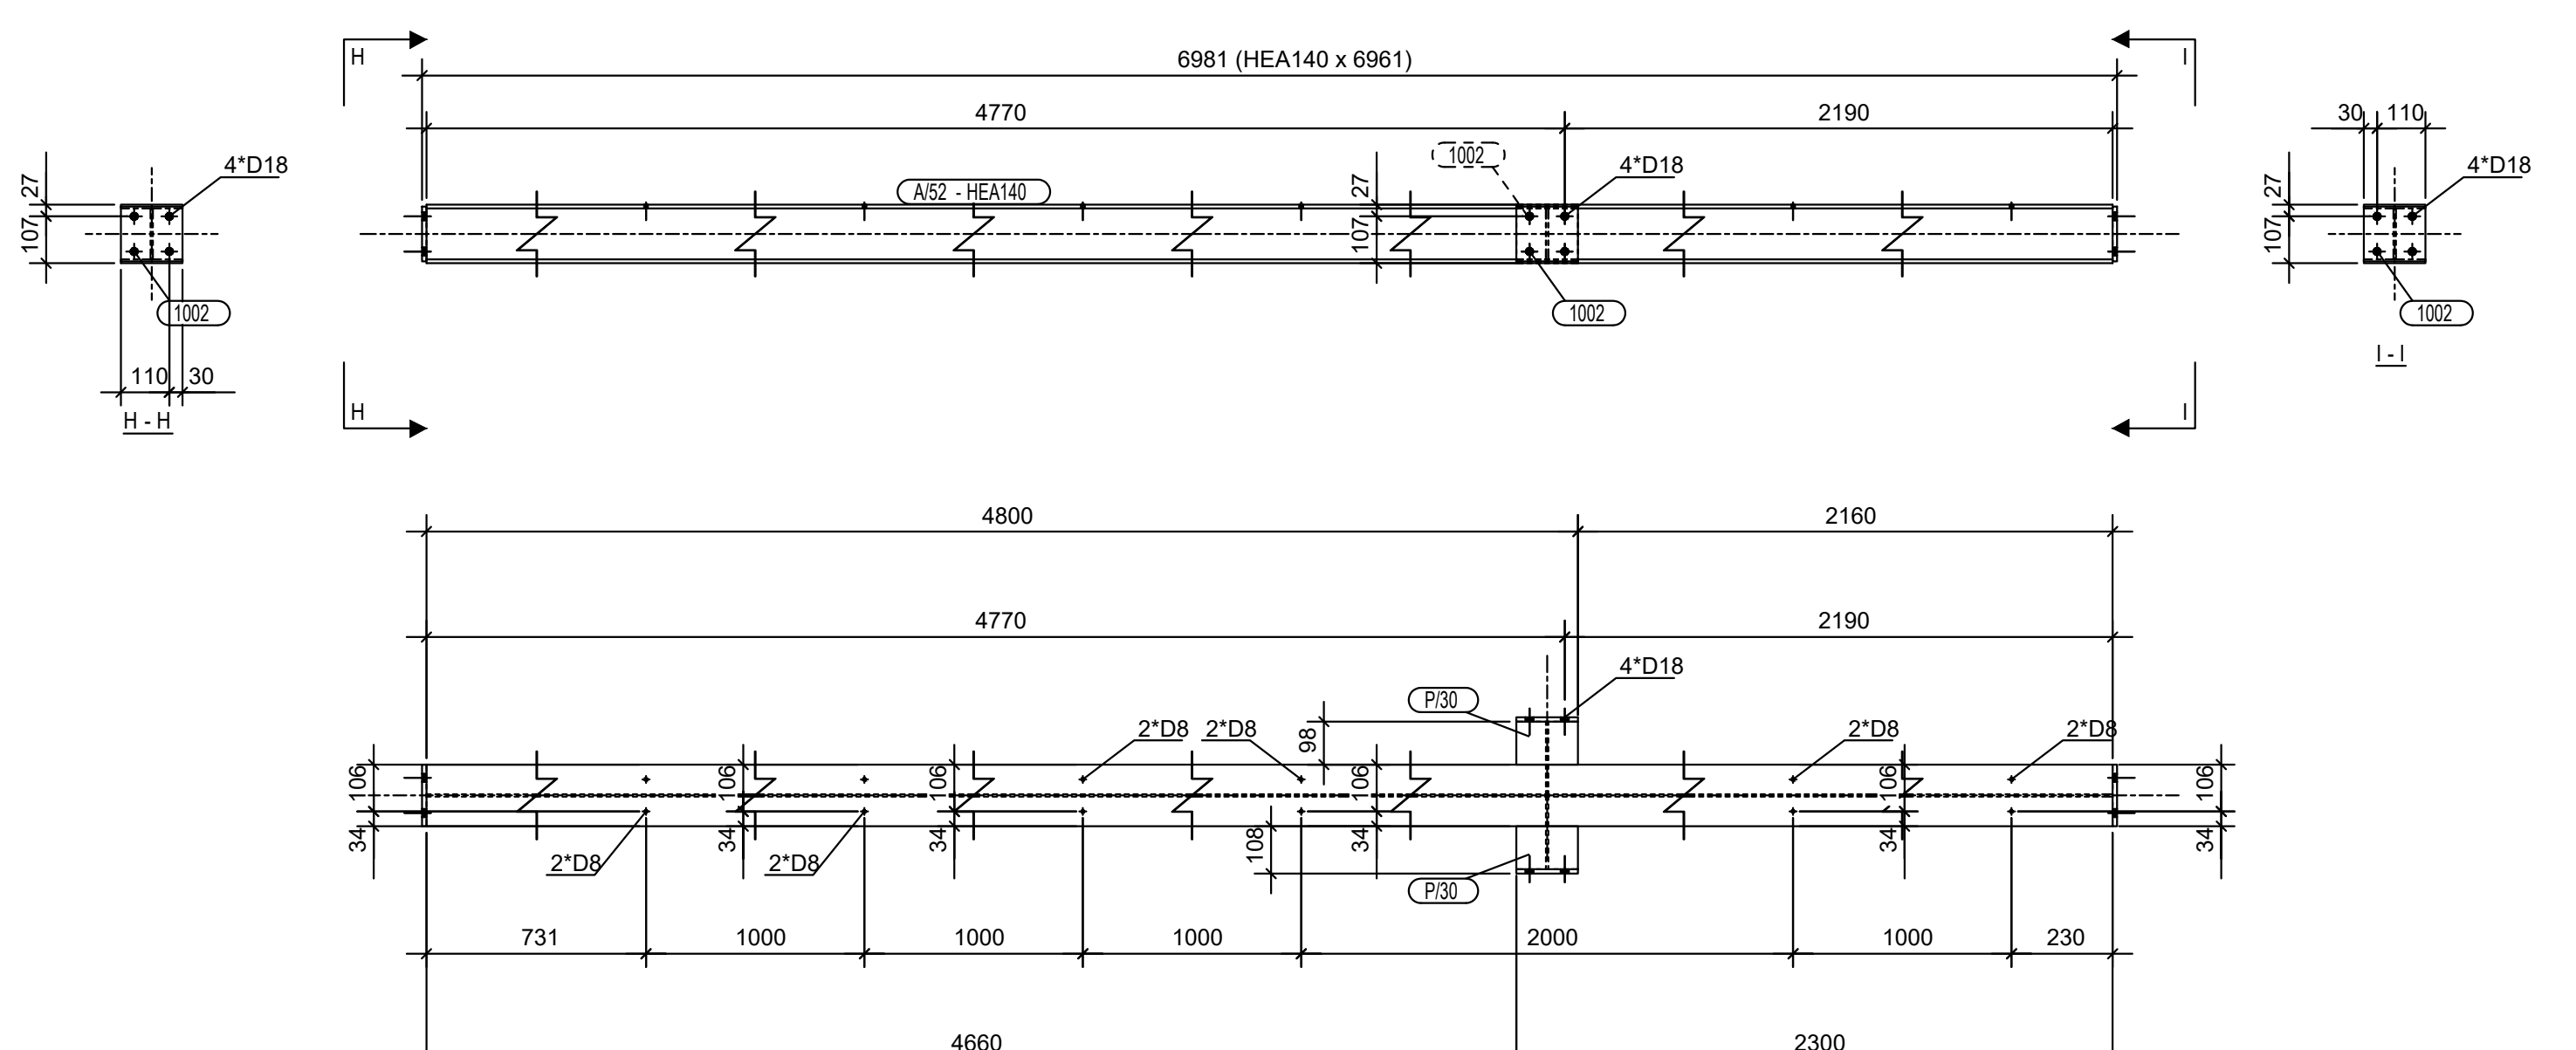

N° 1, Marcati A/52

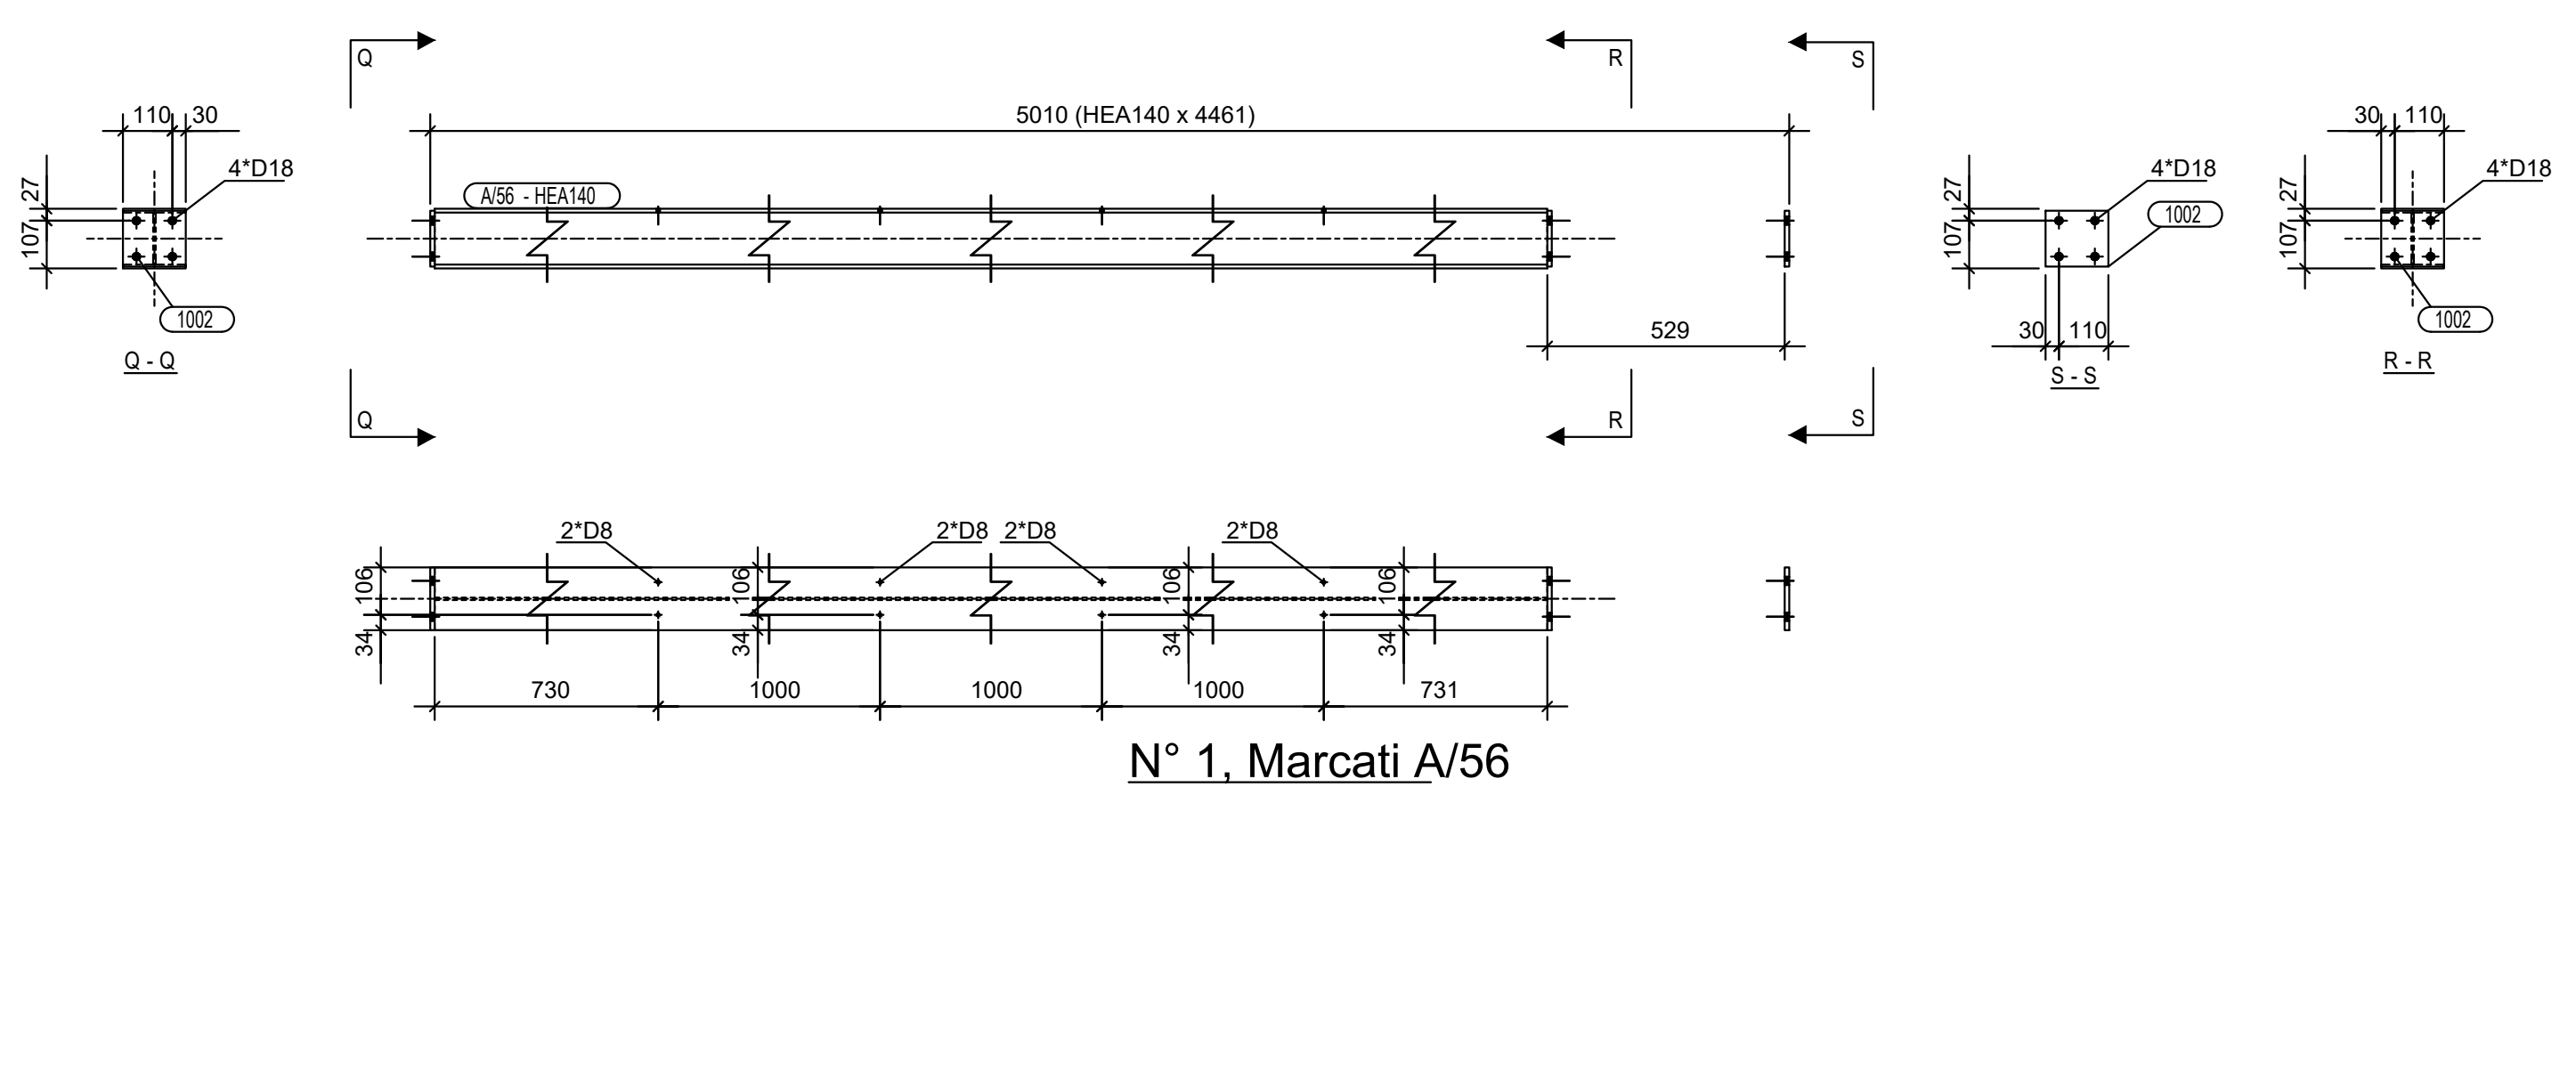

N° 1, Marcati A/56

Legjenda:

Shenime:

SHËRBIME PROJEKTIMI
PËR RIGJENERIMIN URBAN TË SHËTITORES BREGDETARE
QENDRORE TË VLORES, SHESHIT TË FLAMURIT DHE PORTIT

Faza Projekt Zbatimi Klient: Fondi Shqiptar i Zhvillimit

XDGA Firma: Lexuar dhe aprovuar
International Studio (0001)
Studio Ndërkombëtare

iRI N.6844 Firma: Lexuar dhe aprovuar
Local Architecture Office (0001)
Studio Local Architecture (0002)
Gent Agaj

PIRO KOKALARI K 0305/1 Firma: Lexuar dhe aprovuar
Structural Engineer (0001)
Inzhener struktur (0002)

LUAN MYRTAJ K 1248/3 Firma: Lexuar dhe aprovuar
Structural Engineer (0001)
Inzhener struktur (0002)

HYDRO&ENERGY N . 5820 / 3 Firma: Lexuar dhe aprovuar
MEP Engineering (0001)
Hydro-Mechanics (0002)
Nikolin Ruzhiti, Artur Dado

Eurotest N.6700/1 Firma: Lexuar dhe aprovuar
Electrical Engineer (0001)
Inzhener Elektrik (0002)
Sime Sulej

ALL DIMENSIONS HAVE TO BE VERIFIED BY THE CONTRACTOR ON THE CONSTRUCTION SITE. TË GJITHA DIMENSIONET DUHET TË VERIFIKOHEN NGA KONTRAKTORI NË VEND.
IMPORTANT: These drawings are property of iRI, Piro Kokalari. E RËNDËSSHME: Këto vizatime janë pronë e iRI, Piro Kokalari. HIMA, or 8 karti për = 1001 TIRANË. Copy, multiplication or distribution between parties of these plans (or any part of it) without written permission of iRI is prohibited. SHUMIFILIM apo aligjendim të këtyre vizatimeve (apo pjesëve të tyre) pa lejen e iRI është e ndaluar.

disiplina numri i fletës: Pergola_Vizatime te asamblemeve
K 16_9

faza: data: shkalla: formati:
PZ Qershor 2020 1:15 A0



Legjenda:

Shenime:

SHËRBIME PROJEKTIMI
PËR RIGJENERIMIN URBAN TË SHËTITORES BREGDETARE
QENDRORE TË VLORËS, SHESHIT TË FLAMURIT DHE PORTIT

Faza Projekt Zbatimi Klient: Fondi Shqiptar i Zhvillimit

XDGA Firma:
International Studio Lexuar dhe aprovuar:
Studio Ndërkombëtare (M/T)

iRI Local Architecture Office (L.O.)
 Studio Lokale Arkitektuur (V.O.)
 Gent Agogli

N.6844

Firma:
 Lexus dhe aprova:

PIRO KOKALARI K 0305/1 Firma:
Lexar dhe aprova

Structural Engineer (LOC)
Inzhinier strukturalor (VEND)

LUAN MYRTAJ K 1248/3 Firma:
Lexuar dhe aprovuar

MEP Engineering (E.O.C.)
Hydro-Mekanik (V.M.O.)
Nâzım Rıdvan, Artur Dado


Eurotest N.6700/1 **Firma:**
Lexar dhe aprova
























Electrical Engineer 6.001
Inzhineri Elektrik (VNO)
Samir Salaj

ALL DIMENSIONS HAVE TO BE VERIFIED BY THE CONTRACTOR ON THE CONSTRUCTION SITE	TE GJITHA DIMENSIONET DUHET TË VERIFIKOHEN NGA KONTRAKTORIN NË VEND
IMPORTANT: These drawings are property of IRi, Rruga DERVISH HIMA, nr 8 kati i parë – 1001 TIRANA, Copy, multiplication or distribution inbetween parties of these plans (or any part of it) without written permission of IRi is prohibited.	Ë RËNDËSISHME: Këto planime janë pronë e IRi, Rruga DERVISH HIMA, nr 8 kati i parë – 1001 TIRANA. Kopjimi, shpërndarja apo shpërndarja e këtyre vizave (apo pjesëve të tyre) pa lejen me shkrim të IRi është e ndaluar.

disiplina	numri i fletës:	
K	17_1	Pergola_Vizatime te cdo element

faza:	data:	shkalla:	formati:
PZ	Qershor 2020	1:10	A0

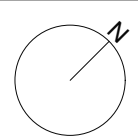

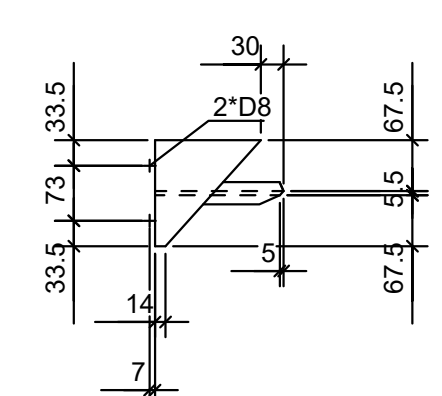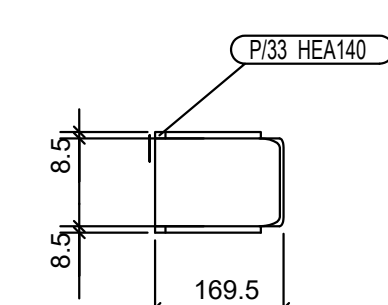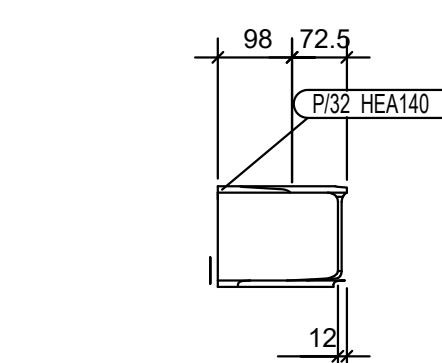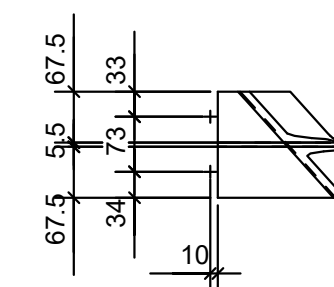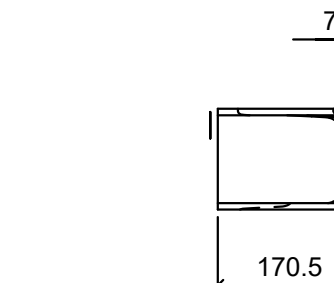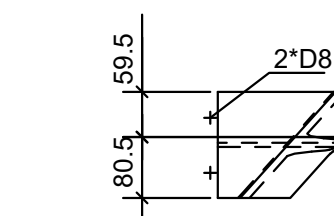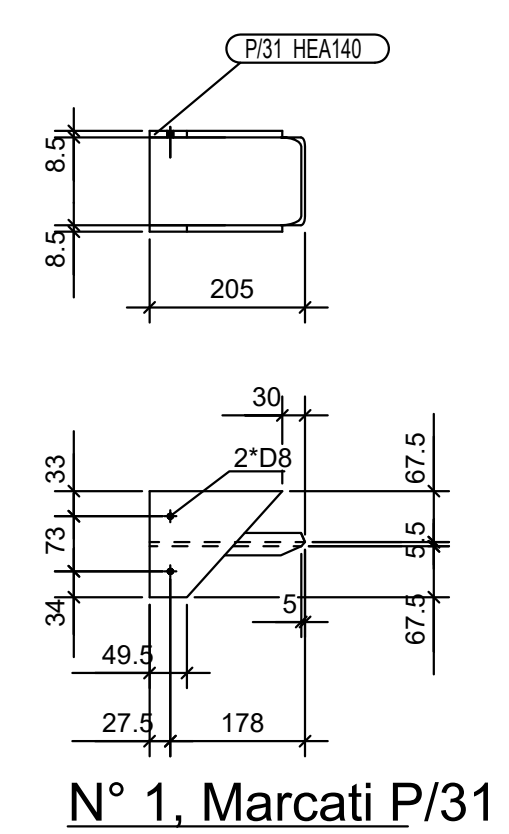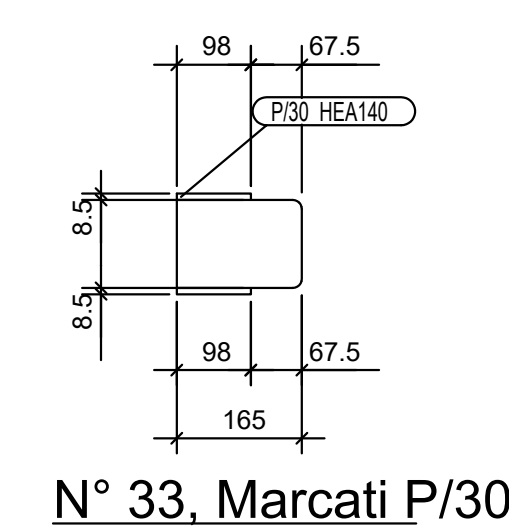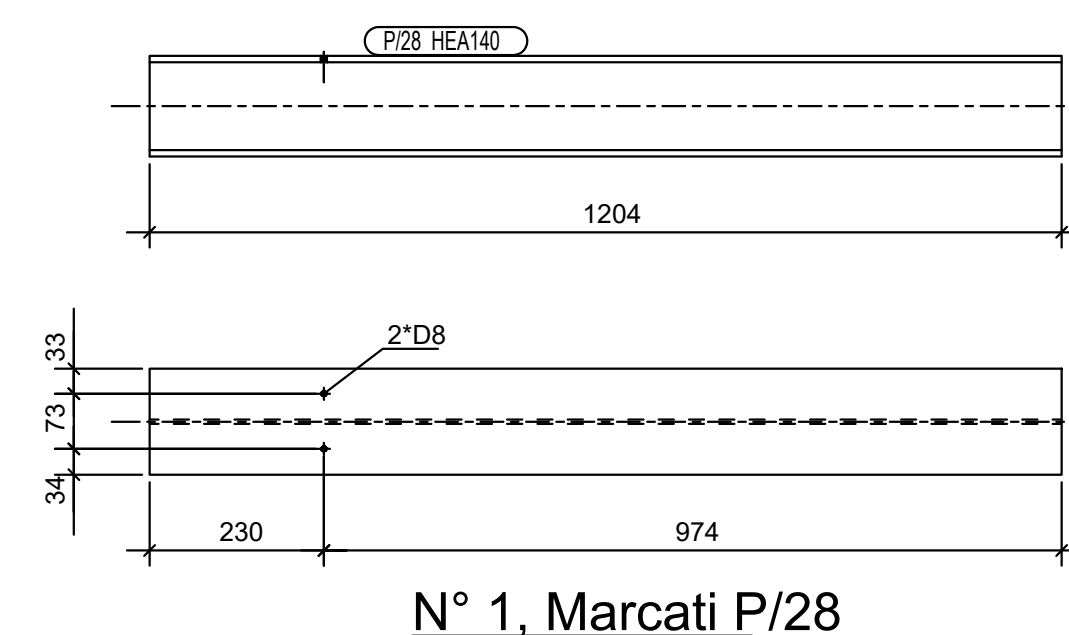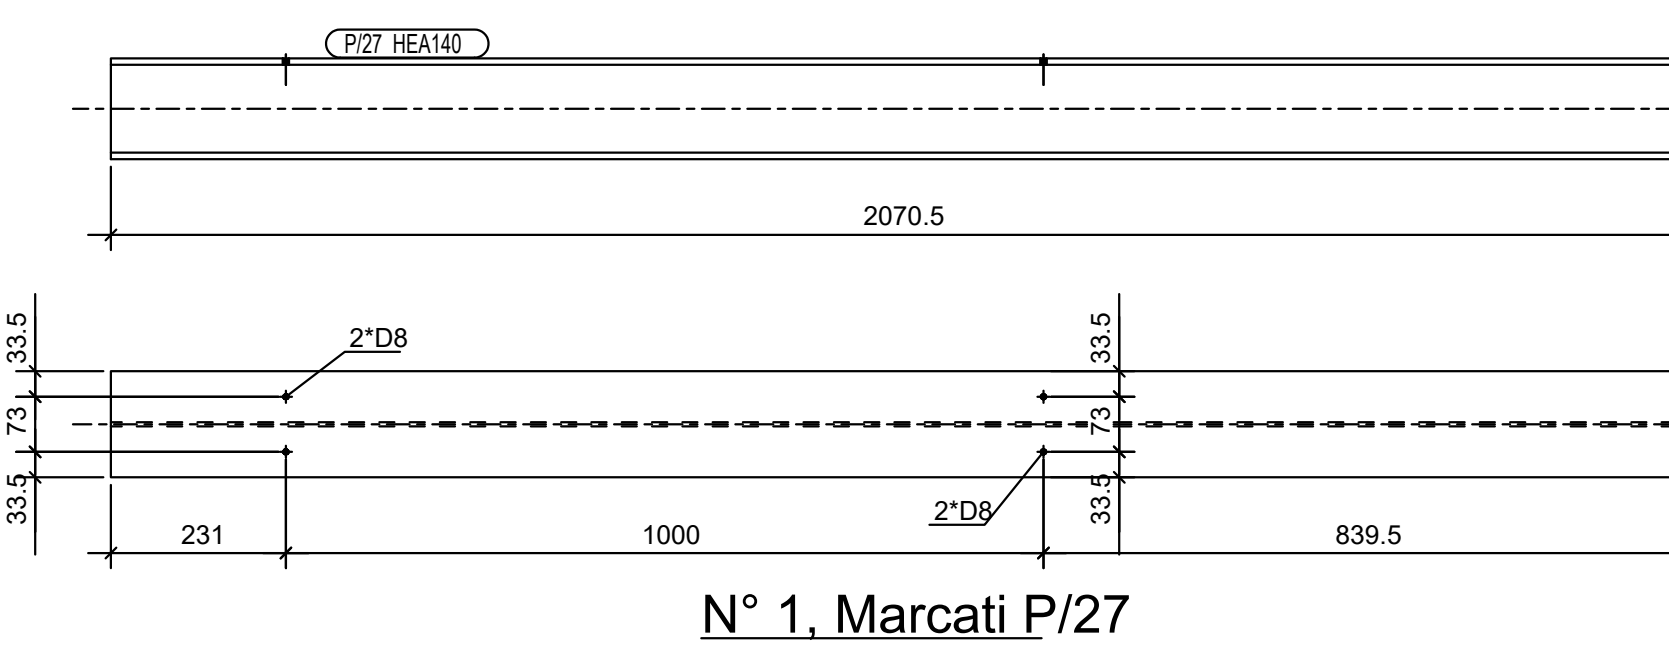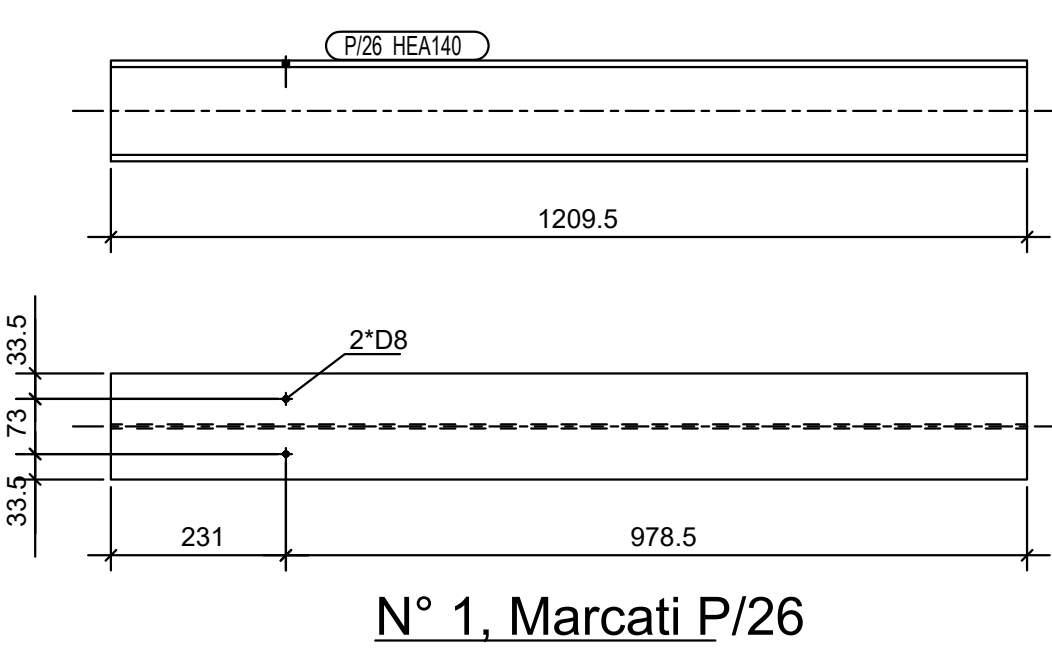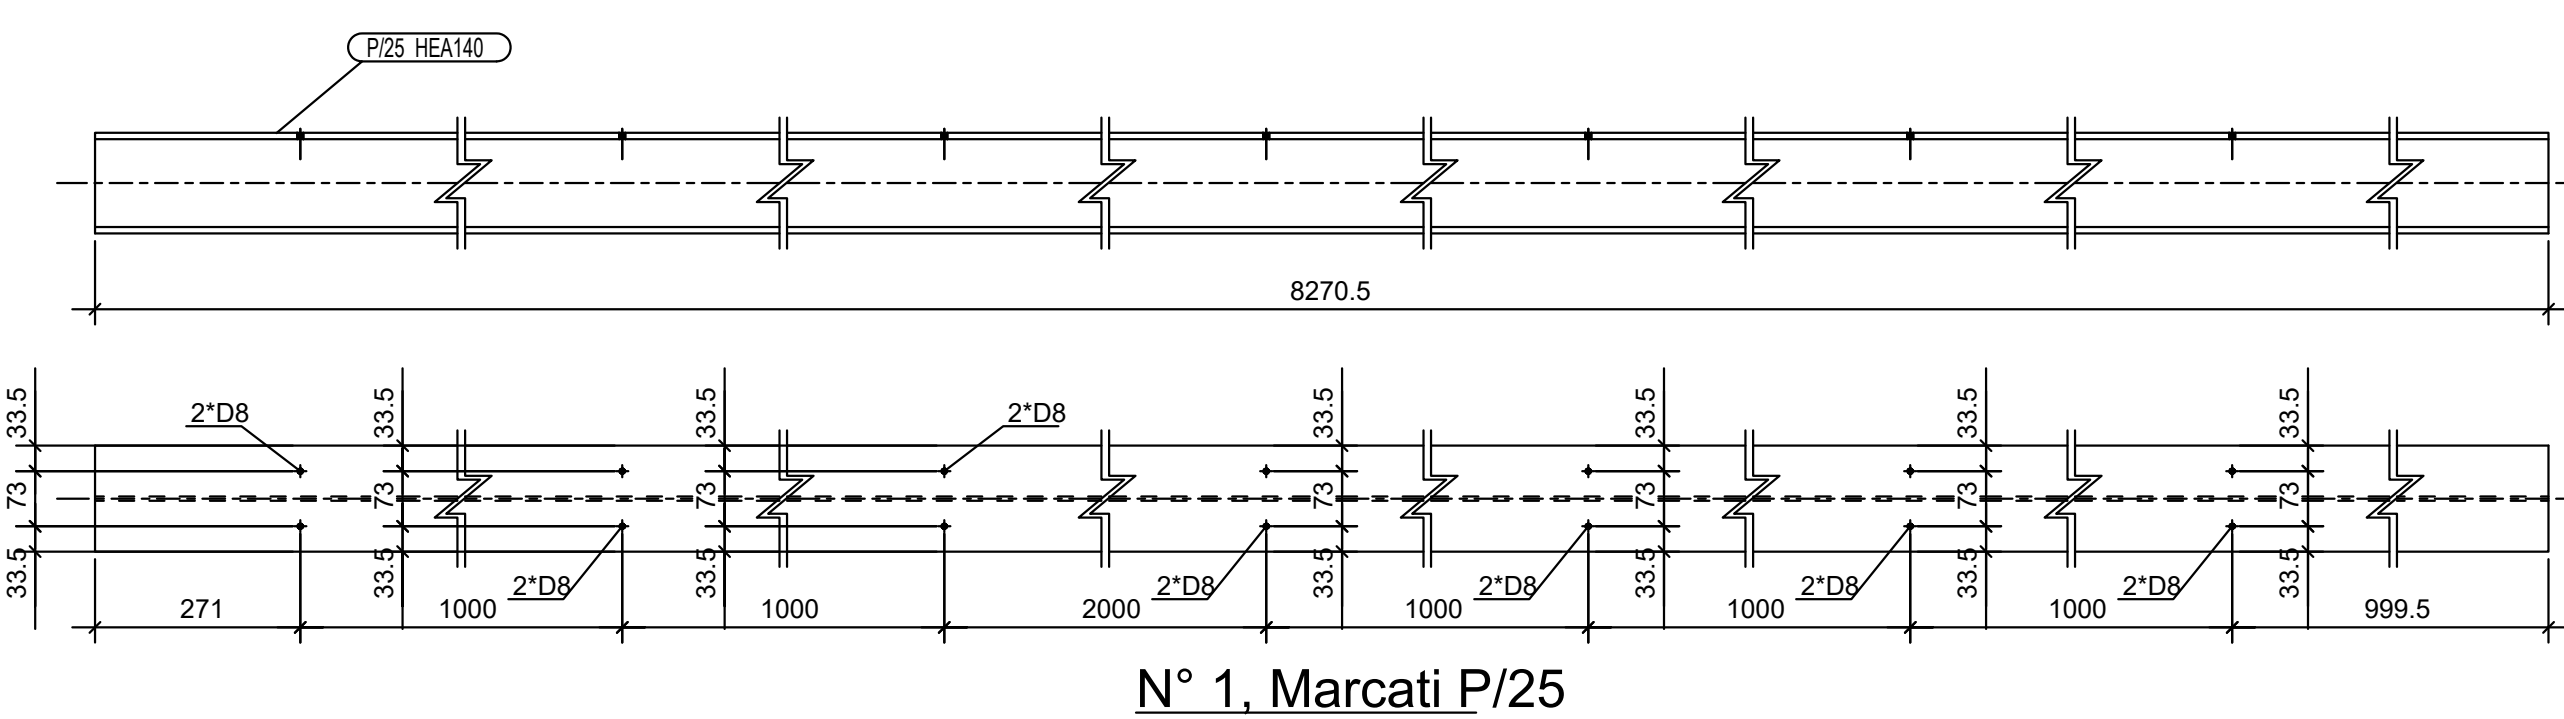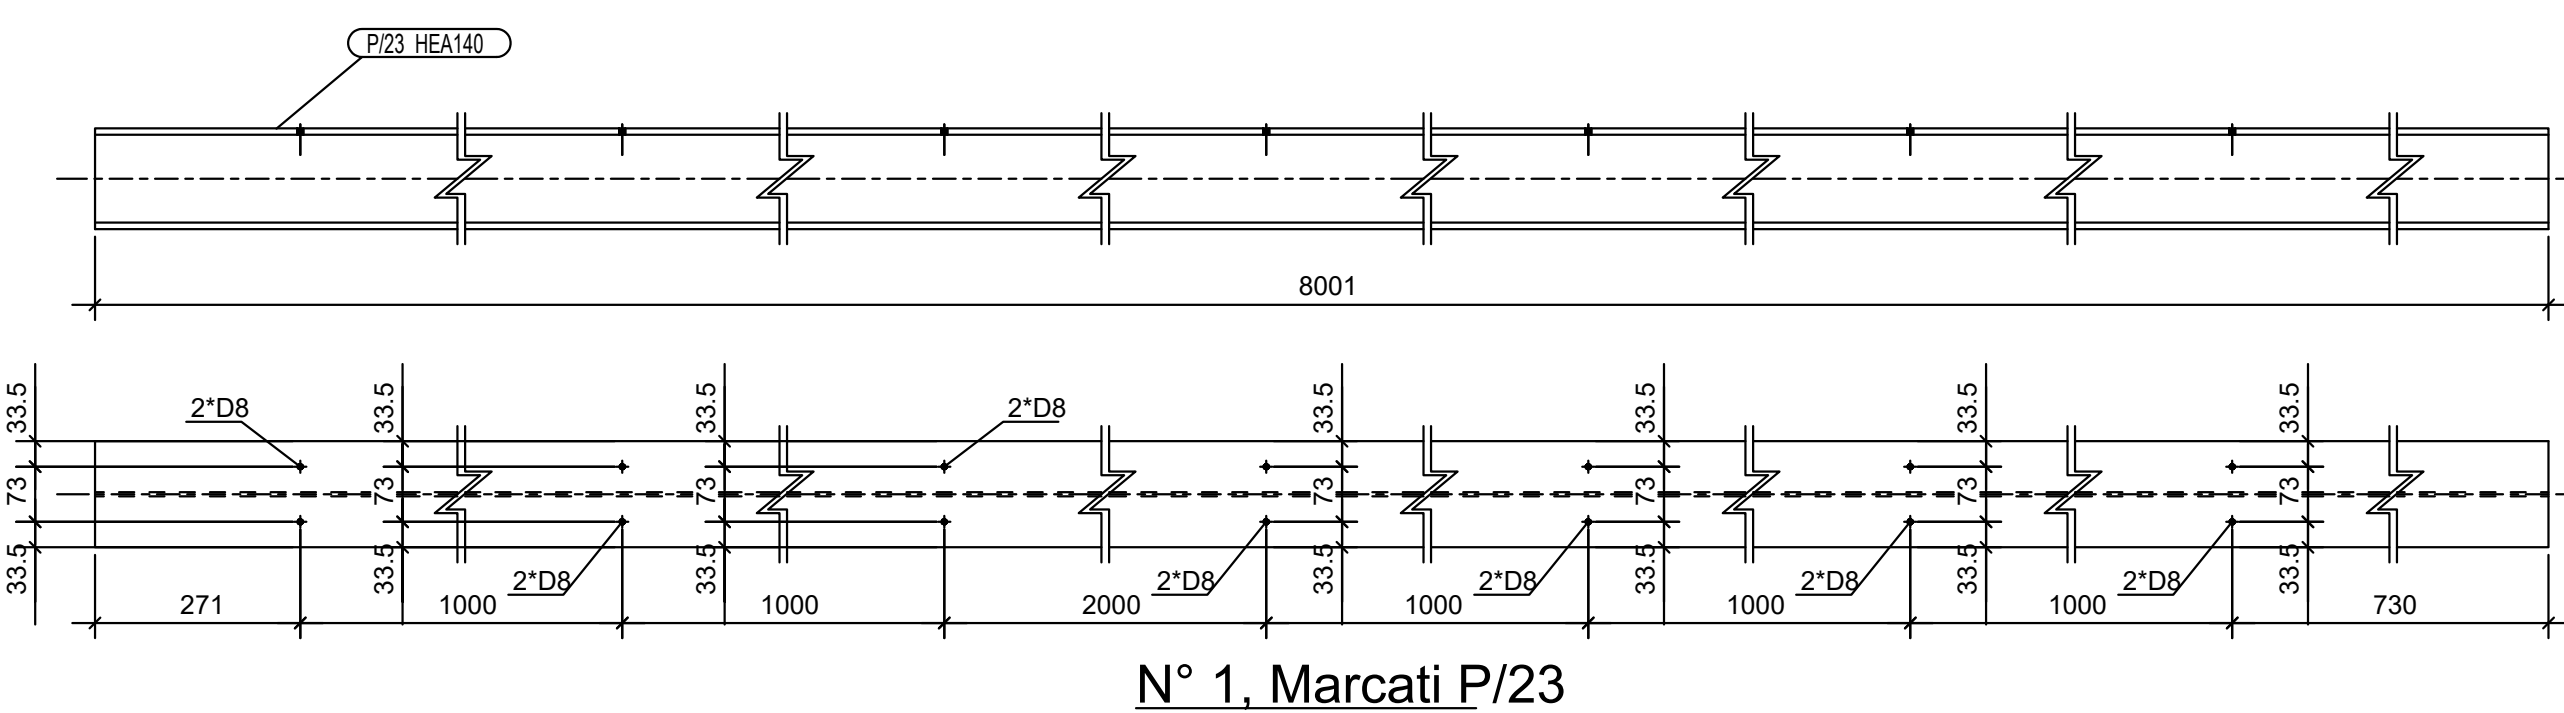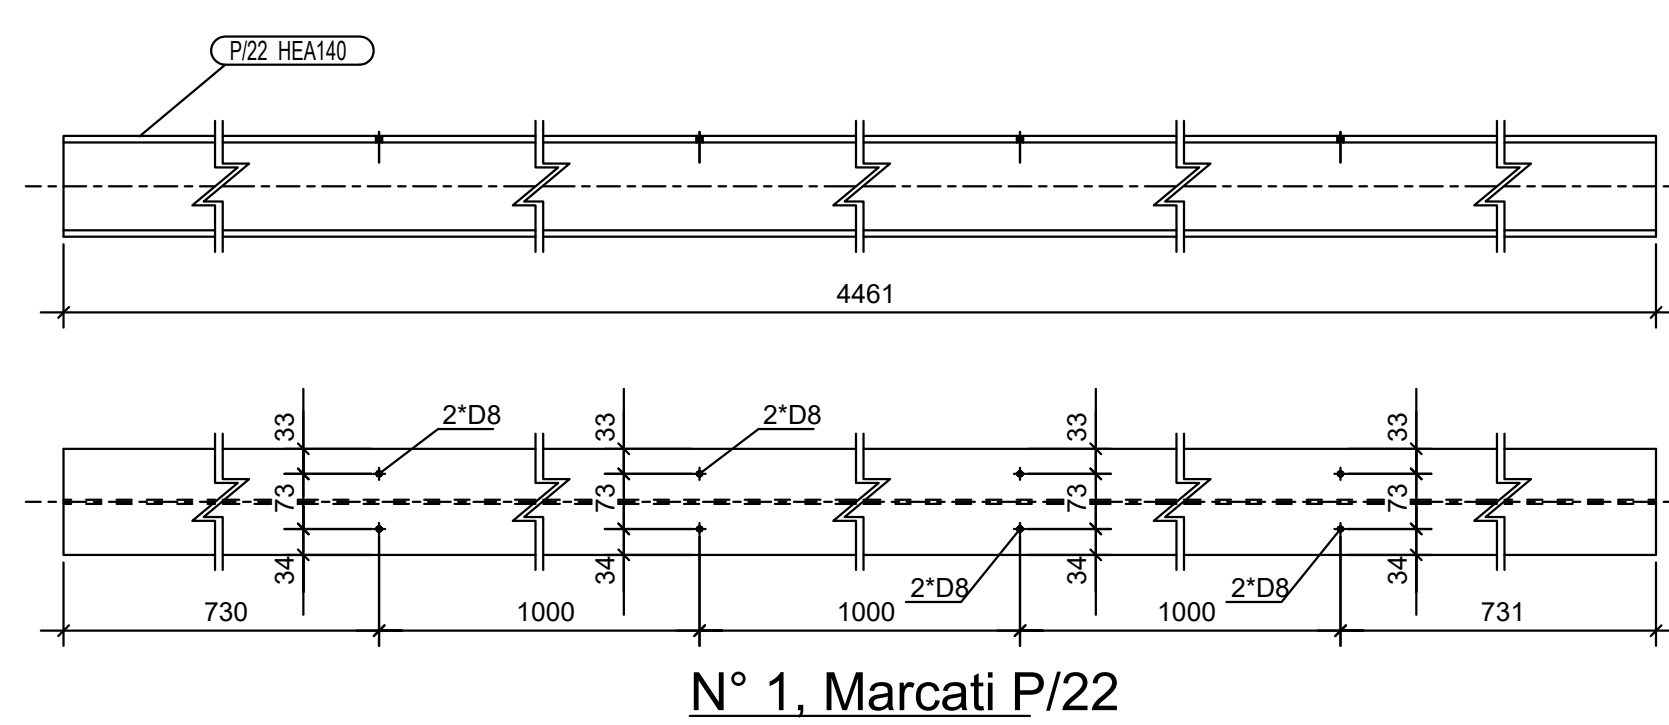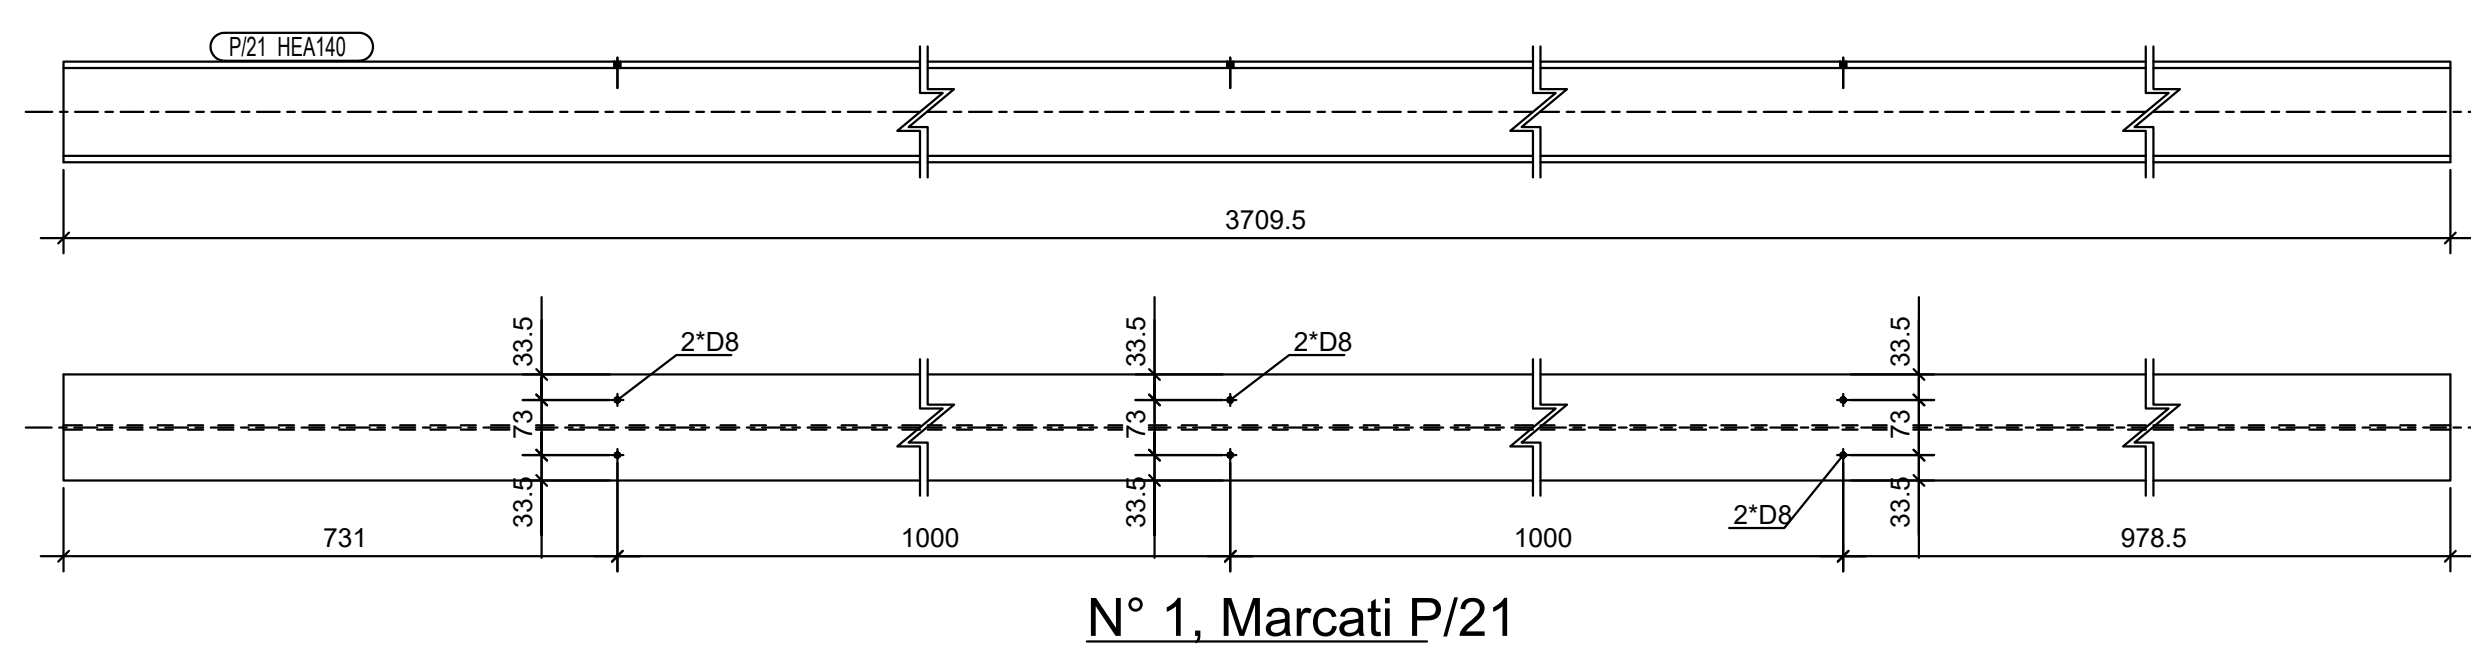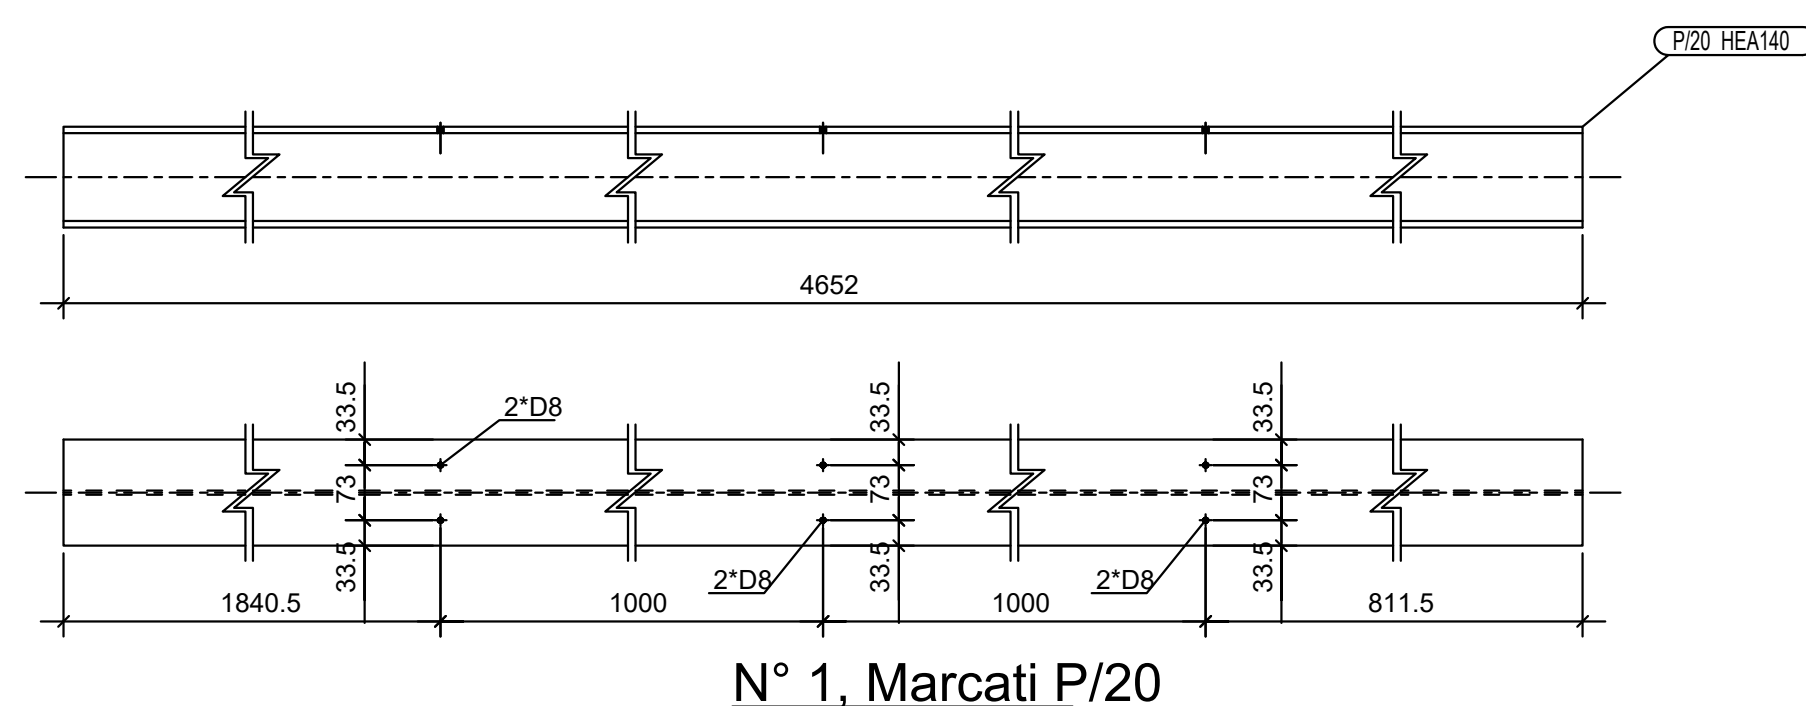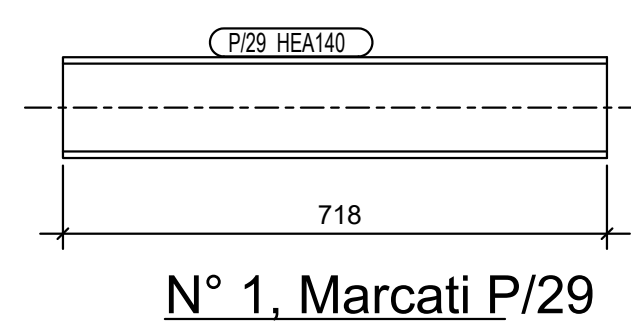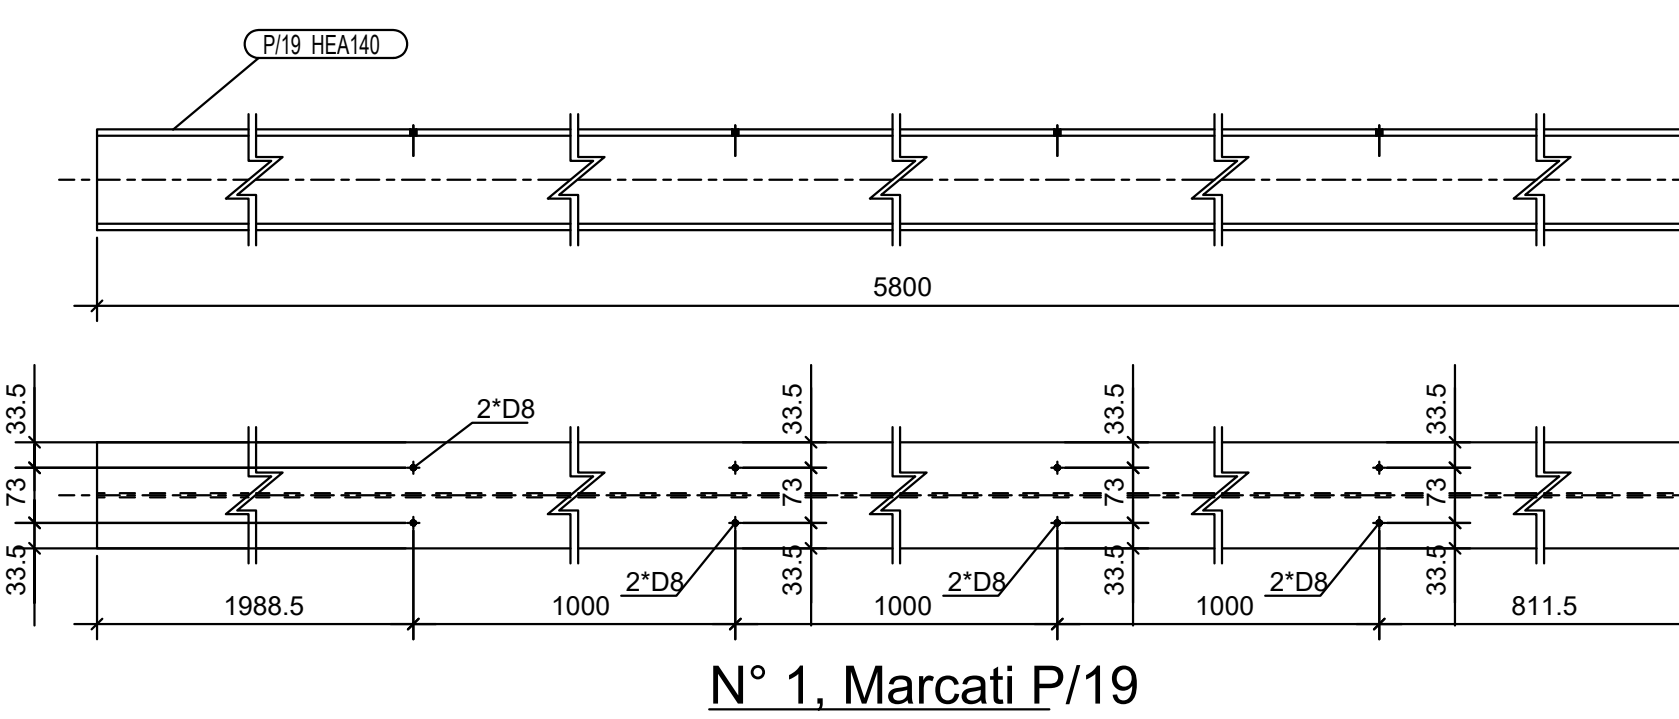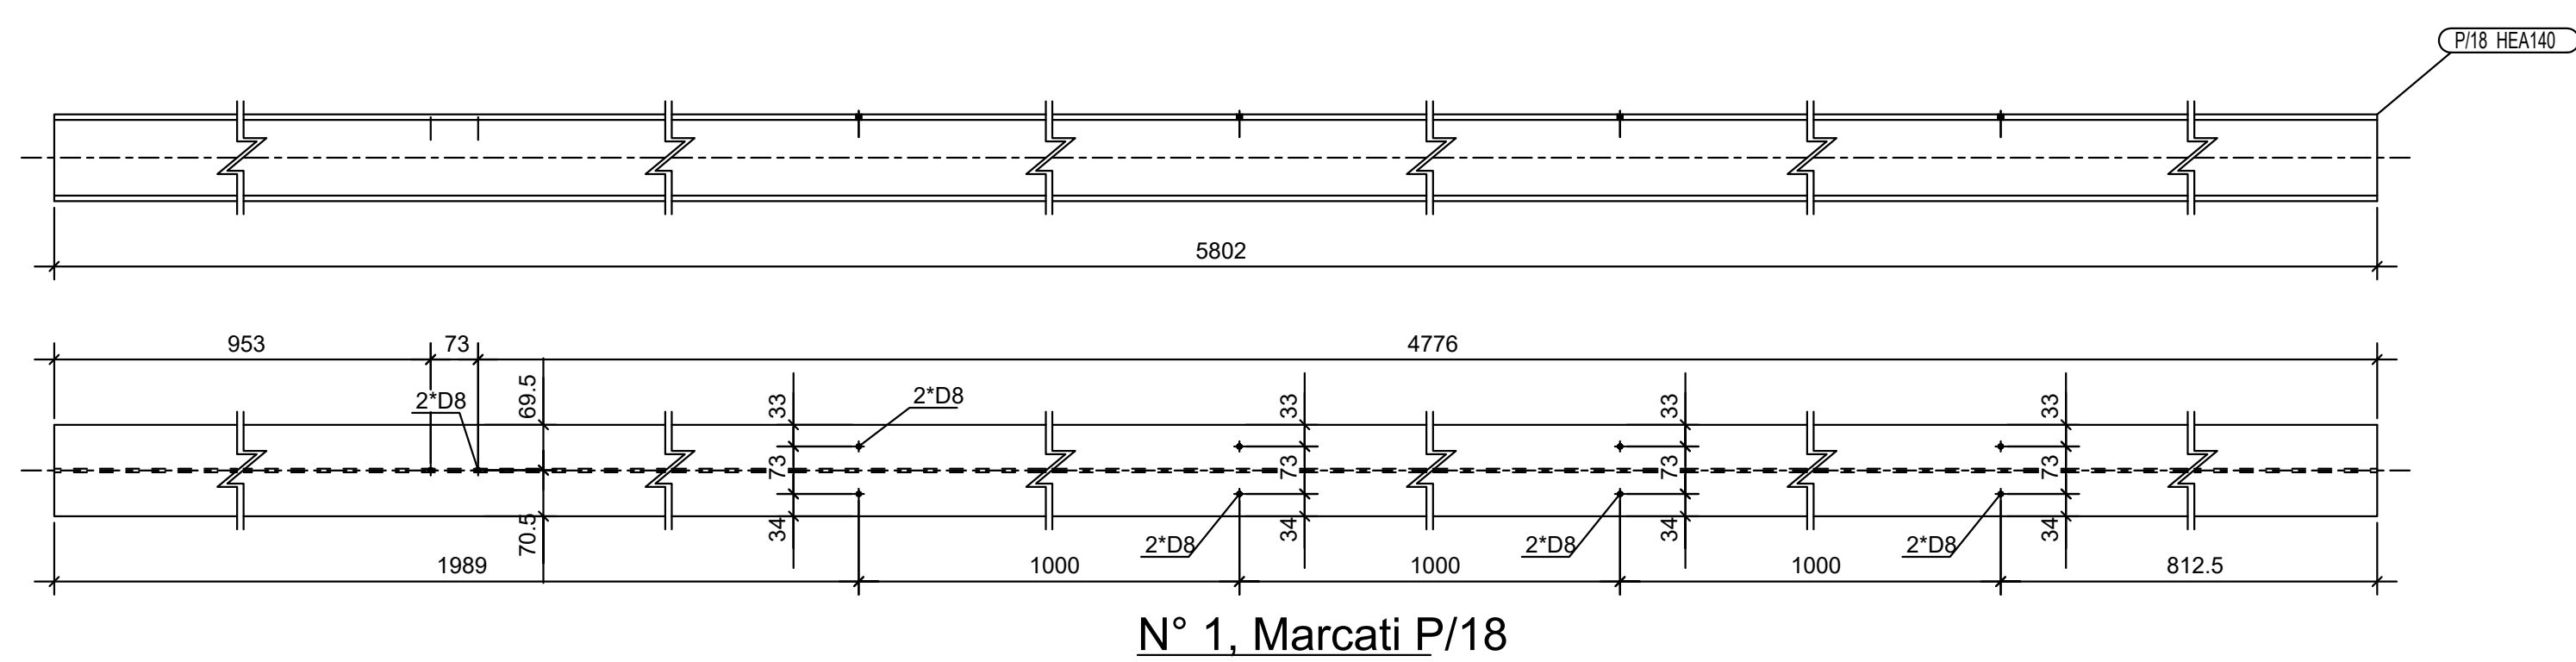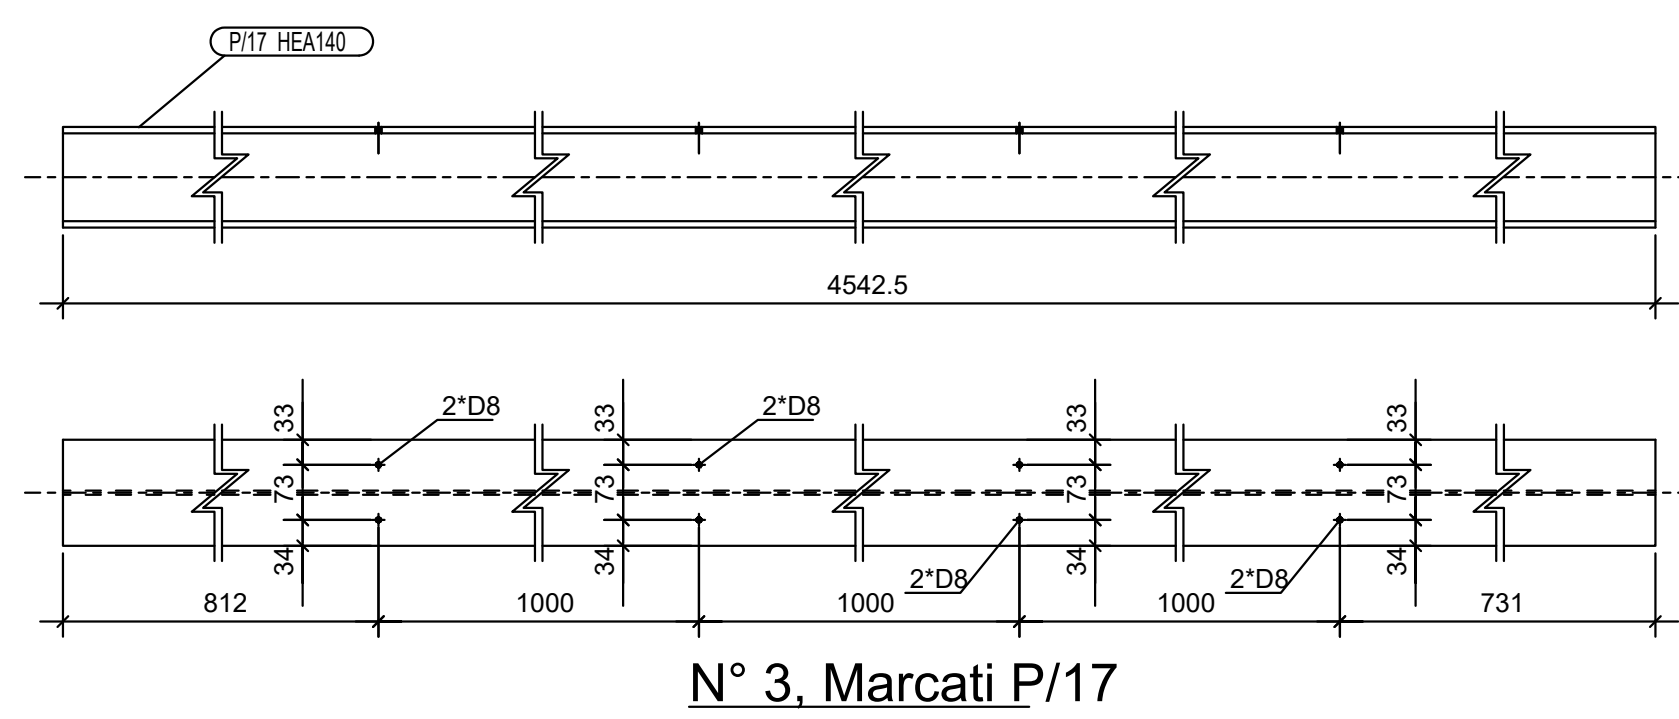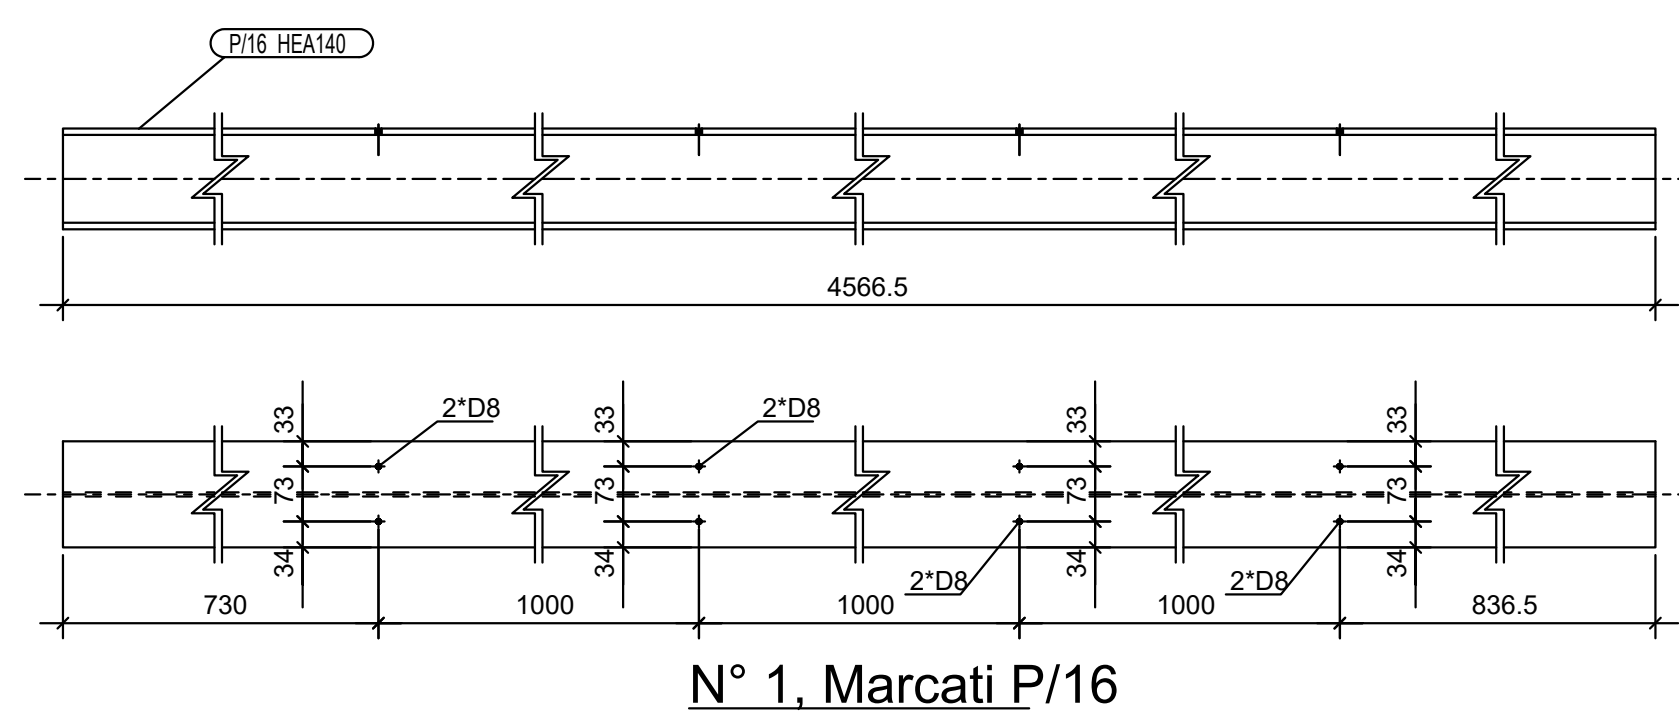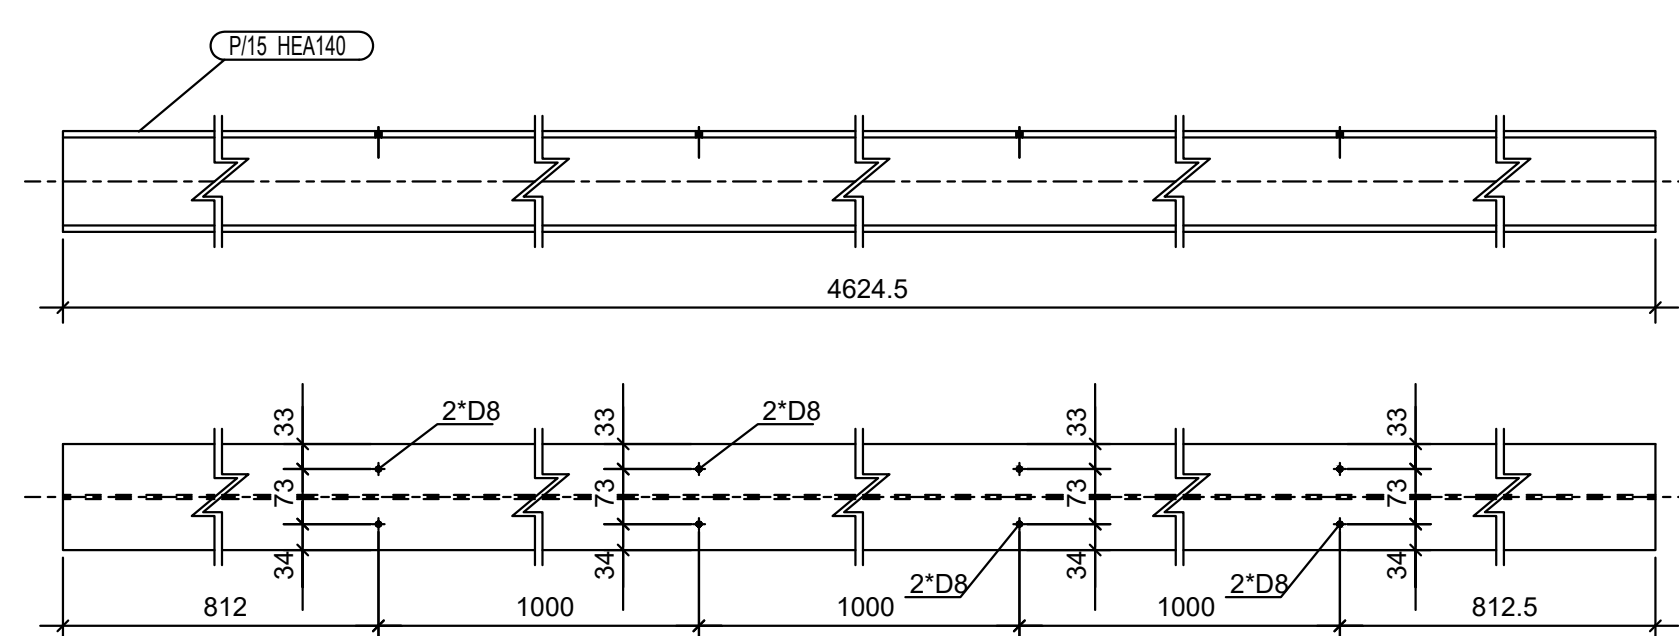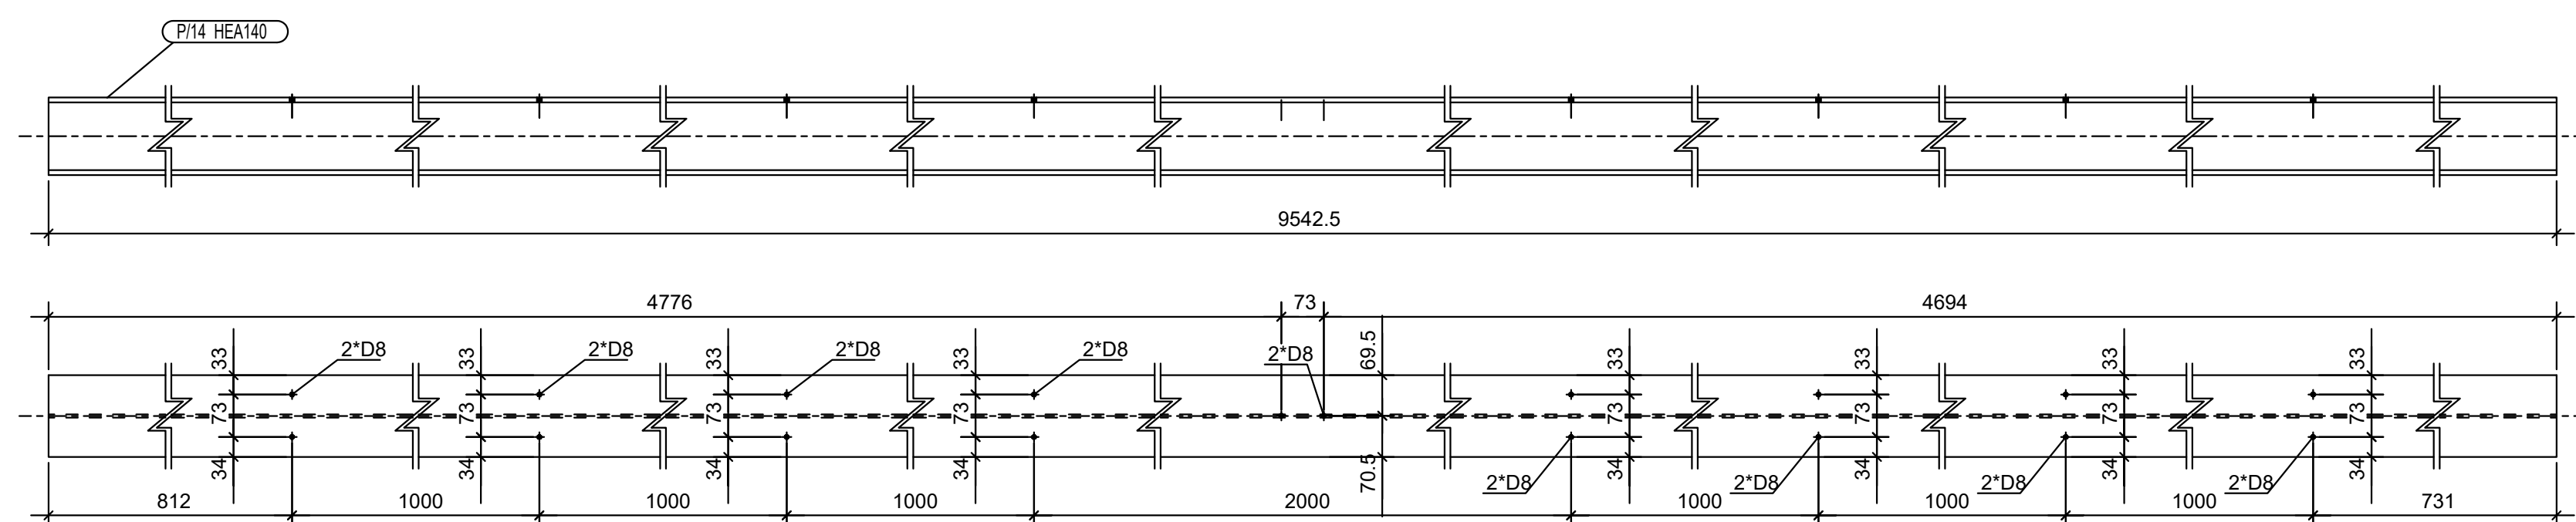

Legjenda:

Shenime:

SHËRBIME PROJEKTIMI
PËR RIGJENERIMIN URBAN TË SHËTITORES BREGDETARE
QENDRORE TË VLORËS, SHESHIT TË FLAMURIT DHE PORTIT

Faza Projekt Zbatimi Klient: Fondi Shqiptar i Zhvillimit

XDGA

Firma:
Lexuar dhe aprovuar

iR

N 6844

Firma:
Lexuar dhe aprovuar

PIRO KOKALAH
Structural Engineer
Inginjir struktural

K 0305

Firma:
Lexus dhe aprovuar

LUAN MYRTAJ
Structural Engineer
Inzhiner struktury

K 1248

Firma:
Lexuar dhe aprovuar

 **HYDRO&ENERGY**
MEP Engineering (LOC)
Hidro-Mekanik (VENO)

Firma:
Lexuar dhe aprovuar

Eurotest

1. **Introduction**


Firma:
Lexuar dhe aprovuar


ALL DIMENSIONS HAVE TO BE VERIFIED BY THE CONTRACTOR ON THE CONSTRUCTION SITE	TË GJITHA DIMENSIONET DUHET TË VERIFIKOHEN NGA KONTRAKTORIN NË VËND
IMPORTANT: These drawings are property of IRI, Rruga CERVISHI HIMA, nr 8 kali i parë – 1001 TIRANË, Copy, multiplication or distribution inbetween parties of these plans (or any part of it) without written permission of IRI is prohibited.	E RËNDËSHMË: Këto vizatime janë pronë e IRI, Rruga CERVISHI HIMA, nr 8 kali i parë – 1001 TIRANË. Kopjimi, shumfishimi apo shpërndarja e këtyre vizatimeve (apo pjesëve të tyre) pa lejen me shkrim të IRI është e ndaluar.

disiplina	numri i fletës:	
K	17_2	Pergola_Vizatime te cdo element


faza:	data:
PZ	Qershor 2020

shkalla:	formati:
1:10	A0

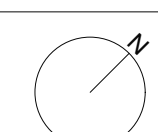

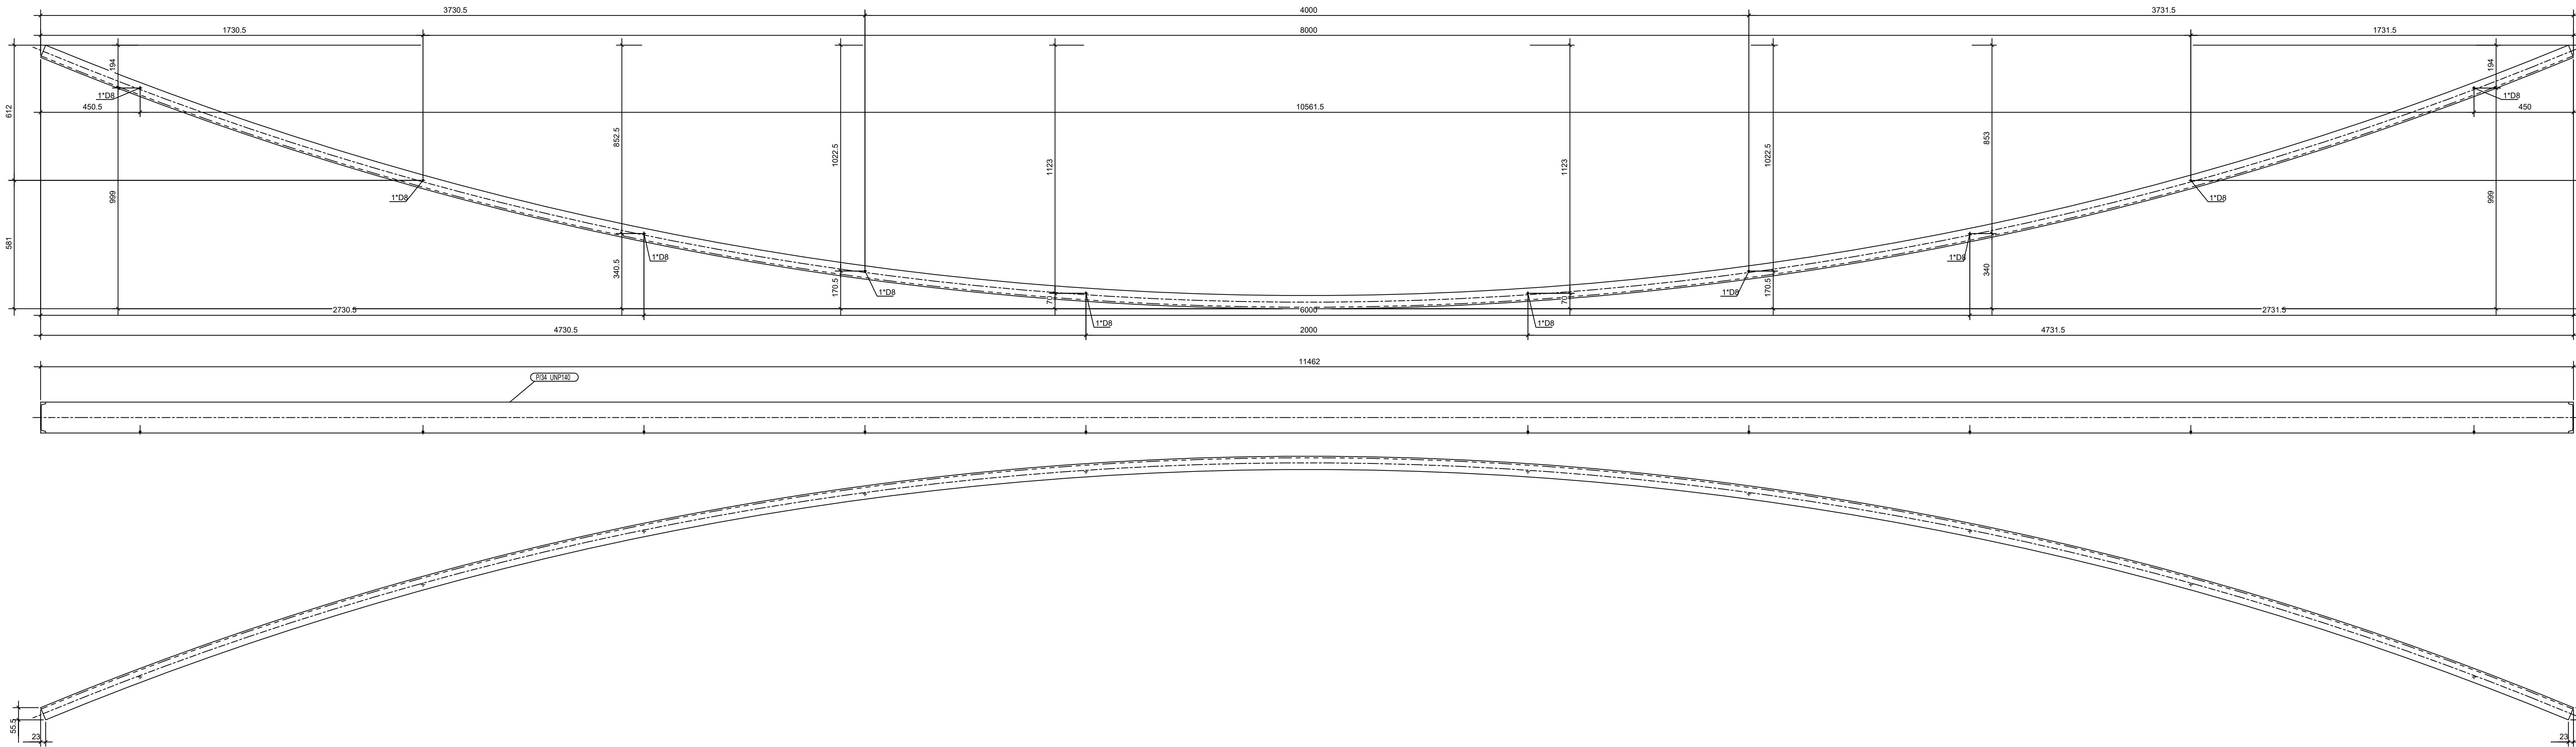

N° 1. Marcati P/34

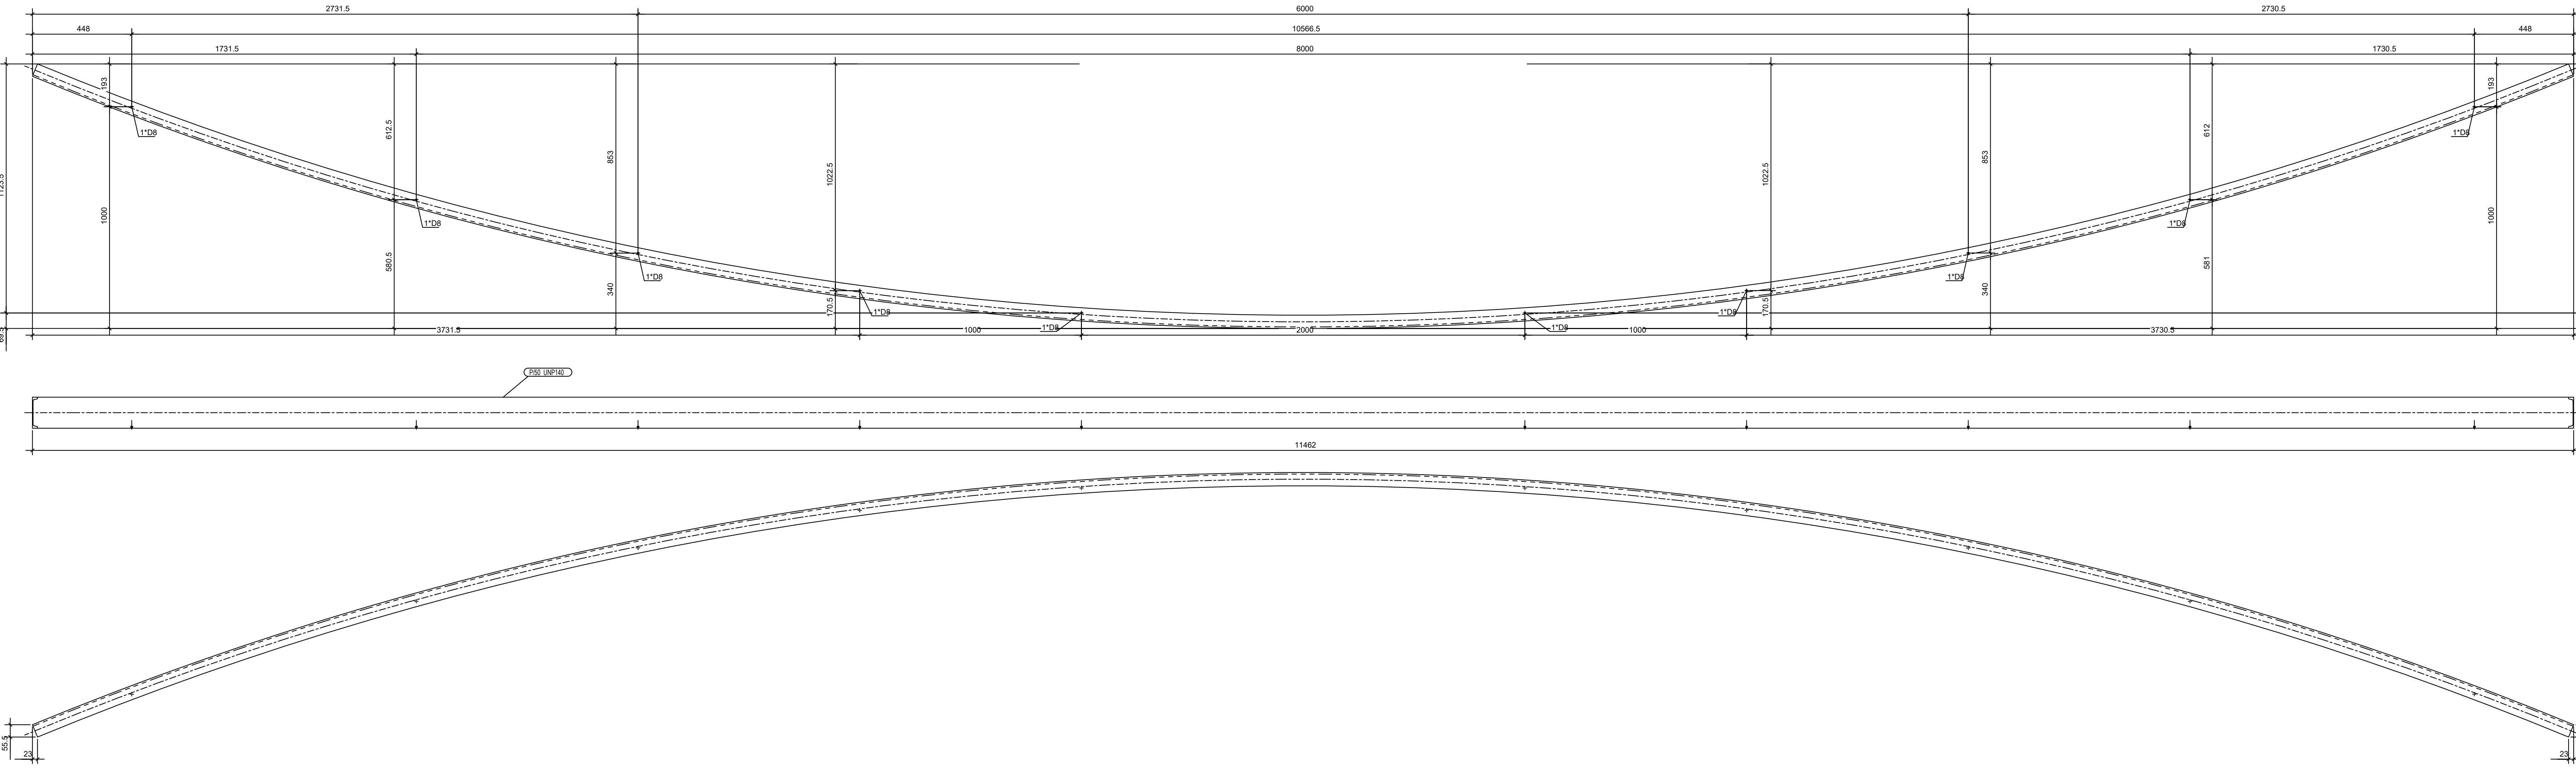

N° 1. Marcati P/50

Legjenda:

Shenime:

SHËRBIME PROJEKTIMI
PËR RIGJENERIMIN URBAN TË SHËTITORES BREGDETARE
QENDRORE TË VLORËS, SHESHIT TË FLAMURIT DHE PORTIT

Faza Projekt Zbatimi Klient: Fondi Shqiptar i Zhvillimit

XDGA Firma: Lexuar dhe aprovuar
International Studio (ART)
Studio Ndërkombëtare

iRI N.6844 Firma: Lexuar dhe aprovuar
Local Architecture Office (ART)
Studio i Lokale Architecture (ART)

PIRO KOKALARI K 0305/1 Firma: Lexuar dhe aprovuar
Structural Engineer (ART)
Inzhiner struktural (ART)

LUAN MYRTAJ K 1248/3 Firma: Lexuar dhe aprovuar
Structural Engineer (ART)
Inzhiner struktural (ART)


HYDRO&ENERGY N . 5820 / 3 Firma: Lexuar dhe aprovuar
MEP Engineering (ART)
Hydro-Mechanics (ART)


Eurotest N.6700/1 Firma: Lexuar dhe aprovuar
Electrical Engineer (ART)
Inzhiner Elektrik (ART)

ALL DIMENSIONS HAVE TO BE VERIFIED BY THE CONTRACTOR ON THE CONSTRUCTION SITE
IMPORTANT: These drawings are property of IRI, Piro Kokalari & Partners. Any reproduction or distribution without written permission of IRI is prohibited.
TE GJITHA DIMENSIONET DUHET TE VERIFIKOHEN NGA KONTRAKTORIN NE VEND
E RENDËSISHME: Këto vizatime janë pronë e IRI, Piro Kokalari & Partners. Kopimet, shpërndarjet apo shërbimet e tjera vizatimeve (apo pjesëve të tyre) pa lejen e shërbimit të IRI është e ndaluar.


disiplina	numri i fletës:	Pergola_Vizatime te cdo elementi	
K	17_3		

faza:	data:	shkalla:	format:
PZ	Qershor 2020	1:10	A0

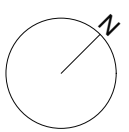

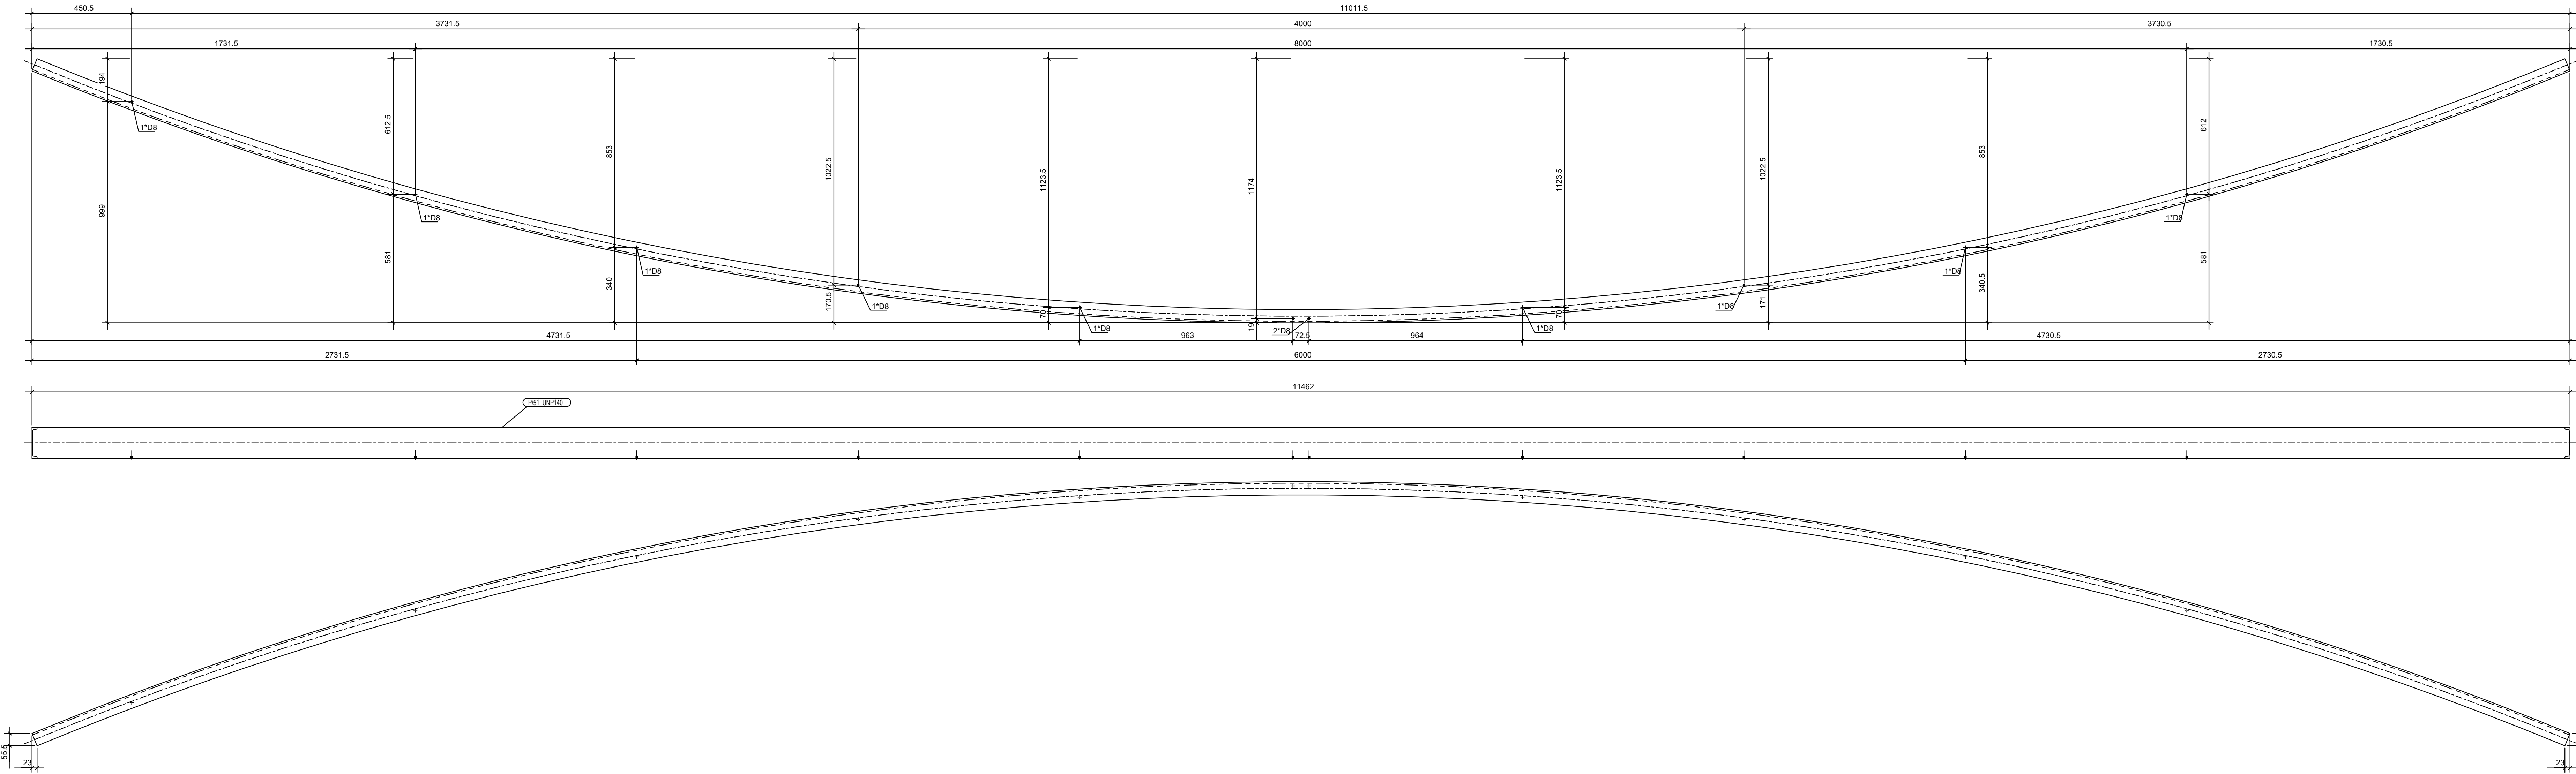

N° 1, Marcati P/51

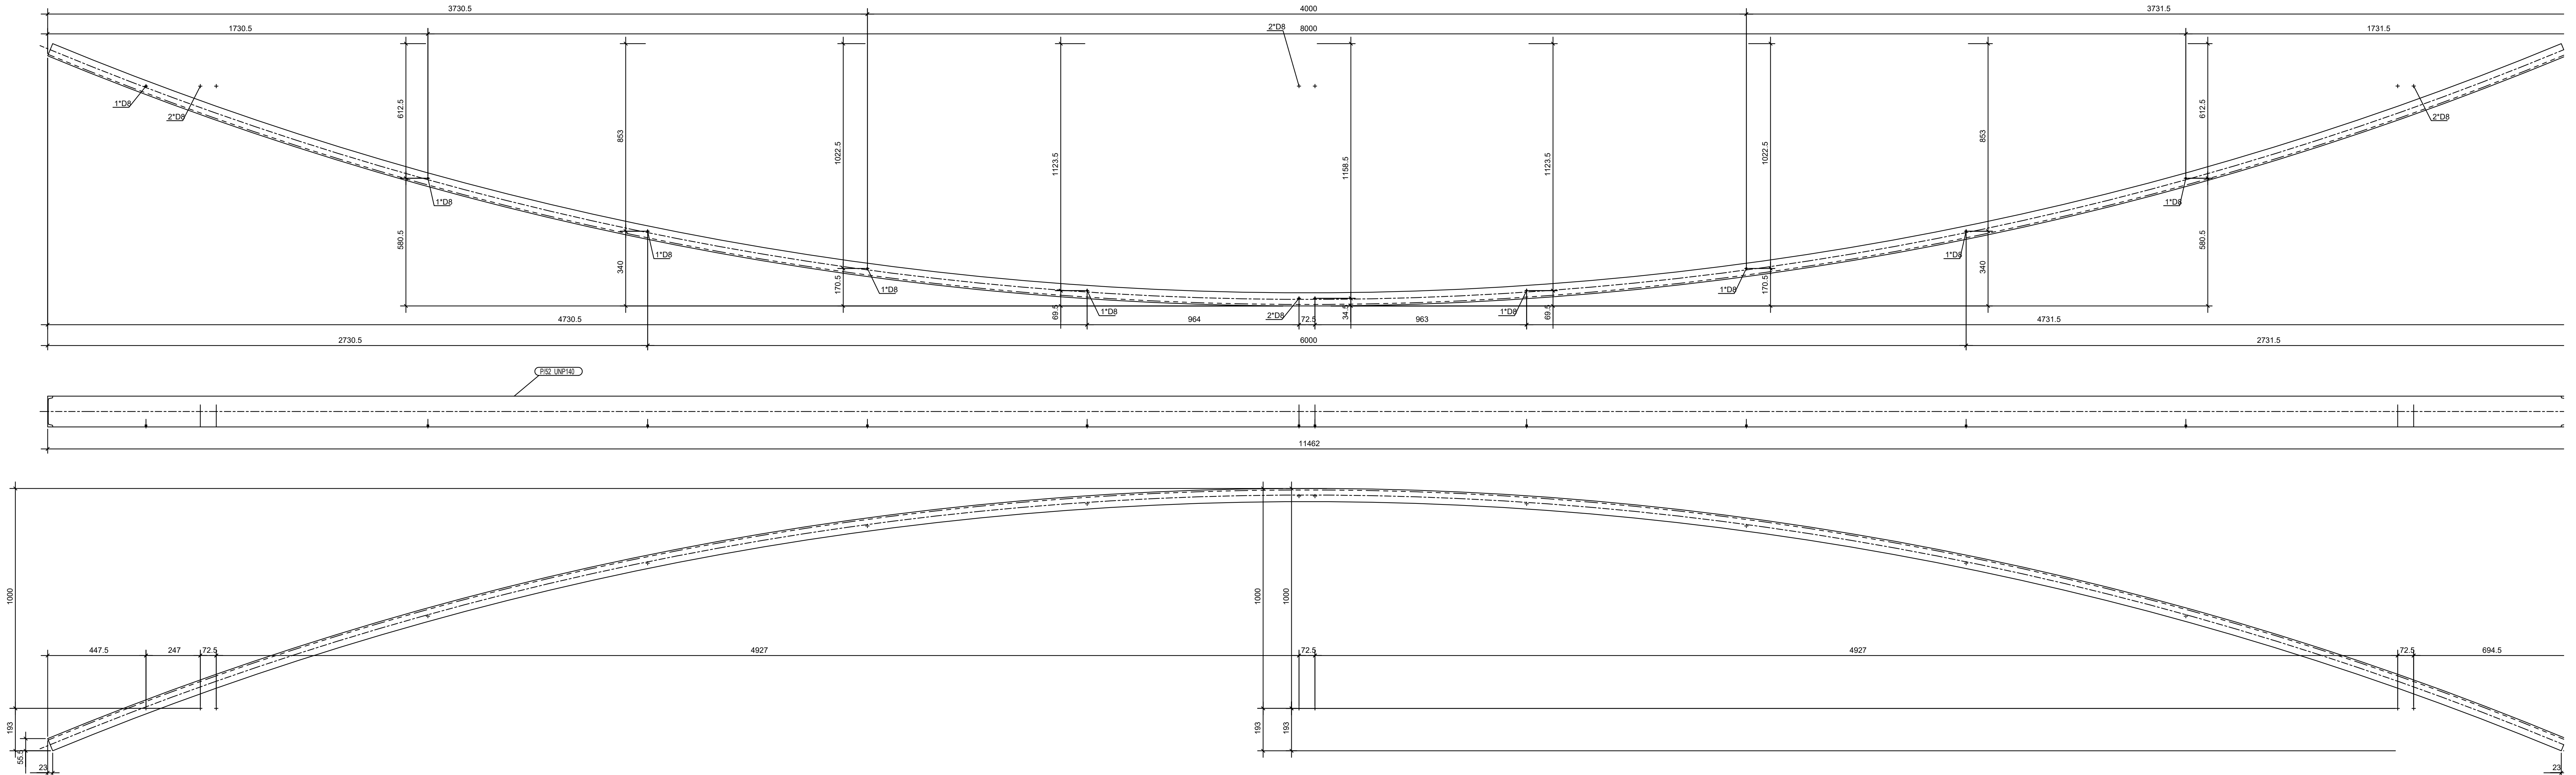

N° 1, Marcati P/52

Legjenda:

Shenime:

SHËRBIME PROJEKTIMI
PËR RIGJENERIMIN URBAN TË SHËTËTORES BREGDETARE
QENDRORE TË VLORES, SHESHIT TË FLAMURIT DHE PORTIT

Faza Projekt Zbatimi Klient: Fondi Shqiptar i Zhvillimit

XDGA Firma: Lexuar dhe aprovuar
International Studio (d/01)
Studio Ndërkombëtare (d/02)

iRI N.6844 Firma: Lexuar dhe aprovuar
Local Architecture Office (d/01)
Studio i Arkitekturës (d/02)
Gent Agaj (d/03)

PIRO KOKALARI K 0305/1 Firma: Lexuar dhe aprovuar
Structural Engineer (d/01)
Inzhineri strukturor (d/02)

LUAN MYRTAJ K 1248/3 Firma: Lexuar dhe aprovuar
Structural Engineer (d/01)
Inzhineri strukturor (d/02)


HYDRO&ENERGY N. 5820 / 3 Firma: Lexuar dhe aprovuar
MEP Engineering (d/01)
Hydro-Mechanics (d/02)
Nikola Ruzha, Artur Dado (d/03)


Eurotest N.6700/1 Firma: Lexuar dhe aprovuar
Electrical Engineer (d/01)
Inzhineri Elektrik (d/02)
Sime Sulej (d/03)

ALL DIMENSIONS HAVE TO BE VERIFIED BY THE CONTRACTOR ON THE CONSTRUCTION SITE
IMPORTANT: These drawings are property of iRI, Pruga DERVISH HAMA, nr 8 kati (parë) - 1001 TIRANA. Copy, multiplication or distribution between parties of these plans (or any part of it) without written permission of iRI is prohibited.
TË GJITHA DIMENSIONET DUHET TË VERIFIKOHEN NGA KONTRAKTORI NË VEND
E RËNDËSISHME: Këto vizatime janë pronë e iRI, Pruga DERVISH HAMA, nr 8 kati (parë) - 1001 TIRANË. Kopimi, shpërndarja apo shpërndarja e këtyre vizatimeve (apo pjesëve të tyre) pa lejen e shërbimit të iRI është e ndaluar.


disiplina	numri i fletës:	Pergola_Vizatime te cdo elementi
K	17_5	

faza:	data:	shkalla:	format:
PZ	Qershor 2020	1:10	A0

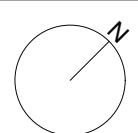

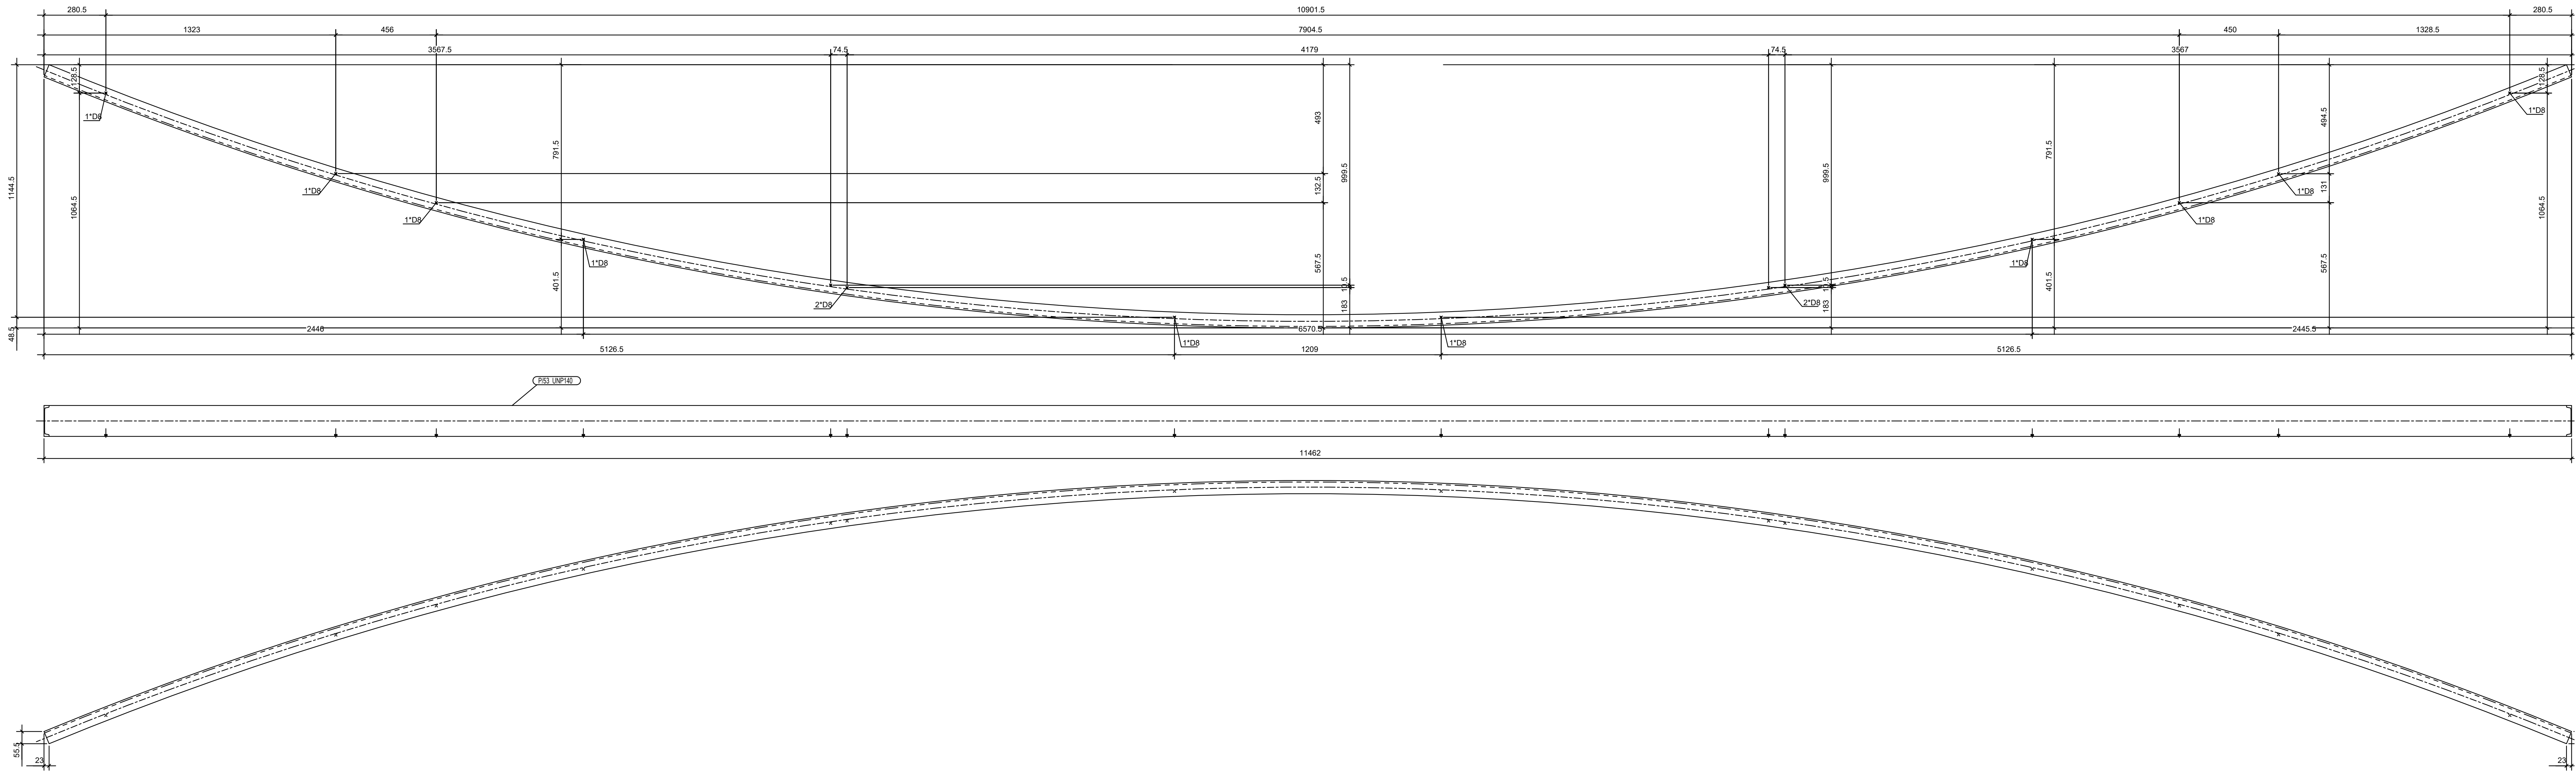

N° 1, Marcati P/53

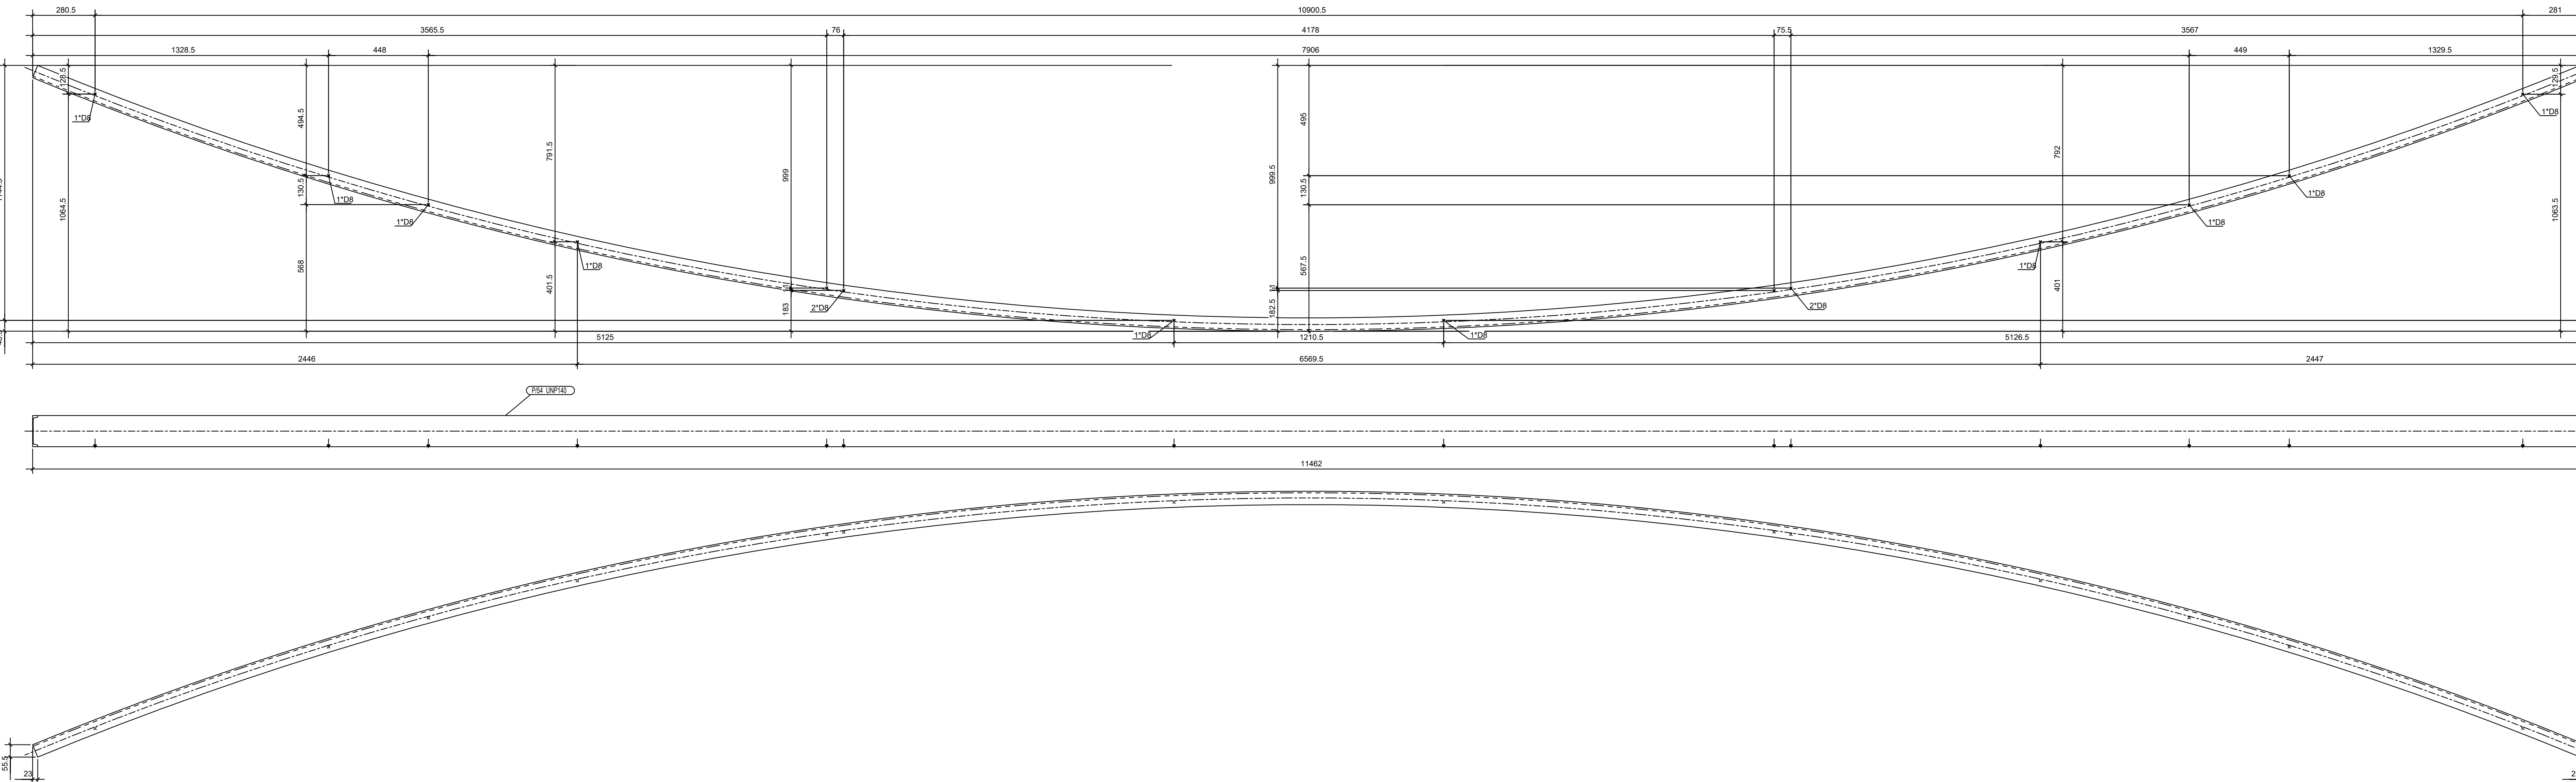

N° 1, Marcati P/54

Legjenda:

Shenime:

SHËRBIME PROJEKTIMI
PËR RIGJENERIMIN URBAN TË SHËTITORES BREGDETARE
QENDRORE TË VLORËS, SHESHIT TË FLAMURIT DHE PORTIT

Faza Projekt Zbatimi Klient: Fondi Shqiptar i Zhvillimit

XDGA Firma: Lexuar dhe aprovuar
International Studio
Studio Ndërkombëtare

iRI N.6844 Firma: Lexuar dhe aprovuar
Local Architecture Office
Studio i Arkitekturës
Gent Agaj

PIRO KOKALARI K 0305/1 Firma: Lexuar dhe aprovuar
Structural Engineer
Inzhiner strukturor


LUAN MYRTAJ K 1248/3 Firma: Lexuar dhe aprovuar
Structural Engineer
Inzhiner strukturor


HYDRO&ENERGY N . 5820 / 3 Firma: Lexuar dhe aprovuar
MEP Engineering
Hidro-Mekanike
Nikolin Ruzhiti, Artur Dado

Eurotest N.6700/1 Firma: Lexuar dhe aprovuar
Electrical Engineer
Inzhiner Elektrik
Saimir Saliu


ALL DIMENSIONS HAVE TO BE VERIFIED BY THE CONTRACTOR ON THE CONSTRUCTION SITE
TE GJITHA DIMENSIONET DUHET TE VERIFIKOHEN NEGA KONTRAKTORI NE VEND
IMPORTANT: These drawings are property of iRI, Piro Kokalari & Partners
E RËNDËSISHME: Këto vizatime janë pronë e iRI, Piro Kokalari & Partners
HANA, or 8 karti për = 100% TIRANË, Copy: multiplication or distribution without permission of iRI is prohibited.
E RËNDËSISHME: Këto vizatime janë pronë e iRI, Piro Kokalari & Partners
DËRITSHI-HANA, or 8 karti për = 100% TIRANË. Kopime, shpërndarje apo shpërndarje e këtyre vizatimeve (apo pjesëve të tyre) pa leje nga iRI është e ndaluar.

disiplina	numri i fletës:	Pergola_Vizatime te cdo elementi	
K	17_6		
faza:	data:	shkalla:	formati:
PZ	Qershor 2020	1:10	A0

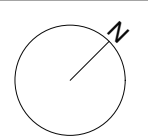

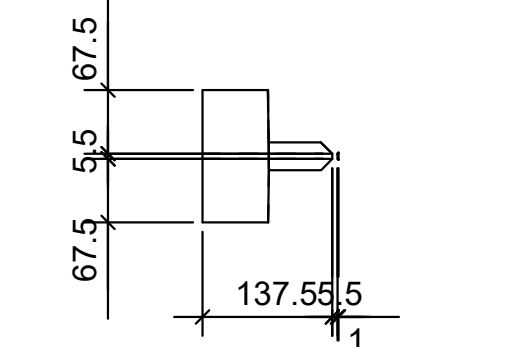

N° 3, Marcati P/69

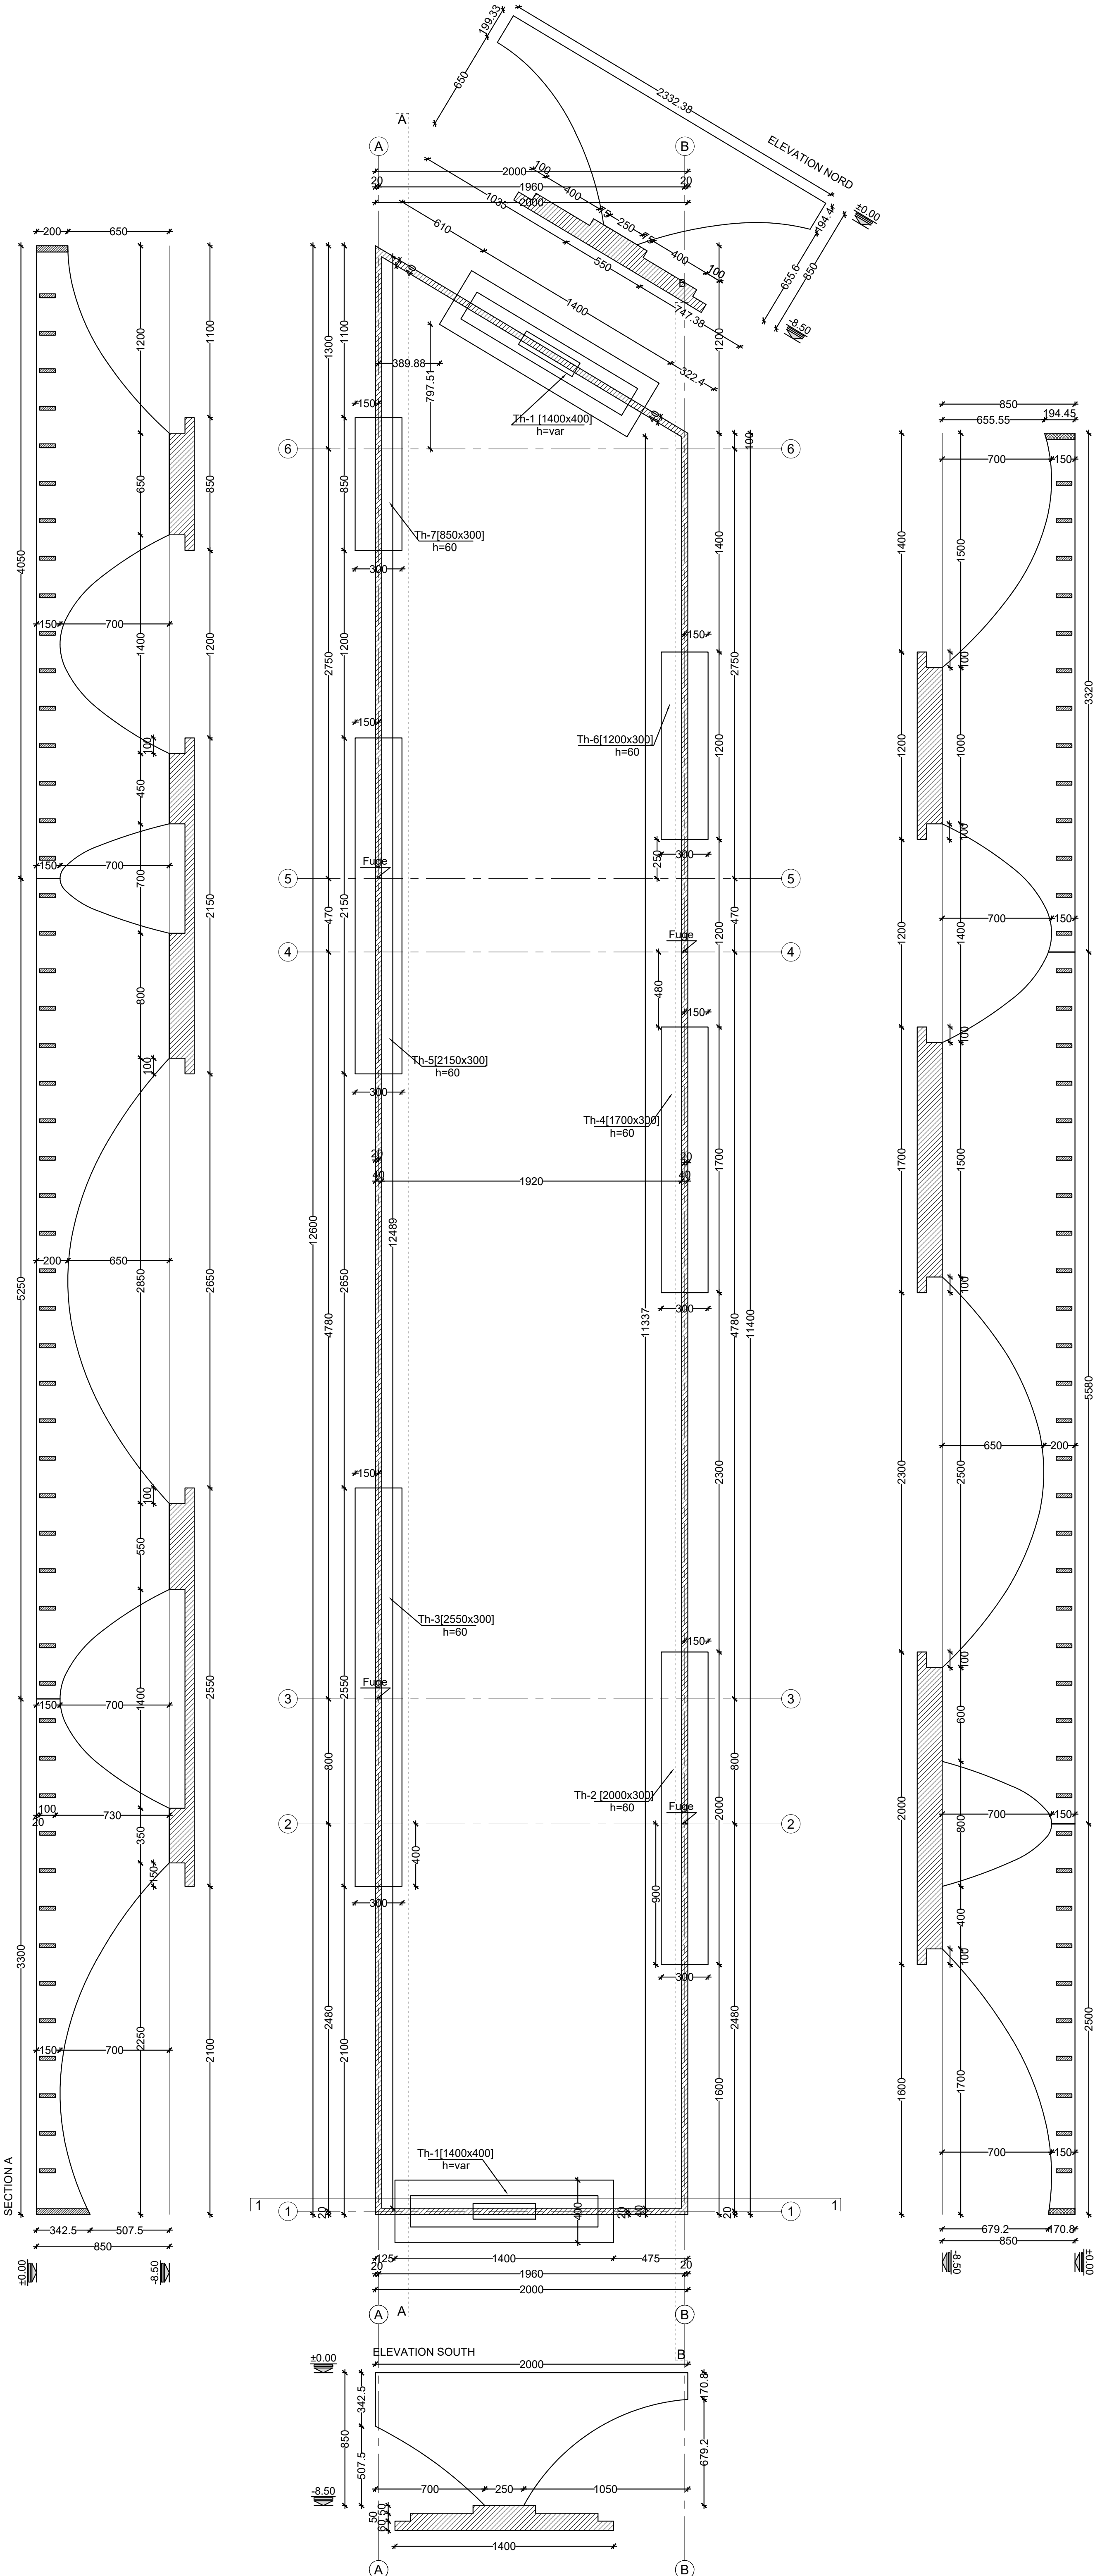

Legjenda:

Shenime:

Betoni C30/37, antisulfatik+shtesa antilageshtie

Celiku S500

Shtresat mbrojtese ne elemente:

Themel - c=7 cm

Mure - c=5 cm

Trare - c=5 cm

SHERBIME PROJEKTIMI

PER RIGJENERIMIN URBAN TE SHETITORES BREGDETARE

QENDRORE TE VLORES, SHESHIT TE FLAMURIT DHE PORTIT

Faza

Projekt Zbatimi

Klient: Fondi Shqiptar i Zhvillimit

XDGA

International Studio

Studio Nderkombetare

Firma:

Lexuar dhe aprovuar

iRI

Local Architecture Office

Studio Lokale Arkitekture

Genti Agolli

N.6844

Firma:

Lexuar dhe aprovuar

PIRO KOKALARI

Structural Engineer

Inzhinier strukturor

K 0305/1

Firma:

Lexuar dhe aprovuar

LUAN MURTAJ

Structural Engineer

Inzhinier strukturor

K 1248/3

Firma:

Lexuar dhe aprovuar

HYDRO&ENERGY

MEP Engineering

Hidro-Mekanik

Nikolin Ristila, Artur Dado

N . 5820 / 3

Firma:

Lexuar dhe aprovuar

Eurotest

Electrical Engineer

Inzhinier Elektrik

Samir Salaj

N.6700/1

Firma:

Lexuar dhe aprovuar

ALL DIMENSIONS HAVE TO BE VERIFIED BY THE CONTRACTOR ON THE CONSTRUCTION SITE

IMPORTANT: These drawings are property of iRI, Rruga DERVISH HIMA, nr 8 kati i pare – 1001 TIRANA. Copy, multiplication or distribution inbetween parties of these plans (or any part of it) without written permission of iRI is prohibited.

TË GJITHA DIMENSIONET DUHET TË VERIFIKOHEN NGA KONTRAKTORI NË VËND

E RËNDËSISHME: Këto vizatime janë pronë e iRI, Rruga DERVISH HIMA, nr 8 kati i parë – 1001 TIRANË. Kopjimi, shumëfishimi apo shpërndarja e këtyre vizatimeve (apo pjesëve të tyre) pa lejen me shkrim të iRI është e ndaluar.

disiplina

numri i fletes:

K

21

Plaza - Plani i Themelit

faza:

data:

shkalla:

formati:

PZ



Qershor 2020

1:200

A1

N

Armimi - specifikime						
mark	forma dhe permasat [cm]	Ø	lg [m]	n [pcs.]	lgn [m]	shenim
Th-1 & 8 [1400x400] (2 pcs.)						
1		18	12.00	40	480.00	
2		18	3.76	40	150.40	
3		18	8.00	40	320.00	
4		14	8.00	40	320.00	
5		14	7.56	40	302.40	
6		18	4.76	140	666.40	
7		14	4.76	140	666.40	
8		14	6.00	20	120.00	
9		14	7.86	20	157.20	
10		14	5.06	10	50.60	
11		14	2.10	40	84.00	
12		14	3.10	120	372.00	
Th-2 [2000x300] (1 pcs.)						
1		16	12.00	15	180.00	
2		16	9.96	15	149.40	

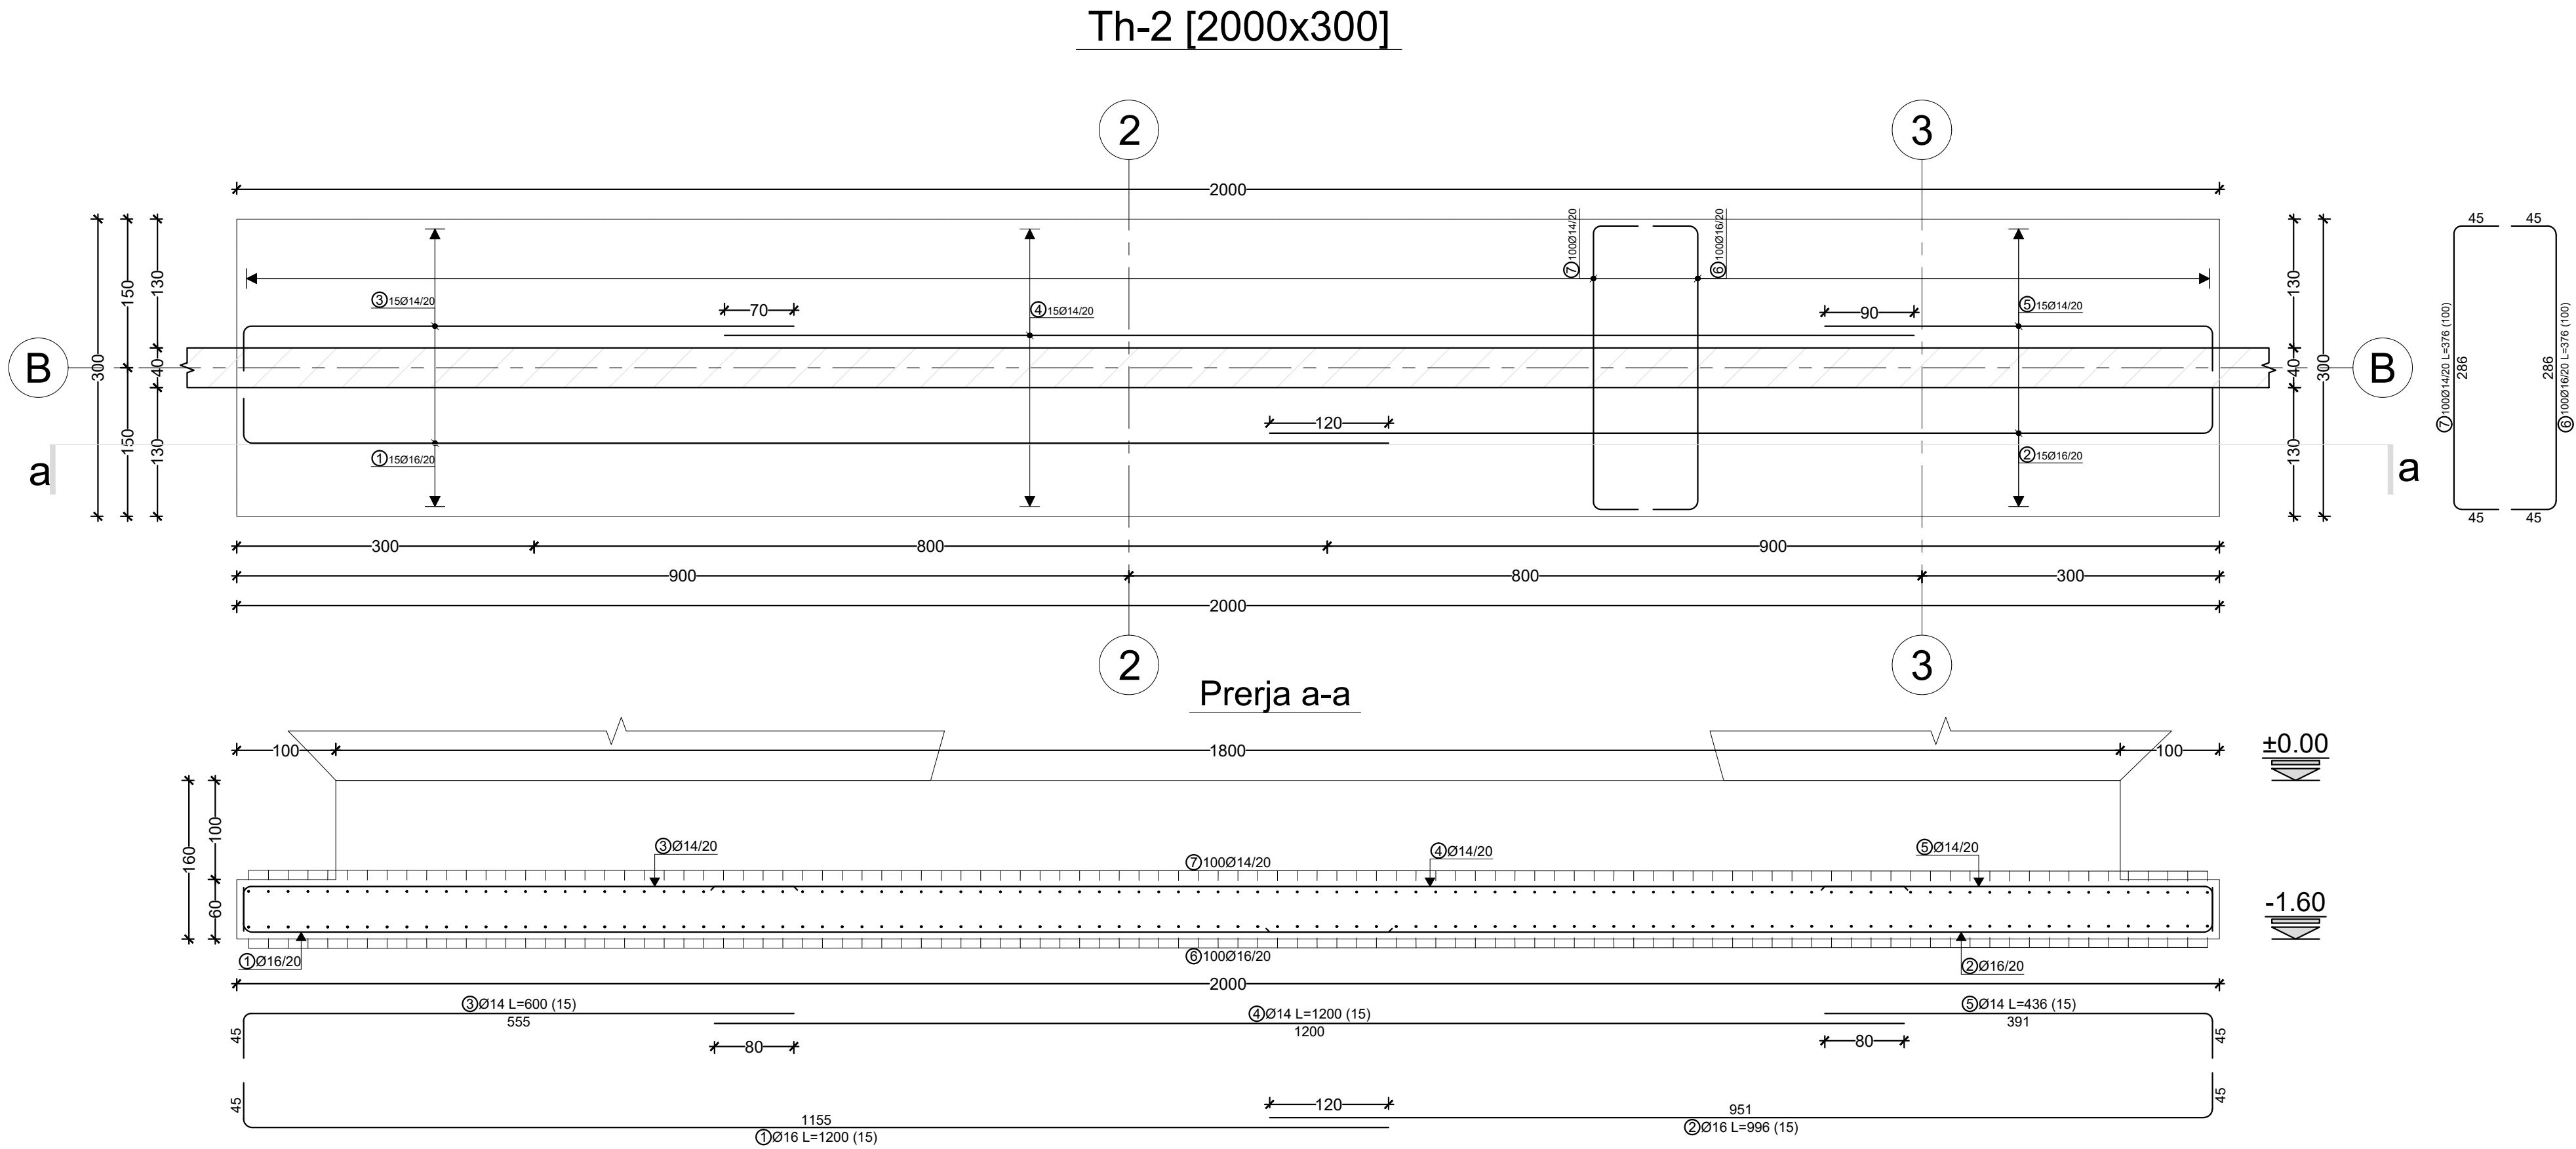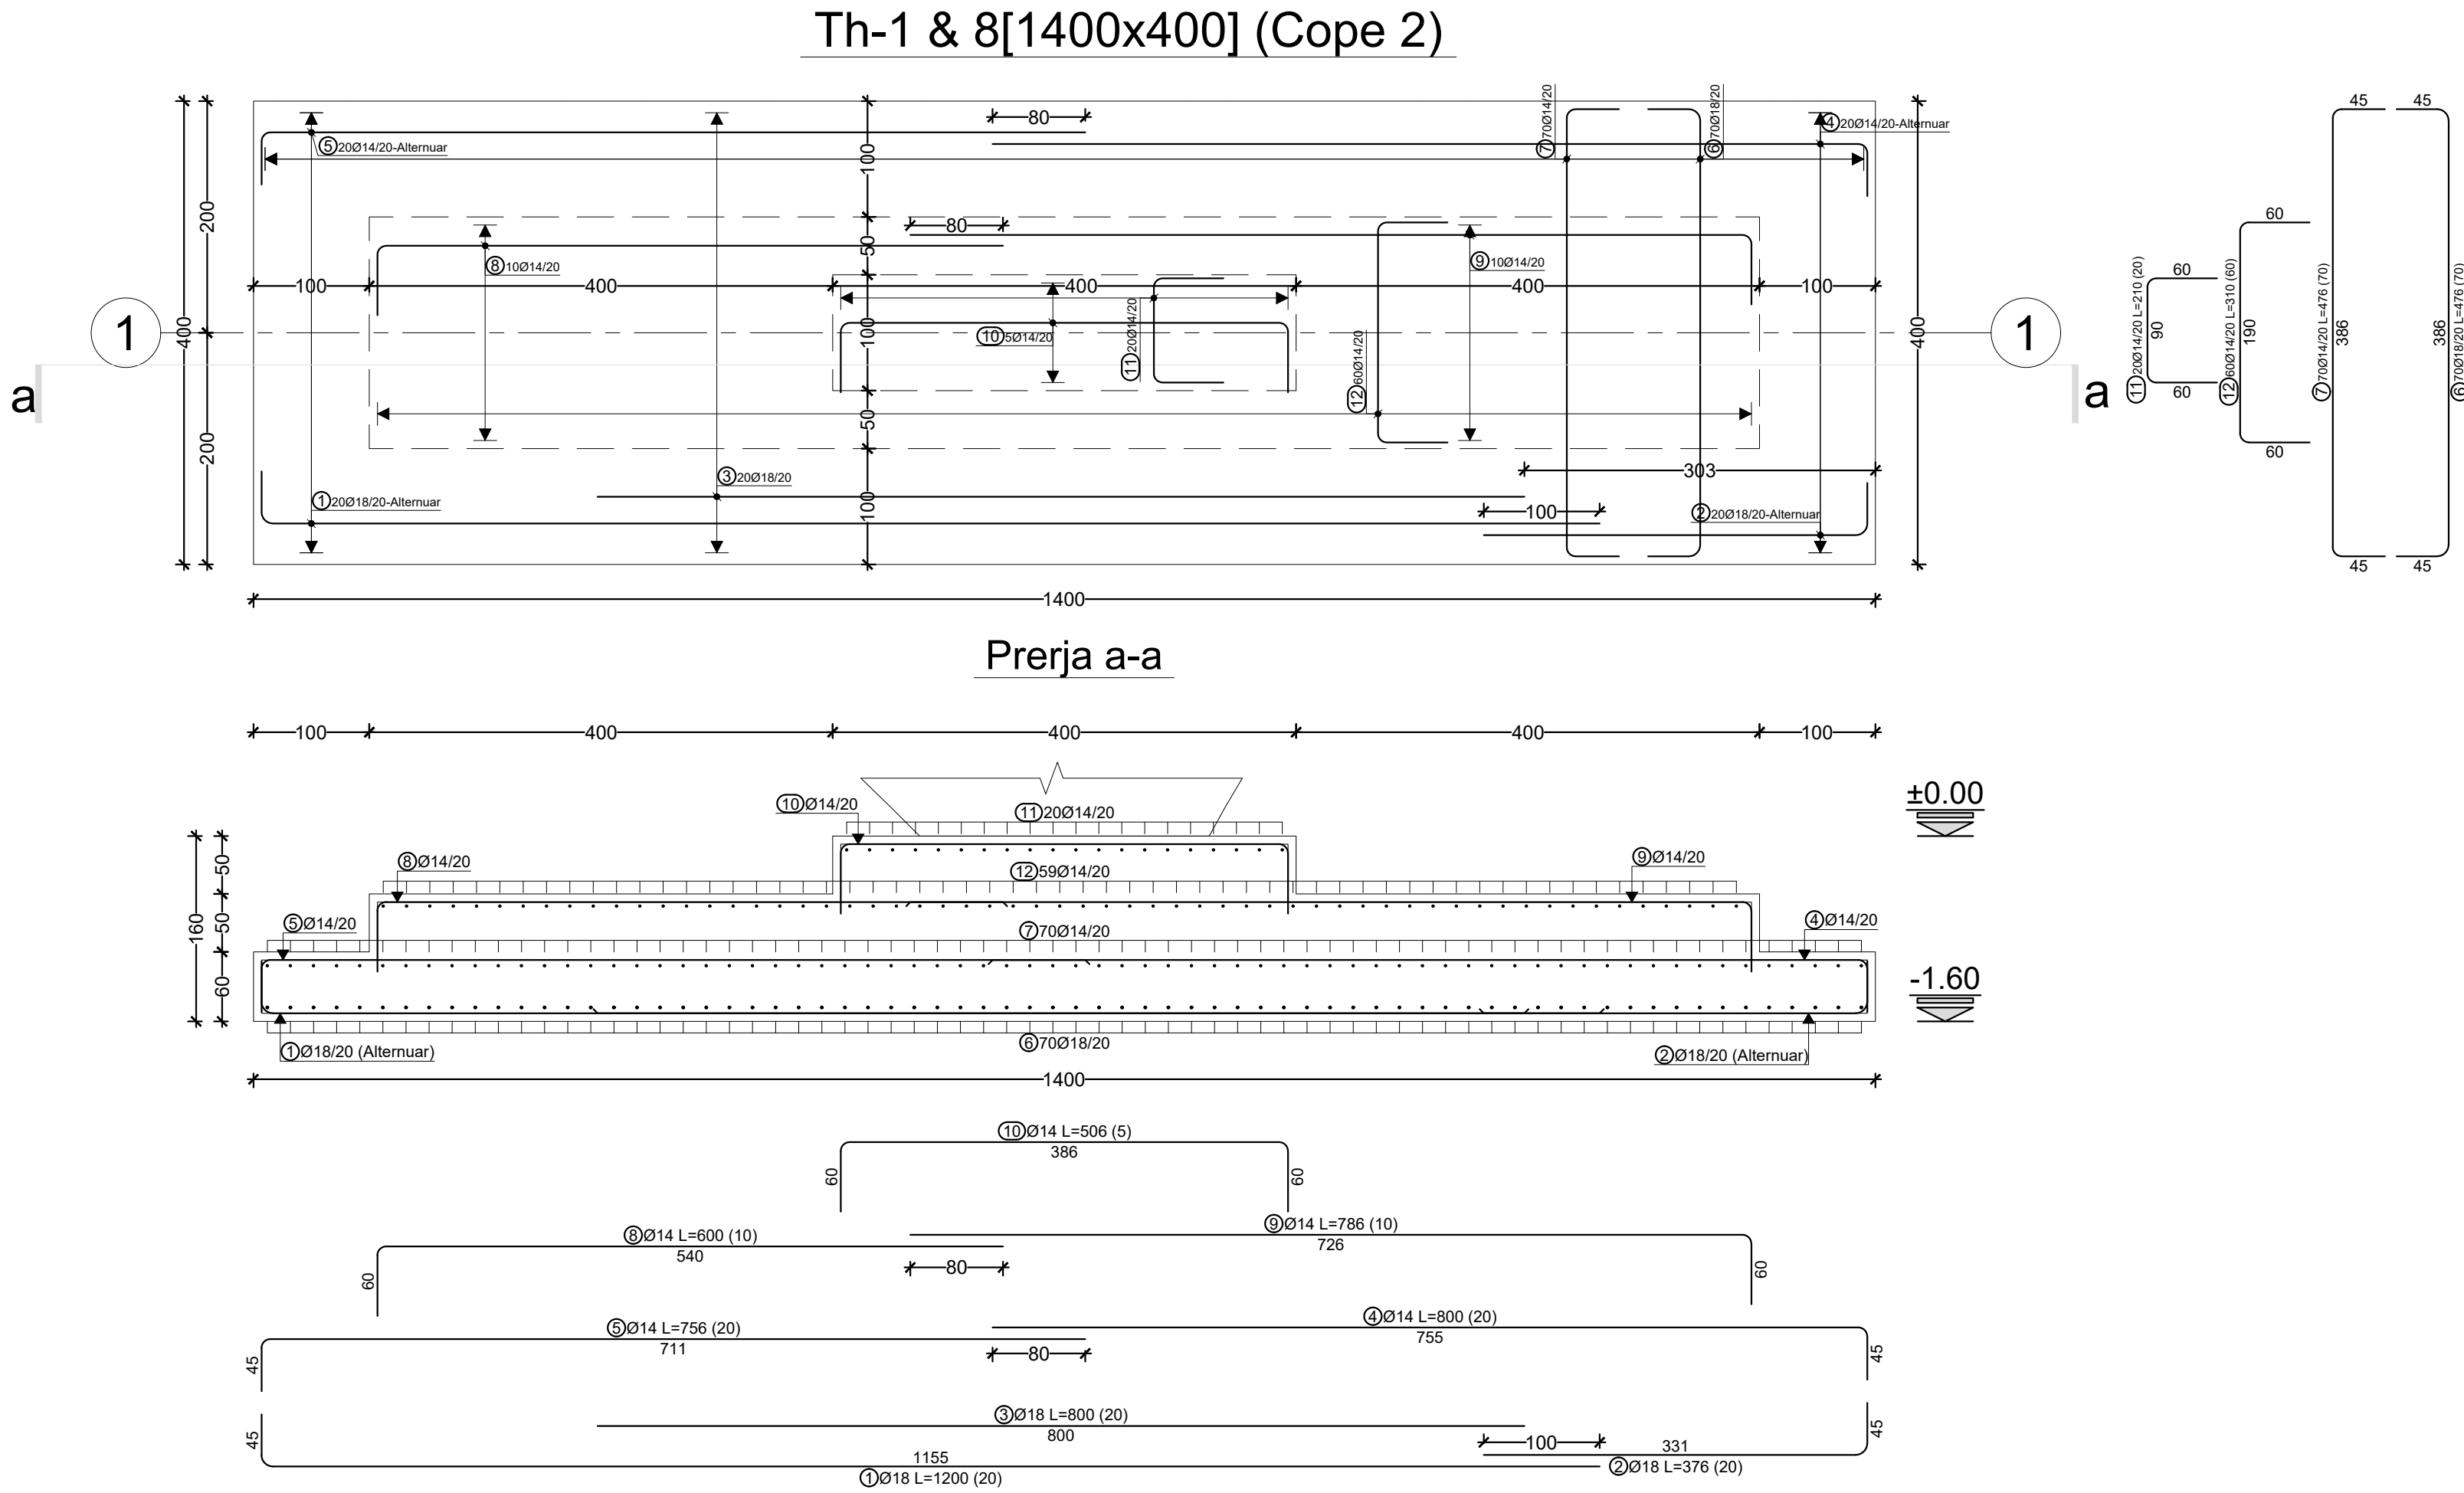

Legjenda:

Shenime:

Betoni C30/37, antisulfatik+shtesa antilageshtie

Celiku S500

Shtresat mbrojtese ne elemente:

Themel - c=7 cm

Mure - c=5 cm

Trare - c=5 cm

SHERBIME PROJEKTIMI
PER RIGJENERIMIN URBAN TE SHETITORES BREGDETARE
QENDRORE TE VLORES, SHESHIT TE FLAMURIT DHE PORTIT

Faza

Projekt Zbatimi

Klient: Fondi Shqiptar i Zhvillimit

XDGA

International Studio
Studio Nderkombetare

Firma:

Lexuar dhe aprovar

N.6844

Firma:

Lexuar dhe aprovar

PIRO KOKALARI

Structural Engineer
Inzhineri strukturor

K 0305/1

Firma:

Lexuar dhe aprovar

LUAN MURTAJ

Structural Engineer
Inzhineri strukturor

K 1248/3

Firma:

Lexuar dhe aprovar

HYDRO&ENERGY

MEP Engineering
Hidro-Mekanike
Nikolin Rasilja, Artur Dado

N . 5820 / 3

Firma:

Lexuar dhe aprovar

Eurotest

Electrical Engineer
Inzhineri Elektrik
Samir Salaj

N.6700/1

Firma:

Lexuar dhe aprovar

ALL DIMENSIONS HAVE TO BE VERIFIED BY THE CONTRACTOR ON THE CONSTRUCTION SITE.
IMPORTANT: These drawings are property of IRI. Rruga DERVISH HIMA, nr 8 kat i pare – 1001 TIRANA. Copy, multiplication or distribution between parties of these plans (or any part of it) without written permission of IRI is prohibited.

TE GJITHA DIMENSIONET DUHET TE VERIFIKOHEN NEGA KONTRAKTORIN NE VEND.
E RENDËSISHME: Keto vizatime jane pronë e IRI. Rruga DERVISH HIMA, nr 8 kat i pare – 1001 TIRANË. Kopjimi, shumefishimi apo shpërndarja e këtyre vizatimeve (apo pjesëve të tyre) pa lejen me shkrim të IRI është e ndaluar.

disiplina

numri i fletes:

Plaza - Armimi i Themelit

K

21_1

faza:

data:

shkalla:

formati:

PZ


Qershor 2020

1:50

A1

N

Th-3[2550x300]

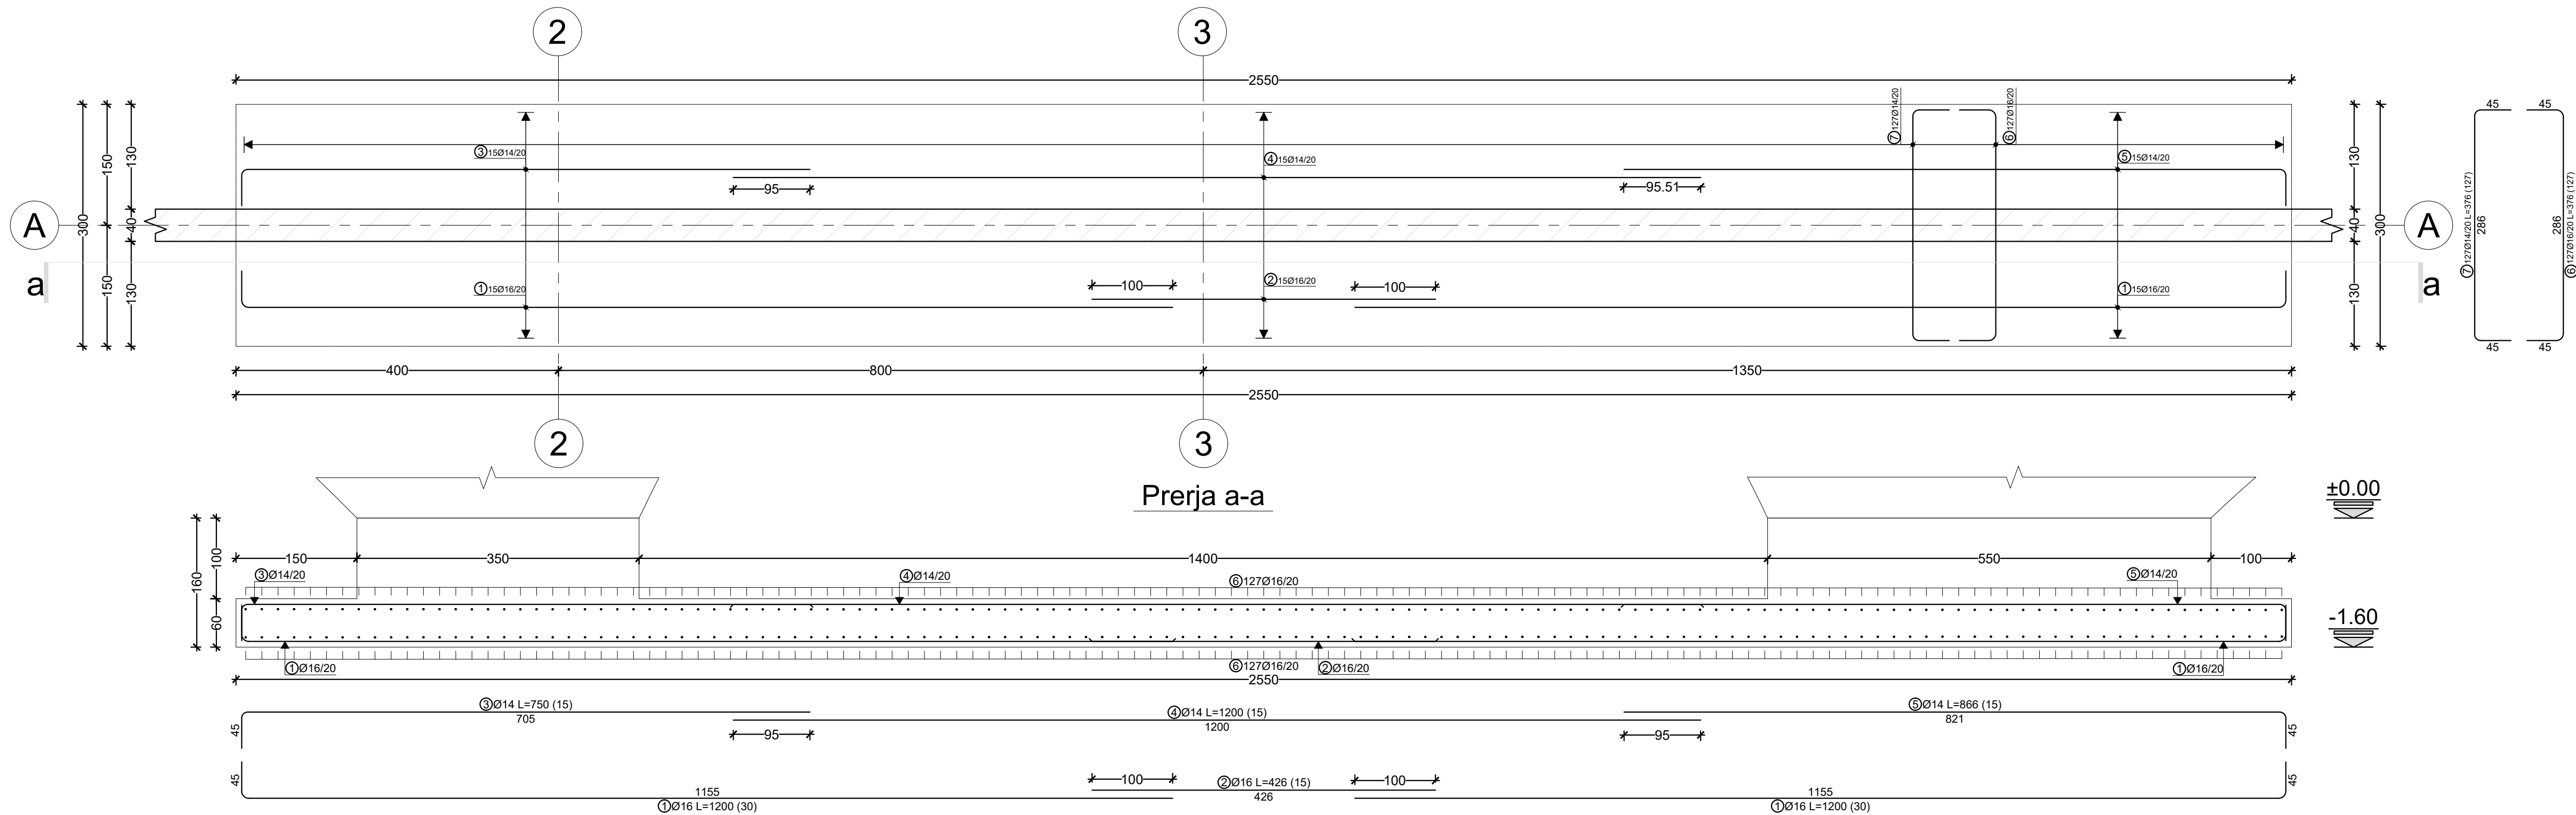

Legjenda:

Shenime:

Betoni C30/37, antisulfatik+shtesa antilageshtie

Celiku S500

Shtresat mbrojtese ne elemente:

Themel - c=7 cm

Mure - c=5 cm

Trare - c=5 cm

SHERBIME PROJEKTIMI
PER RIGJENERIMIN URBAN TE SHETITORES BREGDETARE
QENDRORE TE VLORES, SHESHIT TE FLAMURIT DHE PORTIT

Faza Projekt Zbatimi Klient: Fondi Shqiptar i Zhvillimit

XDGA
International Studio
Studio Nderkombetare

Firma:
Lexuar dhe aprovuar

iRI
Local Architecture Office
Studio Lokal Architecture
Gert Agalli

Firma:
Lexuar dhe aprovuar

PIRO KOKALARI
Structural Engineer
Inzhineri strukturor

Firma:
Lexuar dhe aprovuar

LUAN MURTAJ
Structural Engineer
Inzhineri strukturor

Firma:
Lexuar dhe aprovuar

HYDRO&ENERGY
MEP Engineering
Hidro-Mekanik
Nikolin Rasilja, Artur Dado

Firma:
Lexuar dhe aprovuar

Eurotest
Electrical Engineer
Inzhineri Elektrik
Saimir Saliaj

Firma:
Lexuar dhe aprovuar

ALL DIMENSIONS HAVE TO BE VERIFIED BY THE CONTRACTOR ON THE CONSTRUCTION SITE.
IMPORTANT: These drawings are property of iRI. Rruga DERSH HIMA, nr 8 kat i pare - 1001 TIRANE. Copy, multiplication or distribution between parties of these plans (or any part of it) without written permission of iRI is prohibited.

TE GJITHA DIMENSIONET DUHET TE VERIFIKOHEN NGA KONTRAKTORIN NE VEND.
E RENDËSISHME: Këto vizatime janë pronë e iRI, Rruga DERSH HIMA, nr 8 kat i pare - 1001 TIRANË. Kopjimi, shpërndarja apo shpërndarja e këtyre vizatimeve (apo pjesëve të tyre) pa lejen me shkrim të iRI është e ndaluar.

disiplina numri i fletes: Plaza - Armimi i Themelit

faza: data: shkalla: formati:


PZ Qershor 2020 1:50 A1


N

—

Armimi - specifikime						
mark	forma dhe permasat [cm]	Ø	lg [m]	n [pcs.]	lg n [m]	shenim
3		14	6.00	15	90.00	
4		14	12.00	15	180.00	
5		14	4.36	15	65.40	
6		16	3.76	100	376.00	
7		14	3.76	100	376.00	
Th-3 [2550x300] (1 pcs.)						
1		16	12.00	30	360.00	
2		16	4.26	15	63.90	
3		14	7.50	15	112.50	
4		14	12.00	15	180.00	
5		14	8.66	15	129.90	
6		16	3.76	127	477.52	
7		14	3.76	127	477.52	
Th-4 [1700x300] (1 pcs.)						
1		16	12.00	15	180.00	
2		16	6.76	15	101.40	
3		14	12.00	15	180.00	
4		14	6.66	15	99.90	

Th-4[1700x300]

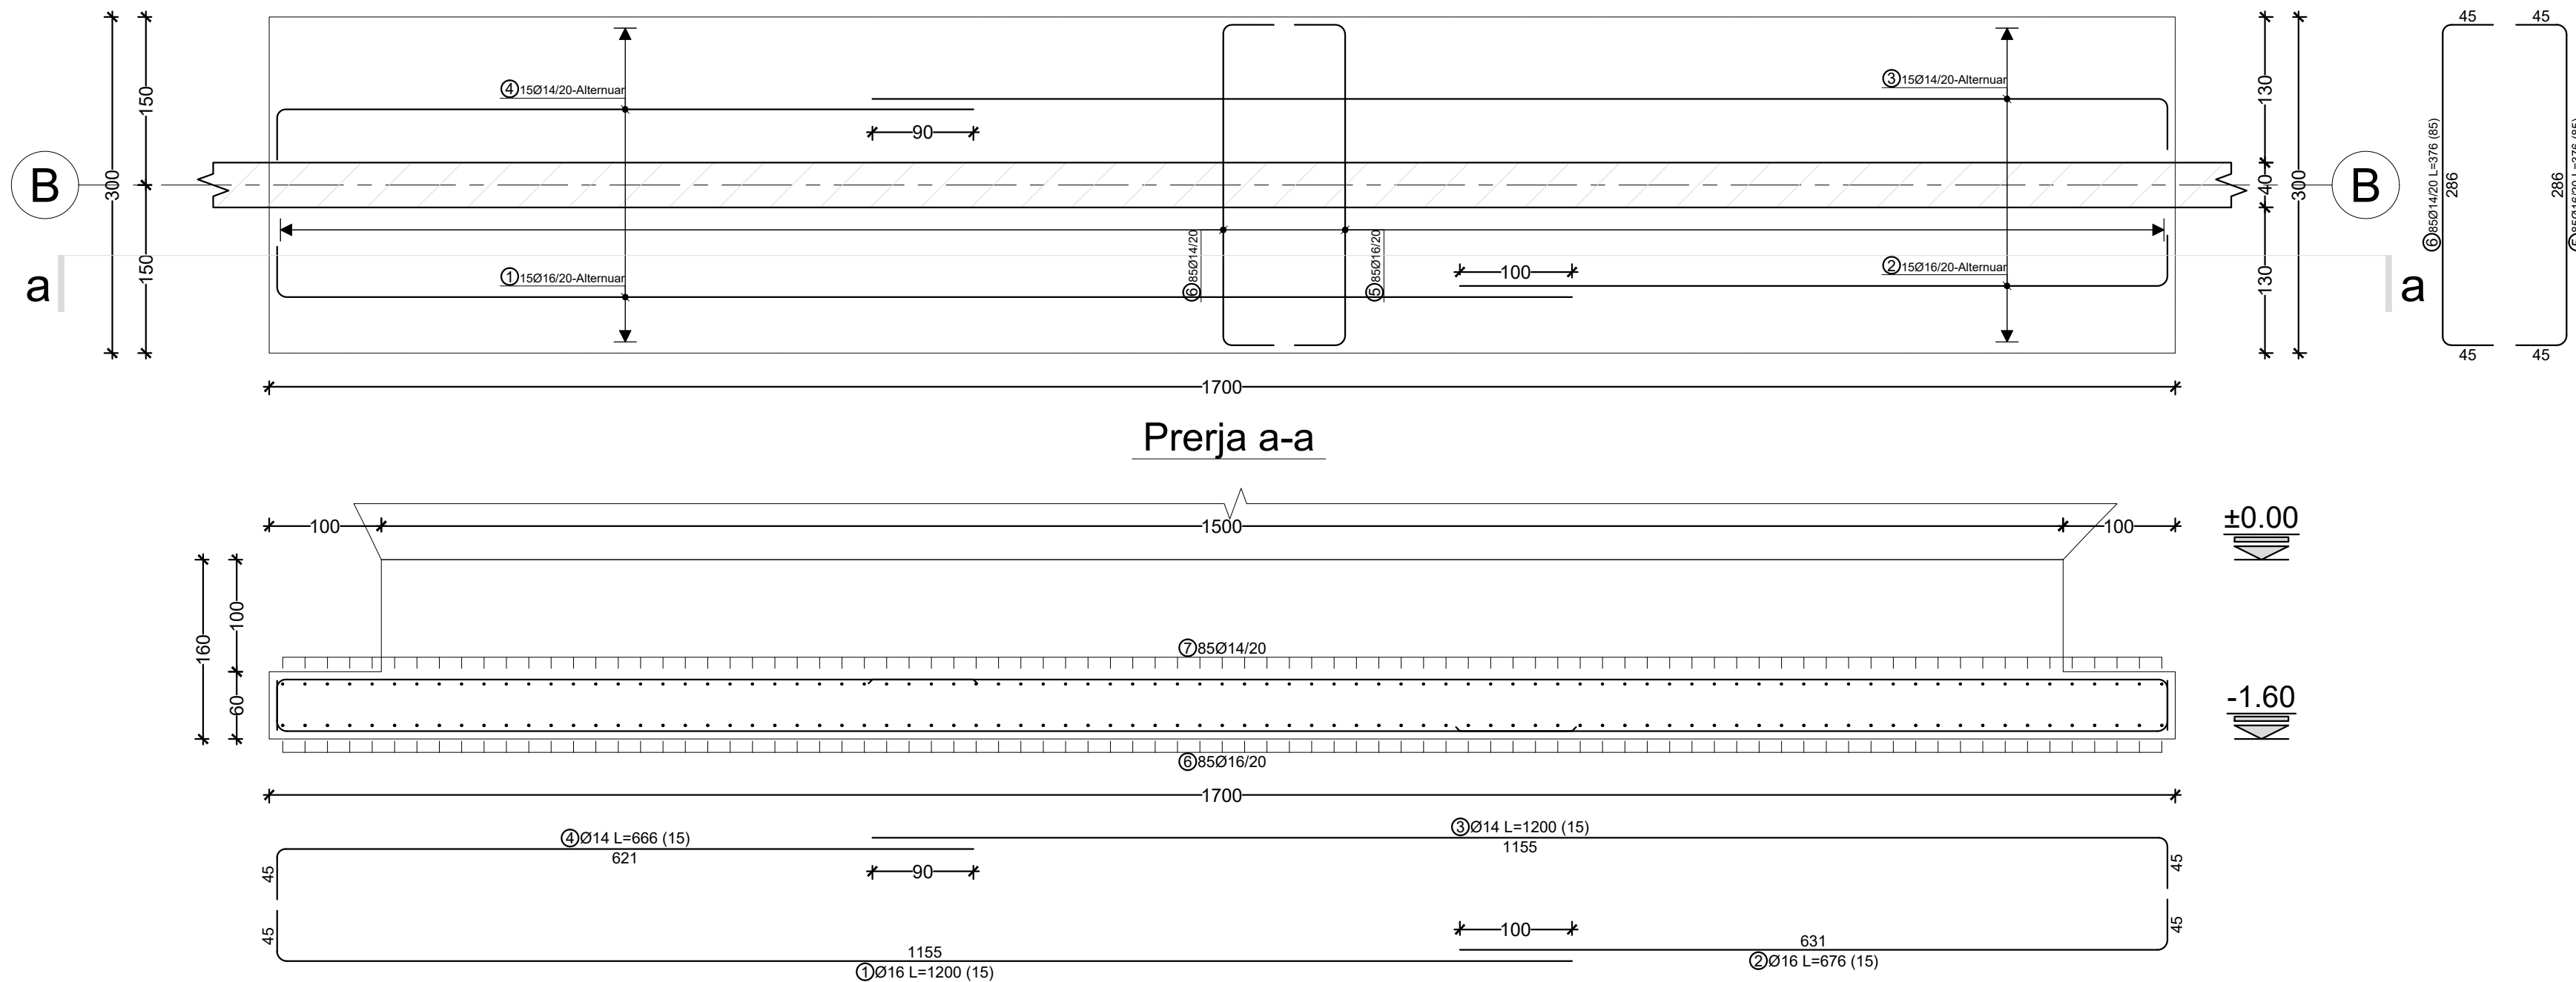

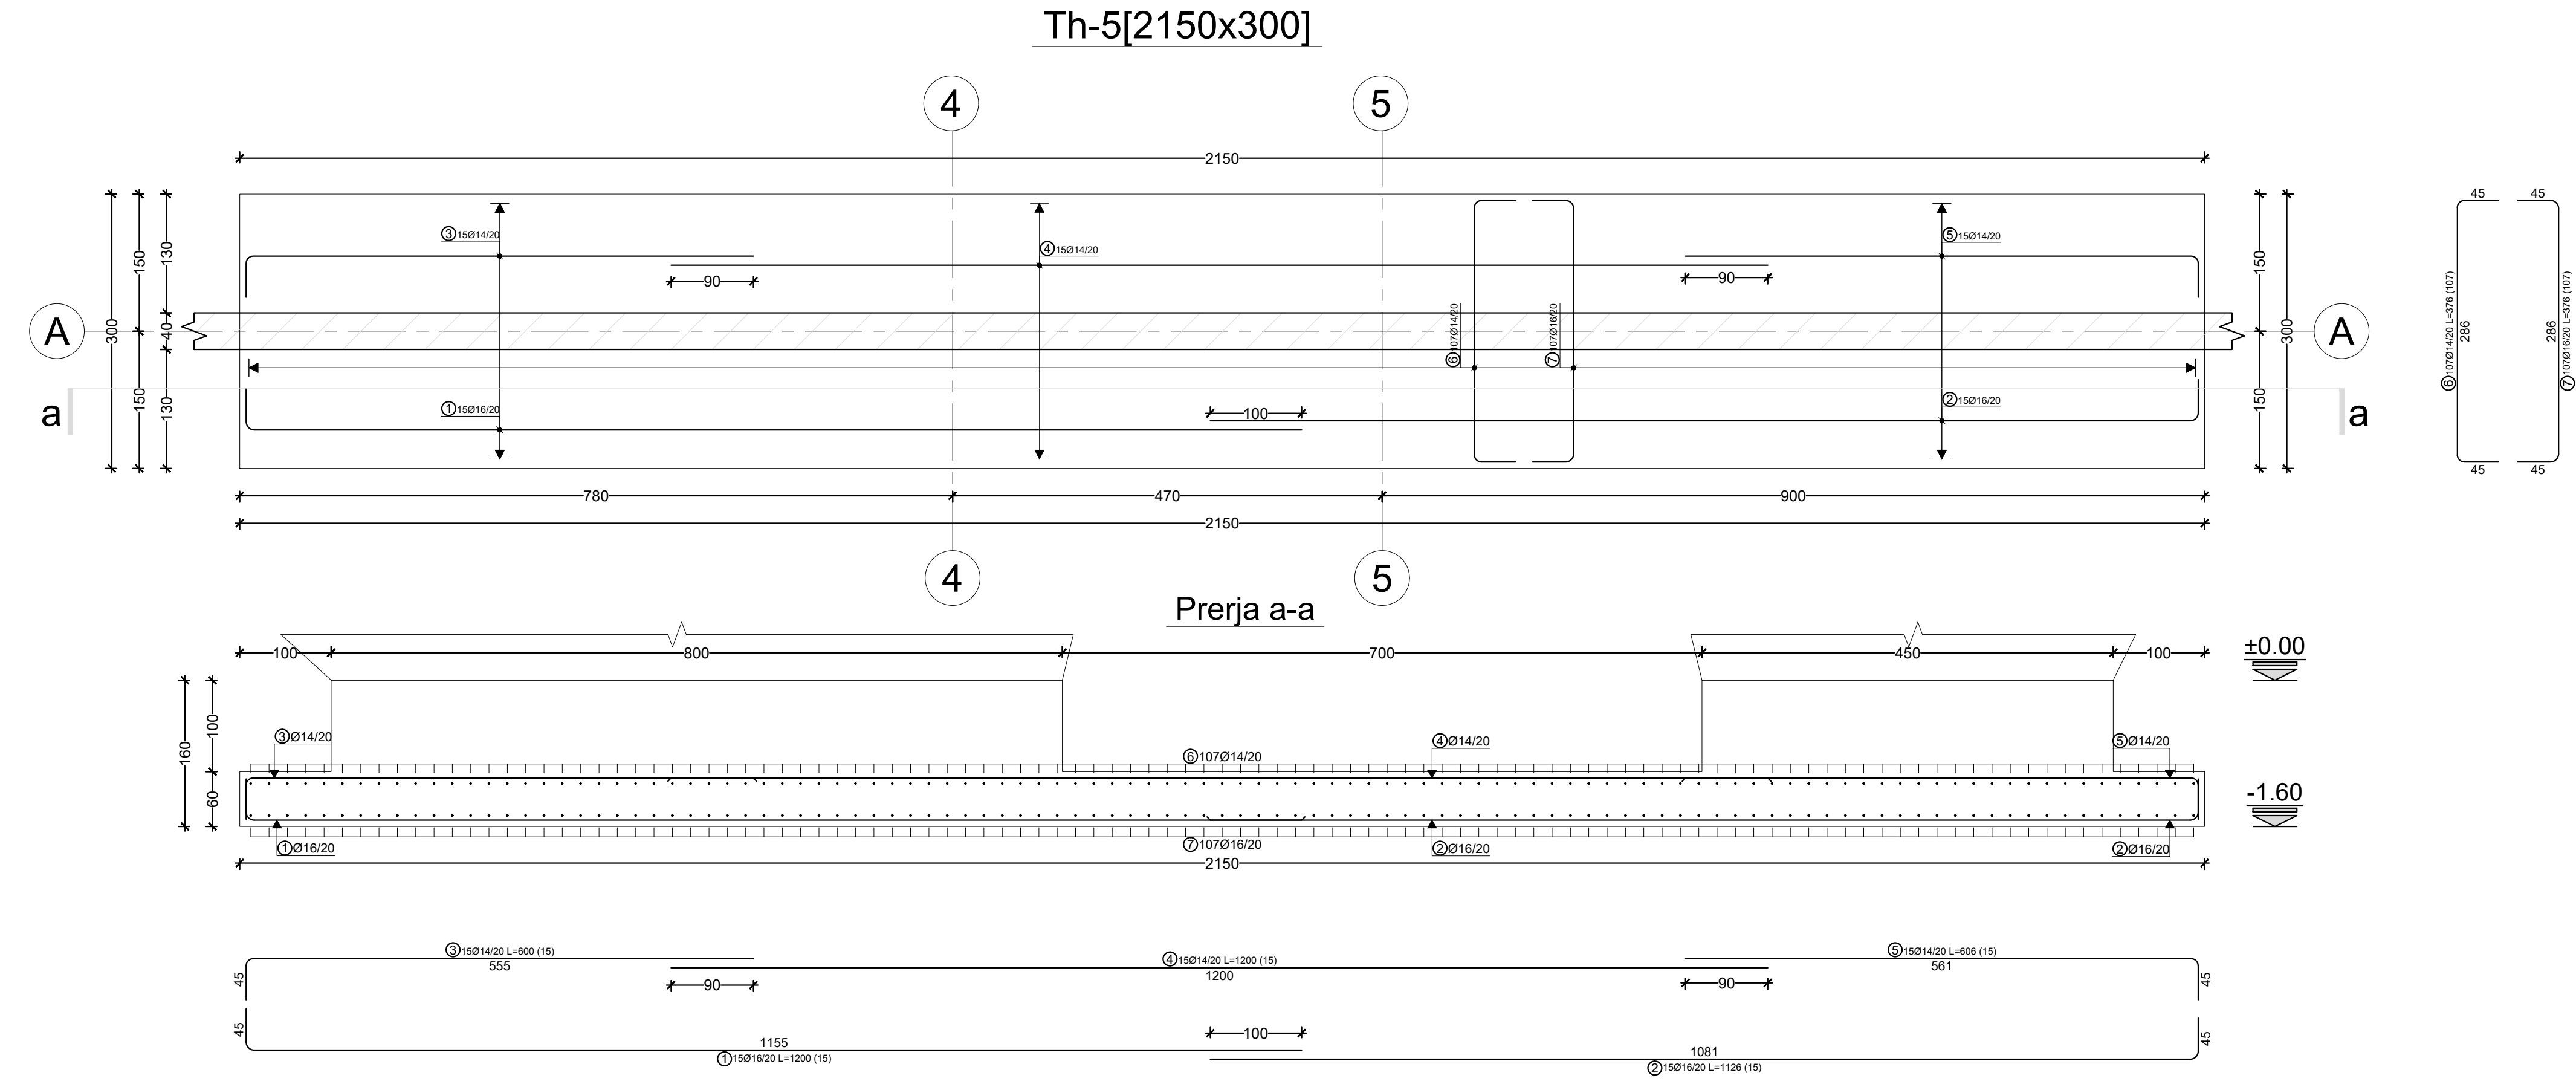

Armimi - specifikime						
mark	forma dhe permasat [cm]	Ø	lg [m]	n [pcs.]	lgn [m]	shenim
5		16	3.76	85	319.60	
6		14	3.76	85	319.60	
Th-5 [2150x300] (1 pcs.)						
1		16	12.00	15	180.00	
2		16	11.26	15	168.90	
3		14	6.00	15	90.00	
4		14	12.00	15	180.00	
5		14	6.06	15	90.90	
6		14	3.76	107	402.32	
7		16	3.76	107	402.32	
Th-6 [1200x300] (1 pcs.)						
1		16	12.00	15	180.00	
2		16	2.00	15	30.00	
3		14	12.00	15	180.00	
4		14	2.00	15	30.00	
7		14	3.76	60	225.60	

Legjenda:

Shenime:

Betoni C30/37, antisulfatik+shtesa antilageshtie
Celiku S500
Shtresat mbrojtese ne elemente:
Themel - c=7 cm
Mure - c=5 cm
Trare - c=5 cm

SHERBIME PROJEKTIMI
PER RIGJENERIMIN URBAN TE SHETITORES BREGDETARE
QENDRORE TE VLORES, SHESHIT TE FLAMURIT DHE PORTIT

Faza

Projekt Zbatimi

Klient: Fondi Shqiptar i Zhvillimit

XDGA

International Studio
Studio Nderkombetare

Firma:
Lexuar dhe aprovuar

iRI

Local Architecture Office
Studio Lokale Arkitekture
Gert Agalli

N.6844

Firma:
Lexuar dhe aprovuar

PIRO KOKALARI

Structural Engineer
Inzhineri strukturor

K 0305/1

Firma:
Lexuar dhe aprovuar

LUAN MURTAJ

Structural Engineer
Inzhineri strukturor

K 1248/3

Firma:
Lexuar dhe aprovuar

HYDRO&ENERGY

MEP Engineering
Hidro-Mekanik
Nikolin Rasilja, Artur Dado

N . 5820 / 3

Firma:
Lexuar dhe aprovuar

Eurotest

Electrical Engineer
Inzhineri Elektrik
Samir Salaj

N.6700/1

Firma:
Lexuar dhe aprovuar

ALL DIMENSIONS HAVE TO BE VERIFIED BY THE CONTRACTOR ON THE CONSTRUCTION SITE.
IMPORTANT: These drawings are property of IRI. Rruga DERSH HIMA, nr 8 kat i pare – 1001 TIRANA. Copy, multiplication or distribution between parties of these plans (or any part of it) without written permission of IRI is prohibited.

TË GJITHA DIMENSIONET DUHET TË VERIFIKOHEN NGA KONTRAKTORI NE VEND.
E RËNDËSISHME: Keto vizatime janë pronë e IRI. Rruga DERSH HIMA, nr 8 kat i pare – 1001 TIRANË. Kopjimi, shumfishimi apo shpërndarja e këtyre vizatimeve (apo pjesëve të tyre) pa lejen me shkrim të IRI është e ndaluar.

disiplina

numri i fletes:

Plaza - Armimi i Themelit

faza:

data:

shkalla:

formati:

PZ

Qershor 2020

1:50

A1

N


Armimi - specifikime						
mark	forma dhe permasat [cm]	Ø	lg [m]	n [pcs.]	lgn [m]	shenim
8		16	3.76	60	225.60	
Th-7 [850x300] (1 pcs.)						
1		16	9.26	15	138.90	
2		14	9.26	15	138.90	
3		14	3.76	42	157.92	
4		16	3.76	42	157.92	

Armimi - permbledhje			
Ø [mm]	lgn [m]	Pesha per njesi [kg/m']	Pesha [kg]
S500			
14	5779.06	1.21	6992.66
16	3691.46	1.58	5832.51
18	1616.80	2.00	3233.60
Total			16058.77


Nr.	EMERTIMI I PUNIMEVE	Vellimi
	THEMELI	
1	Baza e themelit	283.3
	Muret b/a & Trare	
1	Mure b/a t=40 cm	567.7
2	Trare [25x100]	235.8
	PUNIMET E HEKURIT	
	Volumi total i betonit	1086.8

Vlora – Piazza
Armatura ne Themeli

Th-6[1200x300]

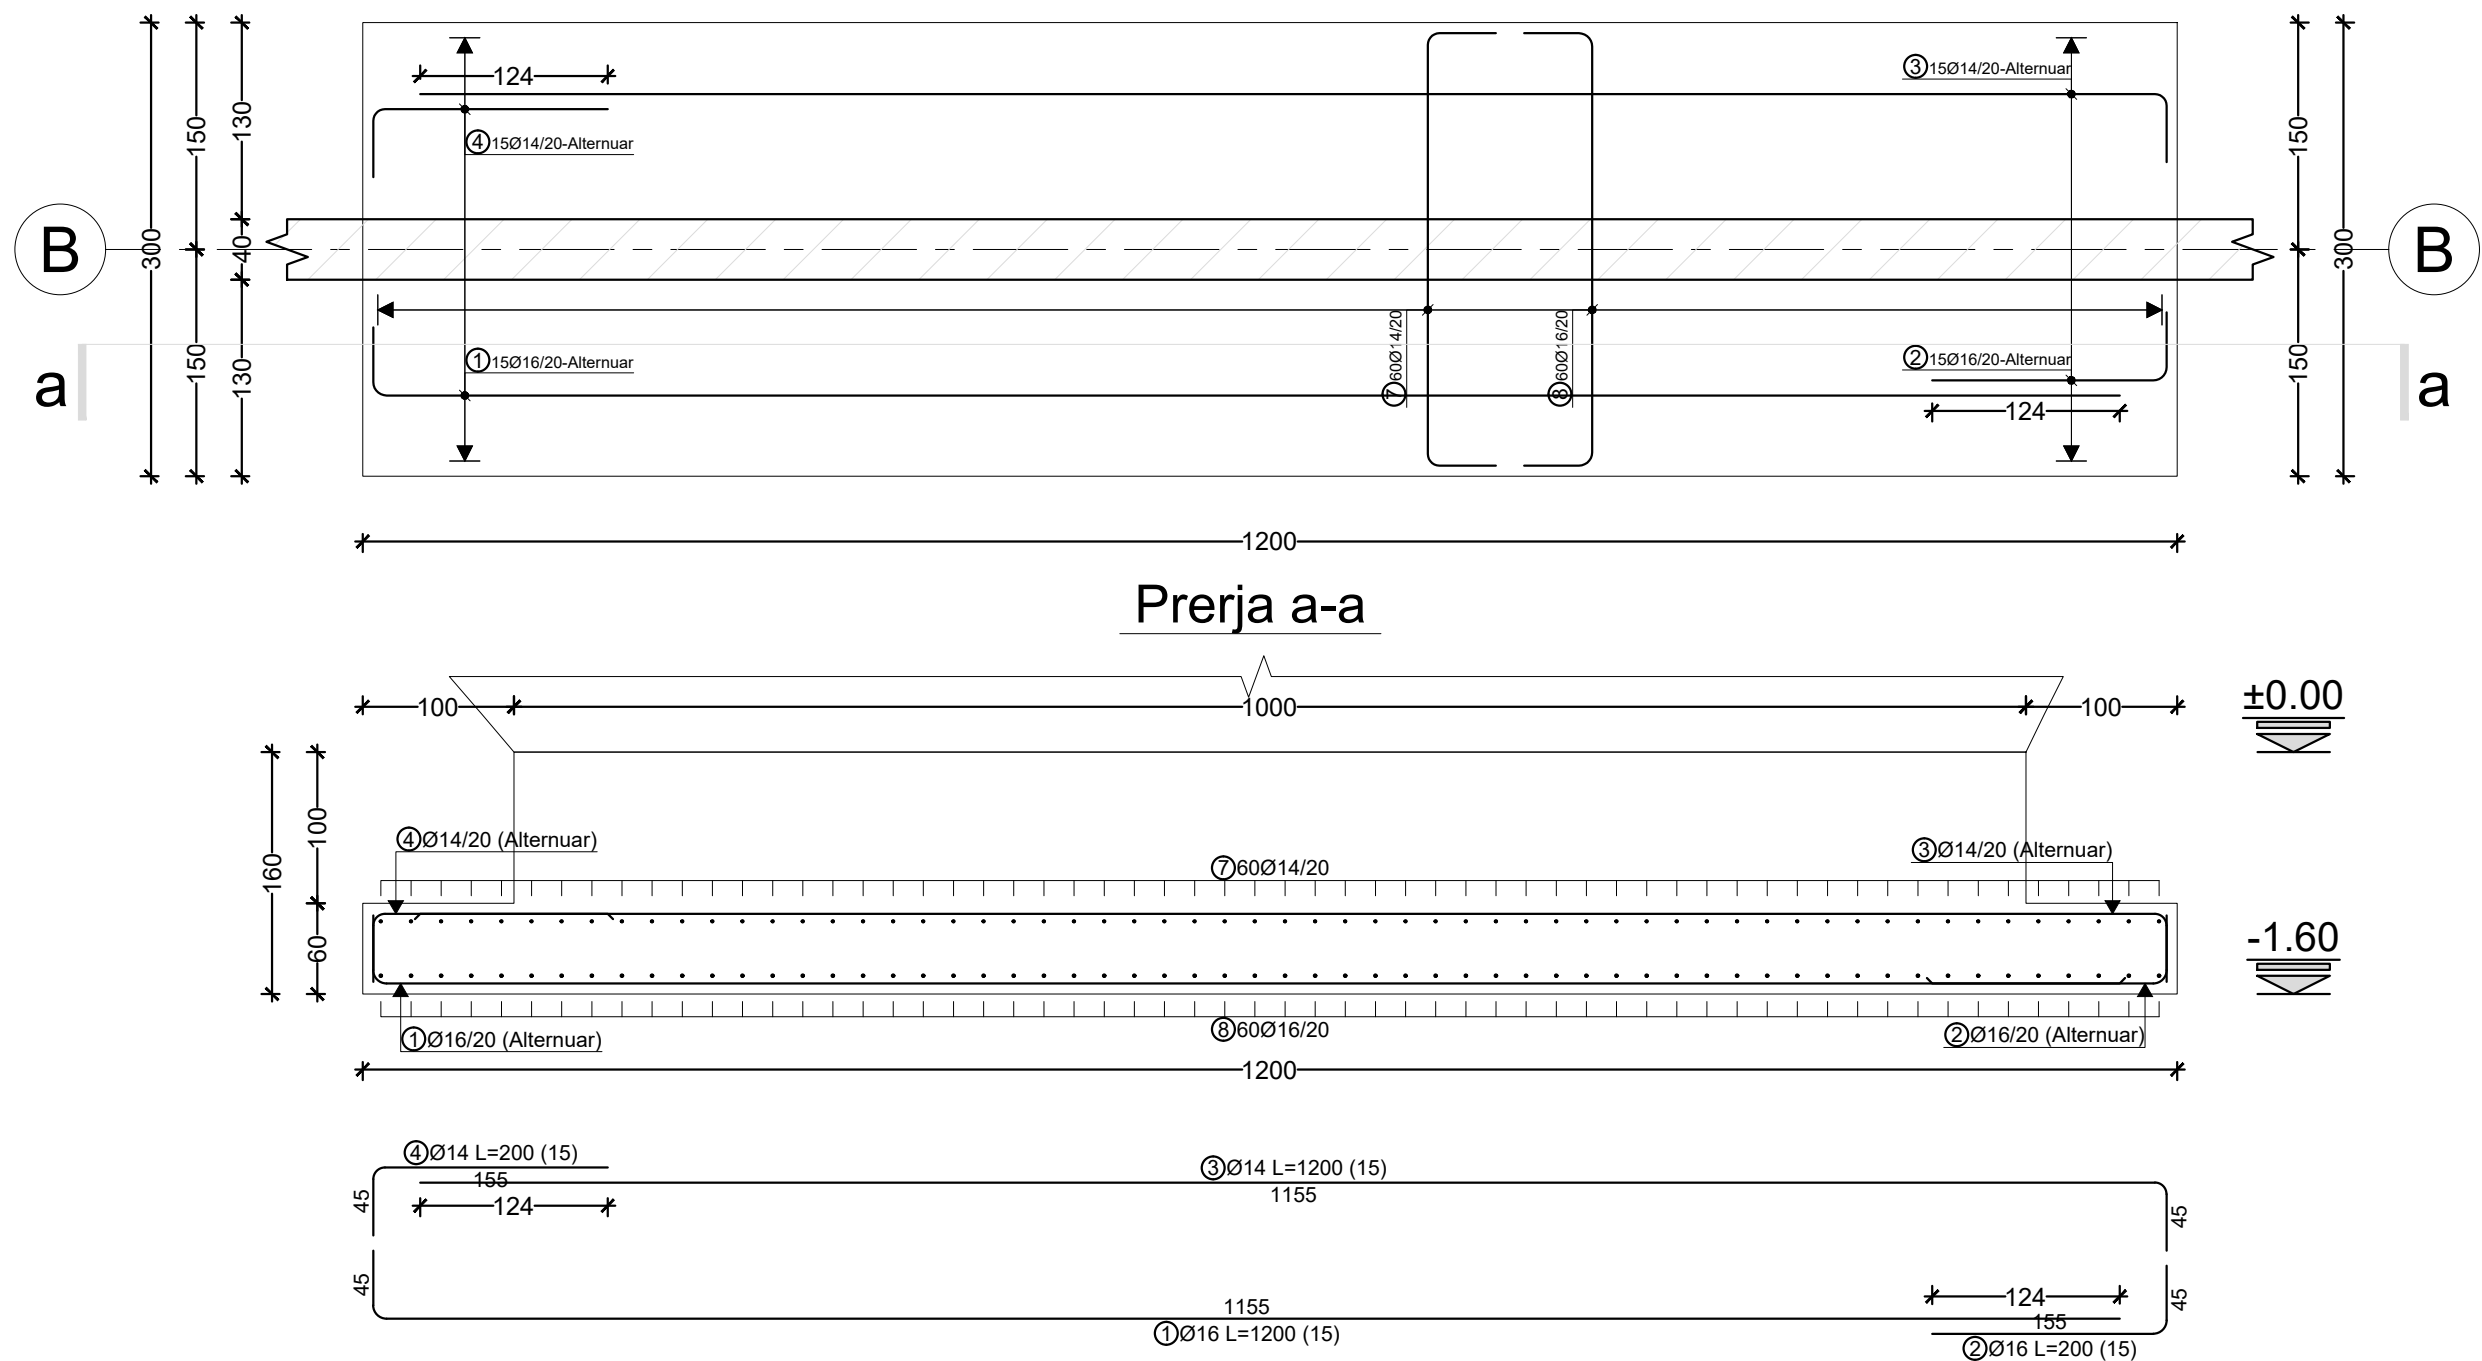

Th-7[850x300]

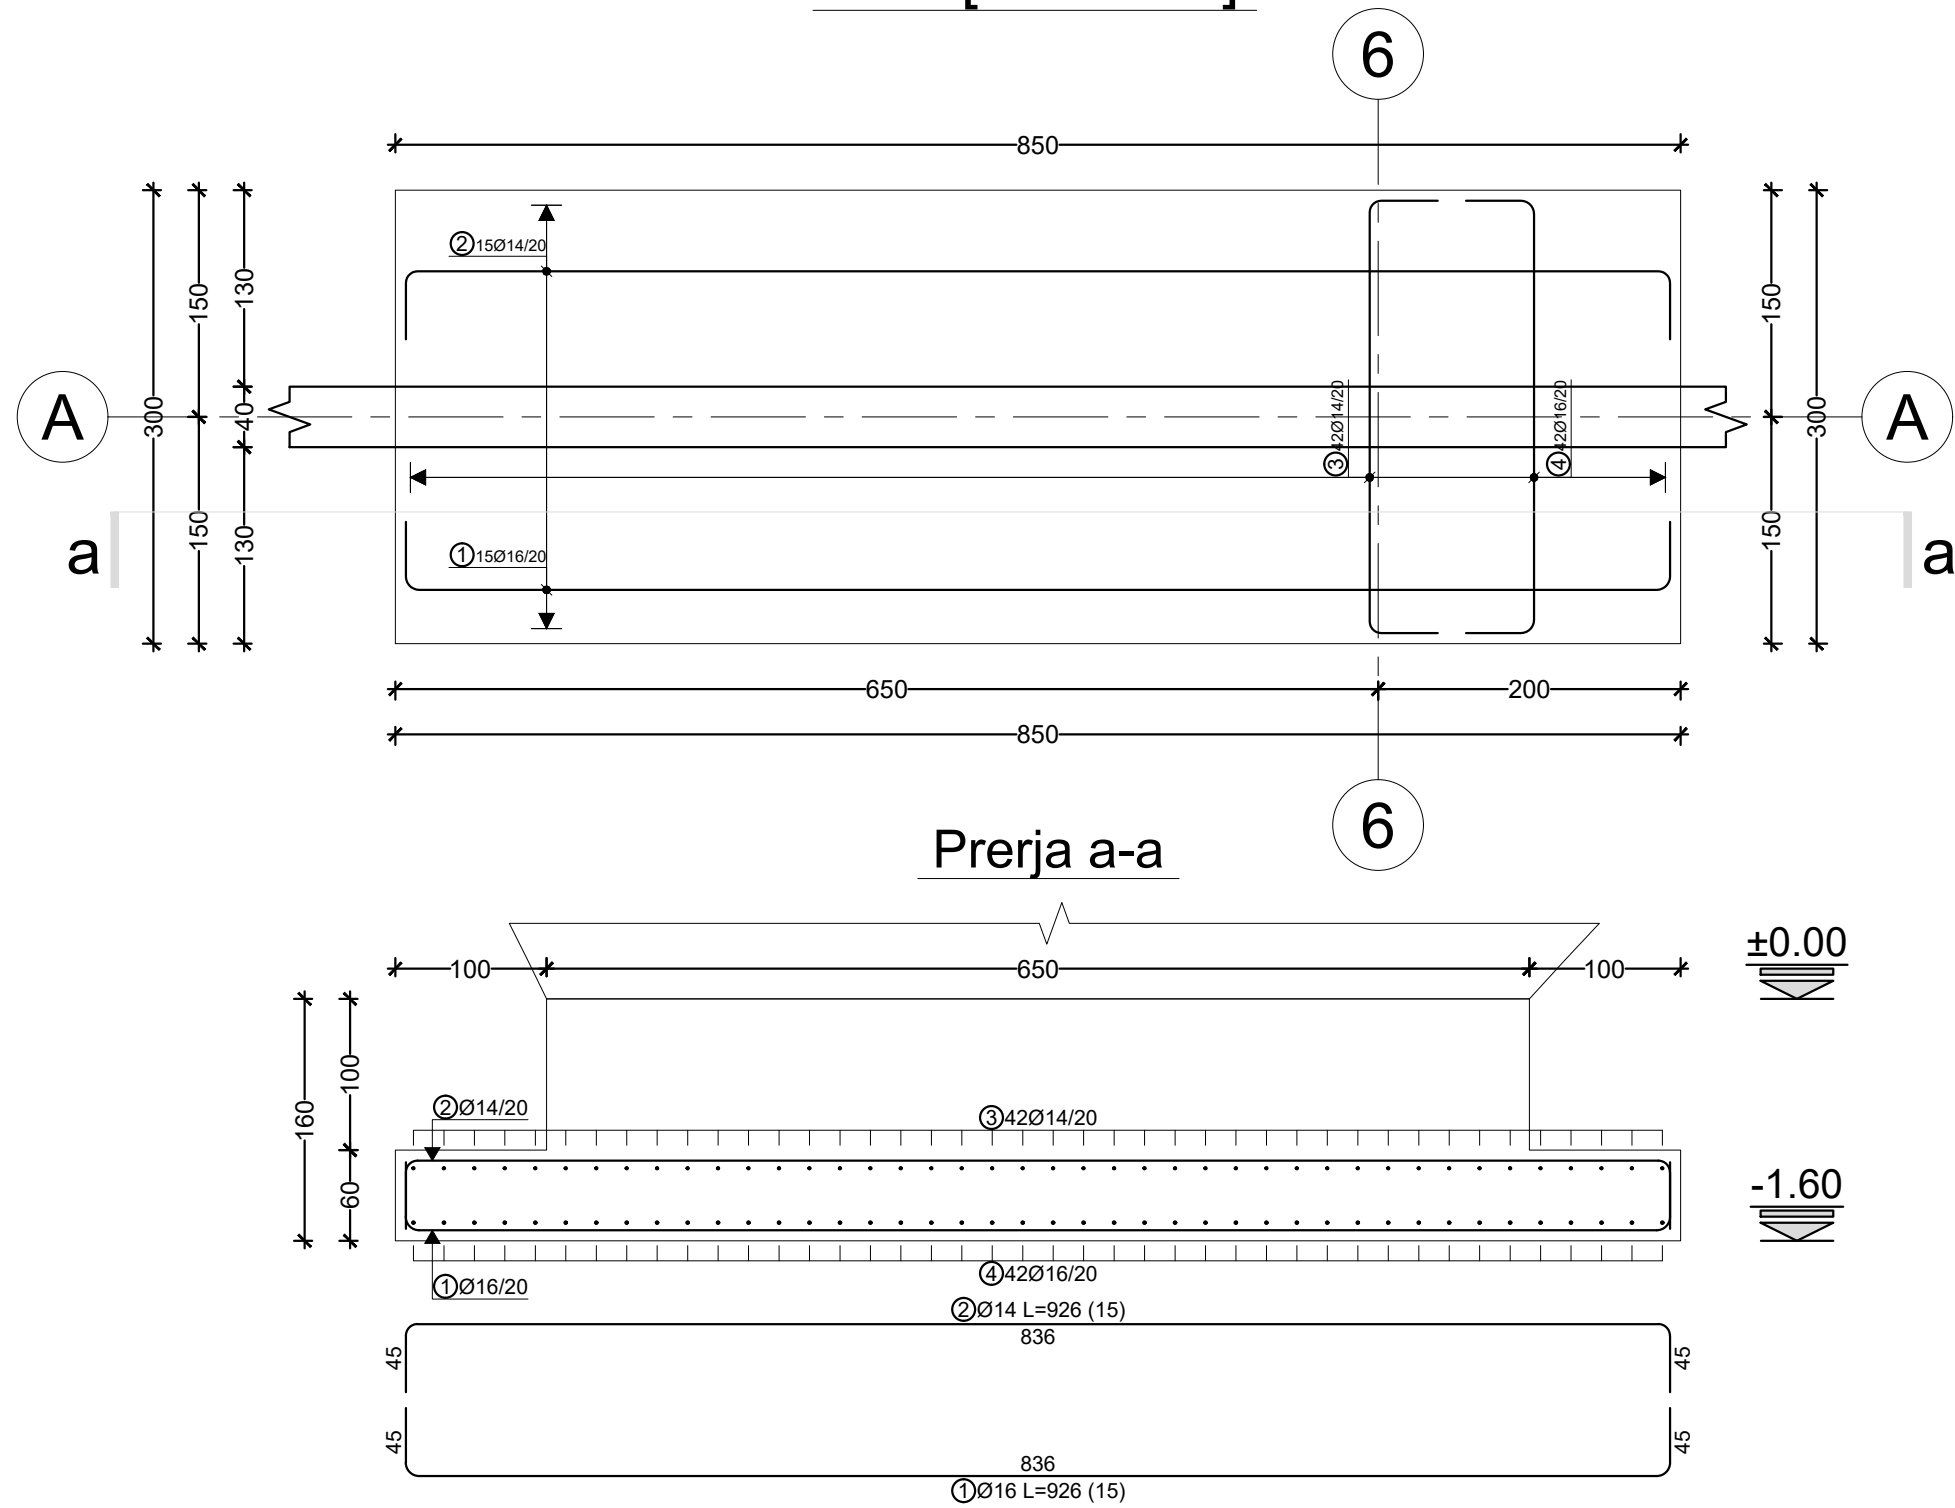

Legjenda:

Shenime:

Betoni C30/37, antisulfatik+shtesa antilageshtie
Celiku S500
Shtresat mbrojtese ne elemente:
Themel - c=7 cm
Mure - c=5 cm
Trare - c=5 cm

SHERBIME PROJEKTIMI
PER RIGJENERIMIN URBAN TE SHETITORES BREGDETARE
QENDRORE TE VLORES, SHESHIT TE FLAMURIT DHE PORTIT

Faza Projekt Zbatimi Klient: Fondi Shqiptar i Zhvillimit

XDGA
International Studio
Studio Ndërkombëtare
Firma:
Lexuar dhe aprovuar

iRI
Local Architecture Office
Studio Lokale Architecture
Gënt Agalli
N.6844
Firma:
Lexuar dhe aprovuar

PIRO KOKALARI
Structural Engineer
Inzhinier strukturor
K 0305/1
Firma:
Lexuar dhe aprovuar

LUAN MURTAJ
Structural Engineer
Inzhinier strukturor
K 1248/3
Firma:
Lexuar dhe aprovuar

HYDRO&ENERGY
MEP Engineering
Hidro-Mekanik
Nikolin Rasilja, Artur Dado
N . 5820 / 3
Firma:
Lexuar dhe aprovuar


Eurotest
Electrical Engineer
Inzhinier Elektrik
Saimir Saliaj
N.6700/1
Firma:
Lexuar dhe aprovuar

ALL DIMENSIONS HAVE TO BE VERIFIED BY THE CONTRACTOR ON THE CONSTRUCTION SITE
TË GJITHA DIMENSIONET DUHET TË VERIFIKOHEN NGA KONTRAKTORI NË VËND
IMPORTANT: These drawings are property of iRI. Rruga DERVISH HIMA, nr 8 kat i pare – 1001 TIRANA. Copy, multiplication or distribution between parties of these plans (or any part of it) without written permission of iRI is prohibited.
E RËNDËSISHME: Këto vizatime janë pronë e iRI. Rruga DERVISH HIMA, nr 8 kat i parë – 1001 TIRANË. Kopjimi, shumëllojimi apo shpërndarja e këtyre vizatimeve (apo pjesëve të tyre) pa lejen me shkrim të iRI është e ndaluar.

disiplina numri i fletes:
K 21_4
Plaza - Armimi i Themelit

faza: data: shkalla: formati:
PZ Qershor 2020 1:50 A1

Armimi i Murit, Seksioni A

 

mark	forma dhe permasat [cm]	Ø	lg [m]	n [pcs.]	lgn [m]	shenim
Armimi i Murit-Drejtimi Gjatesor, Seksioni A-A (L pcs.)						
1		16	4.00	550	2200.00	
2		16	4.00	40	160.00	
3		16	4.00	40	160.00	
4		16	11.00	20	220.00	
5		16	12.00	10	120.00	
6		16	7.35	10	73.50	
7		16	8.00	10	80.00	
8		16	12.00	40	480.00	
9		16	12.00	60	720.00	
10		12	*7.67	2 x 22	337.50	
11		12	12.00	122	1464.00	
12		12	*5.03	2 x 13	130.84	

mark	forma dhe permasat [cm]	Ø	lg [m]	n [pcs.]	lgn [m]	shenim
Armimi i Murit-Drejtimi Gjatesor, Seksioni A-A (L pcs.)						
13		12	*4.25	2 x 5	42.50	
14		12	12.00	75	900.00	
15		12	11.10	10	111.00	
16		12	*2.54	2 x 74	376.34	
17		12	*4.31	2 x 147	1267.30	
18		12	7.50	550	4125.00	
19		12	*6.61	4 x 29	766.60	

mark	forma dhe permasat [cm]	Ø	lg [m]	n [pcs.]	lgn [m]	shenim
Armimi i Murit-Drejtimi Gjatesor, Seksioni A-A (L pcs.)						
20		12	*2.80	4 x 41	458.72	
21		16	12.00	20	240.00	
22		16	6.00	20	120.00	
23		16	4.00	20	80.00	
24		16	8.00	20	160.00	
25		16	9.50	10	95.00	
26		16	10.98	10	119.80	
27		16	12.00	10	120.00	
28		16	3.82	10	38.20	
29		16	8.50	10	85.00	
30		12	*5.74	2 x 16	183.74	

mark	forma dhe permasat [cm]	Ø	lg [m]	n [pcs.]	lgn [m]	shenim
Armimi i Murit-Drejtimi Gjatesor, Seksioni A-A (L pcs.)						
31		12	*6.74	2 x 5	87.40	
32		12	*6.17	2 x 23	283.94	
33		12	8.35	10	83.50	
34		12	*4.63	4 x 143	2647.12	
35		12	*5.83	4 x 21	489.48	
36		12	*2.42	4 x 14	135.64	
37		12	*6.56	4 x 29	761.00	

mark	forma dhe permasat [cm]	Ø	lg [m]	n [pcs.]	lgn [m]	shenim
Armimi i Murit-Drejtimi Gjatesor, Seksioni A-A (L pcs.)						
38		12	*2.79	4 x 41	457.68	
39		12	*1.70	2 x 3	10.32	
40		12	*4.70	2 x 117	1099.36	
41		12	*8.88	2 x 17	301.94	
42		12	*10.17	2 x 12	244.04	
43		12	*7.99	2 x 32	511.34	
44		12	*9.39	2 x 16	300.38	

mark	forma dhe permasat [cm]	Ø	lg [m]	n [pcs.]	lgn [m]	shenim
Armimi i Murit-Drejtimi Gjatesor, Seksioni A-A (L pcs.)						
45		12	*5.68	2 x 17	193.22	
46		12	7.35	16	117.60	
47		12	4.00	22	88.00	
48		12	6.00	22	132.00	
49		12	8.50	22	187.00	
50		12	5.00	22	110.00	
51		12	7.00	22	154.00	
52		12	*6.25	1 x 11	68.70	
53		12	*3.75	1 x 21	78.74	
54		12	*4.06	2 x 10	81.20	
55		12	*5.38	2 x 10	107.68	

mark	forma dhe permasat [cm]	Ø	lg [m]	n [pcs.]	lgn [m]	shenim
Armimi i Murit-Drejtimi Gjatesor, Seksioni A-A (L pcs.)						
56		12	*4.75	1 x 21	99.82	
57		12	*4.08	1 x 21	85.58	
58		12	*4.87	1 x 11	53.58	

Legenda:

Shenime:

Betoni C30/37, antisulfatik+shtesa antilageshtie
 Celiku S500
 Shtresat mbrojtëse ne elemente:
 Themel - c=7 cm
 Mure - c=5 cm
 Trare - c=5 cm

SHERBIME PROJEKTIMI
 PER RIGJENERIMIN URBAN TE SHETITORES BREGDETARE
 QENDRORE TE VLORES, SHESHIT TE FLAMURIT DHE PORTIT
 Faza Projekt Zbatimi Klient: Fond Shqiptar i Zhvillimit

XDGA Firma: Lëvar dhe sponsor
 Intellectual Studio
 Studio Mësimore

ri Firma: Lëvar dhe sponsor
 Local Architects Office
 Real Estate Advisors
 Open Space

PIRO KOKALARI Firma: Lëvar dhe sponsor
 Structural Engineer
 Architectural

LUAN MURTAJ Firma: Lëvar dhe sponsor
 Structural Engineer
 Architectural


HYDRO&ENERGY Firma: Lëvar dhe sponsor
 MEP Engineering
 Mechanical
 Main Works, Air-Conditioning

Eurotest Firma: Lëvar dhe sponsor
 Structural Engineer
 Architectural

ALL DIMENSIONS HAVE TO BE VERIFIED BY THE CONTRACTOR ON THE CONSTRUCTION SITE
 EMBROIDERED: Këtu shënohet për parafatë e P. Proje DEDUKSH
 IMPORTANT: These drawings are property of XDGA, Piro Kokalari & Luan Murtaj. Any reproduction or distribution without written permission of these parties or any part of it without written permission of XDGA is prohibited.

disiplina numri i fates: Piazza - Armimi i Murit, Seksioni A
 K 22_1
 faza data: shkalla: format: N
 PZ Qershor 2020 1:50 A1

Armimi i Murit, Seksioni B

 

Armimi i Murit-Dregimi Terthor, Seksioni B-B (1 pcs.)				
1		12	4.00	692
2		16	4.00	5
3		16	11.00	5
4		16	7.50	5
5		16	12.00	25
6		16	12.00	25
7		16	4.00	10
8		16	10.00	5

mark	forma dhe permasat [cm]	Ø	lg [m]	n [pcs.]	lgm [m]	shenim
9		16	2.30	5	11.50	
10		12	7.50	692	5190.00	
11		12	*4.95	4 x 55	1088.68	
12		12	*4.34	2 x 120	1040.78	
13		12	*2.04	2 x 27	110.40	
14		12	*2.06	4 x 15	124.80	
15		12	*11.30	2 x 6	135.54	

mark	forma dhe permasat [cm]	Ø	lg [m]	n [pcs.]	lgm [m]	shenim
16		12	12.00	252	3024.00	
17		12	*6.09	2 x 27	328.78	
18		12	12.00	94	1128.00	
19		12	10.80	16	172.80	
20		16	9.00	5	45.00	
21		16	4.00	10	40.00	
22		12	*4.64	4 x 126	2336.56	
23		16	12.00	10	120.00	
24		16	6.58	5	32.90	
25		16	4.00	10	40.00	

mark	forma dhe permasat [cm]	Ø	lg [m]	n [pcs.]	lgm [m]	shenim
26		16	8.00	10	80.00	
27		12	*4.27	4 x 40	682.44	
28		12	*7.83	2 x 21	329.04	
29		12	*4.37	2 x 13	113.70	
30		12	10.60	12	127.20	
31		12	*9.01	2 x 20	360.44	
32		12	*4.95	2 x 14	121.80	
33		16	3.60	5	18.00	
34		16	12.00	5	60.00	

mark	forma dhe permasat [cm]	Ø	lg [m]	n [pcs.]	lgm [m]	shenim
35		16	6.00	5	30.00	
36		16	6.00	5	30.00	
37		12	*7.93	2 x 23	364.64	
38		12	*4.89	2 x 59	577.58	
39		12	*4.52	2 x 12	108.50	
40		12	2.65	10	26.50	
41		12	*2.03	2 x 25	101.68	
42		12	*3.94	1 x 11	43.34	

mark	forma dhe permasat [cm]	Ø	lg [m]	n [pcs.]	lgm [m]	shenim
43		12	*3.77	1 x 11	41.42	
44		12	*5.29	1 x 11	58.18	
45		12	*4.69	1 x 11	51.62	
46		12	*5.11	2 x 11	112.40	
47		12	*3.76	1 x 11	41.38	
48		12	10.50	18	180.00	
49		12	4.20	18	75.60	
50		12	7.20	18	129.60	

Legenda:

Shenime:

Betoni C30/37, antisulfatik+shtesa antilageshtie
Celiku S500
Shtresat mbrojtese ne elemente:
Themel - c=7 cm
Mure - c=5 cm
Trare - c=5 cm

SHERBIME PROJEKTIMI
PER RIJEUENIRIMIN URBAN TE SHETITORES DREGDETARE
QENDRORE TE VLORES, SHESHIT TE FLAMURIT DHE PORTIT
Faza Projekt Zbatimi
Klient: Fondi Shqiptar i Zhvillimit

XDGA
International Studio
Studio Newkonstruction

iRI
Local Architecture Office
Studio Lead Architecture
Geri Gaj

PIRO KOKALARI
Structural Engineer
Inshore architect

LUAN MURTAJ
Structural Engineer
Inshore architect


HYDROENERGY
MEP Engineering
Hydro-Mechanics
North-Relax, Arta Dushi

Eurotest
Electrical Engineer
Inshore Studio
Enrico Sotgiu


disiplina numri i fletes:
K 22_2

faza: data: shkalla: format:
PZ Qershor 2020 1:50 A1







Armimi i Murit, ana jugore

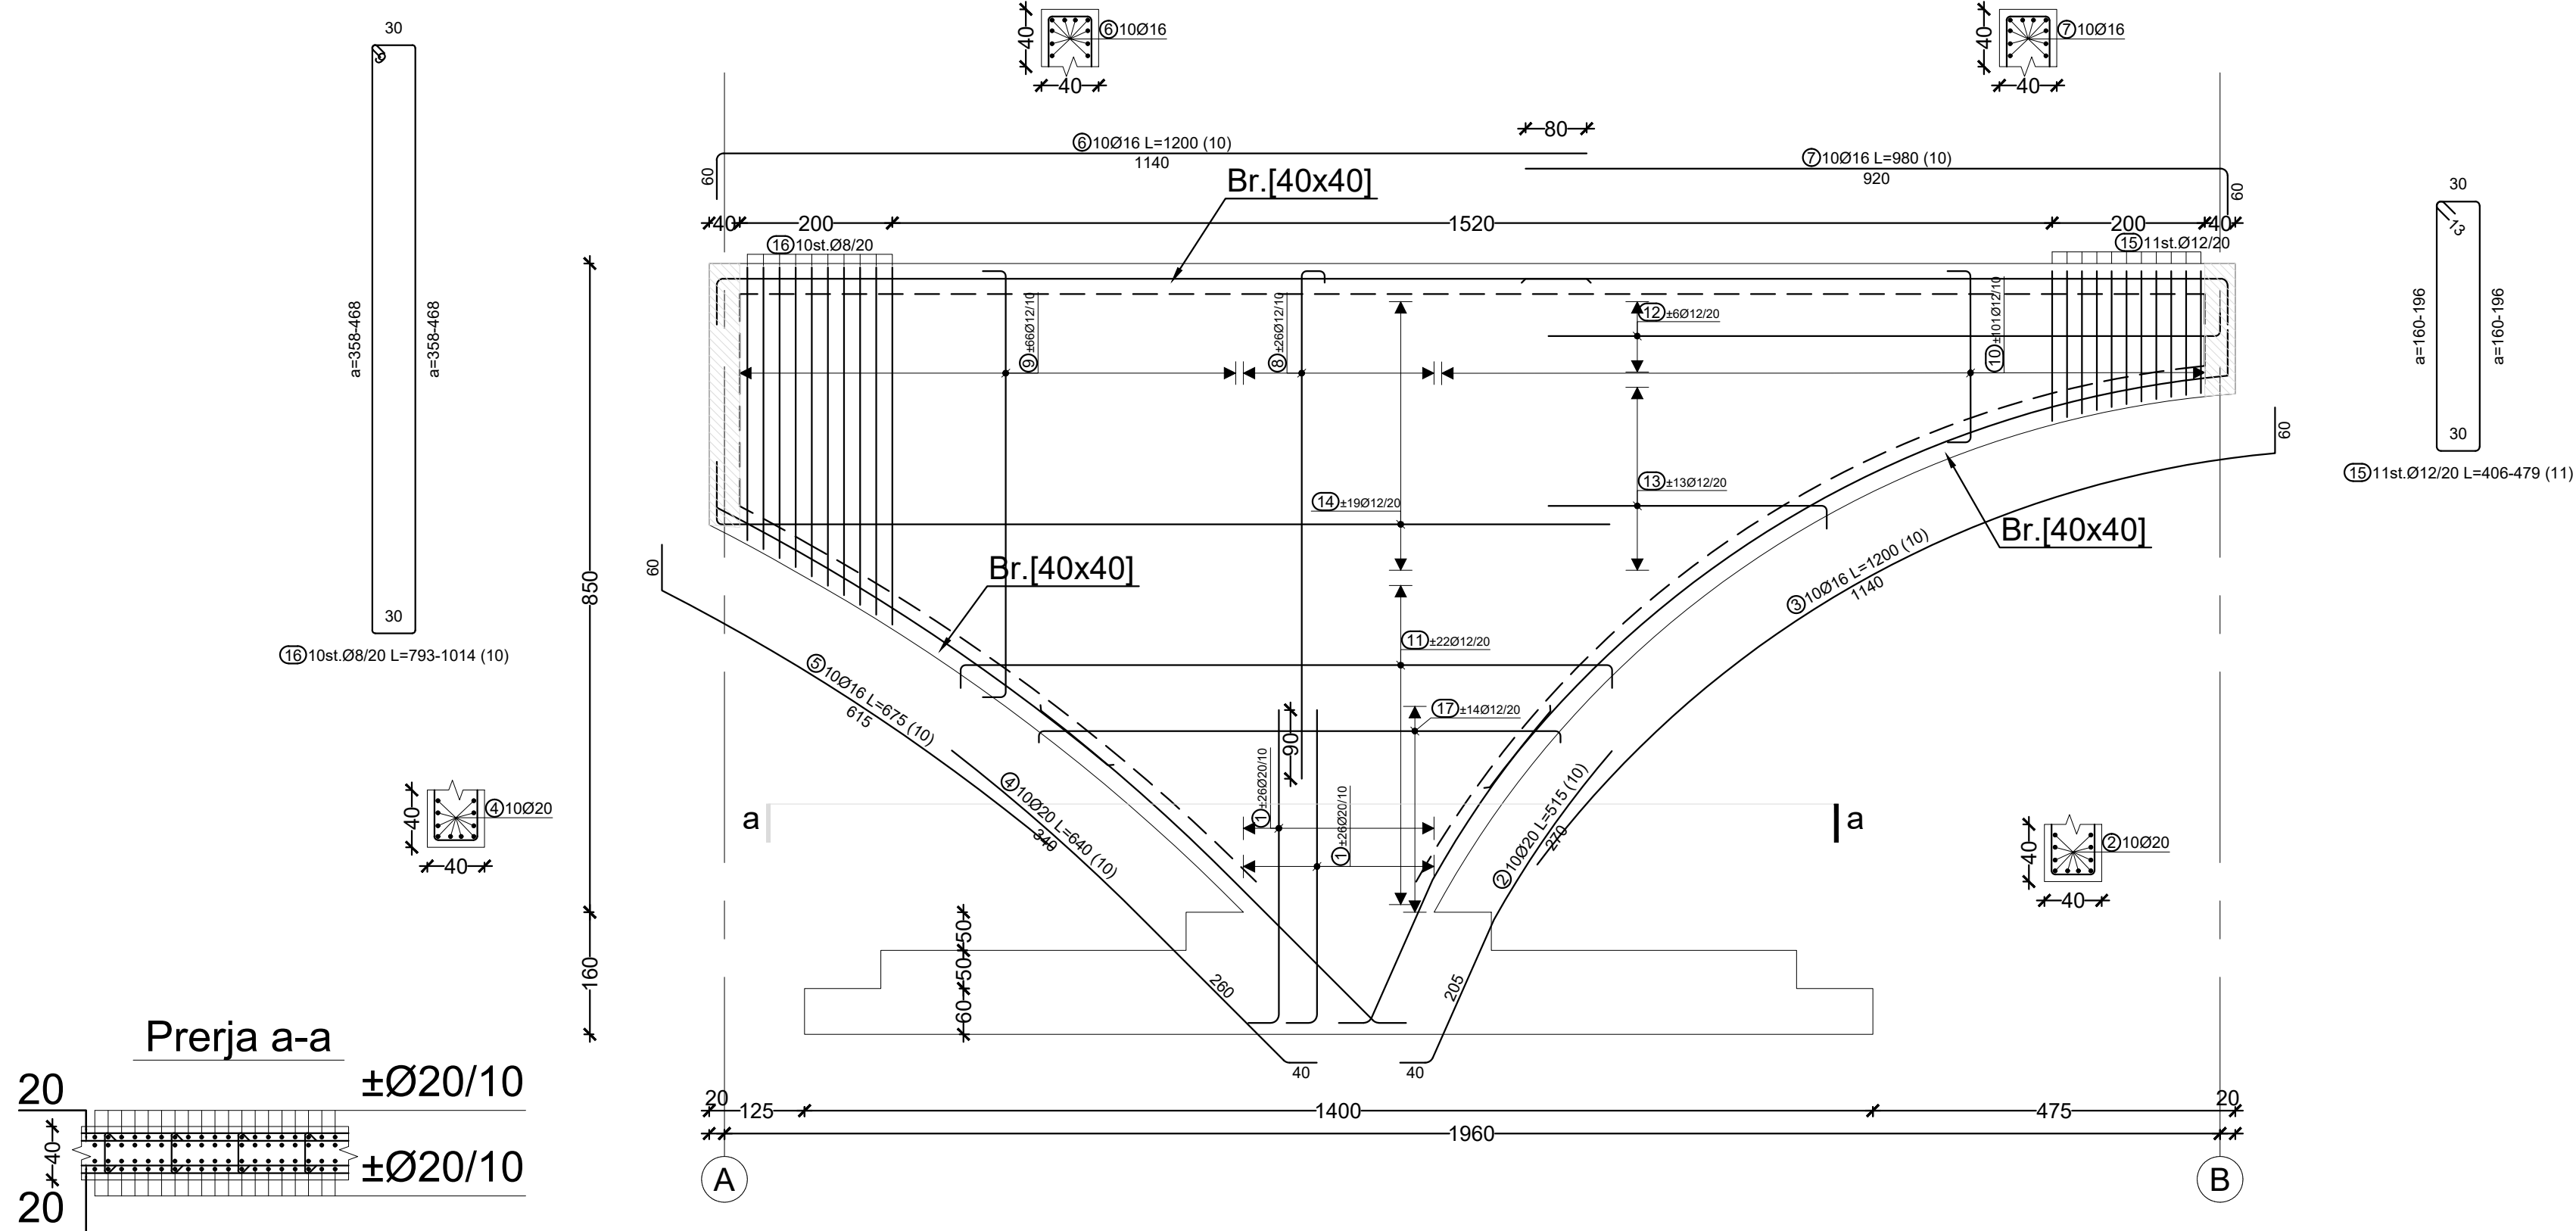

Detaj i Armimit te Murit

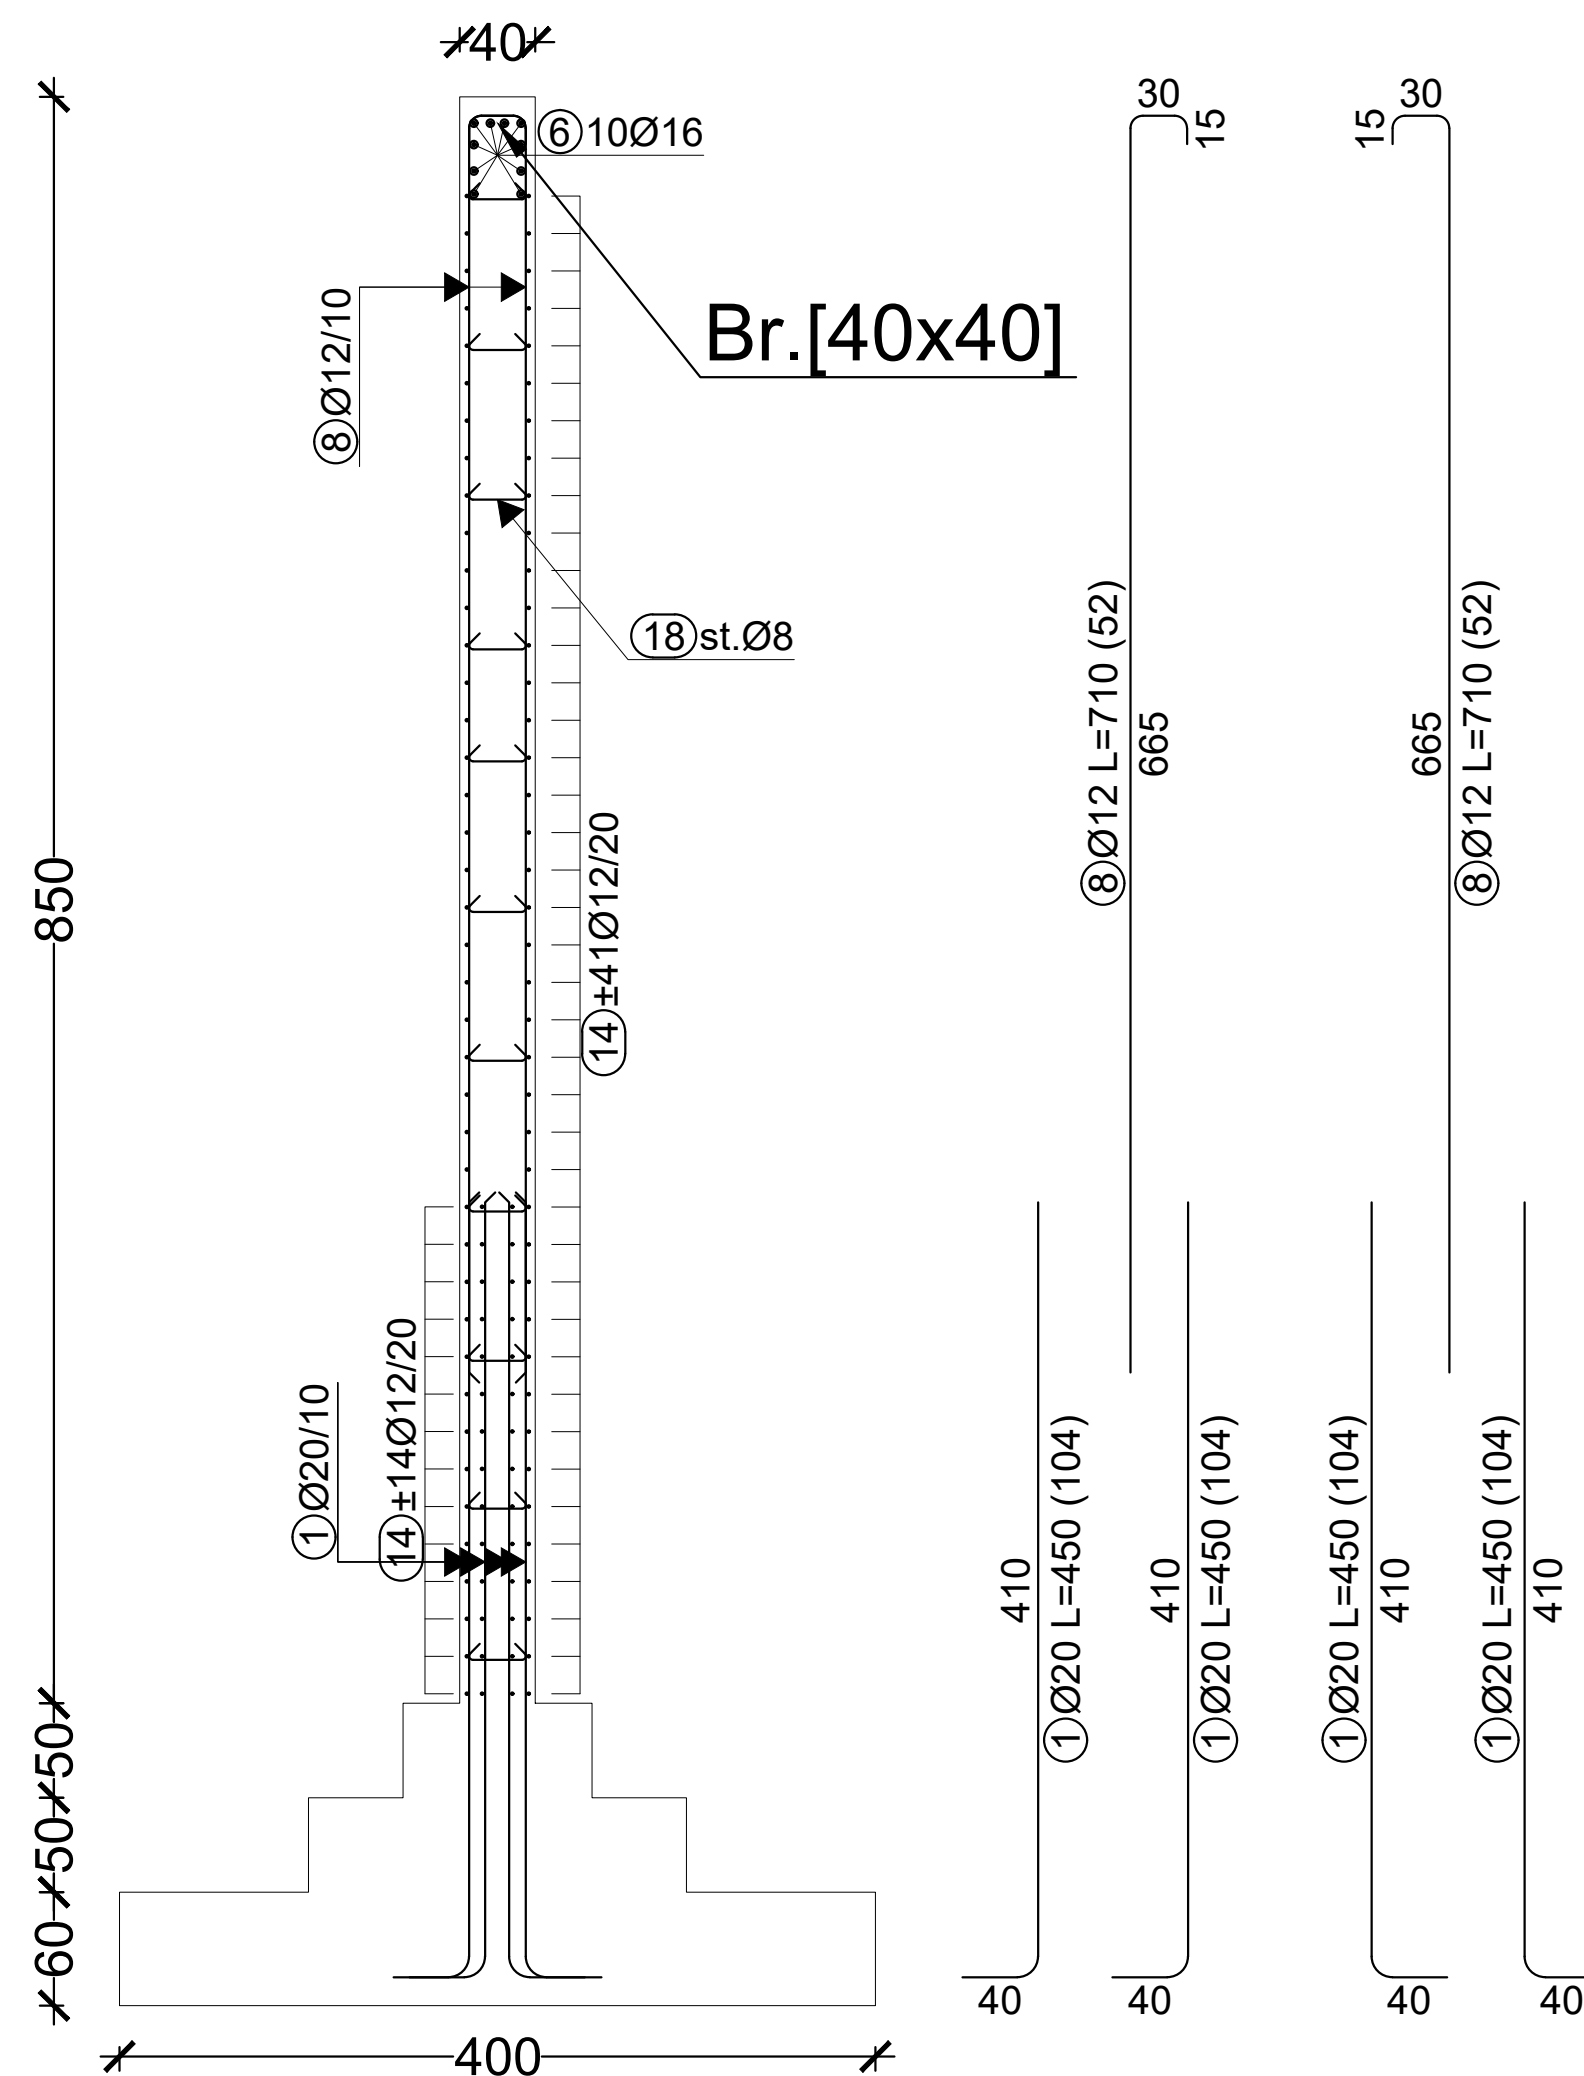


Armimi - specifikime						
mark	forma dhe permasat [cm]	Ø	lg [m]	n [pcs.]	lgm [m]	shenim
Armimi i Murit,Drejtimi Terthor, Seksioni Ana Jugore (1 pcs.)						
1		20	4.50	104	468.00	
2		20	5.15	10	51.50	
3		16	12.00	10	120.00	
4		20	6.40	10	64.00	
5		16	6.75	10	67.50	
6		16	12.00	10	120.00	
7		16	9.80	10	98.00	
8		12	7.10	52	369.20	
9	 2 x : a = 816, 806, 796, 786, 777, 767, 758, 749, 740, 731, 722, 713, 704, 695, 686, 676, 669, 661, 653, 645, 636, 628, 620, 612, 605, 597, 589, 582, 574, 567, 559, 552, 545, 538, 530, 523, 516, 510, 503, 496, 489, 483, 476, 470, 463, 457, 450, 444, 438, 432, 426, 420, 414, 408, 402, 396, 391, 385, 379, 374, 368, 363, 358, 352, 347, 342	12	*6.14	2 x 66	810.42	
10	 2 x : a = 154, 155, 156, 158, 159, 160, 162, 163, 165, 167, 169, 170, 172, 174, 177, 179, 181, 183, 186, 188, 191, 194, 196, 199, 202, 205, 208, 212, 215, 218, 222, 225, 229, 233, 236, 240, 244, 249, 253, 257, 262, 266, 271, 275, 280, 285, 290, 295, 301, 306, 311, 317, 323, 329, 335, 341, 347, 353, 360, 366, 373, 380, 387, 394, 401, 408, 416, 424, 431, 439, 448, 456, 464, 473, 482, 491, 500, 510, 519, 529, 539, 550, 560, 571, 582, 593, 604, 616, 628, 641, 653, 666, 680, 693, 706, 722, 737, 752, 766, 785, 802	12	*4.24	2 x 101	857.08	

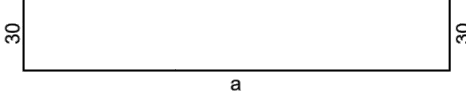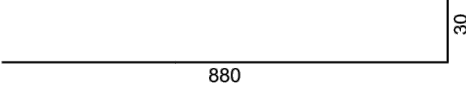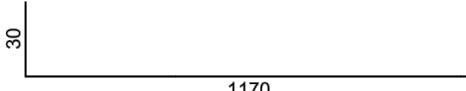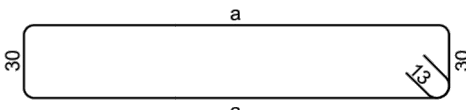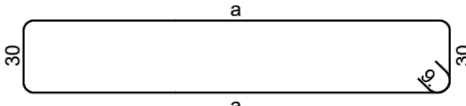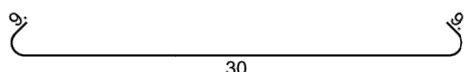Armimi - specifike						
mark	forma dhe permasat [cm]	Ø	lg [m]	n [pcs.]	lg _n [m]	shenim
11	 2 x : a = 1140, 1081, 1024, 969, 916, 866, 817, 769, 723, 679, 636, 594, 554, 515, 477, 440, 404, 369, 336, 303, 271, 240	12	*7.02	2 x 22	308.86	
12		12	9.10	12	109.20	
13	 2 x : a = 890, 737, 650, 583, 526, 477, 433, 393, 356, 322, 291, 261, 233	12	*5.03	2 x 13	130.84	
14		12	12.00	38	456.00	
15	 a a a = 160, 162, 165, 168, 171, 174, 178, 182, 187, 191, 196	12	*4.38	1 x 11	48.14	
16	 a a a = 468, 455, 442, 430, 417, 405, 393, 381, 369, 358	8	*9.02	1 x 10	90.16	
17	 2 x : a = 756, 709, 663, 620, 577, 536, 496, 458, 420, 384, 349, 315, 282, 250	12	*5.17	2 x 14	144.70	
18		8	0.48	12800	6144.00	

[illegible]

Armimi i Murit, ana Veriore

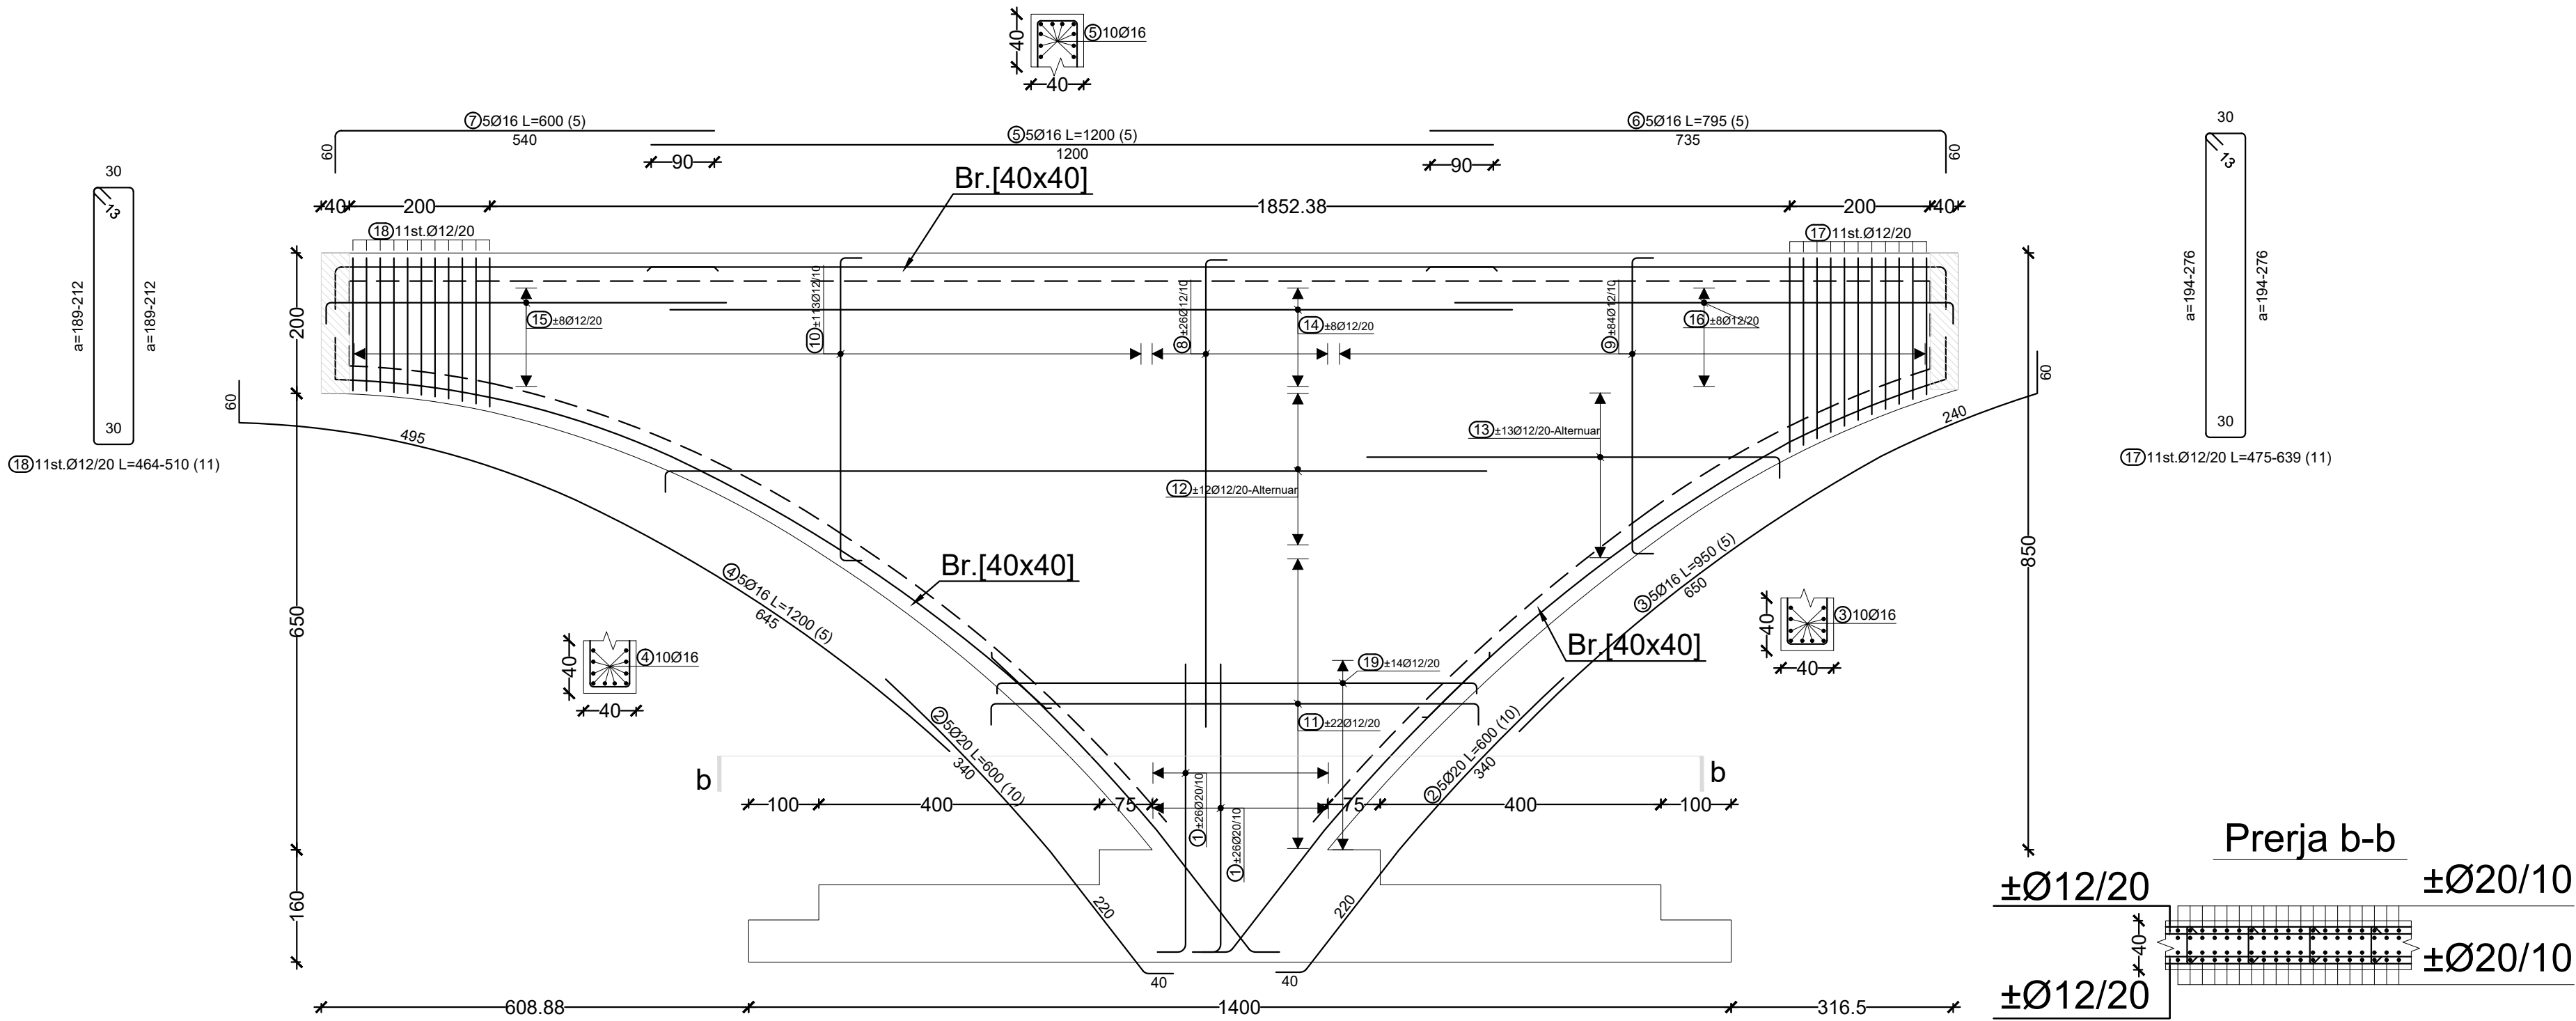

Legjenda:

Shenime:

Betoni C30/37, antisulfatik+shtesa antilageshtie

Celiku S500

Shtresat mbrojtese ne elemente:

Themel - c=7 cm

Mure - c=5 cm

Trare - c=5 cm

SHERBIME PROJEKTIMI
PER RIGJENERIMIN URBAN TE SHETITORES BREGDETARE
QENDRORE TE VLORES, SHESHIT TE FLAMURIT DHE PORTIT

Faza Projekt Zbatimi Klient: Fondi Shqiptar i Zhvillimit

XDGA Firma:
Lexuar dhe aprovuar

iRI N.6844 Firma:
Lexuar dhe aprovuar

PIRO KOKALARI K 0305/1 Firma:
Lexuar dhe aprovuar

LUAN MURTAJ K 1248/3 Firma:
Lexuar dhe aprovuar

HYDRO&ENERGY N . 5820 / 3 Firma:
Lexuar dhe aprovuar

Eurotest N.6700/1 Firma:
Lexuar dhe aprovuar

ALL DIMENSIONS HAVE TO BE VERIFIED BY THE CONTRACTOR ON THE CONSTRUCTION SITE
IMPORTANT: These drawings are property of iRI, Rruga DERSH HIMA, nr 8 kati i pare – 1001 TIRANA. Copy, multiplication or distribution inbetween parties of these plans (or any part of it) without written permission of iRI is prohibited.
TE GJITHA DIMENSIONET DUHET TE VERIFIKOHEN NGA KONTRAKTORI NE VENI
E RENEDESISHME: keto vizatime jane prone e iRI, Rruga DERSH HIMA, nr 8 kati i pare – 1001 TIRANE. Kopimi, shpeshimi apo shpandarja e ketoje vizatimeve (apo pjesëve të tyre) pa lejen me shkrim të iRI është e ndaluar.

disiplina numri i fletes: Plaza - Armimi i Mureve Terthor_ana veriore
K K22_4

faza: data: shkalla: formati:
PZ Qershor 2020 1:50 A1

Armimi - specifikime						
mark	forma dhe permasat [cm]	Ø	lg [m]	n [pcs.]	lgn [m]	shenim
Armimi i Murit, Drejtimi Terthor, Seksioni Ana Veriore (1 pcs.)						
1		20	4.50	104	468.00	
2		20	6.00	10	60.00	
3		16	9.50	5	47.50	
4		16	12.00	5	60.00	
5		16	12.00	5	60.00	
6		16	7.95	5	39.75	
7		16	6.00	5	30.00	
8		12	6.95	52	361.40	
9		12	*5.09	2 x 84	854.36	
10		12	*4.63	2 x 113	1046.88	

Armimi - specifikime						
mark	forma dhe permasat [cm]	Ø	lg [m]	n [pcs.]	lgn [m]	shenim
11		12	*7.54	2 x 22	331.92	
12		12	12.00	24	288.00	
13		12	*5.38	2 x 13	139.78	
14		12	12.00	16	192.00	
15		12	6.00	16	96.00	
16		12	7.40	16	118.40	
17		12	*5.51	1 x 11	60.62	
18		12	*4.80	1 x 11	52.84	
19		12	*5.17	2 x 14	144.70	

Armimi - permbledhje			
Ø [mm]	lgn [m]	Pesha per njesi [kg/m]	Pesha [kg]
S500			
8	6234.16	0.40	2462.49
12	47159.24	0.89	41877.41
16	7323.95	1.58	11571.84
20	1111.50	2.47	2745.41
Total			58657.14

