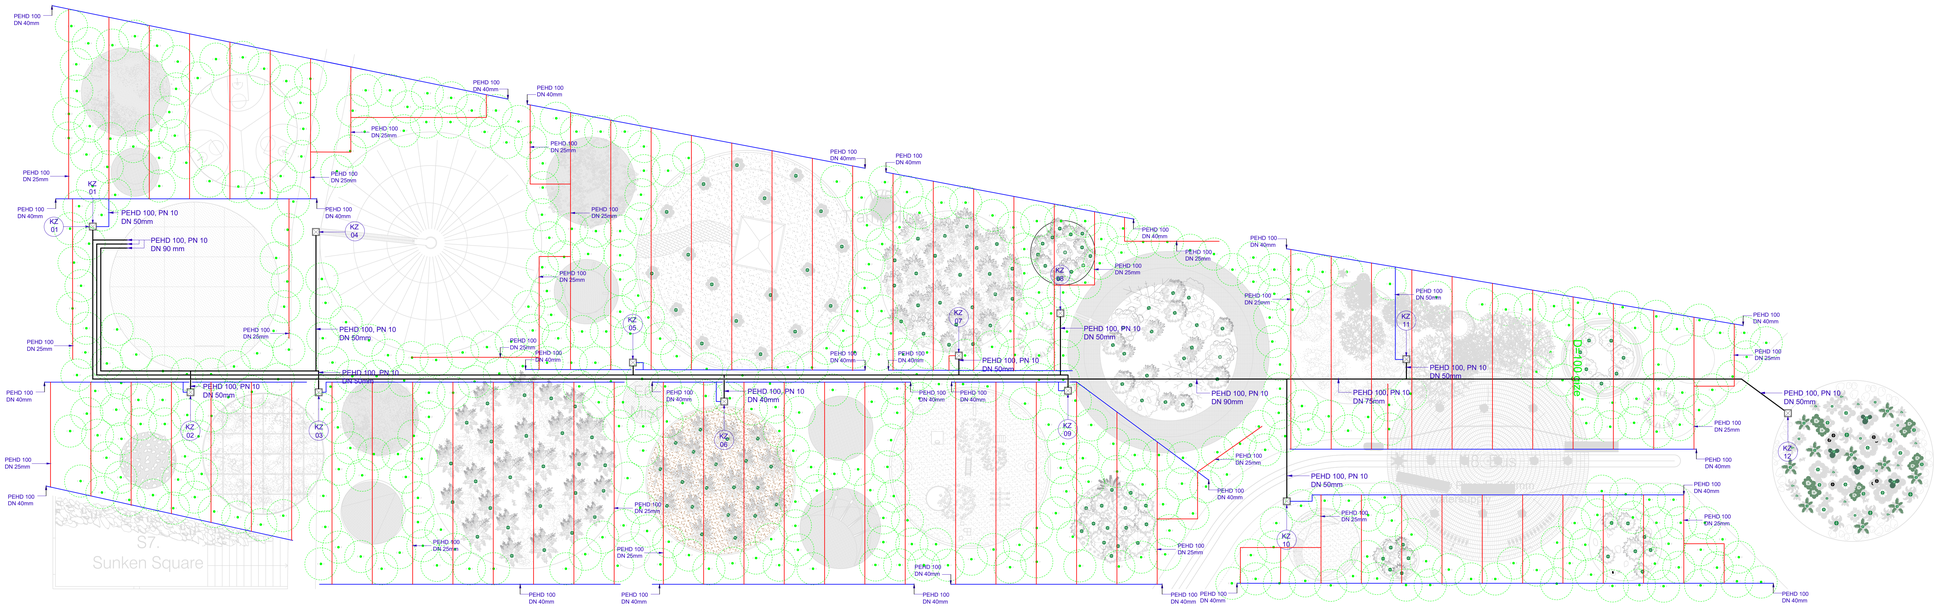

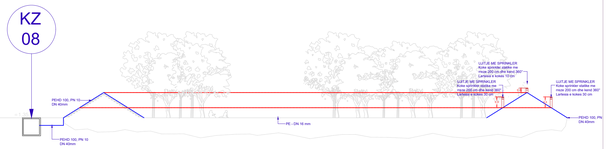

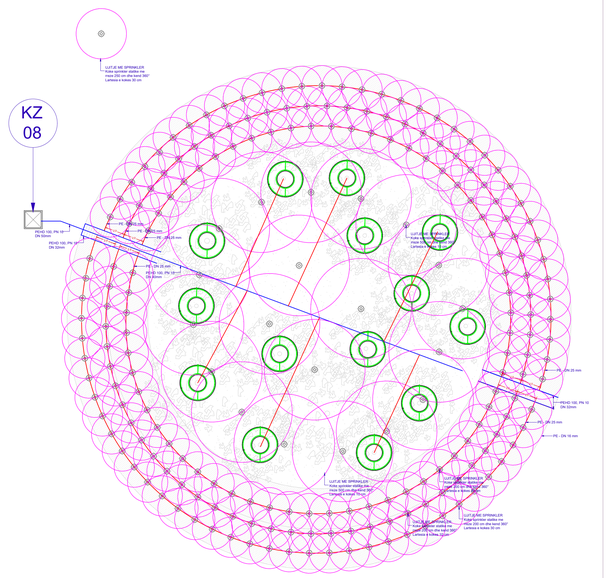

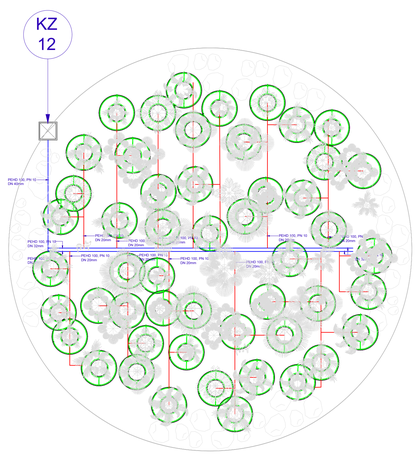

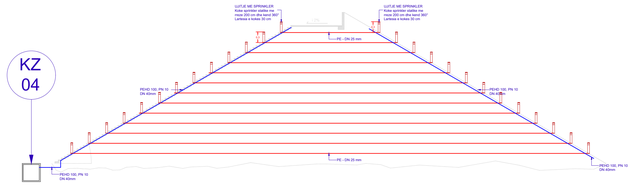

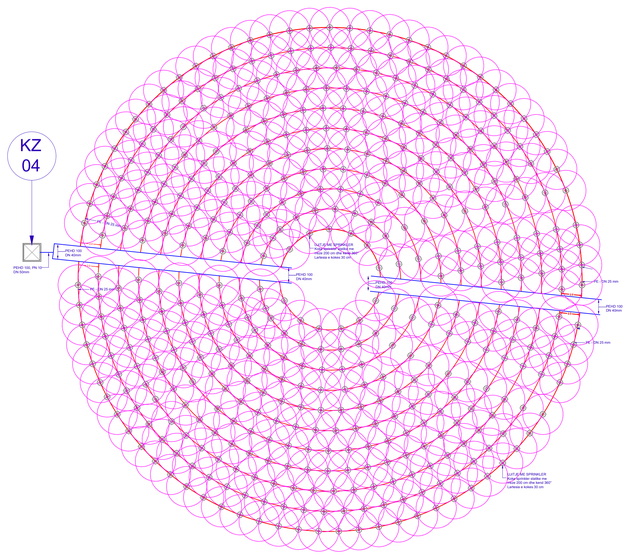

Legjenda:

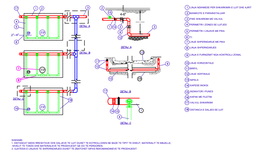

UJITJE ME PIKA - ZONA TE VOGLA

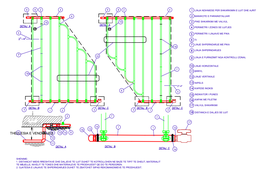

UJITJE ME PIKA - FORME JO E RREGULLT

UJITJE ME PIKA - PEMET

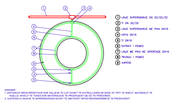

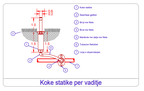

Koke statike per vadije

Grup kontrolli zonal

Shenime:

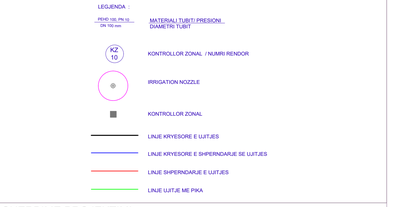

SHERBIME PROJEKTIMI
PER RIGJENERIMIN URBAN TE SHETITORES, BREGDETARE,
QENDRORE TE VLORES, SHESHIT TE FLAMURIT DHE PORTIT

Faza: Projekt Zbatimi

Klient: Fondi Shqiptar i Zhvillimit

XDGA
Arkitektonë Bino
Studio Arkitektonike

Firma: Lavuar dhe aprovuar

iRI
Local Architecture Office
Studio Lokale Arkitektor
Sami Agalli

N.6844 — Firma: Lavuar dhe aprovuar

PIRO KOKALARI — K 0305/1 — Firma: Lavuar dhe aprovuar
Structural Engineer
Inxhinier Strukturor

LUAN MYRTAJ — K 1248/3 — Firma: Lavuar dhe aprovuar
Structural Engineer
Inxhinier Strukturor

HYDRO&ENERGY — N. 5820 / 3 — Firma: Lavuar dhe aprovuar
MEP Engineering
Hidro-Mekanik
Nikolin Rraba, Artur Gaba

Eurotest — N.6700/1 — Firma: Lavuar dhe aprovuar
Electrical Engineer
Inxhinier Elektrik
Dashnir Bakaj

ALL DIMENSIONS HAVE TO BE VERIFIED BY THE CONTRACTOR ON TE CONSTRUCTION SITE
IMPORTANT: These drawings are property of IRI. Rruga DERVISH HIMA, nr.8 kati i pare – 1001 TIRANA. Copy, multiplication or distribution inbetween parties of these plans (or any part of it) without written permission of IRI is prohibited.

TE GJITHA DIMENSIONET DUHET TE VERIFIKOHEN NGA KONTRAKTORI NE VEND
E RENDESISHME: Kjito vizatime jane prone e IRI- Rruga DERVISH HIMA, nr.8 kati i pare – 1001 TIRANE. Kopjimi, shumefishimi apo shperndarja e kesaj vizatimeve (apo pjesëve te tyre) pa lejen cka dhënë IRI është e ndaluar.

disiplina	numri i fletes:		
H	03	PLANI I UJITJES	
faza:	data:	shkalla:	formati:
PZ	Qershor 2020	1:500	A0

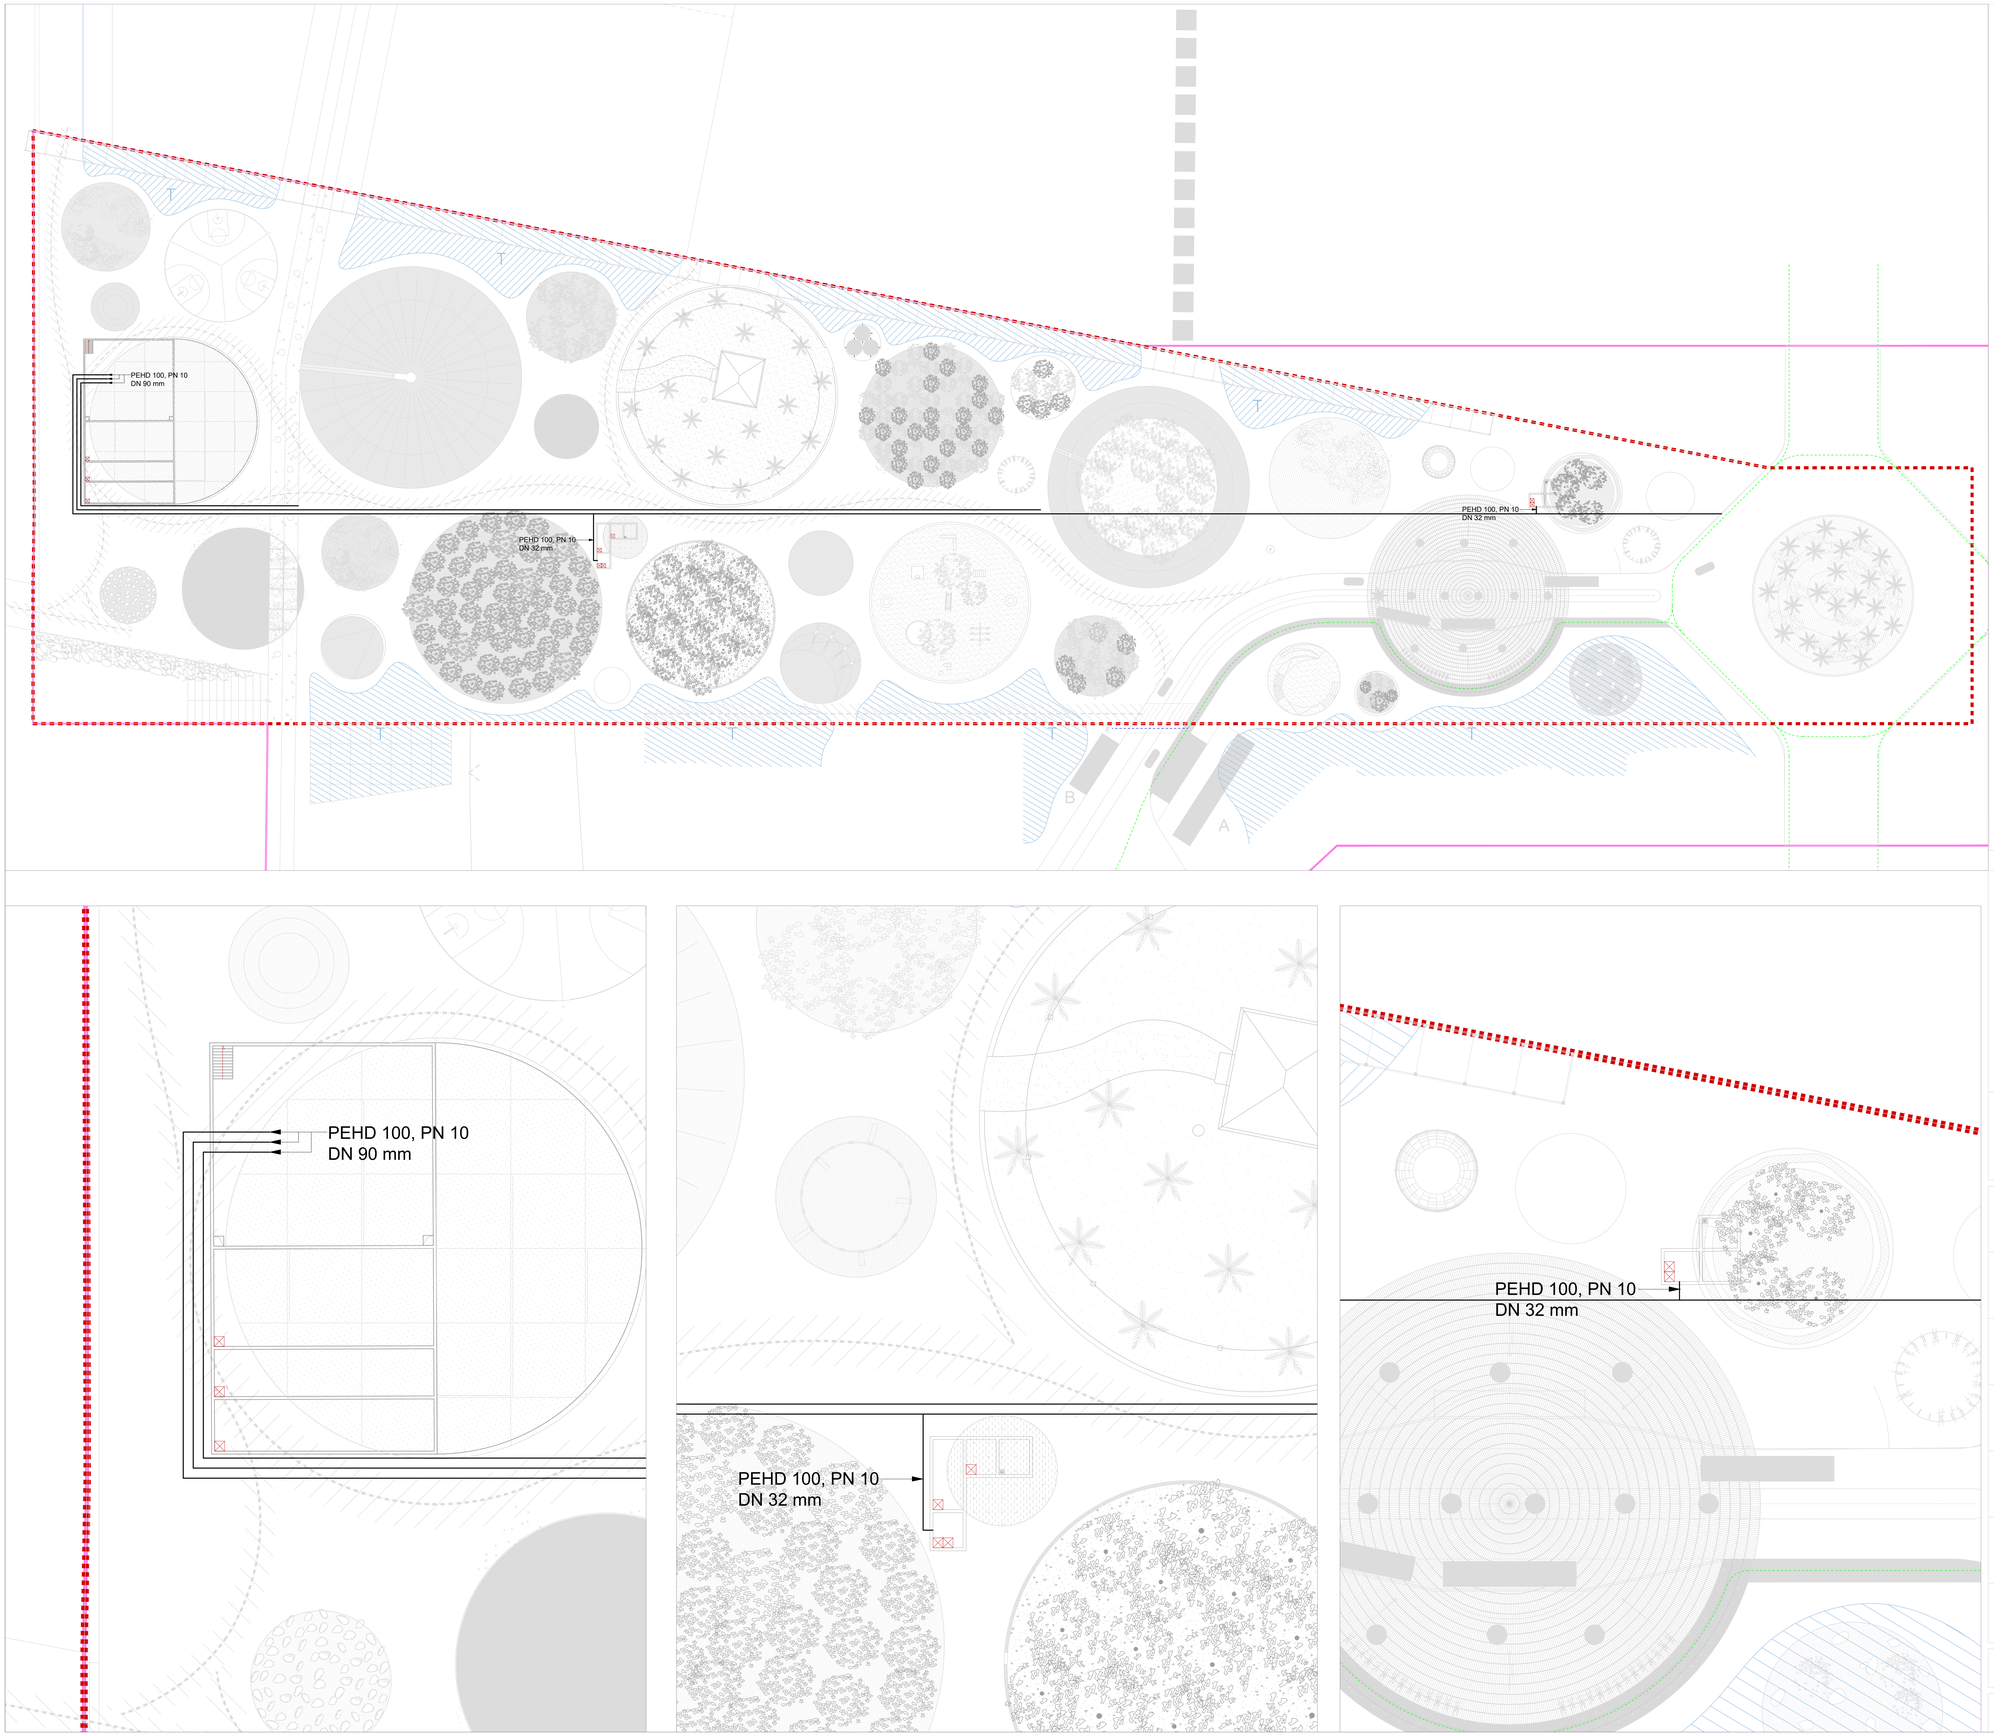

Legjenda:

Shenime:

SHERBIME PROJEKTIMI
PER RIGJENERIMIN URBAN TE SHETITORES BREGDETARE
QENDRORE TE VLORES, SHESHIT TE FLAMURIT DHE PORTIT

Faza: Projekt Zbatimi

Klient: Fondi Shqiptar i Zhvillimit

XDGA
International Studio
Studio Ndërkombëtar
Firma:
Lexuar dhe aprovuar

iRI
Local Architecture Office
Studio Lokal Arkitekturë
N.6844
Firma:
Lexuar dhe aprovuar

PIRO KOKALARI
Structural Engineer
Inxhinier strukturë
K 0305/1
Firma:
Lexuar dhe aprovuar

LUAN MYRTAJ
Structural Engineer
Inxhinier strukturë
K 1248/3
Firma:
Lexuar dhe aprovuar

HYDRO&ENERGY
MEP Engineering
Inxhinierikë
N . 5820 / 3
Firma:
Lexuar dhe aprovuar

Eurotest
Electrical Engineer
Inxhinier Elektrik
N.6700/1
Firma:
Lexuar dhe aprovuar

ALL DIMENSIONS HAVE TO BE VERIFIED BY THE CONTRACTOR ON TE CONSTRUCTION SITE
IMPORTANT: These drawings are property of iRI, Rruga DERVISH HIMA, nr 9 kati i pare – 1001 TIRANA. Copy, multiplication or distribution (hardware,software) of these sheets (or any part of it) without written permission of iRI is prohibited.

TE GJITHA DIMENSIONET DUHET TE VERIFIKOHEN NGA KONTRAKTORI NE VEND
E RENDESISHME: Kjito vizatime jane prone e IRI, Rruga DERVISH HIMA, nr 9 kati i pare – 1001 TIRANE. Kopjimi, shumefishimi (me programe) ose e ndonje e dyjatjetershme (pjese pjesore ose te tere) pa lejen me shkrim te IRI ndalo e ndaluar.

disiplina	numri i fletes:	
H	04	PLANI I SHATERVENEVE

faza:	data:	shkalla:	format:
PZ	Qershor 2020	1:500	A0

SHATERVANI MODEL " MURE UJI"

PLAN

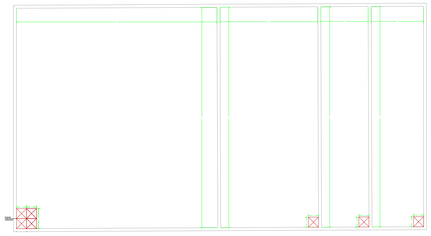

PRERJE HORIZONTALE

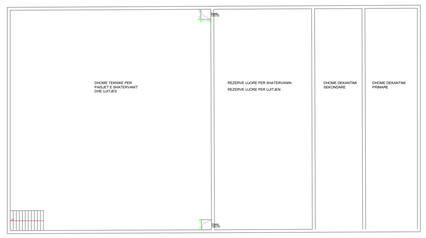

PRERJE VERTIKALE

TUBACIONET E FURNIZIMIT ME UJE TE LINJAVE TE DIZAVE

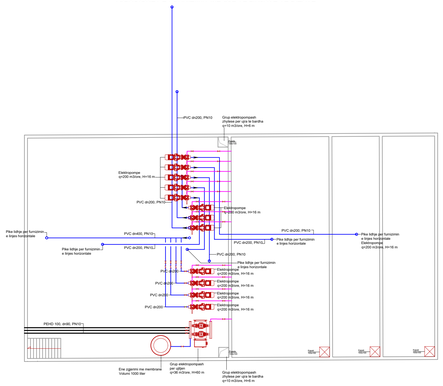

TUBACIONET SE DRENAZHIT TE SHATERVANIT

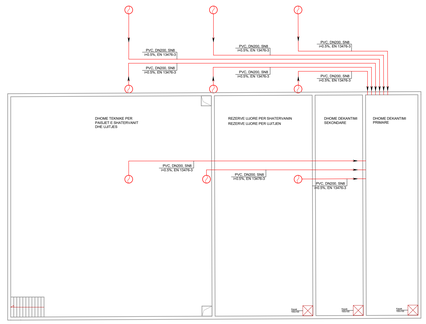

LINJAT E FURNIZIMIT ME UJE TE DIZAVE

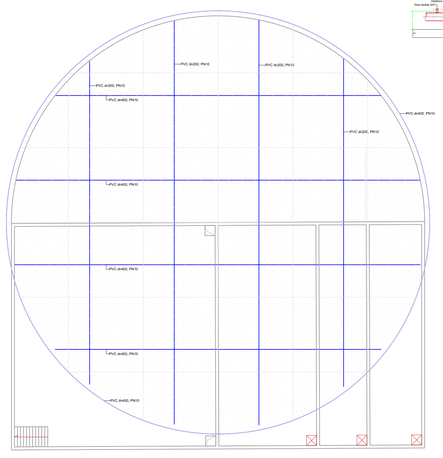

DETAJI I SHATERVANIT

PIKAT E DRENAZHIT TE SHATERVANIT

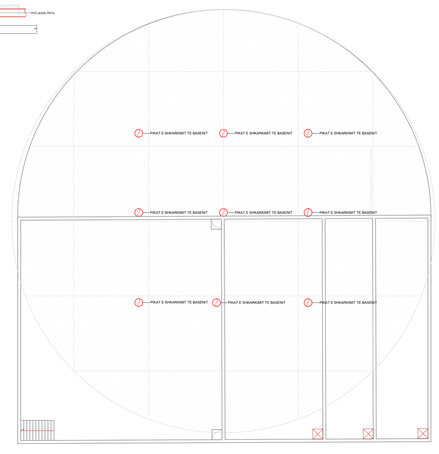

SHATERVANI MODEL " MJERGULL"

PLAN

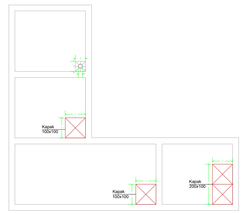

SKEMA E FURNIZMIMT ME UJE TE DIZAVE

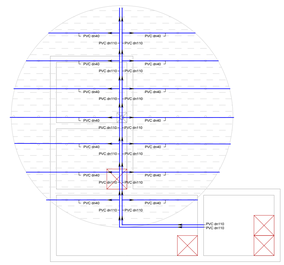

PRERJE VERTIKALE

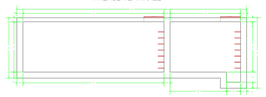

PRERJE HORIZONTALE

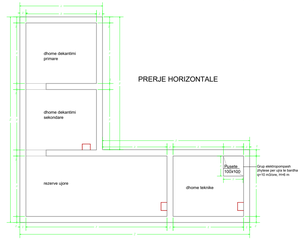

PRERJE VERTIKALE

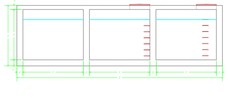

SKEMA E FURNIZMIMT ME UJE TE DIZAVE

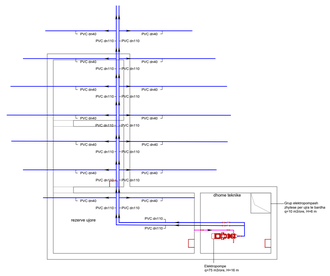

SHATERVANI MODEL " LUMI"

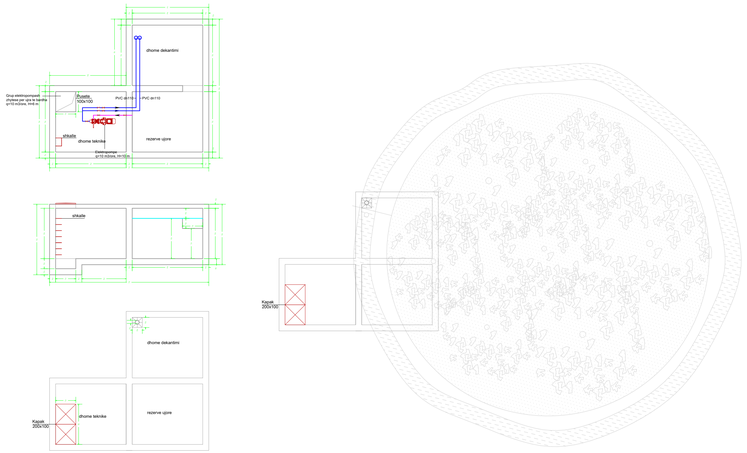

Legjenda:

Shenime:

SHERBIME PROJEKTIMI
PER RIGJENERIMIN URBAN TE SHETITORES BREGDETARE
QENDRORE TE VLORES, SHESHIT TE FLAMURIT DHE PORTIT

Faza: Projekt Zbatimi

Klient: Fondi Shqiptar i Zhvillimit

XDGA International Studio Studio Ndërkombëtare		Firma: Lavuar dhe aprovuar
iRI Local Architecture Office Studio Lokale Arkitekture	N.6844	Firma: Lavuar dhe aprovuar
PIRO KOKALARI Structural Engineer Inxhinier strukturor	K 0305/1	Firma: Lavuar dhe aprovuar
LUAN MYRTAJ Structural Engineer Inxhinier strukturor	K 1248/3	Firma: Lavuar dhe aprovuar
HYDRO&ENERGY MEP Engineering Hidro-Mekanik Arkitekt Riadia, Artur Dade	N . 5820 / 3	Firma: Lavuar dhe aprovuar
Eurotest Electrical Engineer Inxhinier Elektrik Gaetan Bellaj	N.6700/1	Firma: Lavuar dhe aprovuar

ALL DIMENSIONS HAVE TO BE VERIFIED BY THE CONTRACTOR ON TE CONSTRUCTION SITE
IMPORTANT: Theese drawings are property of IRI. Rruga DERVISH DAKA, nr 8 tab i parë – 1001 TIRANË. Copy, multiplication or distribution inbetween parties of these plans (or any part of it) without written permission of IRI is prohibited.

TE GJITHA DIMENSIONET DUHET TE VERIFIKOHEN NGA KONTRAKTORI NE VEND
E RENDËSISHME: Këto vizatime janë pronë e IRI. Rruga DERVISH HAKA, nr 8 kati i parë – 1001 TIRANË. Kopjimi, shumëfishimi apo shpërndarje e këtyre vizatimeve (apo pjesëve të tyre) pa lejen me shkrim të IRI është e ndaluar.

disiplina	numri i fletes:	
H	05	SHATERVANET

faza:	data:	shkalla:	formati:
PZ	Qershor 2020		A0

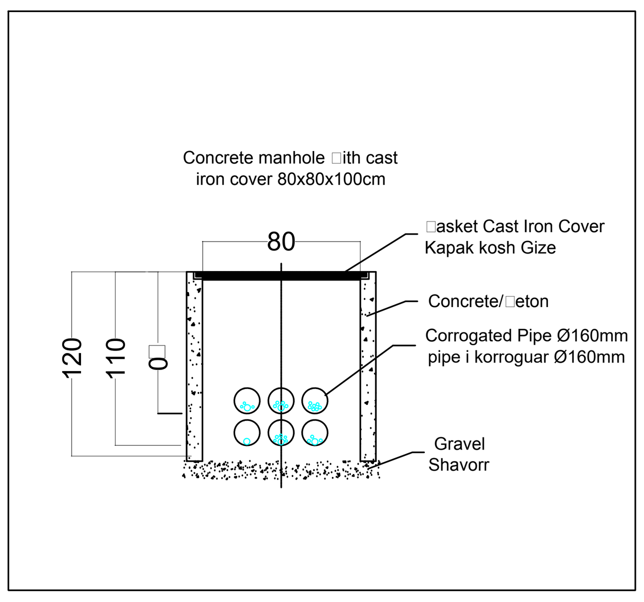

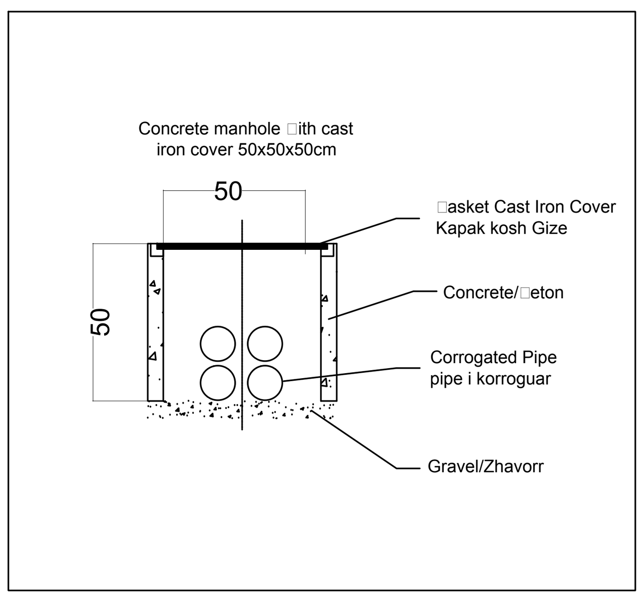

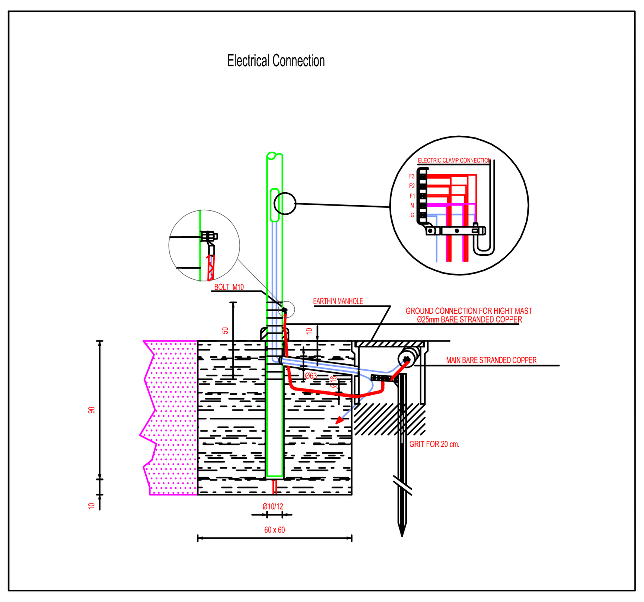

Large body Lumunaire, 48.1W, 3000K
N993

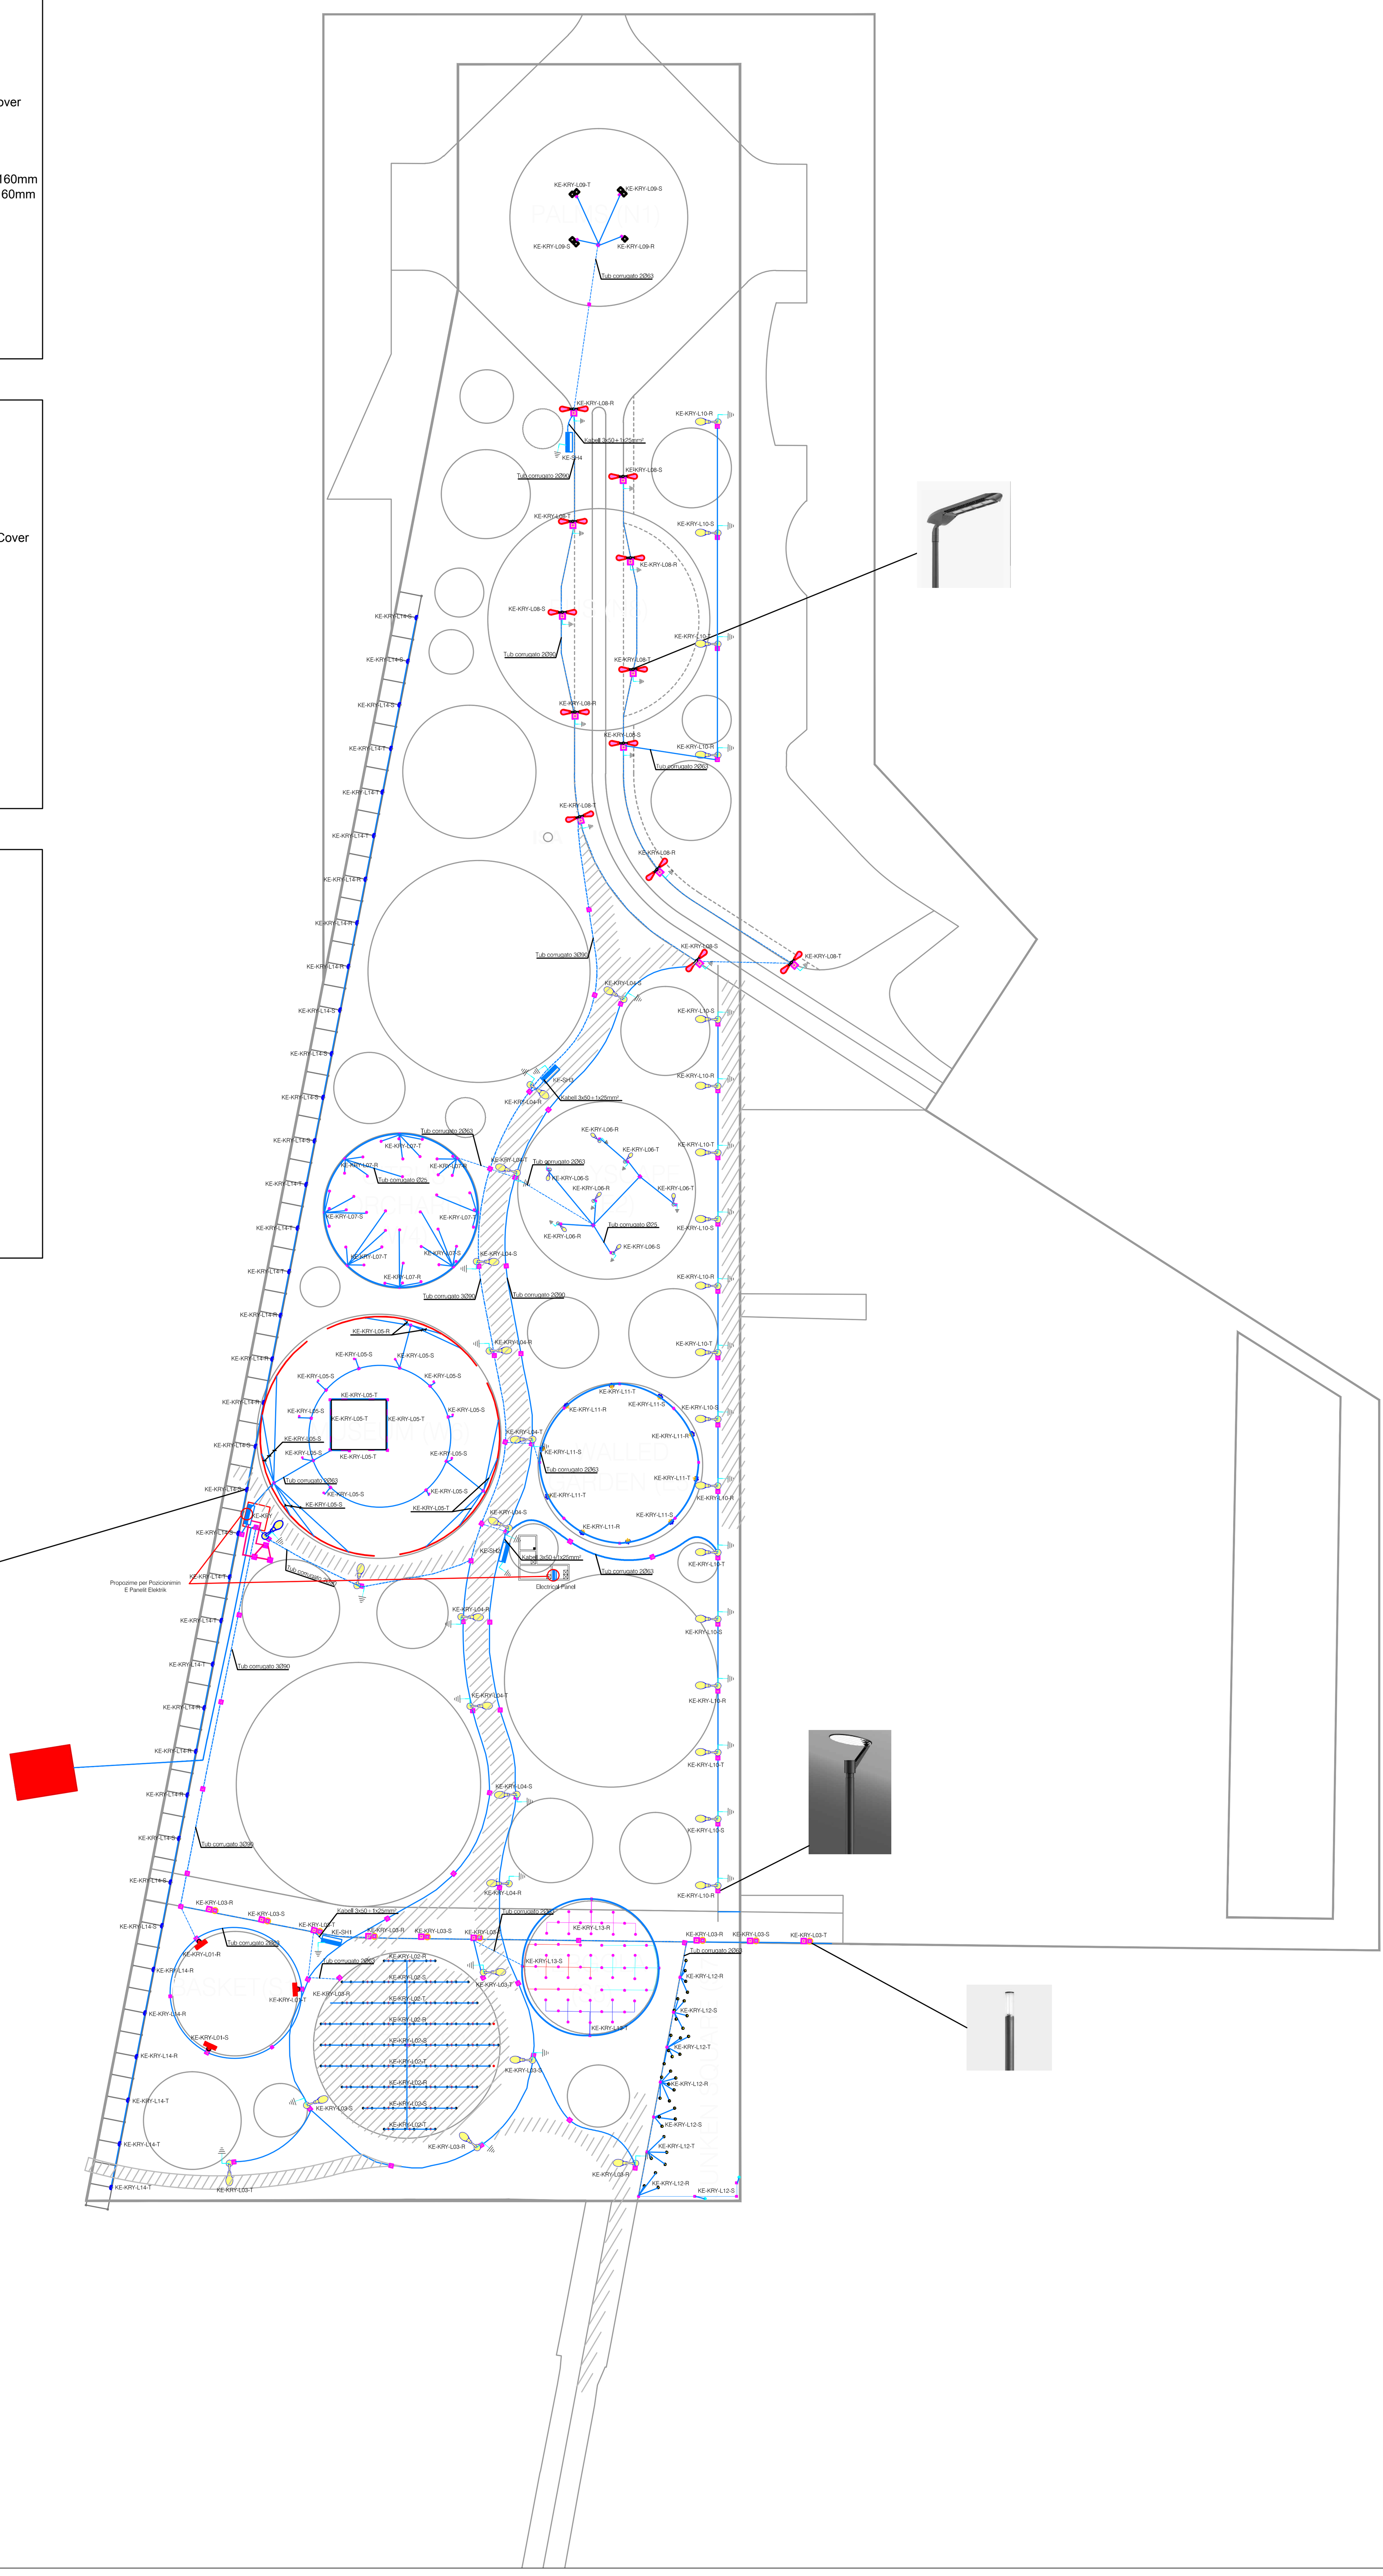

Legjenda:

LEGJENDA	
	Ndricues Dekorativ Tipi 1
	Ndricues Dekorativ Tipi 2
	Ndricues Dekorativ Tipi 3
	Ndricues Dekorativ Tipi 4
	Ndricues Dekorativ Tipi 5
	Ndricues Dekorativ Tipi 6
	Ndricues Dekorativ Tipi 7
	Ndricues Dekorativ Tipi 8
	Ndricues Dekorativ Tipi 9
	Ndricues Dekorativ Tipi 10
	Ndricues Dekorativ Tipi 11
	Ndricues Dekorativ Tipi 12
	Ndricues Dekorativ Tipi 13
	Ndricues Dekorativ Tipi 2a
	Ndricues Dekorativ Tipi 14
	Tuba corrugato me dy shtresa sipas diametrit te specifikuar ne vizatim per kalimin e linjave te elektrikut
	Puseta (Manhole) per impiantin elektrik 30x30cm me kapak dekorativ sipas veshjes se sheshit ku do te perdoren
	Pusete Elektrike, 80 x 80 cm, h = 100 cm, me kapak dekorativ sipas veshjes se sheshit ku do te perdoren
	Camera PTZ Dome 2MP 30x Pendant, IP66
	Elektrode tokezimi 1.5m, per tokezimin e shtyllave te ndricimit dhe panelit te sherbimit
	Pusete plastike 30x30x30 cm e kompletuar me shkeputes per matjen e rezistences se tokezimit dhe elektrode tokezimi FeZn

Shenime:

KE-KRY-L03-T
- Nr i Fazes furnizuese e ndricuesit R-S-T
- Emertimi i Linjes Furnizuese
- Kuadri i Furnizimit

SHERBIME PROJEKTIMI
PER RIGJENERIMIN URBAN TE SHETITORES BREGDETARE
QENDRORE TE VLORES, SHESHIT TE FLAMURIT DHE PORTIT

Faza Projekt Zbatimi **Klient:** Fondi Shqiptar i Zhvillimit

XDGA International Studio (INT) Studio Nderkombetare		Firma: Lexuar dhe aprovuar
iRI Local Architecture Office (LOC) Studio Lokale Arkitekture (VEND) Gent Agolli	N.6844	Firma: Lexuar dhe aprovuar
PIRO KOKALARI Structural Engineer (LOC) Inxhinier strukturor (VEND)	K 0305/1	Firma: Lexuar dhe aprovuar
LUAN MYRTAJ Structural Engineer (LOC) Inxhinier strukturor (VEND)	K 1248/3	Firma: Lexuar dhe aprovuar
HYDRO&ENERGY MEP Engineering (LOC) Hidro-Mekanik (VEND) Nikolin Risilia, Artur Dado	N . 5820 / 3	Firma: Lexuar dhe aprovuar
Eurotest Electrical Engineer (LOC) Inxhinieri Elektrik (VEND) Isuf KORE Saimir SALIAJ Luan MATLIJA Xhulja XHEMOLLARI Albina LUSHI Amarildo MALOKU	N.6700/1	Firma: Lexuar dhe aprovuar

ALL DIMENSIONS HAVE TO BE VERIFIED BY THE CONTRACTOR ON TE CONSTRUCTION SITE

IMPORTANT: These drawings are property of iRI, Rruga DERVISH HIMA, nr 8 kati i pare – 1001 TIRANA. Copy, multiplication or distribution inbetween parties of these plans (or any part of it) without written permission of iRI is prohibited.

TË GJITHA DIMENSIONET DUHET TË VERIFIKOHEN NGA KONTRAKTORI NË VEND

E RËNDËSISHME: Këto vizatime janë pronë e iRI, Rruga DERVISH HIMA, nr 8 kati i parë – 1001 TIRANË. Kopjimi, shumëfishimi apo shpërndarja e këtyre vizatimeve (apo pjesëve të tyre) pa lejen me shkrim të iRI është e ndaluar.

disiplina	numri i fletes:	
A	E00	Plani Elektrik

faza:	data:	shkalla:	formati:
PZ	Qershor 2020	1:1000	54x54

N

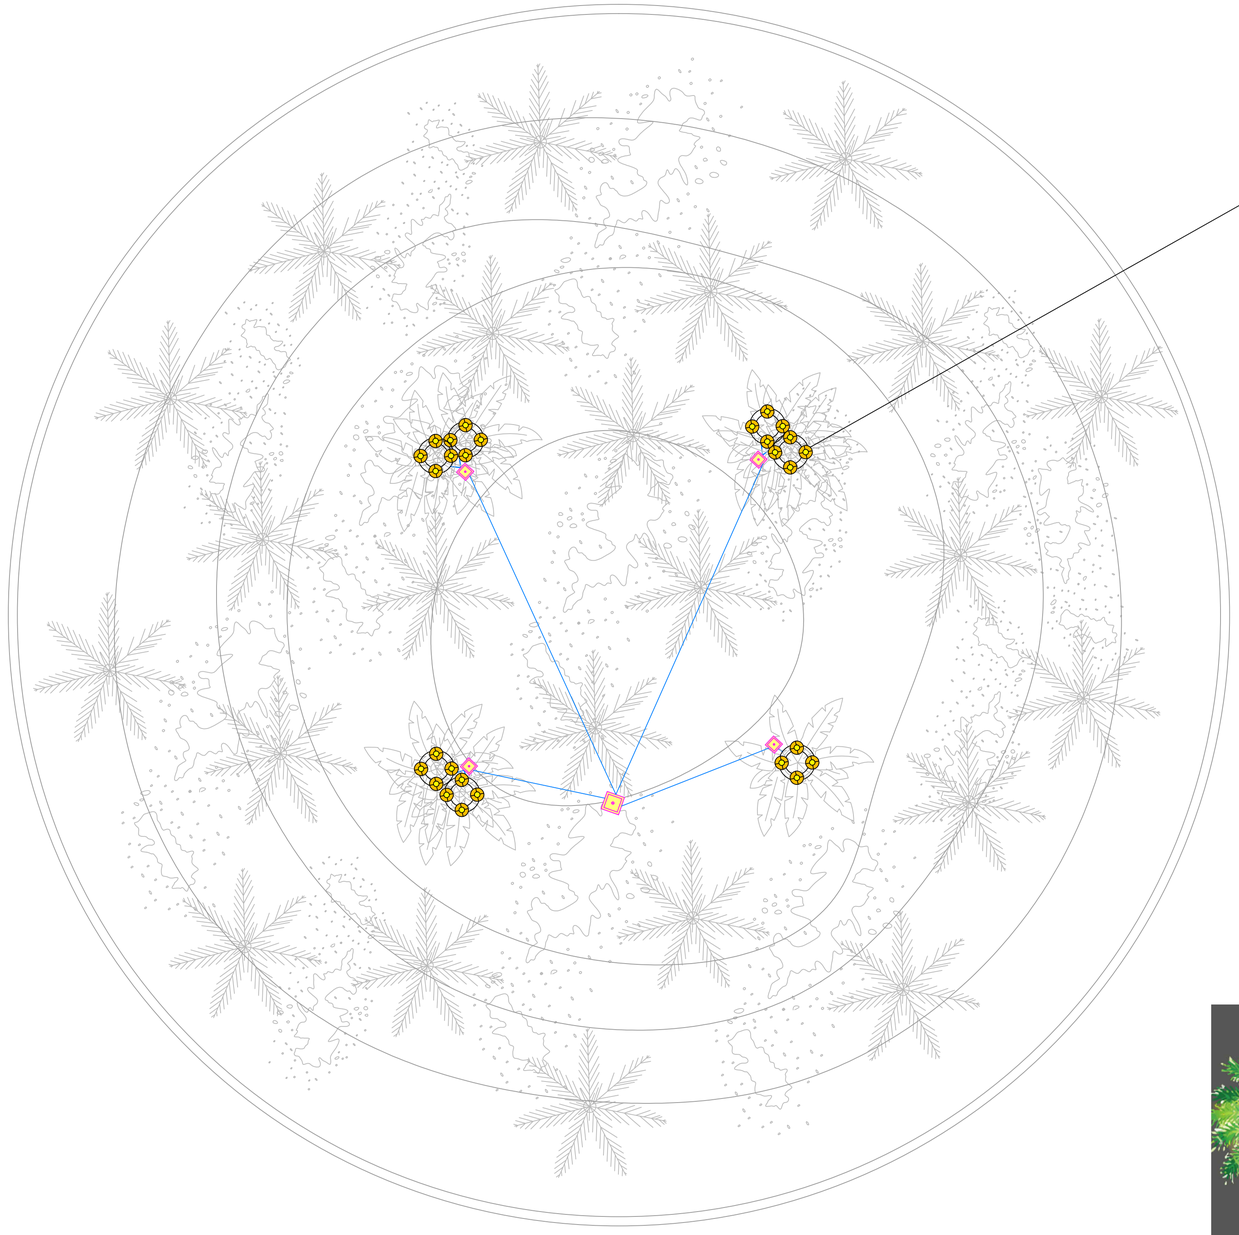

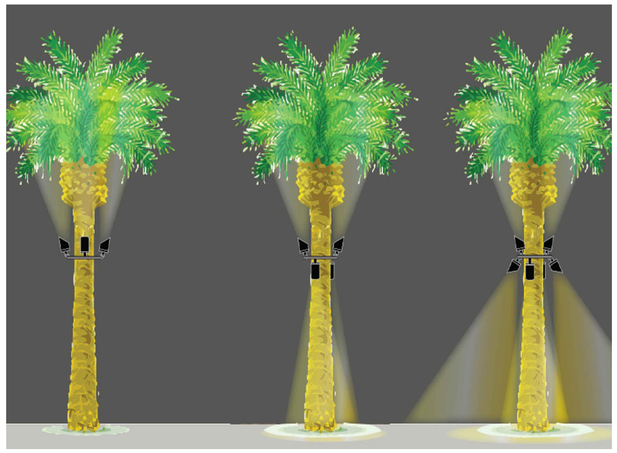

Legjenda:

LEGJENDA	
	Ndricues Dekorativ Tipi 1
	Ndricues Dekorativ Tipi 2
	Ndricues Dekorativ Tipi 3
	Ndricues Dekorativ Tipi 4
	Ndricues Dekorativ Tipi 5
	Ndricues Dekorativ Tipi 6
	Ndricues Dekorativ Tipi 7
	Ndricues Dekorativ Tipi 8
	Ndricues Dekorativ Tipi 9
	Ndricues Dekorativ Tipi 10
	Ndricues Dekorativ Tipi 11
	Ndricues Dekorativ Tipi 12
	Ndricues Dekorativ Tipi 13
	Ndricues Dekorativ Tipi 2a
	Ndricues Dekorativ Tipi 14
	Tuba corrugato me dy shtresa sipas diametrit te specifikuar ne vizatim per kalimin e linjave te elektrikut
	Puseta (Manhole) per impiantin elektrik 30x30cm me kapak dekorativ sipas vleresimit se shesht ku do te perdoren
	Puseta Elektrike, 80 x 80 cm, h = 100 cm, me kapak dekorativ sipas vleresimit se shesht ku do te perdoren
	Camera PTZ Dome 2MP 30x Pendant, IP66
	Elektrode tokezimi 1.5m, per tokezimin e shtyllave te ndricimit dhe pamelit te shertimit
	Puseta plastike 30x30x30 cm e kompletuar me shkeputes per mjatjen e rezistences se tokezimit dhe elektrode tokezimi Fe/Zn

Shenime:

SHERBIME PROJEKTIMI
PER RIGJENERIMIN URBAN TE SHETITORES BREGDETARE
QENDRORE TE VLORES, SHESHIT TE FLAMURIT DHE PORTIT

Faza Projekt Zbatimi

Klient: Fondi Shqiptar i Zhvillimit

XDGA International Studio Studio Ndërkombetare (INT)		Firma: Lexuar dhe aprovuar
iRI Local Architecture Office Studio Lokale Arkitekture Gent Agolli (LOCI) (VENDI)	N.6844	Firma: Lexuar dhe aprovuar
PIRO KOKALARI Structural Engineer Inxhinier strukturor (LOG) (VEND)	K 0305/1	Firma: Lexuar dhe aprovuar
LUAN MYRTAJ Structural Engineer Inxhinier strukturor (LOG) (VEND)	K 1248/3	Firma: Lexuar dhe aprovuar
HYDRO&ENERGY MEP Engineering Hidro-Mekanik Nikolin Roska, Artur Dedo (LOG) (VEND)	N . 5820 / 3	Firma: Lexuar dhe aprovuar
Eurotest Electrical Engineer Inxhinier Elektrik Ilvi KORE Sanie SAJKU Lian MUSA Alida HYSKAJ Rita LEKA Amelia MALOKU (LOG) (VEND)	N.6700/1	Firma: Lexuar dhe aprovuar

ALL DIMENSIONS HAVE TO BE VERIFIED BY THE CONTRACTOR ON TE CONSTRUCTION SITE

IMPORTANT: These drawings are property of IRI. Rruga DERVISH HIMA, nr 8 kati i pare – 1001 TIRANA. Copy, multiplication or distribution inbetween parties of these plans (or any part of it) without written permission of IRI is prohibited.

TË GJITHA DIMENSIONET DUHET TË VERIFIKOHEN NGA KONTRAKTORI NË VEND

E RËNDËSISHME: Këto vizatime janë prona e IRI, Rruga DERVISH HIMA, nr 8 kati i parë – 1001 TIRANË, Kopjimi, shumëfishimi apo shpërndarja e këtyre vizatimeve (apo pjesëve të tyre) pa lejen me shkrim të IRI është e ndaluar.

disiplina A	numri i fletes: E□01	PALMS R□UNDA□□UT	
faza: PZ	data: Qershor 2020	shkalla: 1:100	formati: A1

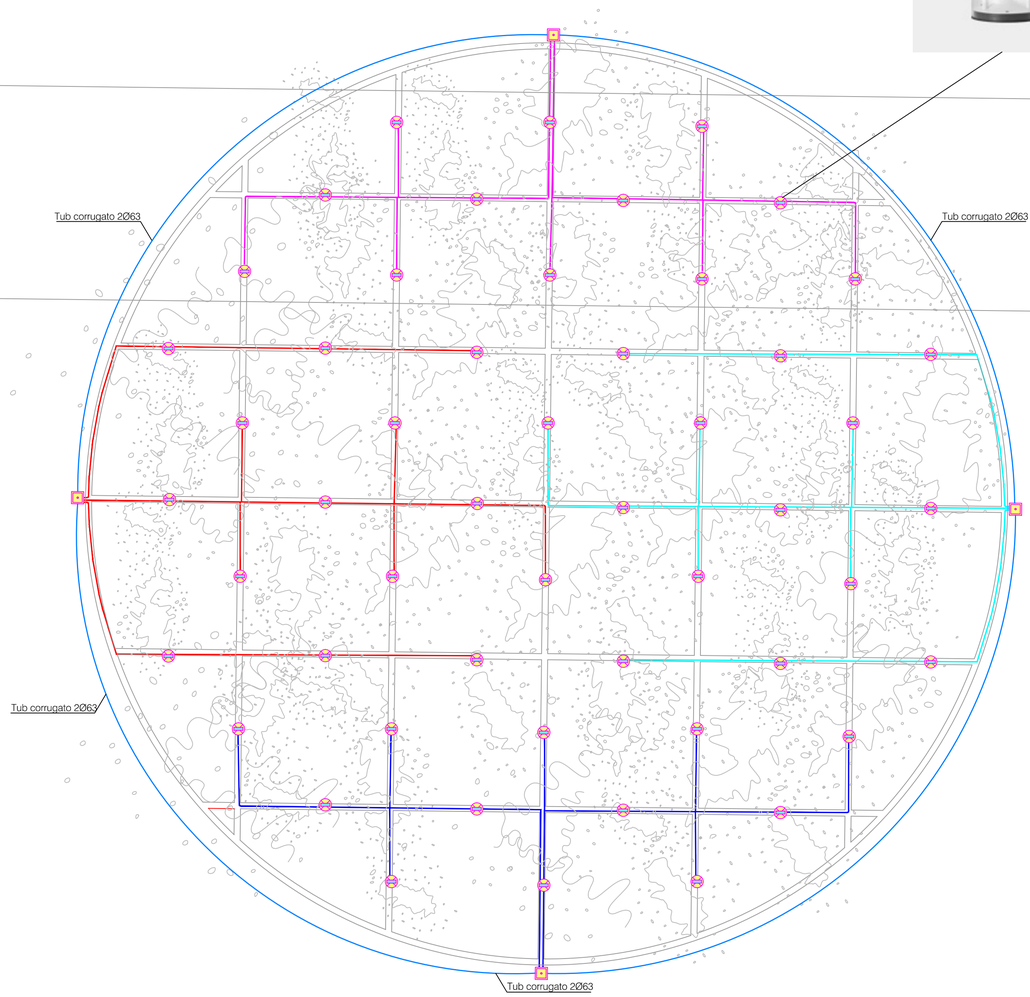

Legjenda:

LEGJENDA	
	Ndricues Dekorativ Tipi 1
	Ndricues Dekorativ Tipi 2
	Ndricues Dekorativ Tipi 3
	Ndricues Dekorativ Tipi 4
	Ndricues Dekorativ Tipi 5
	Ndricues Dekorativ Tipi 6
	Ndricues Dekorativ Tipi 7
	Ndricues Dekorativ Tipi 8
	Ndricues Dekorativ Tipi 9
	Ndricues Dekorativ Tipi 10
	Ndricues Dekorativ Tipi 11
	Ndricues Dekorativ Tipi 12
	Ndricues Dekorativ Tipi 13
	Ndricues Dekorativ Tipi 2a
	Ndricues Dekorativ Tipi 14
	Tuba corrugato me dy shtresa sipas diametrit te specifikuar ne vizatim per kalimin e linjave te elektrikut
	Puseta (Markolla) per implantin elektrik 30x30cm me kapak dekorativ sipas vendjes se shenitё ku do te perdoren
	Puseta Elektrike, 80 x 80 cm, h = 100 cm, me kapak dekorativ sipas vendjes se shenitё ku do te perdoren
	Camera PTZ Dome 2MP 30x Pendant, IP66
	Elektrode tokezimi 1.5m, per tokezimin e shtylljave te ndricimit dhe panelit te sherbimit
	Puseta plastike 30x30x30 cm e kompletuar me shkeputes per matjen e rezistences se tokezimit dhe elektrode tokezimi Fe/Zn

Shenime:

SHERBIME PROJEKTIMI
PER RIGJENERIMIN URBAN TE SHETITORES BREGDETARE
QENDRORE TE VLORES, SHESHIT TE FLAMURIT DHE PORTIT

Faza Projekt Zbatimi

Klient: Fondi Shqiptar i Zhvillimit

XDGA International Studio (INT) Studio Nderkombetare		Firma: Lexuar dhe aprovuar
iRI Local Architecture Office (LOC) Studio Lokale Arkitekture (VEND) Gent-Agolli	N.6844	Firma: Lexuar dhe aprovuar
PIRO KOKALARI Structural Engineer (LOC) Inxhinier strukturor (VEND)	K 0305/1	Firma: Lexuar dhe aprovuar
LUAN MYRTAJ Structural Engineer (LOC) Inxhinier strukturor (VEND)	K 1248/3	Firma: Lexuar dhe aprovuar
HYDRO&ENERGY MEP Engineering (LOC) Hidro-Mekanik (VEND) Nikolin Rraka, Artur Dado	N . 5820 / 3	Firma: Lexuar dhe aprovuar
Eurotest Electrical Engineer (LOC) Inxhinier Elektrik (VEND) Ilir HOXHAJ Ilir SHKURTI Luan MYTJUA Rrustem HENOLLARI Albina LUSHI Amarildo MALORU	N.6700/1	Firma: Lexuar dhe aprovuar

ALL DIMENSIONS HAVE TO BE VERIFIED BY THE CONTRACTOR ON TE CONSTRUCTION SITE

IMPORTANT: These drawings are property of iRI, Rruga DERVISH HIMA, nr 8 kati i pare – 1001 TIRANA. Copy, multiplication or distribution inbetween parties of these plans (or any part of it) without written permission of iRI is prohibited,

TË GJITHA DIMENSIONET DUHET TË VERIFIKOHEN NGA KONTRAKTORI NË VEND

E RËNDËSISHME: Këto vizatime janë pronë e iRI, Rruga DERVISH HIMA, nr 8 kati i parë – 1001 TIRANË. Kopjimi, shumëfishimi apo shpërndarja e këtyre vizatimeve (apo pjesëve të tyre) pa lejen me shkrim të iRI është e ndaluar.

disiplina	numri i fletes:	
A	E 02	PERGËLA

faza:	data:	shkalla:	formati:
PZ	Qershor 2020	1:100	A1

N

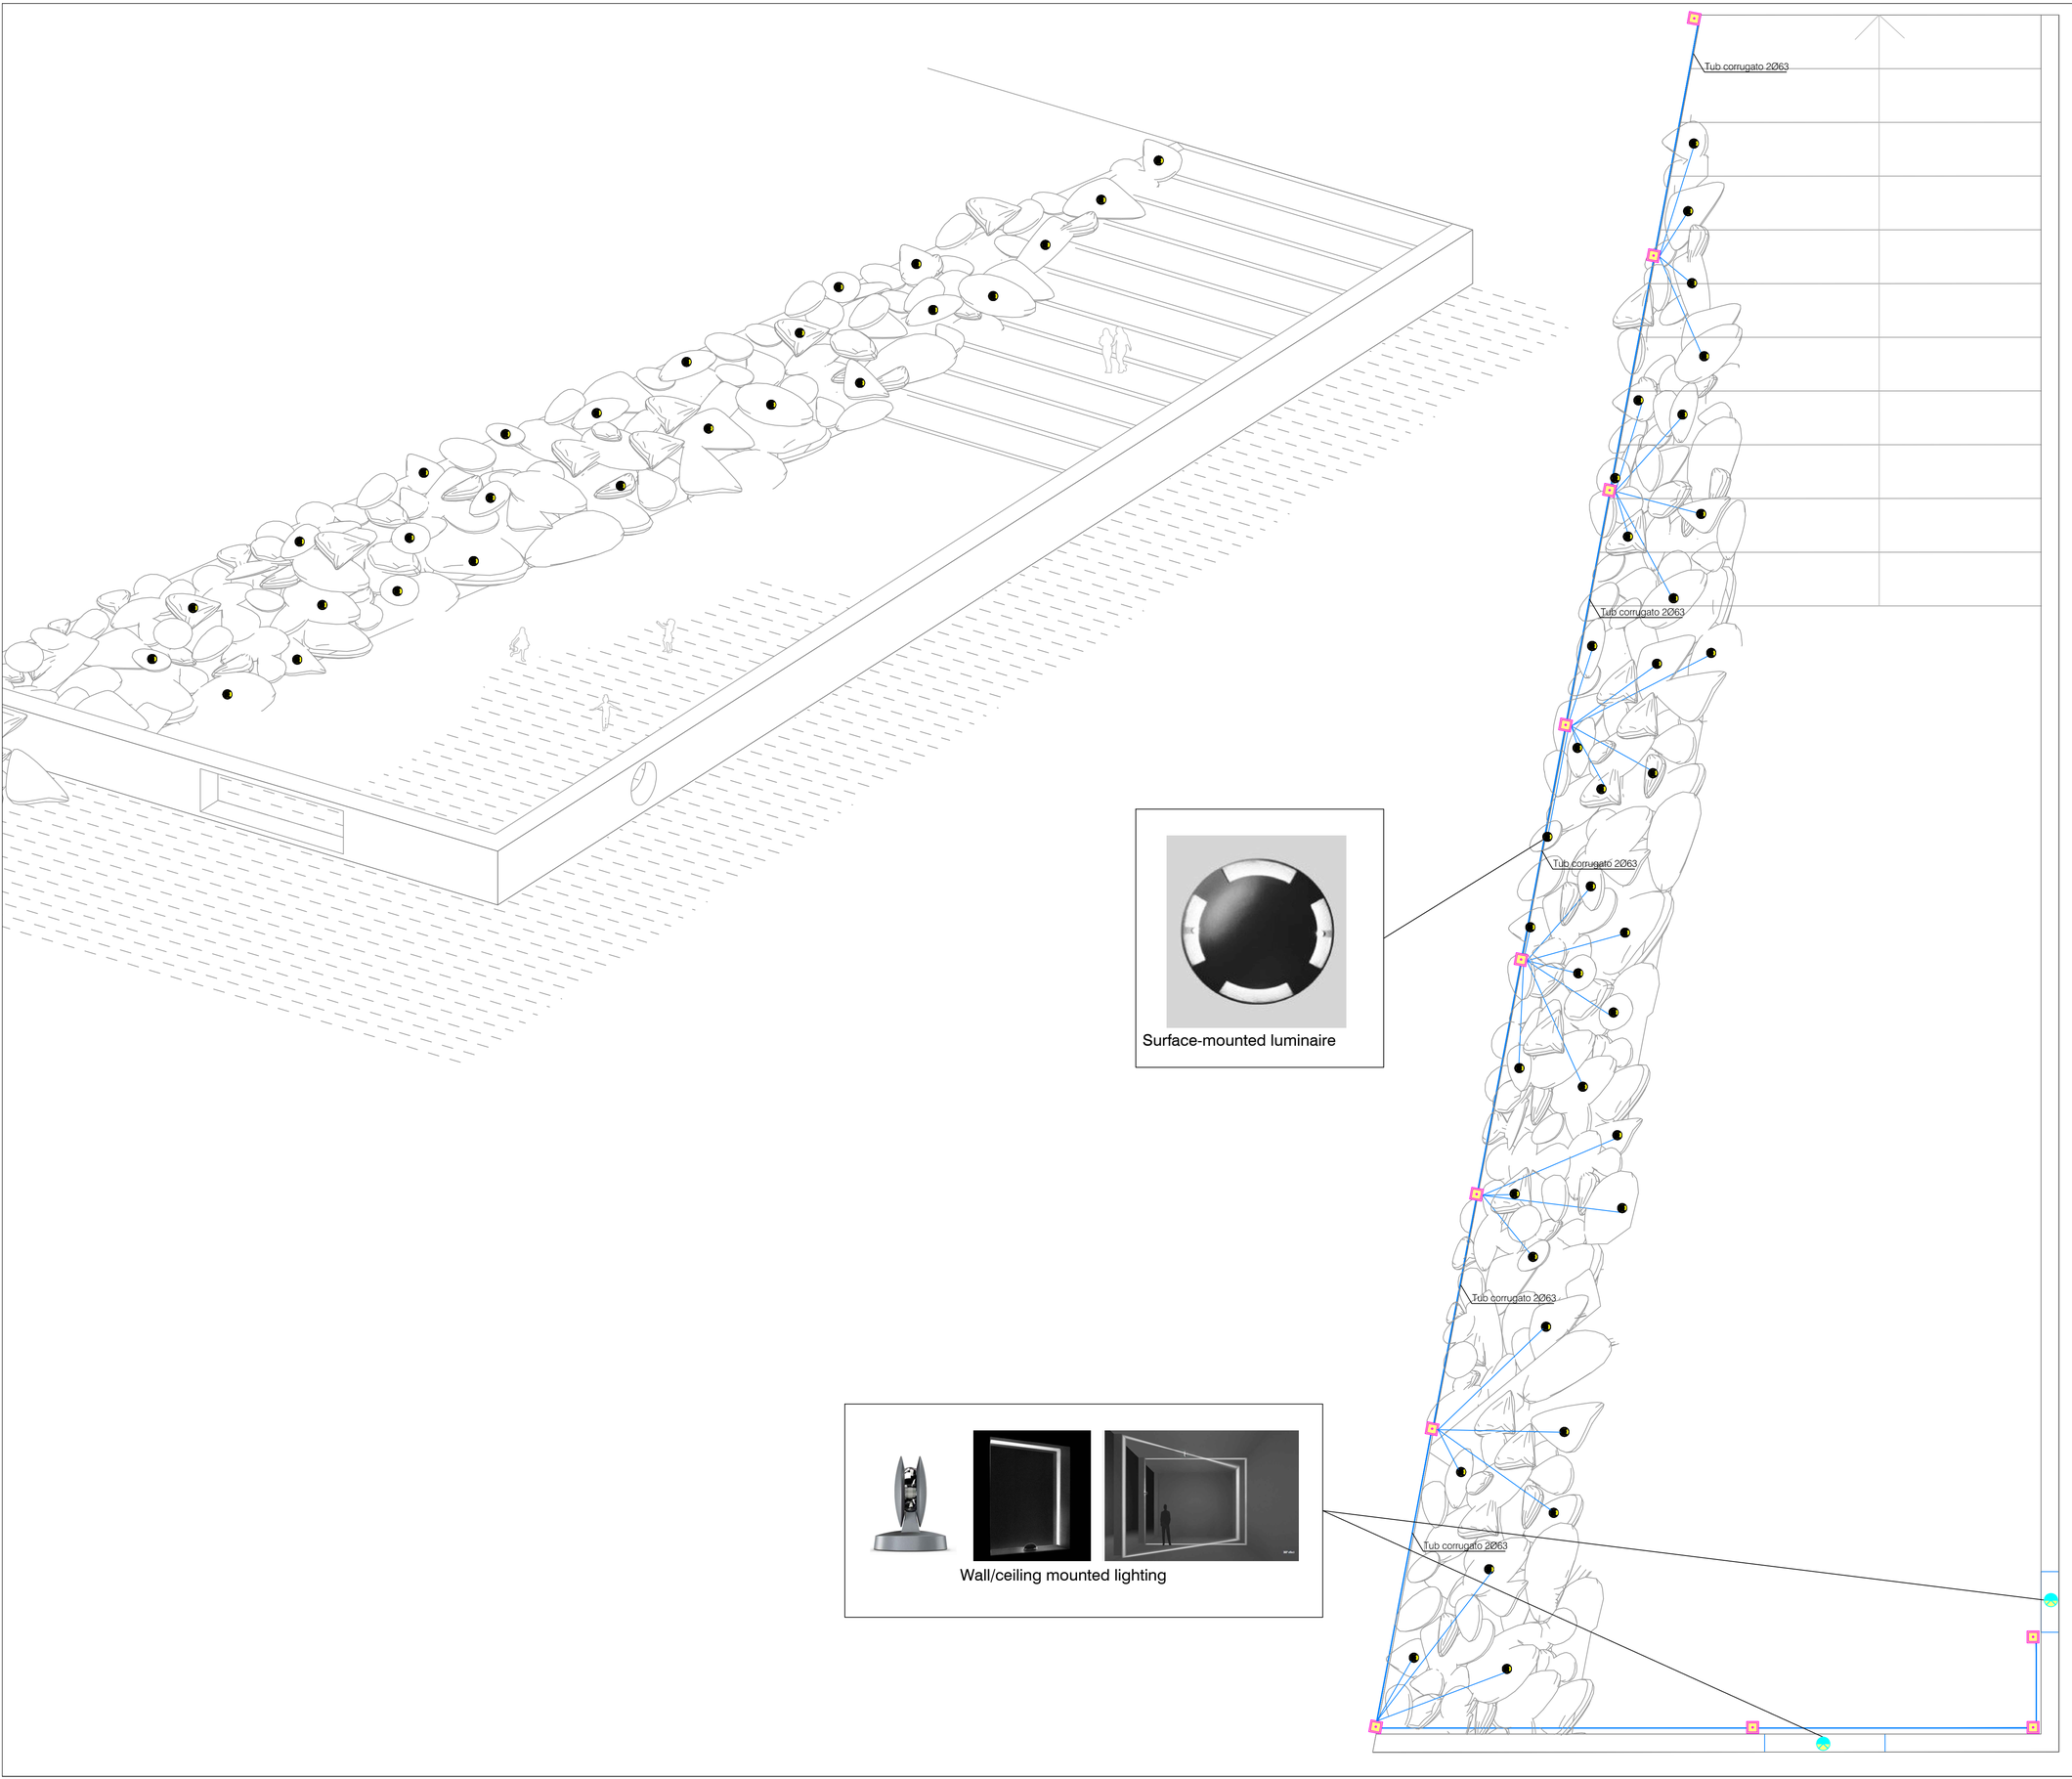

Surface-mounted luminaire

Wall/ceiling mounted lighting

Legjenda:

LEGJENDA

	Ndricues Dekorativ Tipi 1
	Ndricues Dekorativ Tipi 2
	Ndricues Dekorativ Tipi 3
	Ndricues Dekorativ Tipi 4
	Ndricues Dekorativ Tipi 5
	Ndricues Dekorativ Tipi 6
	Ndricues Dekorativ Tipi 7
	Ndricues Dekorativ Tipi 8
	Ndricues Dekorativ Tipi 9
	Ndricues Dekorativ Tipi 10
	Ndricues Dekorativ Tipi 11
	Ndricues Dekorativ Tipi 12
	Ndricues Dekorativ Tipi 13
	Ndricues Dekorativ Tipi 2a
	Ndricues Dekorativ Tipi 14
	Tuba corrugato me dy shtresa sipas diametrit te specifikuar ne vizatim per kalimin e linjave te elektrikut
	Puseta (Markolic) per impianin elektrik 30x30cm me kapak dekorativ sipas vendjes se shtatit ku do te perdoren
	Puseta Elektrike, 80 x 80 cm, h = 100 cm, me kapak dekorativ sipas vendjes se shtatit ku do te perdoren
	Camera PTZ Dome 2MP 30x Pendant, IP66
	Elektroda tokezimi 1.5m, per tokezimin e shtylljave te ndricimit dhe panelit te sherbimit
	Puseta plastike 30x30x30 cm e kompletuar me shkeputes per mateen e nezitences se tokezimit dhe elektrode tokezimi Fe/Zn

Shenime:

SHERBIME PROJEKTIMI
PER RIGJENERIMIN URBAN TE SHETITORES BREGDETARE
QENDRORE TE VLORES, SHESHIT TE FLAMURIT DHE PORTIT

Faza: Projekt Zbatimi

Klient: Fondi Shqiptar i Zhvillimit

XDGA
International Studio
Studio Ndërkombëtare
(INT.)
Firma:
Lexuar dhe aprovuar

iRI
Local Architecture Office
Studio Lokale Arkitekture
Gent Agolli
(LOC)
(VEND)
N.6844
Firma:
Lexuar dhe aprovuar

PIRO KOKALARI
Structural Engineer
Inxhinier strukturor
(LOC)
(VEND)
K 0305/1
Firma:
Lexuar dhe aprovuar

LUAN MYRTAJ
Structural Engineer
Inxhinier strukturor
(LOC)
(VEND)
K 1248/3
Firma:
Lexuar dhe aprovuar

HYDRO&ENERGY
MEP Engineering
Hidro Mekanik
Nikolin Risilia, Artur Dedo
(LOC)
(VEND)
N . 5820 / 3
Firma:
Lexuar dhe aprovuar

Eurotest
Electrical Engineer
Inxhinier Elektrik
Ilir Kaçani
Semir SHUKU
Luan MATUJA
Rrapi HENKOLLARI
Albina LUZHI
Amelda MALOKU
(LOC)
(VEND)
N.6700/1
Firma:
Lexuar dhe aprovuar

ALL DIMENSIONS HAVE TO BE VERIFIED BY THE CONTRACTOR ON TE CONSTRUCTION SITE

IMPORTANT: These drawings are property of IRI. Rruga DERVISH HIMA, nr 8 kati i pare – 1001 TIRANA. Copy, multiplication or distribution inbetween parties of these plans (or any part of it) without written permission of IRI is prohibited.

TË GJITHA DIMENSIONET DUHET TË VERIFIKOHEN NGA KONTRAKTORI NË VEND

E NDALUESHME: Këto vizatime janë pronë e IRI. Rruga DERVISH HIMA, nr 8 kati i parë – 1001 TIRANË. Kopjimi, shumëfishimi apo shpërndarja e këtyre vizatimeve (apo pjesëve të tyre) pa lejen me shkrim të IRI është e ndaluar.

disiplina	numri i fletes:	
A	E□0□	SUNKEN S□UARE

faza:	data:	shkalla:	formati:
PZ	Qershor 2020	1:100	A1

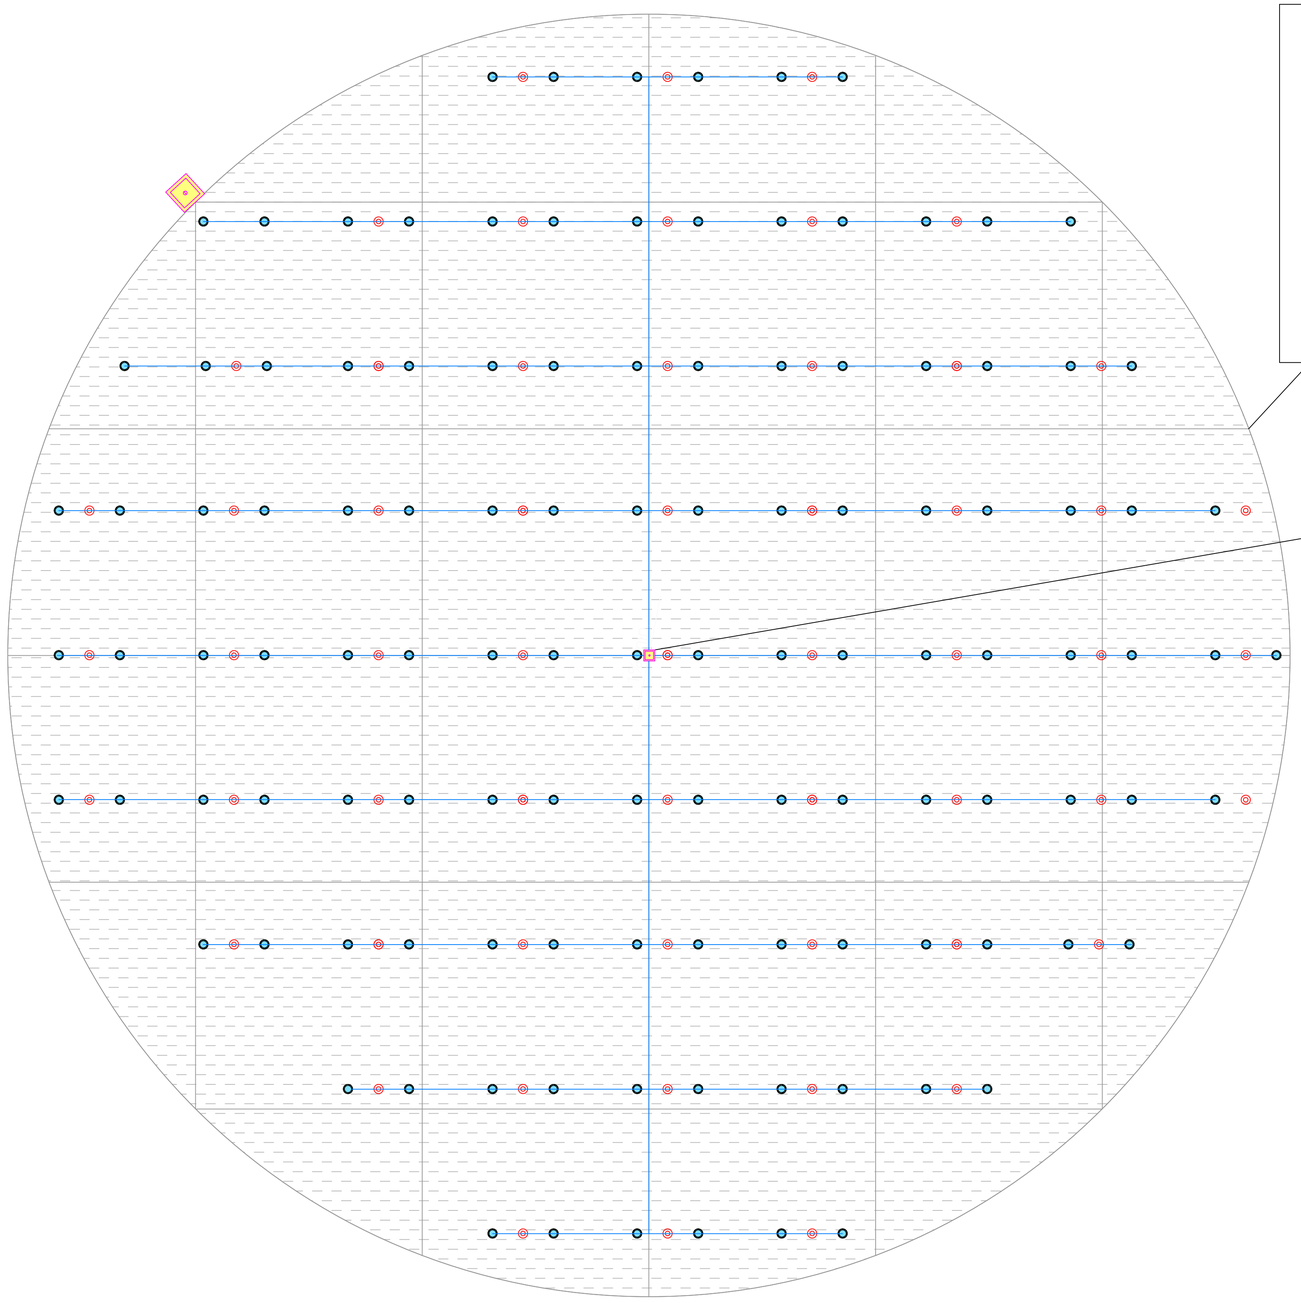

Shenim: Zbritja e kabllove per ne dhomen teknike, pasi aty do te vendosen transformatoret.

Legjenda:

LEGJENDA	
	Ndricues Dekorativ Tipi 1
	Ndricues Dekorativ Tipi 2
	Ndricues Dekorativ Tipi 3
	Ndricues Dekorativ Tipi 4
	Ndricues Dekorativ Tipi 5
	Ndricues Dekorativ Tipi 6
	Ndricues Dekorativ Tipi 7
	Ndricues Dekorativ Tipi 8
	Ndricues Dekorativ Tipi 9
	Ndricues Dekorativ Tipi 10
	Ndricues Dekorativ Tipi 11
	Ndricues Dekorativ Tipi 12
	Ndricues Dekorativ Tipi 13
	Ndricues Dekorativ Tipi 2a
	Ndricues Dekorativ Tipi 14
	Tuba corrugato me dy shtresa sipas diametrit te specifikuar ne vizatim per kalimin e linjave te elektrikut
	Puseta (Markolla) per inspektim elektrik 30x30cm me kapak dekorativ sipas vendtje se shtatit ku do te perdoren
	Puseta Elektrike, 80 x 80 cm, h = 100 cm, me kapak dekorativ sipas vendtje se shtatit ku do te perdoren
	Camera PTZ Dome 2MP 30x Pendant, IP66
	Elektrode tokezimi 1.5m, per tokezimin e shtyllave te ndricimit dhe panelit te sherbimit
	Puseta plastike 30x30x30 cm e kompletuar me shkeputes per mbjetjen e rezistences se tokezimit dhe elektrode tokezimi Fe/Zn

Shenime:

SHERBIME PROJEKTIMI
PER RIGJENERIMIN URBAN TE SHETITORES BREGDETARE
QENDRORE TE VLORES, SHESHIT TE FLAMURIT DHE PORTIT

Faza Projekt Zbatimi

Klient: Fondi Shqiptar i Zhvillimit

XDGA International Studio Studio Ndërkombëtare	(ACL)	Firma: Lexuar dhe aprovuar
iRI Local Architecture Office Studio Lokale Architekture Gent Ajdil	(LOC) (VEND)	N.6844 Firma: Lexuar dhe aprovuar
PIRO KOKALARI Structural Engineer Inxhinier strukturor	(LOC) (VEND)	K 0305/1 Firma: Lexuar dhe aprovuar
LUAN MYRTAJ Structural Engineer Inxhinier strukturor	(LOC) (VEND)	K 1248/3 Firma: Lexuar dhe aprovuar
HYDRO&ENERGY MEP Engineering Hidro&Makanik Nikolin Risila, Artur Dado	(LOC) (VEND)	N , 5820 / 3 Firma: Lexuar dhe aprovuar
Eurotest Electrical Engineer Inxhinier Elektrik Ilvi HOXE Semir DAJNJ Luan MATUJA Rudjo KWENGLLARI Albina LUSHI Amelita MALOKU	(LOC) (VEND)	N.6700/1 Firma: Lexuar dhe aprovuar

ALL DIMENSIONS HAVE TO BE VERIFIED BY THE CONTRACTOR ON TE CONSTRUCTION SITE

IMPORTANT: These drawings are property of iRI. Rruga DERVISH HIMA, nr 8 kati i pare – 1001 TIRANA, Copy, multipliciation or distribution inbetween parties of these plans (or any part of it) without written permission of iRI is prohibited,

TË GJITHA DIMENSIONET DUHET TË VERIFIKOHEN NGA KONTRAKTORI NË VEND

E NDIQESHME: Këto vizatime janë pronë e iRI. Rruga DERVISH HIMA, nr 8 kati i parë – 1001 TIRANË. Kopjimi, shumëfishimi apo shpërndarja e këtyre vizatimeve (apo pjesëve të tyre) pa lejen me shkrim të iRI është e ndaluar.

disiplina	numri i fletes:	
A	E□04	□ ATER □ ALLS

faza:	data:	shkalla:	formati:
PZ	Qershor 2020	1:100	A1

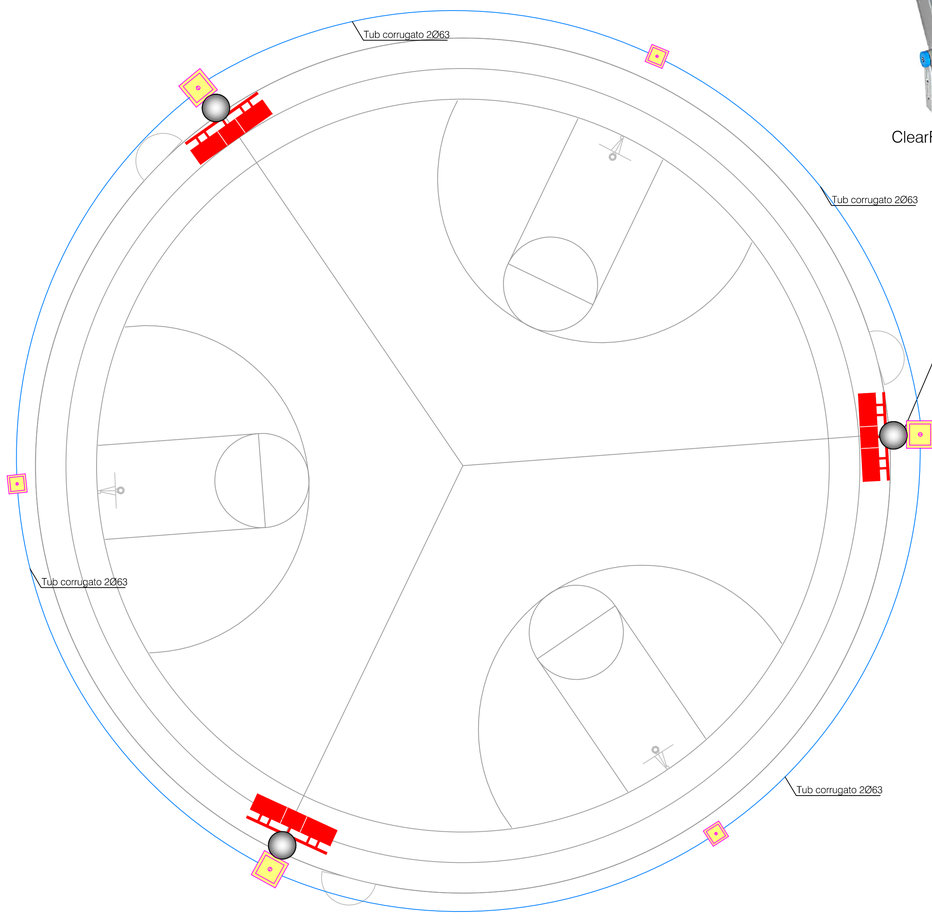

ClearFlood Large

a-a

a-a

Legjenda:

LEGJENDA

	Sport Luminaires , ClearFlood Large LED 499W, 4000K Reference Product: BVP651 LED750-4S/740 DM10 ALU PSU
	2 layer flexible pipe for ground installation according to the diameter specified in the layout
	Manhole for lighting column supplemented with electrodes and earthing clamps

Shenime:

SHERBIME PROJEKTIMI
PER RIGJENERIMIN URBAN TE SHETITORES BREGDETARE
QENDRORE TE VLORES, SHESHIT TE FLAMURIT DHE PORTIT

Faza Projekt Zbatimi

Klient: Fondi Shqiptar i Zhvillimit

XDGA
International Studio
Studio Ndërkombetare (INT)

Firma:
Lexuar dhe aprovuar

iRI
Local Architecture Office
Studio Lokale Arkitekture
Gent Agolli (LOC)
(VEND)

N.6844

Firma:
Lexuar dhe aprovuar

PIRO KOKALARI
Structural Engineer
Inxhinier strukturor (LOC)
(VEND)

K 0305/1

Firma:
Lexuar dhe aprovuar

LUAN MYRTAJ
Structural Engineer
Inxhinier strukturor (LOC)
(VEND)

K 1248/3

Firma:
Lexuar dhe aprovuar

HYDRO&ENERGY
MEP Engineering
Hidro-Mekanik
Nikolin Roila, Artur Dado (LOC)
(VEND)

N . 5820 / 3

Firma:
Lexuar dhe aprovuar

Eurotest
Electrical Engineer
Inxhinier Elektrik
Iscf KORE
Sami SALIA
Ina KOLLCAKU
Ilirida RYBAJLARI
Albina LLUKI
Amarilda MALOKU (LOC)
(VEND)

N.6700/1

Firma:
Lexuar dhe aprovuar

ALL DIMENSIONS HAVE TO BE VERIFIED BY THE CONTRACTOR ON TE CONSTRUCTION SITE

IMPORTANT: These drawings are property of IRI. Rruga DERVISH HIMA, nr 8 kati I park – 1001 TIRANA. Copy, multiplication or distribution inbetween parties of these plans (or any part of it) without written permission of IRI is prohibited.

TE GJITHA DIMENSIONET DUHET TE VERIFIKOHEN NGA KONTRAKTORI NE VEND

E RËNDËSISHME: Këto vizatime janë prona e IRI, Rruga DERVISH HIMA, nr 8 kati i parë – 1001 TIRANË. Kopjimi, shumëfishimi apo shpërndarja e këtyre vizatimeve (apo pjesëve të tyre) pa lejen me shkrim të IRI është e ndaluar.

disiplina	numri i fletes:	
A	E□05	□ASKET□ALL

faza:	data:	shkalla:	formati:
PZ	Qershor 2020	1:100	A1

N

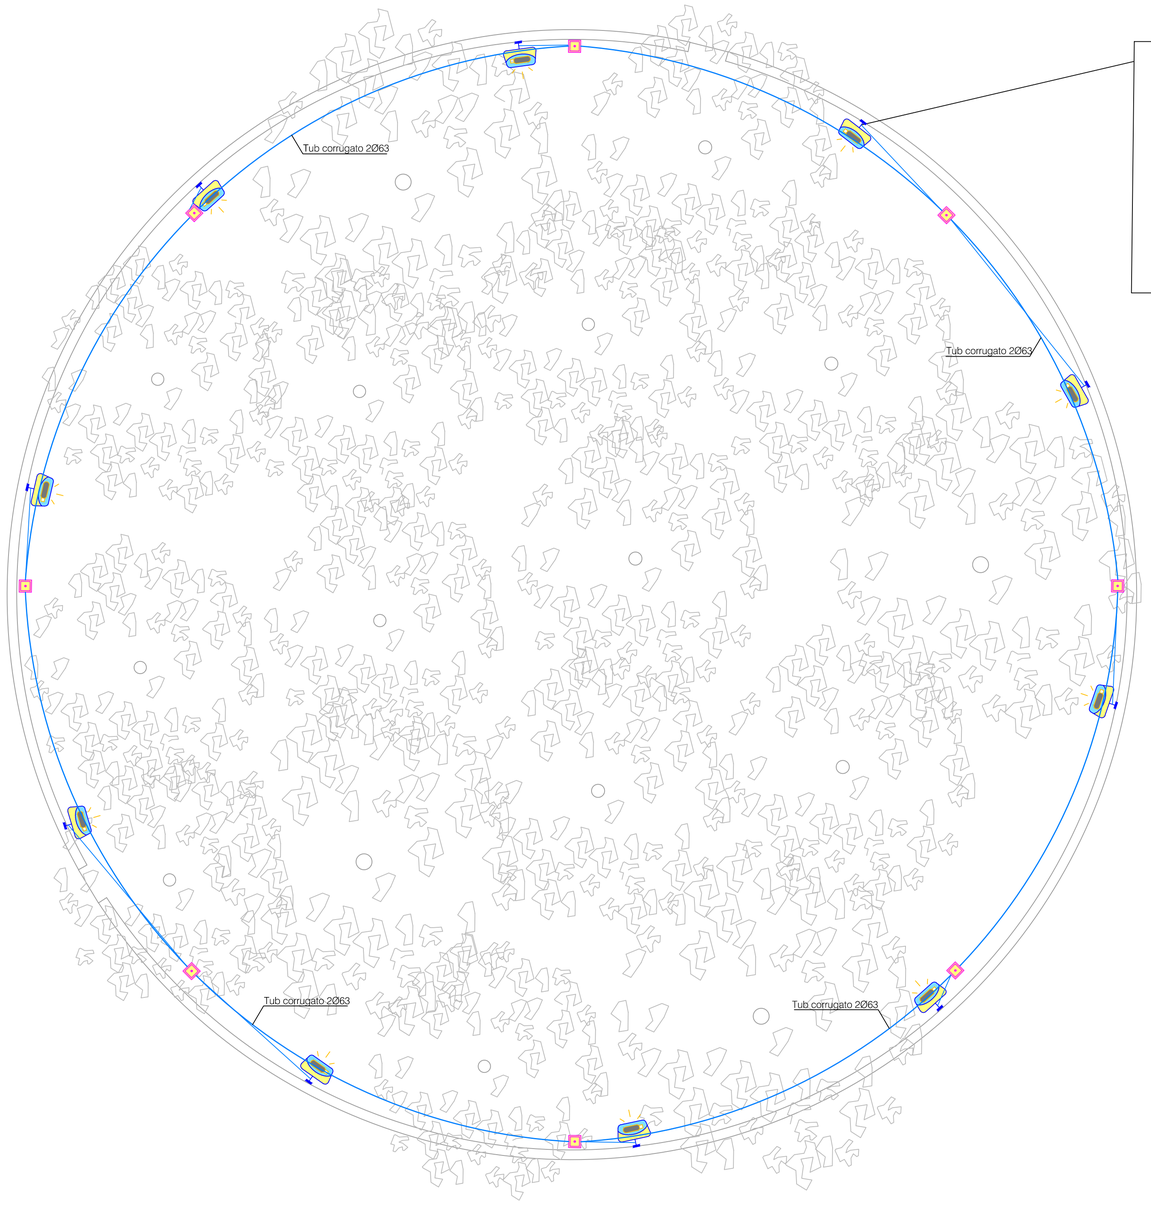

Wall-mounted floodlight

Legjenda:

LEGJENDA	
	Ndricues Dekorativ Tipi 1
	Ndricues Dekorativ Tipi 2
	Ndricues Dekorativ Tipi 3
	Ndricues Dekorativ Tipi 4
	Ndricues Dekorativ Tipi 5
	Ndricues Dekorativ Tipi 6
	Ndricues Dekorativ Tipi 7
	Ndricues Dekorativ Tipi 8
	Ndricues Dekorativ Tipi 9
	Ndricues Dekorativ Tipi 10
	Ndricues Dekorativ Tipi 11
	Ndricues Dekorativ Tipi 12
	Ndricues Dekorativ Tipi 13
	Ndricues Dekorativ Tipi 2a
	Ndricues Dekorativ Tipi 14
	Tuba corrugato me dy shtresa sipas diametrit te specifikuar ne vizatim per kalimin e linjave te elektrikut
	Puseta (Markiza) per impianin elektrik 30x30cm me kapak dekorativ sipas vendjes se shtatit ku do te perdoren
	Puseta Elektrike, 80 x 80 cm, h = 100 cm, me kapak dekorativ sipas vendjes se shtatit ku do te perdoren
	Camera PTZ Dome 2MP 30x Pendant, IP66
	Elektrode tokezimi 1.5m, per tokezimin e shtylleave te ndricimit dhe panelit te shenjarisë
	Puseta plastike 30x30x30 cm e kompletuar me shkeputes per matjen e rezistences se tokezimit dhe elektrode tokezimi Fe/Zn

Shenime:

SHERBIME PROJEKTIMI
PER RIGJENERIMIN URBAN TE SHETITORES BREGDETARE
QENDRORE TE VLORES, SHESHIT TE FLAMURIT DHE PORTIT

Faza Projekt Zbatimi

Klient: Fondi Shqiptar i Zhvillimit

XDGA International Studio Studio Ndërkombetare	(ARTI)	Firma: Lexuar dhe aprovuar
iRI Local Architecture Office Studio Lokale Arkitekture Gent Agolli	(LOC) (VENDI)	N.6844 Firma: Lexuar dhe aprovuar
PIRO KOKALARI Structural Engineer Inxhinier strukturor	(LOC) (VENDI)	K 0305/1 Firma: Lexuar dhe aprovuar
LUAN MYRTAJ Structural Engineer Inxhinier strukturor	(LOC) (VENDI)	K 1248/3 Firma: Lexuar dhe aprovuar
HYDRO&ENERGY MEP Engineering Hidro-Mekanik Naxhi Rusta, Artur Dado	(LOC) (VENDI)	N . 5820 / 3 Firma: Lexuar dhe aprovuar
Eurotest Electrical Engineer Inxhinier Elektrik Ivi KORI Sami SHJAJ Lavdie HAXHI Luan MYRTAJ Alma LUBVE Anxhela MUÇKU	(LOC) (VENDI)	N.6700/1 Firma: Lexuar dhe aprovuar

ALL DIMENSIONS HAVE TO BE VERIFIED BY THE CONTRACTOR ON TE CONSTRUCTION SITE

IMPORTANT: These drawings are property of IRI. Rruga DERVISH HIMA, nr 8 kati i pare – 1001 TIRANA. Copy, multiplication or distribution inbetween parties of these plans (or any part of it) without written permission of IRI is prohibited.

TË GJITHA DIMENSIONET DUHET TË VERIFIKOHEN NGA KONTRAKTORI NË VEND

E RËNDËSISHME: Këto vizatime janë prone e IRI. Rruga DERVISH HIMA, nr 8 kati i parë – 1001 TIRANË. Kopjimi, shumëfishimi apo shpërndarja e këtyre vizatimeve (apo pjesëve të tyre) pa lejen me shkrim të IRI është e ndaluar.

disiplina:	numri i fletes:	
A	E 06	ALLED GARDEN

faza:	data:	shkalla:	formati:
PZ	Qershor 2020	1:100	A1

N

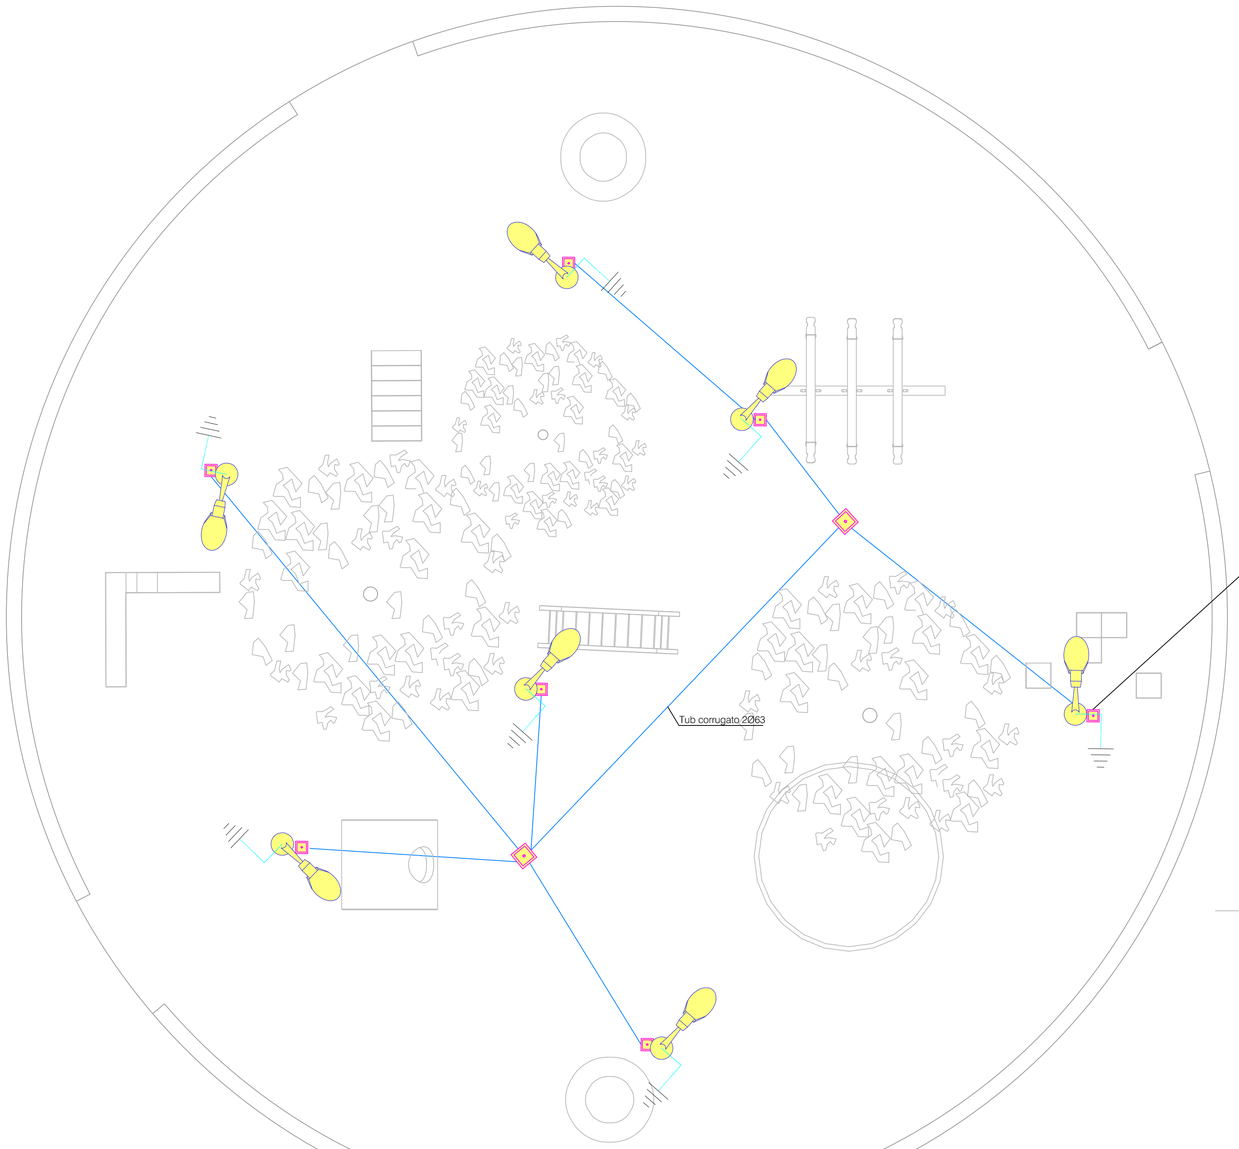

a-a

Legjenda:

LEGJENDA	
	Ndricues Dekorativ Tipi 1
	Ndricues Dekorativ Tipi 2
	Ndricues Dekorativ Tipi 3
	Ndricues Dekorativ Tipi 4
	Ndricues Dekorativ Tipi 5
	Ndricues Dekorativ Tipi 6
	Ndricues Dekorativ Tipi 7
	Ndricues Dekorativ Tipi 8
	Ndricues Dekorativ Tipi 9
	Ndricues Dekorativ Tipi 10
	Ndricues Dekorativ Tipi 11
	Ndricues Dekorativ Tipi 12
	Ndricues Dekorativ Tipi 13
	Ndricues Dekorativ Tipi 2a
	Ndricues Dekorativ Tipi 14
	Tuba corrugato me dy shtresa sipas diametrit te specifikuar ne vizatim per kalimin e linjave te elektrikut
	Puseta (Markicka) per inspaktin elektrik 30x30cm me kapak dekorativ sipas vendjes se shtatit ku do te perdoren
	Puseta Elektrike, 80 x 80 cm, h = 100 cm, me kapak dekorativ sipas vendjes se shtatit ku do te perdoren.
	Camera PTZ Dome 2MP 30x Pendant, IP66
	Elektrode tokezimi 1.5m, per tokezimin e shtylljeve te ndricimit dhe panelit te shenjarisë
	Puseta plastike 30x30x30 cm e kompletuar me shkopukes per matjen e rezistences se tokezimit dhe elektrode tokezimi Fe/Zn

Note: Height of the pole should be less than the height of the trees.

Shenime:

SHERBIME PROJEKTIMI
PER RIGJENERIMIN URBAN TE SHETITORES BREGDETARE
QENDRORE TE VLORES, SHESHIT TE FLAMURIT DHE PORTIT

Faza Projekt Zbatimi

Klient: Fondi Shqiptar i Zhvillimit

XDGA
International Studio (INT.)
Studio Ndërkombetare

Firma:
Lexuar dhe aprovuar

iRI
Local Architecture Office (LOC.)
Studio Lokale Arkitekture (VENDI)
Gent Agolli

N.6844

Firma:
Lexuar dhe aprovuar

PIRO KOKALARI

K 0305/1

Structural Engineer (LOC.)
Inxhinier strukturor (VENDI)

Firma:
Lexuar dhe aprovuar

LUAN MYRTAJ

K 1248/3

Structural Engineer (LOC.)
Inxhinier strukturor (VENDI)

Firma:
Lexuar dhe aprovuar

HYDRO&ENERGY

N . 5820 / 3

MEP Engineering (LOC.)
Hidro-Mekanik (VENDI)
Nikolin Rialla, Artur Dado

Firma:
Lexuar dhe aprovuar

Eurotest
Electrical Engineer (LOC.)
Inxhinier Elektrik (VENDI)
Ivd KOKE
Same SALKU
Lian MYLLA
Rrulp KHEMOLLARI
Ardit BEQIRI
Alketa MALOKU

N.6700/1

Firma:
Lexuar dhe aprovuar

ALL DIMENSIONS HAVE TO BE VERIFIED BY THE CONTRACTOR ON TE CONSTRUCTION SITE

TË GJITHA DIMENSIONET DUHET TË VERIFIKOHEN NGA KONTRAKTORI NË VEND

IMPORTANT: These drawings are property of IRI. Rruga DERVISH HIMA, nr 8 kati i pare – 1021 TIRANA. Copy, multiplication or distribution inbetween parties of these plans (or any part of it) without written permission of IRI is prohibited.

E RËNDËSISHME: Këto vizatime janë prone e IRI. Rruga DERVISH HIMA, nr 8 kati i parë – 1021 TIRANË. Kopjimi, shumëfishimi apo shpërndarja e këtyre vizatimeve (apo pjesëve të tyre) pa lejen me shkrim të IRI është e ndaluar.

disiplina	numri i fletes:	
A	E□07	PLA□SCAPE

faza:	data:	shkalla:	formati:
PZ	Qershor 2020	1:100	A1

N

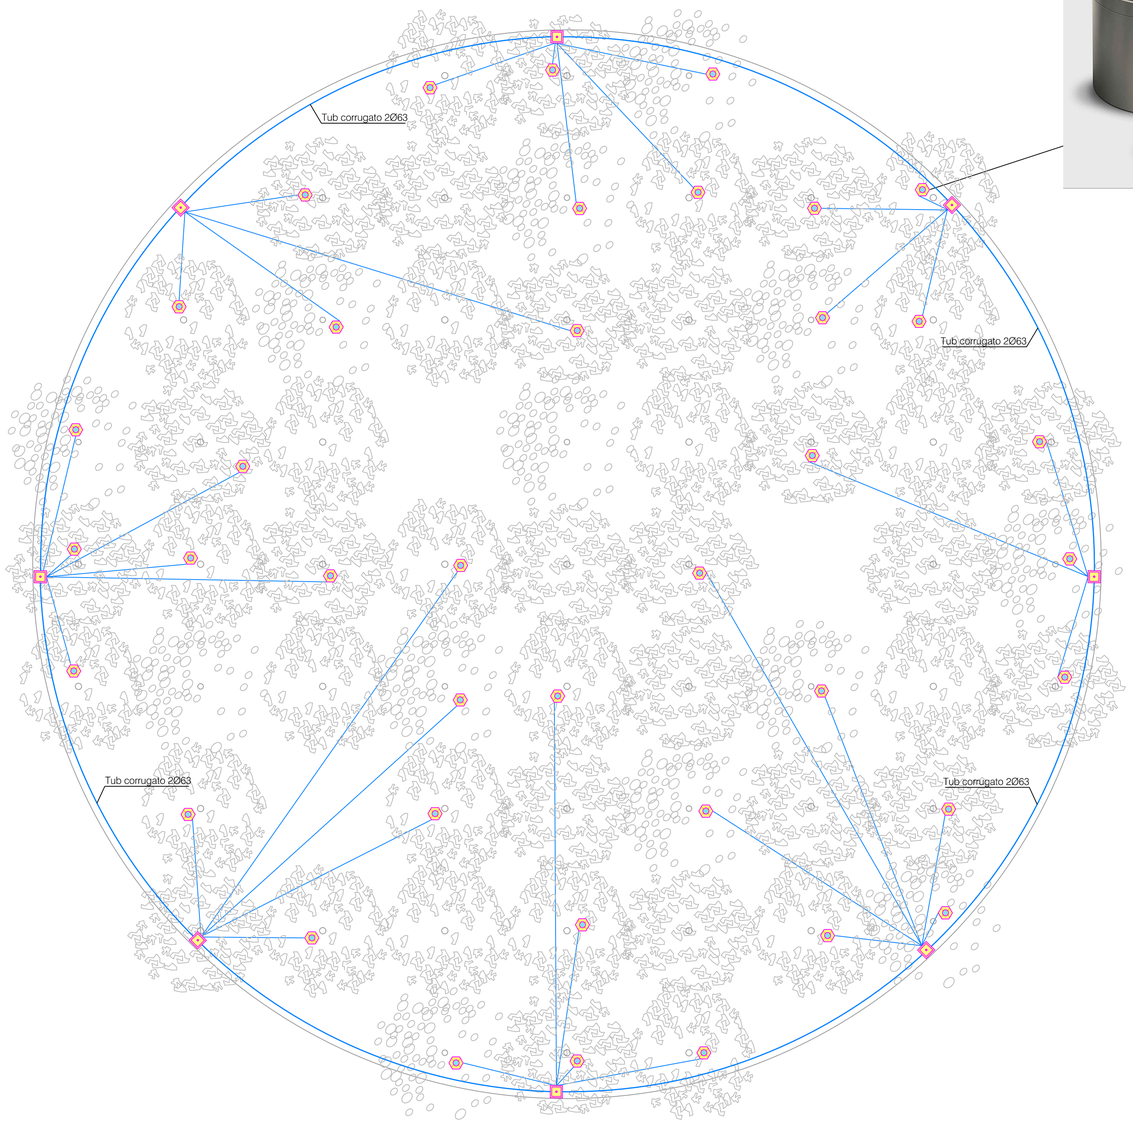

Legjenda:

LEGJENDA	
	Ndricues Dekorativ Tipi 1
	Ndricues Dekorativ Tipi 2
	Ndricues Dekorativ Tipi 3
	Ndricues Dekorativ Tipi 4
	Ndricues Dekorativ Tipi 5
	Ndricues Dekorativ Tipi 6
	Ndricues Dekorativ Tipi 7
	Ndricues Dekorativ Tipi 8
	Ndricues Dekorativ Tipi 9
	Ndricues Dekorativ Tipi 10
	Ndricues Dekorativ Tipi 11
	Ndricues Dekorativ Tipi 12
	Ndricues Dekorativ Tipi 13
	Ndricues Dekorativ Tipi 2a
	Ndricues Dekorativ Tipi 14
	Tuba corrugato me dy shtresa sipas diametrit te specifikuar ne vizatim per kalimin e linjave te elektrikut
	Puseta (Markiza) per implanim elektrik 30x30cm me kapak dekorativ sipas vendjes se shenit ku do te perforen
	Puseta Elektrike, 80 x 80 cm, h = 100 cm, me kapak dekorativ sipas vendjes se shenit ku do te perforen
	Camera PTZ Dome 2MP 30x Pendant, IP66
	Elektrode tokezimi 1.5m, per tokezimin e shtylljave te ndricimit dhe panelit te sherbimit
	Puseta plastike 30x30x30 cm e kompletuar me shkeputes per matjen e rezistences se tokezimit dhe elektrode tokezimi Fe/Zn

Shenime:

SHERBIME PROJEKTIMI
PER RIGJENERIMIN URBAN TE SHETITORES BREGDETARE
QENDRORE TE VLORES, SHESHIT TE FLAMURIT DHE PORTIT

Faza Projekt Zbatimi

Klient: Fondi Shqiptar i Zhvillimit

XDGA International Studio Studio Ndërkombetare (INT)		Firma: Lexuar dhe aprovuar
iRI Local Architecture Office (LOC) Studio Lokale Arkitekture (VEND) Gent-Agridi	N.6844	Firma: Lexuar dhe aprovuar
PIRO KOKALARI Structural Engineer (LOC) Inxhinier strukturor (VEND)	K 0305/1	Firma: Lexuar dhe aprovuar
LUAN MYRTAJ Structural Engineer (LOC) Inxhinier strukturor (VEND)	K 1248/3	Firma: Lexuar dhe aprovuar
HYDRO&ENERGY MEP Engineering (LOC) Hidro-Mekanik (VEND) Nikolin Roila, Artur Dado	N , 5820 / 3	Firma: Lexuar dhe aprovuar
Eurotest Electrical Engineer (LOC) Inxhinier Elektrik (VEND) Ivan CIKALI Luan MUSLIA Xhulio KHOXHLARI Albina LUSHI Anarkilo MALOKU	N.6700/1	Firma: Lexuar dhe aprovuar

ALL DIMENSIONS HAVE TO BE VERIFIED BY THE CONTRACTOR ON TE CONSTRUCTION SITE

IMPORTANT: These drawings are property of IRI, Rruga DERVISH HIMA, nr 8 kati I pare – 1001 TIRANA. Copy, multiplication or distribution inbetween parties of these plans (or any part of it) without written permission of IRI is prohibited,

TE GJITHA DIMENSIONET DUHET TE VERIFIKOHEN NGA KONTRAKTORI NE VEND

E RENDESISHME: Kllito vizatime jané pronë e IRI, Rruga DERVISH HIMA, nr 8 kati i parë – 1001 TIRANË. Kopjimi, shumefishimi apo shpërndarja e këtyre vizatimeve (apo pjesëve të tyre) pa lejen me shkrim të IRI është e ndaluar.

disiplina	numri i fletes:	
A	E 08	CITRUS RCHARD

faza:	data:	shkalla:	formati:
PZ	Qershor 2020	1:100	A1

N

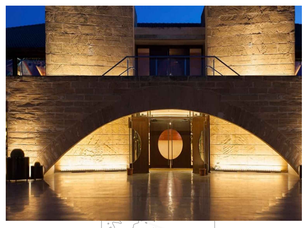

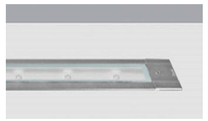

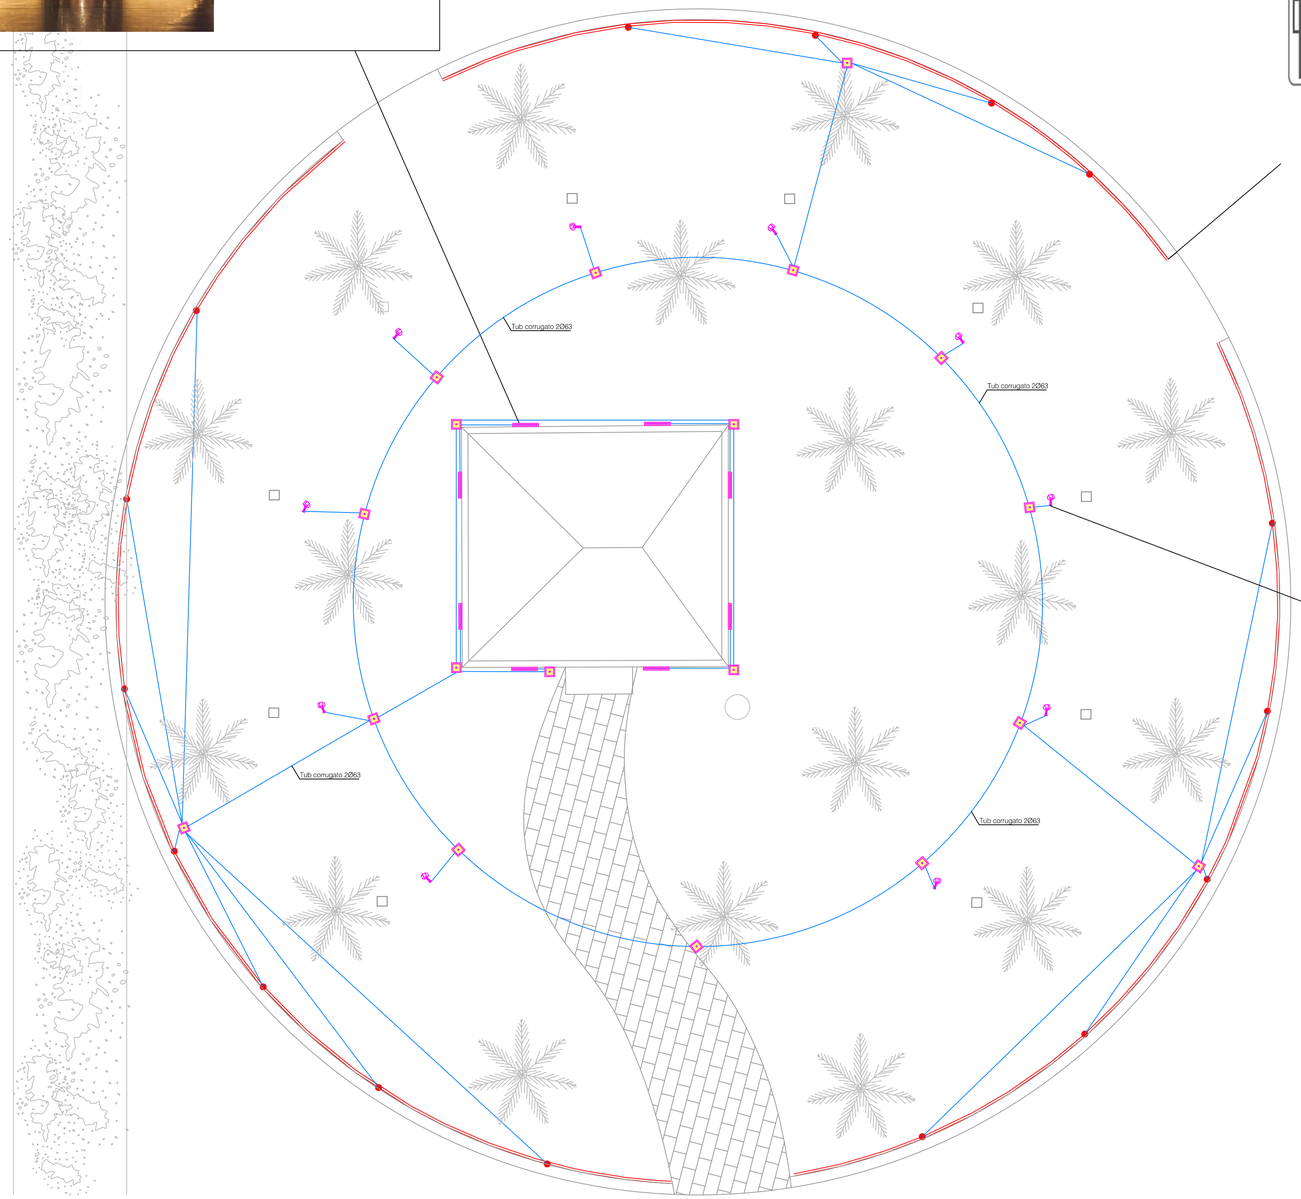

Legjenda:

LEGJENDA

	Nënkuadri Elektrodrit Tip# 1
	Nënkuadri Elektrodrit Tip# 2
	Nënkuadri Elektrodrit Tip# 3
	Nënkuadri Elektrodrit Tip# 4
	Nënkuadri Elektrodrit Tip# 5
	Nënkuadri Elektrodrit Tip# 6
	Nënkuadri Elektrodrit Tip# 7
	Nënkuadri Elektrodrit Tip# 8
	Nënkuadri Elektrodrit Tip# 9
	Nënkuadri Elektrodrit Tip# 10
	Nënkuadri Elektrodrit Tip# 11
	Nënkuadri Elektrodrit Tip# 12
	Nënkuadri Elektrodrit Tip# 13
	Nënkuadri Elektrodrit Tip# 3a
	Nënkuadri Elektrodrit Tip# 14
	Tubo corrugato rete da ø/mesa squa stampato e specificat ne vizatimi per mbrojtjen e kabllove elektrike
	Kutia elektrike me kapakun e sipërm të lëvizshëm me kapak dykrahësh siguo mbajtje me shkrimit ku do te punohen
	Puseta Elektrike, 30 x 80 cm, h = 100 cm, me kapak betoni me vrima per me shkarkit ku do te punohen
	Camera PTZ Dome 2MP 30x Pendant, PRE
	Elektroda kreatorës i Sh, pak bakrorizim e shtrirjes ne kontakt dhe pranë te shtëpisë
	Puseta zbarrëse 60x50x50 cm e konstruktuar me beton C20/25 me kapak prej hekuri te lëvizshëm dhe elektrode lokacioni Fe2x

Shenime:

SHERBIME PROJEKTIMI
PER RIGJENERIMIN URBAN TE SHETITORES BREGDETARE
QENDRORE TE VLORES, SHESHIT TE FLAMURIT DHE PORTIT

Faza Projekt Zbatimi

Klient: Fondi Shqiptar i Zhvillimit

XDGA International Studio (INT.) Studio Ndërkombetare		Firma: Lexuar dhe aprovuar
iRI Local Architecture Office (LOC) Studio Lokale Arkitekture (VEND) Gent Aga-8	N.6844	Firma: Lexuar dhe aprovuar
PIRO KOKALARI Structural Engineer (LOC) Inxhinier strukturor (VEND)	K 0305/1	Firma: Lexuar dhe aprovuar
LUAN MYRTAJ Structural Engineer (LOC) Inxhinier strukturor (VEND)	K 1248/3	Firma: Lexuar dhe aprovuar
HYDRO&ENERGY MEP Engineering (LOC) Hidro-Mekanik (VEND) Nikolin Rusha, Artur Dado	N . 5820 / 3	Firma: Lexuar dhe aprovuar
Eurotest Electrical Engineer (LOC) Inxhinier Elektrik (VEND) Ilir KORE Sonir SHUKI Ilir KORE Hi.da HASKLLARI Albina LUDHI Anxhelo MALOKU	N.6700/1	Firma: Lexuar dhe aprovuar

ALL DIMENSIONS HAVE TO BE VERIFIED BY THE CONTRACTOR ON TE CONSTRUCTION SITE

IMPORTANT: These drawings are property of IRI. Rruga DERVISH HIMA, nr 8 kati i pare-+ 1001 TIRANA, Copy, multiplication or distribution inbetween parties of these plans (or any part of it) without written permission of IRI is prohibited.

TË GJITHA DIMENSIONET DUHET TË VERIFIKOHEN NGA KONTRAKTORI NË VEND

E. NËNDËSHSHME: Këto vizatime janë pronë e IRI, Rruga DERVISH HIMA, nr 8 kati i parë – 1001 TIRANË, Kopjim, shumëfishimi apo shpërndarja e këtyre vizatimeve (apo pjesëve të tyre) pa lejen me shkrim të IRI-është e ndaluar.

disiplina A	numri i fletes: E□0□	MUSEUM □F INDIPENDENCE

faza: PZ	data: Qershor 2020	shkalla: 1:100	formati: A0

N