Legjenda:

- RRUGE
- KUTI PRONE
- OBJEKT
- KONSUL
- S.BETONI
- TROTUAR
- MUR
- RRETHIM
- V.TER-ANDE
- PORTE
- STACION

Shenime:

SHERBIME PROJEKTIMI
PER RIGJENERIMIN URBAN TE SHETITORES BREGDETARE
QENDRORE TE VLORES, SHESHIT TE FLAMURIT DHE PORTIT

Faza Projekt Zbatimi

Klient: Fondi Shqiptar i Zhvillimit

XDGA International Studio (INT) Studio Ndërkombetare		Firma: Lexuar dhe aprovuar
iRI Local Architecture Office (LOC) Studio Lokale Arkitekture (VEND) Gent Agolli	N.6844	Firma: Lexuar dhe aprovuar
PIRO KOKALARI Structural Engineer (LOC) Inxhinier strukturor (VEND)	K 0305/1	Firma: Lexuar dhe aprovuar
LUAN MYRTAJ Structural Engineer (LOC) Inxhinier strukturor (VEND)	K 1248/3	Firma: Lexuar dhe aprovuar
HYDRO&ENERGY MEP Engineering (LOC) Hidro-Mekanik (VEND) Nikolin Raska, Artur Dado	N . 5820 / 3	Firma: Lexuar dhe aprovuar
Eurotest Electrical Engineer (LOC) Inxhinieri Elektrik (VEND) Samir Salaj	N.6700/1	Firma: Lexuar dhe aprovuar

ALL DIMENSIONS HAVE TO BE VERIFIED BY THE CONTRACTOR ON TE CONSTRUCTION SITE.
IMPORTANT: These drawings are property of iRI, Rruga DERVISH HIMA, nr 8 kati i pare – 1001 TIRANA. Copy, multiplication or distribution inbetween parties of these plans (or any part of it) without written permission of iRI is prohibited.

TË GJITHA DIMENSIONET DUHET TË VERIFIKOHEN NGA KONTRAKTORI NË VEND
E RËNDËSISHME: Këto vizatime janë pronë e iRI, Rruga DERVISH HIMA, nr 8 kati i parë – 1001 TIRANË. Kopjimi, shumëfishimi apo shpërndarja e këtyre vizatimeve (apo pjesëve të tyre) pa lejen me shkrim të iRI është e ndaluar.

disiplina	numri i fletes:	
A	01	Plani i aksesit

faza:	data:	shkalla:	formati:
PZ	Qershor 2020	1:5000	A0

N

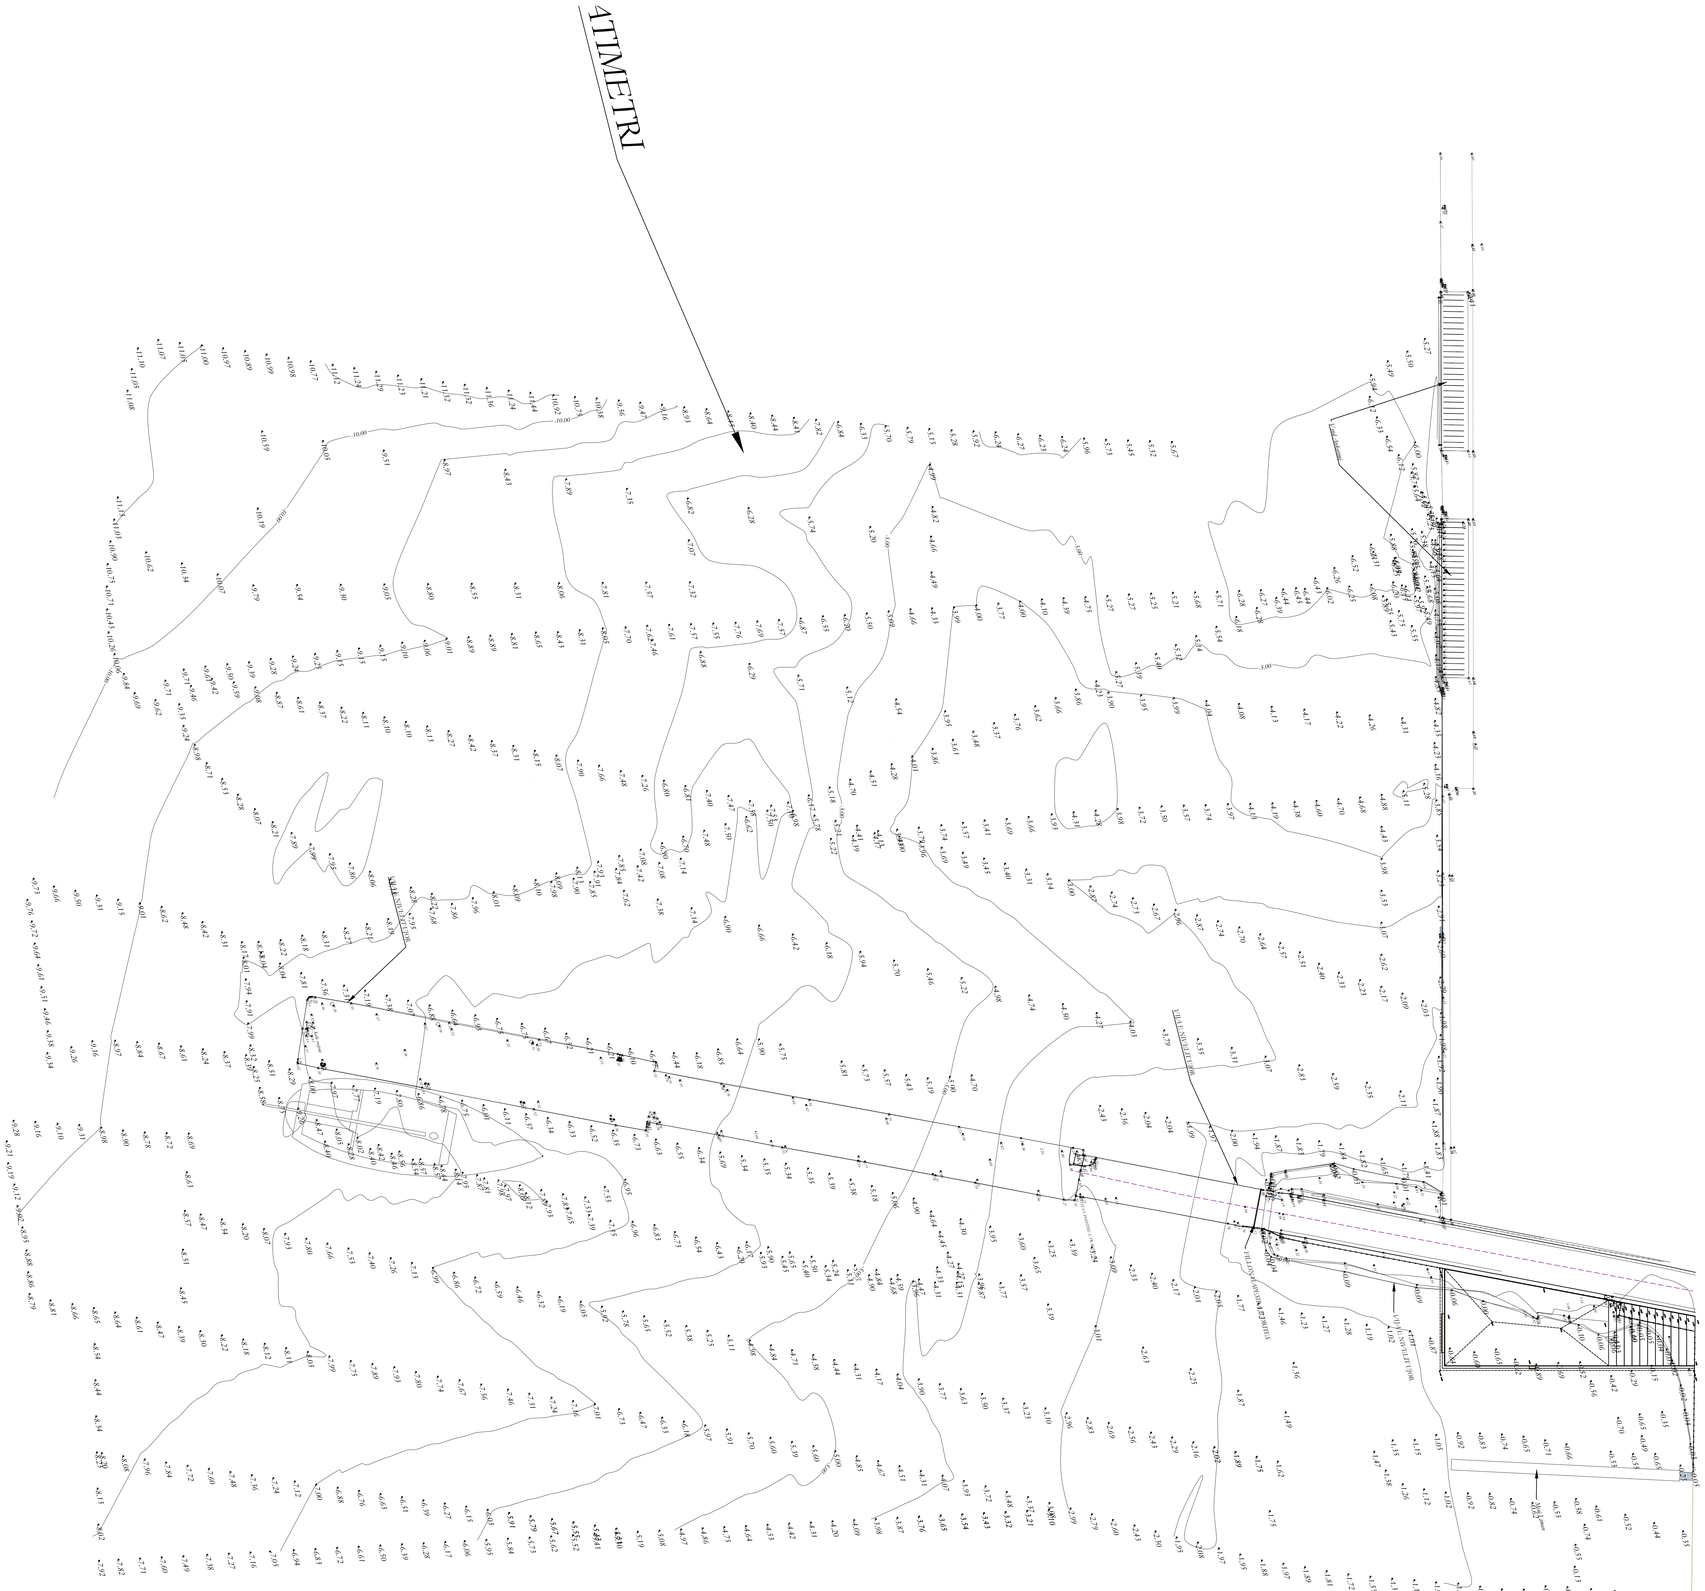

Legjenda:

Shenime:

SHERBIME PROJEKTIMI
PER RIGJENERIMIN URBAN TE SHETITORES BREGDETARE
QENDRORE TE VLORES, SHESHIT TE FLAMURIT DHE PORTIT

Faza Projekt Zbatimi

Klient: Fondi Shqiptar i Zhvillimit

XDGA
International Studio (INT)
Studio Nderkombetare
Firma: Lexuar dhe aprovuar

iRI
Local Architecture Office (LOC) N.6844
Studio Lokale Arkitekture (VEND)
Gent Agolli
Firma: Lexuar dhe aprovuar

PIRO KOKALARI K 0305/1
Structural Engineer (LOC)
Inxhinier strukturor (VEND)
Firma: Lexuar dhe aprovuar

LUAN MYRTAJ K 1248/3
Structural Engineer (LOC)
Inxhinier strukturor (VEND)
Firma: Lexuar dhe aprovuar

HYDRO&ENERGY N . 5820 / 3
MEP Engineering (LOC)
Hidro-Mekanik (VEND)
Nikolin Risilia, Artur Dado
Firma: Lexuar dhe aprovuar

Eurotest N.6700/1
Electrical Engineer (LOC)
Inxhinier Elektrik (VEND)
Samir Sallaj
Firma: Lexuar dhe aprovuar

ALL DIMENSIONS HAVE TO BE VERIFIED BY THE CONTRACTOR ON TE CONSTRUCTION SITE

IMPORTANT: These drawings are property of iRI, Rruga DERVISH HIMA, nr 8 kati i pare – 1001 TIRANA. Copy, multiplication or distribution inbetween parties of these plans (or any part of it) without written permission of iRI is prohibited.

TË GJITHA DIMENSIONET DUHET TË VERIFIKOHEN NGA KONTRAKTORI NË VEND

E RËNDËSISHME: Këto vizatime janë pronë e iRI, Rruga DERVISH HIMA, nr 8 kati i parë – 1001 TIRANË. Kopjimi, shumëfishimi apo shpërndarja e këtyre vizatimeve (apo pjesëve të tyre) pa lejen me shkrim të iRI është e ndaluar.

disiplina	numri i fletes:	
A	02	Batimetria e sheshit te zhytur

faza:	data:	shkalla:	formati:
PZ	Qershor 2020	1:5000	A0

N

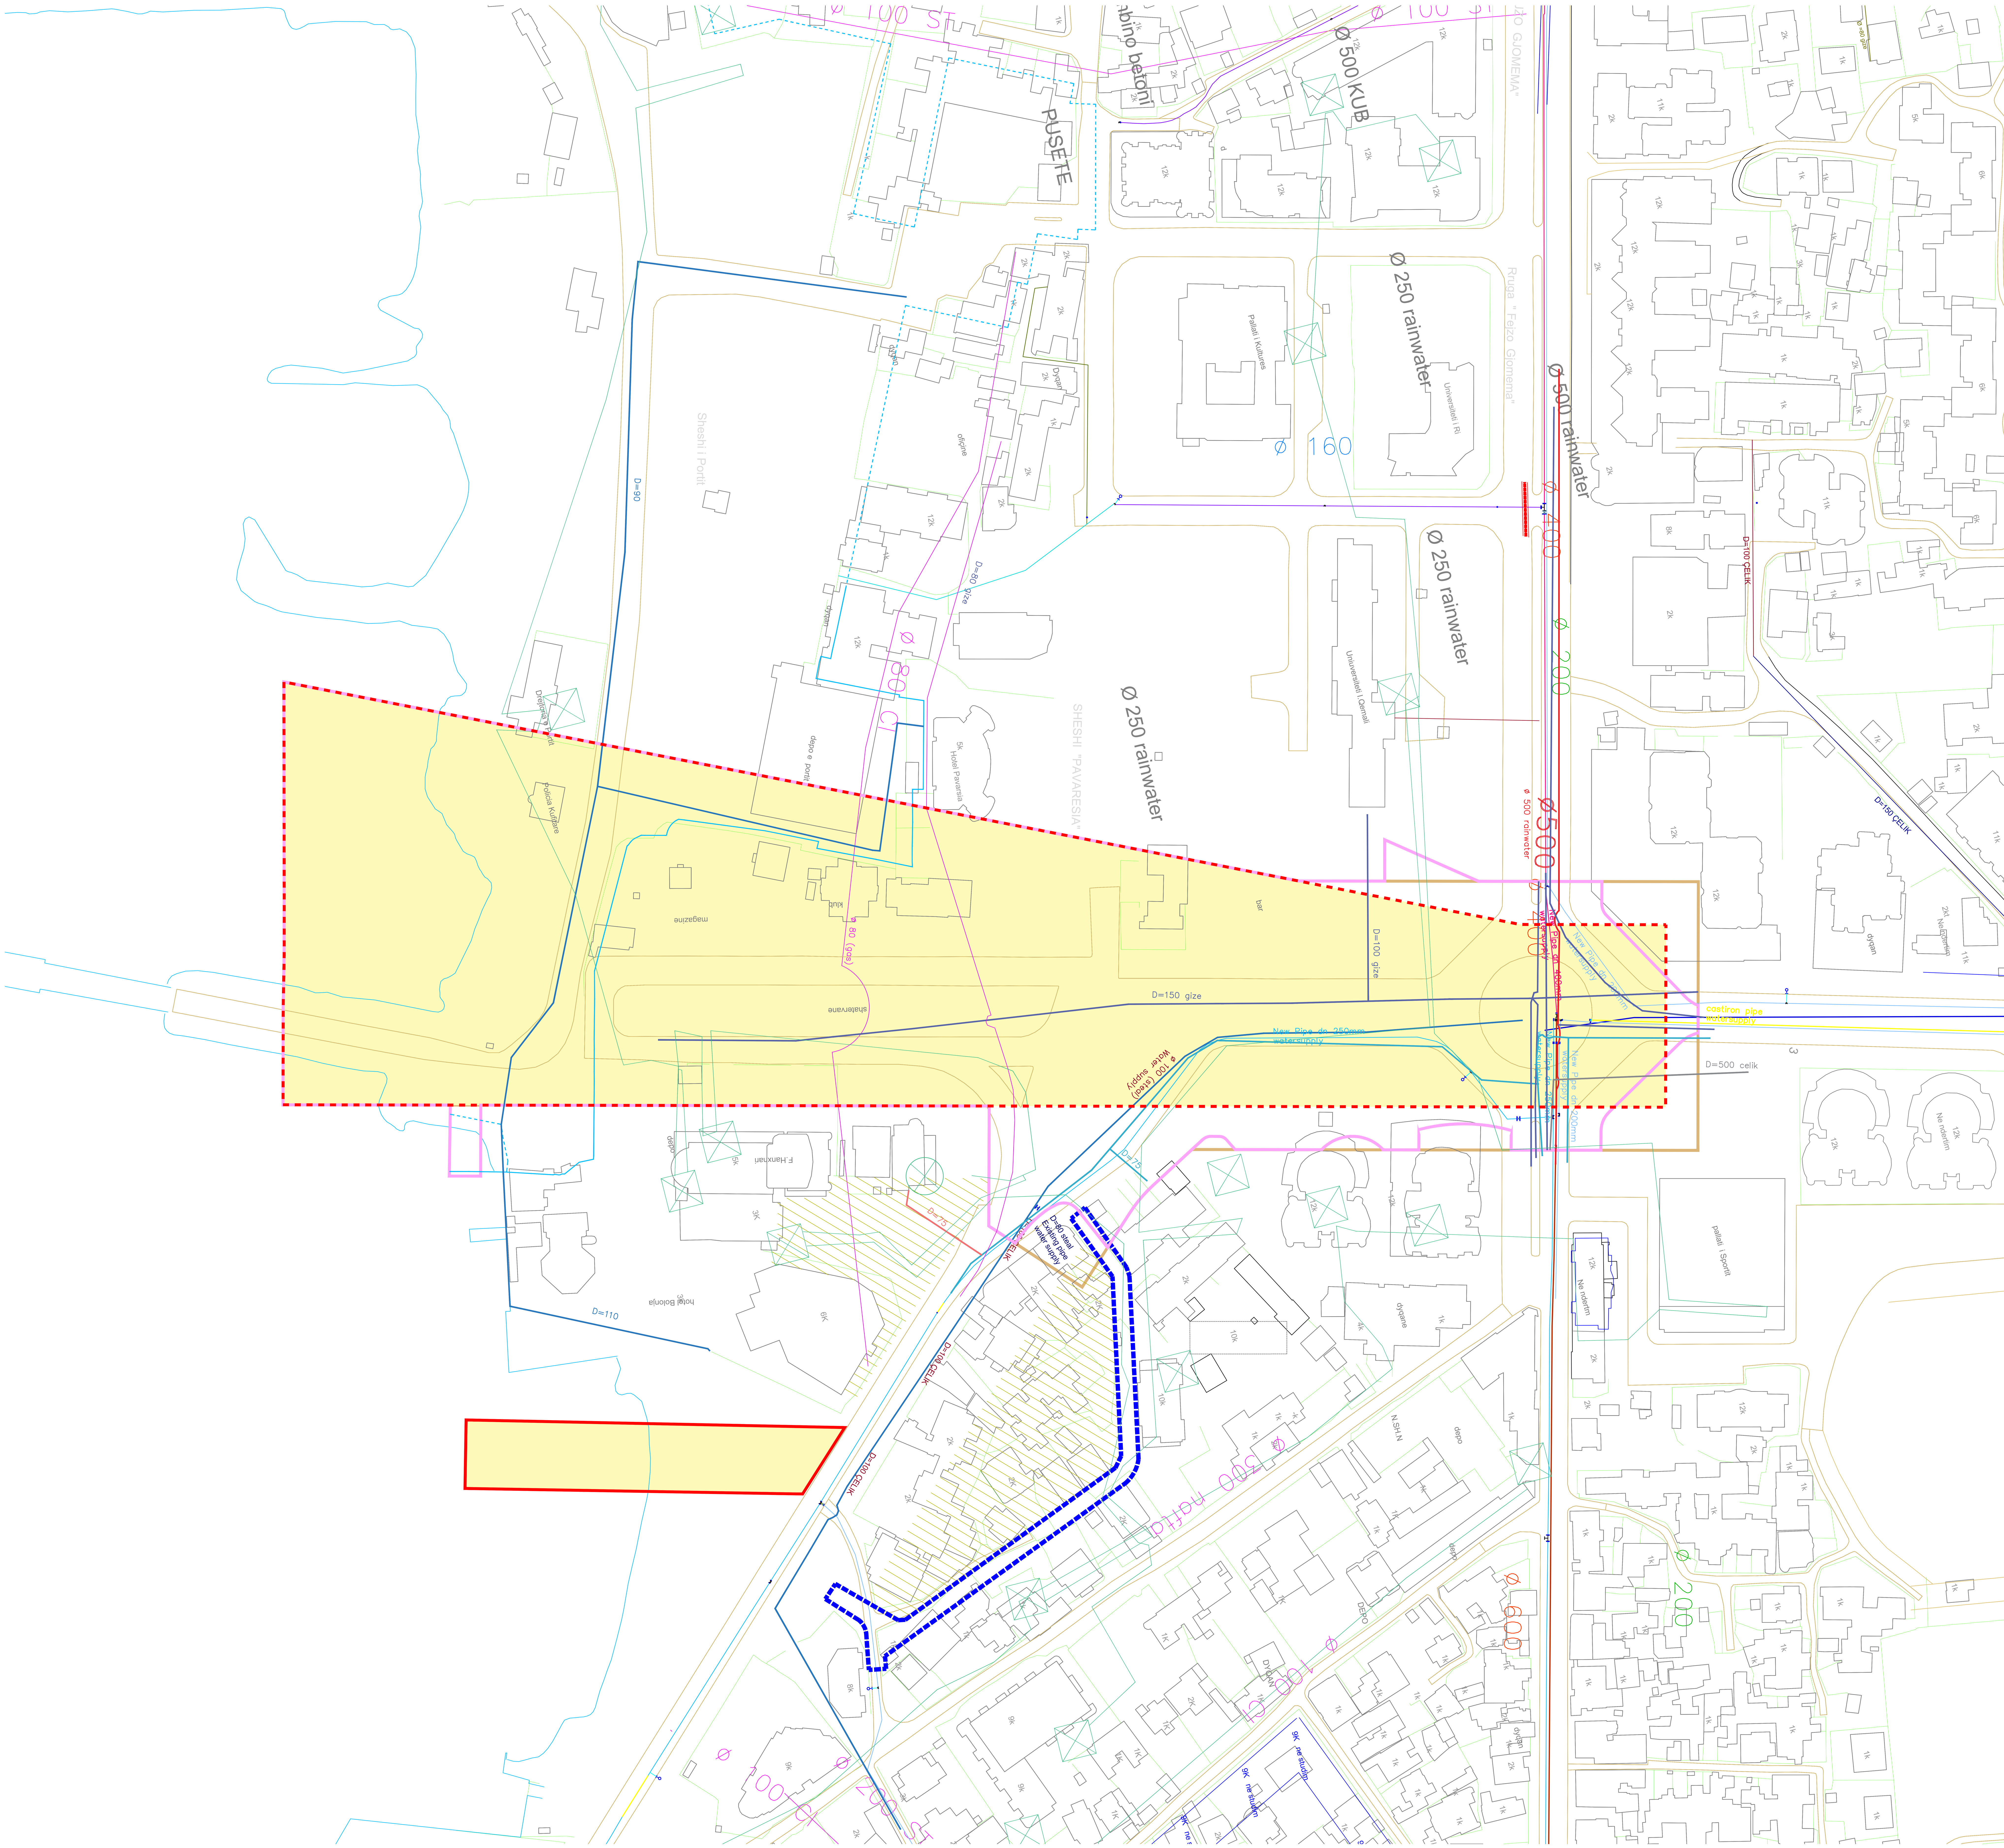

Legjenda:

- Kanalizime ujera te bardha
- Rrjeti i gazit d 80
- Kanalizime ujera te bardha tub i ri dn 250mm
- Kanalizime ujera te bardha d 100 celik
- Kanalizime ujera te bardha tub i ri dn 200 mm
- Kanalizime ujera te bardha tub i ri dn 630 mm
- Kanalizime ujera te bardha tub i ri dn 400 mm
- Kanalizime ujera te bardha gize
- Furnizim me uje , tuba celiku
- Rrjet tensioni i mesem TM nentokesor (OSHEE)

Shenime:

SHERBIME PROJEKTIMI
PER RIGJENERIMIN URBAN TE SHETITORES BREGDETARE
QENDRORE TE VLORES, SHESHIT TE FLAMURIT DHE PORTIT

Faza Projekt Zbatimi

Klient: Fondi Shqiptar i Zhvillimit

XDGA International Studio (INT) Studio Nderkombetare			Firma: Lexuar dhe aprovuar
iRI Local Architecture Office Studio Lokale Arkitekture Gent Agolli	(LOC) (VEND)	N.6844	Firma: Lexuar dhe aprovuar
PIRO KOKALARI Structural Engineer Inxhinier strukturor	(LOC) (VEND)	K 0305/1	Firma: Lexuar dhe aprovuar
LUAN MYRTAJ Structural Engineer Inxhinier strukturor	(LOC) (VEND)	K 1248/3	Firma: Lexuar dhe aprovuar
HYDRO&ENERGY MEP Engineering Hidro-Mekanik Nikolin Risilia, Artur Dado	(LOC) (VEND)	N . 5820 / 3	Firma: Lexuar dhe aprovuar
Eurotest Electrical Engineer Inxhinieri Elektrik Saimir Saliaj	(LOC) (VEND)	N.6700/1	Firma: Lexuar dhe aprovuar

ALL DIMENSIONS HAVE TO BE VERIFIED BY THE CONTRACTOR ON TE CONSTRUCTION SITE

IMPORTANT: These drawings are property of iRI, Rruga DERVISH HIMA, nr 8 kati i pare – 1001 TIRANA. Copy, multiplication or distribution inbetween parties of these plans (or any part of it) without written permission of iRI is prohibited.

TË GJITHA DIMENSIONET DUHET TË VERIFIKOHEN NGA KONTRAKTORI NË VËND

E RËNDËSISHME: Këto vizatime janë pronë e iRI, Rruga DERVISH HIMA, nr 8 kati i parë – 1001 TIRANË. Kopjimi, shumëfishimi apo shpërndarja e këtyre vizatimeve (apo pjesëve të tyre) pa lejen me shkrim të iRI është e ndaluar.

disiplina	numri i fletes:	
A	03	Infrastruktura ekzistuese nentokesore

faza:	data:	shkalla:	formati:
PZ	Qershor 2020	1:7500	A0

N

Legjenda | Legend:

Shenime | Notes:

SHERBIME PROJEKTIMI
PER RIGJENERIMIN URBAN TE SHETITORES BREGDETARE
QENDRORE TE VLORES, SHESHIT TE FLAMURIT DHE PORTIT

Faza Projekt Zbatimi

Klient: Fondi Shqiptar i Zhvillimit

XDGA International Studio Studio Nderkombetare (INT)		Firma: Lexuar dhe aprovuar
iRI Local Architecture Office Studio Lokale Arkitekture Gent Agolli (LOC) (VEND)	N.6844	Firma: Lexuar dhe aprovuar
PIRO KOKALARI Structural Engineer Inxhinier strukturor (LOC) (VEND)	K 0305/1	Firma: Lexuar dhe aprovuar
LUAN MYRTAJ Structural Engineer Inxhinier strukturor (LOC) (VEND)	K 1248/3	Firma: Lexuar dhe aprovuar
HYDRO&ENERGY MEP Engineering Hidro-Mekanik (LOC) (VEND) Nikolin Risilia, Artur Dado	N . 5820 / 3	Firma: Lexuar dhe aprovuar
Eurotest Electrical Engineer Inxhinieri Elektrik (LOC) (VEND) Samir Salaj	N.6700/1	Firma: Lexuar dhe aprovuar

ALL DIMENSIONS HAVE TO BE VERIFIED BY THE CONTRACTOR ON TE CONSTRUCTION SITE

IMPORTANT: These drawings are property of iRI, Rruga DERVISH HIMA, nr 8 kati i pare – 1001 TIRANA. Copy, multiplication or distribution inbeteeen parties of these plans (or any part of it) without written permission of iRI is prohibited.

TË GJITHA DIMENSIONET DUHET TË VERIFIKOHEN NGA KONTRAKTORI NË VEND

E RËNDËSISHME: Këto vizatime janë pronë e iRI, Rruga DERVISH HIMA, nr 8 kati i parë – 1001 TIRANË. Kopjimi, shumëfishimi apo shpërndarja e këtyre vizatimeve (apo pjesëve të tyre) pa lejen me shkrim të iRI është e ndaluar.

disiplina	numri i fletes:	
A	07	Punime nentokesore

faza:	data:	shkalla:	formati:
PZ	Qershor 2020	1:5000	A0

N

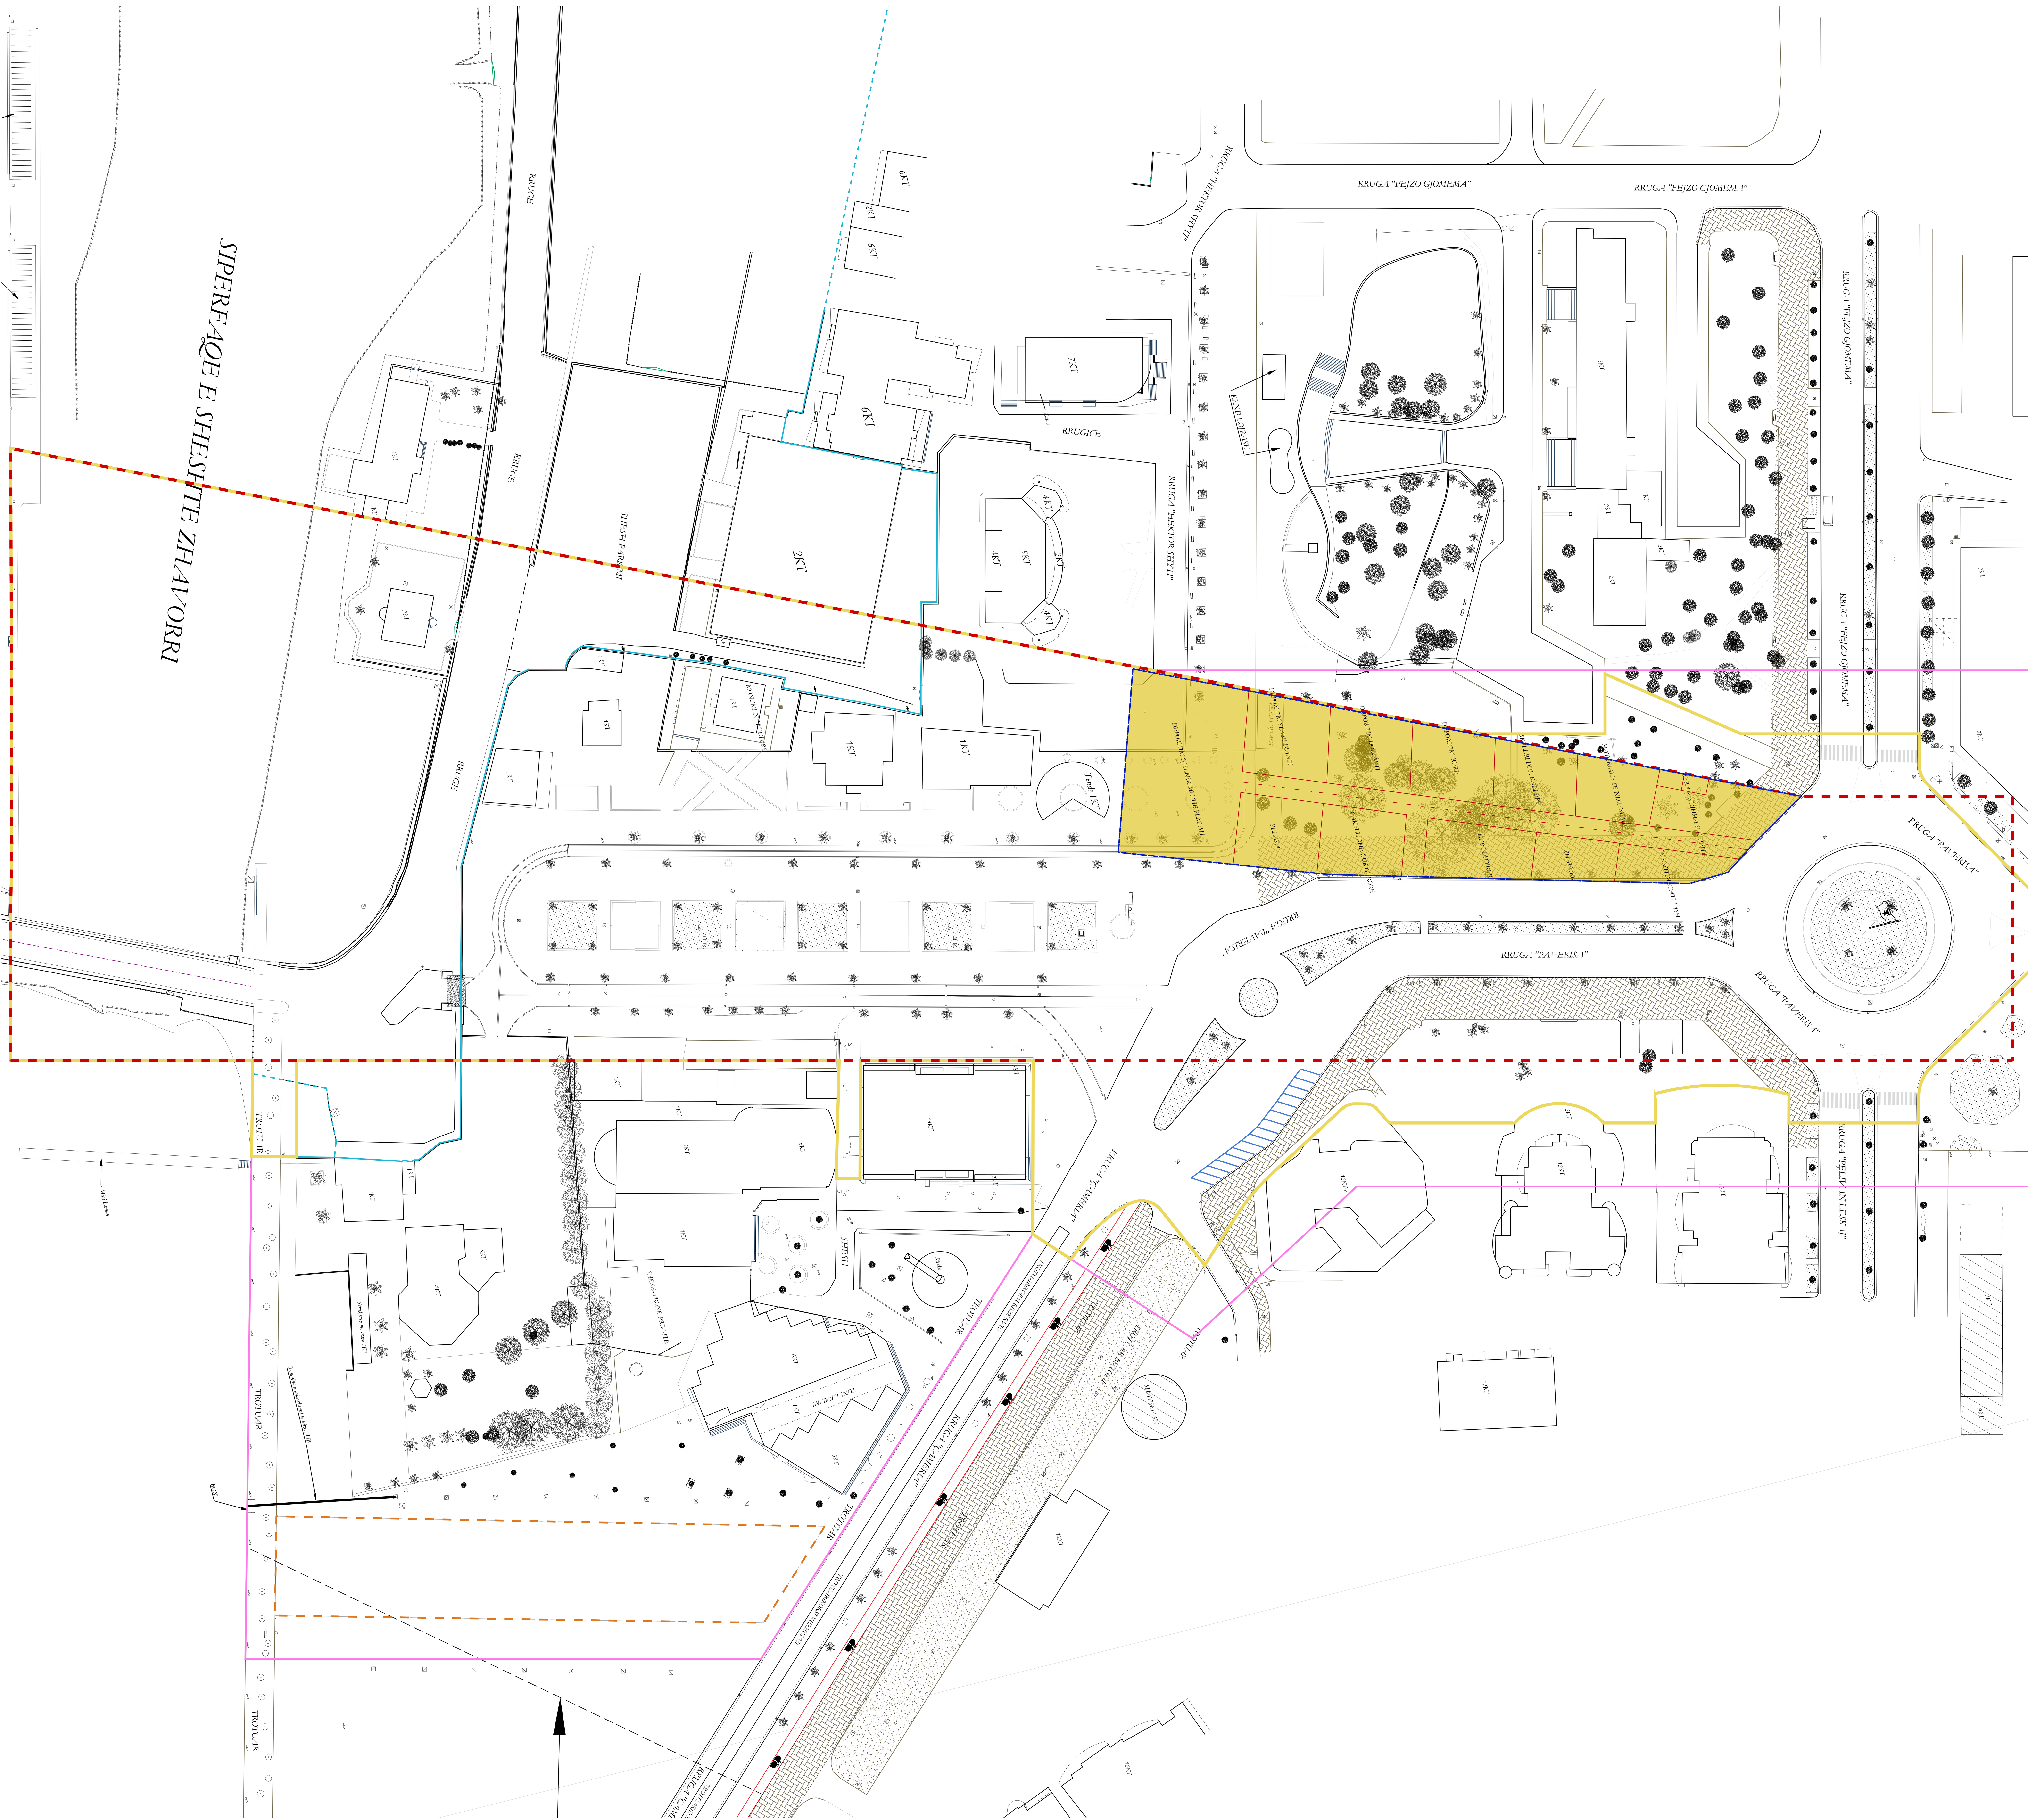

Legjenda:

Shenime:

SHERBIME PROJEKTIMI
PER RIGJENERIMIN URBAN TE SHETITORES BREGDETARE
QENDRORE TE VLORES, SHESHIT TE FLAMURIT DHE PORTIT

Faza Projekt Zbatimi

Klient: Fondi Shqiptar i Zhvillimit

XDGA International Studio (INT) Studio Nderkombetare		Firma: Lexuar dhe aprovuar
iRI Local Architecture Office (LOC) Studio Lokale Arkitekture (VEND) Gent Agolli	N.6844	Firma: Lexuar dhe aprovuar
PIRO KOKALARI Structural Engineer (LOC) Inxhinier strukturor (VEND)	K 0305/1	Firma: Lexuar dhe aprovuar
LUAN MYRTAJ Structural Engineer (LOC) Inxhinier strukturor (VEND)	K 1248/3	Firma: Lexuar dhe aprovuar
HYDRO&ENERGY MEP Engineering (LOC) Hidro-Mekanik (VEND) Nikolin Risilia, Artur Dado	N . 5820 / 3	Firma: Lexuar dhe aprovuar
Eurotest Electrical Engineer (LOC) Inxhinieri Elektrik (VEND) Saimir Saliaj	N.6700/1	Firma: Lexuar dhe aprovuar

ALL DIMENSIONS HAVE TO BE VERIFIED BY THE CONTRACTOR ON TE CONSTRUCTION SITE
IMPORTANT: These drawings are property of iRI, Rruga DERVISH HIMA, nr 8 kati i pare – 1001 TIRANA. Copy, multiplication or distribution inbetween parties of these plans (or any part of it) without written permission of iRI is prohibited.

TË GJITHA DIMENSIONET DUHET TË VERIFIKOHEN NGA KONTRAKTORI NË VËND
E RËNDËSISHME: Këto vizatime janë pronë e iRI, Rruga DERVISH HIMA, nr 8 kati i parë – 1001 TIRANË. Kopjimi, shumëfishimi apo shpërndarja e këtyre vizatimeve (apo pjesëve të tyre) pa lejen me shkrim të iRI është e ndaluar.

disiplina	numri i fletes:	
A	08	Plani i kantierit

faza:	data:	shkalla:	formati:
PZ	Qershor 2020	1:5000	A0

N

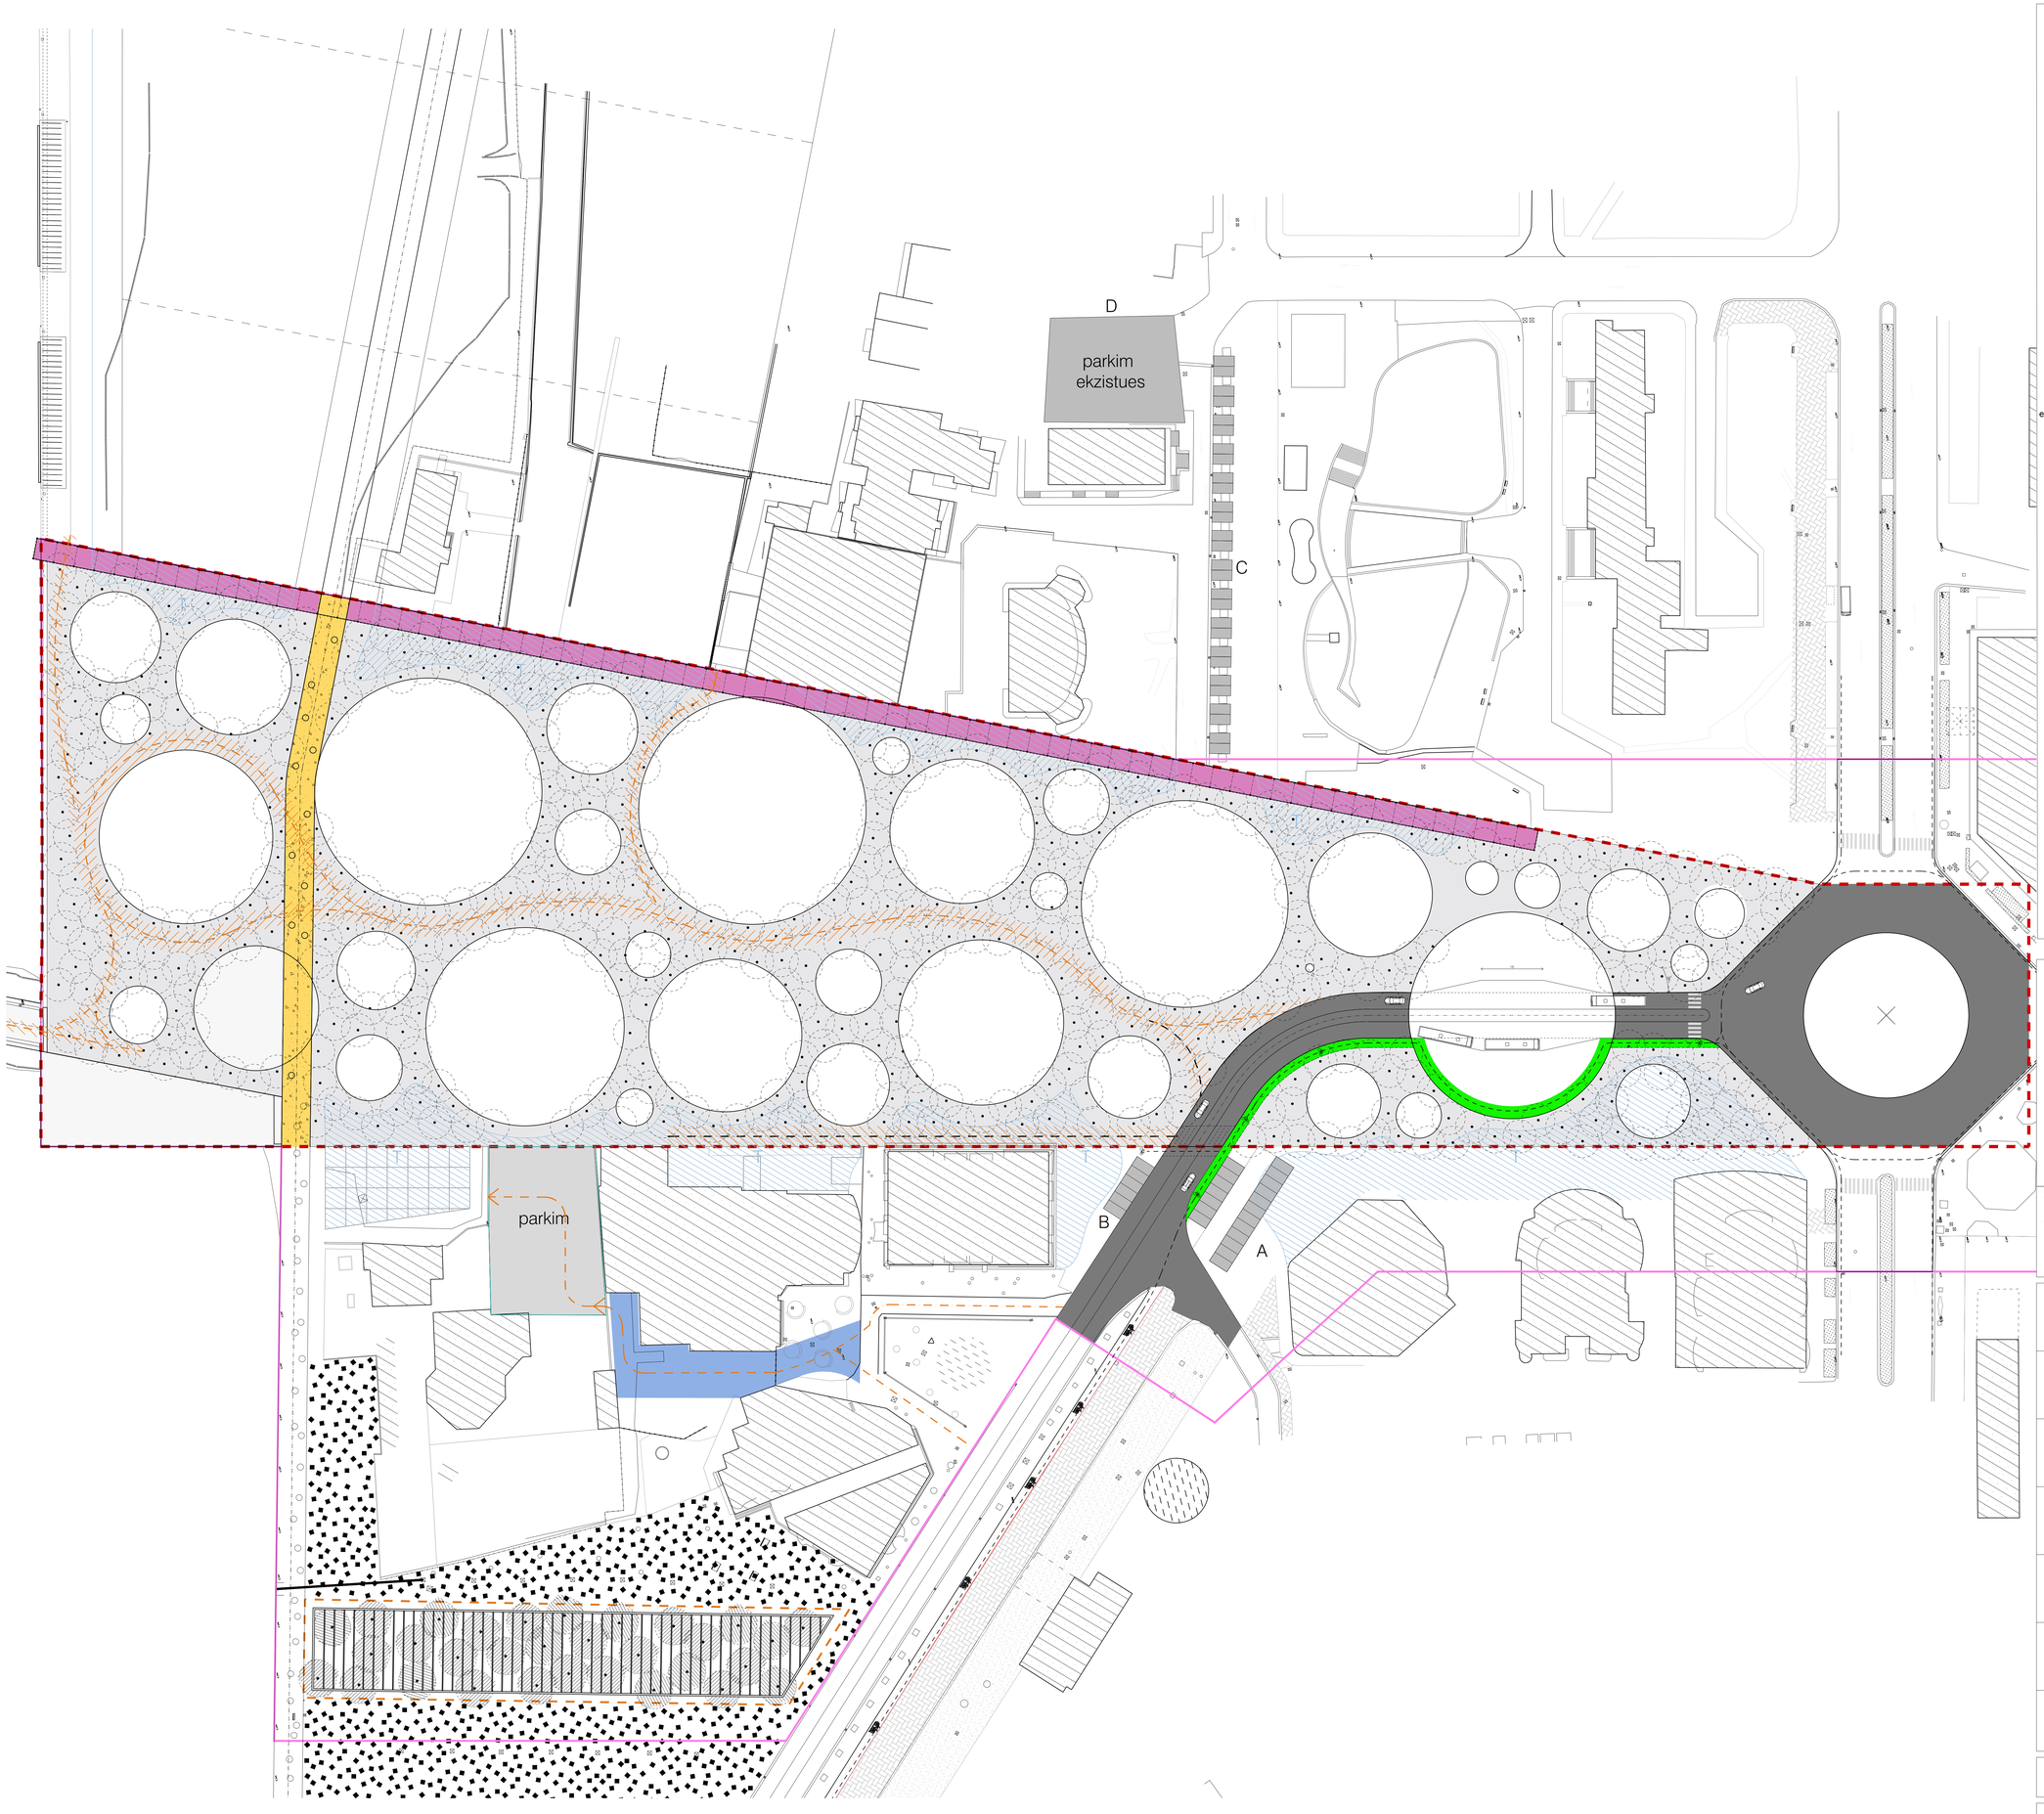

Legjenda:

- korsi bicikletash
- pedonale
- galeria
- hapesira intersticiale kalimi
- kalim sherbimi dhe emergjence (edhe per automjete)
- rruge
- parkim

Prerje kritike ne rrugen e re te propozuar

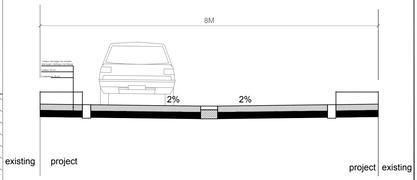

Shenime:

SHERBIME PROJEKTIMI
PER RIGJENERIMIN URBAN TE SHETITORES BREGDETARE
QENDRORE TE VLORES, SHESHIT TE FLAMURIT DHE PORTIT

Faza: Projekt Zbatimi

Klient: Fondi Shqiptar i Zhvillimit

XDGA International Studio / Studio Ndërkombetare (INT.)		Firma: Lexuar dhe aprovuar
iRI Local Architecture Office / Studio Lokale Arkitekture / Gent Agolli (LOC) (VËND)	N.6844	Firma: Lexuar dhe aprovuar
PIRO KOKALARI — Structural Engineer / Inxhinier strukturor (LOC) (VËND)	K 0305/1	Firma: Lexuar dhe aprovuar
LUAN MYRTAJ — Structural Engineer / Inxhinier strukturor (LOC) (VËND)	K 1248/3	Firma: Lexuar dhe aprovuar
HYDRO&ENERGY — MEP Engineering / Hidro-Mekanik / Nikolin Risilia, Artur Dado (LOC) (VËND)	N . 5820 / 3	Firma: Lexuar dhe aprovuar
Eurotest — Electrical Engineer / Inxhinieri Elektrik / Saimir Sallaj (LOC) (VËND)	N.6700/1	Firma: Lexuar dhe aprovuar

ALL DIMENSIONS HAVE TO BE VERIFIED BY THE CONTRACTOR ON TE CONSTRUCTION SITE

IMPORTANT: These drawings are property of iRI, Rruga DERVISH HIMA, nr 8 kati i pare – 1001 TIRANA. Copy, multiplication or distribution inbetween parties of these plans (or arry part of it) without written permission of iRI is prohibited.

TË GJITHA DIMENSIONET DUHET TË VERIFIKOHEN NGA KONTRAKTORI NË VËND

E RËNDËSISHME: Këto vizatime janë pronë e iRI, Rruga DERVISH HIMA, nr 8 kati i parë – 1001 TIRANË. Kopjimi, shumëfishimi apo shpërndarja e këtyre vizatimeve (apo pjesëve të tyre) pa lejen me shkrim të iRI është e ndaluar.

disiplina	numri i fletes:	
A	09	Plani i aksesit

faza:	data:	shkalla:	formati:
PZ	Qershor 2020	1:5000	A0

N