


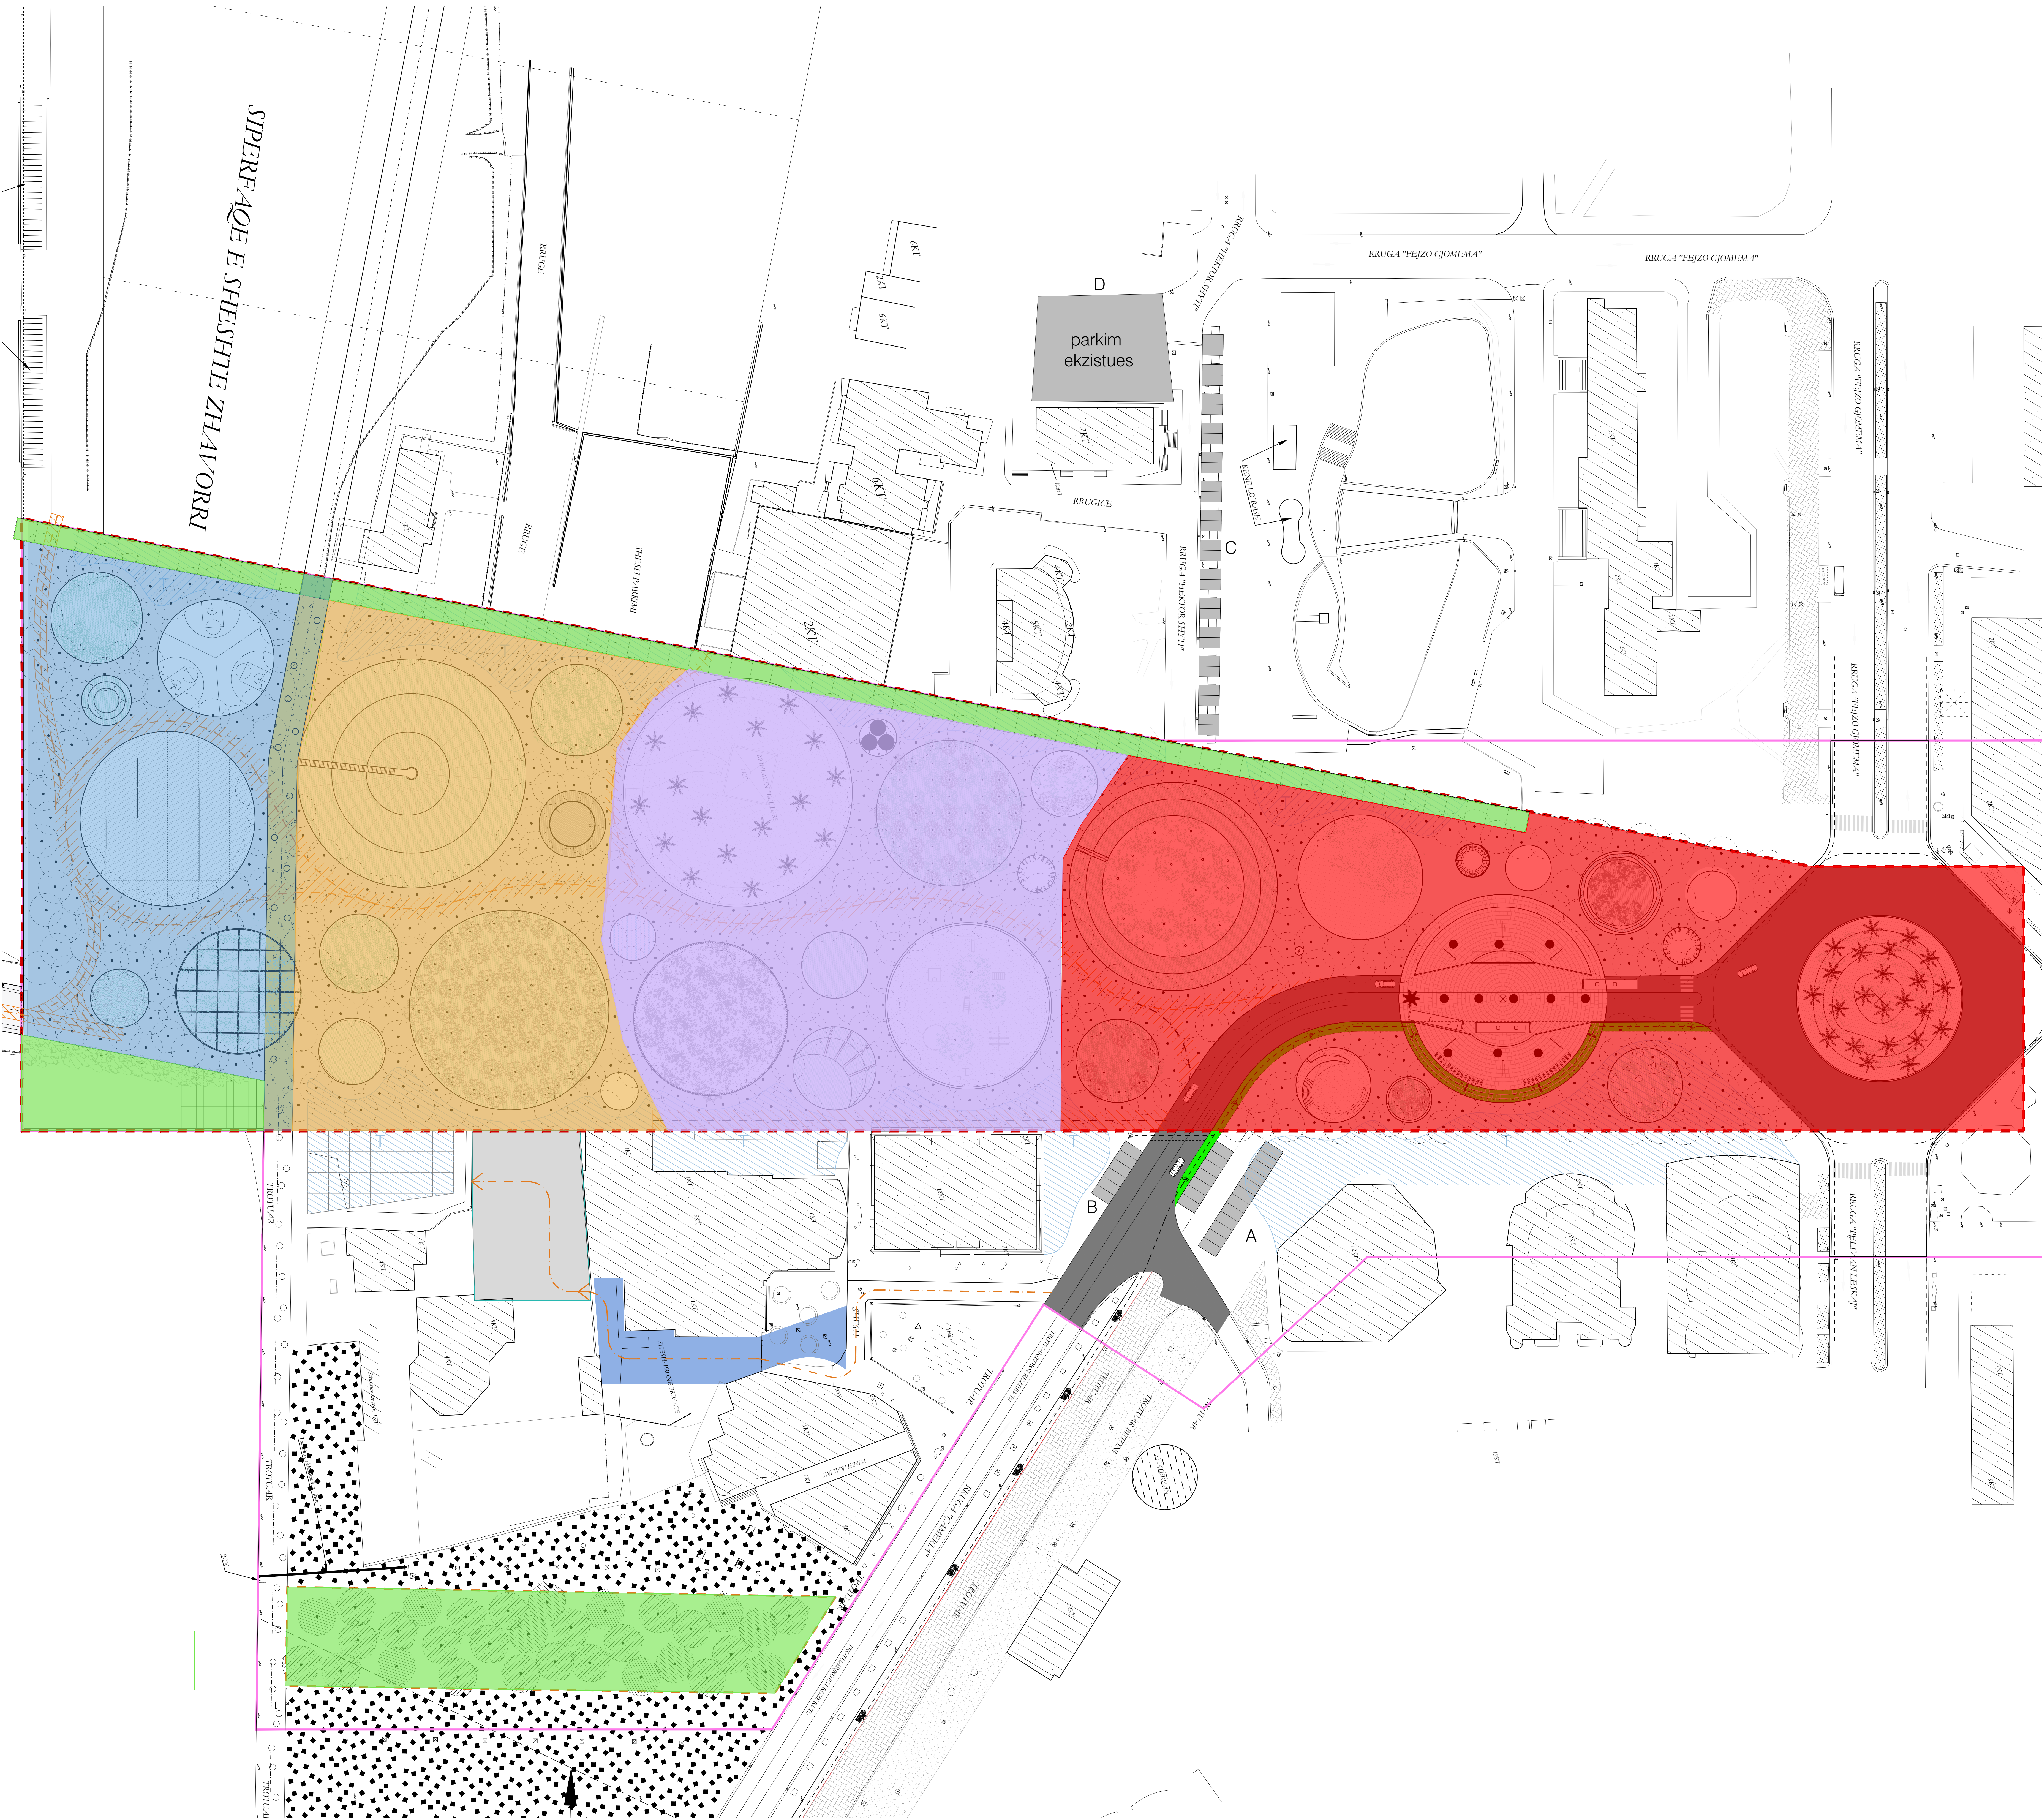

Legjenda:

Faza 1

Faza 2

Faza 3

Faza 4

Faza 5

Shenime:

SHERBIME PROJEKTIMI
PER RIGJENERIMIN URBAN TE SHETITORES BREGDETARE
QENDRORE TE VLORES, SHESHIT TE FLAMURIT DHE PORTIT

FazaProjekt ZbatimiKlient: Fondi Shqiptar i Zhvillimit

XDGA

International Studio

Studio Ndërkombëtare

iRI

Local Architecture Office

Studio Lokal Architecture

Gent Agaj

N.6844

Firma:

Lezuar dhe aprovar

PIRO KOKALARI

Structural Engineer

Inzhiner struktur

K 0305/1

Firma:

Lezuar dhe aprovar

LUAN MYRTAJ

Structural Engineer

Inzhiner struktur

K 1248/3

Firma:

Lezuar dhe aprovar

HYDRO&ENERGY

MEP Engineering

Hydro-Mechanics

Nikolin Hoxha, Artur Dado

N . 5820 / 3

Firma:

Lezuar dhe aprovar

Eurotest

Electrical Engineer

Inzhiner Elektrik

Skënder Sallaj

N.6700/1

Firma:

Lezuar dhe aprovar

ALL DIMENSIONS HAVE TO BE VERIFIED BY THE CONTRACTOR ON THE CONSTRUCTION SITE

IMPORTANT: These drawings are property of iRI, Rruga DERVISHI HAMA, nr 8 kati i parë – 1001 TIRANA. Copy, multiplication or distribution without written permission of iRI is prohibited.

TE gjitha dimensionet duhet te verifikohen nga kontraktori ne vend.

E RËNDËSISHME: Këto vizatime janë pronë e iRI, Rruga DERVISHI HAMA, nr 8 kati i parë – 1001 TIRANË. Kopimi, shumfishimi apo shpërndarja e këtyre vizatimeve (apo pjesëve të tyre) pa lejen e shërbimit të iRI është e ndaluar.

disiplina

numri i fletes:

Fazat e punimeve

A

10

faza:

data:

shkalla:


formati:

PZ

Qershor 2020

1:5000

A0

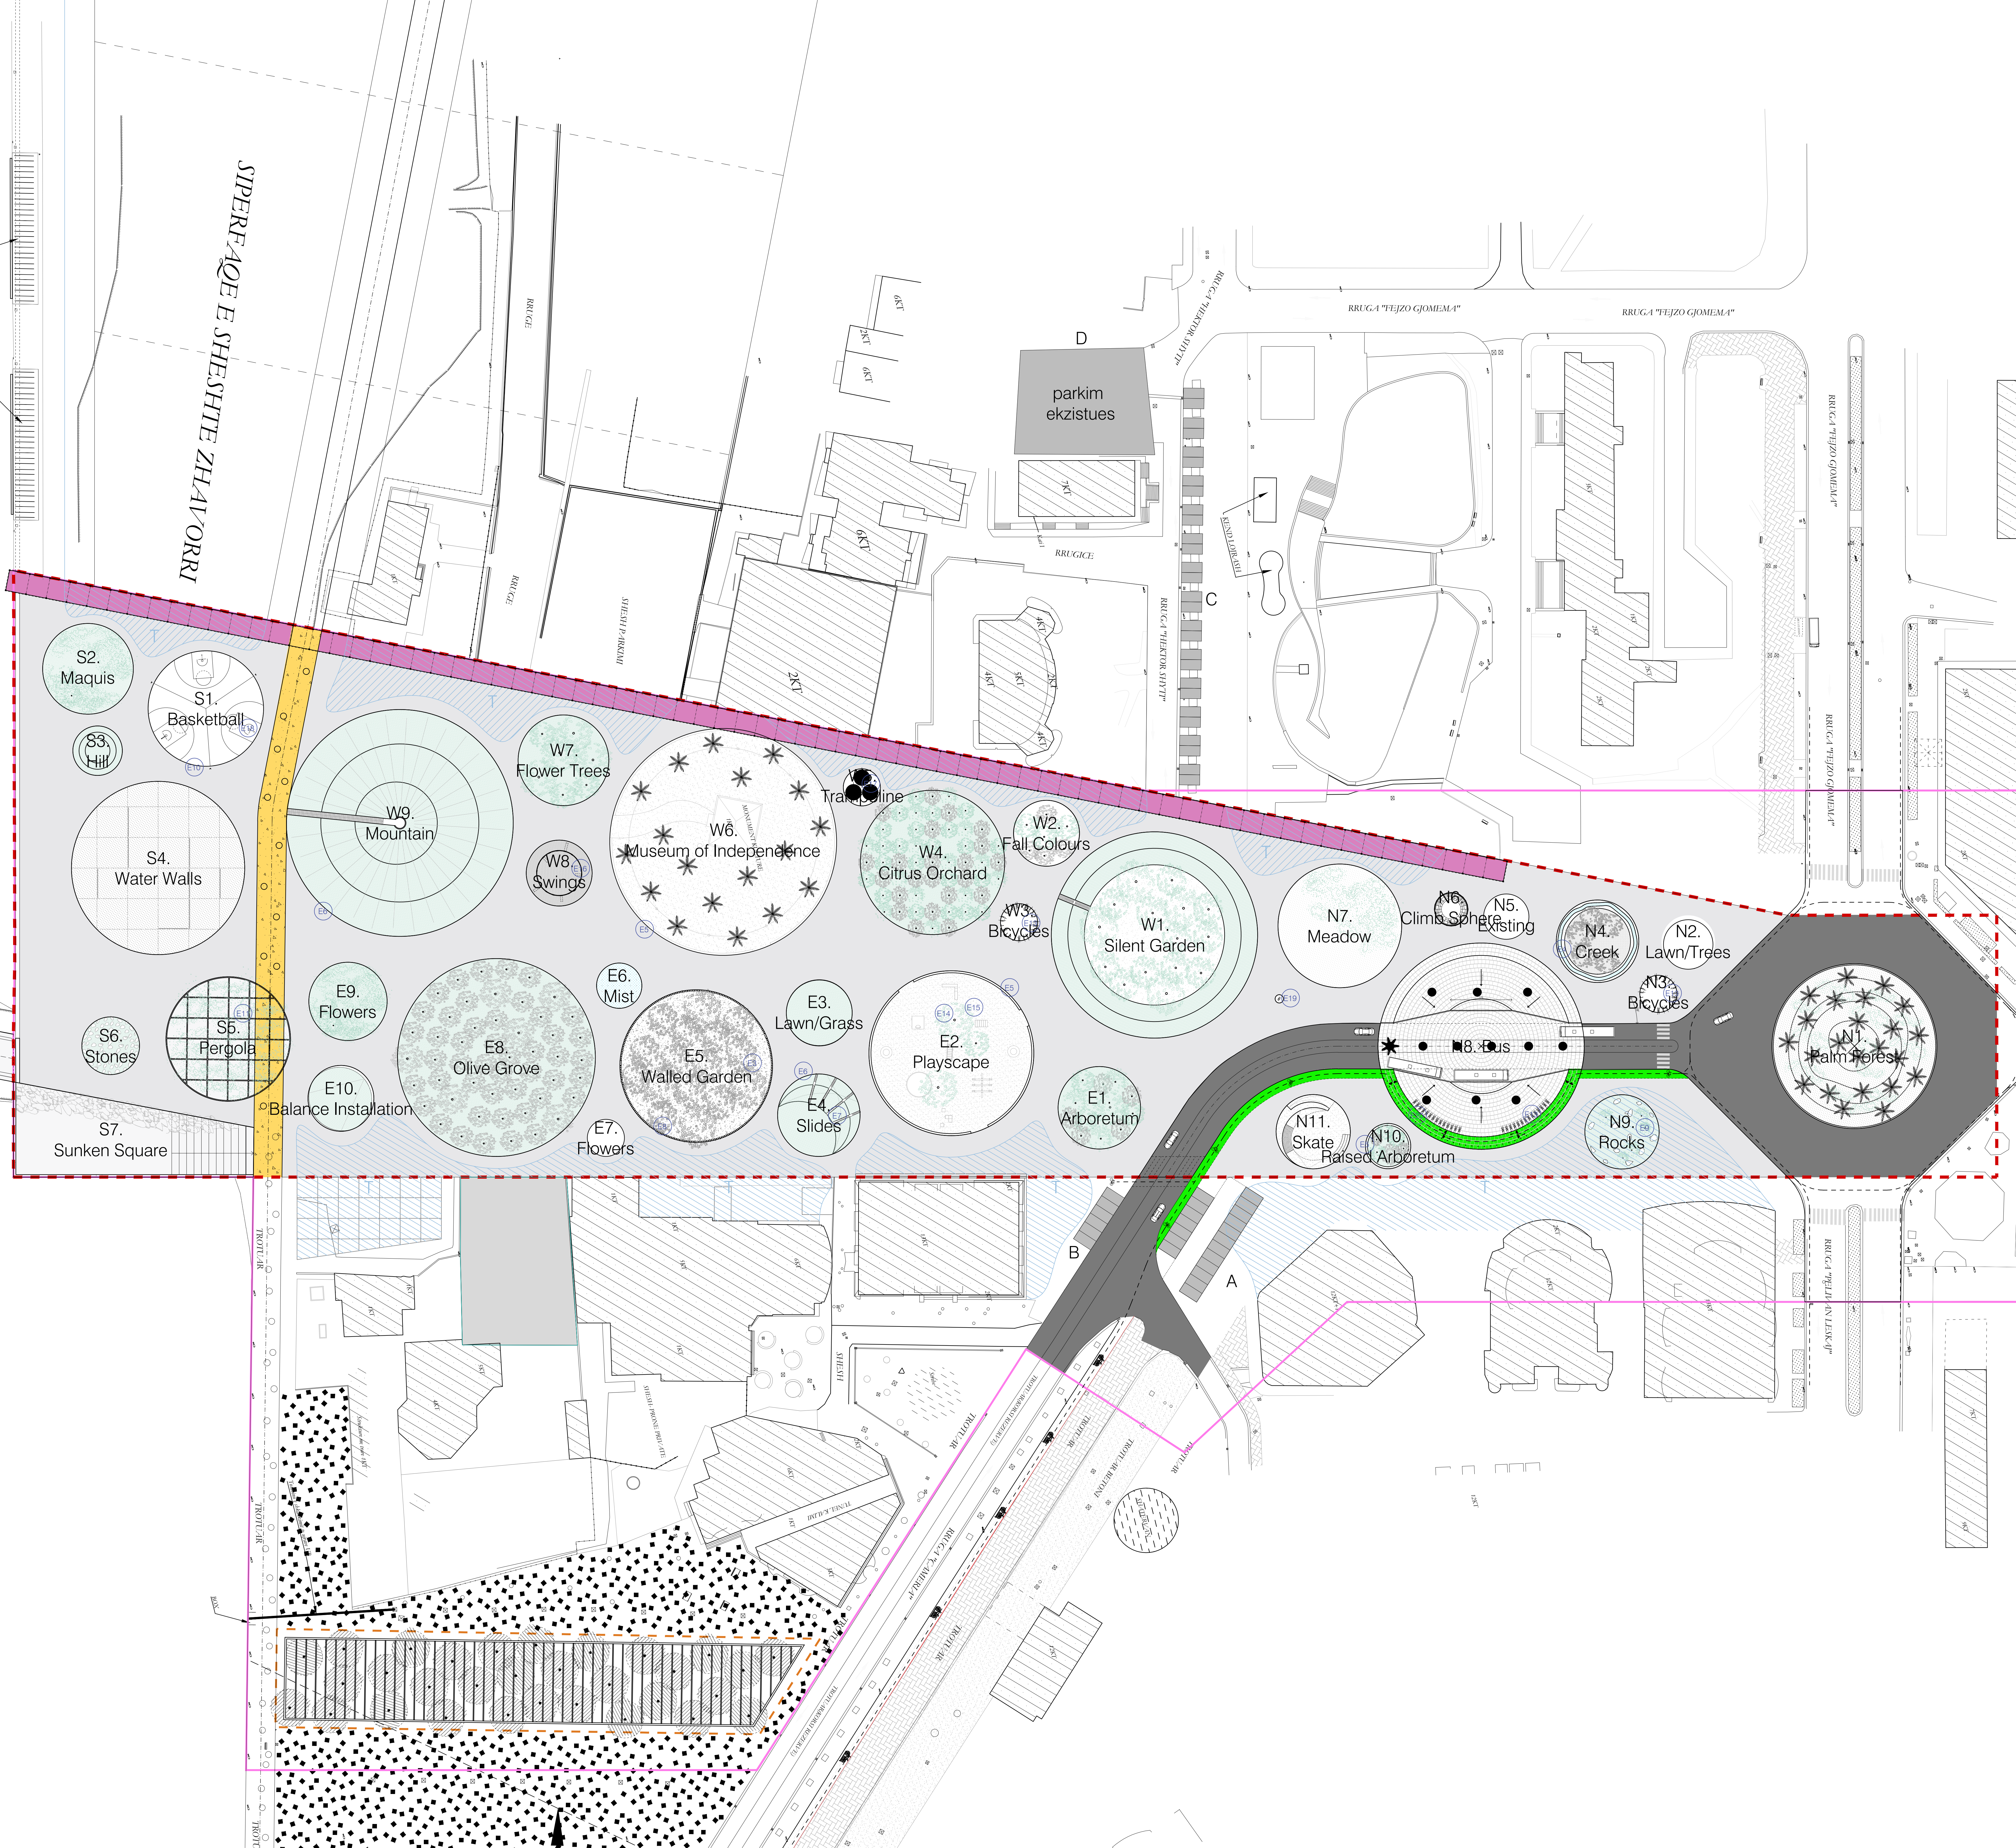

Legenda:		
Lighting Pits	Nërkupta	E1
Trash Bin	Kosha mbeturndash	E2
Movable Furniture	Mobilje të lëvizshme	E3
Sand colored concrete with textile print in framework	Beton me ngjyrë tërë me armaturë të teksturuar	E4
Sand colored and polished concrete bench	Beton ngjyrë tërë i rrezhuar për stollet	E5
Natural Stone	Gurë natyror	E6
Urban Furniture Slides in Inox	Freshkëtese inoxi	E7
Pie fabricated concrete wall element (light color) - Clauza	Elemente prej betoni i parafabrikuar për murin me ngjyrë të hapur - Klauza	E8
Stone racks fit as furniture	Gurë natyrorë për ulësë	E9
Fence for the basket core	Pyllë për fashën e basketbollit	E10
Pergola structure: pre fab concrete columns + galvanized metal beam	Struktura e pergolas, kolona prej betoni të parafabrikuar me trane metalik të galvanizuar	E11
Rock	Gurë të përmisave të mëdha	E12
Iron bicycle rack	Parkim biçikletash prej inoxi	E13
Playground element in wood	Elemente prej druri për këndin e fëmijëve	E14
Playground element in colored concrete	Elemente prej betoni të pigmentuar për këndin e fëmijëve	E15
Playground element in metal	Elemente metalike për këndin e fëmijëve	E16
Trampoline (woven polypropylene, steel springs, safety mat)	Trampoline	E17
Basket	Kosha e basketbollit	E18
Local stone cylinder pedestal	Cilinder me gurë lokal për bustin	E19
Cell eyes	Dorëza të shtrirë	E20

Shërbime:

SHERBIME PROJEKTIMI
PER RIGJENERIMIN URBAN TE SHETITORES BREGDETARE
QENDRORE TE VLORES, SHESHIT TE FLAMURIT DHE PORTIT

Faza: Projekt Zbatimi Klient: Fondi Shqiptar i Zhvillimit

XDGA Firma: Lëvuar dhe aprovuar

iRI N.6844 Firma: Lëvuar dhe aprovuar

PIRO KOKALARI K 0305/1 Firma: Lëvuar dhe aprovuar

LUAN MYRTAJ K 1248/3 Firma: Lëvuar dhe aprovuar

HYDRO&ENERGY N . 5820 / 3 Firma: Lëvuar dhe aprovuar

Eurotest N.6700/1 Firma: Lëvuar dhe aprovuar


ALL DIMENSIONS HAVE TO BE VERIFIED BY THE CONTRACTOR ON THE CONSTRUCTION SITE
TE gjitha dimensionet duhet te verifikohen nga kontraktori ne vend
IMPORTANT: These drawings are property of iRI. Ruget DERVISH
E RËNDËSISHME: Këto vizatime janë pronë e iRI. Ruget
HMA, or 8 karti (page) - 1001 TIRANA, Copy: multiplication or
distribucion shprehur me shprehje dhe shprehje vizatimeve (apo pjesëve të
tyra) pa lejen me shkrim të iRI është e ndaluar.

disiplina: numri i fletes: Plan indeksimi

faza: data: shkalla: formati:

PZ Qershor 2020 1:5000 A0

Plani i piketimit i pergjithshem shk. 1:5000

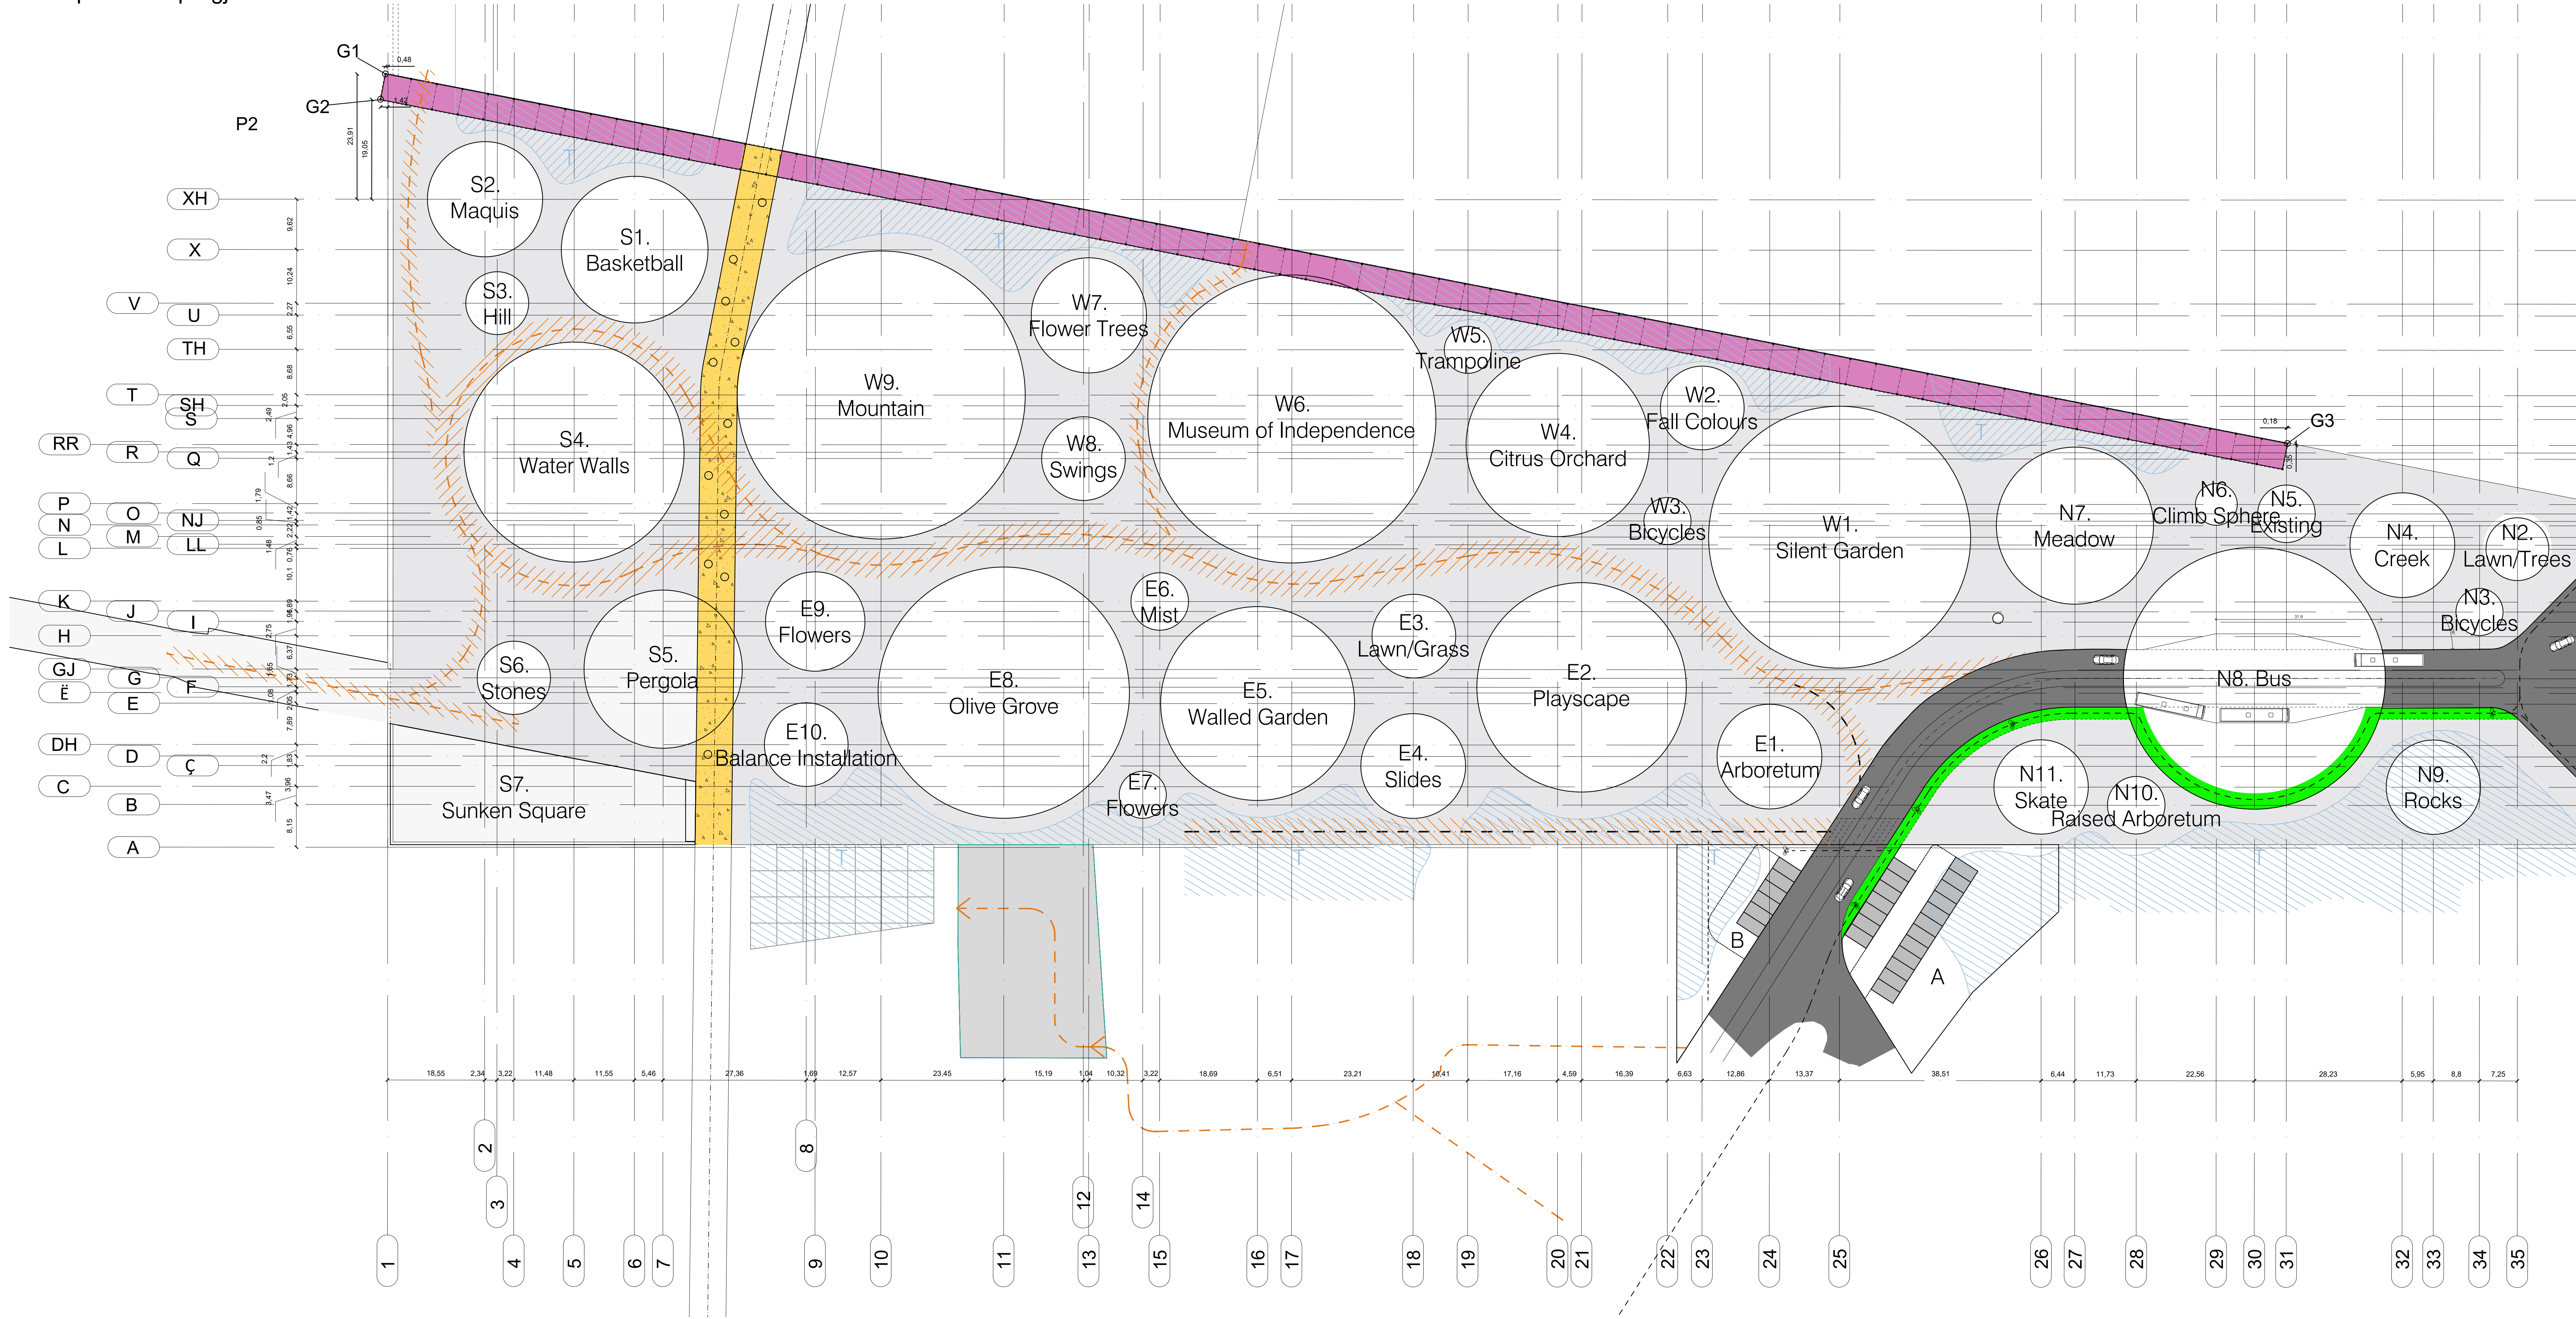


Per caktimin e piketimit të shesheshe të projektit, në fillim percaktohet aksin A paralel me faqen anësore jugore të kantierit të ndërtermit, dhe aksin 1 pingul me aksin A, dhe paralel me faqen perëndimore të kantierit. Në bazë të aksit A, duke vazhduar paralel sipas përmesave në vizatim, percaktohen aksët B deri në XH, kurse duke vazhduar paralel me aksin 1 sipas përmesave të vizatimit, percaktohen aksët nga 2 deri në 35. Të gjitha sheshet e projektit percaktohen nga gjetja e qendres të rrethit me dy nga aksët e gridit. Sheshet percaktohen si me poshtë :

N2.Gjelberim/Peme	kryeqizimi i akseve L dhe 35
N3.Bickletat	kryeqizimi i akseve J dhe 34.
N4.Perroi	kryeqizimi i akseve LL dhe 32
N5.Ekzistuese	kryeqizimi i akseve O dhe 31
N6.Slera Ngjitesë	kryeqizimi i akseve P dhe 29
N7.Livadh	kryeqizimi i akseve N dhe 27
N8. Autobus	kryeqizimi i akseve G dhe 30
N9.Gurë	kryeqizimi i akseve C dhe 26
N10.Arboretum i Ngritur	kryeqizimi i akseve B dhe 28
N11.Parku i Patinimit	kryeqizimi i akseve C dhe 26

S1. Basketboll	kryqezimi i akseve X dhe 6
S2. Bime mesdhetare	kryqezimi i akseve XH dhe 2
S3. Kodër	kryqezimi i akseve V dhe 3
S4. Muret e Ujit	kryqezimi i akseve R dhe 5
S5. Pergullata	kryqezimi i akseve GJ dhe 7
S6. Gure	kryqezimi i akseve G dhe 4
S7. Sheshi i Zhytur	kryqezimi i akseve A dhe 1

Per percaktimin e elementit te Plazes, nisemi nga vija ekzistuese ne terren, dhe sipas permasave te dhena ne vizatim, heqim paralelet e vije ekzistuese. Nga prerjet e ketyre paraleleve perfojme pikat P1, P3, dhe P4. Me keto pika mund te vazhdohet me zbatimin e objektit sipas te dhenave ne projekt.

Plani i piketimit i Plazes shk. 1:5000

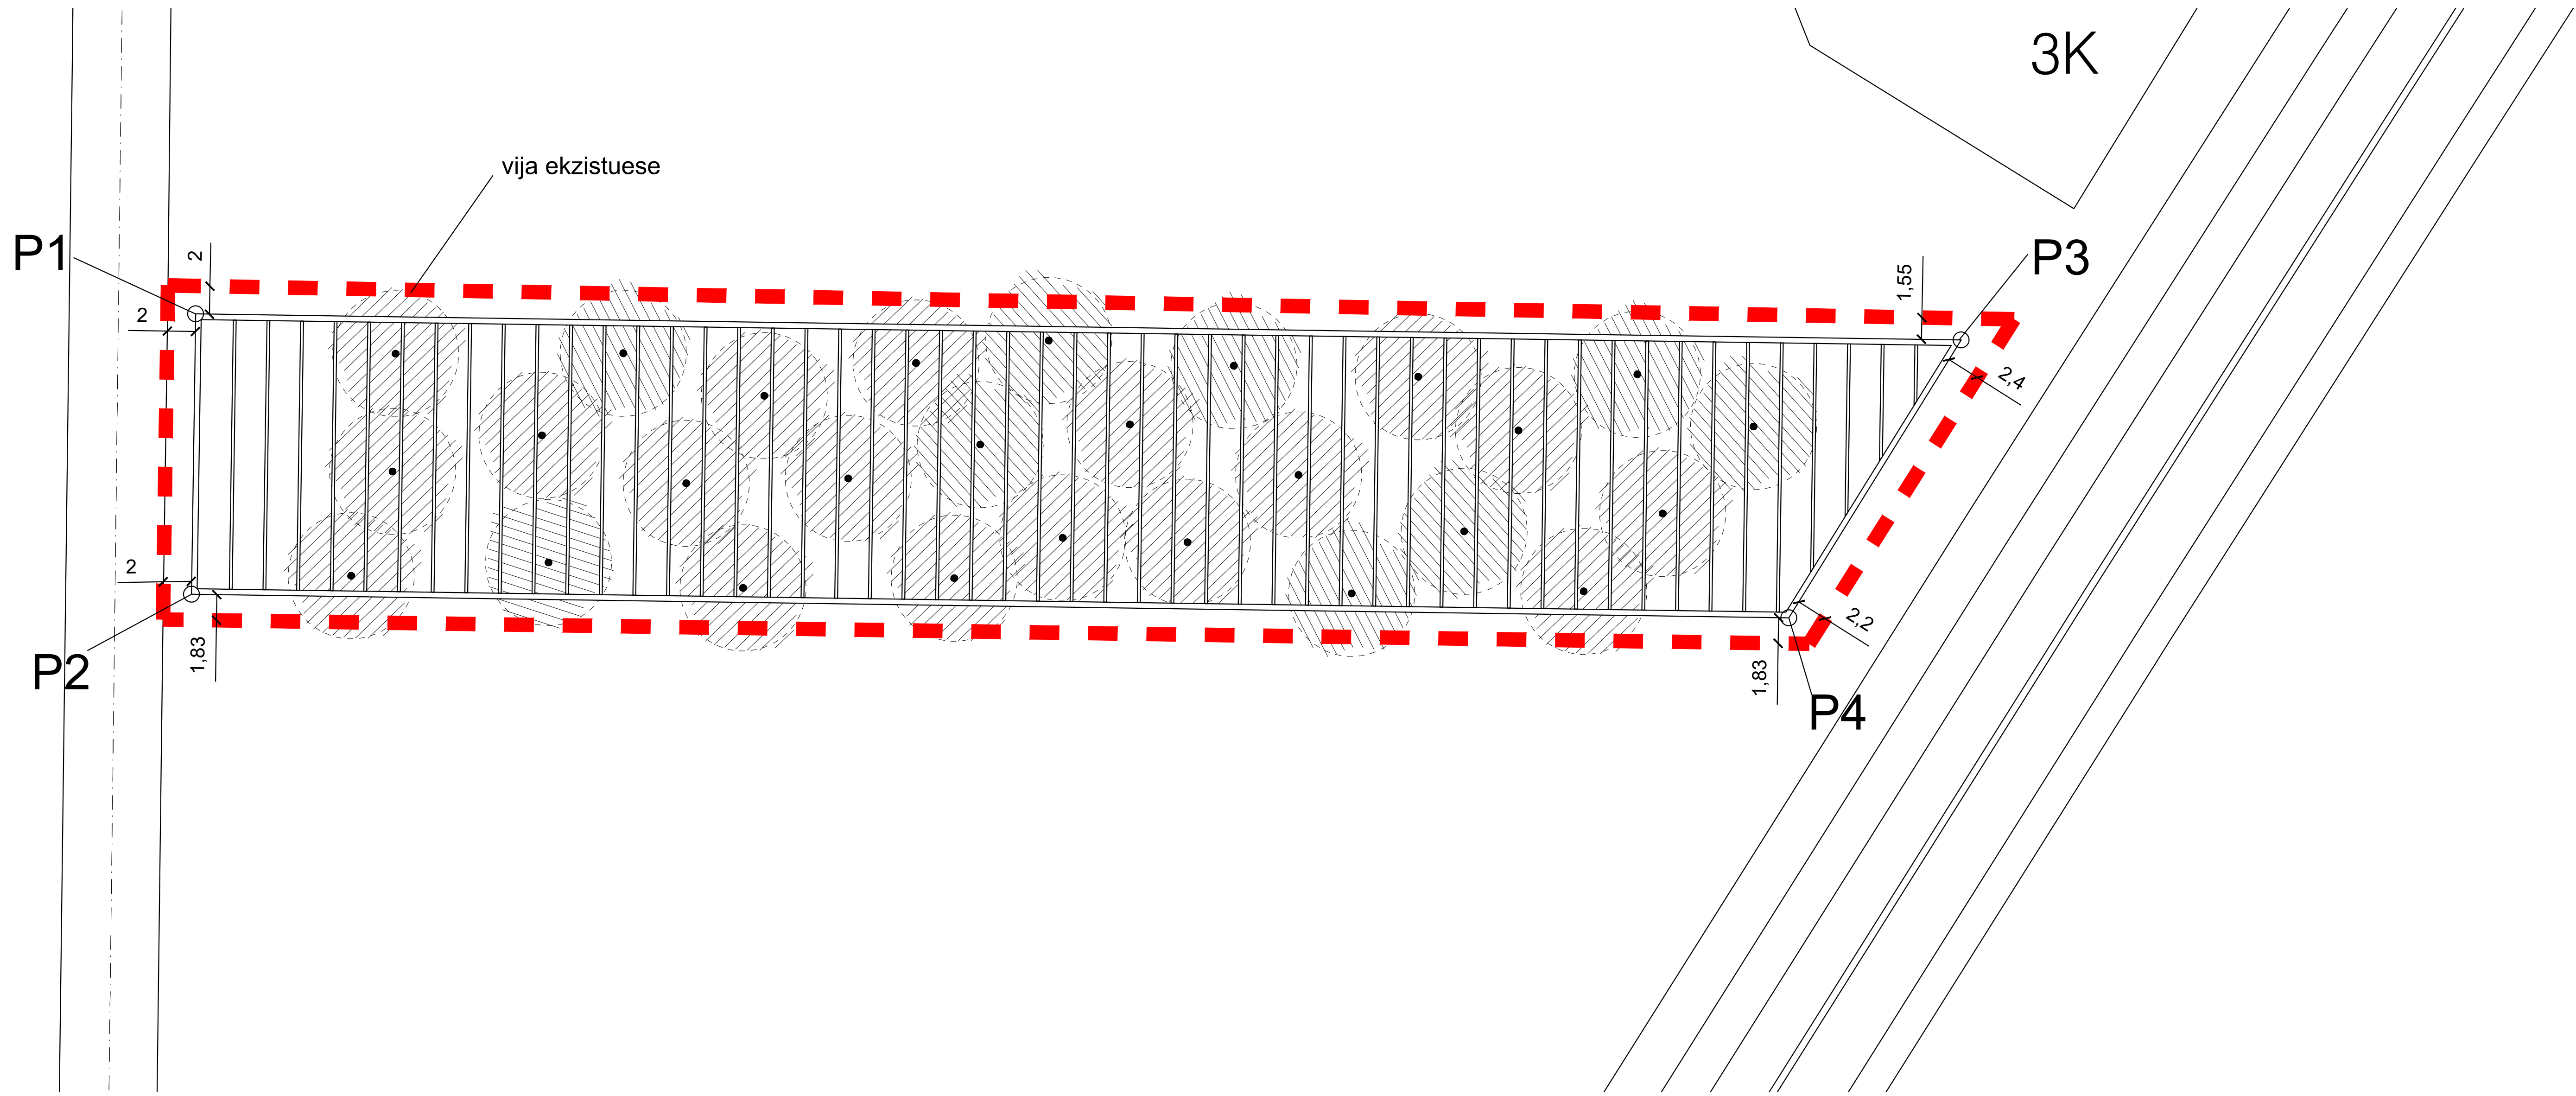

SHERBIME PROJEKTIMI
PER RIGJENERIMIN URBAN TE SHETITORES BREGDETARE
QENDRORE TE VLORES, SHESHIT TE FLAMURIT DHE PORTIT

Klient: Fondi Shqiptar i Zhvillimit

Lexuar dhe aprovuar

N 6844

R 0305

K 1240


N . 582

N.6700.


**TË GJITHA DIMENSIONET DUHET TË VERIFIKOHEN
NGA KONTRAKTORI NË VËND**

E RËNDËSISHME: Këto vizatime janë pronë e IRI, R. DERVISHI HIMA, nr 8 kati i parë – 1001 TIRANË. Kopje shumëllojshme apo shpërndarje në këtyre vizatimeve (a tyre) pa lejen me shkrim të IRI është e ndaluar.


faza:	data:	shkalla:	forma:
PZ	Qershor 2020	1:2500 / 1:5000	A0

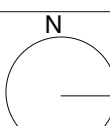


Prerja 10-10

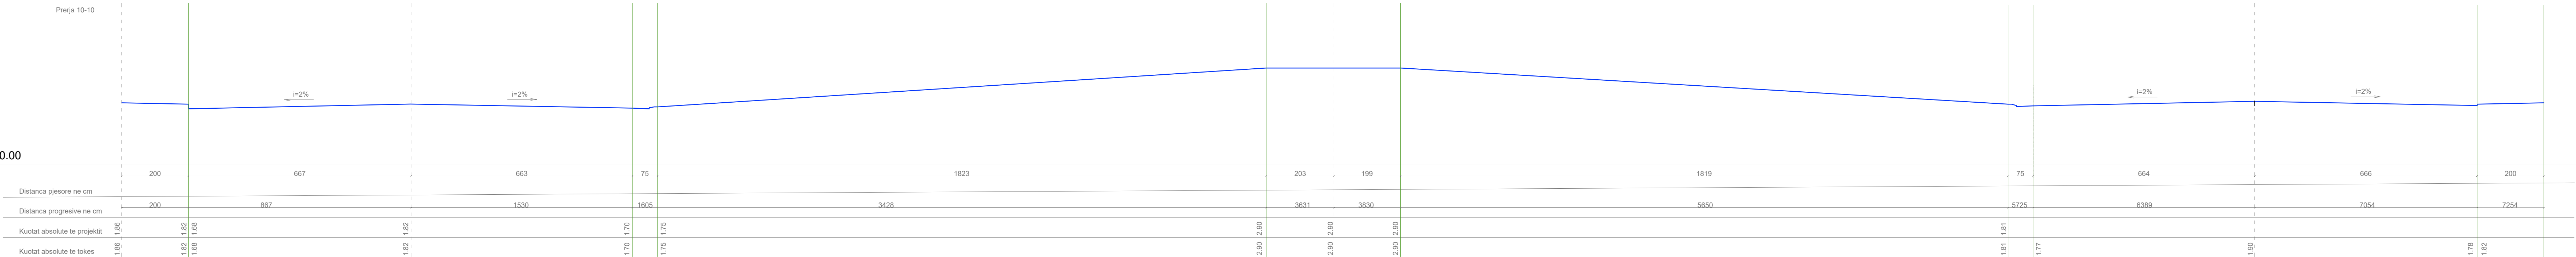


Prerja 11-11

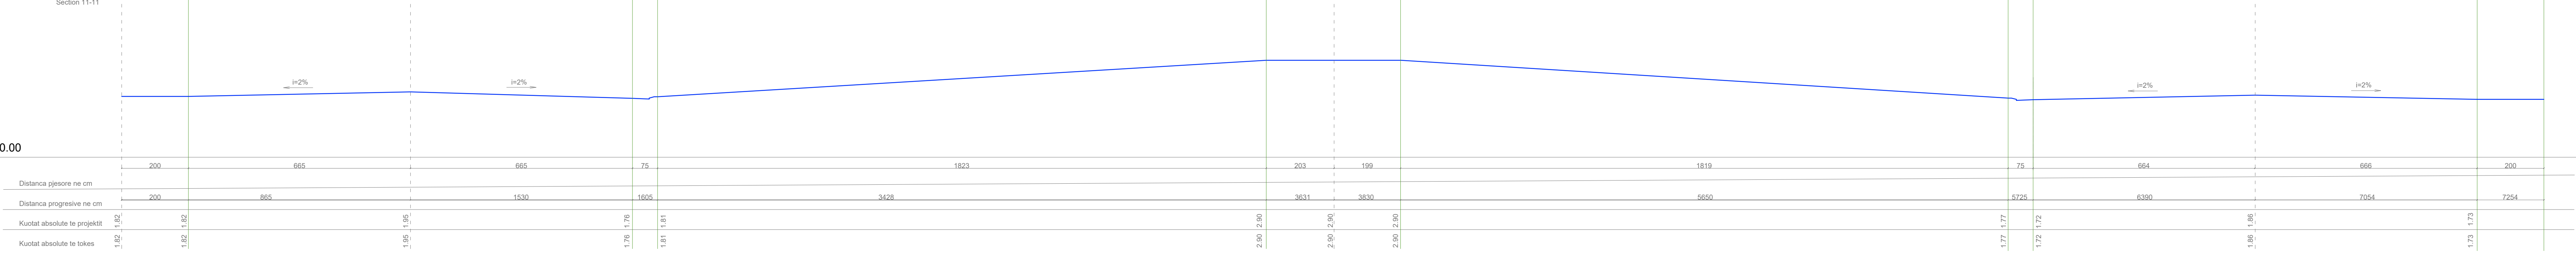


Prerja 12-12

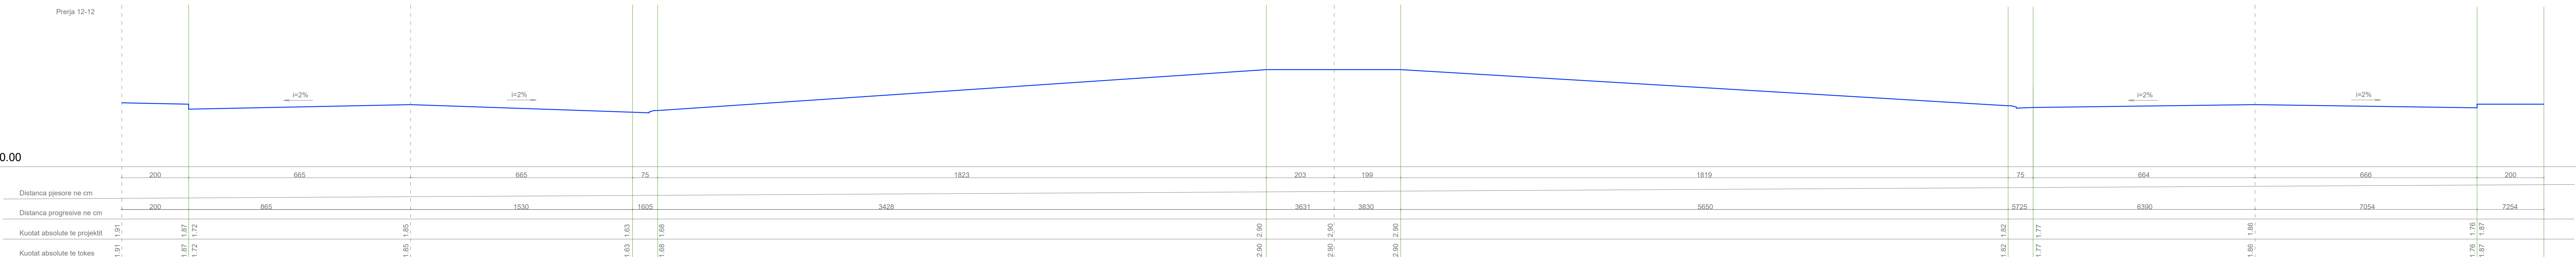


Prerja 13-13

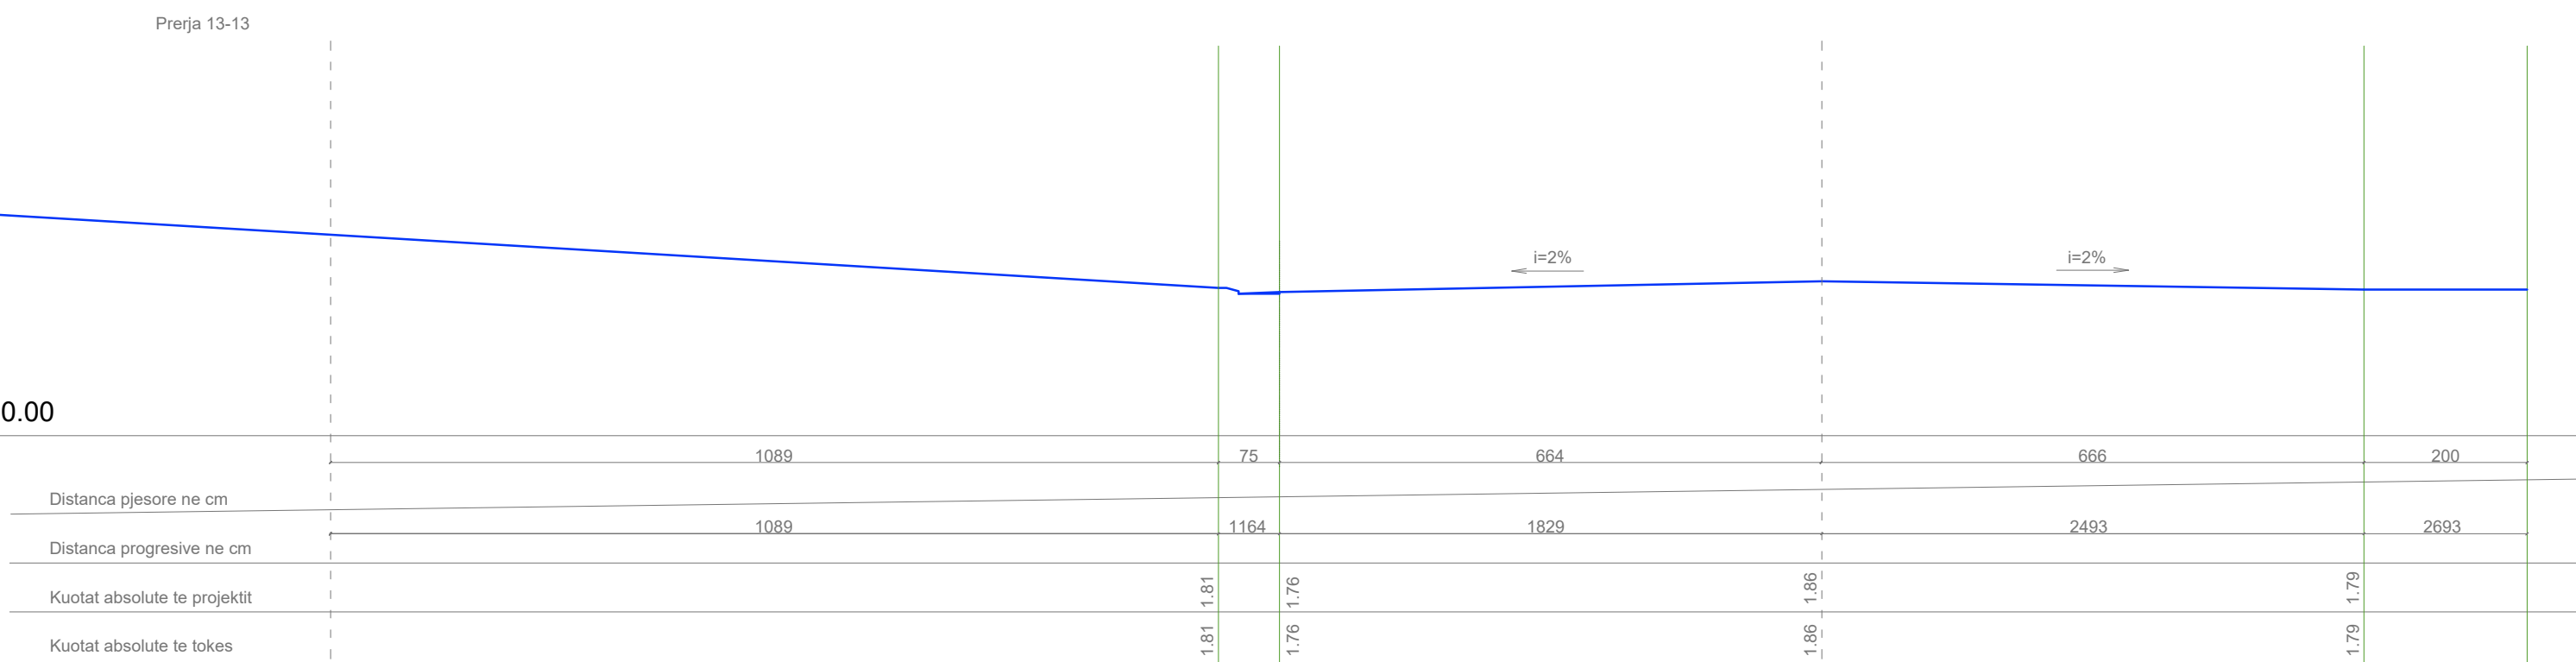


Prerja 14-14

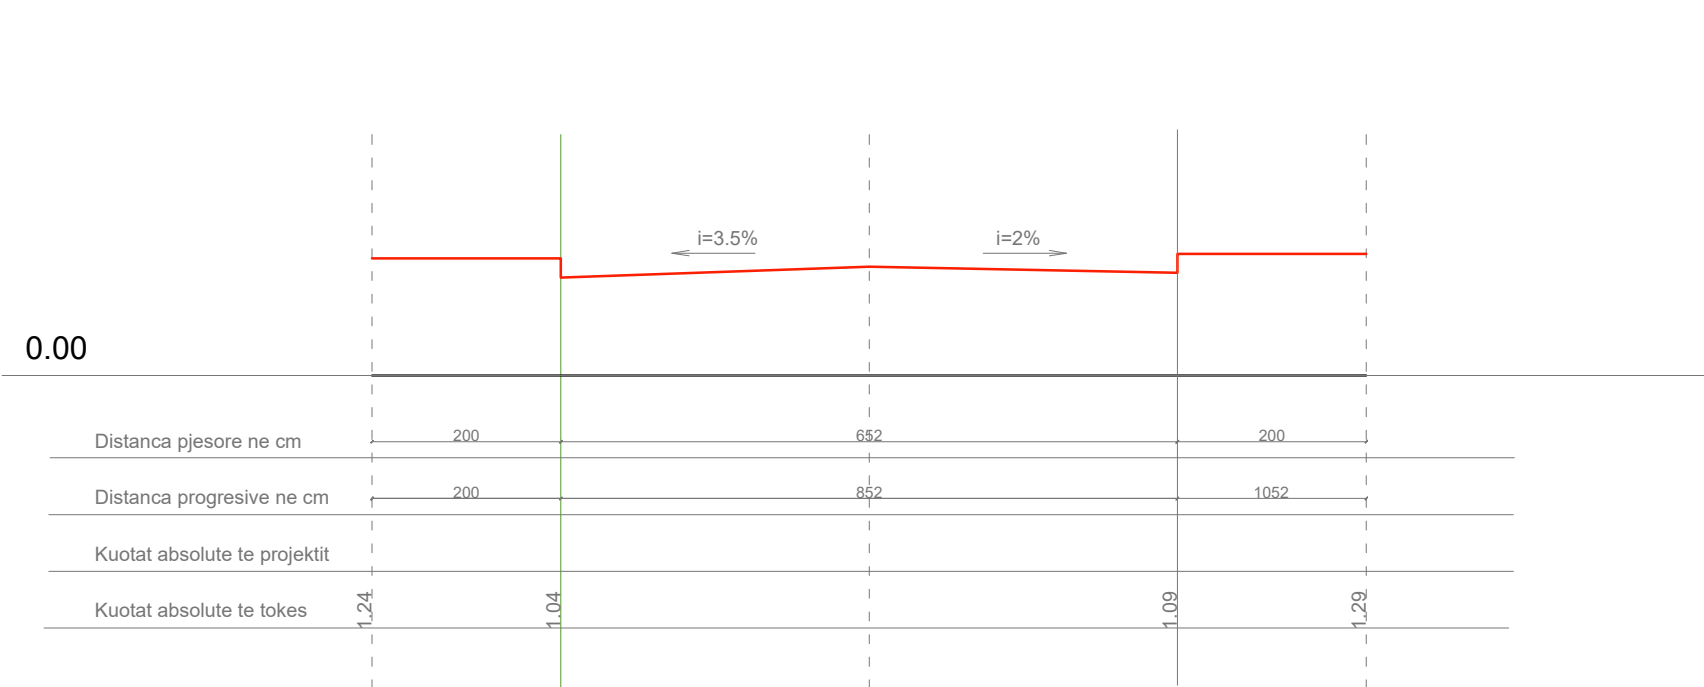


Prerja 1-1

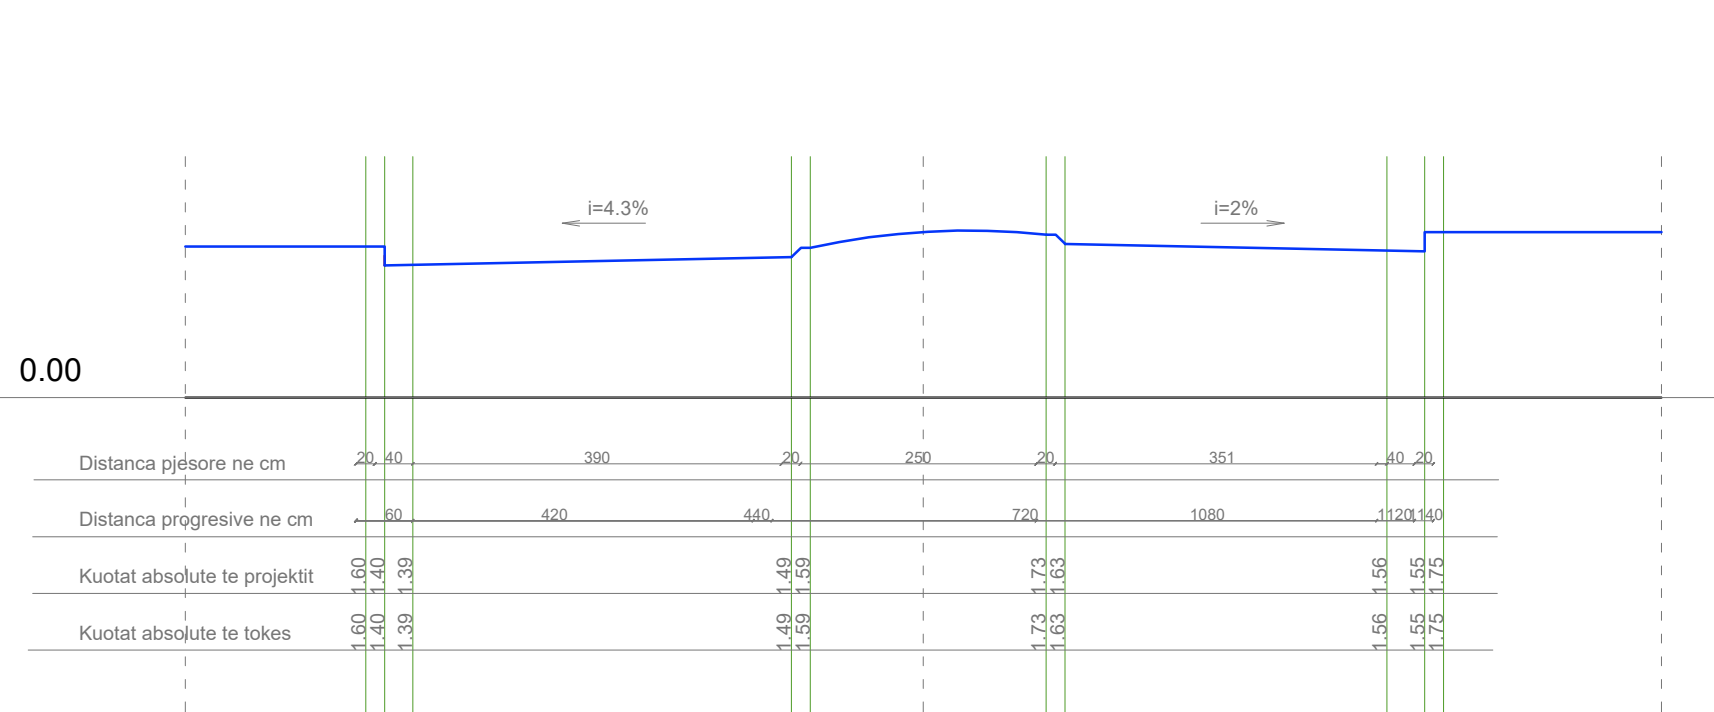


Prerja 2-2

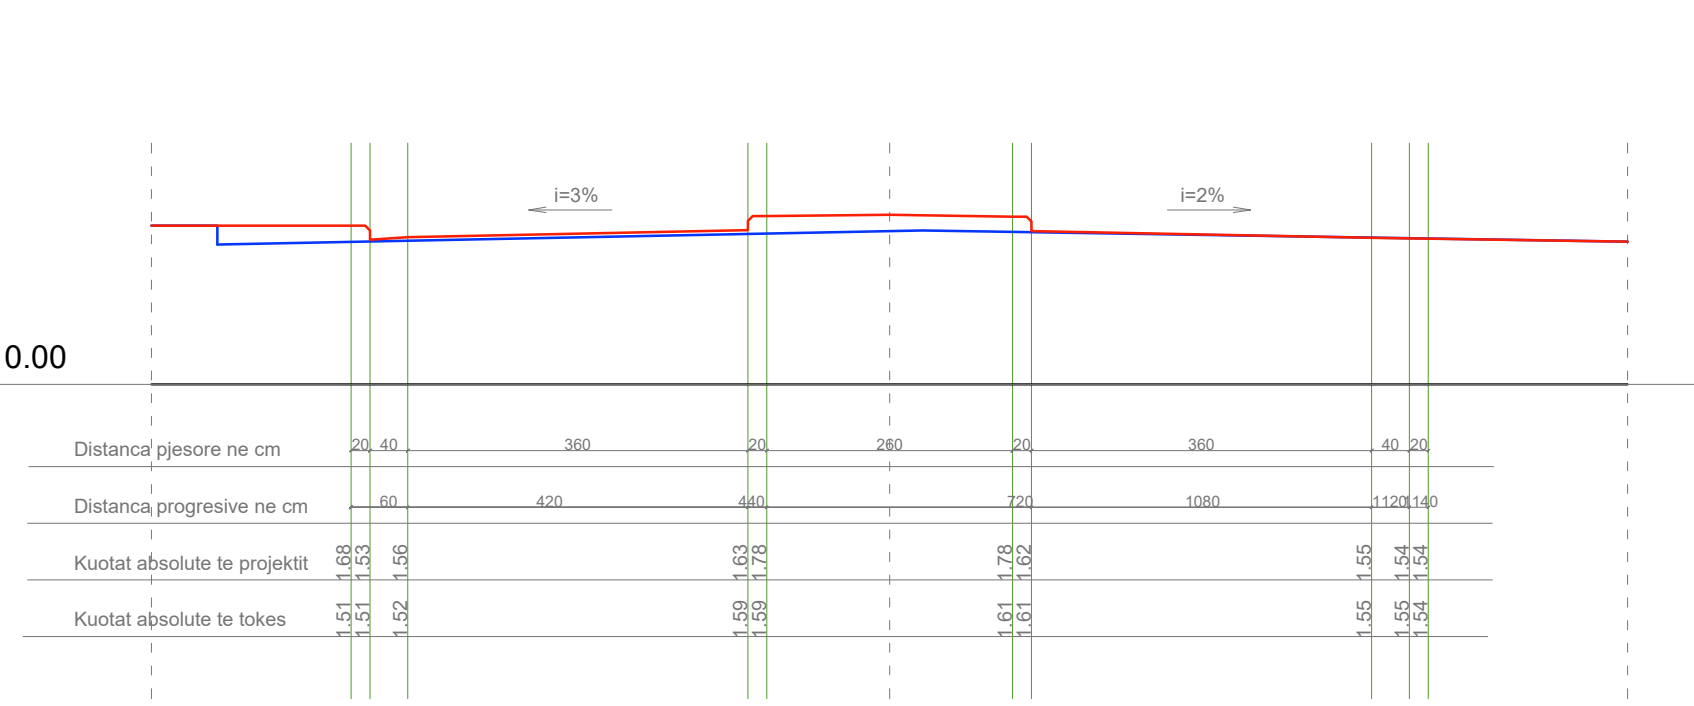


Prerja 3-3

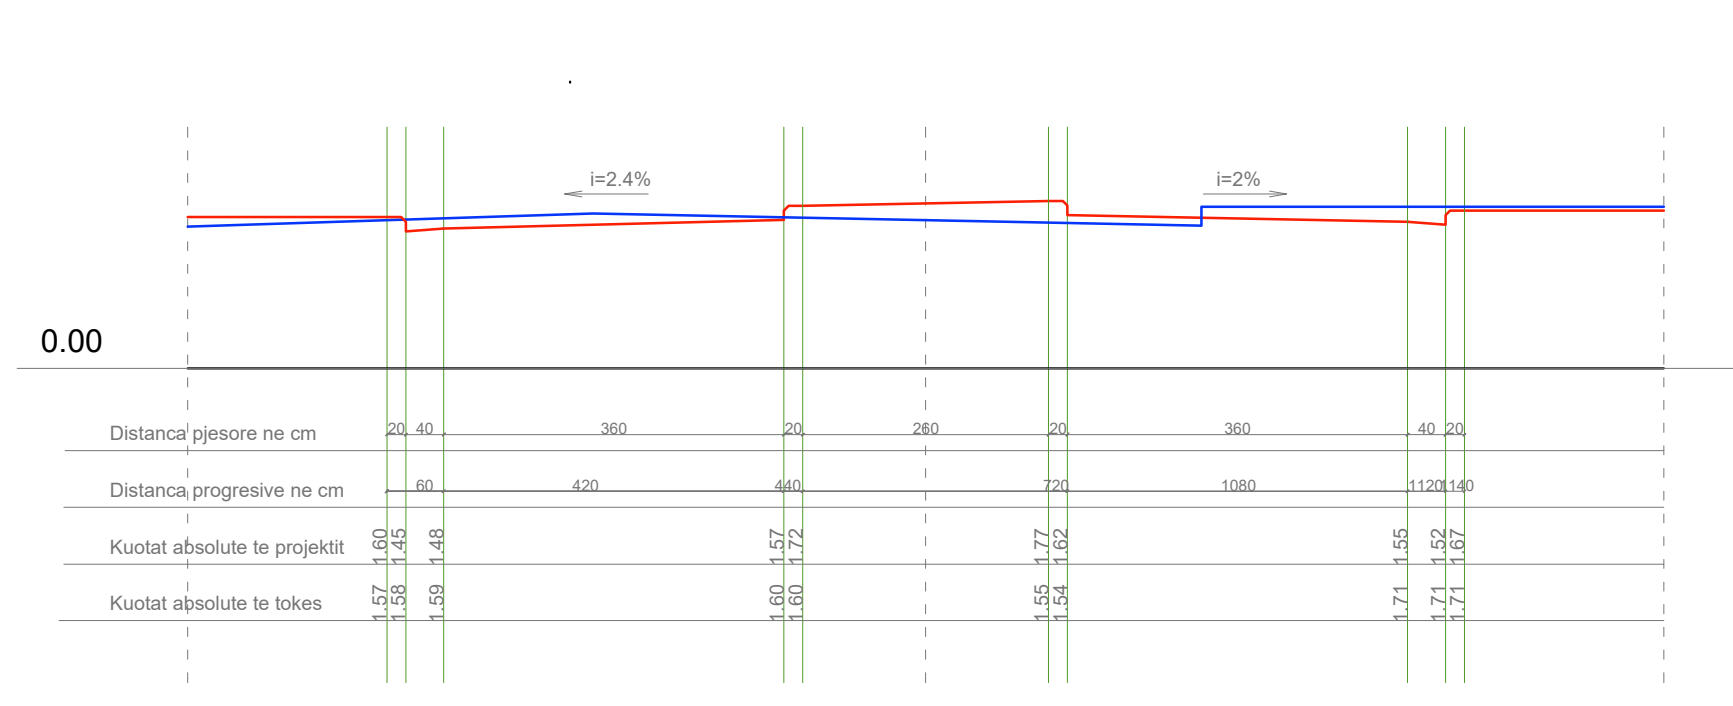


Prerja 4-4

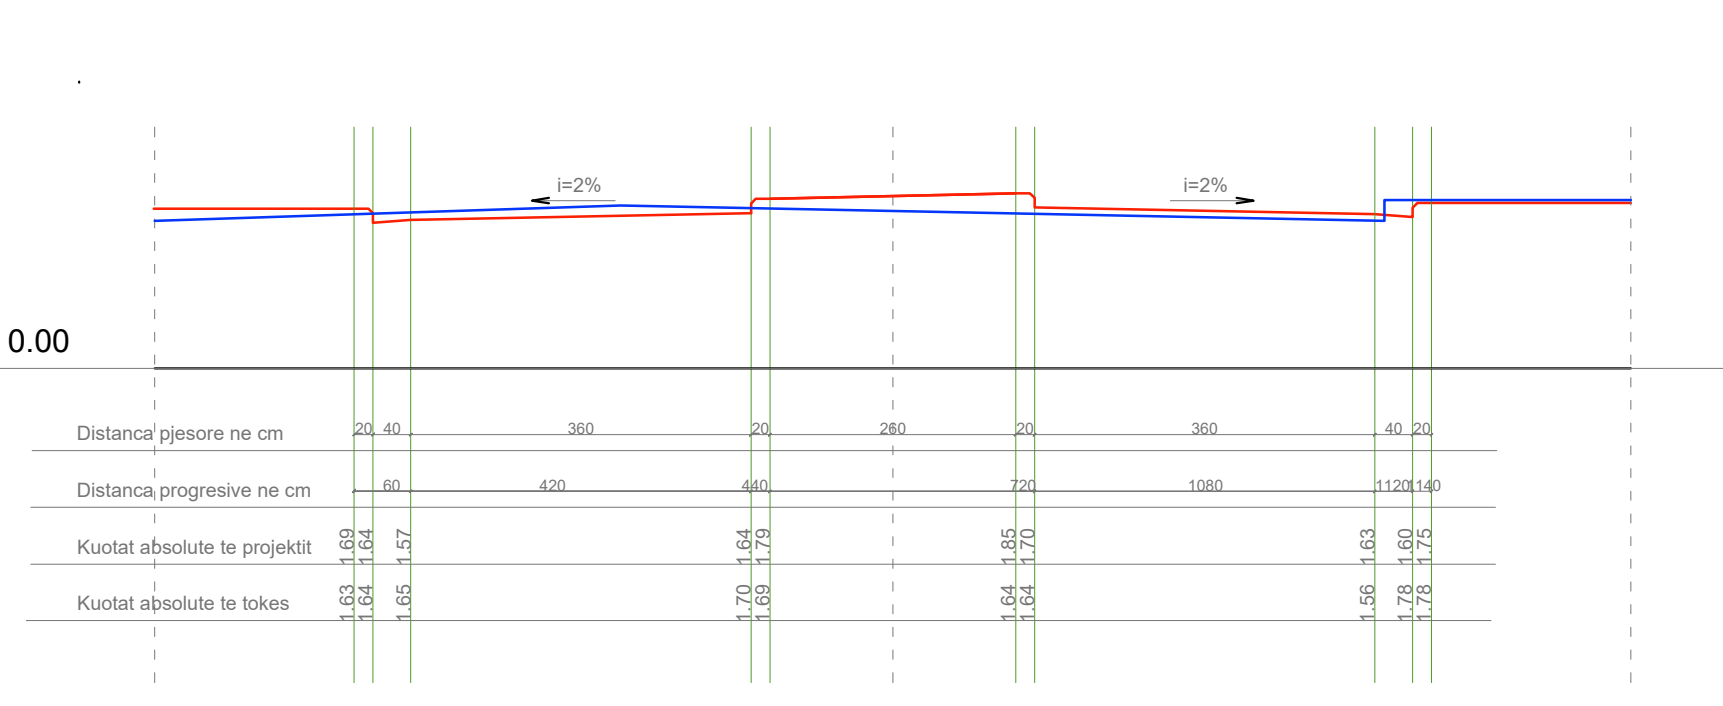


Prerja 5-5

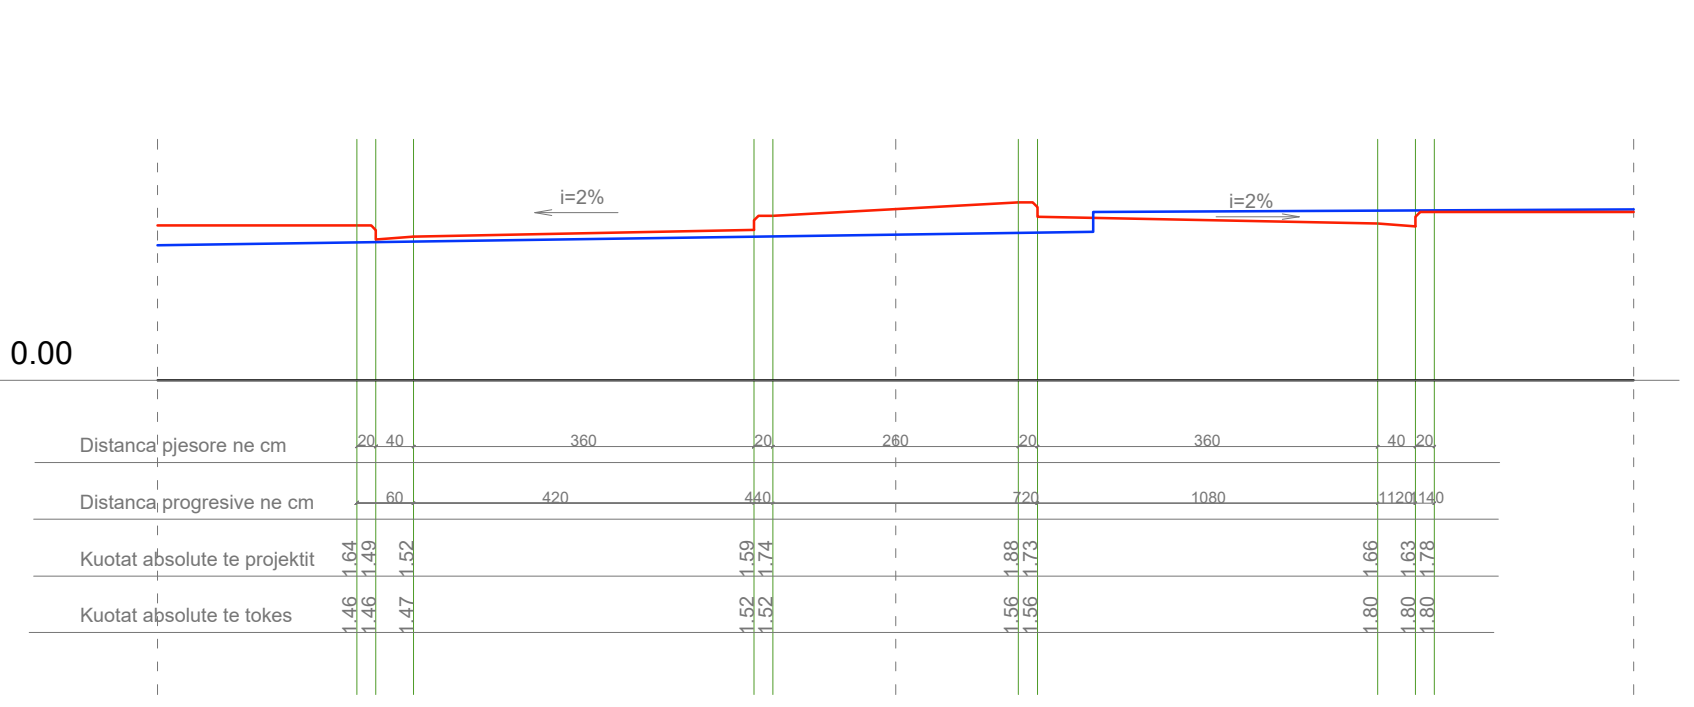


Prerja 6-6

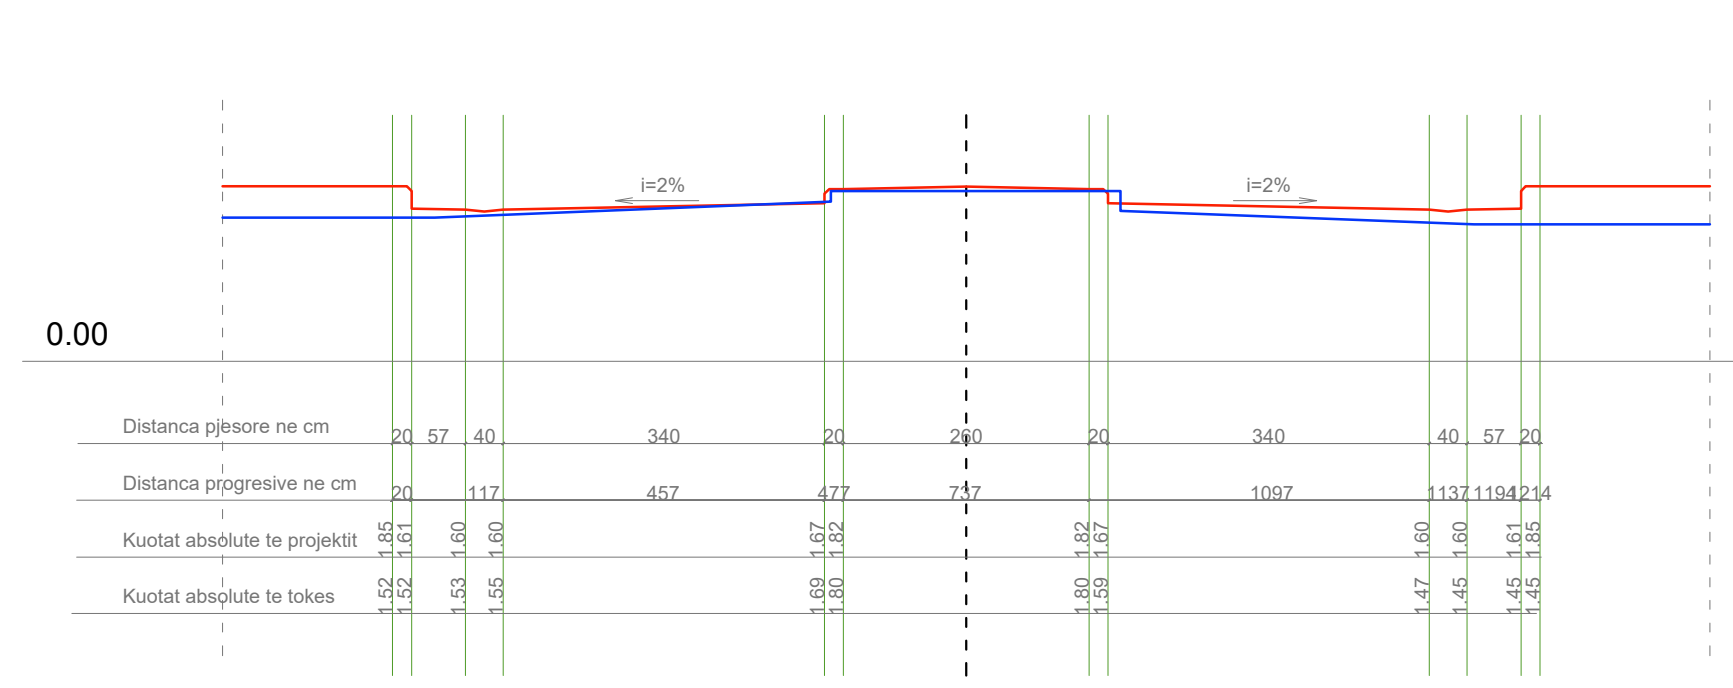


Prerja 7-7

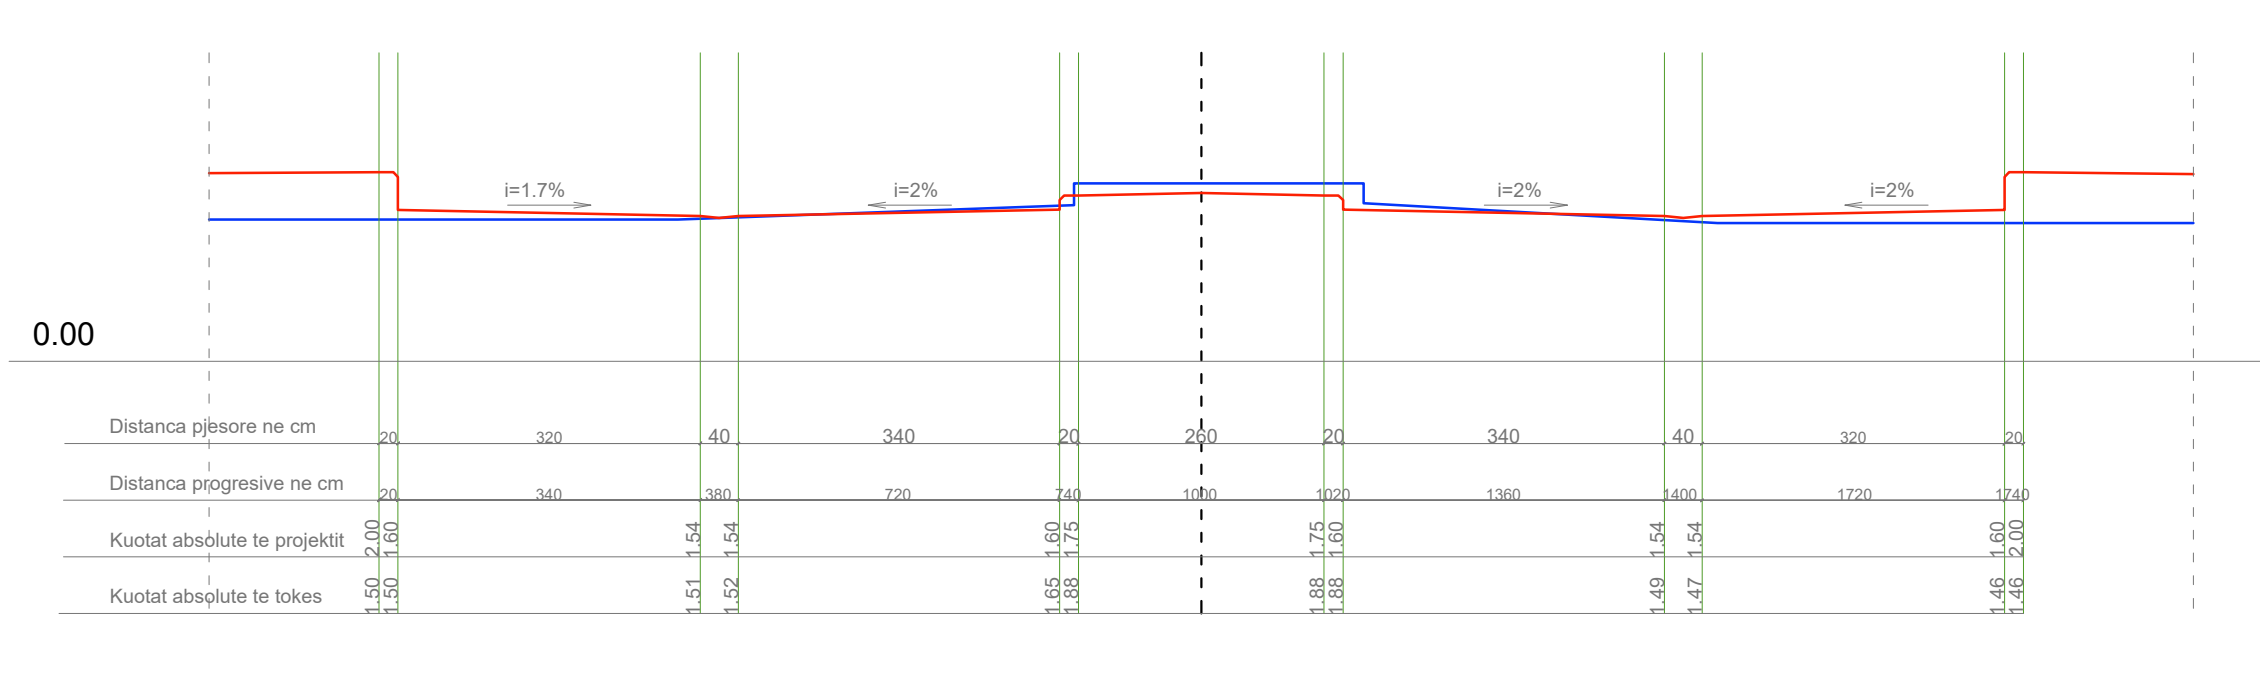

Prerja 8-8

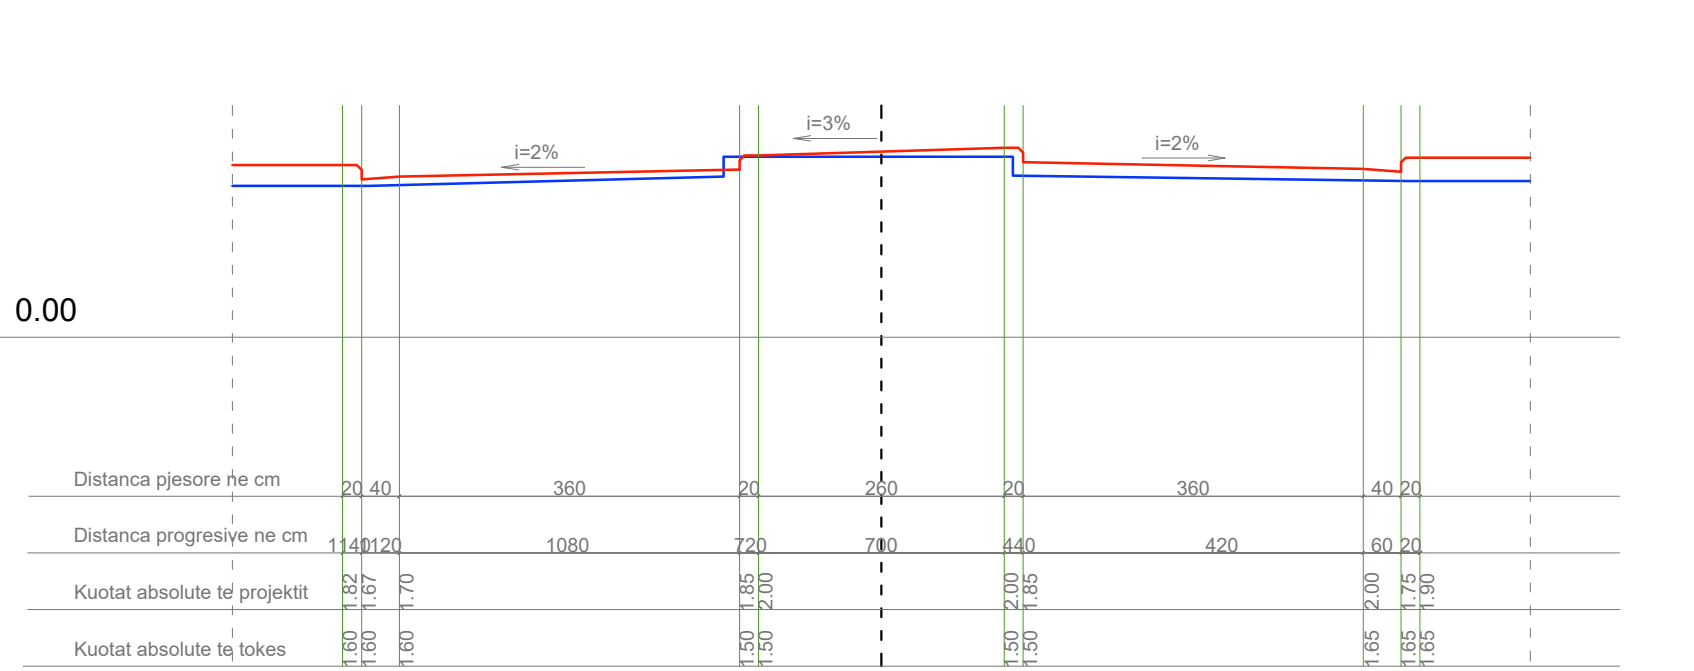

Prerja 9-9

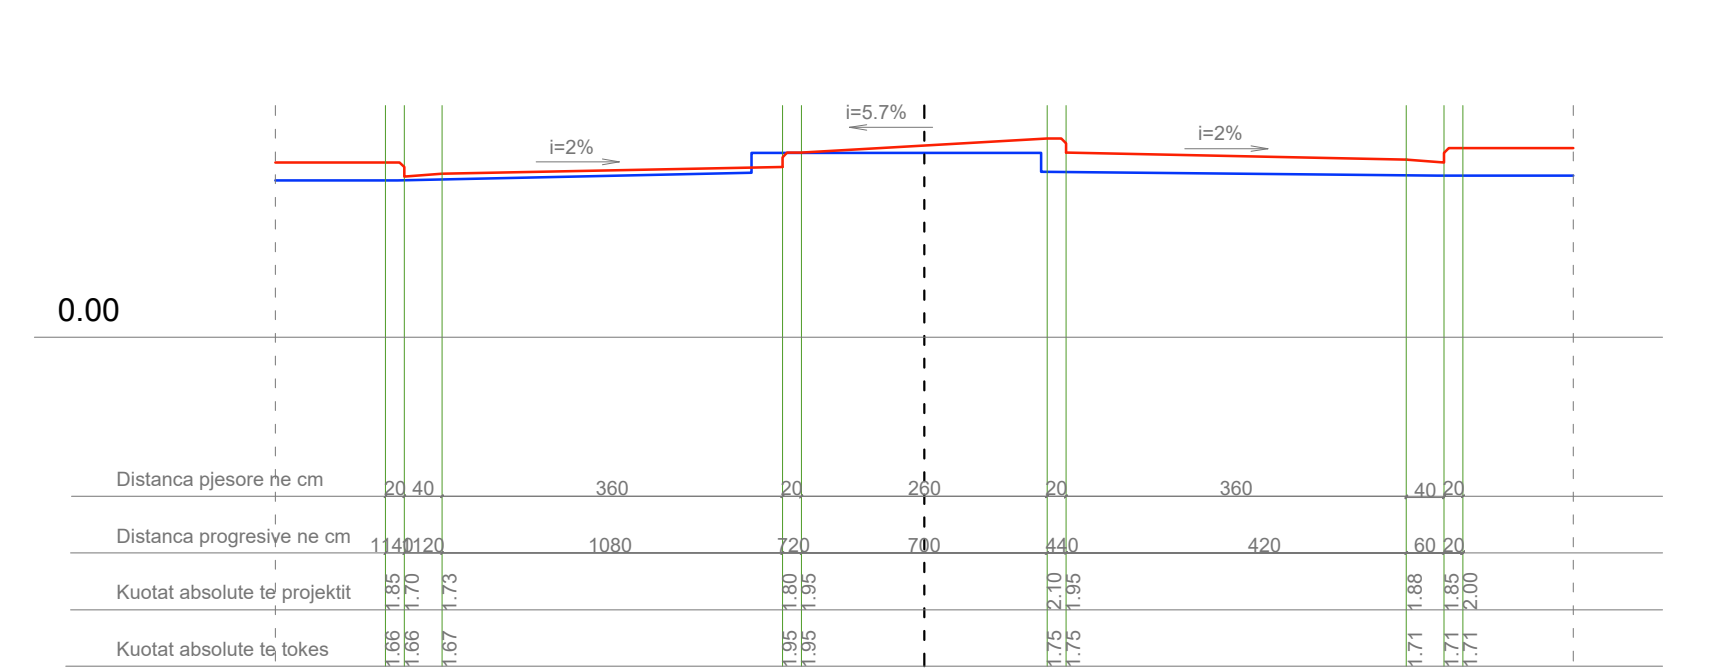

Legjenda:

- ruja ekrutuese
- ruja e re
- aksi i mugës
- prerësia e rugës

Shenime:

Pozicioni i prerjeve në plan paraqitet në fletën përkatëse.

SHERBIME PROJEKTIMI
PER RIGJENERIMIN URBAN TE SHETITORES BREGDETARE
QENDRORE TE VLORES, SHESHIT TE FLAMURIT DHE PORTIT

Faza Projekt Zbatimi Klient: Fondi Shqiptar i Zhvillimit

XDGA Firma: Lexuar dhe aprovuar

iRI N.6844 Firma: Lexuar dhe aprovuar

PIRO KOKALARI K 0305/1 Firma: Lexuar dhe aprovuar

LUAN MYRTAJ K 1248/3 Firma: Lexuar dhe aprovuar

HYDRO&ENERGY N . 5820 / 3 Firma: Lexuar dhe aprovuar


Eurotest N.6700/1 Firma: Lexuar dhe aprovuar

ALL DIMENSIONS HAVE TO BE VERIFIED BY THE CONTRACTOR ON THE CONSTRUCTION SITE
TE GJITHA DIMENSIONET DUHET TE VERIFIKOHEN NGA KONTRAKTORI NE VEND
IMPORTANT: These drawings are property of iRI. Rruga DERVISI
E RENDËSISHME: Këto vizatime janë pronë e iRI. Rruga DERVISI
HMA, nr 8 balli (parë - 1:500) TIRANE, Copy, modification or distribution without written permission of iRI is prohibited.


disiplina numri i fletes: Prerja të rugës

faza: data: shkalla: formati: PZ Qershor 2020 1:75 A0


PRERJE TIP 1, 2, 3, 4, 5, 8, 9

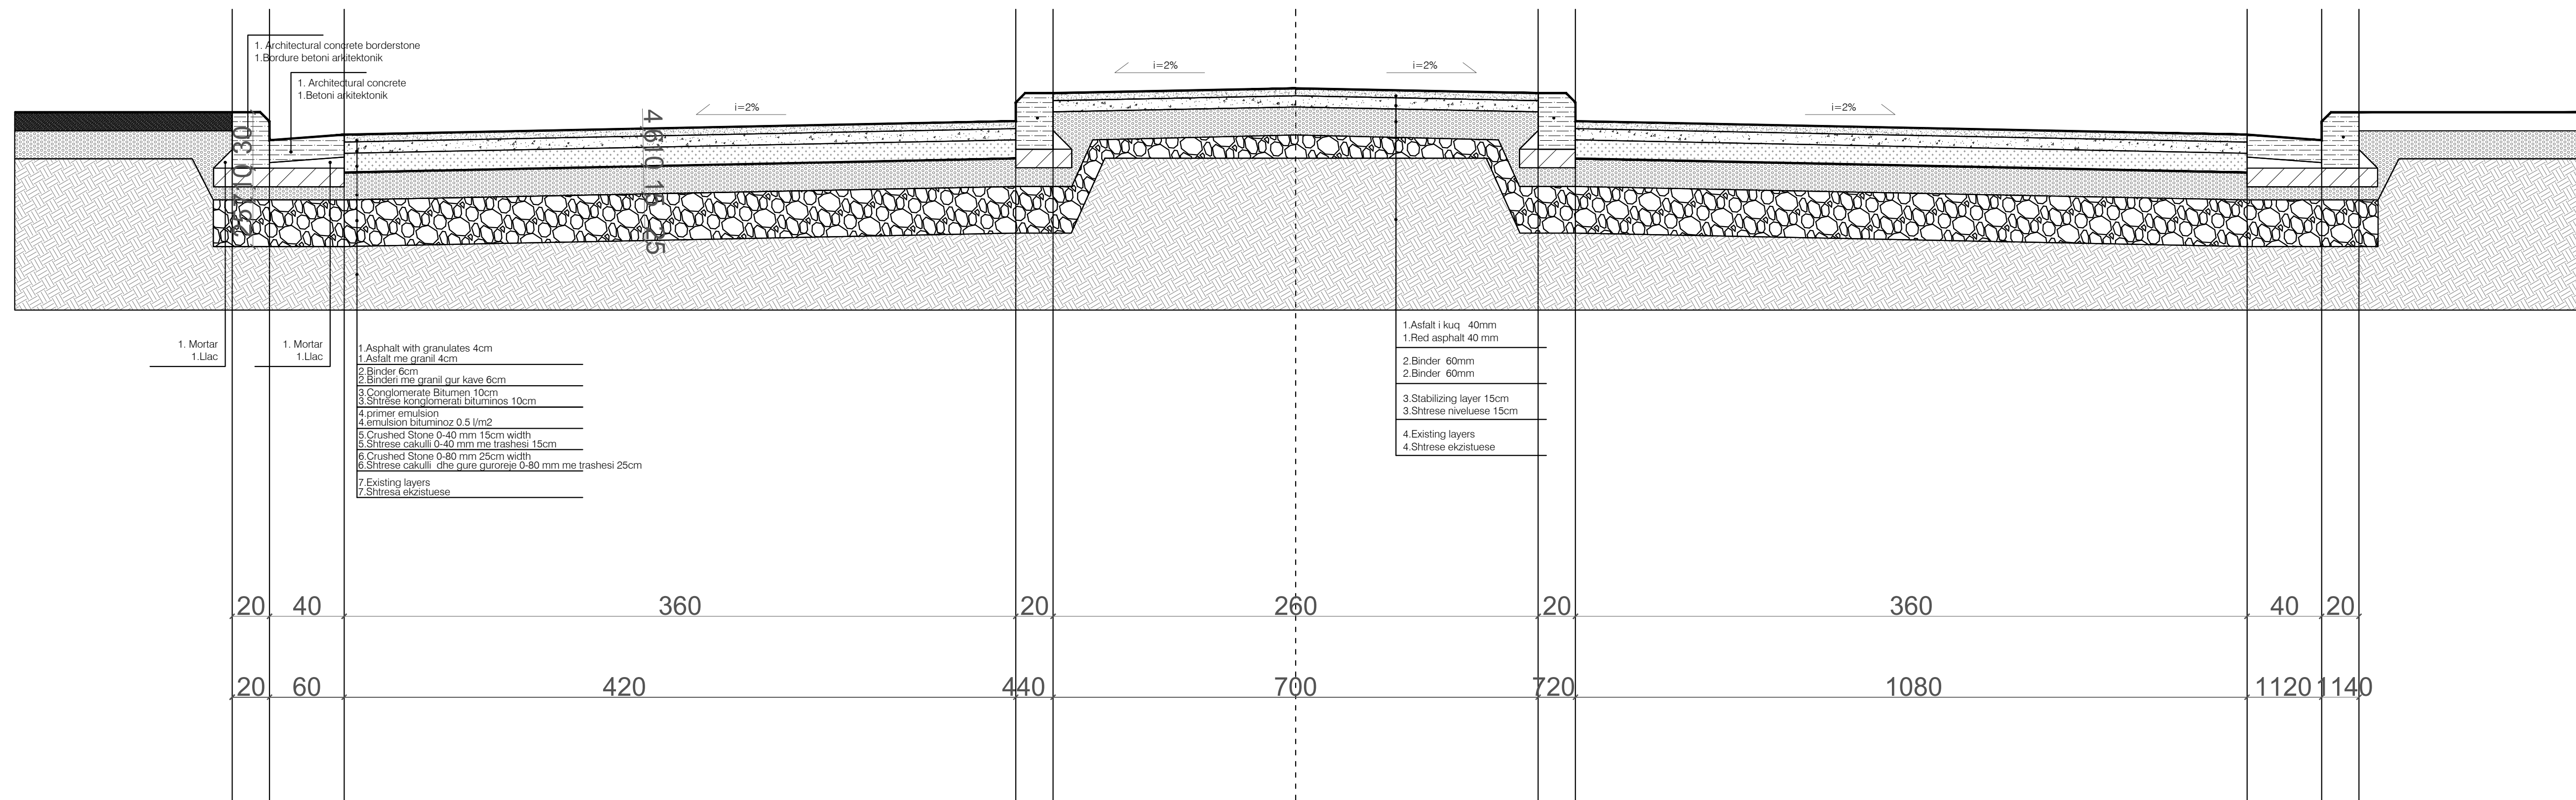

PRERJE TIP 6

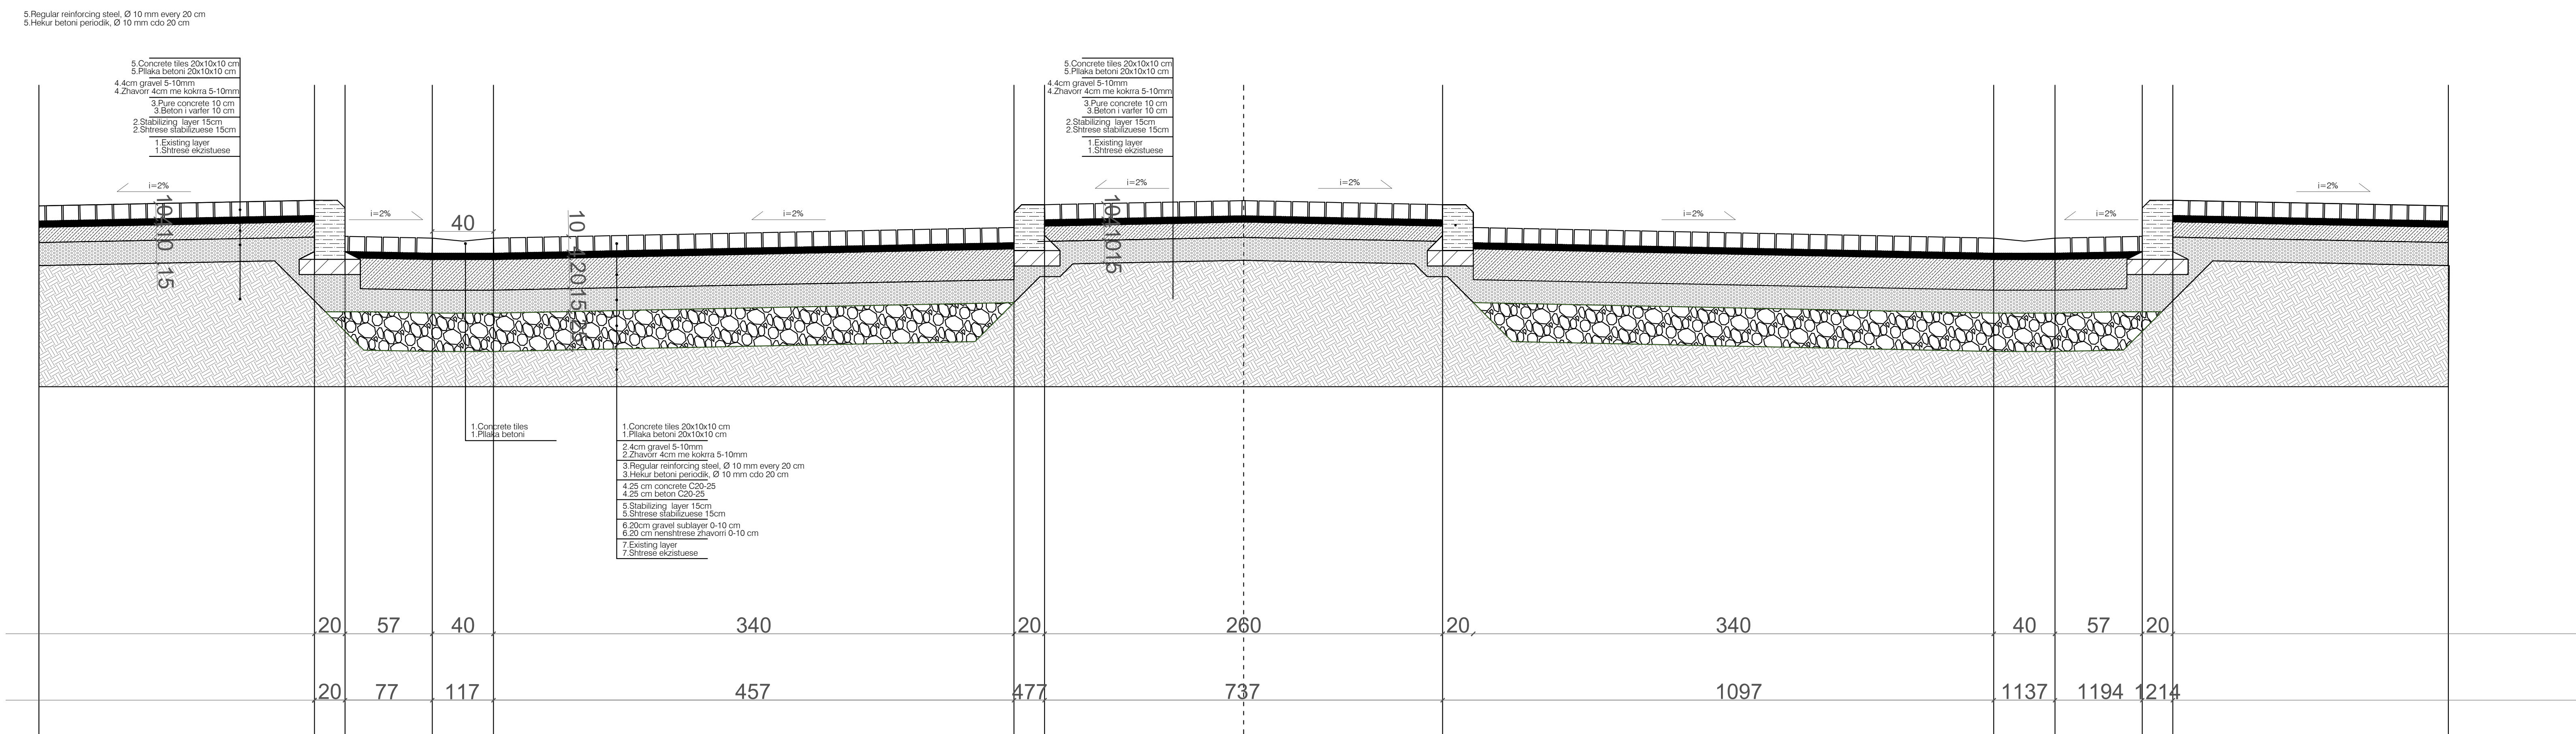

PRERJE TIP 7

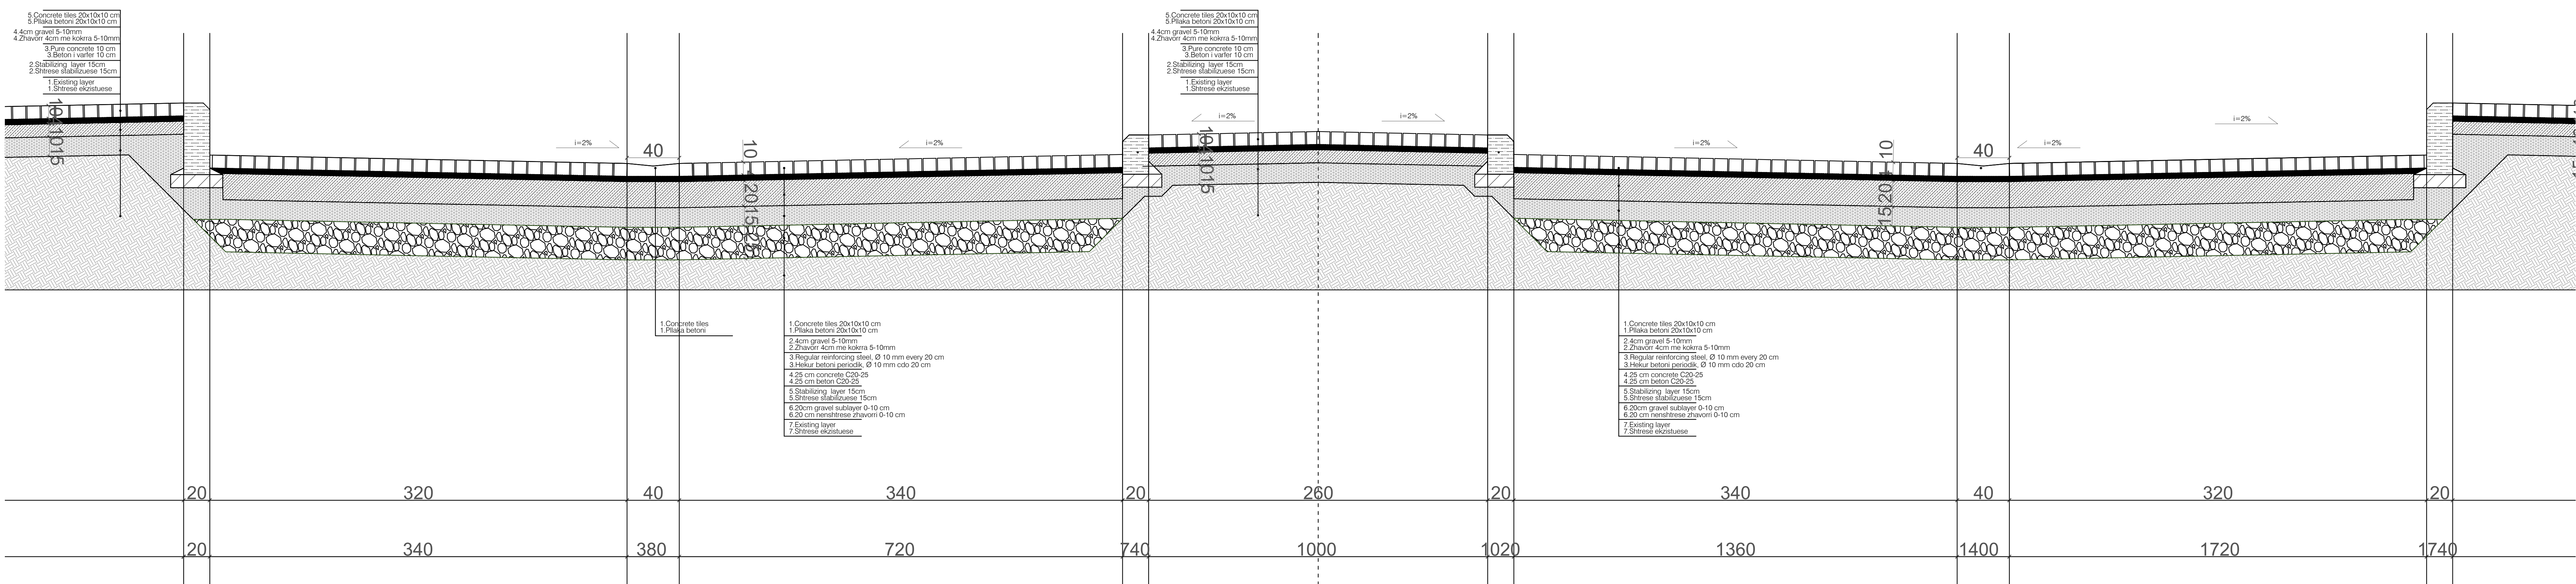

Legjenda:

Shenime:

Pozicioni i prerjeve në plan paraqitet në fletën përkatëse.

SHERBIME PROJEKTIMI
PER RIGJENERIMIN URBAN TE SHETITORES BREGDETARE
QENDRORE TE VLORES, SHESHIT TE FLAMURIT DHE PORTIT

Faza Projekt Zbatimi Klient: Fondi Shqiptar i Zhvillimit

XDGA

Firma:
Lecuar dhe aprovuar

International Studio (N)
Studio Nderkombetare

iRI
Local Architecture Office
Studio Lokale Arkitektura
Gent Ascoli

N.6844

Firma:
Lexuar dhe aprovuar

PIRO KOKALARI

Structural Engineer	J.O.
Inzhinier struktur	NI

K 0305

Firma:
Lexuar dhe aprovuar

LUAN MYRTAJ
Structural Engineer
Inzhinier strukturor

K 1248

Firma:
Lexuar dhe aprovuar

MEP Engineering
Hidro-Mekaniik
Nikolai Riisila, Artur Dado

N 692

Firma:

Eurotest

N 6700

Firma:
Lexuar dhe aprovuar

ALL DIMENSIONS HAVE TO BE VERIFIED BY THE CONTRACTOR ON THE CONSTRUCTION SITE IMPORTANT: These drawings are property of RI! Ruga DERVISH HIMA, nr 8 kat i parë – 1001 TIRANA. Copy, multiplication or distribution inbetween parties of these plans (or any part of it) without written permission of RI is prohibited.	TE GJITHA DIMENSIONET DUHET TE VERIFIKOHEN NGA KONTRAKTORIN NE VEND E RËNDËSHMË: Këto vizatime janë pronë e RI! Ruga DERVISH HIMA, nr 8 kat i parë – 1001 TIRANA. Kopimi, shumëzimimi apo shpërndarja e këtyre vizatimeve (apo pjesëve të tyre) pa lejen me shkrim të RI është ndaluar.
---	---

disiplina	numri i fletes:
-----------	-----------------

numri i fletës:


Prerje

faza:


data:	sh
-------	----

shkalla:


formati

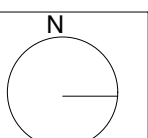


PRERJE GJATESORE A - A segment 1 - 3

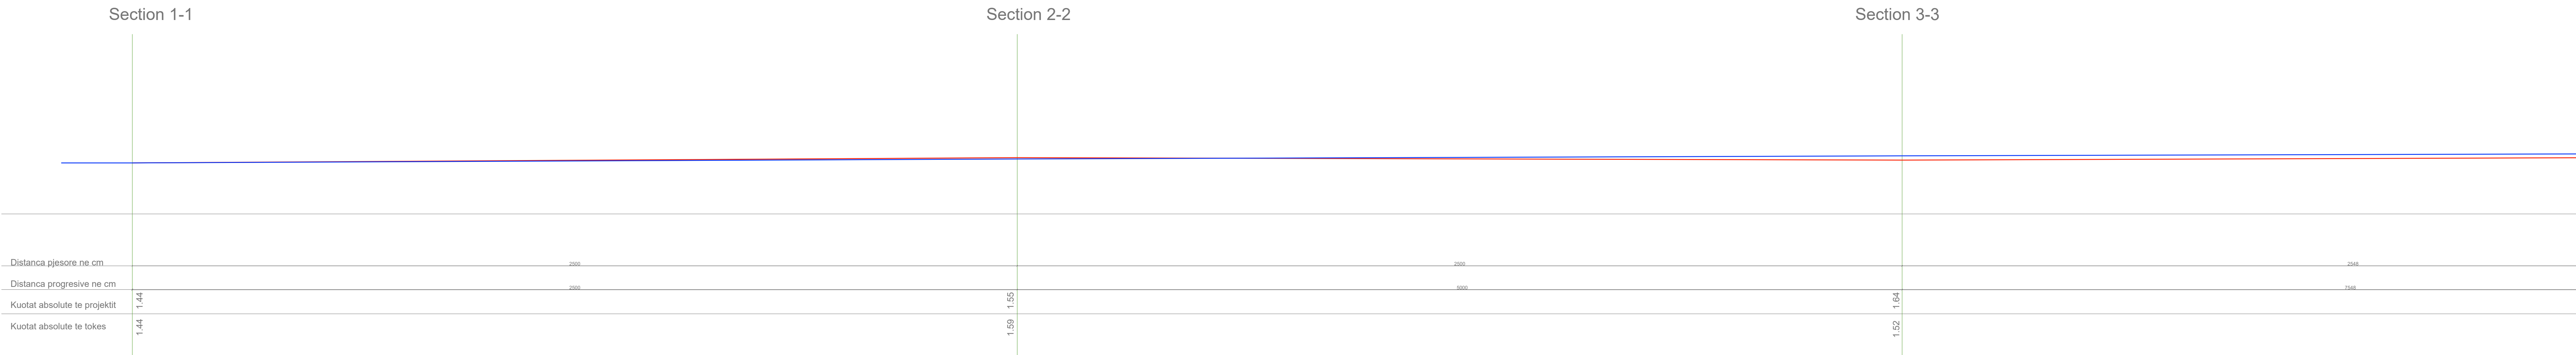


PRERJE GJATESORE A - A segment 4 - 6

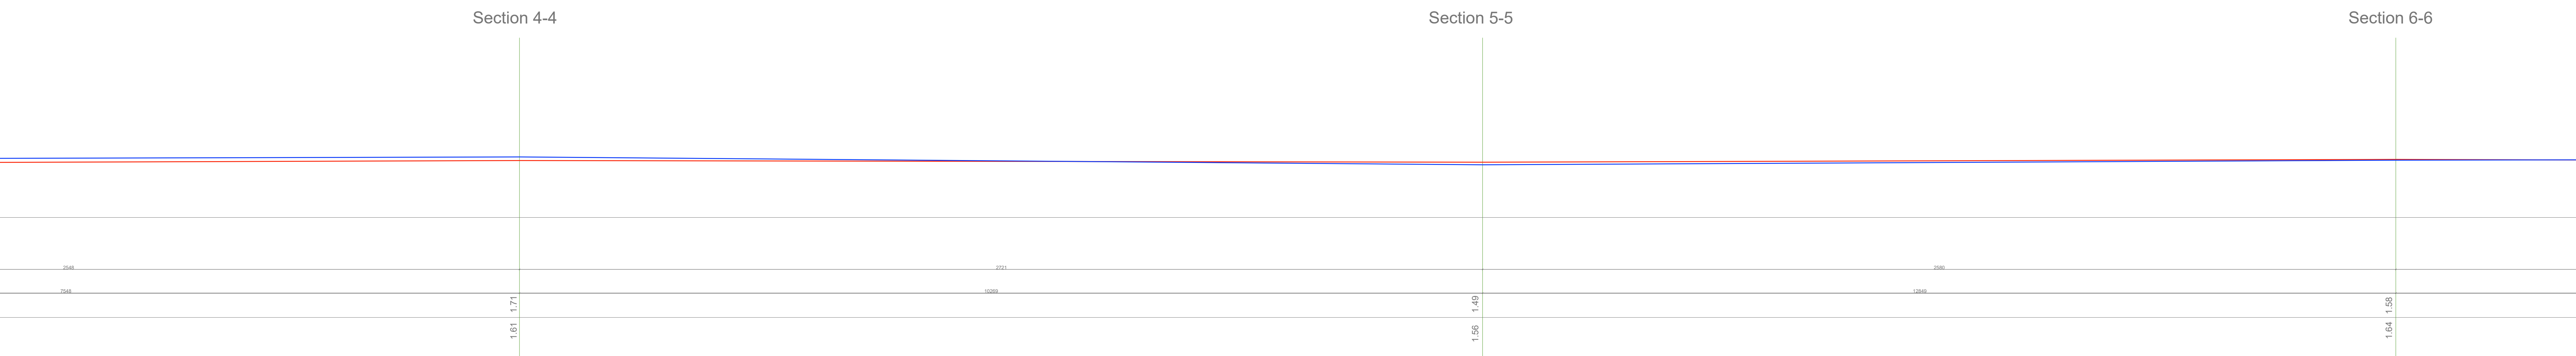


PRERJE GJATESORE A - A segment 7 - 9

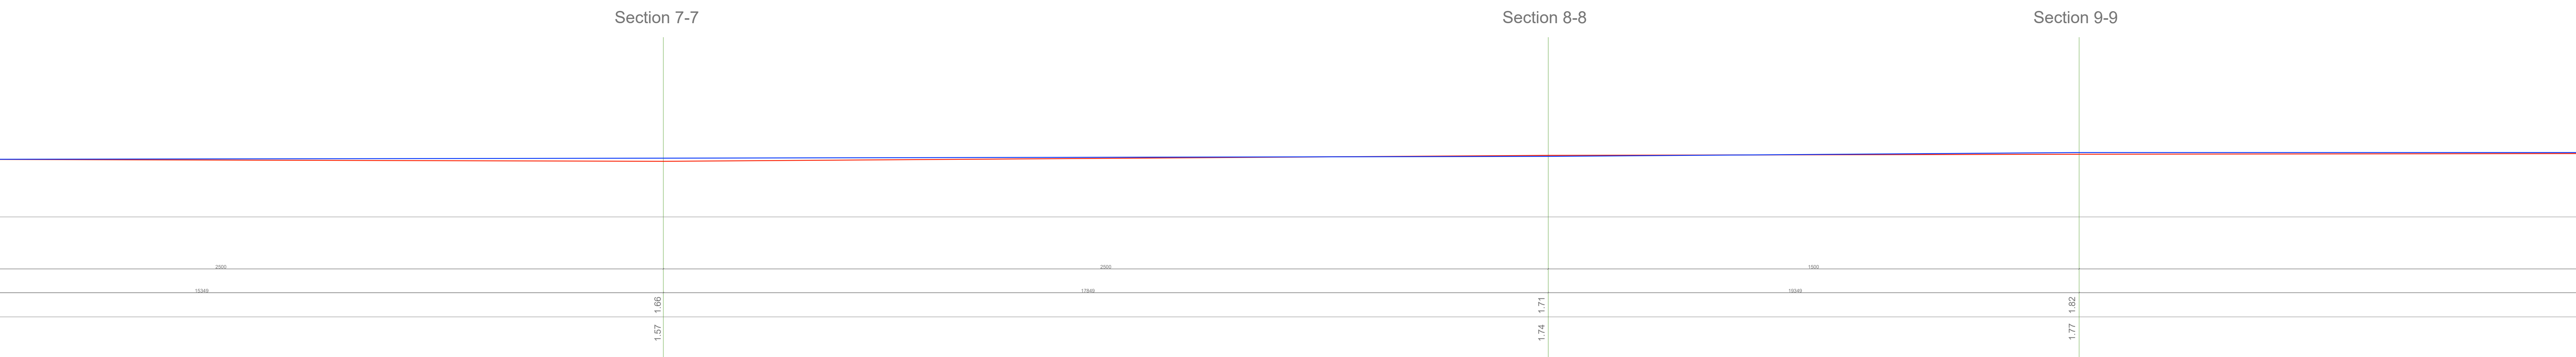

PRERJE GJATESORE A - A segment 9 - 11

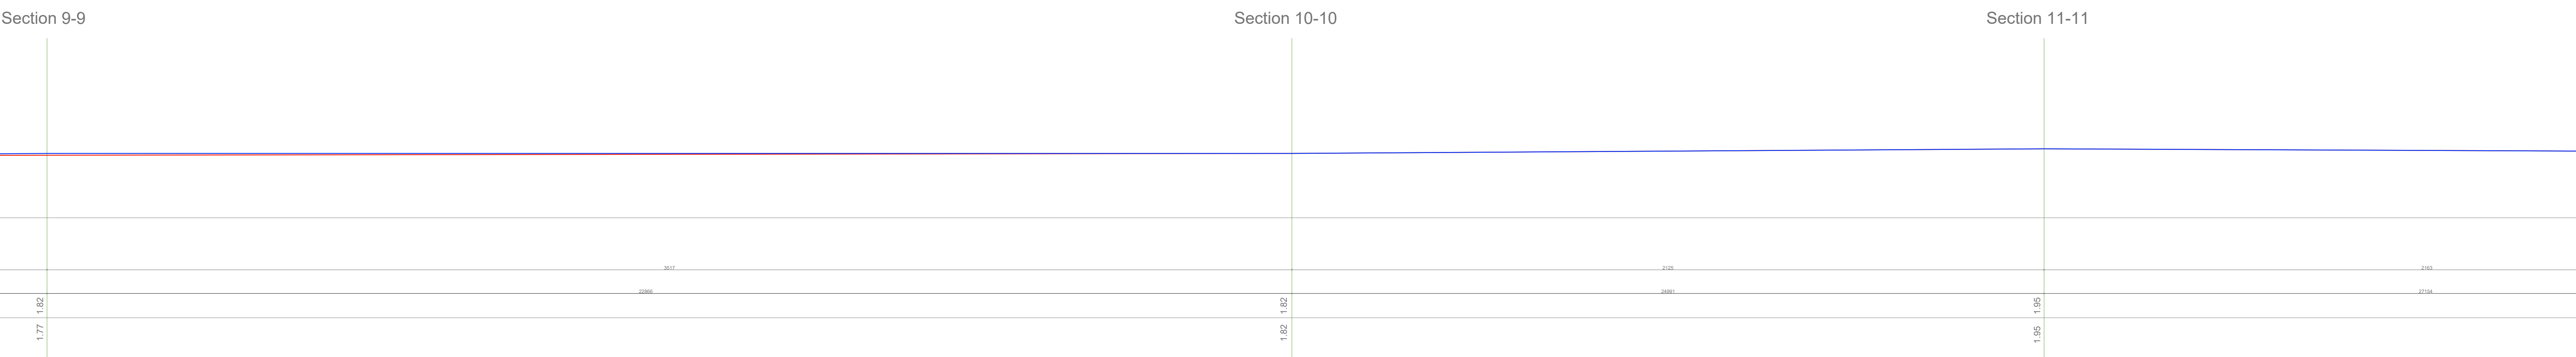

PRERJE GJATESORE A - A segment 10 - 13

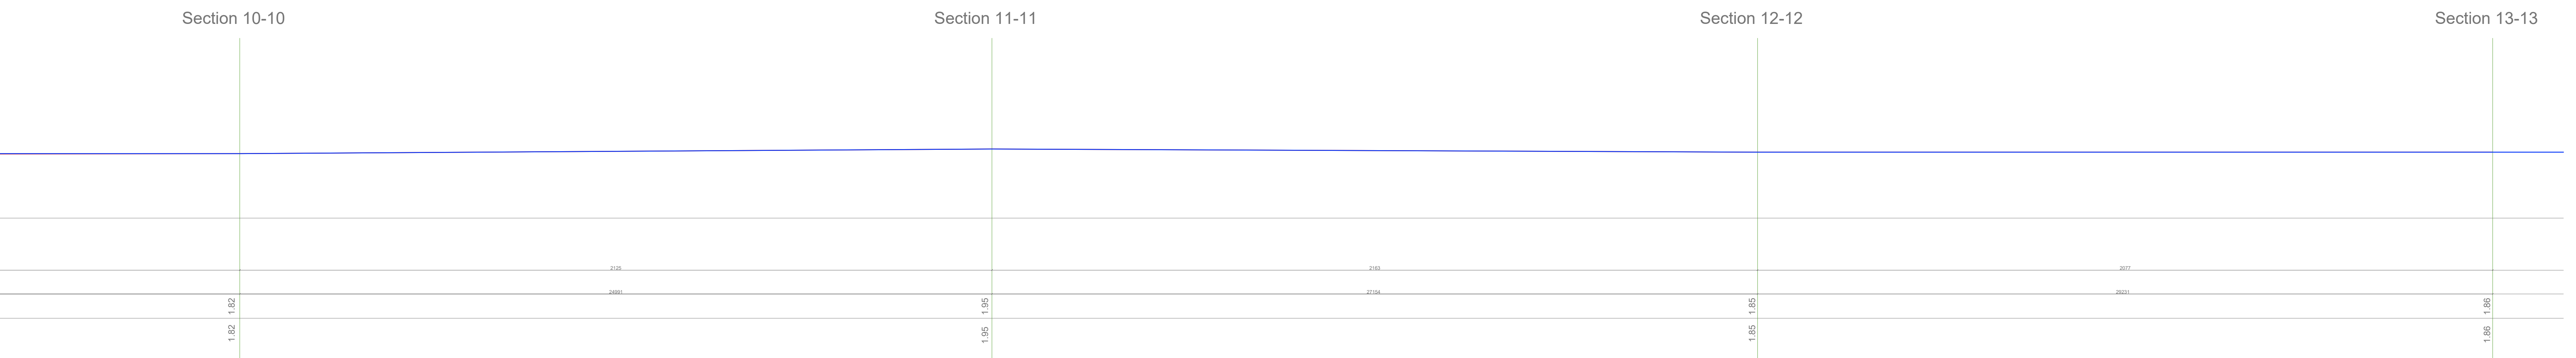

Legjenda:

ruga ekzistuese

ruga e re

aksi i mugës

pjerrësia e rugës

Shenime:

Pozicioni i prerjeve në plan paraqitet në fletën përkatëse.

SHERBIME PROJEKTIMI
PER RIGJENERIMIN URBAN TE SHETITORES BREGDETARE
QENDRORE TE VLORES, SHESHIT TE FLAMURIT DHE PORTIT

Faza

Projekt Zbatimi

Klient:

Fondi Shqiptar i Zhvillimit

XDGA

International Studio

Studio Nienkumbars

(INT)

Firma:

Lexuar dhe aprovuar

iRI

Local Architecture Office

Studio Local Architecture

Geert Aerts

(LOCAL)

N.6844

Firma:

Lexuar dhe aprovuar

PIRO KOKALARI

Structural Engineer

Inzhineri struktural

(ARCH)

K 0305/1

Firma:

Lexuar dhe aprovuar

LUAN MYRTAJ

Structural Engineer

Inzhineri struktural

(ARCH)

K 1248/3

Firma:

Lexuar dhe aprovuar

HYDRO&ENERGY

MEP Engineering

Hidro-Mekanike

Nelson Nkomo, Arthur Dada

(ARCH)

N . 5820 / 3

Firma:

Lexuar dhe aprovuar

Eurotest

Electrical Engineer

Inzhineri Elektrik

Saimir Selaj

(ARCH)

N.6700/1

Firma:

Lexuar dhe aprovuar

ALL DIMENSIONS HAVE TO BE VERIFIED BY THE CONTRACTOR ON THE CONSTRUCTION SITE

TE GJITHA DIMENSIONET DUHET TE VERIFIKOHEN NGA KONTRAKTORI NE VEND

IMPORTANT: These drawings are property of iRI. Rruga DERVISH HAMA, nr 8 kati i pare – 1001 TIRANE. Copy, multiplication or distribution between parties of these plans (or any part of it) without written permission of iRI is prohibited.

E RENDËSISHMË: Këto vizatime janë pronë e iRI. Rruga DERVISH HAMA, nr 8 kati i parë – 1001 TIRANË. Kopimi, shumëllojtimi apo shpërndarja e këtyre vizatimeve (apo pjesëve të tyre) pa lejen me shkrim të iRI është e ndaluar.

disiplina

A

numri i fletes:

12/5

Prerje Gjatesore e Rugës AA

faza:

PZ

data:

Qershor 2020

shkalla:


1:20

formati:


A0

N


PRERJE GJATESORE B - B segment 1 - 3

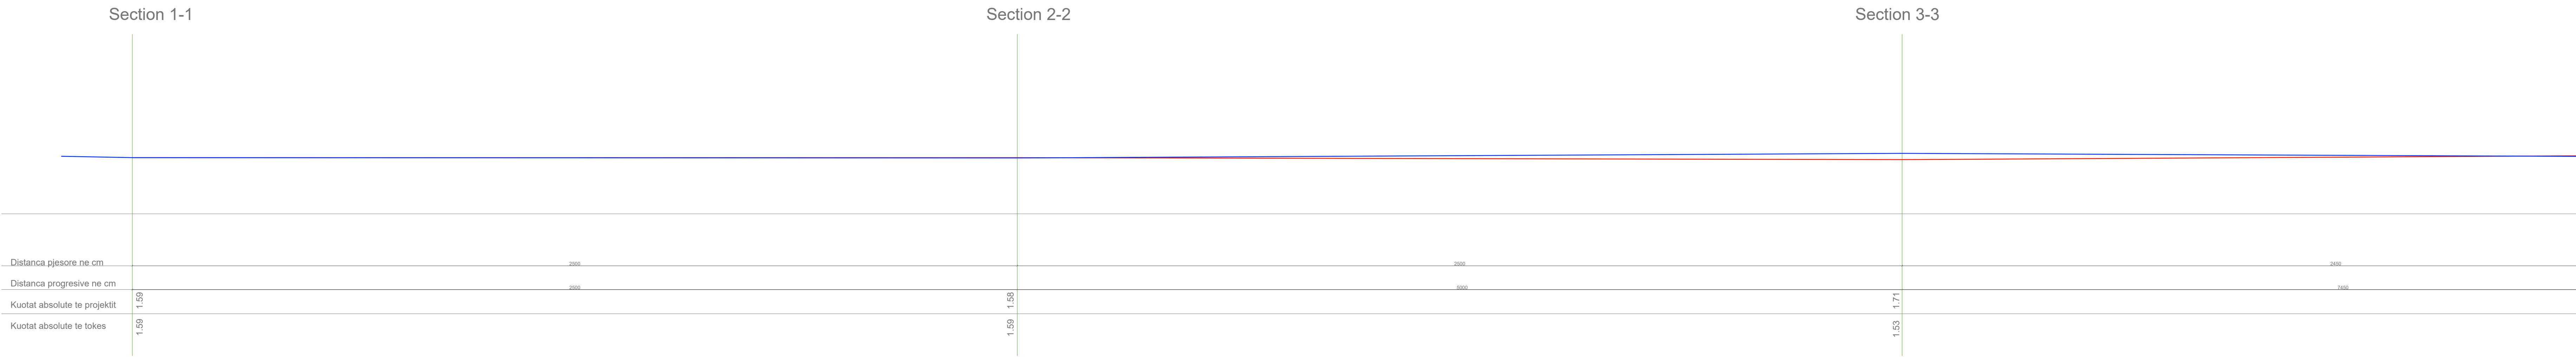


PRERJE GJATESORE B - B segment 4 - 6

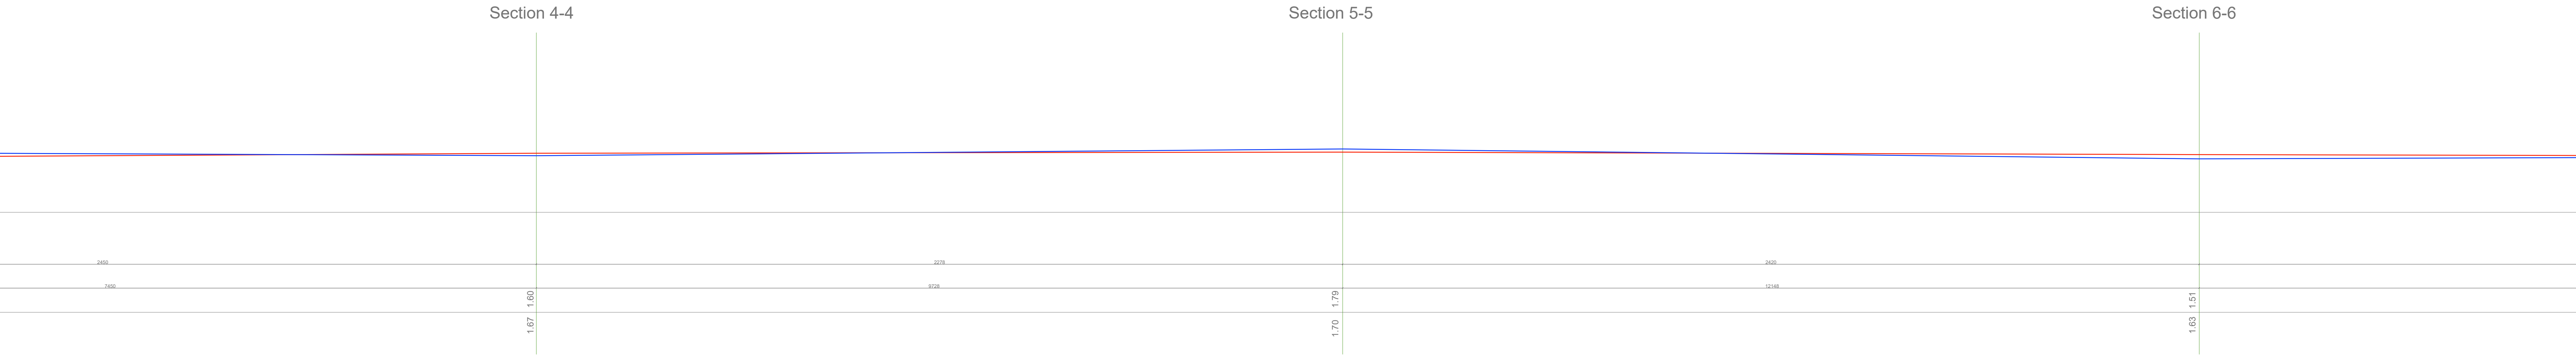


PRERJE GJATESORE B - B segment 7 - 9

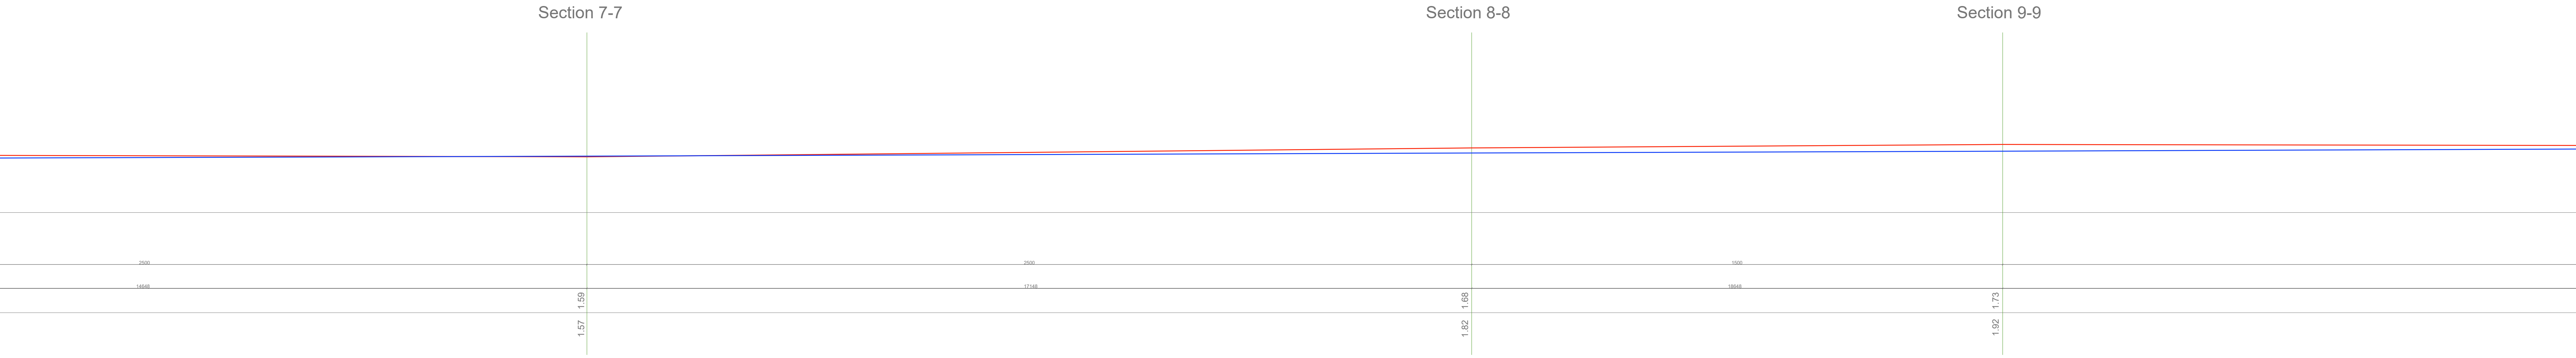

PRERJE GJATESORE B - B segment 9 - 11

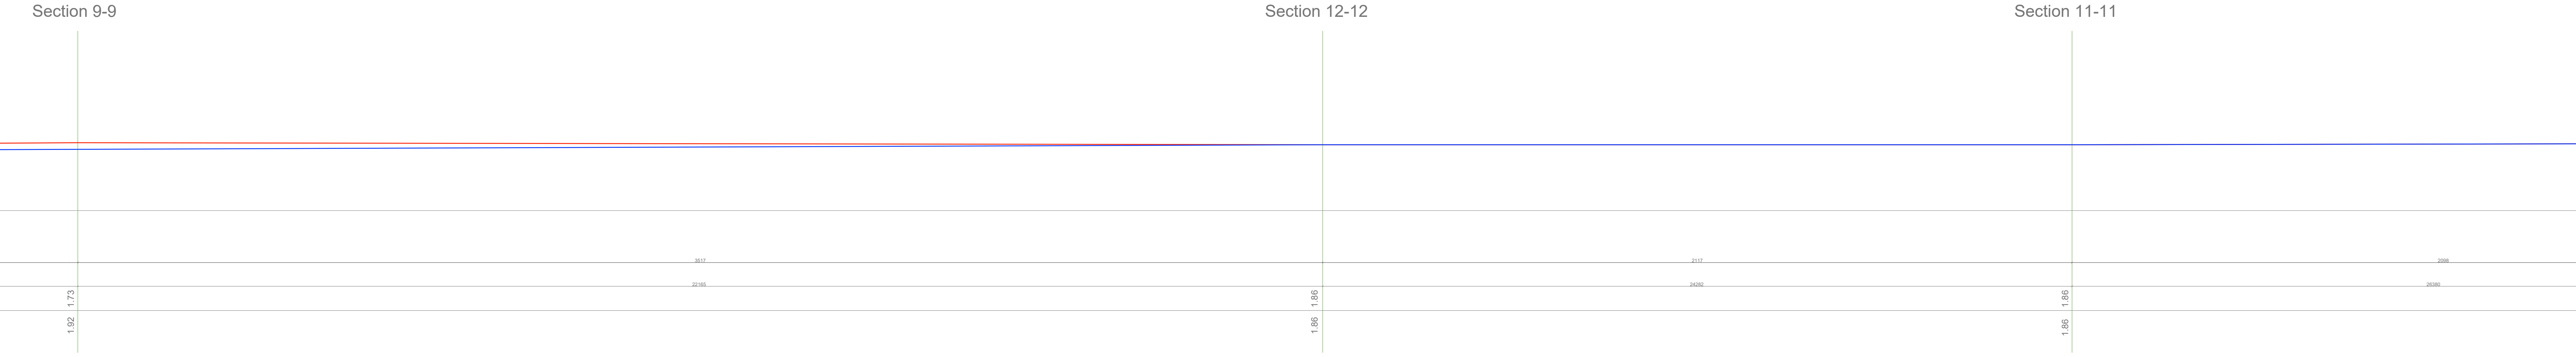

PRERJE GJATESORE B - B segment 12 - 13

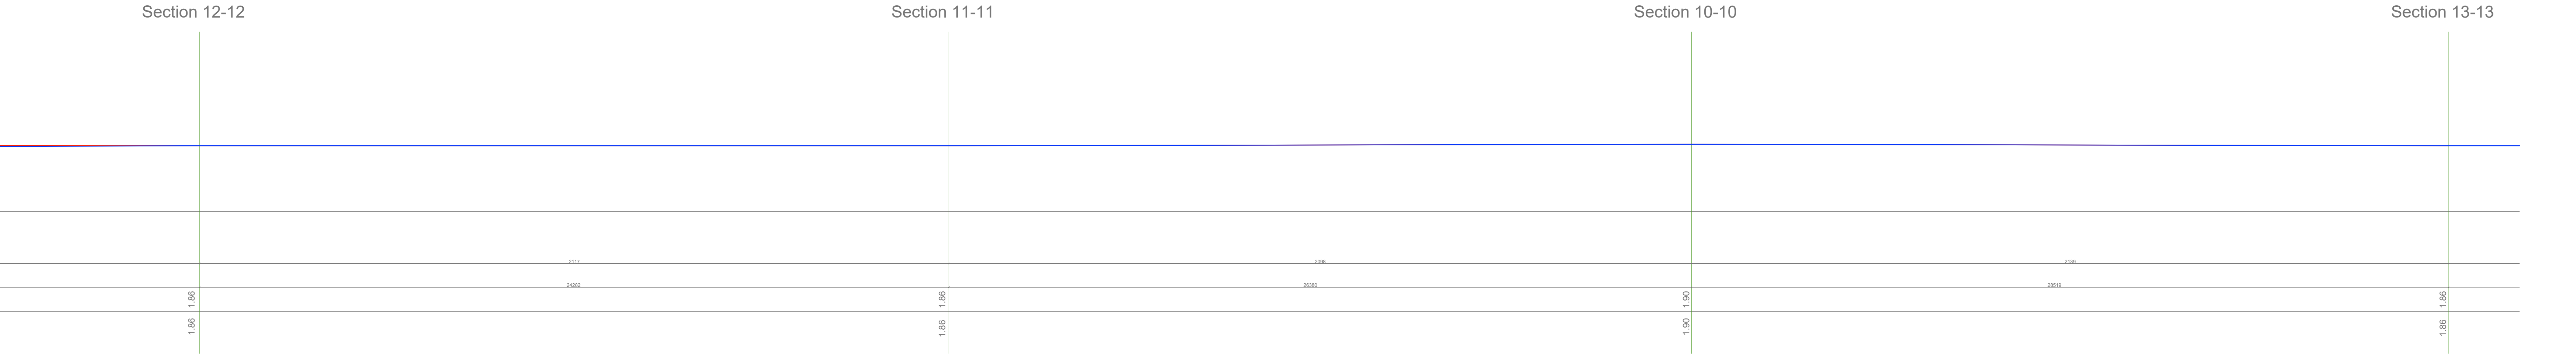

Legjenda:

ruga ekzistuese

ruga e re

aksi i mugës

prerësia e rrugës

Shenime:

pozicioni i prerjeve në plan paraqitet në fletën përkatëse.

SHERBIME PROJEKTIMI
PER RIGJENERIMIN URBAN TE SHETITORES BREGDETARE
QENDRORE TE VLORES, SHESHIT TE FLAMURIT DHE PORTIT

Faza

Projekt Zbatimi

Klient: Fondi Shqiptar i Zhvillimit

XDGA

International Studio

Studio Nienkumbetare

Firma:

Lexuar dhe aprovuar

iRI

Local Architecture Office

Studio Local Architecture

Geert Aerts

N.6844

Firma:

Lexuar dhe aprovuar

PIRO KOKALARI

Structural Engineer

Inshtrues struktural

K 0305/1

Firma:

Lexuar dhe aprovuar

LUAN MYRTAJ

Structural Engineer

Inshtrues struktural

K 1248/3

Firma:

Lexuar dhe aprovuar

HYDRO&ENERGY

MEP Engineering

Hidro-Mekanike

Nelson Ndika, Artur Dado

N . 5820 / 3

Firma:

Lexuar dhe aprovuar

Eurotest

Electrical Engineer

Inshtrues Elektrik

Saimir Selaj

N.6700/1

Firma:

Lexuar dhe aprovuar

ALL DIMENSIONS HAVE TO BE VERIFIED BY THE CONTRACTOR ON THE CONSTRUCTION SITE

IMPORTANT: These drawings are property of iRI. Rruga DERVISHT HIMA, nr 8 kati i pare – 1001 TIRANA. Copy, multiplication or distribution between parties of these plans (or any part of it) without written permission of iRI is prohibited.

TE GJITHA DIMENSIONET DUHET TE VERIFIKOHEN NGA KONTRAKTORI NE VEND

E RENEDESIGNIME: Keto vizatime jane pronare e iRI. Rruga DERVISHT HIMA, nr 8 kati i pare – 1001 TIRANE. Kopimi, shpeshkimi apo shpeshkimi i ketyre vizatimeve (apo pjesëve të tyre) pa lejen me shkrim të iRI është e ndaluar.

disiplina

A

numri i fletes:

12/6

Prerje Gjatesore e Rrugës BB

faza:

PZ

data:

Qershor 2020


shkalla:

1:20

formati:

A0

N

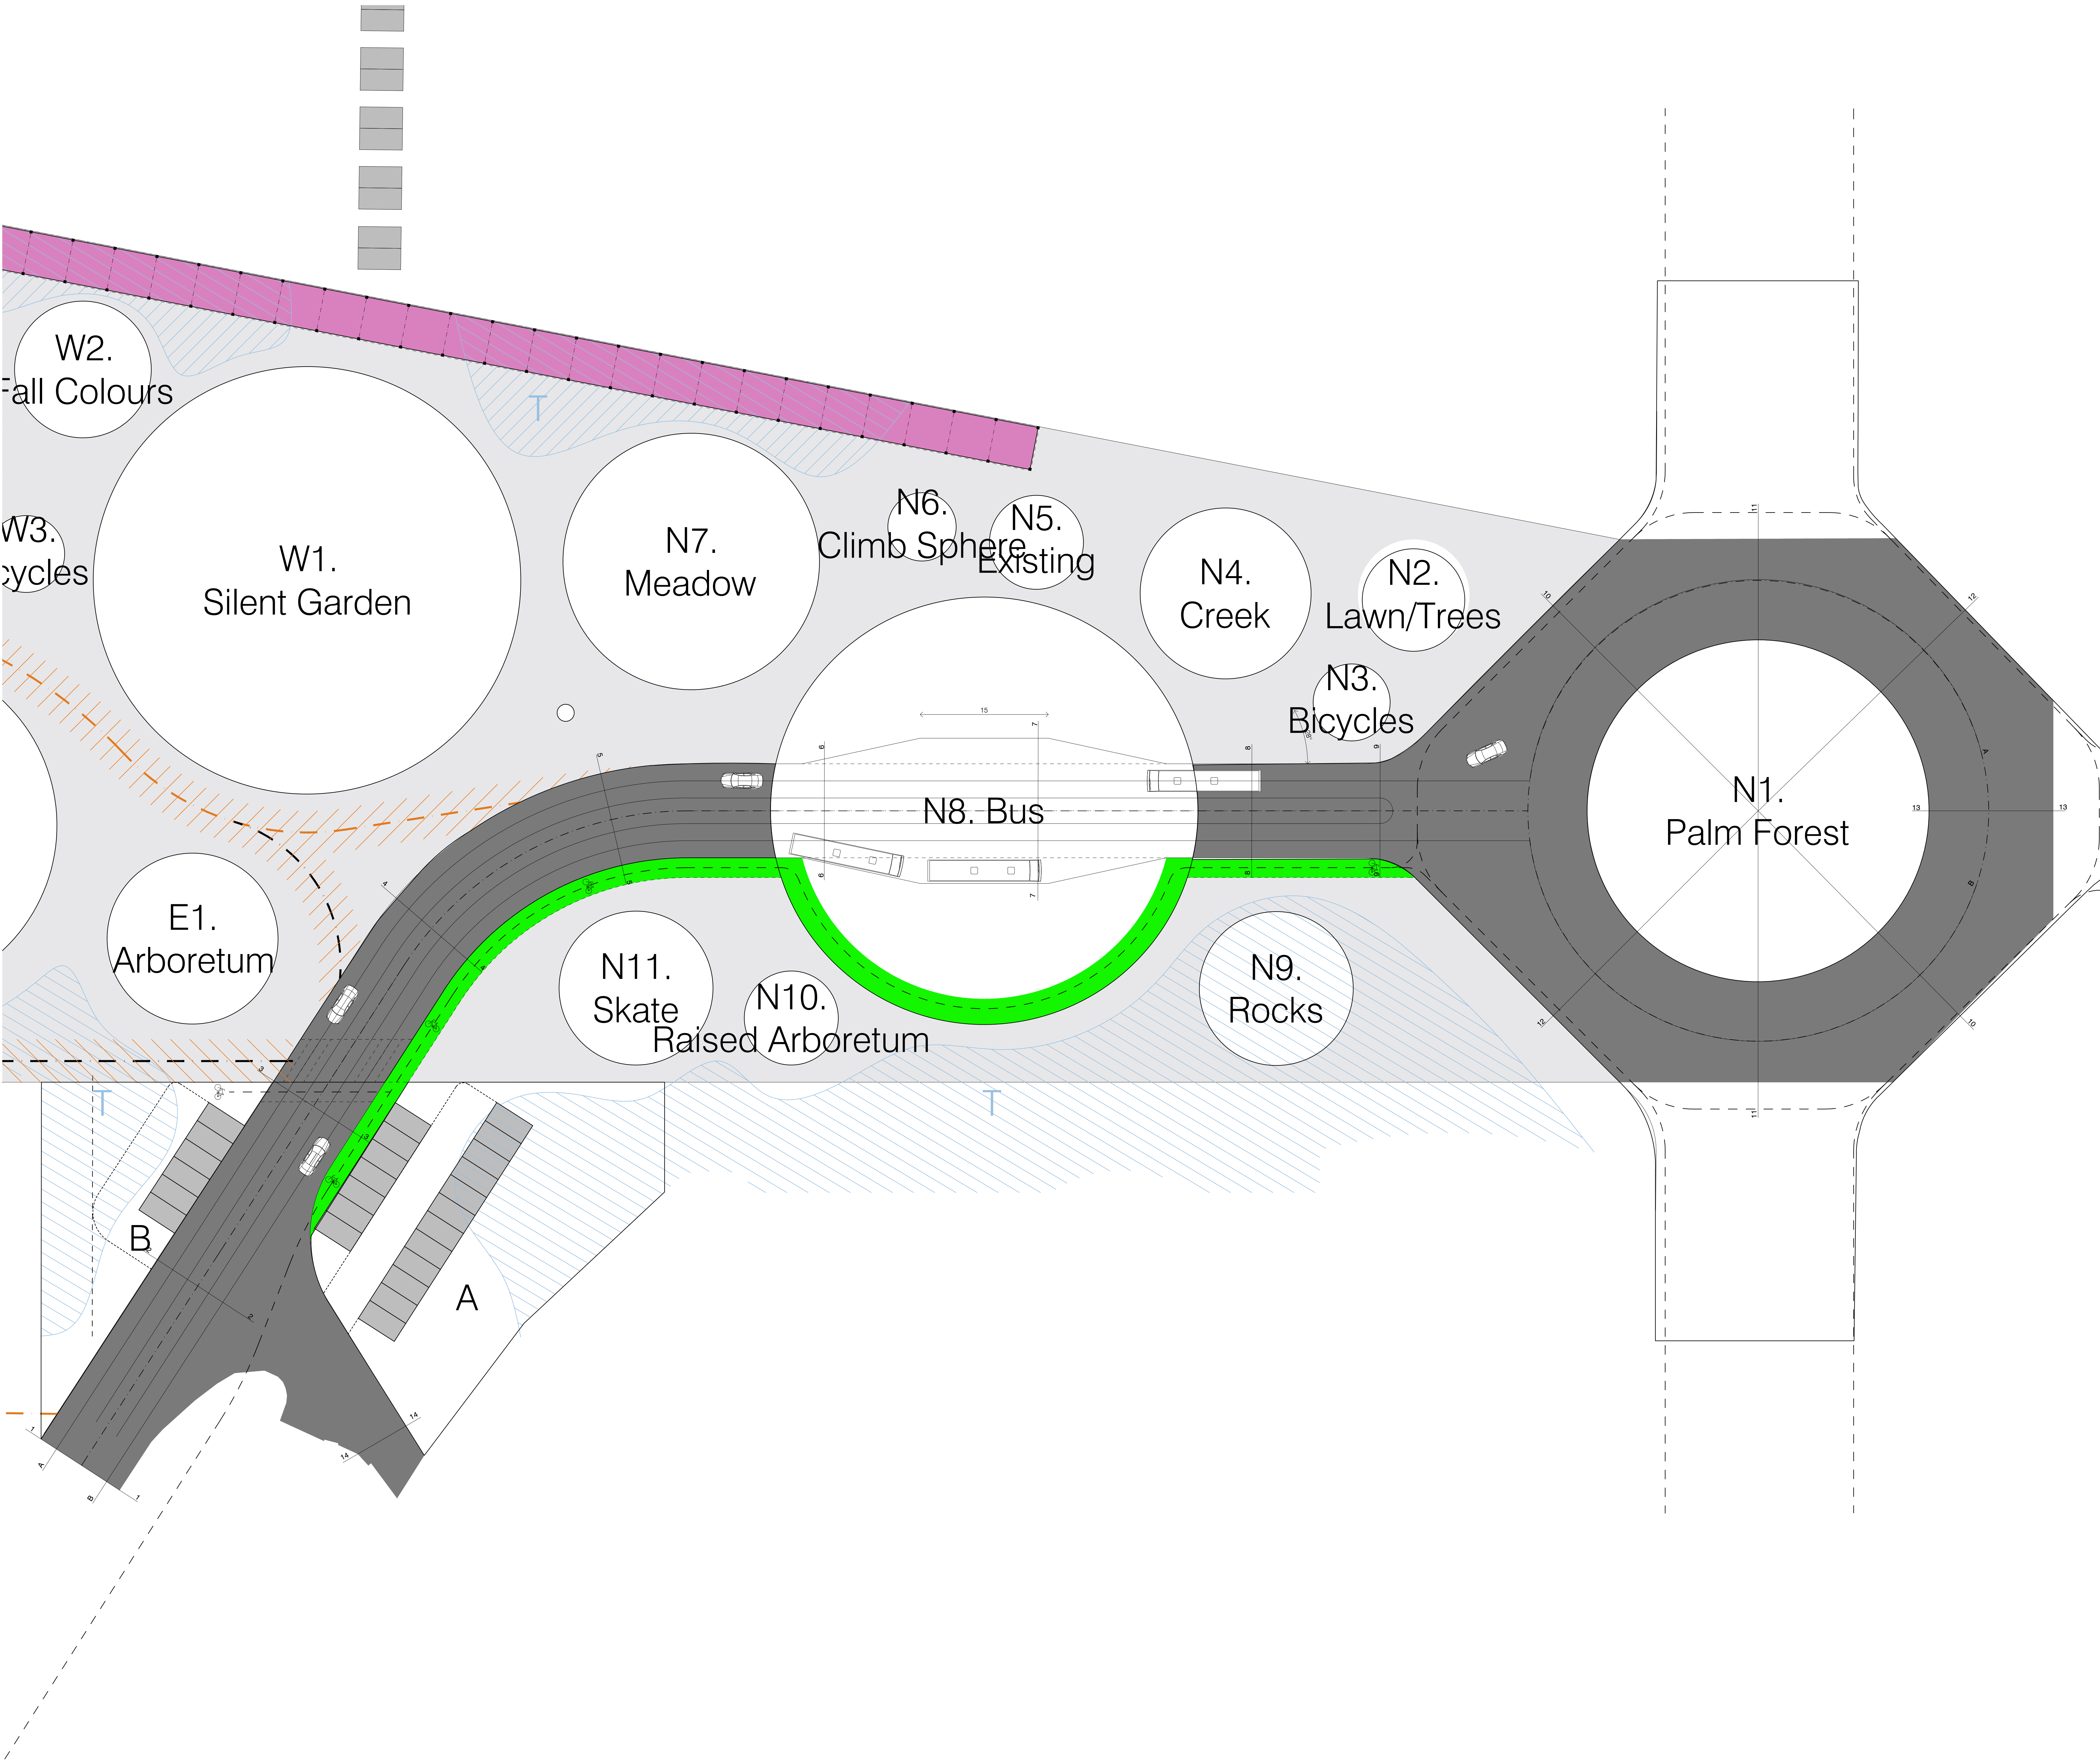

Pedonale

Galeri

Hapësirë intensive

Rruge

Rruge bacakësh

Kufiri shërbimi dhe emergjencë

Terrasa

Parkim

Rruge e propozuar

Shënime:

SHERBIME PROJEKTIMI
PER RIGJENERIMIN URBAN TE SHETITORES BREGDETARE
QENDRORE TE VLORES, SHESHIT TE FLAMURIT DHE PORTIT

Faza

Projekt Zbatimi

Klient:

Fondi Shqiptar i Zhvillimit

XDGA

International Studio
Studio Ndërkombëtare

Firma:

Lexuar dhe aprovuar

iRI

Local Architecture Office
Studio Lokale Arkitekture
Gent Agaj

N.6844

Firma:

Lexuar dhe aprovuar

PIRO KOKALARI

Structural Engineer
Inzhiner struktur

K 0305/1

Firma:

Lexuar dhe aprovuar

LUAN MYRTAJ

Structural Engineer
Inzhiner struktur

K 1248/3

Firma:

Lexuar dhe aprovuar

HYDRO&ENERGY

MEP Engineering
Hidro-Mekurik
Nikolin Ruzhiti, Artur Dado

N . 5820 / 3

Firma:

Lexuar dhe aprovuar

Eurotest

Electrical Engineer
Inzhiner Elektrik
Sotir Selaj

N.6700/1

Firma:

Lexuar dhe aprovuar

ALL DIMENSIONS HAVE TO BE VERIFIED BY THE
CONTRACTOR ON THE CONSTRUCTION SITE

IMPORTANT: These drawings are property of iRI. Rruga DERIVISH
HMA, nr 8 karti page – 1/001 TERSIA. Copy, multiplication or
distribution without parties of these plans (or any part of it) without
written permission of iRI is prohibited.

TE gjitha dimensionet duhet te verifikohen
nga kontraktori ne vend.

E RENDËSHMË: Këto vizatime janë pronë e iRI. Rruga
DERIVISH HMA, nr 8 karti page – 1/001 TERSIA. Kopime
shumëfishim apo shpërndarje e këtyre vizatimeve (apo pjesëve të
tyre) pa lejen me shkrim të iRI është e ndaluar.

disiplina

A

numri i fletes:

12/7

Vija e prerjeve te rrugëve

faza:

PZ

data:

Qershor 2020

shkalla:

1:2500

formati:

A0

N



Legjenda:

Pedonale

Gatë

Hesore interkalare

Rrugë

Rrugë bickelash

Kamë shprehje dhe emergjence

Terrasa

Parkim

Shenime:

SHERBIME PROJEKTIMI
PER RIGJENERIMIN URBAN TE SHETITORES BREGDETARE
QENDRORE TE VLORES, SHESHIT TE FLAMURIT DHE PORTIT

Faza

Projekt Zbatimi

Klient: Fondi Shqiptar i Zhvillimit

XDGA

International Studio
Studio Ndërkombëtare

N.6844

Firma:
Lexuar dhe aprovuar

iRI

Local Architecture Office
Studio Lokal Architecture
Geri Agaj

N.6844

Firma:
Lexuar dhe aprovuar

PIRO KOKALARI

Structural Engineer
Inzhineri struktur

K 0305/1

Firma:
Lexuar dhe aprovuar

LUAN MYRTAJ

Structural Engineer
Inzhineri struktur

K 1248/3

Firma:
Lexuar dhe aprovuar

HYDRO&ENERGY

MEP Engineering
Hydro-Mechanics
Nikola Rikala, Artur Dado

N. 5820 / 3

Firma:
Lexuar dhe aprovuar

Eurotest

Electrical Engineer
Inzhineri Elektrik
Samir Salaj

N.6700/1

Firma:
Lexuar dhe aprovuar

ALL DIMENSIONS HAVE TO BE VERIFIED BY THE
CONTRACTOR ON THE CONSTRUCTION SITE
IMPORTANT: These drawings are property of iRI. Rruga DERSH
HIMA, nr 8 kati i pare - 1001 TIRANE. Copy, multiplication or
distribution without written permission of iRI is prohibited.

TE GJITHA DIMENSIONET DUHET TE VERIFIKOHEN
NGA KONTRAKTORIN NE VEND
E BENEKTESIMIT. Kete vazeje jane pronë e iRI. Rruga
DERSH HIMA, nr 8 kati i pare - 1001 TIRANE. Kopimi,
shprehjet dhe shprehjet e ketyre shprehjet (apo pjesëve të
tyre) pa lejen me shkrim të iRI është e ndaluar.

disiplina

numri i fletes:

Plani i topografise

faza:

data:

shkalla:

formati:

A

12

1:5000

A0

N