


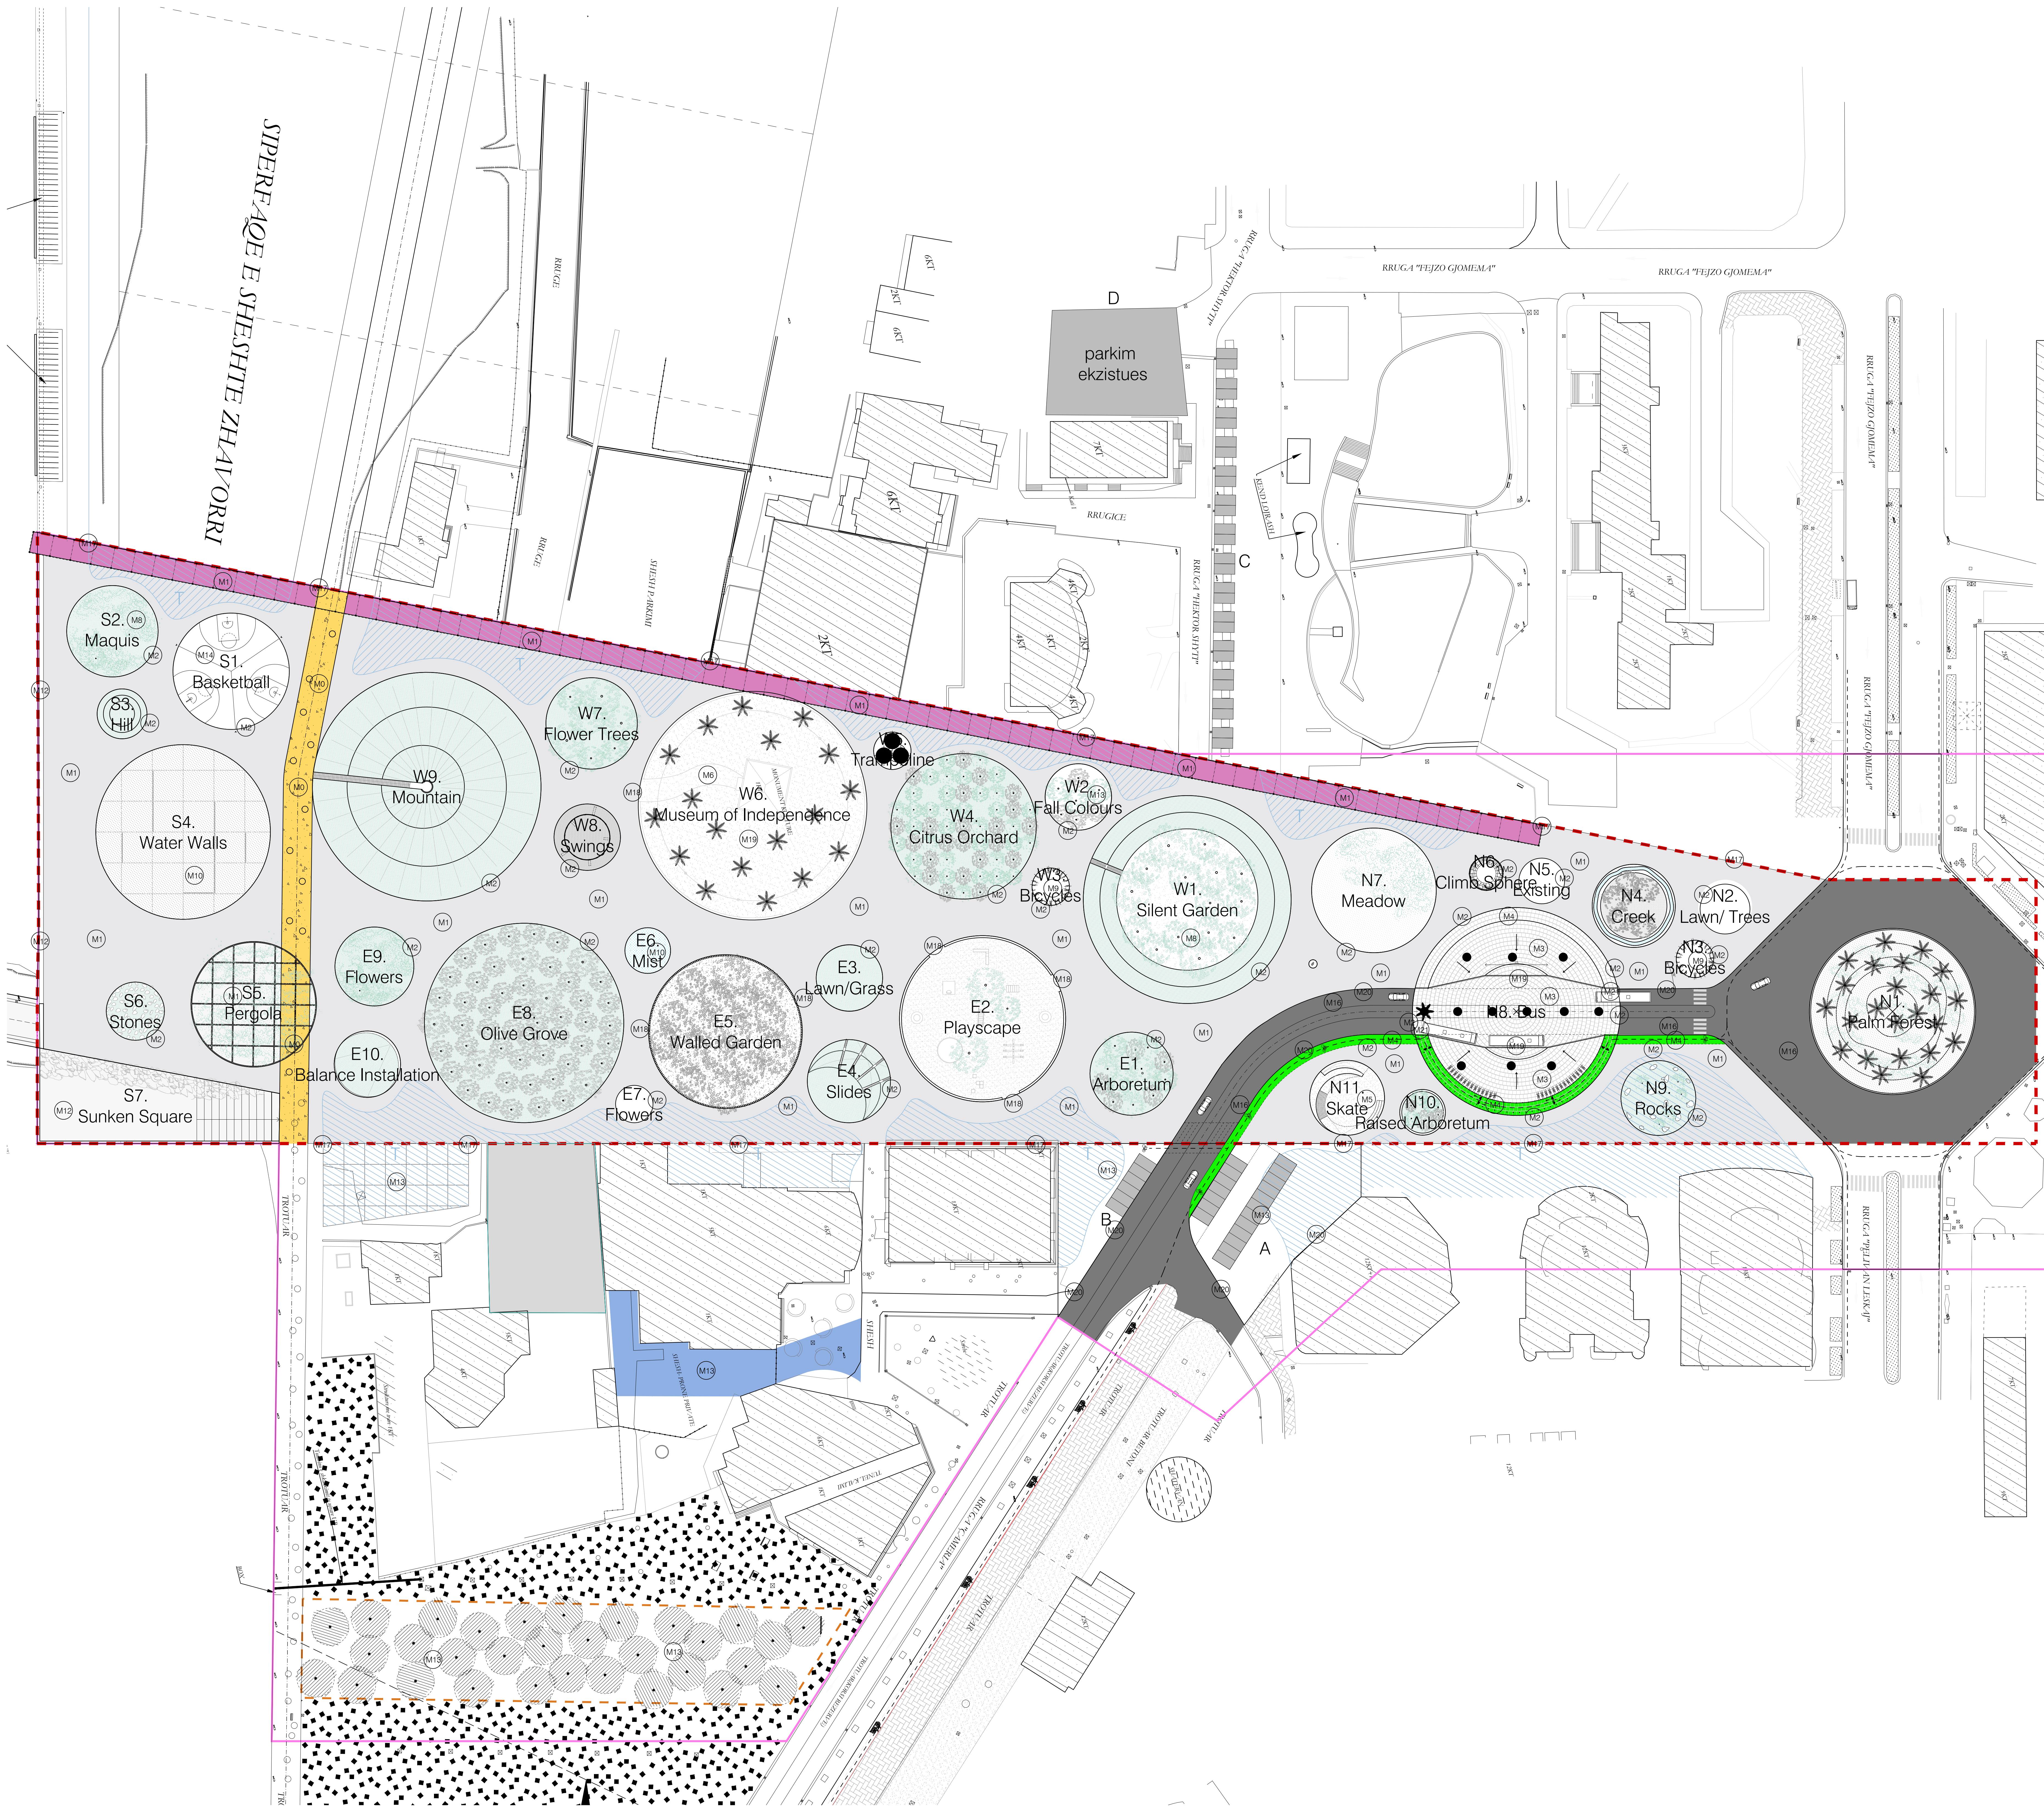

Ground Covering	Rifiniturat e Sheshit	Symbol
		M
Concrete Path with white Pebble Stone	Beton me gure te bardhe	M0
Dolomit	Dolomit	M1
Thin Inox Kerf 1x25	Profil Inoksi	M2
Standart Concrete Paving Tiles 10x10x20 cm	Plaka standarte betoni me madhesi 10x10x20cm	M3
Pervious Concrete	Beton pastier	M4
Pigmented Pink Concrete	Beton i pigmentuar ngjyre roze	M5
Pigmented sand Color Concrete	Beton i pigmentuar ngjyre rere	M6
Glass balustrade	Parmak shami	M7
Crashed Basalt Gravel (dark)	Bazalt i thyer per zhavor (i erret)	M8
Red colored asphalt	Asfalt ngjyre roze	M9
Large format local Stone Tiles 2 different kinds: one for 'Mist' one for 'Water Walls'	Plaka guri lokal te formateve te medha 2 lloje te ndryshme - nje per 'Mist' dhe nje per 'Water Walls'	M10
Rock	Gure te permasave natyrore	M11
Grey concrete- natural smooth cast	Beton gri- me siperfaqe natyrale	M12
Smooth Rounded Pebbles (white)	Gure l rumbullaket l bardhe	M13
EPDM sportsfloor	EPDM per dyshemet sportive	M14
Concrete support wall structure	Mure suportues prej betoni	M15
Standart Asphalt	Asfalt standart	M16
Polished concrete for park limits	Beton i rashinuar 6x15 ne limite te parkut	M17
Polished concrete kerb width as the construction elements (50cm)	Beton i rashinuar me gjeresi 50 cm	M18
Fine Gravel	Zhavror i imet	M19

Shenime:

SHERBIME PROJEKTIMI
PER RIGJENERIMIN URBAN TE SHETITORES BREGDETARE
QENDRORE TE VLORES, SHESHIT TE FLAMURIT DHE PORTIT

Faza

Projekt Zbatimi

Klient:

Fondi Shqiptar i Zhvillimit

XDGA

International Studio
Studio Ndërkombëtare

iRI

Local Architecture Office
Shërbime Arkitekturore
Gjendje Aktive

Local Architecture Office
Shërbime Arkitekturore
Gjendje Aktive

Local Architecture Office
Shërbime Arkitekturore
Gjendje Aktive

N.6844

Firma:
Lexuar dhe aprovuar

K.0305/1

Firma:
Lexuar dhe aprovuar

K.1248/3

Firma:
Lexuar dhe aprovuar

N.5820 / 3

Firma:
Lexuar dhe aprovuar

N.6700/1

Firma:
Lexuar dhe aprovuar

PIRO KOKALARI

Structural Engineer
Inzhineri struktur

LUAN MYRTAJ

Structural Engineer
Inzhineri struktur

HYDRO&ENERGY

MEP Engineering
Hydro-Mechanics
Nikola Ruzhica, Artur Dado

Eurotest

Electrical Engineer
Inzhineri Elektrik
Sandra Suleja

ALL DIMENSIONS HAVE TO BE VERIFIED BY THE CONTRACTOR ON THE CONSTRUCTION SITE

IMPORTANT: These drawings are property of iRI. Ruqja DERVISI
HMA, v.8 (viti i parë) - 100% TIRIM. Copy, multiplication or
distribution without permission of these plans (or any part of it) without
written permission of iRI is prohibited.


TE gjitha dimensionet duhet te verifikohen
nga kontraktori ne vend.

E RENDËSISHME: Këto vizatime janë pronë e iRI. Ruqja
DERVISI HMA, v.8 (viti i parë) - 100% TIRIM. Kopimi
shumëfishim apo shpërndarja e këtyre vizatimeve (apo pjesëve të
tyra) pa lejen e shërbimit të iRI është e ndaluar.


disiplina	numri i fletes:	Plan dyshemeje	
A	13		
faza:	data:	shkalla:	formati:
PZ	Qershor 2020	1:5000	A0




Legjenda:

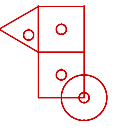


Tavoline për fëmijë me peticë

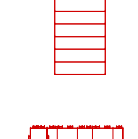


Shkallë kacakjenso

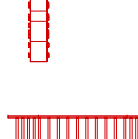


Mur kacakjenso për fëmijë

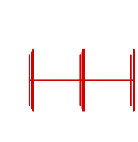


Shkallë druri

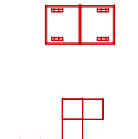

Balanco

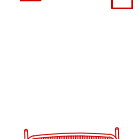


Tavoline ping pongu

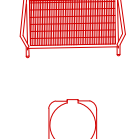


Kuba betoni




Karrige levizshë

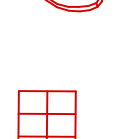


Kosh mbeturinash

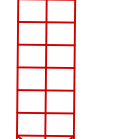


Gura që shërbejnë si ndërpjesë ose instalacione

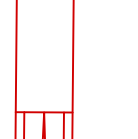


Rrethkëllatë

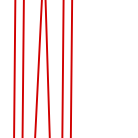

Shitëse rroqesh

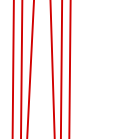

Kosh basketboll

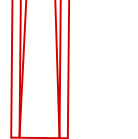

Parkim bicikletash prej inxhali

Shënime:

Ky plan ka për qëllim të tregojë shpërndarjen dhe vendndodhjen e karrigëve të levizshme dhe koshave të mbeturinave. Permasat finale dhe specifikimet e tyre ndodhen në Librin e Specifikimeve.

Stilist kësaj janë pjesë e integruar e rrathëve specifike dhe mund të evidentohen në fletat specifike të rrathëve ose në Librin e Specifikimeve.

Mobilimi urban i parkut të lojërave është i detajuar me dimensione dhe permasa finale në fletën e detajeve të mobilimit urban të parkut A_14/2.

SHERBIME PROJEKTIMI
PER RIGJENERIMIN URBAN TE SHETITORES BREGDETARE
QENDRORE TE VLORES, SHESHIT TE FLAMURIT DHE PORTIT

Faza Projekt Zbatimi Klient: Fondi Shqiptar i Zhvillimit

XDGA International Studio
Studio Ndërkombëtare Firma: Lëvizur dhe aprovuar

iRI Local Architecture Office
Studio Lokal Architecture
Gent Agaj N.6844 Firma: Lëvizur dhe aprovuar

PIRO KOKALARI Structural Engineer
Inzheneri strukturor K.0305/1 Firma: Lëvizur dhe aprovuar

LUAN MYRTAJ Structural Engineer
Inzheneri strukturor K.1248/3 Firma: Lëvizur dhe aprovuar

HYDRO&ENERGY MEP Engineering
Hydro-Mechanics
Nikola Ruzha, Artur Dado N.5820 / 3 Firma: Lëvizur dhe aprovuar

Eurotest Electrical Engineer
Inzheneri Elektrik
Sime Ruzha N.6700/1 Firma: Lëvizur dhe aprovuar

ALL DIMENSIONS HAVE TO BE VERIFIED BY THE CONTRACTOR ON THE CONSTRUCTION SITE
TE GJITHA DIMENSIONET DUHET TE VERIFIKOHEN NEGA KONTRAKTORIN NE VEND
IMPORTANT: These drawings are property of iRI, Praga DERVISH
HMA, vë 8 fletë (page - 1001) TIRAZH. Copy, multiplication or distribution without the permission of iRI is prohibited.
E RENDËSISHME: Këto vizime janë pronë e iRI, Praga DERVISH HMA, vë 8 fletë (page - 1001) TIRAZH. Kopje, shumëzim ose shpërndarje pa lejen e iRI është e ndaluar.

disiplina	numri i fletës:	Plani i përgjithshëm i mobilimit urban	
A	14/01		
faza:	data:	shkalla:	formati:
PZ	Qershor 2020	1:1500	A0