


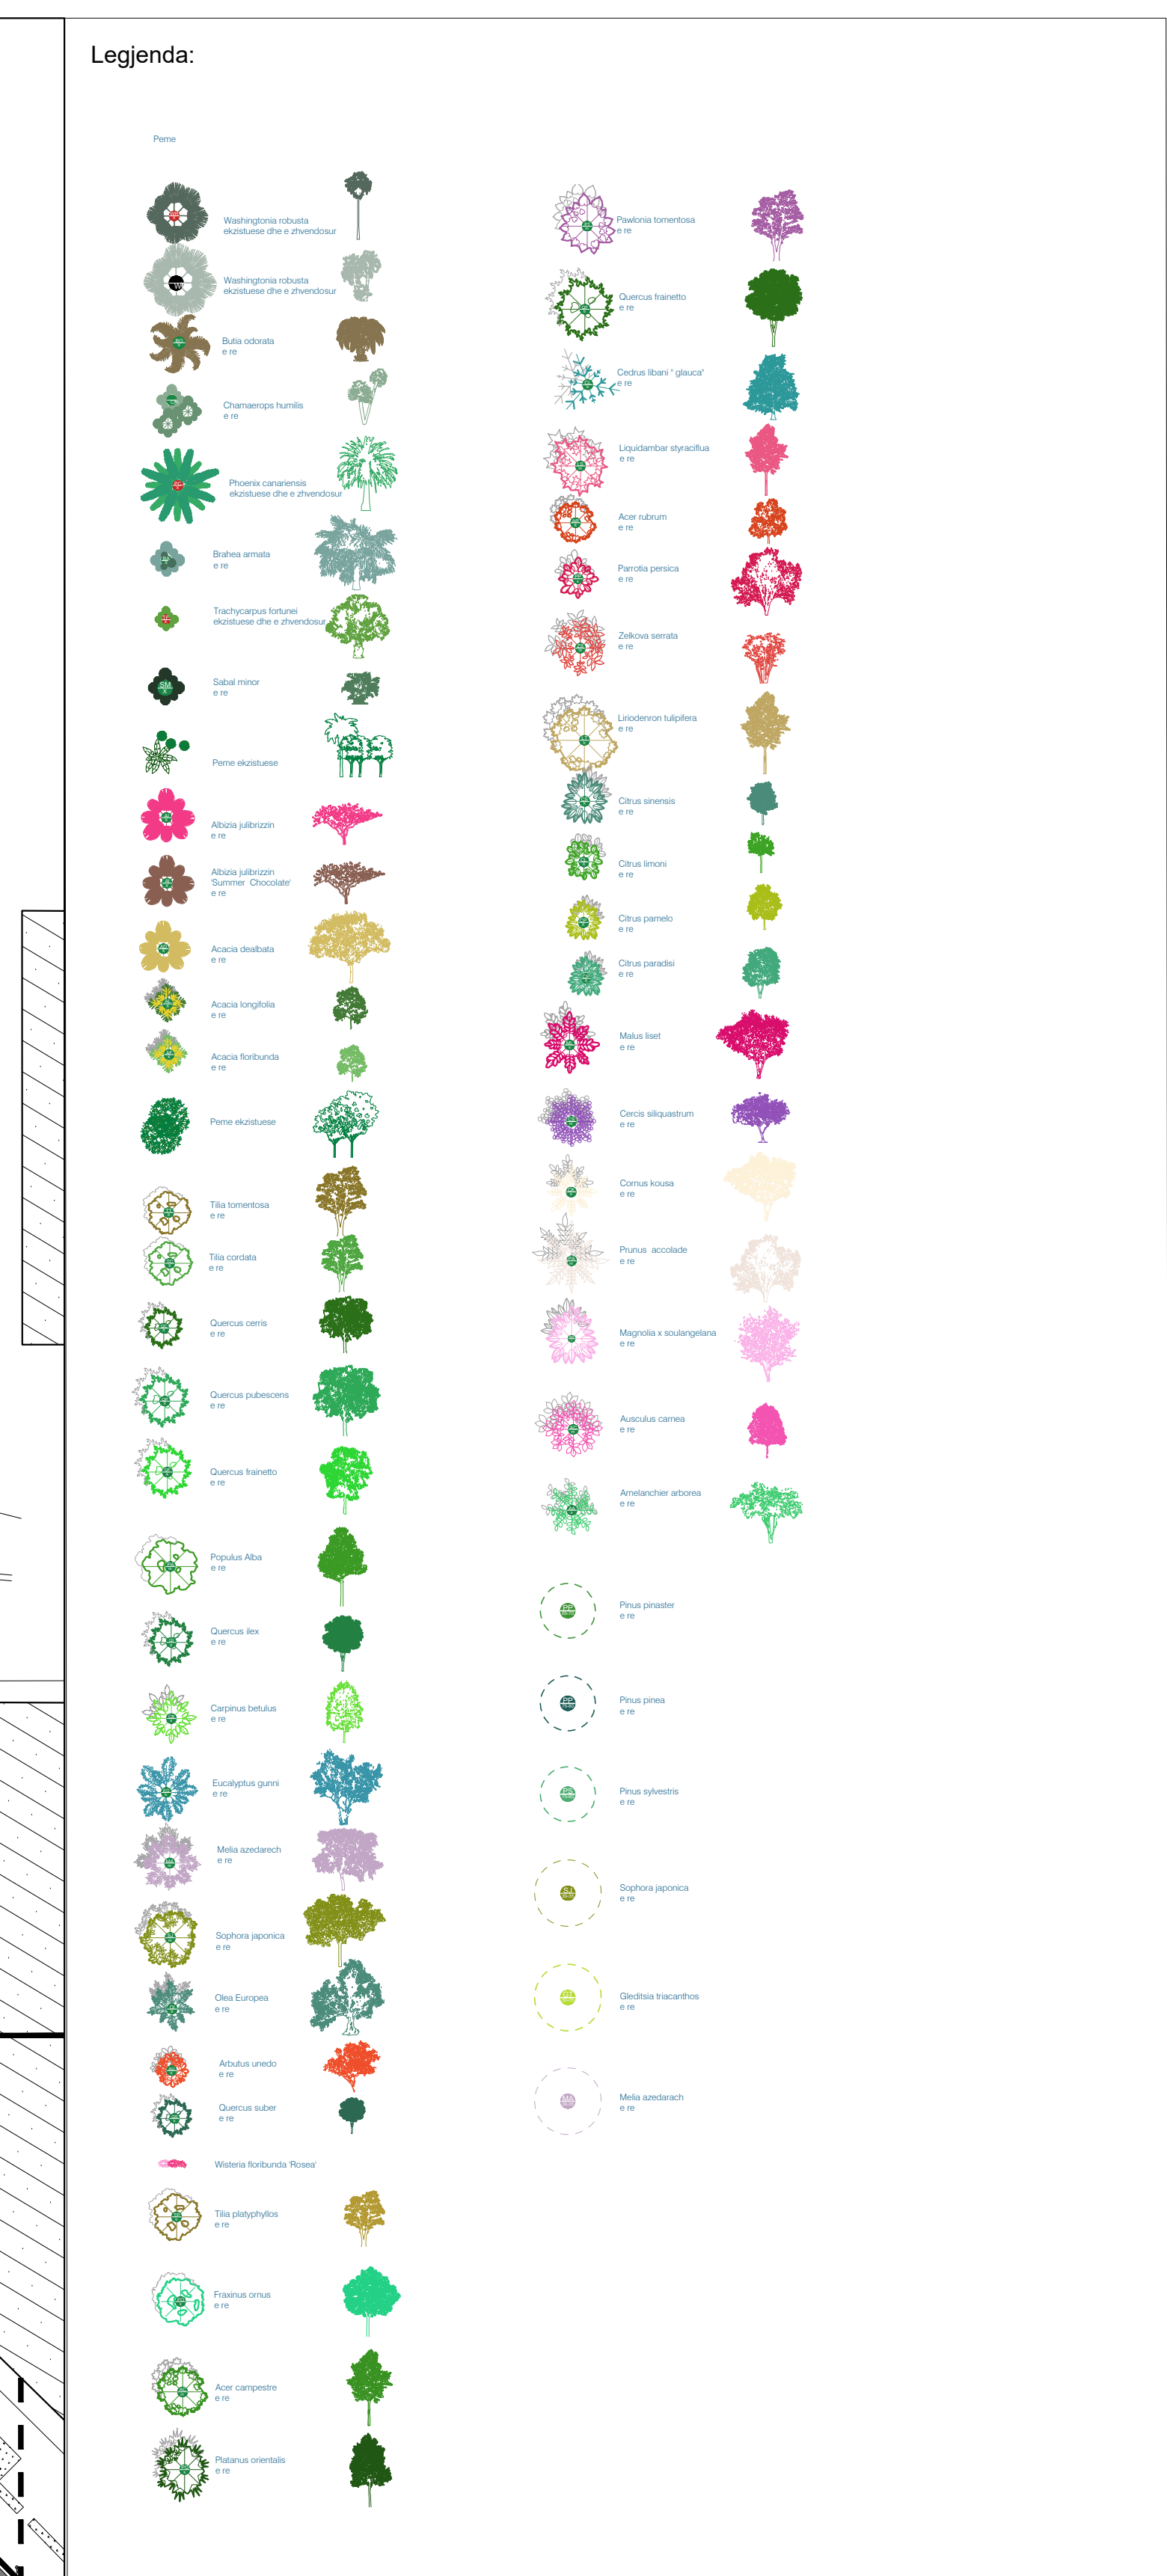

Shenime:

SHERBIME PROJEKTIMI
PER RIGJENERIMIN URBAN TE SHETITORES BREGDETARE
QENDRORE TE VLORES, SHESHIT TE FLAMURIT DHE PORTIT

Faza Projekt Zbatimi Klient: Fondi Shqiptar i Zhvillimit

XDGA Firma:
 International Studio Lexart dhe aprovuar
 Studio Niderkometare

	N.6844	Firma: Lexus che approvare
Local Architecture Office Studio Lokale Architecture Gent Agelli	(LOC) (VENO)	

PIRO KOKALARI	K 0305/1	Firma: Lexar dhe aprovuar
Structural Engineer Inzhiner struktural	(SQC) (P/NO)	


LUAN MYRTAJ Structural Engineer Inzhiner strukturov		K 1248/3 (00) (000)	Firma: Leksar dhe aprovar
		Firma:	

 HYDRO&ENERGY MEP Engineering Hidro-Mekanik Nikulin Riisila, Antur Dado	N. 5820 / 3 Lexus dhe aprover E.O.C. (AND)	Lexus dhe aprover
Eurotest	N. 6700/1	Firma: Lexus dhe aprover

Electrical Engineer	(E-02)	
Industrial Engineer	(E-03)	
Senior Sales		

ALL DIMENSIONS HAVE TO BE VERIFIED BY THE CONTRACTOR ON THE CONSTRUCTION SITE IMPORTANT: These drawings are property of RRI, Rigsa GEDVISH HIMA, nr. 8 kati parts - "1001 TRANA", Copy, multiplication or distribution without permission of parties of contract (or any part of it) without written permission of RRI is prohibited	TE GJITHA DIMENSIONET DUHET TE VERIFIKOHEN NGA KONTRAKTORIN E NËNË ESHTË E RRENDËSHME: Këto shprehje dhe prirje e RRI, Rigsa GEDVISH HIMA, nr. 8 kati parts - "1001 TRANA", Kopimi, shumfishimi dhe shpërndarja e kësaj shprehjeje (ose pjesëve të saj) pa lejen e parashkrimit të RRI është e ndaluar
--	--

disiplina					numri i fletes:		Dizajni i Peisazhit Arkitekturor	
A		15						
faza:		data:		shkalla:		formati:		
PZ		Qershor 2020		1:1500		A0		

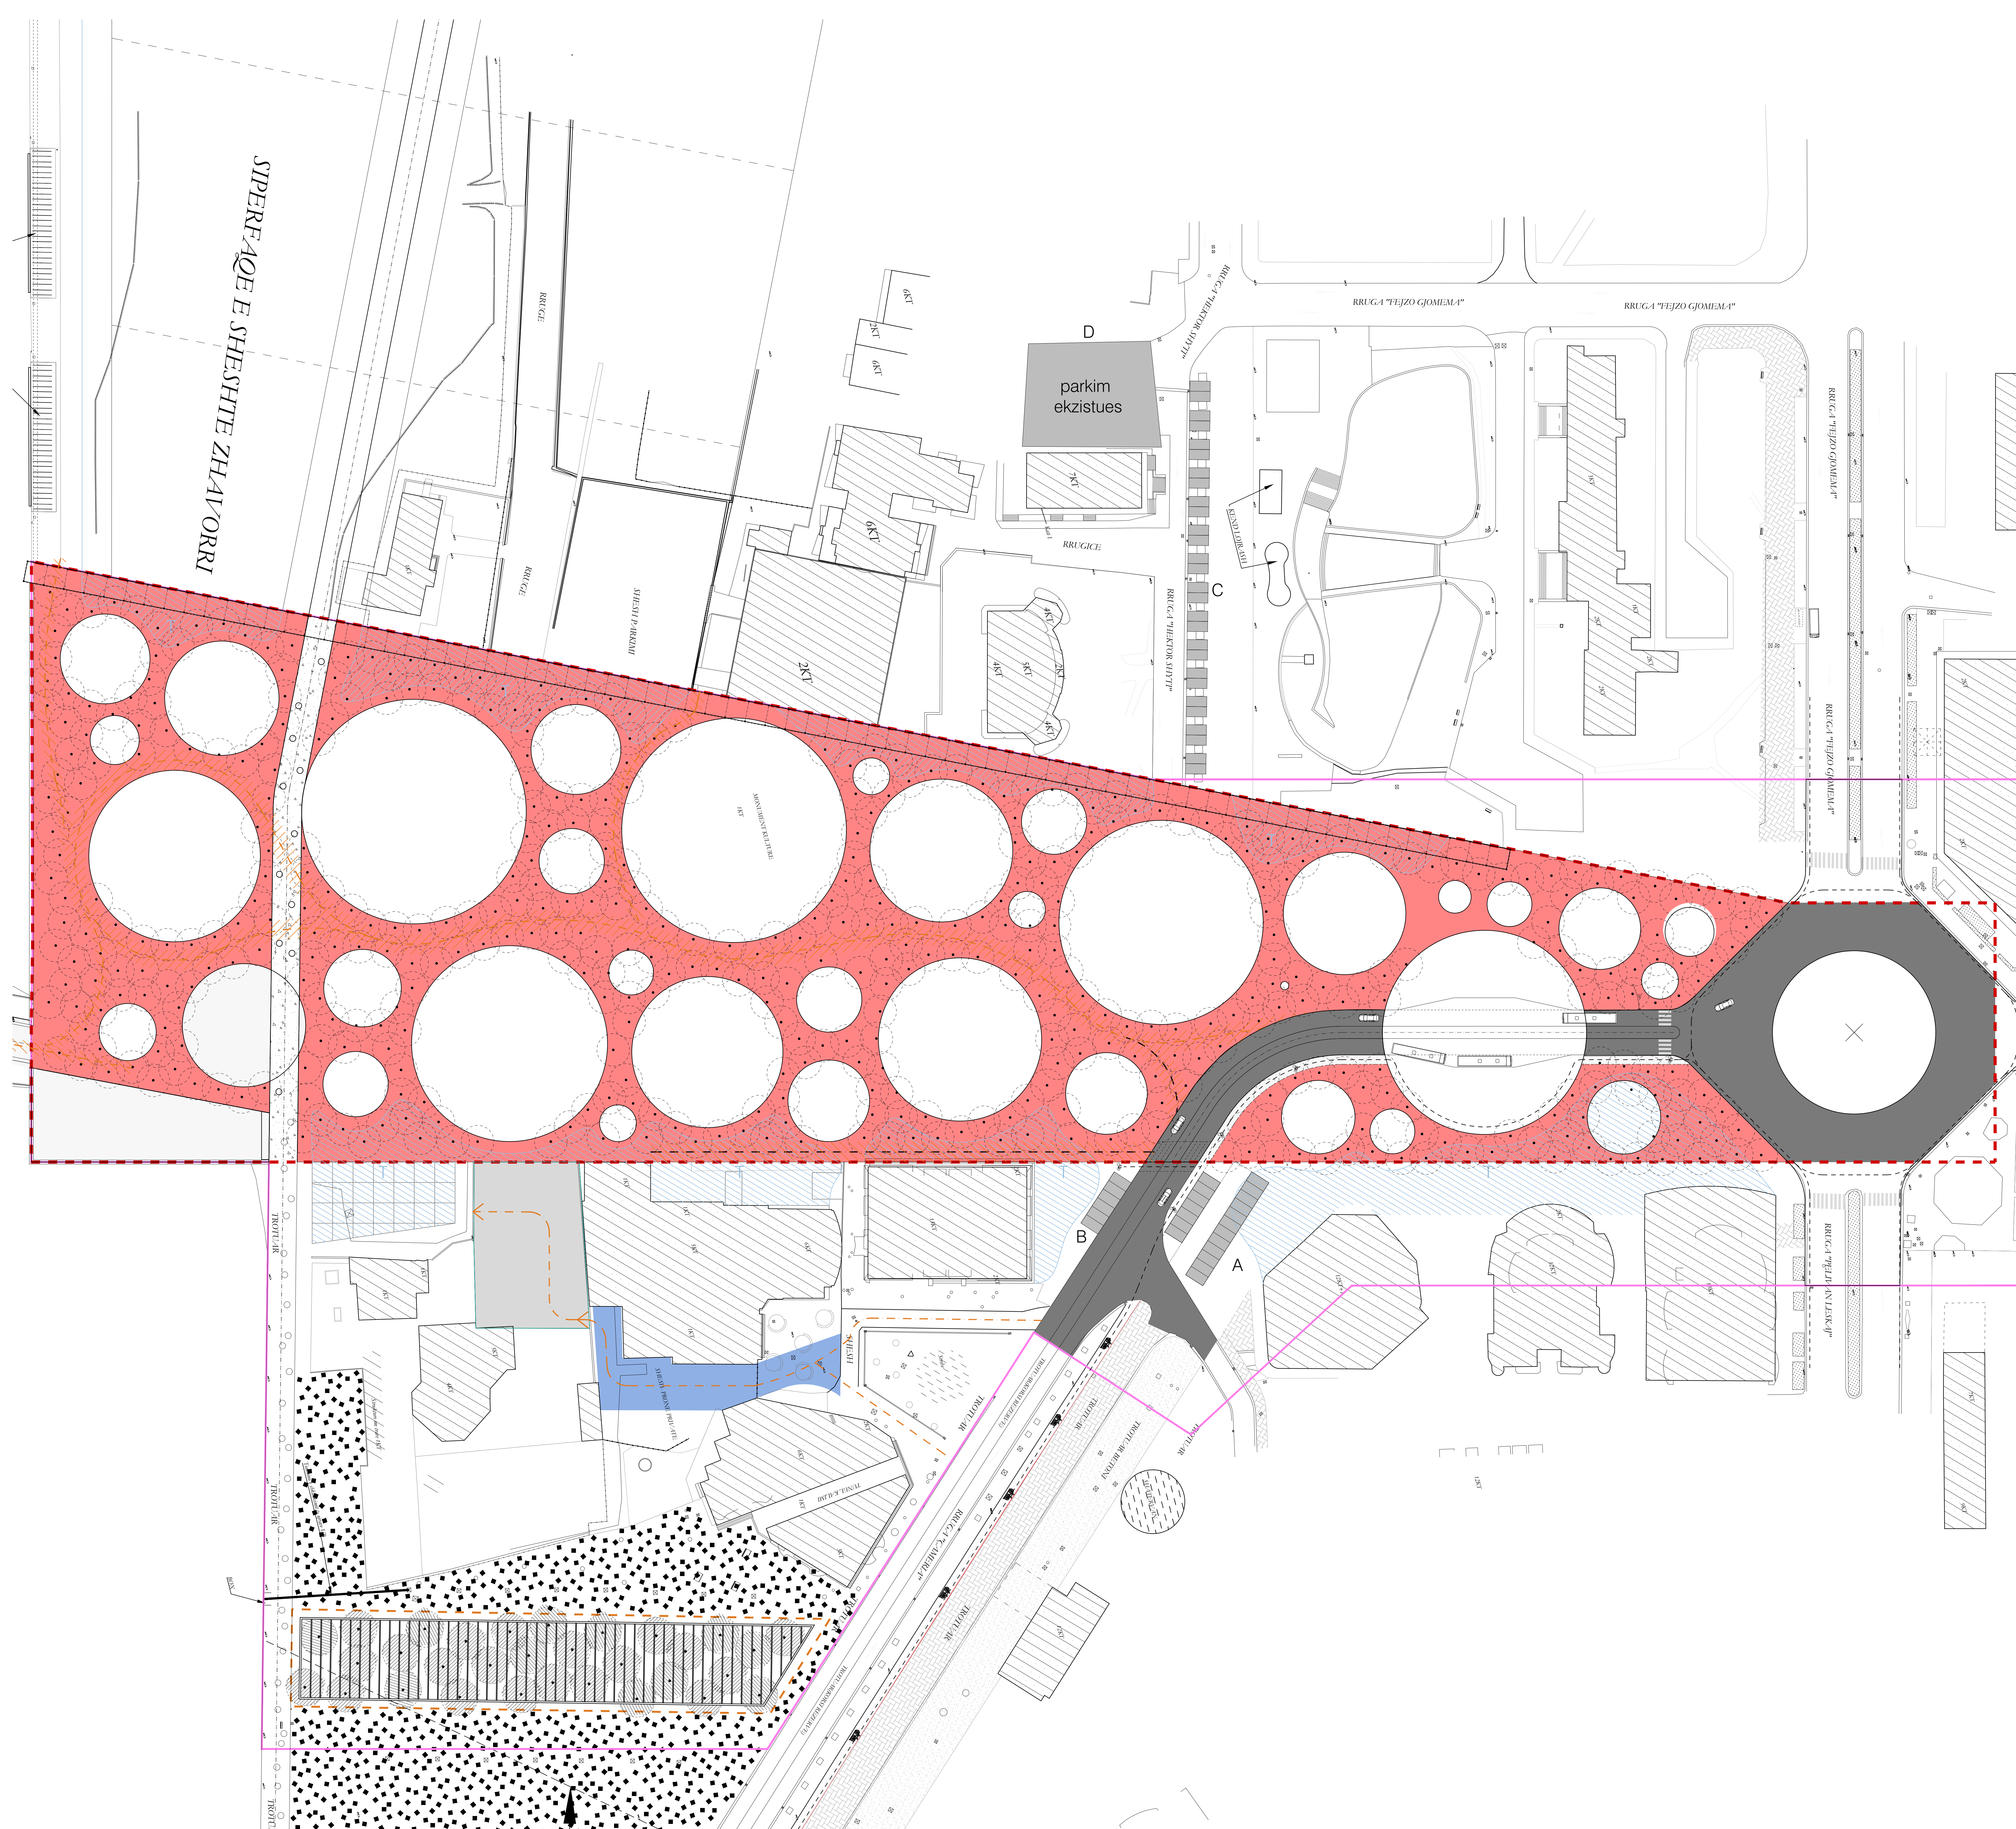

Legjenda:

Hapesira interstiale

Rruga

Kalim shetimi dhe emergjence

Terraca

Parkim

Shenime:

SHERBIME PROJEKTIMI
PER RIGJENERIMIN URBAN TE SHETITORES BREGDETARE
QENDRORE TE VLORES, SHESHIT TE FLAMURIT DHE PORTIT

FazaProjekt ZbatimiKlient:Fondi Shqiptar i Zhvillimit

XDGA

International Studio
Studio Ndërkombëtare

N.6844

Firma:
Lexuar dhe aprovuar

iRI

Local Architecture Office
Studio Lokale Arkitekture
Genti Agaj

N.0305/1

Firma:
Lexuar dhe aprovuar

PIRO KOKALARI

Structural Engineer
Inzhineri struktur

N.1248/3

Firma:
Lexuar dhe aprovuar

LUAN MYRTAJ

Structural Engineer
Inzhineri struktur

N.5820 / 3

Firma:
Lexuar dhe aprovuar

HYDRO&ENERGY

MEP Engineering
Hydro-Mechanics
Nikolin Hoxha, Artur Dado

N.6700/1

Firma:
Lexuar dhe aprovuar

Eurotest

Electrical Engineer
Inzhineri Elektrik
Shirte Sallaj

N.6700/1

Firma:
Lexuar dhe aprovuar

ALL DIMENSIONS HAVE TO BE VERIFIED BY THE
CONTRACTOR ON THE CONSTRUCTION SITE

TE GJITHA DIMENSIONET DUHET TE VERIFIKOHEN
NGA KONTRAKTORI NE VEND

IMPORTANT: These drawings are property of iRI, Rruga DERVISH
HAMA, nr 8 kati i pare – 1001 TIRANA. Copy, multiplication or
distribution without permission of iRI is prohibited.

E RENDËSSHME: Këto vizatime janë pronë e iRI, Rruga
DERVISH HAMA, nr 8 kati i parë – 1001 TIRANË. Kopimi
shumëfishim apo shpërndarja e këtyre vizatimeve (apo pjesëve të
tyra) pa lejen e iRI është e ndaluar.

disiplina

numri i fletes:

Hapesira interstiale

faza:

data:

shkalla:

formati:

PZ

Qershor 2020

1:5000

A0