


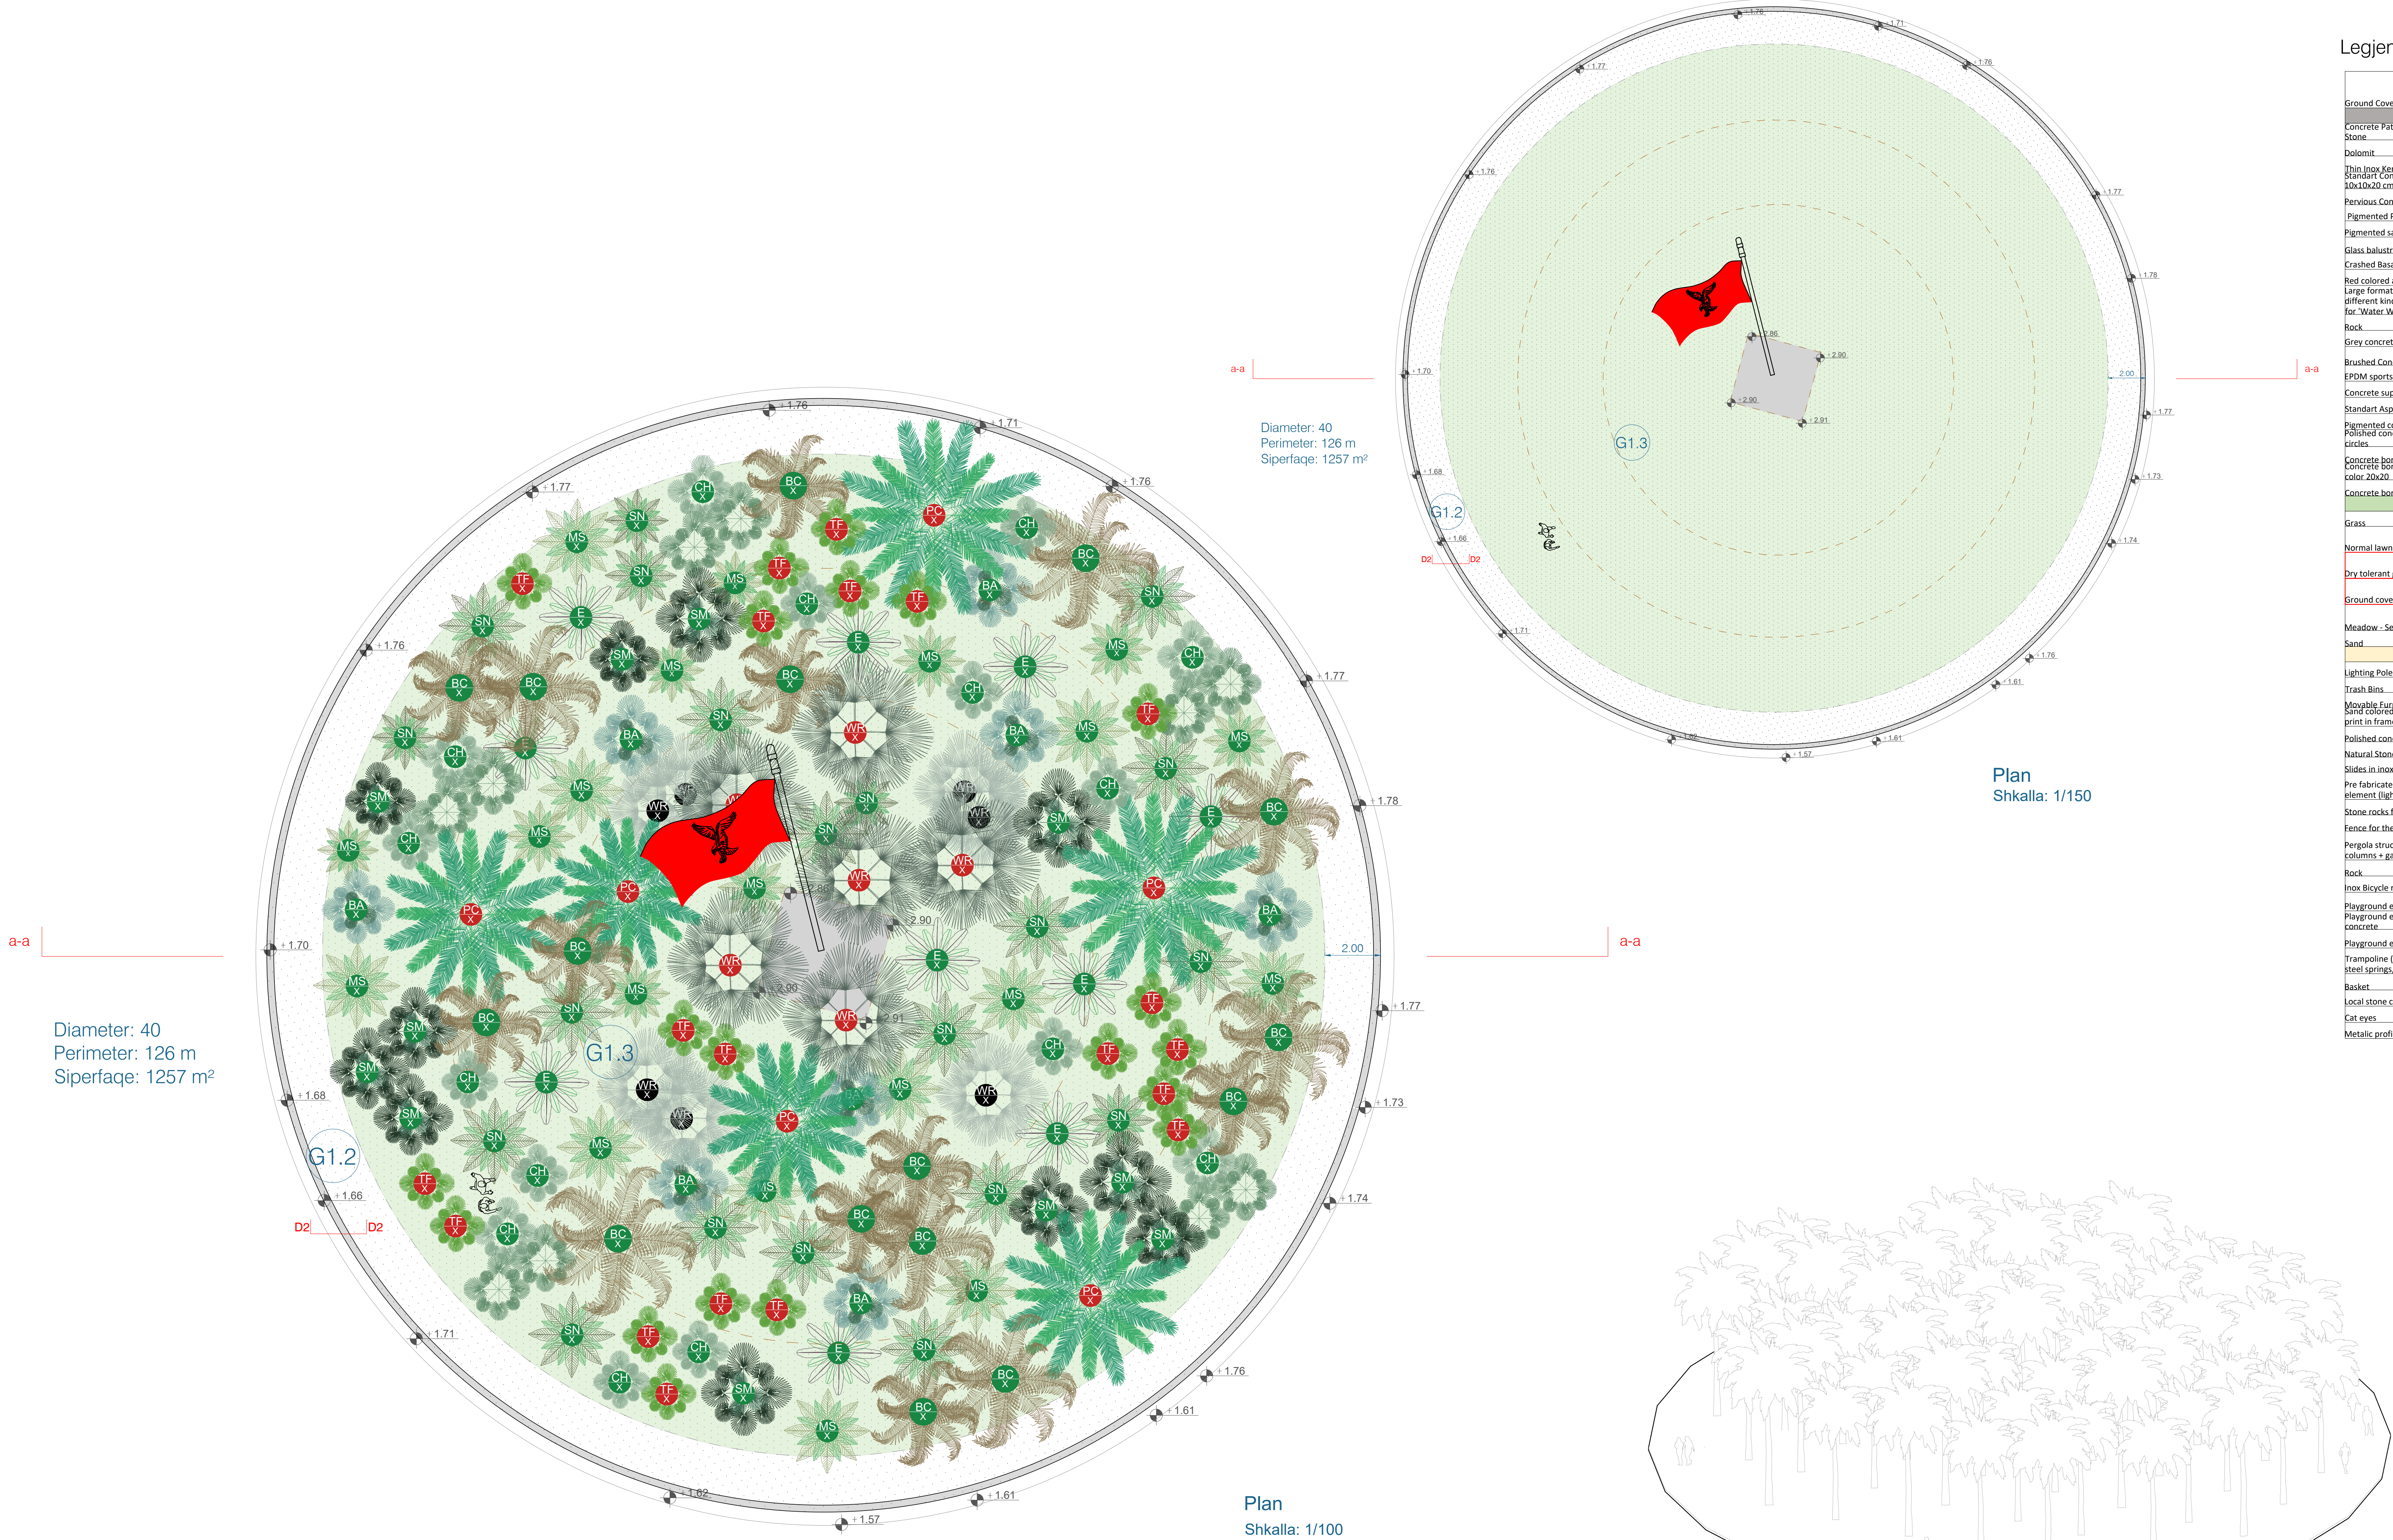


Legjenda e materialeve:

Ground Covering	Rrëfaturat e Sheshit	Symbol
Concrete Path with white Pebble Stone	Beton me gure te bardhe	M0
Dolomite	Dolomit	M1
Crushed Basalt 32/50	Plakë guri 32/50	M2
Black/Red concrete Paving Bricks	Blloku beton me ngjyere e kuqe	M3
Pervious Concrete	Beton poroz	M4
Pigmented Pink Concrete	Beton pigmentuar ngjyre rose	M5
Pigmented sand Color Concrete	Beton pigmentuar ngjyre zezë	M6
Glass balustrade	Parmak ahani	M7
Crashed Basalt Gravel (dark)	Basalt 1 llyer per zhoror (i errët)	M8
Red colored asphalt	Asfalt ngjyre rose	M9
Large format local Stone Tiles 2 different kinds: one for 'Mist' one for 'Water Wall'	Plaka guri lokal te formave te medha 2 lloje te ndryshme - një për 'Mist' dhe një për 'Water Wall'	M10
Rock	Gure te permatave natyrore	M11
Grey concrete - natural smooth	Beton gri me sipërfaqe natyrore	M12
Brushed Concrete	Beton me rrugë çirretis dhe kuarc1 furur	M13
EPDM sportsfloor	EPDM për dyshemet sportive	M14
Concrete support wall structure	Mure suportes prej betoni	M15
Standard Asphalt	Asfalt standard	M16
Pigmented concrete borderstone	Bordur beton pigmentuar	M17
Polished concrete entrance of the circles	Beton i rrafshinuar hyrja e rrateve	M18
Concrete borderstone 40x20 cm	Bordur beton 40x20 cm	M19
Concrete borderstone 20x20 color 20x20	Bordur beton ngjyr dolomit 20x20	M20
Concrete borderstone 20x20	Bordur beton 20x20	M21
Grass	Bar	G
Normal lawn grass	Bar normal	G 1.1
Dry tolerant grass	Bar tolerant ndaj thatesires	G 1.2
Ground covering plants	Bime shumevjecare	G 1.3
Meadow - Seed mix	Livadh - Perzierje farash	G 1.4
Sand	Bere	G2
Lighting Poles	Ndricues	E1
Trash Bins	Kosha mbeturinash	E2
Movable Furniture	Mobilje te levizshme	E3
Print colored concrete with textile print in framework	Beton me ngjyre zezë me armatura te sekaturara	E4
Polished concrete bench	Beton i rrafshinuar per shflet	E5
Natural stone stairs	Shkallë me gure natyral	E6
Slides in inox	Breshkajese inoksi	E7
Pre fabricated concrete wall element (light color) - Cloustra	Elemente prej betoni te parafabrikeuar per murin me ngjyre te hapur	E8
Stone rods as luminaires	Gure natyrore per ulese	E9
Fence for the basket core	Briete per fushen e basketbollit	E10
Pergola structure: pre fab concrete columns + galvanised metal beam	Struktura e pergolas: kolona prej betoni te parafabrikeuar me traze metalike te galvanizuara	E11
Rock	Gure te permatave te medha	E12
Inox Bicycle racks	Pezirje bicikletash prej inoksi	E13
Playground element in wood	Elemente prej druri per kendin e lojres	E14
Playground element in colored concrete	Elemente prej betoni te pigmentuar per kendin e lojres	E15
Playground element in metal	Elemente metalike per kendin e lojres	E16
Trampoline (woven polypropylene, steel springs, safety mat)	Trampoline	E17
Basket	Koshat e basketbollit	E18
Local stone cylinder pedestal	Slindre me gure lokal per bustin	E19
Cat eyes	Dardura te shtrita	E20
Metalic profile for the sphere	Profil metalik per sheren kacajterese	E21

Legjenda e Detajeve:

Symbol	Naming	Emertimi
D1	Inox kerb between dolomite and red asphalt	Profil inoksi midis dolomitit dhe asfaltit te kuq
D2	Roundabout meets asphalt	Rrethrotullimi takon asfaltin
D3	Inox bicycle parking	Parkim bicikletash prej inoksi
D4	Dolomite meets vegetation	Lidhja e dolomitit me gjelberimin
D5	Creek bench	Stoli i rrugot
D6	Connection of the inox swings	Themeli i inoksit te lojshares
D7	Concrete borderstone on the edges	Bordura betoni ne cepat e parkut
D8	Foundations of the gallery	Themetet e gallerise
D9	Sublayers of the emergency passage	Nenshtresat e kalimit te emergjencave
D10	Concrete bench on the playscape	Stoli i betonit ne kendin e lojres
D11	Entrance of the circles with elements	Detaji i hyrjes se rrateve me elemente
D12	Sublayers of the water circles	Nenshtresat e rrateve me uje te vazhdueshem
D13	Connection of dolomit with the concrete tiles 20x10x10	Lidhja e dolomitit me plakat e betonit import 20x10x10
D14	Connection of asphalt with the concret tiles 20x10x10	Lidhja e asfaltit me plakat e betonit import 20x10x10
D15	Border at the bus stop	Bordura ne stacionin e autobusit
D16	Border of the street	Bordura e rruges
D17	Detail of the drainage at the street	Detaji i drenazhimit ne rruge
D18	Drainage of the rain water of the gallery	Drenazhimi i ujit te shotes se gallerise
D19	Detail of the balustrade of the gallery	Detaji i balustrades se gallerise
D20	Detail of the wall on the edge of the park	Detaji i murit dhe stolit ne fund te parkut
D21	Detail of the drainage outside the circles	Detaji i drenazhimit jashte rrateve
D22	Drainage detail in the edges of the park	Detaji i drenazhimit ne cepat e parkut
D23	Drainage detail of Balance circle	Detaji i drenazhimit te rrethit Balance
D24	Drainage detail inside the circles	Detaji i drenazhimit brenda rrateve
D25	Detail of the bench around the circles	Detaji i betonit per ulese rreth rrateve
D26	Foundation of the Walled garden	Themeli i kopshtit te mbyllur
D27	Longitudinal section of the gallery	Prejzja terthore e gallerise
D28	Foundation of the Basket fence and the EPDM	Themeli i gardhit te basketbollit dhe lidhja me EPDM
D29	Connection of dolomit with pervious concrete	Lidhja e dolomitit me betonin e pastert
D30	Connection of pervious concrete with the concrete import tiles 20x10x10	Lidhja e betonit te pastert me plakat e betonit import 20x10x10
D31	Detail of the mountain sublayers	Detaji i shtrivesave te malit
D32	Detail of the silent garden sublayers	Detaji i shtrivesave te kopshtit te qete
D33	Details of the sublayers of the trampoline	Detaji i nenshtresave te trampolinit
D34	Detail of the connection of pebble stone with dolomit	Detaji i lidhjes se gurit te zalit me dolomitin
D35	Detail of the drainage between the wall and sidewalk	Detaji i drenazhimit ne lidhjen e murit me dyshemen
D36	Detail of the wall section with the circle opening	Detaji i prerjes se murit me hapjen rrethore
D37	Detail of the wall section with the square opening	Detaji i prerjes se murit me hapjen katrore

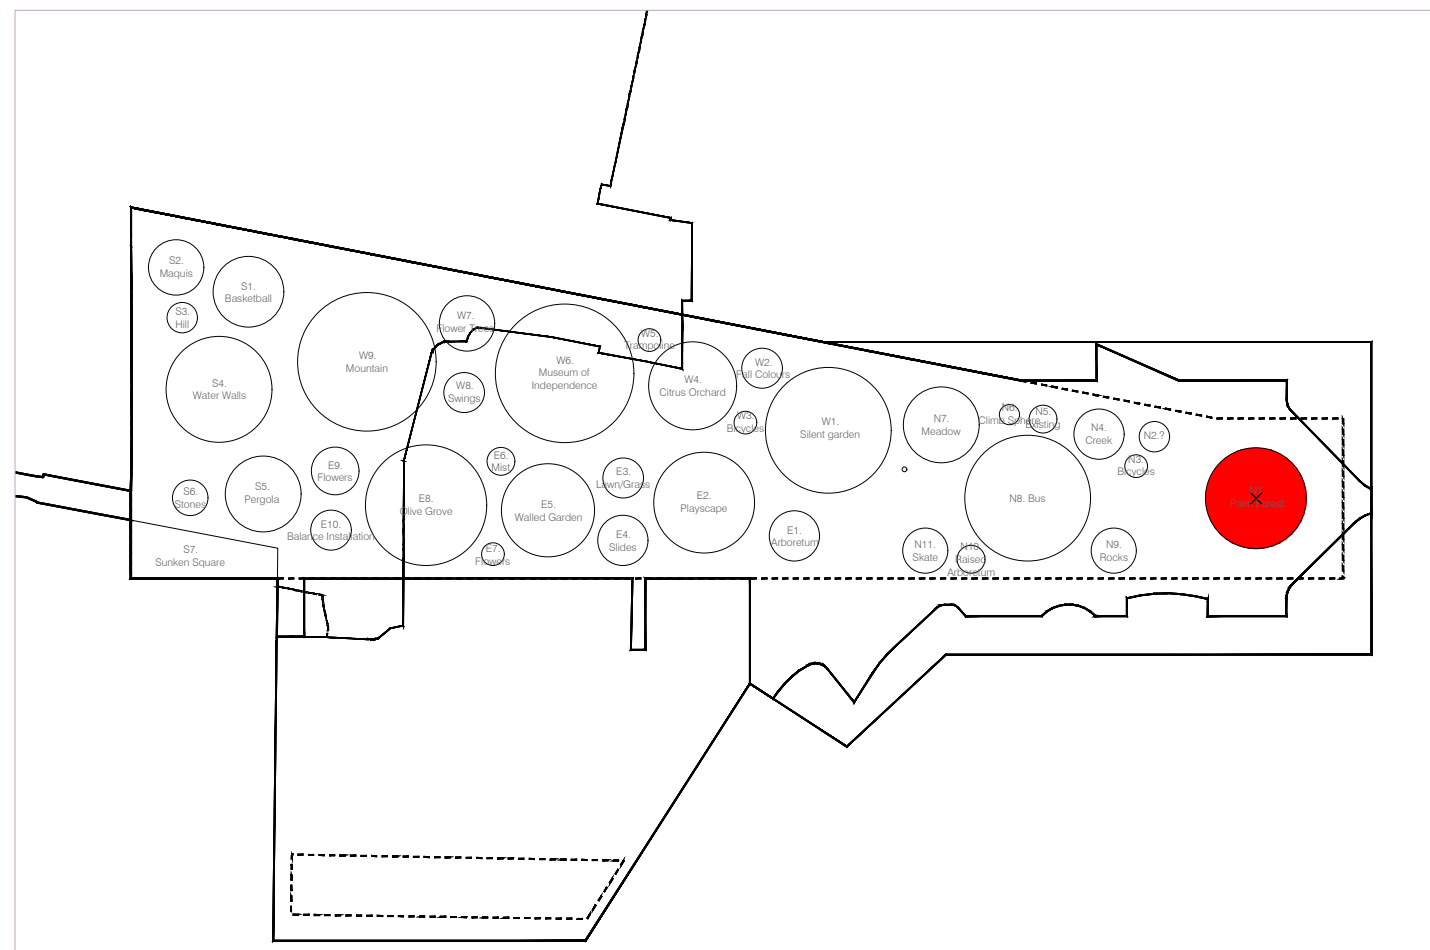


Shenime:

Detajet per secilin vizatim gjenden ne fleten e Detajeve nen emertimin 'A_PJ_22_1' dhe 'A_PJ_22_2'. Informacion me i detajuar per materializimin dhe elementet e perdorur per secilin rreth gjendet ne planin e indeksve qe gjendet nen emertimin 'A_PJ_11'.

SHERBIME PROJEKTIMI
PER RIGJENERIMIN URBAN TE SHETITORES BREGDETARE
QENDRORE TE VLORES, SHESHIT TE FLAMURIT DHE PORTIT

Faza Projekt Zbatimi Klient: Fondi Shqiptar i Zhvillimit


XDGA International Studio Studio Ndërkombëtare	N.6844	Firma: Lexuar dhe aprovuar
iRI Local Architecture Office Studio Lokal Arkitektural Geri Apoll	N.6844	Firma: Lexuar dhe aprovuar
PIRO KOKALARI Structural Engineer Inzhineri struktur	K 0305/1	Firma: Lexuar dhe aprovuar
LUAN MYRTAJ Structural Engineer Inzhineri struktur	K 1248/3	Firma: Lexuar dhe aprovuar
HYDRO&ENERGY MEP Engineering Hidro-Mekanike Nikola Ruzhica, Artur Dado	N. 5820 / 3	Firma: Lexuar dhe aprovuar
Eurotest Electrical Engineer Inzhineri Elektrik Sime Saliu	N.6700/1	Firma: Lexuar dhe aprovuar
ALL DIMENSIONS HAVE TO BE VERIFIED BY THE CONTRACTOR ON THE CONSTRUCTION SITE IMPORTANT: These drawings are property of iRI. Ruqja DERVISH HMA, nr 8 kati (para - 1001 TIRANA, Copy: multiplication or distribution between parties of these plans (or any part of it) without written permission of iRI is prohibited.		
TE GJITHA DIMENSIONET DUHET TE VERIFIKOHEN NGA KONTRAKTORI NE VEND E RENDËSRIME: Këto vizatime janë pronë e iRI. Ruqja DERVISH HMA, nr 8 kati (para - 1001 TIRANA. Kopje: shumëzimimi apo shpërndarja e këtyre vizatimeve (apo pjesëve të tyre) pa lejen e shërbimit të iRI është e ndaluar.		
disiplina	numri i fletes:	N1. RRETHROTULLIMI
A	18/1	
faza:	data:	shkalla:
PZ	Qershor 2020	1:100/1:150
		formati:
		A0

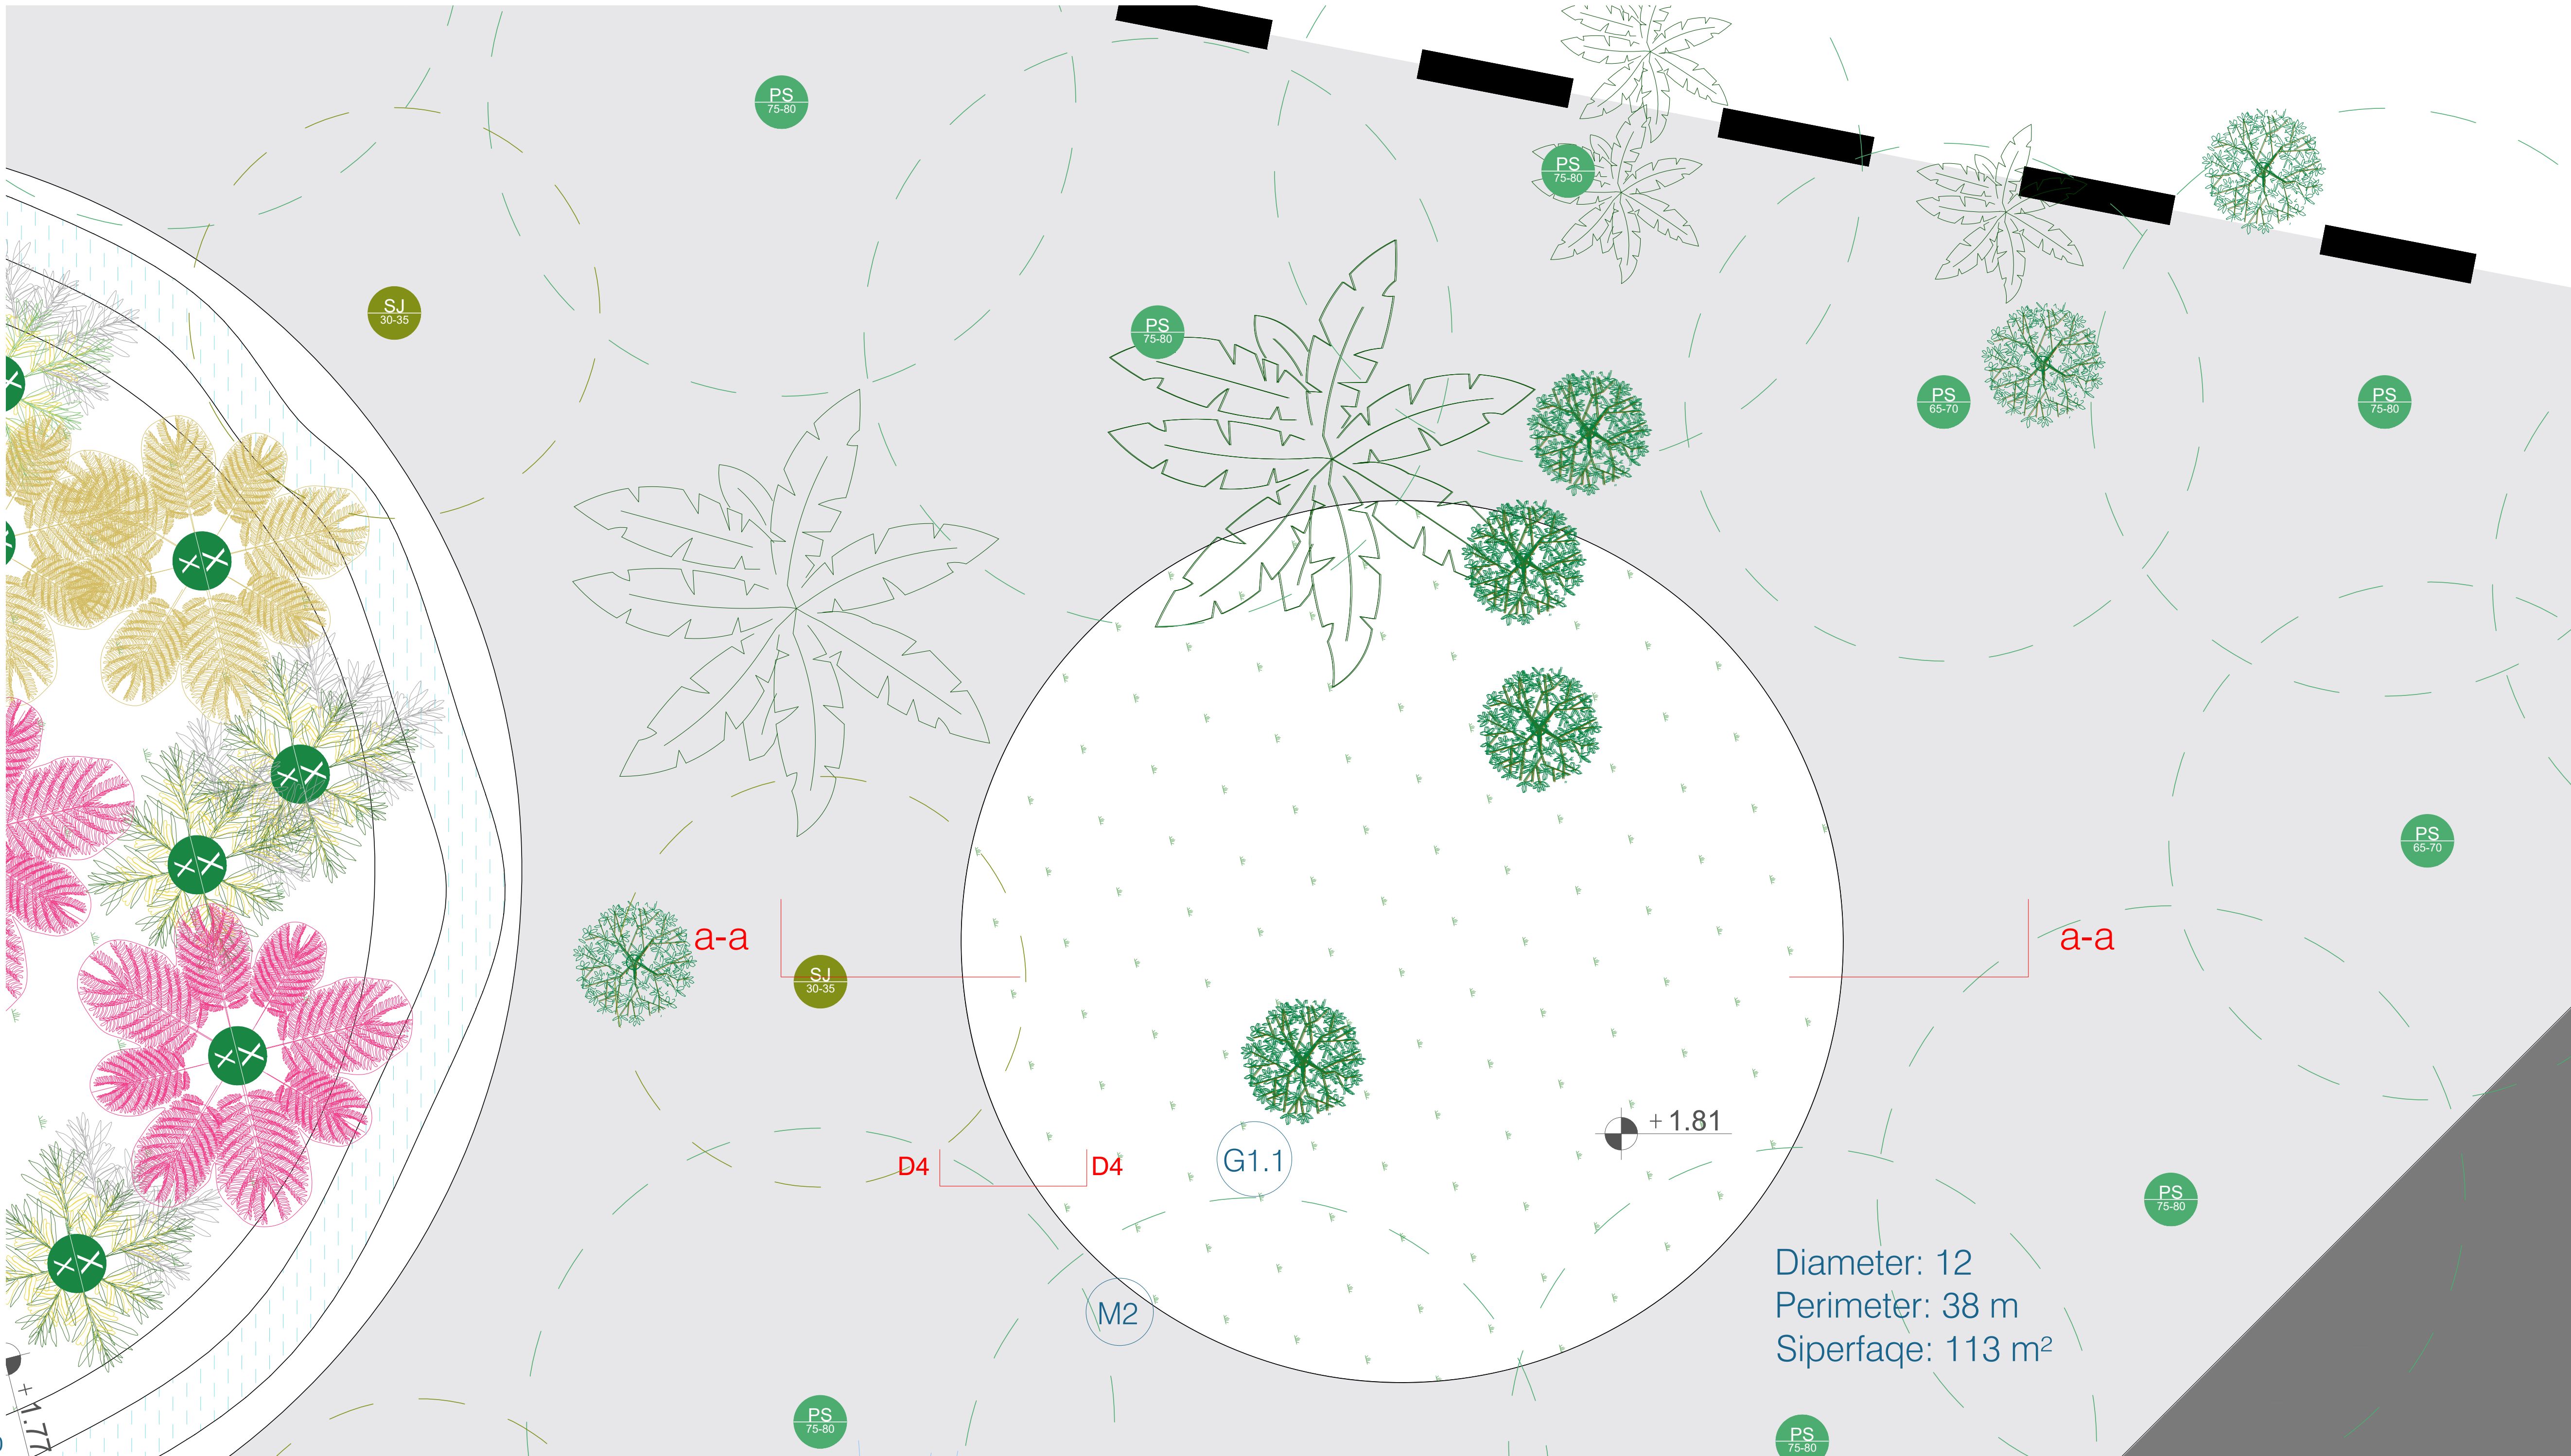

Legjenda e materialeve:

Ground Covering	Infiniturues e Sheshit	Symbol
Concrete Path with white Pebble Stone	Beton me gure te bardhe	M0
Dolomite	Dolomit	M1
Crushed Basalt Gravel (dark)	Basalt i thyer per zhavor (i errët)	M2
Red colored asphalt	Asfalt ngjyre rreze	M3
Large format local Stone Tiles 2 different kinds, one for 'Mist one for 'Water Wall'	Plaka gur lokale te formave te medha 2 lloje te ndryshme - nje per 'Mist' dhe nje per 'Water Wall'	M4
Rock	Gure te permatase natyrore	M5
Grey concrete - natural smooth cast	Beton gri me siperfaqe natyrale	M6
Brushed Concrete	Beton me siperfaqe te shkurruar	M7
EPDM sportfloor	EPDM per dyshemet sportive	M8
Concrete support wall structure	Mure suportuese prej betoni	M9
Standard Asphalt	Asfalt standard	M10
Pigmented concrete borderstone	Bordur beton pigmentuar	M11
Pigmented concrete entrance of the circles	Beton i rrahinuar hyrja e rrethave	M12
Concrete borderstone 40x20 cm	Bordur betoni 40x20 cm	M13
Concrete borderstone 20x20 color 20x20	Bordur betoni ngjyr dolomit 20x20	M14
Concrete borderstone 20x20	Bordur betoni 20x20	M15
Grass	Bar	G 1.1
Normal lawn grass	Bar normal	G 1.2
Dry tolerant grass	Bar tolerant ndaj thatesires	G 1.3
Ground covering plants	Bime shumezgjedore	G 1.4
Meadow - Seed mix	Livadh - Perzierje farash	G 1.5
Sand	Bere	G 1.6
Lighting Poles	Ndricues	E1
Trash Bins	Kosha mbeturinash	E2
Movable Furniture	Mobilje te levizshme	E3
Print colored concrete with texture print in framework	Beton me ngjyre rreze me armatura te seksturuar	E4
Polished concrete bench	Beton i rrahinuar per shfotel	E5
Natural stone stairs	Skallat me gure natyrale	E6
Slides in inox	Breshketae inoksi	E7
Pre fabricated concrete wall element (light color) - Cloustra	Elemente prej betoni te parafabrikeuar per murin me ngjyre te hapur	E8
Stone rods like as luminaires	Gure nezyrore per ulese	E9
Fence for the basket zone	Briete per fushen e basketbollit	E10
Pergola structure: pre fab concrete columns + galvanized metal beam	Struktura e pergolas: kolona prej betoni te parafabrikeuar me trane metalike te galvanizuara	E11
Rock	Gure te permatase te medha	E12
Inox Bicycle racks	Parkim bicikletash prej inoksi	E13
Playground element in wood	Elemente prej druri per kendin e lojtes	E14
Playground element in colored concrete	Elemente prej betoni te pigmentuar per kendin e lojtes	E15
Playground element in metal	Elemente metalike per kendin e lojtes	E16
Trampoline (woven polypropylene, steel springs, safety mat)	Trampoline	E17
Basket	Koshat e basketbollit	E18
Local stone cylinder pedestral	Slindet me gure lokale per bopstin	E19
Cat eyes	Dardura te shtrira	E20
Metalic profile for the sphere	Profil metalik per sheren kacajerese	E21

Symbol	Naming	Emertimi
D1	Inox kerb between dolomit and red asphalt	Profil inoksi midis dolomitit dhe asfaltit te kuq
D2	Red asphalt meets treepit	Lidhja e asfaltit me rrethin e pemes
D3	Inox bicycle parking	Parkim bicikletash prej inoksi
D4	Dolomit meets vegetation	Lidhja e dolomitit me gjelberimin
D5	Creek bench	Stoli i rrugot
D6	Connection of the inox swings	Themeli i inokut te lishares
D7	Concrete borderstone on the edges	Bordura betoni ne cepat e parkut
D8	Foundations of the gallery	Themetet e gallerise
D9	Sublayers of the emergency passage	Nenshtresat e kalimit te emergjencave
D10	Concrete bench on the playscape	Stoli i betonit ne kendin e lojtes
D11	Entrance of the circles with elements	Nenshtresat e rrethave me elemente
D12	Sublayers of the water circles	Nenshtresat e rrethave me uje te vazhdueshem
D13	Connection of dolomit with the concrete tiles 20x10x10	Lidhja e dolomitit me pllakat e betonit import 20x10x10
D14	Connection of asphalt with the concret tiles 20x10x10	Lidhja e asfaltit me pllakat e betonit import 20x10x10
D15	Border at the bus stop	Bordura ne stacionin e autobusit
D16	Border of the street	Bordura e rruges
D17	Detail of the drainage at the street	Detaj i drenazhimit ne rruge
D18	Drainage of the rain water of the gallery	Drenazhimi i ujit te shites se gallerise
D19	Detail of the balustrade of the gallery	Detaj i balustrades se gallerise
D20	Detail of the wall on the edge of the park	Detaj i murit dhe stollit ne fund te parkut
D21	Detail of the drainage outside the circles	Detaj i drenazhimit jashte rrethave
D22	Drainage detail in the edges of the park	Detaj i drenazhimit ne cepat e parkut
D23	Drainage detail of Balance circle	Detaj i drenazhimit te rrethit Balance
D24	Drainage detail inside the circles	Detaj i drenazhimit brenda rrethave
D25	Detail of the bench around the circles	Detaj i betonit per ulese rreth rrethave
D26	Foundation of the Walled garden	Themeli i kopshtit te mbyllur
D27	Longitudinal section of the gallery	Prerja terthore e gallerise
D28	Foundation of the Basket fence and the EPDM	Themeli i gardhit te basketbollit dhe lidhja me EPDM
D29	Connection of dolomit with pervious concrete	Lidhja e dolomitit me betonin e pastert
D30	Connection of pervious concrete with the concrete import tiles 20x10x10	Lidhja e betonit te pastert me pllakat e betonit import 20x10x10
D31	Detail of the mountain sublayers	Detaj i shtrivesave te malit
D32	Detail of the silent garden sublayers	Detaj i shtrivesave te kopshtit te qete
D33	Details of the sublayers of the trampoline	Detaj i nenshtresave te trampolinit
D34	Detail of the connection of pebble stone with dolomit	Detaj i lidhjes se gurit te zalit me dolomitin
D35	Detail of the drainage between the wall and sidewalk	Detaj i drenazhimit ne lidhjen e murit me dyshemen
D36	Detail of the wall section with the circle opening	Detaj i prerjes se murit me hapjen rrethore
D37	Detail of the wall section with the square opening	Detaj i prerjes se murit me hapjen katrore

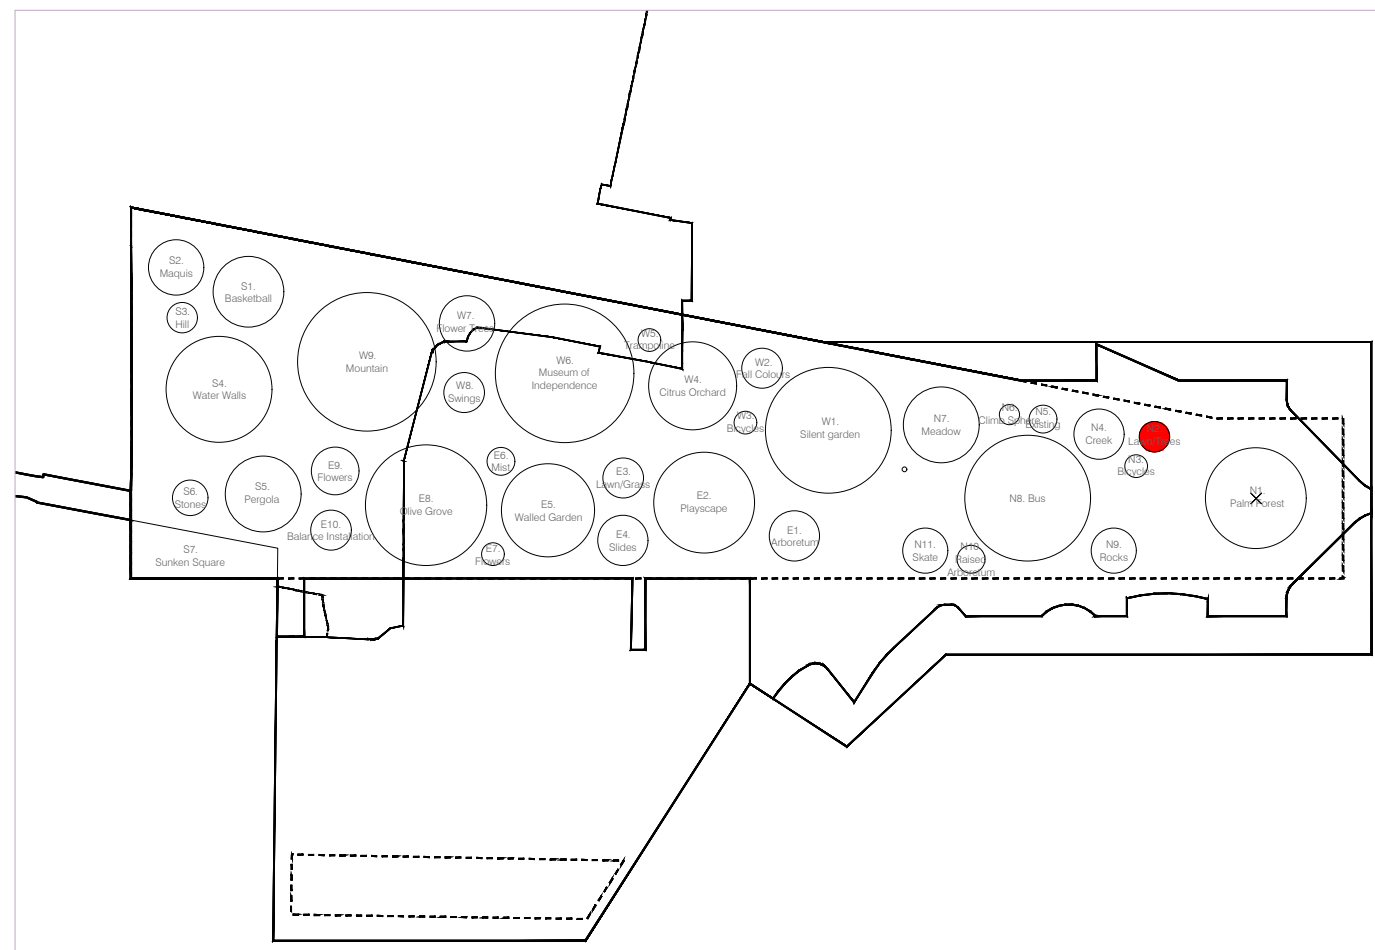

Shenime:

Detajet per secilin vizatim gjenden ne fleten e Detajeve nen emertimin 'A_PJ_22_1' dhe 'A_PJ_22_2'.

Informacion me i detajuar per materializimin dhe elementet e perdorur per secilin rreth gjendet ne planin e indekseve qe gjendet nen emertimin 'A_PJ_11'.

SHERBIME PROJEKTIMI
PER RIGJENERIMIN URBAN TE SHETITORES BREGDETARE
QENDRORE TE VLORES, SHESHIT TE FLAMURIT DHE PORTIT

Faza Projekt Zbatimi Klient: Fondi Shqiptar i Zhvillimit

XDGA
International Studio
Studio Ndërkombëtare

Firma:
Lexuar dhe aprovuar

iRI
Local Architecture Office
Bashkëpunimi Arkitekturor
Geri Apollari

N.6844

Firma:
Lexuar dhe aprovuar

PIRO KOKALARI
Structural Engineer
Inzhineri struktural

K 0305/1

Firma:
Lexuar dhe aprovuar

LUAN MYRTAJ
Structural Engineer
Inzhineri struktural

K 1248/3

Firma:
Lexuar dhe aprovuar

HYDRO&ENERGY
MEP Engineering
Hidro-Mekanike
Nikola Ruzhica, Artur Dado

N . 5820 / 3

Firma:
Lexuar dhe aprovuar

Eurotest
Electrical Engineer
Inzhineri Elektrik
Simeon Simeon

N.6700/1

Firma:
Lexuar dhe aprovuar

ALL DIMENSIONS HAVE TO BE VERIFIED BY THE CONTRACTOR ON THE CONSTRUCTION SITE

TE gjitha dimensionet duhet te verifikohen nga kontraktori ne vend.

IMPORTANT: These drawings are property of iRI. Ruqja DERVISH HAKA, or 8 karti (page) - 1001 TIRANA. Copy, multiplication or distribution between parties of these plans (or any part of it) without written permission of iRI is prohibited.


E RENDËSISHME: Këto vizatime janë pronë e iRI. Ruqja DERVISH HAKA, or 8 karti (page) - 1001 TIRANË. Kopimi, shumfishimi apo shpërndarja e këtyre vizatimeve (apo pjesëve të tyre) pa lejen me shkrim të iRI është e ndaluar.

disiplina	numri i fletes:	N2. LENDINE/ PEME	
A	18/2		
faza:	data:	shkalla:	formati:
PZ	Qershor 2020	1:50	A0


Plan

Diameter 9m
Perimeter 28 m
Siperfaqe 64 m²

Aksonometri

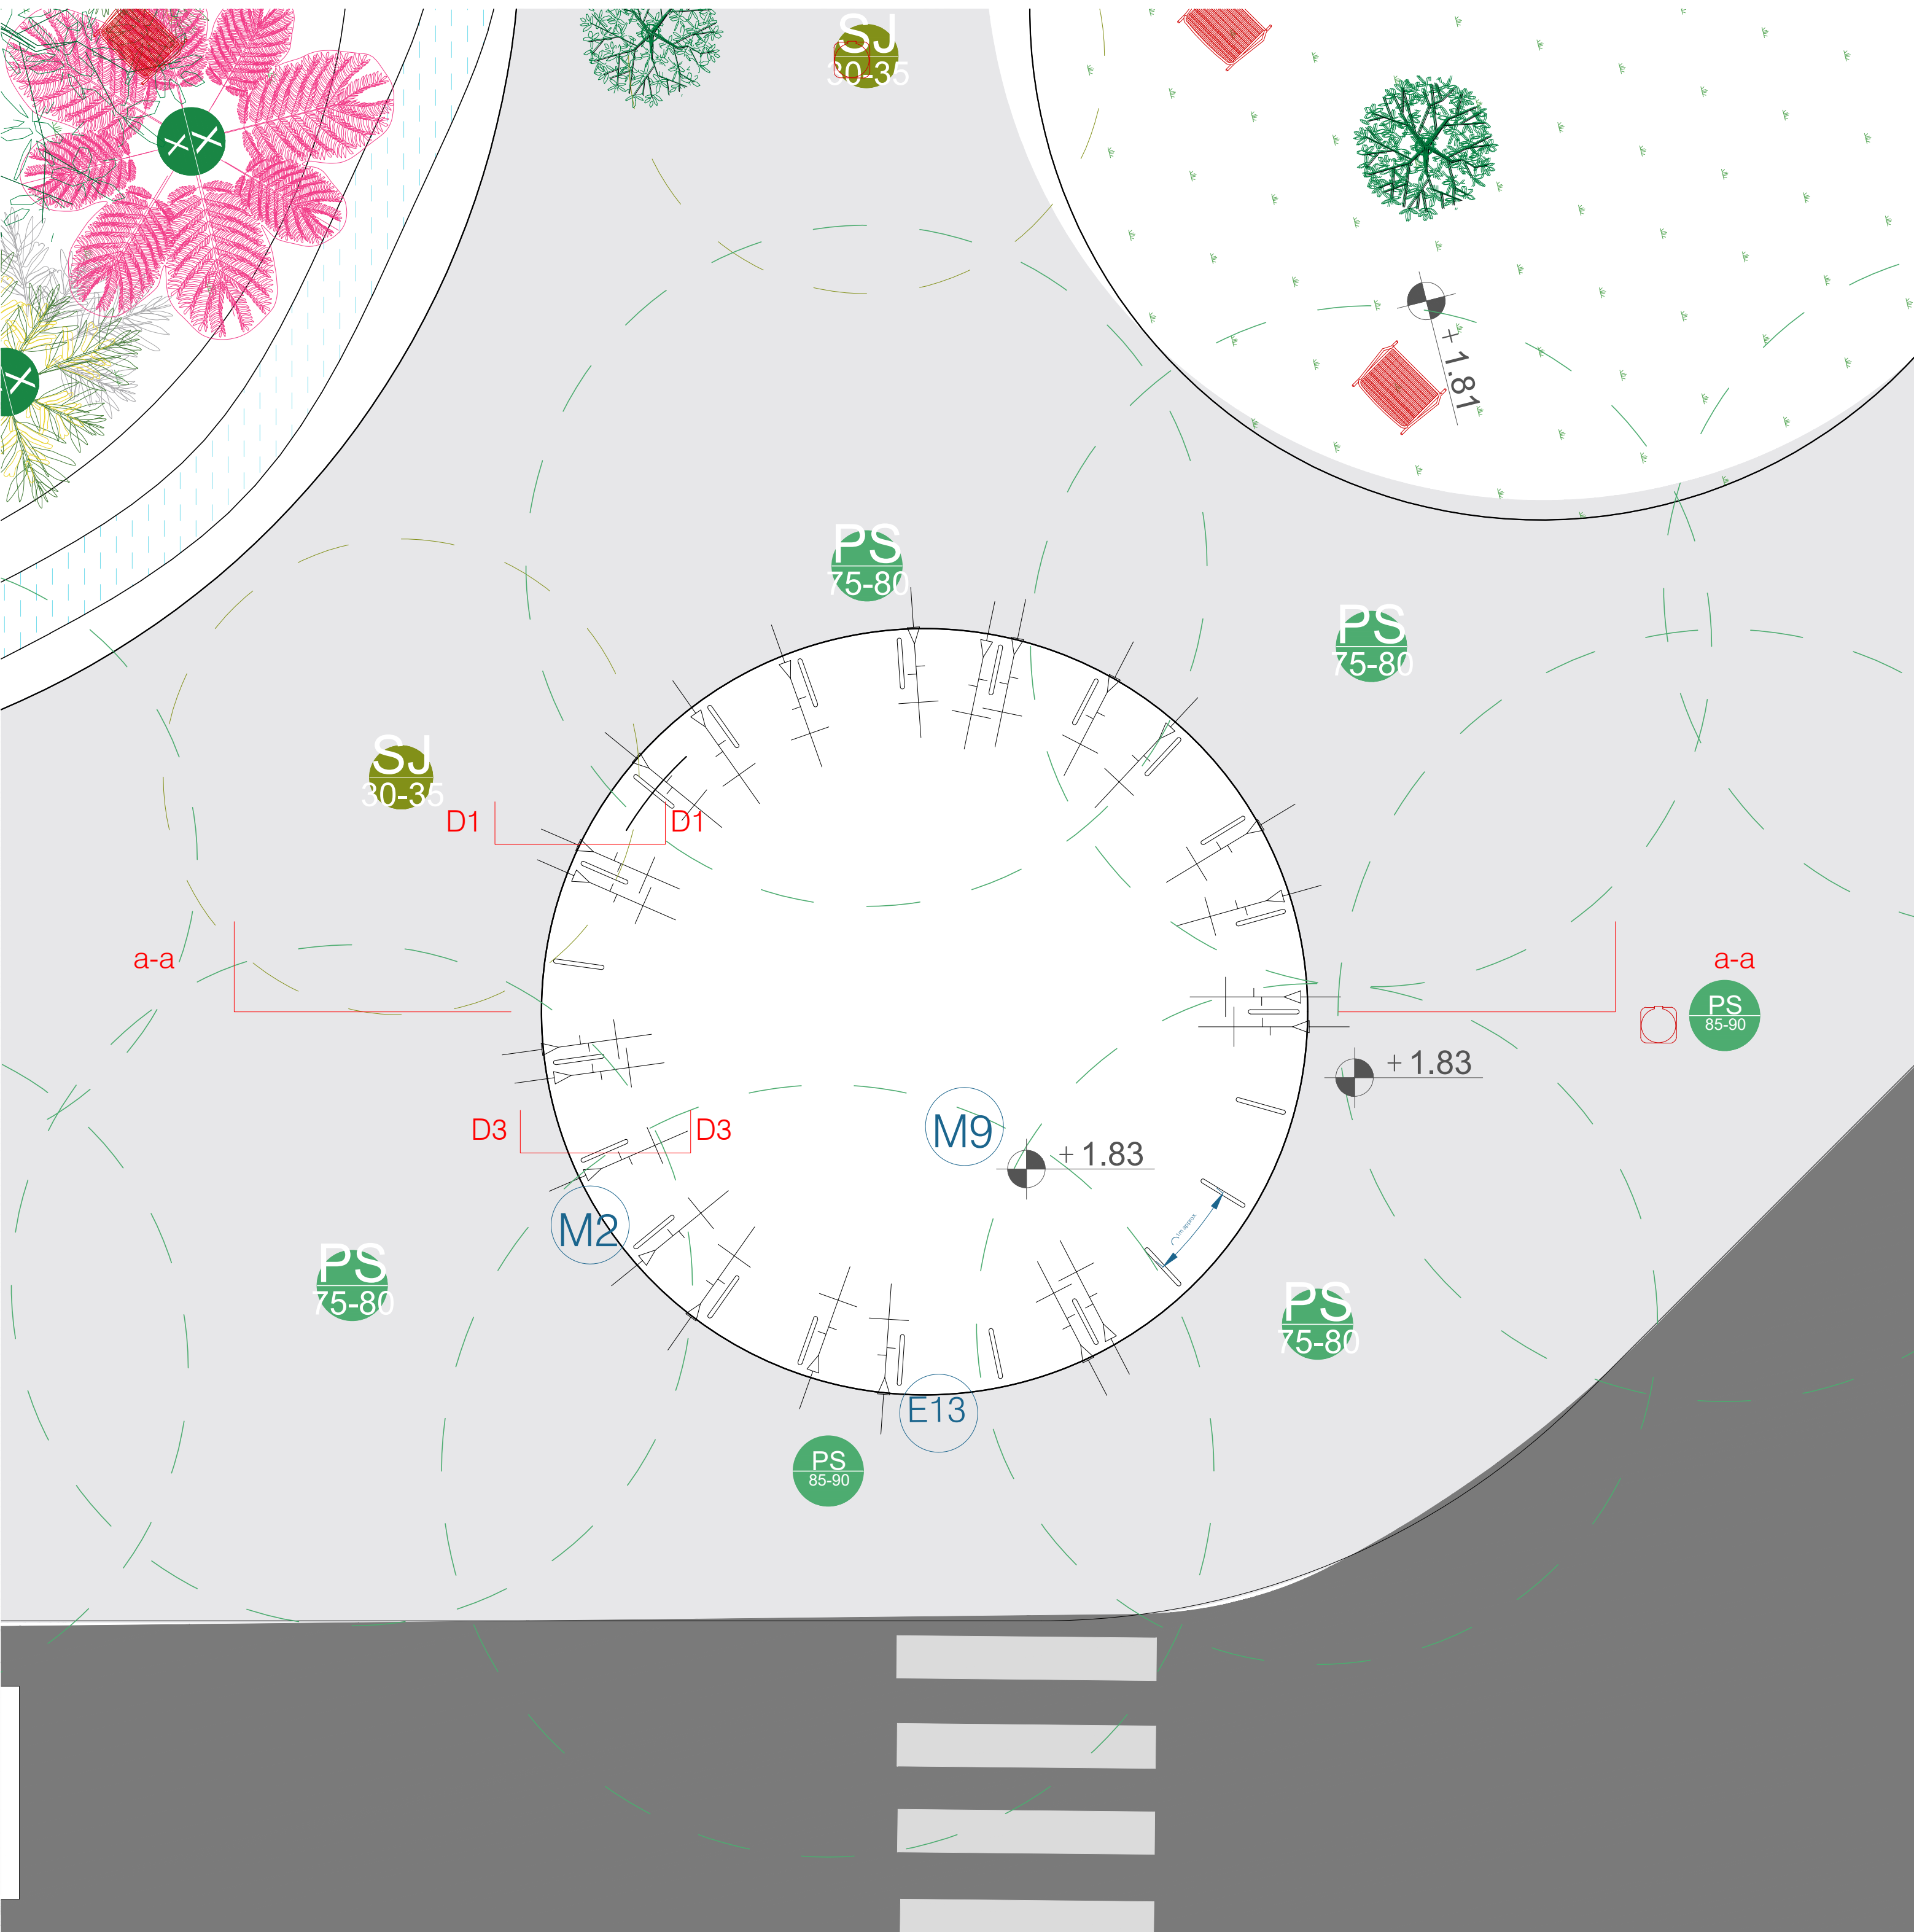

Plani dhe hapësira intersteciale

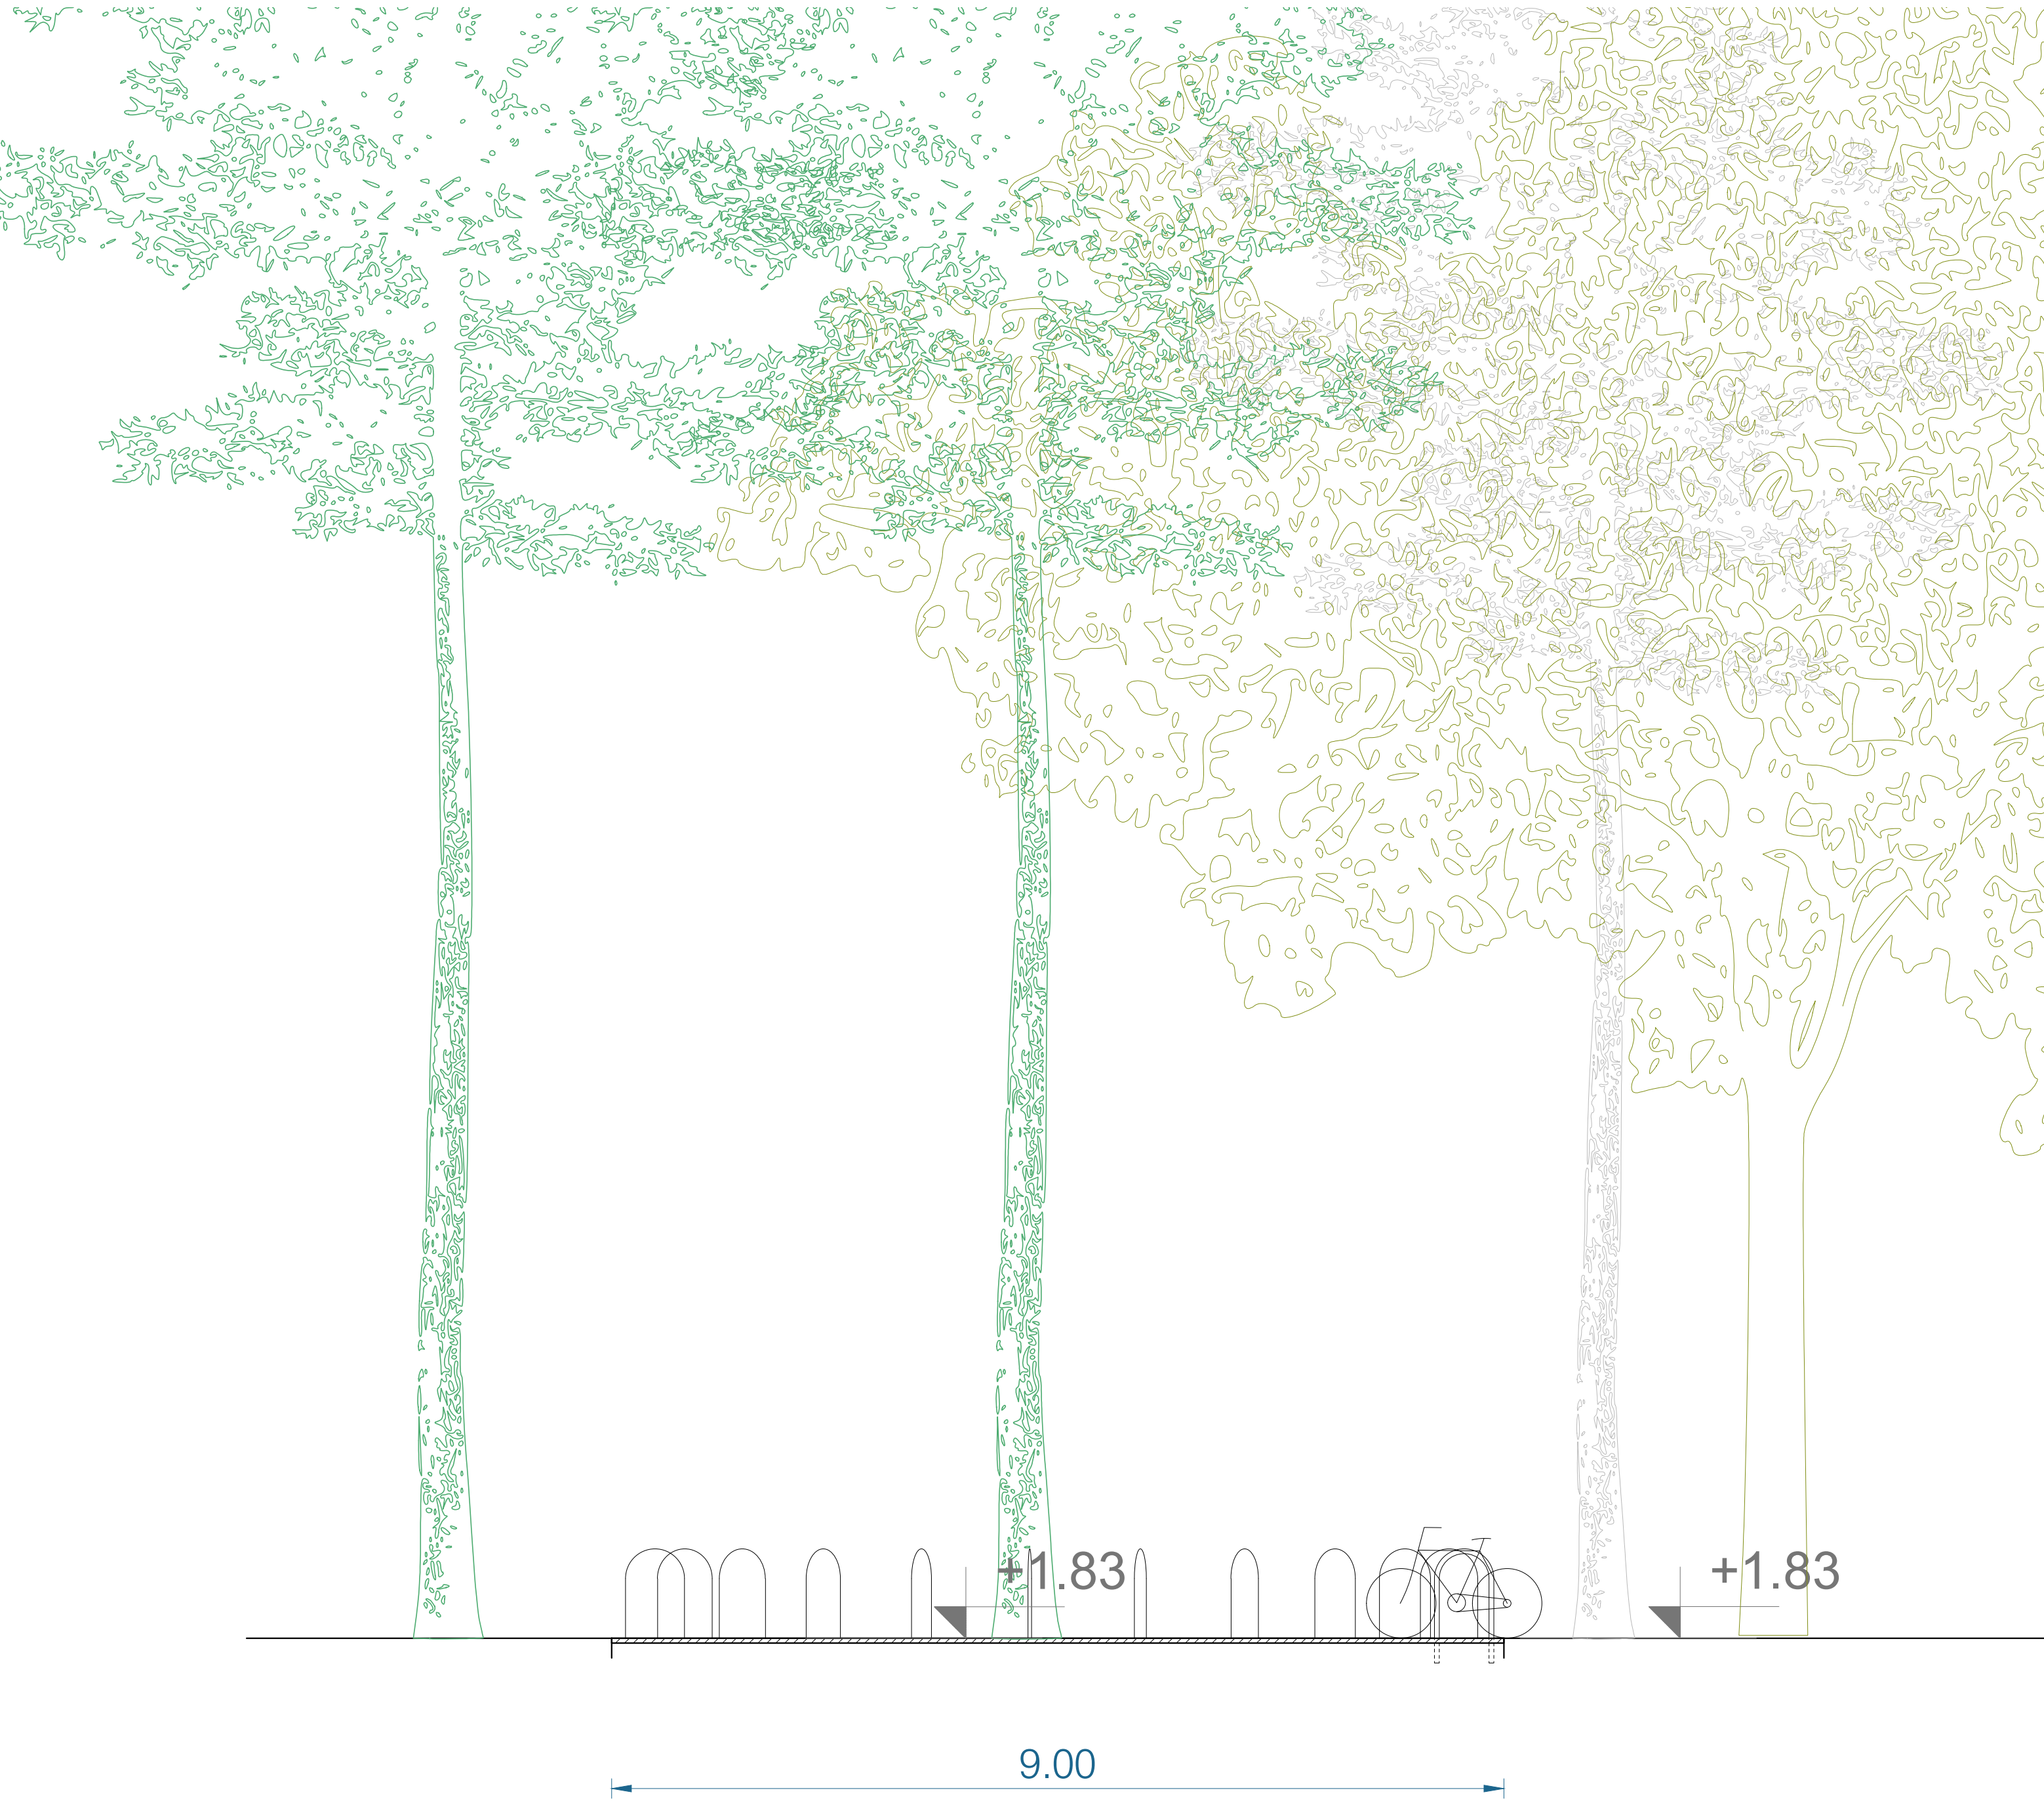


Prerje

Legjenda e materialeve

Ground Covering	Wifiturat e Sheet	Symbol
Concrete Path with white Pebble	Beton me gurë të bardhë	M
Thin Iron Keels Lx25	Dolomit	M1
Profil Irons	Profil Irons	M2
Standard Concrete Paving Bricks 20x20x20 cm	Plaka standarte betoni me madhësi 20x20x20 cm	M3
Pervious Concrete	Beton poroz	M4
Pigmented Pink Concrete	Beton i pigmentuar ngjyrë rozë	M5
Pigmented sand Color Concrete	Beton i pigmentuar ngjyrë rreze	M6
Ferrous shims	Ferrok shimi	M7
Crushed Basalt Gravel (dark)	Basalt i thyer për dhavë (i errët)	M8
Red colored asphalt	Asfalt ngjyrë rreze	M9
Large format Local Stone Tiles 2 different kinds: one for "Main" one for "Water Walls"	Plaka gurë lokale të formave të mëdha 2 lloje të ndryshme - një për mur "Main" dhe një për "Water Walls"	M10
Rock	Gurë të permisivë natyrore	M11
Grey concrete- natural smooth cast	Beton gri- me sipërfaqe natyrore	M12
Concrete support wall without	Beton me kryqe cimento dhe kuarc i fortë	M13
EPDM sportfloor	EPDM për dyshemet sportive	M14
Concrete support wall without	Murë suportues prej betoni	M15
Standard Asphalt	Asfalt standard	M16
Pigmented concrete borderstone	Bordur betoni i pigmentuar	M17
Painted concrete encircling of the circles	Beton i rrethuar ngjyrë e rrafshë	M18
Concrete borderstone 40x20 cm	Bordur betoni 40x20 cm	M19
Concrete borderstone dolomit color 20x20	Bordur betoni ngjyrë dolomit 20x20	M20
Concrete borderstone 20x20	Bordur betoni 20x20	M21
Grass	Bar	G
Normal lawn grass	Bar normal	G 1.1
Dry tolerant grass	Bar tolerant ndaj thatësive	G 1.2
Ground covering plants	Bimë zhurmëpyrje	G 1.3
Meadow - Seed mix	Livadh - Përzierje forsh	G 1.4
Stone	Pezë	G2
Lighting Poles	Ndriçues	E1
Trunk line	Kështa mbeturash	E2
Movable furniture	Mobilja të lëvizshme	E3
Sand colored concrete with little grit in framework	Beton me ngjyrë rreze me armaturë të kështuzave	E4
Polished concrete bench	Beton i rrethuar për stolik	E5
Natural Stone stars	Shkallë me gurë natyral	E6
Slides in inox	Reshkitore inoxi	E7
Pre fabricated concrete wall element light color - Claustra	Elemente prej betoni i parafabrikuar për murin me ngjyrë të hapur - Klaustra	E8
Stone rocks fit as furniture	Gurë natyrore për ulës	E9
Fence for the basket core	Rreze për fushën e basketbollit	E10
Perforated structure pre fab concrete columns+ spherical metal beam	Struktura e porçelimit prej betoni të parafabrikuar me tronc metalik të gjerë	E11
Rock	Gurë të permisivë të mëdha	E12
Iron Bicycle rack	Parkim biçiklesh prej hekuri	E13
Playground element in wood	Elemente prej druri për këndin e lojës	E14
Playground element in colored concrete	Elemente prej betoni të pigmentuar për këndin e lojës	E15
Playground element in metal	Elemente metalike për këndin e lojës	E16
Trampoline	Trampoline	E17
Basket	Koshet e basketbollit	E18
Local stone cylinder pedestal	Cilinder me gurë lokal për bustin	E19
Car eyes	Dritëza të shtrita	E20
Metalic profile for the sphere	Profil metalik për sferën kapërcuese	E21

Legjenda e detajeve:

Detail list/Lista e detajeve			
Symbol	Naaming	Emertimi	Circles indication
D1	Iron kerb between dolomit and red asphalt	Profil hekuri midis dolomit dhe asfaltit të kuq	N3/W3
D2	Roundabout meets asphalt	Interpretimi i asfaltit me asfaltin	N4
D3	Iron bicycle parking	Parkim biçiklesh prej hekuri	N3/W3
D4	Dolomit meets vegetation	Udhë e dolomit me gjethe	N4
D5	Cross bench	Stol i prerë	N4
D6	Connection of the iron kerbs	Thermet i hekuri të fushës	N4
D7	Concrete borderstone on the edge	Bordur betoni në krah të parkut	Edges of the park
D8	Foundations of the gallery	Thermet e galerisë	Gallery
D9	Sublayers of the emergency passage	Nivellimet e kalimit të emergjencës	Emergency passage
D10	Concrete bench on the edge	Stol betoni në krah të parkut	N3/W3
D11	Entrance of the circles with elements	Detaj i hyrjes në rrafshet me elemente	E2/W3
D12	Sublayers of the water circles	Nivellimet e rrafshëve me ujë të vishdushëm	E10/4
D13	Connection of dolomit with the concrete tiles	Udhë e dolomit me pllakat e betonit import	N8
D14	Connection of asphalt with the concrete tiles	Udhë e asfaltit me pllakat e betonit import	N8
D15	Border at the bus stop	Bordura me stacionin e autobusit	N8
D16	Border of the street	Bordura e rrugës	Road
D17	Detail of the drainage at the street	Detaj i drenazhit në rrugë	Gallery
D18	Drainage of the rain water of the gallery	Drenazhi i ujit të shiut në galeri	Gallery
D19	Detail of the drainage of the gallery	Detaj i drenazhit të galerisë	Gallery
D20	Detail of the wall on the edge of the park	Detaj i murit dhe stolit në fund të parkut	Park south limit
D21	Detail of the drainage outside the circle	Detaj i drenazhit jashtë rrafshëve	
D22	Drainage detail in the edge of the park	Detaj i drenazhit në krah të parkut	
D23	Drainage detail of the water circle	Detaj i drenazhit të rrethit të ujit	E10
D24	Drainage detail inside the circles	Detaj i drenazhit brenda rrafshëve	
D25	Detail of the bench around the circles	Detaj i stolit për vlerë rreth rrafshëve	N10
D26	Foundation of the water circle	Thermet i ujit në rrafshet	E5
D27	Longitudinal section of the gallery	Prerje tërthore e galerisë	Gallery
D28	Foundation of the basket fence and the EPDM	Detaj i gurit të basketbollit dhe i dhurës EPDM	E1
D29	Connection of dolomit with pervious concrete	Udhë e dolomit me beton të përhapshëm	N8
D30	Connection of pervious concrete with the concrete import tiles 20x20x20	Udhë e betonit të përhapshëm me pllakat e betonit import 20x20x20	N8
D31	Detail of the mountain sublayers	Detaj i nivellimit të malit	N9
D32	Detail of the stone garden sublayers	Detaj i nivellimit të gjatë të gurit	N9
D33	Details of the sublayers of the trampoline	Detaj i nivellimit të trampolinit	N5
D34	Detail of connection of public stone with dolomit	Detaj i lidhjes me gurë të asfaltit me dolomit	Tramontade
D35	Detail of the drainage between the wall and the	Detaj i drenazhit në lidhje me murin me asfaltin	Surfing Square
D36	Detail of the wall section with the circle opening	Detaj i prerjes së murit me hapjen rrethore	Surfing Square
D37	Detail of the wall section with the square opening	Detaj i prerjes së murit me hapjen katërore	Surfing Square

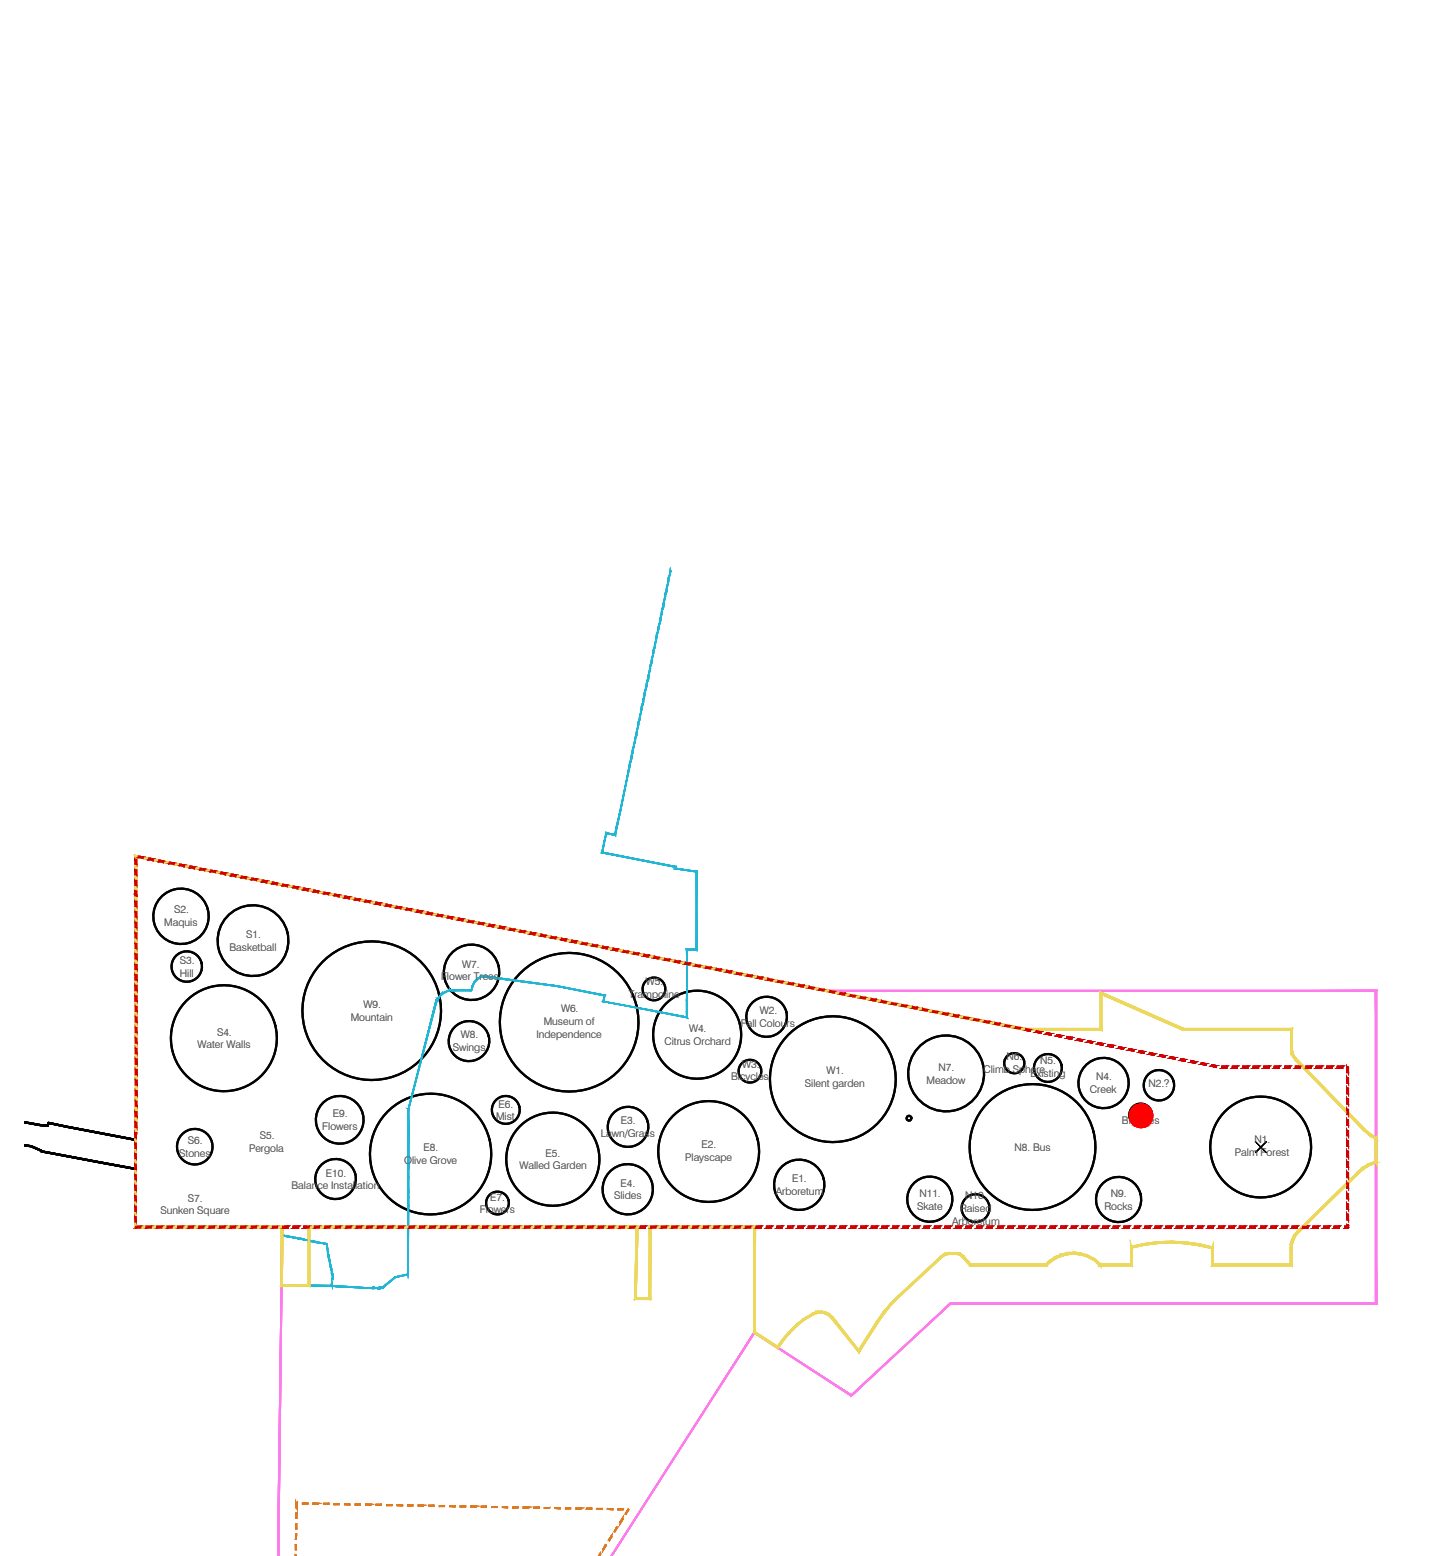

Shenime:


Detajet për secilin vizatim gjenden në fletën e Detajeve në emërtimin A_PJ_22_1 dhe A_PJ_22_2.


Informacion me i detajuar për materializimin dhe elementet e perdorur për secilin rreth gjendet në planin e indeksëve që gjenden në emërtimin A_PJ_11.

SHERBIME PROJEKTIMI
PER RIGJENERIMIN URBAN TE SHETITORES BREGDETARE
QENDRORE TE VLORES, SHESHIT TE FLAMURIT DHE PORTIT

Faza Projekt Zbatimi Klient: Fondi Shqiptar i Zhvillimit


XDGA International Studio Studio Ndërkombëtare		Firma: Lëvizur dhe aprovar	
iRI Local Architecture Office Studio Lloze Architecture Geri Apoll		N.6844	Firma: Lëvizur dhe aprovar
PIRO KOKALARI Structural Engineer inzhinier struktur		K 0305/1	Firma: Lëvizur dhe aprovar
LUAN MYRTAJ Structural Engineer inzhinier struktur		K 1248/3	Firma: Lëvizur dhe aprovar
 HYDRO&ENERGY MEP Engineering Hidro-Mekani Nikola Ruzhica, Artur Dado		N . 5820 / 3	Firma: Lëvizur dhe aprovar
Eurotest Electrical Engineer Inzhinier Elektrik Sime Saliu		N.6700/1	Firma: Lëvizur dhe aprovar
ALL DIMENSIONS HAVE TO BE VERIFIED BY THE CONTRACTOR ON THE CONSTRUCTION SITE IMPORTANT: These drawings are property of iRI. Rruga DERVISH HAMA, nr 8 kati i parë - 1001 TIRANA. Copy, multiplication or distribution without written permission of iRI is prohibited. TE gjitha dimensionet duhet TE VERIFIKOHEN nga kontraktori NE VEND E RËNDËSISHME: Këto vizatime janë pronë e iRI. Rruga DERVISH HAMA, nr 8 kati i parë - 1001 TIRANA. Kopimi, shumfishimi apo shpërndarja e këtyre vizatimeve (apo pjesëve të tyre) pa lejen me shërbim të iRI është e ndaluar.			
disiplina A	numri i fletës: 18/3	N3. PARKIM BICIKLETASH	
faza: PZ	data: Qershor 2020	shkalla: 1:50	formati: A0

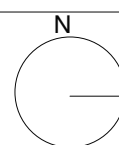

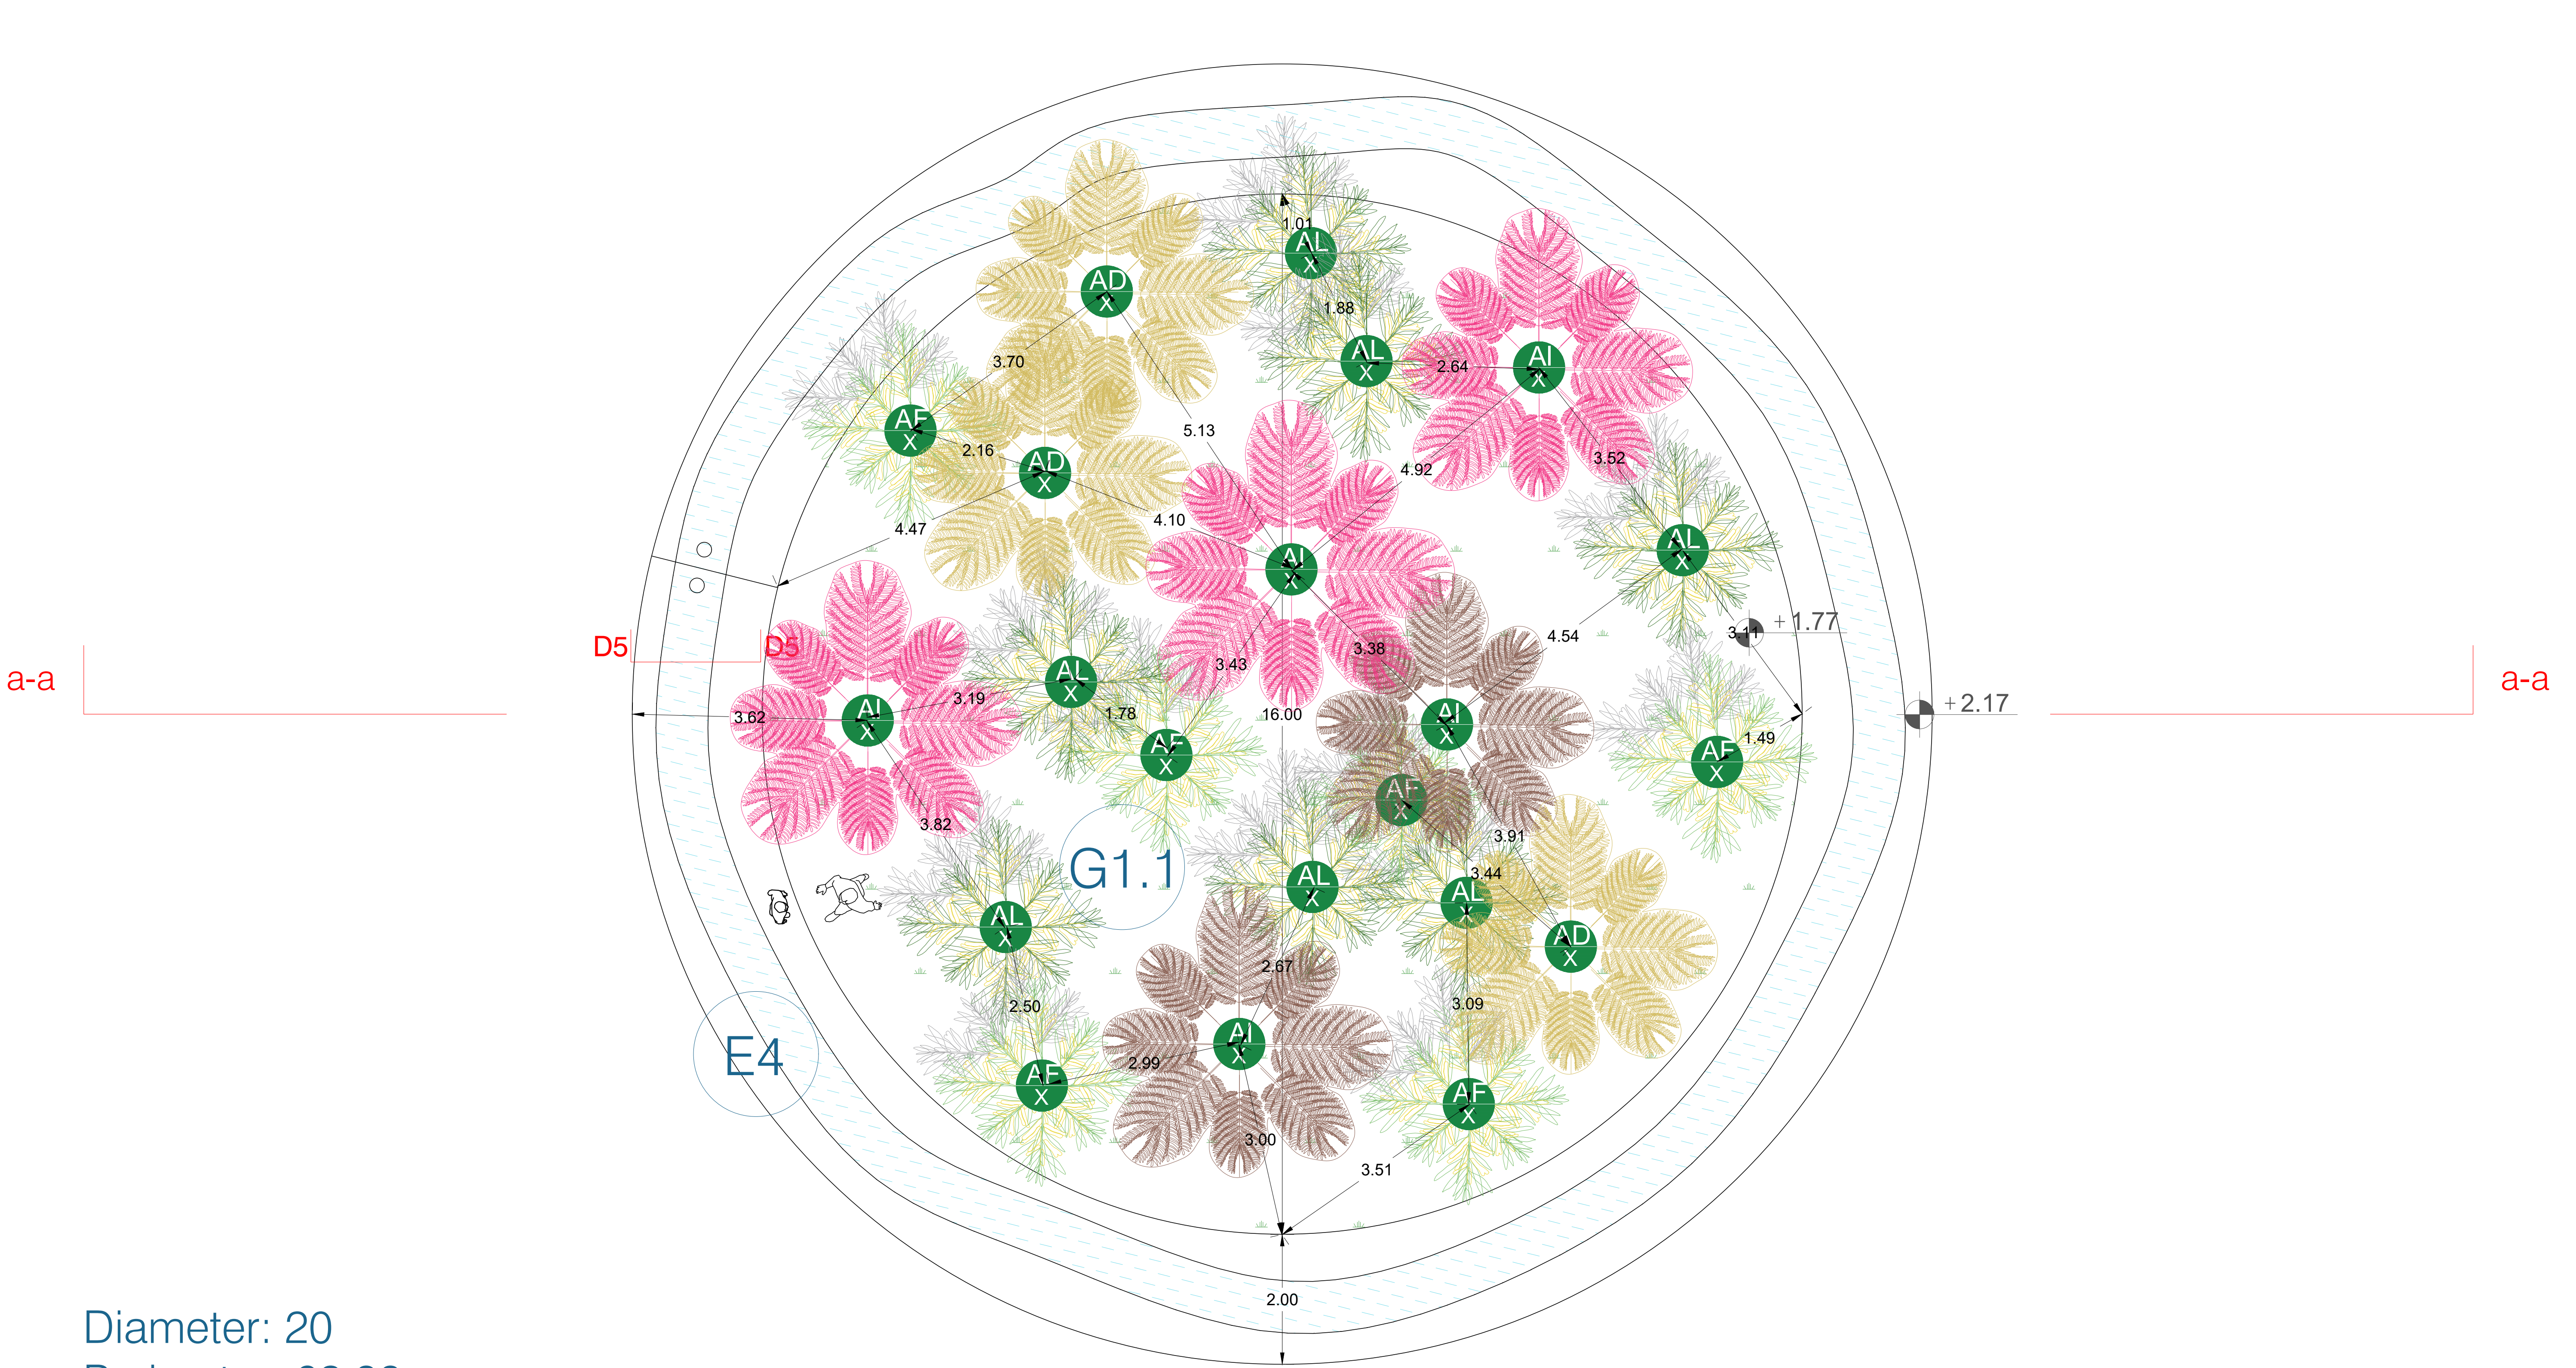

Diameter: 20
Perimeter: 62.83 m
Siperfage: 314.16 m²

Plan
Shkalla: 1/50

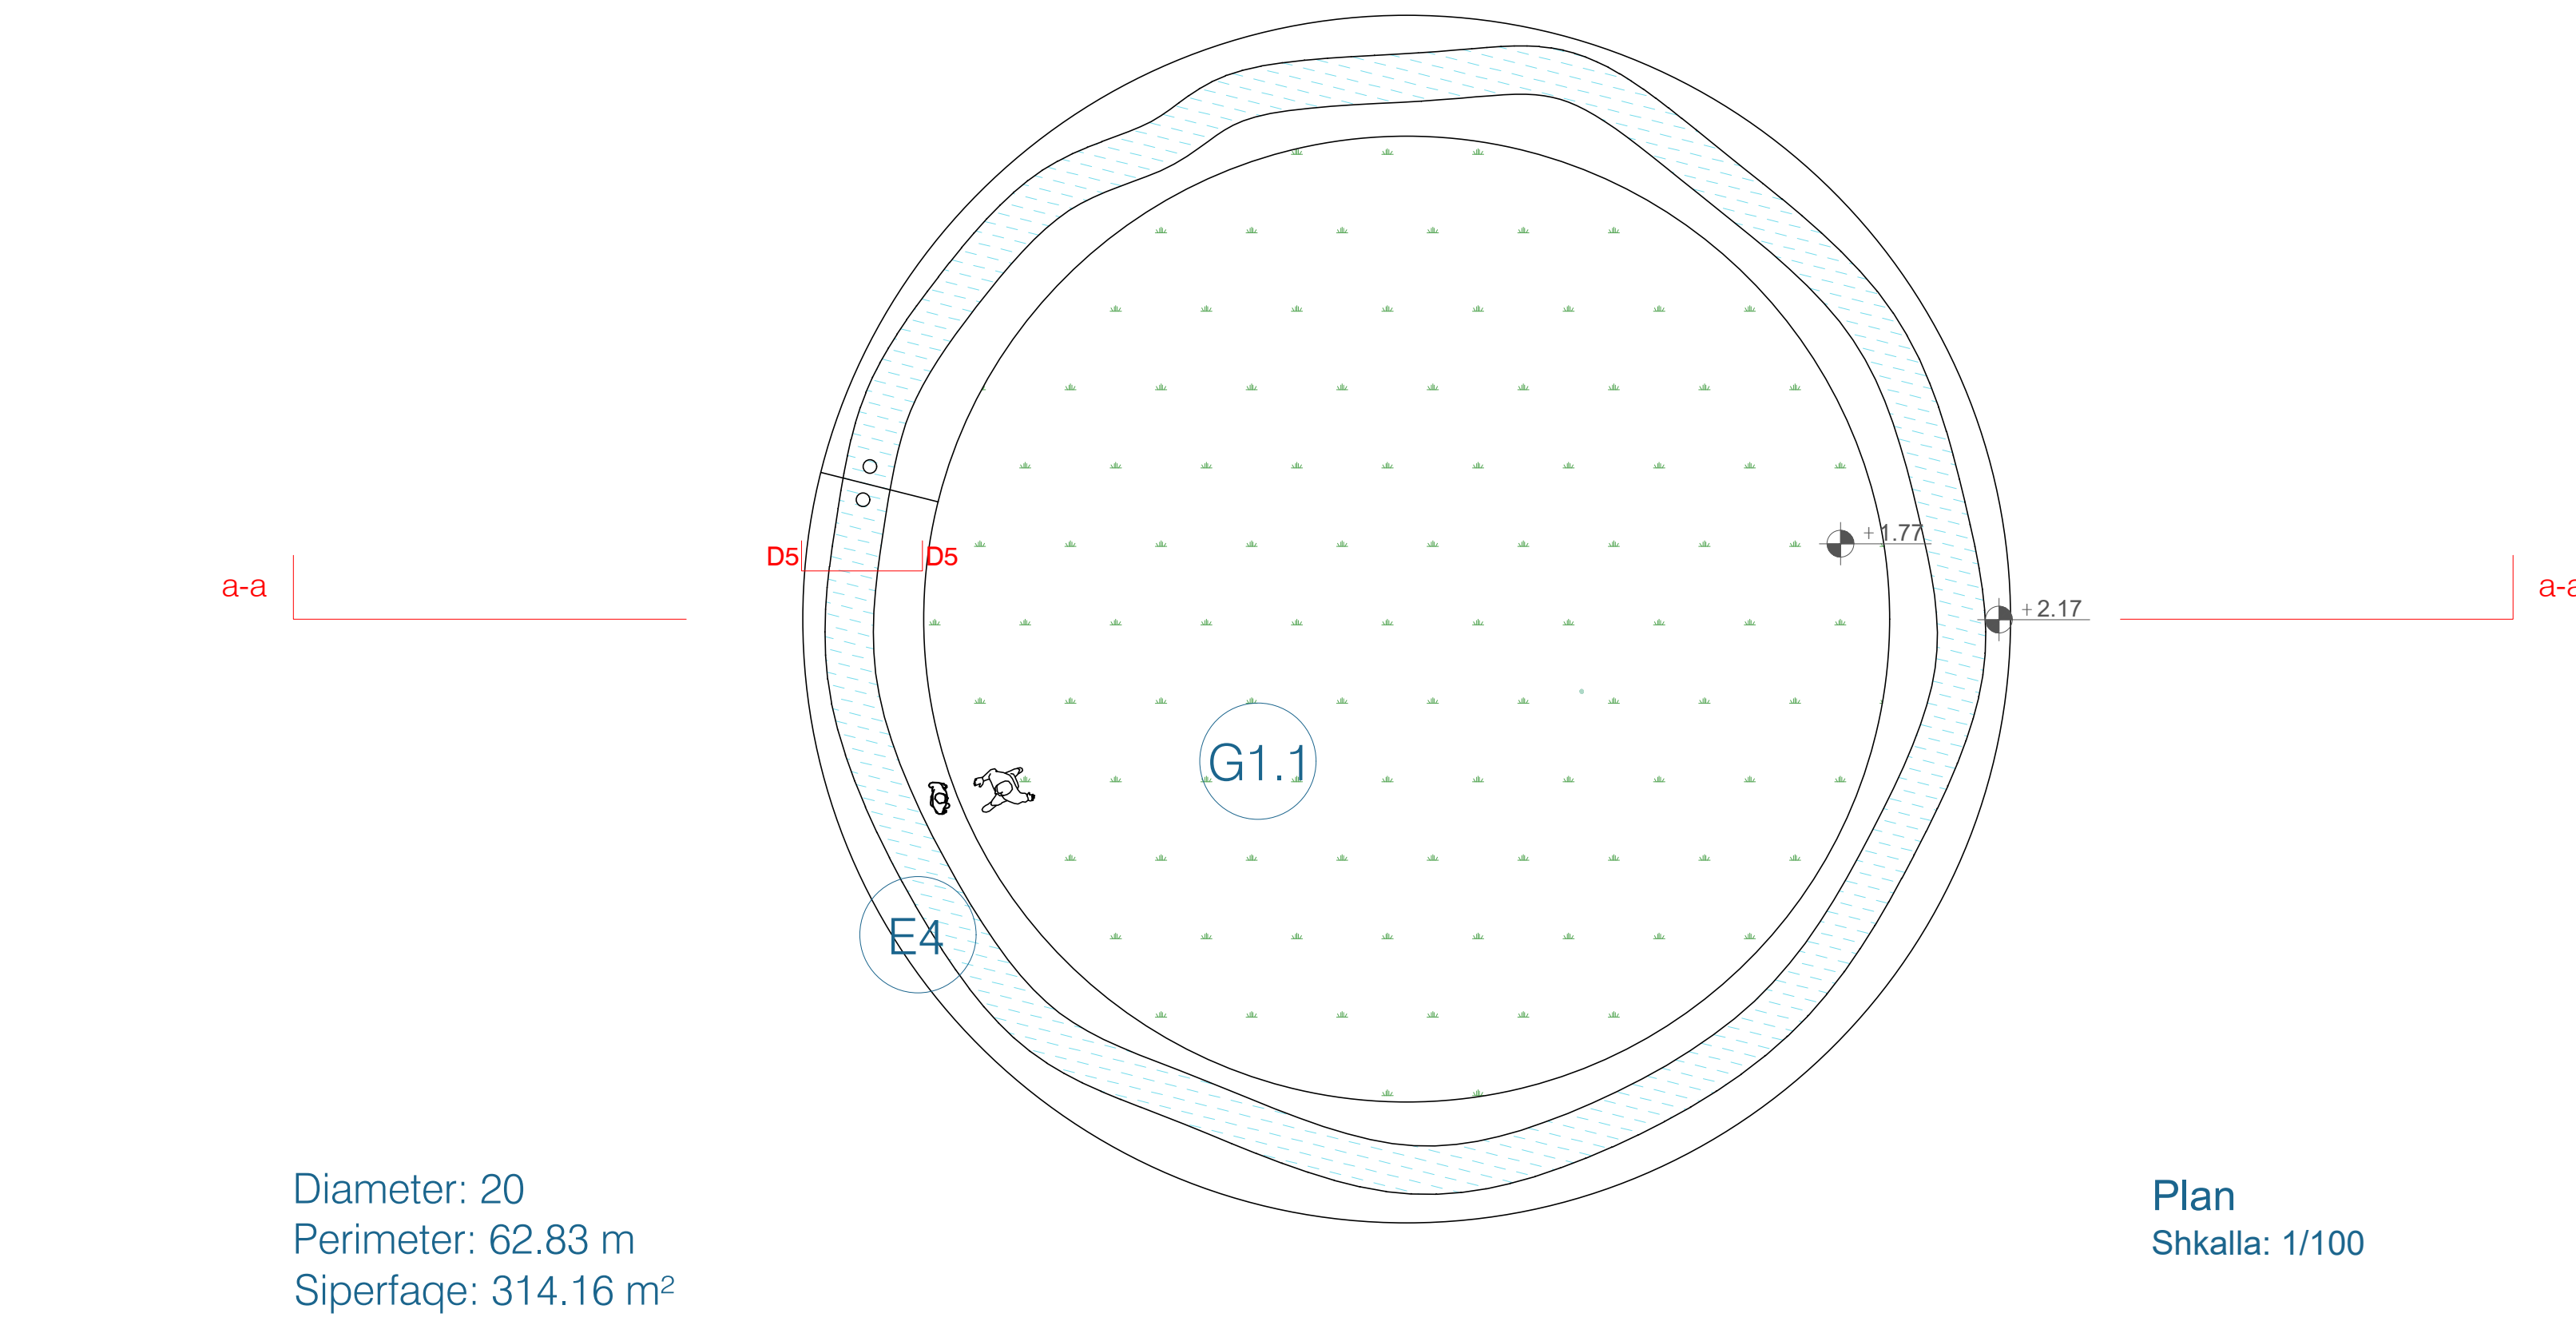

Diameter: 20
Perimeter: 62.83 m
Siperfage: 314.16 m²

Plan
Shkalla: 1/100




Prerje
Shkalla: 1/100

Legjenda e materialeve:

	Infinitur e Sheshit	Symbol
Ground Covering		
Concrete Path with white Pebble Stone	Beton me gure te bardhe	M0
Dolomite	Dolomit	M1
Thin Red Asphalt	Asfalt i rreze e kuqe	M2
Red colored asphalt	Asfalt i rreze e kuqe	M3
Dark Red Asphalt	Asfalt i rreze e kuqe	M4
Previous Concrete	Beton qorr	M5
Pigmented Pink Concrete	Beton i pigmentuar ngjyre rose	M6
Pigmented sand Color Concrete	Beton i pigmentuar ngjyre rere	M7
Glass balustrade	Parmak ahani	M8
Crashed Basalt Gravel (dark)	Basalt i thyer per zhavor (i errët)	M9
Red colored asphalt	Asfalt i rreze e kuqe	M10
Large format local Stone Tiles 2 different kinds: one for 'Mid' one for 'Water Wall'	Pilake guri lokal te formatave te medha 2 lloje te ndryshme - nje per 'Mid' dhe nje per 'Water Wall'	M11
Rock	Gure te permatave natyrore	M12
Grey concrete - natural smooth cast	Beton gri me siperfaqe natyrale	M13
Brushed Concrete	Beton me siperfaqe natyrale	M14
EPDM sportfloor	EPDM per dyshemet sportive	M15
Concrete support wall structure	Mure suportues prej betoni	M16
Standard Asphalt	Asfalt standart	M17
Pigmented concrete borderstone	Bordur betoni i pigmentuar	M18
Polished concrete entrance of the circles	Beton i rrahinuar hyrja e rrateve	M19
Concrete borderstone 40x20 cm	Bordur betoni 40x20 cm	M20
Concrete borderstone 20x20 color 20x20	Bordur betoni ngjyr dolomit 20x20	M21
Concrete borderstone 20x20	Bordur betoni 20x20	M22
Grass	Bar	G
Normal lawn grass	Bar normal	G.1
Dry tolerant grass	Bar tolerant ndaj thatesires	G.2
Ground covering plants	Bime shumevjeshore	G.3
Meadow - Seed mix	Livadh - Perzierje farash	G.1.4
Sand	Bere	G4
Lighting Poles	Ndricues	E1
Trash Bins	Kosha mbeturinash	E2
Mobile Furniture	Mobilje te levizshme	E3
Paint colored concrete with texture print in framework	Beton me ngjyre rere me armatura te sekaturara	E4
Polished concrete bench	Beton i rrahinuar per shflet	E5
Natural Stone stairs	Stafille me gure natyral	E6
Slides in inox	Breshkajese inoksi	E7
Pre fabricated concrete wall element (light color) - Cloustra	Elemente prej betoni i parafabrikuar per murin me ngjyre te hapur	E8
Stone rock like as luminaires	Gure natyrore per ules	E9
Fence for the basket zone	Briete per fushen e basketbollit	E10
Pergola structure: pre fab concrete columns + galvanized metal beam	Struktura e pergolas: kolona prej betoni te parafabrike me traze metalike te galvanizuar	E11
Rock	Gure te permatave te medha	E12
Inox Bicycle rack	Parkim bicikletash prej inoksi	E13
Playground element in wood	Elemente prej druri per kendin e fëmijëve	E14
Playground element in colored concrete	Elemente prej betoni te pigmentuar per kendin e fëmijëve	E15
Playground element in metal	Elemente metalike per kendin e fëmijëve	E16
Trampoline (woven polypropylene, steel springs, safety mat)	Trampoline	E17
Basket	Koshat e basketbollit	E18
Local stone cylinder pedestal	Cilindra me gure lokal per bustin	E19
Cat eyes	Dardura te shtrira	E20
Metalic profile for the sphere	Profil metalik per sheren kacajerese	E21

Legjenda e Detajeve:

Symbol	Naming	Emertimi
D1	Inox kerb between dolomit and red asphalt	Profil inoksi midis dolomitit dhe asfaltit te kuq
D2	Red asphalt meets treepit	Lidhja e asfaltit me rrethin e pemes
D3	Inox bicycle parking	Parkim bicikletash prej inoksi
D4	Dolomit meets vegetation	Lidhja e dolomitit me gjelberimin
D5	Creek bench	Stoli i prerjt
D6	Connection of the inox swings	Themeli i inoksit te lishares
D7	Concrete borderstone on the edges	Bordura betoni ne cepat e parkut
D8	Foundations of the gallery	Themelet e gallerise
D9	Sublayers of the emergency passage	Nenshtresat e kalimit te emergjencave
D10	Concrete bench on the playscape	Stoli i betonit ne kendin e lojave
D11	Entrance of the circles with elements	Stoli i hyrjes se rrateve me elemente
D12	Sublayers of the water circles	Nenshtresat e rrateve me uje te vazhdueshem
D13	Connection of dolomit with the concrete tiles 20x10x10	Lidhja e dolomitit me pllakat e betonit import 20x10x10
D14	Connection of asphalt with the concret tiles 20x10x10	Lidhja e asfaltit me pllakat e betonit import 20x10x10
D15	Border at the bus stop	Bordura ne stacionin e autobusit
D16	Border of the street	Bordura e rruges
D17	Detail of the drainage at the street	Detaj i drenazhimit ne rruge
D18	Drainage of the rain water of the gallery	Drenazimi i ujit te shites se gallerise
D19	Detail of the balustrade of the gallery	Detaj i balustrades se gallerise
D20	Detail of the wall on the edge of the park	Detaj i murit dhe stolit ne fund te parkut
D21	Detail of the drainage outside the circles	Detaj i drenazhimit jashte rrateve
D22	Drainage detail in the edges of the park	Detaj i drenazhimit ne cepat e parkut
D23	Drainage detail of Balance circle	Detaj i drenazhimit te rrethit Balance
D24	Drainage detail inside the circles	Detaj i drenazhimit brenda rrateve
D25	Detail of the bench around the circles	Detaj i betonit per ules rreth rrateve
D26	Foundation of the Walled garden	Themeli i kopshtit te mbyllur
D27	Longitudinal section of the gallery	Prerja terthore e gallerise
D28	Foundation of the Basket fence and the EPDM	Themeli i gardhit te basketbollit dhe lidhja me EPDM
D29	Connection of dolomit with pervious concrete	Lidhja e dolomitit me betonin e pastert
D30	Connection of pervious concrete with the concrete import tiles 20x10x10	Lidhja e betonit te pastert me pllakat e betonit import 20x10x10
D31	Detail of the mountain sublayers	Detaj i shtrivesave te malit
D32	Detail of the silent garden sublayers	Detaj i shtrivesave te kopshtit te qete
D33	Details of the sublayers of the trampoline	Detaj i nenshtresave te trampolinit
D34	Detail of the connection of pebble stone with dolomit	Detaj i lidhjes se gurit te zalit me dolomitin
D35	Detail of the drainage between the wall and sidewalk	Detaj i drenazhimit ne lidhjen e murit me dyshemen
D36	Detail of the wall section with the circle opening	Detaj i prerjes se murit me hapjen rrethore
D37	Detail of the wall section with the square opening	Detaj i prerjes se murit me hapjen katrore

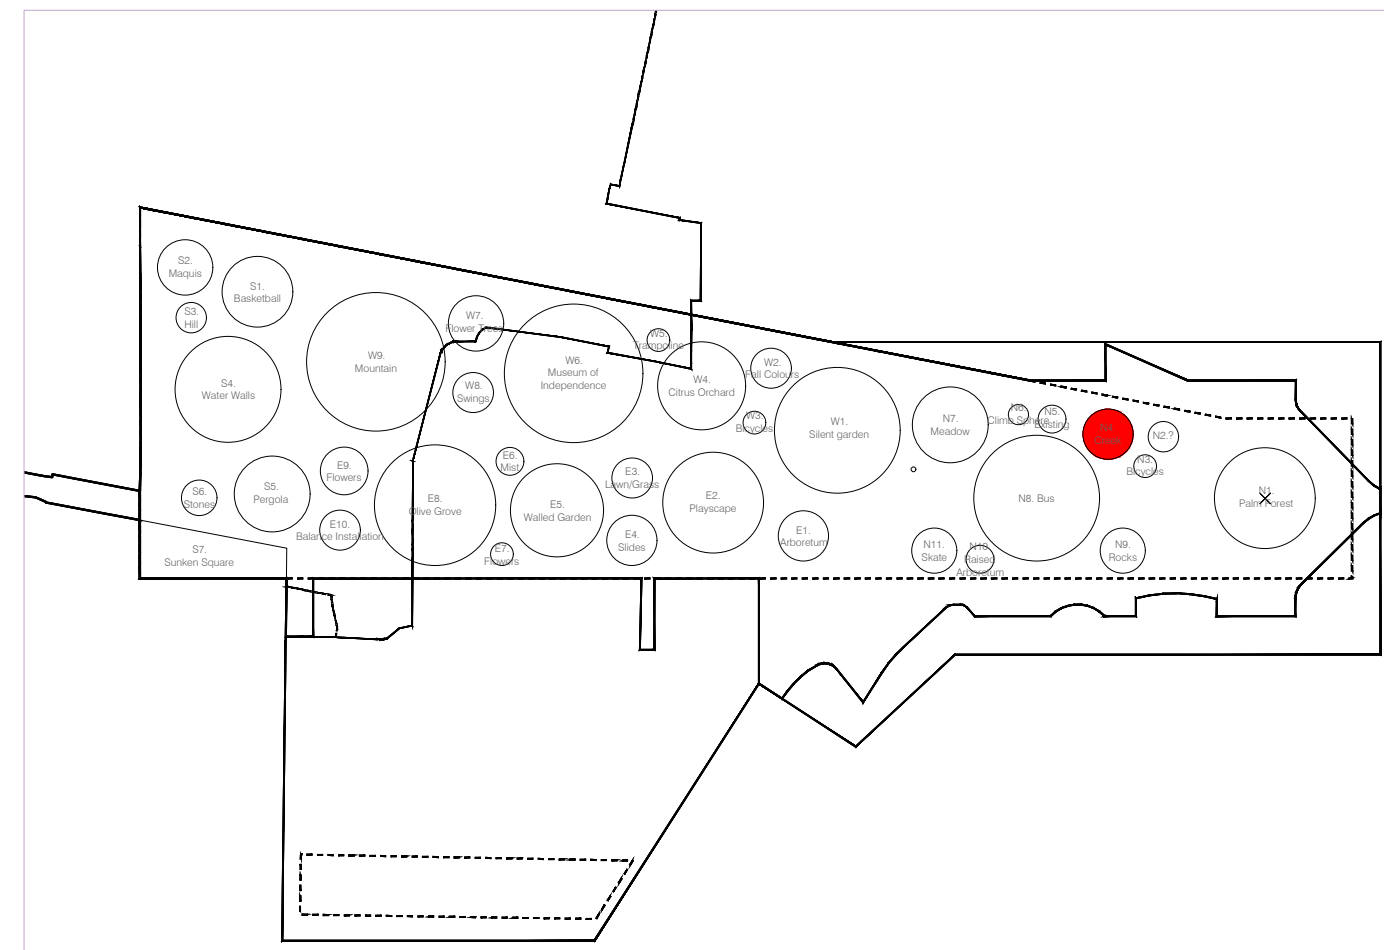

Shenime:

Detajet per secilin vizatim gjenden ne fleten e Detajeve nen emertimin :A_PJ_22_1 dhe A_PJ_22_2.
Informacion me i detajuar per materializimin dhe elementet e perdorur per secilin rreth gjendet ne planin e indekseve qe gjendet nen emertimin A_PJ_11.

SHERBIME PROJEKTIMI PER RIGJENERIMIN URBAN TE SHETITORES BREGDETARE QENDRORE TE VLORES, SHESHIT TE FLAMURIT DHE PORTIT

Faza Projekt Zbatimi Klient: Fondi Shqiptar i Zhvillimit

XDGA International Studio Studio Ndërkombëtare		Firma: Lexuar dhe aprovuar	
iRI Local Architecture Office Studio Lokal Architecture Geri Apri	N.6844	Firma: Lexuar dhe aprovuar	
PIRO KOKALARI Structural Engineer Inzhinier struktural	K 0305/1	Firma: Lexuar dhe aprovuar	
LUAN MYRTAJ Structural Engineer Inzhinier struktural	K 1248/3	Firma: Lexuar dhe aprovuar	
 HYDRO&ENERGY MEP Engineering Hidro-Mekanike Nikola Ruzhica, Artur Dado	N . 5820 / 3	Firma: Lexuar dhe aprovuar	
Eurotest Electrical Engineer Inzhinier Elektrik Sime Sela	N.6700/1	Firma: Lexuar dhe aprovuar	
ALL DIMENSIONS HAVE TO BE VERIFIED BY THE CONTRACTOR ON THE CONSTRUCTION SITE IMPORTANT: These drawings are property of iRI. Rruga DERVISHE HAMA, nr 8 kati i pare - 1001 TIRANA. Copy, multiplication or distribution without written permission of iRI is prohibited.		TE GJITHA DIMENSIONET DUHET TE VERIFIKOHEN NEGA KONTRAKTORIN NE VEND E RËNDËSISHME: Këto vizatime janë pronë e iRI. Rruga DERVISHE HAMA, nr 8 kati i parë - 1001 TIRANË. Kopimi, shumëlirimi apo shpërndarja e këtyre vizatimeve (apo pjesëve të tyre) pa lejen me shkrim të iRI është e ndaluar.	
disiplina	numri i fletes:		
A	18/4	N.4 PRROI	
faza:	data:	shkalla:	formati:
PZ	Qershor 2020	1:50 / 1:100	A0

