
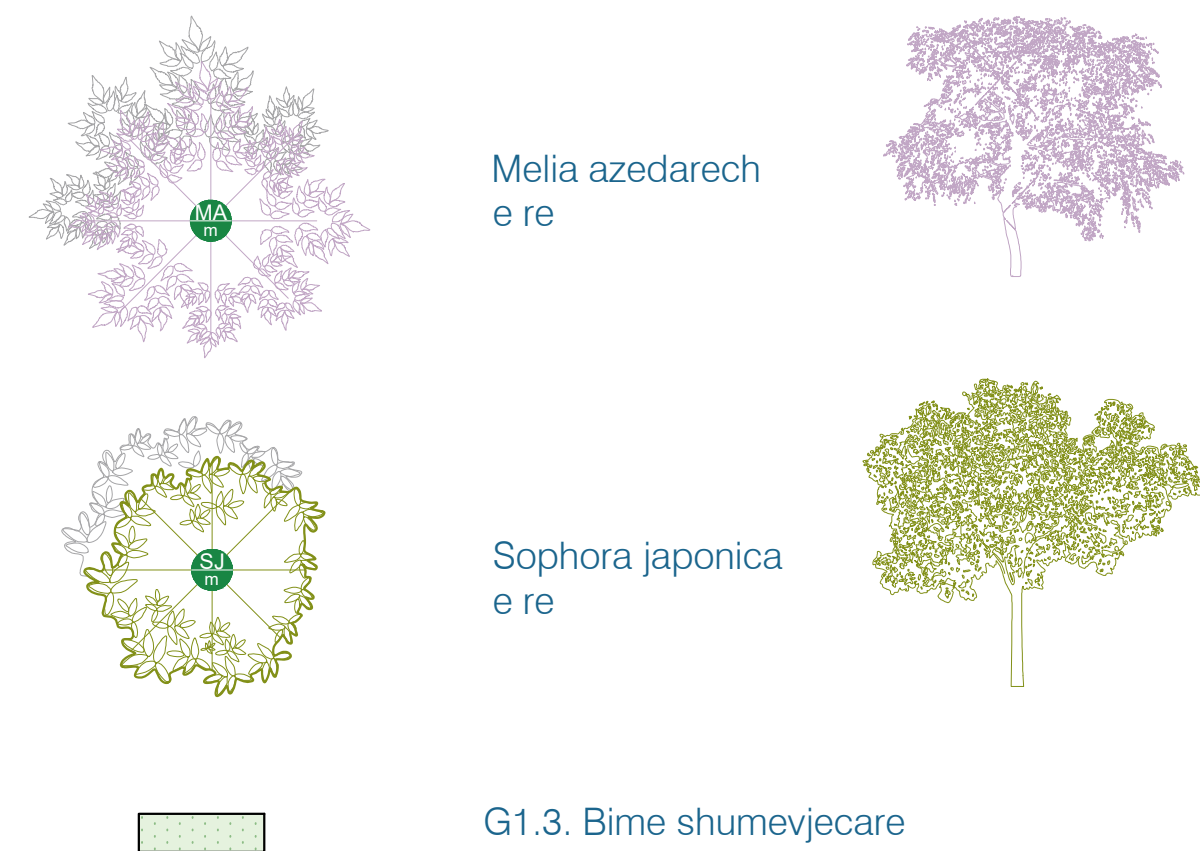


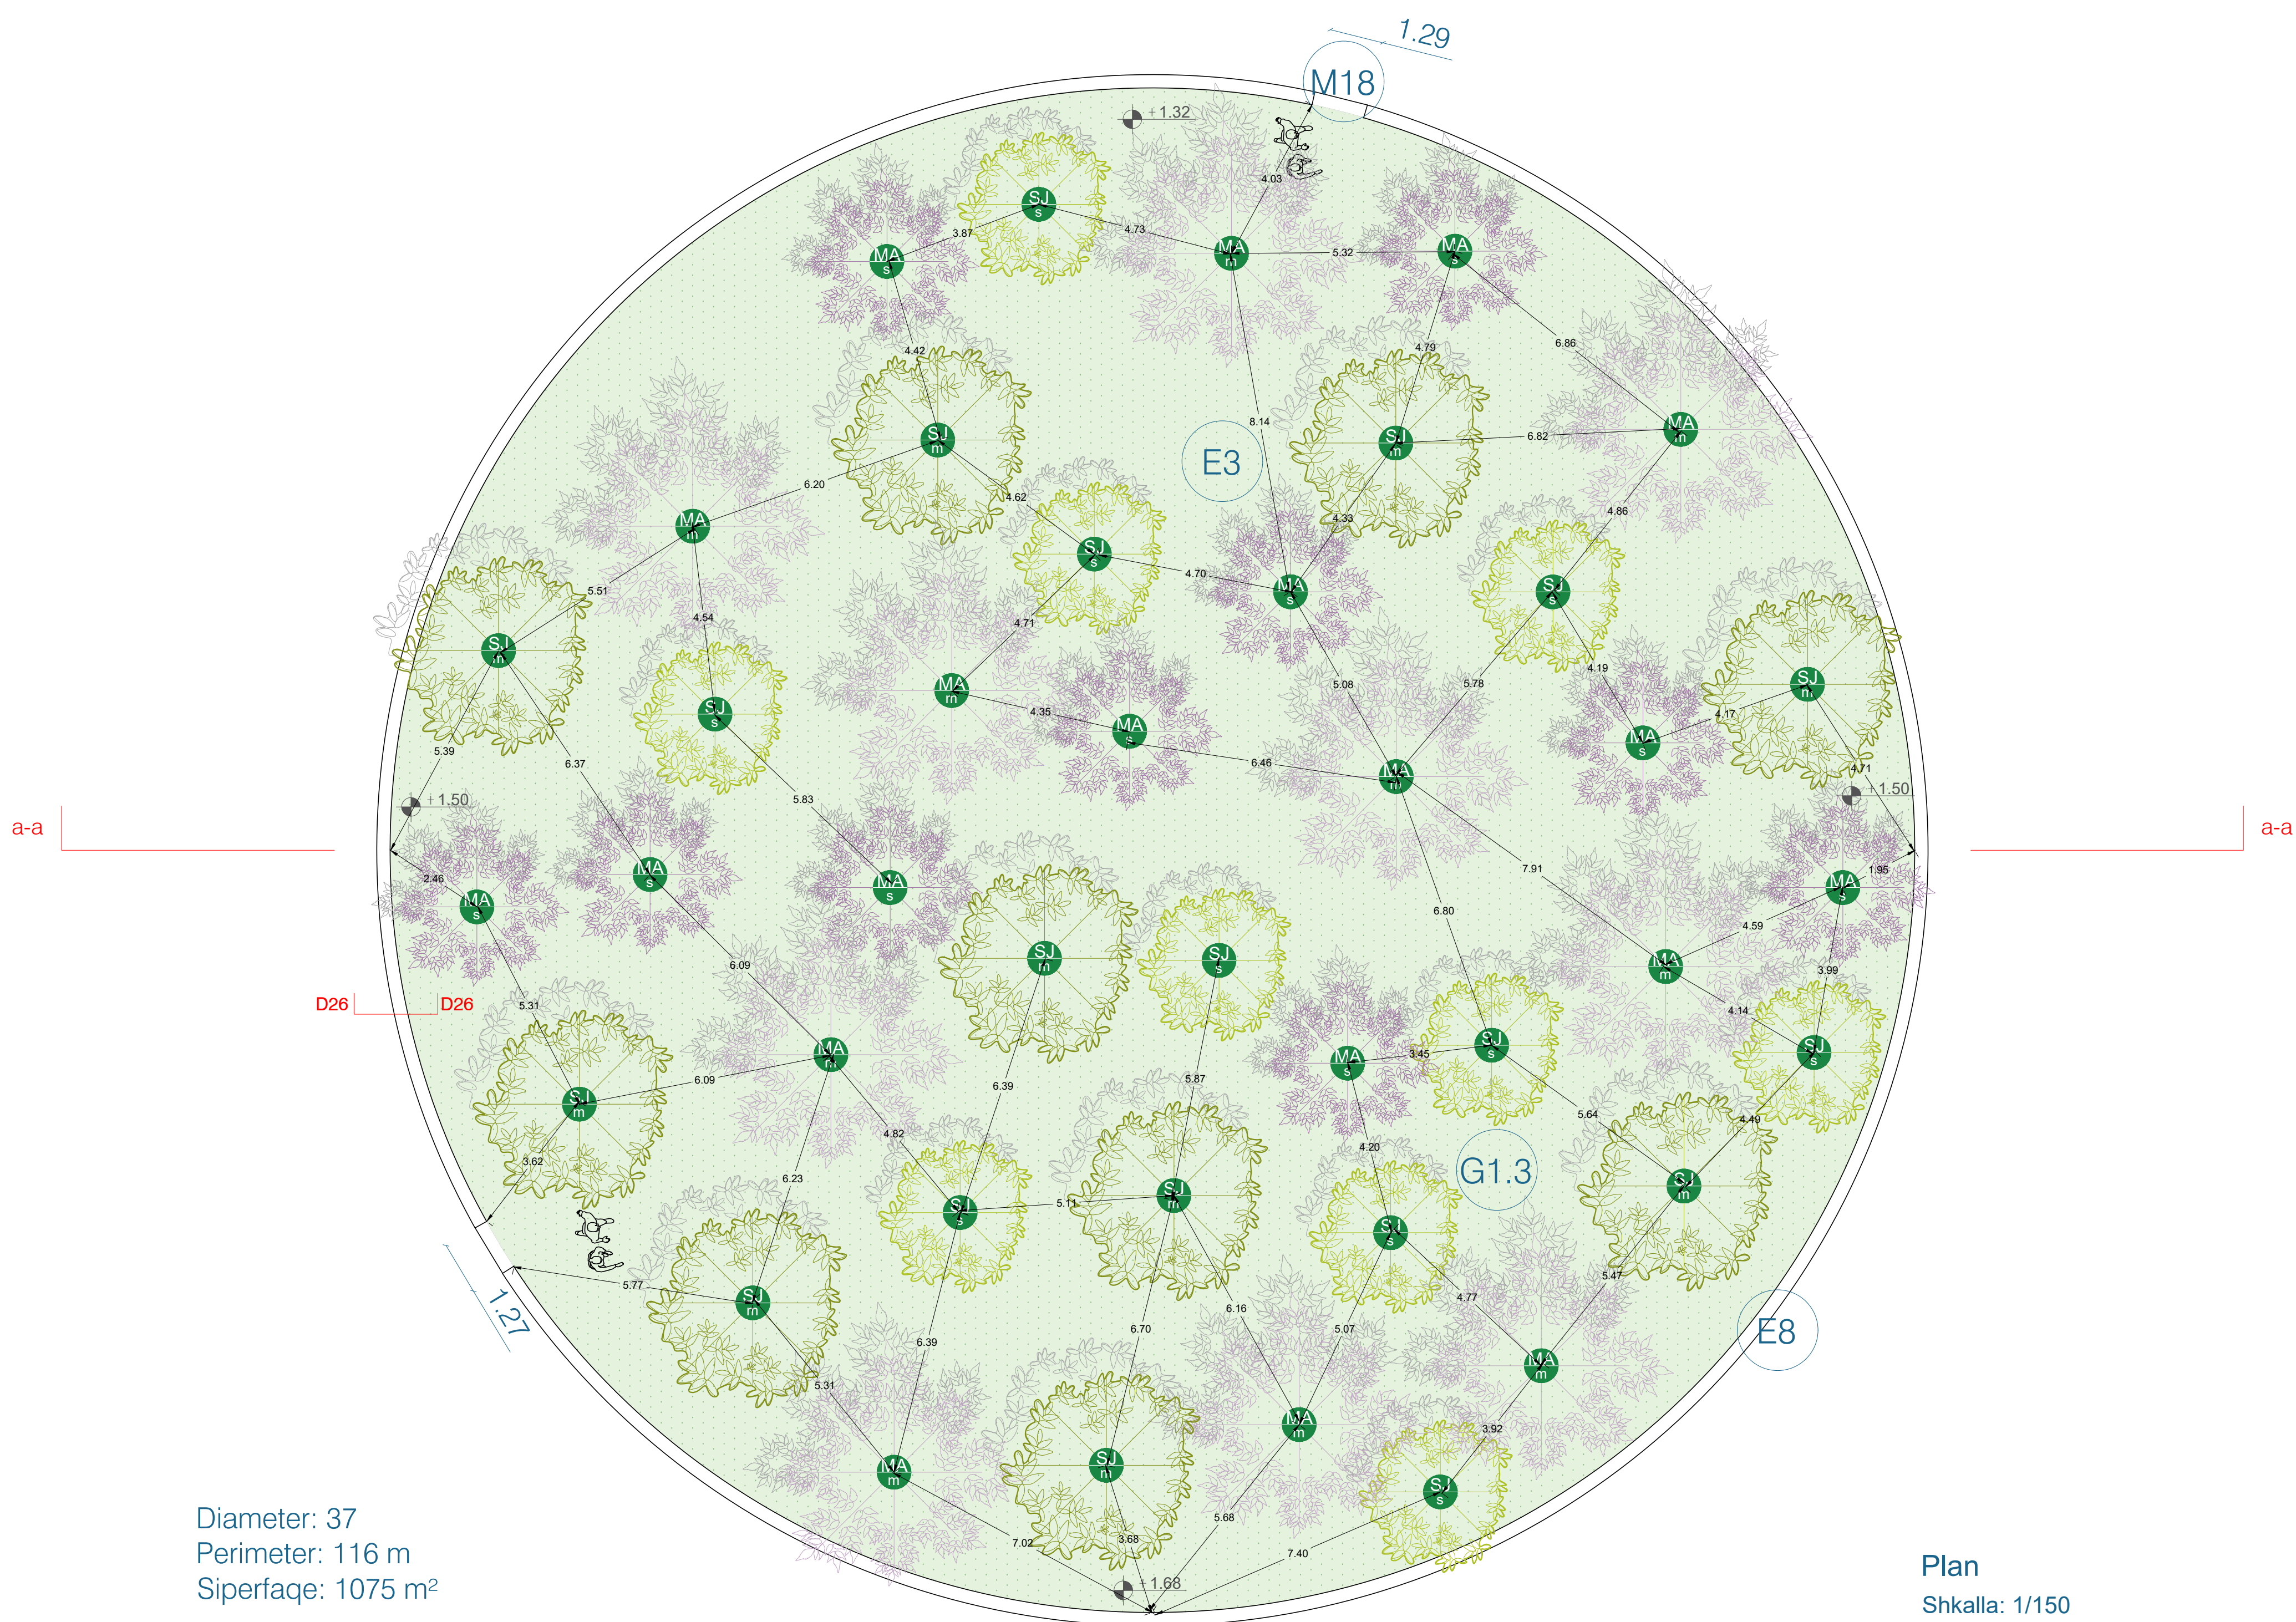


Legjenda e materialeve:

Ground Covering	Rifuzat & Shaghat	Symbol
Concrete Path with white Pebble Stone	Beton me gure to barthe	M
Dolomit	Dolomit	M1
Thin Iron Bars 3x25	Spigiti Induk	M2
Polished Concrete Paving Bricks 10x10x2 cm	Spigiti Induk beton me madhuri 10x10x10cm	M3
Porous Concrete	Beton porous	M4
Pigmented Pink Concrete	Beton i pigmentsuar naryn rose	M5
Pigmented sand Color Concrete	Beton i pigmentsuar naryn rere	M6
Grass balustrade	Parmak xhami	M7
Crafted Baked Gavel (Coral)	Bakla i thyer per formator (i erret)	M8
Large natural asphalt	Bakla i thyer per formator (i erret)	M9
Large natural Stone Tiles 2 cm thick, one for 'Mist' one for 'Water Walls'	Bakla porfiro kule i rrahjeve te madhe 2 teje te ndryshme - nje per 'Mist' dhe nje ne 'Water Walls'	M10
Rock	Rreze te permavise natyrore	M11
Grey concrete - natural smooth	Rreze grise - perfaqe natyrore	M12
Bruned Concrete	Rreze me Vjirje Gjenito (dhe Wark i Fard)	M13
EPDM floorboards	EPDM per dyshemet sportive	M14
Concrete supported wall structure	Mure suportuese prej betoni	M15
Standard Asphalt	Afalt standard	M16
Pigmented concrete borderstones	Bordur beton i pigmentsuar	M17
Concrete (border surface of the tiles)	Bordur i rashinuar hyjeve e rrahjeve	M18
Concrete borderstone 40x20 cm	Bordur betoni 40x20 cm	M19
Concrete borderstone 20x20 cm	Bordur betoni 20x20 cm	M20
Concrete borderstone 20x20	Bordur betoni 20x20 cm	M21
Grass	Bar	C
Normal lawn grass	Bar normal	G 1
Dry tolerant grass	Bar tolerante ndaj thatesise	G 2
Ground covering plants	Bime xhamishiale	G 3
Meadow - Seed mix	Hyre - Perzierje farash	G 4
Sand	Rere	G 5
Lighting Poles	Ndriçues	E 1
Trash bins	Kosha mbeturishiale	E 2
Movable Furniture	Mobilje te leshmeve	E 3
Sand colored concrete with texture print in fawnmark	Beton me nrynje rere me armatura te shprehur	E 4
Polished concrete bench	Beton i rashinuar per sfodat	E 5
Natural Stone stairs	Skajkate me gure natyrore	E 6
Drinks in bins	Shishe	E 7
Free fabricated concrete wall element (light colour) - Claustra	Elemente prej betoni i parafardur per ndarje nrynje te bardhe - klaustra	E 8
Stone rock fins as furnitures	Rreze natyrore per ndarje	E 9
Fence for the basket court	Perfaqe per futboll me rreze natyrore	E 10
Concrete pillars as balustrade columns - galvanised metal pillars	Stupa prej metali te galvanizuar	E 11
Rock	Rreze te permavise te natyrore	E 12
Iron Bicycle rack	Parkime bicikletash prej induki	E 13
Playground element in wood	Fardime prej druri per kender e fardime	E 14
Playground element in colored concrete	Fardime prej betoni te pigmentuar per kender e fardime	E 15
Playground element in metal	Fardime metalike per kender e fardime	E 16
Translucent hollow polypropylene (steel springs, safety mat)	Trampoline	E 17
Basket	Kosha e basketbollit	E 18
Local Stone cylinder pedestal	Perfaqe me gure lokale per bustin	E 19
Cat paws	Doradur te shtrire	E 20
Metallic profile for the sphere	Profil metalik per sferen kacerjese	E 21

Legjenda e Detajeve:

Symbol	Naming	Emertimi
D1	Inox kerb between domolomit and red asphalt	Profilinoksi midis domolomit dhe asfaltit te kuq
D2	Red asphalt meets treepit	Lidhja e asfaltit me rrethin e pemes
D3	Inox bicyclic parking	Parlami bikelashqepj grackos
D4	Domolomit meets vegetation	Lidhja e domolomit me gjetheblirimi
D5	Creek bench	Stoli i proijot
D6	Connection of the inox swings	Themeli i nokosit te lishares
D7	Concrete borderstone on the edges	Bordure betoni ne cfaqet e parkut
D8	Foundations of the gallery	Themeliet e galerise
D9	Sublayers of the emergency passage	Nenshtresat e kalimit te emergjencave
D10	Concrete bench on the playscape	Stoli i betoni ne kenderin e lojrate
D11	Entrance of the circles with elements	Detaj i hyrjes se rrethave me elemente
D12	Sublayers of the water circles	Nenshtresat e rrethaveve uje te vazhdueshme
D13	Connection of domolomit with the concrete tiles 20x40x10	Lidhja e domolomit me plakatit te betonit 20x40x10
D14	Connection of asphalt with the concrete tiles 20x40x10	Lidhja e asfaltit me plakatit te betonit 20x40x10
D15	Border at the bus stop	Bordura ne stacionin e autobusit
D16	Border of the street	Bordura e rruges
D17	Detail of the drainage at the street	Detaj i drenazhimt ne rruge
D18	Drainage of the rain water of the gallery	Drenazhim i ujit te soletes se galerise
D19	Detail of the balustrade of the gallery	Detaj i balustrades se galerise
D20	Detail of the wall on the edge of the park	Detaj i murit dhe stollit ne fund te parkut
D21	Detail of the drainage outside the circles	Detaj i drenazhimt jasht rrethave
D22	Drainage detail in the edges of the park	Detaj i drenazhimt ne cfaqet e parkut
D23	Drainage detail of Balustrade circle	Detaj i drenazhimt te rrethit Balustrade
D24	Drainage detail inside the circles	Detaj i drenazhimt brenda rrethave
D25	Detail of the bench around the circles	Detaj i betoni ne pjese rreth rrethave
D26	Foundation of the Walled Garden	Themeli i kopshtit te mbyllur
D27	Longitudinal section of the gallery	Prejira terthore e galerise
D28	Foundation of the basket fence and the EPDM	Themeli i garhitit te basketbollit dhe lidhja me EPDM
D29	Connection of domolomit with pervious concrete	Lidhja e domolomit me betonin e pastert
D30	Connection of pervious concrete with the concrete in-park 20x40x10	Lidhja e betonit te pastert me plakatit e betonit in-park 20x40x10
D31	Detail of the mountain sublayers	Detaj i shtrirjes te malit
D32	Detail of the silent gardens sublayers	Detaj i shtrirjes te kopshtit te qete
D33	Details of the sublayers of the trampoline	Detaj i nenshtresave te trampolines
D34	Detail of the connection of pebble stone with domolomit	Detaj i lidhjes se gurit te zallit me domolomit
D35	Detail of the drainage between the wall and slab	Detaj i drenazhimt ne lidhjen e murit me dshyemten
D36	Detail of the wall section with the circle opening	Detaj i hyrjes se murit me hageshen rrethore
D37	Detail of the wall section with the square opening	Detaj i prejres se murit me hageshen katore

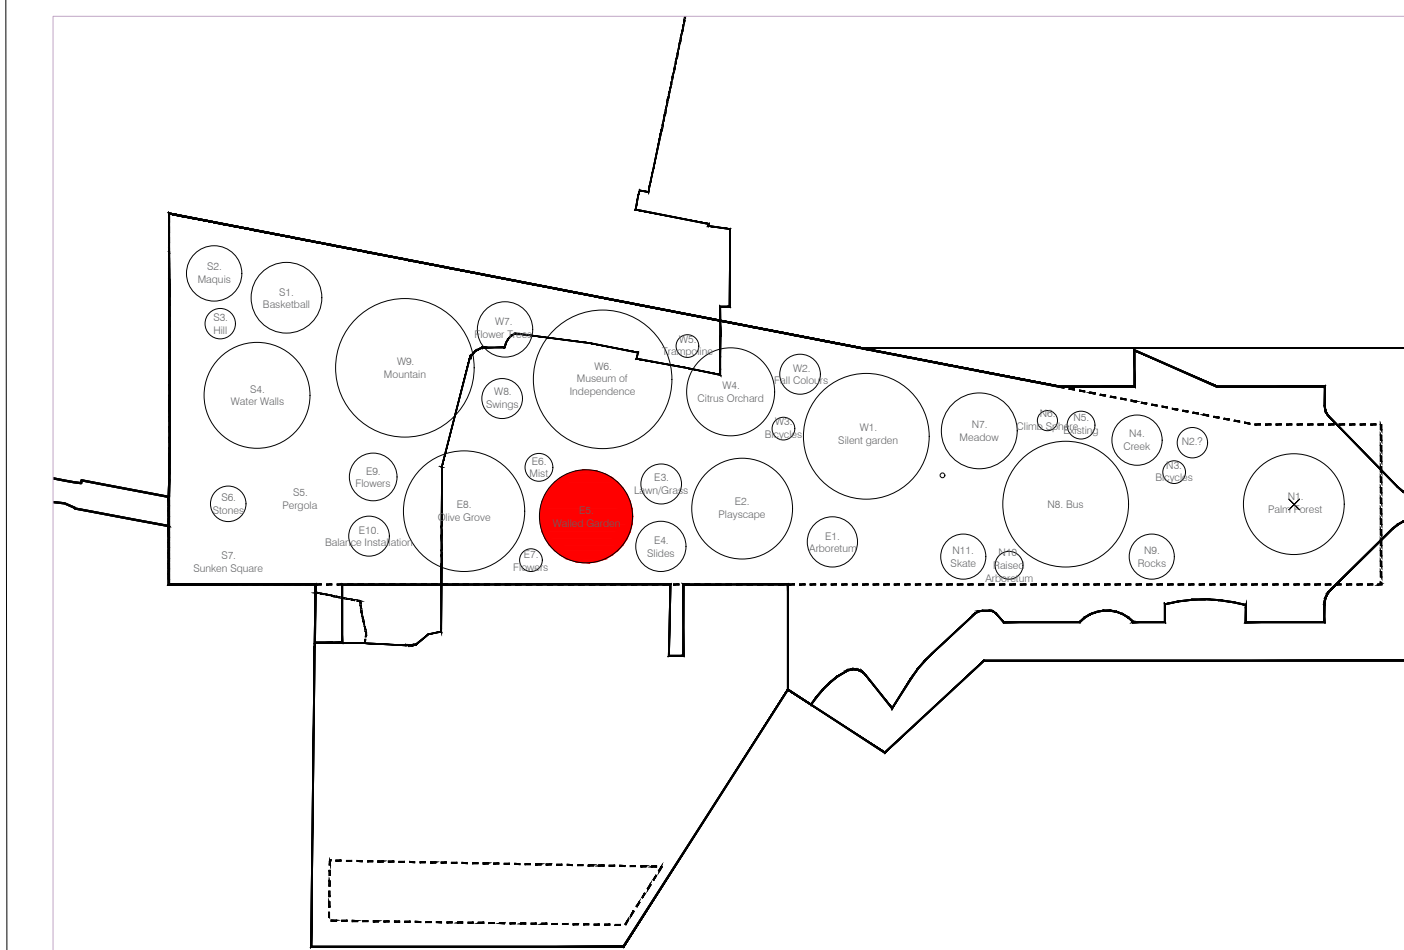

Shenime

Detajet per secilin vizatim gjenden ne fleten e Detajeve nen emertimin :A_PJ_22_1 dhe A_PJ_22_2.

Informacione me i detajuar per materializimin dhe elementet e perdorur per secilin reth gjendet n planin e indekseve qe gjendet nen emertimin A_PJ_11.

SHERBIME PROJEKTIMI
PER RIGJENERIMIN URBAN TE SHETITORES BREGDETARE
QENDRORE TE VLORES, SHESHIT TE FLAMURIT DHE PORTIT

Faza Projekt Zbatimi Klient: Fondi Shqiptar i Zhvillimit

XDGA

Firma:
Lexuar dhe aprovuar

iR

N.684a

PIRO KOKALARI

Firma:
Lexuar dhe aprovuar

LUAN MYRTAJ

Firma:
Lexuar dhe aprovuar


HYDRO&ENERGY

Firma:
Lexuar dhe aprovuar

Eurotest

Firma:
Lexuar dhe aprovuar

ALL DIMENSIONS HAVE TO BE VERIFIED BY THE CONTRACTOR ON THE CONSTRUCTION SITE

IMPORTANT: These drawings are property of IRi. Pruga DERWISH HIMA, nr 8 kati | pare – 1001 TIRANA. Copy, multiplication or distribution inbetween parties of these plans (or any part of it) without written permission of IRi is prohibited.

TË GJITHA DIMENSIONET DUHET TË VERIFIKOHEN NGJA KONTRAKTORI NË VËND


Ë RËNDËSHMË: Këto vizatime janë pronë e IRi. Pruga HIMA, nr 8 kati | pare – 1001 TIRANË. Kopimi, shumëzimi e shpërndarja e këtyre vizatimeve (apo pjesëve të tyre) pa shprehjen e IRi është e ndaluar.

disiplina	numri i fletes:	
A	18/17	E.5 KOPSHTI I MBYLLUR


faza:	data:	shkalla:	formati:
B3	Qershor 2020	1:150	A0

Prerje
Stranica: 4/150


37

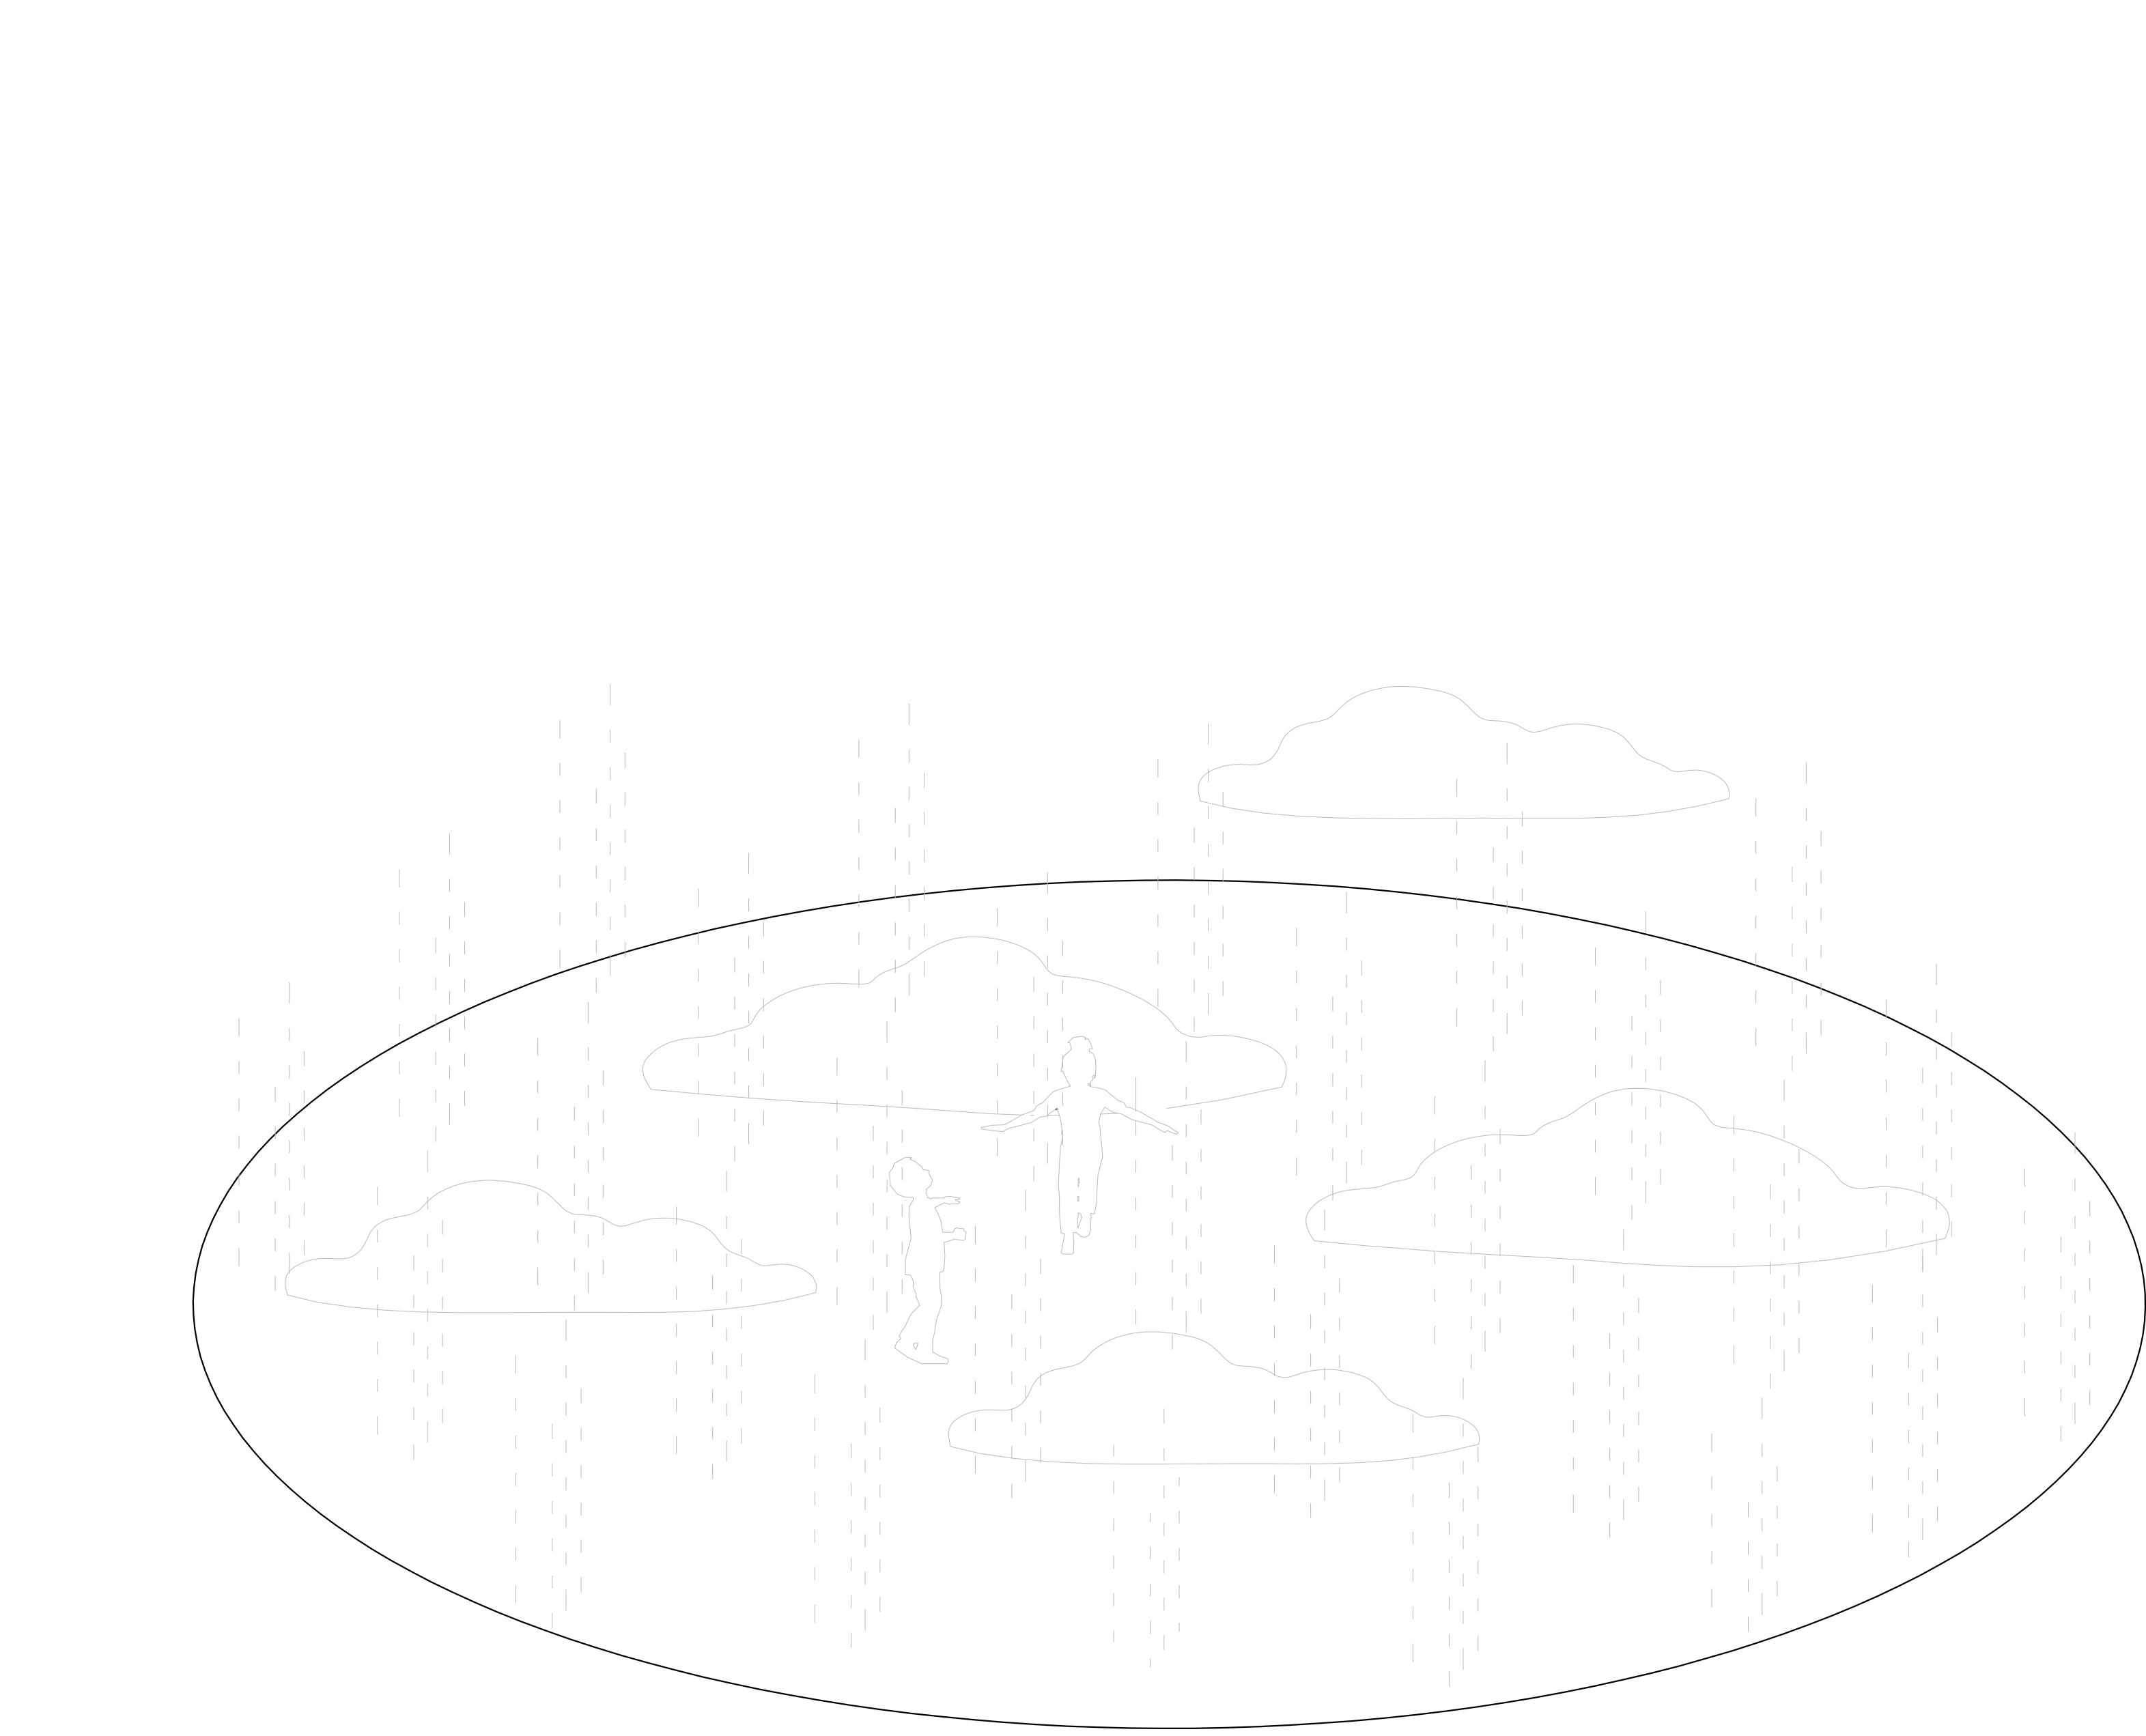

Aksionometria

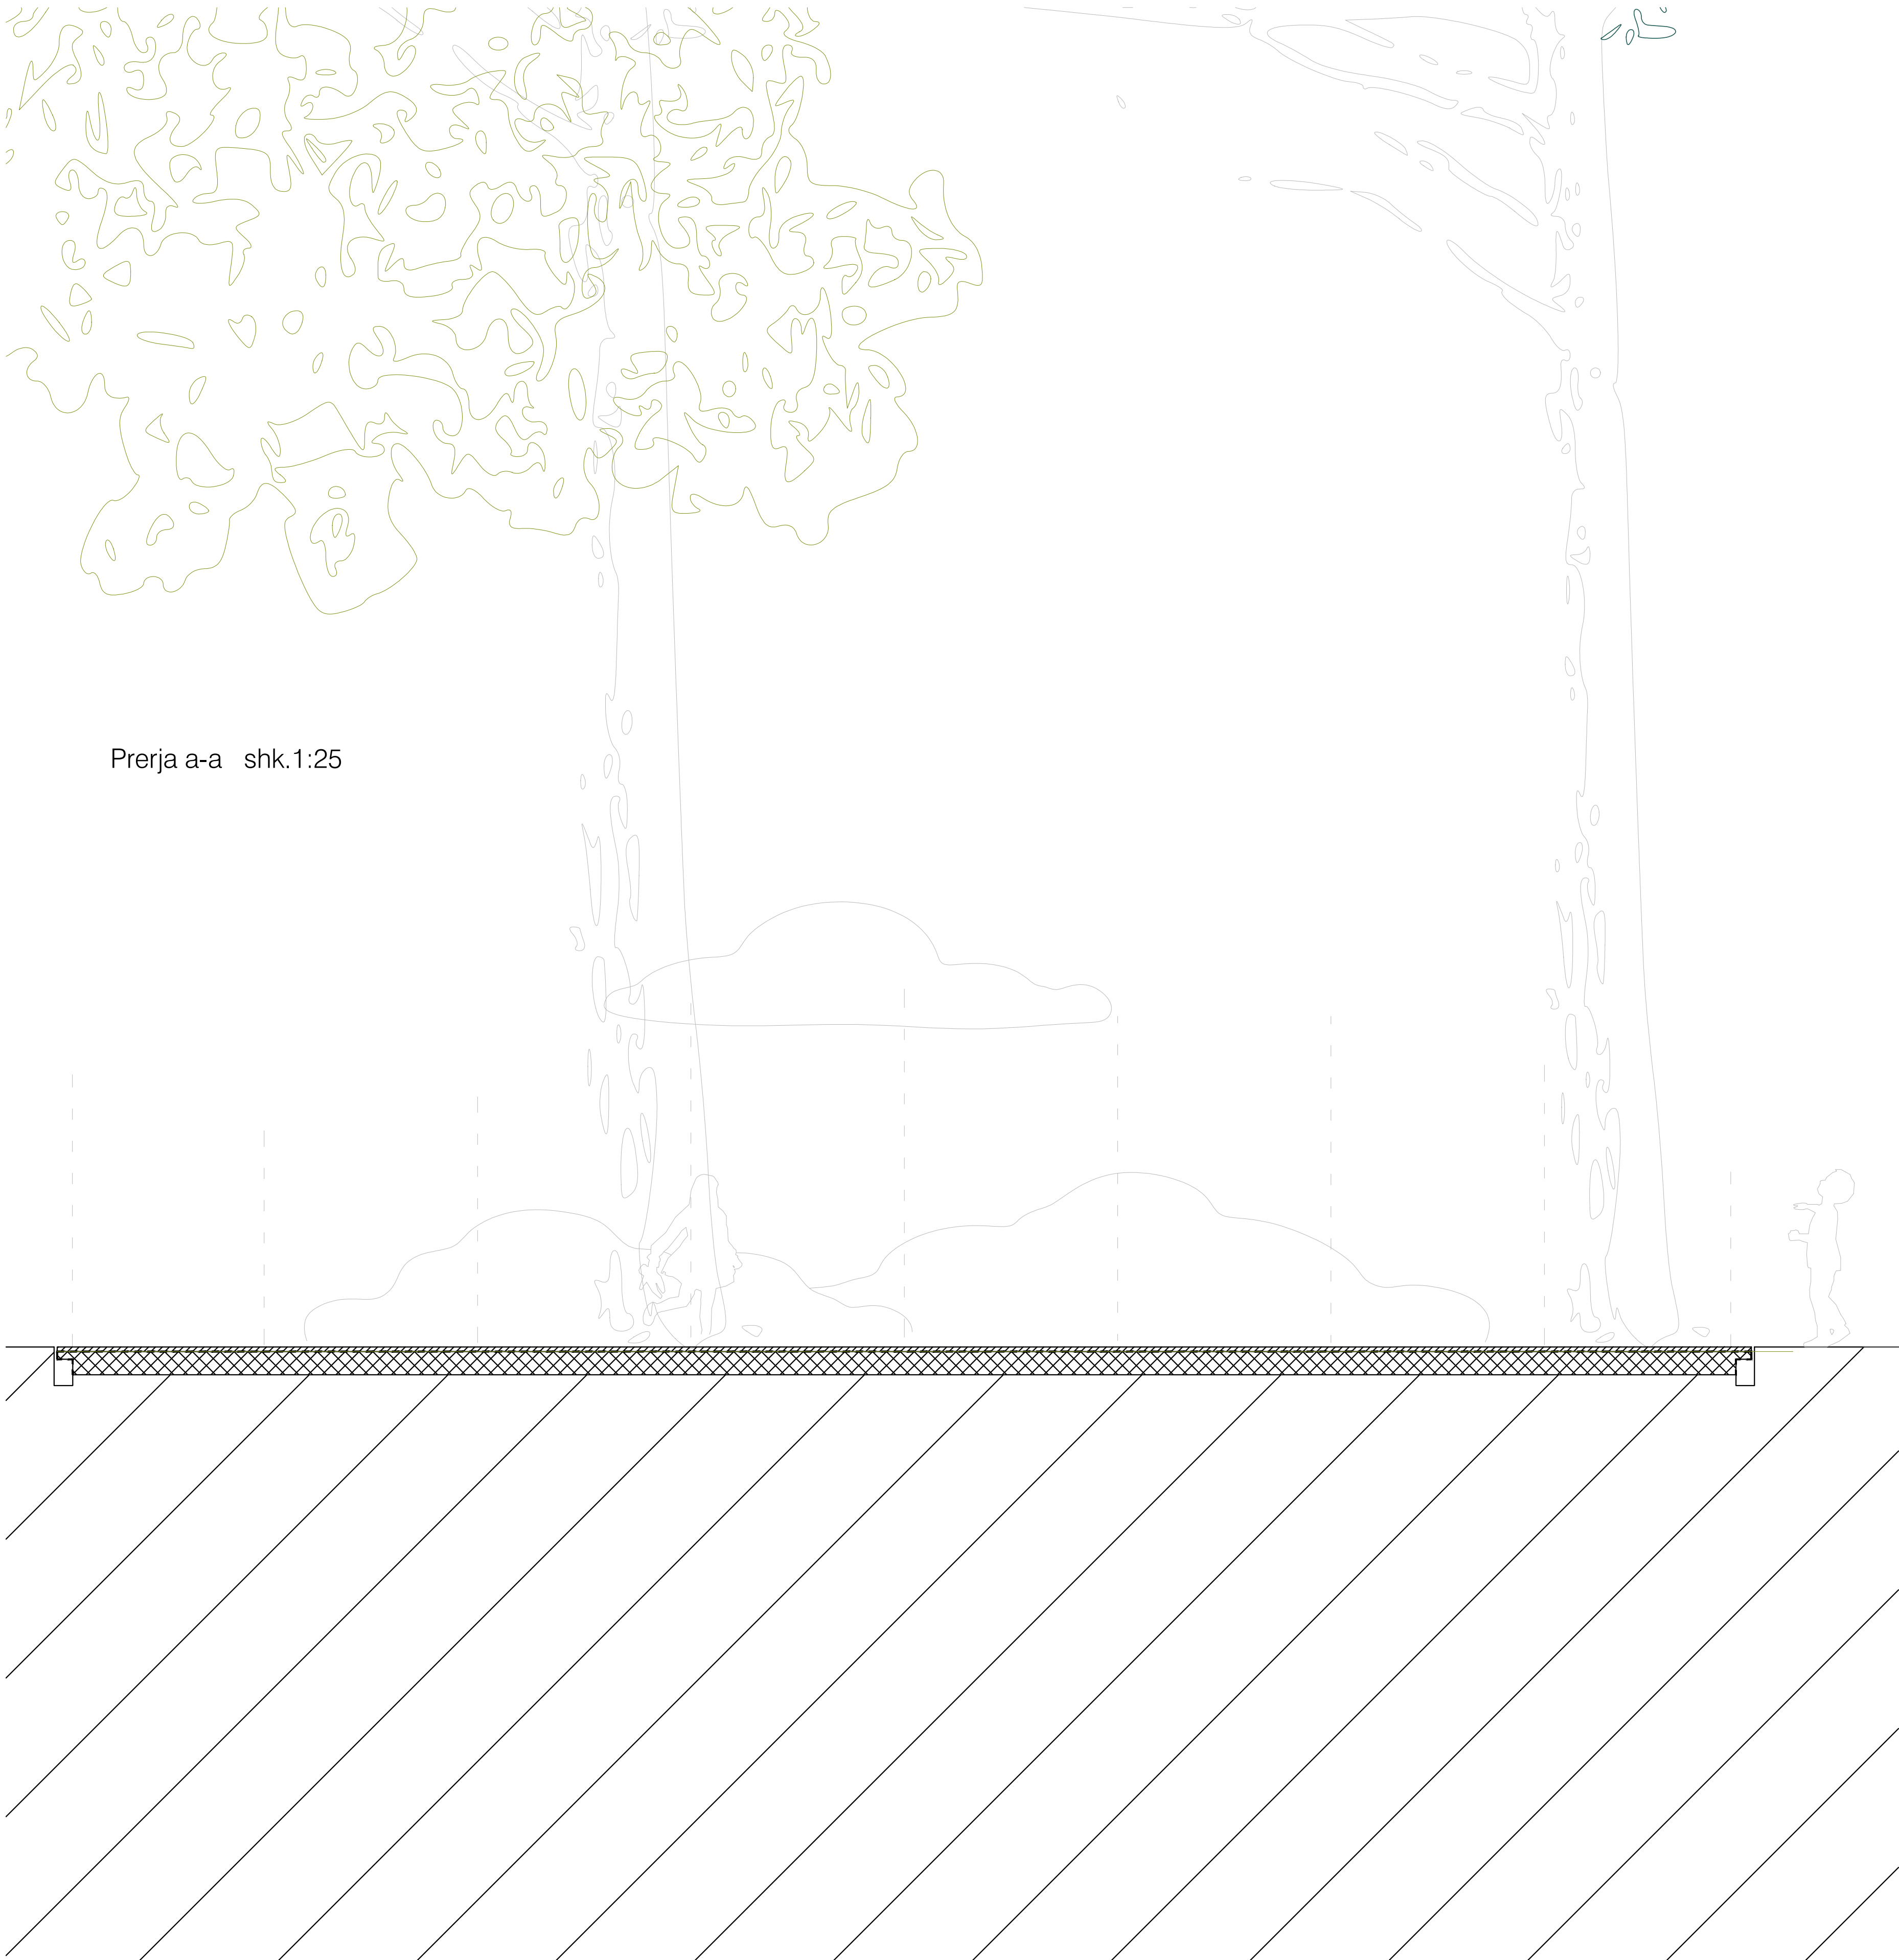


Prerja a-a shk.1:25

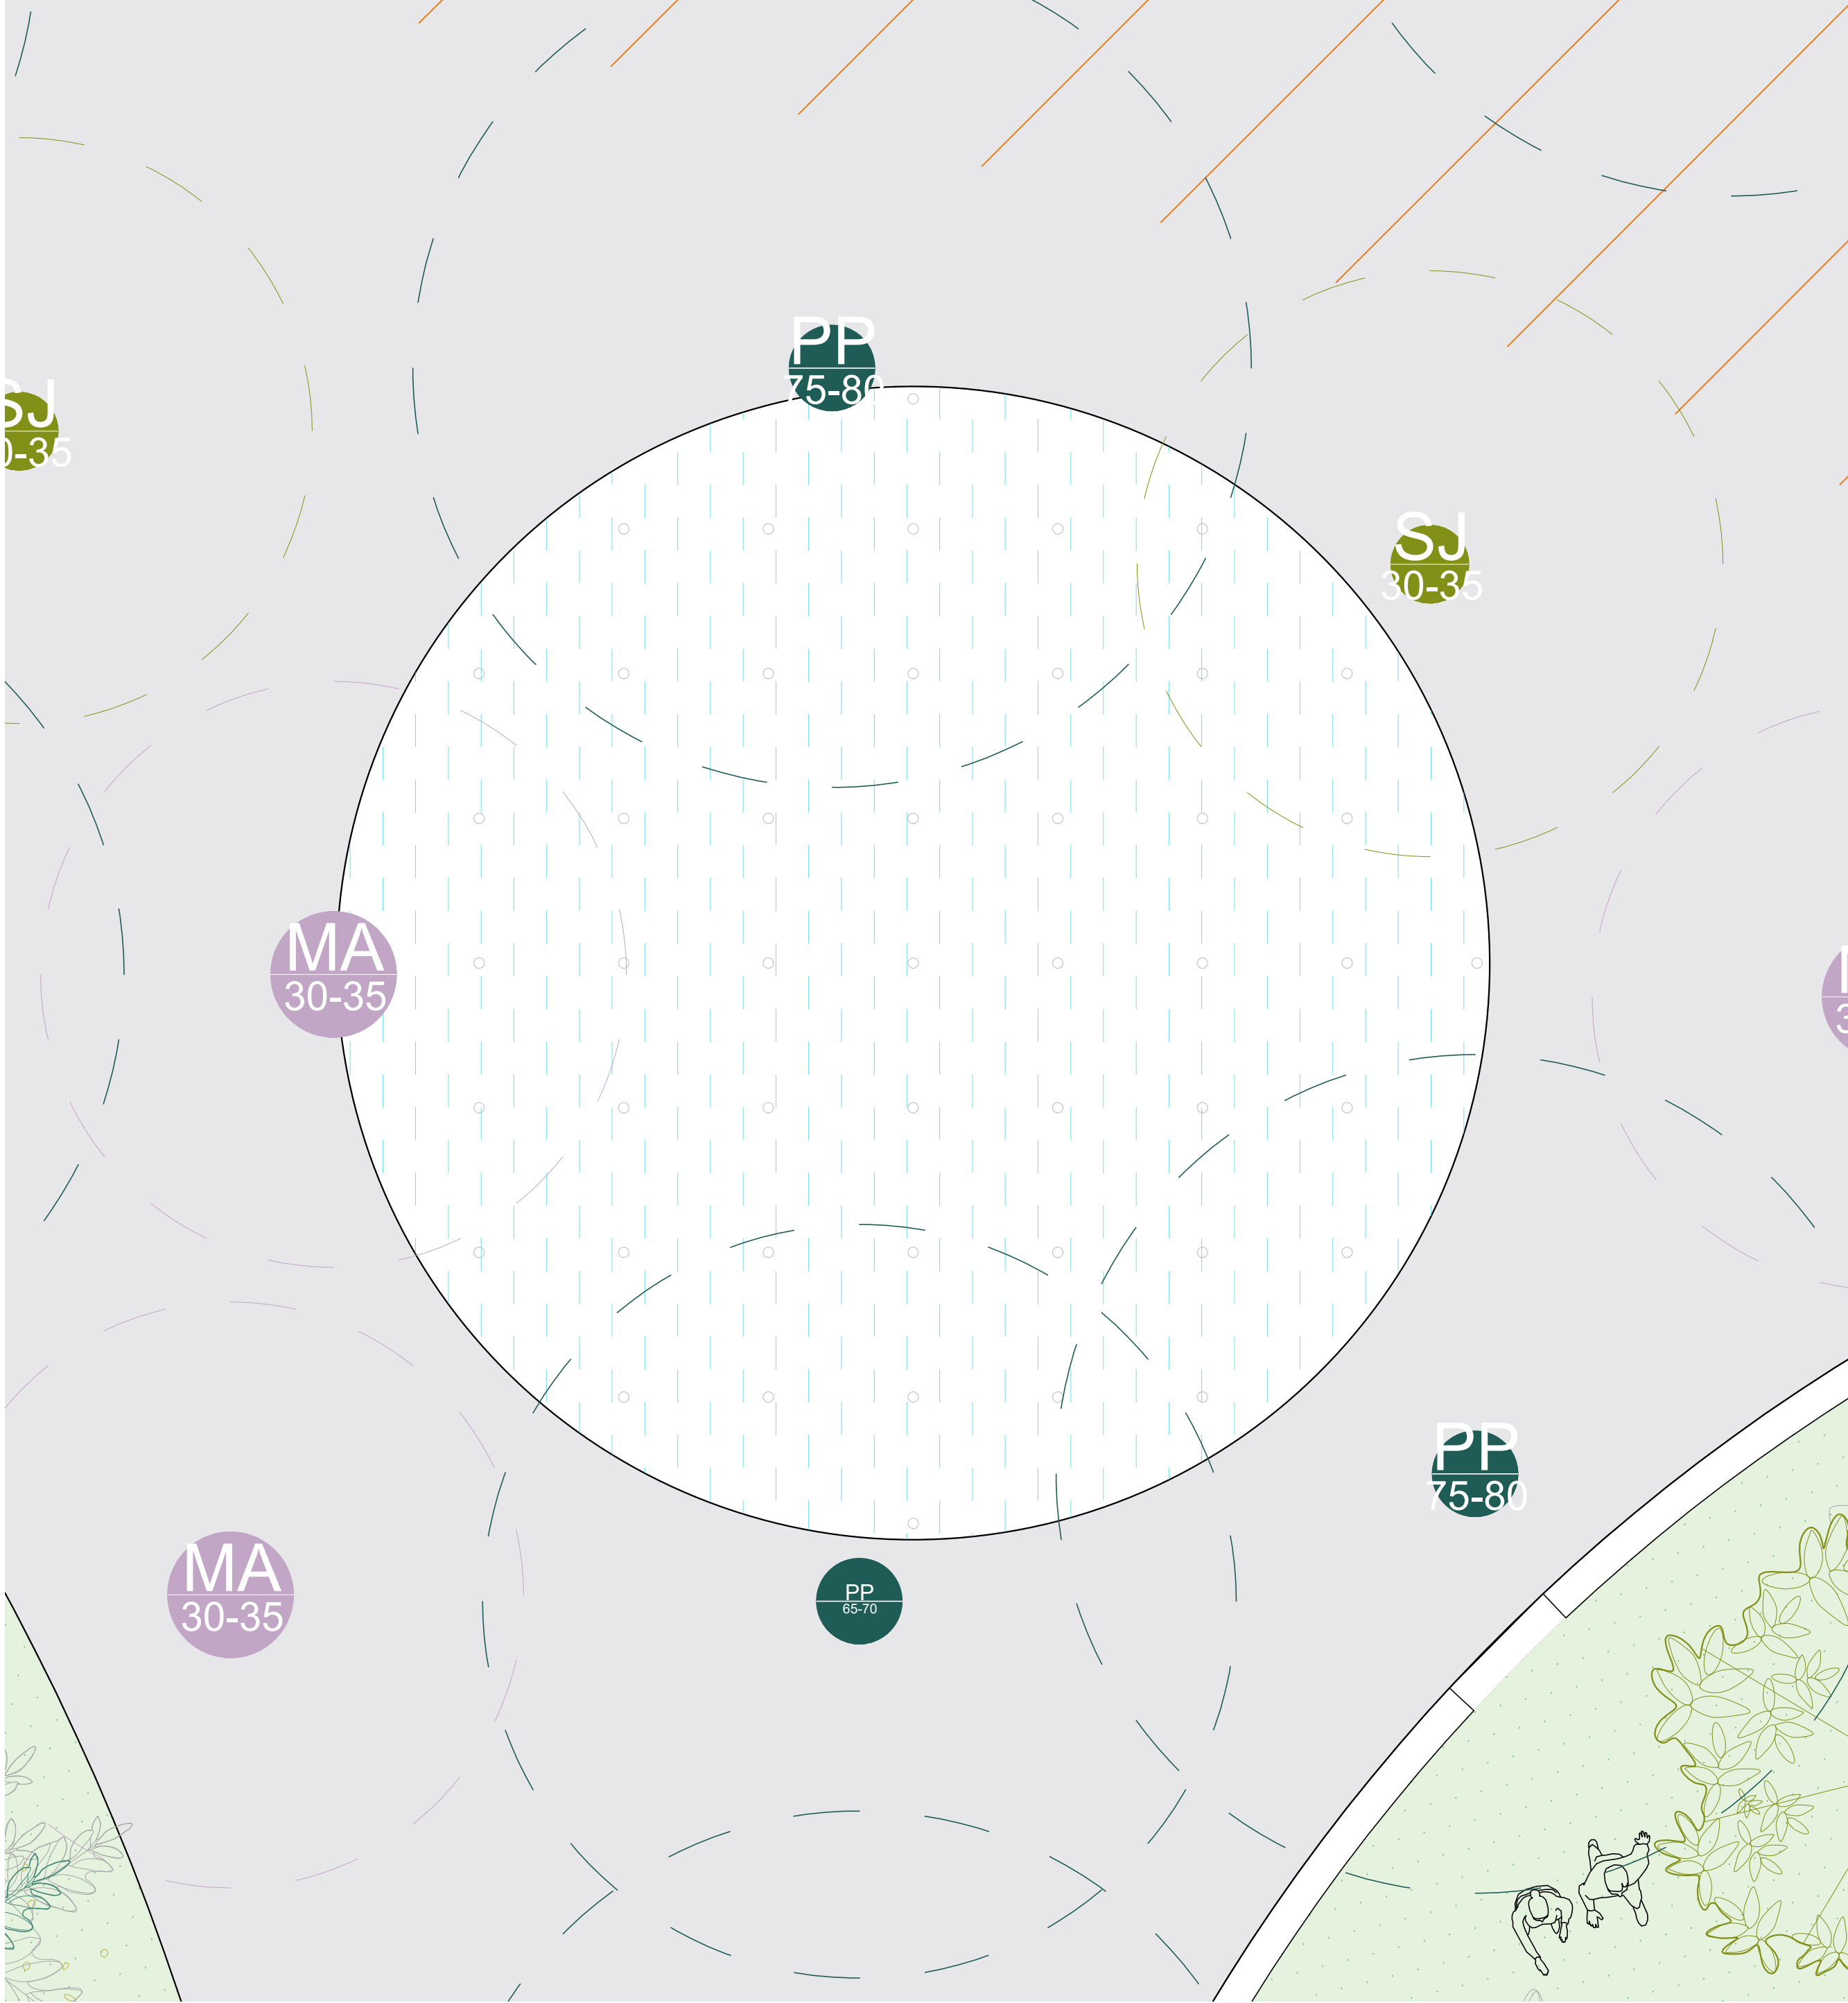

Plani dhe hapesira intersticialle shk.1:50

Plani shk.1:50

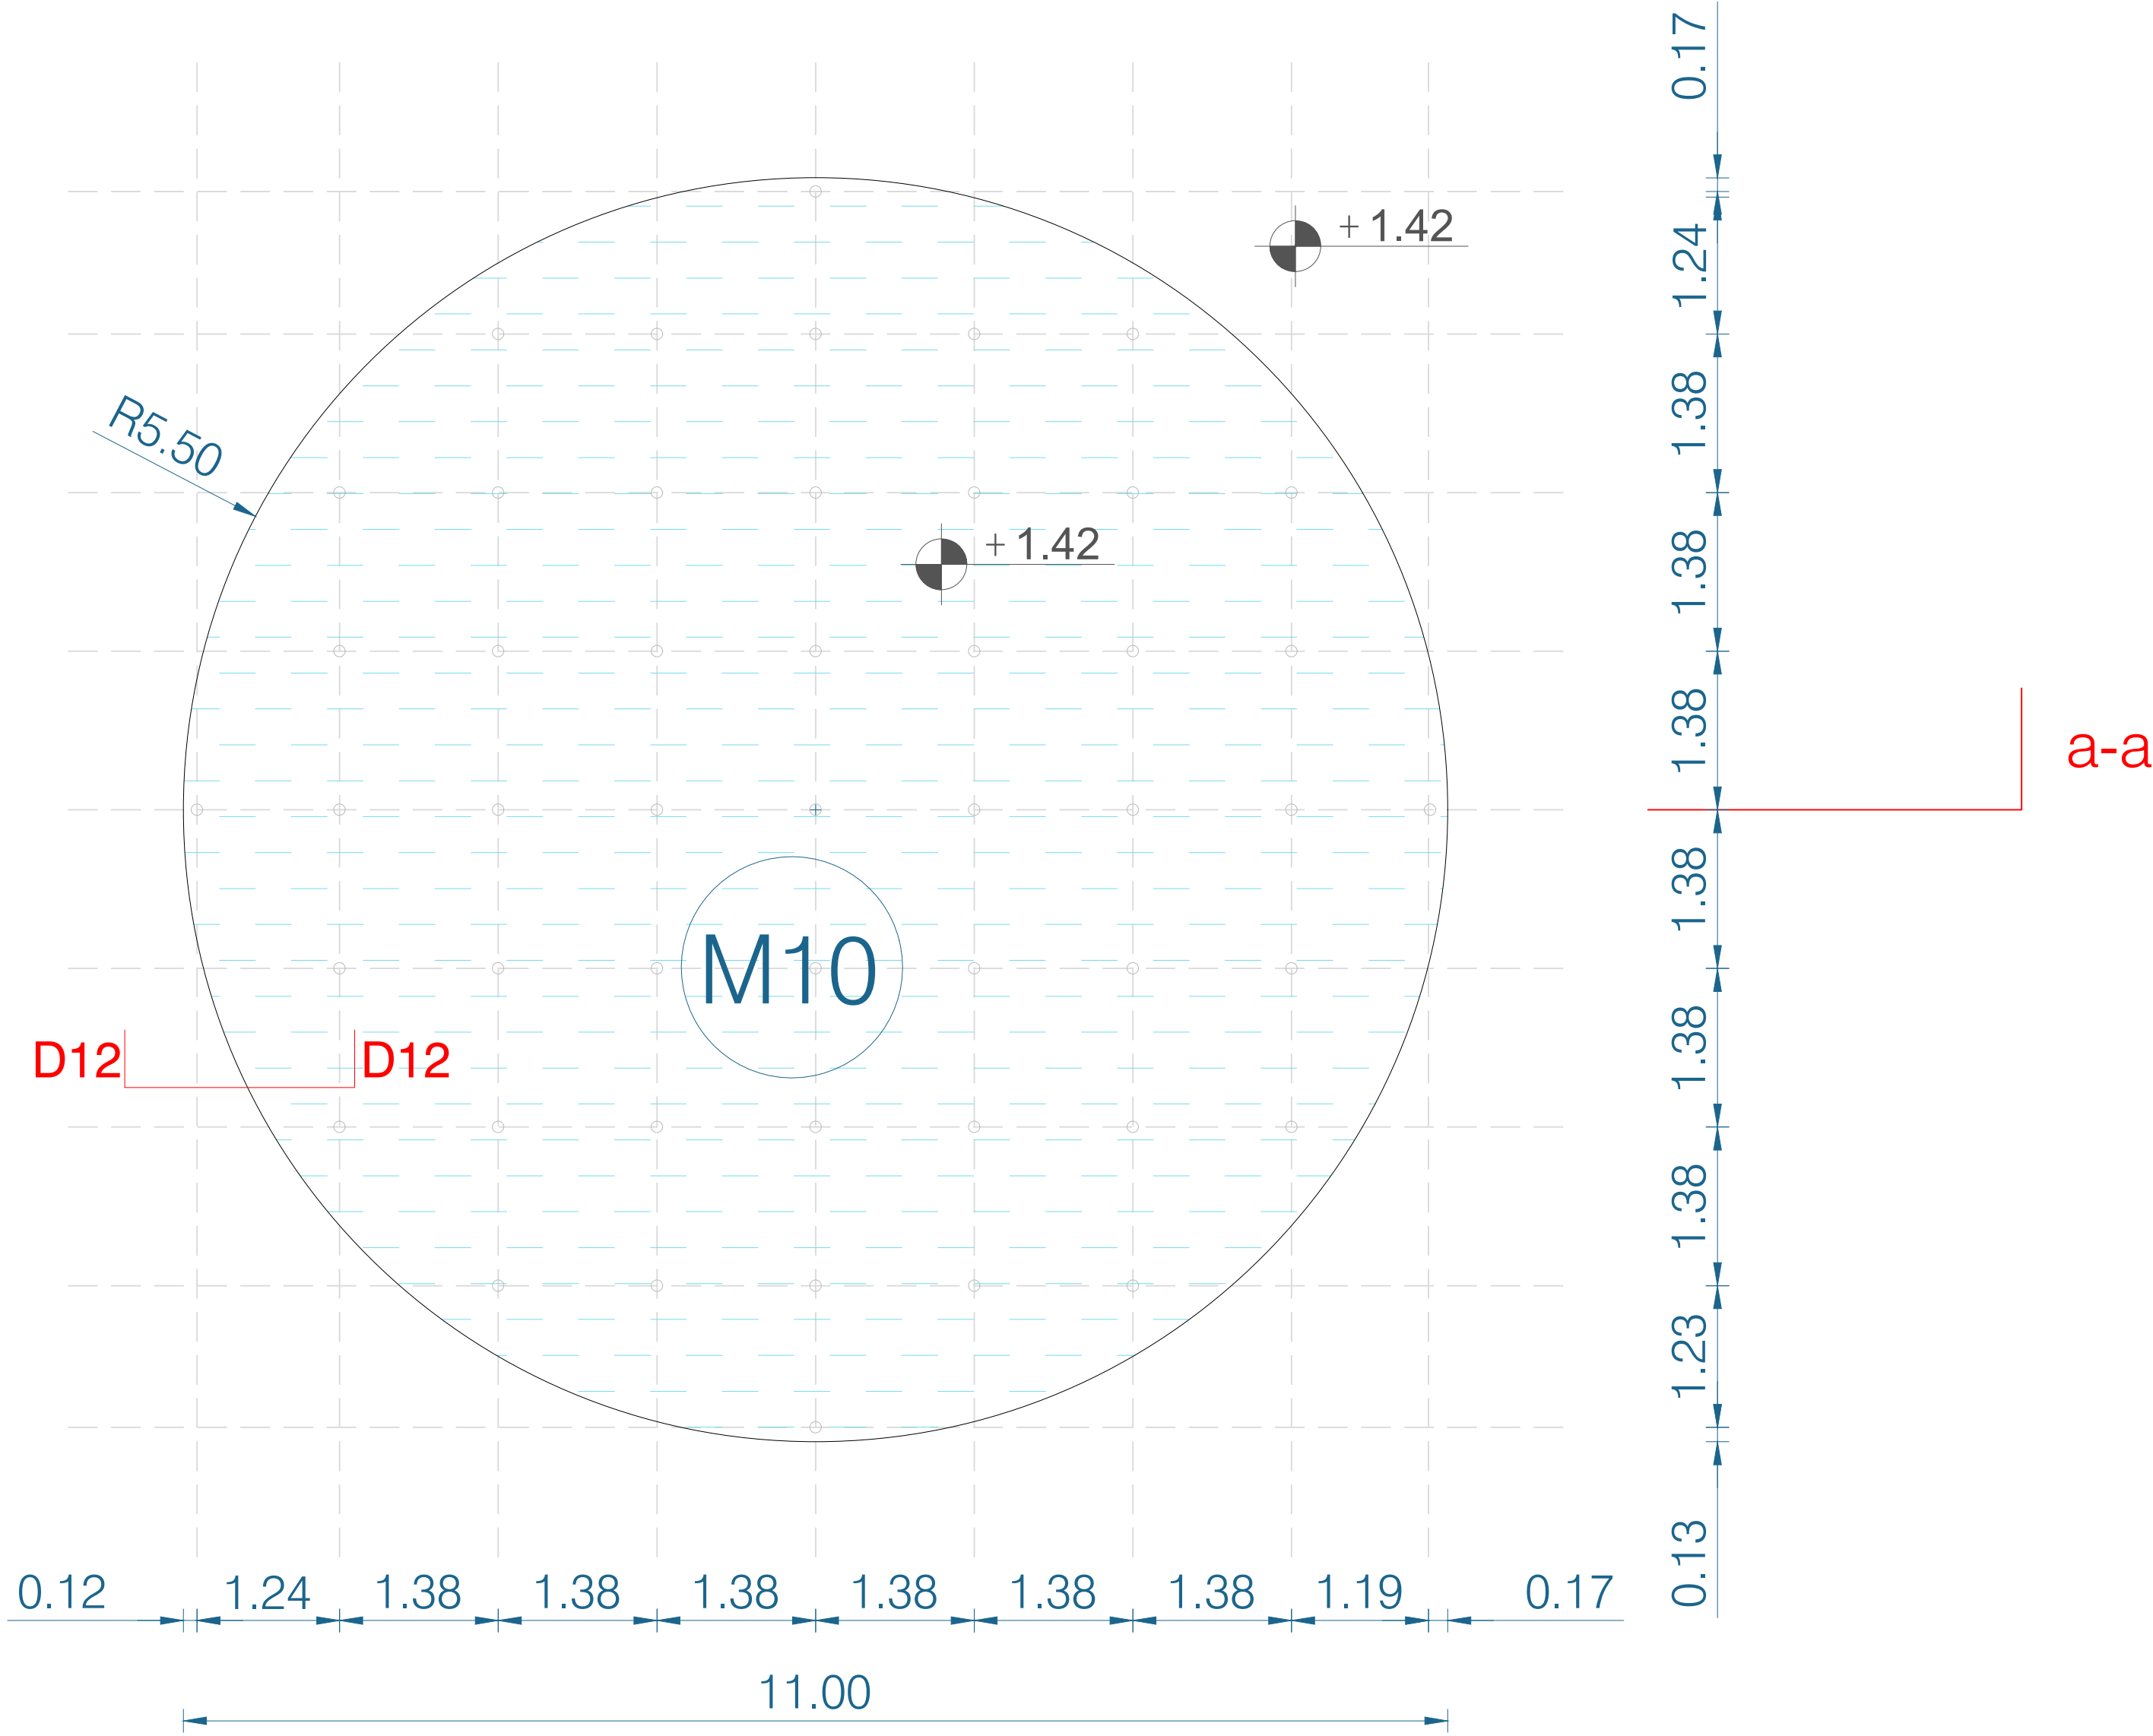

a-a


a-a

Legjenda e materialeve

Ground Covering	Infiniturat e Sheshit	Symbol
Concrete Path with white Pebble Stone	Beton me gure te bardhe	M0
Dolomit	Dolomit	M1
Thin inox Kerb 1x25	Profilin inoxi	M2
Standard Concrete Paving Bricks 30x30x20cm	Plaka standarte betoni me madhesi 30x30x20cm	M3
PerVIOUS Concrete	Beton poroz	M4
Pigmented Pink Concrete	Beton i pigmentuar ngjyre roze	M5
Pigmented sand Color Concrete	Beton i pigmentuar ngjyre rere	M6
Glass balustrade	Furnizim akrili	M7
Crashed basalt Gravel (dark)	bazalt i thyer per zhavor (i errte)	M8
Red colored asphalt	Asfalt ngjyre roze	M9
Large format local Stone Tiles 2 different kinds: one for 'Mist' one for 'Water Walls'	Plaka guri lokal te formatave te rrethta 2 lloje te ndryshme - nje per 'Mist' dhe nje per 'Water Walls'	M10
Rock	Gure te permasave natyrore	M11
Grey concrete- natural smooth cast	Beton gri- me siperfaqe natyrale	M12
Brushed Concrete	Beton me krijes cimento dhe kuarc i furcuar	M13
EPDM sportfloor	EPDM per dyshemet sportive	M14
Concrete supportet wall structure	Mure suportues prej betoni	M15
Standard asphalt	Asfalt standart	M16
Pigmented concrete borderstone	Bordur betoni i pigmentuar	M17
Polished concrete entrance of the circles	Beton i rreshitur hyrje e rrethave	M18
Concrete borderstone 40x20 cm	Bordur betoni 40x20 cm	M19
Concrete borderstone dolomit color 20x20	Bordur betoni ngjyr dolomiti 20x20	M20
Concrete borderstone 20x20	Bordur betoni 20x20	M21
Grass	Bar	G
Normal lawn grass	Bar normal	G 1.1
Dry tolerant grass	Bar tolerant ndaj thatesires	G 1.2
Ground covering plants	Bime shumevjeqare	G 1.3
Meadow - Seed mix	Livadh - Perzierje farash	G 1.4
Sand	Kere	G2
Lighting Poles	Ndricues	E1
Trash Bins	Kosha mbeturinash	E2
Movable Furnitures	Mobilje te levizshme	E3
Sand colored concrete with steelie grid in framework	Beton me ngjyre rere me armatura te tekturuar	E4
Polished concrete bench	Beton i rreshitur per stolat	E5
Natural Stone stairs	Shkale me gure natyral	E6
Slides in inox	Freshkitesse inoxi	E7
Pre fabricated concrete wall element (light color) - Cloestre	Elemente prej betoni i parafabrikuar per murin me ngjyre te hapur - Klastura	E8
Stone rocks fit as furnitures	Gure natyrore per ulese	E9
Fence for the basket core	Hyrtje per fushen e basketbollit	E10
Pergola structure: pre fab concrete columns + galvanized metal beam	Struktura e pergolas: kolona prej betoni te parafabrikuar me trare metalik te galvanizuar	E11
Rock	Gure te permasave te medha	E12
Inox Bicycle rack	Parkim bicikletash prej inoxi	E13
Playground element in wood	Elemente prej druri per kendin e fëmijëve	E14
Playground element in colored concrete	Elemente prej betoni te pigmentuar per kendin e fëmijëve	E15
Playground element in metal	Elemente metalike per kendin e fëmijëve	E16
Trampoline (woven polypropylene, steel springs, safete mat)	Trampoline	E17
Basket	Koshat e basketbollit	E18
Local stone cylinder pedestral	Cilinder me gure lokal per bustin	E19
Cat eyes	Dardura te shtrira	E20
Metalic profile for the sphere	Profil metalik per sferen kacaxqerese	E21

Legjenda e detajeve:

Detail list/Liste e detajeve			
Symbol	Naming	Emertimi	Circles indication
D1	Inox kerb between dolomite and red asphalt	Profilin inoxi meqis dolomiti dhe asfaltit te kuq	N3/M3
D2	Roundabout zments asphalt	mbeturinash te sheshit me asfalt	N1
D3	Inox bicycle parking	Parkim bicikletash prej inoxi	N3/M3
D4	Dolomite meens vegetation	Lubje e dolomitit me garbuesine	N2/N4/N6/N7/N8/N9/E1/E2/E4/E7/E8/E15/E19/E20/E21/E22/E23/E24/E25/E26/E27/E28/E29
D5	Creek bench	Shkall e prerit	N6
D6	Connection of the inox kerbs	Thermet i kopshtit te sheshes	N8
D7	Concrete borderstone on edge of park	Bordura betoni ne kape te parkut	Edges of the park
D8	Foundations of the gallery	Thermet e galerise	Gallery
D9	Subsoyets of the emergency passage	Nendrobrete e kalimit te emergjencave	Emergency passage
D10	Concrete bench on the playground	Stol i betoni ne kende te lojtes	E2/M6
D11	Entrance of the circle with dolomite	Detaj i hyrjes se rrethave me dolomite	E2/M6
D12	Subsoyets of the water circles	Nendrobrete e rrethave me uje te vulltueshem	E5/E4
D13	Connection of dolomite with the concrete tiles 30x30x20	Lubje e dolomitit me plakat e betoni import 30x30x20	N8
D14	Connection of asphalt with the concrete tiles 30x30x20	Lubje e asfaltit me plakat e betoni import 30x30x20	N8
D15	Border at the bus stop	Bordura ne stopat e autobusit	N8
D16	Border at the street	Thermet e rruges	Road
D17	Detail of the drainage of the street	Detaj i drenazhit ne rruge	Road
D18	Drainage of the rain water of the gallery	Drenazhimi i ujit te shetit se galerise	Gallery
D19	Detail in the landscape of the gallery	Detaj i paisages se galerise	Gallery
D20	Detail of the wall on the edge of the park	Detaj i murit dhe stipes ne fund te parkut	Park south limit
D21	Detail of the drainage outside the circles	Detaj i drenazhit jashte rrethave	
D22	Drainage detail in the edges of the park	Detaj i drenazhit ne kape te parkut	
D23	Drainage detail of balance circle	Detaj i drenazhit te rrethit Balance	E10
D24	Drainage detail inside the circles	Detaj i drenazhit brenda rrethave	
D25	Detail of the bench around the circles	Detaj i benit per rreth rrethave	N10
D26	Foundation of the water circle	Thermet i kopshtit te rrethave	E5
D27	Longitudinal section of the gallery	Prejza shtruese e galerise	Gallery
D28	Foundation of the basket fence and the EPDM	Thermet i qendrit te basketbollit dhe shtrime EPDM	E1
D29	Connection of dolomite with previous concrete	Lubje e dolomitit me betone e qendrit	
D30	Connection of previous concrete with the concrete import tiles 30x30x20	Lubje e betoni te qendrit me plakat e betoni import 30x30x20	N8
D31	Detail of the mountain subsoyets	Detaj i shtrimeve te malit	M5
D32	Detail of the silent garden subsoyets	Detaj i shtrimeve te kopshtit te qete	M1
D33	Details of the subsoyets of the transpiline	Detaj i nendrobreteve te transpilineve	M5
D34	Detail of connection of public stone with dolomite	Detaj i lidhjes se gure te shetit me dolomite	Promenade
D35	Detail of the drainage between the wall and path	Detaj i drenazhit ne shtrime e murit me shtrime	Sunken Square
D36	Detail of the wall section with the circle opening	Detaj i perjes se murit me hapjen rrethave	Sunken Square
D37	Detail of the wall section with the square opening	Detaj i perjes se murit me hapjen katrore	Sunken Square

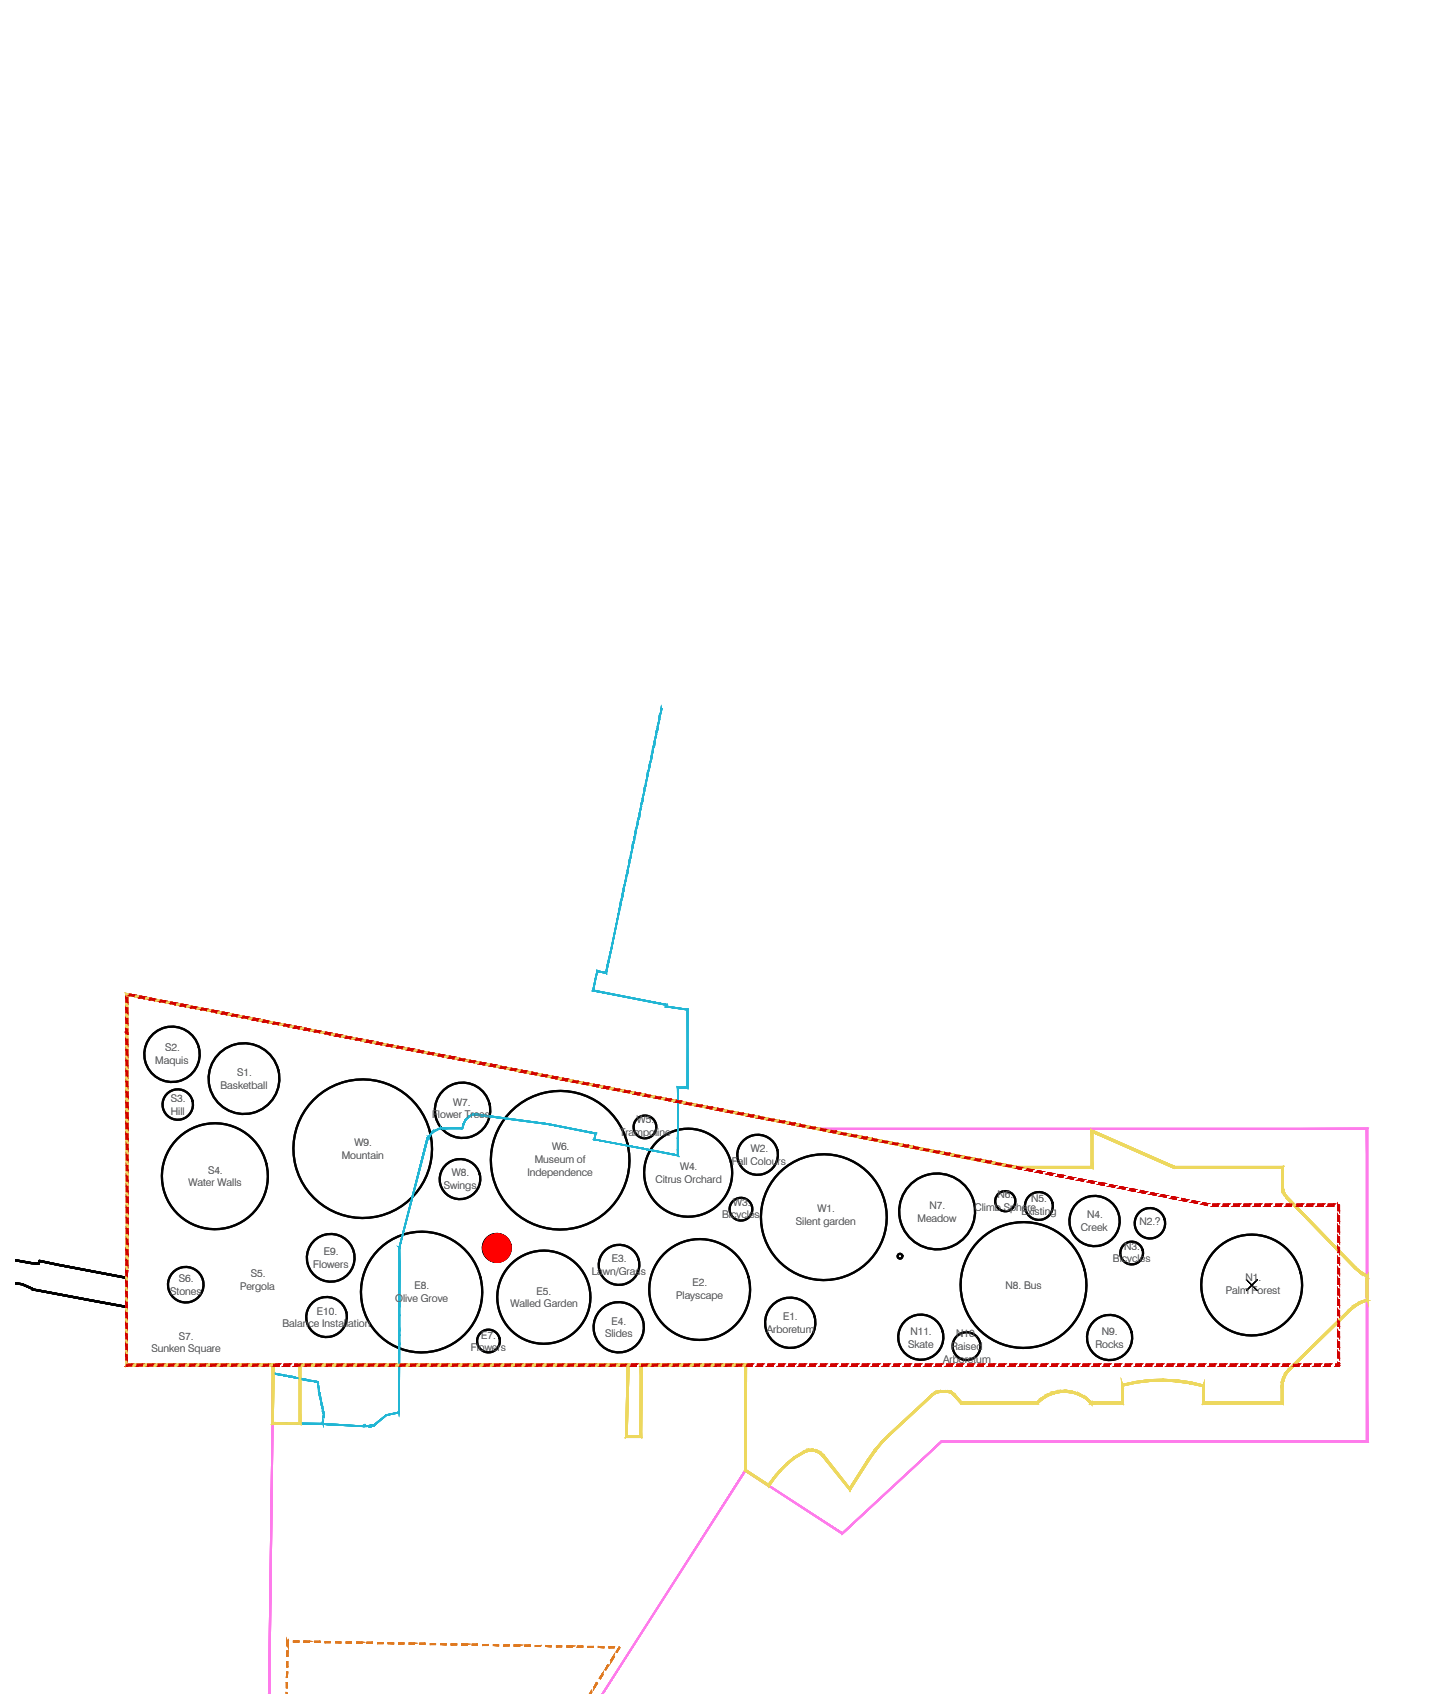


Shenime:


Detajet per secilin vizatim gjenden ne fleten e Detajeve nen emertimin A_PJ_22_1 dhe A_PJ_22_2. Informatione me i detajuar per materializimin dhe elementet e perdorur per secilin rreth gjendet ne planin e indeksve qe gjendet nen emertimin A_PJ_11.

Detajet per rrethin e mjegullës dhe rrethin e murit te ujit jane te specifikuar ne faqen A_PJ_22/3


SHERBIME PROJEKTIMI PER RIGJENERIMIN URBAN TE SHETITORES BREGDETARE QENDRORE TE VLORES, SHESHIT TE FLAMURIT DHE PORTIT

Faza Projekt Zbatimi Klient: Fondi Shqiptar i Zhvillimit

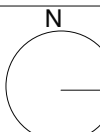XDGA International Studio Studio Ndërkombëtare		Firma: Lezuar dhe aprovar	
iRI Local Architecture Office Bashkëpunimi Ndërkombëtar Geri Apoll		N.6844	Firma: Lezuar dhe aprovar
PIRO KOKALARI Structural Engineer Inzhineri struktur		K 0305/1	Firma: Lezuar dhe aprovar
LUAN MYRTAJ Structural Engineer Inzhineri struktur		K 1248/3	Firma: Lezuar dhe aprovar
 HYDRO&ENERGY MEP Engineering Hidro-Mekani Nikola Risti, Artur Dado		N . 5820 / 3	Firma: Lezuar dhe aprovar
Eurotest Electrical Engineer Inzhineri Elektrik Biseri Saliu		N.6700/1	Firma: Lezuar dhe aprovar
ALL DIMENSIONS HAVE TO BE VERIFIED BY THE CONTRACTOR ON THE CONSTRUCTION SITE IMPORTANT: These drawings are property of iRI. Rruga DERVISH HAMA, nr 8 kati i parë - 1001 TIRANA. Copy, multiplication or distribution without the permission of these plans (or any part of it) without written permission of iRI is prohibited.			
TE GJITHA DIMENSIONET DUHET TE VERIFIKOHEN NGA KONTRAKTORIN NE VEND E RËNDESHME: Keto vizatime jane pronë e iRI. Rruga DERVISH HAMA, nr 8 kati i parë - 1001 TIRANA. Kopje, shumfishim apo shpërndarje e këtyre vizatimeve (apo pjesëve të tyre) pa lejen me shkrim të iRI është e ndaluar.			
disiplina		numri i fletës:	
A		18/18	
E.6 MJEGULL			
faza:		data:	
PZ		Qershor 2020	
shkalla:		formati:	
1:25 / 1:50		A0	
		N 	

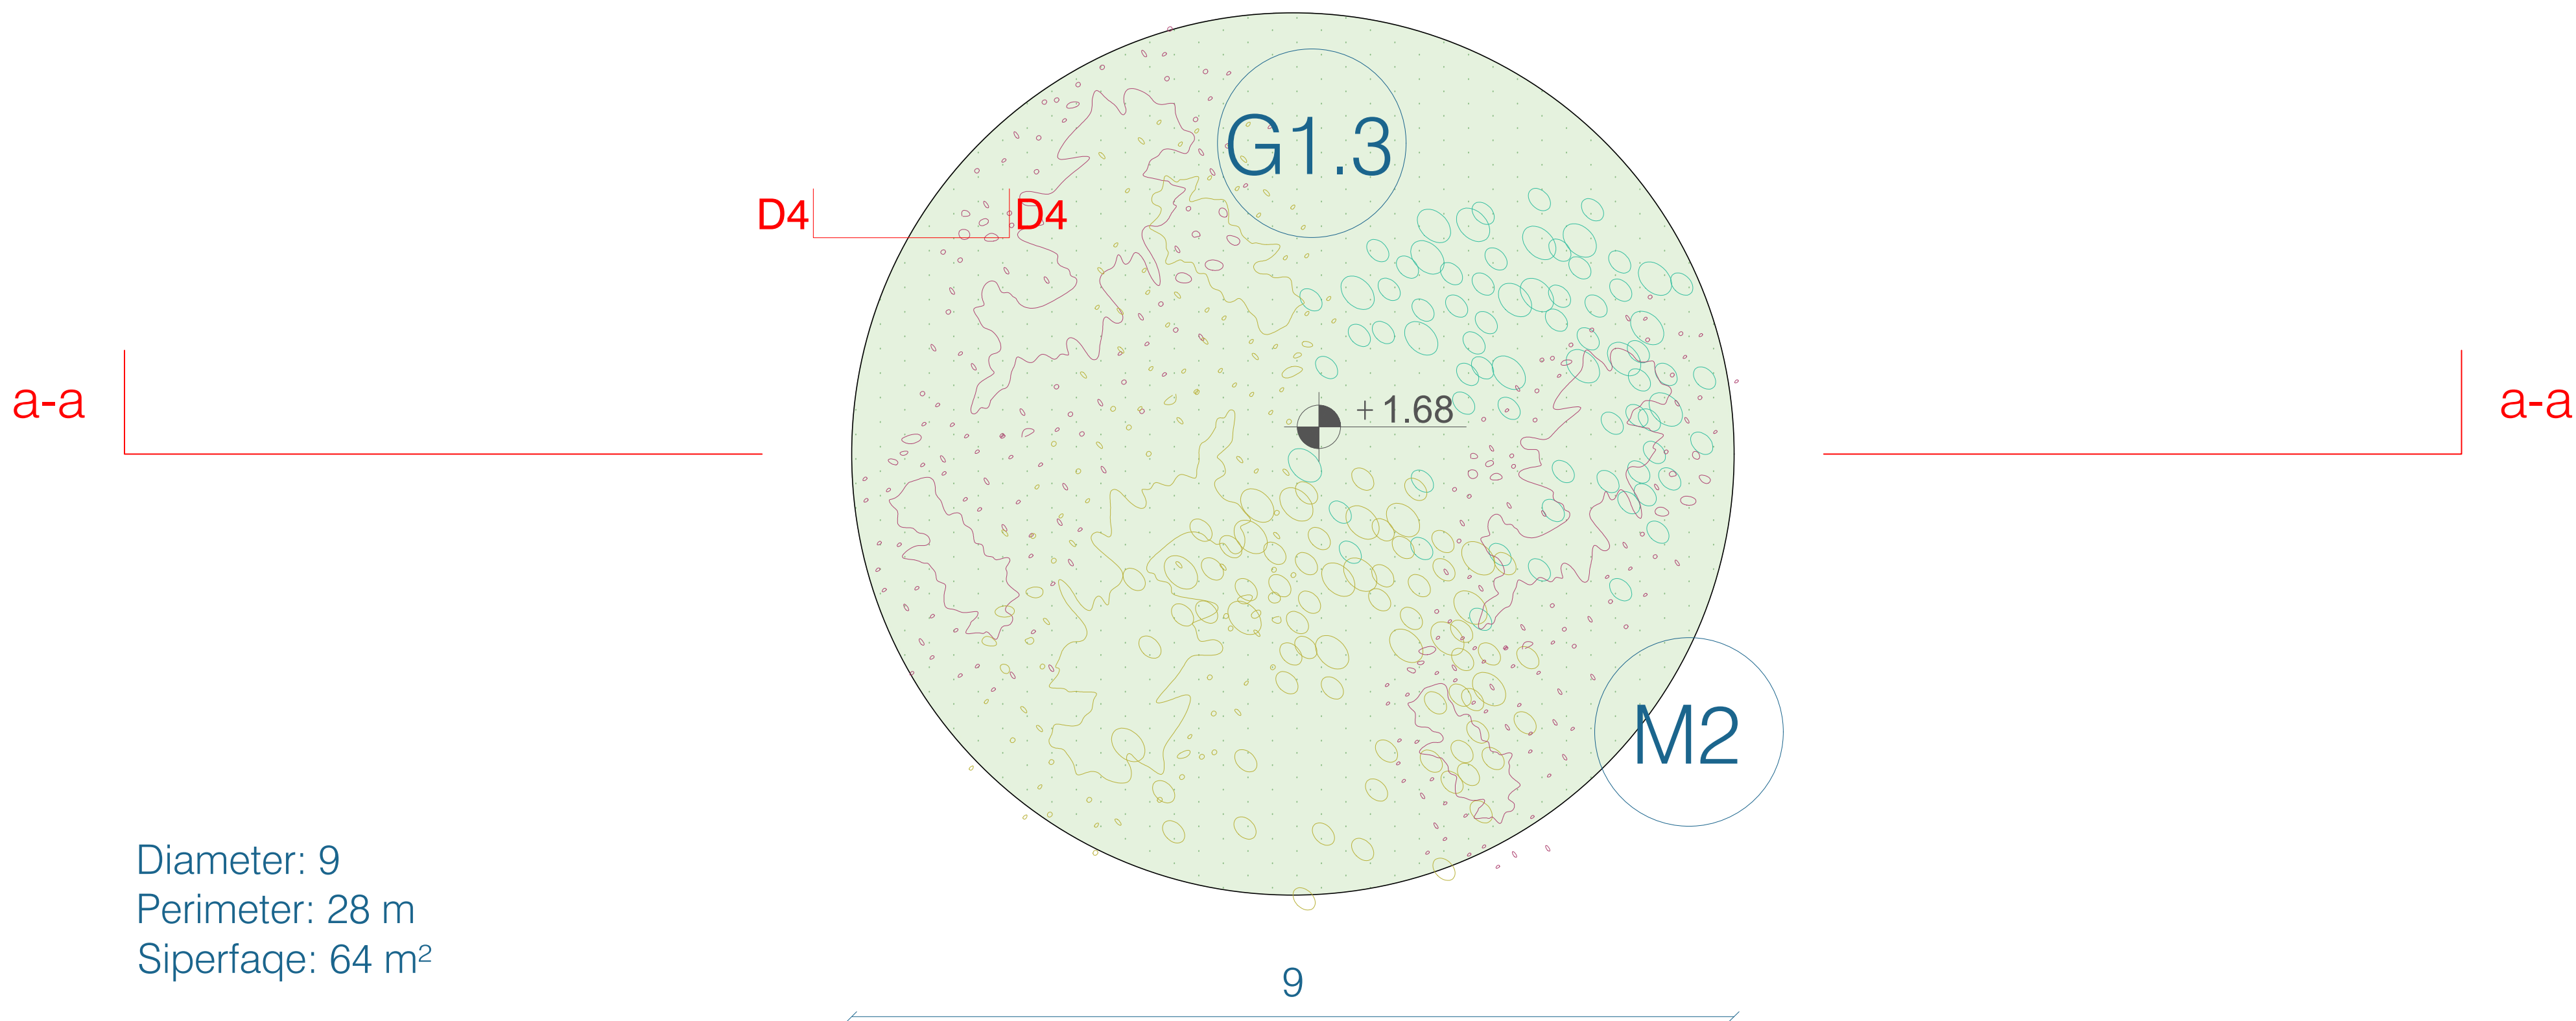


Plan
Shkalla: 1/50

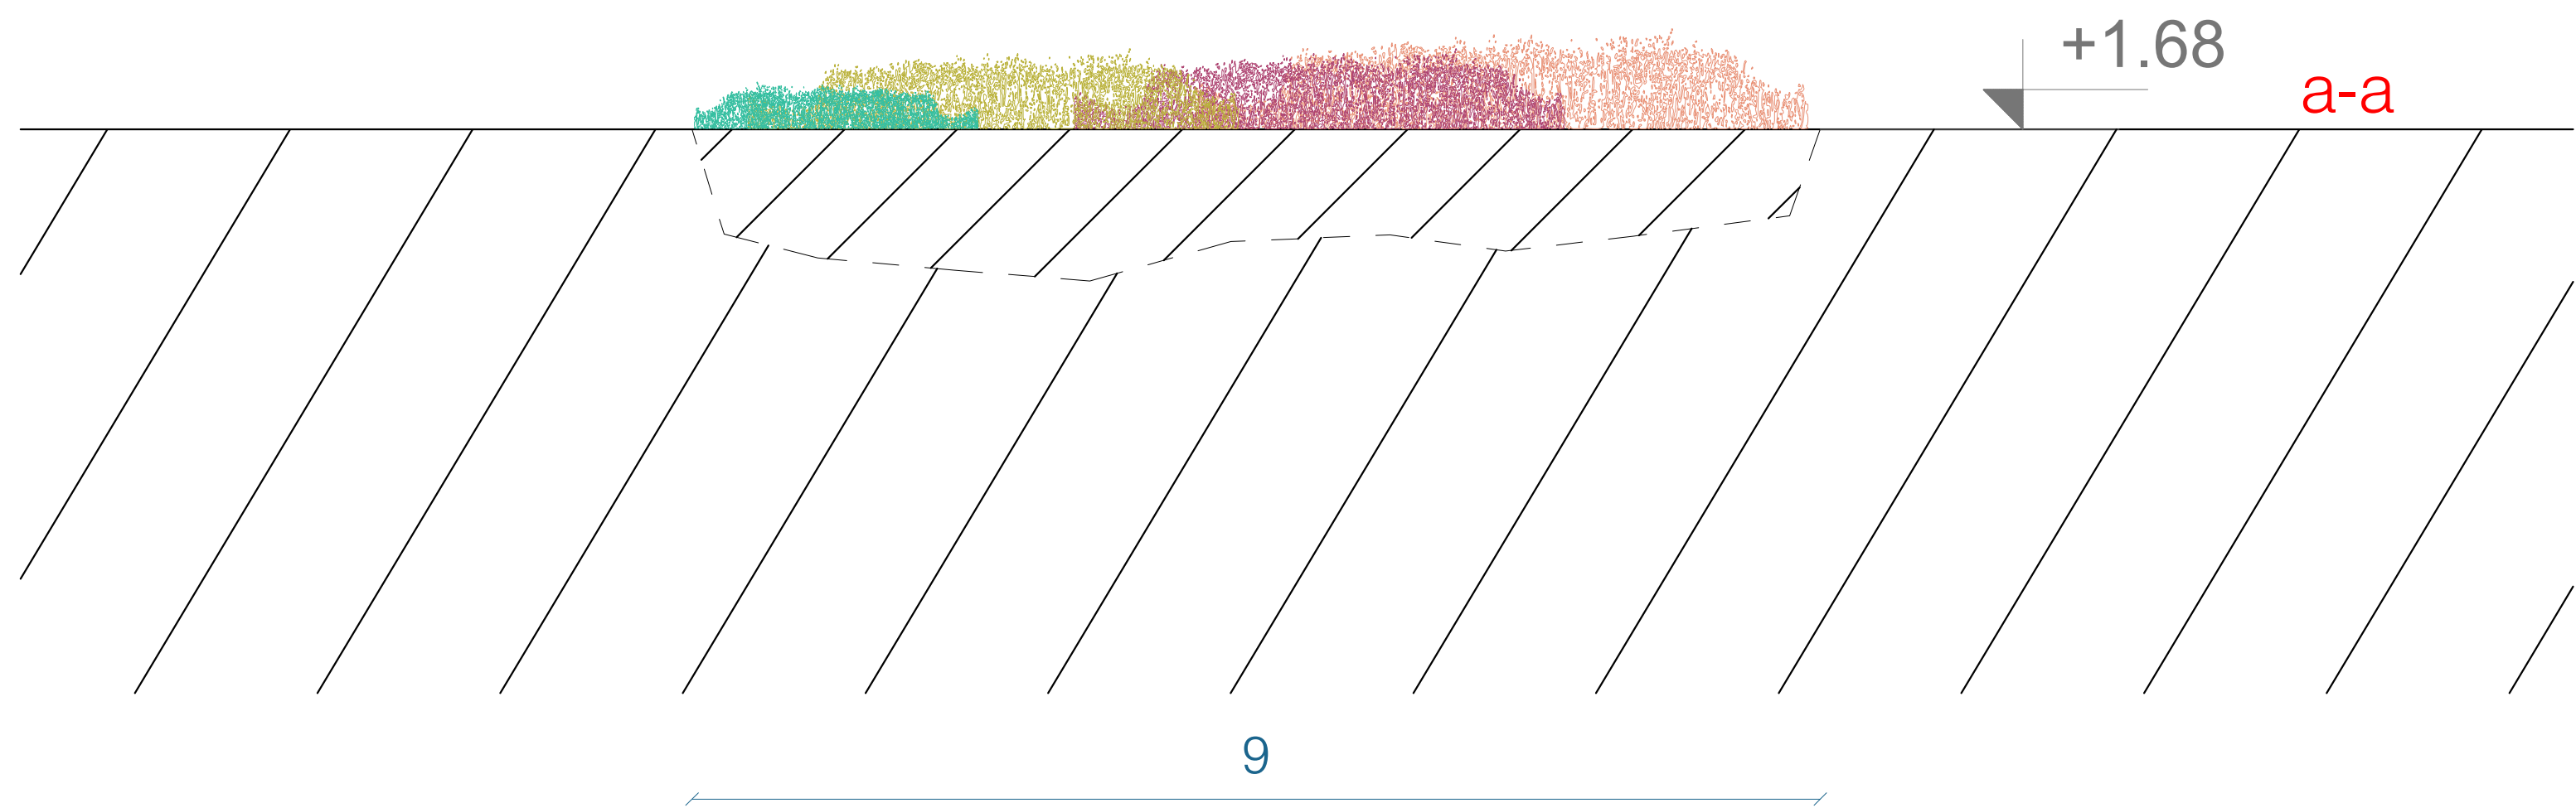

Prerje
Shkalla: 1/50


Legjenda e materialeve:

Ground Covering	Infinituraz e Sheshit	Symbol
Concrete Path with white Pebble Stone	Beton me gure te bardhe	M0
Dolomit	Dolomit	M1
Standard Red Brick	Blloqe standarde betoni me madhesi 20x20x10 cm	M2
Previous Concrete	Beton qerore	M3
Pigmented Concrete	Beton pigmentuar ngjyre zere	M4
Pigmented Pink Concrete	Beton pigmentuar ngjyre rose	M5
Pigmented sand Color Concrete	Beton pigmentuar ngjyre zere	M6
Glass balustrade	Pamak ahani	M7
Crashed Basalt Gravel (dark)	Basalt 1 llyer per zhavor (i errët)	M8
Red colored asphalt	Asfalt ngjyre rose	M9
Large format local Stone Tiles 2 different kinds: one for 'Wet' one for 'Water Wall'	Plaka gur lokale te formateve te medha 2 lloje te ndryshme - nje per 'Wet' dhe nje per 'Water Wall'	M10
Rock	Gure te permatave natyrore	M11
Grey concrete - natural smooth cast	Beton gri me siperfaqe natyrale	M12
Brushed Concrete	Beton me vijat e rrethimit dhe furur	M13
EPDM sportfloor	EPDM per dyshemet sportive	M14
Concrete support wall structure	Mure suportese prej betoni	M15
Standard Asphalt	Asfalt standart	M16
Pigmented concrete borderstone	Bordur betoni pigmentuar	M17
Polished concrete entrance of the circles	Beton i rrafshinuar hyrja e rrateve	M18
Concrete borderstone 40x20 cm	Bordur betoni 40x20 cm	M19
Concrete borderstone 20x20 color 20x20	Bordur betoni ngjyr dolomit 20x20	M20
Concrete borderstone 20x20	Bordur betoni 20x20	M21
Grass	Bar	G
Normal lawn grass	Bar normal	G 1.1
Dry tolerant grass	Bar tolerant ndaj thatesires	G 1.2
Ground covering plants	Bime shumevjecare	G 1.3
Meadow - Seed mix	Livadh - Perzierje farash	G 1.4
Sand	Bere	G2
Lighting Poles	Ndricues	E1
Trash Bins	Kosha mbeturinash	E2
Movable Furniture	Mobilje te levizshme	E3
Print colored concrete with textile print in framework	Beton me ngjyre zere me armatura te sekaturara	E4
Polished concrete bench	Beton i rrafshinuar per shfote	E5
Natural stone stairs	Shkalle me gure natyral	E6
Slides in inox	Breshkatese inoksi	E7
Pre fabricated concrete wall element (light color) - Cloustra	Breshkatese prej betoni te parafabrikeuar per murin me ngjyre te hapur	E8
Stone rock like as luminaires	Gure natyrore per ules	E9
Fence for the basket zone	Briqte per fushen e basketbollit	E10
Pergola structure: pre fab concrete columns + galvanized metal beam	Struktura e pergolas: kolona prej betoni te parafabrikeuara me traze metalike te galvanizuar	E11
Rock	Gure te permatave te medha	E12
Inox Bicycle rack	Pezhirje biciklesh prej inoksi	E13
Playground element in wood	Elemente prej druri per kendin e lojave	E14
Playground element in colored concrete	Elemente prej betoni te pigmentuar per kendin e lojave	E15
Playground element in metal	Elemente metalike per kendin e lojave	E16
Trampoline (woven polypropylene, steel springs, safety mat)	Trampoline	E17
Basket	Koshat e basketbollit	E18
Local stone cylinder pedestal	Slindere me gure lokale per llopin	E19
Cat eyes	Dardura te aktrira	E20
Metalic profile for the sphere	Profil metalik per sheren kacajerese	E21

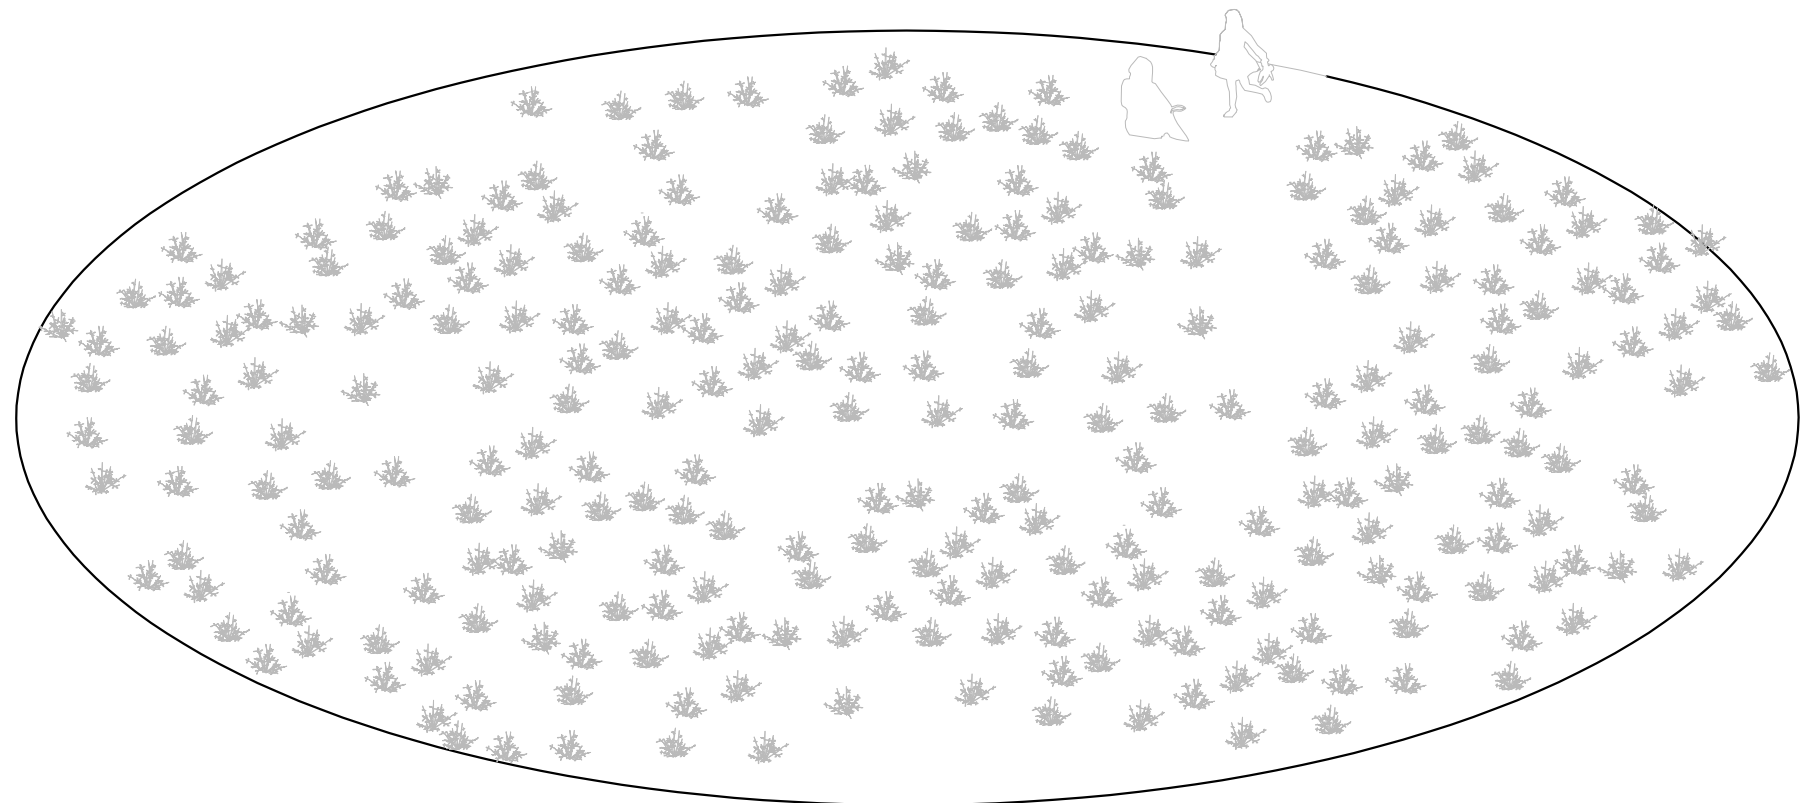

Aksonometri
Shkalla: 1/50

Symbol	Naming	Emertimi
D1	Inox kerb between dolomit and red asphalt	Profil inoksi midis dolomitit dhe asfaltit te kuq
D2	Red asphalt meets treepit	Lidhja e asfaltit me rrethin e pemes
D3	Inox bicycle parking	Parkimi bicikletash prej inoksi
D4	Dolomit meets vegetation	Lidhja e dolomitit me gjelberimin
D5	Creek bench	Stoli i prerit
D6	Connection of the inox swings	Themeli i inoksit te lishares
D7	Concrete borderstone on the edges	Bordura betoni ne cepat e parkut
D8	Foundations of the gallery	Themetet e gallerise
D9	Sublayers of the emergency passage	Nenshtresat e kalimit te emergjencave
D10	Concrete bench on the playscape	Stoli i betonit ne kendin e lojave
D11	Entrance of the circles with elements	Themeli i hyrjes se rrateve me elemente
D12	Sublayers of the water circles	Nenshtresat e rrateve me uje te vazhdueshem
D13	Connection of dolomit with the concrete tiles 20x10x10	Lidhja e dolomitit me pllakat e betonit import 20x10x10
D14	Connection of asphalt with the concret tiles 20x10x10	Lidhja e asfaltit me pllakat e betonit import 20x10x10
D15	Border at the bus stop	Bordura ne stacionin e autobusit
D16	Border of the street	Bordura e rruges
D17	Detail of the drainage at the street	Detaji i drenazhimit ne rruge
D18	Drainage of the rain water of the gallery	Drenazhimi i ujit te shites se gallerise
D19	Detail of the balustrade of the gallery	Detaji i balustrades se gallerise
D20	Detail of the wall on the edge of the park	Detaji i murit dhe stolit ne fund te parkut
D21	Detail of the drainage outside the circles	Detaji i drenazhimit jashte rrateve
D22	Drainage detail in the edges of the park	Detaji i drenazhimit ne cepat e parkut
D23	Drainage detail of Balance circle	Detaji i drenazhimit te rrethit Balance
D24	Drainage detail inside the circles	Detaji i drenazhimit brenda rrateve
D25	Detail of the bench around the circles	Detaji i betonit per ules rreth rrateve
D26	Foundation of the Walled garden	Themeli i kopshtit te mbyllur
D27	Longitudinal section of the gallery	Prerja terthore e gallerise
D28	Foundation of the Basket fence and the EPDM	Themeli i gardhit te basketbollit dhe lidhja me EPDM
D29	Connection of dolomit with pervious concrete	Lidhja e dolomitit me betonin e pastert
D30	Connection of pervious concrete with the concrete import tiles 20x10x10	Lidhja e betonit te pastert me pllakat e betonit import 20x10x10
D31	Detail of the mountain sublayers	Detaji i shtrivese te malit
D32	Detail of the silent garden sublayers	Detaji i shtrivese te kopshtit te qete
D33	Details of the sublayers of the trampoline	Detaji i nenshtresave te trampolinit
D34	Detail of the connection of pebble stone with dolomit	Detaji i lidhjes se gurit te zalit me dolomitin
D35	Detail of the drainage between the wall and sidewalk	Detaji i drenazhimit ne lidhjen e murit me dyshemen
D36	Detail of the wall section with the circle opening	Detaji i prerjes se murit me hapjen rrethore
D37	Detail of the wall section with the square opening	Detaji i prerjes se murit me hapjen katrore

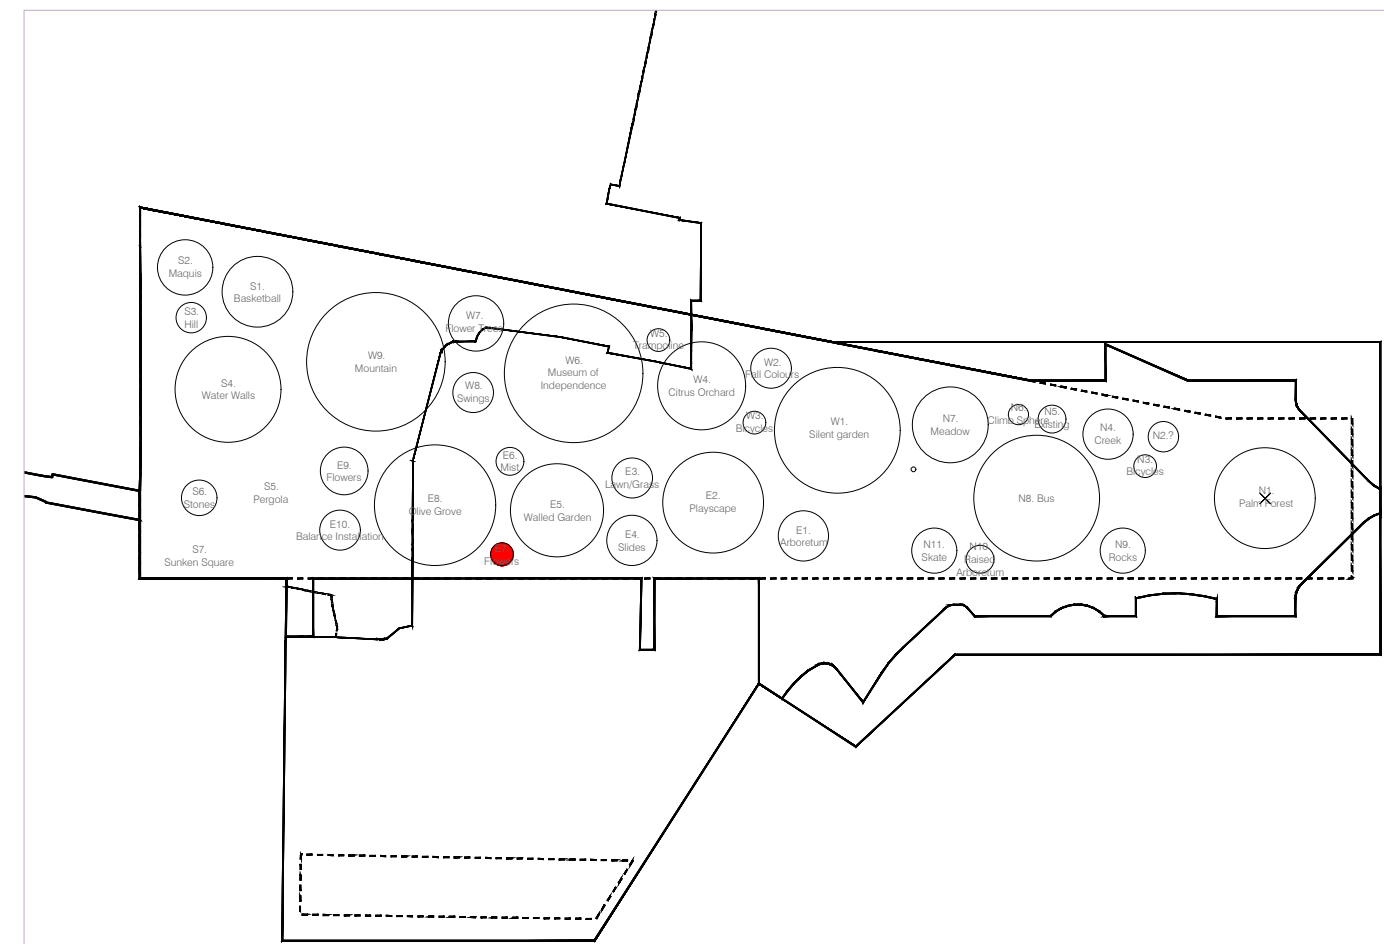

Shenime:

Detajet per secilin vizatim gjenden ne fleten e Detajeve nen emertimin :A_PJ_22_1 dhe A_PJ_22_2

Informacion me i detajuar per materializimin dhe elementet e perdorur per secilin rreth gjendet ne planin e indeksve qe gjendet nen emertimin A_PJ_11.

SHERBIME PROJEKTIMI
PER RIGJENERIMIN URBAN TE SHETITORES BREGDETARE
QENDRORE TE VLORES, SHESHIT TE FLAMURIT DHE PORTIT

Faza Projekt Zbatimi Klient: Fondi Shqiptar i Zhvillimit

XDGA International Studio
Studio Ndërkombëtare Firma: Lëvizur dhe aprovuar

iRI Local Architecture Office
Studio Lokal Architecture Firma: Lëvizur dhe aprovuar

PIRO KOKALARI Structural Engineer
Inzhiner strukturar Firma: Lëvizur dhe aprovuar

LUAN MYRTAJ Structural Engineer
Inzhiner strukturar Firma: Lëvizur dhe aprovuar

HYDRO&ENERGY MEP Engineering
Hidro-Mekaniqe Firma: Lëvizur dhe aprovuar

Eurotest Electrical Engineer
Inzhiner Elektrik Firma: Lëvizur dhe aprovuar

ALL DIMENSIONS HAVE TO BE VERIFIED BY THE CONTRACTOR ON THE CONSTRUCTION SITE
TE gjitha dimensionet duhet te verifikohen nga kontraktori ne vend
IMPORTANT: These drawings are property of iRI. Ruget DERIVESH
E RENDËSISHME: Keto vizime jane prone e iRI. Ruget DERIVESH HABA, ne 8 fletë (page = 1/001) TIRIMAT. Copy: multiplication or shpallimim apo shpallimim e keto vizimeve (apo pjesëve të tyre) pa lejen me shkrim të iRI është e ndaluar.

disiplina	numri i fletes:	E.7 KOPSHTI I LULEVE	
A	18/19		
faza:	data:	shkalla:	formati:
PZ	Qershor 2020	1:50	A0

Legjendë Gjelbërimi

G1.3. Bime shumevjecare