

HOROGRAFIA E RRUGES
SHKALLA 1:4000



Klienti:

BASHKIA BERAT



Konsulentit:



Titulli i Projektit:

RIKUALIFIKIMI URBAN I UNAZES SE RE BERAT

Titulli i Dokumentit:

PROJEKT ZBATIMI
TE PERGJITHSHME
HOROGRAFIA E RRUGES

KODI I DOKUMENTIT:

Faza	Grupi	Tipi	Faqe Nr.	Rishtikimi
PZ	PP	HZ	001	00
Nr. i Dokumentit:				
PZPPHZ001_00				

GRUPI I PROJEKTIMIT:

Ing. Gjeodet	ARNOLD ZANAJ	Drejues Projekti	ING. YLLI GJONI
Ing. Hidroteknik	ARKID GOLLOSHI	Aprovat:	ING. YLLI GJONI
Ing. Gjeologe	BLERTA THACINA	Kontrollat:	ING. MARSELA KOCLARI

Shkalla:

A1+ 1:4000



SKEMA E RRJETIT 20KV UZNOVE



LEGJENDE

— Fideri Nr.A1
— Fideri Nr.A2
— Fideri Nr.A3
— Fideri Nr.A4

Klienti:



BASHKIA BERAT

Konsulenti:



Titulli i Projektit:

RIKUALIFIKIMI URBAN I UNAZES SE RE BERAT

Titulli i Dokumentit:

PROJEKT ZBATIMI
TE PERGJITHSHME

INFRASTRUKTURA EKZISTUESE - RRJETI I FURNIZIMIT ME ENERGJI ELEKTRIKE 20 KV (FLETA 1 NGA 3)

KODI I DOKUMENTIT :	
---------------------	--

Faza	Grupi	Tipi	Faqe Nr.	Rishikimi
PZ	PP	IE	001	00

PZPPIE001_00

GRUPI I PROJEKTIMIT


Ing. Gjeodet	ARNOLD ZANAJ	Drejtues Projekti	ING. YLLI GJONI
Ing. Hidroteknik	ARKID GOLLOSHI	Aprovoi:	ING. YLLI GJONI

Ky vizatim është prone e SEEDConsulting. Kopjimi, shumfishimi ose shpërndarja ndërmjet të tretëve të dokumenti (ose të çdo pjesë të tij) pa lejen e mëparshme me shkrim të SEEDConsulting është e ndaluar.

Shkalla:
A1+ 1:1000




SKEMA E RRJETIT 20KV UZNOVE
SHKALLA 1:1000

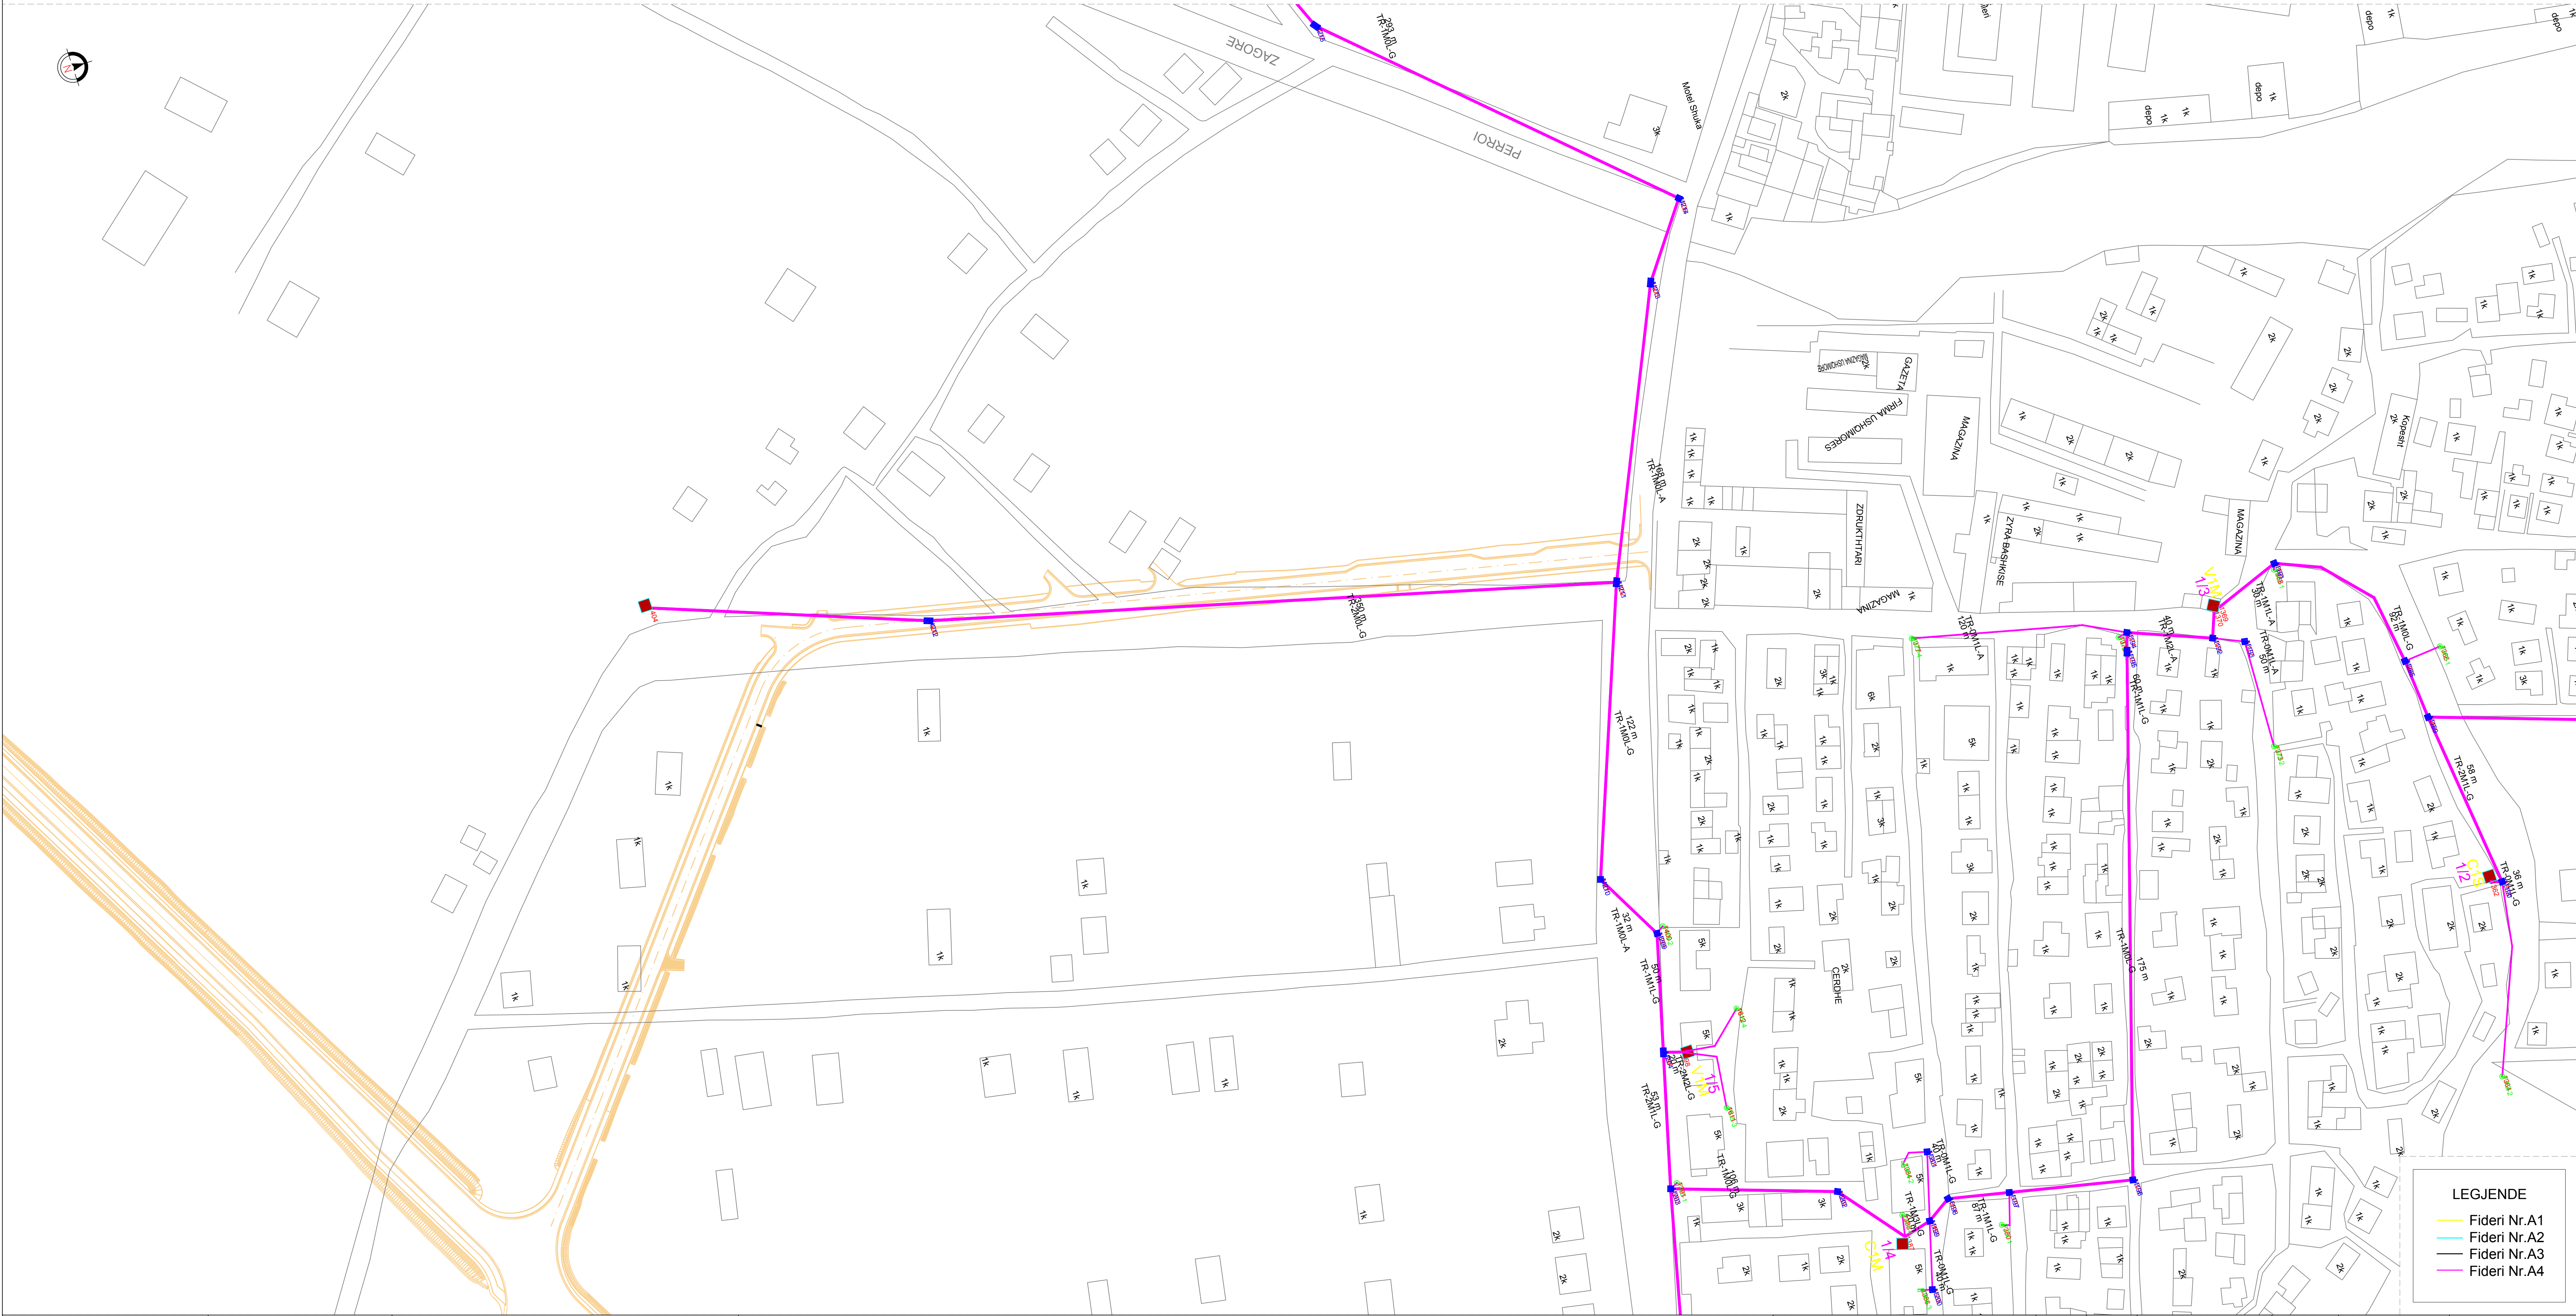

LEGJENDE

- Fideri Nr.A1
- Fideri Nr.A2
- Fideri Nr.A3
- Fideri Nr.A4


SKEMA E RRJETIT 20KV UZNOVE
SHKALLA 1:1000

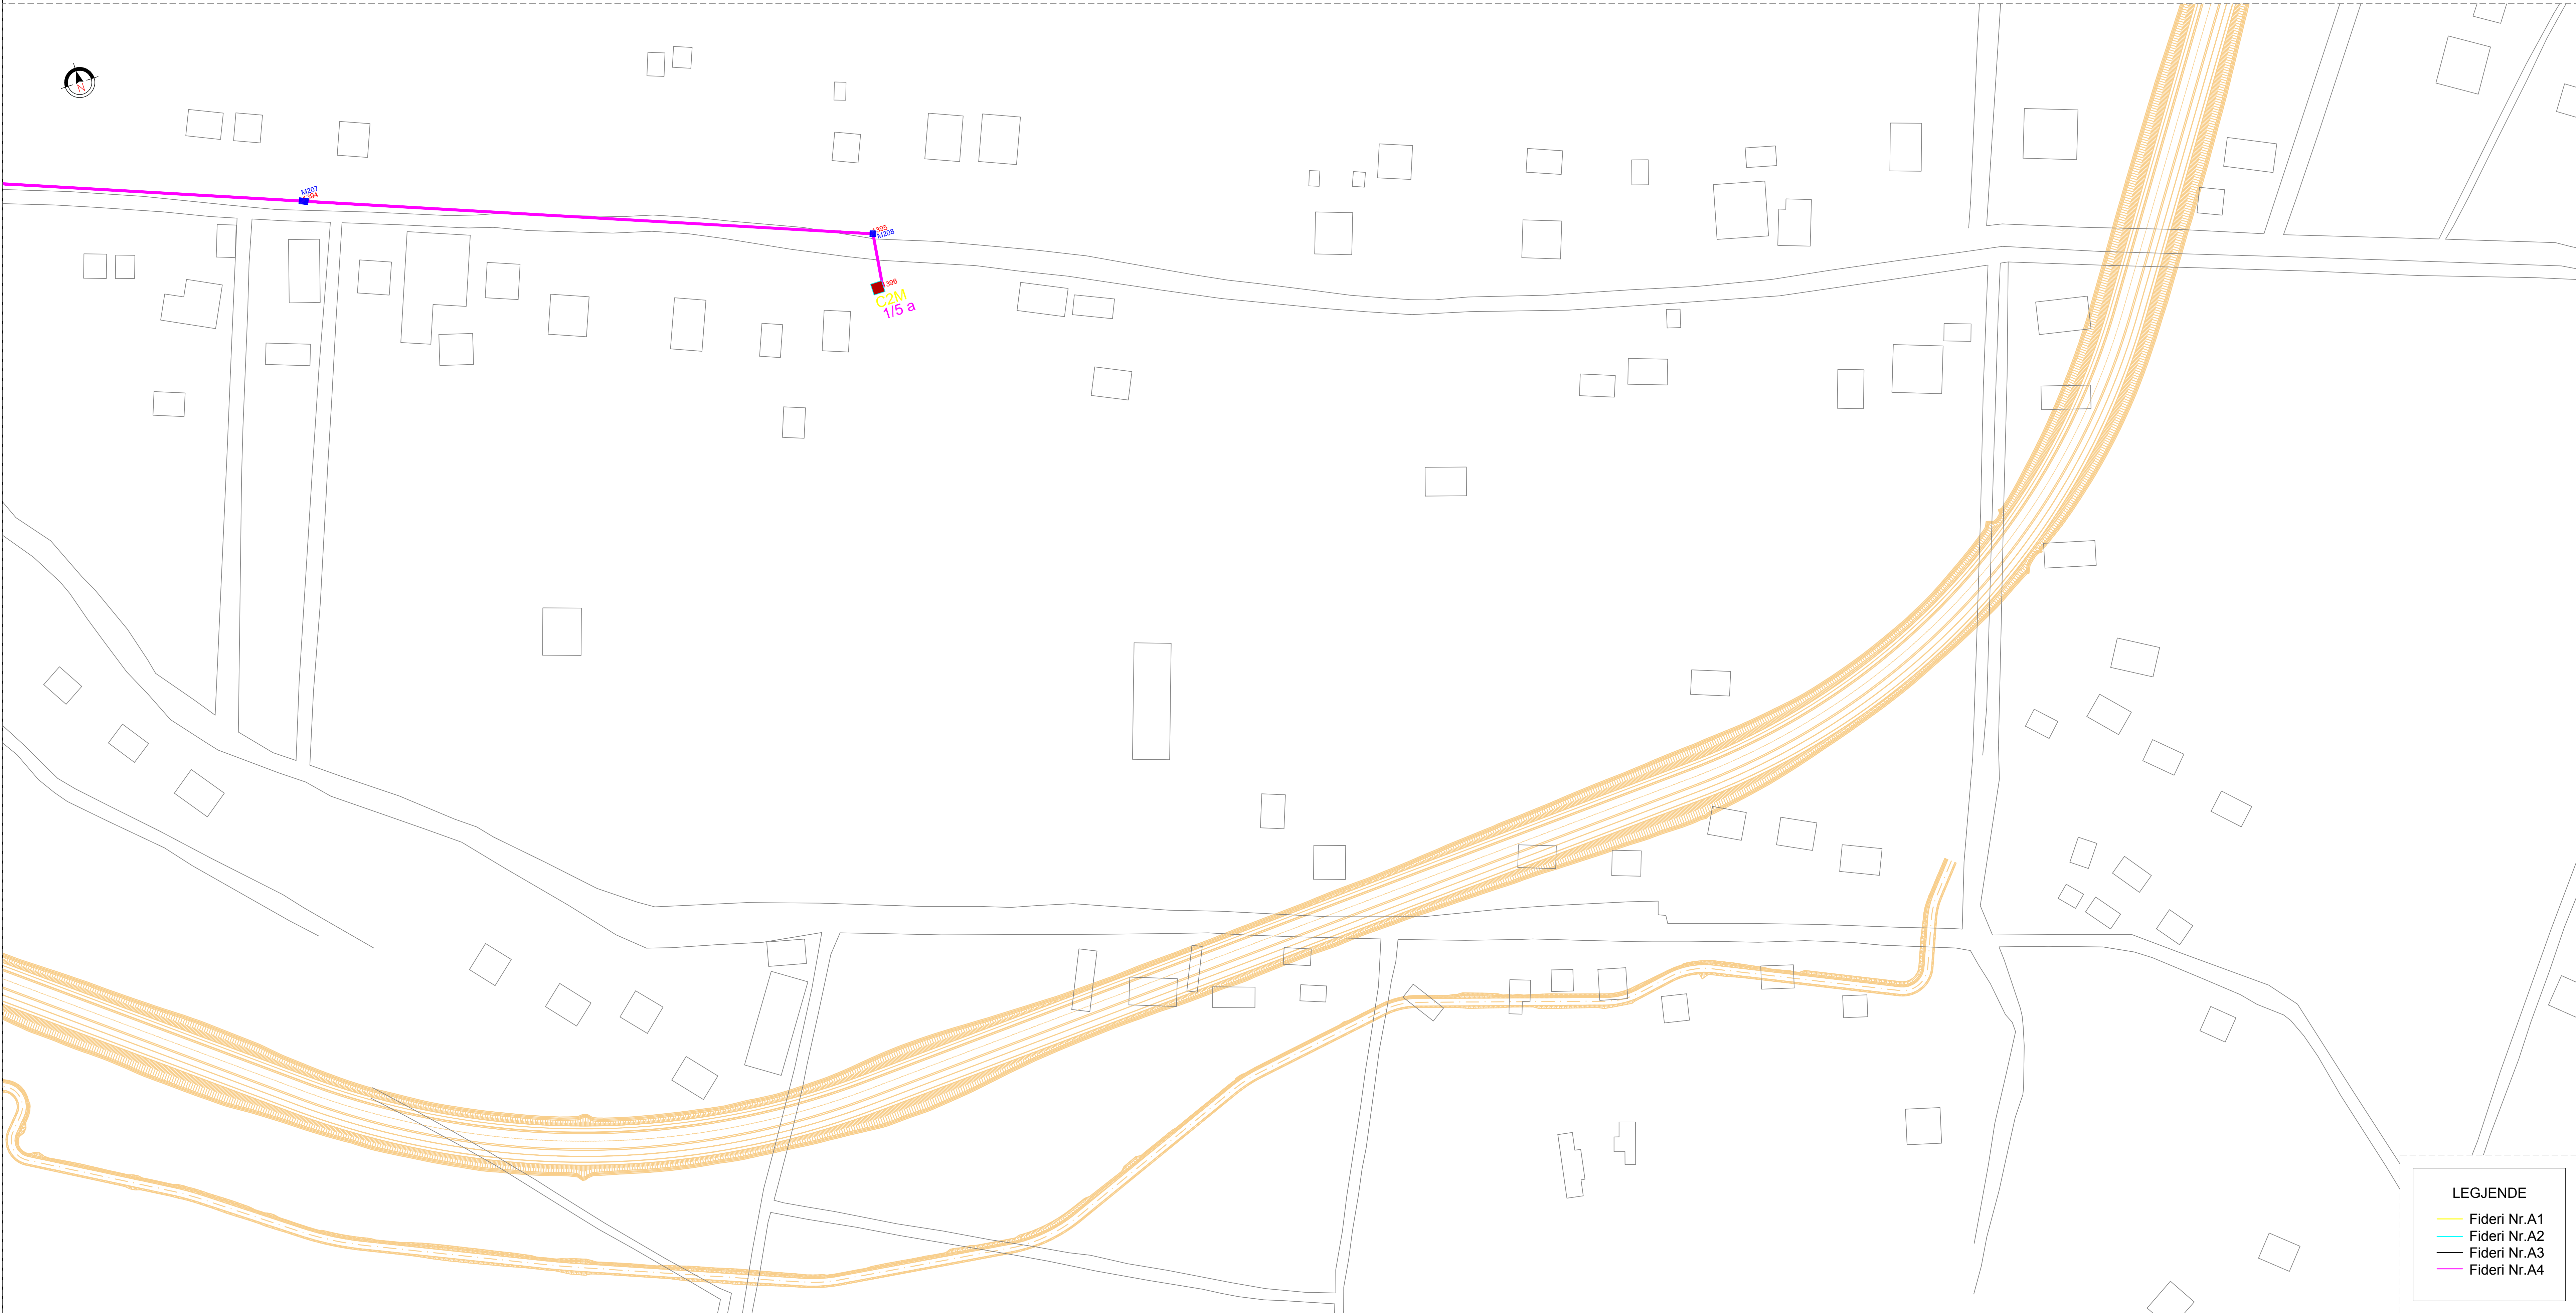

LEGJENDE

- Fideri Nr.A1
- Fideri Nr.A2
- Fideri Nr.A3
- Fideri Nr.A4

PLANIMETRIA E RRJETIT EKZISTUES TE UJESJELLESIT

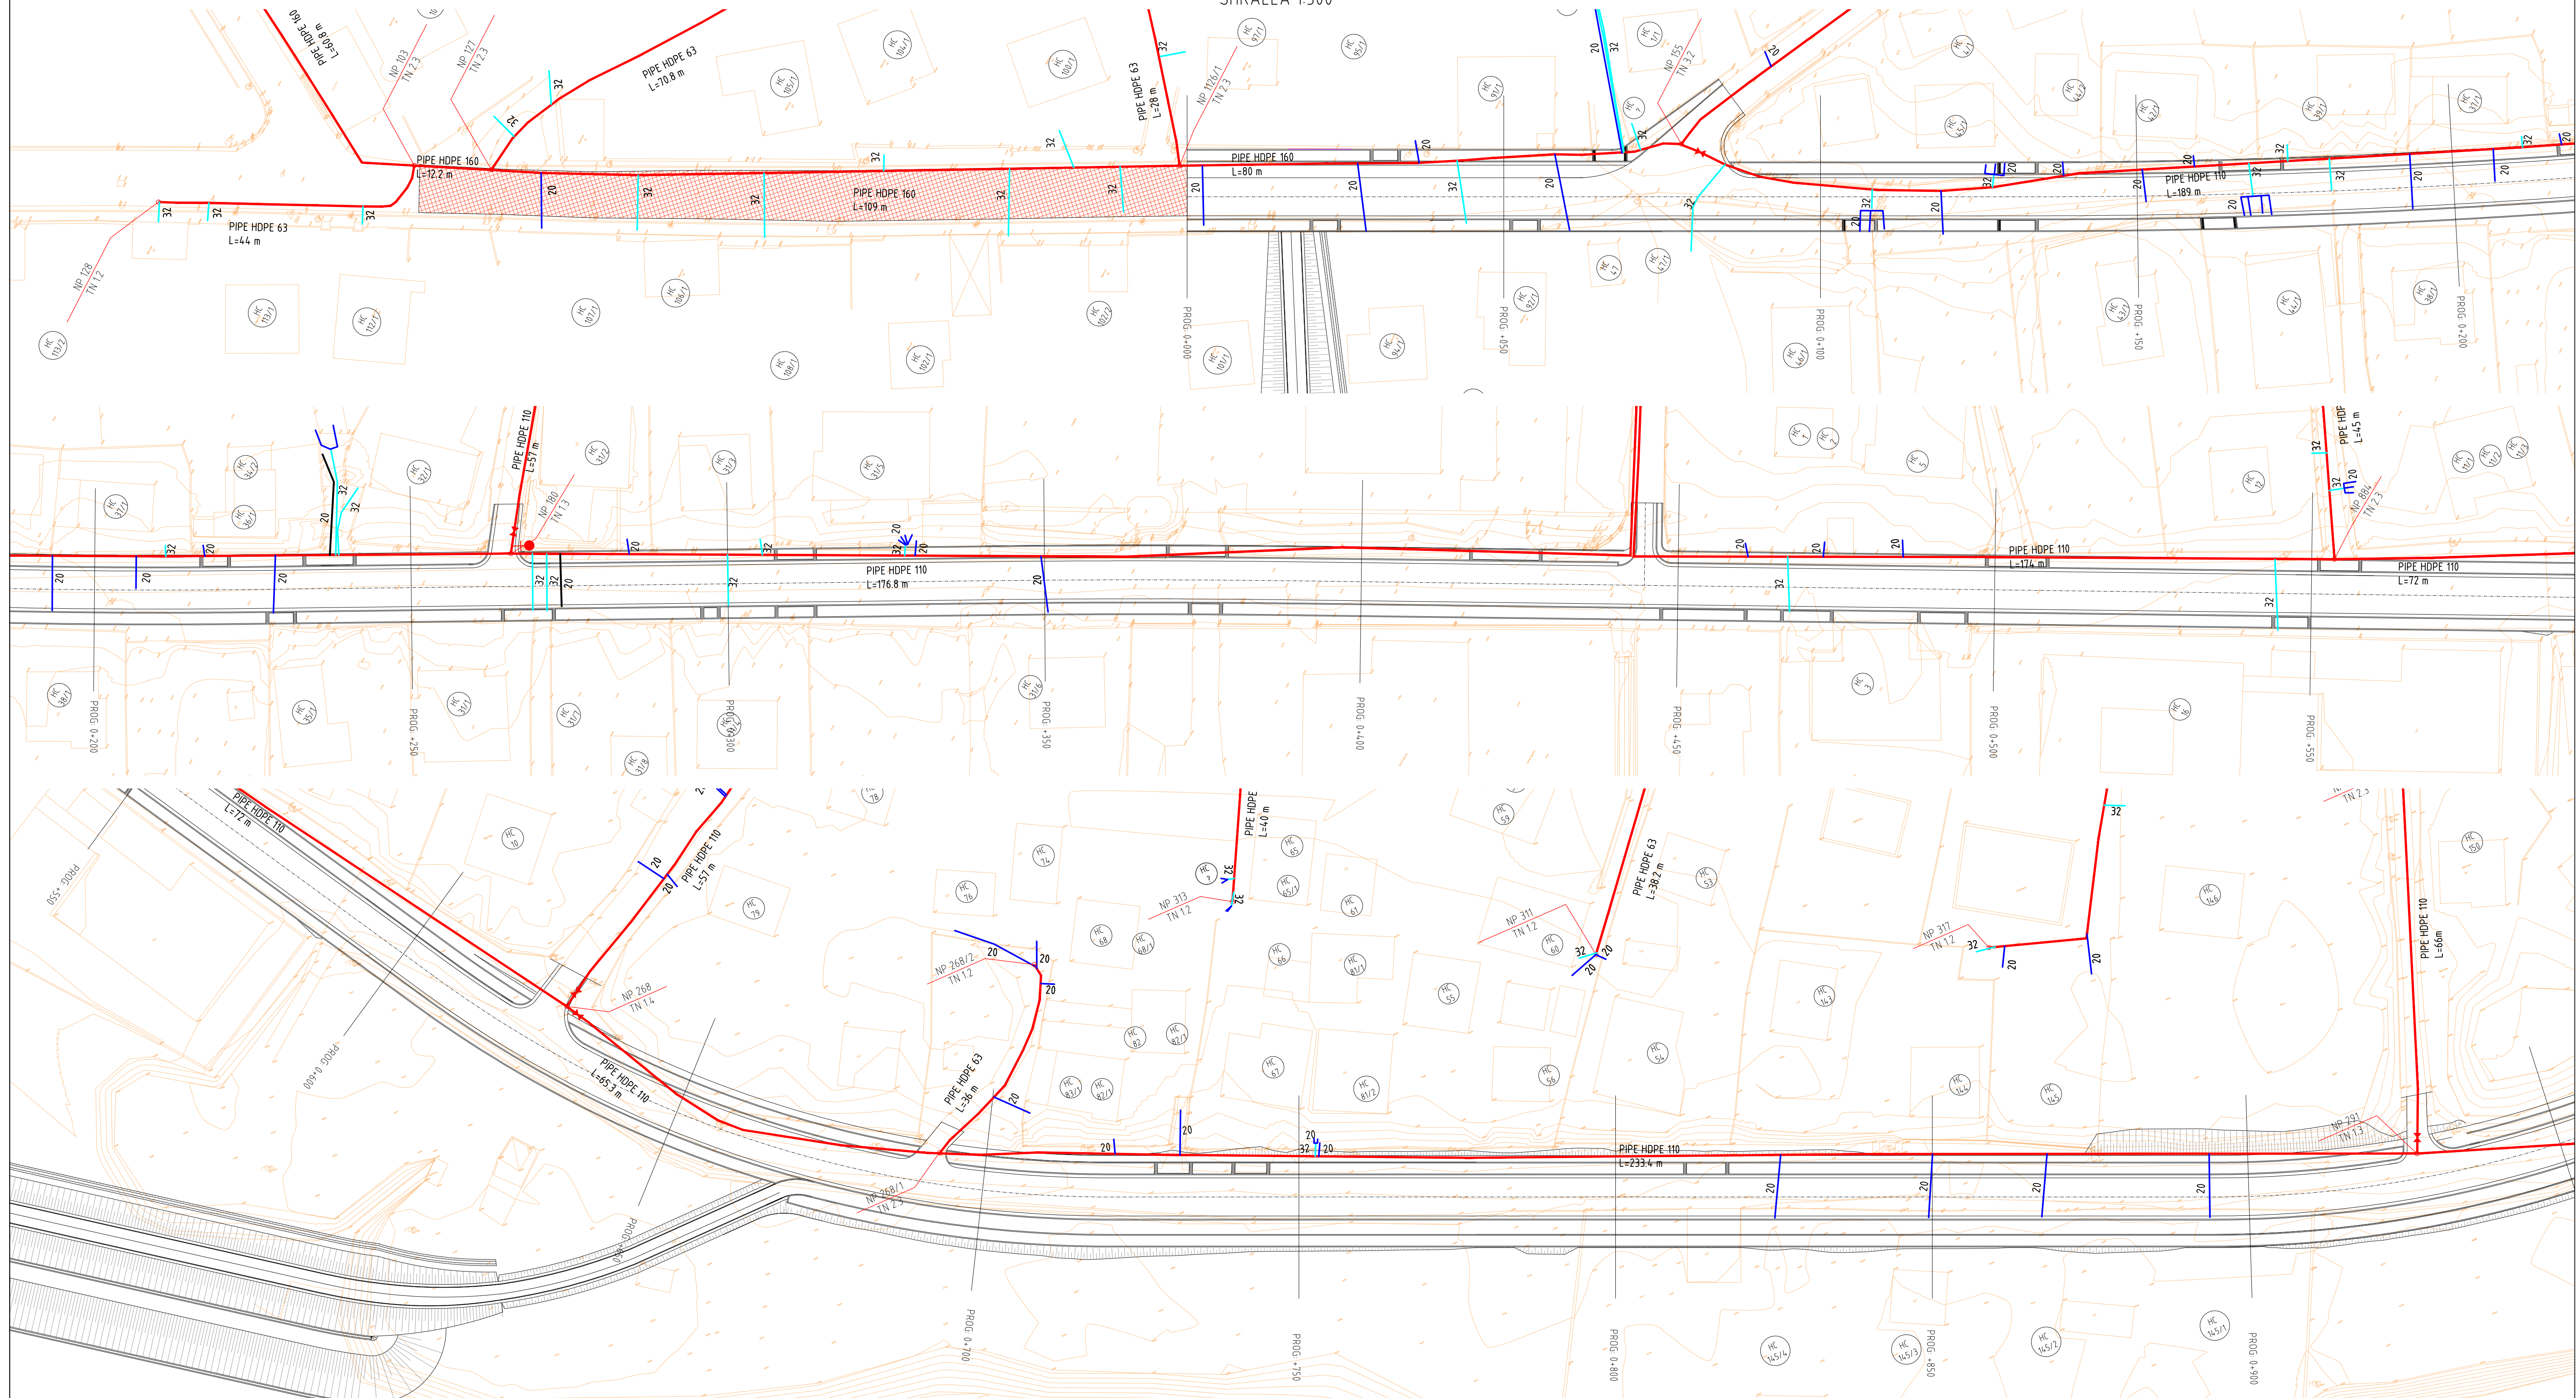

Rrjeti i ujesjellesit ekzistues nga km.0+000 deri 1+200, i cili do te preket (demtohet) nga punimet e ndertimit te trupit te rruges do te rindertohet dhe kthehet ne gjendjen fillestare. Tubat dhe rakorderite qe do te perdoren do te jene ne perputhje me standartet europiane EN12201.

Tipi i Tubit	Gjatesia totale qe do te ribehet (m)
HDPE DN20, PN10	250
HDPE DN32, PN10	100
HDPE DN110, PN16	1070

Klienti:



BASHKIA BERAT

Konsulenti:



Titulli i Projektit:

RIKUALIFIKIMI URBAN I UNAZES SE RE BERAT

Titulli i Dokumentit:

PROJEKT ZBATIMI

TE PERGJITHSHME

INFRASTRUKTURA EKZISTUESE - RRJETI I UJESJELLSIT - (FLETA 1 NGA 2)

KODI I DOKUMENTIT :

Faza	Grupi	Tipi	Fage Nr.	Rishikimi
PZ	PP	IU	001	00

Nr. i Dokumentit :

PZPPIU001 00

GRUPI I PROJEKTIMIT:

Ing. Gjeodet	ARNOLD ZANAJ 	Drejtimes Projekti	ING. YLLI GJONI 
Ing. Hidroteknik	ARKID GOLLOSHI 	Aprovoi:	ING. YLLI GJONI 

Ing. Gjeologe	BLERTA THACINA	Kontrollori:	ING. MARSELA KOÇLLARI
---------------	----------------	--------------	-----------------------


Ky vizatim është prone e SEEDConsulting. Kopjimi, shumfishimi ose shpërndarja ndërmjet të tjerëve të keqdoqur dokumenti (ose të çdo pjesë të tij) pa lejen e mëparshme me shkrim të SEEDConsulting është ndaluar.

Shkalla:
A1 1:500

At 1.500




PLANIMETRIA E RRJETIT EKZISTUES TE UJESJELLESIT

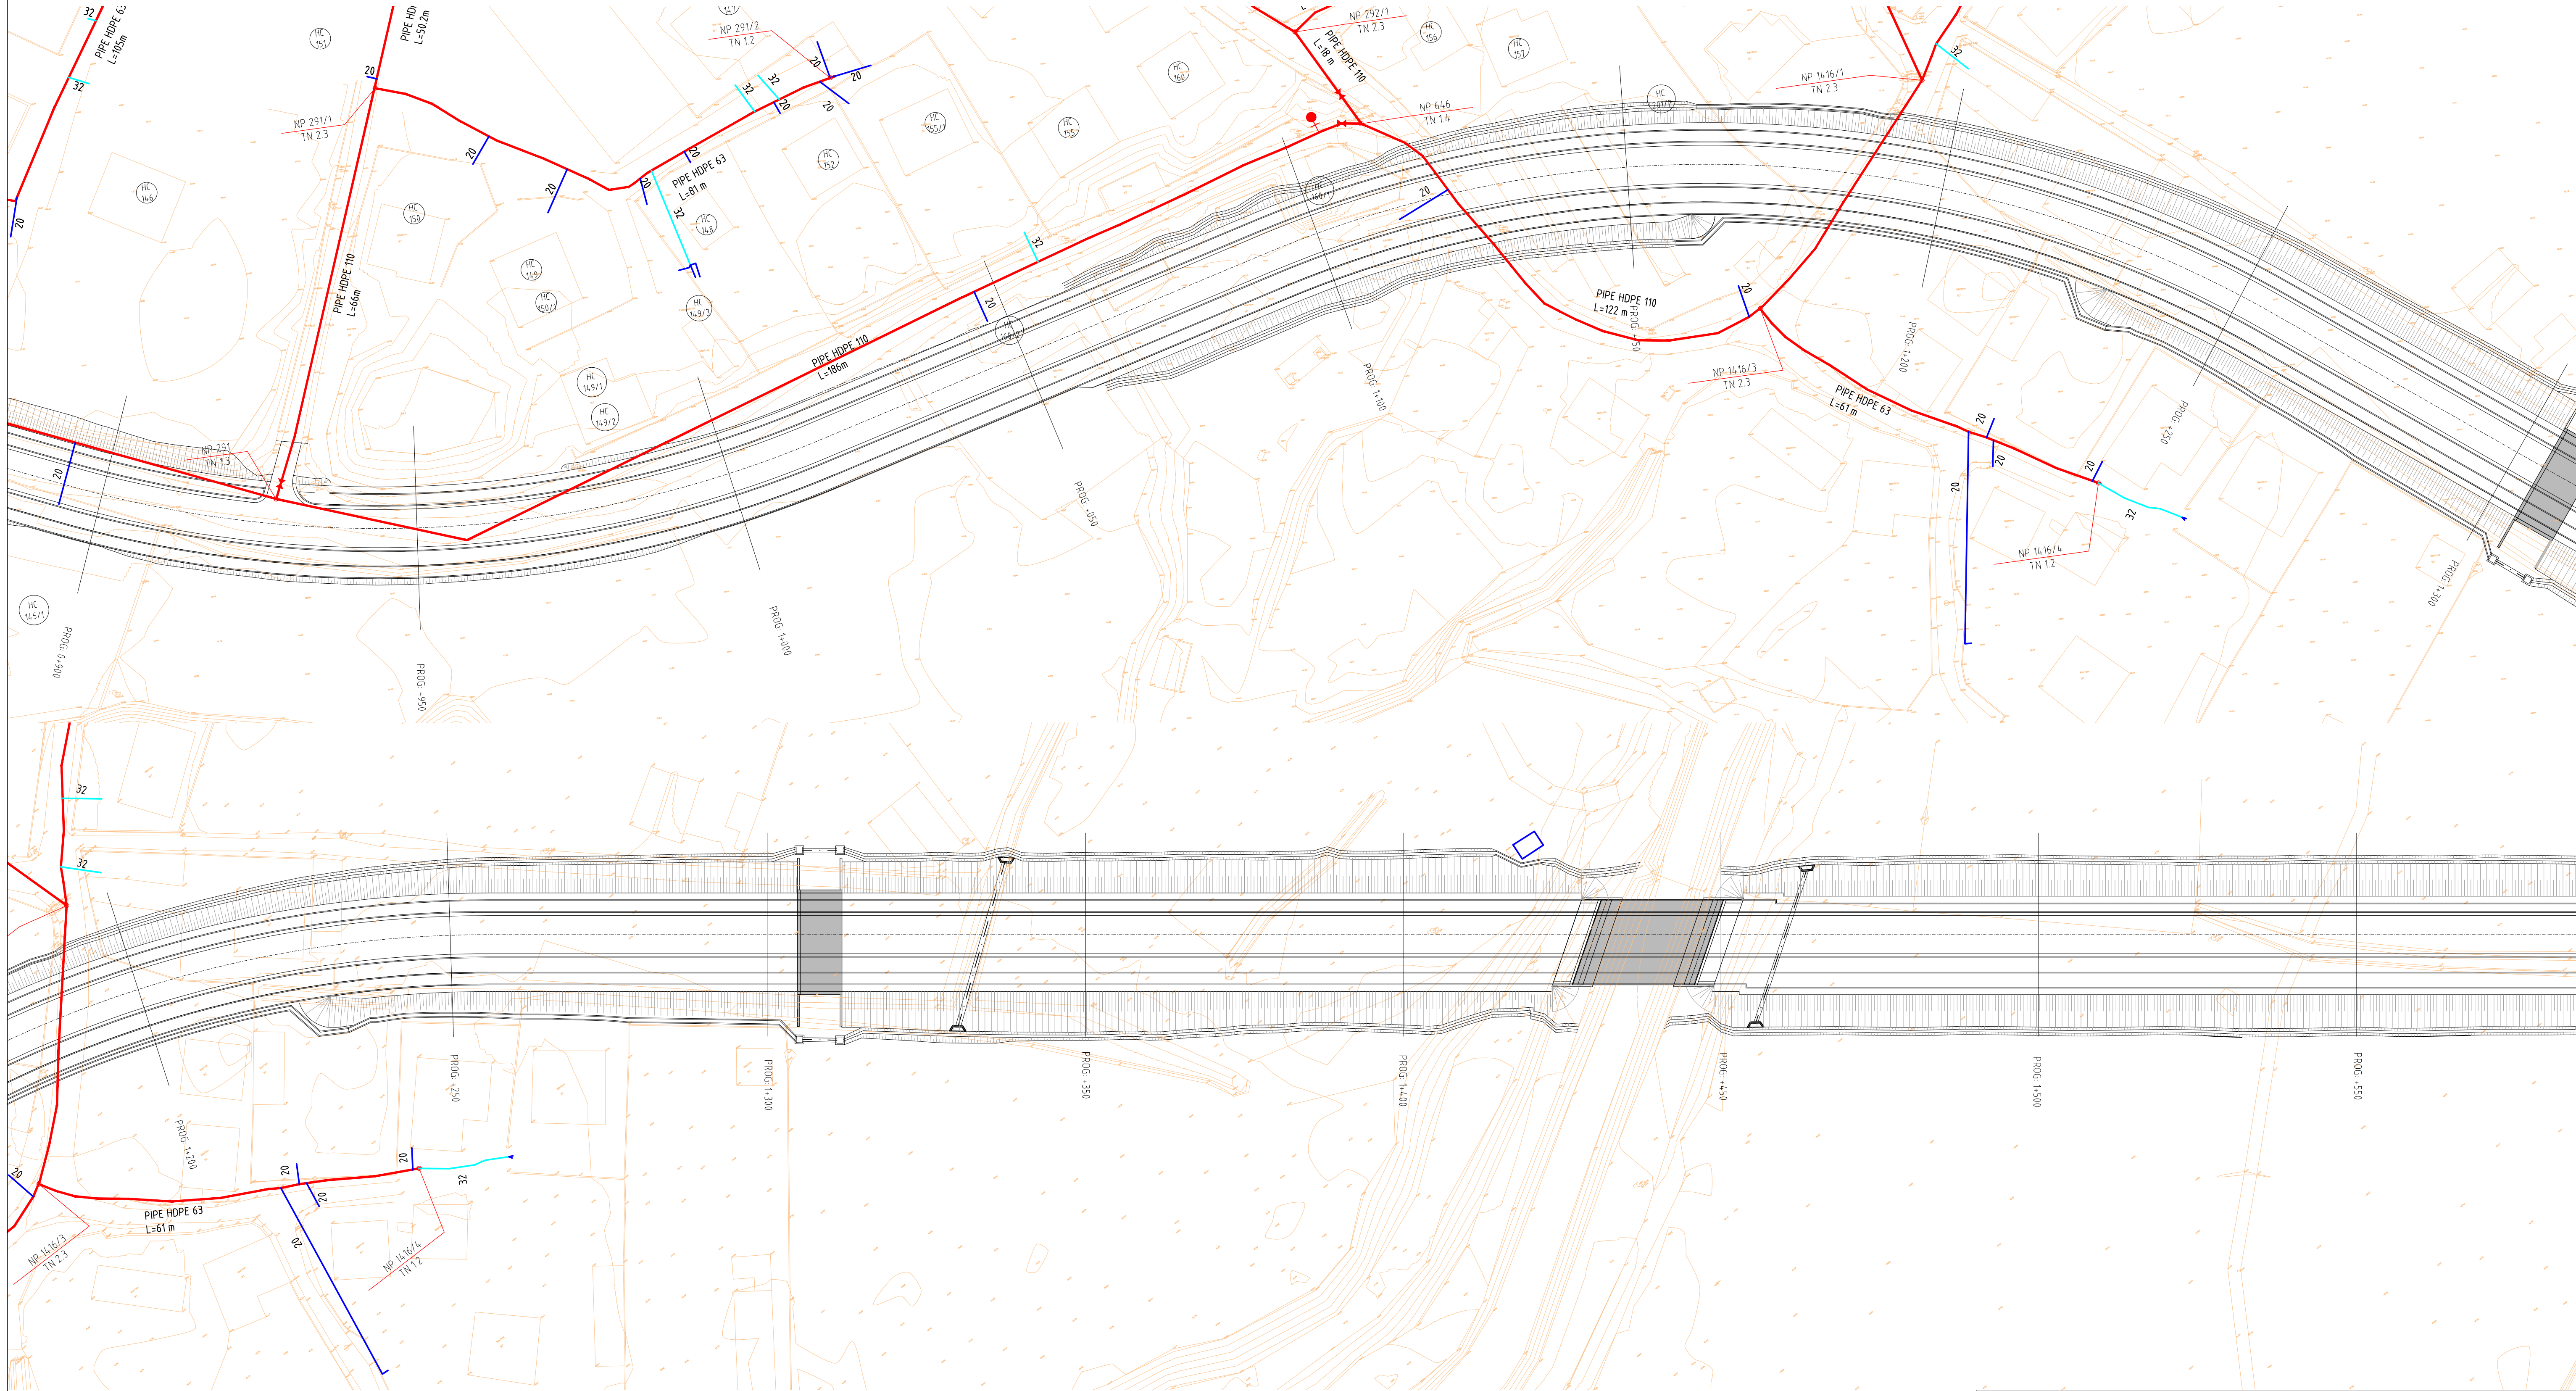

Rrjeti i ujesjellesit ekzistues nga km.0+000 deri 1+200, i cili do te preket (demtohet) nga punimet e ndertimit te trupit te rruges do te rindtohet dhe kthehet ne gjendjen fillestare. Tubat dhe rakorderite qe do te perdoren do te jene ne perputhje me standartet europiane EN12201.

PLANVENDOSJA E RRUGES

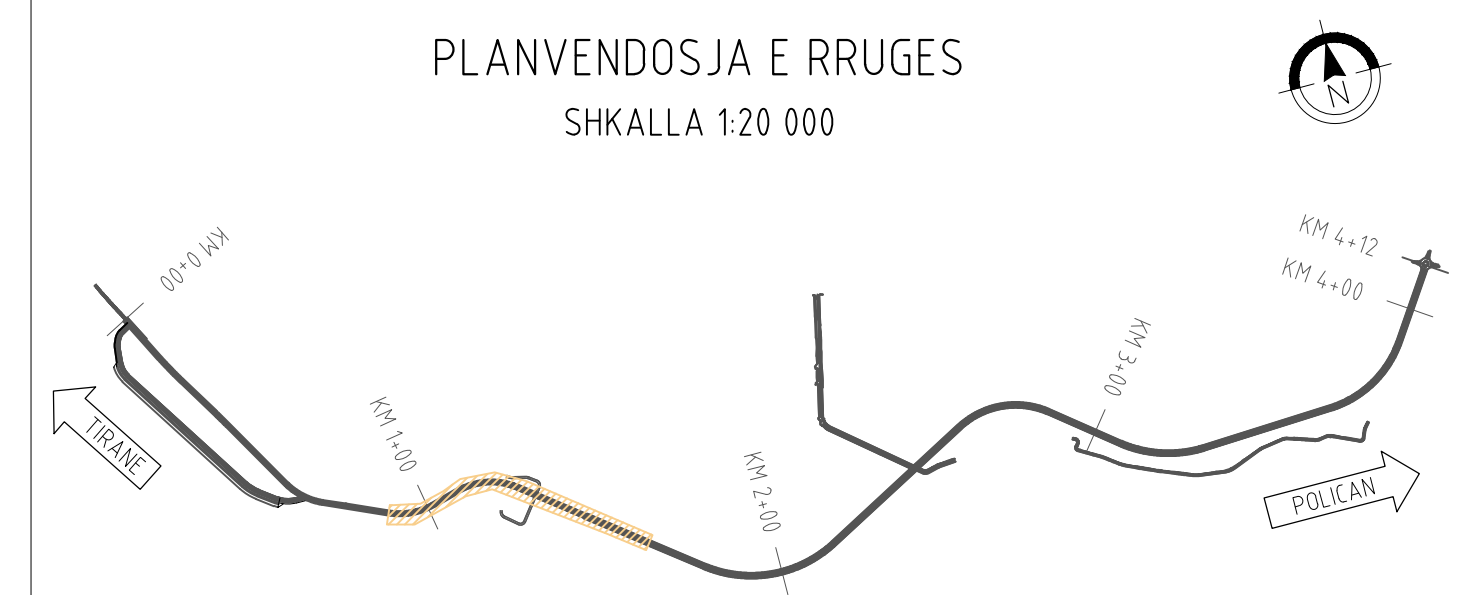

Klienti:



BASHKIA BERAT

Konsulenti:



Titulli i Projektit:

RIKUALIFIKIMI URBAN I UNAZES SE RE BERAT

Titulli i Dokumentit:
PROJEKT ZBATIMI

TE PERGJITHSHME

INFRASTRUKTURA EKZISTUESE - RRJETI I UJESJELLSIT (FLETA 2 NGA 2)

KODI I DOKUMENTIT :

Faza	Grupi	Tipi	Faqe Nr.	Rishikimi
PZ	PP	IU	002	00

Nr. i Dokumentit :

PZPPIU002_00

GUSHT 2020

GRUPI I PROJEKTIMIT:	
----------------------	--

Ing. Gjeodet	ARNOLD ZANAJ 	Drejtues Projekti	ING. YLLI GJONI 
Ing. Hidroteknik	ARKID GOLLOSHI 	Aprovoi:	ING. YLLI GJONI 

Ing. Gjeologe	BLERTA
---------------	--------

Ky vizatim është prone e SEEDConsulting. Kopjimi, shumfishimi ose shperndarja ndermjet te treteve te ketij dokumenti (ose te cdo pjese te tijes) lejon e mepareshme me shkrim te SEEDConsulting eshte e ndaluar.

Shkalla:
A1 1:500

