


SHËNIME TE PËRGJITHSHME

- 1.0 TË PËRGJITHSHME
- 1.1 PËRMASAT NUK DUHET TË MATEN SIPAS SHKALLËS NGA VIZATIMET.
- 1.2 TË GJITHA PËRMASAT E VENDOSURA NË VIZATIMET E PËRGJITHSHME JANË NË "M", PËRVEÇ RASTEVE KUR PËRMASAT JANË SPECIFIKUAR NË SHËNIMET PËRKATËSE. TË GJITHA PËRMASAT E VENDOSURA NË VIZATIMET E DETAJUARA JANË NË "CM", PËRVEÇ RASTEVE TË SHËNUARA NË VIZATIM. KORDINATAT, PROGRESIVAT DHE KUOTAT JANË SHËNUAR NË METRA.
- 1.3 SISTEMI KOORDINATIV I PËRDORUR NË KËTË PROJEKT ËSHTË **KRGJSH 2010**, ME PARAMETRAT E MËPOSHTËM GJEODEZIKË:
PROJEKSIONI: GAUSS KRUGER
DATUM: D_ETRS_1989
ZHVENDOSJA LINDORE (FALSE EASTING): 500'000.0000
ZHVENDOJA VERIORE (FALSE NORTHING): 0.0000
MERIDIANI QENDROR: 20.0000
FAKTORI I SHKALLËS: 1.0000
GJERËSIA GJEOGRAFIKE E ORIGJINËS: 0.0000
NJËSITË: METËR (1.0)
- 1.4 KUOTAT E DHËNA I REFEROHEN NIVELIT TË DETIT.
- 1.5 VIZATIMET STRUKTUREORE DUHET TË ZBATOHEN NË PËRPUTHJE ME VIZATIMET E TJERA (ARKITEKTURË, ELEKTRIKE, HIDRAULIKE, MEKANIKE, ETJ.) TË LIDHURA ME PROJEKTIN PËR PËRMASAT DHE PREZENCËN E HAPJEVE, INSTALIMEVE TË NDORYSHME, ETJ.
- 1.6 KONTRAKTORI DUHET TË NJOFTOJË MBIKQYRËSIN E PUNIMEVE PËR NDONJË MOSPËRPUTHJE NËRMJET VIZATIMEVE STRUKTUREORE, MEKANIKE, ELEKTRIKE DHE ARKITEKTONIKE.
- 1.7 KONTRAKTORI DUHET TË VERIFIKOJË NË VEND TË GJITHA PËRMASAT DHE KESHILLAT E INXHINIERIT PËRKATËS PËR ÇDO RAST JONORMAL GJATË ZBATIMIT TË PROJEKTIIT.
- 1.8 SHENJA (SI RE) NË VIZATIM TREGON QË INFORMACIONI NUK ËSHTË I DISPONUESHËM OSE I PAQARTË NË KOHËN E DHËNË. TË SHIKOHEN VIZATIMET MEKANIKE, ELEKTRIKE DHE ARKITEKTURORE NËSE ËSHTË E NEVOJSHME.
- 1.9 TË GJITHA TË DHËNAT SPECIFIKE TË TERRENIT (KARAKTERISTIKAT NË TERREN, TË DHËNA AMBIENTALE DHE SIZMIKE...) JANË VETËM PËR REFERENCË DHE DO TË PËRDOREN VETËM PËR PROJEKTIM PARAPRAK. KONTRAKTORI ËSHTË PËRGJEGJËS PËR MBLËDHJEN, MATJET DHE VERIFIKIMIN E TË GJITHA TË DHËNAVE QË DUHET TË PËRDOREN NË PROJEKTIMIN E DETAJUAR.
- 2.0 STANDARDET
- 2.1 PËR NDËRTIMIN E STRUKTURAVE DO TË PËRDOREN STANDARDET, KODET DHE REFERENCAT MË KONSERVATIVE TË MËPOSHTME:
- EUROKODET 0 DERI 9
- LIGJET, STANDARDET, UDHËZIMET DHE RREGULLAT E SHOQËRISË PËR NDËRTIMET.
-STANDARDËT PËRKATËSE ISO, EN TË CILËT MBLULOJNË MATERIALET, METODAT, PROÇESET DHE/OSE REALIZIMIN E TRANSPORTIT, INSTALIMIT, DHE TË GJITHA PUNËT E TJERA TË NDËRTIMIT TË CILAT JANË TREGUAR OSE PËRSHKRUAR KETU OSE NË SPECIFIKIMET TEKNIKE.
- 3.0 GËRMIMI
- 3.1 PRERJA E PEMËVE TË BËHET NË MINIMUM DHE NË ZONA TË LEJUARA.
- 3.2 MUND TË NEVOJËTET MBROJTJE E PËRKOSHME E SKARPATAVE OSE METODA TË TJERA MBROJTJEJE PËR TË RUAJTUR PUNËTORËT GJATË NDËRTIMIT. KUO DO TË JETË PËRGJEGJËSË I KONTRAKTORIT.
- 3.3 ZONAT E PUNIMEVE PËR GËRMIMET E PËRKOSHME DUHET TË JENË TË DRENASHUARA GJATË GJITHË FAZAVE TË NDËRTIMIT.
- 3.4 NË GËRMIMET E THEMELIT 10 CM NË FUND DUHET TË BËHEN ME DORË OSE ME ANË TË MUETEVE QË NUK DËMTOJNË STRUKTURËN E DHEUT.
- 4.0 MATERIALI MBUSHËS
- 4.1 MURET MBAJTËSE PREJ BETONI TË ARMUAR NUK DUHET TU VENDOSËT MBUSHJE PA KALUAR 28 DITË, ME PËRJASHTIM TË RASTEVE KUR APROVOHET NGA INXHINIERI.
- 4.2 GJATË PUNIMEVE, KONTRAKTORI DO TË PARAQESË DHE TË KRYEJË TË GJITHA MASAT MBROJTËSE PËR TË PARANDALUAR PENETRIMIN E NGRICAVE NË DHERA, MBUSHJE DHE BAZAMENTEVE POSHTË THEMELIJEVE.
- 4.3 GJATË MBUSHJEVE PËRRETH ELEMENTEVE BETON ARME NËNTOKË, PUNIMET DUHET TË BËHEN NË MËNYRË TË TILLË QË TË SIGUROHET DIFERENCA E NIVELEVE TË MBUSHJES NGA SECILA ANË E STRUKTURËS JO MË SHUMË SE 1 METËR.
- 4.4 MATERIALI MBUSHËS DUHET TË KETË GRANULOMETRI TË MIRË. AI DUHET TË KALOJË MË PAK SE 15% NË SITËN #100 DHE DIAMETRI MAKSIMAL I KOKRRIZAVE TË MOS KALOJË 15 CM. KENDI MINIMAL I FËRKIMIT TË BREDSHËM DUHET TË JETË ≥35". MATERIALI MBUSHËS DUHET TË JETË I KOMPAKTËSUAR NË SHTRESA QË NUK KALOJNË TRASHËSINË 30 CM DHE QË KANË DENSITETIN NË TË THATË MAKSIMAL TË PAKTËN 95% SIPAS PROKTORIT STANDARD DHE LAGËSHITA OPTIMALE E BREDSHME TË JETË ± 2%. KY MATERIAL DUHET TË KETË NJË MODUL REAKSIONI ≈50MPa.
- 4.5 PROFILI GJATËSOR I RRUGËS DHE PROFILET TËRTHORE MUND TË RISHIKOHEN NGA KONTRAKTORI ME ANË TË STUDIMEVE GJEOLOGJIKE, PËR TË PLOTËSUAR KUSHTET E STABILITETIT.
- 4.6 MATERIALI I SHTRESAVE TË RRUGËVE DUHET TË JENË SIPAS TABELAVE TË MËPOSHTME:

STABILIZANTI	
SITA (mm)	% E KALIMIT (SIPAS PESHËS)
40.000	100
28.000	84 - 94
20.000	72 - 94
10.000	51 - 67
5.000	36 - 53
1.180	18 - 33
0.300	11 - 21
0.075	8-12

MATERIALI I NËNBAZËS (ÇAKËLL MAKINIERIE)	
SITA (mm)	% E KALIMIT (SIPAS PESHËS)
75.000	100
28.000	80 - 100
20.000	45 - 100
5.000	30 - 85
2.000	15 - 65
0.400	5 - 35
0.075	0 - 15

- 4.7 MBUSHJET ME ÇAKËLL DHE RIPRAP DUHET TI PERMBAHEN KUSHTEVE TË MËPOSHTME NË LIDHJE ME DIAMETRIN E TYRE.
- 4.8 MATERIALI FILTRANT DUHET TË JETË MATERIAL ME GRANULOMETRI TË MIRË QË TË PLOTËSOJË KUFIJTË E GRANULOMETRISË ME KOEFICIENT UNIFORMITETI MË PAK SE 5. MATERIALI I ZGJEDHUR DUHET TË JETË I NGJESHUR DERI NË DENDËSI MAKSIMALE TË THATË 93% SIPAS PROKTORIT STANDARD.
- 5.0 BETONI
- 5.1 BETONI STRUKTUROR
- BETON KLASA C30/37, ME REZISTENCË KARAKTERISTIKE CILINDRIKE NË SHTYPJE, 28 DITORE: 30 N/mm².
- BETONI KLASA C25/30, ME REZISTENCË KARAKTERISTIKE CILINDRIKE NË SHTYPJE, 28 DITORE: 25 N/mm².
- 5.2 BETONI I VARFËR DO TË JETË I KLASË C12/15, ME REZISTENCË KARAKTERISTIKE CILINDRIKE NË SHTYPJE, 28 DITORE, PËR SHTRESAT NËN THEMELE: 12 N/mm²
- 5.3 ÇIMENTO: PËRDORIM I PËRGJITHSHËM ME SHITESA DERI NË 30%. DO TË JETË NË PËRPUTHJE ME RREGULLATOREN E EN 197 PJESËT 1 DERI 3.
- 5.4 KONSISTENCA: 80 mm +/- 20 mm (PARA SHTIMIT TË SUPERPLASTIFIKATOREVE).
- 5.5 MADHËSIA MAKSIMALE E KOKRRIZAVE TË AGREGATIT PËR BETON: 20 mm
- 5.6 PËRMBAJTJA E AJRIT: 4% ± 7 % (I ZAKONSHËM)
5% ± 8 % (I EKSPOZUAR NDAJ NGRIRJE-SHKRIRJEVE).
- 5.7 FUGAT E NDËRTIMIT DUHET TË PASTROHEN NË MËNYRË QË TË KRIJOJNË NJË SIPËRFAQE TË ASHPËR TË AGREGATIT 5 MM.
- 5.8 TË GJITHA QOSHET E STRUKTURAVE PREJ BETONI TË EKSPOZUARA DUHET TË JENË TË PRERA 20 MM.
- 5.9 ZBATIMI: SHIH SHËNIMIN 2.1.
- 5.10 TRAJTIMI I BETONIT: SHIH SHËNIMIN 2.1.
- 6.0 ARMATURA E ÇELIKUT
- 6.1 ÇELIKU I ARMATURËS DUHET TË JETË I SILDUESHËM DHE I KLASËS B500C: ME REZISTENCË NË RRJEDHSHMËRI fyk = 500 N/mm².
- 6.2 KONTRAKTORI DUHET TË PARAQESI PËR MIRATIM TEK MBIKQYRËSË I PUNIMEVE, TË GJITHA VIZATIMET E ARMIMEVE PËRPARA PËRGATITJES.
- 6.3 DISTANCA MINIMALE E XHUNTIMIT NË ZONËN NË TËRHEQJE DUHET TË JETË 600 (PËRJASHTUAR RASTET KU ËSHTË SPECIFIKUAR NË VIZATIM).
- 6.4 DISTANCA MINIMALE E XHUNTIMIT NË ZONËN NË SHTYPJE DUHET TË JETË 500 (PËRJASHTUAR RASTET KU ËSHTË SPECIFIKUAR NË VIZATIM).
- 6.5 KRAHASIMI MIDIS DIAMETRIT NOMINAL DHE DIAMETRIT MAKSIMAL REAL TË SHUFRËS (MM):
- 6.6 GJATËSITË MINIMALE DHE DIAMETRI I KTHIMIT DUHET TË BËHET SIPAS TABELËS SE MËPOSHTME:
- 6.7 MBUSHJET ME ÇAKËLL DHE RIPRAP DUHET TI PERMBAHEN KUSHTEVE TË MËPOSHTME NË LIDHJE ME DIAMETRIN E TYRE.
- 6.8 ZBRITJA NË PËRMASAT E SHUFRËS PËR TË LEJUAR DEVIJIMET MIDIS DY FAQESH BETONI:
- 6.9
- 6.10
- 6.11
- 6.100
- 6.101
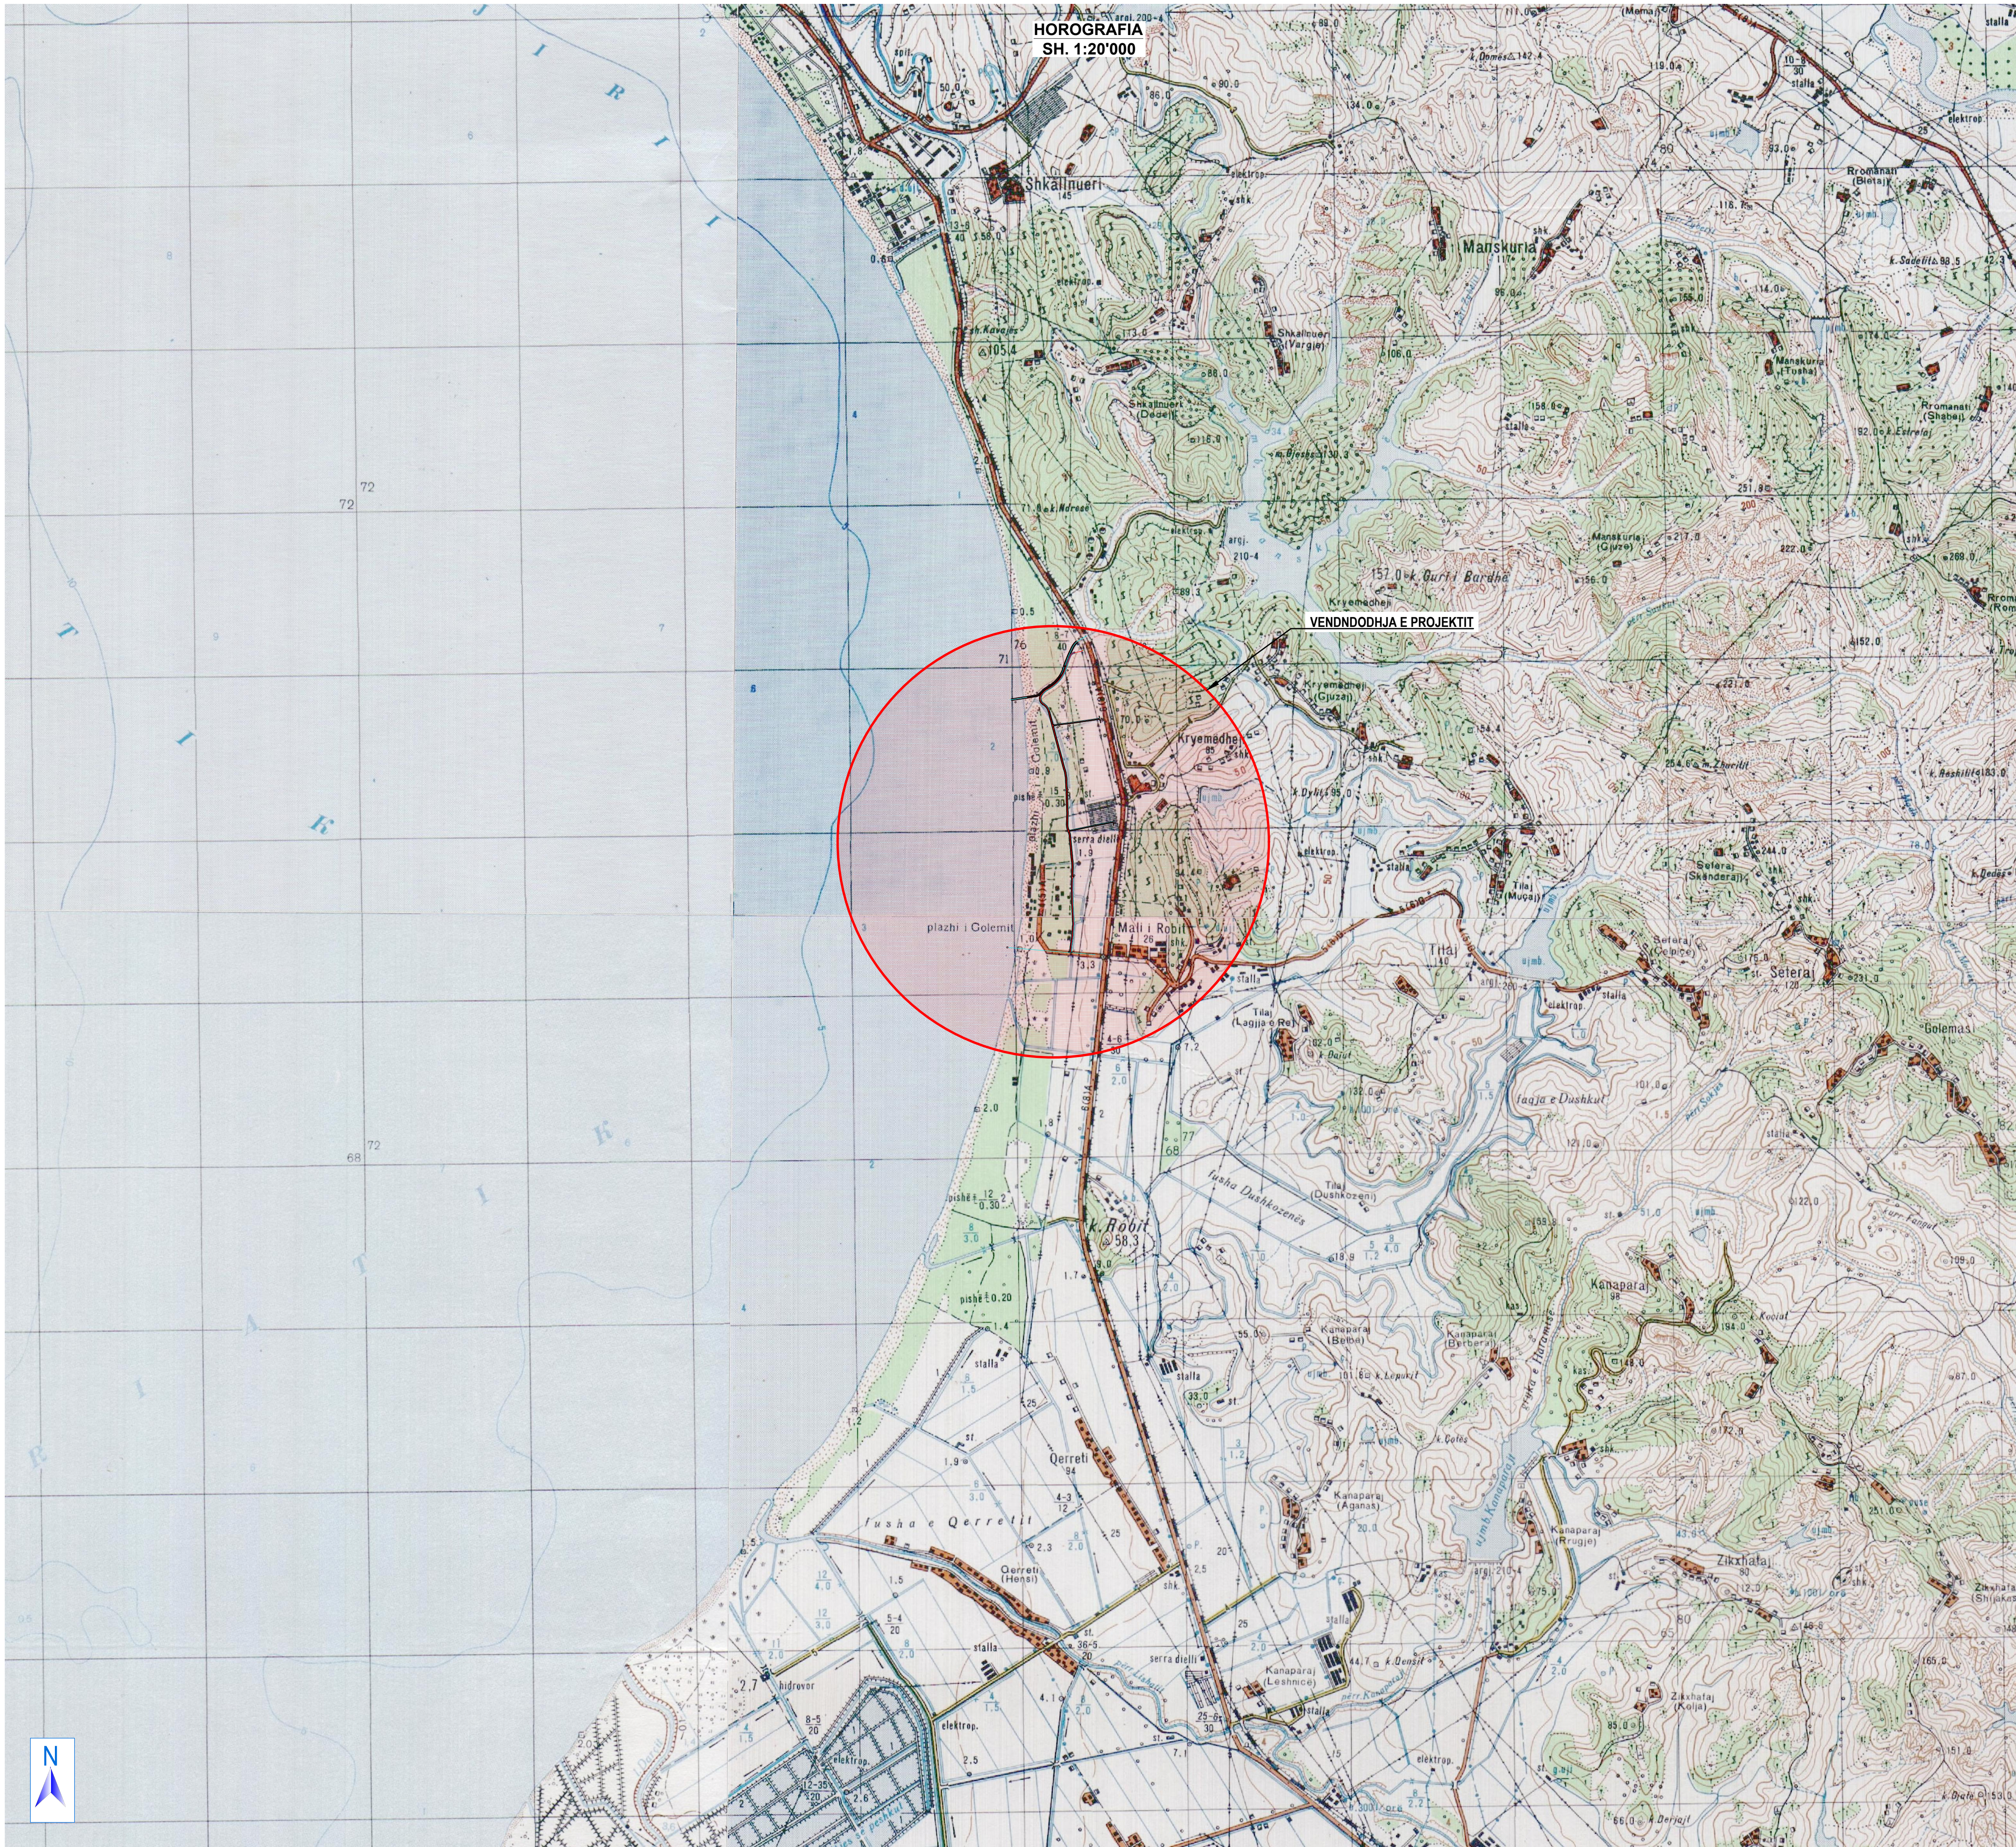

Shënime:
1. Sistemi Koordinativ: KRGJSH 2010

01	26.09.2020	Projekt Zbatimi	Dorëzimi i dytë
00	08.09.2020	Projekt Ideja Paraprake	Dorëzimi i parë
RISH. NR.	DATA	QËLLIMI I DORËZIMIT	SHËNIM / PËRSHKRIM

INVESTITORI:



FONDI SHQIPTAR I ZHVILLIMIT
ALBANIAN DEVELOPMENT FUND



KONSULENTI INXHINIERIK

Nr. Licencës: N.5221/9



ice
ILLYRIAN CONSULTING ENGINEERS
Adresa: Rr. "Sami Frashëri" Pallat "Bimë", Kat. II, Tiranë, SHQIPËRI
Telefon: +355 4 266 975, E-mail: info@ice.al
www.ice.al

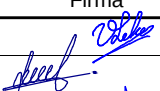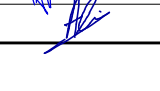

	Pozicioni	Emri	Nr. Licensës	Firma
Përgatiti:	Ing. Transporti	Vasil LEKA	K.1053/3	
	Ing. Hidroteknik	Dritan BRATKO	K.2637	
	Ing. Hidroteknik	Alban DOKO		
	Ing. Strukturist	Taulant KARRIQI	K.1547/4	
	Ing. Strukturist	Anila SPAHIU	K.1068/3	
	Ing. Strukturist	Aida VOKA	K.1340/2	
	Ing. Elektrik	Ramush DUMANI	E.1295/2	
	Ing. Gjeolog	Ramazan BAJRAKTARI	GJ.0632	
	Ing. Gjeoteknik	Amanido SHEHU		
	Ing. Transporti	Leda DURMISHI		
	Koordinator Projekti	Blenard DURMISHI	K.2307/1	
	Ing. Hidroteknik	Fienik KRUIA	K.0305/6	
Kontrolli:	Arktekt	Giovanni di FISCO	A.1495/1	
	Ing. Elektrik	Kujtim PROSEKU	E.0167/5	
Miratoi:	Drejtesues Projekti	Oliset HAXHIU	K.1619/5	

TITULLI I PROJEKTTIT					
RIKUALIFIKIM URBAN I ZONËS TURISTIKE, GOLEM - LOT I					
EMRI I DOKUMENTIT					
HOROGRAFIA					
FAZA E PROJEKTTIT	Nr. i Dokumentit	Shkalla	Rishikimi	Përmasa e fletës	Fleta
PROJEKT ZBATIMI	A0	1:20'000	01	A1 (841x594mm)	1/1

ORTOFOTO. PLANVENDOSJA E PËRGJITHSHME
SH. 1:4'000



Shënime:
1. Sistemi Koordinativ: KRGJSH 2010

01	26.09.2020	Projekt Zbatimi	Dorëzimi i dytë
00	08.09.2020	Projekt Ideja Paraprake	Dorëzimi i parë
RISH. NR.	DATA	QËLLIMI I DOREZIMIT	SHËNIM / PËRSHKRIM

INVESTITORI:

KONSULENTI INXHINIERIK

Nr. Licencës: N.5221/9

Osjet Haxhiu

	Pozicioni	Emri	Nr. Licensës	Firma
Përgatiti:	Ing. Transporti	Vasil LEKA	K.1063/3	
	Ing. Hidroteknik	Dritan BRATKO	K.2637	
	Ing. Hidroteknik	Alban DOKO		
	Ing. Strukturist	Taulant KARRIQI	K.1547/4	
	Ing. Strukturist	Anila SPAHIU	K.1068/3	
	Ing. Strukturist	Alda VOKA	K.1340/2	
	Ing. Elektrik	Ramush DUMANI	E.1295/2	
	Ing. Gjeolog	Ramazan BAJRAKTARI	GJ.0632	
	Ing. Gjeoteknik	Amanido SHEHU		
	Ing. Transporti	Leda DURMISHI		
Kontrolli:	Koordinator Projekti	Blenard DURMISHI	K.2307/1 Durmishi	
	Ing. Hidroteknik	Fisnik KRUJA	K.0305/8	
	Arkitekt	Giovanni di FISCO	A.1495/1	
	Ing. Elektrik	Kujtim PROSEKU	E.0167/5	
Miratoi:	Drejues Projekti	Osjet HAXHIU	K.1619/5	

TITULLI I PROJEKTIT

RIKUALIFIKIM URBAN I ZONËS TURISTIKE, GOLEM - LOT I

EMRI I DOKUMENTIT

ORTOFOTO. PLANVENDOSJA E PËRGJITHSHME

FAZA E PROJEKTIT	Nr. i Dokumentit	Shkalla	Rishikimi	Përmasa e fletës	Fleta
PROJEKT ZBATIMI	A1	1:5'000	01	A1 (841x594mm)	1/1

ORTOFOTO. PLANVENDOSJA E PËRGJITHSHME
SH. 1:4'000



Shënime:
1. Sistemi Koordinativ: KRGJSH 2010

01	26.09.2020	Projekt Zbatimi	Dorëzimi i dytë
00	08.09.2020	Projekt Ideja Paraprake	Dorëzimi i parë
RISH. NR.	DATA	QËLLIMI I DOREZIMIT	SHËNIM / PËRSHKRIM

INVESTITORI:

KONSULENTI INXHINIERIK

Nr. Licencës: N.5221/9

Osjet Haxhiu

	Pozicioni	Emri	Nr. Licensës	Firma
Përgatiti:	Ing. Transporti	Vasil LEKA	K.1063/3	
	Ing. Hidroteknik	Dritan BRATKO	K.2637	
	Ing. Hidroteknik	Alban DOKO		
	Ing. Strukturist	Taulant KARRIQI	K.1547/4	
	Ing. Strukturist	Anila SPAHIU	K.1068/3	
	Ing. Strukturist	Alda VOKA	K.1340/2	
	Ing. Elektrik	Ramush DUMANI	E.1295/2	
	Ing. Gjeolog	Ramazan BAJRAKTARI	GJ.0632	
	Ing. Gjeoteknik	Amanildo SHEHU		
	Ing. Transporti	Leda DURMISHI		
Kontrollor:	Koordinator Projekti	Blenard DURMISHI	K.2307/1 Durmishi	
	Ing. Hidroteknik	Fisnik KRUJA	K.0305/8	
	Arkitekt	Giovanni di FISCO	A.1495/1	
	Ing. Elektrik	Kujtim PROSEKU	E.0167/5	
Miratoi:	Drejtes Projekti	Osjet HAXHIU	K.1619/5	

TITULLI I PROJEKTIT



RIKUALIFIKIM URBAN I ZONËS TURISTIKE, GOLEM - LOT I

EMRI I DOKUMENTIT

ORTOFOTO. PLANVENDOSJA E PËRGJITHSHME

FAZA E PROJEKTIT	Nr. i Dokumentit	Shkalla	Rishikimi	Përmasa e fletës	Fleta
PROJEKT ZBATIMI	A1	1:5'000	01	A1 (841x594mm)	1/1

PLANIMETRIA E GJENDJES EKZISTUESE
SH. 1:500

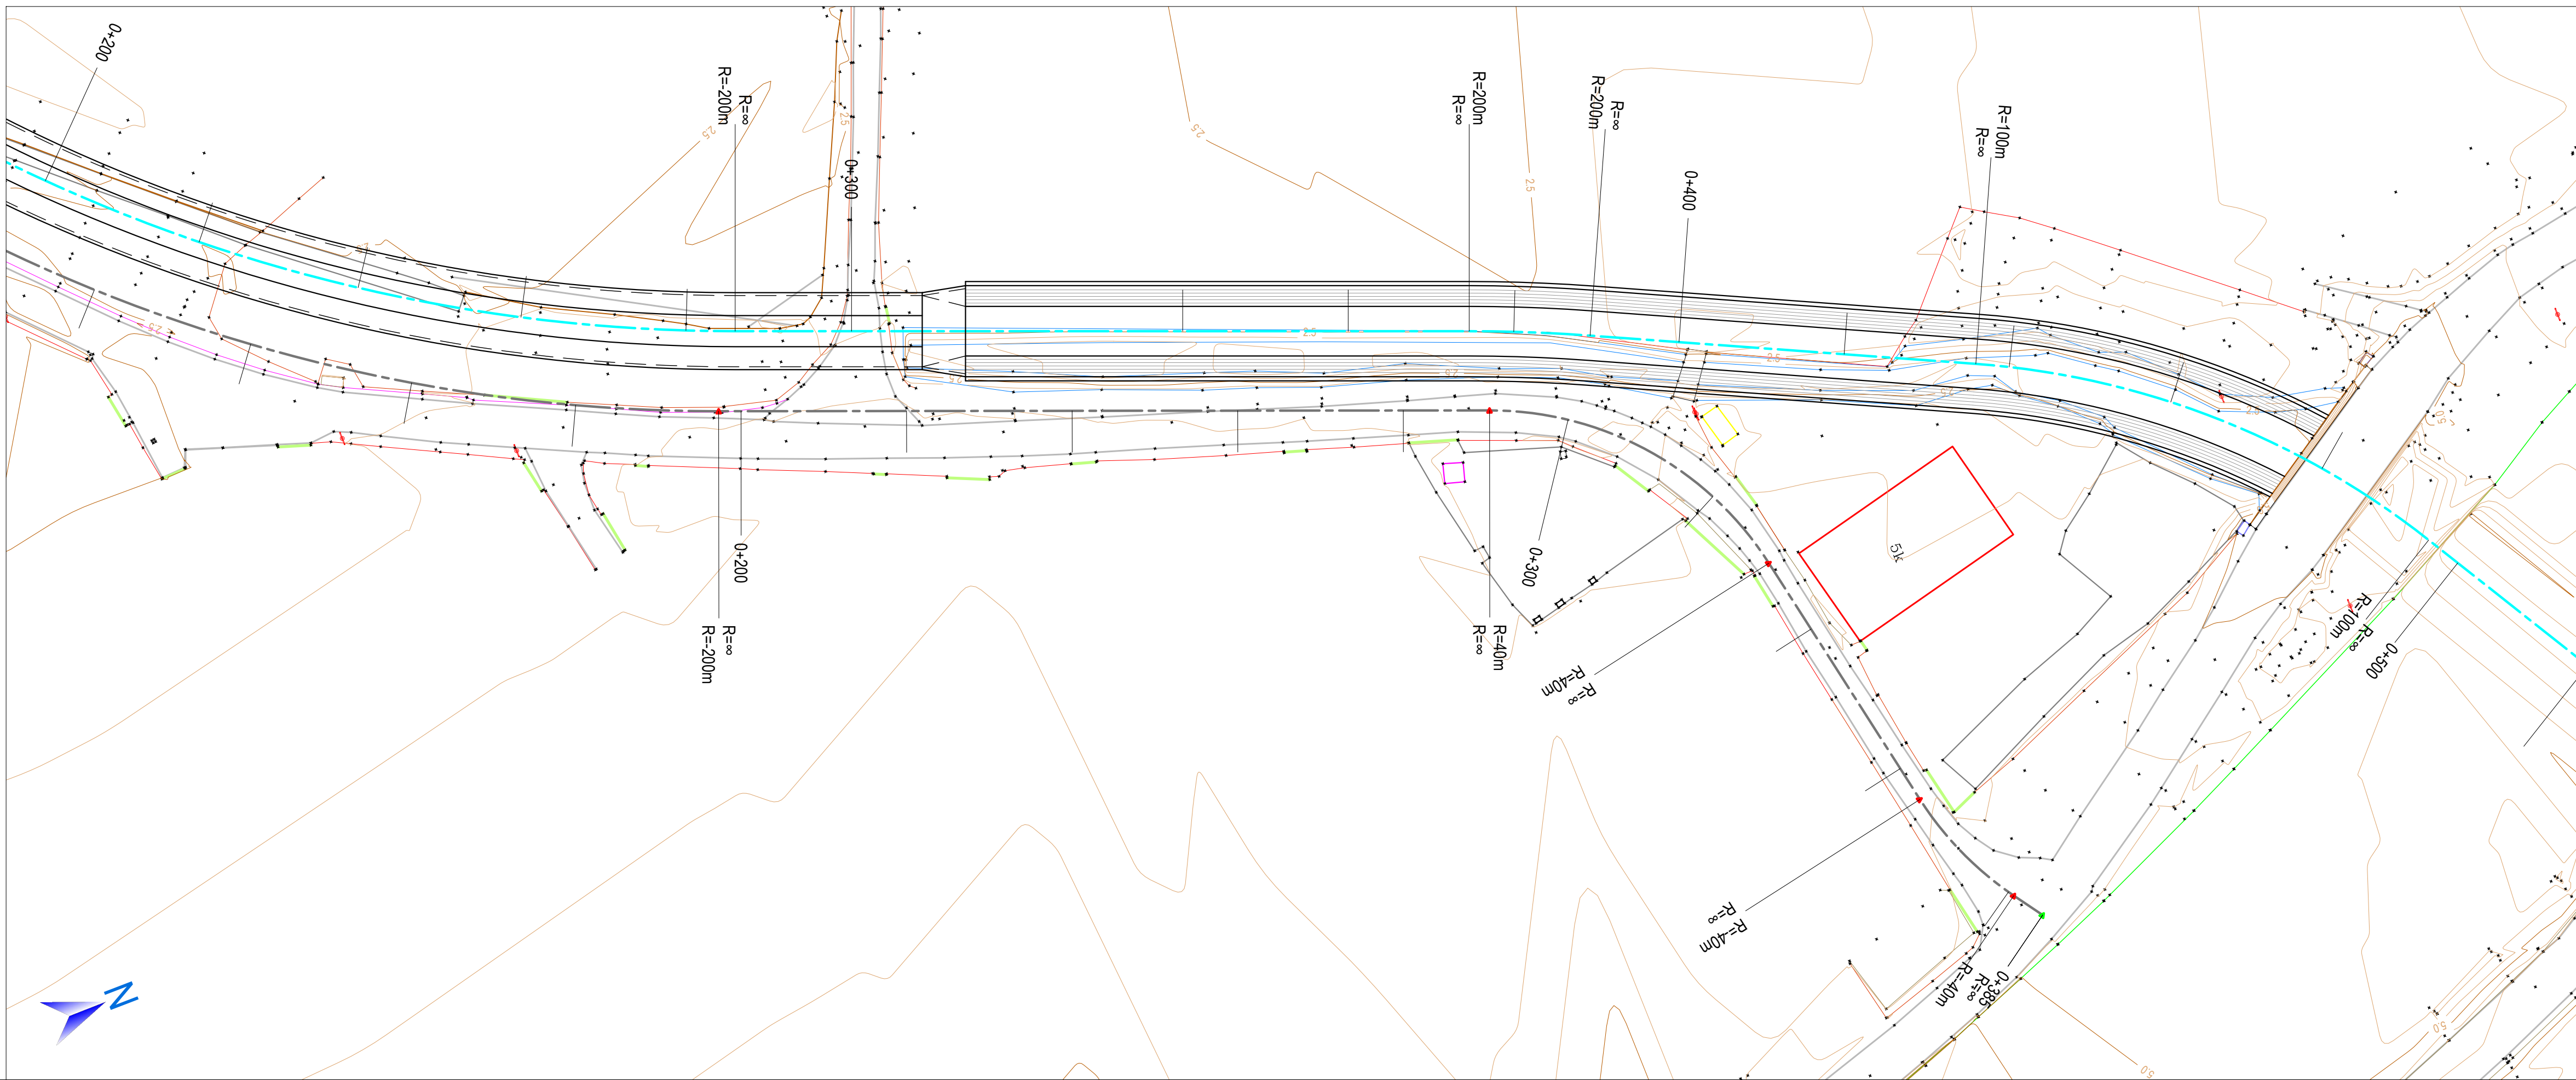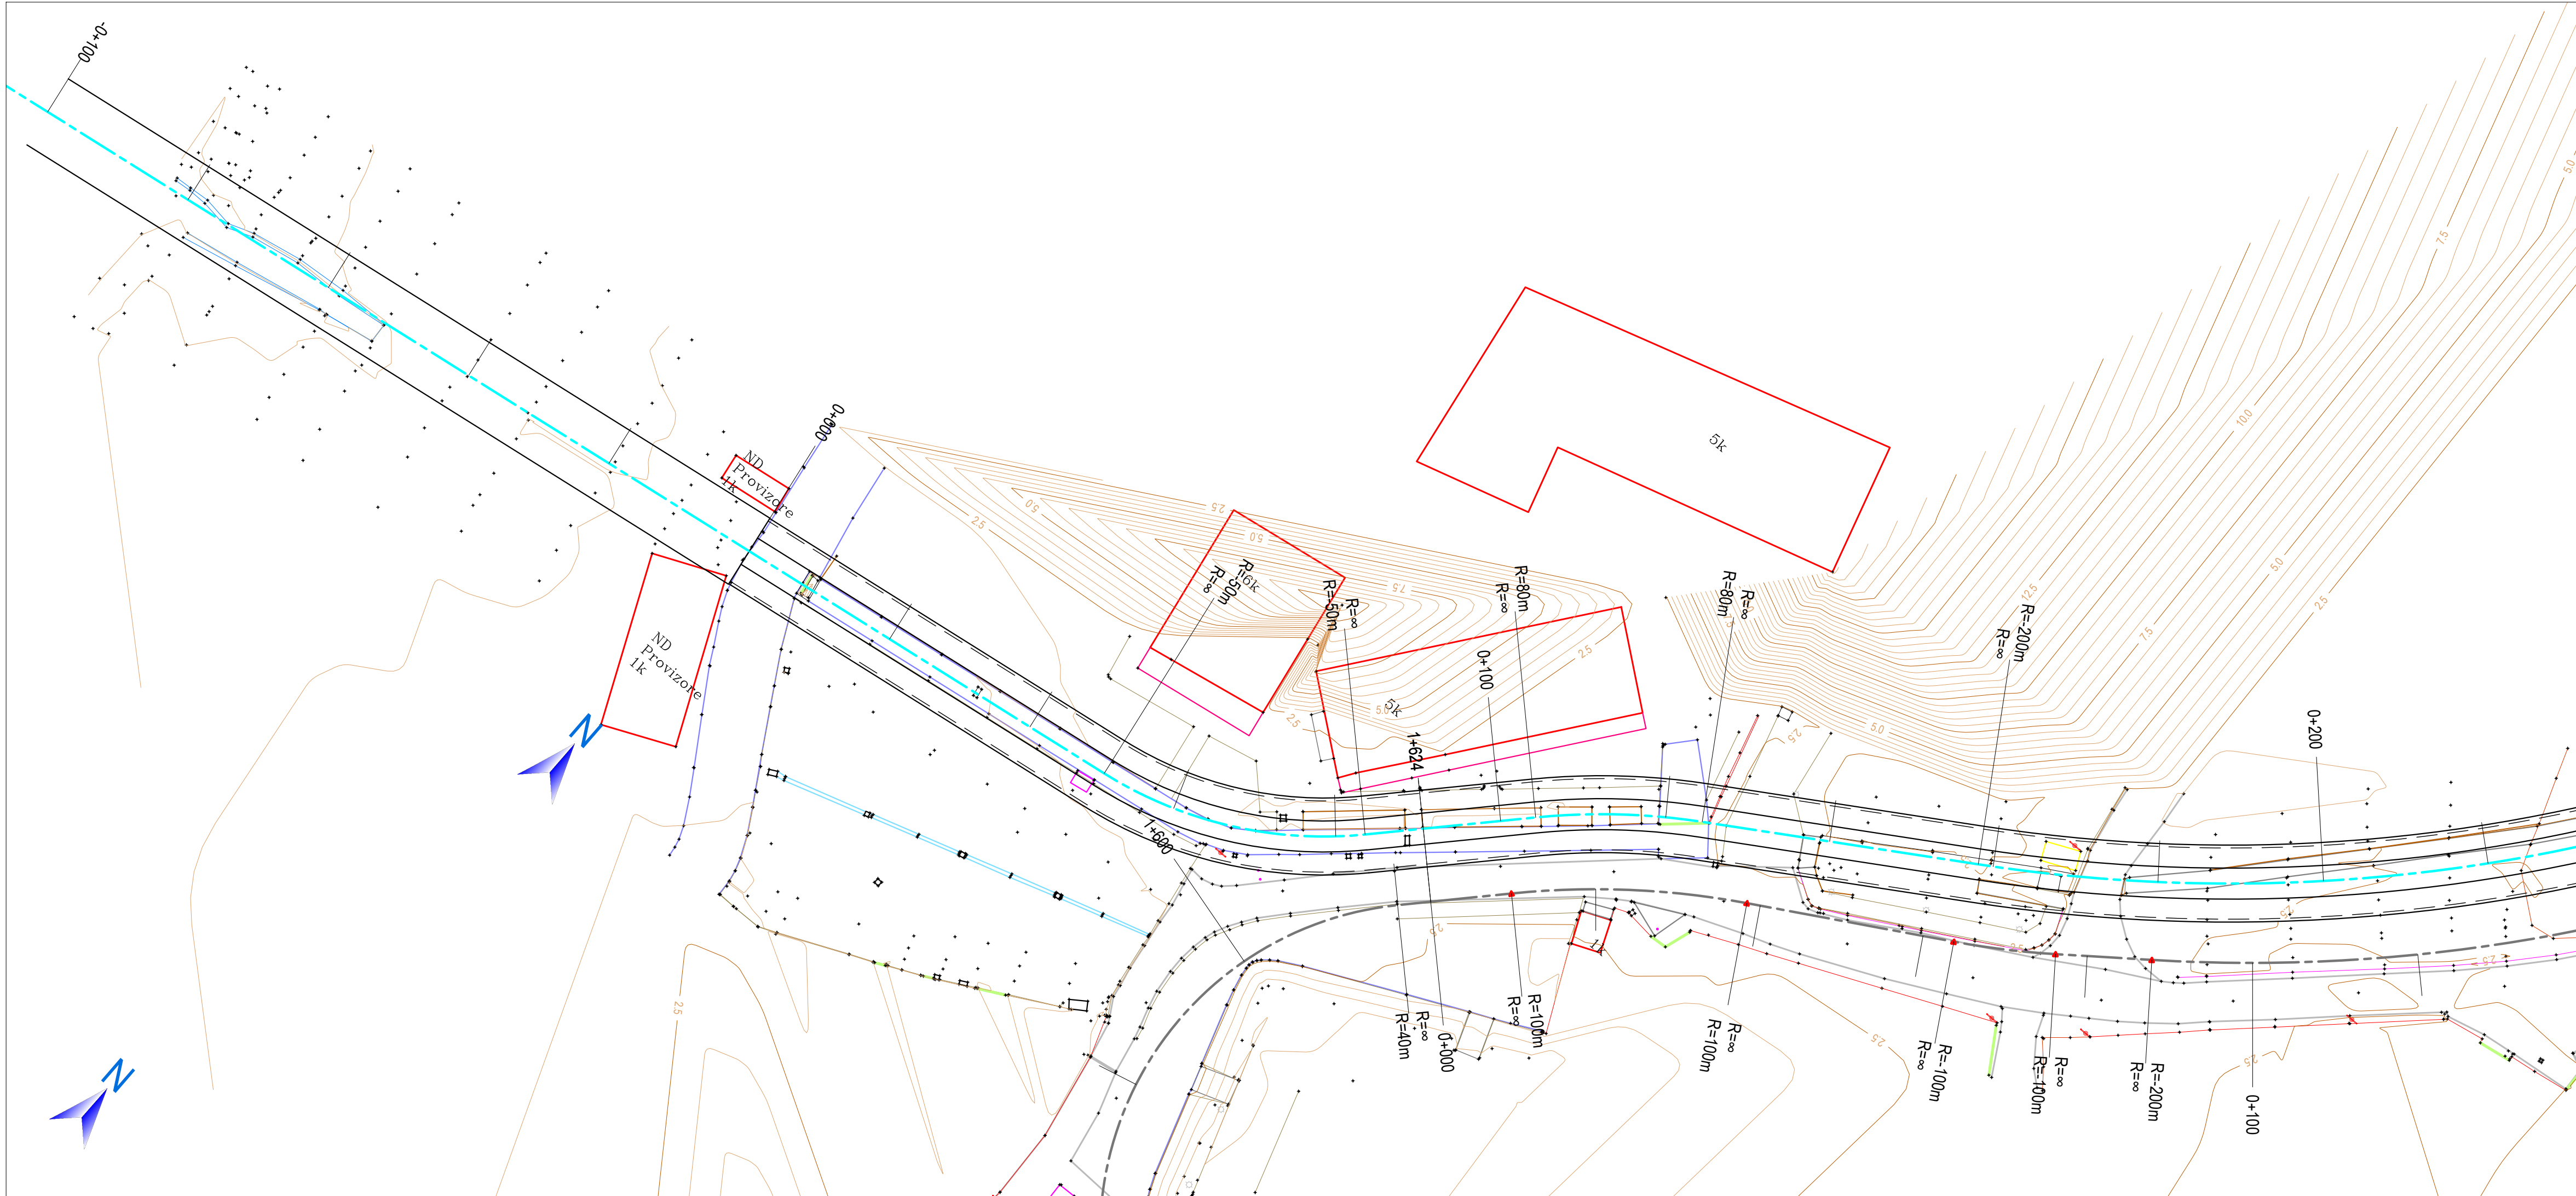

TREGUESI I PLANIMETRISË



SHËNIME:

1. SISTEMI KOORDINATIV: KRGJSH 2010

Legjenda:

Gjendja Ekzistuese:

- Rrugë asfalti
- Rrugë sekondare
- Objekte ekzistuese
- Gardh
- Mur rrethues
- Portë
- Kanal
- Benchmark
- Pikë detaje
- Shtyllë elektrike
- Pusetë
- Pusetë elektrike
- Pusetë KUN
- Përrua

Projekti:

- Aksi i Rrugëve

01	26.09.2020	Projekt Zbatimi	Dorëzimi i dytë
00	08.09.2020	Projekt Ideja Paraprake	Dorëzimi i parë
RISH. NR.	DATA	QËLLIMI I DORËZIMIT	SHËNIM / PËRSHKRIM

INVESTITORI:



KONSULENTI INXHINIERIK

Nr. Licencës: N.5221/9



Përgatiti:	Pozicioni	Emri	Nr. Licencës	Firma
	Ing. Transporti	Vasil LEKA	K.1053/3	
	Ing. Hidroteknik	Dritan BRATKO	K.2637	
	Ing. Hidroteknik	Alban DOKO		
	Ing. Strukturist	Taulant KARRIQI	K.1547/4	
	Ing. Strukturist	Anila SPAHIU	K.1068/3	
	Ing. Strukturist	Alda VOKA	K.1340/2	
	Ing. Elektrik	Ramush DUMANI	E.1295/2	
	Ing. Geolog	Ramazan BAJRAKTARI	GJ.0632	
	Ing. Gjeoteknik	Amarildo SHEHU		
	Ing. Transporti	Leda DURMISHI		
Kontrollori:	Koordinator Projekti	Blenard DURMISHI	K.2307/1	
	Ing. Hidroteknik	Fisnik KRUJA	K.0305/8	
	Arhitekt	Giovanni di FISCO	A.1495/1	
	Ing. Elektrik	Kujtim PROSEKU	E.0167/5	
Miratori:	Drejtuues Projekti	Olsi HAXHIU	K.1619/5	



RIKUALIFIKIM URBAN I ZONËS TURISTIKE, GOLEM - LOT I

EMRI I DOKUMENTIT

PLANIMETRIA E GJENDJES EKZISTUESE

FAZA E PROJEKTTIT	Nr. i Dokumentit	Shkalla	Rishikimi	Përmasa e fletës	Fleta
PROJEKT ZBATIMI	B1	1:500	01	A1 (841x594mm)	1/5

PLANIMETRIA E GJENDJES EKZISTUESE
SH. 1:500

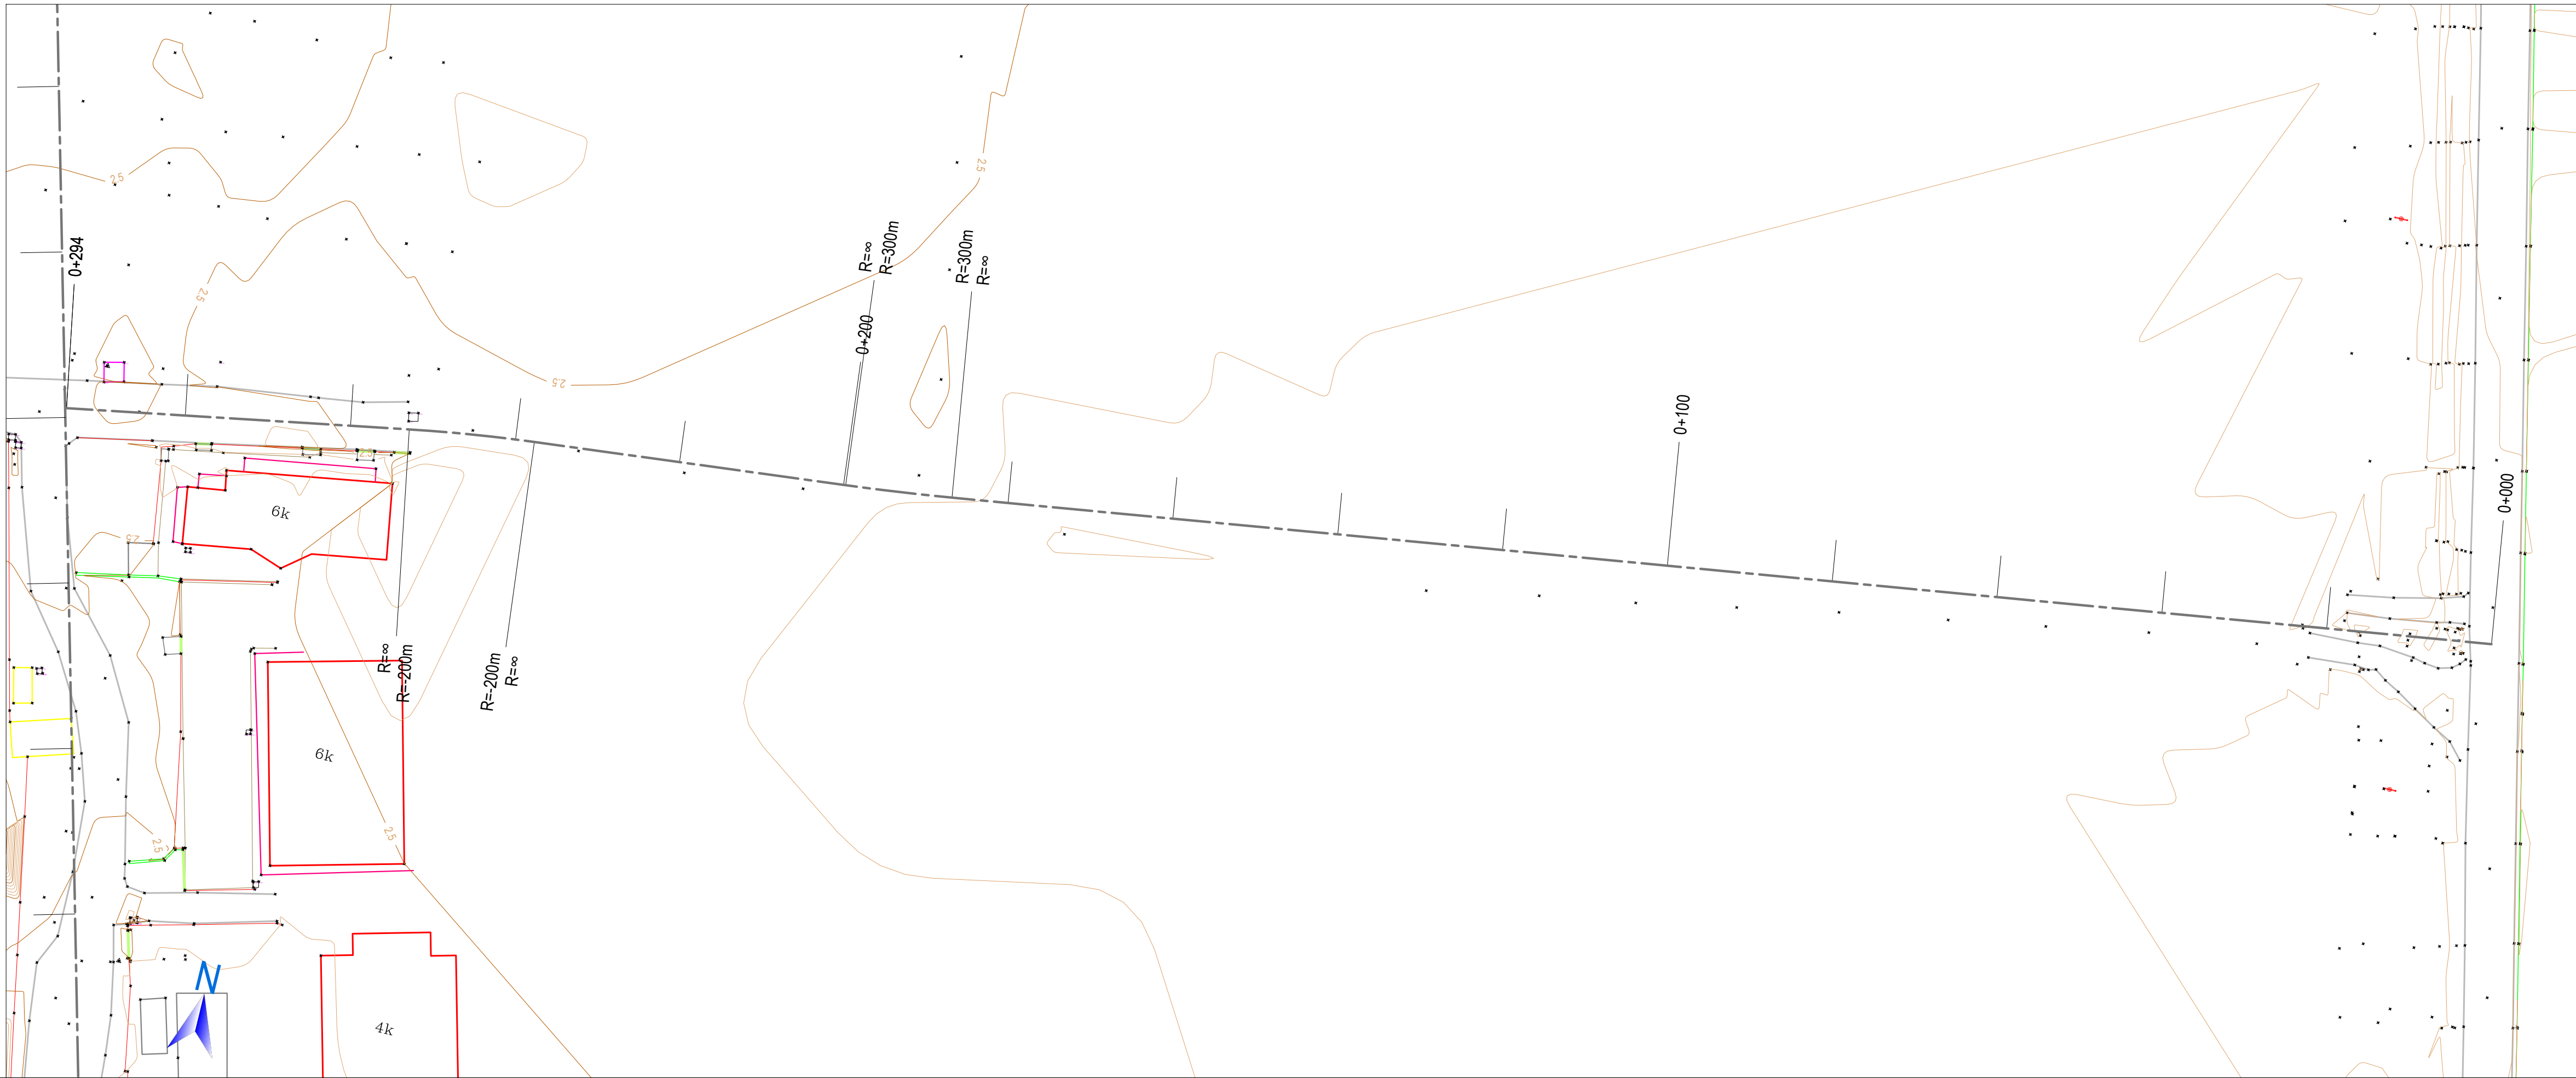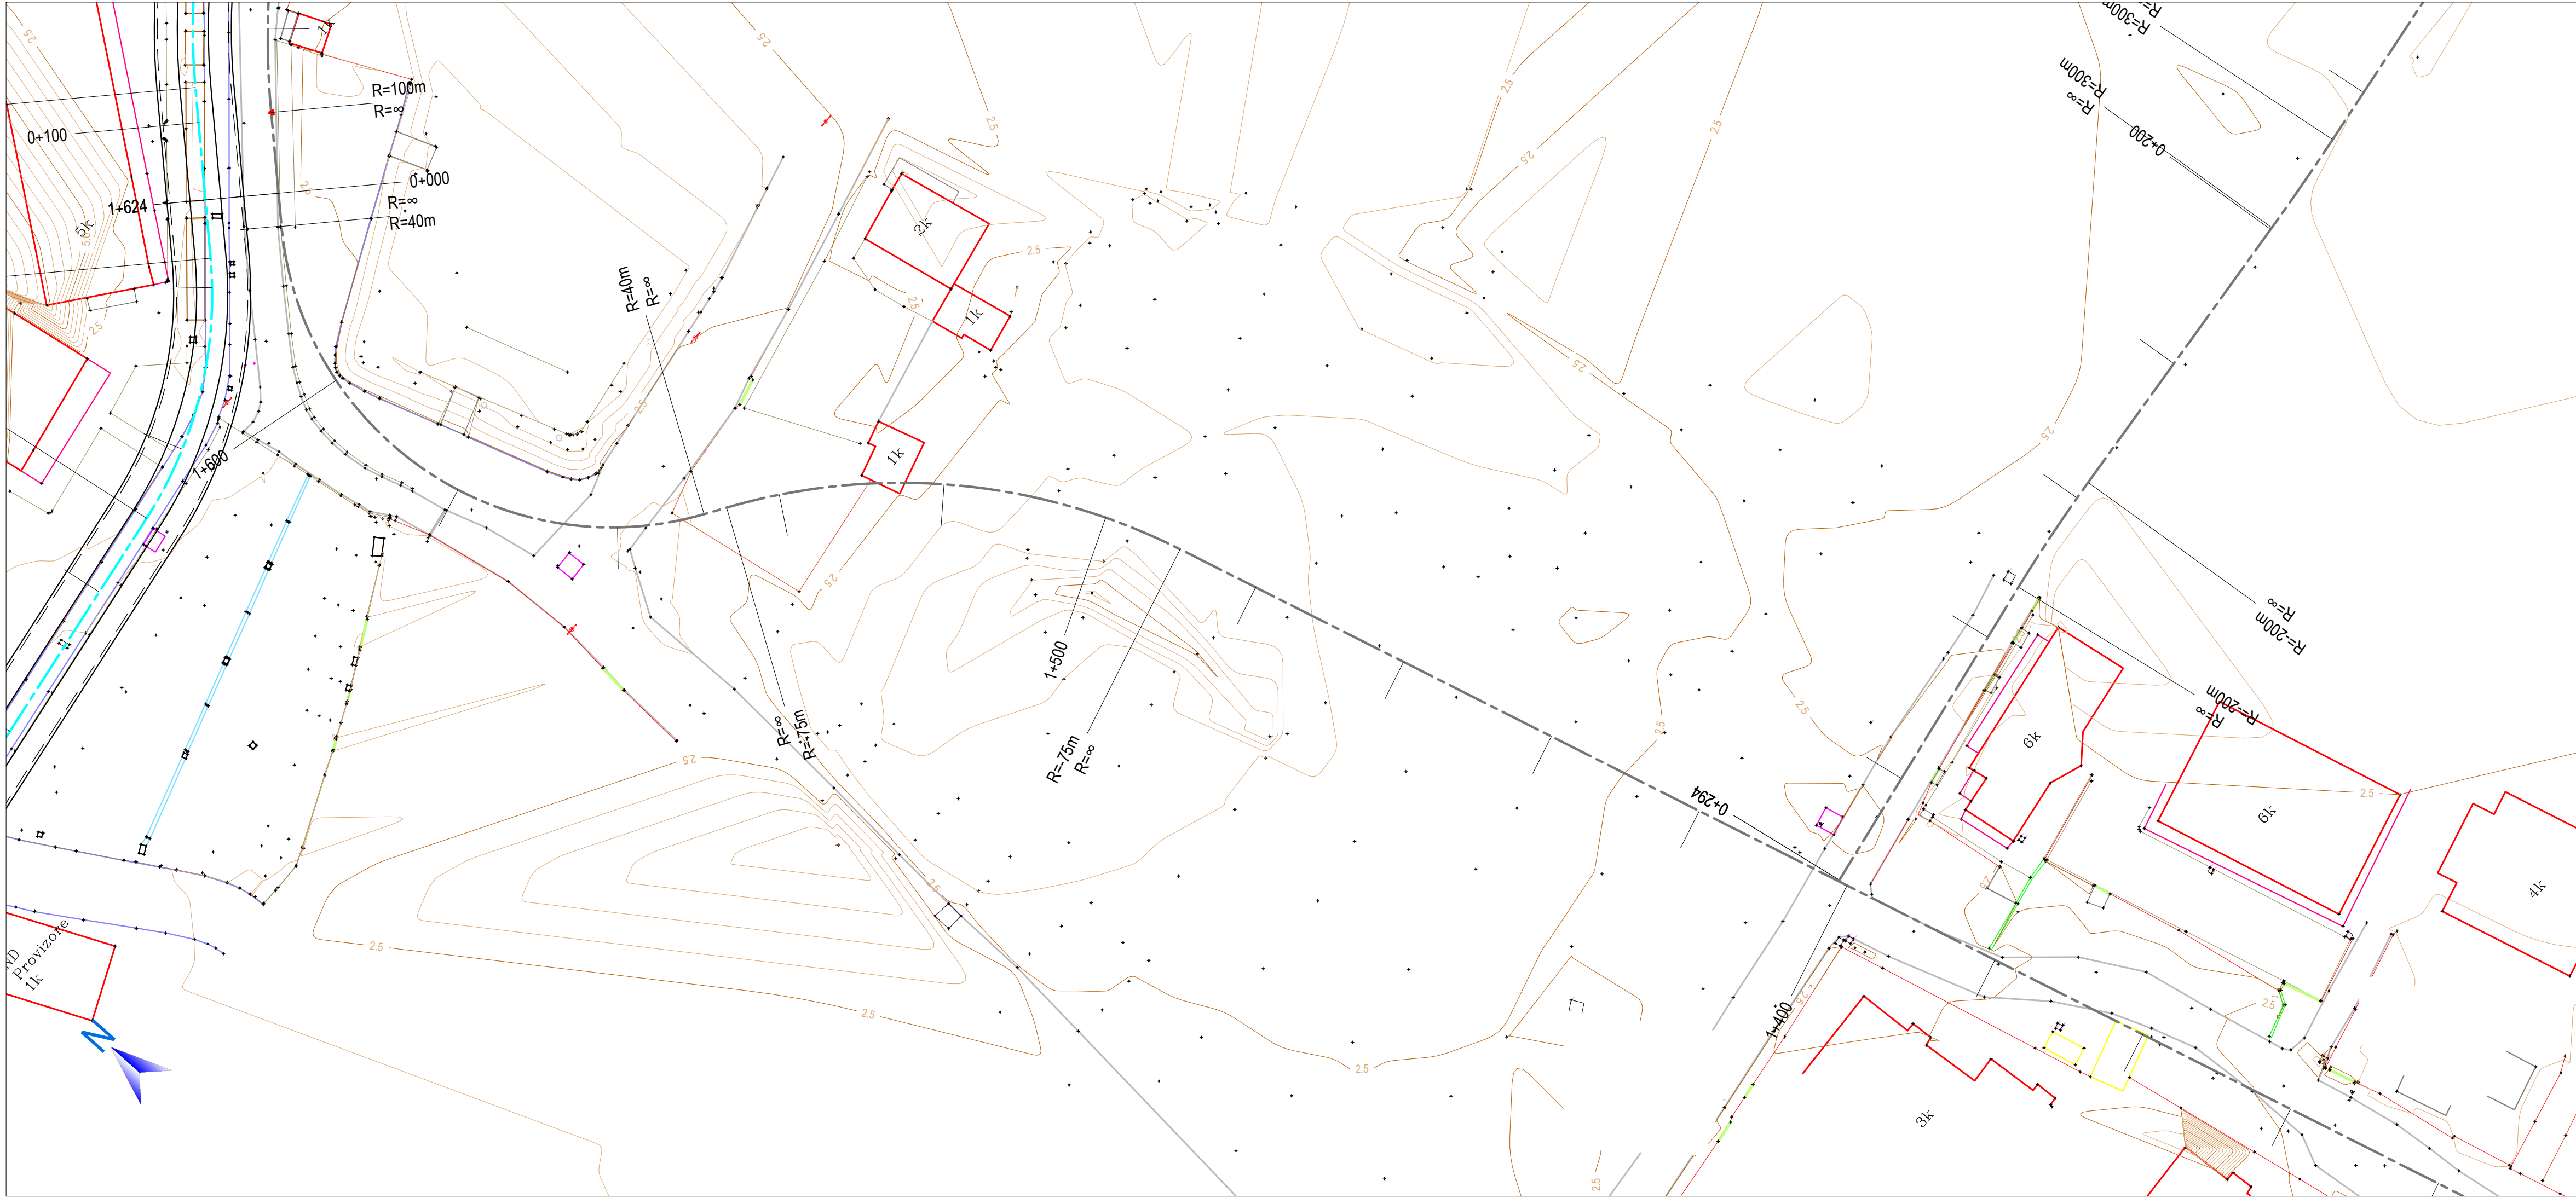

TREGUESI I PLANIMETRISË



SHËNIME:

1. SISTEMI KOORDINATIV: KRGJSH 2010

Legjenda:

Gjendja Ekzistuese:

- Rrugë asfalti
- Rrugë sekondare
- Objekte ekzistuese
- Gardh
- Mur rrethues
- Portë
- Kanal
- Benchmark
- Pikë detaje
- Shtyllë elektrike
- Pusetë
- Pusetë elektrike
- Pusetë KUN
- Përrua

Projekti:

- Aksi i Rrugëve

01	26.09.2020	Projekt Zbatimi	Dorëzimi i dytë
00	08.09.2020	Projekt Ideja Paraprake	Dorëzimi i parë
RISH. NR.	DATA	QËLLIMI I DORËZIMIT	SHËNIM / PËRSHKRIM

INVESTITORI:



KONSULENTI INXHINIERIK




Nr. Licencës: N.5221/9



Përgatiti:	Pozicioni	Emri	Nr. Licencës	Firma
	Ing. Transporti	Vasil LEKA	K.1053/3	
	Ing. Hidroteknik	Dritan BRATKO	K.2637	
	Ing. Hidroteknik	Alban DOKO		
	Ing. Strukturist	Taulant KARRIQI	K.1547/4	
	Ing. Strukturist	Anila SPAHIU	K.1068/3	
	Ing. Strukturist	Alda VOKA	K.1340/2	
	Ing. Elektrik	Ramush DUMANI	E.1295/2	
	Ing. Geolog	Ramazan BAJRAKTARI	GJ.0632	
	Ing. Gjeoteknik	Amarildo SHEHU		
	Ing. Transporti	Leda DURMISHI		
Kontrolloi:	Koordinator Projekti	Blenard DURMISHI	K.2307/1	
	Ing. Hidroteknik	Fisnik KRUJA	K.0305/8	
	Arhitekt	Giovanni di FISCO	A.1495/1	
	Ing. Elektrik	Kujtim PROSEKU	E.0167/5	
Miratoi:	Drejtuues Projekti	Olsi HAXHIU	K.1619/5	

TITULLI I PROJEKTIT					
RIKUALIFIKIM URBAN I ZONËS TURISTIKE, GOLEM - LOT I					
EMRI I DOKUMENTIT					
PLANIMETRIA E GJENDJES EKZISTUESE					
FAZA E PROJEKTIT		Nr. i Dokumentit	Shkalla	Rishikimi	Përmasa e fletës
PROJEKT ZBATIMI		B1	1:500	01	A1 (841x594mm)
					Fleta 2/5

PLANIMETRIA E GJENDJES EKZISTUESE
SH. 1:500

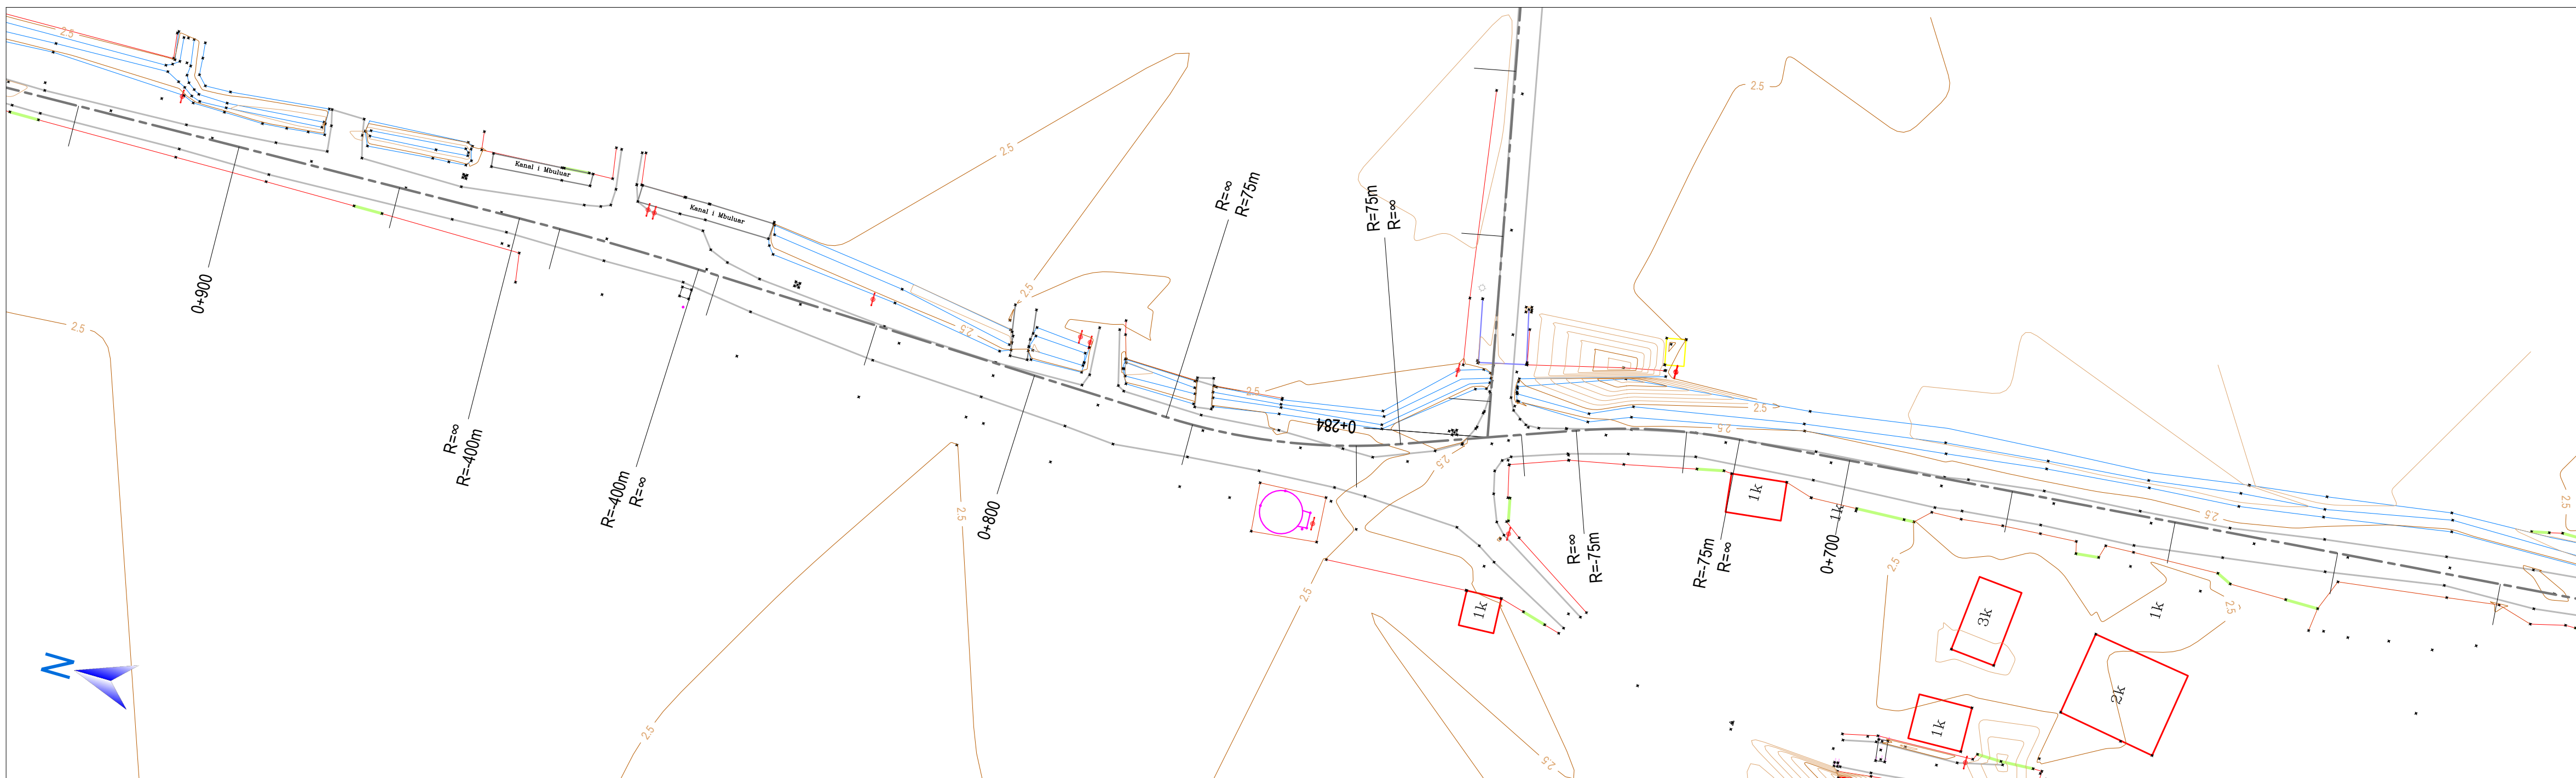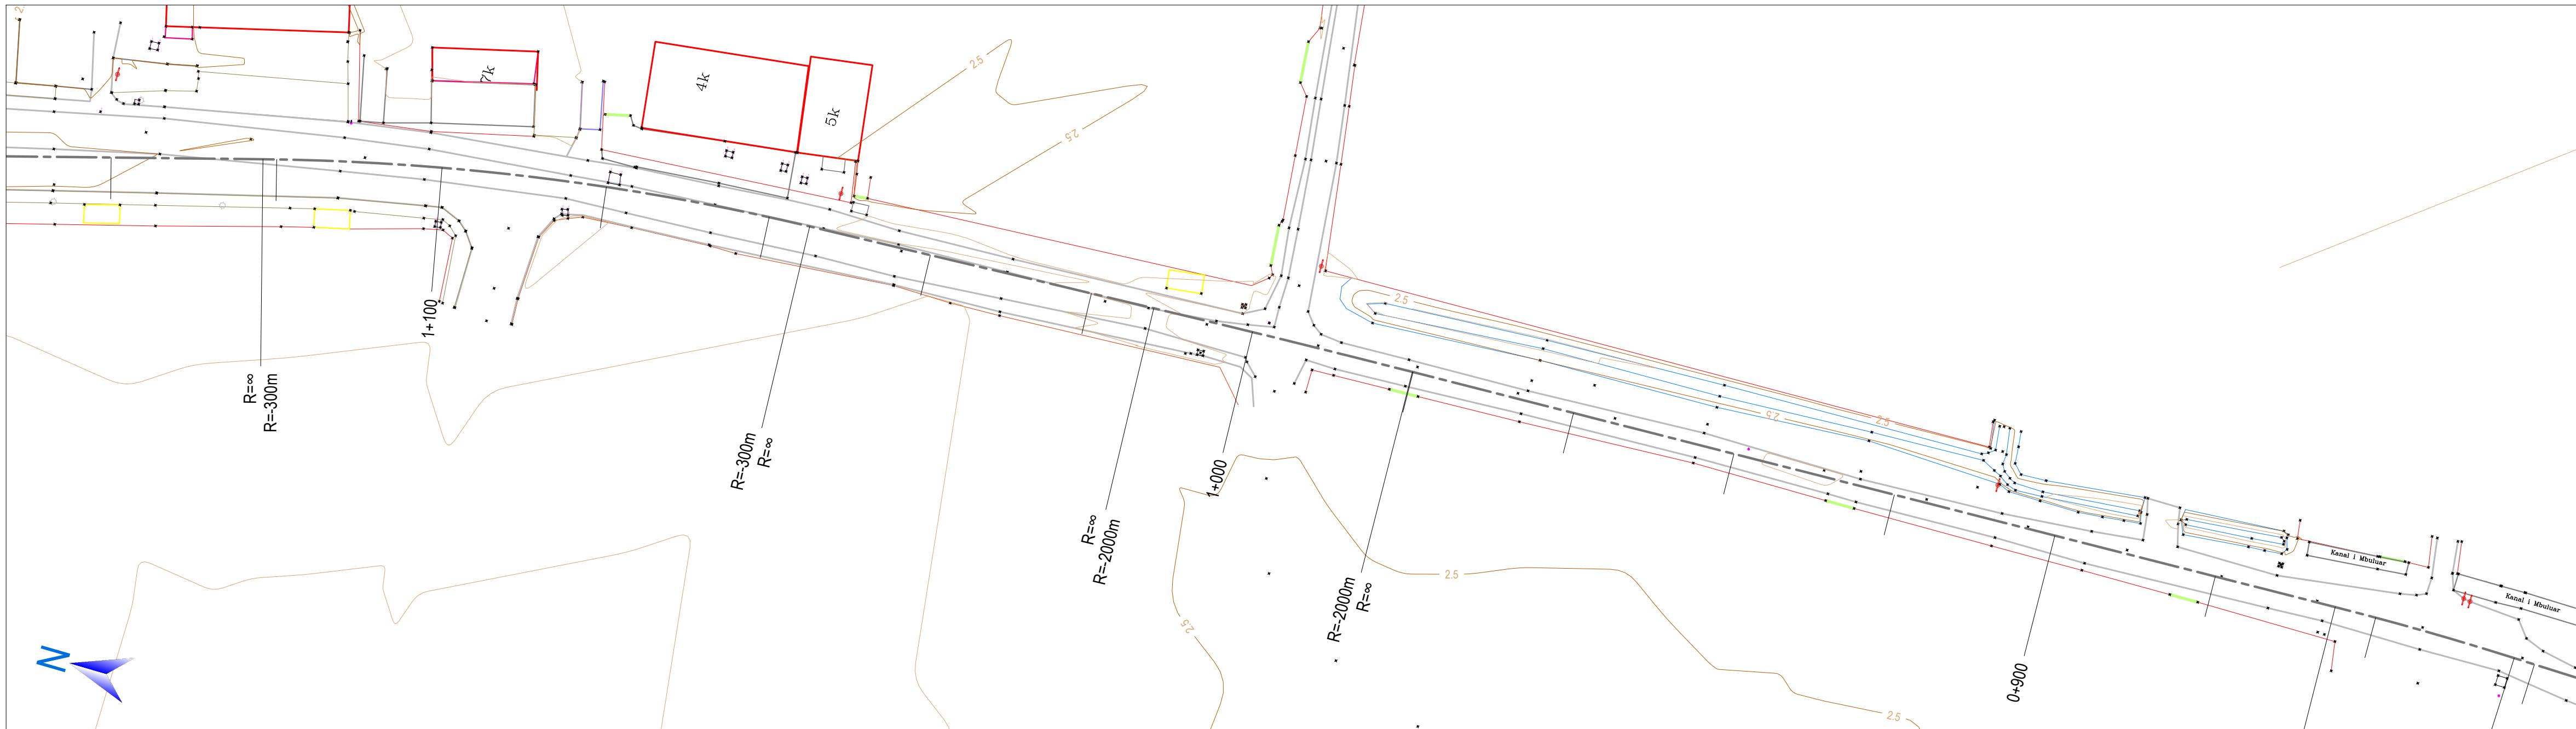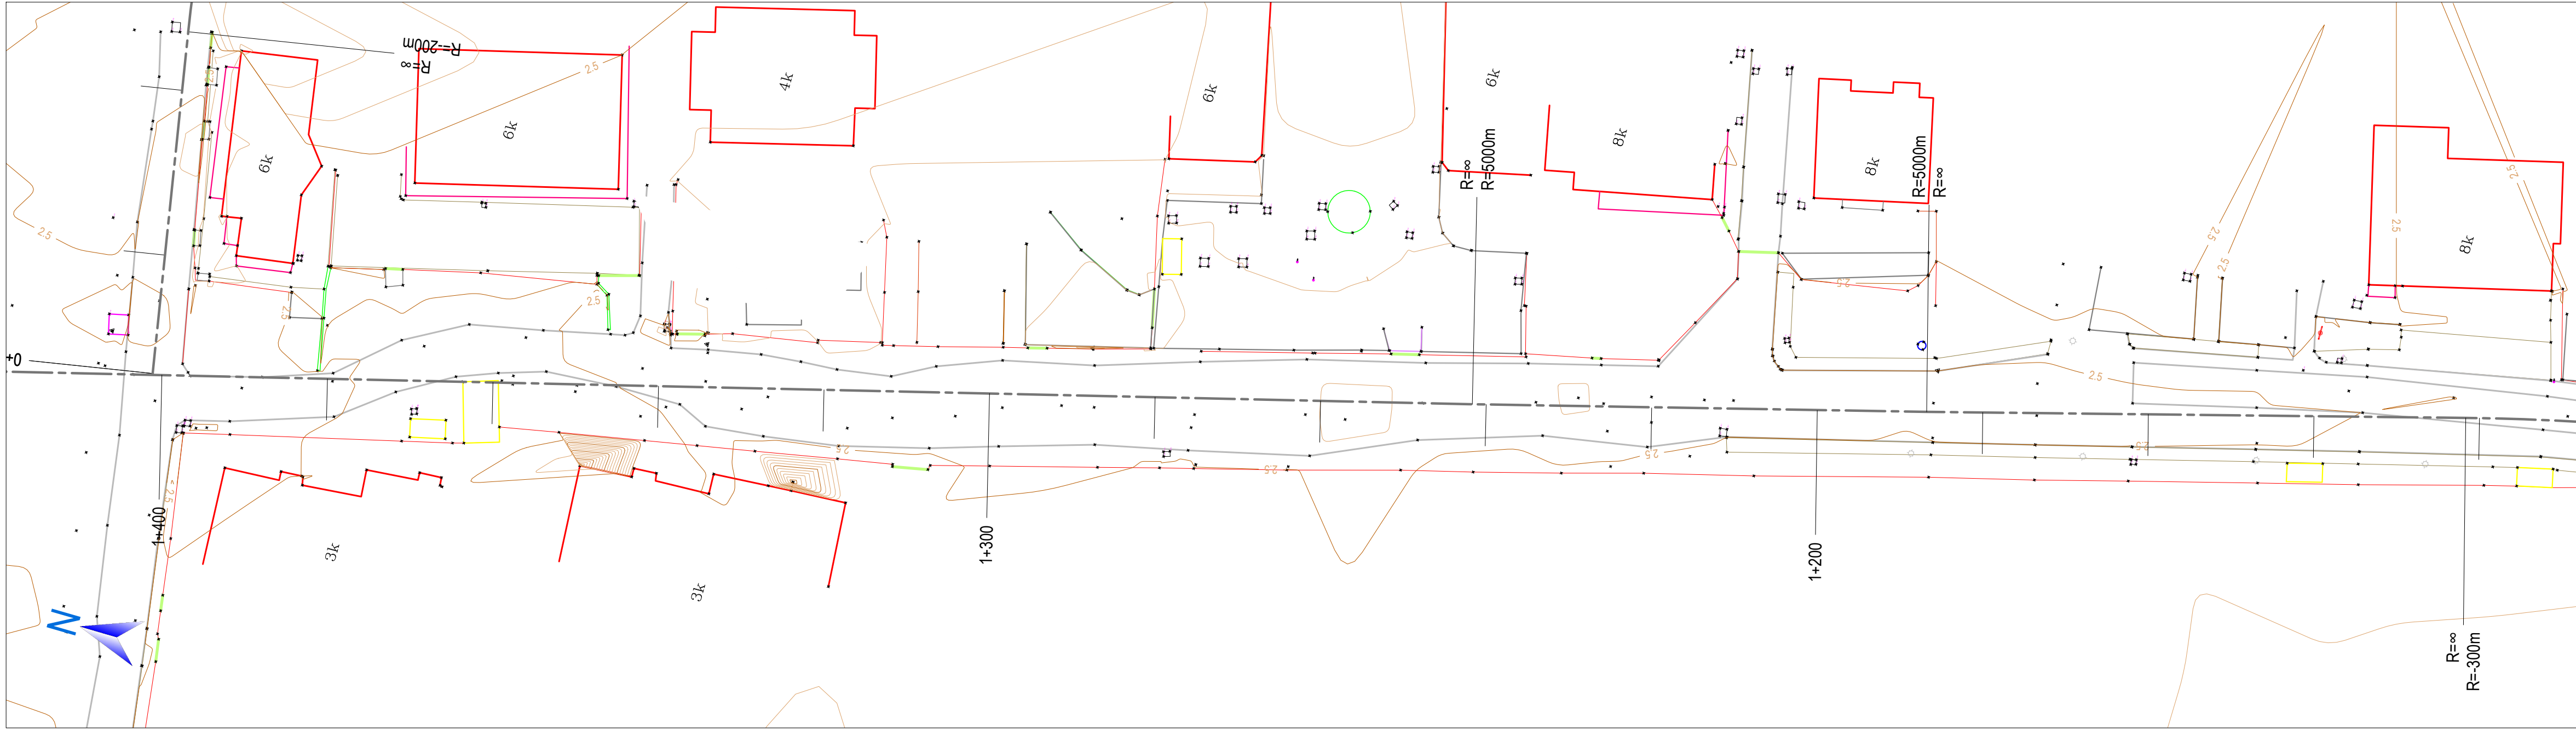

TREGUESI I PLANIMETRISË



SHËNIME:

1. SISTEMI KOORDINATIV: KRGJSH 2010

Legjenda:

Gjendja Ekzistuese:

- Rrugë asfalti
- Rrugë sekondare
- Objekte ekzistuese
- Gardh
- Mur rrethues
- Portë
- Kanal
- Benchmark
- Pikë detaje
- Shtyllë elektrike
- Pusetë
- Pusetë elektrike
- Pusetë KUN
- Përroa

Projekti:

- Aksi i Rrugëve

01	26.09.2020	Projekt Zbatimi	Dorëzimi i dytë
00	08.09.2020	Projekt Ideja Paraprake	Dorëzimi i parë
RISH. NR.	DATA	QËLLIMI I DORËZIMIT	SHËNIM / PËRSHKRIM

INVESTITORI:



KONSULENTI INXHINIERIK




Nr. Licencës: N.5221/9




Përgatiti:	Pozicioni	Emri	Nr. Licencës	Firma
	Ing. Transporti	Vasil LEKA	K.1053/3	
	Ing. Hidroteknik	Dritan BRATKO	K.2637	
	Ing. Hidroteknik	Alban DOKO		
	Ing. Strukturist	Taulant KARRIQI	K.1547/4	
	Ing. Strukturist	Anila SPAHIU	K.1068/3	
	Ing. Strukturist	Aida VOKA	K.1340/2	
	Ing. Elektrik	Ramush DUMANI	E.1295/2	
	Ing. Geolog	Ramazan BAJRAKTARI	GJ.0632	
	Ing. Geoteknik	Amarildo SHEHU		
	Ing. Transporti	Leda DURMISHI		
Kontrollori:	Koordinator Projekti	Blenard DURMISHI	K.2307/1	
	Ing. Hidroteknik	Fisnik KRUIJA	K.0305/8	
	Arktekt	Giovanni di FISCO	A.1495/1	
	Ing. Elektrik	Kujtim PROSEKU	E.0167/5	
Miratori:	Drejues Projekti	Olsi HAXHIU	K.1619/5	

TITULLI I PROJEKTIT					
RIKUALIFIKIM URBAN I ZONËS TURISTIKE, GOLEM - LOT I					
EMRI I DOKUMENTIT					
PLANIMETRIA E GJENDJES EKZISTUESE					
FAZA E PROJEKTIT		Nr. i Dokumentit	Shkalla	Rishikimi	Përmasa e fletës
PROJEKT ZBATIMI		B1	1:500	01	A1 (841x594mm)
					Fleta
					3/5

PLANIMETRIA E GJENDJES EKZISTUESE
SH. 1:500

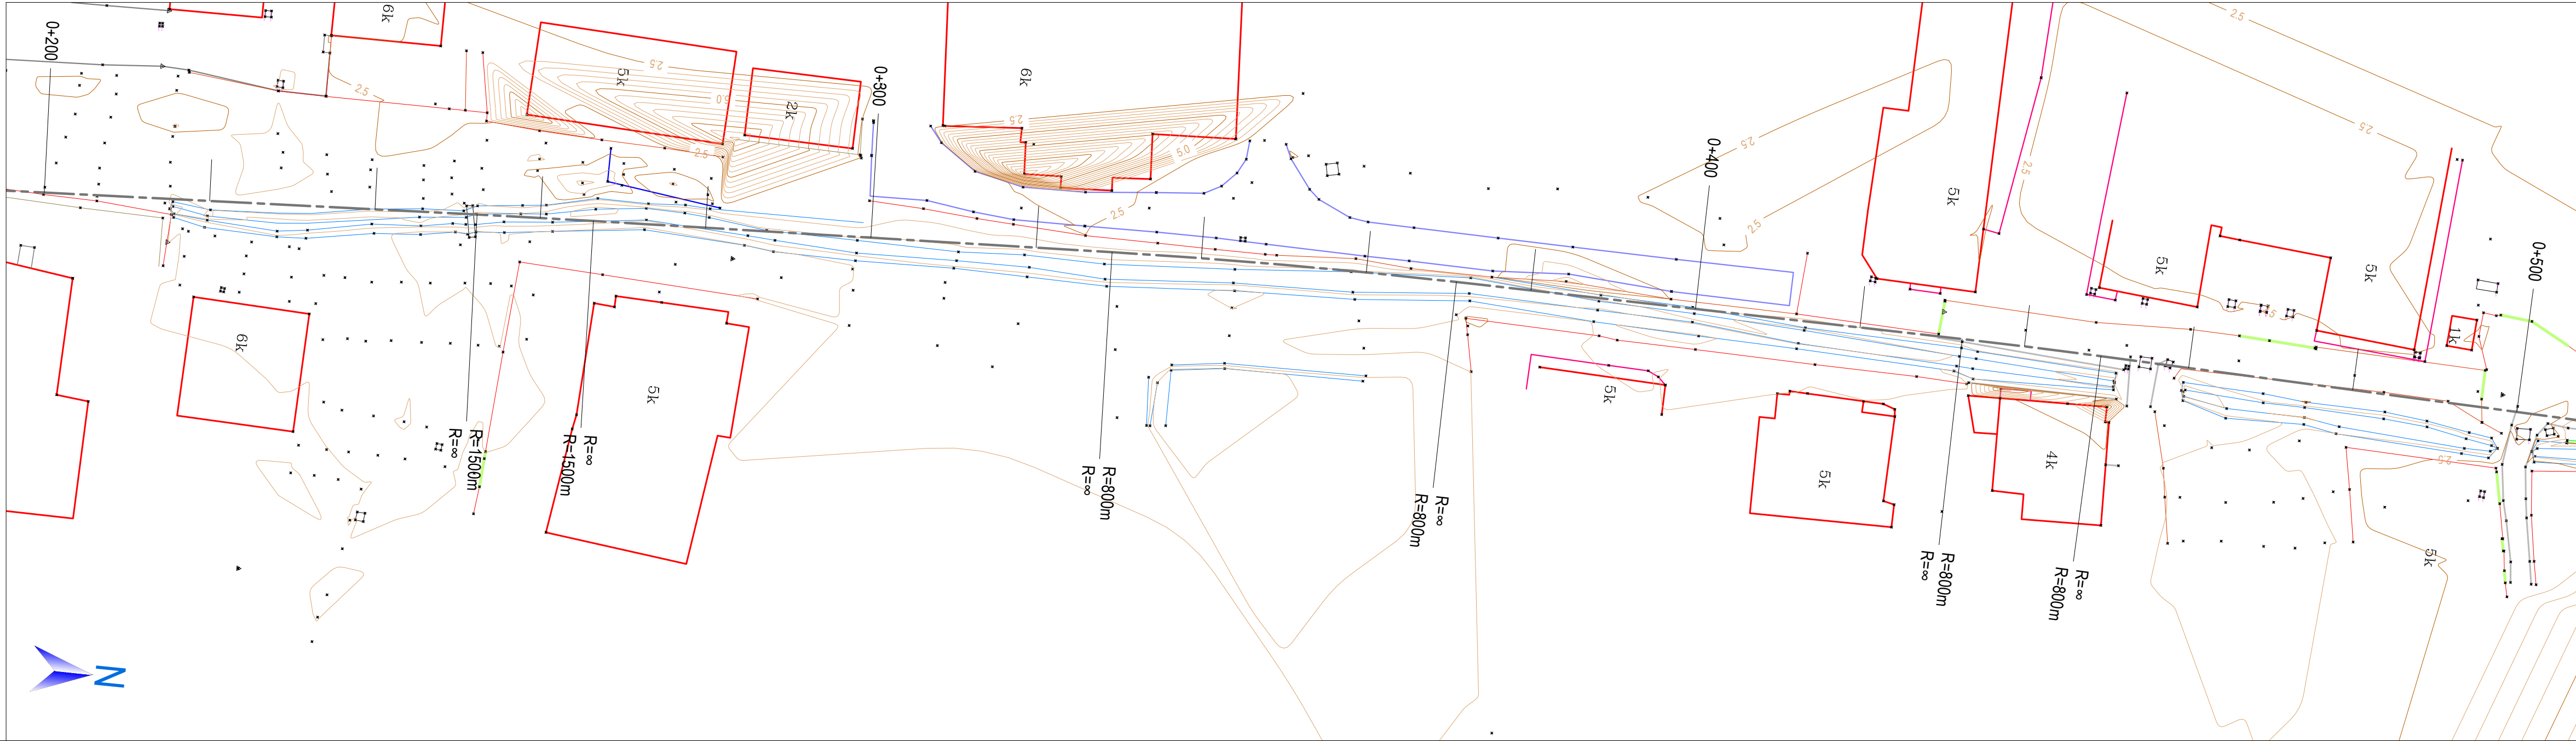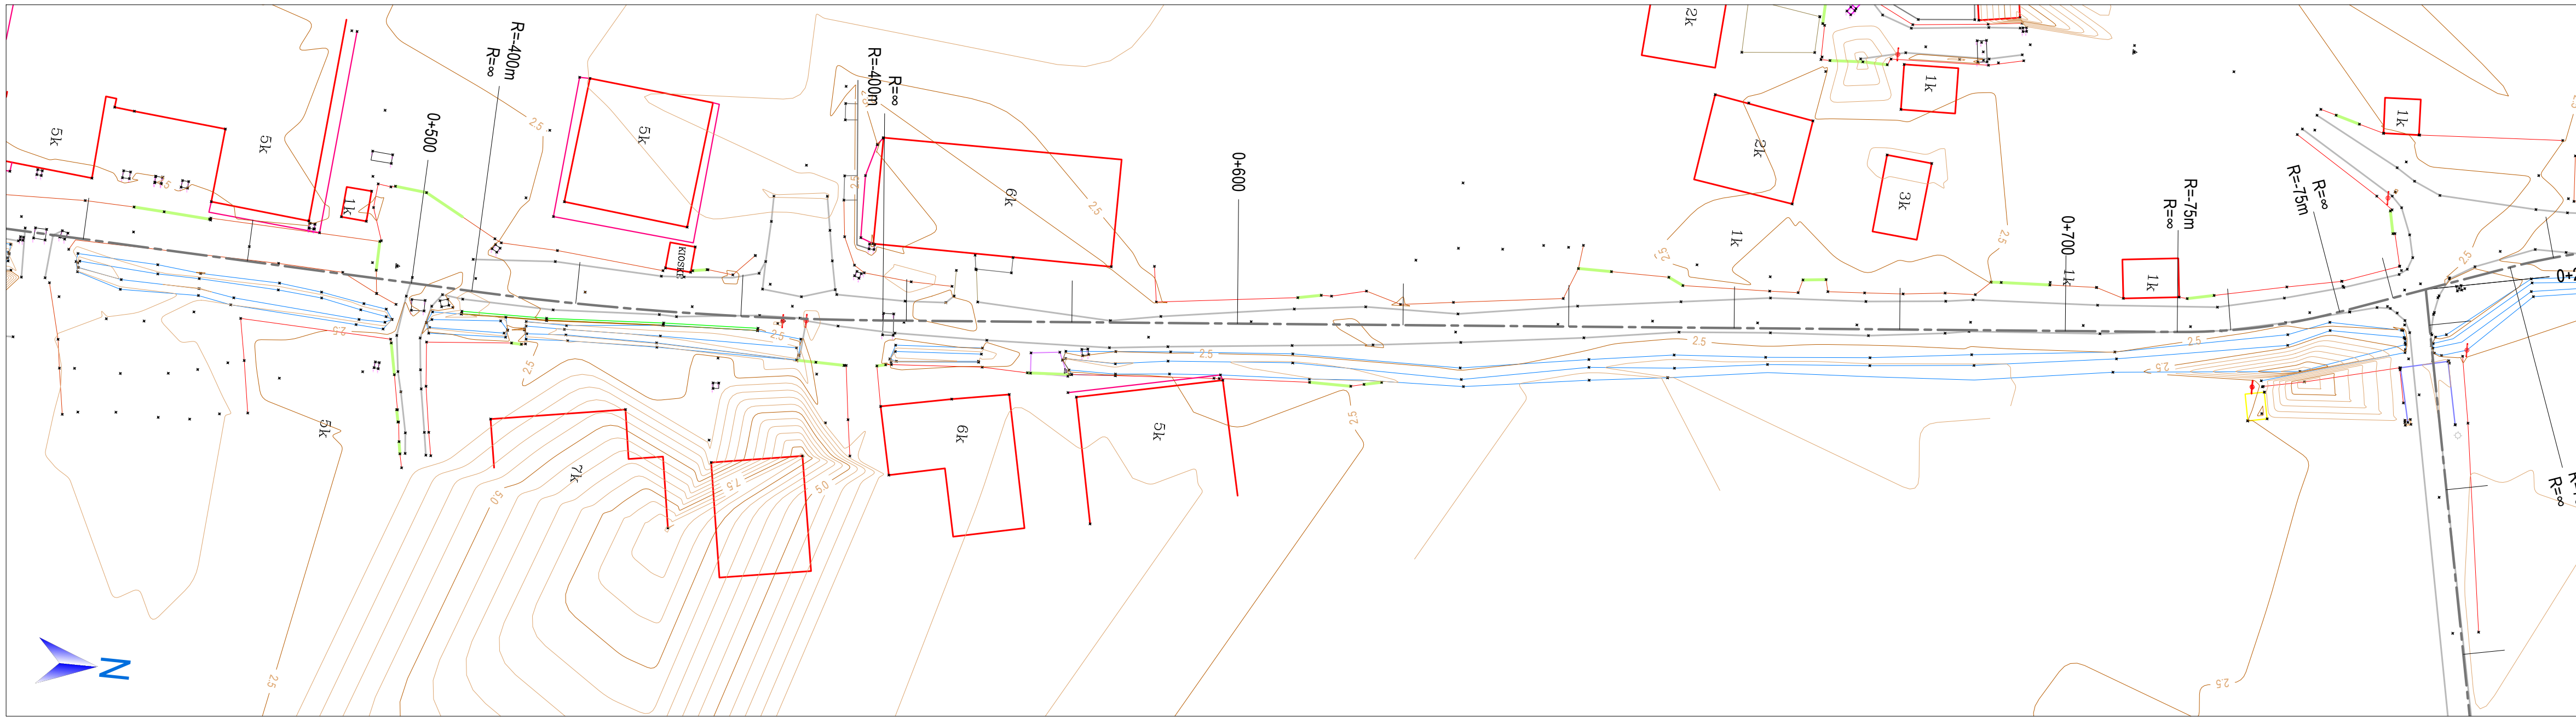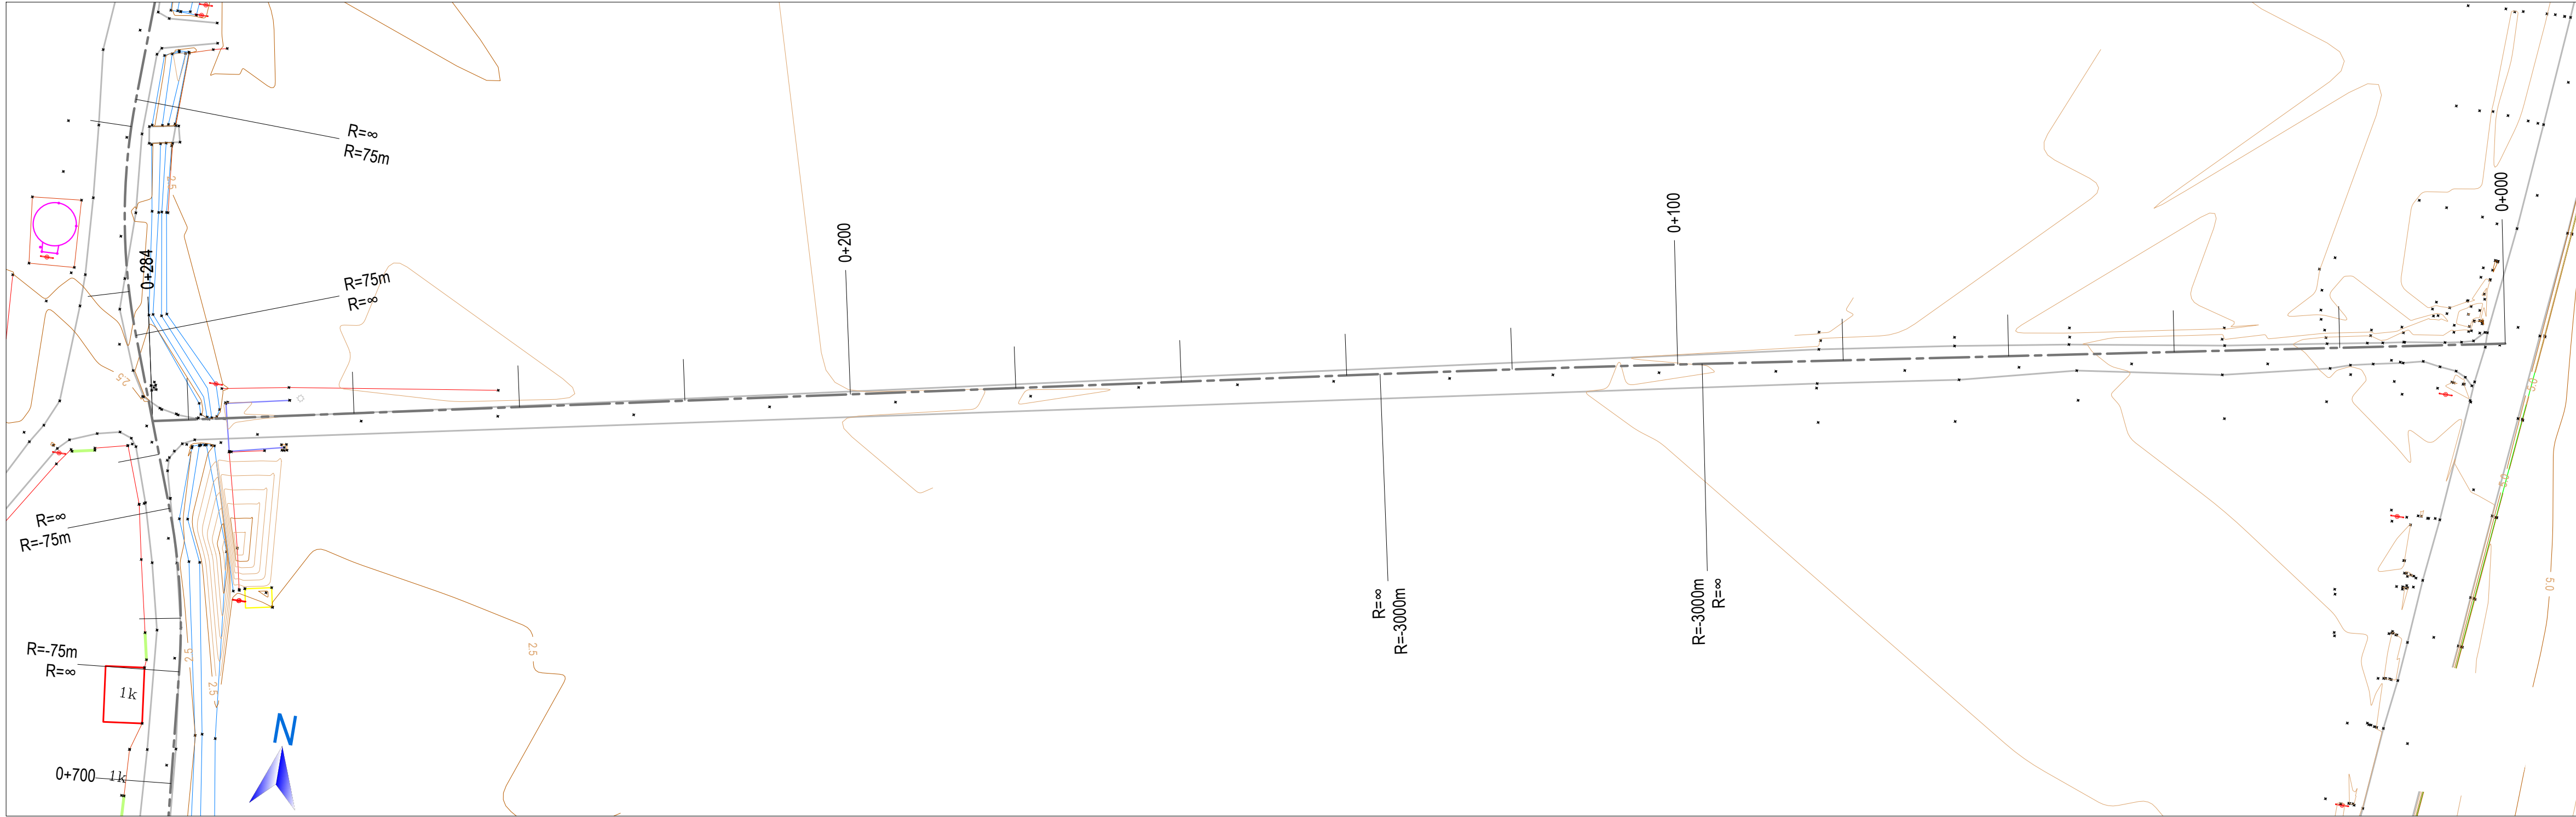

TREGUESI I PLANIMETRISË

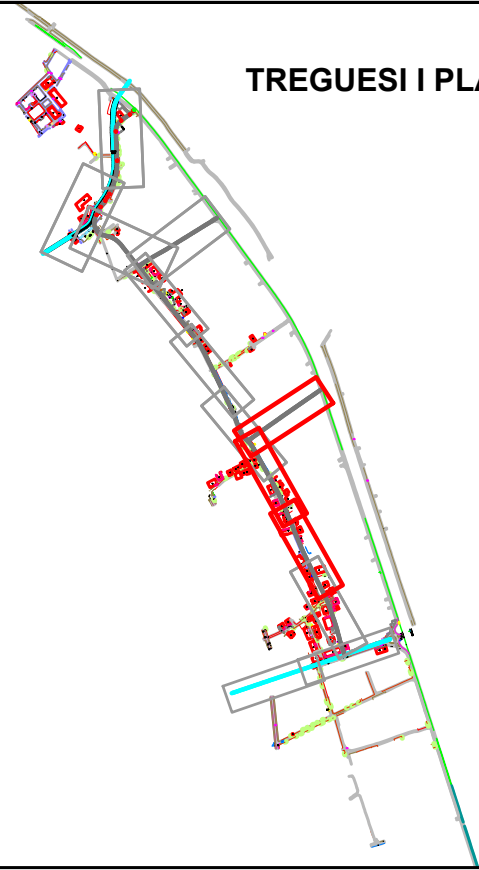

SHËNIME:

1. SISTEMI KOORDINATIV: KRGJSH 2010

Legjenda:

Gjendja Ekzistuese:

- Rrugë asfalti
- Rrugë sekondare
- Objekte ekzistuese
- Gardh
- Mur rrethues
- Portë
- Kanal
- Benchmark
- Pikë detaje
- Shtyllë elektrike
- Pusetë
- Pusetë elektrike
- Pusetë KUN
- Përrua

Projekti:

- Aksi i Rrugëve

01	26.09.2020	Projekt Zbatimi	Dorëzimi i dytë
00	08.09.2020	Projekt Ideja Paraprake	Dorëzimi i parë
RISH. NR.	DATA	QËLLIMI I DORËZIMIT	SHËNIMI / PËRSHKRIM

INVESTITORI:



KONSULENTI INXHIERIK

Nr. Licencës: N.5221/9



Përgatiti:	Pozicioni	Emri	Nr. Licencës	Firma
	Ing. Transporti	Vasil LEKA	K.1053/3	
	Ing. Hidroteknik	Dritan BRATKO	K.2637	
	Ing. Hidroteknik	Alban DOKO		
	Ing. Strukturist	Taulant KARRIQI	K.1547/4	
	Ing. Strukturist	Anila SPAHIU	K.1068/3	
	Ing. Strukturist	Aida VOKA	K.1340/2	
	Ing. Elektrik	Ramush DUMANI	E.1289/2	
	Ing. Geolog	Ramazan BAJRAKTARI	GJ.0632	
	Ing. Gjeoteknik	Amarildo SHEHU		
	Ing. Transporti	Leda DURMISHI		
Kontrollori:	Koordinator Projekti	Blendar DURMISHI	K.2307/1	
	Ing. Hidroteknik	Fisnik KRUJA	K.0305/8	
	Arktekt	Giovanni di FISCO	A.1495/1	
	Ing. Elektrik	Kujtim PROSEKU	E.0167/5	
Miratori:	Drejtuues Projekti	Olsi HAXHIU	K.1619/5	

TITULLI I PROJEKTIT




RIKUALIFIKIM URBAN I ZONËS TURISTIKE, GOLEM - LOT I

EMRI I DOKUMENTIT

PLANIMETRIA E GJENDJES EKZISTUESE

FAZA E PROJEKTIT	Nr. i Dokumentit	Shkalla	Rishikimi	Përmasa e fletës	Fleta
PROJEKT ZBATIMI	B1	1:500	01	A1 (841x594mm)	4/5

PLANIMETRIA E RRUGËVE
SH. 1:500

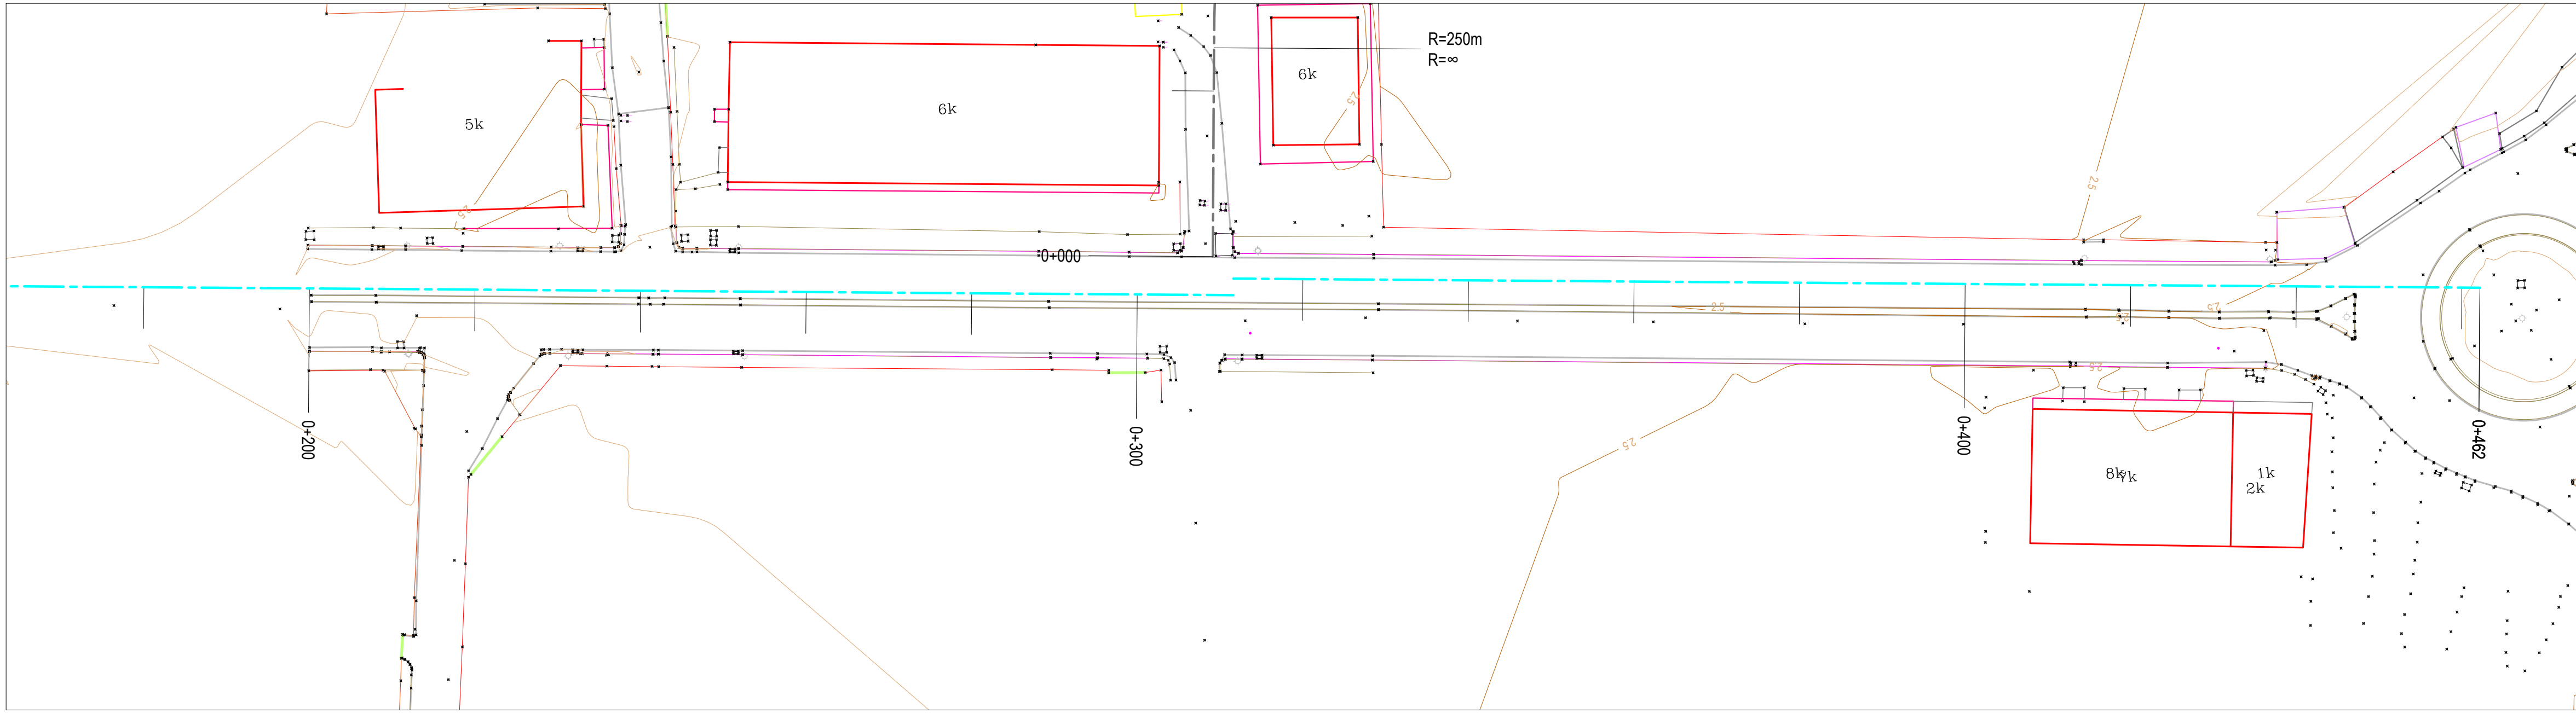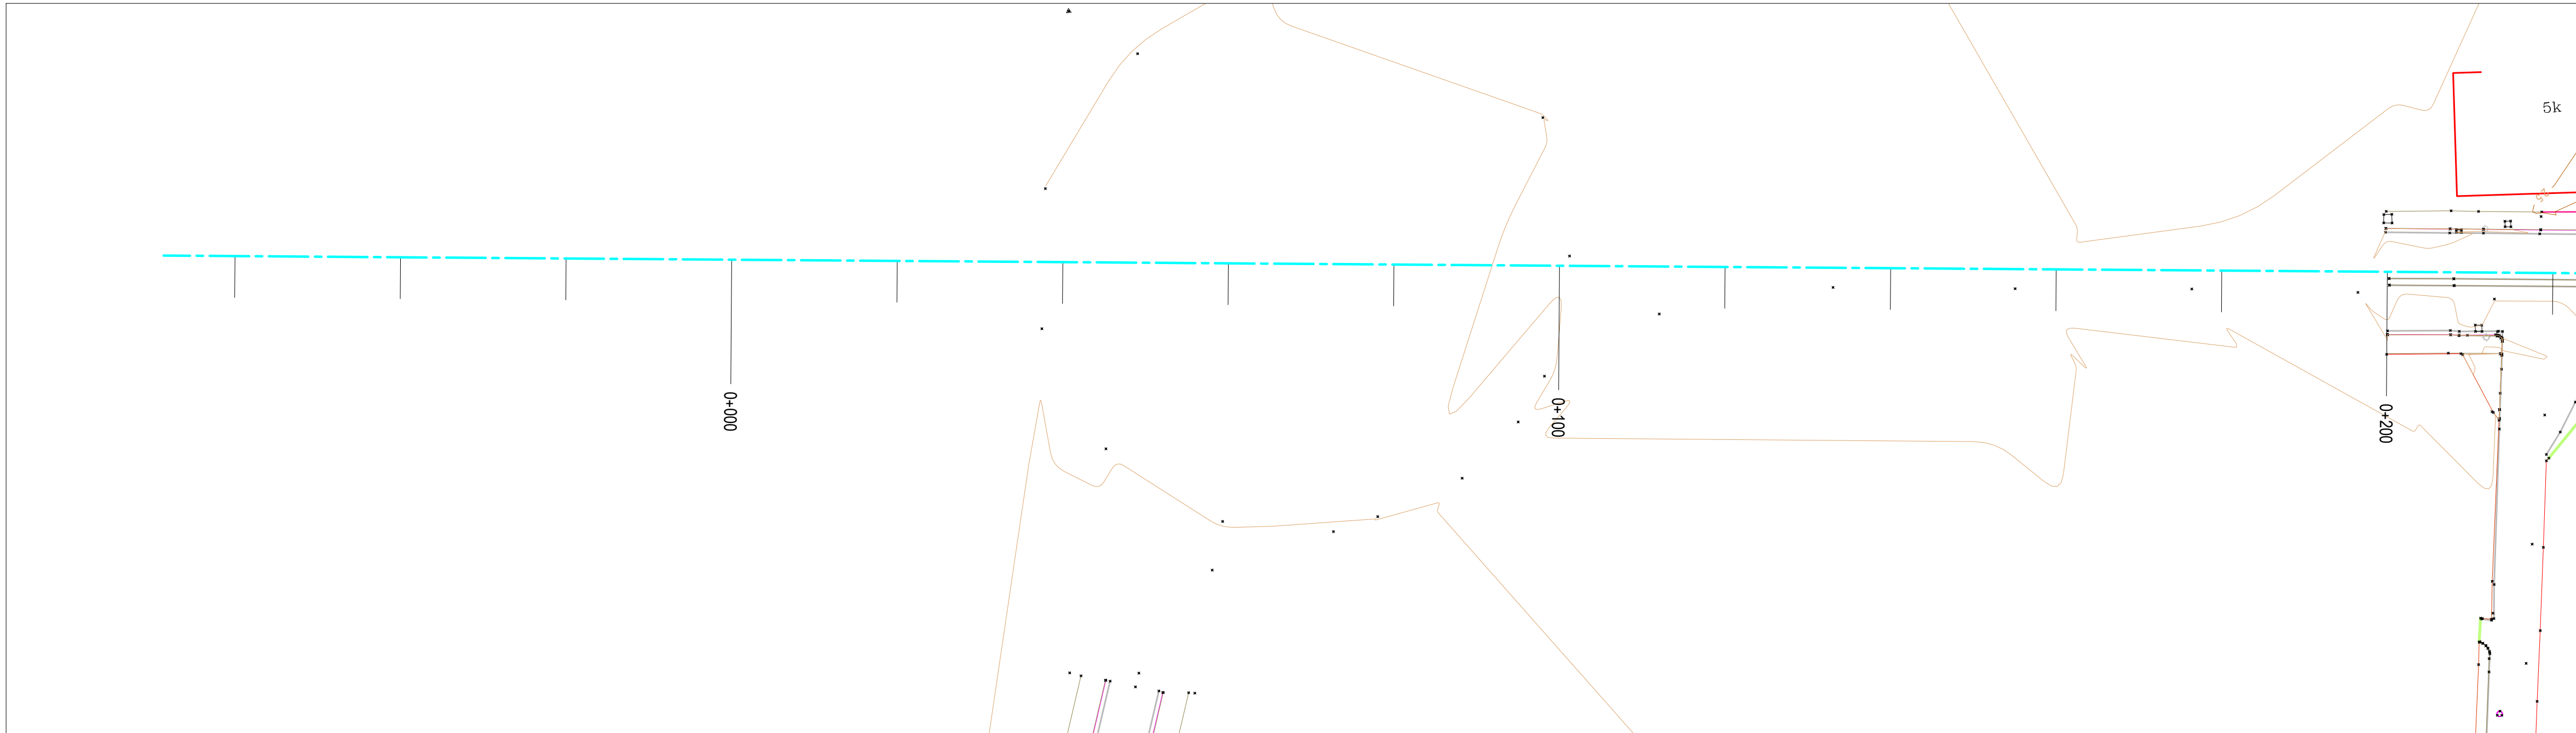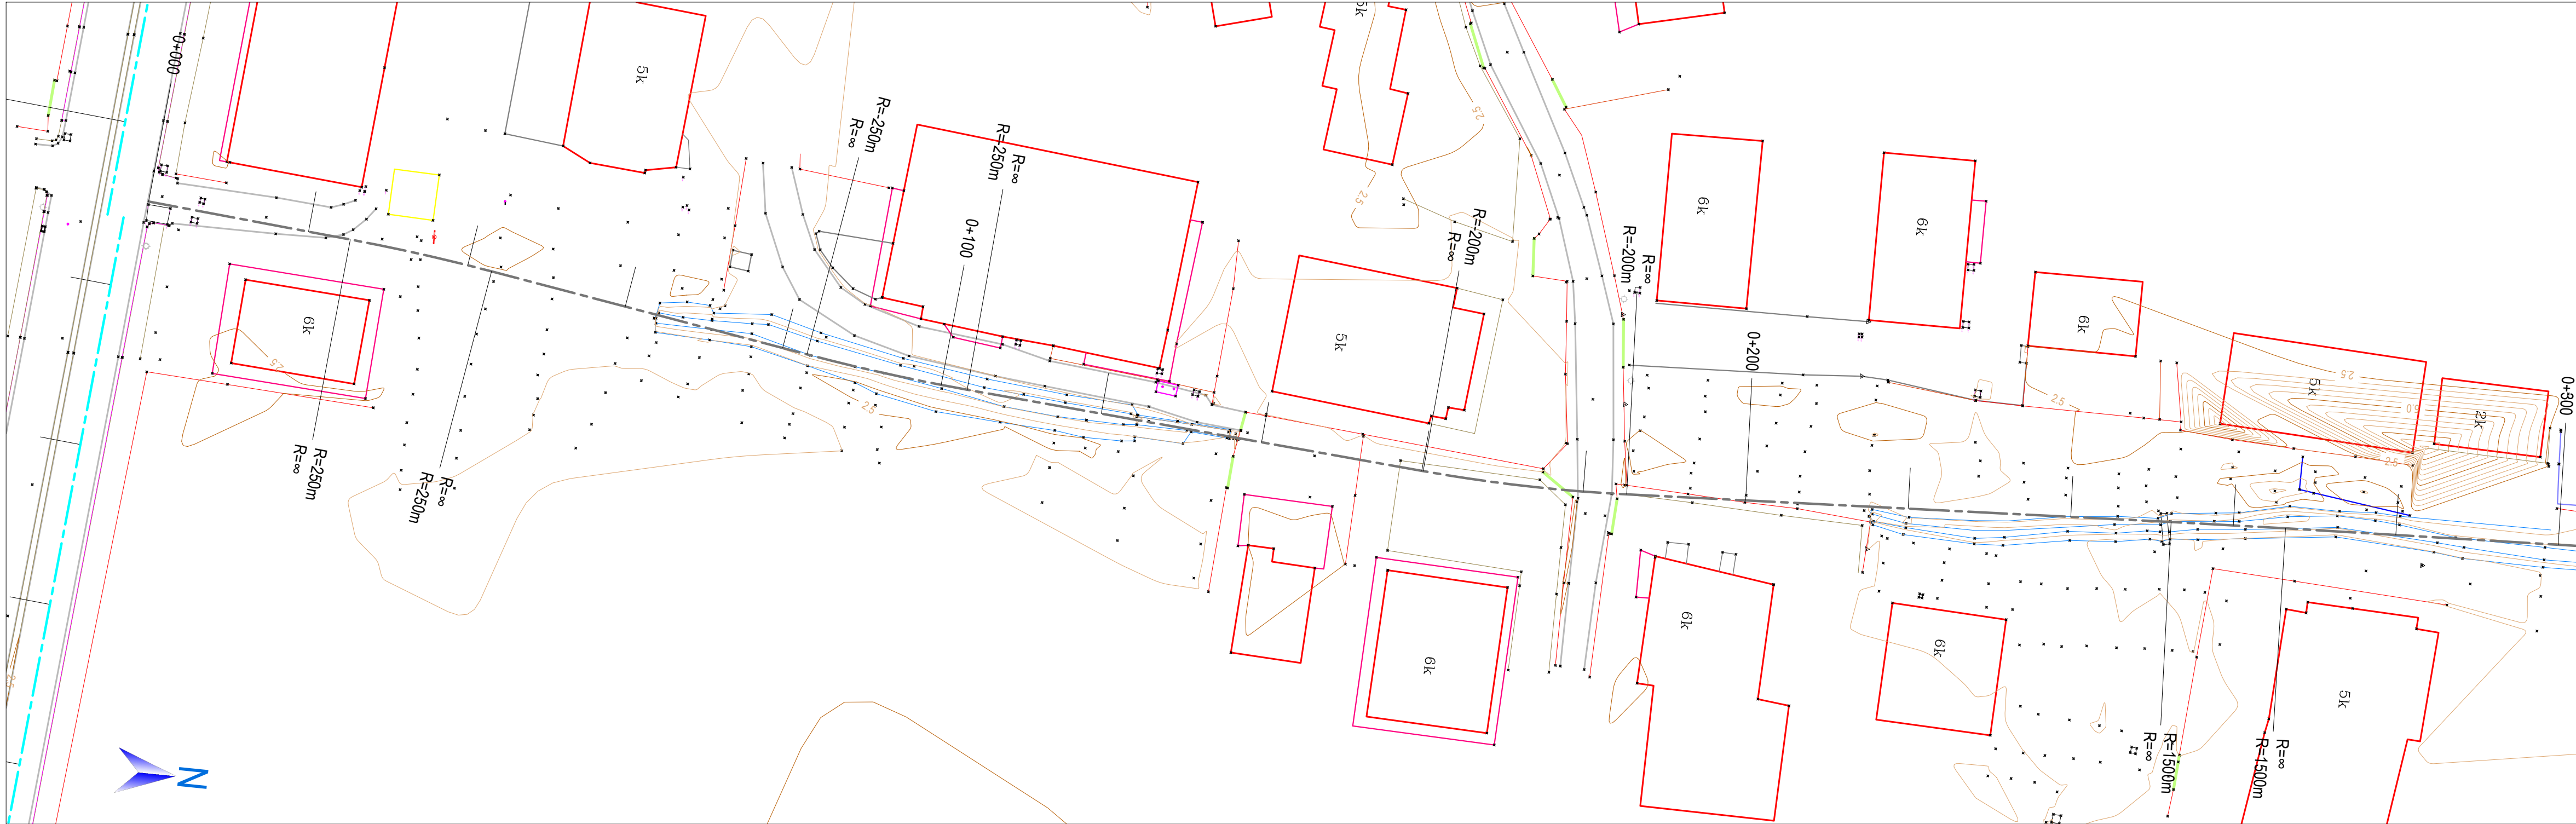

TREGUESI I PLANIMETRISË



SHËNIME:

1. SISTEMI KOORDINATIV: KRGJSH 2010

Legjenda:

Gjendja Ekzistuese:

- Rrugë asfalti
- Rrugë sekondare
- Objekte ekzistuese
- Gardh
- Mur rrethues
- Portë
- Kanal
- Benchmark
- Pikë detaje
- Shtyllë elektrike
- Pusetë
- Pusetë elektrike
- Pusetë KUN
- Përroa

Projekti:

- Aksi i Rrugëve

01	26.09.2020	Projekt Zbatimi	Dorëzimi i dytë
00	08.09.2020	Projekt Ideja Paraprake	Dorëzimi i parë
RISH. NR.	DATA	QËLLIMI I DORËZIMIT	SHËNIM / PËRSHKRIM

INVESTITORI:



KONSULENTI INXHIENRIK

Nr. Licencës: N.5221/9



Përgatiti:	Posizioni	Emri	Nr. Licencës	Firma
	Ing. Transporti	Vasil LEKA	K.1053/3	
	Ing. Hidroteknik	Dritan BRATKO	K.2637	
	Ing. Hidroteknik	Alban DOKO		
	Ing. Strukturist	Taulant KARRIQI	K.1547/4	
	Ing. Strukturist	Anila SPAHIU	K.1068/3	
	Ing. Strukturist	Alda VOKA	K.1340/2	
	Ing. Elektrik	Ramush DUMANI	E.1295/2	
	Ing. Gjeolog	Ramazan BAJRAKTARI	GJ.0632	
	Ing. Gjeoteknik	Amarildo SHEHU		
	Ing. Transporti	Leda DURMISHI		
Kontrollori:	Koordinator Projekti	Blenard DURMISHI	K.2307/1	
	Ing. Hidroteknik	Fisnik KRUJA	K.0305/8	
	Arktekt	Giovanni di FISCO	A.1495/1	
	Ing. Elektrik	Kujtim PROSEKU	E.0167/5	
Miratori:	Drejues Projekti	Olsi HAXHIU	K.1619/5	

TITULLI I PROJEKTIT					
RIKUALIFIKIM URBAN I ZONËS TURISTIKE, GOLEM - LOT I					
EMRI I DOKUMENTIT					
PLANIMETRIA E RRUGËVE					
FAZA E PROJEKTIT		Nr. i Dokumentit	Shkalla	Rishikimi	Përmasa e fletës
PROJEKT ZBATIMI		B2	1:500	01	A1 (841x594mm)
					Fleta
					5/5