

- Legjenda:
- KLASE
 - SALLE LEKSIONESH
 - LABORATOR
 - BIBLOTEKE
 - ARKIVA
 - TUALET
 - ZYRE
 - DHOME TEKNIKE
 - RECEPTION BIBLOTEKA

Objekti: "KOMPLEKSI I DIES, KORÇE"

Porosësi: FONDI SHQIPTARI I ZHVILLIMIT

Firma: ARCHISPACE
Lic. N.873214

Firma: iRI
Lic. N.88442

Firma: CONSULTING & MANAGEMENT ALBANIA
Lic. N.64987

Firma: EDISON DRISHTI
Lic. N.19963

Firma: SIDITA KALACI
Lic. N.18982


Firma: ERMIR GJOKA
Lic. N.11742

Firma: BESART DALLIU
Lic. E.14121

TE SHITUR NE BAZELISET DHE NE VEREPRISHEN
ME FIDELITET DHE KURAZ
© SHKURTESHEME. Niveli i shprehur nga projekti i PFI. Niveli i shprehur nga projektimi i shprehur nga projekti i PFI. Niveli i shprehur nga projekti i PFI. Niveli i shprehur nga projekti i PFI.

Skema funksionale kati i katert

shkala: 1:100
data: 2023
fleta: A 25

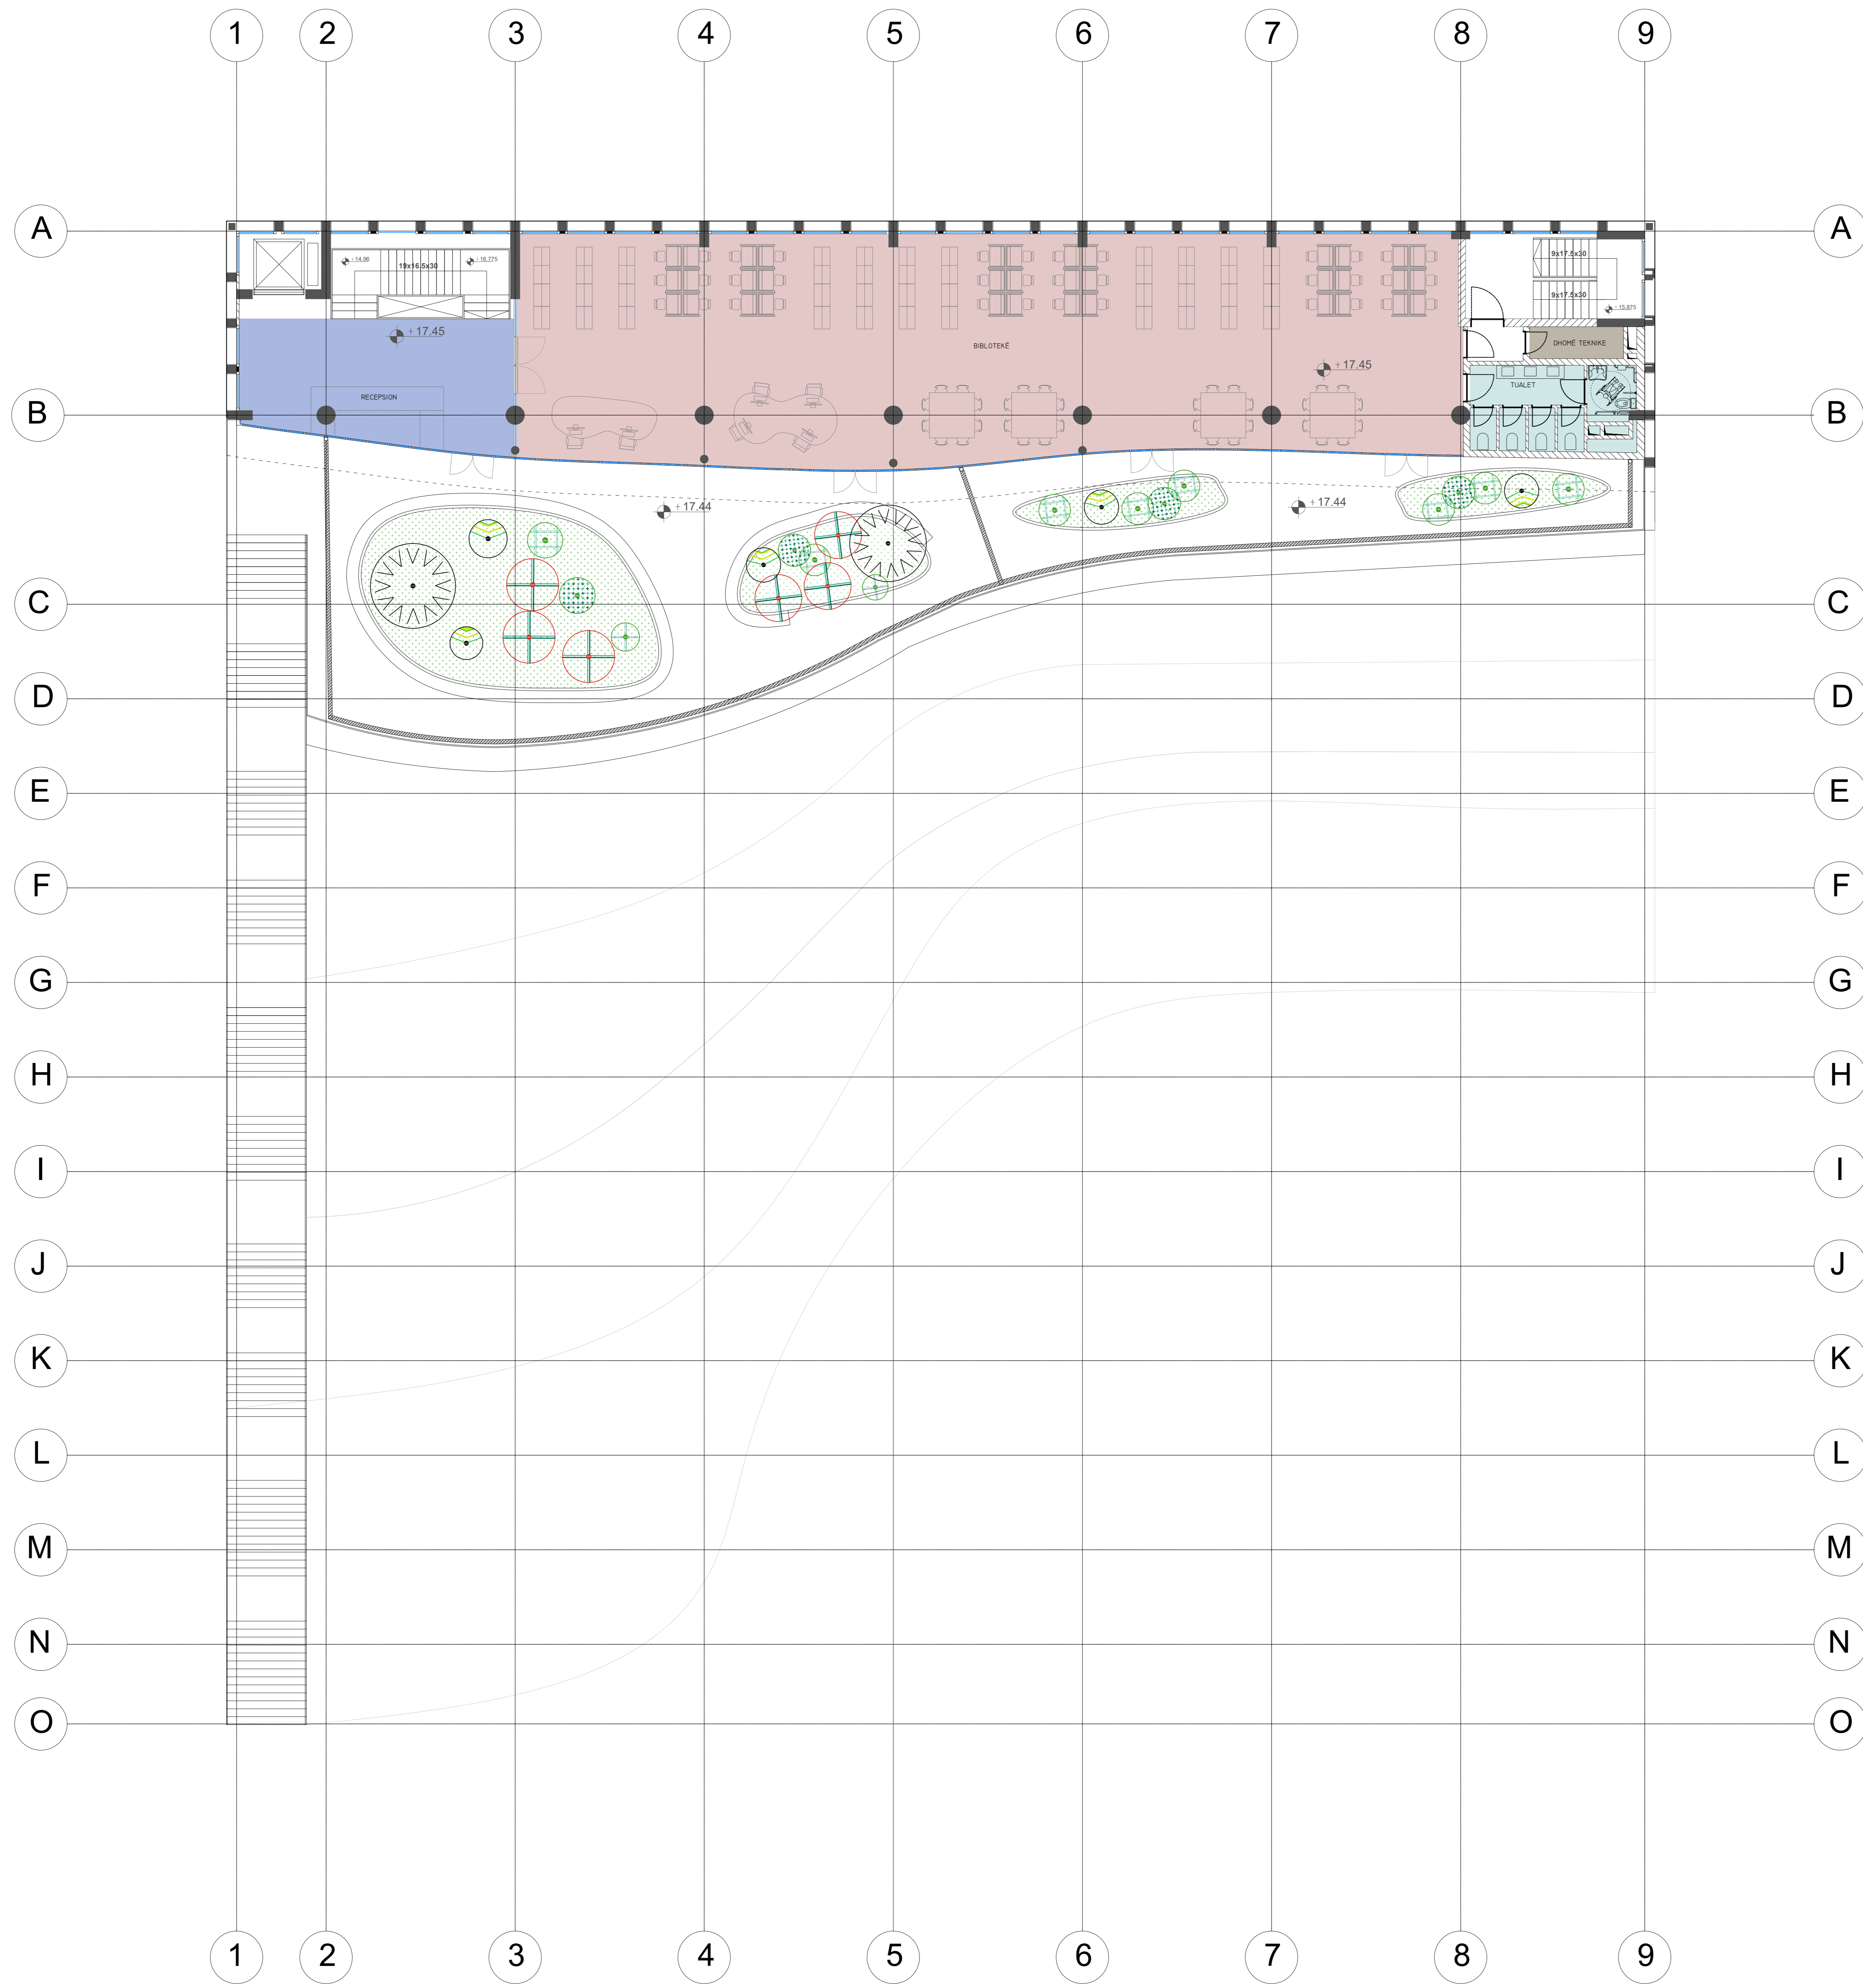

- Legjenda:
- KLASË
 - SALLE LEKSIONESH
 - LABORATOR
 - BIBLOTEKE
 - ARKIVA
 - TUALET
 - ZYRA
 - DHOME TEKNIKE
 - RECEPTION BIBLOTEKA

Objekti: "KOMPLEKSI I DIES, KURÇI"

Porosësi: FONDI SHQIPTARI I ZHVILLIMIT

ARCHISPACE
 Lic. N.873214
 Firma:

iRI
 Lic. N.88442
 Firma:

CONSULTING & MANAGEMENT ALBANIA
 Lic. N.94987
 Firma:

EDISON DRISHTI
 Lic. K.19963
 Firma:

SIDITA KALACI
 Lic. K.18982
 Firma:


ERMIR GJOKA
 Lic. M.11742
 Firma:

BESART DALLIU
 Lic. E.14121
 Firma:

TË GJITHA DOKUMENTET DASHET TË VERIFIKOHEN
 ME FIDELITETIN E NEVOJSHME.
 © SHËNDSORIMI. Të gjitha të drejtat rezervohen.
 Projekti, konceptet dhe dizajnet janë vetëm të kompanisë dhe të autorit të tyre dhe nuk mund të përdoren pa lejen e tyre.

Skema funksionale kati i pestë

shkallë: 1:100
 data: 2023
 fletë: A.26

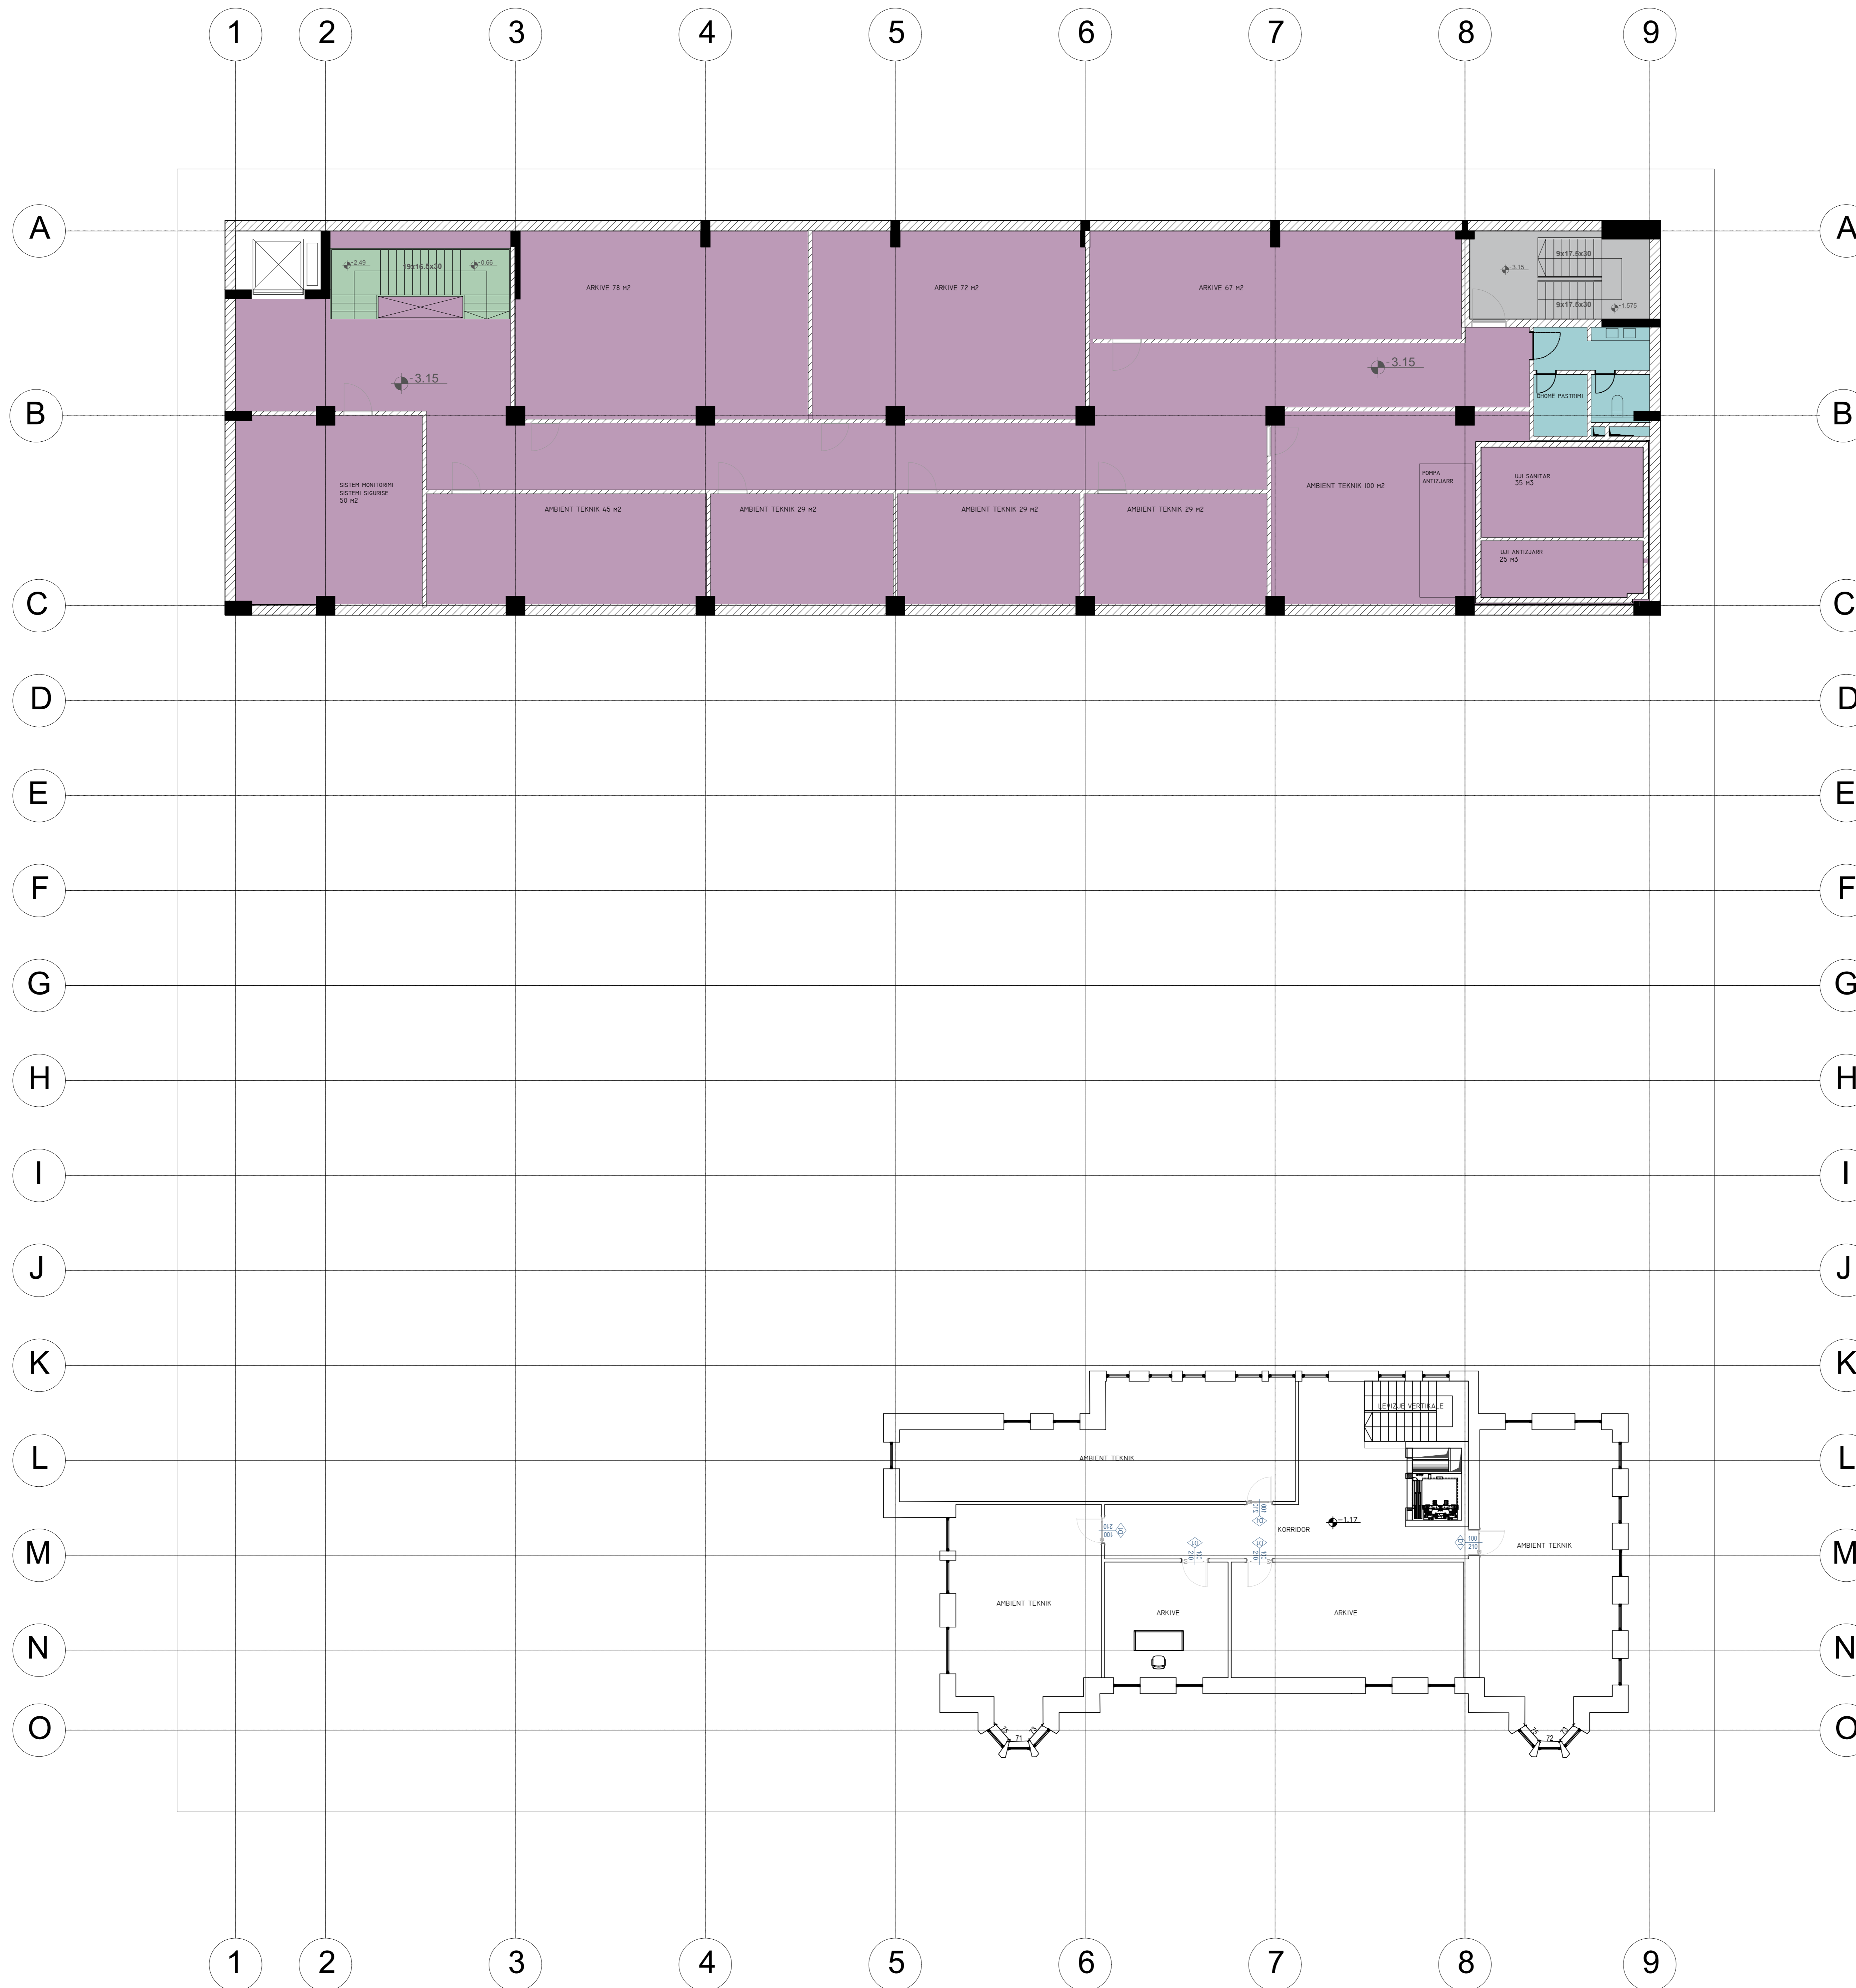

- Legjenda:
- F01 - PLLAKA
 - F01A - PLLAKA PORCELANI KATI PERDHE
 - F02 - PARKET
 - F03 - PLLAKA PORCELANI NE TUALET
 - F03 A - PLLAKA PORCELANI NE TUALETIN E PODRUMIT
 - F04 - SHTIM BETON ME KUARC CIMENTO NE DHOMAT TEKNIKE
 - F04A - SHTIM BETON ME KUARC CIMENTO NE DHOMAT TEKNIKE NE PODRUM
 - F05 - BETON I PASTER ME SHITRESE EPOKSITE NE VERANDA
 - F06 - BETON I PASTER ME SHITRESE EPOKSITE NE SHKALLEN E JASHTME
 - F07 - SHTRIM ME MERMER NE SHKALLEN E BRENDSHME
 - F08 - SHTIM BETON ME KUARC CIMENTO NE SHKALLEN E EMERJENCES
 - F09 - BETON I NIVELUAR NE TERRACE
 - F10 - BETON NE KONSOLIN E VERANDA

Objekti:
"KOMPLEKSI I DDES, KORÇE"

Poroshja: FONDI SHOPTARI I ZHVILLIMIT

ARCHISPACE
Lic. N:872014

iRI
Lic. N:88442

CONSULTING & MANAGEMENT ALBANIA
Lic. N:64087

EDISON DRISHTI
Lic. K:15563

SIDITA KALACI
Lic. K:18862

ERMIR GJOKA
Lic. M:11742


BESART DALLIU
Lic. E:14121

TE GJITHA DIMENSIONET DIMANET TE VERPESHEN
ME FIDELITE 1:100
© 2023 ARCHISPACE. Të gjitha të drejtat rezervohen.
Përfaqësimi i kësaj dokumente është i përbërë nga të gjitha të drejtat e autorit të kësaj dokumente.

Materialet e shtrimit kati nëntokë

SPRITA: 1:100
DATA: 2023

FIDA: A 27

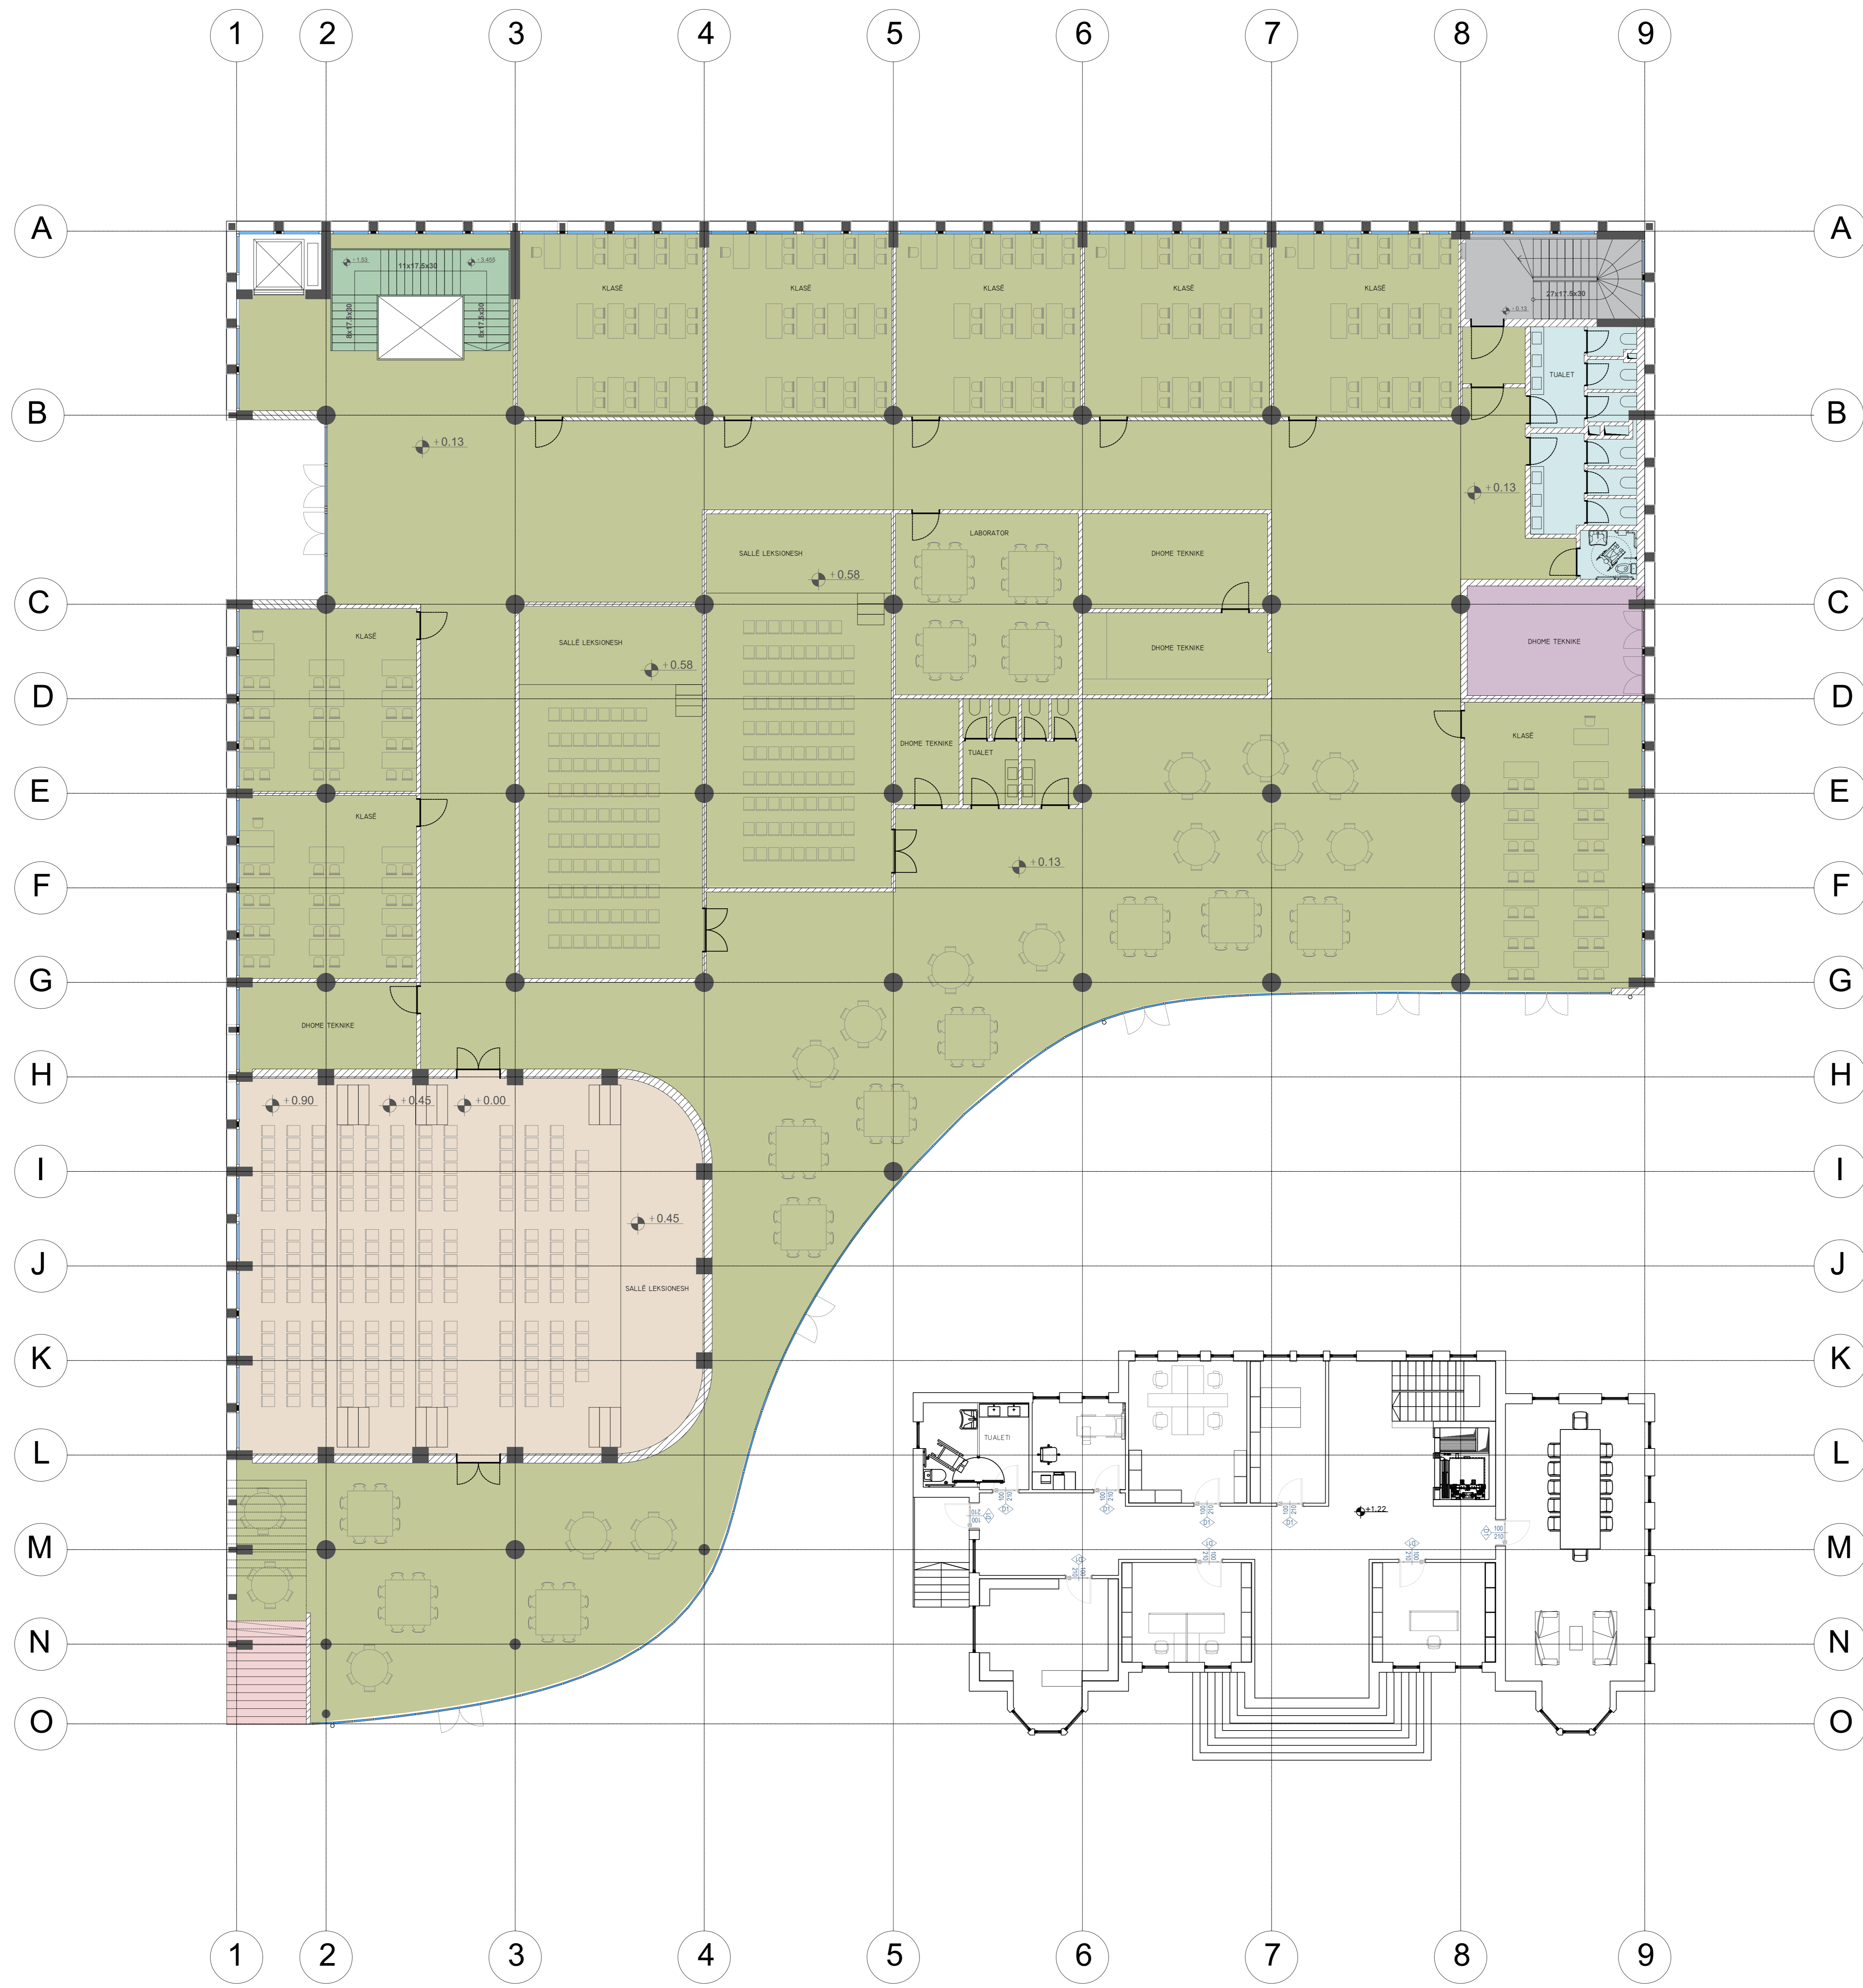

- Legenda:
- F01 - PLLAKA
 - F01A - PLLAKA PORCELANI KATI PERDHE
 - F02 - PARKET
 - F03 - PLLAKA PORCELANI NE TUALET
 - F03 A - PLLAKA PORCELANI NE TUALETIN E PODRUMIT
 - F04 - SHTIM BETON ME KUARC CIMENTO NE DHOMAT TEKNIKE
 - F04A - SHTIM BETON ME KUARC CIMENTO NE DHOMAT TEKNIKE NE PODRUM
 - F05 - BETON I PASTER ME SHITRESE EPOKSITE NE VERANDA
 - F06 - BETON I PASTER ME SHITRESE EPOKSITE NE SHKALLEN E JASHTME
 - F07 - SHTRIM ME MERMER NE SHKALLEN E BRENDSHME
 - F08 - SHTIM BETON ME KUARC CIMENTO NE SHKALLEN E EMERJENCES
 - F09 - BETON I NIVELUAR NE TERRACE
 - F10 - BETON NE KONSOLIN E VERANDA

Objekti:
"KOMPLEKSI I DIES, KORÇE"

Porositori: FONDI SHQIPTARI I ZHVILLIMIT

Architect: **ARCHISPACE**
Lic. N: 073014

Architect: **iRI**
Lic. N: 08442

Consulting: **CONSULTING & MANAGEMENT ALBANIA**
Lic. N: 04087

Coordinator: **EDISON DRISHTI**
Lic. N: 15953

Coordinator: **SIDITA KALACI**
Lic. N: 18982


Coordinator: **ERMIR GJOKA**
Lic. N: 11742

Coordinator: **BESART DALLIU**
Lic. E: 14121

TE SHITUR DOKUMENTI DUKET TE VERIPROKON
ME FIDELITE E KRYESORDE
© SHITURSI/SHITURJA: Niveli i shtrimit kati per kati
Projektimi, realizimi dhe shpërndarja e kësaj dokumentacioni është e përbërë nga shërbimet e ofruara nga kompania e shërbimeve të inxhinierisë dhe arkitektura të bashkuara.

Materialet e shtrimit kati per kati

Skala: 1:100
Data: 2023

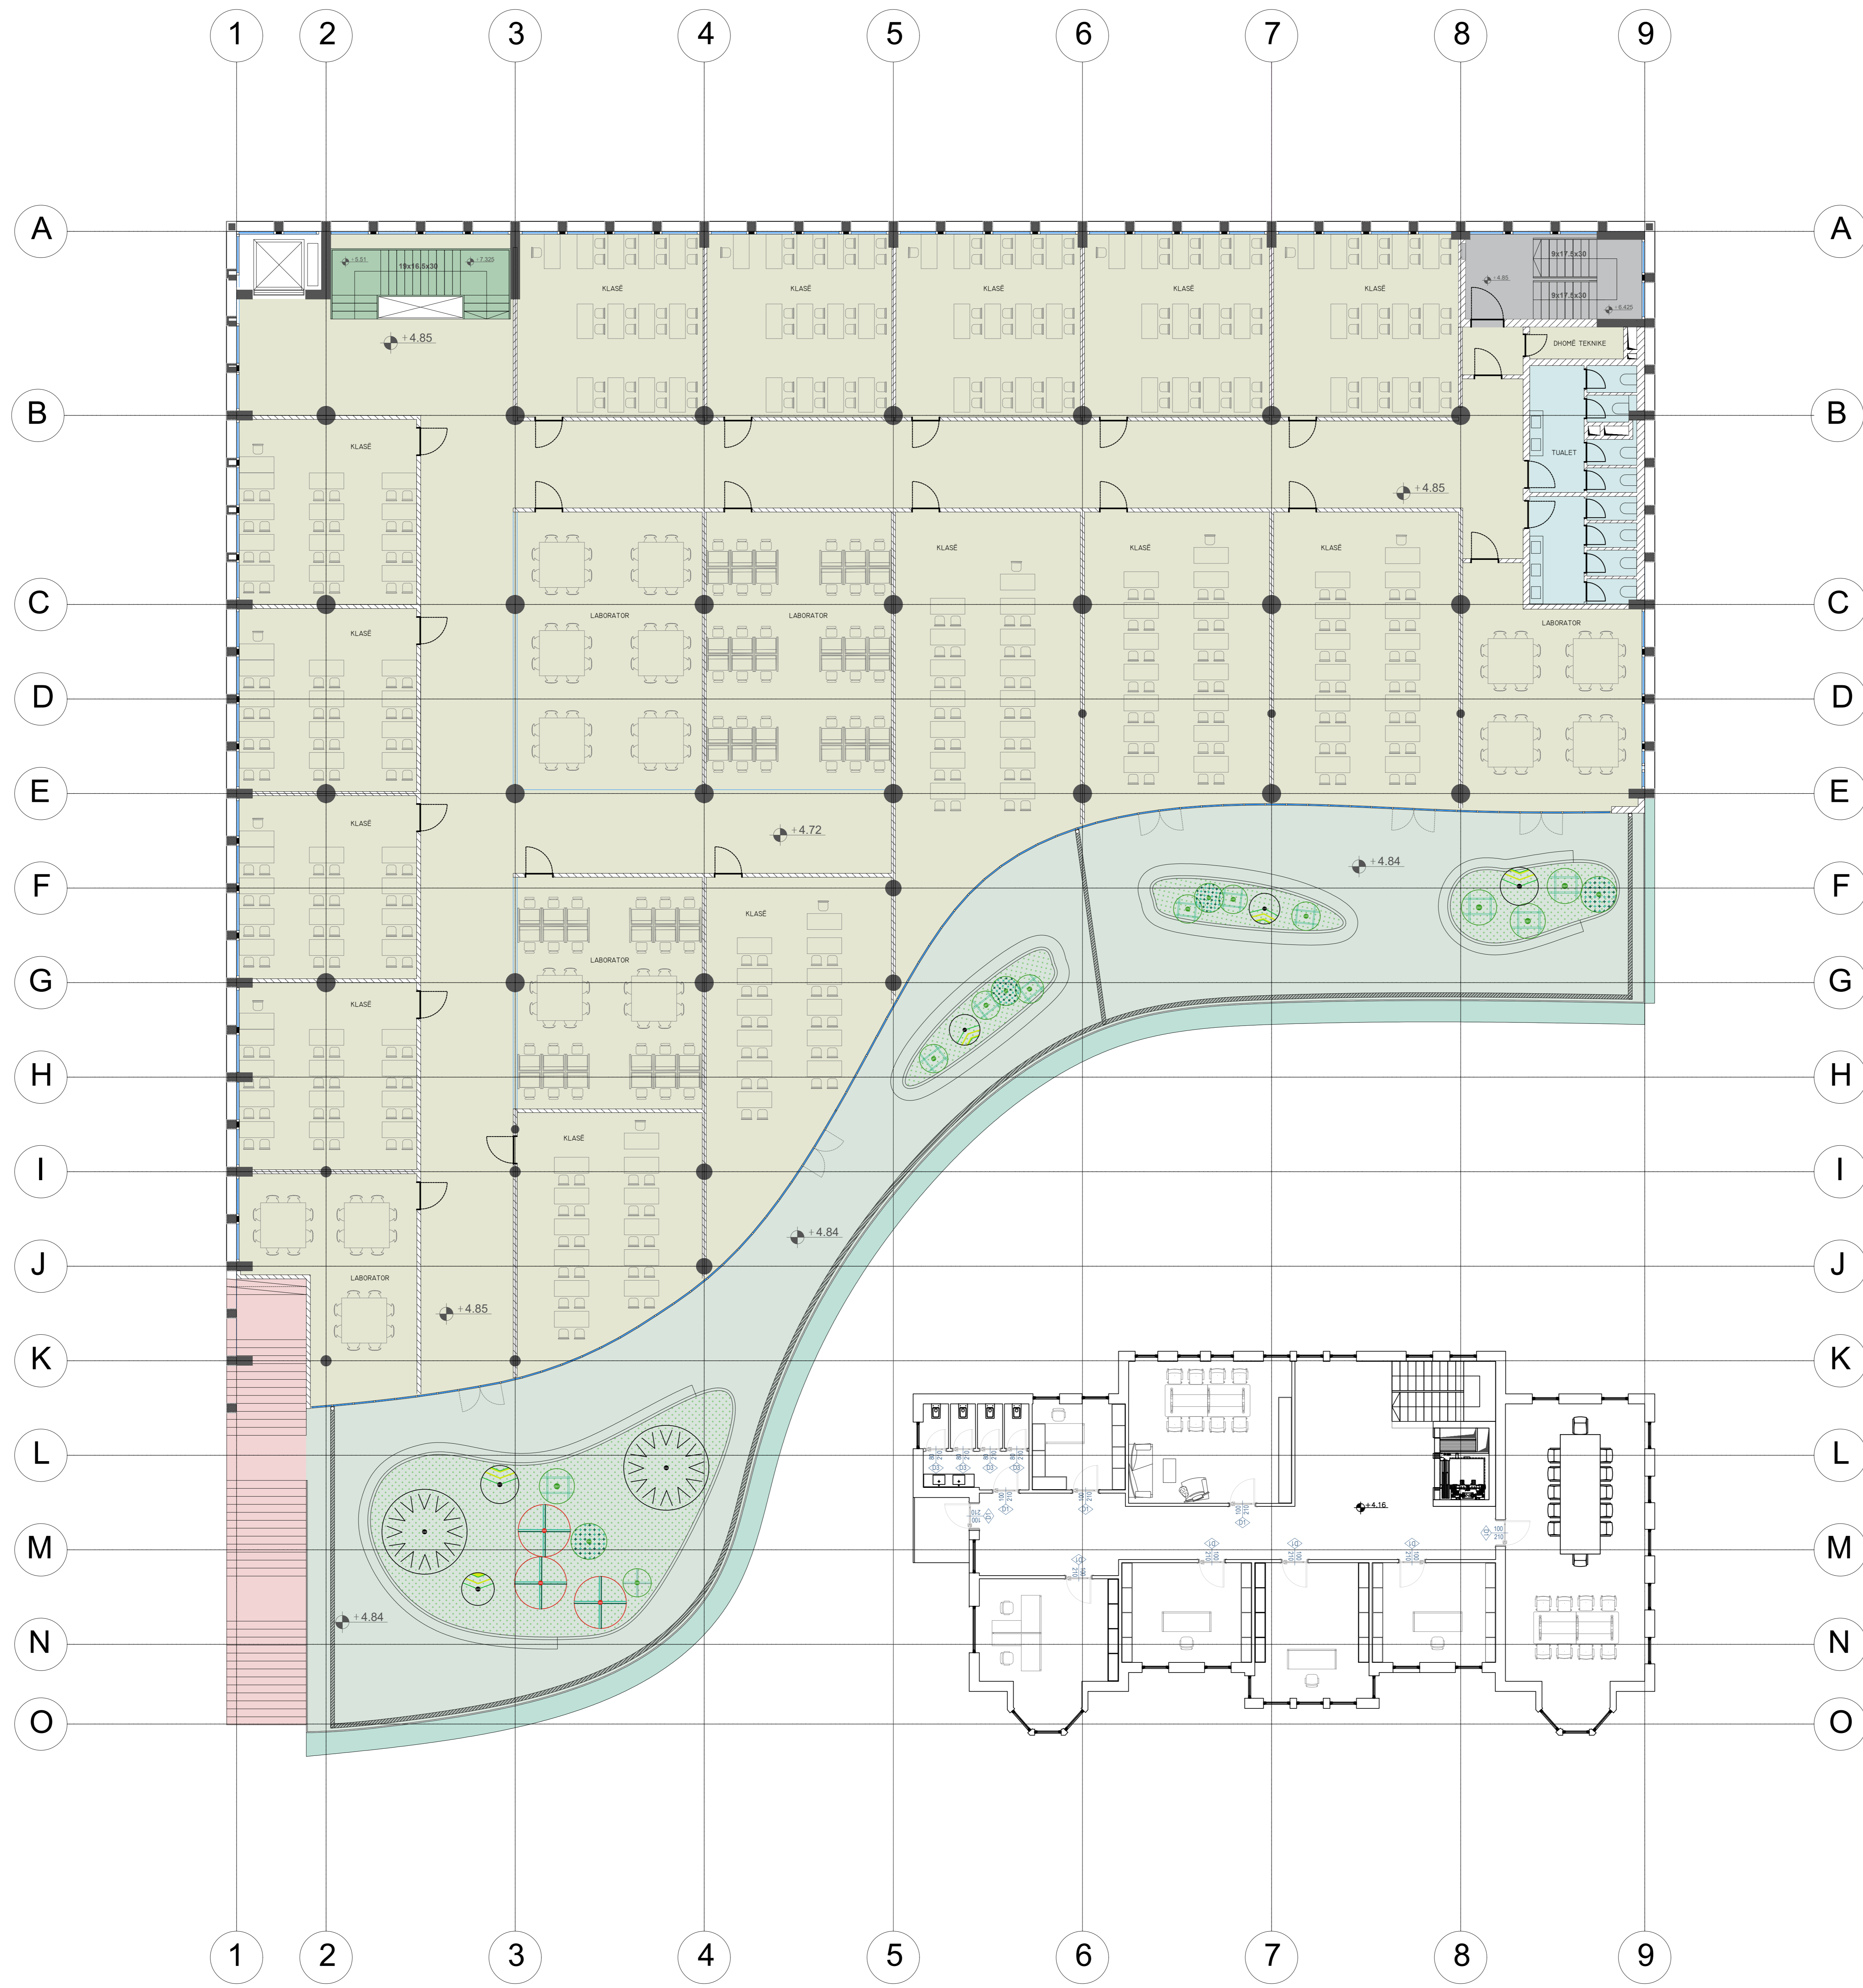

- Legjenda:
- F01 - PLLAKA
 - F01A - PLLAKA PORCELANI KATI PERDHE
 - F02 - PARKET
 - F03 - PLLAKA PORCELANI NE TUALET
 - F03 A - PLLAKA PORCELANI NE TUALETIN E PODRUMIT
 - F04 - SHTIM BETON ME KUARC CIMENTO NE DHOMAT TEKNIKE
 - F04A - SHTIM BETON ME KUARC CIMENTO NE DHOMAT TEKNIKE NE PODRUM
 - F05 - BETON I PASTER ME SHITRESE EPOKSITE NE VERANDA
 - F06 - BETON I PASTER ME SHITRESE EPOKSITE NE SHKALLEN E JASHTME
 - F07 - SHTRIM ME MERMER NE SHKALLEN E BRENDSHME
 - F08 - SHTIM BETON ME KUARC CIMENTO NE SHKALLEN E EMERGENCES
 - F09 - BETON I NIVELUAR NE TERRACE
 - F10 - BETON NE KONSOLIN E VERANDA

Objekti:
"KOMPLEKSI I DIES, KORÇE"

Porosësi: FONDI SHQIPTARI I ZHVILLIMIT

ARCHISPACE
Lic. N: 073014

iRI
Lic. N: 08442

CONSULTING & MANAGEMENT ALBANIA
Lic. N: 04087

EDISON DRISHTI
Lic. N: 05903


SIDITA KALACI
Lic. N: 08902

ERMIR GJOKA
Lic. N: 11742

BESART DALLIU
Lic. E: 14121

TE GJITHA DOKUMENTET DASHET TE VERIFIKOHEN ME FIDELITET KRYESOR.
© SHKURTËSIME: Ndryshimet janë paraqitura me një ngjyrë të ndryshme nga ato të cilat janë të shprehura në planin e kësaj kate.
Përfaqësimi i kësaj kate është i përbërë nga të gjitha objektet e kësaj kate dhe të cilat janë të shprehura në planin e kësaj kate.

Materialet e shtrimit kati i pare

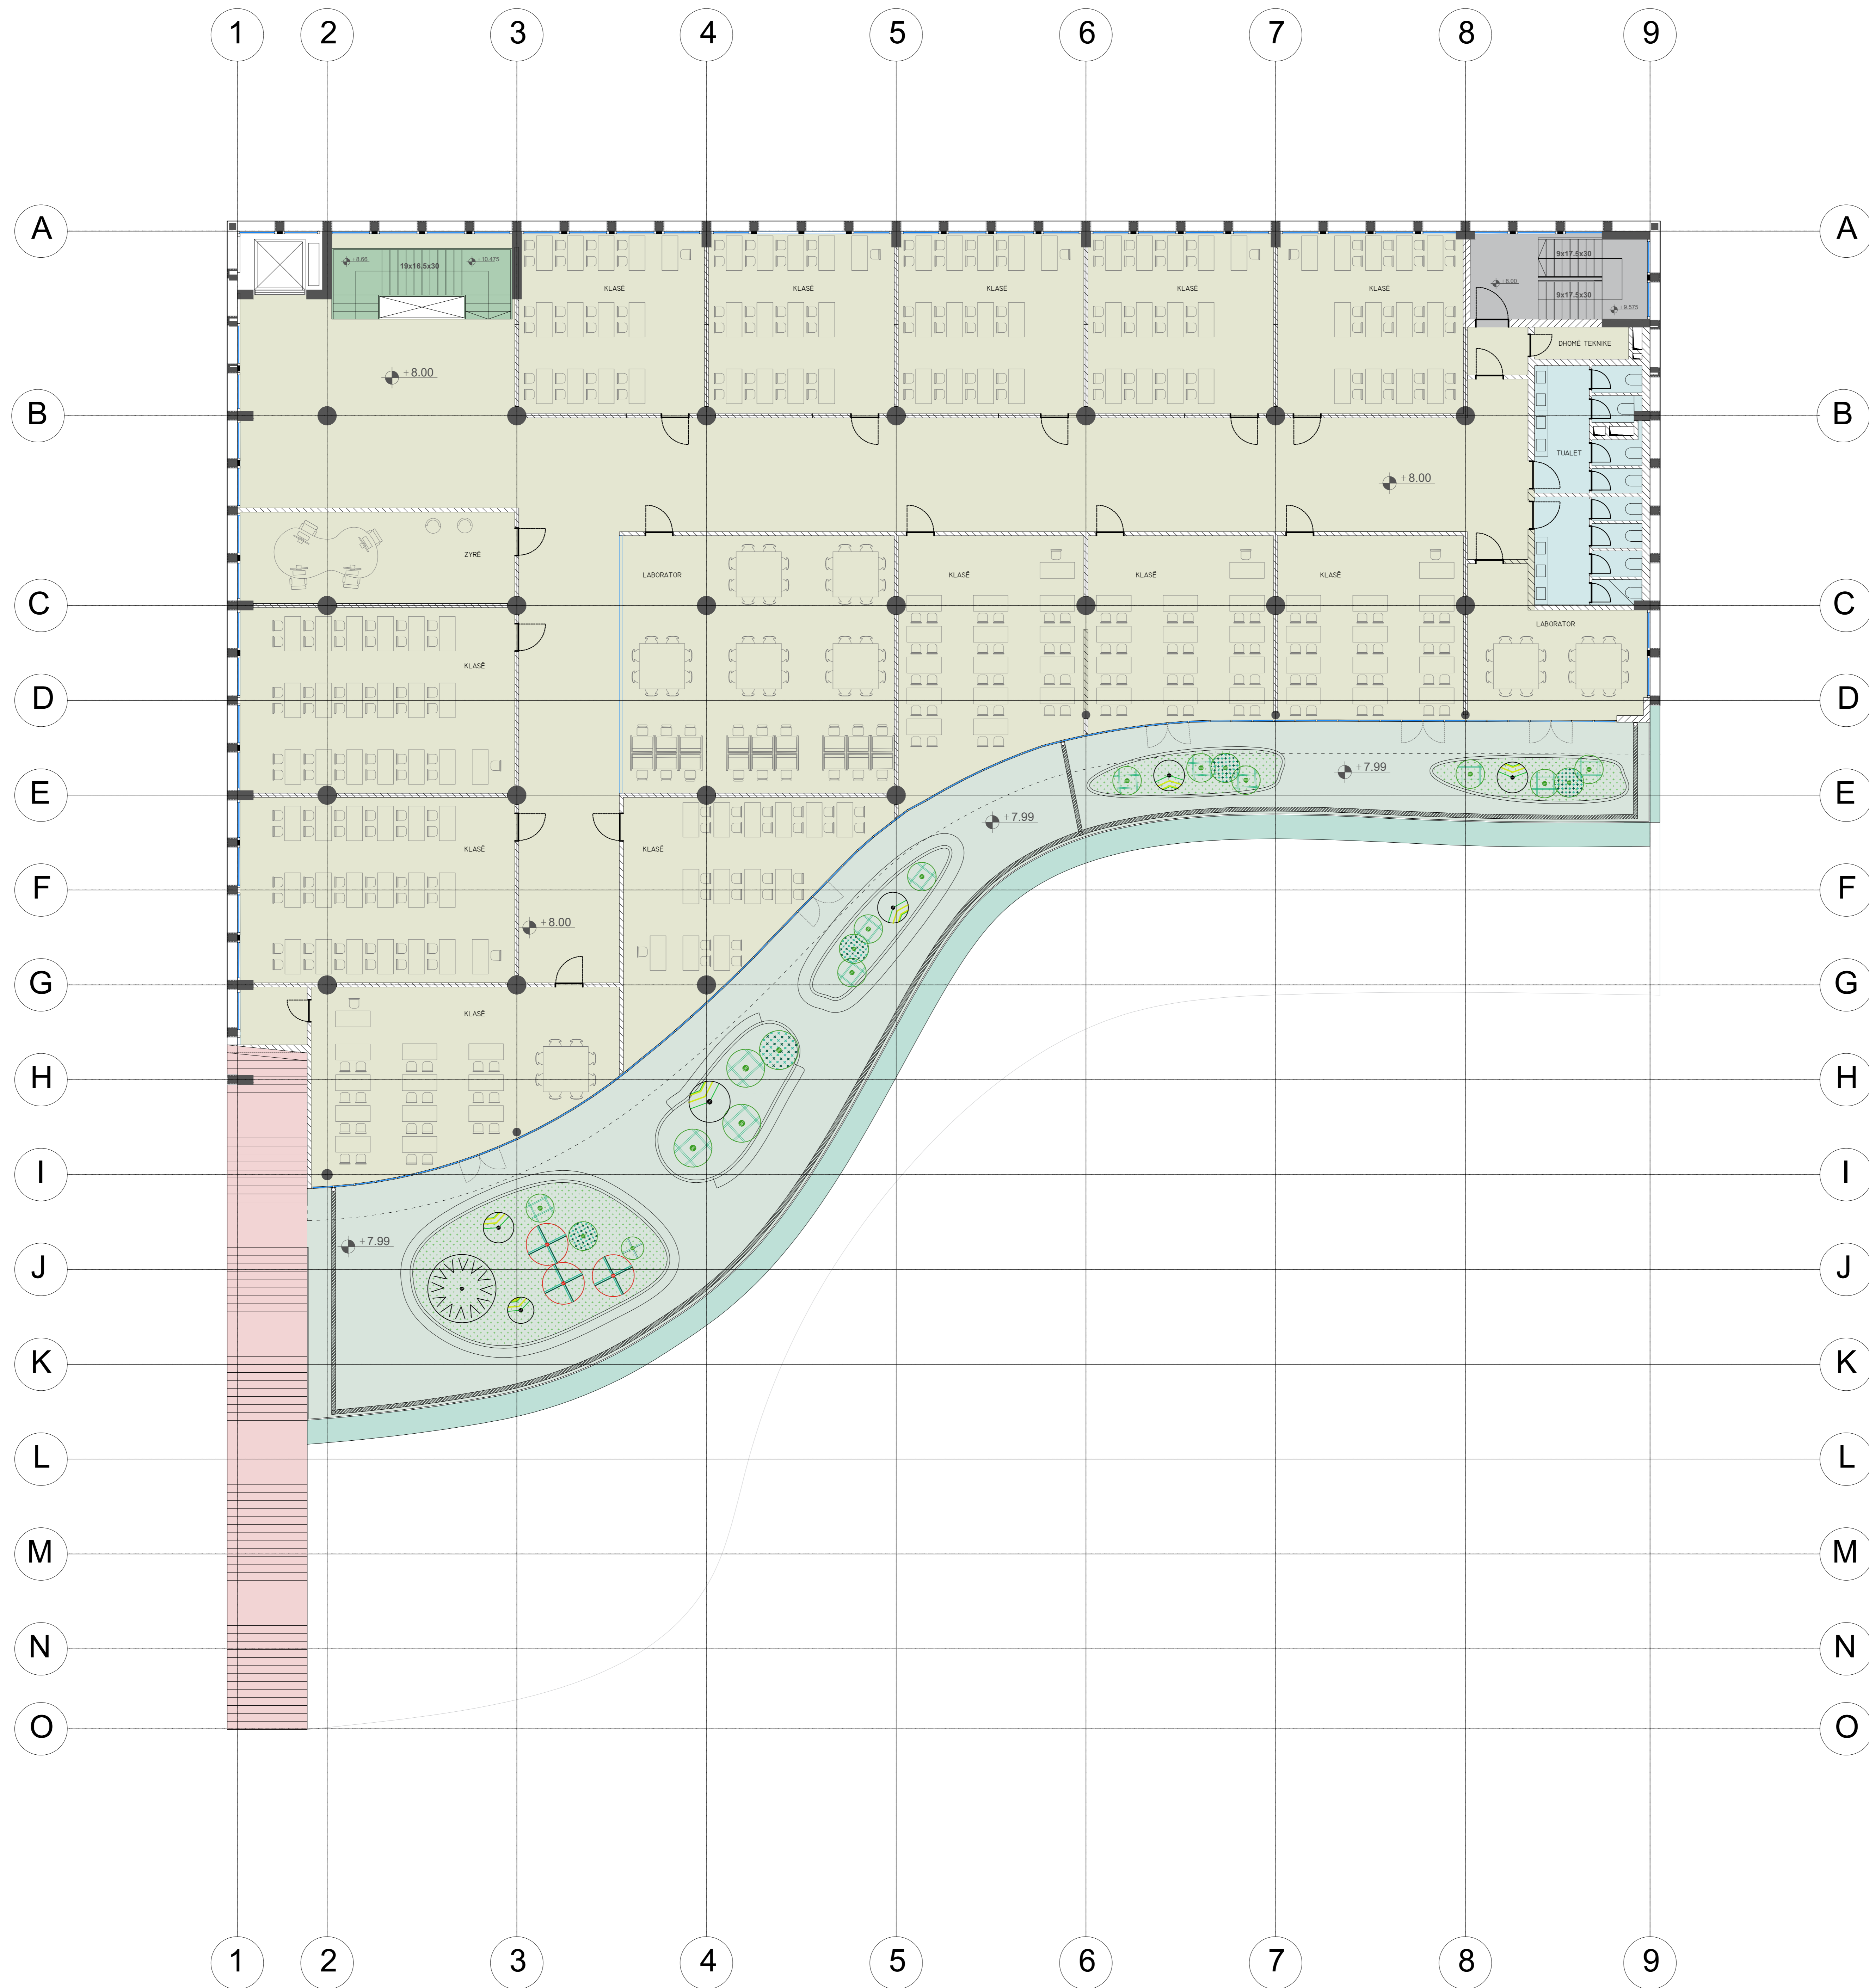

- Legjenda:
- F01 - PLLAKA
 - F01A - PLLAKA PORCELANI KATI PERDHE
 - F02 - PARKET
 - F03 - PLLAKA PORCELANI NE TUALET
 - F03 A - PLLAKA PORCELANI NE TUALETIN E PODRUMIT
 - F04 - SHTIM BETON ME KUARC CIMENTO NE DHOMAT TEKNIKE
 - F04A - SHTIM BETON ME KUARC CIMENTO NE DHOMAT TEKNIKE NE PODRUM
 - F05 - BETON I PASTER ME SHITRESE EPOKSITE NE VERANDA
 - F06 - BETON I PASTER ME SHITRESE EPOKSITE NE SHKALLEN E JASHTME
 - F07 - SHTIM ME MERMER NE SHKALLEN E BRENDSHME
 - F08 - SHTIM BETON ME KUARC CIMENTO NE SHKALLEN E EMERGENCES
 - F09 - BETON I NIVELUAR NE TERRACE
 - F10 - BETON NE KONSOLIN E VERANDA

Objekti:
"KOMPLEKSI I DIES, KORÇE"

Porosësi: FONDI SHQIPTARI I ZHVILLIMIT

Firma: ARCHISPACE Lic. N:072014

Firma: **iRI** Lic. N:08442

Firma: CONSULTING & MANAGEMENT ALBANIA Lic. N:04087

Firma: EDISON DRISHTI Lic. N:15953


Firma: SIDITA KALACI Lic. N:18982

Firma: ERMIR GJOKA Lic. N:11742

Firma: BESART DALLIU Lic. E:14121

TE SHITUR DOKUMENTI DUKET TE VERIPROKON ME FIDELITETIN ENEKTRONIK
© SHQIPTARËT E DIES - Të gjitha të drejtat e autorit rezervohen.
Ky dokument është i përdorueshëm vetëm nga kompania e licencuar dhe nuk mund të shpërndahet në mënyrë të hapur pa lejen e kompanisë së licencuar.

Materialet e shtrimit kati i dyte

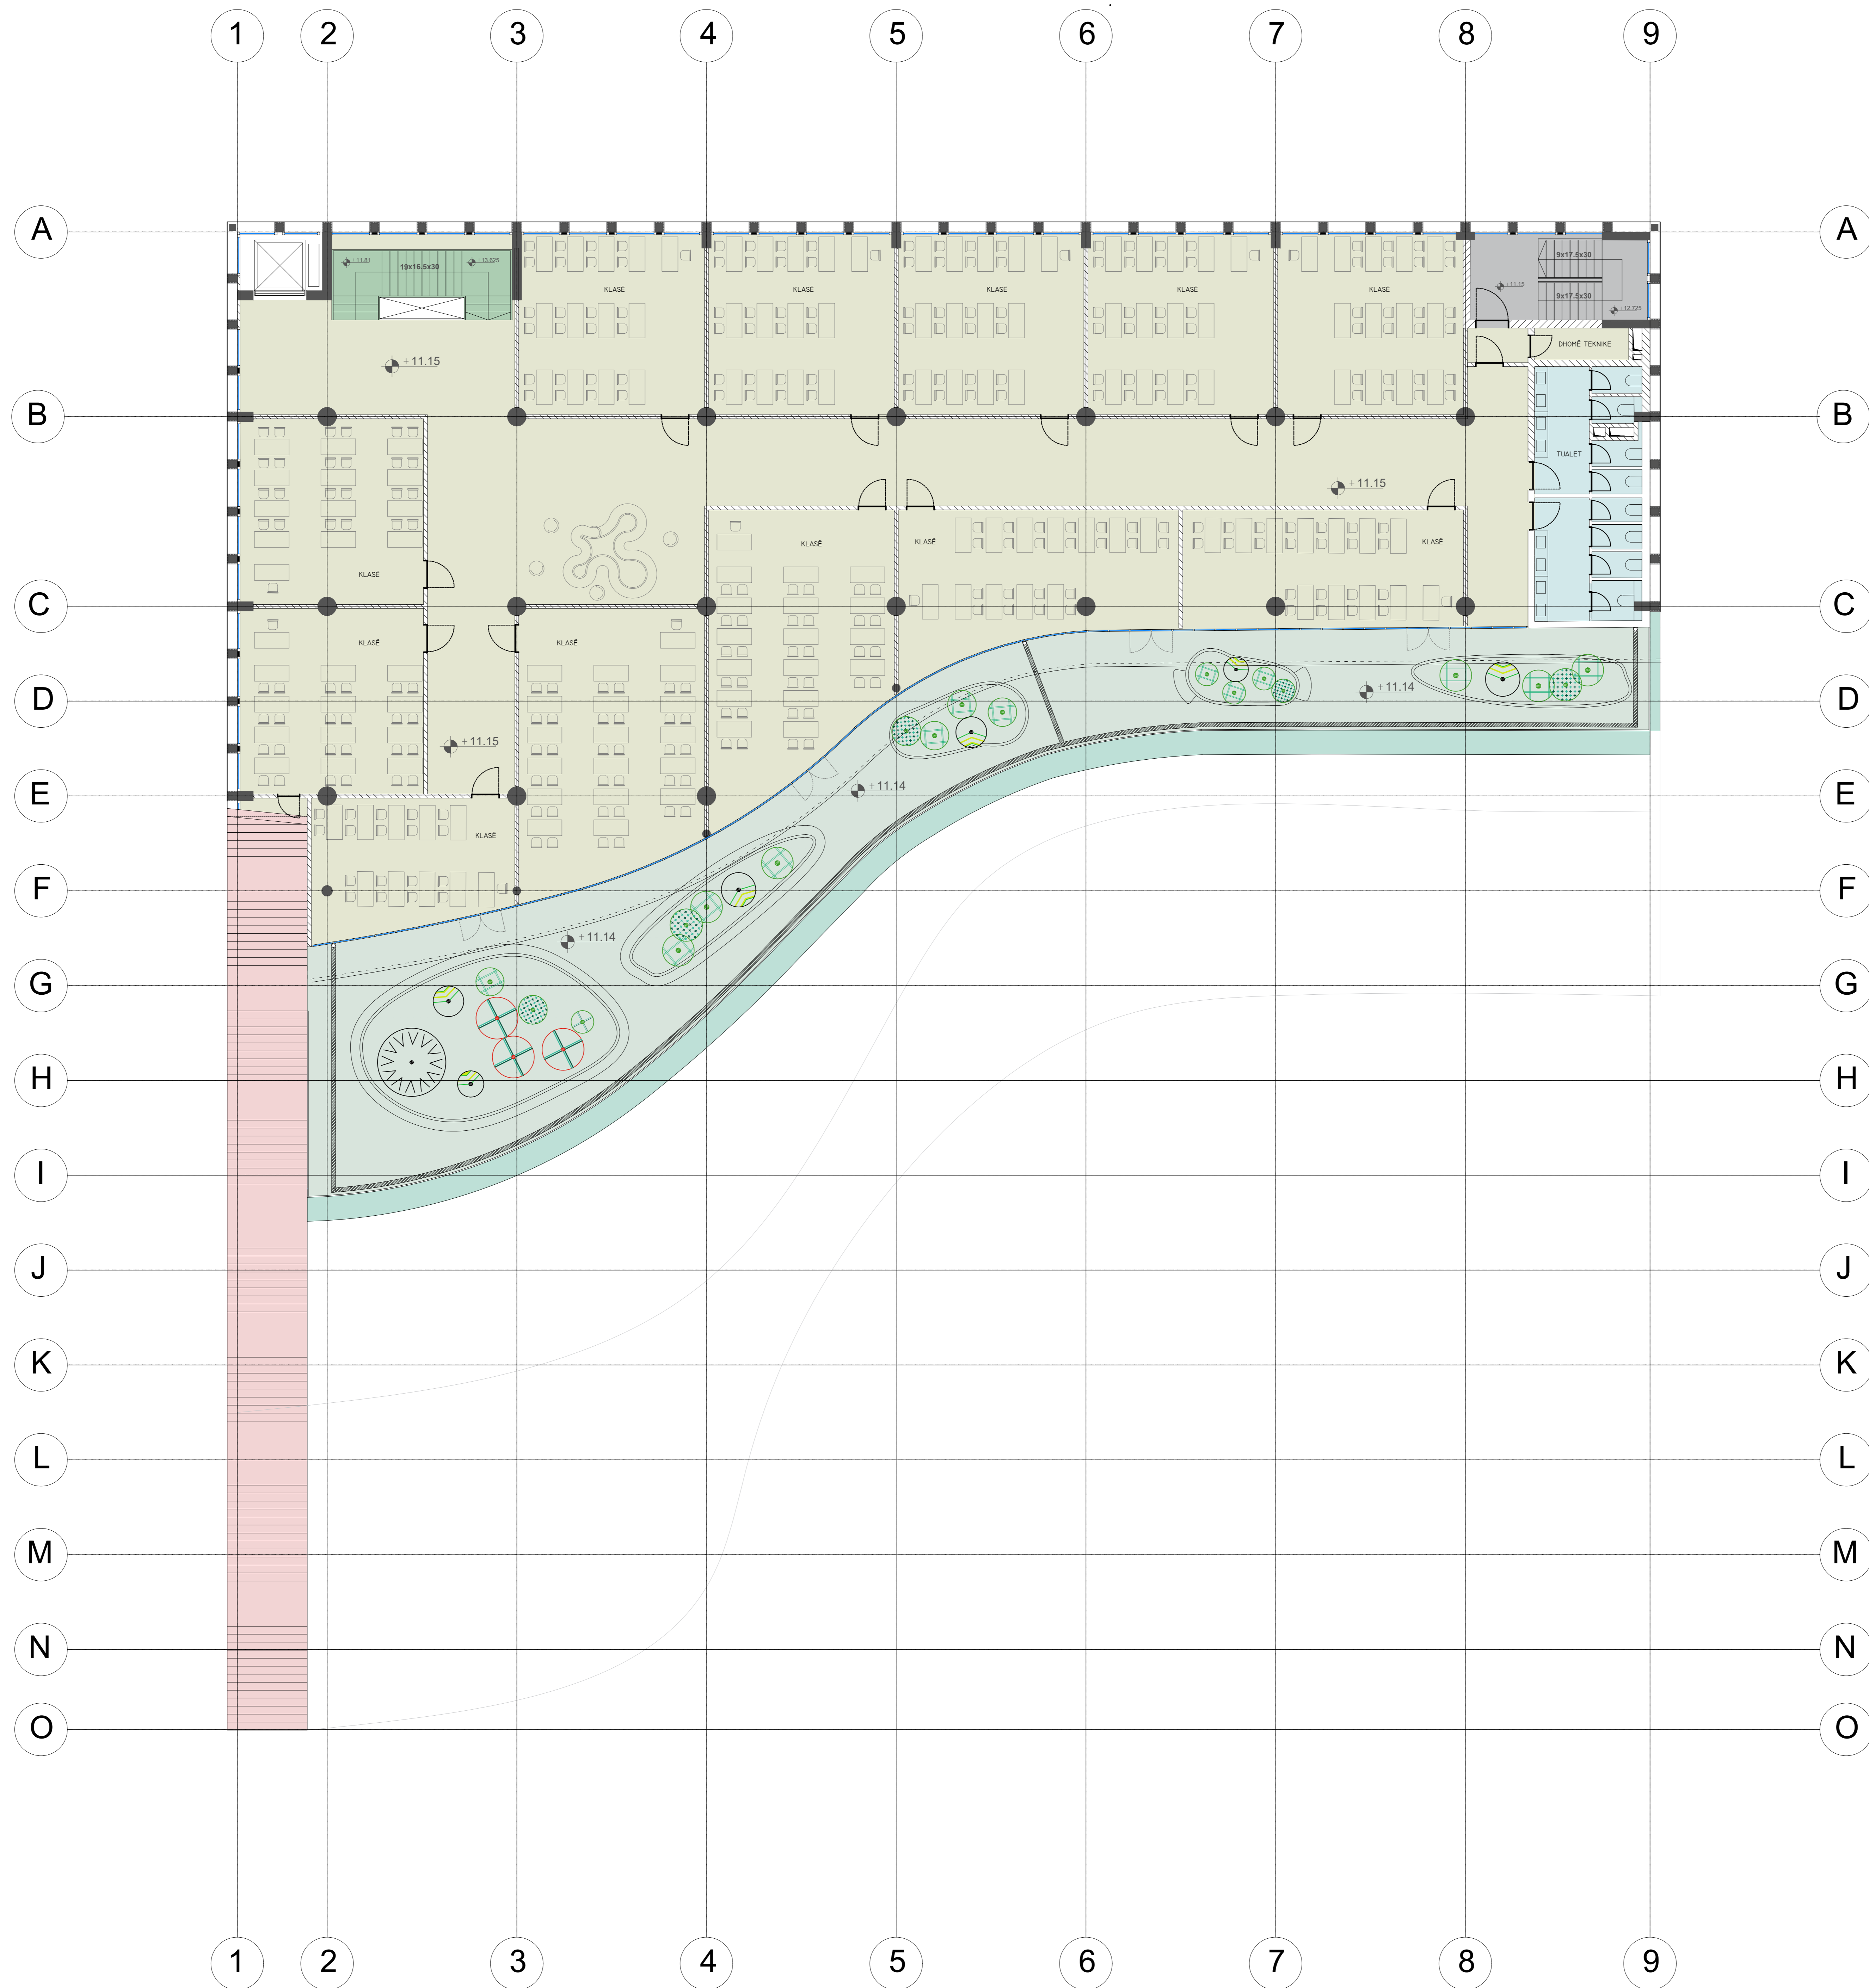

- Legjenda:
- F01 - PLLAKA
 - F01A - PLLAKA PORCELANI KATI PERDHE
 - F02 - PARKET
 - F03 - PLLAKA PORCELANI NE TUALET
 - F03 A - PLLAKA PORCELANI NE TUALETIN E PODRUMIT
 - F04 - SHTIM BETON ME KUARC CIMENTO NE DHOMAT TEKNIKE
 - F04A - SHTIM BETON ME KUARC CIMENTO NE DHOMAT TEKNIKE NE PODRUM
 - F05 - BETON I PASTER ME SHITRESE EPOKSITE NE VERANDA
 - F06 - BETON I PASTER ME SHITRESE EPOKSITE NE SHKALLEN E JASHTME
 - F07 - SHTRIM ME MERMER NE SHKALLEN E BRENDSHME
 - F08 - SHTIM BETON ME KUARC CIMENTO NE SHKALLEN E EMERGJENCES
 - F09 - BETON I NIVELUAR NE TERRACE
 - F10 - BETON NE KONSOLIN E VERANDA

Objekti: "KOMPLEKSI I DIES, KORÇE"

Porosësi: FONDI SHQIPTARI I ZHVILLIMIT

Firma: ARCHISPACE Lic. N:873214

Firma: **iRI** Lic. N:88442

Firma: CONSULTING & MANAGEMENT ALBANIA Lic. N:84987


Firma: EDISON DRISHTI Lic. K:19963

Firma: SIDITA KALACI Lic. K:18882

Firma: ERMIR GJOKA Lic. M:11742

Firma: BESART DALLIU Lic. E:14121

TE SUKTESHME DOKUMENTI DOKUMENTI I VERIFIKIMIT NE FIDELITETIN E NEVESHIMIT

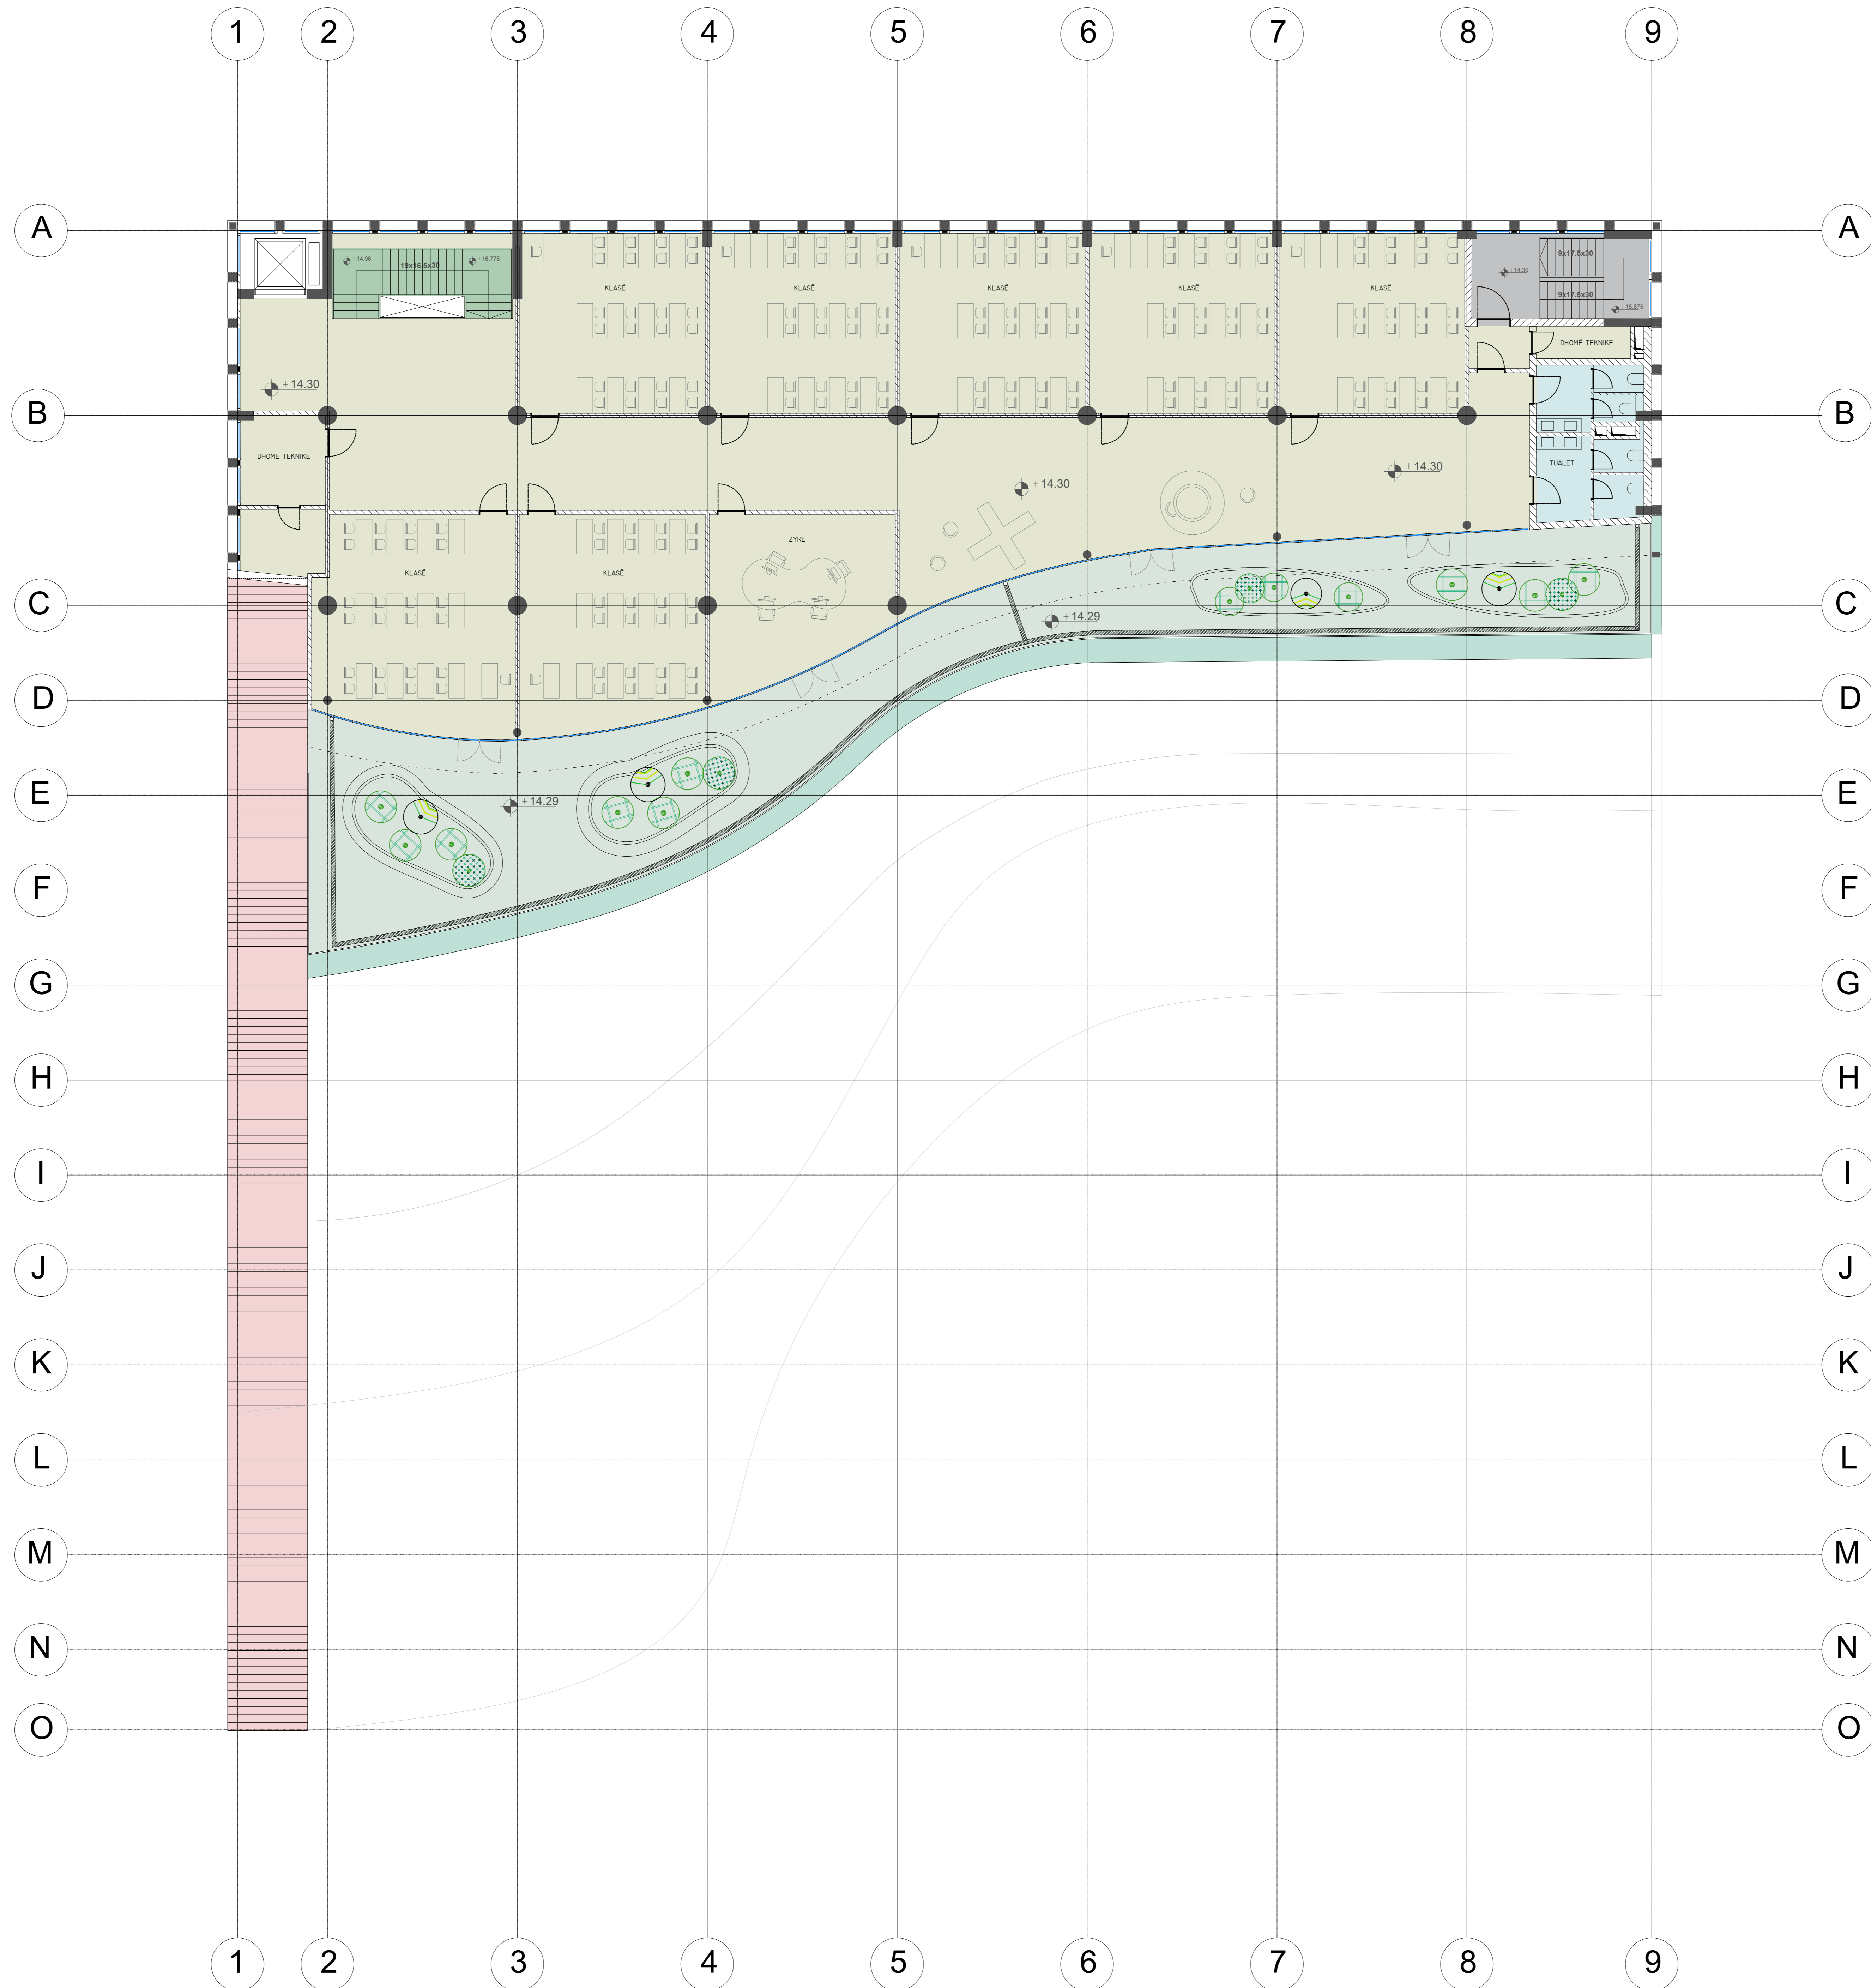

- Legjenda:
- F01 - PLLAKA
 - F01A - PLLAKA PORCELANI KATI PERDHE
 - F02 - PARKET
 - F03 - PLLAKA PORCELANI NE TUALET
 - F03 A - PLLAKA PORCELANI NE TUALETIN E PODRUMIT
 - F04 - SHTIM BETON ME KUARC CIMENTO NE DHOMAT TEKNIKE
 - F04A - SHTIM BETON ME KUARC CIMENTO NE DHOMAT TEKNIKE NE PODRUM
 - F05 - BETON I PASTER ME SHITRESE EPOKSITE NE VERANDA
 - F06 - BETON I PASTER ME SHITRESE EPOKSITE NE SHKALLEN E JASHTME
 - F07 - SHTRIM ME MERMER NE SHKALLEN E BRENDSHME
 - F08 - SHTIM BETON ME KUARC CIMENTO NE SHKALLEN E EMERJENCES
 - F09 - BETON I NIVELUAR NE TERRACE
 - F10 - BETON NE KONSOLIN E VERANDA

Objekti:
"KOMPLEKSI I DIES, KORÇE"

Porosi: FONDI SHIPTARI I ZHVILLIMIT

Firma:
ARCHISPACE
Lic. N. 072014

Firma:
iRI
Lic. N. 08442

Firma:
CONSULTING & MANAGEMENT ALBANIA
Lic. N. 04087


Firma:
EDISON DRISHTI
Lic. K. 05603

Firma:
SIDITA KALACI
Lic. K. 0882

Firma:
ERMIR GJOKA
Lic. M. 01542

Firma:
BESART DALLIU
Lic. E. 01201

TE KUTIA DASHKONJET DASHET TE VERIFIKOHEN ME FIDELITETIN E NEVESHITES
© 2023 EDISPACE. Të gjitha të drejtat rezervohen.
Ky dokument është i rezervuar dhe mund të përdoret vetëm për qëllime të kësaj projekti. Të gjitha të drejtat rezervohen.

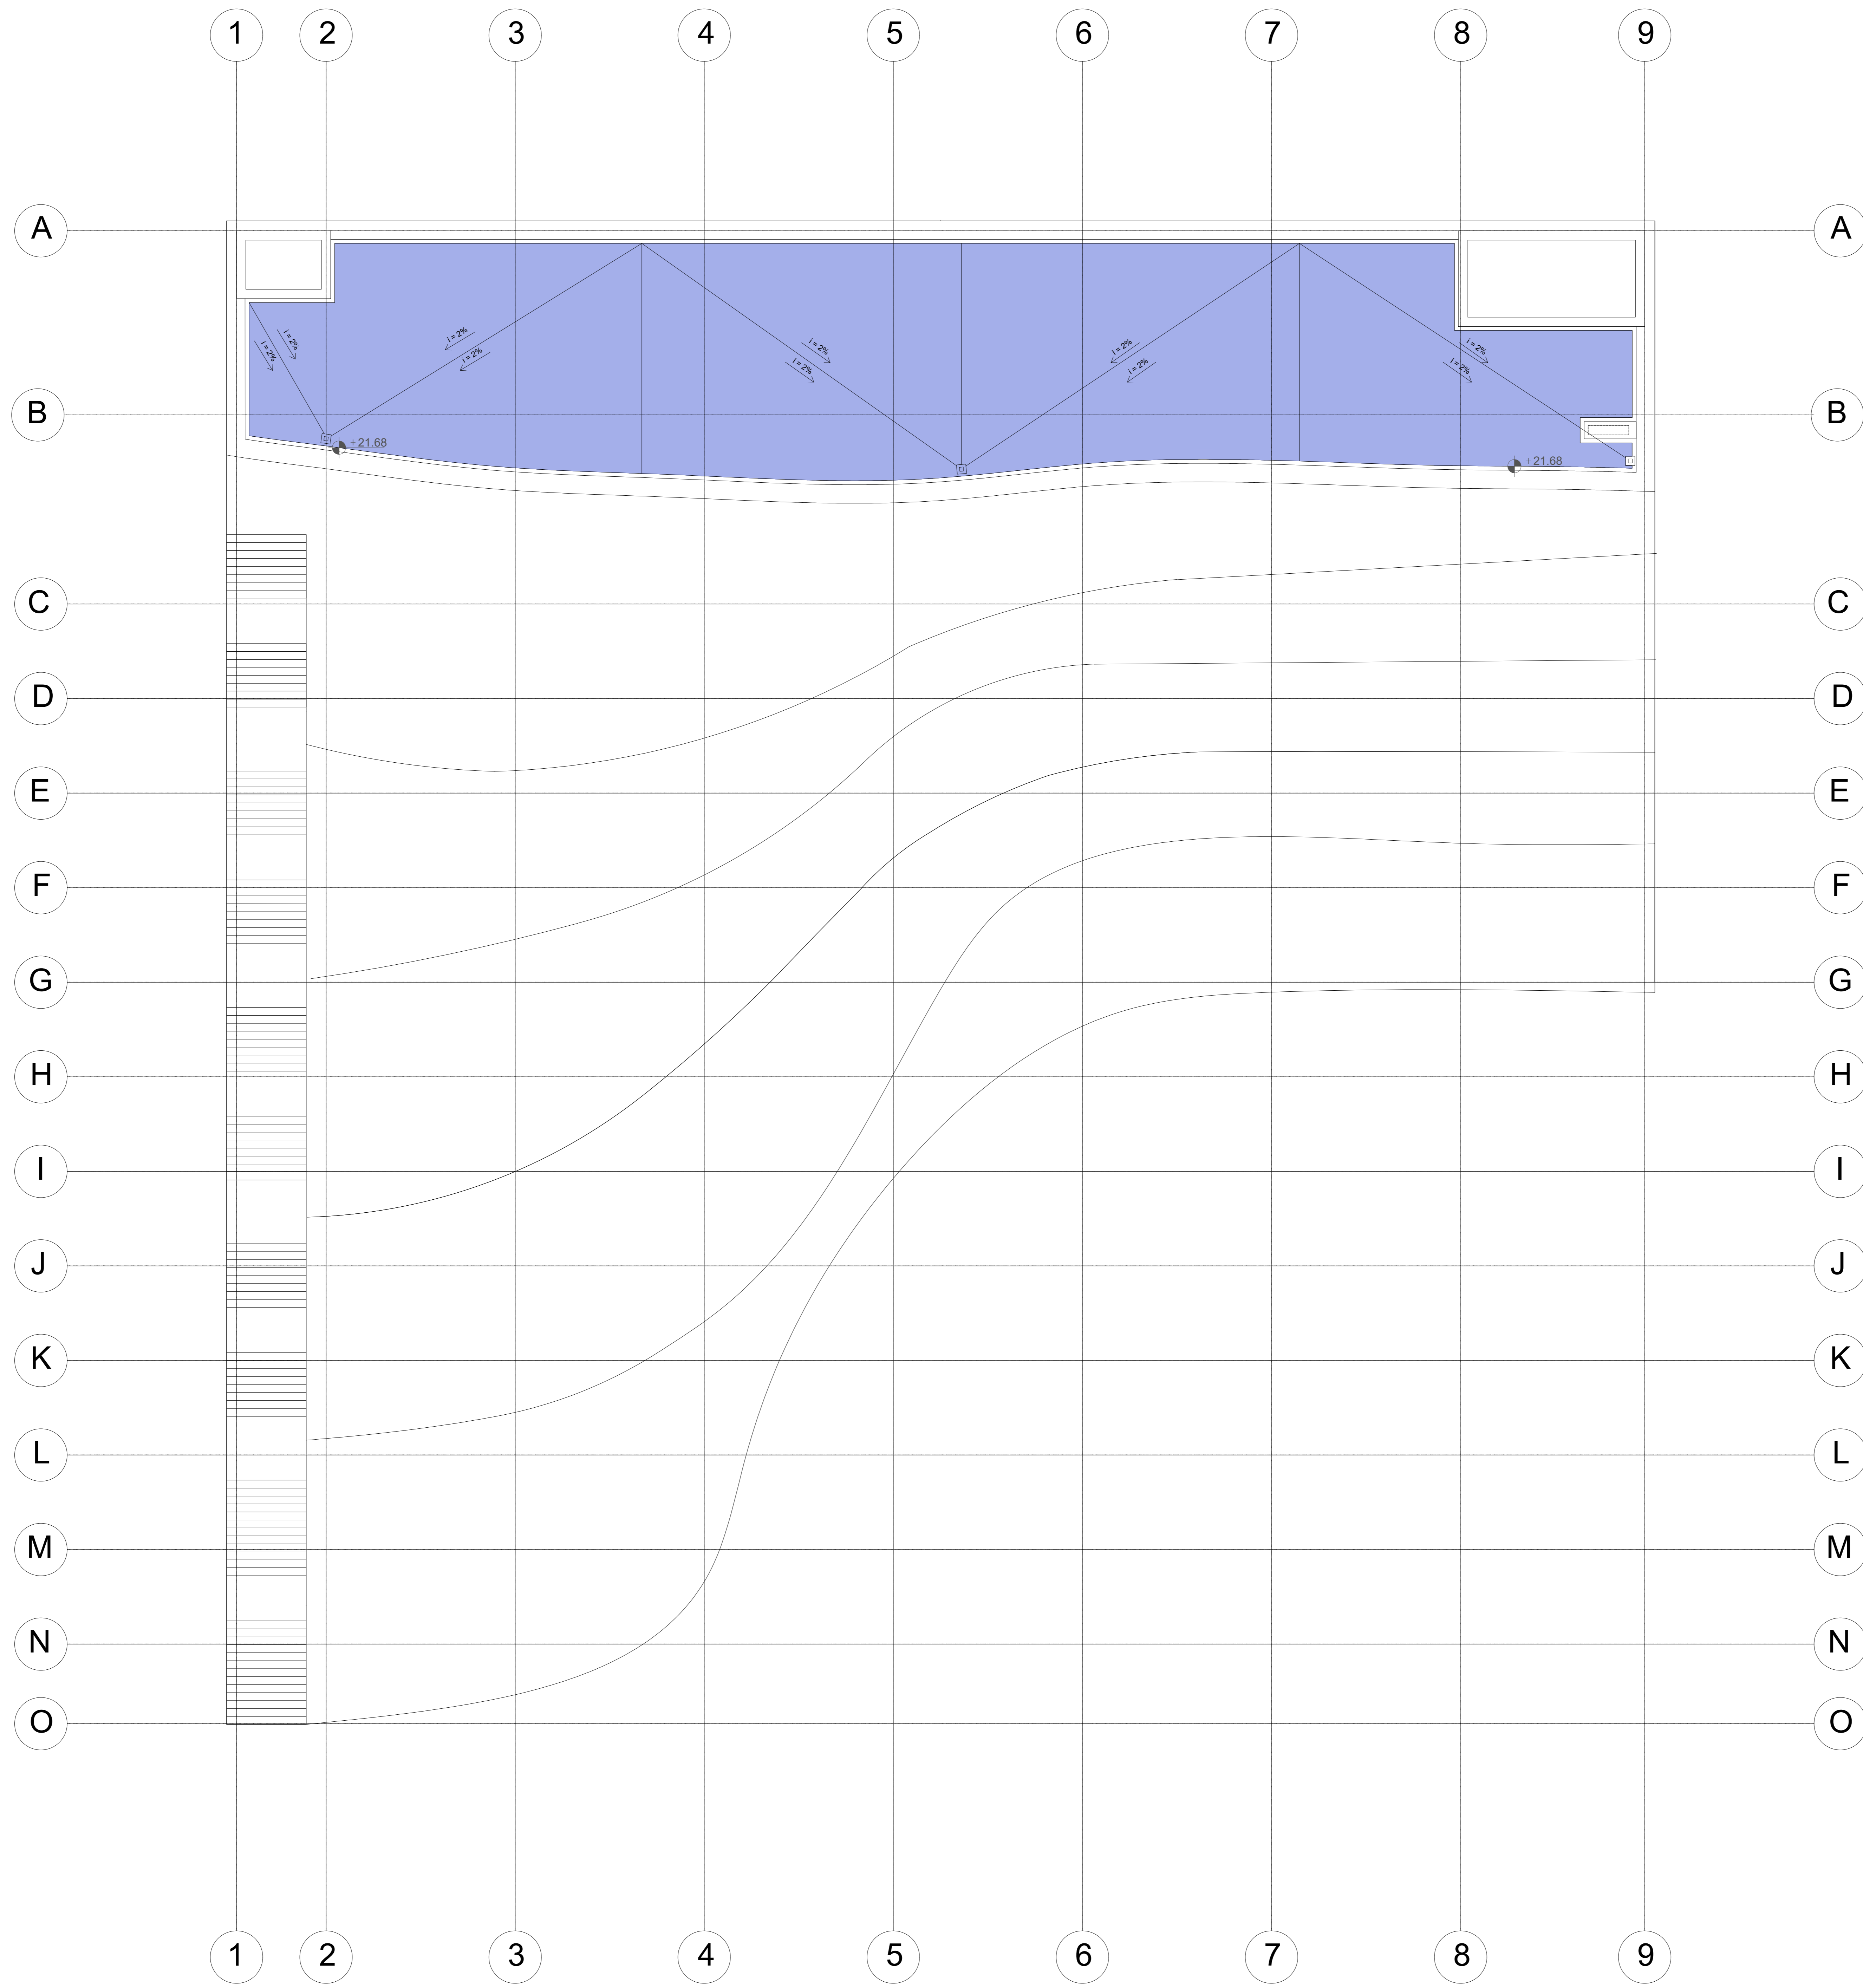

- Legjenda:
- F01 - PLLAKA
 - F01A - PLLAKA PORCELANI KATI PERDHE
 - F02 - PARKET
 - F03 - PLLAKA PORCELANI NE TUALET
 - F03 A - PLLAKA PORCELANI NE TUALETIN E PODRUMIT
 - F04 - SHTIM BETON ME KUARC CIMENTO NE DHOMAT TEKNIKE
 - F04A - SHTIM BETON ME KUARC CIMENTO NE DHOMAT TEKNIKE NE PODRUM
 - F05 - BETON I PASTER ME SHITRESE EPOKSITE NE VERANDA
 - F06 - BETON I PASTER ME SHITRESE EPOKSITE NE SHKALLEN E JASHTME
 - F07 - SHTRIM ME MERMER NE SHKALLEN E BRENDSHME
 - F08 - SHTIM BETON ME KUARC CIMENTO NE SHKALLEN E EMERGJENCES
 - F09 - BETON I NIVELUAR NE TERRACE
 - F10 - BETON NE KONSOLIN E VERANDA

Objekti:
"KOMPLEKSI I DIES, KORÇE"

Porosësi: FONDI SHQIPTARI I ZHVILLIMIT

ARCHISPACE
Lic. N:872014

iRI
Lic. N:88442

CONSULTING & MANAGEMENT ALBANIA
Lic. N:94987

EDISON DRISHTI
Lic. K:15953


SIDITA KALACI
Lic. K:18982

ERMIR GJOKA
Lic. M:11742

BESART DALLIU
Lic. E:14121

TE gjitha dokumentet duhet te verifikohen me hollësi dhe me kujdes.
© 2023 ARCHISPACE. Të gjitha të drejtat rezervohen.
Përfaqësimi i kësaj dokumente është i papërcaktuar nga ligji dhe nuk mund të përdoret për qëllime tjera pa lejen e ARCHISPACE.

Materialet e shtrimit terraco

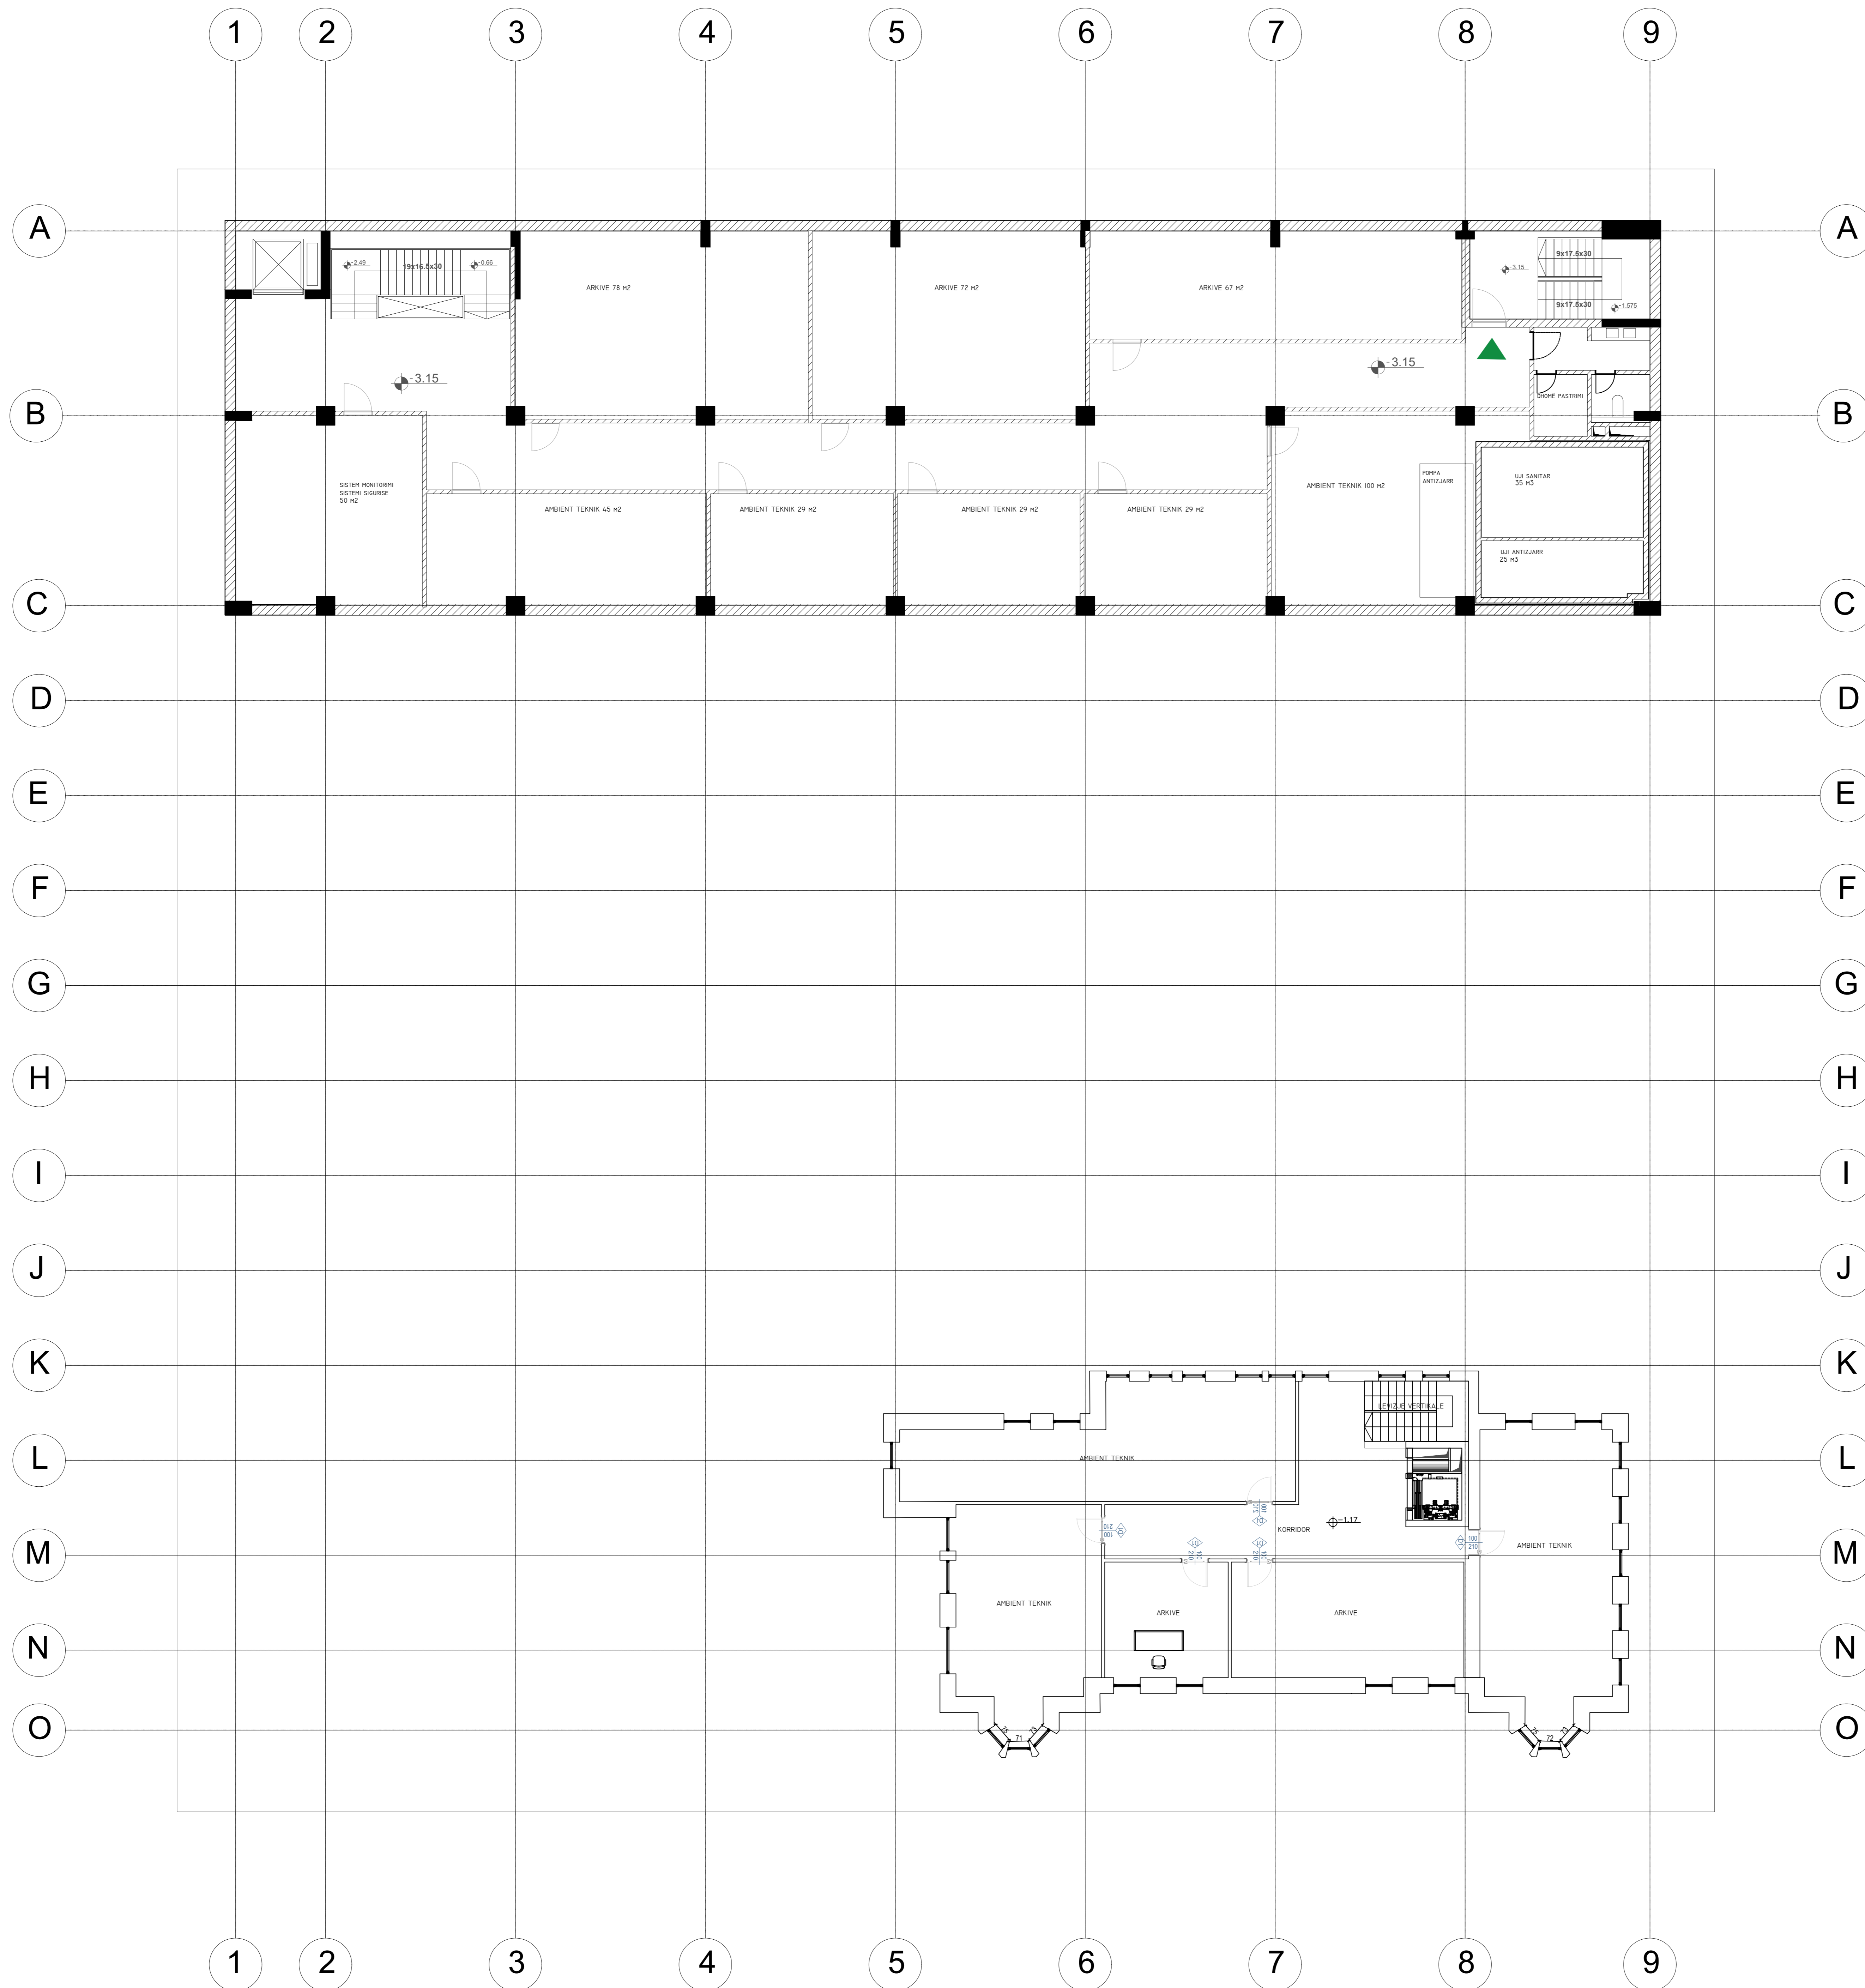

- Legjenda:
- ▶ HYRJA KRYESORE
 - ▶ HYRJE DYTESORE
 - ▶ DALJE EMERGJENCE
 - ▶ DALJE DYTESORE

Objekti: "KOMPLEKSI I DEES, KORÇE"

Porositori: FONDI SHOPTARI I ZHVILLIMIT

ARCHISPACE Lic. N/872014

Firma:

iRI Lic. N/88442

Firma:

CONSULTING & MANAGEMENT ALBANIA Lic. N/64037

Firma:

EDISON DRISHTI Lic. K/15563

Firma:

SIDITA KALACI Lic. K/18862

Firma:

ERMIR GJOKA Lic. M/11742

Firma:

BESART DALLIU Lic. E/14121

Firma:

Skema hyrje-dalje kati nentokë

SPRASHA:

Skema

1:100

A. 35

2023

TE SHITURË DOKUMENTI SËMËT TE VEPRËSHKONË
MË QELQIN E KREUTERIT
SI SKEMA TË SHITURË, KËTO DOKUMENTA JENË TË SHITURË
PËR QËLLIMIN E SHITURËSË DHE KËNDREJT QËLLIMIT TË SHITURËSË, SI
DHE TË SHITURËSË NË KËNDREJT TË SHITURËSË

Skema hyrje-dalje kati nentokë


SPRASHA:

1:100

2023

Skema

A. 35

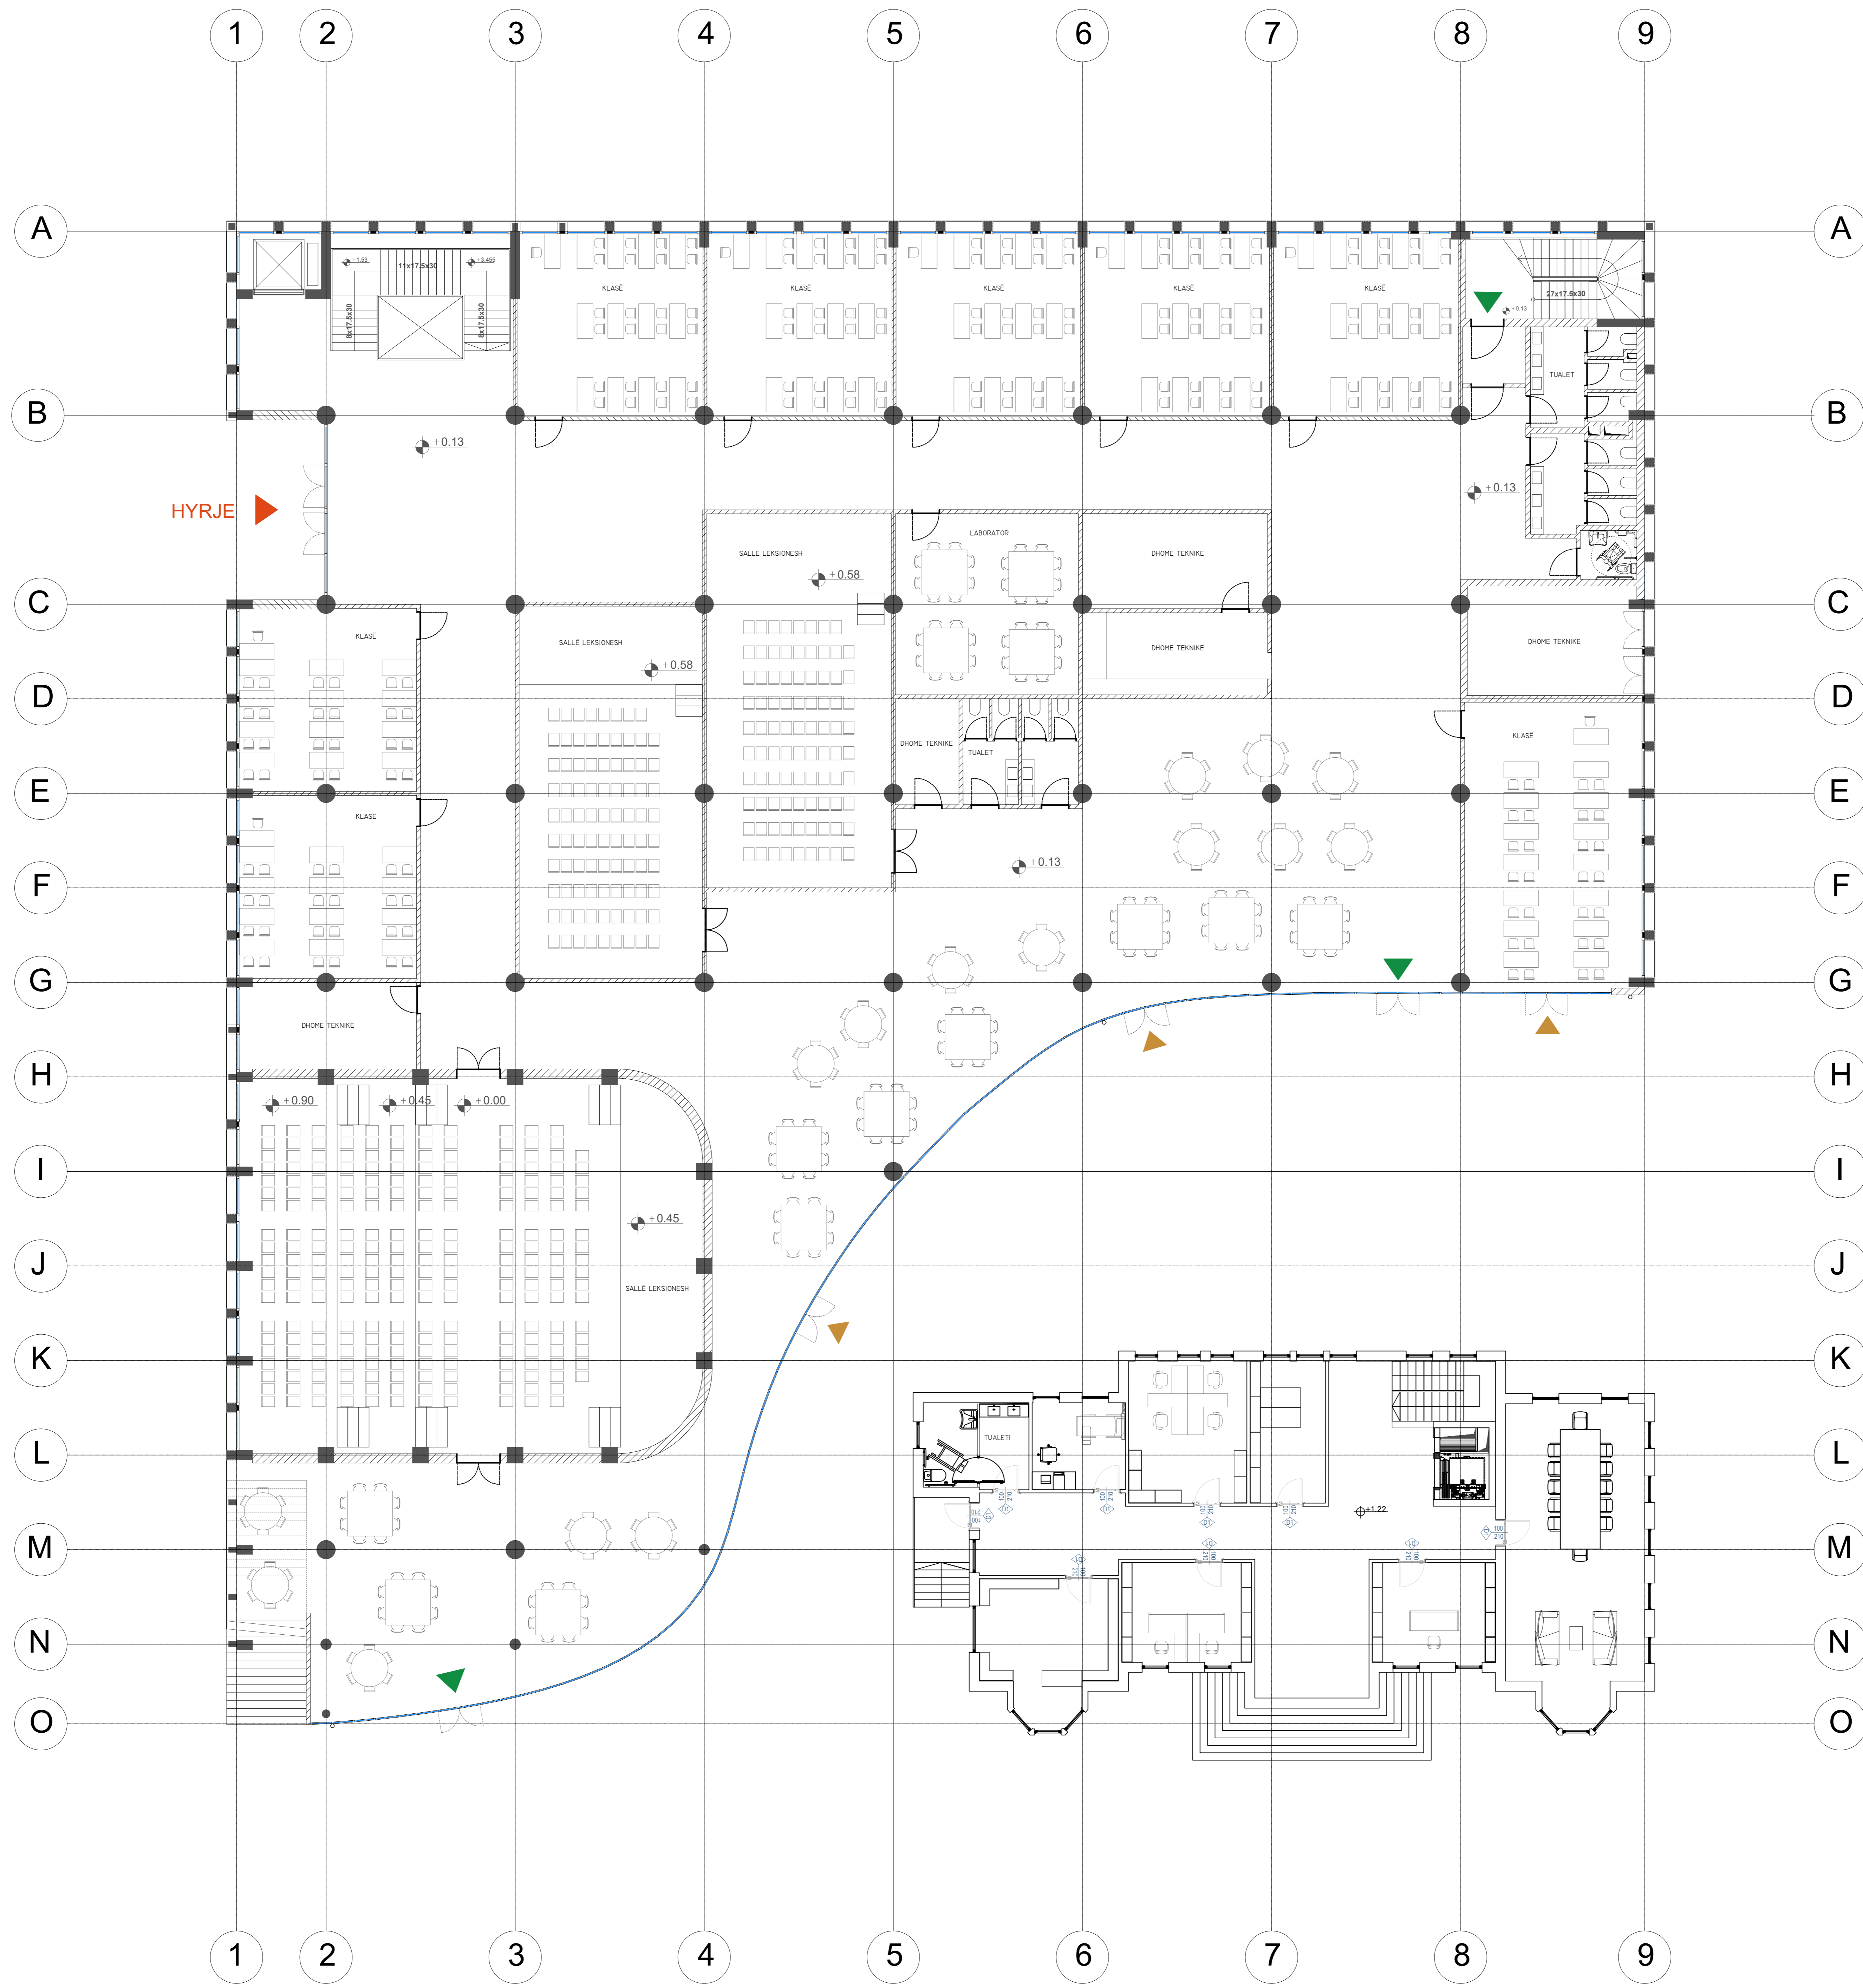

- Legjenda:
- ▶ HYRJA KRYESORE
 - ▶ HYRJE DYTESORE
 - ▶ DALJE EMERGJENCE
 - ▶ DALJE DYTESORE

Objekti: "KOMPLEKSI I DIES, KORDI"

Porosësi: FONDI SHQIPTARI I ZHVILLIMIT

Firma: ARCHISPACE Lic. N.873014

Firma: **iRI** Lic. N.88442

Firma: CONSULTING & MANAGEMENT ALBANIA Lic. N.94987

Firma: EDISON DRISHTI Lic. N.19963

Firma: SIDITA KALACI Lic. N.18982


Firma: ERMIR GJOKA Lic. N.11742

Firma: BESART DALLIU Lic. E.14121

TE SHITUR DOKUMENTI DUKET TE VERIPROKON
ME FIDELITETI KRYESOR
© SHQIPTARËT. Të gjitha të drejtat rezervohen.
Projekti, shprehësitë e tij dhe të gjitha informacionet e tjera që shfaqen në këtë plan
duhet të mbahen në sekret.

Skema hyrje-dalje kati perdhë

shkalla:	folja:
1:100	A. 36
data:	
2023	

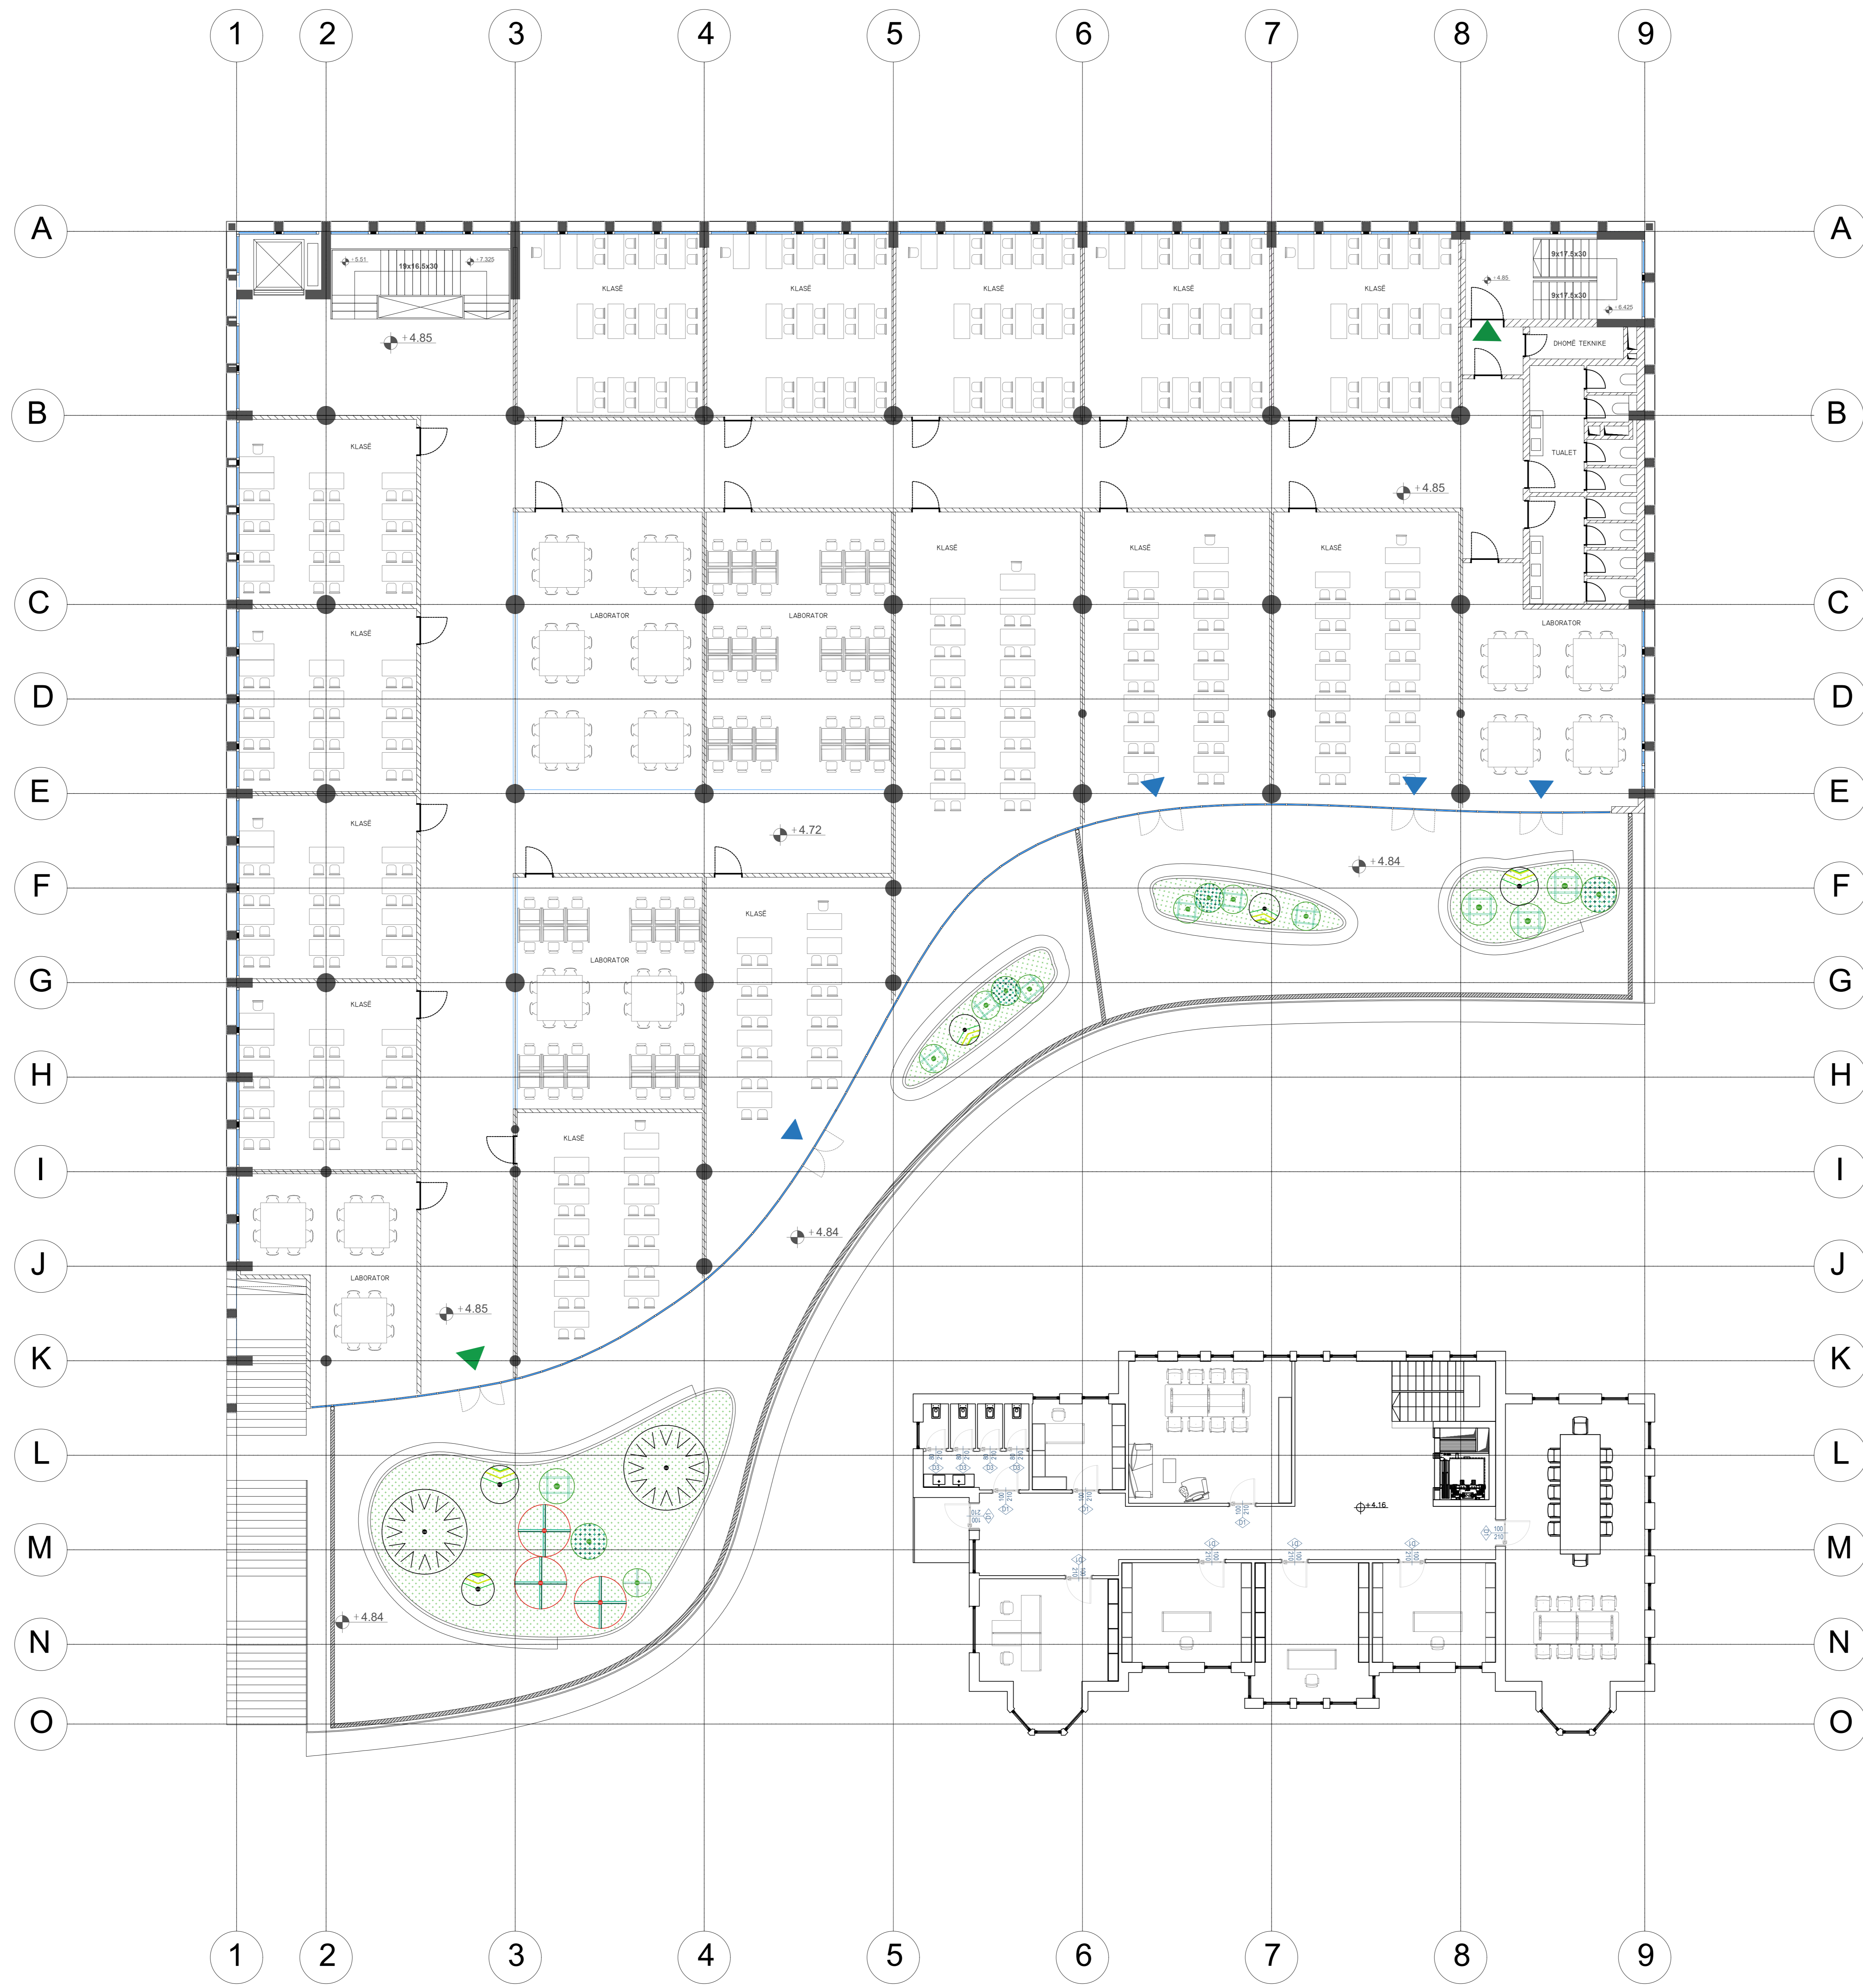

- Legjenda:
- ▶ HYRJA KRYESORE
 - ▶ HYRJE DYTESORE
 - ▶ DALJE EMERGJENCE
 - ▶ DALJE DYTESORE

Objekti:
"KOMPLEKSI I DIES, KORÇE"

Porosësi: FONDI SHQIPTARI I ZHVILLIMIT

Firma:
ARCHISPACE
Lic. N.873214

Firma:
iRI
Lic. N.88442

Firma:
CONSULTING & MANAGEMENT ALBANIA
Lic. N.94987

Firma:
EDISON DRISHTI
Lic. N.15963

Firma:
SIDITA KALACI
Lic. N.18982

Firma:
ERMIR GJOKA
Lic. N.11742

Firma:
BESART DALLIU
Lic. E.14121

TE GJITHA DOKUMENTET DASHET TE VERIFIKOHEN
ME FIDELITE GJERMEKESHORE
© SHKURTËSIME: Ndryshimet janë përveçse të PFI-së &
PFI-së, të cilat mund të ndryshojnë pa paralajmërim gjatë e gjatë të punës së bashku të PFI
sh.p.a. & bashkë me klientin.

Skema hyrje-dalje kati i pare

shkalla:	1:100	folja:	A 37
data:	2023		