

- Legjenda:
- ▶ HYRJA KRYESORE
 - ▶ HYRJE DYTESORE
 - ▶ DALJE EMERGJENCE
 - ▶ DALJE DYTESORE

Objekti: "KOMPLEKSI I DIES, KORÇE"

Porosja: FONDI SHQIPTARI I ZHVILLIMIT

Firma: ARCHISPACE
Lic. N.873214

Firma: **iRI**
Lic. N.88442

Firma: CONSULTING & MANAGEMENT ALBANIA
Lic. N.94987

Firma: EDISON DRISHTI
Lic. K.15963

Firma: SIDITA KALACI
Lic. K.18982


Firma: ERMIR GJOKA
Lic. M.11742

Firma: BESART DALLIU
Lic. E.14121

TE SHITUR DOKUMENTI DASHET TE VERIFIKOHET NE FIDELITETE SHKENCORISHTARE.
© SHKURTESORAT. Niveli i caktuar per projektimin dhe shprehjen e ideve dhe shprehjen e ideve.
Përfaqësimi i kësaj dokumente është i përbërë nga të gjithë autorët dhe shprehjen e ideve të tyre.
Kjo është e autorizuar.

Skema hyrje-dalje kati i dyte

Shkalla:	1:100	Fila:	A. 38
Data:	2023		

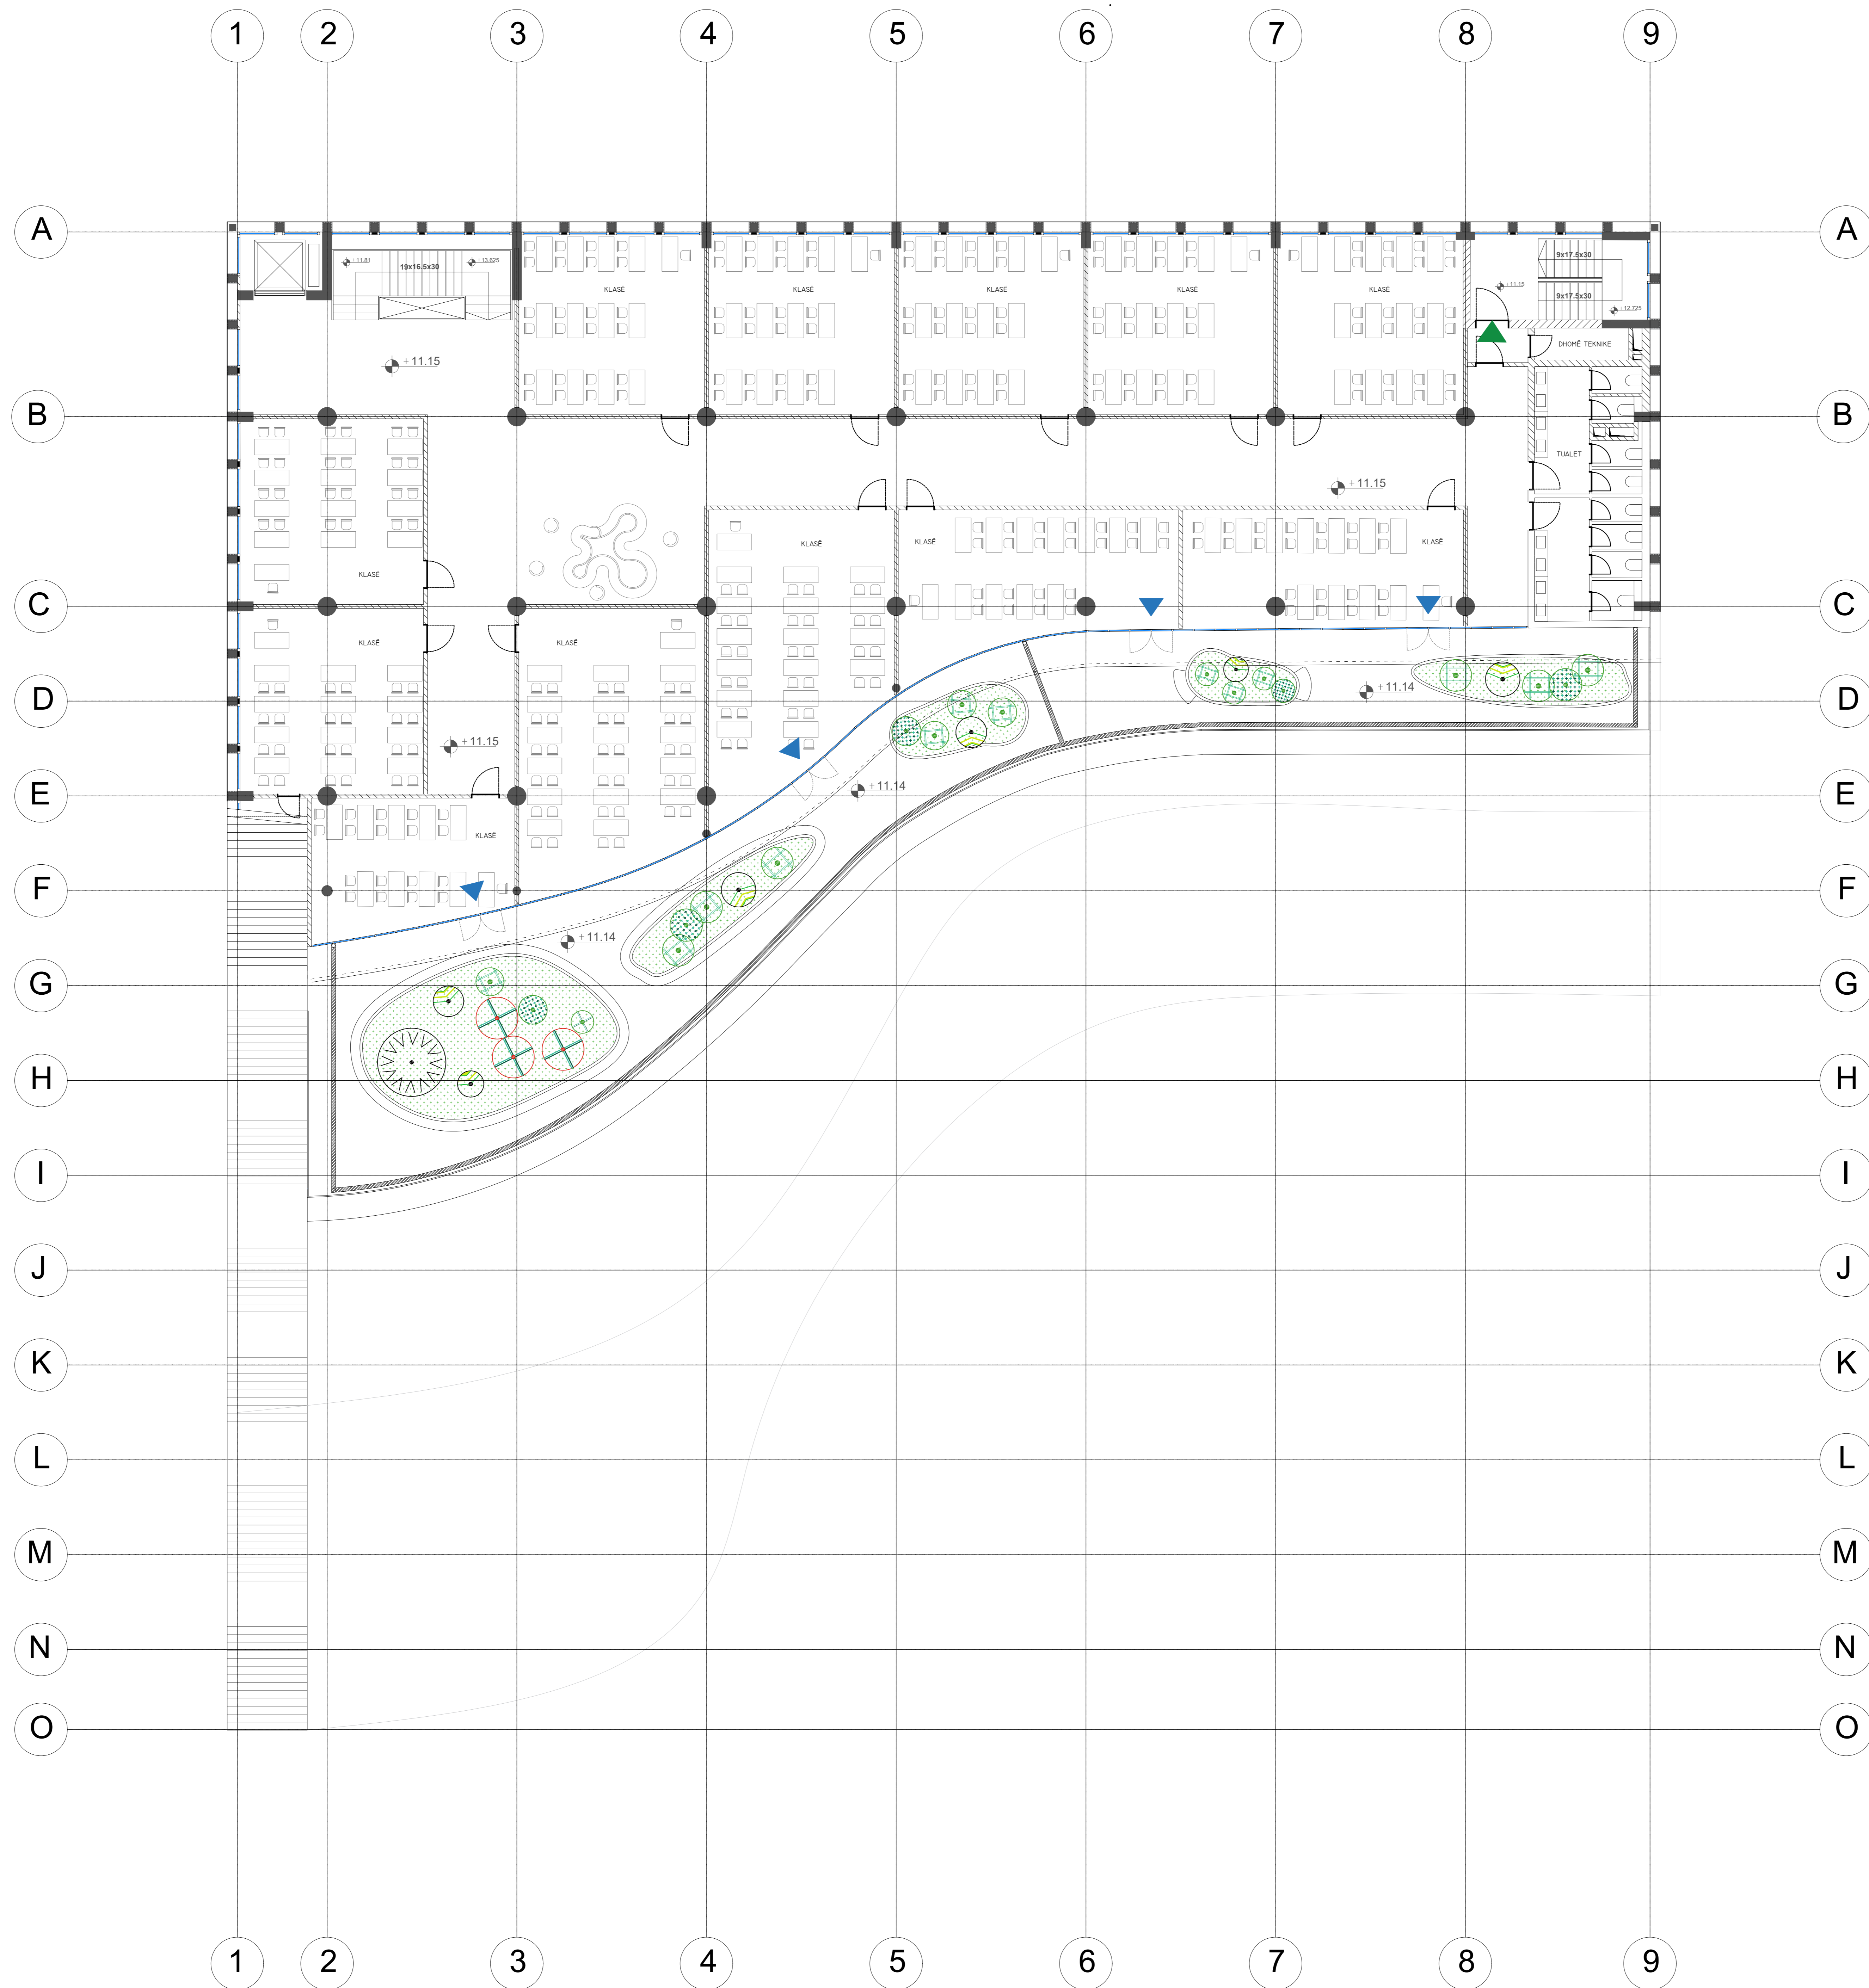

- Legjenda:
- ▶ HYRJA KRYESORE
 - ▶ HYRJE DYTESORE
 - ▶ DALJE EMERGJENCE
 - ▶ DALJE DYTESORE

Objekti: "KOMPLEKSI I DIES, KORÇË"

Porosësi: FONDI SHQIPTARI I ZHVILLIMIT

Archispace
Lic. N.8732/14

iRI
Lic. N.884/2

CONSULTING & MANAGEMENT ALBANIA
Lic. N.9498/7

EDISON DRISHTI
Lic. K.1596/3

SIDITA KALACI
Lic. K.1898/2


ERMIR GJOKA
Lic. M.1174/2

BESART DALLIU
Lic. E.1412/1

TE SHITUR DOKUMENTI DUKET TE VERIPROKON
ME FIDELITETI KRYESOR
© SHKURTËSIME: Niveli i shprehur me shifra të mëdha
Përfaqëson nivelin e sipërfaqes së tokës së shprehur në shifra të mëdha të shkruara në shifra të mëdha të vogla.

Skema hyrje-dalje kati i trete

Shkalla:	1:100	Fila:	A. 39
Data:	2023		

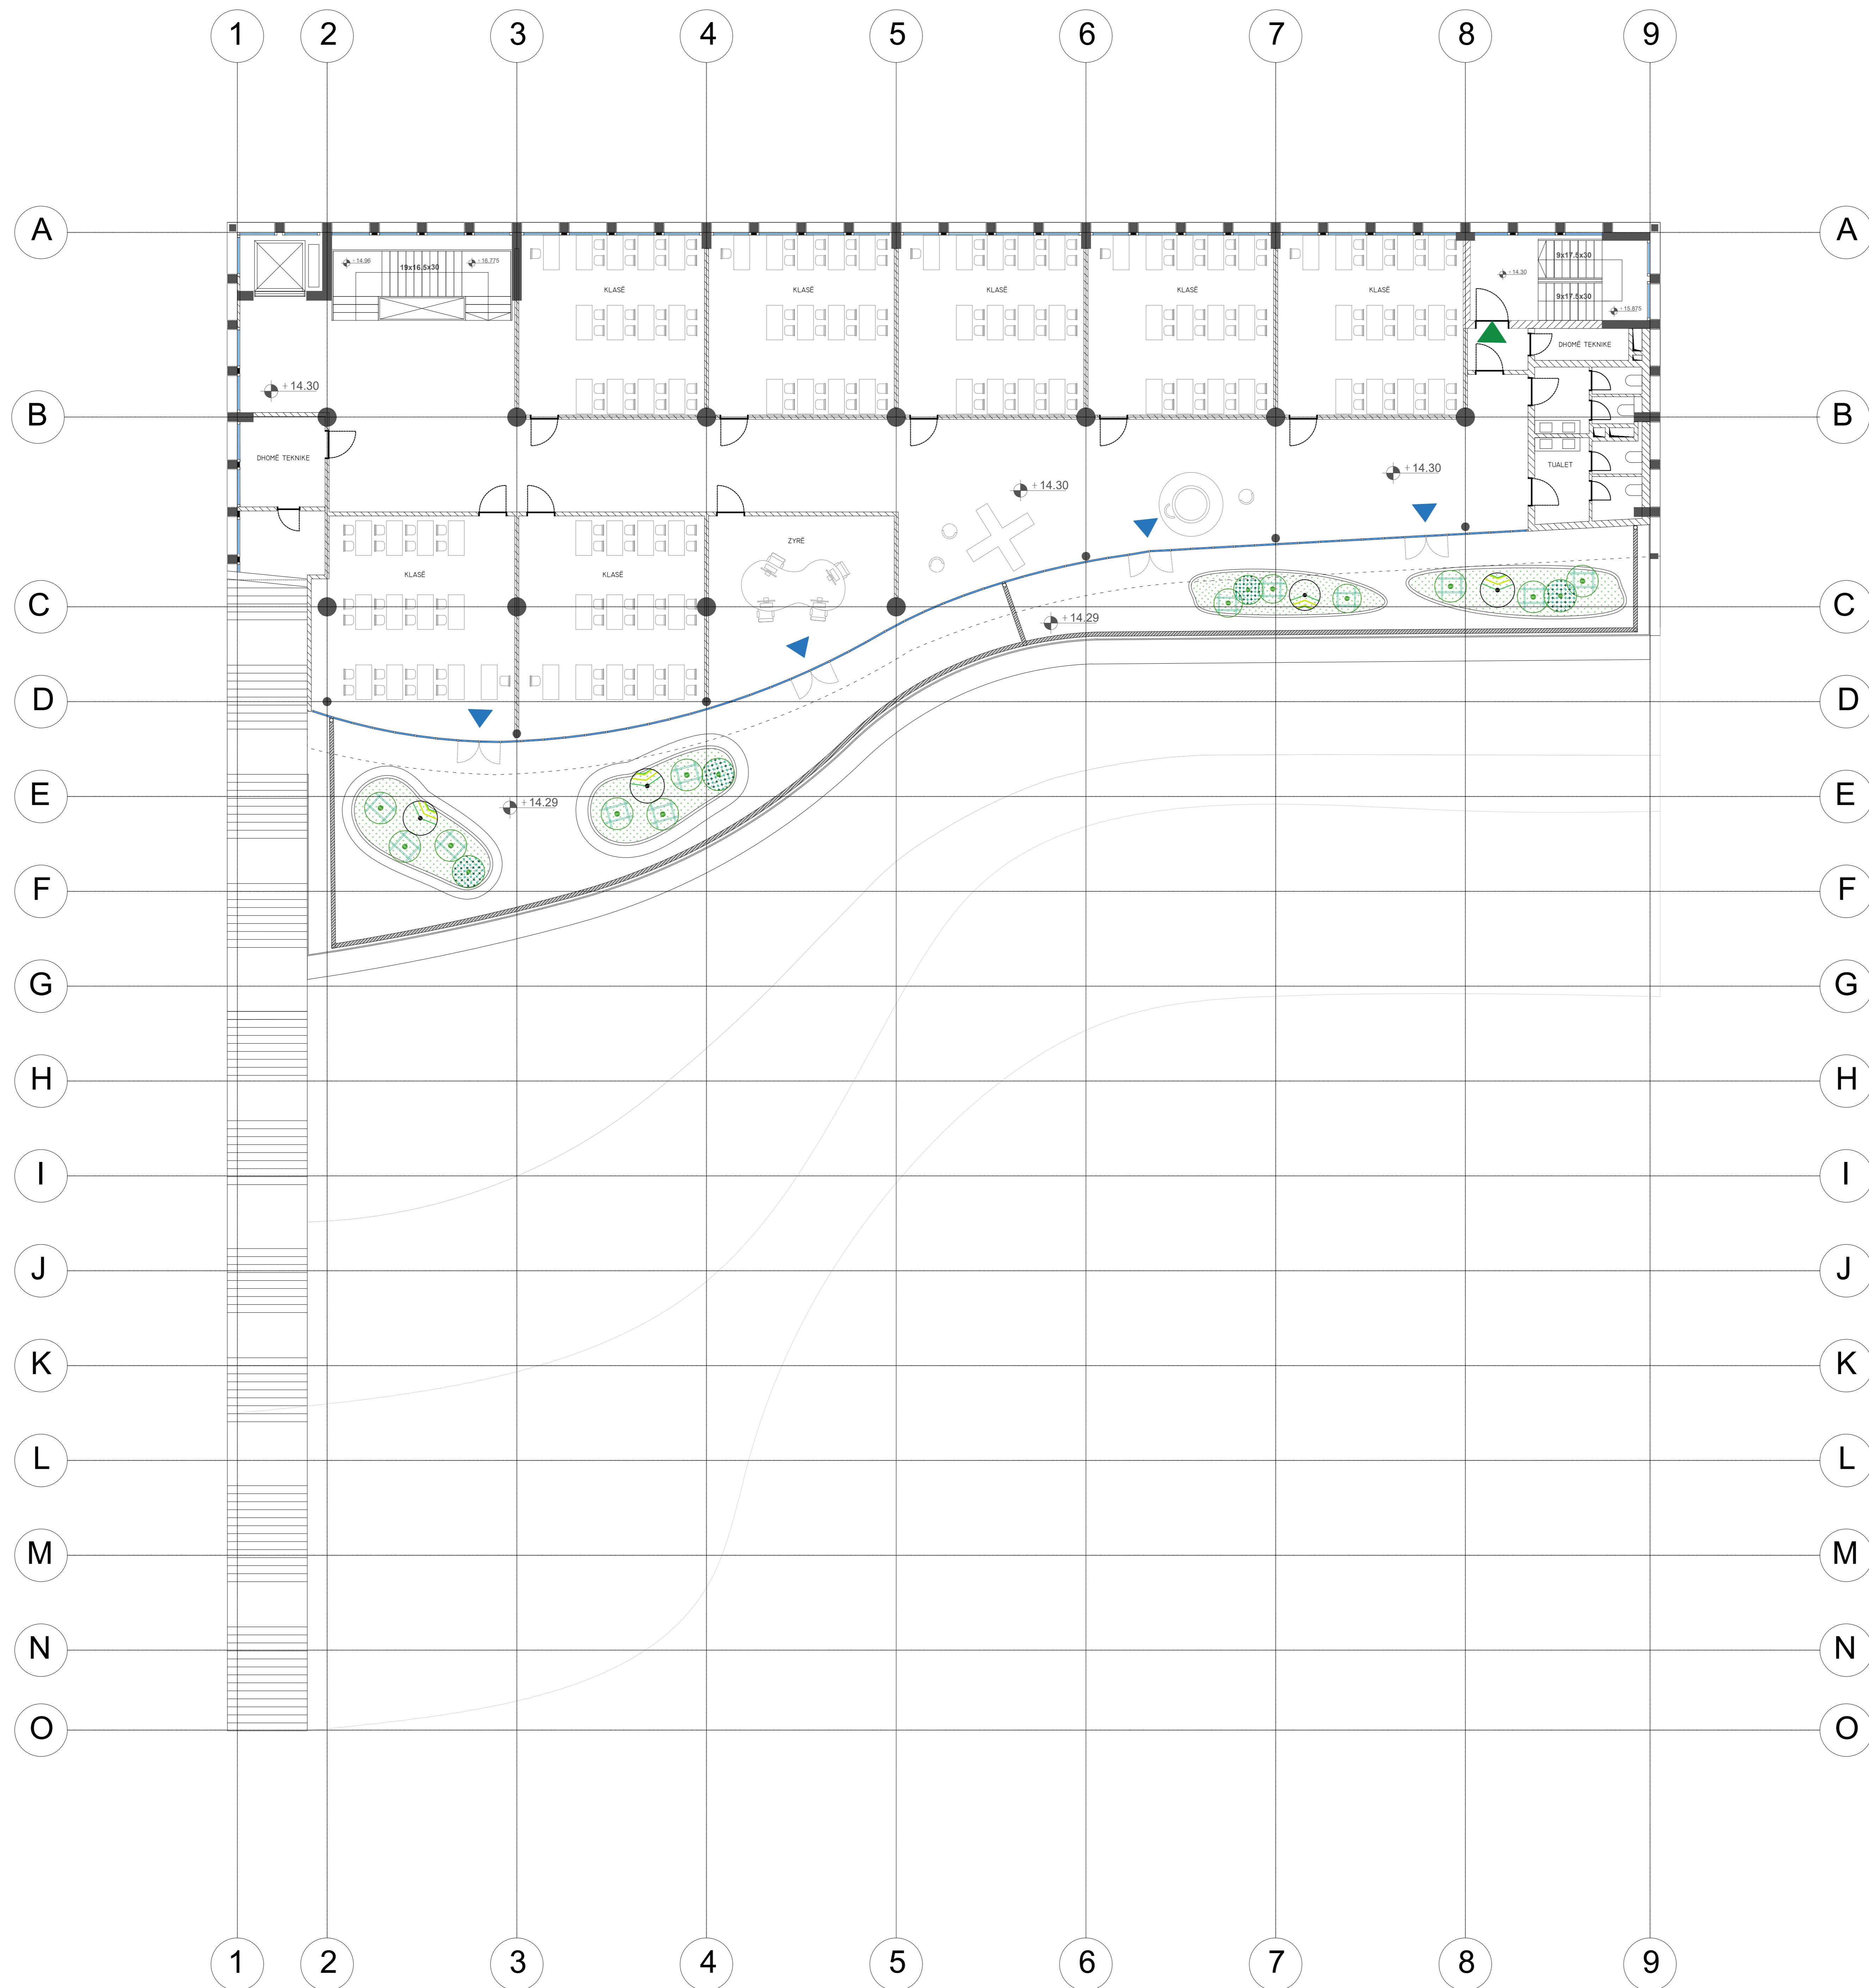

- Legjenda:
- ▶ HYRJA KRYESORE
 - ▶ HYRJE DYTËSORE
 - ▶ DALJE EMERGJENCE
 - ▶ DALJE DYTËSORE

Objekti: "KOMPLEKSI I DIES, KORÇË"

Porosësi: FONDI SHQIPTARI I ZHVILLIMIT

Firma: ARCHISPACE Lic. N.873214

Firma: iRI Lic. N.88442

Firma: CONSULTING & MANAGEMENT ALBANIA Lic. N.94987

Firma: EDISON DRISHTI Lic. K.15963

Firma: SIDITA KALACI Lic. K.18982


Firma: ERMIR GJOKA Lic. M.11742

Firma: BESART DALLIU Lic. E.14121

TE SHITUR DOKUMENTI DASHET TE VERIFIKOHET NE FIDELITETE KRYESORE DHE NE DOKUMENTACIONEN E SHKURTIMIT. Nese vlerat jane perputheshme me projektin, shprehim garante te plote dhe te pamundur per te. Nese vlerat jane perputheshme me projektin, shprehim garante te plote dhe te pamundur per te.

Skema hyrje-dalje kati i kotert

shkala: 1:100 data: 2023

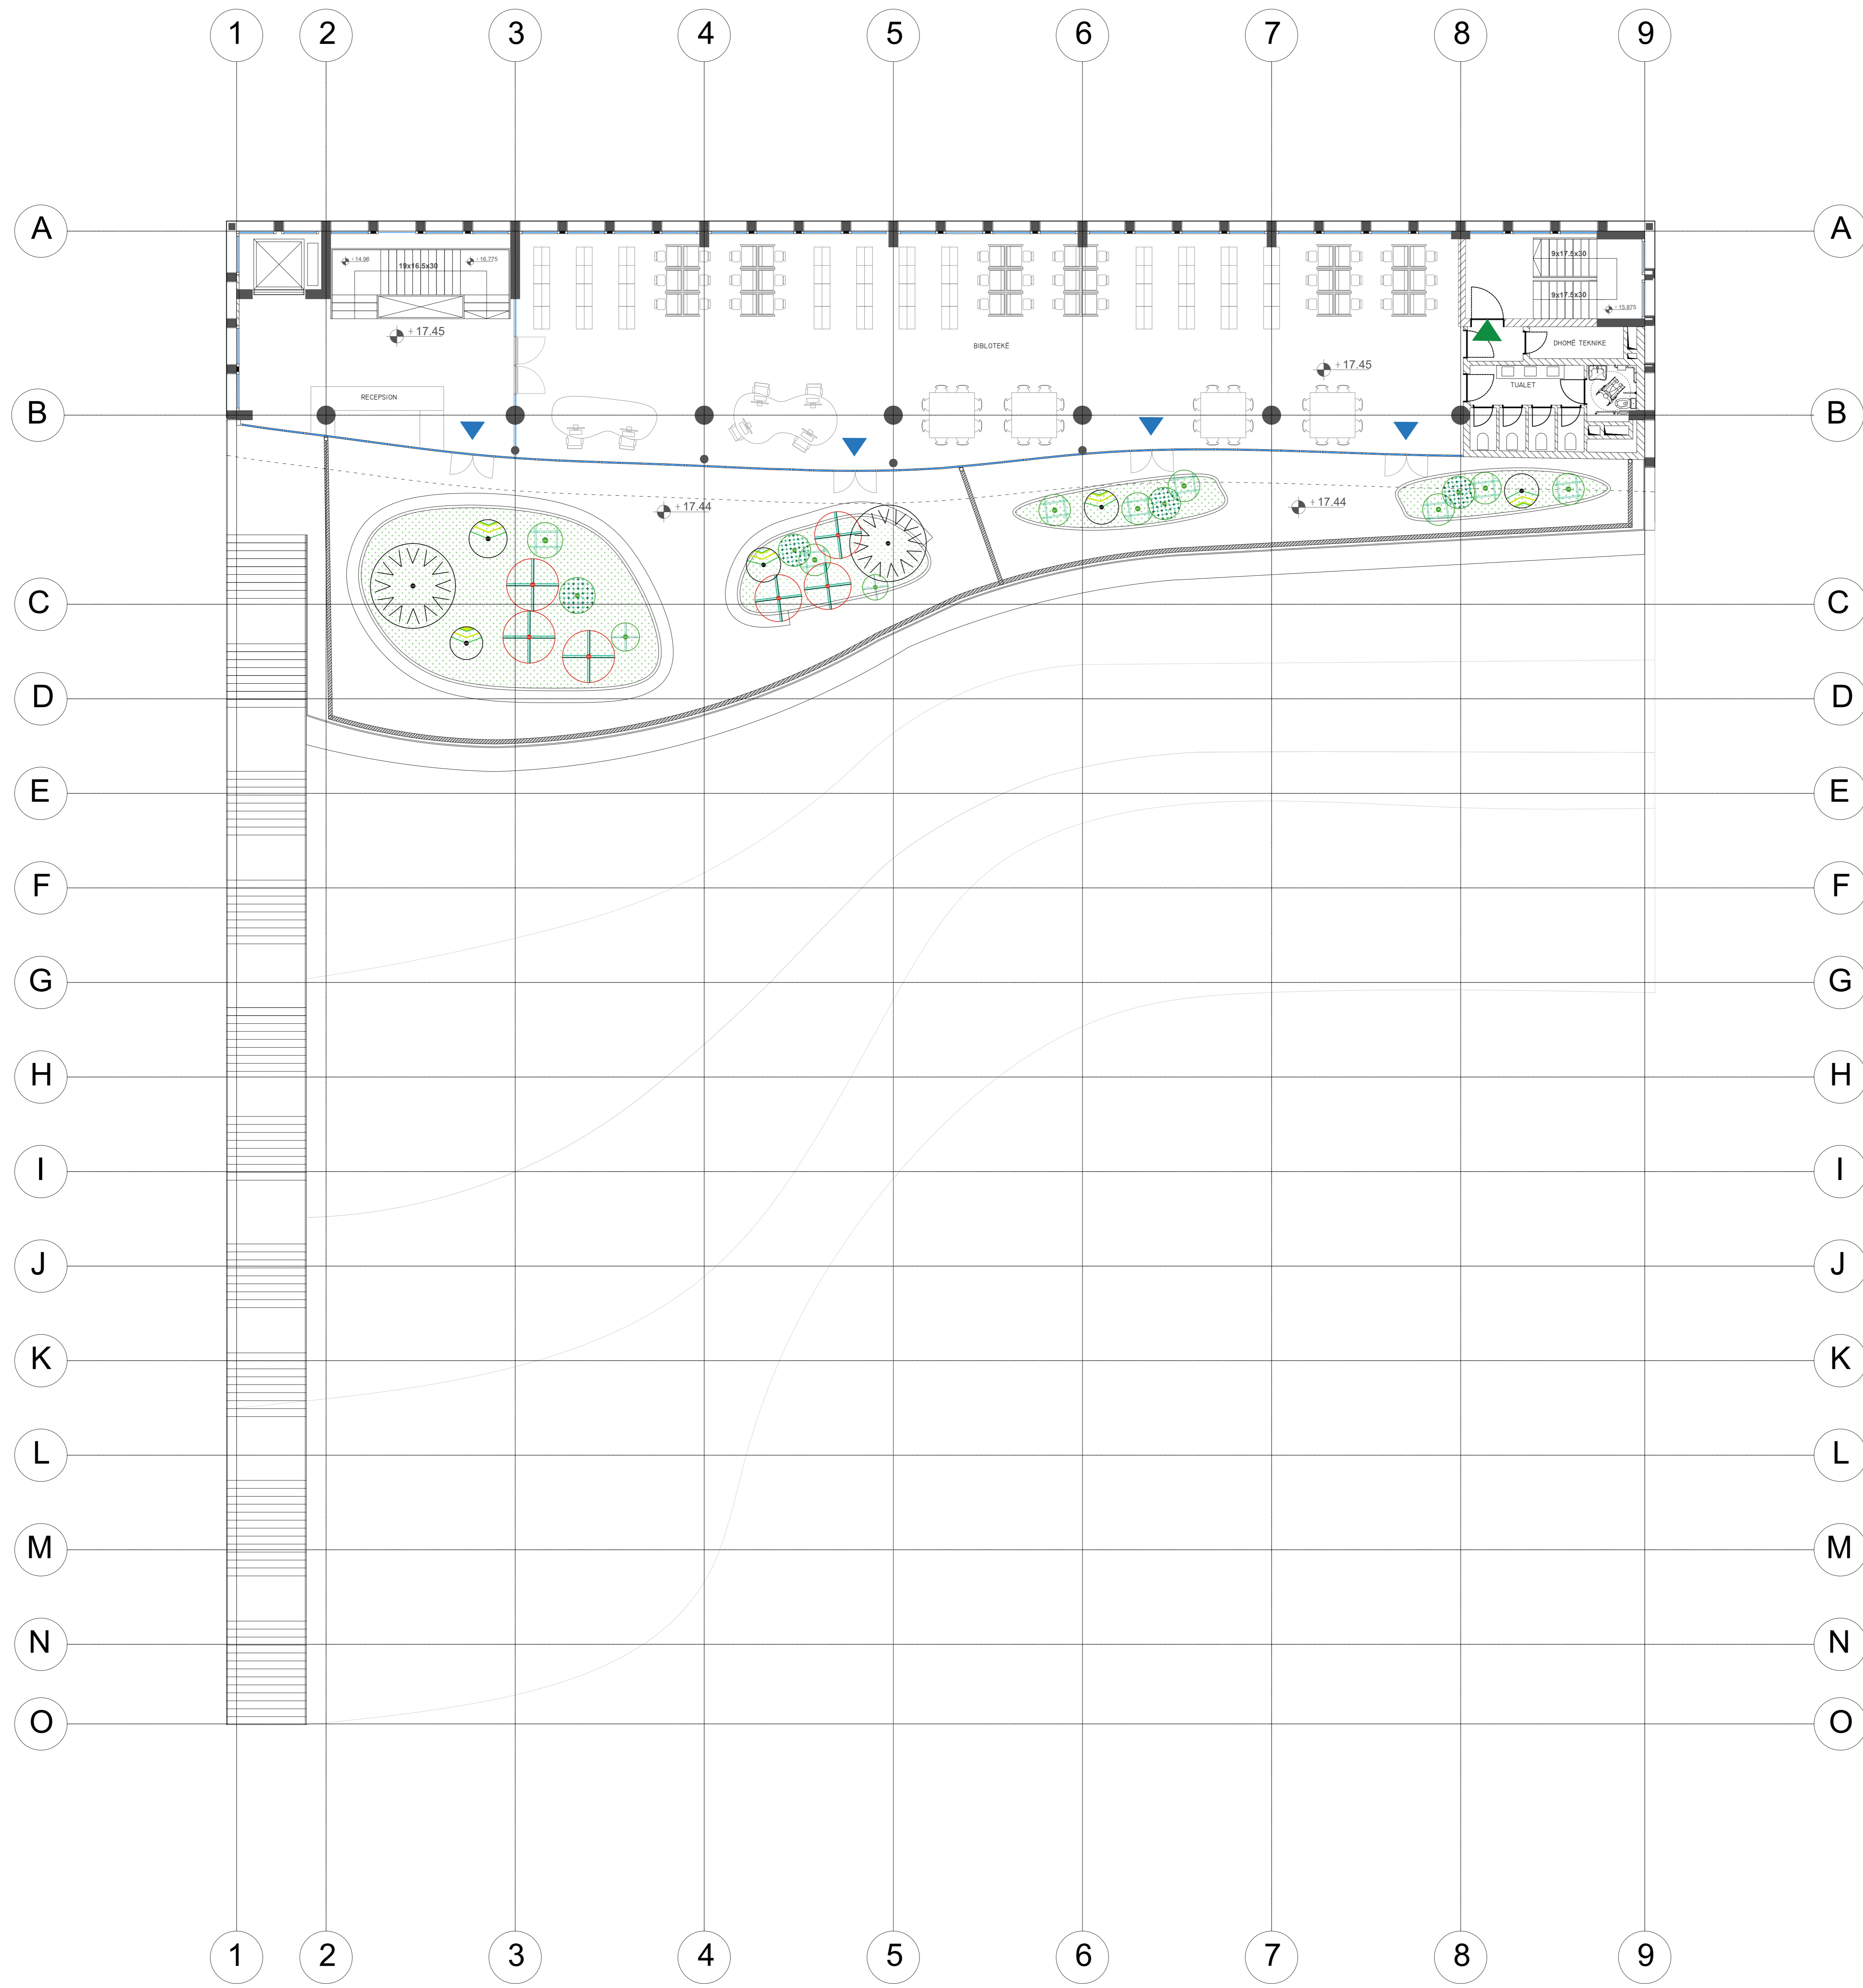

- Legjenda:
- ▶ HYRJA KRYESORE
 - ▶ HYRJE DYTESORE
 - ▶ DALJE EMERGJENCE
 - ▶ DALJE DYTESORE

Objekti: "KOMPLEKSI I DIES, KORÇE"

Porositori: FONDI SHQIPTARI I ZHVILLIMIT

Firma: **ARCHISPACE**
Lic. N.873214

Firma: **iRI**
Lic. N.88442

Firma: **CONSULTING & MANAGEMENT ALBANIA**
Lic. N.94987

Firma: **EDISON DRISHTI**
Lic. K.19963

Firma: **SIDITA KALACI**
Lic. K.18882


Firma: **ERMIR GJOKA**
Lic. M.11742

Firma: **BESART DALLIU**
Lic. E.14121

TE GJITHA DOKUMENTET DASHET TE VERIFIKOHEN NE FIDELITETIN E SHPIRITIT.
© SHQIPTARËT E DIES. Të gjitha të drejtat rezervohen.
Përfaqësimi i kësaj shprehjeje është i përbërë nga të gjithë pjesëtarët e kompanisë së projektimit dhe të bashkëpunuesit të saj.

Skema hyrje-dalje kati i peste

Shkallë: 1:100
Data: 2023
Folia: A 41

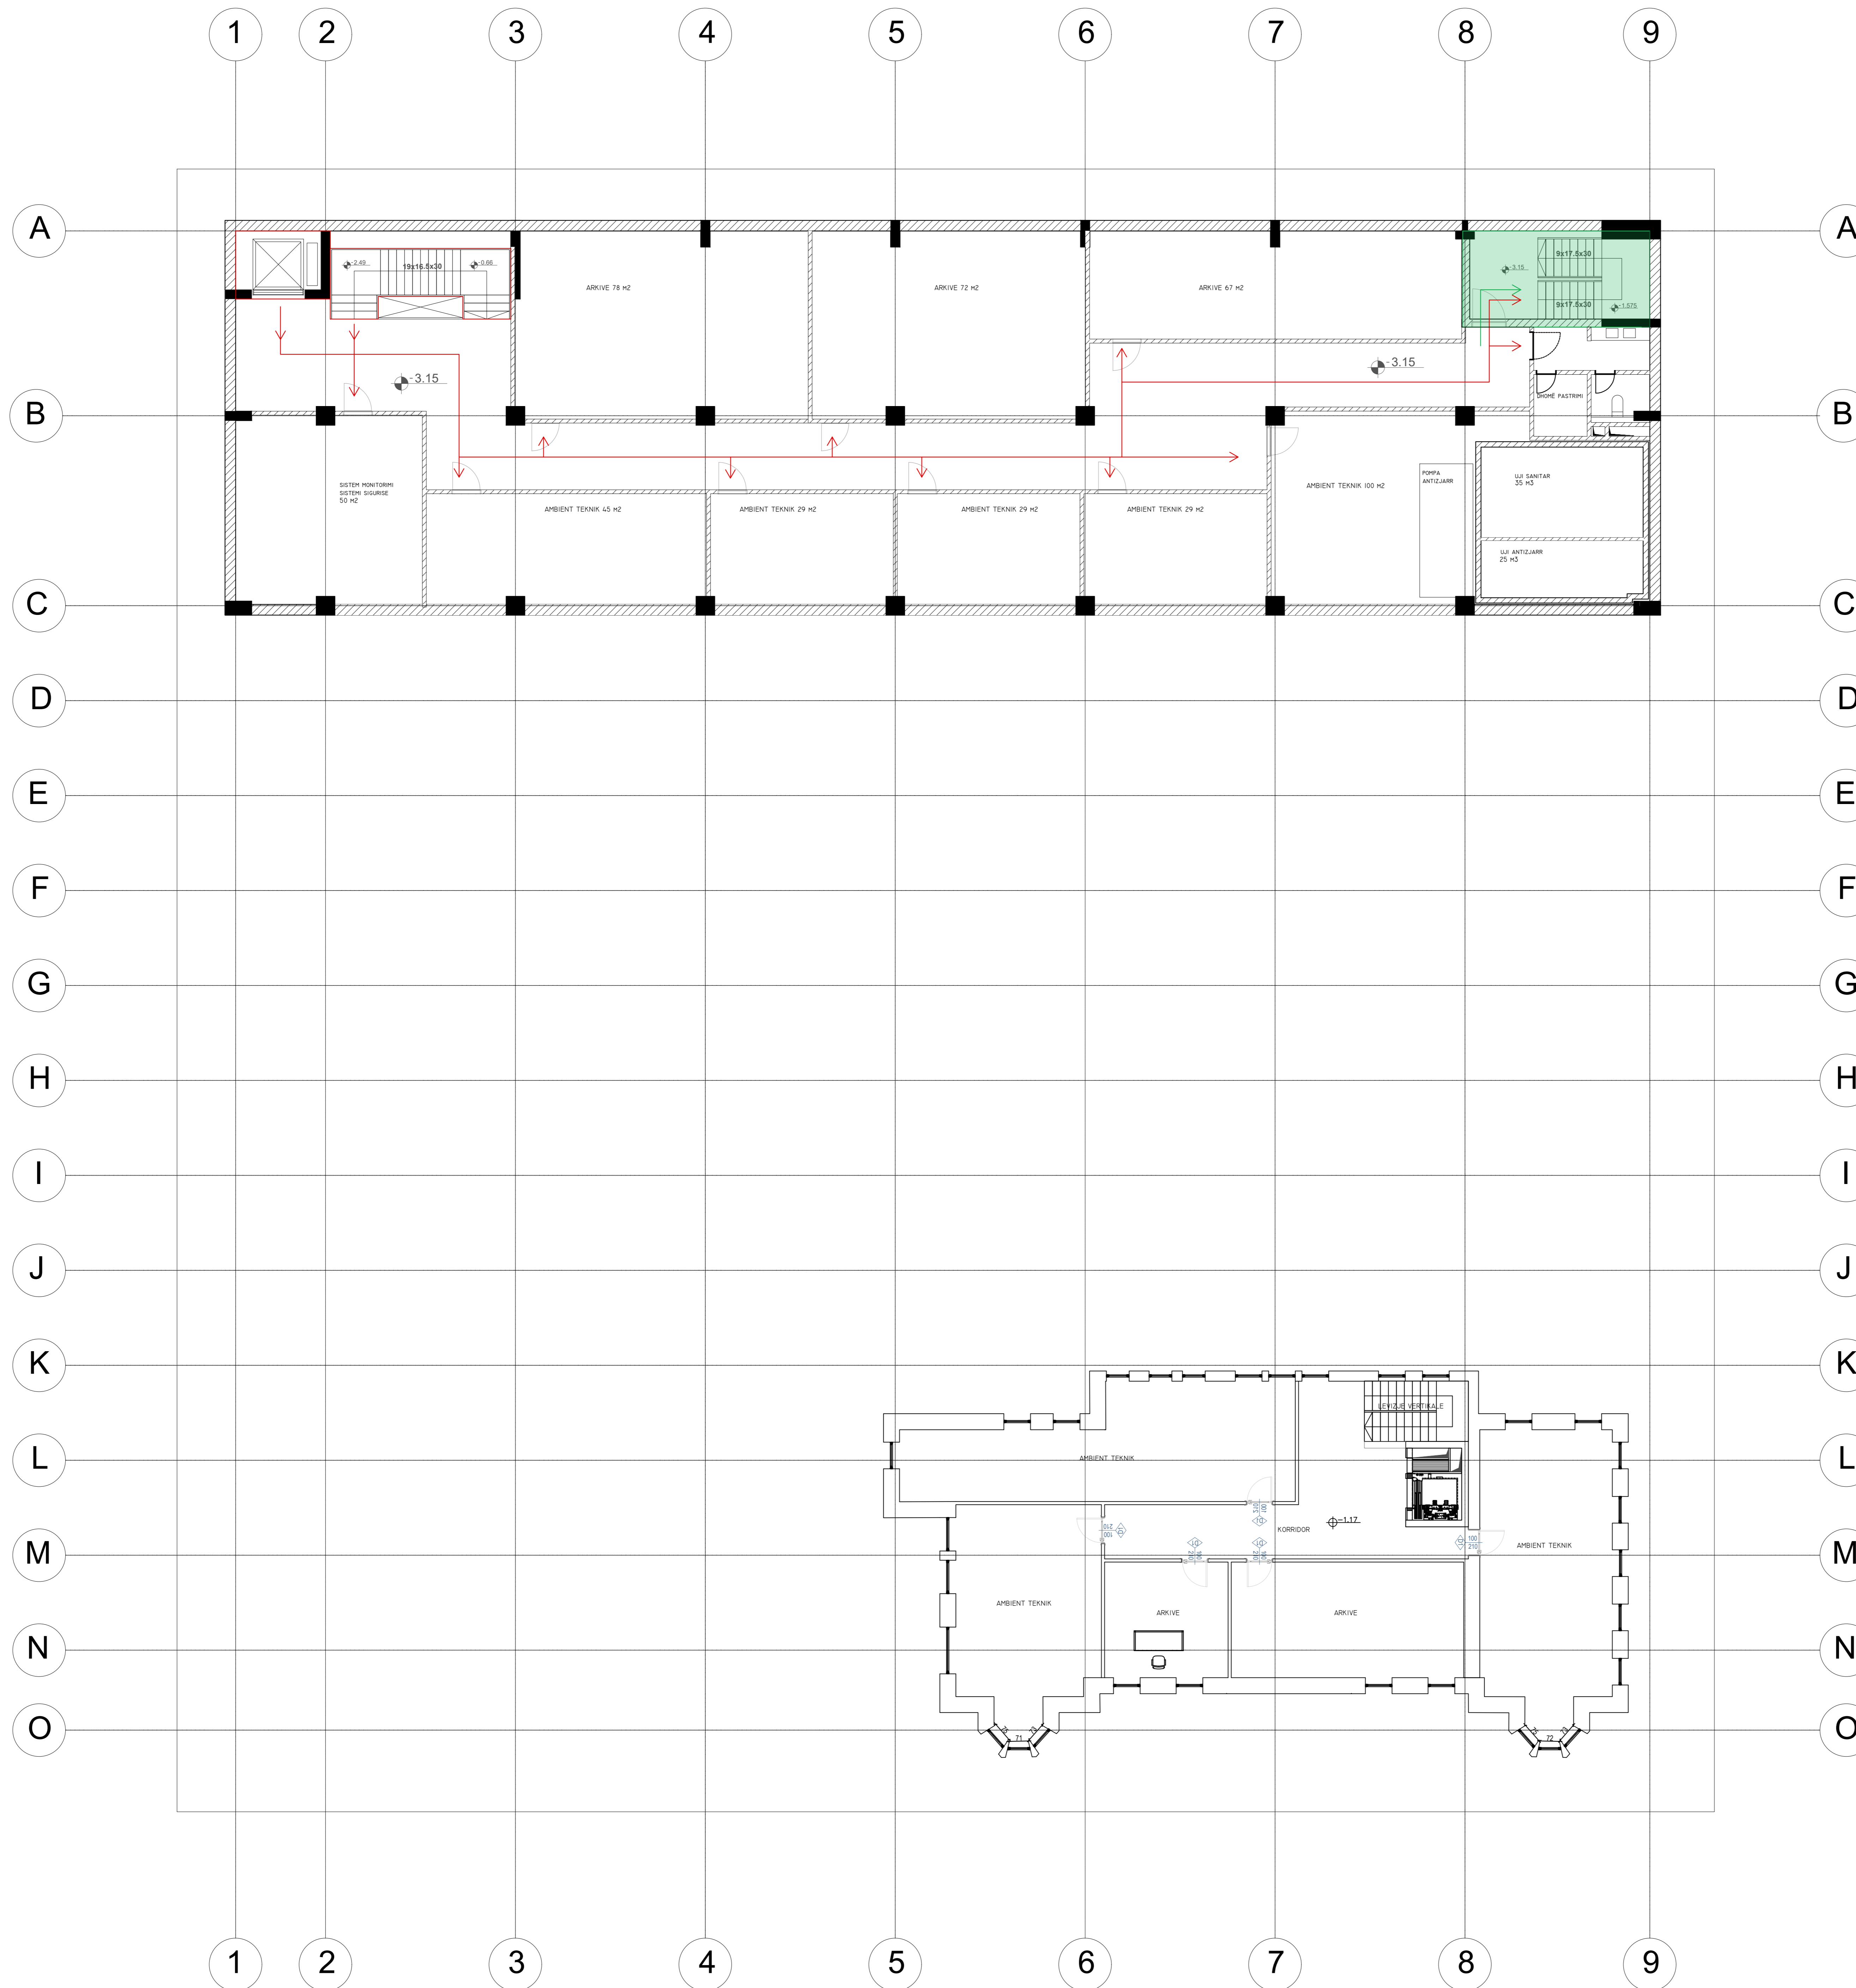

- Legjenda:
- LEVIZJE VERTIKALE SHKALLE/ASHENSOR
 - LEVIZJE VERTIKALE SHKALLE EMERGJENCE
 - LEVIZJE HORIZONTALE
 - LEVIZJE HORIZONTALE EMERGJENCE

Objekti: "KOMPLEKSI I DDES, KORÇE"

Porosësi: FONDI SHOPTARI I ZHVILLIMIT

Firma: **ARCHISPACE**
Lic. N:872014

Firma: **iRI**
Lic. N:88442

Firma: **CONSULTING & MANAGEMENT ALBANIA**
Lic. N:64087

Firma: **EDISON DRISHTI**
Lic. K:15563

Firma: **SIDITA KALACI**
Lic. K:18882


Firma: **ERMIR GJOKA**
Lic. M:11742

Firma: **BESART DALLIU**
Lic. E:14121

TE KUTURA DOKUMENTI DOKUMENTI I TE VERIFIKUESHME
ME FIDELITETI I PLOTËSISHTI
ËSHTË DOKUMENTI. Këtu shprehim përkrahjen tonë për projektin dhe përdorimin e tij për qëllime të ndryshme të cilat nuk janë të lidhura me projektin origjinal.

Skema e levizjeve kotë nëntokë

SPRALLA:	Folia:
1:100	A 42
DATA:	
2023	

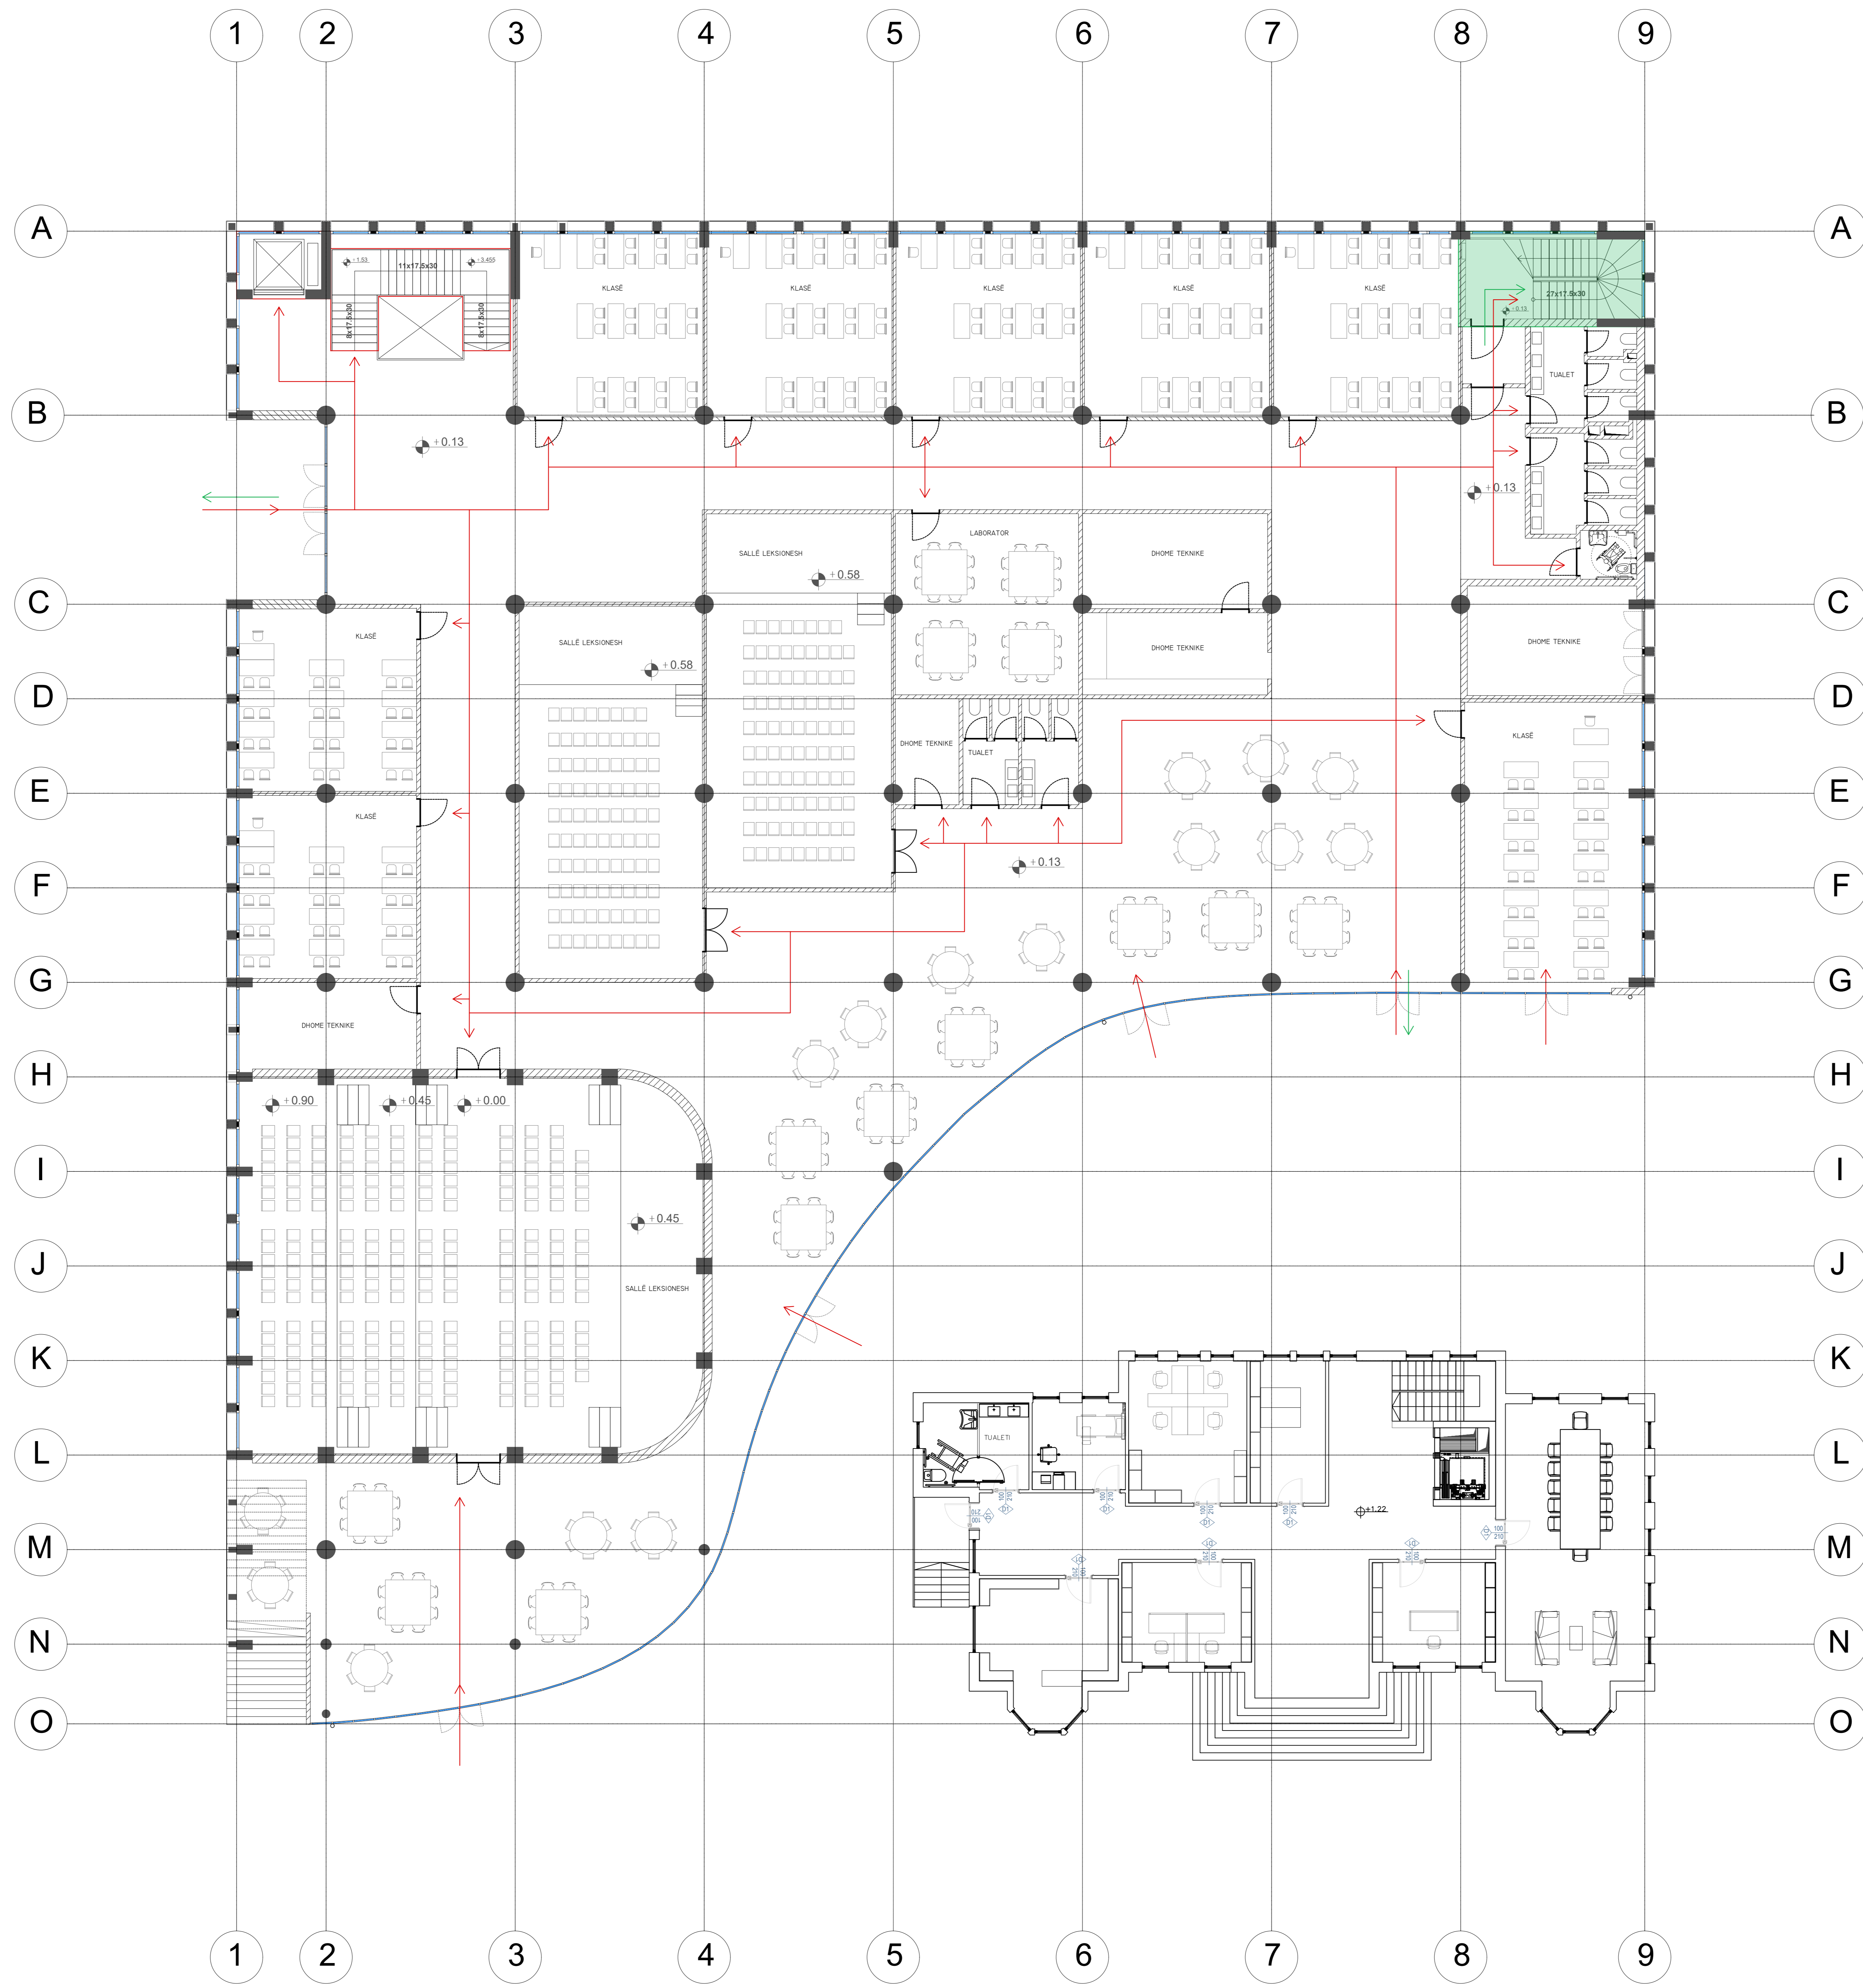

- Legjenda:
- LEVIZJE VERTIKALE SHKALLE/ASHENSOR
 - LEVIZJE VERTIKALE SHKALLE EMERJENCE
 - LEVIZJE HORIZONTALE
 - LEVIZJE HORIZONTALE EMERJENCE

Objekti: "KOMPLEKSI I DIES, KORÇE"

Porosësi: FONDI SHQIPTARI I ZHVILLIMIT

Firma: ARCHISPACE Lic. N.873014

Firma: **iRI** Lic. N.88442

Firma: CONSULTING & MANAGEMENT ALBANIA Lic. N.94987

Firma: EDISON DRISHTI Lic. K.15963

Firma: SIDITA KALACI Lic. K.18892


Firma: ERMIR GJOKA Lic. M.11742

Firma: BESART DALLIU Lic. E.14121

TE GJITHA DIMENSIONET DASHET TE VERIFIKOHEN NE FASEN E DISEJNIMIT.
© SHKURTËSIME: Ndryshimet janë përzier me planin e parë.
Përfaqësimi i shprehur me shprehje të ndryshme sipas rregullave të shprehjes së planit të parë me shprehje të parë.
Në q.m. të shprehjes së planit të parë.

Skema e levizjeve kati perdethe

Shkalla:	1:100	Fila:	A. 4.3
Data:	2023		

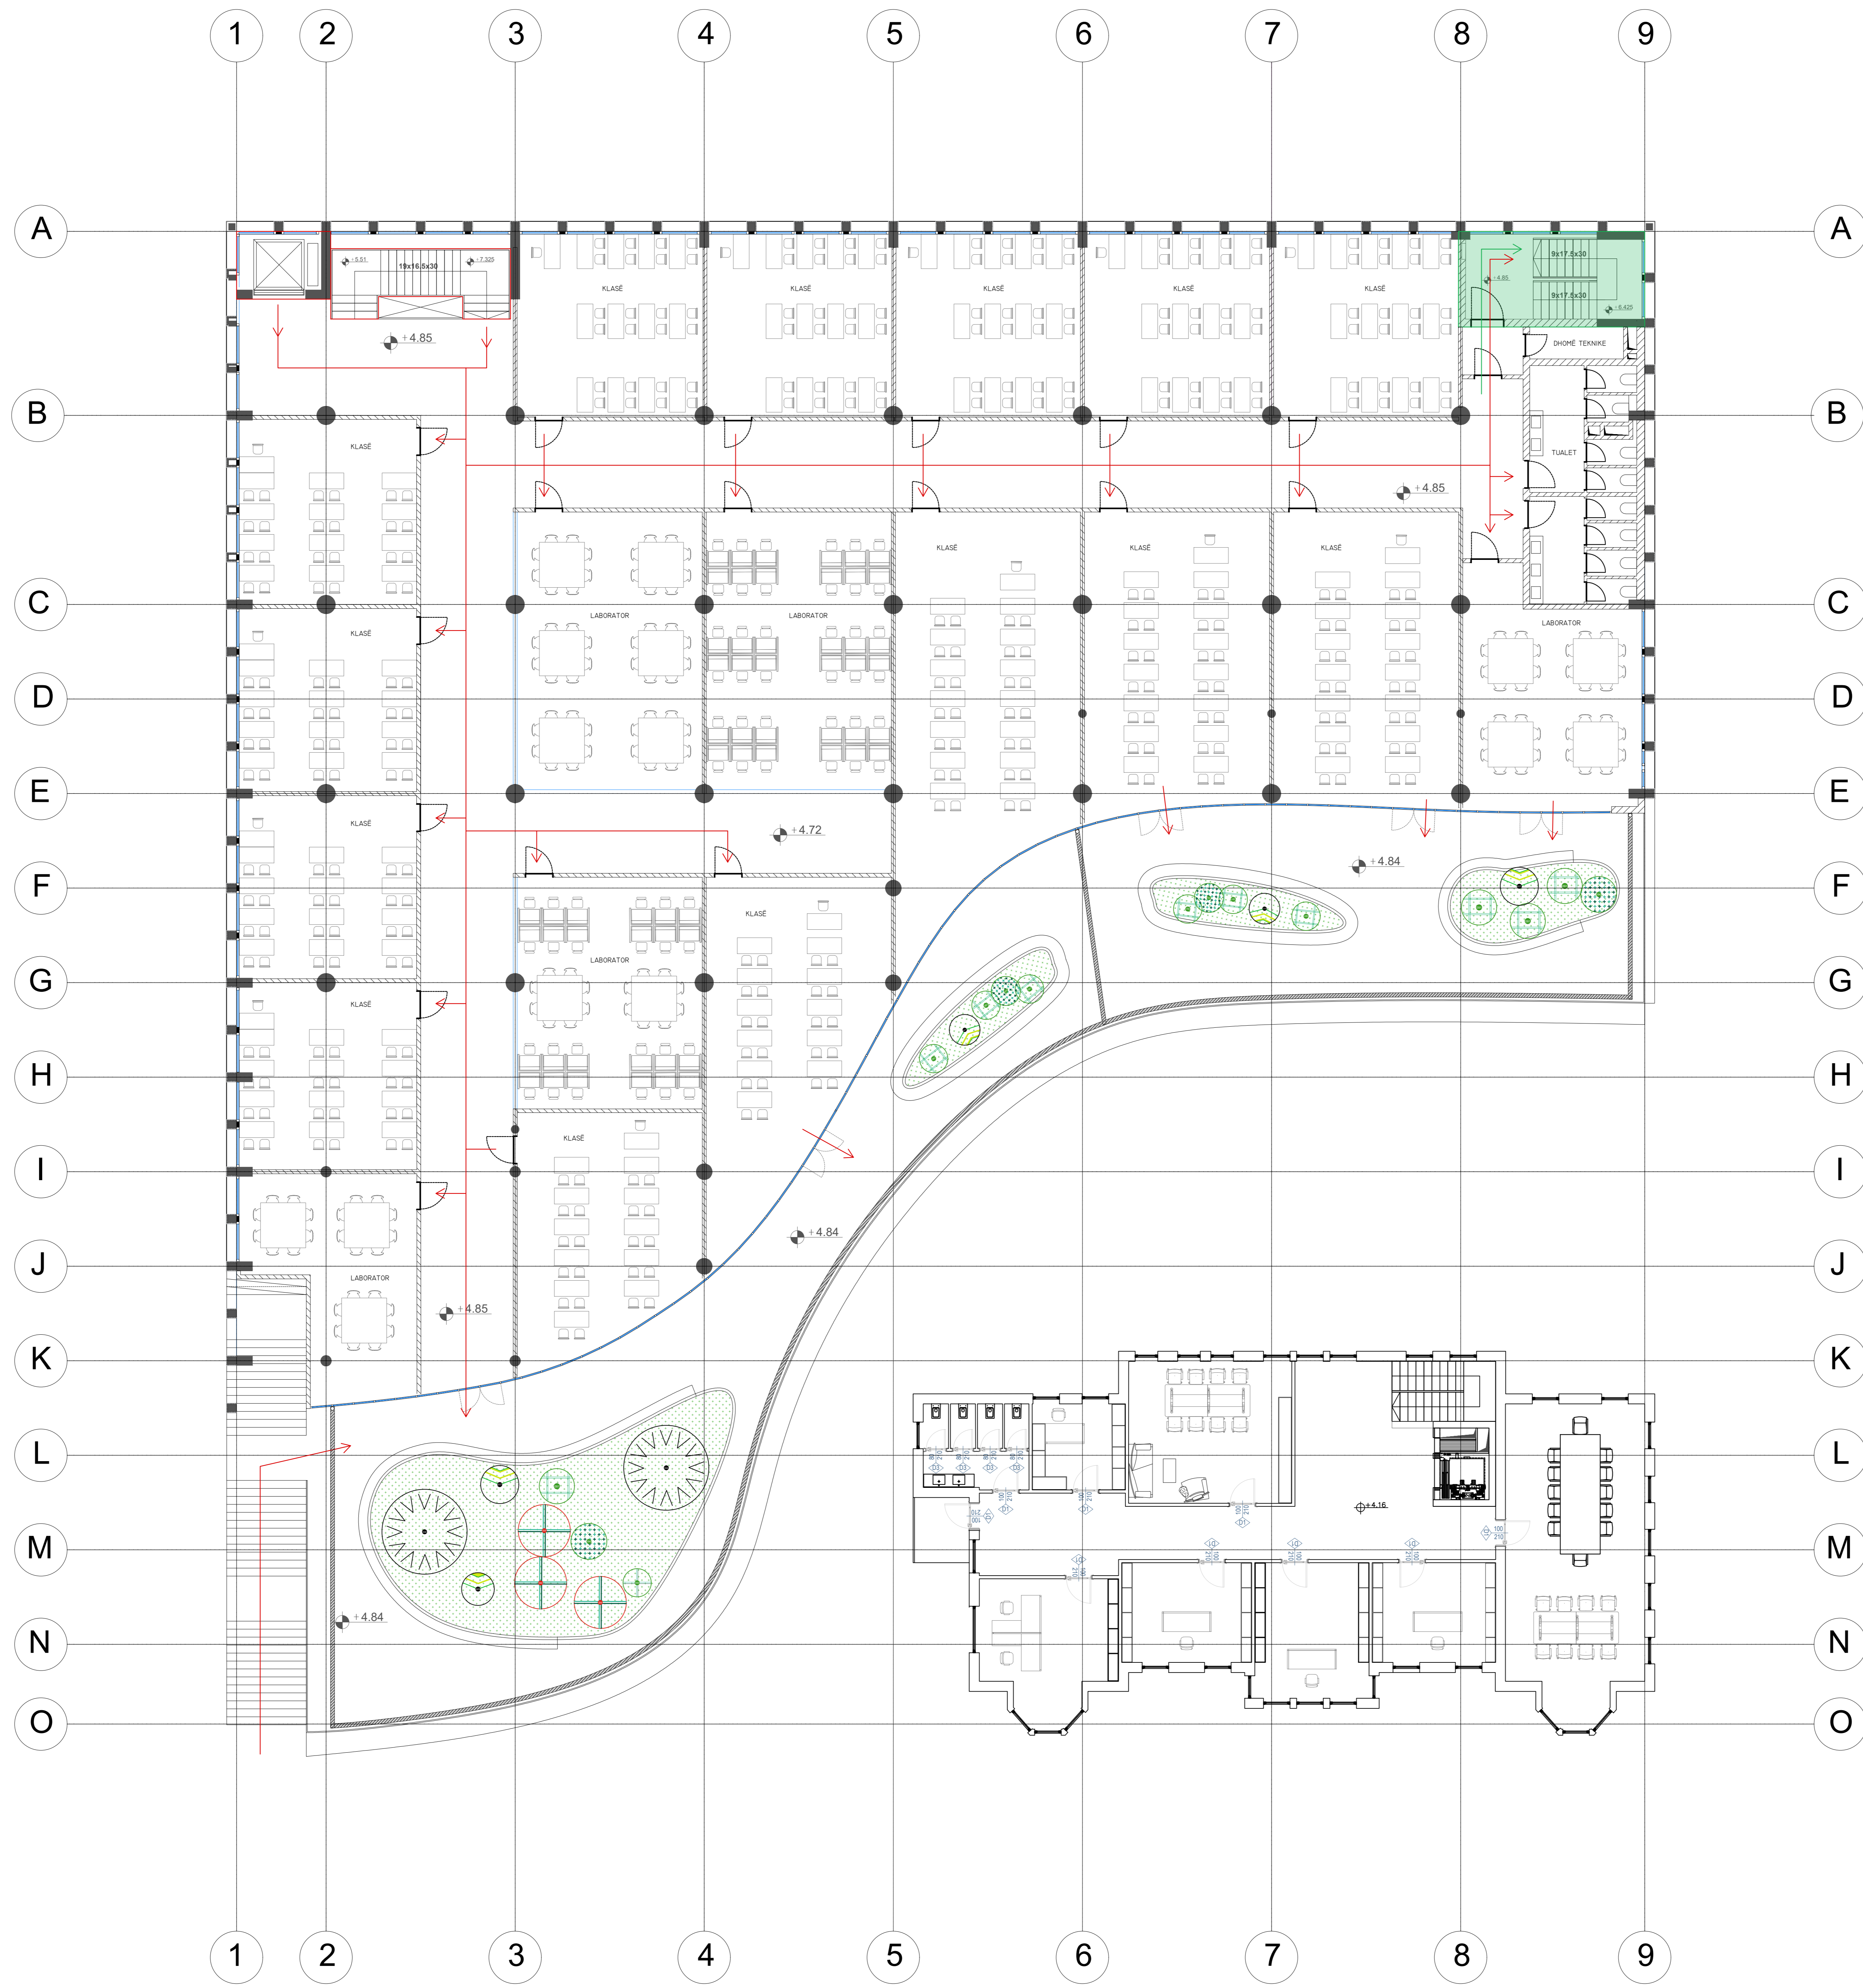

- Legenda:
- LEVIZJE VERTIKALE SHKALLE/ASHENSOR
 - LEVIZJE VERTIKALE SHKALLE EMERJENCE
 - LEVIZJE HORIZONTALE
 - LEVIZJE HORIZONTALE EMERJENCE

Objekti:
"KOMPLEKSI I DIES, KORÇE"

Porosësi: FONDI SHQIPTARI I ZHVILLIMIT

Firma: ARCHISPACE
Lic. N.872014

Firma: **iRI**
Lic. N.88442

Firma: CONSULTING & MANAGEMENT ALBANIA
Lic. N.94987

Firma: EDISON DRISHTI
Lic. K.15953

Firma: SIDITA KALACI
Lic. K.18982


Firma: ERMIR GJOKA
Lic. M.11742

Firma: BESART DALLIU
Lic. E.14121

TE KUTURA DORZHEKONET DASHET TE VERIFIKOHEN
ME FIDELITETIN E NEVESHIT
© SHKURTËSIME: Niveli i ndërtimit të përbashkët të PFI-së
Përfaqësimi i shprehur me shprehje të ndryshme sipas rrethit të kësaj përfaqësimi të PFI-së
sh.k.a. është e mundur.

Skema e levizjeve kati i pare

Shkalla: 1:100
Data: 2023

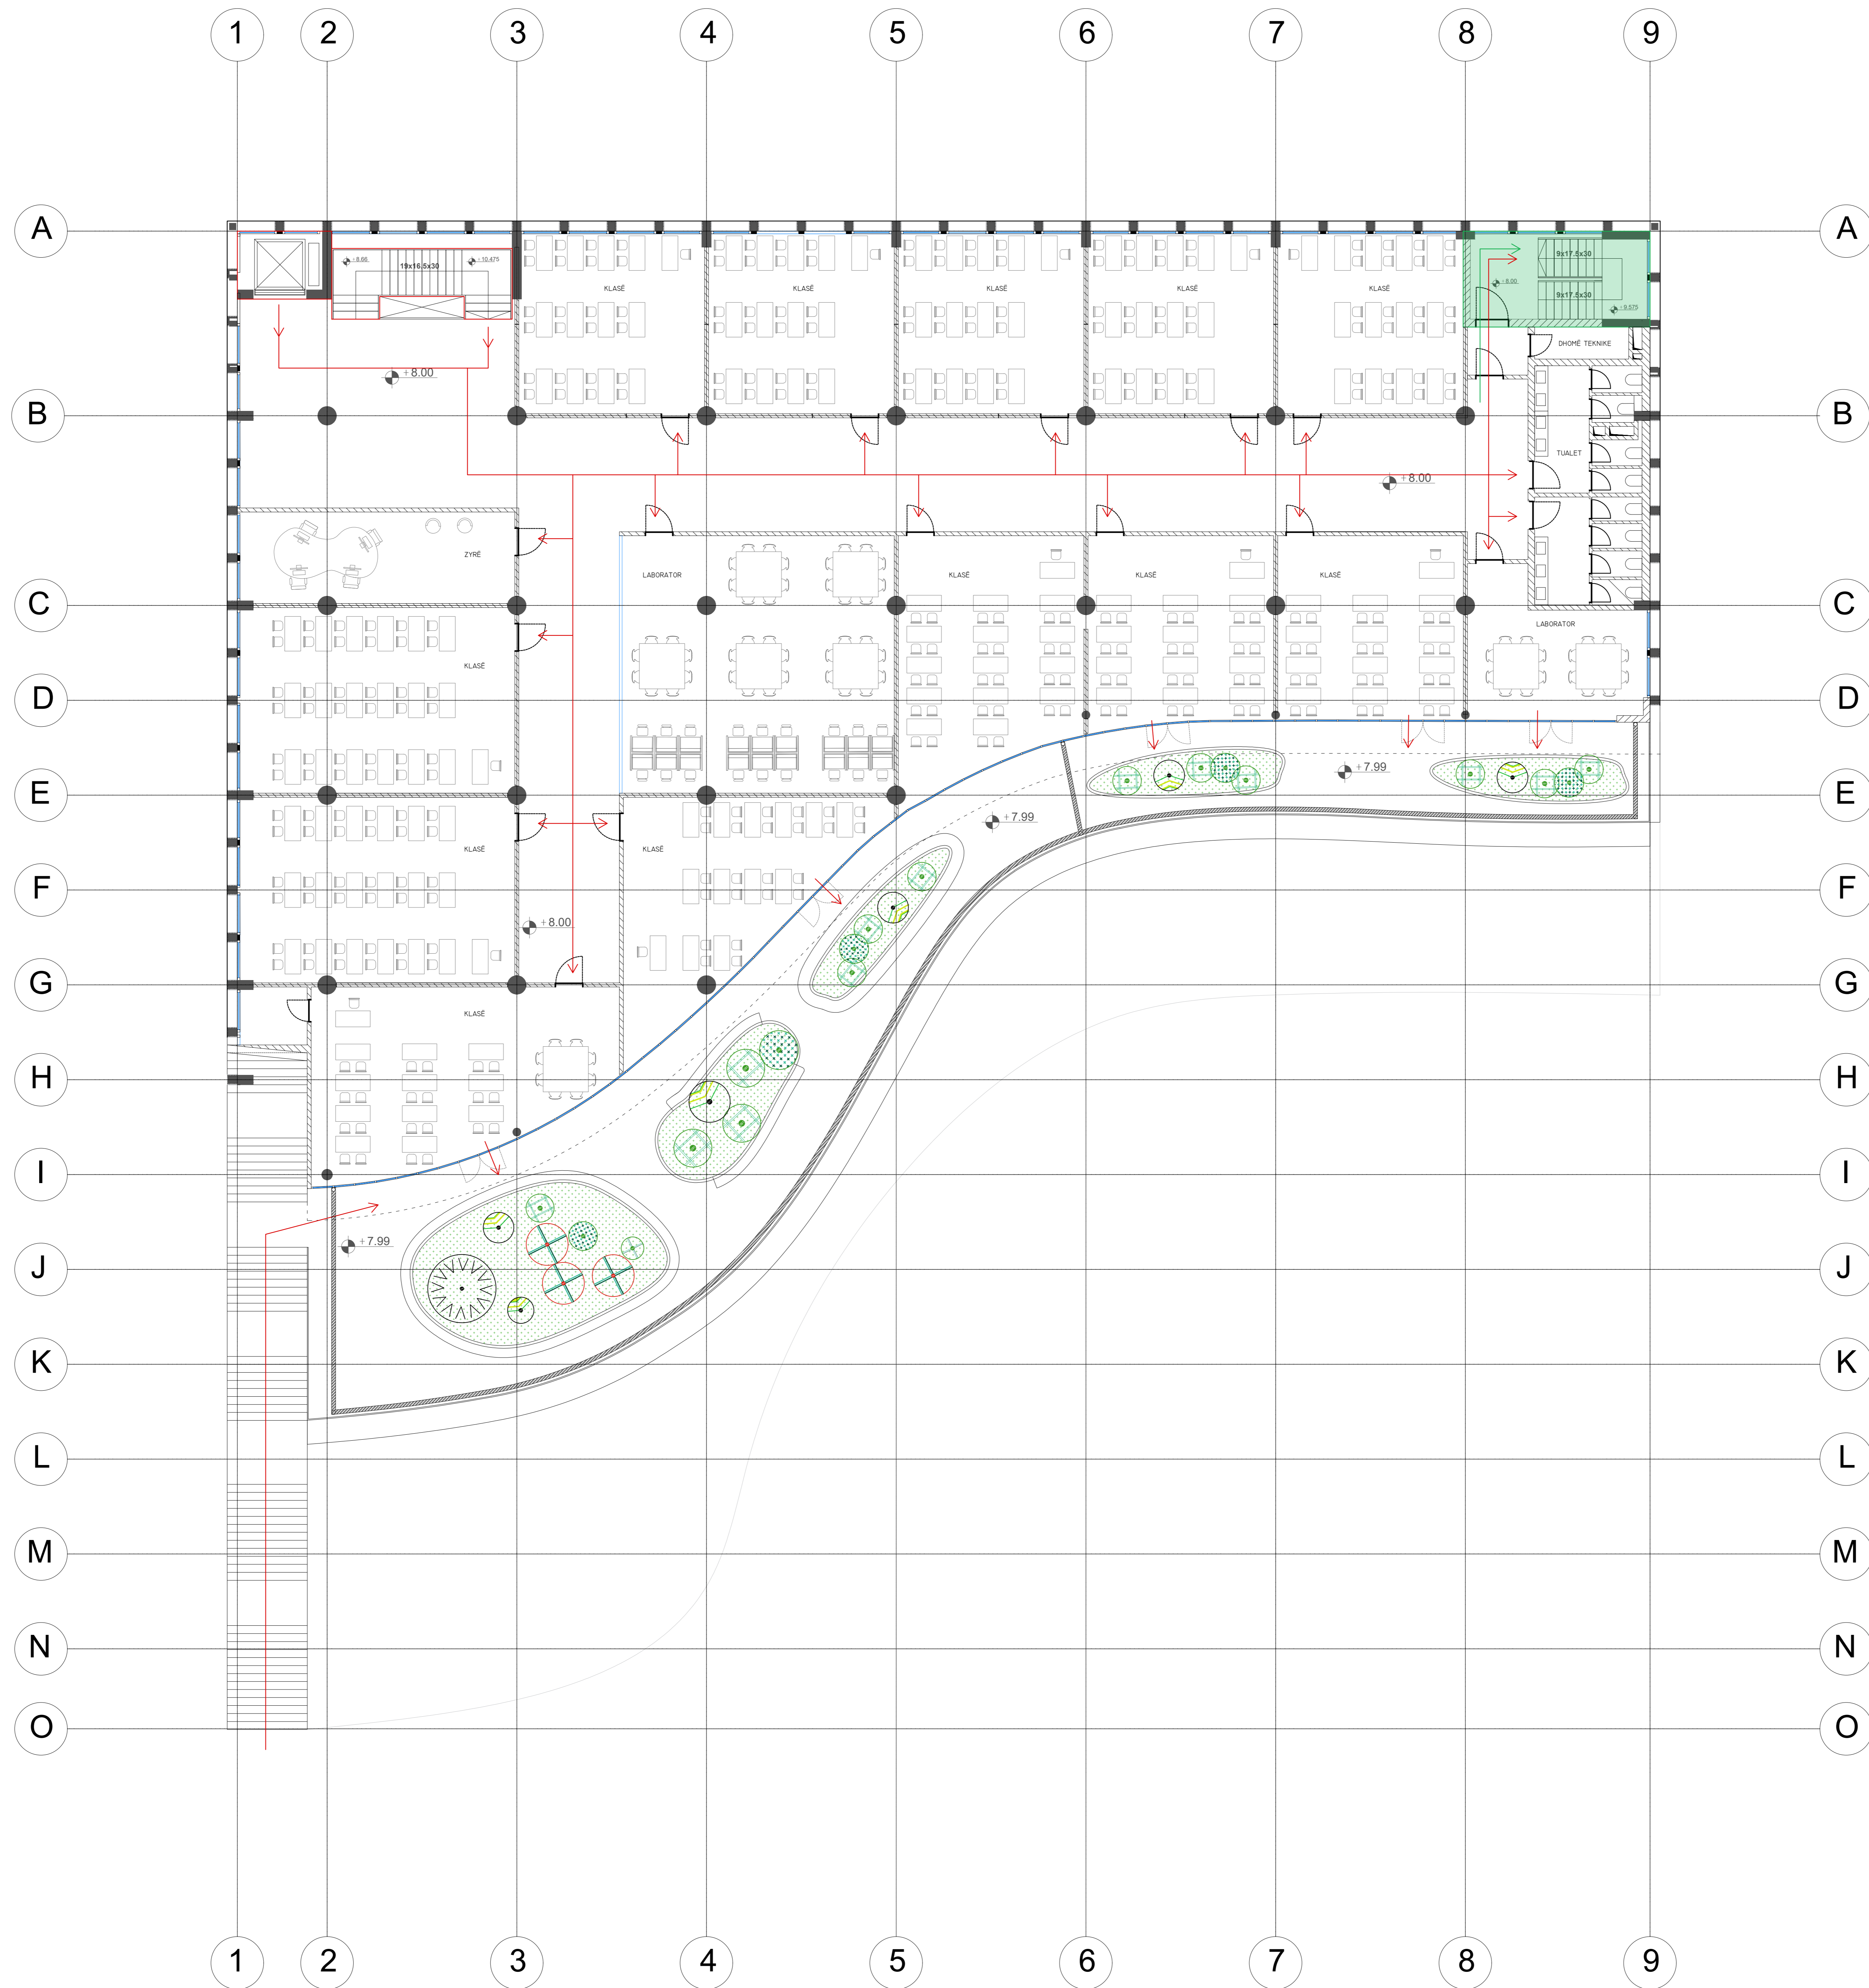

- Legjenda:
- LEVIZJE VERTIKALE SHKALLE/ASHENSOR
 - LEVIZJE VERTIKALE SHKALLE EMERGENJENCE
 - LEVIZJE HORIZONTALE
 - LEVIZJE HORIZONTALE EMERGENJENCE

Objekti: "KOMPLEKSI I DIES, KORÇE"

Porosësi: FONDI SHQIPTARI I ZHVILLIMIT

Firma: ARCHISPACE Lic. N:072014

Firma: **iRI** Lic. N:08442

Firma: CONSULTING & MANAGEMENT ALBANIA Lic. N:04087


Firma: EDISON DRISHTI Lic. K:15963

Firma: SIDITA KALACI Lic. K:18982

Firma: ERMIR GJOKA Lic. M:11742

Firma: BESART DALLIU Lic. E:14121

TE KUTURA DOKUMENTI DOKUMENTI I VERIFIKIMIT NE FIDELITETIN E NEVESHIMIT

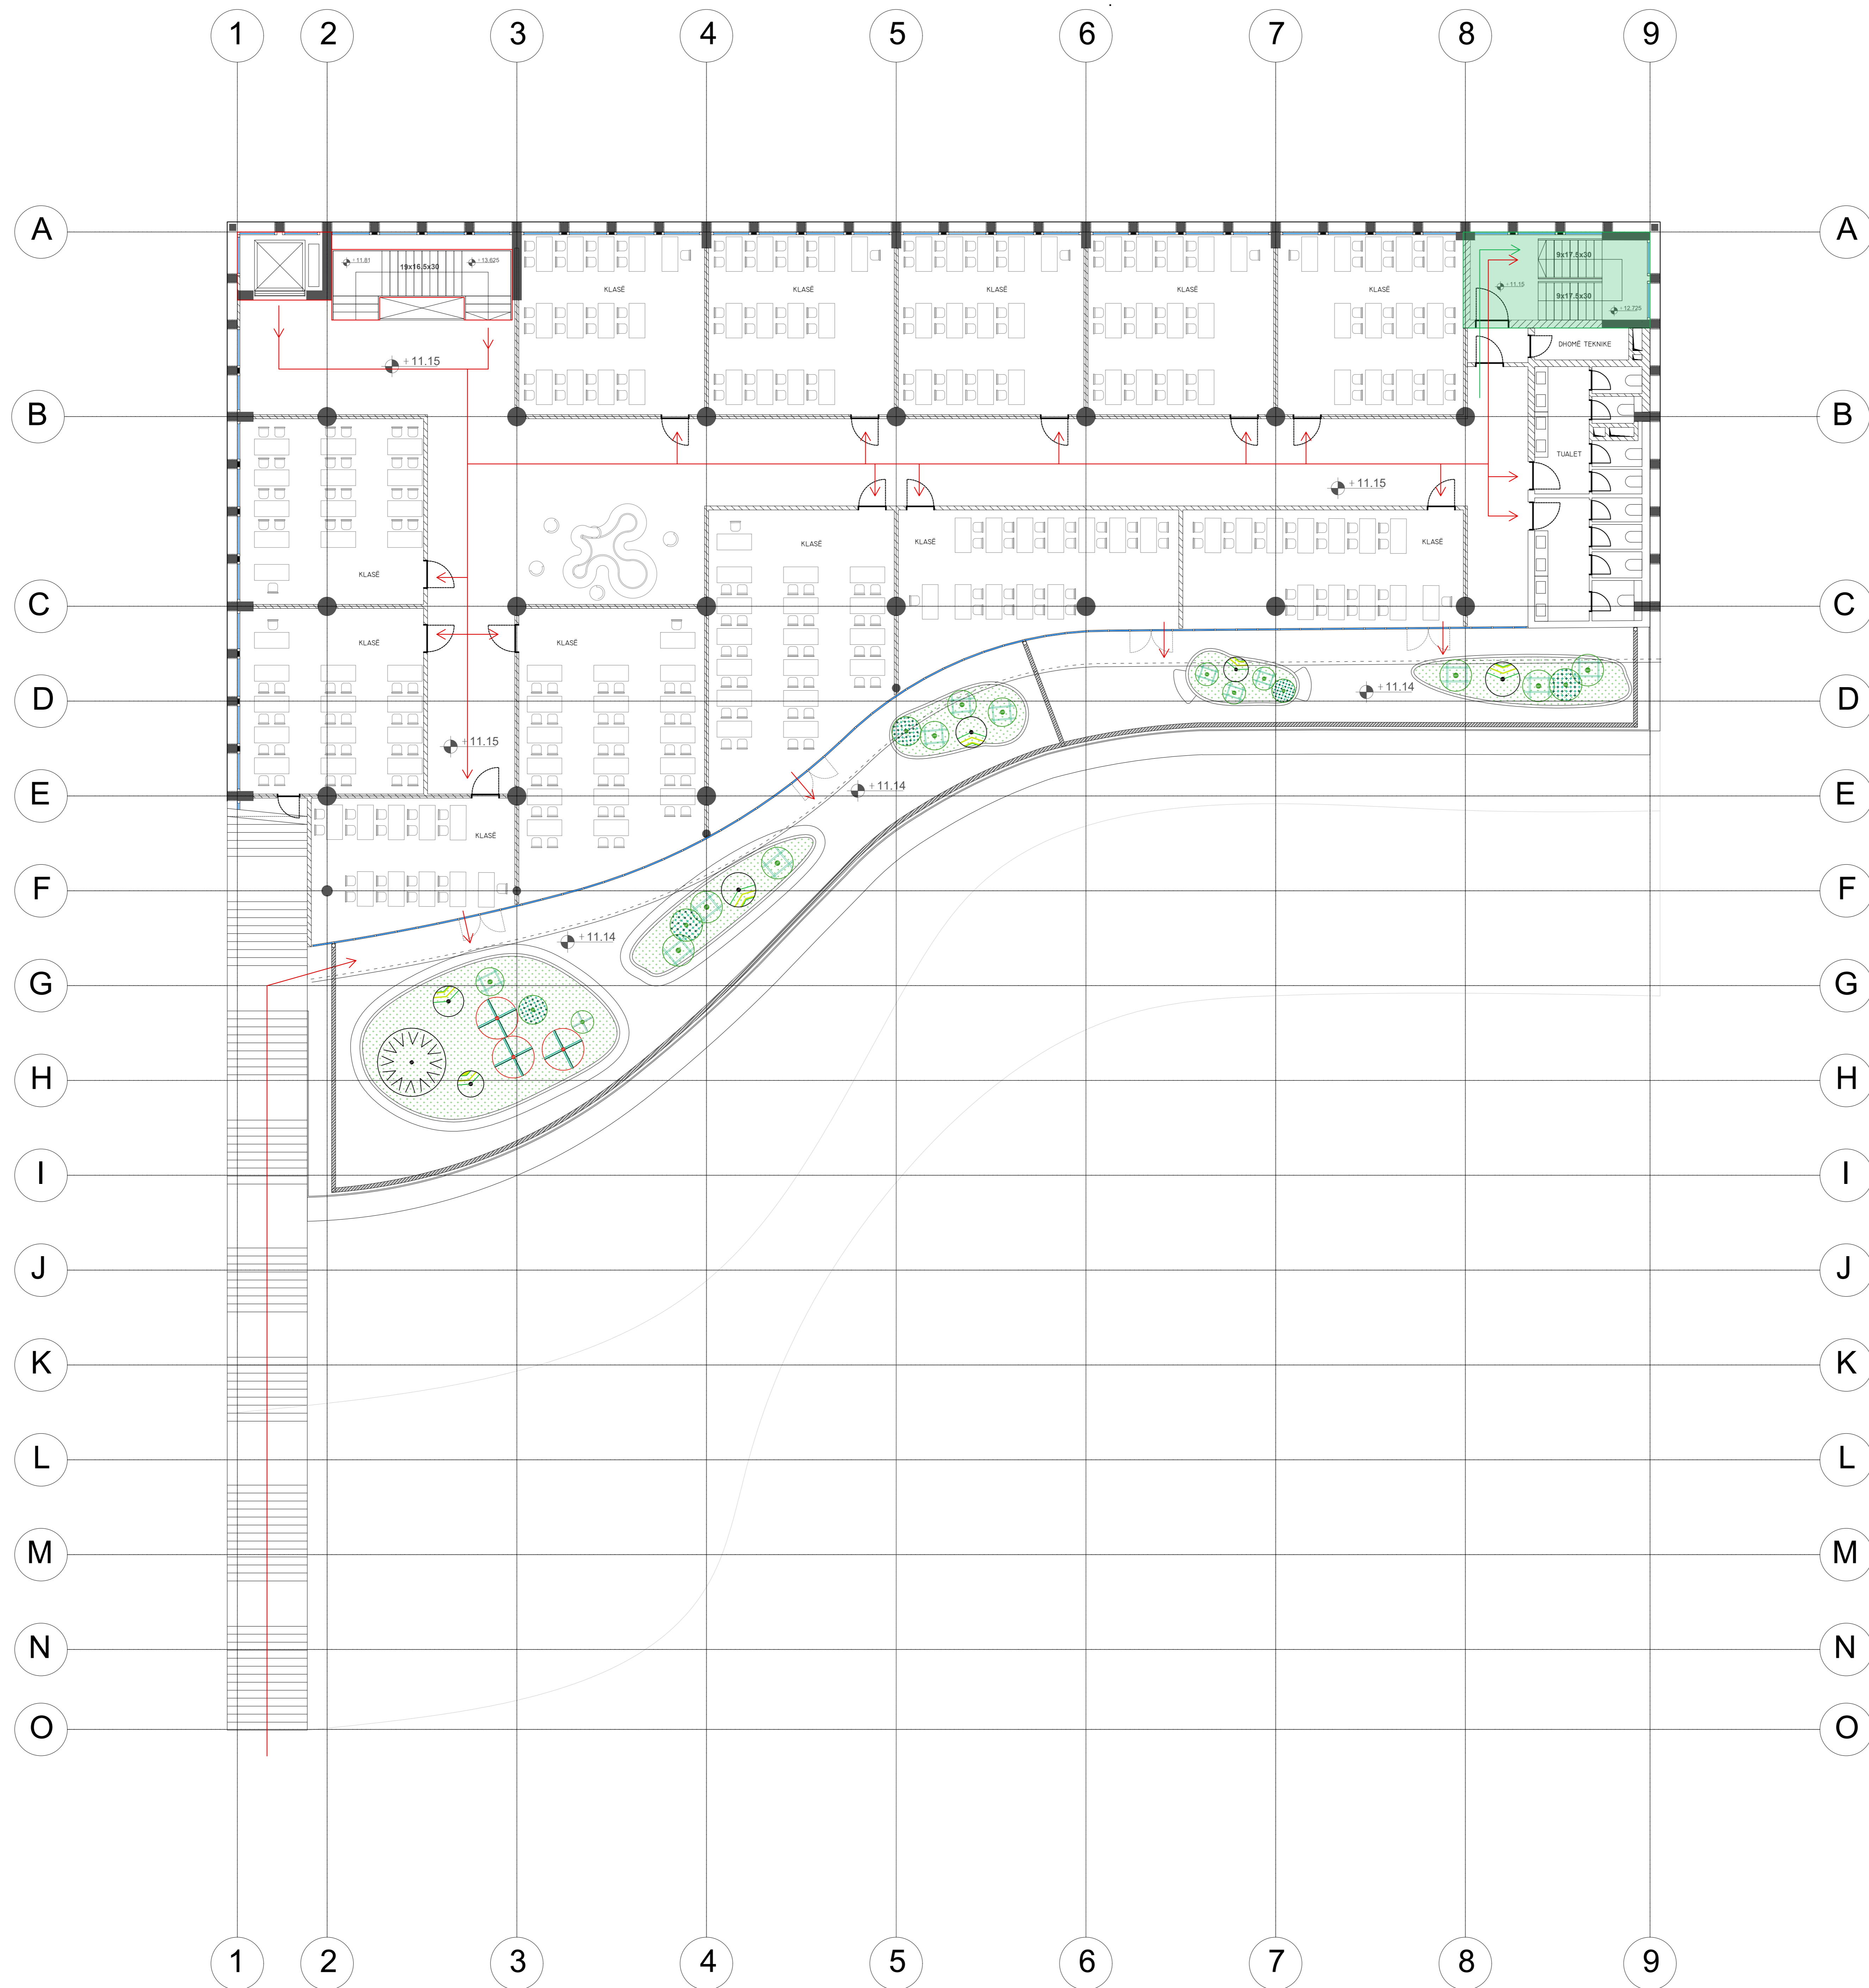

- Legjenda:
- LEVIZJE VERTIKALE SHKALLE/ASHENSOR
 - LEVIZJE VERTIKALE SHKALLE EMERJENCE
 - LEVIZJE HORIZONTALE
 - LEVIZJE HORIZONTALE EMERJENCE

Objekti: "KOMPLEKSI I DIES, KURCI"

Porosihti: FONDI SHQIPTARI I ZHVILLIMIT

Firma: ARCHISPACE Lic. N:873014

Firma: **iRI** Lic. N:88442

Firma: CONSULTING & MANAGEMENT ALBANIA Lic. N:64987

Firma: EDISON DRISHTI Lic. N:19963

Firma: SIDITA KALACI Lic. N:18982


Firma: ERMIR GJOKA Lic. N:11742

Firma: BESART DALLIU Lic. E:14121

TE SHKURTYSHET DUKET TE VERIPROKSHEN
ME FIDELITET KRYESORISHTOR
© SHKURTYSHET: Niveli i tretë për planin e parë të PFI-së
Projektuar, konceptuar dhe realizuar nga ekipet e projektit të bashkuar të kompanive të PFI-së dhe të bashkuar të bashkuar.

Skema e levizjeve kati i tretë

Skala:	1:100	Fila:	A 45
Data:	2023		

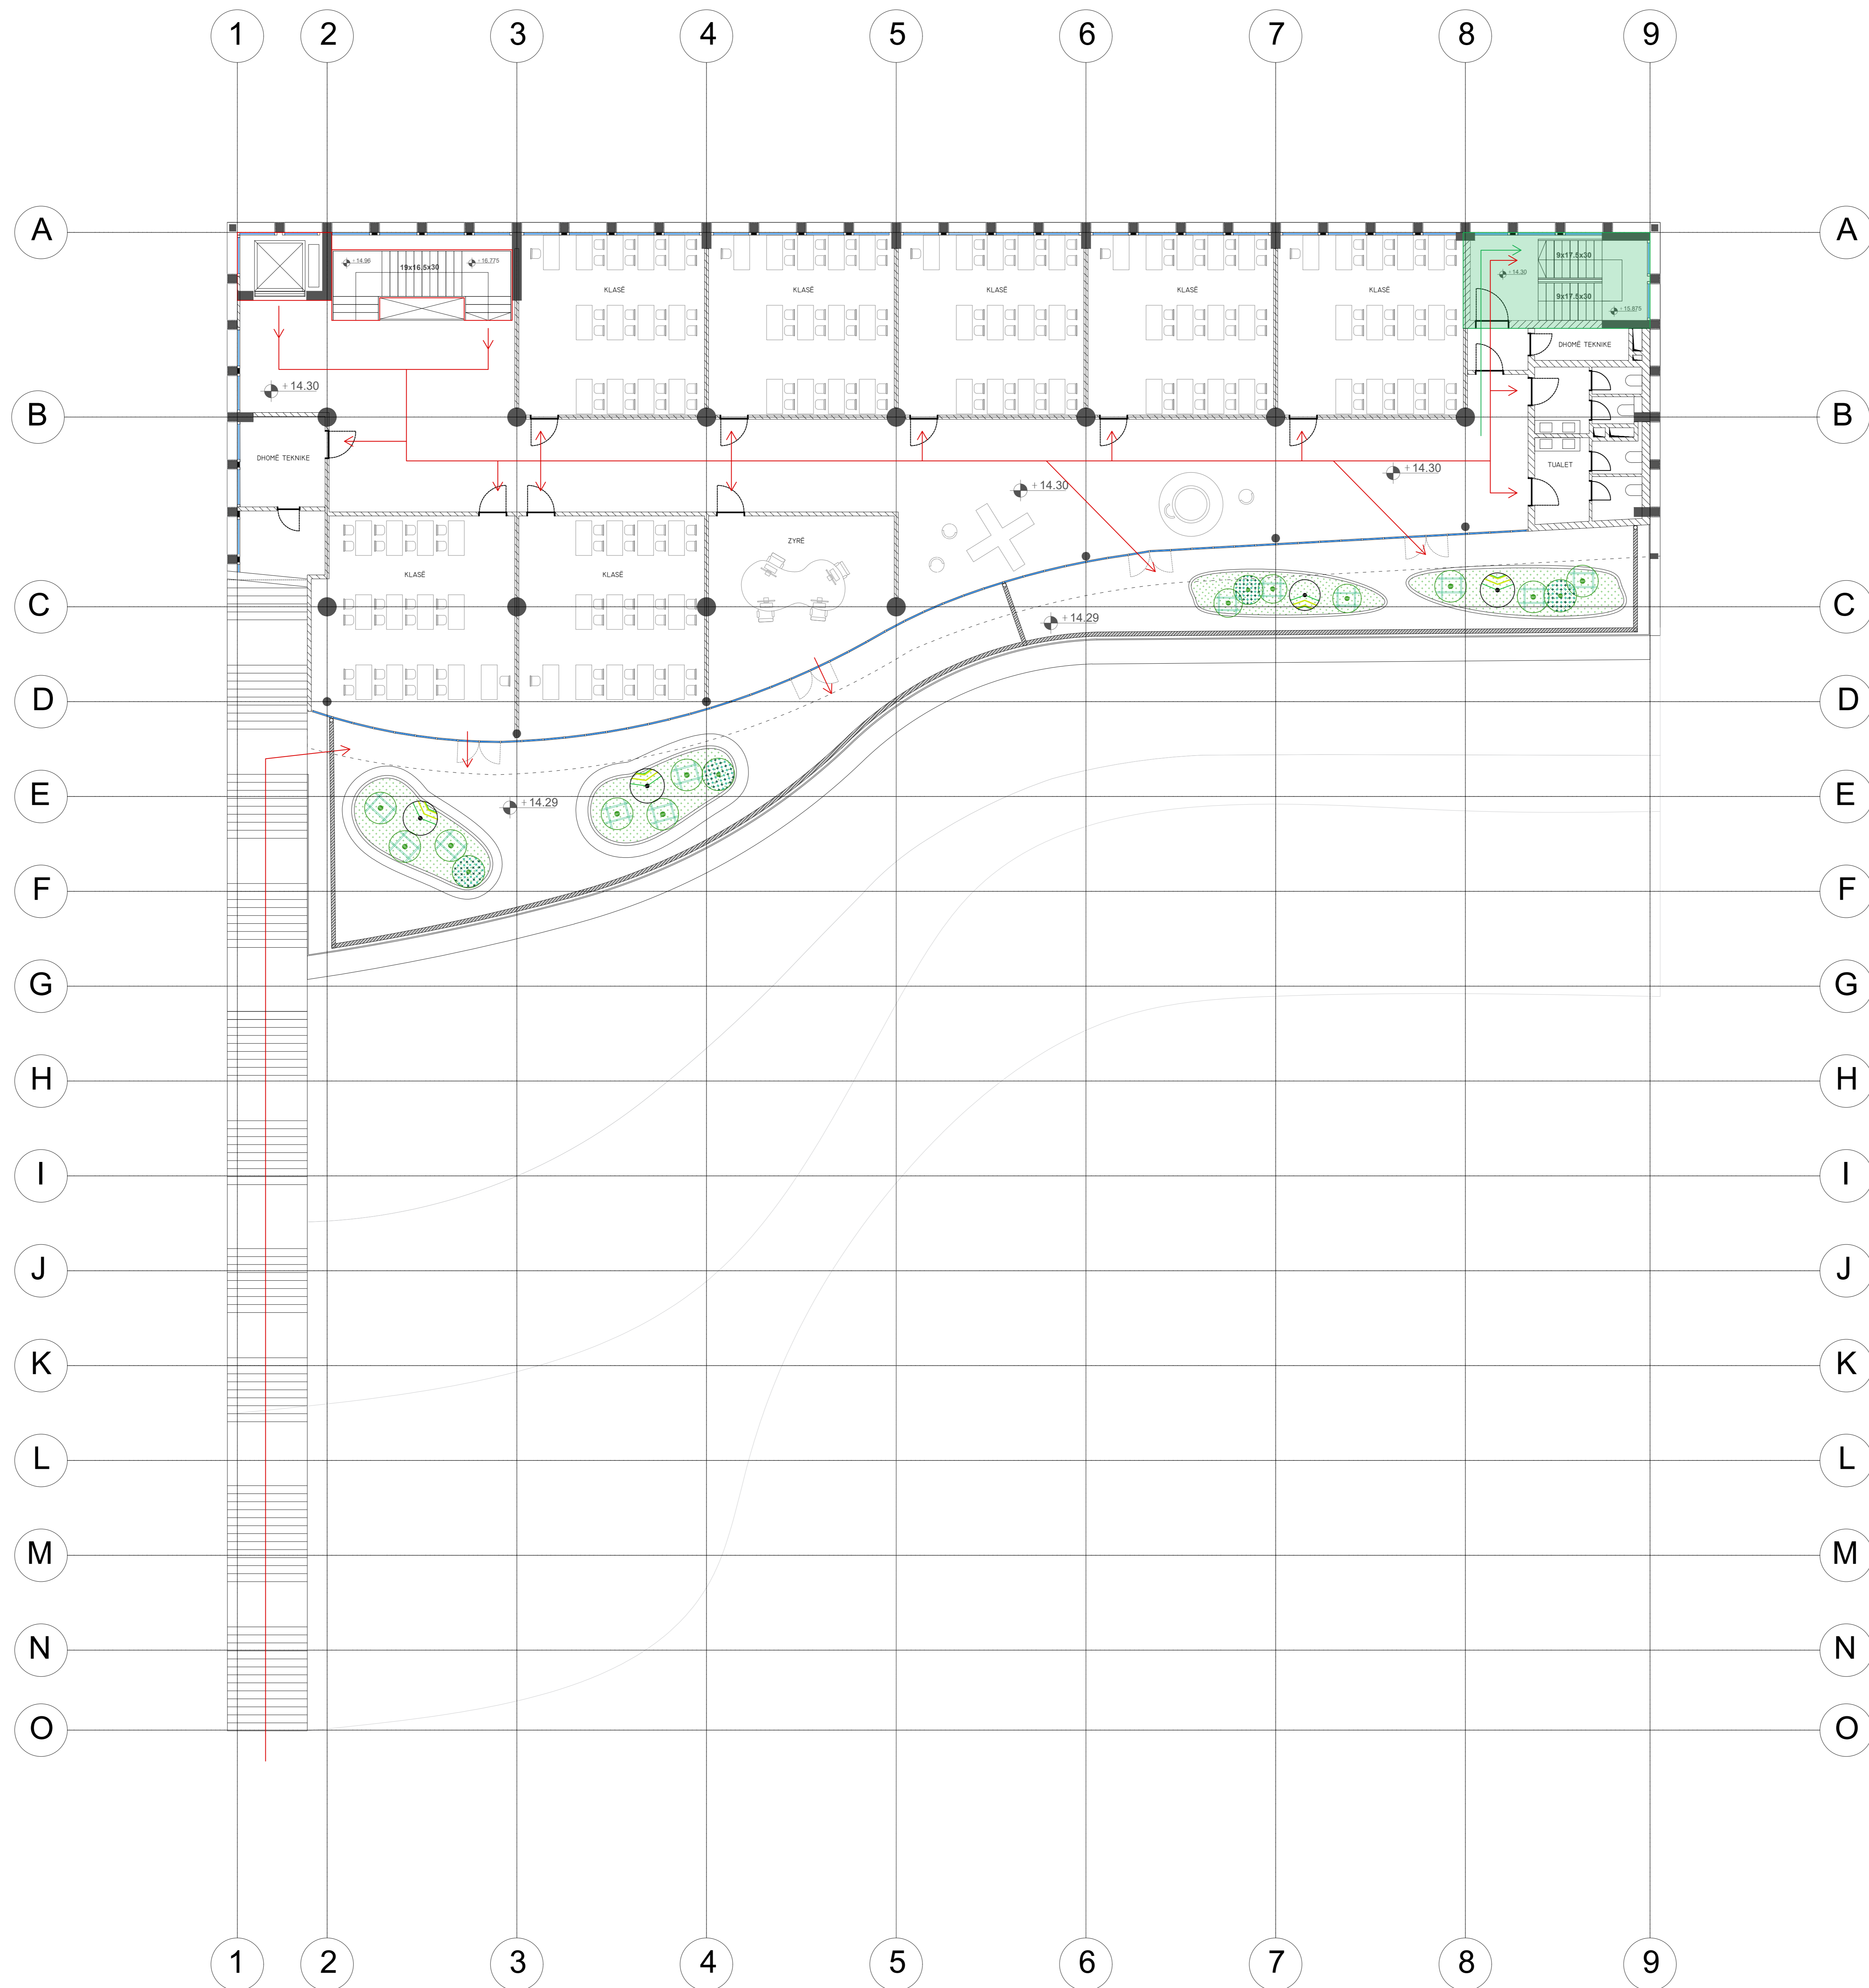

- Legjenda:
- LEVIZJE VERTIKALE SHKALLE/ASHENSOR
 - LEVIZJE VERTIKALE SHKALLE EMERJENCE
 - LEVIZJE HORIZONTALE
 - LEVIZJE HORIZONTALE EMERJENCE

Objekti: "KOMPLEKSI I DIES, KORÇË"

Porosësi: FONDI SHQIPTARI I ZHVILLIMIT

Firma: ARCHISPACE Lic. N.873214

Firma: iRI Lic. N.88442

Firma: CONSULTING & MANAGEMENT ALBANIA Lic. N.94987

Firma: EDISON DRISHTI Lic. K.15963

Firma: SIDITA KALACI Lic. K.18982


Firma: ERMIR GJOKA Lic. M.11742

Firma: BESART DALLIU Lic. E.14121

TE SHITUR DOKUMENTI DASHET TE VERIFIKOHET ME FIDELITET KRYEQENDOR.
© SHKURTËSIME: Ndryshimet janë përzier me planin e.
Përfaqësimi i kësaj dokumenti është i përbërë nga të gjithë grupet e punës me autorizim të plotë nga A. Kalaci e bashkëpunuesit.

Skema e levizjeve kati i kotert

Shkalla:	1:100	Fila:	A. 47
Data:	2023		

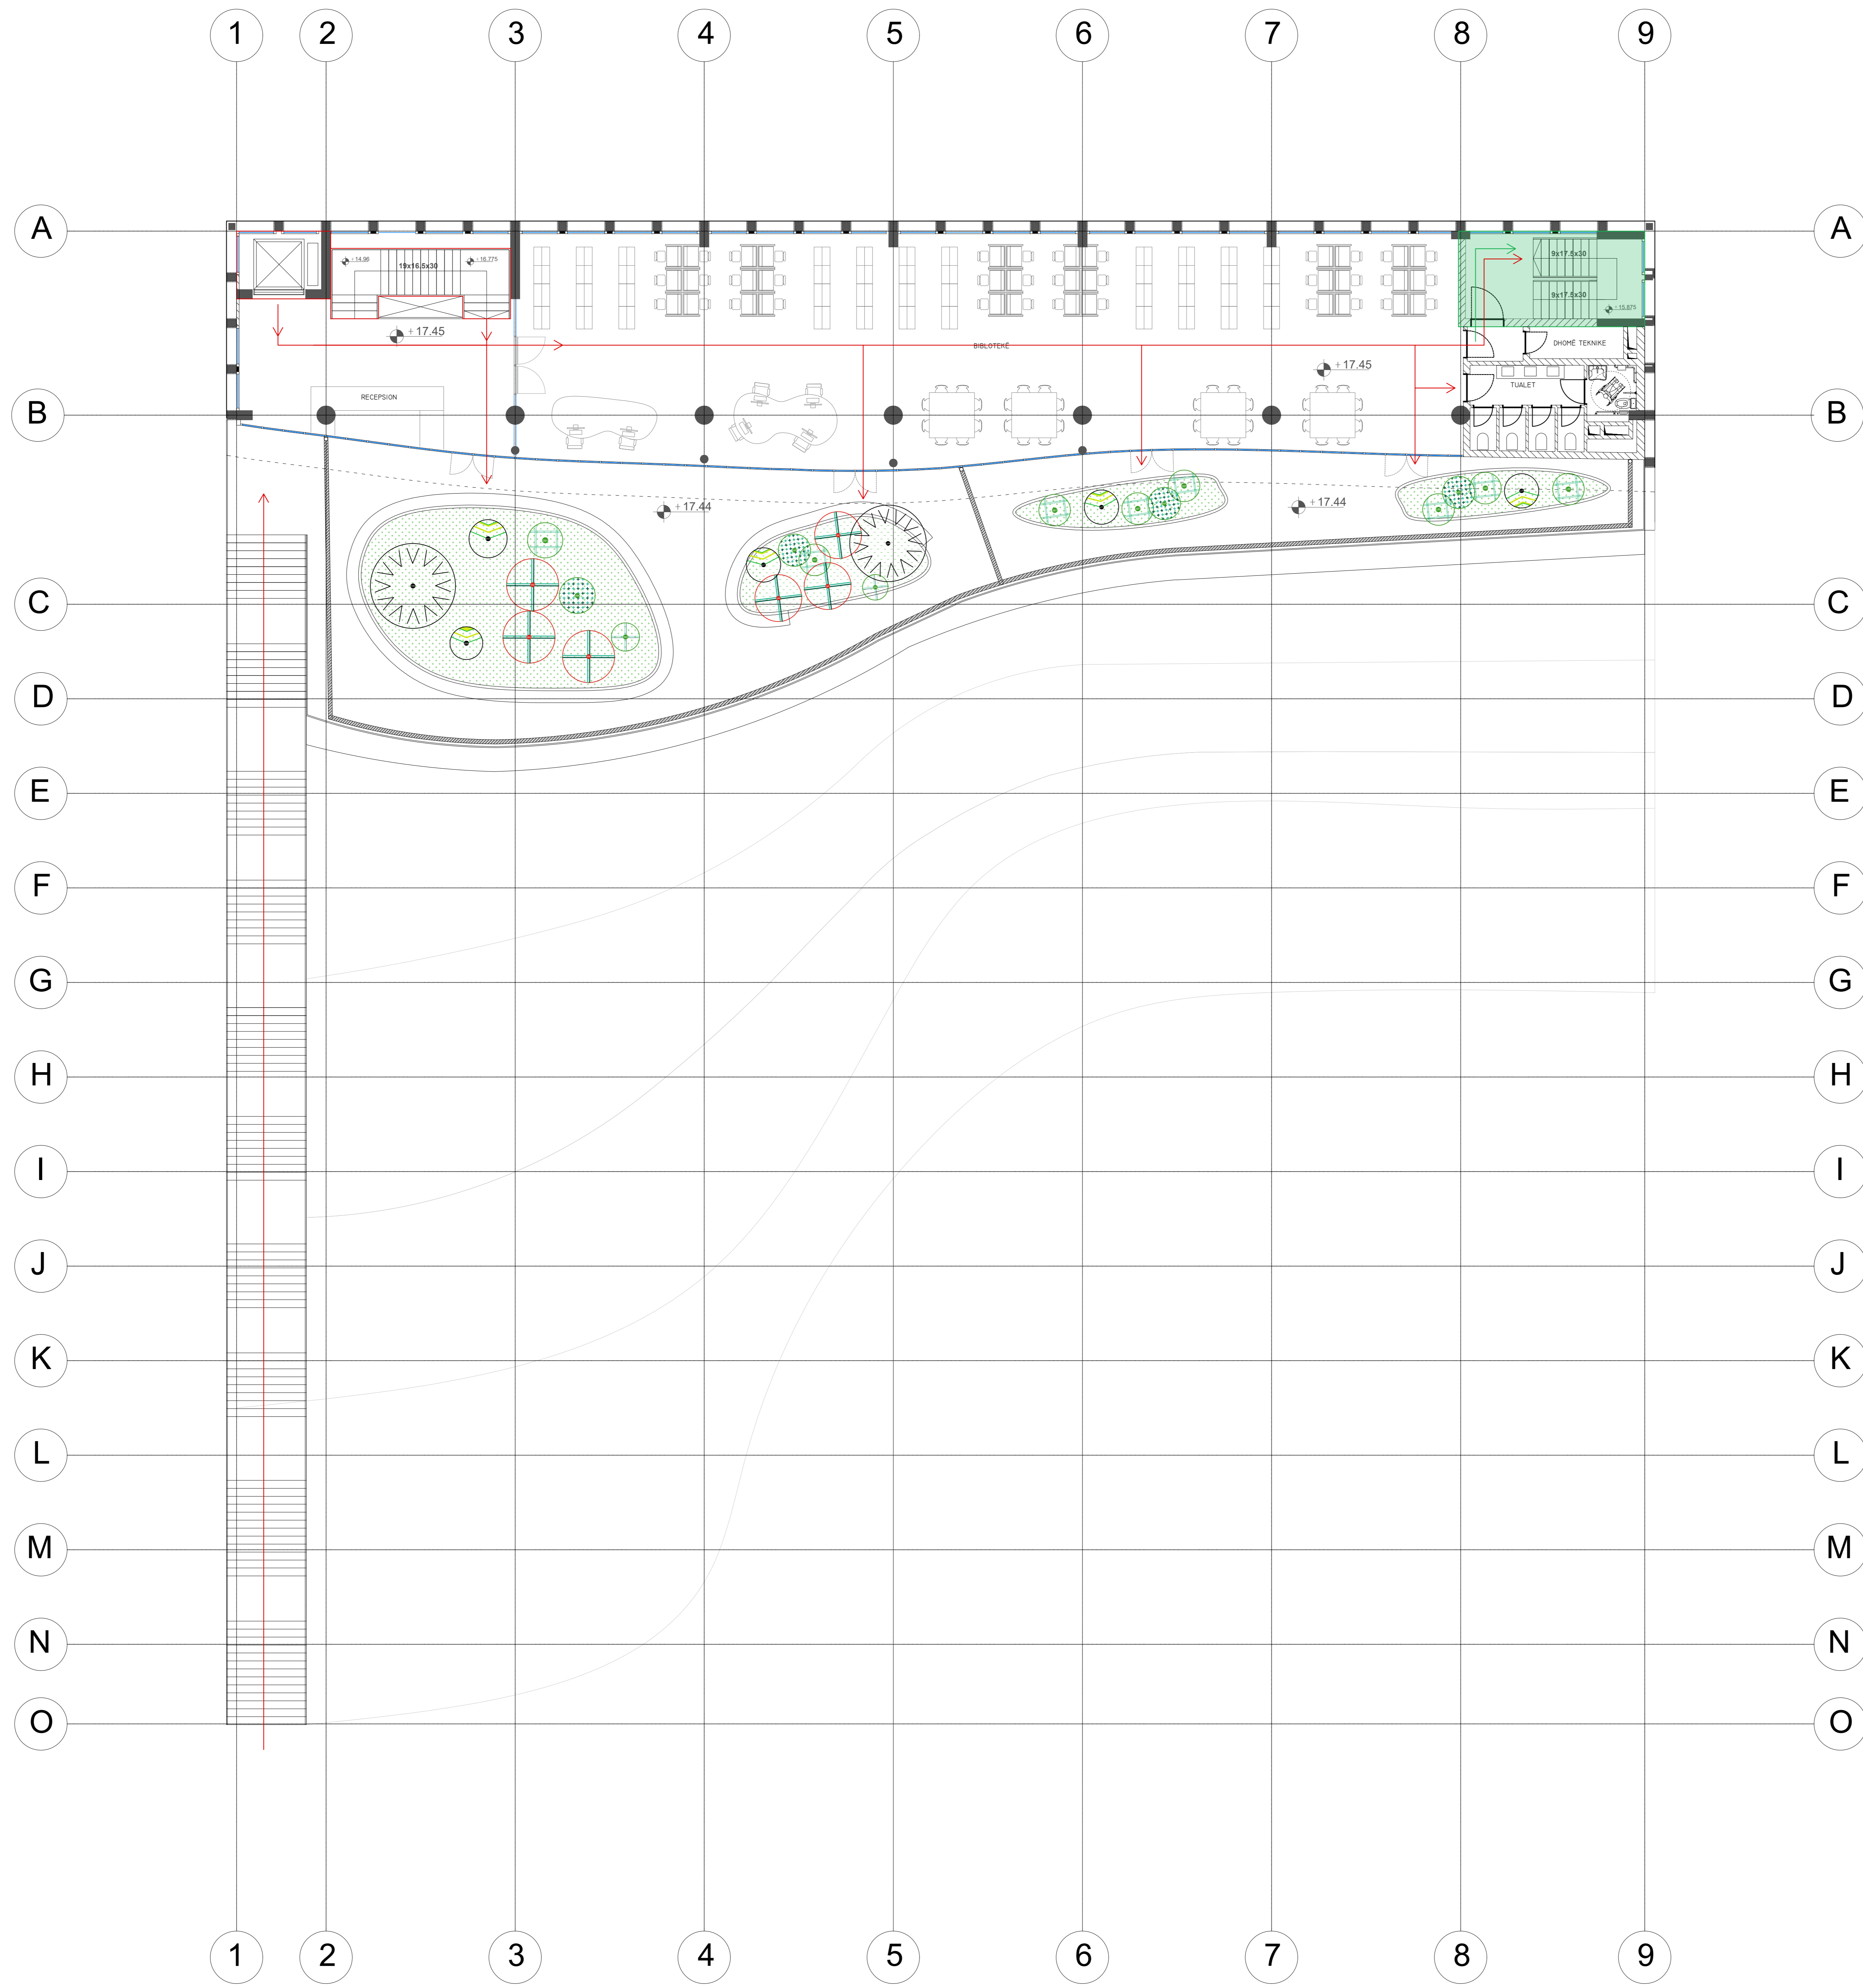

- Legjenda:
- LEVIZJE VERTIKALE SHKALLE/ASHENSOR
 - LEVIZJE VERTIKALE SHKALLE EMERGJENCE
 - LEVIZJE HORIZONTALE
 - LEVIZJE HORIZONTALE EMERGJENCE

Objekti: "KOMPLEKSI I DIES, KORÇE"

Porosësi: FONDI SHQIPTARI I ZHVILLIMIT

ARCHISPACE
 Lic. N.873214
 Firma:

iRI
 Lic. N.88442
 Firma:

CONSULTING & MANAGEMENT ALBANIA
 Lic. N.94987
 Firma:

EDISON DRISHTI
 Lic. K.19963
 Firma:

SIDITA KALACI
 Lic. K.18882
 Firma:

ERMIR GJOKA
 Lic. M.11742
 Firma:

BESART DALLIU
 Lic. E.14121
 Firma:

TË GJITHA DOKUMENTET DASHET TË VERIFIKOHEN
 ME FIDELITETIN E NEVESHKIMIT
 © SHKURTËSIT/ET. Niveli i shprehur sipas planit të përbashkët të punës së bashku të PFI dhe të
 PFI-së. Niveli i shprehur sipas planit të përbashkët të punës së bashku të PFI dhe të PFI-së.

Skema e levizjeve kati i peste

Shkalla:	1:100	Fila:	A. 45
Data:	2023		

