
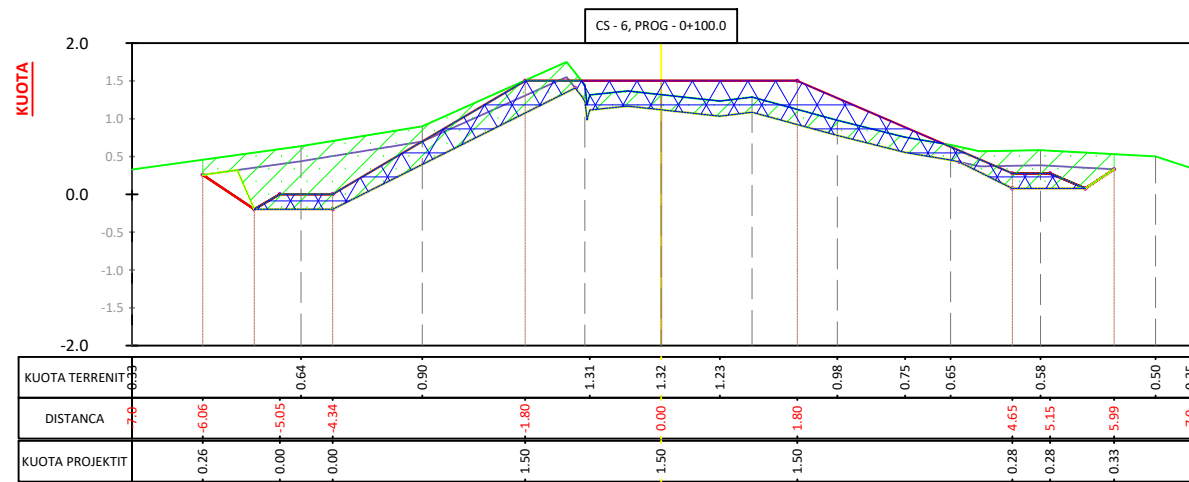
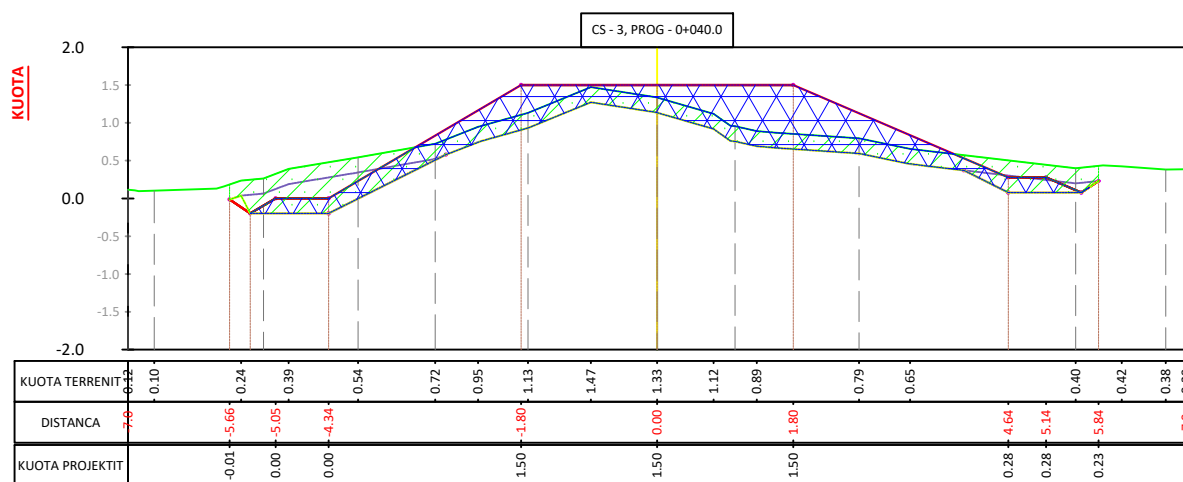
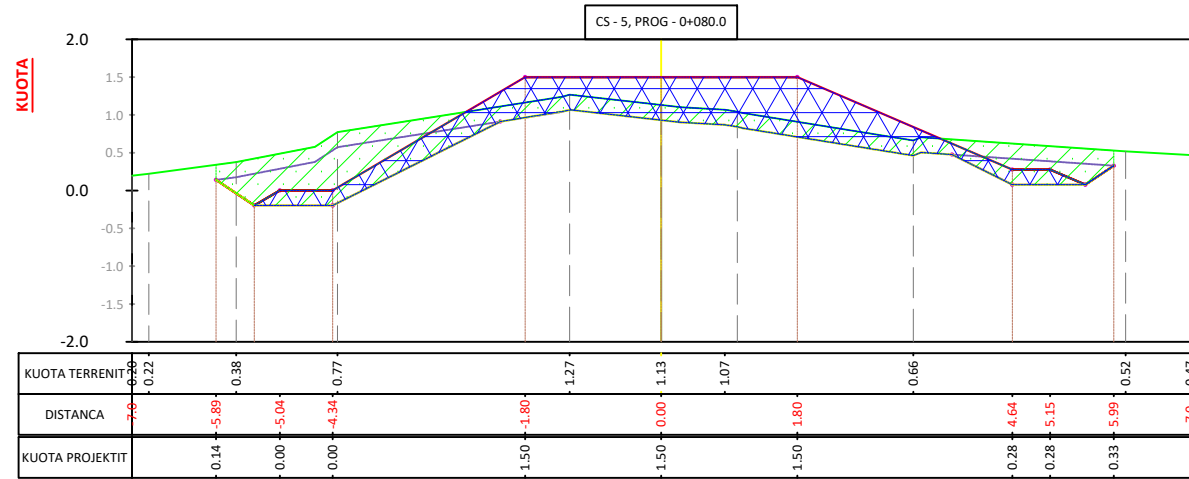
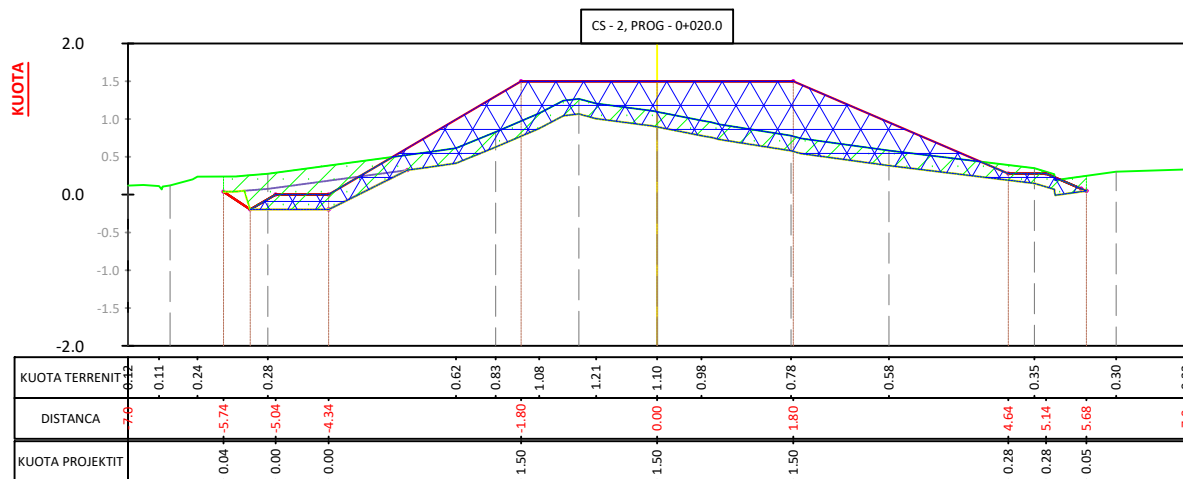
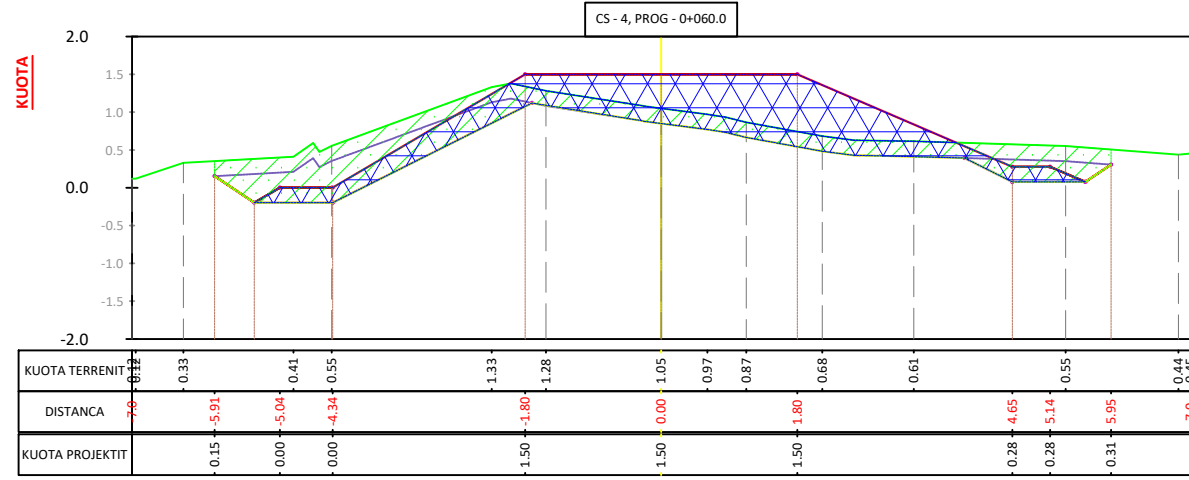


SEKSIONET TËRTHORE TË PROFILAVE GJATËSOR TË ARGJINATURËS

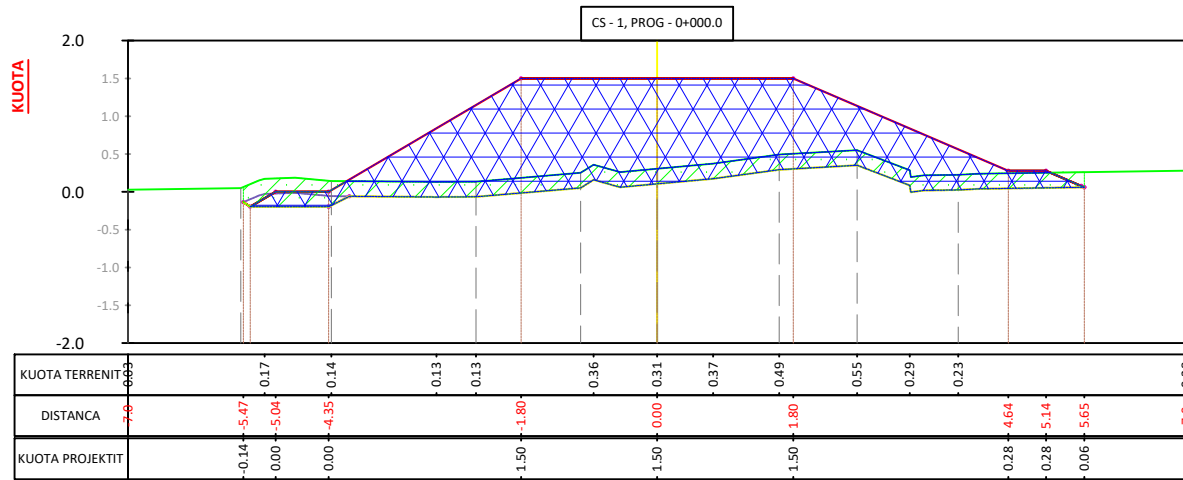

POROSITËSI:

FONDI SHQIPTAR I ZHVILLIMIT

KONSULENT:
 **"TAULANT" sh.p.k.**
 Design & Supervision
 Adresa: Rr. "Gjyke Kugali", P.23/2,
 Ap.1, Tiranë

&
 **"ABKONS" sh.p.k.**
 LOCAL Knowledge, GLOBAL Standards

SHËNIME TEKNIKE:

KONTRATA:
 "NDËRHYRJE PËR PËRMIRËSIMIN E AKSESIT
 TURISTIK, RRUGË BICIKLETASH,
 MOTORRASH, SHITJEJE KËMBËSORËSH,
 VENDPUSHIMESH, PIKA TURISTIKE".

OBJEKTI:
 "SISTEMIMI DHE MBROJTJA E ARGJINATURËS
 VERIORE TË LAGUNËS SË KARAVASTASË
 PREJ EROZIONIT", Faza I.

ZONA:
 QYTETI DIVJAKË
 BASHKIA DIVJAKË

FAZA E PROJEKTTIT:
 PROJEKT ZBATIM

PROJEKTI HIDROTEKNIK:
 Ing. Ditika QATIPI
 Nr. Lic. K.0006/8

Ing. Hekuran RAMA
 Nr. Lic. K.1092/3

Ing. Vlash DHAMO
 Nr. Lic. K.0006/5

PROJEKTI KONSTRUKTIV:
 Ing. Iart KORE
 Nr. Lic. K.2125/1

PROJEKTI ARKITEKTONIK:
 Ark. Iva MEZEZI
 Nr. Lic. A.0831/4

RILEVIMI TOPOGRAFIK:
 Ing. Sokol ALLARAJ
 Nr. Lic. T.0332/2

EMËRTIMI I FLETËS:
 SEKSIONET TËRTHORE TË PROFILAVE
 GJATËSOR TË ARGJINATURËS

Shk.: 1:100







NR. FLETËS

TIRANË 2024

H-43


VULA

SEKSIONET TËRTHORE TË PROFILAVE GJATËSOR TË ARGJINATURËS

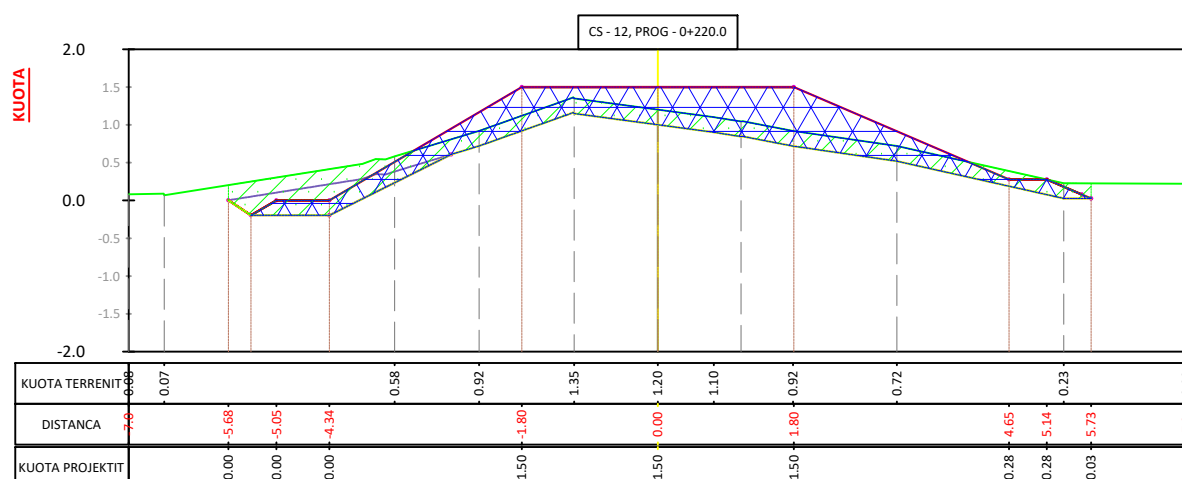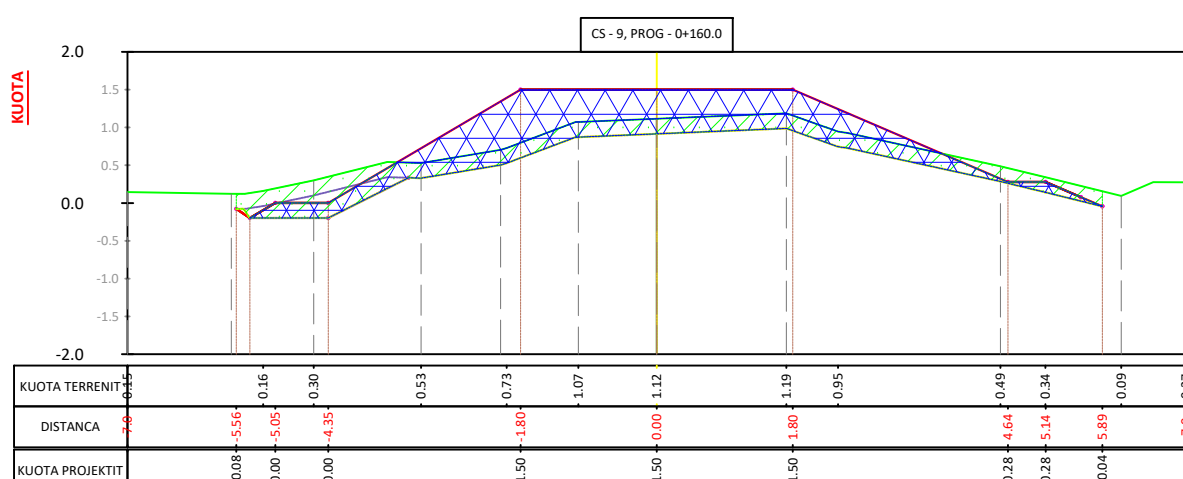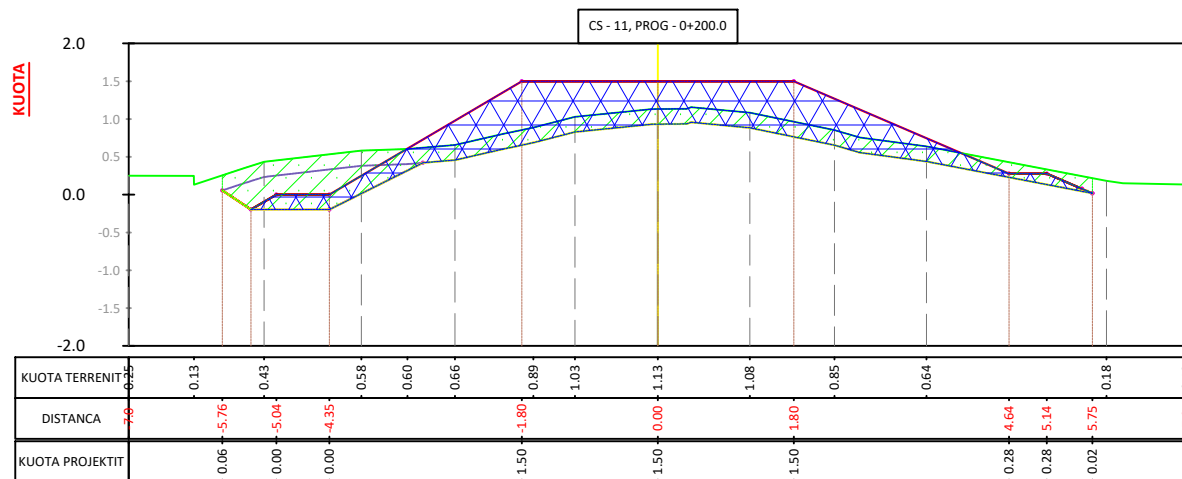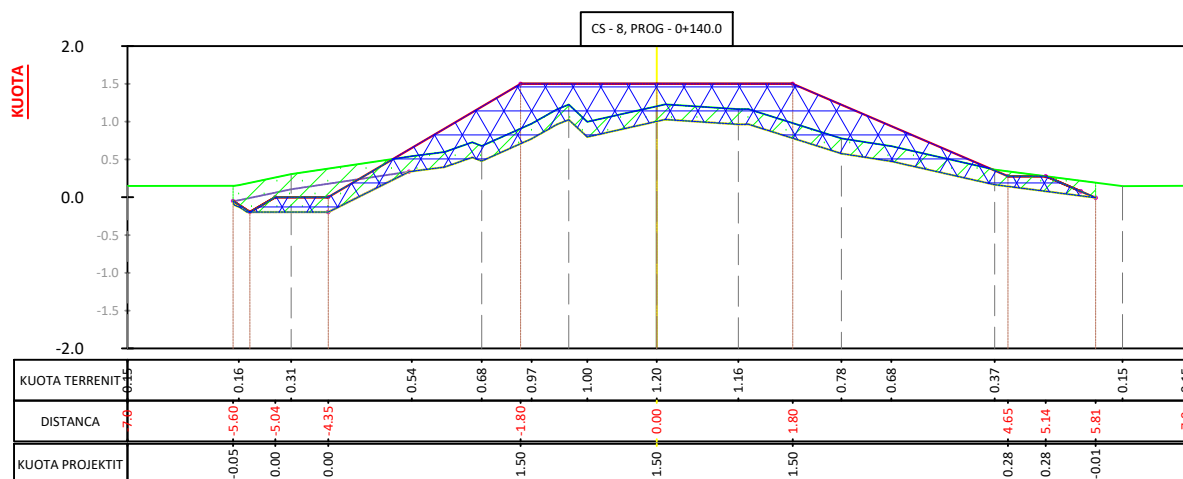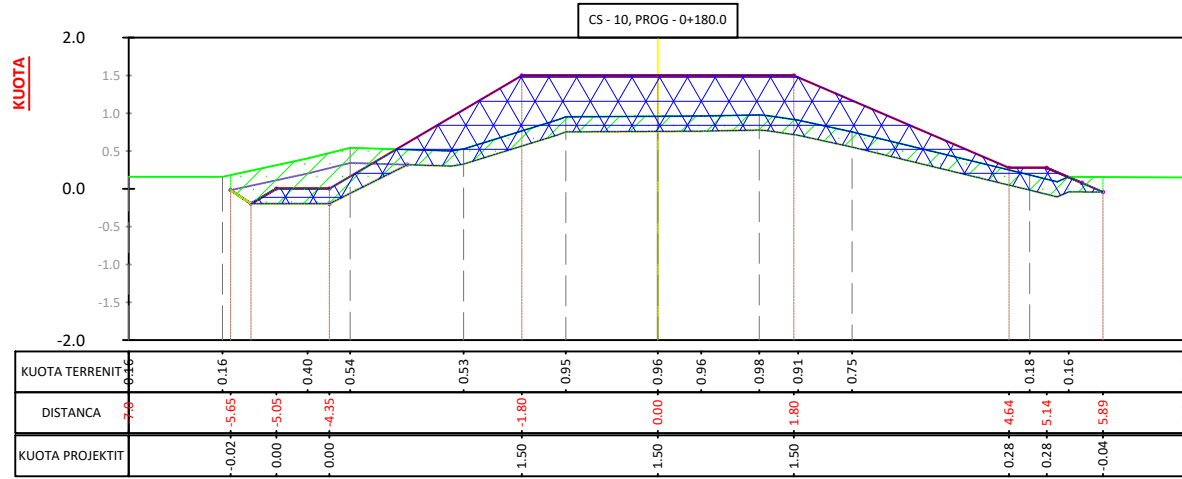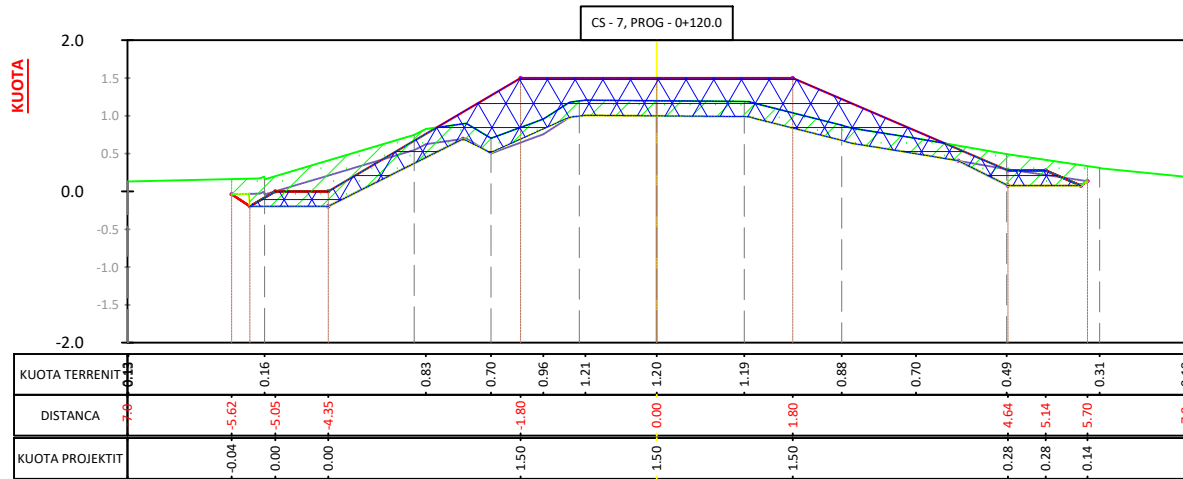

POROSITËSI:

FONDI SHQIPTAR I ZHVILLIMIT

KONSULENT:

"TAULANT" sh.p.k.
 Adresa: Rr. "Gjika Kugali", P.23/2, Ap.1, Tirane

&

"ABKONS" sh.p.k.
 LOCAL KNOWLEDGE, GLOBAL STANDARDS

SHËNIME TEKNIKE:

KONTRATA:
 "NDËRHYRJE PËR PËRMIRËSIMIN E AKSESIT TURISTIK, RRUGË BICIKLETASH, MOTORRASH, SHITJEJE KËMBËSORËSH, VENDPUSHIMESH, PIKA TURISTIKE".

OBJEKTI:
 "SISTEMIMI DHE MBROJTJA E ARGJINATURËS VERIORE TË LAGUNËS SË KARAVASTASË PREJ EROZIONIT", Faza I.

ZONA:
 QYTETI DIVJAKË
 BASHKIA DIVJAKË

FAZA E PROJEKTTIT:
 PROJEKT ZBATIM

PROJEKTI HIDROTEKNIK:
 Ing. Ditika QATIPI
 Nr. Lic. K.0006/8
 Ing. Hekuran RAMA
 Nr. Lic. K.1092/3
 Ing. Vlash DHAMO
 Nr. Lic. K.0006/5

PROJEKTI KONSTRUKTIV:
 Ing. Iart KORE
 Nr. Lic. K.2125/1

PROJEKTI ARKITEKTONIK:
 Ark. Iva MEZEZI
 Nr. Lic. A.0831/4

RILEVIMI TOPOGRAFIK:
 Ing. Sokol ALLARAJ
 Nr. Lic. T.0332/2

EMËRTIMI I FLETËS:
 SEKSIONET TËRTHORE TË PROFILAVE GJATËSOR TË ARGJINATURËS

Shk.: 1:100







TIRANË 2024

VULA

NR. FLETËS


H-44

SEKSIONET TËRTHORE TË PROFILAVE GJATËSOR TË ARGJINATURËS

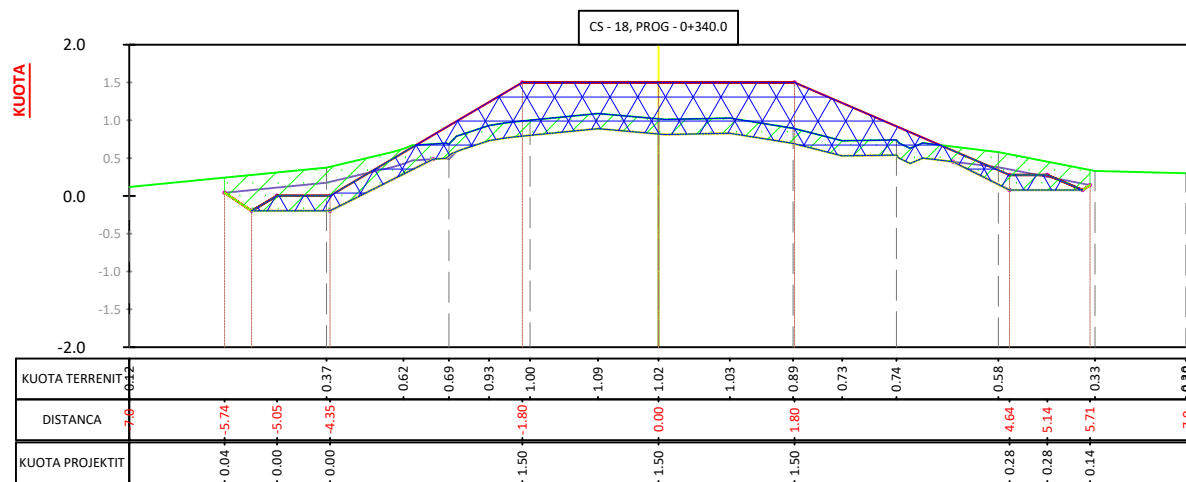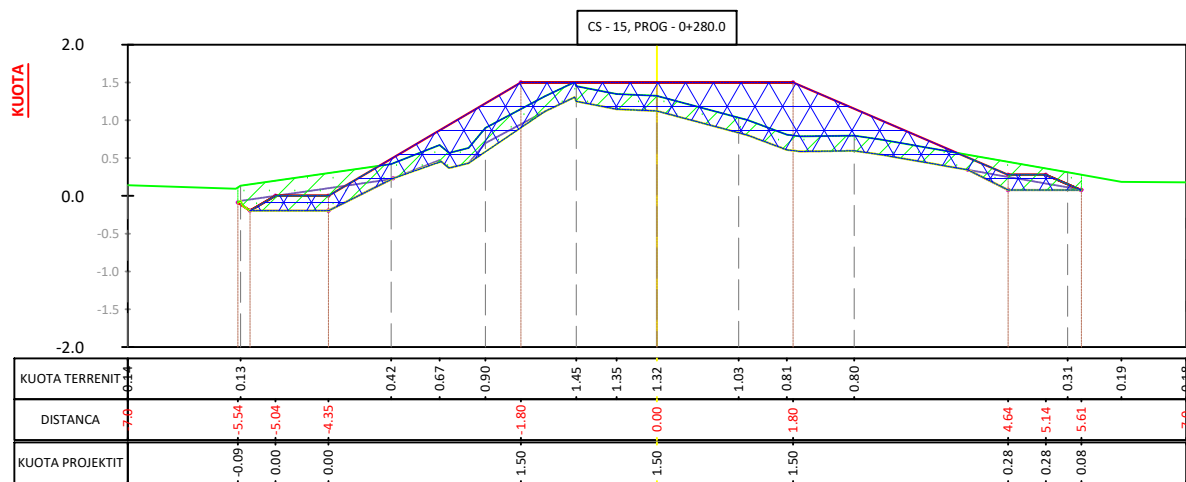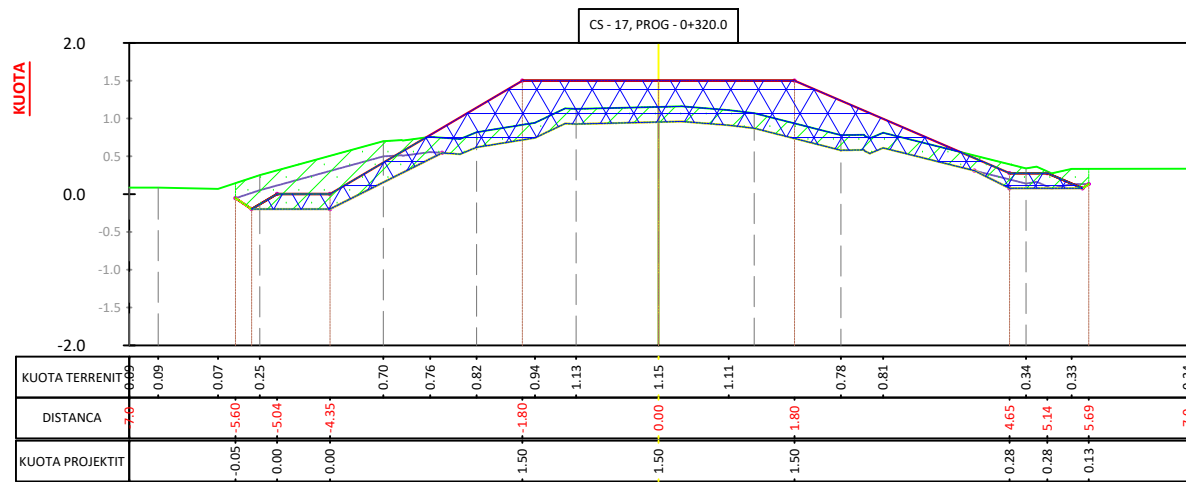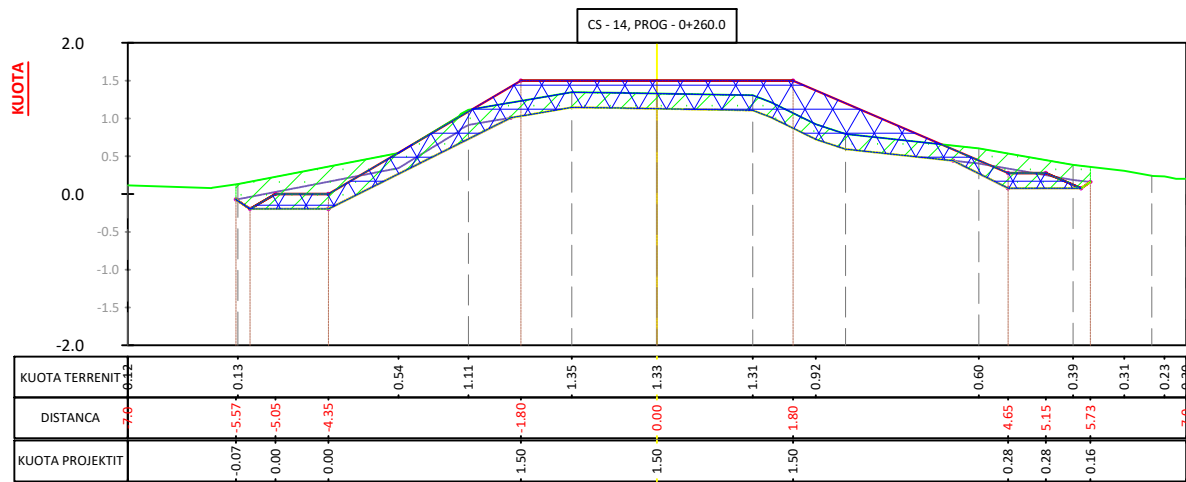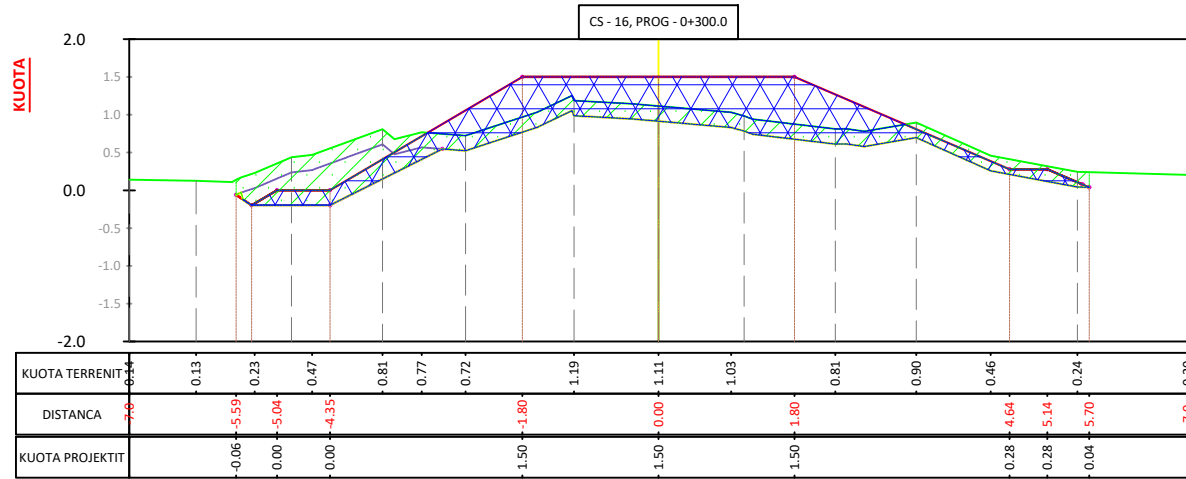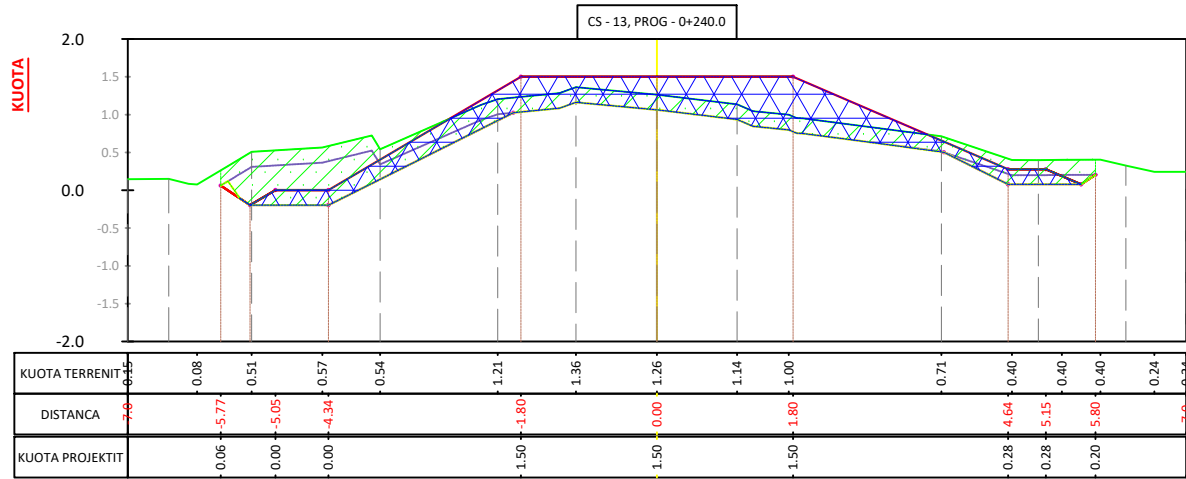

POROSITËSI:

FONDI SHQIPTAR I ZHVILLIMIT

KONSULENT:
 **"TAULANT" sh.p.k.**
 Design & Supervision
 Adresa: Rr. "Gjika Kugali", P.23/2,
 Ap.1, Tiranë

&
 **"ABKONS" sh.p.k.**
 LOCAL Knowledge, GLOBAL Standards

SHËNIME TEKNIKE:

KONTRATA:
 "NDËRHYRJE PËR PËRMIRËSIMIN E AKSESIT
 TURISTIK, RRUGË BICIKLETASH,
 MOTORRASH, SHITJEJE KËMBËSORËSH,
 VENDPUSHIMESH, PIKA TURISTIKE".

OBJEKTI:
 "SISTEMIMI DHE MBROJTJA E ARGJINATURËS
 VERIORE TË LAGUNËS SË KARAVASTASË
 PREJ EROZIONIT", Faza I.

ZONA:
 QYTETI DIVJAKË
 BASHKIA DIVJAKË

FAZA E PROJEKTTIT:
 PROJEKT ZBATIM

PROJEKTI HIDROTEKNIK:
 Ing. Ditika QATIPI
 Nr. Lic. K.0006/8
 Ing. Hekuran RAMA
 Nr. Lic. K.1092/3
 Ing. Vlash DHAMO
 Nr. Lic. K.0006/5

PROJEKTI KONSTRUKTIV:
 Ing. Iart KORE
 Nr. Lic. K.2125/1

PROJEKTI ARKITEKTONIK:
 Ark. Iva MEZEZI
 Nr. Lic. A.0831/4

RILEVIMI TOPOGRAFIK:
 Ing. Sokol ALLARAJ
 Nr. Lic. T.0332/2

EMËRTIMI I FLETËS:
 SEKSIONET TËRTHORE TË PROFILAVE
 GJATËSOR TË ARGJINATURËS

Shk.: 1:100







NR. FLETËS

TIRANË 2024

H-45

VULA

SEKSIONET TËRTHORE TË PROFILAVE GJATËSOR TË ARGJINATURËS

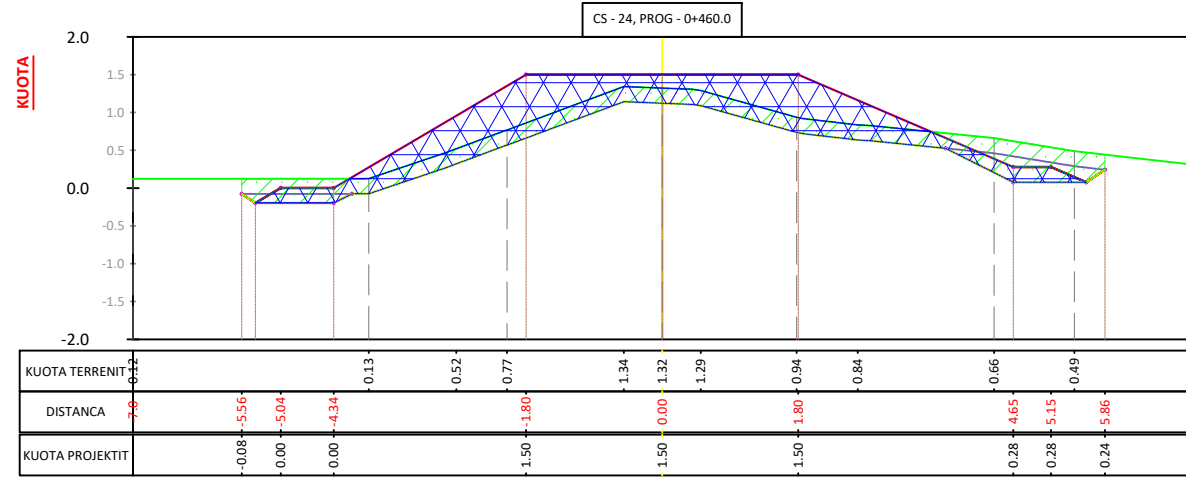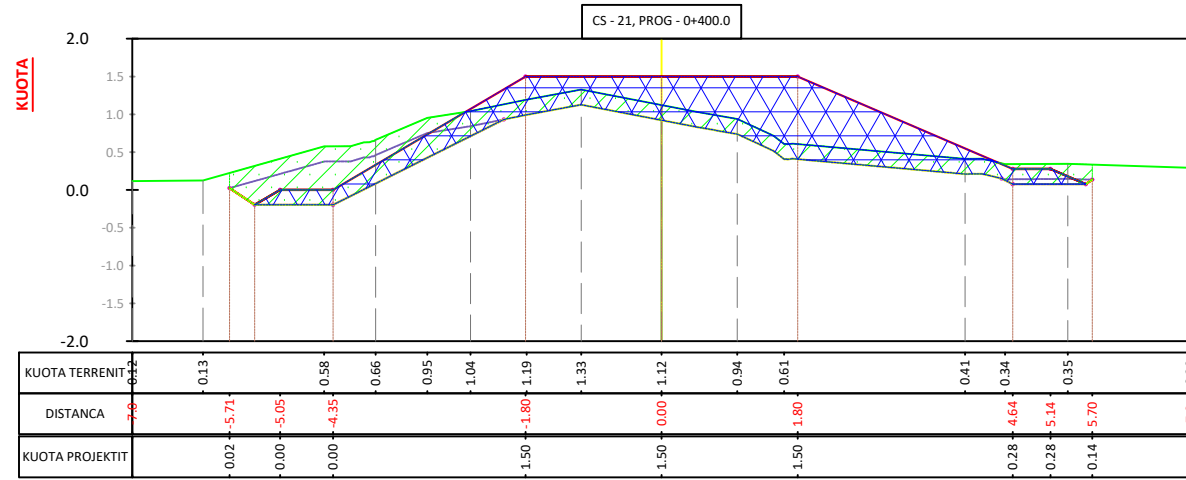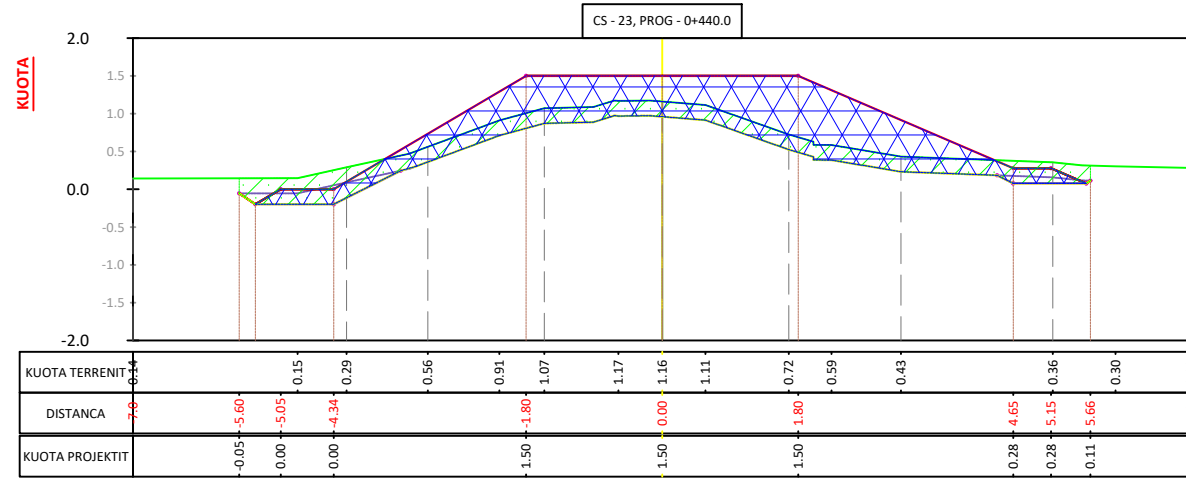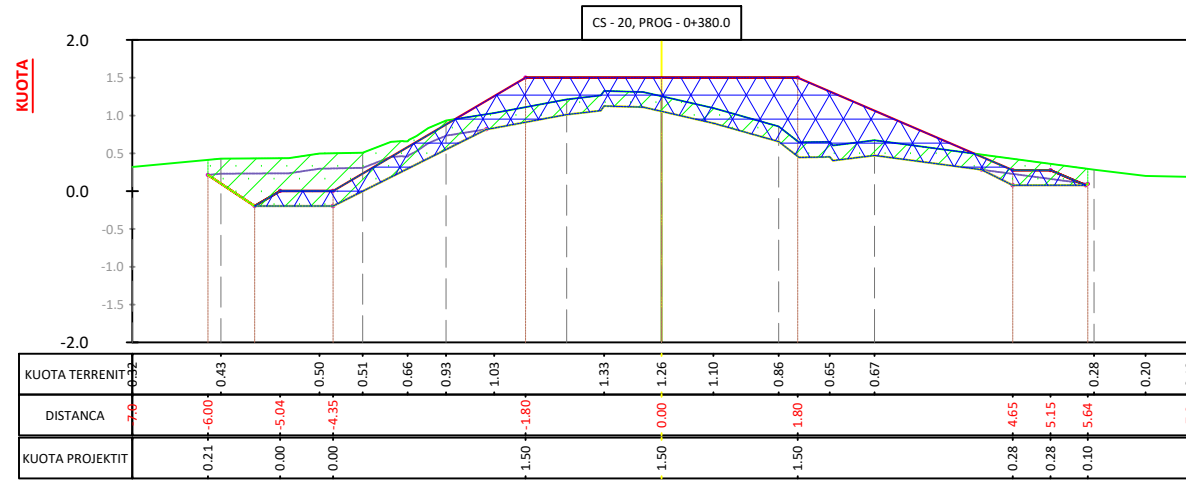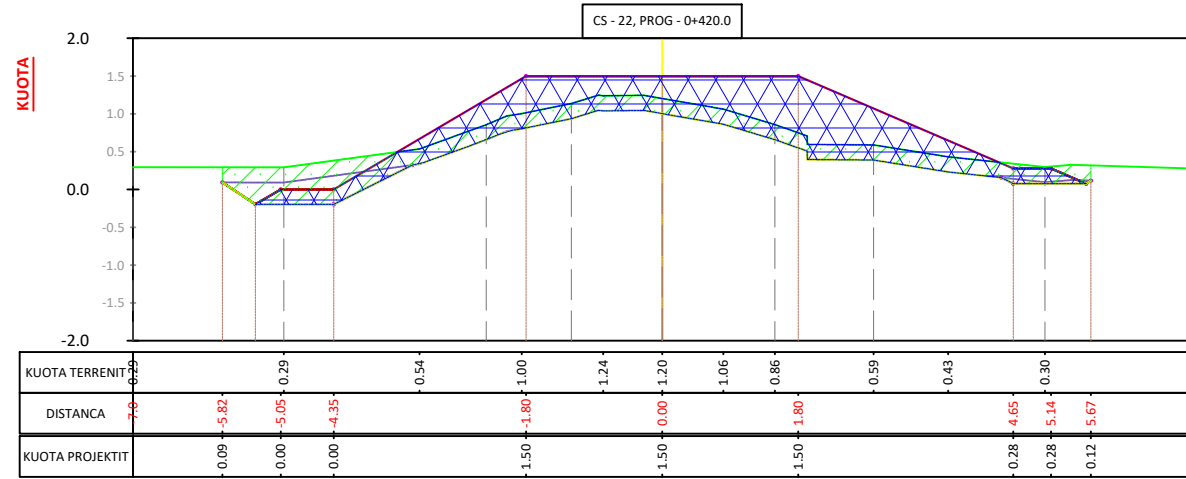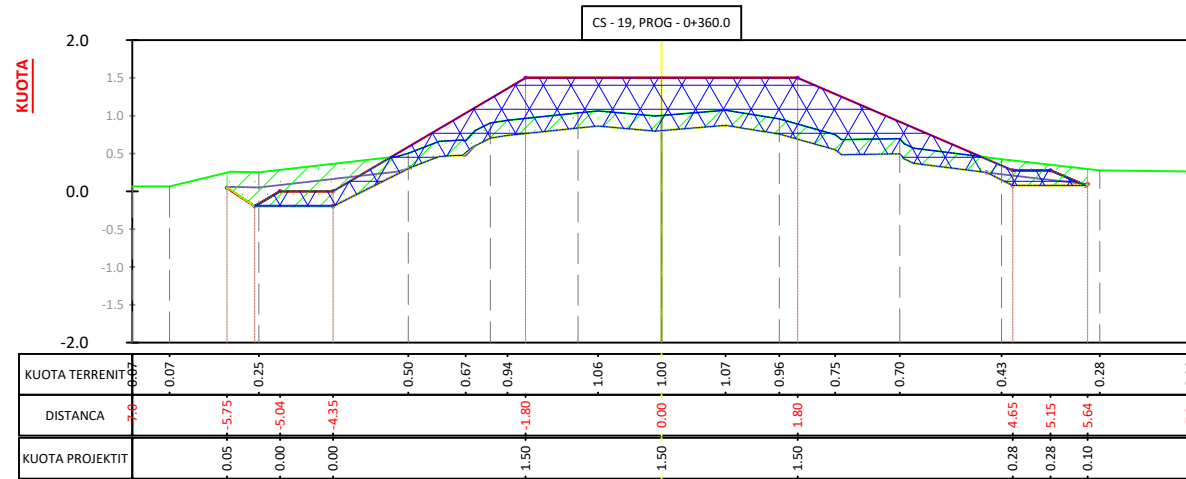

POROSITËSI:

FONDI SHQIPTAR I ZHVILLIMIT

KONSULENT:
 **"TAULANT" sh.p.k.**
 Design & Supervision
 Adresa: Rr. "Gjika Kugali", P.23/2, Ap.1, Tiranë
 &
 **"ABKONS" sh.p.k.**
 LOCAL Knowledge, GLOBAL Standards

SHËNIME TEKNIKE:

KONTRATA:
 "NDËRHYRJE PËR PËRMIRËSIMIN E AKSESIT TURISTIK, RRUGË BICIKLETASH, MOTORRASH, SHITJEJE KËMBËSORËSH, VENDPUSHIMESH, PIKA TURISTIKE".

OBJEKTI:
 "SISTEMIMI DHE MBROJTJA E ARGJINATURËS VERIORE TË LAGUNËS SË KARAVASTASË PREJ EROZIONIT", Faza I.

ZONA:
 QYTETI DIVJAKË
 BASHKIA DIVJAKË

FAZA E PROJEKTTIT:
 PROJEKT ZBATIM

PROJEKTI HIDROTEKNIK:
 Ing. Ditika QATIPI
 Nr. Lic. K.0006/8
 Ing. Hekuran RAMA
 Nr. Lic. K.1092/3
 Ing. Vlash DHAMO
 Nr. Lic. K.0006/5

PROJEKTI KONSTRUKTIV:
 Ing. Iart KORE
 Nr. Lic. K.2125/1

PROJEKTI ARKITEKTONIK:
 Ark. Iva MEZEZI
 Nr. Lic. A.0831/4

RILEVIMI TOPOGRAFIK:
 Ing. Sokol ALLARAJ
 Nr. Lic. T.0332/2

EMËRTIMI I FLETËS:
 SEKSIONET TËRTHORE TË PROFILAVE GJATËSOR TË ARGJINATURËS







Shk.: 1:100

NR. FLETËS
 H-46

TIRANË 2024

VULA

SEKSIONET TËRTHORE TË PROFILAVE GJATËSOR TË ARGJINATURËS

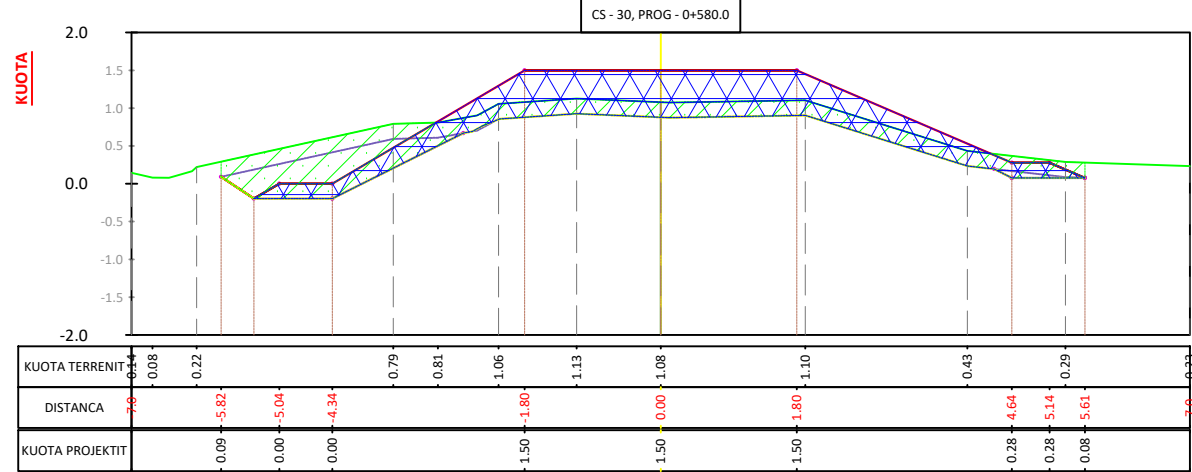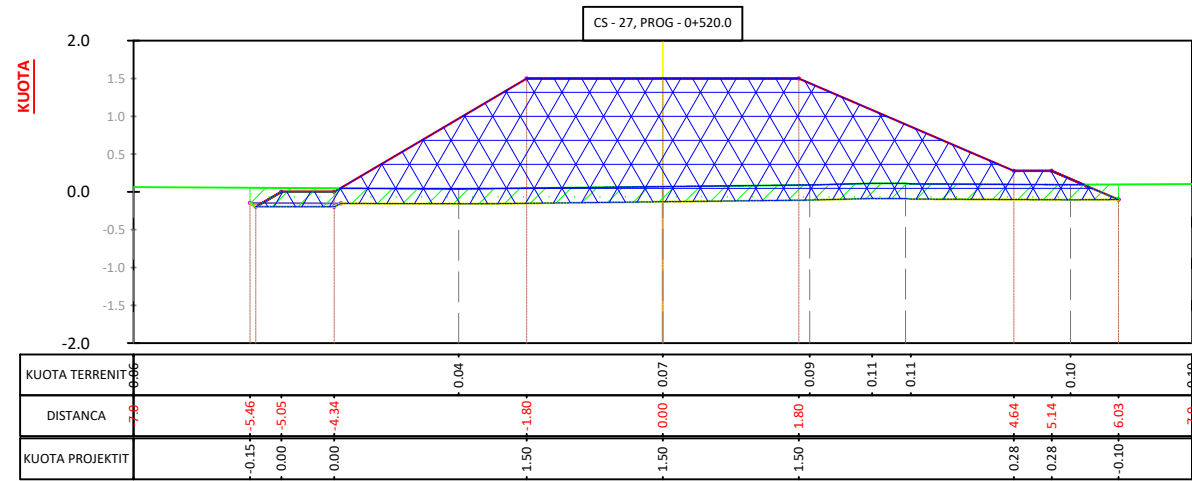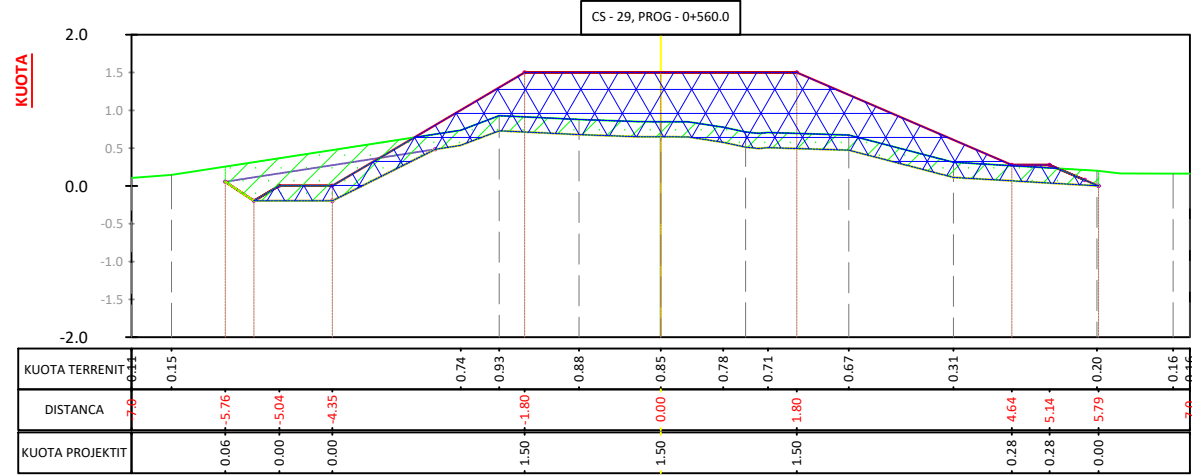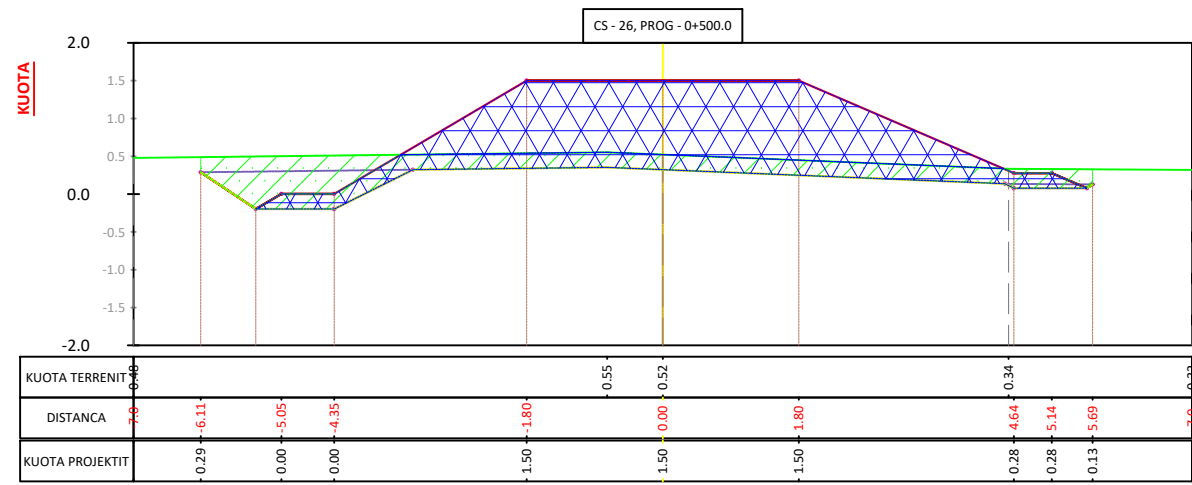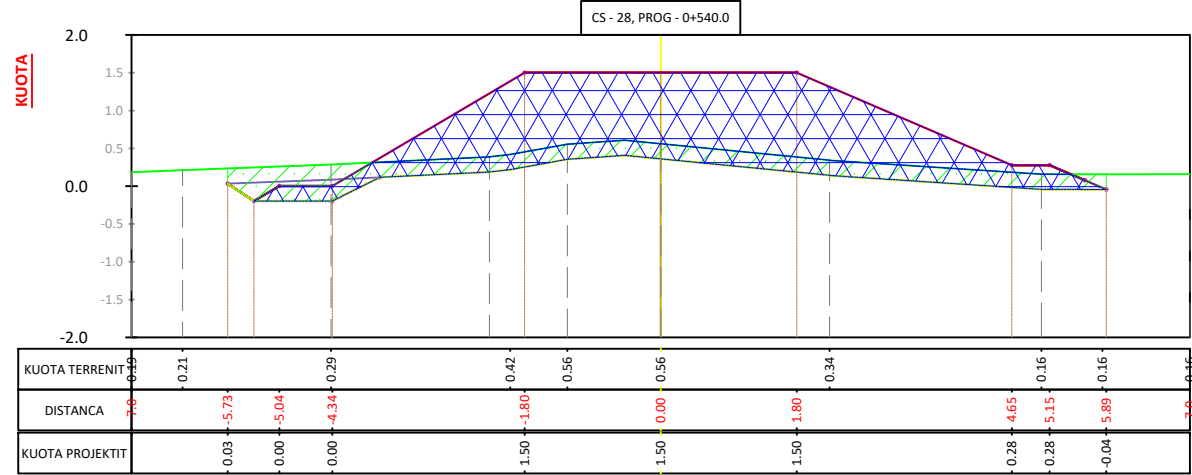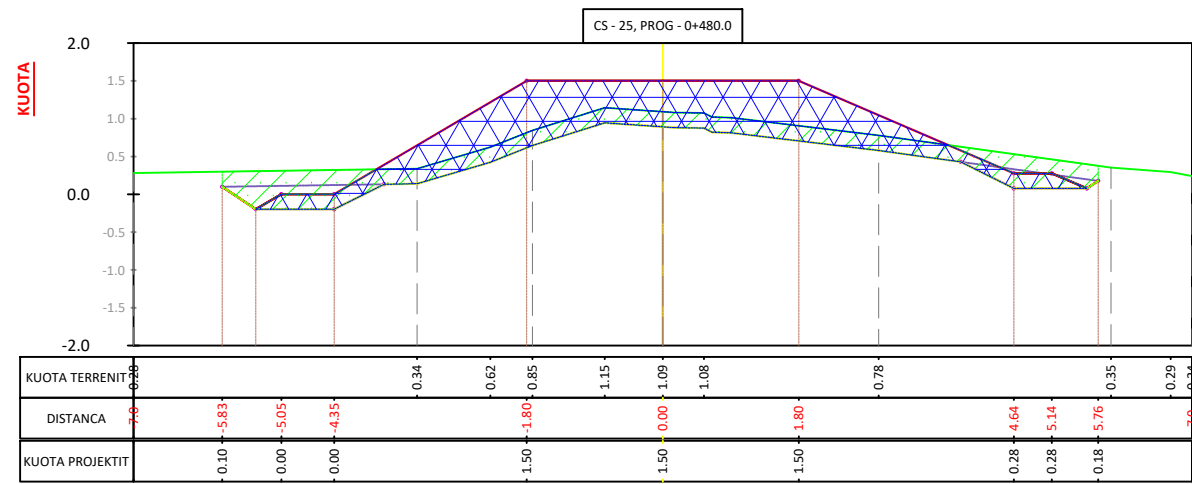

POROSITËSI:

FONDI SHQIPTAR I ZHVILLIMIT

KONSULENT:
 **"TAULANT" sh.p.k.**
 Design & Supervision
 Adresa: Rr. "Gjika Kugali", P.23/2, Ap.1, Tiranë

&
 **"ABKONS" sh.p.k.**
 LOCAL KNOWLEDGE, GLOBAL STANDARDS

SHËNIME TEKNIKE:

KONTRATA:
 "NDËRHYRJE PËR PËRMIRËSIMIN E AKSESIT TURISTIK, RRUGË BICIKLETASH, MOTORRASH, SHITJEJE KËMBËSORËSH, VENDPUSHIMESH, PIKA TURISTIKE".

OBJEKTI:
 "SISTEMIMI DHE MBROJTJA E ARGJINATURËS VERIORE TË LAGUNËS SË KARAVASTASË PREJ EROZIONIT", Faza I.

ZONA:
 QYTETI DIVJAKË
 BASHKIA DIVJAKË

FAZA E PROJEKTI:
 PROJEKT ZBATIM

PROJEKTI HIDROTEKNIK:
 Ing. Ditika QATIPI
 Nr. Lic. K.0006/8

Ing. Hekuran RAMA
 Nr. Lic. K.1092/3

Ing. Vlash DHAMO
 Nr. Lic. K.0006/5

PROJEKTI KONSTRUKTIV:
 Ing. Iart KORE
 Nr. Lic. K.2125/1

PROJEKTI ARKITEKTONIK:
 Ark. Iva MEZEZI
 Nr. Lic. A.0831/4

RILEVIMI TOPOGRAFIK:
 Ing. Sokol ALLARAJ
 Nr. Lic. T.0332/2

EMËRTIMI I FLETËS:
 SEKSIONET TËRTHORE TË PROFILAVE GJATËSOR TË ARGJINATURËS

Shk.: 1:100







NR. FLETËS

TIRANË 2024

H-47

VULA

SEKSIONET TËRTHORE TË PROFILAVE GJATËSOR TË ARGJINATURËS

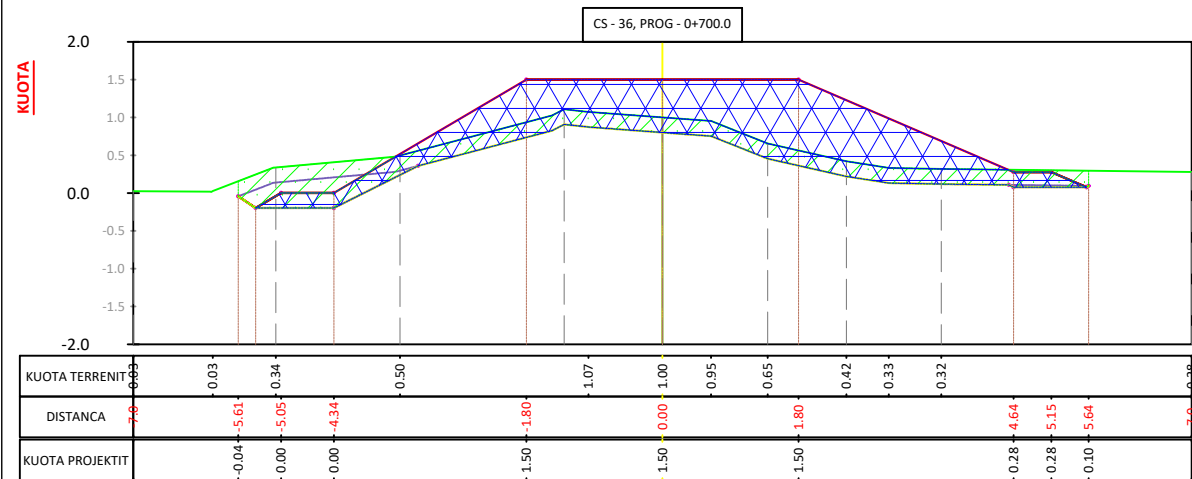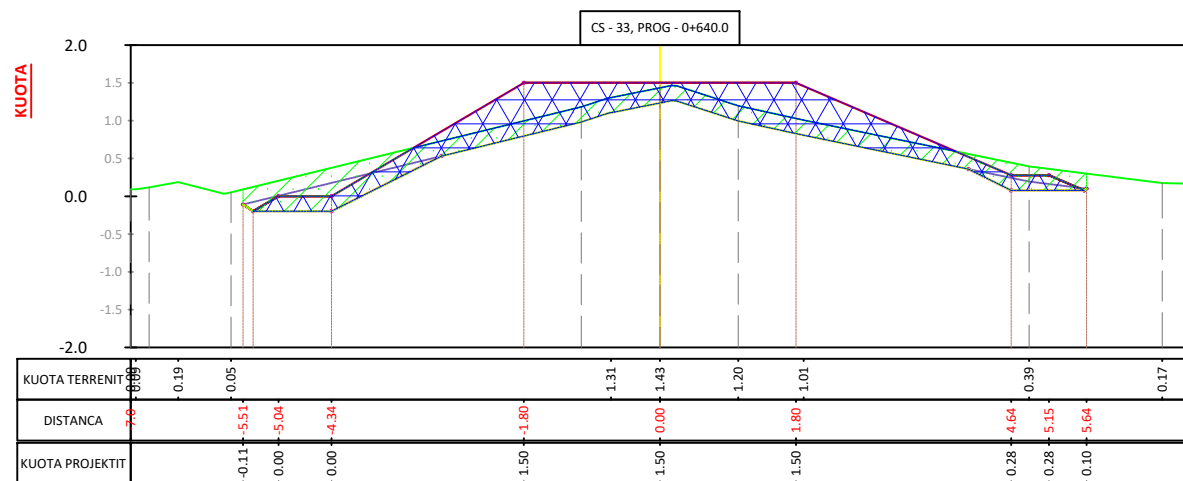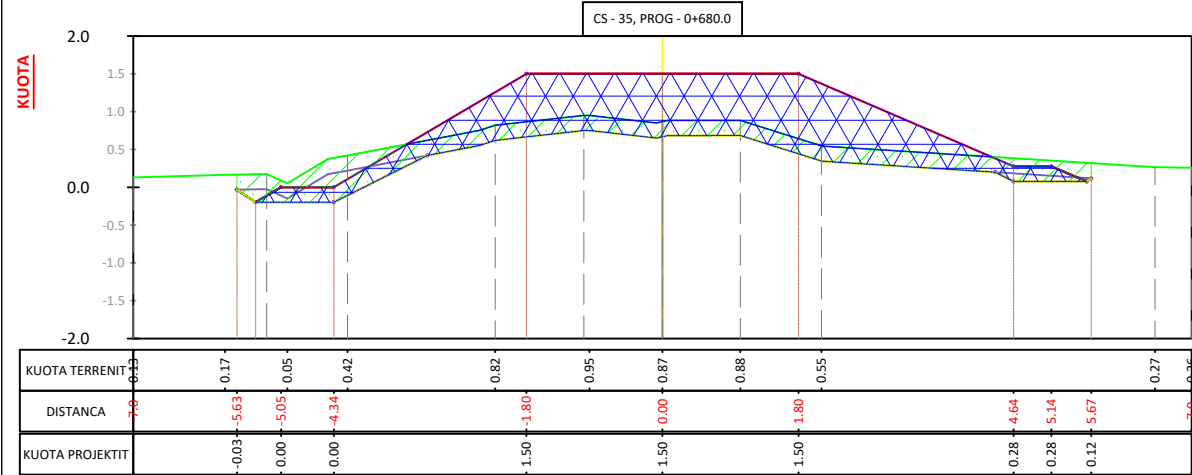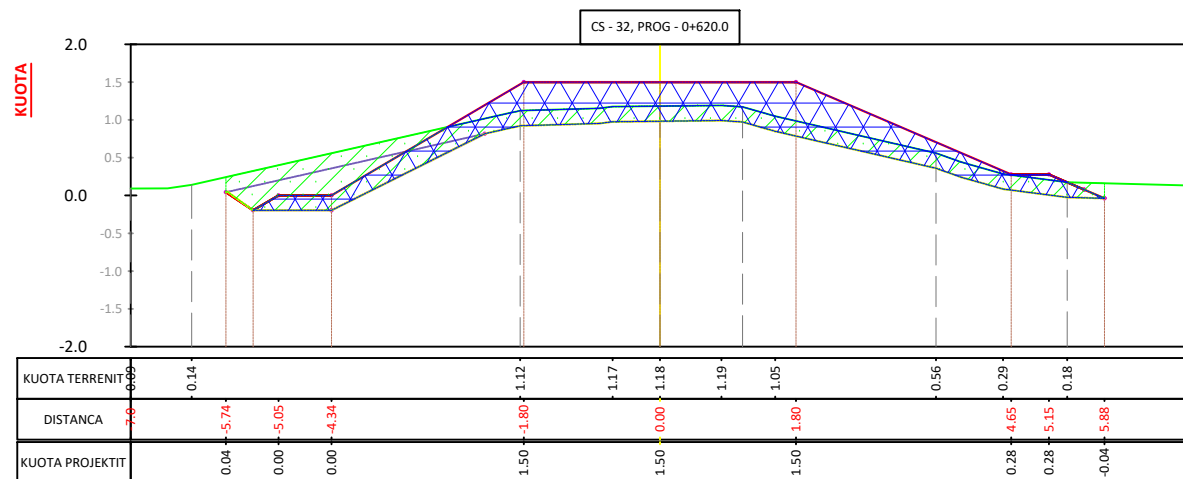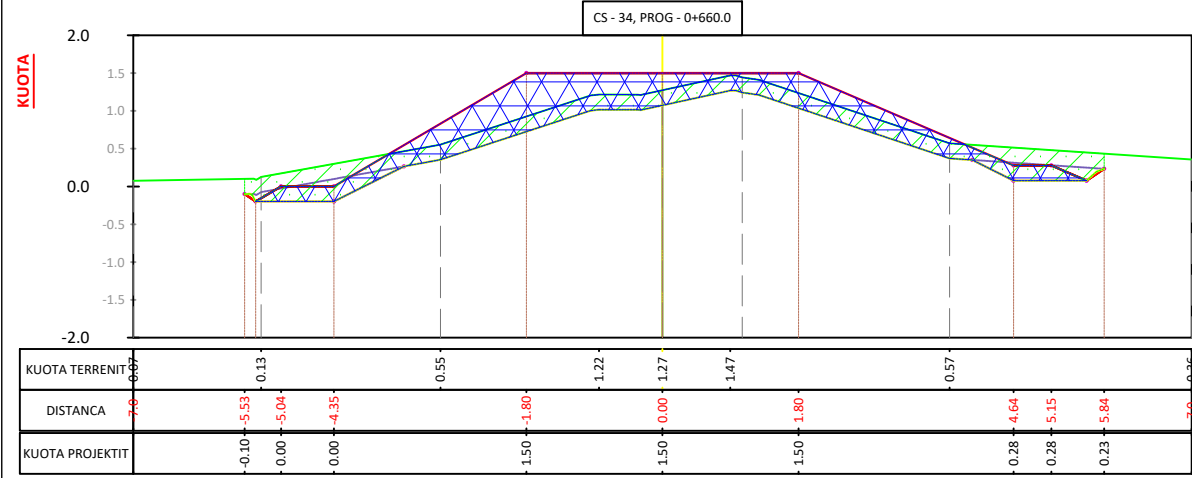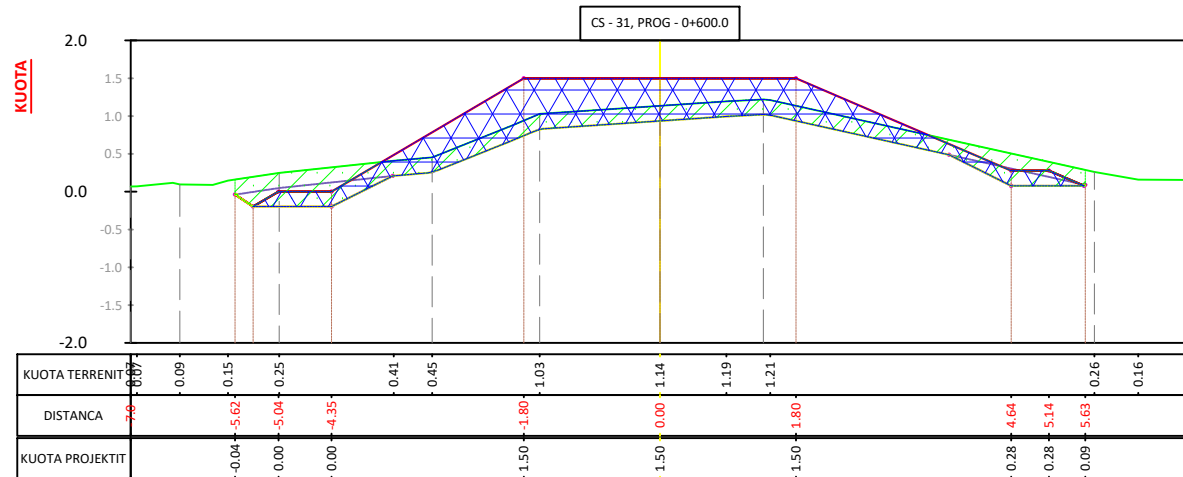

POROSITËSI:

FONDI SHQIPTAR I ZHVILLIMIT

KONSULENT:
 **"TAULANT" sh.p.k.**
 Design & Supervision
 Adresa: Rr. "Gjika Kugali", P.23/2, Ap.1, Tiranë

&
 **"ABKONS" sh.p.k.**
 LOCAL Knowledge, GLOBAL Standards

SHËNIME TEKNIKE:

KONTRATA:
 "NDËRHYRJE PËR PËRMIRËSIMIN E AKSESIT TURISTIK, RRUGË BICIKLETASH, MOTORRASH, SHITJEJE KËMBËSORËSH, VENDPUSHIMESH, PIKA TURISTIKE".

OBJEKTI:
 "SISTEMIMI DHE MBROJTJA E ARGJINATURËS VERIORE TË LAGUNËS SË KARAVASTASË PREJ EROZIONIT", Faza I.

ZONA:
 QYTETI DIVJAKË
 BASHKIA DIVJAKË

FAZA E PROJEKTTIT:
 PROJEKT ZBATIM

PROJEKTI HIDROTEKNIK:
 Ing. Ditika QATIP
 Nr. Lic. K.0006/8
 Ing. Hekuran RAMA
 Nr. Lic. K.1092/3
 Ing. Vlash DHAMO
 Nr. Lic. K.0006/5

PROJEKTI KONSTRUKTIV:
 Ing. Iart KORE
 Nr. Lic. K.2125/1

PROJEKTI ARKITEKTONIK:
 Ark. Iva MEZEZI
 Nr. Lic. A.0831/4

RILEVIMI TOPOGRAFIK:
 Ing. Sokol ALLARAJ
 Nr. Lic. T.0332/2







EMËRTIMI I FLETËS:
 SEKSIONET TËRTHORE TË PROFILAVE GJATËSOR TË ARGJINATURËS

Shk.: 1:100
 TIRANË 2024

NR. FLETËS
 H-48

VULA

SEKSIONET TËRTHORE TË PROFILAVE GJATËSOR TË ARGJINATURËS

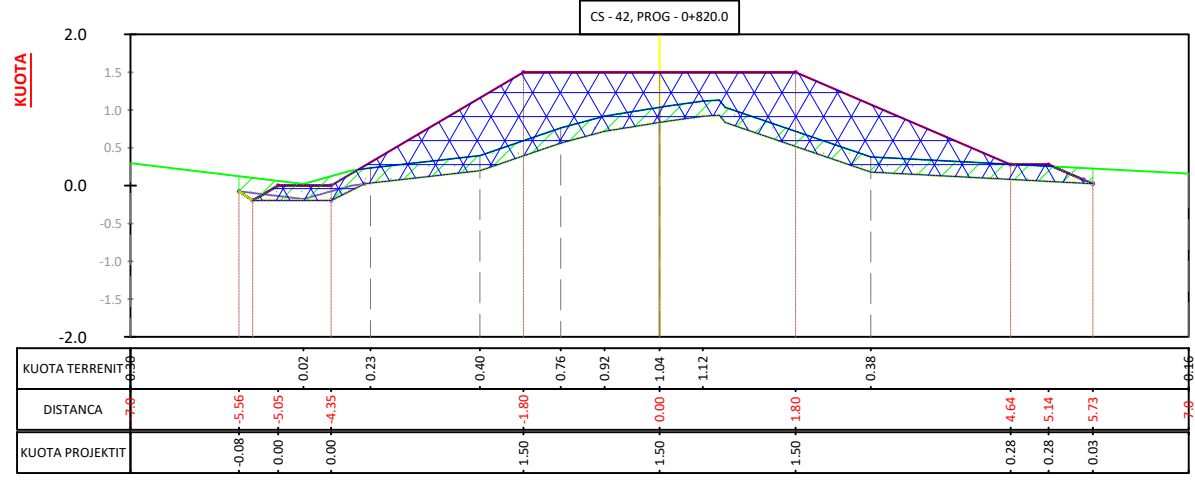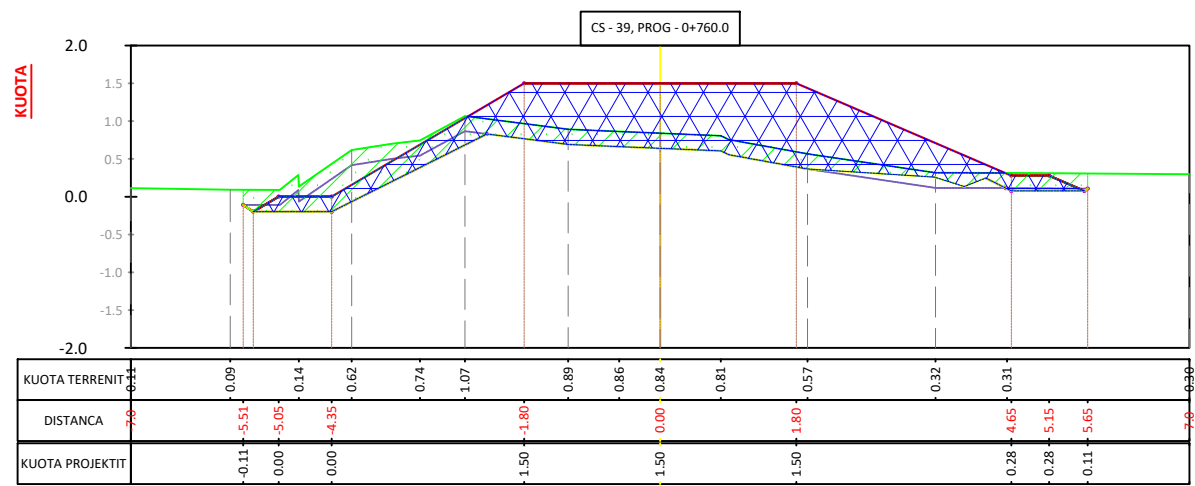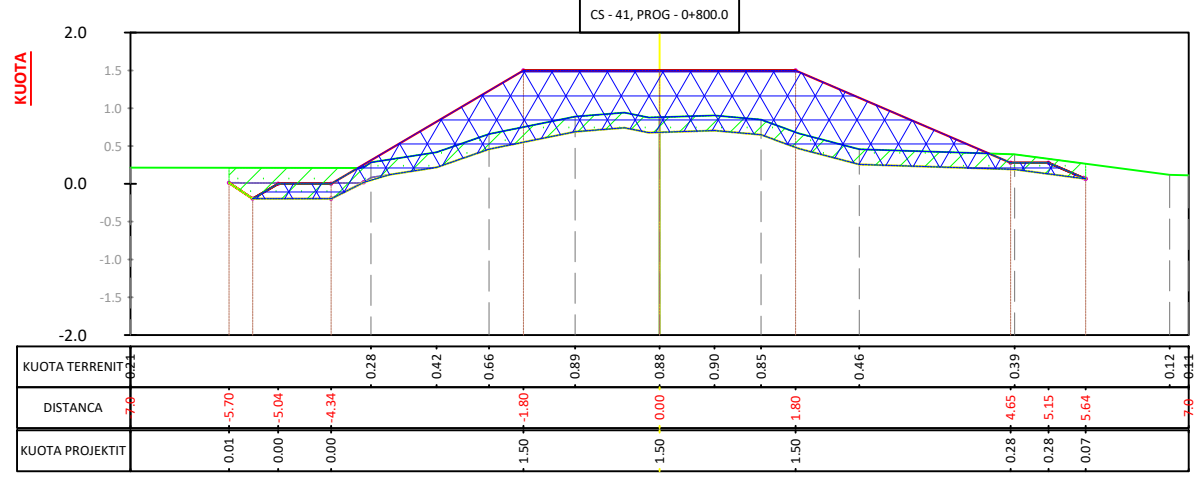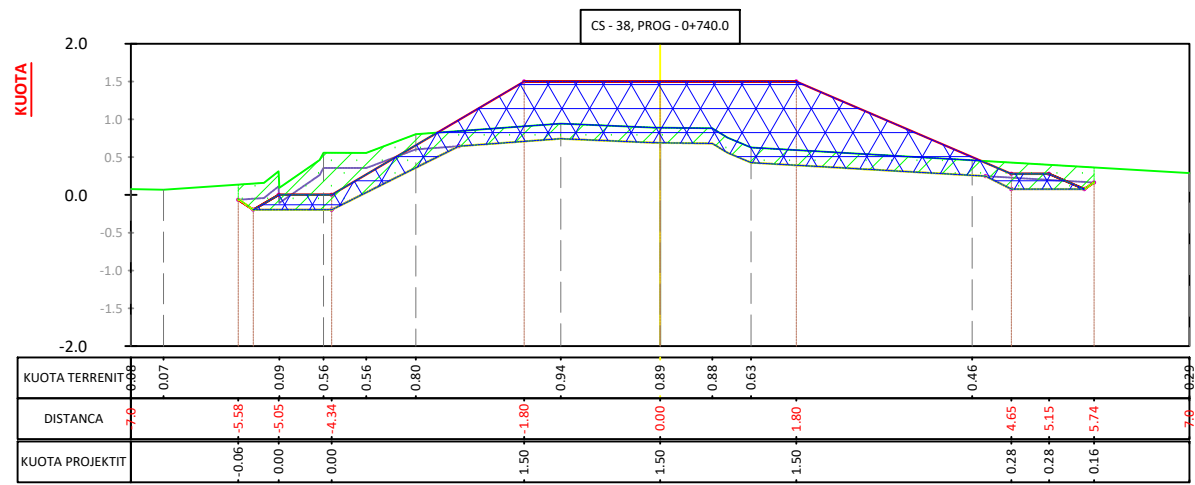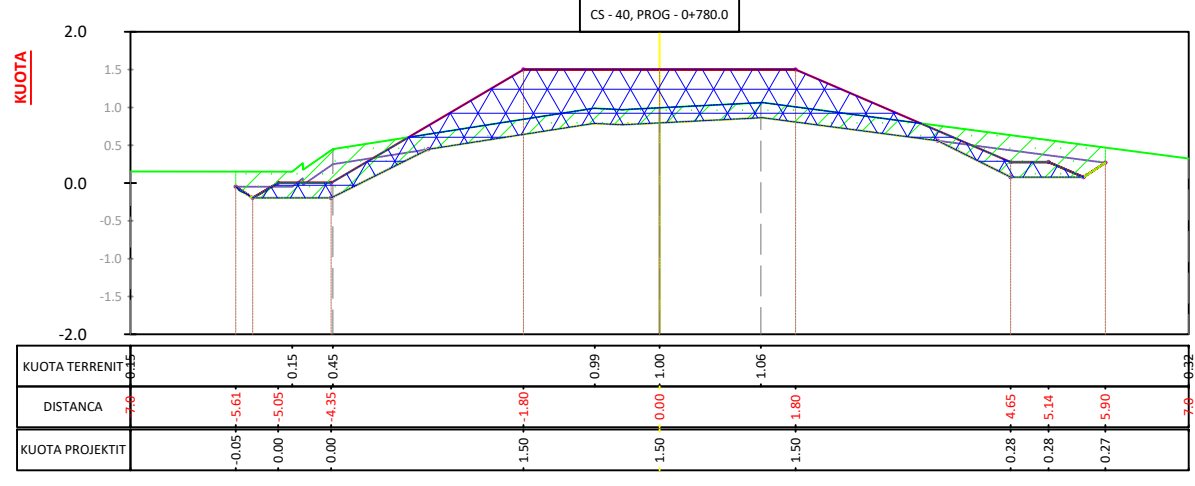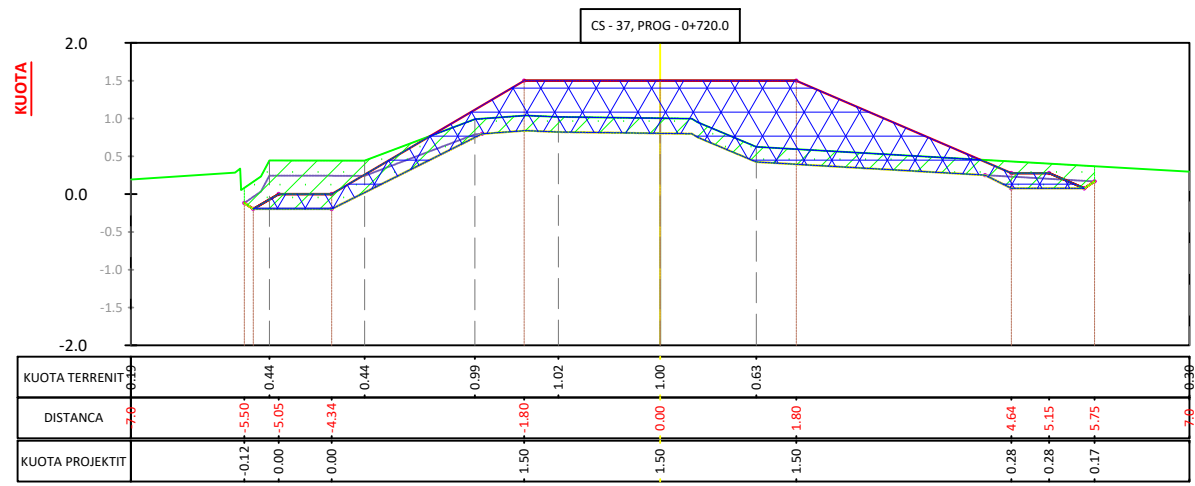

POROSITËSI:

FONDI SHQIPTAR I ZHVILLIMIT

KONSULENT:
 **"TAULANT" sh.p.k.**
 Adresa: Rr. "Gjyke Kugali", P.23/2, Ap.1, Tiranë

&
 **"ABKONS" sh.p.k.**
 LOCAL Knowledge, GLOBAL Standards

SHËNIME TEKNIKE:

KONTRATA:
 "NDËRHYRJE PËR PËRMIRËSIMIN E AKSESIT TURISTIK, RRUGË BICIKLETASH, MOTORRASH, SHITIGJE KËMBËSORËSH, VENDPUSHIMESH, PIKA TURISTIKE".

OBJEKTI:
 "SISTEMIMI DHE MBROJTJA E ARGJINATURËS VERIORE TË LAGUNËS SË KARAVASTASË PREJ EROZIONIT", Faza I.

ZONA:
 QYTETI DIVJAKË
 BASHKIA DIVJAKË

FAZA E PROJEKTTIT:
 PROJEKT ZBATIM

PROJEKTI HIDROTEKNIK:
 Ing. Ditika QATIPI
 Nr. Lic. K.0006/8

Ing. Hekuran RAMA
 Nr. Lic. K.1092/3

Ing. Vlash DHAMO
 Nr. Lic. K.0006/5

PROJEKTI KONSTRUKTIV:
 Ing. Iart KORE
 Nr. Lic. K.2125/1

PROJEKTI ARKITEKTONIK:
 Ark. Iva MEZEZI
 Nr. Lic. A.0831/4

RILEVIMI TOPOGRAFIK:
 Ing. Sokol ALLARAJ
 Nr. Lic. T.0332/2

EMËRTIMI I FLETËS:
 SEKSIONET TËRTHORE TË PROFILAVE GJATËSOR TË ARGJINATURËS







Shk.: 1:100

NR. FLETËS
 H-49

TIRANË 2024

VULA

SEKSIONET TËRTHORE TË PROFILAVE GJATËSOR TË ARGJINATURËS

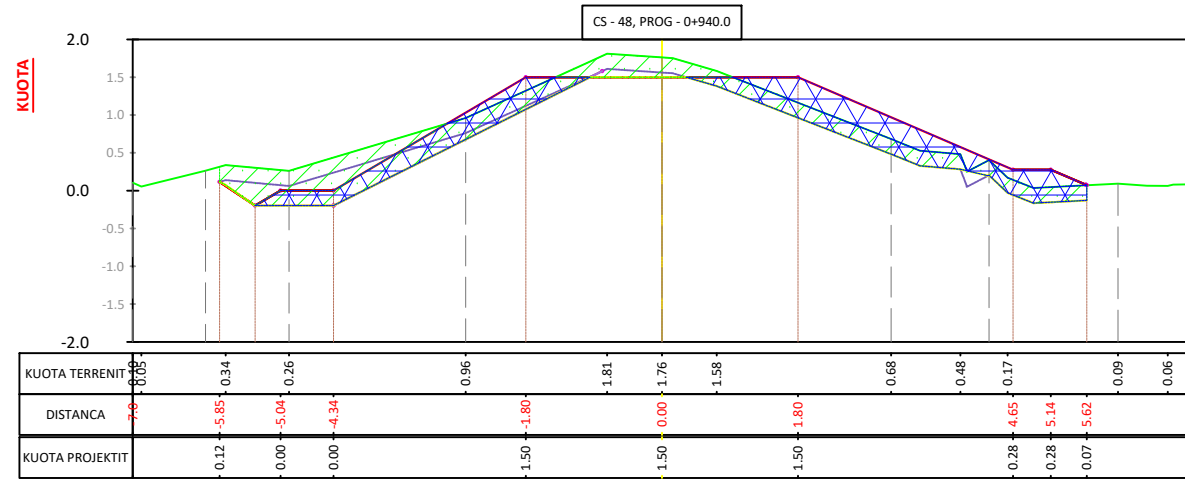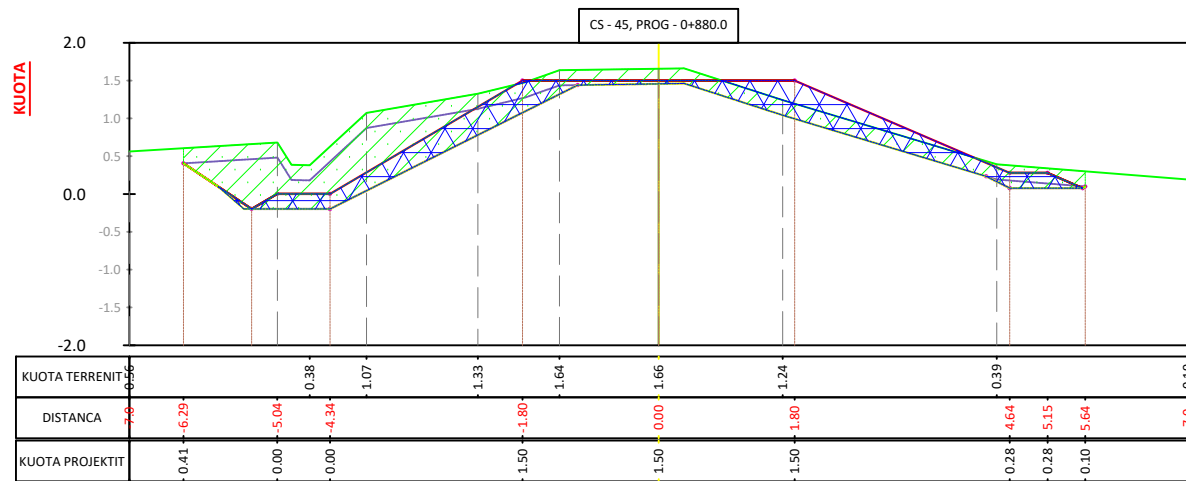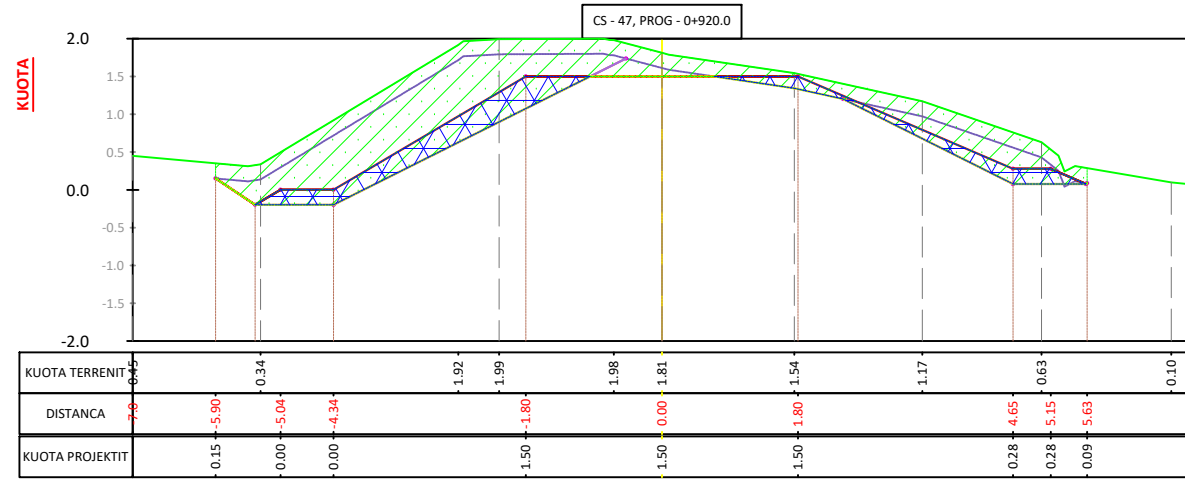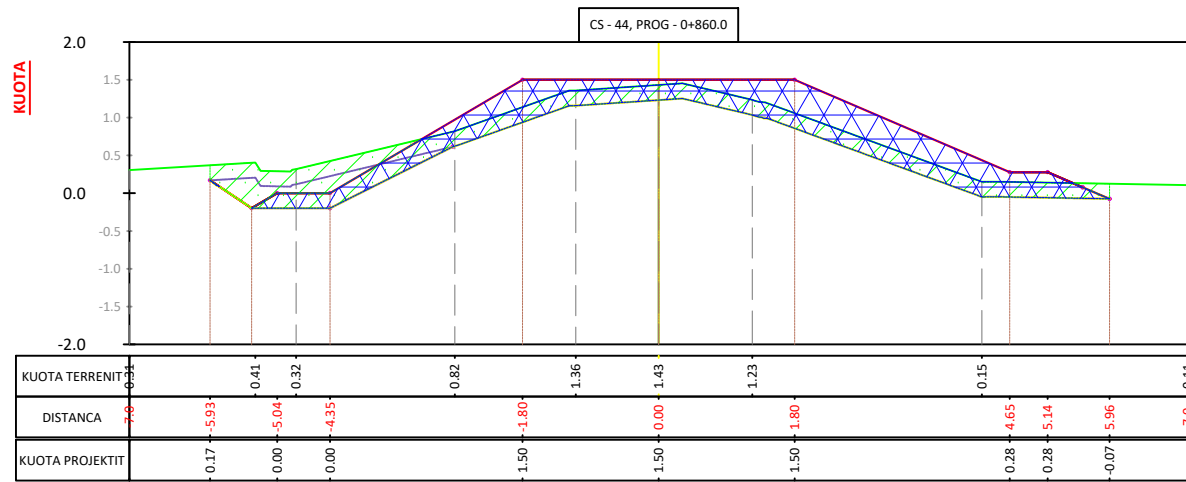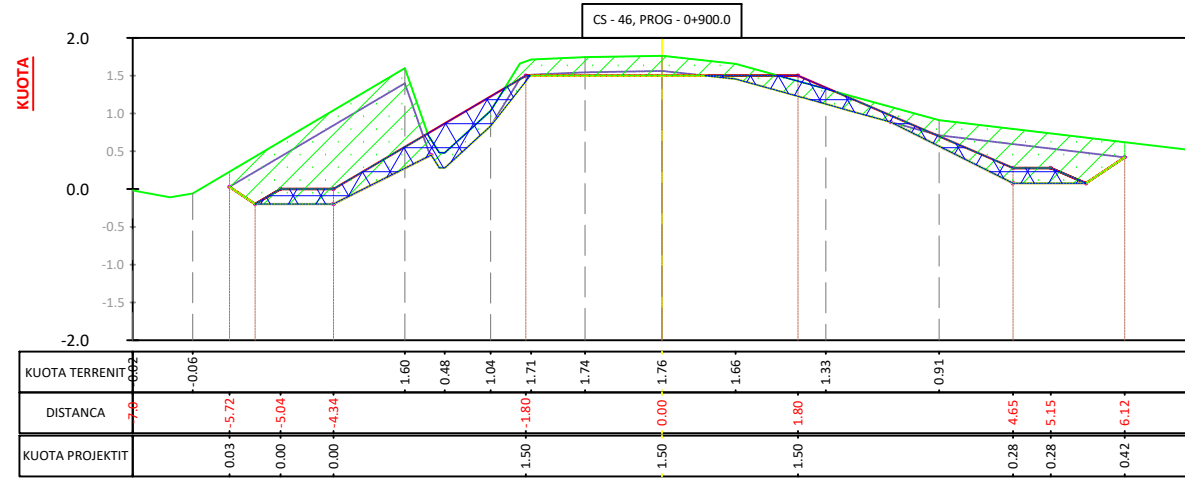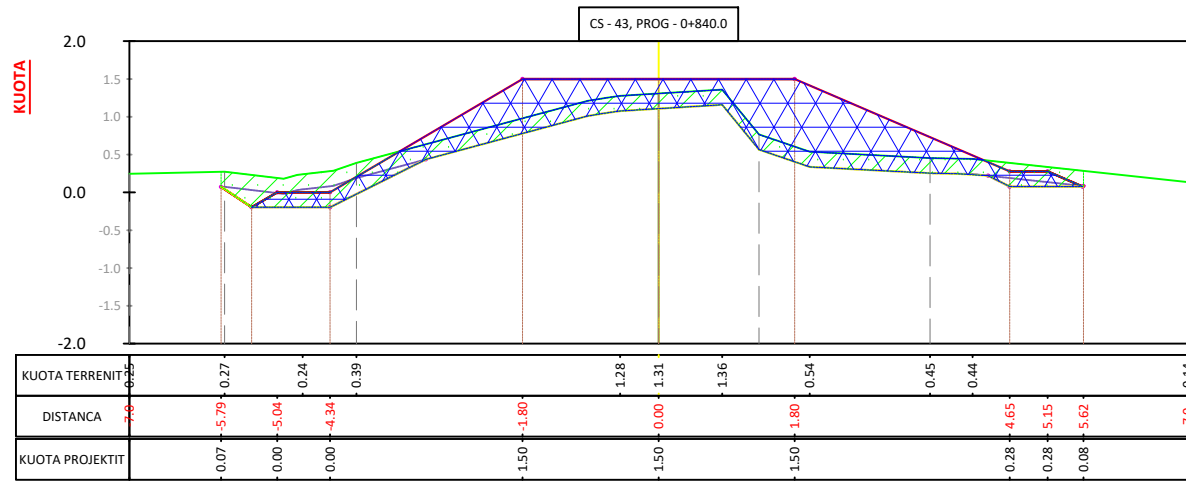

POROSITËSI:

FONDI SHQIPTAR I ZHVILLIMIT

KONSULENT:
 **"TAULANT" sh.p.k.**
 Design & Supervision
 Adresa: Rr. "Gjika Kugali", P.23/2, Ap.1, Tirane

&
 **"ABKONS" sh.p.k.**
 LOCAL Knowledge, GLOBAL Standards

SHËNIME TEKNIKE:

KONTRATA:
 "NDRËHYRJE PËR PËRMIRËSIMIN E AKSESIT TURISTIK, RRUGË BICIKLETASH, MOTORRASH, SHITJEJE KËMBËSORËSH, VENDPUSHIMESH, PIKA TURISTIKE".

OBJEKTI:
 "SISTEMIMI DHE MBROJTJA E ARGJINATURËS VERIORE TË LAGUNËS SË KARAVASTASË PREJ EROZIONIT", Faza I.

ZONA:
 QYTETI DIVJAKË
 BASHKIA DIVJAKË

FAZA E PROJEKTTIT:
 PROJEKT ZBATIM

PROJEKTI HIDROTEKNIK:
 Ing. Ditika QATIPI
 Nr. Lic. K.0006/8

Ing. Hekuran RAMA
 Nr. Lic. K.1092/3

Ing. Vlash DHAMO
 Nr. Lic. K.0006/5

PROJEKTI KONSTRUKTIV:
 Ing. Iart KORE
 Nr. Lic. K.2125/1

PROJEKTI ARKITEKTONIK:
 Ark. Iva MEZEZI
 Nr. Lic. A.0831/4

RILEVIMI TOPOGRAFIK:
 Ing. Sokol ALLARAJ
 Nr. Lic. T.0332/2

EMËRTIMI I FLETËS:
 SEKSIONET TËRTHORE TË PROFILAVE GJATËSOR TË ARGJINATURËS

Shk.: 1:100







NR. FLETËS

TIRANË 2024

H-50

VULA

SEKSIONET TËRTHORE TË PROFILAVE GJATËSOR TË ARGJINATURËS

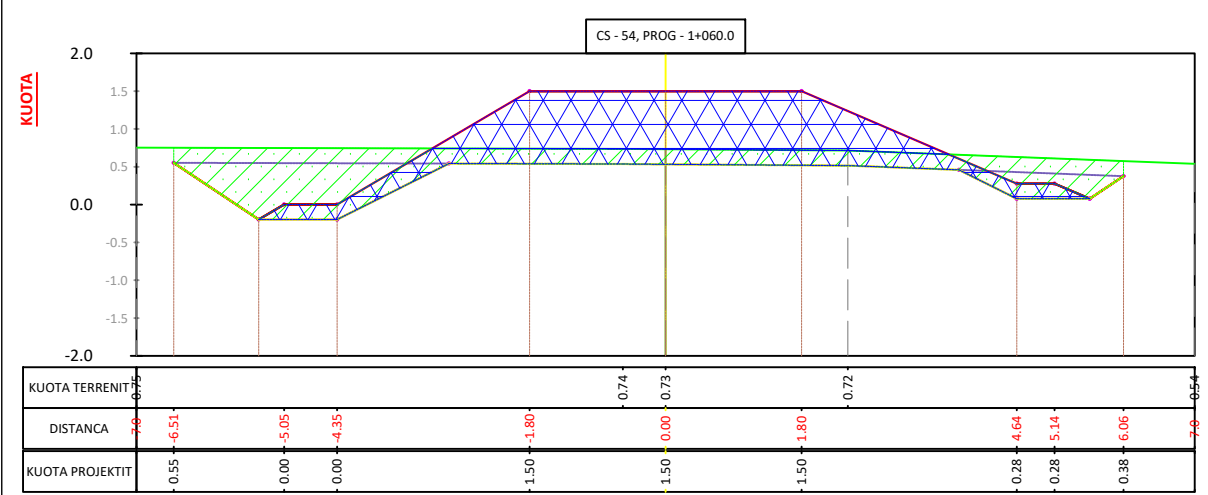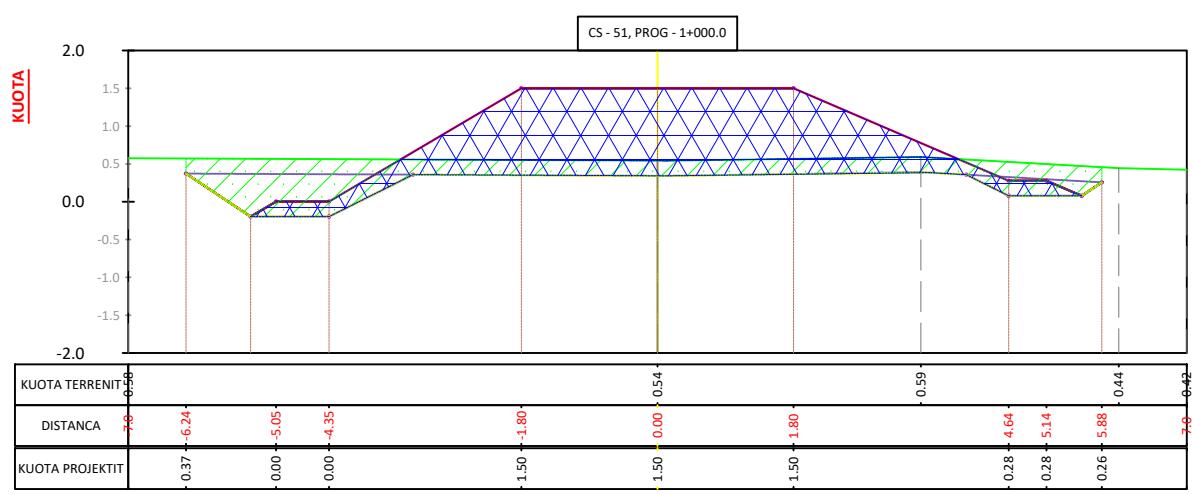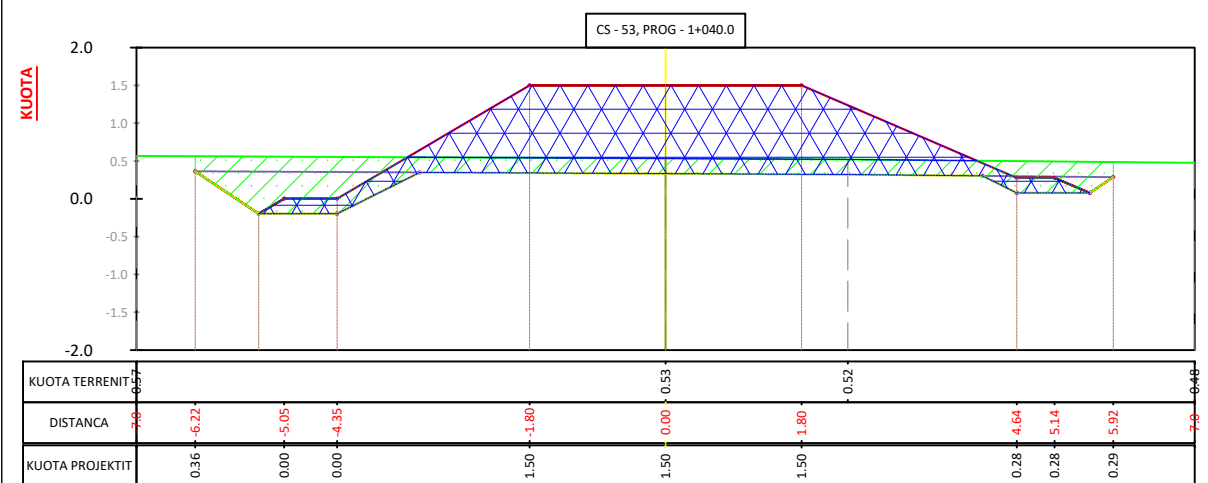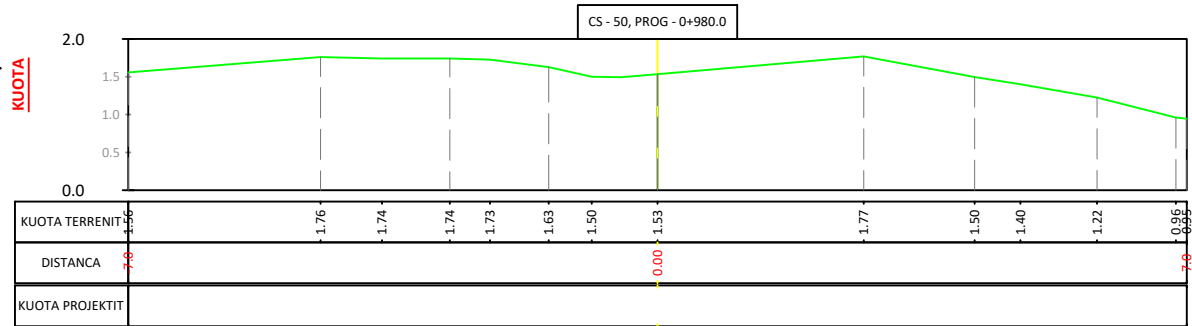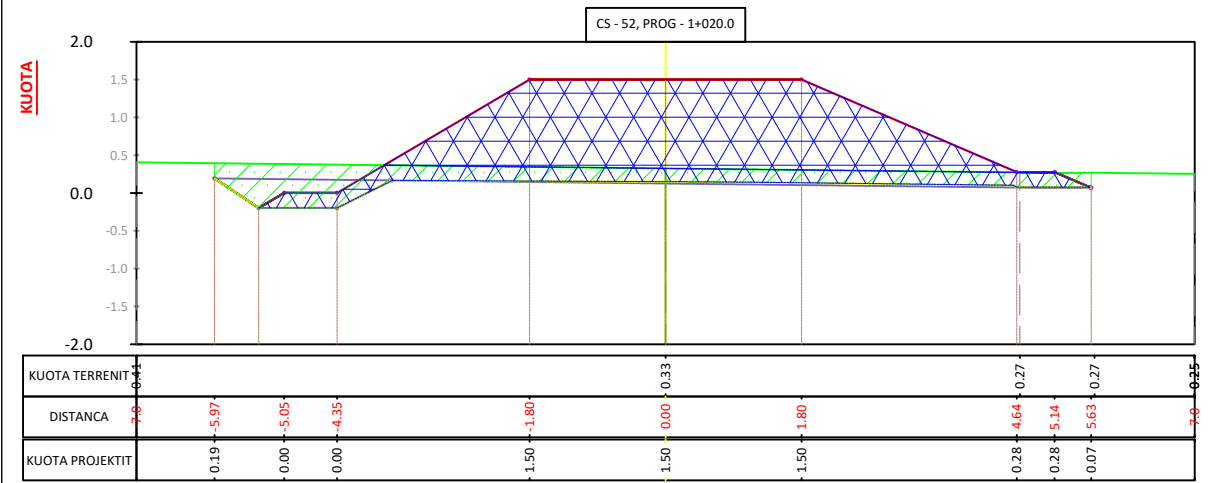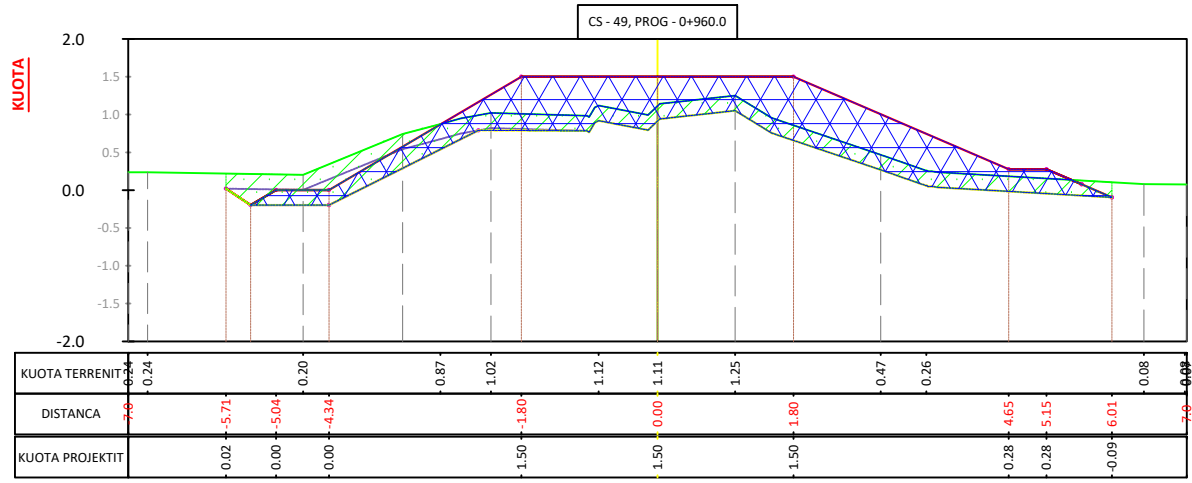

POROSITËSI:

FONDI SHQIPTAR I ZHVILLIMIT

KONSULENT:
 **"TAULANT" sh.p.k.**
 Design & Supervision
 Adresa: Rr. "Gjika Kugali", P.23/2, Ap.1, Tiranë
 &
 **"ABKONS" sh.p.k.**
 LOCAL Knowledge, GLOBAL Standards

SHËNIME TEKNIKE:

KONTRATA:
 "NDËRHYRJE PËR PËRMIRËSIMIN E AKSESIT TURISTIK, RRUGË BICIKLETASH, MOTORRASH, SHITJEJE KËMBËSORËSH, VENDPUSHIMESH, PIKA TURISTIKE".

OBJEKTI:
 "SISTEMIMI DHE MBROJTJA E ARGJINATURËS VERIORE TË LAGUNËS SË KARAVASTASË PREJ EROZIONIT", Faza I.

ZONA:
 QYTETI DIVJAKË
 BASHKIA DIVJAKË

FAZA E PROJEKTTIT:
 PROJEKT ZBATIM

PROJEKTI HIDROTEKNIK:
 Ing. Ditika QATIPI
 Nr. Lic. K.0006/8

Ing. Hekuran RAMA
 Nr. Lic. K.1092/3

Ing. Vlash DHAMO
 Nr. Lic. K.0006/5

PROJEKTI KONSTRUKTIV:
 Ing. Iart KORE
 Nr. Lic. K.2125/1

PROJEKTI ARKITEKTONIK:
 Ark. Iva MEZEZI
 Nr. Lic. A.0831/4







RILEVIMI TOPOGRAFIK:
 Ing. Sokol ALLARAJ
 Nr. Lic. T.0332/2

EMËRTIMI I FLETËS:
 SEKSIONET TËRTHORE TË PROFILAVE GJATËSOR TË ARGJINATURËS

Shk.: 1:100
 NR. FLETËS
H-51

TIRANË 2024
 VULA

SEKSIONET TËRTHORE TË PROFILAVE GJATËSOR TË ARGJINATURËS

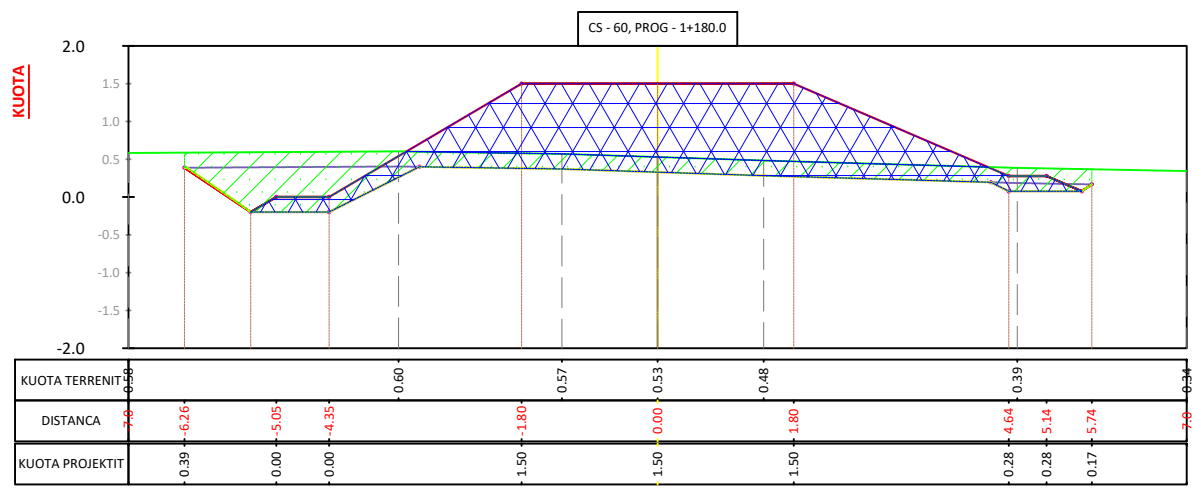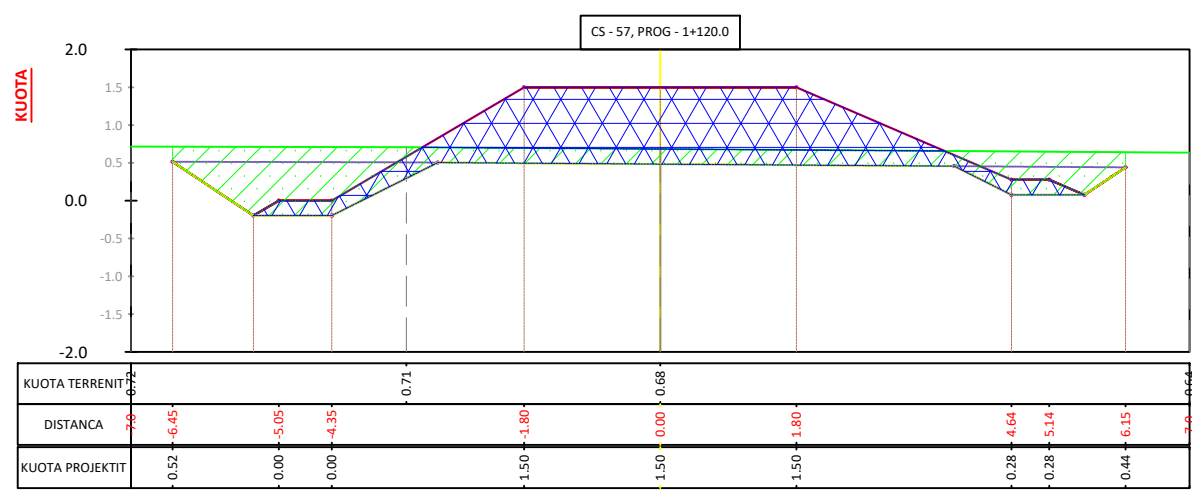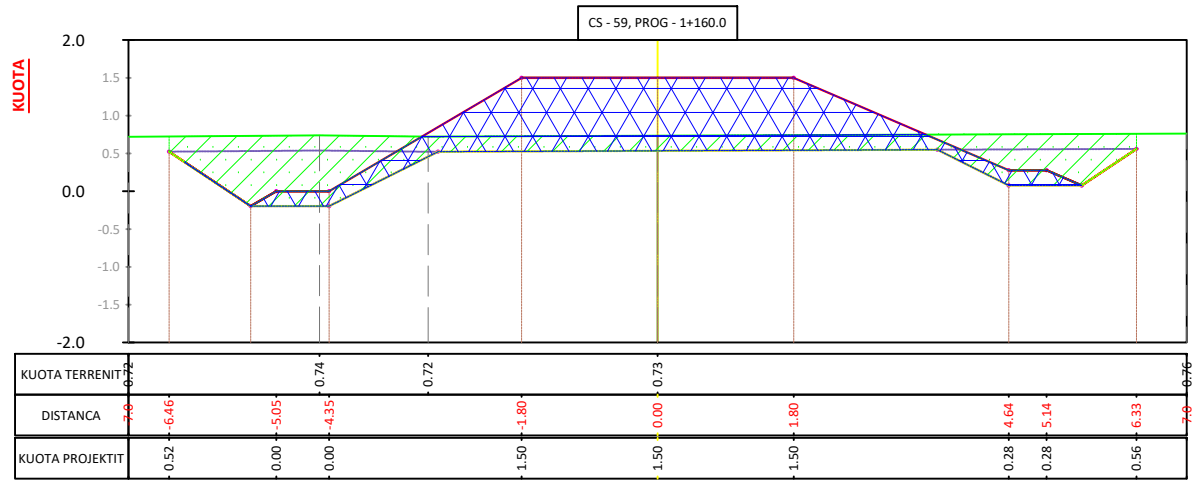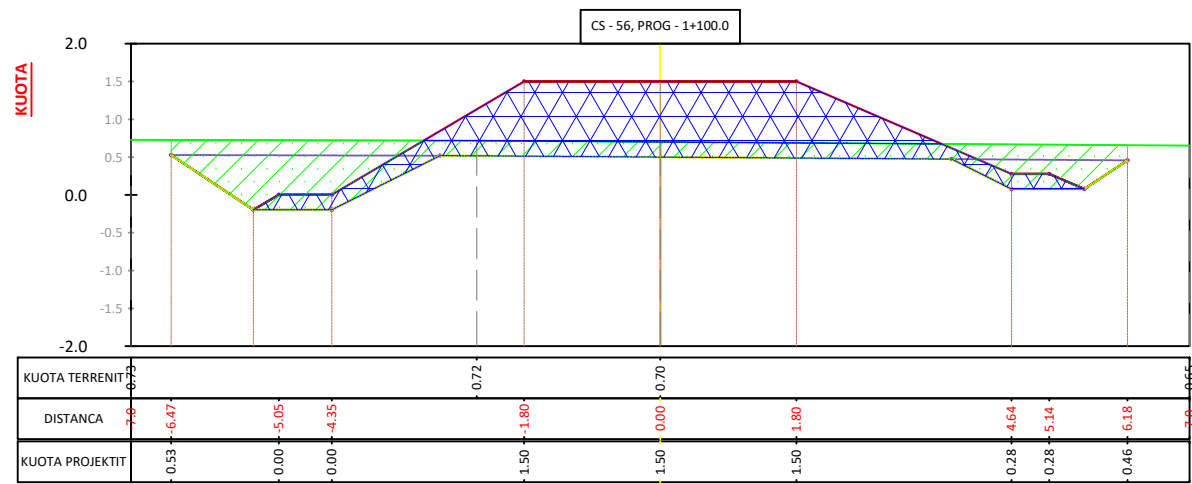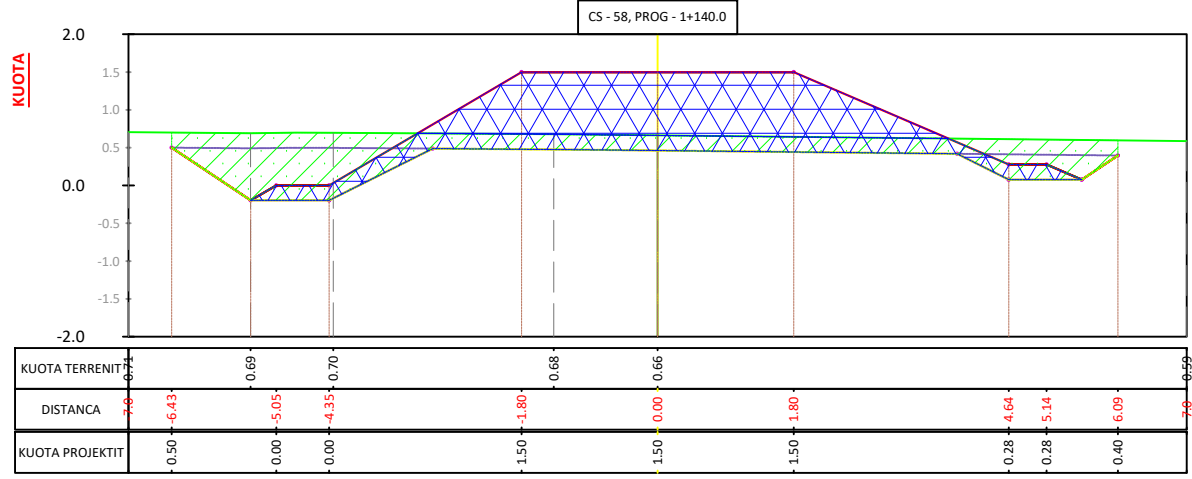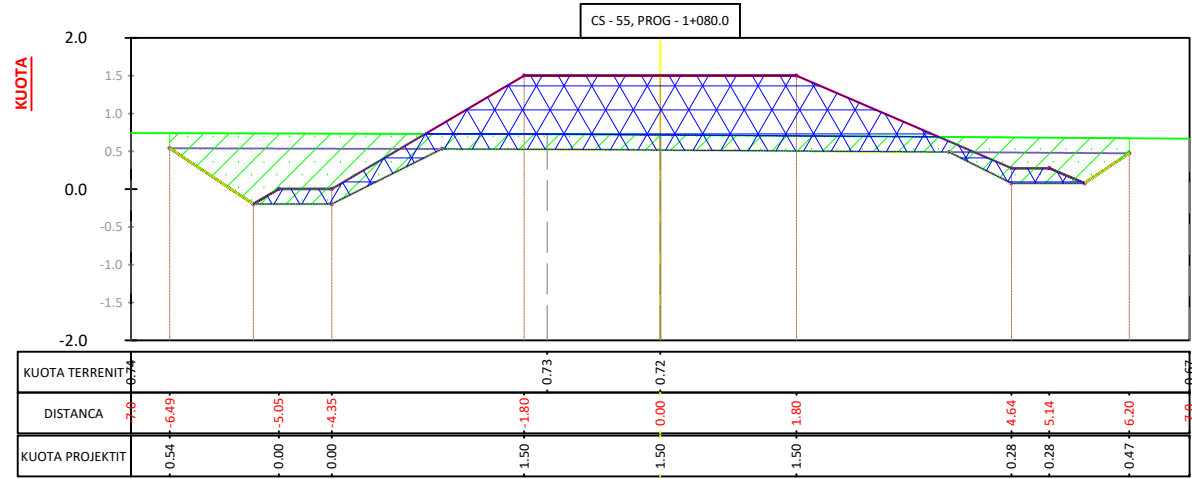

POROSITËSI:

FONDI SHQIPTAR I ZHVILLIMIT

KONSULENT:
 **"TAULANT" sh.p.k.**
 Design & Supervision
 Adresa: Rr. "Gjika Kugali", P.23/2, Ap.1, Tiranë
 &
 **"ABKONS" sh.p.k.**
 LOCAL Knowledge, GLOBAL Standards

SHËNIME TEKNIKE:

KONTRATA:
 "NDËRHYRJE PËR PËRMIRËSIMIN E AKSESIT TURISTIK, RRUGË BICIKLETASH, MOTORRASH, SHITJEJE KËMBËSORËSH, VENDPUSHIMESH, PIKA TURISTIKE".

OBJEKTI:
 "SISTEMIMI DHE MBROJTJA E ARGJINATURËS VERIORE TË LAGUNËS SË KARAVASTASË PREJ EROZIONIT", Faza I.

ZONA:
 QYTETI DIVJAKË
 BASHKIA DIVJAKË

FAZA E PROJEKTI:
 PROJEKT ZBATIM

PROJEKTI HIDROTEKNIK:
 Ing. Ditika QATIPI
 Nr. Lic. K.0006/8
 Ing. Hekuran RAMA
 Nr. Lic. K.1092/3
 Ing. Vlash DHAMO
 Nr. Lic. K.0006/5

PROJEKTI KONSTRUKTIV:
 Ing. Iart KORE
 Nr. Lic. K.2125/1

PROJEKTI ARKITEKTONIK:
 Ark. Iva MEZEZI
 Nr. Lic. A.0831/4

RILEVIMI TOPOGRAFIK:
 Ing. Sokol ALLARAJ
 Nr. Lic. T.0332/2

EMËRTIMI I FLETËS:
 SEKSIONET TËRTHORE TË PROFILAVE GJATËSOR TË ARGJINATURËS







Shk.: 1:100

NR. FLETËS
 H-52

TIRANË 2024

VULA

SEKSIONET TËRTHORE TË PROFILAVE GJATËSOR TË ARGJINATURËS

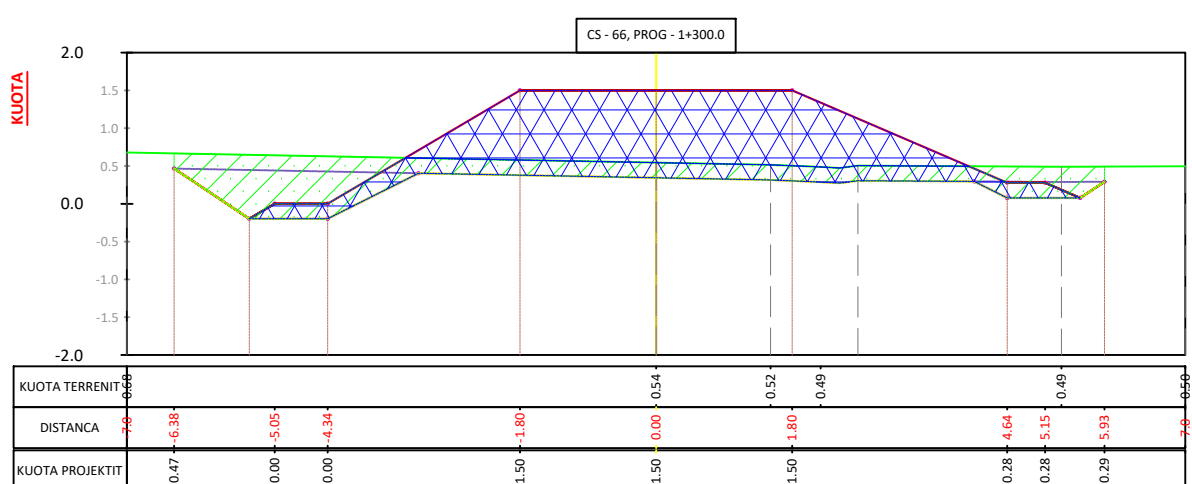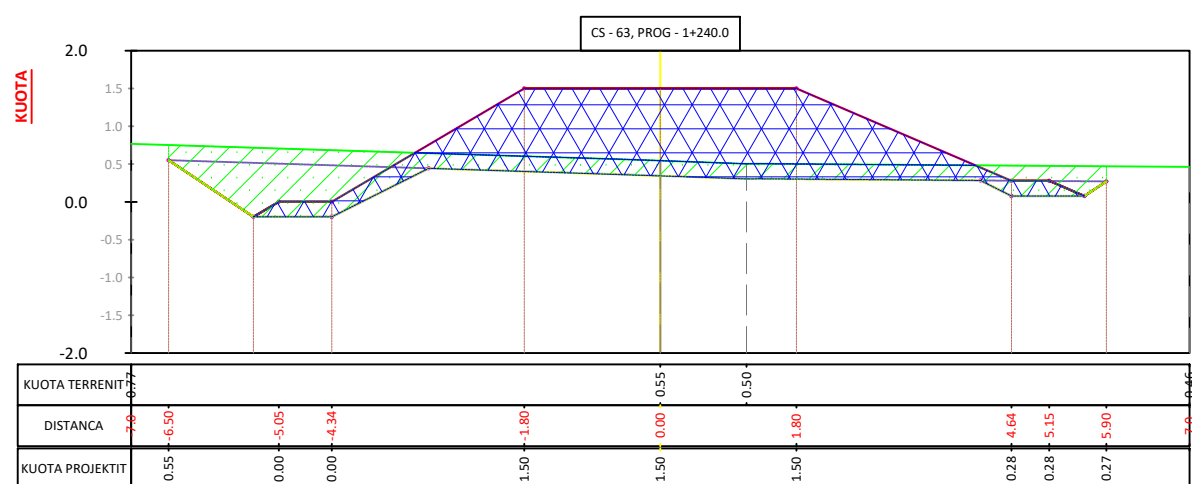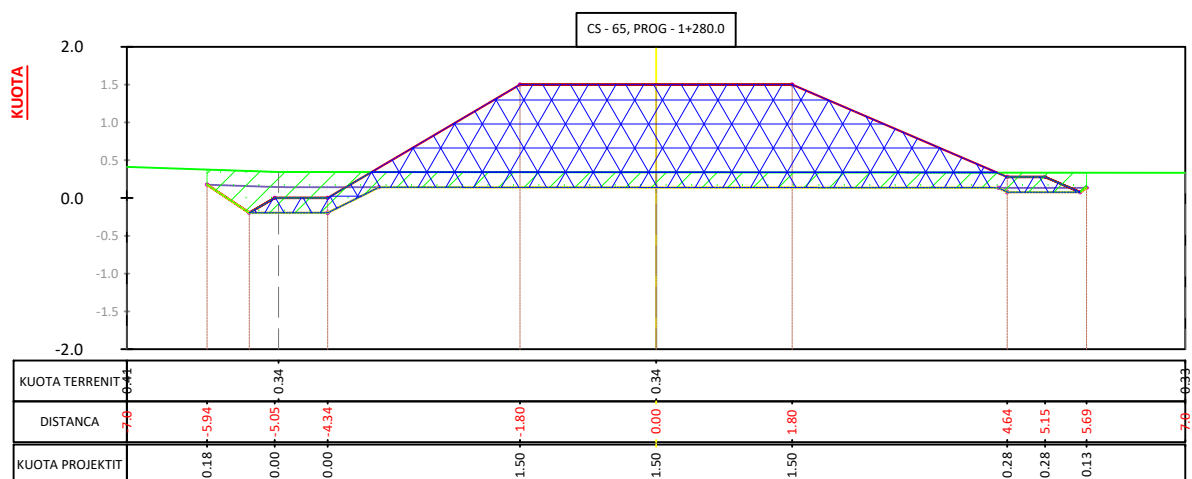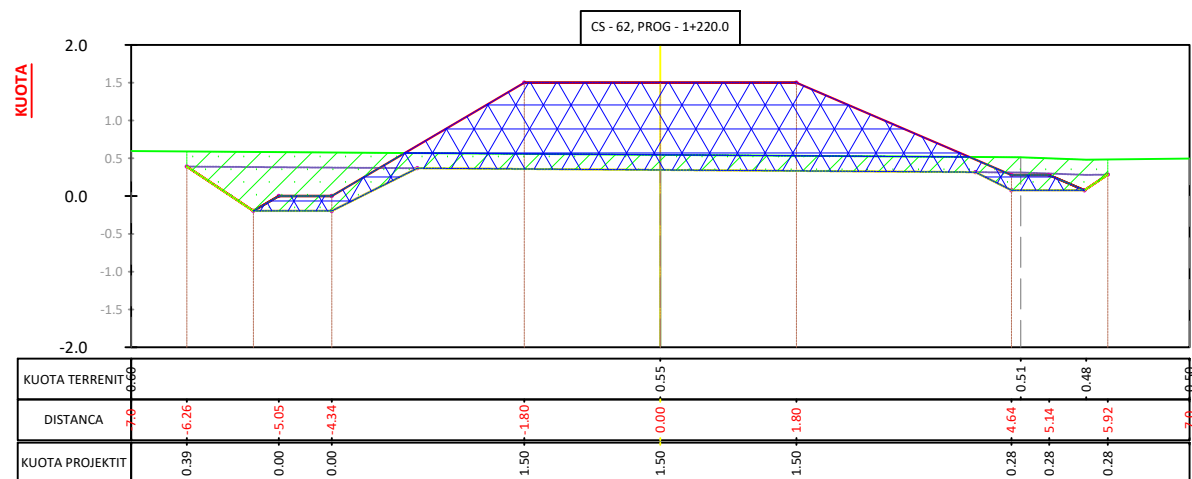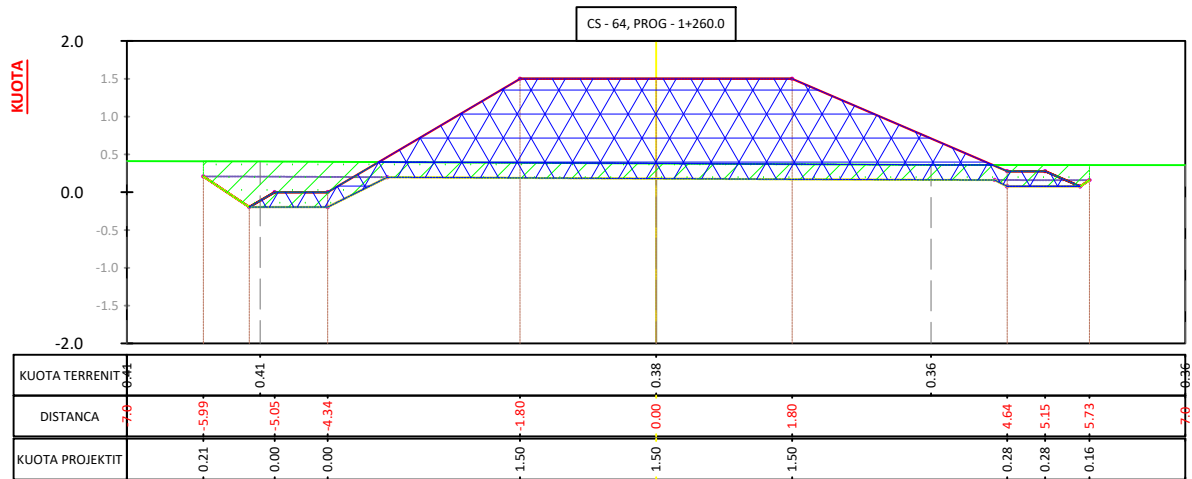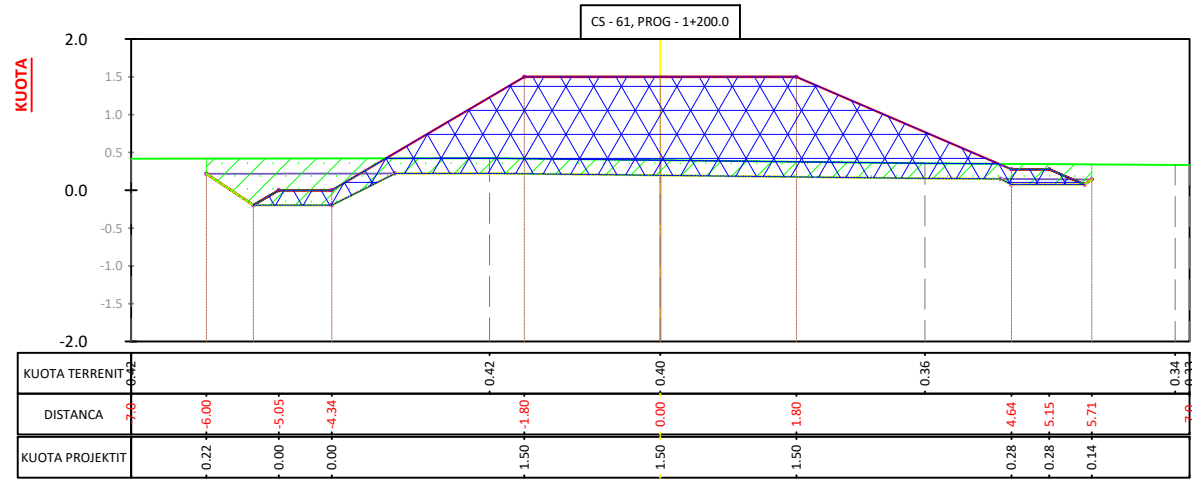

POROSITËSI:
FONDI SHQIPTAR I ZHVILLIMIT

KONSULENT:
"TAULANT" sh.p.k.
 Adresa: Rr. "Gjika Kugali", P.23/2, Ap.1, Tiranë

abkons "ABKONS" sh.p.k.
 LOCAL Knowledge, GLOBAL Standards

SHËNIME TEKNIKE:

KONTRATA:
 "NDËRHYRJE PËR PËRMIRËSIMIN E AKSESIT TURISTIK, RRUGË BICIKLETASH, MOTORRASH, SHITJEJE KËMBËSORËSH, VENDPUSHIMESH, PIKA TURISTIKE".

OBJEKTI:
 "SISTEMIMI DHE MBROJTJA E ARGJINATURËS VERIORE TË LAGUNËS SË KARAVASTASË PREJ EROZIONIT", Faza I.

ZONA:
 QYTETI DIVJAKË
 BASHKIA DIVJAKË

FAZA E PROJEKTTIT:
 PROJEKT ZBATIM

PROJEKTI HIDROTEKNIK:
 Ing. Ditika QATIPI
 Nr. Lic. K.0006/8

Ing. Hekuran RAMA
 Nr. Lic. K.1092/3

Ing. Vlash DHAMO
 Nr. Lic. K.0006/5

PROJEKTI KONSTRUKTIV:
 Ing. Iart KORE
 Nr. Lic. K.2125/1

PROJEKTI ARKITEKTONIK:
 Ark. Iva MEZEZI
 Nr. Lic. A.0831/4

RILEVIMI TOPOGRAFIK:
 Ing. Sokol ALLARAJ
 Nr. Lic. T.0332/2

EMËRTIMI I FLETËS:
 SEKSIONET TËRTHORE TË PROFILAVE GJATËSOR TË ARGJINATURËS


Shk.: 1:100

NR. FLETËS
H-53

TIRANË 2024

VULA

SEKSIONET TËRTHORE TË PROFILAVE GJATËSOR TË ARGJINATURËS

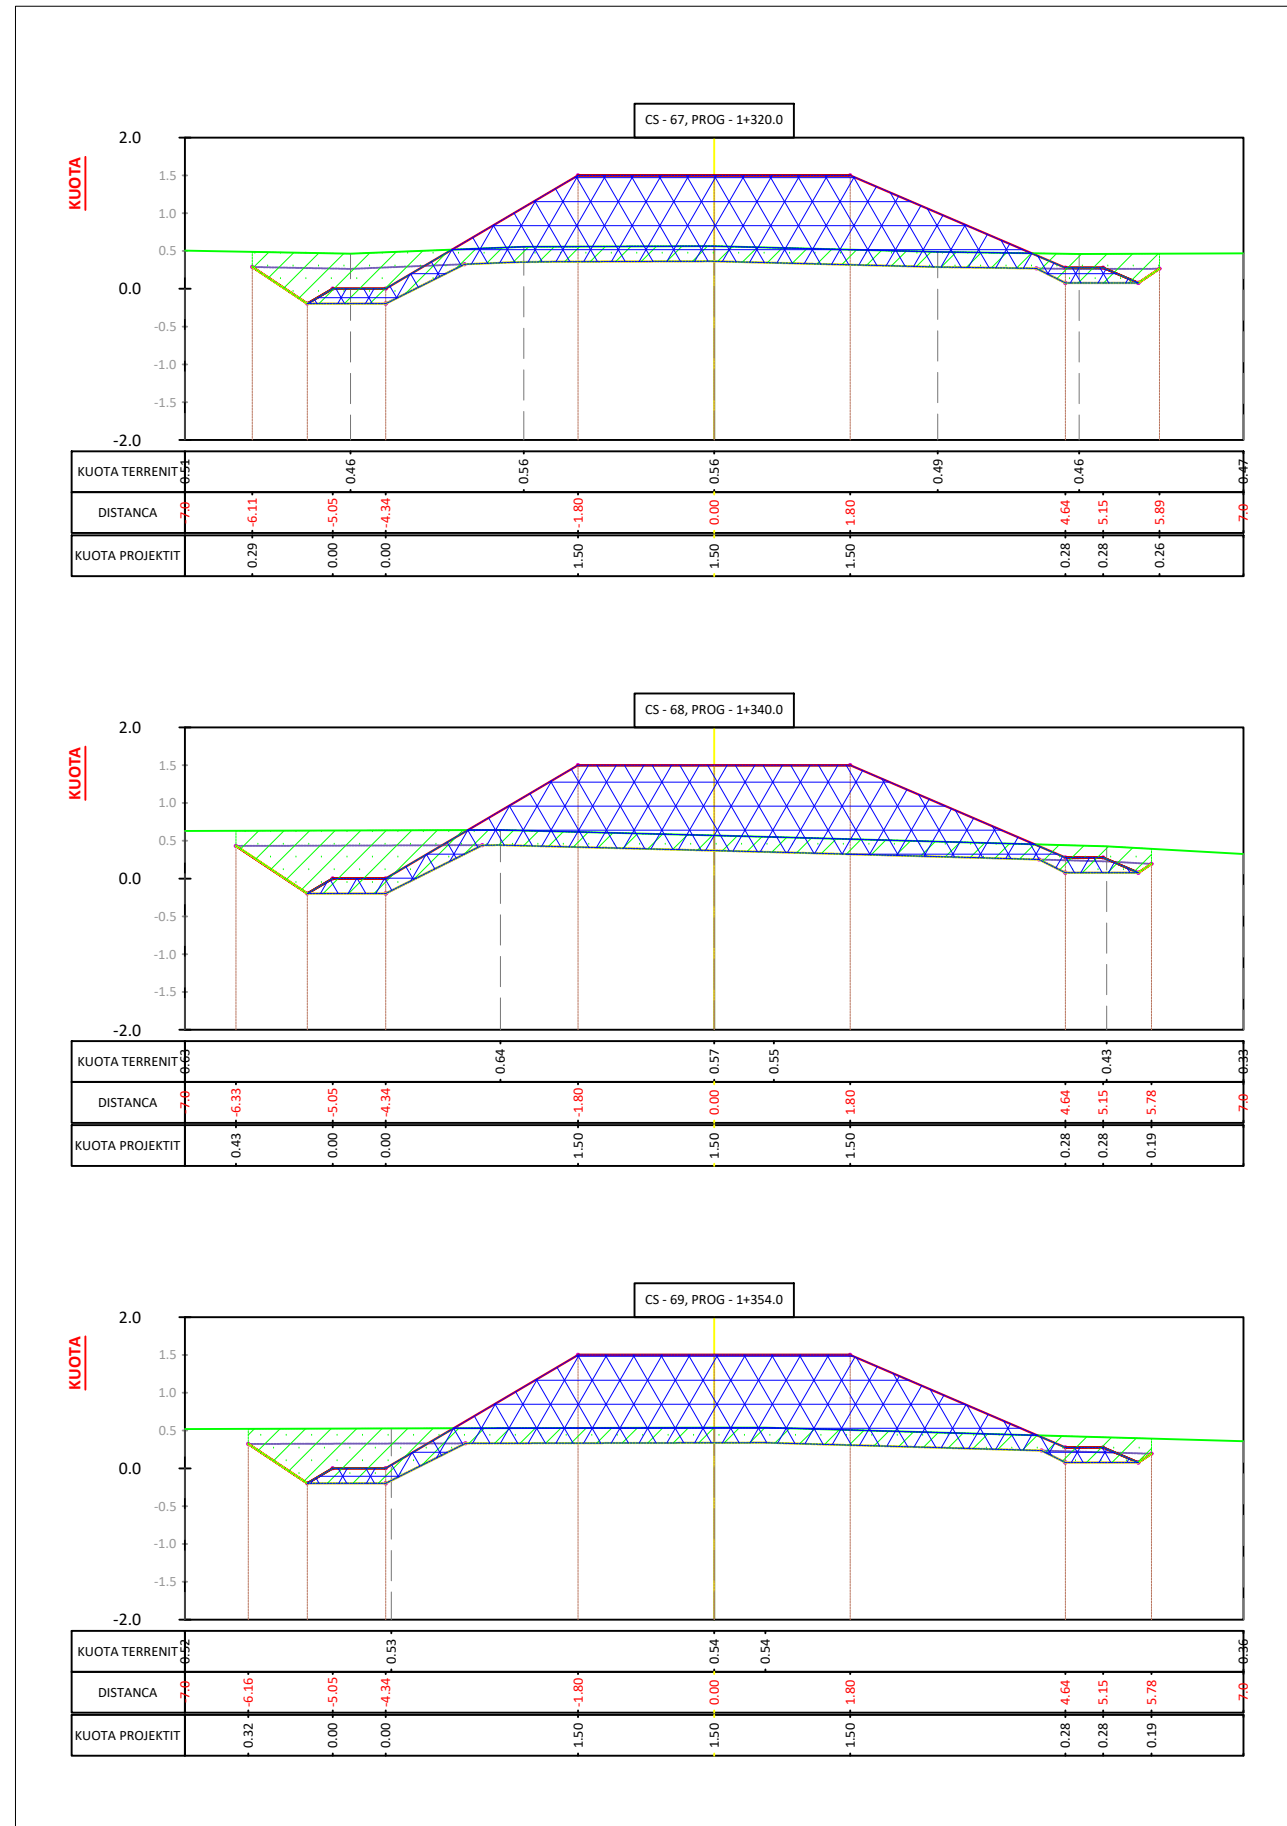

POROSITËSI:

FONDI SHQIPTAR I ZHVILLIMIT

KONSULENT:
 **"TAULANT" sh.p.k.**
 Design & Supervision
 Adresa: Rr. "Gjika Kugali", P.23/2, Ap.1, Tiranë

&
 **"ABKONS" sh.p.k.**
 LOCAL Knowledge, GLOBAL Standards

SHËNIME TEKNIKE:

KONTRATA:
 "NDËRHYRJE PËR PËRMIRËSIMIN E AKSESIT TURISTIK, RRUGË BICIKLETASH, MOTORRASH, SHITIGJE KËMBËSORËSH, VENDPUSHIMESH, PIKA TURISTIKE".

OBJEKTI:
 "SISTEMIMI DHE MBROJTJA E ARGJINATURËS VERIORE TË LAGUNËS SË KARAVASTASË PREJ EROZIONIT", Faza I.

ZONA:
 QYTETI DIVJAKË
 BASHKIA DIVJAKË

FAZA E PROJEKTTI:
 PROJEKT ZBATIM

PROJEKTI HIDROTEKNIK:
 Ing. Ditika QATIPI
 Nr. Lic. K.0006/8
 Ing. Hekuran RAMA
 Nr. Lic. K.1092/3
 Ing. Vlash DHAMO
 Nr. Lic. K.0006/5

PROJEKTI KONSTRUKTIV:
 Ing. Iart KORE
 Nr. Lic. K.2125/1

PROJEKTI ARKITEKTONIK:
 Ark. Iva MEZEZI
 Nr. Lic. A.0831/4

RILEVIMI TOPOGRAFIK:
 Ing. Sokol ALLARAJ
 Nr. Lic. T.0332/2

EMËRTIMI I FLETËS:
 SEKSIONET TËRTHORE TË PROFILAVE GJATËSOR TË ARGJINATURËS

Shk.: 1:100

NR. FLETËS
 H-54

TIRANË 2024

VULA



TAVELË VOLUMESH

**OBJEKTI: PËR REALIZIMIN E PROJEKTIT: "NDËRHYRJE PËR PËRMIRËSIMIN
E AKSESIT TURISTIK, RRUGË BICIKLETASH, MOTORRASH, SHTIGJE
KËMBËSORËSH, VENDPUSHIMESH, PIKA TURISTIKE".**

**"SISTEMIMI DHE MBROJTJA E ARGJINATURES VERIORE TE LAGUNES SE
KARAVASTASE PREJ EROZIONIT, FAZA I".**

Tabela e Volumeve te Germimit ne Seksion CS-01 deri tek CS-119

Nr.	Piketi	Gjatësi		Sipërfaqe		Volumi	
		Pjesore	Progr.	Pjesore	Mesatare	Pjesore	Progresiv
		m	m	m2	m2	m3	m3
1	1		0.0	4.12		0.00	0
2	2	20.0	20.0	4.12	4.12	82.40	82
3	3	20.0	40.0	5.31	4.72	106.20	189
4	4	20.0	60.0	6.42	5.87	128.40	317
5	5	20.0	80.0	4.54	5.48	90.80	408
6	6	20.0	100.0	3.75	4.15	75.00	483
7	7	20.0	120.0	4.25	4.00	85.00	568
8	8	20.0	140.0	3.29	3.77	65.80	634
9	9	20.0	160.0	3.69	3.49	73.80	707
10	10	20.0	180.0	4.82	4.26	96.40	804
11	11	20.0	200.0	4.39	4.61	87.80	892
12	12	20.0	220.0	4.01	4.20	80.20	972
13	13	20.0	240.0	3.49	3.75	69.80	1,042
14	14	20.0	260.0	2.32	2.91	46.40	1,088
15	15	20.0	280.0	2.45	2.39	49.00	1,137
16	16	20.0	300.0	3.26	2.86	65.20	1,202
17	17	20.0	320.0	4.06	3.66	81.20	1,283
18	18	20.0	340.0	3.89	3.98	77.80	1,361
19	19	20.0	360.0	4.45	4.17	89.00	1,450
20	20	20.0	380.0	3.26	3.86	65.20	1,515
21	21	20.0	400.0	2.92	3.09	58.40	1,574
22	22	20.0	420.0	5.17	4.05	103.40	1,677
23	23	20.0	440.0	3.83	4.50	76.60	1,754
24	24	20.0	460.0	3.53	3.68	70.60	1,824
25	25	20.0	480.0	2.58	3.06	51.60	1,876
26	26	20.0	500.0	2.65	2.62	53.00	1,929
27	27	20.0	520.0	4.38	3.52	87.60	2,017
28	28	20.0	540.0	4.58	4.48	91.60	2,108
29	29	20.0	560.0	3.87	4.23	77.40	2,186
30	30	20.0	580.0	4.84	4.36	96.80	2,282
31	31	20.0	600.0	4.26	4.55	85.20	2,368



Nr.	Piketi	Gjatësi		Sipërfaqe		Volumi	
		Pjesore	Progr.	Pjesore	Mesatare	Pjesore	Progresiv
		m	m	m2	m2	m3	m3
32	32	20.0	620.0	4.76	4.51	95.20	2,463
33	33	20.0	640.0	4.69	4.73	93.80	2,557
34	34	20.0	660.0	4.63	4.66	92.60	2,649
35	35	20.0	680.0	4.53	4.58	90.60	2,740
36	36	20.0	700.0	3.41	3.97	68.20	2,808
37	37	20.0	720.0	2.88	3.15	57.60	2,866
38	38	20.0	740.0	2.62	2.75	52.40	2,918
39	39	20.0	760.0	2.57	2.60	51.40	2,969
40	40	20.0	780.0	3.91	3.24	78.20	3,048
41	41	20.0	800.0	5.06	4.49	101.20	3,149
42	42	20.0	820.0	5.19	5.13	103.80	3,253
43	43	20.0	840.0	4.45	4.82	89.00	3,342
44	44	20.0	860.0	6.08	5.27	121.60	3,463
45	45	20.0	880.0		3.04	0.00	3,463
46	46	20.0	900.0	2.18	1.09	43.60	3,507
47	47	20.0	920.0	1.99	2.09	39.80	3,547
48	48	20.0	940.0	6.06	4.03	121.20	3,668
49	49	20.0	960.0	4.29	5.18	85.80	3,754
50	50	20.0	980.0	3.40	3.85	68.00	3,822
51	51	20.0	1,000.0	3.25	3.33	65.00	3,887
52	52	20.0	1,020.0	3.31	3.28	66.20	3,953
53	53	20.0	1,040.0	3.59	3.45	71.80	4,025
54	54	20.0	1,060.0	3.26	3.43	65.20	4,090
55	55	20.0	1,080.0	2.42	2.84	48.40	4,138
56	56	20.0	1,100.0	4.35	3.39	87.00	4,225
57	57	20.0	1,120.0	2.37	3.36	47.40	4,273
58	58	20.0	1,140.0	1.80	2.09	36.00	4,309
59	59	20.0	1,160.0	2.76	2.28	55.20	4,364
60	60	20.0	1,180.0	2.24	2.50	44.70	4,409
61	61	20.0	1,200.0	1.86	2.05	37.20	4,446
62	62	20.0	1,220.0	2.42	2.14	48.40	4,494
63	63	20.0	1,240.0	2.94	2.68	58.80	4,553
64	64	20.0	1,260.0	3.30	3.12	66.00	4,619
65	65	20.0	1,280.0	3.14	3.22	62.80	4,682
66	66	20.0	1,300.0	2.26	2.70	45.20	4,727
67	67	20.0	1,320.0	3.13	2.70	62.60	4,790
68	68	20.0	1,340.0	2.85	2.99	57.00	4,847
69	69	20.0	1,360.0	3.15	3.00	63.00	4,910
70	70	20.0	1,380.0	3.67	3.41	73.40	4,983



Nr.	Piketi	Gjatësi		Sipërfaqe		Volumi	
		Pjesore	Progr.	Pjesore	Mesatare	Pjesore	Progresiv
		m	m	m ²	m ²	m ³	m ³
71	71	20.0	1,400.0	3.34	3.51	66.80	5,050
72	72	20.0	1,420.0	3.49	3.42	69.80	5,120
73	73	20.0	1,440.0	1.88	2.69	37.60	5,157
74	74	20.0	1,460.0		0.94	0.00	5,157
75	75	20.0	1,480.0	1.91	0.96	38.20	5,195
76	76	20.0	1,500.0	1.24	1.58	24.80	5,220
77	77	20.0	1,520.0	1.69	1.47	33.80	5,254
78	78	20.0	1,540.0	3.34	2.52	66.80	5,321
79	79	20.0	1,560.0	3.40	3.37	68.00	5,389
80	80	20.0	1,580.0	3.66	3.53	73.20	5,462
81	81	20.0	1,600.0	3.44	3.55	68.80	5,531
82	82	20.0	1,620.0	3.07	3.26	61.40	5,592
83	83	20.0	1,640.0	1.49	2.28	29.80	5,622
84	84	20.0	1,660.0	3.14	2.32	62.80	5,685
85	85	20.0	1,680.0	2.48	2.81	49.60	5,734
86	86	20.0	1,700.0	4.47	3.48	89.40	5,824
87	87	20.0	1,720.0	2.40	3.44	48.00	5,872
88	88	20.0	1,740.0	1.41	1.91	28.20	5,900
89	89	20.0	1,760.0	3.06	2.24	61.20	5,961
90	90	20.0	1,780.0	2.61	2.84	52.20	6,013
91	91	20.0	1,800.0	2.06	2.34	41.20	6,055
92	92	20.0	1,820.0	2.36	2.21	47.20	6,102
93	93	20.0	1,840.0	2.49	2.43	49.80	6,152
94	94	20.0	1,860.0	2.67	2.58	53.40	6,205
95	95	20.0	1,880.0	2.51	2.59	50.20	6,255
96	96	20.0	1,900.0	1.85	2.18	37.00	6,292
97	97	20.0	1,920.0	1.94	1.90	38.80	6,331
98	98	20.0	1,940.0	2.67	2.31	53.40	6,384
99	99	20.0	1,960.0	3.27	2.97	65.40	6,450
100	100	20.0	1,980.0	3.64	3.46	72.80	6,523
101	101	20.0	2,000.0	2.71	3.18	54.20	6,577
102	102	20.0	2,020.0	3.88	3.30	77.60	6,654
103	103	20.0	2,040.0	2.48	3.18	49.60	6,704
104	104	20.0	2,060.0	2.23	2.36	44.60	6,749
105	105	20.0	2,080.0	1.82	2.03	36.40	6,785
106	106	20.0	2,100.0	1.96	1.89	39.20	6,824
107	107	20.0	2,120.0	1.24	1.60	24.80	6,849
108	108	20.0	2,140.0	1.41	1.33	28.20	6,877
109	109	20.0	2,160.0	1.99	1.70	39.80	6,917



Nr.	Piketi	Gjatësi		Sipërfaqe		Volumi	
		Pjesore	Progr.	Pjesore	Mesatare	Pjesore	Progresiv
		m	m	m ²	m ²	m ³	m ³
110	110	20.0	2,180.0	2.50	2.25	50.00	6,967
111	111	20.0	2,200.0	1.33	1.92	26.60	6,994
112	112	20.0	2,220.0	2.30	1.82	46.00	7,040
113	113	20.0	2,240.0	1.21	1.76	24.20	7,064
114	114	20.0	2,260.0	2.95	2.08	59.00	7,123
115	115	20.0	2,280.0	2.32	2.64	46.40	7,169
116	116	20.0	2,300.0	2.91	2.62	58.20	7,227
117	117	20.0	2,320.0	4.02	3.47	80.40	7,308
118	118	20.0	2,340.0	2.85	3.44	57.00	7,365
119	119	29.0	2,369.0	4.72	3.79	136.88	7,502



TAVELË VOLUMESH

OBJEKTI: PËR REALIZIMIN E PROJEKTIT: "NDËRHYRJE PËR PËRMIRËSIMIN E AKSESIT TURISTIK, RRUGË BICIKLETASH, MOTORRASH, SHTIGJE KËMBËSORËSH, VENDPUSHIMESH, PIKA TURISTIKE".

"SISTEMIMI DHE MBROJTJA E ARGJINATURES VERIORE TE LAGUNES SE KARAVASTASE PREJ EROZIONIT, FAZA I".

Tabela e Volumeve te Germimit ne Seksion CS-01 deri tek CS-119

Nr.	Piketi	Gjatësi		Sipërfaqe		Volumi	
		Pjesore	Progr.	Pjesore	Mesatare	Pjesore	Progresiv
		m	m	m ²	m ²	m ³	m ³
1	1		0.0	0.00		0	0
2	2	20.0	20.0	0.00	0.00	0	0
3	3	20.0	40.0	0.00	0.00	0	0
4	4	20.0	60.0	0.00	0.00	0	0
5	5	20.0	80.0	0.00	0.00	0	13
6	6	20.0	100.0	0.66	0.33	13	95
7	7	20.0	120.0	4.10	2.38	82	110
8	8	20.0	140.0	0.73	2.42	15	124
9	9	20.0	160.0	0.72	0.73	14	131
10	10	20.0	180.0	0.35	0.54	7	147
11	11	20.0	200.0	0.78	0.57	16	157
12	12	20.0	220.0	0.52	0.65	10	174
13	13	20.0	240.0	0.85	0.69	17	187
14	14	20.0	260.0	0.62	0.74	12	200
15	15	20.0	280.0	0.68	0.65	14	230
16	16	20.0	300.0	1.49	1.09	30	243
17	17	20.0	320.0	0.67	1.08	13	251
18	18	20.0	340.0	0.39	0.53	8	261
19	19	20.0	360.0	0.50	0.45	10	275
20	20	20.0	380.0	0.67	0.59	13	291
21	21	20.0	400.0	0.81	0.74	16	315
22	22	20.0	420.0	1.20	1.01	24	331
23	23	20.0	440.0	0.81	1.01	16	336
24	24	20.0	460.0	0.26	0.54	5	342
25	25	20.0	480.0	0.29	0.28	6	349
26	26	20.0	500.0	0.33	0.31	7	361
27	27	20.0	520.0	0.63	0.48	13	381
28	28	20.0	540.0	0.98	0.81	20	399
29	29	20.0	560.0	0.89	0.94	18	417
30	30	20.0	580.0	0.91	0.90	18	434
31	31	20.0	600.0	0.87	0.89	17	452
32	32	20.0	620.0	0.91	0.89	18	466



Nr.	Piketi	Gjatësi		Sipërfaqe		Volumi	
		Pjesore	Progr.	Pjesore	Mesatare	Pjesore	Progresiv
		m	m	m ²	m ²	m ³	m ³
33	33	20.0	640.0	0.66	0.79	13	481
34	34	20.0	660.0	0.77	0.72	15	504
35	35	20.0	680.0	1.15	0.96	23	521
36	36	20.0	700.0	0.84	1.00	17	532
37	37	20.0	720.0	0.57	0.71	11	547
38	38	20.0	740.0	0.72	0.65	14	565
39	39	20.0	760.0	0.94	0.83	19	583
40	40	20.0	780.0	0.89	0.92	18	605
41	41	20.0	800.0	1.09	0.99	22	633
42	42	20.0	820.0	1.41	1.25	28	653
43	43	20.0	840.0	0.99	1.20	20	671
44	44	20.0	860.0	0.92	0.96	18	680
45	45	20.0	880.0	0.42	0.67	8	692
46	46	20.0	900.0	0.63	0.53	13	704
47	47	20.0	920.0	0.56	0.60	11	733
48	48	20.0	940.0	1.49	1.03	30	751
49	49	20.0	960.0	0.89	1.19	18	766
50	50	20.0	980.0	0.75	0.82	15	781
51	51	20.0	1,000.0	0.72	0.74	14	795
52	52	20.0	1,020.0	0.73	0.73	15	813
53	53	20.0	1,040.0	0.88	0.81	18	828
54	54	20.0	1,060.0	0.74	0.81	15	845
55	55	20.0	1,080.0	0.88	0.81	18	866
56	56	20.0	1,100.0	1.03	0.96	21	877
57	57	20.0	1,120.0	0.56	0.80	11	902
58	58	20.0	1,140.0	1.25	0.91	25	917
59	59	20.0	1,160.0	0.77	1.01	15	941
60	60	20.0	1,180.0	1.18	0.98	24	960
61	61	20.0	1,200.0	0.94	1.06	19	978
62	62	20.0	1,220.0	0.90	0.92	18	1,000
63	63	20.0	1,240.0	1.09	1.00	22	1,020
64	64	20.0	1,260.0	1.01	1.05	20	1,037
65	65	20.0	1,280.0	0.86	0.94	17	1,053
66	66	20.0	1,300.0	0.80	0.83	16	1,074
67	67	20.0	1,320.0	1.04	0.92	21	1,095
68	68	20.0	1,340.0	1.07	1.06	21	1,115
69	69	20.0	1,360.0	1.00	1.04	20	1,131
70	70	20.0	1,380.0	0.79	0.90	16	1,151
71	71	20.0	1,400.0	1.02	0.91	20	1,172
72	72	20.0	1,420.0	1.03	1.03	21	1,195



Nr.	Piketi	Gjatësi		Sipërfaqe		Volumi	
		Pjesore	Progr.	Pjesore	Mesatare	Pjesore	Progresiv
		m	m	m ²	m ²	m ³	m ³
73	73	20.0	1,440.0	1.17	1.10	23	1,214
74	74	20.0	1,460.0	0.95	1.06	19	1,237
75	75	20.0	1,480.0	1.12	1.04	22	1,269
76	76	20.0	1,500.0	1.59	1.36	32	1,286
77	77	20.0	1,520.0	0.86	1.23	17	1,301
78	78	20.0	1,540.0	0.76	0.81	15	1,310
79	79	20.0	1,560.0	0.47	0.62	9	1,319
80	80	20.0	1,580.0	0.41	0.44	8	1,328
81	81	20.0	1,600.0	0.46	0.44	9	1,333
82	82	20.0	1,620.0	0.25	0.36	5	1,337
83	83	20.0	1,640.0	0.21	0.23	4	1,350
84	84	20.0	1,660.0	0.63	0.42	13	1,354
85	85	20.0	1,680.0	0.23	0.43	5	1,367
86	86	20.0	1,700.0	0.63	0.43	13	1,378
87	87	20.0	1,720.0	0.55	0.59	11	1,395
88	88	20.0	1,740.0	0.88	0.72	18	1,405
89	89	20.0	1,760.0	0.50	0.69	10	1,417
90	90	20.0	1,780.0	0.59	0.55	12	1,432
91	91	20.0	1,800.0	0.73	0.66	15	1,444
92	92	20.0	1,820.0	0.63	0.68	13	1,456
93	93	20.0	1,840.0	0.60	0.62	12	1,466
94	94	20.0	1,860.0	0.47	0.54	9	1,473
95	95	20.0	1,880.0	0.38	0.43	8	1,478
96	96	20.0	1,900.0	0.21	0.30	4	1,482
97	97	20.0	1,920.0	0.23	0.22	5	1,490
98	98	20.0	1,940.0	0.41	0.32	8	1,502
99	99	20.0	1,960.0	0.58	0.50	12	1,515
100	100	20.0	1,980.0	0.65	0.62	13	1,527
101	101	20.0	2,000.0	0.62	0.64	12	1,549
102	102	20.0	2,020.0	1.08	0.85	22	1,557
103	103	20.0	2,040.0	0.42	0.75	8	1,563
104	104	20.0	2,060.0	0.29	0.36	6	1,569
105	105	20.0	2,080.0	0.28	0.29	6	1,582
106	106	20.0	2,100.0	0.64	0.46	13	1,612
107	107	20.0	2,120.0	1.51	1.08	30	1,625
108	108	20.0	2,140.0	0.67	1.09	13	1,640
109	109	20.0	2,160.0	0.72	0.70	14	1,664
110	110	20.0	2,180.0	1.22	0.97	24	1,672
111	111	20.0	2,200.0	0.40	0.81	8	1,695
112	112	20.0	2,220.0	1.15	0.78	23	1,712



Nr.	Piketi	Gjatësi		Sipërfaqe		Volumi	
		Pjesore	Progr.	Pjesore	Mesatare	Pjesore	Progresiv
		m	m	m ²	m ²	m ³	m ³
113	113	20.0	2,240.0	0.83	0.99	17	1,729
114	114	20.0	2,260.0	0.89	0.86	18	1,755
115	115	20.0	2,280.0	1.28	1.09	26	1,772
116	116	20.0	2,300.0	0.85	1.07	17	1,796
117	117	20.0	2,320.0	1.22	1.04	24	1,824
118	118	20.0	2,340.0	1.36	1.29	27	1,892
119	119	29.0	2,369.0	2.37	1.87	69	1,892

TAVELË VOLUMESH

OBJEKTI: PËR REALIZIMIN E PROJEKTIT: “NDËRHYRJE PËR PËRMIRËSIMIN E AKSESIT TURISTIK, RRUGË BICIKLETASH, MOTORRASH, SHTIGJE KËMBËSORËSH, VENDPUSHIMESH, PIKA TURISTIKE”.

"SISTEMIMI DHE MBROJTJA E ARGJINATURES VERIORE TE LAGUNES SE KARAVASTASE PREJ EROZIONIT, FAZA I".

Tabela e Volumeve te Germimit ne Seksion CS-01 deri tek CS-69

Nr.	Piketa	Gjatësi		Sipërfaqe		Volumi	
		Pjesore	Progr.	Pjesore	Mesatare	Pjesore	Progresiv
		m	m	m2	m2	m3	m3
1	1		0.00	2.42	0.0	0	0
2	2	20.00	20.00	2.82	2.6	56	56
3	3	20.00	40.00	3.28	3.1	66	122
4	4	20.00	60.00	4.31	3.8	86	208
5	5	20.00	80.00	4.36	4.3	87	295
6	6	20.00	100.00	4.64	4.5	93	388
7	7	20.00	120.00	3.11	3.9	62	450
8	8	20.00	140.00	2.81	3.0	56	507
9	9	20.00	160.00	2.75	2.8	55	562
10	10	20.00	180.00	2.98	2.9	60	621
11	11	20.00	200.00	3.20	3.1	64	685
12	12	20.00	220.00	2.95	3.1	59	744
13	13	20.00	240.00	3.71	3.3	74	818
14	14	20.00	260.00	3.19	3.5	64	882
15	15	20.00	280.00	2.80	3.0	56	938
16	16	20.00	300.00	3.19	3.0	64	1,002
17	17	20.00	320.00	3.17	3.2	63	1,065
18	18	20.00	340.00	3.23	3.2	65	1,130
19	19	20.00	360.00	2.90	3.1	58	1,188
20	20	20.00	380.00	3.51	3.2	70	1,258
21	21	20.00	400.00	3.54	3.5	71	1,329
22	22	20.00	420.00	2.93	3.2	59	1,388
23	23	20.00	440.00	2.64	2.8	53	1,440
24	24	20.00	460.00	2.87	2.8	57	1,498
25	25	20.00	480.00	3.09	3.0	62	1,560
26	26	20.00	500.00	3.38	3.2	68	1,627
27	27	20.00	520.00	2.34	2.9	47	1,674
28	28	20.00	540.00	2.73	2.5	55	1,729
29	29	20.00	560.00	3.10	2.9	62	1,791
30	30	20.00	580.00	3.50	3.3	70	1,861
31	31	20.00	600.00	2.88	3.2	58	1,918



32	32	20.00	620.00	3.40	3.1	68	1,986
33	33	20.00	640.00	2.90	3.2	58	2,044
34	34	20.00	660.00	2.90	2.9	58	2,102
35	35	20.00	680.00	2.80	2.9	56	2,158
36	36	20.00	700.00	2.87	2.8	57	2,216
37	37	20.00	720.00	3.17	3.0	63	2,279
38	38	20.00	740.00	3.18	3.2	64	2,343
39	39	20.00	760.00	2.82	3.0	56	2,399
40	40	20.00	780.00	3.31	3.1	66	2,465
41	41	20.00	800.00	2.57	2.9	51	2,517
42	42	20.00	820.00	2.36	2.5	47	2,564
43	43	20.00	840.00	2.82	2.6	56	2,620
44	44	20.00	860.00	3.18	3.0	64	2,684
45	45	20.00	880.00	4.79	4.0	96	2,780
46	46	20.00	900.00	5.45	5.1	109	2,889
47	47	20.00	920.00	7.03	6.2	141	3,029
48	48	20.00	940.00	3.28	5.2	66	3,095
49	49	20.00	960.00	3.06	3.2	61	3,156
50	50	20.00	980.00	3.88	3.5	78	3,234
51	51	20.00	1,000.00	3.88	3.9	78	3,311
52	52	20.00	1,020.00	2.77	3.3	55	3,367
53	53	20.00	1,040.00	3.83	3.3	77	3,443
54	54	20.00	1,060.00	4.78	4.3	96	3,539
55	55	20.00	1,080.00	4.91	4.8	98	3,637
56	56	20.00	1,100.00	4.82	4.9	96	3,733
57	57	20.00	1,120.00	4.73	4.8	95	3,828
58	58	20.00	1,140.00	4.57	4.7	91	3,919
59	59	20.00	1,160.00	5.10	4.8	102	4,021
60	60	20.00	1,180.00	3.74	4.4	75	4,096
61	61	20.00	1,200.00	3.15	3.4	63	4,159
62	62	20.00	1,220.00	3.92	3.5	78	4,238
63	63	20.00	1,240.00	4.31	4.1	86	4,324
64	64	20.00	1,260.00	3.13	3.7	63	4,386
65	65	20.00	1,280.00	2.96	3.0	59	4,446
66	66	20.00	1,300.00	4.10	3.5	82	4,528
67	67	20.00	1,320.00	3.55	3.8	71	4,599
68	68	20.00	1,340.00	3.96	3.8	79	4,678
69	69	20.00	1,360.00	3.58	3.8	72	4,749



TAVELË VOLUMESH

OBJEKTI: PËR REALIZIMIN E PROJEKTIT: "NDËRHYRJE PËR PËRMIRËSIMIN E AKSESIT TURISTIK, RRUGË BICIKLETASH, MOTORRASH, SHTIGJE KËMBËSORËSH, VENDPUSHIMESH, PIKA TURISTIKE".

"SISTEMIMI DHE MBROJTJA E ARGJINATURES VERIORE TE LAGUNES SE KARAVASTASE PREJ EROZIONIT, FAZA I".

Tabela e Volumeve te Germimit ne Seksion CS-01 deri tek CS-69

Nr.	Piketa	Gjatësi		Sipërfaqe		Volumi	
		Pjesore	Progr.	Pjesore	Mesatare	Pjesore	Progresiv
		m	m	m2	m2	m3	m3
1	1		0.00	9.41	0.0	0	0
2	2	20.00	20.00	5.24	7.3	105	105
3	3	20.00	40.00	4.20	4.7	84	189
4	4	20.00	60.00	4.87	4.5	97	286
5	5	20.00	80.00	4.37	4.6	87	374
6	6	20.00	100.00	3.43	3.9	69	442
7	7	20.00	120.00	4.34	3.9	87	529
8	8	20.00	140.00	4.81	4.6	96	625
9	9	20.00	160.00	4.53	4.7	91	716
10	10	20.00	180.00	5.96	5.2	119	835
11	11	20.00	200.00	4.80	5.4	96	931
12	12	20.00	220.00	4.26	4.5	85	1,016
13	13	20.00	240.00	3.87	4.1	77	1,094
14	14	20.00	260.00	3.66	3.8	73	1,167
15	15	20.00	280.00	4.38	4.0	88	1,254
16	16	20.00	300.00	4.52	4.5	90	1,345
17	17	20.00	320.00	4.65	4.6	93	1,438
18	18	20.00	340.00	4.91	4.8	98	1,536
19	19	20.00	360.00	5.13	5.0	103	1,639
20	20	20.00	380.00	4.66	4.9	93	1,732
21	21	20.00	400.00	5.12	4.9	102	1,834
22	22	20.00	420.00	5.14	5.1	103	1,937
23	23	20.00	440.00	5.45	5.3	109	2,046
24	24	20.00	460.00	4.65	5.1	93	2,139
25	25	20.00	480.00	5.22	4.9	104	2,243
26	26	20.00	500.00	7.92	6.6	158	2,402
27	27	20.00	520.00	11.51	9.7	230	2,632
28	28	20.00	540.00	8.63	10.1	173	2,805
29	29	20.00	560.00	6.22	7.4	124	2,929
30	30	20.00	580.00	4.45	5.3	89	3,018
31	31	20.00	600.00	4.42	4.4	88	3,106



32	32	20.00	620.00	4.48	4.5	90	3,196
33	33	20.00	640.00	3.98	4.2	80	3,276
34	34	20.00	660.00	3.92	4.0	78	3,354
35	35	20.00	680.00	6.11	5.0	122	3,476
36	36	20.00	700.00	6.18	6.1	124	3,600
37	37	20.00	720.00	5.70	5.9	114	3,714
38	38	20.00	740.00	6.05	5.9	121	3,835
39	39	20.00	760.00	6.13	6.1	123	3,957
40	40	20.00	780.00	4.88	5.5	98	4,055
41	41	20.00	800.00	6.12	5.5	122	4,177
42	42	20.00	820.00	6.71	6.4	134	4,312
43	43	20.00	840.00	5.08	5.9	102	4,413
44	44	20.00	860.00	4.24	4.7	85	4,498
45	45	20.00	880.00	2.70	3.5	54	4,552
46	46	20.00	900.00	1.74	2.2	35	4,587
47	47	20.00	920.00	1.72	1.7	34	4,621
48	48	20.00	940.00	3.09	2.4	62	4,683
49	49	20.00	960.00	5.48	4.3	110	4,793
50	50	20.00	980.00	7.32	6.4	146	4,939
51	51	20.00	1,000.00	7.32	7.3	146	5,085
52	52	20.00	1,020.00	9.00	8.2	180	5,265
53	53	20.00	1,040.00	7.53	8.3	151	5,416
54	54	20.00	1,060.00	6.17	6.9	123	5,539
55	55	20.00	1,080.00	6.24	6.2	125	5,664
56	56	20.00	1,100.00	6.35	6.3	127	5,791
57	57	20.00	1,120.00	6.46	6.4	129	5,920
58	58	20.00	1,140.00	6.63	6.5	133	6,053
59	59	20.00	1,160.00	6.08	6.4	122	6,175
60	60	20.00	1,180.00	7.68	6.9	154	6,328
61	61	20.00	1,200.00	8.60	8.1	172	6,500
62	62	20.00	1,220.00	7.44	8.0	149	6,649
63	63	20.00	1,240.00	7.44	7.4	149	6,798
64	64	20.00	1,260.00	8.71	8.1	174	6,972
65	65	20.00	1,280.00	9.03	8.9	181	7,153
66	66	20.00	1,300.00	7.47	8.3	149	7,302
67	67	20.00	1,320.00	7.52	7.5	150	7,452
68	68	20.00	1,340.00	7.34	7.4	147	7,599
69	69	20.00	1,360.00	7.66	7.5	153	7,752