


# PROJEKTI ELEKTRIK

HARTIM I PROJEKTIT TE PERFORCIMIT DHE PROJEKTIT TE RIKONSTRUKSIONIT TE PALLATIT TË SPORTIT "TAMARA NIKOLLA", KORÇË.

OBJEKTI 1 - PALLATI I SPORTIT

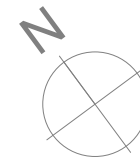

SHËNIME TEKNIKE

|               |
|---------------|
| POROSITËS     |
| BASHKIA KORÇË |

|                                   |
|-----------------------------------|
| PROJEKTOI                         |
| UNIVERSITETI POLITEKNIK I TIRANËS |




|   |
|---|
| PROJEKTI   |
| HARTIM I PROJEKTIT TË PËRFORCIMIT DHE PROJEKTIT TË RIKONSTRUKSIONIT<br>TË PALLATIT TË SPORTIT "TAMARA NIKOLLA",<br>POROSITËS BASHKIA KORÇË. |

|                      |
|----------------------|
| EMËRTIMI<br>I FLETËS |
| E-00                 |


| PROJEKTI                 | GRUPI I PROJEKTIMIT      | FIRMA | SHËNIME |
|--------------------------|--------------------------|-------|---------|
| PROJEKTI<br>ARKITEKTUROR | Ark. Ari TOLA (Panariti) |       |         |
|                          | Inxh. Arben DERVISHAJ    |       |         |
| PROJEKTI<br>KONSTRUKTIV  | Inxh.                    |       |         |
|                          | Inxh. Lindita DHAMO      |       |         |
| PROJEKTI<br>ELEKTRIK     | Inxh.                    |       |         |
|                          | Inxh. Ilir SHINKO        |       |         |
| PROJEKTI<br>ELEKTRONIK   | Inxh. Vladi KOLIÇI       |       |         |
|                          | Inxh. Albert SHIRA       |       |         |
| PROJEKTI<br>MEKANIK, MNZ | Inxh.                    |       |         |
|                          | Inxh. Ledia ALEKSI       |       |         |
| PROJEKTI<br>HIKROKONTAKT | Inxh.                    |       |         |
|                          | Inxh. Ledia ALEKSI       |       |         |
| VNM                      | Inxh.                    |       |         |
|                          | Inxh. Ligor KODRA        |       |         |
| SHERBIMI<br>TOPOGRAFIK   | Inxh. Anri LLABANI       |       |         |
| EFICIENCA<br>ENERGJITIKE | Inxh. Kleant SEMEMA      |       |         |
|                          | Inxh.                    |       |         |

|           |           |                 |
|-----------|-----------|-----------------|
| DATA      | SHKALLA   | PROJEKT ZBATIMI |
| MARS 2025 | 1:50 1:25 |                 |

N K J I H G F E D C B A2 A A1

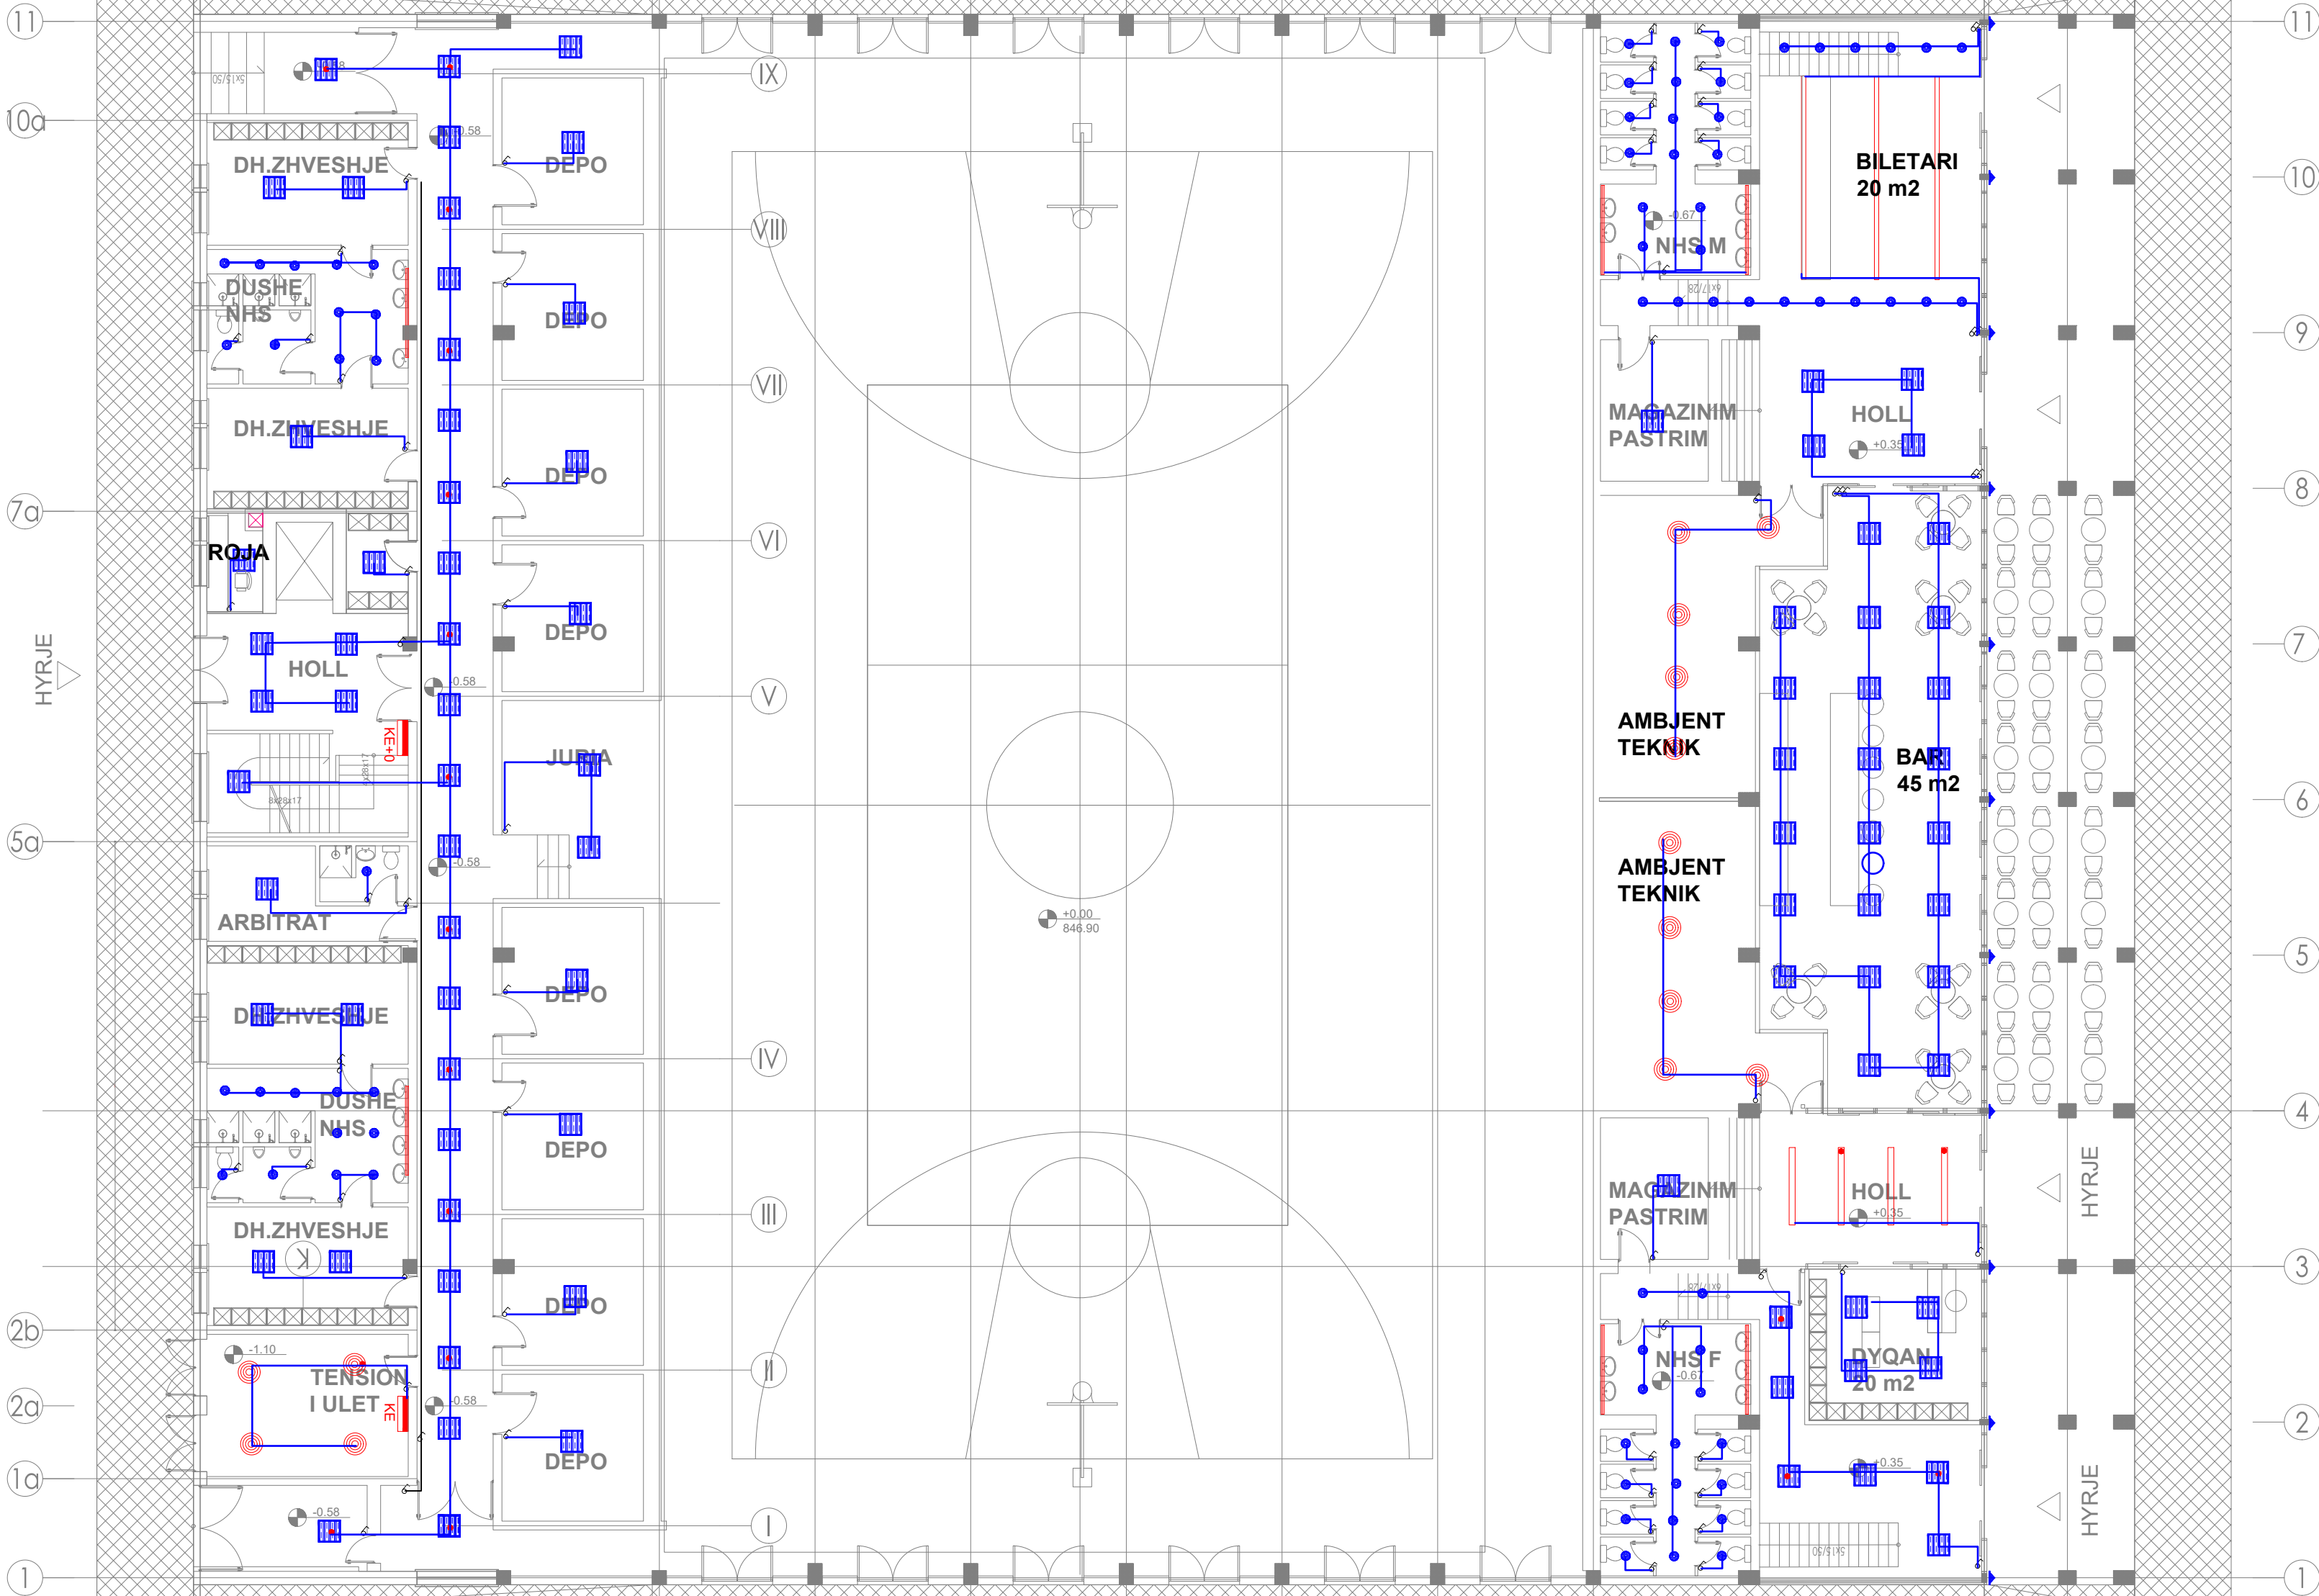


SHËNIME TEKNIKE

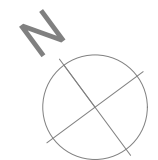


- PROZHEKTOR LED 100W ,220V  
PER NDRICIMIN E TRIBUNAVE
- NDRICUES LED SHIRIT ,220V
- NDRICUES INDUSTRIAL LED 55W ,220V  
PER AMBIENTET TEKNIKE
- PROZHEKTOR LED 200W ,220V  
PER NDRICIMIN E FUSHES
- NDRICUES LED 60\*60cm 32W  
ME BATERI TE INKORPORUAR
- NDRICUES LED 60\*60cm 32W
- NDRICUES LED IP 65, 22W, D=22cm
- NDRICUES LED IP 65, 22W, PER FASADE
- KUTI SHPERNDARESE
- CELES 1P ,10A
- KUADER ELEKTRIK
- TP 20 FROR 3\*1.5mm² NE TAVAN
- TP 20 FROR 3\*1.5mm² NE DYSHEME
- SENSOR LEVIZJEJE 360°

|   |                                                       |                 |         |
|---|-------------------------------------------------------|-----------------|---------|
| POROSITËS   |                                                       |                 |         |
| BASHKIA KORÇË   |                                                       |                 |         |
| PROJEKTOI   |                                                       |                 |         |
| UNIVERSITETI POLITEKNIK I TIRANËS   |                                                       |                 |         |
| PROJEKTI   |                                                       |                 |         |
| HARTIM I PROJEKTTIT TË PËRFORCIMIT DHE PROJEKTTIT TË RIKONSTRUKSIONIT<br>TË PALLATIT TË SPORTIT "TAMARA NIKOLLA",<br>POROSITËS BASHKIA KORÇË. |                                                       |                 |         |
| EMËRTIMI<br>I FLETËS   | INSTALIMI I RJETIT TË NDRICIMIT<br>OBJEKTI 1 - KATI 0 |                 | E-01    |
| PROJEKTI   | GRUPI I PROJEKTIMIT                                   | FIRMA           | SHËNIME |
| PROJEKTI<br>ARKITEKTUROR   | Ark. Ani TOLA (Panariti)                              |                 |         |
| PROJEKTI<br>KONSTRUKTIV   | Inxh. Arben DERVISHAJ                                 |                 |         |
| PROJEKTI<br>ELEKTRIK   | Inxh. Lindita DHAMO                                   |                 |         |
| PROJEKTI<br>ELEKTRONIK   | Inxh. Ilir SHINKO                                     |                 |         |
| PROJEKTI<br>MEKANIK, MNZ   | Inxh. Albert SHIRA                                    |                 |         |
| PROJEKTI<br>HIDROSANTAR   | Inxh. Ledia ALEKSI                                    |                 |         |
| VNM   | Inxh. Ledia ALEKSI                                    |                 |         |
| SHERBIMI<br>TOPOGRAFIK   | Inxh. Ligor KODRA                                     |                 |         |
| EFICENCA<br>ENERGJITIKE   | Inxh. Anri LLABANI                                    |                 |         |
|   | Inxh. Kleant SEMEMA                                   |                 |         |
|   | Inxh.                                                 |                 |         |
| DATA   | SHKALLA                                               | PROJEKT ZBATIMI |         |
| MARS 2025   | 1:50 1:25                                             |                 |         |

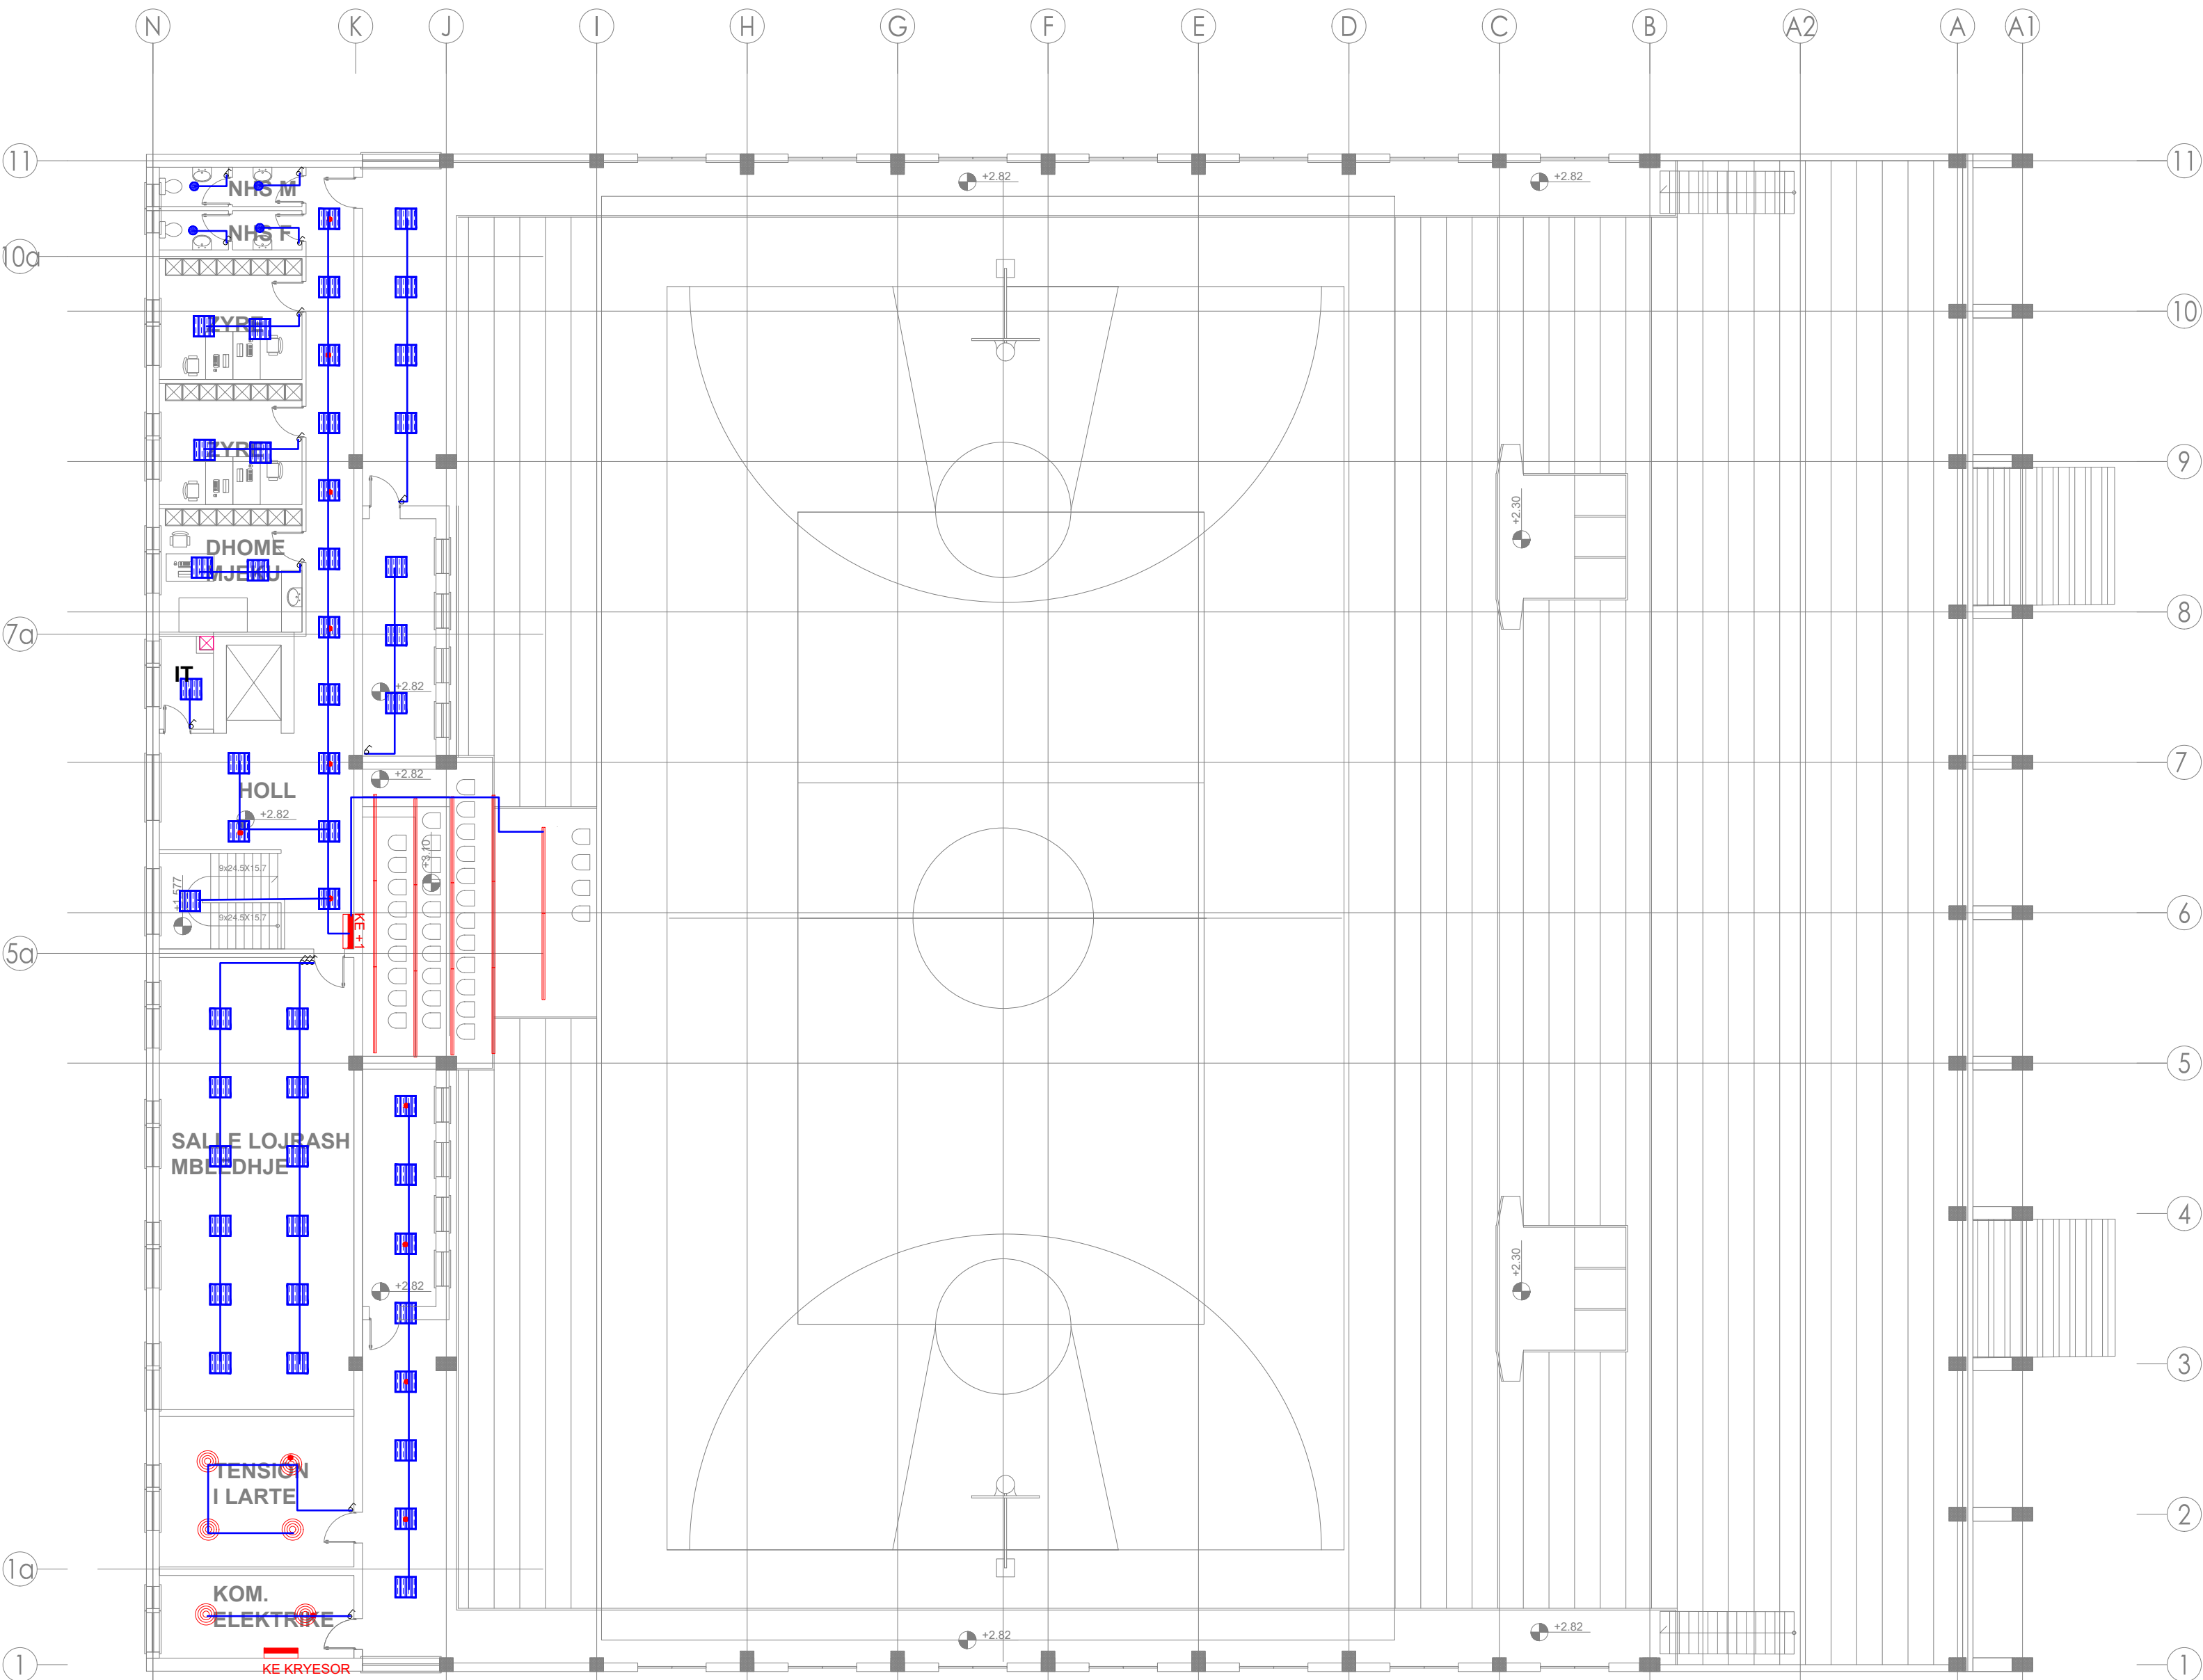


SHËNIME TEKNIKE

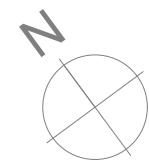


- PROZHEKTOR LED 100W ,220V  
PER NDRICIMIN E TRIBUNAVE
- NDRICUES LED SHIRT ,220V
- NDRICUES INDUSTRIAL LED 55W ,220V  
PER AMBIENTET TEKNIKE
- PROZHEKTOR LED 200W ,220V  
PER NDRICIMIN E FUSHES
- NDRICUES LED 60\*60cm 32W  
ME BATERI TE INKORPORUAR
- NDRICUES LED 60\*60cm 32W
- NDRICUES LED IP 65, 22W, D=22cm
- NDRICUES LED IP 65, 22W, PER FASADE
- KUTI SHPERNDARESE
- CELES 1P ,10A
- KUADER ELEKTRIK
- TP 20 FROR 3\*1.5mm² NE TAVAN
- TP 20 FROR 3\*1.5mm² NE DYSHEME
- SENSOR LEVIZJEJE 360°

|   |                                                         |                 |         |
|---|---------------------------------------------------------|-----------------|---------|
| POROSITËS   |                                                         |                 |         |
| BASHKIA KORÇË   |                                                         |                 |         |
| PROJEKTOI   |                                                         |                 |         |
| UNIVERSITETI POLITEKNIK I TIRANËS   |                                                         |                 |         |
| PROJEKTI   |                                                         |                 |         |
| HARTIM I PROJEKTTIT TË PËRFORCIMIT DHE PROJEKTTIT TË RIKONSTRUKSIONIT<br>TË PALLATIT TË SPORTIT "TAMARA NIKOLLA",<br>POROSITËS BASHKIA KORÇË. |                                                         |                 |         |
| EMËRTIMI<br>I FLETËS   | INSTALIMI I RRJETIT TË NDRICIMIT<br>OBJEKTI 1 - KATI +1 |                 | E-02    |
| PROJEKTI   | GRUPI I PROJEKTIMIT                                     | FIRMA           | SHËNIME |
| PROJEKTI<br>ARKITEKTUROR   | Ark. Ani TOLA (Panariti)                                |                 |         |
| PROJEKTI<br>KONSTRUKTIV   | Inxh. Arben DERVISHAJ                                   |                 |         |
| PROJEKTI<br>ELEKTRIK   | Inxh. Lindita DHAMO                                     |                 |         |
| PROJEKTI<br>ELEKTRONIK   | Inxh. Ilir SHINKO                                       |                 |         |
| PROJEKTI<br>MEKANIK, MNZ   | Inxh. Albert SHIRA                                      |                 |         |
| PROJEKTI<br>HIDROSANTAR   | Inxh. Ledia ALEKSI                                      |                 |         |
| VNM   | Inxh. Ledia ALEKSI                                      |                 |         |
| SHERBIMI<br>TOPOGRAFIK   | Inxh. Ligor KODRA                                       |                 |         |
| EFICIENCA<br>ENERGJITIKE   | Inxh. Anri LLABANI                                      |                 |         |
| DATA   | SHKALLA                                                 | PROJEKT ZBATIMI |         |
| MARS 2025   | 1:50 1:25                                               |                 |         |

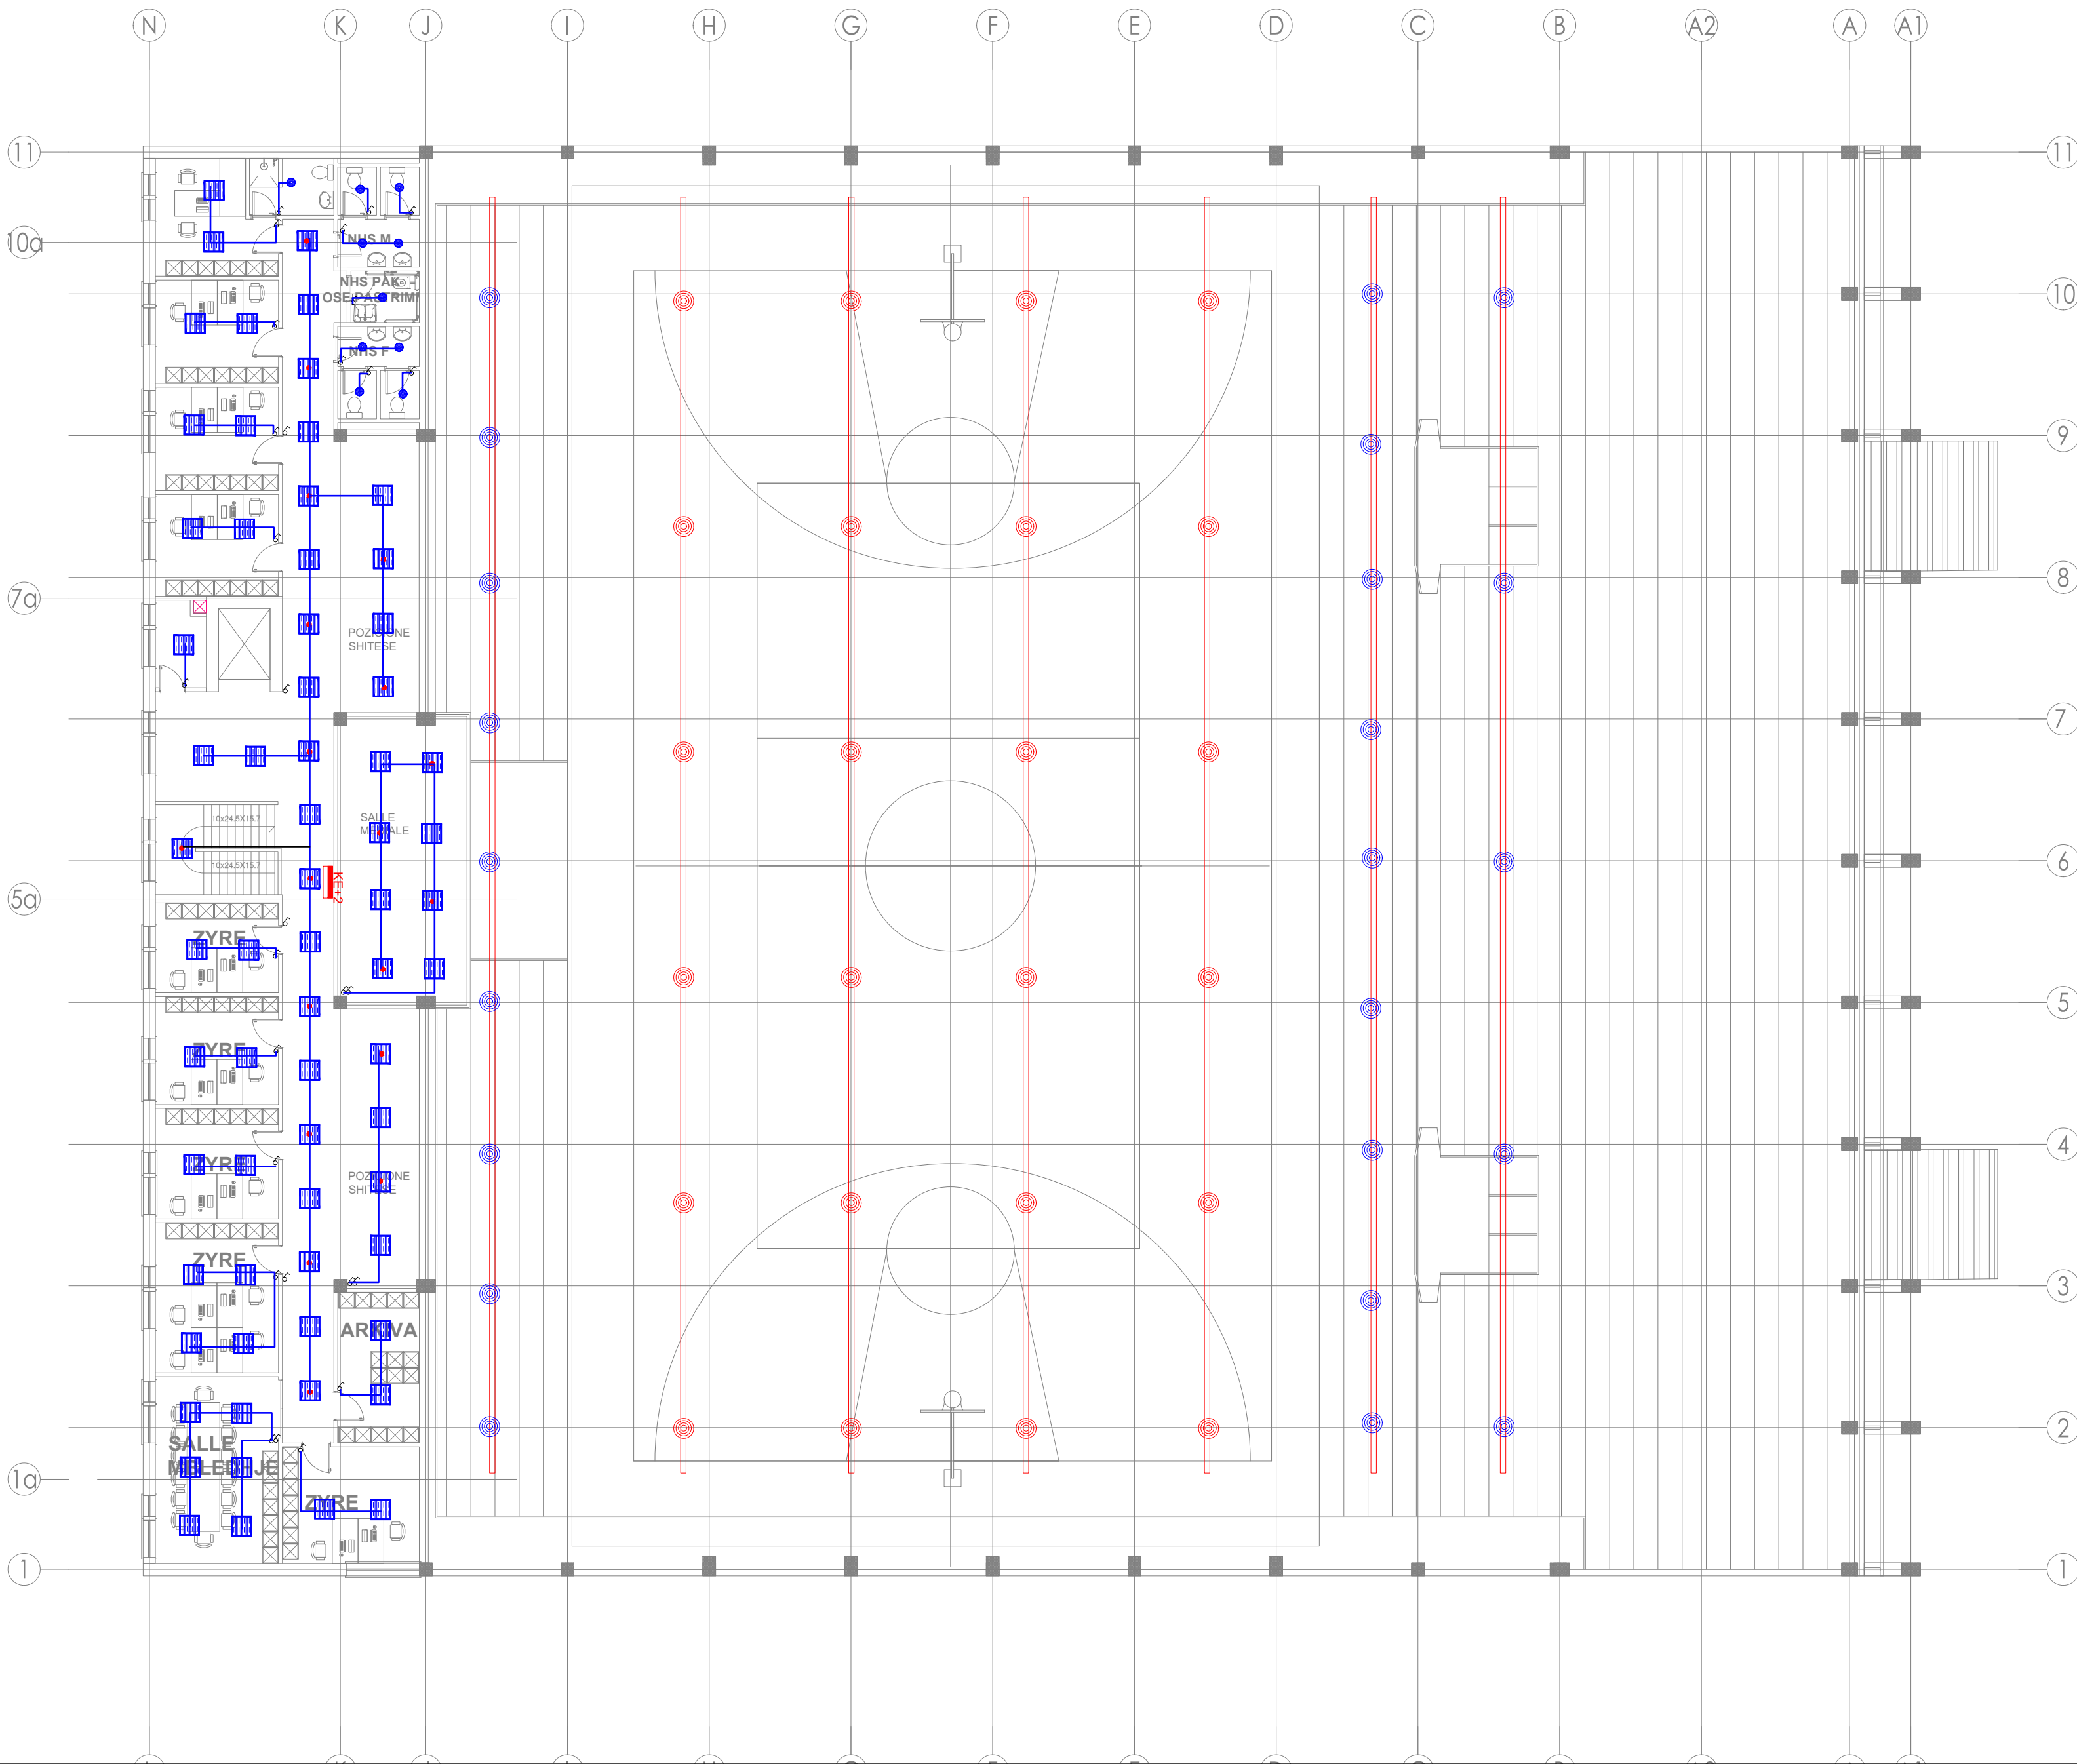

SHËNIME TEKNIKE

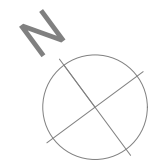

- PROZHEKTOR LED 100W ,220V  
PER NDRICIMIN E TRIBUNAVE
- NDRICUES LED SHIRIT ,220V
- NDRICUES INDUSTRIAL LED 55W ,220V  
PER AMBIENTET TEKNIKE
- PROZHEKTOR LED 200W ,220V  
PER NDRICIMIN E FUSHES
- NDRICUES LED 60\*60cm 32W  
ME BATERI TE INKORPORUAR
- NDRICUES LED 60\*60cm 32W
- NDRICUES LED IP 65, 22W, D=22cm
- NDRICUES LED IP 65, 22W, PER FASADE
- KUTI SHPERNDARESE
- CELES 1P ,10A
- KUADER ELEKTRIK
- TP 20 FROR 3\*1.5mm² NE TAVAN
- TP 20 FROR 3\*1.5mm² NE DYSHEME
- SENSOR LEVIZJEJE 360°

POROSITËS  
**BASHKIA KORÇË**

PROJEKTOI  
**UNIVERSITETI POLITEKNIK I TIRANËS**




PROJEKTI  
HARTIM I PROJEKTTIT TË PËRFORCIMIT DHE PROJEKTTIT TË RIKONSTRUKSIONIT  
TË PALLATIT TË SPORTIT "TAMARA NIKOLLA",  
POROSITËS BASHKIA KORÇË.


EMËRTIMI  
I FLETËS  
INSTALIMI I RRJETIT TË NDRICIMIT  
OBJEKTI 1 - KATI +2  
**E-03**

| PROJEKTI                 | GRUPI I PROJEKTIMIT                                | FIRMA | SHËNIME |
|--------------------------|----------------------------------------------------|-------|---------|
| PROJEKTI<br>ARKITEKTUROR | Ark. Ani TOLA (Panariti)<br>St.ark. Artion BRAHIMI |       |         |
| PROJEKTI<br>KONSTRUKTIV  | Inxh. Arben DERVISHAJ<br>Inxh.                     |       |         |
| PROJEKTI<br>ELEKTRIK     | Inxh. Lindita DHAMO<br>Inxh.                       |       |         |
| PROJEKTI<br>ELEKTRONIK   | Inxh. Ilir SHINKO<br>Inxh. Vladi KOLIÇI            |       |         |
| PROJEKTI<br>MEKANIK, MNZ | Inxh. Albert SHIRA<br>Inxh.                        |       |         |
| PROJEKTI<br>HIKROKONTAKT | Inxh. Ledia ALEKSI<br>Inxh.                        |       |         |
| VNM                      | Inxh. Ledia ALEKSI<br>Inxh.                        |       |         |
| SHERBIMI<br>TOPOGRAFIK   | Inxh. Ligor KODRA<br>Inxh. Anri LLABANI            |       |         |
| EFICIENCA<br>ENERGJITIKE | Inxh. Kleant SEMEMA<br>Inxh.                       |       |         |

|                   |                      |                 |
|-------------------|----------------------|-----------------|
| DATA<br>MARS 2025 | SHKALLA<br>1:50 1:25 | PROJEKT ZBATIMI |
|-------------------|----------------------|-----------------|

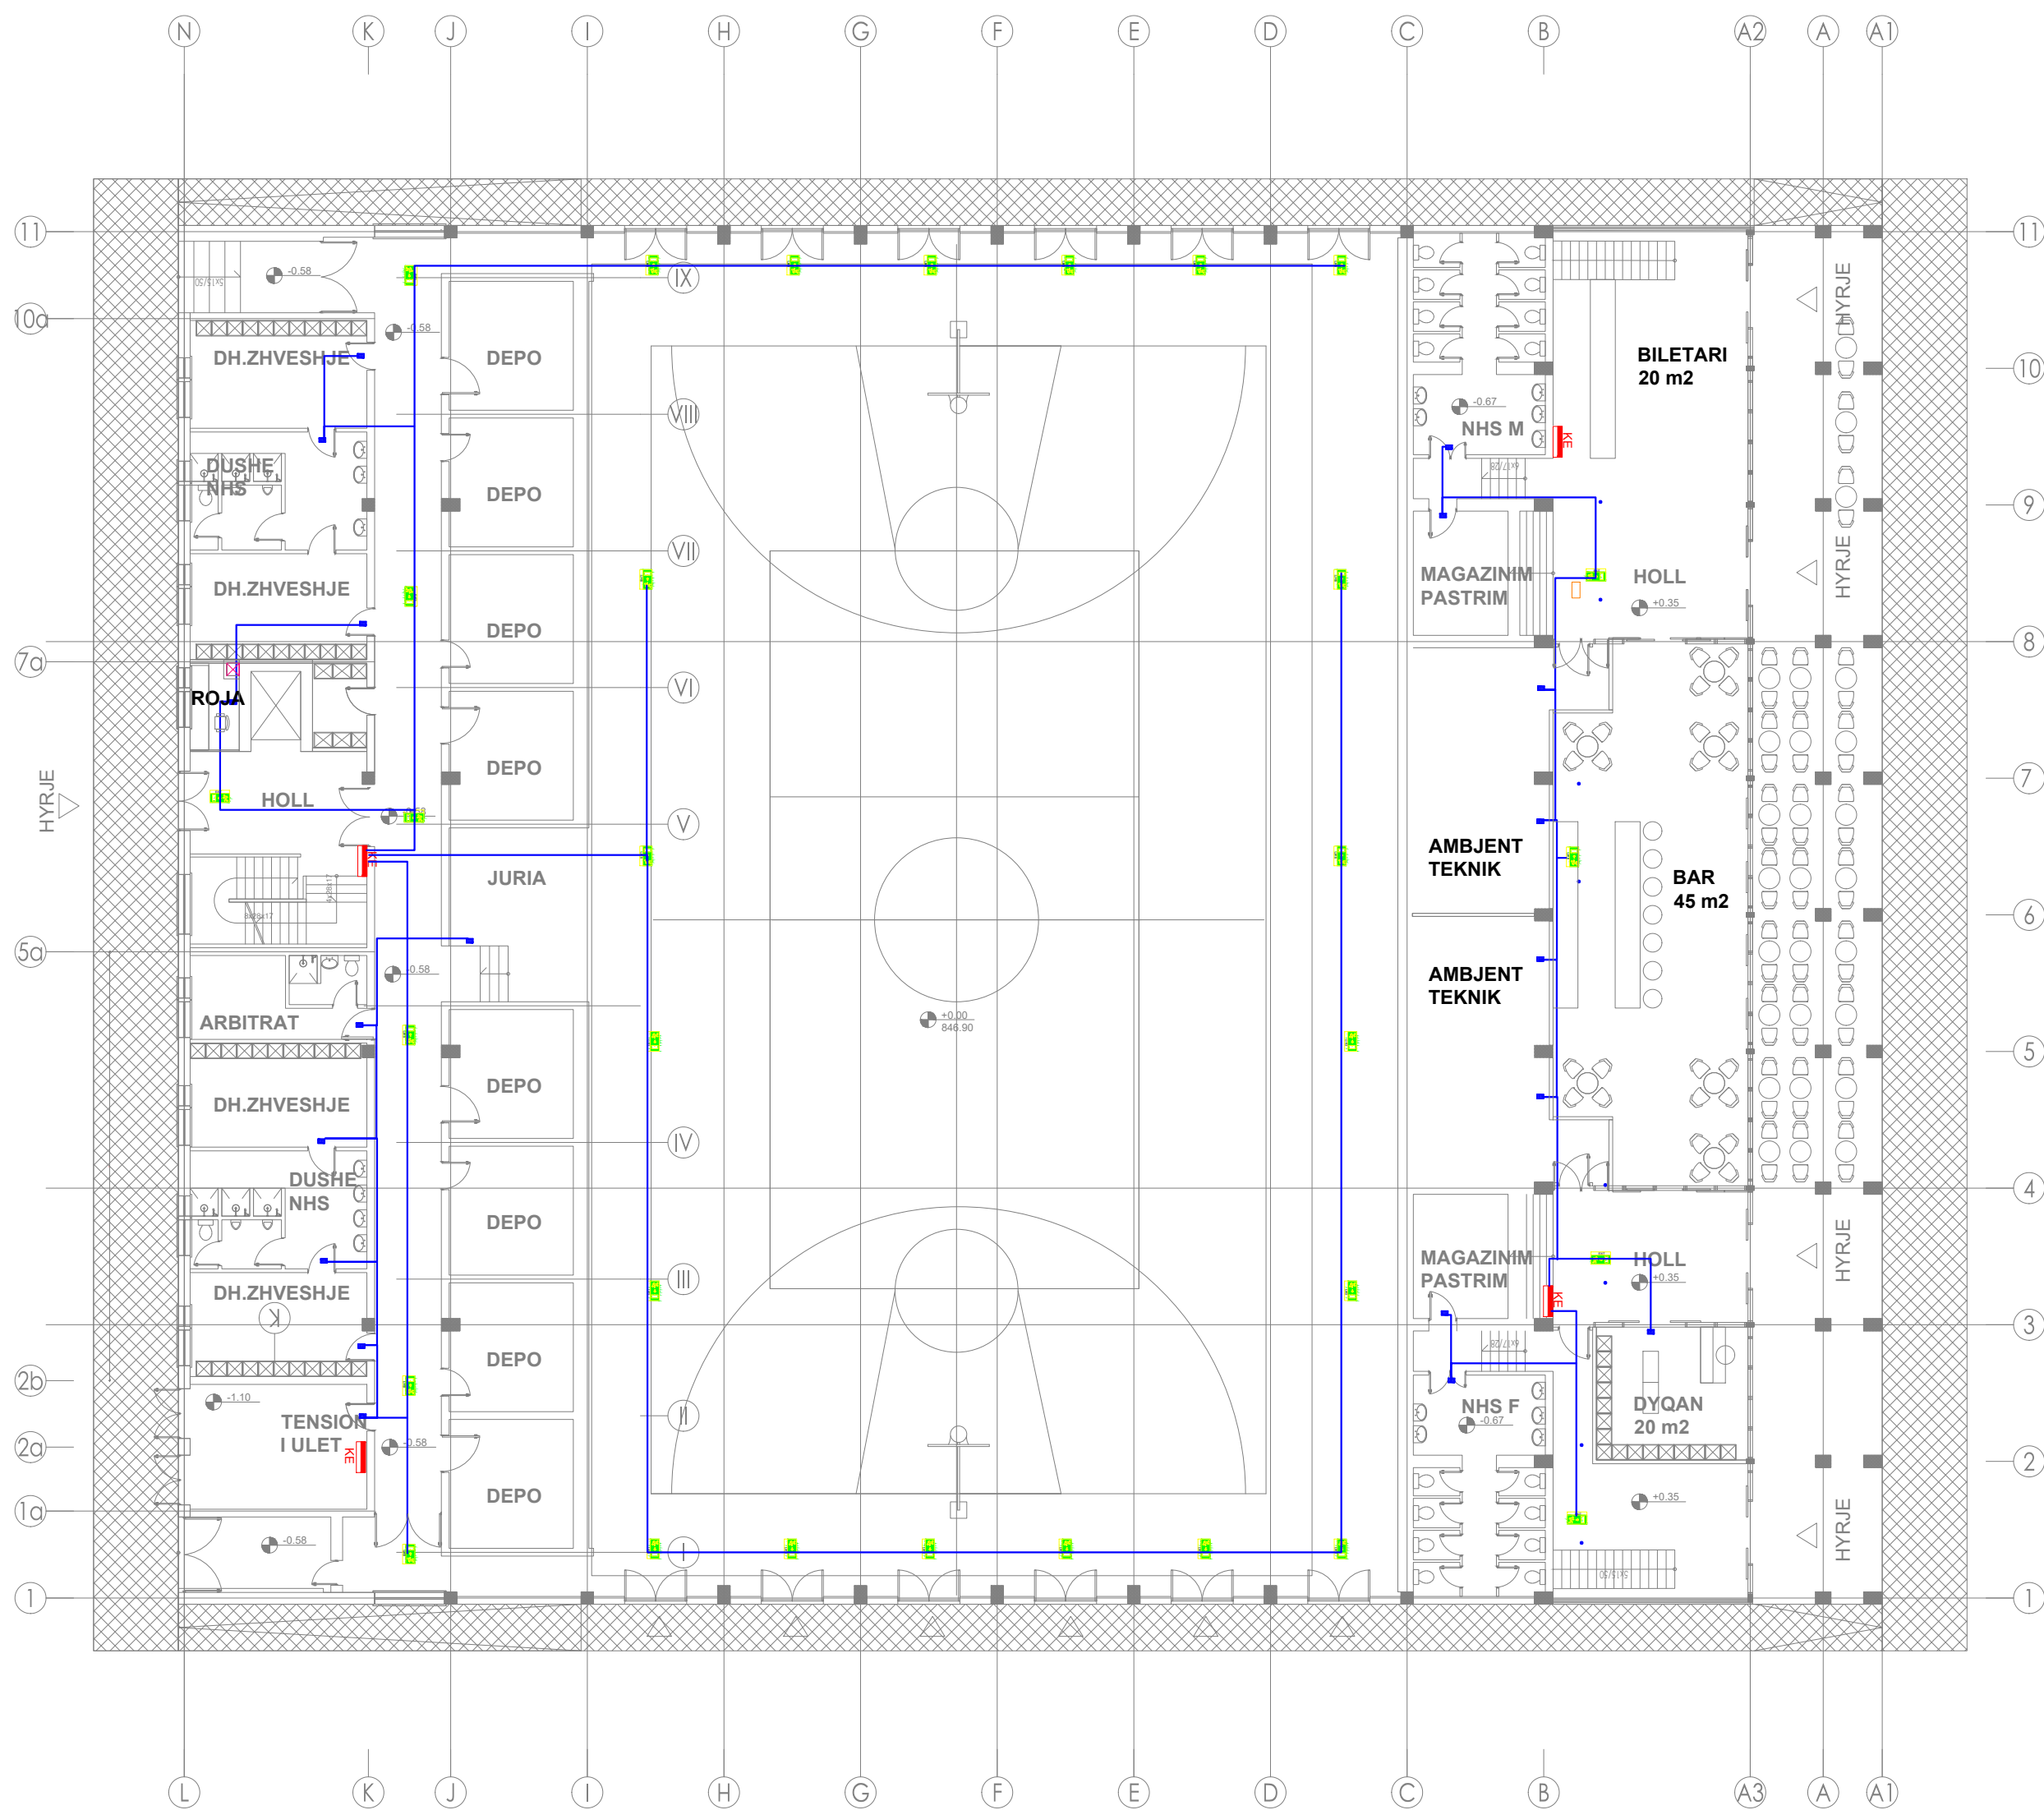

SHËNIME TEKNIKE

 

POROSITËS  
**BASHKIA KORÇË**

PROJEKTOI  
**UNIVERSITETI POLITEKNIK I TIRANËS**




PROJEKTI  
HARTIM I PROJEKTTIT TË PËRFORCIMIT DHE PROJEKTTIT TË RIKONSTRUKSIONIT  
TË PALLATIT TË SPORTIT "TAMARA NIKOLLA",  
POROSITËS BASHKIA KORÇË.

EMËRTIMI  
I FLETËS  
INSTALIMI I RRJETIT TË NDRICIMIT TË EMERGJENCES  
DHE DALJEVE  
OBJEKTI 1 - KATI 0  
**E-04**


| PROJEKTI                 | GRUPI I PROJEKTIMIT      | FIRMA | SHËNIME |
|--------------------------|--------------------------|-------|---------|
| PROJEKTI<br>ARKITEKTUROR | Ark. Ani TOLA (Panariti) |       |         |
| PROJEKTI<br>KONSTRUKTIV  | St.ark. Arton BRAHIMI    |       |         |
| PROJEKTI<br>ELEKTRIK     | Inxh. Arben DERVISHAJ    |       |         |
| PROJEKTI<br>ELEKTRONIK   | Inxh. Lindita DHAMO      |       |         |
| PROJEKTI<br>MEKANIK, MNZ | Inxh. Ilir SHINKO        |       |         |
| PROJEKTI<br>HIDROSANTAR  | Inxh. Vladi KOLIÇI       |       |         |
| VNM                      | Inxh. Albert SHIRA       |       |         |
| SHERBIMI<br>TOPOGRAFIK   | Inxh. Ledia ALEKSI       |       |         |
| EFICIENÇA<br>ENERGJITIKE | Inxh. Ligor KODRA        |       |         |
|                          | Inxh. Anri LLABANI       |       |         |
|                          | Inxh. Kleant SEMEMA      |       |         |
|                          | Inxh.                    |       |         |

| DATA      | SHKALLA   | PROJEKT ZBATIMI |
|-----------|-----------|-----------------|
| MARS 2025 | 1:50 1:25 |                 |

GJENDJA EKZISTUESE - NGA STRUKTURA  
PLANIMETRI E KATIT PARE

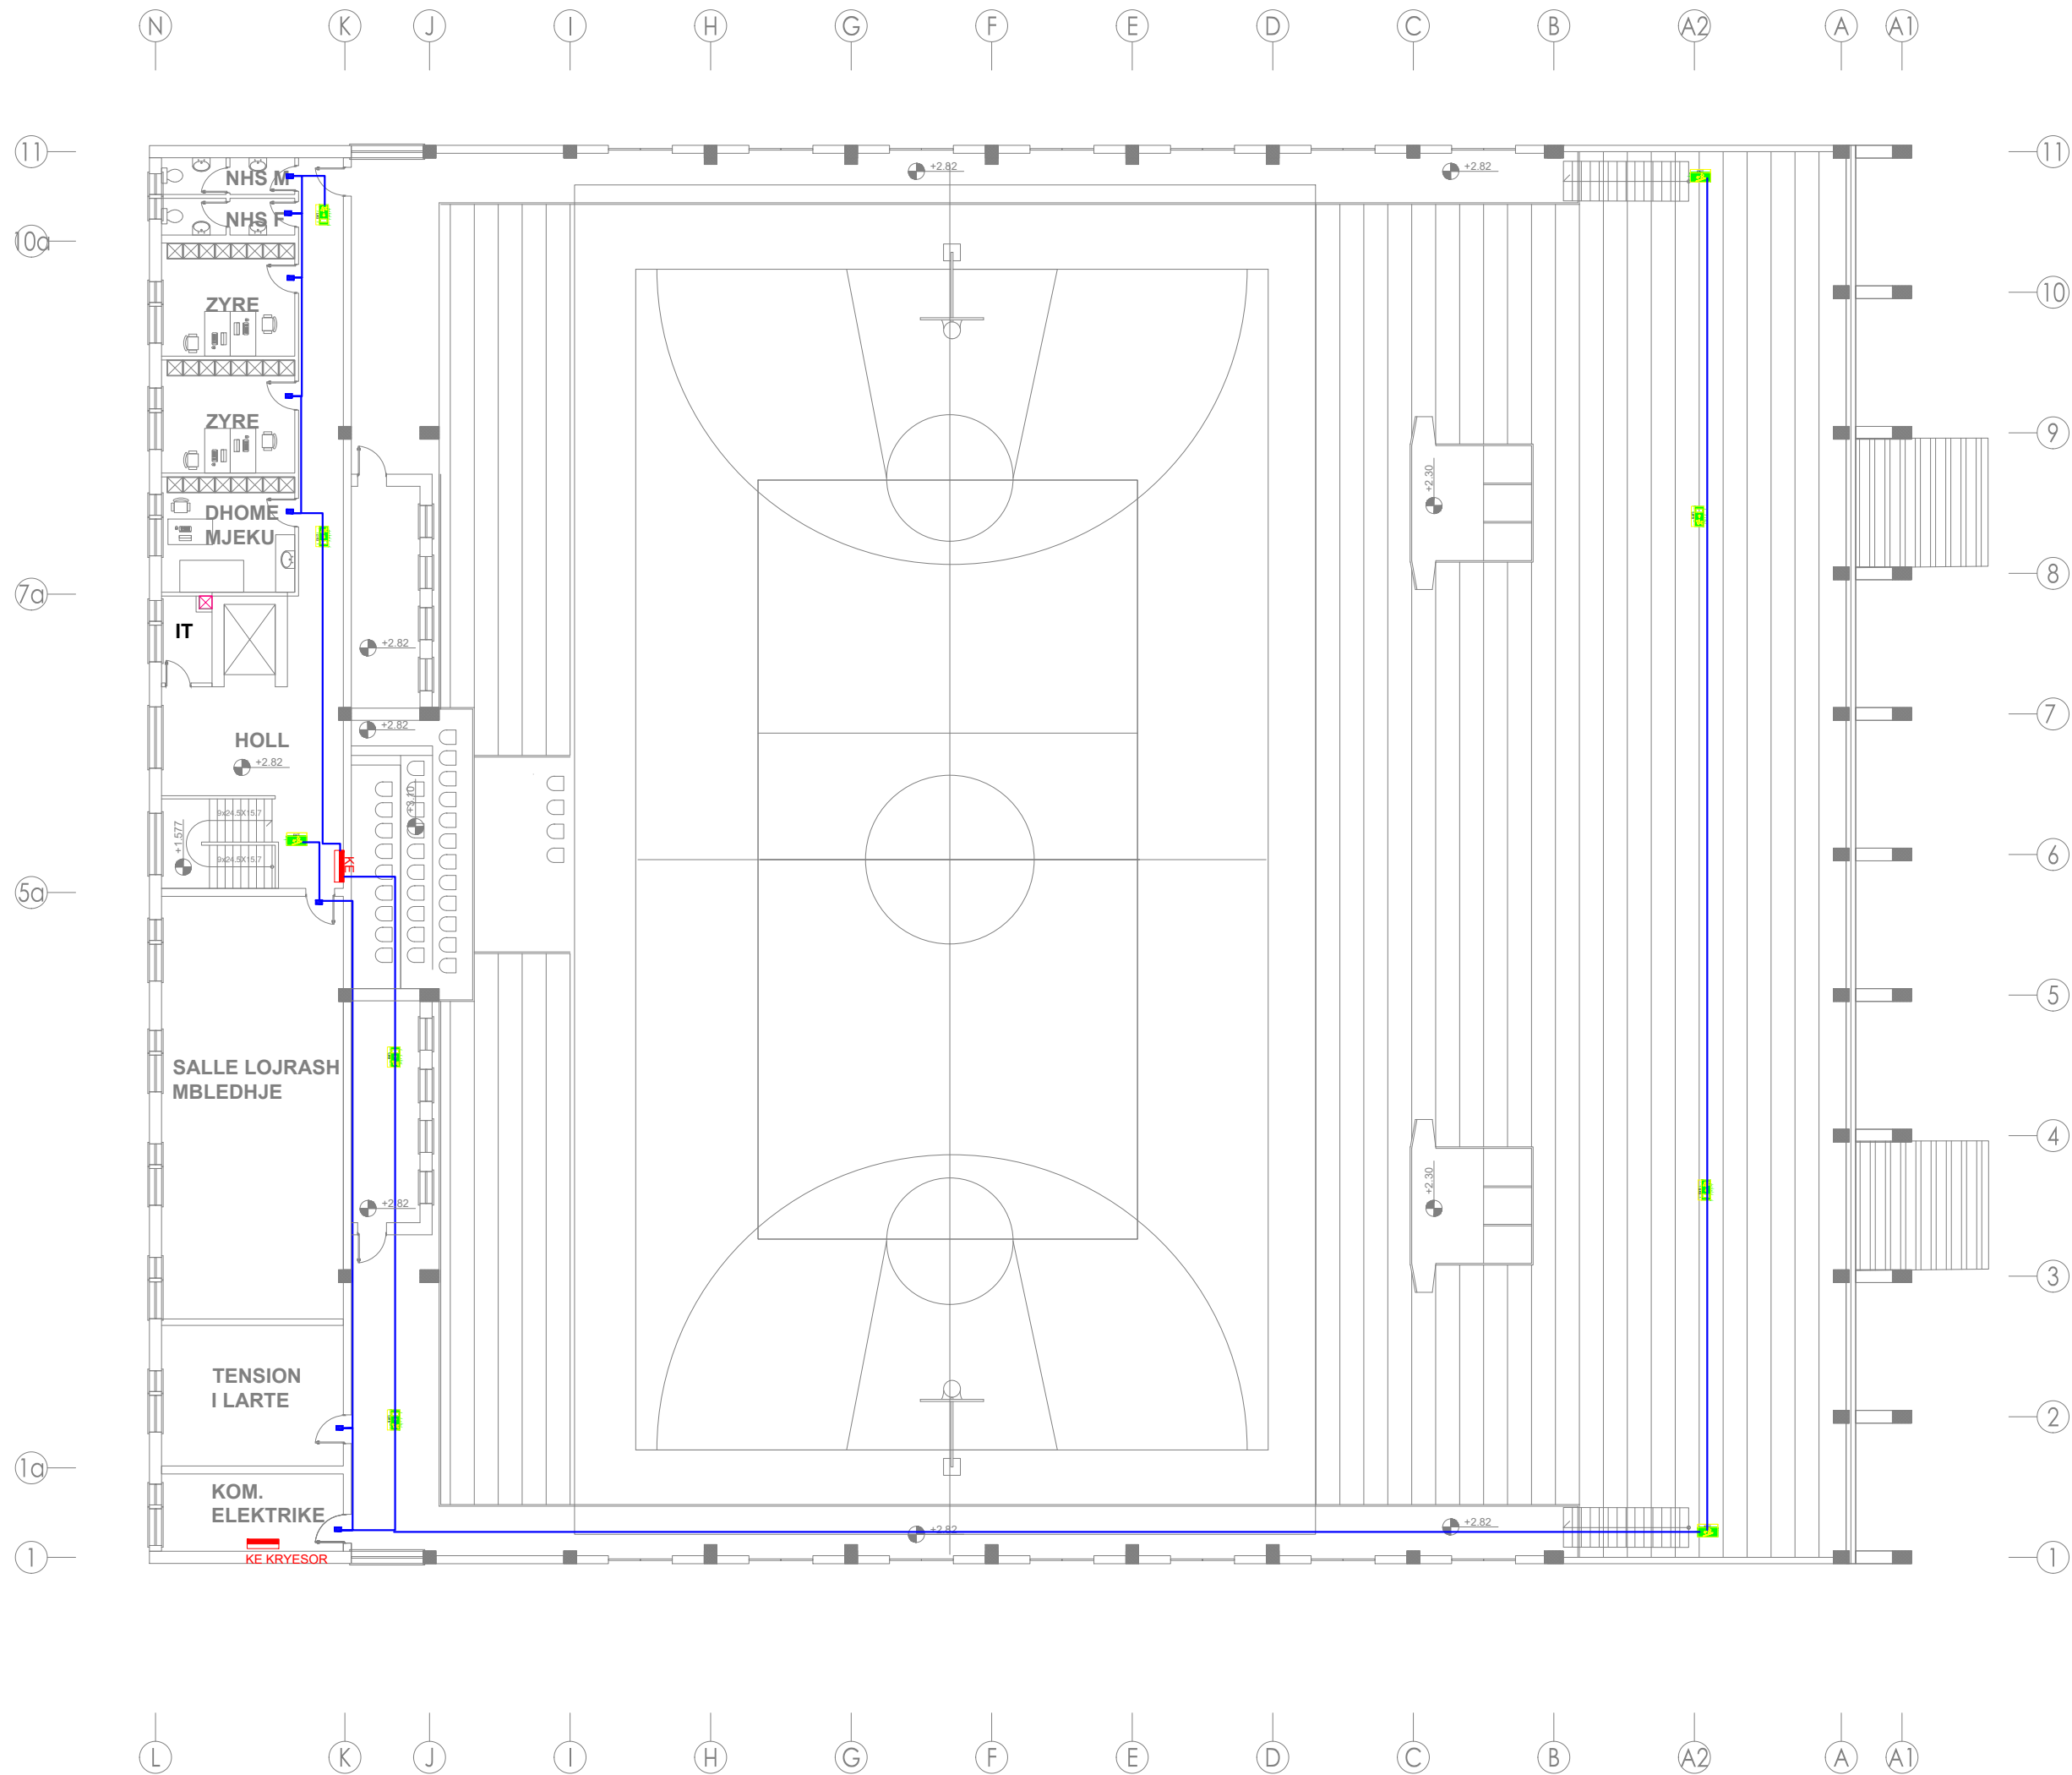

SHËNIME TEKNIKE

 

POROSITËS  
**BASHKIA KORÇË**

PROJEKTOI  
**UNIVERSITETI POLITEKNIK I TIRANËS**





PROJEKTI  
HARTIM I PROJEKTIT TË PËRFORCIMIT DHE PROJEKTIT TË RIKONSTRUKSIONIT  
TË PALLATIT TË SPORTIT "TAMARA NIKOLLA",  
POROSITËS BASHKIA KORÇË.


EMËRTIMI  
I FLETËS  
INSTALIMI I RRJETIT TË NDËRIMIT TË EMERGJENCES  
DHE DALJEVE  
OBJEKTI 1 - KATI +1  
**E-05**

| PROJEKTI                 | GRUPI I PROJEKTIMIT                                | FIRMA | SHËNIME |
|--------------------------|----------------------------------------------------|-------|---------|
| PROJEKTI<br>ARKITEKTUROR | Ark. Ani TOLA (Panariti)<br>St.ark. Artion BRAHIMI |       |         |
| PROJEKTI<br>KONSTRUKTIV  | Inxh. Arben DERVISHAJ<br>Inxh.                     |       |         |
| PROJEKTI<br>ELEKTRIK     | Inxh. Lindita DHAMO<br>Inxh.                       |       |         |
| PROJEKTI<br>ELEKTRONIK   | Inxh. Ilir SHINKO<br>Inxh. Vladi KOLIÇI            |       |         |
| PROJEKTI<br>MEKANIK, MNZ | Inxh. Albert SHIRA<br>Inxh.                        |       |         |
| PROJEKTI<br>HIDROSANTAR  | Inxh. Ledia ALEKSI<br>Inxh.                        |       |         |
| VNM                      | Inxh. Ledia ALEKSI<br>Inxh.                        |       |         |
| SHERBIMI<br>TOPOGRAFIK   | Inxh. Ligor KODRA<br>Inxh. Anri LLABANI            |       |         |
| EFICIENÇA<br>ENERGJITIKE | Inxh. Kleant SEMEMA<br>Inxh.                       |       |         |

| DATA      | SHKALLA   | PROJEKT ZBATIMI |
|-----------|-----------|-----------------|
| MARS 2025 | 1:50 1:25 |                 |

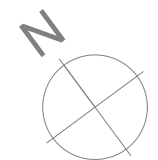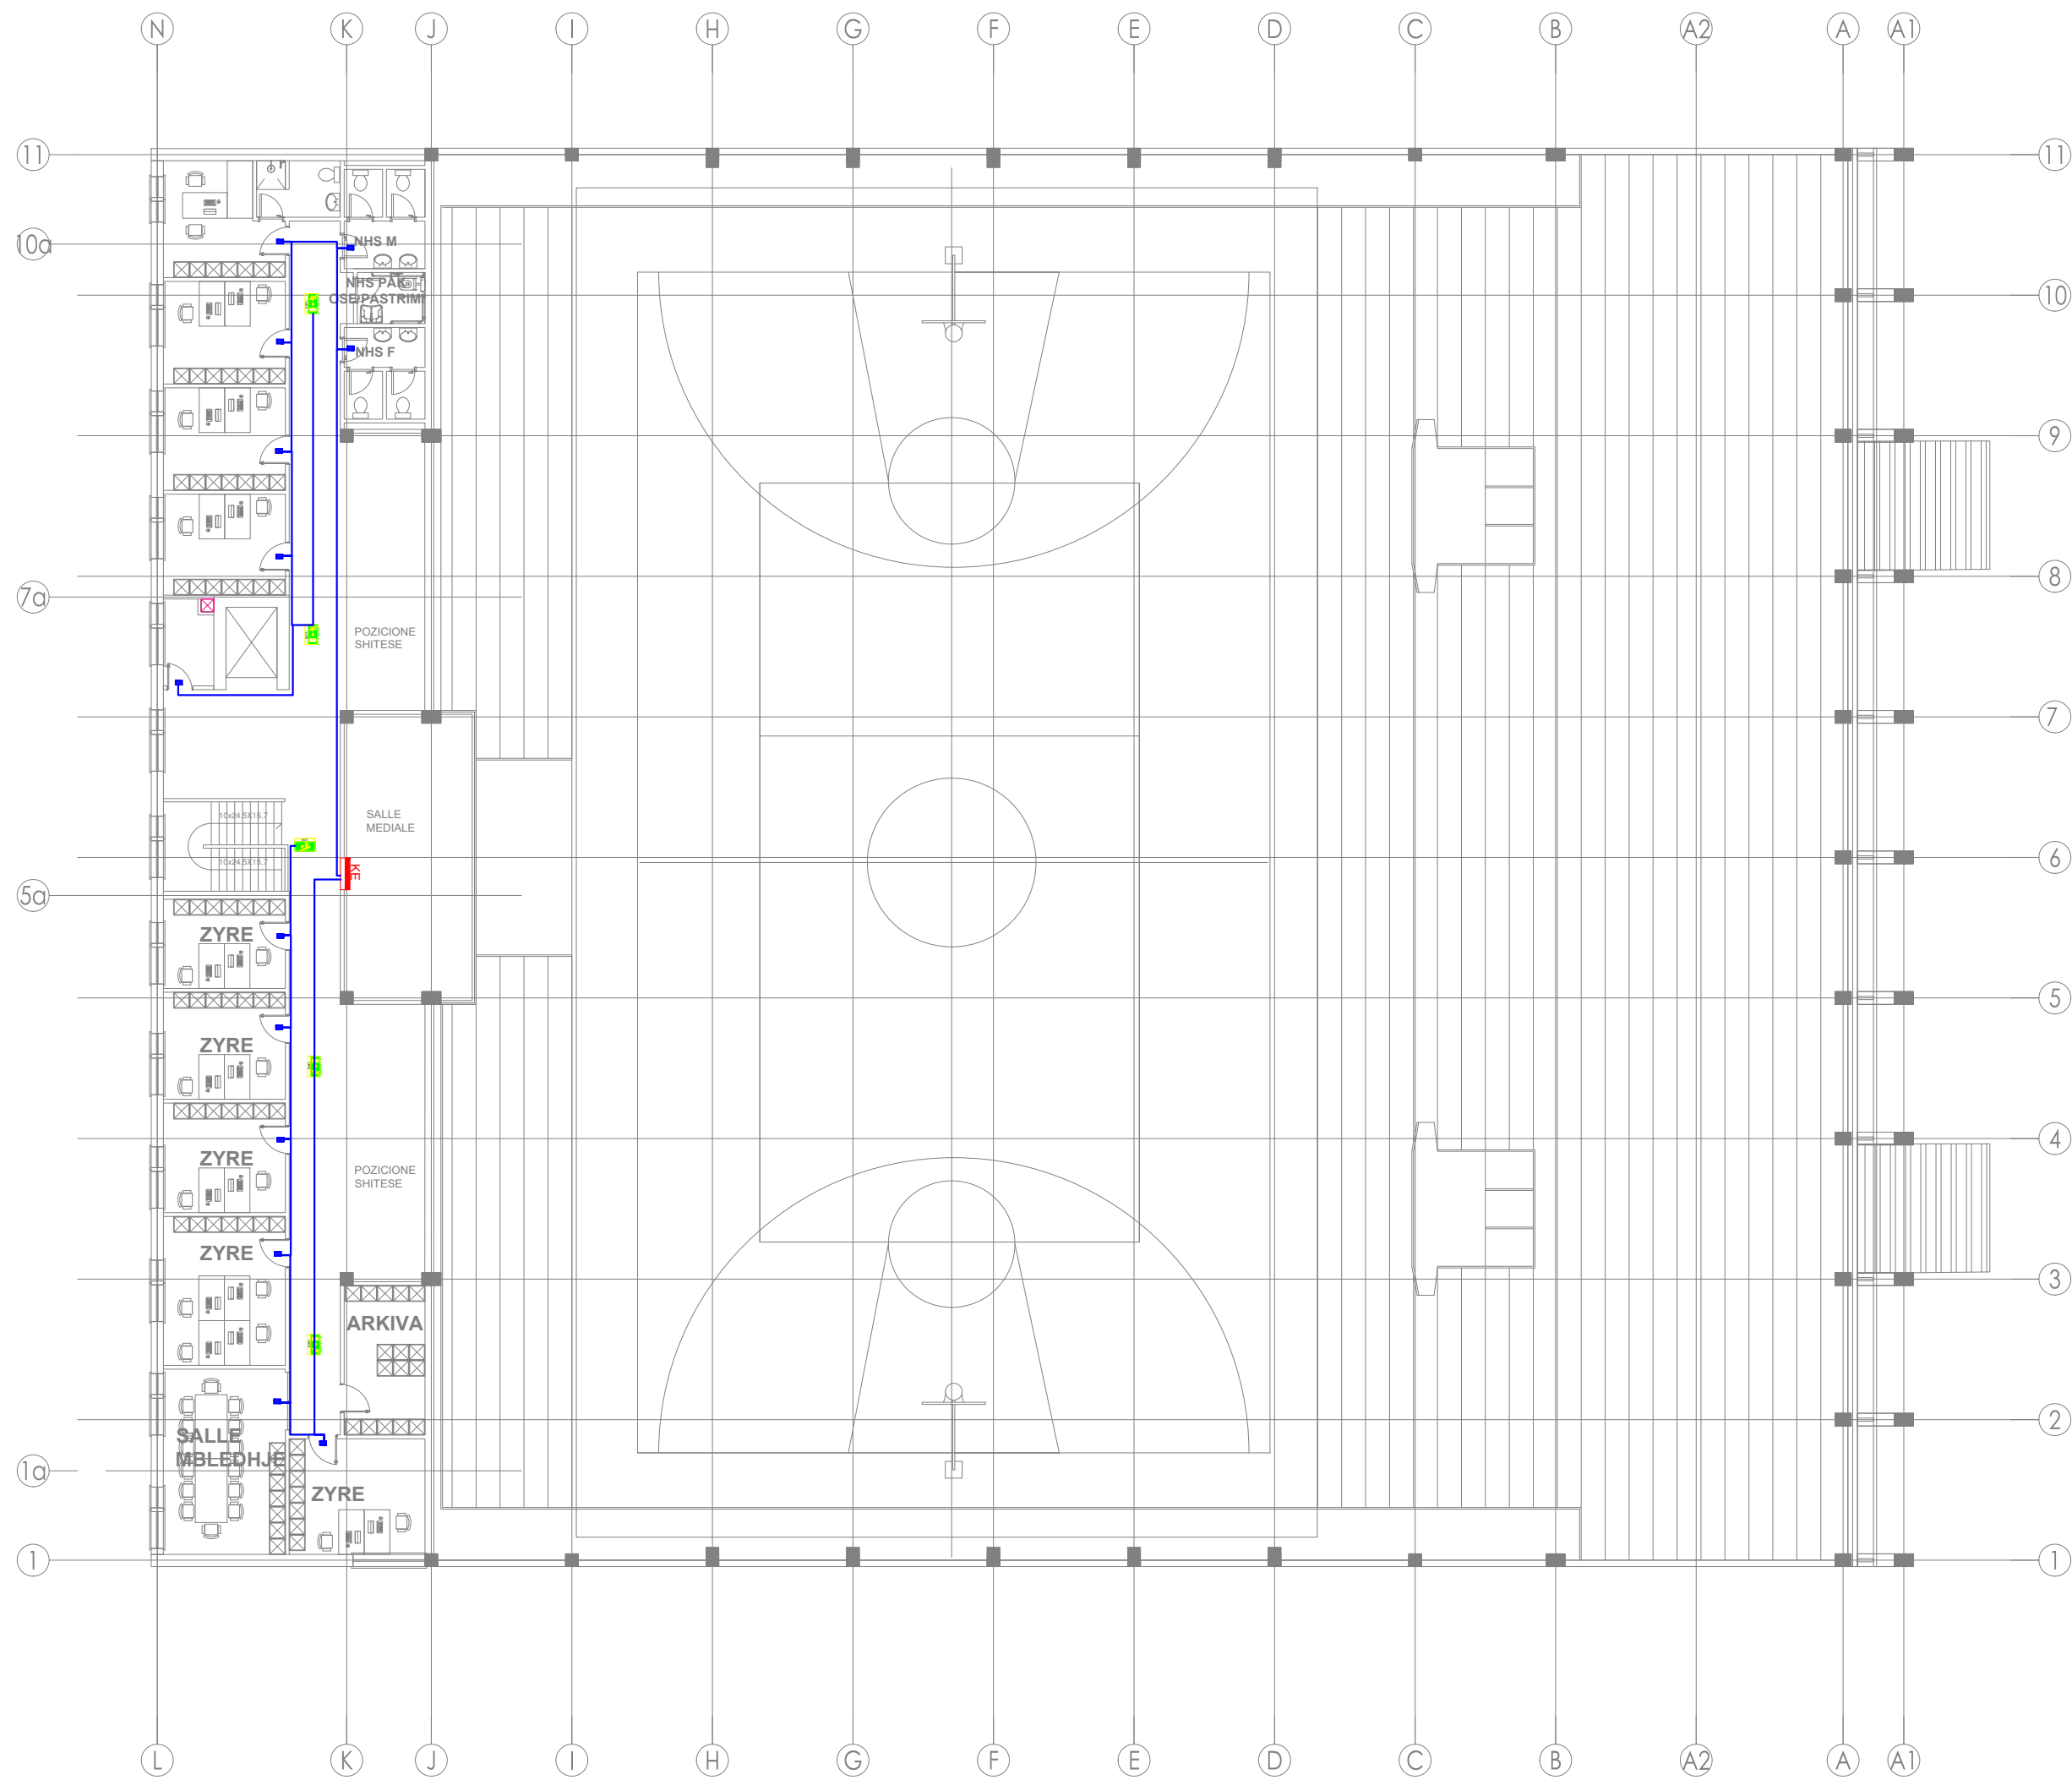

SHËNIME TEKNIKE

 

POROSITËS  
**BASHKIA KORÇË**

PROJEKTI  
**UNIVERSITETI POLITEKNIK I TIRANËS**




PROJEKTI  
HARTIM I PROJEKTTIT TË PËRFORCIMIT DHE PROJEKTTIT TË RIKONSTRUKSIONIT  
TË PALLATIT TË SPORTIT "TAMARA NIKOLLA",  
POROSITËS BASHKIA KORÇË.

|                      |                                                                                       |             |
|----------------------|---------------------------------------------------------------------------------------|-------------|
| EMËRTIMI<br>I FLETËS | INSTALIMI I RRJETIT TË NDORCIMIT TË EMERGJENCES<br>DHE DALJEVE<br>OBJEKTI 1 - KATI +2 | <b>E-06</b> |
|----------------------|---------------------------------------------------------------------------------------|-------------|

| PROJEKTI                 | GRUPI I PROJEKTIMIT      | FIRMA | SHËNIME |
|--------------------------|--------------------------|-------|---------|
| PROJEKTI<br>ARKITEKTUROR | Ark. Ani TOLA (Panariti) |       |         |
| PROJEKTI<br>KONSTRUKTIV  | Inxh. Arben DERVISHAJ    |       |         |
| PROJEKTI<br>ELEKTRIK     | Inxh. Lindita DHAMO      |       |         |
| PROJEKTI<br>ELEKTRONIK   | Inxh. Ilir SHINKO        |       |         |
| PROJEKTI<br>MEKANIK, MNZ | Inxh. Albert SHIRA       |       |         |
| PROJEKTI<br>HIJROKSANTAR | Inxh. Ledia ALEKSI       |       |         |
| VNM                      | Inxh. Ledia ALEKSI       |       |         |
| SHERBIMI<br>TOPOGRAFIK   | Inxh. Ligor KODRA        |       |         |
| EFICIENÇA<br>ENERGJITIKE | Inxh. Anri LLABANI       |       |         |
|                          | Inxh. Kleant SEMEMA      |       |         |
|                          | Inxh.                    |       |         |


|                   |                      |                 |
|-------------------|----------------------|-----------------|
| DATA<br>MARS 2025 | SHKALLA<br>1:50 1:25 | PROJEKT ZBATIMI |
|-------------------|----------------------|-----------------|

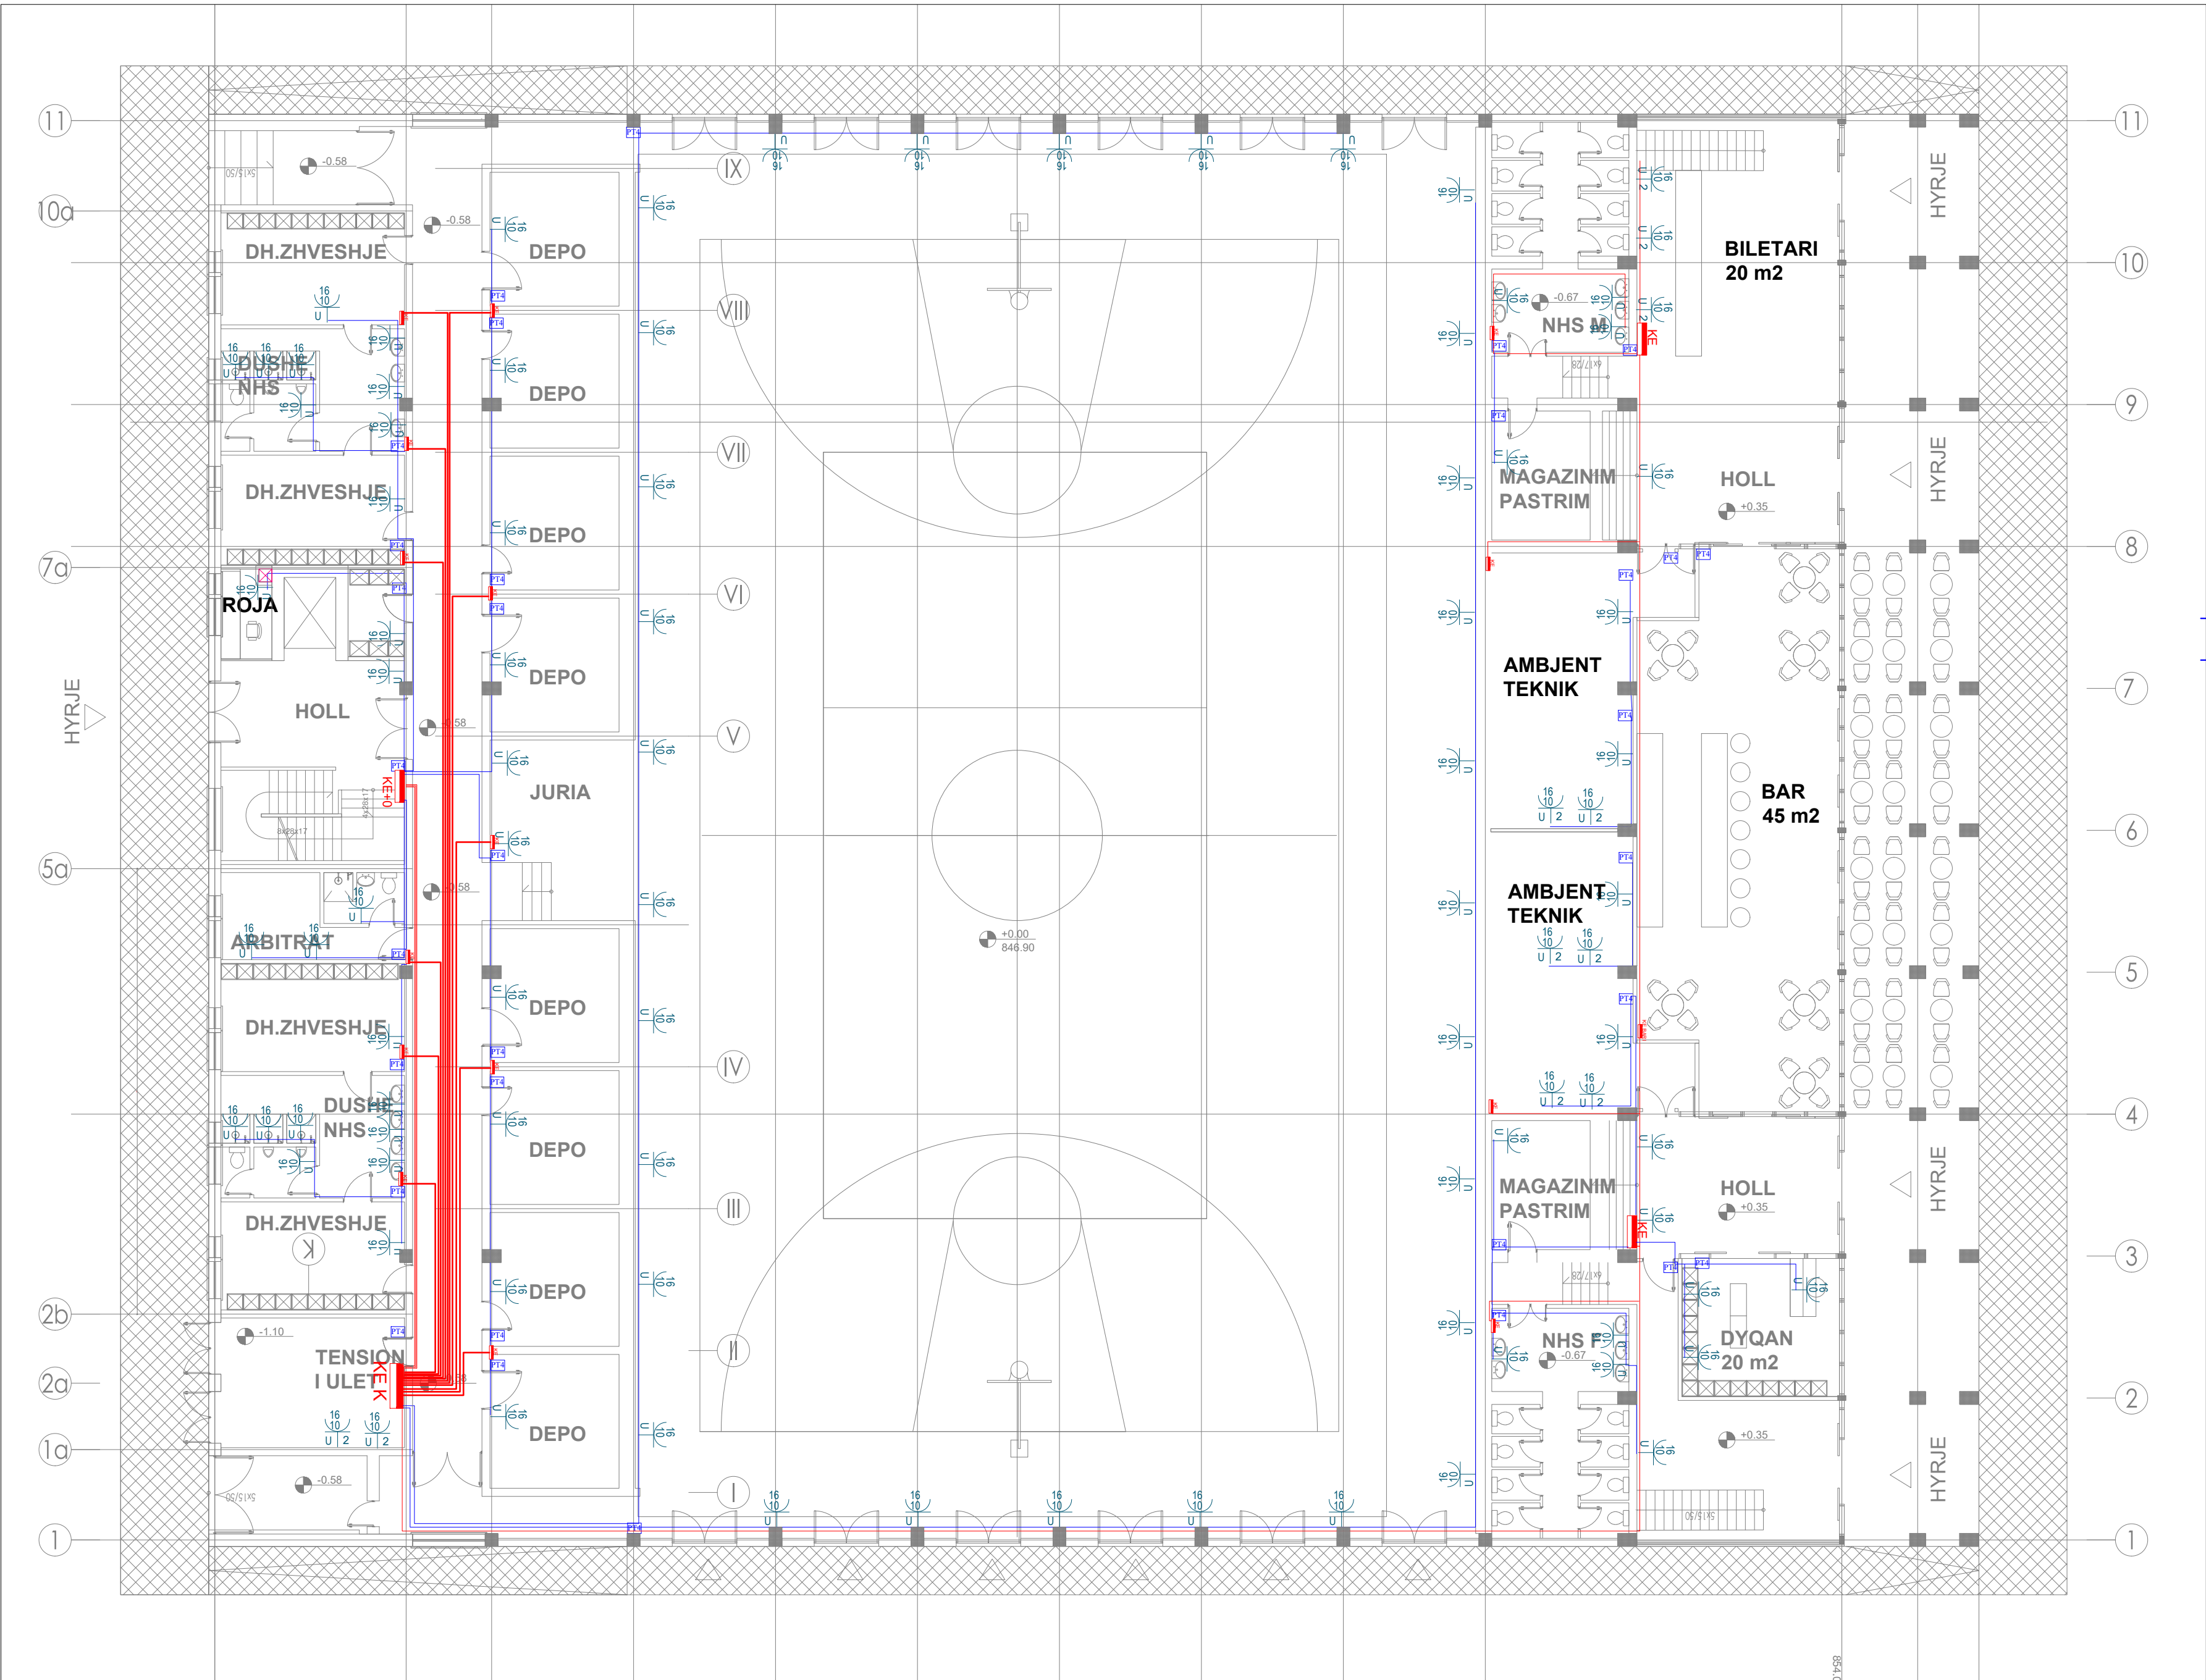

SHËNIME TEKNIKE

- H=1.8m  
16/10/2  
U
- PRIZE SHUKO 220V, 16A  
PER KONDICIONER
- 16/10/2  
U
- PRIZE SHUKO 220V, 16A
- 16/10/2  
U
- 2\* PRIZE SHUKO 220V, 16A
- PT4
- KUTI SHPERNDARESE
- KE
- KUADER ELEKTRIK
- TP 20 FROR 3\*2.5mm<sup>2</sup>
- TP 25 FROR 3\*6mm<sup>2</sup>



|   |                                                                          |                 |         |
|---|--------------------------------------------------------------------------|-----------------|---------|
| POROSITËS   |                                                                          |                 |         |
| BASHKIA KORÇË   |                                                                          |                 |         |
| PROJEKTOI   |                                                                          |                 |         |
| UNIVERSITETI POLITEKNIK I TIRANËS   |                                                                          |                 |         |
| PROJEKTI   |                                                                          |                 |         |
| HARTIM I PROJEKTTIT TË PËRFORCIMIT DHE PROJEKTTIT TË RIKONSTRUKSIONIT<br>TË PALLATIT TË SPORTIT "TAMARA NIKOLLA",<br>POROSITËS BASHKIA KORÇË. |                                                                          |                 |         |
| EMËRTIMI<br>I FLETËS   | INSTALIMI I RRJETIT ELEKTRIK TË PRIZAVE TË<br>FUQISE<br>OBJEKTI 1 KATI 0 |                 | E-07    |
| PROJEKTI   | GRUPI I PROJEKTIMIT                                                      | FIRMA           | SHËNIME |
| PROJEKTI<br>ARKITEKTUROR   | Ark. Ani TOLA (Panarit)                                                  |                 |         |
| PROJEKTI<br>KONSTRUKTIV   | Inxh. Arben DERVISHAJ                                                    |                 |         |
| PROJEKTI<br>ELEKTRIK   | Inxh. Lindita DHAMO                                                      |                 |         |
| PROJEKTI<br>ELEKTRONIK   | Inxh. Ilir SHINKO                                                        |                 |         |
| PROJEKTI<br>MEKANIK, MNZ   | Inxh. Albert SHIRA                                                       |                 |         |
| PROJEKTI<br>HIDROSANTAR   | Inxh. Ledia ALEKSI                                                       |                 |         |
| VNM   | Inxh. Ledia ALEKSI                                                       |                 |         |
| SHERBIMI<br>TOPOGRAFIK   | Inxh. Ligor KODRA                                                        |                 |         |
| EFICENCA<br>ENERGJTIKE   | Inxh. Anri LLABANI                                                       |                 |         |
|   | Inxh. Kleant SEMEMA                                                      |                 |         |
|   | Inxh.                                                                    |                 |         |
| DATA<br>MARS 2025   | SHKALLA<br>1:50 1:25                                                     | PROJEKT ZBATIMI |         |

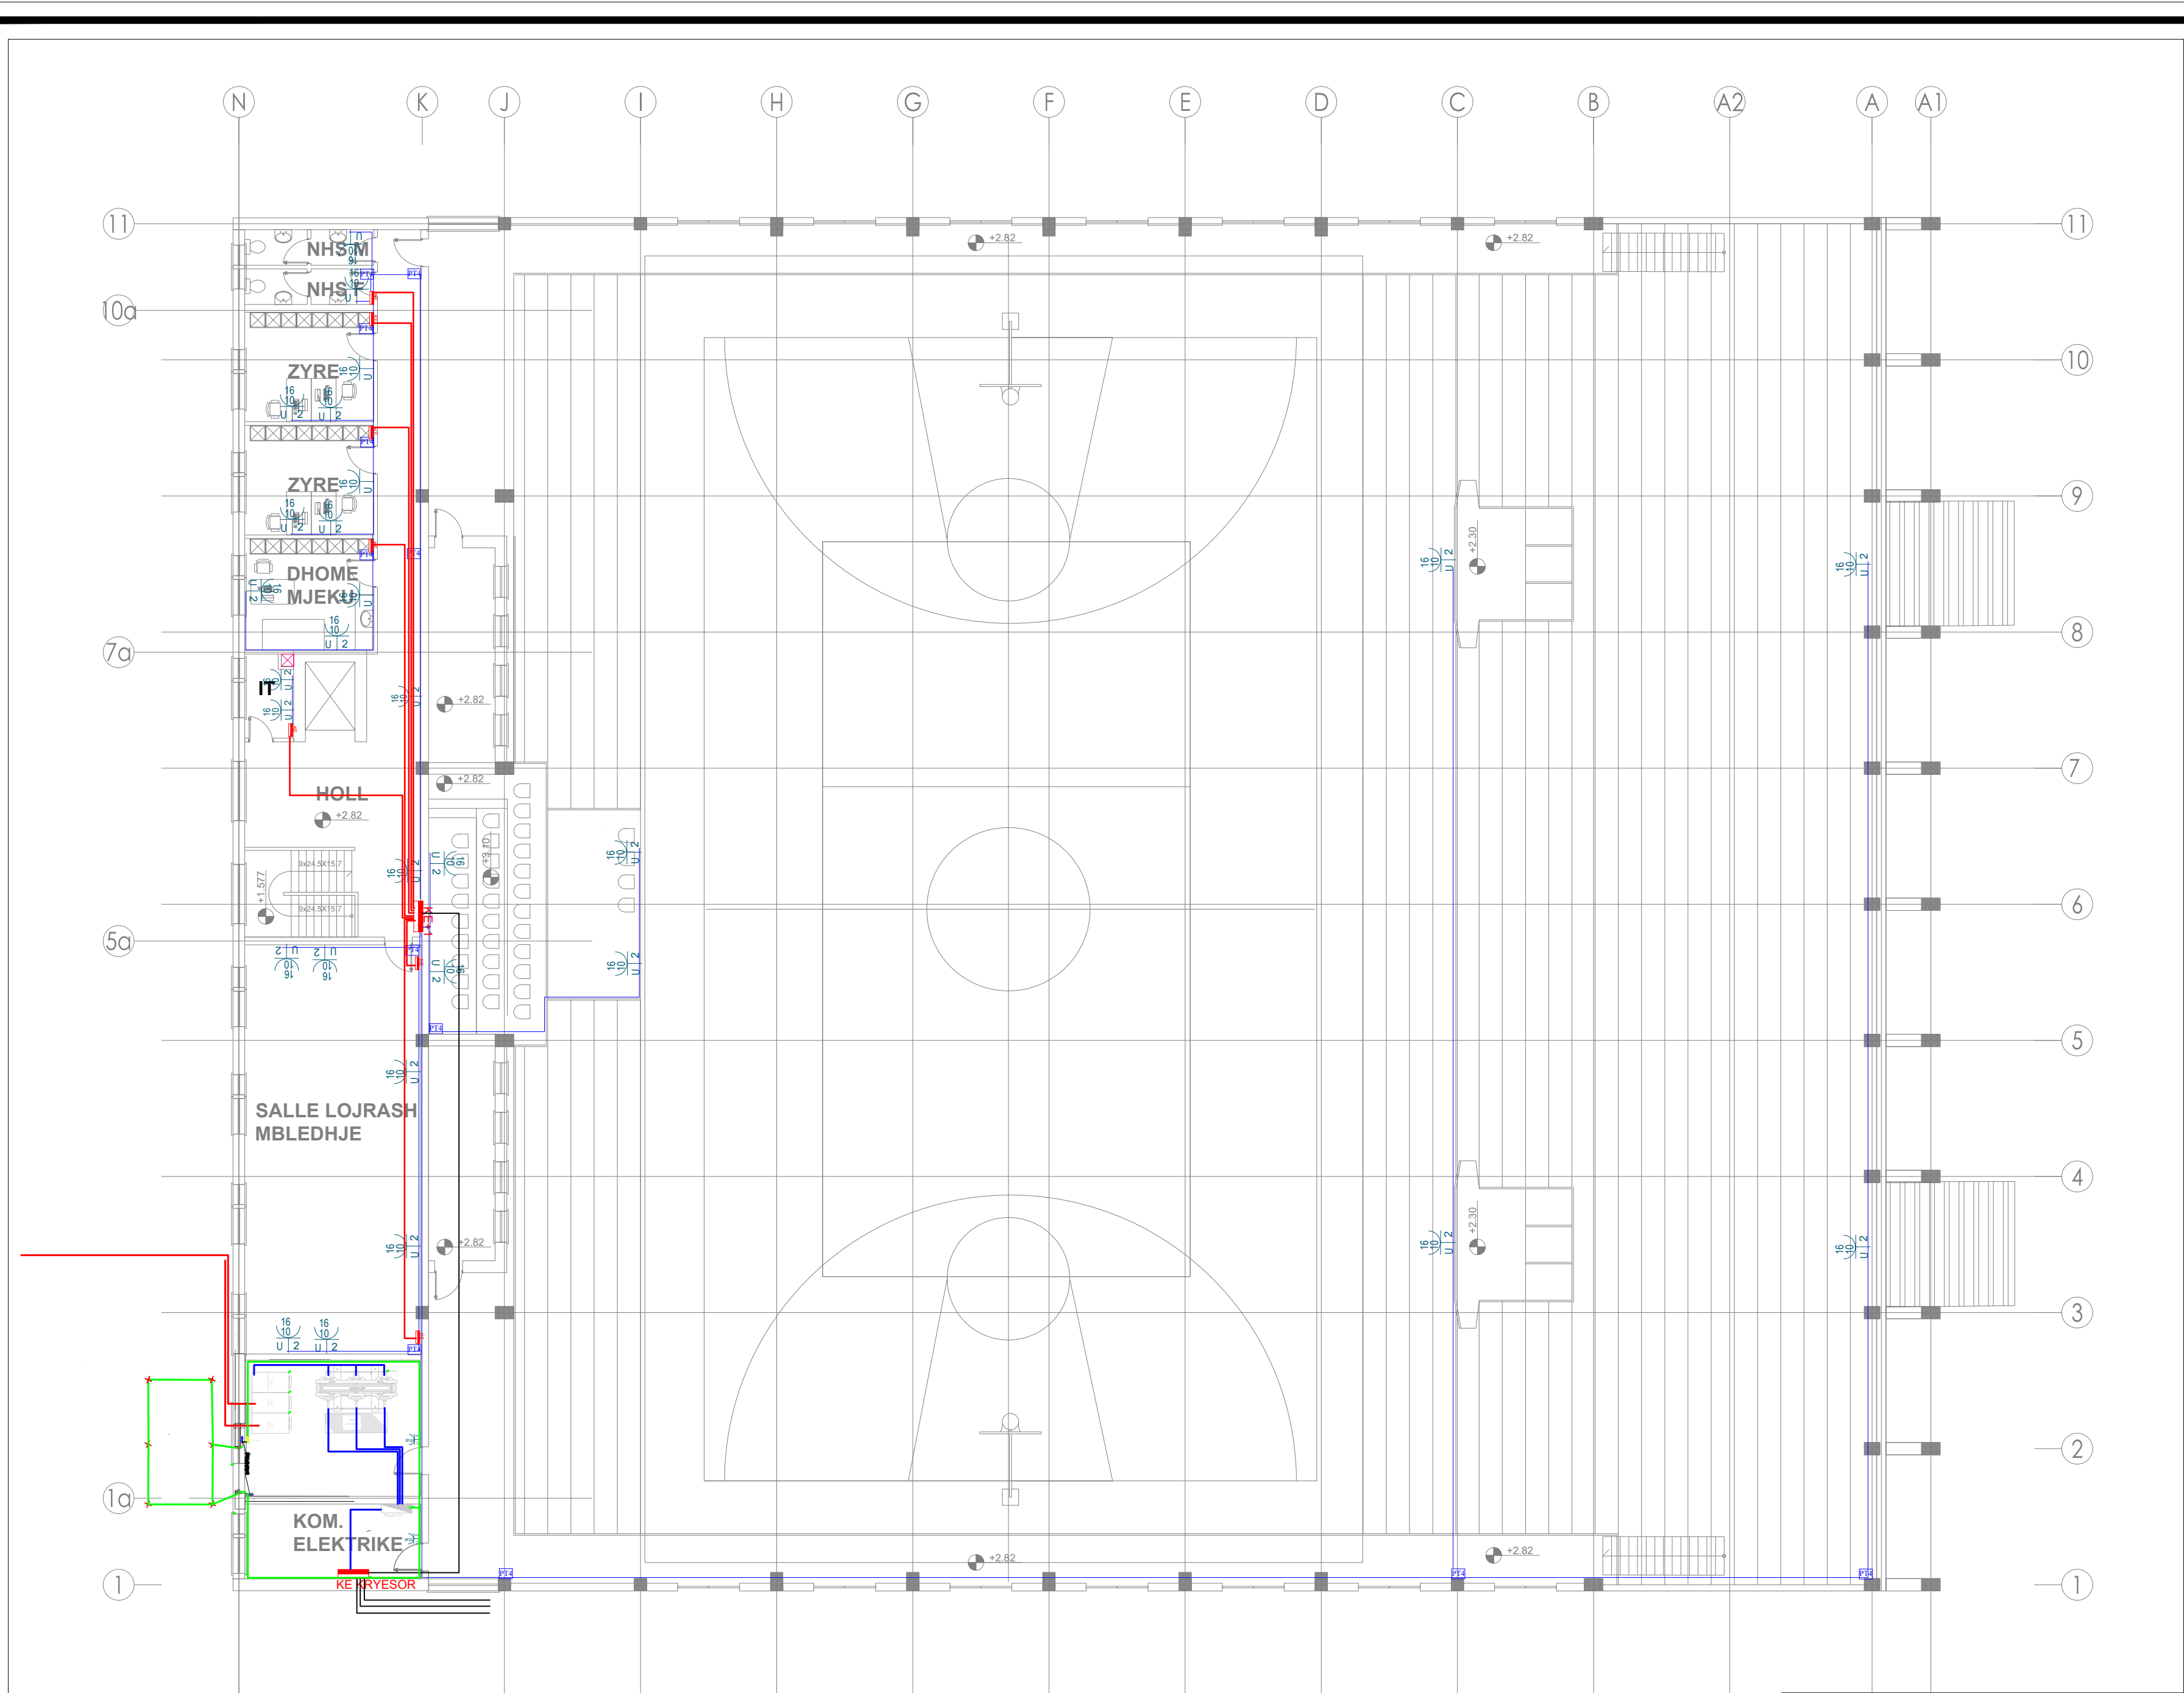

SHËNIME TEKNIKE

- H=1.8m  
 $\frac{16}{10}$   
U | 2
- PRIZE SHUKO 220V, 16A  
PER KONDICIONER
- $\frac{16}{10}$   
U | 2
- PRIZE SHUKO 220V, 16A
- $\frac{16}{10}$   
U | 2
- 2\* PRIZE SHUKO 220V, 16A
- PT 4
- KUTI SHPERNDARESE
- KE
- KUADER ELEKTRIK
- TP 20 FROR 3\*2.5mm<sup>2</sup>
- TP 25 FROR 3\*6mm<sup>2</sup>

|   |                                                                |                 |         |
|---|----------------------------------------------------------------|-----------------|---------|
| POROSITËS   |                                                                |                 |         |
| BASHKIA KORÇË   |                                                                |                 |         |
| PROJEKTOI   |                                                                |                 |         |
| UNIVERSITETI POLITEKNIK I TIRANËS   |                                                                |                 |         |
| PROJEKTI   |                                                                |                 |         |
| HARTIM I PROJEKTTIT TË PËRFORCIMIT DHE PROJEKTTIT TË RIKONSTRUKSIONIT<br>TË PALLATIT TË SPORTIT "TAMARA NIKOLLA",<br>POROSITËS BASHKIA KORÇË. |                                                                |                 |         |
| EMËRTIMI<br>I FLETËS   | INSTALIMI I RRJETIT TË PRIZAVE TE FUQISE<br>OBJEKTI 1 - KATI 1 |                 | E 08    |
| PROJEKTI   | GRUPI I PROJEKTIMIT                                            | FIRMA           | SHËNIME |
| PROJEKTI<br>ARKITEKTUROR   | Ark. Ani TOLA (Panariti)                                       |                 |         |
| PROJEKTI<br>KONSTRUKTIV   | Inxh. Arben DERVISHAJ                                          |                 |         |
| PROJEKTI<br>ELEKTRIK   | Inxh. Lindita DHAMO                                            |                 |         |
| PROJEKTI<br>ELEKTRONIK   | Inxh. Ilir SHINKO                                              |                 |         |
| PROJEKTI<br>MEKANIK, MNZ   | Inxh. Albert SHIRA                                             |                 |         |
| PROJEKTI<br>HIDROSANTAR   | Inxh. Ledia ALEKSI                                             |                 |         |
| VNM   | Inxh. Ledia ALEKSI                                             |                 |         |
| SHERBIMI<br>TOPOGRAFIK   | Inxh. Ligor KODRA                                              |                 |         |
| EFICENCA<br>ENERGJITIKE   | Inxh. Anri LLABANI                                             |                 |         |
|   | Inxh. Kleant SEMEMA                                            |                 |         |
|   | Inxh.                                                          |                 |         |
| DATA<br>MARS 2025   | SHKALLA<br>1:50 1:25                                           | PROJEKT ZBATIMI |         |

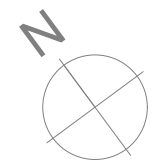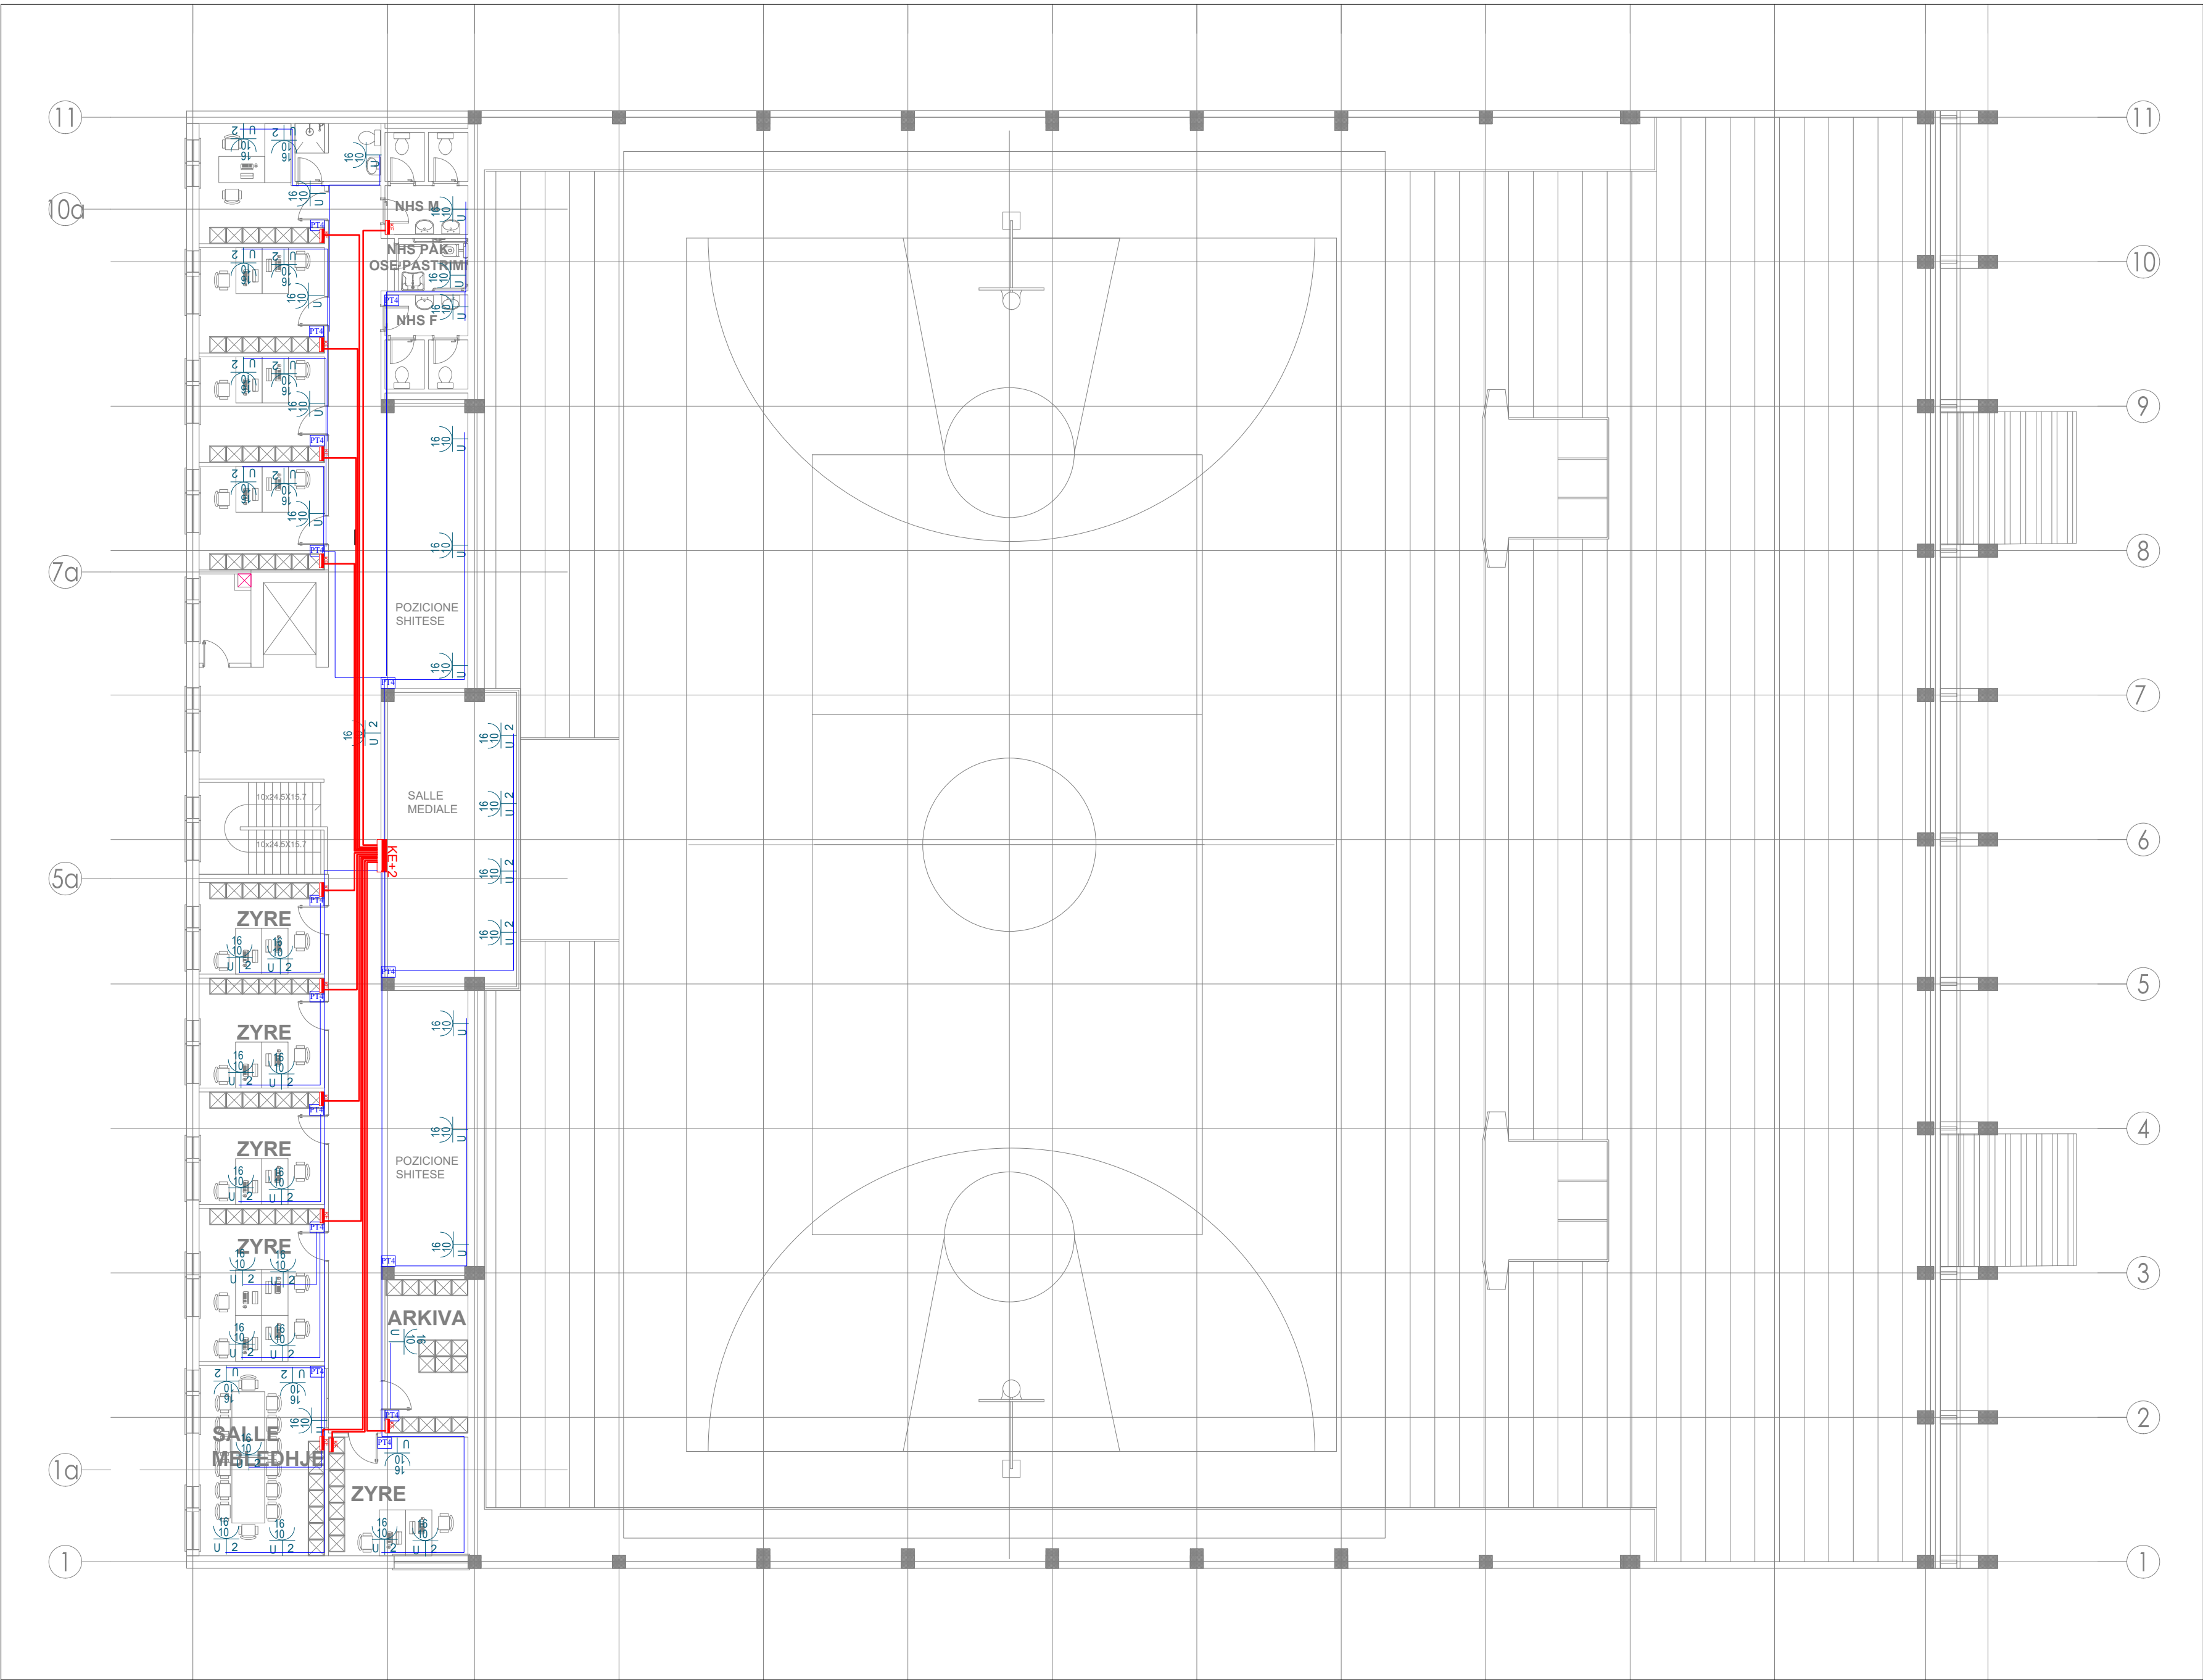


SHËNIME TEKNIKE

- H=1.8m  
 PRIZE SHUKO 220V, 16A  
PER KONDICIONER
- PRIZE SHUKO 220V, 16A
- 2\* PRIZE SHUKO 220V, 16A
- KUTI SHPERNDARESE
- KUADER ELEKTRIK
- TP 20 FROR 3\*2.5mm²
- TP 25 FROR 3\*6mm²


|   |                                                                        |                 |         |
|---|------------------------------------------------------------------------|-----------------|---------|
| POROSITËS   |                                                                        |                 |         |
| BASHKIA KORÇË   |                                                                        |                 |         |
| PROJEKTOI   |                                                                        |                 |         |
| UNIVERSITETI POLITEKNIK I TIRANËS   |                                                                        |                 |         |
| PROJEKTI   |                                                                        |                 |         |
| HARTIM I PROJEKTTIT TË PËRFORCIMIT DHE PROJEKTTIT TË RIKONSTRUKSIONIT<br>TË PALLATIT TË SPORTIT "TAMARA NIKOLLA",<br>POROSITËS BASHKIA KORÇË. |                                                                        |                 |         |
| EMËRTIMI<br>I FLETËS   | INSTALIMI I RRJETIT ELEKTRIK TË PRIZAVE TË FUQISE<br>OBJEKTI 1, KATI 2 |                 | E-09    |
| PROJEKTI   | GRUPI I PROJEKTIMIT                                                    | FIRMA           | SHËNIME |
| PROJEKTI<br>ARKITEKTUROR   | Ark. Ani TOLA (Panariti)                                               |                 |         |
|   | St.ark. Artion BRAHIMI                                                 |                 |         |
| PROJEKTI<br>KONSTRUKTIV   | Inxh. Arben DERVISHAJ                                                  |                 |         |
|   | Inxh.                                                                  |                 |         |
| PROJEKTI<br>ELEKTRIK   | Inxh. Lindita DHAMO                                                    |                 |         |
|   | Inxh.                                                                  |                 |         |
| PROJEKTI<br>ELEKTRONIK   | Inxh. Ilir SHINKO                                                      |                 |         |
|   | Inxh. Vladi KOLIÇI                                                     |                 |         |
| PROJEKTI<br>MEKANIK, MNZ   | Inxh. Albert SHIRA                                                     |                 |         |
|   | Inxh.                                                                  |                 |         |
| PROJEKTI<br>HIDROSANTAR   | Inxh. Ledia ALEKSI                                                     |                 |         |
|   | Inxh.                                                                  |                 |         |
| VNM   | Inxh. Ledia ALEKSI                                                     |                 |         |
|   | Inxh.                                                                  |                 |         |
| SHERBIMI<br>TOPOGRAFIK   | Inxh. Ligor KODRA                                                      |                 |         |
|   | Inxh. Anri LLABANI                                                     |                 |         |
| EFICENCA<br>ENERGJITIKE   | Inxh. Kleant SEMEMA                                                    |                 |         |
|   | Inxh.                                                                  |                 |         |
| DATA   | SHKALLA                                                                | PROJEKT ZBATIMI |         |
| MARS 2025   | 1:50 1:25                                                              |                 |         |

PLANIMETRI I KATIT 0

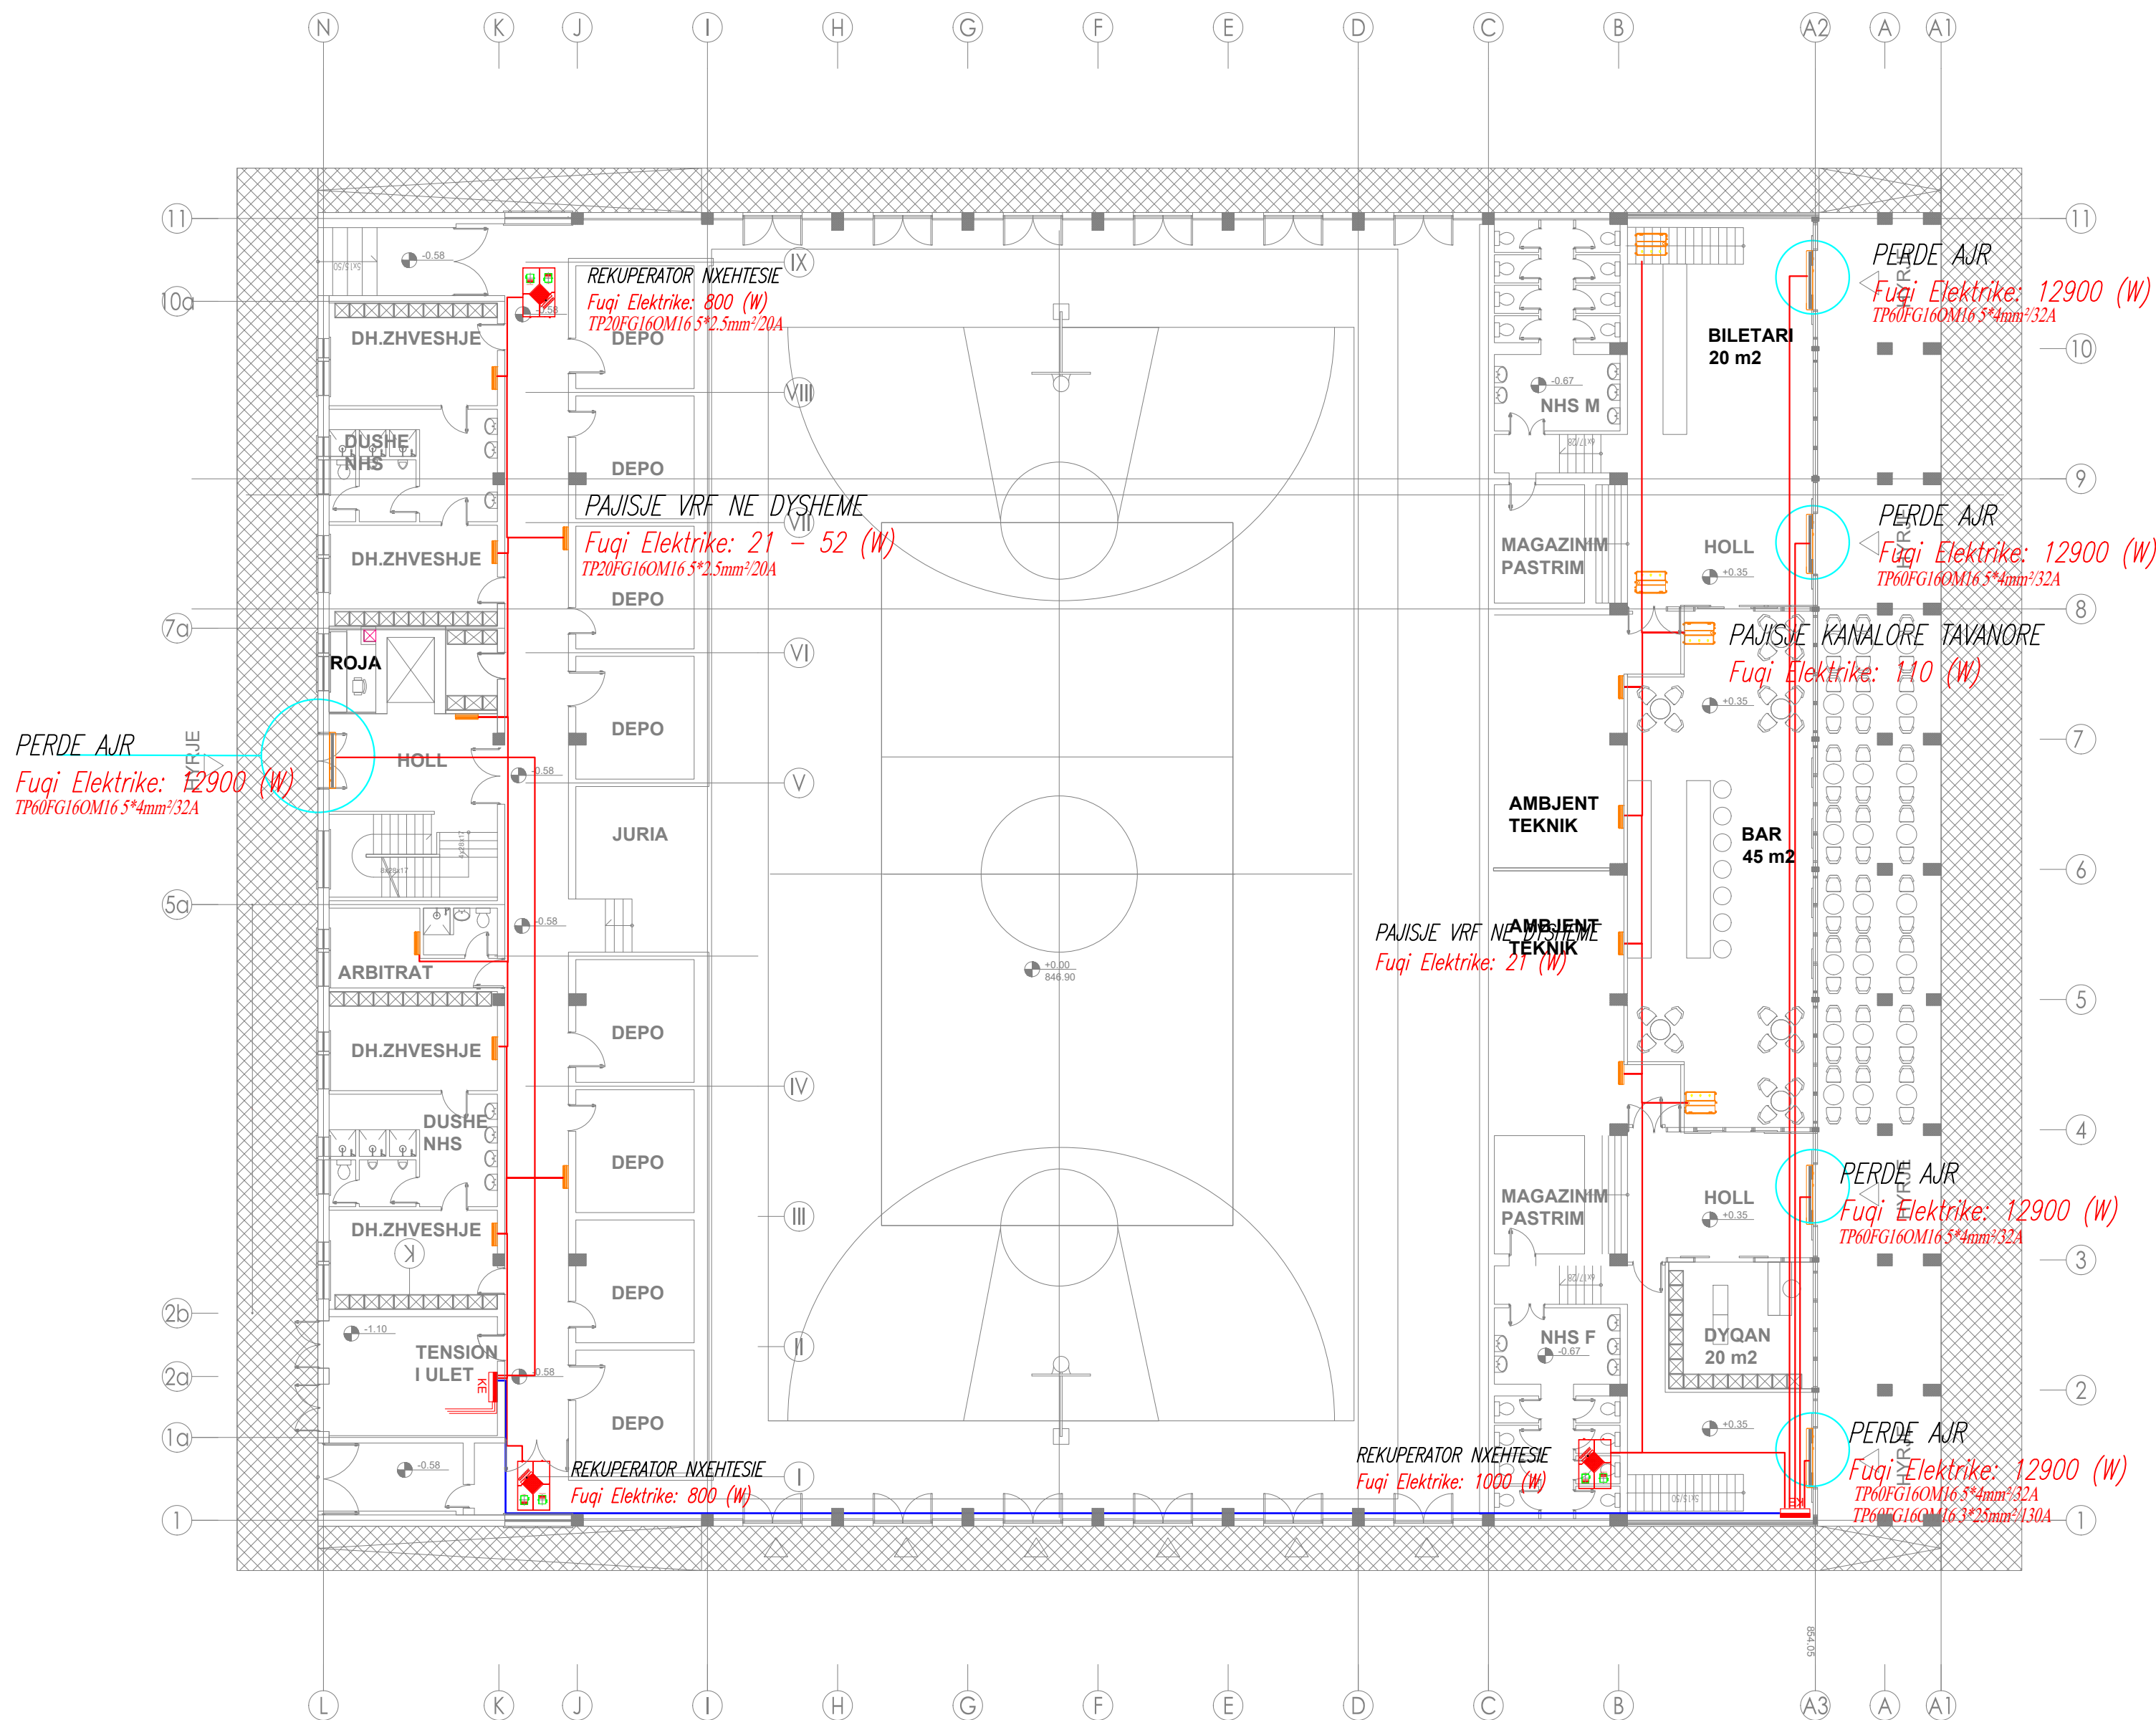

SHËNIME TEKNIKE

|   |                                                                                |                 |         |
|---|--------------------------------------------------------------------------------|-----------------|---------|
| POROSITËS   |                                                                                |                 |         |
| BASHKIA KORÇË   |                                                                                |                 |         |
| PROJEKTOI   |                                                                                |                 |         |
| UNIVERSITETI POLITEKNIK I TIRANËS   |                                                                                |                 |         |
| PROJEKTI   |                                                                                |                 |         |
| HARTIM I PROJEKTIT TË PËRFORMIMIT DHE PROJEKTIT TË RIKONSTRUKSIONIT TË PALLATIT TË SPORTIT "TAMARA NIKOLLA", POROSITËS BASHKIA KORÇË. |                                                                                |                 |         |
| EMËRTIMI I FLETËS   | INSTALIMI I RRJETIT ELEKTRIK TË USHQIMIT TË SISTEMIT HVAC<br>OBJEKTI 1, KATI 0 |                 | E-10    |
| PROJEKTI   | GRUPI I PROJEKTIMIT                                                            | FIRMA           | SHËNIME |
| PROJEKTI ARKITEKTUROR   | Ark. Ani TOLA (Panariti)                                                       |                 |         |
| PROJEKTI KONSTRUKTIV   | St.ark. Arton BRAHIMI                                                          |                 |         |
| PROJEKTI ELEKTRIK   | Inzh. Arben DERVISHAJ                                                          |                 |         |
| PROJEKTI ELEKTRONIK   | Inzh. Lindita DHAMO                                                            |                 |         |
| PROJEKTI MEKANIK. MNZ   | Inzh. Ilir SHINKO                                                              |                 |         |
| PROJEKTI HIDROSANITAR   | Inzh. Vladi KOLIÇI                                                             |                 |         |
| VNM   | Inzh. Albert SHIRA                                                             |                 |         |
| SHERBIMI TOPOGRAFIK   | Inzh. Ledia ALEKSI                                                             |                 |         |
| EFICIENCA ENERGETIKE   | Inzh. Ledia ALEKSI                                                             |                 |         |
| DATA   | SHKALLA                                                                        | PROJEKT ZBATIMI |         |
| MARS 2025   | 1:50 1:25                                                                      |                 |         |

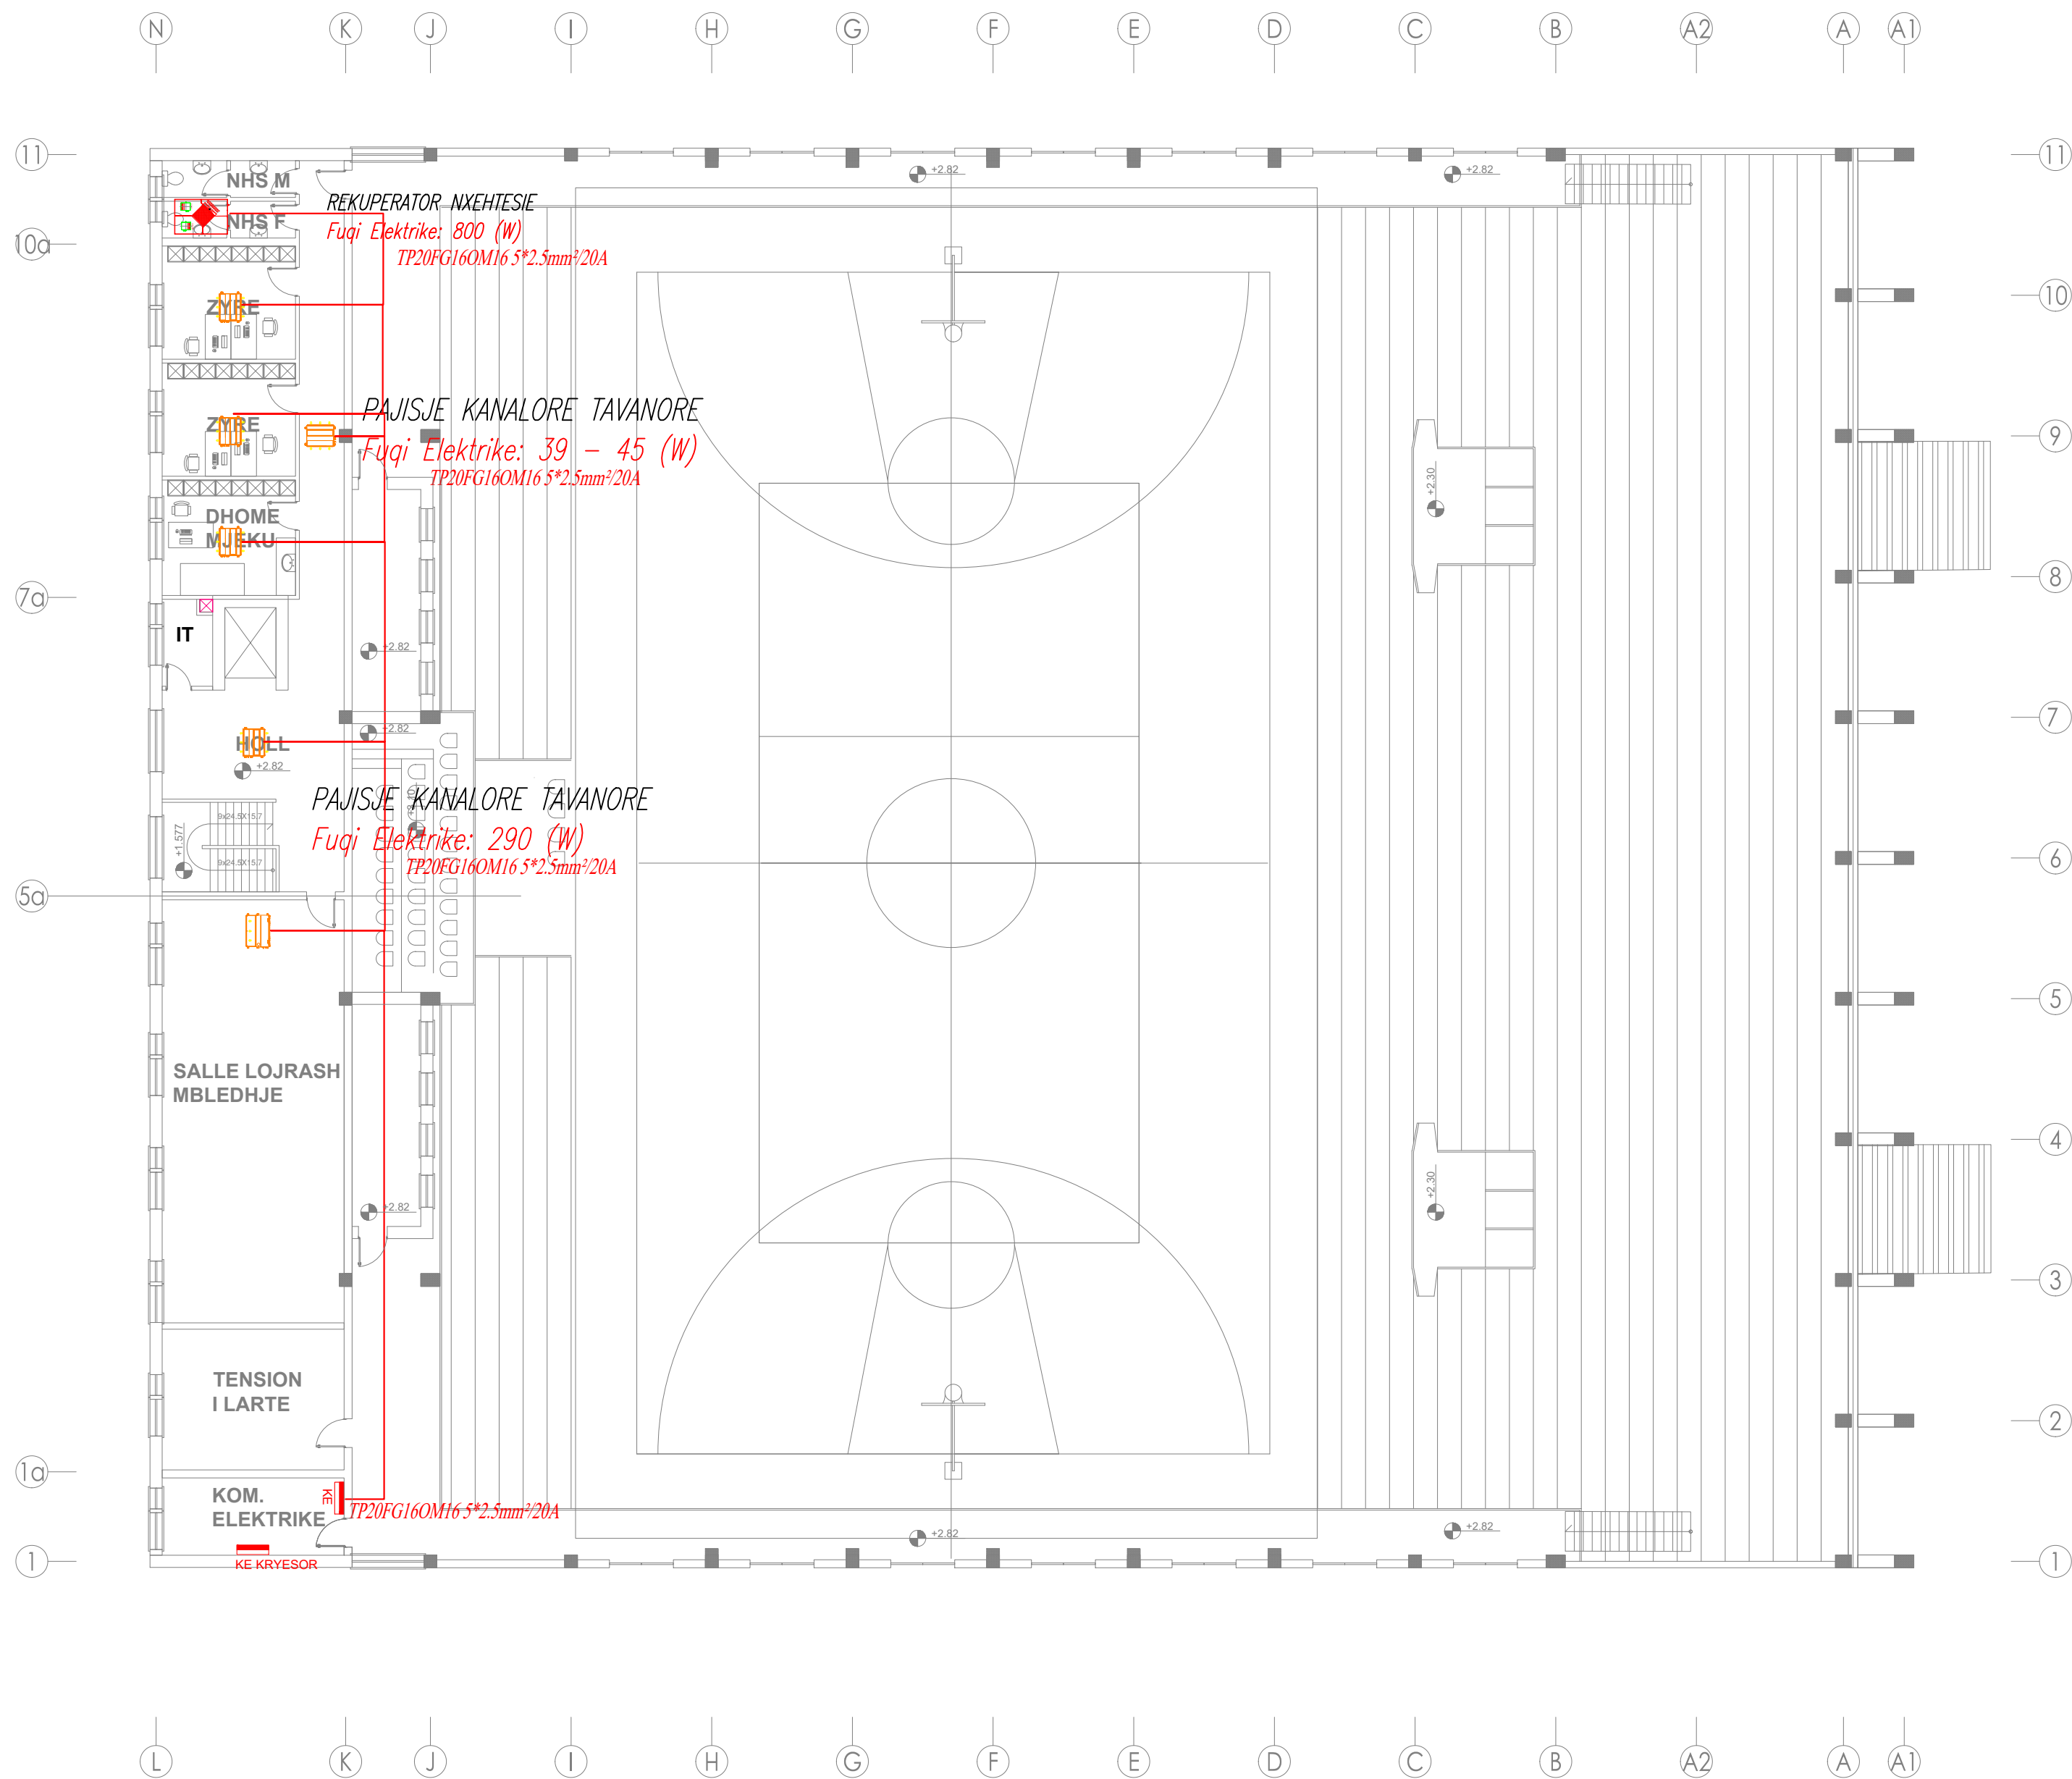

SHËNIME TEKNIKE

POROSITËS  
**BASHKIA KORÇË**


PROJEKTOI  
**UNIVERSITETI POLITEKNIK I TIRANËS**

PROJEKTI  
HARTIM I PROJEKTIT TË PËRFORCIMIT DHE PROJEKTIT TË RIKONSTRUKSIONIT  
TË PALLATIT TË SPORTIT "TAMARA NIKOLLA",  
POROSITËS BASHKIA KORÇË.

EMËRTIMI  
I FLETËS  
INSTALIMI I RRJETIT ELEKTRIK TË TË USHQIMIT TË  
SISTEMIT HVAC  
OBJEKTI 1, KATI 1  
**E-11**

| PROJEKTI                 | GRUPI I PROJEKTIMIT                               | FIRMA | SHËNIME |
|--------------------------|---------------------------------------------------|-------|---------|
| PROJEKTI<br>ARKITEKTUROR | Ark. Ani TOLA (Panariti)<br>St.ark. Arton BRAHIMI |       |         |
| PROJEKTI<br>KONSTRUKTIV  | Inxh. Arben DERVISHAJ<br>Inxh.                    |       |         |
| PROJEKTI<br>ELEKTRIK     | Inxh. Lindita DHAMO<br>Inxh.                      |       |         |
| PROJEKTI<br>ELEKTRONIK   | Inxh. Ilir SHINKO<br>Inxh. Vladi KOLIÇI           |       |         |
| PROJEKTI<br>MEKANIK, MNZ | Inxh. Albert SHIRA<br>Inxh.                       |       |         |
| PROJEKTI<br>HIDROSANITAR | Inxh. Ledia ALEKSI<br>Inxh.                       |       |         |
| VNM                      | Inxh. Ledia ALEKSI<br>Inxh.                       |       |         |
| SHERBIMI<br>TOPOGRAFIK   | Inxh. Ligor KODRA<br>Inxh. Anri LLABANI           |       |         |
| EFICIENCA<br>ENERGJITIKE | Inxh. Kleant SEMEMA<br>Inxh.                      |       |         |


|                   |                      |                 |
|-------------------|----------------------|-----------------|
| DATA<br>MARS 2025 | SHKALLA<br>1:50 1:25 | PROJEKT ZBATIMI |
|-------------------|----------------------|-----------------|

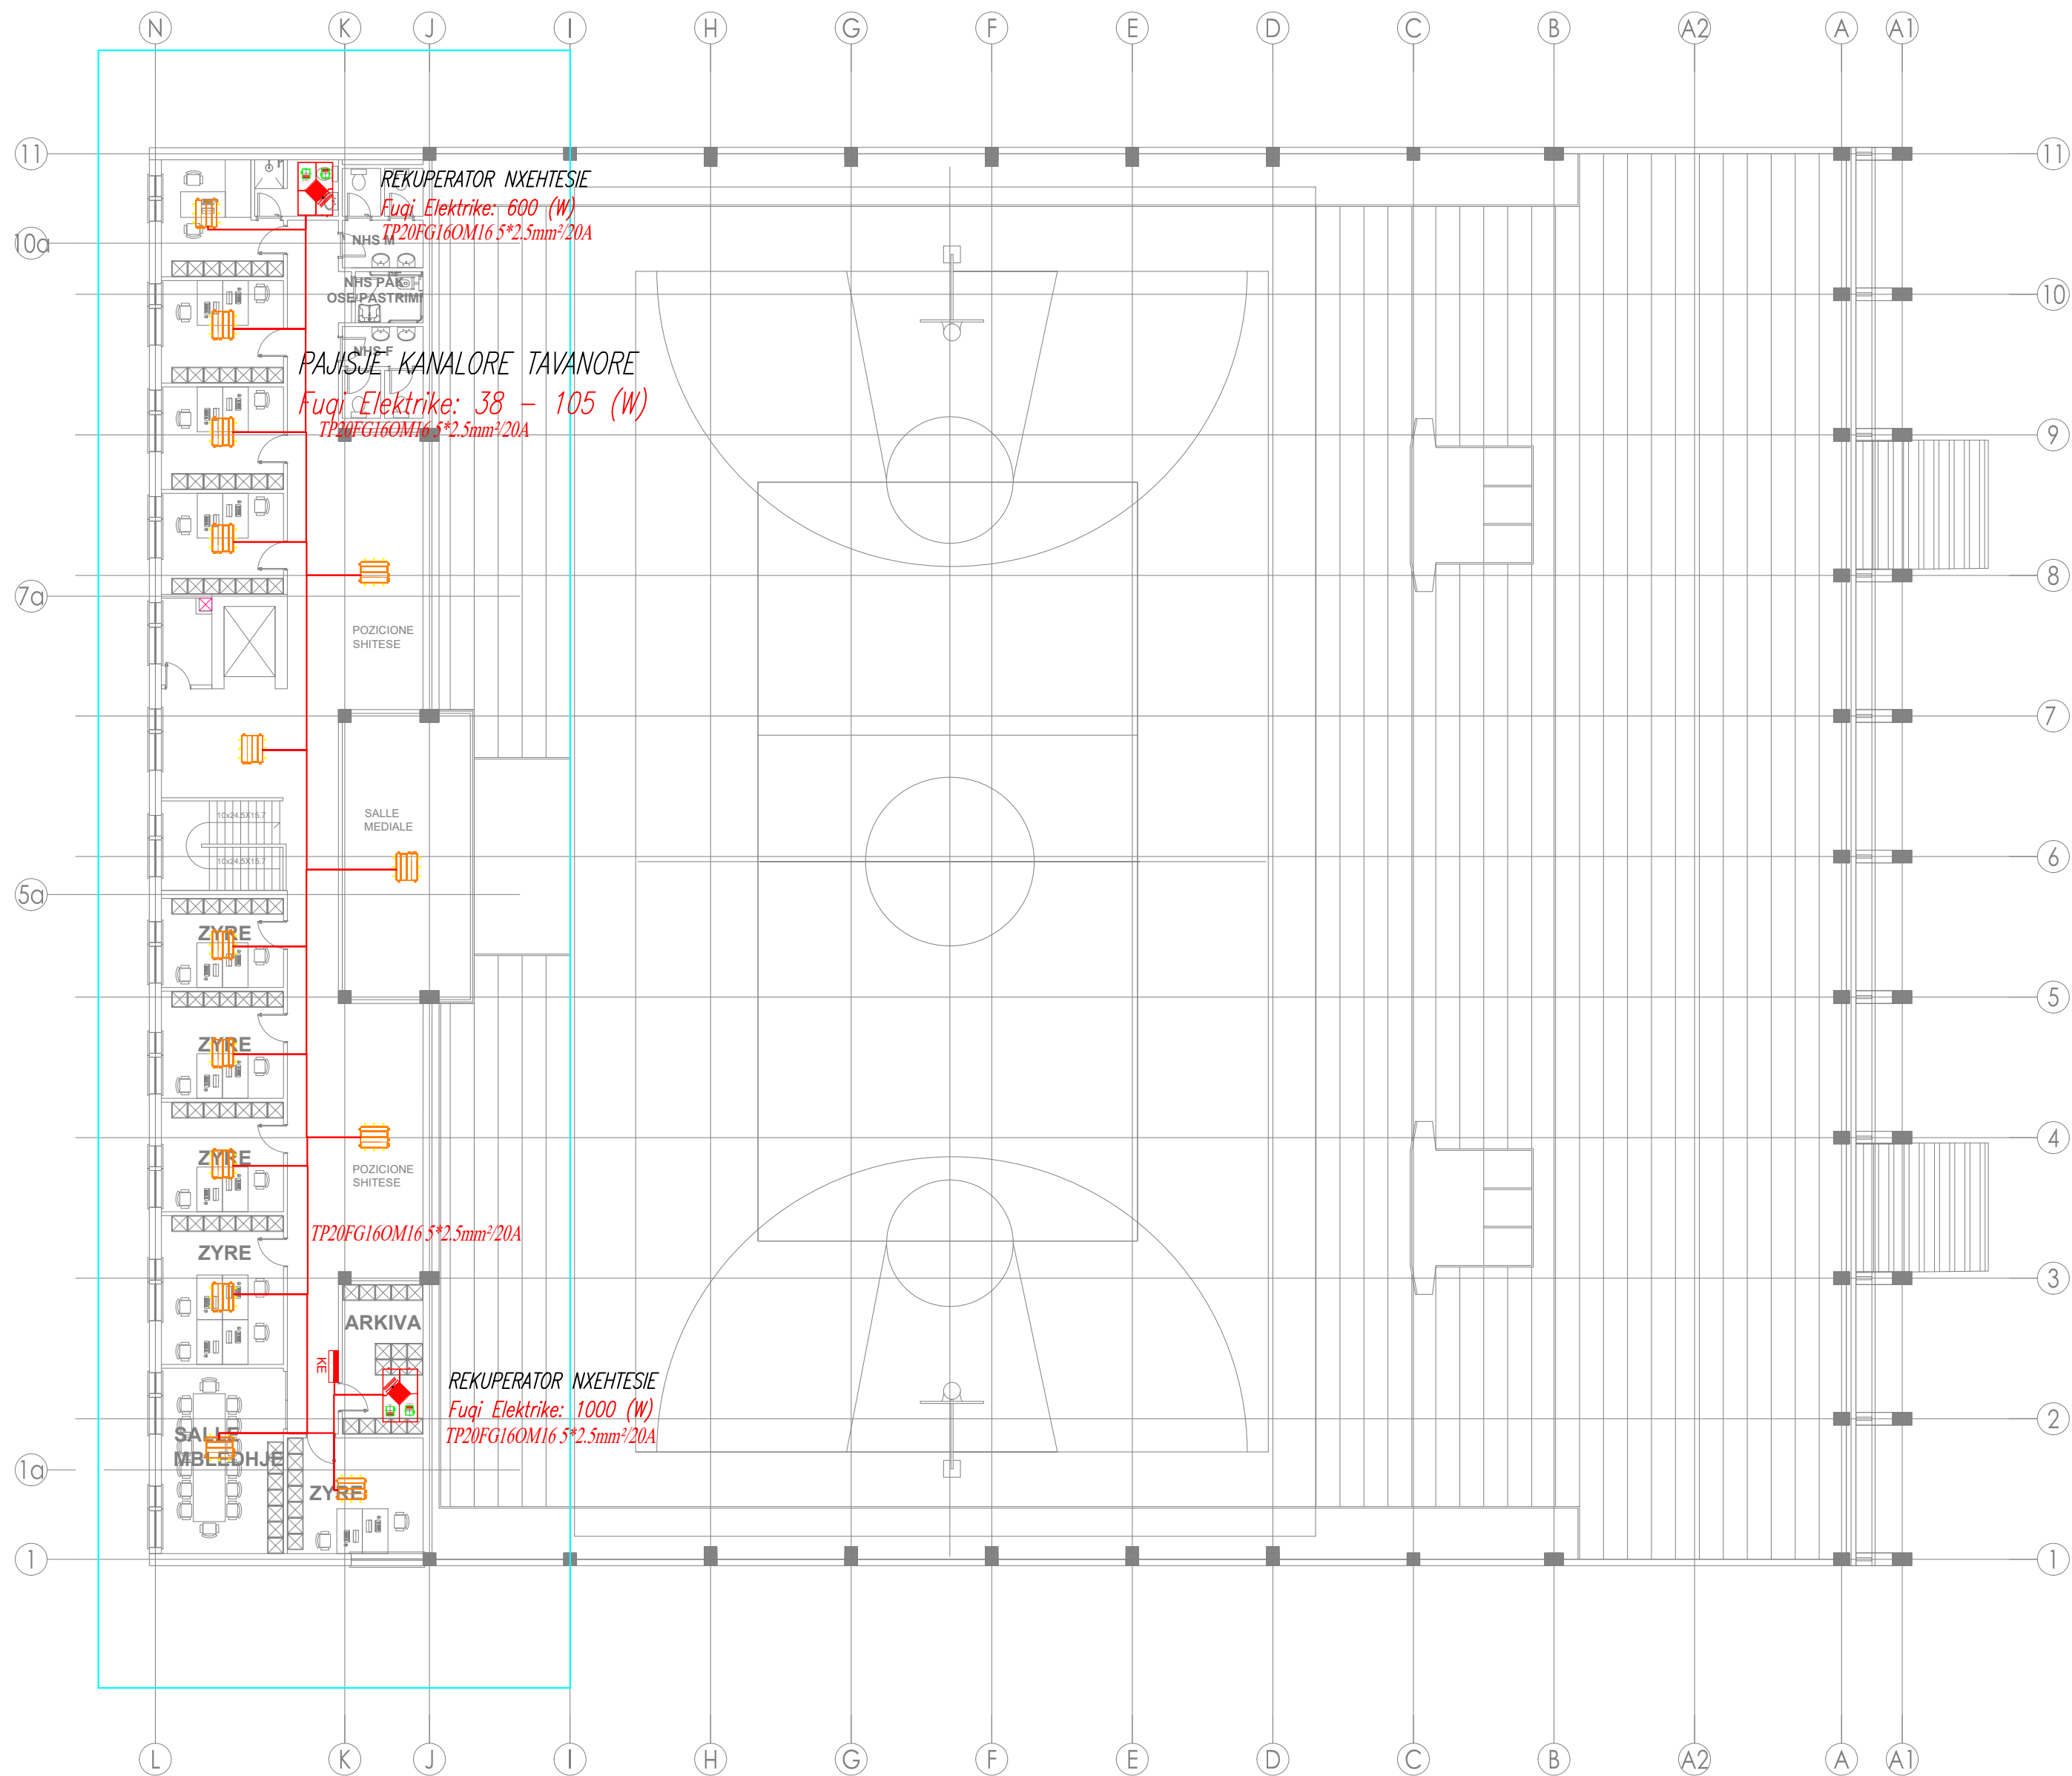

SHËNIME TEKNIKE

|   |                                                                                      |                 |         |
|---|--------------------------------------------------------------------------------------|-----------------|---------|
| POROSITËS   |                                                                                      |                 |         |
| BASHKIA KORÇË   |                                                                                      |                 |         |
| PROJEKTOI   |                                                                                      |                 |         |
| UNIVERSITETI POLITEKNIK I TIRANËS   |                                                                                      |                 |         |
| PROJEKTI   |                                                                                      |                 |         |
| HARTIM I PROJEKTIT TË PËRFORCIMIT DHE PROJEKTIT TË RIKONSTRUKSIONIT<br>TË PALLATIT TË SPORTIT "TAMARA NIKOLLA",<br>POROSITËS BASHKIA KORÇË. |                                                                                      |                 |         |
| EMËRTIMI<br>I FLETËS   | INSTALIMI I RRJETIT ELEKTRIK TË TË USHQIMIT TË<br>SISTEMIT HVAC<br>OBJEKTI 1, KATI 2 |                 | E-12    |
| PROJEKTI   | GRUPI I PROJEKTIMIT                                                                  | FIRMA           | SHËNIME |
| PROJEKTI ARKITEKTUROR   | Ark. Ani TOLA (Panariti)                                                             |                 |         |
|   | St.ark. Arton BRAHIMI                                                                |                 |         |
| PROJEKTI KONSTRUKTIV   | Inxh. Arben DERVISHAJ                                                                |                 |         |
|   | Inxh.                                                                                |                 |         |
| PROJEKTI ELEKTRIK   | Inxh. Lindita DHAMO                                                                  |                 |         |
|   | Inxh.                                                                                |                 |         |
| PROJEKTI ELEKTRONIK   | Inxh. Ilir SHINKO                                                                    |                 |         |
|   | Inxh. Vladi KOLIÇI                                                                   |                 |         |
| PROJEKTI MEKANIK. MNZ   | Inxh. Albert SHIRA                                                                   |                 |         |
|   | Inxh.                                                                                |                 |         |
| PROJEKTI HIDROSANITAR   | Inxh. Ledia ALEKSI                                                                   |                 |         |
|   | Inxh.                                                                                |                 |         |
| VNM   | Inxh. Ledia ALEKSI                                                                   |                 |         |
|   | Inxh.                                                                                |                 |         |
| SHERBIMI TOPOGRAFIK   | Inxh. Ligor KODRA                                                                    |                 |         |
|   | Inxh. Anri LLABANI                                                                   |                 |         |
| EFICIENCA ENERGETIKE   | Inxh. Kleant SEMEMA                                                                  |                 |         |
|   | Inxh.                                                                                |                 |         |
| DATA   | SHKALLA                                                                              | PROJEKT ZBATIMI |         |
| MARS 2025   | 1:50 1:25                                                                            |                 |         |

PLANIMETRI E ÇATISË

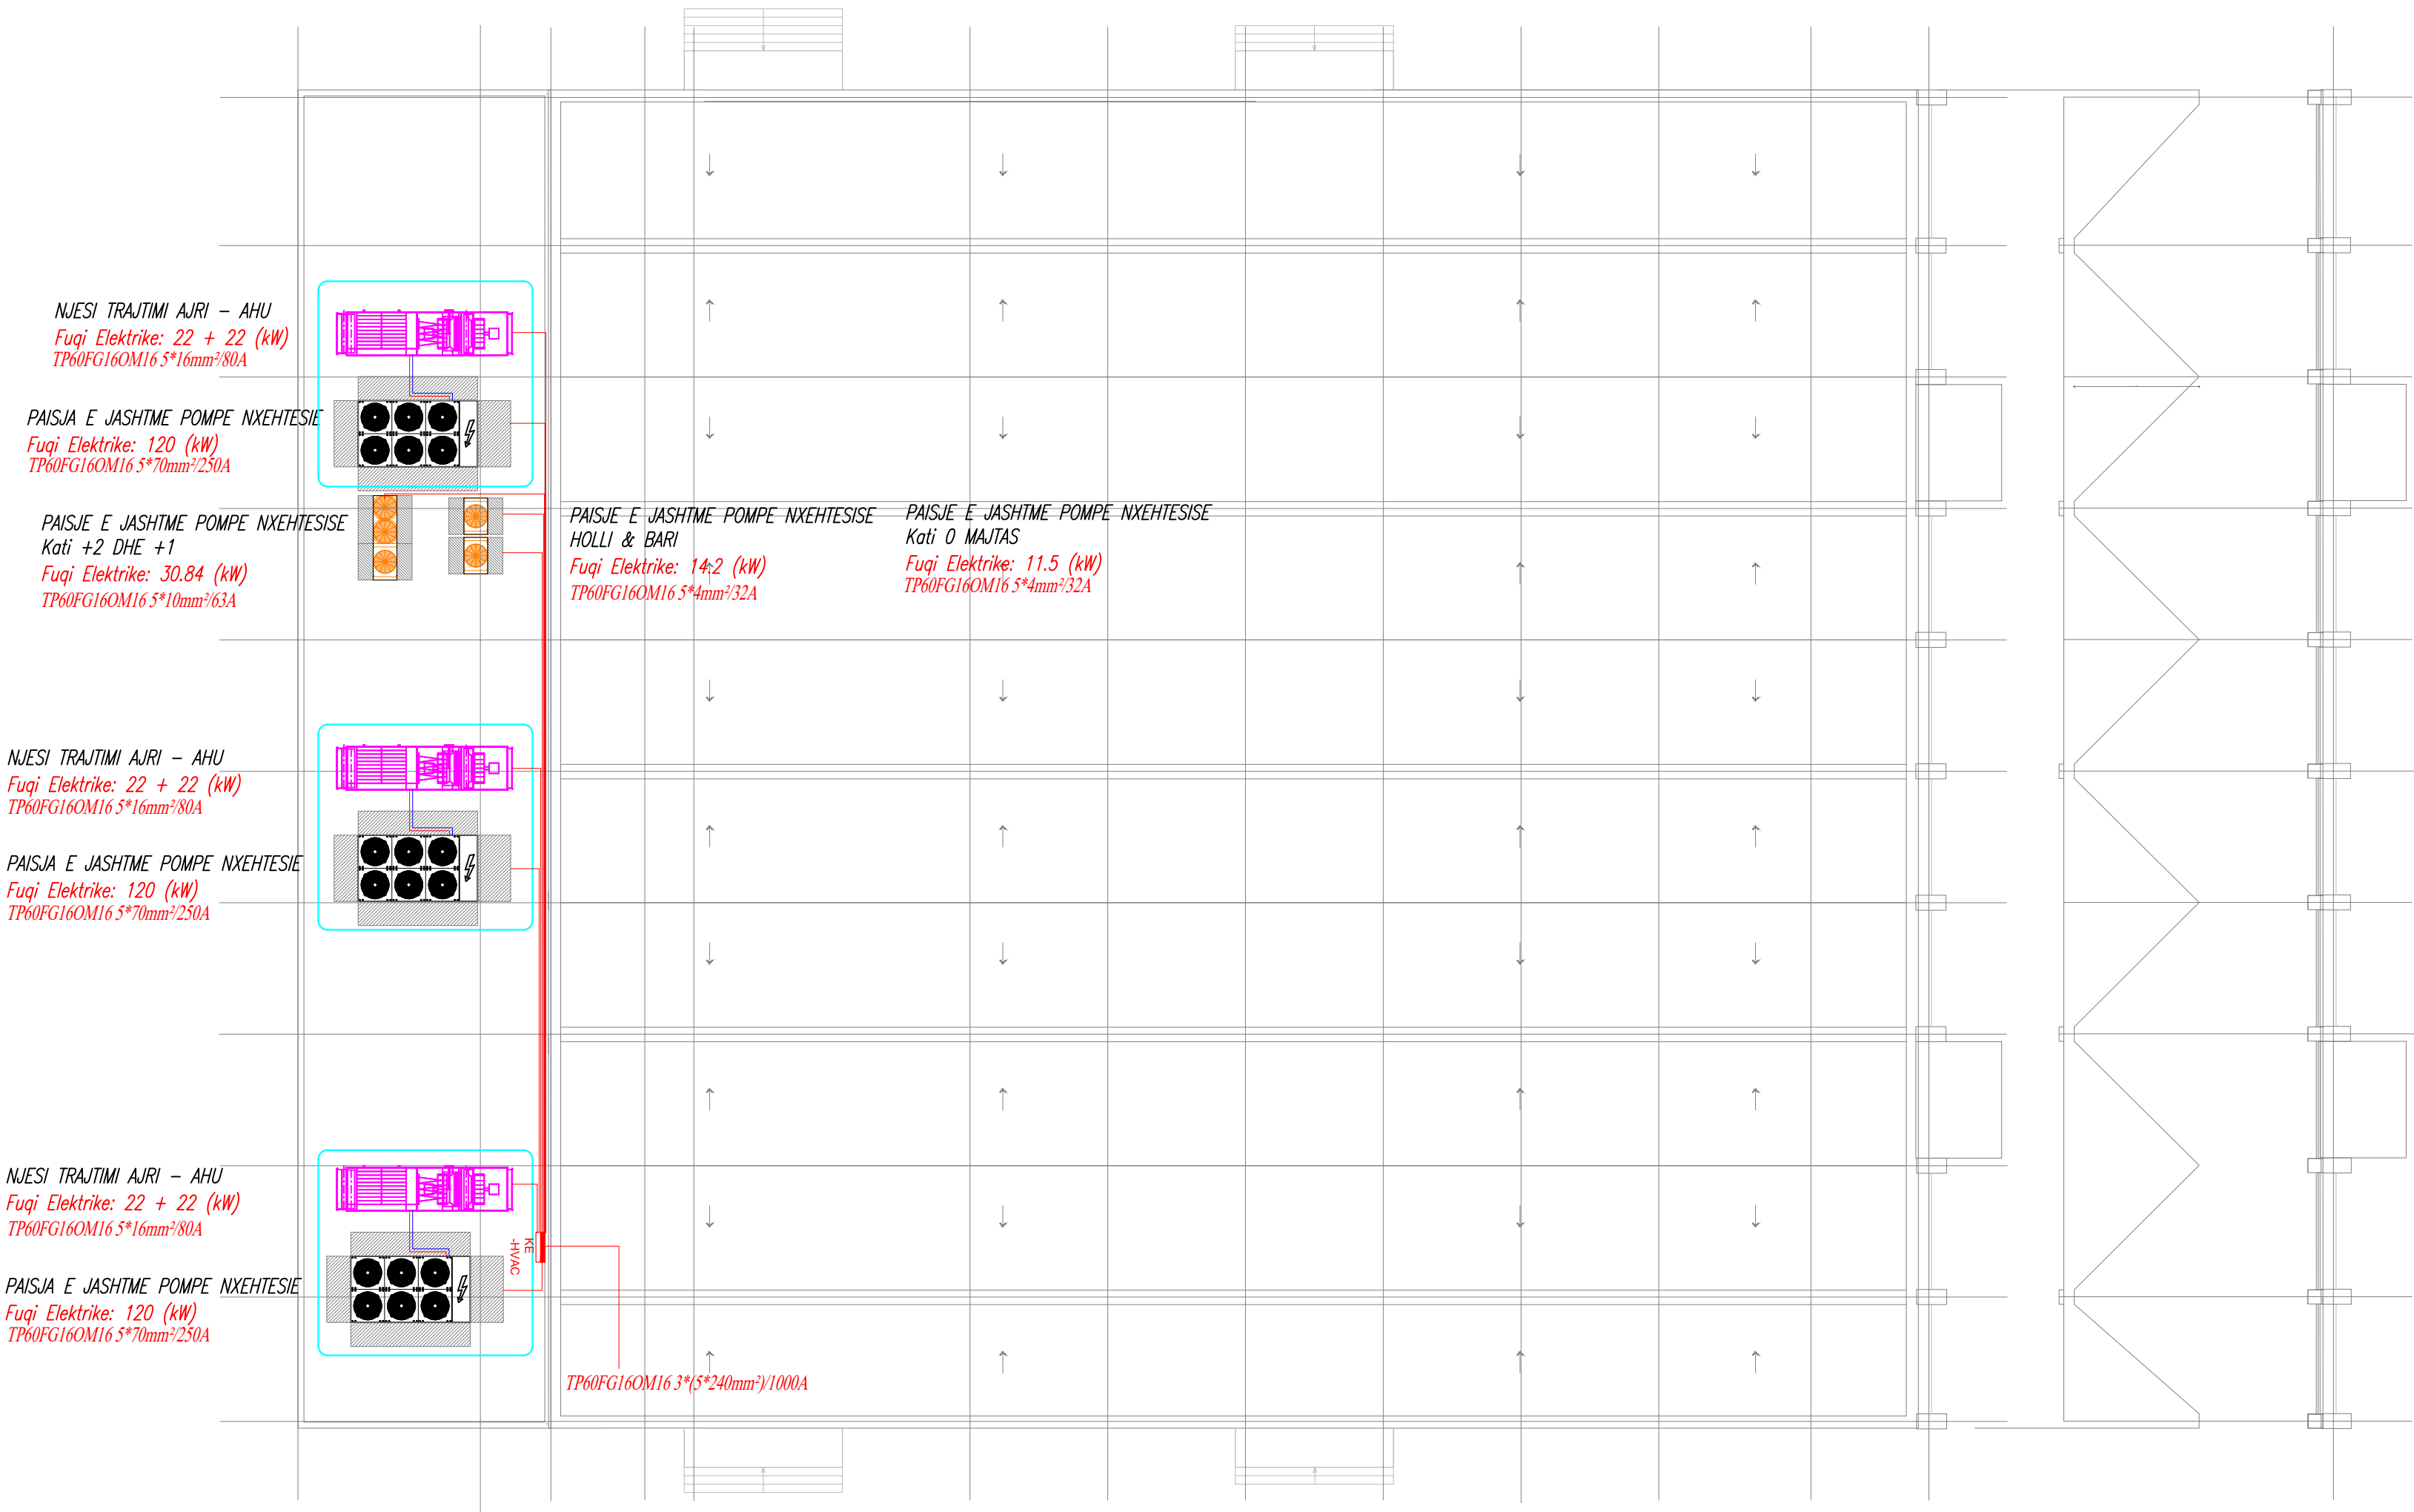

SHËNIME TEKNIKE

|   |                                                                              |                 |         |
|---|------------------------------------------------------------------------------|-----------------|---------|
| POROSITËS   |                                                                              |                 |         |
| BASHKIA KORÇË   |                                                                              |                 |         |
| PROJEKTOI   |                                                                              |                 |         |
| UNIVERSITETI POLITEKNIK I TIRANËS   |                                                                              |                 |         |
| PROJEKTI   |                                                                              |                 |         |
| HARTIM I PROJEKTIT TË PËRFORCIMIT DHE PROJEKTIT TË RIKONSTRUKSIONIT TË PALLATIT TË SPORTIT "TAMARA NIKOLLA", POROSITËS BASHKIA KORÇË. |                                                                              |                 |         |
| EMËRTIMI I FLETES   | INSTALIMI I RRJETIT ELEKTRIK TE USHQIMIT TE SISTEMIT HVAC OBJEKTI 1, TARRACA |                 | E-13    |
| PROJEKTI   | GRUPI I PROJEKTIMIT                                                          | FIRMA           | SHËNIME |
| PROJEKTI ARKITEKTUROR   | Ark. Ani TOLA (Panariti)                                                     |                 |         |
| PROJEKTI KONSTRUKTIV   | St.ark. Arton BRAHIMI                                                        |                 |         |
| PROJEKTI ELEKTRIK   | Inxh. Arben DERVISHAJ                                                        |                 |         |
| PROJEKTI ELEKTRONIK   | Inxh. Lindita DHAMO                                                          |                 |         |
| PROJEKTI MEKANIK MINZ   | Inxh. Ilir SHINKO                                                            |                 |         |
| PROJEKTI HIDROSANTAR   | Inxh. Vladi KOLIÇI                                                           |                 |         |
| VNM   | Inxh. Albert SHIRA                                                           |                 |         |
| SHERBIMI TOPOGRAFIK   | Inxh. Ledia ALEKSI                                                           |                 |         |
| EFICIENCA ENERGETIKE   | Inxh. Ledia ALEKSI                                                           |                 |         |
|   | Inxh. Ligor KODRA                                                            |                 |         |
|   | Inxh. Arit LLABANI                                                           |                 |         |
|   | Inxh. Kleant SEMEMA                                                          |                 |         |
|   | Inxh.                                                                        |                 |         |
| DATA   | SHKALLA                                                                      | PROJEKT ZBATIMI |         |
| MARS 2025   | 1:50 1:25                                                                    |                 |         |