

Legjenda

- STRUKTURE BIA
- NDRICUES LINEAR LED
- NDRICUES LED EMERGJENCE
- VIJAT E KALIMIT PER KEMBESORET
LYERJUE NE DYSHEME
- DREJTIMI I KALIMIT TE MAKINES
LYERJUE NE DYSHEME
- YIELD LINE
- KALIM PER KEMBESORET
E LYER ME BOJE RAL 7011 IRON GREY
- VEND PARKIMI
E LYER ME BOJE RAL 7016 ANTHRACITE GREY
- SHENJA E PARKIMIT
- SHENJA E PARKIMIT TE AFERT
- DALJA E EMERGJENCES
- DALJA
- ASHENSORI
- CARJE NE DYSHEME
- ZGARE METALIKE
- kuota e perfunduar
kuota e struktures
- | Niveli | Emertimi i hapësirës | PC |
|---------|----------------------|-----------------|
| B 100 | PP | betoni ne dukje |
| h 500cm | epoxy 2mm | |
- veshje e tavanit
shitresa e dyshemes
- lartesi dysheme-tavan pa shitresa

VEHJIA E DYSHEMESJE:
KALIMI I MAKINAVE - BETON I VESHUR ME EPOKSI 2mm
RAMPA E KALIMIT SRUCICIMI I BETONIT
SHKALLET - VESHJUE ME PILLAKA GURI
VENDET E PARKIMIT TE LYERA ME BOJE RAL7016, REZISTENT NDAJ FERKIMIT DHE UJIT
NUMRAIT E PARKIMIT JO TE LYERA ME BOJE
HAPEJIRA KEMBESORE E LYER ME BOJE RAL 7011, REZISTENT NDAJ FERKIMIT DHE UJIT
SIGNALISTIKA E LYER ME BOJE RAL7011, REZISTENT NDAJ FERKIMIT DHE UJIT

TRAJTIMI I TAVANIT:
SHKALLA: BETON NE DUKJE
PARKIMI: BETON I LYER ME BOJE RAL 9017 TRAFFIC BLACK MATT

KATI -2:
VENDE PARKIMI: 100
VENDE PARKIMI P.A.K.: 2

TOTAL: 298 VENDE PARKIMI

shënime teknike:

- PARA CDO VEPRIMI NE KANTIER DUHET BERE VERIFIKIMI ME PROJEKTIN MEP DHE STRUKTURAL
- TRAJTIMI I GROPAVE DHE ELEMENTEVE MEP TE BEHET SIPAS SPECIFIKES TEKNIKE DHE DETAJIT TE PROJEKTIT MEP
- SHITRESA NIVELUESE DO TE FILLJUE NGA DIMENSIONI MAKSIMAL DERI NE NIVELIN 0.0 TE PILETAVE SIPAS KUOTAVE TE PERCAKTUARA NE PLANIMETRI
- PER CDO PAQARTESI NE PROJEKTIN ARKITEKTONIK SUPERVIZORI DUHET TE KOMUNIKUJE PROJEKTUESIT PERKATES PER SCARIMIN E TYRE
- DIMENSIONET JANE NE CENTIMETRA

objekti


Ndërtimi i godinës së parkimit dhe hapësirave mbështetëse në Gjirokastër

porositës

Fondacioni Shqiptaro-Amerikan i Zhvillimit

studimi urbanistik dhe arkitektura

DEA Studio
MVM Architecture
Construction & Development

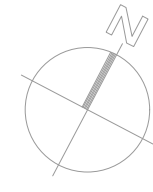



Grupi i projektimit / Ekspertet

DEA Studio sh.p.k.	Lic. N.4919/10
MVM Architecture, Construction & Development	Lic. N.6967
Arkitekt	
1. ark. Ailet MESLANI (Team leader)	Lic. A.0792/4
2. urb.ark. Ervin TAÇI	Lic. A.0210/5
3. ark. Klodiana EMIRI	Lic. A.2006/1
Restaurator	
4. restaurator Piro THOMO	Lic. R.P.40
Inxhinier Ndërtimi	
5. ing. Hekdon KOKONA	Lic. K.0449/5
6. ing. Sonila PAPA	Lic. K.1722/2
7. ing. Sulejman SHEMSIU	Lic. K.0846/4
Preventivues/ Inxhinier Ndërtimi	
8. ing. Ibrahim EMIRI	Lic. A.0177/5
Inxhinier Mjedisi	
9. ing. Alkida PRODANI	Lic. M.1341/1
Inxhinier Hidroteknik	
10. ing. Nikolin RISILIA	Lic. K.2163/1
11. ing. Isuf BORICI	Lic. H/T. 0152/3
Inxhinier Elektrik	
12. ing. Agim HOXHA	Lic. E.1294/1
Inxhinier Mekanik	
13. ing. Artur DADO	Lic. M.0812/1
14. ing. Syjra SURAJ	Lic. M.0238/3
15. ing. Bujar SINGA	Lic. M.1088/4
Inxhinier Gjeolog	
16. ing. Bekim LILAJ	Lic. G.J.0004/2
17. ing. Florian LILAJ	Lic. G.J.0535

vizatimi:
A13 PLANI I TAVANIT, KATI -2

shkalla:
Sh. 1:150

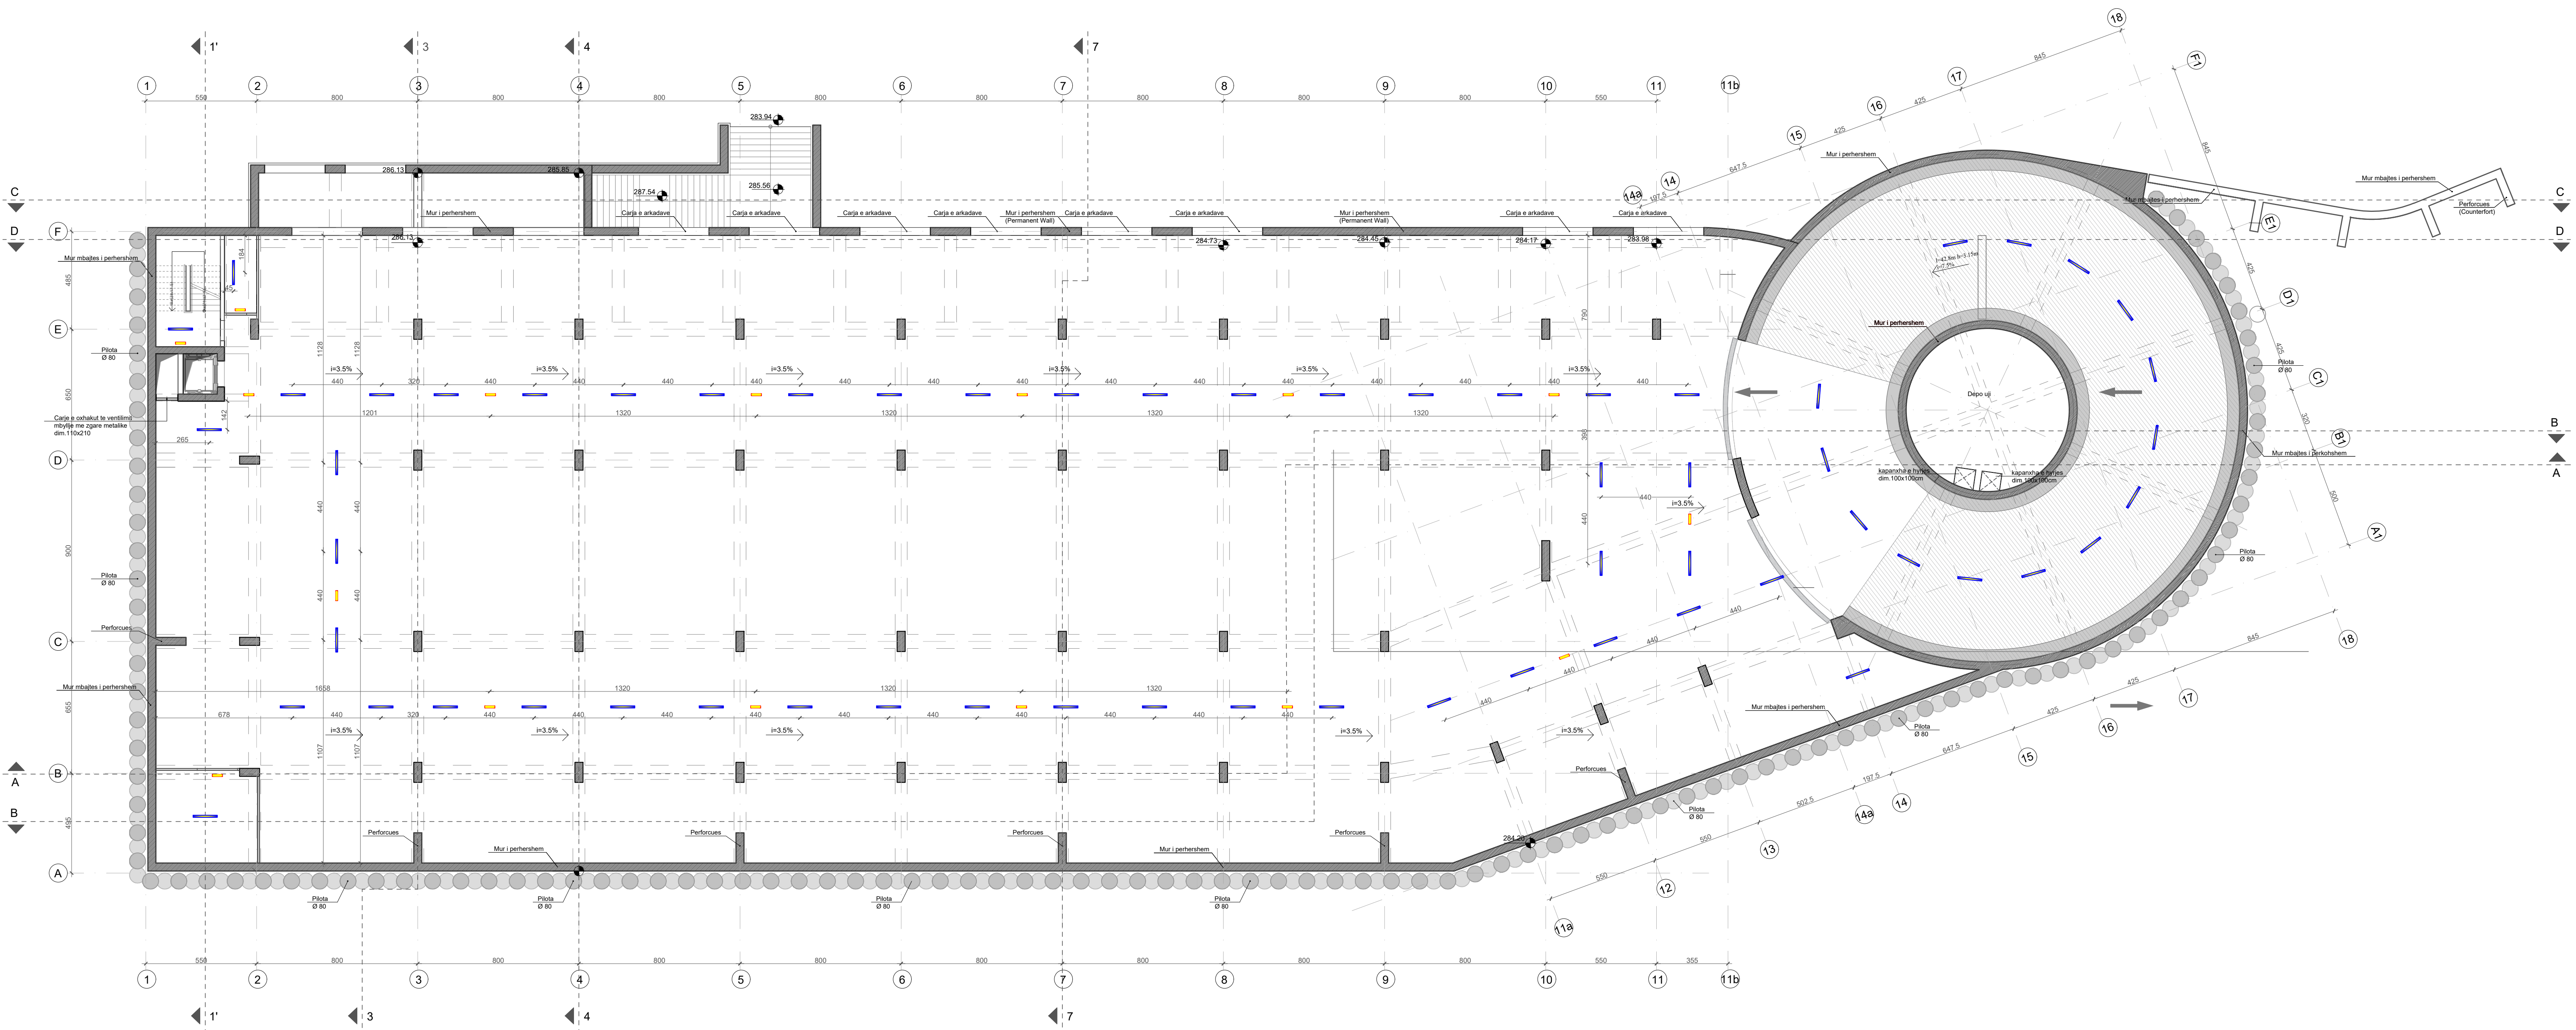

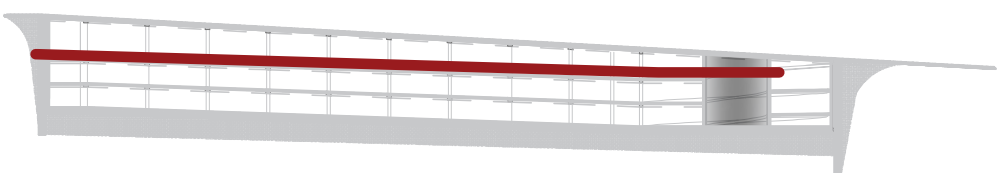

Legjenda

- STRUKTURE B/A
- NDRICUES LINEAR LED
- NDRICUES LED EMERGENCE
- VUAT E KALIMIT PER KEMBESORET
LYERJUE NE DYSHEME
- DREJTIMI I KALIMIT TE MAKINES
LYERJUE NE DYSHEME
- YIELD LINE
- KALIM PER KEMBESORET
E LYER ME BOJE RAL 7011 IRON GREY
- VEND PARKIMI
E LYER ME BOJE RAL 7016 ANTHRACITE GREY
- SHENJA E PARKIMIT
- SHENJA E PARKIMIT TE AFERT
- DALJA E EMERGJENCES
- DALJA
- ASHENSORI
- CARJE NE DYSHEME
- ZGARE METALIKE
- Kuota e perfunduar
+ kuota e struktures
- Niveli Emergjenti i hapësirës
B100 FP beton me
h.500cm epoxy 2mm
shtrësja e tavanit
veshje e tavanit
shtrësja e dyshemes

VESHJA E DYSHEMES:
KALIMI I MAKINAVE - BETON I VESHUR ME EPOKSI 2mm
RAMPA E KALIMIT - BRICICIMI I BETONIT
SHKALLET - VESHJE ME PLLAKA GURI
VENDET E PARKIMIT TE LYERA ME BOJE RAL7016, REZISTENT NDAJ FERKIMIT DHE UJIT
NUMRAT E PARKIMIT LO TE LYERA ME BOJE
HAPESIRA KEMBESORE E LYER ME BOJE RAL 7011, REZISTENT NDAJ FERKIMIT DHE UJIT
SINJALISTIKA E LYER ME BOJE RAL7011, REZISTENT NDAJ FERKIMIT DHE UJIT

TRAJTIMI I TAVANIT:
SHKALLA: BETON NE DUKJE
PARKIMI: BETON I LYER ME BOJE RAL 9017 TRAFFIC BLACK MATT

KATI -3:
VENDE PARKIMI: 100
VENDE PARKIMI P.A.K: 2

TOTAL: 298 VENDE PARKIMI


- shënime teknike:
- PARA CDO VEPRIMI NE KANTIER DUHET BERE VERIFIKIMI ME PROJEKTIN MEP DHE STRUKTURAL
 - TRAJTIMI I GROPAVE DHE ELEMENTEVE MEP TE BEHET SIPAS SPECIFIKES TEKNIKE DHE DETAJIT TE PROJEKTIT MEP
 - SHTRESA NIVELLESE DO TE FILLUJE NGA DIMENSIONI MAKSIMAL DERI NE NIVELIN 0.0 TE PILETAVE SIPAS KUOTAVE TE PERCAKTUARA NE PLANIMETRI
 - PER CDO PAQARTESI NE PROJEKTIN ARKITEKTONIK SUPERVIZORI DUHET TE KOMUNIKUJE PROJEKTUESIT PERKATES PER SGARIMIN E TYRE
 - DIMENSIONET JANE NE CENTIMETRA


objekti	Ndërtimi i godinës së parkimit dhe hapësirave mbështetëse në Gjirokastër	
porositës	Fondacioni Shqiptaro-Amerikan i Zhvillimit	
studini urbanistik dhe arkitektura	DEA Studio	
	MVM Architecture Construction & Development	

Grupi i projektimit / Ekspertet		
DEA Studio sh.p.k.	Lic. N.4919/10	
MVM Architecture, Construction & Development	Lic. N.6967	
Arkitekt		
1. ark. Ailet MESLANI (Team leader)	Lic. A.0792/4	
2. urb.ark. Ervin TAÇI	Lic. A.0210/5	
3. ark. Klodiana EMIRI	Lic. A.2006/1	
Restaurator		
4. restaurator Piro THOMO	Lic. R.P.40	
Inzhinier Ndërtimi		
5. ing. Helidon KOKONA	Lic. K.0449/5	
6. ing. Sonila PAPA	Lic. K.1722/2	
7. ing. Sulejman SHEMSIU	Lic. K.0846/4	
Preventivues/ Inzhinier Ndërtimi		
8. ing. Ibrahim EMIRI	Lic. A.0177/5	
Inzhinier Mjedis		
9. ing. Alkida PRODANI	Lic. M.1341/1	
Inzhinier Hidroteknik		
10. ing. Nikolin RISILIA	Lic. K.2163/1	
11. ing. Isuf BORICI	Lic. H/T. 0152/3	
Inzhinier Elektrik		
12. ing. Agim HOXHA	Lic. E.1294/1	
Inzhinier Mekanik		
13. ing. Artur DADO	Lic. M.0812/1	
14. ing. Syjra SURAJ	Lic. M.0238/3	
15. ing. Bujar SINGA	Lic. M.1088/4	
Inzhinier Gjeolog		
16. ing. Bekim LILAJ	Lic. G.J.0004/2	
17. ing. Florian LILAJ	Lic. G.J.0535	

vizatimi: A14 PLANI I KATIT -3, SINJALISTIKA

shkalla: Sh. 1:150

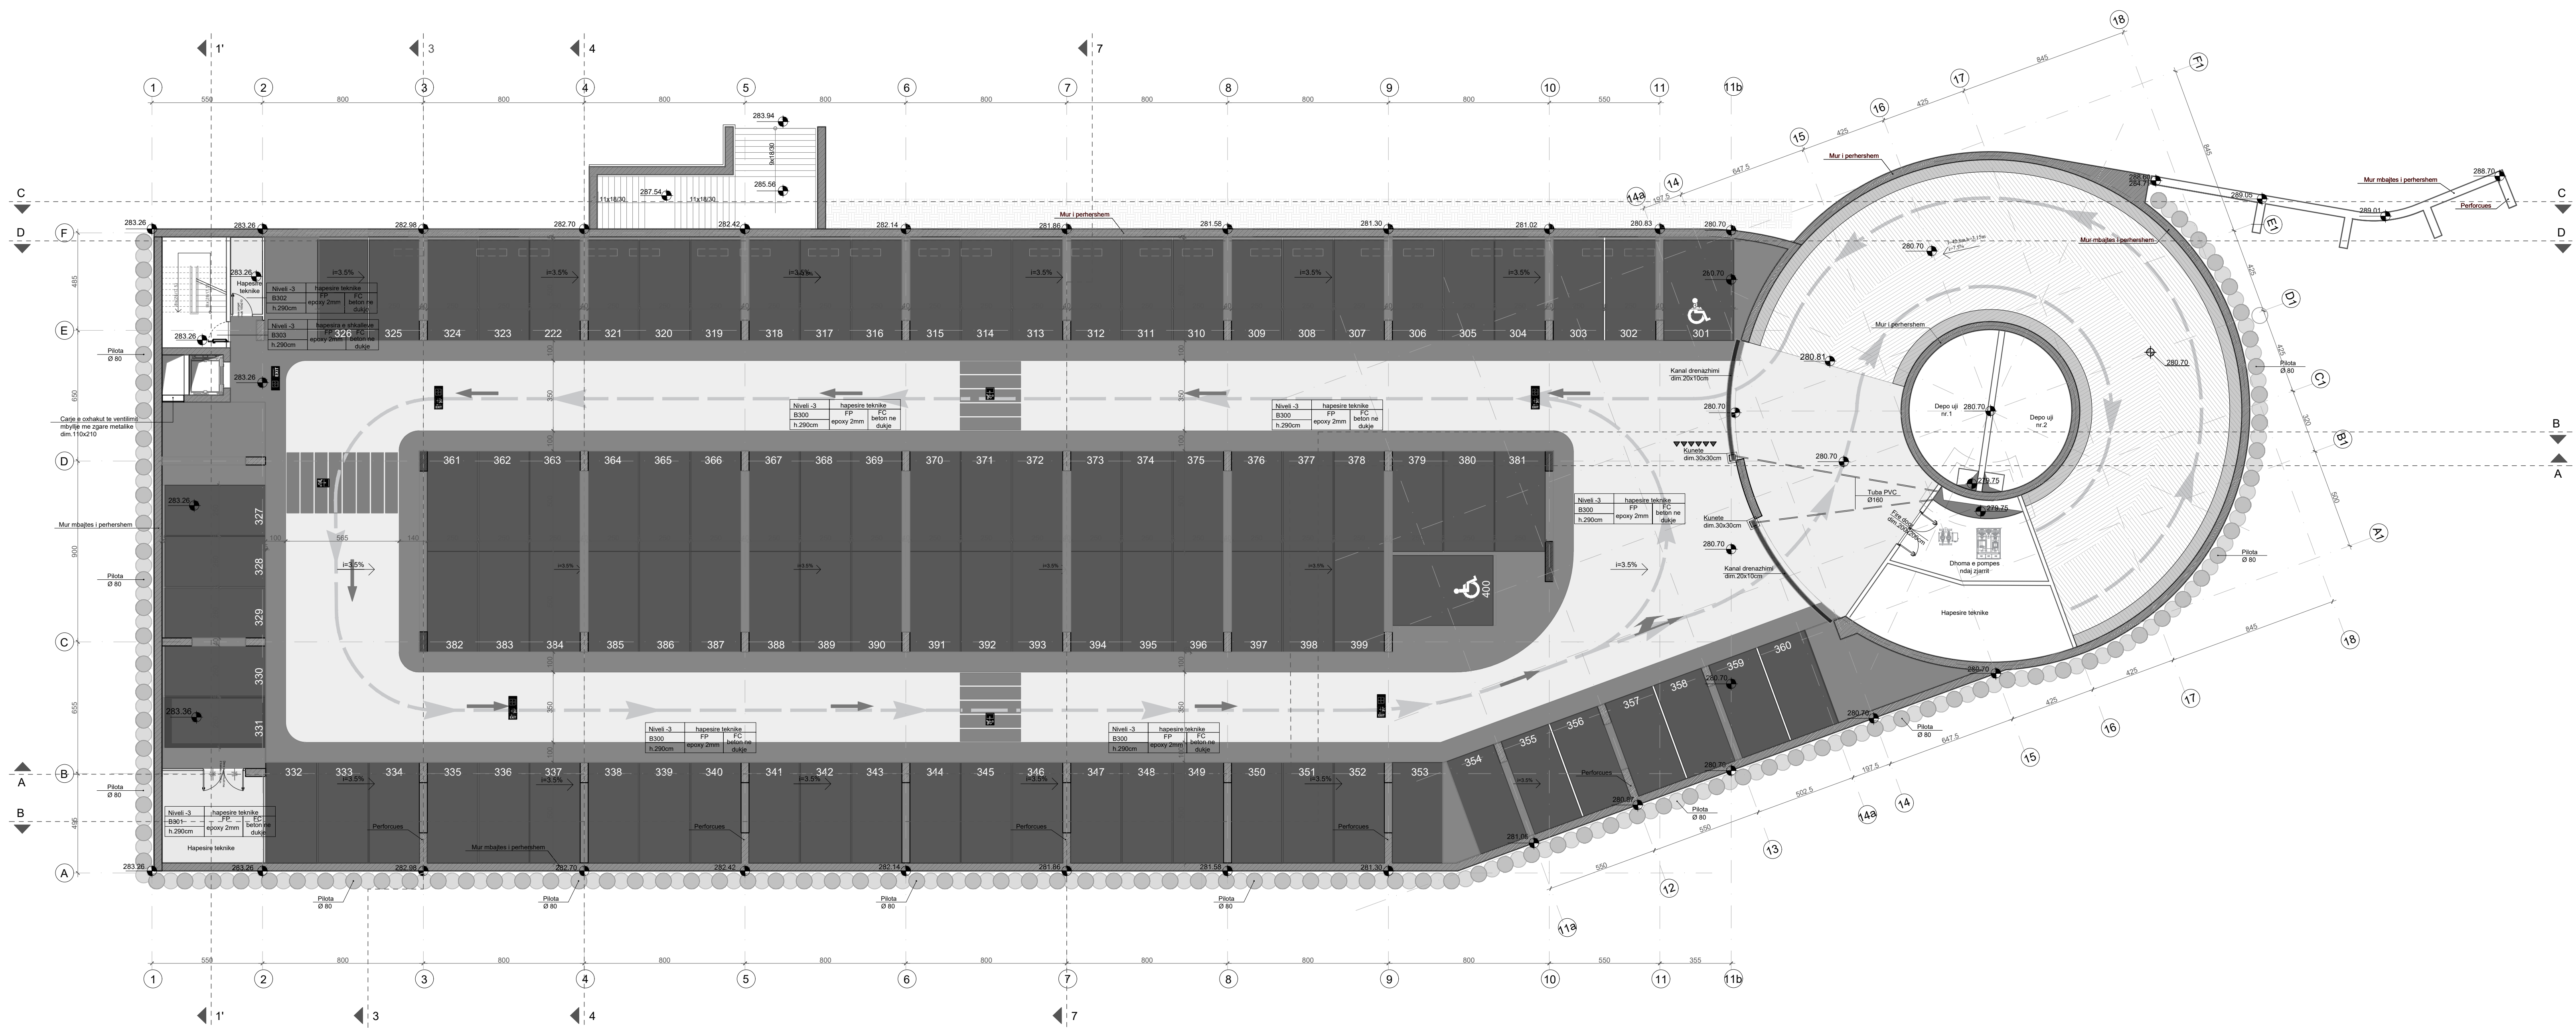

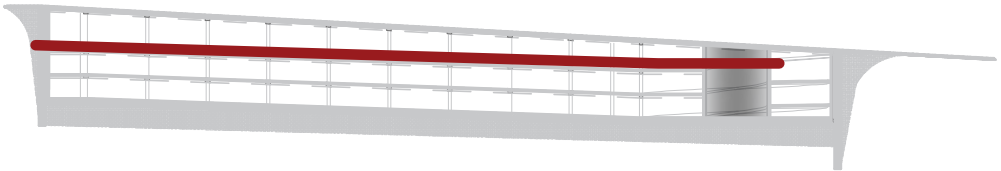

Legjenda

- STRUKTURE B/A
- NDRICUES LINEAR LED
NDRICUES LED EMERGJENCE
- VUAT E KALIMIT PER KEMBESORET
LYERJE NE DYSHEME
- DREJTIMI I KALIMIT TE MAKINES
LYERJE NE DYSHEME
- YIELD LINE
- KALIM PER KEMBESORET
E LYER ME BOJE RAL 7011 IRON GREY
- VEND PARKIMI
E LYER ME BOJE RAL 7016 ANTHRACITE GREY
- SHENJA E PARKIMIT
- SHENJA E PARKIMIT TE AFERT
- DALJA E EMERGJENCES
- DALJA
- ASHENSORI
- CARJE NE DYSHEME
- ZGARE METALIKE
- kuota e perfunduar
- kuota e strukturares
- | Niveli | Emertimi i hapësirës | PC |
|---------|----------------------|----------|
| B100 | PP | beton me |
| h.500cm | epoxy 2mm | dajga |
- veshje e tavanit
- shtrresa e dyshemes

lartësi dysheme-tavan pa shtrresa

VESHJA E DYSHEMESE:

KALIMI I MAKINAVE - BETON I VESHUR ME EPOKSI 2mm

RAMPA E KALIMIT - BRUCIDI I BETONIT

SHKALLET - VESHJE ME PLLAKA GURI

VENDJET E PARKIMIT TE LYERA ME BOJE RAL7016, REZISTENT NDAJ FERKIMIT DHE UJIT

NUMIRAT E PARKIMIT JO TE LYERA ME BOJE

HAPESIRA KEMBESORE E LYER ME BOJE RAL 7011, REZISTENT NDAJ FERKIMIT DHE UJIT

SINJALISTIKA E LYER ME BOJE RAL7011, REZISTENT NDAJ FERKIMIT DHE UJIT

TRAJTIMI I TAVANIT:

SHKALLA : BETON NE DUKJE

PARKIMI: BETON I LYER ME BOJE RAL 9017 TRAFFIC BLACK MATT

KATI -3

VENDE PARKIMI: 100

VENDE PARKIMI P.A.K. 2

TOTAL: 298 VENDE PARKIMI

shënime teknike:

1.PARA CDO VEPRIME NE KANTIER DUHET BERE VERIFIKIMI ME PROJEKTIN MEP DHE STRUKTURAL

2.TRAJTIMI I GROPAVE DHE ELEMENTEVE MEP TE BEHET SIPAS SPECIFIKES TEKNIKE DHE DETAJT TE PROJEKTTI MEP

3.SHITRESA NIVELIJESE DO TE FILLJOE NGA DIMENSIONI MAKSIMAL DERI NE NIVELIN 0.0 TE PILETAVE SIPAS KUOTAVE TE PERCAKTUARA NE PLANIMETRI

4.PER CDO PAQARTESI NE PROJEKTIN ARKITEKTONIK SUPERVIZORI DUHET TE KOMUNIKUJE PROJEKTUESIT PERKATES PER SCARIMIN E TYRE

5.DIMENSIONET JANE NE CENTIMETRA


objekti	Ndërtimi i godinës së parkimit dhe hapësirave mbështetëse në Gjirokastër	
porositës	Fondacioni Shqiptaro-Amerikan i Zhvillimit	
studimi urbanistik dhe arkitektura	DEA Studio	
	MVM Architecture Construction & Development	

Grupi i projektimit / Ekspertet

DEA Studio sh.p.k.	Lic. N.4919/10
MVM Architecture, Construction & Development	Lic. N.6967
Arkitekt	
1. ark. Alket MESLANI (Team leader)	Lic. A.0792/4
2. urb.ark. Ervin TAÇI	Lic. A.0210/5
3. ark. Klodiana EMIRI	Lic. A.2006/1
Restaurator	
4. restaurator Piro THOMO	Lic. R.P.40
Inzhinier Ndërtimi	
5. ing. Helidon KOKONA	Lic. K.0449/5
6. ing. Sonila PAPA	Lic. K.1722/2
7. ing. Sulejman SHEMSIU	Lic. K.0846/4
Preventivues/ Inzhinier Ndërtimi	
8. ing. Ibrahim EMIRI	Lic. A.0177/5
Inzhinier Mjedisi	
9. ing. Alkida PRODANI	Lic. M.1341/1
Inzhinier Hidroteknik	
10. ing. Nikolin RISILIA	Lic. K.2163/1
11. ing. Isuf BORICI	Lic. H/T. 0152/3
Inzhinier Elektrik	
12. ing. Agim HOXHA	Lic. E.1294/1
Inzhinier Mekanik	
13. ing. Artur DADO	Lic. M.0812/1
14. ing. Syjra SURAJ	Lic. M.0238/3
15. ing. Bujar SINGA	Lic. M.1088/4
Inzhinier Gjeolog	
16. ing. Bekim LILAJ	Lic. G.J.0004/2
17. ing. Florian LILAJ	Lic. G.J.0535

vizatimi:
A15 PLANI I KATIT -3, TEKNIK

shkalla:
Sh. 1:150

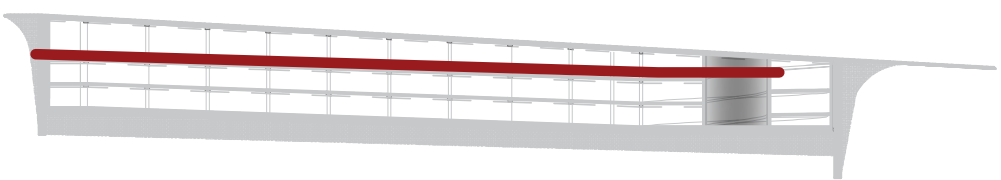

Legjenda

- STRUKTURE B/A
- NDRICUES LINEAR LED
NDRICUES LED EMERGENCE
- VJAT E KALIMIT PER KEMBESORET
LYERJE NE DYSHEME
- DREJTIMI I KALIMIT TE MAKINES
LYERJE NE DYSHEME
- YIELD LINE
- KALIM PER KEMBESORET
E LYER ME BOJE RAL 7011 IRON GREY
- VEND PARKIMI
E LYER ME BOJE RAL 7016 ANTHRACITE GREY
- SHENJA E PARKIMIT
- SHENJA E PARKIMIT TE AFERT
- DALJA E EMERGJENCES
- DALJA
- ASHENSORI
- CARJE NE DYSHEME
- ZGARE METALIKE

250.00	+	-	kuota e perfunduar
250.00	+	-	kuota e struktura
Niveli	Emertimi i hapësirës	FP	FC
B.100	FP	beton	ne
h.500cm	epoxy 2mm	duke	
		veshje e tavanit	
		shtresa e dyshemes	

lartësi dysheme-tavan sa shtresa

VESHJA E DYSHEMESE:

KALIMI I MAKINAVE - BETON I VESHUR ME EPOKSI 2mm

RAMPA E KALIMIT -BRUCIDIMI I BETONIT

SHKALLET - VESHJE ME P.LAKA GURI

VENDET E PARKIMIT TE LYERA ME BOJE RAL7016, REZISTENT NDAJ FERKIMIT DHE UJIT

NUMRAT E PARKIMIT JO TE LYERA ME BOJE

HAPESIRA KEMBESORE E LYER ME BOJE RAL 7011, REZISTENT NDAJ FERKIMIT DHE UJIT

SINJALISTIKA E LYER ME BOJE RAL7011, REZISTENT NDAJ FERKIMIT DHE UJIT

TRAJTIMI I TAVANIT:

SHKALLA - BETON NE DUKJE

PARKIMI: BETON I LYER ME BOJE RAL 9017 TRAFFIC BLACK MATT

KATI-3:

VENDE PARKIMI: 100

VENDE PARKIMI P.A.K: 2

TOTAL: 298 VENDE PARKIMI

shënime teknike:

1.PARA CDO VEPRIMI NE KANTIER DUHET BERE VERIFIKIMI ME PROJEKTIN MEP DHE STRUKTURAL

2.TRAJTIMI I GROPAVE DHE ELEMENTEVE MEP TE BEHET SIPAS SPECIFIKES TEKNIKE DHE DETAJT TE PROJEKTTI MEP

3.SHTRESA NIVELLESE DO TE FILLJOE NGA DIMENSIONI MAKSIMAL DERI NE NIVELIN 0.0 TE PILETAVE SIPAS KUOTAVE TE PERCAKTUARA NE PLANIMETRI

4.PER CDO PAQARTESI NE PROJEKTIN ARKITEKTONIK SUPERVIZORI DUHET TE KOMUNIKUJE PROJEKTESIT PERKATES PER SGARIMIN E TYRE

5.DIMENSIONET JANE NE CENTIMETRA

objekti	Ndërtimi i godinës së parkimit dhe hapësirave mbështetëse në Gjirokastër
porositës	Fondacioni Shqiptaro-Amerikan i Zhvillimit
studimi urbanistik dhe arkitektura	DEA Studio MVM Architecture Construction & Development

Grupi i projektimit / Ekspertet

DEA Studio sh.p.k.	Lic. N.4919/10
MVM Architecture, Construction & Development	Lic. N.6967
Arkitekt	
1. ark. Ailet MESLANI (Team leader)	Lic. A.0792/4
2. urb.ark. Ervin TAÇI	Lic. A.0210/5
3. ark. Klodiana EMIRI	Lic. A.2006/1
Restaurator	
4. restaurator Piro THOMO	Lic. R.P.40
Inxhinier Ndërtimi	
5. ing. Helidon KOKONA	Lic. K.0449/5
6. ing. Sonila PAPA	Lic. K.1722/2
7. ing. Sulejman SHEMSIU	Lic. K.0846/4
Preventivues/ Inxhinier Ndërtimi	
8. ing. Ibrahim EMIRI	Lic. A.0177/5
Inxhinier Mjedis	
9. ing. Aklida PRODANI	Lic. M.1341/1
Inxhinier Hidroteknik	
10. ing. Nikolin RISILIA	Lic. K.2163/1
11. ing. Isuf BORICI	Lic. H/T. 0152/3
Inxhinier Elektrik	
12. ing. Agim HOXHIA	Lic. E.1294/1
Inxhinier Mekanik	
13. ing. Artur DADO	Lic. M.0812/1
14. ing. Syja SURAJ	Lic. M.0238/3
15. ing. Bujar Stryga	Lic. M.1088/4
Inxhinier Gjeolog	
16. ing. Bekim LILAJ	Lic. G.J.0004/2
17. ing. Florian LILAJ	Lic. G.J.0535



vizatimi:
A16 PLANI I TAVANIT, KATI -3

shkalla:
Sh. 1:150

Prerja B-B



Prerja A-A

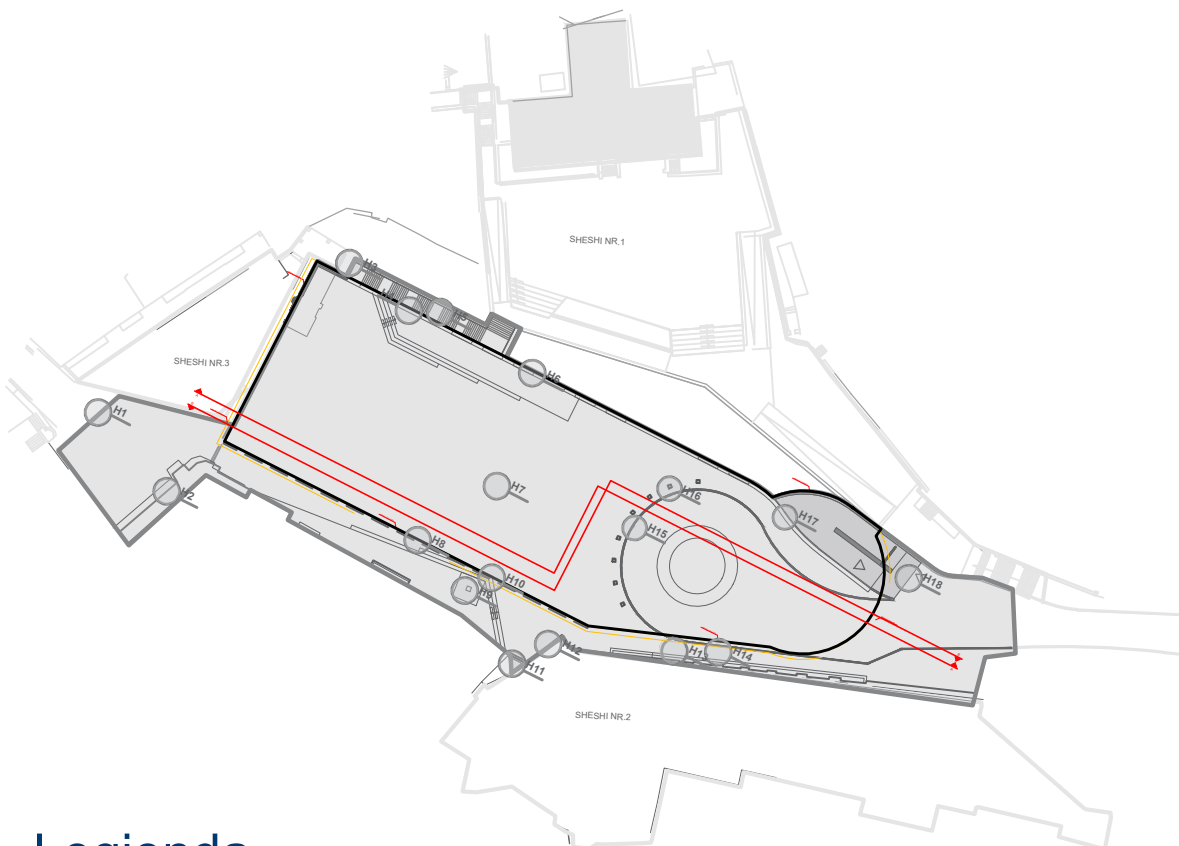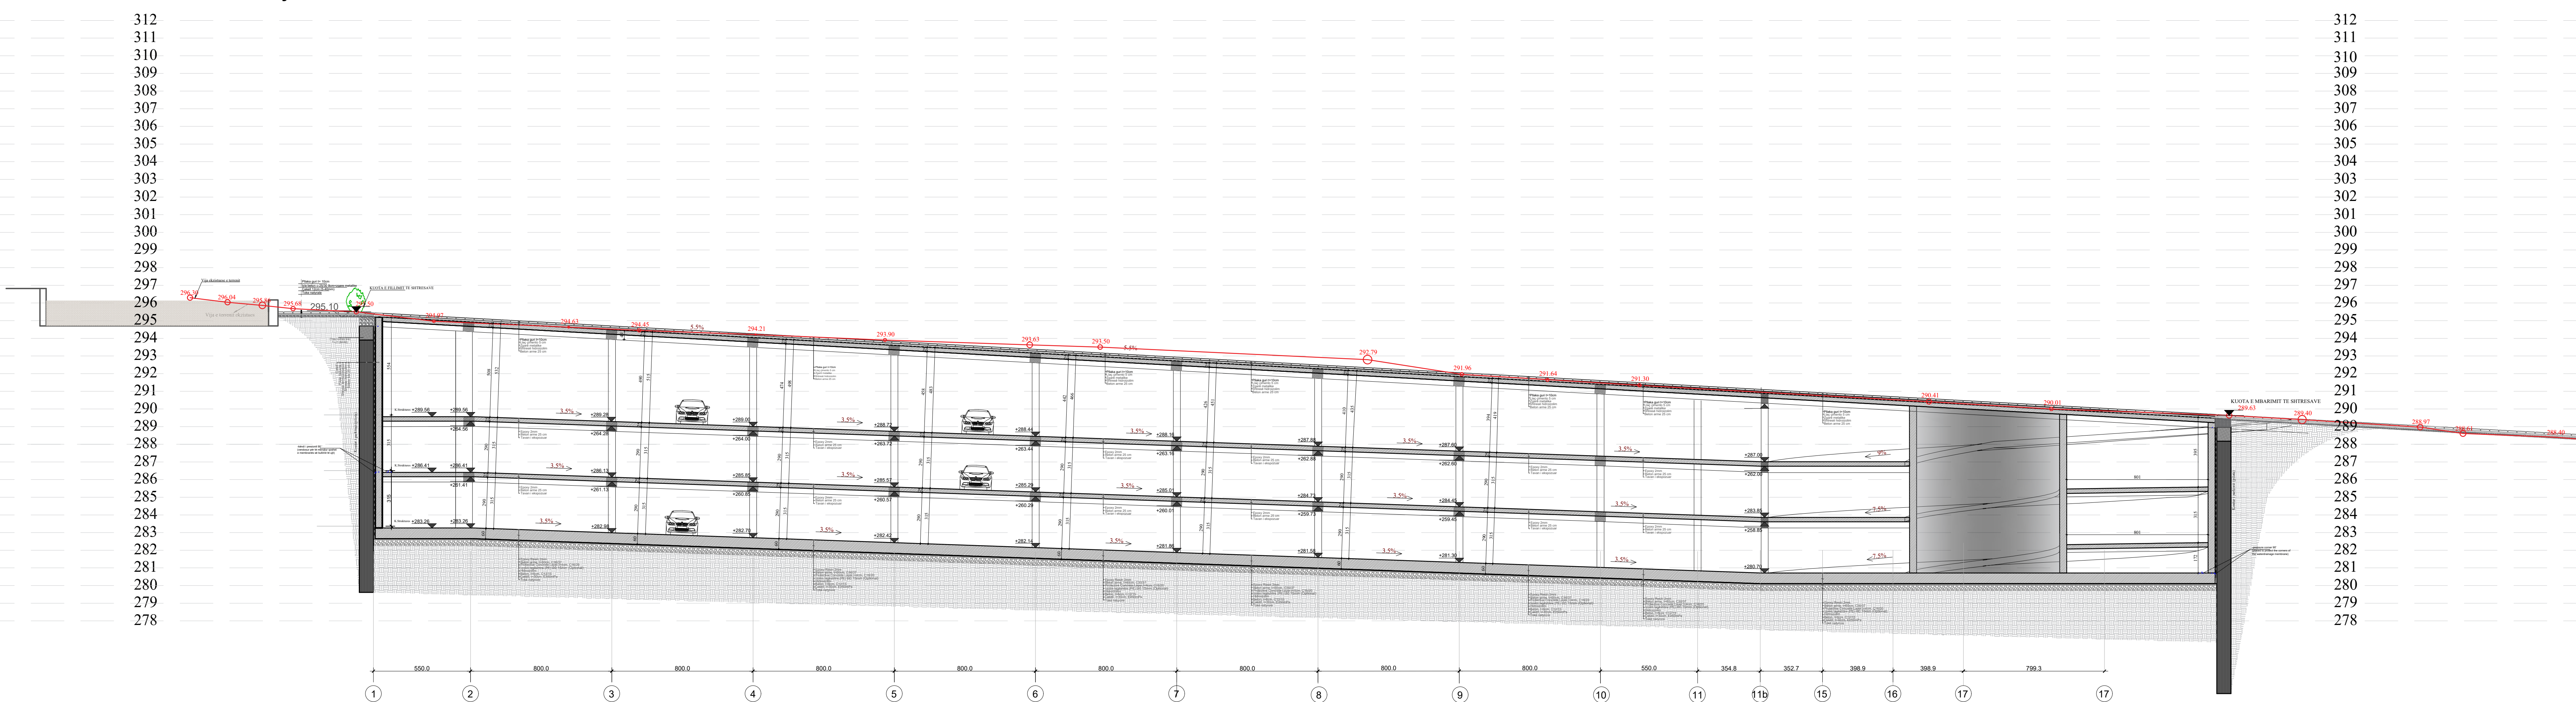

Legjenda


- shënime teknike:
1. PARA CDO VEPRIMI NE KANTIER DUHET BERE VERIFIKIMI ME PROJEKTIN MEP DHE STRUKTURAL
 2. TRAJTIMI I GROPAVE DHE ELEMENTEVE MEP TE BEHET SIPAS SPECIFIKES TEKNIKE DHE DETAJIT TE PROJEKTIT MEP
 3. SHITRESA NIVELUESE DO TE FILLUJE NGA DIMENSIONI MAKSIMAL DERI NE NIVELIN 0.0 TE PILETAVE SIPAS KUOTAVE TE PERCAKTUARA NE PLANIMETRI
 4. PER CDO PAQARTESI NE PROJEKTIN ARKITEKTONIK SUPERVIZORI DUHET TE KOMUNIKUJE PROJEKTUESIT PERKATES PER SQARIMIN E TYRE
 5. DIMENSIONET JANE NE CENTIMETRA

objekti	Ndërtimi i godinës së parkimit dhe hapësirave mbështetëse në Gjirokastër	
porositës	Fondacioni Shqiptaro-Amerikan i Zhvillimit	
studini urbanistik dhe arkitektura	DEA Studio MVM Architecture Construction & Development	
Grupi i projektimit / Ekspertet		
DEA Studio sh.p.k. Lic. N.4919/10		
MVM Architecture, Construction & Development Lic. N.6967		
Arkitekt		
1. ark. Alket MESLANI (Team leader) Lic. A.0792/4		
2. urb.ark. Ervin TAÇI Lic. A.0210/5		
3. ark. Klodiana EMIRI Lic. A.2006/1		
Restaurator		
4. restaurator Piro THOMO Lic. R.P.40		
Inzhinier Ndërtimi		
5. ing. Hekdon KOKONA Lic. K.0449/5		
6. ing. Sonila PAPA Lic. K.1722/2		
7. ing. Sulejman SHEMSIU Lic. K.0846/4		
Preventivues/ Inzhinier Ndërtimi		
8. ing. Ibrahim ELMRI Lic. A.0177/5		
Inzhinier Mjetisi		
9. ing. Alkida PRODANI Lic. M.1341/1		
Inzhinier Hidroteknik		
10. ing. Nikollë RISILIA Lic. K.2163/1		
11. ing. Isuf BORICI Lic. H/T. 0152/3		
Inzhinier Elektrik		
12. ing. Agim HOXHA Lic. E.1294/1		
Inzhinier Mekanik		
13. ing. Artur DADO Lic. M.0812/1		
14. ing. Syjje SUKAJ Lic. M.0238/3		
15. ing. Bujar SIRA Lic. M.1088/4		
Inzhinier Gjeolog		
16. ing. Bekim LILAJ Lic. G.J.0004/2		
17. ing. Florian LILAJ Lic. G.J.0035		
vizatimi: A17 Prerja gjatësore A-A, B-B		shkallë: Sh. 1:100

Prerja C-C



Prerja D-D

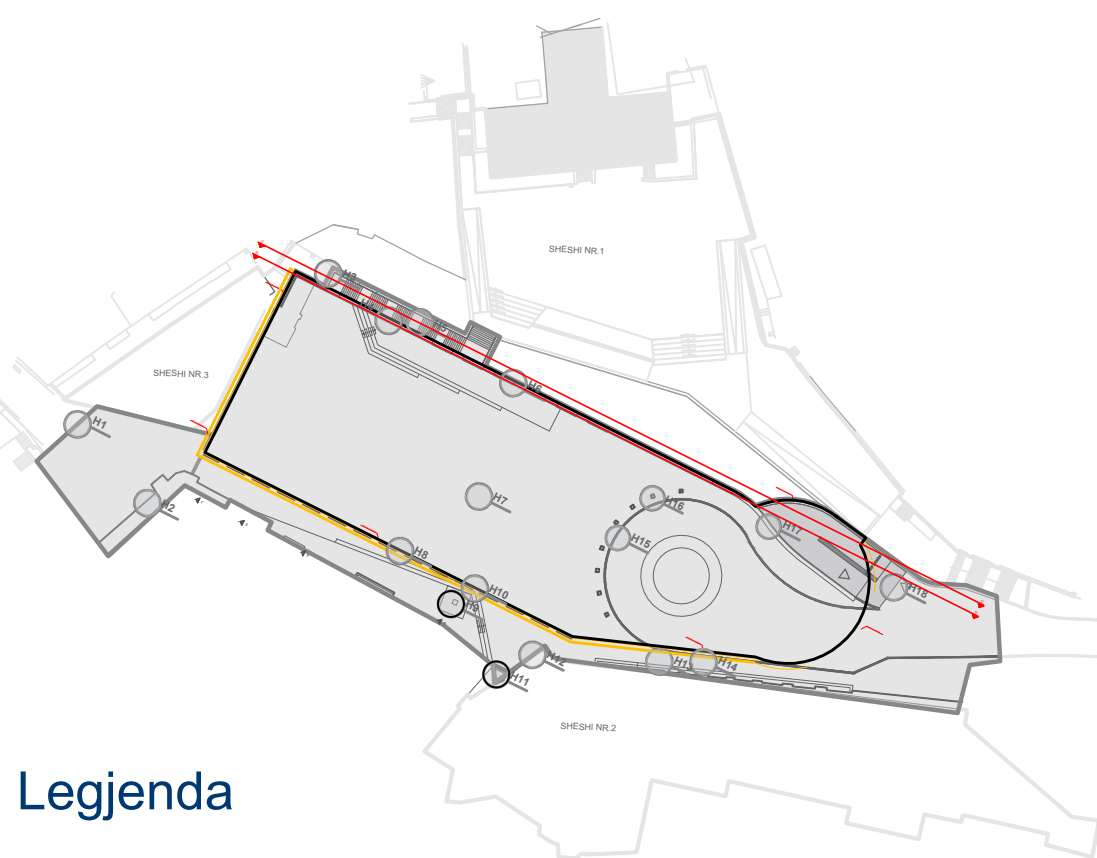

Legjenda

- shënime teknike:
1. PËR CDO VEPRIM NË KANTIER DUHET BERE VERIFIKIMI ME PROJEKTIN MEP DHE STRUKTURAL
 2. TRAJTIMI I GROPAVE DHE ELEMENTEVE MEP TE BEHET SIPAS SPECIFIKES TEKNIKE DHE DETAJIT TE PROJEKTTI MEP
 3. SHITRESA NIVELUESE DË TE FILLOJE NGA DIMENSIONI MAKSIMAL DERI NË NIVELIN 0.0 TE PILETAVE SIPAS KUOTAVE TE PËRCAKTUARA NË PLANIMETRI
 4. PËR CDO PAQARTESI NË PROJEKTIN ARKITEKTONIK SUPERVIZORI DUHET TE KOMUNIKOJE PROJEKTUESIT PËRKATES PËR SQARIMIN E TYRE
 5. DIMENSIONET JANE NË CENTIMETRA


objekti	Ndërtimi i godinës së parkimit dhe hapësirave mbështetëse në Gjirokastër	
porositës	Fondacioni Shqiptaro-Amerikan i Zhvillimit	
studini urbanistik dhe arkitektura	DEA Studio MVM Architecture Construction & Development	

Grupi i projektimit / Ekspertet		
DEA Studio sh.p.k.	Lic. N.4919/10	
MVM Architecture, Construction & Development	Lic. N.6967	
Arkitekt		
1. ark. Alket MESLANI (Team leader)	Lic. A.0792/4	
2. urb.ark. Ervin TAÇI	Lic. A.0210/5	
3. ark. Klodiana EMIRI	Lic. A.2006/1	
Restaurator		
4. restaurator Piro THOMO	Lic. R.P.40	
Inzhinier Ndërtimi		
5. ing. Hekdon KOKONA	Lic. K.0449/5	
6. ing. Sonila PAPA	Lic. K.1722/2	
7. ing. Sulejman SHEMSIU	Lic. K.0846/4	
Preventivues/ Inzhinier Ndërtimi		
8. ing. Ibrahim EMIRI	Lic. A.0177/5	
Inzhinier Mjedis		
9. ing. Alkida PRODANI	Lic. M.1341/1	
Inzhinier Hidroteknik		
10. ing. Nikollë RISILIA	Lic. K.2163/1	
11. ing. Isuf BORICI	Lic. H/T. 0152/3	
Inzhinier Elektrik		
12. ing. Agim HOXHA	Lic. E.1294/1	
Inzhinier Mekanik		
13. ing. Artur DADO	Lic. M.0812/1	
14. ing. Sylla SUKAJ	Lic. M.0238/3	
15. ing. Bujar Struga	Lic. M.1088/4	
Inzhinier Gjeolog		
16. ing. Bekim LILAJ	Lic. G.J.0004/2	
17. ing. Florian LILAJ	Lic. G.J.0535	



vizatimi: A18 Prerja gjatësore C-C, D-D

shkalla: Sh. 1:150

Prerja 1-1

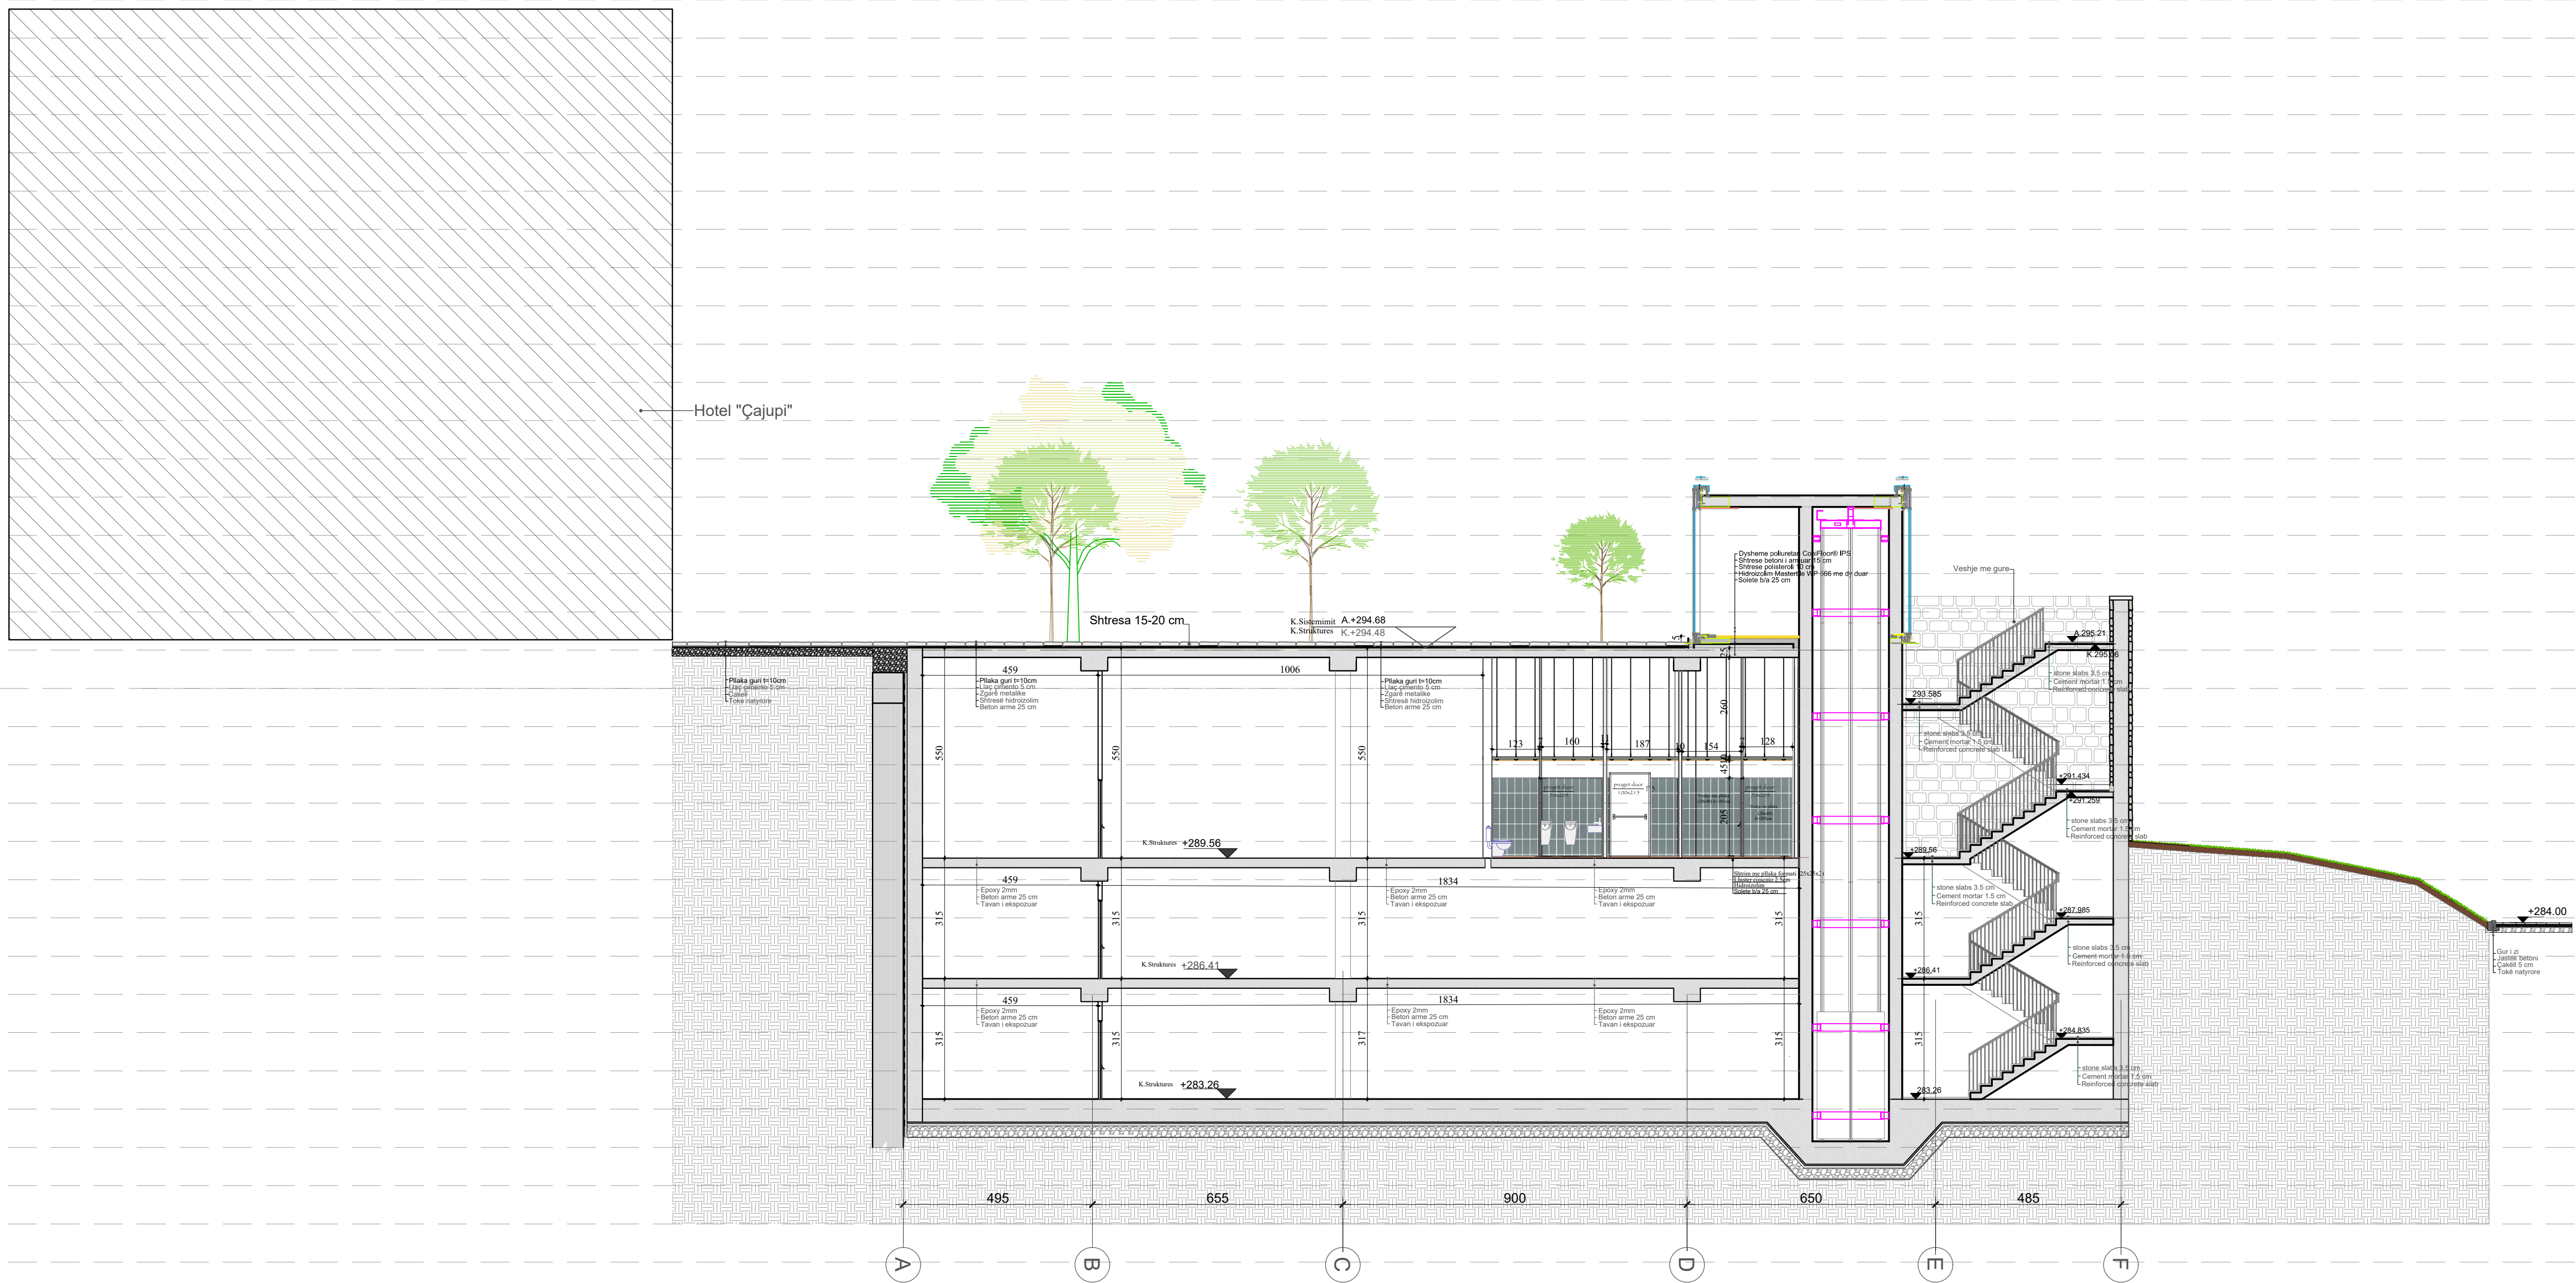

Prerja ne aksin 3-3

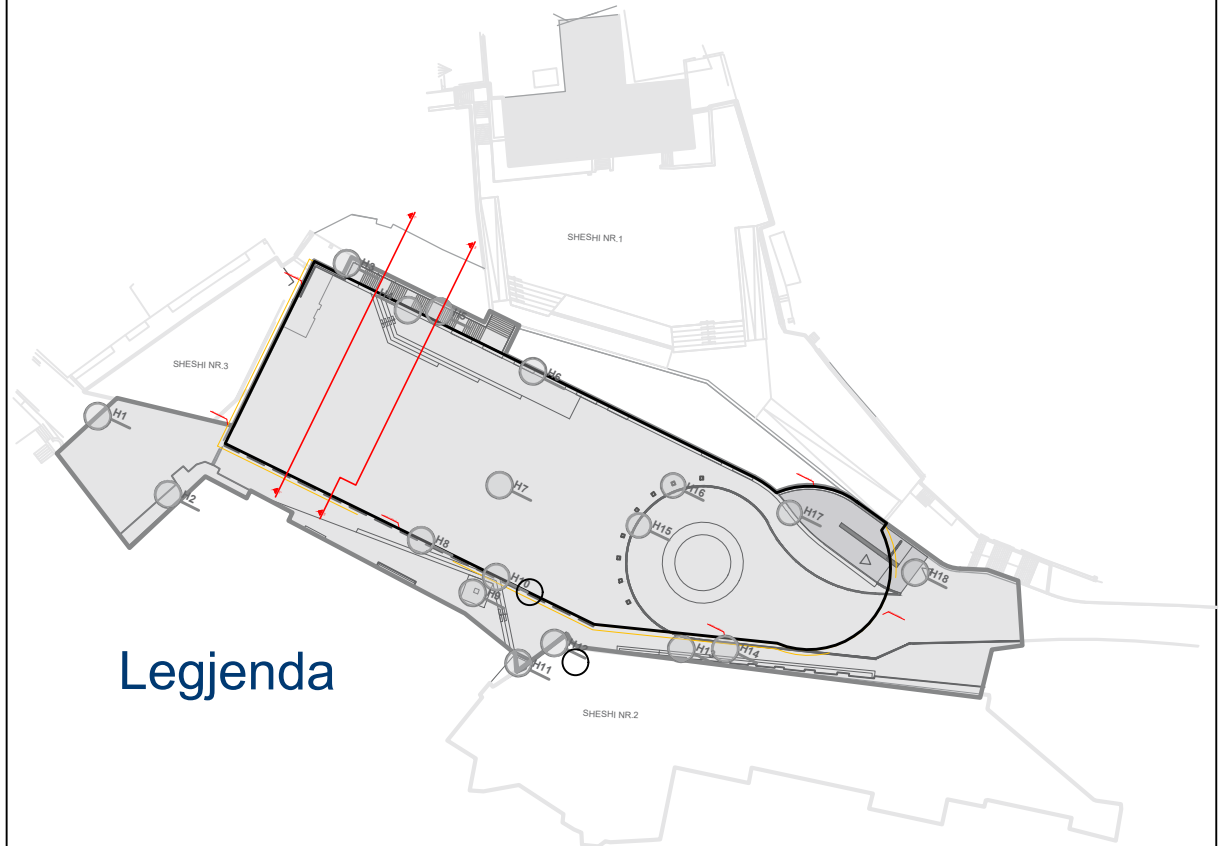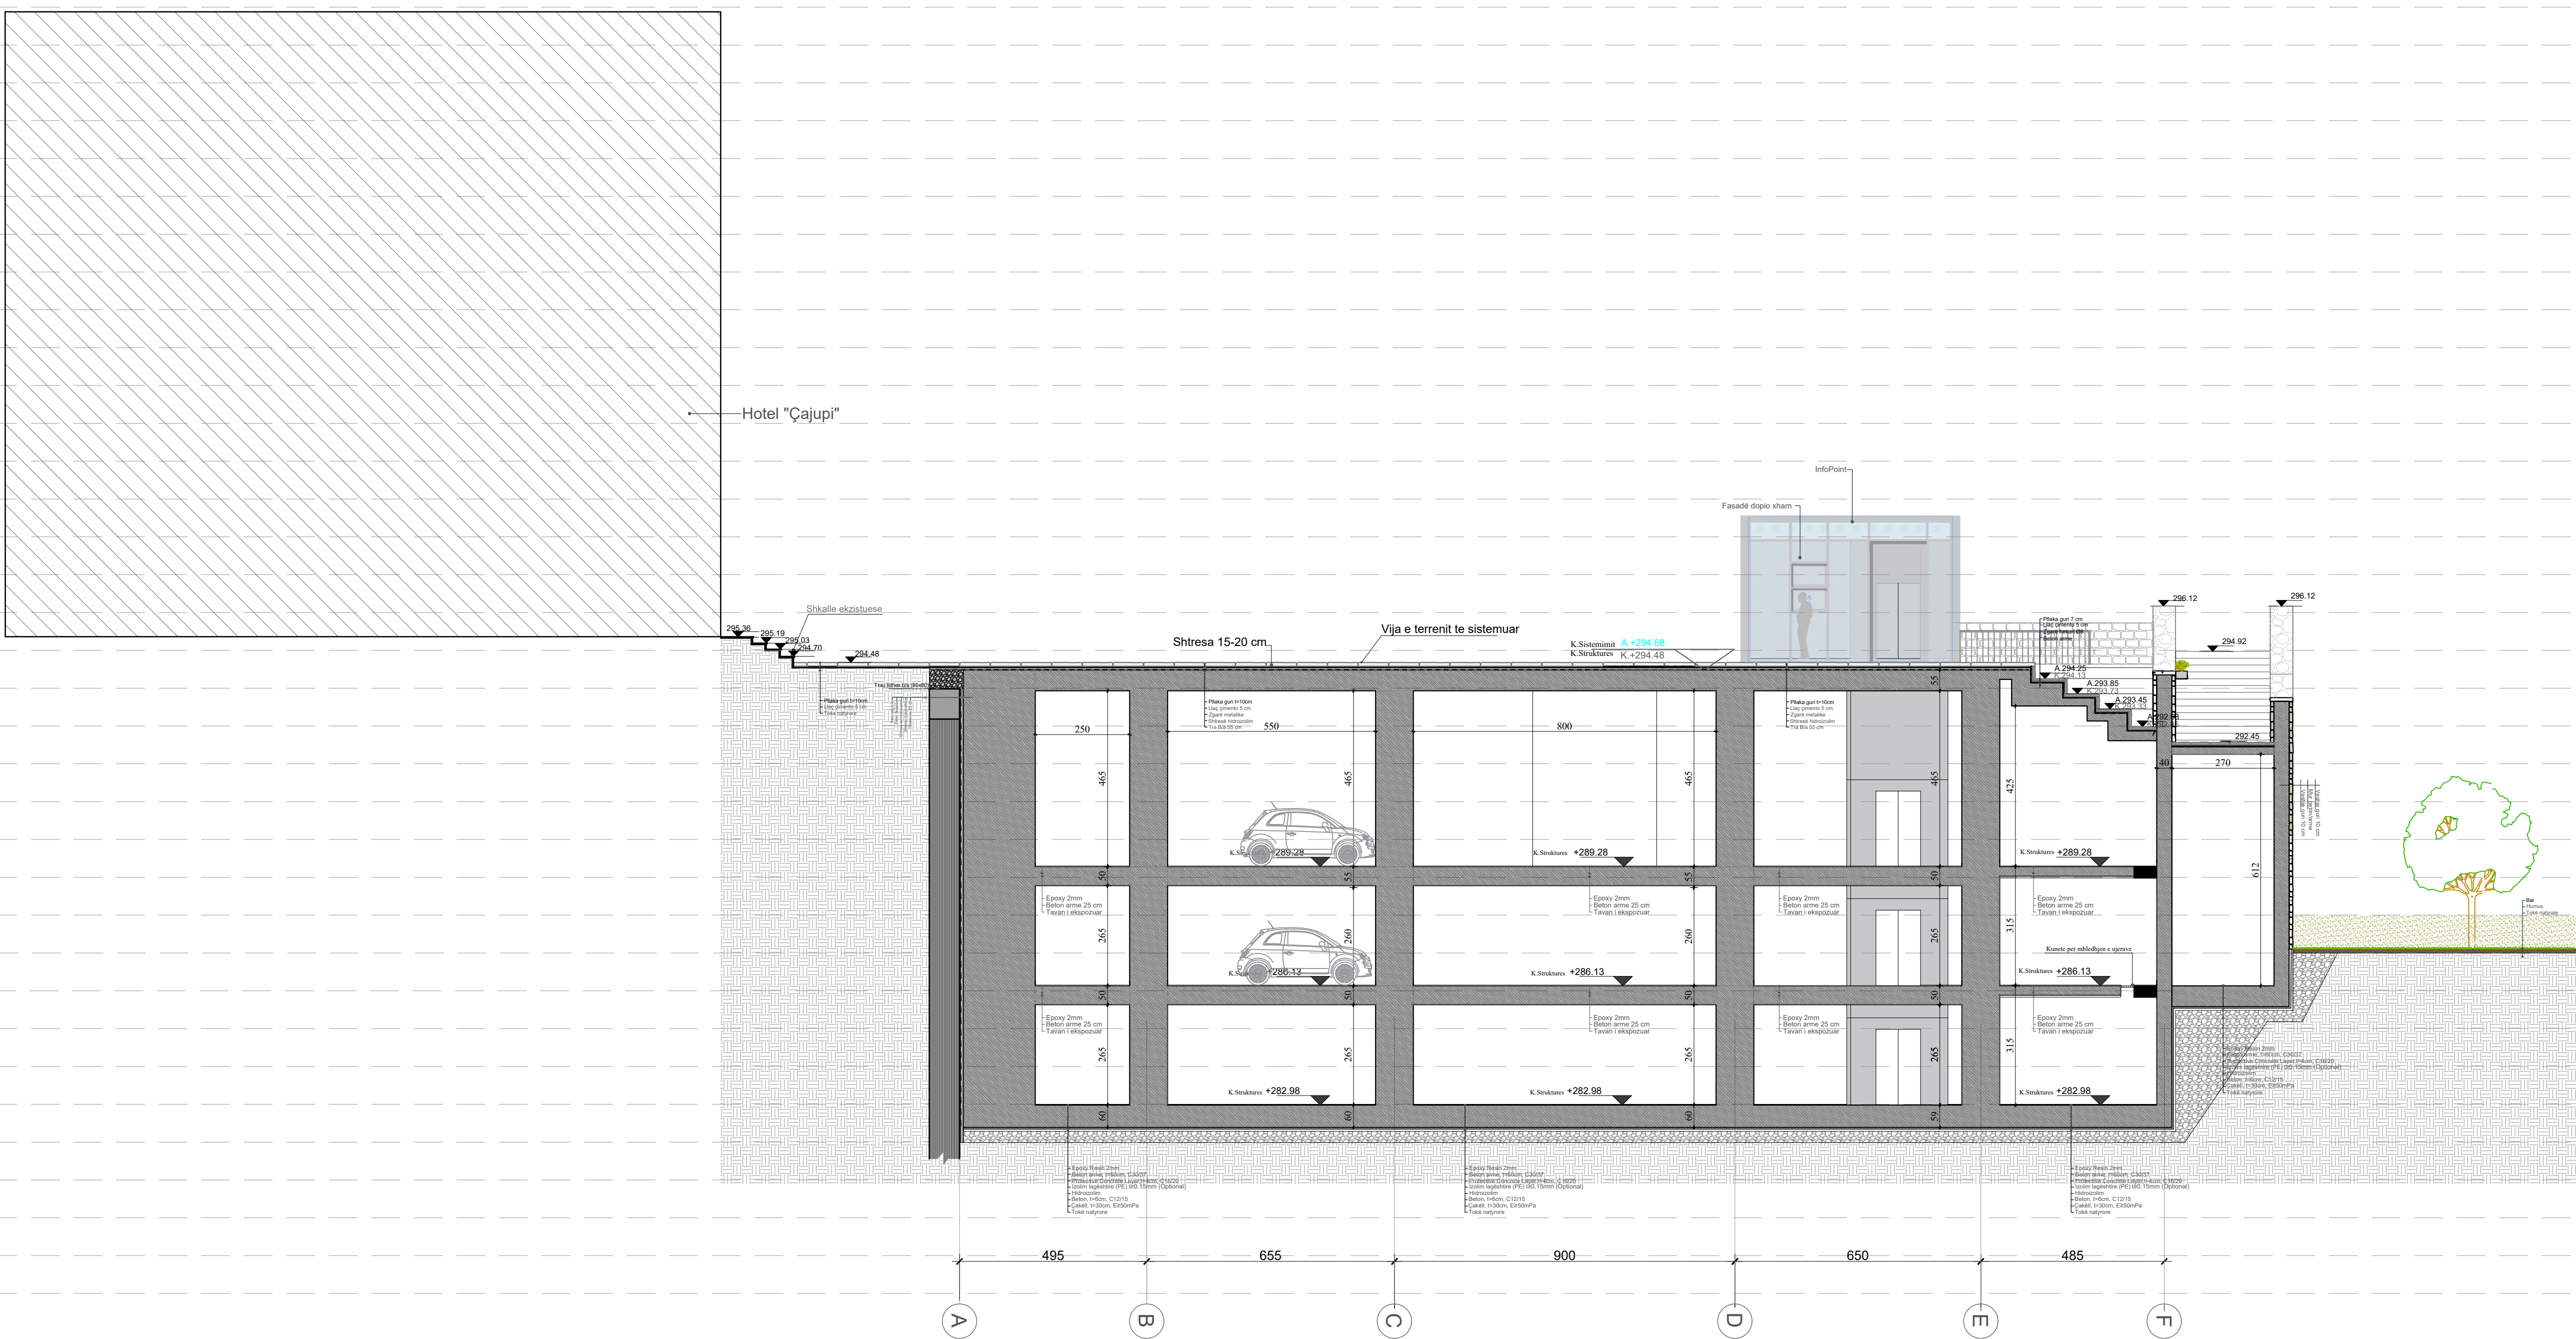

Legjenda


- shënime teknike:
- 1.PARA CDO VEPRIMI NE KANTIER DUHET BERE VERIFIKIMI ME PROJEKTIN MEP DHE STRUKTURAL
 - 2.TRAJTIMI I GROPAVE DHE ELEMENTEVE MEP TE BEHET SIPAS SPECIFIKES TEKNIKE DHE DETAJTI TE PROJEKTI MEP
 - 3.SHTRESA NIVELUESE DO TE FILLOJE NGA DIMENSIONI MAKSIMAL DERI NE NIVELIN 0.0 TE PILETAVE SIPAS KUOTAVE TE PERCARTUARA NE PLANIMETRI
 - 4.PER CDO PAQARTESI NE PROJEKTIN ARKITEKTONIK SUPERVIZORI DUHET TE KOMUNIKUJE PROJEKTUESIT PERKATES PER SCARIMIN E TYRE
 - 5.DIMENSIONET JANE NE CENTIMETRA

objekti	Ndërtimi i godinës së parkimit dhe hapësirave mbështetëse në Gjirokastër	
porositës	Fondacioni Shqiptaro-Amerikan i Zhvillimit	
studini urbanistik dhe arkitektura	DEA Studio	
	MVM Architecture Construction & Development	

Grupi i projektimit / Ekspertet		
DEA Studio sh.p.k.	Lic. N.4919/10	
MVM Architecture, Construction & Development	Lic. N.6967	
Arkitekt		
1. ark. Alket MESLANI (Team leader)	Lic. A.0792/4	
2. urb.ark. Ervin TAÇI	Lic. A.0210/5	
3. ark. Klodiana EMIRI	Lic. A.2006/1	
Restaurator		
4. restaurator Piro THOMO	Lic. R.P.40	
Inxhinier Ndërtimi		
5. ing. Hekdon KOKONA	Lic. K.0449/5	
6. ing. Sonila PAPA	Lic. K.1722/2	
7. ing. Sulejman SHEMSIU	Lic. K.0846/4	
Preventivues/ Inxhinier Ndërtimi		
8. ing. Ibrahim EMIRI	Lic. A.0177/5	
Inxhinier Mjedis		
9. ing. Alkida PRODANI	Lic. M.1341/1	
Inxhinier Hidroteknik		
10. ing. Nikollë RISILIA	Lic. K.2163/1	
11. ing. Isuf BORICI	Lic. H/T. 0152/3	
Inxhinier Elektrik		
12. ing. Agim HOXHA	Lic. E.1294/1	
Inxhinier Mekanik		
13. ing. Artur DADO	Lic. M.0812/1	
14. ing. Sylla SUKAJ	Lic. M.0239/3	
15. ing. Bujar STRUGA	Lic. M.1088/4	
Inxhinier Gjeolog		
16. ing. Bekim LILAJ	Lic. G.J.0004/2	
17. ing. Florian LILAJ	Lic. G.J.0535	
vizatimi: A19 Prerja tërthore 1-1,3-3		shkalla: Sh. 1:100

Prerja ne aksin 4-4


314
313
312
311
310
309
308
307
306
305
304
303
302
301
300
299
298
297
296
295
294
293
292
291
290
289
288
287
286
285
284
283
282
281
280
279
278

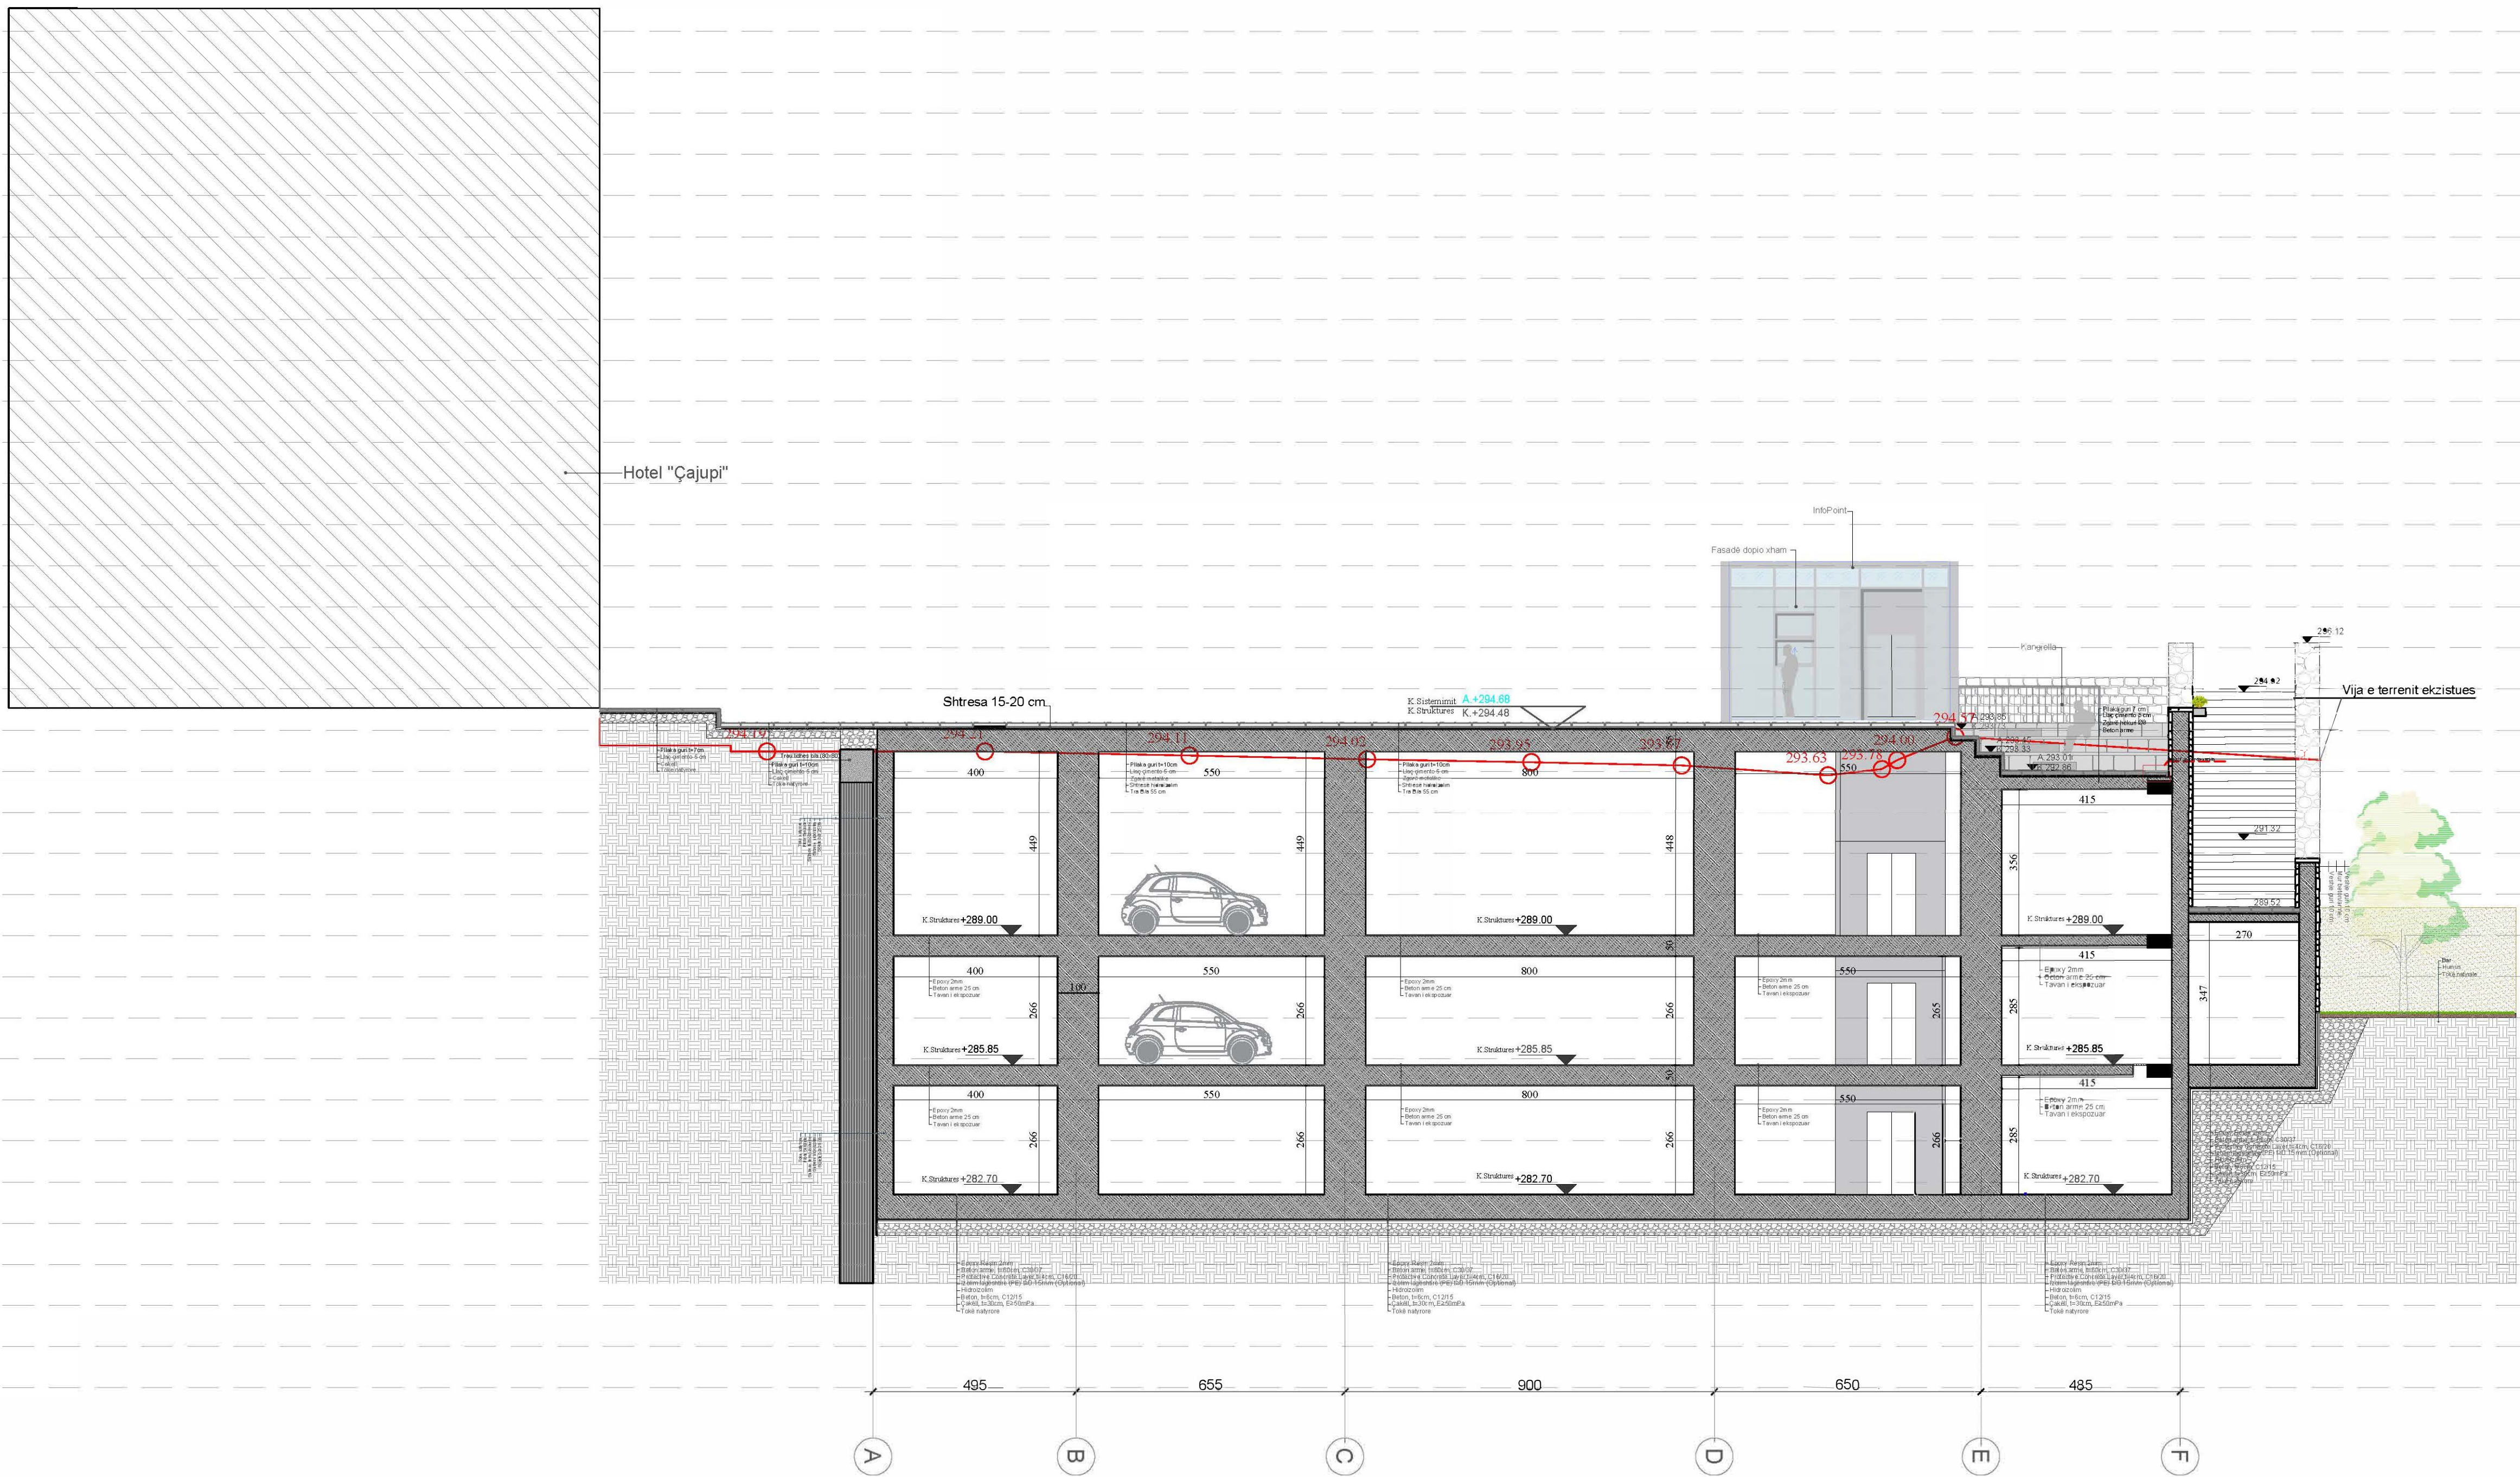


314
313
312
311
310
309
308
307
306
305
304
303
302
301
300
299
298
297
296
295
294
293
292
291
290
289
288
287
286
285
284
283
282
281
280
279
278

Prerja ne aksin 7-7

314
313
312
311
310
309
308
307
306
305
304
303
302
301
300
299
298
297
296
295
294
293
292
291
290
289
288
287
286
285
284
283
282
281
280
279
278

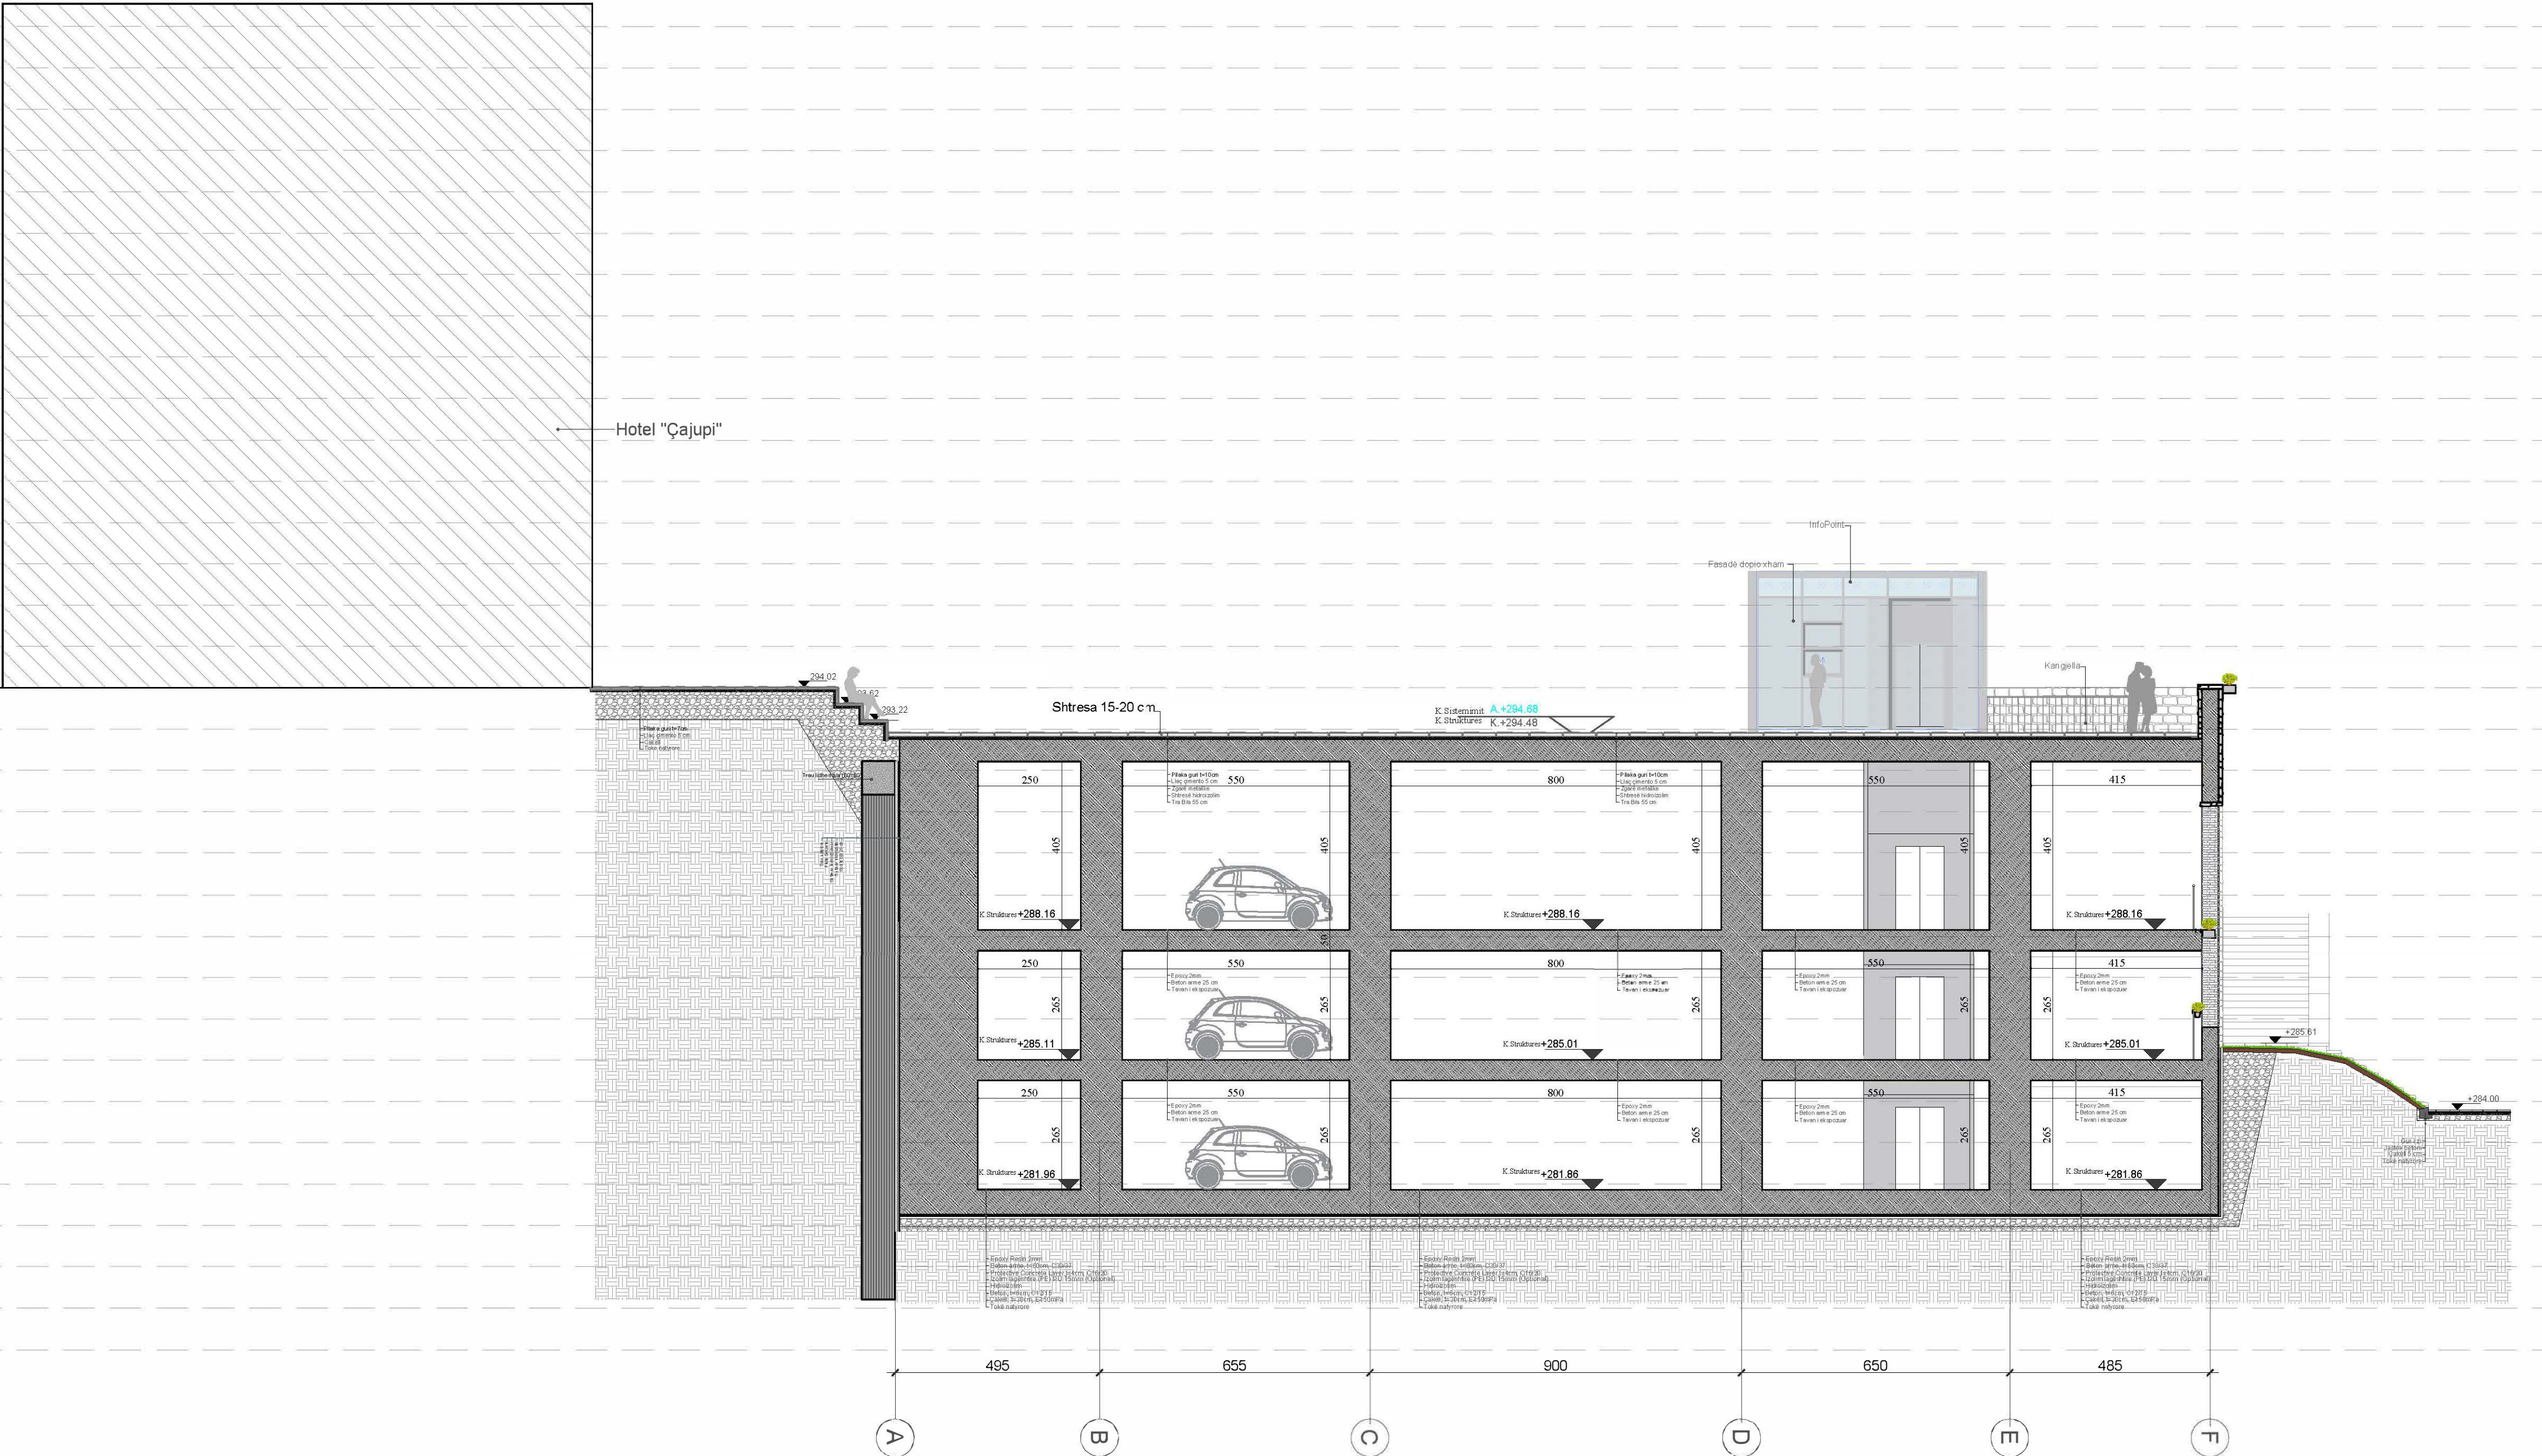

314
313
312
311
310
309
308
307
306
305
304
303
302
301
300
299
298
297
296
295
294
293
292
291
290
289
288
287
286
285
284
283
282
281
280
279
278

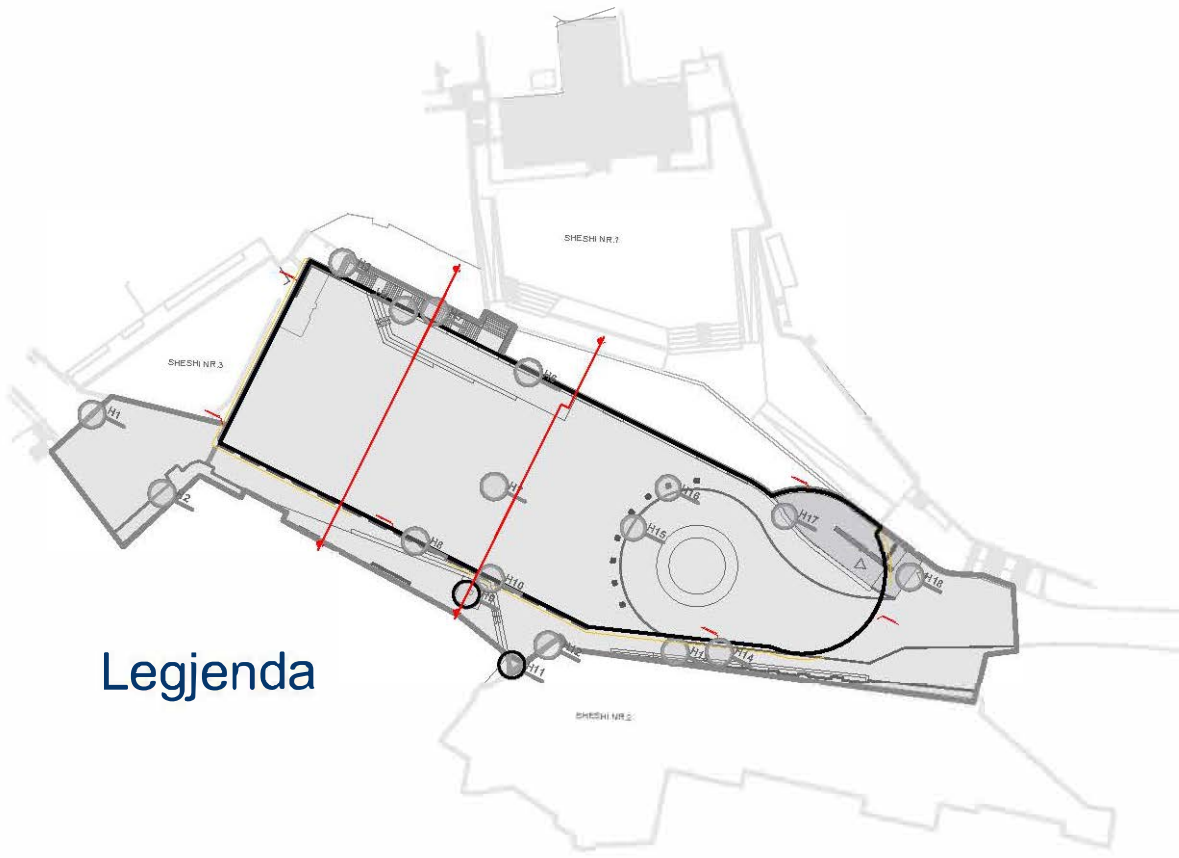

Legjenda

shënime teknike:

1. PAKA CDO VEPRIMI NE KANTIER DUHET BERE VERIFIKIMI ME PROJEKTIN MEP DHE STRUKTURAL.
2. TRAJTIMI I GROPAVE DHE ELEMENTEVE MEP TE BEHET SIPAS SPECIFIKES TEKNIKE DHE DETAJIT TE PROJEKTTIT MEP.
3. SHITESA NIVELUESE DO TE FILLUJE NGA DIMENSIONI MAKSIMAL DERI NE NIVELIN 0.0 TE PILETAVE SIPAS KUOTAVE TE PERCARTUARA NE PLANIMETRI.
4. PER CDO PAQARTESI NE PROJEKTIN ARKITEKTONIK SUPERVAZORI DUHET TE KOMUNIKUJE PROJEKTESIT PERKATES PER SCARIMIN E TYRE.
5. DIMENSIONET JANE NE CENTIMETRA.

objekti	Ndërtimi i godinës së parkimit dhe hapësirave mbështetëse në Gjirokaster	
porositës	Fondacioni Shqiptaro-Amerikan i Zhvillimit	
studimi urbanistik dhe arkitektura	DEA Studio	
	MVM Architecture Construction & Development	

Grupi i projektimit / Ekspertët		
DEA Studio sh.p.k.	Lic. N.4919/10	
MVM Architecture, Construction & Development	Lic. N.6967	
Arkitekt		
1. ark. Alket MESLANI (Team leader)	Lic. A.0792/4	
2. urb.ark. Ervin TAÇI	Lic. A.0210/5	
3. ark. Klodiana EMIRI	Lic. A.2006/1	
Restorator		
4. restorator Piro THOMO	Lic. R.P.40	
Inzhinier Ndërtimi		
5. ing. Hekmet KOCQONA	Lic. K.0449/5	
6. ing. Sonila RAPA	Lic. K.1722/2	
7. ing. Sulejman SHEMSIU	Lic. K.0846/4	
Preventues/ Inzhinier Ndërtimi		
8. ing. Ibrahim EMIRI	Lic. A.0177/5	
Inzhinier Mëdisi		
9. ing. Alkida PRODANI	Lic. M.1341/1	
Inzhinier Hidroteknik		
10. ing. Nikolin RUSILIA	Lic. K.2163/1	
11. ing. Isuf BORICI	Lic. H/T. 0152/3	
Inzhinier Elektrik		
12. ing. Agim HOXHIA	Lic. E.1294/1	
Inzhinier Mekanik		
13. ing. Artur DADO	Lic. M.0812/1	
14. ing. Sipa SUKAJ	Lic. M.0236/3	
15. ing. Biser Shraga	Lic. M.1088/4	
Inzhinier Gjeolog		
16. ing. Bekim LILAJ	Lic. GJ.0004/2	
17. ing. Florian LILAJ	Lic. GJ.0535	

vizatimi: A20 Prerja tërthore 4-4, 7-7 shifra: Sh. 1:100