

RIKONSTRUKSION I AMBIENTEVE TE REPARTIT REANIMACIONIT TE KIRURGJISE , SPITALORE VLORE



SHOQERIA " 6D - PLAN " SH.P.K

LIC. 6760/5

Administrator : Saidjon KODHELAIJ

ark. Ervis KOSKIJA

SPITALI RAJONAR
VLORE

objekti

RIKONSTRUKSION I
AMBIENTEVE TE REPARTIT
REANIMACIONIT TE
KIRURGJISE
, SPITALORE VLORE

vendi i ndertimit

SPITALI RAJONAR
VLORE

porosites

SPITALI RAJONAR
VLORE

finacimi

SPITALI RAJONAR
VLORE

faza e projektit

PROJEKT ARKITEKTONIK

emertimi i fletes

PLANIMETRIA E
REANIMACIONIT

grupi i projektimit

SHOQERIA " 6D - PLAN " SH.P.K

LIC. 6760/5

Administrator : Saidjon KODHELAIJ
ark. Ervis KOSKIJA

DATA :

SHKALLA :



TABELA PERMBLEDHESE E REABILITIMIT TE REANIMACIONIT

A-01 - ZONIMI FUNKSIONAL (GJENDJA EKZISTUESE)

A-02 - ZONIMI FUNKSIONAL (PROPOZIMI)

A-03 - MOBILIMI I PAVIONIT (PROPOZIMI)

A-04 - DIMENSIONIMI I PAVIONIT (PROPOZIMI)

A-05 - MURATURA QE PRISHET DHE RINDERTOHE (PROPOZIMI)

A-06 - TAVANI I VARUR + NDRICIMI TAVANOR (PROPOZIMI)

A-07 - DETAJE TE NDRYSHME (PROPOZIMI)

A-08 - IMAZHET VOLUMETRIKE TE AMBIENTIT (PROPOZIMI)

K-01 - PLANI STRUKTURAVE

E-01 - SISTEMI I DETEKTIMIT TE ZJARRIT

E-02 - SISTEMI I DETEKTIMIT TE ZJARRIT

E-03 - SISTEMI I RRJETIT TE FUQISE

E-04 - SISTEMI I RRJETIT TE FUQISE TE SISTEMIT HVAC

E-05 - SISTEMI I RRJETIT TE FUQISE TE SISTEMIT HVAC

E-06 - SISTEMI NDRICIMIT NORMAL, EMERGJENCE DHE EVAKUIM

E-07 - SISTEMI DATA DHE TELEFONI

E-08 - SISTEMI CCTV DHE AKSES KONTROLLIT

E-09 - SISTEMI I THIRRJES SE INFERMIERIT

E-10 - SKEMA E PANELIT ELEKTRIK KRYESOR

HS-01 - SISTEMI I FURRNIZIMIT ME UJE TE NGROHTE DHE TE FTOHTE

HS-02 - SKEMA FUNZIONALE - HIDROSANITARE

HS-03 - SISTEMI I SHKARKIMEVE K.U.Z

HS-04 - SKEMA FUNZIONALE - HIDROSANITARE

FF-01 - SISTEMI I SHUARJES SE ZJARRIT

FF-02 - PLANI I EVAKUIMIT NGA ZJARRIT

GM-01 - SISTEMI I TUBACIONEVE NE NJESISE TE GAZIT MJEKSOR

GM-02- SKEMA FUNKSIONALE E SHPERDARJES SE GAZIT MJEKSOR

M-01 - KAPACITETI TERMIK I PAISJEVE TE BRENDESHME

M-02 - SISTEMI I TUBACIONEVE GAZ/LENG PAISJE TE BRENDESHME HVAC

M-03 - SISTEMI I TUBACIONEVE KONDESATIT PAISJE TE BRENDESHME HVAC



M-04 - PLANVENDOSJA E POMPAVE TE NXHEHTESISE VRF NE TARACE

M-05 - SISTEMI I KONDICIONIMIT - SKEMA FUNKSIONALE

SPITALI RAJONAR VLORE	
objekti	RIKONSTRUKSION I AMBIENTEVE TE REPARTIT REANIMACIONIT TE KIRURGJISE , SPITALORE VLORE
vendi i nderfimit	SPITALI RAJONAR VLORE
porositës	SPITALI RAJONAR VLORE
finacimi	SPITALI RAJONAR VLORE
faza e projektit	PROJEKT ARKITEKTONIK
emertimi i fletës	PLANIMETRIA E REANIMACIONIT
grupi i projektimit	
SHOQERIA " 6D - PLAN " SH.P.K	
LIC. 6760/5	
Administrator : Saidjon KODHELAJ	
ark. Ervis KOSKIJAJ	
FLETA	Nr.
prill, 2018	1:150
DATA :	SHKALLA :
A/00	

10cm

PLANI I STRUKTURAVE NE KUOTEN +VV.VV
SH. 1:150

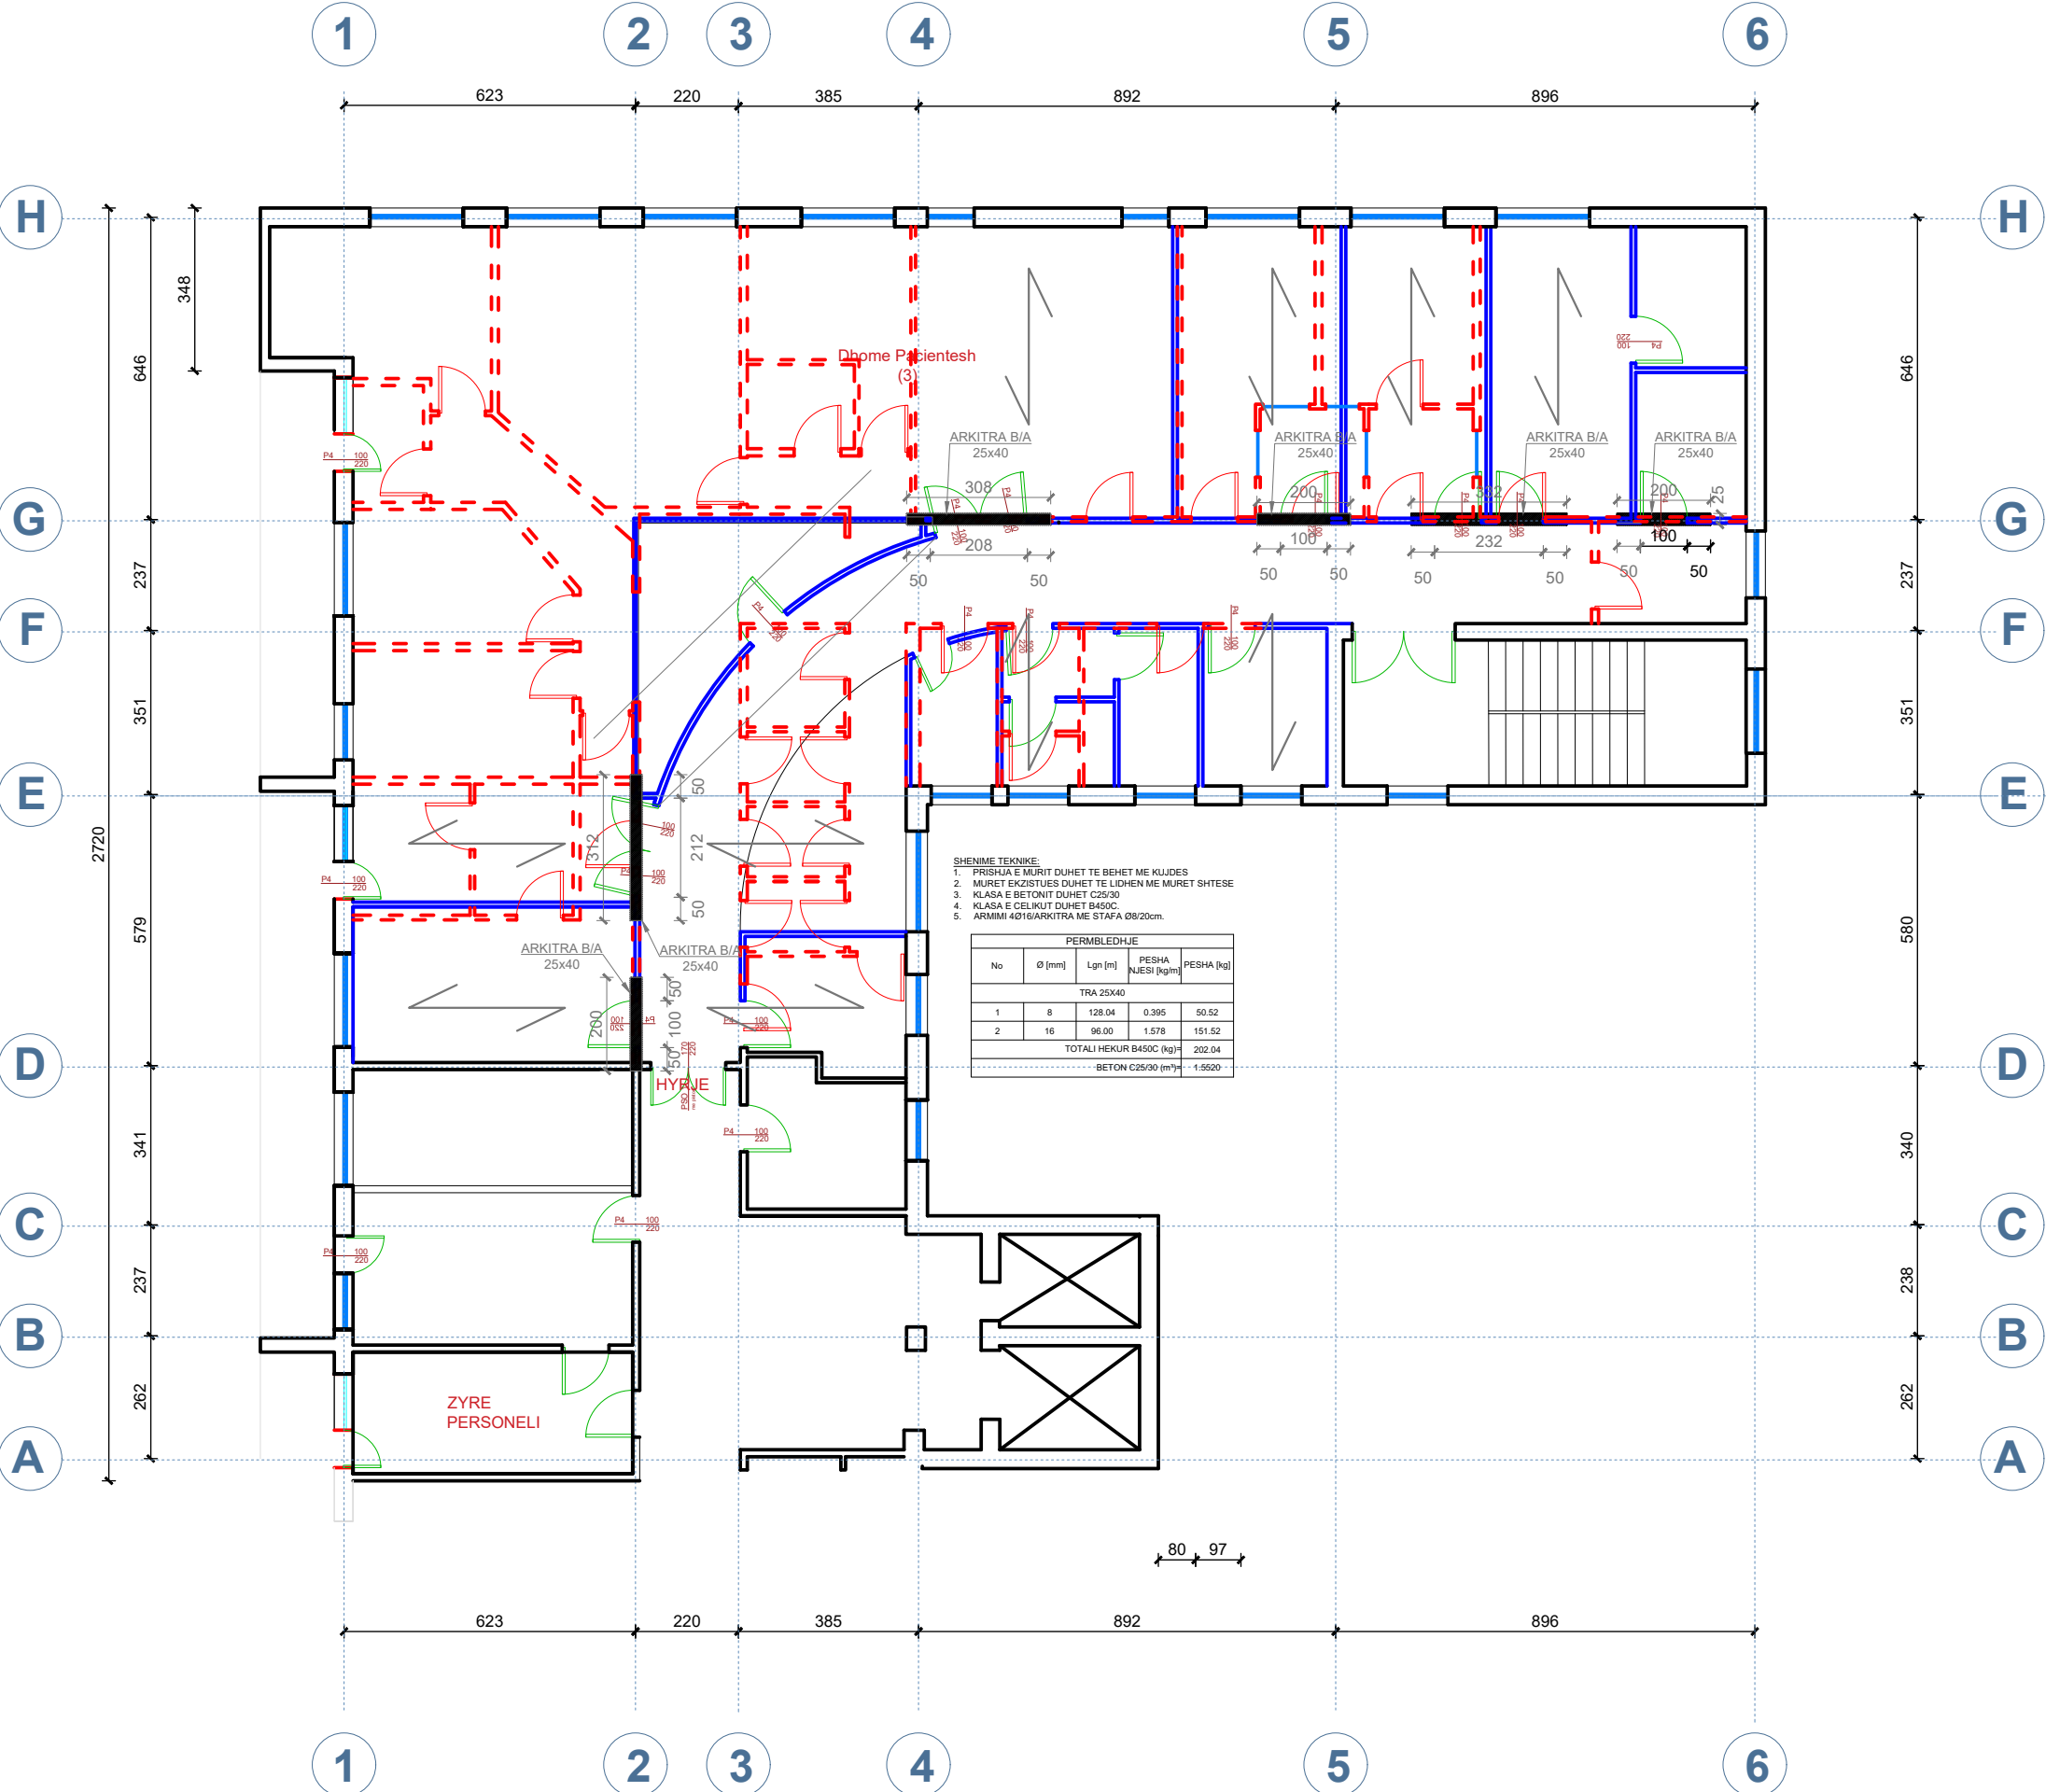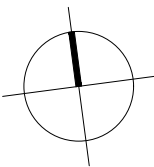

PROJEKT I KONSTRUKTIV

REPUBLIKA E SHQIPERISE
BASHKIA TIRANE

- (1) Garderobe Personeli =18.7m²
- (2) Dhome Monitorimi =11.6m²
- (3) Dhome Pacientesh =167.3m²
- (4) Dhome Mbledhjeje =8.9m²
- (5) Korridore =64.1m²
- (6) N-H-S - Meshkuj =5.7m²
- (7) N-H-S - Femra =4.7m²
- (8) N-H-S - Personel =5.6m²
- (9) Dhome Mjeku Shefi =20.1m²
- (10) Dhome Personeli =14.4m²
- (11) Tualet Mjeku =7.1m²
- (12) Dhome Krye-Infermieri =21.8m²
- (13) Dhome Mjeku =18.7m²
- (14) Dhome Medikamenti =7.4m²
- (15) Dhome Infermieri =9.5m²
- (16) Holl pritjeje =15m²

Muratura ndarese EKZISTUESE qe priset

=====

Muratura ndarese qe RINDERTOHET

=====

objekti

RIKONSTRUKSION I
AMBIENTEVE TE REPARTIT
REANIMACIONIT TE
KIRURGJISE
, SPITALORE VLORE

vendi i ndertimit

SPITALI RAJONAR
VLORE

porosites

SPITALI RAJONAR
VLORE

finacimi

SPITALI RAJONAR
VLORE

faza e projektit

PROJEKT KONSTRUKTIV

emertimi i fletes

PROJEKTI KONSTRUKTIV

grupi i projektimit

SHOQERIA " 6D - PLAN " SH.P.K

LIC. 6760/5

Administrator : Saidjon KODHELAJ
ark. Ervis KOSKIJA

FLETA

prill, 2018

1:150

DATA :

SHKALLA :

Nr.

K/01



PLANIMETRIA E REANIMACIONIT ZONIMI FUNKSIONAL (GJENDJA EKZISTUESE)

PROJEKT I ARKITEKURES

REPUBLIKA E SHQIPERISE
BASHKIA TIRANE

- (1) Dhoma Shtirini 1
- (2) Dhoma Shtirini 2
- (3) Dhoma Shtirini 3
- (4) Dhoma Shtirini 4
- (5) Dhoma Shtirini 5
- (6) Dhoma Shtirini 6
- (7) Dhoma Shtirini 7
- (8) Dhoma Shtirini VIP
- (9) Dhoma Medikamenti
- (10) Dhoma Kryeinfiermiere
- (11) Dhoma Mjeku
- (12) Dhoma Personeli
- (13) Dhoma Mjeku Shëfi
- (14) Dhoma Mjeku
- (15) Dhoma sterilizimi
- (16) paisë sterilizimi
- (17) zyre personeli

objekti RIKONSTRUKSION I
AMBIENTEVE TE REPARTIT
REANIMACIONIT TE
KIRURGJISE
, SPITALORE VLORE

vendi i ndernitit SPITALU RAJONAR
VLORE

porositës SPITALU RAJONAR
VLORE

finacimi SPITALU RAJONAR
VLORE

faza e projektit PROJEKT ARKITEKTONIK

emeritimi i fletes PLANIMETRIA E
REANIMACIONIT

grupi i projektimit

SHOQERIA " 6D - PLAN " SH.P.K

LIC. 67/60/5

Administrator : Saldjon KODHELAV

ark. Envis KOSKUA

FLETA

Nr.


A/01

pril, 2018


1:150

DATA :

SHKALLA :

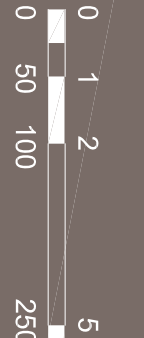

PLANIMETRIA E REANIMACIONIT - ZONIMI FUNKSIONAL (PROPOZIMI)

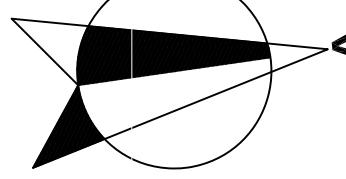

1




2

3

4

5

6

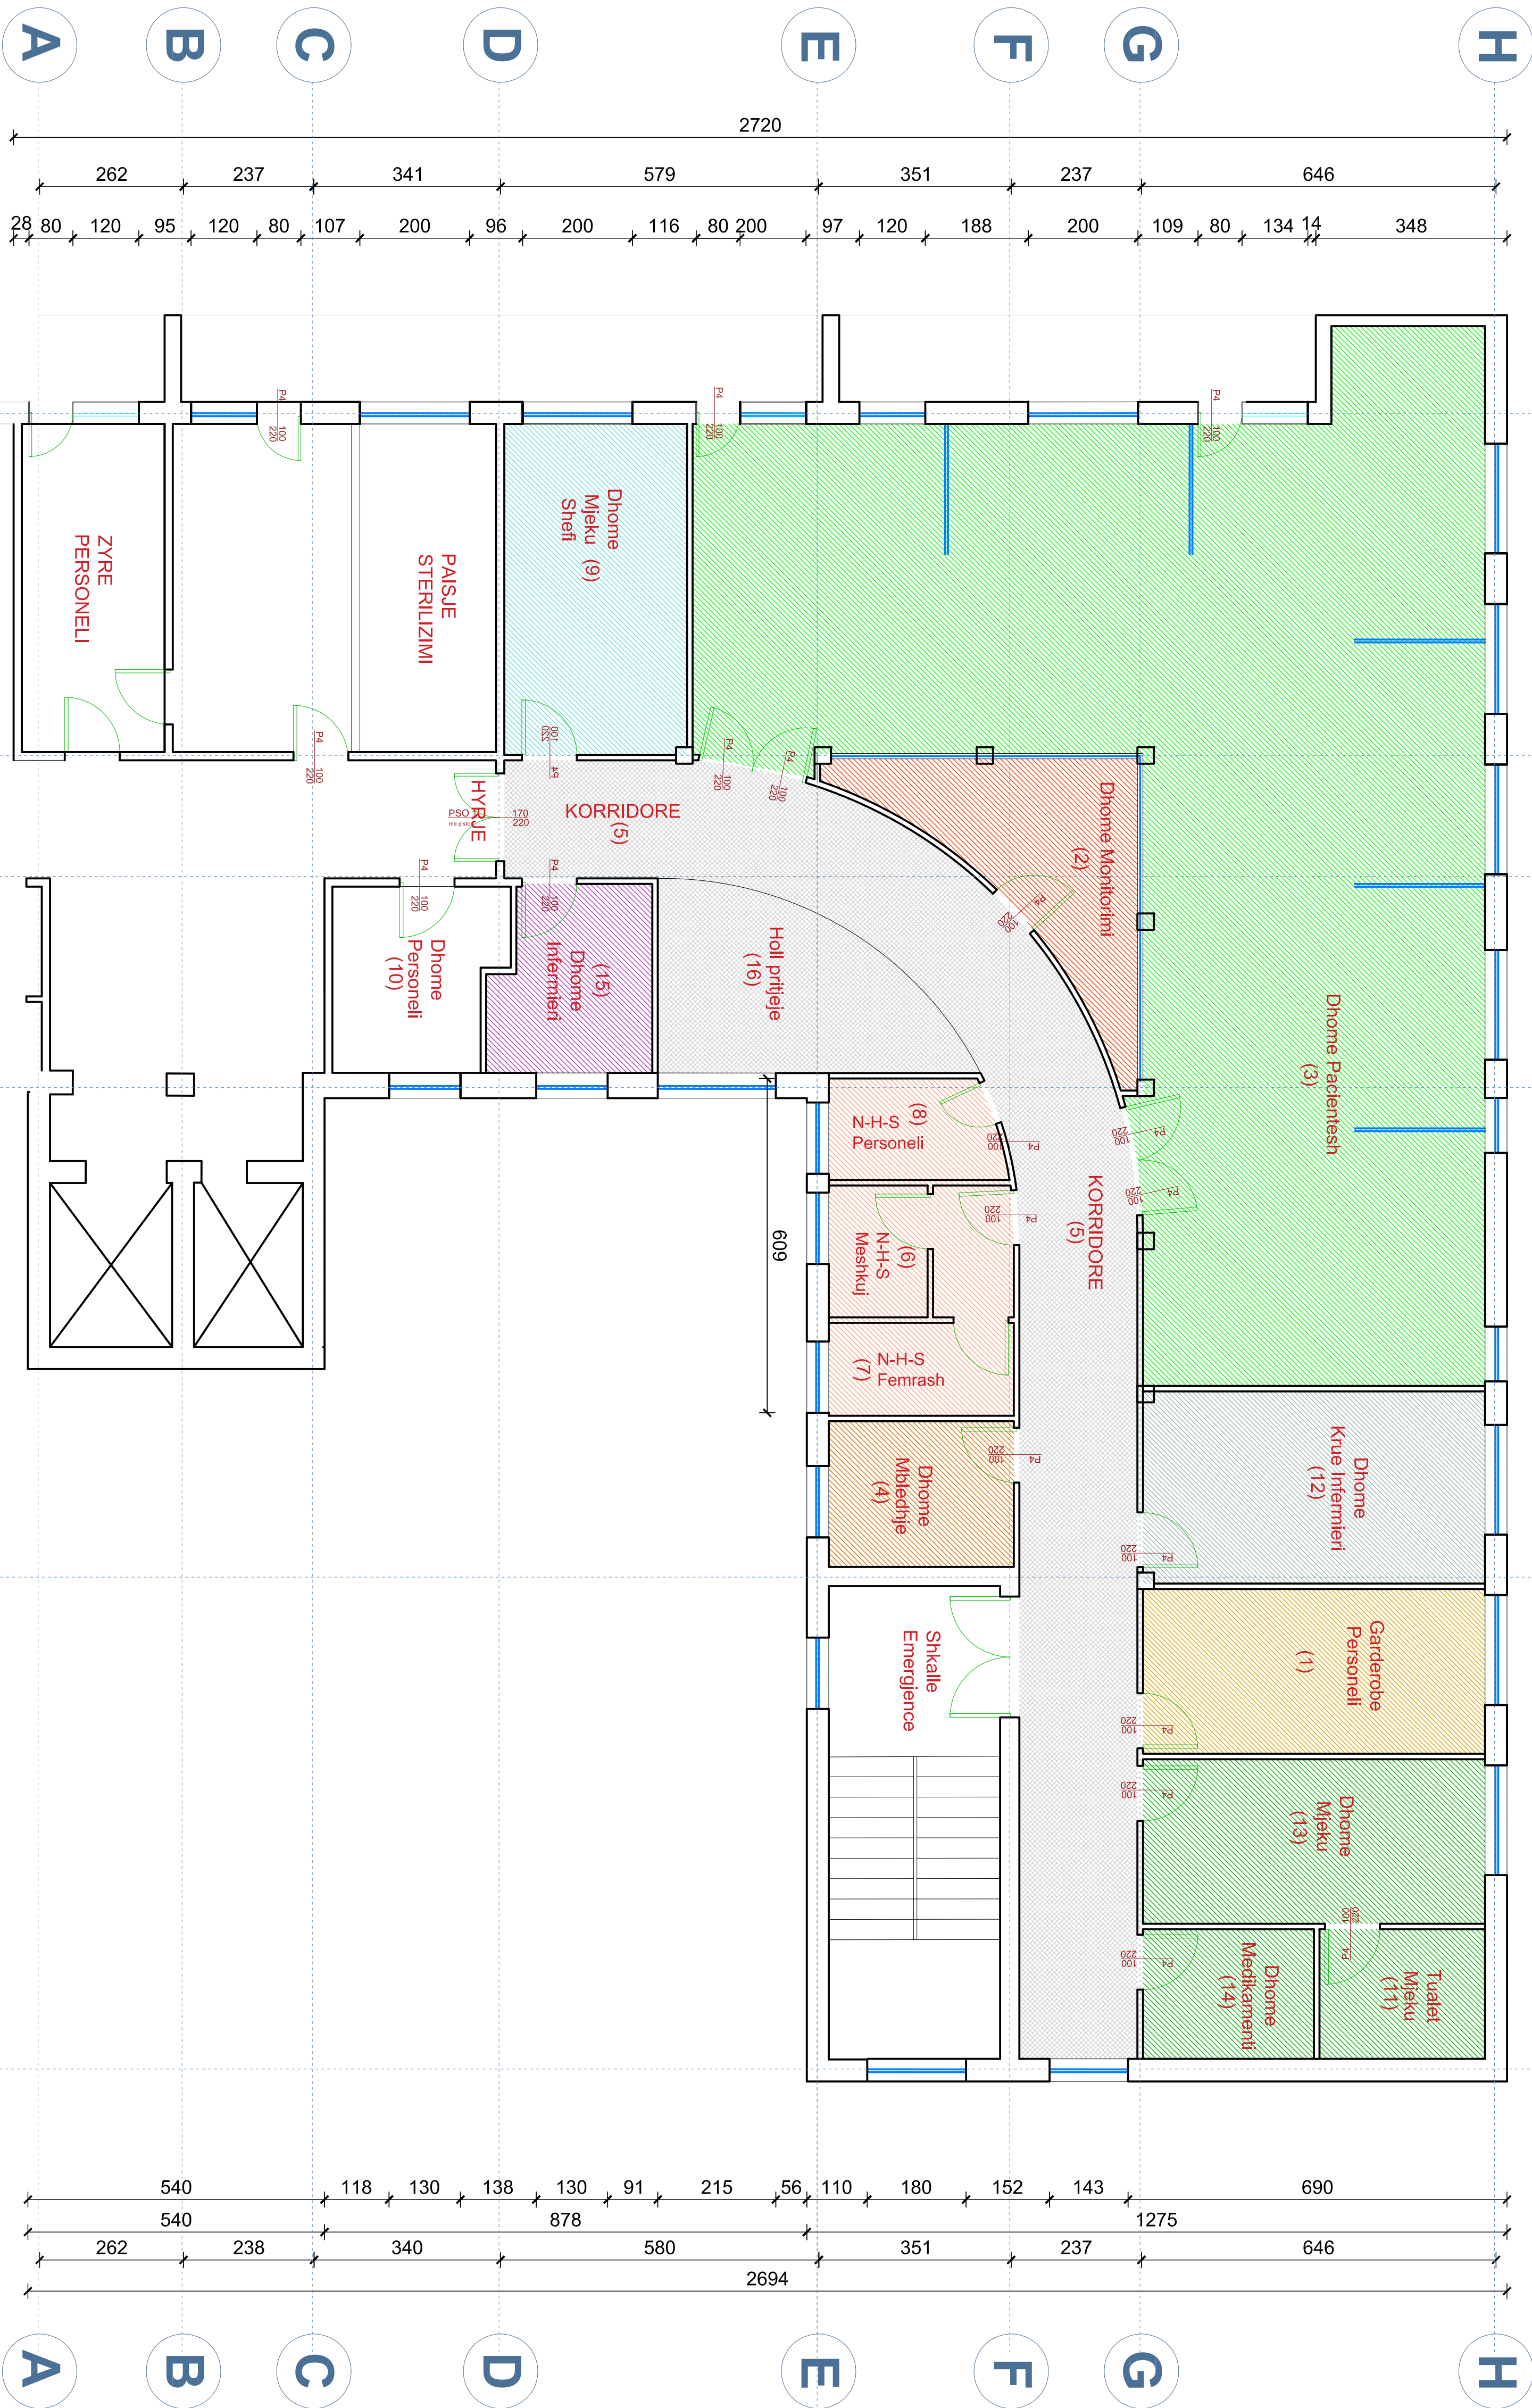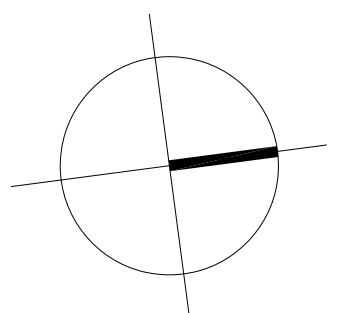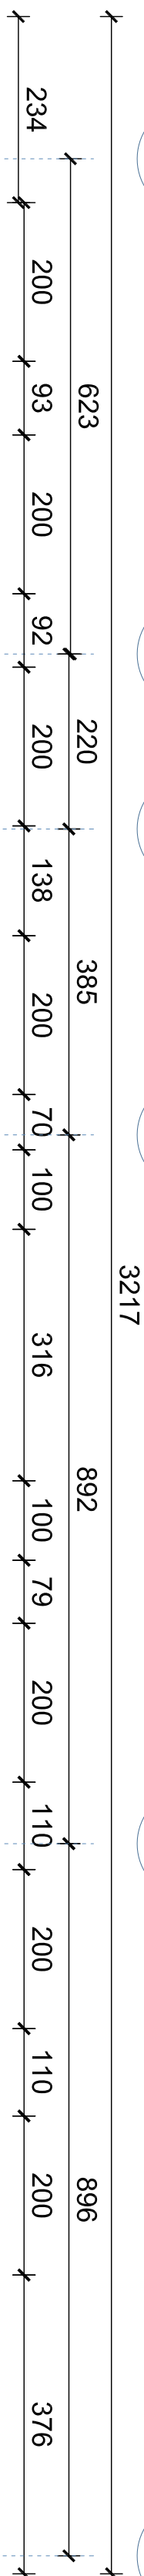

PROJEKT I ARKITEKURES

REPUBLIKA E SHQIPERISE
BASHKIA TIRANE

- (1) Garderober Personeli =18.7m²
- (2) Dhome Monitorimi =14.5m²
- (3) Dhome Pacientesh =164.2m²
- (4) Dhome Mbledhjeje =8.9m²
- (5) Korridore =64.1m²
- (6) N-H-S - Meshkuj =8m²
- (7) N-H-S - Femra =5.7m²
- (8) N-H-S - Personel =5.6m²
- (9) Dhome Mjeku Shefi =20.1m²
- (10) Dhome Personeli =14.4m²
- (11) Tualeti Mjeku =7.1m²
- (12) Dhome Kye-Infermieri =21.8m²
- (13) Dhome Mjeku =18.7m²
- (14) Dhome Medikamenti =7.4m²
- (15) Dhome Infermieri =9.5m²
- (16) Holl pritjeje =15m²

objekti RIKONSTRUKSION I AMBIENTEVE TE REPARTIT REANIMACIONIT TE KIRURGJISE , SPITALORE VLORE

vendi i ndernitit SPITALU RAJONAR VLORE

porositës SPITALU RAJONAR VLORE


finacimi SPITALU RAJONAR VLORE

faza e projektit PROJEKT ARKITEKTONIK







emeritimi i fletes PLANIMETRIA E REANIMACIONIT

grupi i projektimit SHQOFERIA " 6D - PLAN " SH.P.K
LIC. 67/60/5
Administrator : Saldjon KODHELAV
ark. Envis KOSKULA

FLETA Nr.
pril, 2018 1:150 A/02
DATA : SHKALLA :

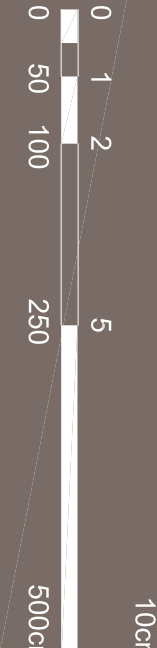

PLANIMETRIA E REANIMACIONIT - MOBILIMI (PROPOZIM)

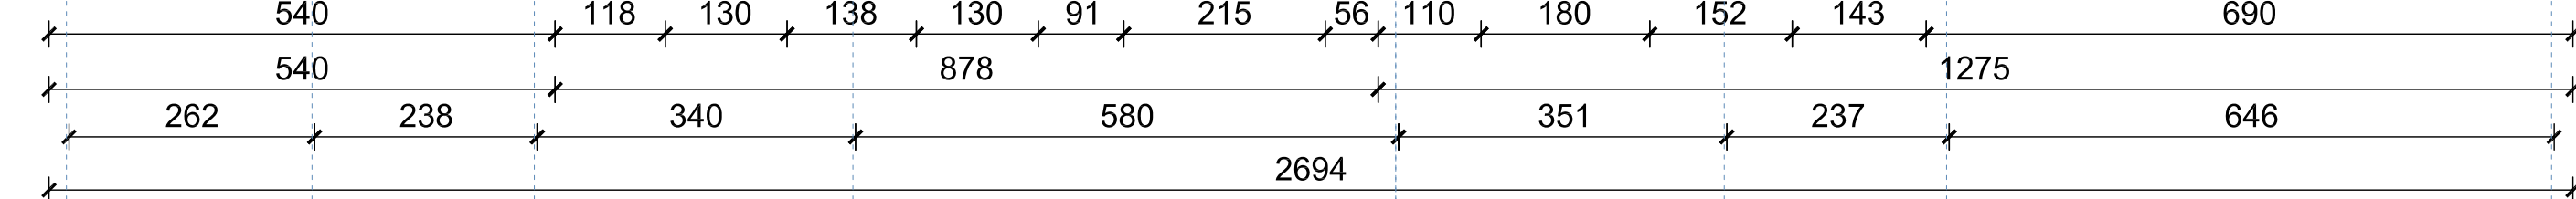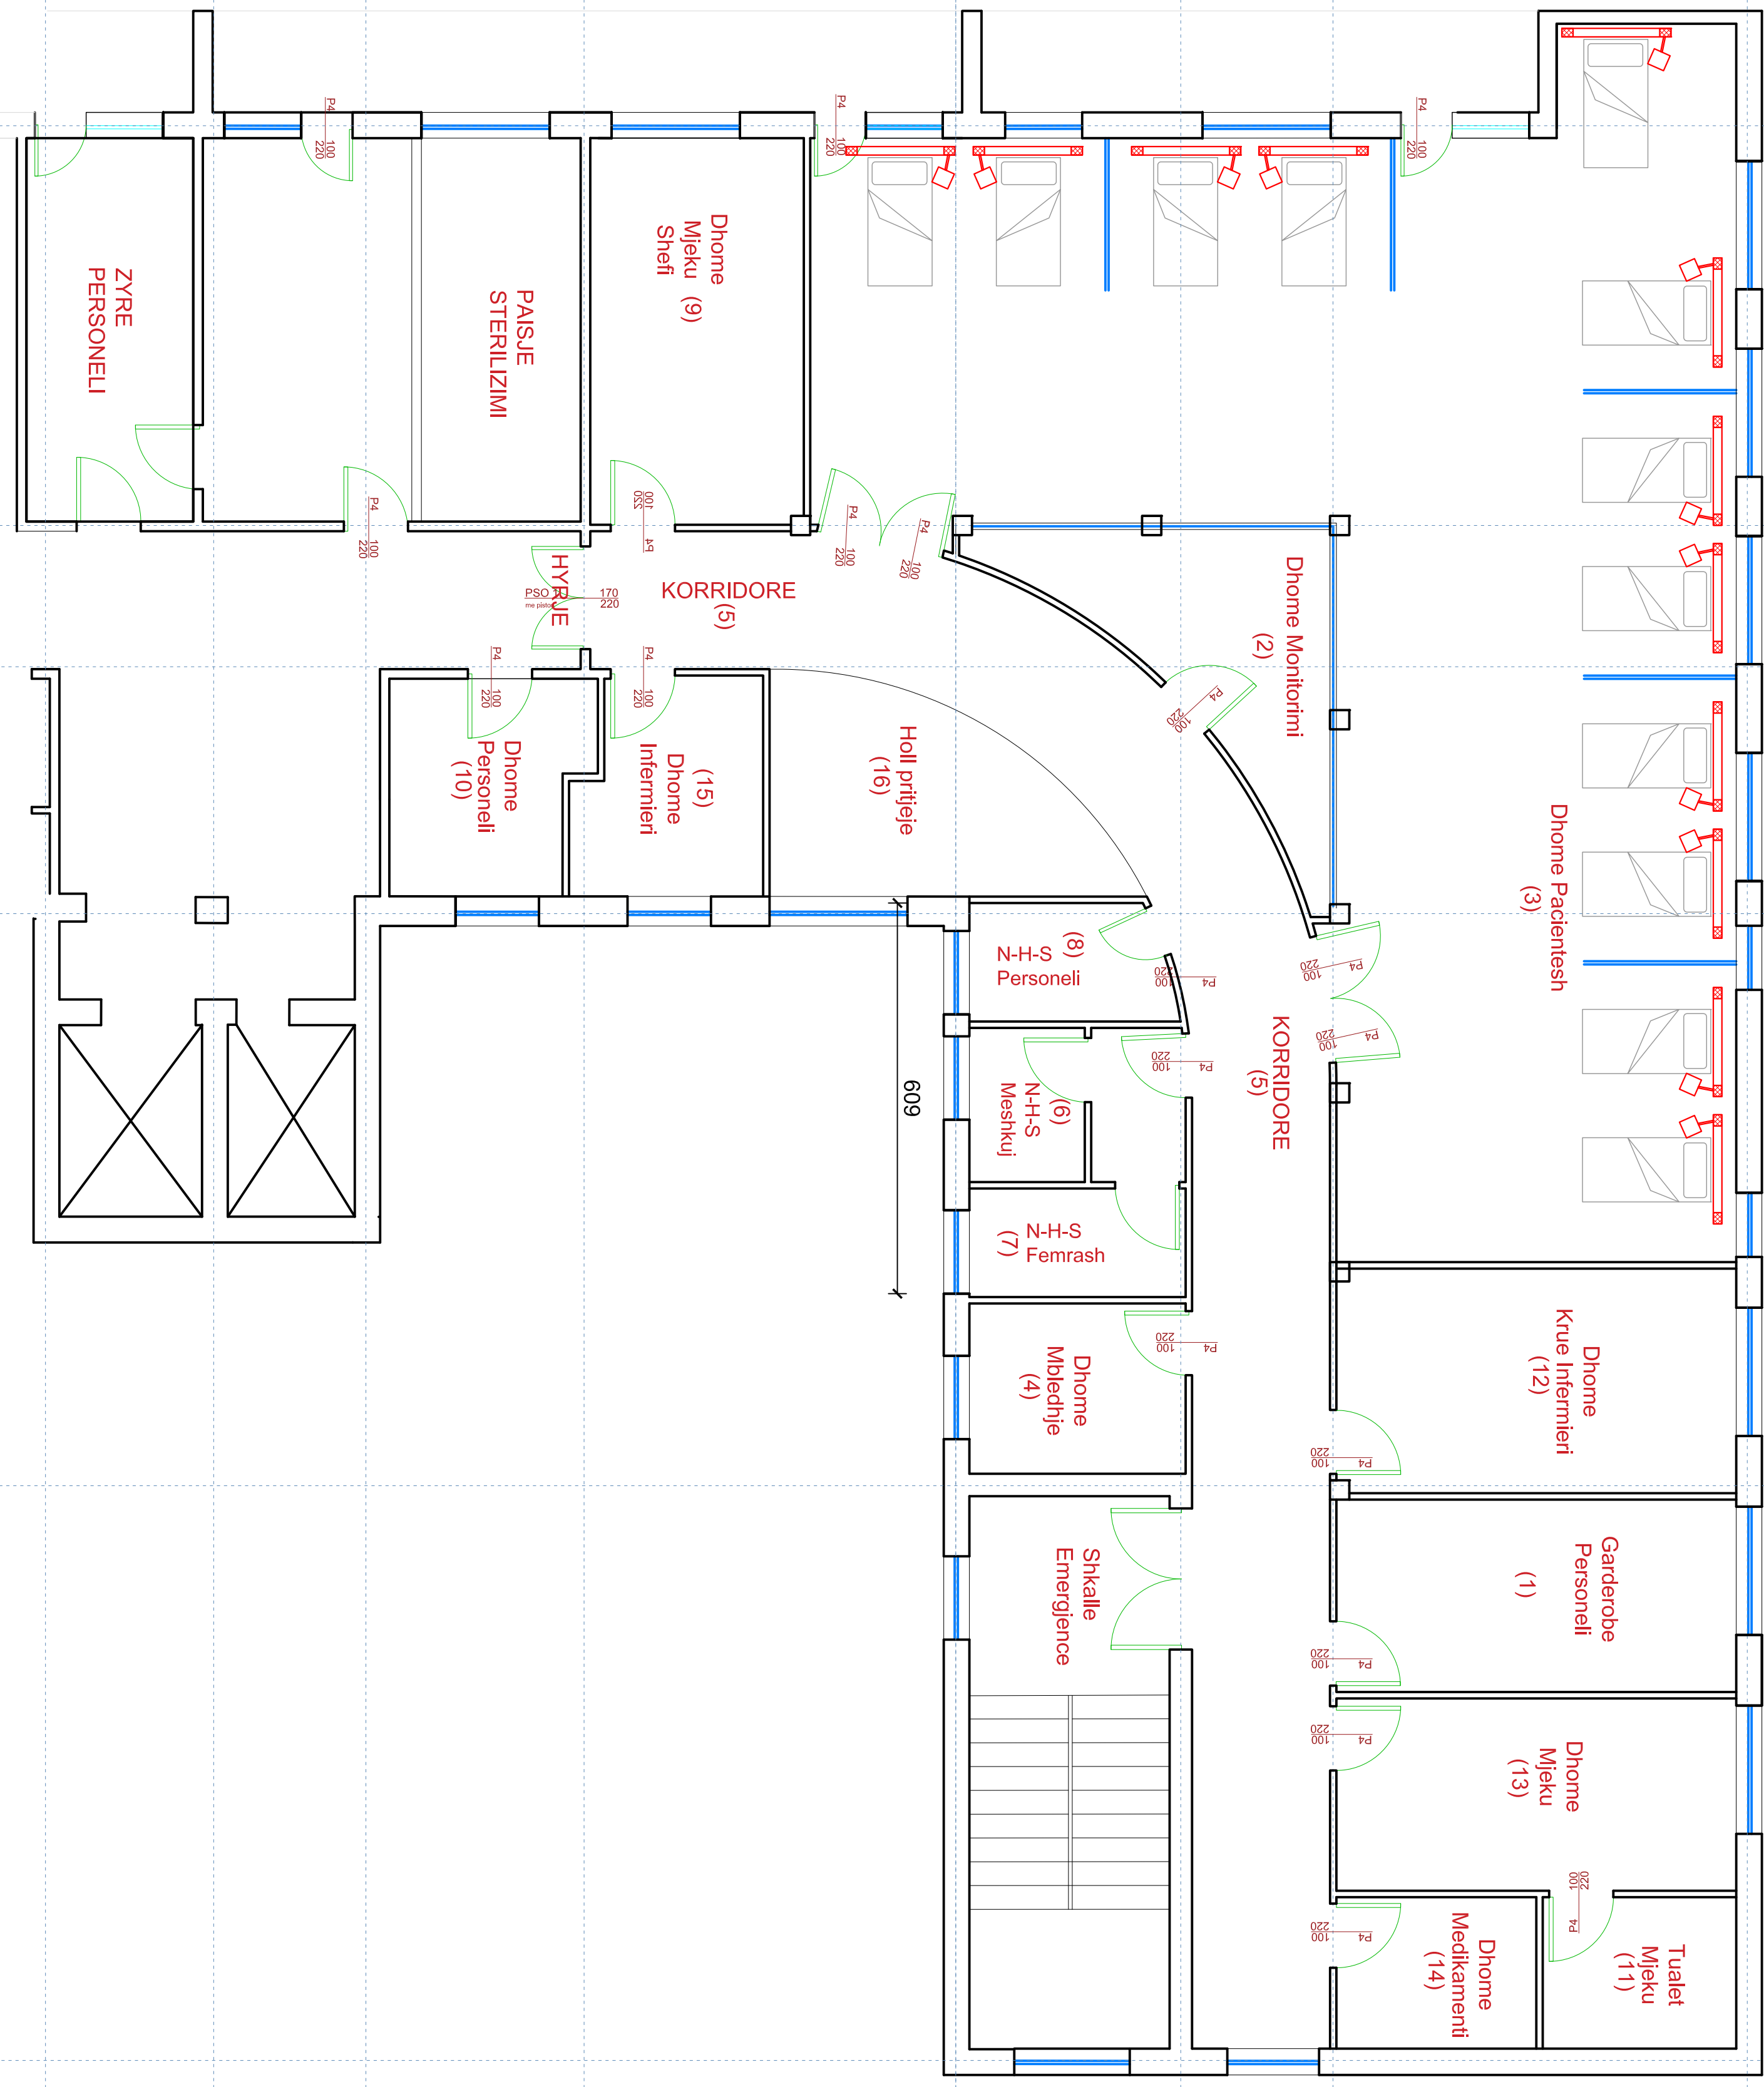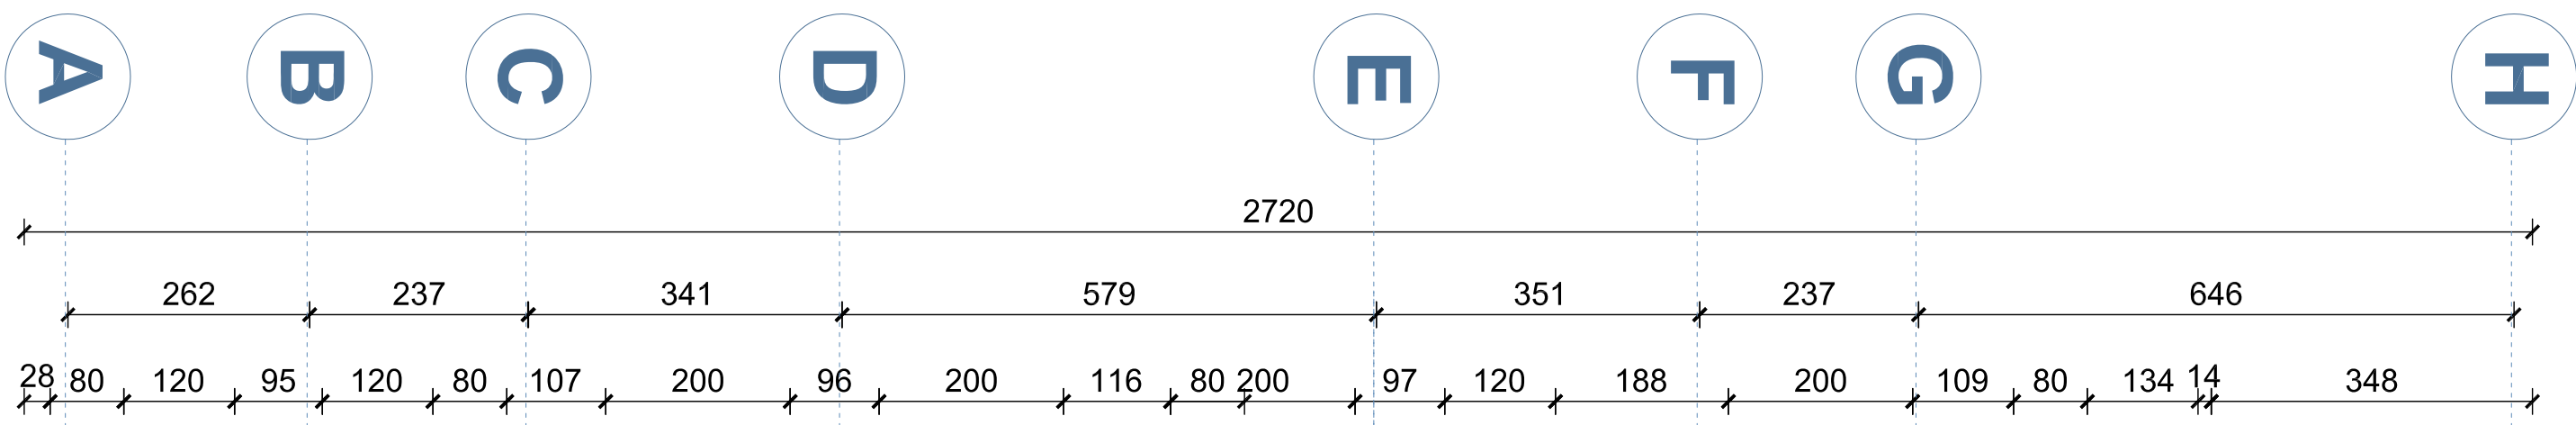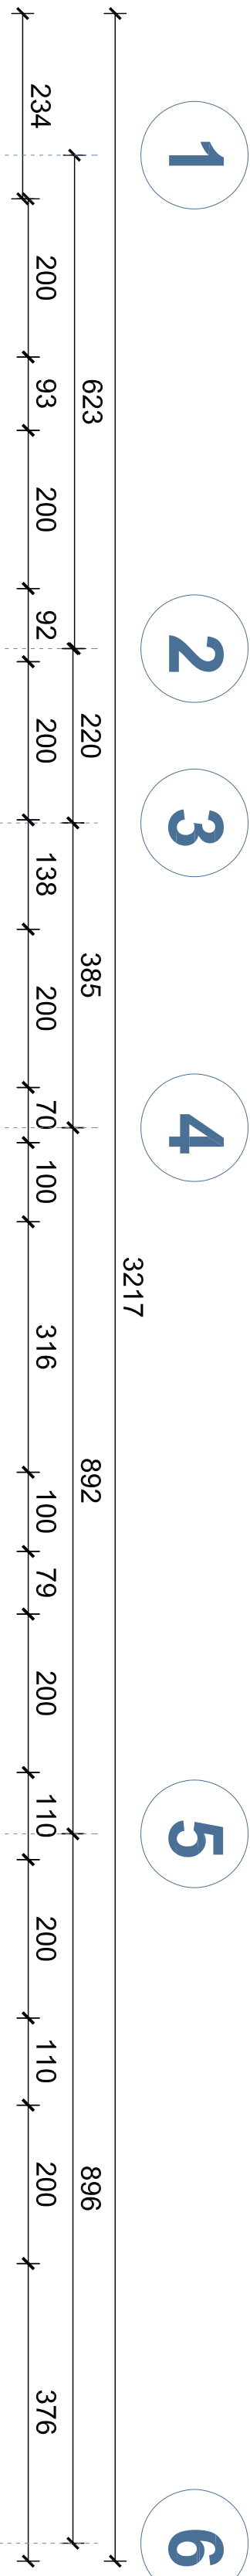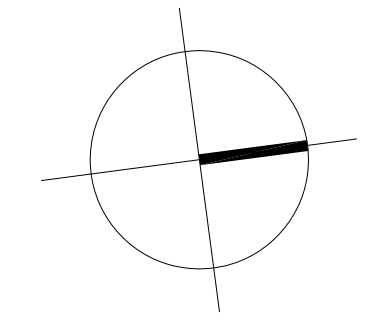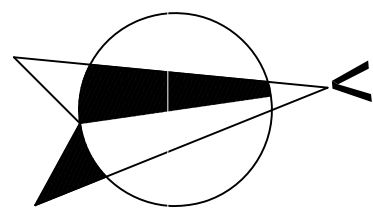


PROJEKT I ARKITEKURES

REPUBLIKA E SHQIPERISE
BASHKIA TIRANE


- (1) Garderobe Personeli =18.7m²
- (2) Dhome Monitorini =14.5m²
- (3) Dhome Pacientesh =164.2m²
- (4) Dhome Mbledhjeje =8.9m2
- (5) Korridore =64.1m2
- (6) N-H-S - Meshkuj =8m²
- (7) N-H-S - Femra =5.7m²
- (8) N-H-S - Personel =5.6m²
- (9) Dhome Mjeku Shefi =20.1m²
- (10) Dhome Personeli =14.4m²
- (11) Tualeti Mjeku =7.1m²
- (12) Dhome Krye-Infermieri =21.8m²
- (13) Dhome Mjeku =18.7m²
- (14) Dhome Medikamenti =7.4m²
- (15) Dhome Infermieri =9.5m²
- (16) Holl pritjeje =15m²

objekti	RIKONSTRUKSION I AMBIENTEVE TE REPARTIT REANIMACIONIT TE KIRURGJISE , SPITALORE VLORE	
	vendit i ndernit	SPITALU RAJONAR VLORE
	poroshites	SPITALU RAJONAR VLORE
	finacimi	SPITALU RAJONAR VLORE
faza e projektit		PROJEKT ARKITEKTONIK
emeritimi i fletes		PLANIMETRIA E MOBILIMIT
grupi i projektimit		
SHOQERIA " 6D - PLAN " SH.P.R.K		
LIC. 67/60/5		
Administrator : Saldjon KODHELAV		
ark. Envis KOSKULA		
FLETA		
pril, 2018		Nr. A/03
DATA :		SHKALLA : 1:150
0 1 2 5 10cm		
0 50 100 250 500cm		

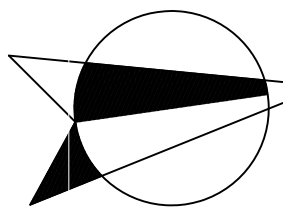

PLANIMETRIA E REANIMACIONIT - DIMENSIONIM


(PROPOZIMI)

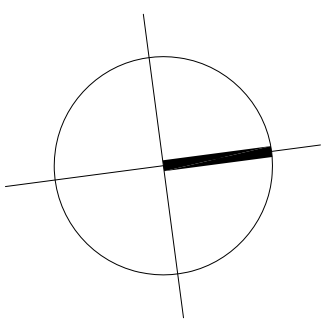

PROJEKT I ARKITEKURES

REPUBLIKA E SHQIPERISE
BASHKIA TIRANE

- (1) Garderobe Personeli =18.7m²
- (2) Dhome Monitorimi =14.5m²
- (3) Dhome Pacientesh =164.2m²
- (4) Dhome Mbledhjeje =8.9m2
- (5) Korridore =64.1m2
- (6) N-H-S - Meshkuj =8m²
- (7) N-H-S - Femra =5.7m²
- (8) N-H-S - Personel =5.6m²
- (9) Dhome Mjeku Shefi =20.1m²
- (10) Dhome Personeli =14.4m²
- (11) Toilet Mjeku =7.1m²
- (12) Dhome Kye-Infermieri =21.8m²
- (13) Dhome Mjeku =18.7m²
- (14) Dhome Medikamenti =7.4m²
- (15) Dhome Infermieri =9.5m²
- (16) Holl pritjeje =15m²

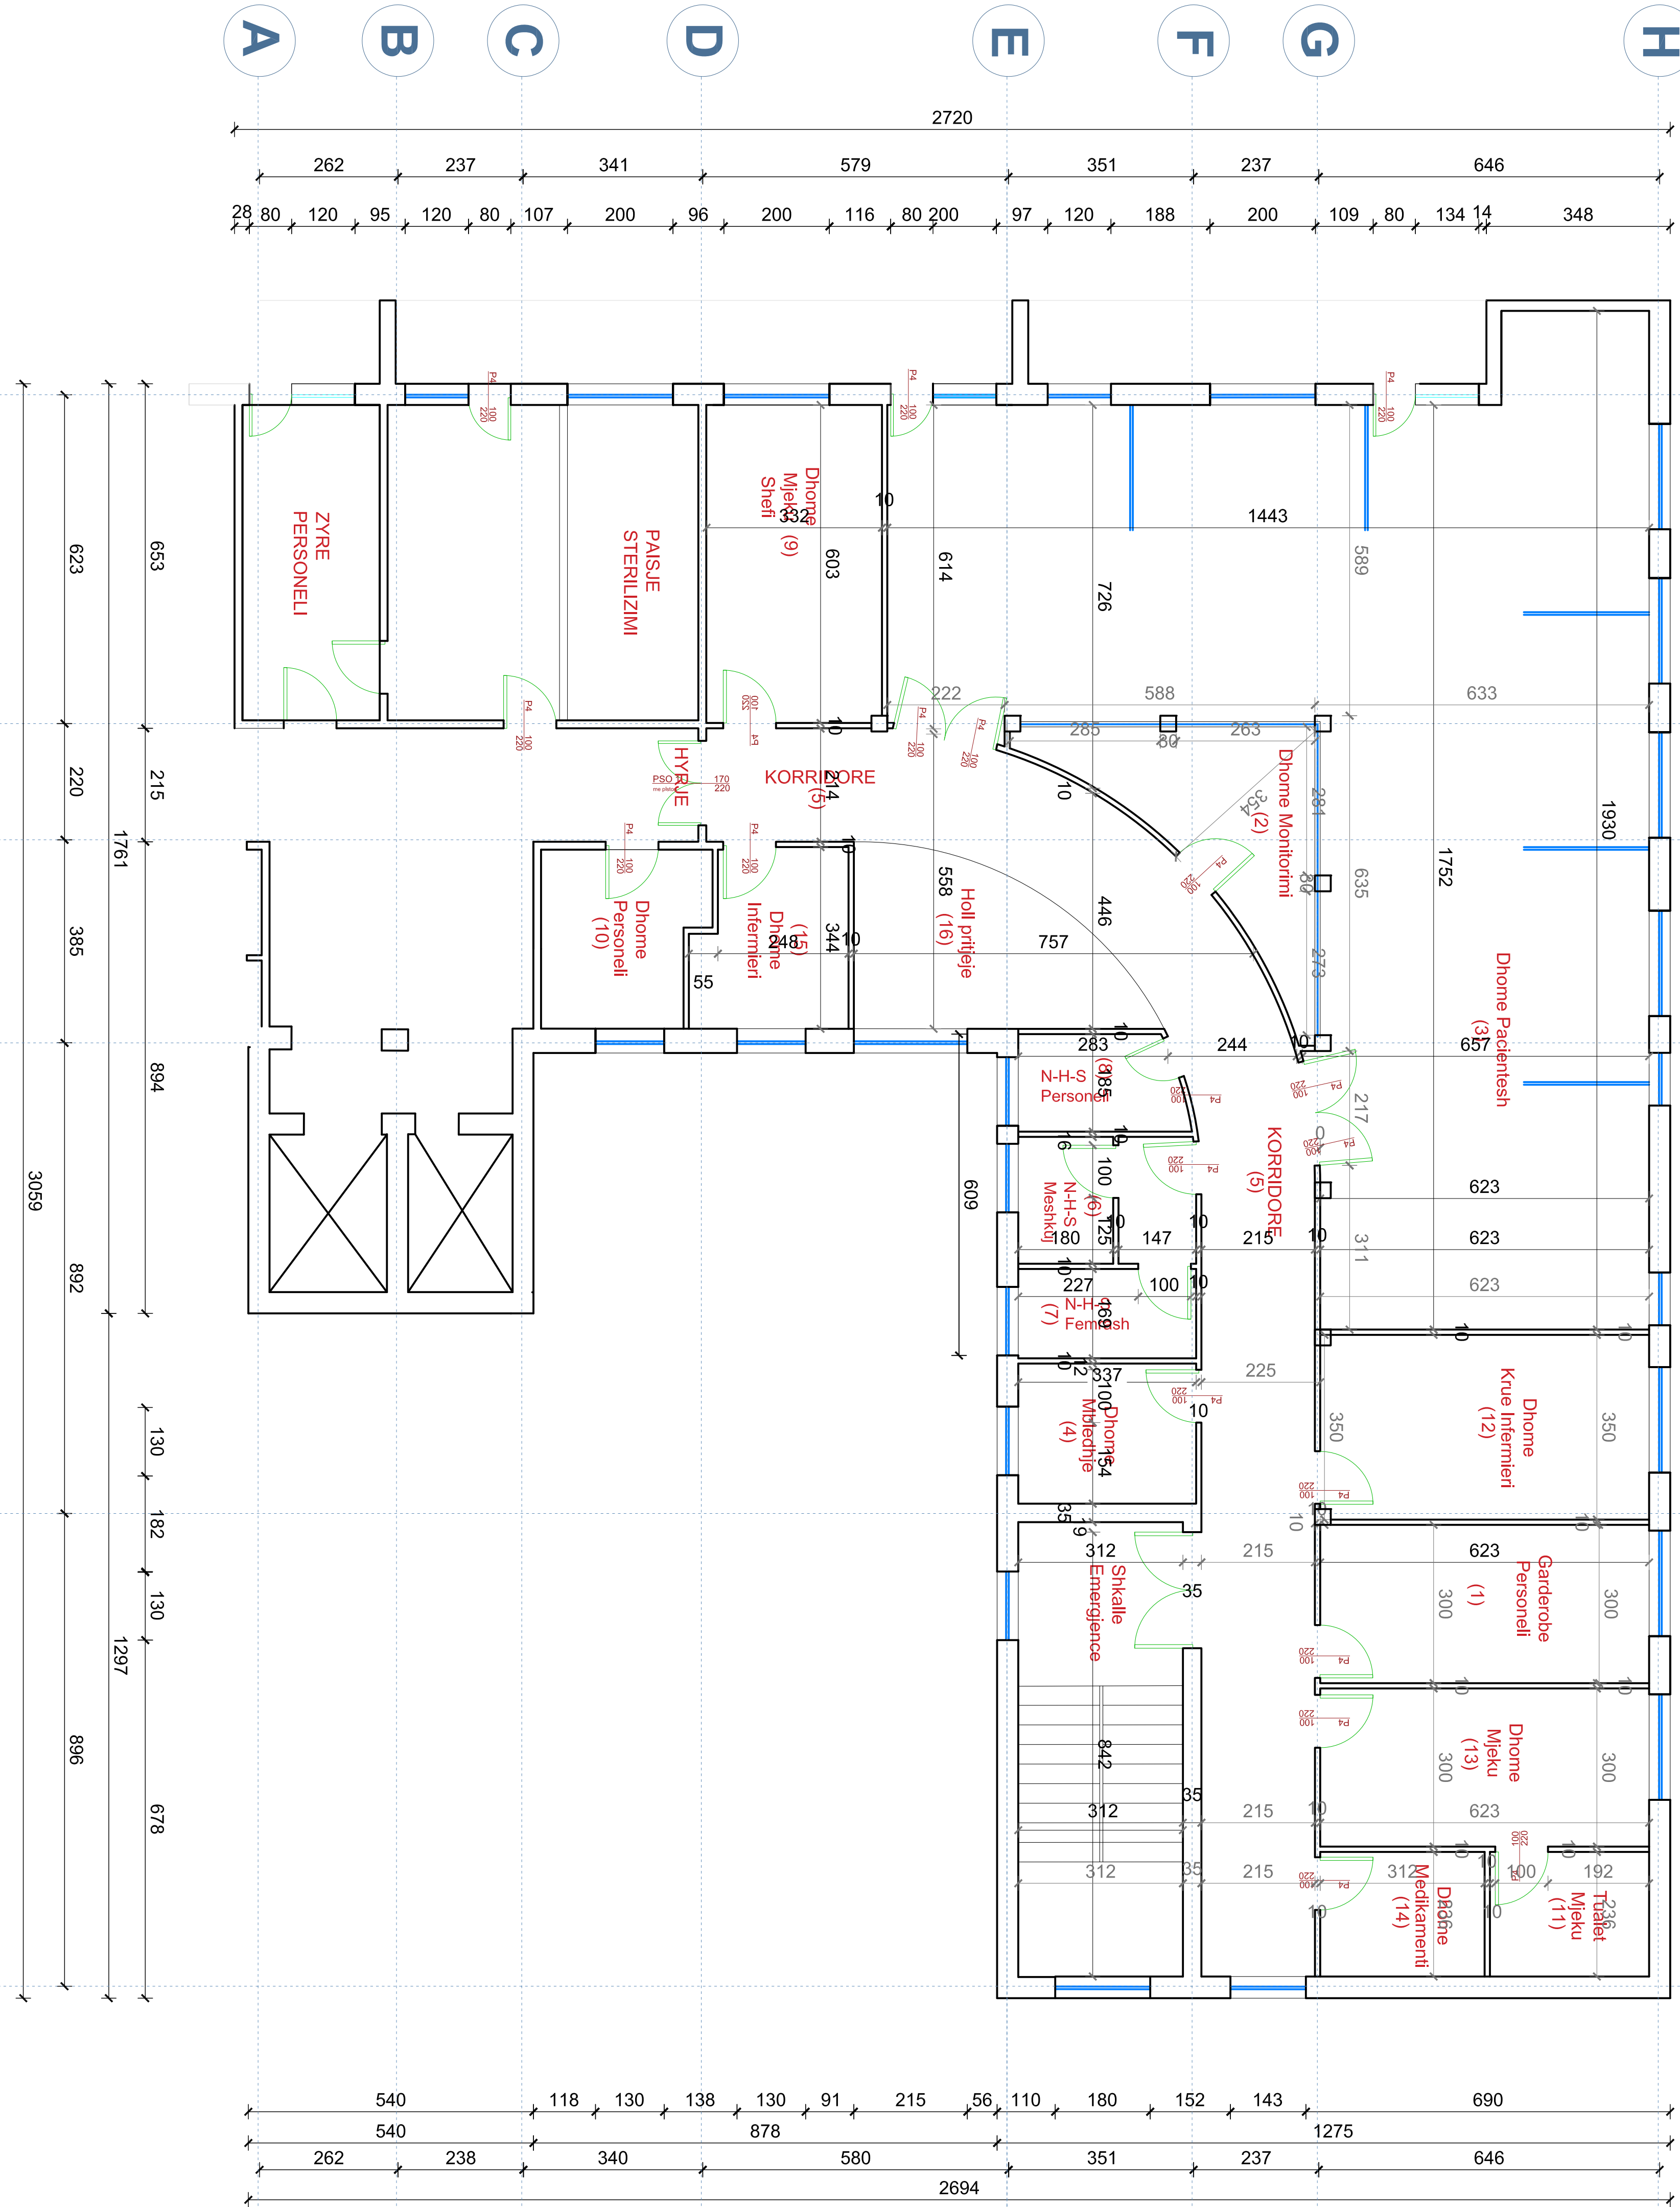

FLETA

Nr.

pril, 2018

1:150

DATA:

SHKALLA:

0 1 2 5 10cm

0 50 100 250 500cm

A/04

objekti	RIKONSTRUKSION I AMBIENTEVE TE REPARTIT REANIMACIONIT TE KIRURGJISE , SPITALORE VLORE
vendi i nderimit	SPITALU RAJONAR VLORE
porositës	SPITALU RAJONAR VLORE
financimi	SPITALU RAJONAR VLORE
faza e projektit	PROJEKT ARKITEKTONIK
emertimi i fletes	PLANIMETRIA E REANIMACIONIT

grupi i projektimit	SHOQERIA " 6D - PLAN " SH.P.K
LIC. 67/60/5	
Administrator : Saldjon KODHELAJ	
ark. Envis KOSKULA	

Civil

PROJEKT I ARKITEKURES

REPUBLIKA E SHQIPERISE
BASHKIA TIRANE

- | | | |
|------|----------------------|-------------------------------|
| (1) | Garderobe | Personeli =18,7m ² |
| (2) | Dhome Monitorimi | =14,5m ² |
| (3) | Dhome Pacientesh | =164,2m ² |
| (4) | Dhome Mbledhjeje | =8,9m ² |
| (5) | Korridore | =64,1m ² |
| (6) | N-H-S - Meshkuj | =8m ² |
| (7) | N-H-S - Femra | =5,7m ² |
| (8) | N-H-S - Personel | =5,6m ² |
| (9) | Dhome Mjeku Shefi | =20,1m ² |
| (10) | Dhome Personeli | =14,4m ² |
| (11) | Tualet Mjeku | =7,1m ² |
| (12) | Dhome Kye-Infermieri | =21,8m ² |
| (13) | Dhome Mjeku | =18,7m ² |
| (14) | Dhome Medikamenti | =7,4m ² |
| (15) | Dhome Infermieri | =9,5m ² |
| (16) | Holl pritjeje | =15m ² |


Muratura ndarese EKZISTUESE qe prishet

$$= 48.43 \text{ m}^3$$

Muratura ndarese qe RINDERTONET
=181.6m²

objekti	RIKONSTRUKSION I AMBIENIEVE TE REPARTITI REANIMACIONIT TE KIRURGJISE , SPITALORE VLORE
vendit i ndertimit	SPITALI RAJONAR VLORE
porositet	SPITALI RAJONAR VLORE
financimi	SPITALI RAJONAR VLORE
faza e projektit	PROJEKT ARKITEKTONIK
emertimi i fletes	PLANIMETRIA E REANIMACIONIT
grupi i projektimit	
SHOQERIA " 6D - PLAN " SH.P.K	
LIC. 6760/5	
Administrator : Saliqjon KODHELAJ	
artik. Envis KOSKULA	

FLETA		Nr.
prill, 2018	1:150	A/05
DATTA:	SHKALLA:	

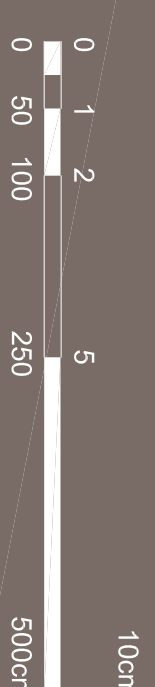

PLANIMETRIA E REANIMACIONIT - TAVANI I VARUR + NDRICIMI TAVANOR (PROPOZIMI)

PROJEKT I ARKITEKURES

REPUBLIKA E SHQIPERISE
BASHKIA TIRANE

- (1)

Garderober Personeli =18.7m²
- (2)

Dhome Monitorimi =14.5m²
- (3)

Dhome Pacientesh =164.2m²
- (4)

Dhome Mbledhjeje =8.9m2
- (5)

Korridore =64.1m2
- (6)

N-H-S - Meshkuj =8m²
- (7)

N-H-S - Femra =5.7m²
- (8)

N-H-S - Personel =5.6m²
- (9)

Dhome Mjeku Shefi =20.1m²
- (10)

Dhome Personeli =14.4m²
- (11)

Tualet Mjeku =7.1m²
- (12)

Dhome Krys-Infermieri =21.8m²
- (13)

Dhome Mjeku =18.7m²
- (14)

Dhome Medikamenti =7.4m²
- (15)

Dhome Infermieri =9.5m²
- (16)

Holl pritjeje =15m²

- TAVANI I VARUR GIPSI
sip = 145.8m²
- NDRICUES TAVANOR 60x60
cope = 81
- TAVANI GIPSI 60x60
sip = 78.5m²

objekti

RIKONSTRUKSION I
AMBIENTEVE TE REPARTIT
REANIMACIONIT TE
KIRURGJISE
, SPITALORE VLORE

vendi i nderitimit

SPITALU RAJONAR
VLORE

porositëes

SPITALU RAJONAR
VLORE

financimi

SPITALU RAJONAR
VLORE

faza e projektit

PROJEKT ARKITEKTONIK

emeritimi i fletes

PLANIMETRIA E
REANIMACIONIT

grupi i projektimit

SHOQERIA " 6D - PLAN " SH.P.K

LIC. 6760/5

Administrator : Saldjon KODHELAJ

ark. Envis KOSKULA

FLETA

Nr.

prill, 2018

1:150


A/06

DATA :

SHKALLA :


0 1 2 5 10cm

0 50 100 250 500cm

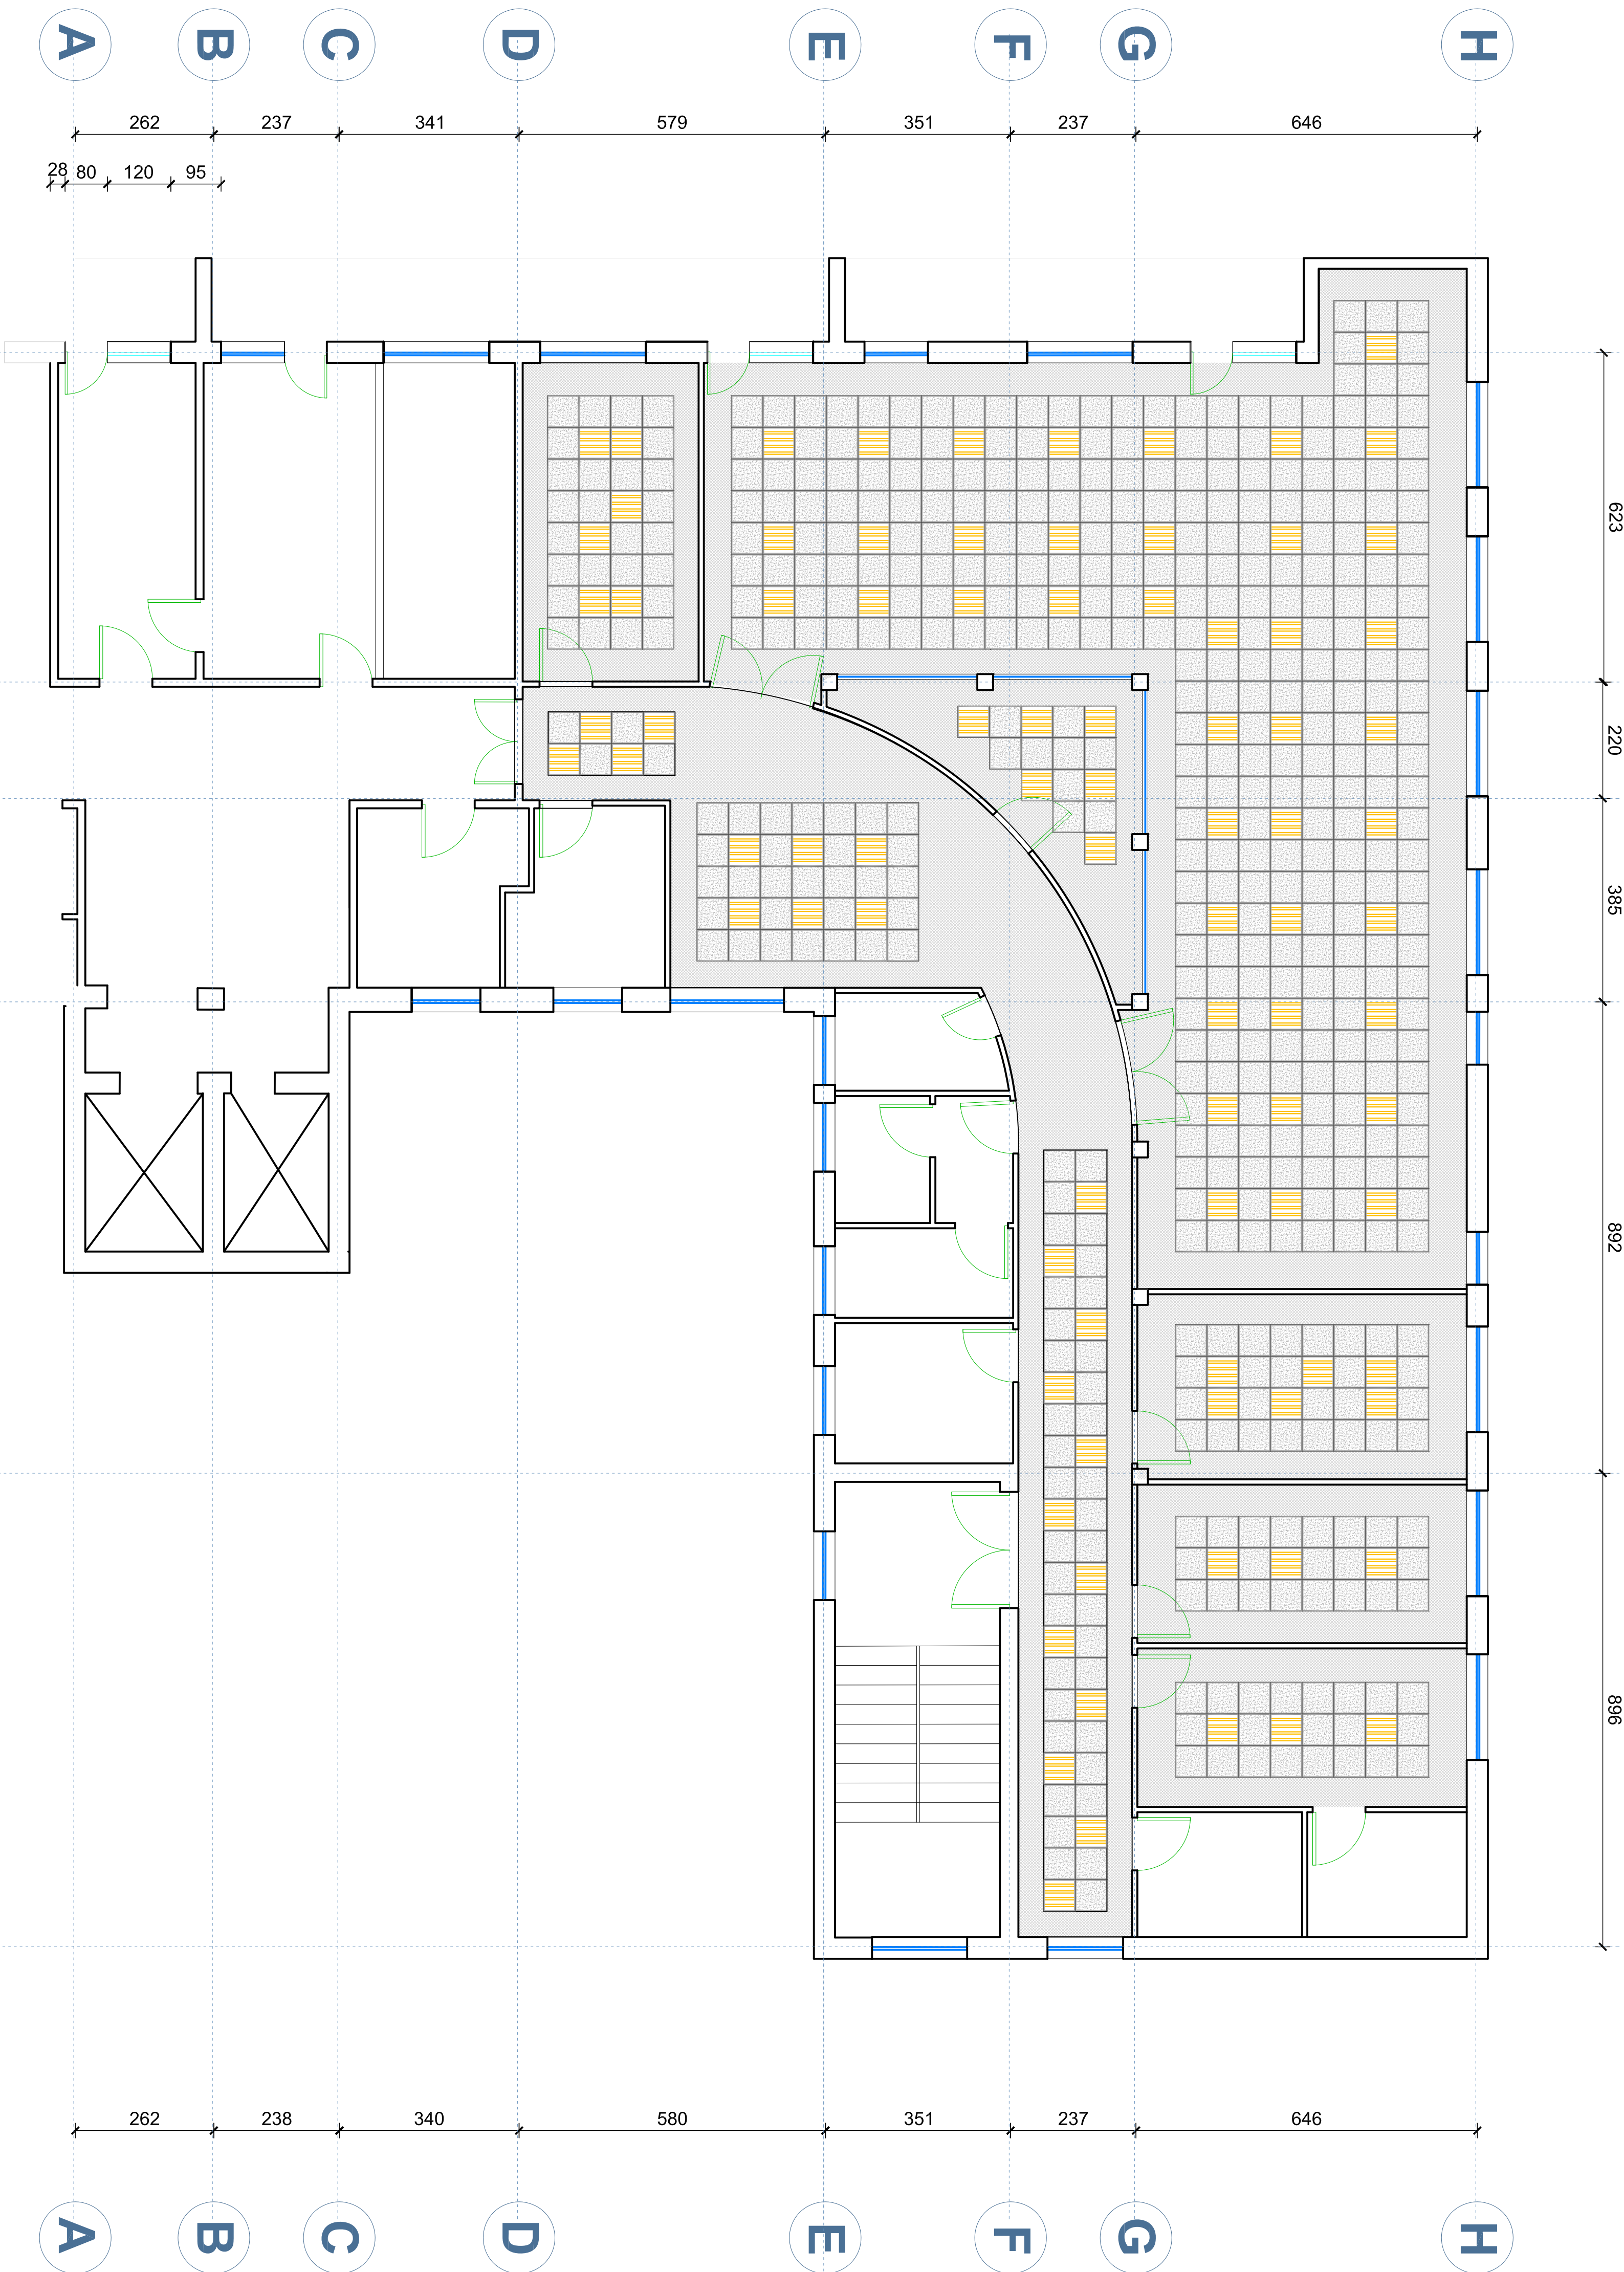


PLANIMETRIA E REANIMACIONIT - DETAJIME TE NDRYSHME (PROPOZIMI)


PRERJE TE KORIDORIT KRYESOR TE PAVIONIT

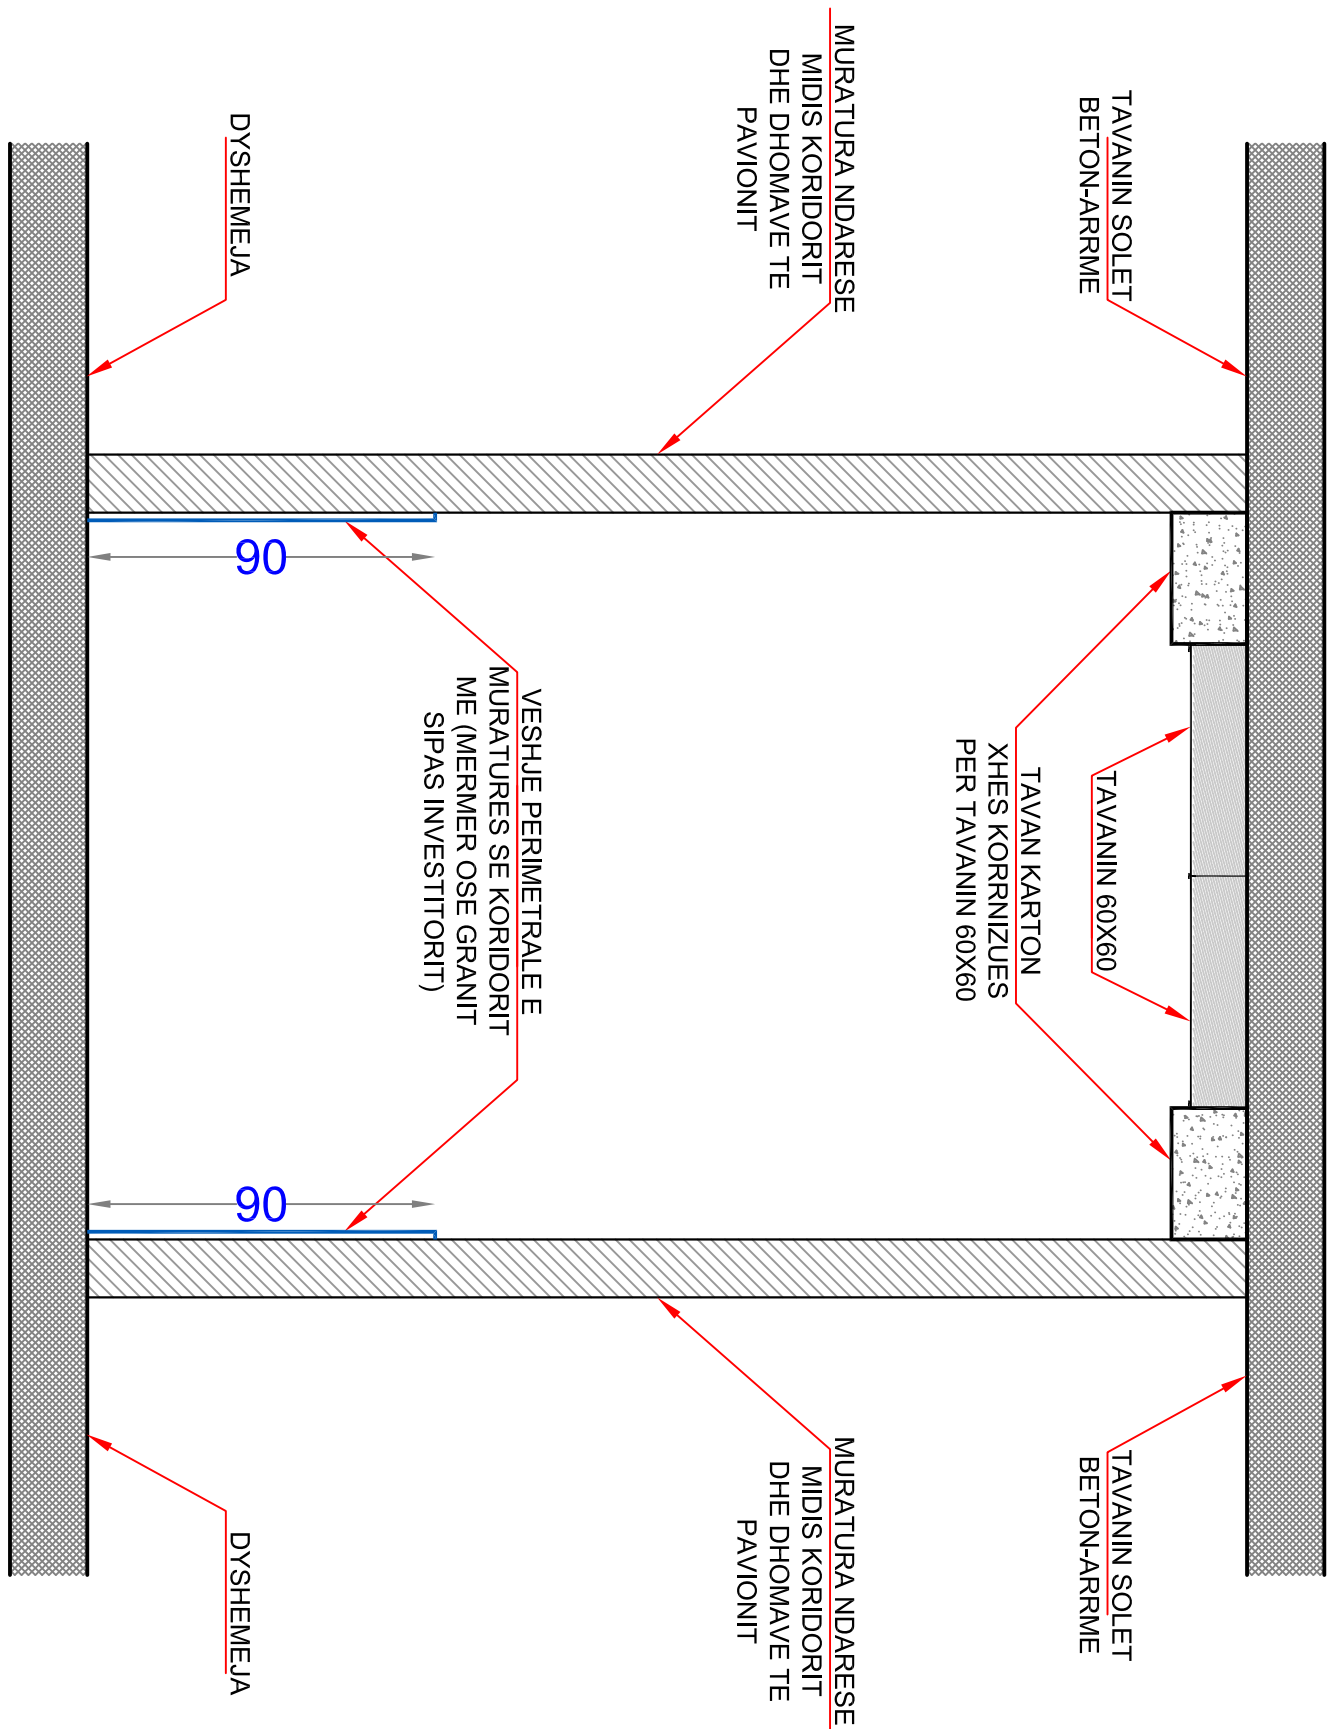


PAMJE TE KORIDORIT KRYESOR TE PAVIONIT

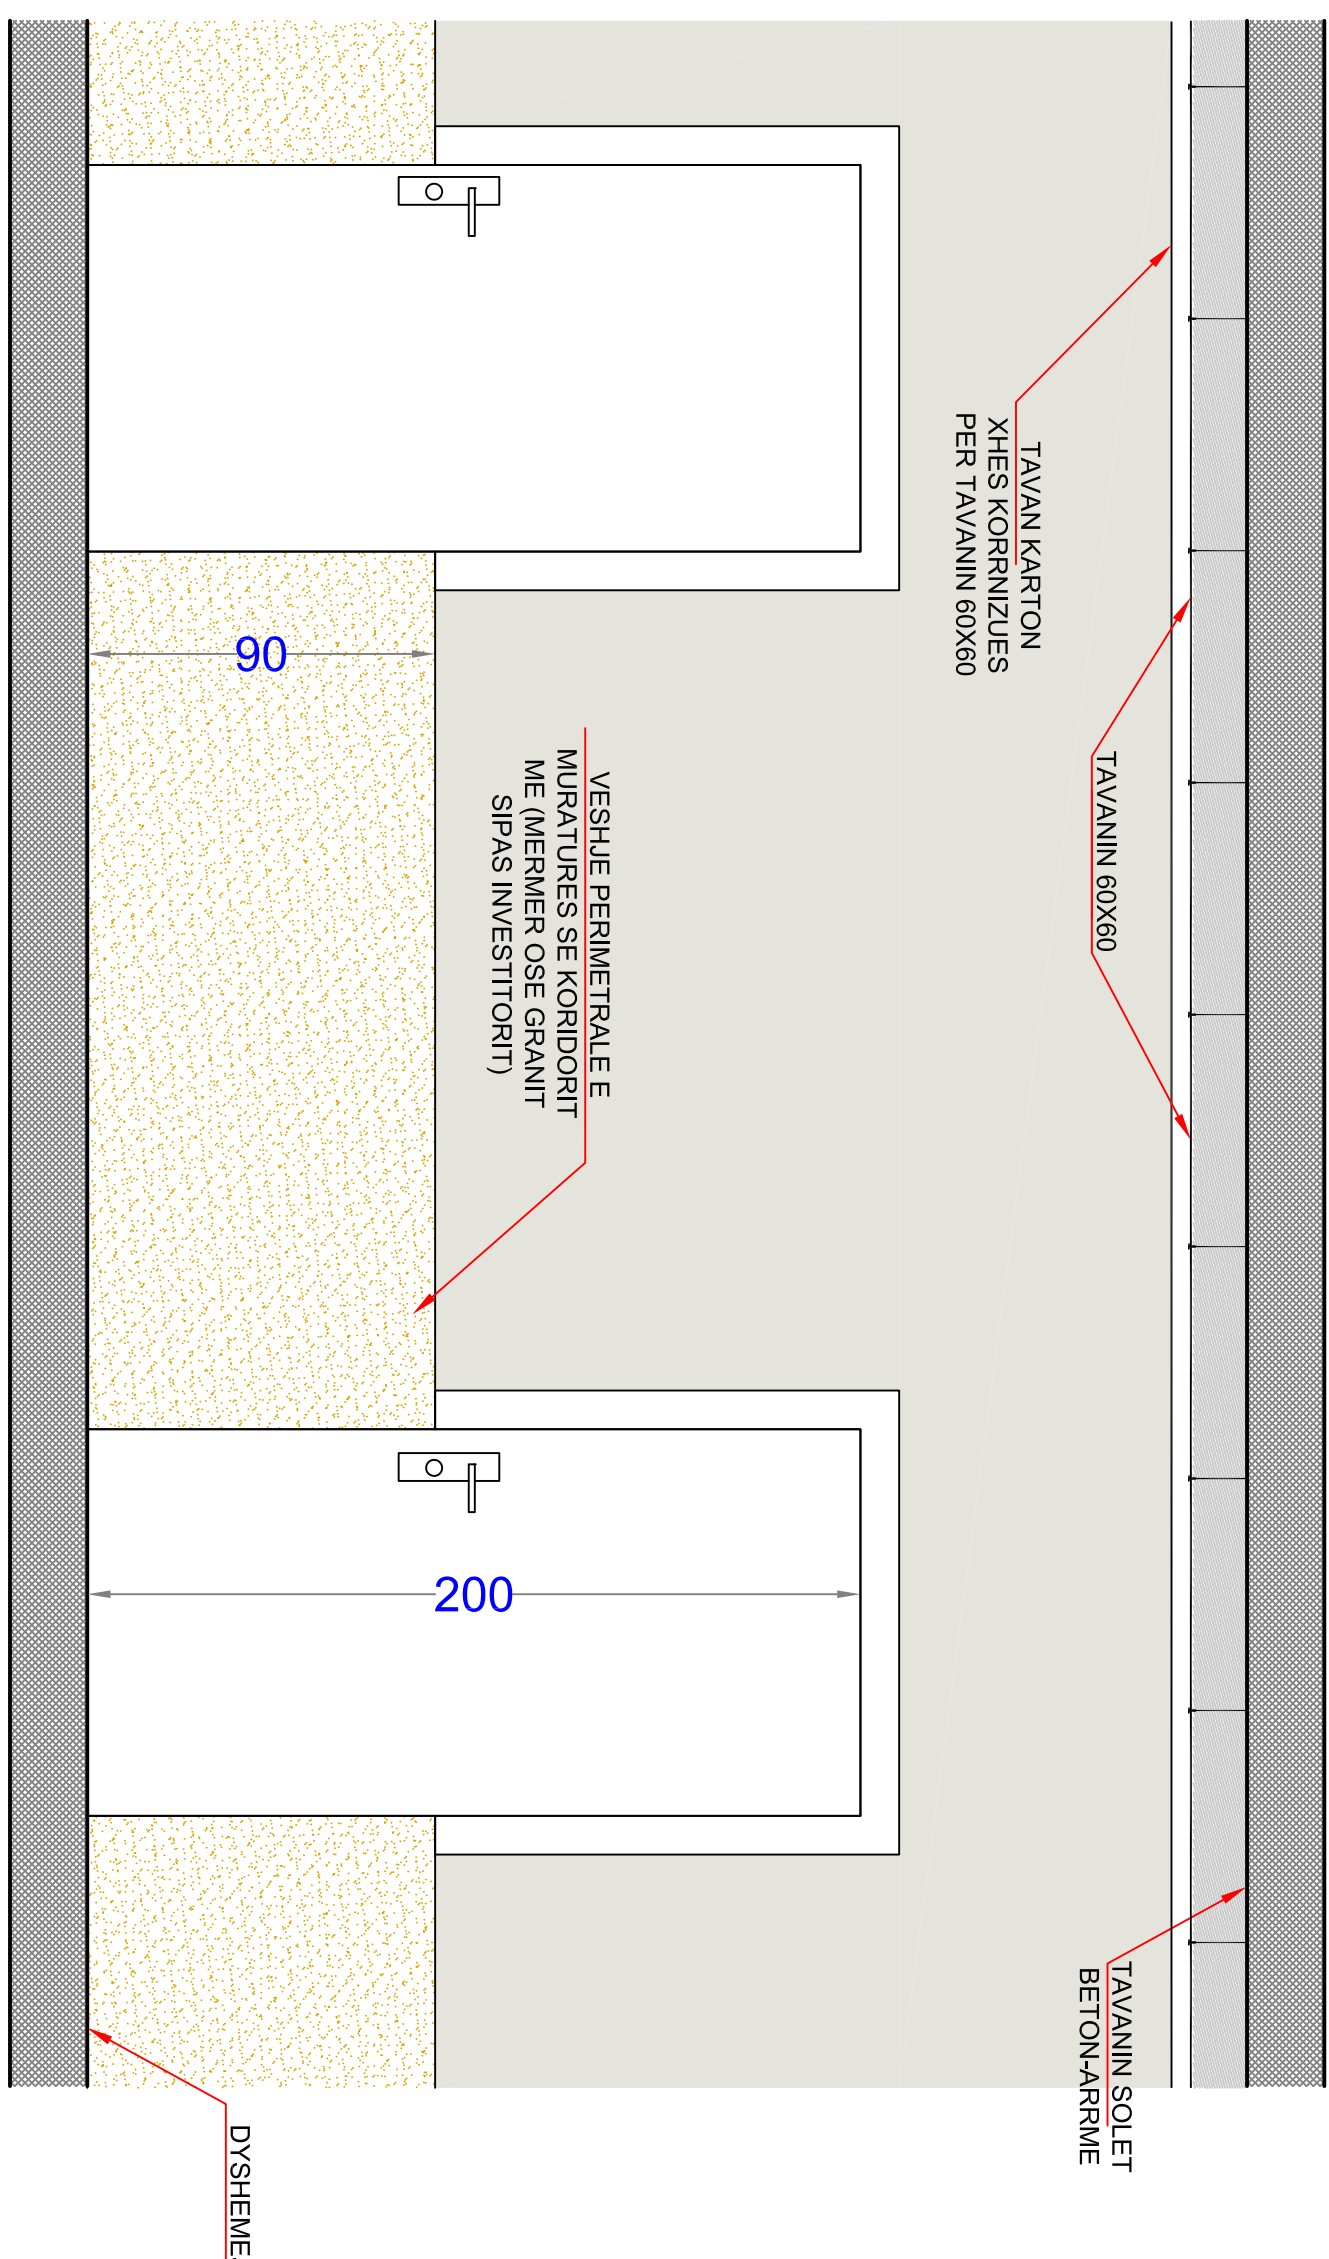

PRERJE E MURATURES NDARESE ME VETRATE XHAMI PER MONITORIMIN E PACIOENTEVE

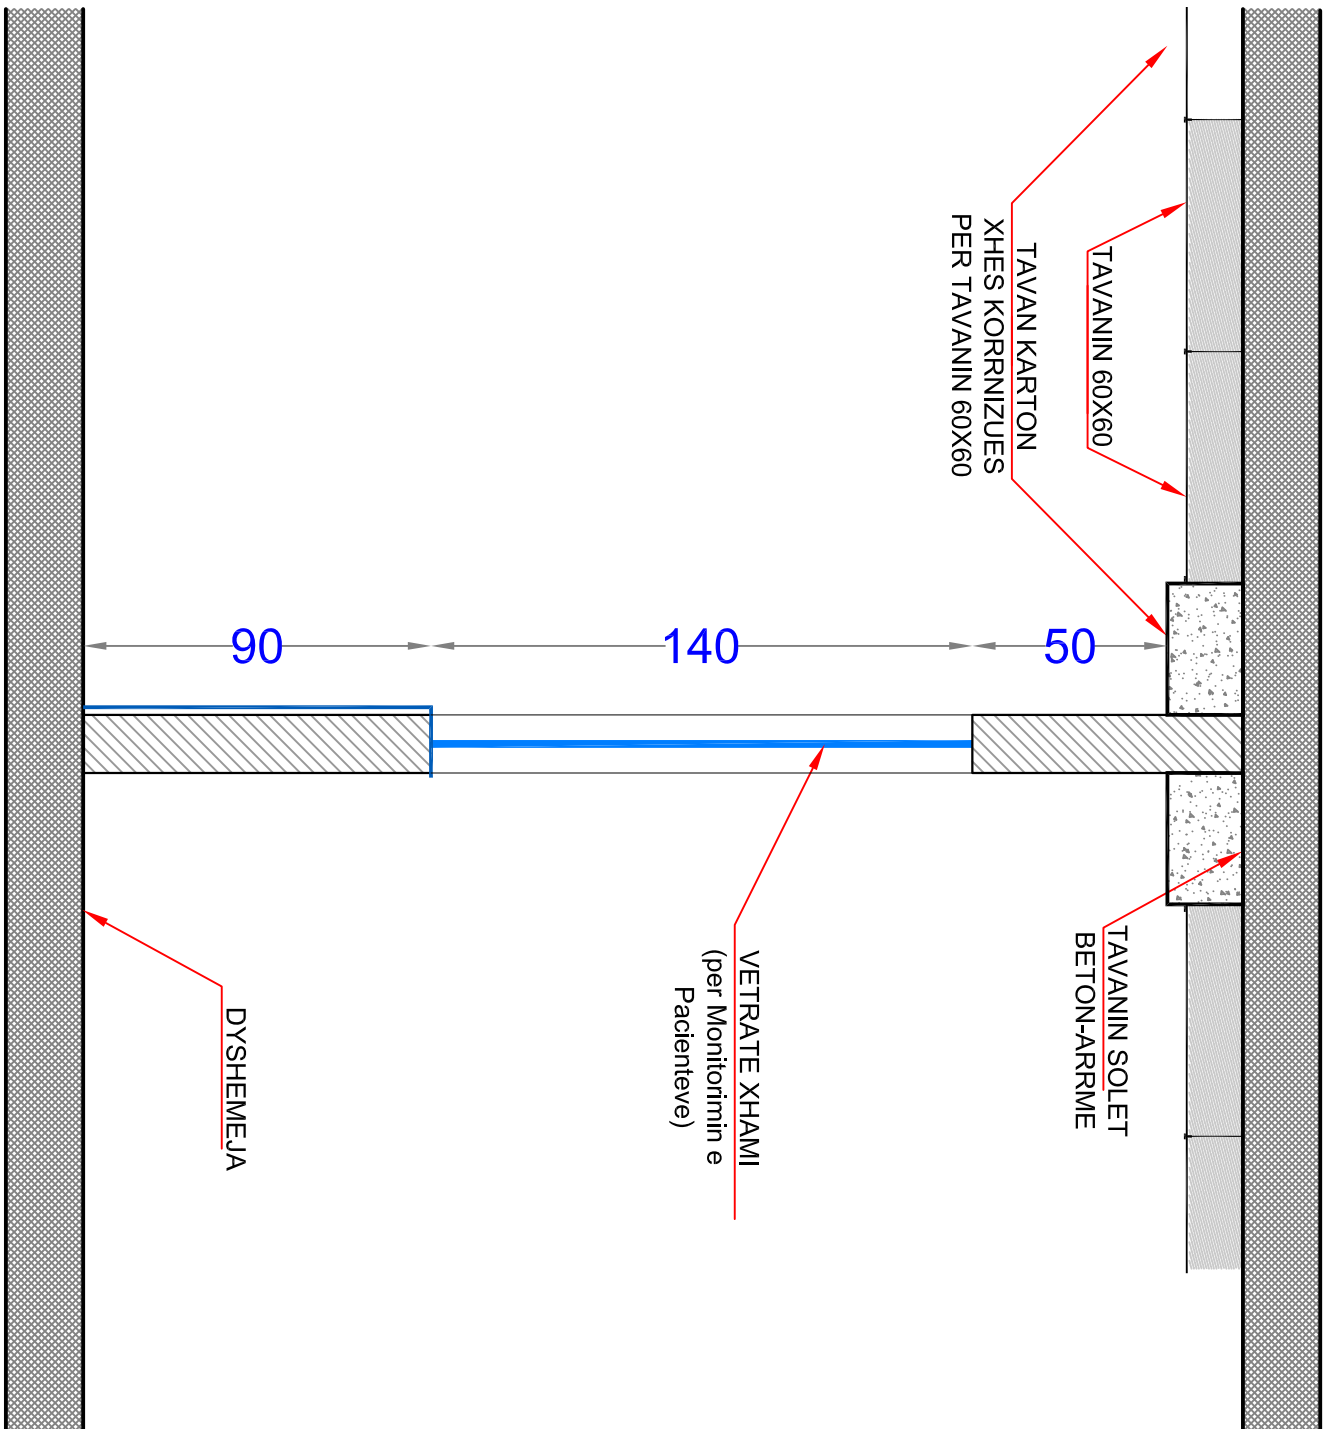

PAMJE E MURATURES NDARESE ME VETRATE XHAMI PER MONITORIMIN E PACIOENTEVE

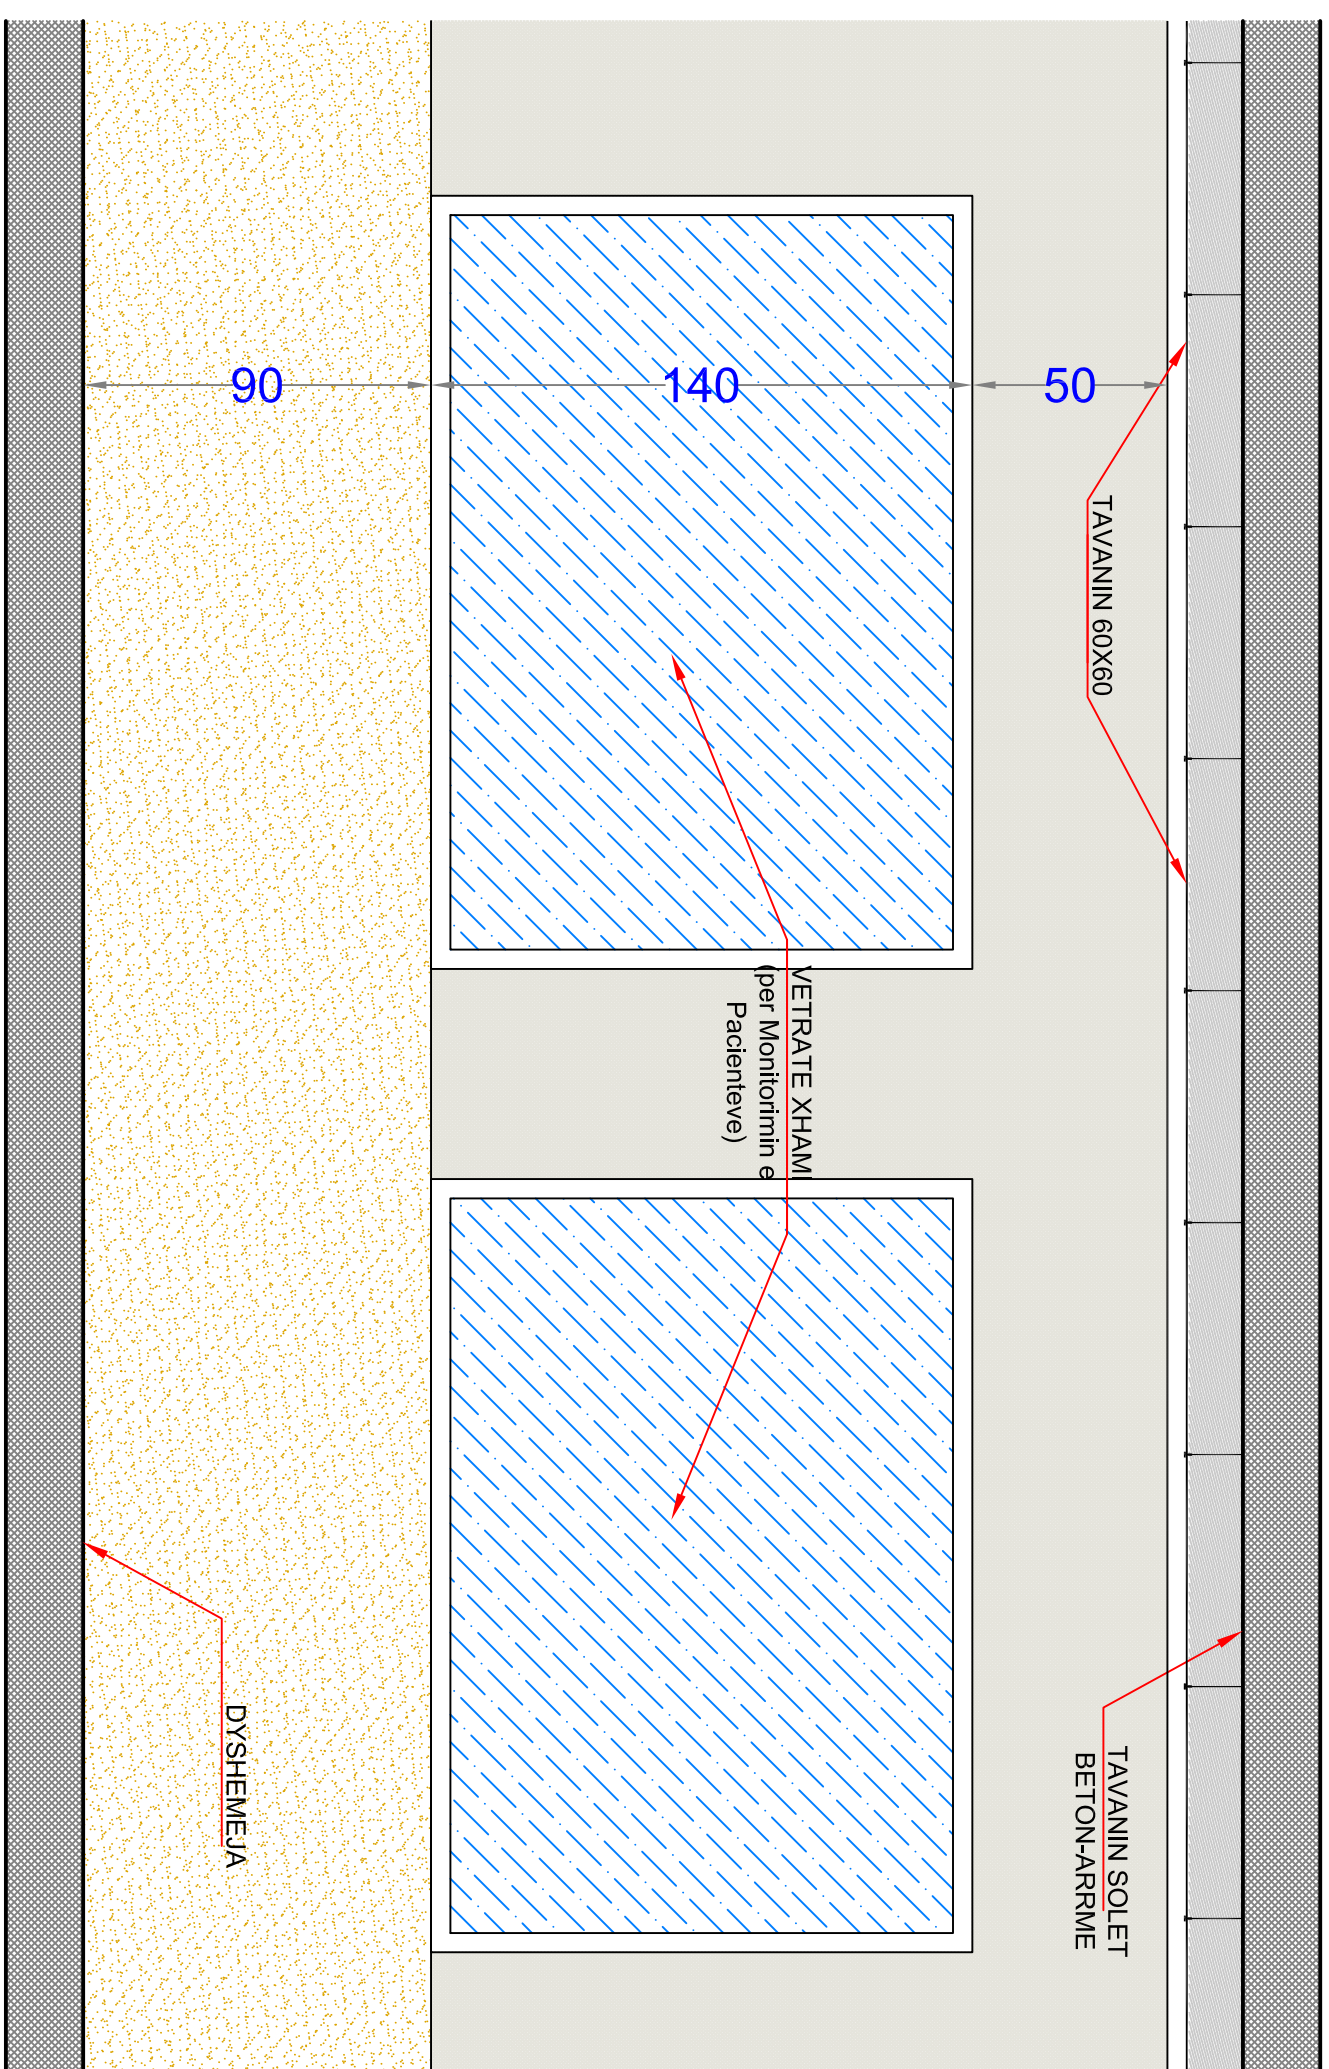

PROJEKT I ARKITEKURES

REPUBLIKA E SHQIPERISE
BASHKIA TIRANE

objekti

RIKONSTRUKSION I
AMBIENTEVE TE REPARTIT
REANIMACIONIT TE
KIRURGJISE
, SPITALORE VLORE

vendi i nderfinit

SPITALU RAJONAR
VLORE

poroshtes

SPITALU RAJONAR
VLORE

finacimi

SPITALU RAJONAR
VLORE

faza e projektit

PROJEKT ARKITEKTONIK

emeritimi i fletes

PLANIMETRIA E
REANIMACIONIT

grupi i projektimit

SHOQERIA " 6D - PLAN " SH.P.K

LIC. 67/60/5

Administrator : Saldjon KODHELAJ

ark. Envis KOSKULA

FLETA

Nr.

pril, 2018

1:150

A/07

DATA :


SHKALLA :

0 1 2 5
0 50 100 250

10cm

500cm

PLANIMETRIA E REANIMACIONIT - IMAZHE VOLUMETRIKETE TE AMBINETIT (PROPOZIMI)

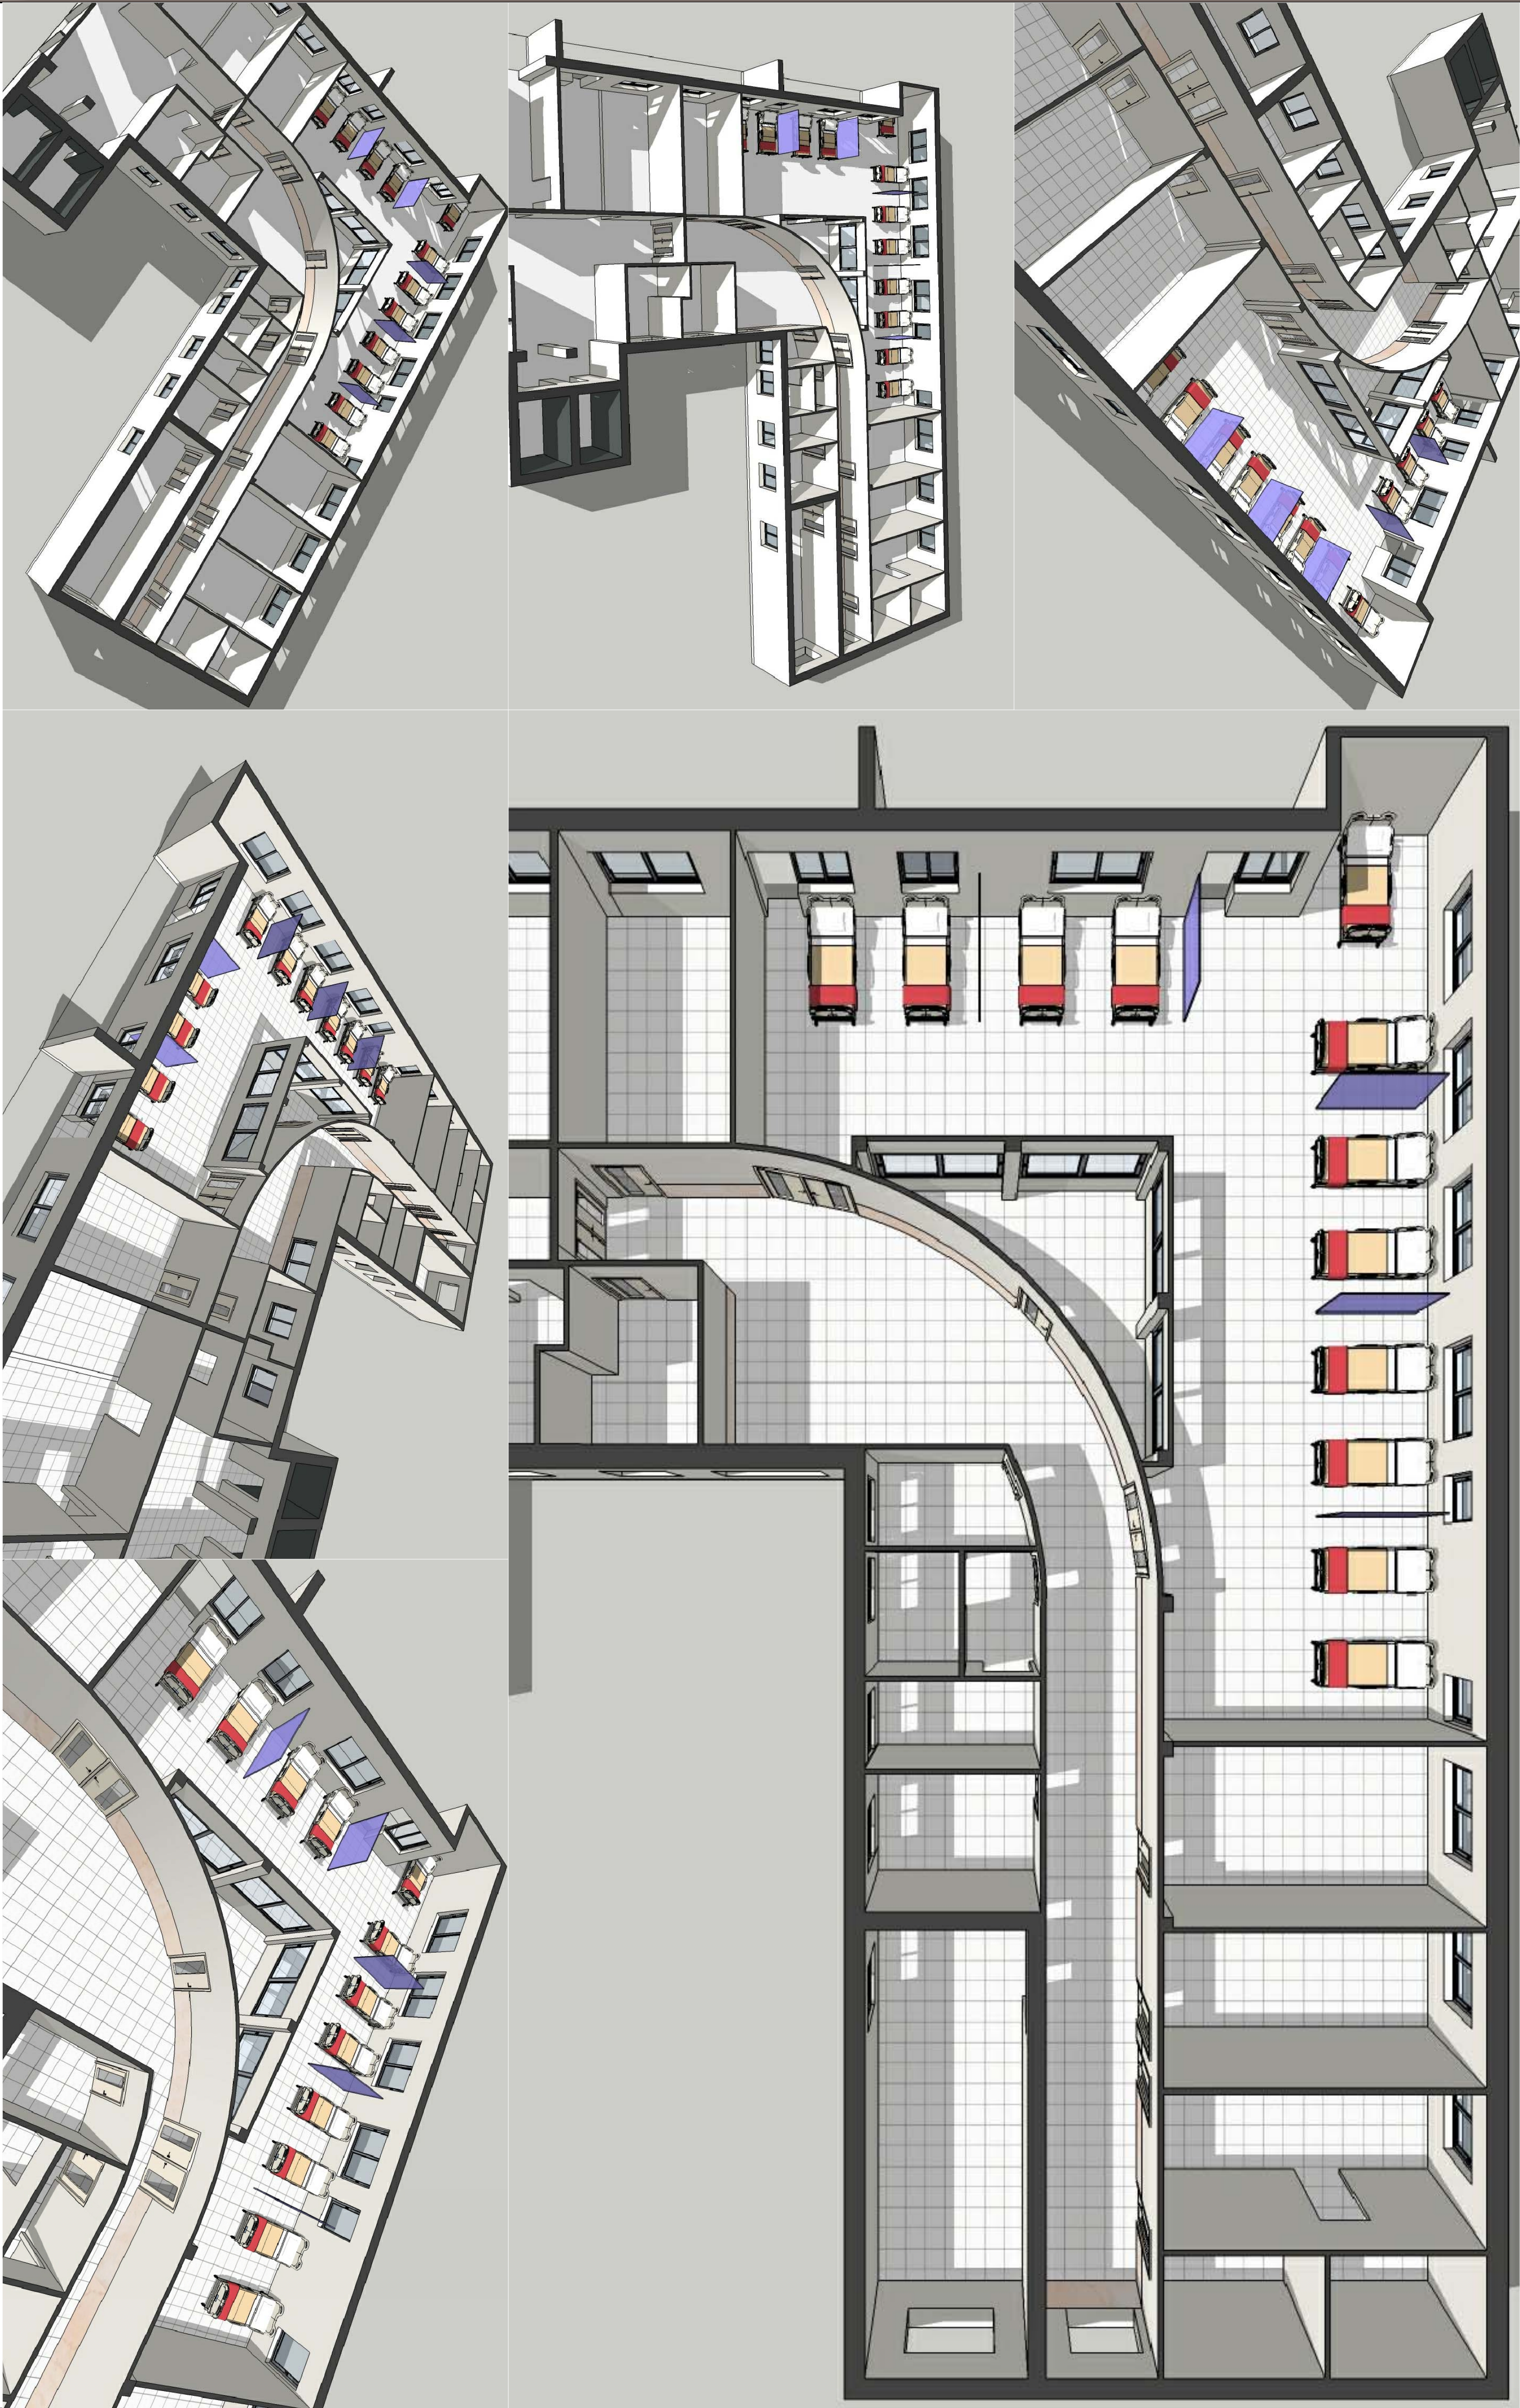


PROJEKT I ARKITEKURES


REPUBLIKA E SHQIPERISE
BASHKIA TIRANE

objekti	RIKONSTRUKSION I AMBIENTEVE TE REPARTIT REANIMACIONIT TE KIRURGJISE , SPITALORE VLORE		
vendi i nderfinitimi	SPITALI RAJONAR VLORE		
porosites	SPITALI RAJONAR VLORE		
financimi	SPITALI RAJONAR VLORE		
faza e projektit	PROJEKT ARKITEKTONIK		
emertimi i fletes	PLANIMETRIA E REANIMACIONIT		
grupi i projektimit			
SHOQERIA " 6D - PLAN " SH.P.K			
LIC. 6760/5			
Administrator : Saldjon KODHELAJ			
ark. Envis KOSKULA			
FLETA			
prill, 2018		1:150	Nr. A/08
DATA:		SHKALLA:	
0cm10cm			
0 1 2 5 100 250 500cm			

PLANIMETRIA E REANIMACIONIT - SISTEMI I DETEKTIMIT TË ZJARRIT

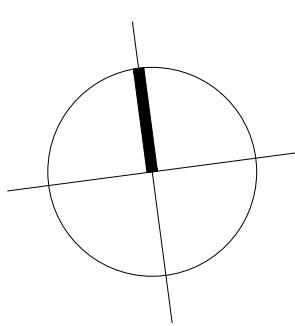

PLANIMETRIA E KATIT TË DYTË SH 1:120

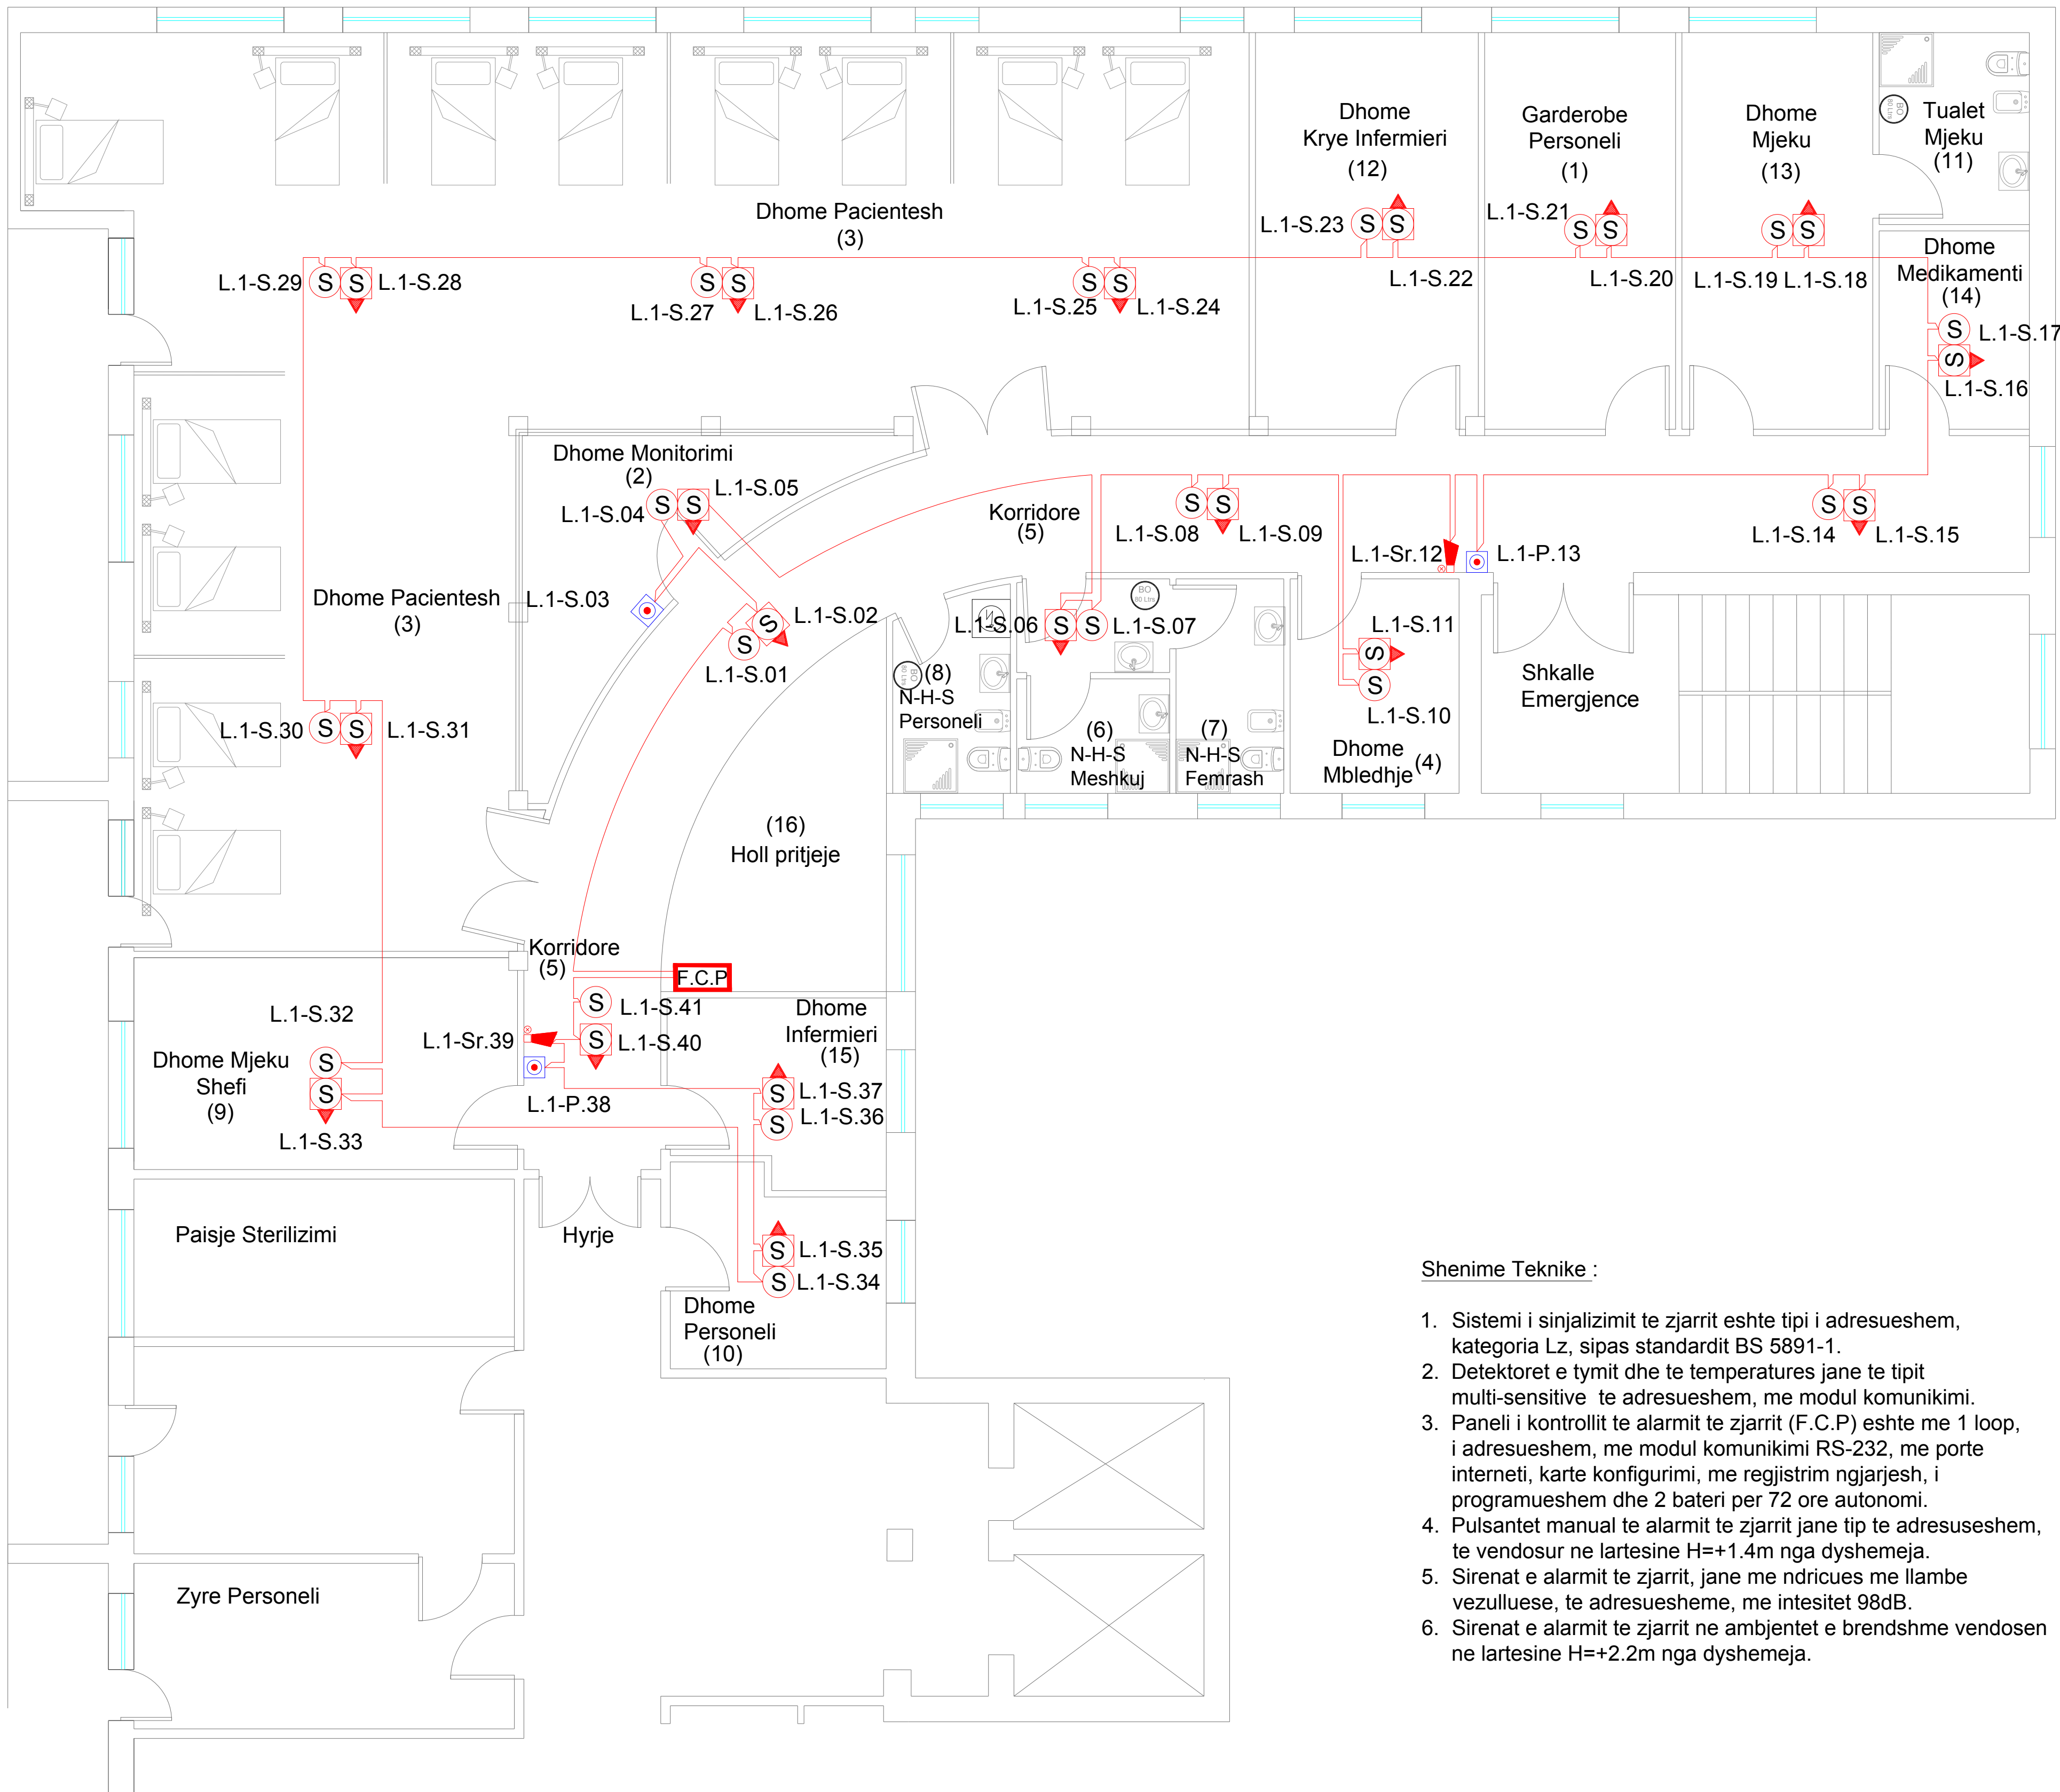

Shenime Teknike :

- Sistemi i sinjalizimit të zjarrit është tipi i adresueshem, kategoria LZ, sipas standardit BS 5891-1.
- Detektorët e tymit dhe të temperaturës janë të tipit multi-sensitive të adresueshem, me modul komunikimi.
- Paneli i kontrollit të alarmit të zjarrit (F.C.P) është me 1 loop, i adresueshem, me modul komunikimi RS-232, me porte interneti, kartë konfigurimi, me regjistrim ngjarjesh, i programueshem dhe 2 bateri për 72 orë autonomi.
- Pulsantët manual të alarmit të zjarrit janë tip të adresueshem, të vendosur në lartësi H=+1.4m nga dyshemeja.
- Sirenat e alarmit të zjarrit, janë me ndricues me llambe vezulluese, të adresuesheme, me intensitet 98dB.
- Sirenat e alarmit të zjarrit në ambientet e brendshme vendosen në lartësi H=+2.2m nga dyshemeja.

PROJEKTI ELEKTRIK

REPUBLIKA E SHQIPERISE
SPITALI RAJONAL
VLORE

LEGJENDA


- F.C.P** — Panel i kontrollit për alarmin zjarri, tip analog-digital, i adresueshem, me 1 loop, me 2 bateri, i programueshem
- S** — Detektor tymi optik i adresueshem, i instaluar në sipërfaqen e tavanit
- S** — Detektor tymi optik i adresueshem, i instaluar brenda në tavan të varur
- S** — Buton manual alarmi zjarri i adresueshem, me thyerje xhami
- S** — Sirenë alarmi zjarri, tip e adresueshme për instalim në ambient të brendshëm me fener vezullues, 98dB
- S** — Kablo alarmi zjarri, rezistent ndaj zjarrit, FG4OM1, S=2x1,5mm²

- (1) Garderober Personeli =18.7m²
- (2) Dhoma Monitorimi =11.6m²
- (3) Dhoma Pacientesh =167.3m²
- (4) Dhoma Mbledhjeje =8.9m²
- (5) Korridore =64.1m²
- (6) N-H-S - Meshkuj =5.7m²
- (7) N-H-S - Femra =4.7m²
- (8) N-H-S - Personel =5.6m²
- (9) Dhoma Mjeku Shefi =20.1m²
- (10) Dhoma Personeli =14.4m²
- (11) Tualet Mjeku =7.1m²
- (12) Dhoma Krye-Infermieri =21.8m²
- (13) Dhoma Mjeku =18.7m²
- (14) Dhoma Medikamenti =7.4m²
- (15) Dhoma Infermieri =9.5m²
- (16) Holl pritjeje =15m²


objekti	RIKONSTRUKSION I AMBIENTEVE TE REPARTIT REANIMACIONIT TE KIRURGJISE, SPITALORE VLORE
vendi i ndertimit	SPITALI RAJONAL VLORE
porositës	SPITALI RAJONAL VLORE
finacimi	SPITALI RAJONAL VLORE
faza e projektit	PROJEKTI ELEKTRIK
emertimi i fletes	SISTEMI RRJETIT TË FUQISË

grupi i projektimit
SHOQERIA " 6D - PLAN " SH.P.K
LIC. 6760/5
Administrator : Saidjon KODHELAJ
ark. Ervis KOSKIJ


FLETA	EL 01
Qershor, 2018	1:120
DATA :	SHKALLA :

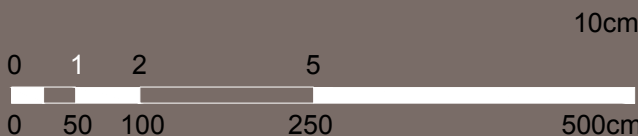


PLANIMETRIA E REANIMACIONIT - SISTEMI I DETEKTIMIT TË ZJARRIT

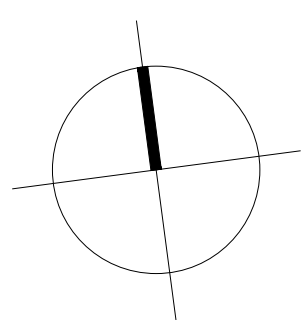

DETAJE TEKNIKE INSTALIMI SH 1:50

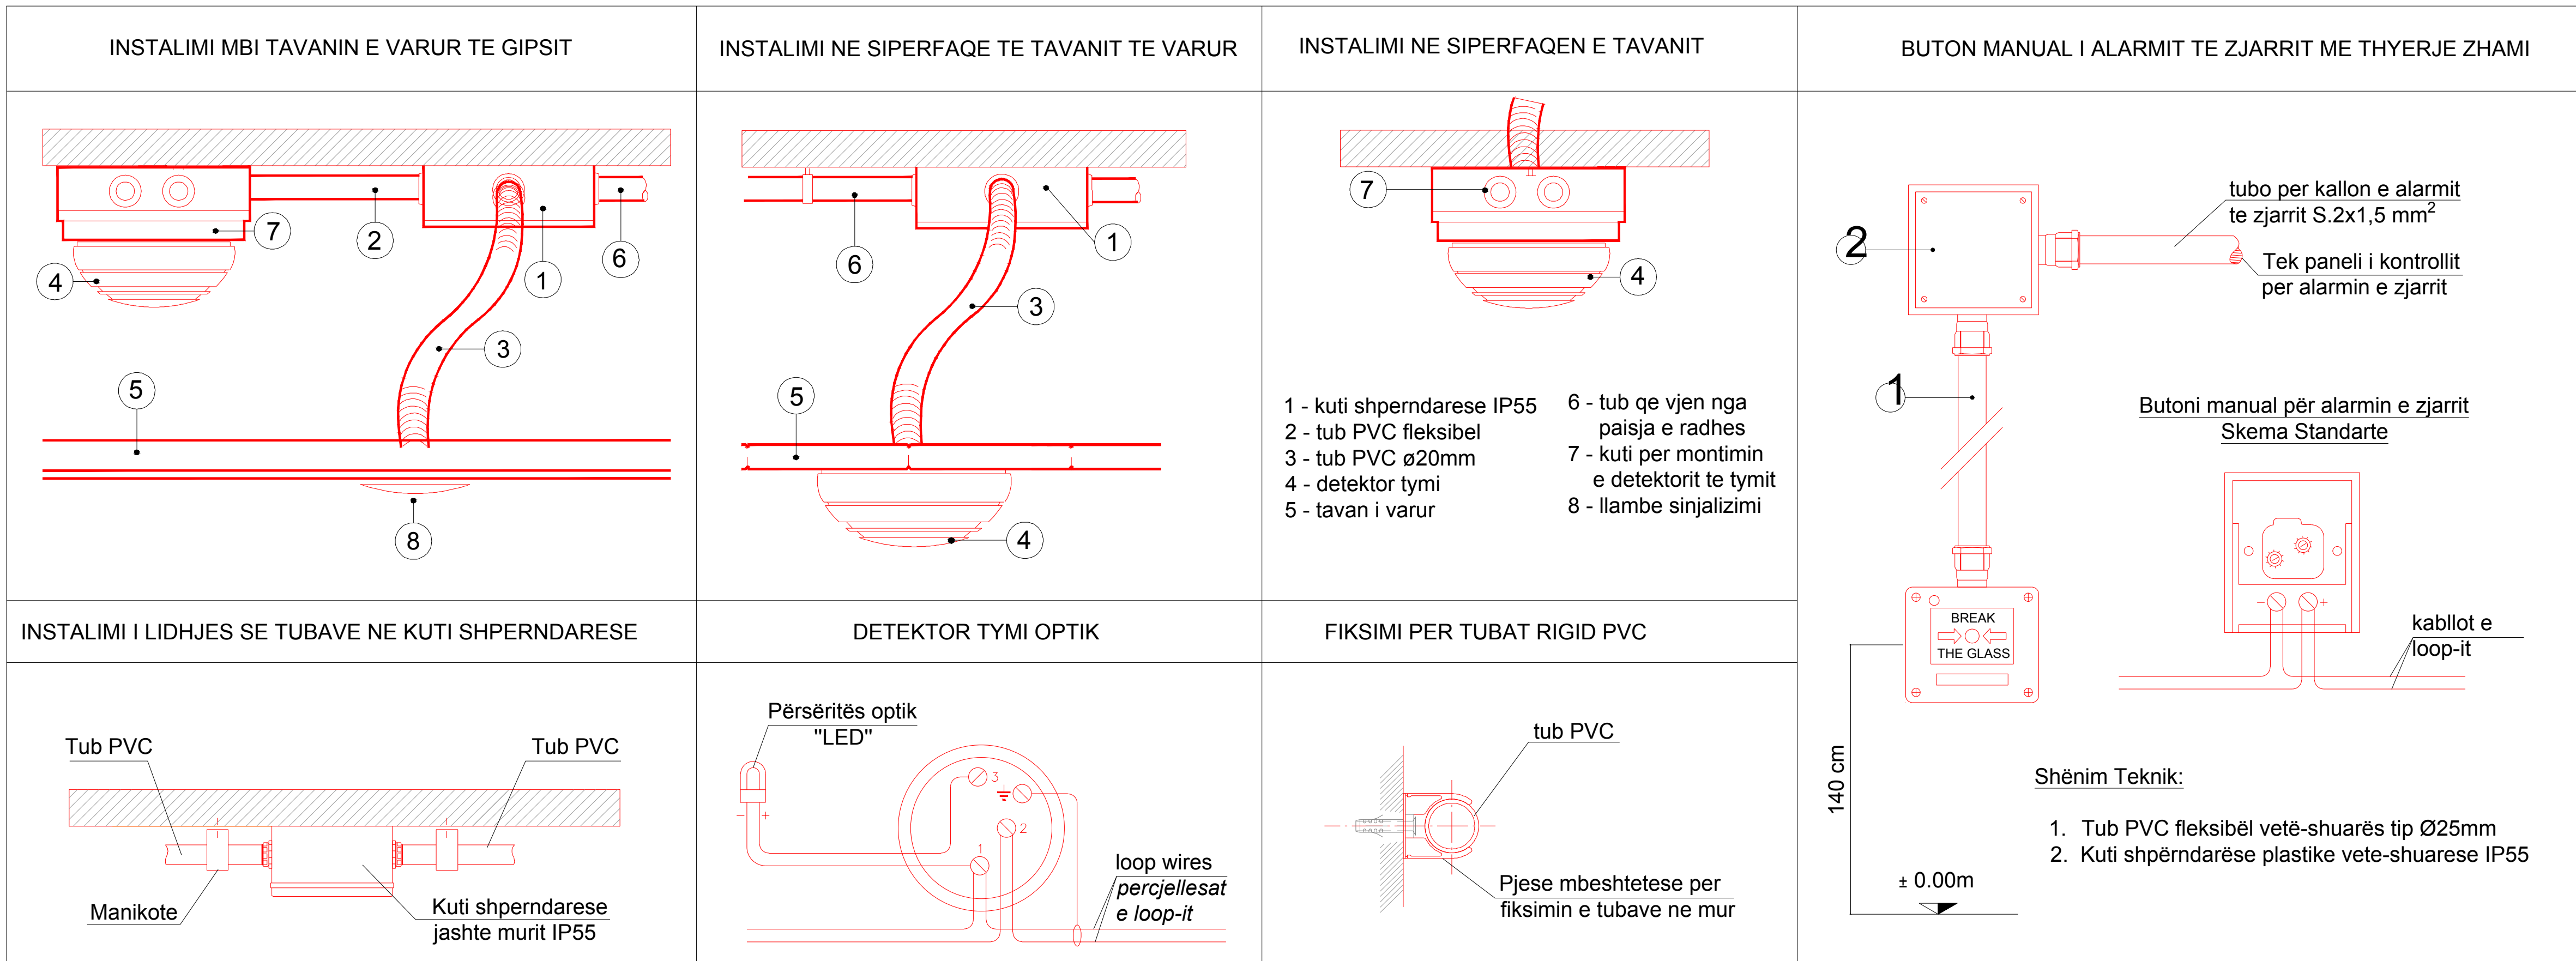


SKEMA PRINCIPALE E SISTEMIT TË DETEKTIMIT TË ZJARRIT SH 1:50

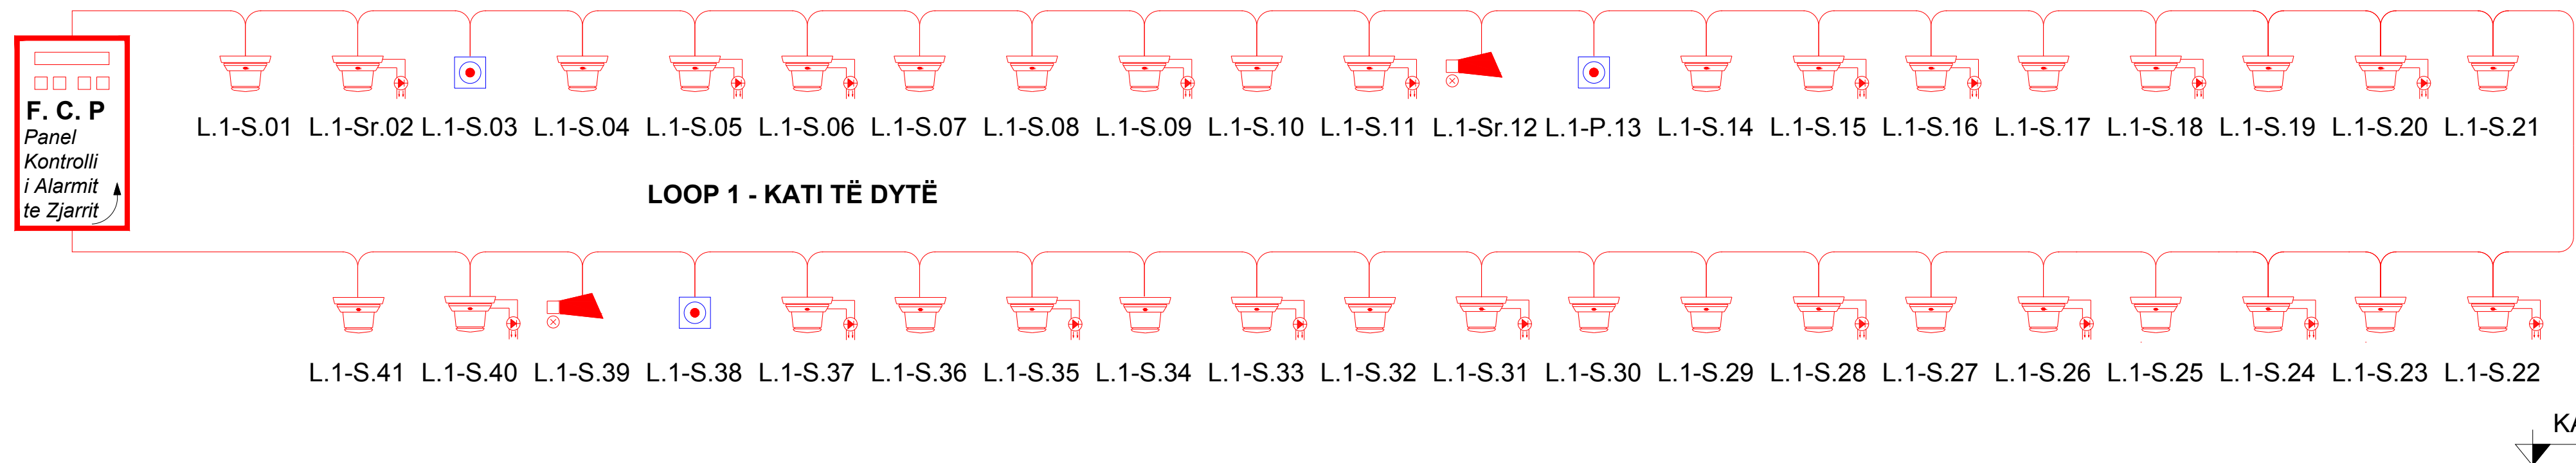

PROJEKTI ELEKTRIK

REPUBLIKA E SHQIPERISE
SPITALI RAJONAL
VLORE

LEGJENDA

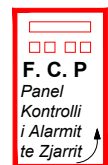

- Panel i kontrollit per alarmin zjarri, tip analog-digital, i adresueshem, me 1 loop, me 2 bateri, i programueshem
- Detektor tymi optik i adresueshem, i instaluar ne sipërfaqen e tavanit
- Detektor tymi optik i adresueshem, i instaluar brenda ne tavan te varur
- Buton manual alarmi zjarri i adresueshem, me thyerje xhami
- Sirenë alarmi zjarri, tip e adresueshme per instalim ne ambient te brendshem me fener vezullues, 98dB
- Kablo alarmi zjarri, rezistent ndaj zjarrit, FG4OM1, S=2x1,5mm²

- (1) Garderobe Personeli =18.7m2
(2) Dhome Monitorimi =11.6m2
(3) Dhome Pacientesh =167.3m2
(4) Dhome Mbledhjeje =8.9m2
(5) Korridore =64.1m2
(6) N-H-S - Meshkuj =5.7m2
(7) N-H-S - Femra =4.7m2
(8) N-H-S - Personel =5.6m2
(9) Dhome Mjeku Shefi =20.1m2
(10) Dhome Personeli =14.4m2
(11) Tualet Mjeku =7.1m2
(12) Dhome Krye-Infermieri =21.8m2
(13) Dhome Mjeku =18.7m2
(14) Dhome Medikamenti =7.4m2
(15) Dhome Infermieri =9.5m2
(16) Holl pritjeje =15m2

objekti

RIKONSTRUKSION I
AMBIENTEVE TE REPARTIT
REANIMACIONIT TE
KIRURGJISE,
SPITALORE VLORE

vendi i ndertimit

SPITALI RAJONAL
VLORE

porositës

SPITALI RAJONAL
VLORE

finacimi

SPITALI RAJONAL
VLORE

faza e projektit

PROJEKTI ELEKTRIK

emertimi i fletes

SISTEMI DETEKTIMIT
TË ZJARRIT

grupi i projektimit

SHOQERIA " 6D - PLAN " SH.P.K

LIC. 6760/5

Administrator : Saidjon KODHELAJ
ark. Ervis KOSKIJ

FLETA


EL
02

Qershor, 2018

1:120


DATA :

SHKALLA :

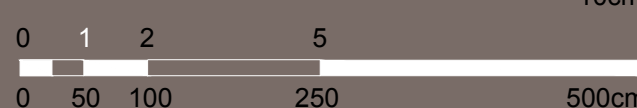


PLANIMETRIA E REANIMACIONIT - SISTEMI I RRJETIT TË FUQISË

PLANIMETRIA E KATIT TË DYTË SH 1:120

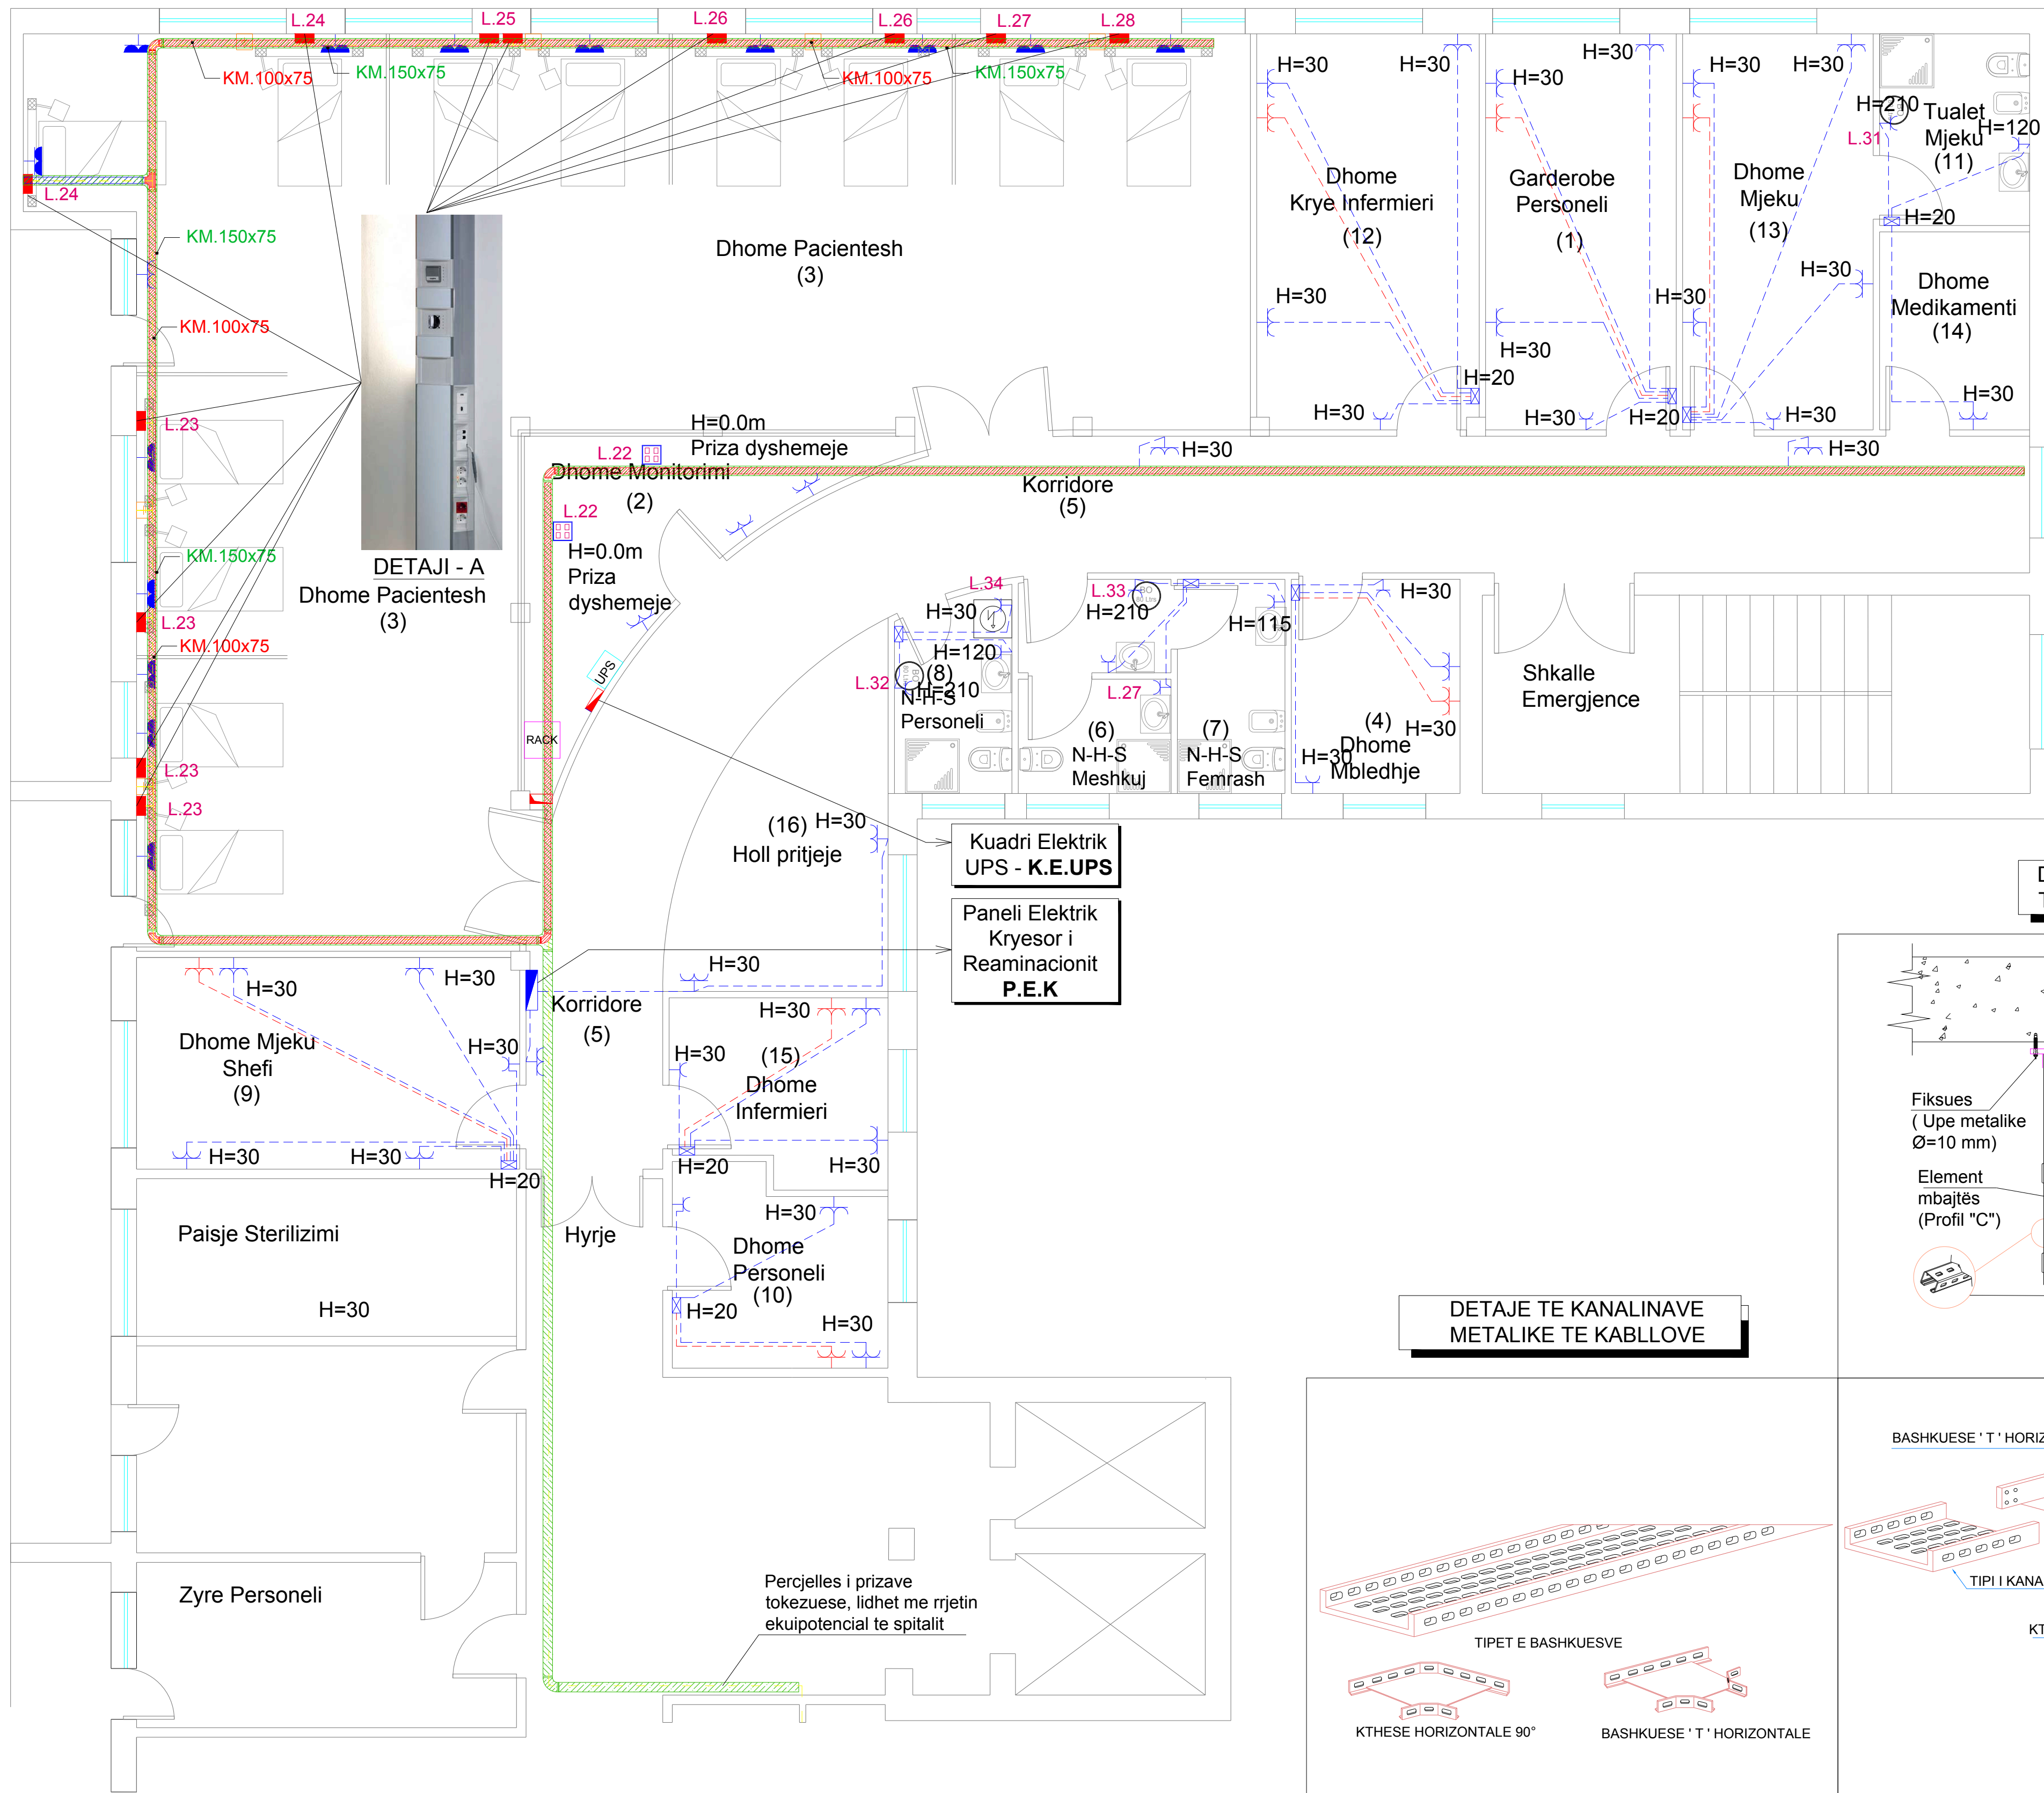


- (1) Gardrobe Personeli =18.7m2
- (2) Dhome Monitorimi =11.6m2
- (3) Dhome Pacientesh =167.3m2
- (4) Dhome Mbledhjeje =8.9m2
- (5) Korridore =64.1m2
- (6) N-H-S - Meshkuj =5.7m2
- (7) N-H-S - Femra =4.7m2
- (8) N-H-S - Personel =5.6m2
- (9) Dhome Mjeku Shefi =20.1m2
- (10) Dhome Personeli =14.4m2
- (11) Tualet Mjeku =7.1m2
- (12) Dhome Krye-Infermieri =21.8m2
- (13) Dhome Mjeku =18.7m2
- (14) Dhome Medikamenti =7.4m2
- (15) Dhome Infermieri =9.5m2
- (16) Holl pritjeje =15m2

DETAJE TEKANALINAVE TE KABLLOVE

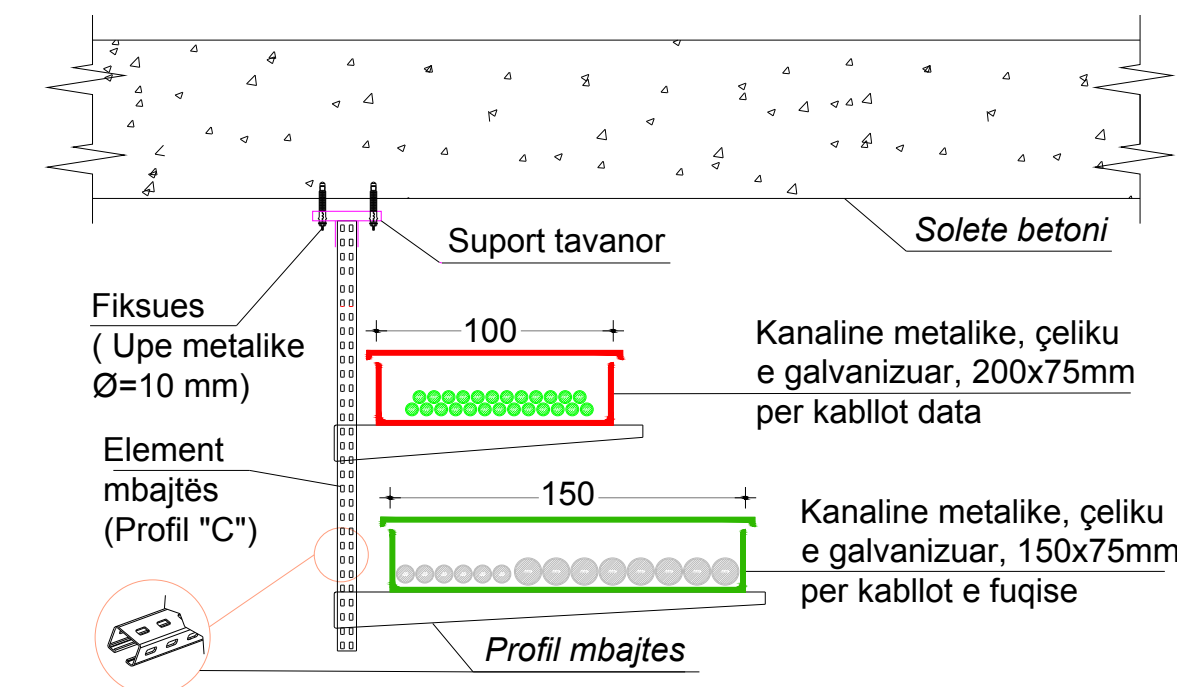

DETAJE TEKANALINAVE METALIKE TE KABLLOVE

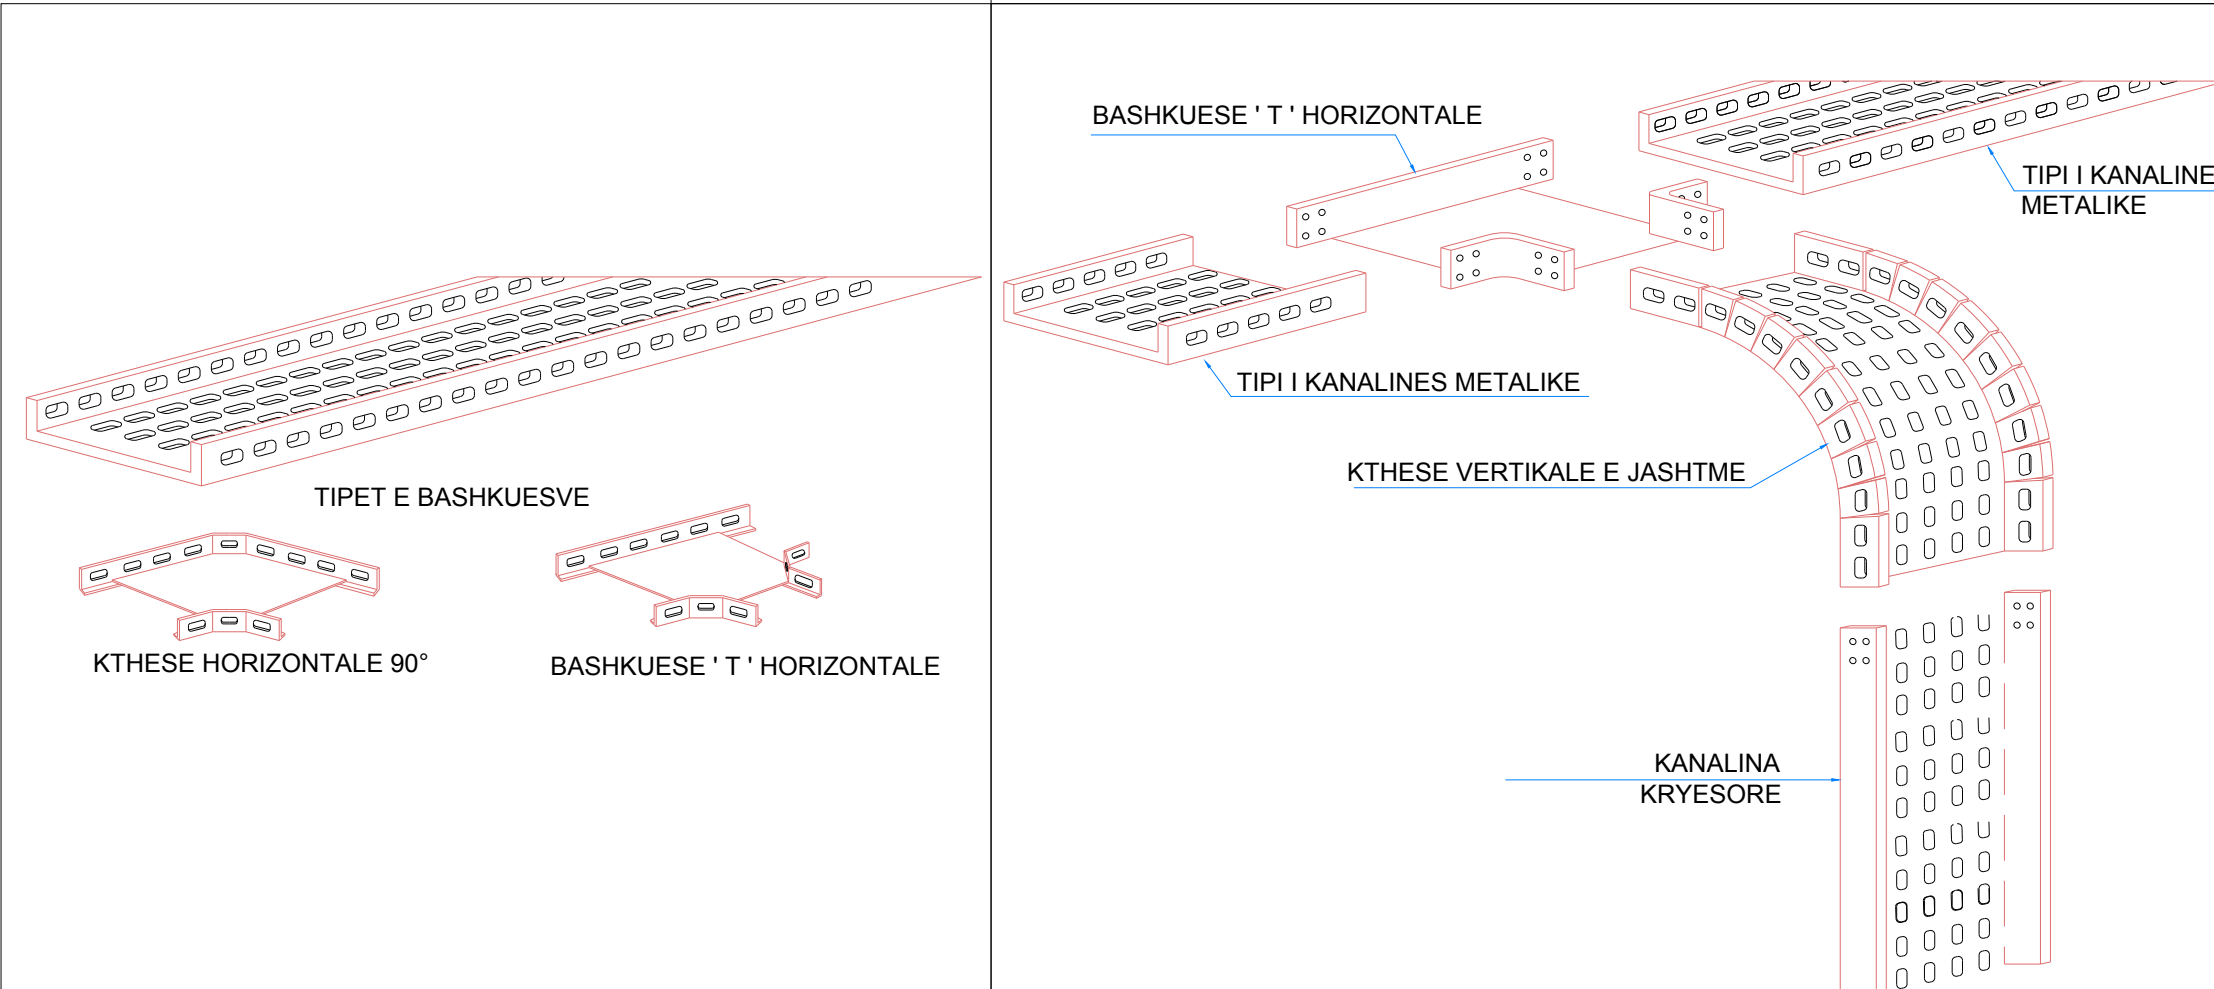

PROJEKTI ELEKTRIK

REPUBLIKA E SHQIPERISE SPITALI RAJONAL VLORE

LEGJENDA

- Panel blok vertikal i kompletuar, me kanaline per perdorim ne ambiente spitalore per trajtim pacientit e montuar ne mur.
- 3 x prizat shuko 16A, 250V (rrejt)
- 1 x prizat shuko 16A, 250V (ups-i)
- 2 x prizat RJ45 F/FTP CAT6
- 1x36W me llamebe fluoeshente
- celes 2polar per ndricimin anesor.
- 3xdalje per gazra njesore
- 1xceles me perheqje per thirrje te infermieres
- 1 telekomande kontrolli me shume opsione
- Torreto, plake prizash dyshemeje, 16module me
- 2 x prizat shuko 16A, 250V (rrejt)
- 2 x prizat shuko 16A, 250V (ups-i)
- 2 x prizat RJ45 F/FTP CAT6
- Prizet shuko dyshe 16A, 250V, me ushqim nga UPS-i, instaluar ne kuti plastike 4-modulare
- Prizet shuko dyshe 16A, 250V, me ushqim nga rrjeti, instaluar ne kuti 4-modulare
- Prizet shuko 16A, 250V, me ushqim nga rrjeti, instaluar ne kuti 3-modulare
- Prizet shuko dyshe 16A, 250V, antibakteriale
- Kuti shperndarese plastike PVC me kapak, per montim brenda murit, IP40
- Linje fuqie per prizat, me perçjelles nje-polar Cu, tip FG7(O)R, Un=0.6/1kV, S=3x2.5mm2 instaluar ne tubo plastik PVC Ø=25mm, me ushqim nga rrjeti
- Linje fuqie per prizat, me perçjelles nje-polar Cu, tip FG7(O)R, Un=0.6/1kV, S=3x2.5mm2 instaluar ne tubo plastik PVC Ø=25mm, me ushqim nga ups-i
- Perçjelles nje polar bakri, verdhe-jeshil, Un=500/750V, tip FG7(O)R, per rrjetin ekuipencial te prizave tokezuese
- Kanaline metalike e perforuar 150x75mm
- Ti plani 90°, metalike dim.150x75mm
- Kthesë plani 90°, metalike dim.150x75mm
- Kanaline metalike e perforuar 100x75mm
- Ti plani 90°, metalike dim.100x75mm
- Kthesë plani 90°, metalike dim.100x75mm
- Panel Elektrik Kryesor - P.E.K
- Kuadri Elektrik UPS - K.E. UPS

objekti

RIKONSTRUKSION I
AMBIENTEVE TE REPARTIT
REANIMACIONIT TE
KIRURGJISE,
SPITALORE VLORE

vendi i nderimit

SPITALI RAJONAL
VLORE

porositës

SPITALI RAJONAL
VLORE

finacimi

SPITALI RAJONAL
VLORE

faza e projektit

PROJEKTI ELEKTRIK

emertimi i fletes

SISTEMI RRJETIT
TË FUQISË

grupi i projektimit

SHOQERIA " 6D - PLAN " SH.P.K

LIC. 6760/5

Administrator : Saidjon KODHELAJ
ark. Ervis KOSKIJ

FLETA

Qershor, 2018


1:120

DATA :


SHKALLA :

0 1 2 5 10cm
0 50 100 250 500cm

PLANIMETRIA E REANIMACIONIT - SISTEMI RRJETIT TE FUQISE TE SISTEMIT HVAC

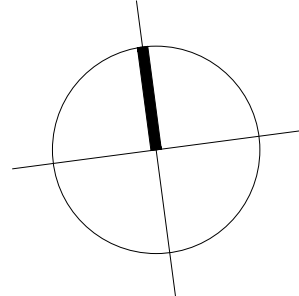

PLANIMETRIA E KATIT TË DYTË SH 1:120

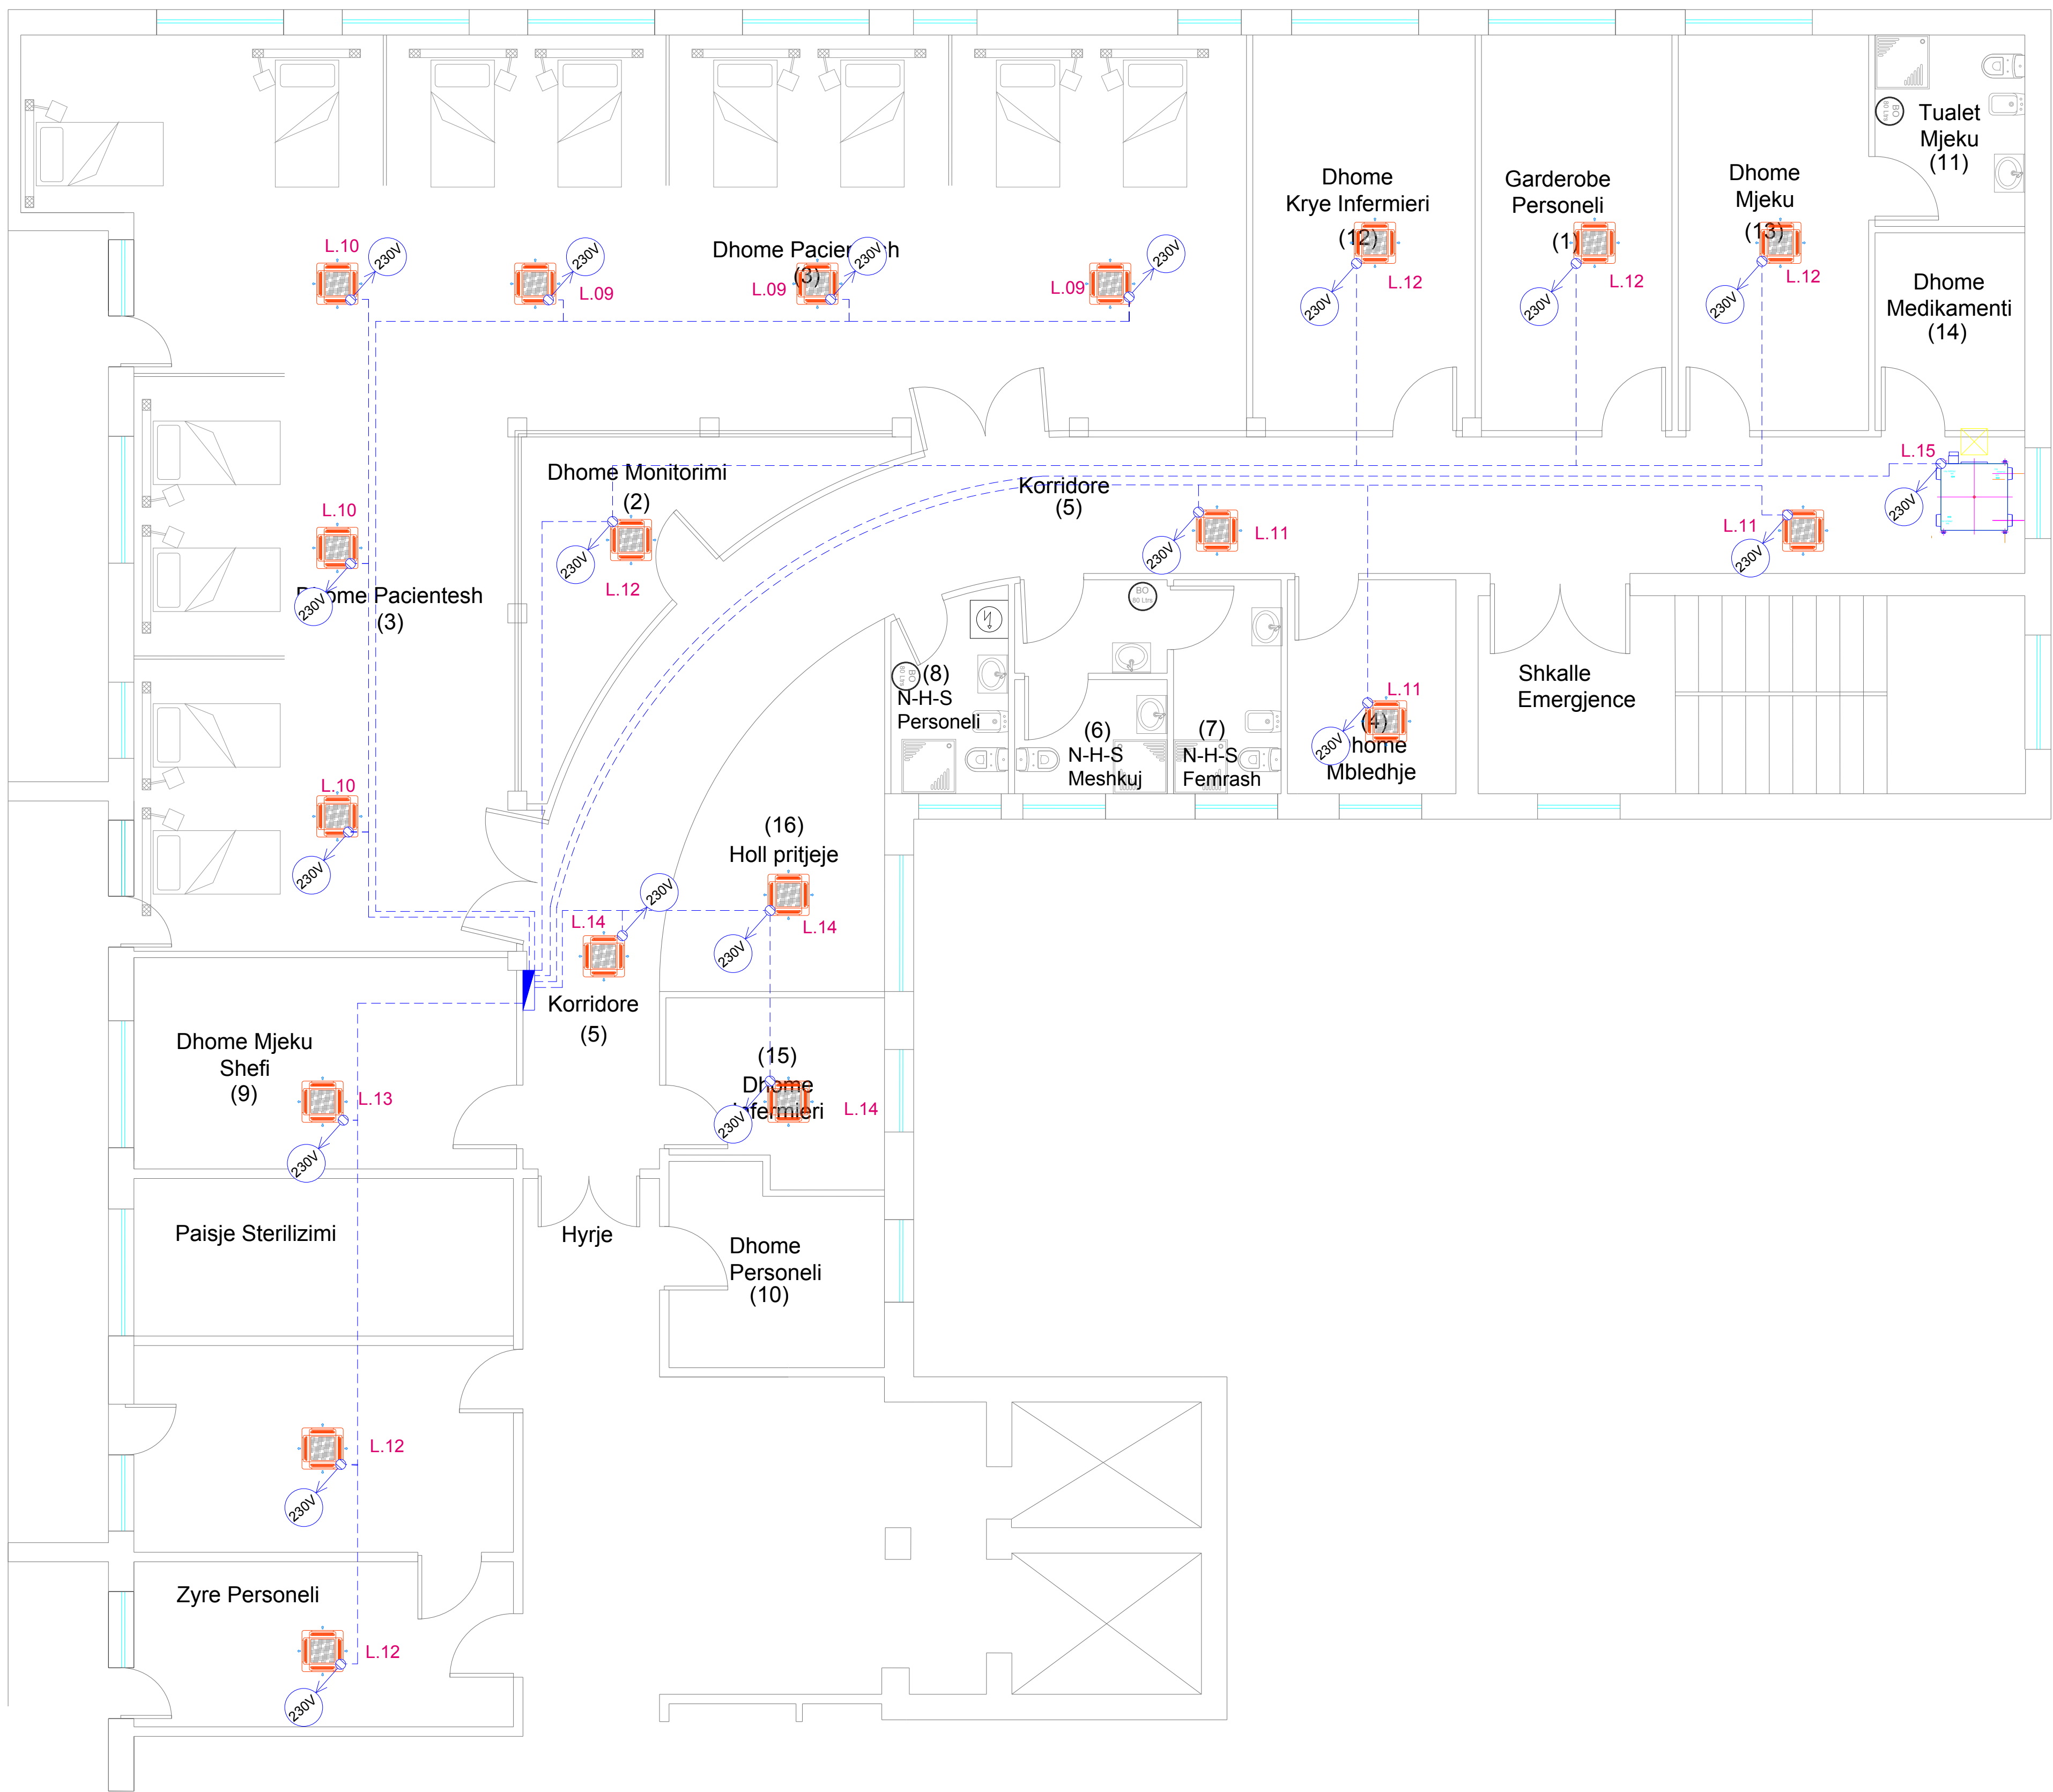

REPUBLIKA E SHQIPERISE
SPITALI RAJONAL
VLORE

- LEGJENDA
- Linje fuqie 230V (L, N, PE), kablo bakri tip FG7(O)M1 S=3x2.5mm², futur ne tub plastik PVC Ø=25mm
 - Linje fuqie 400V (L1, L2, L3, N, PE), kablo Cu, Un=0.6/1kV, tip FG7(O)M1
 - Fancoil VRF, 1F/230V/50Hz
 - Rekuperator Ajrit, 1F, 50JHz, 230V,
 - Dalje elektrike 1-fazore 230V (L, N, PE)
 - Paneli Elektrik Kryesor - P.E.K

- (1) Garderohe Personeli =18.7m²
- (2) Dhome Monitorimi =11.6m²
- (3) Dhome Pacientesh =167.3m²
- (4) Dhome Mbledhjeje =8.9m²
- (5) Korridore =64.1m²
- (6) N-H-S - Meshkuj =5.7m²
- (7) N-H-S - Femra =4.7m²
- (8) N-H-S - Personel =5.6m²
- (9) Dhome Mjeku Shefi =20.1m²
- (10) Dhome Personeli =14.4m²
- (11) Tualet Mjeku =7.1m²
- (12) Dhome Krye-Infermieri =21.8m²
- (13) Dhome Mjeku =18.7m²
- (14) Dhome Medikamenti =7.4m²
- (15) Dhome Infermieri =9.5m²
- (16) Holl pritjeje =15m²

objekti	RIKONSTRUKSION I AMBIENTEVE TE REPARTIT REANIMACIONIT TE KIRURGJISE, SPITALORE VLORE
vendi i nderimit	SPITALI RAJONAL VLORE
porosites	SPITALI RAJONAL VLORE
finacimi	SPITALI RAJONAL VLORE
faza e projektit	PROJEKTI ELEKTRIK
emertimi i fletes	SISTEMI I RRJETIT TE FUQISE TE SISTEMIT HVAC

grupi i projektimit

SHOQERIA " 6D - PLAN " SH.P.K

LIC. 6760/5

Administrator : Saidjon KODHELAJ

ark. Ervis KOSKIJA

FLETA

Qershor, 2018

DATA :

1:120

SHKALLA :

EL

04



0 1 2 5

0 50 100 250 500cm

10cm

PLANIMETRIA E REANIMACIONIT - SISTEMI RRJETIT TE FUQISE TE SISTEMIT HVAC

PLANIMETRIA E TARRACËS SH 1:120

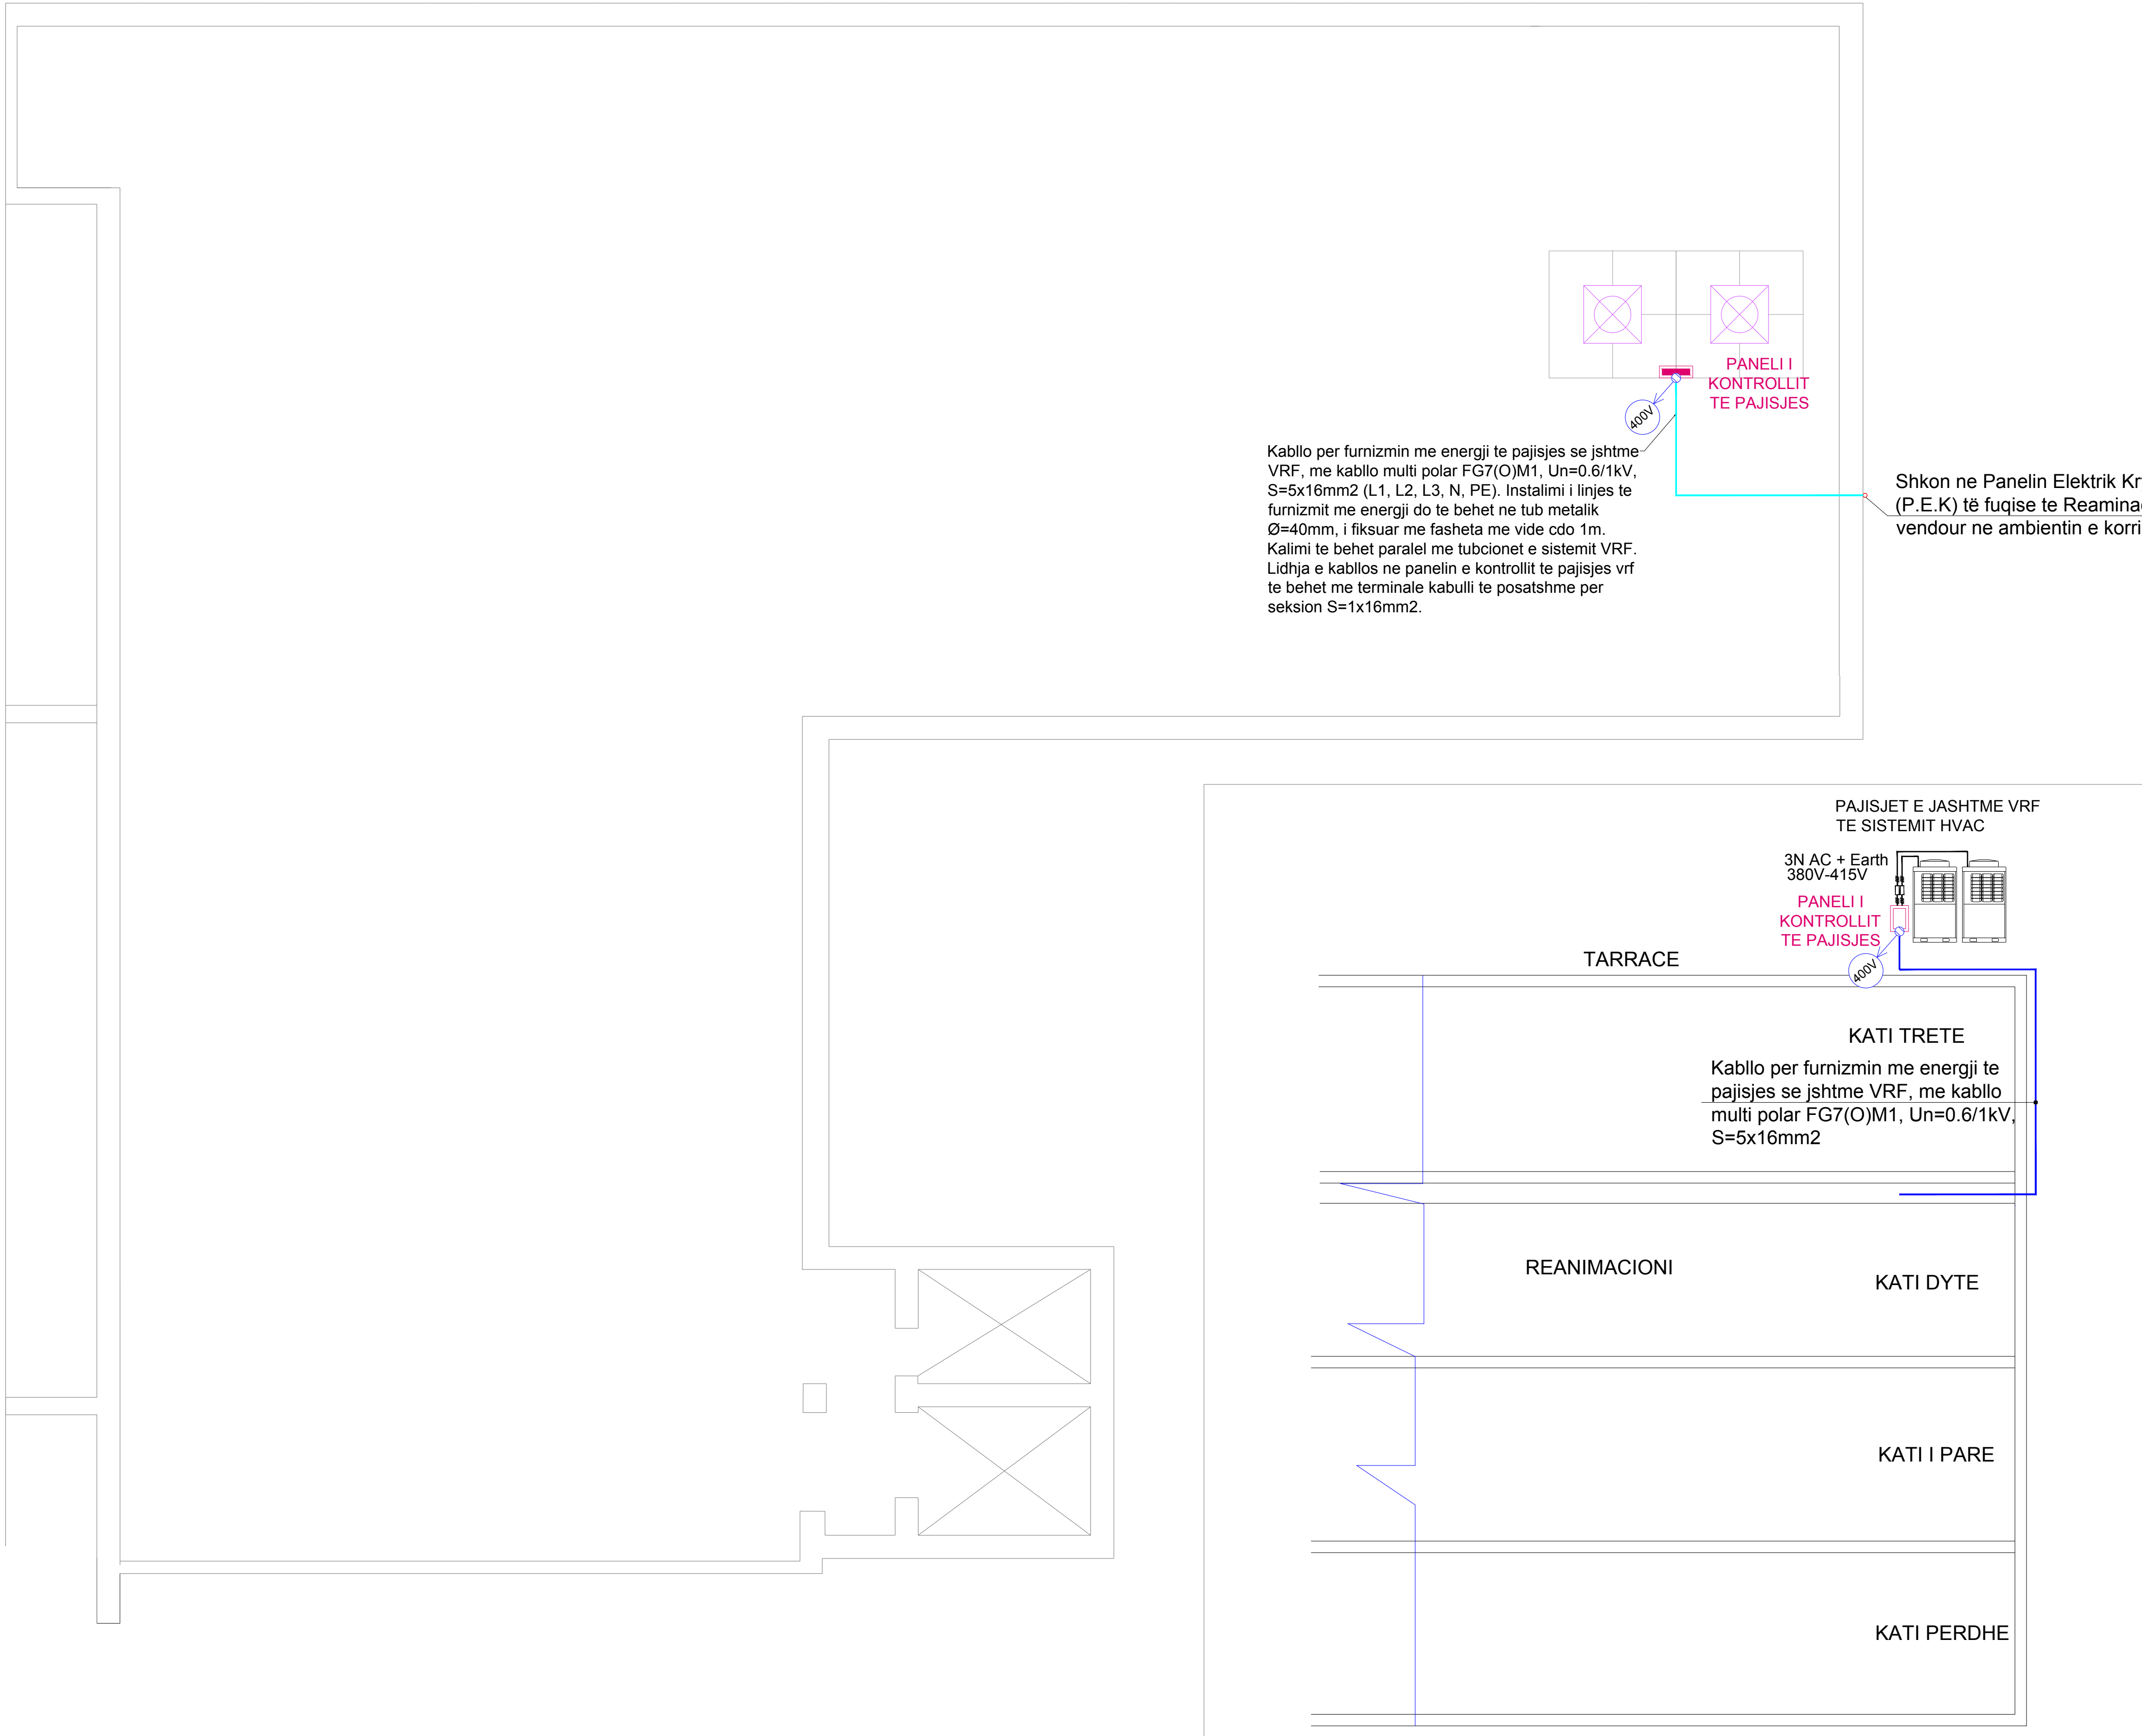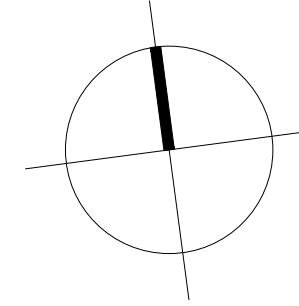

PROJEKTI ELEKTRIK

REPUBLIKA E SHQIPERISE
SPITALI RAJONAL
VLORE

LEGJENDA

- Linje fuqie 400V (L1, L2, L3, N, PE), kablo Cu, Un=0.6/1kV, tip FG7(O)M1
- Njesi e jashtme VRF e sistemit HVAC, 3F/4000V/50Hz
- Dalje elektrike 3-fazore 400V (L1, L2, L3, N, PE)
- Paneli Kontrolli i Pajisjes se jashtme te sistemit HVAC

- (1) Garderober Personeli =18.7m2
- (2) Dhome Monitorimi =11.6m2
- (3) Dhome Pacientesh =167.3m2
- (4) Dhome Mbledhjeje =8.9m2
- (5) Korridore =64.1m2
- (6) N-H-S - Meshkuj =5.7m2
- (7) N-H-S - Femra =4.7m2
- (8) N-H-S - Personel =5.6m2
- (9) Dhome Mjeku Shefi =20.1m2
- (10) Dhome Personeli =14.4m2
- (11) Tualet Mjeku =7.1m2
- (12) Dhome Krye-Infermieri =21.8m2
- (13) Dhome Mjeku =18.7m2
- (14) Dhome Medikamenti =7.4m2
- (15) Dhome Infermieri =9.5m2
- (16) Holl pritjeje =15m2

objekti

RIKONSTRUKSION I
AMBIENTEVE TE REPARTIT
REANIMACIONIT TE
KIRURGJISE,
SPITALORE VLORE

vendi i ndertimit

SPITALI RAJONAL
VLORE

porosites

SPITALI RAJONAL
VLORE

finacimi

SPITALI RAJONAL
VLORE

faza e projektit

PROJEKTI ELEKTRIK

emertimi i fletes

SISTEMI I RRJETIT TE
FUQISE TE SISTEMIT HVAC

grupi i projektimit

SHOQERIA " 6D - PLAN " SH.P.K

LIC. 6760/5

Administrator : Saidjon KODHELAI
ark. Ervis KOSKIJA

FLETA

Qershor, 2018

1:120

DATA :

SHKALLA :

EL
05


0 1 2 5 10cm
0 50 100 250 500cm

DETAJI 1
NDRICUESI KATRO PANEL LED INKASO 60x60cm
39W, IP 40, 4000K, I MONTUAR NE TAVAN TE VARUR

DETAJI 2
NDRICUESI I EVAKUIMIT LED ME TREGUES
DALJE EXIT, ME BATERI DHE AUTONOMI 3ORE


(1)
(2)
(3)
(4)
(5)
(6)
(7)
(8)
(9)
(10)
(11)
(12)
(13)
(14)
(15)
(16)

PLANIMETRIA E KATIT TË DYTË SH 1:120

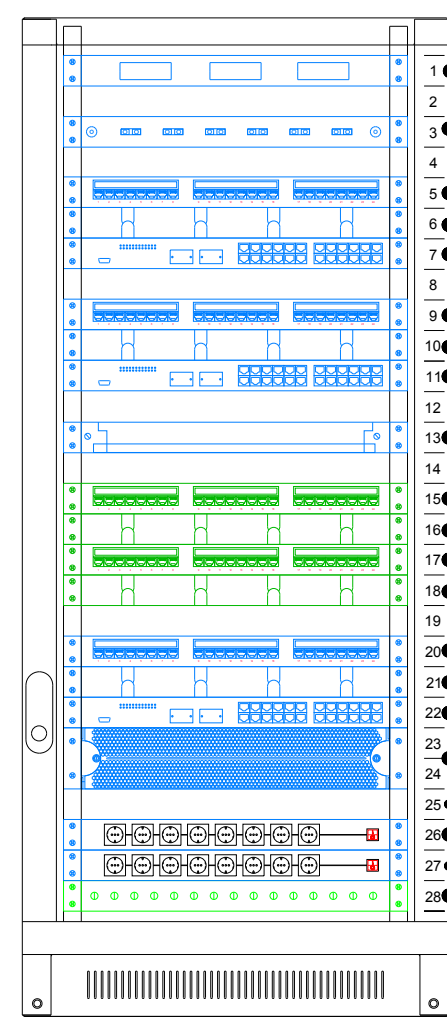

RACK 19", 28U
600x800x1220
(WxDxH)mm

LEGJENDA

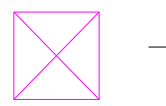

Kabinet rack kompjuterik, 19" 28U,
(W, D, H) 600x800x1220mm



Priza te inkorporuara ne panelin
vertikal tek koka e krevatit te paciantit
te reaminacionit

- 1 x Prizë IT RJ-45 FTP Cat.6
- 1 x Prize Telefonie RJ-45 UTP Cat.6



Post pune

- 1 x Prize IT RJ-45 FTP Cat.6
- 1 x Prize Telefonie RJ-45 UTP Cat.6
- Instaluar ne kuti plastike 3-module

- (1) Garderobe Personeli =18.7m2
- (2) Dhome Monitoriniri =11.6m2
- (3) Dhome Pacientesh =167.3m2
- (4) Dhome Mbledhjeje =8.9m2
- (5) Korridore =64.1m2
- (6) N-H-S - Meshkuq =5.7m2
- (7) N-H-S - Femra =4.7m2
- (8) N-H-S - Personel =5.6m2
- (9) Dhome Mjeku Shefi =20.1m2
- (10) Dhome Personeli =14.4m2
- (11) Tulaet Mjeku =7.1m2
- (12) Dhome Krye-Infermieri =21.8m2
- (13) Dhome Mjeku =18.7m2
- (14) Dhome Medikamenti =7.4m2
- (15) Dhome Infermieri =9.5m2
- (16) Holl pritejete =15m2

RIKONSTRUKSION I
MBIENTEVE TE REPARTIT
REANIMACIONIT TE
KIRURGJISE,
SPITALORE VLORE

SPITALI RAJONAL
VLORE

SPITALI RAJONAL
VLORE

SPITALI RAJONAL
VLORE

PROJEKTI ELEKTRIK

SISTEMI I DATA DHE TELEFONISE

SHOQERIA " 6D - PLAN " SH.P.K

LIC. 6760/5

Administrator : Saidjon KODHELAI
ark. Ervis KOSKIJA

FLETA


Qershori, 2018

1:120

DATA :

SHKALLA :

EL
07

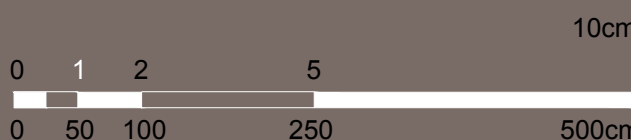

PLANIMETRIA E REANIMACIONIT - SISTEMI CCTV DHE AKSES KONTROLLIT

PLANIMETRIA E KATIT TË DYTË SH 1:120

Shënime teknike:

Sistemi i vëzhgimit cctv përmban:

- NVR IP (network video recorder) 16 kanale 200mbps bit rate input max (up to 32-ch ip video), 4 sata interfaces, alarm i/o: 16/4, 1.5u case, 19" per montim ne rack.
- Kamera për vendosje në ambientet e brendshme 5mpx, 30 metra ir exir dome ir 30 metra, 2048 x 1536:12.5fps(p)/15fps(n), 2.8mm/f2.0 lens (4mm, 6mm optional)
- Kamerat e brendshme do të jenë të tipit ip me dalje per kablo rrjeti ftp cat6.
- Secila kamer ka furnizohet me një kabëll lan, tip FTP cat 6 të pandërprerë nga NVR e vendosur në rack kompjuterik ne dhomen e monitorimit deri tek daljet në secilën kamer.
- Linjat e kamerave kalojnë në kanalinhë metalike të kablllove data, ndërsa për kalimin nga kanalina deri tek dalja e kameras do të vendosen në tubo rigid ø=25mm në tubo pvc fleksibël ø=20mm .

Sistemi i akses kontrollit :

- Sistemi i akses kontroll do të instalohet në katin përdhe, në të dyja hyrjet e reanimacioni, për manaxhimin e hyrjeve dhe daljeve të personelit në ambientet ku i lejohet dhe nuk i lejohet hyrja. Sistemi është i kontrolluar nëpërmjet software-rit të menaxhimit të instaluar në server.
- Në hyrjen kryesore do të instalohet njësia e jashtme e akses kontrollit ku aksesit është i kontrolluar me shenjë gishtit, password dhe me kartë të personalizuar të veçantë për secilin nga punonjësit e personelit. Në mbarim të punës/turnit punonjësit check-ojnë tek me shenjë gishtit, ose me kartë.
- Në derën e hyrjes të nga shkalla emergjences, do të instalohet njësia e jashtme e akses kontrollit me shenjë gishtit, password dhe me kartë të personalizuar, që bën të mundur komandimin e bravës së derës. Në dalje do të vendoset njësia e brendshme e akses kontrollit të check-imit të personelit.

PROJEKTI ELEKTRIK

REPUBLIKA E SHQIPERISE
SPITALI RAJONAL
VLORE

LEGJENDA

- Kamer IP dome, day-night 5Mpx per vendosje te brendshme
- NVR IP (Network Video Recorder) me 16- kanale per montim ne RACK
- Njësi e brendshme e daljes me akses kontroll
- Njësi e jashtme e hyrjes me akses kontroll
- Kablo rrjeti per kamerat F/FTP CAT.6, i skermuar
- Kablo rrjeti për njësinë me akses kontroll , F/FTP CAT.6 i skermuar
- Kablo furnizimi fuqie 230V, (L, N, PE), Cu Un=0.6/1kv FG7(O)M1 S=3x1.5mm2

- (1) Garderohe Personeli =18.7m2
- (2) Dhome Monitorimi =11.6m2
- (3) Dhome Pacientesh =167.3m2
- (4) Dhome Mbledhjeje =8.9m2
- (5) Korridore =64.1m2
- (6) N-H-S - Meshkuj =5.7m2
- (7) N-H-S - Femra =4.7m2
- (8) N-H-S - Personel =5.6m2
- (9) Dhome Mjeku Shefi =20.1m2
- (10) Dhome Personeli =14.4m2
- (11) Tulet Mjeku =7.1m2
- (12) Dhome Krye-Infermieri =21.8m2
- (13) Dhome Mjeku =18.7m2
- (14) Dhome Medikamenti =7.4m2
- (15) Dhome Infermieri =9.5m2
- (16) Holl pritjeje =15m2

objekti

RIKONSTRUKSION I
AMBIENTEVE TE REPARTIT
REANIMACIONIT TE
KIRURGJISE,
SPITALORE VLORE

vendi i nderimit

SPITALI RAJONAL
VLORE

porositës

SPITALI RAJONAL
VLORE

finacimi

SPITALI RAJONAL
VLORE

faza e projektit

PROJEKTI ELEKTRIK

emertimi i fletes

SISTEMI I CCTV DHE
AKSES KONTROLLIT

grupi i projektimit

SHOQERIA " 6D - PLAN " SH.P.K

LIC. 6760/5

Administrator : Saidjon KODHELAJ
ark. Ervis KOSKIJAJ

FLETA

Qershor, 2018


1:120

DATA :


SHKALLA :

0 1 2 5 10cm
0 50 100 250 500cm


SKEMA PRINCIPALE E SISTEMIT CCTV

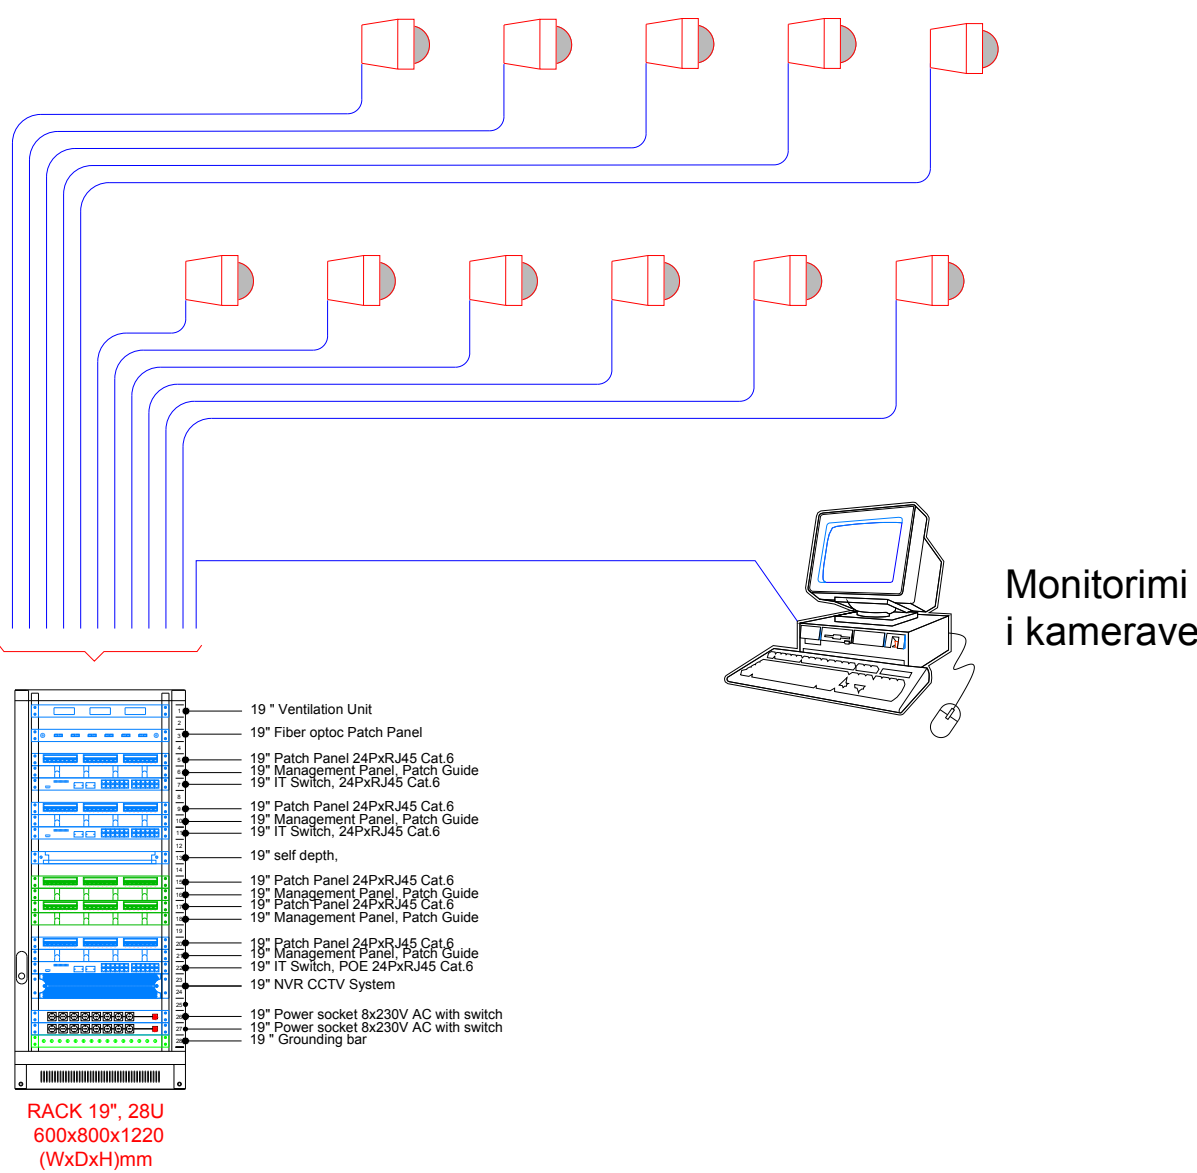

PLANIMETRIA E REANIMACIONIT - SISTEMI I THIRRJES SE INFERMIERIT

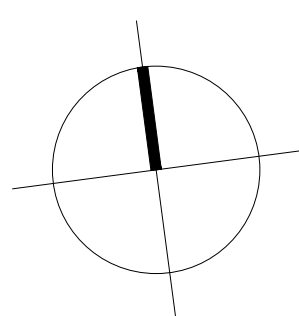

PLANIMETRIA E KATIT TË DYTË SH 1:120

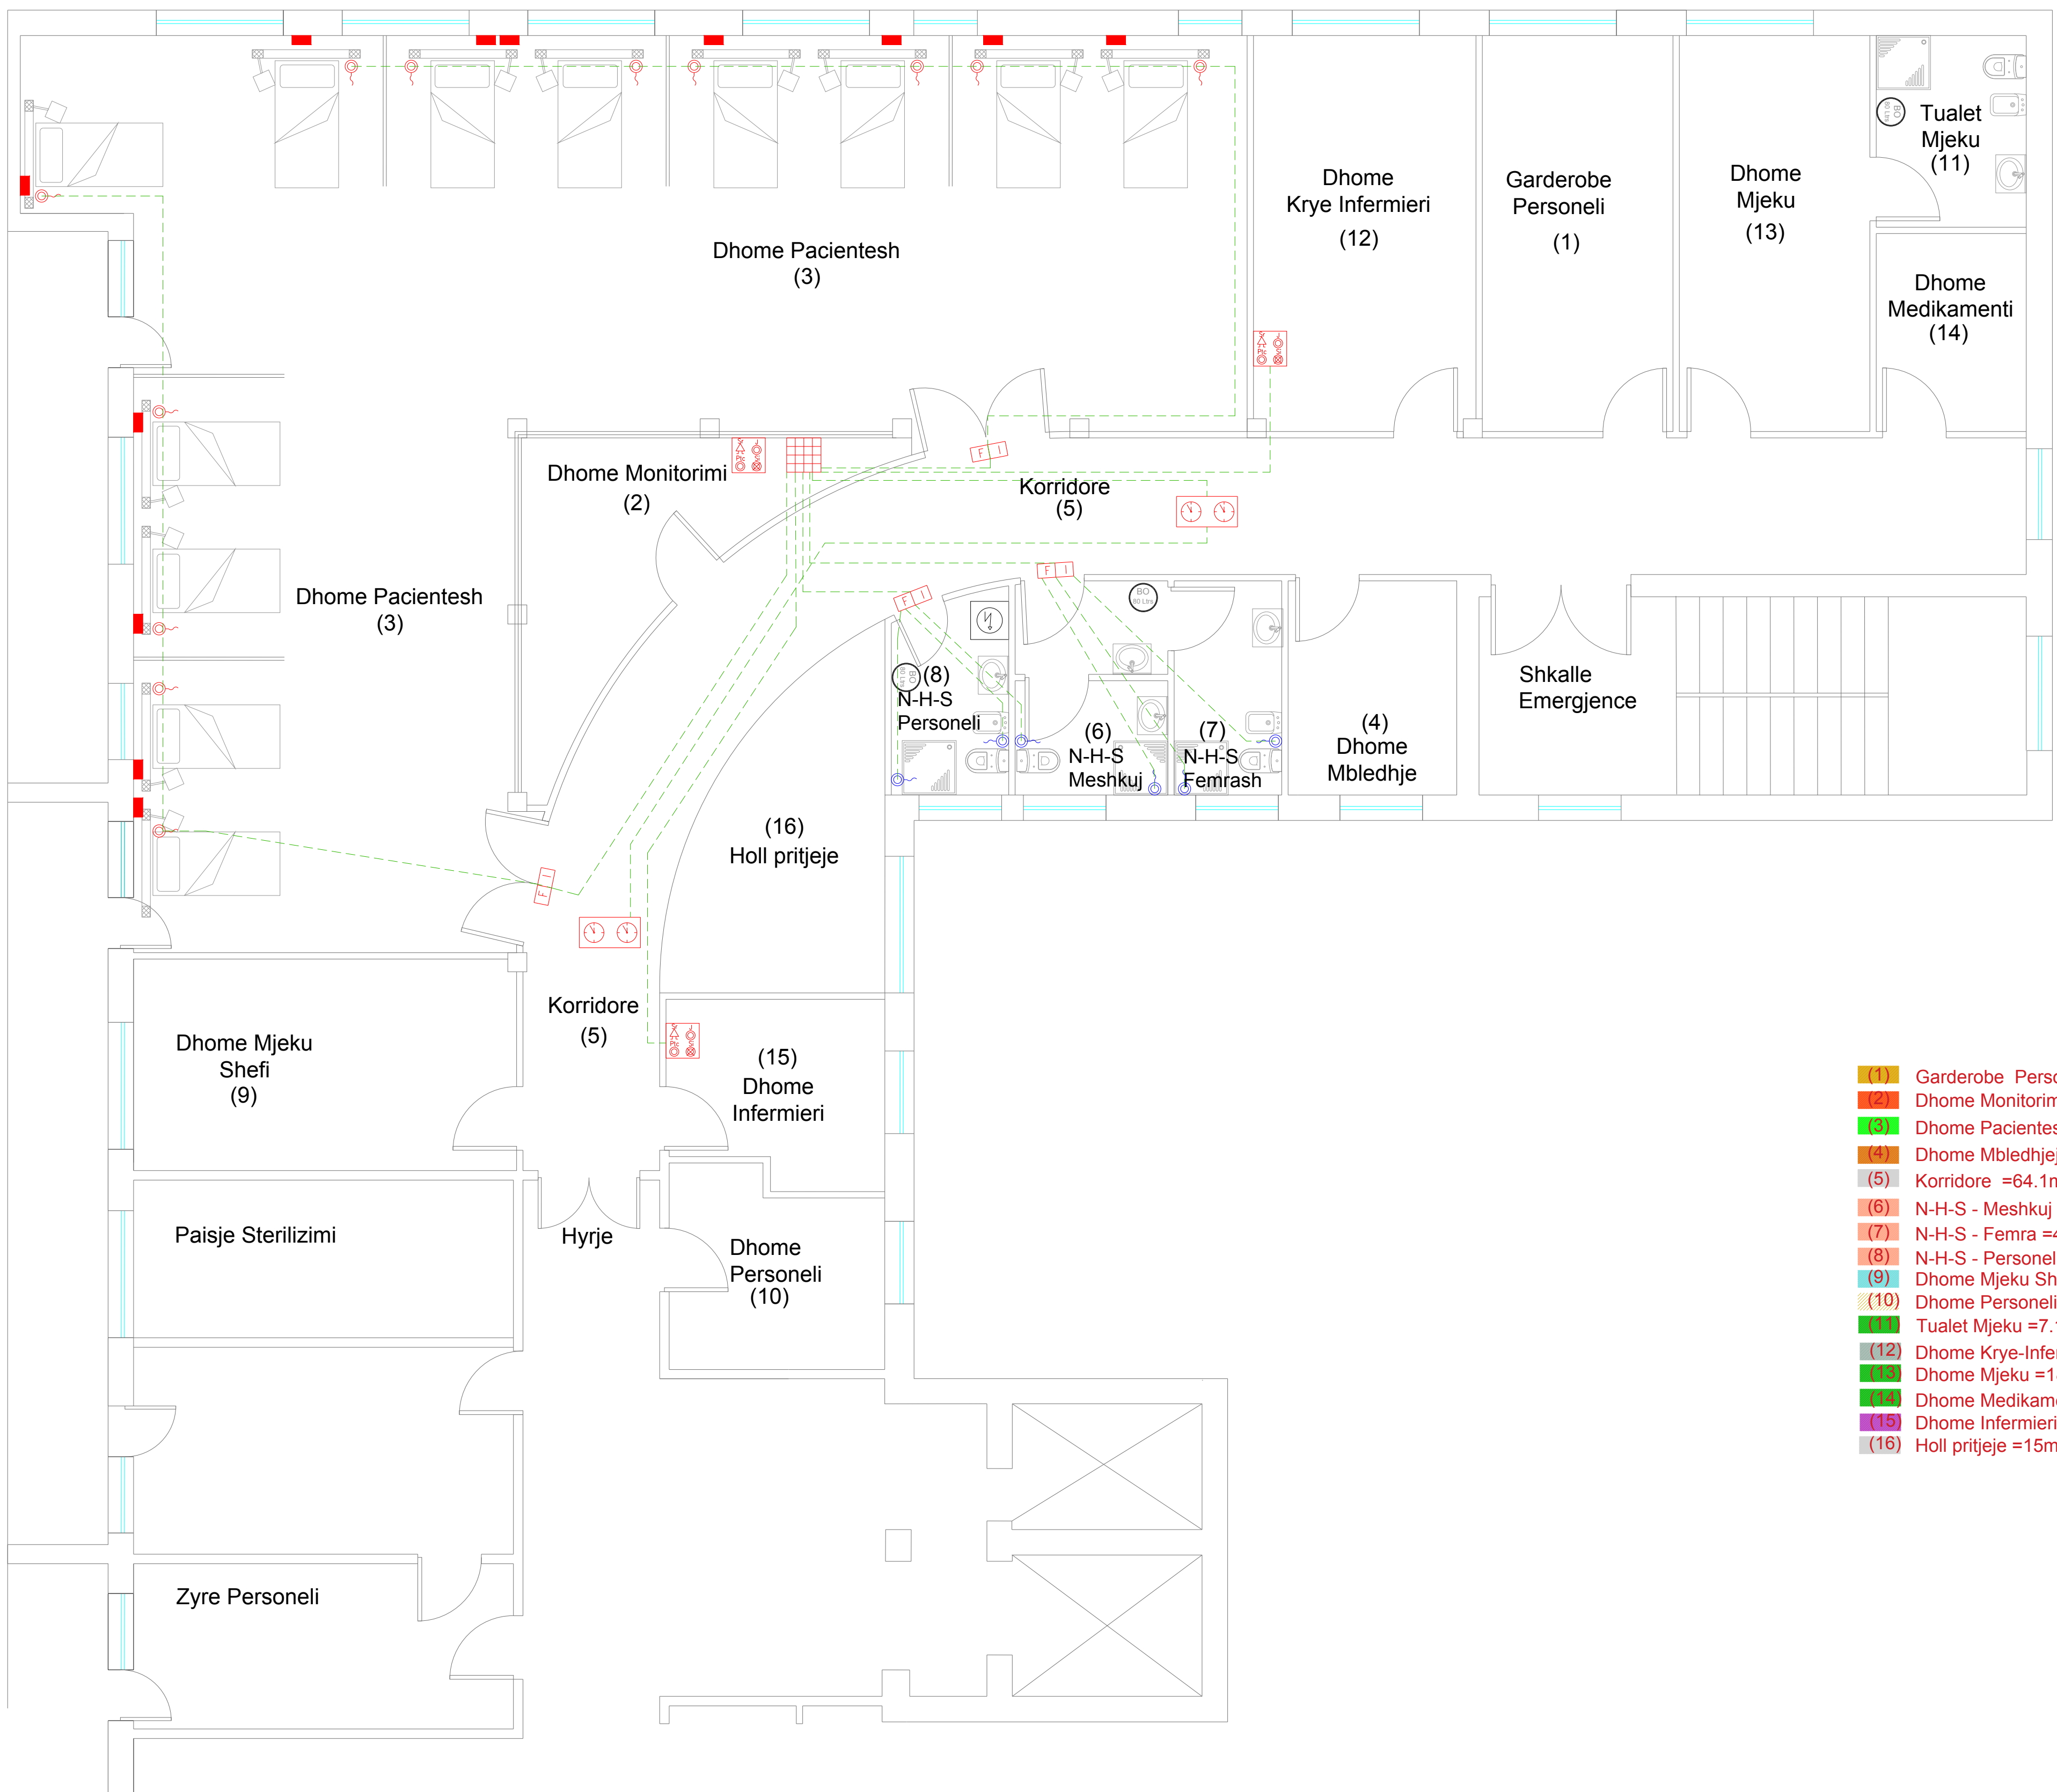

- (1) Garderober Personeli =18.7m2
- (2) Dhome Monitorimi =11.6m2
- (3) Dhome Pacientesh =167.3m2
- (4) Dhome Mbledhje =8.9m2
- (5) Korridore =64.1m2
- (6) N-H-S - Meshkuj =5.7m2
- (7) N-H-S - Femra =4.7m2
- (8) N-H-S - Personel =5.6m2
- (9) Dhome Mjeku Shefi =20.1m2
- (10) Dhome Personeli =14.4m2
- (11) Tualet Mjeku =7.1m2
- (12) Dhome Krye-Infermieri =21.8m2
- (13) Dhome Mjeku =18.7m2
- (14) Dhome Medikamenti =7.4m2
- (15) Dhome Infermieri =9.5m2
- (16) Holl pritjeje =15m2

PROJEKTI ELEKTRIK

REPUBLIKA E SHQIPERISE
SPITALI RAJONAL
VLORE

LEGJENDA

- Çeles emergjence me litar me terheqe, tek koka e krevatit per thirrjen e infermierit
- Çeles emergjence me litar me terheqe, ne tualet per thirrjen e infermierit H=2.3m
- Panel qendror kontrolli per thirrjet e infermierit, me display
- Panel lokal per thirrjen e infermierit i pajisur me:
1.lambe sinjalizuese, 2.buton silencion
3.thirrje infermieri, 4.alarm i shpejte
- Ore digjitale me tregues ne te dy anet e instaluar ne korridor
- Ndricues i vendosur ne kuti plastike brenda murit, mbi dere ne korridor, me 3 llamba 3 W - 230V
- 1.Bardhe (gadishmeria e infermierit)
2.Jeshile (qetësi, normal)
3.Kuqe (thirrje infermieri)
- Kablo i sistemit te thirrjes se infermierit i skermuar me S=3x1.5mm2

objekti

RIKONSTRUKSION I
AMBIENTEVE TE REPARTIT
REANIMACIONIT TE
KIRURGJISE,
SPITALORE VLORE

vendi i nderimit

SPITALI RAJONAL
VLORE

porositës

SPITALI RAJONAL
VLORE

finacimi

SPITALI RAJONAL
VLORE

faza e projektit

PROJEKTI ELEKTRIK

emertimi i fletes

SISTEMI I THIRRJES SE
INFERMIERIT

grupi i projektimit

SHOQERIA " 6D - PLAN " SH.P.K

LIC. 6760/5

Administrator : Saidjon KODHELAJ
ark. Ervis KOSKIJ


FLETA

Qershor, 2018

1:120

DATA :

SHKALLA :

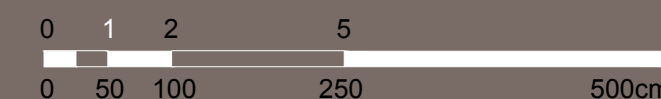

REPUBLIKA E SHQIPERISE
SPITALI RAJONAL
VLORE

- Panelet elektrike te porositen tip metalik, me dere xhami me celes, IK08, shkalle mbrojtje IP40.
- Hyrjet dhe daljet e kabllove te behen nga lart.
- Ne parashikohen blloqe terminalesh per lidhjen e te gjitha kabllove hyrese dhe dalese.
- Paneli elektrik te kete 5 zbara bakri perkatesisht (L1, L2, L3, N, PE), te izoluarra njera nga tjetra.
- Automati kryesor dhe automati i furnizimit te linjes se pajisjes se jashtme VRF te Panelit Elektrik Kryesor, te jene te tipit MCCB (Moulded Case Circuit Breaker), automate modulare skatolare, me fuqi te larte shkycese
- Autometet e ngarkesave do te jene te tipit miniautomat MCB, 1P+N dhe modulin e mbrojtje diferenciale 30mA.
- Ne hyrje te vendoset, shkarkuesi i mbitensionit, analizatori elektronik i matjes te te gjitha parametreve te rrjetit.
- Porositja e paneleve te behet ne kompani te certifikuara, per prodhimin e paneleve elektrike.

RIKONSTRUKSION I
AMBIENTEVE TE REPARTIT
REANIMACIONIT TE
KIRURGJISE,
SPITALORE VLORE

SPITALI RAJONAL
VLORE

SPITALI RAJONAL
VLORE

SPITALI RAJONAL
VLORE

PROJEKTI ELEKTRIK

SKEMAE E PANELIT ELEKTRIK KRYESOR

SHOQERIA " 6D - PLAN " SH.P.K

LIC. 6760/5

Administrator : Saidjon KODHELAJ

ark. Ervis KOSKIJÄ

FLETA

Qershori, 2018

1:120

DATA :



HKALLA :

EL
10

10cm

[illegible][illegible]

PLANIMETRIA E REANIMACIONIT - SISTEMI I FURNZIMIT ME UJE TE NGROHTE DHE FTOHTE

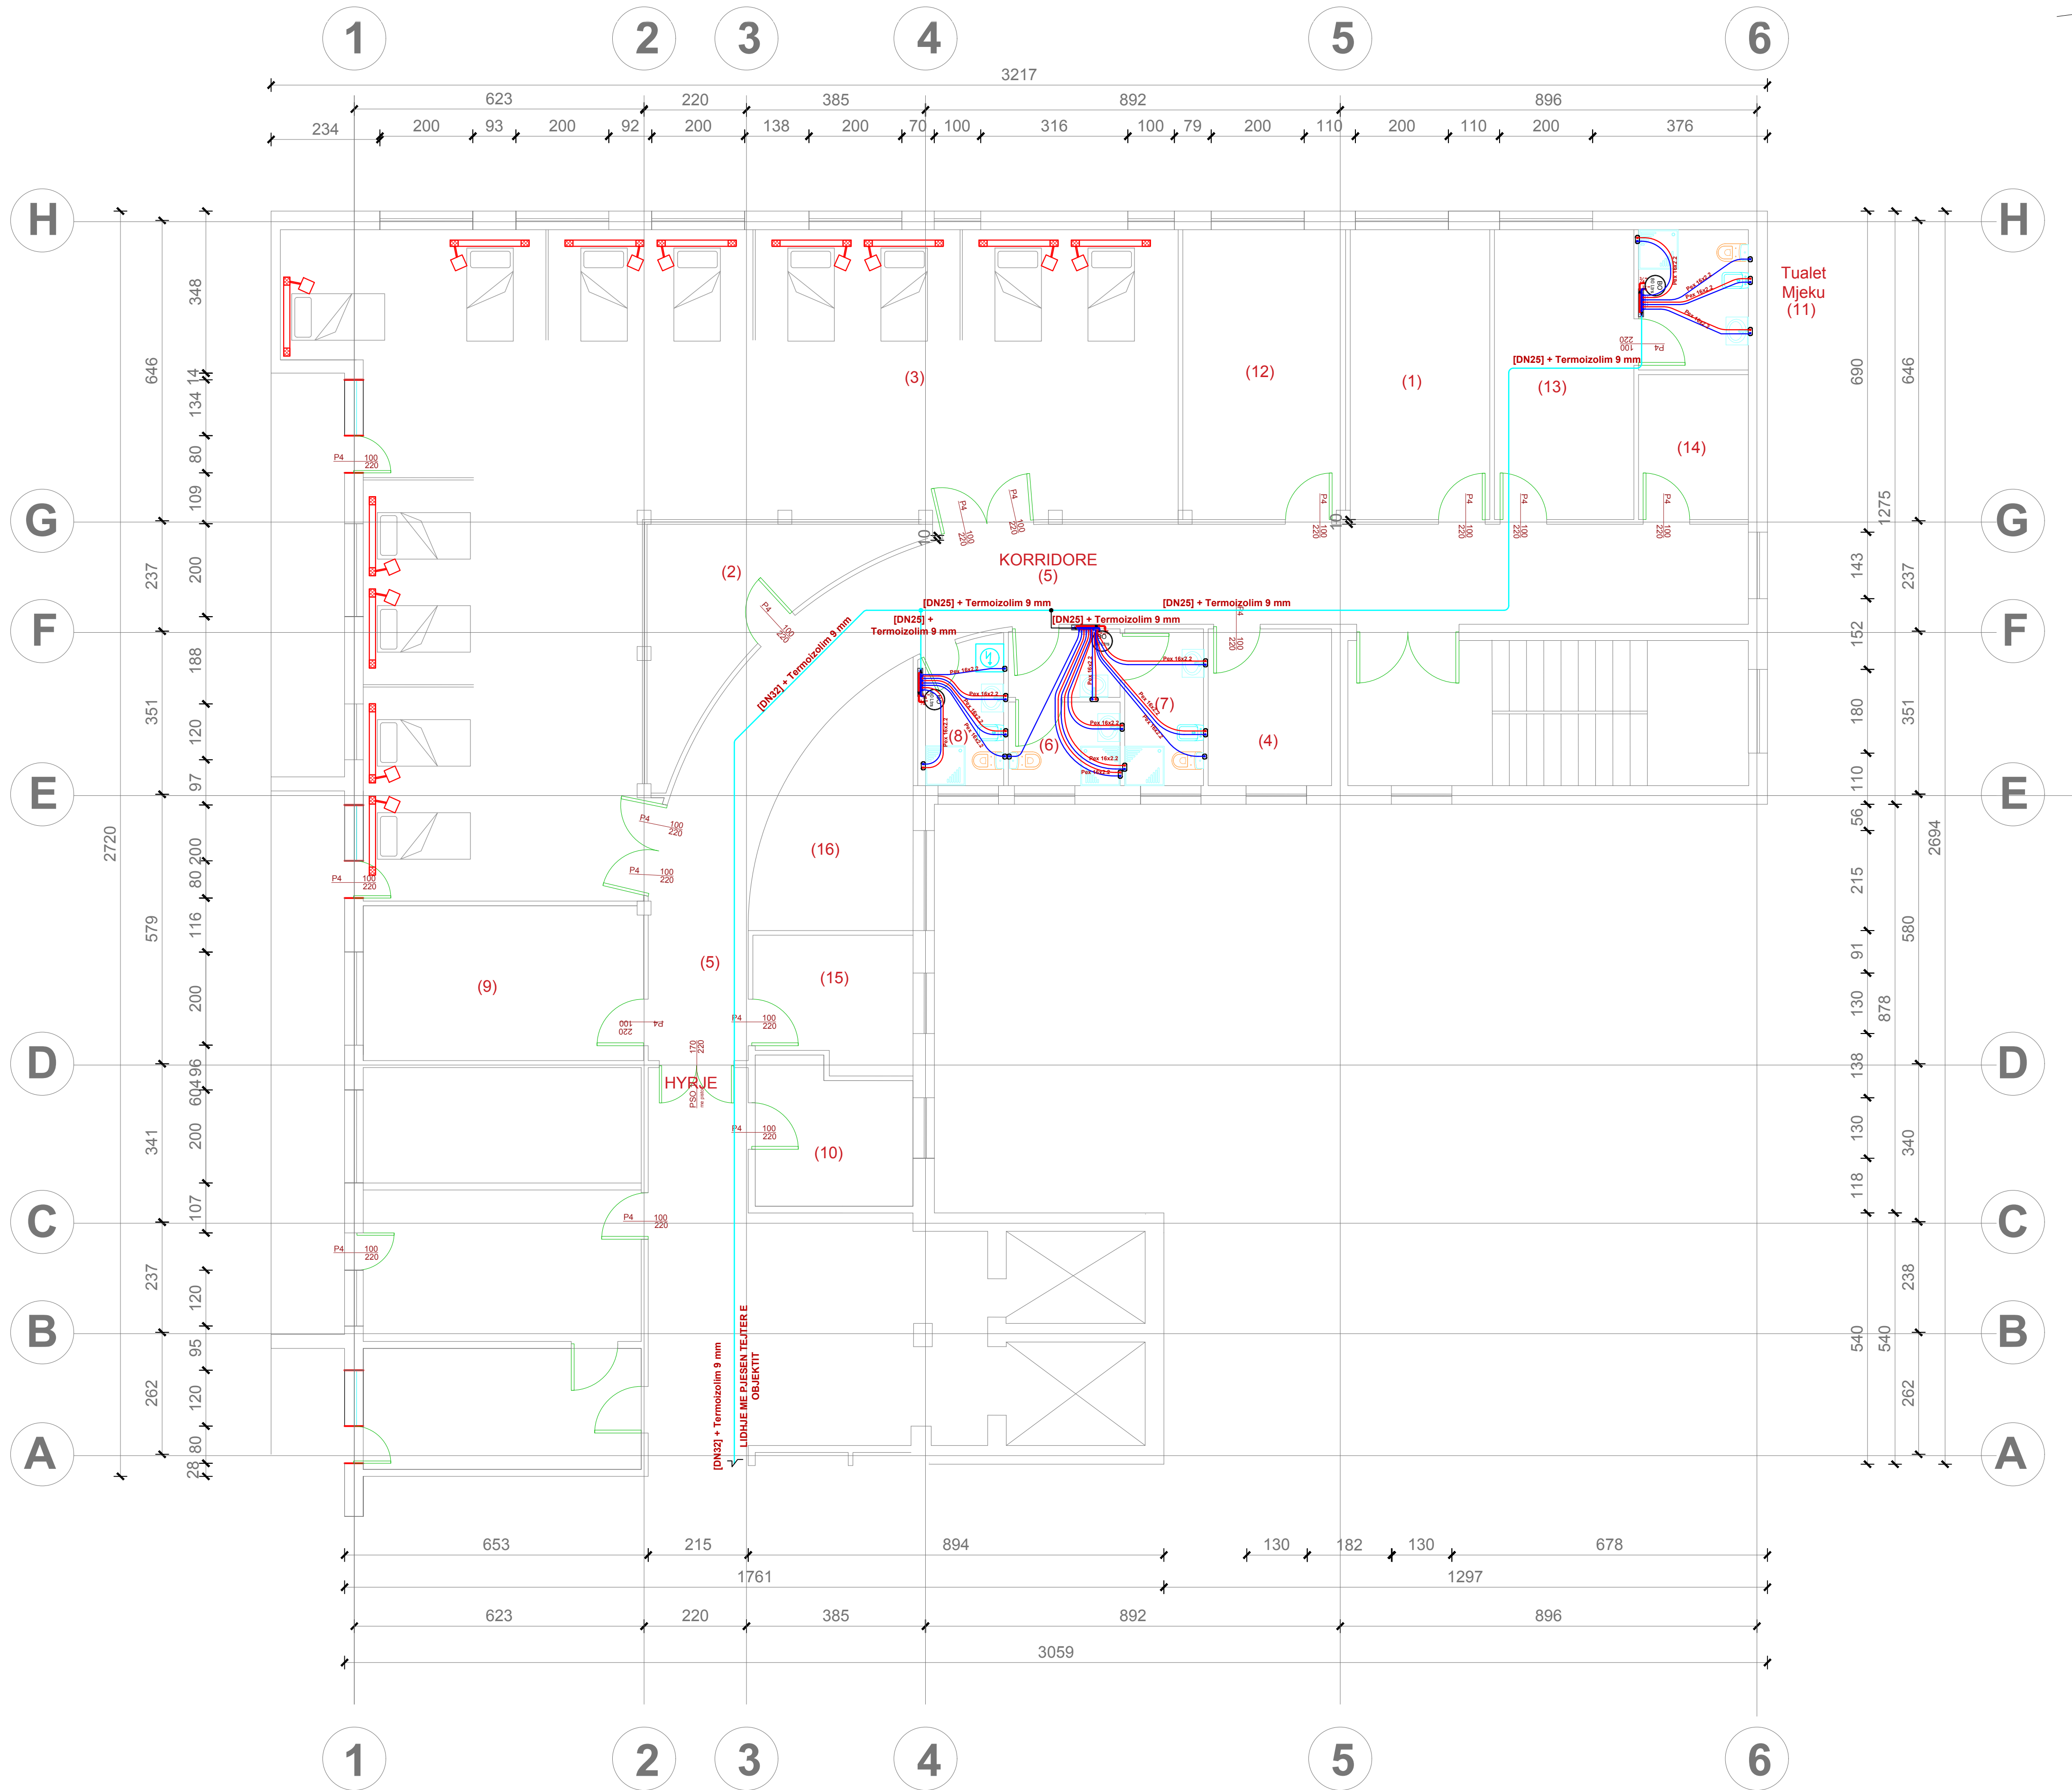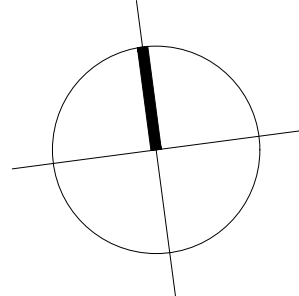

PROJEKT I HIDROSANITAR

REPUBLIKA E SHQIPERISE
SPITALI RAJONAL
VLORE

LEGJENDE - HS

Simbol	Pershkrimi
	Mini Saracineska tek/cifte
	Akumul uji i ngrohte Sanitar elektrik me rezistence, Boiler
	Kolektor shperndarje Ng. Ft
	Tubacione shumshtrësore Pex plastike te termoizoluar
	Tubacione Xingato te termoizoluar

- (1) Gardero Personeli =18.7m2
- (2) Dhomo Monitorimi =11.6m2
- (3) Dhomo Pacientesh =167.3m2
- (4) Dhomo Mbledhjeje =8.9m2
- (5) Korridore =64.1m2
- (6) N-H-S - Meshkuj =5.7m2
- (7) N-H-S - Femra =4.7m2
- (8) N-H-S - Personel =5.6m2
- (9) Dhomo Mjeku Shefi =20.1m2
- (10) Dhomo Personeli =14.4m2
- (11) Tualet Mjeku =7.1m2
- (12) Dhomo Krye-Infermieri =21.8m2
- (13) Dhomo Mjeku =18.7m2
- (14) Dhomo Medikamenti =7.4m2
- (15) Dhomo Infermieri =9.5m2
- (16) Holl pritjeje =15m2

objekti RIKONSTRUKSION I AMBIENTEVE TE REPARTIT REANIMACIONIT TE KIRURGJISE , SPITALORE VLORE

vendi i nderimitit SPITALI RAJONAR VLORE

porosites SPITALI RAJONAR VLORE

finacimi SPITALI RAJONAR VLORE

faza e projektit PROJEKTI F.U.S & UJ. NG

emertimi i fletes SISTEMI UJIT TE FTOHTE & NGROHE SANITAR

grupi i projektimit
SHOQERIA " 6D - PLAN " SH.P.K
LIC. 6760/5
Administrator : Saidjon KODHELAI
ark. Ervis KOSKIJAI

FLETA

HS
01

Qershor, 2018



1:150

DATA :

SHKALLA :



PLANIMETRIA E REANIMACIONIT - SKEMA FUNKSIONALE - HIDROSANITARE

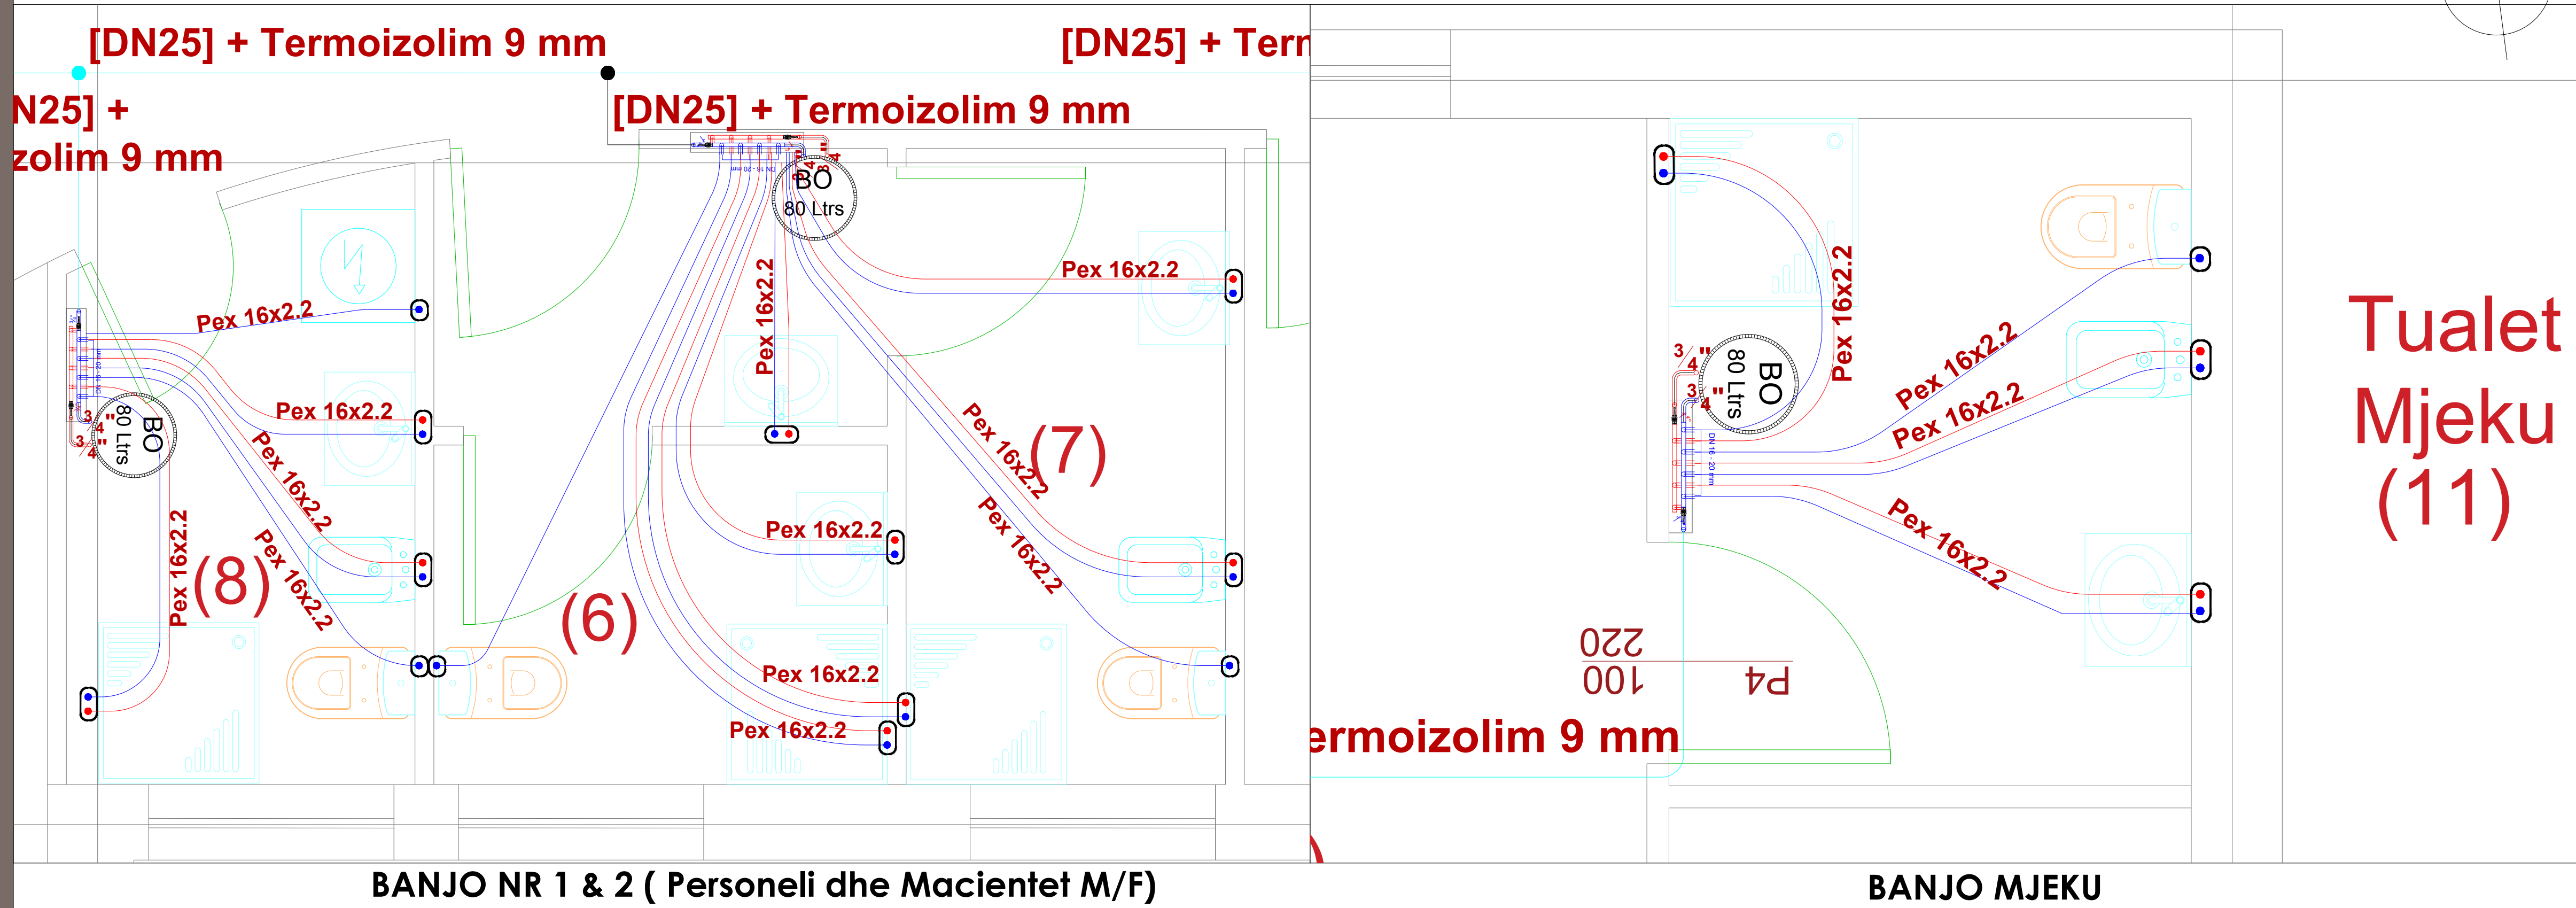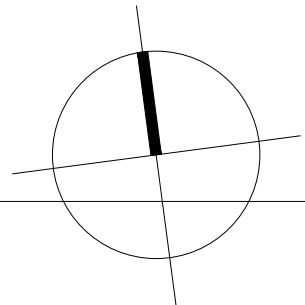

PROJEKT I HIDROSANITAR

REPUBLIKA E SHQIPERISE
SPITALI RAJONAL
VLORE

LEGJENDE - HS

Simbol	Pershkrimi
	Mini Saracineska tek/cifte
	Akumul uji i ngrohte Sanitar elektrik me rezistence, Boiler
	Kolektor shperndarje Ng. Ft
	Tubacione shumshtrësore Pex plastike te termoizoluar
	Tubacione Xingato te termoizoluar

- (1) Gardrobe Personeli =18.7m2
- (2) Dhome Monitorimi =11.6m2
- (3) Dhome Pacientesh =167.3m2
- (4) Dhome Mbledhjeje =8.9m2
- (5) Korridore =64.1m2
- (6) N-H-S - Meshkuj =5.7m2
- (7) N-H-S - Femra =4.7m2
- (8) N-H-S - Personel =5.6m2
- (9) Dhome Mjeku Shefi =20.1m2
- (10) Dhome Personeli =14.4m2
- (11) Tualet Mjeku =7.1m2
- (12) Dhome Krye-Infermieri =21.8m2
- (13) Dhome Mjeku =18.7m2
- (14) Dhome Medikamenti =7.4m2
- (15) Dhome Infermieri =9.5m2
- (16) Holl pritjeje =15m2

objekti RIKONSTRUKSION I AMBIENTEVE TE REPARTIT REANIMACIONIT TE KIRURGJISE , SPITALORE VLORE

vendi i nderimitit SPITALI RAJONAR VLORE

porosites SPITALI RAJONAR VLORE

finacimi SPITALI RAJONAR VLORE

faza e projektit PROJEKTI F.U.S & UJ.NG

emertimi i fletes SISTEMI UJIT TE FTOHTE & NGROHE SANITAR

grupi i projektimit
SHOQERIA " 6D - PLAN " SH.P.K
LIC. 6760/5
Administrator : Saidjon KODHELAJ
ark. Ervis KOSKIJA

FLETA

HS
02

Qershor, 2018

1:150


DATA :

SHKALLA :



SHPERNDARJA E LINJAVE TE UJIT TE NGROHTE/FTOHTE SANITAR

PLANIMETRIA E REANIMACIONIT - SISTEMI I SHKARKIMEVE K.U.Z

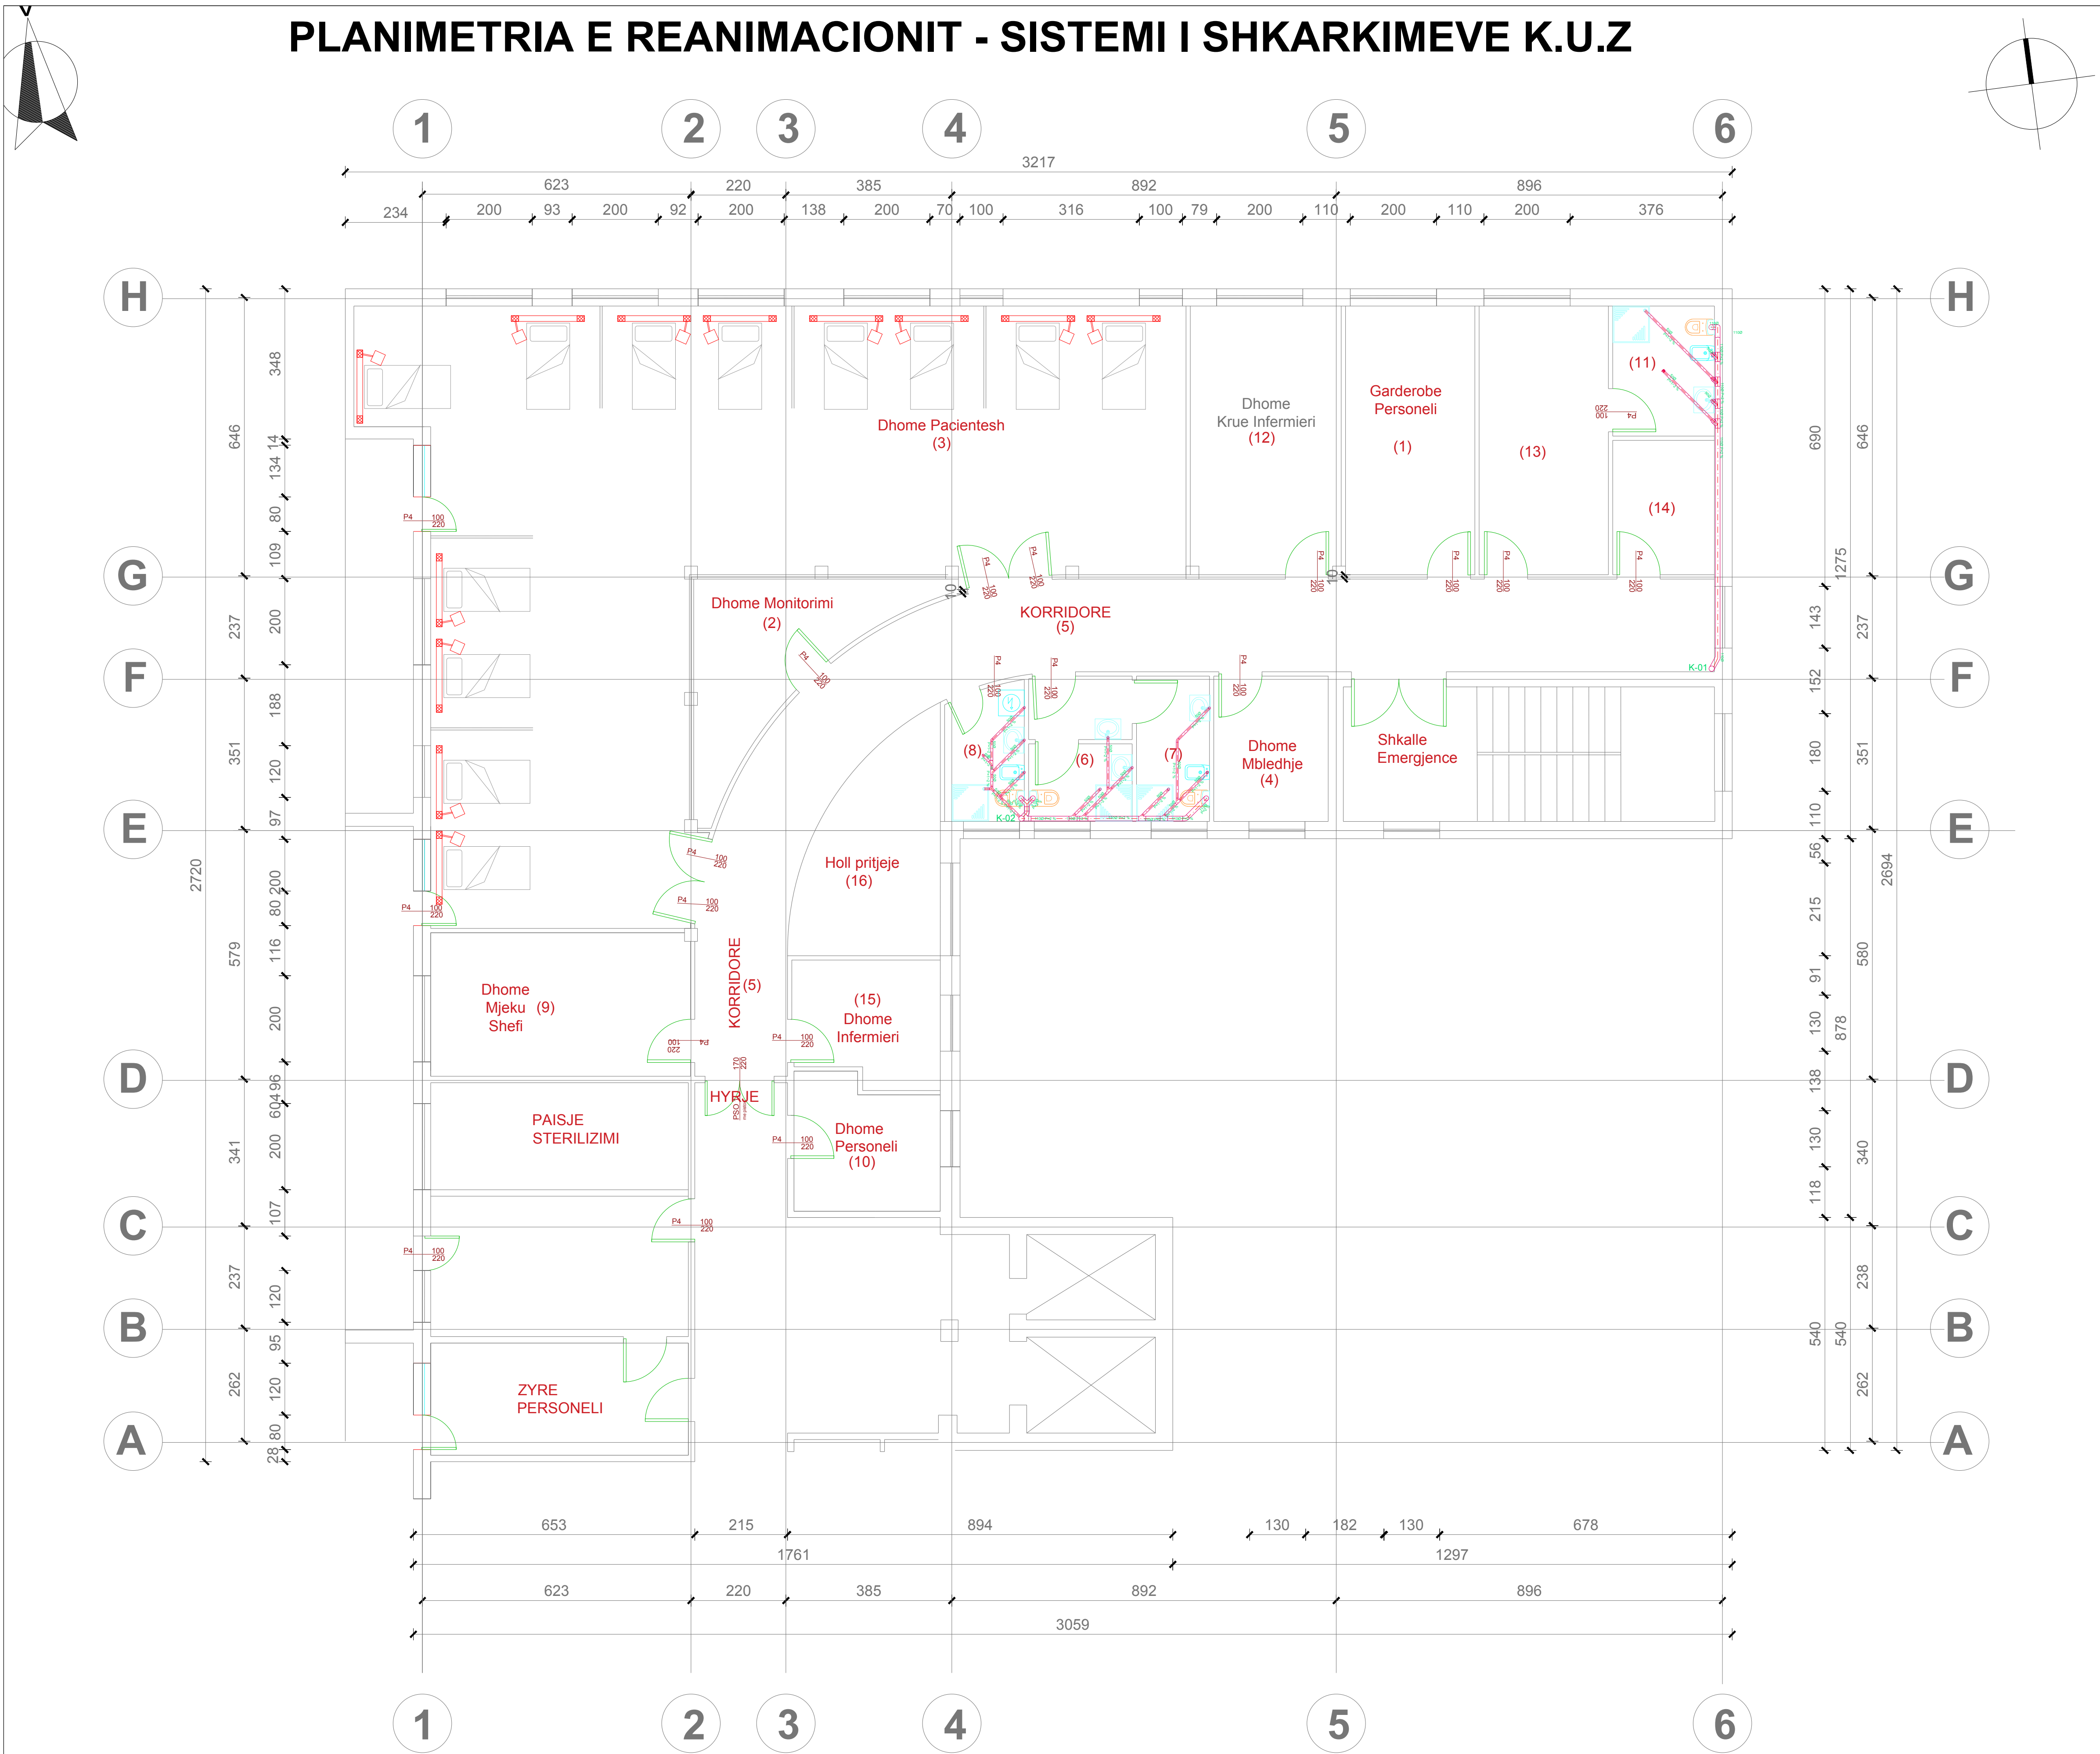

PROJEKT I HIDROSANITAR

REPUBLIKA E SHQIPERISE
SPITALI RAJONAL
VLORE

LEGJENDE - HS

Simbol	Pershkrimi
	Brryl HDPE 45° / Ø50~110
	Brrage 45° / Ø50x50x50 ~ 100
	Reduksione Exentrike 110-50
	Tubacione HDPE Ø50~Ø110

- (1) Garderobe Personeli =18.7m2
- (2) Dhome Monitorimi =11.6m2
- (3) Dhome Pacientesh =167.3m2
- (4) Dhome Mbledhjeje =8.9m2
- (5) Korridore =64.1m2
- (6) N-H-S - Meshkuj =5.7m2
- (7) N-H-S - Femra =4.7m2
- (8) N-H-S - Personel =5.6m2
- (9) Dhome Mjeku Shefi =20.1m2
- (10) Dhome Personeli =14.4m2
- (11) Tualet Mjeku =7.1m2
- (12) Dhome Krye-Infermieri =21.8m2
- (13) Dhome Mjeku =18.7m2
- (14) Dhome Medikamenti =7.4m2
- (15) Dhome Infermieri =9.5m2
- (16) Holl pritjeje =15m2

objekti

RIKONSTRUKSION I
AMBIENTEVE TE REPARTIT
REANIMACIONIT TE
KIRURGJISE
SPITALORE VLORE

vendi i nderimit

SPITALI RAJONAR
VLORE

porosites

SPITALI RAJONAR
VLORE

finacimi

SPITALI RAJONAR
VLORE

faza e projektit

SHKARKIME KUZ

emertimi i fletes

SHKARKIME UJRA TE
BRENDSEHEM

grupi i projektimit

SHOQERIA " 6D - PLAN " SH.P.K

LIC. 6760/5

Administrator : Saidjon KODHELAJ
ark. Ervis KOSKUA

FLETA


HS
03

Qershor, 2018



1:150

DATA :

SHKALLA :

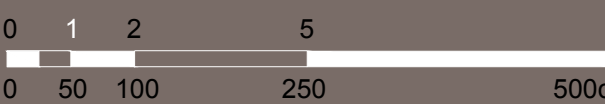


PLANIMETRIA E REANIMACIONIT - SKEMA FUNKSIONALE - HIDROSANITARE

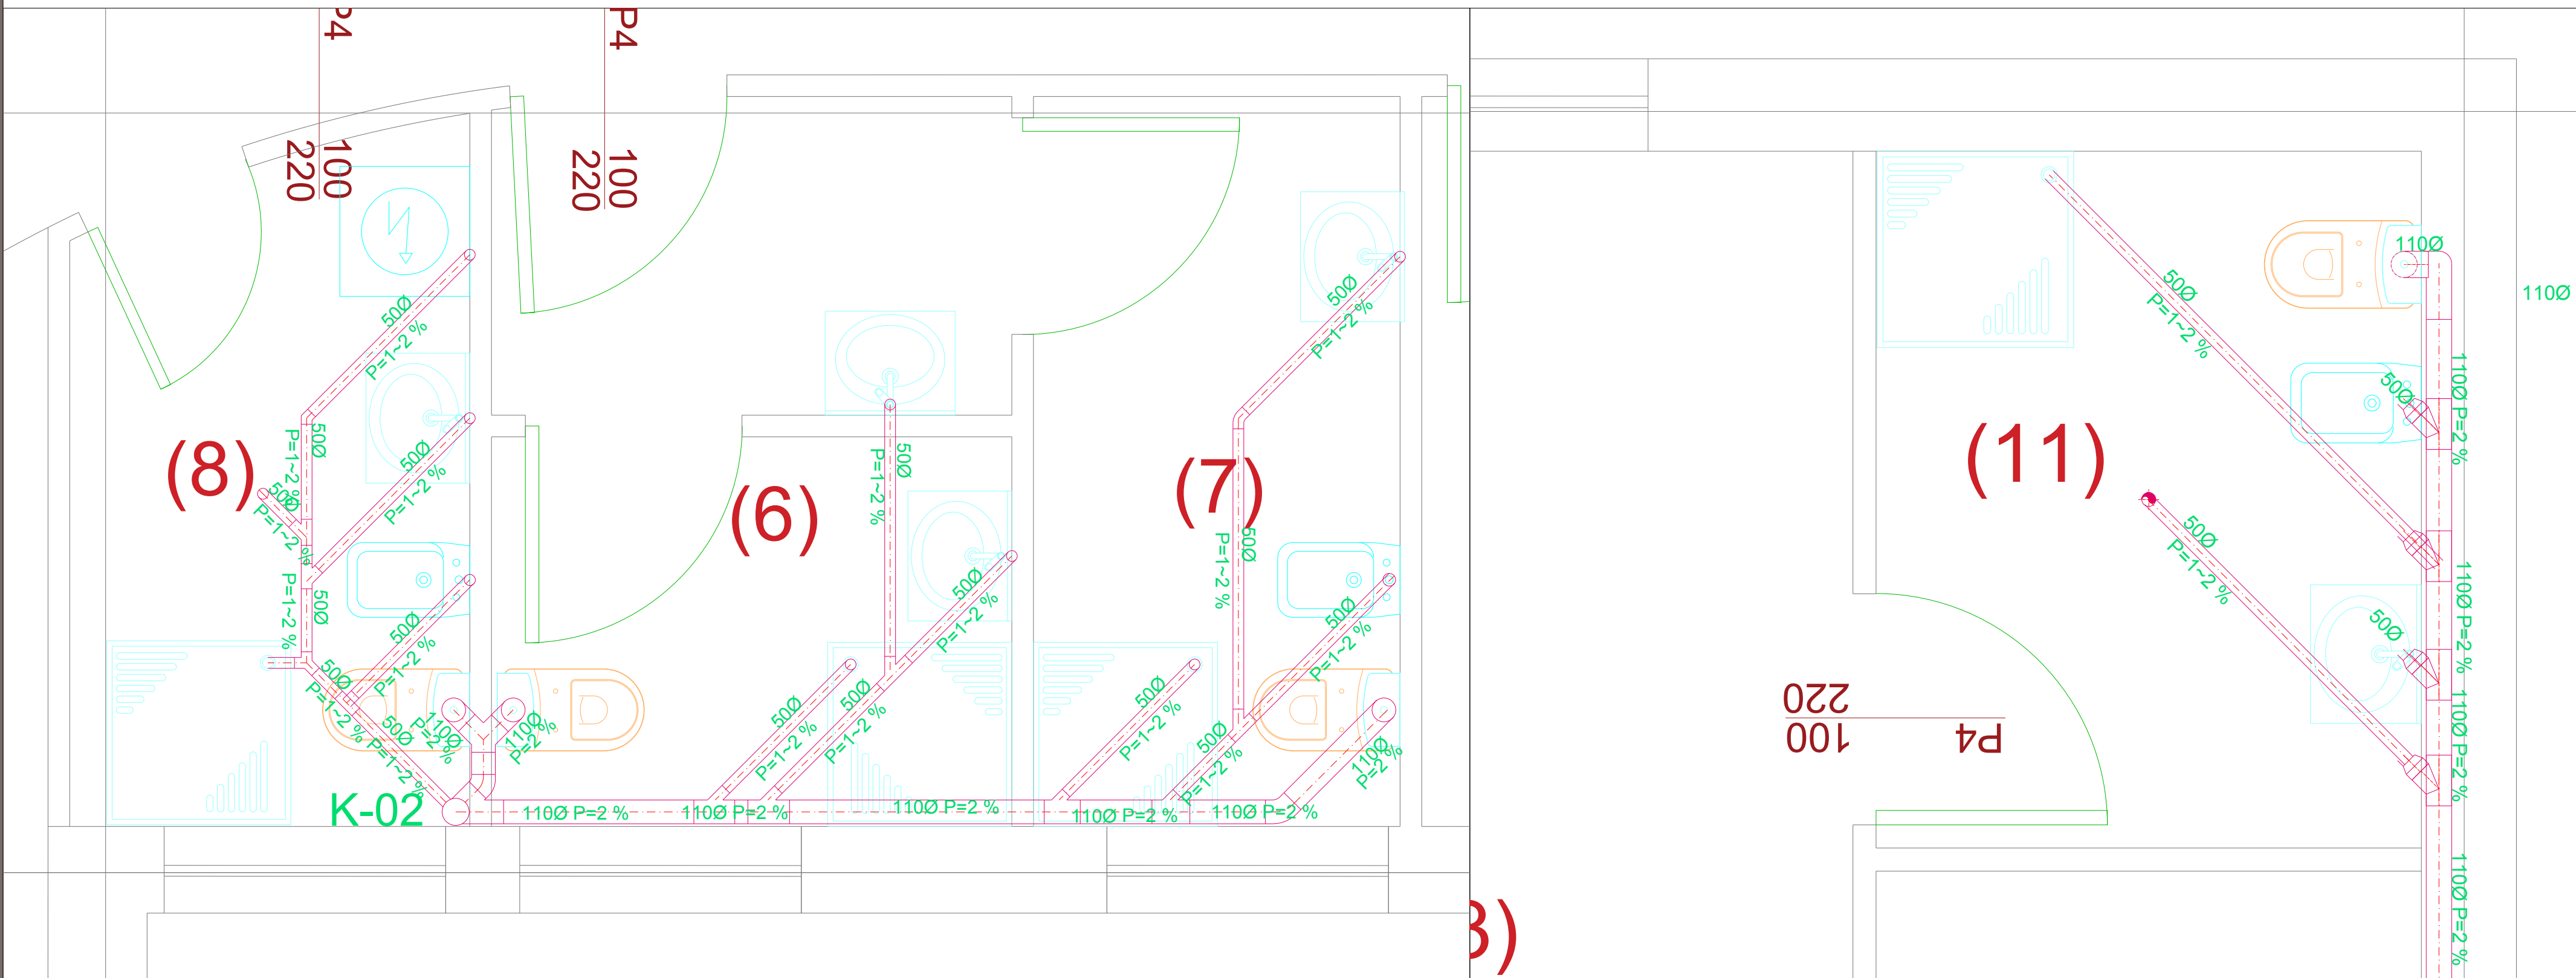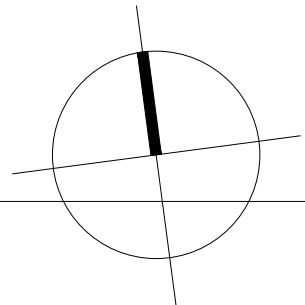

BANJO NR 1 & 2 (Personeli dhe Macientet M/F)

BANJO MJEKU

Tubacioni i shkarkimeve
Ø110

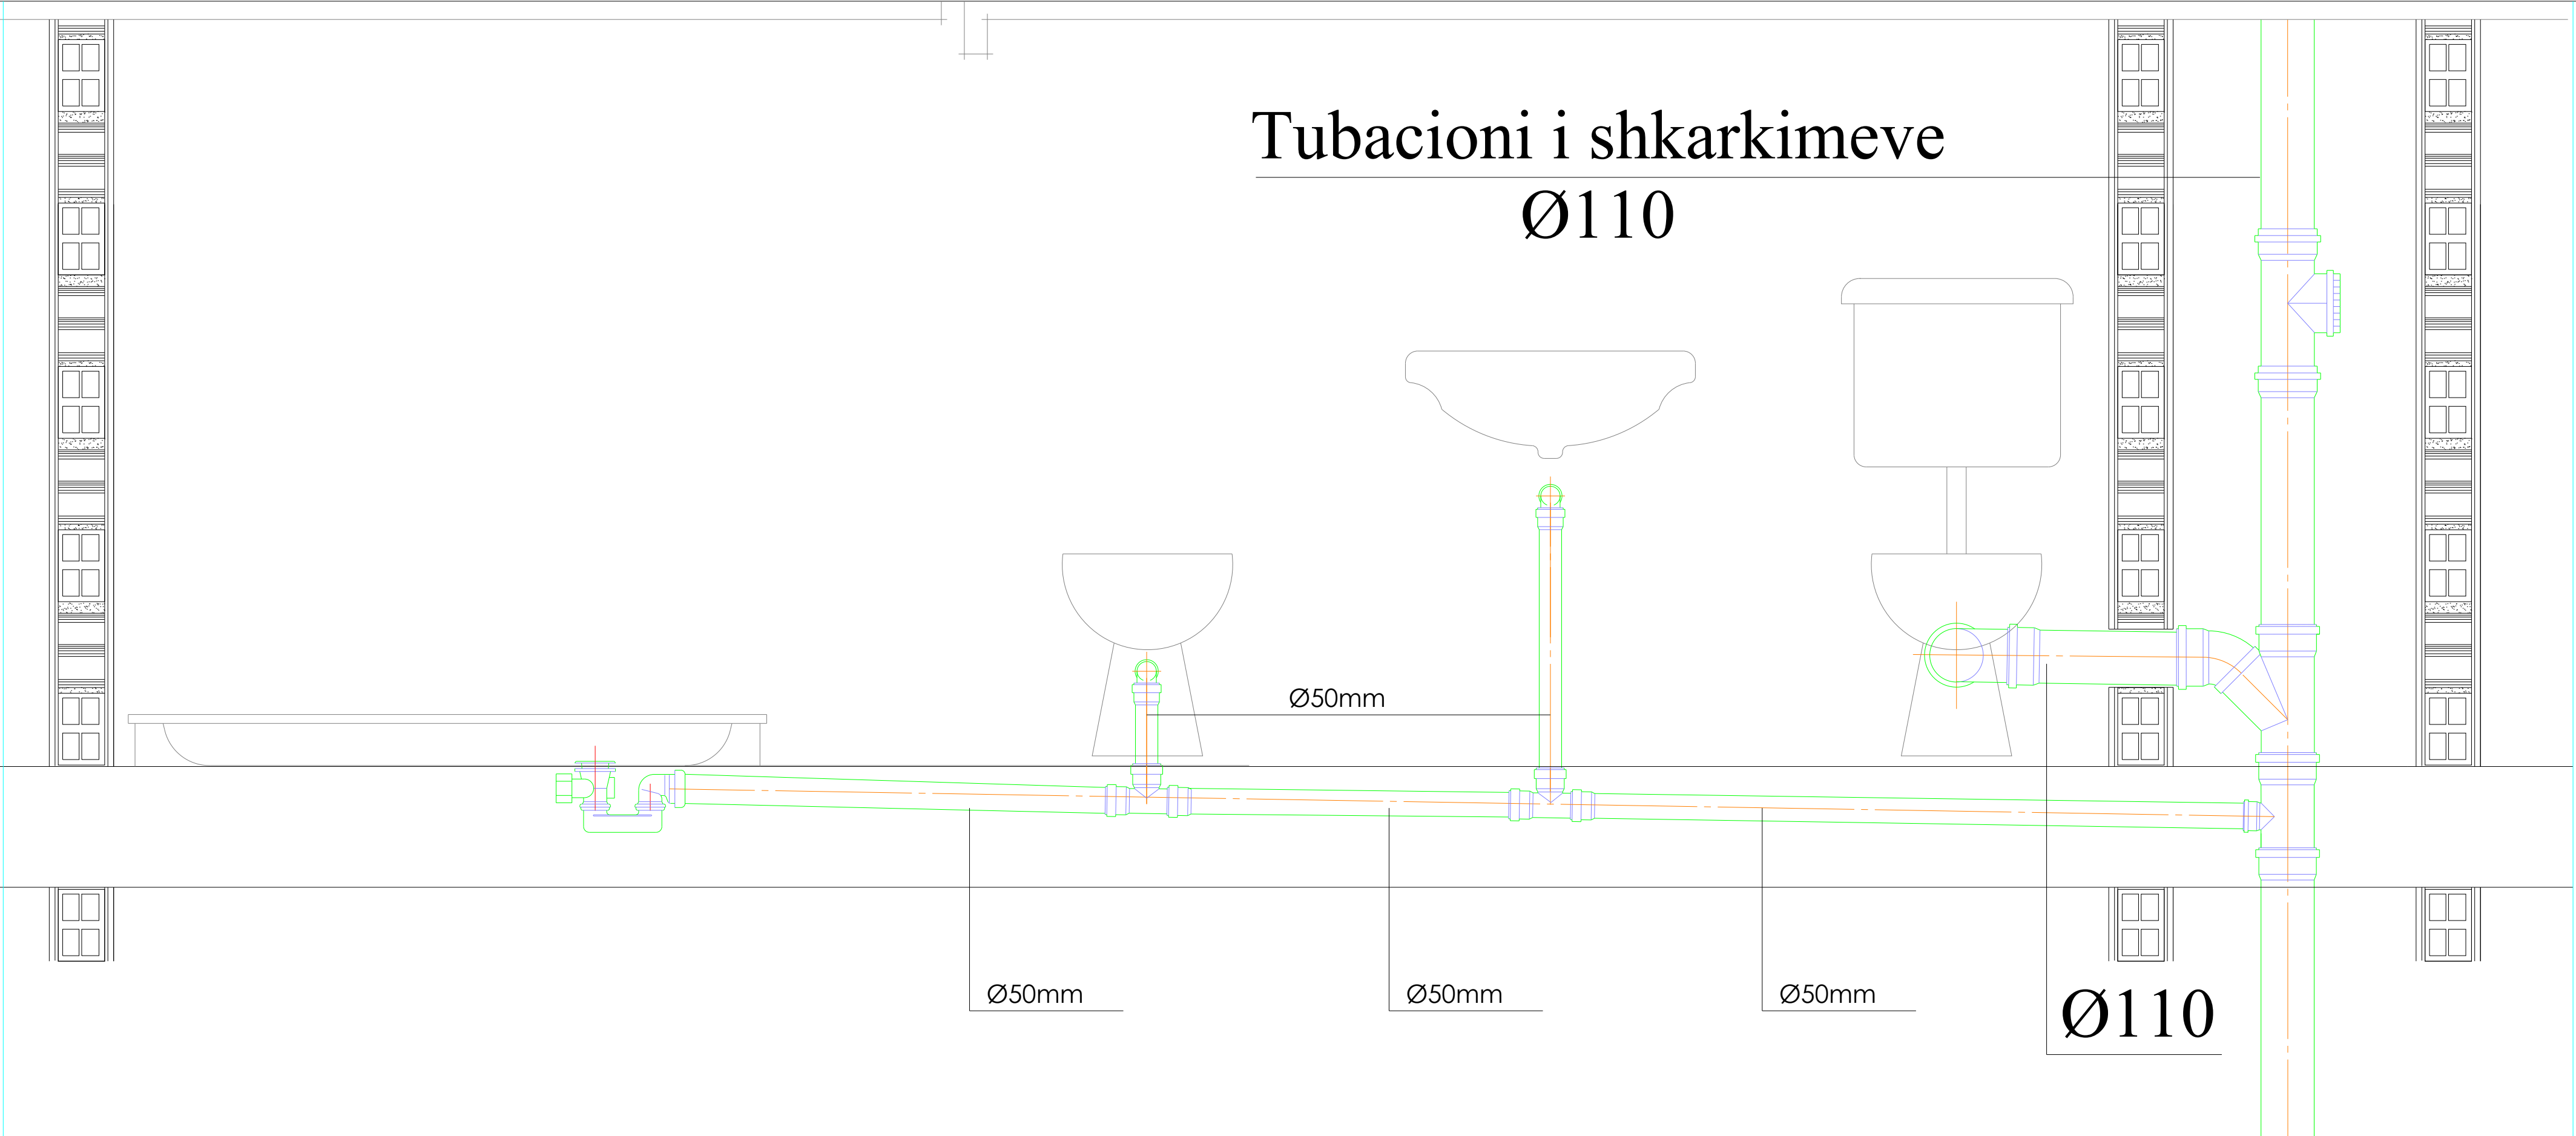

LIDHJA E PAJISJEVE SANITARE ME KOLONAT E SHKARKIMEVE

PROJEKT I HIDROSANITAR

REPUBLIKA E SHQIPERISE
SPITALI RAJONAL
VLORE

LEGJENDE - HS

Simbol	Pershkrimi
	Brryl HDPE 45° / Ø50~110
	Brrage 45° / Ø50x50x50 ~ 100
	Reduksione Exentrike 110-50
	Tubacione HDPE Ø50~Ø110

- (1) Garderober Personeli =18.7m2
- (2) Dhome Monitorimi =11.6m2
- (3) Dhome Pacientesh =167.3m2
- (4) Dhome Mbledhjeje =8.9m2
- (5) Korridore =64.1m2
- (6) N-H-S - Meshkuj =5.7m2
- (7) N-H-S - Femra =4.7m2
- (8) N-H-S - Personel =5.6m2
- (9) Dhome Mjeku Shefi =20.1m2
- (10) Dhome Personeli =14.4m2
- (11) Tualet Mjeku =7.1m2
- (12) Dhome Krye-Infermieri =21.8m2
- (13) Dhome Mjeku =18.7m2
- (14) Dhome Medikamenti =7.4m2
- (15) Dhome Infermieri =9.5m2
- (16) Holl pritjeje =15m2

objekti	RIKONSTRUKSION I AMBIENTEVE TE REPARTIT REANIMACIONIT TE KIRURGJISE , SPITALORE VLORE
vendi i ndertimit	SPITALI RAJONAR VLORE
porosites	SPITALI RAJONAR VLORE
finacimi	SPITALI RAJONAR VLORE
faza e projektit	SHKARKIME KUZ
emertimi i fletes	SHKARKIME UJRA TE BRENDSEHEM

grupi i projektimit	SHOQERIA " 6D - PLAN " SH.P.K
LIC.	6760/5
Administrator :	Saidjon KODHELAJ
ark.	Ervis KOSKIJA

FLETA

Qershor, 2018

1:150

DATA :

SHKALLA :

HS
04




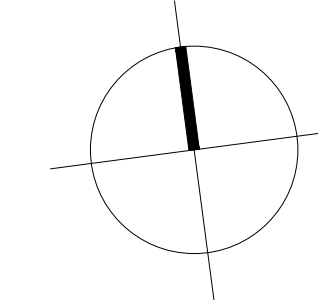


Figure 1 consists of two horizontal scale bars. The top bar is labeled '10cm' and has tick marks at 0, 1, 2, and 5. The bottom bar is labeled '500cm' and has tick marks at 0, 50, 100, 250, and 500. Both bars are white with black tick marks and labels.

PLANIMETRIA E REANIMACIONIT - PLANI I EVAKUIMIT NGAZJARRI

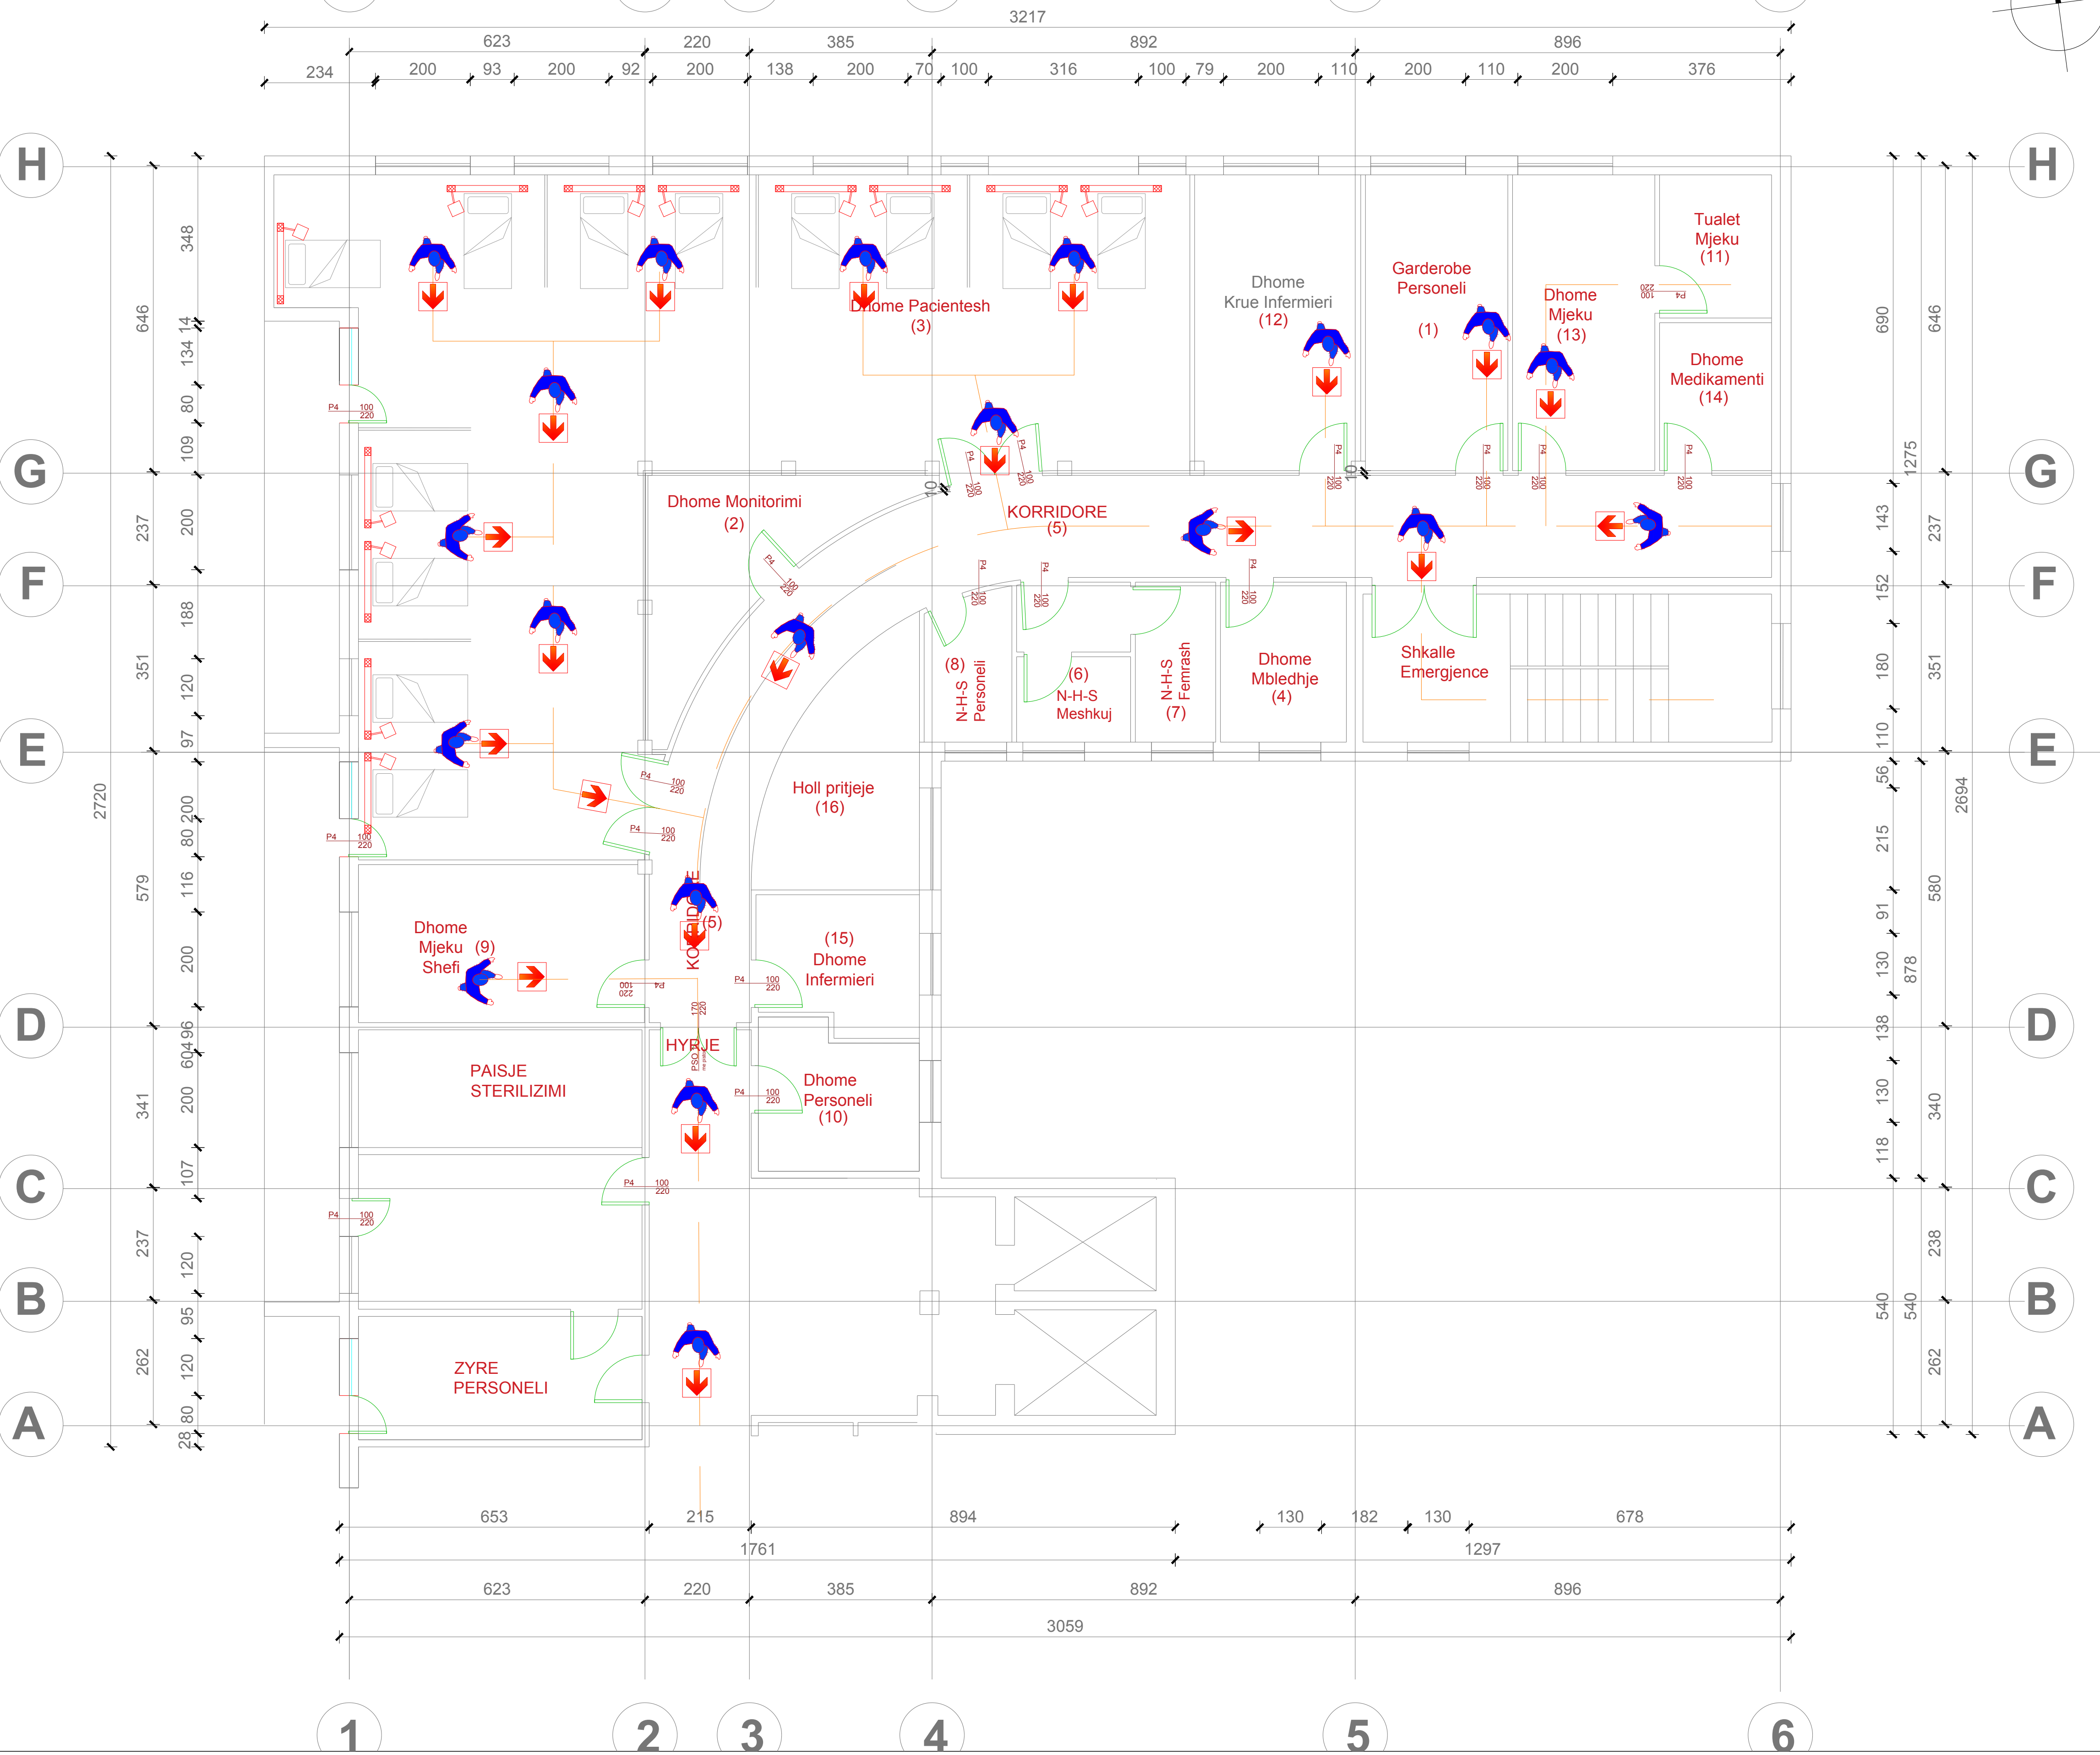

PROJEKT I MBROTJES
NDAJ ZJARRIT

REPUBLIKA E SHQIPERISE
SPITALI RAJONAL
VLORE

LEGJENDË:

- ZONA E SIGURTE
- DALJE
- DREJTIMI I LEVIZJES
- RREZIK NGA SISTEMI ELEKTRIK
- FIKSE DORE
- DETEKTOR TYMI
- ALARM PER SISTEMIN E ZJARRIT

objekti	RIKONSTRUKSION I AMBIENTEVE TE REPARTIT REANIMACIONIT TE KIRURGJISE , SPITALORE VLORE
vendi i nderimit	SPITALI RAJONAR VLORE
porosites	SPITALI RAJONAR VLORE
finacimi	SPITALI RAJONAR VLORE
faza e projektit	SISTEMI MNZSH
emertimi i fletes	SISTEMI MNZSH
grupi i projektimit	SHOQERIA " 6D - PLAN " SH.P.K LIC. 6760/5 Administrator : Saidjon KODHELAJ ark. Ervis KOSKIJA

FLETA


FF
02

Qershor, 2018



1:150

DATA :

SHKALLA :

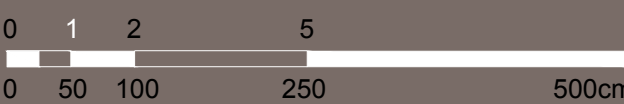

PLANIMETRIA E REANIMACIONIT - SISTEMI TUBACIONEVE HE NJESISE TE GAZIT MJEKSOR

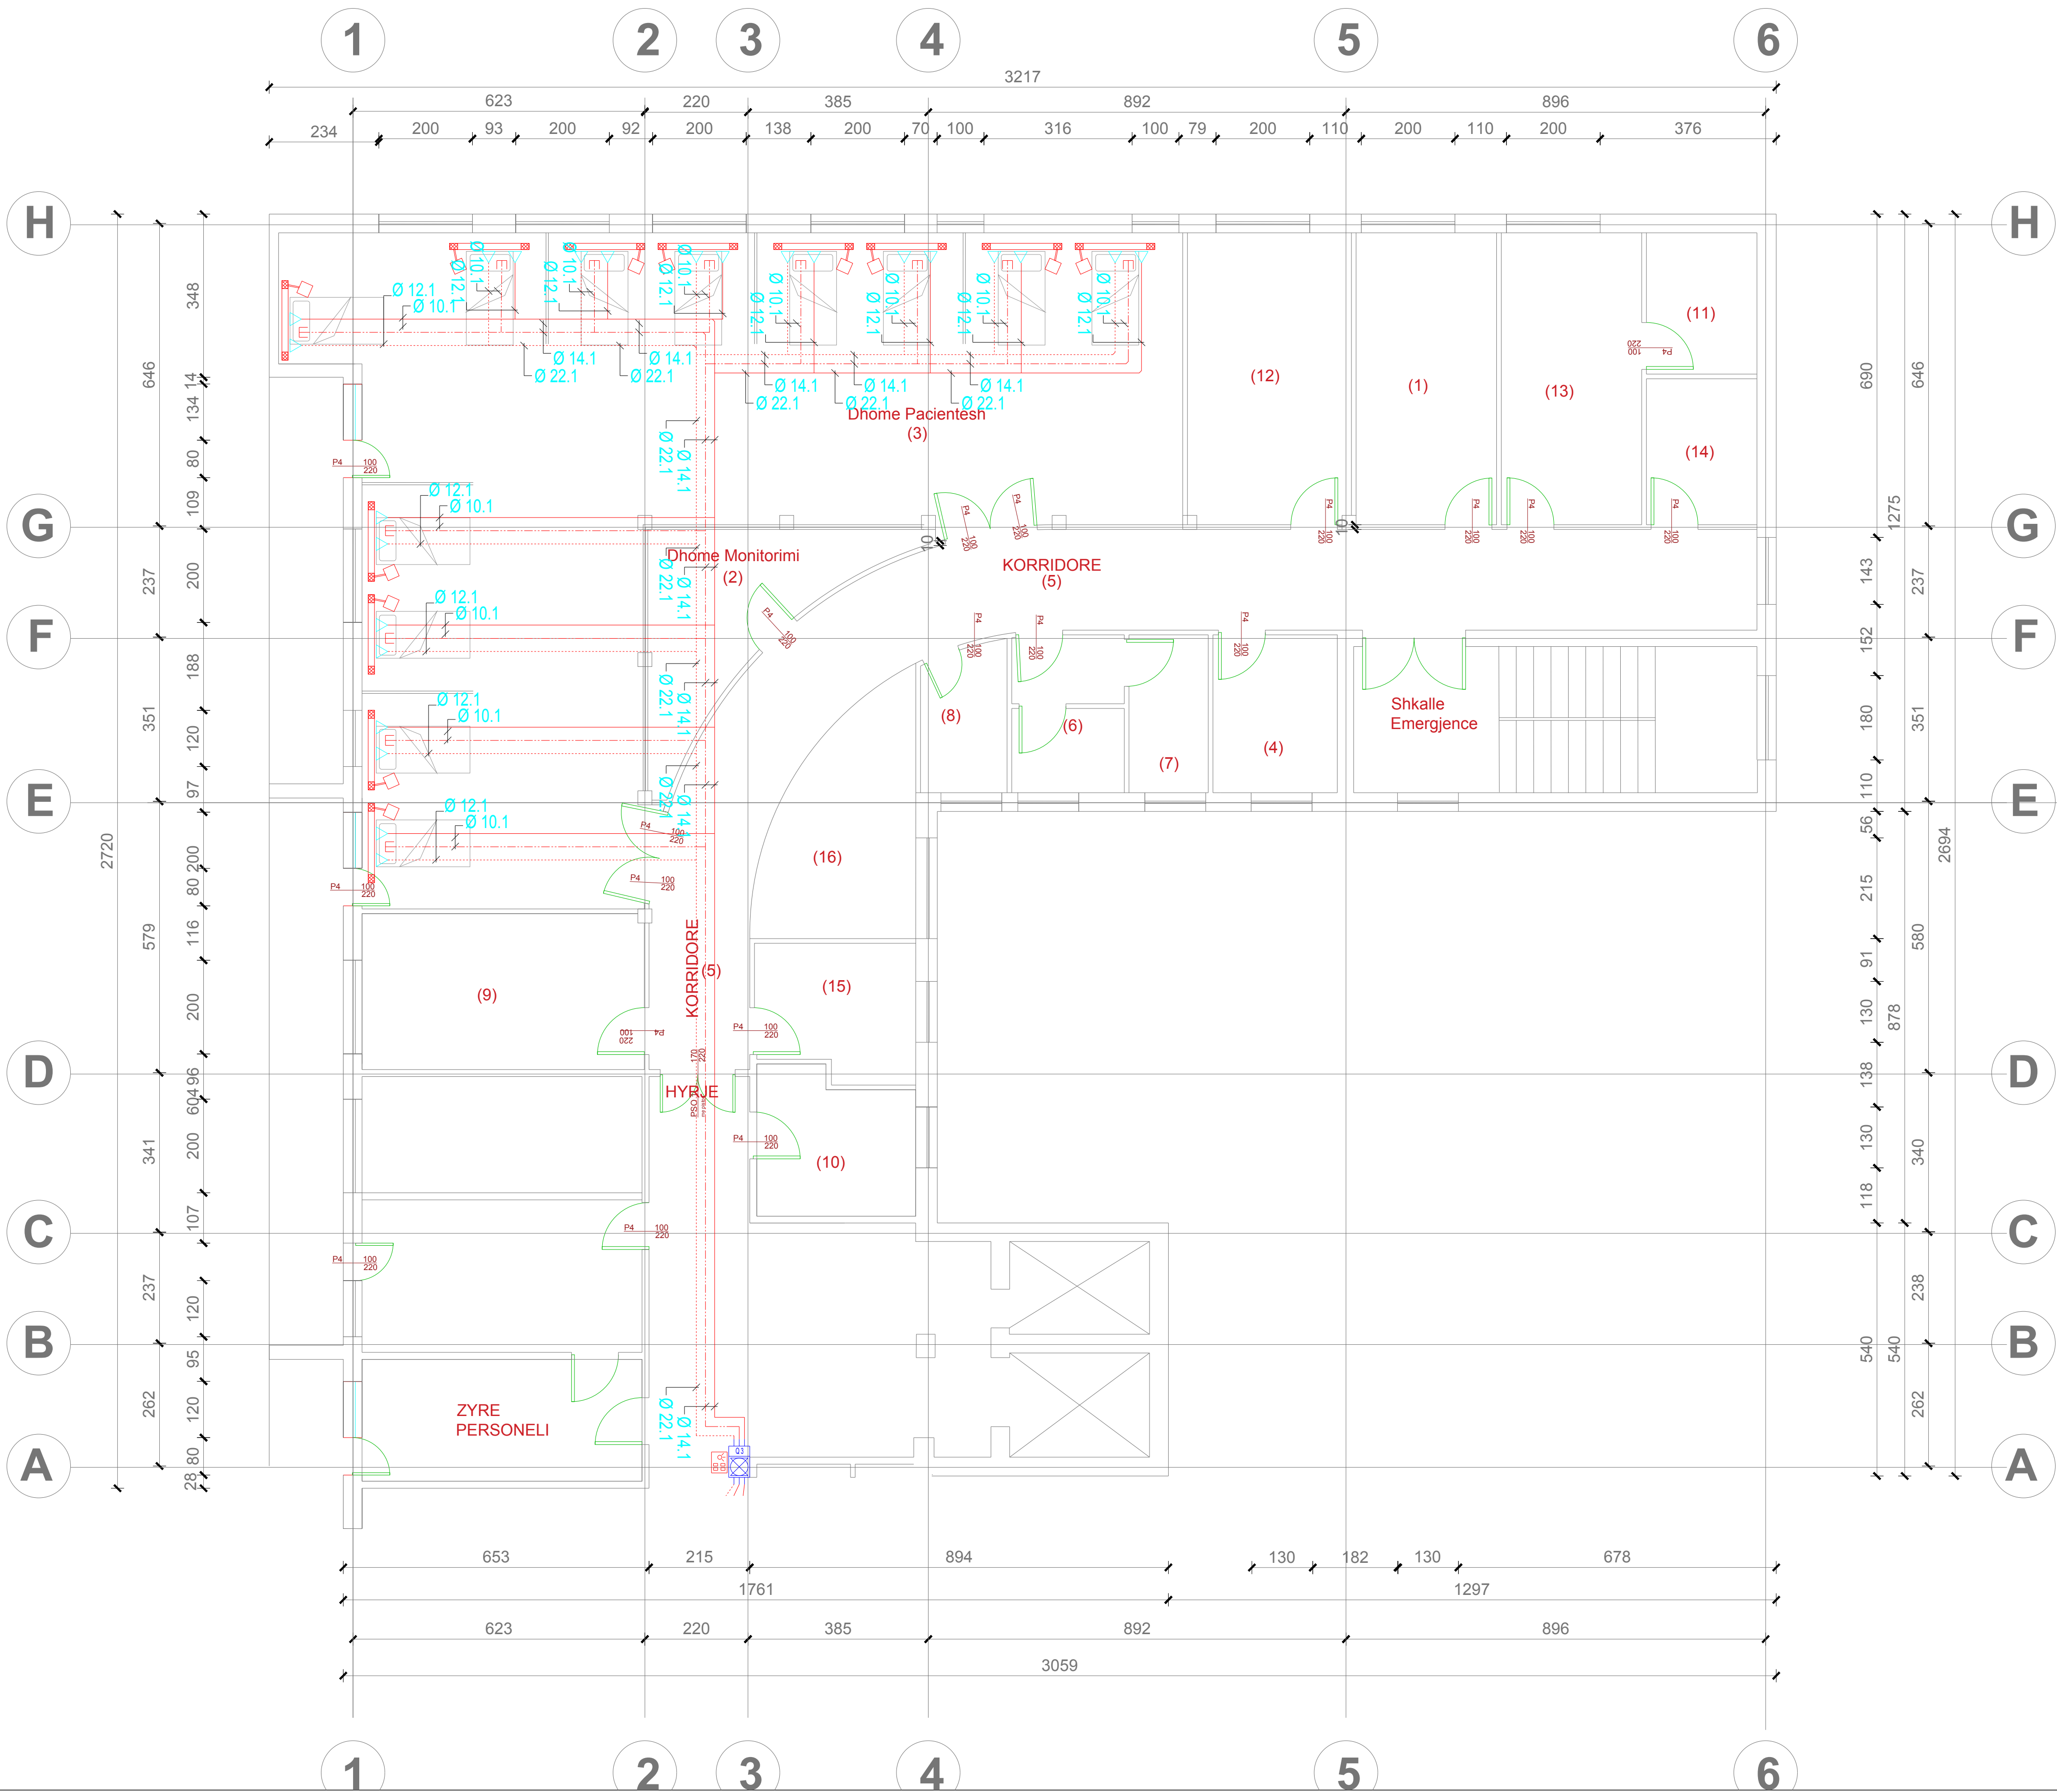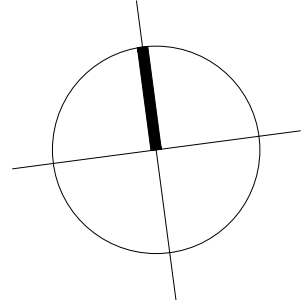


PROJEKTI I SISEMIT TE
GAZIT MJEKSOR

REPUBLIKA E SHQIPERISE
SPITALI RAJONAL
VLORE

LEGJENDA

SYMBOLI	PERSHKRIMI
	TUBACIONE VAKUMI
	TUBACIONE OKSIGJENI
	TUBAZIONE AJER I PRESUAR 4 bar
	PIKE E DREJTE
	NJESIA TERMINALE E GAZIT
	NJESIA TERMINALE E TAPAVE
	Paneli i reduktimit Faza e dytë MOD. WR3GV 2GAS + VAKUM

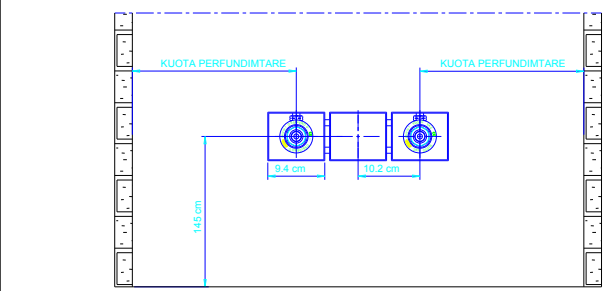

objekti

RIKONSTRUKSION I
AMBIENTEVE TE REPARTIT
REANIMACIONIT TE
KIRURGJISE
SPITALORE VLORE

vendi i ndertimit

SPITALI RAJONAR
VLORE

porositet

SPITALI RAJONAR
VLORE

finacimi

SPITALI RAJONAR
VLORE

faza e projektit

SISTEMI GAZIT
MJEKSOR

emertimi i fletes

SISTEMI GAZIT
MJEKSOR

grupi i projektimit

SHOQERIA " 6D - PLAN " SH.P.K

LIC. 6760/5

Administrator : Saidjon KODHELAJ
ark. Ervis KOSKIJA

FLETA


GM
01

Qershor, 2018


1:150

DATA :

SHKALLA :

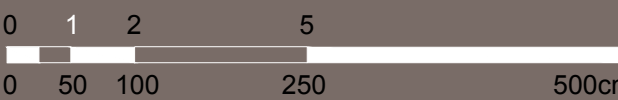

PLANIMETRIA E REANIMACIONIT - SKEMA FUNKSIONALE E SHPERNDARJES SE GAZIT MJEKSOR

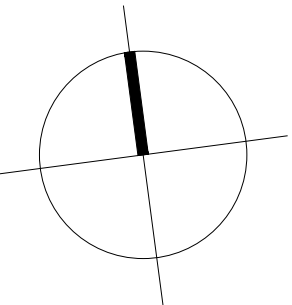


PROJEKTI I SISEMIT TE
GAZIT MJEKSOR

REPUBLIKA E SHQIPERISE
SPITALI RAJONAL
VLORE

LEGJENDA

SIMBOLI	PERSHKRIMI
	TUBACIONE VAKUMI
	TUBACIONE OKSIGJENI
	TUBAZIONE AJER I PRESUAR 4 bar
	PIKE E DREJTE
	NJESIA TERMINALE E GAZIT
	NJESIA TERMINALE E TAPAVE
	Panelli i reduktimit Faza e dytë MOD. WR3GV 2GAS + VAKUM

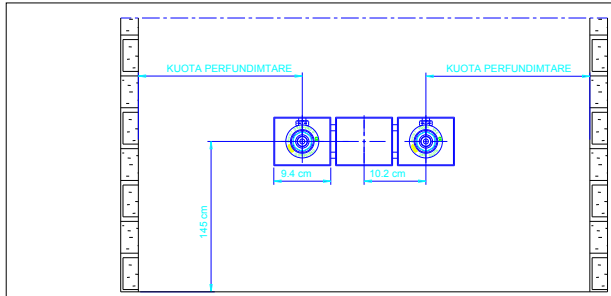

objekti

RIKONSTRUKSION I
AMBIENTEVE TE REPARTIT
REANIMACIONIT TE
KIRURGJISE
, SPITALORE VLORE

vendi i ndertimit

SPITALI RAJONAR
VLORE

porosites

SPITALI RAJONAR
VLORE

finacimi

SPITALI RAJONAR
VLORE

faza e projektit

SISTEMI GAZIT
MJEKSOR

emertimi i fletes

SISTEMI GAZIT
MJEKSOR

grupi i projektimit

SHOQERIA " 6D - PLAN " SH.P.K

LIC. 6760/5

Administrator : Saidjon KODHELAJ
ark. Ervis KOSKIJA

FLETA




Qershor, 2018

1:150

DATA :

SHKALLA :

GM
02

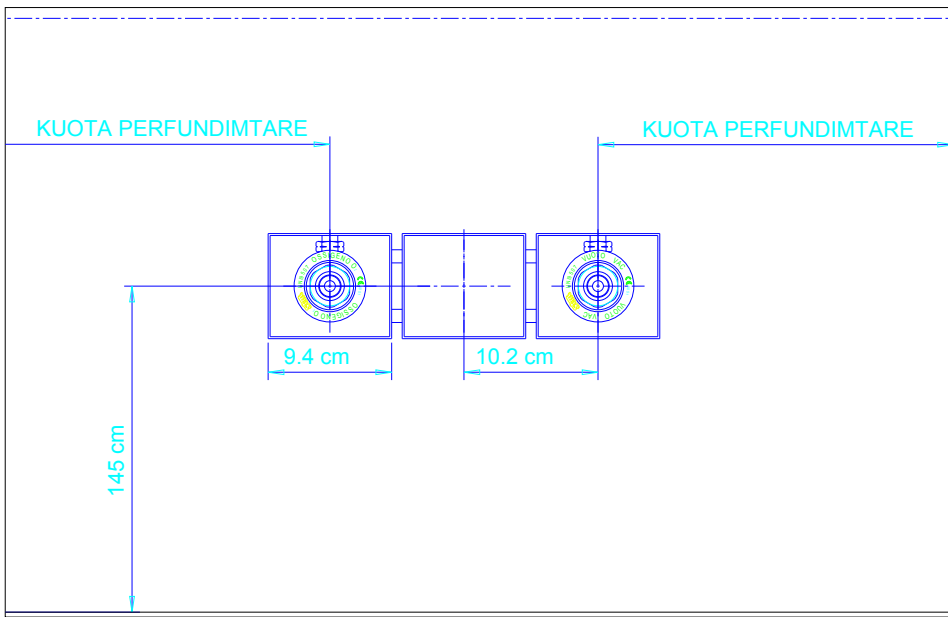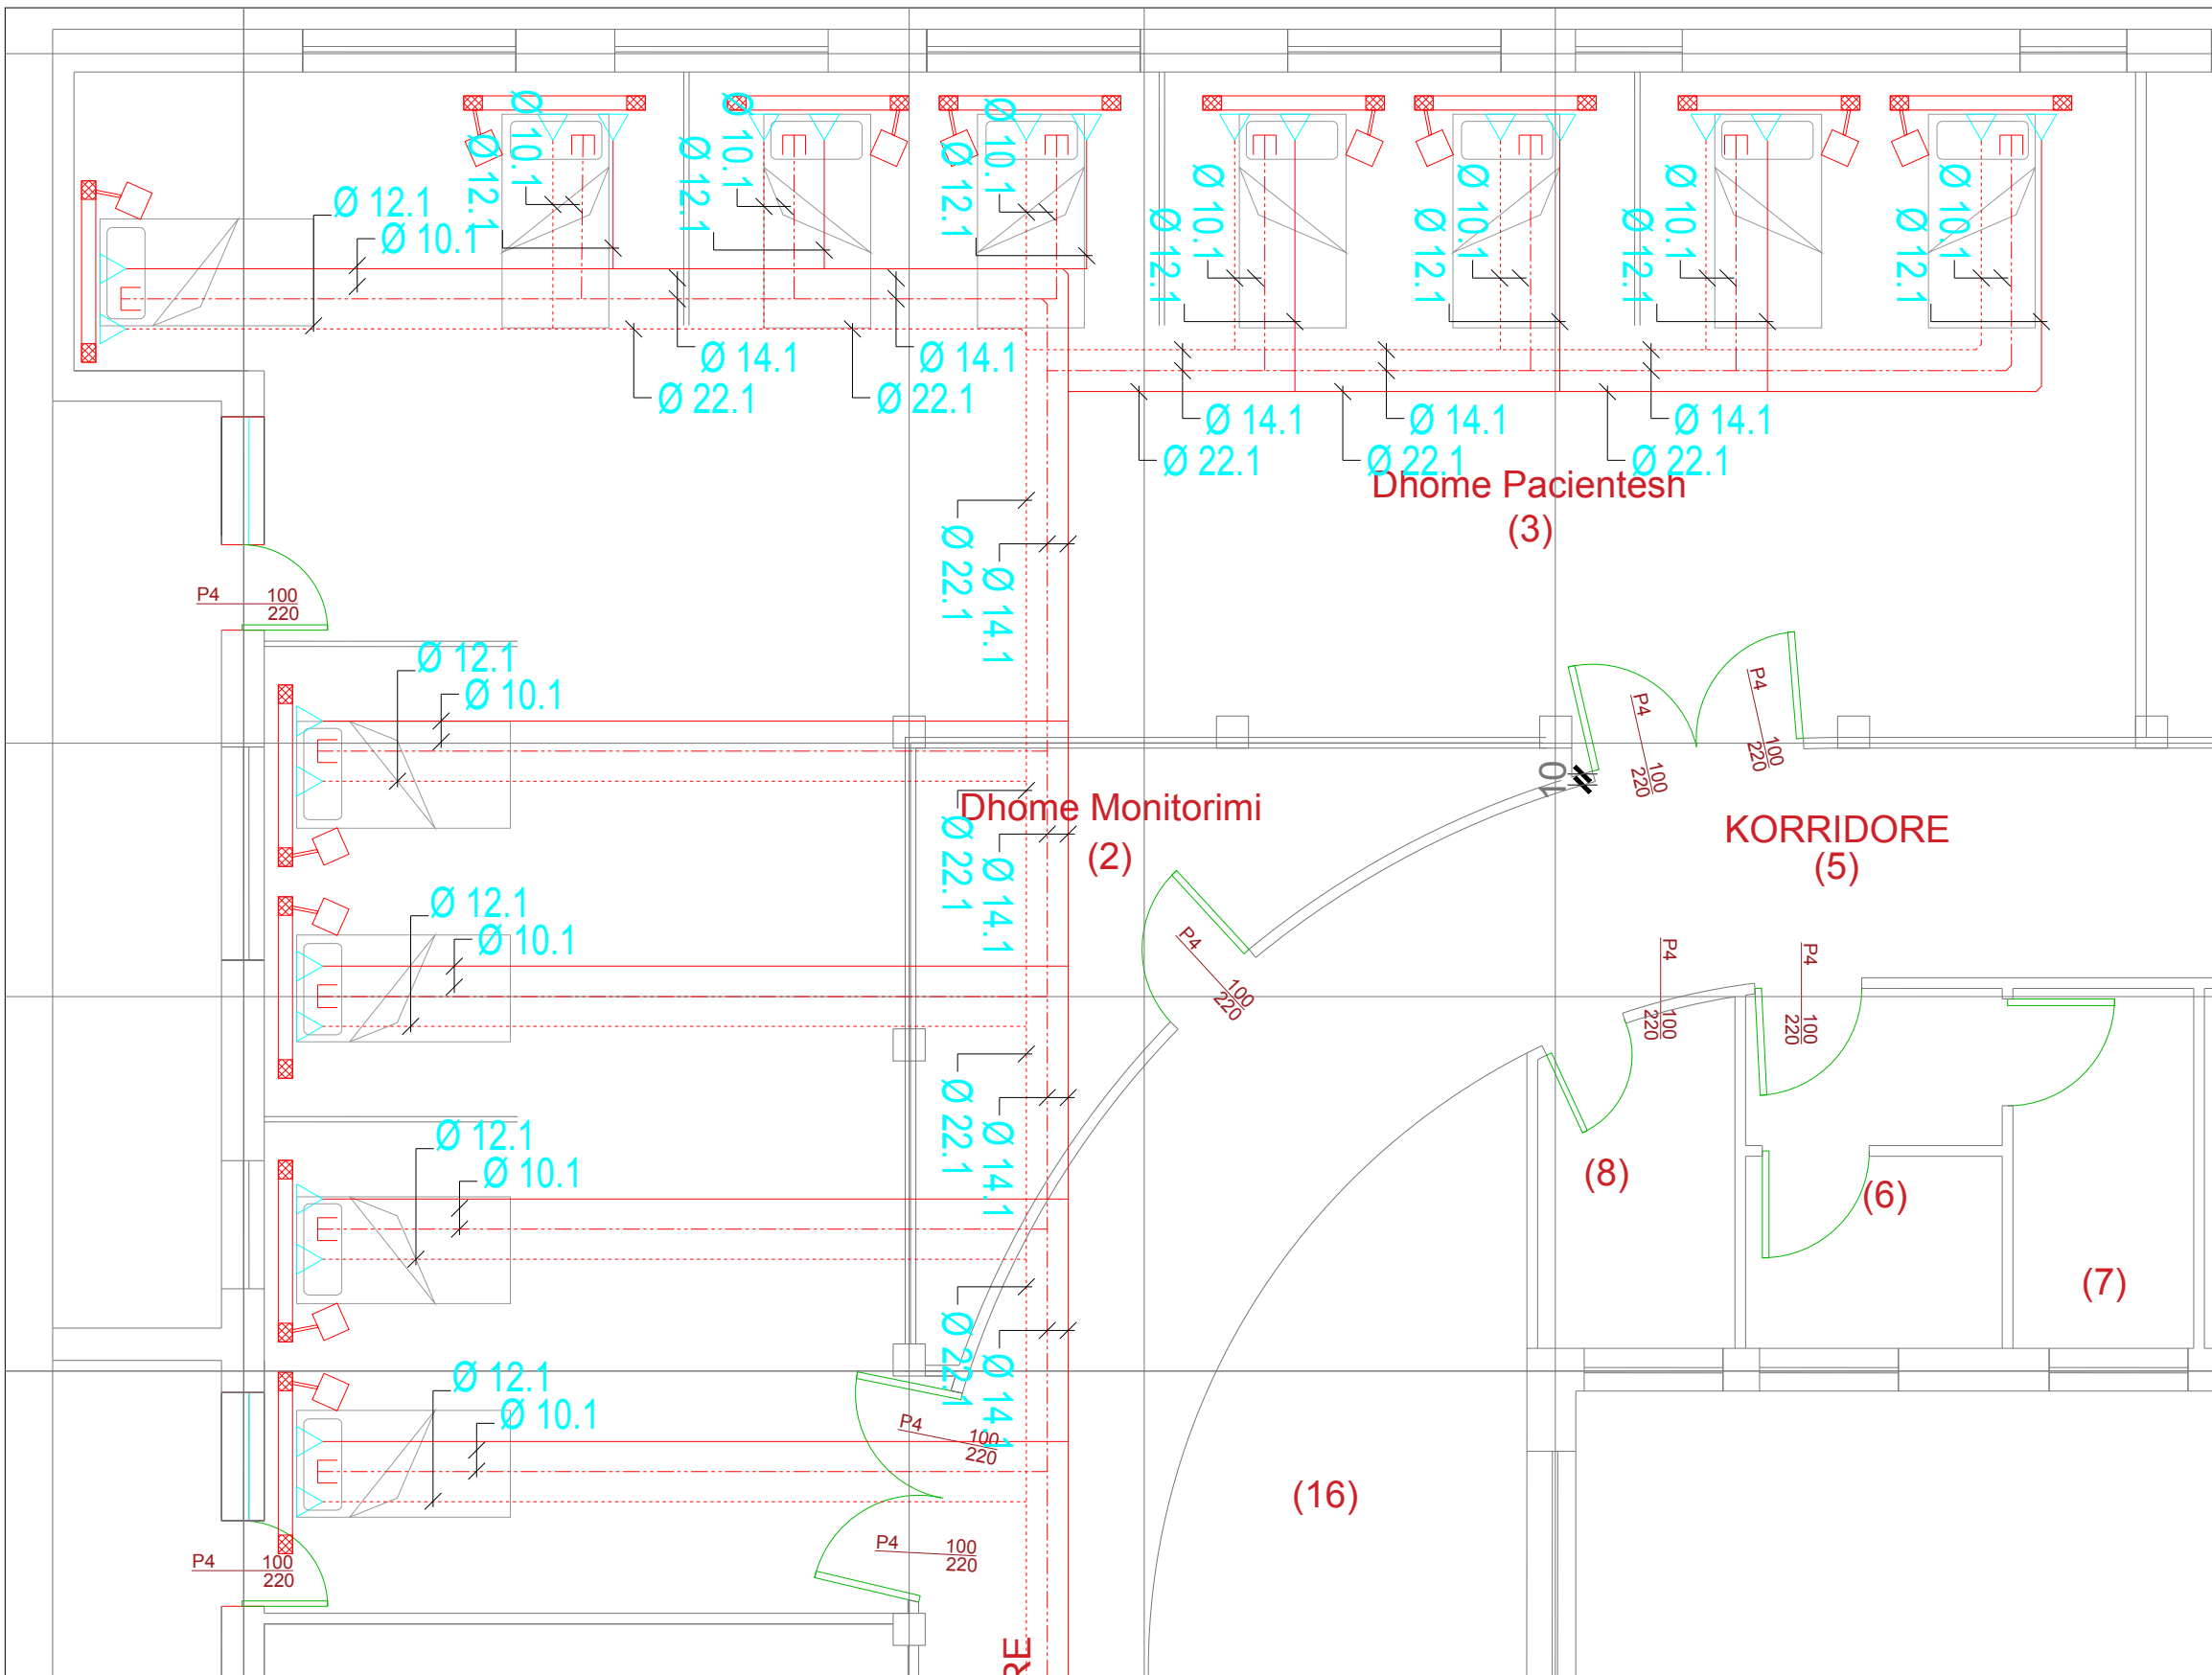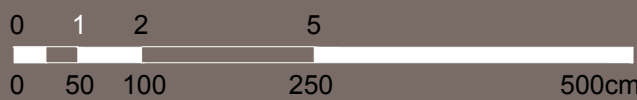

REPUBLIKA E SHQIPERISE
SPITALI RAJONAL
VLORE

- (1) Garderobe Personeli =18.7m2
- (2) Dhome Monitorimi =11.6m2
- (3) Dhome Pacientesh =167.3m2
- (4) Dhome Mbledhjeje =8.9m2
- (5) Korridore =64.1m2
- (6) N-H-S - Meshkuj =5.7m2
- (7) N-H-S - Femra =4.7m2
- (8) N-H-S - Personel =5.6m2
- (9) Dhome Mjeku Shefi =20.1m2
- (10) Dhome Personeli =14.4m2
- (11) Tualet Mjeku =7.1m2
- (12) Dhome Krye-Infermieri =21.8m2
- (13) Dhome Mjeku =18.7m2
- (14) Dhome Medikamenti =7.4m2
- (15) Dhome Infermieri =9.5m2
- (16) Holi pritjeje =15m2

grupi i projektimit


SHOQERIA " 6D - PLAN " SH.P.K

LIC. 6760/5

Administrator : Saidjon KODHELAJ

ark. Ervis KOSKIJAJ

PLANIMETRIA E REANIMACIONIT - SISTEMI I TUBACIONEVE GAZ/LENG PAISJE TE BRENDSHME HVAC

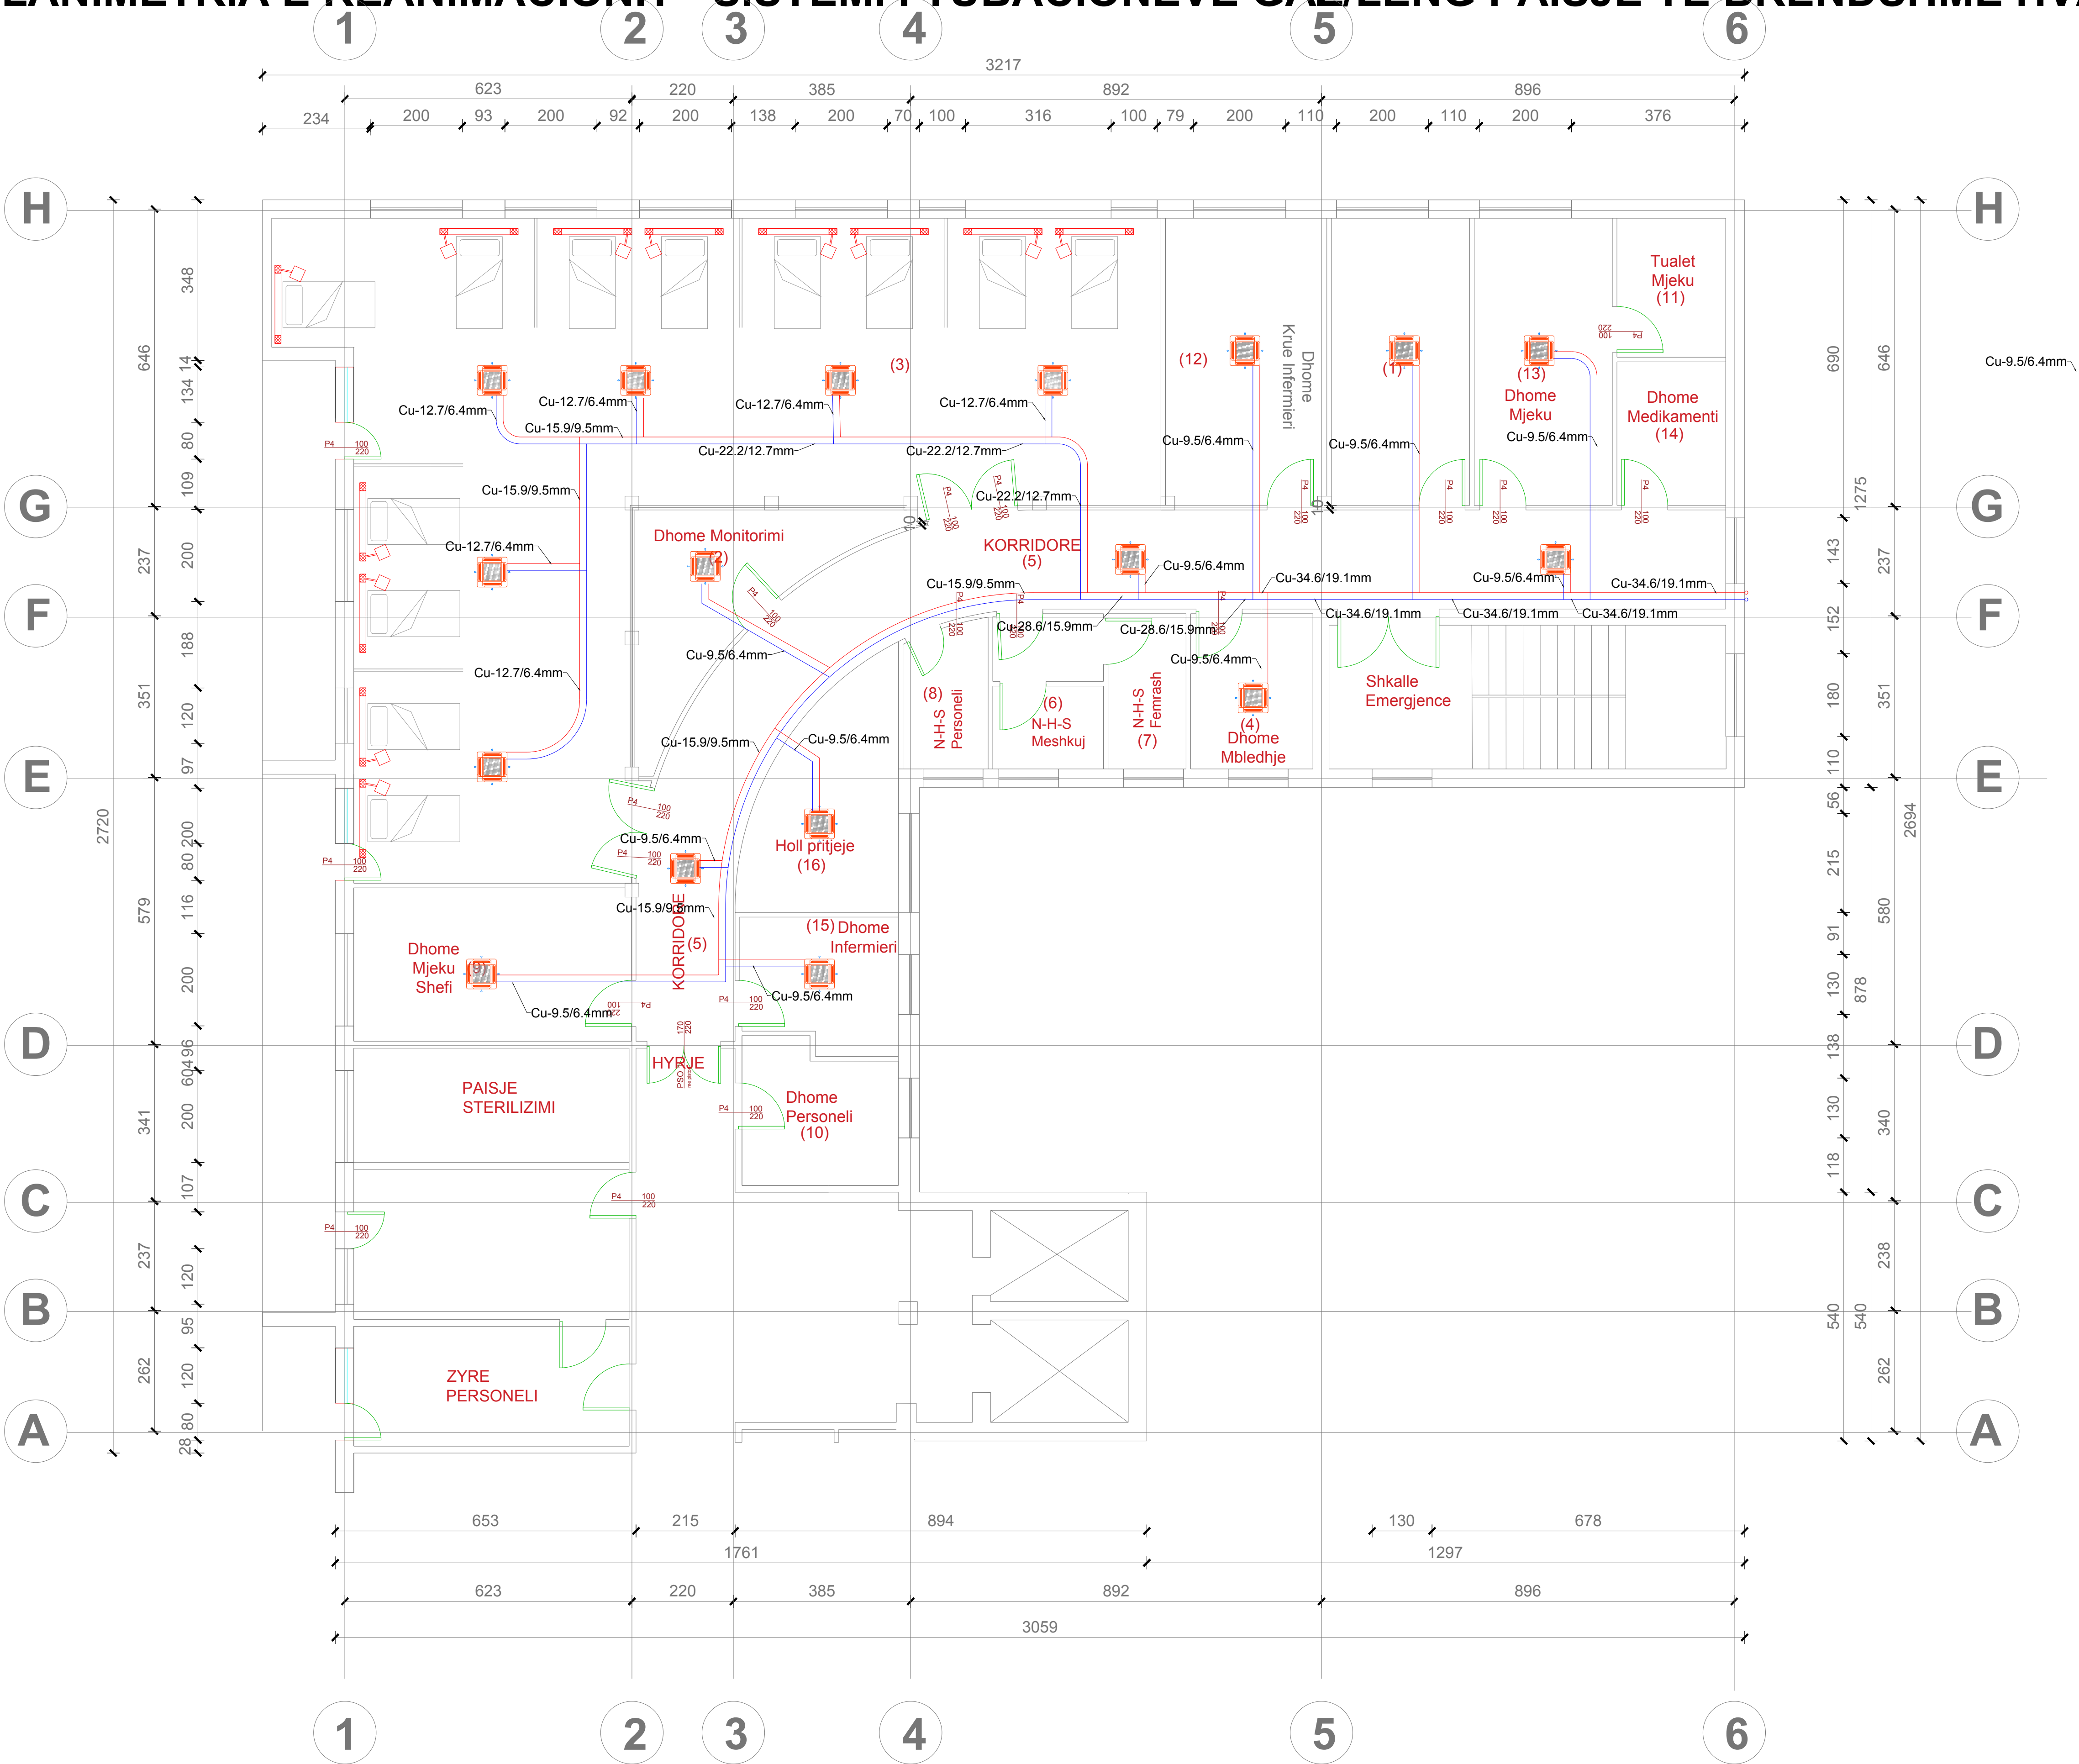

PROJEKTI I AJRIT TE KONDICIONUAR

REPUBLIKA E SHQIPERISE
SPITALI RAJONAL
VLORE

LEGENDA E SIMBOLEVE	
SIMBOLI	PERSHKRIMI
	PAISJE E JASHTME VRF (TE DHENAT SIAPAS PROJEKTIT)
	PAISJE E BRENDSHME TRAJTIMI AJRI VRF, KANALIZABEL
	PAISJE E BRENDSHME TRAJTIMI AJRI VRF, KASETIN 4 way
	TUBACIONE BAKRI TE TERMOIZOLUARA-GAZ/LENG FTOHES
	TUBACIONE PPR PER SHKARKIM KONDENSATI
	RIKUPERATOR AJRI, DHEINE & MARRIE AJRI ME EFICENCE TE LARTE DERI NE 80%

(1) Gardrobe Personeli =18.7m2

(2) Dhome Monitorimi =11.6m2

(3) Dhome Pacientesh =167.3m2

(4) Dhome Mbledhjeje =8.9m2

(5) Korridore =64.1m2

(6) N-H-S - Meshkuj =5.7m2

(7) N-H-S - Femra =4.7m2

(8) N-H-S - Personel =5.6m2

(9) Dhome Mjeku Shefi =20.1m2

(10) Dhome Personeli =14.4m2

(11) Tualet Mjeku =7.1m2

(12) Dhome Krye-Infermieri =21.8m2

(13) Dhome Mjeku =18.7m2

(14) Dhome Medikamenti =7.4m2

(15) Dhome Infermieri =9.5m2

(16) Holl pritjeje =15m2

objekti

RIKONSTRUKSION I AMBIENTEVE TE REPARTIT REANIMACIONIT TE KIRURGJISE , SPITALORE VLORE

vendi i nderimitit

SPITALI RAJONAR VLORE

porositës

SPITALI RAJONAR VLORE

finacimi

SPITALI RAJONAR VLORE

faza e projektit

SISTEMI HVAC

emertimi i fletes

SISTEMI HVAC

grupi i projektimit

SHOQERIA " 6D - PLAN " SH.P.K

LIC. 6760/5

Administrator : Saidjon KODHELAJ

ark. Ervis KOSKIJ

FLETA

M
02

Qershor, 2018

1:150


DATA :

SHKALLA :

0 1 2 5 10cm

0 50 100 250 500cm

PLANIMETRIA E REANIMACIONIT - SISTEMI I TUBACIONEVE KONDESATIT PAISJE TE BRENDSHME HVAC

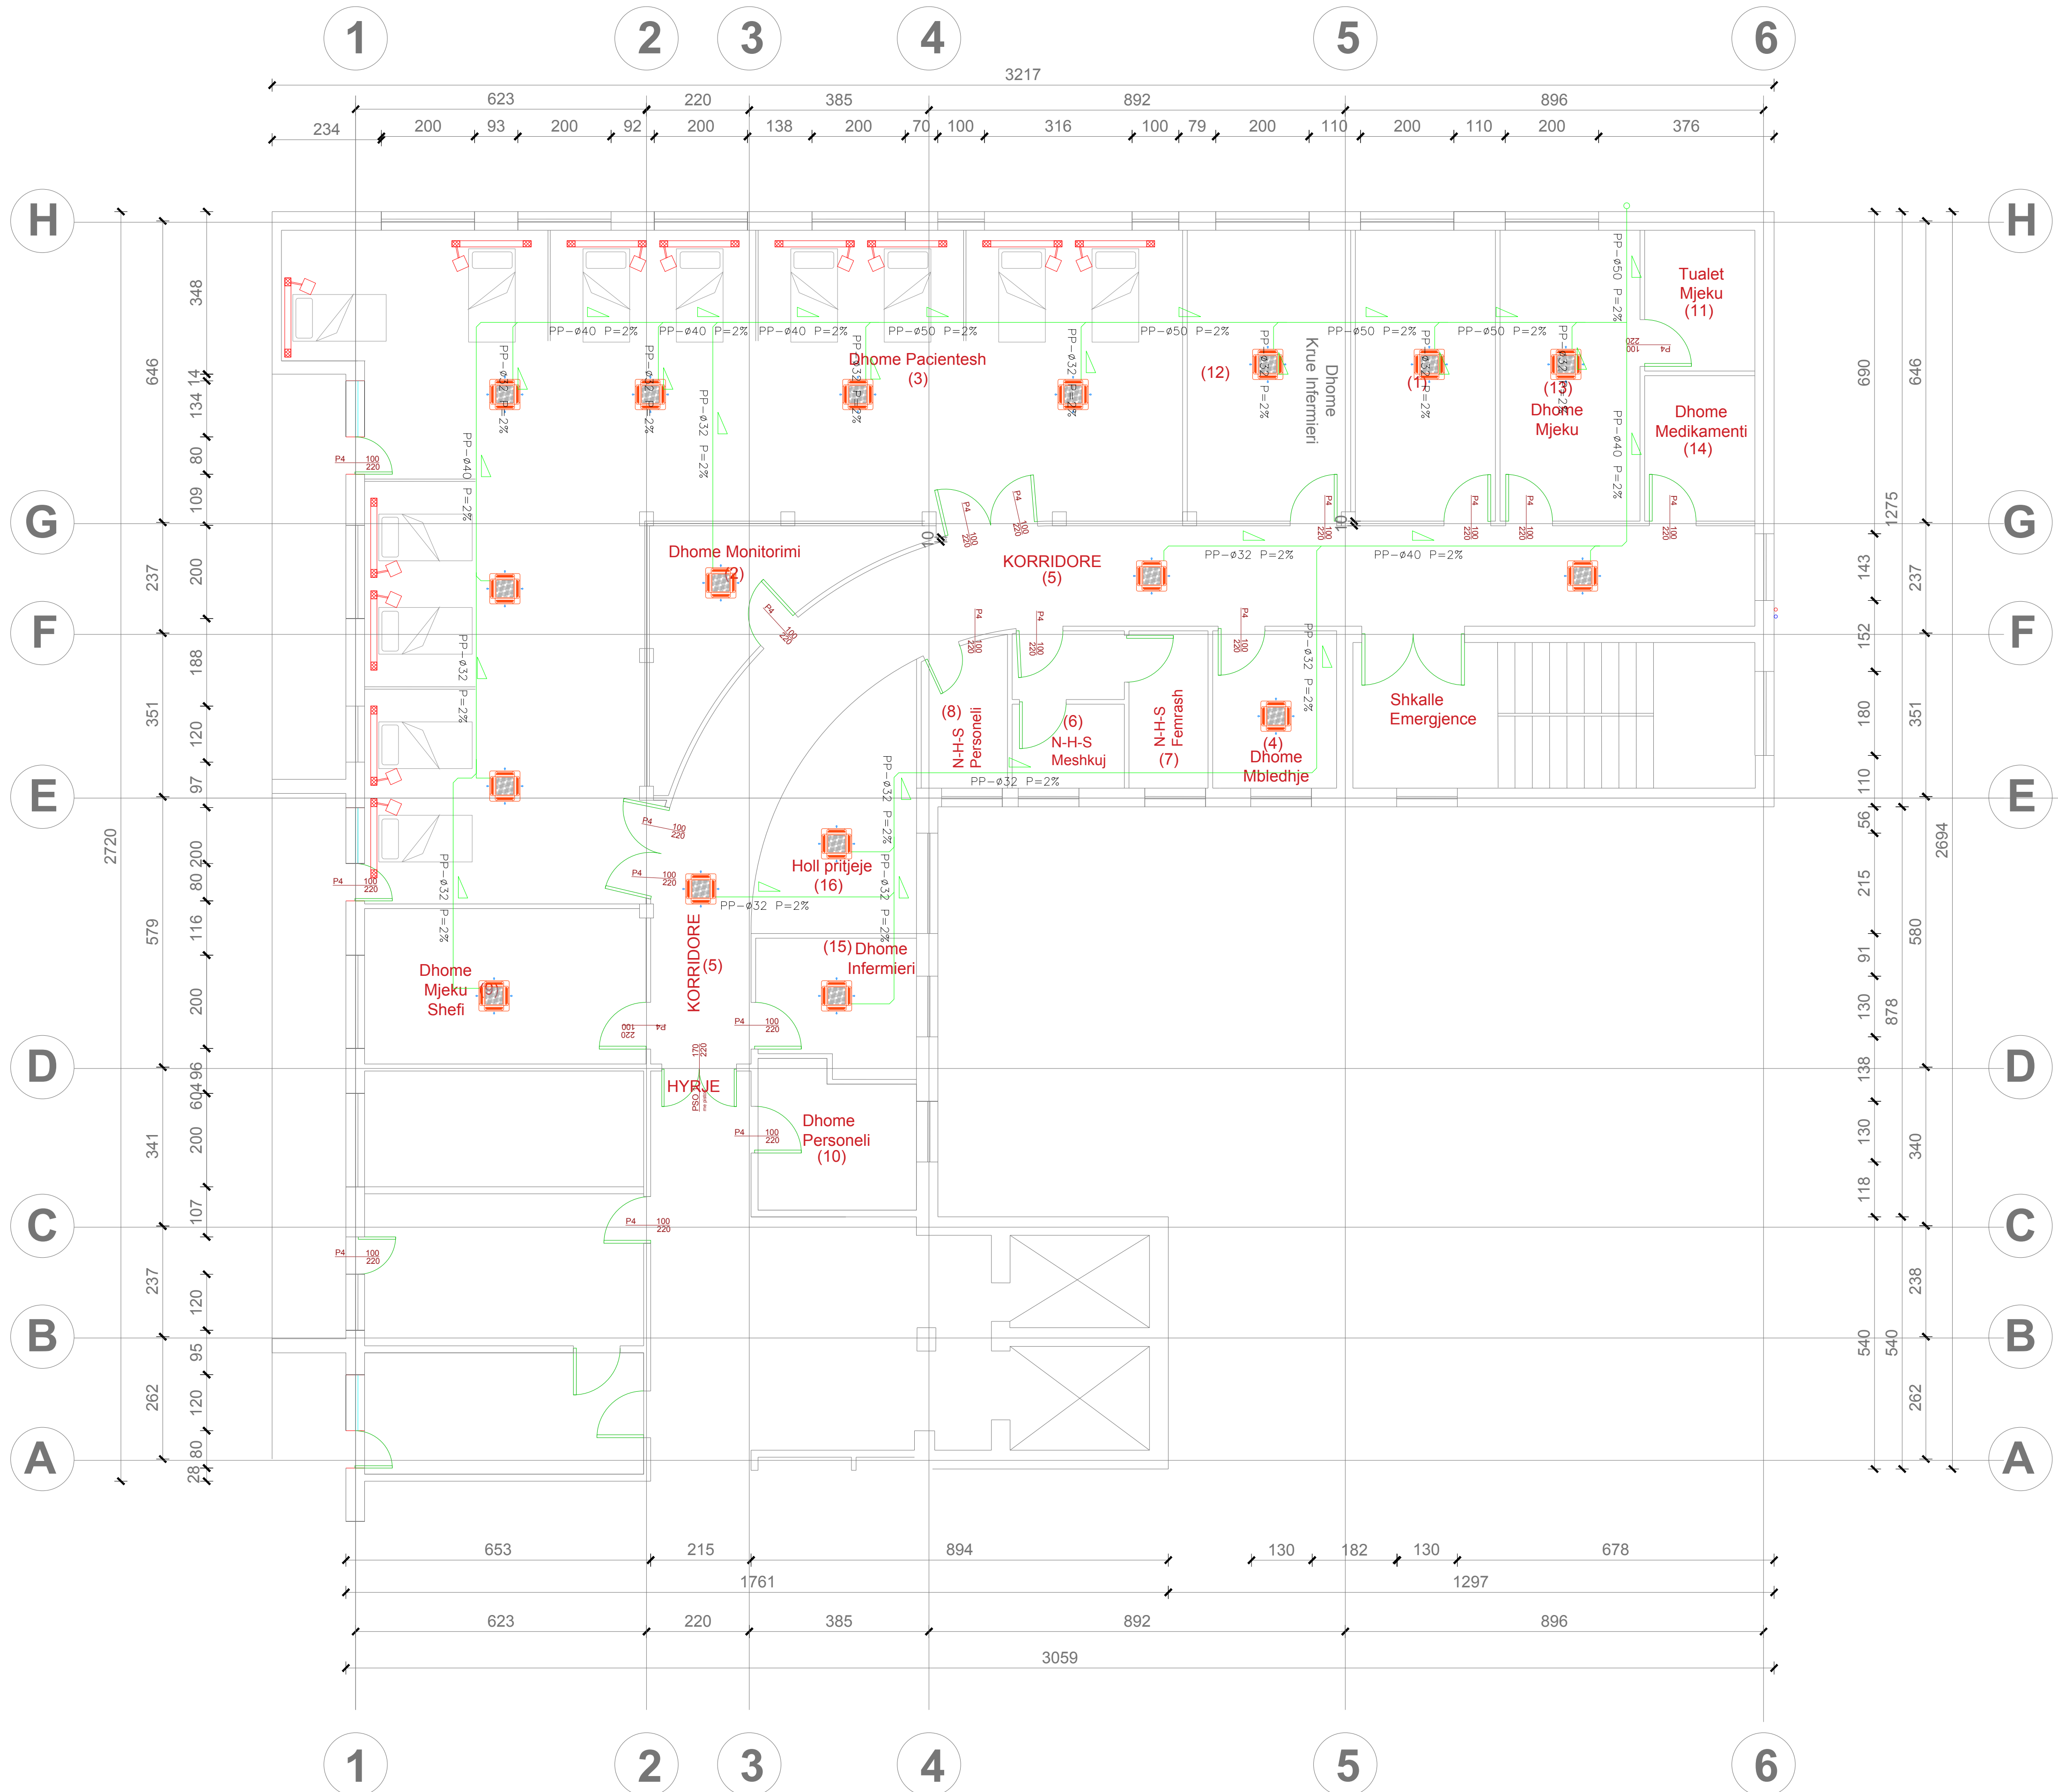

PROJEKTI I AJRIT TE
KONDISIONUAR

REPUBLIKA E SHQIPERISE
SPITALI RAJONAL
VLORE

LEGENDA E SIMBOLEVE	
SIMBOLI	PERSHKRIMI
	PAISJE E JASHTME VRF (TE DHENAT SIAPAS PROJEKTIT)
	PAISJE E BRENDSHME TRAJTIMI AJRI VRF, KANALIZABEL
	PAISJE E BRENDSHME TRAJTIMI AJRI VRF, KASINETIN 4 way
	TUBACIONE BAKRI TE TERMOIZOLUARA-GAZ/LENG FTOHES
	TUBACIONE PPR PER SHKARKIM KONDESATI
	RIKUPERATOR AJRI, DHEINE & MARRIE AJRI ME EFICENCE TE LARTE DERI NE 80%

- (1) Gardrobe Personeli =18.7m2
- (2) Dhome Monitorimi =11.6m2
- (3) Dhome Pacientesh =167.3m2
- (4) Dhome Mbledhjeje =8.9m2
- (5) Korridore =64.1m2
- (6) N-H-S - Meshkuj =5.7m2
- (7) N-H-S - Femra =4.7m2
- (8) N-H-S - Personel =5.6m2
- (9) Dhome Mjeku Shefi =20.1m2
- (10) Dhome Personeli =14.4m2
- (11) Tualet Mjeku =7.1m2
- (12) Dhome Krye-Infermieri =21.8m2
- (13) Dhome Mjeku =18.7m2
- (14) Dhome Medikamenti =7.4m2
- (15) Dhome Infermieri =9.5m2
- (16) Holl pritjeje =15m2

objekti RIKONSTRUKSION I
AMBIENTEVE TE REPARTIT
REANIMACIONIT TE
KIRURGJISE
SPITALORE VLORE

vendi i nderimitit SPITALI RAJONAR
VLORE

porositës SPITALI RAJONAR
VLORE

finacimi SPITALI RAJONAR
VLORE

faza e projektit SISTEMI HVAC

emertimi i fletes SISTEMI HVAC

grupi i projektimit
SHOQERIA " 6D - PLAN " SH.P.K
LIC. 6760/5
Administrator : Saidjon KODHELAJ
ark. Ervis KOSKIJA

FLETA

M


03

Qershor, 2018




1:150

DATA :

SHKALLA :

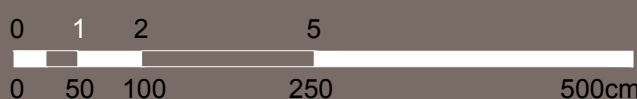

PLANCENDOJSA E POMAVE TE NXEHTESISE VRF NE TARRACE

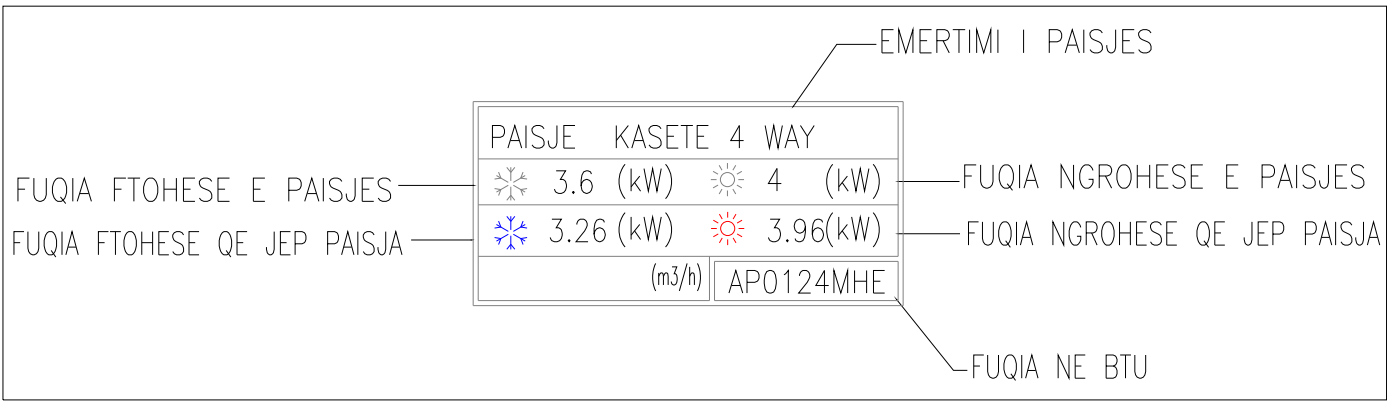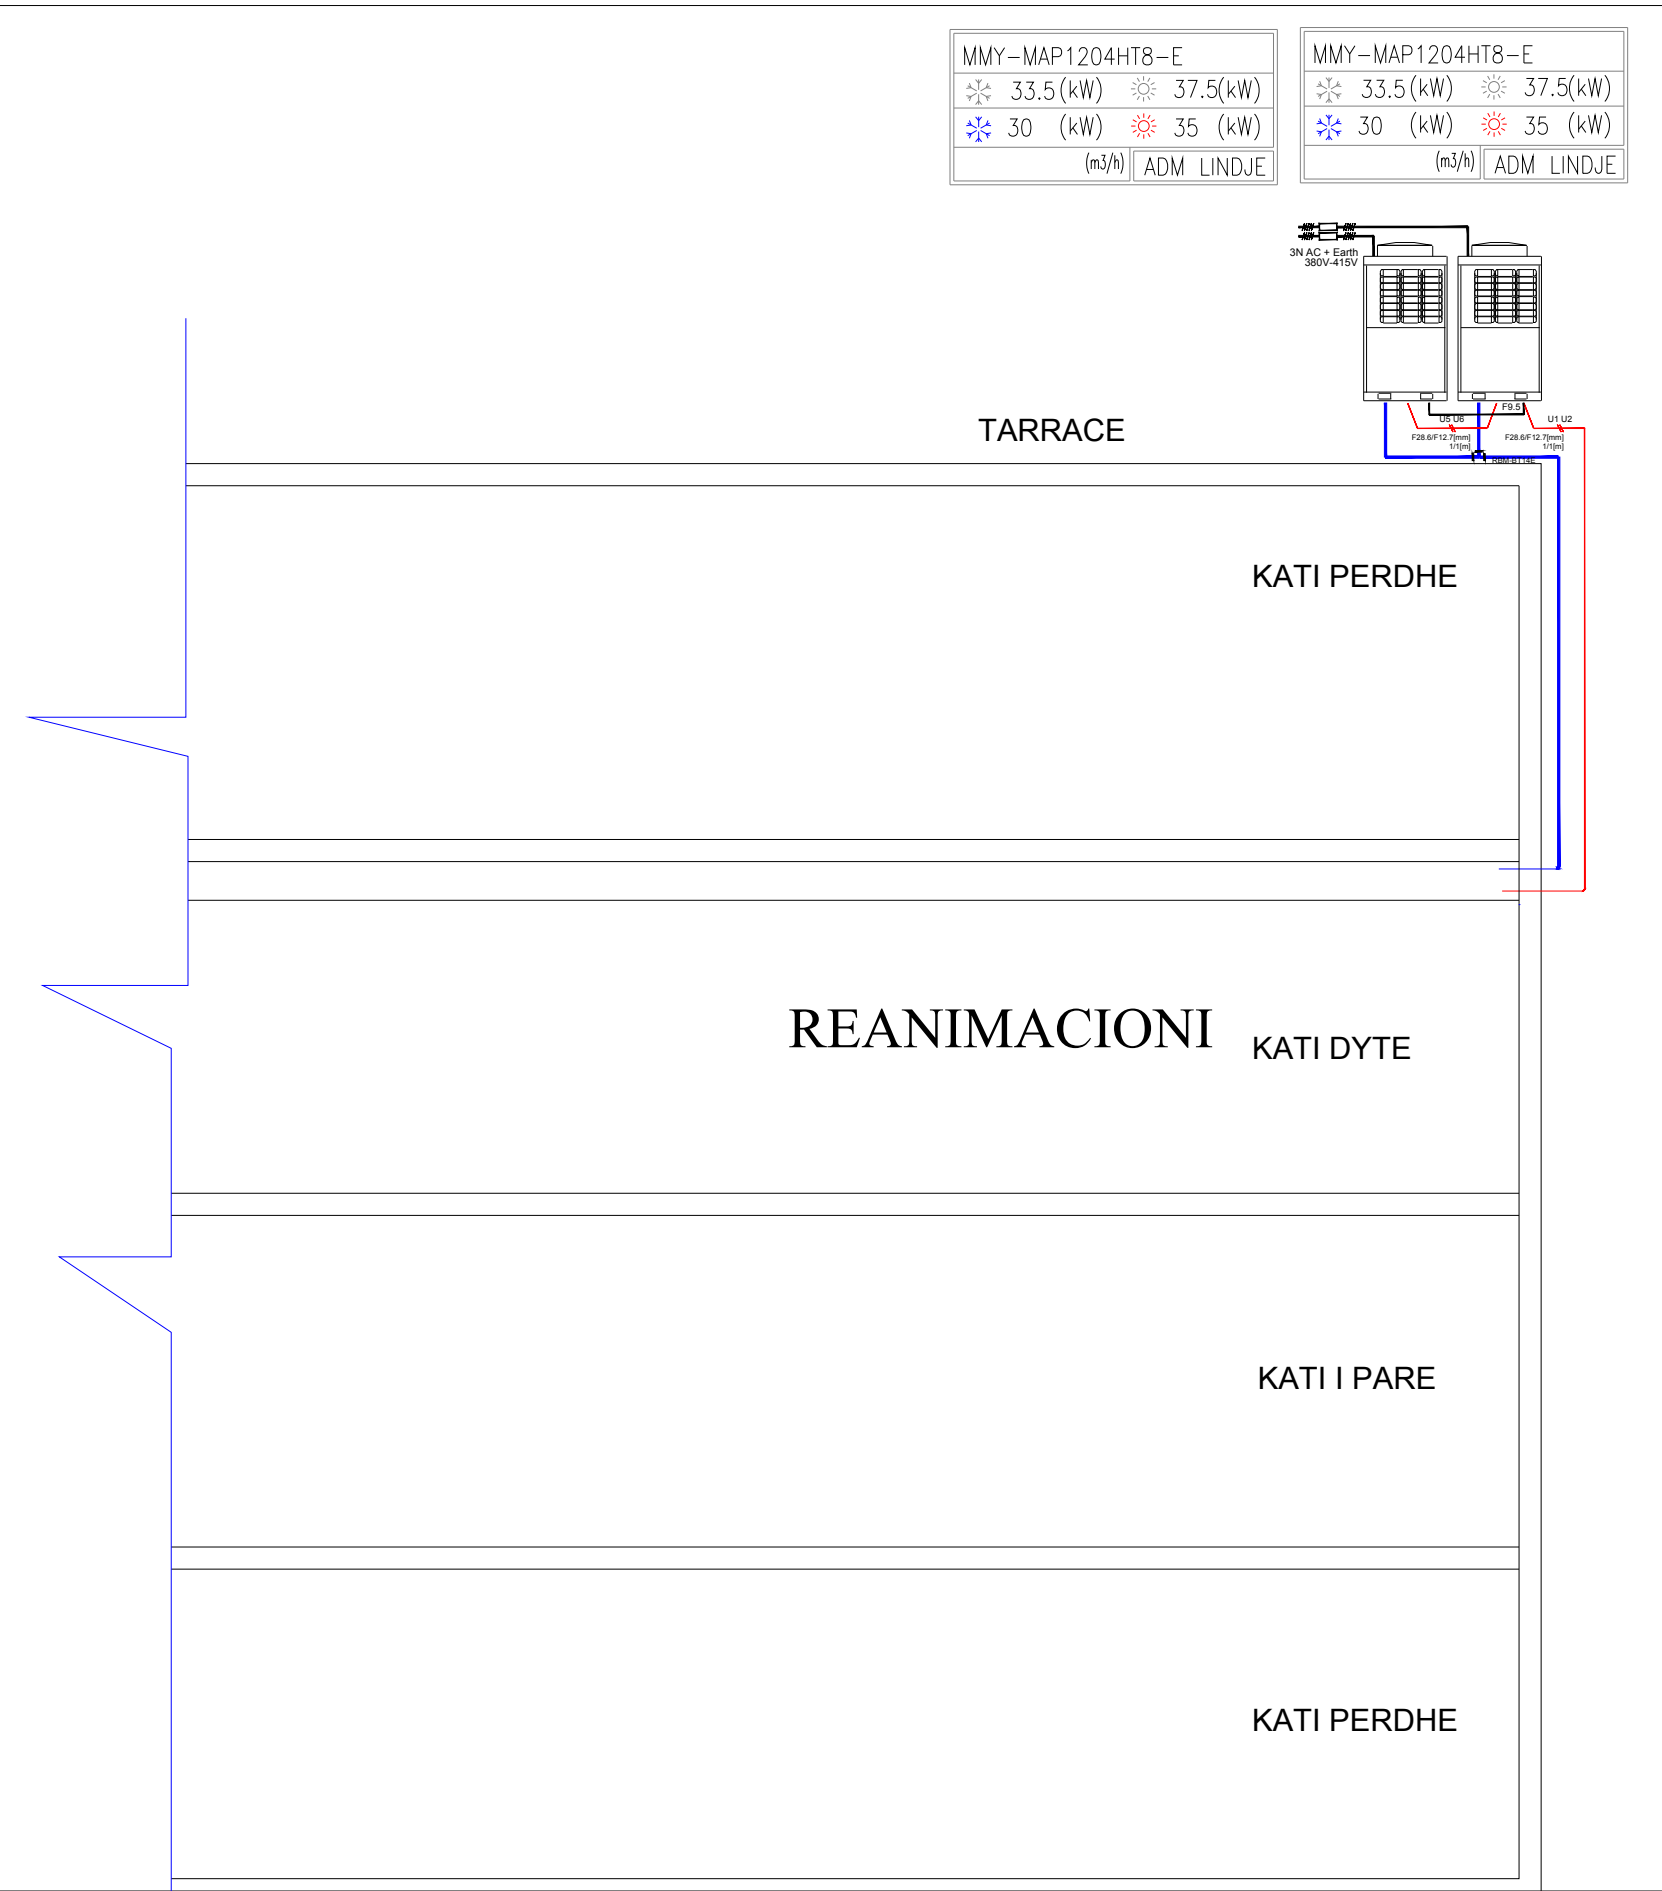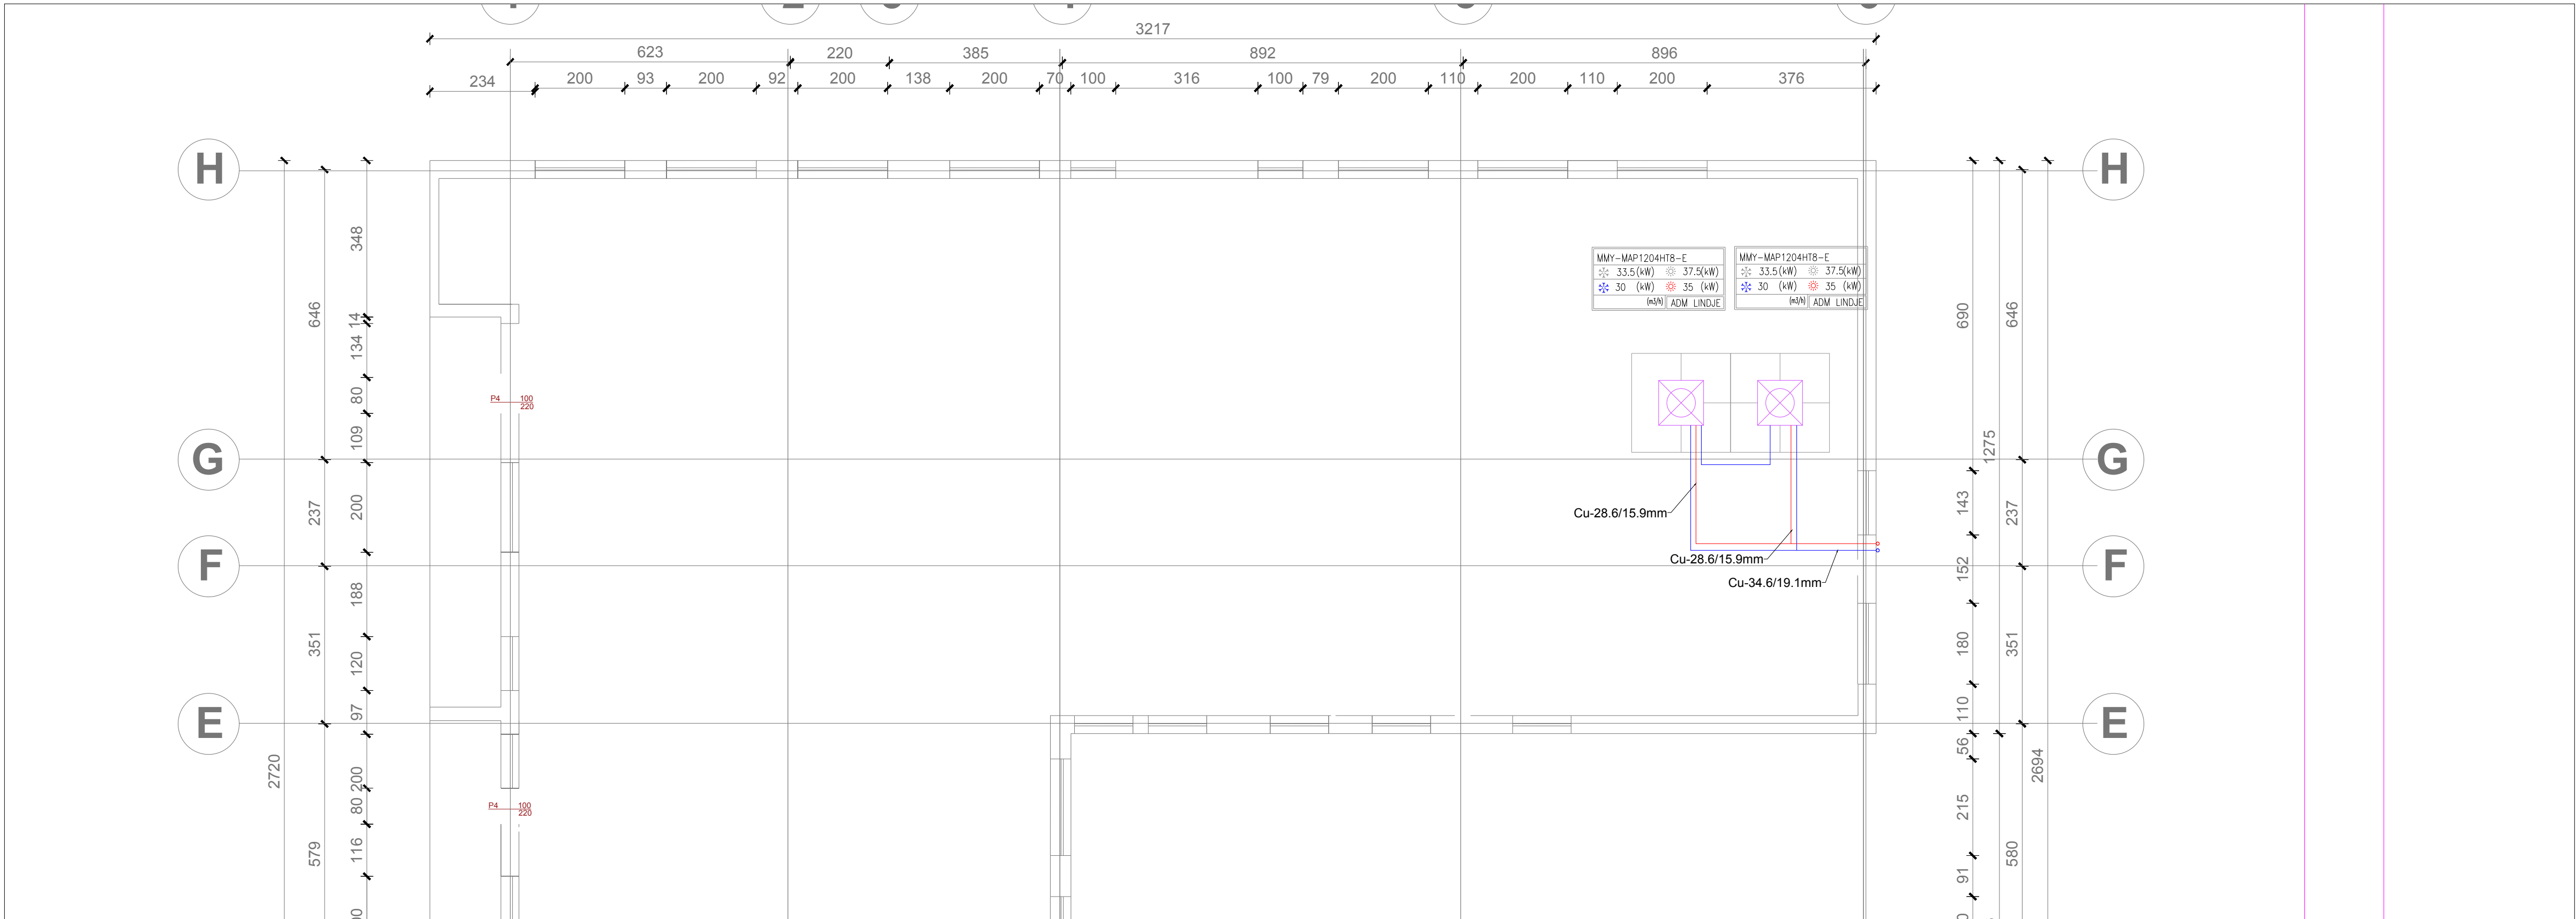

PROJEKTI I AJRIT TE
KONDITIONUAR

REPUBLIKA E SHQIPERISE
BASHKIA VLORE

LEGENDA E SIMBOLEVE	
SIMBOLI	PERSHKRIMI
	PAISJE E JASHTME VRF (TE DHENAT SIAPAS PROJEKTIT)
	PAISJE E BRENDSHME TRAJTIMI AJRI VRF, KANALIZABEL
	PAISJE E BRENDSHME TRAJTIMI AJRI VRF, KASETIN 4 way
	TUBACIONE BAKRI TE TERMOIZOLUARA-GAZ/LENG FTOHES
	TUBACIONE PPR PER SHKARKIM KONDENSATI
	RIKUPERATOR AJRI, DHEINE & MARRIE AJRI ME EFICENCE TE LARTE DERI NE 80%

- (1) Gardrobe Personeli =18.7m2
- (2) Dhome Monitorimi =11.6m2
- (3) Dhome Pacientesh =167.3m2
- (4) Dhome Mbledhjeje =8.9m2
- (5) Korridore =64.1m2
- (6) N-H-S - Meshkuj =5.7m2
- (7) N-H-S - Femra =4.7m2
- (8) N-H-S - Personel =5.6m2
- (9) Dhome Mjeku Shefi =20.1m2
- (10) Dhome Personeli =14.4m2
- (11) Tualet Mjeku =7.1m2
- (12) Dhome Krye-Infermieri =21.8m2
- (13) Dhome Mjeku =18.7m2
- (14) Dhome Medikamenti =7.4m2
- (15) Dhome Infermieri =9.5m2
- (16) Holl pritjeje =15m2

objekti	RIKONSTRUKSION I AMBIENTEVE TE REPARTIT REANIMACIONIT TE KIRURGJISE , SPITALORE VLORE
vendi i nderimit	SPITALI RAJONAR VLORE
porositet	SPITALI RAJONAR VLORE
finacimi	SPITALI RAJONAR VLORE
faza e projektit	SISTEMI HVAC
emeritimi i fletes	SISTEMI HVAC

grupi i projektimit
SHOQERIA " 6D - PLAN " SH.P.K
LIC. 6760/5
Administrator : Saidjon KODHELAJ
ark. Ervis KOSKIJA

FLETA

Qershor, 2018

DATA :

1:150

SHKALLA :

M

04

0 1 2 5 10cm

0 50 100 250 500cm

PROJEKTI I AJRIT TE KONDICIONUAR

LEGENA E SIMBOLEVË	
SIMBOLI	PERSHKRIMI
	PAISJE E JASHTME VRF (TE DHENAT SIAPAS PROJEKTIT)
	PAISJE E BRENDSHME TRAJTIMI AJRI VRF, KANALIZABEL
	PAISJE E BRENDSHME TRAJTIMI AJRI VRF, KASETIN 4 way
	TUBACIONE BAKRI TE TERMOZOLUARA-GAZ/LENG FTOHES
	TUBACIONE PPR PER SHKARKIM KONDENSATI
	RIKUPERATORE AJRI, DHEINE + MARRIE AJRI ME EFICENCE TE LARTË DERI NE 80%

- (1) Garderobe Personeli =18.7m2
- (2) Dhome Monitorimi =11.6m2
- (3) Dhome Pacientesh =167.3m2
- (4) Dhome Mbledhjeje =8.9m2
- (5) Korridore =64.1m2
- (6) N-H-S - Meshkuj =5.7m2
- (7) N-H-S - Femra =4.7m2
- (8) N-H-S - Personel =5.6m2
- (9) Dhome Mjeku Shefi =20.1m2
- (10) Dhome Personeli =14.4m2
- (11) Tuallet Mjeku =7.1m2
- (12) Dhome Krye-Infermieri =21.8m2
- (13) Dhome Mjeku =18.7m2
- (14) Dhome Medikamenti =7.4m2
- (15) Dhome Infermieri =9.5m2
- (16) Holl pritjeje =15m2

RIKONSTRUKSION I
AMBIENTEVE TE REPARTIT
REANIMACIONIT TE
KIRURGJISE
SPITALORE VLORE

SPITALI RAJONAR
VLORE

SPITALI RAJONAR
VLORE

SPITALI RAJONAR
VLORE

SISTEMI HVAC

SISTEMI HVAC

SHOQERIA " 6D - PLAN " SH.P.K

Administrator : Saidjon KODHELAI

ark. Ervis KOSKIJA

M
05

1:150

HKALLA :

