



REPUBLIKA E SHQIPERISE
DREJTORIA E SPITALIT RAJONAL DIBER

PROJEKTI ELEKTRIK RRJETI I DEDEKTIMIT TE ZJARRIT

OBJEKTI:
**"HARTIM PROJEKTI ME OBJEKT RIKONSTRUKSIONI I
SPITALIT RAJONAL DIBER "RRAHIM XHIKA"**



Porositesi: Drejtoria Spitalit Rajonal Diber

OBJEKTI : HARTIM PROJEKTI ME OBJEKT RIKONSTRUKSIONI I
SPITALIT RAJONAL DIBER "RRAHIM XHIKA"

Emertimi: Rrjeti i dedektimit te zjarrit

"ARABEL - STUDIO" Sh.p.k



Adresa:
Diber, Peshkopi,
Lagjja Gjoke Doçi,
Bulevardi Etez Isufi,
Ndertesa Nr.05

"NET Group" sh.p.k



Adresa:
Tirane Rruga "Demokracia",
ndertesa nr. 1

Drejtues i projektit

Adm. Ana NISHKU

Inxh. Lilita VLLAMASI

Projektues

Inxh. Valter BEGAJ

Ark. Rigert HYRA

Hid. Ervis Xhelili

Elek. Altin ALLKAJ

Mek. Engjell Xhelili

Top. Iv BEQARI

SHKALLA


Tiranë 2022

FLETA

E.00

Format A2

PLANIMETRIA E KATI NENTOKE
SH - 1:150

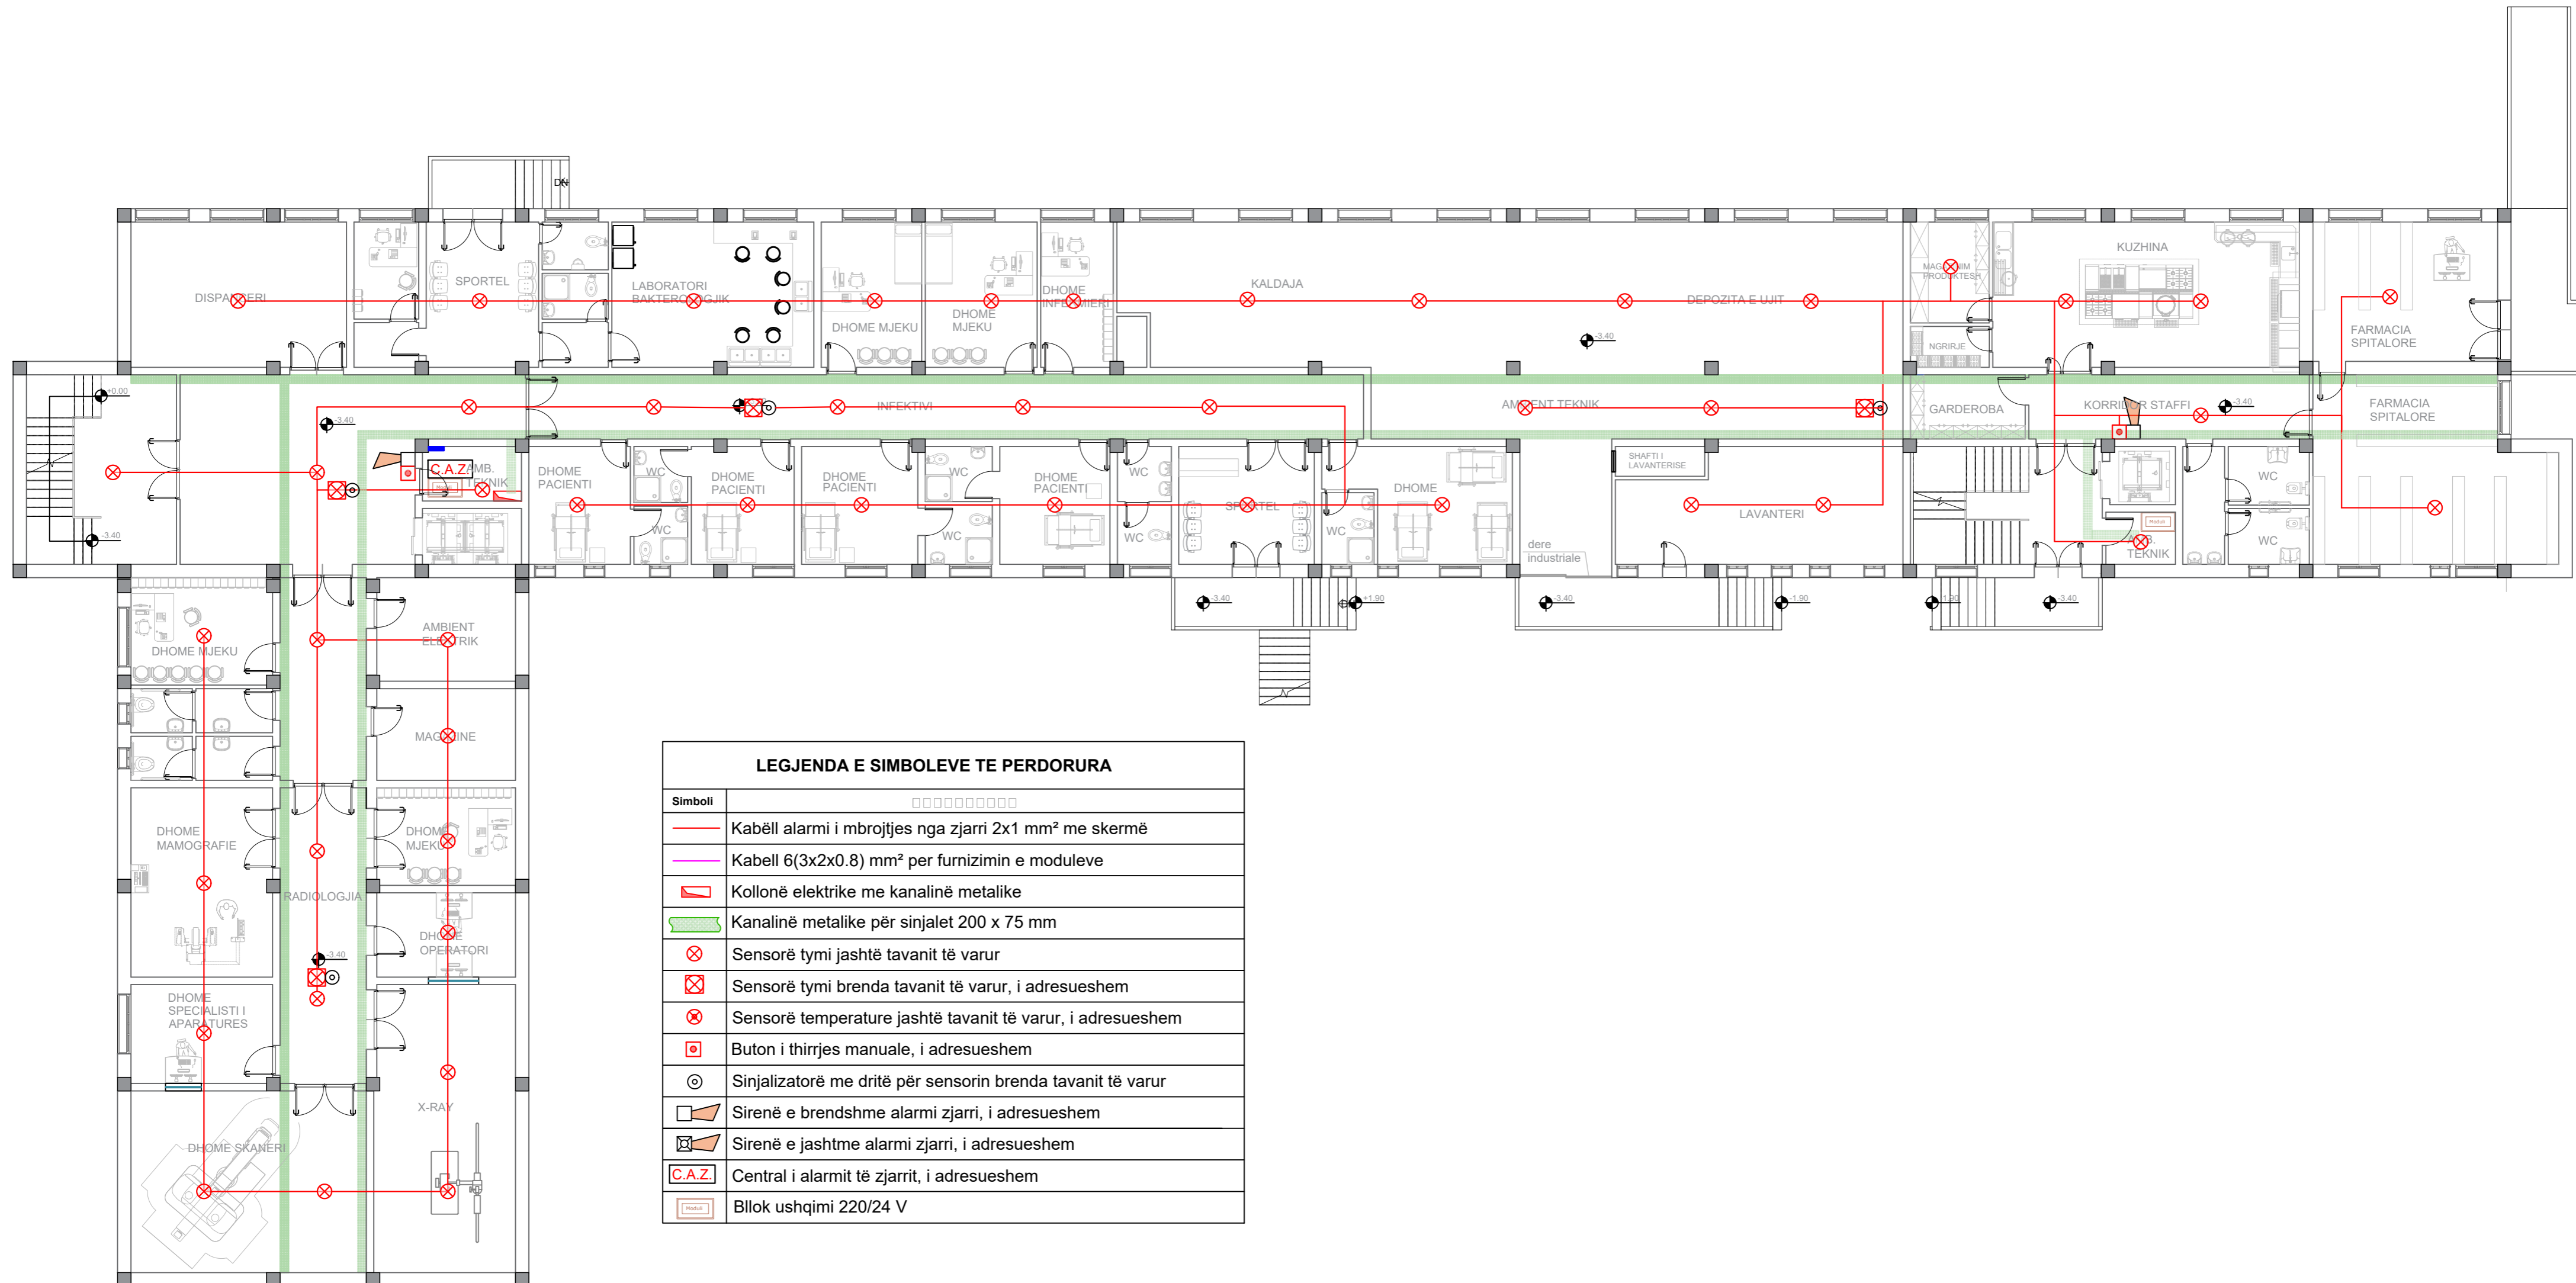

LEGJENDA E SIMBOLEVE TE PERDORURA	
□□□□□□□□□□	
	Kabëll alarmi i mbrojtjes nga zjarri 2x1 mm ² me skermë
	Kabëll 6(3x2x0.8) mm ² per furnizimin e moduleve
	Kollonë elektrike me kanalinë metalike
	Kanalinë metalike për sinjalet 200 x 75 mm
	Sensorë tymi jashtë tavanit të varur
	Sensorë tymi brenda tavanit të varur, i adresueshem
	Sensorë temperature jashtë tavanit të varur, i adresueshem
	Buton i thirrjes manuale, i adresueshem
	Sinjalizatorë me dritë për sensorin brenda tavanit të varur
	Sirenë e brendshme alarmi zjarri, i adresueshem
	Sirenë e jashtme alarmi zjarri, i adresueshem
	Central i alarmit të zjarrit, i adresueshem
	Blok ushqimi 220/24 V

Porositesi: Drejtorja Spitalit Rajonal Diber

OBJEKTI : HARTIM PROJEKTI ME OBJEKT RIKONSTRUKSIONI I SPITALIT RAJONAL DIBER "RRAHIM XHIKA"

Emertimi: Rrjeti i dedektimit te zjarrit

"ARABEL - STUDIO" Sh.p.k



Adresa:
Diber, Peshkopi,
Lagjia Gjoke Doçi,
Bulevardi Etez Isufi,
Ndertesa Nr.05

"NET Group" sh.p.k



Adresa:
Tirane Rruga "Demokracia",
ndertesa nr. 1

Drejtesues i projektit

Adm. Ana NISHKU

Inxh. LILIANA VLLAMASI

Projektues

Inxh. Valter BEGAJ

Ark. Rigert HYRA

Hid. Ervis Xhelili

Elek. Altin ALLKAJ

Mek. Engjell Xhelili

Top. Iv BEQARI

SHKALLA

1 : 150

Tiranë 2022

FLETA

E.01

Format A2

PLANIMETRIA E KATIT PERDHE

SH - 1:150



Porositesi: Drejtorja Spitalit Rajonal Diber

OBJEKTI : HARTIM PROJEKTI ME OBJEKT RIKONSTRUKSIONI I SPITALIT RAJONAL DIBER "RRAHIM XHIKA"

Emertimi: Rrjeti i dedektimit te zjarrit

"ARABEL - STUDIO" Sh.p.k



Adresa:
Diber, Peshkopi,
Lagjja Gjoke Doçi,
Bulevardi Etez Isufi,
Ndertesa Nr.05

"NET Group" sh.p.k



Adresa:
Tirane Rruga "Demokracia",
ndertesa nr. 1

Drejtesues i projektit

Adm. Ana NISHKU

Inxh. Liliana VLLAMASI

Projektues

Inxh. Valter BEGAJ

Ark. Rigert HYRA

Hid. Luljeta KUCI

Elek. Altin ALLKAJ

Mek. Bujar MERAJ

Top. Iv BEQARI

SHKALLA

1 : 150

Tiranë 2022


FLETA

E.02

Format A2

PLANIMETRIA E KATIT TE PARE

SH - 1:150

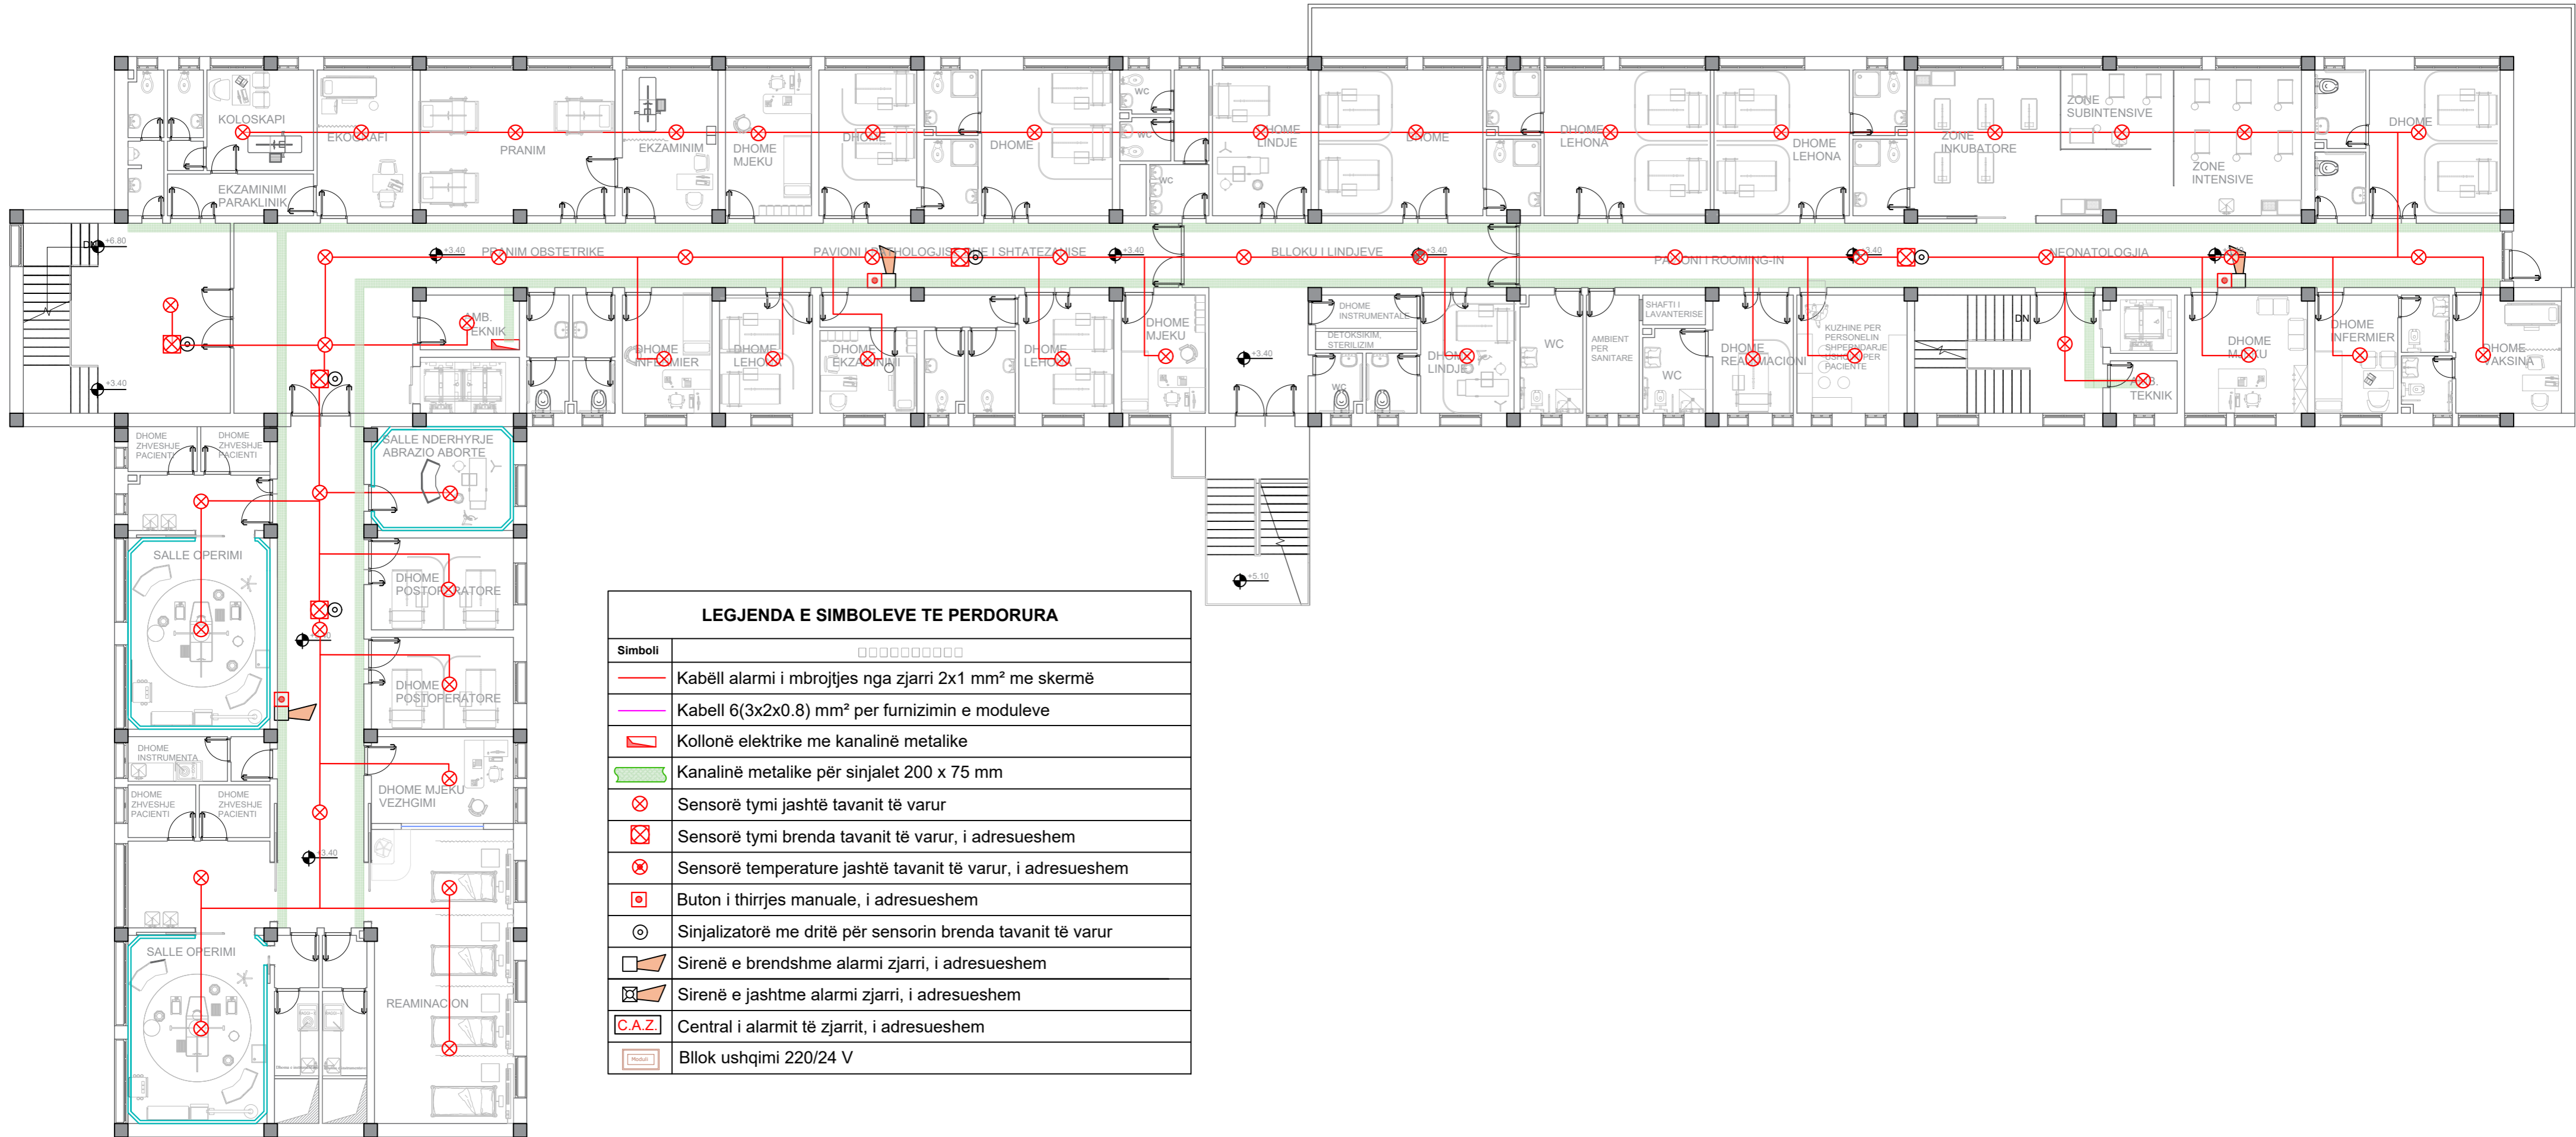

LEGJENDA E SIMBOLEVE TE PERDORURA	
—	Kabëll alarmi i mbrojtjes nga zjarri 2x1 mm ² me skermë
—	Kabell 6(3x2x0.8) mm ² per furnizimin e moduleve
⊠	Kollonë elektrike me kanalinë metalike
▬	Kanalinë metalike për sinjalet 200 x 75 mm
⊗	Sensorë tymi jashtë tavanit të varur
⊗	Sensorë tymi brenda tavanit të varur, i adresueshem
⊗	Sensorë temperature jashtë tavanit të varur, i adresueshem
⊠	Buton i thirrjes manuale, i adresueshem
⊙	Sinjalizatorë me dritë për sensorin brenda tavanit të varur
⊠	Sirenë e brendshme alarmi zjarri, i adresueshem
⊠	Sirenë e jashtme alarmi zjarri, i adresueshem
CAZ	Central i alarmit të zjarrit, i adresueshem
⊠	Blok ushqimi 220/24 V

Porositesi: Drejtoria Spitalit Rajonal Diber

OBJEKTI : HARTIM PROJEKTI ME OBJEKT RIKONSTRUKSIONI I SPITALIT RAJONAL DIBER "RRAHIM XHIKA"

Emertimi: Rrjeti i dedektimit te zjarrit

"ARABEL - STUDIO" Sh.p.k



Adresa:
Diber, Peshkopi,
Lagjia Gjoke Doçi,
Bulevardi Etez Isufi,
Ndertesa Nr.05

"NET Group" sh.p.k



Adresa:
Tirane Rruga "Demokracia",
ndertesa nr. 1

Drejtesues i projektit

Adm. Ana NISHKU

Inxh. Liliانا VLLAMASI

Projektues

Inxh. Valter BEGAJ

Ark. Rigert HYRA

Hid. Luljeta KUCI

Elek. Altin ALLKAJ

Mek. Bujar MERAJ

Top. Iv BEQARI

SHKALLA

1 : 150

Tiranë 2022


FLETA

E.03

Format A2

PLANIMETRIA E KATIT TE DYTE

SH - 1:150

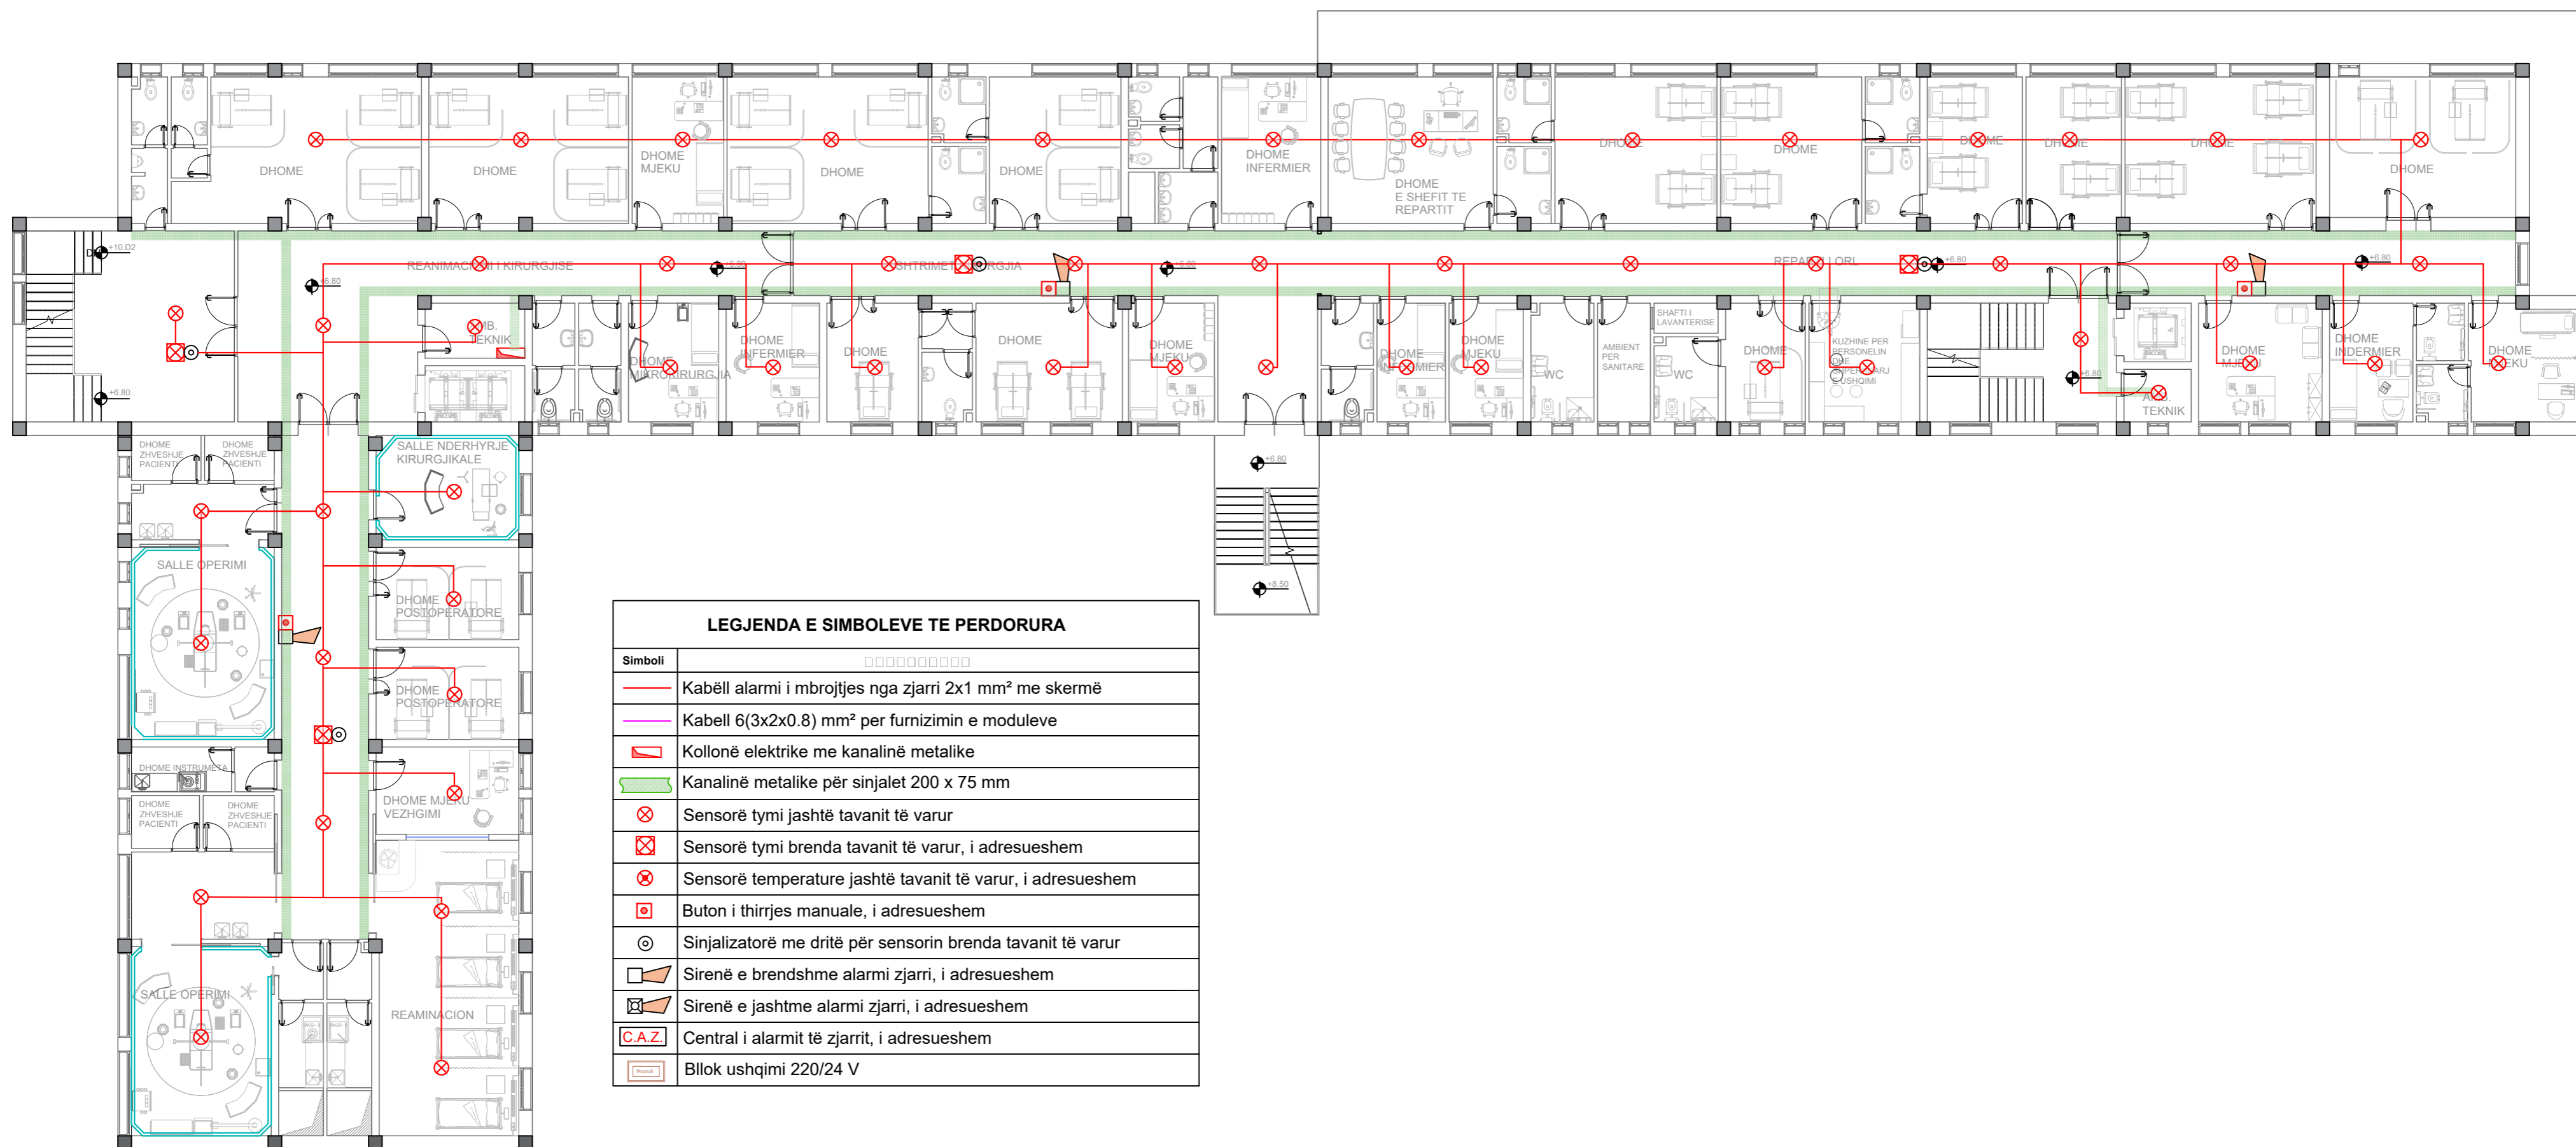

LEGJENDA E SIMBOLEVE TE PERDORURA	
—	Kabëll alarmi i mbrojtjes nga zjarri 2x1 mm ² me skermë
—	Kabell 6(3x2x0.8) mm ² per furnizimin e moduleve
▤	Kollonë elektrike me kanalinë metalike
▬	Kanalinë metalike për sinjalet 200 x 75 mm
⊗	Sensorë tymi jashtë tavanit të varur
⊗	Sensorë tymi brenda tavanit të varur, i adresueshem
⊗	Sensorë temperature jashtë tavanit të varur, i adresueshem
⊠	Buton i thirrjes manuale, i adresueshem
⊙	Sinjalizatorë me dritë për sensorin brenda tavanit të varur
▤	Sirenë e brendshme alarmi zjarri, i adresueshem
▤	Sirenë e jashtme alarmi zjarri, i adresueshem
C.A.Z.	Central i alarmit të zjarrit, i adresueshem
⊠	Blok ushqimi 220/24 V

Porositesi: Drejtoria Spitalit Rajonal Diber

OBJEKTI : HARTIM PROJEKTI ME OBJEKT RIKONSTRUKSIONI I SPITALIT RAJONAL DIBER "RRAHIM XHIKA"

Emertimi: Rjeti i dedektimit te zjarrit

"ARABEL - STUDIO" Sh.p.k



Adresa:
Diber, Peshkopi,
Lagjia Gjoke Doçi,
Bulevardi Etez Isufi,
Ndertesa Nr.05

"NET Group" sh.p.k



Adresa:
Tirane Rruga "Demokracia",
ndertesa nr. 1

Drejtesues i projektit

Adm. Ana NISHKU

Inxh. Liliانا VLLAMASI

Projektues

Inxh. Valter BEGAJ

Ark. Rigert HYRA

Hid. Luljeta KUCI

Elek. Altin ALLKAJ

Mek. Bujar MERAJ

Top. Iv BEQARI

SHKALLA

1 : 150


Tiranë 2022

FLETA

E.04

Format A2

PLANIMETRIA E KATIT TE TRETE
SH - 1:150

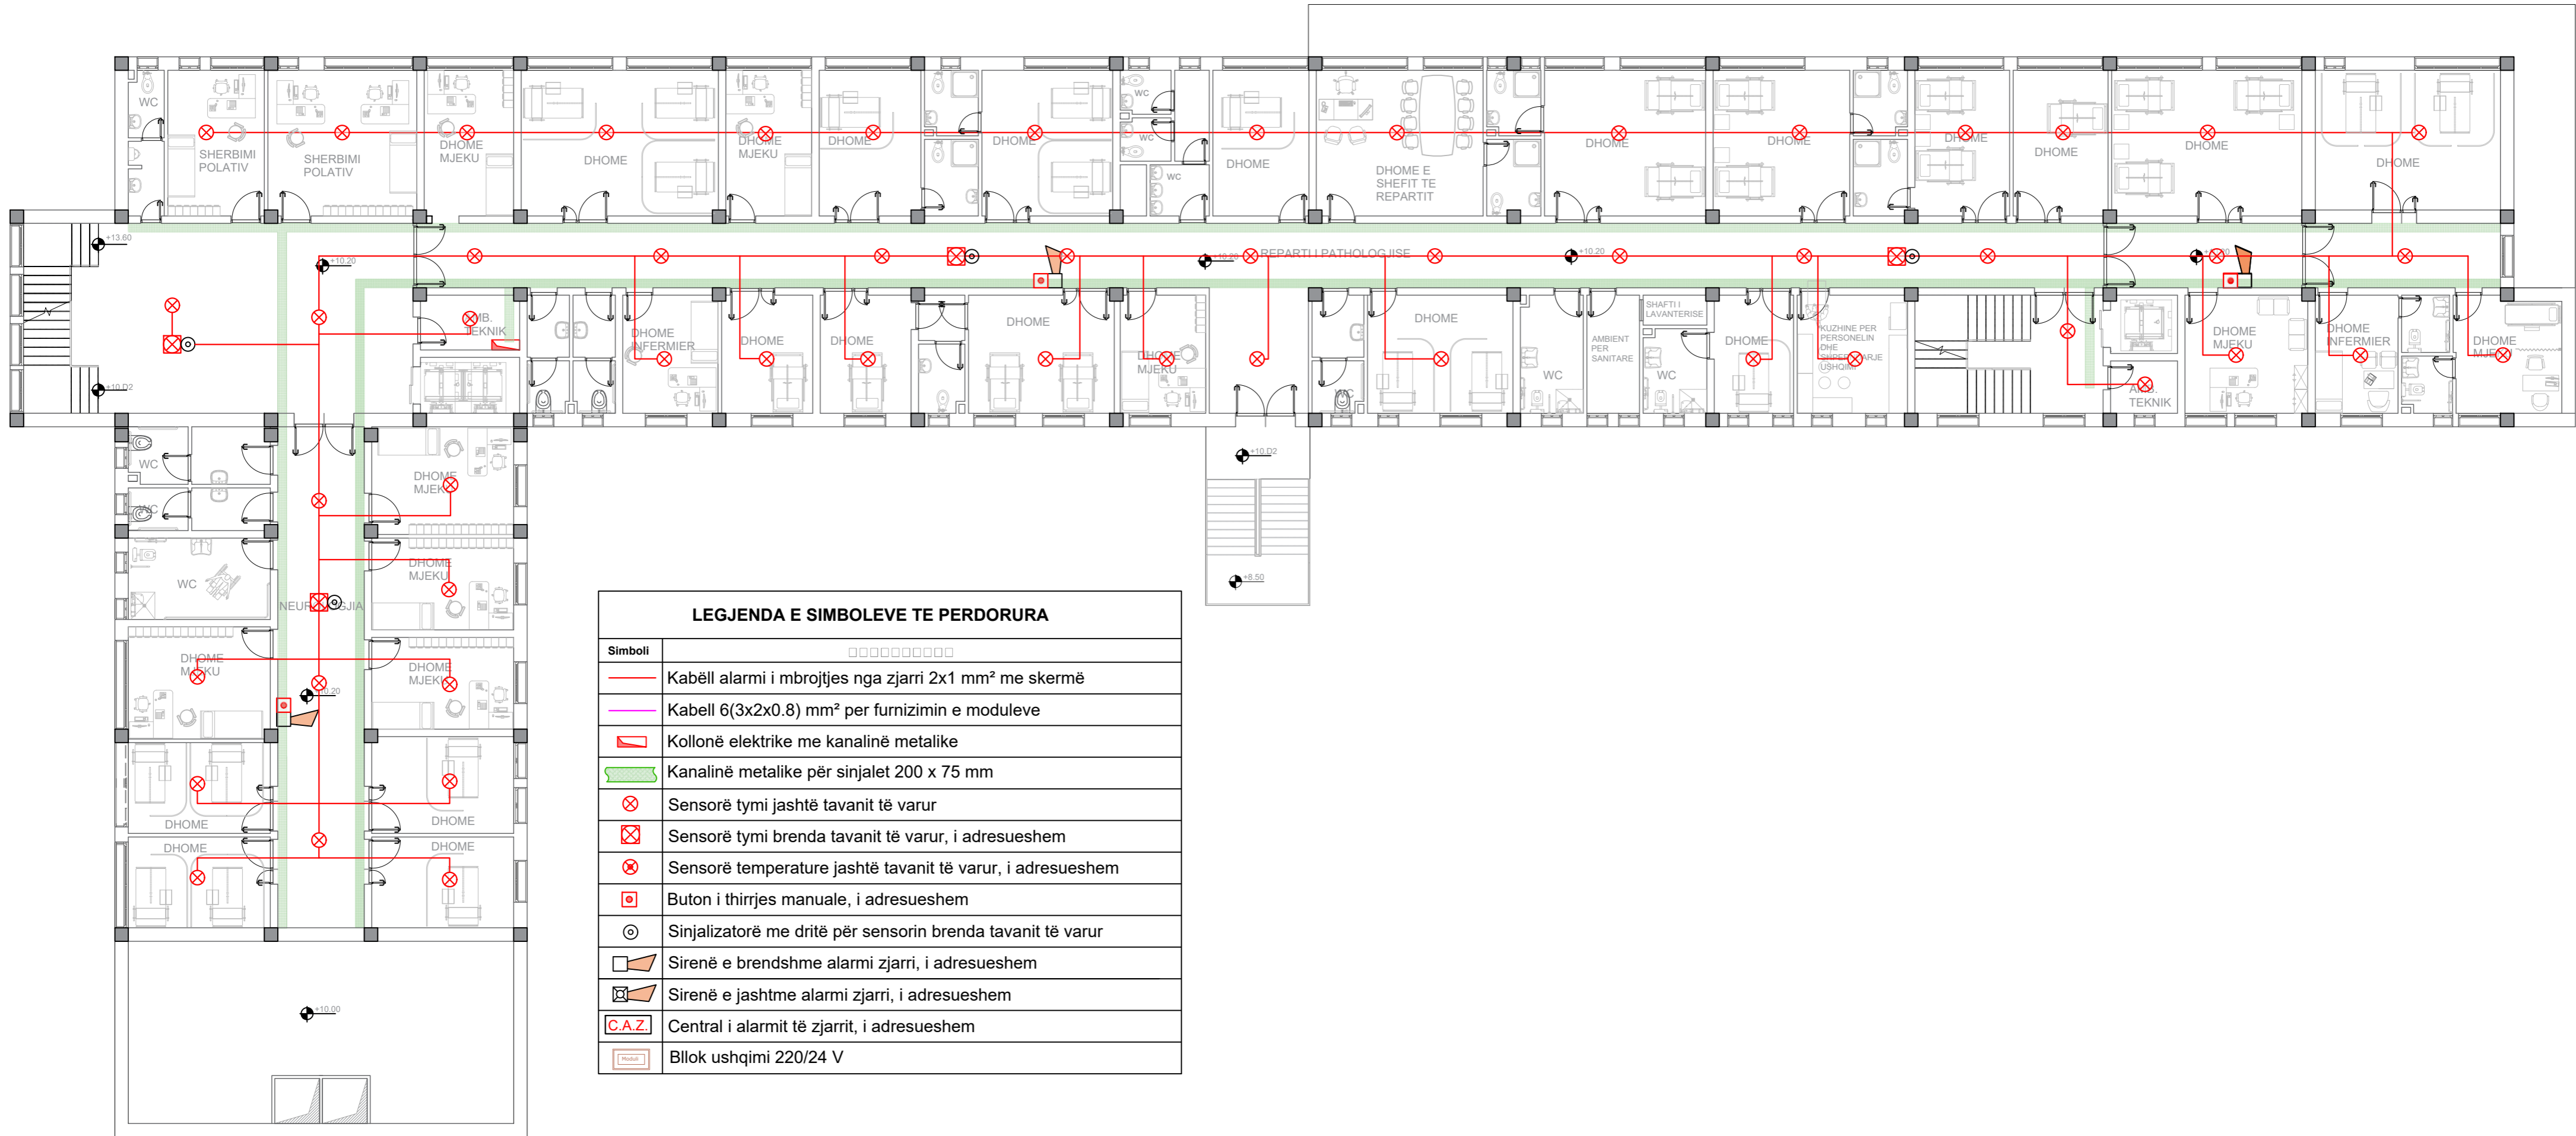

LEGJENDA E SIMBOLEVE TE PERDORURA	
□□□□□□□□	
	Kabëll alarmi i mbrojtjes nga zjarri 2x1 mm ² me skermë
	Kabell 6(3x2x0.8) mm ² per furnizimin e moduleve
	Kollonë elektrike me kanalinë metalike
	Kanalinë metalike për sinjalet 200 x 75 mm
	Sensorë tymi jashtë tavanit të varur
	Sensorë tymi brenda tavanit të varur, i adresueshem
	Sensorë temperature jashtë tavanit të varur, i adresueshem
	Buton i thirrjes manuale, i adresueshem
	Sinjalizatorë me dritë për sensorin brenda tavanit të varur
	Sirenë e brendshme alarmi zjarri, i adresueshem
	Sirenë e jashtme alarmi zjarri, i adresueshem
	Central i alarmit të zjarrit, i adresueshem
	Blllok ushqimi 220/24 V

Porositesi: Drejtorja Spitalit Rajonal Diber

OBJEKTI : HARTIM PROJEKTI ME OBJEKT RIKONSTRUKSIONI I SPITALIT RAJONAL DIBER "RRAHIM XHIKA"

Emertimi: Rrjeti i dedektimit te zjarrit
"ARABEL - STUDIO" Sh.p.k



Adresa:
Diber, Peshkopi,
Lagjja Gjoke Doçi,
Bulevardi Etez Isufi,
Ndertesa Nr.05

"NET Group" sh.p.k



Adresa:
Tirane Rruga "Demokracia",
ndertesa nr. 1

Drejtuues i projektit

Adm. Ana NISHKU
Inxh. Liliana VLLAMASI

Projektues

Inxh. Valter BEGAJ
Ark. Rigert HYRA
Hid. Luljeta KUCI
Elek. Altin ALLKAJ
Mek. Bujar MERAJ
Top. Iv BEQARI


SHKALLA

1 : 150
Tiranë 2022

FLETA

E.05
Format A2

PLANIMETRIA E KATIT TE KATERT
SH - 1:150

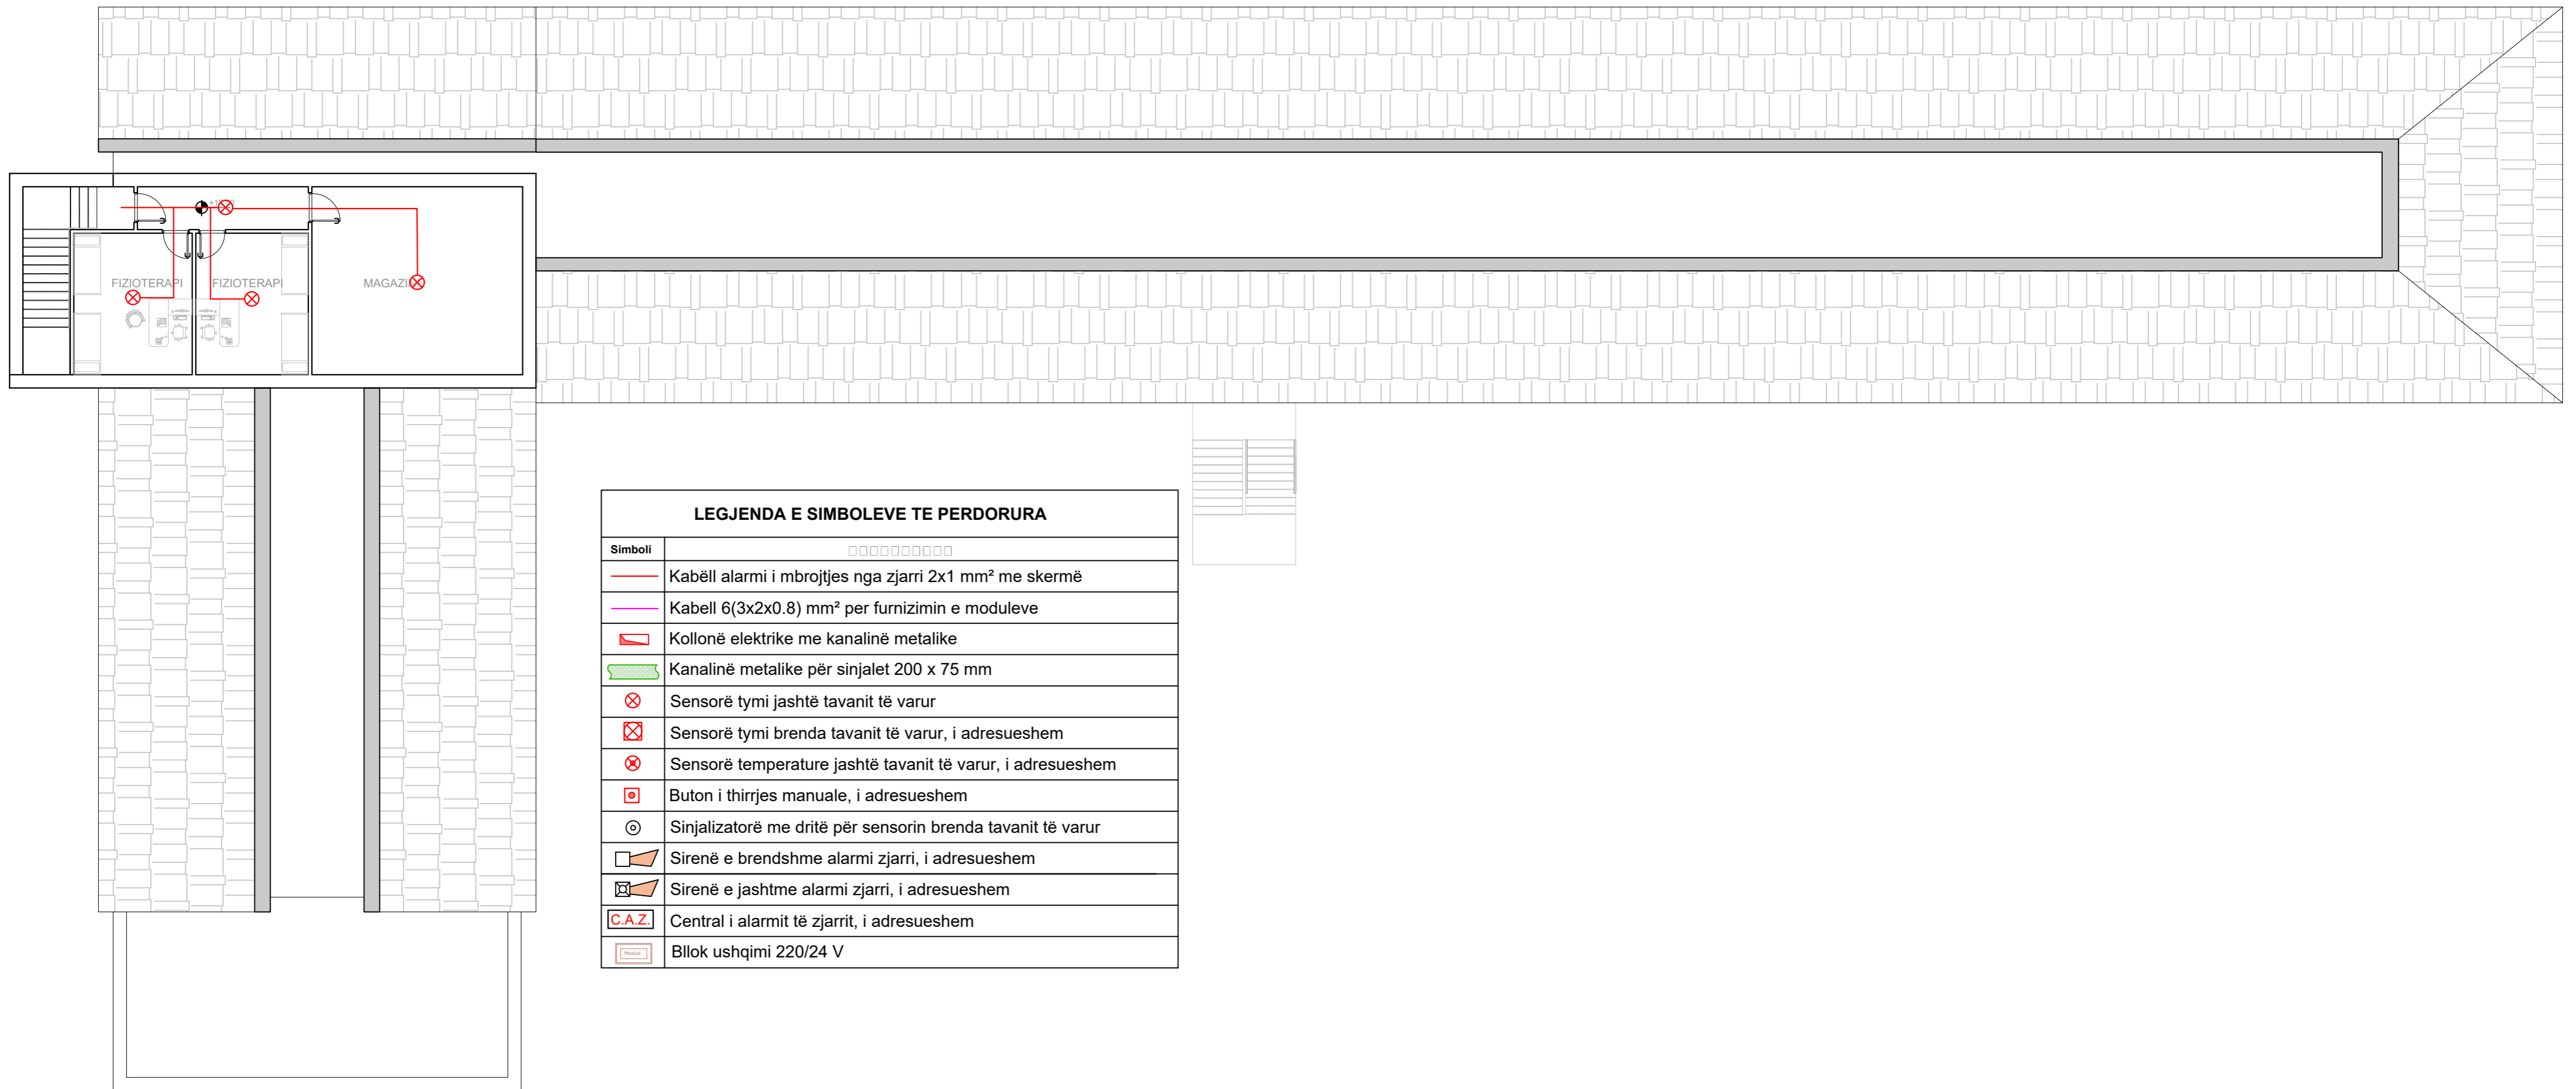

Porositesi: Drejtorja Spitalit Rajonal Diber

OBJEKTI : HARTIM PROJEKTI ME OBJEKT RIKONSTRUKSIONI I SPITALIT RAJONAL DIBER "RRAHIM XHIKA"

Emertimi: Rrjeti i dedektimit te zjarrit

"ARABEL - STUDIO" Sh.p.k



Adresa:
Diber, Peshkopi,
Lagjja Gjoke Doçi,
Bulevardi Etez Isufi,
Ndertesa Nr.05

"NET Group" sh.p.k



Adresa:
Tirane Rruga "Demokracia",
ndertesa nr.1

Drejtesues i projektit

Adm. Ana NISHKU

Inxh. Liliana VLLAMASI

Projektues

Inxh. Valter BEGAJ

Ark. Rigert HYRA

Hid. Luljeta KUCI

Elek. Altin ALLKAJ

Mek. Bujar MERAJ

Top. Iv BEQARI

SHKALLA

1 : 150

Tiranë 2022

FLETA

E.06

Format A2