



REPUBLIKA E SHQIPERISE
DREJTORIA E SPITALIT RAJONAL DIBER

PROJEKTI ELEKTRIK RRJETI EKUIPOTENCIAL

**OBJEKTI:
"HARTIM PROJEKTI ME OBJEKT RIKONSTRUKSIONI I
SPITALIT RAJONAL DIBER "RRAHIM XHIKA"**



Porositesi: Drejtoria Spitalit Rajonal Diber

OBJEKTI : HARTIM PROJEKTI ME OBJEKT RIKONSTRUKSIONI I
SPITALIT RAJONAL DIBER "RRAHIM XHIKA"

Emertimi: Rrjeti ekuipotencial
"ARABEL - STUDIO" Sh.p.k



Adresa:
Diber, Peshkopi,
Lagjja Gjoke Doçi,
Bulevardi Etez Isufi,
Ndertesa Nr.05

"NET Group" sh.p.k



Adresa:
Tirane Rruga "Demokracia",
Ndertesa nr. 1

Drejtues i projektit

Adm. Ana NISHKU

Inxh. Liliana VLLAMASI

Projektues

Inxh. Valter BEGAJ

Ark. Rigert HYRA

Hid. Luljeta KUCI

Elek. Altin ALLKAJ

Mek. Bujar MERAJ

Top. Iv BEQARI

SHKALLA

Tiranë 2022


FLETA

C.00

Format A2

PLANIMETRIA E KATIT PERDHE

SH - 1:150

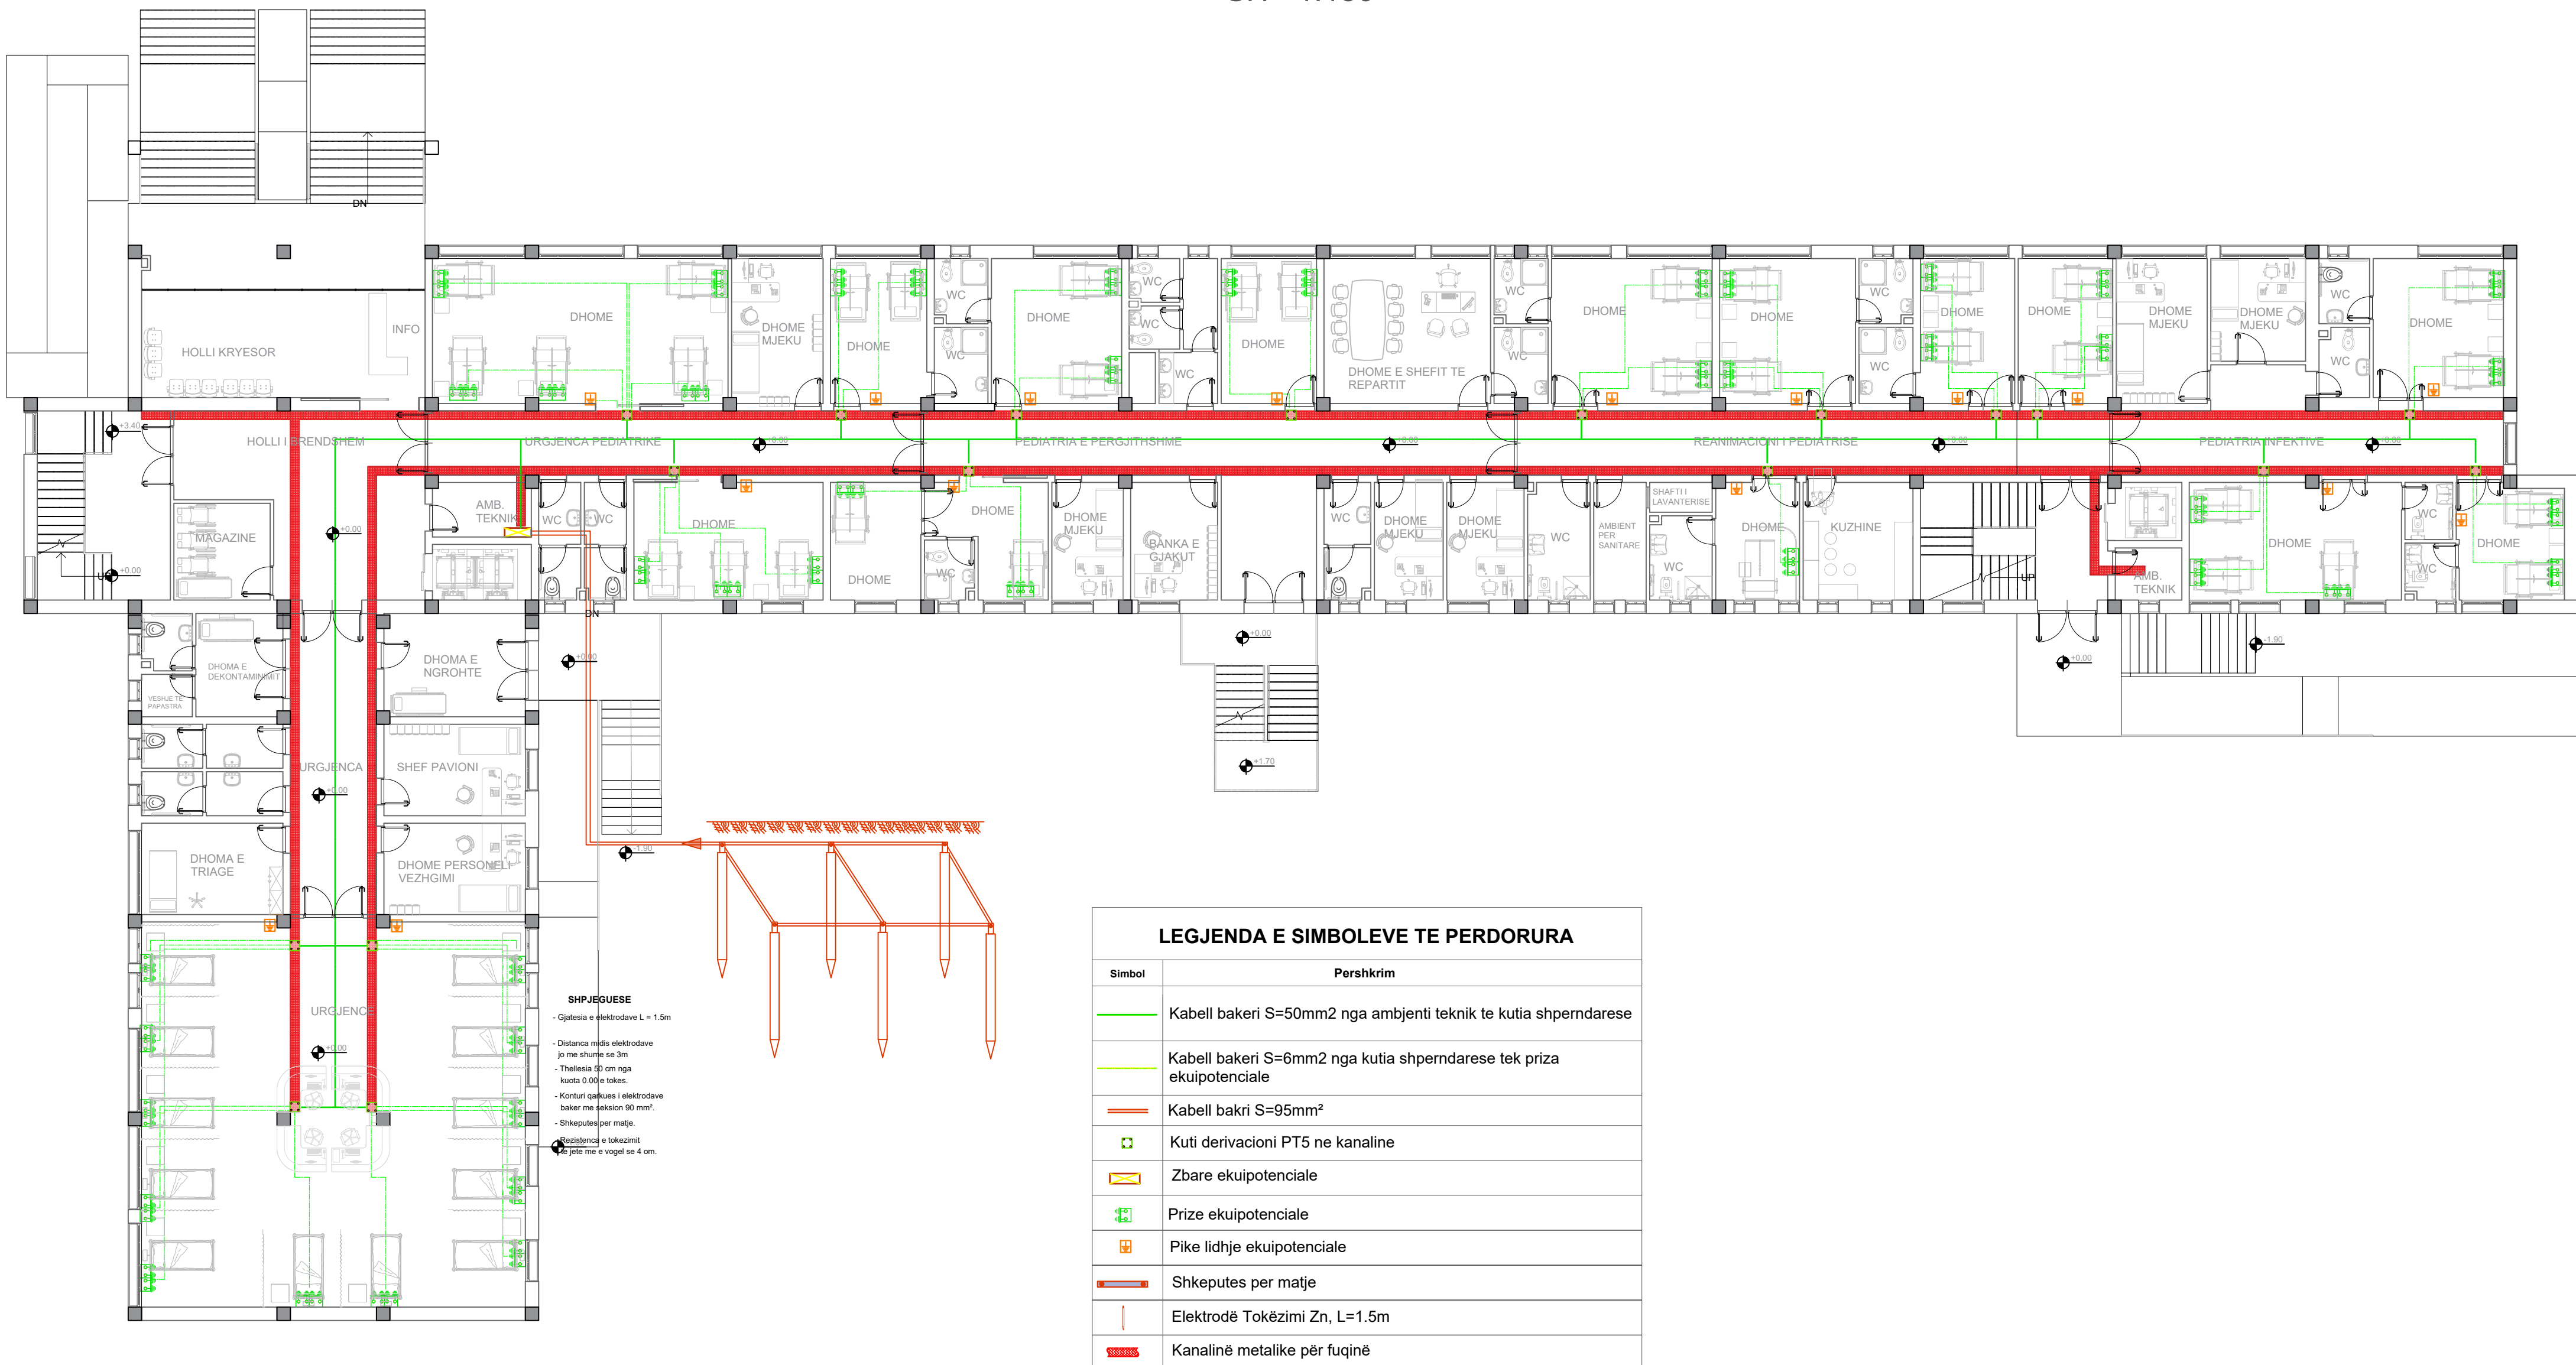

LEGJENDA E SIMBOLEVE TE PERDORURA	
Simbol	Pershkrim
	Kabell bakeri S=50mm ² nga ambienti teknik te kutia shperndarese
	Kabell bakeri S=6mm ² nga kutia shperndarese tek priza ekuipotenciale
	Kabell bakri S=95mm ²
	Kuti derivacioni PT5 ne kanaline
	Zbare ekuipotenciale
	Prize ekuipotenciale
	Pike lidhje ekuipotenciale
	Shkeputes per matje
	Elektrodë Tokëzimi Zn, L=1.5m
	Kanalinë metalike për fuqinë

Porositesi: Drejtoria Spitalit Rajonal Diber

OBJEKTI : HARTIM PROJEKTI ME OBJEKT RIKONSTRUKSIONI I SPITALIT RAJONAL DIBER "RRAHIM XHIKA"

Emertimi: Rjeti ekuipotencial "ARABEL - STUDIO" Sh.p.k

Adresa: Diber, Peshkopi, Lagjia Gjoke Doçi, Bulevardi Etez Isufi, Ndertesa Nr.05



"NET Group" sh.p.k

Adresa: Tirane Rruga "Demokracia", ndertesa nr. 1



Drejtesues i projektit

Adm. Ana NISHKU

Inxh. Liliانا VLLAMASI

Projektues

Inxh. Valter BEGAJ

Ark. Rigert HYRA

Hid. Luljeta KUCI

Elek. Altin ALLKAJ


Mek. Bujar MERAJ

Top. Iv BEQARI

SHKALLA	FLETA
1 : 150	C.02
Tiranë 2022	Format A2

PLANIMETRIA E KATIT TE PARE

SH - 1:150

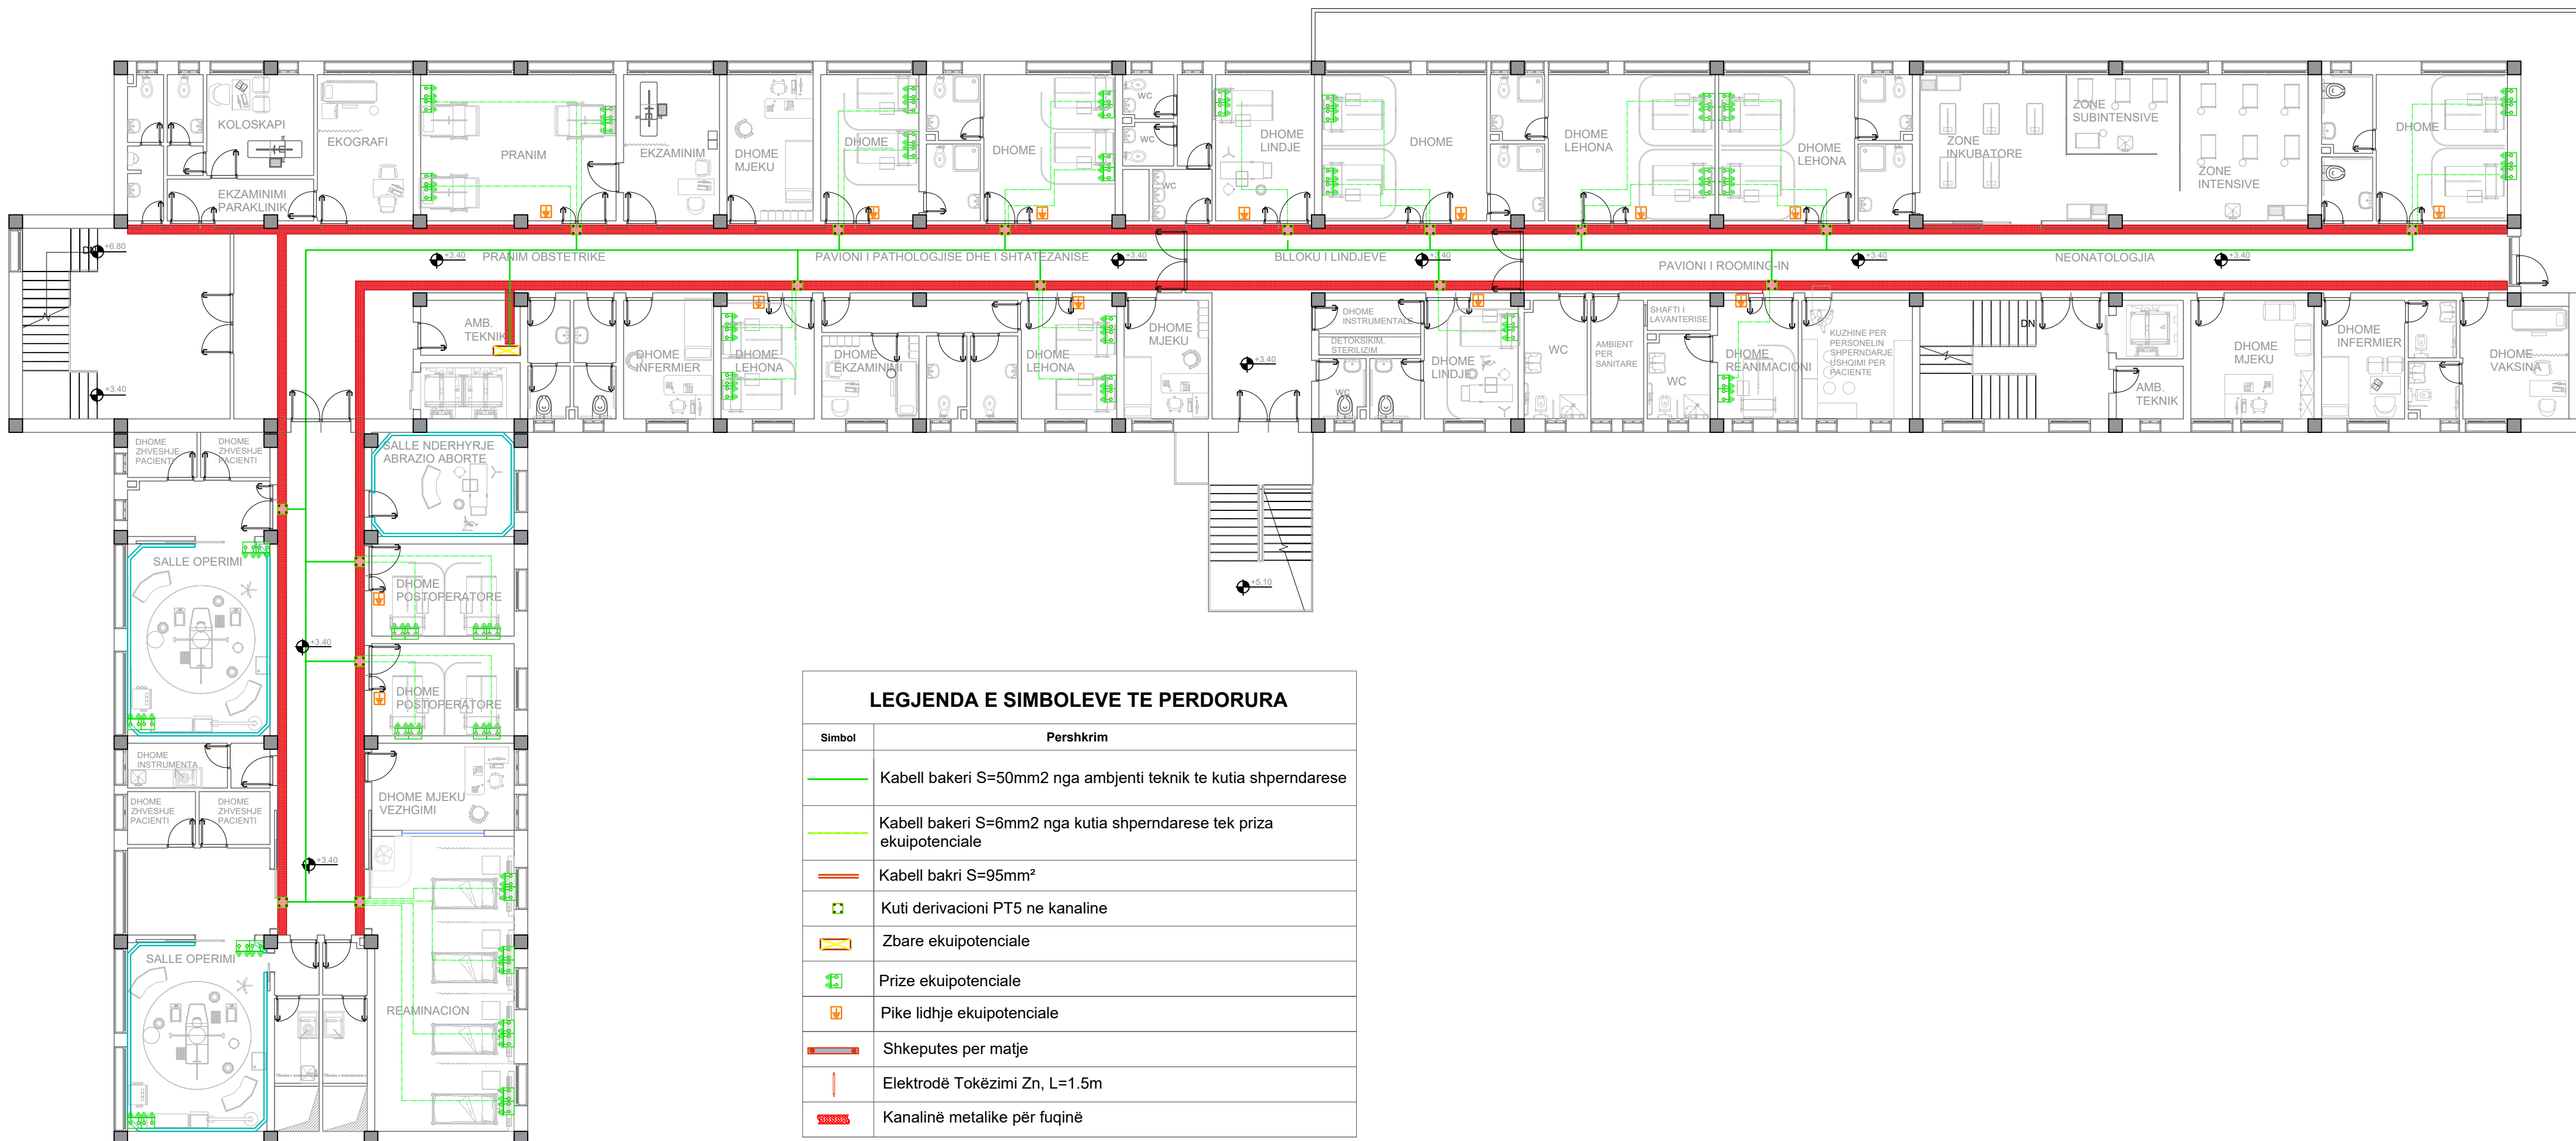

LEGJENDA E SIMBOLEVE TE PERDORURA

Simbol	Pershkrim
	Kabell bakeri S=50mm ² nga ambjenti teknik te kutia shperndarese
	Kabell bakeri S=6mm ² nga kutia shperndarese tek priza ekuiptenciale
	Kabell bakri S=95mm ²
	Kuti derivacioni PT5 ne kanaline
	Zbare ekuiptenciale
	Prize ekuiptenciale
	Pike lidhje ekuiptenciale
	Shkeputes per matje
	Elektrodë Tokëzimi Zn, L=1.5m
	Kanalinë metalike për fuqinë

Porositesi: Drejtoria Spitalit Rajonal Diber

OBJEKTI : HARTIM PROJEKTI ME OBJEKT RIKONSTRUKSIONI I SPITALIT RAJONAL DIBER "RRAHIM XHIKA"

Emertimi: Rjeti ekuiptencial
"ARABEL - STUDIO" Sh.p.k



Adresa:
Diber, Peshkopi,
Lagjja Gjoke Doçi,
Bulevardi Etez Isufi,
Ndertesa Nr.05

"NET Group" sh.p.k



Adresa:
Tirane Rruga "Demokracia",
ndertesa nr. 1

Drejtesues i projektit

Adm. Ana NISHKU

Inxh. Liliانا VLLAMASI

Projektues

Inxh. Valter BEGAJ

Ark. Rigert HYRA

Hid. Luljeta KUCI

Elek. Altin ALLKAJ

Mek. Bujar MERAJ

Top. Iv BEQARI

SHKALLA

1 : 150


Tiranë 2022

FLETA

C.03

Format A2

PLANIMETRIA E KATIT TE DYTE
SH - 1:150

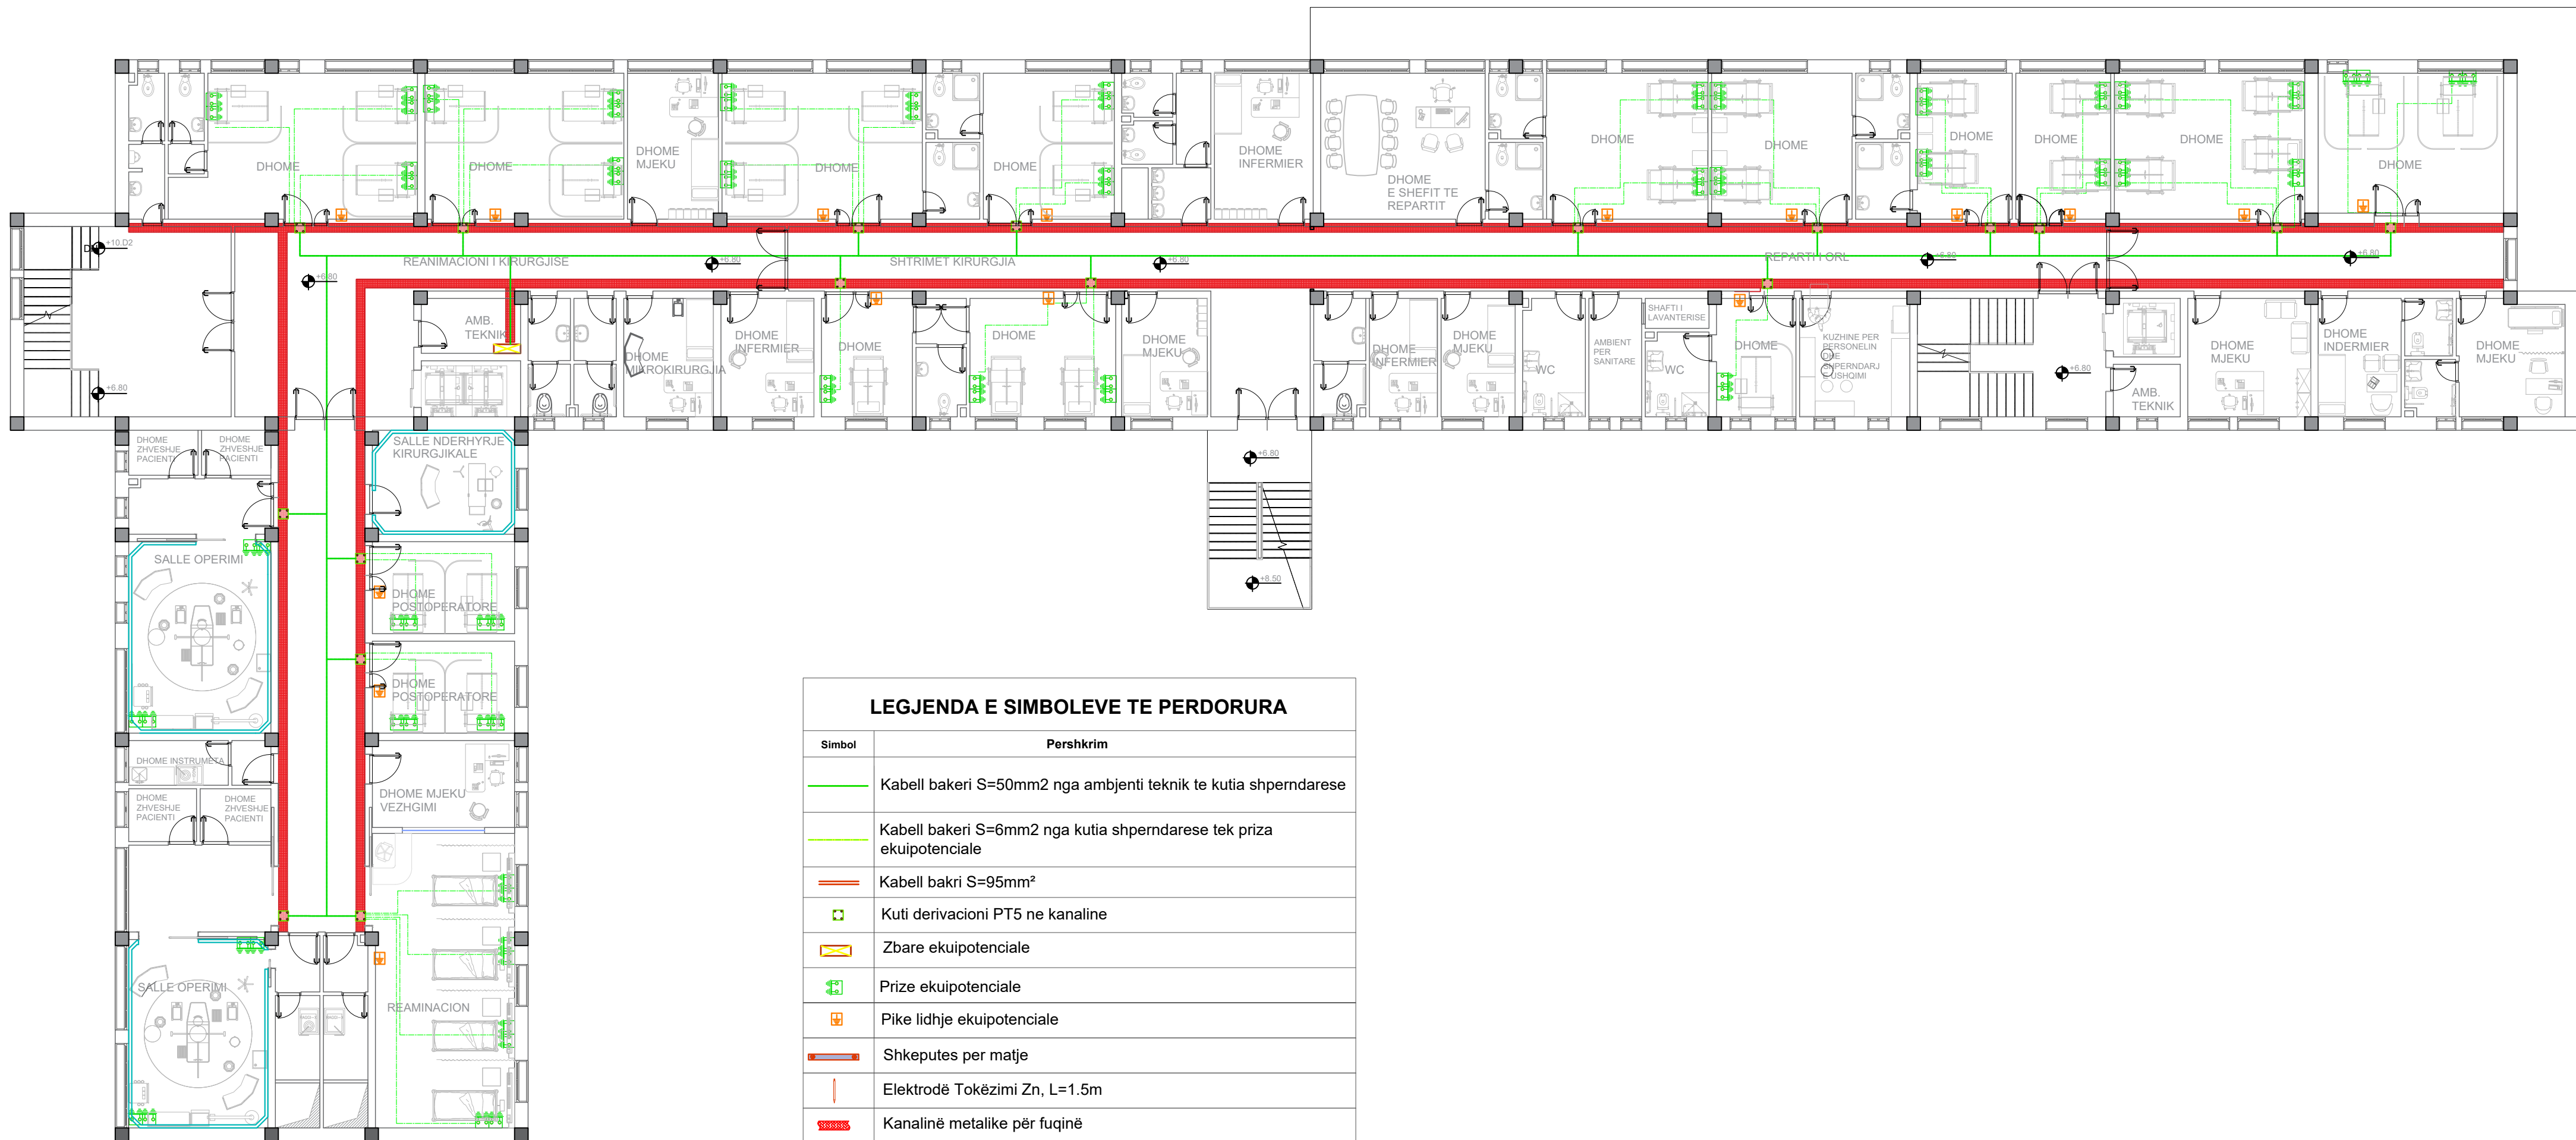

Porositesi: Drejtoria Spitalit Rajonal Diber

OBJEKTI : HARTIM PROJEKTI ME OBJEKT RIKONSTRUKSIONI I SPITALIT RAJONAL DIBER "RRAHIM XHIKA"

Emertimi: Rjeti ekuipotencial
"ARABEL - STUDIO" Sh.p.k



Adresa:
Diber, Peshkopi,
Lagjja Gjoke Doçi,
Bulevardi Etez Isufi,
Ndertesa Nr.05

"NET Group" sh.p.k



Adresa:
Tirane Rruga "Demokracia",
ndertesa nr. 1

Drejtesues i projektit

Adm. Ana NISHKU

Inxh. Liliانا VLLAMASI

Projektues

Inxh. Valter BEGAJ

Ark. Rigert HYRA

Hid. Luljeta KUCI

Elek. Altin ALLKAJ

Mek. Bujar MERAJ

Top. Iv BEQARI

SHKALLA

1 : 150



Tiranë 2022

FLETA

C.04

Format A2

SKEMA EKUIPOTENCIALE

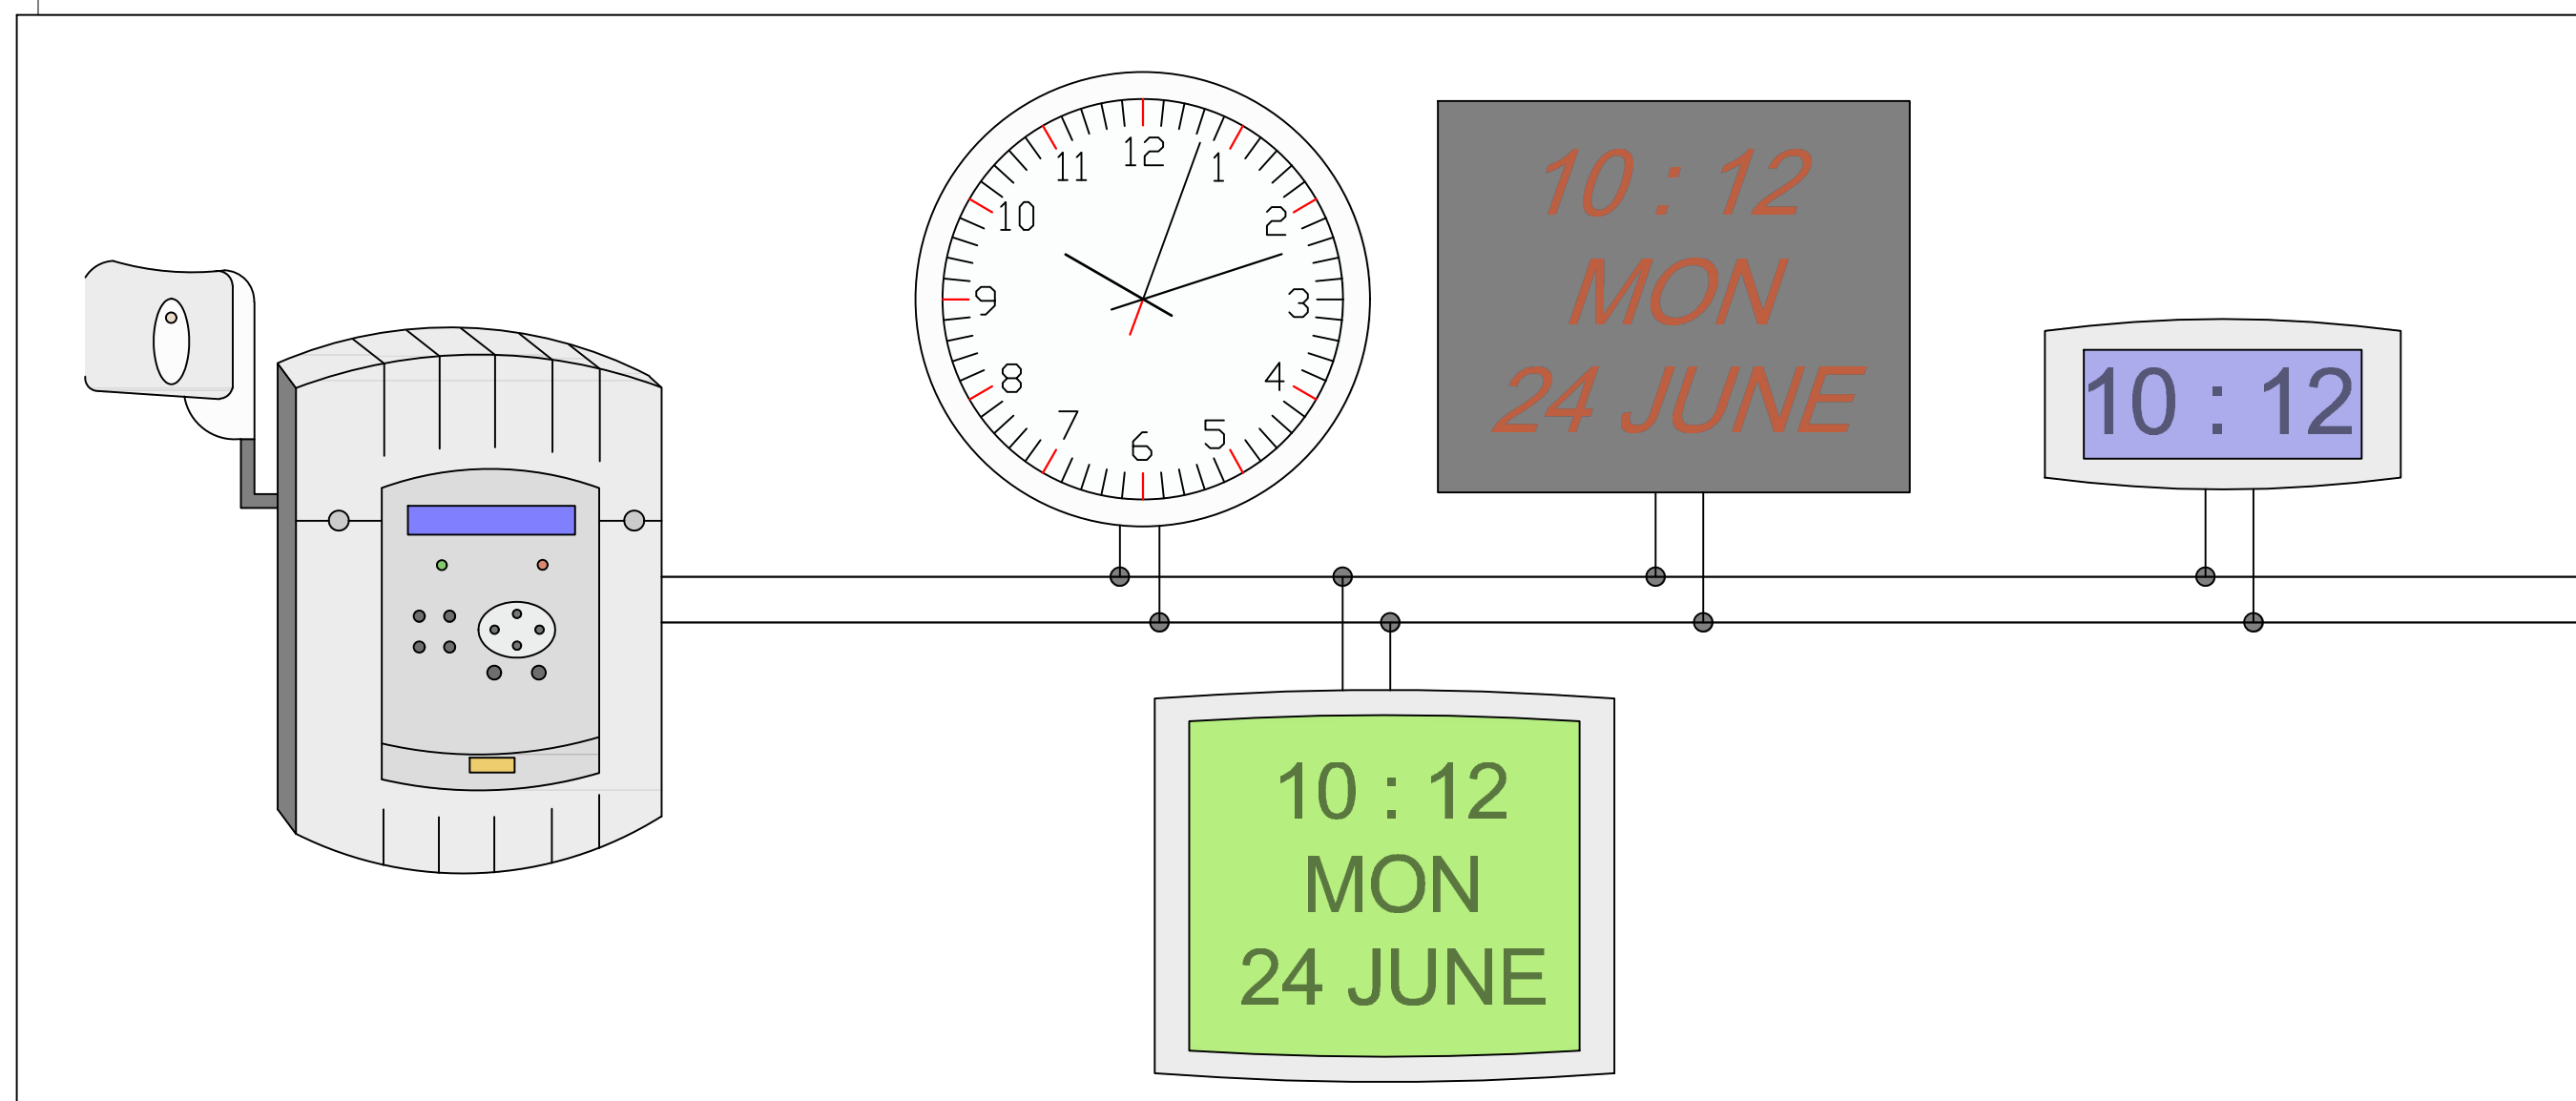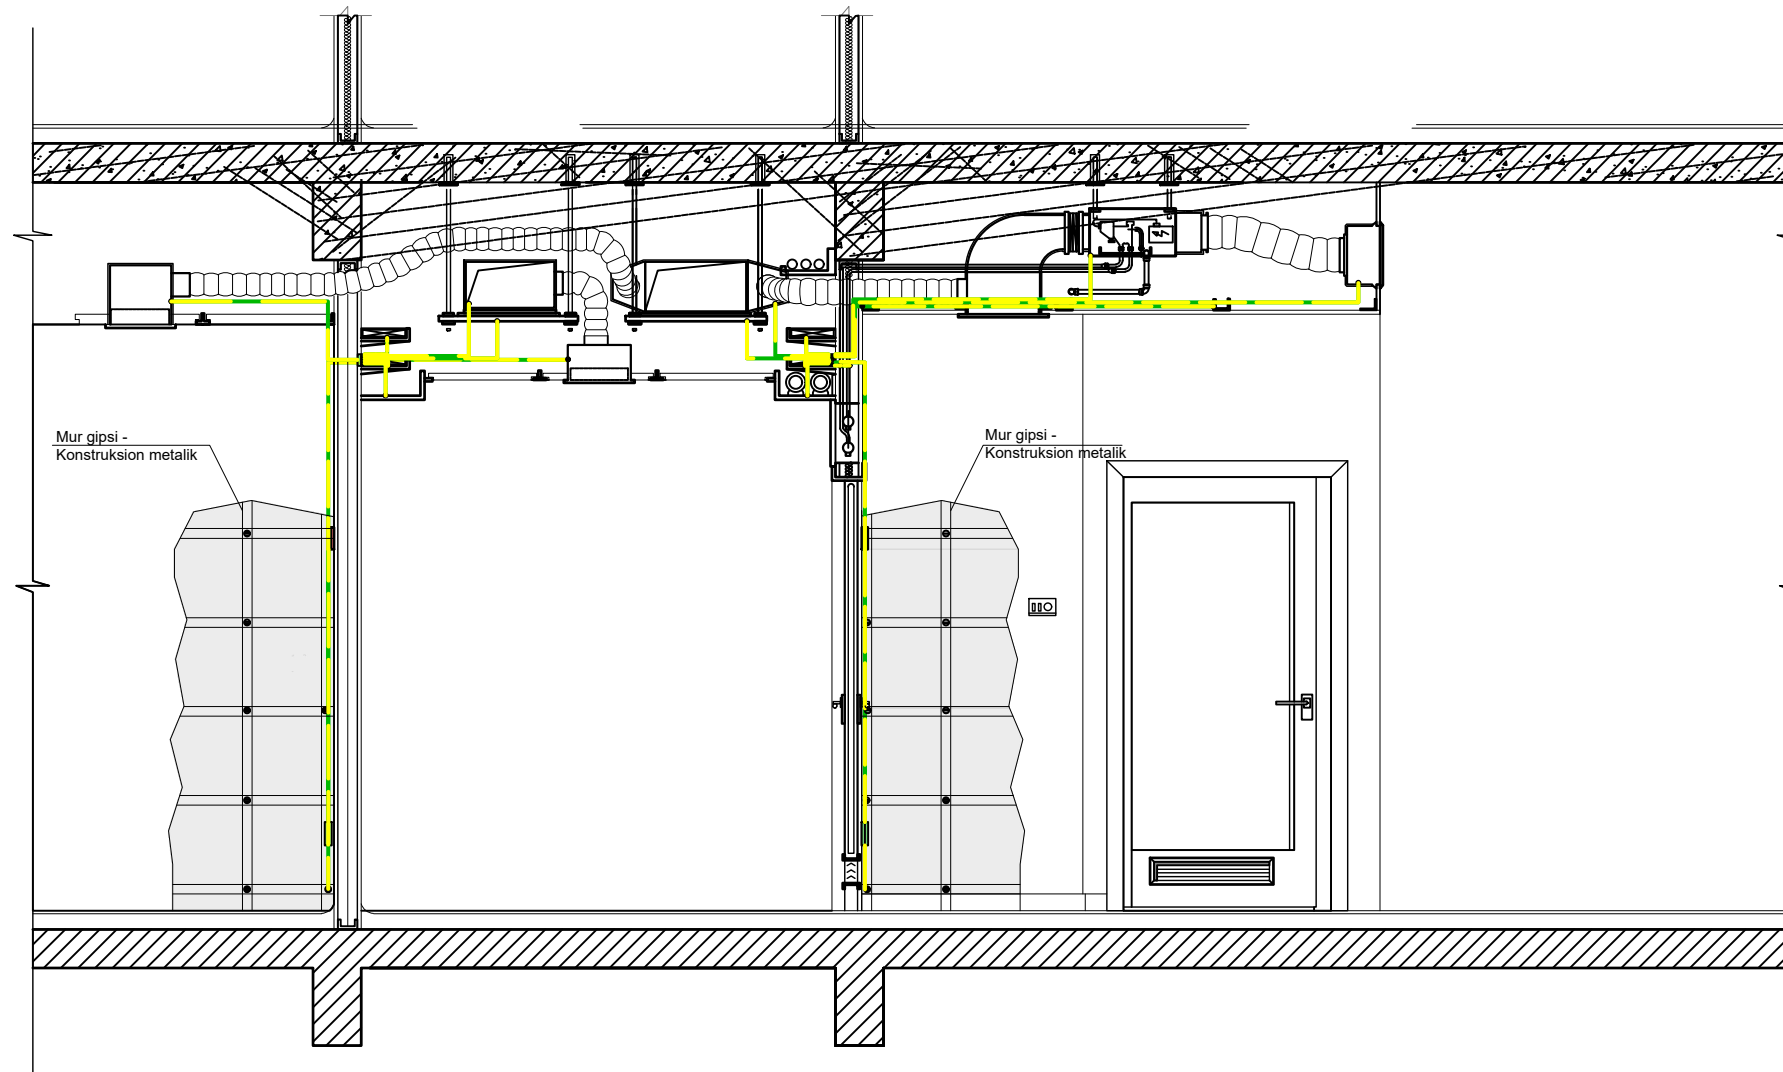

Porositesi: Drejtoria Spitalit Rajonal Diber

OBJEKTI : HARTIM PROJEKTI ME OBJEKT RIKONSTRUKSIONI I SPITALIT RAJONAL DIBER "RRAHIM XHIKA"

Emertimi: Detaje
"ARABEL - STUDIO" Sh.p.k



Adresa:
Diber, Peshkopi,
Lagjja Gjoke Doçi,
Bulevardi Etez Isufi,
Ndertesa Nr.05

"NET Group" sh.p.k



Adresa:
Tirane Rruga "Demokracia",
ndertesa nr.1

Drejtesues i projektit

Adm. Ana NISHKU

Inxh. Liliana VLLAMASI

Projektues

Inxh. Valter BEGAJ

Ark. Rigert HYRA

Hid. Luljeta KUCI

Elek. Altin ALLKAJ

Mek. Bujar MERAJ

Top. Iv BEQARI

SHKALLA

Tiranë 2022

FLETA

C.06

Format A2