



REPUBLIKA E SHQIPERISE
DREJTORIA E SPITALIT RAJONAL DIBER

PROJEKTI ELEKTRIK RRJETI I FUQISË

OBJEKTI:
**"HARTIM PROJEKTI ME OBJEKT RIKONSTRUKSIONI I
SPITALIT RAJONAL DIBER "RRAHIM XHIKA"**



Porositesi: Drejtoria Spitalit Rajonal Diber

OBJEKTI : HARTIM PROJEKTI ME OBJEKT RIKONSTRUKSIONI I
SPITALIT RAJONAL DIBER "RRAHIM XHIKA"

Emertimi: Rrjeti i fuqisë
"ARABEL - STUDIO" Sh.p.k



Adresa:
Diber, Peshkopi,
Lagjja Gjoke Doçi,
Bulevardi Etez Isufi,
Ndertesa Nr.05

"NET Group" sh.p.k



Adresa:
Tirane Rruga "Demokracia",
Ndertesa nr. 1

Drejtues i projektit

Adm. Ana NISHKU

Inxh. Liliana VLLAMASI

Projektues

Inxh. Valter BEGAJ

Ark. Rigert HYRA

Hid. Luljeta KUCI

Elek. Altin ALLKAJ

Mek. Bujar MERAJ

Top. Iv BEQARI

SHKALLA

Tiranë 2022


FLETA

C.00

Format A2

PLANIMETRIA E KATI NENTOKE

SH - 1:150

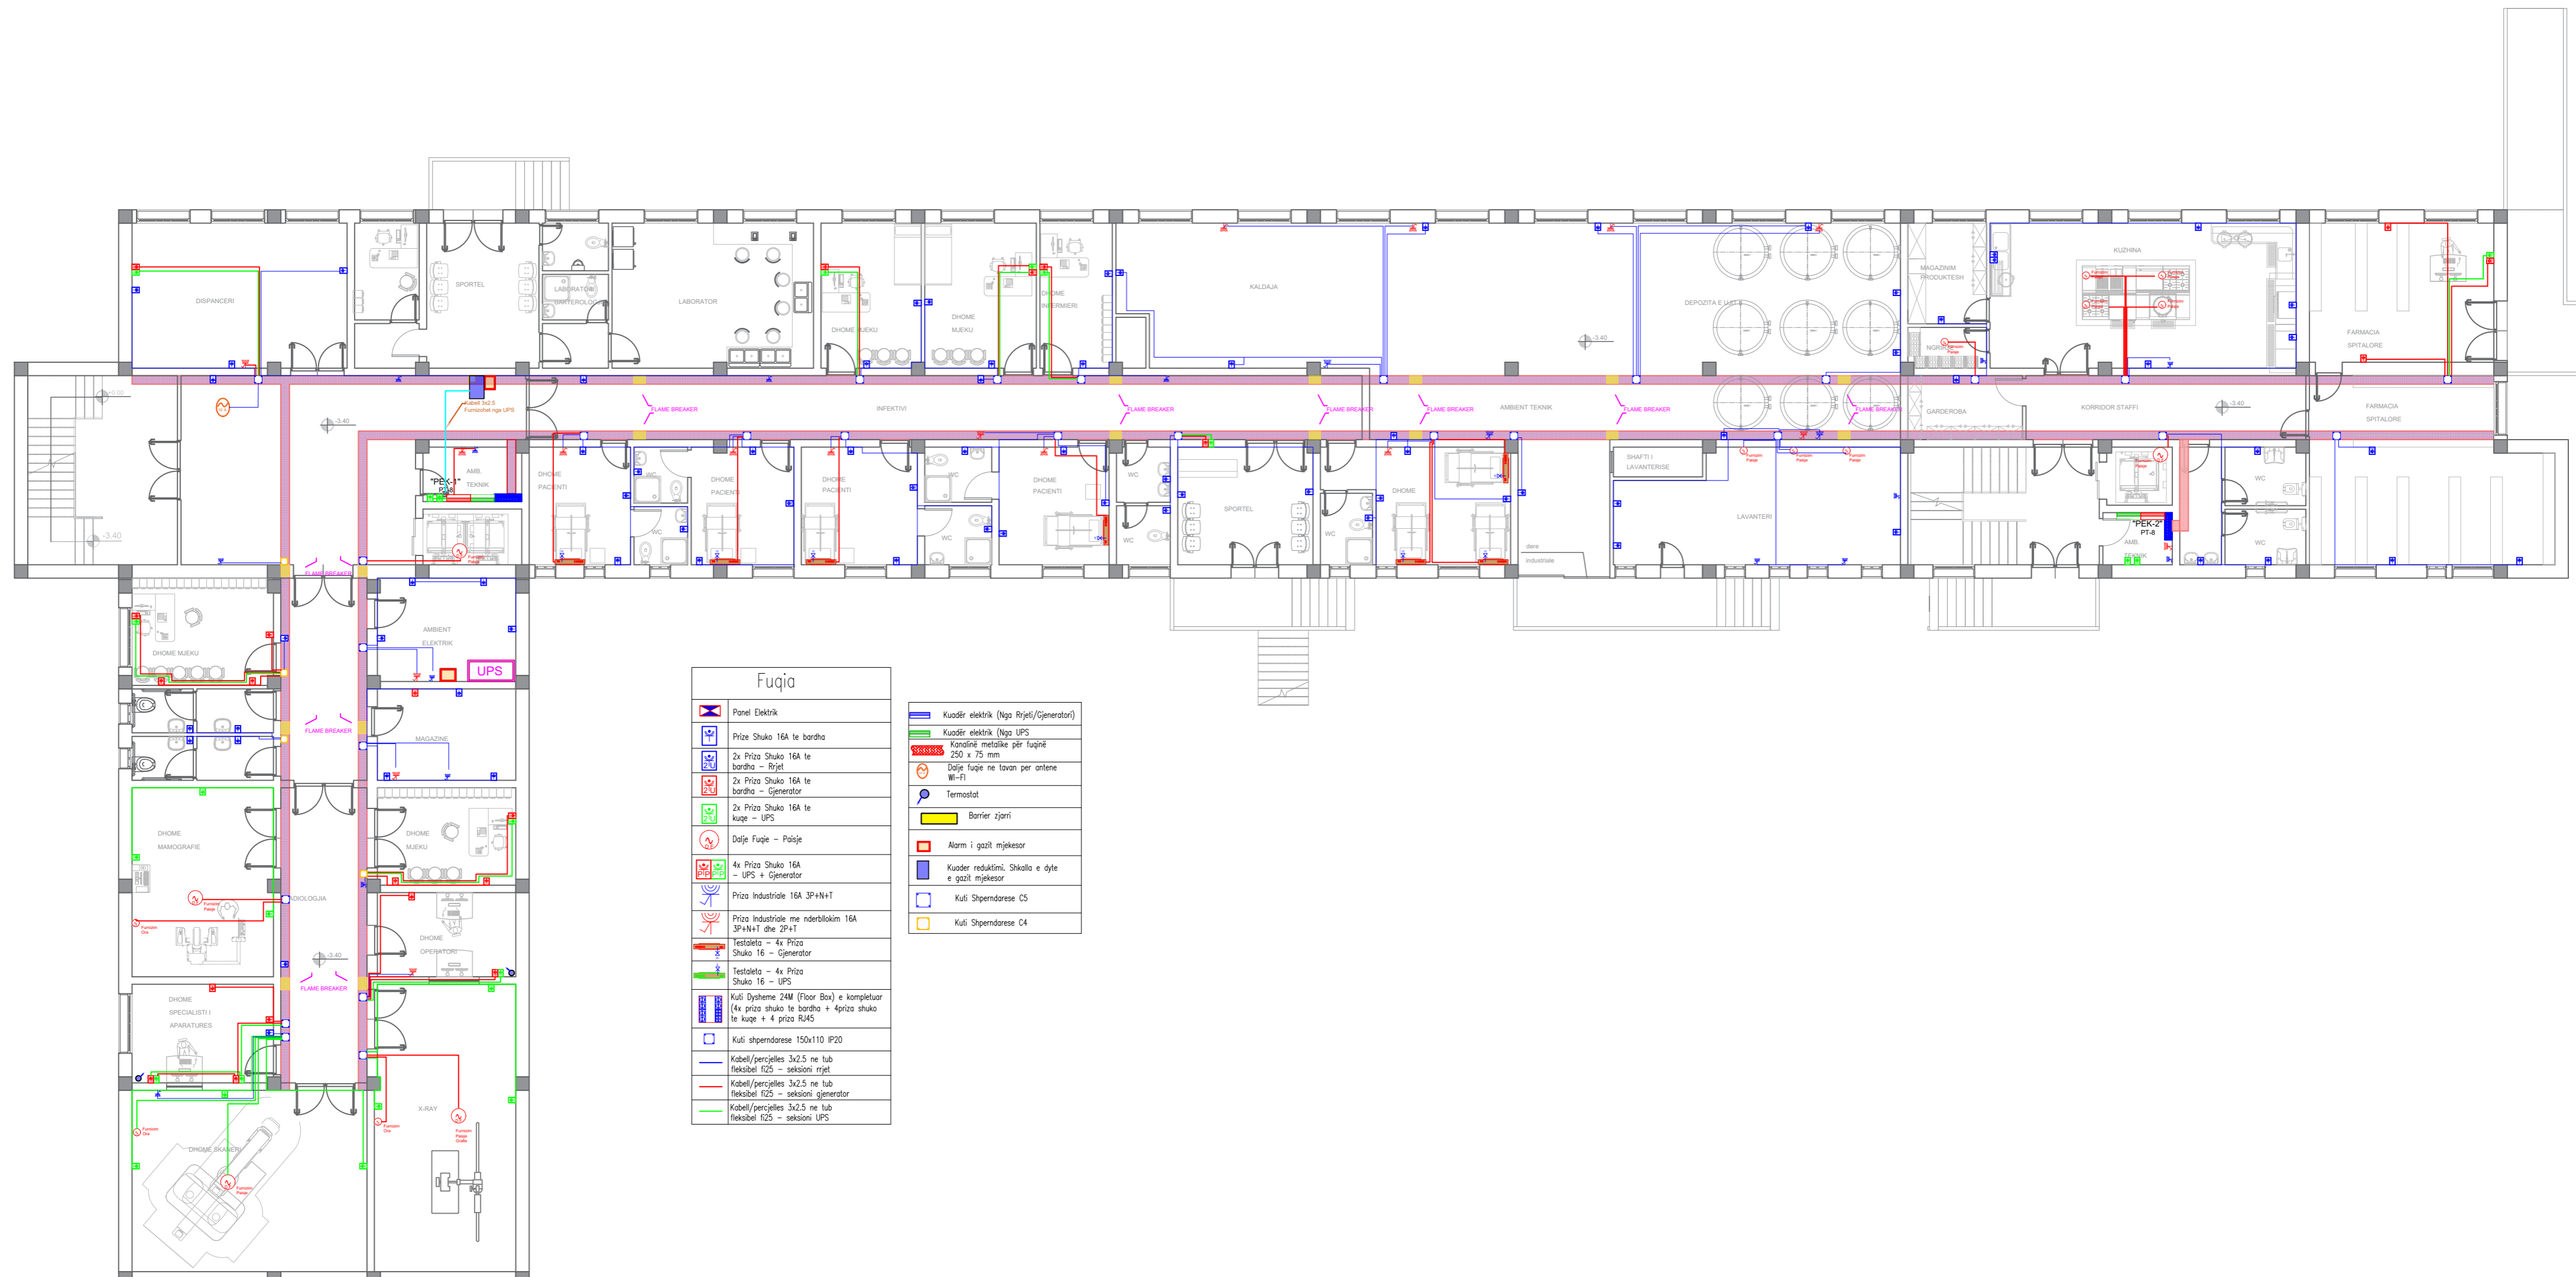

Fuqia	
	Panel Elektrik
	Priza Shuko 16A te bardha
	2x Priza Shuko 16A te bardha - Rrjet
	2x Priza Shuko 16A te bardha - Gjenerator
	2x Priza Shuko 16A te kuqe - UPS
	Dajpe Fuqje - Pajaje
	4x Priza Shuko 16A - UPS + Gjenerator
	Priza Industriale 16A 3P+N+T
	Priza Industriale me nderbllokim 16A 3P+N+T dhe 2P+T
	Testolleta - 4x Priza Shuko 16 - Gjenerator
	Testolleta - 4x Priza Shuko 16 - UPS
	Kufi Dytshme 24M (Floor Box) e kompletuar (4x priza shuko te bardha + 4priza shuko te kuqe + 4 priza RJ45)
	Kufi shperndarese 150x110 IP20
	Kabell/percjelles 3x2.5 ne tub fleksibel f25 - seksioni rrjet
	Kabell/percjelles 3x2.5 ne tub fleksibel f25 - seksioni gjenerator
	Kabell/percjelles 3x2.5 ne tub fleksibel f25 - seksioni UPS
	Kuader elektrik (Nga Rrjeti/Gjeneratori)
	Kuader elektrik (Nga UPS)
	Konditore metalike per fuqijet 250 x 75 mm
	Dajpe fuqje ne tavan per antene Wi-Fi
	Termostat
	Barrier zjerri
	Alarm i gazit mjekesor
	Kuader reduktimi, Shkalla e dyle e gazit mjekesor
	Kufi Shperndarese C5
	Kufi Shperndarese C4

Porositesi: Drejtoria Spitalit Rajonal Diber

OBJEKTI : HARTIM PROJEKTI ME OBJEKT RIKONSTRUKSIONI I SPITALIT RAJONAL DIBER "RRAHIM XHIKA"

Emertimi: Rrjeti i fuqisë
"ARABEL - STUDIO" Sh.p.k

Adresa:
 Diber, Peshkopi,
 Lagjja Gjoke Doçi,
 Bulevardi Etez Isufi,
 Ndertesa Nr.05

"NET Group" sh.p.k

Adresa:
 Tirane Rruga "Demokracia",
 Ndertesa nr. 1

Drejtuues i projektit

Adm. Ana NISHKU
 Inxh. Liliana VLLAMASI


Projektues

Inxh. Valter BEGAJ
 Ark. Rigert HYRA
 Hid. Luljeta KUCI

Elek. Altin ALLKAJ
 Mek. Bujar MERAJ
 Top. Iv BEQARI

SHKALLA	FLETA
1 : 150	C.01
Tiranë 2022	Format A2

PLANIMETRIA E KATIT PERDHE SH - 1:150

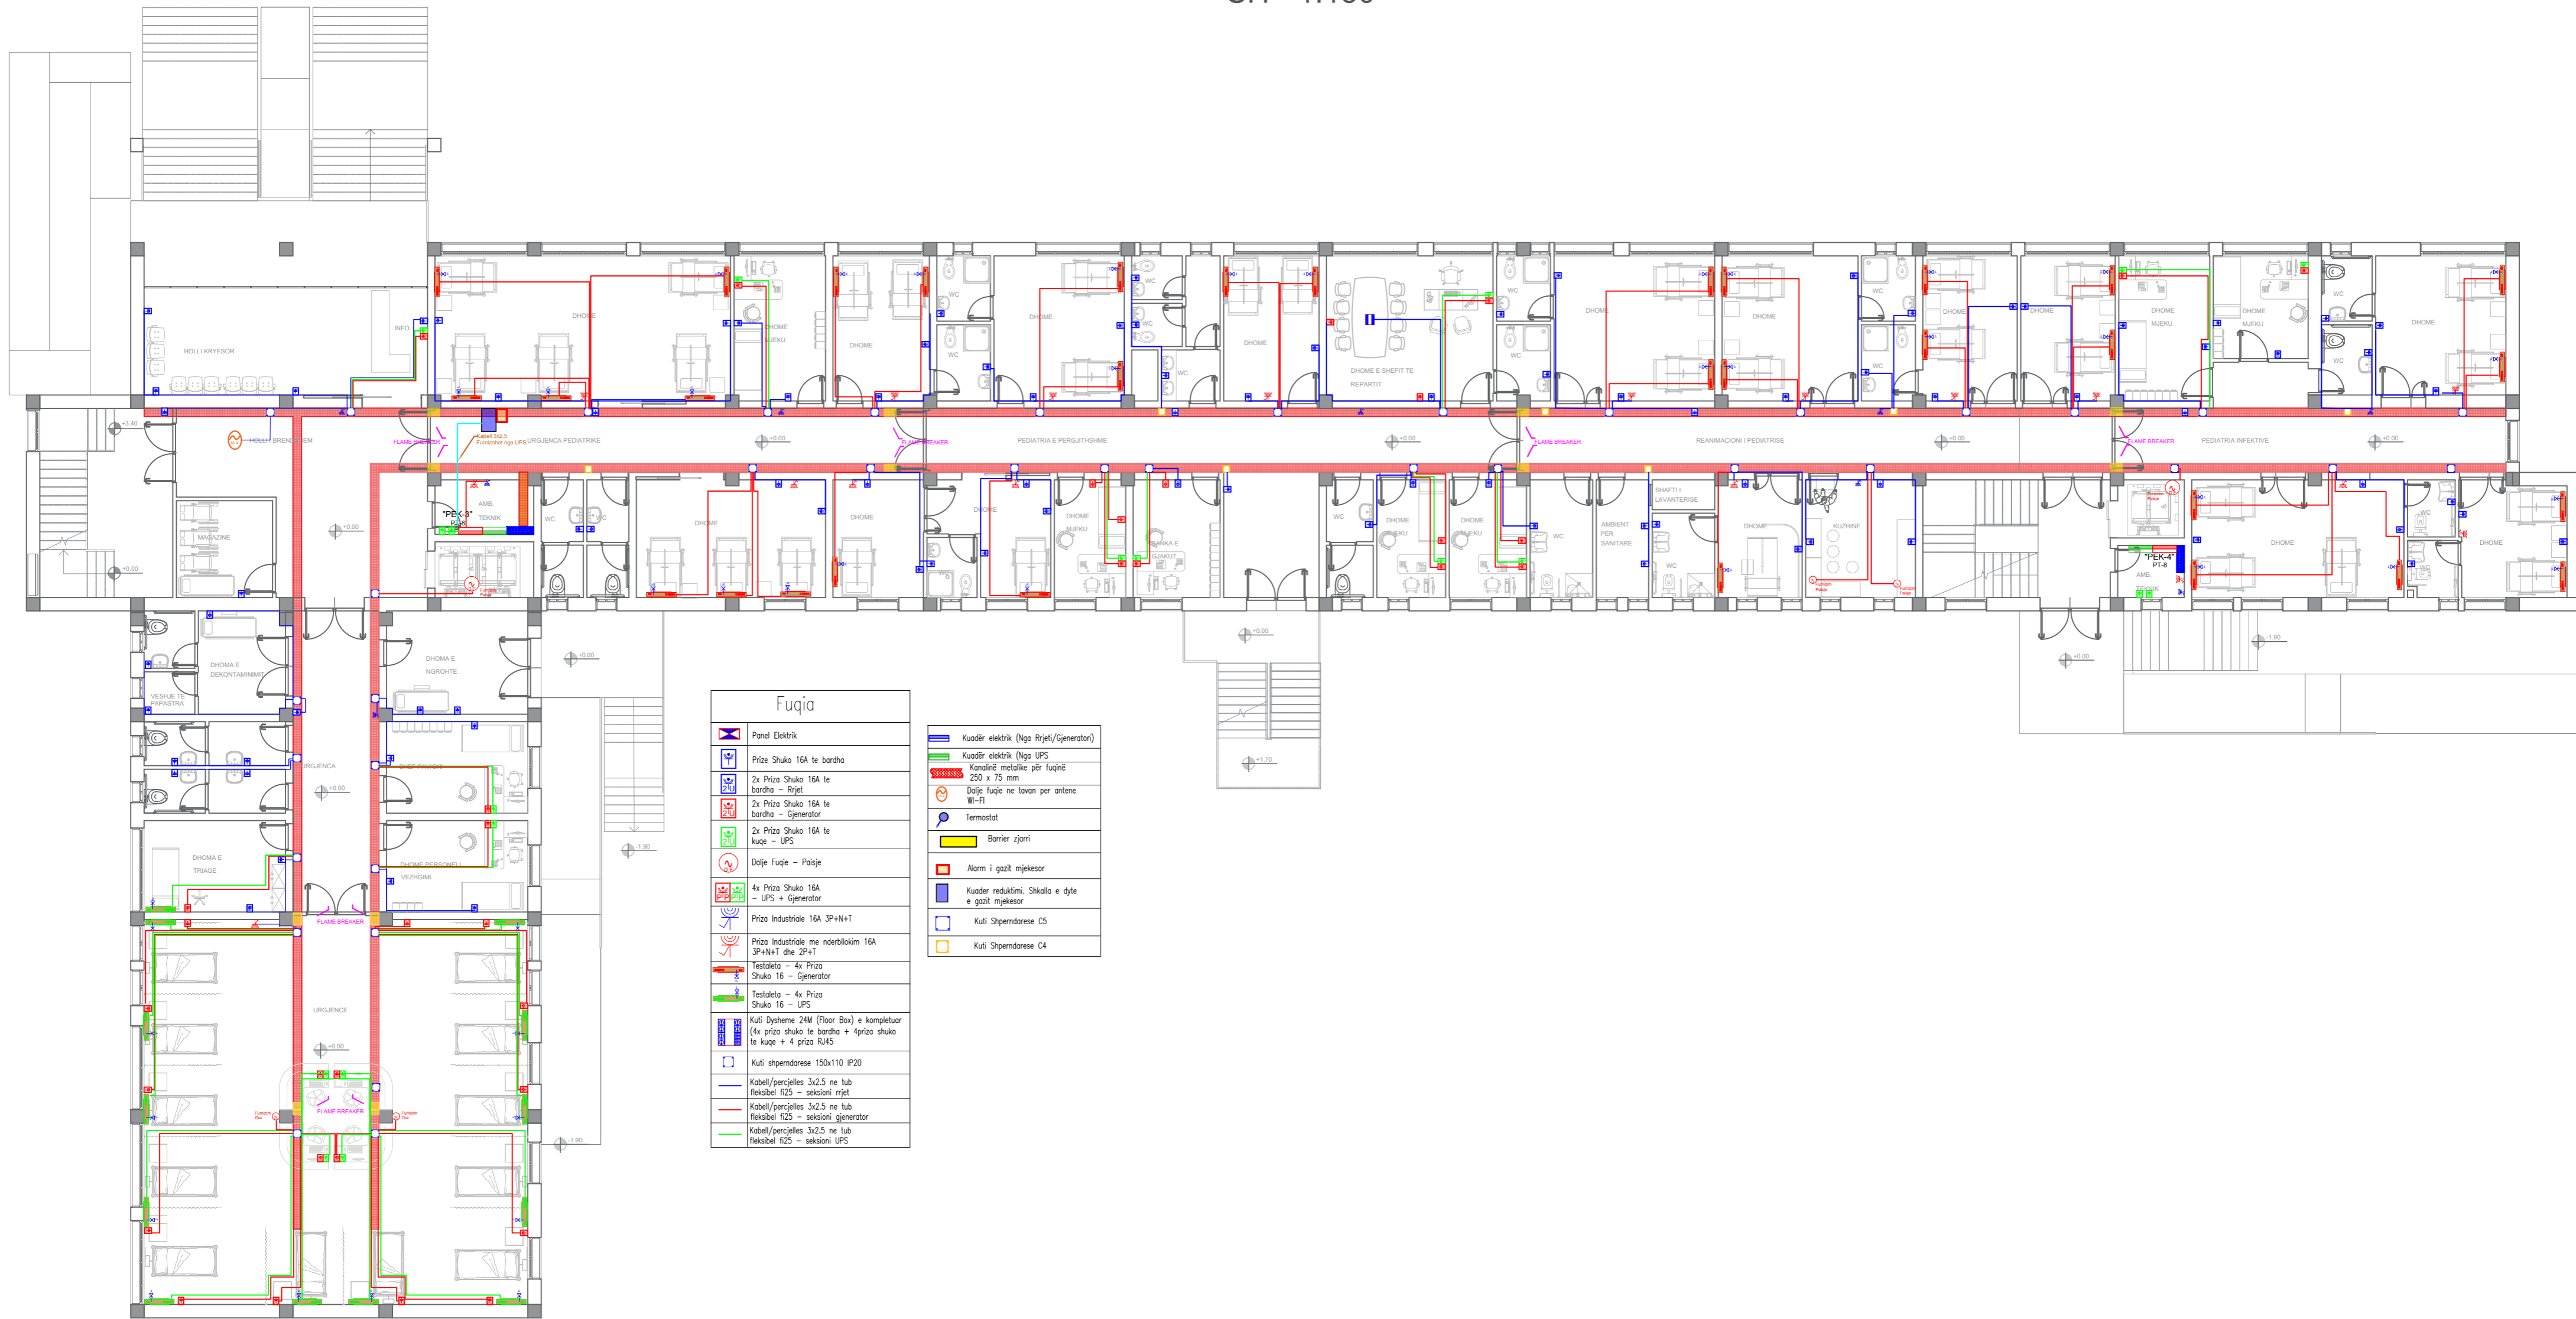

Fuqia	
	Paneli Elektrik
	Prize Shuko 16A te bardha
	2x Prize Shuko 16A te bardha - RJ45
	2x Prize Shuko 16A te bardha - Gjenerator
	2x Prize Shuko 16A te kuqe - UPS
	Daje Fuqie - Pajse
	4x Prize Shuko 16A - UPS + Gjenerator
	Prize Industriale 16A 3P+N+T
	Prize Industriale me nderbllokim 16A 3P+N+T dhe 2P+T
	Testolara - 4x Prize Shuko 16 - Gjenerator
	Testolara - 4x Prize Shuko 16 - UPS
	Kufi Dysheme 24M (Floor Box) e kompletuar (4x prize shuko te bardha + 4prize shuko te kuqe + 4 prize RJ45)
	Kufi shperndarese 150x110 IP20
	Kabel/percjelles 3x2.5 ne tub flekabel R25 - seksioni rjet
	Kabel/percjelles 3x2.5 ne tub flekabel R25 - seksioni gjenerator
	Kabel/percjelles 3x2.5 ne tub flekabel R25 - seksioni UPS
	Kuader elektrik (Nga Rrjeti/Gjenerator)
	Kuader elektrik (Nga UPS)
	Kanale metalike per fuqine 250 x 75 mm
	Daje fuqie ne tavane per antene Wi-Fi
	Termostat
	Barrier zjari
	Alarm i gazit mjekesor
	Kuader reduktimi, Shkalla e dyte e gazit mjekesor
	Kufi Shperndarese C5
	Kufi Shperndarese C4

Porositesi: Drejtoria Spitalit Rajonal Diber
OBJEKTI : HARTIM PROJEKTI ME OBJEKT RIKONSTRUKSIONI I SPITALIT RAJONAL DIBER "RRAHIM XHIKA"

Emertimi: Rrjeti i fuqisë
"ARABEL - STUDIO" Sh.p.k
 Adresa: Diber, Peshkopi, Lagjia Gjoke Doçi, Bulevardi Etez Isufi, Ndertesa Nr.05

"NET Group" sh.p.k
 Adresa: Tirane Rruga "Demokracia", ndertesa nr. 1


Drejtesues i projektit
Adm. Ana NISHKU
Inxh. Liliana VLLAMASI

Projektues
Inxh. Valter BEGAJ
Ark. Rigert HYRA
Hid. Luljeta KUCI
Elek. Altin ALLKAJ
Mek. Bujar MERAJ
Top. Iv BEQARI

SHKALLA	FLETA
1 : 150	C.02
Tiranë 2022	Format A2

PLANIMETRIA E KATIT TE DYTE

SH - 1:150

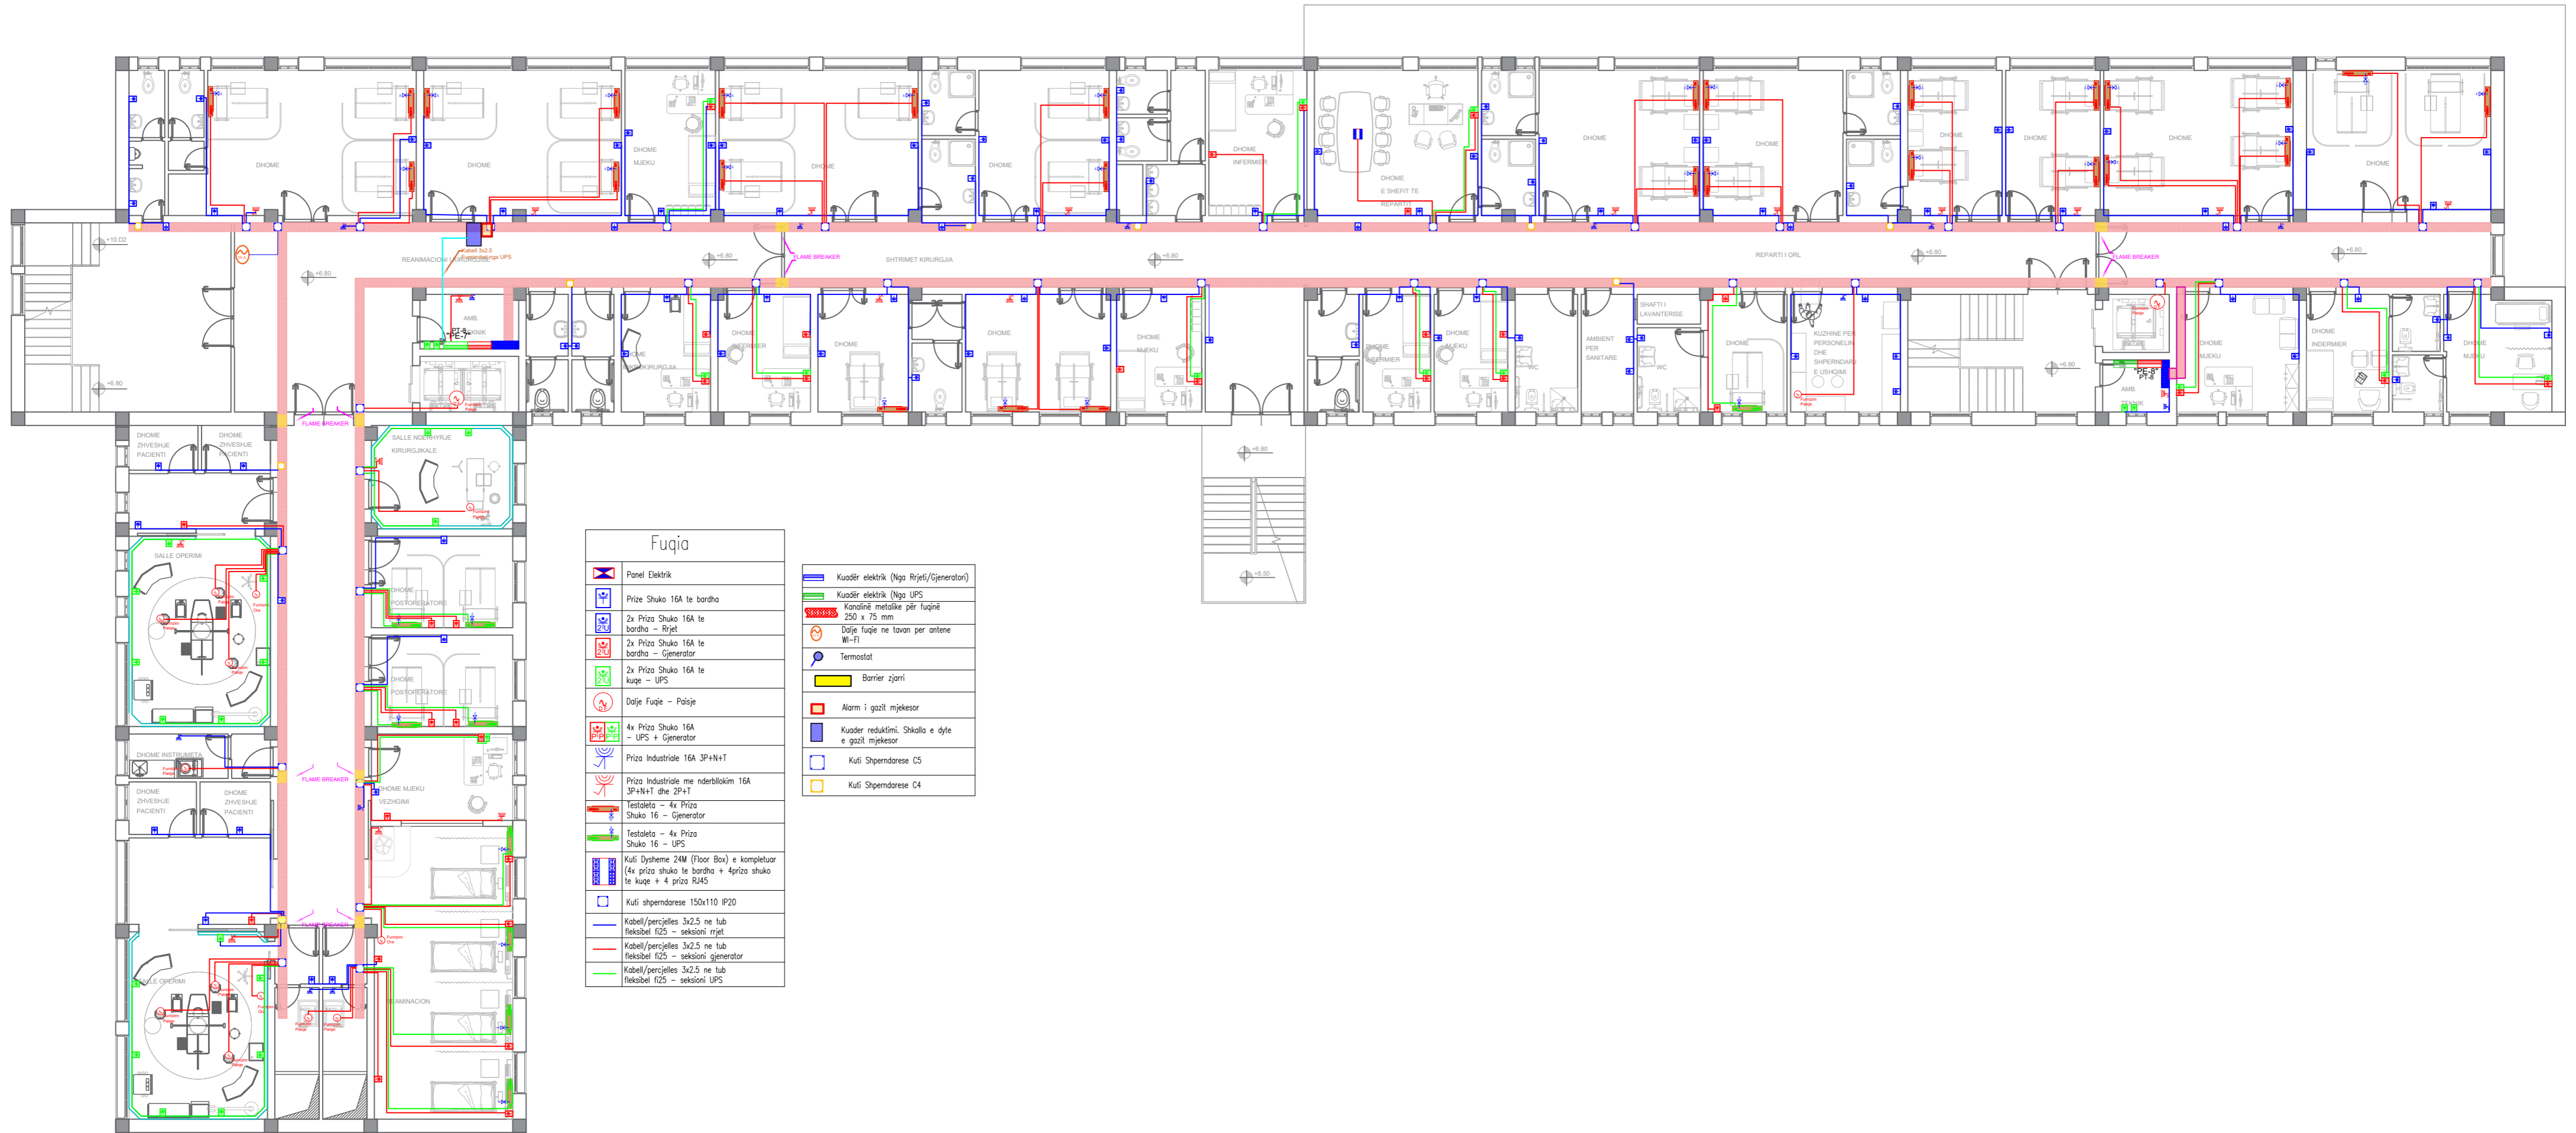

Porositesi: Drejtoria Spitalit Rajonal Diber

OBJEKTI : HARTIM PROJEKTI ME OBJEKT RIKONSTRUKSIONI I SPITALIT RAJONAL DIBER "RRAHIM XHIKA"

Emertimi: Rrjeti i fuqisë
"ARABEL - STUDIO" Sh.p.k

Adresa:
 Diber, Peshkopi,
 Lagjja Gjoke Doçi,
 Bulevardi Etez Isufi,
 Ndertesa Nr.05

"NET Group" sh.p.k

Adresa:
 Tirane Rruga "Demokracia",
 ndertesa nr. 1

Drejtesues i projektit

Adm. Ana NISHKU
 Inxh. Liliana VLLAMASI


Projektues

Inxh. Valter BEGAJ	Elek. Altin ALLKAJ
Ark. Rigert HYRA	Mek. Bujar MERAJ
Hid. Luljeta KUCI	Top. Iv BEQARI

SHKALLA	FLETA
1 : 150	C.04
Tiranë 2022	Format A2

PLANIMETRIA E KATIT TE TRETE

SH - 1:150

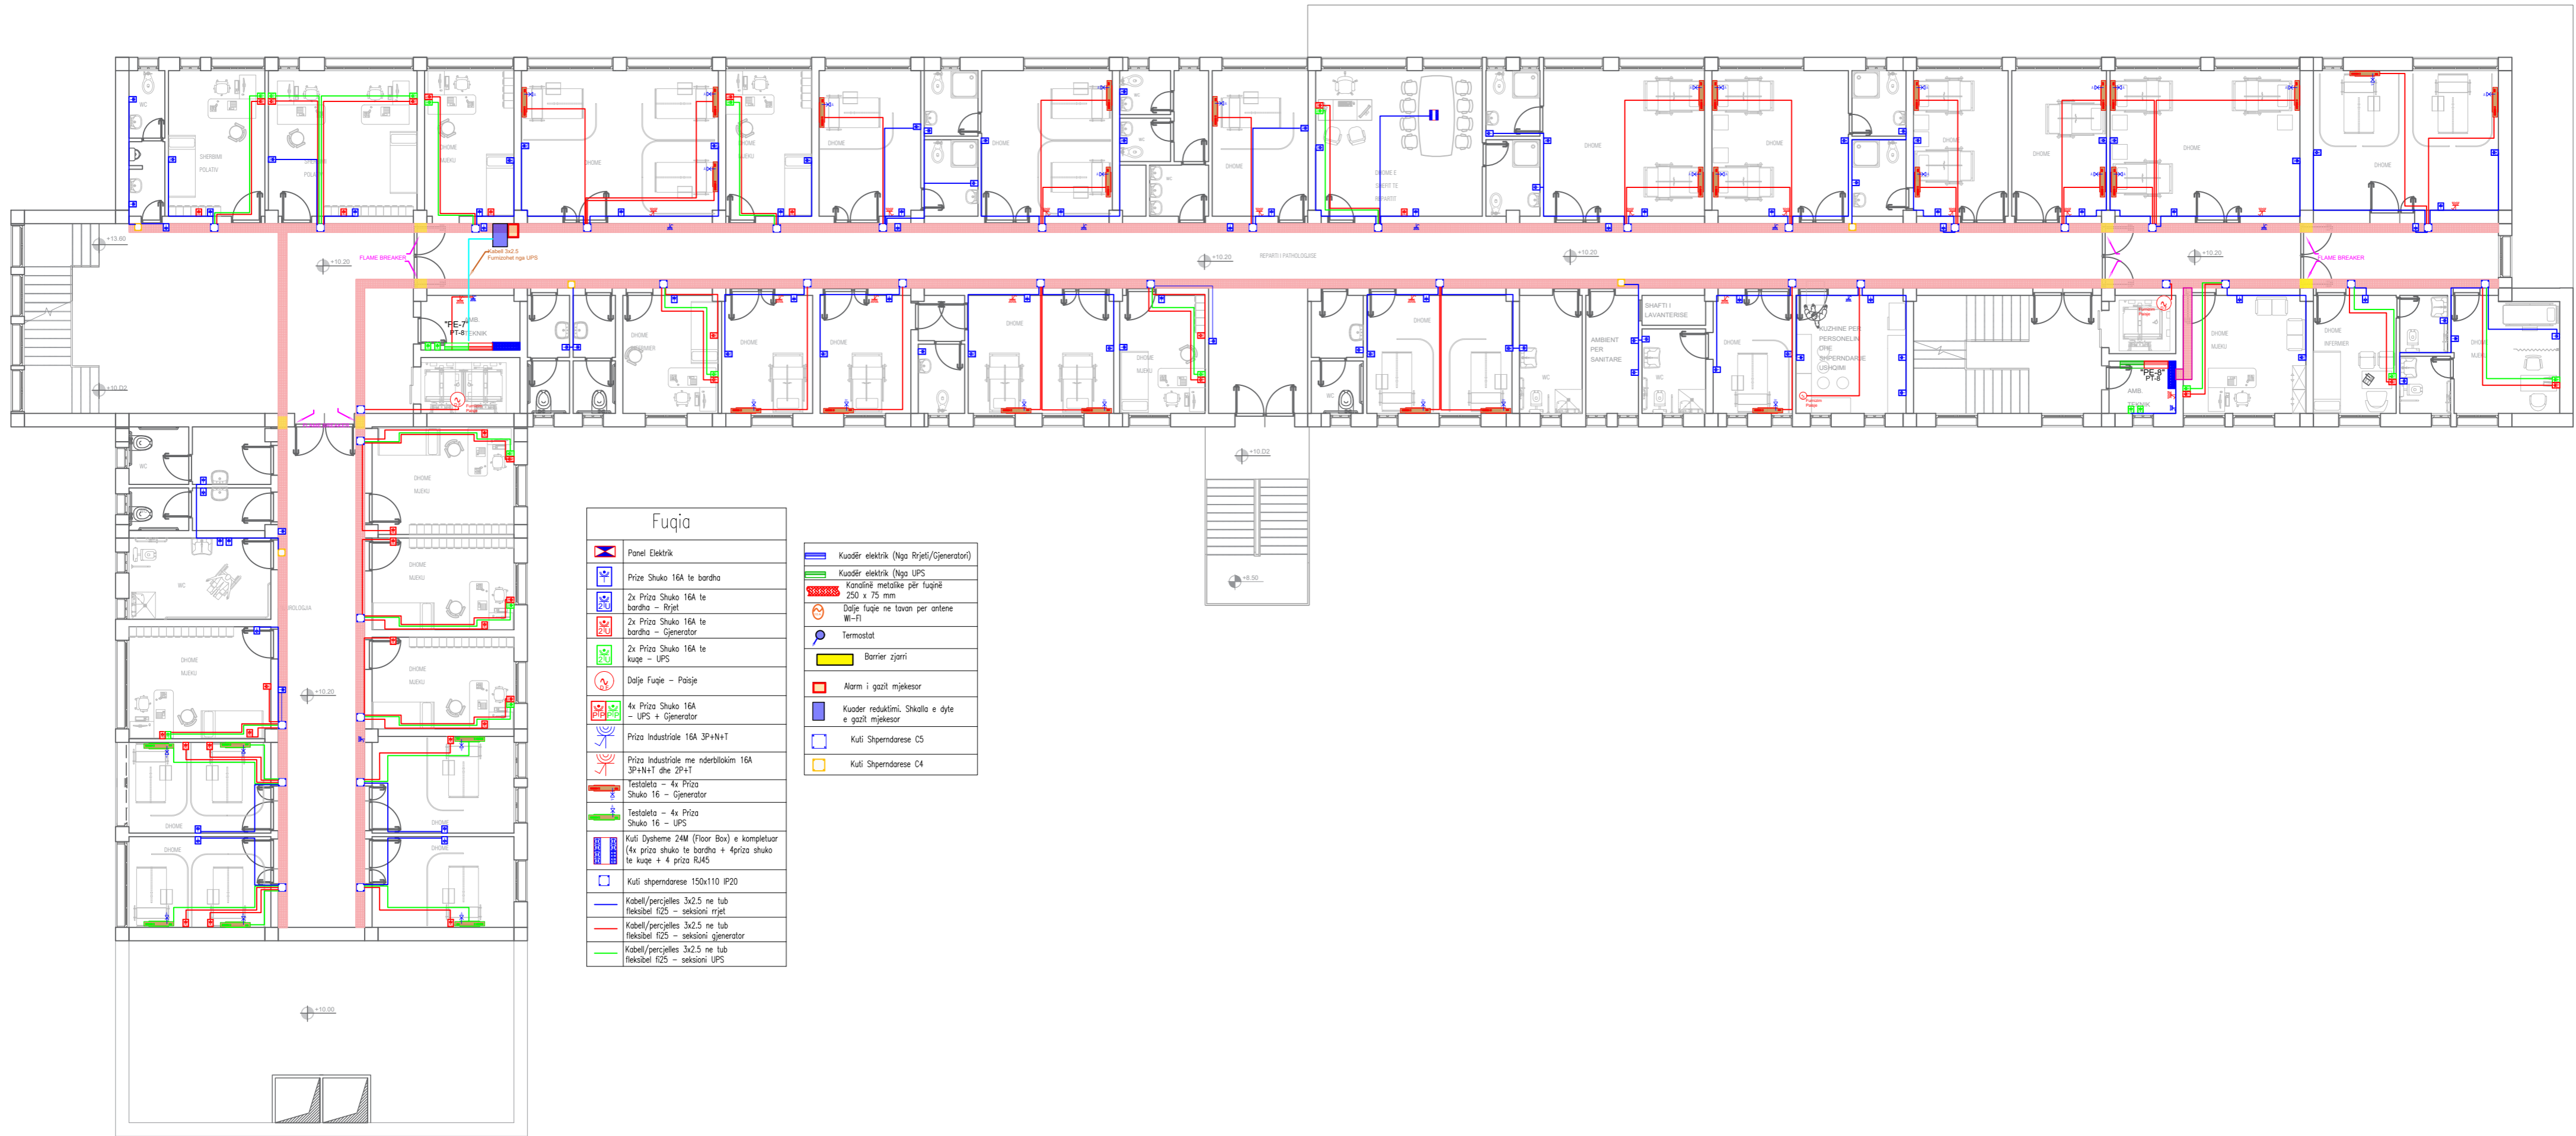

Fuqia	
	Panel Elektrik
	Prize Shuko 16A te barzha
	2x Prize Shuko 16A te barzha - RJ45
	2x Prize Shuko 16A te barzha - Gjenerator
	2x Prize Shuko 16A te kuqe - UPS
	Dalje Fugje - Pajisje
	4x Prize Shuko 16A - UPS + Gjenerator
	Prize Industriale 16A 3P+N+T
	Prize Industriale me ndertikohim 16A 3P+N+T dhe 2P+T
	Testiata - 4x Prize Shuko 16 - Gjenerator
	Testiata - 4x Prize Shuko 16 - UPS
	Kuti Dysheme 24M (Floor Box) e kompletuar (4x prize shuko te barzha + 4prize shuko te kuqe + 4 prize RJ45)
	Kuti shperdarese 150x110 IP20
	Kabell/percjetles 3x2,5 ne tub flekabel f25 - seksioni rrjet
	Kabell/percjetles 3x2,5 ne tub flekabel f25 - seksioni gjenerator
	Kabell/percjetles 3x2,5 ne tub flekabel f25 - seksioni UPS
	Kuadër elektrik (Nga Rrjeti/Gjeneratori)
	Kuadër elektrik (Nga UPS)
	Kanalinë metalike për fuqinë 250 x 75 mm
	Dalje fuqie ne tavon per antene Wi-Fi
	Termostat
	Barrier zjarri
	Alarm i gazit mjekesor
	Kuader redukimi: Shkillo e dyle e gazit mjekesor
	Kuti Shperdarese C5
	Kuti Shperdarese C4

Porositesi: Drejtoria Spitalit Rajonal Diber

OBJEKTI : HARTIM PROJEKTI ME OBJEKT RIKONSTRUKSIONI I SPITALIT RAJONAL DIBER "RRAHIM XHIKA"

Emertimi: Rrjeti i fuqisë
"ARABEL - STUDIO" Sh.p.k

Adresa:
 Diber, Peshkopi,
 Lagjia Gjoke Doçi,
 Bulevardi Etez Isufi,
 Ndertesa Nr.05

"NET Group" sh.p.k

Adresa:
 Tirane Rruga "Demokracia",
 Ndertesa nr. 1

Drejtuues i projektit

Adm. Ana NISHKU
 Inxh. Liliana VLLAMASI

Projektues


Inxh. Valter BEGAJ
 Ark. Rigert HYRA
 Hid. Luljeta KUCI

Elek. Altin ALLKAJ
 Mek. Bujar MERAJ
 Top. Iv BEQARI

SHKALLA	FLETA
1 : 150	C.05
Tiranë 2022	Format A2

PLANIMETRIA E KATIT TE KATERT

SH - 1:150

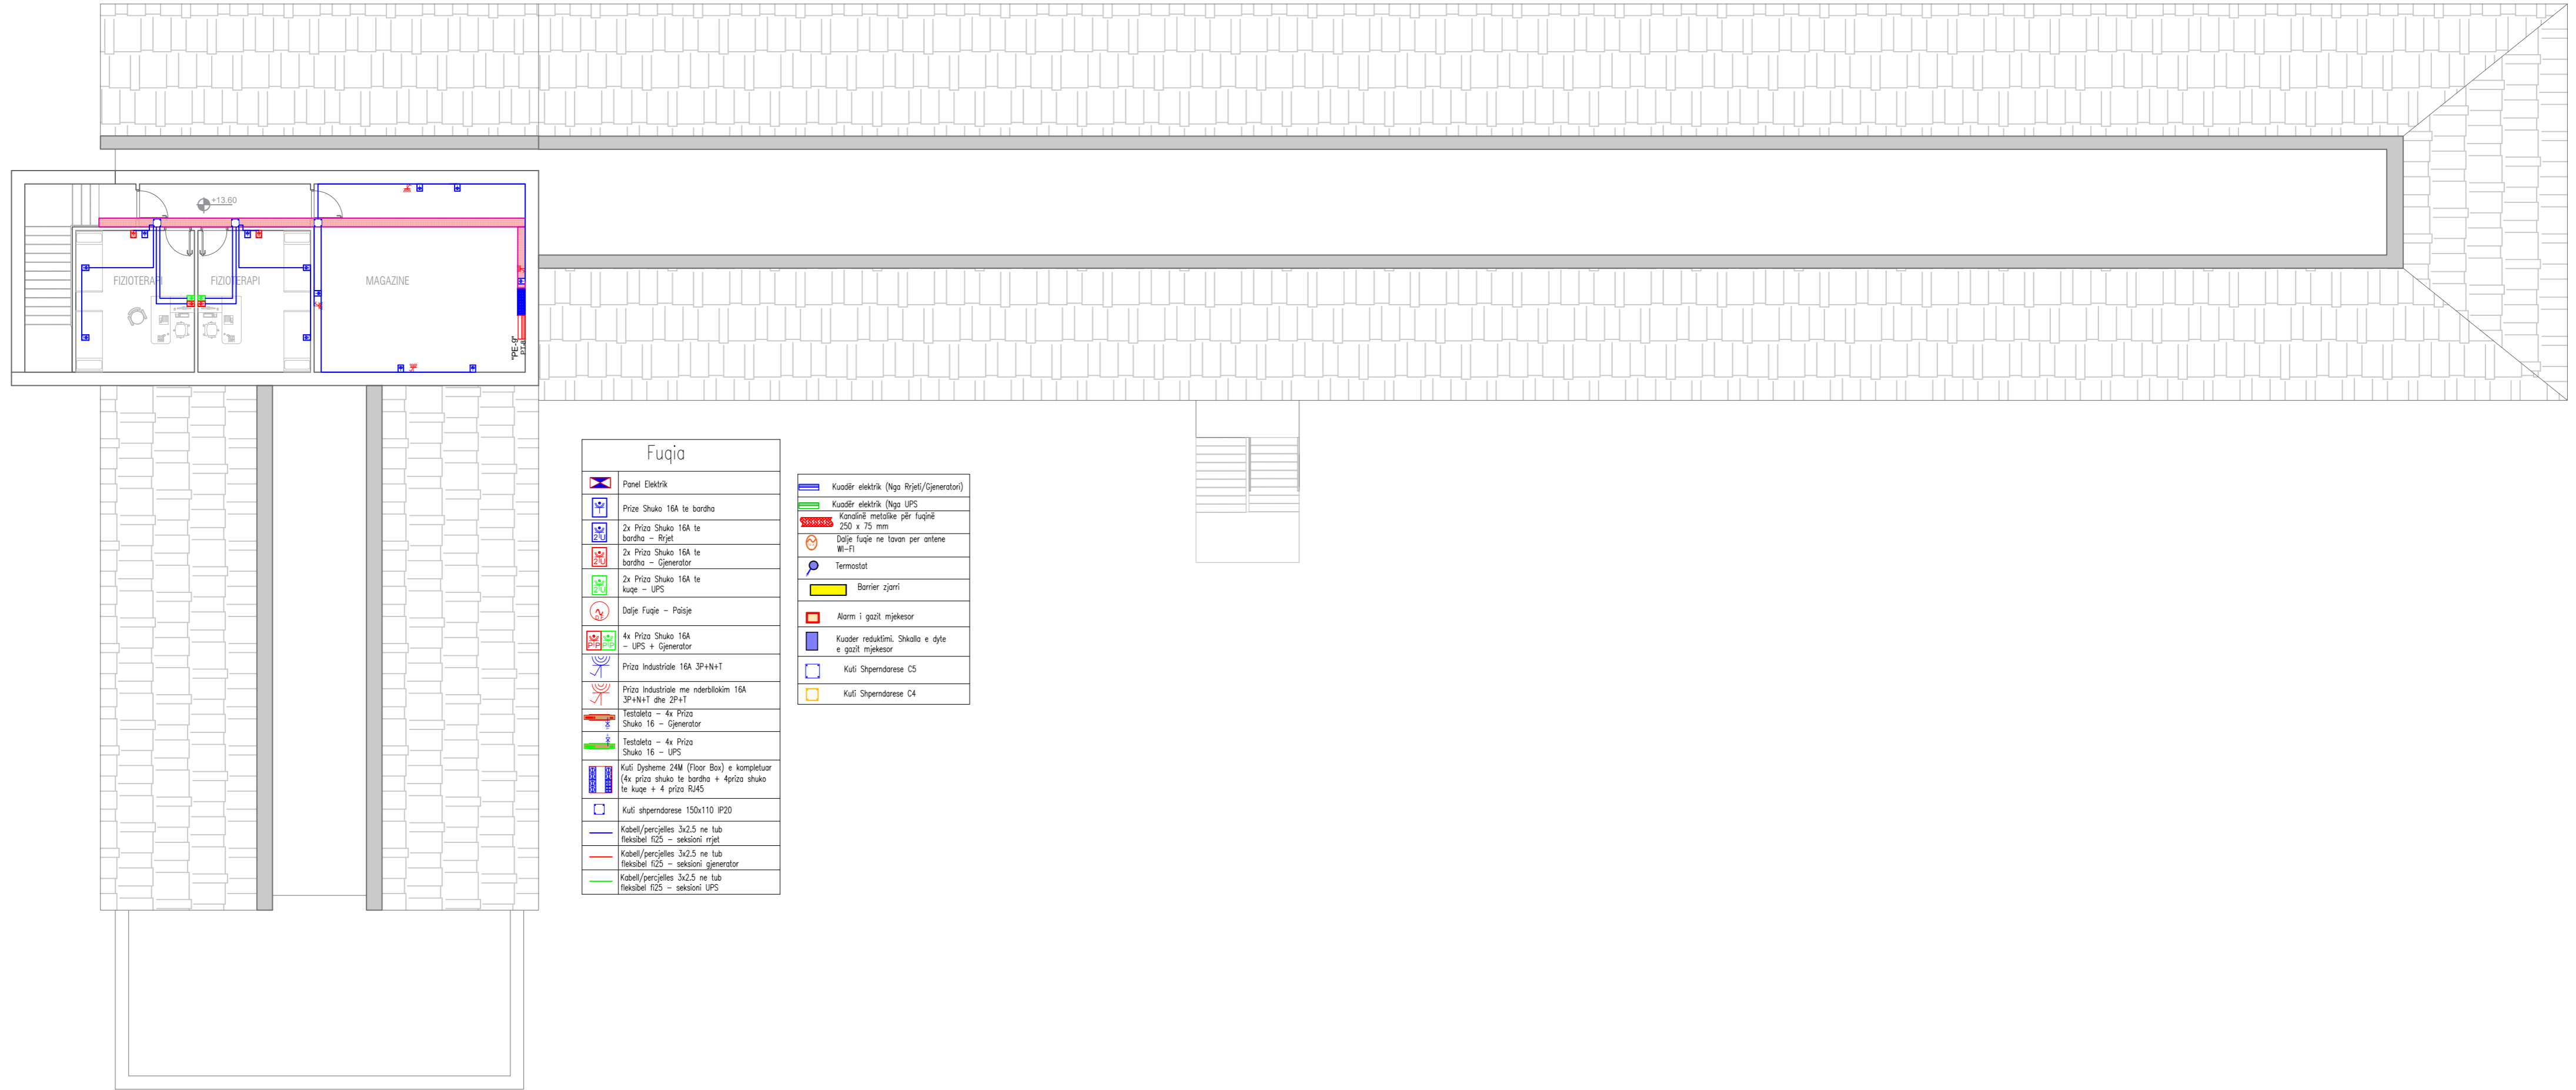

Fuqja	
	Panel Elektrik
	Prize Shuko 16A te bardha - Rrjet
	2x Prize Shuko 16A te bardha - Rrjet
	2x Prize Shuko 16A te bardha - Gjenerator
	2x Prize Shuko 16A te kuqe - UPS
	Dozje Fuqje - Pajise
	4x Prize Shuko 16A - UPS + Gjenerator
	Prize Industriale 16A 3P+N+T
	Prize Industriale me nderbllokim 16A 3P+N+T dhe 2P+T
	Testaleta - 4x Prize Shuko 16 - Gjenerator
	Testaleta - 4x Prize Shuko 16 - UPS
	Kuli Dysheme 24M (Floor Box) e kompletuar (4x prize shuko te bardha + 4prize shuko te kuqe + 4 prize RJ45)
	Kuli shpendorese 150x110 IP20
	Kabel/percjelles 3x2.5 ne tub fleksibel IP25 - seksioni rrjet
	Kabel/percjelles 3x2.5 ne tub fleksibel IP25 - seksioni gjenerator
	Kabel/percjelles 3x2.5 ne tub fleksibel IP25 - seksioni UPS

	Kuader elektrik (Nga Rrjeti/Gjenerator)
	Kuader elektrik (Nga UPS)
	Kanalinë metalike për fuqinë 250 x 75 mm
	Dozje fuqje ne tavan per antene Wi-Fi
	Termostat
	Barrier zjarri
	Alarm i gazit mjekesor
	Kuader reduktimi: Shkalla e dyle e gazit mjekesor
	Kuli Shpendorese C5
	Kuli Shpendorese C4

Porositesi: Drejtoria Spitalit Rajonal Diber

OBJEKTI : HARTIM PROJEKTI ME OBJEKT RIKONSTRUKSIONI I SPITALIT RAJONAL DIBER "RRAHIM XHIKA"

Emertimi: Rrjeti i fuqisë
"ARABEL - STUDIO" Sh.p.k



Adresa:
Diber, Peshkopi,
Lagjia Gjoke Doçi,
Bulevardi Etez Isufi,
Ndertesa Nr.05

"NET Group" sh.p.k



Adresa:
Tirane Rruga "Demokracia",
ndertesa nr. 1

Drejtuues i projektit

Adm. Ana NISHKU

Inxh. Liliانا VLLAMASI

Projektues

Inxh. Valter BEGAJ

Ark. Rigert HYRA

Hid. Luljeta KUCI

Elek. Altin ALLKAJ

Mek. Bujar MERAJ

Top. Iv BEQARI

SHKALLA

1 : 150



Tiranë 2022

FLETA




C.06

Format A2

SISTEMI I TESTALETES

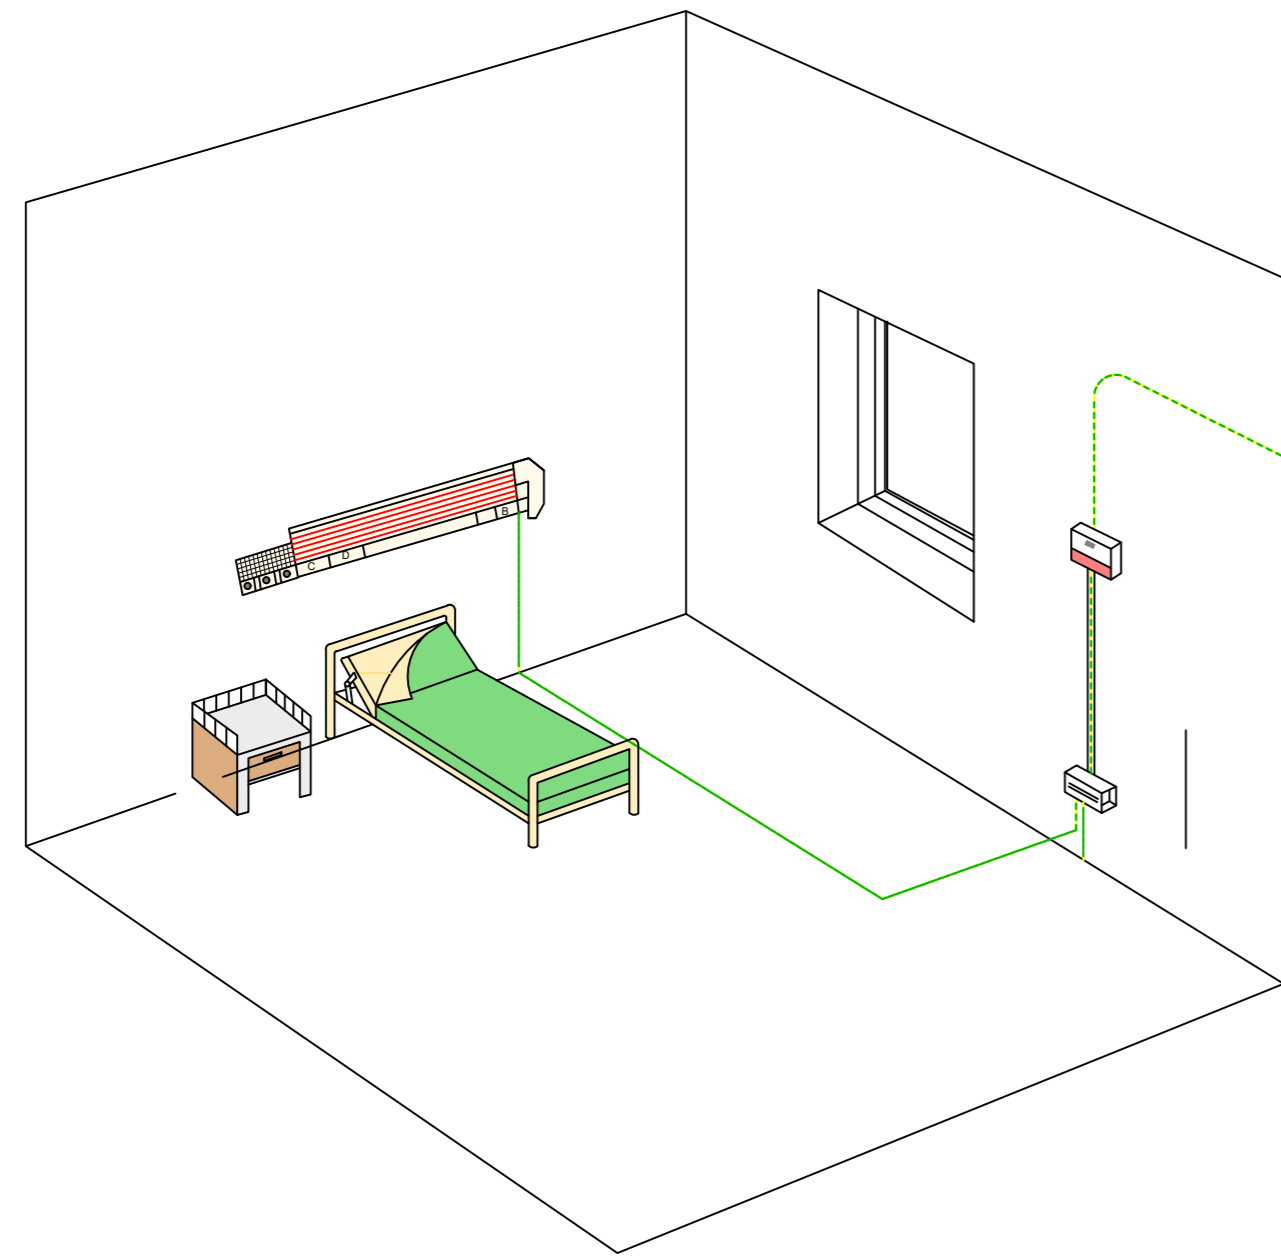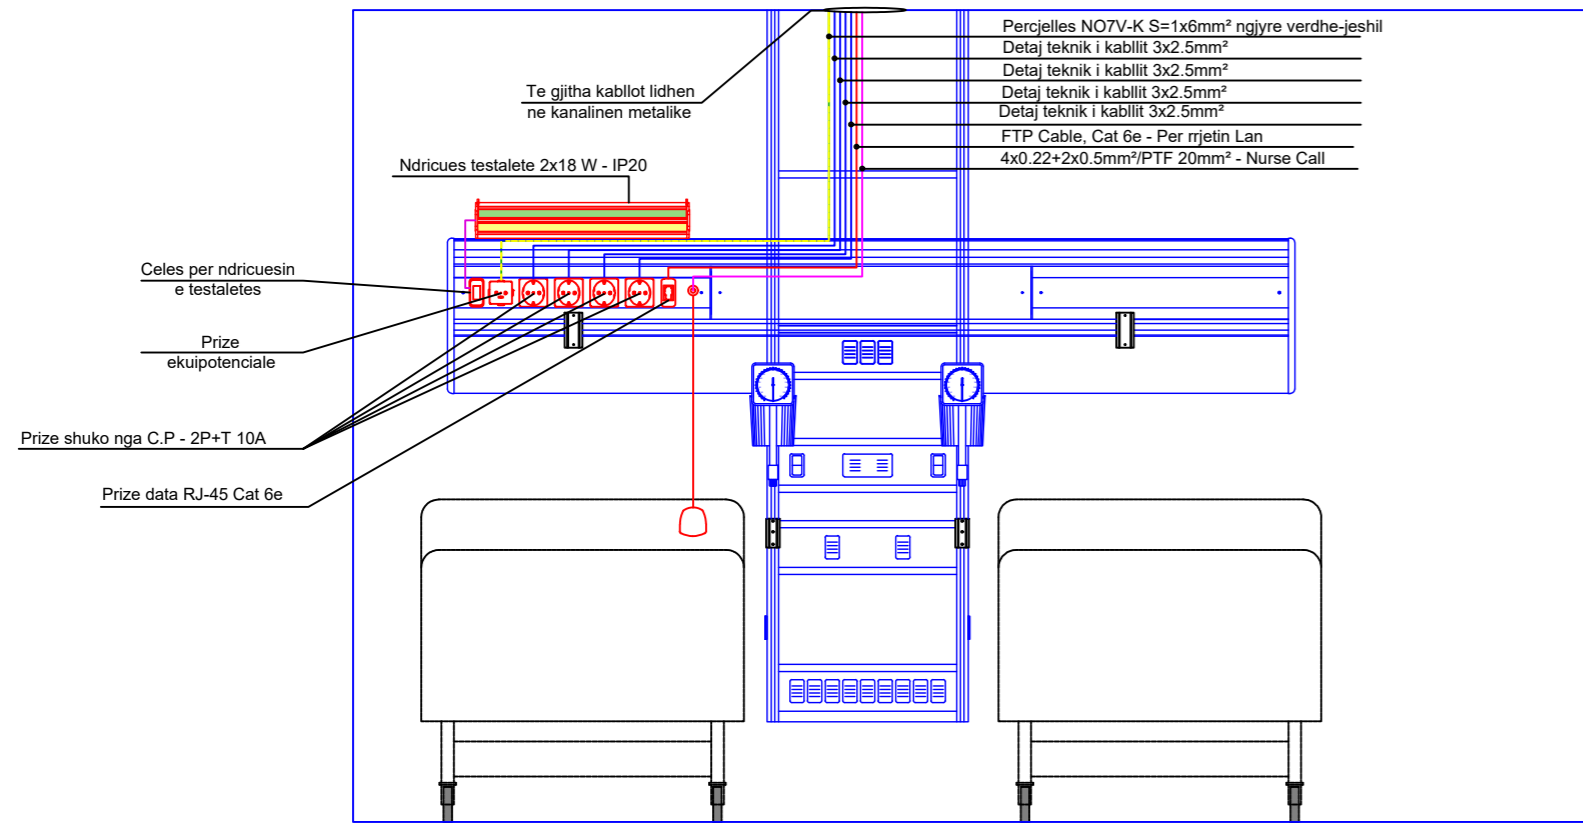

Post pune tip

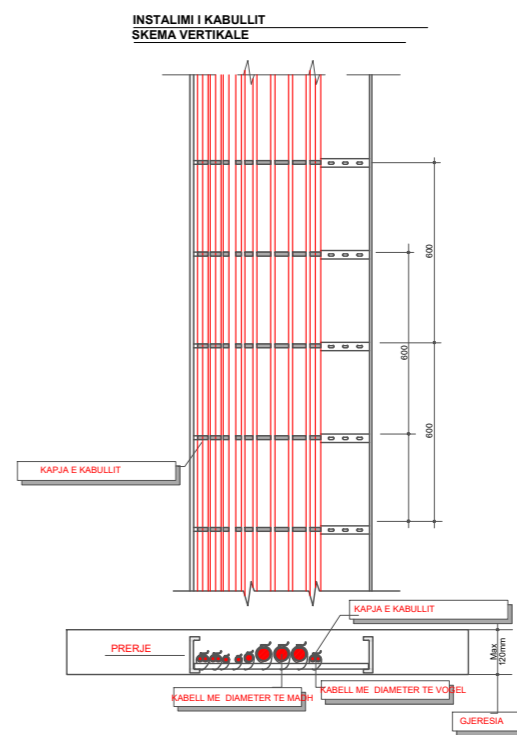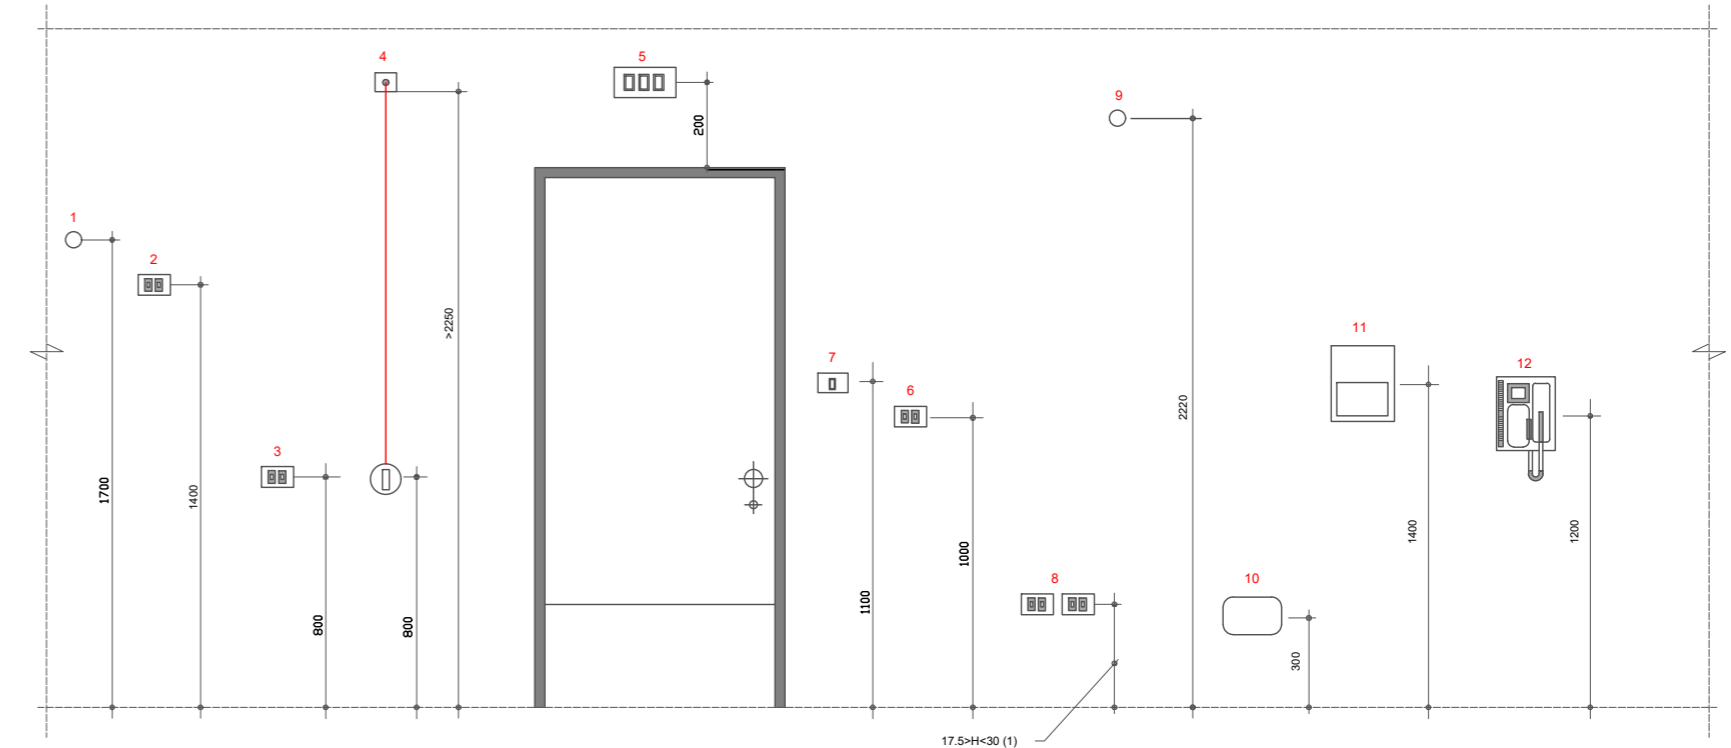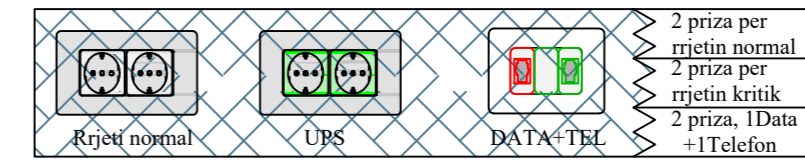

Porositesi: Drejtoria Spitalit Rajonal Diber

OBJEKTI : HARTIM PROJEKTI ME OBJEKT RIKONSTRUKSIONI I SPITALIT RAJONAL DIBER "RRAHIM XHIKA"

Emertimi: Detaje
"ARABEL - STUDIO" Sh.p.k



Adresa:
Diber, Peshkopi,
Lagjia Gjoke Doçi,
Bulevardi Etez Isufi,
Ndertesa Nr.05

"NET Group" sh.p.k



Adresa:
Tirane Rruga "Demokracia",
ndertesa nr. 1

Drejtesues i projektit

Adm. Ana NISHKU

Inxh. Liliانا VLLAMASI

Projektues

Inxh. Valter BEGAJ

Ark. Rigert HYRA

Hid. Luljeta KUCI

Elek. Altin ALLKAJ

Mek. Bujar MERAJ

Top. Iv BEQARI

SHKALLA

Tiranë 2022

FLETA

C.07

Format A2