



REPUBLIKA E SHQIPERISE
DREJTORIA E SPITALIT RAJONAL DIBER

PROJEKTI ELEKTRIK RRJETI I MONITORIMIT TE PACIENTIT

OBJEKTI:
**"HARTIM PROJEKTI ME OBJEKT RIKONSTRUKSIONI I
SPITALIT RAJONAL DIBER "RRAHIM XHIKA"**



Porositesi: Drejtoria Spitalit Rajonal Diber

OBJEKTI : HARTIM PROJEKTI ME OBJEKT RIKONSTRUKSIONI I
SPITALIT RAJONAL DIBER "RRAHIM XHIKA"

Emertimi: Rrjeti i monitorimit te pacientit

"ARABEL - STUDIO" Sh.p.k



Adresa:
Diber, Peshkopi,
Lagjja Gjoke Doçi,
Bulevardi Etez Isufi,
Ndertesa Nr.05

"NET Group" sh.p.k



Adresa:
Tirane Rruga "Demokracia",
ndertesa nr.1

Drejtuues i projektit

Adm. Ana NISHKU

Inxh. Liliana VLLAMASI

Projektues

Inxh. Valter BEGAJ

Ark. Rigert HYRA

Hid. Luljeta KUCI

Elek. Altin ALLKAJ

Mek. Bujar MERAJ

Top. Iv BEQARI

SHKALLA


Tiranë 2022

FLETA

C.00

Format A2

PLANIMETRIA E KATIT NENTOKE
SH - 1:150

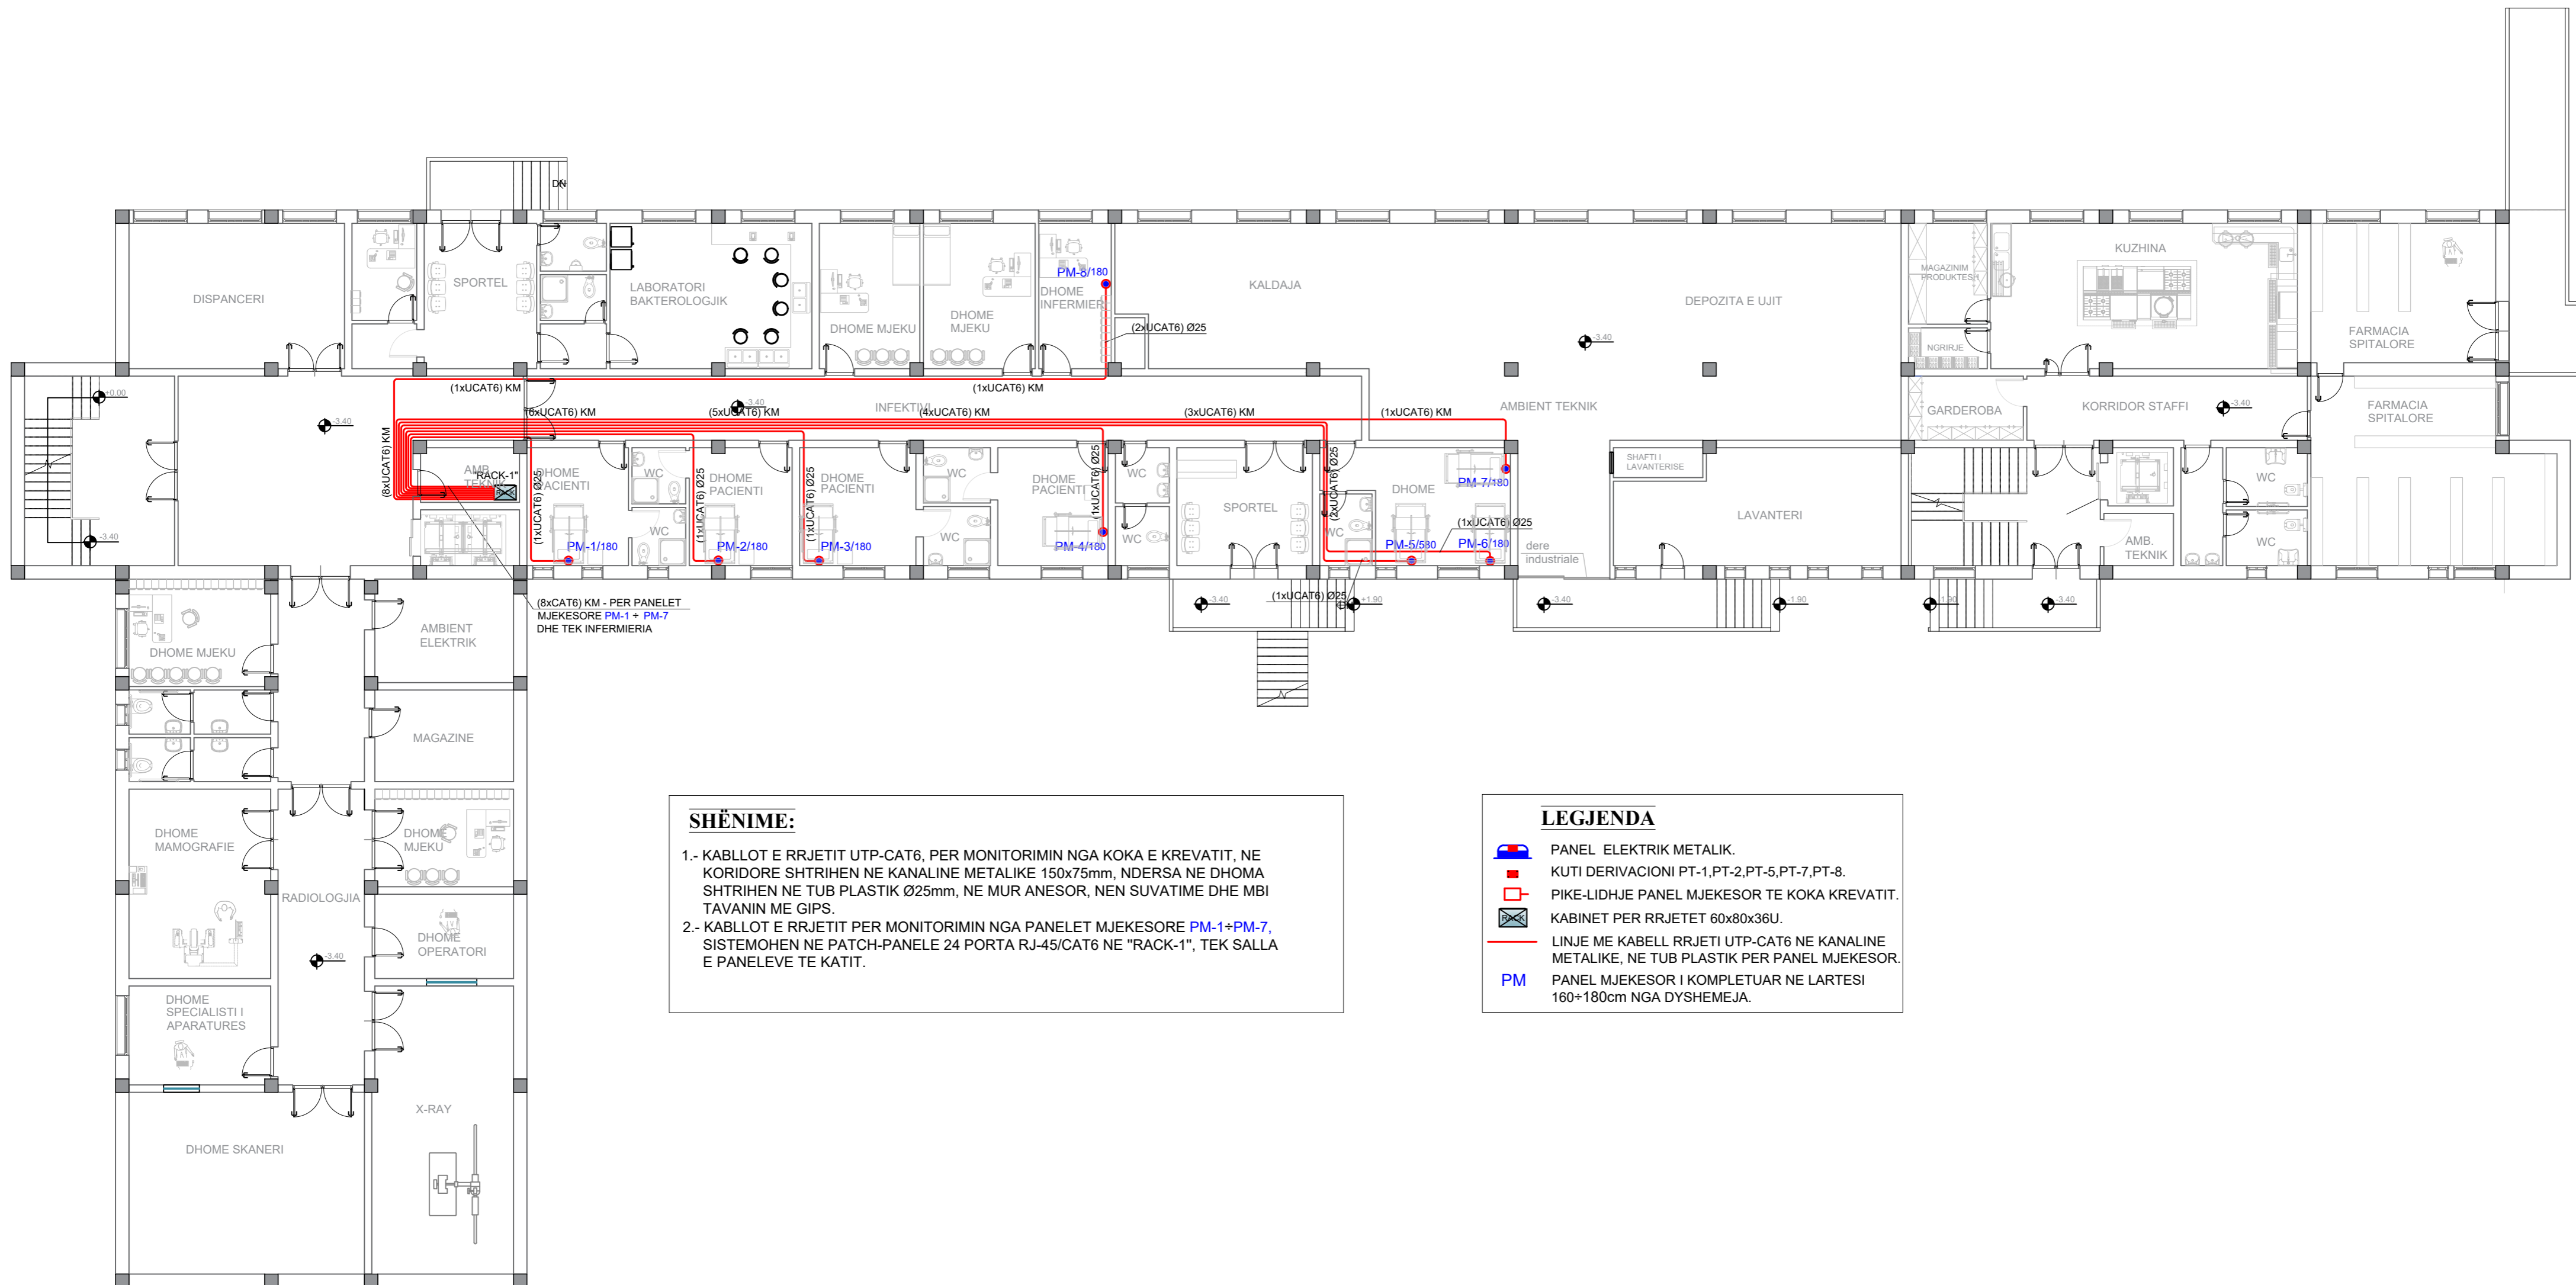

SHËNIME:

- KABLOTT E RRJETIT UTP-CAT6, PER MONITORIMIN NGA KOKA E KREVATIT, NE KORIDORE SHTRIHEN NE KANALINE METALIKE 150x75mm, NDERSA NE DHOMA SHTRIHEN NE TUB PLASTIK Ø25mm, NE MUR ANESOR, NEN SUVATIME DHE MBI TAVANIN ME GIPS.
- KABLOTT E RRJETIT PER MONITORIMIN NGA PANELET MJEKESORE PM-1+PM-7, SISTEMOHEN NE PATCH-PANELE 24 PORTA RJ-45/CAT6 NE "RACK-1", TEK SALLA E PANELEVE TE KATIT.

LEGJENDA

- PANEL ELEKTRIK METALIK.
- KUTI DERIVACIONI PT-1,PT-2,PT-5,PT-7,PT-8.
- PIKE-LIDHJE PANEL MJEKESOR TE KOKA KREVATIT.
- KABINET PER RRJETET 60x80x36U.
- LINJE ME KABELL RRJETI UTP-CAT6 NE KANALINE METALIKE, NE TUB PLASTIK PER PANEL MJEKESOR.
- PANEL MJEKESOR I KOMPLETUAR NE LARTESI 160+180cm NGA DYSHEMEJA.

Porositesi: Drejtoria Spitalit Rajonal Diber
OBJEKTI : HARTIM PROJEKTI ME OBJEKT RIKONSTRUKSIONI I SPITALIT RAJONAL DIBER "RRAHIM XHIKA"

Emertimi: Rrjeti i monitorimit te pacientit
"ARABEL - STUDIO" Sh.p.k
Adresa: Diber, Peshkopi, Lagjia Gjoke Doçi, Bulevardi Etez Isufi, Ndertesa Nr.05

"NET Group" sh.p.k
 Adresa: Tirane Rruga "Demokracia", ndertesa nr. 1

Drejtues i projektit
Adm. Ana NISHKU
Inxh. Liliانا VLLAMASI


Projektues
Inxh. Valter BEGAJ
Ark. Rigert HYRA
Hid. Luljeta KUCI
Elek. Altin ALLKAJ
Mek. Bujar MERAJ
Top. Iv BEQARI

SHKALLA
1 : 150
Tiranë 2022

FLETA
C.01
Format A2

PLANIMETRIA E KATIT PERDHE

SH - 1:150

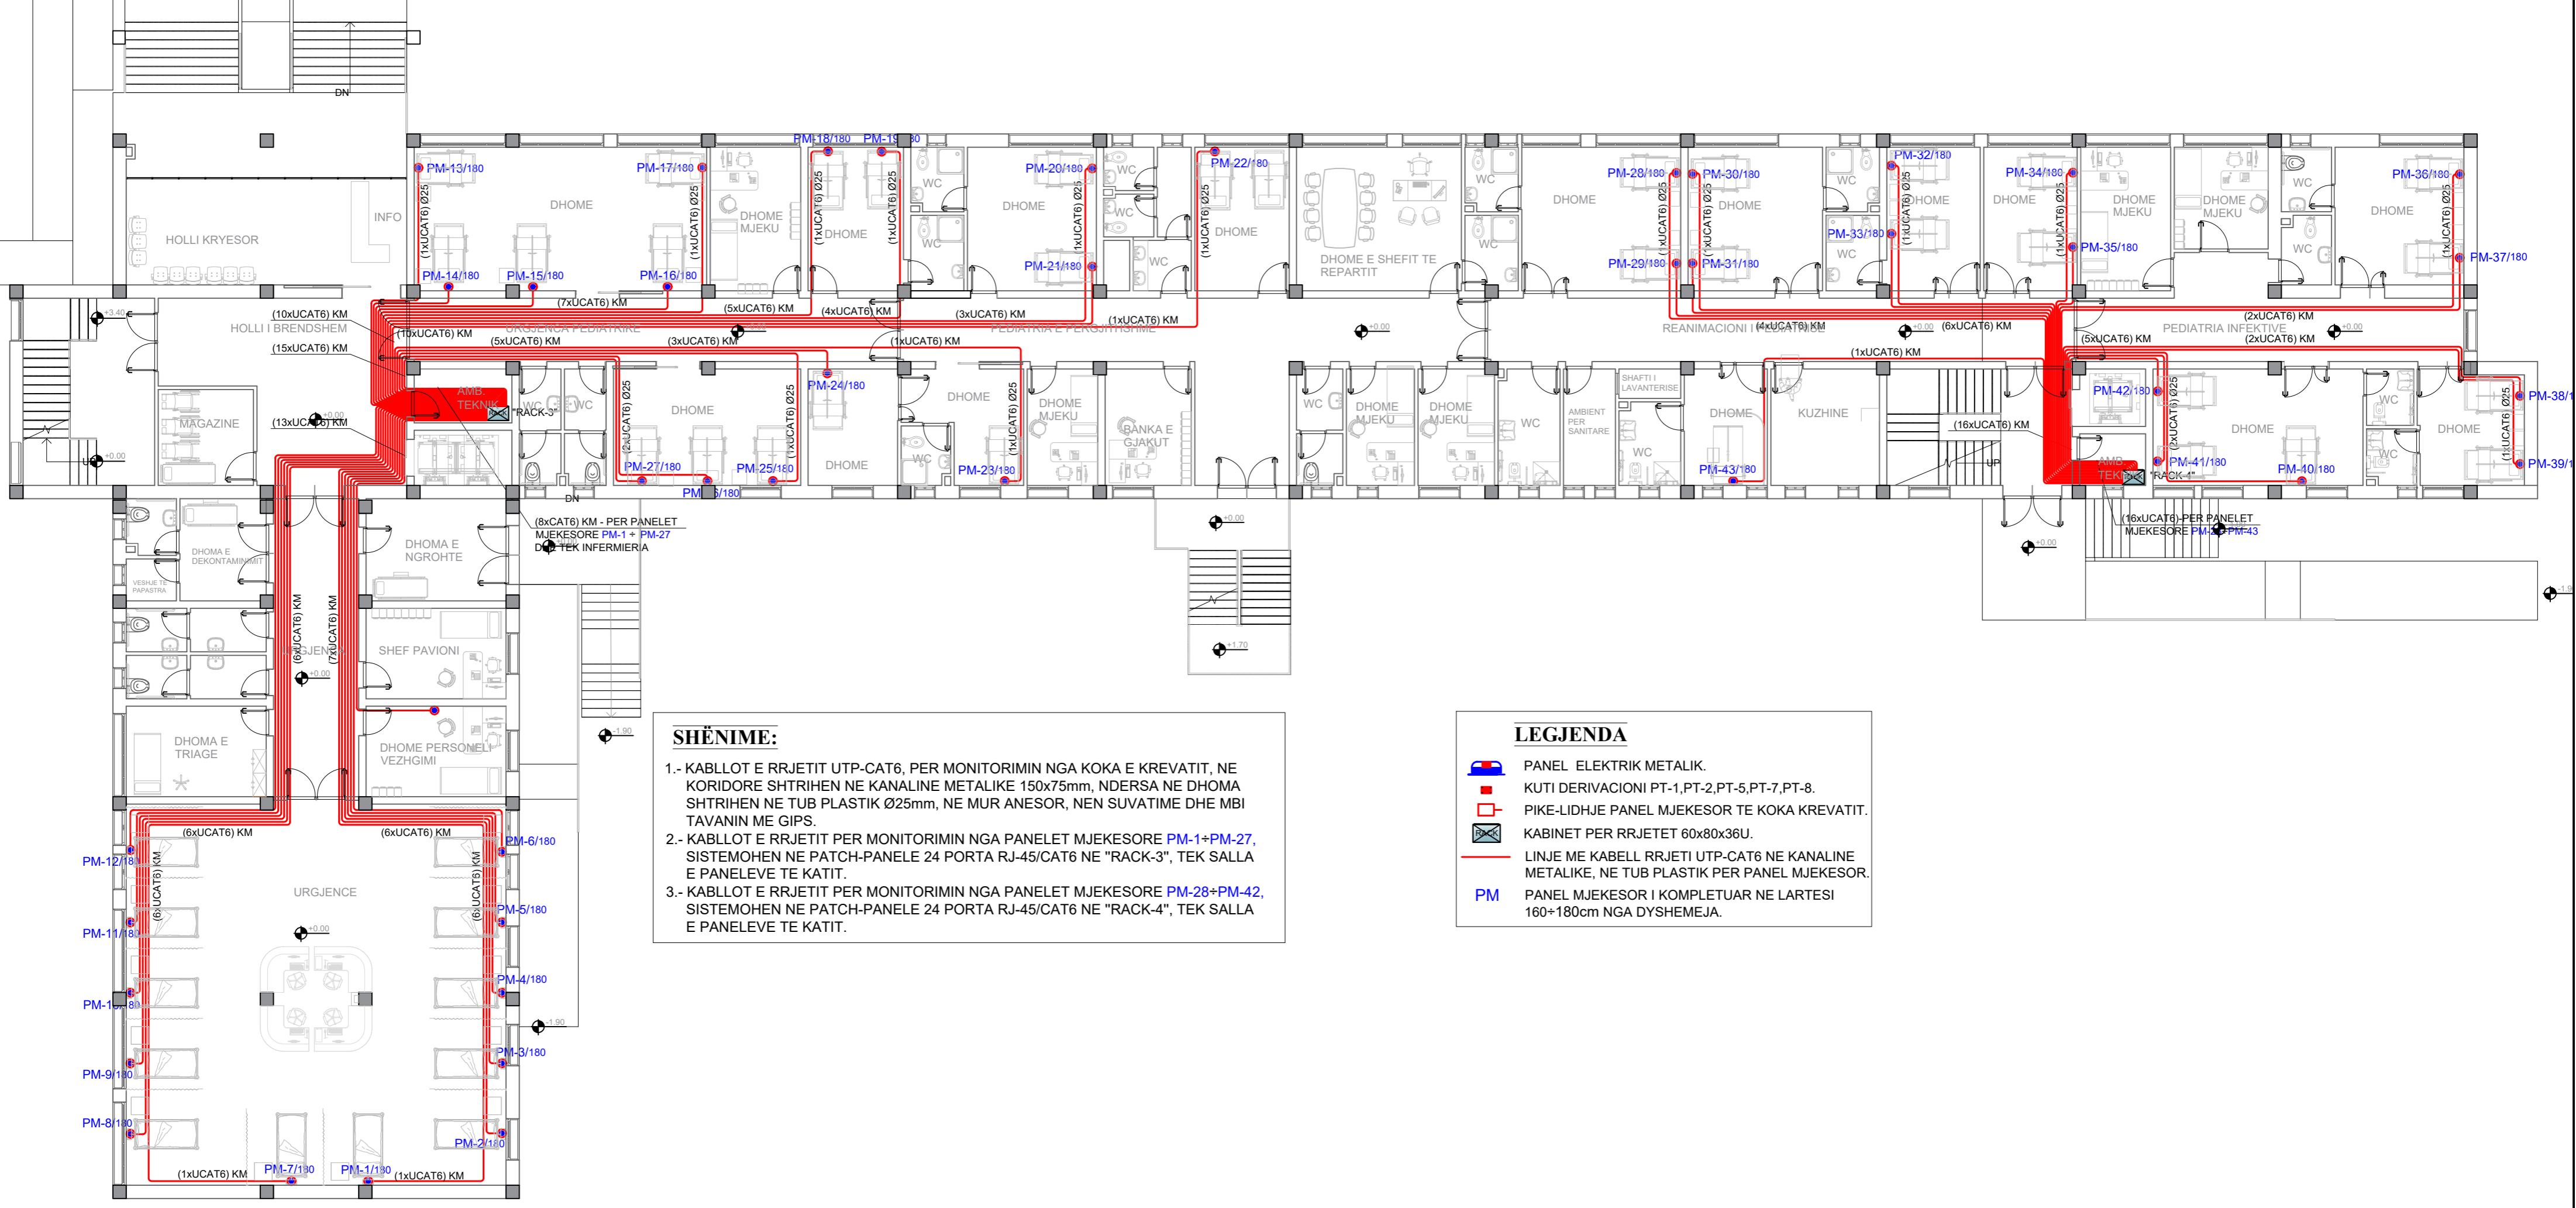

SHËNIME:

- KABLOTT E RRJETIT UTP-CAT6, PER MONITORIMIN NGA KOKA E KREVATIT, NE KORIDORE SHTRIHEN NE KANALINE METALIKE 150x75mm, NDERSA NE DHOMA SHTRIHEN NE TUB PLASTIK Ø25mm, NE MUR ANESOR, NEN SUVATIME DHE MBI TAVANIN ME GIPS.
- KABLOTT E RRJETIT PER MONITORIMIN NGA PANELET MJEKESORE PM-1+PM-27, SISTEMOHEN NE PATCH-PANELE 24 PORTA RJ-45/CAT6 NE "RACK-3", TEK SALLA E PANELEVE TE KATIT.
- KABLOTT E RRJETIT PER MONITORIMIN NGA PANELET MJEKESORE PM-28+PM-42, SISTEMOHEN NE PATCH-PANELE 24 PORTA RJ-45/CAT6 NE "RACK-4", TEK SALLA E PANELEVE TE KATIT.

LEGJENDA

- PANEL ELEKTRIK METALIK.
- KUTI DERIVACIONI PT-1,PT-2,PT-5,PT-7,PT-8.
- PIKE-LIDHJE PANEL MJEKESOR TE KOKA KREVATIT.
- KABINET PER RRJETET 60x80x36U.
- LINJE ME KABELL RRJETI UTP-CAT6 NE KANALINE METALIKE, NE TUB PLASTIK PER PANEL MJEKESOR.
- PANEL MJEKESOR I KOMPLETUAR NE LARTESI 160+180cm NGA DYHEMEJA.

Porositesi: Drejtoria Spitalit Rajonal Diber

OBJEKTI : HARTIM PROJEKTI ME OBJEKT RIKONSTRUKSIONI I SPITALIT RAJONAL DIBER "RRAHIM XHIKA"

Emertimi: Rrjeti i monitorimit te pacientit

"ARABEL - STUDIO" Sh.p.k

Adresa: Diber, Peshkopi, Lagjja Gjoke Doçi, Bulevardi Etez Isufi, Ndertesa Nr.05

"NET Group" sh.p.k

Adresa: Tirane Rruga "Demokracia", ndertesa nr. 1

Drejtesues i projektit

Adm. Ana NISHKU

Inxh. LILIANA VLLAMASI

Projektues

Inxh. Valter BEGAJ

Ark. Rigert HYRA

Hid. Luljeta KUCI

Elek. Altin ALLKAJ


Mek. Bujar MERAJ

Top. Iv BEQARI

SHKALLA	FLETA
1 : 150	C.02
Tiranë 2022	Format A2

PLANIMETRIA E KATIT TE PARE

SH - 1:150

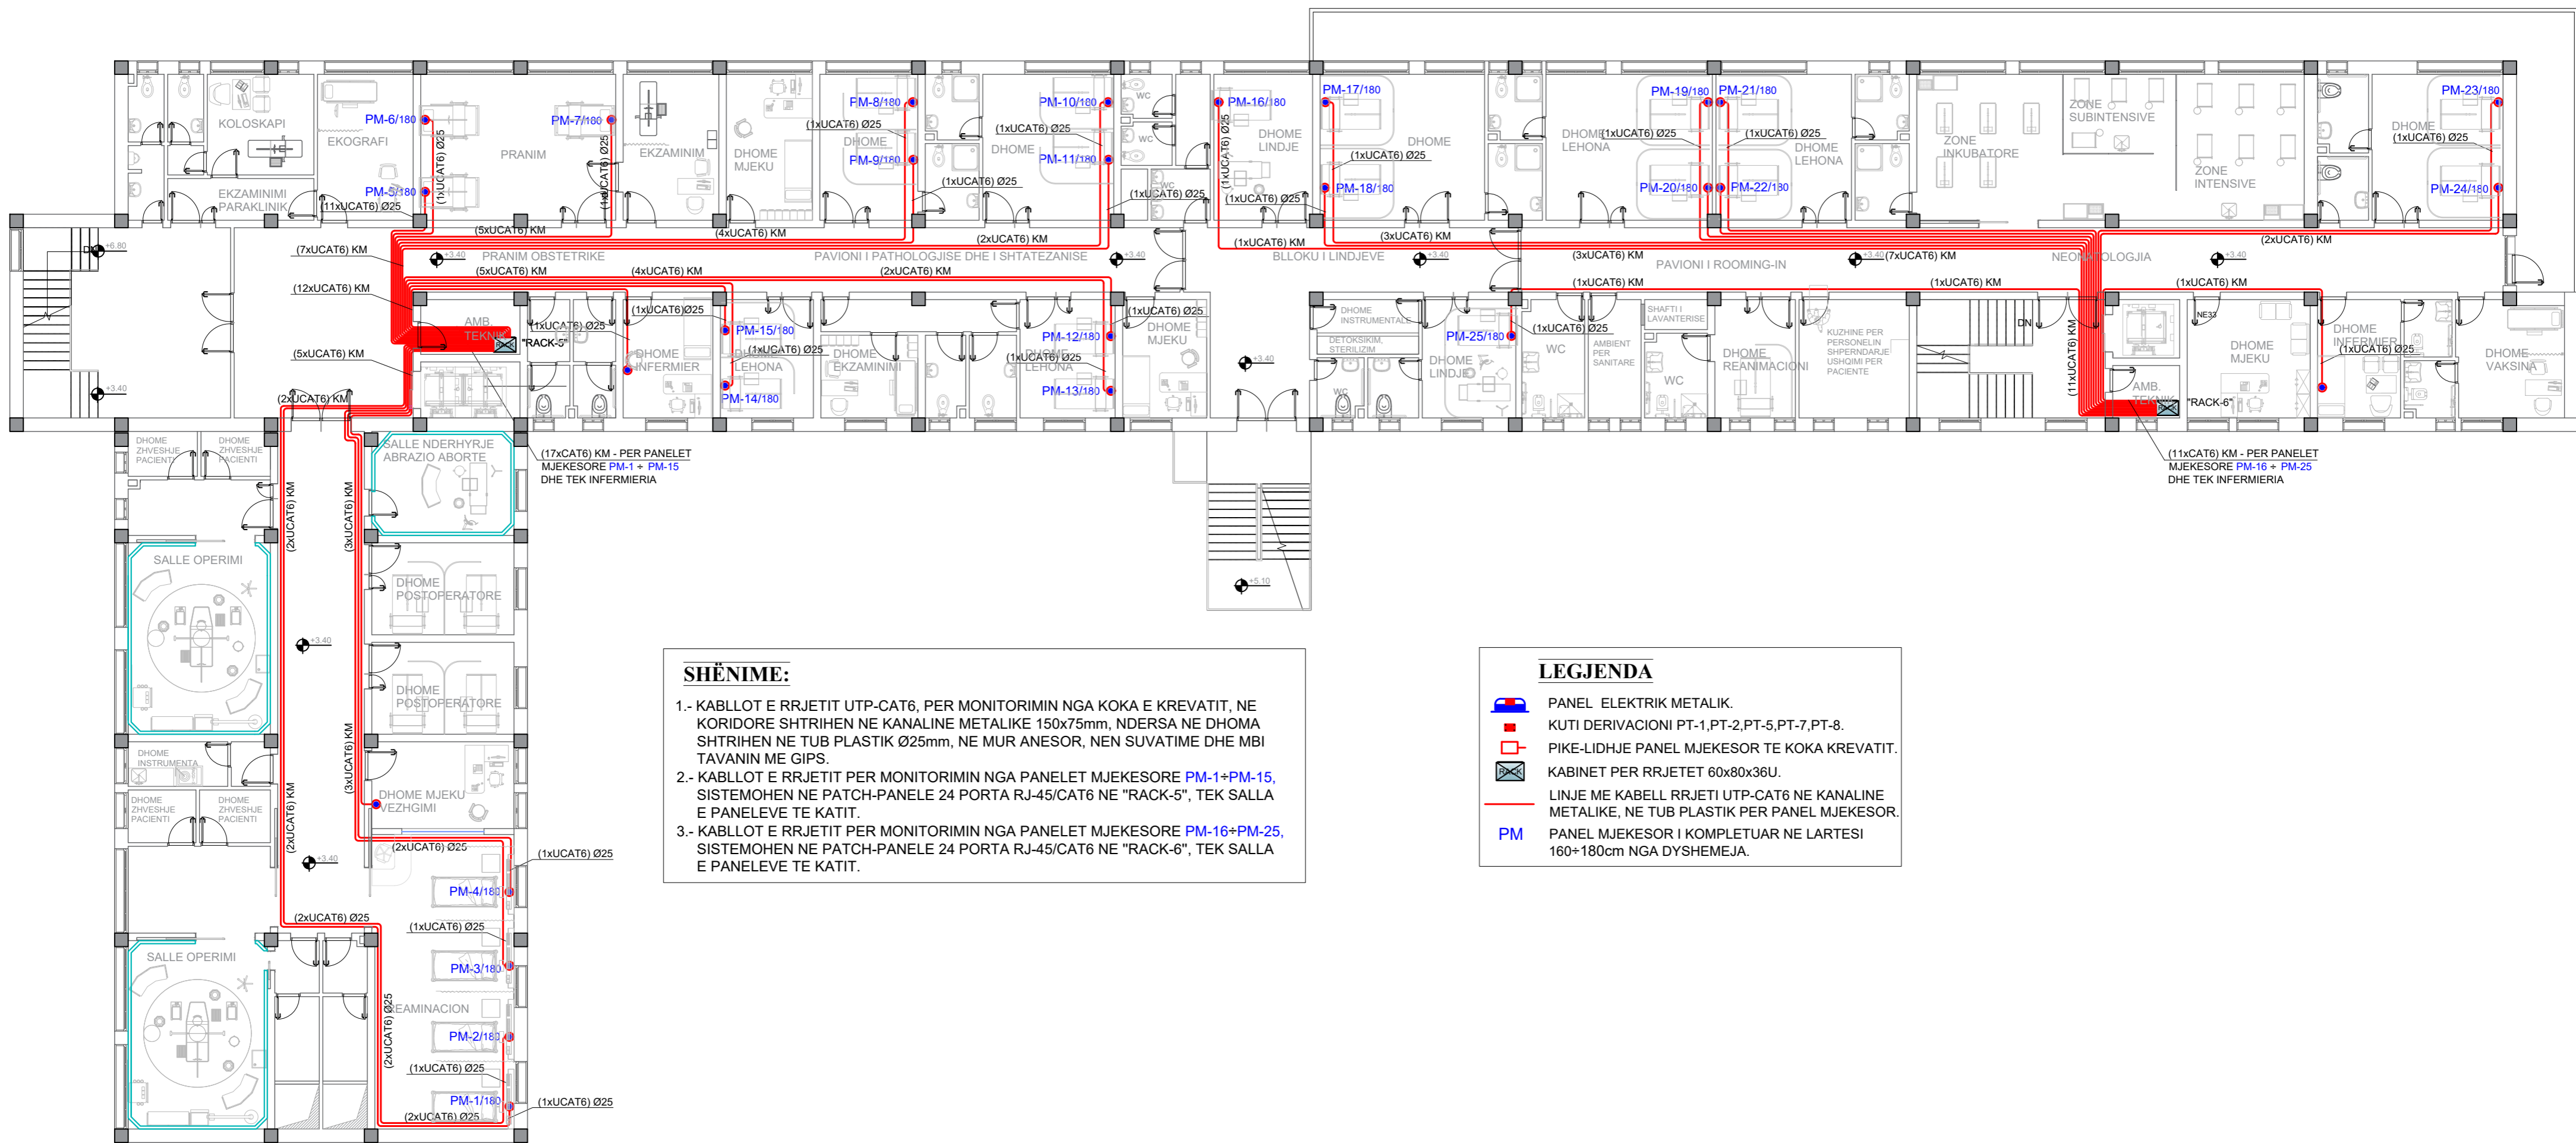

SHËNIME:

- KABLOTT E RRJETIT UTP-CAT6, PER MONITORIMIN NGA KOKA E KRE VATIT, NE KORIDORE SHTRIHEN NE KANALINE METALI KE 150x75mm, NDERSA NE DHOMA SHTRIHEN NE TUB PLASTIK Ø25mm, NE MUR ANESOR, NEN SUVATIME DHE MBI TAVANIN ME GIPS.
- KABLOTT E RRJETIT PER MONITORIMIN NGA PANELET MJEKESORE **PM-1+PM-15**, SISTEMOHEN NE PATCH-PANELE 24 PORTA RJ-45/CAT6 NE "RACK-5", TEK SALLA E PANELEVE TE KATIT.
- KABLOTT E RRJETIT PER MONITORIMIN NGA PANELET MJEKESORE **PM-16+PM-25**, SISTEMOHEN NE PATCH-PANELE 24 PORTA RJ-45/CAT6 NE "RACK-6", TEK SALLA E PANELEVE TE KATIT.

LEGJENDA

- PANEL ELEKTRIK METALIK.
- KUTI DERIVACIONI PT-1,PT-2,PT-5,PT-7,PT-8.
- PIKE-LIDHJE PANEL MJEKESOR TE KOKA KRE VATIT.
- KABINET PER RRJETET 60x80x36U.
- LINJE ME KABELL RRJETI UTP-CAT6 NE KANALINE METALI KE, NE TUB PLASTIK PER PANEL MJEKESOR.
- PANEL MJEKESOR I KOMPLETUAR NE LARTESI 160+180cm NGA DY SHE ME JA.

Porositesi: Drejtoria Spitalit Rajonal Diber
 OBJEKTI : HARTIM PROJEKTI ME OBJEKT RIKONSTRUKSIONI I SPITALIT RAJONAL DIBER "RRAHIM XHIKA"

Emertimi: Rrjeti i monitorimit te pacientit
 "ARABEL - STUDIO" Sh.p.k
 Adresa: Diber, Peshkopi, Lagjja Gjoke Doçi, Bulevardi Etez Isufi, Ndertesa Nr.05

"NET Group" sh.p.k
 Adresa: Tirane Rruga "Demokracia", ndertesa nr. 1


Drejtesues i projektit
 Adm. Ana NISHKU
 Inxh. Liliانا VLLAMASI

Projektues
 Inxh. Valter BEGAJ
 Ark. Rigert HYRA
 Hid. Luljeta KUCI
 Elek. Altin ALLKAJ
 Mek. Bujar MERAJ
 Top. Iv BEQARI

SHKALLA 1 : 150
FLETA C.03
 Tiranë 2022
 Format A2

PLANIMETRIA E KATIT TE DYTE

SH - 1:150

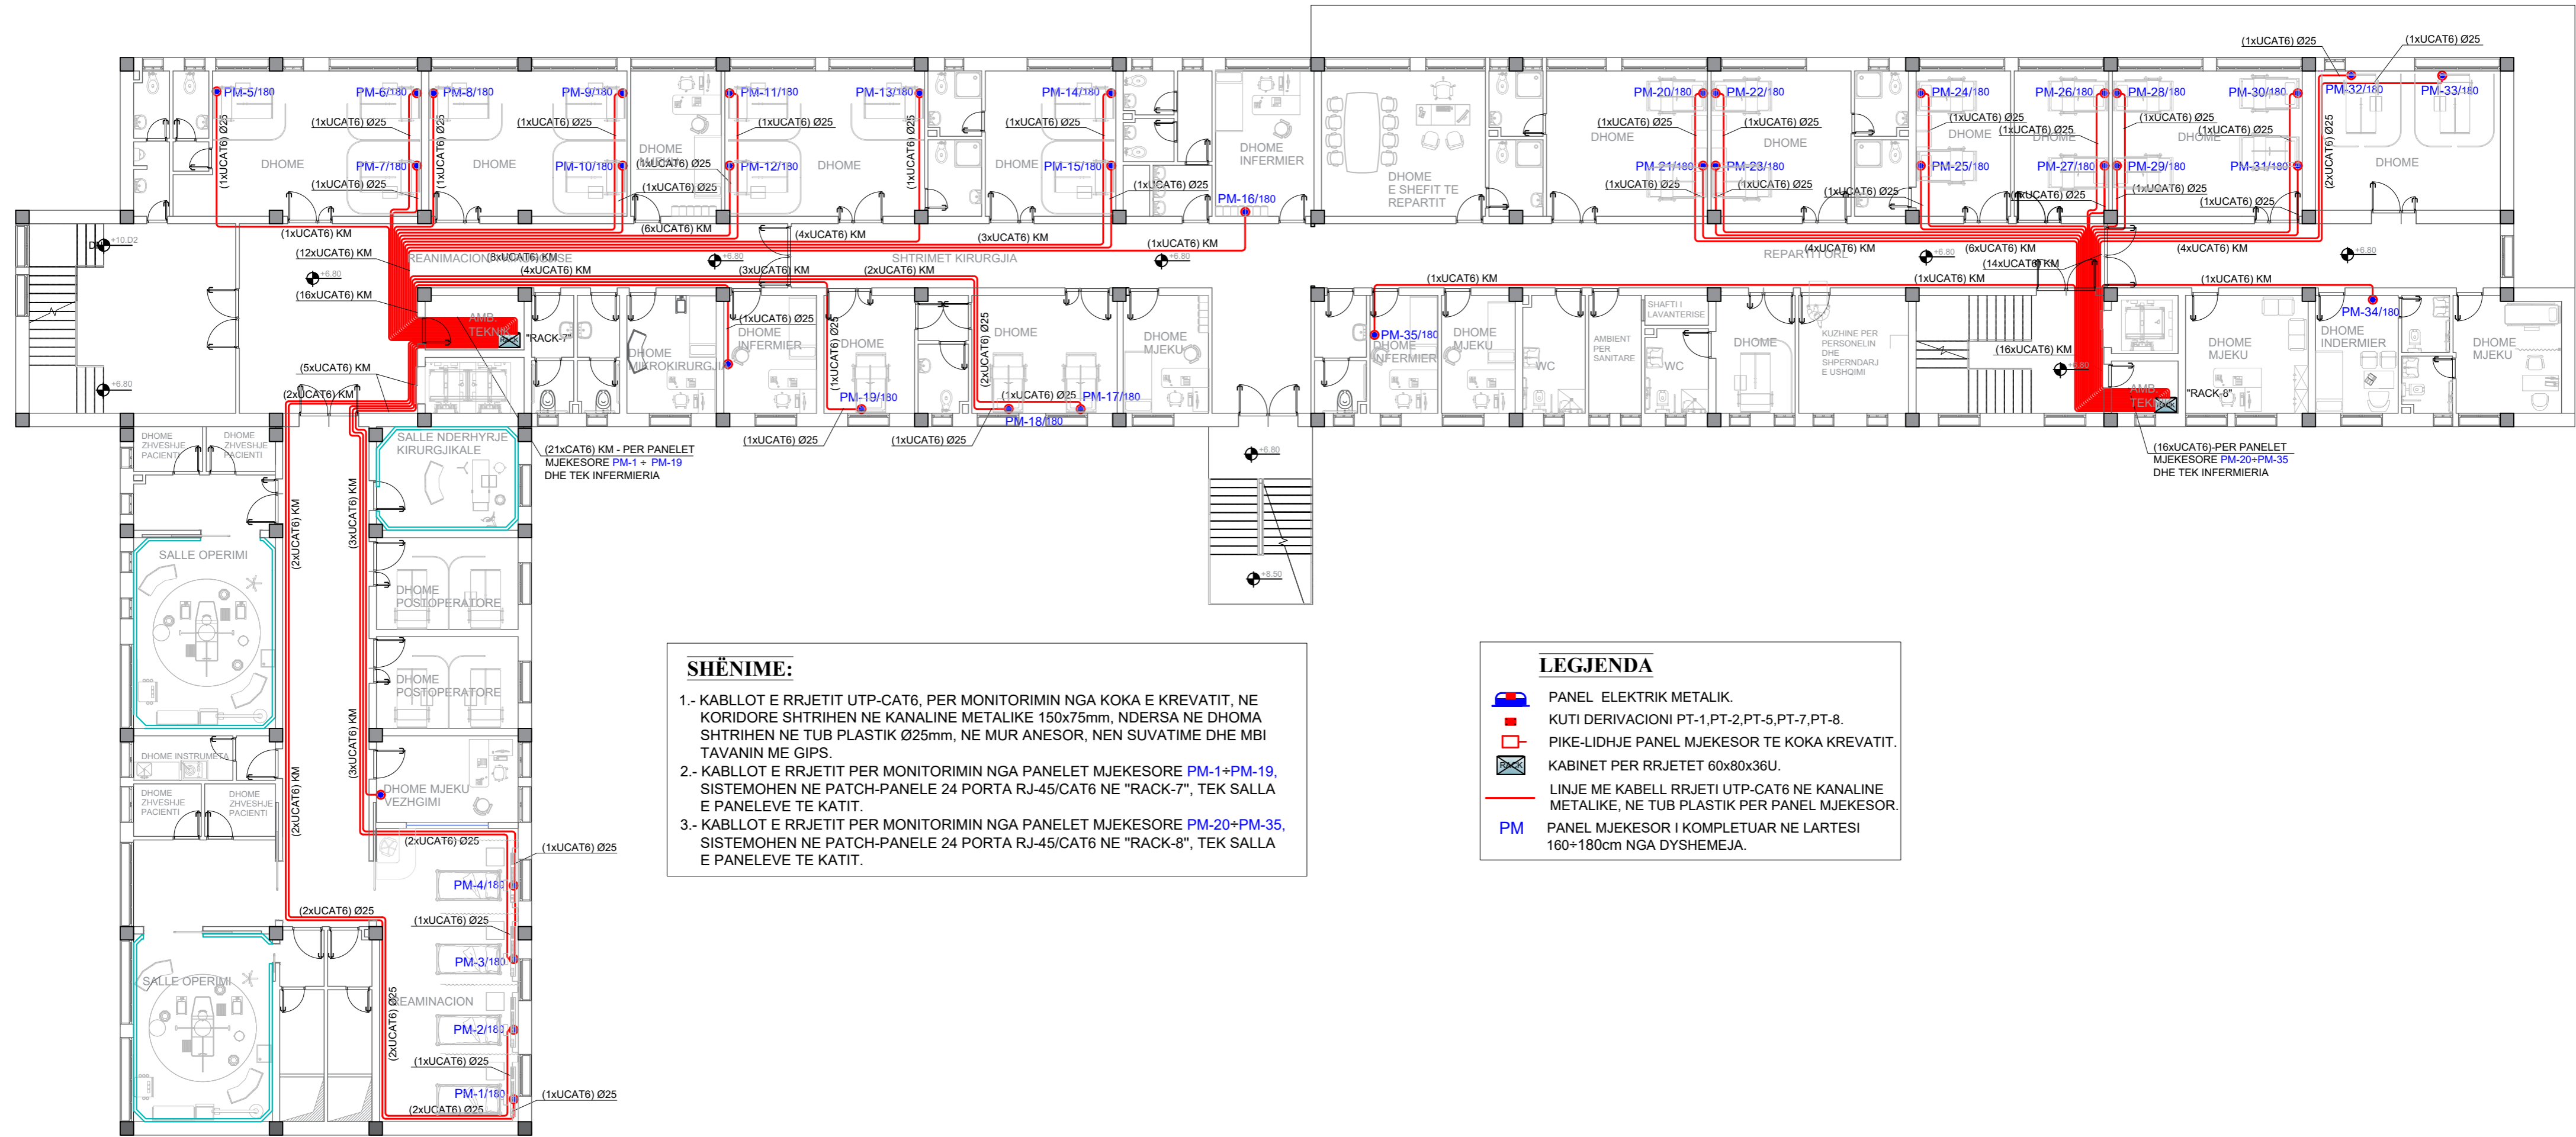

SHËNIME:

- KABLOTT E RRJETIT UTP-CAT6, PER MONITORIMIN NGA KOKA E KREVATIT, NE KORIDORE SHTRIHEN NE KANALINE METALIKE 150x75mm, NDERSA NE DHOMA SHTRIHEN NE TUB PLASTIK Ø25mm, NE MUR ANESOR, NEN SUVATIME DHE MBI TAVANIN ME GIPS.
- KABLOTT E RRJETIT PER MONITORIMIN NGA PANELET MJEKESORE **PM-1+PM-19**, SISTEMOHEN NE PATCH-PANELE 24 PORTA RJ-45/CAT6 NE "RACK-7", TEK SALLA E PANELEVE TE KATIT.
- KABLOTT E RRJETIT PER MONITORIMIN NGA PANELET MJEKESORE **PM-20+PM-35**, SISTEMOHEN NE PATCH-PANELE 24 PORTA RJ-45/CAT6 NE "RACK-8", TEK SALLA E PANELEVE TE KATIT.

LEGJENDA

- PANEL ELEKTRIK METALIK.
- KUTI DERIVACIONI PT-1,PT-2,PT-5,PT-7,PT-8.
- PIKE-LIDHJE PANEL MJEKESOR TE KOKA KREVATIT.
- KABINET PER RRJETET 60x80x36U.
- LINJE ME KABELL RRJETI UTP-CAT6 NE KANALINE METALIKE, NE TUB PLASTIK PER PANEL MJEKESOR.
- PM** PANEL MJEKESOR I KOMPLETUAR NE LARTESI 160+180cm NGA DYSHEMEJA.

Porositesi: Drejtoria Spitalit Rajonal Diber

OBJEKTI : HARTIM PROJEKTI ME OBJEKT RIKONSTRUKSIONI I SPITALIT RAJONAL DIBER "RRAHIM XHIKA"

Emertimi: Rrjeti i monitorimit te pacientit

"ARABEL - STUDIO" Sh.p.k "NET Group" sh.p.k

Adresa: Diber, Peshkopi, Lagjja Gjoke Doçi, Bulevardi Etez Isufi, Ndertesa Nr.05

Adresa: Tirane Rruga "Demokracia", ndertesa nr. 1

Drejtesues i projektit

Adm. Ana NISHKU

Inxh. Liliana VLLAMASI

Projektues

Inxh. Valter BEGAJ

Ark. Rigert HYRA

Hid. Luljeta KUCI

Elek. Altin ALLKAJ


Mek. Bujar MERAJ

Top. Iv BEQARI

SHKALLA	FLETA
1 : 150	C.04
Tiranë 2022	Format A2

PLANIMETRIA E KATIT TE TRETE

SH - 1:150

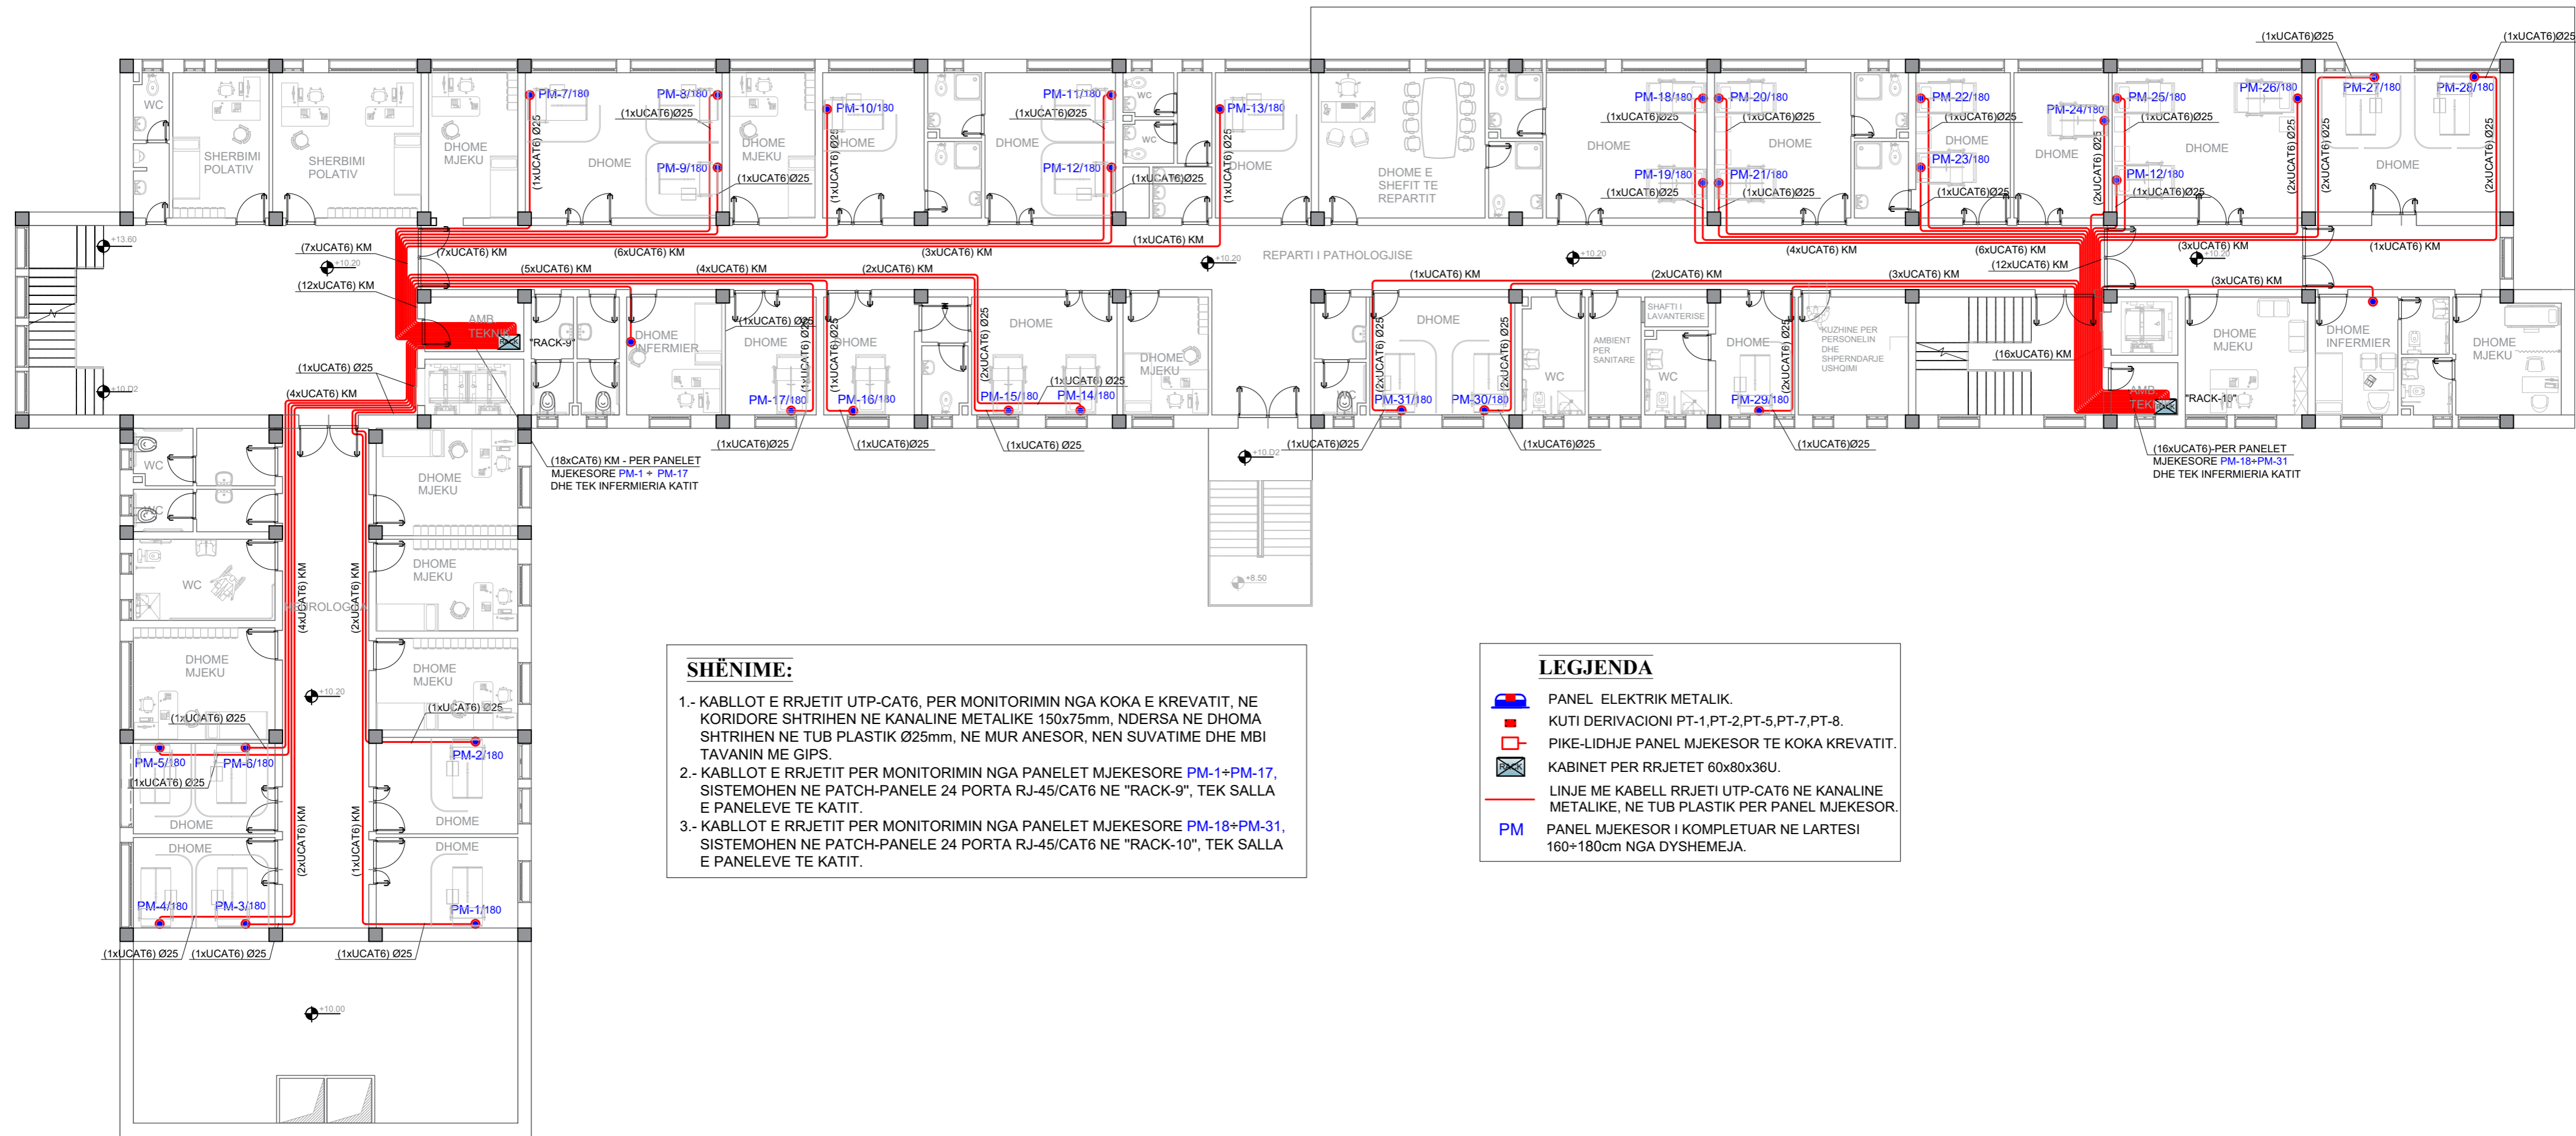

SHËNIME:

- KABLOTT E RRJETIT UTP-CAT6, PER MONITORIMIN NGA KOKA E KREVATIT, NE KORIDORE SHTRIHEN NE KANALINE METALIKE 150x75mm, NDERSA NE DHOMA SHTRIHEN NE TUB PLASTIK Ø25mm, NE MUR ANESOR, NEN SUVATIME DHE MBI TAVANIN ME GIPS.
- KABLOTT E RRJETIT PER MONITORIMIN NGA PANELET MJEKESORE PM-1+PM-17, SISTEMOHEN NE PATCH-PANELE 24 PORTA RJ-45/CAT6 NE "RACK-9", TEK SALLA E PANELEVE TE KATIT.
- KABLOTT E RRJETIT PER MONITORIMIN NGA PANELET MJEKESORE PM-18+PM-31, SISTEMOHEN NE PATCH-PANELE 24 PORTA RJ-45/CAT6 NE "RACK-10", TEK SALLA E PANELEVE TE KATIT.

LEGJENDA

- PANEL ELEKTRIK METALIK.
- KUTI DERIVACIONI PT-1,PT-2,PT-5,PT-7,PT-8.
- PIKE-LIDHJE PANEL MJEKESOR TE KOKA KREVATIT.
- KABINET PER RRJETET 60x80x36U.
- LINJE ME KABELL RRJETI UTP-CAT6 NE KANALINE METALIKE, NE TUB PLASTIK PER PANEL MJEKESOR.
- PM PANEL MJEKESOR I KOMPLETUAR NE LARTESI 160+180cm NGA DYSHEMEJA.

Porositesi: Drejtoria Spitalit Rajonal Diber

OBJEKTI : HARTIM PROJEKTI ME OBJEKT RIKONSTRUKSIONI I SPITALIT RAJONAL DIBER "RRAHIM XHIKA"

Emertimi: Rrjeti i monitorimit te pacientit
 "ARABEL - STUDIO" Sh.p.k

Adresa:
 Diber, Peshkopi,
 Lagjja Gjoke Doçi,
 Bulevardi Etez Isufi,
 Ndertesa Nr.05

"NET Group" sh.p.k

Adresa:
 Tirane Rruga "Demokracia",
 ndertesa nr. 1

Drejtesues i projektit

Adm. Ana NISHKU
 Inxh. Liliana VLLAMASI

Projektues

Inxh. Valter BEGAJ
 Ark. Rigert HYRA
 Hid. Luljeta KUCI

Elek. Altin ALLKAJ
 Mek. Bujar MERAJ
 Top. Iv BEQARI

SHKALLA 1 : 150
FLETA C.05
 Tiranë 2022
 Format A2