



PLANIMETRIA E BAZAMENTEVE TË RINJ TË N.STACIONIT 110/20/10kV, LEZHË.

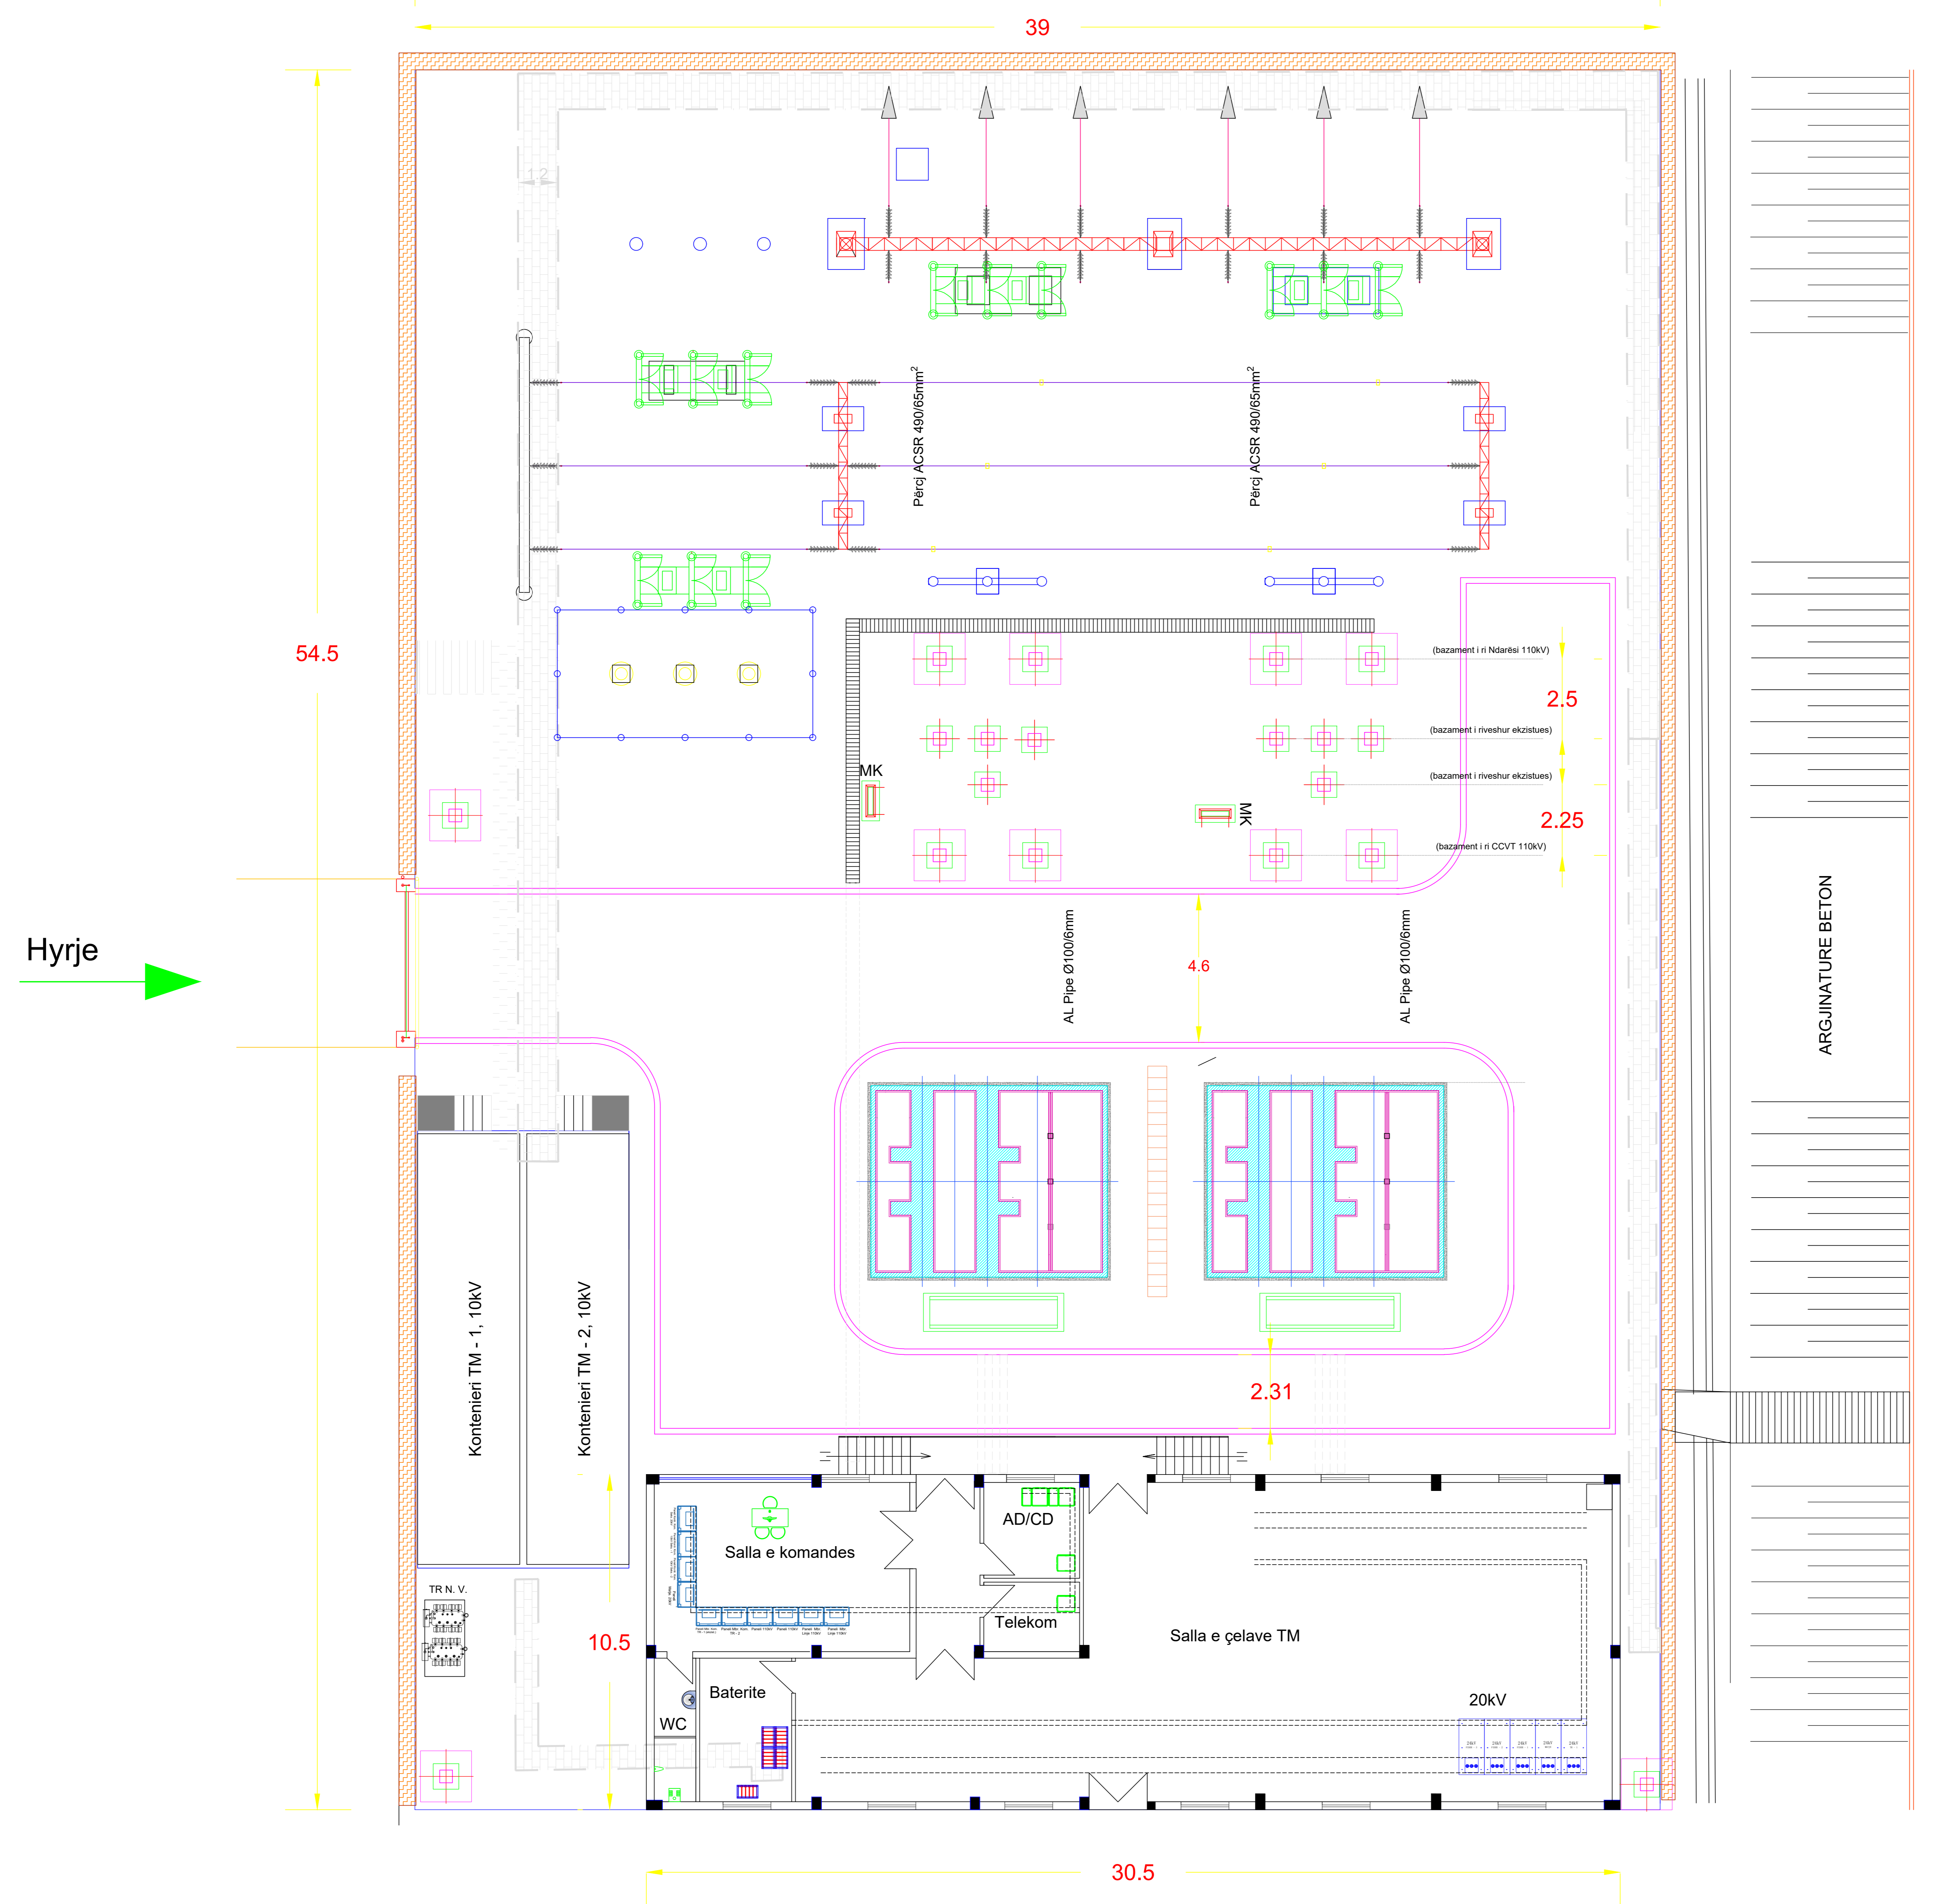

RRUGA NACJONALE, TIRANË-LEZHË

	DREJTORI		
	SHEF DEGA TEKNIKE		
DREJTORIA E TENSIONIT TË LARTË	SHEF ZYRA PROJEKTTIT		
	PROJEKTOI		
Emërtimi objektit FUQIZIMI I N.STACIONIT 110/20/10kV, LEZHË.	PROJEKTOI		
	PROJEKTOI		
	PROJEKTOI		
Emërtimi fletës Planimetria e bazamenteve të N.Stacionit.	PERPUNOI		
	FAZA: PROJEKT ZBATIMI		
Porositës: DTL	SHKALLA	Di. 2023	DIN A3
	NR. PROJEKTTIT	FLETA VIZATIMIT	