


PROJEKT ZBATIMI PËR RIKONSTRUKSIONIN & FUQIZIMIN E N.STACIONIT 110/20/10kV, LEZHË.



Tiranë, 2023.

PLANIMETRIA EKZISTUESE E N.STACIONIT 110/20/10kV, LEZHË.

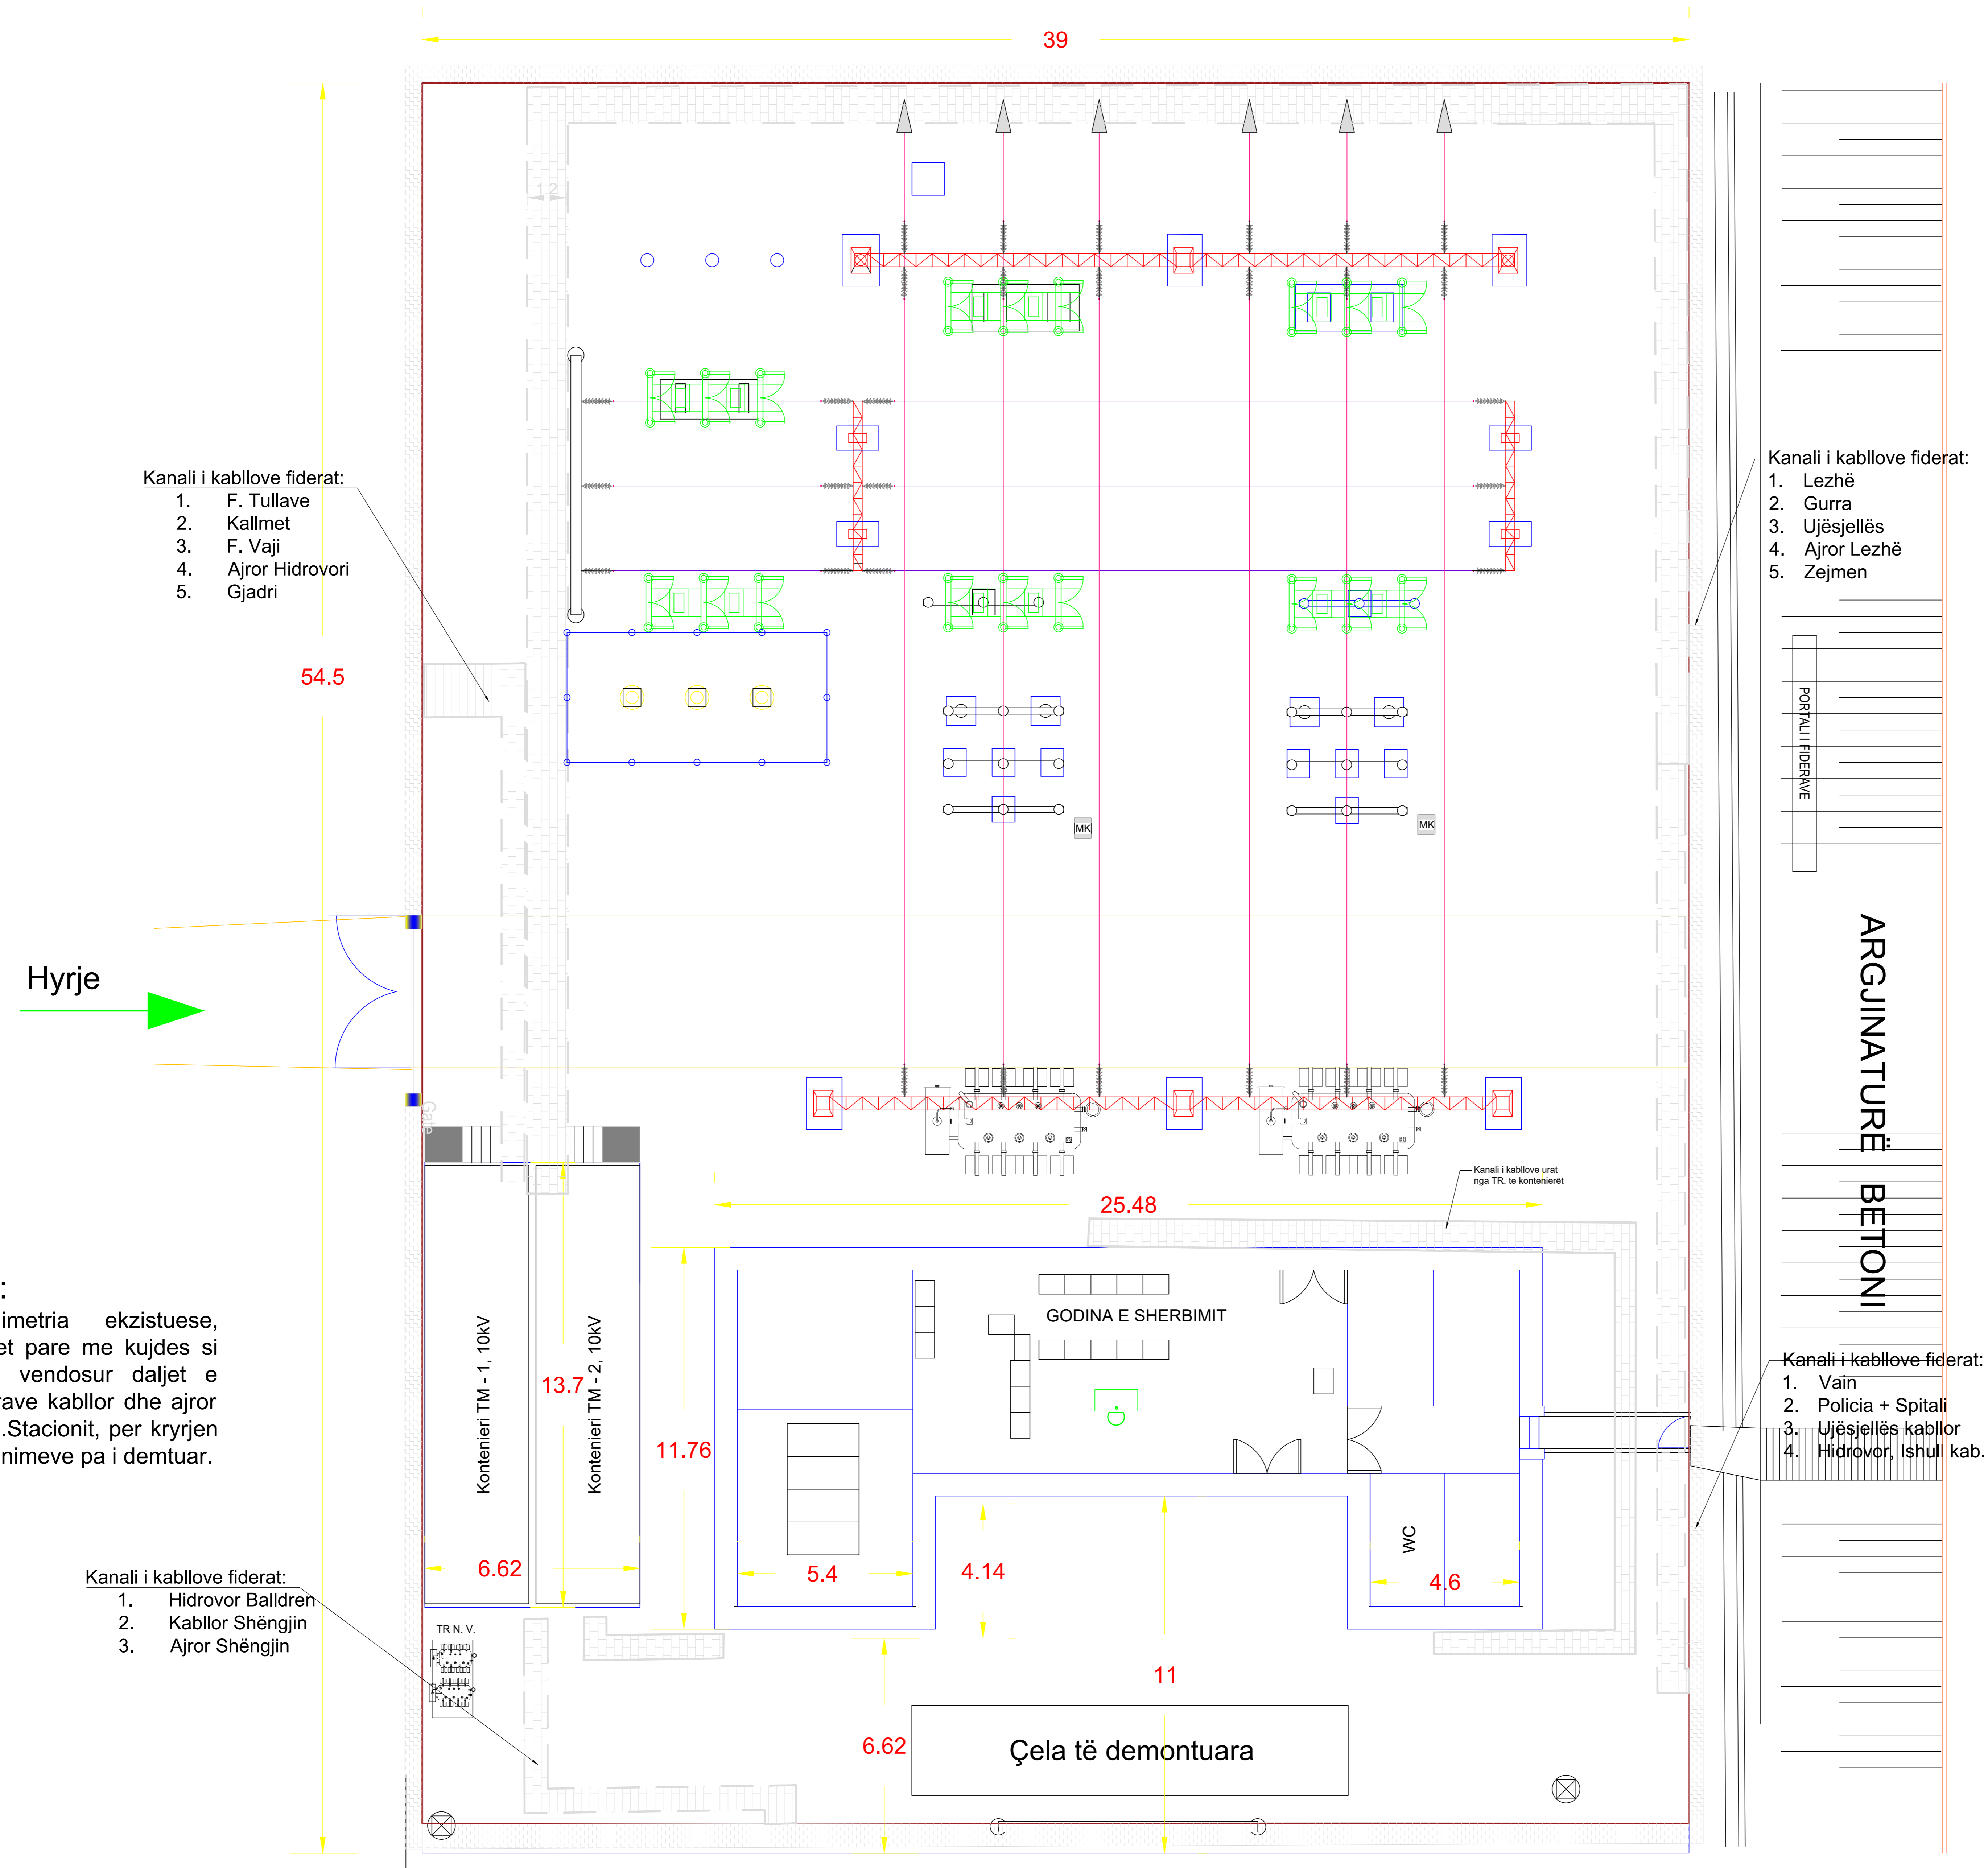

- Kanali i kabllove fiderat:
1. F. Tullave
 2. Kallmet
 3. F. Vaji
 4. Ajror Hidrovori
 5. Gjadri

- Kanali i kabllove fiderat:
1. Lezhë
 2. Gurra
 3. Ujësjellës
 4. Ajror Lezhë
 5. Zejmen

- Kanali i kabllove fiderat:
1. Vañ
 2. Policia + Spitali
 3. Ujësjellës kabllor
 4. Hidrovori, Ishull kab.

Shënim:

1. Planimetria ekzistuese, duhet pare me kujdes si jane vendosur daljet e fiderave kabllor dhe ajror te N.Stacionit, per kryrjen e punimeve pa i demtuar.


- Kanali i kabllove fiderat:
1. Hidrovori Balldren
 2. Kabllor Shëngjin
 3. Ajror Shëngjin

RRUGA NACIONALE, TIRANË - LEZHË

ARGJINATURË BETONI

	DREJTORI		
	SHEF DEGA TEKNIKE		
DREJTORIA E TENSIONIT TË LARTË	SHEF ZYRA PROJEKTTIT		
	PROJEKTOI		
Emërtimi objektit FUQIZIMI I N.STACIONIT 110/20/10kV, LEZHË.	PROJEKTOI		
	PROJEKTOI		
Emërtimi fletës Planimetria ekzistuese e N.Stacionit.	PROJEKTOI		
	PERPUNOI		
Porositës: DTL	PERPUNOI		
	FAZA: PROJEKT ZBATIMI		
	SHKALLA	Di.	2023
	NR. PROJEKTTIT		DIN A3
	FLETA VIZATIMIT		

PLANIMETRIA E RE E N.STACIONIT 110/20/10kV, LEZHË.
(Faza I provizore)

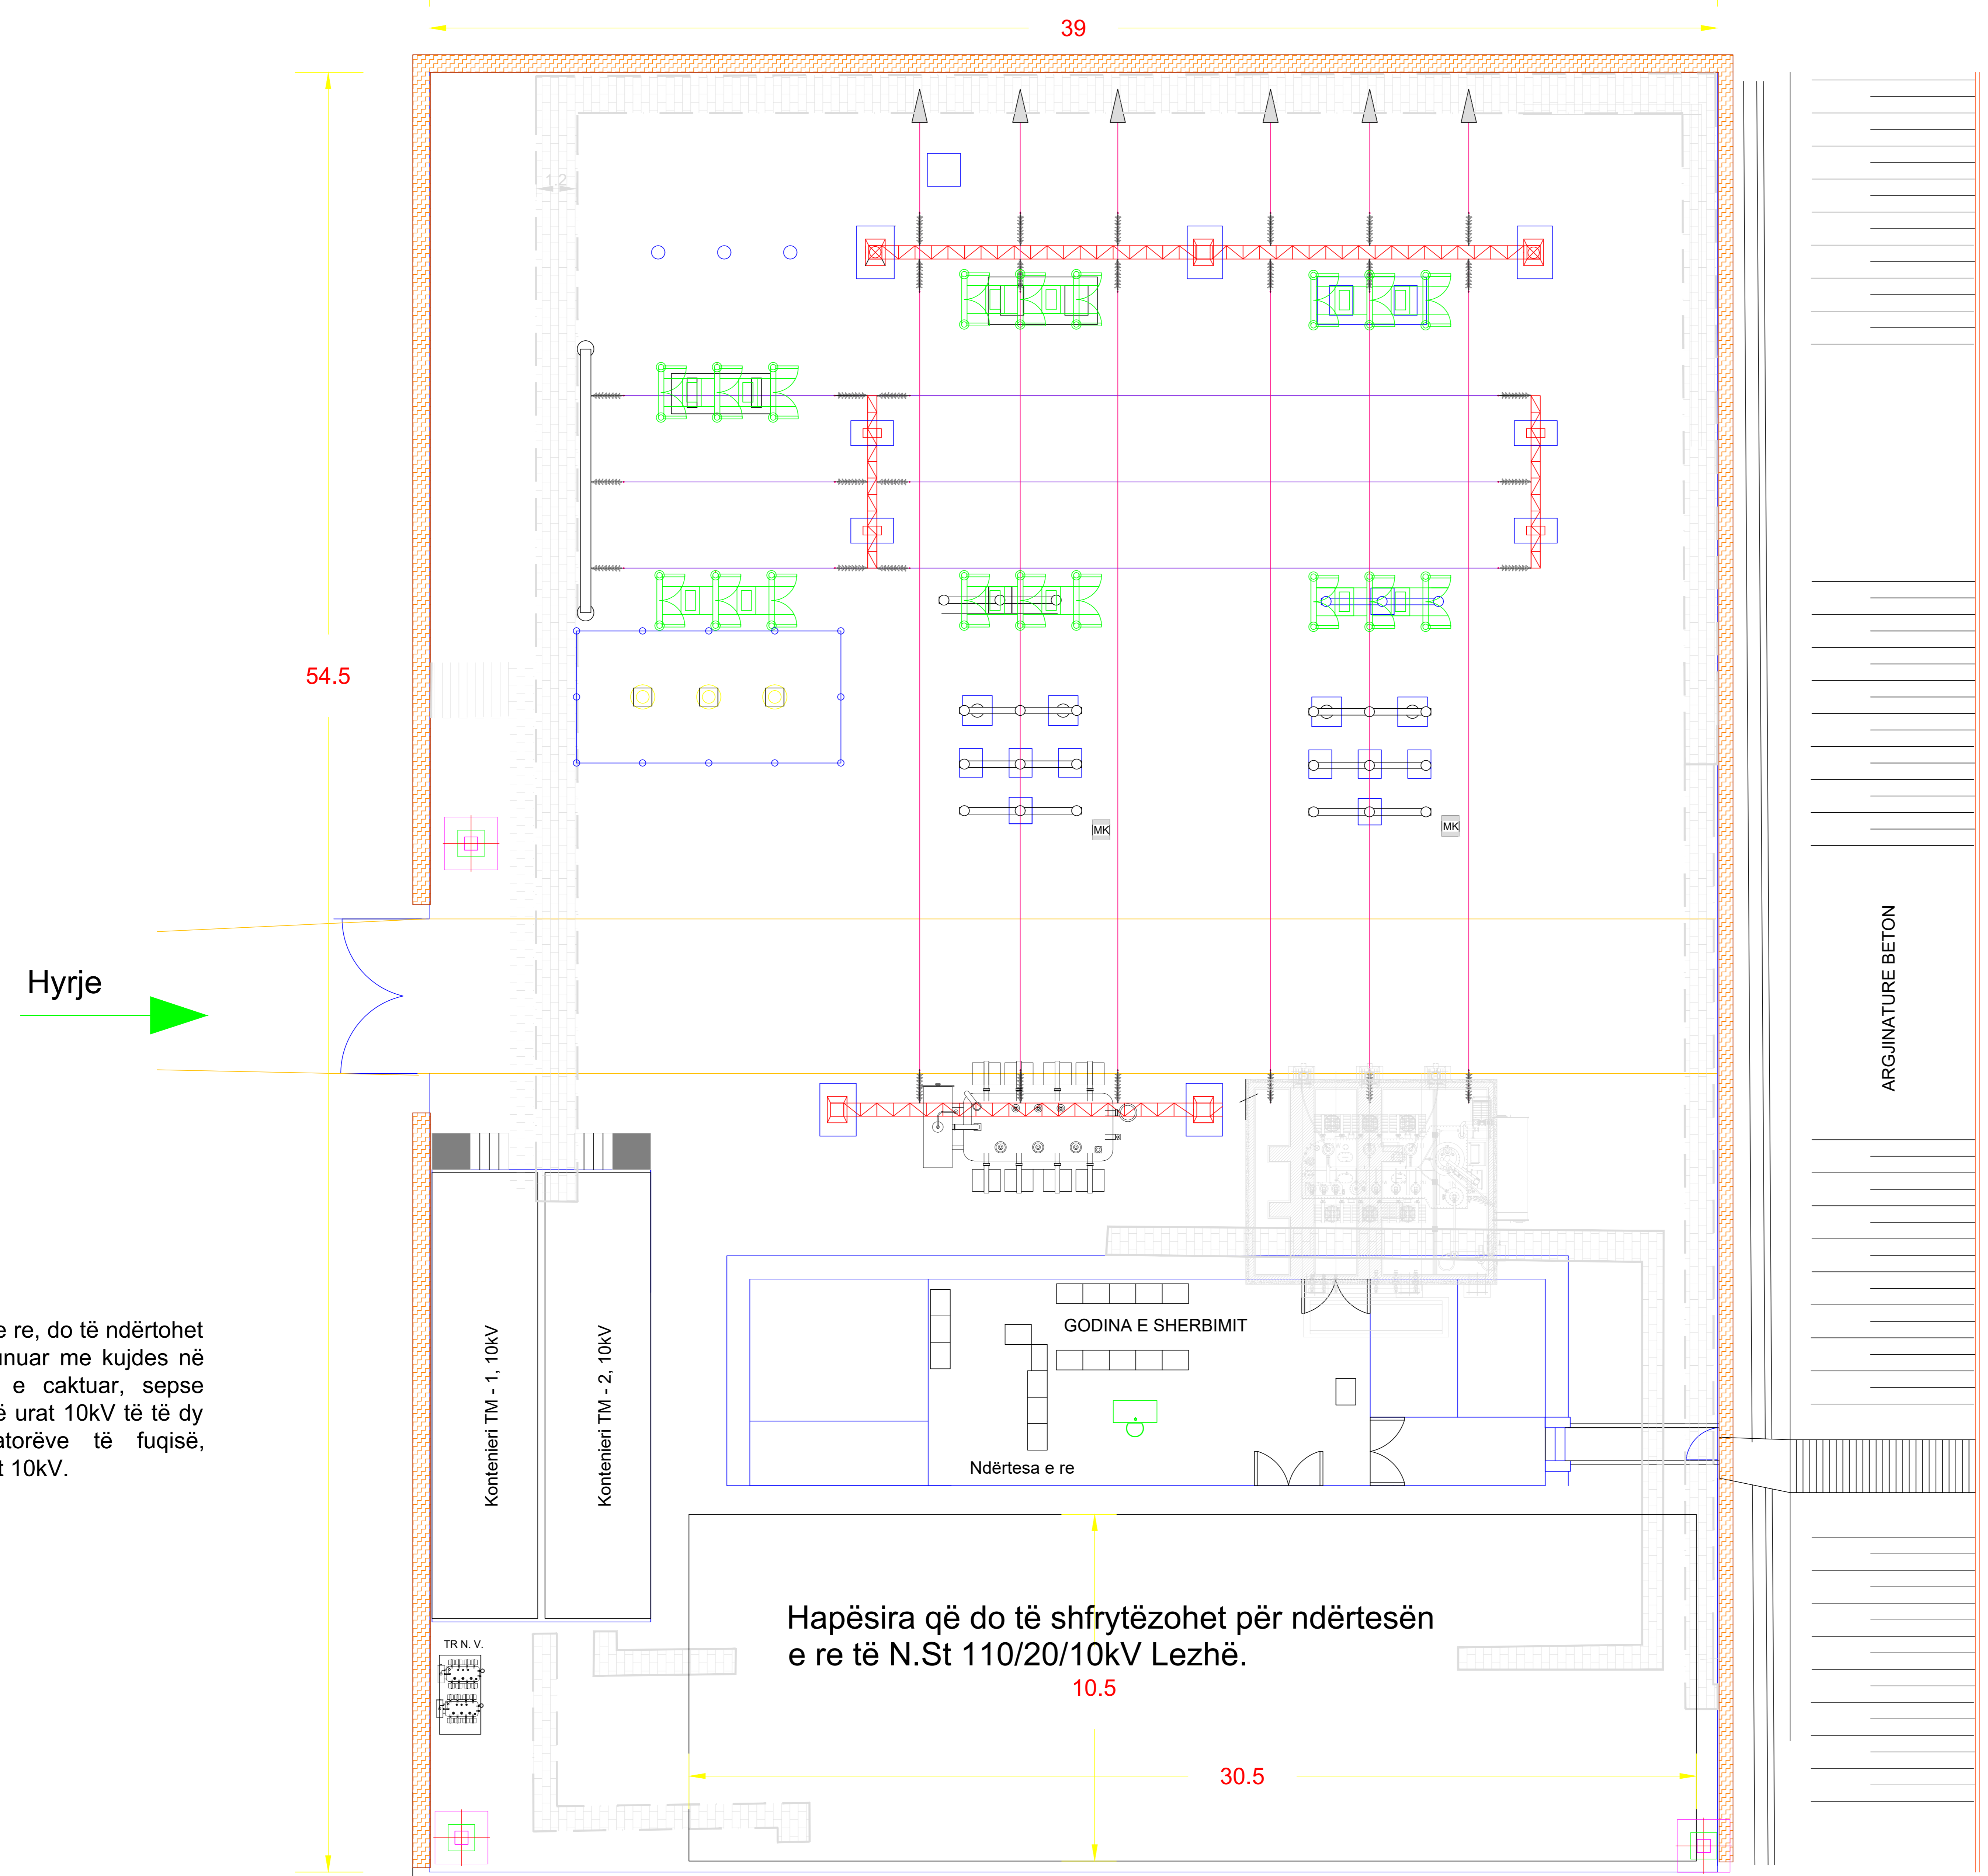


Shënim:


- Ndërtesa e re, do të ndërtohet duke u punuar me kujdes në hapësirën e caktuar, sepse aty kalojnë urat 10kV të të dy transformatorëve të fuqisë, dhe fiderat 10kV.

Hapësira që do të shfrytëzohet për ndërtesën e re të N.St 110/20/10kV Lezhë.

RRUGA NACIONALE, TIRANË - LEZHË

 DREJTORIA E TENSIONIT TË LARTË	DREJTORI		
	SHEF DEGA TEKNIKE		
Emërtimi objektit FUQIZIMI I N.STACIONIT 110/20/10kV, LEZHË.	SHEF ZYRA PROJEKTIT		
	PROJEKTOI		
	PROJEKTOI		
Emërtimi fletës Hapësira e nevojshme për ndërtesën e re. (Faza I provizore).	PROJEKTOI		
	PROJEKTOI		
Porositës: DTL	PERPUNOI		
	FAZA: PROJEKT ZBATIMI		
	SHKALLA	Di.	2023
	NR. PROJEKTIT		DIN A3
	FLETA VIZATIMIT		

PLANIMETRIA E RE E N.STACIONIT 110/20/10kV, LEZHË.
(Faza II provizore)

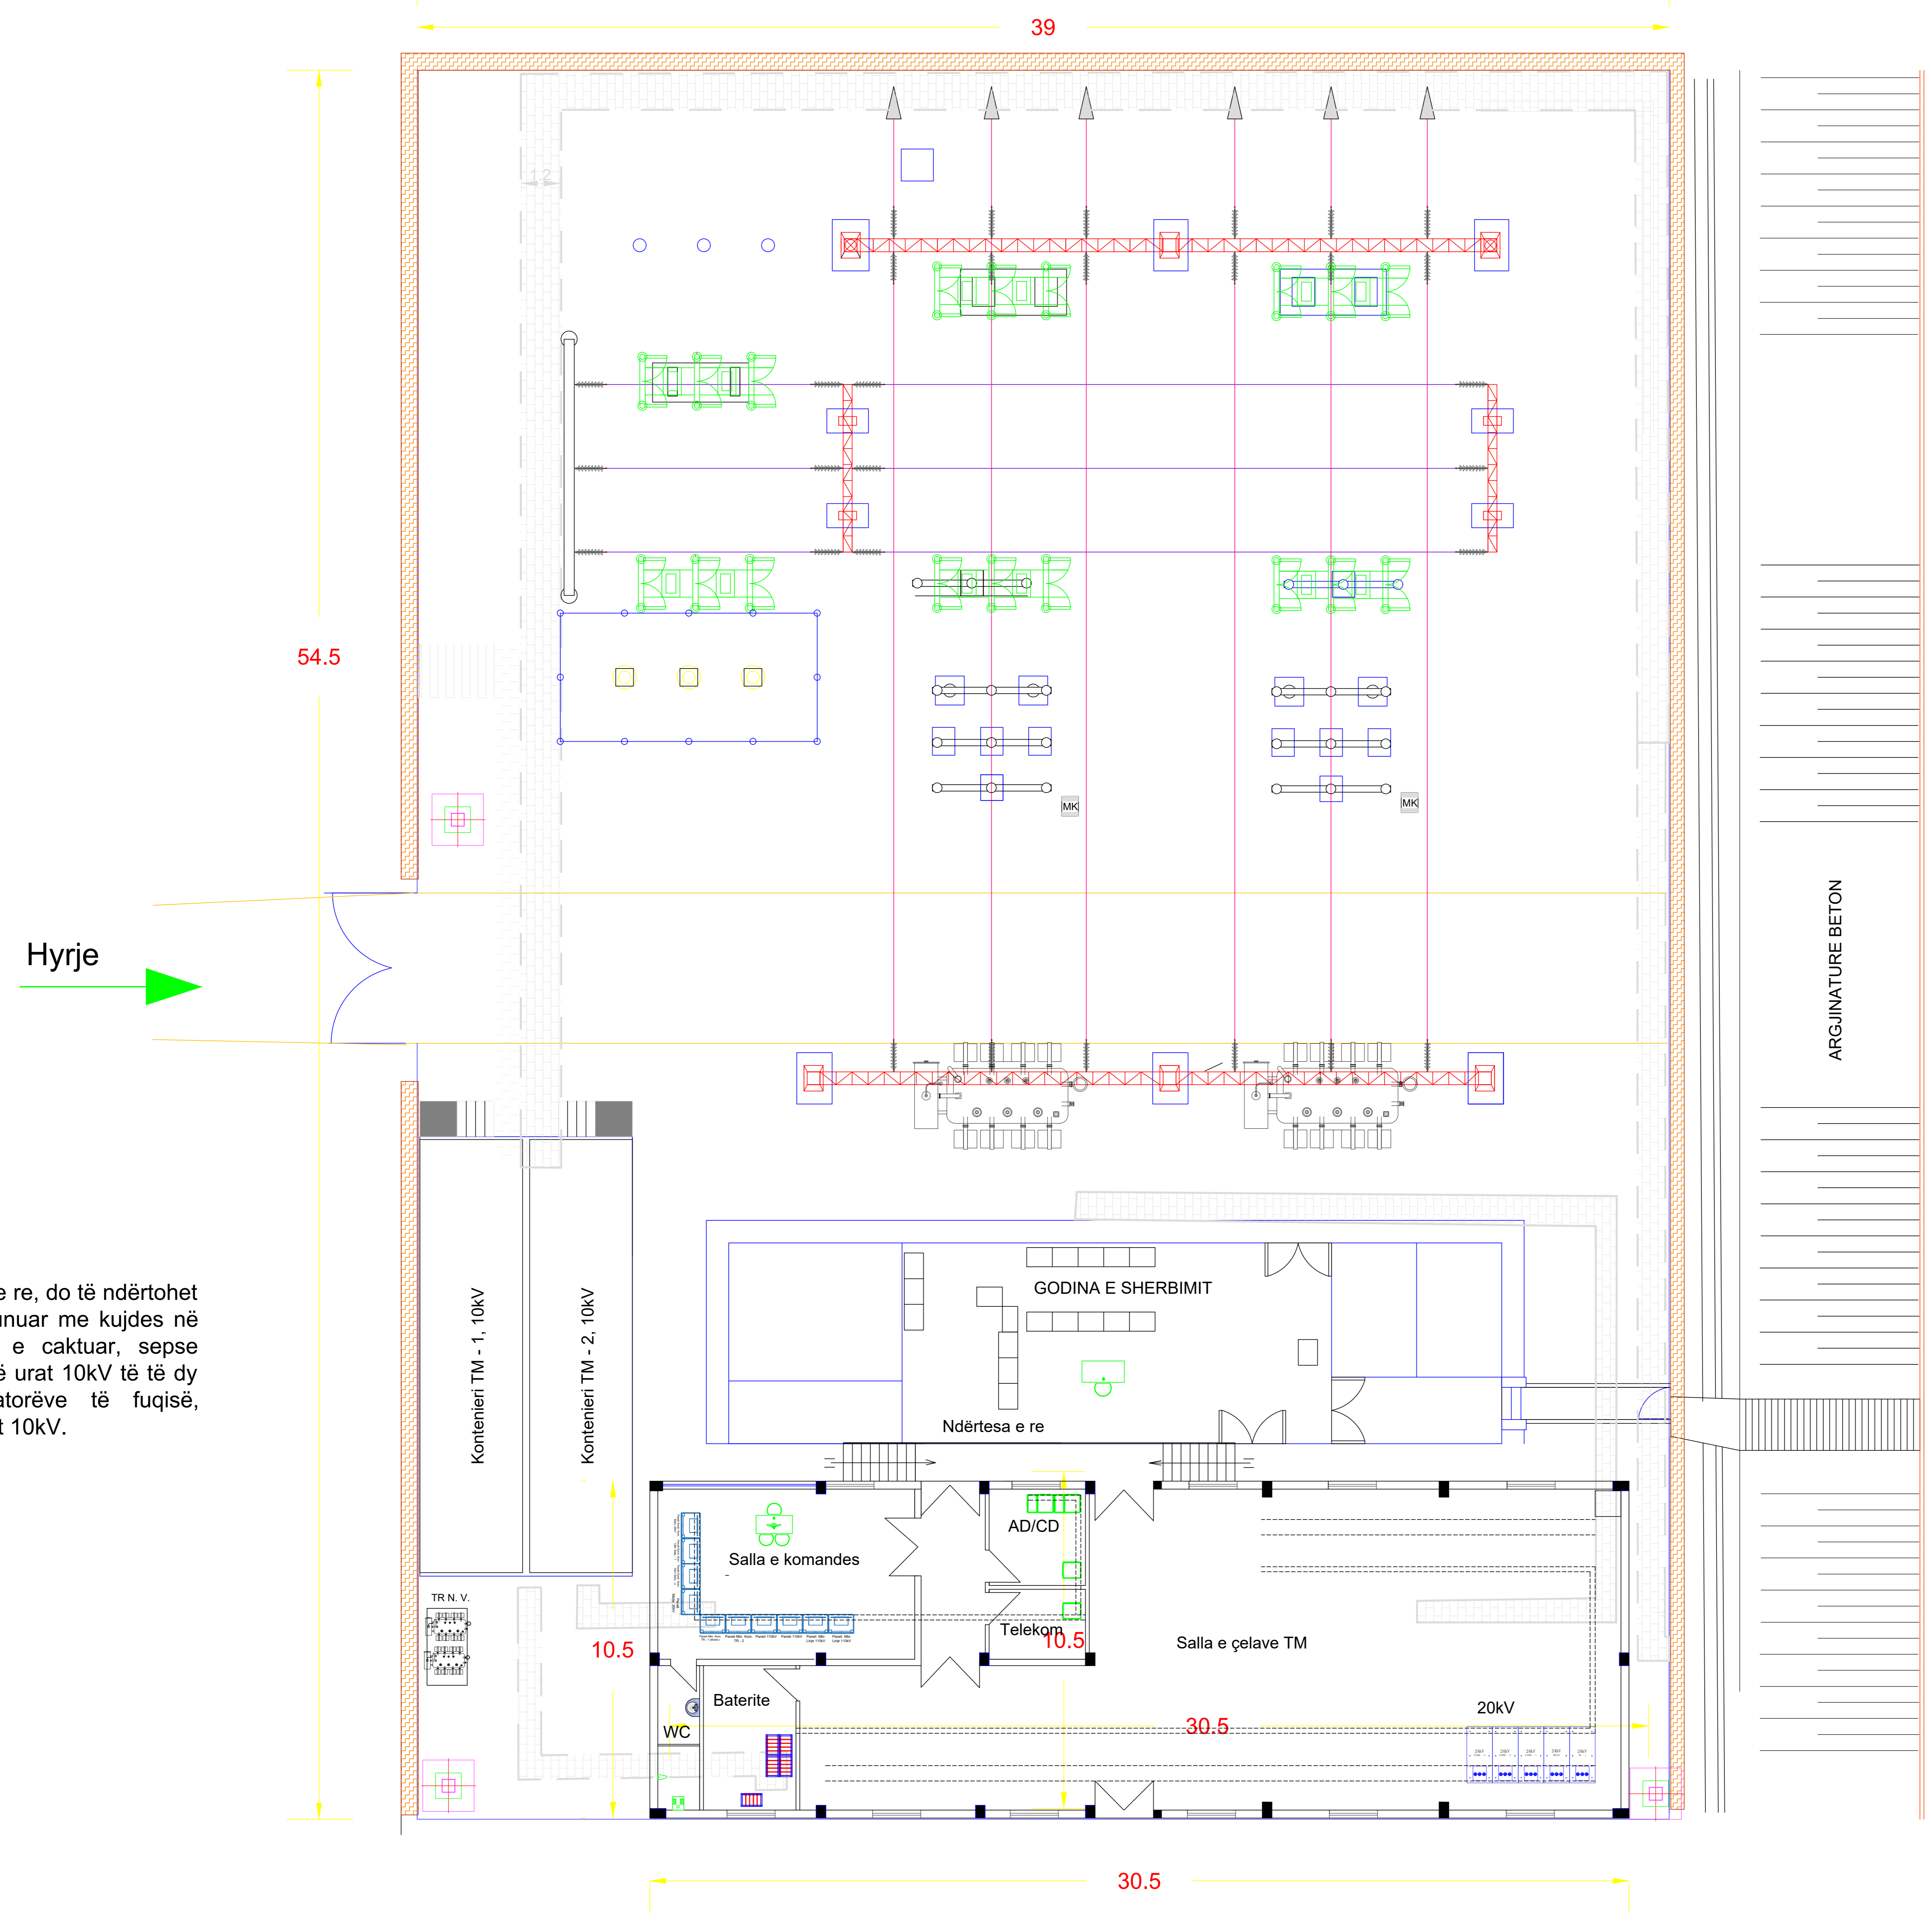

ARGJINATURE BETON

RRUGA NACIONALE, TIRANË - LEZHË

Shënim:

- Ndërtesa e re, do të ndërtohet duke u punuar me kujdes në hapësirën e caktuar, sepse aty kalojnë urat 10kV të të dy transformatorëve të fuqisë, dhe fiderat 10kV.


 DREJTORIA E TENSIONIT TË LARTË	DREJTORI		
	SHEF DEGA TEKNIKE		
Emërtimi objektit FUQIZIMI I N.STACIONIT 110/20/10kV, LEZHË.	SHEF ZYRA PROJEKTTIT		
	PROJEKTOI		
	PROJEKTOI		
Emërtimi fletës Planimetria e re e ndërtesës së N.Stacionit. (Faza II provizore)	PROJEKTOI		
	PROJEKTOI		
Porositës: DTL	PERPUNOI		
	PERPUNOI		
	FAZA: PROJEKT ZBATIMI		
	SHKALLA	Di.	2023
	NR. PROJEKTTIT		DIN A3
	FLETA VIZATIMIT		

PLANIMETRIA E RE E N.STACIONIT 110/20/10kV, LEZHË.
(Faza III provizore)

Hyrje →

Shënim:

1. Pas përfundimit të plotë të ndërtesës do të montohen pajisjet e reja në të, për të krijuar mundësinë e demontimit të asaj ekzistuese.
2. Pas demontimit të ndërtesës ekzistuese, do të demontohet transformatori TR - 2, 110/10kV, 20MVA, panelet e tij të mbrojtjes dhe ato të linjës 110kV do të rimontohen në sallën e re.

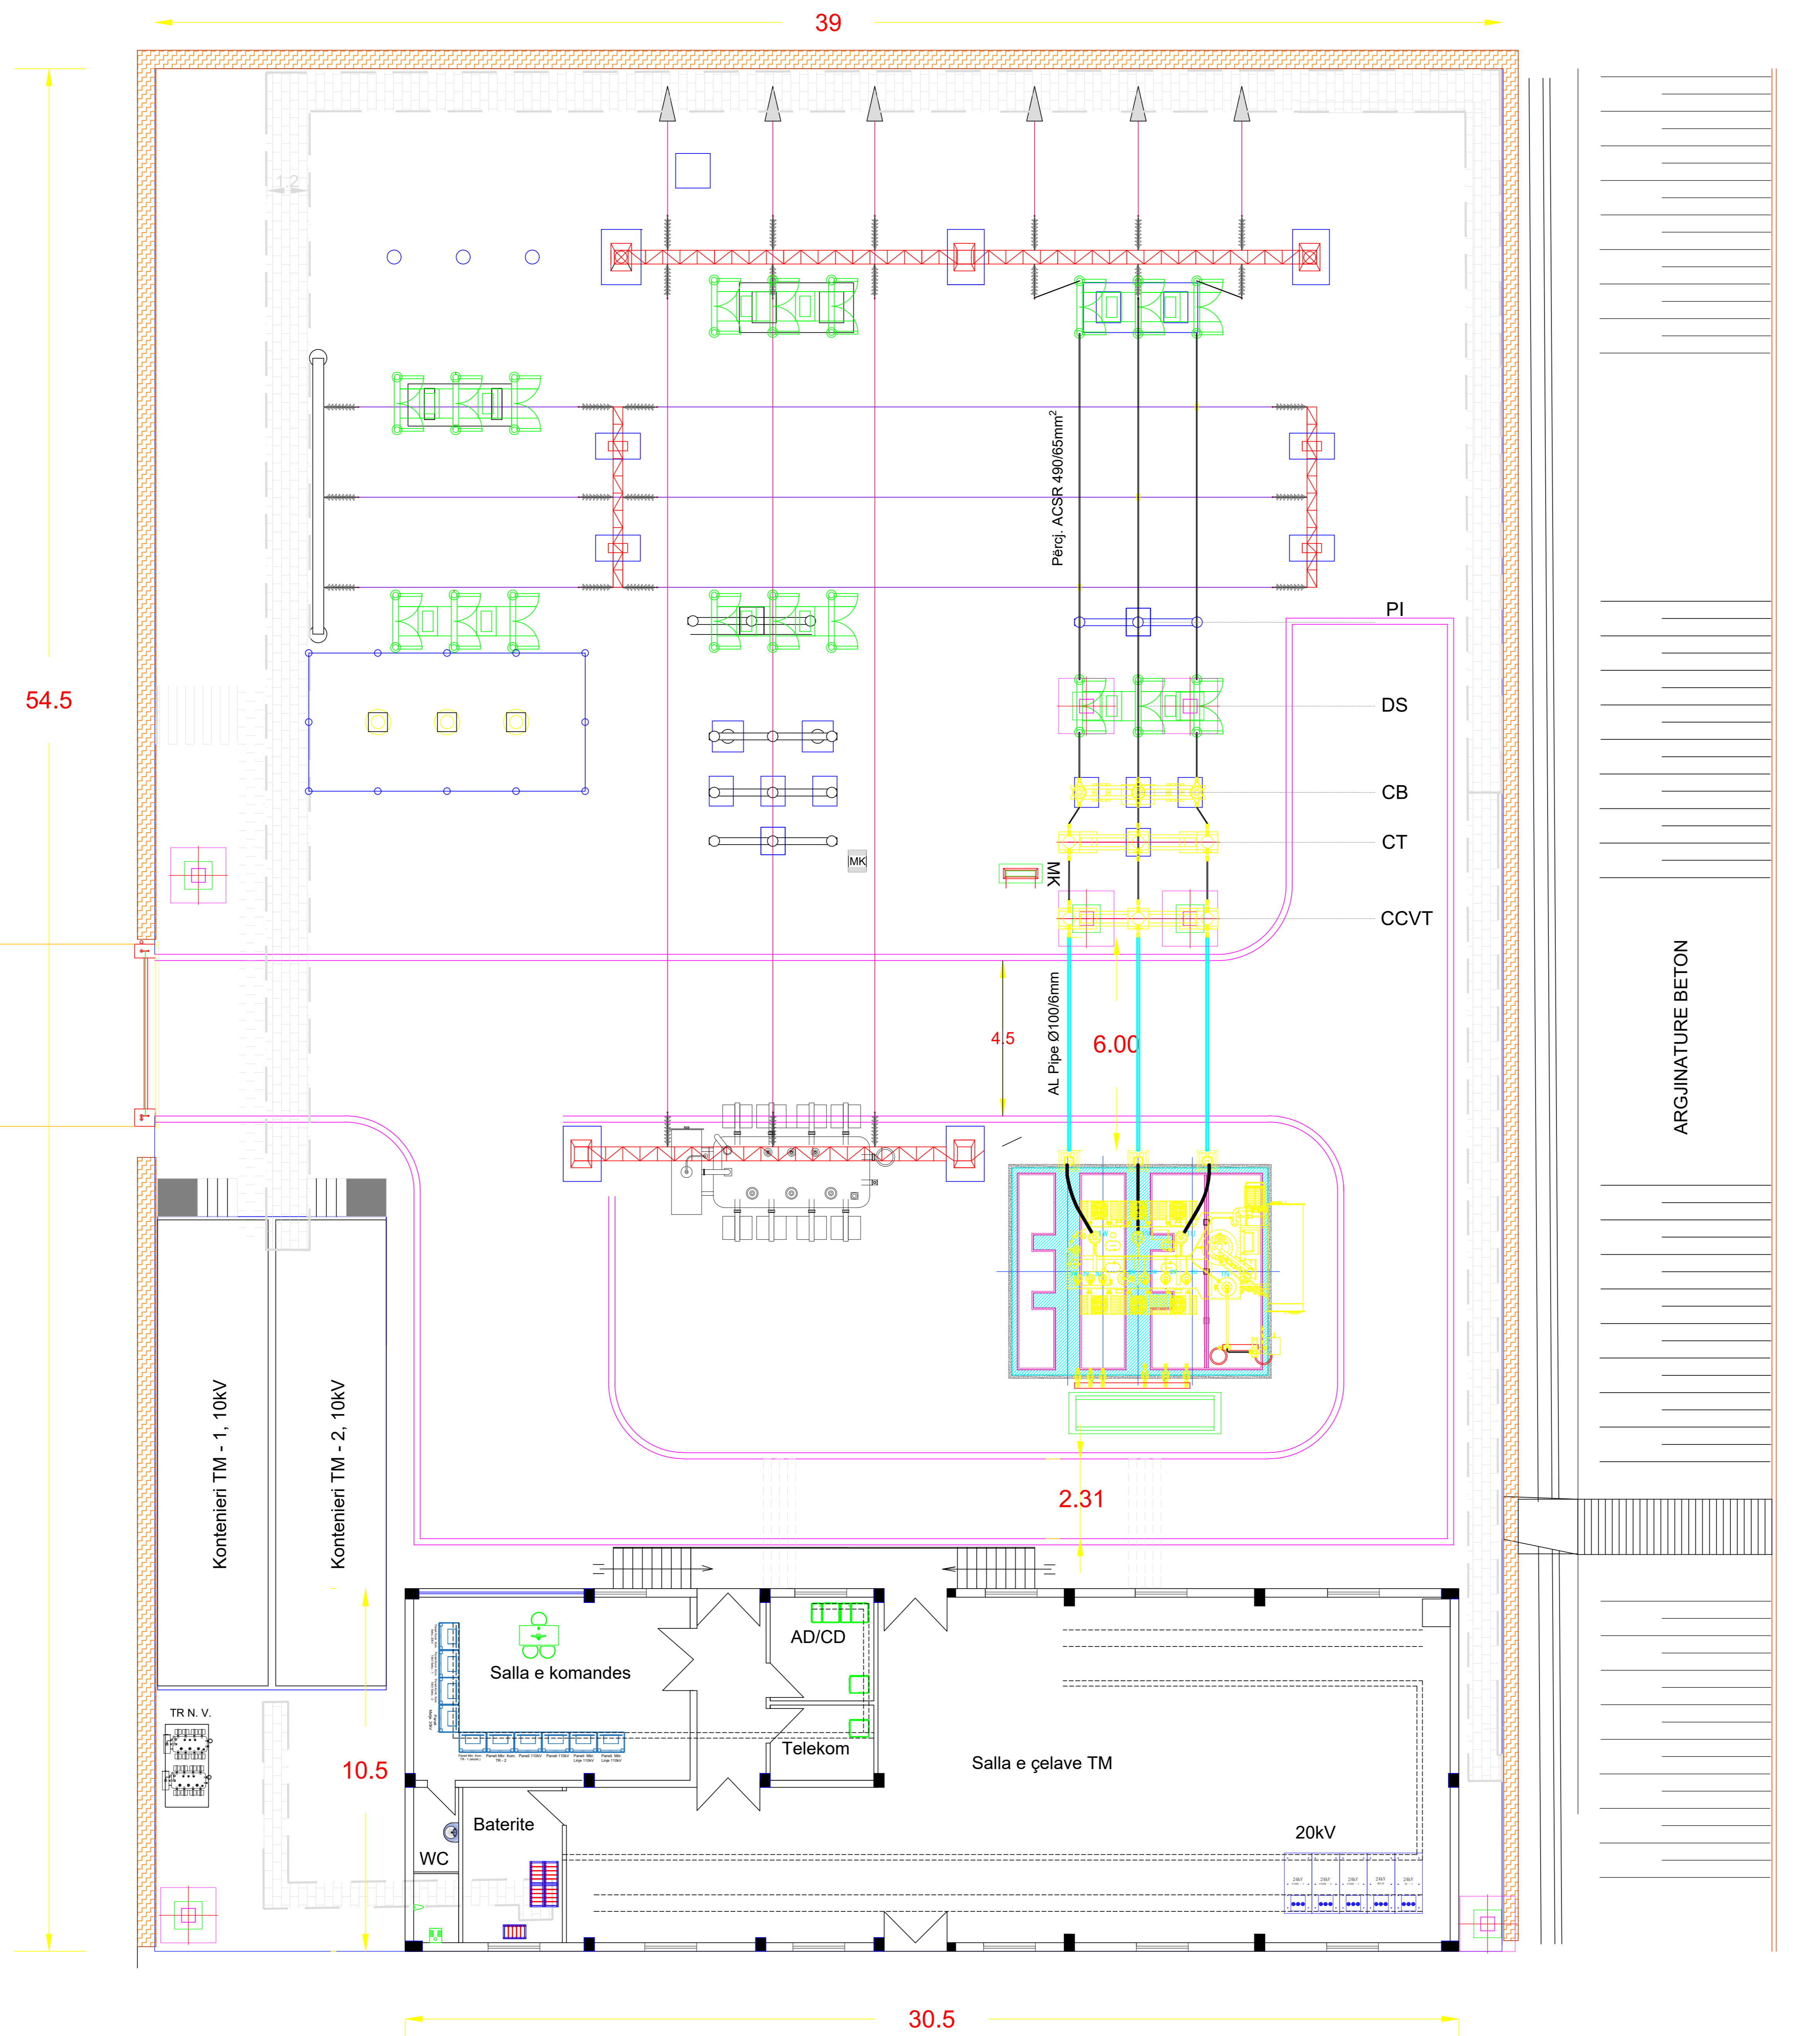

RRUGA NACIONALE, TIRANË-LEZHË


	DREJTORI		
	SHEF DEGA TEKNIKE		
DREJTORIA E TENSIONIT TË LARTË	SHEF ZYRA PROJEKTI		
	PROJEKTOI		
Emërtimi objektit FUQIZIMI I N.STACIONIT 110/20/10kV, LEZHË.	PROJEKTOI		
	PROJEKTOI		
	PROJEKTOI		
Emërtimi fletës Planimetria e re e N.Stacionit, (Faza III provizore).	PERPUNOI		
	FAZA: PROJEKT ZBATIMI		
Porositës: DTL	SHKALLA	Di.	2023
	NR. PROJEKTI		DIN A3
	FLETA VIZATIMIT		

PLANIMETRIA E RE E N.STACIONIT 110/20/10kV, LEZHË.
(Faza IV përfundimtare)


Hyrje 

Shënim:

- Pas vendosjes në punë me ngarkesë të plotë të TR - 2, 110/20/10kV, do të kryhen punimet për bazamentin e TR - 1 ekzistues, dhe traktit të tij 110kV njëjloj si me ato të TR-2.

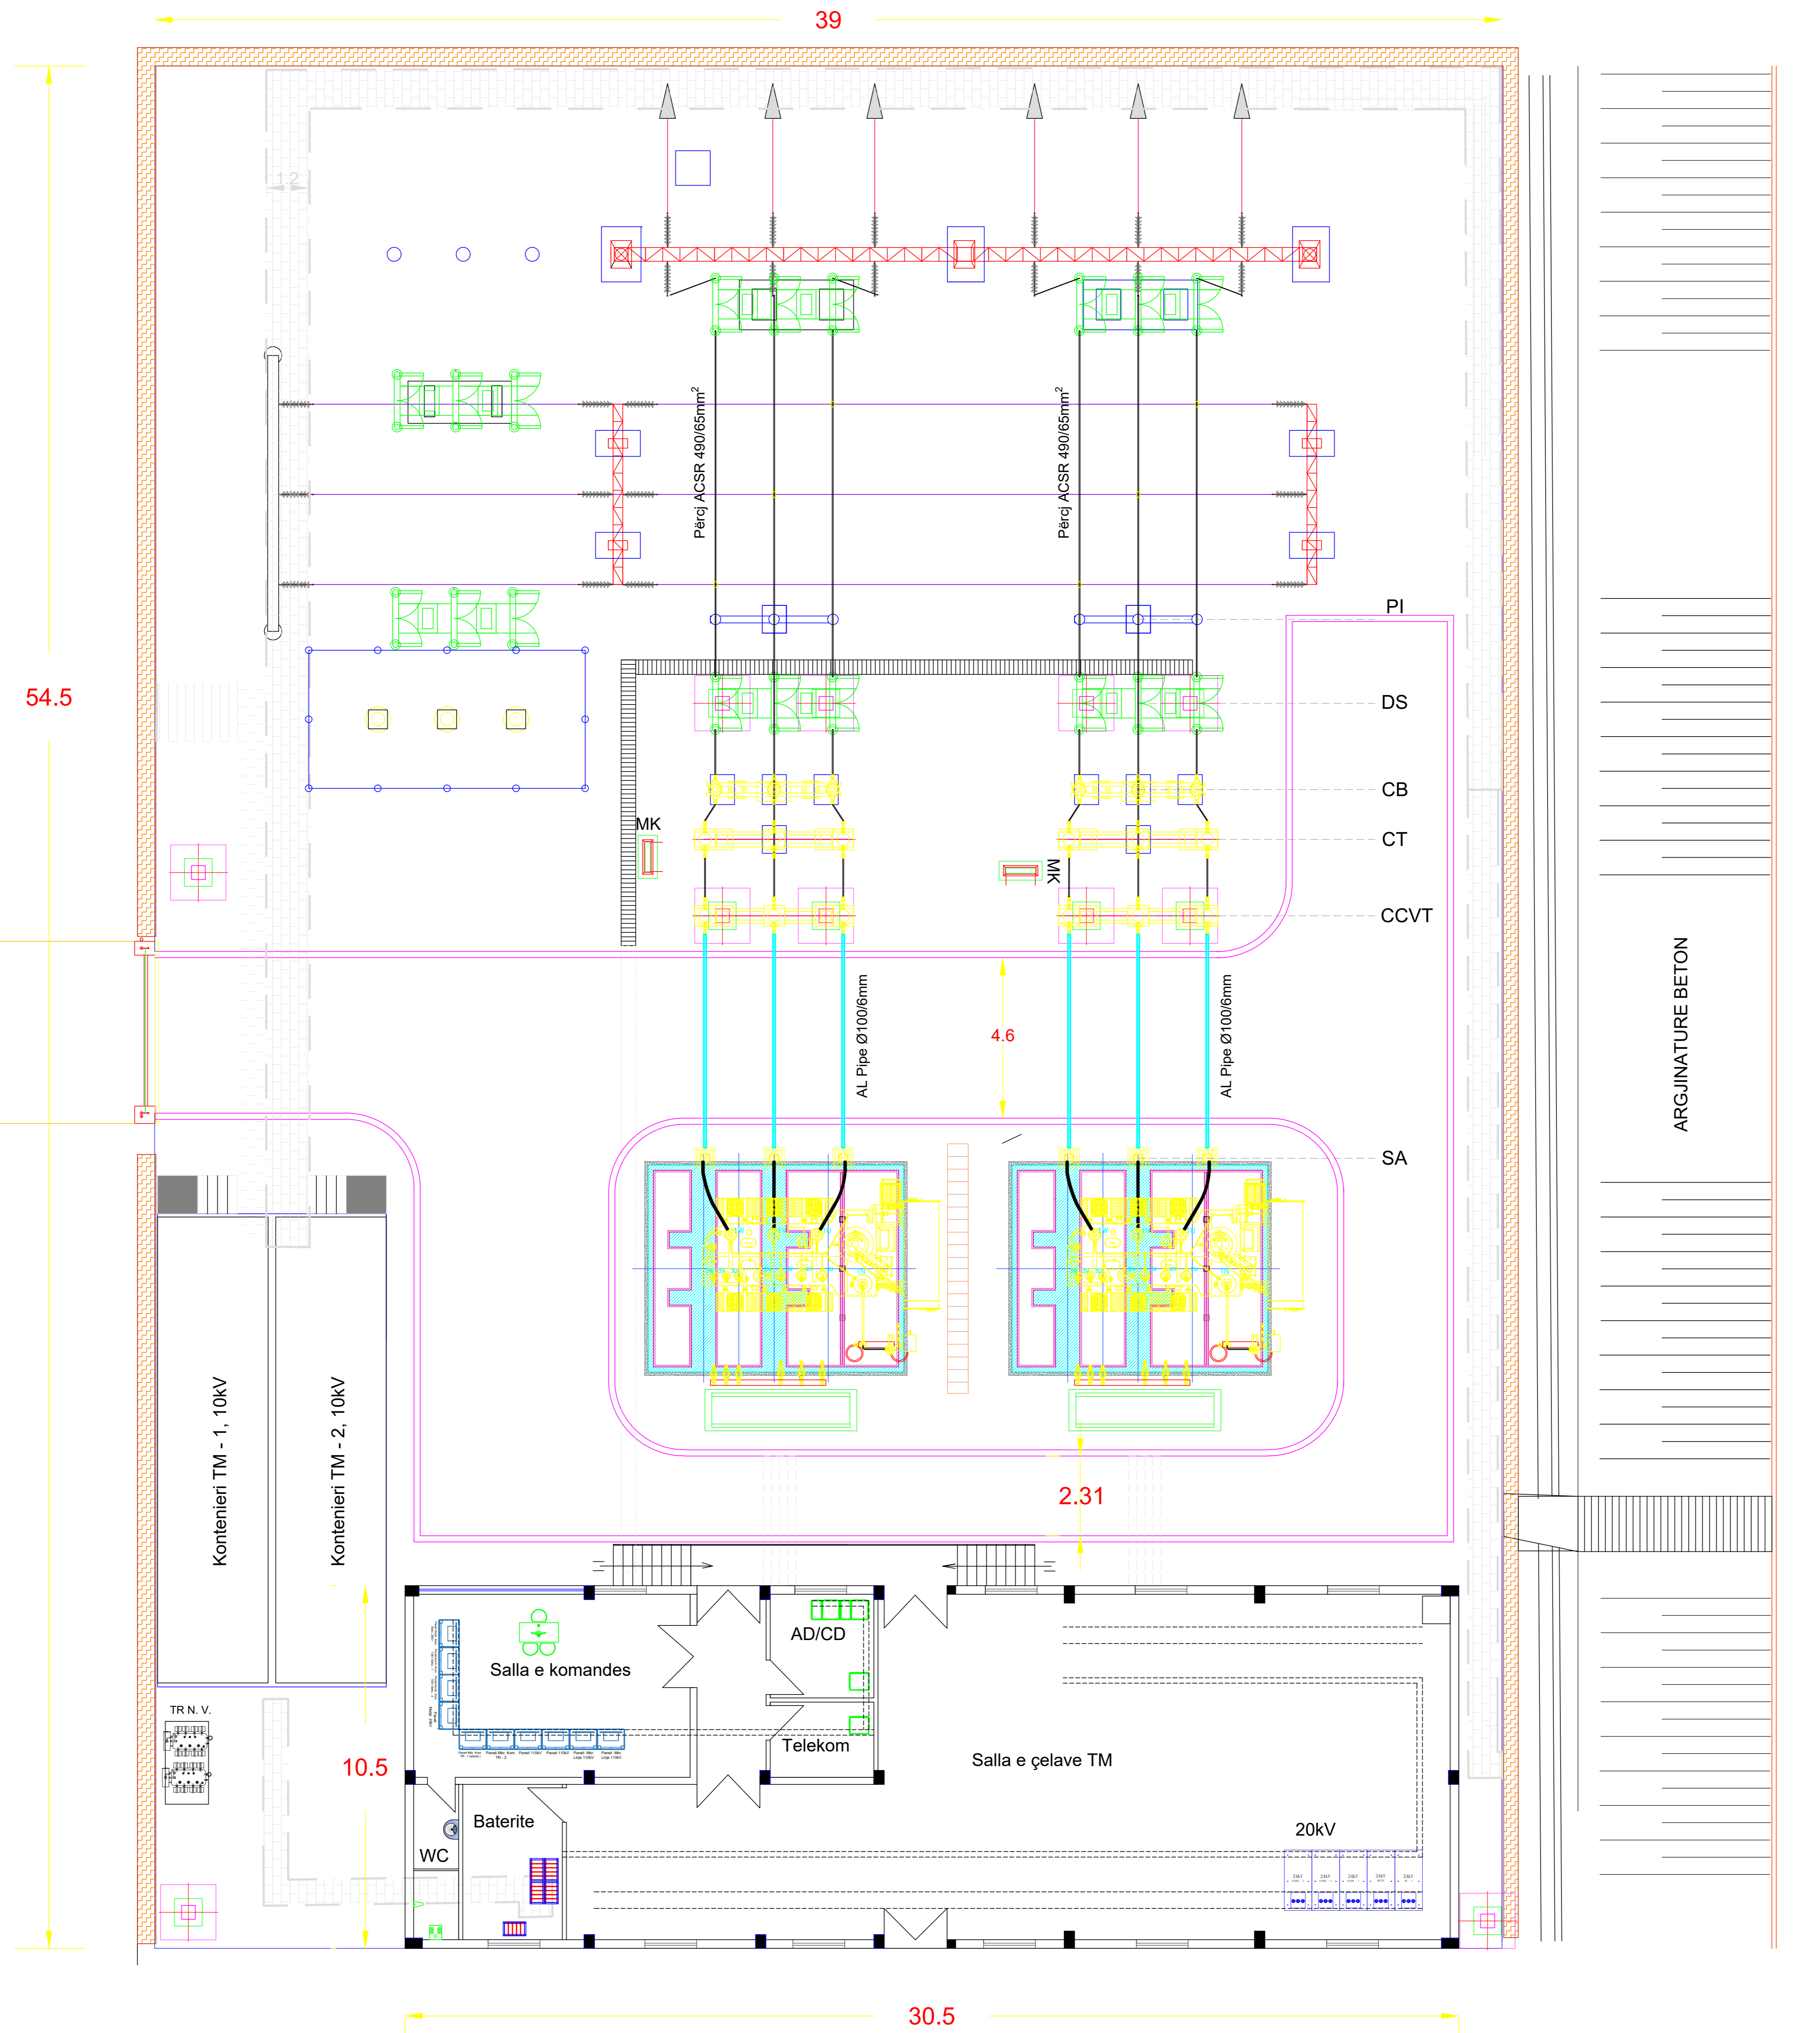

RRUGA NACIONALE, TIRANË-LEZHË

	DREJTORI		
	SHEF DEGA TEKNIKE		
DREJTORIA E TENSIONIT TË LARTË	SHEF ZYRA PROJEKTTIT		
	PROJEKTOI		
Emërtimi objektit FUQIZIMI I N.STACIONIT 110/20/10kV, LEZHË.	PROJEKTOI		
	PROJEKTOI		
	PROJEKTOI		
Emërtimi fletës Planimetria e re e N.Stacionit, (Faza IV përfundimtare).	PERPUNOI		
	FAZA: PROJEKT ZBATIMI		
Porositës: DTL	SHKALLA	Di. 2023	DIN A3
	NR. PROJEKTTIT	FLETA VIZATIMIT	