


SKEMA ELEKTRIKE NJËFAZORE E RE, N.STACIONI 110/35/10KV ÇOROVODË E RE.

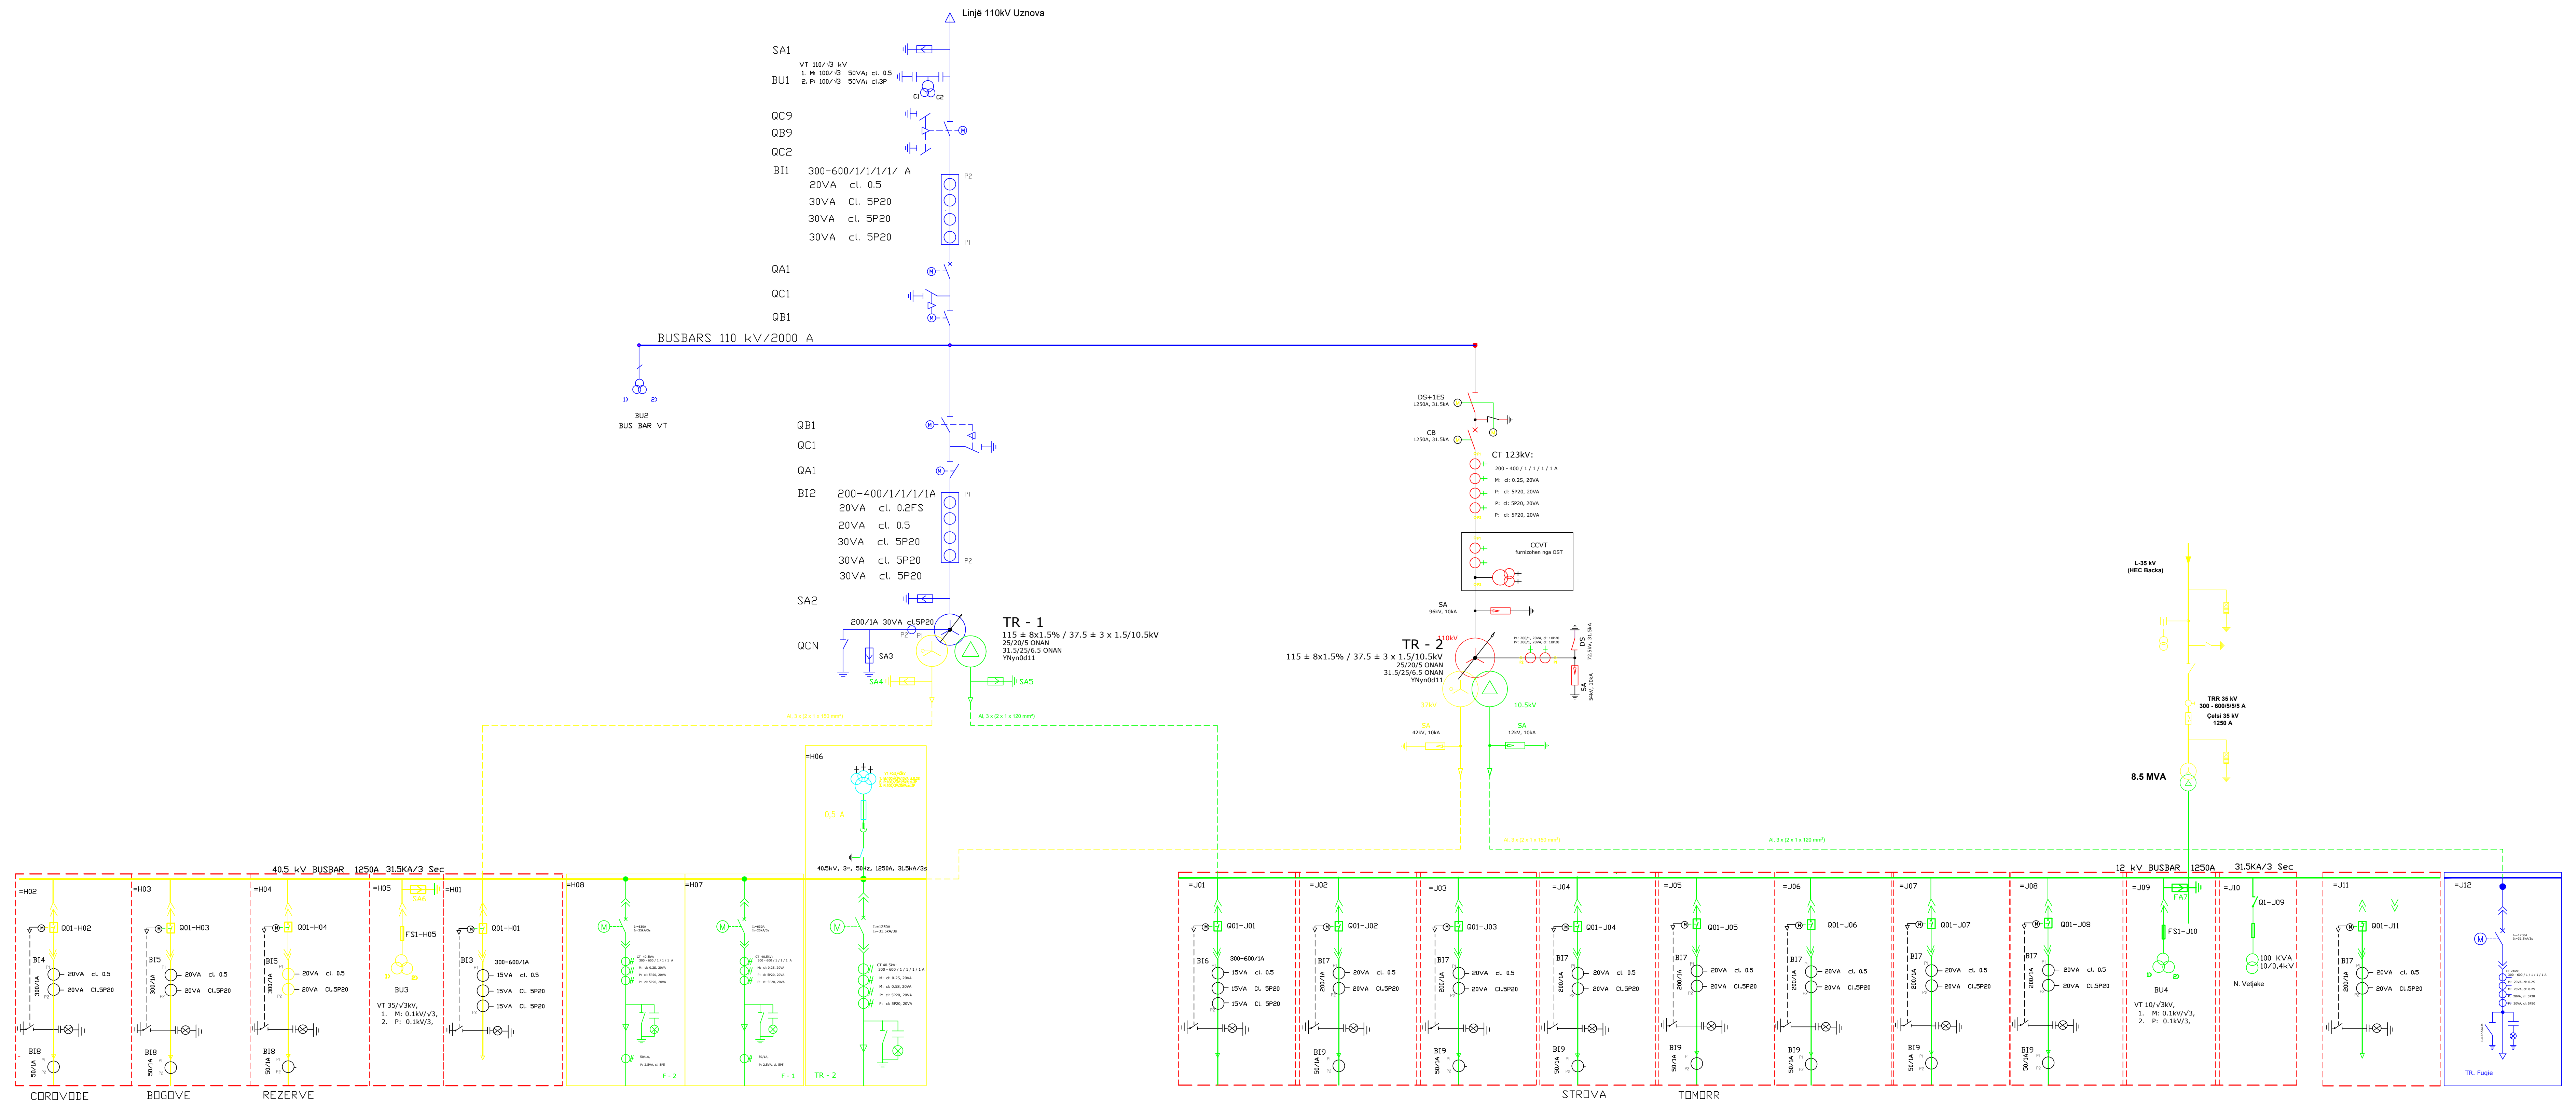

	DREJTORI		
	SHEF DEGA TEKNIKE		
DREJTORIA E TENSIONIT TË LARTË	SHEF ZYRA PROJEKTI		
	PROJEKTOI		
Emërtimi objektit	PROJEKTOI		
	PROJEKTOI		
Emërtimi fasetës	PROJEKTOI		
	PROJEKTOI		
Porositësi:	PERPUNORI		
	PERPUNORI		
DTL	FAZA: PROJEKT ZBATIMI		
	SHKALLA	DT	2023
	NR. PROJEKTI		
	FLETA VIZATIMIT		