



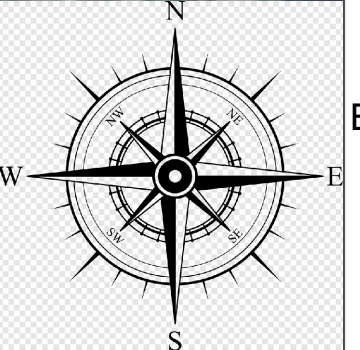


LEGJENDA	
	Kabina ekz. shtyllore
	Kabina ekz. murature
	Shtylle ekzistuese
	Sht e re B/A 10/6 (ml/kN)
	Sht e re B/A 10/15 (ml/kN)
	Ndares i ri ne shtylle
	Tokezimi
	Traverse me dopio izolator
	Linja TM 10 kV



 OPERATORI I SHREJTIT TE SHPEZITIMIT	DREJTORIA E RAJONALE BURREL DEGA TEKNIKE, SEKTORI I PROJEKTIMIT	
	Emërtimi Objektit Rikonstruksioni i rrjetit TM, Fideri Shupenze Nr.2 N/St Shupenze, Fideri Zall-Dardhe N/St Fushe Allie, LOTI 2	
	Emërtimi Fletës Rrjetit TM, Fideri Shupenze Nr.2 N/St Shupenze	
	Porositës:	
AGJENSIA BULOQIZE DREJTORIA RAJONALE BURREL	NR. PROJEKTIT FLETA VIZATIMIT	NR.4 4-DRBU-01
FAZA: PROJEKT ZBATIM SHKALLA 1:2000	DREJTORI	
PROJEKTOI	K/INXHINIERI	
PUNOI	PROJEKTOI	

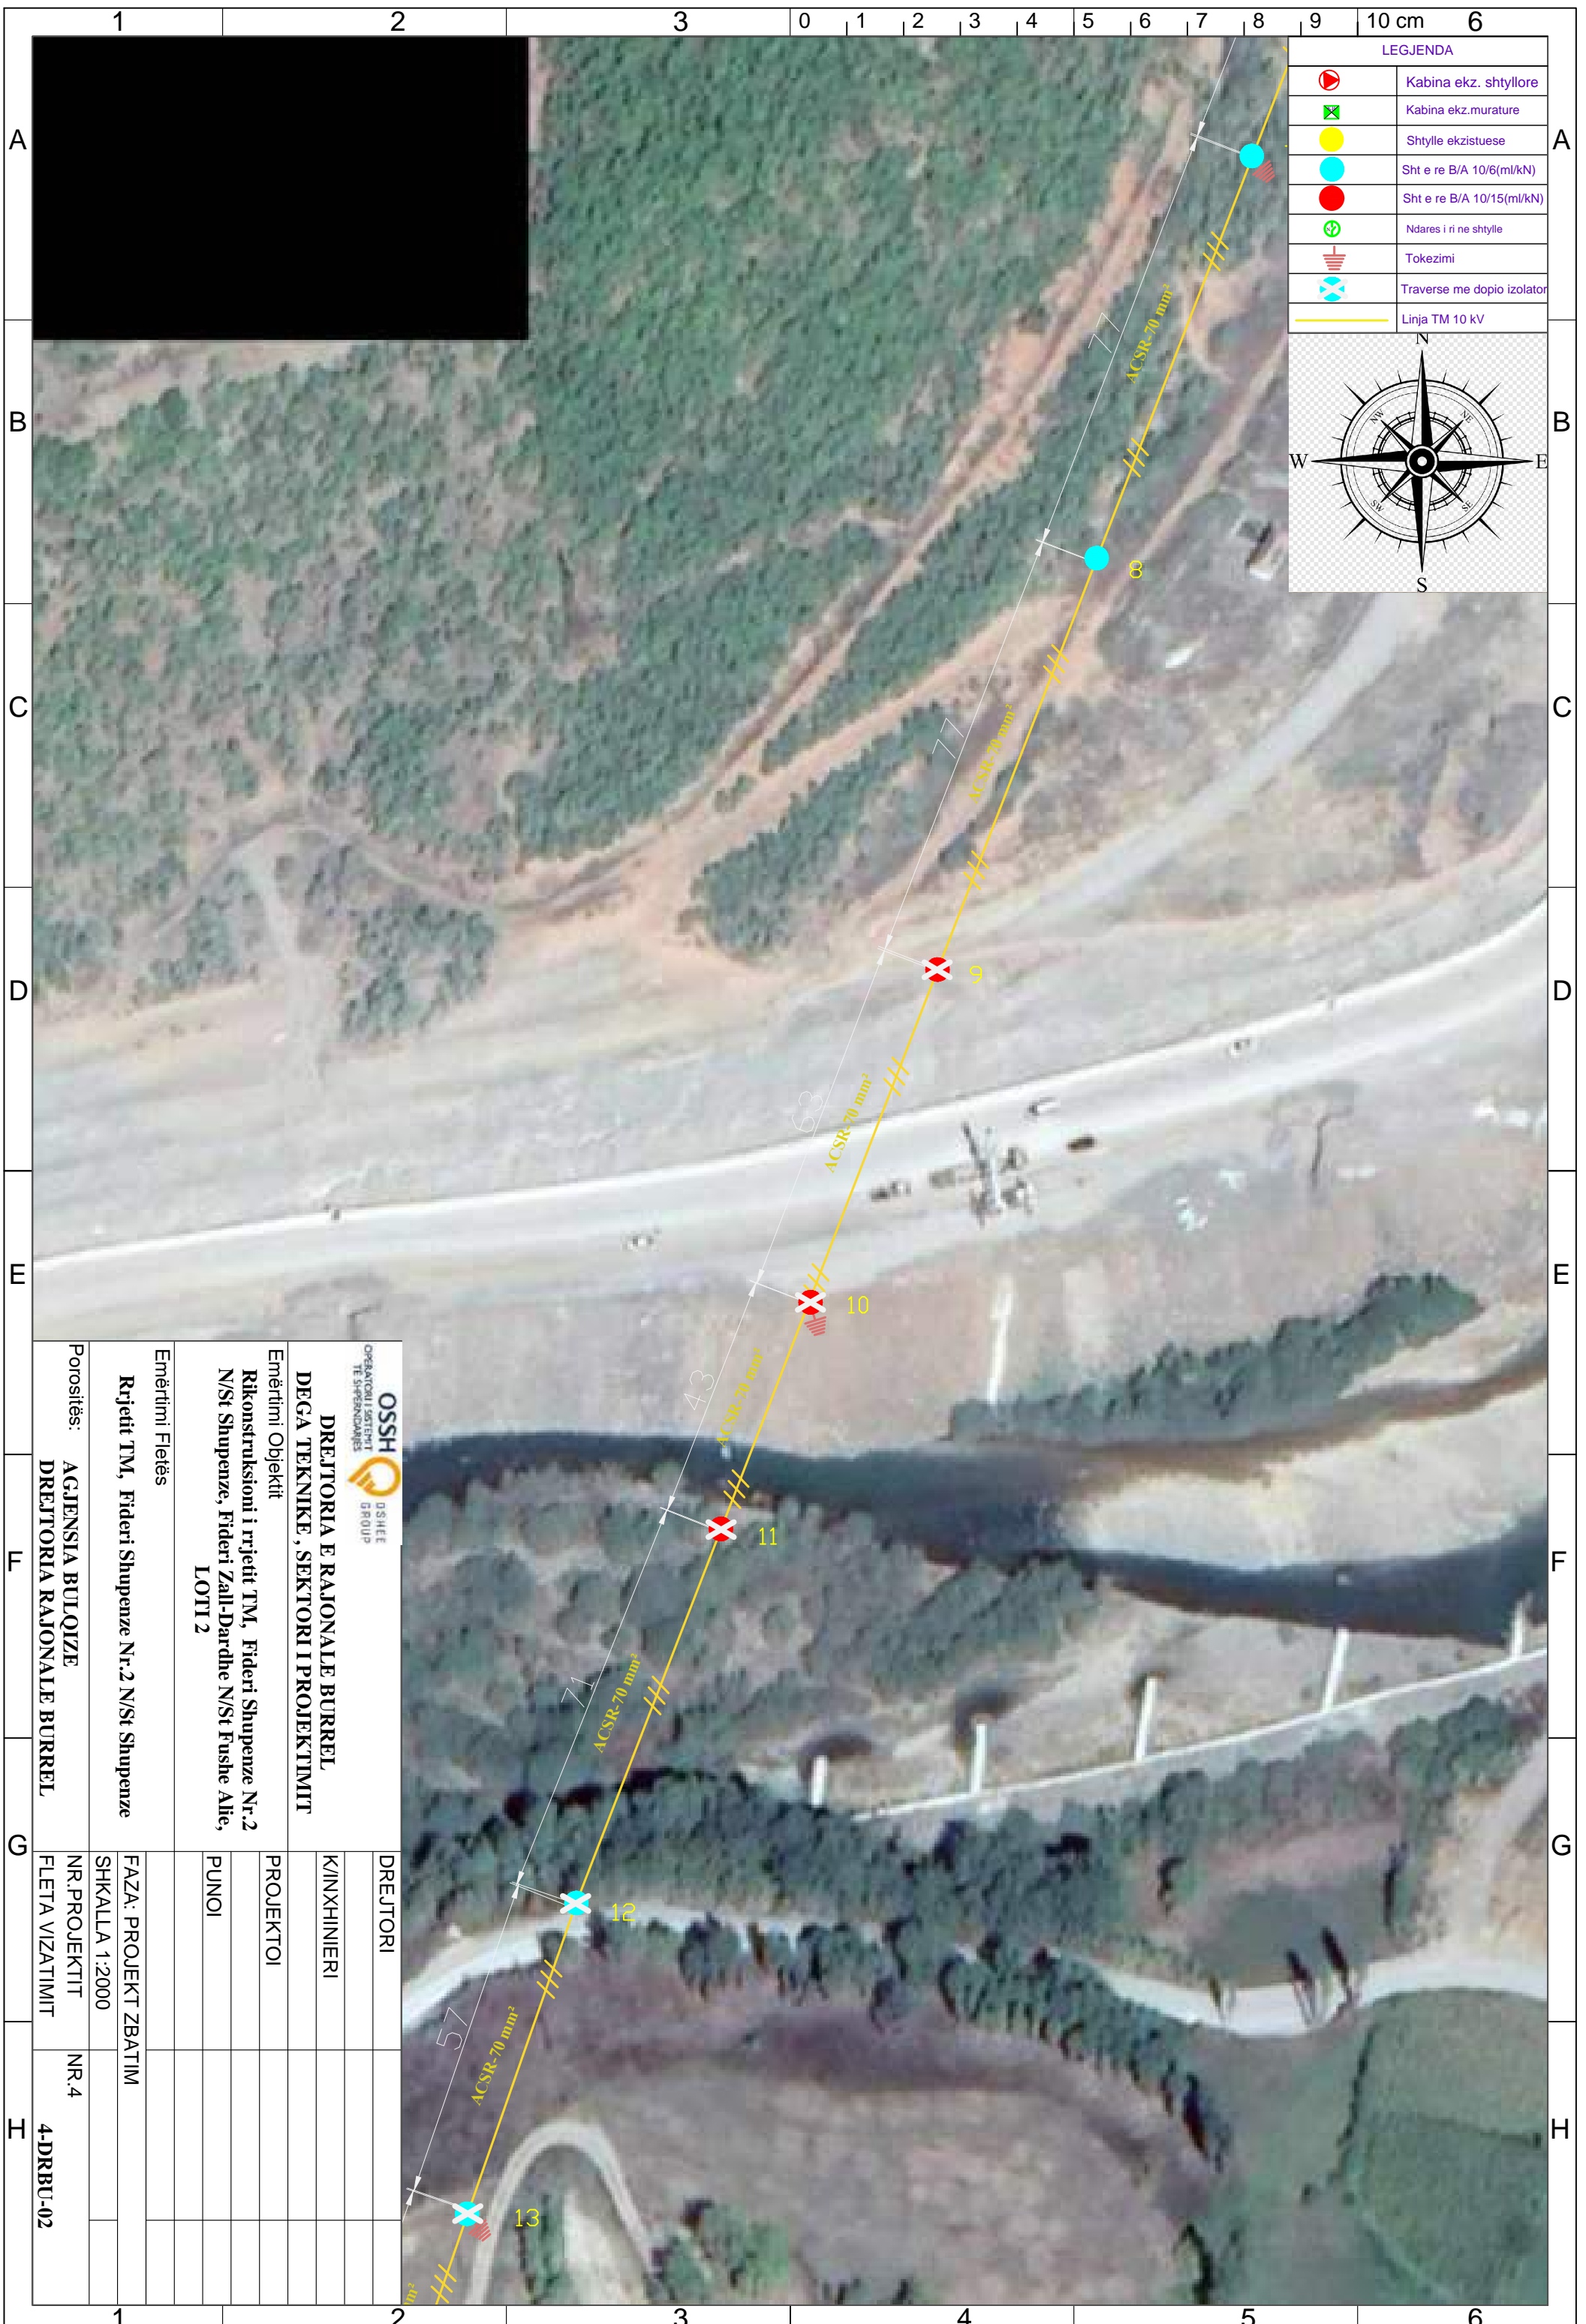


LEGJENDA	
	Kabina ekz. shtyllore
	Kabina ekz. murature
	Shtylle ekzistuese
	Sht e re B/A 10/6(ml/kN)
	Sht e re B/A 10/15(ml/kN)
	Ndares i ri ne shtylle
	Tokezimi
	Traverse me doppio izolator
	Linja TM 10 kV

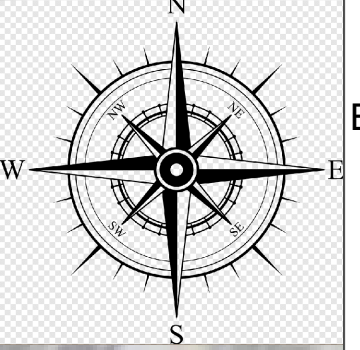


 OPERATORI I SHKËRITIT TE SHPEZANAVE		 DREJTORIA E RAJONALE BURREL DEGA TEKNIKE, SEKTORI I PROJEKTIMIT	
Emërtimi Objektit Rikonstruksioni i rrjetit TM, Fideri Shupenze Nr.2 N/St Shupenze, Fideri Zall-Dardhe N/St Fushë Allie, LOTI 2			
Emërtimi Fletës			
Rrjetit TM, Fideri Shupenze Nr.2 N/St Shupenze			
Porositës:	AGJENSIA BULOQIZE	FAZA: PROJEKT ZBATIM	
	DREJTORIA RAJONALE BURREL	SHKALLA 1:2000	
		NR. PROJEKTIT	NR.4
		FLETA VIZATIMIT	4-DRRBU-02
DREJTORI			
K/INXHINIERI			
PROJEKTOI			
PUNOI			

LEGJENDA	
	Kabina ekz. shtyllore
	Kabina ekz. murature
	Shtylle ekzistuese
	Sht e re B/A 10/6(ml/kN)
	Sht e re B/A 10/15(ml/kN)
	Ndares i ri ne shtylle
	Tokezimi
	Traverse me dopio izolator
	Linja TM 10 kV

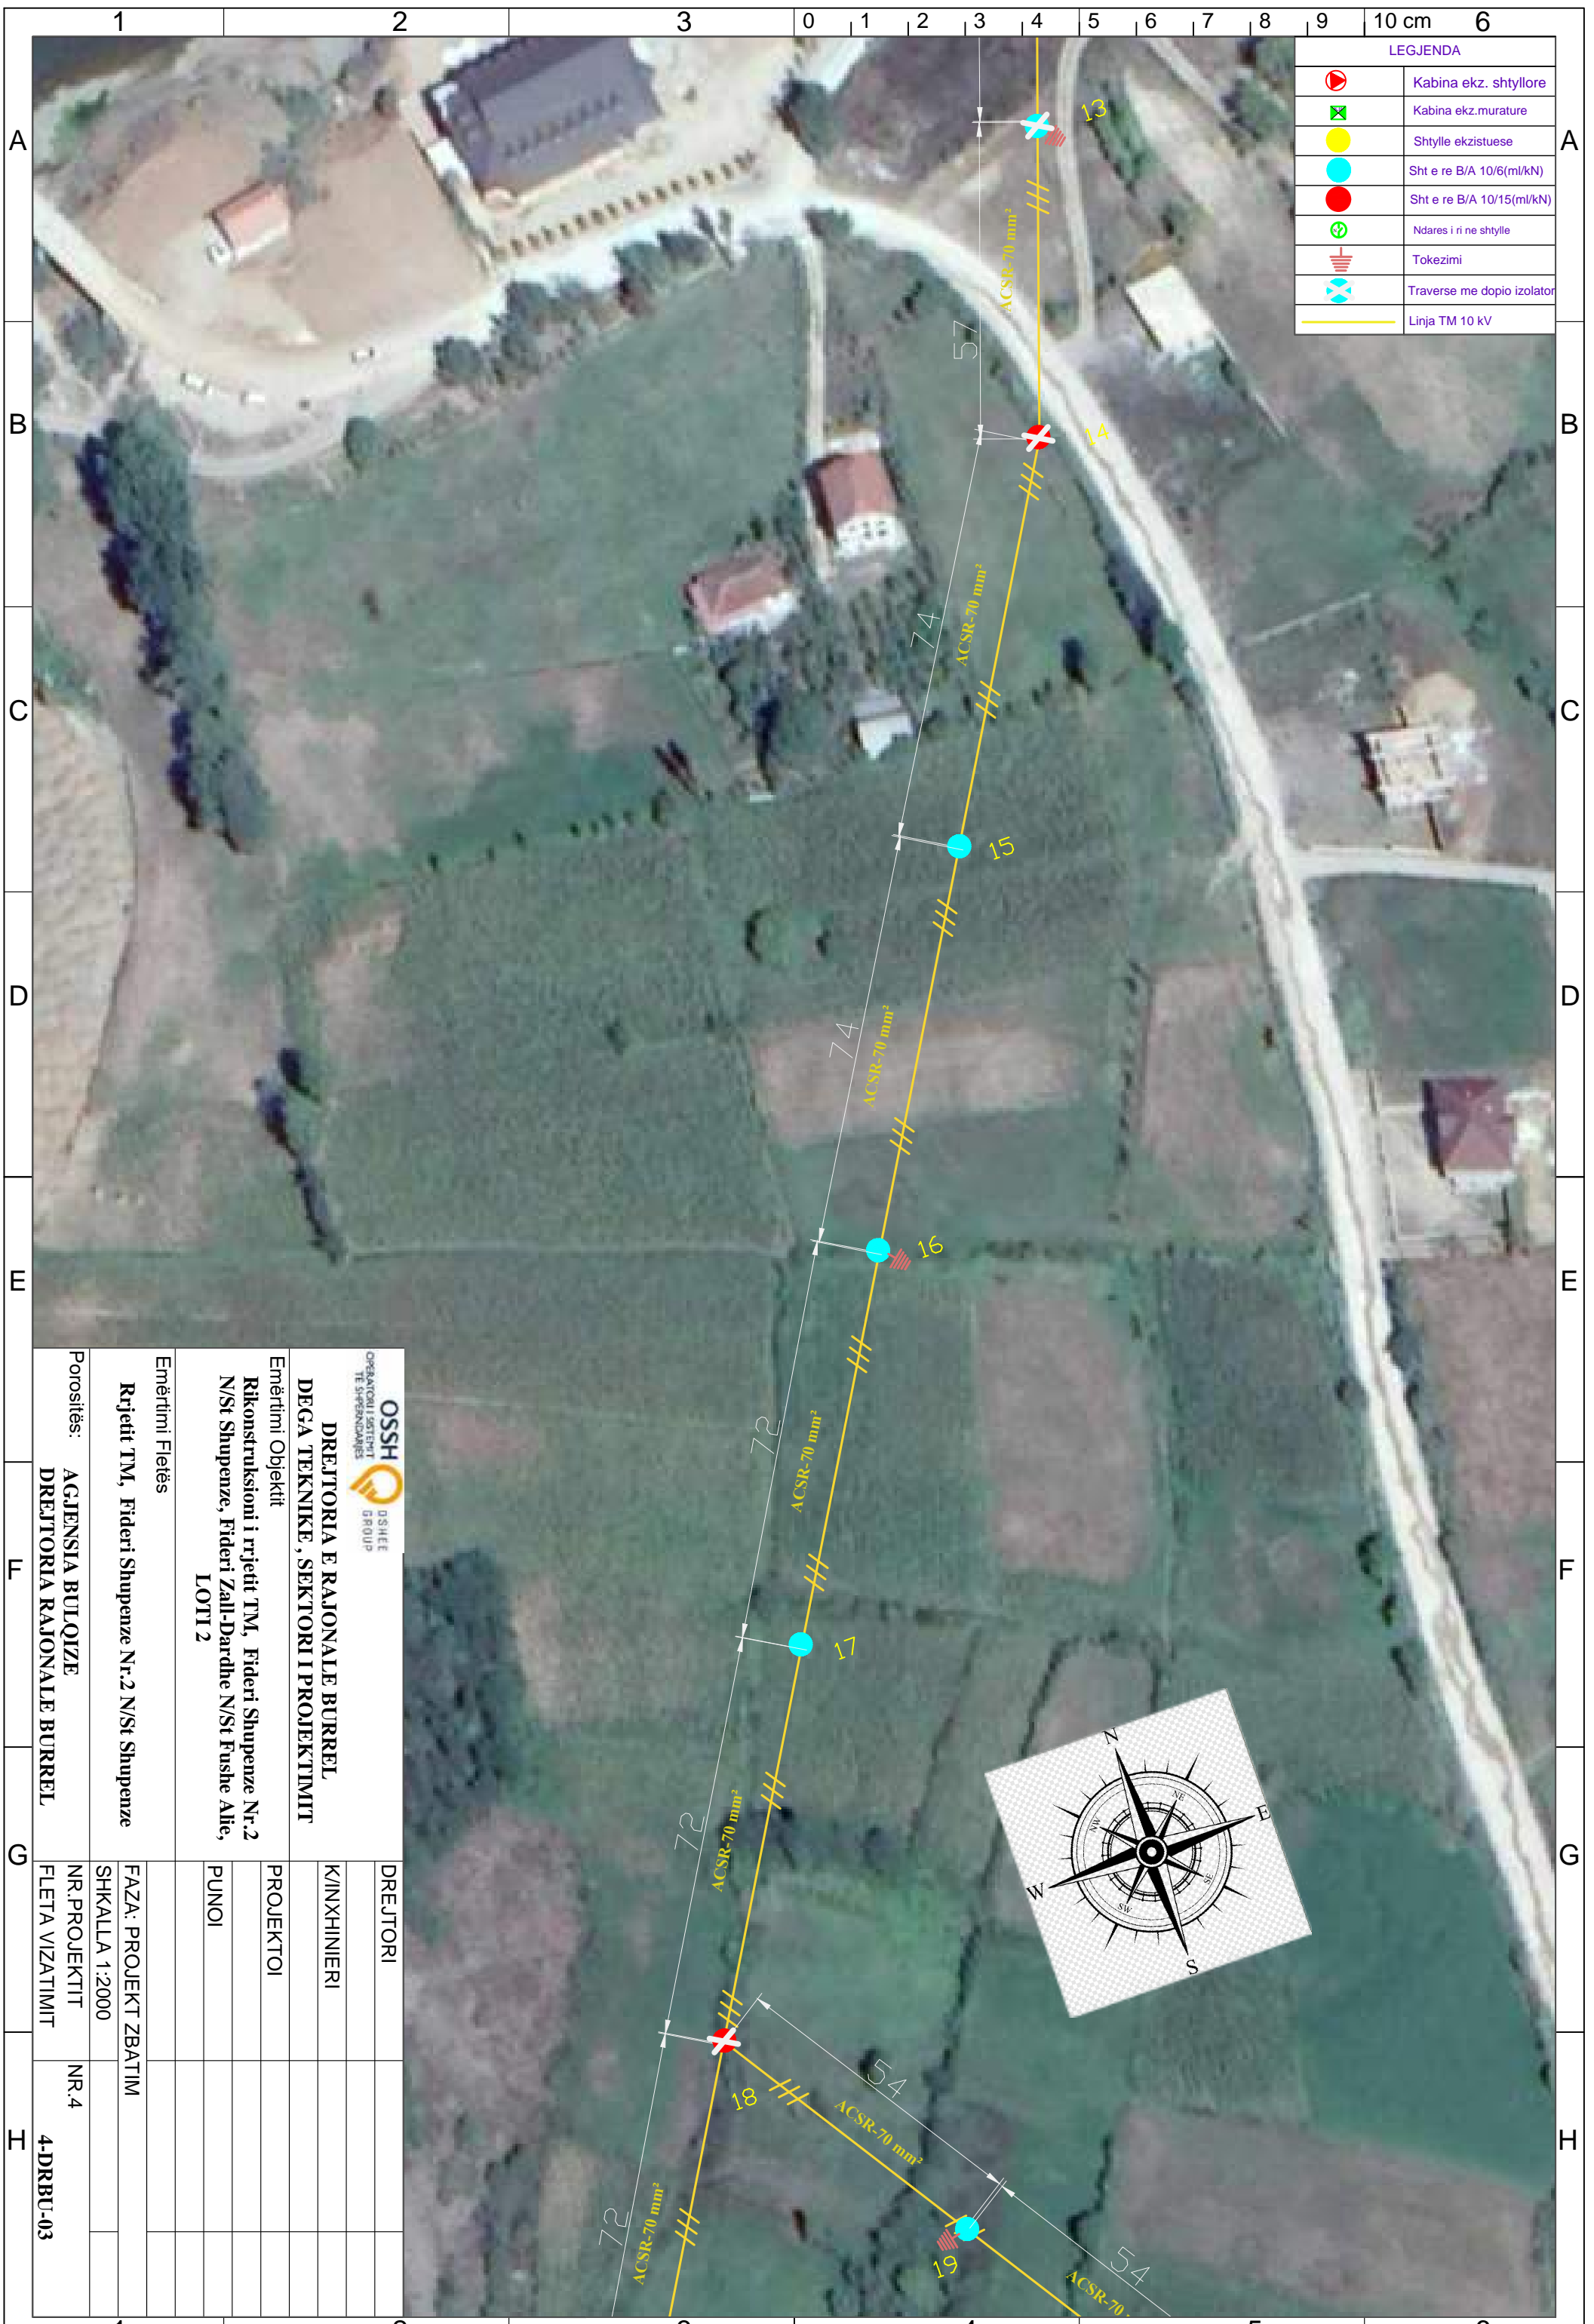


 DREJTORIA E RAJONALE BURREL DEGA TEKNIKE, SEKTORI I PROJEKTIMIT		DREJTORI
Emërtimi Objektit Rikonstruksioni i rrjetit TM, Fideri Shupenze Nr.2 N/St Shupenze, Fideri Zall-Dardhe N/St Fushë Allie, LOTI 2		K/INXHINIERI
Emërtimi Fletës Rrjetit TM, Fideri Shupenze Nr.2 N/St Shupenze		PROJEKTOI
Porositës: AGJENSIA BULOQIZE DREJTORIA RAJONALE BURREL		PUNOI
SHKALLA 1:2000 FAZA: PROJEKT ZBATIM		NR. PROJEKTT
FLETA VIZATIMIT		NR.4
4-DRBU-03		

LEGJENDA	
	Kabina ekz. shtyllore
	Kabina ekz. murature
	Shtylle ekzistuese
	Sht e re B/A 10/6(ml/kN)
	Sht e re B/A 10/15(ml/kN)
	Ndares i ri ne shtylle
	Tokezimi
	Traverse me dopio izolator
	Linja TM 10 kV

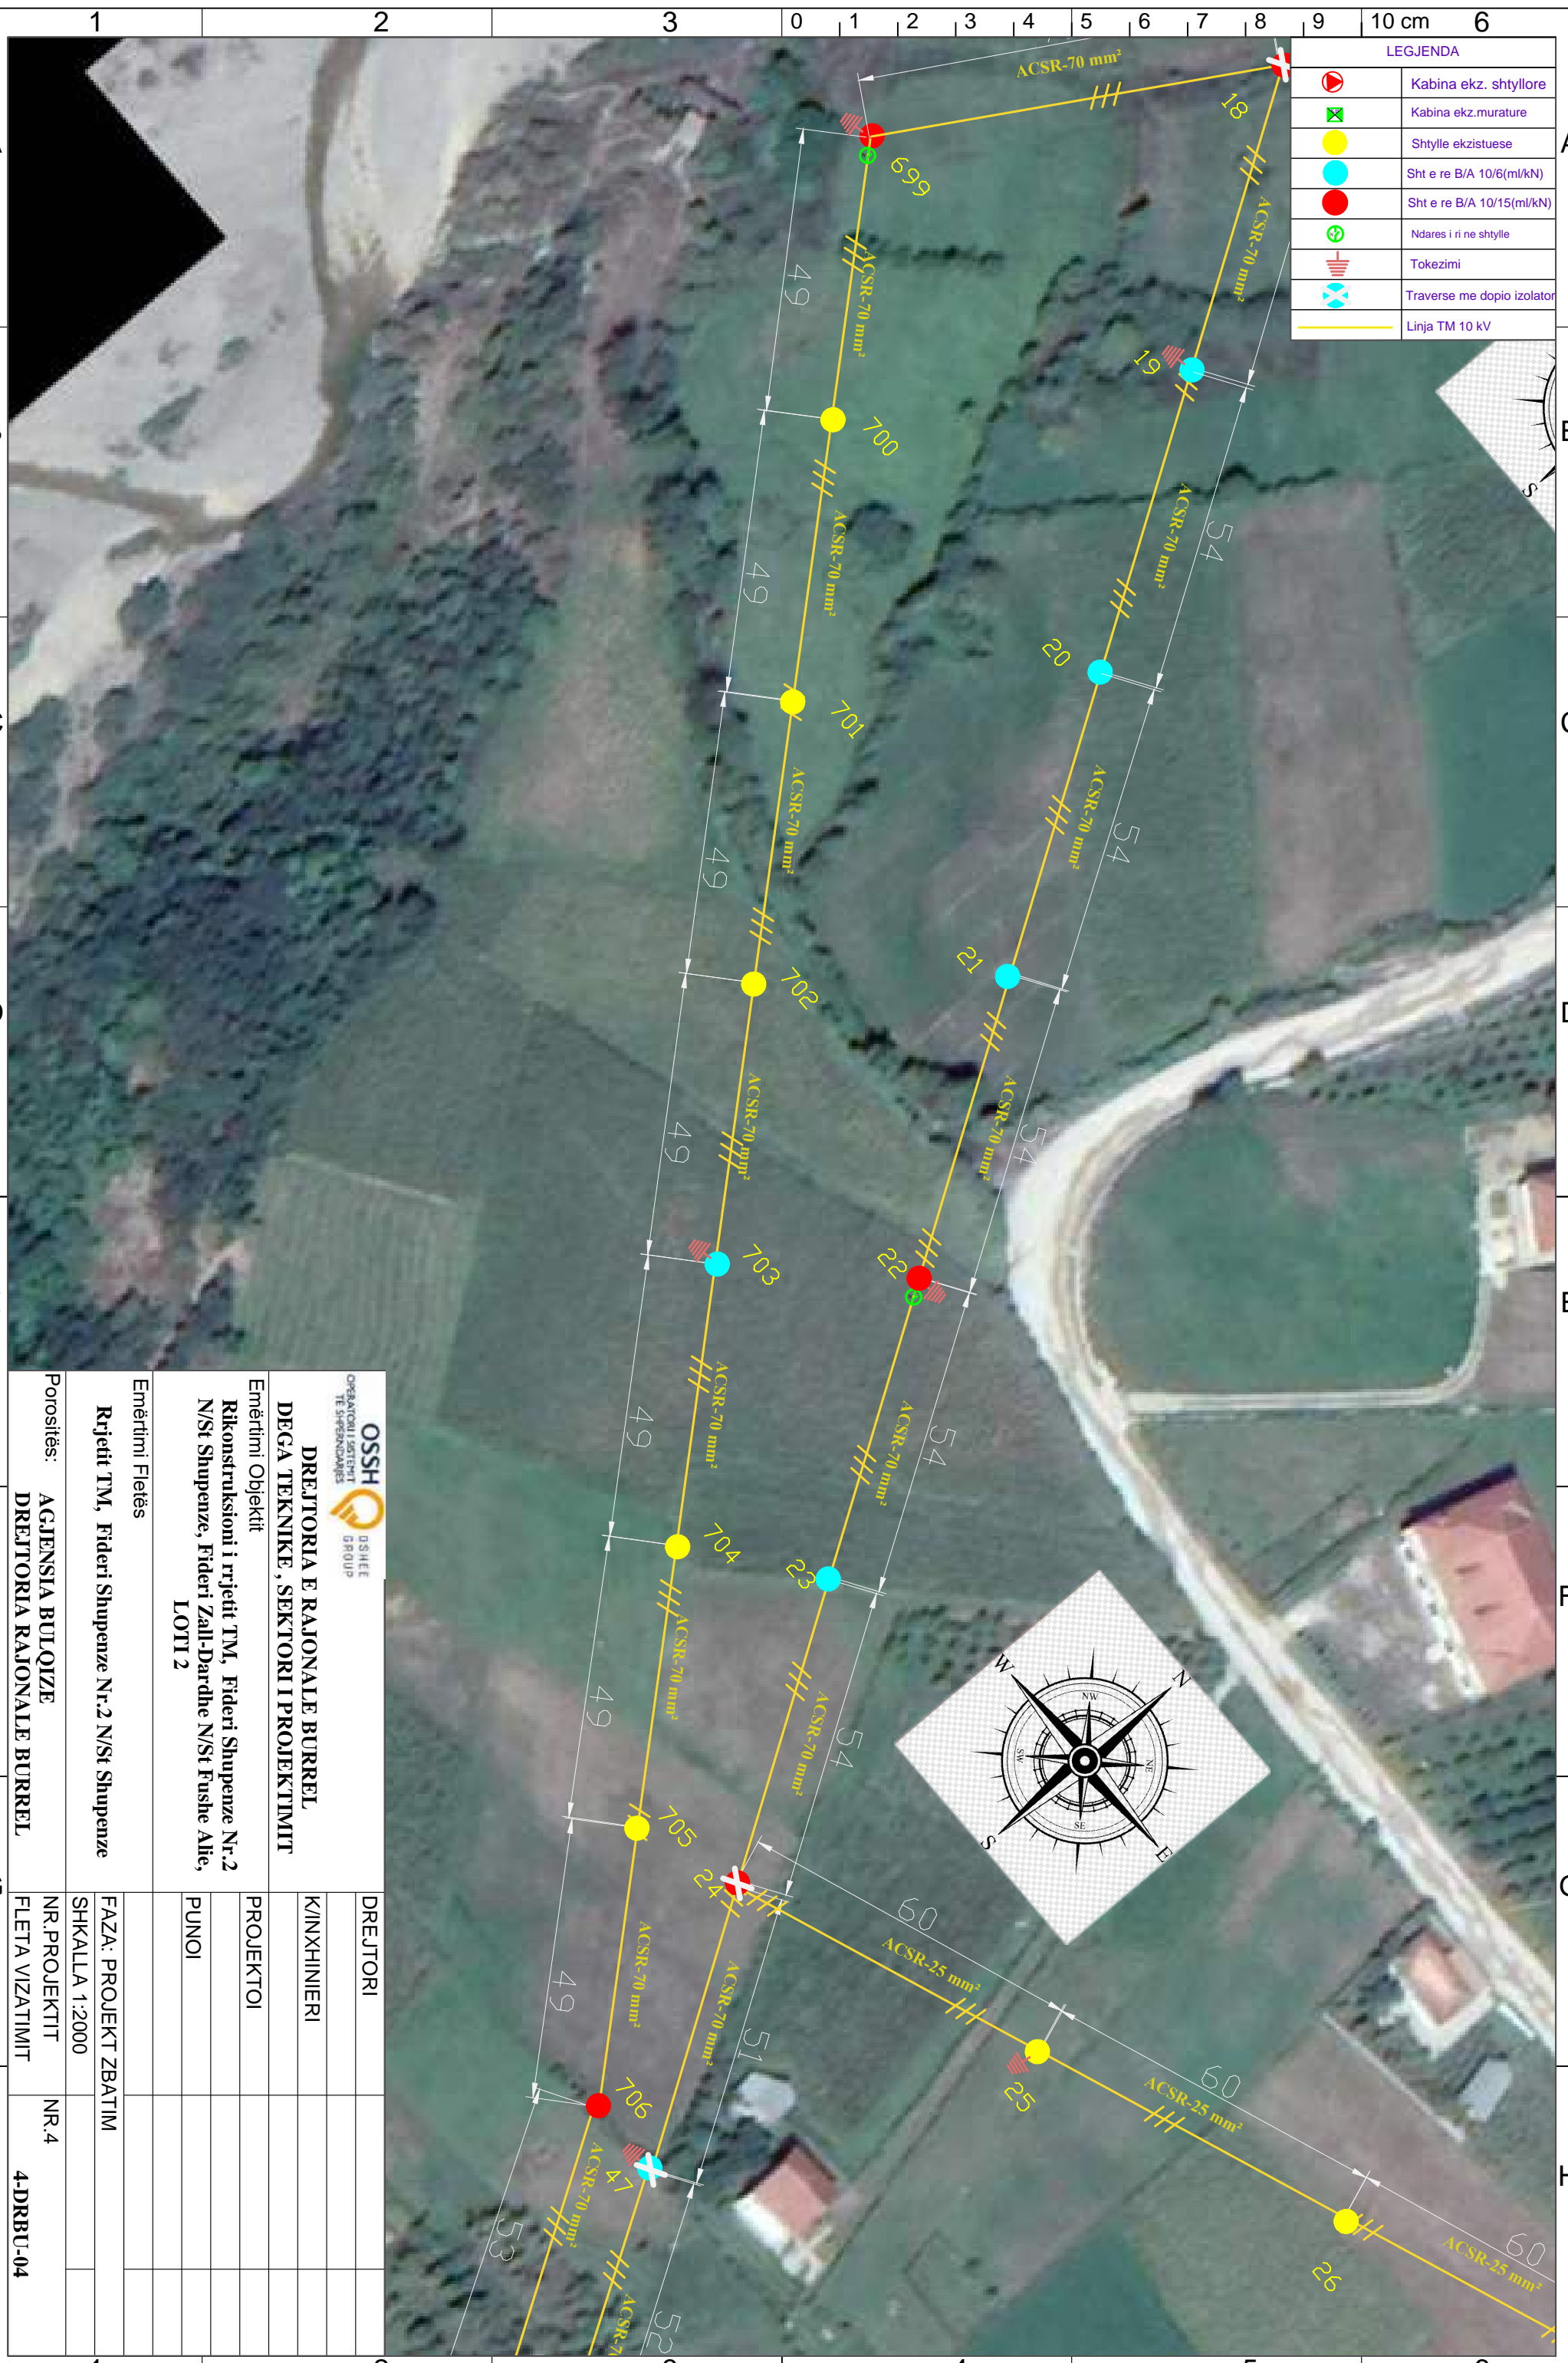


 OSSH <small>OPERATORI I SHKËRITIT TE SHPEZANAVE</small> <small>DSSHET GROUP</small>	
DREJTORIA E RAJONALE BURREL DEGA TEKNIKE, SEKTORI I PROJEKTIMIT	
Emërtimi Objektit Rikonstruksioni i rrjetit TM, Fideri Shupenze Nr.2 N/St Shupenze, Fideri Zall-Dardhe N/St Fushë Allie, LOTI 2	
Emërtimi Fletës Rrjetit TM, Fideri Shupenze Nr.2 N/St Shupenze	
Porositës: AGJENSIA BULOQIZE DREJTORIA RAJONALE BURREL	DREJTORI K/INXHINIERI PROJEKTOI PUNOI
FAZA: PROJEKT ZBATIM SHKALLA 1:2000	NR. PROJEKTIT NR.4
FLETA VIZATIMIT	4-DRBU-04

LEGJENDA	
	Kabina ekz. shtyllore
	Kabina ekz. murature
	Shtylle ekzistuese
	Sht e re B/A 10/6(ml/kN)
	Sht e re B/A 10/15(ml/kN)
	Ndares i ri ne shtylle
	Tokezimi
	Traverse me doppio izolator
	Linja TM 10 kV

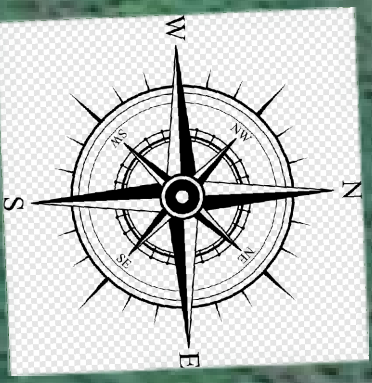

 DREJTORIA E RAJONALE BURREL DEGA TEKNIKE, SEKTORI I PROJEKTIMIT		DREJTORI
Emërtimi Objektit Rikonstruksioni i rrjetit TM, Fideri Shupenze Nr.2 N/St Shupenze, Fideri Zall-Dardhe N/St Fushe Allie, LOTI 2		K/INXHINIERI
Emërtimi Fletës Rrjetit TM, Fideri Shupenze Nr.2 N/St Shupenze		PROJEKTOI
Porositës:		PUNOI
AGJENSIA BULOQIZE DREJTORIA RAJONALE BURREL	FAZA: PROJEKT ZBATIM SHKALLA 1:2000	
	NR. PROJEKTIT FLETA VIZATIMIT	NR.4 4-DRBU-05

LEGJENDA	
	Kabina ekz. shtyllore
	Kabina ekz. murature
	Shtylle ekzistuese
	Sht e re B/A 10/6(ml/kN)
	Sht e re B/A 10/15(ml/kN)
	Ndares i ri ne shtylle
	Tokezimi
	Traverse me doppio izolator
	Linja TM 10 kV

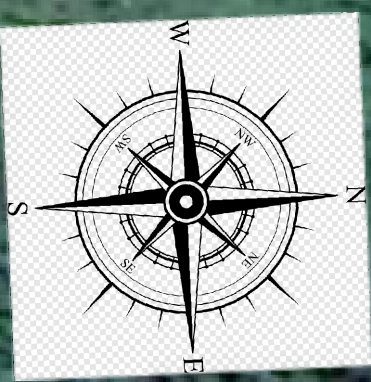

DREJTORIA E RAJONALE BURREL
DEGA TEKNIKE, SEKTORI I PROJEKTIMIT
 Emërtimi Objektit
Rikonstruksioni i rrjetit TM, Fideri Shupenze Nr.2
N/St Shupenze, Fideri Zall-Dardhe N/St Fushe Allie,
LOTI 2



Emërtimi Fletës			
Rrjetit TM, Fideri Shupenze Nr.2 N/St Shupenze			
Porositës:	AGJENSIA BULOIZE		
	DREJTORIA RAJONALE BURREL		
DREJTORI			
K/INXHINIERI			
PROJEKTOI			
PUNOI			
FAZA: PROJEKT ZBATIM			
SHKALLA 1:2000			
NR. PROJEKTIT	NR.4		
FLETA VIZATIMIT	4-DRBU-06		

LEGJENDA	
	Kabina ekz. shtyllore
	Kabina ekz. murature
	Shtylle ekzistuese
	Sht e re B/A 10/6(ml/kN)
	Sht e re B/A 10/15(ml/kN)
	Ndares i ri ne shtylle
	Tokezimi
	Traverse me dopio izolator
	Linja TM 10 kV





 DREJTORIA E RAJONALE BURREL DEGA TEKNIKE, SEKTORI I PROJEKTIMIT		DREJTORI
Emërtimi Objektit Rikonstruksioni i rrjetit TM, Fideri Shupenze Nr.2 N/St Shupenze, Fideri Zall-Dardhe N/St Fushe Allie, LOTI 2		K/INXHINIERI
Emërtimi Fletës Rrjetit TM, Fideri Shupenze Nr.2 N/St Shupenze		PROJEKTOI
Porositës: AGJENSIA BULOQZE DREJTORIA RAJONALE BURREL		PUNOI
FAZA: PROJEKT ZBATIM		
SHKALLA 1:2000		
NR. PROJEKTIT		
FELETA VIZATIMIT		
NR.4		
4-DRBU-07		

LEGJENDA	
	Kabina ekz. shtyllore
	Kabina ekz. murature
	Shtylle ekzistuese
	Sht e re B/A 10/6(ml/kN)
	Sht e re B/A 10/15(ml/kN)
	Ndares i ri ne shtylle
	Tokezimi
	Traverse me doppio izolator
	Linja TM 10 kV

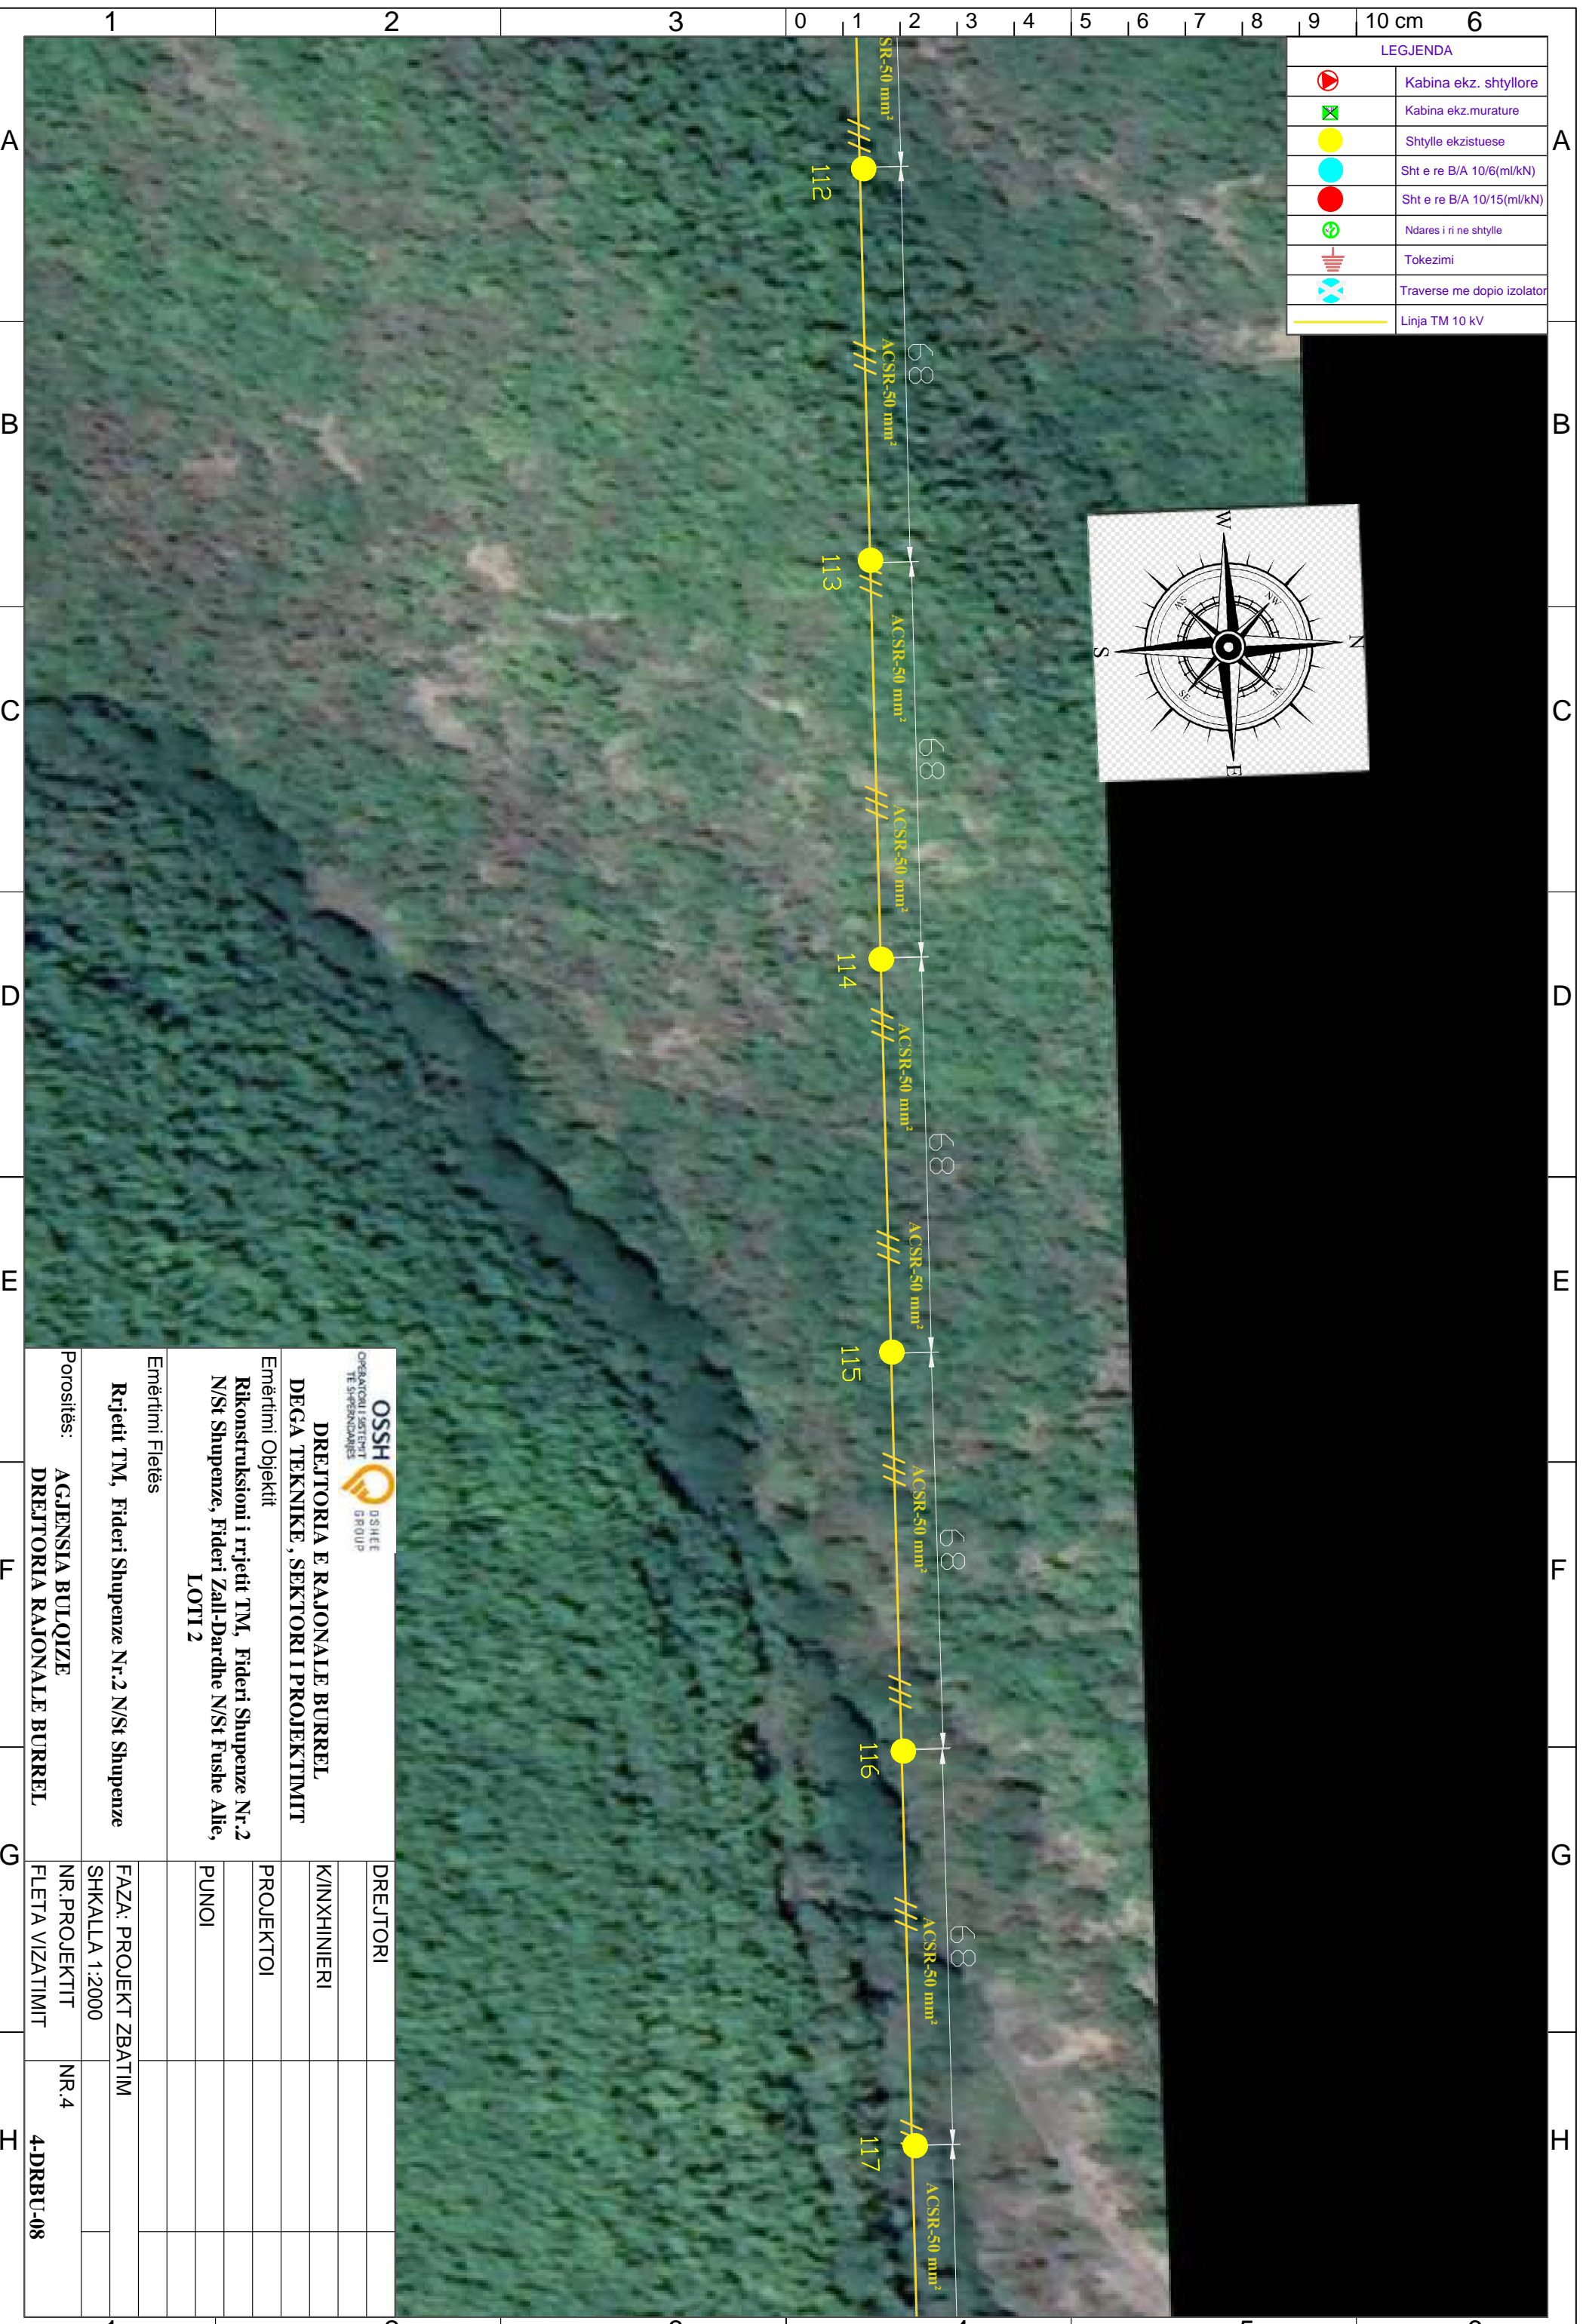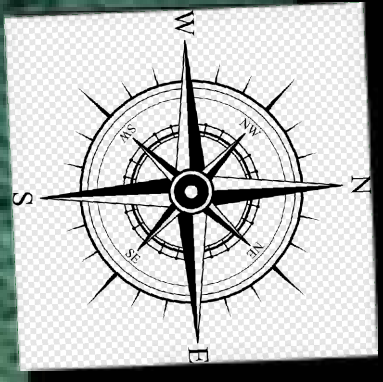


DREJTORIA E RAJONALE BURREL DEGA TEKNIKE, SEKTORI I PROJEKTIMIT	
Emërtimi Objektit Rikonstruksioni i rrjetit TM, Fideri Shupenze Nr.2 N/St Shupenze, Fideri Zall-Dardhe N/St Fushe Allie, LOTI 2	
Emërtimi Fletës Rrjetit TM, Fideri Shupenze Nr.2 N/St Shupenze	
Porositës: AGJENSIA BULOQIZE DREJTORIA RAJONALE BURREL	DREJTORI K/INXHINIERI PROJEKTOI PUNOI
FAZA: PROJEKT ZBATIM SHKALLA 1:2000 NR. PROJEKTIT FLETA VIZATIMIT	NR.4 4-DRBU-08

LEGJENDA	
	Kabina ekz. shtyllore
	Kabina ekz. murature
	Shtylle ekzistuese
	Sht e re B/A 10/6(ml/kN)
	Sht e re B/A 10/15(ml/kN)
	Ndares i ri ne shtylle
	Tokezimi
	Traverse me doppio izolator
	Linja TM 10 kV

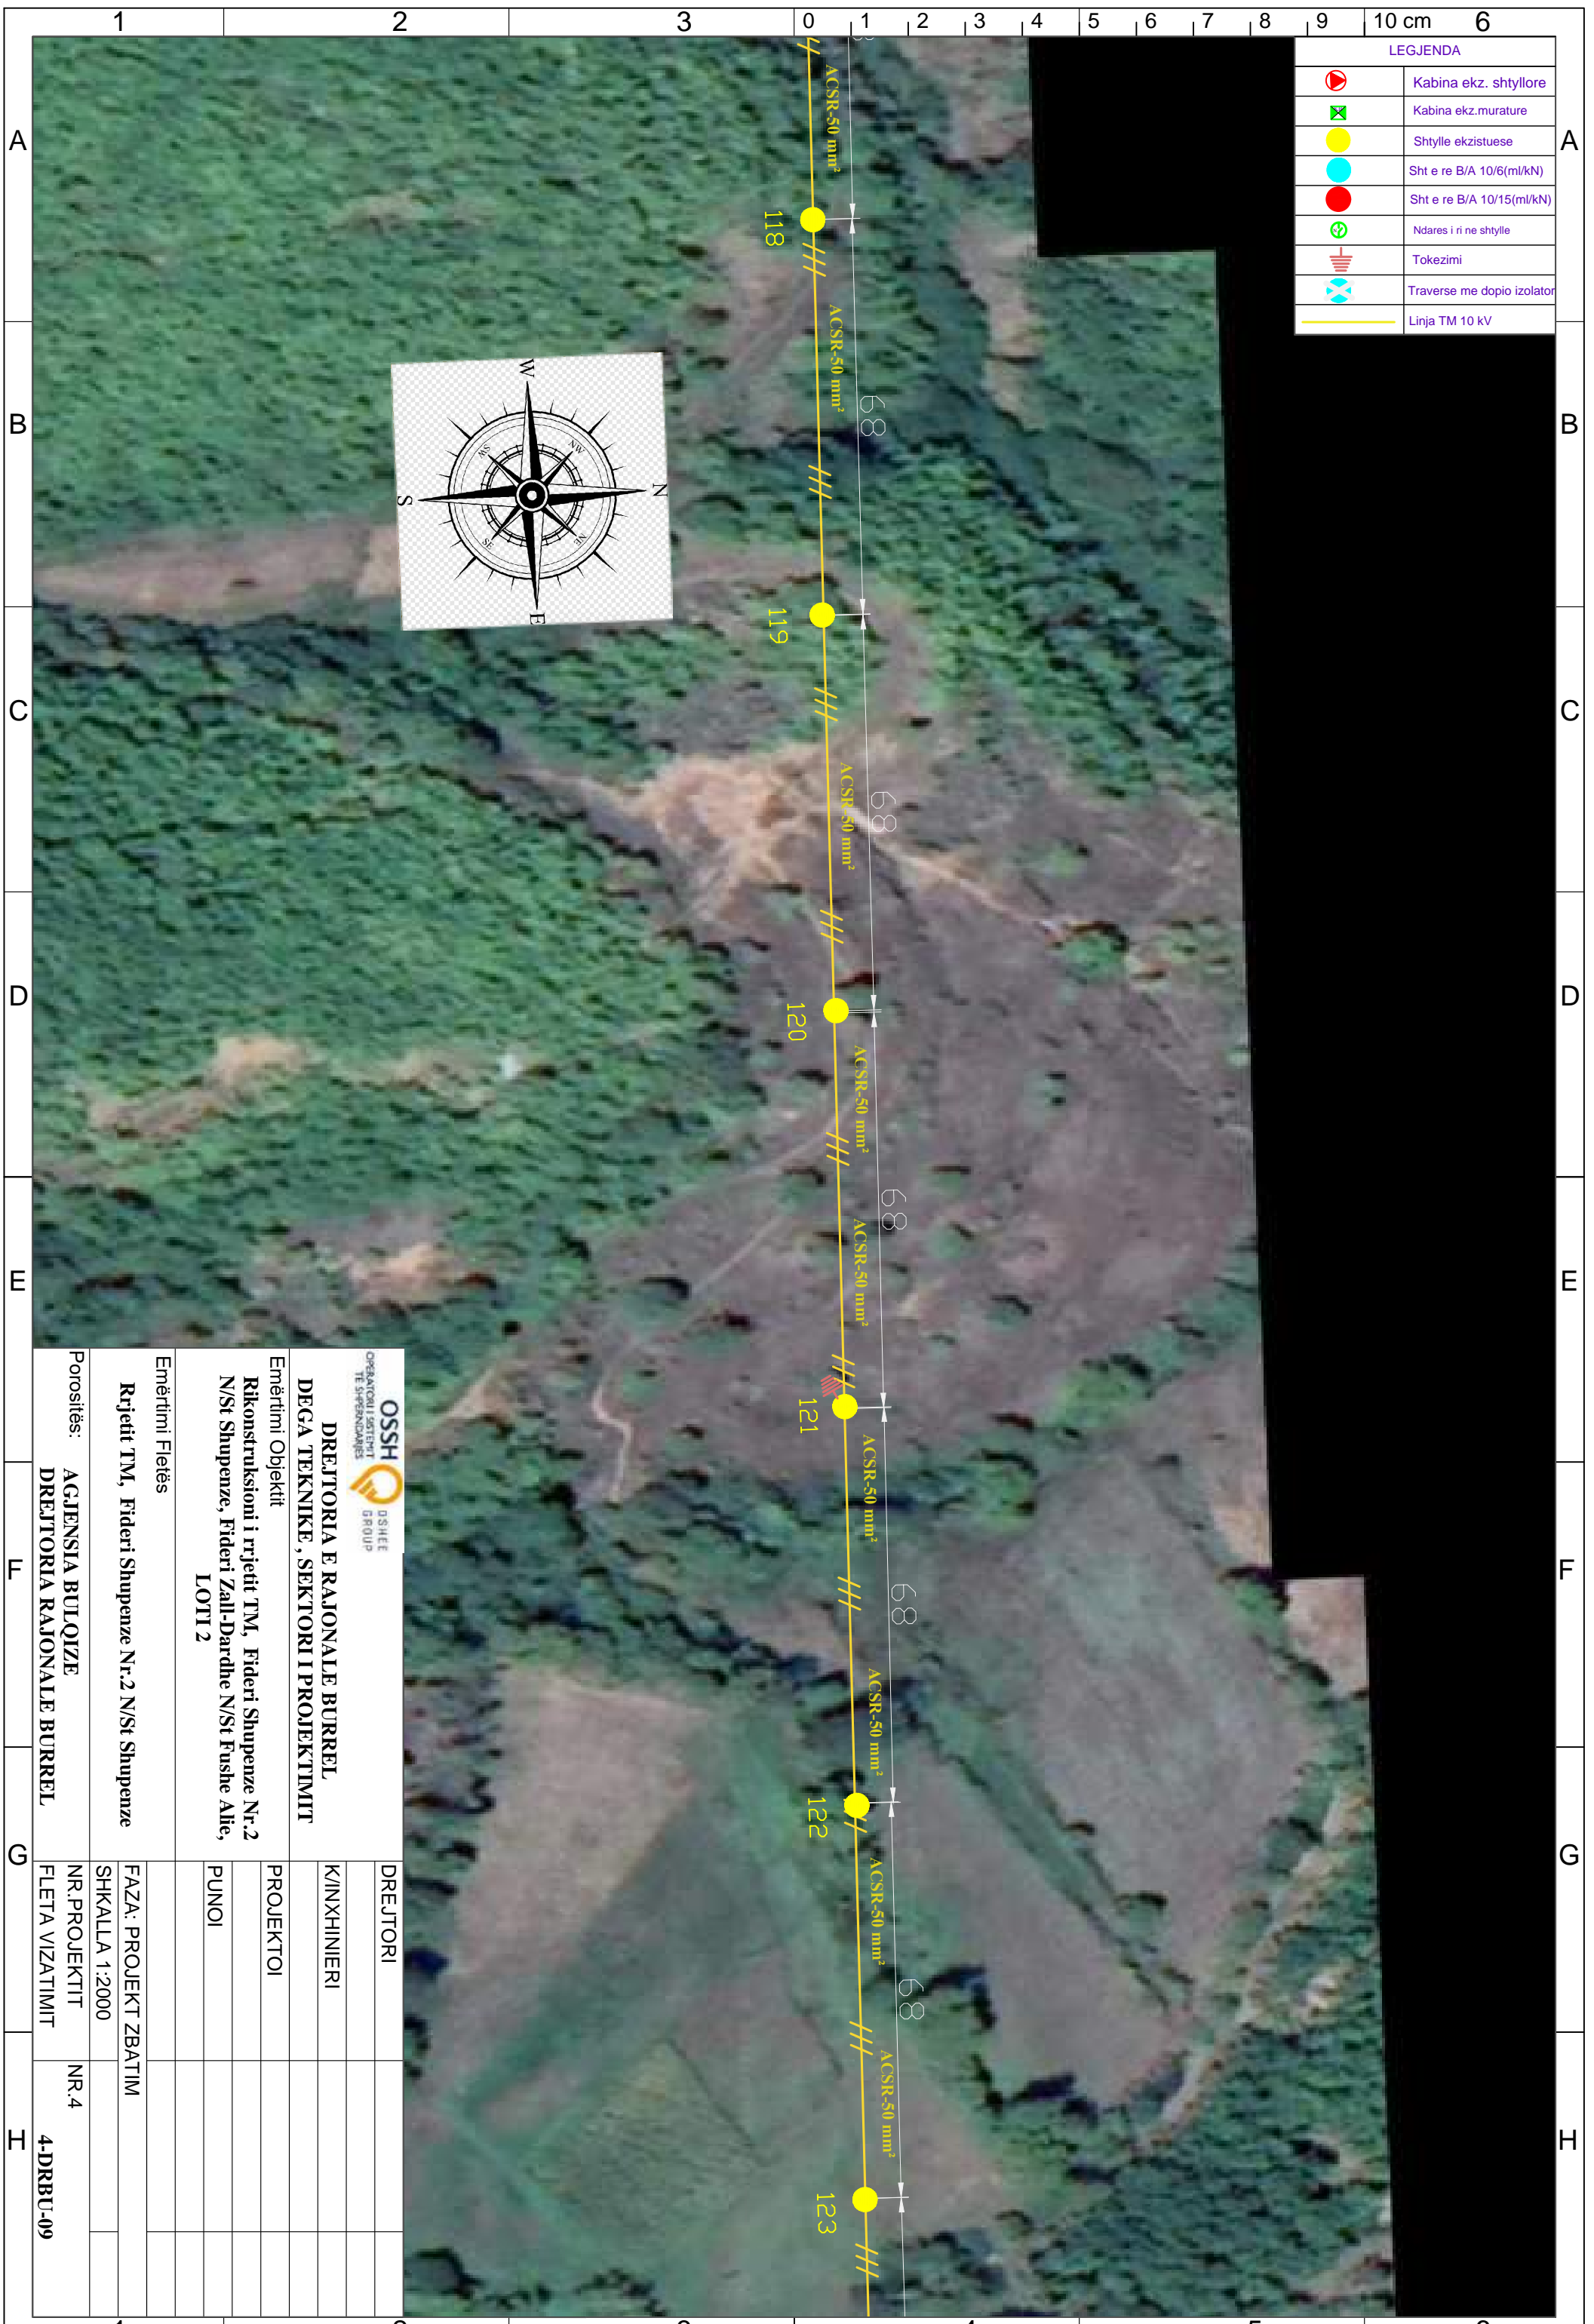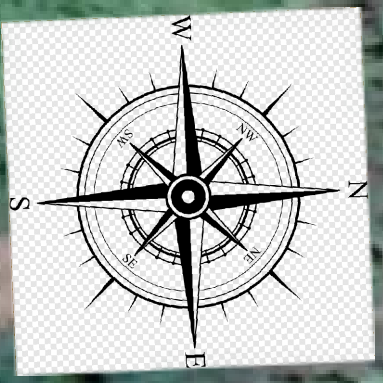


DREJTORIA E RAJONALE BURREL DEGA TEKNIKE, SEKTORI I PROJEKTIMIT	
Emërtimi Objektit Rikonstruksioni i rrjetit TM, Fideri Shupenze Nr.2 N/St Shupenze, Fideri Zall-Dardhe N/St Fushe Allie, LOTI 2	
Emërtimi Fletës Rrjetit TM, Fideri Shupenze Nr.2 N/St Shupenze	
Porositës:	AGJENSIA BULOQIZE DREJTORIA RAJONALE BURREL
DREJTORI	
K/INXHINIERI	
PROJEKTOI	
PUNOI	
FAZA: PROJEKT ZBATIM	
SHKALLA 1:2000	
NR. PROJEKTIT	NR.4
FLETA VIZATIMIT	4-DRBU-09

LEGJENDA	
	Kabina ekz. shtyllore
	Kabina ekz. murature
	Shtylle ekzistuese
	Sht e re B/A 10/6(ml/kN)
	Sht e re B/A 10/15(ml/kN)
	Ndares i ri ne shtylle
	Tokezimi
	Traverse me dopio izolator
	Linja TM 10 kV

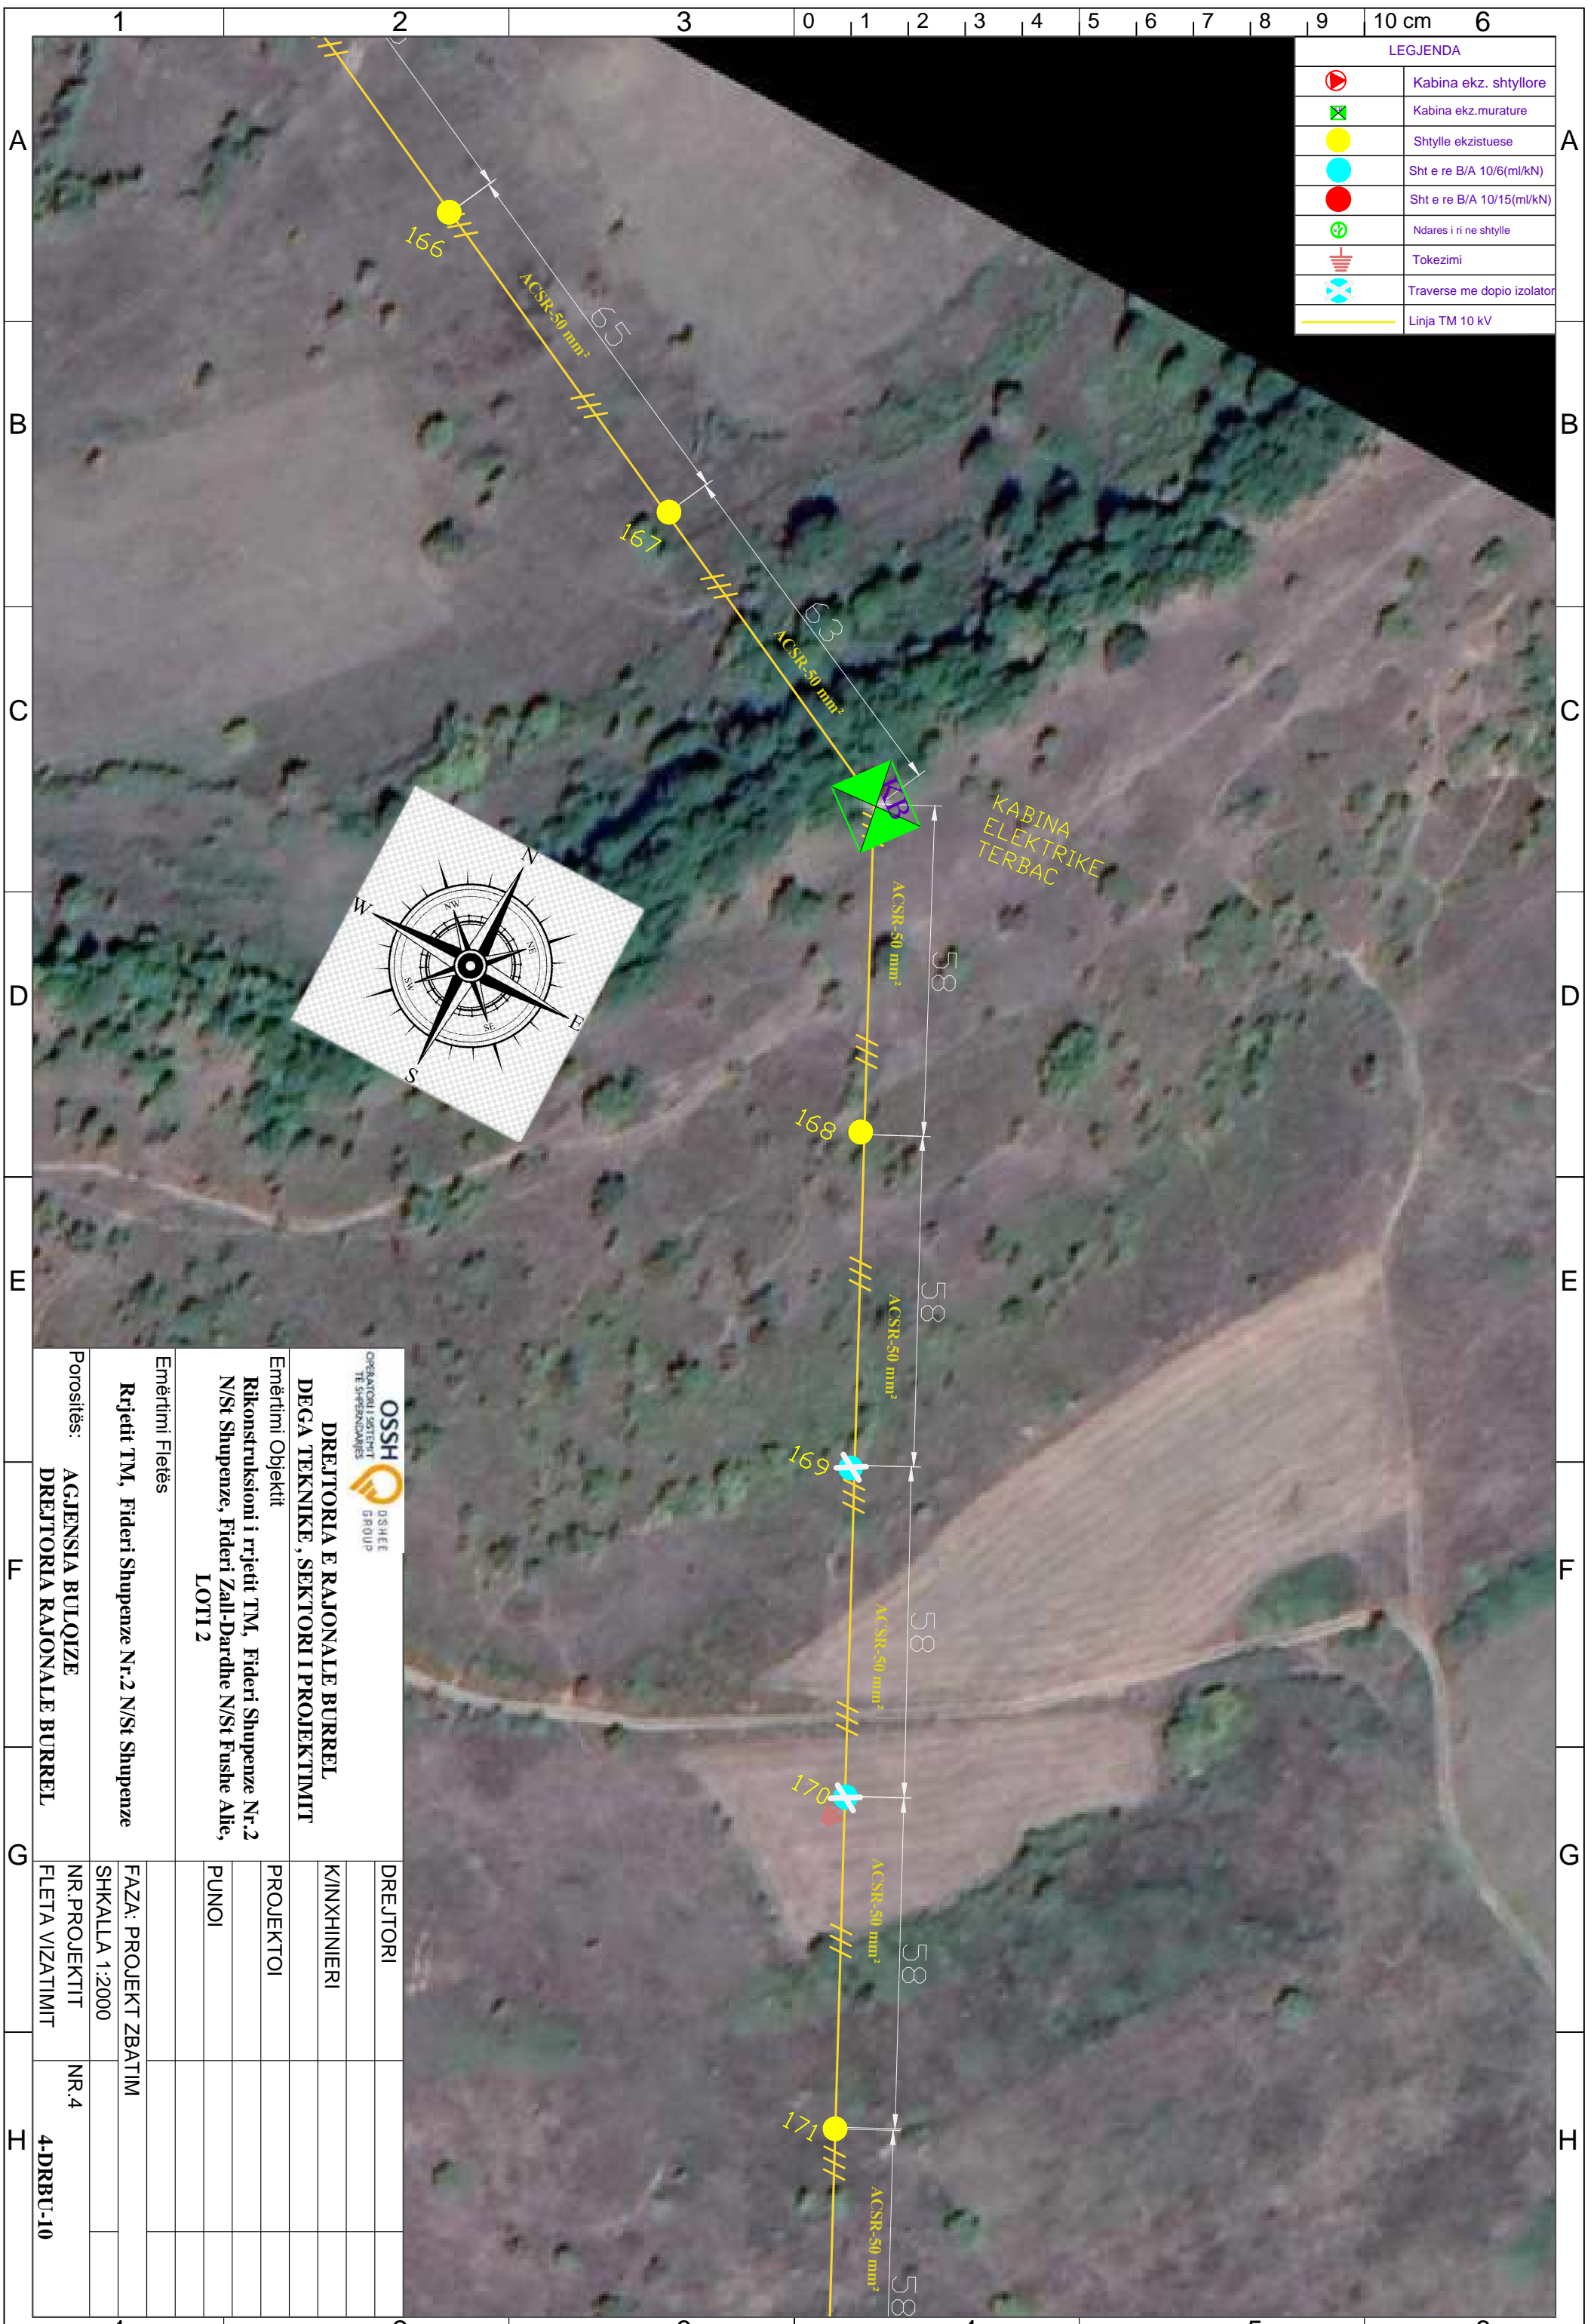

 OPERATORI I SHKËRITIT TË SHqipërisë		 D/SHEE GROUP	
DREJTORIA E RAJONALE BURREL DEGA TEKNIKE, SEKTORI I PROJEKTIMIT			
Emërtimi Objektit Rikonstruksioni i rrjetit TM, Fideri Shupenze Nr.2 N/St Shupenze, Fideri Zall-Dardhe N/St Fushë Allie, LOTI 2			
Emërtimi Fletës Rrjetit TM, Fideri Shupenze Nr.2 N/St Shupenze			
Porositës: AGJENSIA BULOIZE DREJTORIA RAJONALE BURREL		DREJTORI K/INXHINIERI PROJEKTOI PUNOI	
FAZA: PROJEKT ZBATIM SHKALLA 1:2000		NR.4 4-DRBU-10	
NR. PROJEKTIT FLETA VIZATIMIT		NR.4 4-DRBU-10	

LEGJENDA	
	Kabina ekz. shtyllore
	Kabina ekz. murature
	Shtylle ekzistuese
	Sht e re B/A 10/6(ml/kN)
	Sht e re B/A 10/15(ml/kN)
	Ndares i ri ne shtylle
	Tokezimi
	Traverse me dopio izolator
	Linja TM 10 kV

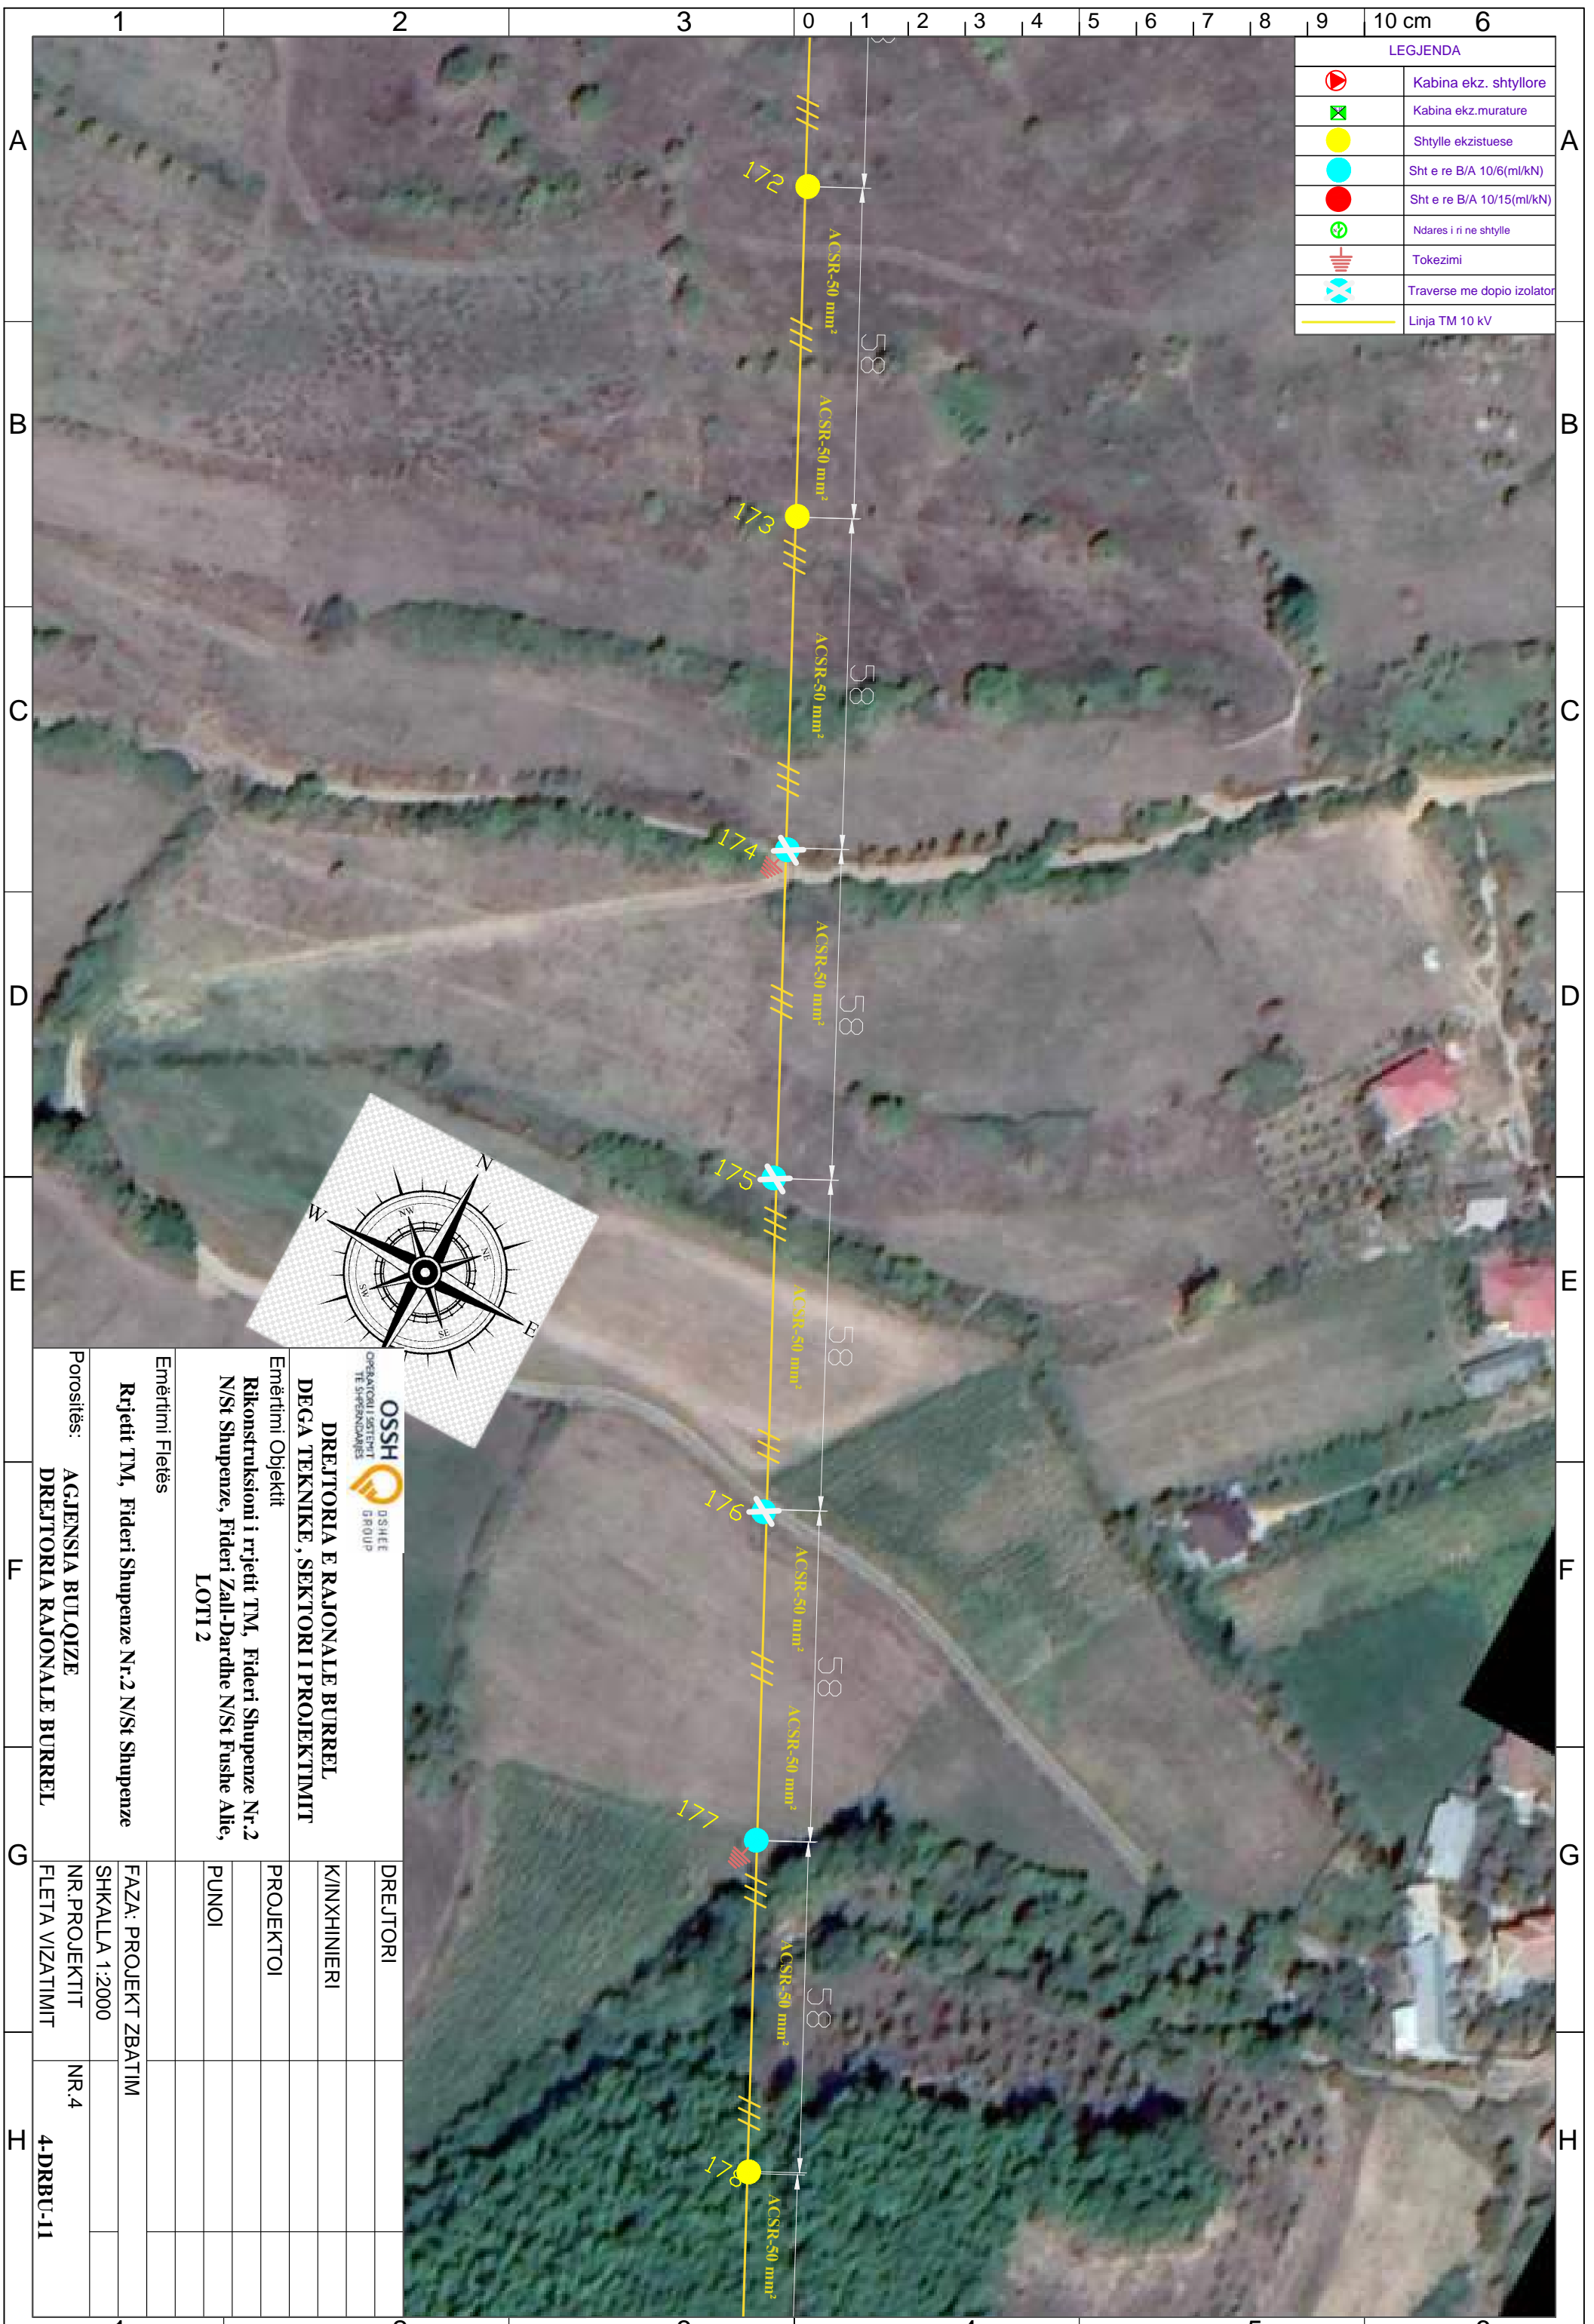

DREJTORIA E RAJONALE BURREL
DEGA TEKNIKE, SEKTORI I PROJEKTIMIT

Emërtimi Objekti
Rikonstruksioni i rrjetit TM, Fideri Shupenze Nr.2
N/St Shupenze, Fideri Zall-Dardhe N/St Fushë Allie,
LOTI 2


Emërtimi Fletës

Rrjetit TM, Fideri Shupenze Nr.2 N/St Shupenze

Porositës:
AGJENSIA BULOQIZE
DREJTORIA RAJONALE BURREL


DREJTORI		
K/INXHINIERI		
PROJEKTOI		
PUNOI		
FAZA: PROJEKT ZBATIM		
SHKALLA 1:2000		
NR. PROJEKTIT	NR.4	
FLETA VIZATIMIT		4-DRRBU-11

LEGJENDA	
	Kabina ekz. shtyllore
	Kabina ekz. murature
	Shtylle ekzistuese
	Sht e re B/A 10/6(ml/kN)
	Sht e re B/A 10/15(ml/kN)
	Ndares i ri ne shtylle
	Tokezimi
	Traverse me dopio izolator
	Linja TM 10 kV

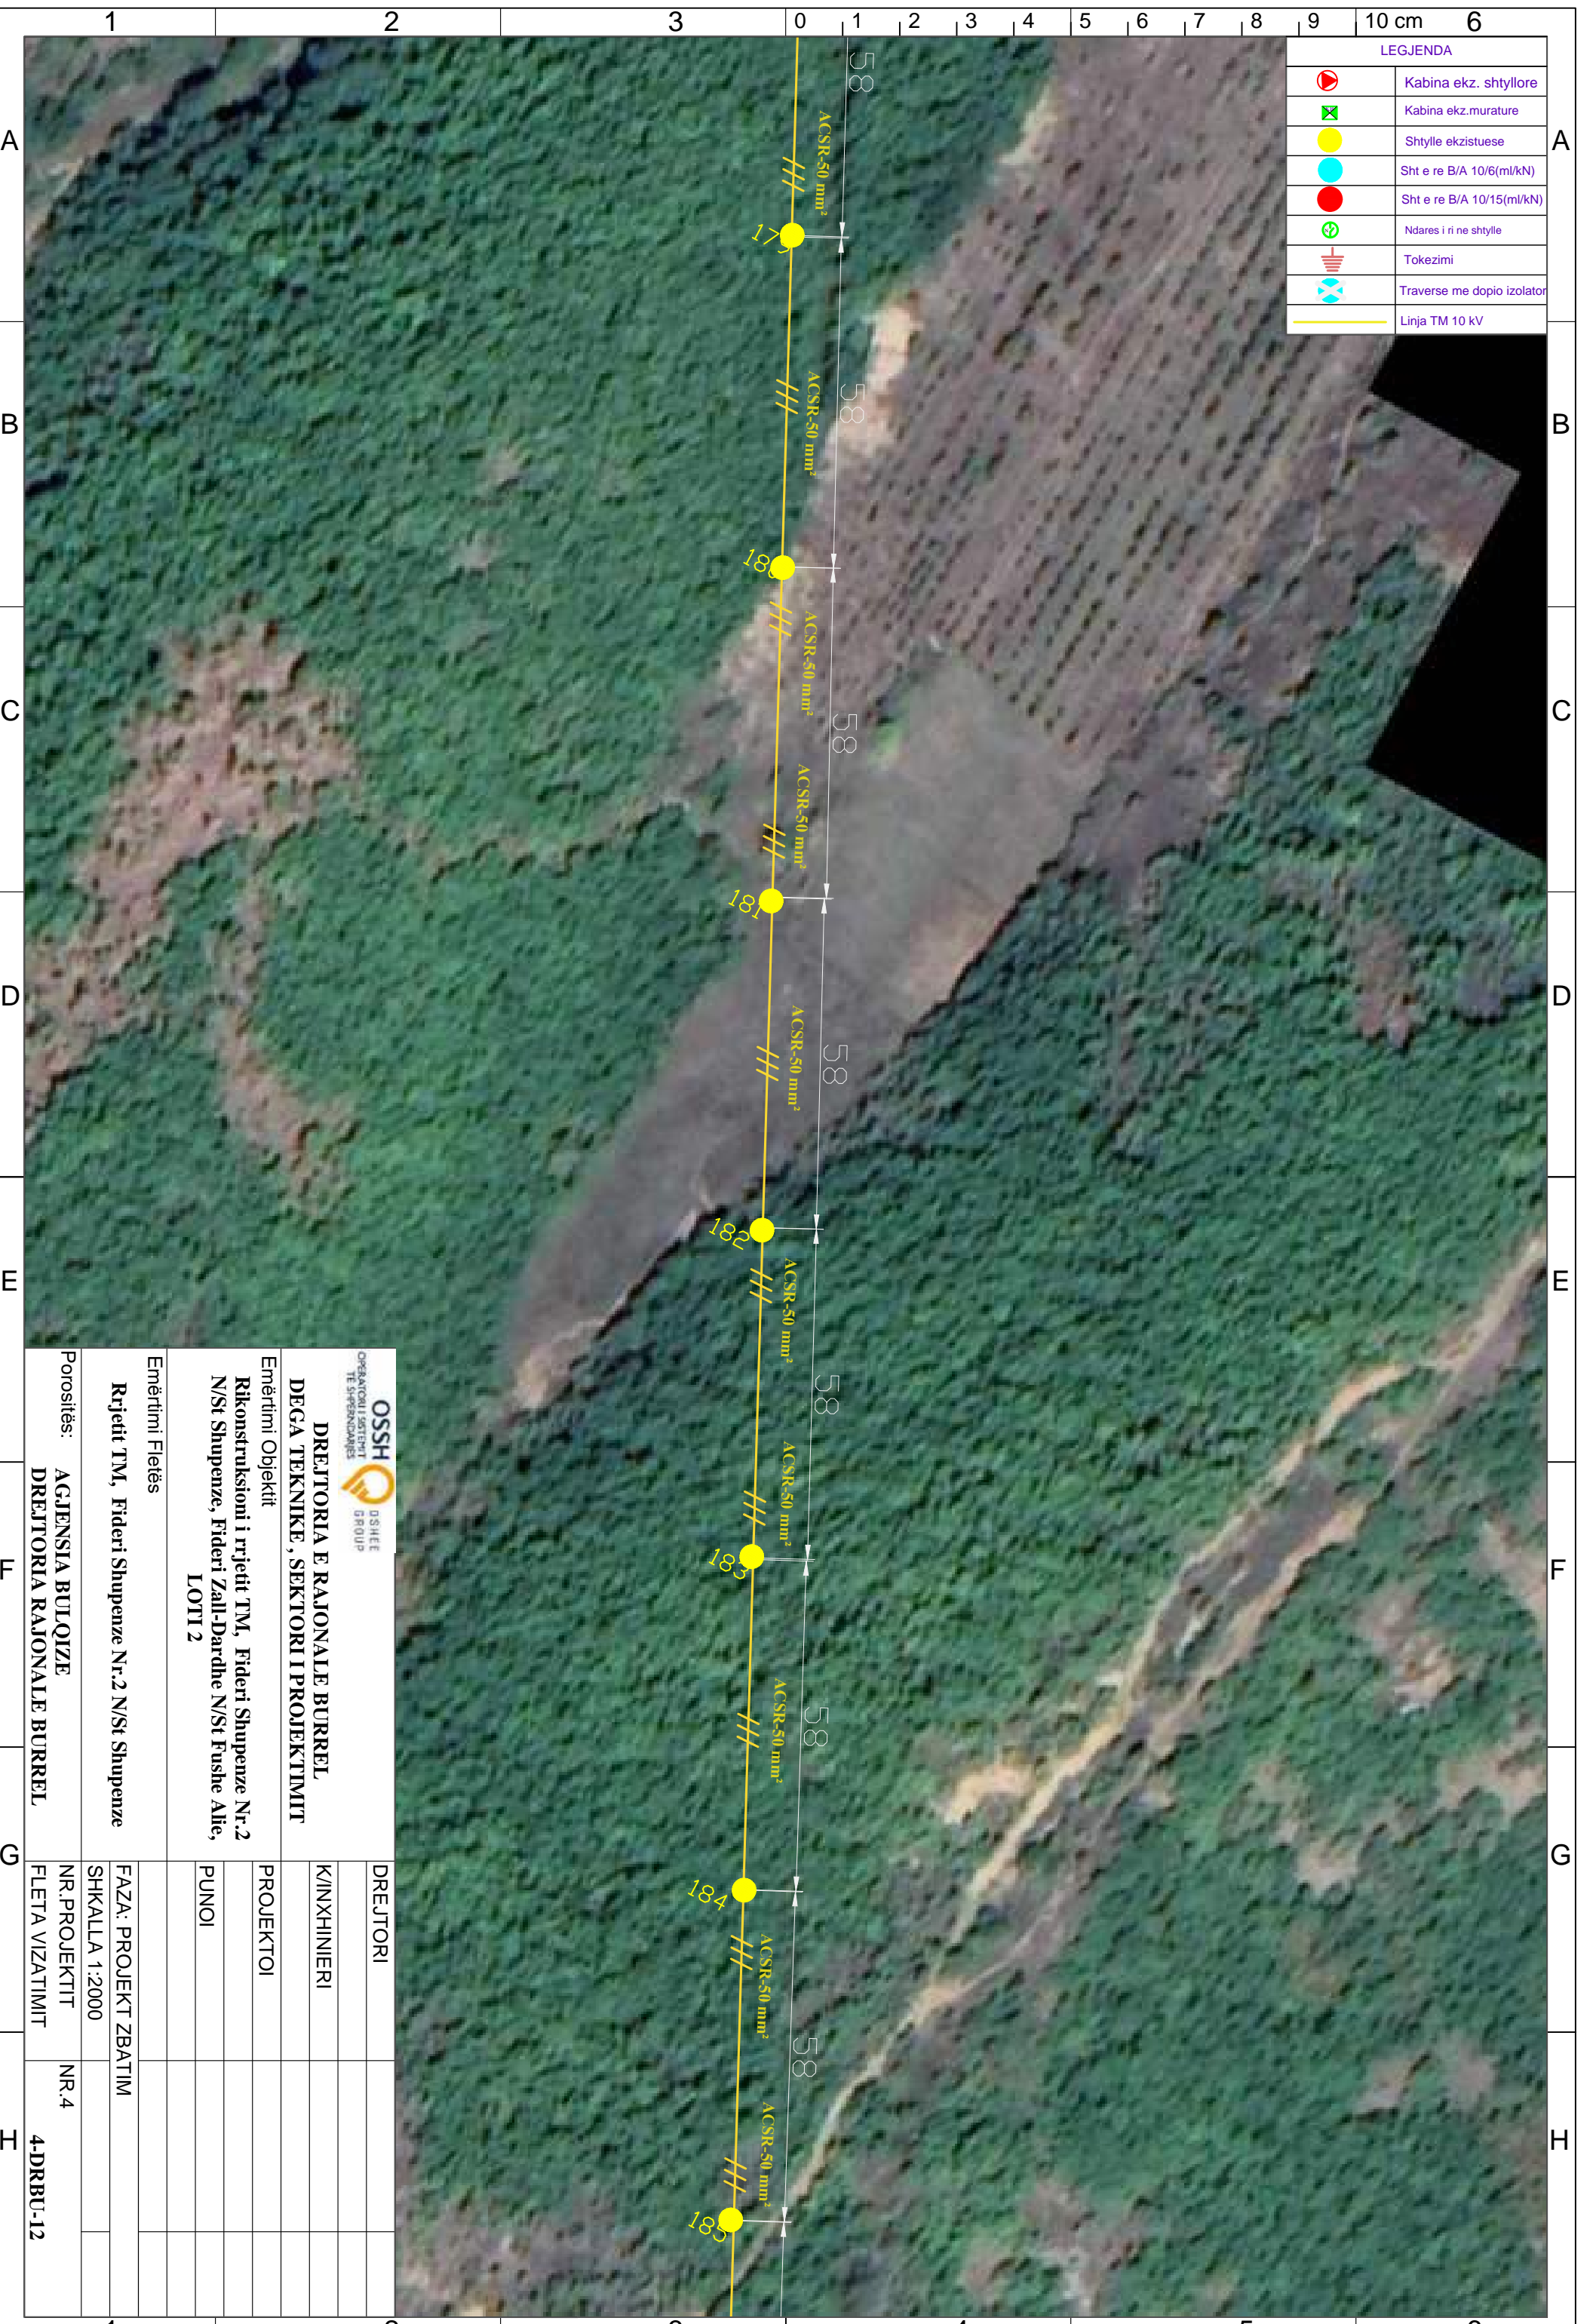


 OPERATORI I SHKËRITIT TE SHPEZIMDARËS		 DSSHET GROUP	
DREJTORIA E RAJONALE BURREL DEGA TEKNIKE, SEKTORI I PROJEKTIMIT			
Emërtimi Objektit Rikonstruksioni i rrjetit TM, Fideri Shupenze Nr.2 N/St Shupenze, Fideri Zall-Dardhe N/St Fushë Allie, LOTI 2			
Emërtimi Fletës Rrjetit TM, Fideri Shupenze Nr.2 N/St Shupenze			
Porositës: AGJENSIA BULOQIZE DREJTORIA RAJONALE BURREL		DREJTORI K/INXHINIERI PROJEKTOI PUNOI	
FAZA: PROJEKT ZBATIM SHKALLA 1:2000		NR.4 4-DRBU-12	
NR. PROJEKTIT FLETA VIZATIMIT		NR.4 4-DRBU-12	

LEGJENDA	
	Kabina ekz. shtyllore
	Kabina ekz. murature
	Shtylle ekzistuese
	Sht e re B/A 10/6(ml/kN)
	Sht e re B/A 10/15(ml/kN)
	Ndares i ri ne shtylle
	Tokezimi
	Traverse me doppio izolator
	Linja TM 10 kV

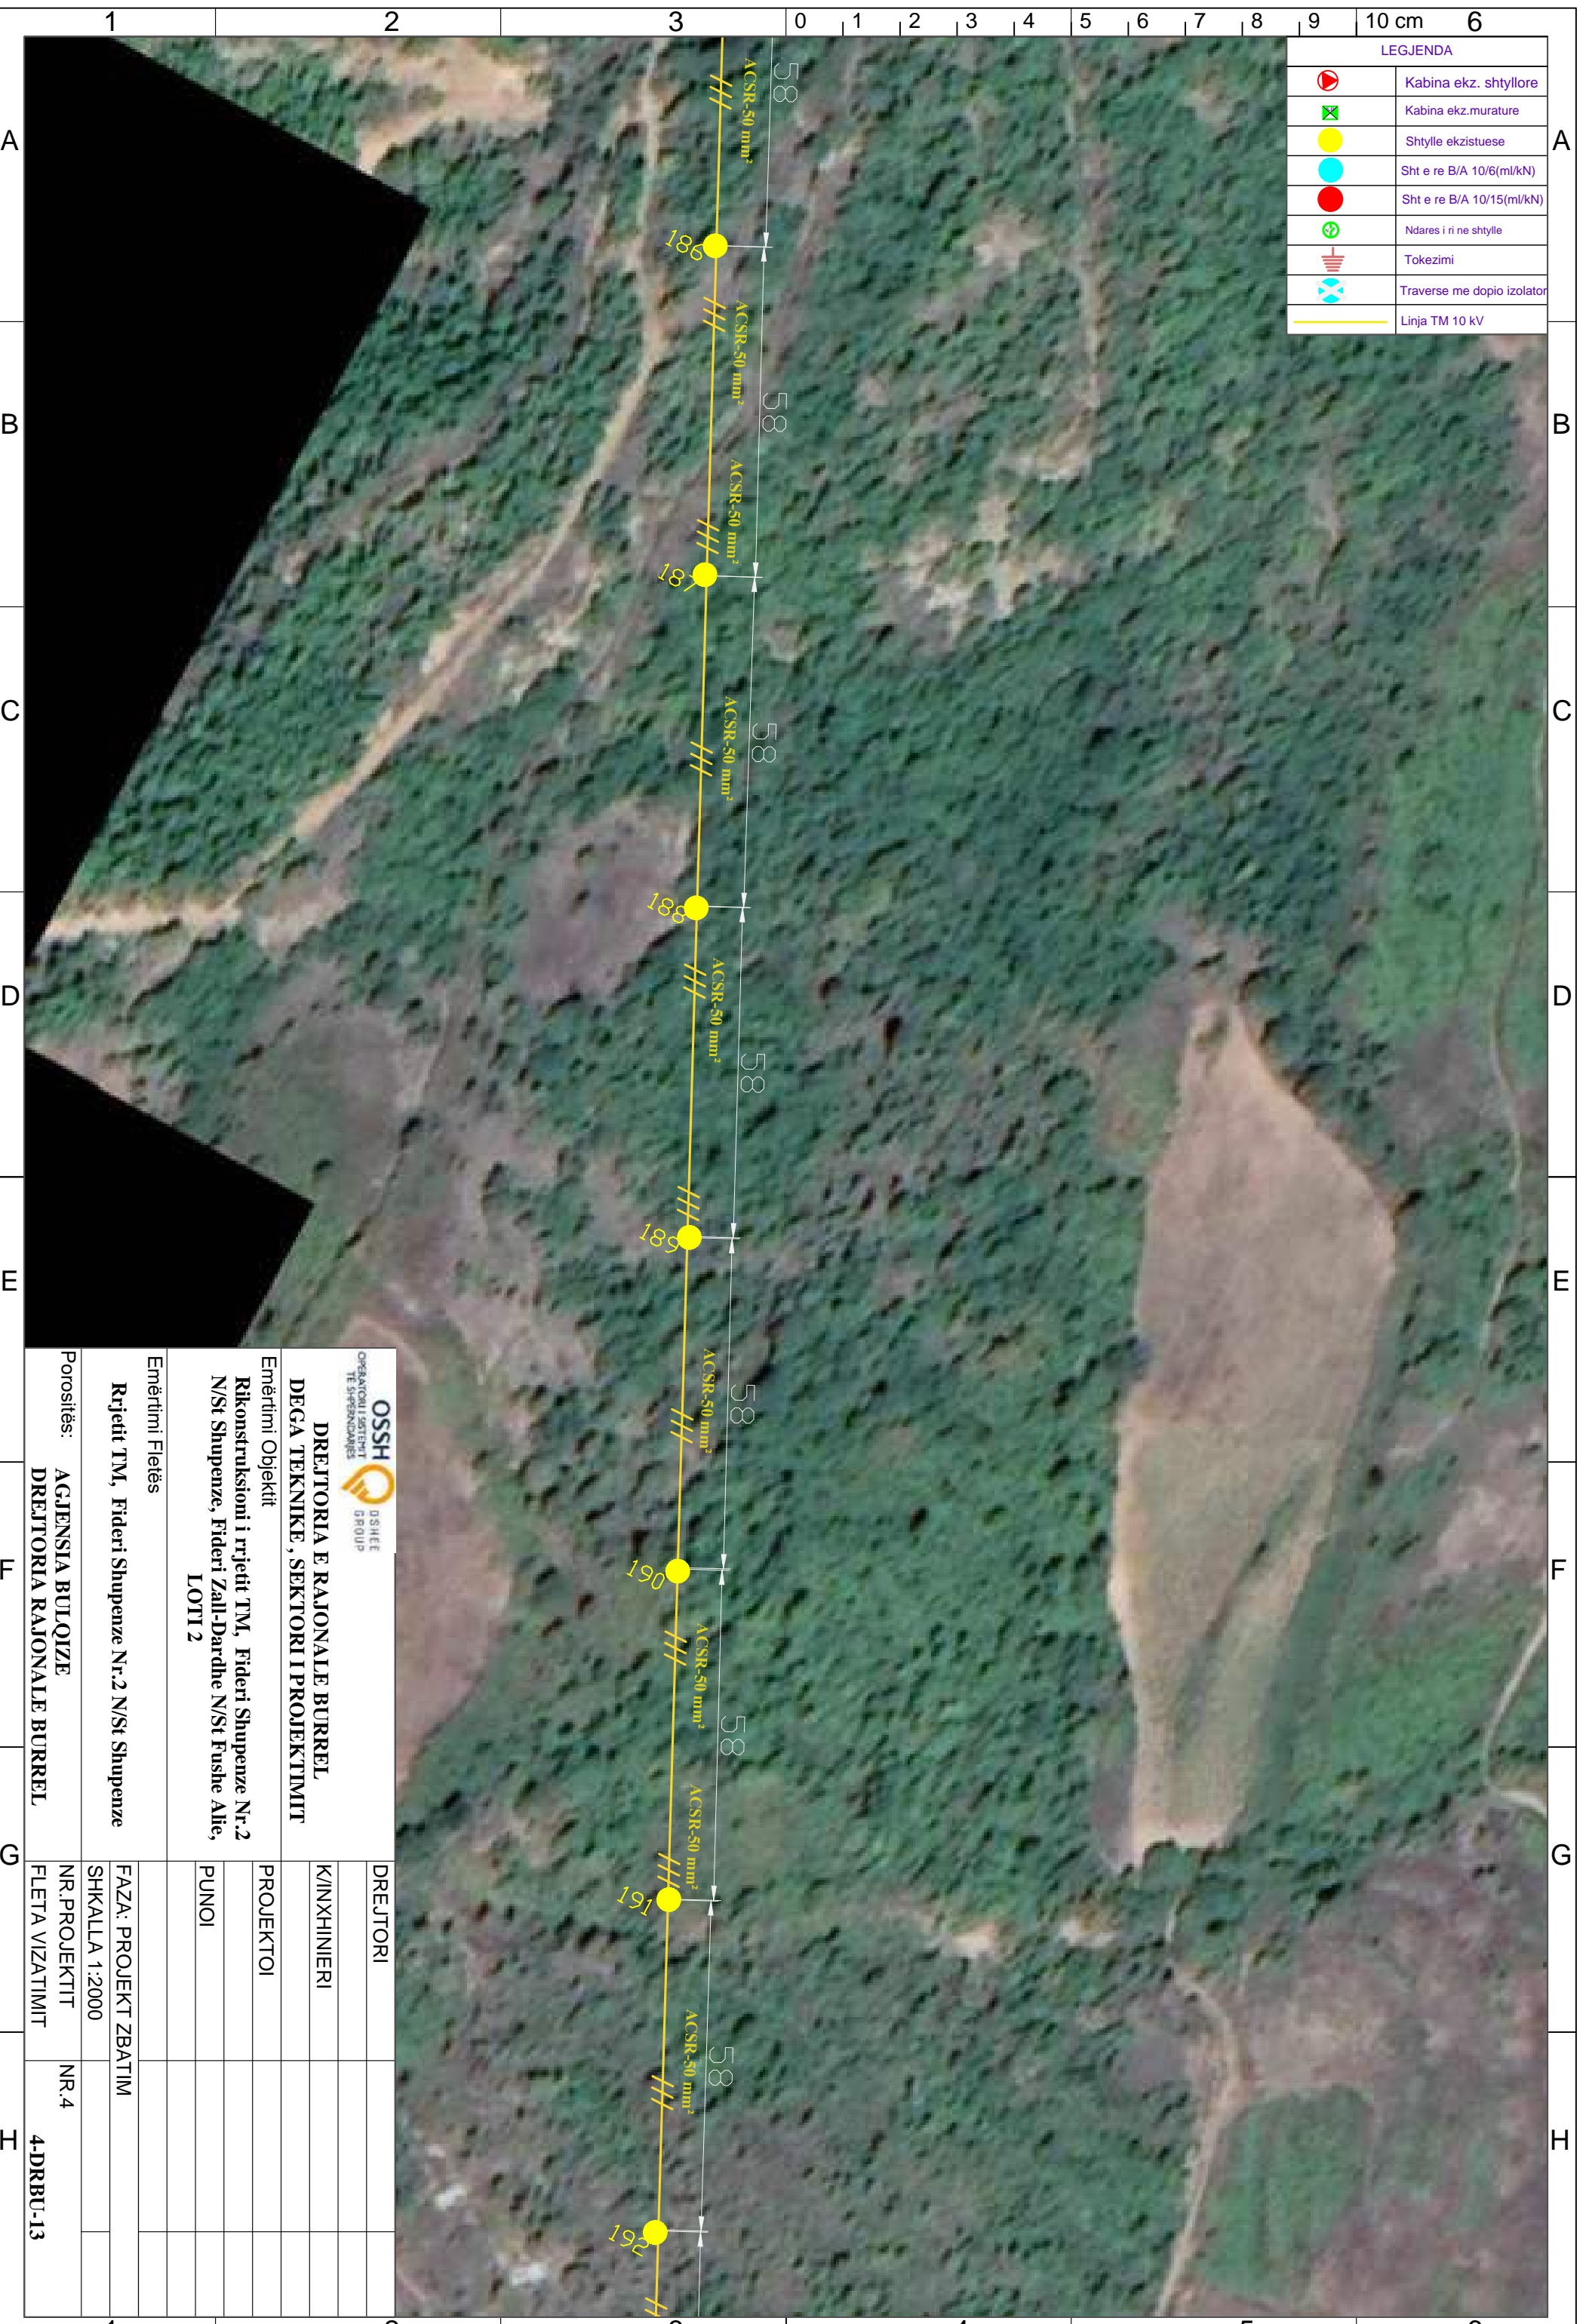

 OPERATORI I SHKËTIT TË SHËRBËNARËS		 GSHET GROUP	
DREJTORIA E RAJONALE BURREL DEGA TEKNIKE, SEKTORI I PROJEKTIMIT			
Emërtimi Objekti Rikonstruksioni i rrjetit TM, Fideri Shupenze Nr.2 N/St Shupenze, Fideri Zall-Dardhe N/St Fushë Allie, LOTI 2			
Emërtimi Fletës Rrjetit TM, Fideri Shupenze Nr.2 N/St Shupenze			
Porositës: AGJENSIA BULOIZE DREJTORIA RAJONALE BURREL		NR. PROJEKTIT NR.4	
DREJTORI		4-DRRBU-13	
K/INXHINIERI		NR. PROJEKTIT NR.4	
PROJEKTOI		FLETA VIZATIMIT	
PUNOI		FAZA: PROJEKT ZBATIM	
SHKALLA 1:2000		SHKALLA 1:2000	

LEGJENDA	
	Kabina ekz. shtyllore
	Kabina ekz. murature
	Shtylle ekzistuese
	Sht e re B/A 10/6(ml/kN)
	Sht e re B/A 10/15(ml/kN)
	Ndares i ri ne shtylle
	Tokezimi
	Traverse me doppio izolator
	Linja TM 10 kV

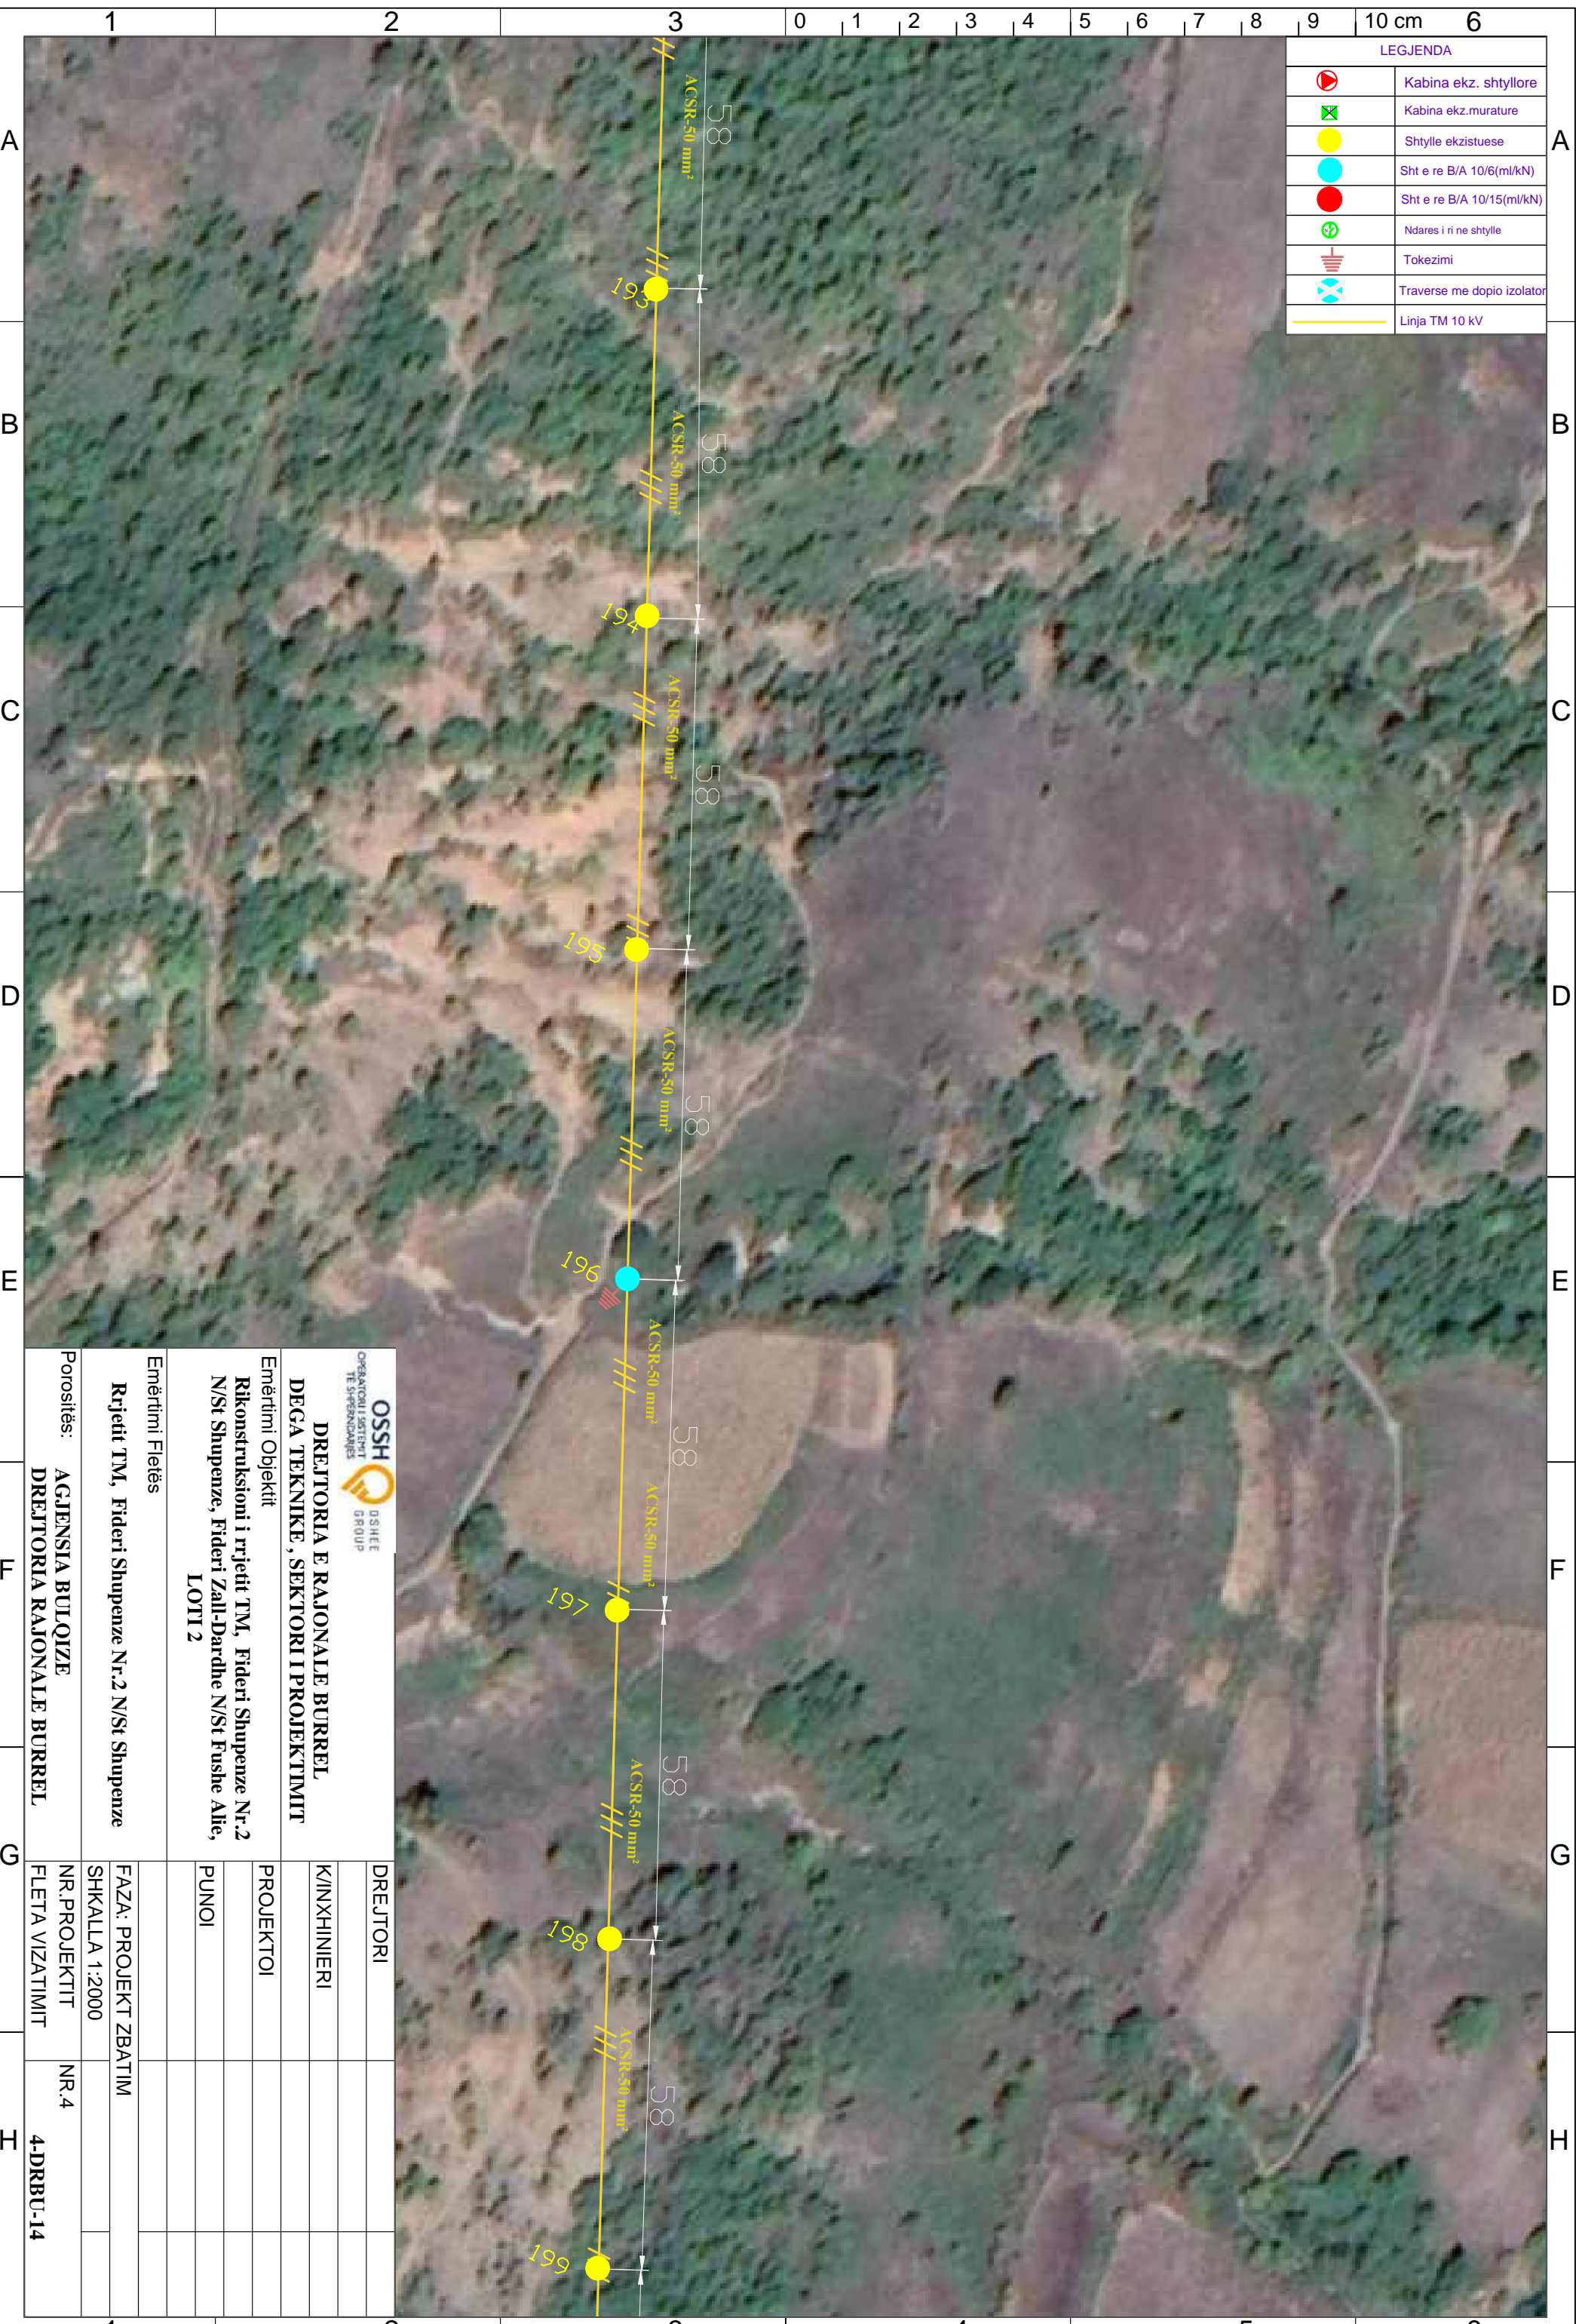

DREJTORIA E RAJONALE BURREL
DEGA TEKNIKE, SEKTORI I PROJEKTIMIT

Emërtimi Objektit
Rikonstruksioni i rrjetit TM, Fideri Shupenze Nr.2 N/St Shupenze, Fideri Zall-Dardhe N/St Fushe Allie, LOTI 2


Emërtimi Fletës

Rrjetit TM, Fideri Shupenze Nr.2 N/St Shupenze

Porositës:
AGJENSIA BULOIZE DREJTORIA RAJONALE BURREL

DREJTORI		
K/INXHINIERI		
PROJEKTOI		
PUNOI		
FAZA: PROJEKT ZBATIM		
SHKALLA 1:2000		
NR. PROJEKTIT	NR.4	
FLETA VIZATIMIT	4-DRBU-14	

LEGJENDA	
	Kabina ekz. shtyllore
	Kabina ekz. murature
	Shtylle ekzistuese
	Sht e re B/A 10/6(ml/kN)
	Sht e re B/A 10/15(ml/kN)
	Ndares i ri ne shtylle
	Tokezimi
	Traverse me dopio izolator
	Linja TM 10 kV

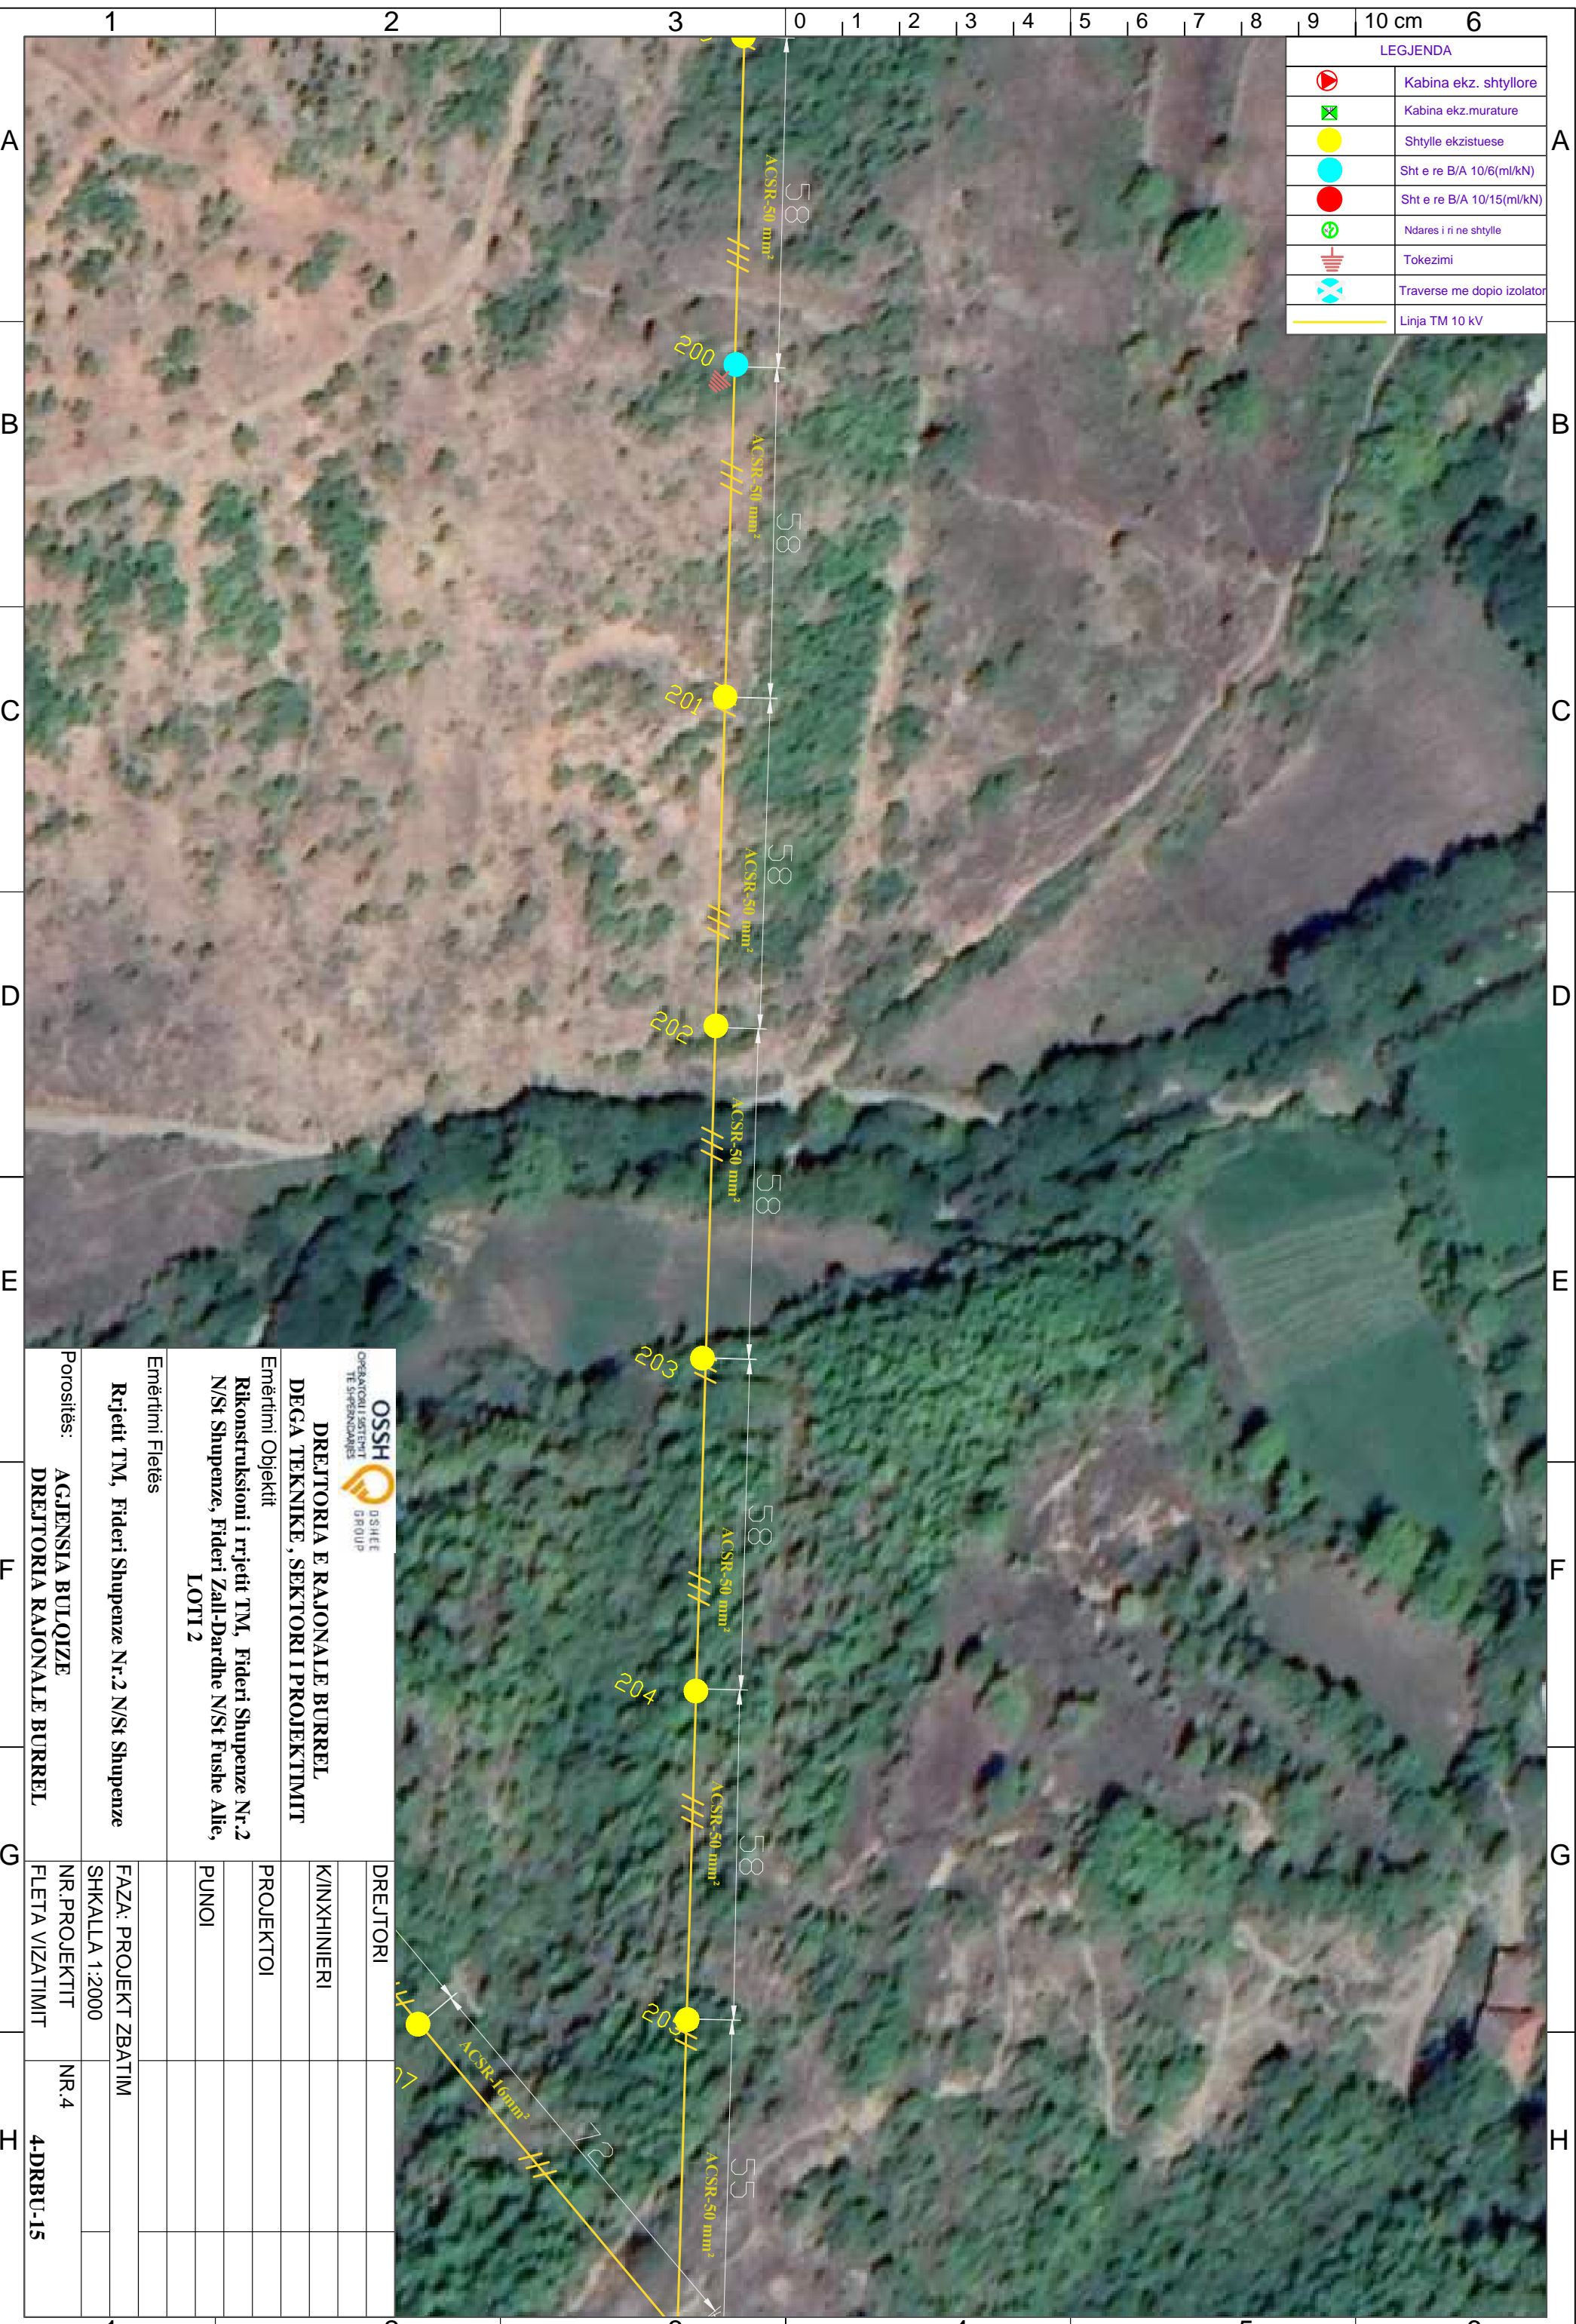


DREJTORIA E RAJONALE BURREL DEGA TEKNIKE, SEKTORI I PROJEKTIMIT	
Emërtimi Objektit Rikonstruksioni i rrjetit TM, Fideri Shupenze Nr.2 N/St Shupenze, Fideri Zall-Dardhe N/St Fushe Allie, LOTI 2	
Emërtimi Fletës Rrjetit TM, Fideri Shupenze Nr.2 N/St Shupenze	
Porositës: AGJENSIA BULOQZE DREJTORIA RAJONALE BURREL	FAZA: PROJEKT ZBATIM SHKALLA 1:2000
DREJTORI	NR. PROJEKTIT NR.4
K/INXHINIERI	FALETA VIZATIMIT 4-DRBU-15
PROJEKTOI	
PUNOI	

LEGJENDA	
	Kabina ekz. shtyllore
	Kabina ekz. murature
	Shtylle ekzistuese
	Sht e re B/A 10/6(ml/kN)
	Sht e re B/A 10/15(ml/kN)
	Ndares i ri ne shtylle
	Tokezimi
	Traverse me dopio izolator
	Linja TM 10 kV




 OPERATORI I SHKËTIT TË SHËRBËNARËS		 DSSHET GROUP	
DREJTORIA E RAJONALE BURREL DEGA TEKNIKE, SEKTORI I PROJEKTIMIT			
Emërtimi Objektit Rikonstruksioni i rrjetit TM, Fideri Shupenze Nr.2 N/St Shupenze, Fideri Zall-Dardhe N/St Fushe Allie, LOTI 2			
Emërtimi Fletës Rrjetit TM, Fideri Shupenze Nr.2 N/St Shupenze			
Porositës: AGJENSIA BULOIZE DREJTORIA RAJONALE BURREL			
DREJTORI			
K/INXHINIERI			
PROJEKTOI			
PUNOI			
FAZA: PROJEKT ZBATIM			
SHKALLA 1:2000			
NR. PROJEKTIT	NR.4		
FLETA VIZATIMIT	4-DRBU-16		

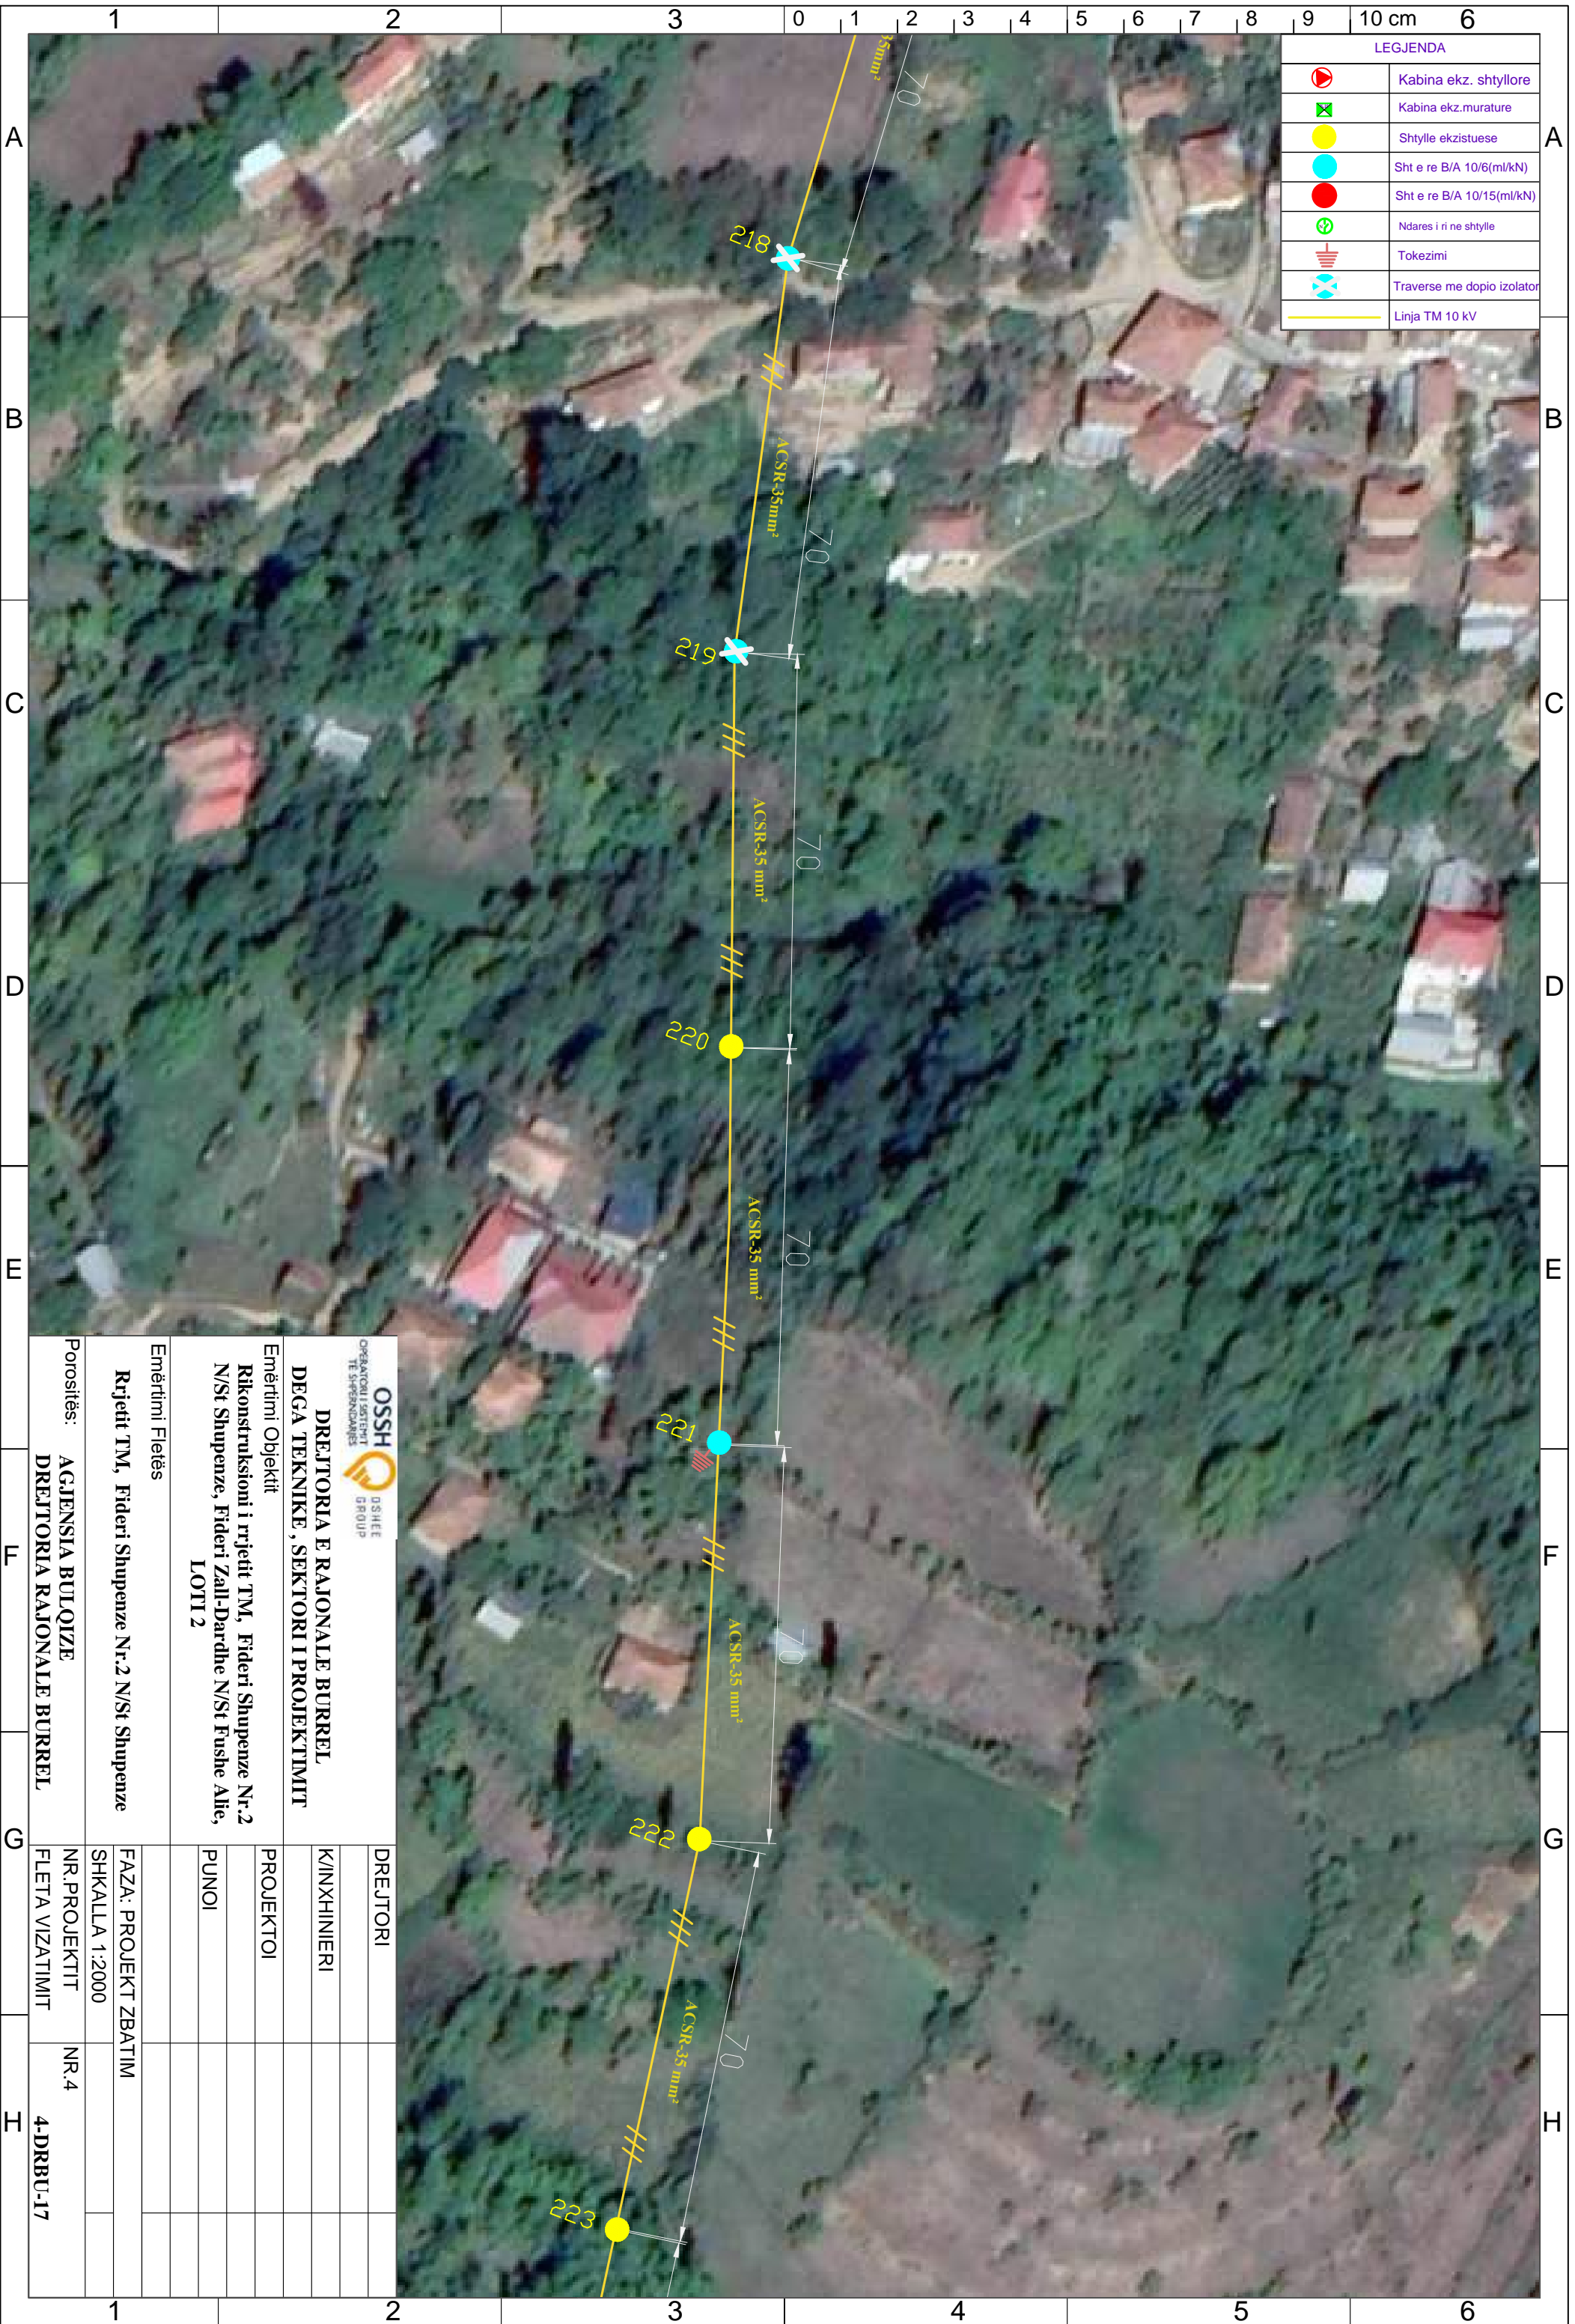


LEGJENDA	
	Kabina ekz. shtyllore
	Kabina ekz. murature
	Shtylle ekzistuese
	Sht e re B/A 10/6(ml/kN)
	Sht e re B/A 10/15(ml/kN)
	Ndares i ri ne shtylle
	Tokezimi
	Traverse me doppio izolator
	Linja TM 10 kV

DREJTORIA E RAJONALE BURREL DEGA TEKNIKE, SEKTORI I PROJEKTIMIT	
Emërtimi Objektit Rikonstruksioni i rrjetit TM, Fideri Shupenze Nr.2 N/St Shupenze, Fideri Zall-Dardhe N/St Fushe Allie, LOTI 2	
Emërtimi Fletës Rrjetit TM, Fideri Shupenze Nr.2 N/St Shupenze	
Porositës: AGJENSIA BULOIZE DREJTORIA RAJONALE BURREL	DREJTORI K/INXHINIERI PROJEKTOI PUNOI
FAZA: PROJEKT ZBATIM SHKALLA 1:2000 NR. PROJEKTIT FLETA VIZATIMIT	NR.4 4-DRBU-17

LEGJENDA	
	Kabina ekz. shtyllore
	Kabina ekz. murature
	Shtylle ekzistuese
	Sht e re B/A 10/6(ml/kN)
	Sht e re B/A 10/15(ml/kN)
	Ndares i ri ne shtylle
	Tokezimi
	Traverse me dopio izolator
	Linja TM 10 kV

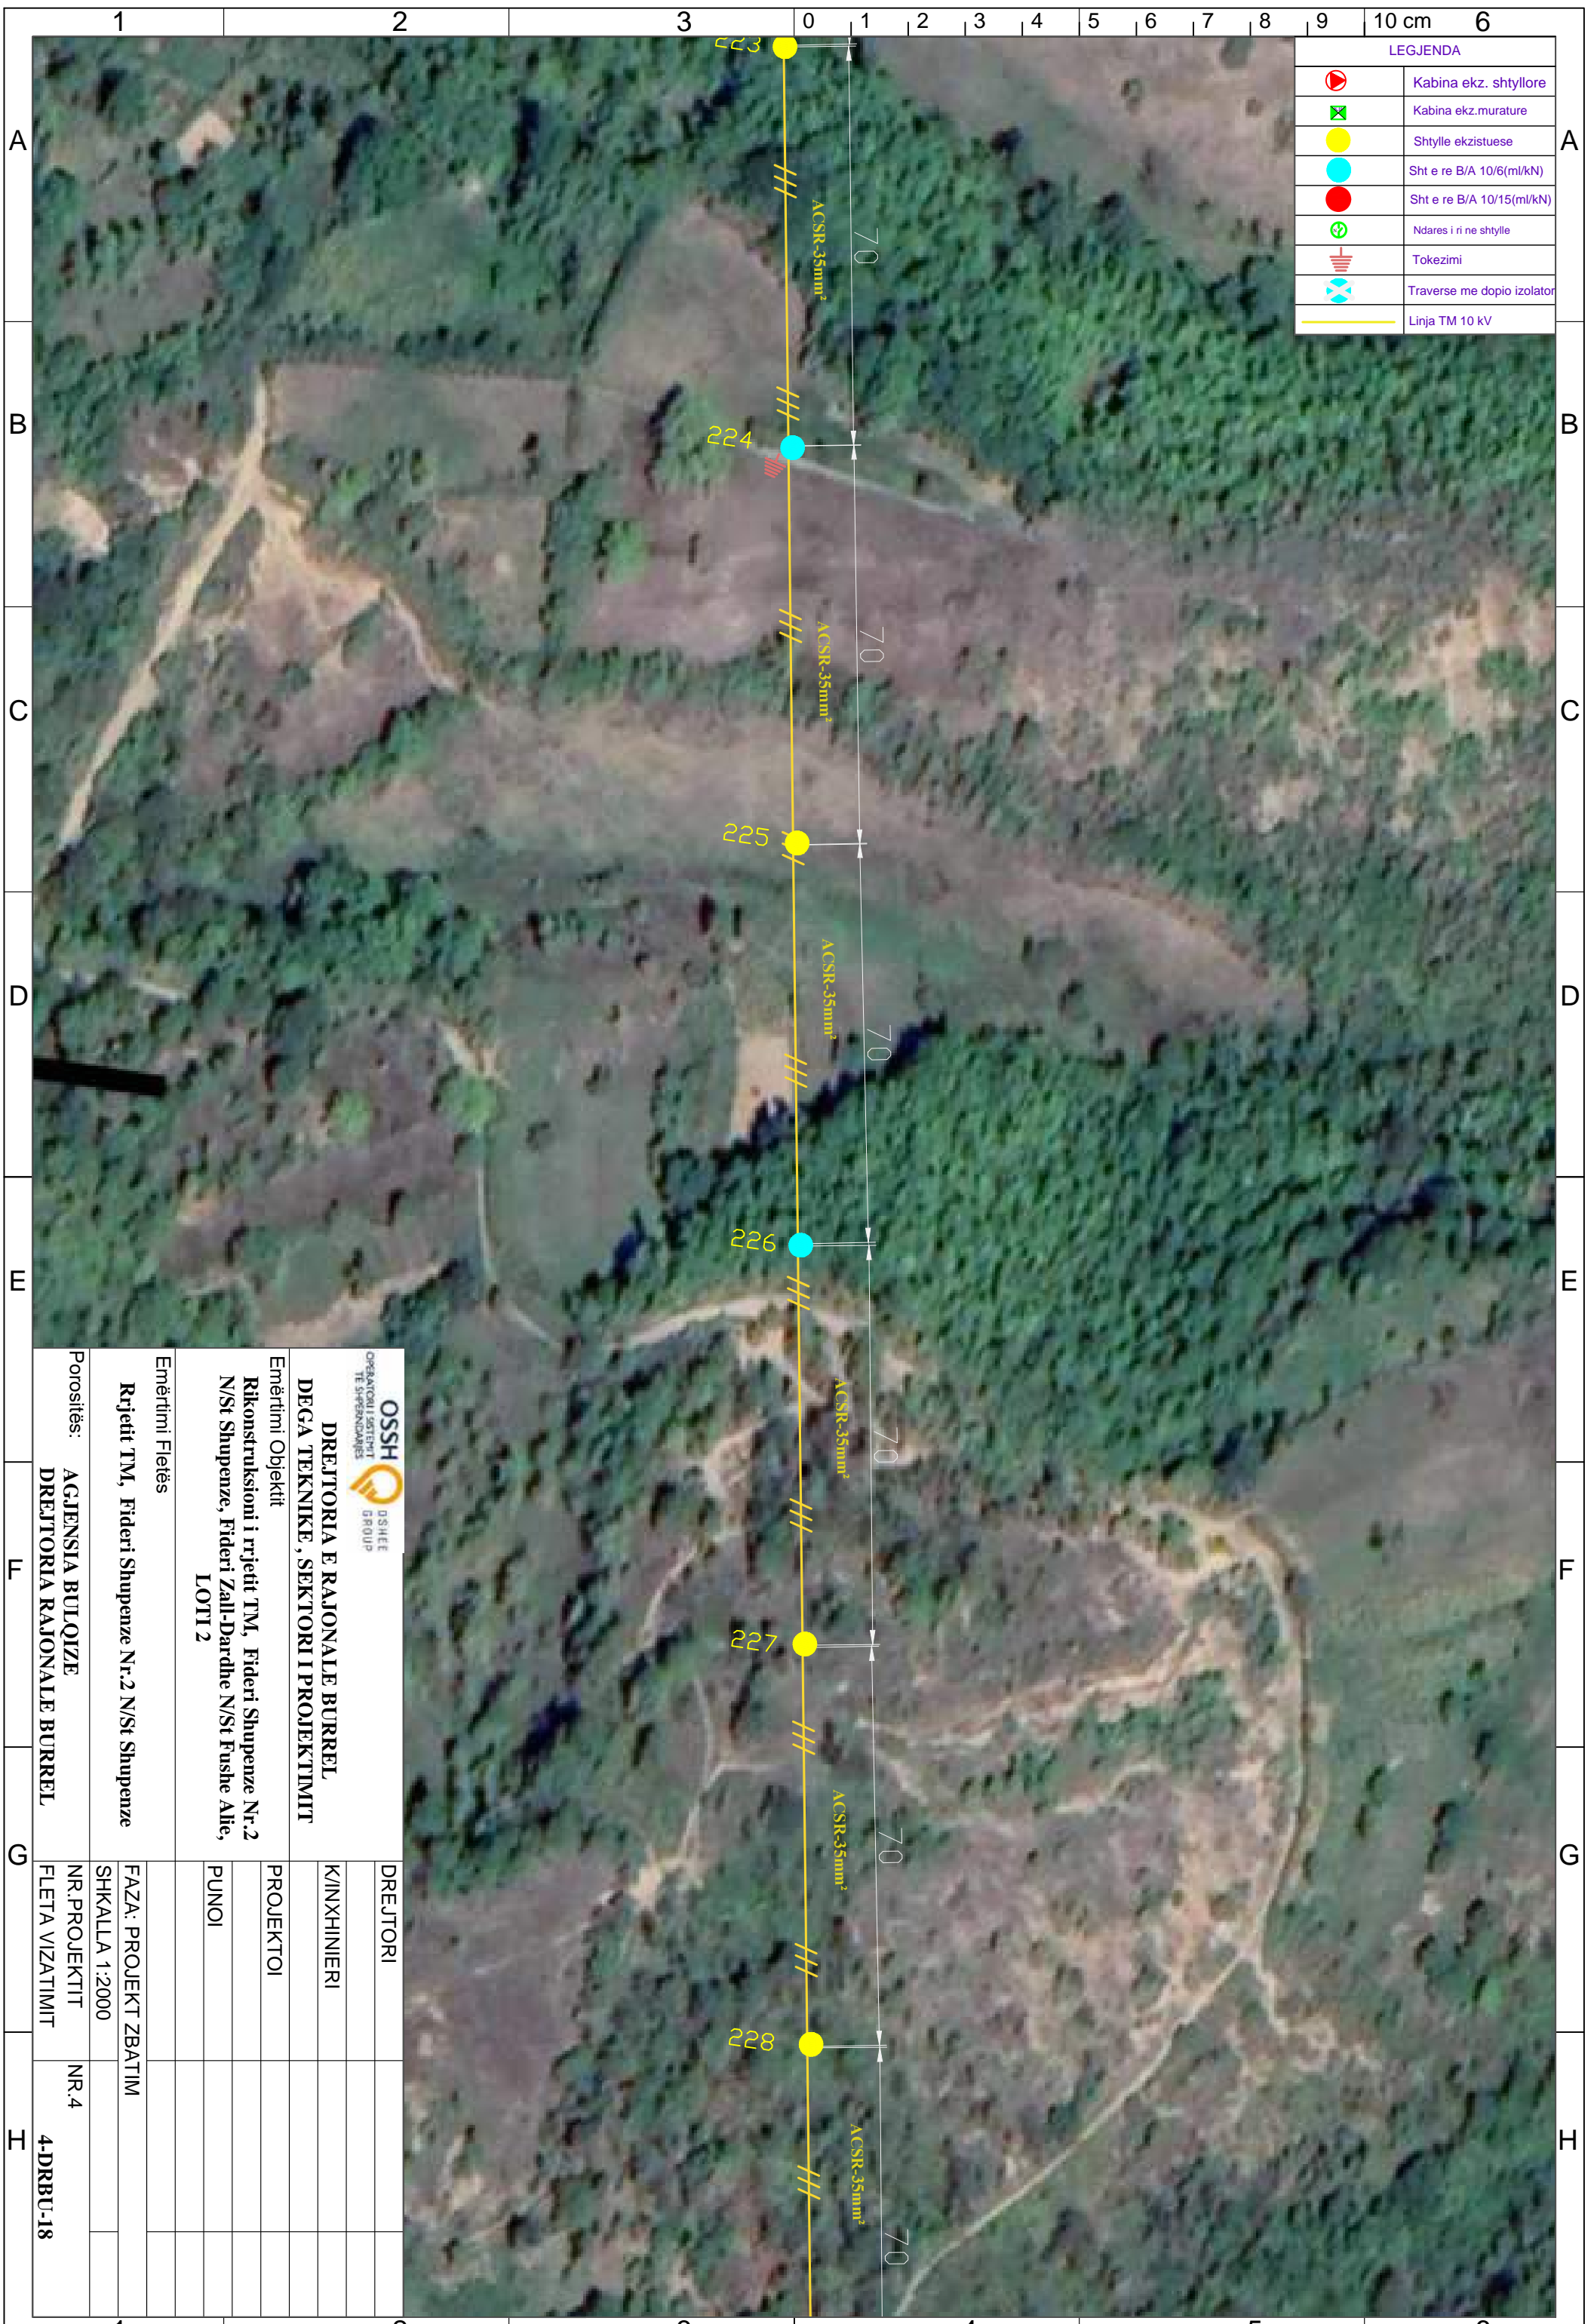


 DREJTORIA E RAJONALE BURREL DEGA TEKNIKE, SEKTORI I PROJEKTIMIT		DREJTORI
Emërtimi Objektit Rikonstruksioni i rrjetit TM, Fideri Shupenze Nr.2 N/St Shupenze, Fideri Zall-Dardhe N/St Fushë Allie, LOTI 2		K/INXHINIERI
Emërtimi Fletës Rrjetit TM, Fideri Shupenze Nr.2 N/St Shupenze		PROJEKTOI
Porositës: AGJENSIA BULOQIZE DREJTORIA RAJONALE BURREL		PUNOI
FAZA: PROJEKT ZBATIM		
SHKALLA 1:2000		
NR. PROJEKTIT		NR.4
FLETA VIZATIMIT		4-DRBU-18

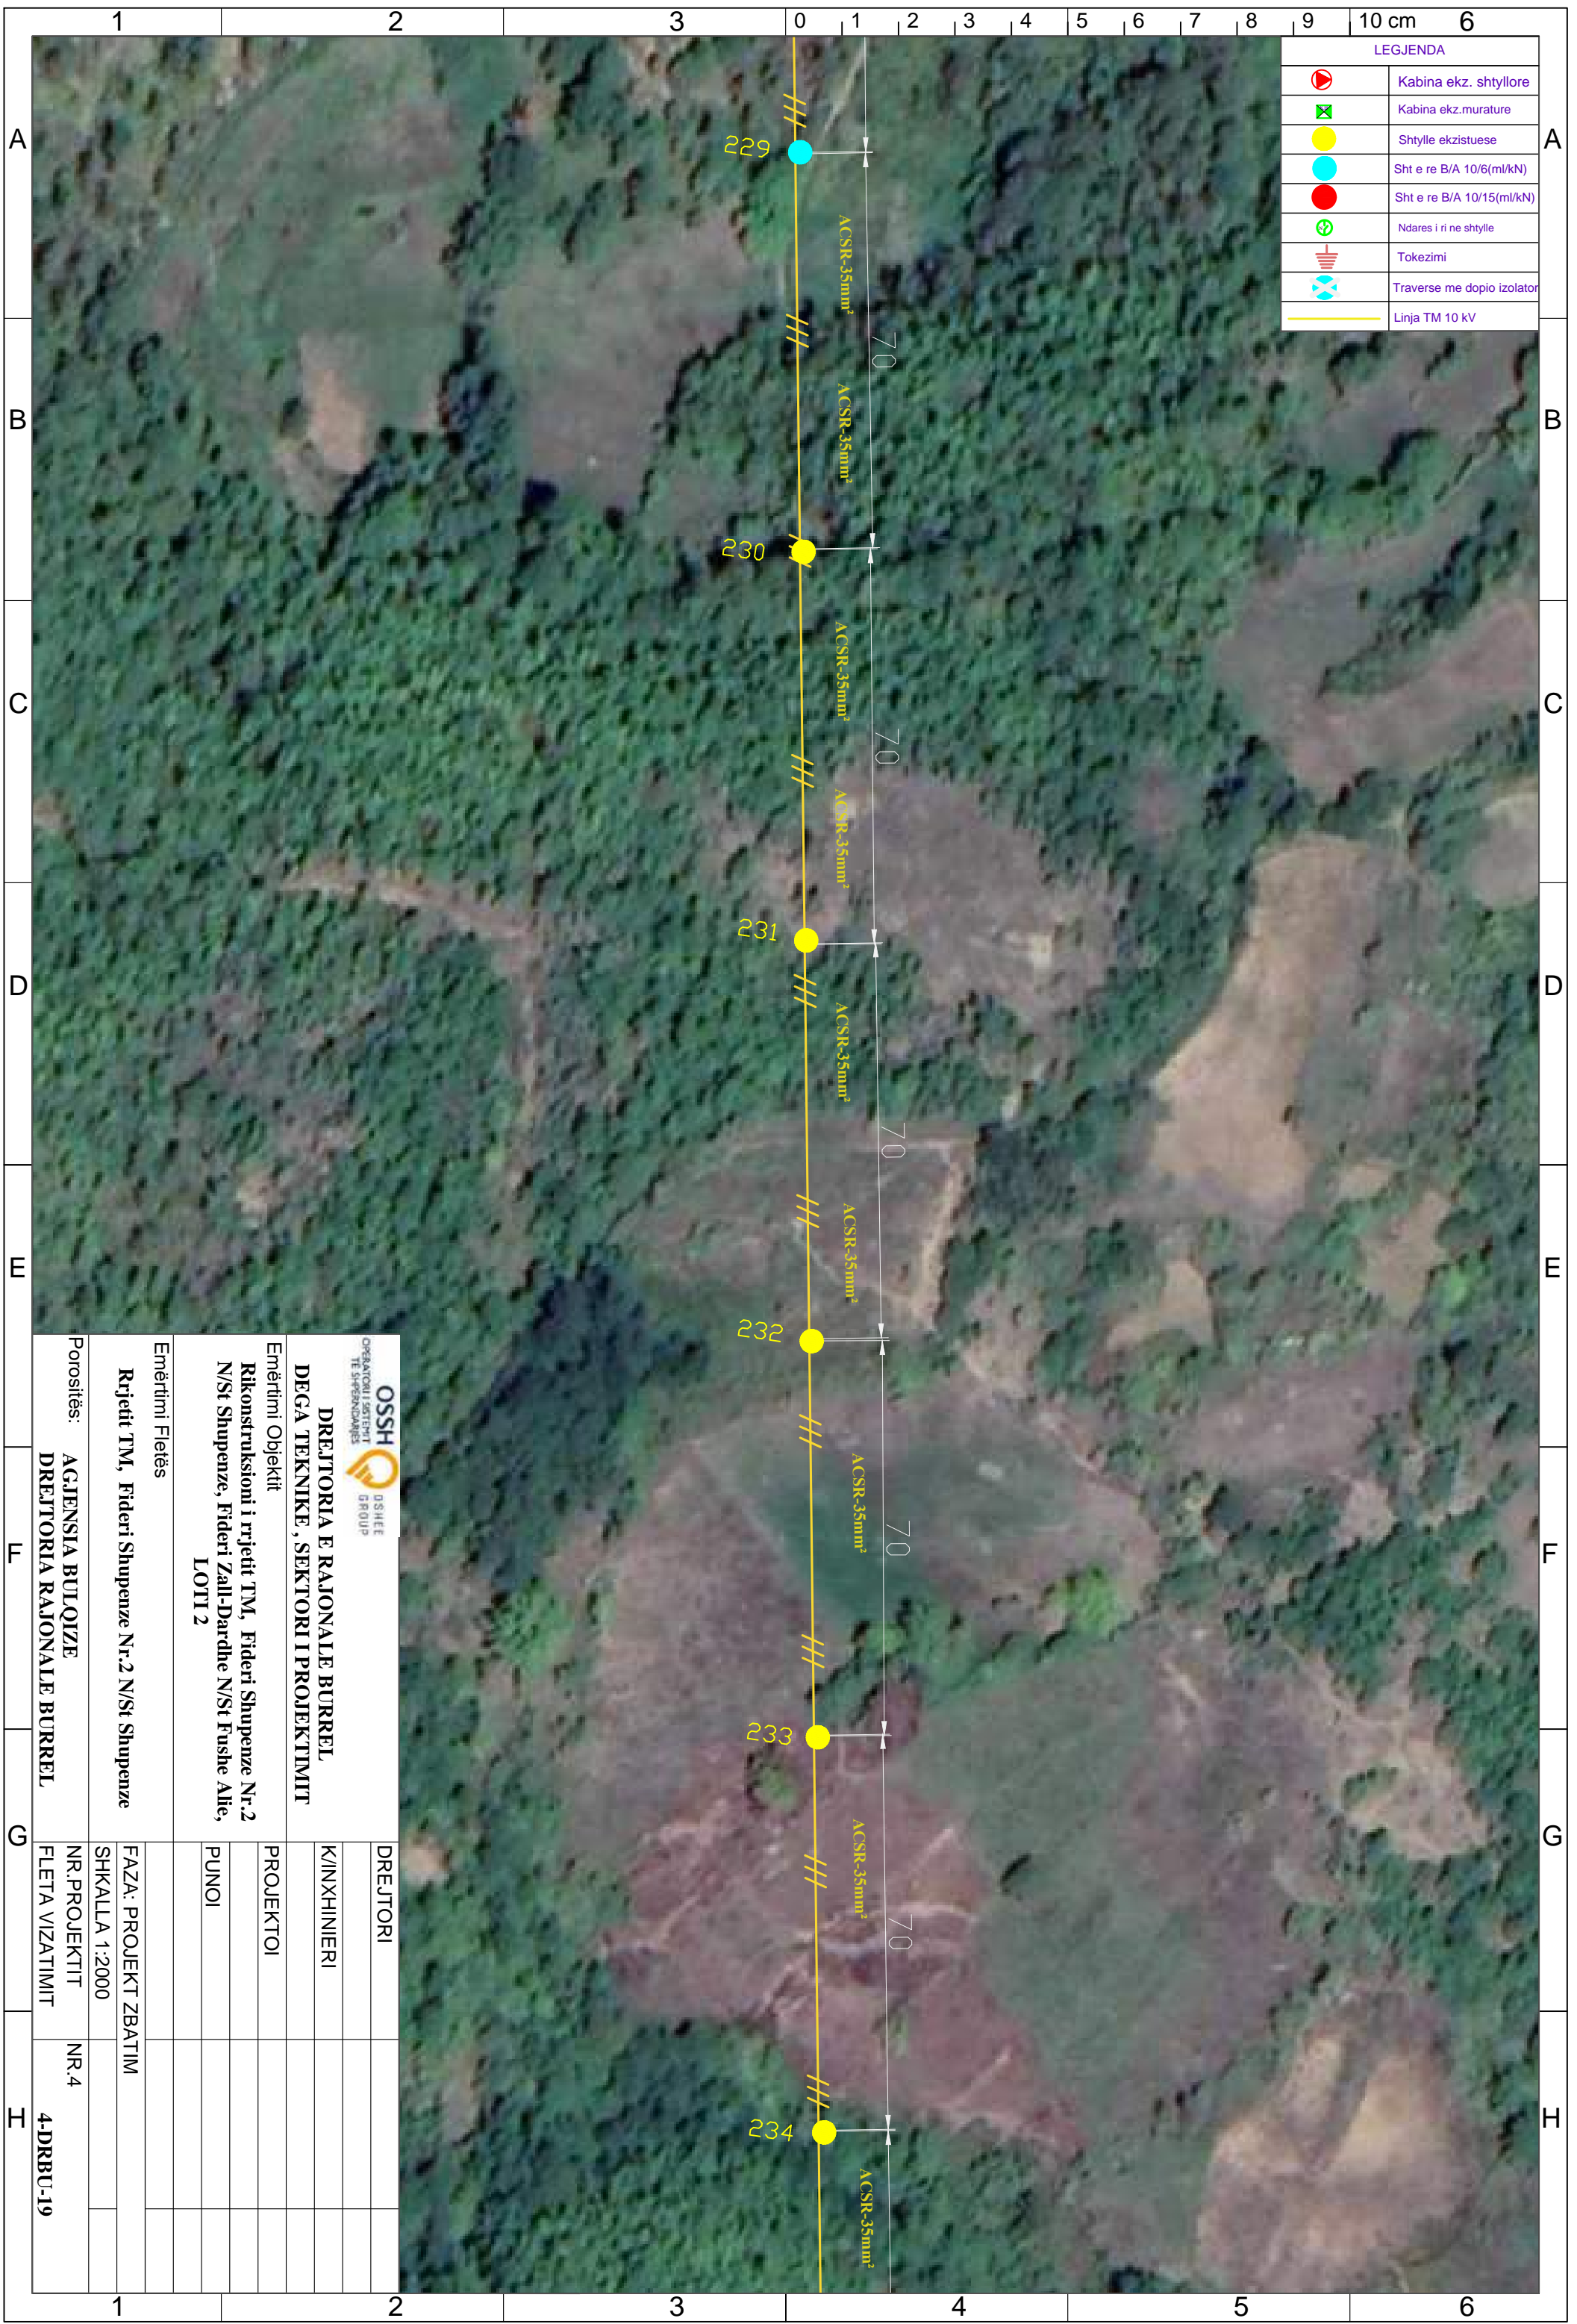

LEGJENDA	
	Kabina ekz. shtyllore
	Kabina ekz. murature
	Shtylle ekzistuese
	Sht e re B/A 10/6(ml/kN)
	Sht e re B/A 10/15(ml/kN)
	Ndares i ri ne shtylle
	Tokezimi
	Traverse me doppio izolator
	Linja TM 10 kV

 DREJTORIA E RAJONALE BURREL DEGA TEKNIKE, SEKTORI I PROJEKTIMIT Emërtimi Objektit Rikonstruksioni i rrjetit TM, Fideri Shupenze Nr.2 N/St Shupenze, Fideri Zall-Dardhe N/St Fushë Allie, LOTI 2		DREJTORI K/INXHINIERI PROJEKTOI PUNOI
Emërtimi Fletës	FAZA: PROJEKT ZBATIM	
Rrjetit TM, Fideri Shupenze Nr.2 N/St Shupenze	SHKALLA 1:2000	
Porositës:	AGJENSIA BULOQIZE	NR. PROJEKTIT
DREJTORIA RAJONALE BURREL	DREJTORIA RAJONALE BURREL	NR.4
		4-DRBU-19

LEGJENDA	
	Kabina ekz. shtyllore
	Kabina ekz. murature
	Shtylle ekzistuese
	Sht e re B/A 10/6(ml/kN)
	Sht e re B/A 10/15(ml/kN)
	Ndares i ri ne shtylle
	Tokezimi
	Traverse me dopio izolator
	Linja TM 10 kV

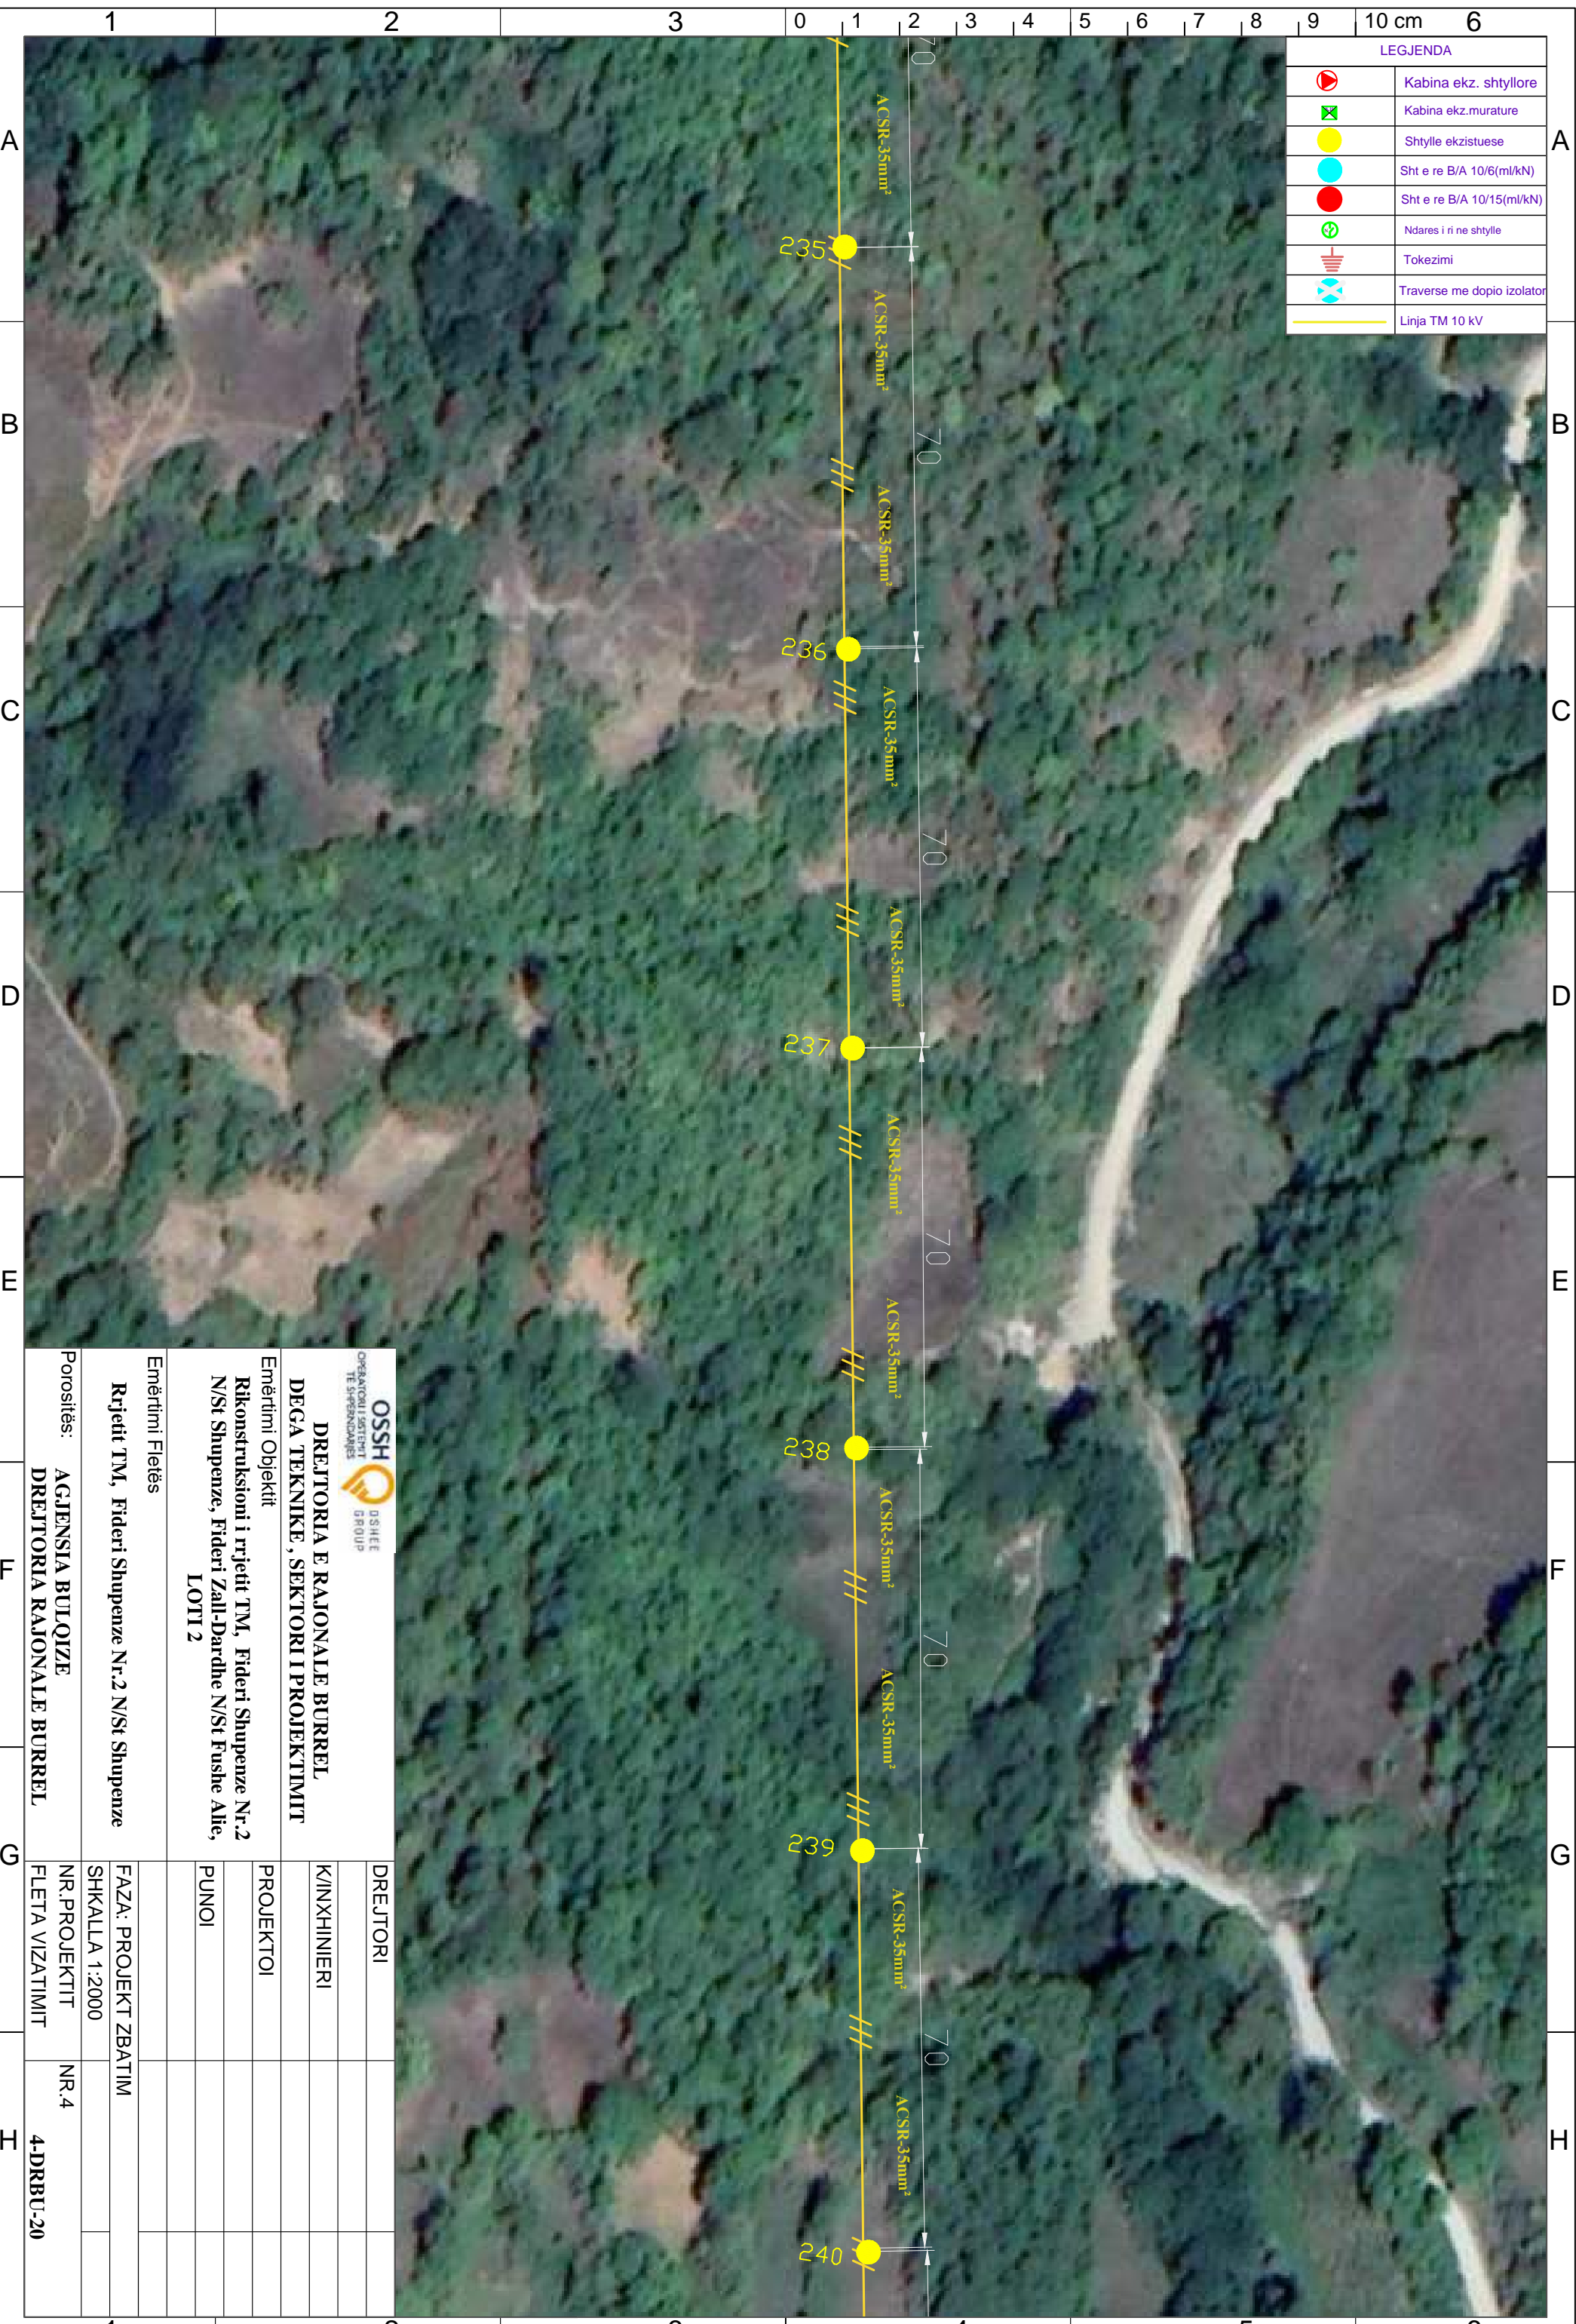


 DREJTORIA E RAJONALE BURREL DEGA TEKNIKE, SEKTORI I PROJEKTIMIT		DREJTORI	
Emërtimi Objektit Rikonstruksioni i rrjetit TM, Fideri Shupenze Nr.2 N/St Shupenze, Fideri Zall-Dardhe N/St Fushë Allie, LOTI 2		K/INXHINIERI	
Emërtimi Fletës Rrjetit TM, Fideri Shupenze Nr.2 N/St Shupenze		PROJEKTOI	
Porositës: AGJENSIA BULQIZE DREJTORIA RAJONALE BURREL		PUNOI	
FAZA: PROJEKT ZBATIM			
SHKALLA 1:2000			
NR. PROJEKTIT		NR.4	
FLETA VIZATIMIT		4-DRBU-20	



LEGJENDA	
	Kabina ekz. shtyllore
	Kabina ekz. murature
	Shtylle ekzistuese
	Sht e re B/A 10/6(ml/kN)
	Sht e re B/A 10/15(ml/kN)
	Ndares i ri ne shtylle
	Tokezimi
	Traverse me dopio izolator
	Linja TM 10 kV

OSSH <small>OPERATORI I SHTYLLIT TE SHPEZIMDARËS</small> DREJTORIA E RAJONALE BURREL DEGA TEKNIKE, SEKTORI I PROJEKTIMIT Emërtimi Objektit Rikonstruksioni i rrjetit TM, Fideri Shupenze Nr.2 N/St Shupenze, Fideri Zall-Dardhe N/St Fushë Allie, LOTI 2		DREJTORI K/INXHINIERI PROJEKTOI PUNOI
Emërtimi Fletës	FAZA: PROJEKT ZBATIM	
Rrjetit TM, Fideri Shupenze Nr.2 N/St Shupenze	SHKALLA 1:2000	NR.4
Porositës:	AGJENSIA BULOIZE	4-DRBU-21
	DREJTORIA RAJONALE BURREL	
	NR. PROJEKTIT	
	FLETA VIZATIMIT	

LEGJENDA	
	Kabina ekz. shtyllore
	Kabina ekz. murature
	Shtylle ekzistuese
	Sht e re B/A 10/6(ml/kN)
	Sht e re B/A 10/15(ml/kN)
	Ndares i ri ne shtylle
	Tokezimi
	Traverse me dopio izolator
	Linja TM 10 kV

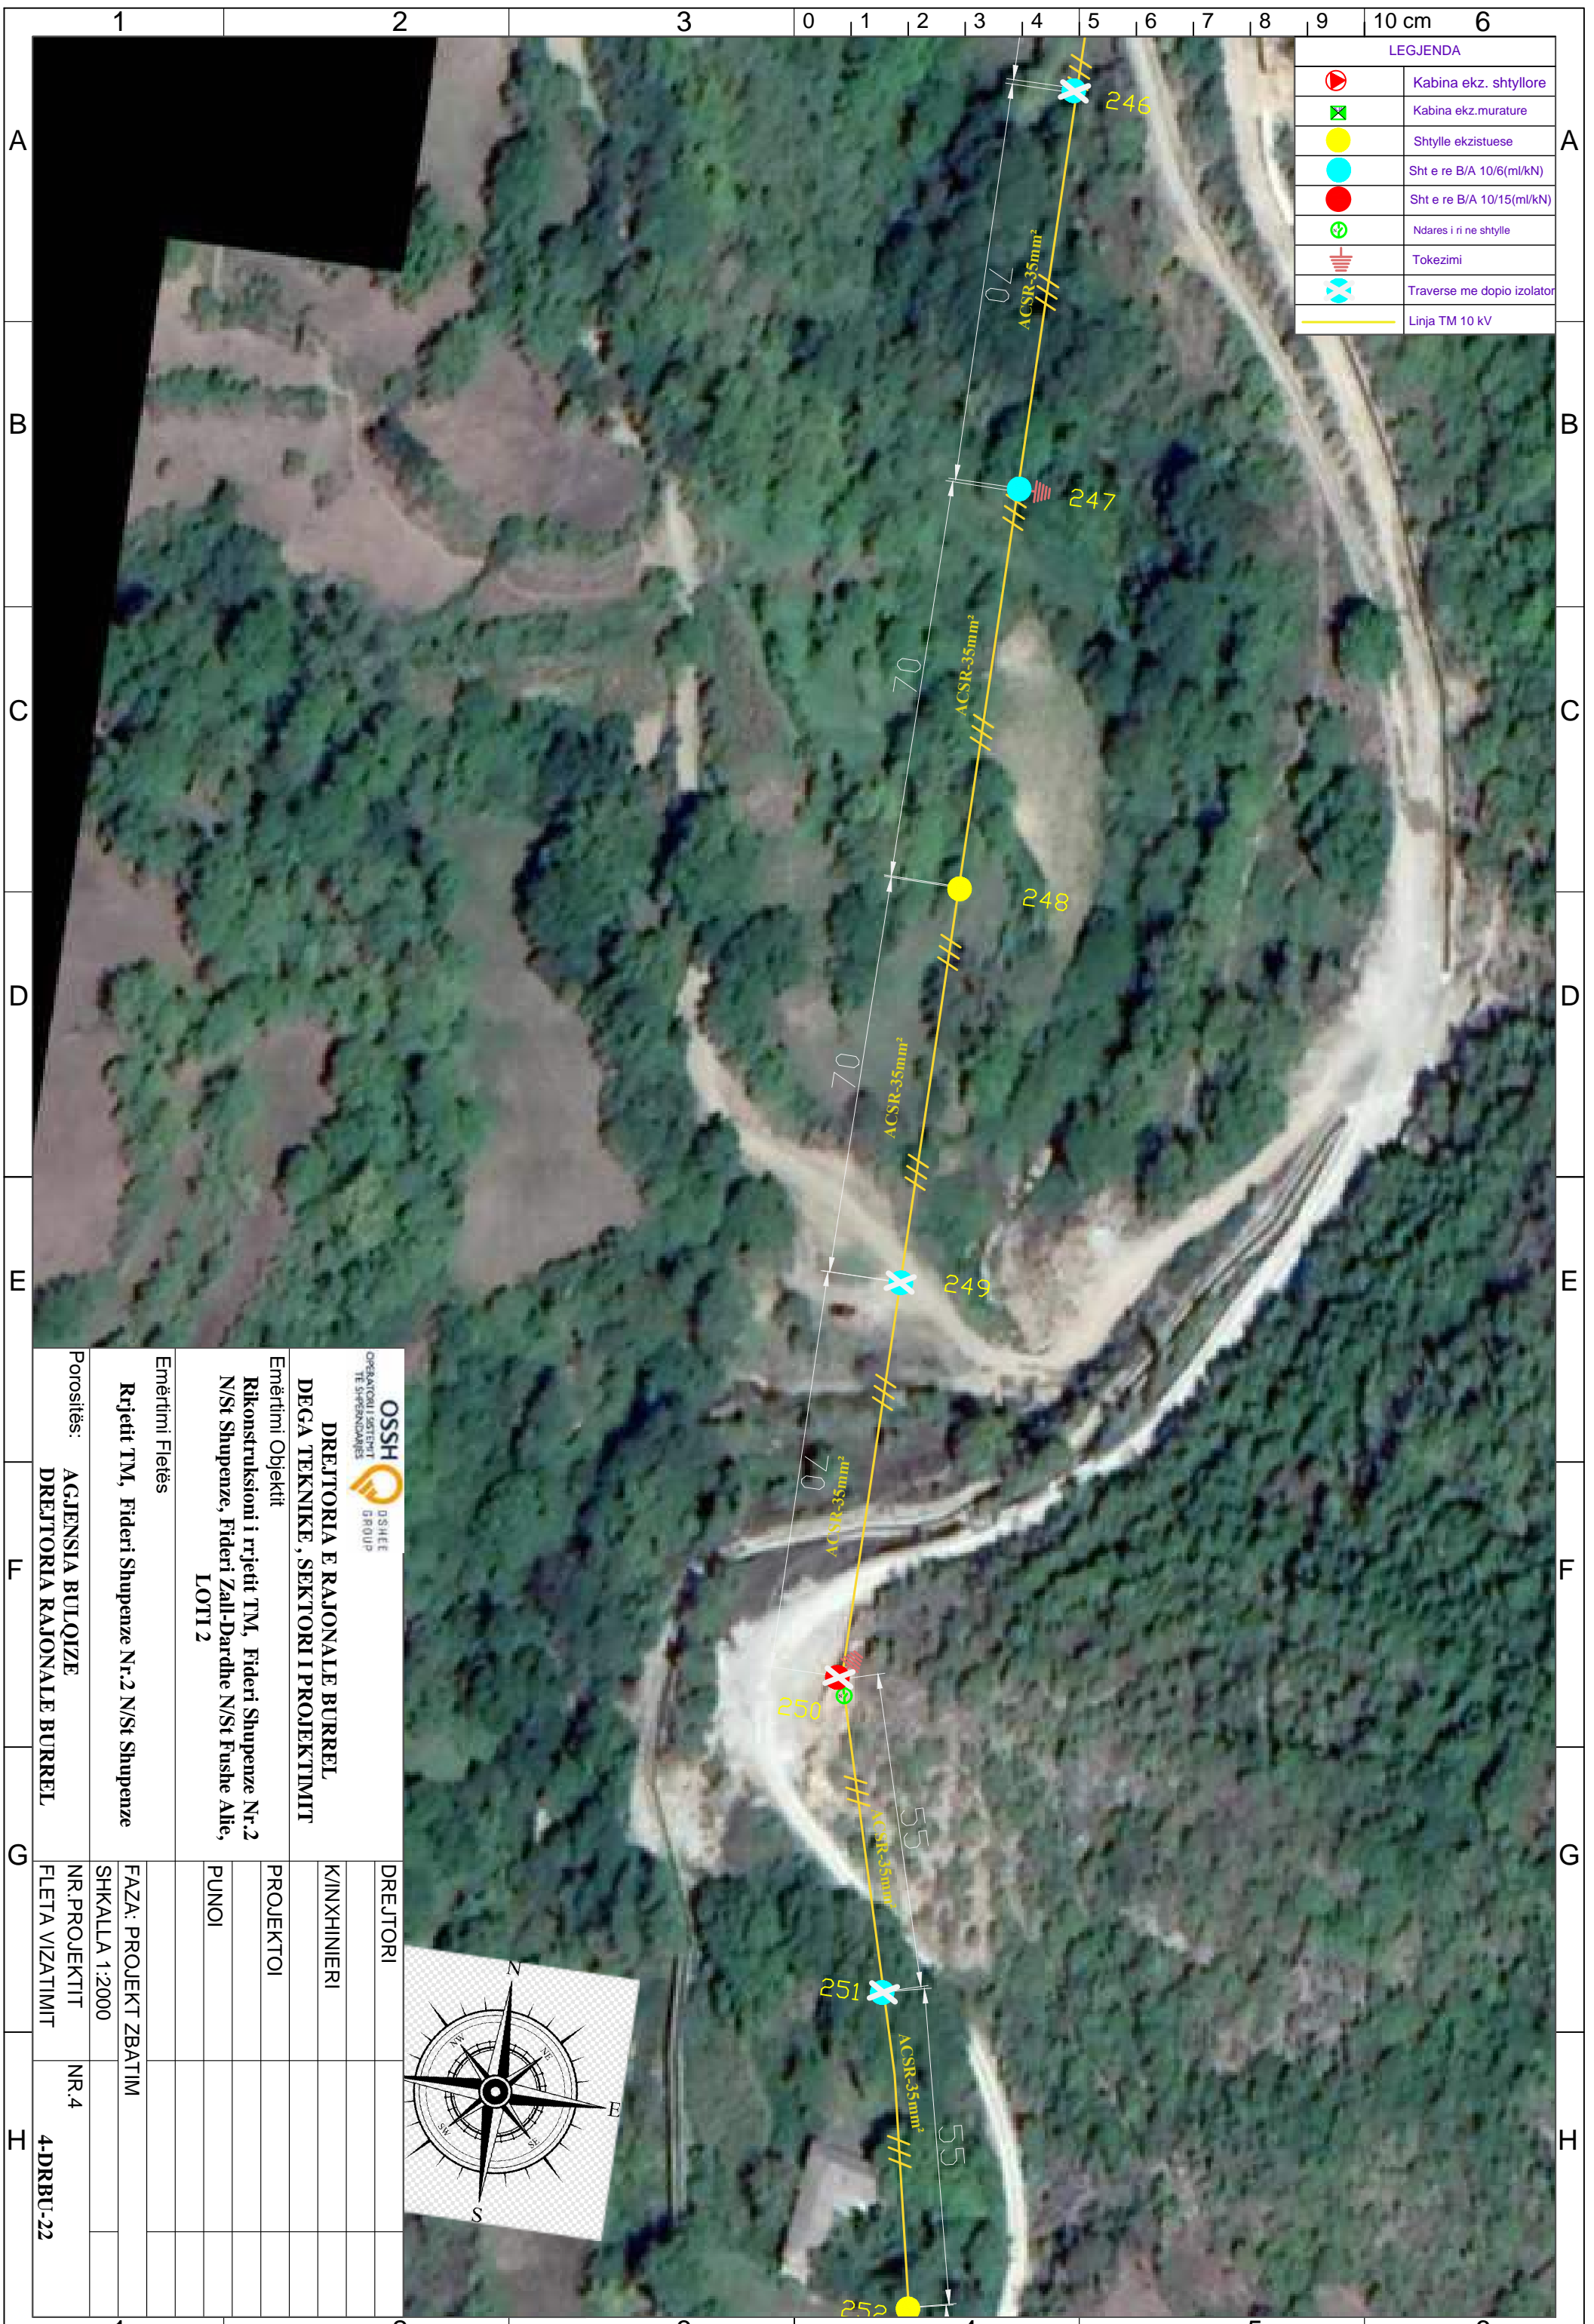


DREJTORIA E RAJONALE BURREL
DEGA TEKNIKE, SEKTORI I PROJEKTIMIT

Emërtimi Objektit
Rikonstruksioni i rrjetit TM, Fideri Shupenze Nr.2
N/St Shupenze, Fideri Zall-Dardhe N/St Fushe Allie,
LOTI 2

Emërtimi Fletës


Rrjetit TM, Fideri Shupenze Nr.2 N/St Shupenze

Porositës:
AGJENSIA BULOQIZE
DREJTORIA RAJONALE BURREL

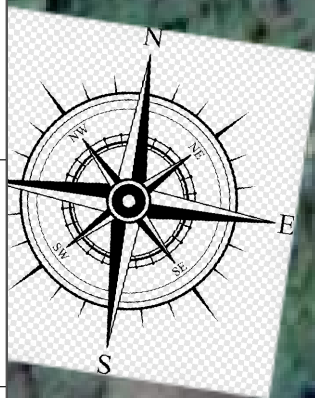


DREJTORI		
K/INXHINIERI		
PROJEKTOI		
PUNOI		
FAZA: PROJEKT ZBATIM		
SHKALLA 1:2000		
NR. PROJEKTIT	NR.4	
FLETA VIZATIMIT	4-DRBU-22	

LEGJENDA	
	Kabina ekz. shtyllore
	Kabina ekz. murature
	Shtylle ekzistuese
	Sht e re B/A 10/6(ml/kN)
	Sht e re B/A 10/15(ml/kN)
	Ndares i ri ne shtylle
	Tokezimi
	Traverse me dopio izolator
	Linja TM 10 kV

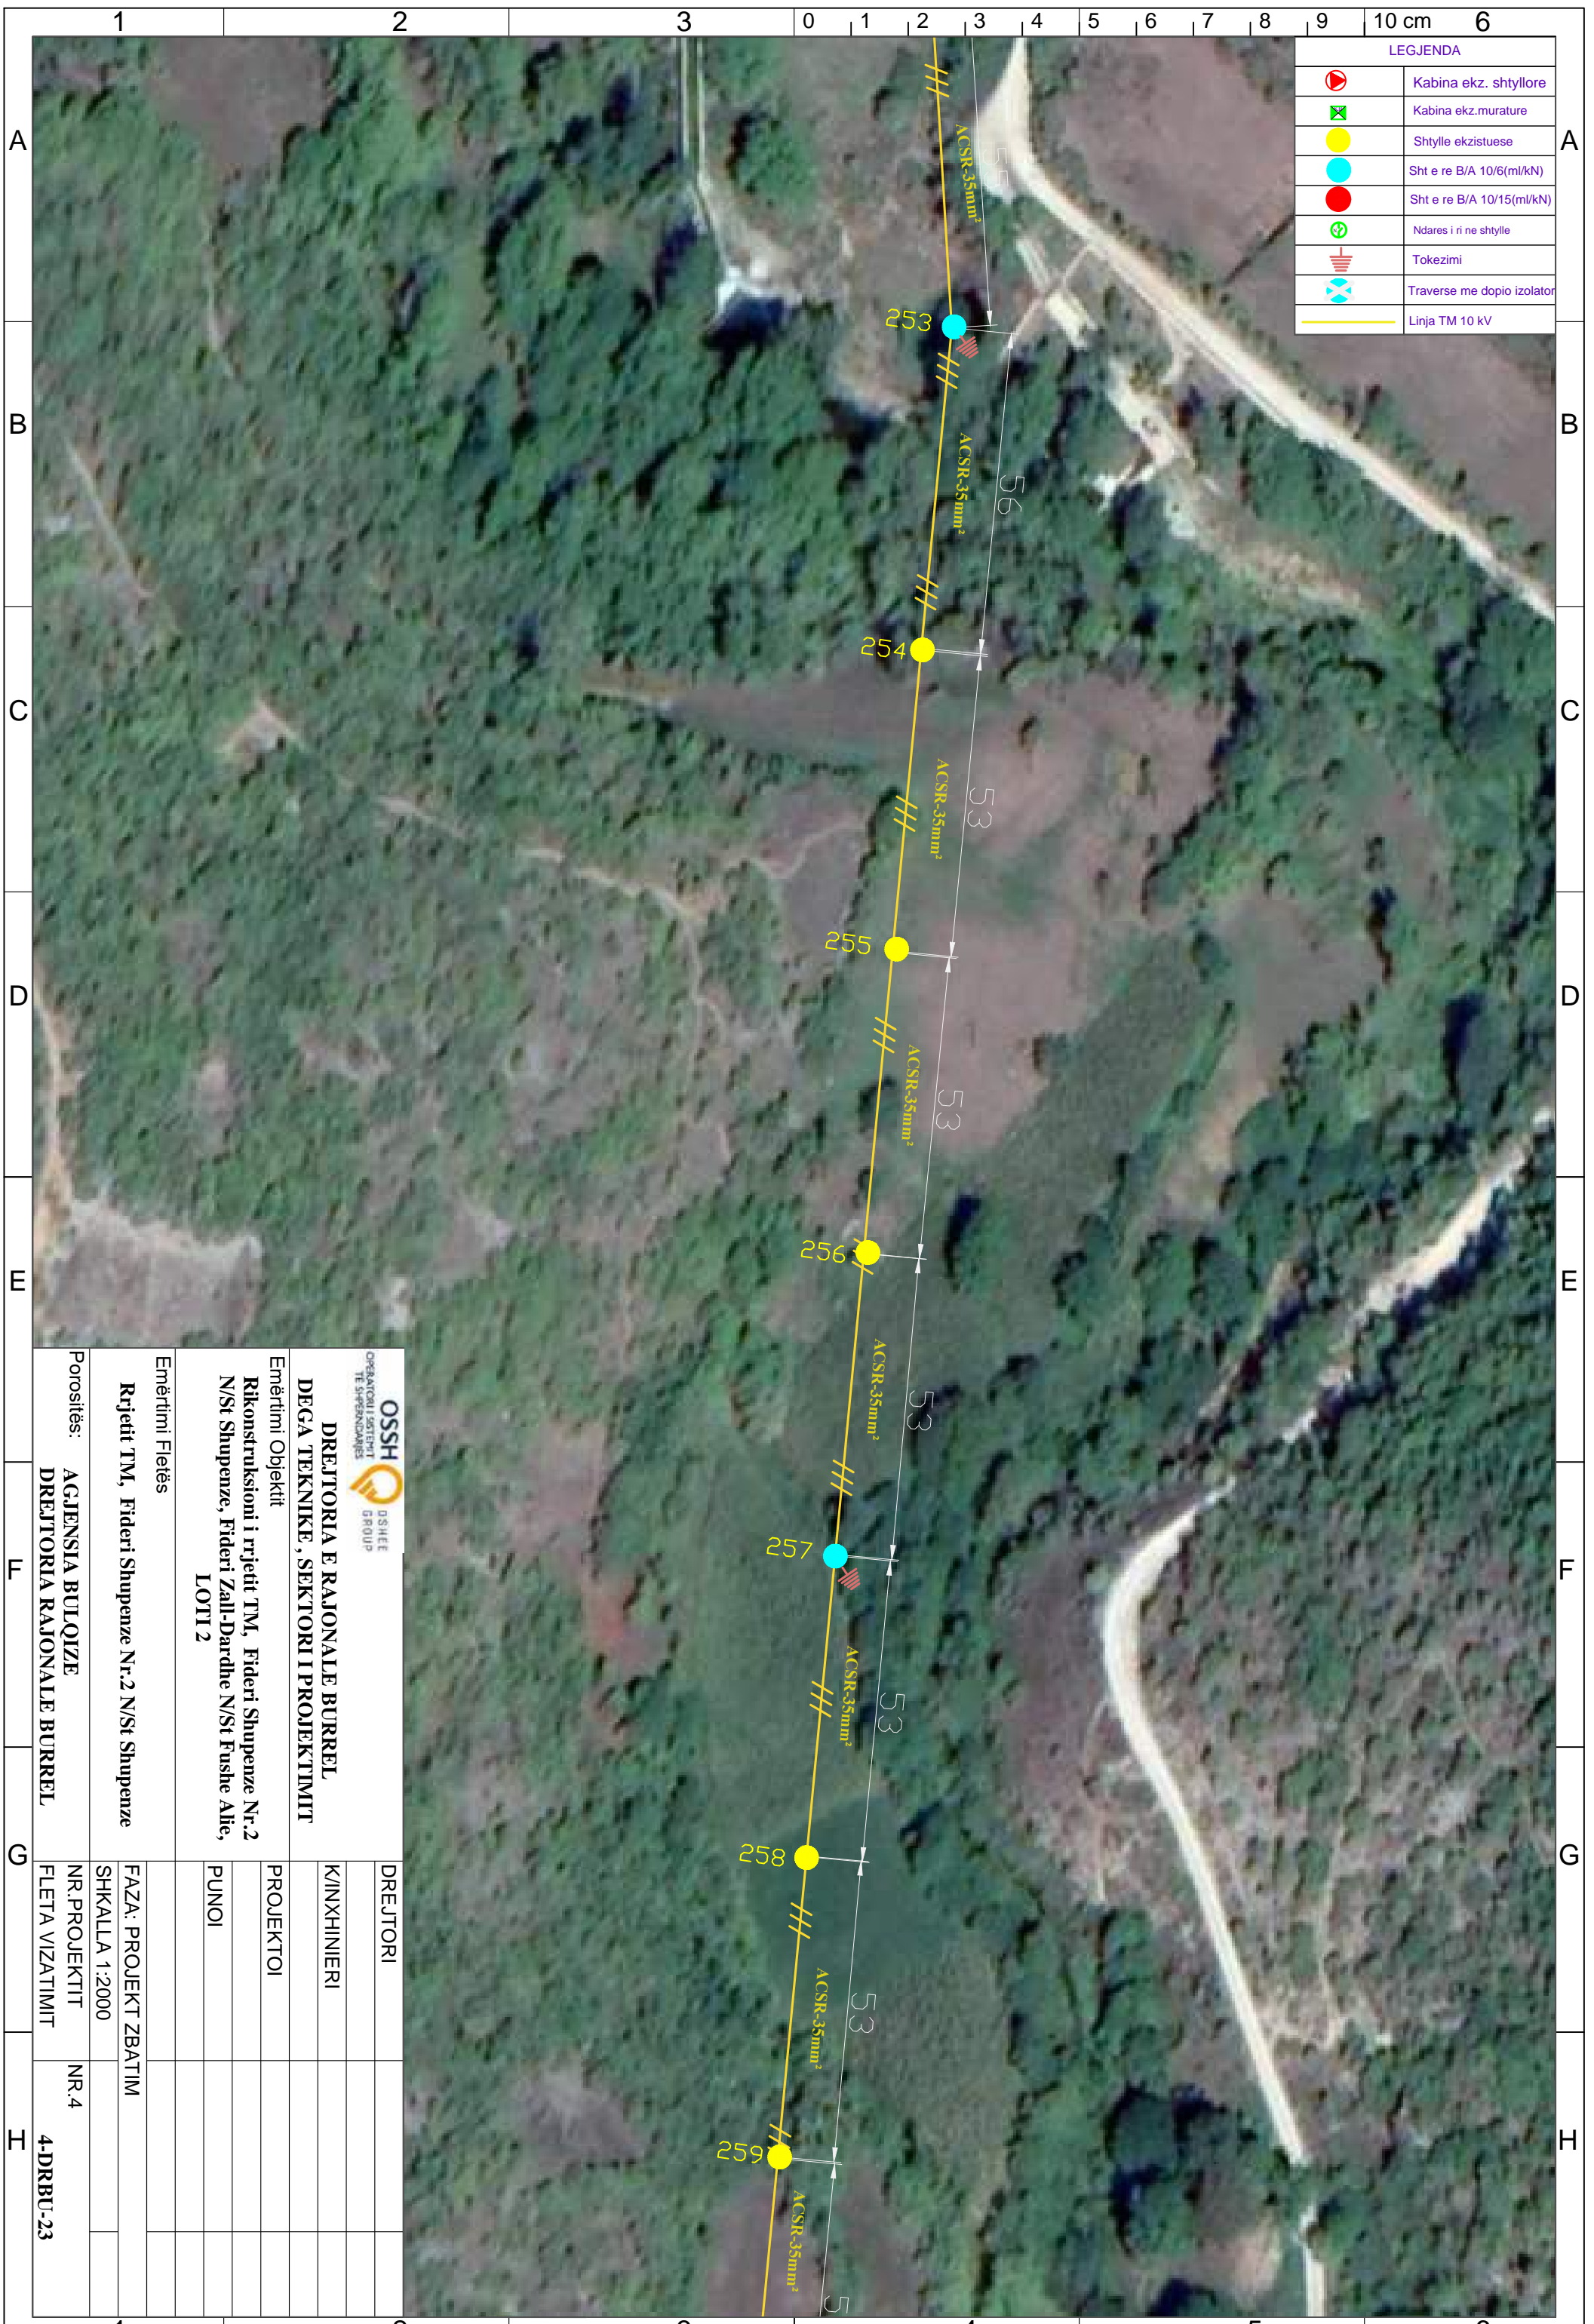



 DREJTORIA E RAJONALE BURREL DEGA TEKNIKE, SEKTORI I PROJEKTIMIT		DREJTORI	
Emërtimi Objektit Rikonstruksioni i rrjetit TM, Fideri Shupenze Nr.2 N/St Shupenze, Fideri Zall-Dardhe N/St Fushë Allie, LOTI 2		K/INXHINIERI	
Emërtimi Fletës Rrjetit TM, Fideri Shupenze Nr.2 N/St Shupenze		PROJEKTOI	
Porositës: AGJENSIA BULOQIZE DREJTORIA RAJONALE BURREL		PUNOI	
FAZA: PROJEKT ZBATIM			
SHKALLA 1:2000			
NR. PROJEKTIT			
FLETA VIZATIMIT			
NR.4			
4-DRBU-23			

LEGJENDA	
	Kabina ekz. shtyllore
	Kabina ekz. murature
	Shtylle ekzistuese
	Sht e re B/A 10/6(ml/kN)
	Sht e re B/A 10/15(ml/kN)
	Ndares i ri ne shtylle
	Tokezimi
	Traverse me dopio izolator
	Linja TM 10 kV

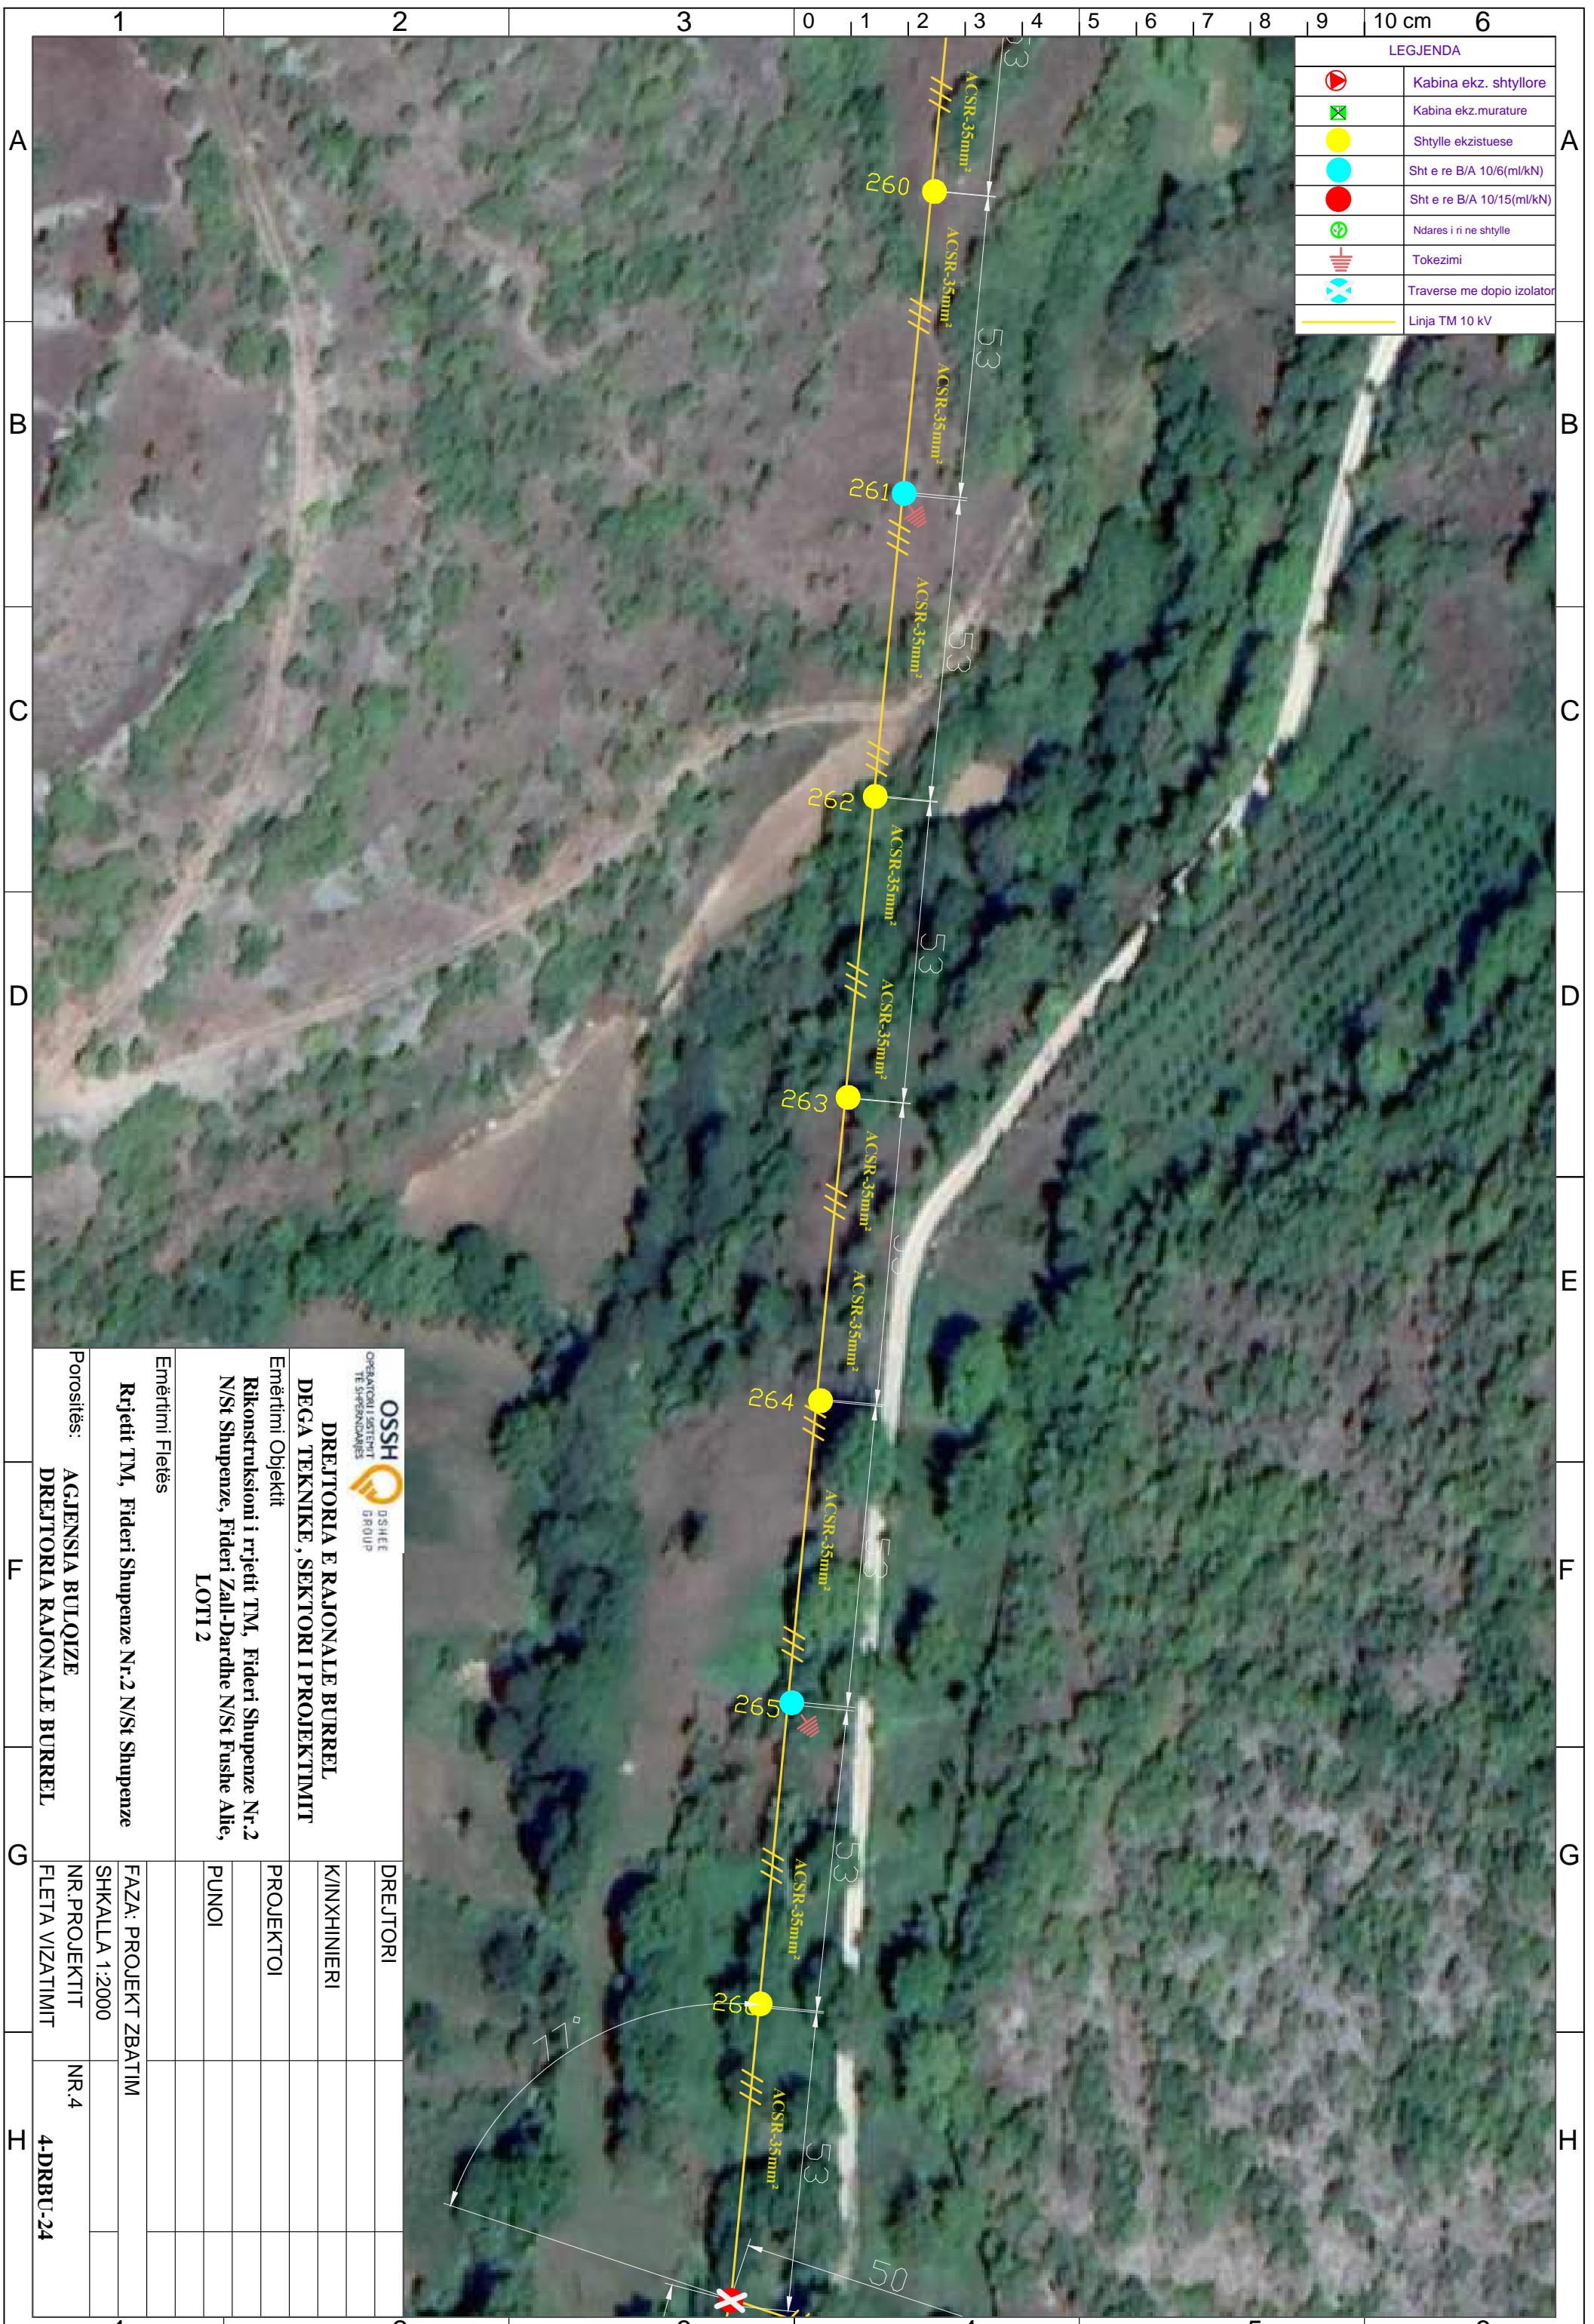

 DREJTORIA E RAJONALE BURREL DEGA TEKNIKE, SEKTORI I PROJEKTIMIT		DREJTORI	
Emërtimi Objektiv Rikonstruksioni i rrjetit TM, Fideri Shupenze Nr.2 N/St Shupenze, Fideri Zall-Dardhe N/St Fushë Allie, LOTI 2		K/INXHINIERI	
Emërtimi Fletës Rrjetit TM, Fideri Shupenze Nr.2 N/St Shupenze		PROJEKTOI	
Porositës: AGJENSIA BULOQIZE DREJTORIA RAJONALE BURREL		PUNOI	
DREJTORIA RAJONALE BURREL		FAZA: PROJEKT ZBATIM	
SHKALLA 1:2000		NR. PROJEKTIT	NR.4
FLETA VIZATIMIT		4-DRBU-24	

LEGJENDA	
	Kabina ekz. shtyllore
	Kabina ekz. murature
	Shtylle ekzistuese
	Sht e re B/A 10/6(ml/kN)
	Sht e re B/A 10/15(ml/kN)
	Ndares i ri ne shtylle
	Tokezimi
	Traverse me dopio izolator
	Linja TM 10 kV

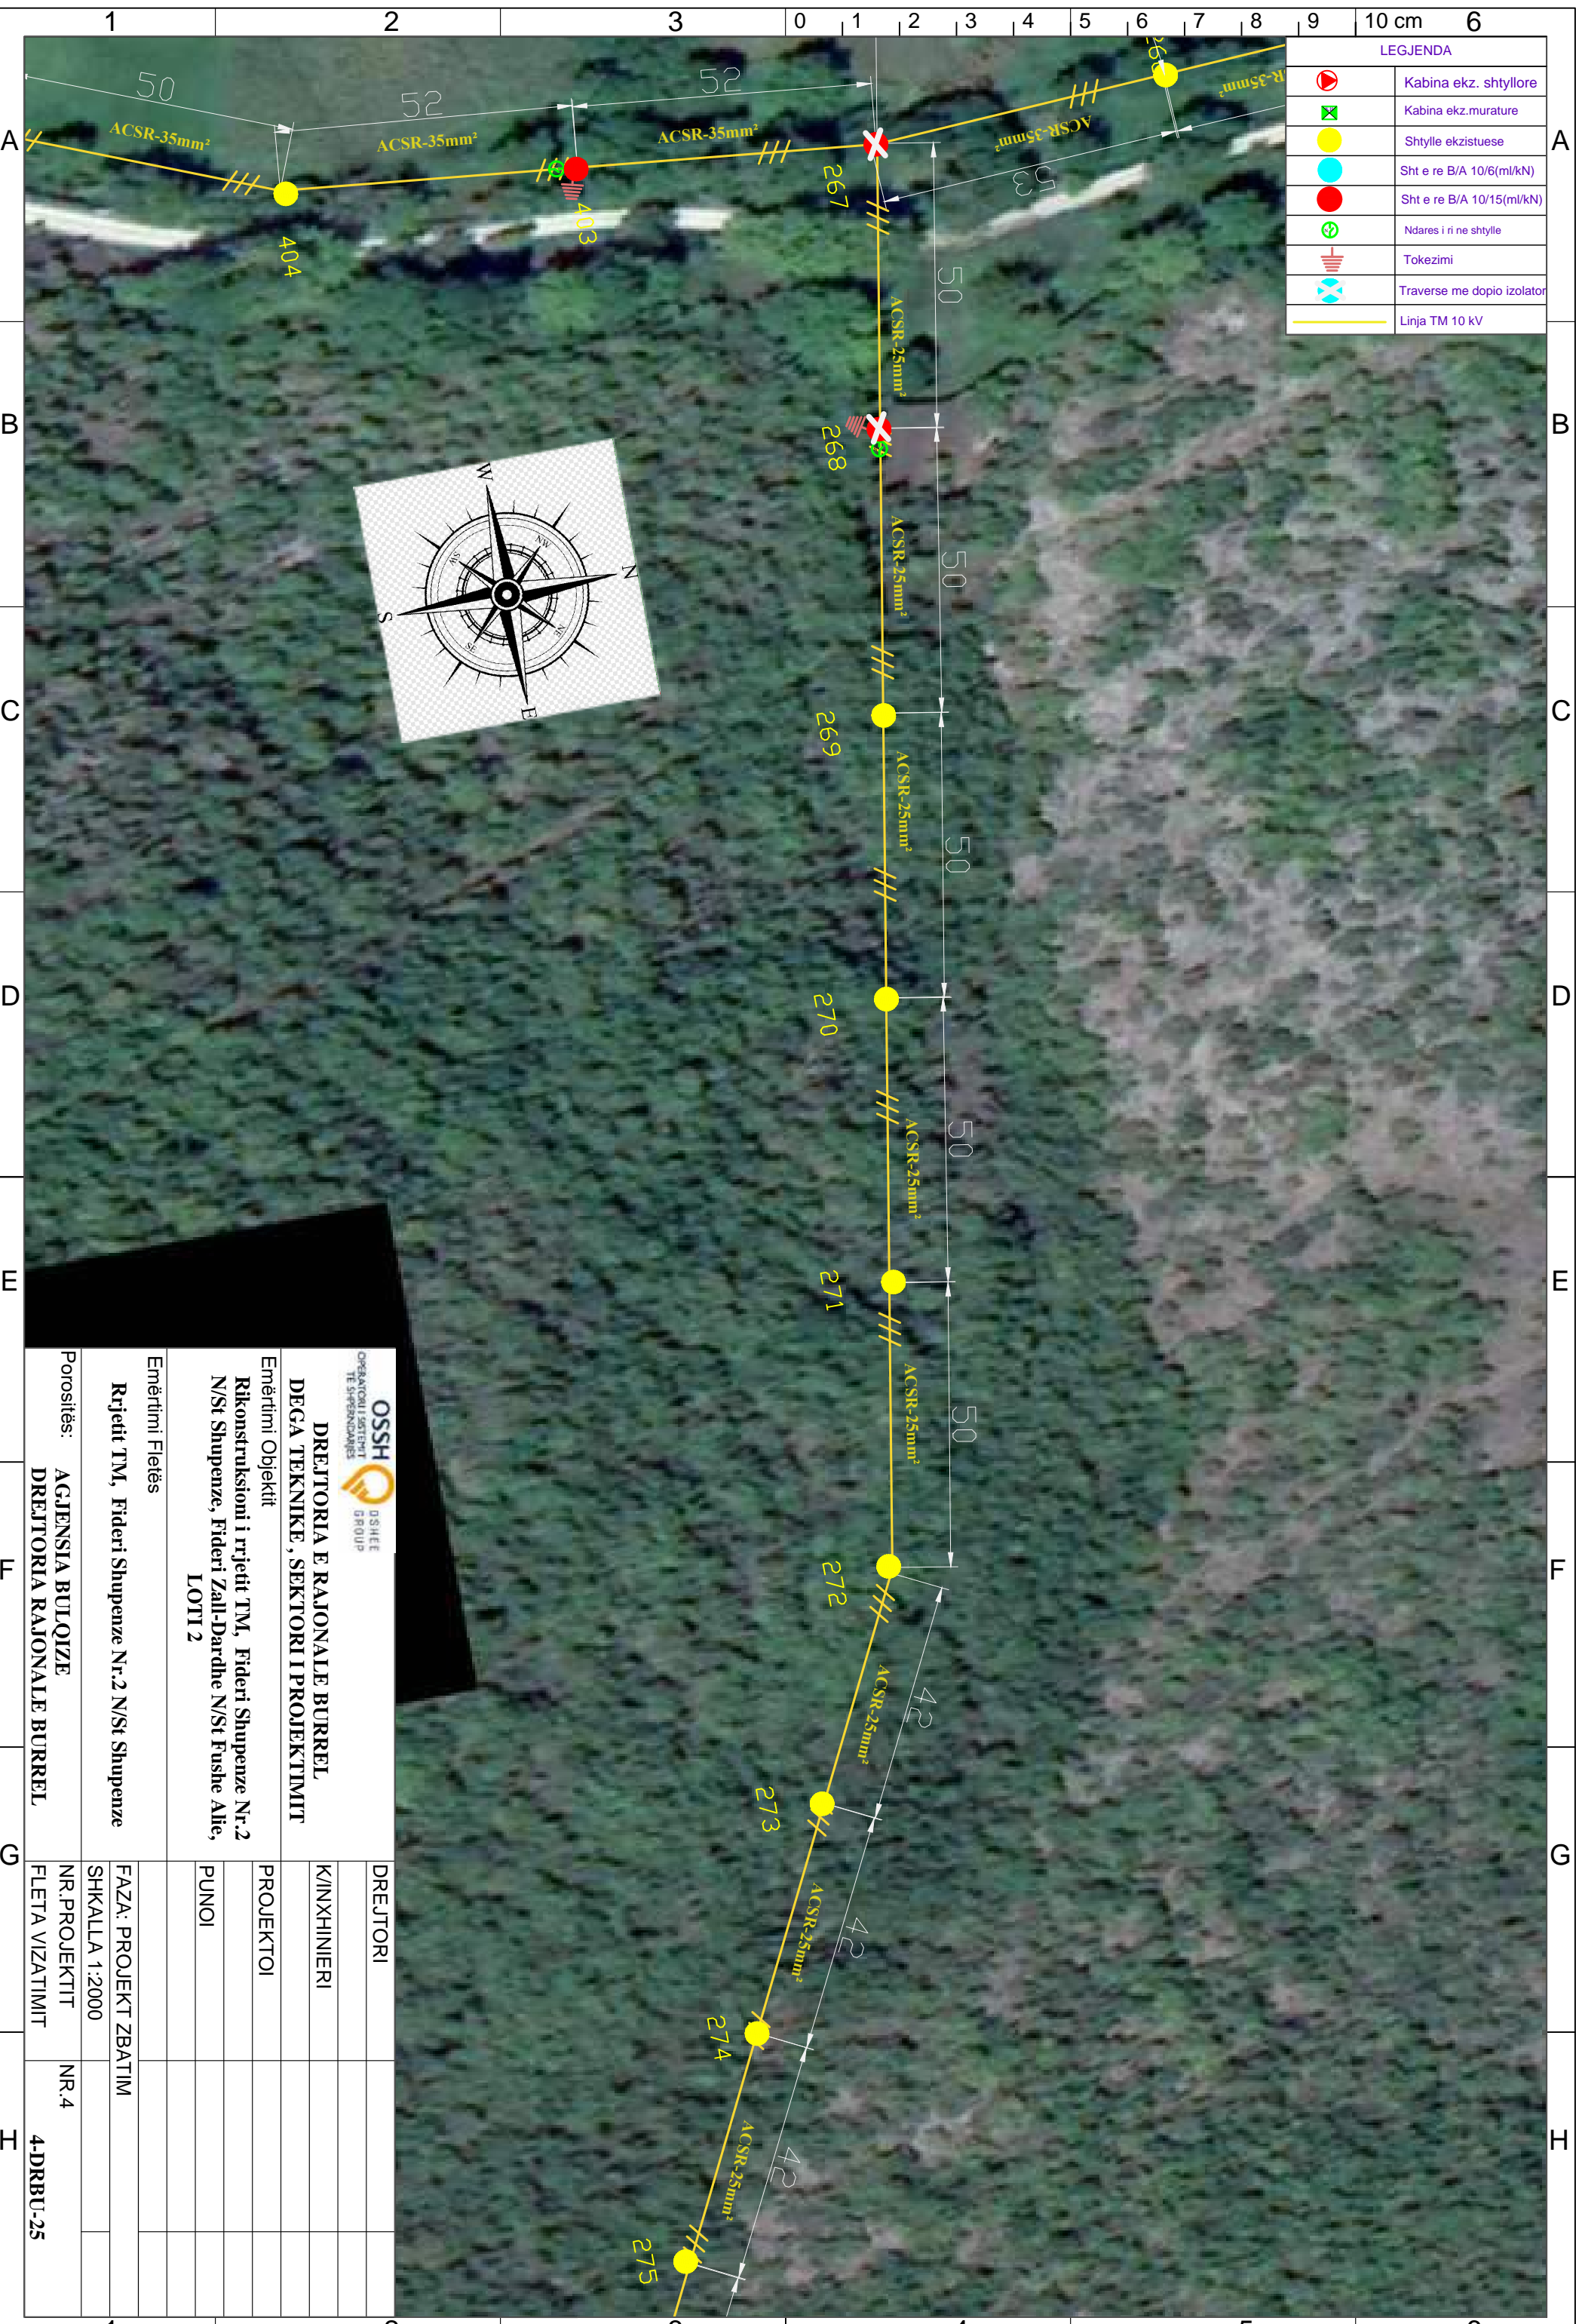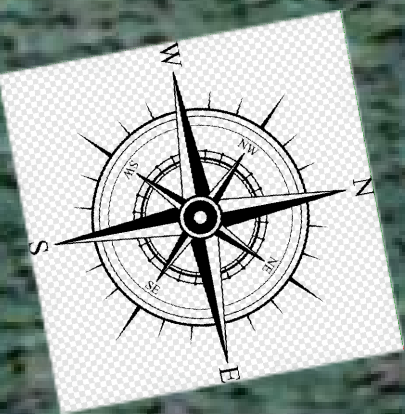



		DREJTORI	
DREJTORIA E RAJONALE BURREL DEGA TEKNIKE, SEKTORI I PROJEKTIMIT		K/INXHINIERI	
Emërtimi Objektit Rikonstruksioni i rrjetit TM, Fideri Shupenze Nr.2 N/St Shupenze, Fideri Zall-Dardhe N/St Fushe Allie, LOTI 2		PROJEKTOI	
Emërtimi Fletës Rrjetit TM, Fideri Shupenze Nr.2 N/St Shupenze		PUNOI	
Porositës: AGJENSIA BULQIZE DREJTORIA RAJONALE BURREL		FAZA: PROJEKT ZBATIM	
		SHKALLA 1:2000	
		NR. PROJEKTIT	NR.4
		FLETA VIZATIMIT	4-DRBU-25

LEGJENDA	
	Kabina ekz. shtyllore
	Kabina ekz. murature
	Shtylle ekzistuese
	Sht e re B/A 10/6(ml/kN)
	Sht e re B/A 10/15(ml/kN)
	Ndares i ri ne shtylle
	Tokezimi
	Traverse me doppio izolator
	Linja TM 10 kV



 OPERATORI I SISTEMIT TE SHPENDEMEVE		 D/SHEE GROUP	
DREJTORIA E RAJONALE BURREL DEGA TEKNIKE, SEKTORI I PROJEKTIMIT			
Emërtimi Objektit Rikonstruksioni i rrjetit TM, Fideri Shupenze Nr.2 N/St Shupenze, Fideri Zall-Dardhe N/St Fushe Allie, LOTI 2			
Emërtimi Fletës Rrjetit TM, Fideri Shupenze Nr.2 N/St Shupenze			
Porositës: AGJENSIA BULOQIZE DREJTORIA RAJONALE BURREL			
DREJTORI			
K/INXHINIERI			
PROJEKTOI			
PUNOI			
FAZA: PROJEKT ZBATIM			
SHKALLA 1:2000			
NR. PROJEKTIT	NR.4		
FLETA VIZATIMIT	4-DRBU-26		

LEGJENDA	
	Kabina ekz. shtyllore
	Kabina ekz. murature
	Shtylle ekzistuese
	Sht e re B/A 10/6(ml/kN)
	Sht e re B/A 10/15(ml/kN)
	Ndares i ri ne shtylle
	Tokezimi
	Traverse me dopio izolator
	Linja TM 10 kV

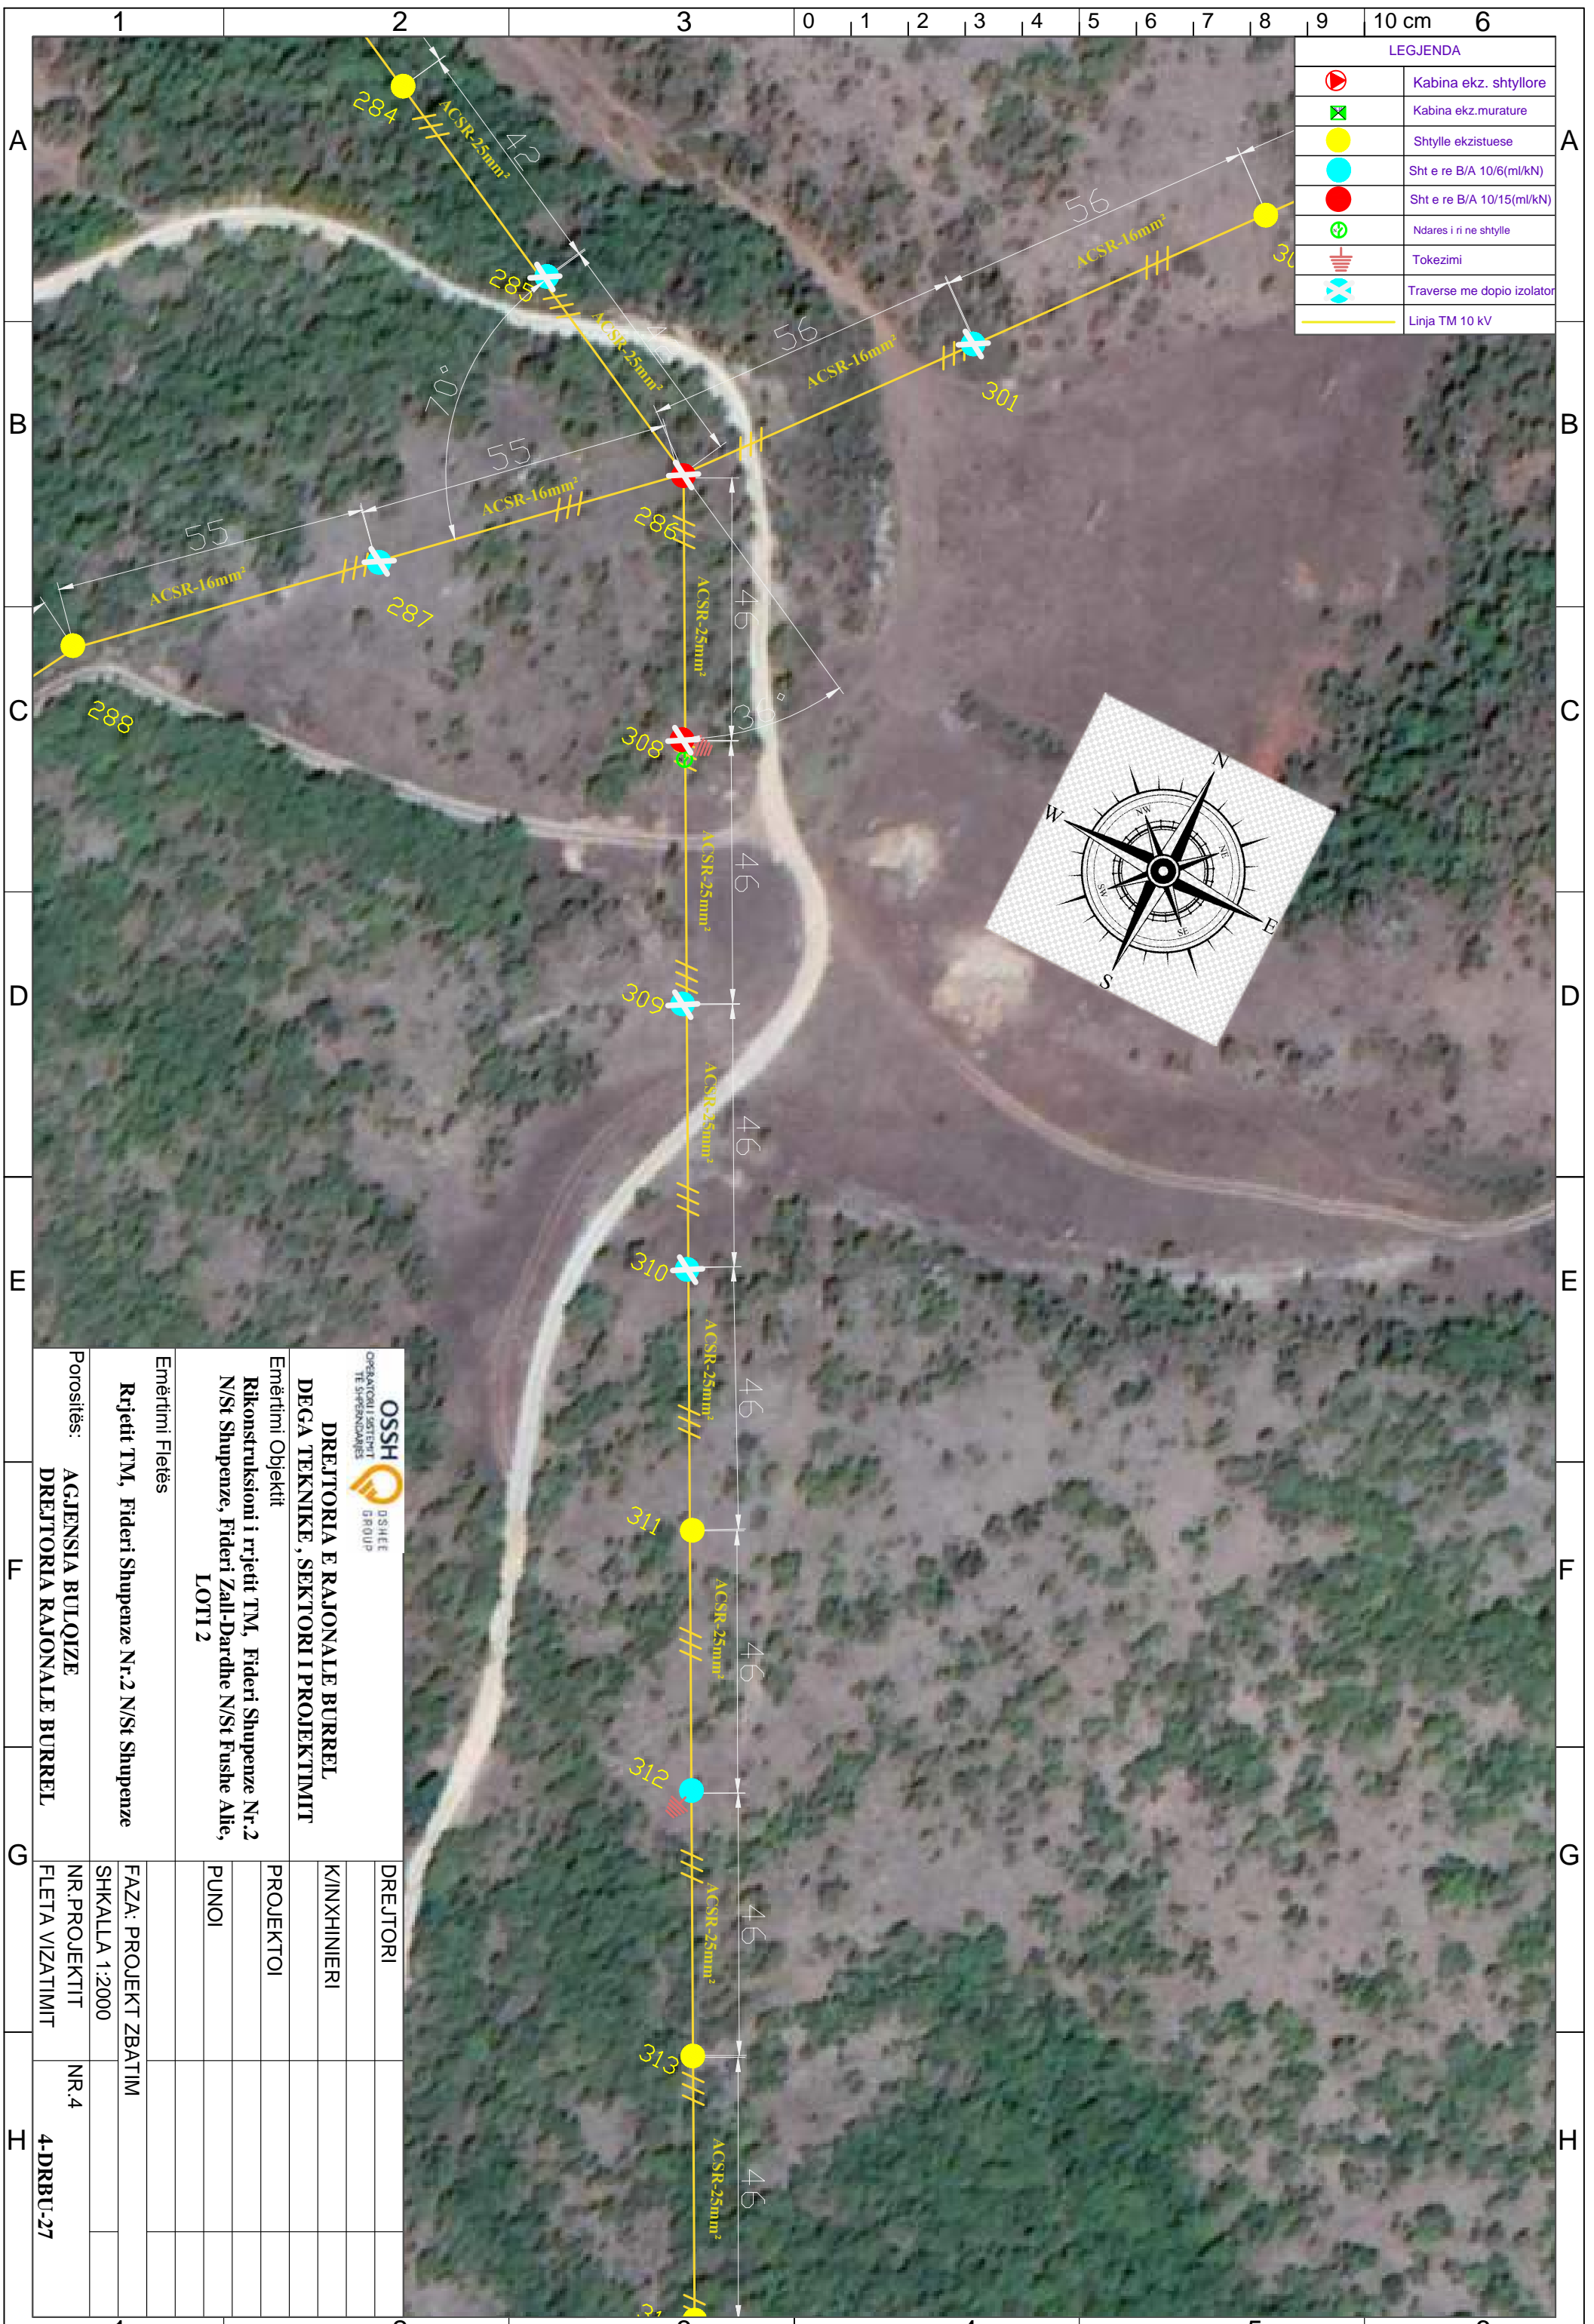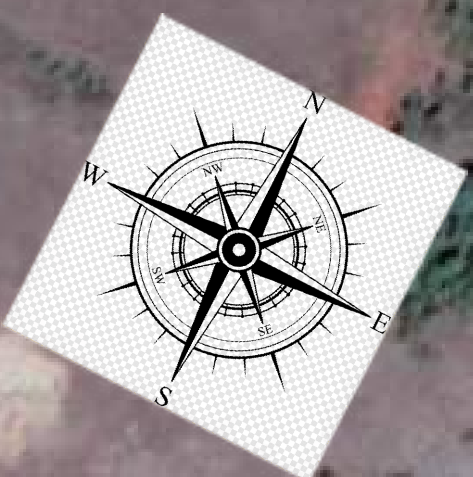


DREJTORIA E RAJONALE BURREL DEGA TEKNIKE, SEKTORI I PROJEKTIMIT	
Emërtimi Objektit Rikonstruksioni i rrjetit TM, Fideri Shupenze Nr.2 N/St Shupenze, Fideri Zall-Dardhe N/St Fushë Allie, LOTI 2	
Emërtimi Fletës Rrjetit TM, Fideri Shupenze Nr.2 N/St Shupenze	
Porositës:	AGJENSIA BULOQZE DREJTORIA RAJONALE BURREL
DREJTORI	
K/INXHINIERI	
PROJEKTOI	
PUNOI	
FAZA: PROJEKT ZBATIM	
SHKALLA 1:2000	
NR. PROJEKTIT	NR.4
FLETA VIZATIMIT	4-DRBU-27

LEGJENDA	
	Kabina ekz. shtyllore
	Kabina ekz. murature
	Shtylle ekzistuese
	Sht e re B/A 10/6(ml/kN)
	Sht e re B/A 10/15(ml/kN)
	Ndares i ri ne shtylle
	Tokezimi
	Traverse me dopio izolator
	Linja TM 10 kV



 DREJTORIA E RAJONALE BURREL DEGA TEKNIKE, SEKTORI I PROJEKTIMIT		DREJTORI
Emërtimi Objektit Rikonstruksioni i rrjetit TM, Fideri Shupenze Nr.2 N/St Shupenze, Fideri Zall-Dardhe N/St Fushë Allie, LOTI 2		K/INXHINIERI
Emërtimi Fletës Rrjetit TM, Fideri Shupenze Nr.2 N/St Shupenze		PROJEKTOI
Porositës: AGJENSIA BULOIZE DREJTORIA RAJONALE BURREL		PUNOI
Emërtimi Fletës Rrjetit TM, Fideri Shupenze Nr.2 N/St Shupenze		FAZA: PROJEKT ZBATIM
Porositës: AGJENSIA BULOIZE DREJTORIA RAJONALE BURREL		SHKALLA 1:2000
Porositës: AGJENSIA BULOIZE DREJTORIA RAJONALE BURREL		NR.PROJEKTIT
Porositës: AGJENSIA BULOIZE DREJTORIA RAJONALE BURREL		NR.4
Porositës: AGJENSIA BULOIZE DREJTORIA RAJONALE BURREL		FLETA VIZATIMIT
Porositës: AGJENSIA BULOIZE DREJTORIA RAJONALE BURREL		4-DRBU-28

LEGJENDA	
	Kabina ekz. shtyllore
	Kabina ekz. murature
	Shtylle ekzistuese
	Sht e re B/A 10/6(ml/kN)
	Sht e re B/A 10/15(ml/kN)
	Ndares i ri ne shtylle
	Tokezimi
	Traverse me doppio izolator
	Linja TM 10 kV

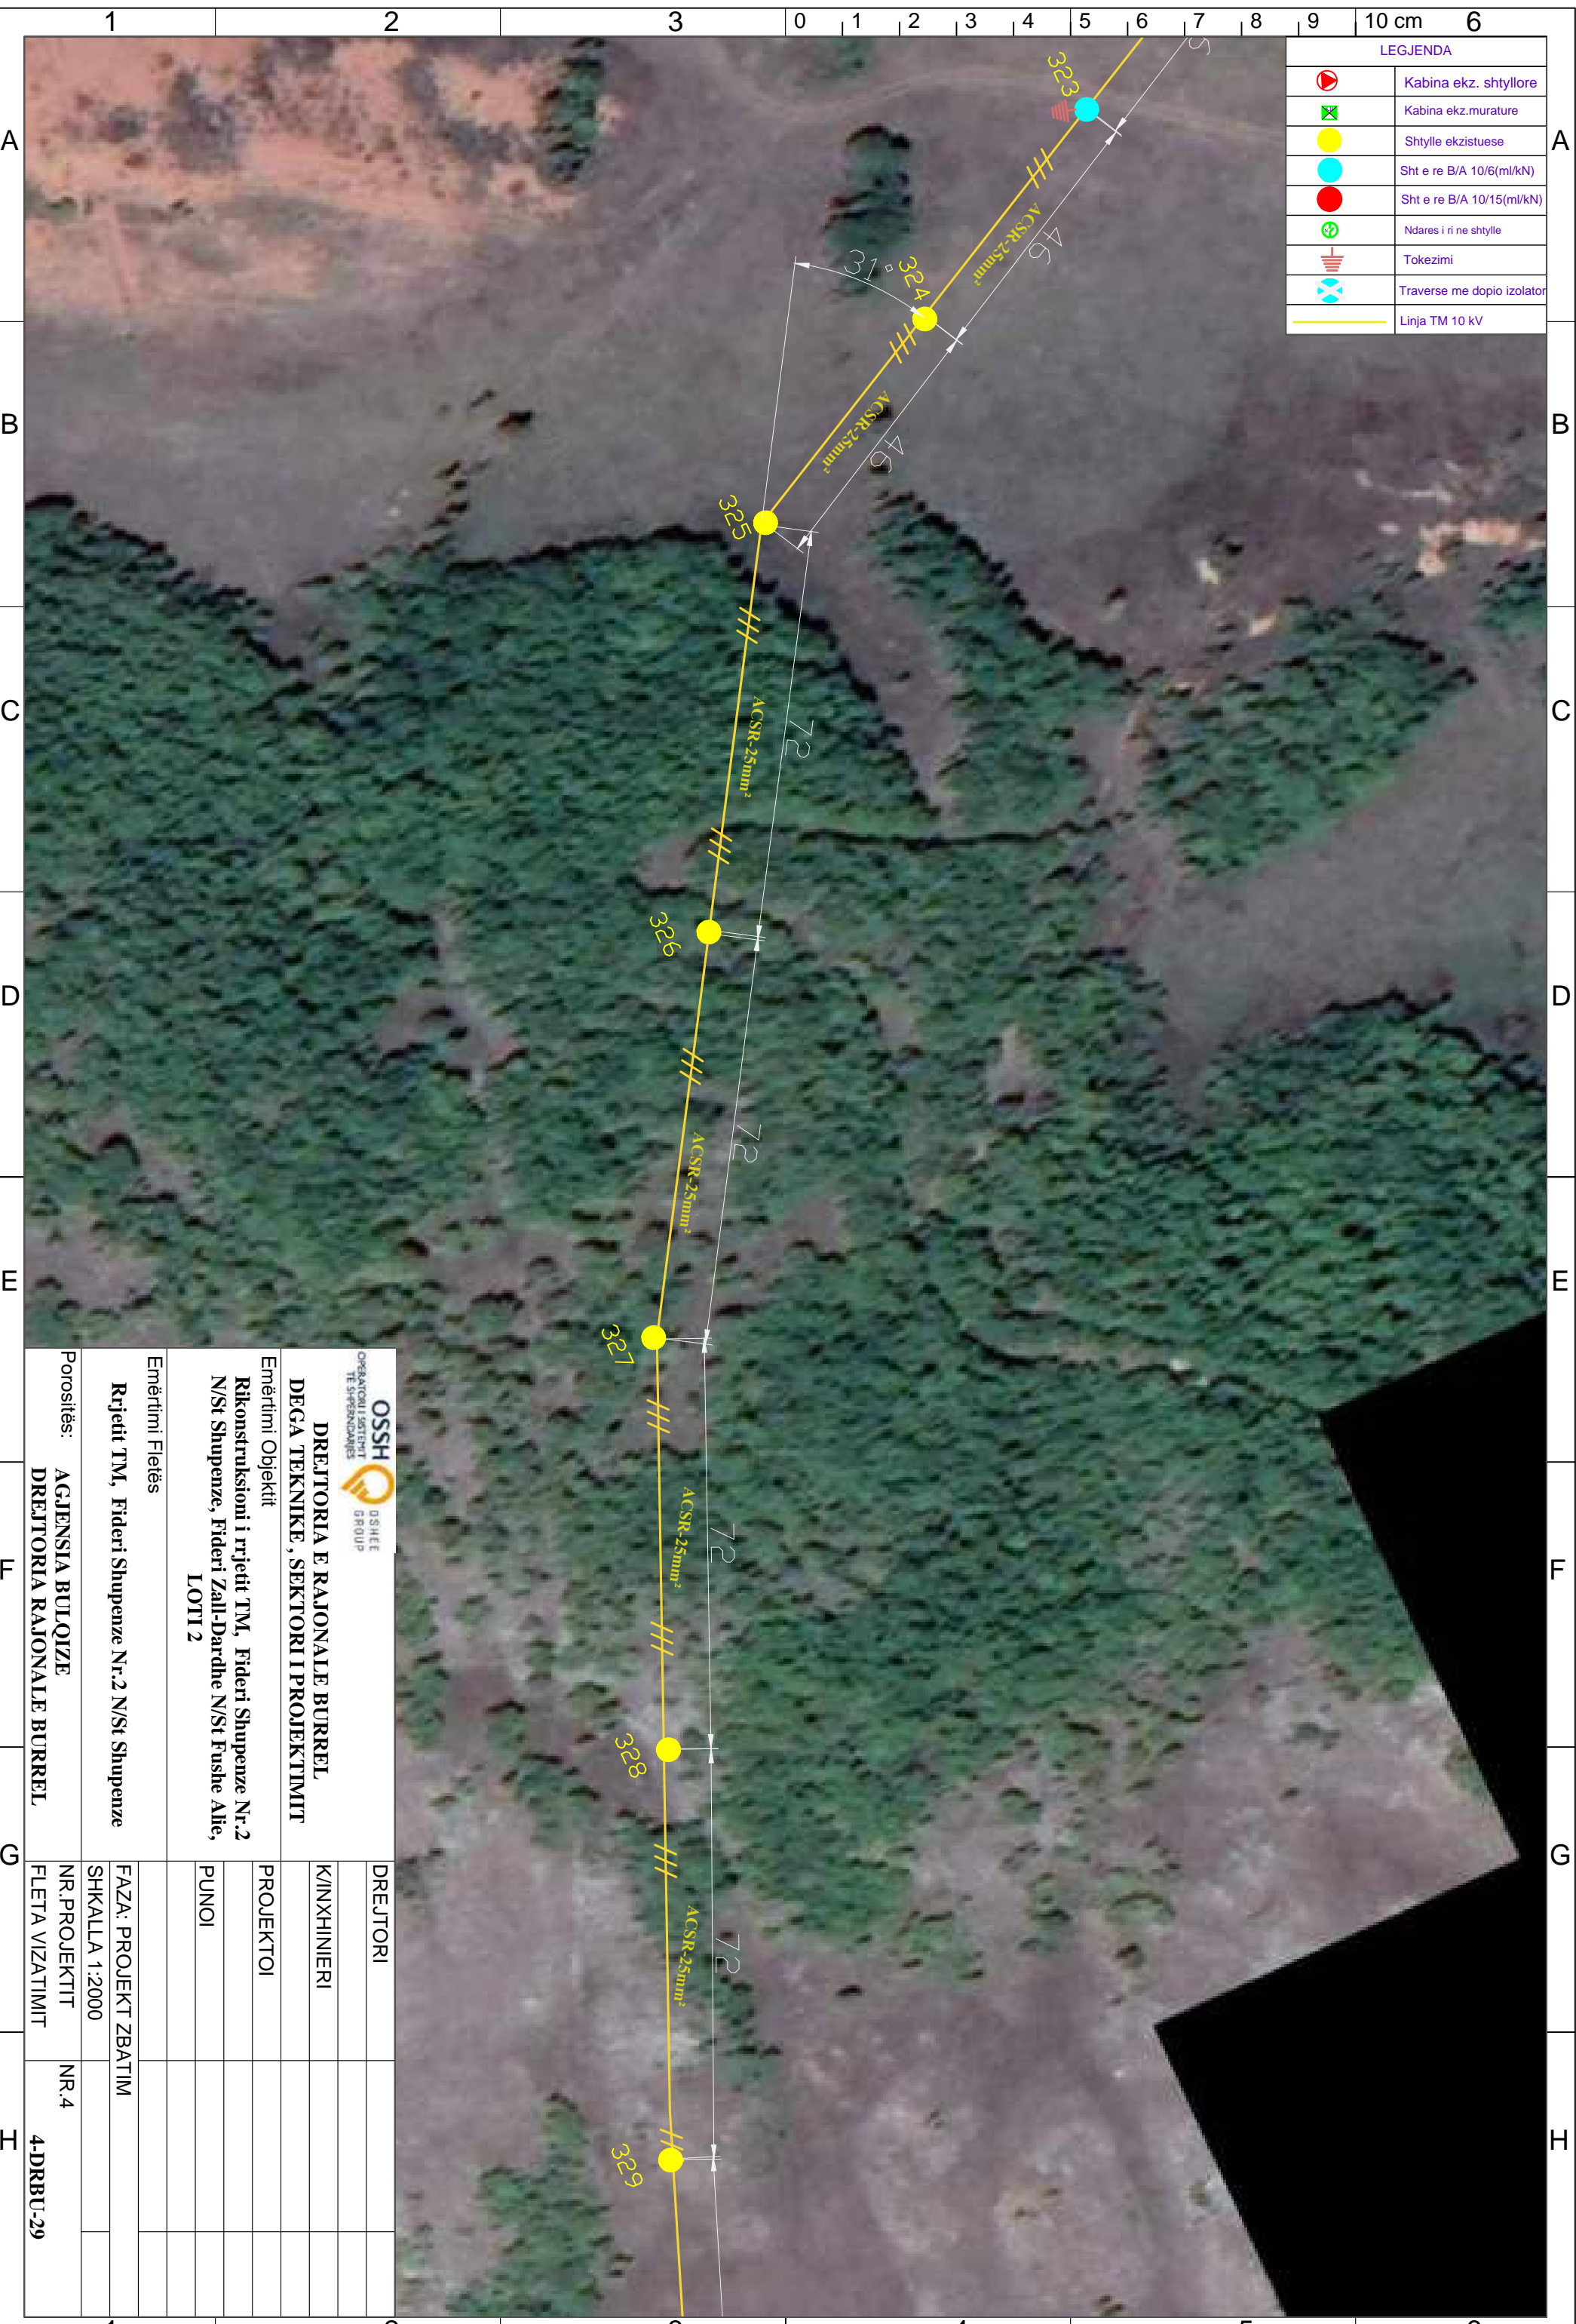

DREJTORIA E RAJONALE BURREL
DEGA TEKNIKE, SEKTORI I PROJEKTIMIT

Emërtimi Objektit
Rikonstruksioni i rrjetit TM, Fideri Shupenze Nr.2
N/St Shupenze, Fideri Zall-Dardhe N/St Fushe Allie,
LOTI 2


Emërtimi Fletës

Rrjetit TM, Fideri Shupenze Nr.2 N/St Shupenze

Porositës:
AGJENSIA BULOIZE
DREJTORIA RAJONALE BURREL


DREJTORI			
K/INXHINIERI			
PROJEKTOI			
PUNOI			
FAZA: PROJEKT ZBATIM			
SHKALLA 1:2000			
NR. PROJEKTIT	NR.4		
FLETA VIZATIMIT	4-DRBU-29		

LEGJENDA	
	Kabina ekz. shtyllore
	Kabina ekz. murature
	Shtylle ekzistuese
	Sht e re B/A 10/6(ml/kN)
	Sht e re B/A 10/15(ml/kN)
	Ndares i ri ne shtylle
	Tokezimi
	Traverse me dopio izolator
	Linja TM 10 kV

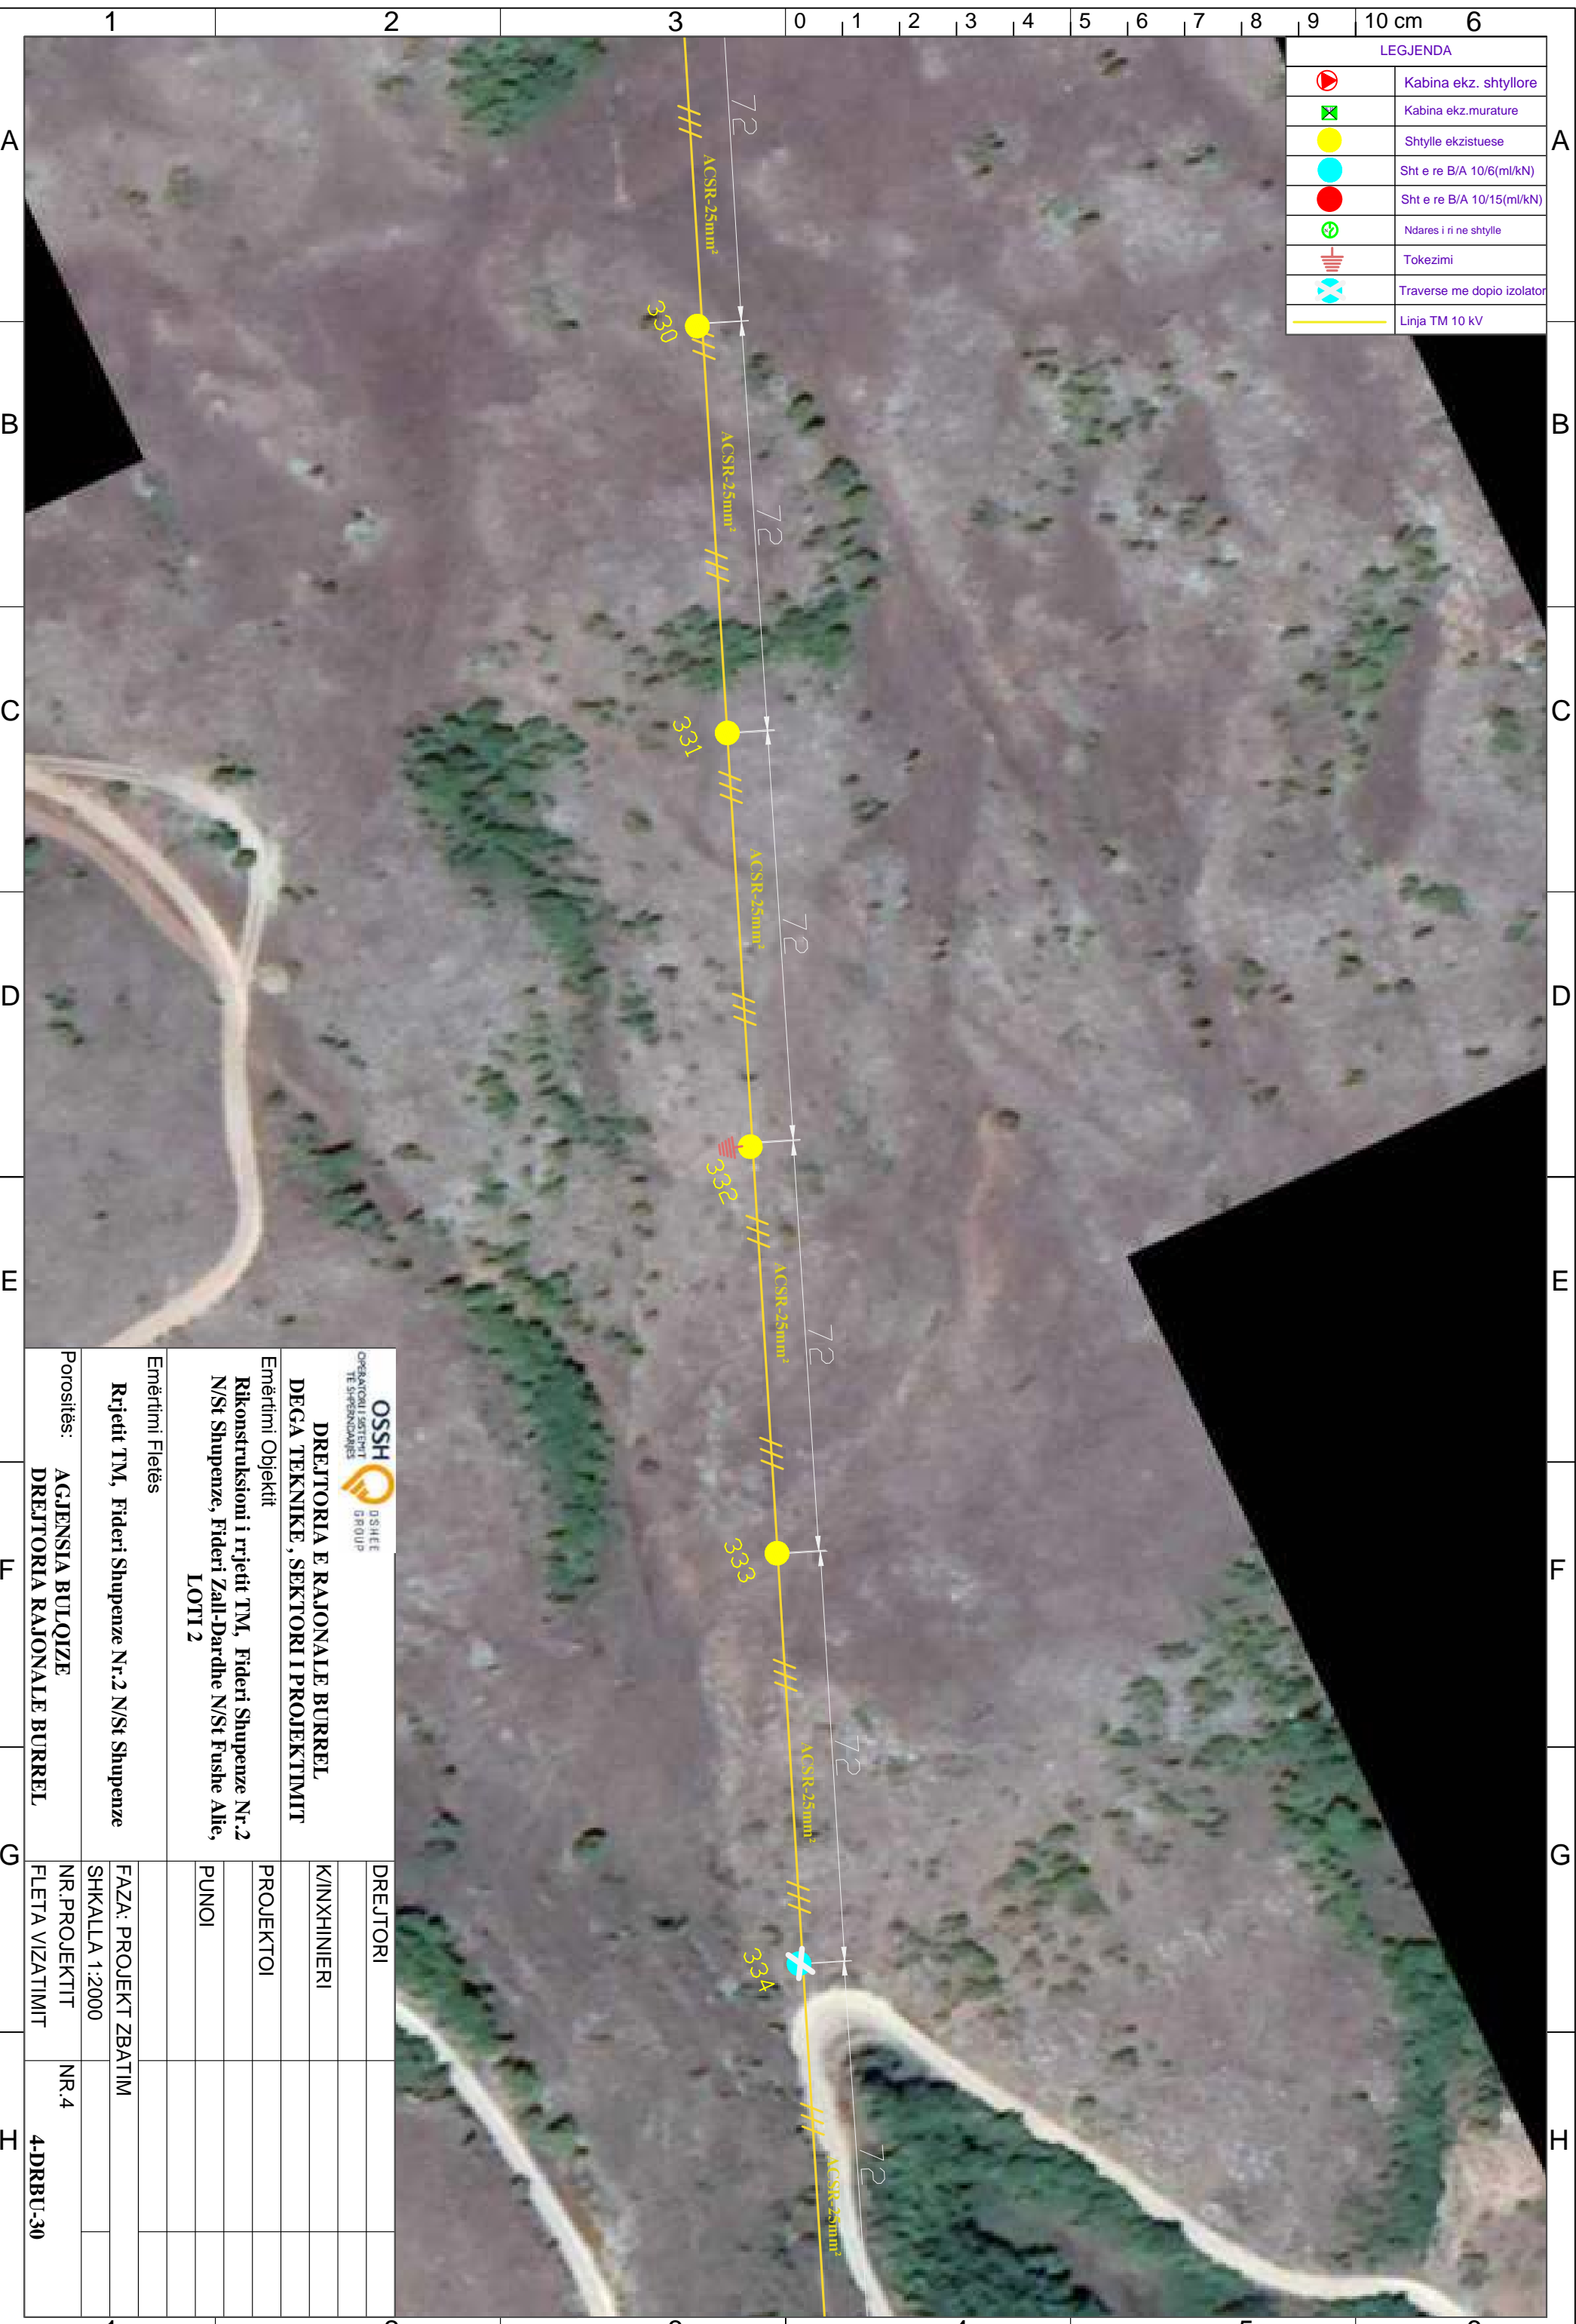


 DREJTORIA E RAJONALE BURRËL DEGA TEKNIKE, SEKTORI I PROJEKTIMIT		DREJTORI	
Emërtimi Objektiv Rikonstruksioni i rrjetit TM, Fideri Shupenze Nr.2 N/St Shupenze, Fideri Zall-Dardhe N/St Fushë Allie, LOTI 2		K/INXHINIERI	
Emërtimi Fletës Rrjetit TM, Fideri Shupenze Nr.2 N/St Shupenze		PROJEKTOI	
Porositës:		PUNOI	
AGJENSIA BULQIZE DREJTORIA RAJONALE BURRËL	FAZA: PROJEKT ZBATIM SHKALLA 1:2000	NR. PROJEKTIT	NR.4
	FLETA VIZATIMIT	4-DRBU-30	

LEGJENDA	
	Kabina ekz. shtyllore
	Kabina ekz. murature
	Shtylle ekzistuese
	Sht e re B/A 10/6(ml/kN)
	Sht e re B/A 10/15(ml/kN)
	Ndares i ri ne shtylle
	Tokezimi
	Traverse me dopio izolator
	Linja TM 10 kV

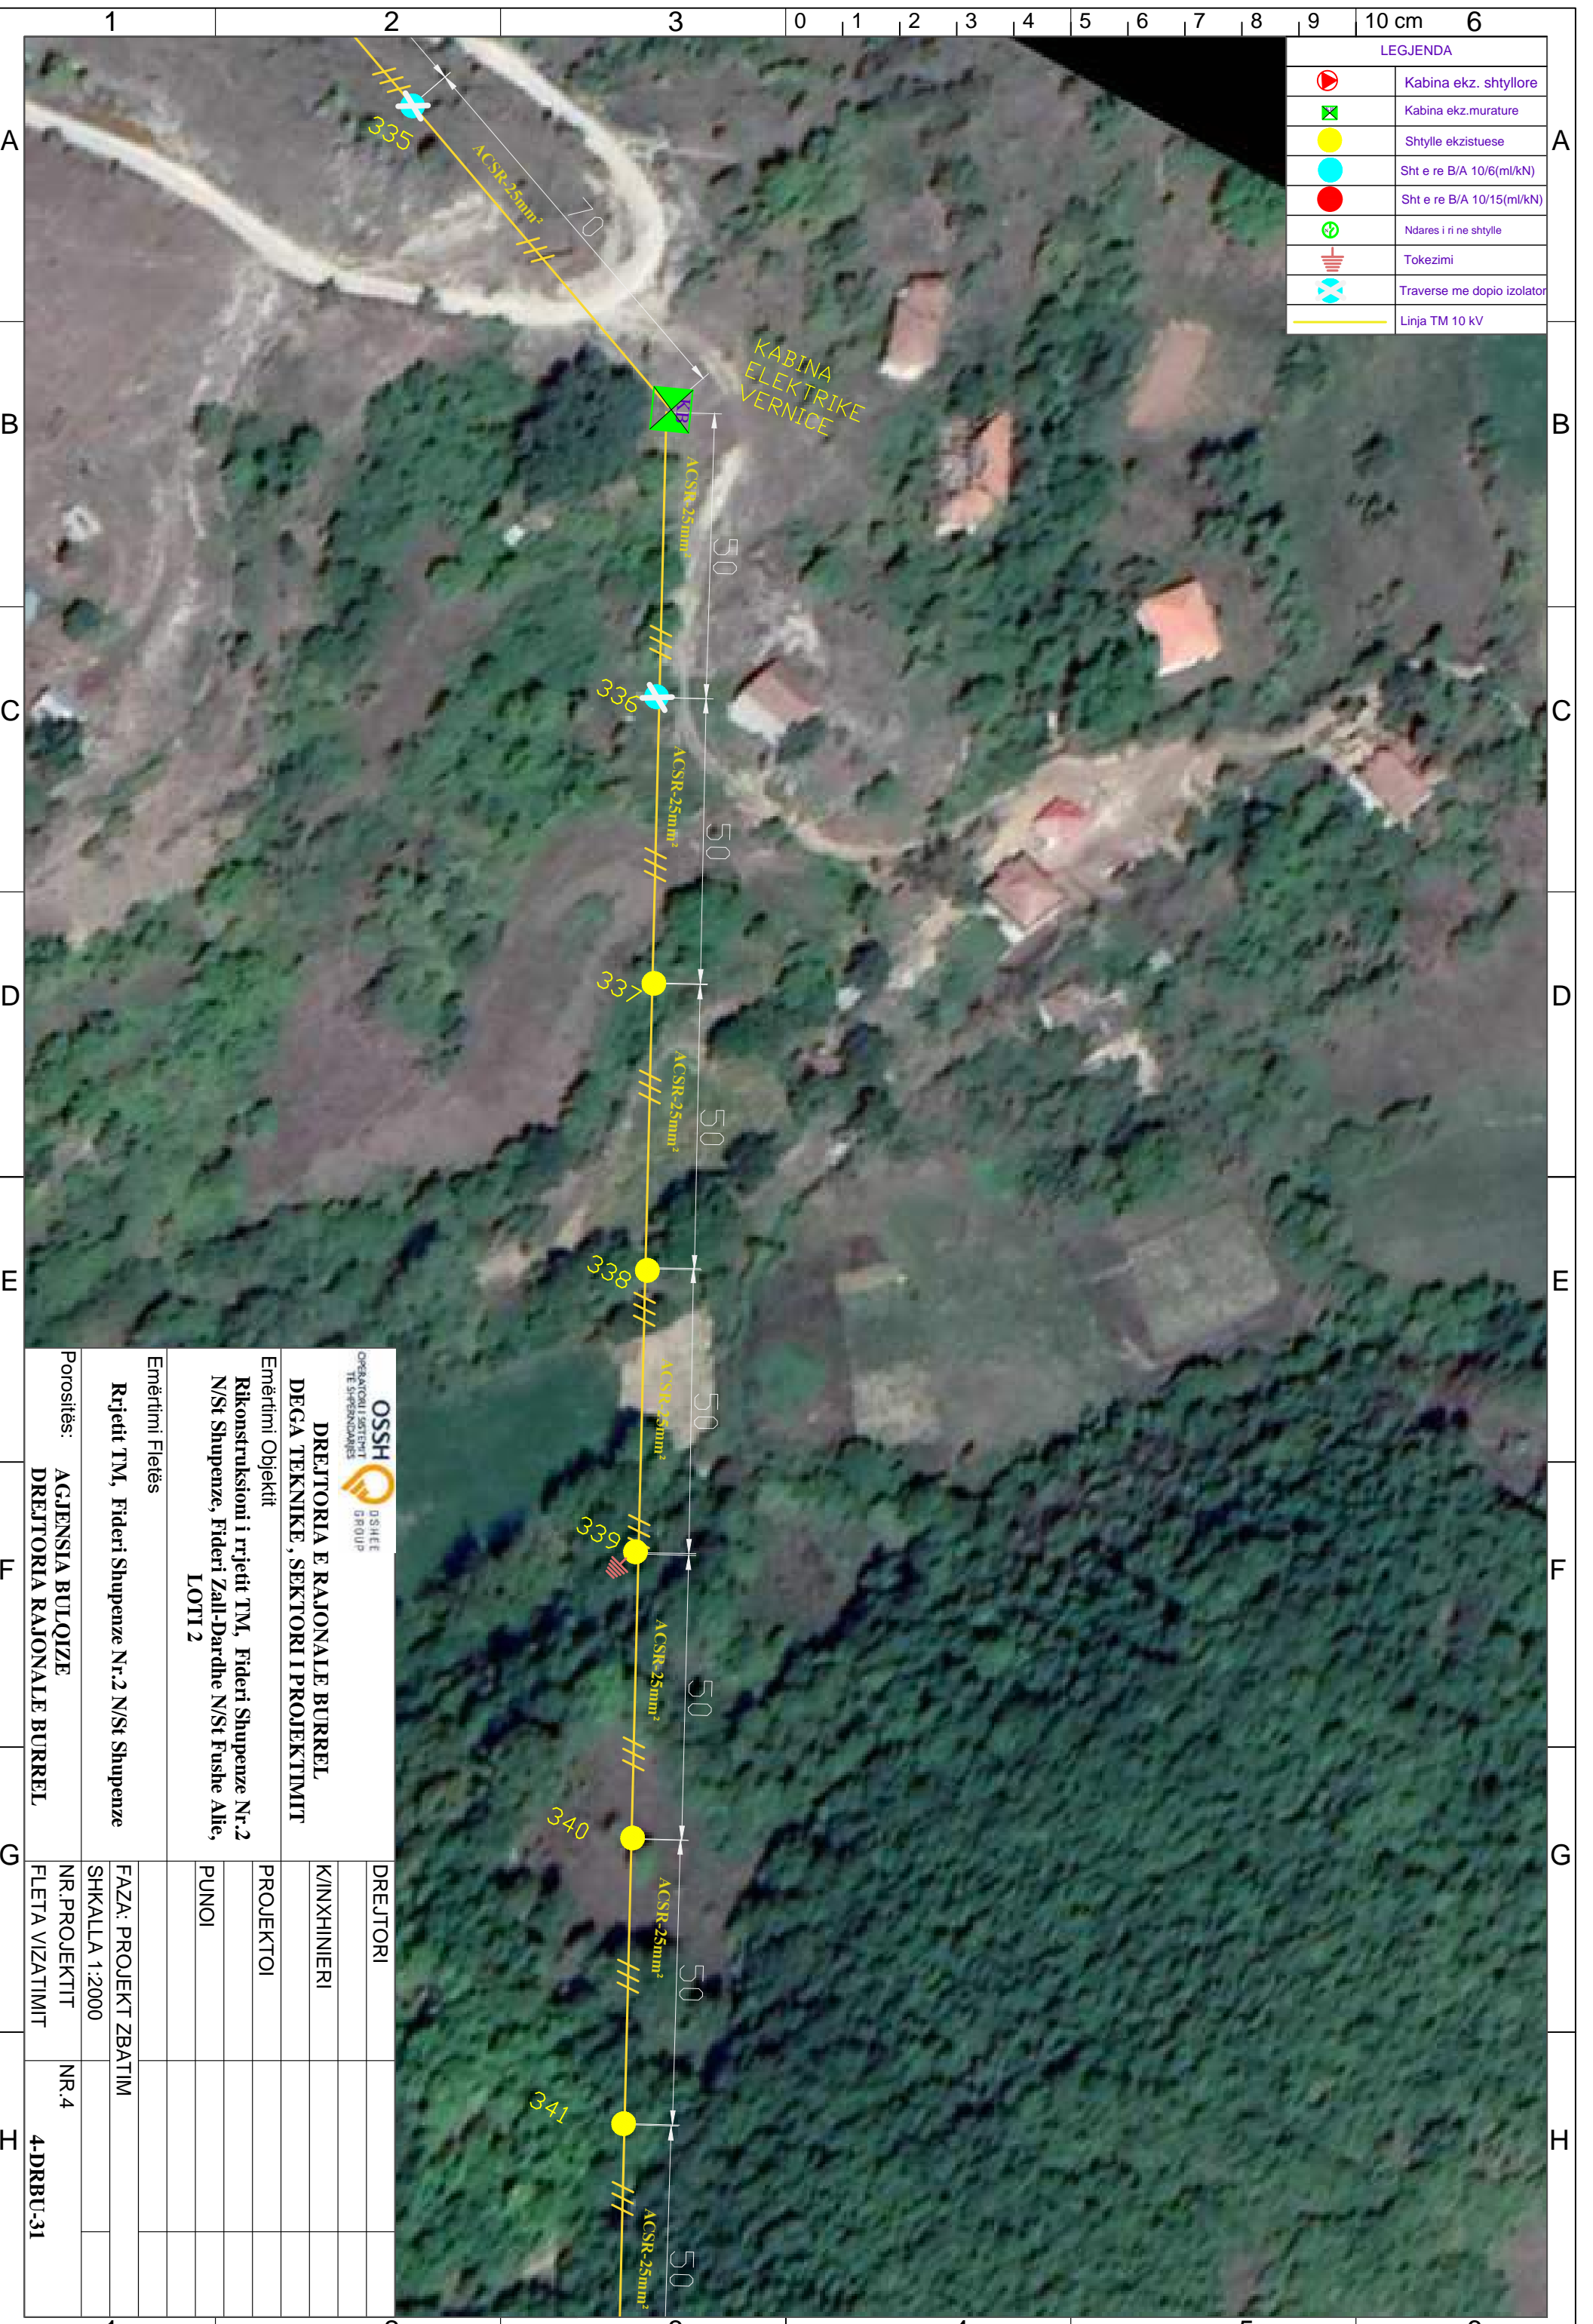

 OPERATORI I SHKËRITIT TE SHPEZIMDARËS		 DREJTORIA E RAJONALE BURREL	
DEGA TEKNIKE, SEKTORI I PROJEKTIMIT			
Emërtimi Objektiv Rikonstruksioni i rrjetit TM, Fideri Shupenze Nr.2 N/St Shupenze, Fideri Zall-Dardhe N/St Fushë Allie, LOTI 2			
Emërtimi Fletës			
Rrjetit TM, Fideri Shupenze Nr.2 N/St Shupenze			
Porositës:	AGJENSIA BULOQIZE		
	DREJTORIA RAJONALE BURREL		
DREJTORI			
K/INXHINIERI			
PROJEKTOI			
PUNOI			
FAZA: PROJEKT ZBATIM			
SHKALLA 1:2000			
NR. PROJEKTIT	NR.4		
FLETA VIZATIMIT	4-DRBU-31		

LEGJENDA	
	Kabina ekz. shtyllore
	Kabina ekz. murature
	Shtylle ekzistuese
	Sht e re B/A 10/6(ml/kN)
	Sht e re B/A 10/15(ml/kN)
	Ndares i ri ne shtylle
	Tokezimi
	Traverse me doppio izolator
	Linja TM 10 kV

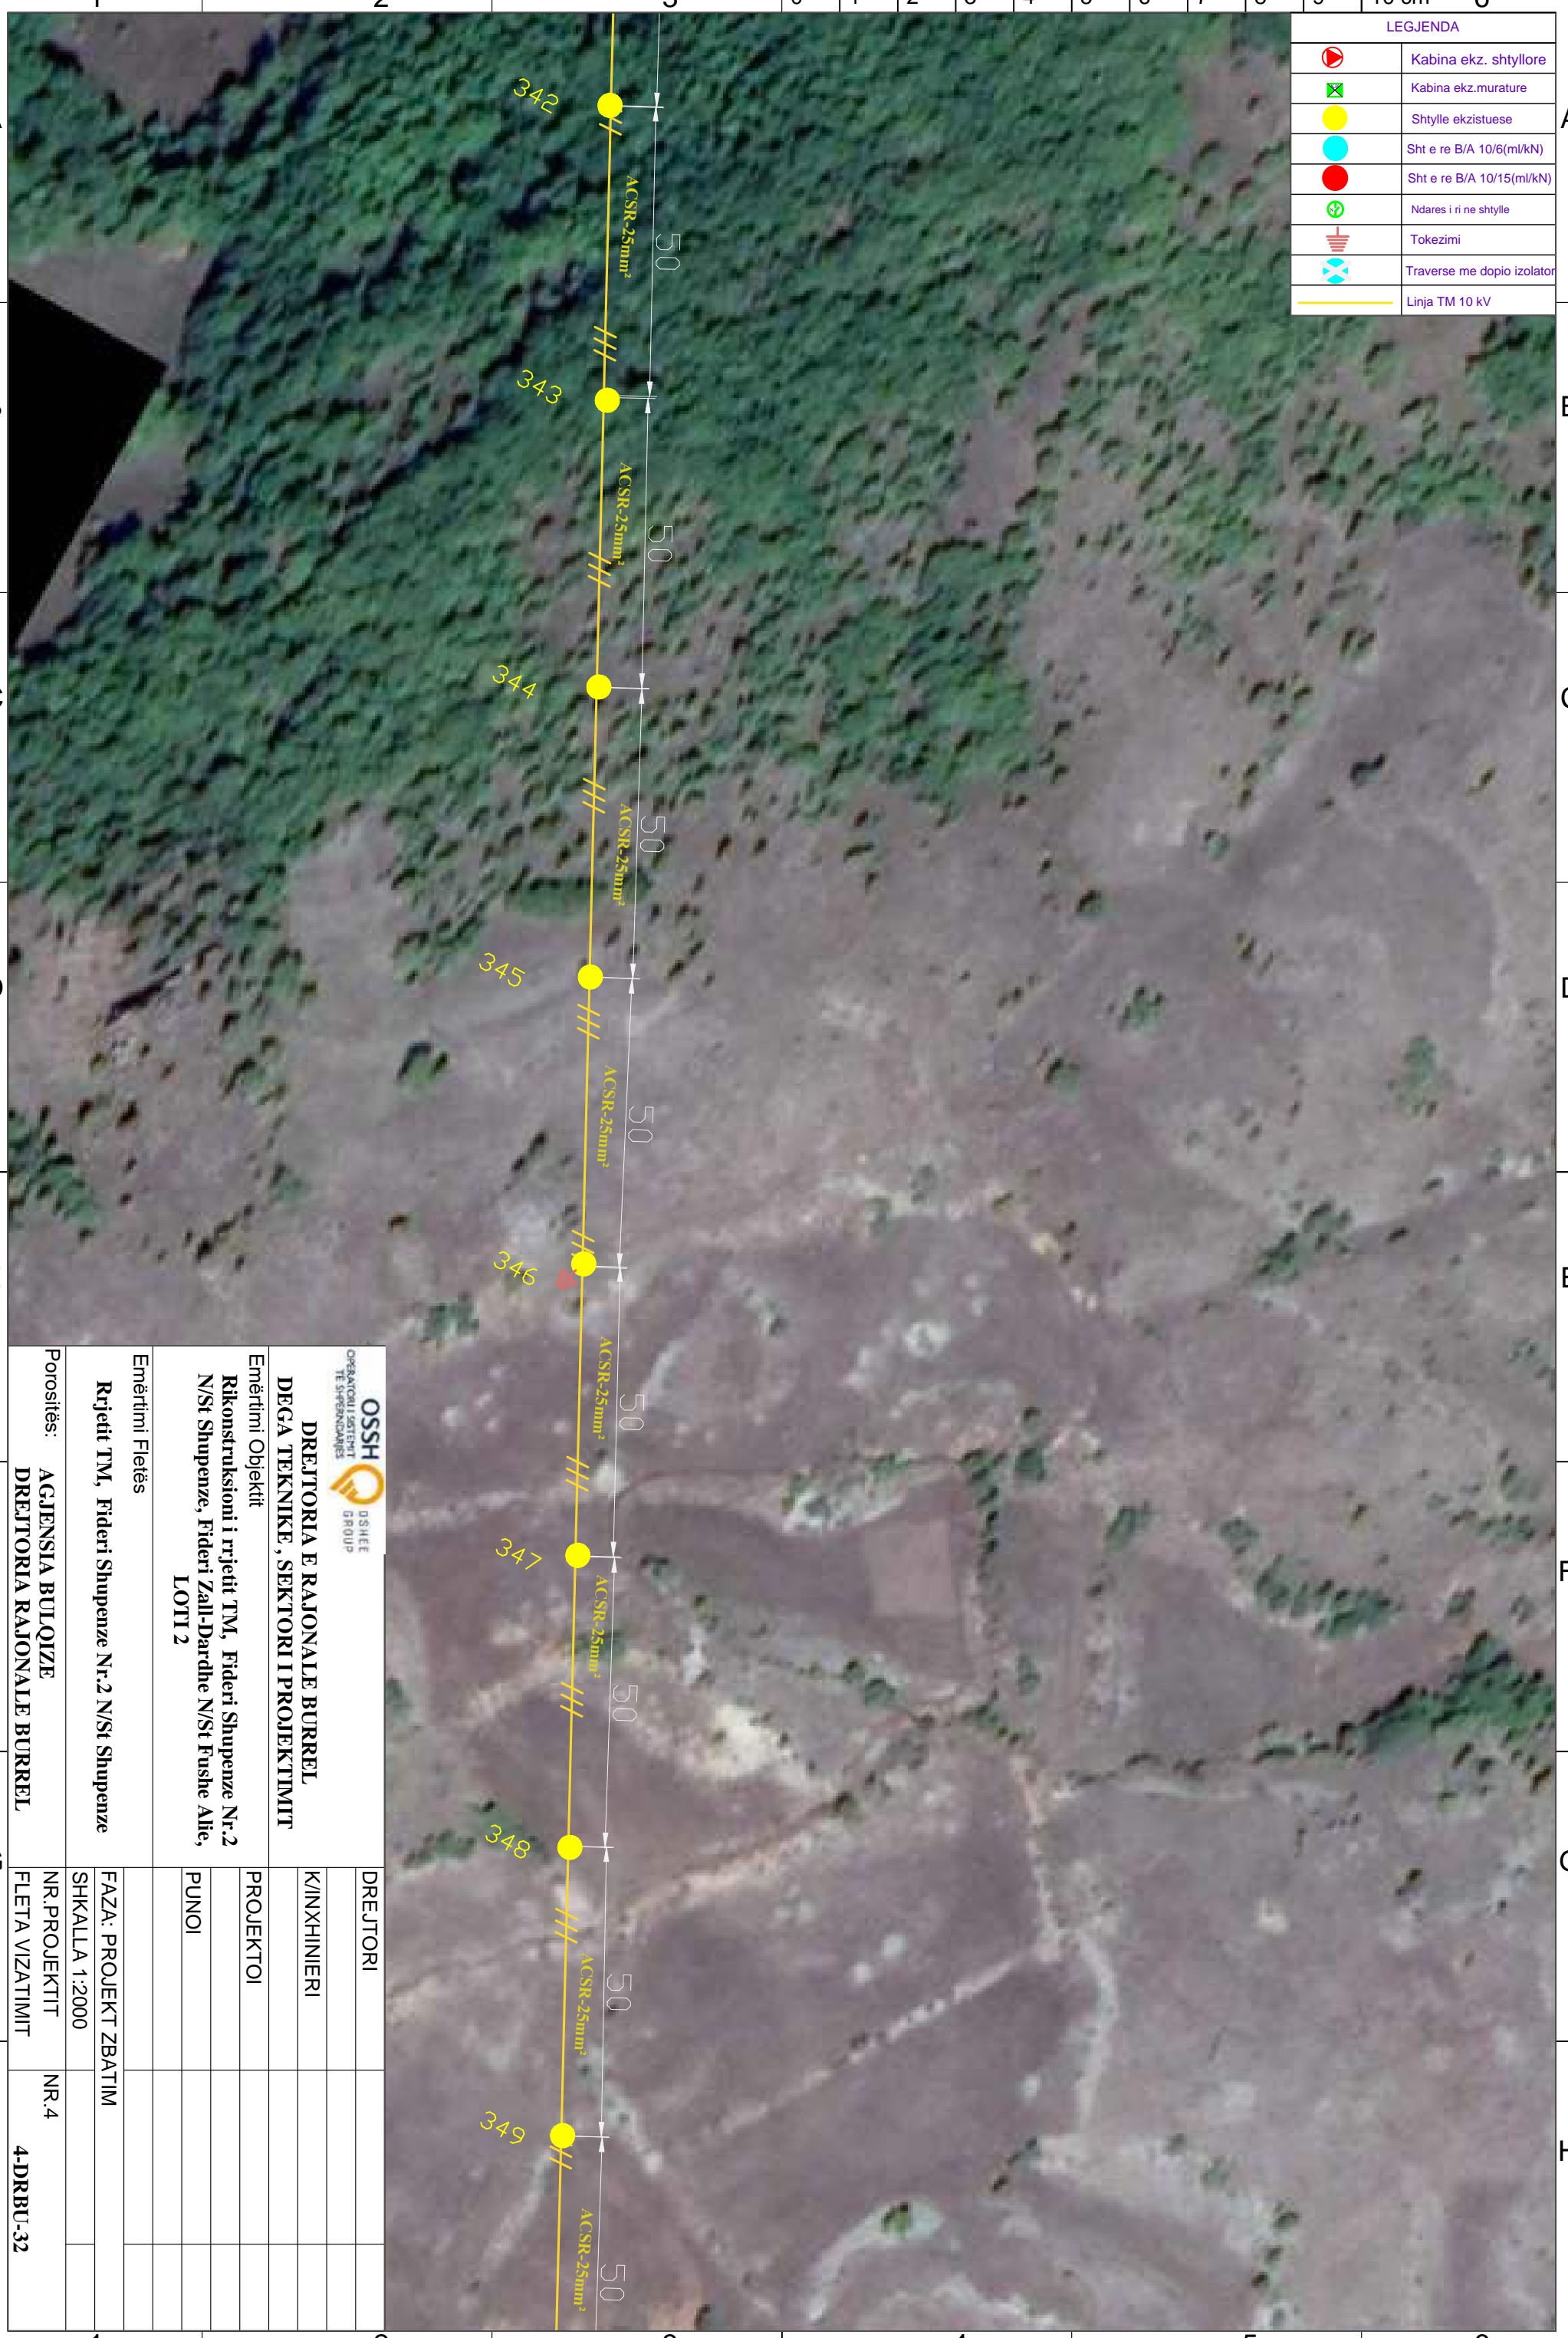


 OPERATORI I ENJERIT TE SHPENDEMEVE		 D/SHEE GROUP	
DREJTORIA E RAJONALE BURREL DEGA TEKNIKE, SEKTORI I PROJEKTIMIT			
Emërtimi Objektit Rikonstruksioni i rrjetit TM, Fideri Shupenze Nr.2 N/St Shupenze, Fideri Zall-Dardhe N/St Fushe Allie, LOTI 2			
Emërtimi Fletës Rrjetit TM, Fideri Shupenze Nr.2 N/St Shupenze			
Porositës: AGJENSIA BULOIZE DREJTORIA RAJONALE BURREL		DREJTORI K/INXHINIERI PROJEKTOI PUNOI	
FAZA: PROJEKT ZBATIM SHKALLA 1:2000		NR.4 4-DRBU-32	
NR. PROJEKTIT FLETA VIZATIMIT		NR.4 4-DRBU-32	

LEGJENDA	
	Kabina ekz. shtyllore
	Kabina ekz. murature
	Shtylle ekzistuese
	Sht e re B/A 10/6(ml/kN)
	Sht e re B/A 10/15(ml/kN)
	Ndares i ri ne shtylle
	Tokezimi
	Traverse me doppio izolator
	Linja TM 10 kV



 DREJTORIA E RAJONALE BURRËL DEGA TEKNIKE, SEKTORI I PROJEKTIMIT		DREJTORI
Emërtimi Objektiv Rikonstruksioni i rrjetit TM, Fideri Shupenze Nr.2 N/St Shupenze, Fideri Zall-Dardhe N/St Fushe Allie, LOTI 2		K/INXHINIERI
Emërtimi Fletës Rrjetit TM, Fideri Shupenze Nr.2 N/St Shupenze		PROJEKTOI
Porositës: AGJENSIA BULOQIZE DREJTORIA RAJONALE BURRËL		PUNOI
Emërtimi Fletës Rrjetit TM, Fideri Shupenze Nr.2 N/St Shupenze		FAZA: PROJEKT ZBATIM
Porositës: AGJENSIA BULOQIZE DREJTORIA RAJONALE BURRËL		SHKALLA 1:2000
Porositës: AGJENSIA BULOQIZE DREJTORIA RAJONALE BURRËL		NR. PROJEKTIT
Porositës: AGJENSIA BULOQIZE DREJTORIA RAJONALE BURRËL		NR.4
Porositës: AGJENSIA BULOQIZE DREJTORIA RAJONALE BURRËL		FLETA VIZATIMIT
Porositës: AGJENSIA BULOQIZE DREJTORIA RAJONALE BURRËL		4-DRBU-33

LEGJENDA	
	Kabina ekz. shtyllore
	Kabina ekz. murature
	Shtylle ekzistuese
	Sht e re B/A 10/6(ml/kN)
	Sht e re B/A 10/15(ml/kN)
	Ndares i ri ne shtylle
	Tokezimi
	Traverse me doppio izolator
	Linja TM 10 kV

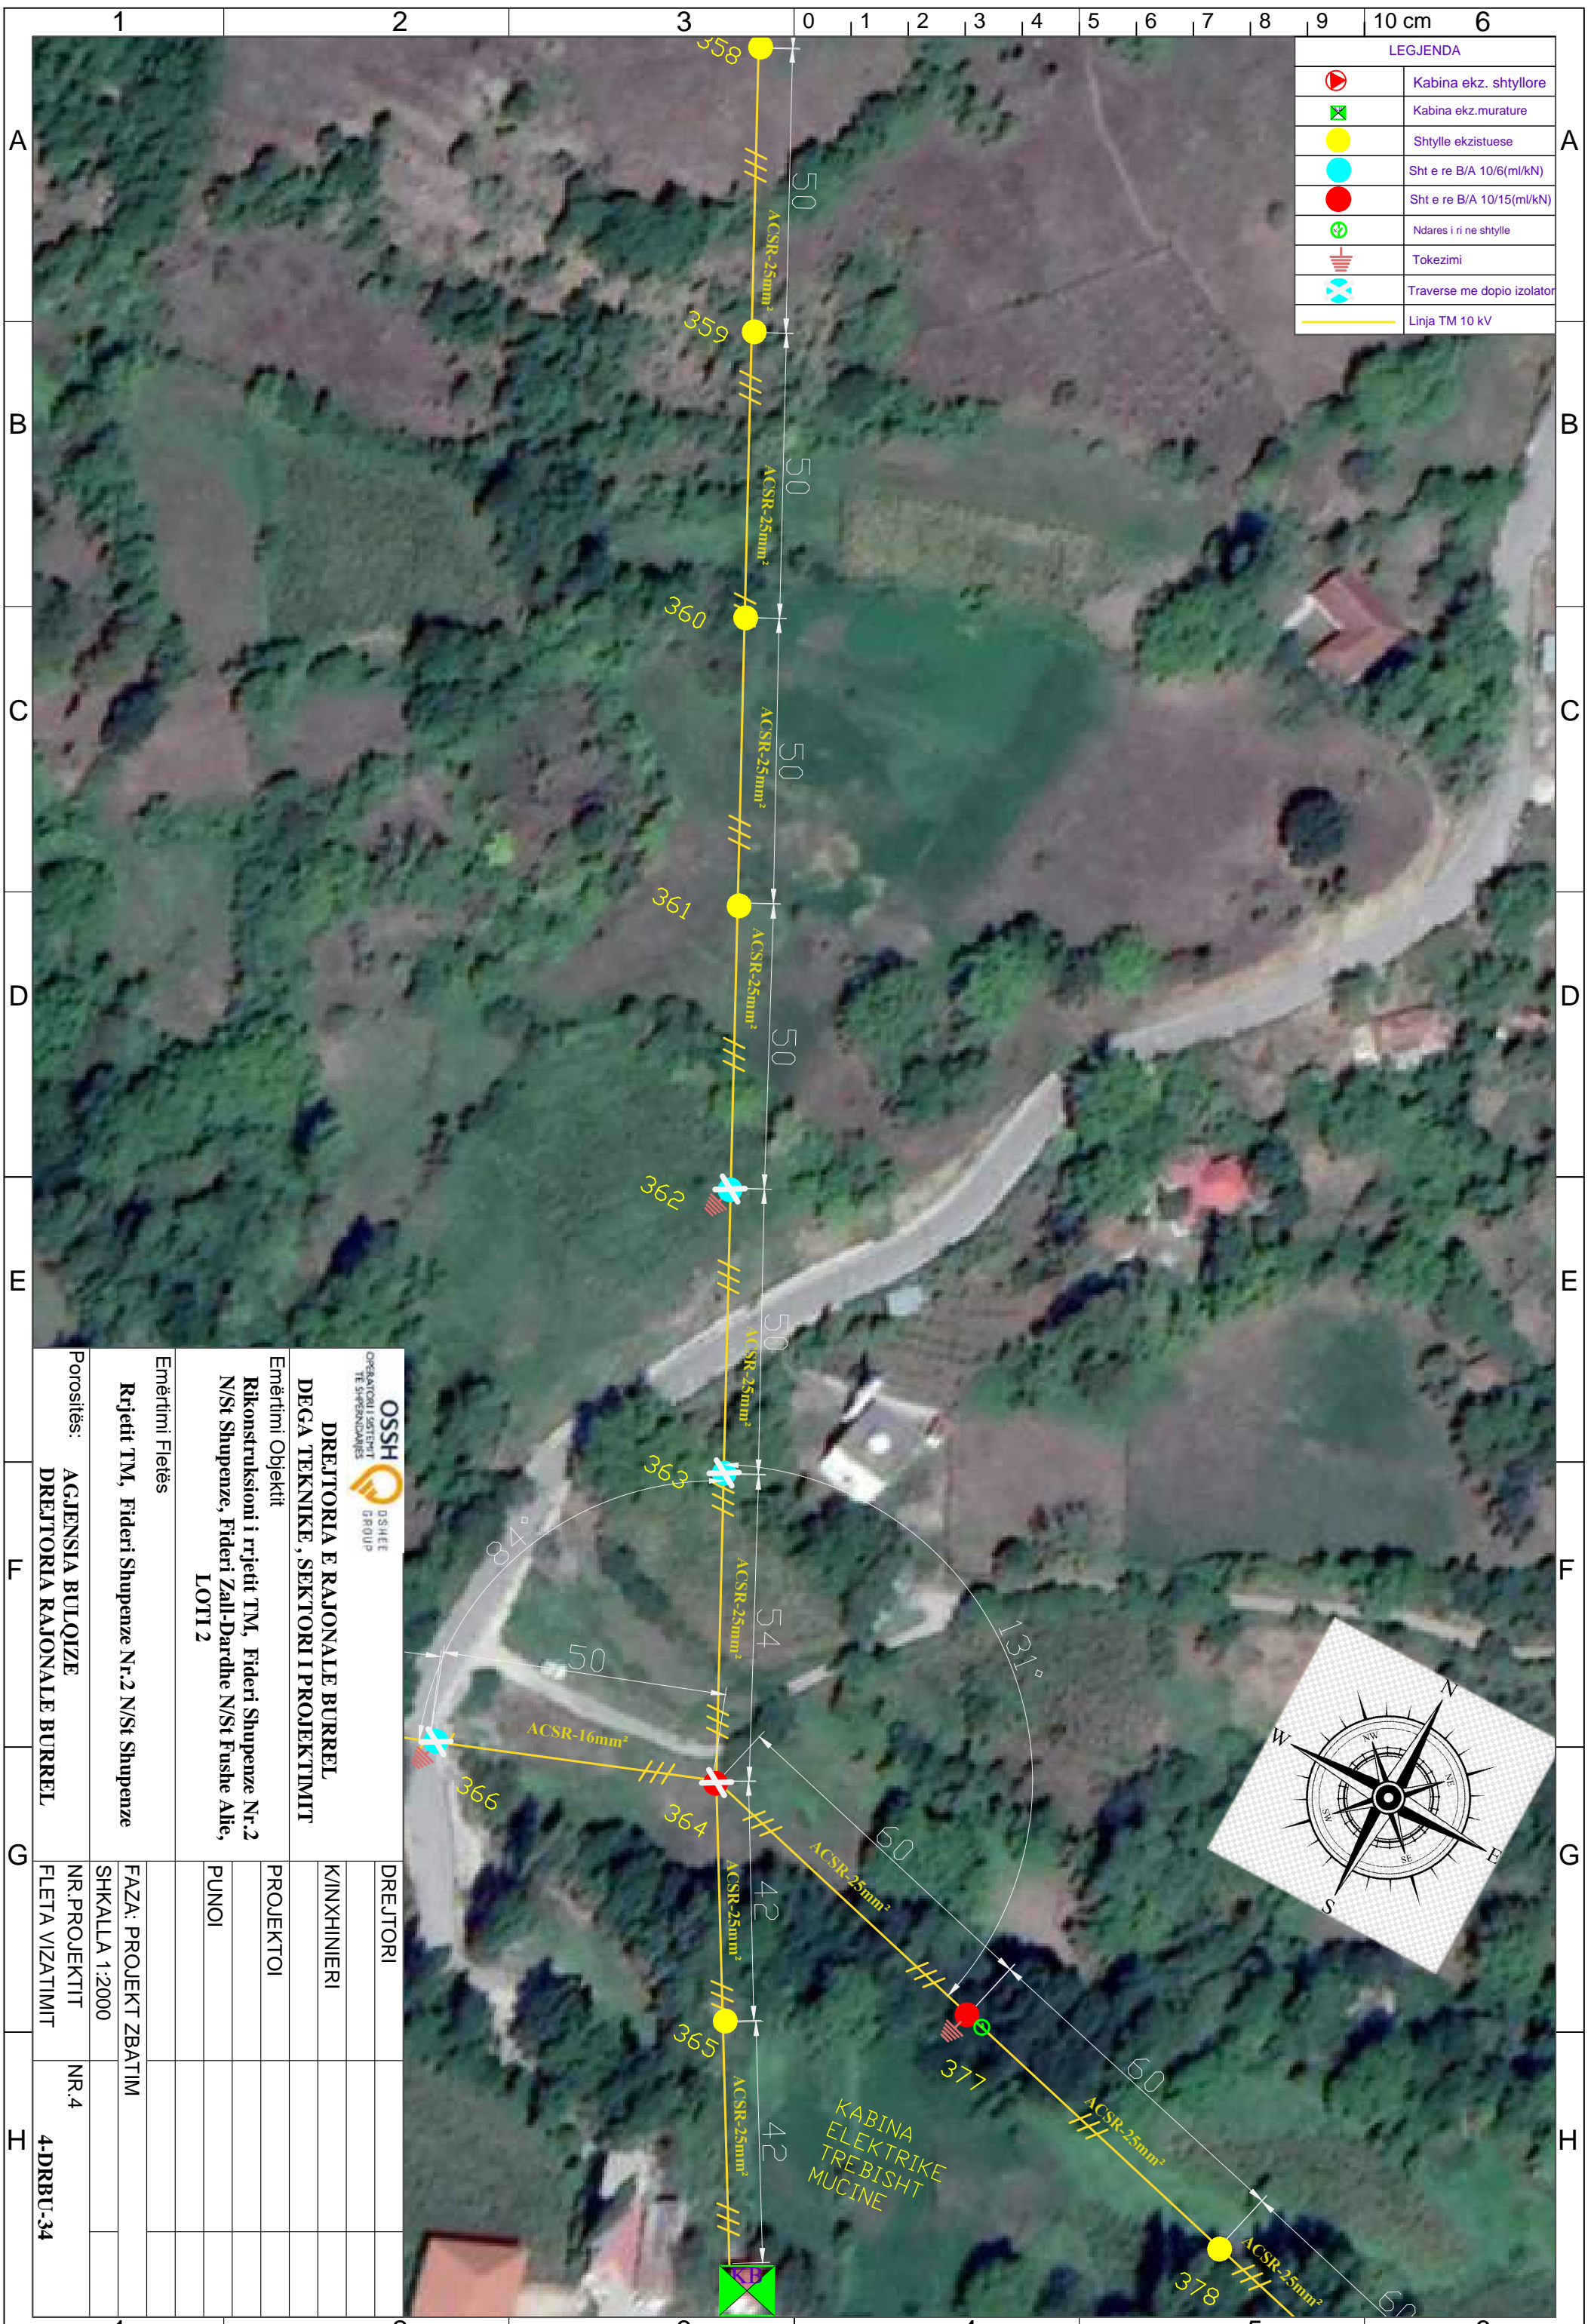

**DREJTORIA E RAJONALE BURREL
DEGA TEKNIKE, SEKTORI I PROJEKTIMIT**

Emërtimi Objektit
Rikonstruksioni i rrjetit TM, Fideri Shupenze Nr.2
N/St Shupenze, Fideri Zall-Dardhe N/St Fushë Allie,
LOTI 2

Emërtimi Fletës



Rrjetit TM, Fideri Shupenze Nr.2 N/St Shupenze

Porositës:
AGJENSIA BULOQIZE
DREJTORIA RAJONALE BURREL

DREJTORI			
K/INXHINIERI			
PROJEKTOI			
PUNOI			
FAZA: PROJEKT ZBATIM			
SHKALLA 1:2000			
NR. PROJEKTIT	NR.4		
FLETA VIZATIMIT	4-DRBU-34		


KABINA
ELEKTRIKE
TREBISHT
MUCINE

LEGJENDA	
	Kabina ekz. shtyllore
	Kabina ekz. murature
	Shtylle ekzistuese
	Sht e re B/A 10/6(ml/kN)
	Sht e re B/A 10/15(ml/kN)
	Ndares i ri ne shtylle
	Tokezimi
	Traverse me doppio izolator
	Linja TM 10 kV

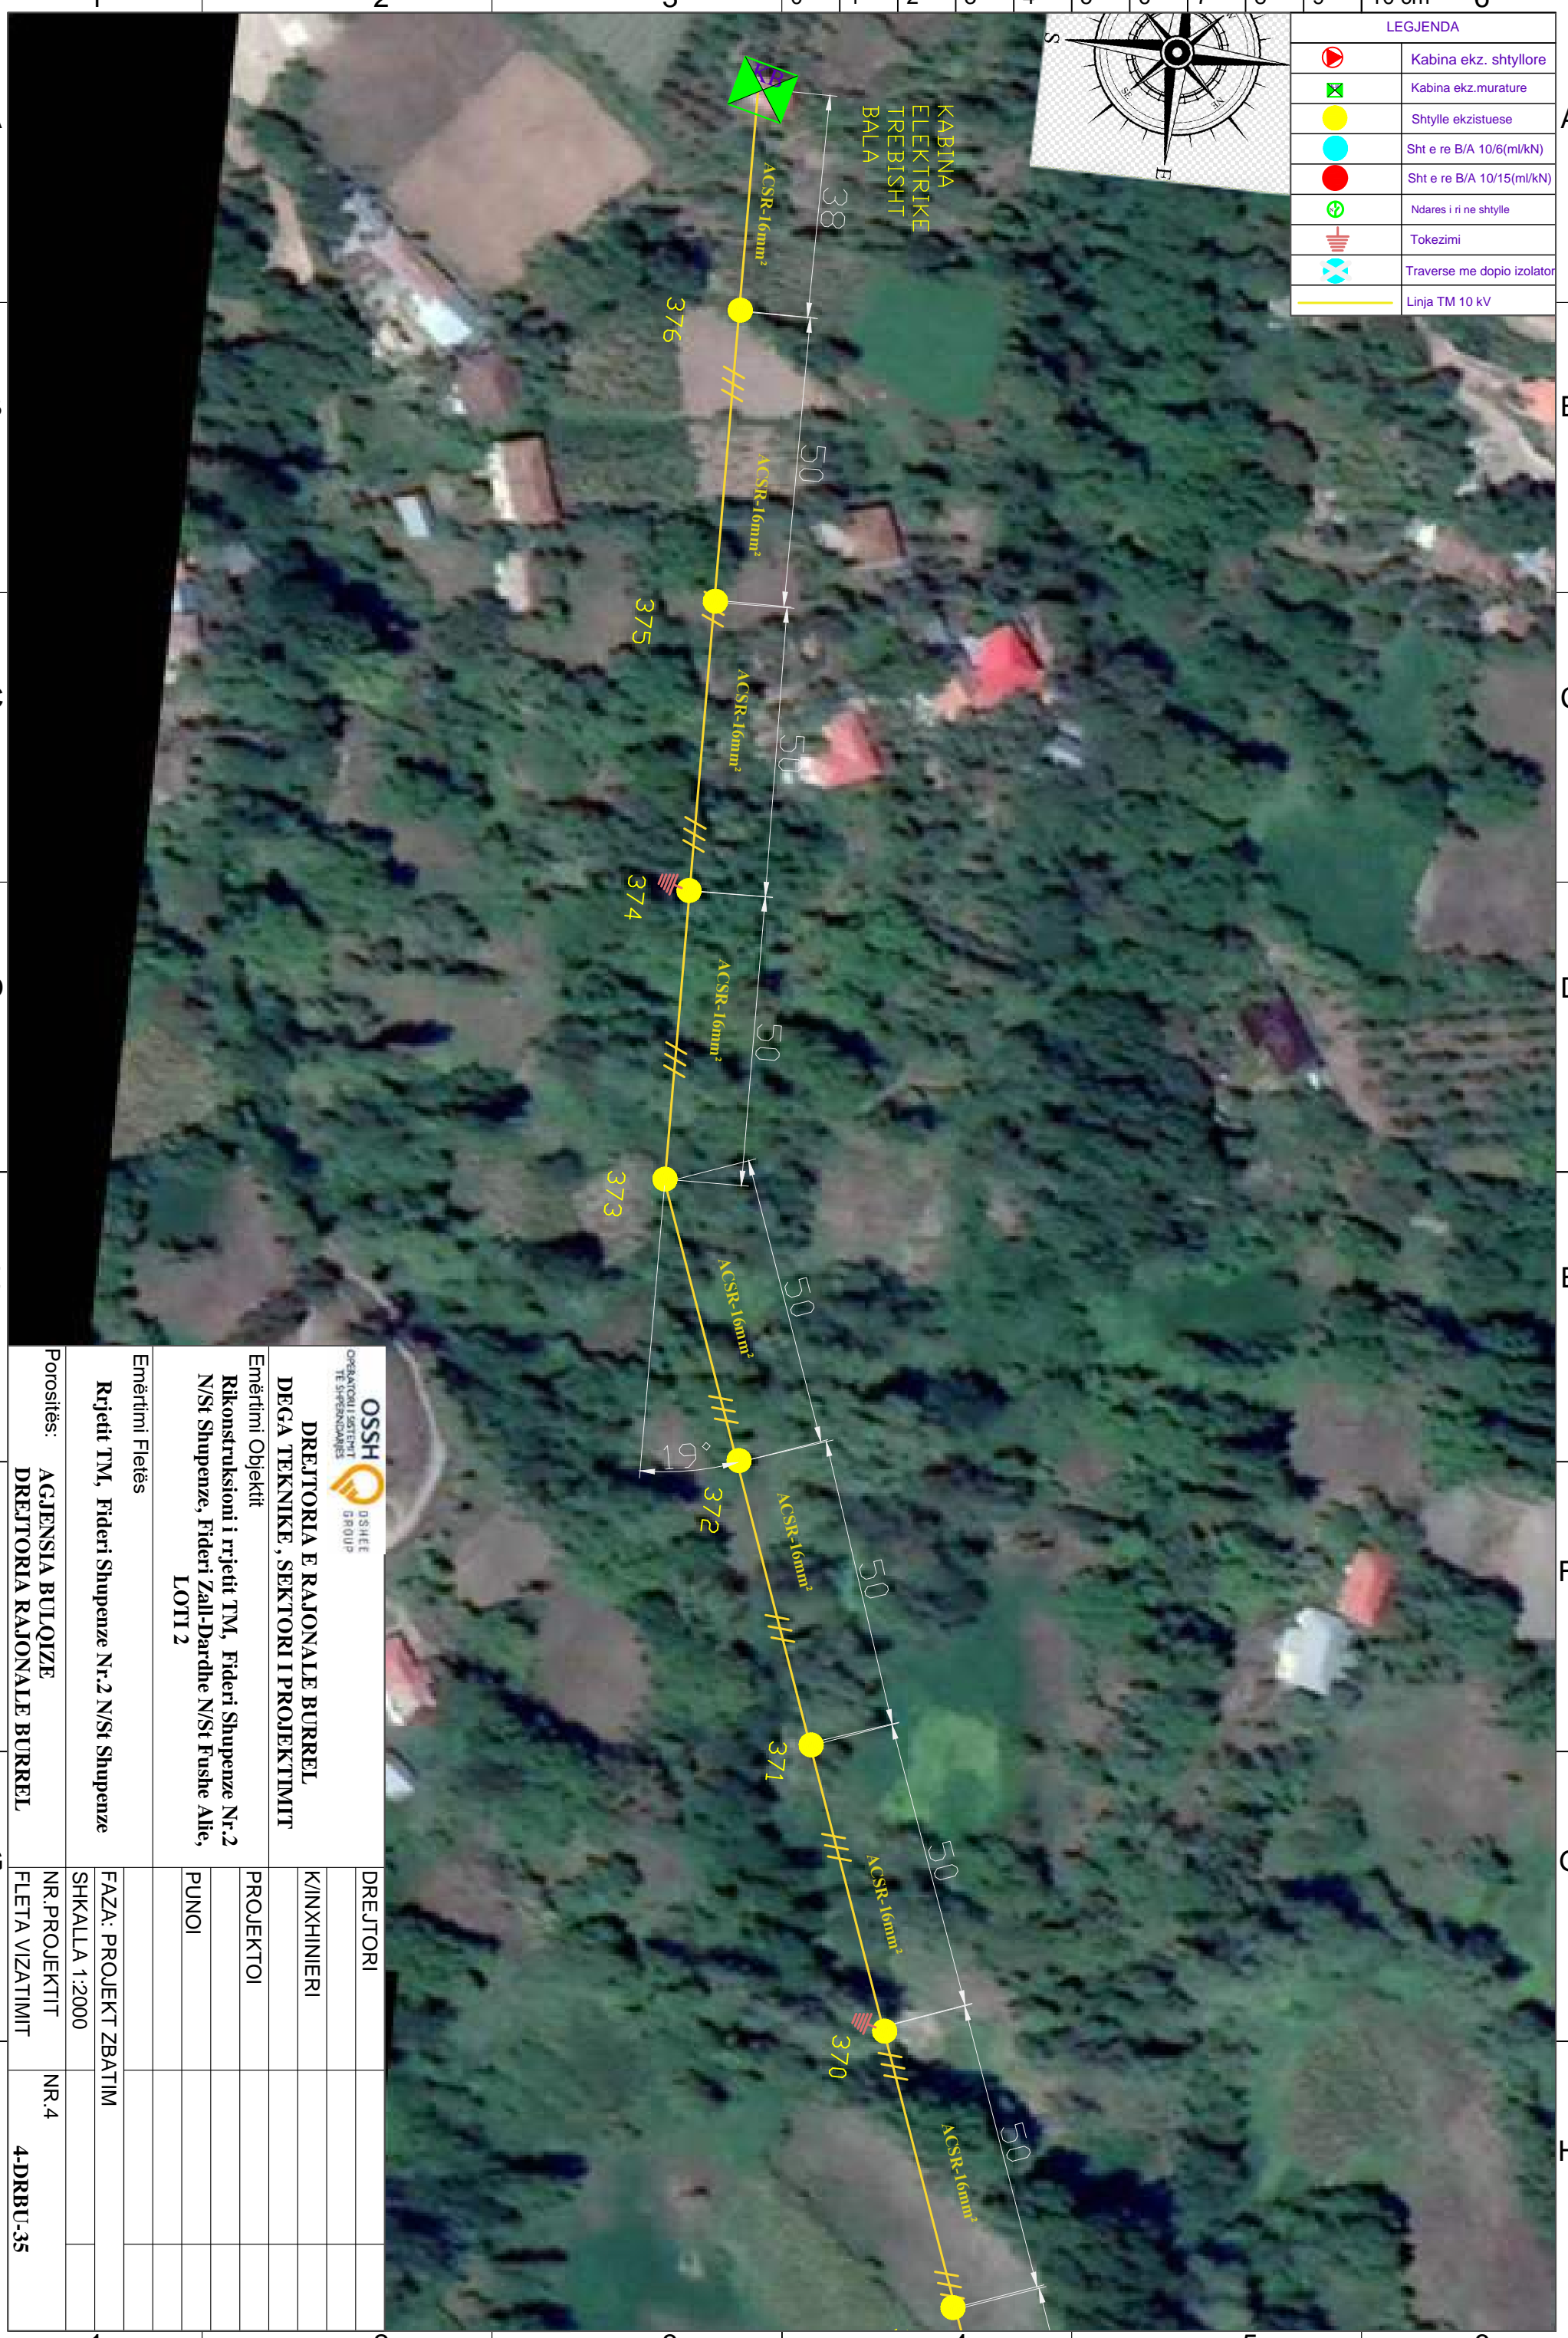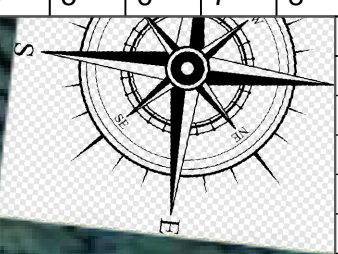



 OPERATORI I SHKËRITIT TË SHqipërisë		 DSSHET GROUP	
DREJTORIA E RAJONALE BURREL DEGA TEKNIKE, SEKTORI I PROJEKTIMIT			
Emërtimi Objektit Rikonstruksioni i rrjetit TM, Fideri Shupenze Nr.2 N/St Shupenze, Fideri Zall-Dardhe N/St Fushë Allie, LOTI 2			
Emërtimi Fletës Rrjetit TM, Fideri Shupenze Nr.2 N/St Shupenze			
Porositës: AGJENSIA BULQIZE DREJTORIA RAJONALE BURREL		DREJTORI K/INXHINIERI PROJEKTOI PUNOI	
FAZA: PROJEKT ZBATIM SHKALLA 1:2000		NR.4 4-DRBU-35	
NR. PROJEKTIT FLETA VIZATIMIT		NR.4 4-DRBU-35	

LEGJENDA	
	Kabina ekz. shtyllore
	Kabina ekz. murature
	Shtylle ekzistuese
	Sht e re B/A 10/6(ml/kN)
	Sht e re B/A 10/15(ml/kN)
	Ndares i ri ne shtylle
	Tokezimi
	Traverse me dopio izolator
	Linja TM 10 kV

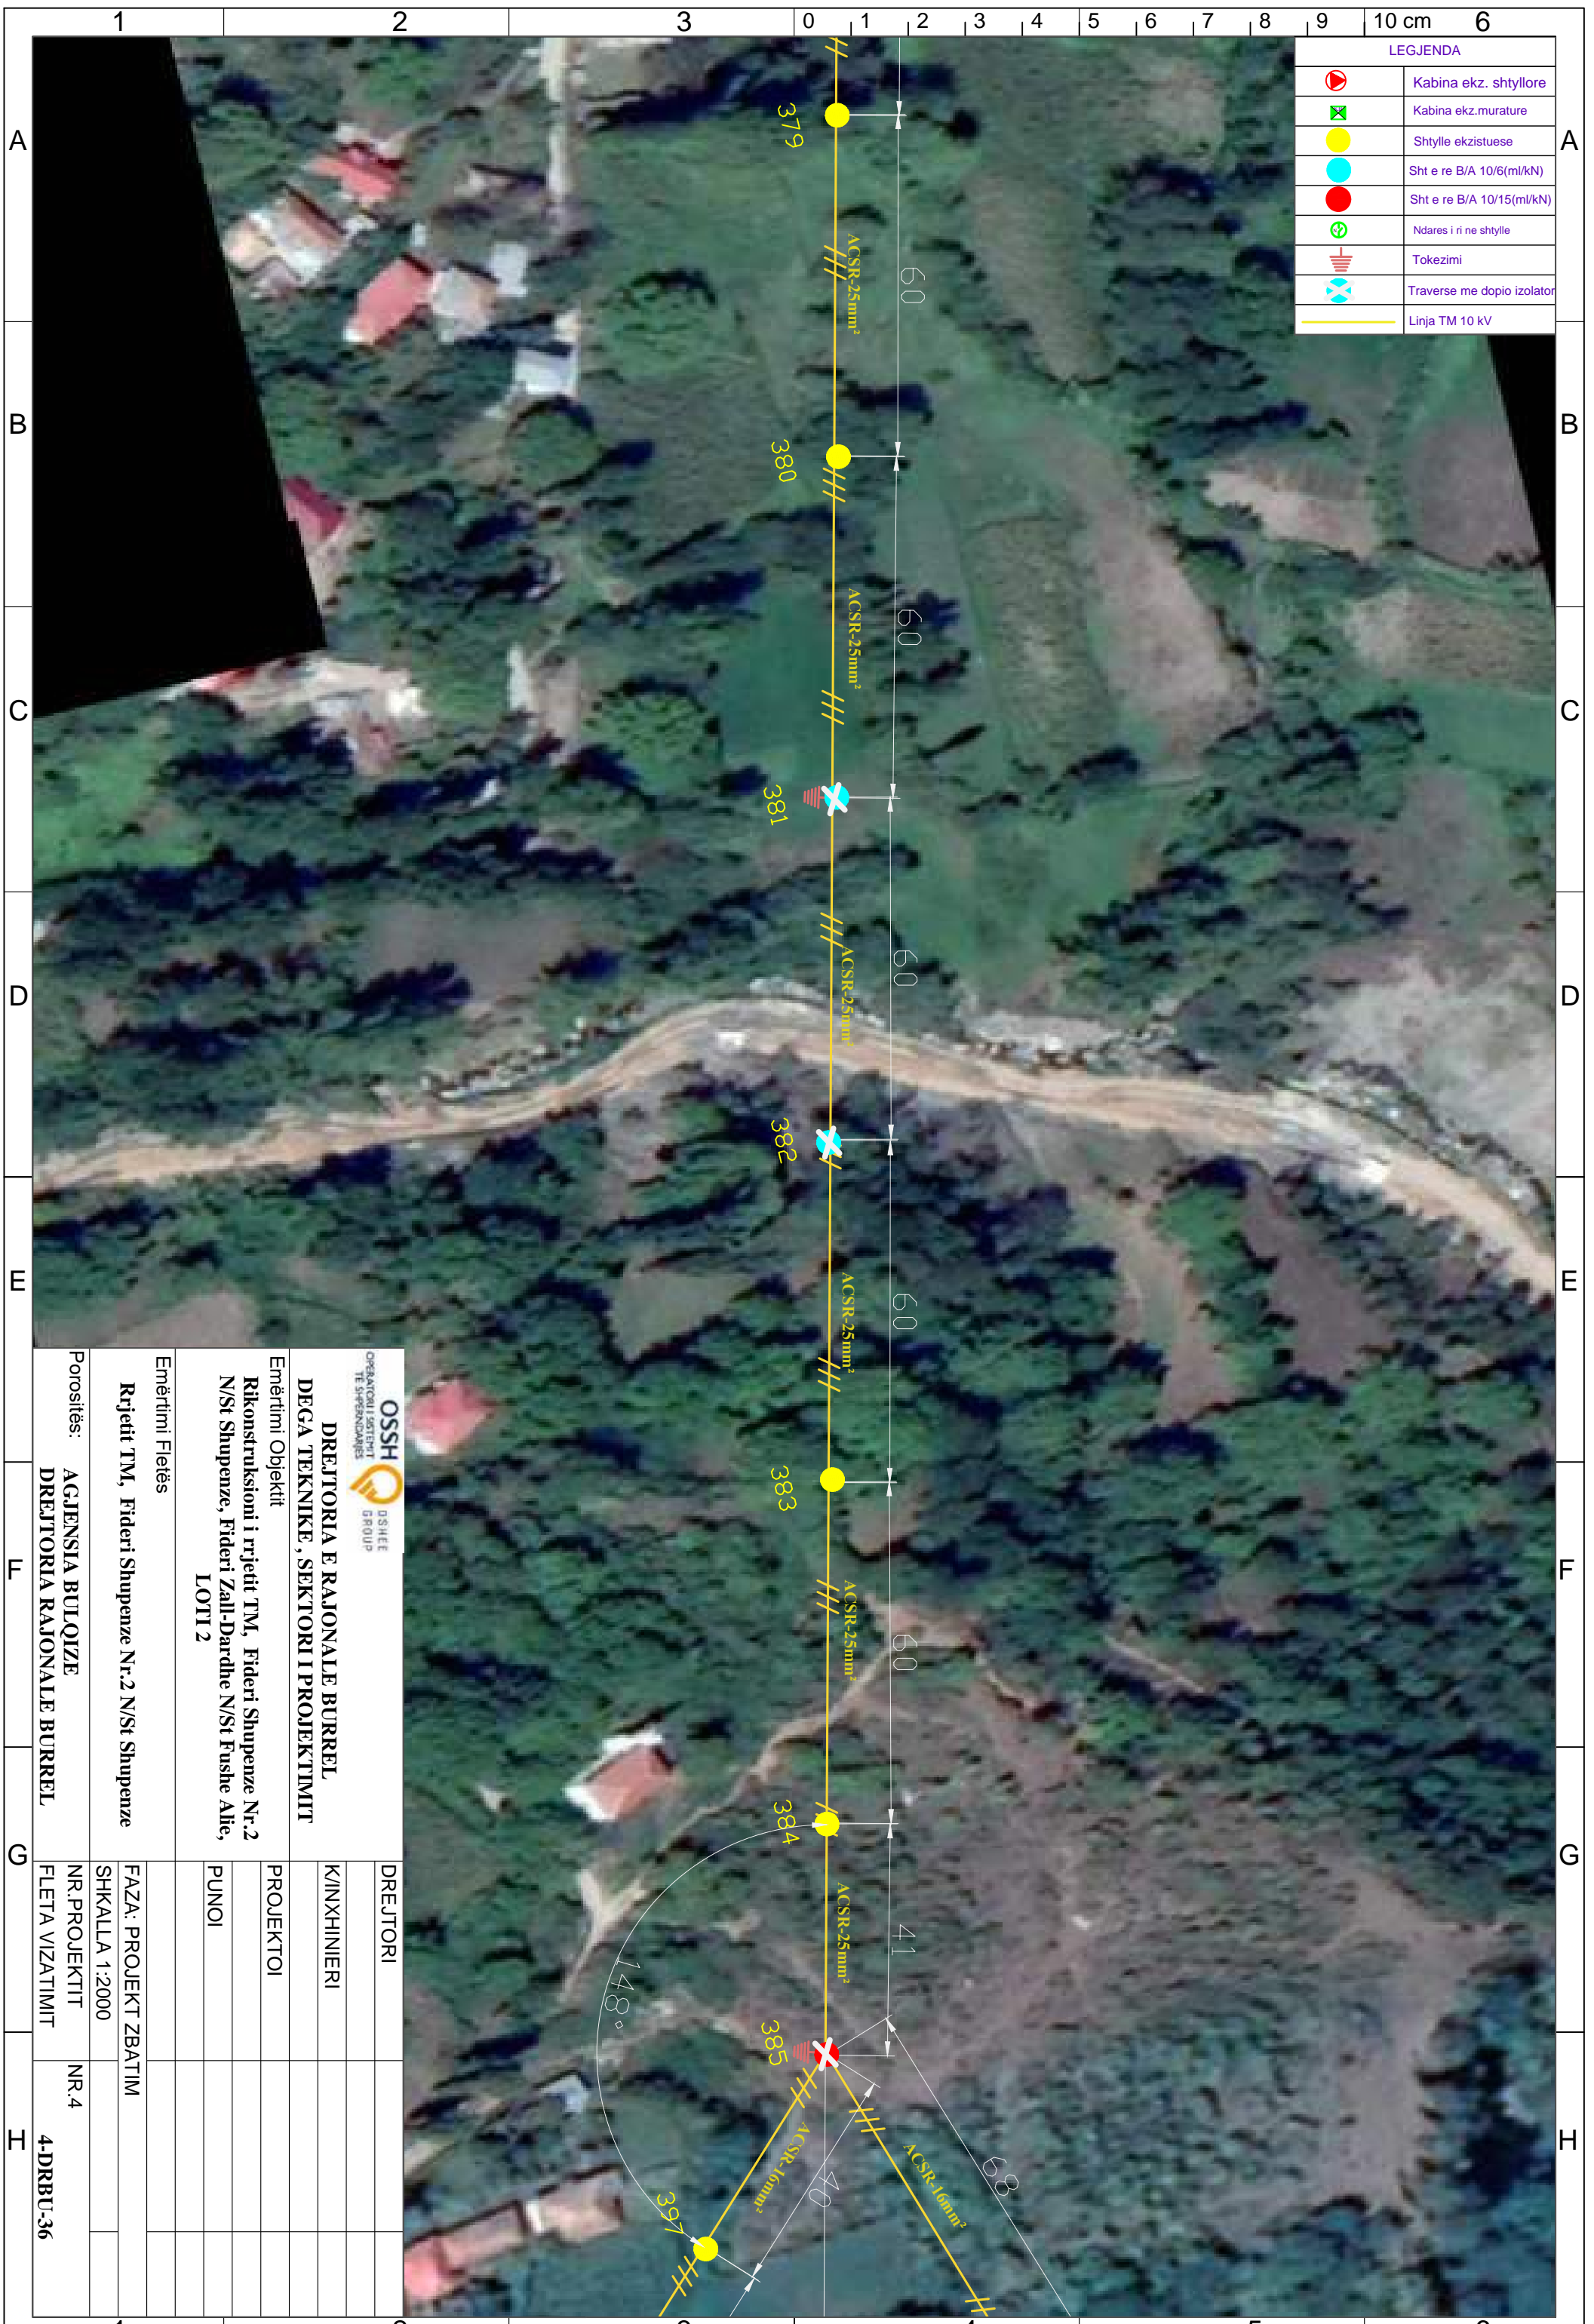

 DREJTORIA E RAJONALE BURREL DEGA TEKNIKE, SEKTORI I PROJEKTIMIT Emërtimi Objektit Rikonstruksioni i rrjetit TM, Fideri Shupenze Nr.2 N/St Shupenze, Fideri Zall-Dardhe N/St Fushë Allie, LOTI 2		DREJTORI K/INXHINIERI PROJEKTOI PUNOI	
Emërtimi Fletës Rrjetit TM, Fideri Shupenze Nr.2 N/St Shupenze		FAZA: PROJEKT ZBATIM	
Porositës: AGJENSIA BULOQZE DREJTORIA RAJONALE BURREL		SHKALLA 1:2000	
		NR. PROJEKTIT	
		NR.4	
		4-DRBU-36	
		FLETA VIZATIMIT	


LEGJENDA	
	Kabina ekz. shtyllore
	Kabina ekz. murature
	Shtylle ekzistuese
	Sht e re B/A 10/6(ml/kN)
	Sht e re B/A 10/15(ml/kN)
	Ndares i ri ne shtylle
	Tokezimi
	Traverse me dopio izolator
	Linja TM 10 kV

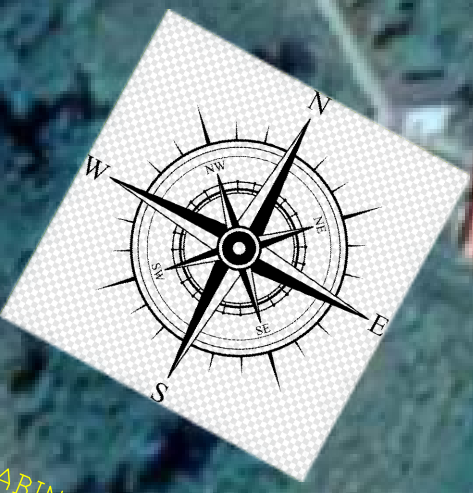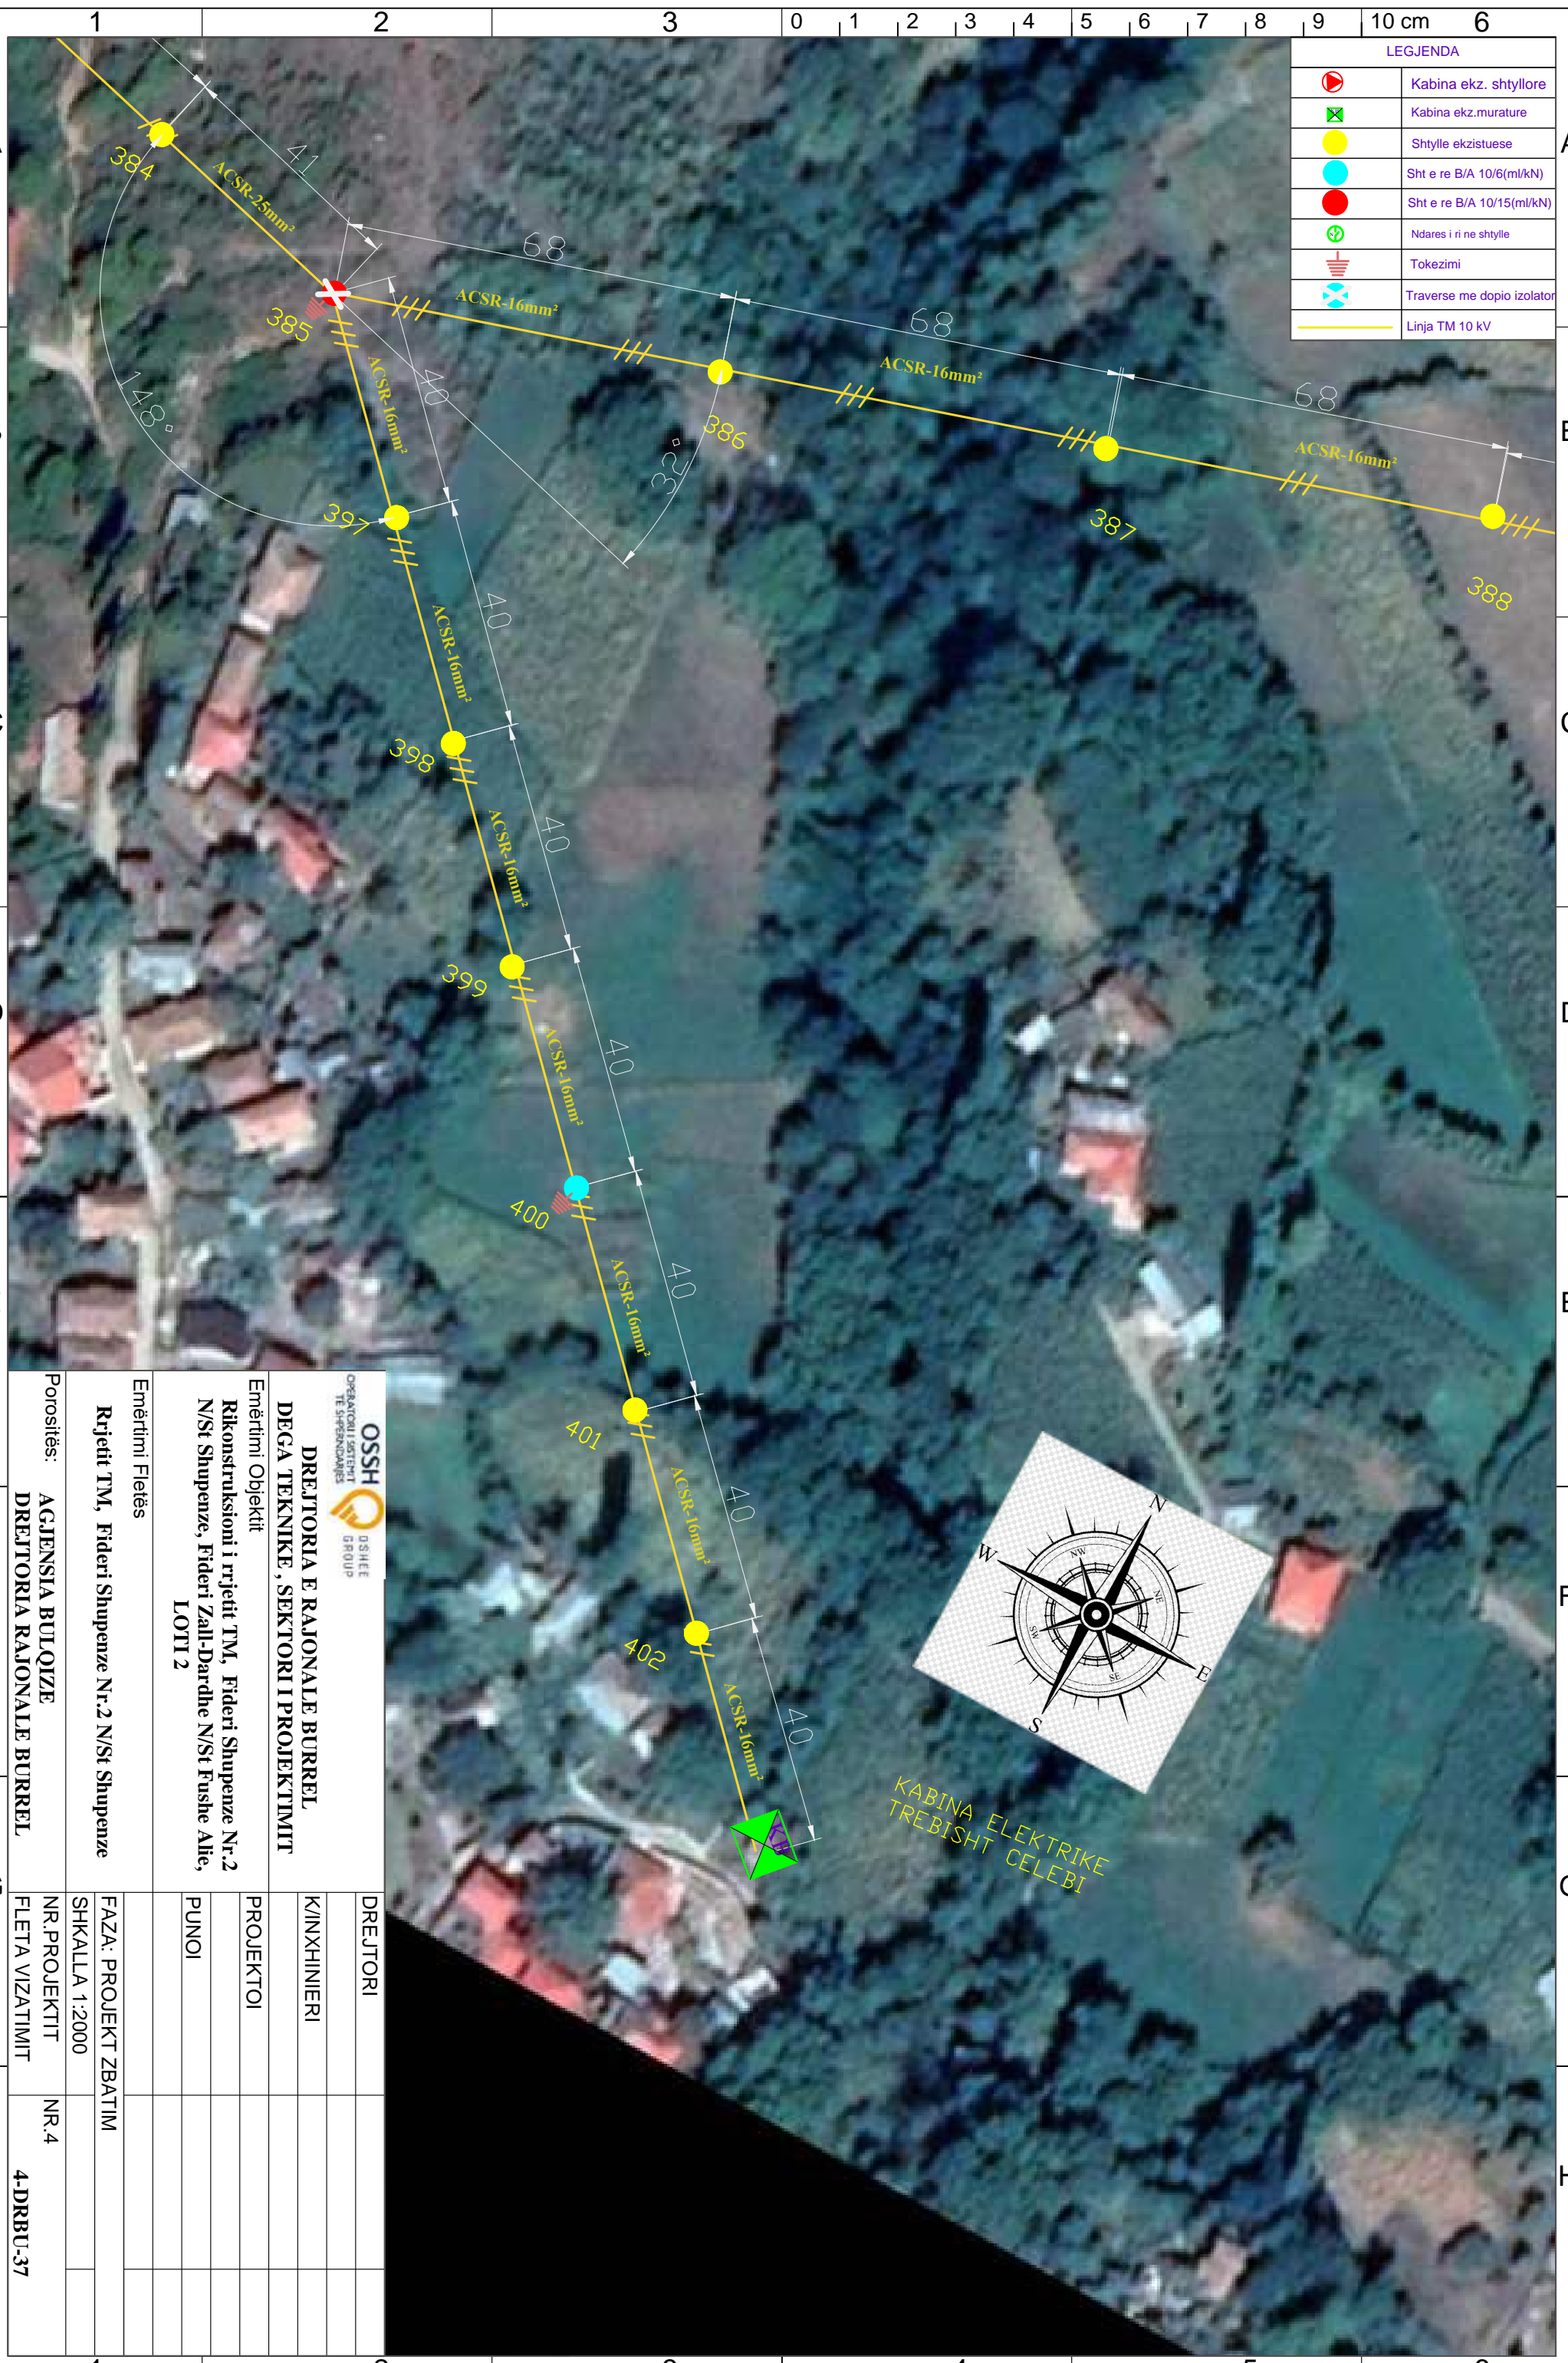

KABINA ELEKTRIKE
TREBISHT CELEBI

 DREJTORIA E RAJONALE BURREL DEGA TEKNIKE, SEKTORI I PROJEKTIMIT		DREJTORI
Emërtimi Objekti Rikonstruksioni i rrjetit TM, Fideri Shupenze Nr.2 N/St Shupenze, Fideri Zall-Dardhe N/St Fushe Allie, LOTI 2		PROJEKTOI
Emërtimi Fletës Rrjetit TM, Fideri Shupenze Nr.2 N/St Shupenze		PUNOI
Porositës: AGJENSIA BULOQIZE DREJTORIA RAJONALE BURREL		FAZA: PROJEKT ZBATIM
		SHKALLA 1:2000
		NR. PROJEKTIT
		FLETA VIZATIMIT
		NR.4
		4-DRBU-37


LEGJENDA	
	Kabina ekz. shtyllore
	Kabina ekz. murature
	Shtylle ekzistuese
	Sht e re B/A 10/6(ml/kN)
	Sht e re B/A 10/15(ml/kN)
	Ndares i ri ne shtylle
	Tokezimi
	Traverse me dopio izolator
	Linja TM 10 kV

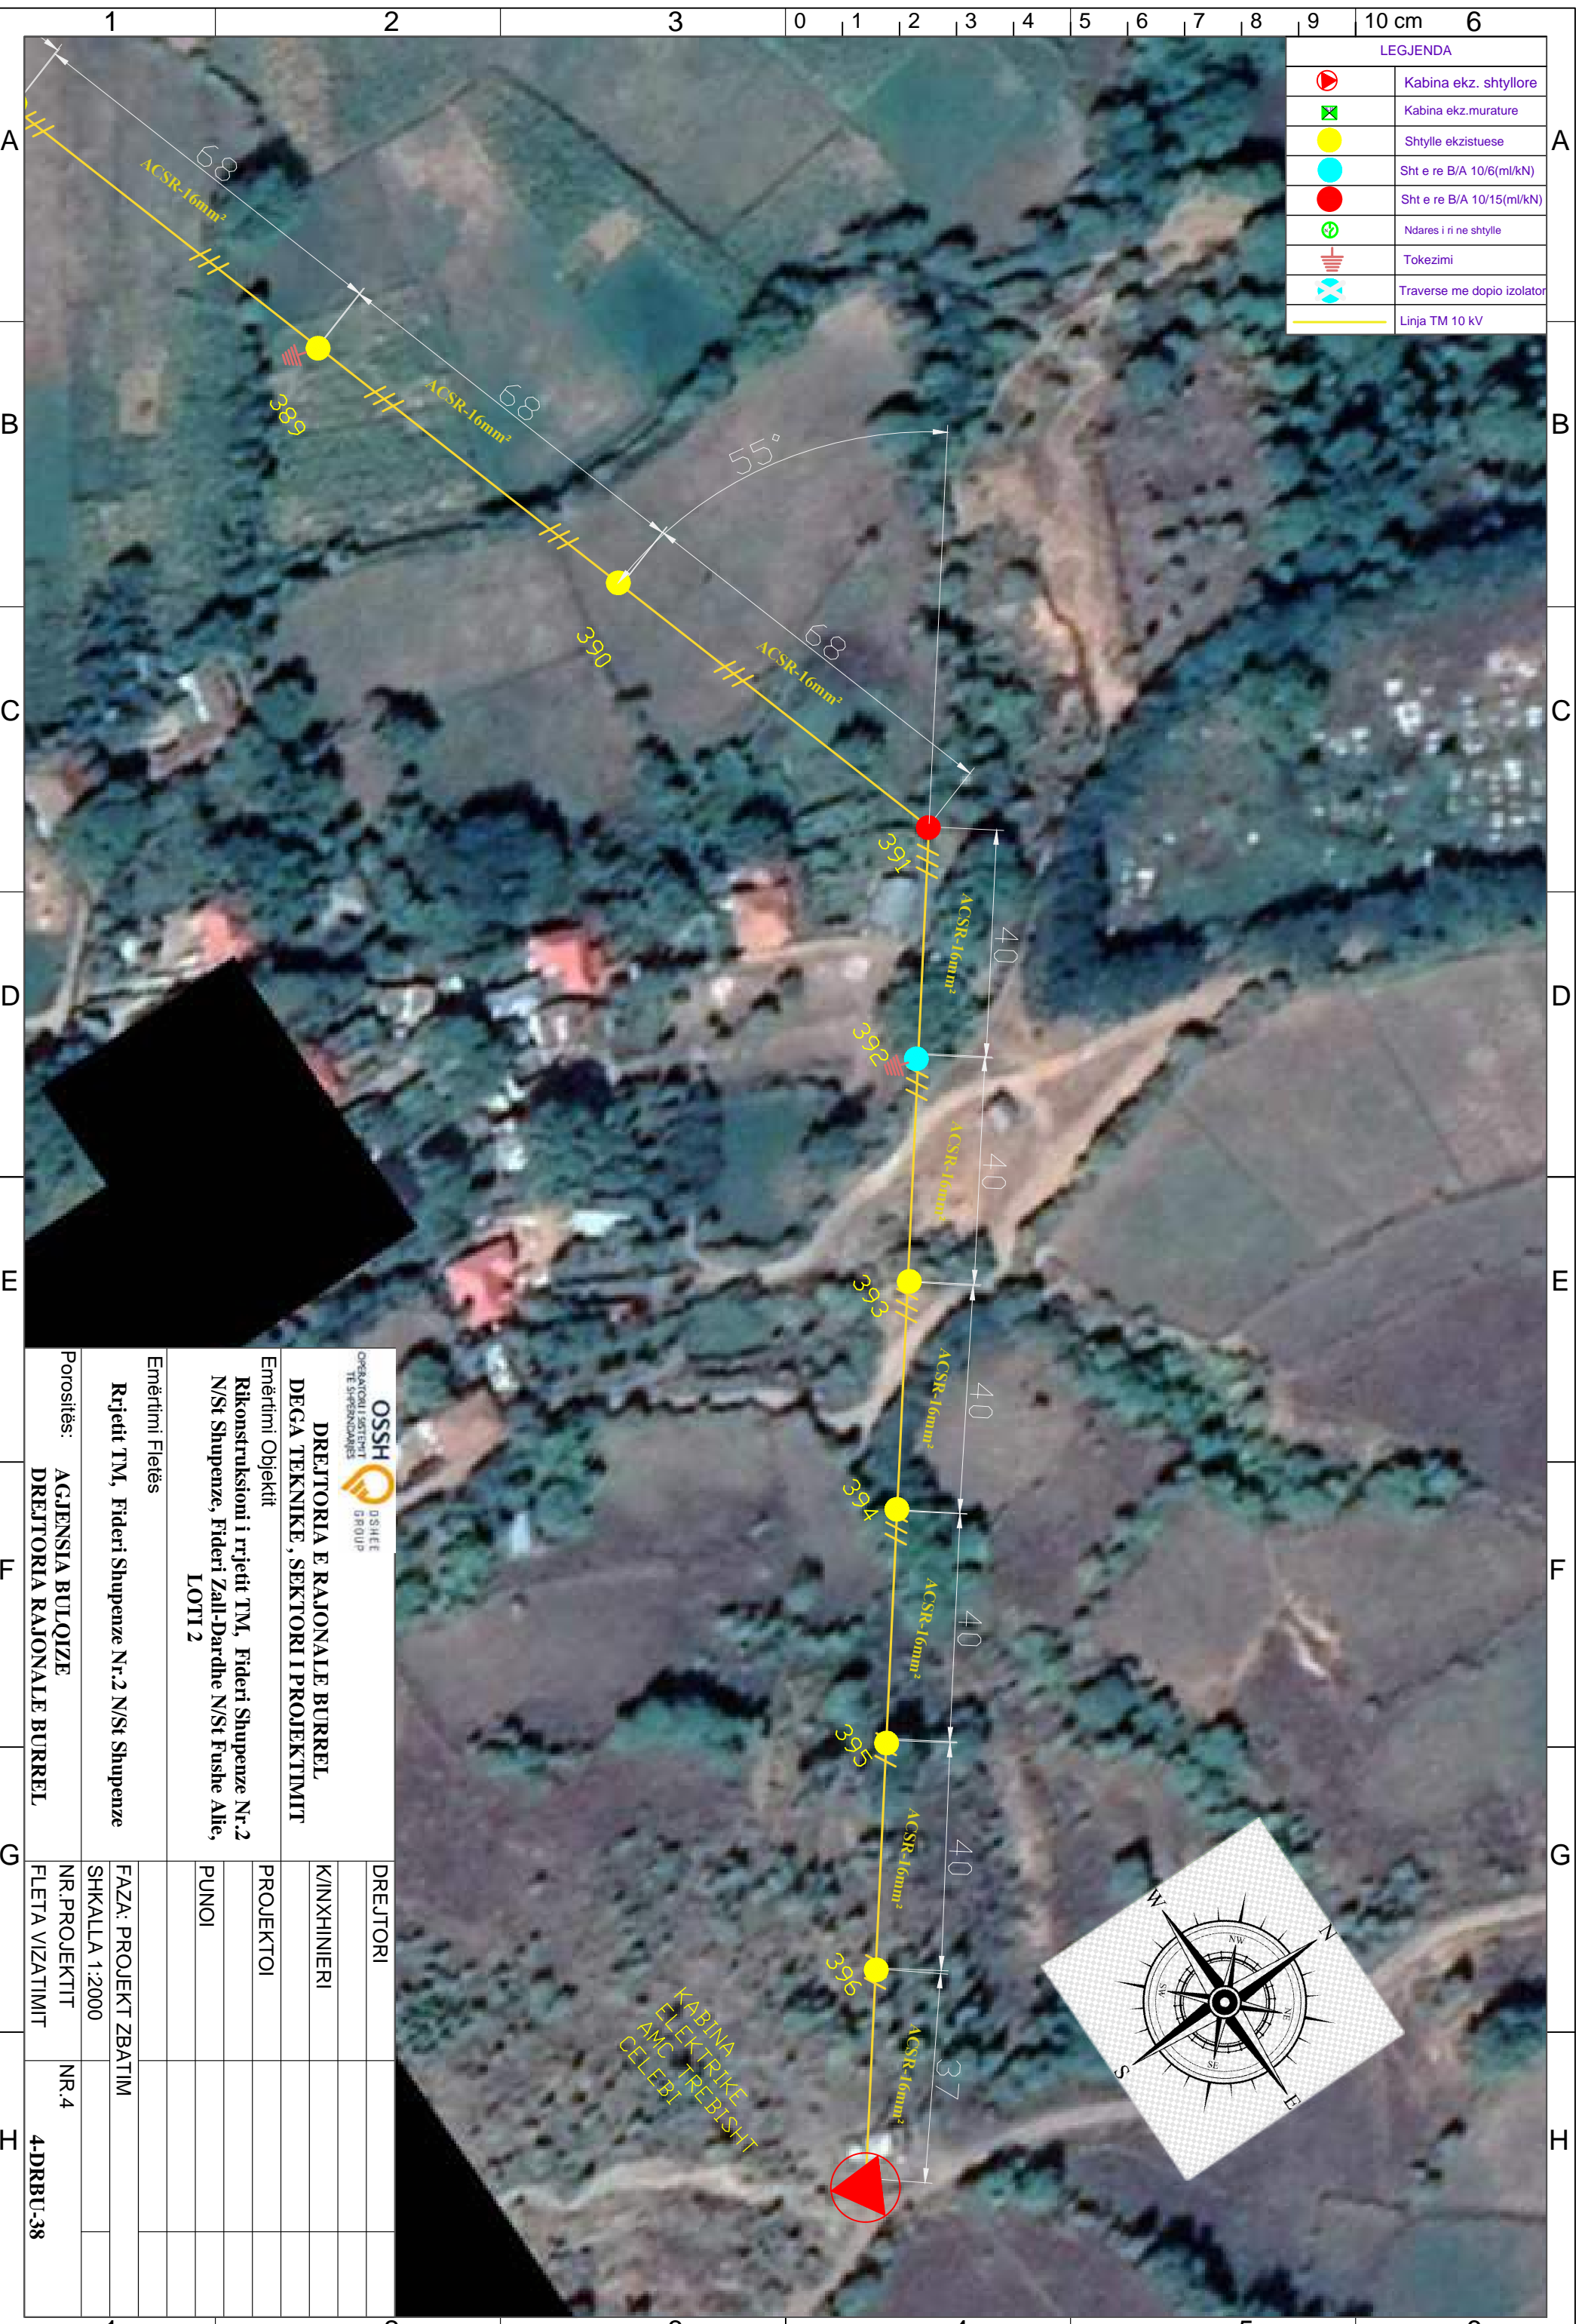

 DREJTORIA E RAJONALE BURREL DEGA TEKNIKE, SEKTORI I PROJEKTIMIT		DREJTORI
Emërtimi Objektit Rikonstruksioni i rrjetit TM, Fideri Shupenze Nr.2 N/St Shupenze, Fideri Zall-Dardhe N/St Fushe Allie, LOTI 2		K/INXHINIERI
Emërtimi Fletës Rrjetit TM, Fideri Shupenze Nr.2 N/St Shupenze		PROJEKTOI
Porositës: AGJENSIA BULOQIZE DREJTORIA RAJONALE BURREL		PUNOI
Emërtimi Fletës Rrjetit TM, Fideri Shupenze Nr.2 N/St Shupenze		FAZA: PROJEKT ZBATIM
Porositës: AGJENSIA BULOQIZE DREJTORIA RAJONALE BURREL		SHKALLA 1:2000
Porositës: AGJENSIA BULOQIZE DREJTORIA RAJONALE BURREL		NR.PROJEKTIT
Porositës: AGJENSIA BULOQIZE DREJTORIA RAJONALE BURREL		NR.4
Porositës: AGJENSIA BULOQIZE DREJTORIA RAJONALE BURREL		4-DRBU-38


KABINA
ELEKTRIKE
AMC TRESISHT
CELEBI

LEGJENDA	
	Kabina ekz. shtyllore
	Kabina ekz. murature
	Shtylle ekzistuese
	Sht e re B/A 10/6(ml/kN)
	Sht e re B/A 10/15(ml/kN)
	Ndares i ri ne shtylle
	Tokezimi
	Traverse me doppio izolator
	Linja TM 10 kV

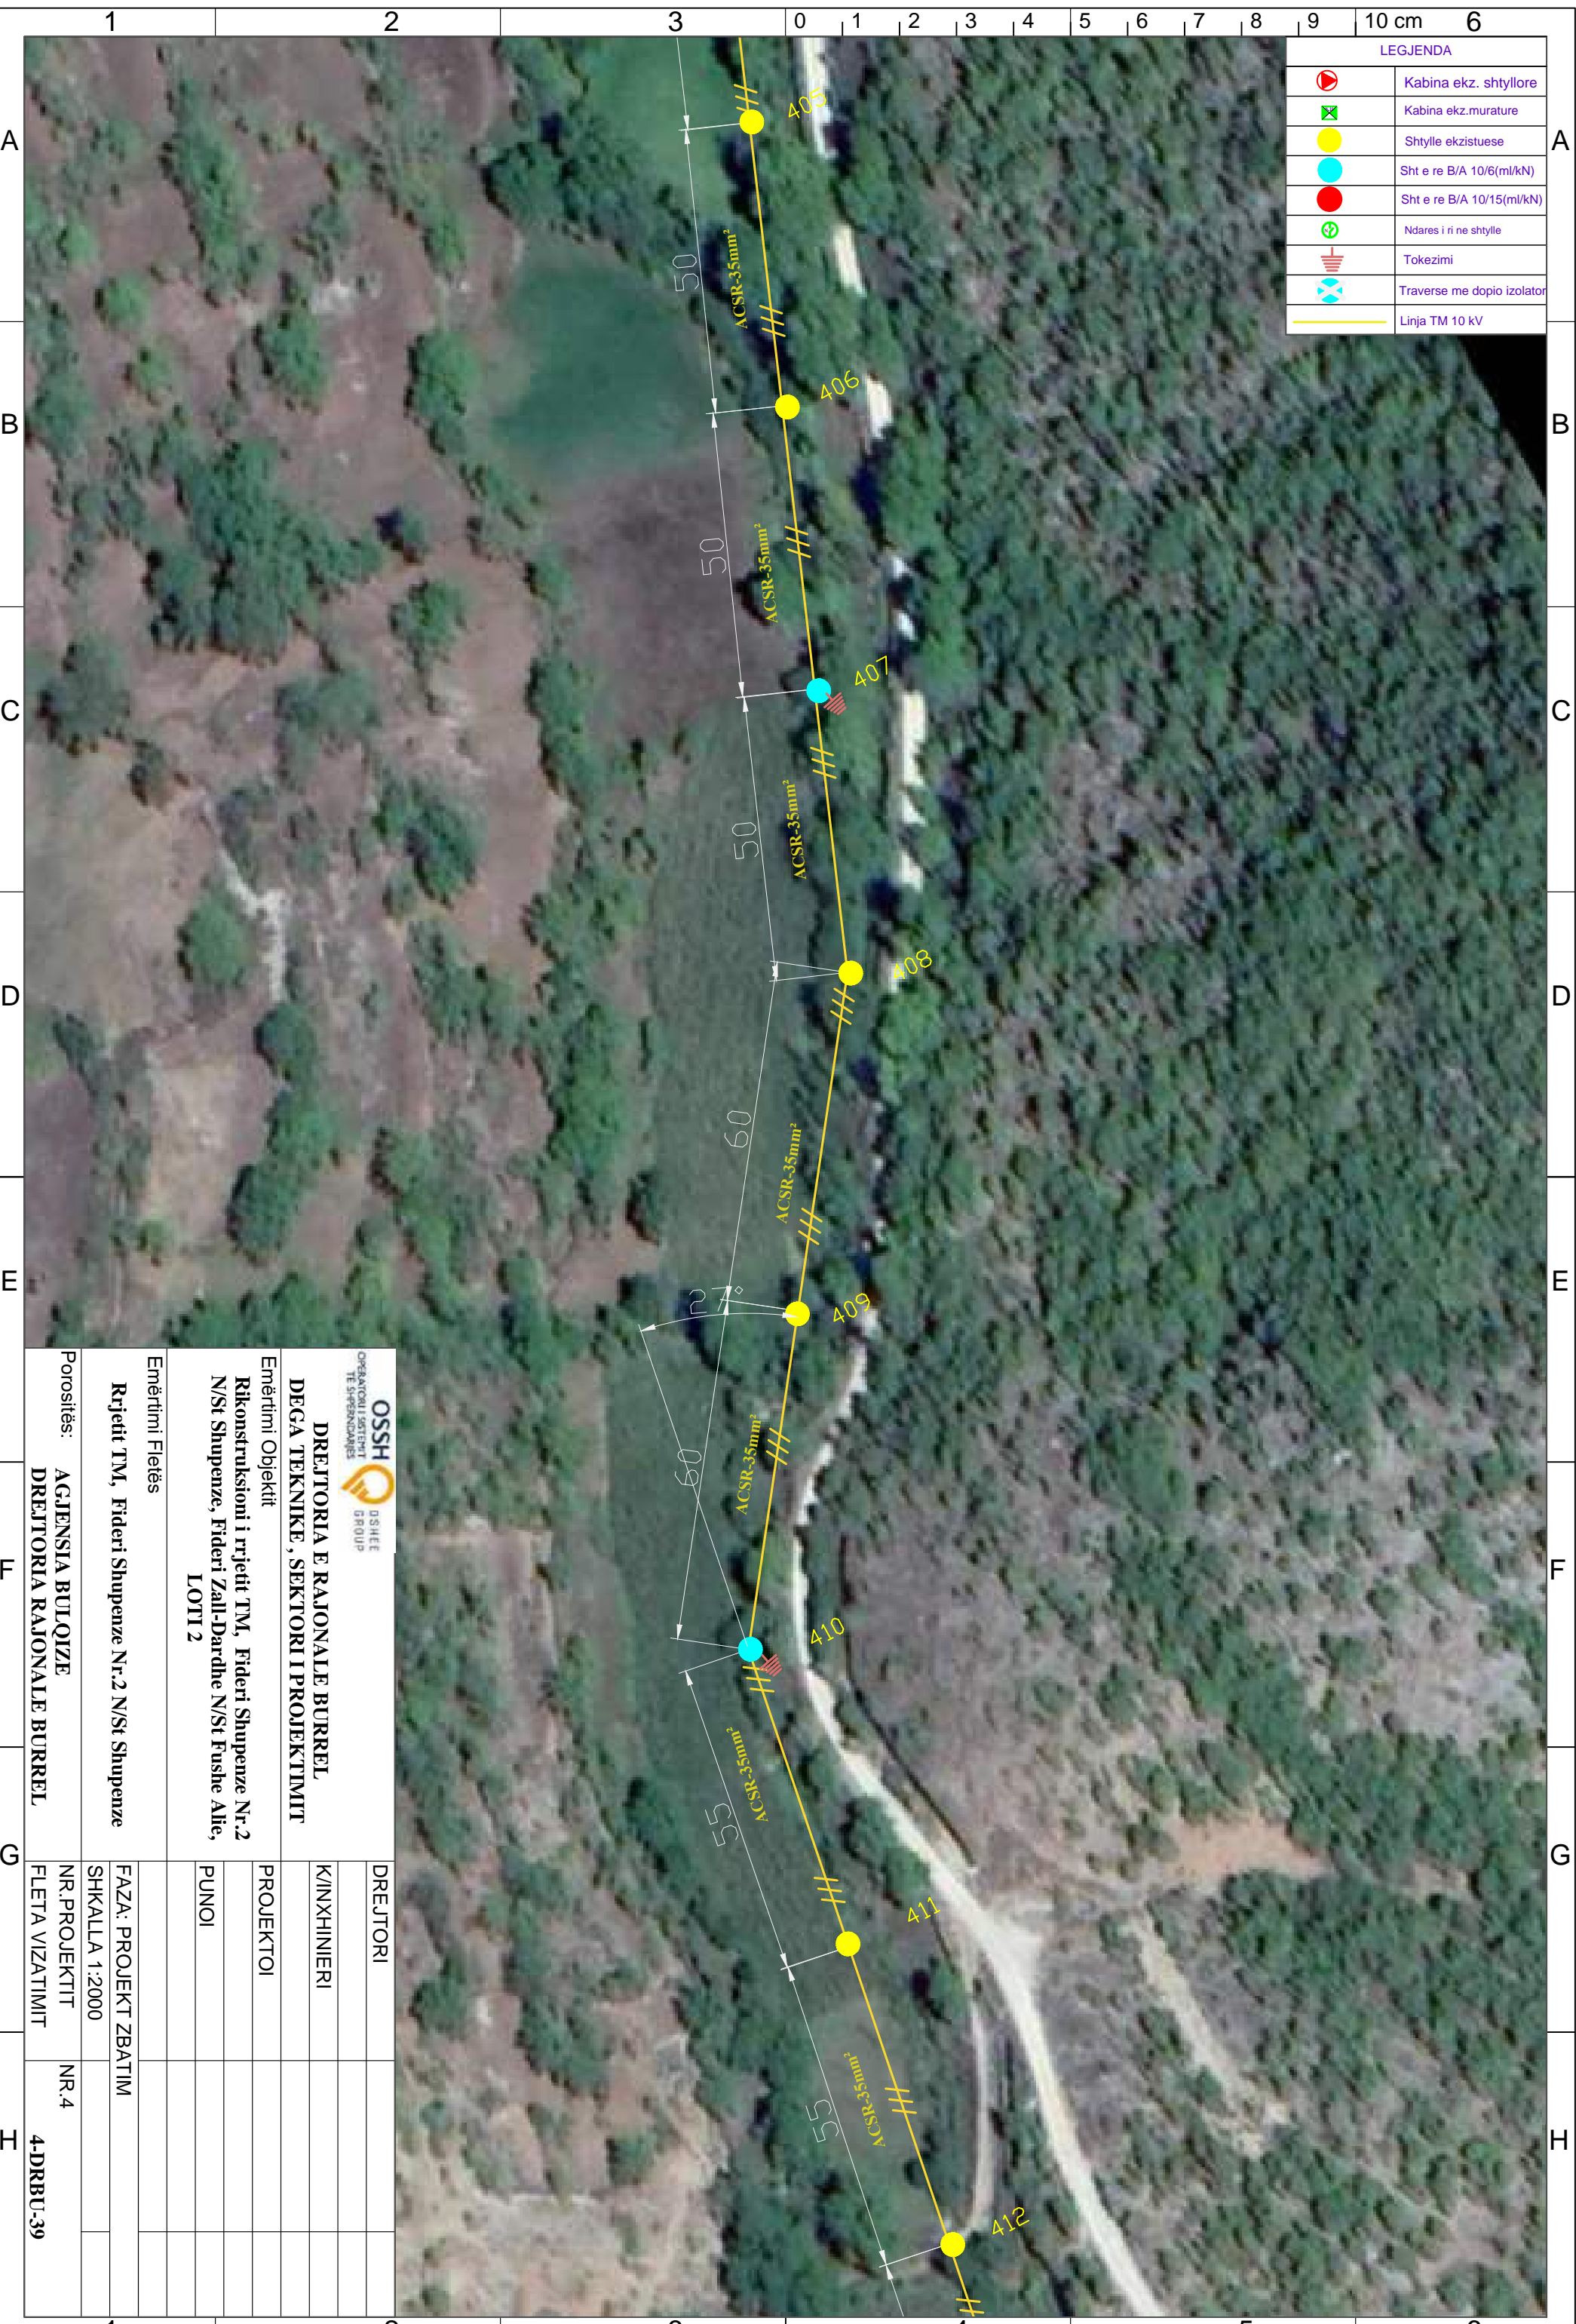


 DREJTORIA E RAJONALE BURREL DEGA TEKNIKE, SEKTORI I PROJEKTIMIT		DREJTORI	
Emërtimi Objektit Rikonstruksioni i rrjetit TM, Fideri Shupenze Nr.2 N/St Shupenze, Fideri Zall-Dardhe N/St Fushe Allie, LOTI 2		K/INXHINIERI	
Emërtimi Fletës Rrjetit TM, Fideri Shupenze Nr.2 N/St Shupenze		PROJEKTOI	
Porositës: AGJENSIA BULOIZE DREJTORIA RAJONALE BURREL		PUNOI	
FAZA: PROJEKT ZBATIM			
SHKALLA 1:2000			
NR. PROJEKTIT			
FLETA VIZATIMIT			
NR.4			
4-DRBU-39			

LEGJENDA	
	Kabina ekz. shtyllore
	Kabina ekz. murature
	Shtylle ekzistuese
	Sht e re B/A 10/6(ml/kN)
	Sht e re B/A 10/15(ml/kN)
	Ndares i ri ne shtylle
	Tokezimi
	Traverse me dopio izolator
	Linja TM 10 kV

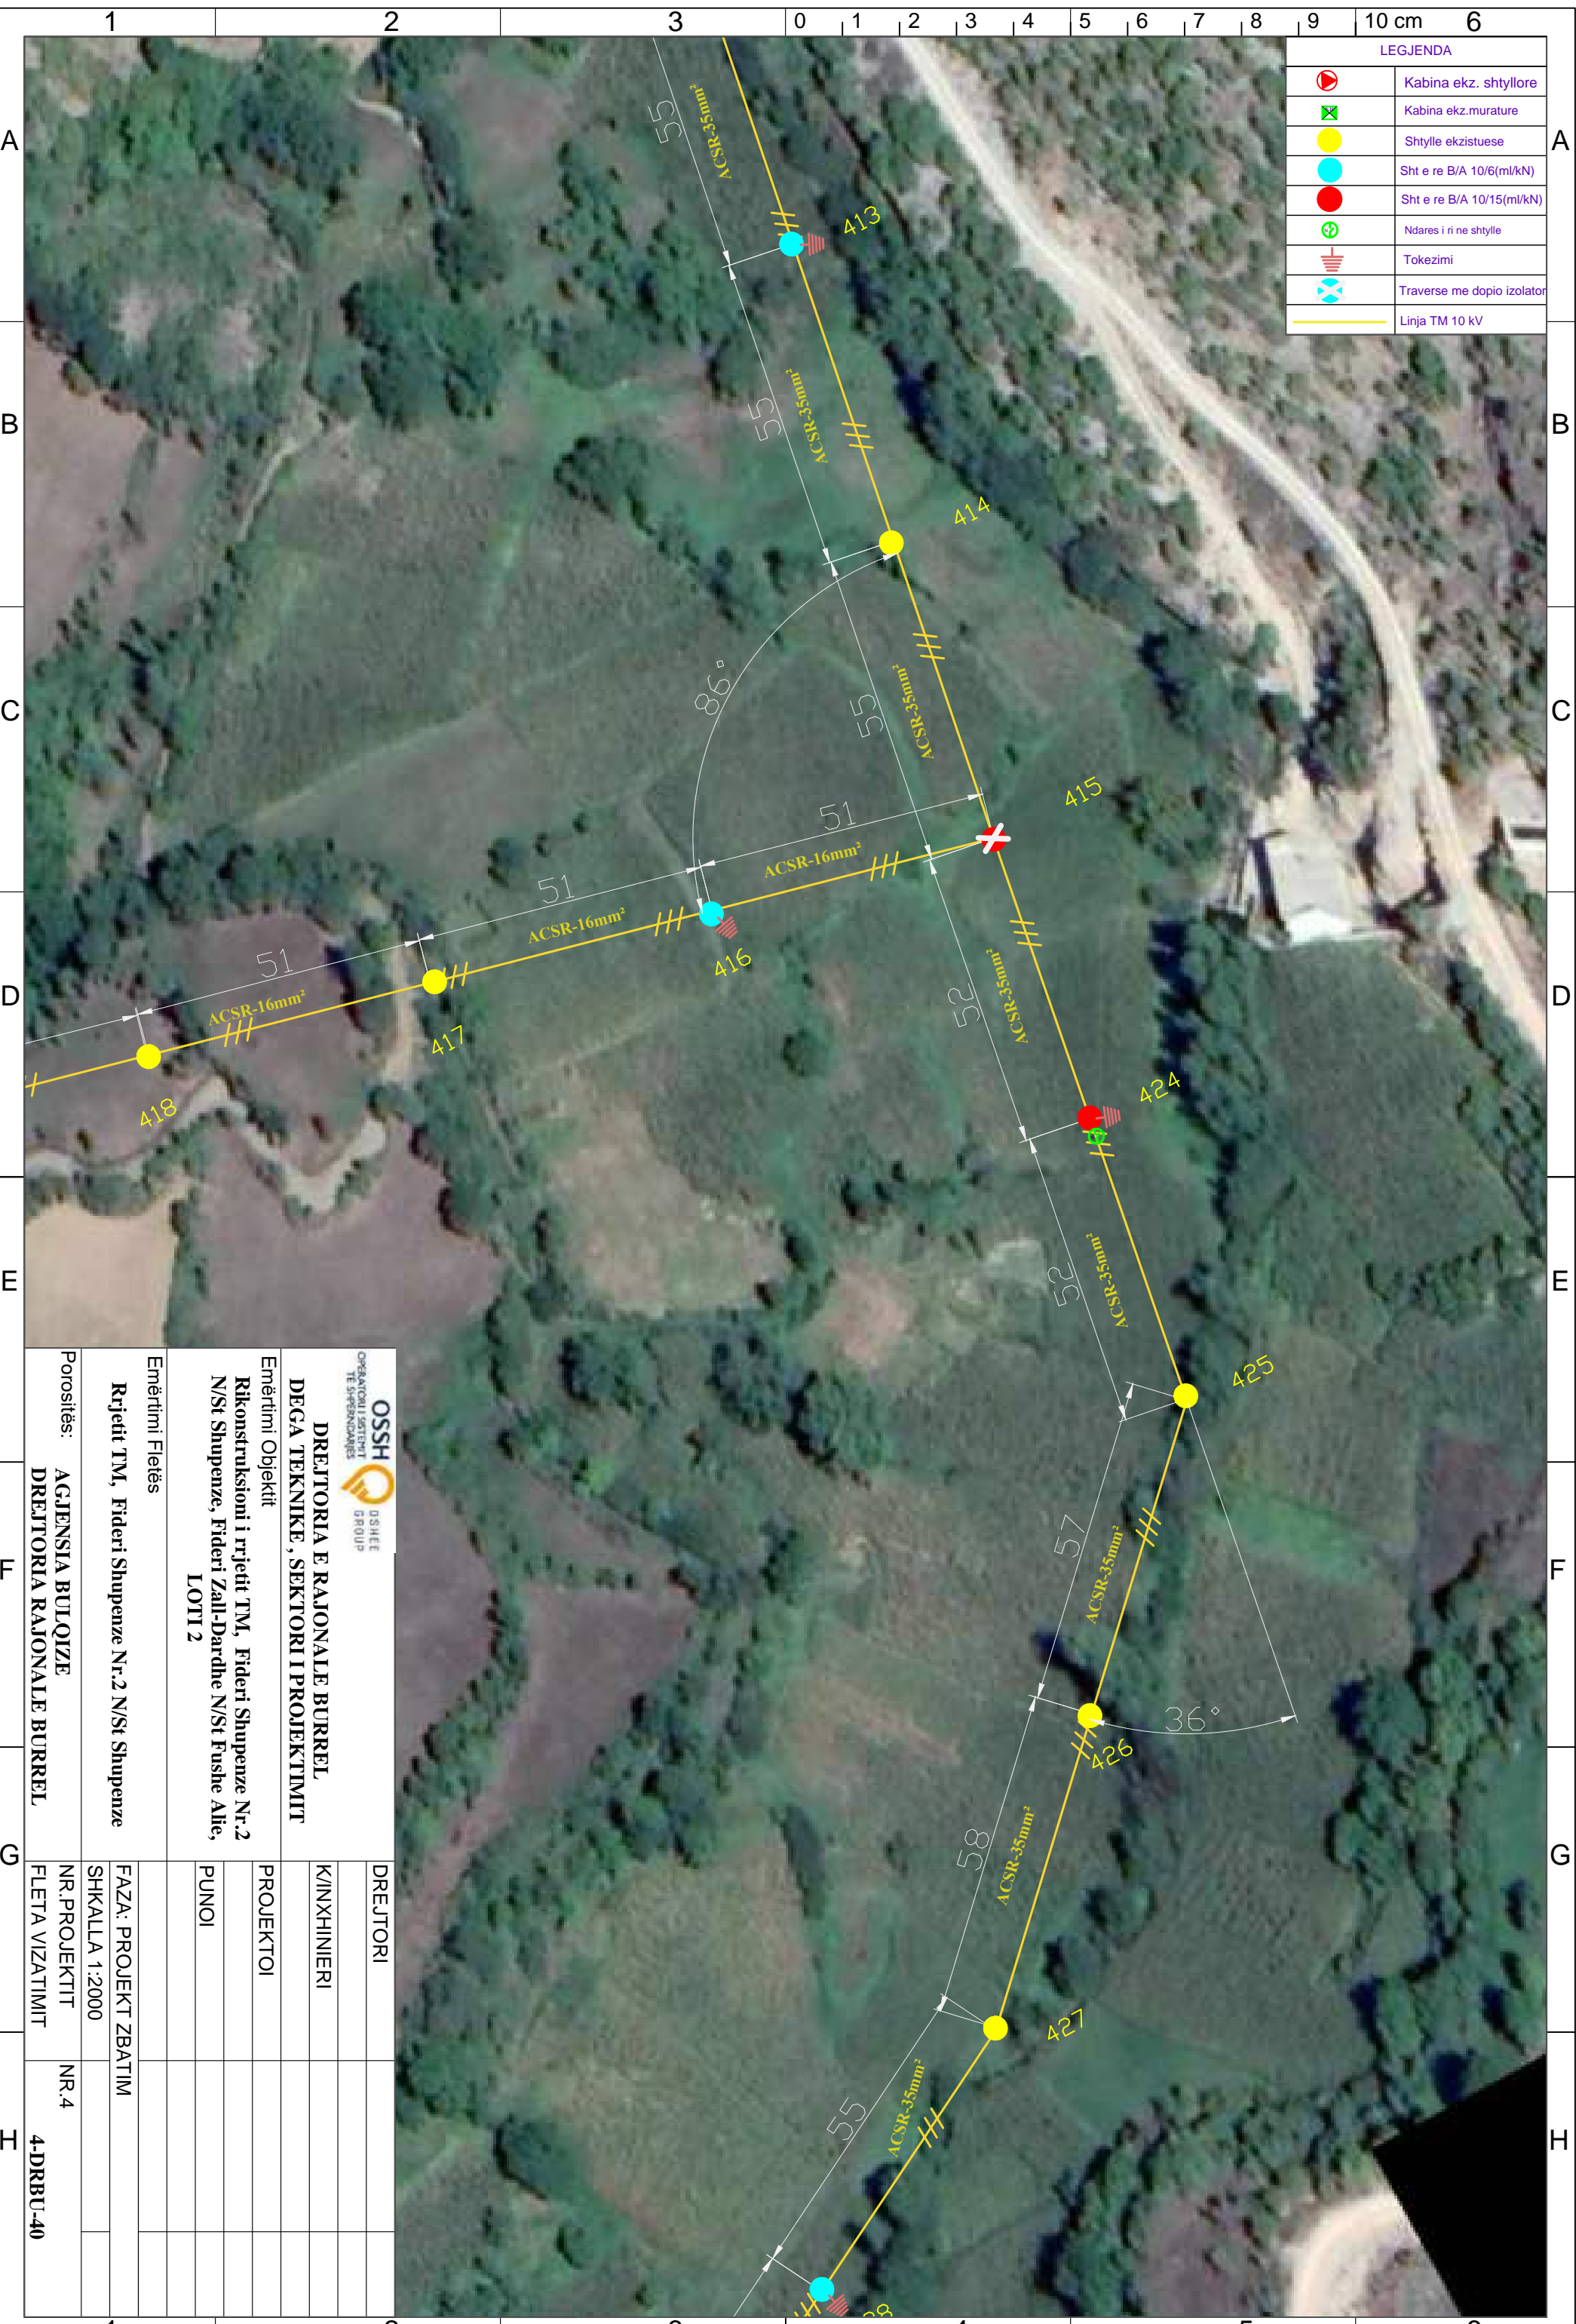

 DREJTORIA E RAJONALE BURREL DEGA TEKNIKE, SEKTORI I PROJEKTIMIT		DREJTORI
Emërtimi Objekti Rikonstruksioni i rrjetit TM, Fideri Shupenze Nr.2 N/St Shupenze, Fideri Zall-Dardhe N/St Fushë Allie, LOTI 2		K/INXHINIERI
Emërtimi Fletës Rrjetit TM, Fideri Shupenze Nr.2 N/St Shupenze		PROJEKTOI
Porositës: AGJENSIA BULOQIZE DREJTORIA RAJONALE BURREL		PUNOI
FAZA: PROJEKT ZBATIM		
SHKALLA 1:2000		
NR. PROJEKTIT		
FLETA VIZATIMIT		
NR.4		
4-DRBU-40		

LEGJENDA	
	Kabina ekz. shtyllore
	Kabina ekz. murature
	Shtylle ekzistuese
	Sht e re B/A 10/6(ml/kN)
	Sht e re B/A 10/15(ml/kN)
	Ndares i ri ne shtylle
	Tokezimi
	Traverse me doppio izolator
	Linja TM 10 kV

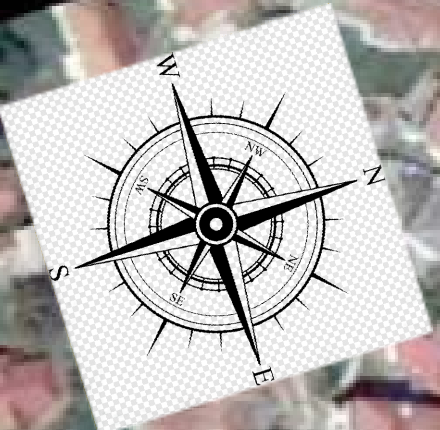


KABINA ELEKTRIKE
DREJTREN I VJEGEL 2




 DREJTORIA E RAJONALE BURREL DEGA TEKNIKE, SEKTORI I PROJEKTIMIT		DREJTORI
Emërtimi Objektit Rikonstruksioni i rrjetit TM, Fideri Shupenze Nr.2 N/St Shupenze, Fideri Zall-Dardhe N/St Fushë Allie, LOTI 2		K/INXHINIERI
Emërtimi Fletës Rrjetit TM, Fideri Shupenze Nr.2 N/St Shupenze		PROJEKTOI
Porositës: AGJENSIA BULQIZE DREJTORIA RAJONALE BURREL		PUNOI
DREJTORIA RAJONALE BURREL		FAZA: PROJEKT ZBATIM
SHKALLA 1:2000		NR. PROJEKTIT
FLETA VIZATIMIT		NR.4
4-DRBU-41		

LEGJENDA	
	Kabina ekz. shtyllore
	Kabina ekz. murature
	Shtylle ekzistuese
	Sht e re B/A 10/6(ml/kN)
	Sht e re B/A 10/15(ml/kN)
	Ndares i ri ne shtylle
	Tokezimi
	Traverse me doppio izolator
	Linja TM 10 kV

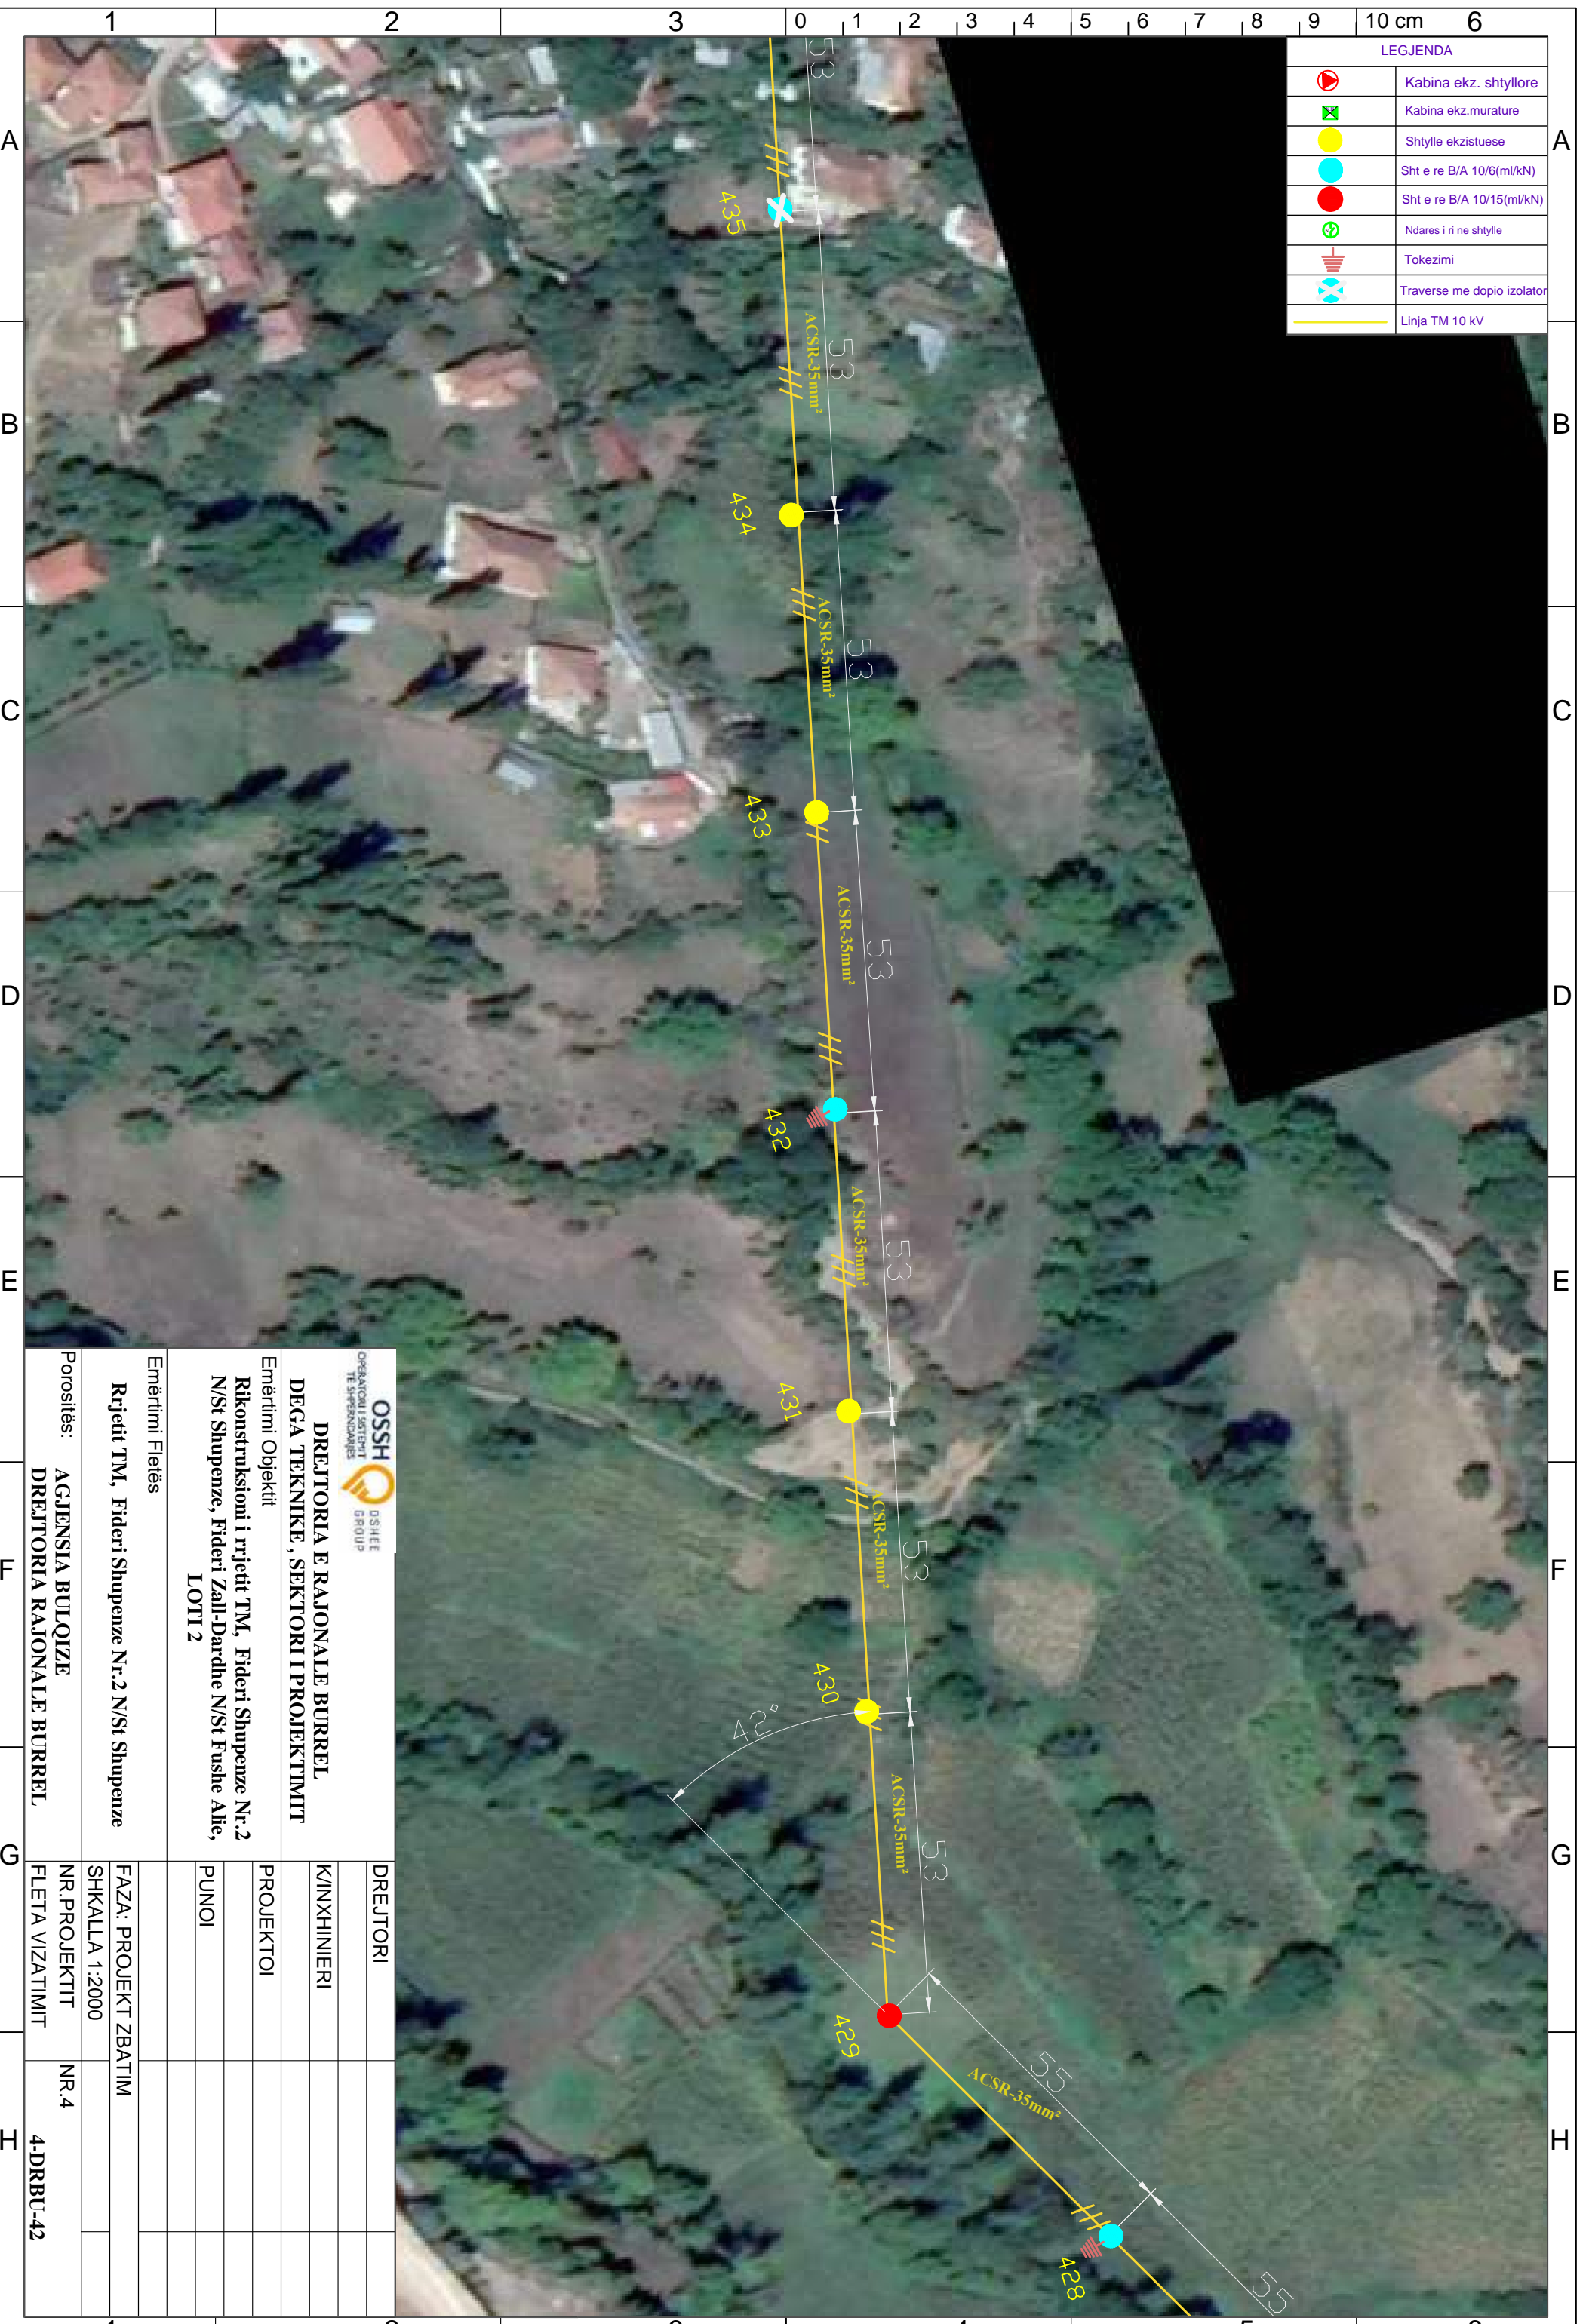

OSSH OPERATORI I SHTYLLIT TE SHPENZIMARËS		D/SHEE DREJTORIA E RAJONALE BURREL DEGA TEKNIKE, SEKTORI I PROJEKTIMIT	
Emërtimi Objektit Rikonstruksioni i rrjetit TM, Fideri Shupenze Nr.2 N/St Shupenze, Fideri Zall-Dardhe N/St Fushe Allie, LOTI 2			
Emërtimi Fletës			
Rrjetit TM, Fideri Shupenze Nr.2 N/St Shupenze			
Porositës:	AGJENSIA BULQIZE		
	DREJTORIA RAJONALE BURREL		
DREJTORI			
K/INXHINIERI			
PROJEKTOI			
PUNOI			
FAZA: PROJEKT ZBATIM			
SHKALLA 1:2000			
NR. PROJEKTIT	NR.4		
FLETA VIZATIMIT	4-DRBU-42		

LEGJENDA	
	Kabina ekz. shtyllore
	Kabina ekz. murature
	Shtylle ekzistuese
	Sht e re B/A 10/6(ml/kN)
	Sht e re B/A 10/15(ml/kN)
	Ndares i ri ne shtylle
	Tokezimi
	Traverse me dopio izolator
	Linja TM 10 kV

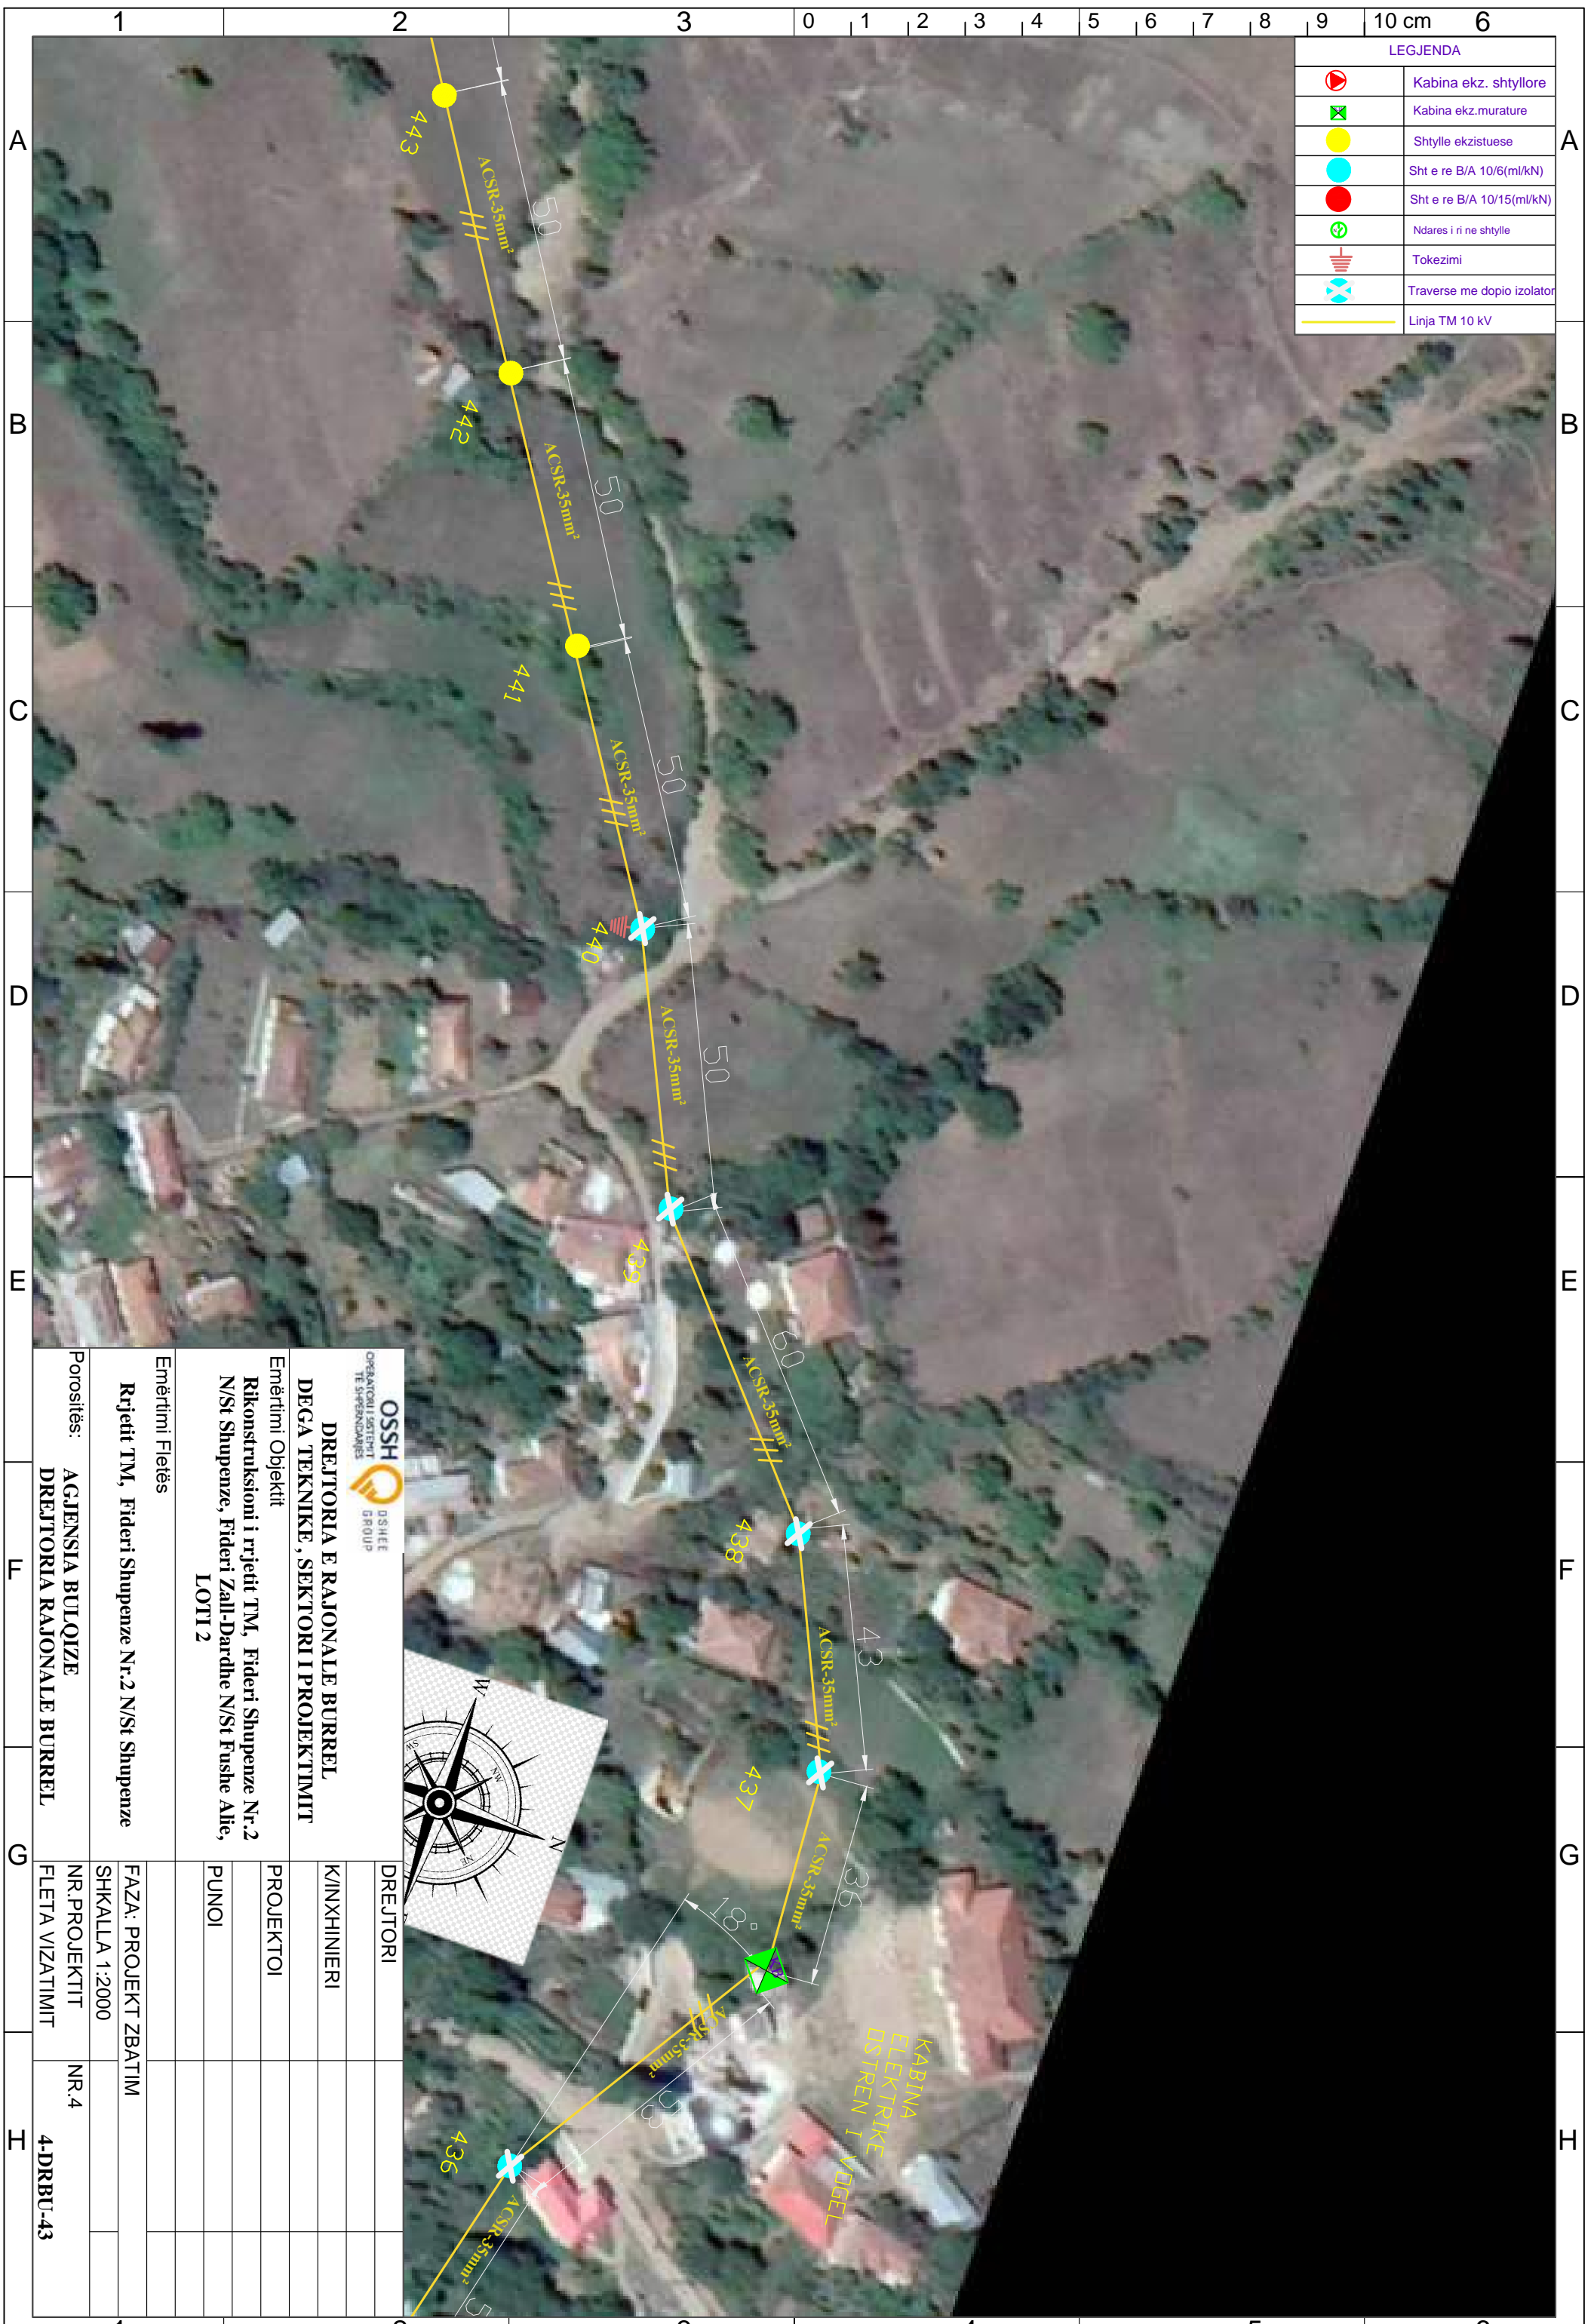


DREJTORIA E RAJONALE BURREL
DEGA TEKNIKE, SEKTORI I PROJEKTIMIT

Emërtimi Objektit
Rikonstruksioni i rrjetit TM, Fideri Shupenze Nr.2 N/St Shupenze, Fideri Zall-Dardhe N/St Fushë Allie, LOTI 2

Emërtimi Fletës


Rrjetit TM, Fideri Shupenze Nr.2 N/St Shupenze

Porositës:
AGJENSIA BULOQIZE
DREJTORIA RAJONALE BURREL

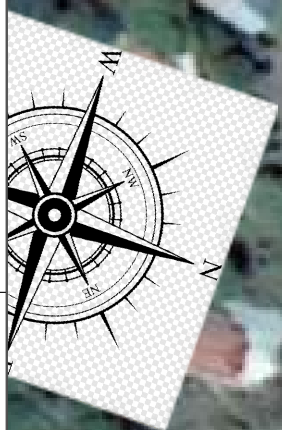

DREJTORI		
K/INXHINIERI		
PROJEKTOI		
PUNOI		
FAZA: PROJEKT ZBATIM		
SHKALLA 1:2000		
NR. PROJEKTIT	NR.4	
FLETA VIZATIMIT	4-DRRBU-43	

LEGJENDA	
	Kabina ekz. shtyllore
	Kabina ekz. murature
	Shtylle ekzistuese
	Sht e re B/A 10/6(ml/kN)
	Sht e re B/A 10/15(ml/kN)
	Ndares i ri ne shtylle
	Tokezimi
	Traverse me dopio izolator
	Linja TM 10 kV

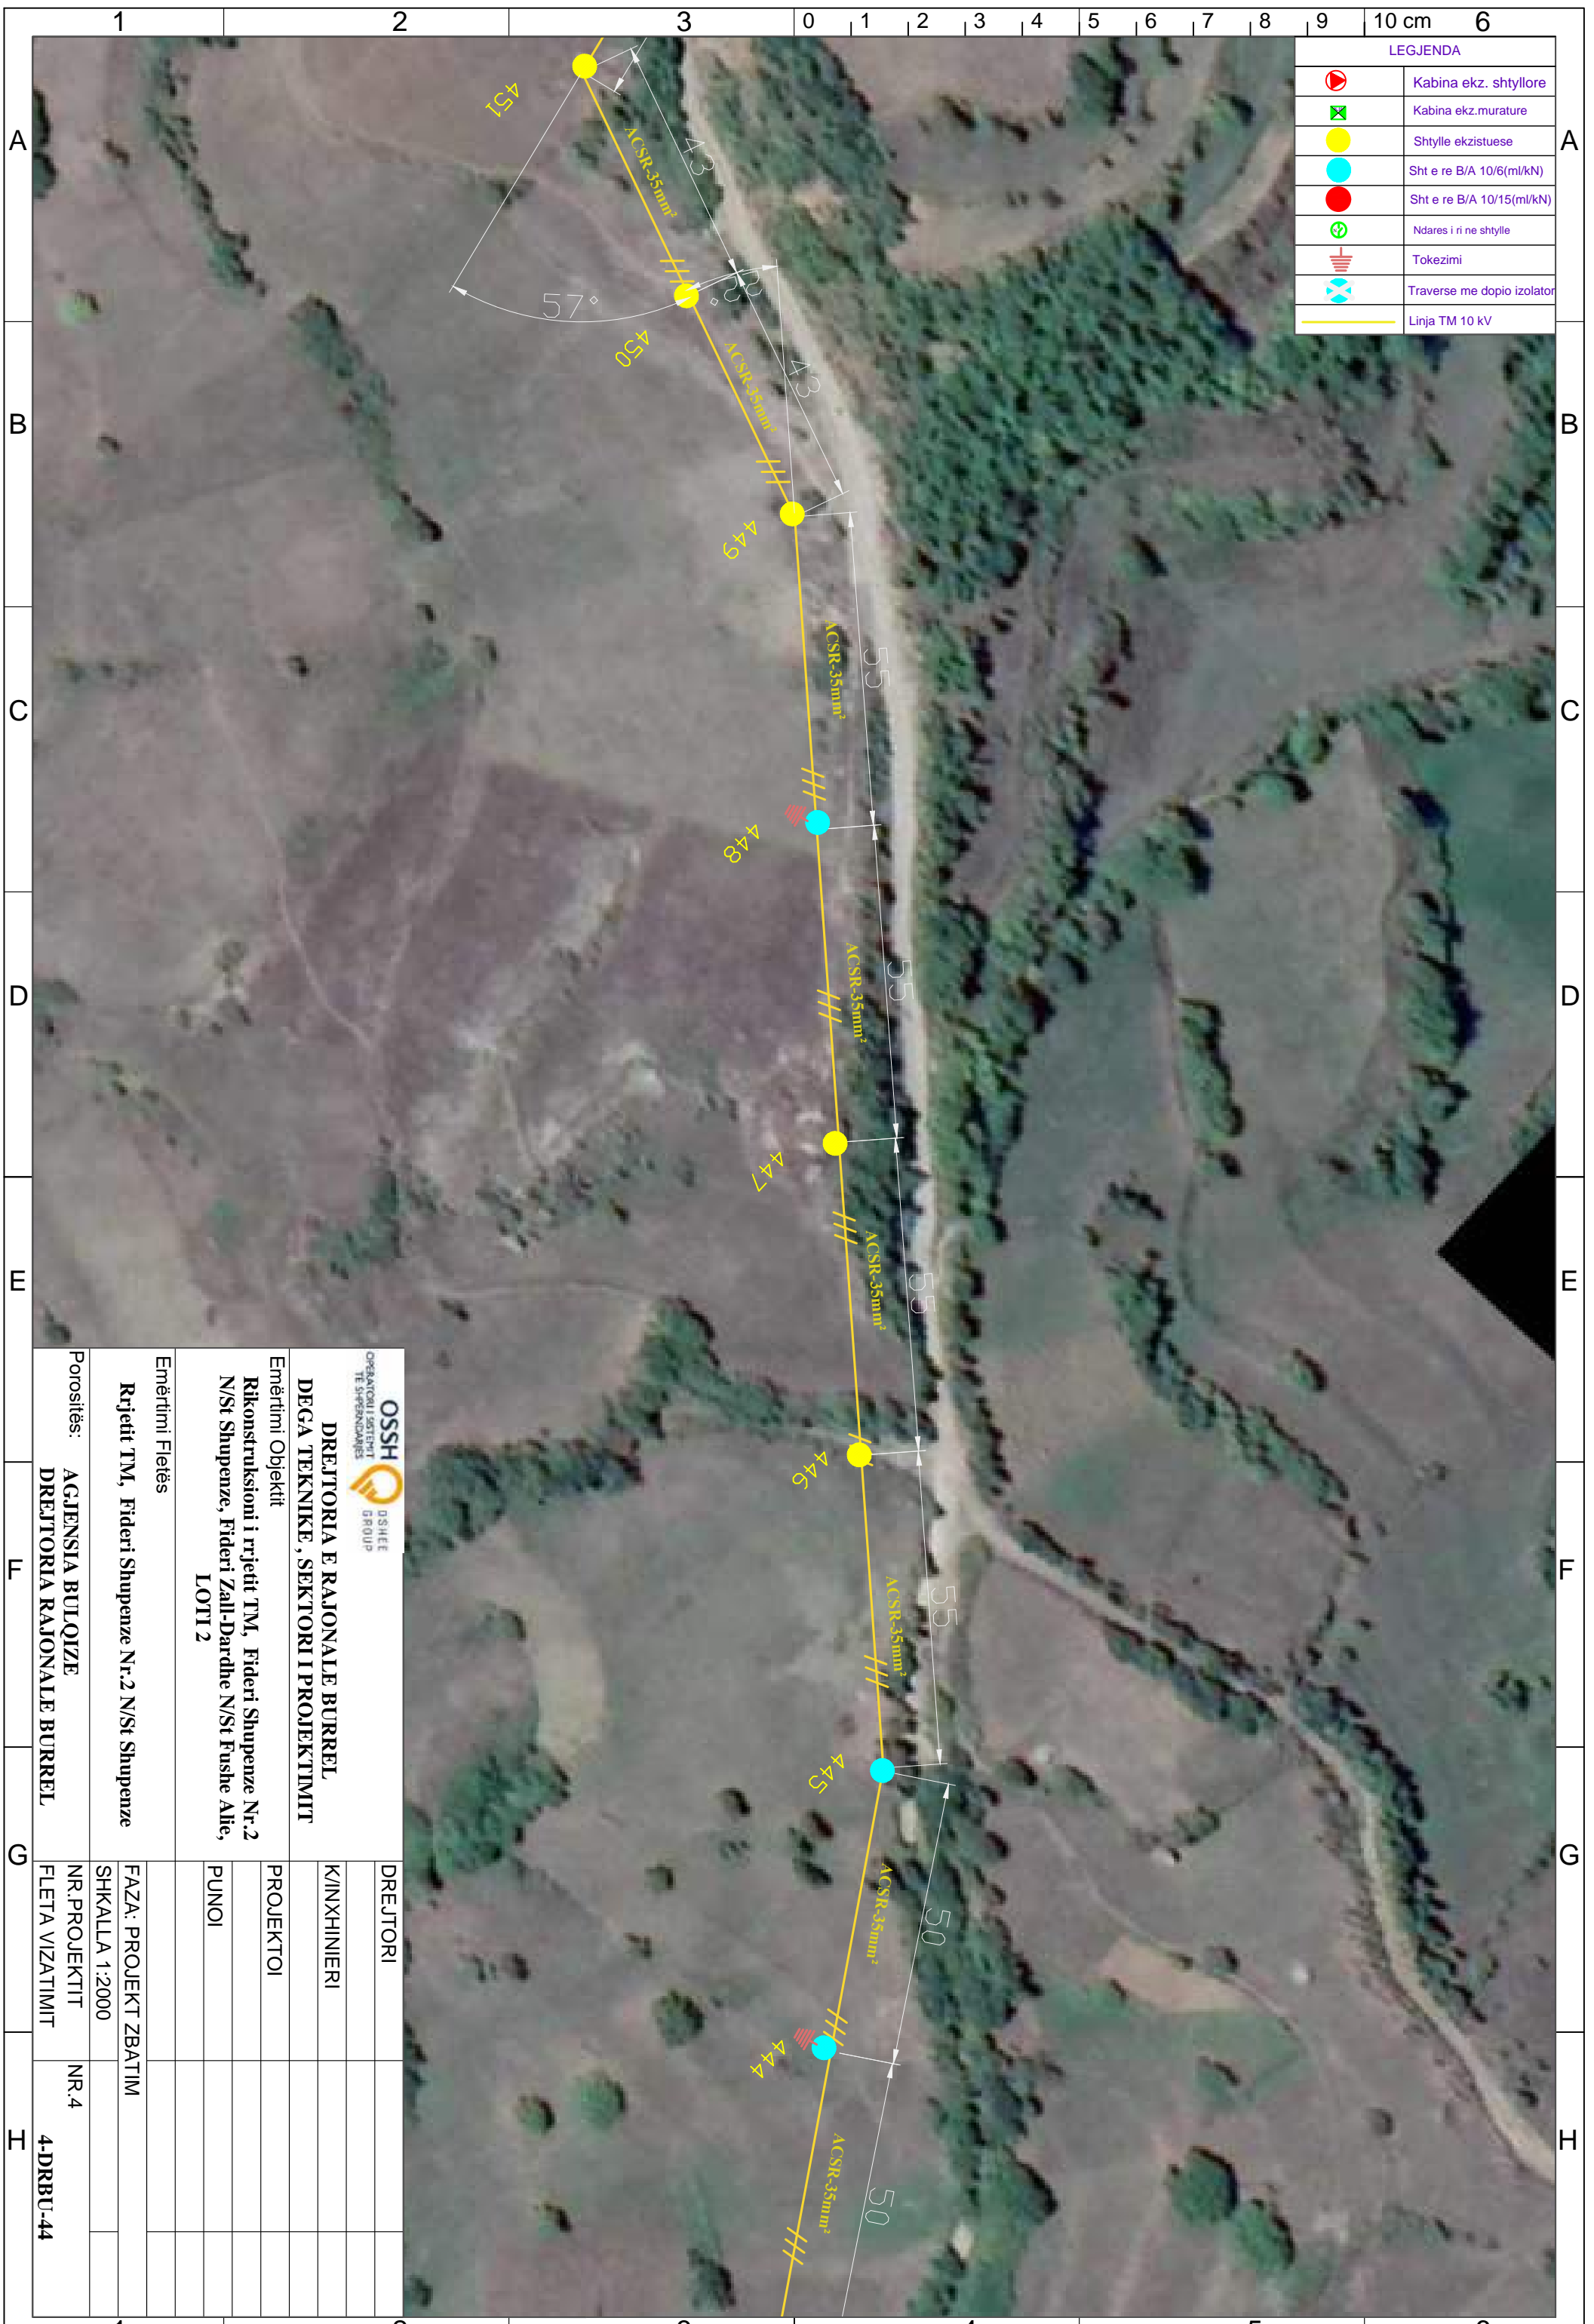

DREJTORIA E RAJONALE BURREL
DEGA TEKNIKE, SEKTORI I PROJEKTIMIT

Emërtimi Objektit
Rikonstruksioni i rrjetit TM, Fideri Shupenze Nr.2
N/St Shupenze, Fideri Zall-Dardhe N/St Fushe Allie,
LOTI 2


Emërtimi Fletës

Rrjetit TM, Fideri Shupenze Nr.2 N/St Shupenze

Porositës:
AGJENSIA BULOIZE
DREJTORIA RAJONALE BURREL

DREJTORI		
K/INXHINIERI		
PROJEKTOI		
PUNOI		
FAZA: PROJEKT ZBATIM		
SHKALLA 1:2000		
NR. PROJEKTIT	NR.4	
FLETA VIZATIMIT	4-DRBU-44	

LEGJENDA	
	Kabina ekz. shtyllore
	Kabina ekz. murature
	Shtylle ekzistuese
	Sht e re B/A 10/6(ml/kN)
	Sht e re B/A 10/15(ml/kN)
	Ndares i ri ne shtylle
	Tokezimi
	Traverse me doppio izolator
	Linja TM 10 kV

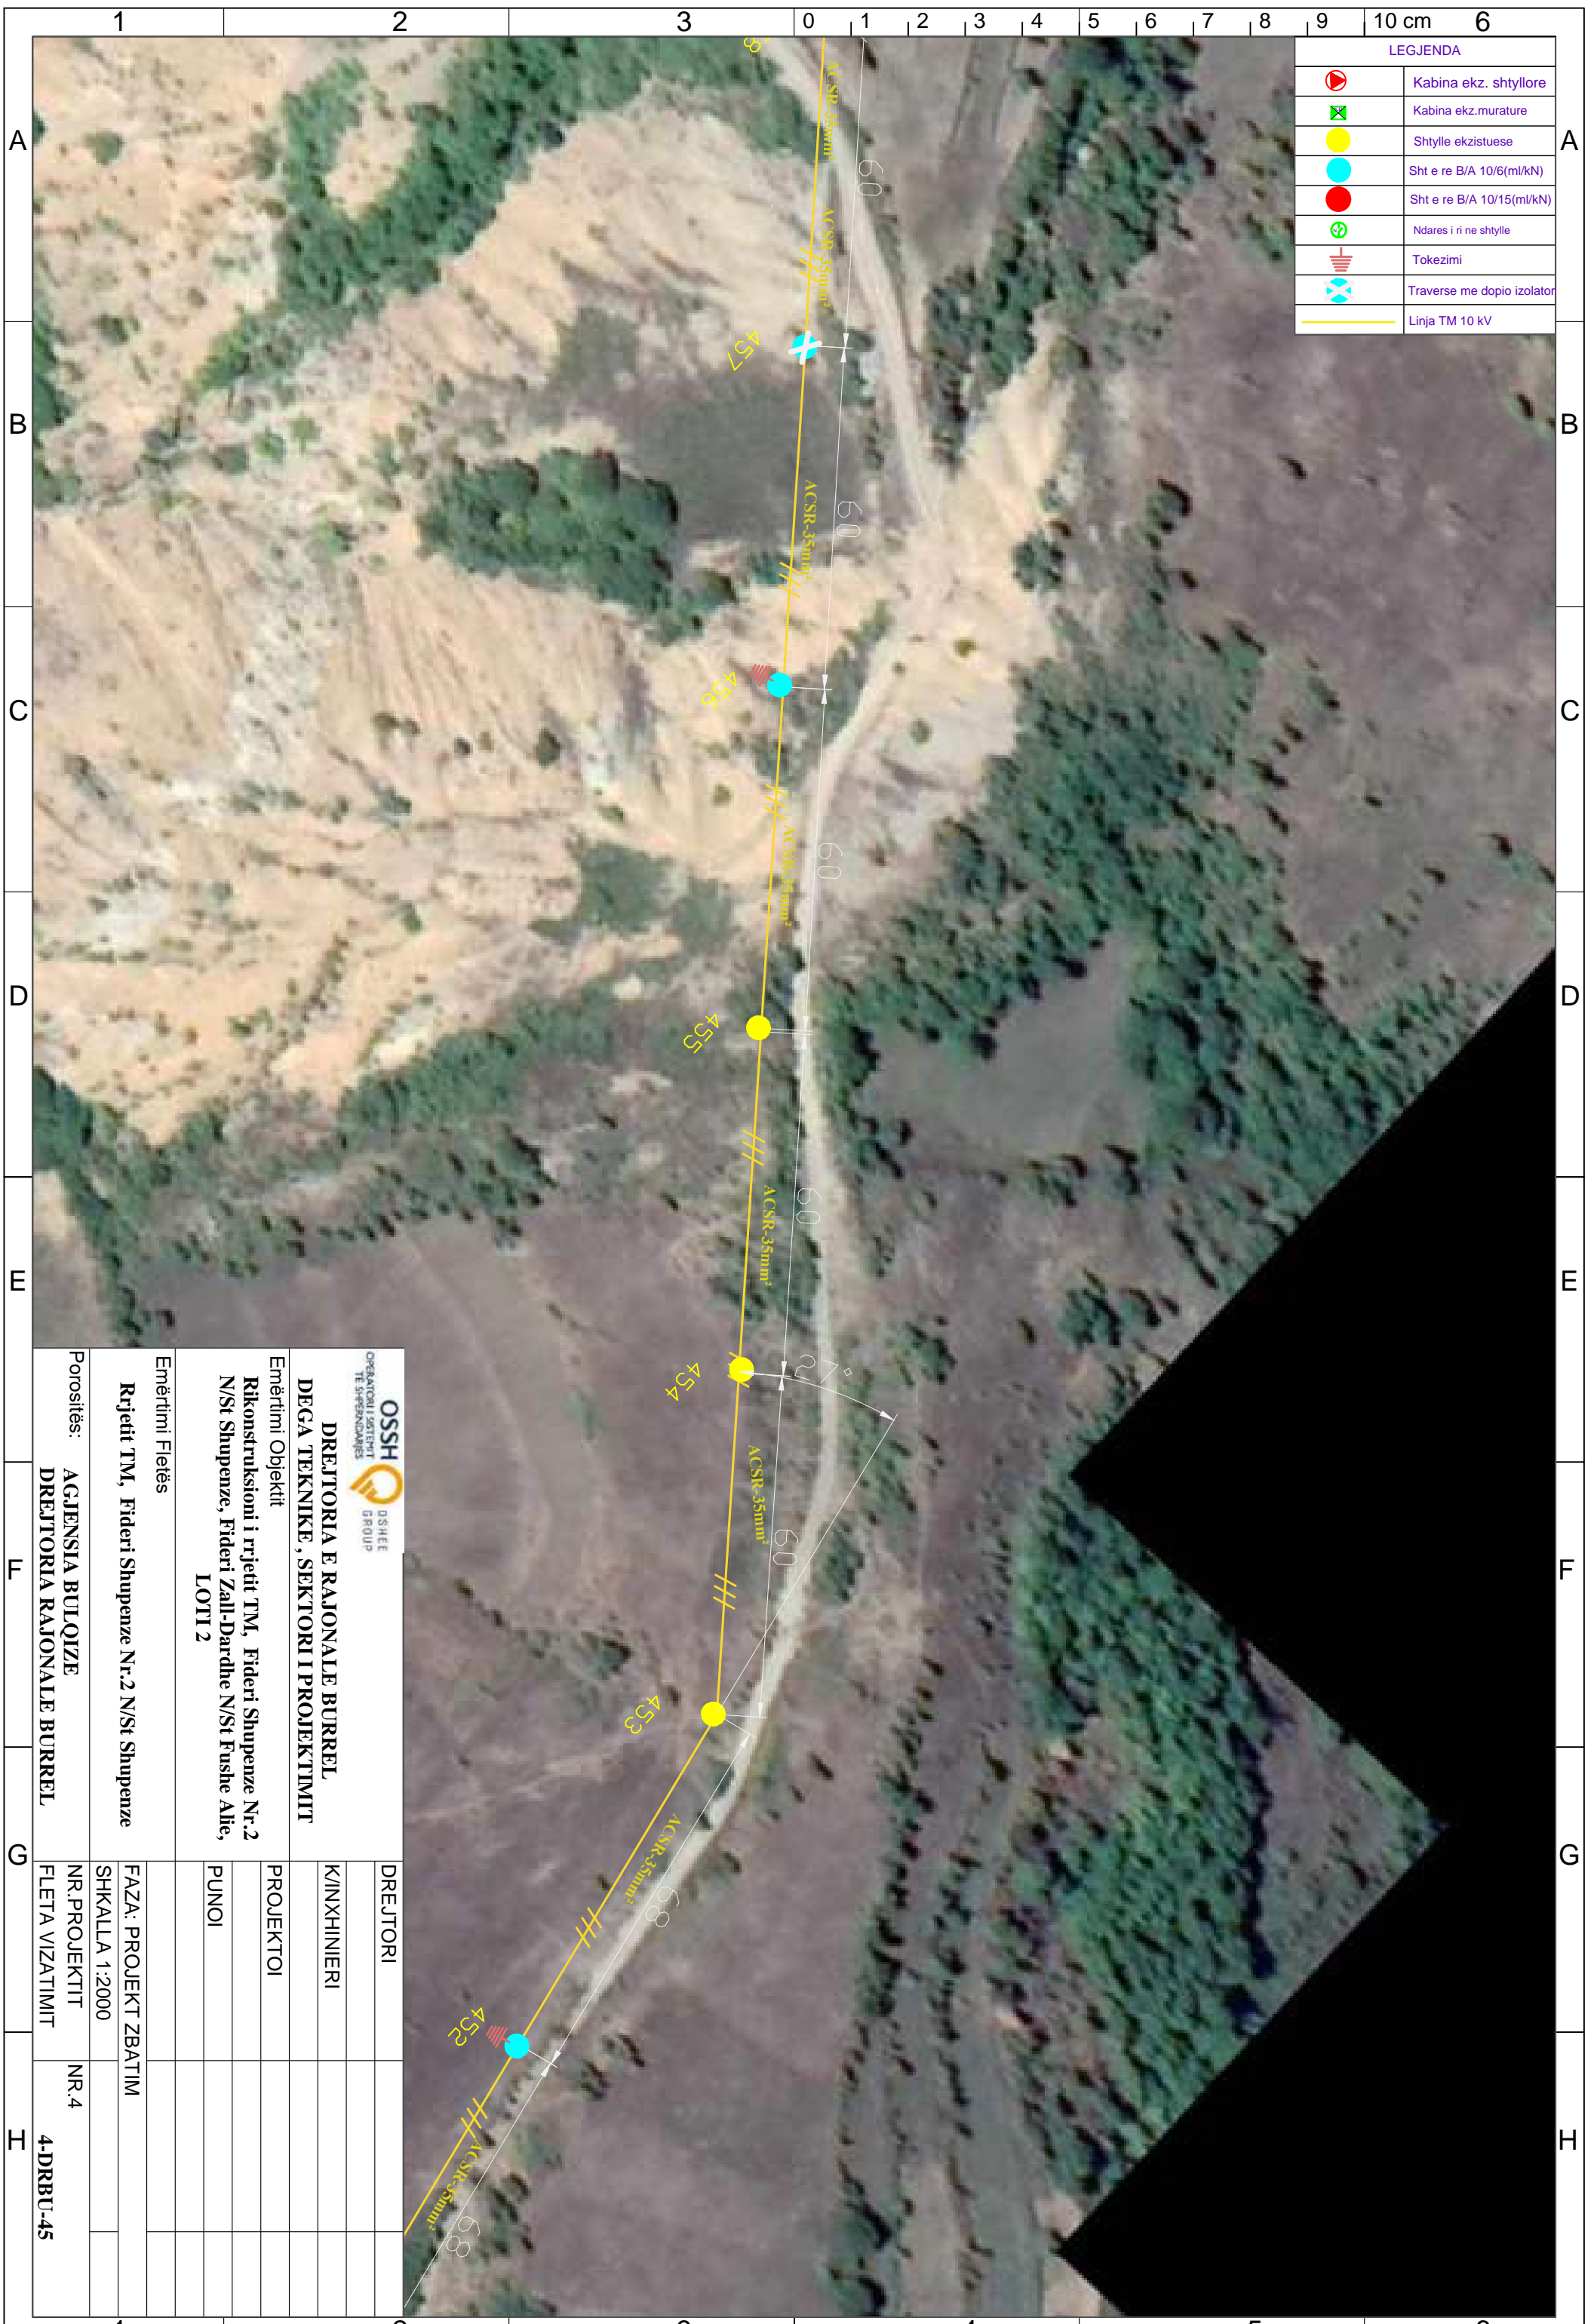

 DREJTORIA E RAJONALE BURREL DEGA TEKNIKE, SEKTORI I PROJEKTIMIT		DREJTORI	
Emërtimi Objektit Rikonstruksioni i rrjetit TM, Fideri Shupenze Nr.2 N/St Shupenze, Fideri Zall-Dardhe N/St Fushe Allie, LOTI 2		K/INXHINIERI	
Emërtimi Fletës Rrjetit TM, Fideri Shupenze Nr.2 N/St Shupenze		PROJEKTOI	
Porositës: AGJENSIA BULOQIZE DREJTORIA RAJONALE BURREL		PUNOI	
FAZA: PROJEKT ZBATIM			
SHKALLA 1:2000			
NR.PROJEKTIT			
FLETA VIZATIMIT			
NR.4			
4-DRRU-45			

LEGJENDA	
	Kabina ekz. shtyllore
	Kabina ekz. murature
	Shtylle ekzistuese
	Sht e re B/A 10/6(ml/kN)
	Sht e re B/A 10/15(ml/kN)
	Ndares i ri ne shtylle
	Tokezimi
	Traverse me doppio izolator
	Linja TM 10 kV



<p>OSSH DSHET OPERATORI I SHTYLLIT TE SHUPENZES</p> <p>DREJTORIA E RAJONALE BURREL DEGA TEKNIKE, SEKTORI I PROJEKTIMIT</p> <p>Emërtimi Objektit Rikonstruksioni i rrjetit TM, Fideri Shupenze Nr.2 N/St Shupenze, Fideri Zall-Dardhe N/St Fushë Allie, LOTI 2</p>		DREJTORI	
		K/INXHINIERI	
Emërtimi Fletës		PROJEKTOI	
Rrjetit TM, Fideri Shupenze Nr.2 N/St Shupenze		PUNOI	
Porositës:		FAZA: PROJEKT ZBATIM	
AGJENSIA BULQIZE		SHKALLA 1:2000	
DREJTORIA RAJONALE BURREL		NR. PROJEKTIT	NR.4
		FLETA VIZATIMIT	4-DRBU-46

LEGJENDA	
	Kabina ekz. shtyllore
	Kabina ekz. murature
	Shtylle ekzistuese
	Sht e re B/A 10/6(ml/kN)
	Sht e re B/A 10/15(ml/kN)
	Ndares i ri ne shtylle
	Tokezimi
	Traverse me dopio izolator
	Linja TM 10 kV



<p>OSSH DSHET OPERATORI I SHTYLLIT TE SHUPENZAVE</p> <p>DREJTORIA E RAJONALE BURREL DEGA TEKNIKE, SEKTORI I PROJEKTIMIT</p> <p>Emërtimi Objektit Rikonstruksioni i rrjetit TM, Fideri Shupenze Nr.2 N/St Shupenze, Fideri Zall-Dardhe N/St Fushë Allie, LOTI 2</p> <p>Emërtimi Fletës Rrjetit TM, Fideri Shupenze Nr.2 N/St Shupenze</p> <p>Porositës: AGJENSIA BULQIZE DREJTORIA RAJONALE BURREL</p>	<p>DREJTORI</p> <p>K/INXHINIERI</p> <p>PROJEKTOI</p> <p>PUNOI</p> <p>FAZA: PROJEKT ZBATIM</p> <p>SHKALLA 1:2000</p> <p>NR.PROJEKTIT</p> <p>FLETA VIZATIMIT</p>	<p>NR.4</p> <p>4-DRBU-47</p>			
			L	G	I
			M	N	O
			D	E	P
			C	F	Q
			B	G	R
			A	H	S
			0	1	T
			1	2	U
			2	3	V

LEGJENDA	
	Kabina ekz. shtyllore
	Kabina ekz. murature
	Shtylle ekzistuese
	Sht e re B/A 10/6(ml/kN)
	Sht e re B/A 10/15(ml/kN)
	Ndares i ri ne shtylle
	Tokezimi
	Traverse me doppio izolator
	Linja TM 10 kV



 OPERATORI I SISTEMIT TE SHPRENDJESËS D'SHET GROUP		DREJTORI	
DREJTORIA E RAJONALE BURREL DEGA TEKNIKE , SEKTORI I PROJEKTIMIT		K/INXHINIERI	
Emërtimi Objektiv Rikonstruksioni i rrjetit TM, Fideri Shupenze Nr.2 N/St Shupenze, Fideri Zall-Dardhe N/St Fushe Allie, LOTI 2		PROJEKTOI	
Emërtimi Fletës Rrjetit TM, Fideri Shupenze Nr.2 N/St Shupenze		PUNOI	
Porositës: AGJENSIA BULOQIZE DREJTORIA RAJONALE BURREL		FAZA: PROJEKT ZBATIM	
		SHKALLA 1:2000	
		NR.PROJEKTIT	NR.4
		FLETA VIZATIMIT	4-DRBU-48


1 2 3 0 1 2 3 4 5 6 7 8 9 10 cm 6

A B C D E F G H

A B C D E F G H


1 2 3 4 5 6

LEGJENDA	
	Kabina ekz. shtyllore
	Kabina ekz. murature
	Shtylle ekzistuese
	Sht e re B/A 10/6(ml/kN)
	Sht e re B/A 10/15(ml/kN)
	Ndares i ri ne shtylle
	Tokezimi
	Traverse me dopio izolator
	Linja TM 10 kV

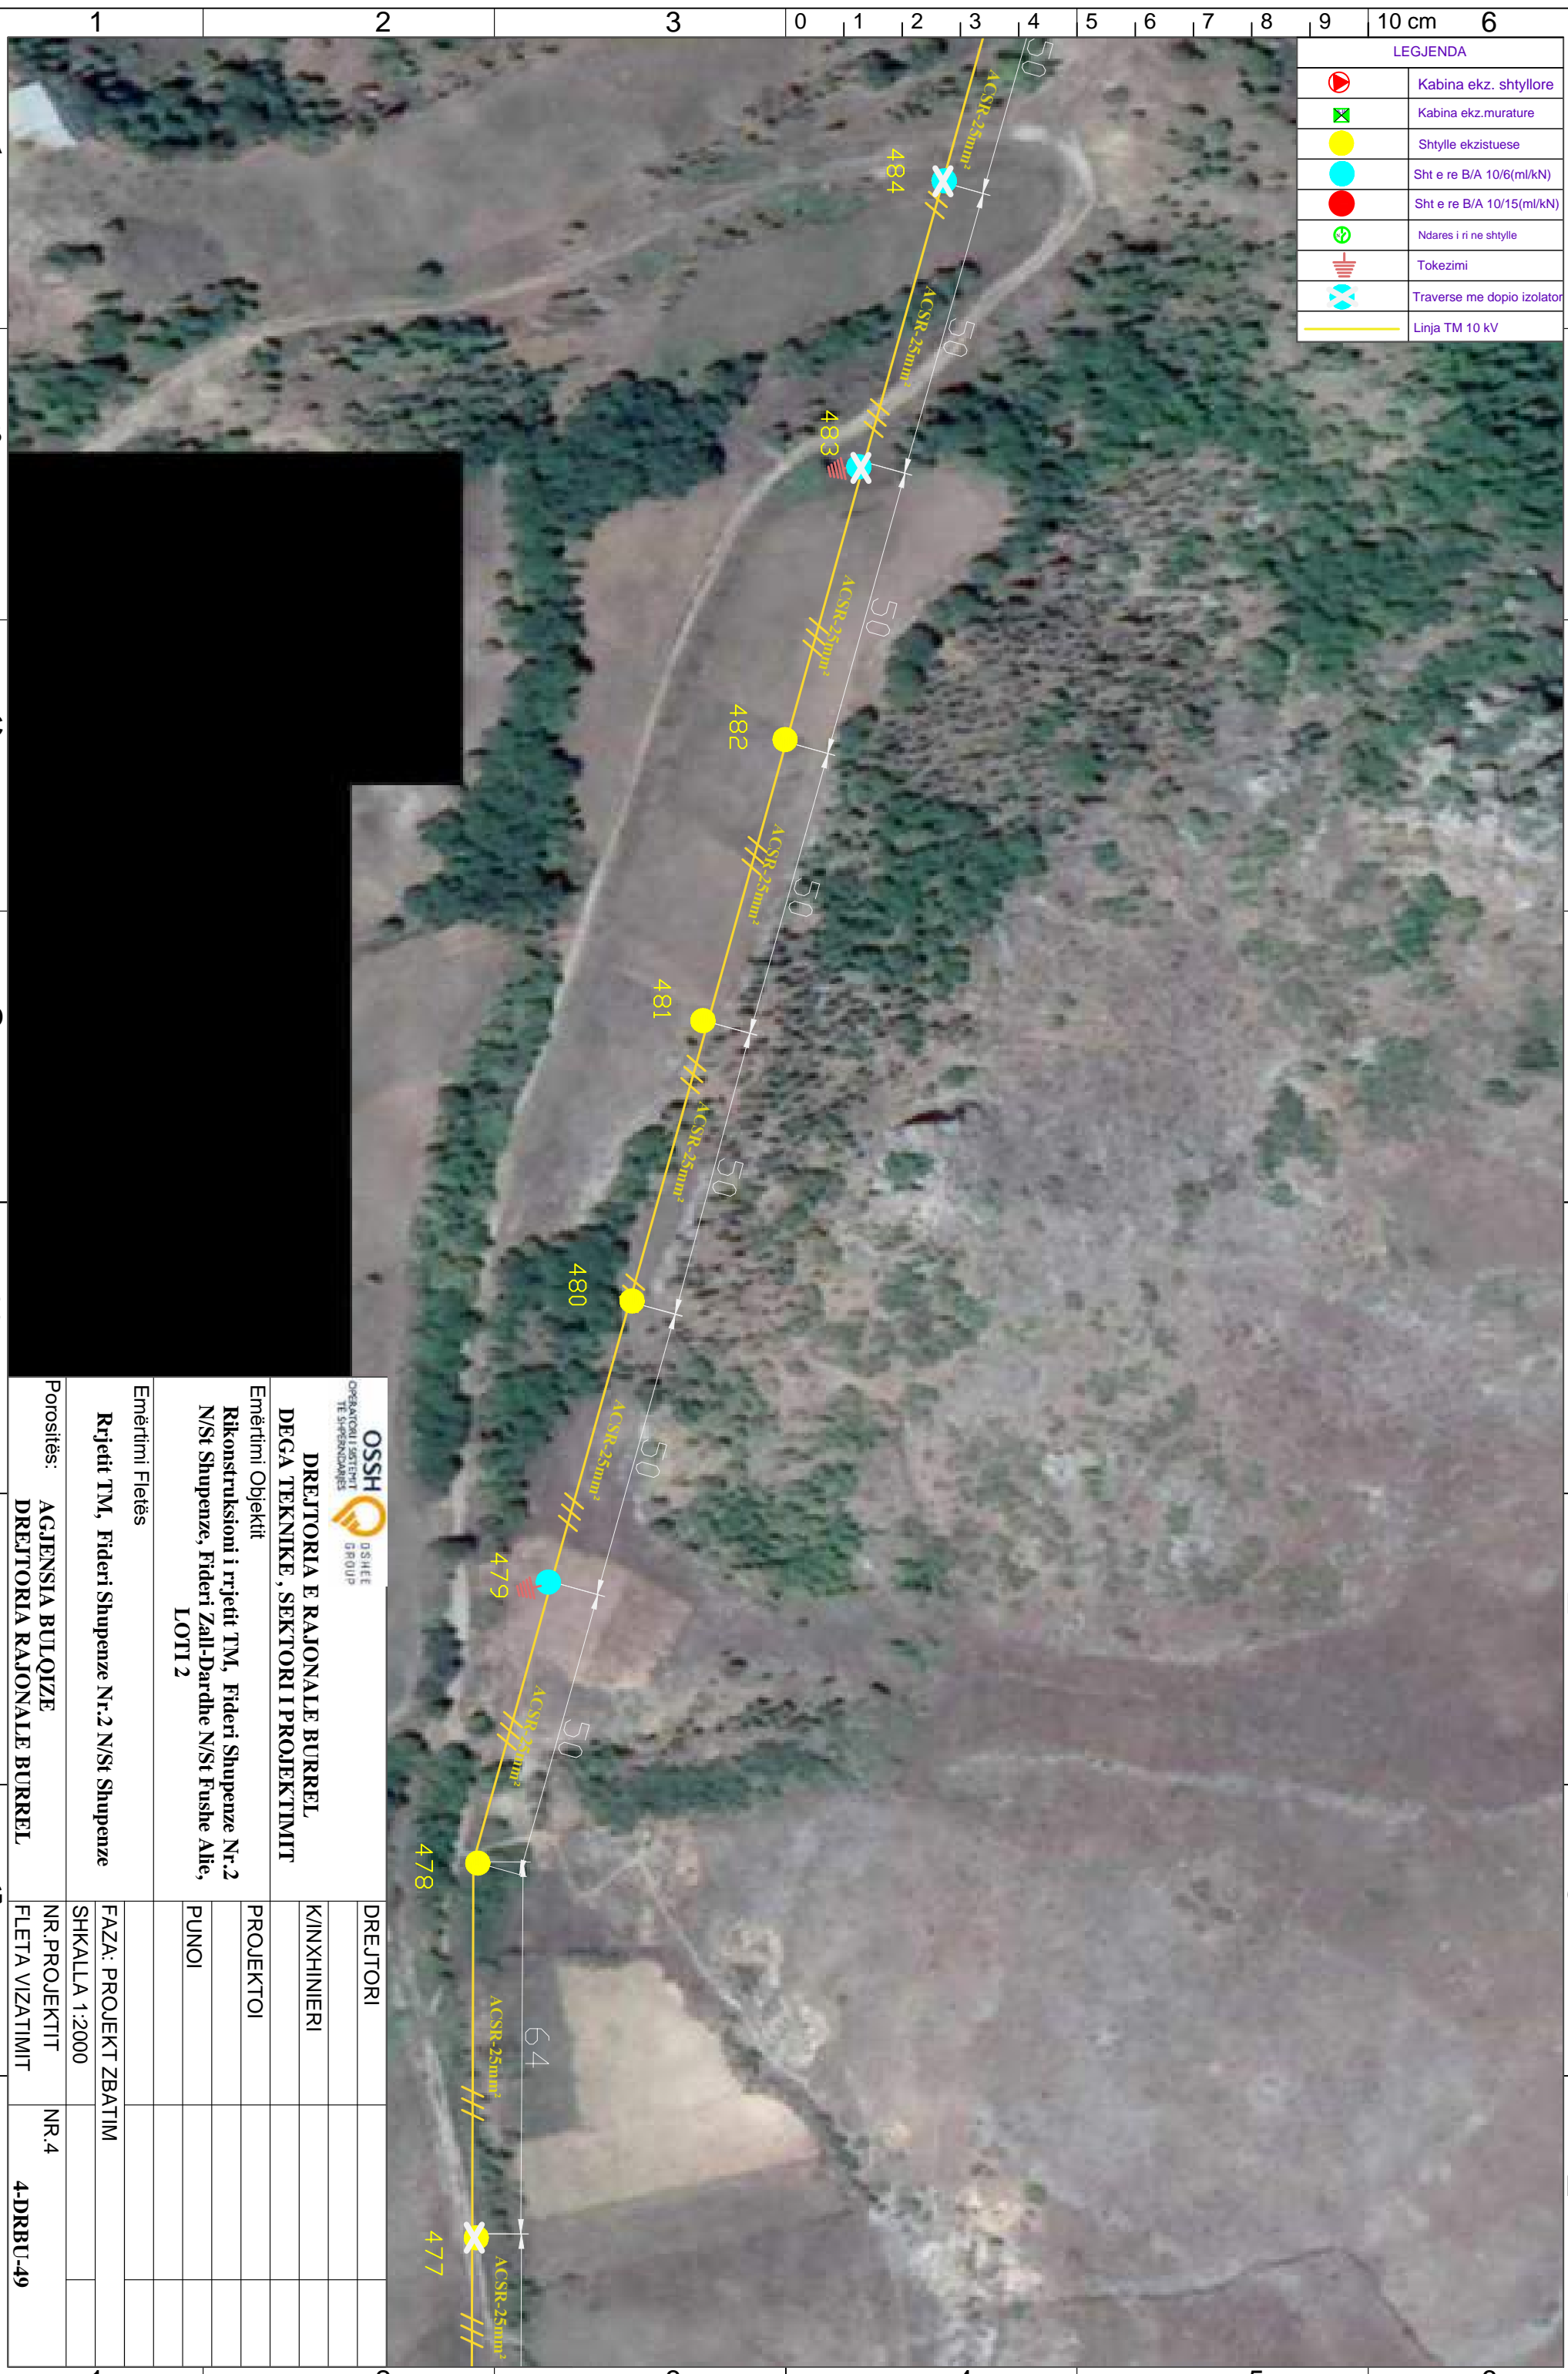

OSSH OPERATORI I SHKËRITIT TË SHqipërisë		D/SHEE GROUP	
DREJTORIA E RAJONALE BURREL DEGA TEKNIKE, SEKTORI I PROJEKTIMIT			
Emërtimi Objektit Rikonstruksioni i rrjetit TM, Fideri Shupenze Nr.2 N/St Shupenze, Fideri Zall-Dardhe N/St Fushe Allie, LOTI 2			
Emërtimi Fletës Rrjetit TM, Fideri Shupenze Nr.2 N/St Shupenze			
Porositës: AGJENSIA BULOIZE DREJTORIA RAJONALE BURREL		NR. PROJEKTIT NR.4	
DREJTORI		NR.4 4-DRBU-49	
K/INXHINIERI		FAZA: PROJEKT ZBATIM	
PROJEKTOI		SHKALLA 1:2000	
PUNOI		FLETA VIZATIMIT	

LEGJENDA	
	Kabina ekz. shtyllore
	Kabina ekz. murature
	Shtylle ekzistuese
	Sht e re B/A 10/6(ml/kN)
	Sht e re B/A 10/15(ml/kN)
	Ndares i ri ne shtylle
	Tokezimi
	Traverse me dopio izolator
	Linja TM 10 kV

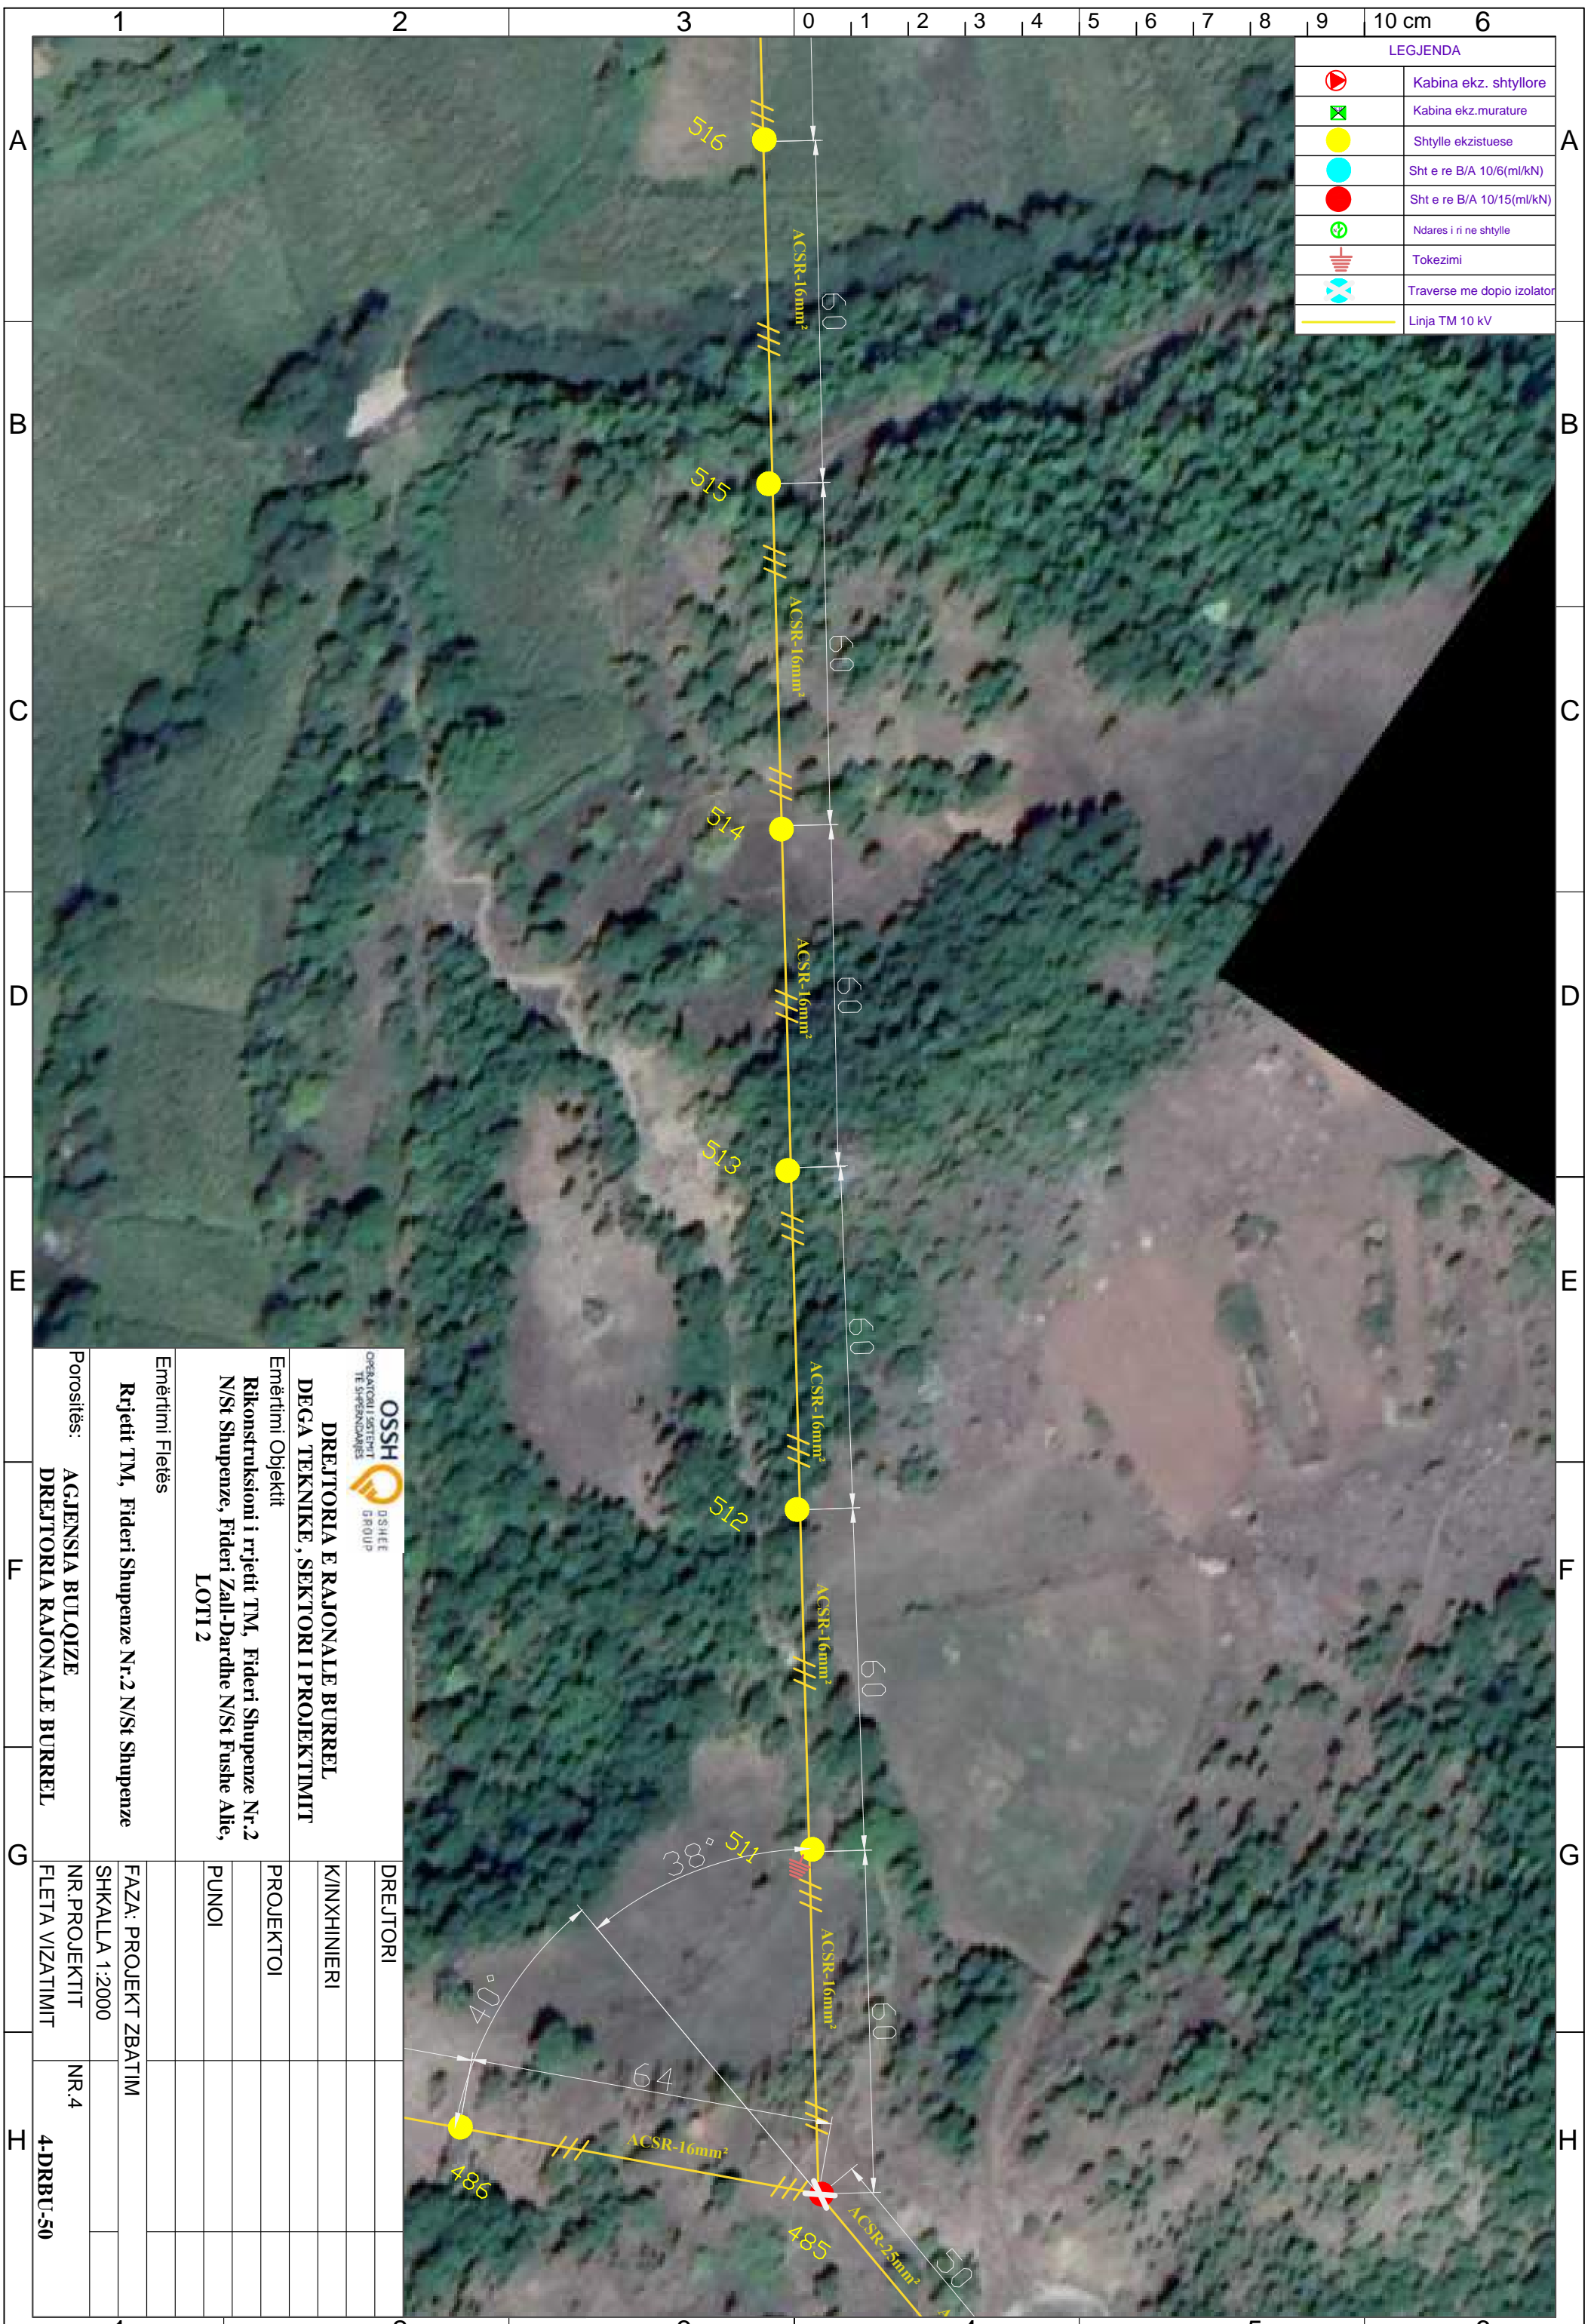

DREJTORIA E RAJONALE BURREL
DEGA TEKNIKE, SEKTORI I PROJEKTIMIT
 Emërtimi Objektit
 Rikonstruksioni i rrjetit TM, Fideri Shupenze Nr.2
 N/St Shupenze, Fideri Zall-Dardhe N/St Fushe Allie,
 LOTI 2


Emërtimi Fletës

Rrjetit TM, Fideri Shupenze Nr.2 N/St Shupenze

Porositës:
AGJENSIA BULOIZE
DREJTORIA RAJONALE BURREL


DREJTORI	
K/INXHINIERI	
PROJEKTOI	
PUNOI	
FAZA: PROJEKT ZBATIM	
SHKALLA 1:2000	
NR. PROJEKTIT	NR.4
FLETA VIZATIMIT	4-DRBU-50

LEGJENDA	
	Kabina ekz. shtyllore
	Kabina ekz. murature
	Shtylle ekzistuese
	Sht e re B/A 10/6(ml/kN)
	Sht e re B/A 10/15(ml/kN)
	Ndares i ri ne shtylle
	Tokezimi
	Traverse me doppio izolator
	Linja TM 10 kV

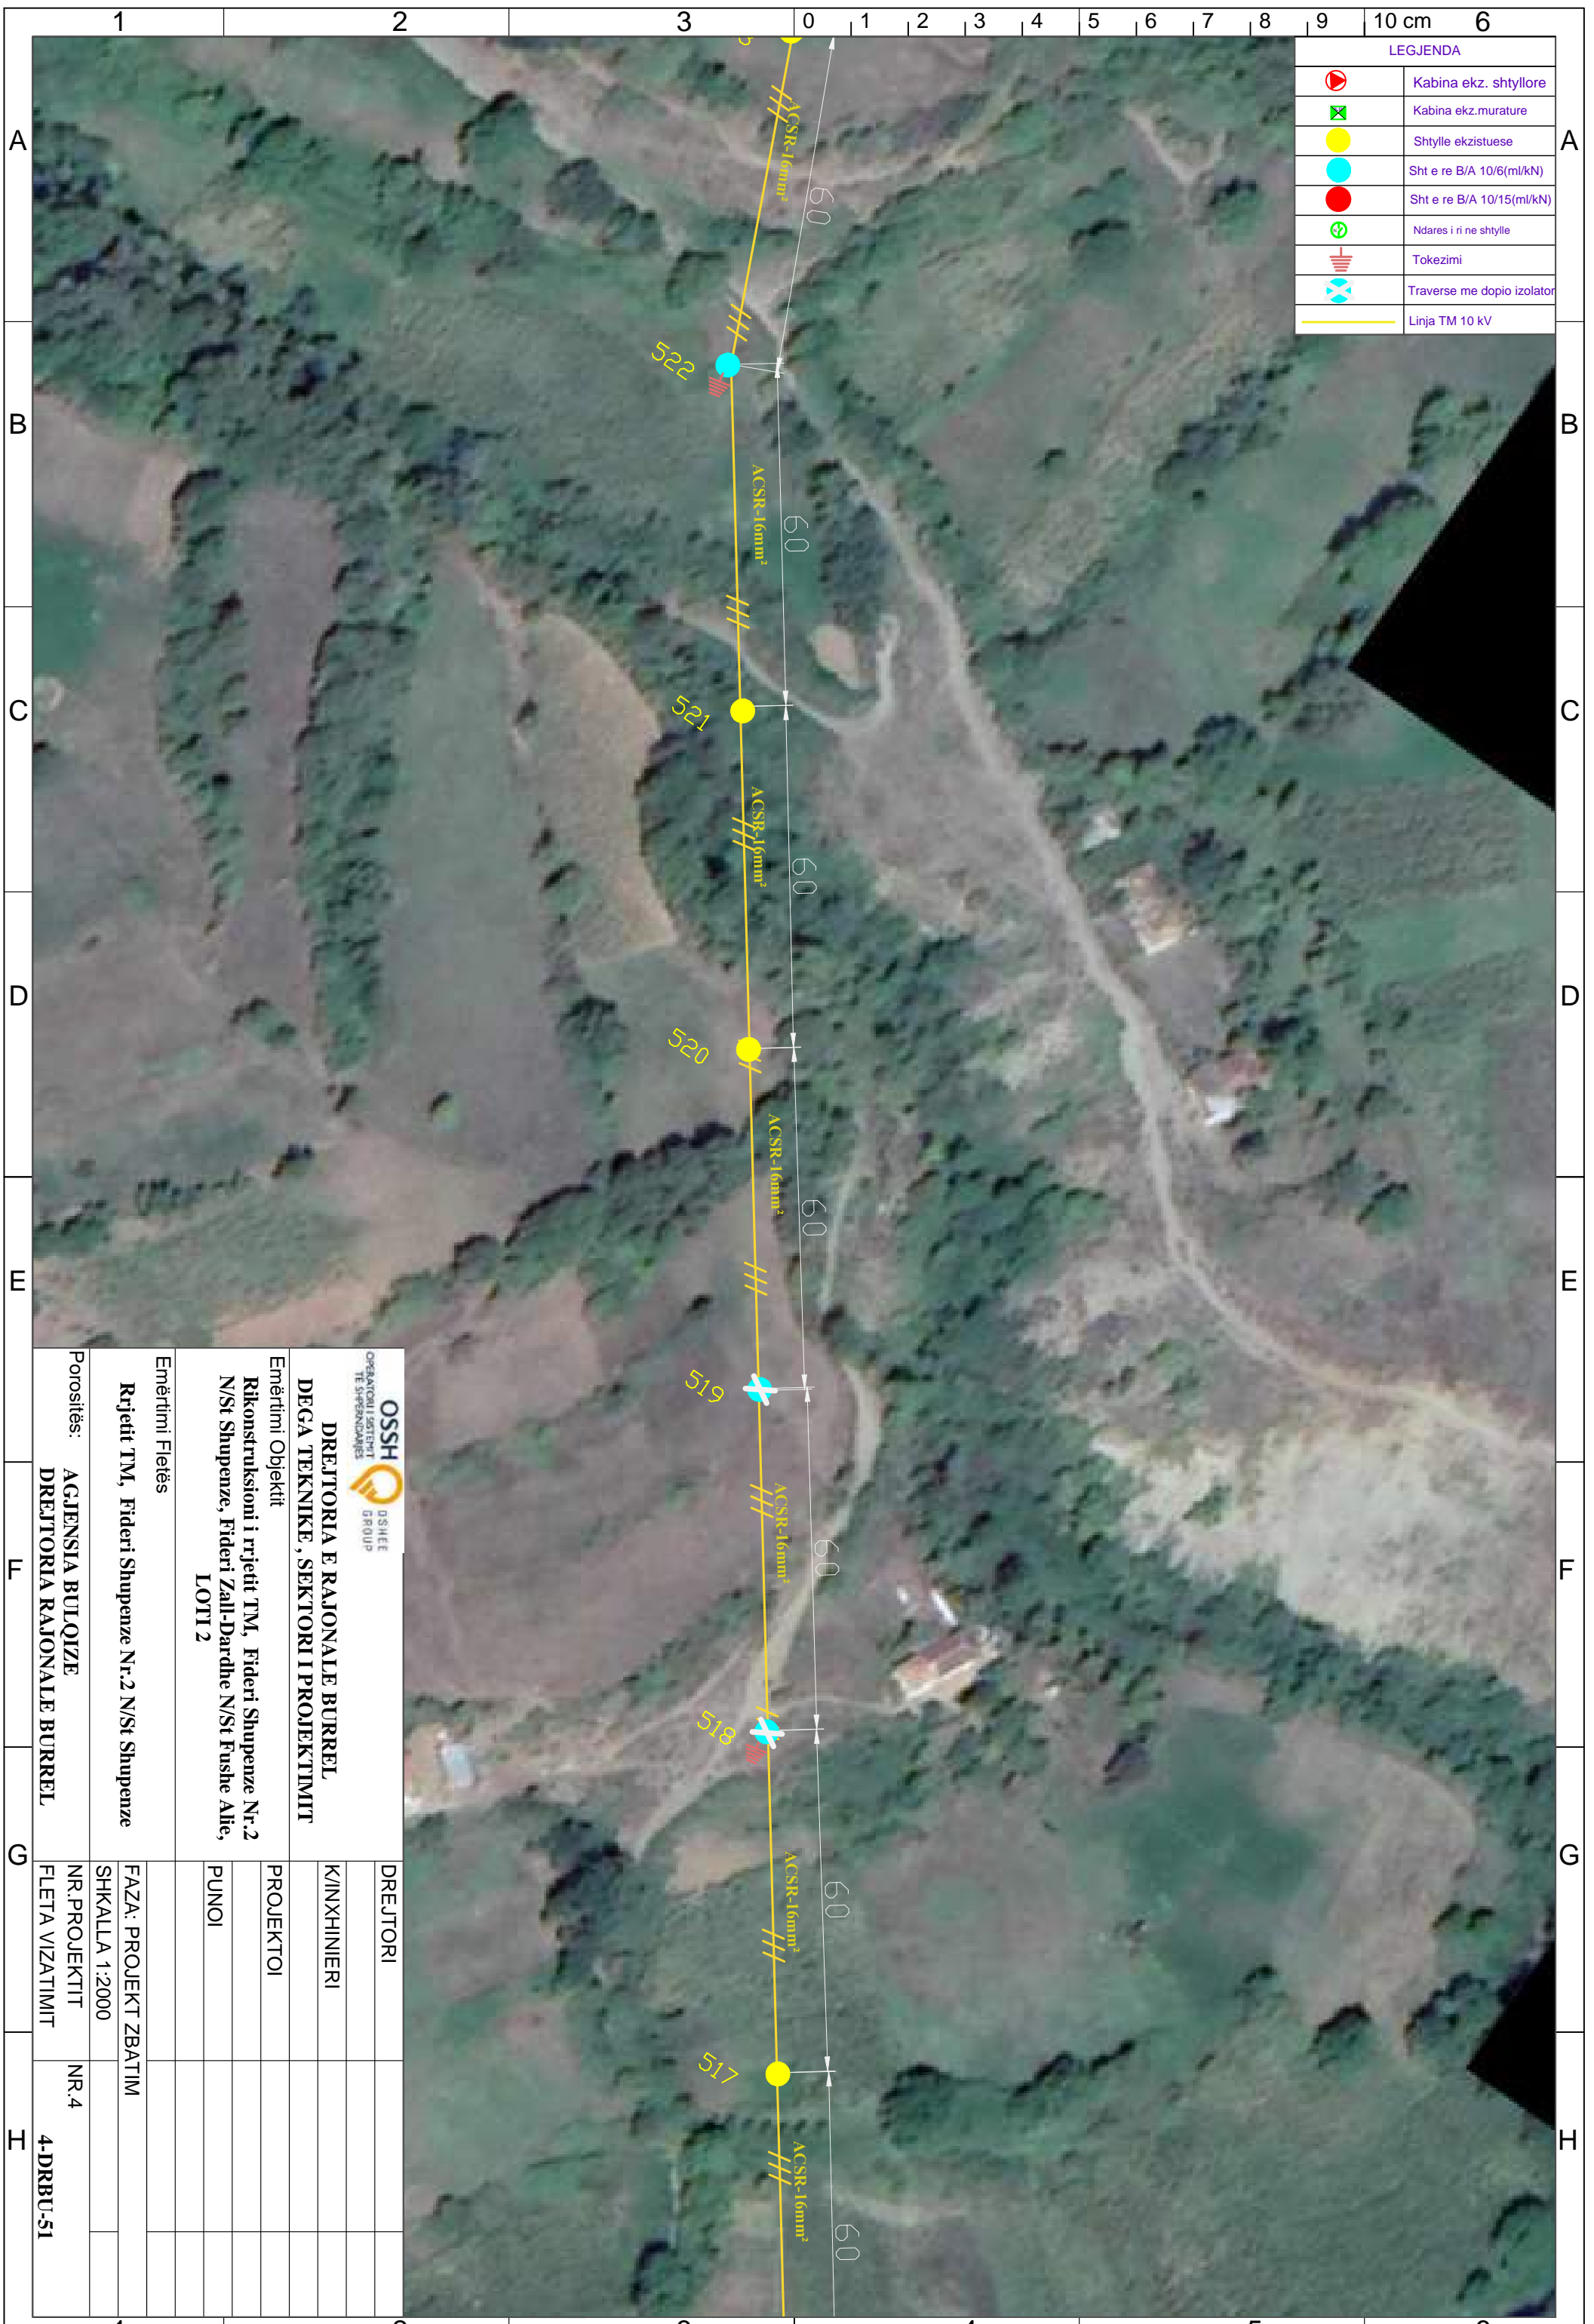


 DREJTORIA E RAJONALE BURREL DEGA TEKNIKE, SEKTORI I PROJEKTIMIT		DREJTORI	
Emërtimi Objekti Rikonstruksioni i rrjetit TM, Fideri Shupenze Nr.2 N/St Shupenze, Fideri Zall-Dardhe N/St Fushe Allie, LOTI 2		K/INXHINIERI	
Emërtimi Fletës Rrjetit TM, Fideri Shupenze Nr.2 N/St Shupenze		PROJEKTOI	
Porositës: AGJENSIA BULOQIZE DREJTORIA RAJONALE BURREL		PUNOI	
DREJTORIA RAJONALE BURREL		FAZA: PROJEKT ZBATIM	
SHKALLA 1:2000		NR.PROJEKTIT	NR.4
FLETA VIZATIMIT		4-DRBU-51	

LEGJENDA	
	Kabina ekz. shtyllore
	Kabina ekz. murature
	Shtylle ekzistuese
	Sht e re B/A 10/6(ml/kN)
	Sht e re B/A 10/15(ml/kN)
	Ndares i ri ne shtylle
	Tokezimi
	Traverse me doppio izolator
	Linja TM 10 kV

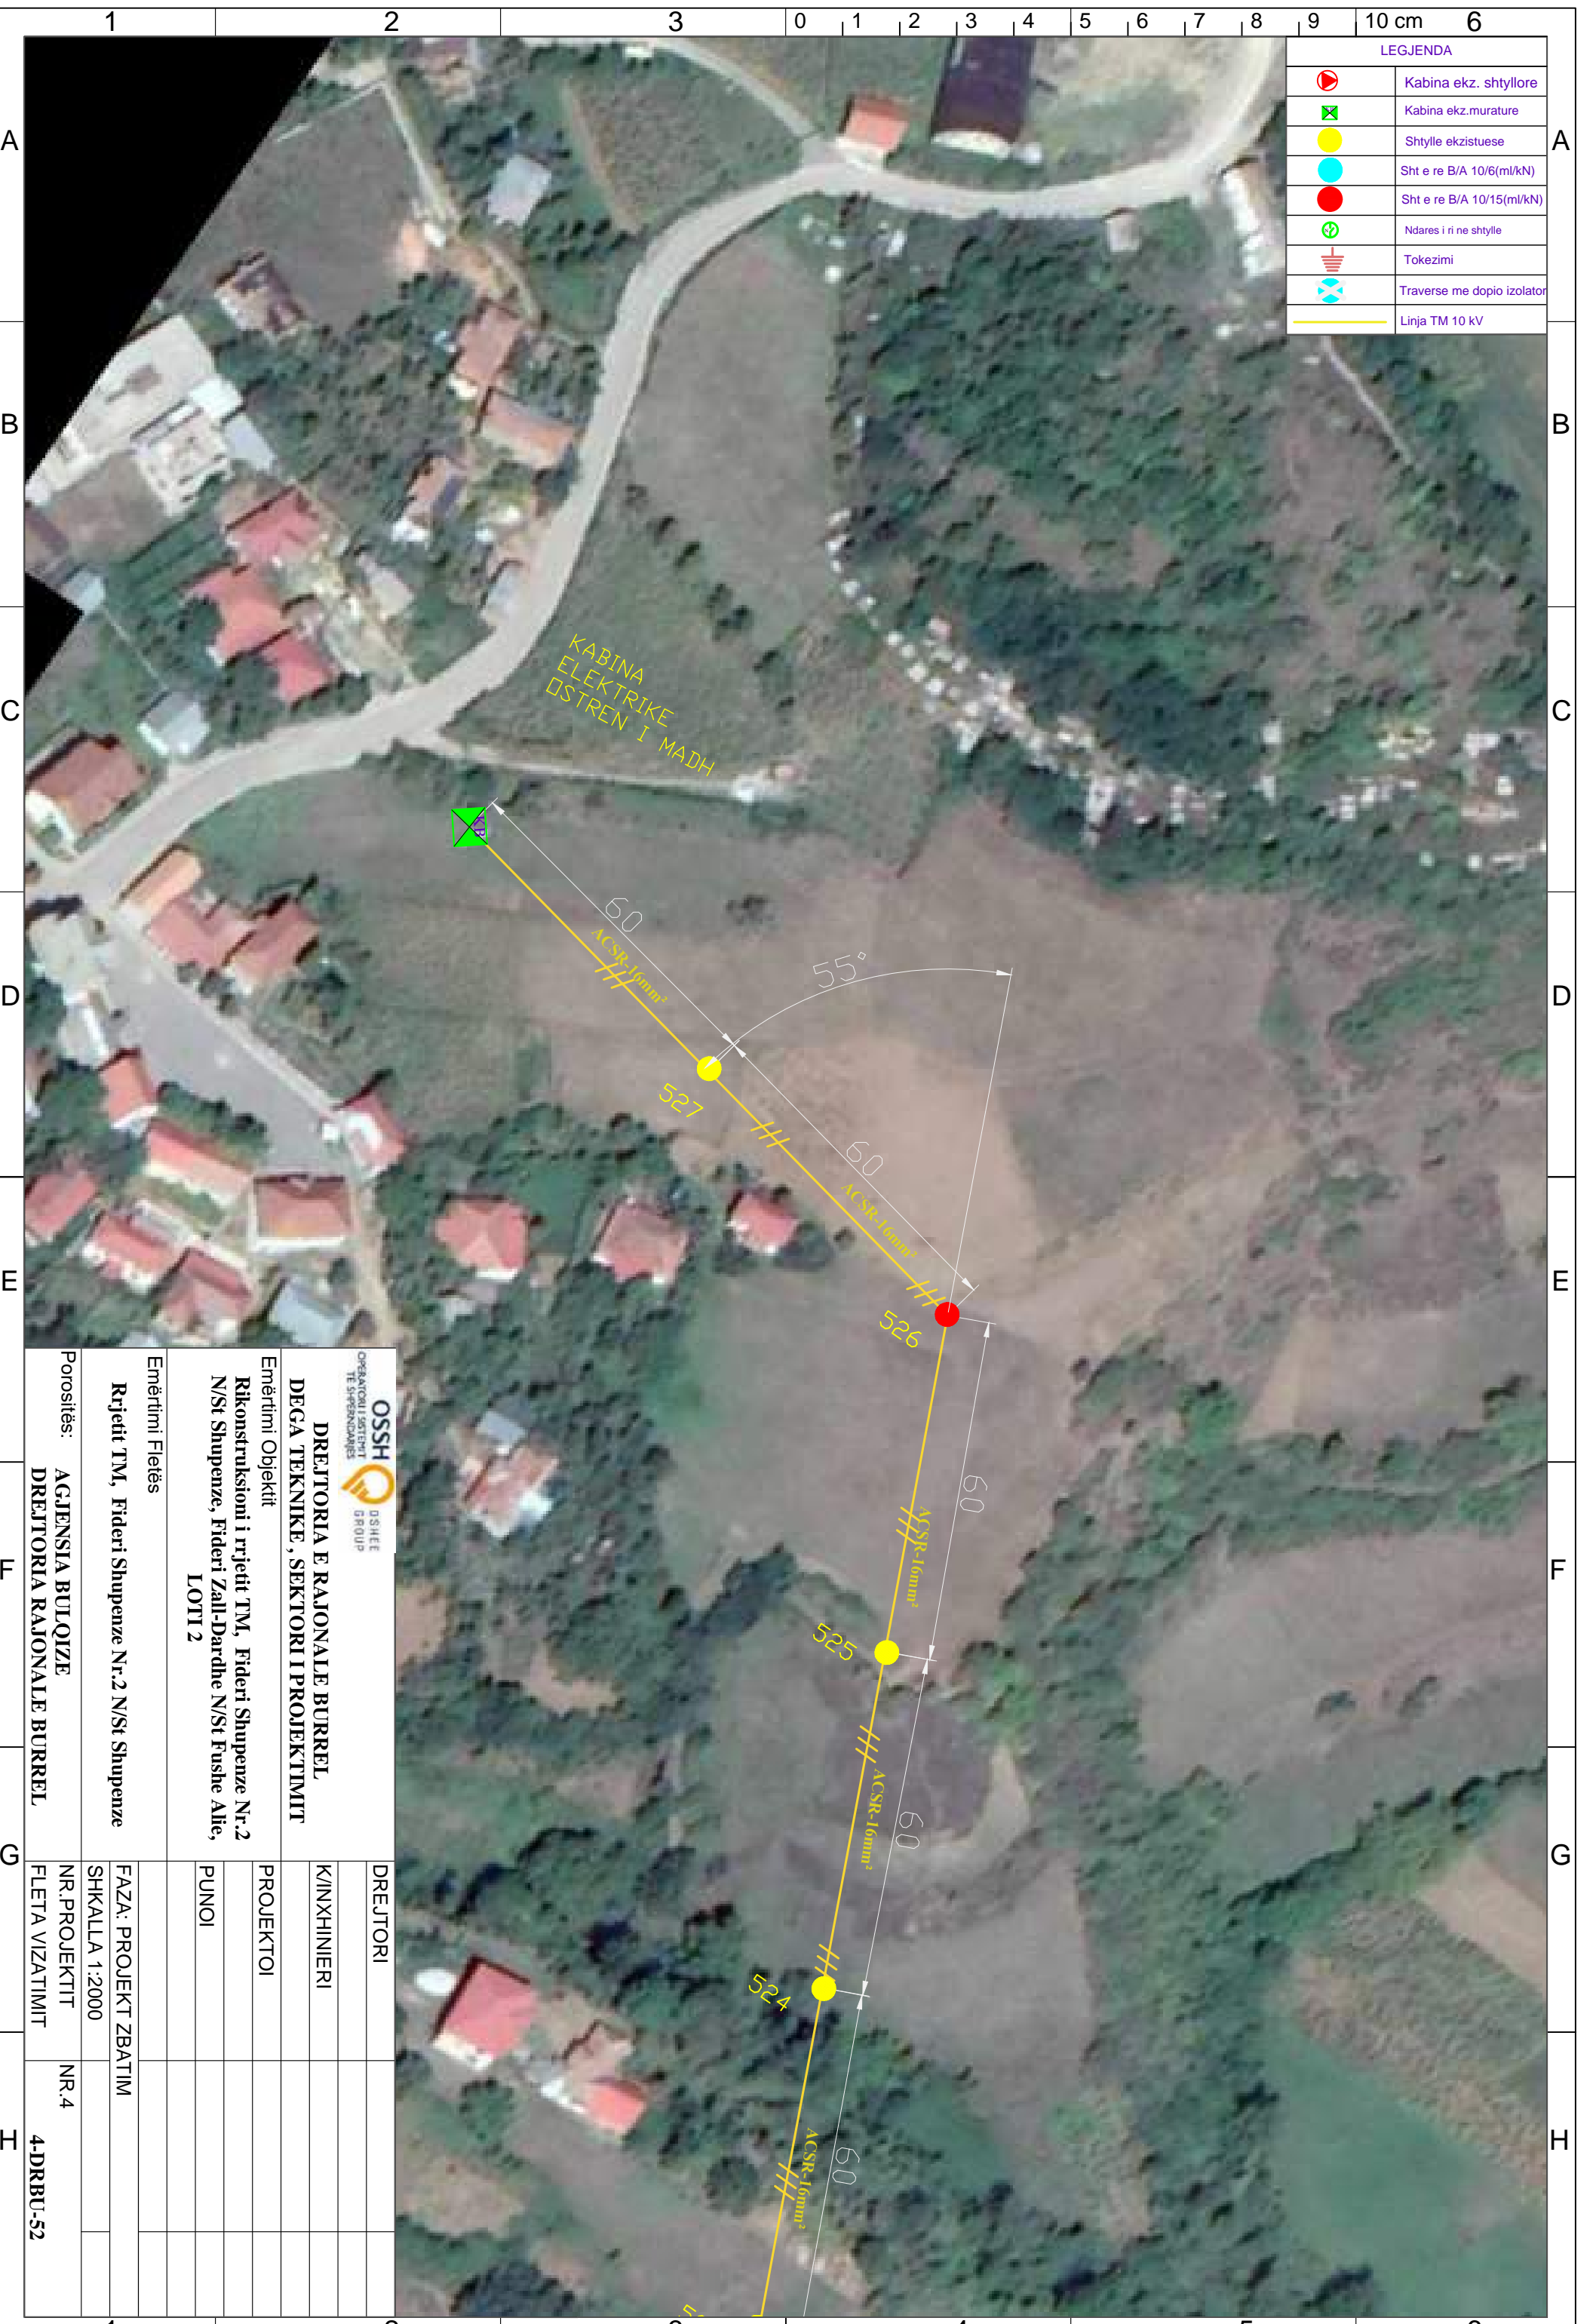


 OSSH <small>OPERATORI I SHTREJTIT TE SHPENDEZARËS</small> <small>GSHET GROUP</small>	DREJTORIA E RAJONALE BURREL DEGA TEKNIKE , SEKTORI I PROJEKTIMIT	
	Emërtimi Objektit Rikonstruksioni i rrjetit TM, Fideri Shupenze Nr.2 N/St Shupenze, Fideri Zall-Dardhe N/St Fushe Allie, LOTI 2	
	Emërtimi Fletës Rrjetit TM, Fideri Shupenze Nr.2 N/St Shupenze	
	Porositës: AGJENSIA BULOQIZE DREJTORIA RAJONALE BURREL	
DREJTORI		
K/INXHINIERI		
PROJEKTOI		
PUNOI		
FAZA: PROJEKT ZBATIM		
SHKALLA 1:2000		
NR.PROJEKTIT	NR.4	
FLETA VIZATIMIT	4-DRBU-52	

LEGJENDA	
	Kabina ekz. shtyllore
	Kabina ekz. murature
	Shtylle ekzistuese
	Sht e re B/A 10/6(ml/kN)
	Sht e re B/A 10/15(ml/kN)
	Ndares i ri ne shtylle
	Tokezimi
	Traverse me doppio izolator
	Linja TM 10 kV

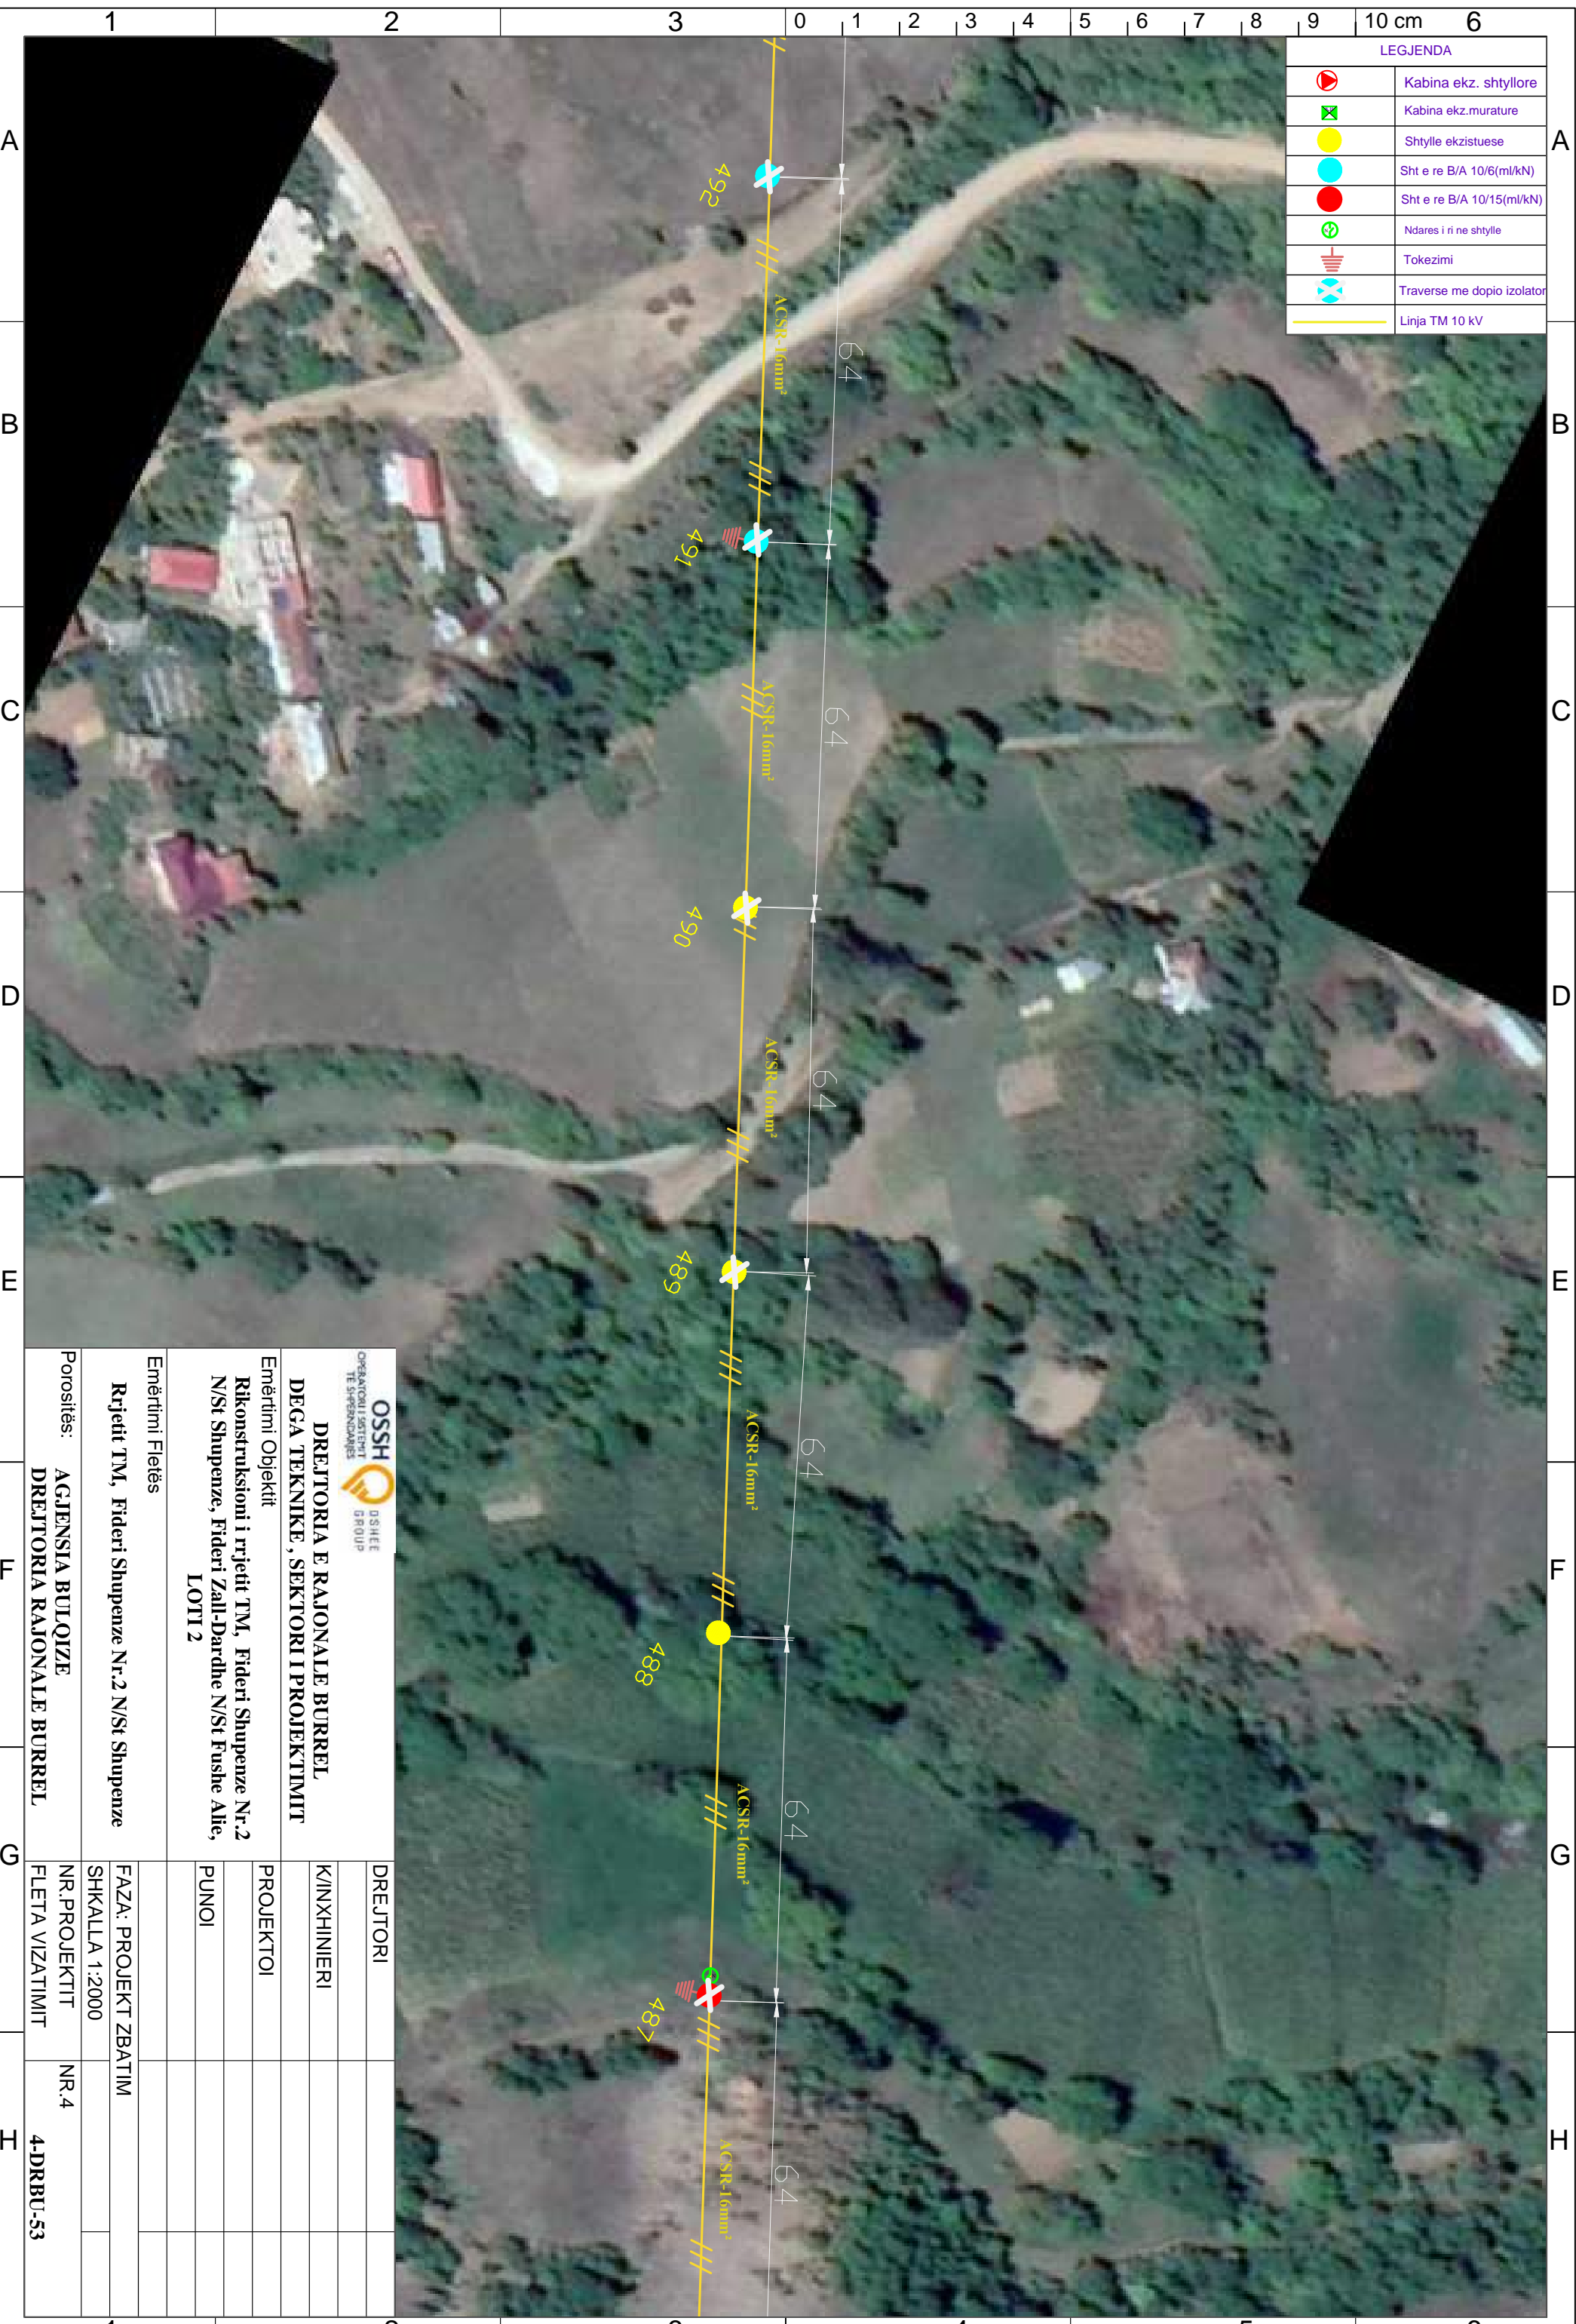


 OPERATORI I SISTEMIT TE SHPEZIMDARËS		 D/SHEE GROUP	
DREJTORIA E RAJONALE BURREL DEGA TEKNIKE, SEKTORI I PROJEKTIMIT			
Emërtimi Objektit Rikonstruksioni i rrjetit TM, Fideri Shupenze Nr.2 N/St Shupenze, Fideri Zall-Dardhe N/St Fushe Allie, LOTI 2			
Emërtimi Fletës Rrjetit TM, Fideri Shupenze Nr.2 N/St Shupenze			
Porositës: AGJENSIA BULOIZE DREJTORIA RAJONALE BURREL		DREJTORI K/INXHINIERI PROJEKTOI PUNOI	
FAZA: PROJEKT ZBATIM SHKALLA 1:2000		NR.4 4-DRBU-53	
NR. PROJEKTIT FLETA VIZATIMIT		NR.4 4-DRBU-53	

LEGJENDA	
	Kabina ekz. shtyllore
	Kabina ekz. murature
	Shtylle ekzistuese
	Sht e re B/A 10/6(ml/kN)
	Sht e re B/A 10/15(ml/kN)
	Ndares i ri ne shtylle
	Tokezimi
	Traverse me doppio izolator
	Linja TM 10 kV

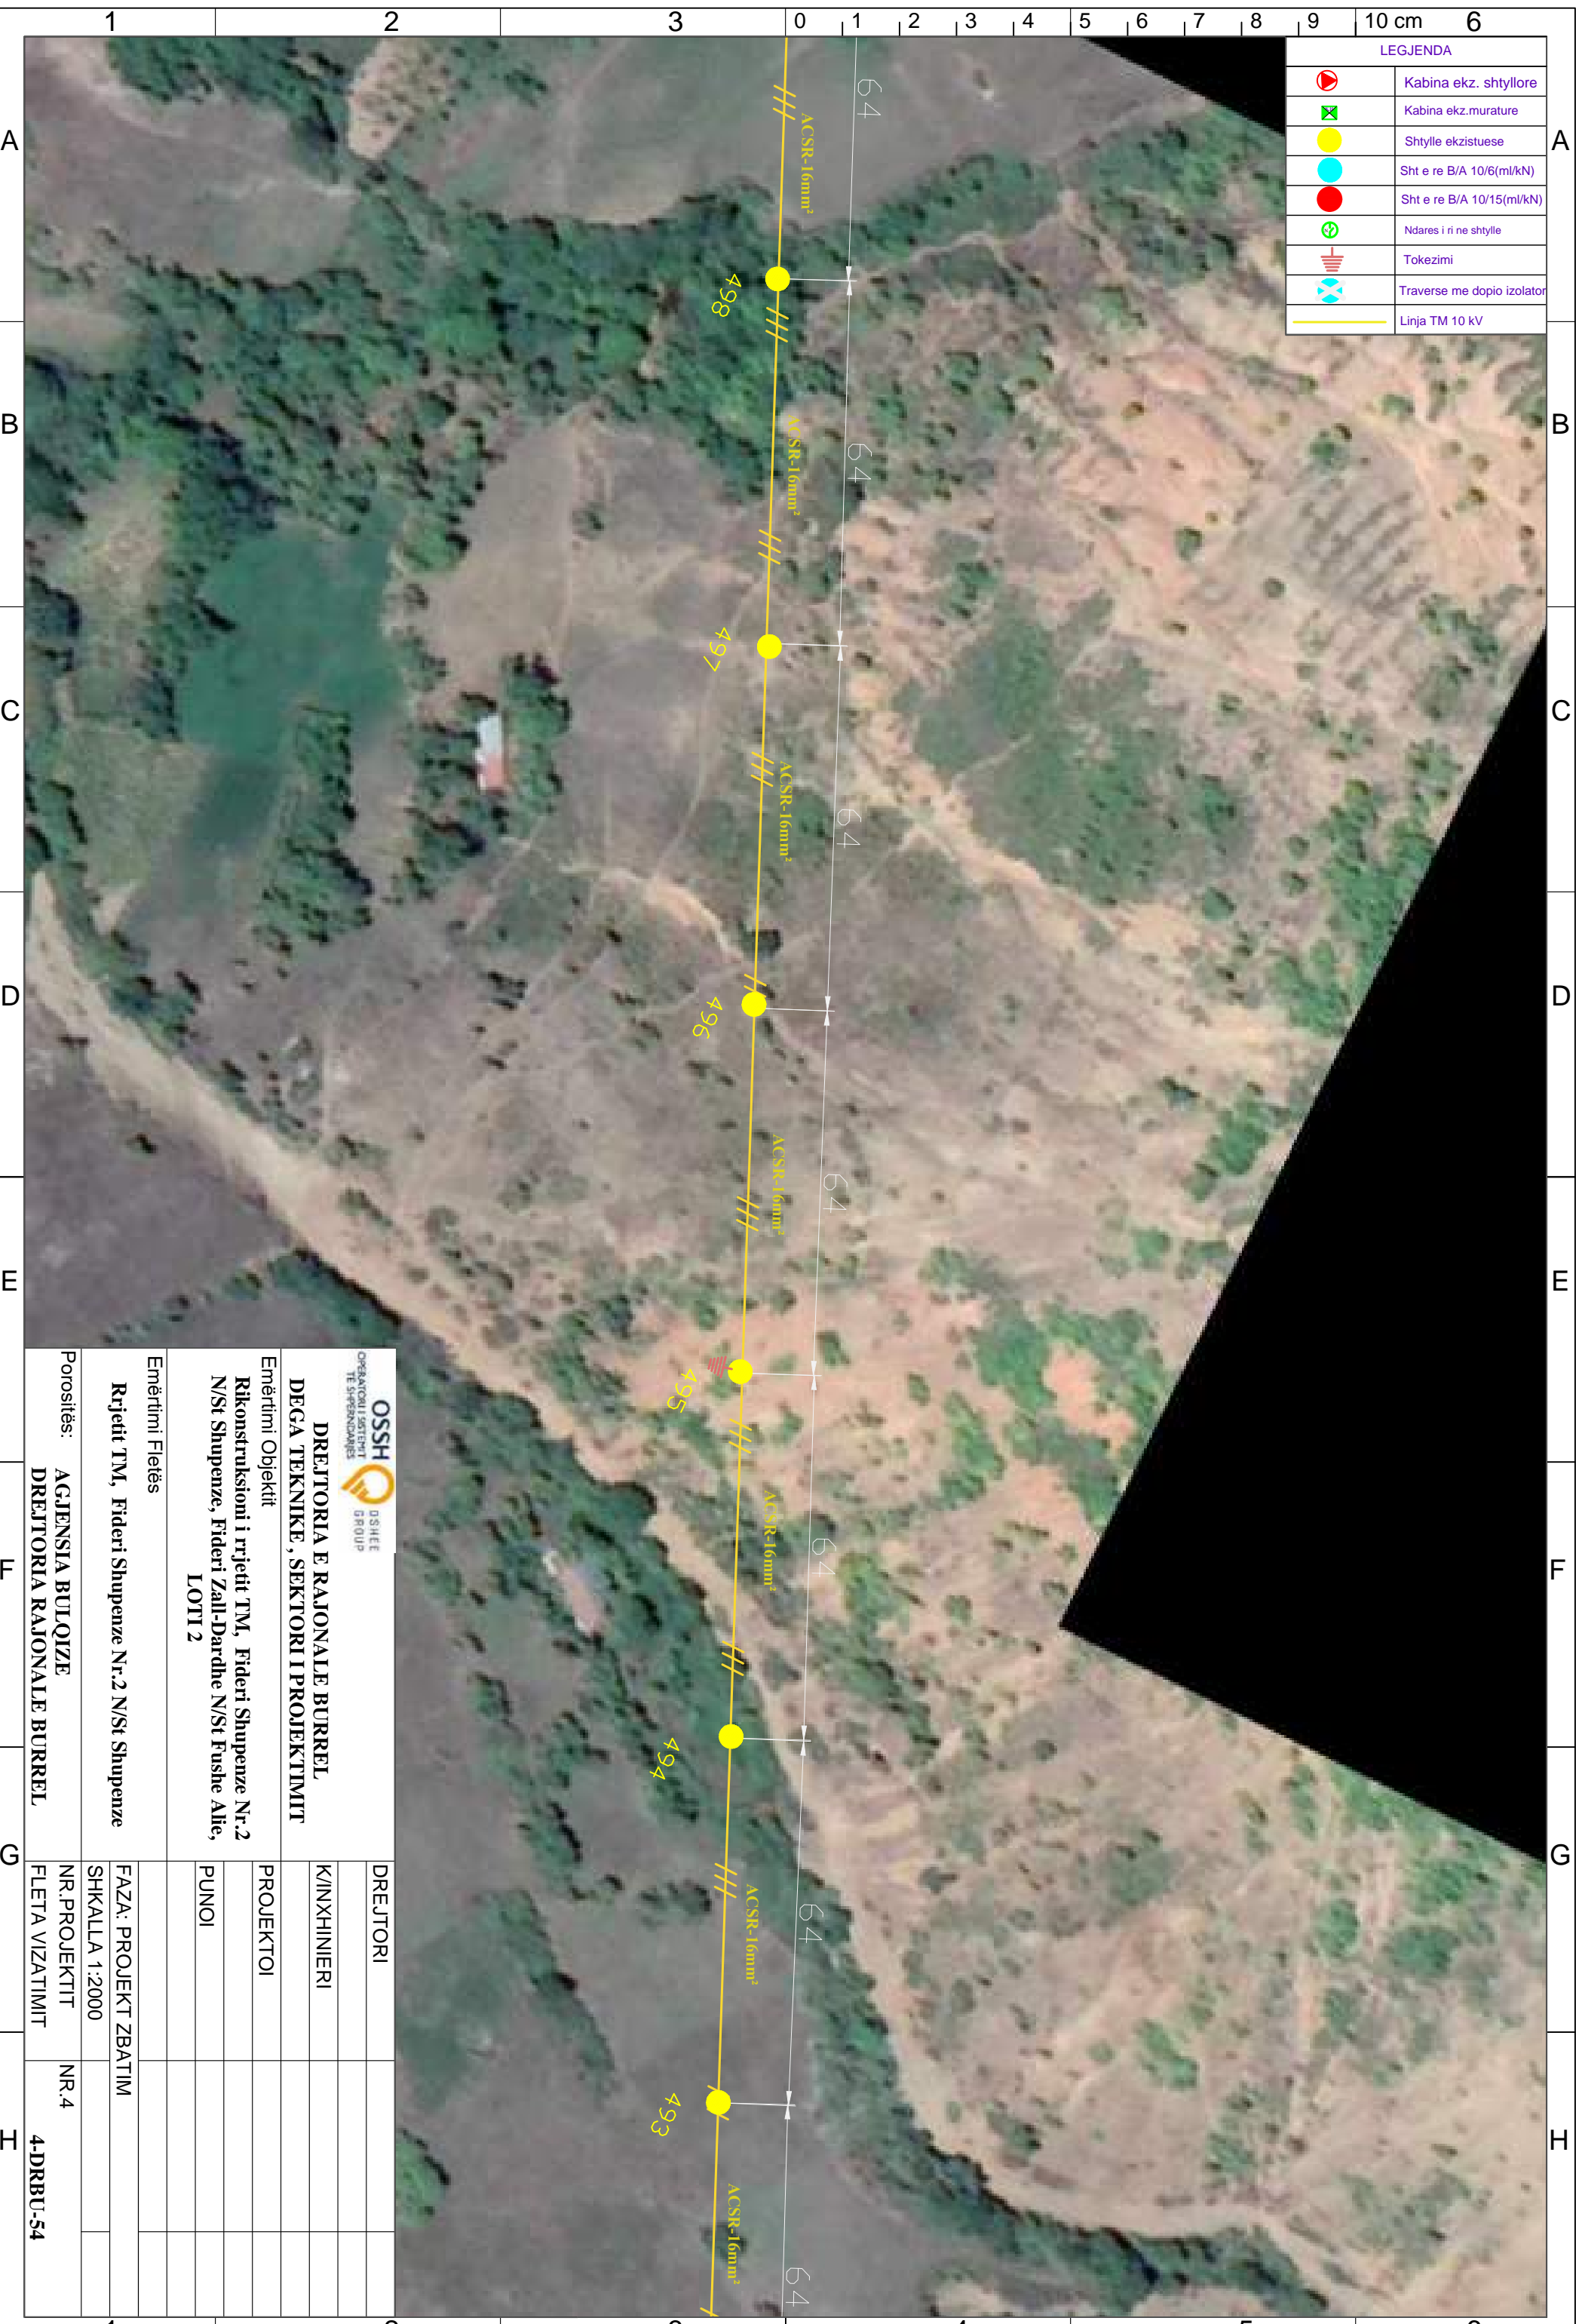


DREJTORIA E RAJONALE BURREL DEGA TEKNIKE, SEKTORI I PROJEKTIMIT	
Emërtimi Objektit Rikonstruksioni i rrjetit TM, Fideri Shupenze Nr.2 N/St Shupenze, Fideri Zall-Dardhe N/St Fushe Allie, LOTI 2	
Emërtimi Fletës Rrjetit TM, Fideri Shupenze Nr.2 N/St Shupenze	
Porositës: AGJENSIA BULOIZE DREJTORIA RAJONALE BURREL	FAZA: PROJEKT ZBATIM SHKALLA 1:2000
DREJTORI	NR. PROJEKTIT NR.4
K/INXHINIERI	FLETA VIZATIMIT 4-DRBU-54
PROJEKTOI	
PUNOI	

LEGJENDA	
	Kabina ekz. shtyllore
	Kabina ekz. murature
	Shtylle ekzistuese
	Sht e re B/A 10/6(ml/kN)
	Sht e re B/A 10/15(ml/kN)
	Ndares i ri ne shtylle
	Tokezimi
	Traverse me doppio izolator
	Linja TM 10 kV

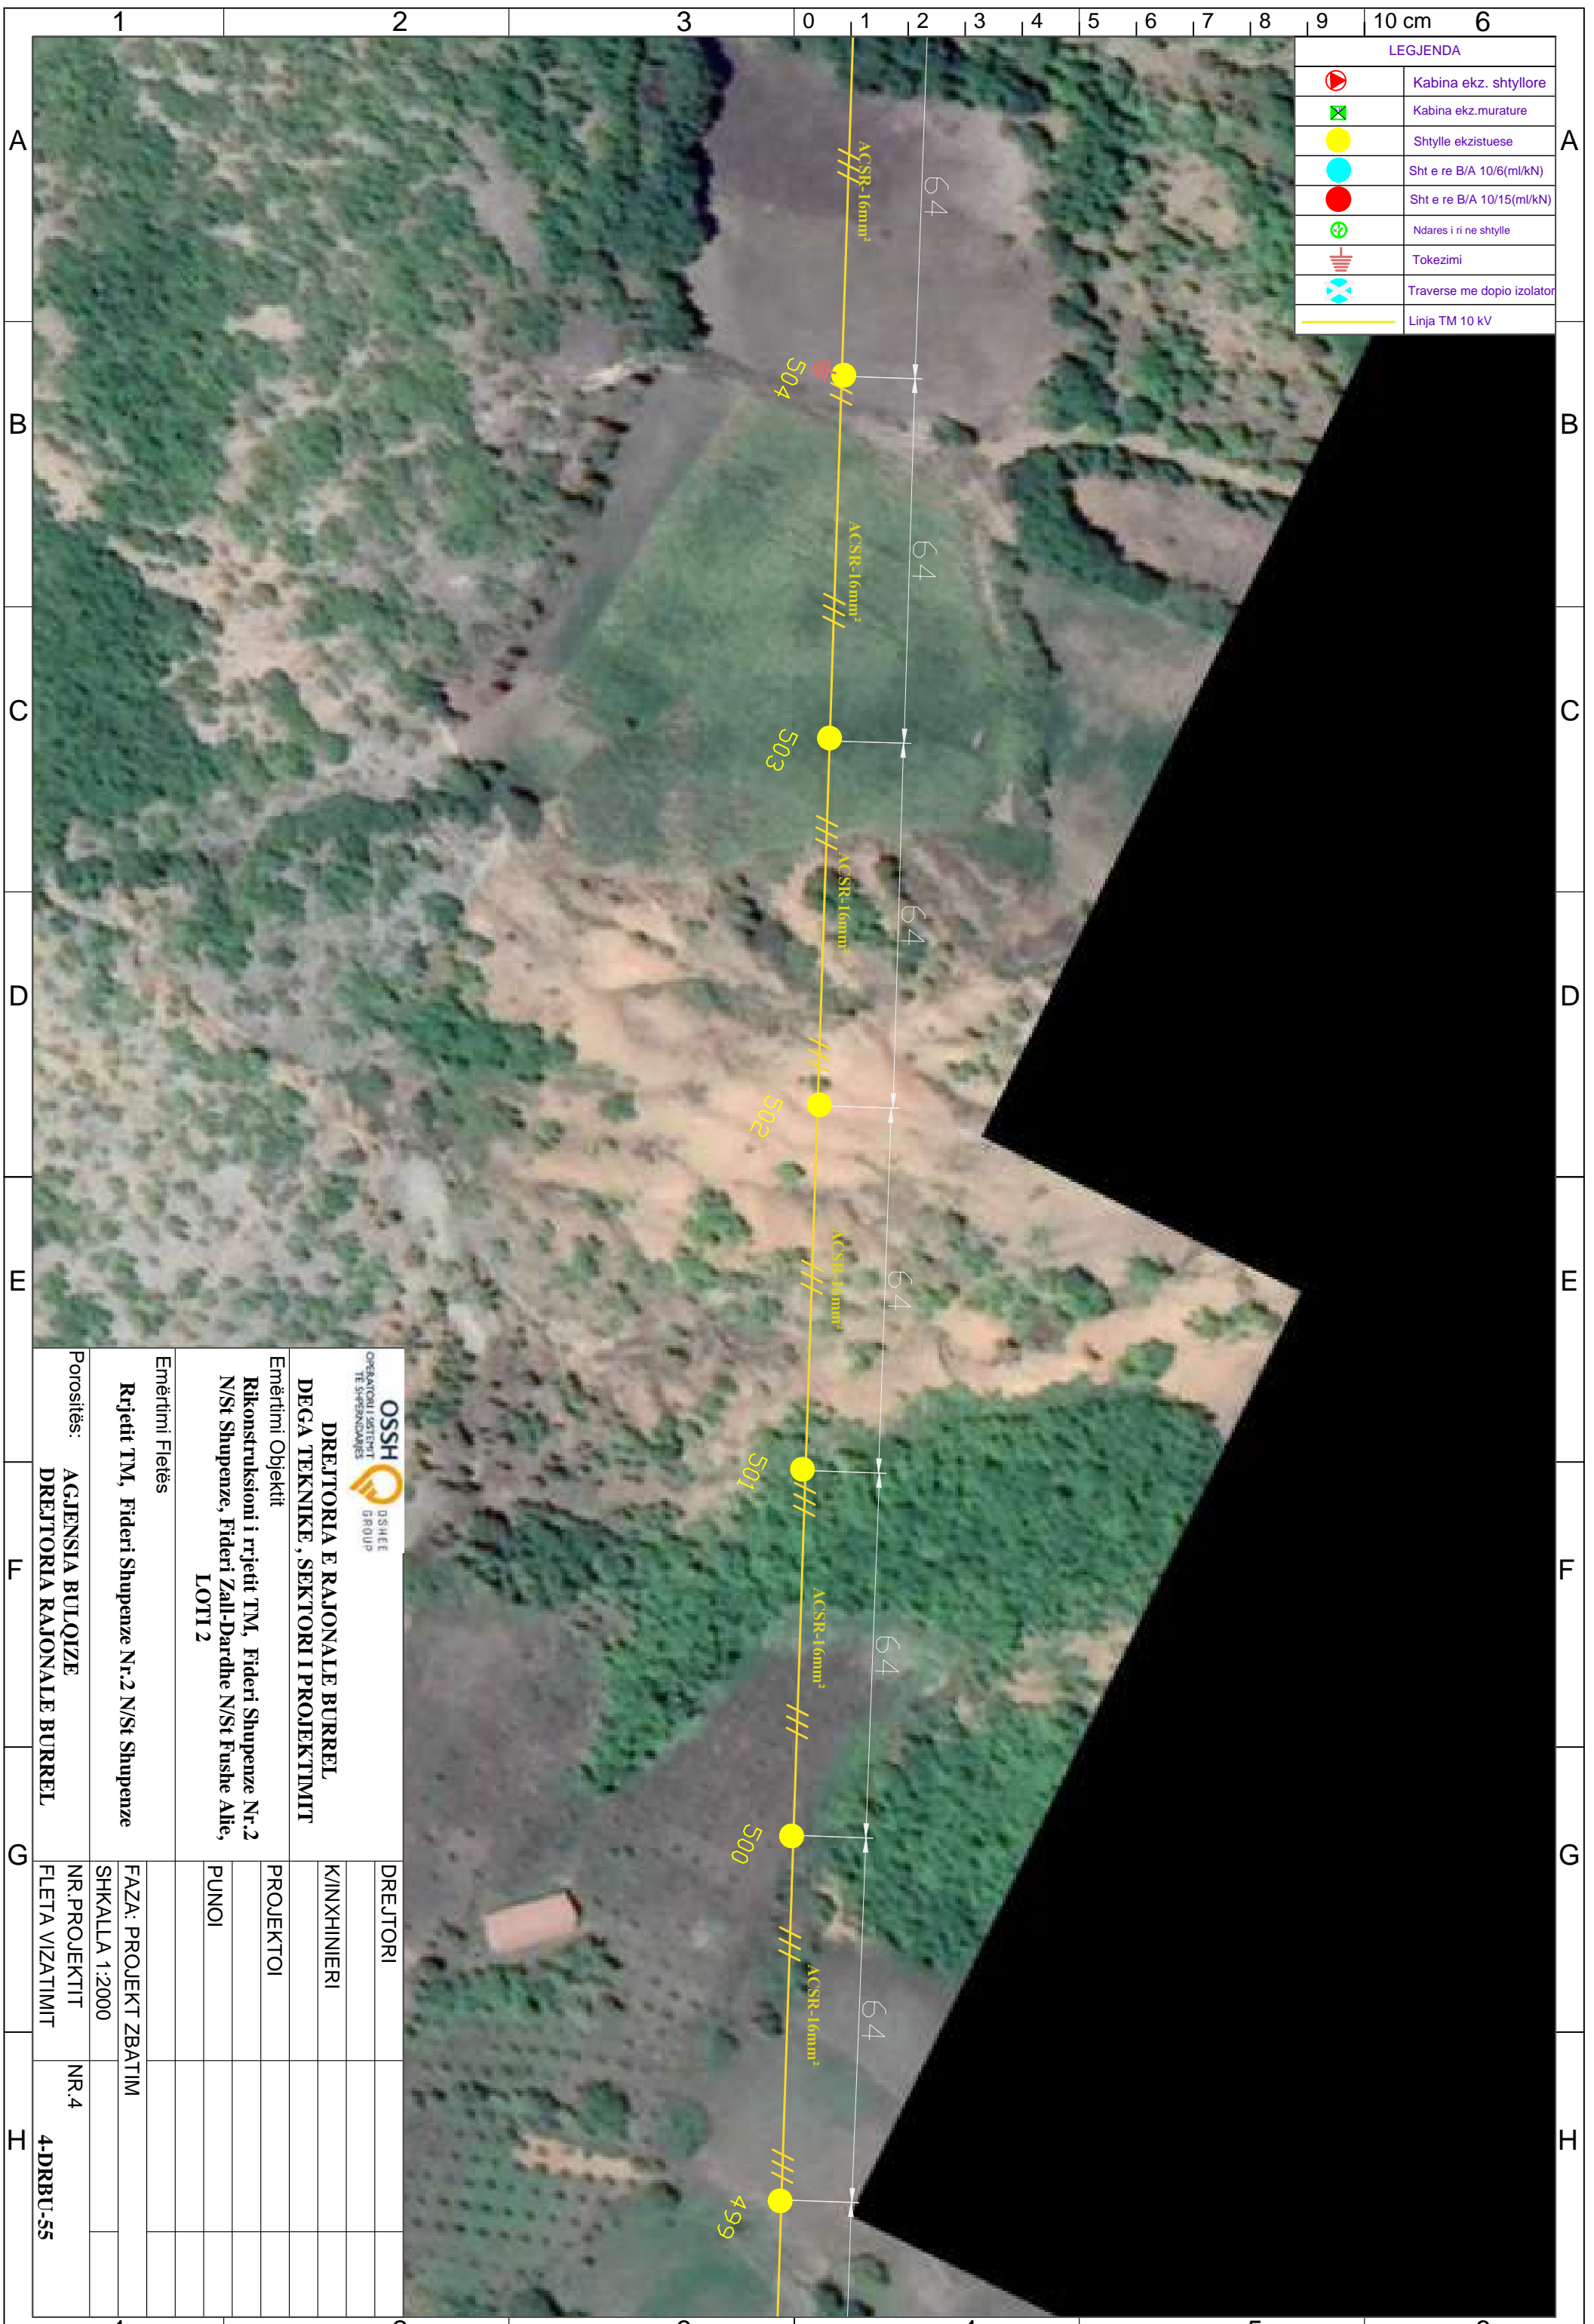


 DREJTORIA E RAJONALE BURREL DEGA TEKNIKE, SEKTORI I PROJEKTIMIT		DREJTORI	
Emërtimi Objektit Rikonstruksioni i rrjetit TM, Fideri Shupenze Nr.2 N/St Shupenze, Fideri Zall-Dardhe N/St Fushe Allie, LOTI 2		K/INXHINIERI	
Emërtimi Fletës Rrjetit TM, Fideri Shupenze Nr.2 N/St Shupenze		PROJEKTOI	
Porositës: AGJENSIA BULOQIZE DREJTORIA RAJONALE BURREL		PUNOI	
Emërtimi Fletës Rrjetit TM, Fideri Shupenze Nr.2 N/St Shupenze		FAZA: PROJEKT ZBATIM	
Porositës: AGJENSIA BULOQIZE DREJTORIA RAJONALE BURREL		SHKALLA 1:2000	
Porositës: AGJENSIA BULOQIZE DREJTORIA RAJONALE BURREL		NR. PROJEKTIT	NR.4
Porositës: AGJENSIA BULOQIZE DREJTORIA RAJONALE BURREL		FLETA VIZATIMIT	4-DRBU-55

LEGJENDA	
	Kabina ekz. shtyllore
	Kabina ekz. murature
	Shtylle ekzistuese
	Sht e re B/A 10/6(ml/kN)
	Sht e re B/A 10/15(ml/kN)
	Ndares i ri ne shtylle
	Tokezimi
	Traverse me doppio izolator
	Linja TM 10 kV

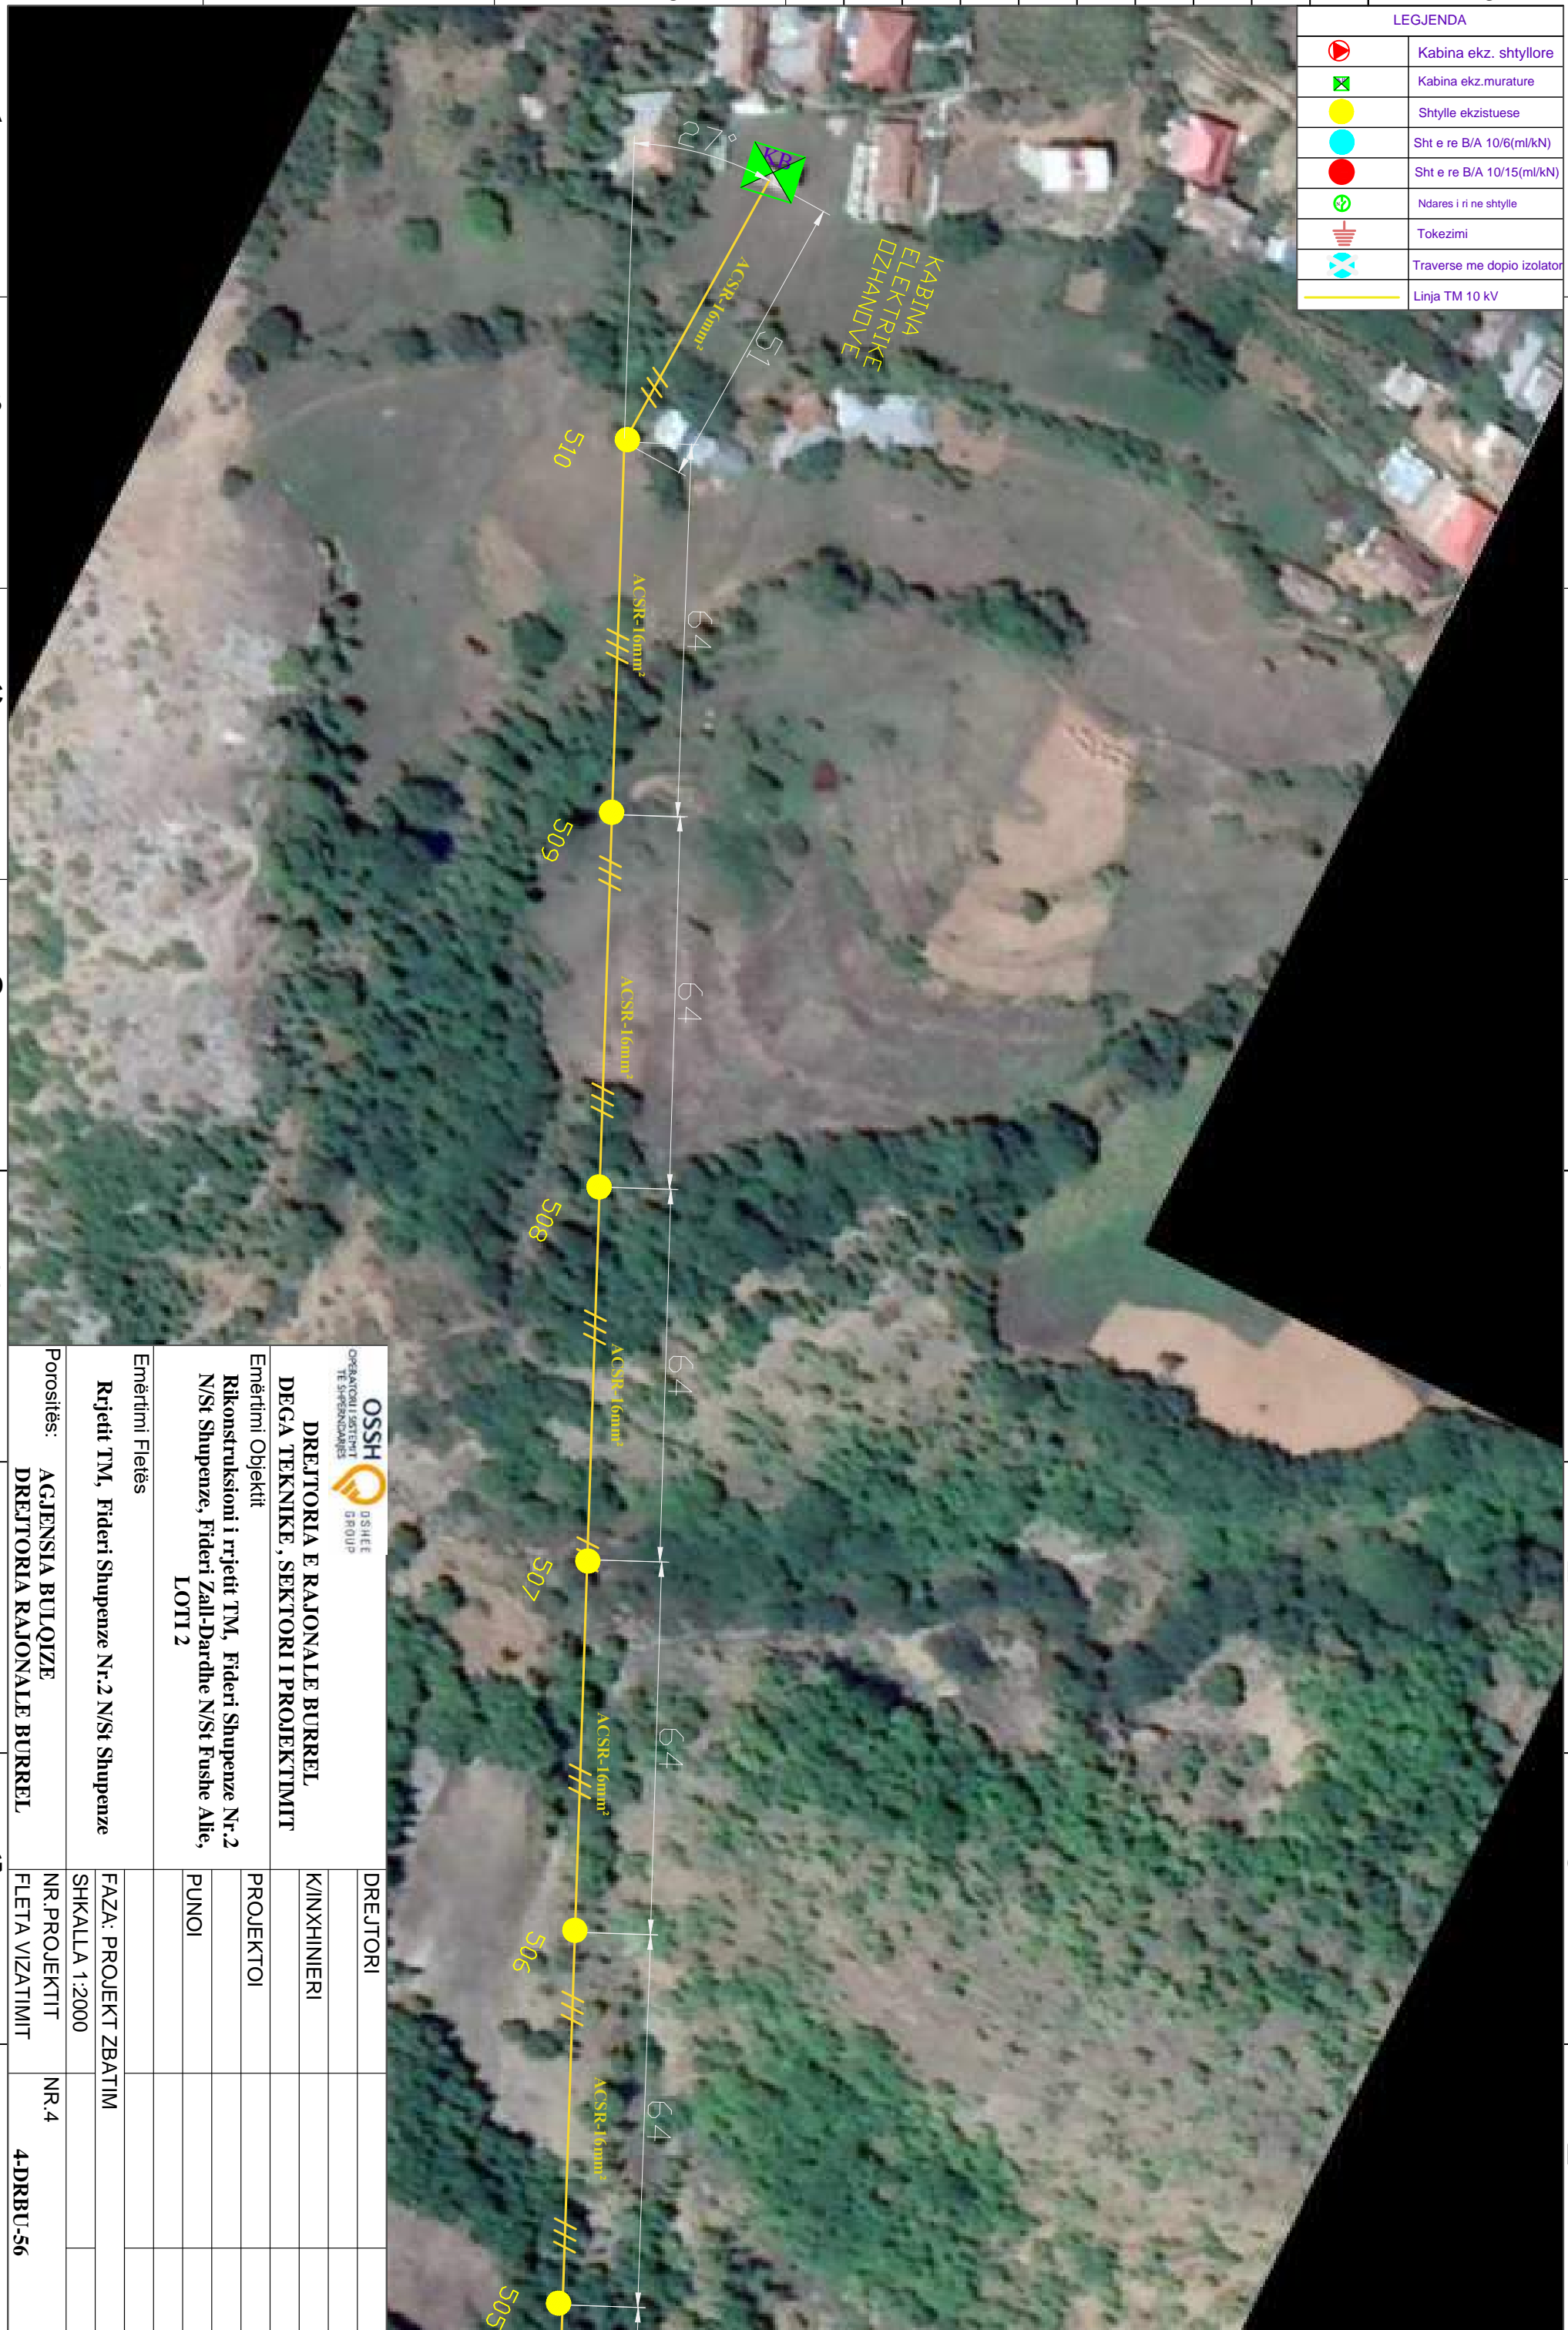

 DREJTORIA E RAJONALE BURREL DEGA TEKNIKE, SEKTORI I PROJEKTIMIT		DREJTORI	
Emërtimi Objekti Rikonstruksioni i rrjetit TM, Fideri Shupenze Nr.2 N/St Shupenze, Fideri Zall-Dardhe N/St Fushë Allie, LOTI 2		K/INXHINIERI	
Emërtimi Fletës Rrjetit TM, Fideri Shupenze Nr.2 N/St Shupenze		PROJEKTOI	
Porositës: AGJENSIA BULOQIZE DREJTORIA RAJONALE BURREL		PUNOI	
SHKALLA 1:2000		FAZA: PROJEKT ZBATIM	
NR.PROJEKTIT		NR.4	
FLETA VIZATIMIT		4-DRBU-56	

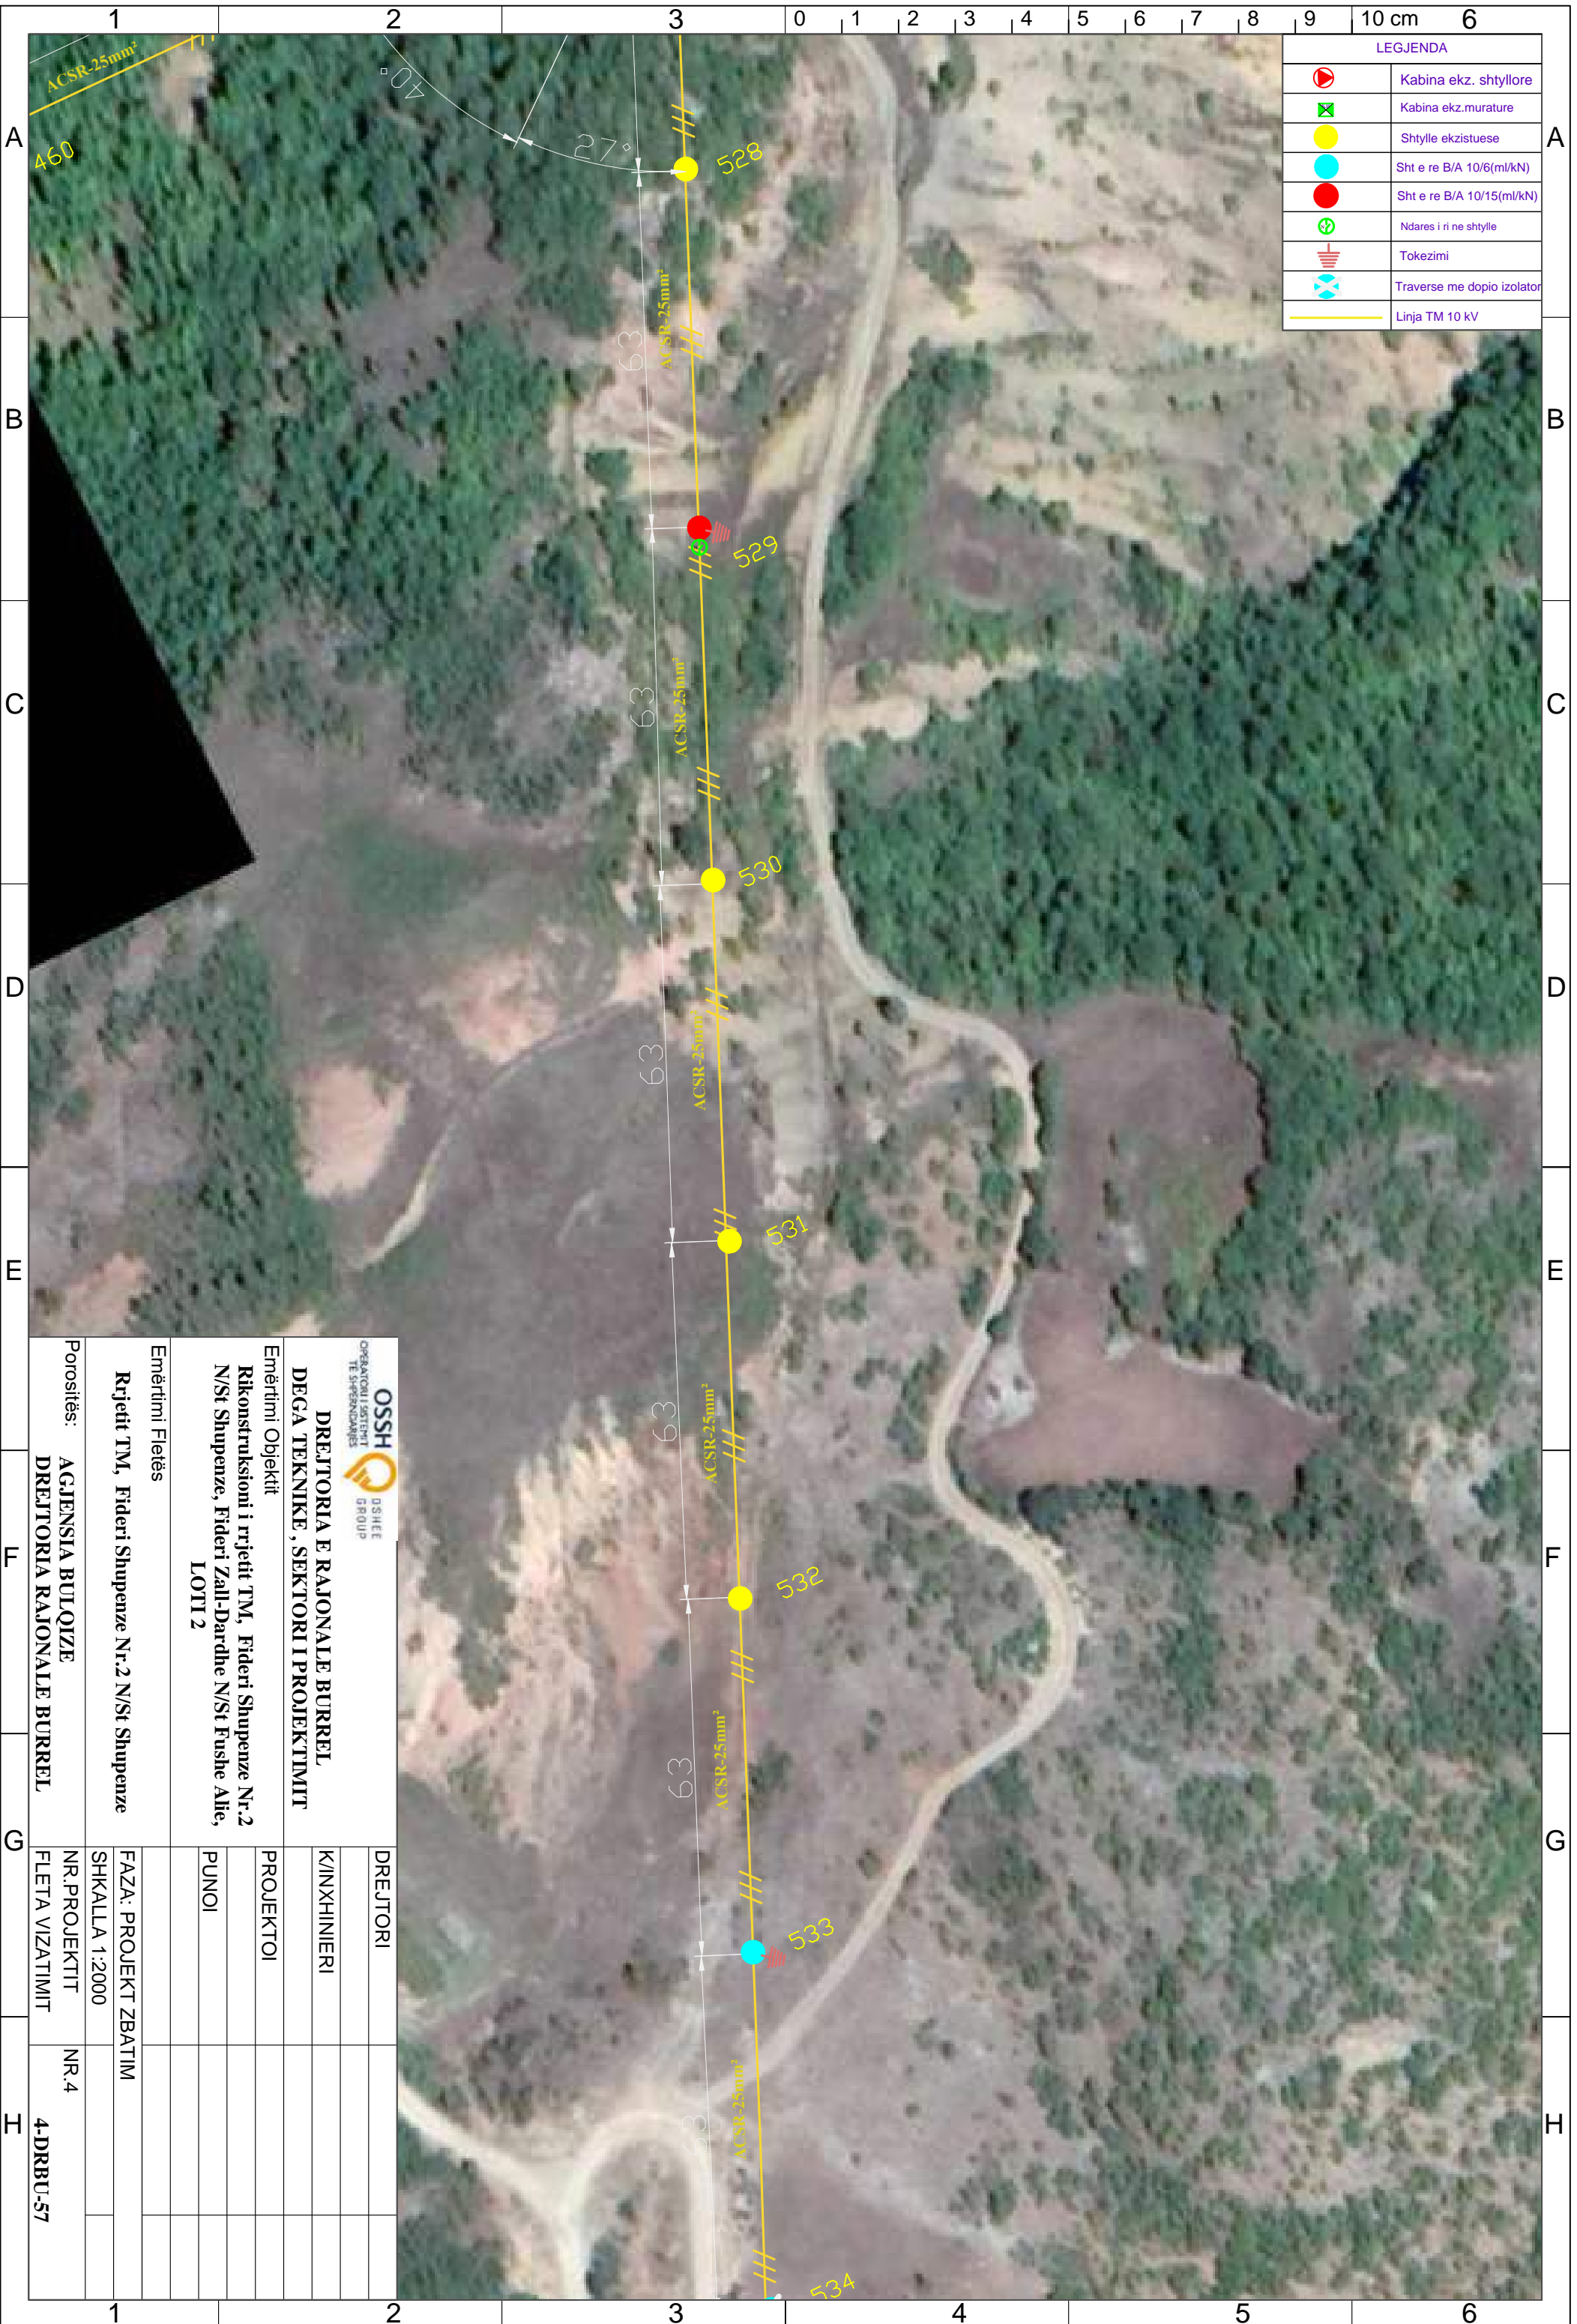

LEGJENDA	
	Kabina ekz. shtyllore
	Kabina ekz.murature
	Shtylle ekzistuese
	Sht e re B/A 10/6(ml/kN)
	Sht e re B/A 10/15(ml/kN)
	Ndares i ri ne shtylle
	Tokezimi
	Traverse me doppio izolator
	Linja TM 10 kV

 DREJTORIA E RAJONALE BURREL DEGA TEKNIKE, SEKTORI I PROJEKTIMIT Emërtimi Objektit Rikonstruksioni i rrjetit TM, Fideri Shupenze Nr.2 N/St Shupenze, Fideri Zall-Dardhe N/St Fushë Allie, LOTI 2		DREJTORI	
Emërtimi Fletës Rrjetit TM, Fideri Shupenze Nr.2 N/St Shupenze		K/INXHINIERI	
Porositës: AGJENSIA BULOQIZE DREJTORIA RAJONALE BURREL		PROJEKTOI	
PUNOI			
Emërtimi Fletës FAZA: PROJEKT ZBATIM			
SHKALLA 1:2000			
NR.PROJEKTIT			
FLETA VIZATIMIT			
NR.4			
4-DRBU-57			

LEGJENDA	
	Kabina ekz. shtyllore
	Kabina ekz. murature
	Shtylle ekzistuese
	Sht e re B/A 10/6(ml/kN)
	Sht e re B/A 10/15(ml/kN)
	Ndares i ri ne shtylle
	Tokezimi
	Traverse me dopio izolator
	Linja TM 10 kV




 DREJTORIA E RAJONALE BURREL DEGA TEKNIKE, SEKTORI I PROJEKTIMIT Emërtimi Objektit Rikonstruksioni i rrjetit TM, Fideri Shupenze Nr.2 N/St Shupenze, Fideri Zall-Dardhe N/St Fushë Allie, LOTI 2	DREJTORI	
	K/INXHINIERI	
Emërtimi Fletës Rrjetit TM, Fideri Shupenze Nr.2 N/St Shupenze	PROJEKTOI	
	PUNOI	
Porositës:	FAZA: PROJEKT ZBATIM	
AGJENSIA BULOIZE	SHKALLA 1:2000	
DREJTORIA RAJONALE BURREL	NR. PROJEKTIT	NR.4
	FLETA VIZATIMIT	4-DRBU-58




LEGJENDA	
	Kabina ekz. shtyllore
	Kabina ekz. murature
	Shtylle ekzistuese
	Sht e re B/A 10/6(ml/kN)
	Sht e re B/A 10/15(ml/kN)
	Ndares i ri ne shtylle
	Tokezimi
	Traverse me doppio izolator
	Linja TM 10 kV

 DREJTORIA E RAJONALE BURREL DEGA TEKNIKE, SEKTORI I PROJEKTIMIT		DREJTORI	
Emërtimi Objektit Rikonstruksioni i rrjetit TM, Fideri Shupenze Nr.2 N/St Shupenze, Fideri Zall-Dardhe N/St Fushe Allie, LOTI 2		K/INXHINIERI	
Emërtimi Fletës Rrjetit TM, Fideri Shupenze Nr.2 N/St Shupenze		PROJEKTOI	
Porositës: AGJENSIA BULQIZE DREJTORIA RAJONALE BURREL		PUNOI	
SHKALLA 1:2000 NR. PROJEKTIT FLETA VIZATIMIT		FAZA: PROJEKT ZBATIM	NR.4
			4-DRBU-59

LEGJENDA	
	Kabina ekz. shtyllore
	Kabina ekz. murature
	Shtylle ekzistuese
	Sht e re B/A 10/6(ml/kN)
	Sht e re B/A 10/15(ml/kN)
	Ndares i ri ne shtylle
	Tokezimi
	Traverse me dopio izolator
	Linja TM 10 kV

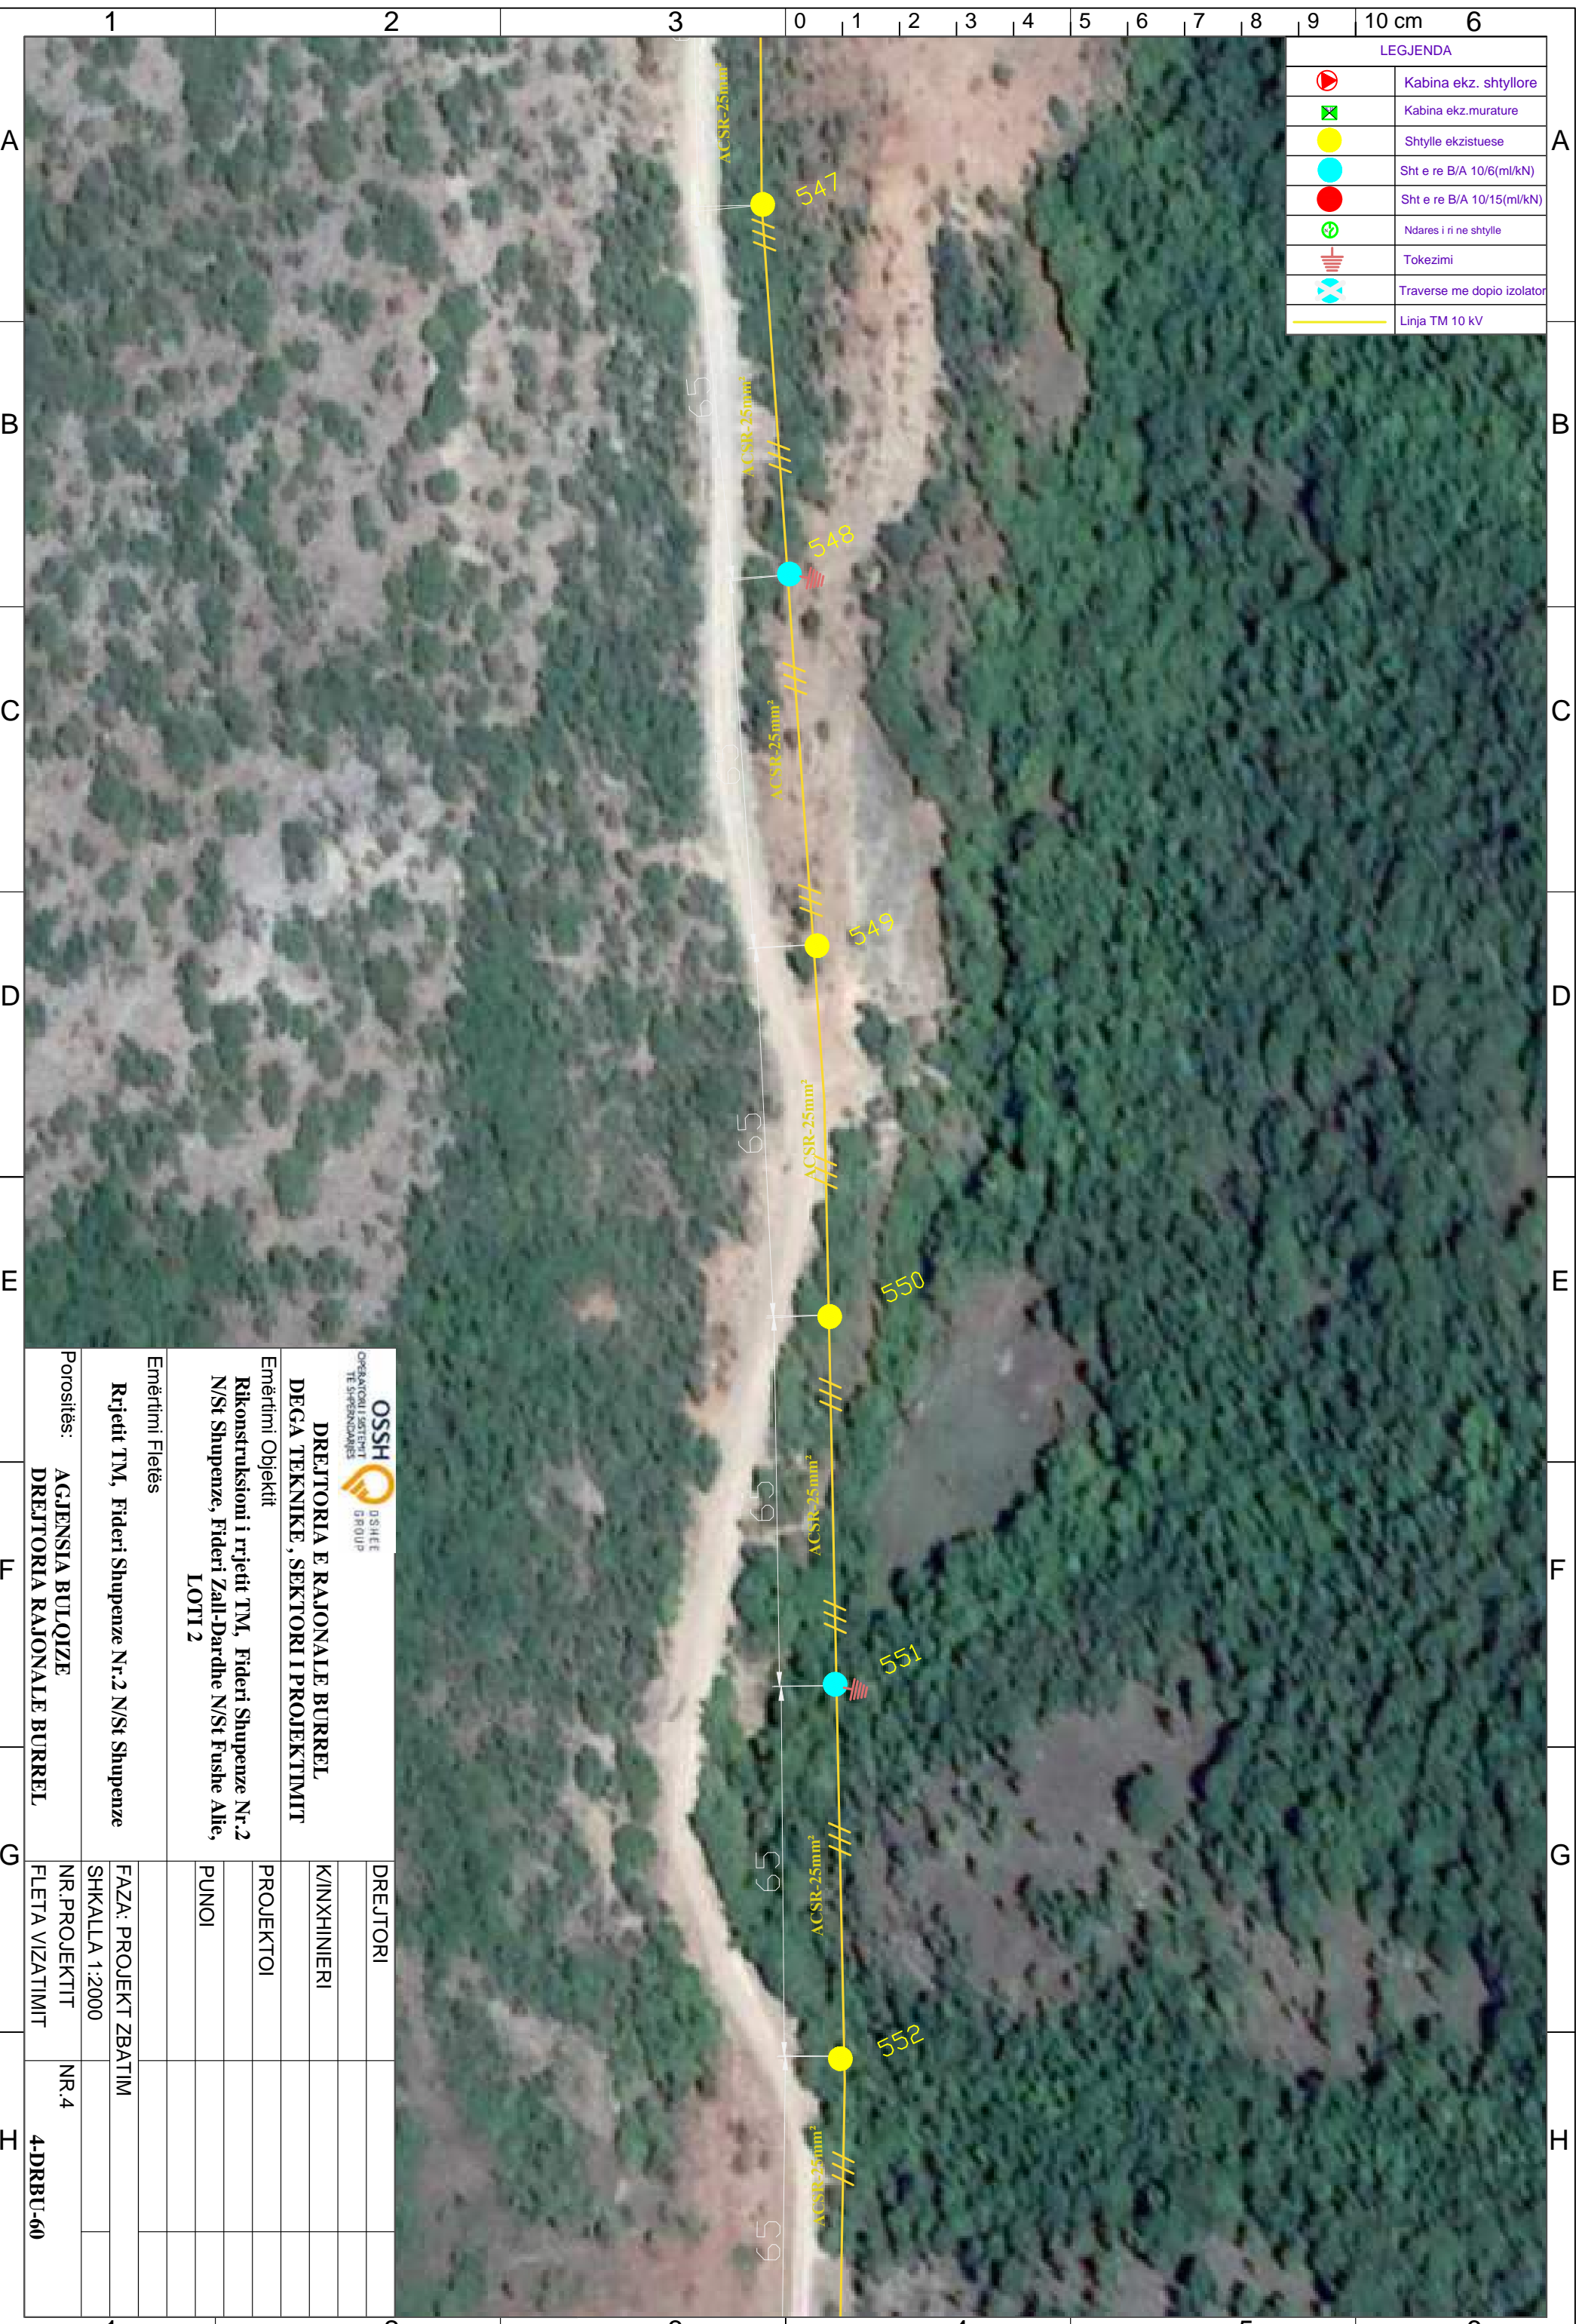


 DREJTORIA E RAJONALE BURREL DEGA TEKNIKE, SEKTORI I PROJEKTIMIT		DREJTORI	
Emërtimi Objektiv Rikonstruksioni i rrjetit TM, Fideri Shupenze Nr.2 N/St Shupenze, Fideri Zall-Dardhe N/St Fushe Allie, LOTI 2		K/INXHINIERI	
Emërtimi Fletës Rrjetit TM, Fideri Shupenze Nr.2 N/St Shupenze		PROJEKTOI	
Porositës: AGJENSIA BULOQIZE DREJTORIA RAJONALE BURREL		PUNOI	
FAZA: PROJEKT ZBATIM			
SHKALLA 1:2000			
NR. PROJEKTIT		NR.4	
FLETA VIZATIMIT		4-DRBU-60	

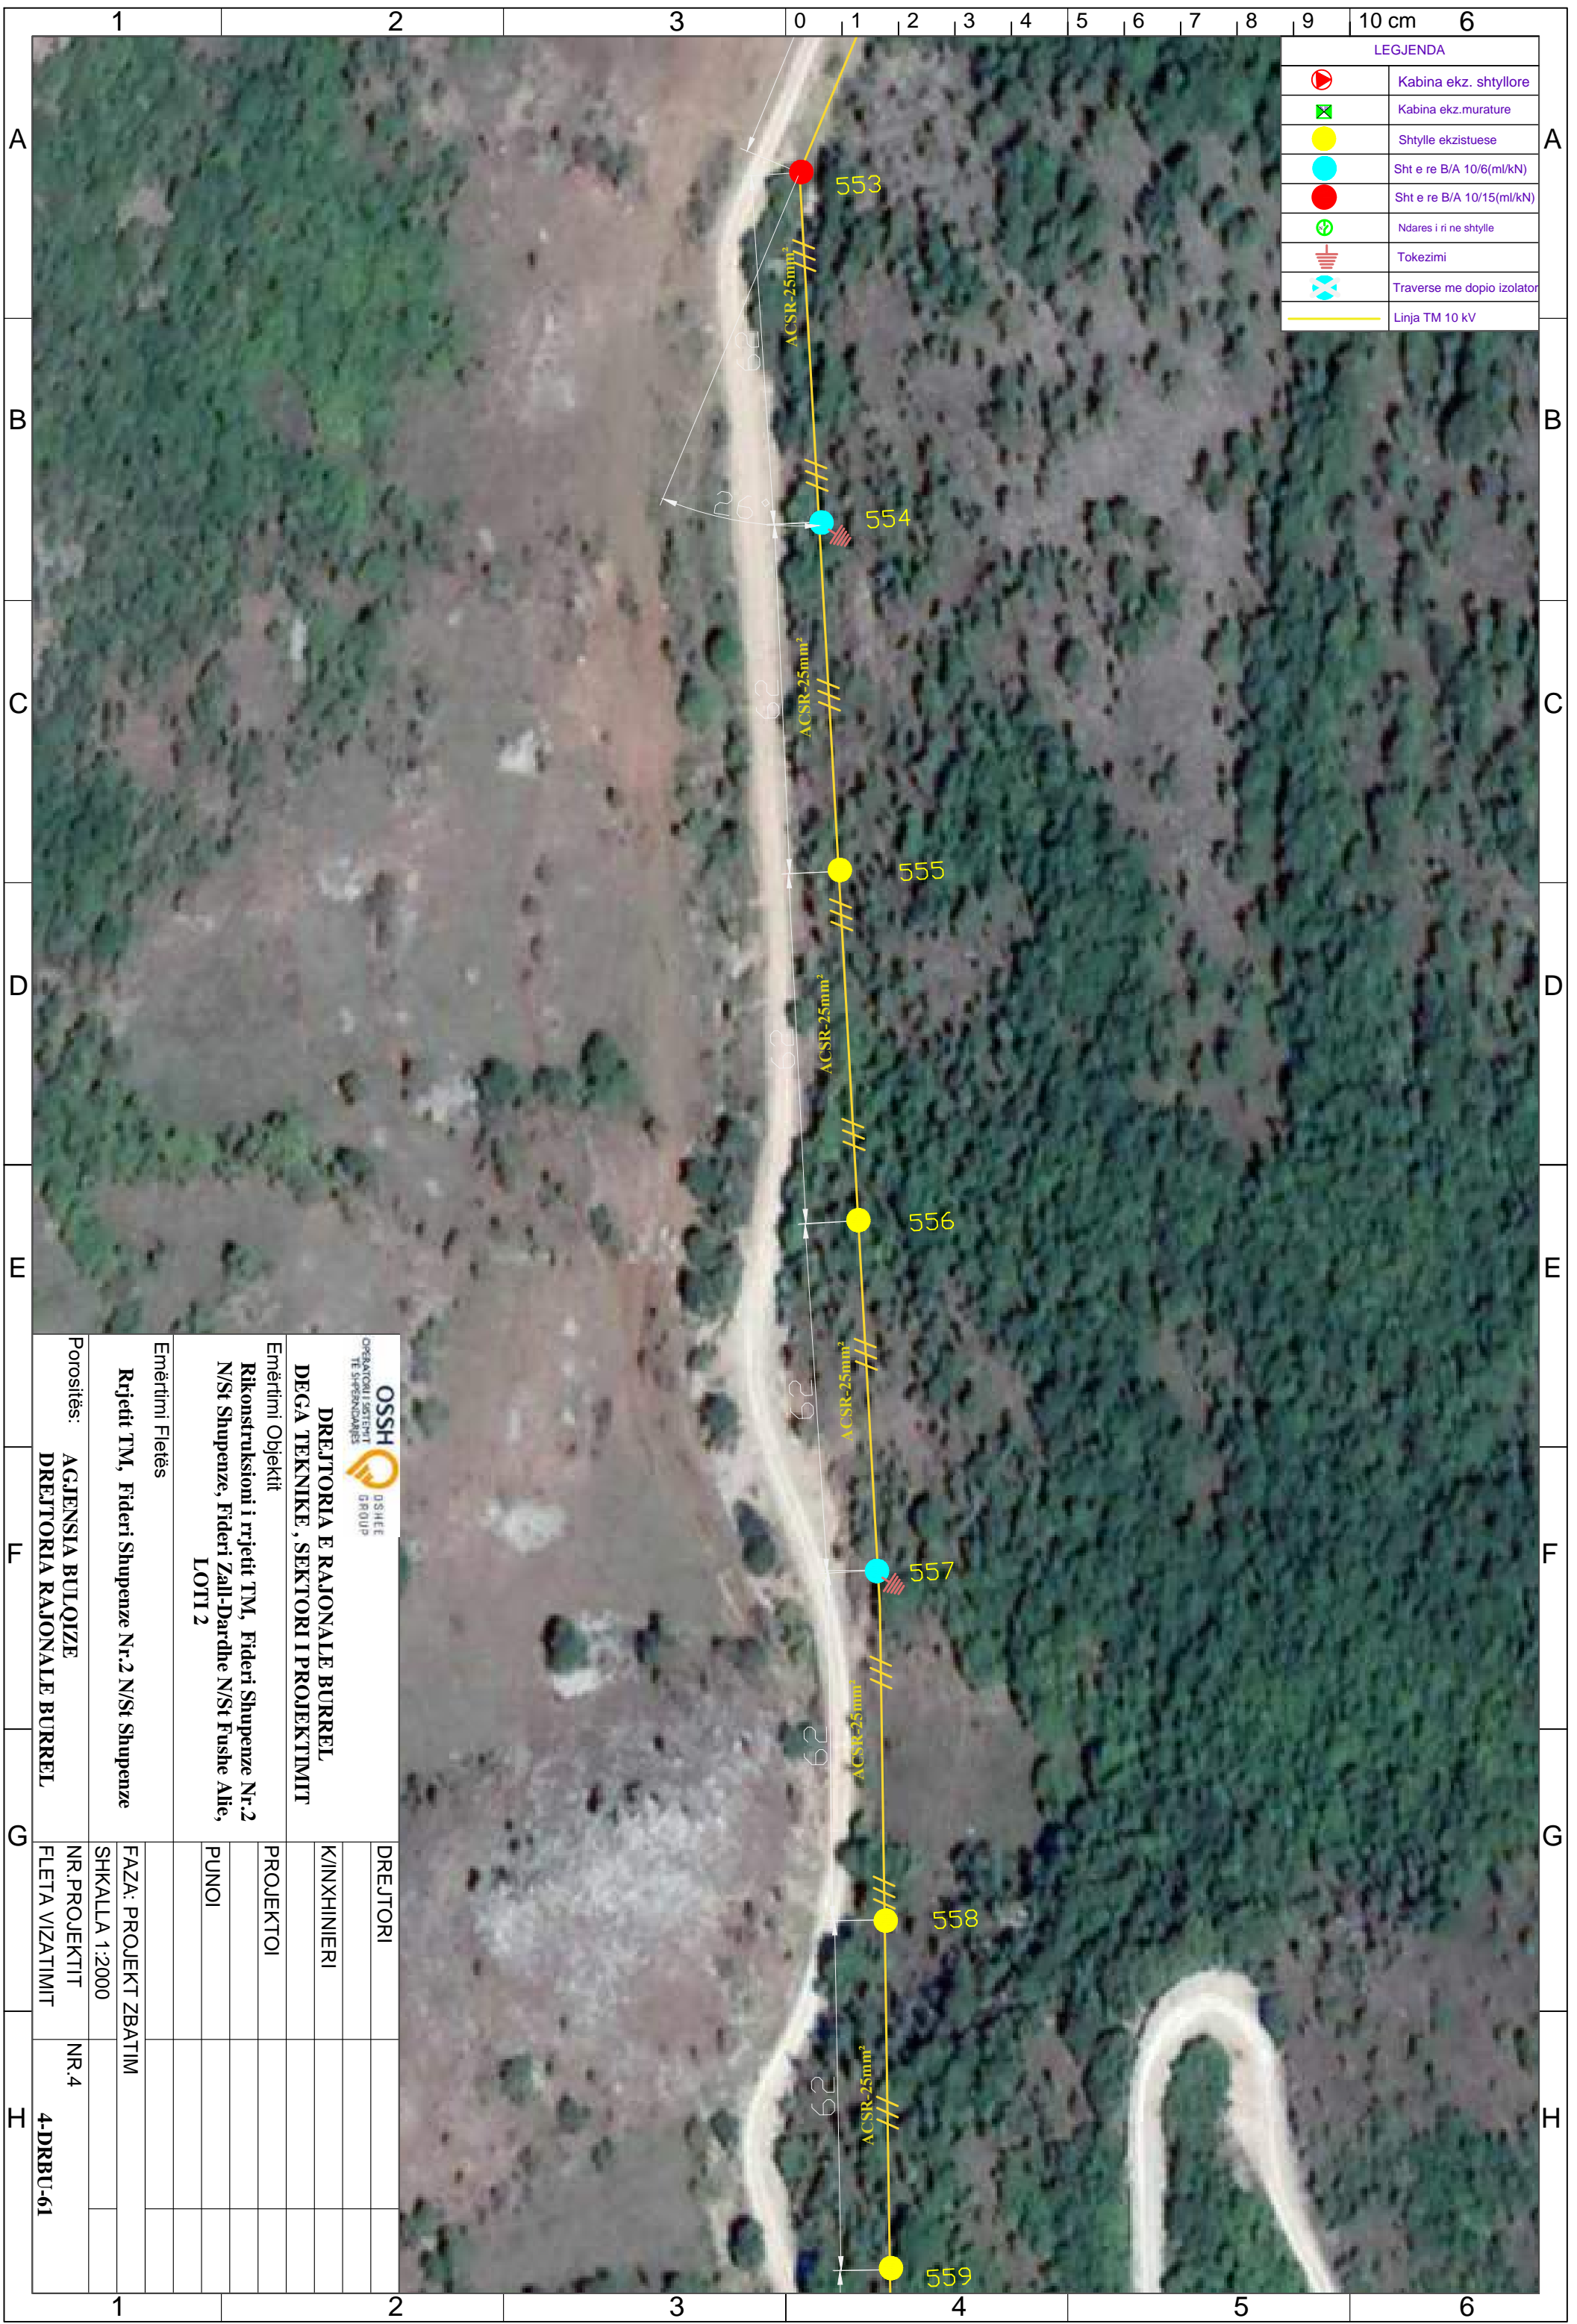

LEGJENDA	
	Kabina ekz. shtyllore
	Kabina ekz. murature
	Shtylle ekzistuese
	Sht e re B/A 10/6(ml/kN)
	Sht e re B/A 10/15(ml/kN)
	Ndares i ri ne shtylle
	Tokezimi
	Traverse me dopio izolator
	Linja TM 10 kV


 OPERATORI I SHKËRITIT TE SHËRANIMTARËS DREJTORIA E RAJONALE BURREL DEGA TEKNIKE, SEKTORI I PROJEKTIMIT Emërtimi Objektiv Rikonstruksioni i rrjetit TM, Fideri Shupenze Nr.2 N/St Shupenze, Fideri Zall-Dardhe N/St Fushë Allie, LOTI 2		DREJTORI K/INXHINIERI PROJEKTOI PUNOI	
Emërtimi Fletës Rrjetit TM, Fideri Shupenze Nr.2 N/St Shupenze		FAZA: PROJEKT ZBATIM SHKALLA 1:2000	
Porositës: AGJENSIA BULOQIZE DREJTORIA RAJONALE BURREL		NR. PROJEKTIT FLETA VIZATIMIT	
		NR.4 4-DRBU-61	

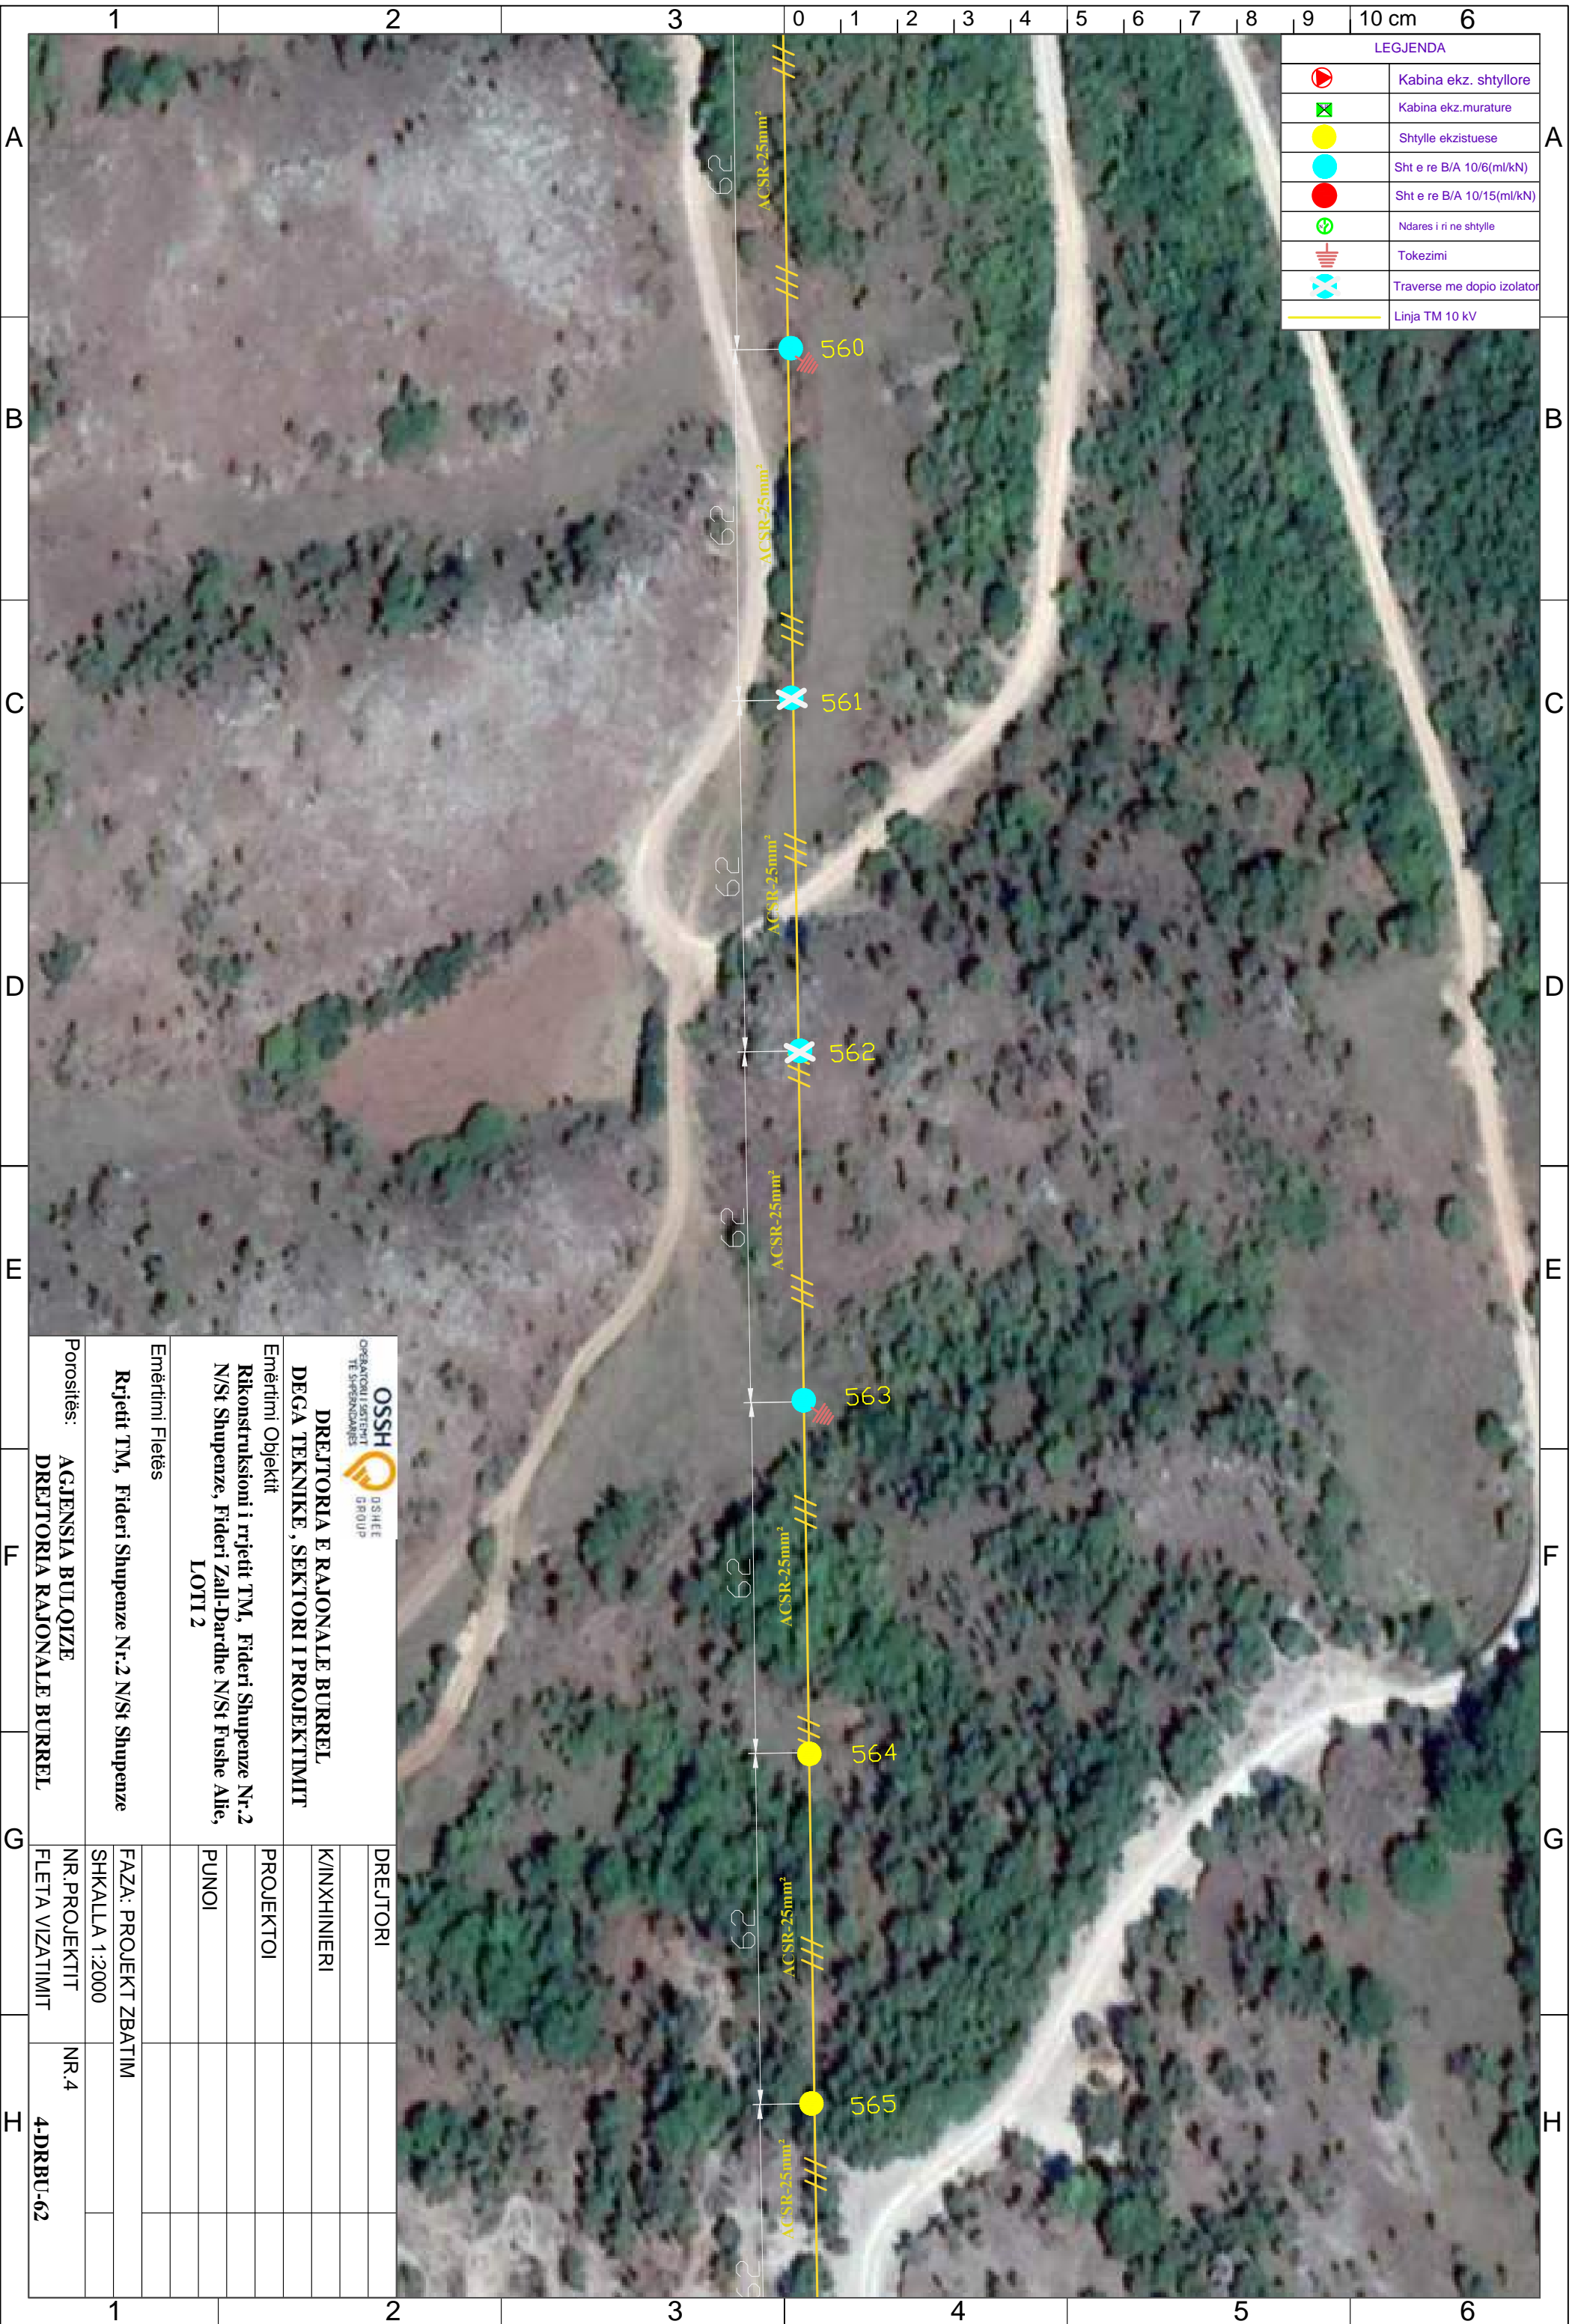

LEGJENDA	
	Kabina ekz. shtyllore
	Kabina ekz. murature
	Shtylle ekzistuese
	Sht e re B/A 10/6(ml/kN)
	Sht e re B/A 10/15(ml/kN)
	Ndares i ri ne shtylle
	Tokezimi
	Traverse me doppio izolator
	Linja TM 10 kV

 DREJTORIA E RAJONALE BURREL DEGA TEKNIKE, SEKTORI I PROJEKTIMIT Emërtimi Objekti Rikonstruksioni i rrjetit TM, Fideri Shupenze Nr.2 N/St Shupenze, Fideri Zall-Dardhe N/St Fushë Allie, LOTI 2		DREJTORI K/INXHINIERI PROJEKTOI PUNOI
Emërtimi Fletës Rrjetit TM, Fideri Shupenze Nr.2 N/St Shupenze	FAZA: PROJEKT ZBATIM	
Porositës: AGJENSIA BULOQIZE DREJTORIA RAJONALE BURREL	SHKALLA 1:2000	NR.4
	NR. PROJEKTIT	4-DRBU-62
	FLETA VIZATIMIT	

LEGJENDA	
	Kabina ekz. shtyllore
	Kabina ekz. murature
	Shtylle ekzistuese
	Sht e re B/A 10/6(ml/kN)
	Sht e re B/A 10/15(ml/kN)
	Ndares i ri ne shtylle
	Tokezimi
	Traverse me dopio izolator
	Linja TM 10 kV

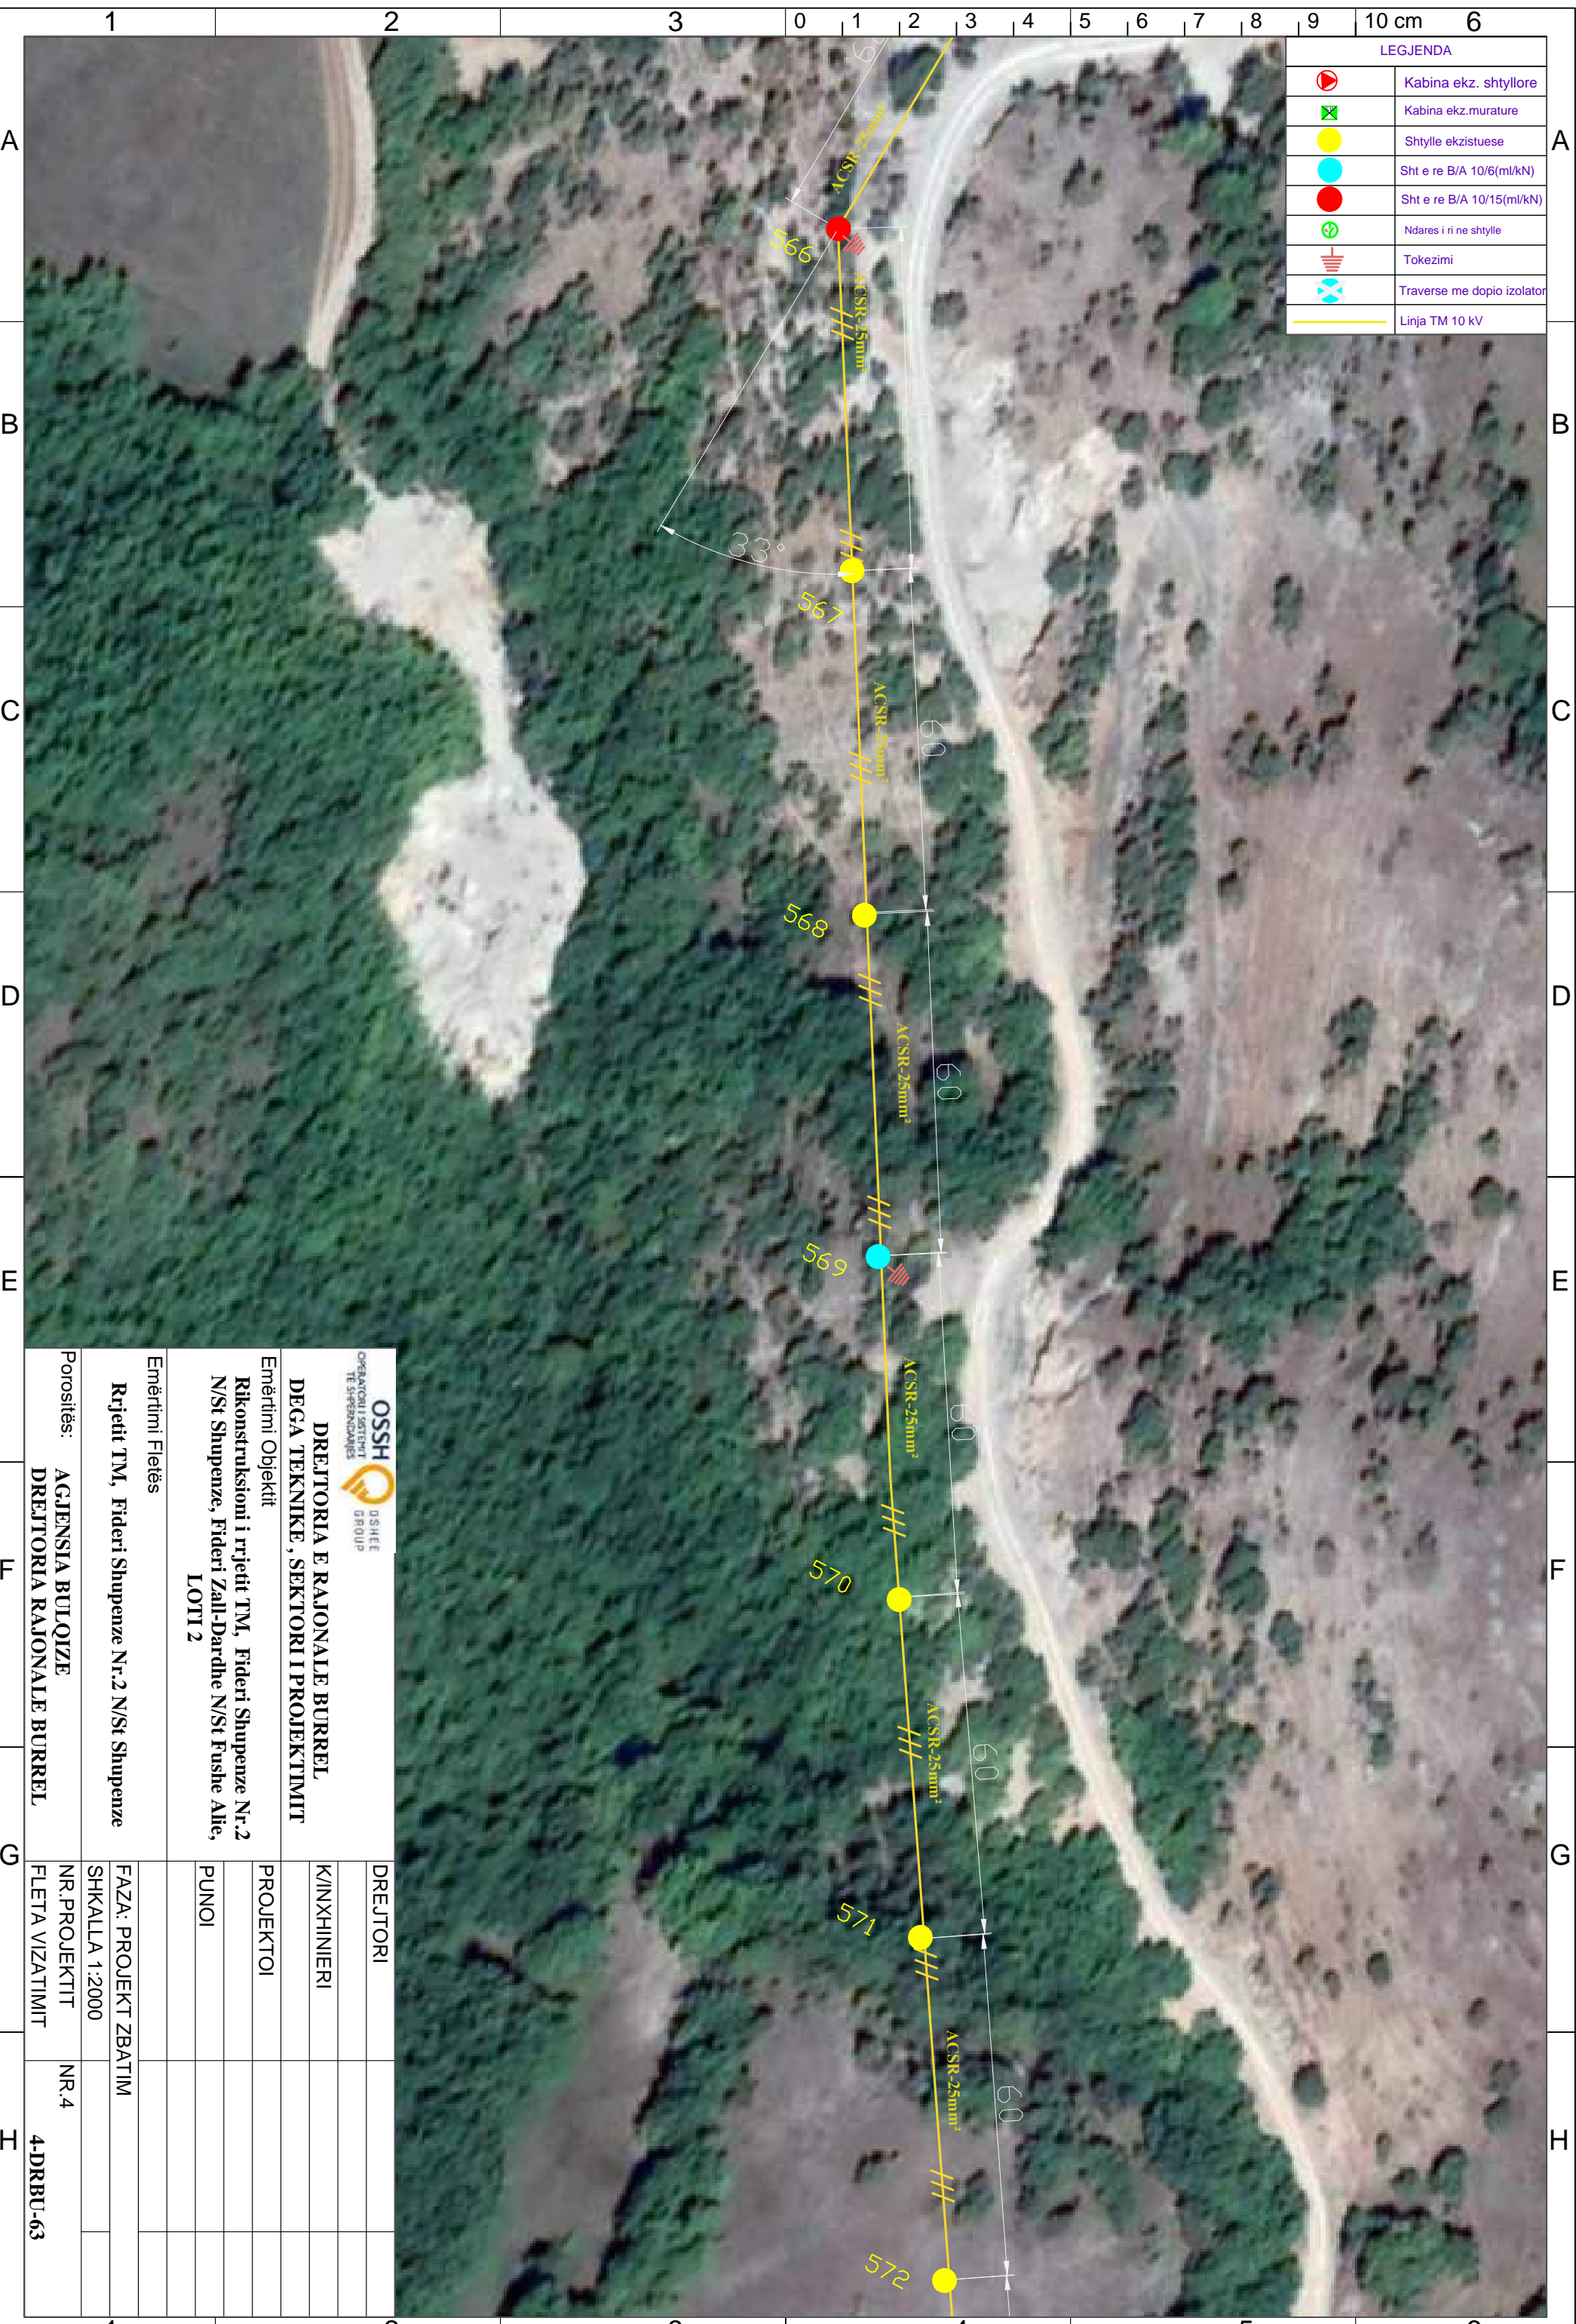


<p>OSSH OPERATORI I SHKËRIT TE SHPEZIMDARËS</p> <p>DREJTORIA E RAJONALE BURREL DEGA TEKNIKE, SEKTORI I PROJEKTIMIT</p> <p>Emërtimi Objektit Rikonstruksioni i rrjetit TM, Fideri Shupenze Nr.2 N/St Shupenze, Fideri Zall-Dardhe N/St Fushë Allie, LOTI 2</p>	<p>DREJTORI</p>	
	<p>K/INXHINIERI</p>	
	<p>PROJEKTOI</p>	
	<p>PUNOI</p>	
<p>Emërtimi Fletës Rrjetit TM, Fideri Shupenze Nr.2 N/St Shupenze</p>	<p>FAZA: PROJEKT ZBATIM</p>	
<p>Porositës: AGJENSIA BULOQZE DREJTORIA RAJONALE BURREL</p>	<p>SHKALLA 1:2000</p>	
	<p>NR. PROJEKTIT FLETA VIZATIMIT</p>	<p>NR.4 4-DRBU-63</p>

LEGJENDA	
	Kabina ekz. shtyllore
	Kabina ekz. murature
	Shtylle ekzistuese
	Sht e re B/A 10/6(ml/kN)
	Sht e re B/A 10/15(ml/kN)
	Ndares i ri ne shtylle
	Tokezimi
	Traverse me dopio izolator
	Linja TM 10 kV




 OSSH <small>OPERATORI I SHKËRITIT TE SHqipërisë</small> <small>OSHEE GROUP</small>	
DREJTORIA E RAJONALE BURREL DEGA TEKNIKE, SEKTORI I PROJEKTIMIT	
Emërtimi Objektit Rikonstruksioni i rrjetit TM, Fideri Shupenze Nr.2 N/St Shupenze, Fideri Zall-Dardhe N/St Fushë Allie, LOTI 2	
Emërtimi Fletës Rrjetit TM, Fideri Shupenze Nr.2 N/St Shupenze	
Porositës: AGJENSIA BULOIZE DREJTORIA RAJONALE BURREL	FAZA: PROJEKT ZBATIM SHKALLA 1:2000
DREJTORI	NR. PROJEKTIT NR.4
K/INXHINIERI	FLETA VIZATIMIT 4-DRBU-66
PROJEKTOI	
PUNOI	

LEGJENDA	
	Kabina ekz. shtyllore
	Kabina ekz. murature
	Shtylle ekzistuese
	Sht e re B/A 10/6(ml/kN)
	Sht e re B/A 10/15(ml/kN)
	Ndares i ri ne shtylle
	Tokezimi
	Traverse me dopio izolator
	Linja TM 10 kV

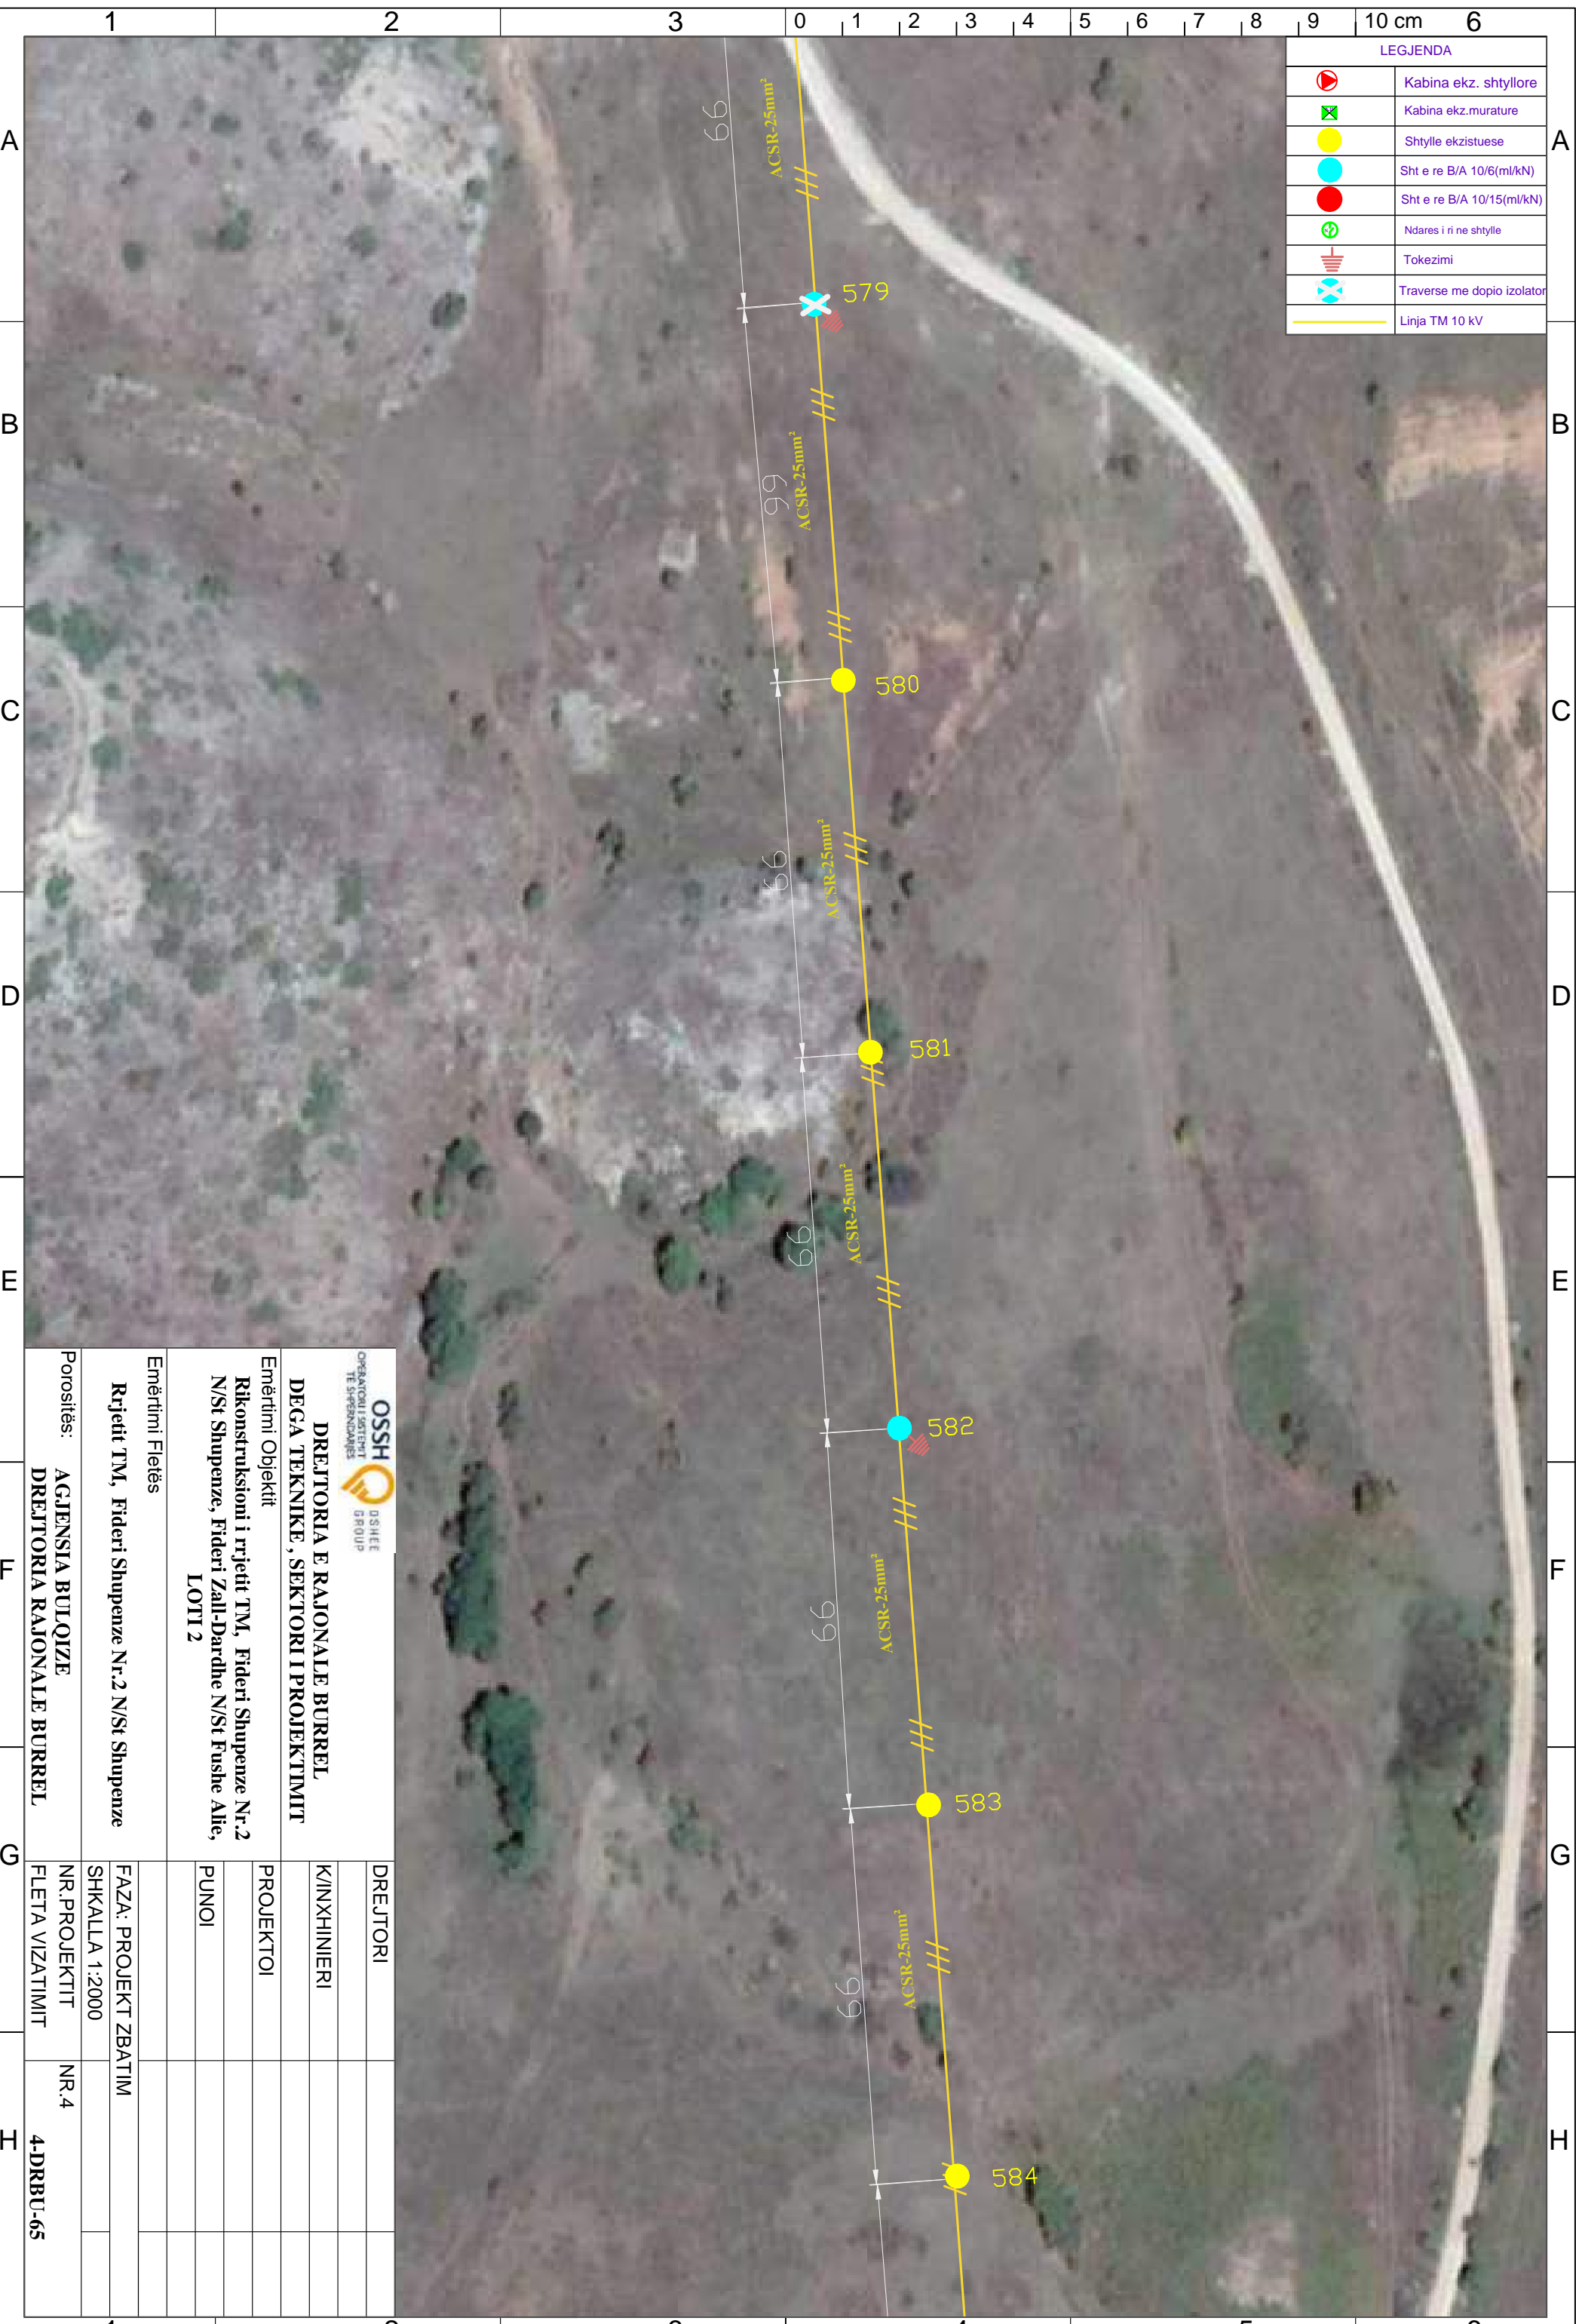


 OSSH <small>OPERATORI I SHTYLLIT TE SHPIERZEMARRES</small> <small>GSHET GROUP</small>		DREJTORIA E RAJONALE BURREL DEGA TEKNIKE, SEKTORI I PROJEKTIMIT	
Emërtimi Objektit Rikonstruksioni i rrjetit TM, Fideri Shupenze Nr.2 N/St Shupenze, Fideri Zall-Dardhe N/St Fushë Allie, LOTI 2		PROJEKTOI	
Emërtimi Fletës Rrjetit TM, Fideri Shupenze Nr.2 N/St Shupenze		PUNOI	
Porositës: AGJENSIA BULOQIZE DREJTORIA RAJONALE BURREL		FAZA: PROJEKT ZBATIM	
DREJTORI		SHKALLA 1:2000	
K/INXHINIERI		NR. PROJEKTIT	
PROJEKTOI		NR.4	
PUNOI		4-DRRBU-65	
Emërtimi Vizatimit		FALETA VIZATIMIT	

LEGJENDA	
	Kabina ekz. shtyllore
	Kabina ekz. murature
	Shtylle ekzistuese
	Sht e re B/A 10/6(ml/kN)
	Sht e re B/A 10/15(ml/kN)
	Ndares i ri ne shtylle
	Tokezimi
	Traverse me dopio izolator
	Linja TM 10 kV

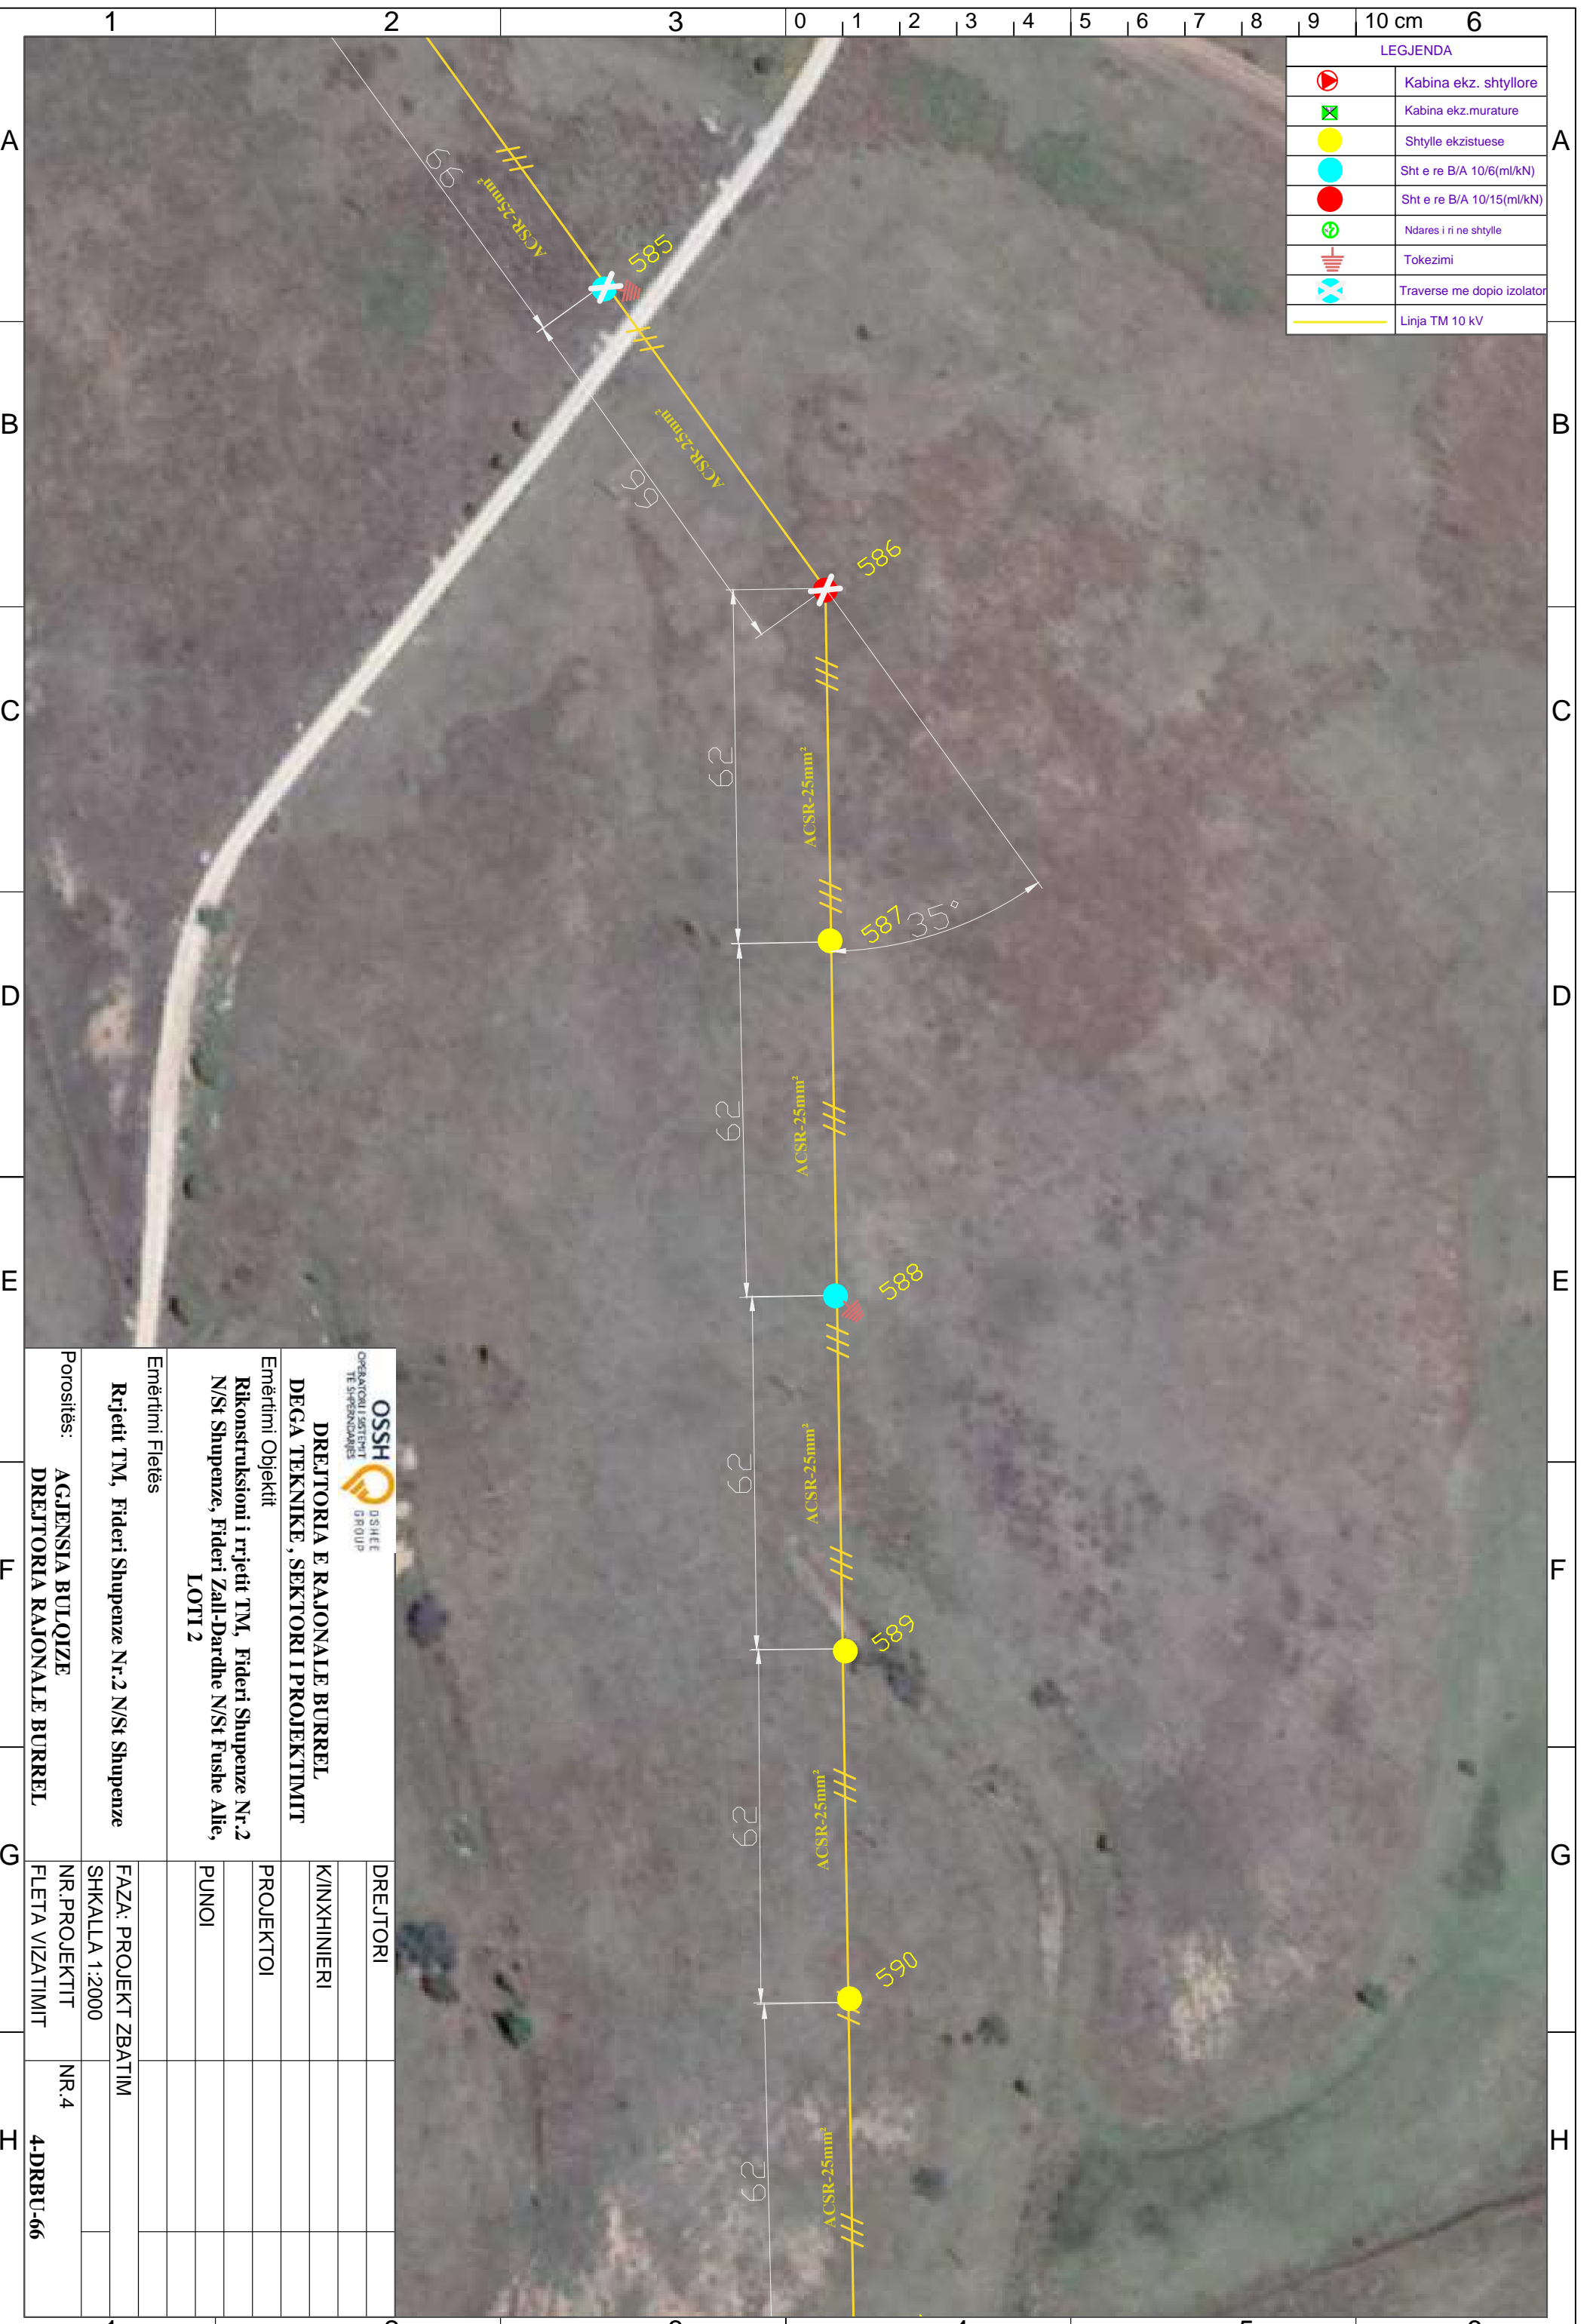


 OSSH <small>OPERATORI I SHREJTESISES</small> <small>TE SHPREZANDES</small> <small>D SHHEE</small> <small>GRUP </small>		DREJTORIA E RAJONALE BURREL DEGA TEKNIKE, SEKTORI I PROJEKTIMIT	
Emërtimi Objektit Rikonstruksioni i rrjetit TM, Fideri Shupenze Nr.2 N/St Shupenze, Fideri Zall-Dardhe N/St Fushe Allie, LOTI 2		PROJEKTOI	
Emërtimi Fletës Rrjetit TM, Fideri Shupenze Nr.2 N/St Shupenze		PUNOI	
Porositës: AGJENSIA BULOQIZE DREJTORIA RAJONALE BURREL		FAZA: PROJEKT ZBATIM	
NR. PROJEKTIT NR.4		SHKALLA 1:2000	
FLETA VIZATIMIT 4-DRBU-66		NR. PROJEKTIT NR.4	
		DREJTORI	
		K/INXHINIERI	
		PROJEKTOI	
		PUNOI	

LEGJENDA	
	Kabina ekz. shtyllore
	Kabina ekz. murature
	Shtylle ekzistuese
	Sht e re B/A 10/6(ml/kN)
	Sht e re B/A 10/15(ml/kN)
	Ndares i ri ne shtylle
	Tokezimi
	Traverse me dopio izolator
	Linja TM 10 kV

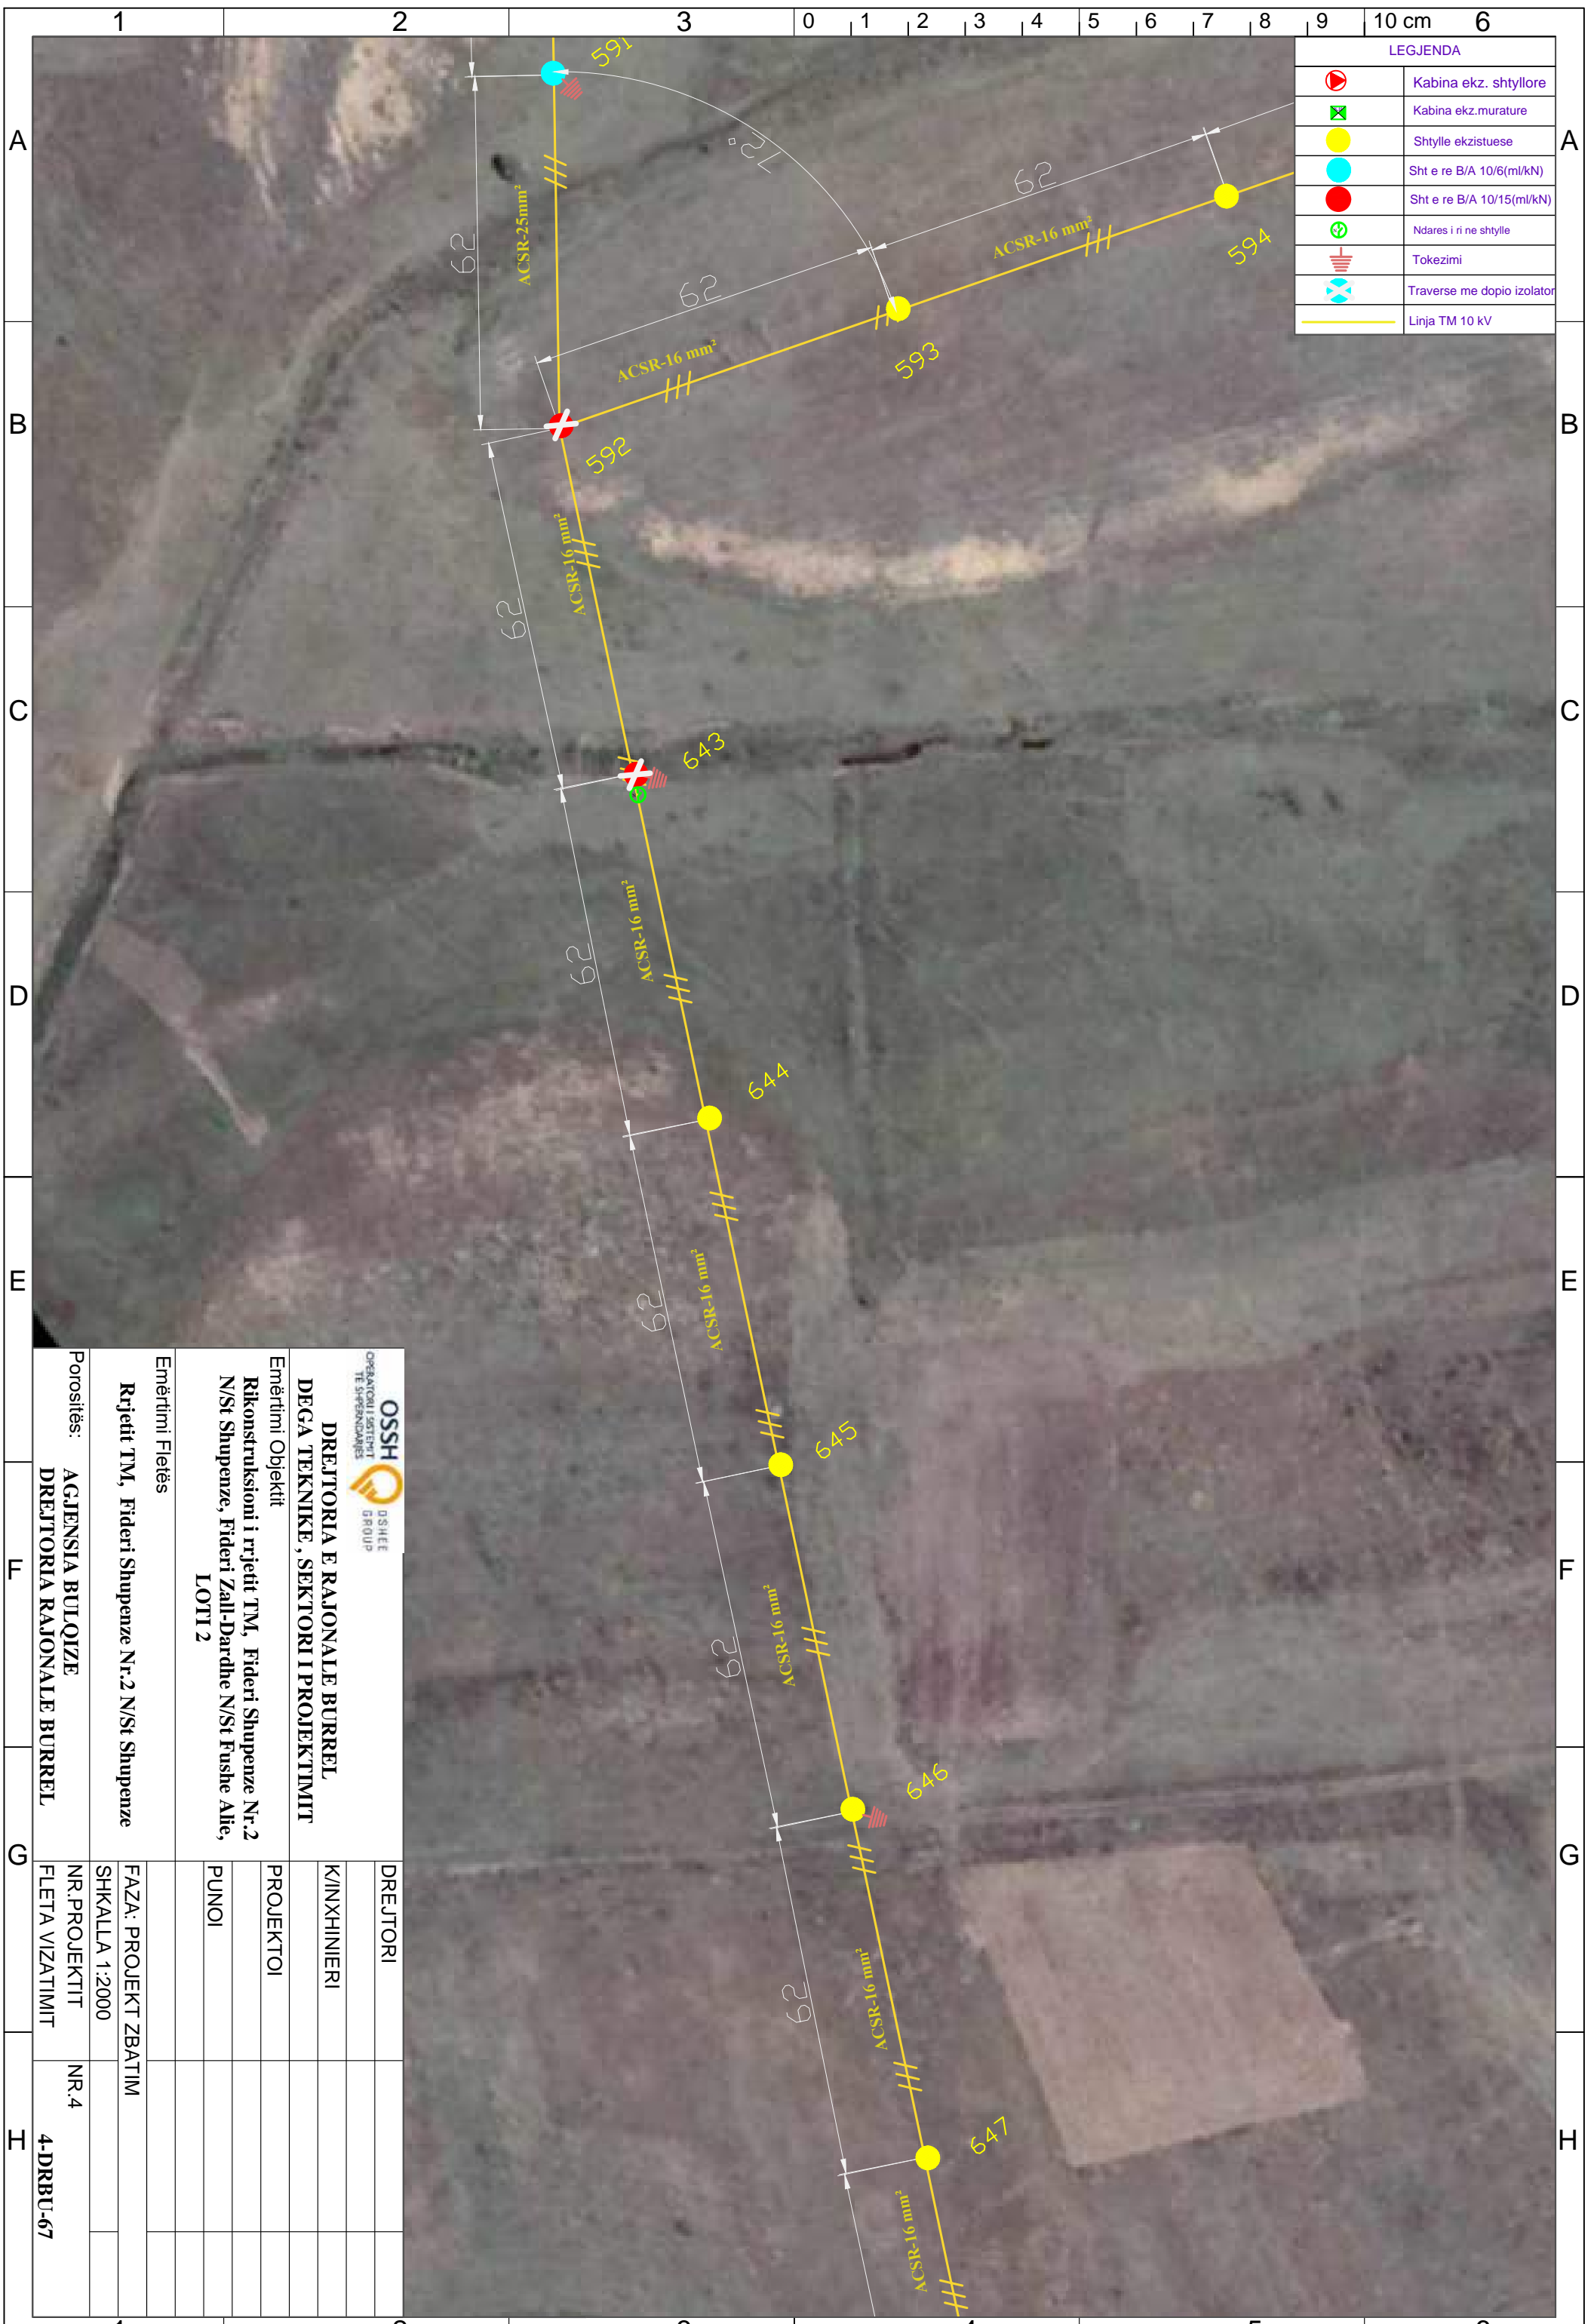

 OSSH <small>OPERATORI I SHREJTESISES</small> <small>TE SHPREZANDES</small> <small>D/SHEE</small> <small>GROUP</small>		DREJTORIA E RAJONALE BURREL DEGA TEKNIKE , SEKTORI I PROJEKTIMIT	
Emërtimi Objektit Rikonstruksioni i rrjetit TM, Fideri Shupenze Nr.2 N/St Shupenze, Fideri Zall-Dardhe N/St Fushe Allie, LOTI 2		PROJEKTOI PUNOI	
Emërtimi Fletës Rrjetit TM, Fideri Shupenze Nr.2 N/St Shupenze		FAZA: PROJEKT ZBATIM	
Porositës: AGJENSIA BULOQIZE DREJTORIA RAJONALE BURREL		SHKALLA 1:2000	NR.4
		NR.PROJEKTIT	4-DRBU-67
		FLETA VIZATIMIT	

LEGJENDA	
	Kabina ekz. shtyllore
	Kabina ekz. murature
	Shtylle ekzistuese
	Sht e re B/A 10/6(ml/kN)
	Sht e re B/A 10/15(ml/kN)
	Ndares i ri ne shtylle
	Tokezimi
	Traverse me dopio izolator
	Linja TM 10 kV

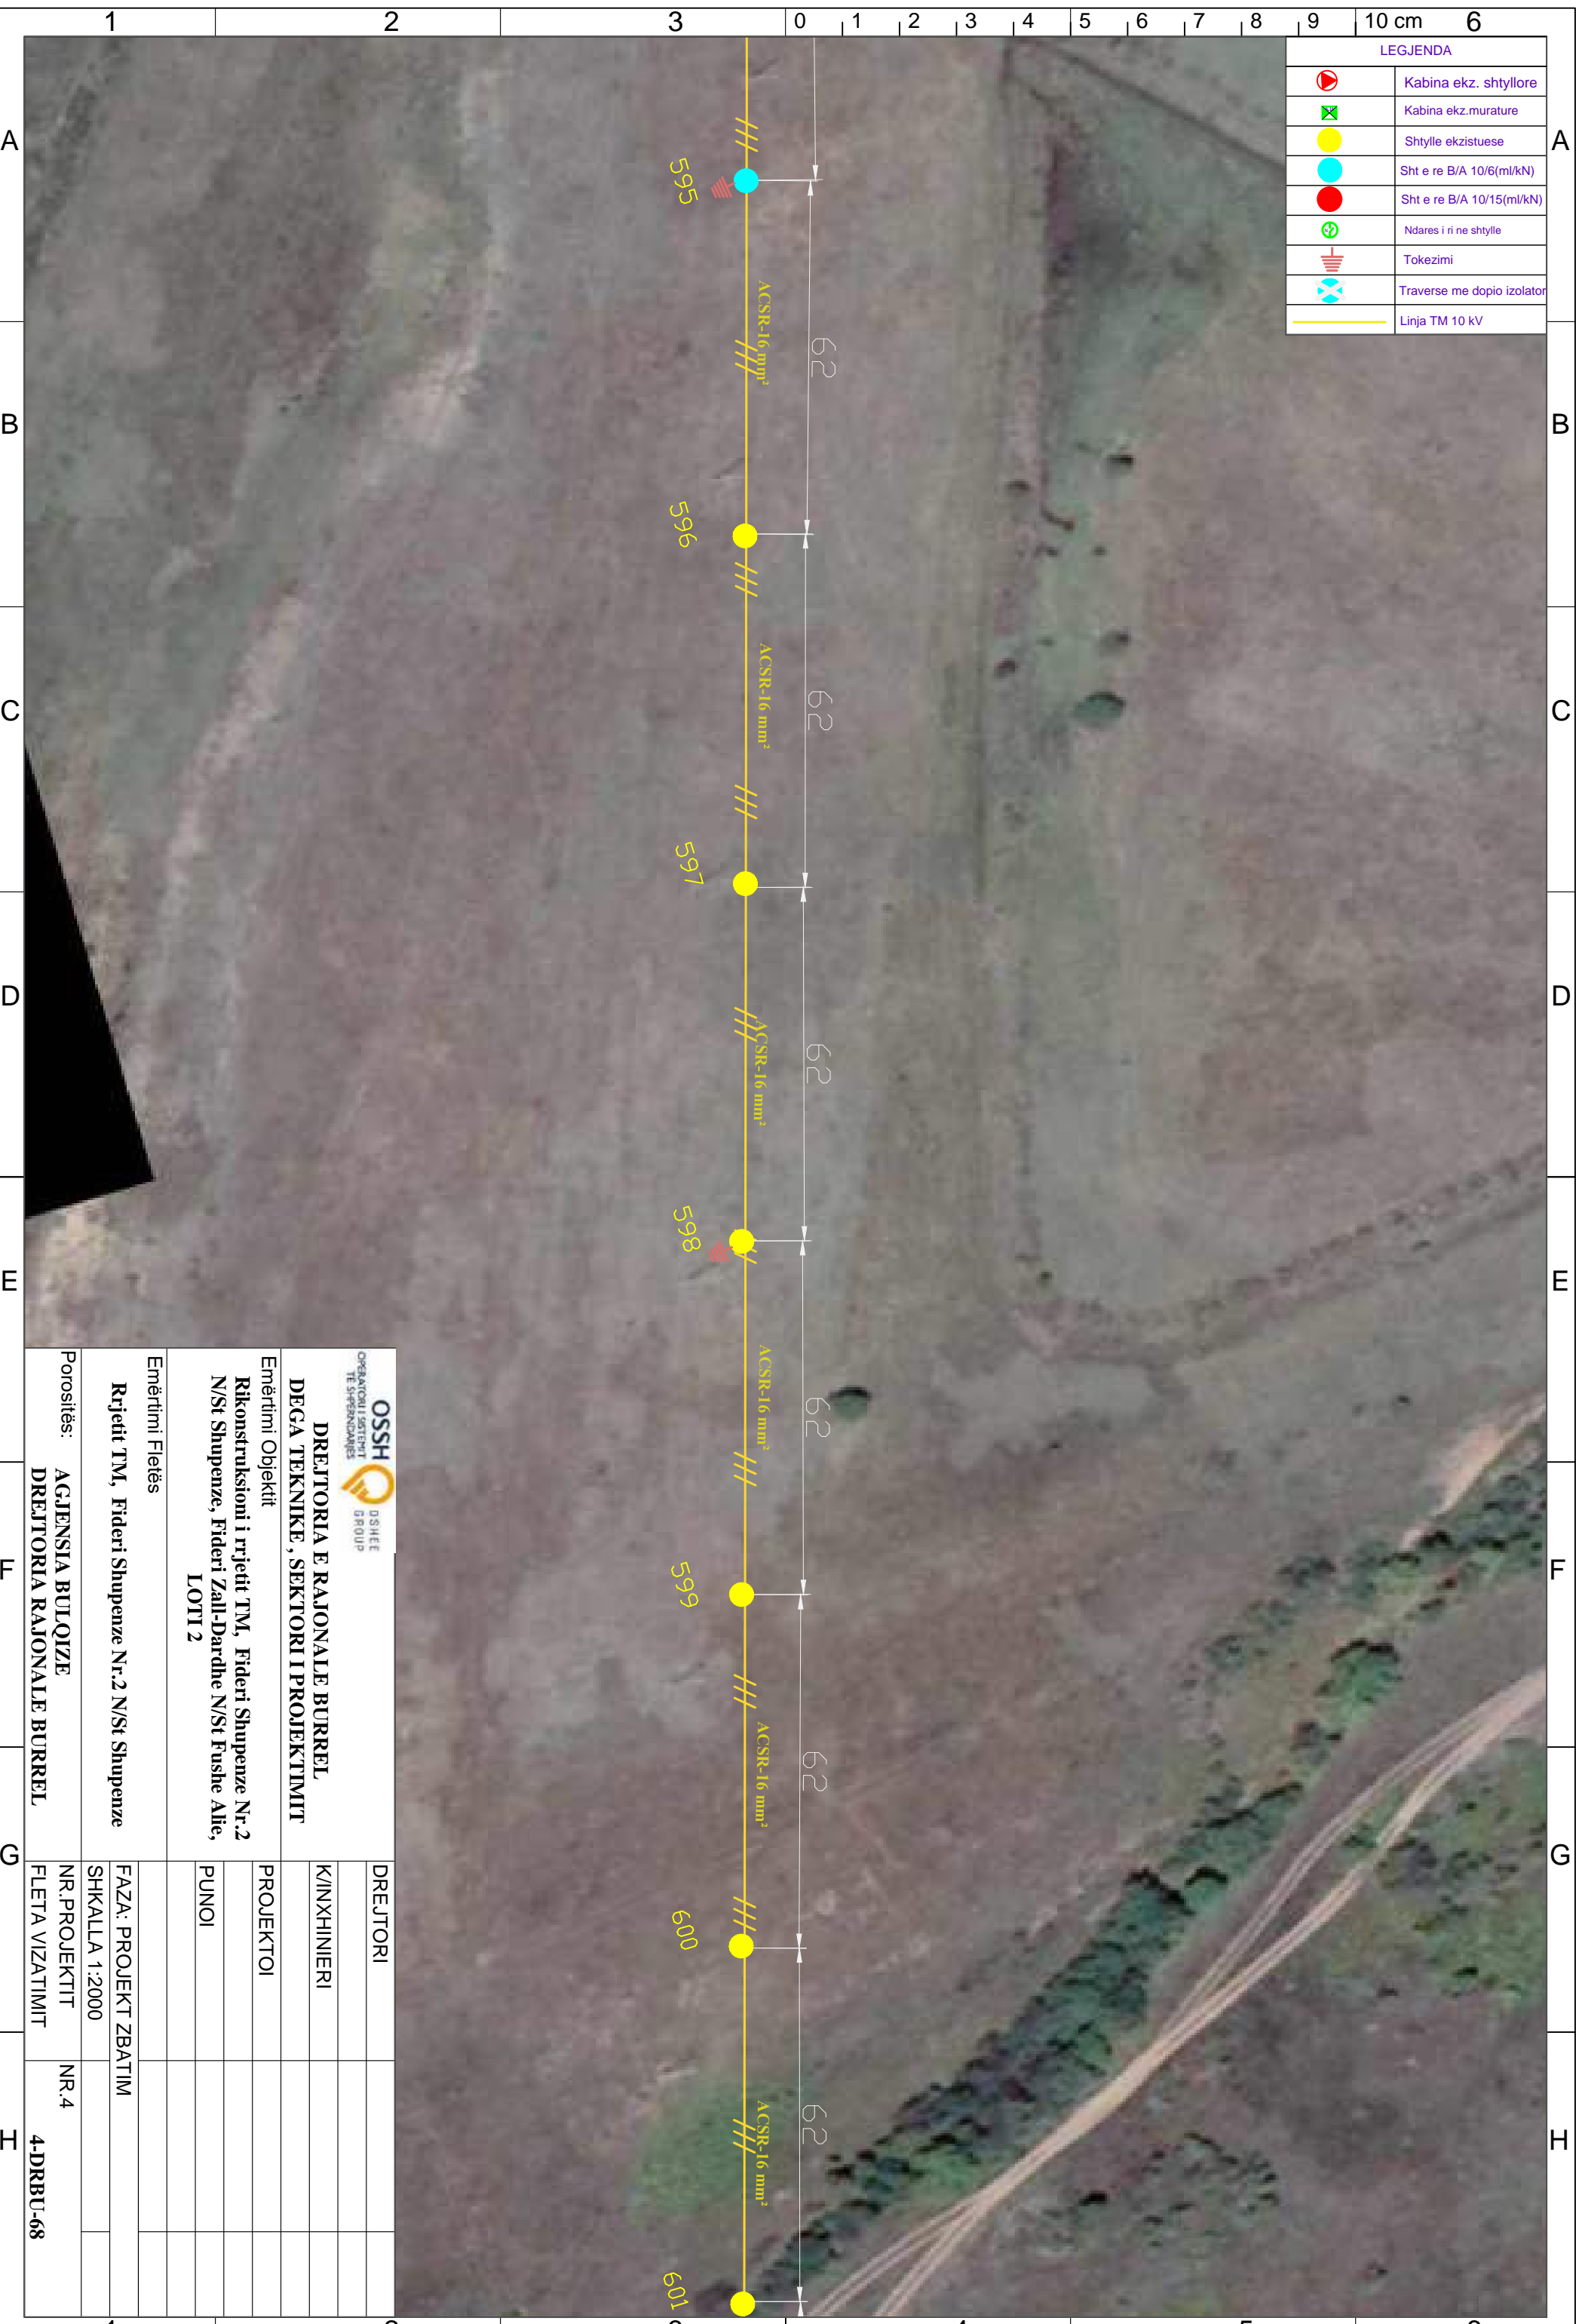

 OPERATORI I SHTYLLIT TE SHPENDEZARËS DREJTORIA E RAJONALE BURREL DEGA TEKNIKE, SEKTORI I PROJEKTIMIT Emërtimi Objektit Rikonstruksioni i rrjetit TM, Fideri Shupenze Nr.2 N/St Shupenze, Fideri Zall-Dardhe N/St Fushë Allie, LOTI 2		DREJTORI	
Emërtimi Fletës		K/INXHINIERI	
Rrjetit TM, Fideri Shupenze Nr.2 N/St Shupenze		PROJEKTOI	
Porositës: AGJENSIA BULOIZE		PUNOI	
DREJTORIA RAJONALE BURREL		FAZA: PROJEKT ZBATIM	
		SHKALLA 1:2000	
		NR. PROJEKTIT	NR.4
		FLETA VIZATIMIT	4-DRBU-68

LEGJENDA	
	Kabina ekz. shtyllore
	Kabina ekz. murature
	Shtylle ekzistuese
	Sht e re B/A 10/6(ml/kN)
	Sht e re B/A 10/15(ml/kN)
	Ndares i ri ne shtylle
	Tokezimi
	Traverse me dopio izolator
	Linja TM 10 kV




 OPERATORI I SHKËRITIT TË SHqipërisë		 D/SHEE GROUP	
DREJTORIA E RAJONALE BURREL DEGA TEKNIKE, SEKTORI I PROJEKTIMIT			
Emërtimi Objektit Rikonstruksioni i rrjetit TM, Fideri Shupenze Nr.2 N/St Shupenze, Fideri Zall-Dardhe N/St Fushe Allie, LOTI 2			
Emërtimi Fletës Rrjetit TM, Fideri Shupenze Nr.2 N/St Shupenze			
Porositës: AGJENSIA BULOIZE DREJTORIA RAJONALE BURREL		FAZA: PROJEKT ZBATIM SHKALLA 1:2000 NR. PROJEKTIT FLETA VIZATIMIT	
DREJTORI K/INXHINIERI PROJEKTOI PUNOI		NR.4 4-DRBU-69	

LEGJENDA	
	Kabina ekz. shtyllore
	Kabina ekz. murature
	Shtylle ekzistuese
	Sht e re B/A 10/6(ml/kN)
	Sht e re B/A 10/15(ml/kN)
	Ndares i ri ne shtylle
	Tokezimi
	Traverse me doppio izolator
	Linja TM 10 kV



 OPERATORI I SHTYLLIT TE SHqipërisë		 D/SHEE GROUP	
DREJTORIA E RAJONALE BURREL DEGA TEKNIKE, SEKTORI I PROJEKTIMIT			
Emërtimi Objekti Rikonstruksioni i rrjetit TM, Fideri Shupenze Nr.2 N/St Shupenze, Fideri Zall-Dardhe N/St Fushe Allie, LOTI 2			
Emërtimi Fletës Rrjetit TM, Fideri Shupenze Nr.2 N/St Shupenze		DREJTORI	
Porositës: AGJENSIA BULQIZE DREJTORIA RAJONALE BURREL		K/INXHINIERI	
Emërtimi Vizatimit FAZA: PROJEKT ZBATIM		PROJEKTOI	
SHKALLA 1:2000		PUNOI	
NR. PROJEKTIT NR.4		DREJTORI	
FLETA VIZATIMIT 4-DRBU-70		K/INXHINIERI	

LEGJENDA	
	Kabina ekz. shtyllore
	Kabina ekz. murature
	Shtylle ekzistuese
	Sht e re B/A 10/6(ml/kN)
	Sht e re B/A 10/15(ml/kN)
	Ndares i ri ne shtylle
	Tokezimi
	Traverse me doppio izolator
	Linja TM 10 kV

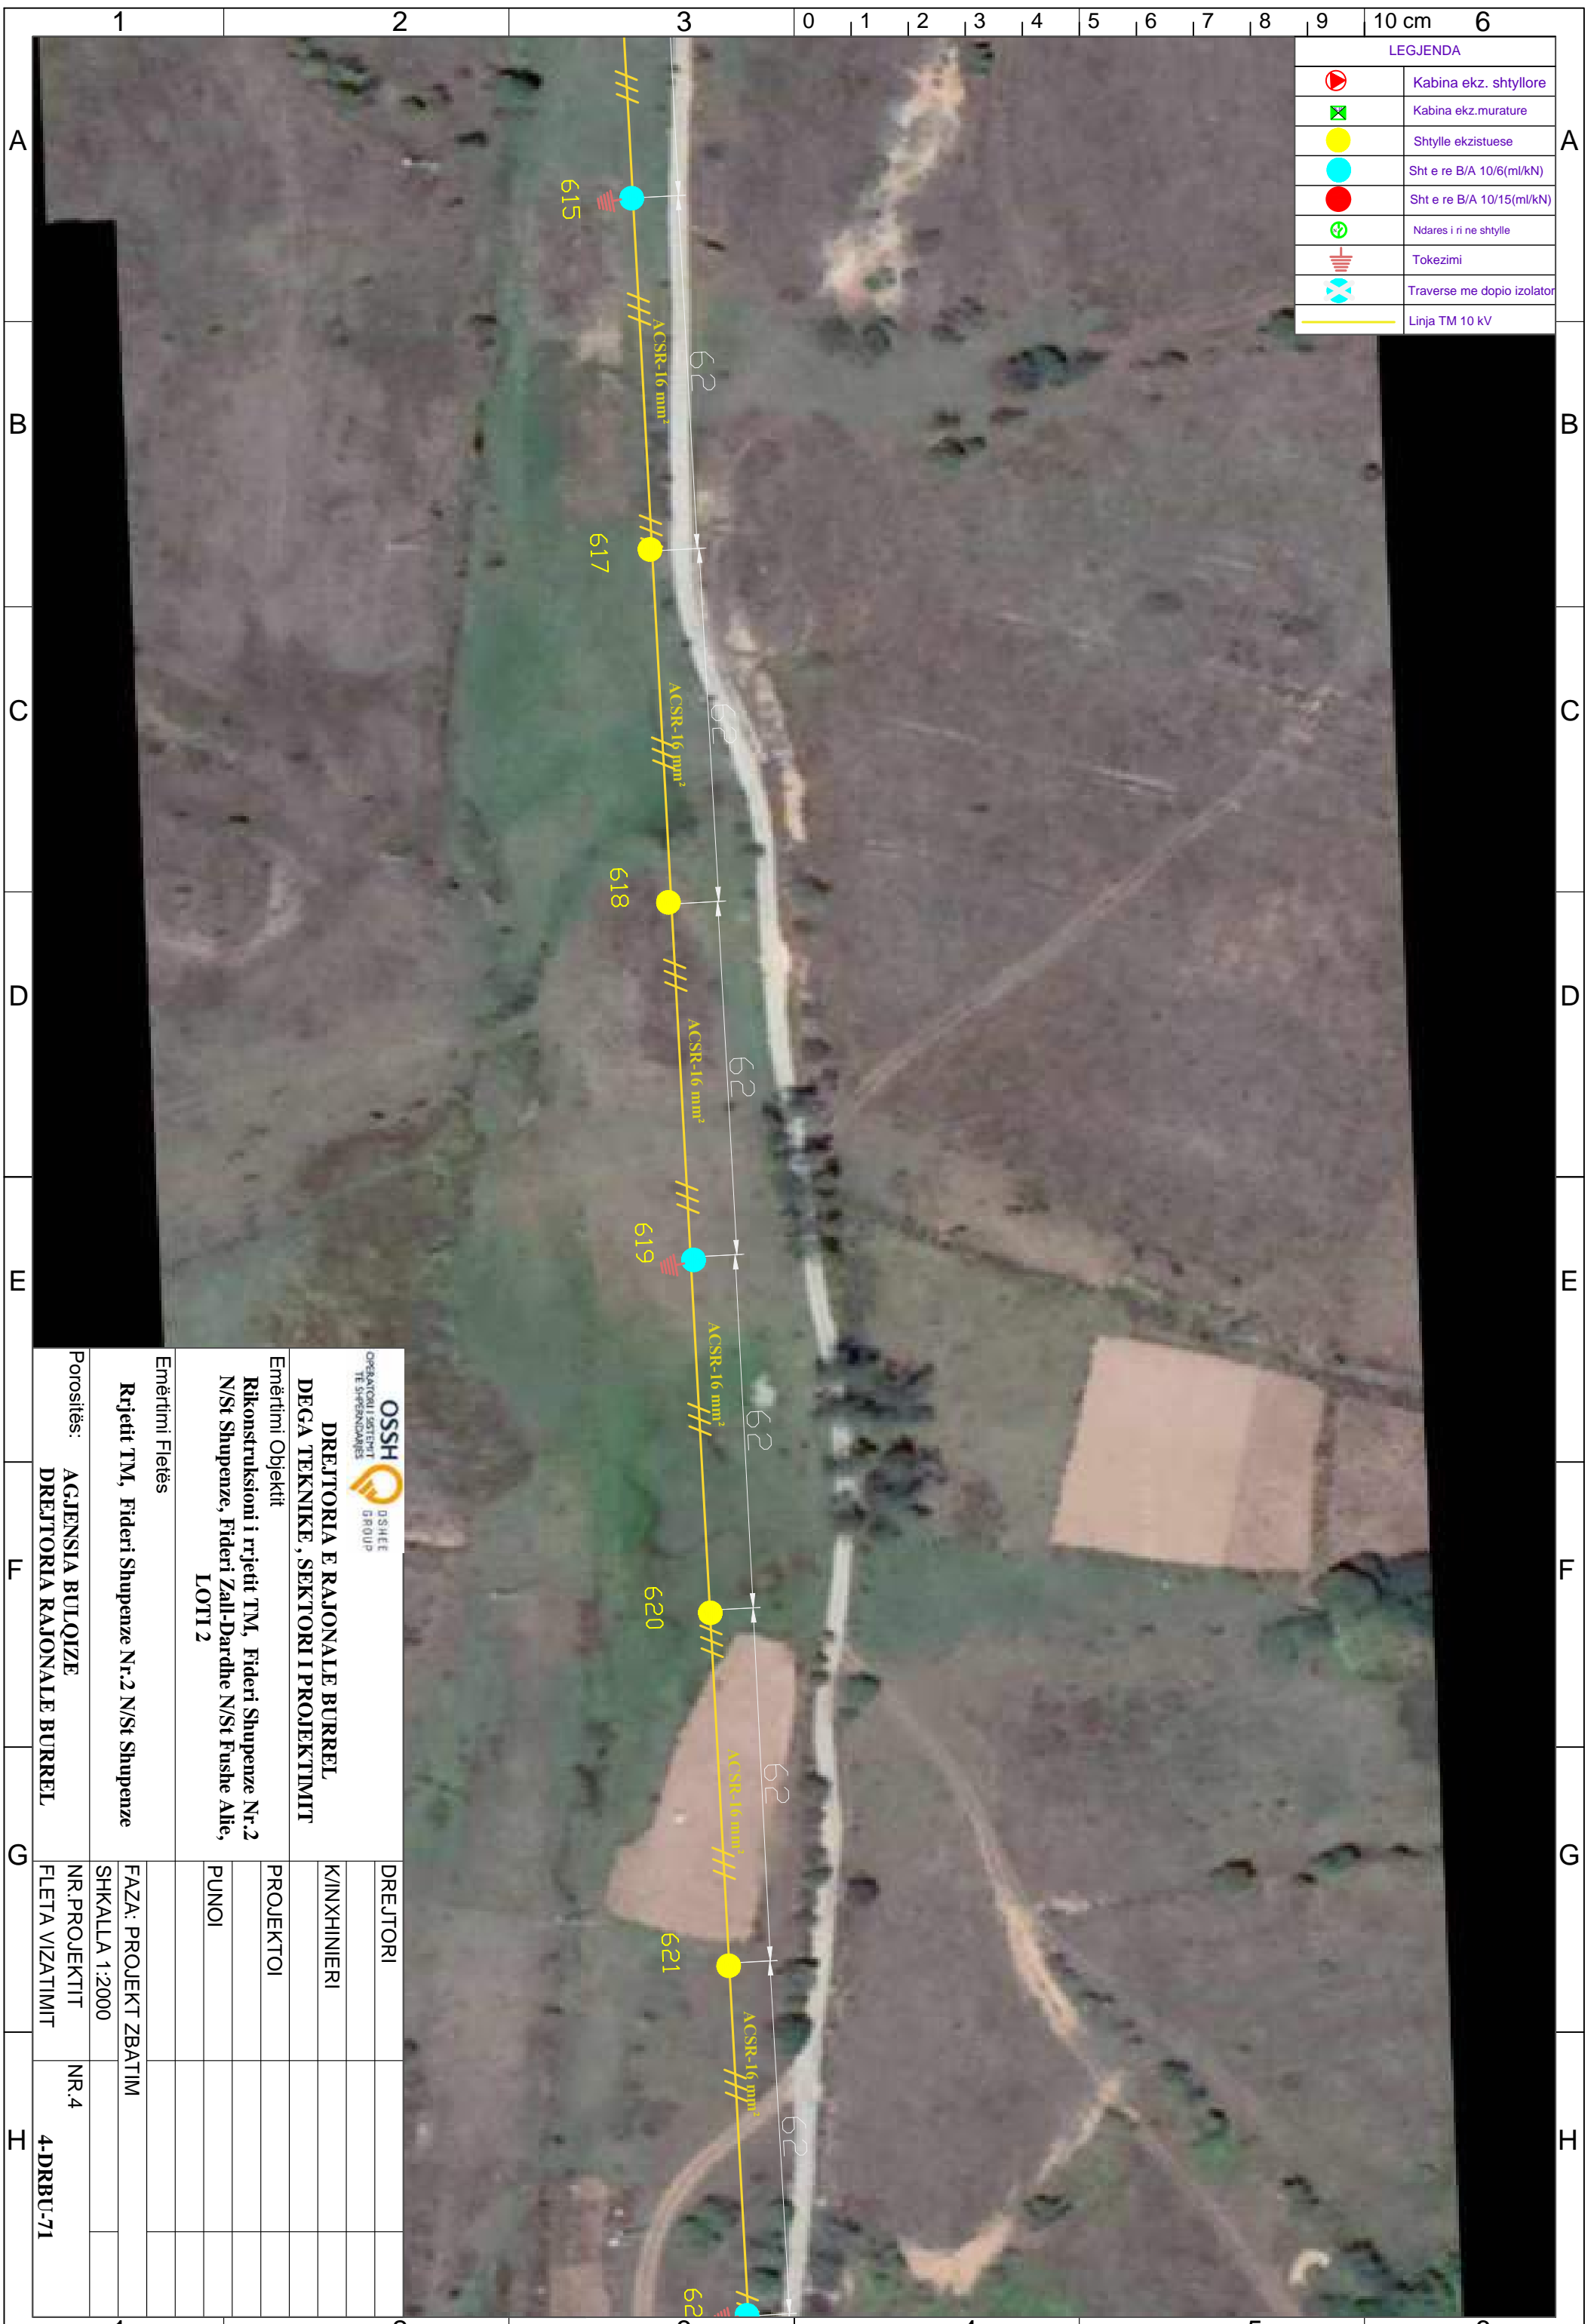


 OPERATORI I SISTEMIT TE SHPENDEZIMES D/SHEE GROUP		DREJTORIA E RAJONALE BURREL DEGA TEKNIKE, SEKTORI I PROJEKTIMIT Emërtimi Objektit Rikonstruksioni i rrjetit TM, Fideri Shupenze Nr.2 N/St Shupenze, Fideri Zall-Dardhe N/St Fushë Allie, LOTI 2	
Emërtimi Fletës		DREJTORI	
Rrjetit TM, Fideri Shupenze Nr.2 N/St Shupenze		K/INXHINIERI	
		PROJEKTOI	
		PUNOI	
Porositës:	AGJENSIA BULOIZE	FAZA: PROJEKT ZBATIM	
	DREJTORIA RAJONALE BURREL	SHKALLA 1:2000	
		NR. PROJEKTIT	NR.4
		FLETA VIZATIMIT	4-DRBU-71

LEGJENDA	
	Kabina ekz. shtyllore
	Kabina ekz. murature
	Shtylle ekzistuese
	Sht e re B/A 10/6(ml/kN)
	Sht e re B/A 10/15(ml/kN)
	Ndares i ri ne shtylle
	Tokezimi
	Traverse me doppio izolator
	Linja TM 10 kV



 DREJTORIA E RAJONALE BURREL DEGA TEKNIKE, SEKTORI I PROJEKTIMIT		DREJTORI	
Emërtimi Objektit Rikonstruksioni i rrjetit TM, Fideri Shupenze Nr.2 N/St Shupenze, Fideri Zall-Dardhe N/St Fushe Allie, LOTI 2		K/INXHINIERI	
Emërtimi Fletës Rrjetit TM, Fideri Shupenze Nr.2 N/St Shupenze		PROJEKTOI	
Porositës: AGJENSIA BULOIZE DREJTORIA RAJONALE BURREL		PUNOI	
Emërtimi Fletës Rrjetit TM, Fideri Shupenze Nr.2 N/St Shupenze		FAZA: PROJEKT ZBATIM	
Porositës: AGJENSIA BULOIZE DREJTORIA RAJONALE BURREL		SHKALLA 1:2000	
Porositës: AGJENSIA BULOIZE DREJTORIA RAJONALE BURREL		NR. PROJEKTIT	NR.4
Porositës: AGJENSIA BULOIZE DREJTORIA RAJONALE BURREL		FLETA VIZATIMIT	4-DRBU-72

LEGJENDA	
	Kabina ekz. shtyllore
	Kabina ekz. murature
	Shtylle ekzistuese
	Sht e re B/A 10/6(ml/kN)
	Sht e re B/A 10/15(ml/kN)
	Ndares i ri ne shtylle
	Tokezimi
	Traverse me dopio izolator
	Linja TM 10 kV

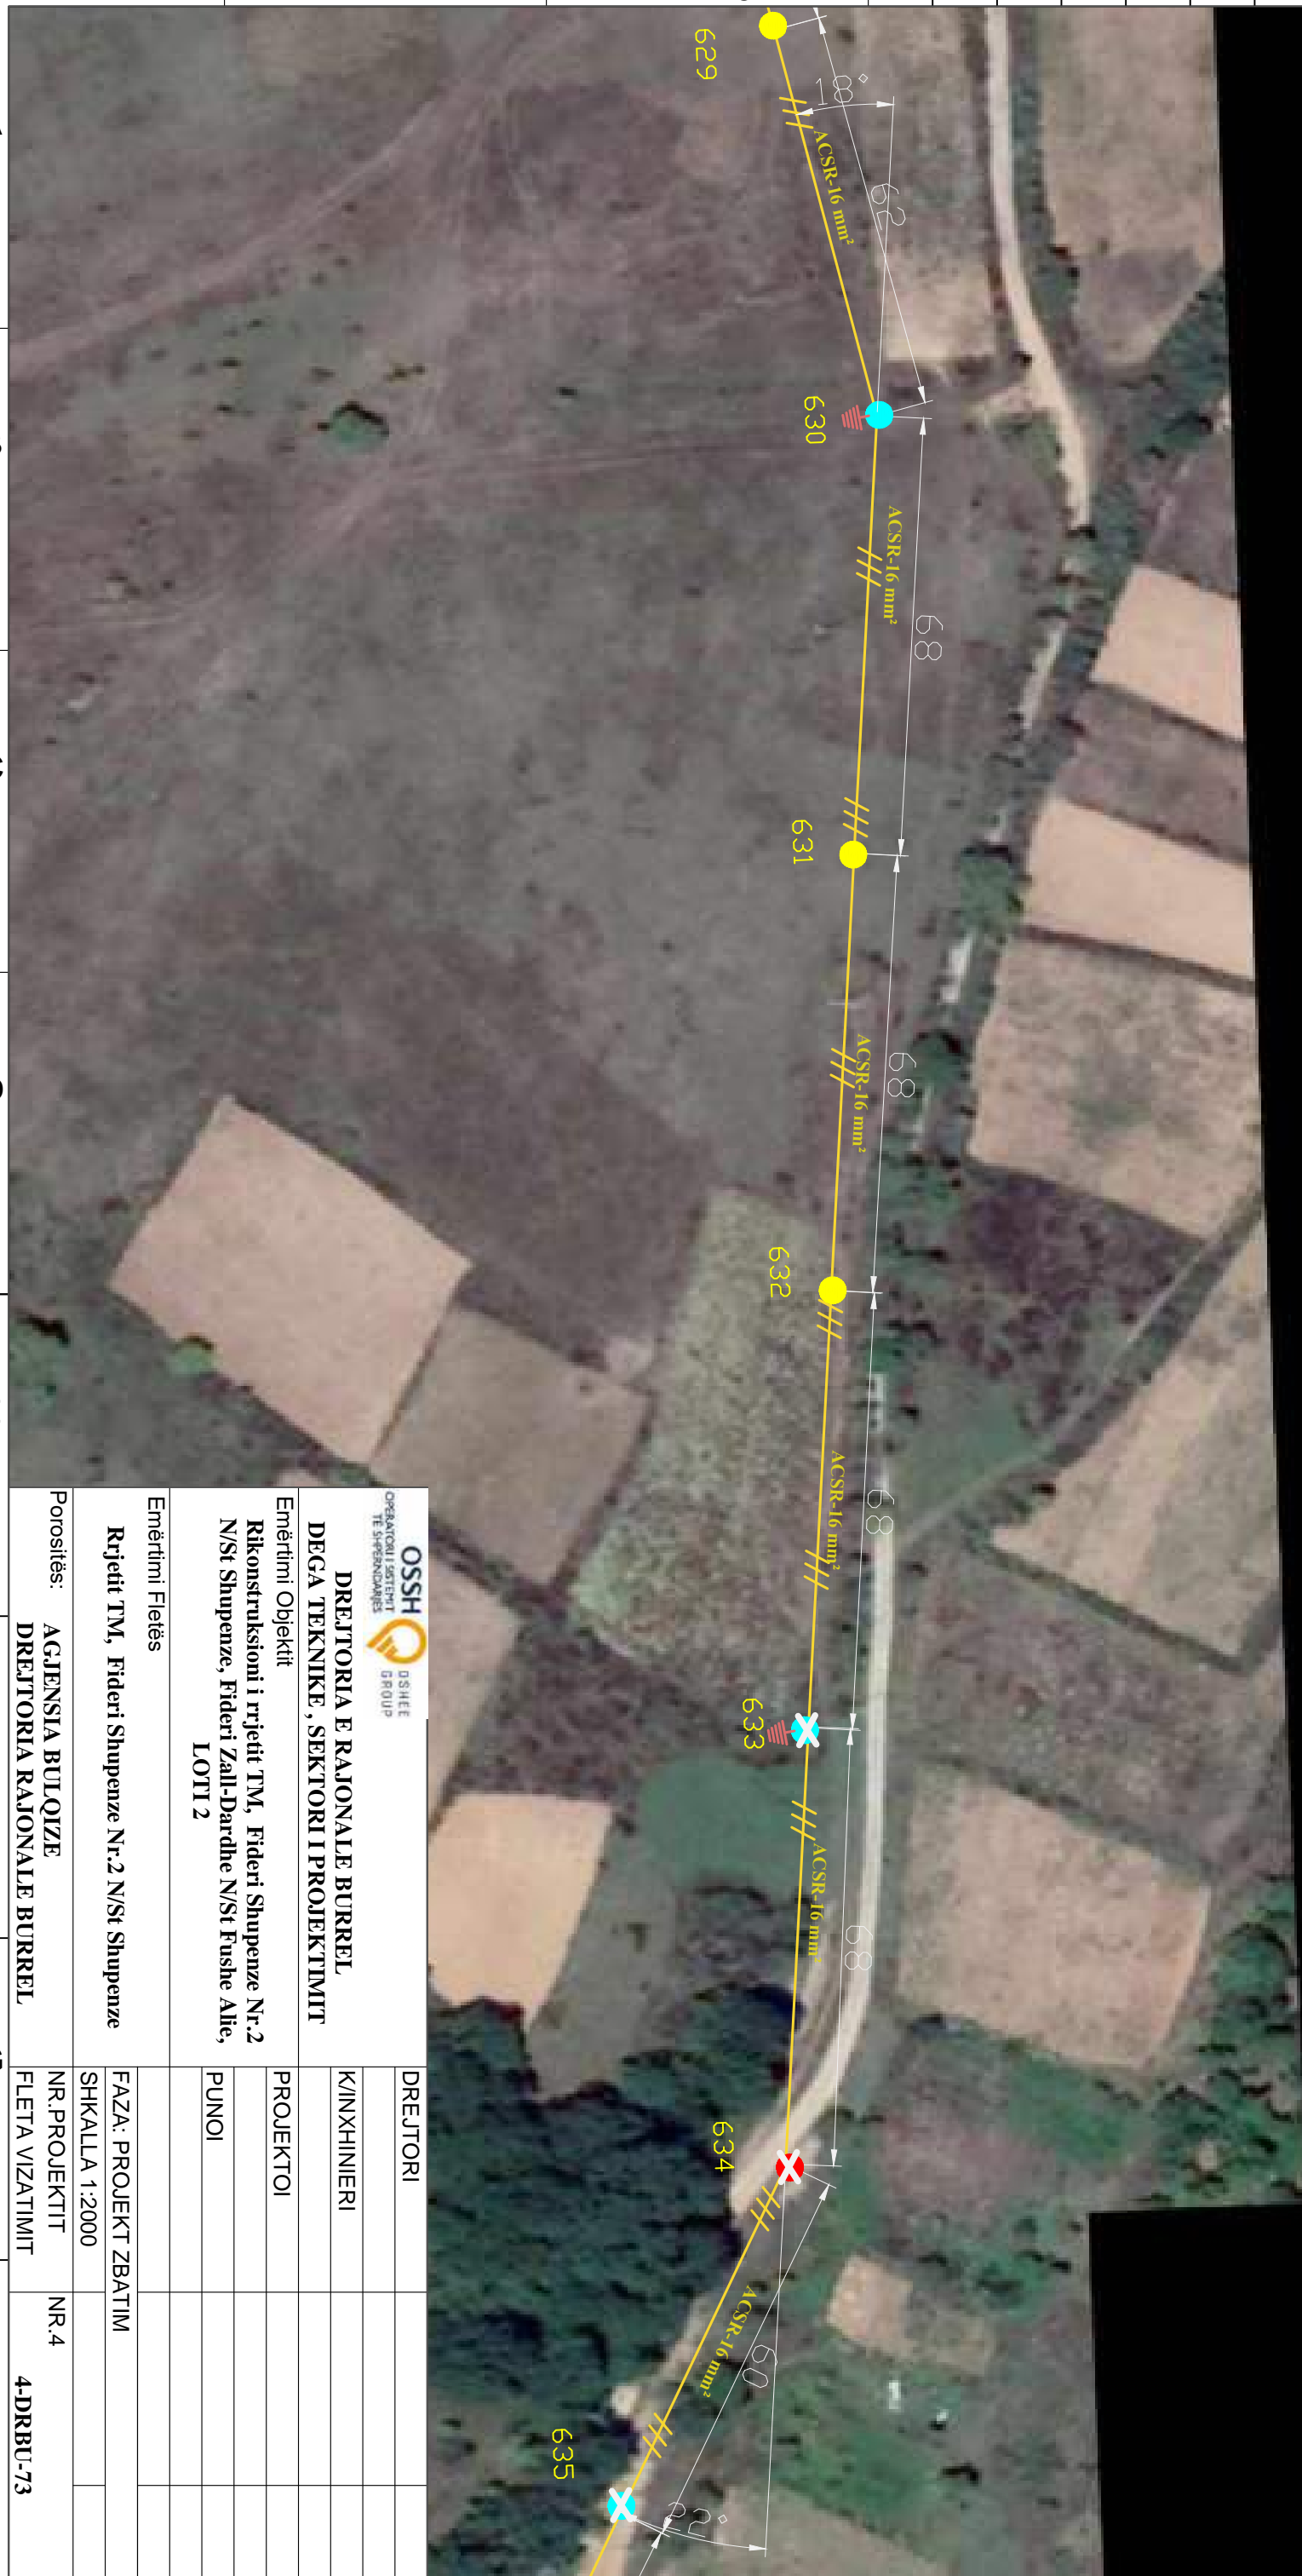

 DREJTORIA E RAJONALE BURREL DEGA TEKNIKE, SEKTORI I PROJEKTIMIT Emërtimi Objektit Rikonstruksioni i rrjetit TM, Fideri Shupenze Nr.2 N/St Shupenze, Fideri Zall-Dardhe N/St Fushë Allie, LOTI 2		DREJTORI K/INXHINIERI PROJEKTOI PUNOI	
Emërtimi Fletës Rrjetit TM, Fideri Shupenze Nr.2 N/St Shupenze		FAZA: PROJEKT ZBATIM	
Porositës: AGJENSIA BULOIZE DREJTORIA RAJONALE BURREL		SHKALLA 1:2000	
		NR. PROJEKTIT	
		FLETA VIZATIMIT	
		NR.4	
		4-DRBU-73	

LEGJENDA	
	Kabina ekz. shtyllore
	Kabina ekz. murature
	Shtylle ekzistuese
	Sht e re B/A 10/6(ml/kN)
	Sht e re B/A 10/15(ml/kN)
	Ndares i ri ne shtylle
	Tokezimi
	Traverse me doppio izolator
	Linja TM 10 kV



 DREJTORIA E RAJONALE BURREL DEGA TEKNIKE, SEKTORI I PROJEKTIMIT		DREJTORI	
Emërtimi Objekti Rikonstruksioni i rrjetit TM, Fideri Shupenze Nr.2 N/St Shupenze, Fideri Zall-Dardhe N/St Fushe Allie, LOTI 2		K/INXHINIERI	
Emërtimi Fletës Rrjetit TM, Fideri Shupenze Nr.2 N/St Shupenze		PROJEKTOI	
Porositës: AGJENSIA BULOIZE DREJTORIA RAJONALE BURREL		PUNOI	
FAZA: PROJEKT ZBATIM		SHKALLA 1:2000	
NR. PROJEKTIT		NR.4	
FLETA VIZATIMIT		4-DRBU-74	


KABINA
ELEKTRIKE
GJINDVEC



LEGJENDA	
	Kabina ekz. shtyllore
	Kabina ekz. murature
	Shtylle ekzistuese
	Sht e re B/A 10/6(ml/kN)
	Sht e re B/A 10/15(ml/kN)
	Ndares i ri ne shtylle
	Tokezimi
	Traverse me dopio izolator
	Linja TM 10 kV


 OPERATORI I SHTYLLIT TE SHqipëRIAS DSHHE GROUP		DREJTORIA E RAJONALE BURREL DEGA TEKNIKE, SEKTORI I PROJEKTIMIT Emërtimi Objektit Rikonstruksioni i rrjetit TM, Fideri Shupenze Nr.2 N/St Shupenze, Fideri Zall-Dardhe N/St Fushe Allie, LOTI 2	
Emërtimi Fletës		DREJTORI	
Rrjetit TM, Fideri Shupenze Nr.2 N/St Shupenze		K/INXHINIERI	
		PROJEKTOI	
		PUNOI	
Emërtimi Fletës		FAZA: PROJEKT ZBATIM	
Rrjetit TM, Fideri Shupenze Nr.2 N/St Shupenze		SHKALLA 1:2000	
Porositës:	AGJENSIA BULOQIZE	NR. PROJEKTIT	NR.4
	DREJTORIA RAJONALE BURREL	FLETA VIZATIMIT	4-DRBU-75

LEGJENDA	
	Kabina ekz. shtyllore
	Kabina ekz. murature
	Shtylle ekzistuese
	Sht e re B/A 10/6(ml/kN)
	Sht e re B/A 10/15(ml/kN)
	Ndares i ri ne shtylle
	Tokezimi
	Traverse me doppio izolator
	Linja TM 10 kV

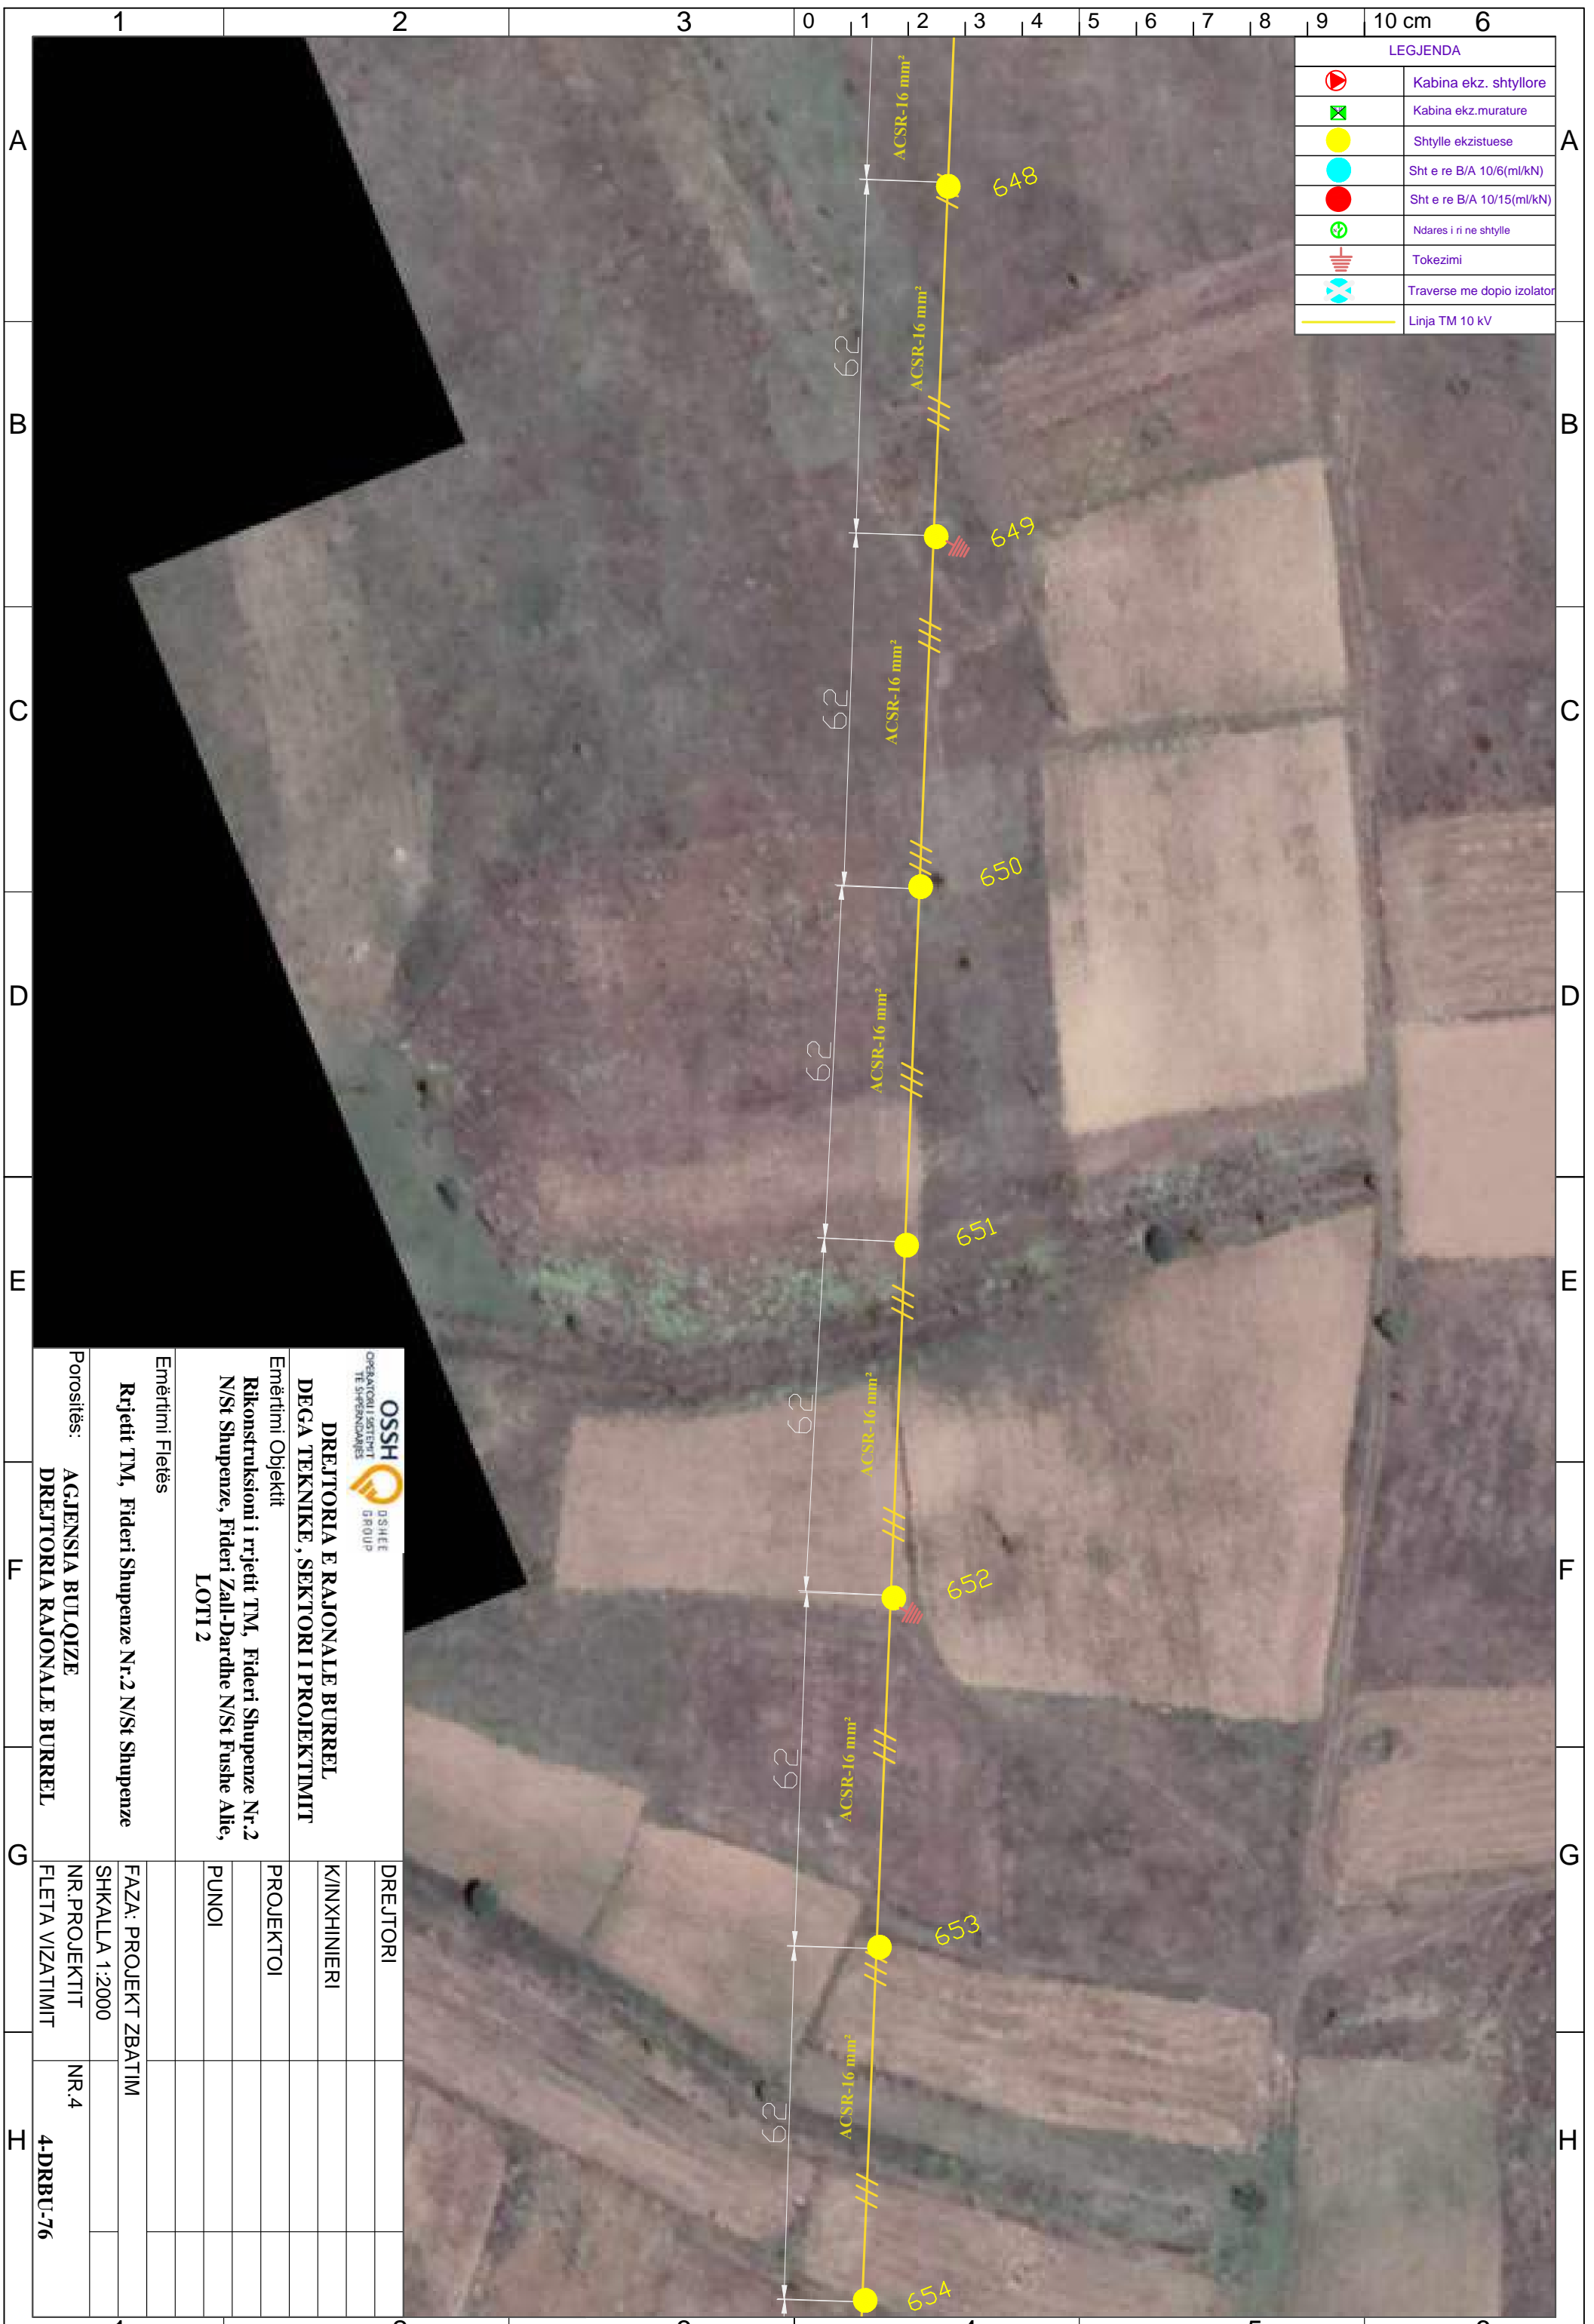


 DREJTORIA E RAJONALE BURREL DEGA TEKNIKE, SEKTORI I PROJEKTIMIT		DREJTORI
Emërtimi Objektit Rikonstruksioni i rrjetit TM, Fideri Shupenze Nr.2 N/St Shupenze, Fideri Zall-Dardhe N/St Fushe Allie, LOTI 2		K/INXHINIERI
Emërtimi Fletës Rrjetit TM, Fideri Shupenze Nr.2 N/St Shupenze		PROJEKTOI
Porositës:		PUNOI
AGJENSIA BULQIZE DREJTORIA RAJONALE BURREL	FAZA: PROJEKT ZBATIM SHKALLA 1:2000	
DREJTORIA RAJONALE BURREL	NR. PROJEKTIT FLETA VIZATIMIT	NR.4 4-DRRU-76

LEGJENDA	
	Kabina ekz. shtyllore
	Kabina ekz. murature
	Shtylle ekzistuese
	Sht e re B/A 10/6(ml/kN)
	Sht e re B/A 10/15(ml/kN)
	Ndares i ri ne shtylle
	Tokezimi
	Traverse me dopio izolator
	Linja TM 10 kV

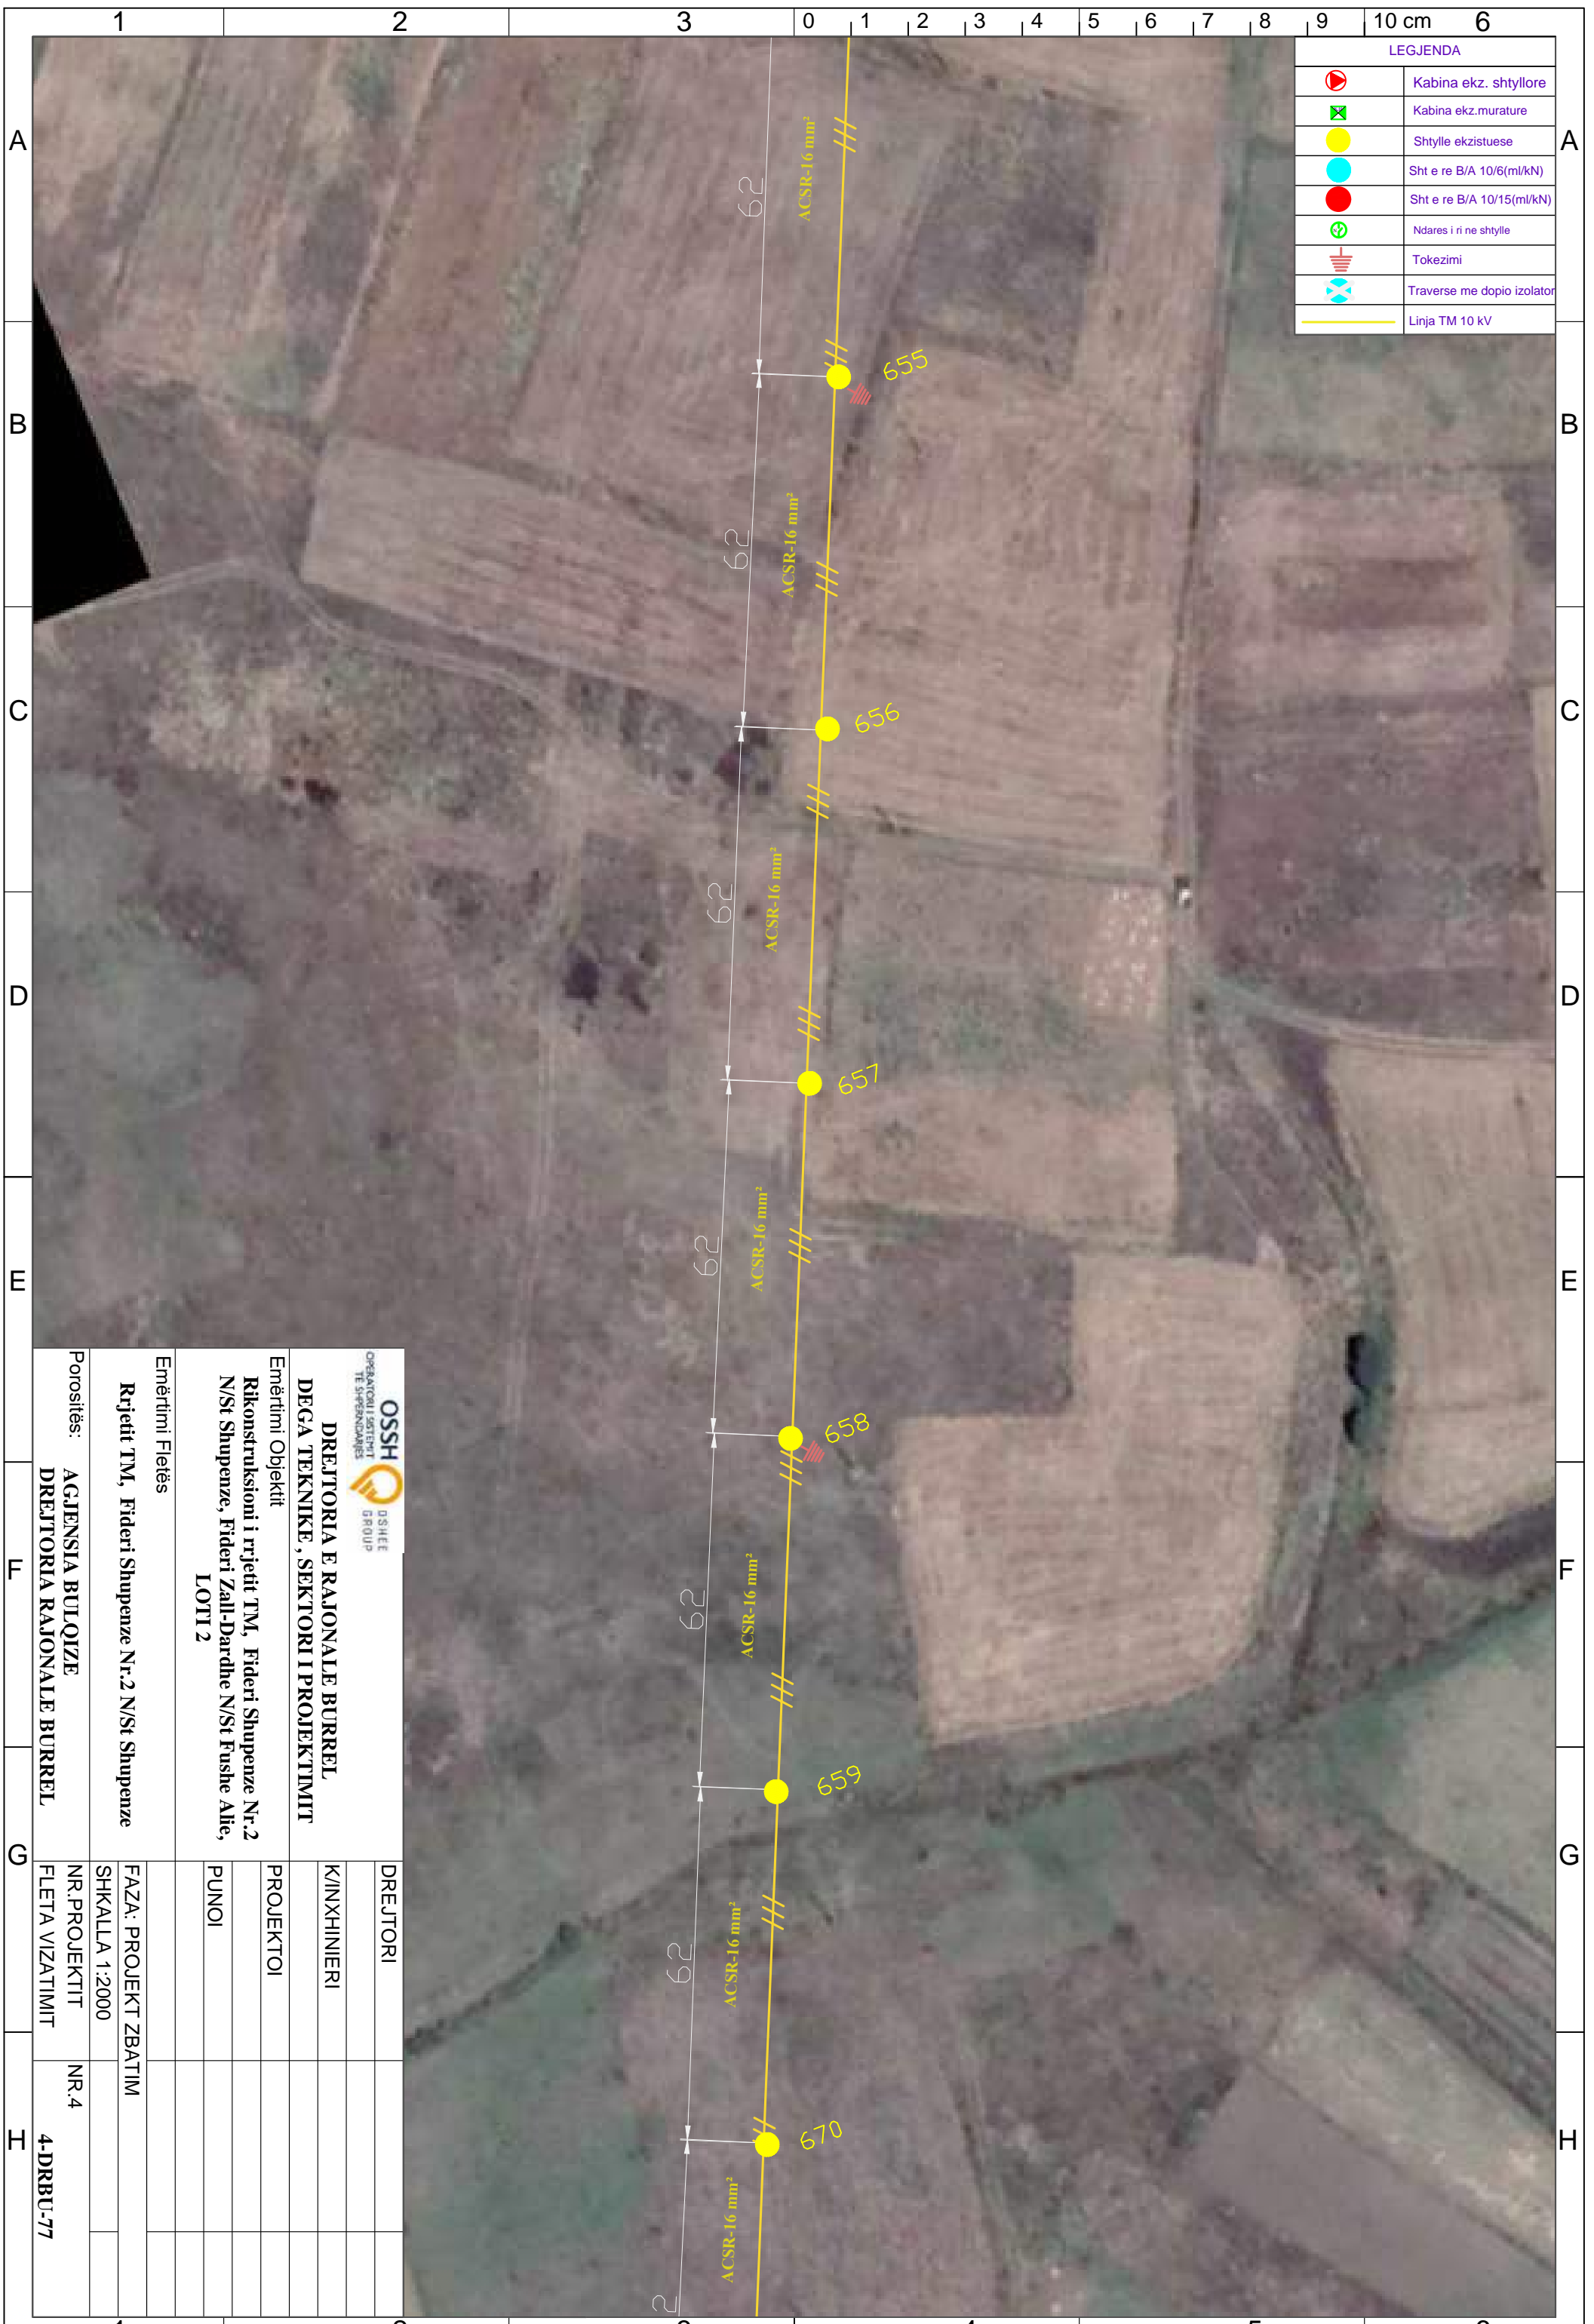


 DREJTORIA E RAJONALE BURREL DEGA TEKNIKE, SEKTORI I PROJEKTIMIT		DREJTORI
Emërtimi Objektit Rikonstruksioni i rrjetit TM, Fideri Shupenze Nr.2 N/St Shupenze, Fideri Zall-Dardhe N/St Fushe Allie, LOTI 2		K/INXHINIERI
Emërtimi Fletës Rrjetit TM, Fideri Shupenze Nr.2 N/St Shupenze		PROJEKTOI
Porositës: AGJENSIA BULOQIZE DREJTORIA RAJONALE BURREL		PUNOI
FAZA: PROJEKT ZBATIM		
SHKALLA 1:2000		
NR. PROJEKTIT		NR.4
FLETA VIZATIMIT		4-DRBU-77

LEGJENDA	
	Kabina ekz. shtyllore
	Kabina ekz. murature
	Shtylle ekzistuese
	Sht e re B/A 10/6(ml/kN)
	Sht e re B/A 10/15(ml/kN)
	Ndares i ri ne shtylle
	Tokezimi
	Traverse me dopio izolator
	Linja TM 10 kV

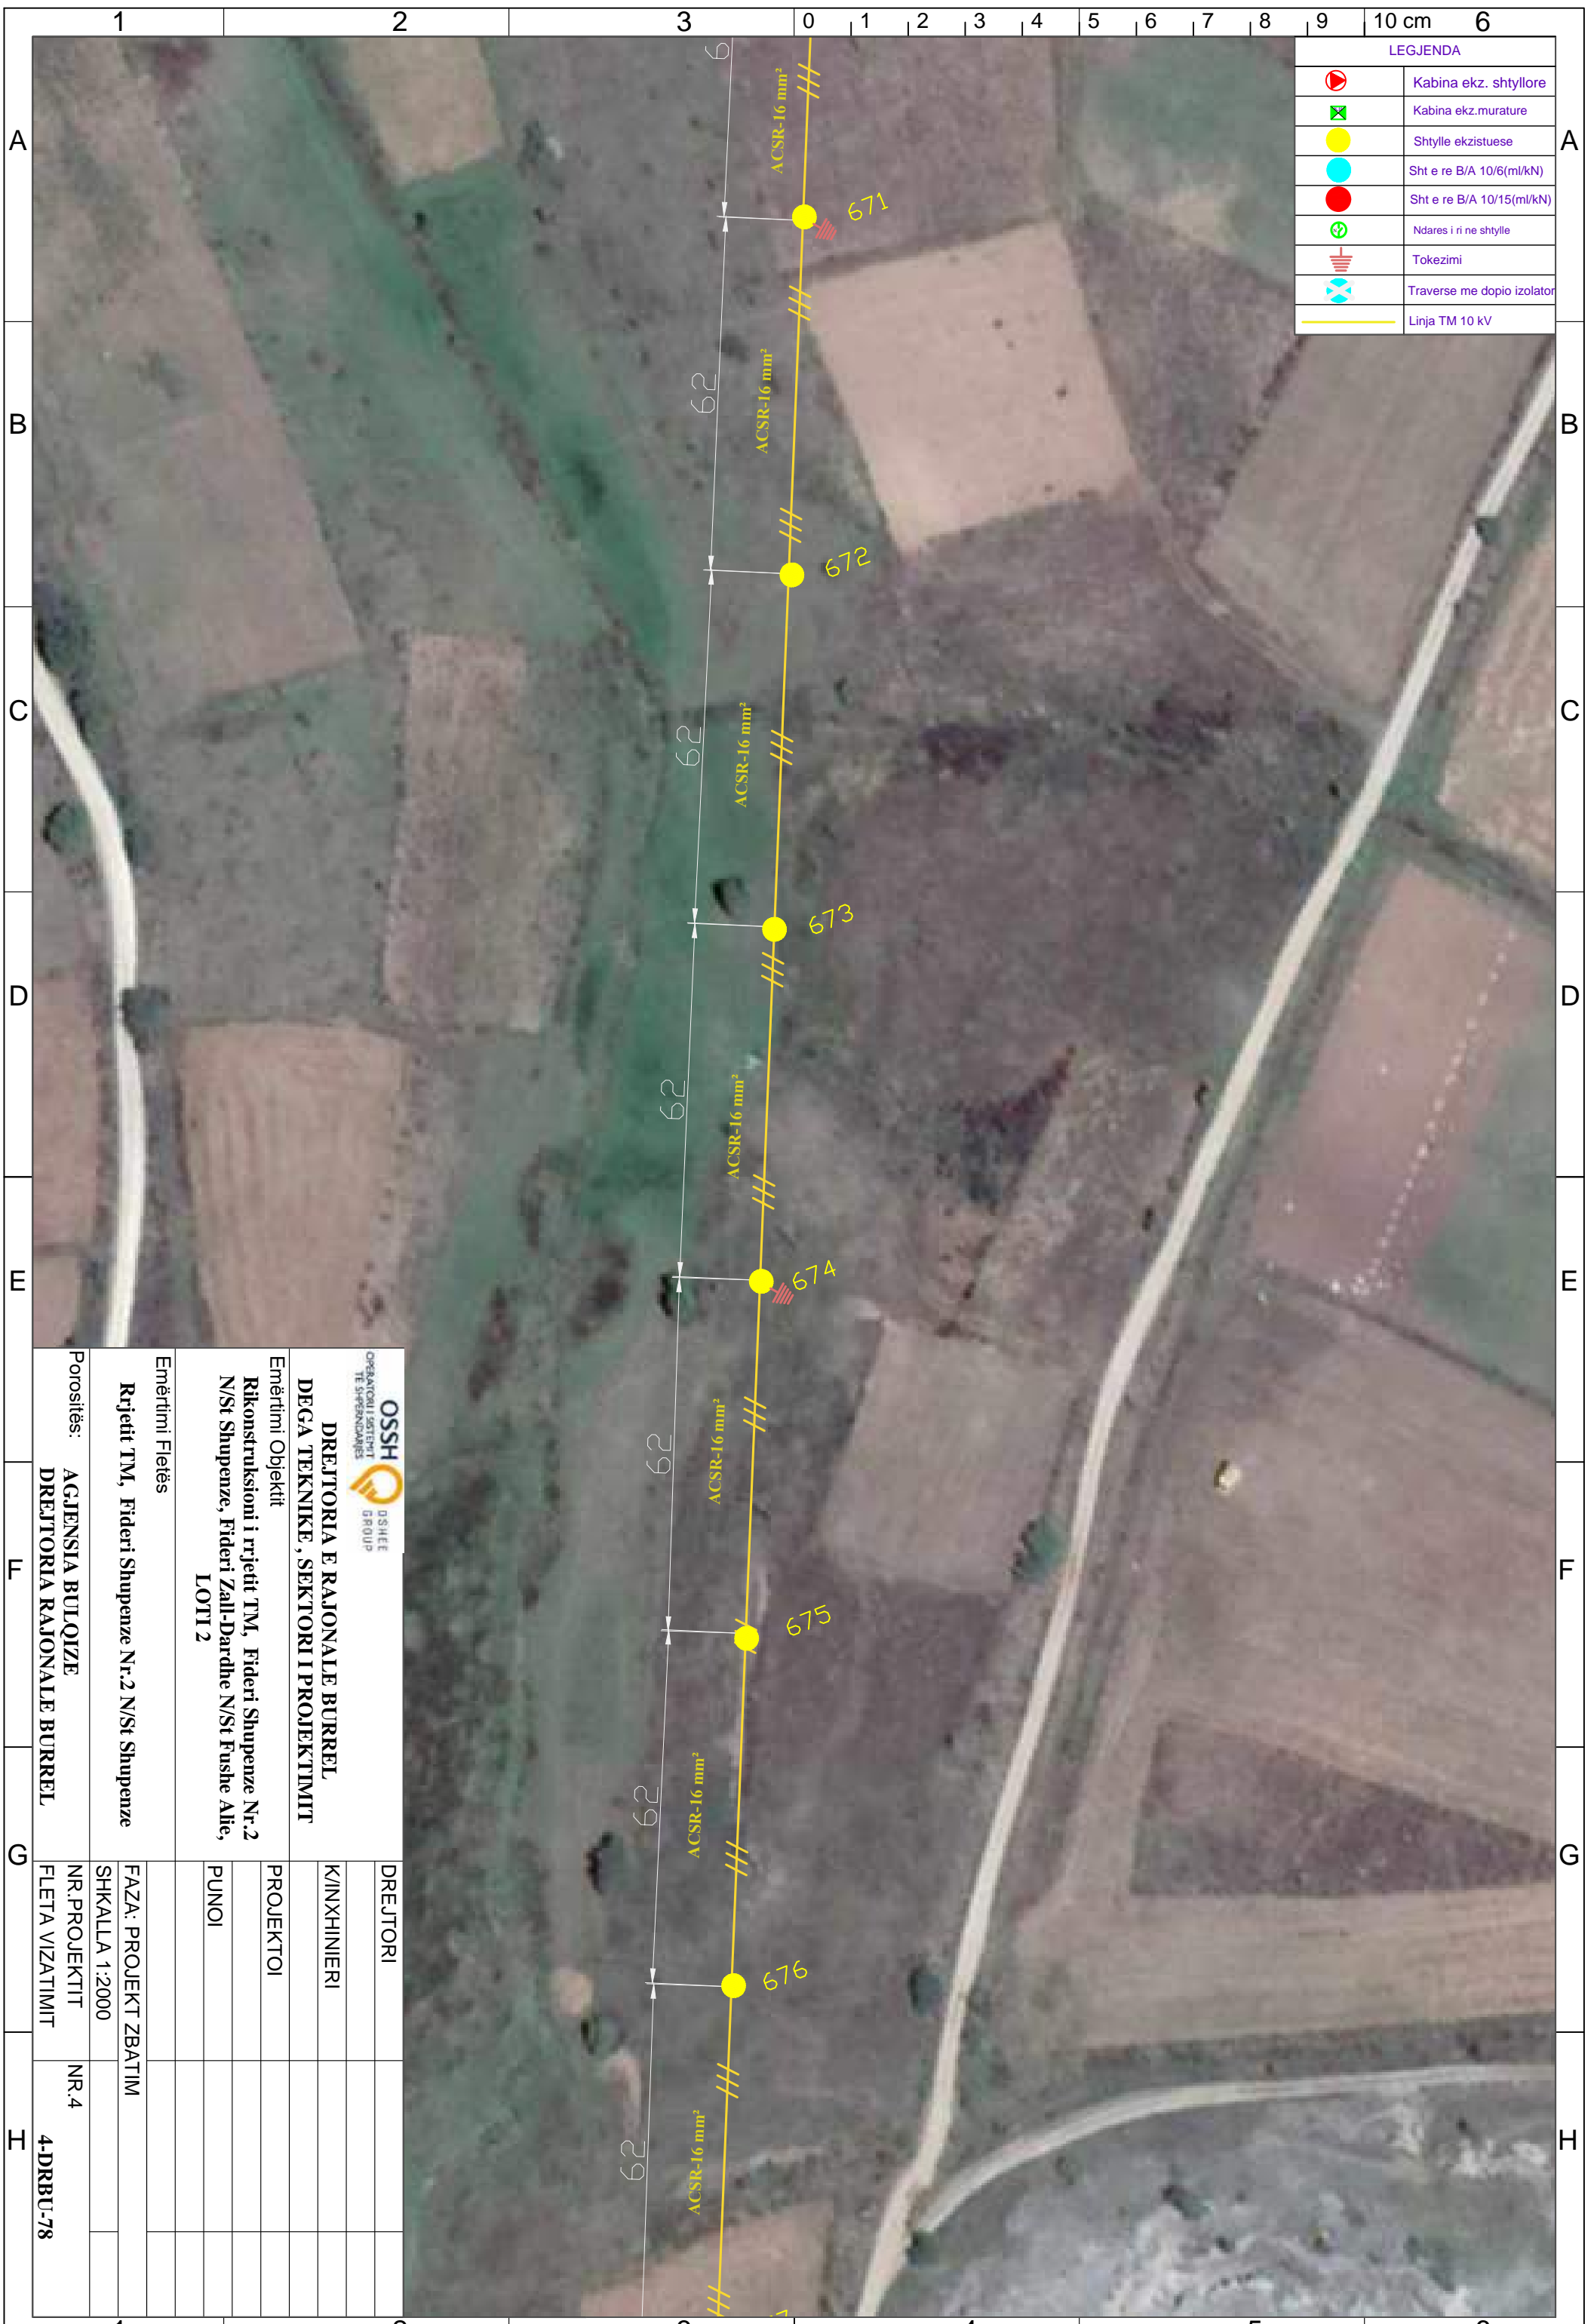


OSSH <small>OPERATORI I SHKËRITIT TE SHPEËRNDARËS</small> DREJTORIA E RAJONALE BURREL DEGA TEKNIKE, SEKTORI I PROJEKTIMIT		DREJTORI	
Emërtimi Objektit Rikonstruksioni i rrjetit TM, Fideri Shupenze Nr.2 N/St Shupenze, Fideri Zall-Dardhe N/St Fushe Allie, LOTI 2		K/INXHINIERI	
Emërtimi Fletës Rrjetit TM, Fideri Shupenze Nr.2 N/St Shupenze		PROJEKTOI	
Porositës: AGJENSIA BULOIZE DREJTORIA RAJONALE BURREL		PUNOI	
FAZA: PROJEKT ZBATIM			
SHKALLA 1:2000			
NR. PROJEKTIT		NR.4	
FLETA VIZATIMIT		4-DRBU-78	

LEGJENDA	
	Kabina ekz. shtyllore
	Kabina ekz. murature
	Shtylle ekzistuese
	Sht e re B/A 10/6(ml/kN)
	Sht e re B/A 10/15(ml/kN)
	Ndares i ri ne shtylle
	Tokezimi
	Traverse me doppio izolator
	Linja TM 10 kV

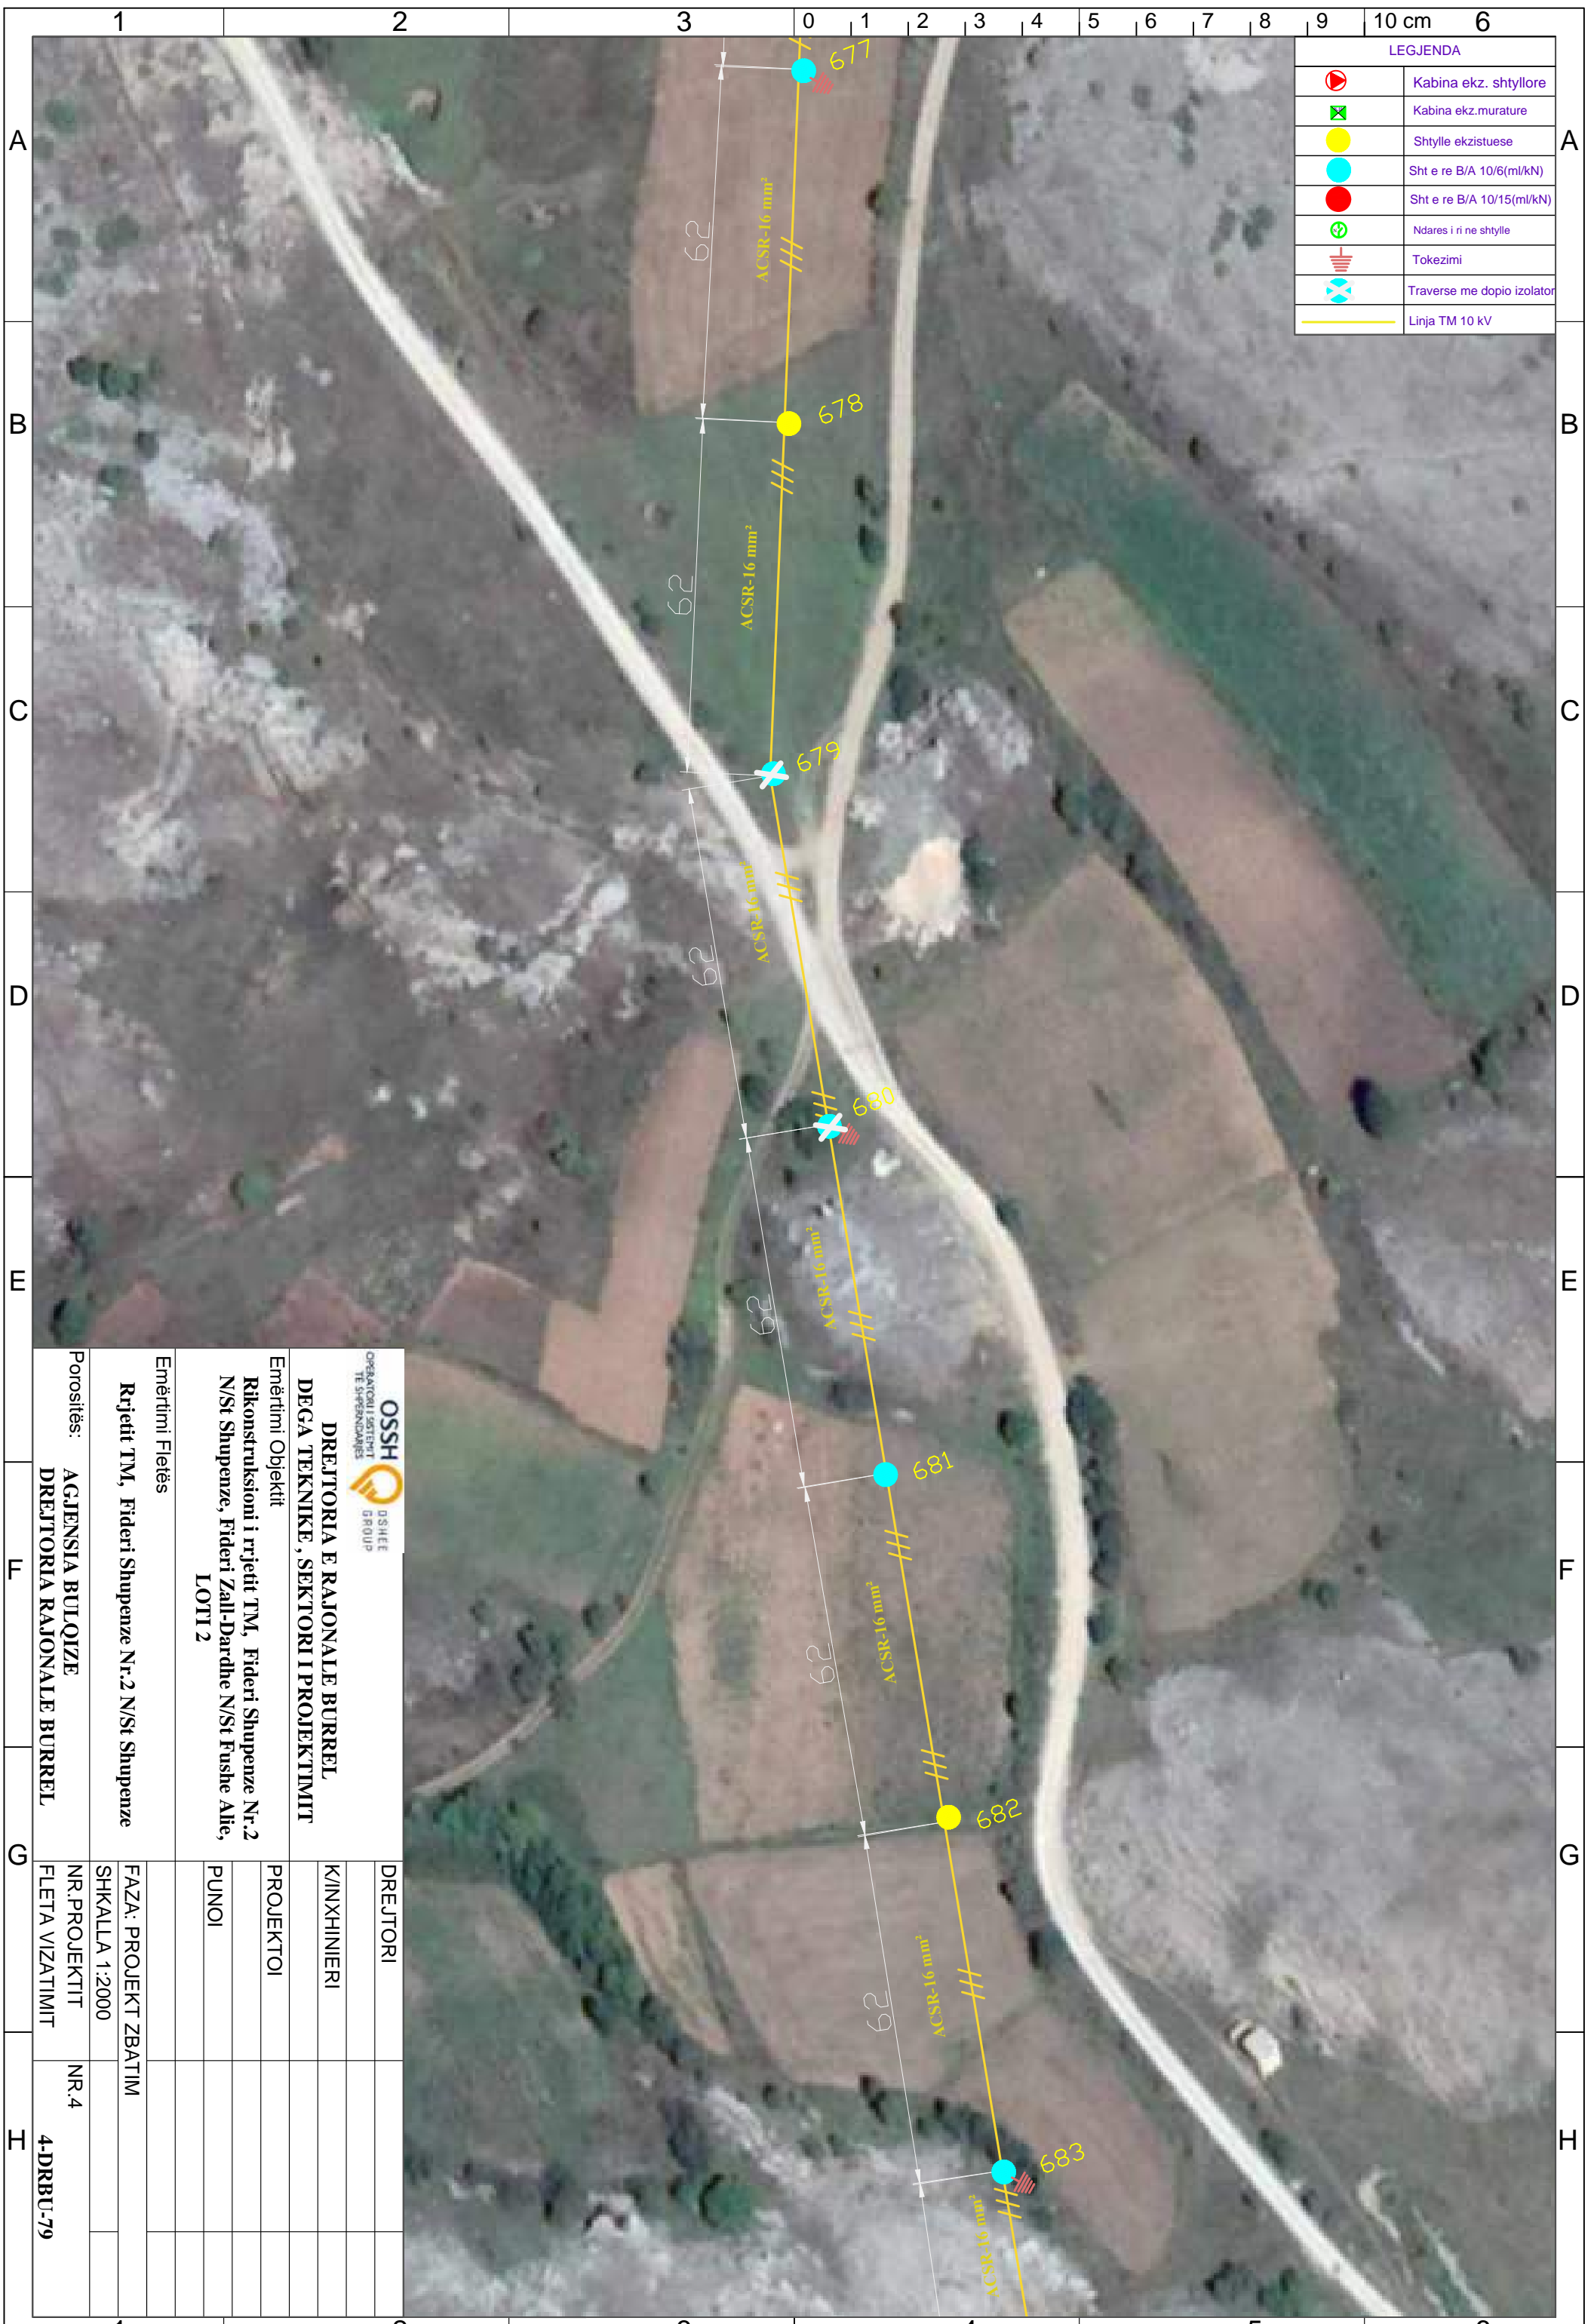


 OPERATORI I SHTYLLIT TE SHPEZIMDARËS		 D/SHEE GROUP	
DREJTORIA E RAJONALE BURREL DEGA TEKNIKE, SEKTORI I PROJEKTIMIT			
Emërtimi Objekti Rikonstruksioni i rrjetit TM, Fideri Shupenze Nr.2 N/St Shupenze, Fideri Zall-Dardhe N/St Fushe Allie, LOTI 2			
Emërtimi Fletës Rrjetit TM, Fideri Shupenze Nr.2 N/St Shupenze			
Porositës: AGJENSIA BULQIZE DREJTORIA RAJONALE BURREL		DREJTORI K/INXHINIERI PROJEKTOI PUNOI	
FAZA: PROJEKT ZBATIM SHKALLA 1:2000		NR. PROJEKTIT NR.4	
FLETA VIZATIMIT		4-DRBU-79	

LEGJENDA	
	Kabina ekz. shtyllore
	Kabina ekz. murature
	Shtylle ekzistuese
	Sht e re B/A 10/6(ml/kN)
	Sht e re B/A 10/15(ml/kN)
	Ndares i ri ne shtylle
	Tokezimi
	Traverse me dopio izolator
	Linja TM 10 kV

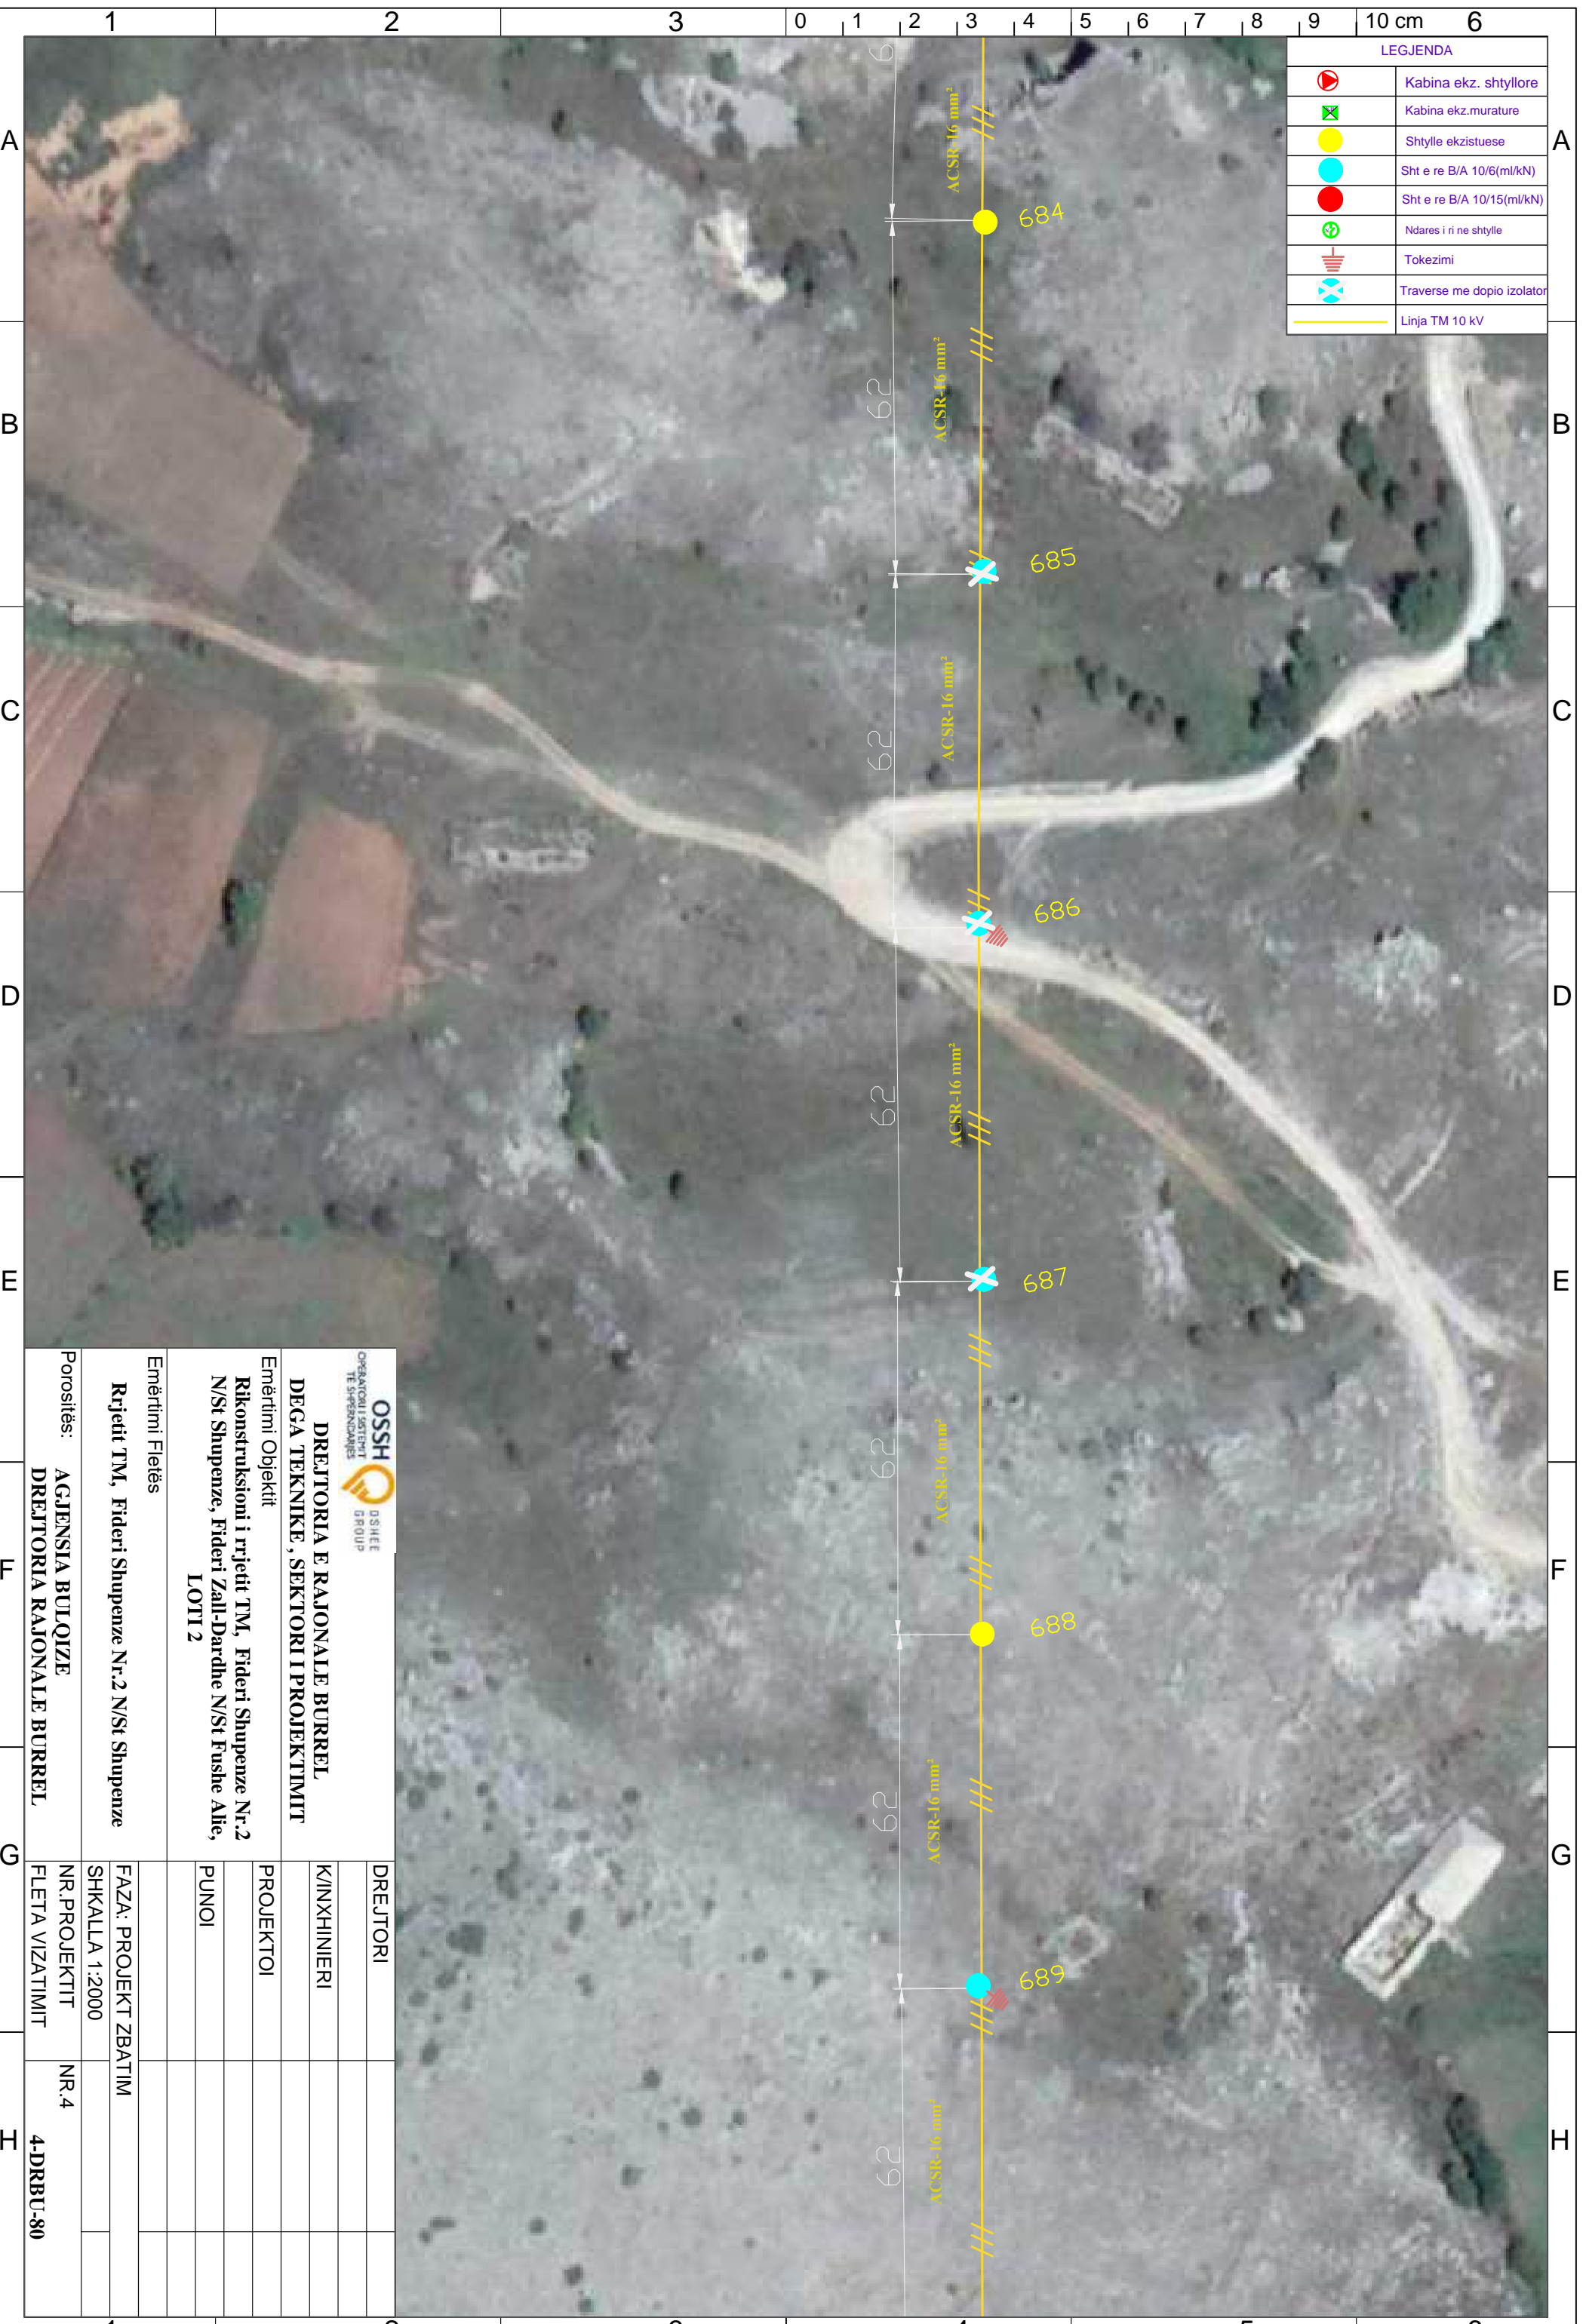


 OPERATORI I SHKËRITIT TË SHqipërisë		 DSSH E GROUP	
DREJTORIA E RAJONALE BURREL DEGA TEKNIKE, SEKTORI I PROJEKTIMIT			
Emërtimi Objektit Rikonstruksioni i rrjetit TM, Fideri Shupenze Nr.2 N/St Shupenze, Fideri Zall-Dardhe N/St Fushe Allie, LOTI 2			
Emërtimi Fletës Rrjetit TM, Fideri Shupenze Nr.2 N/St Shupenze			
Porositës: AGJENSIA BULOIZE DREJTORIA RAJONALE BURREL		DREJTORI K/INXHINIERI PROJEKTOI PUNOI	
FAZA: PROJEKT ZBATIM SHKALLA 1:2000		NR.4 4-DRBU-80	
NR. PROJEKTIT FLETA VIZATIMIT		NR.4 4-DRBU-80	

LEGJENDA	
	Kabina ekz. shtyllore
	Kabina ekz. murature
	Shtylle ekzistuese
	Sht e re B/A 10/6(ml/kN)
	Sht e re B/A 10/15(ml/kN)
	Ndares i ri ne shtylle
	Tokezimi
	Traverse me doppio izolator
	Linja TM 10 kV

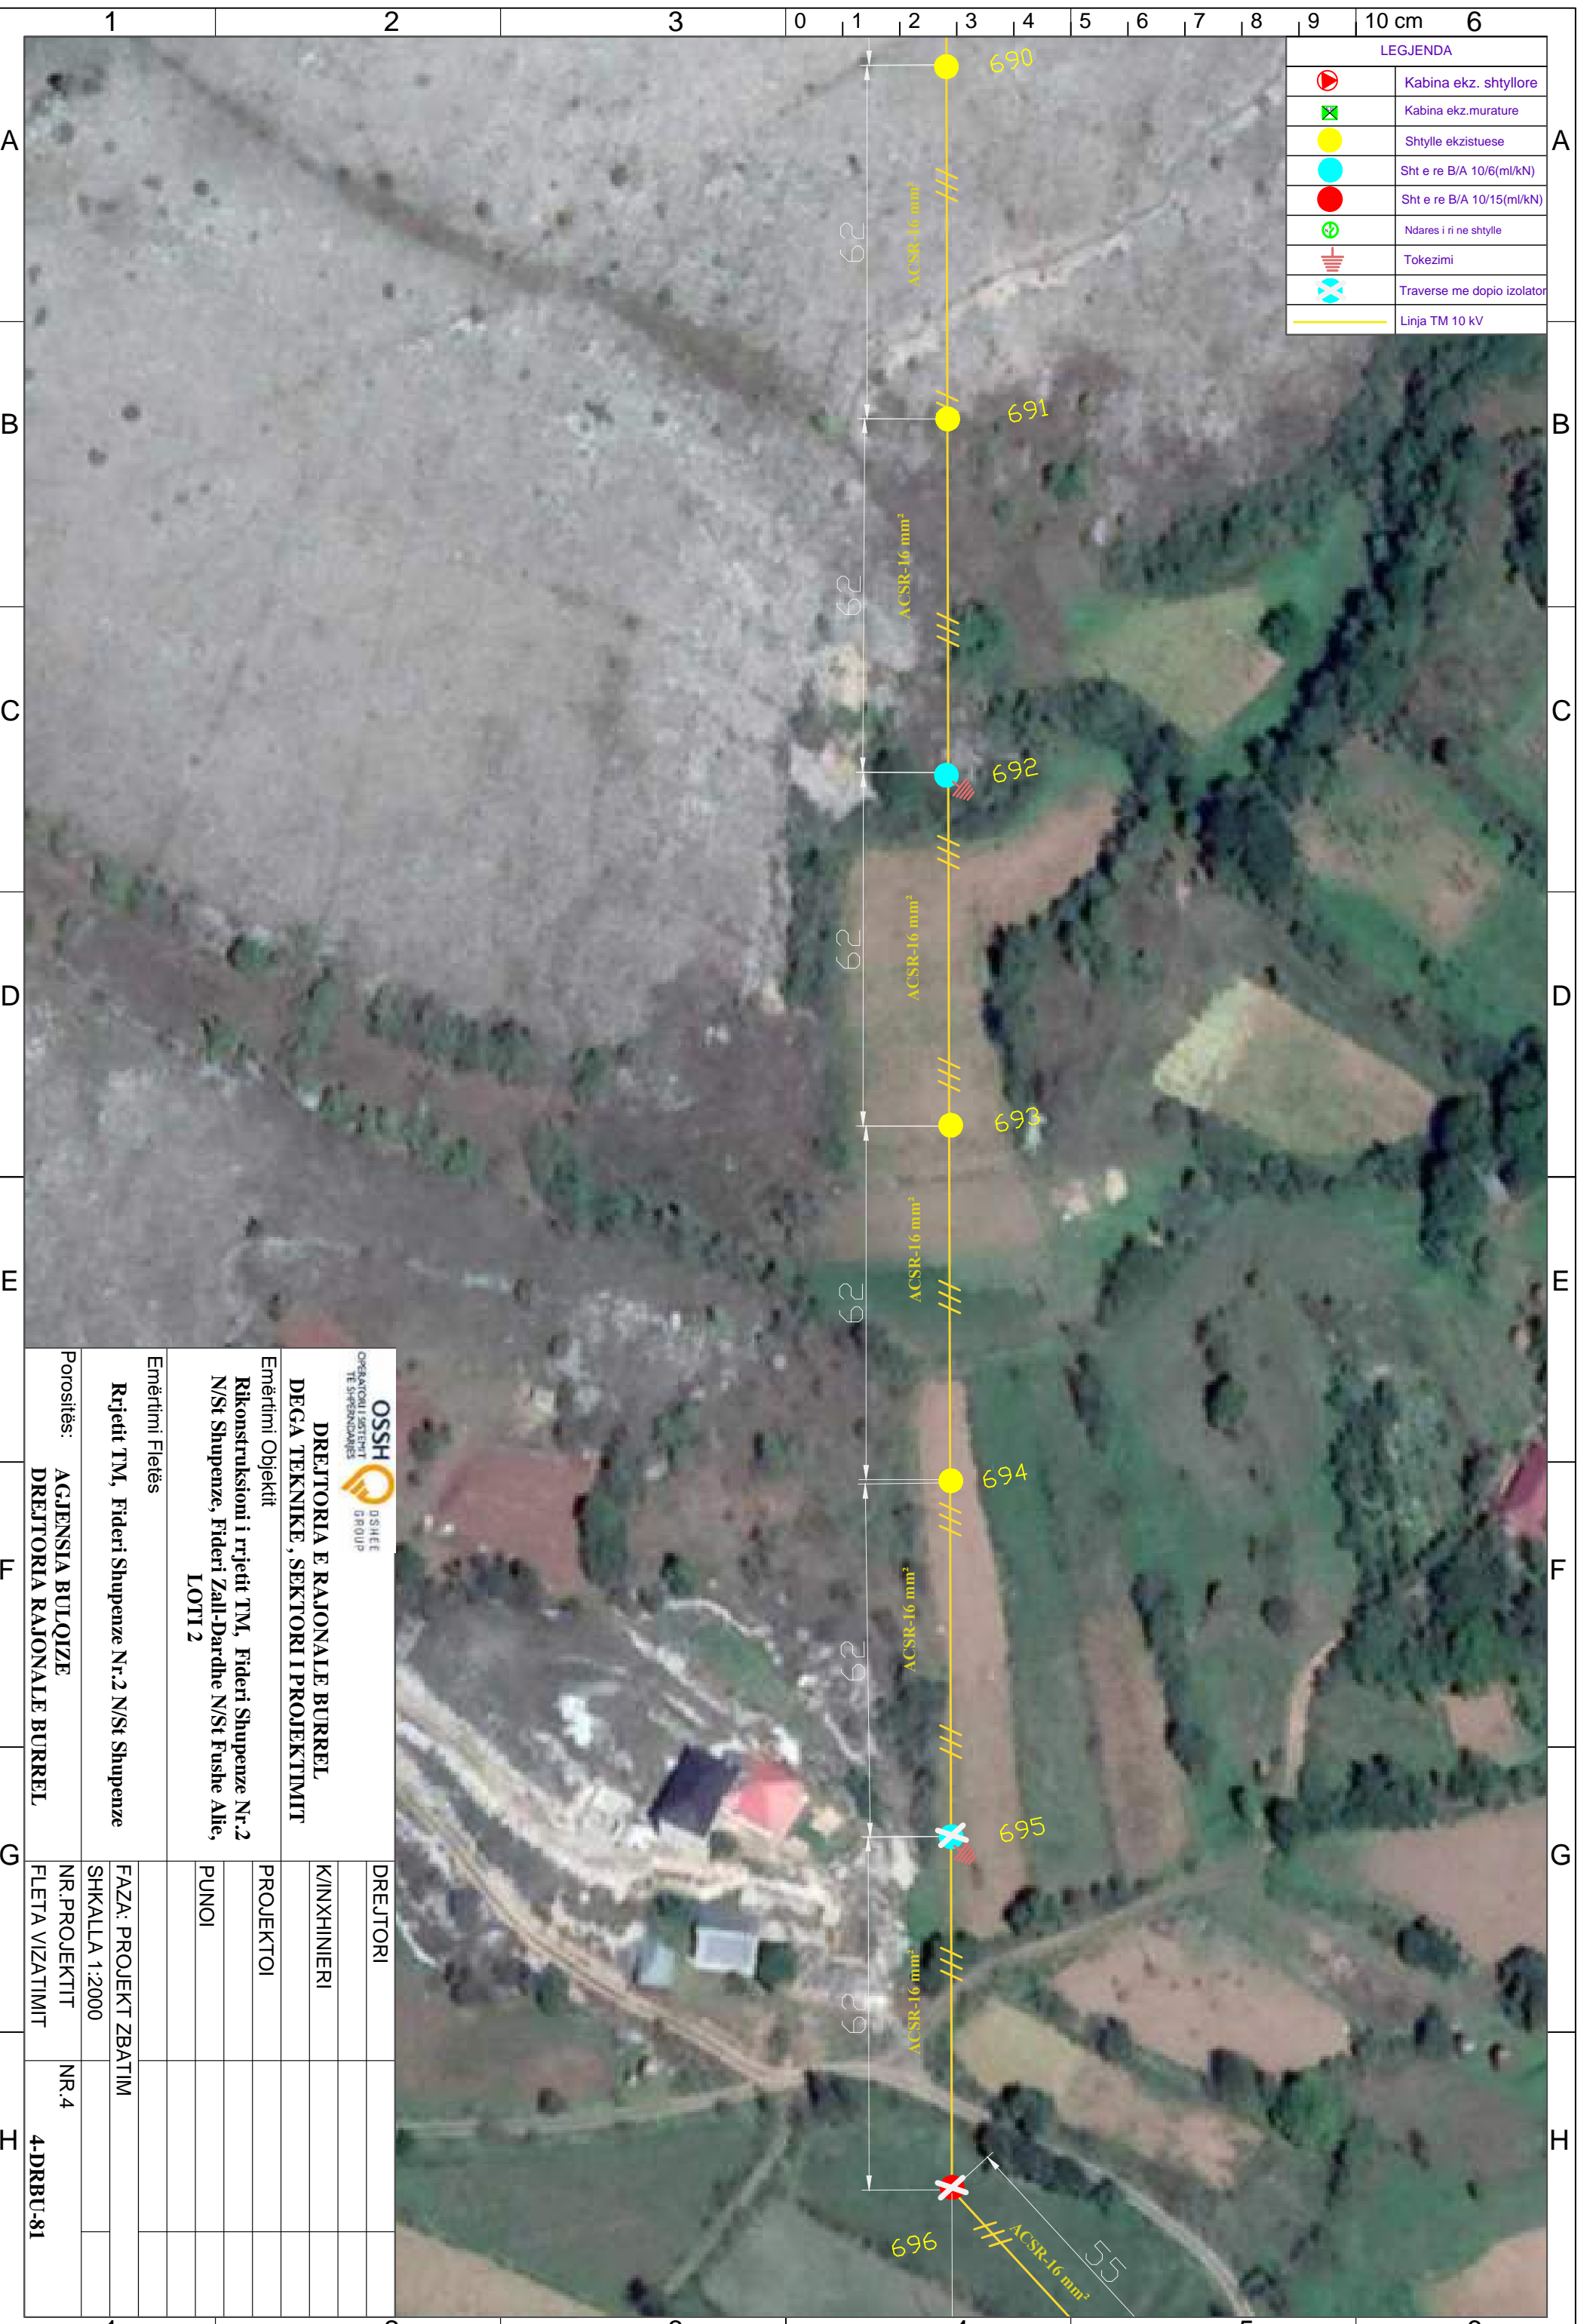


 DREJTORIA E RAJONALE BURREL DEGA TEKNIKE, SEKTORI I PROJEKTIMIT		DREJTORI	
Emërtimi Objekti Rikonstruksioni i rrjetit TM, Fideri Shupenze Nr.2 N/St Shupenze, Fideri Zall-Dardhe N/St Fushe Allie, LOTI 2		K/INXHINIERI	
Emërtimi Fletës Rrjetit TM, Fideri Shupenze Nr.2 N/St Shupenze		PROJEKTOI	
Porositës:		PUNOI	
AGJENSIA BULOQIZE DREJTORIA RAJONALE BURREL	FAZA: PROJEKT ZBATIM SHKALLA 1:2000		
	NR. PROJEKTIT FLETA VIZATIMIT		NR.4 4-DRRBU-81

LEGJENDA	
	Kabina ekz. shtyllore
	Kabina ekz. murature
	Shtylle ekzistuese
	Sht e re B/A 10/6(ml/kN)
	Sht e re B/A 10/15(ml/kN)
	Ndares i ri ne shtylle
	Tokezimi
	Traverse me dopio izolator
	Linja TM 10 kV

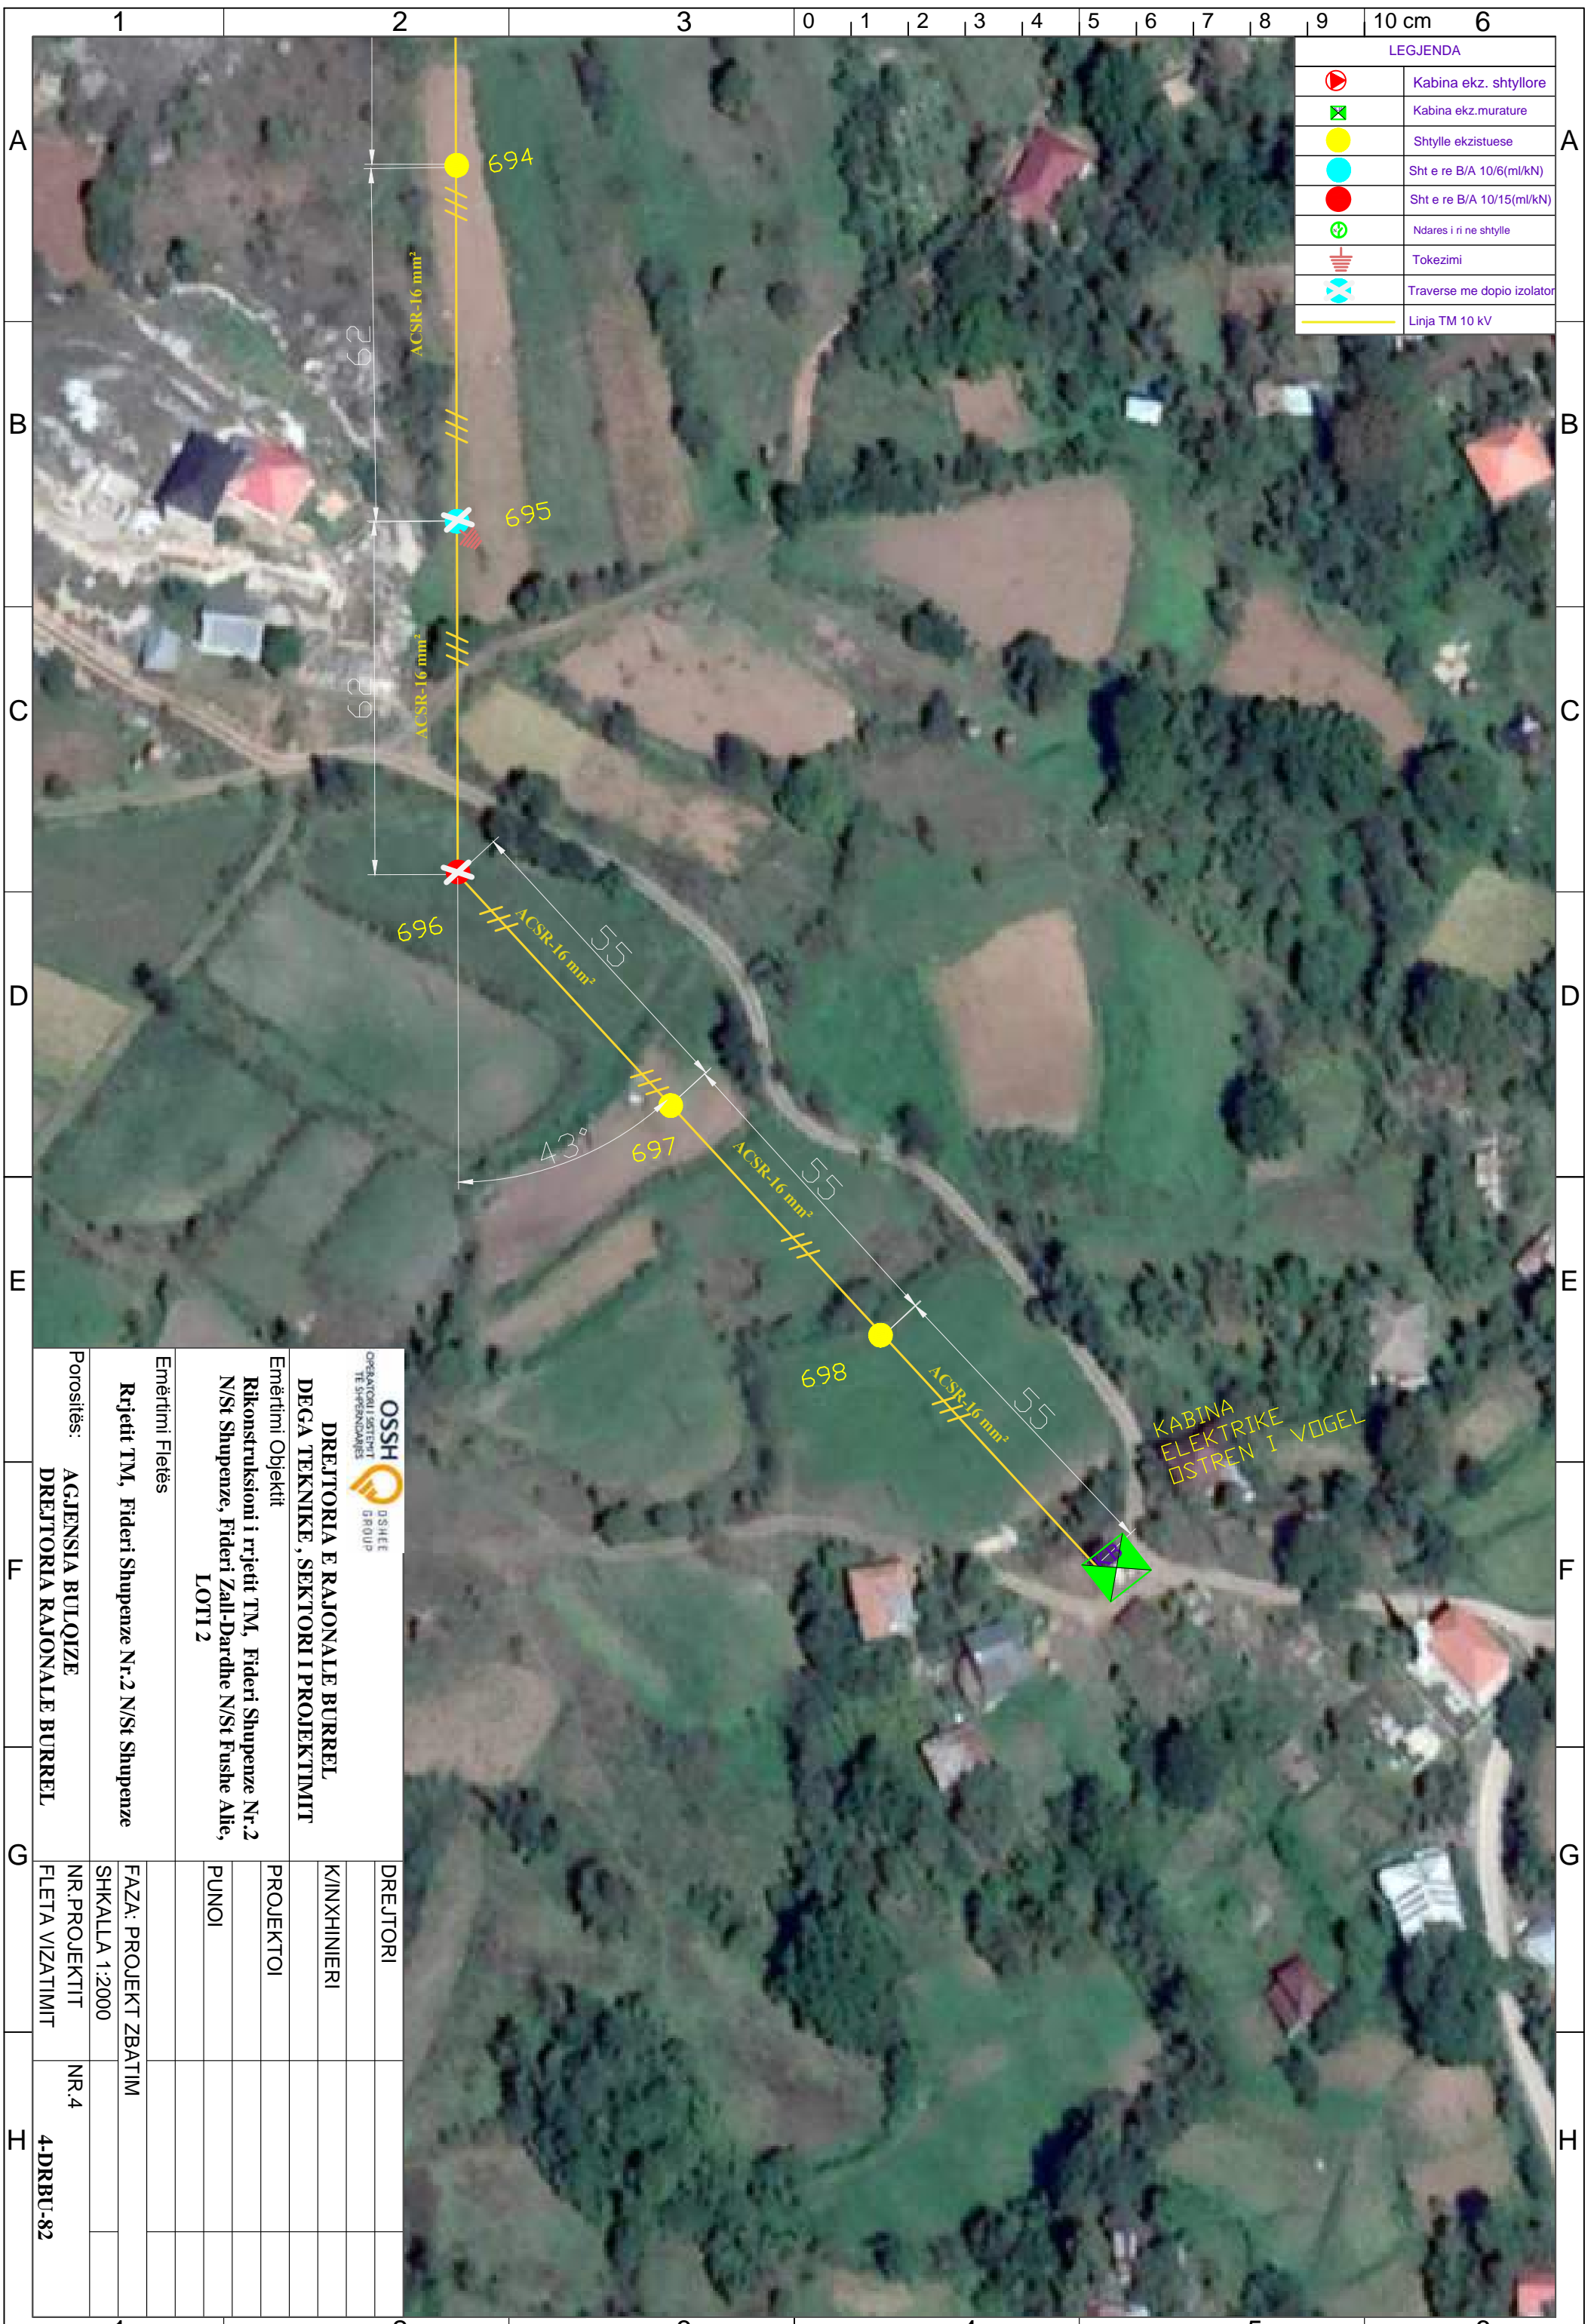


 OPERATORI I SHKËRITIT TE SHqipërisë		 DREJTORIA E RAJONALE BURREL	
Emërtimi Objekti DEGA TEKNIKE, SEKTORI I PROJEKTIMIT		Emërtimi Objekti Rikonstruksioni i rrjetit TM, Fideri Shupenze Nr.2 N/St Shupenze, Fideri Zall-Dardhe N/St Fushë Allie, LOTI 2	
Emërtimi Fletës Rrjetit TM, Fideri Shupenze Nr.2 N/St Shupenze		DREJTORI	
Porositës: AGJENSIA BULOIZE DREJTORIA RAJONALE BURREL		K/INXHINIERI	
Emërtimi Vizatimit FAZA: PROJEKT ZBATIM		PROJEKTOI	
SHKALLA 1:2000		PUNOI	
NR. PROJEKTIT NR.4		DREJTORI	
FLETA VIZATIMIT 4-DRBU-82		K/INXHINIERI	

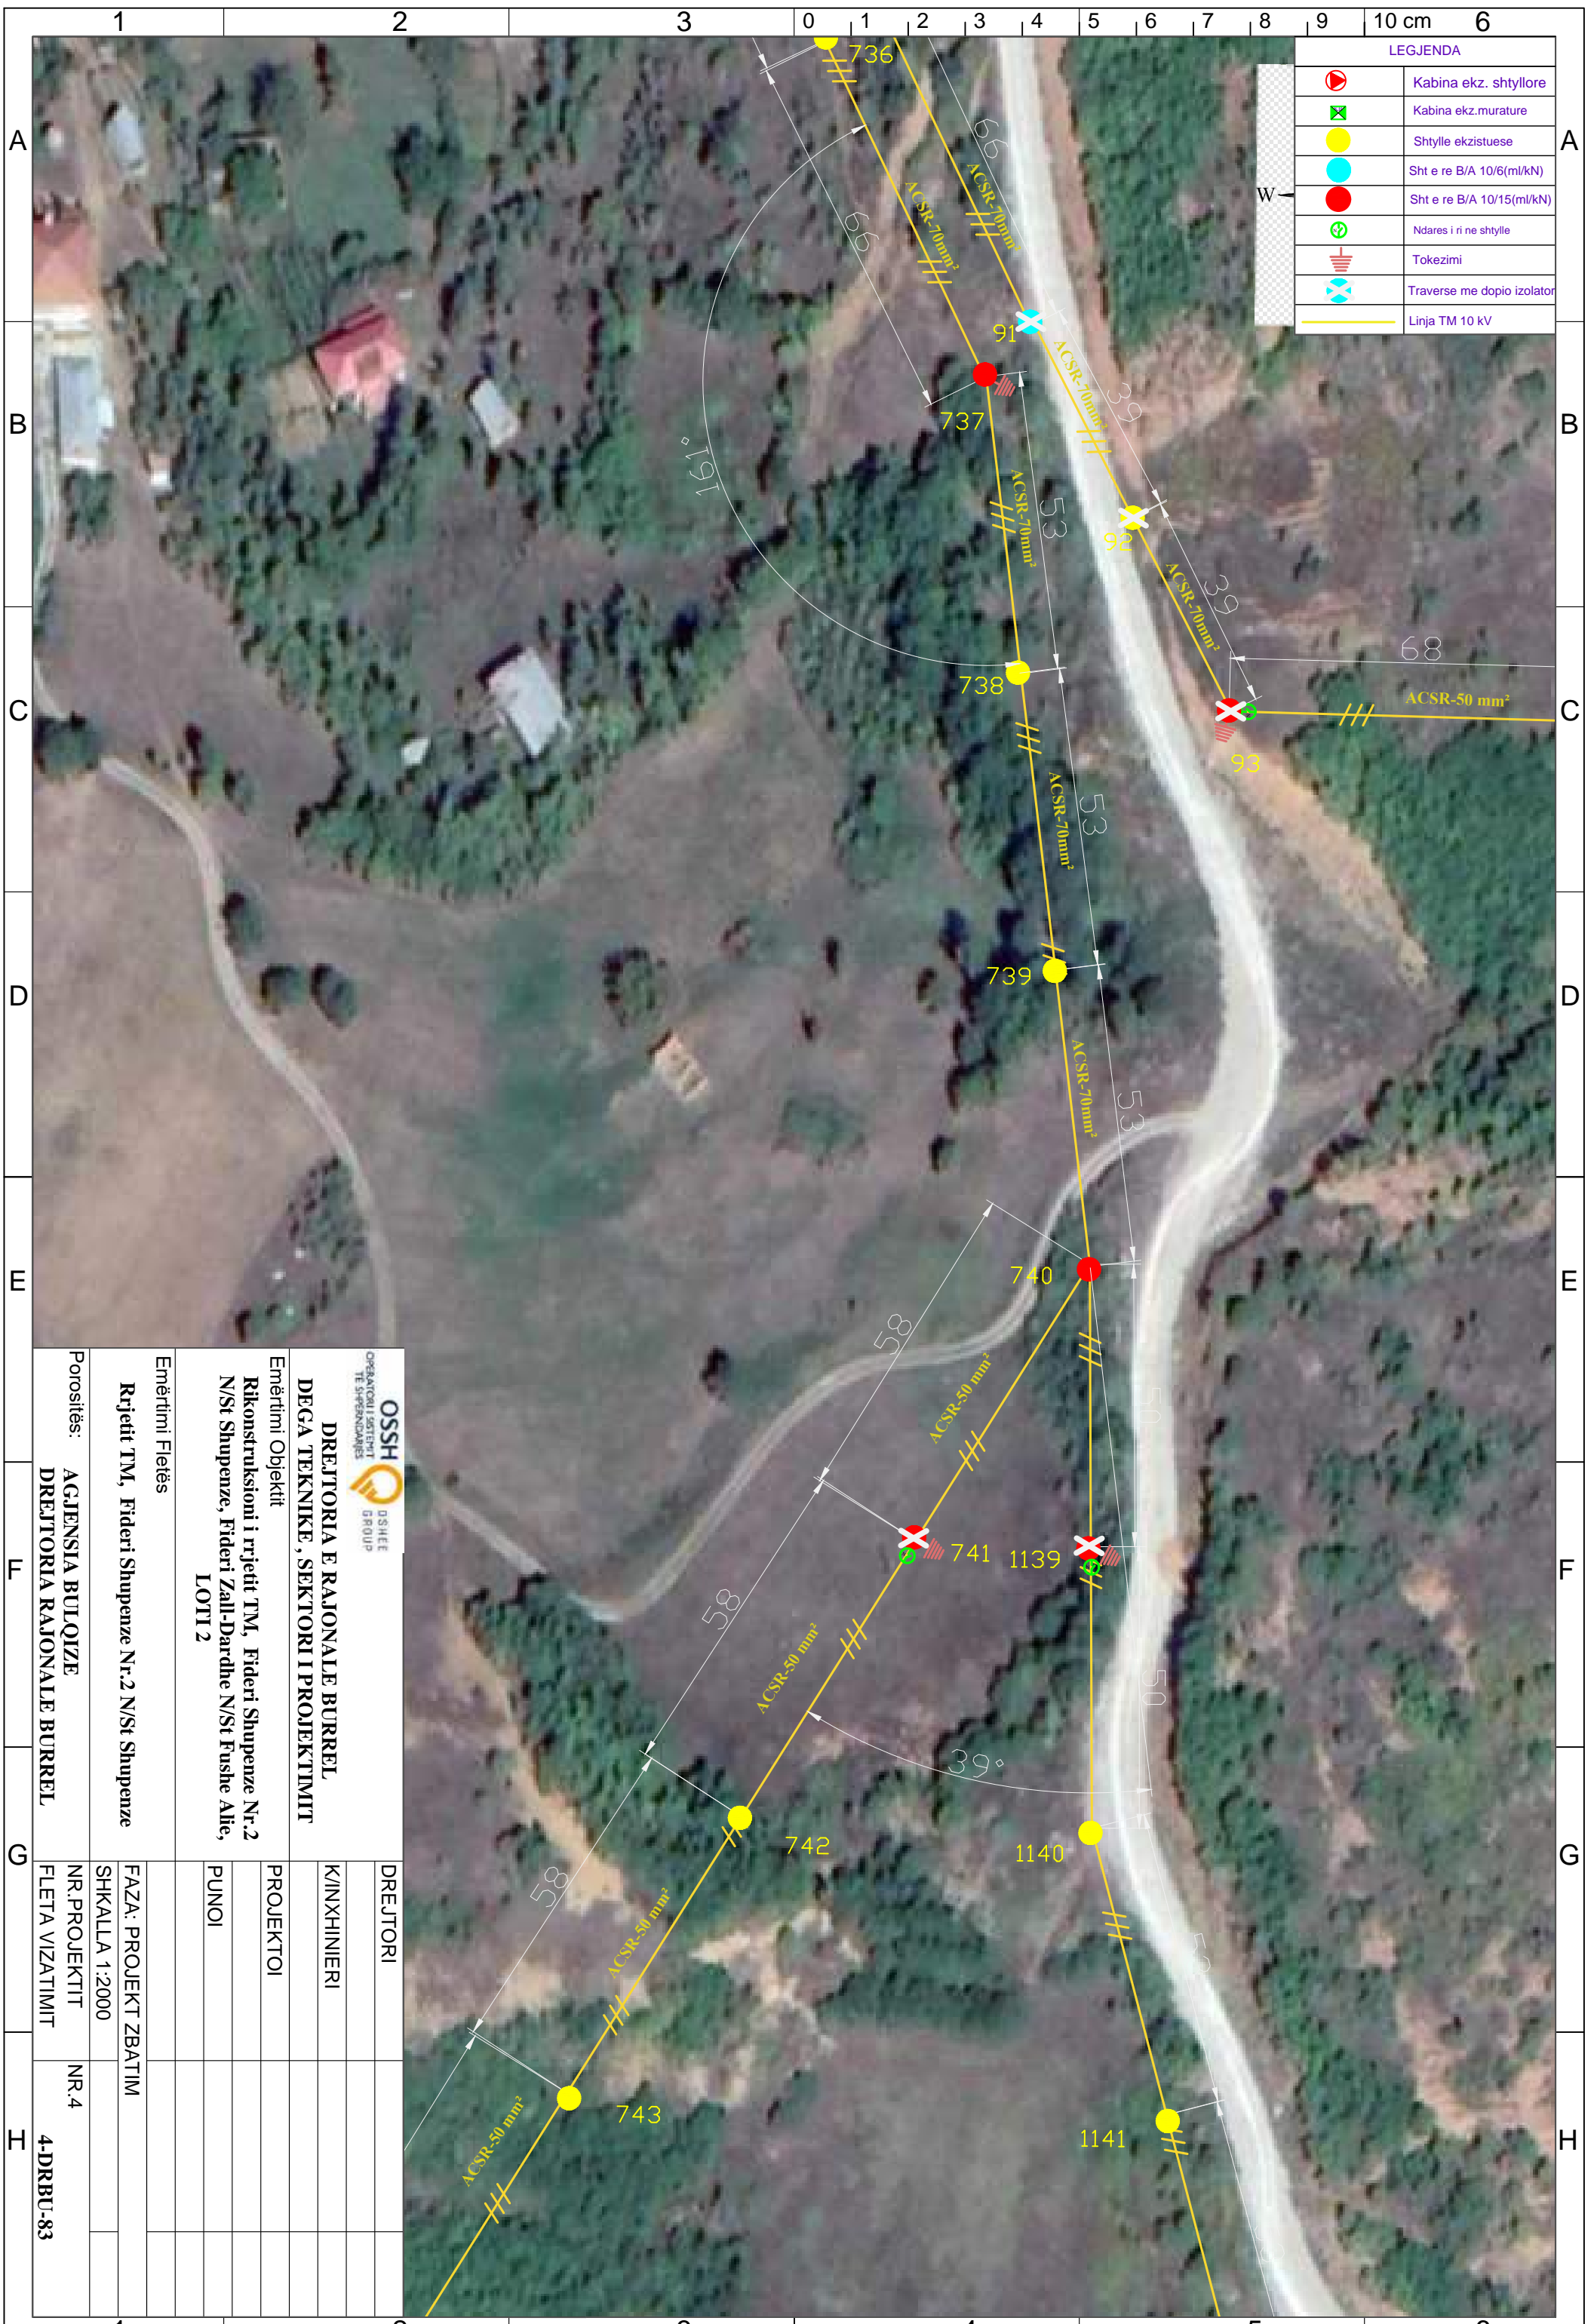


LEGJENDA	
	Kabina ekz. shtyllore
	Kabina ekz. murature
	Shtylle ekzistuese
	Sht e re B/A 10/6(ml/kN)
	Sht e re B/A 10/15(ml/kN)
	Ndares i ri ne shtylle
	Tokezimi
	Traverse me doppio izolator
	Linja TM 10 kV

OSSH OPERATORI I SHREJTESISE TE SHPEZIMEVE DSHHE GROUP	DREJTORIA E RAJONALE BURREL	DREJTORI
	DEGA TEKNIKE, SEKTORI I PROJEKTIMIT	K/INXHINIERI
Emërtimi Objektit	Rikonstruksioni i rrjetit TM, Fideri Shupenze Nr.2 N/St Shupenze, Fideri Zall-Dardhe N/St Fushë Allie, LOTI 2	PROJEKTOI
Emërtimi Fletës	Rrjetit TM, Fideri Shupenze Nr.2 N/St Shupenze	PUNOI
Porositës:	AGJENSIA BULOQIZE	FAZA: PROJEKT ZBATIM
DREJTORIA RAJONALE BURREL	DREJTORIA RAJONALE BURREL	SHKALLA 1:2000
		NR. PROJEKTIT
		NR.4
		FLETA VIZATIMIT
		4-DRRBU-83

LEGJENDA	
	Kabina ekz. shtyllore
	Kabina ekz. murature
	Shtylle ekzistuese
	Sht e re B/A 10/6(ml/kN)
	Sht e re B/A 10/15(ml/kN)
	Ndares i ri ne shtylle
	Tokezimi
	Traverse me dopio izolator
	Linja TM 10 kV

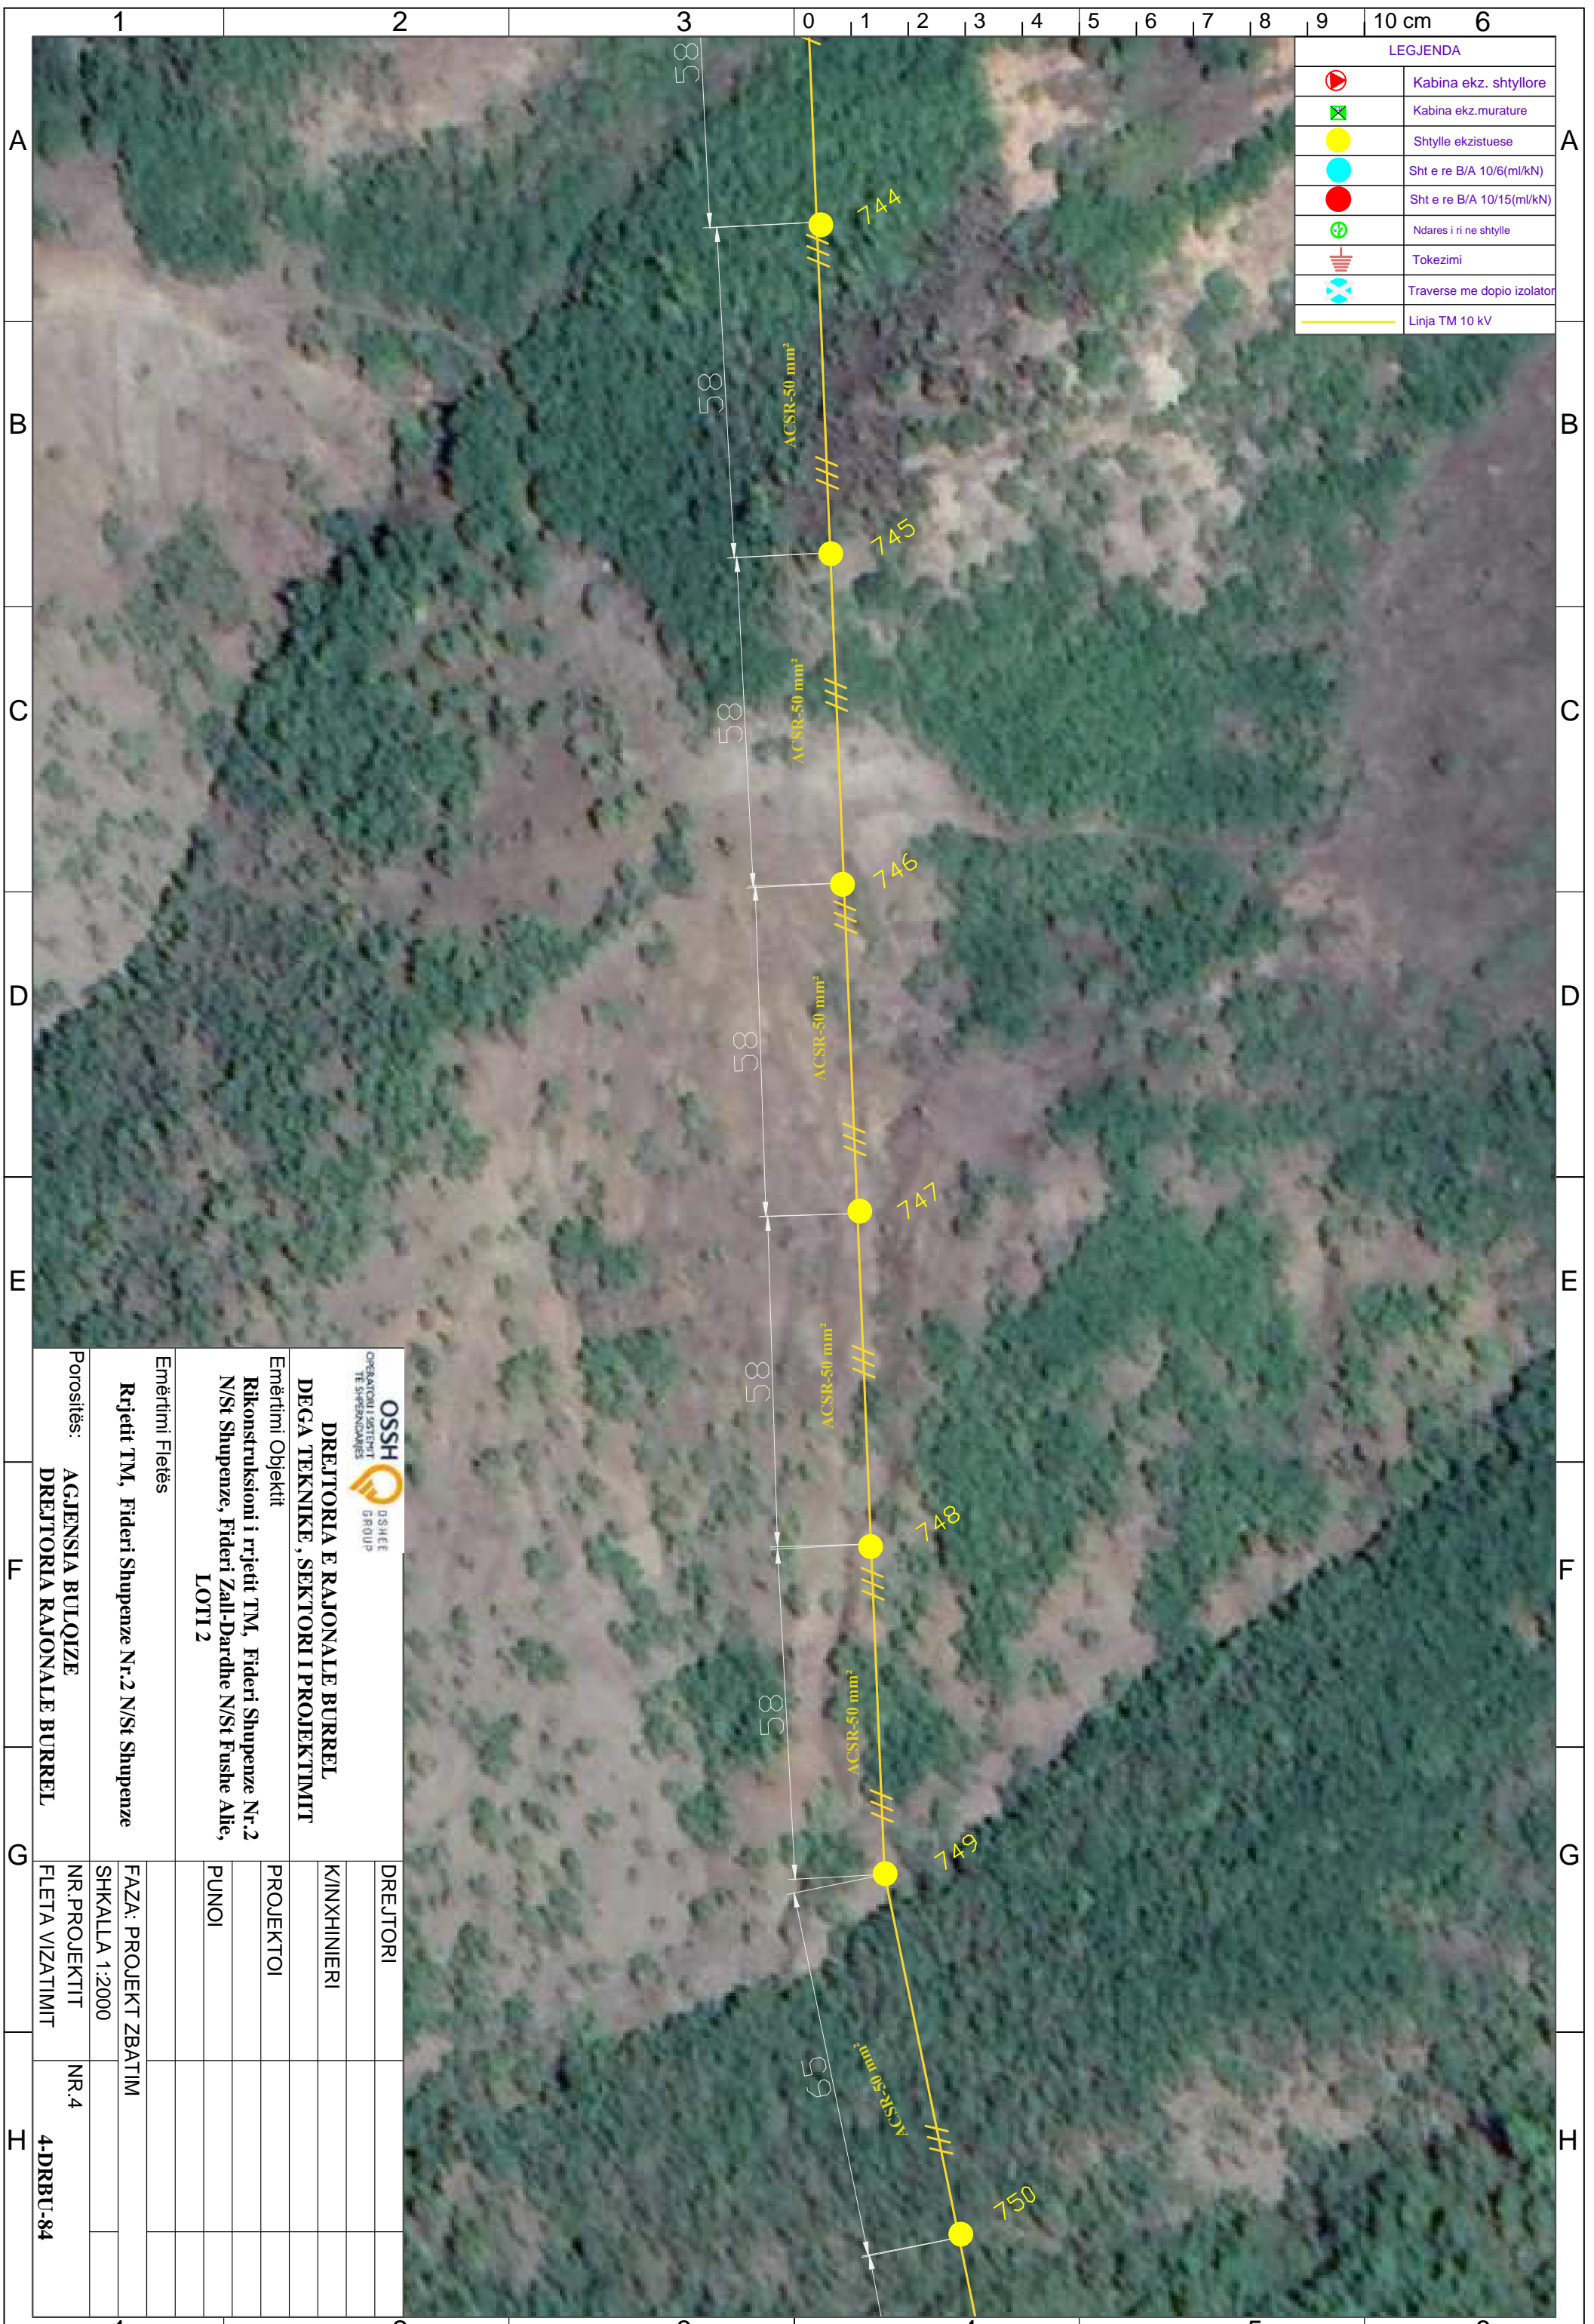


 OSSH <small>OPERATORU I SHKËRITIT TE SHËRBUARËS</small> <small>D/SHEE GROUP</small>	
DREJTORIA E RAJONALE BURREL DEGA TEKNIKE, SEKTORI I PROJEKTIMIT	
Emërtimi Objektit Rikonstruksioni i rrjetit TM, Fideri Shupenze Nr.2 N/St Shupenze, Fideri Zall-Dardhe N/St Fushë Allie, LOTI 2	
Emërtimi Fletës Rrjetit TM, Fideri Shupenze Nr.2 N/St Shupenze	FAZA: PROJEKT ZBATIM
Porositës: AGJENSIA BULOIZE DREJTORIA RAJONALE BURREL	SHKALLA 1:2000
	NR. PROJEKTIT FLETA VIZATIMIT
	NR.4 4-DRBU-84
DREJTORI	
K/INXHINIERI	
PROJEKTOI	
PUNOI	

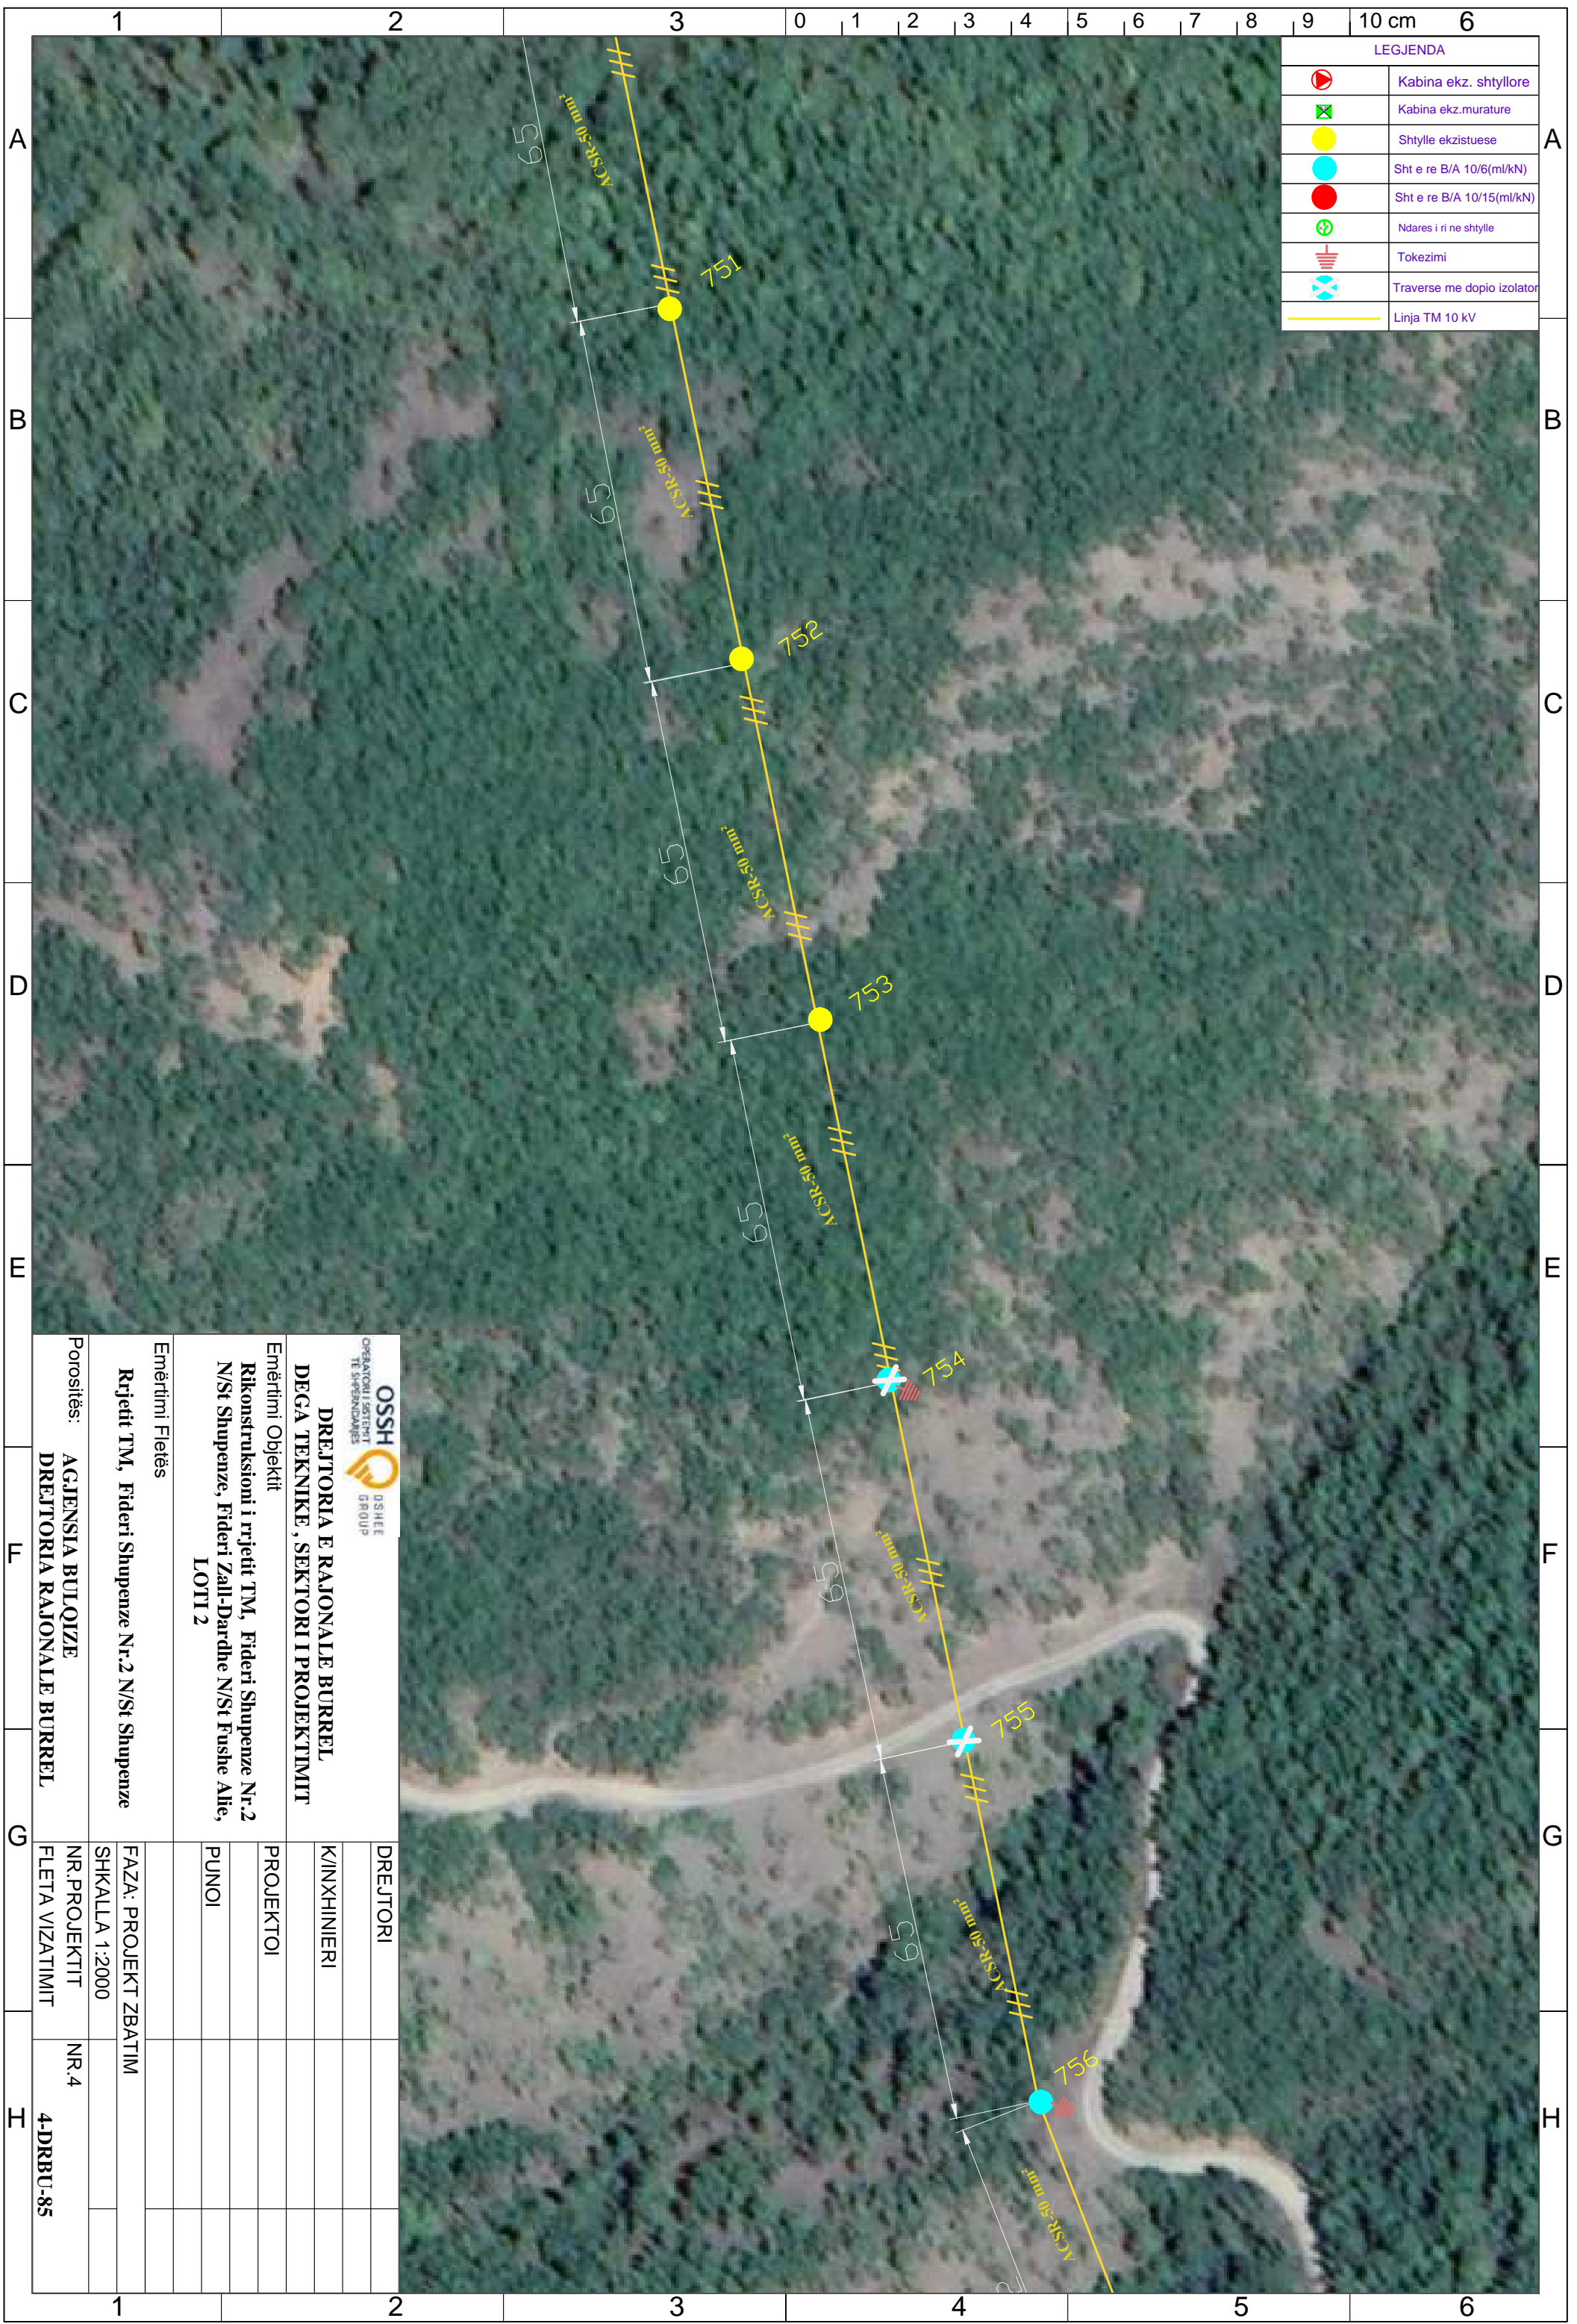

LEGJENDA	
	Kabina ekz. shtyllore
	Kabina ekz. murature
	Shtylle ekzistuese
	Sht e re B/A 10/6(ml/kN)
	Sht e re B/A 10/15(ml/kN)
	Ndares i ri ne shtylle
	Tokezimi
	Traverse me dopio izolator
	Linja TM 10 kV

 OPERATORI I SHKËRITIT TË SHqipërisë		 GSHET GROUP	
DREJTORIA E RAJONALE BURREL DEGA TEKNIKE, SEKTORI I PROJEKTIMIT			
Emërtimi Objektit Rikonstruksioni i rrjetit TM, Fideri Shupenze Nr.2 N/St Shupenze, Fideri Zall-Dardhe N/St Fushë Allie, LOTI 2			
Emërtimi Fletës Rrjetit TM, Fideri Shupenze Nr.2 N/St Shupenze			
Porositës: AGJENSIA BULOIZE DREJTORIA RAJONALE BURREL		DREJTORI K/INXHINIERI PROJEKTOI PUNOI	
FAZA: PROJEKT ZBATIM SHKALLA 1:2000		NR. PROJEKTIT NR.4	
FLETA VIZATIMIT		4-DRBU-85	

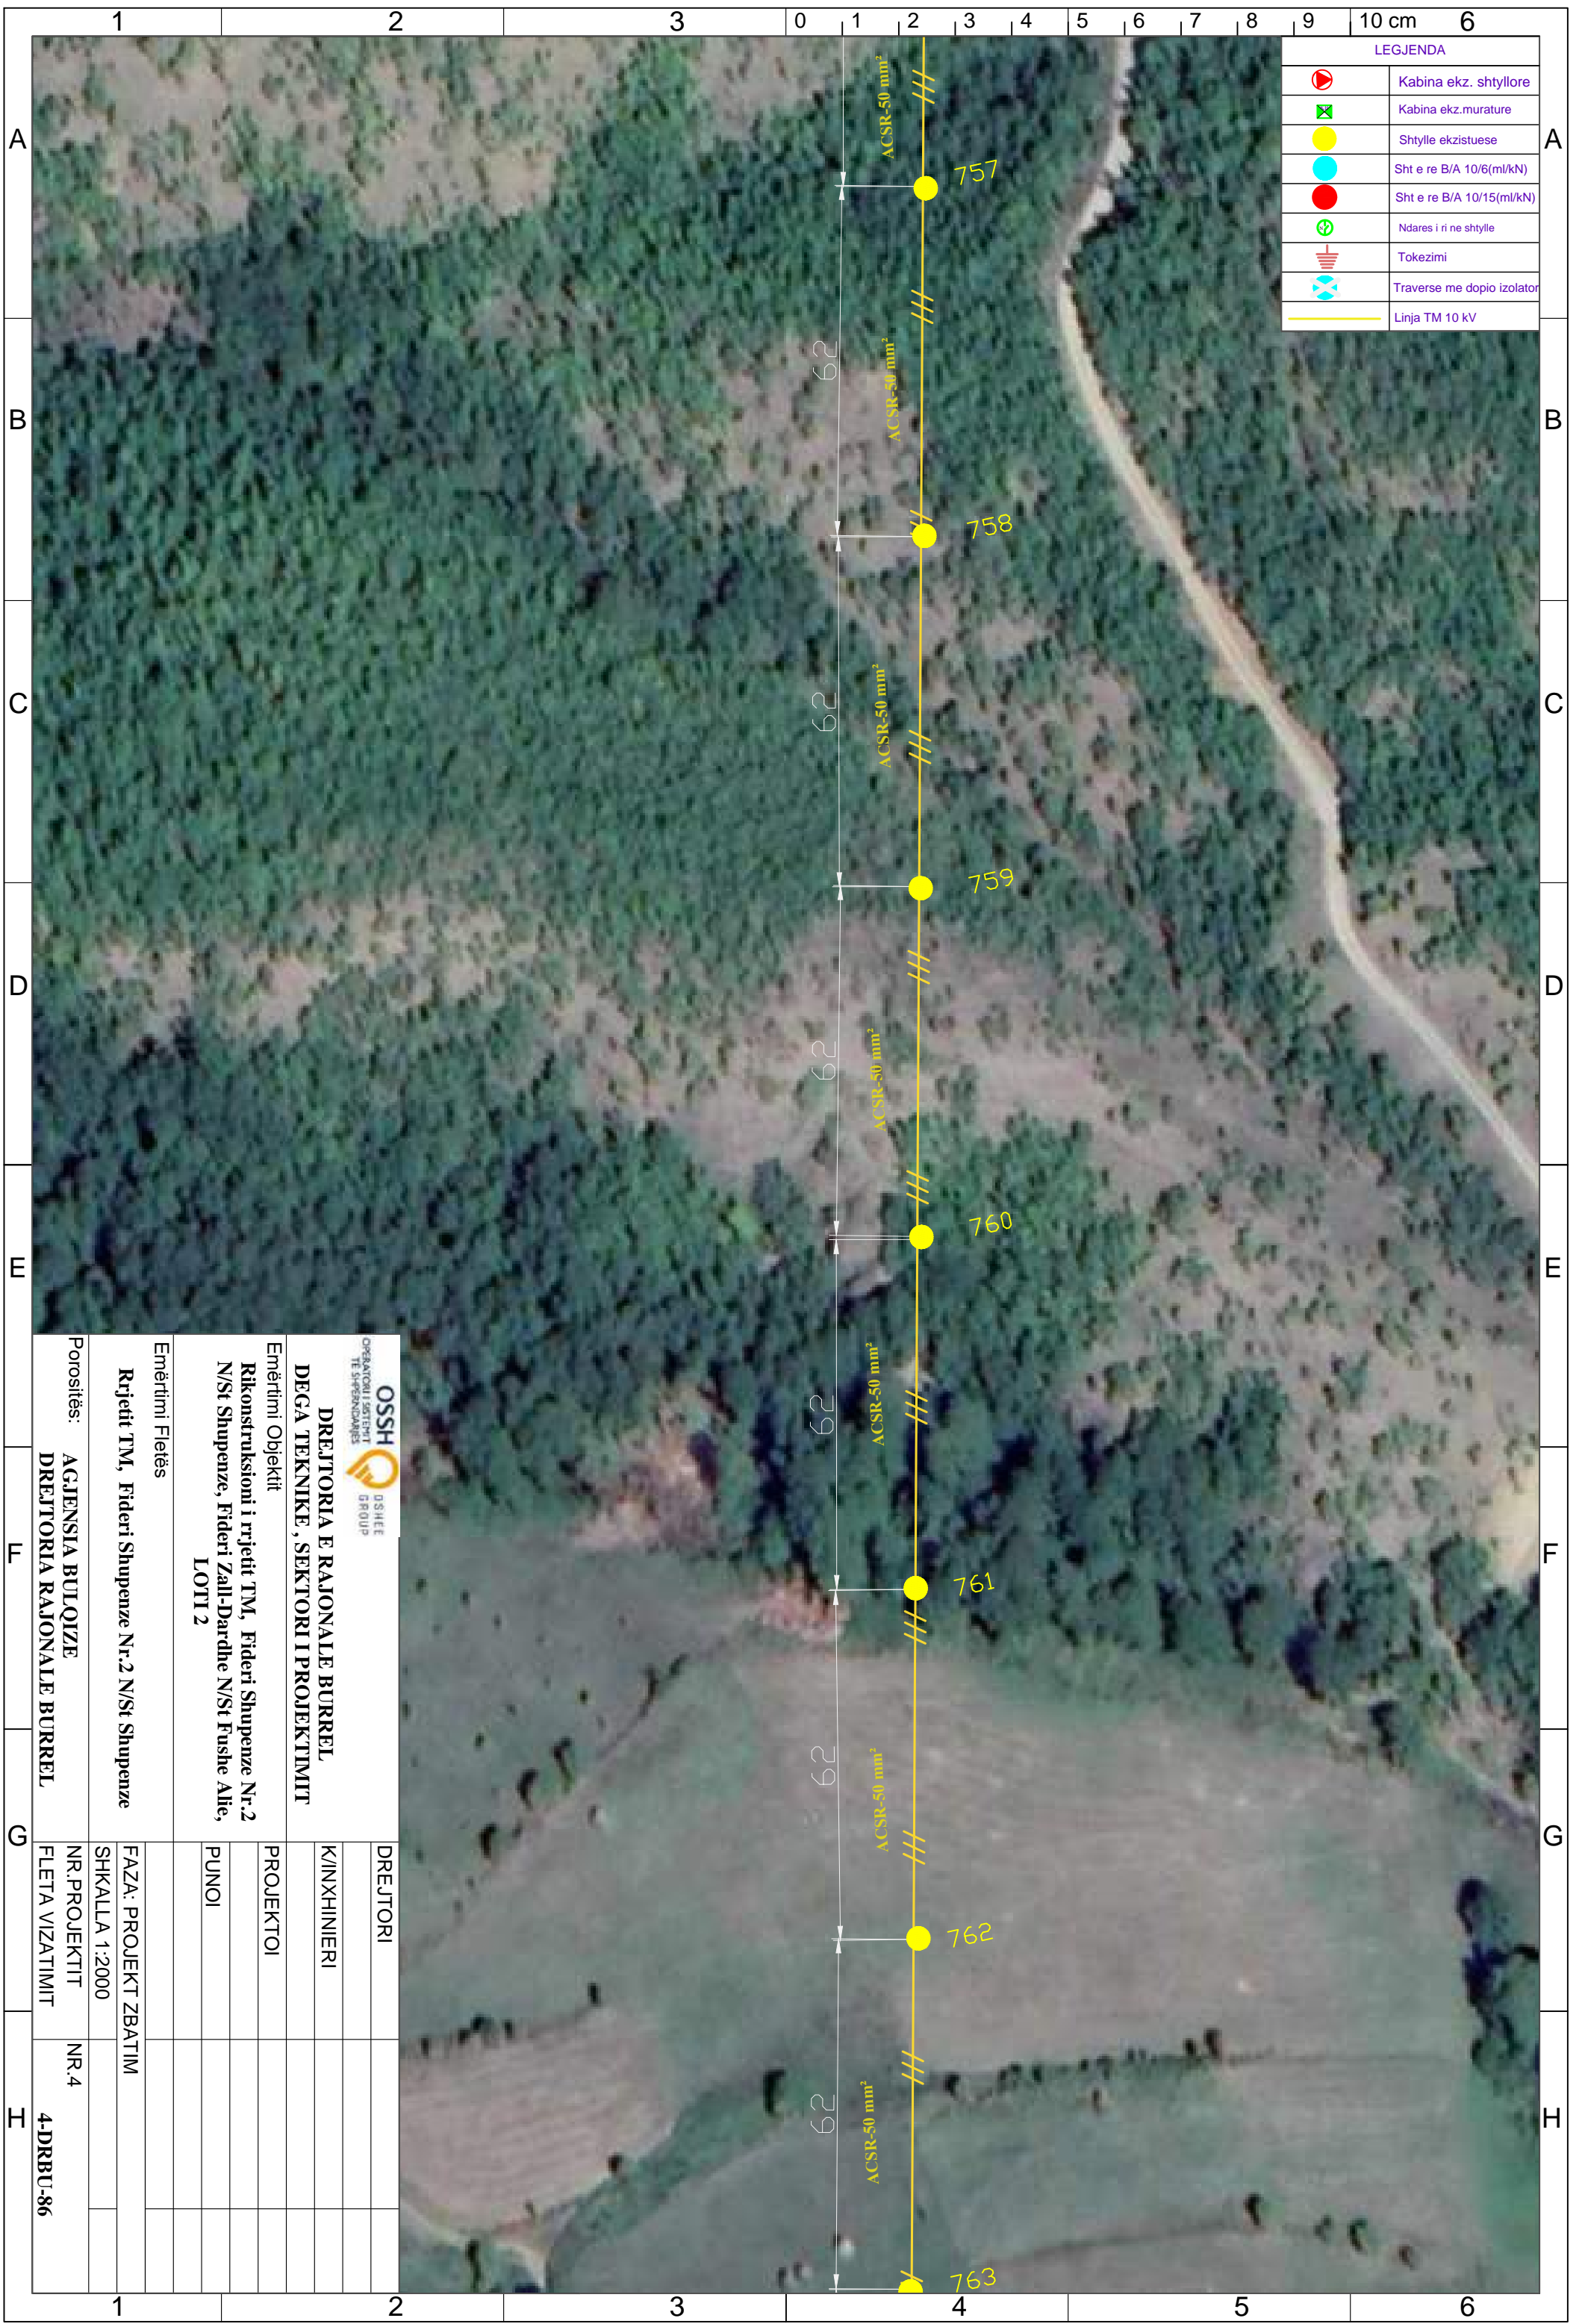


LEGJENDA

	Kabina ekz. shtyllore
	Kabina ekz. murature
	Shtylle ekzistuese
	Sht e re B/A 10/6(ml/kN)
	Sht e re B/A 10/15(ml/kN)
	Ndares i ri ne shtylle
	Tokezimi
	Traverse me doppio izolator
	Linja TM 10 kV


 OPERATORI I SHKËRITIT TE SHqipërisë		 DREJTORIA E RAJONALE BURREL	
DEGA TEKNIKE , SEKTORI I PROJEKTIMIT			
Emërtimi Objektit Rikonstruksioni i rrjetit TM, Fideri Shupenze Nr.2 N/St Shupenze, Fideri Zall-Dardhe N/St Fushe Allie, LOTI 2			
Emërtimi Fletës			
Rrjetit TM, Fideri Shupenze Nr.2 N/St Shupenze			
Porositës:	AGJENSIA BULOIZE	FAZA: PROJEKT ZBATIM	
	DREJTORIA RAJONALE BURREL	SHKALLA 1:2000	
		NR. PROJEKTIT	NR.4
		FLETA VIZATIMIT	4-DRBU-86
		DREJTORI	
		K/INXHINIERI	
		PROJEKTOI	
		PUNOI	

LEGJENDA	
	Kabina ekz. shtyllore
	Kabina ekz. murature
	Shtylle ekzistuese
	Sht e re B/A 10/6(ml/kN)
	Sht e re B/A 10/15(ml/kN)
	Ndares i ri ne shtylle
	Tokezimi
	Traverse me doppio izolator
	Linja TM 10 kV

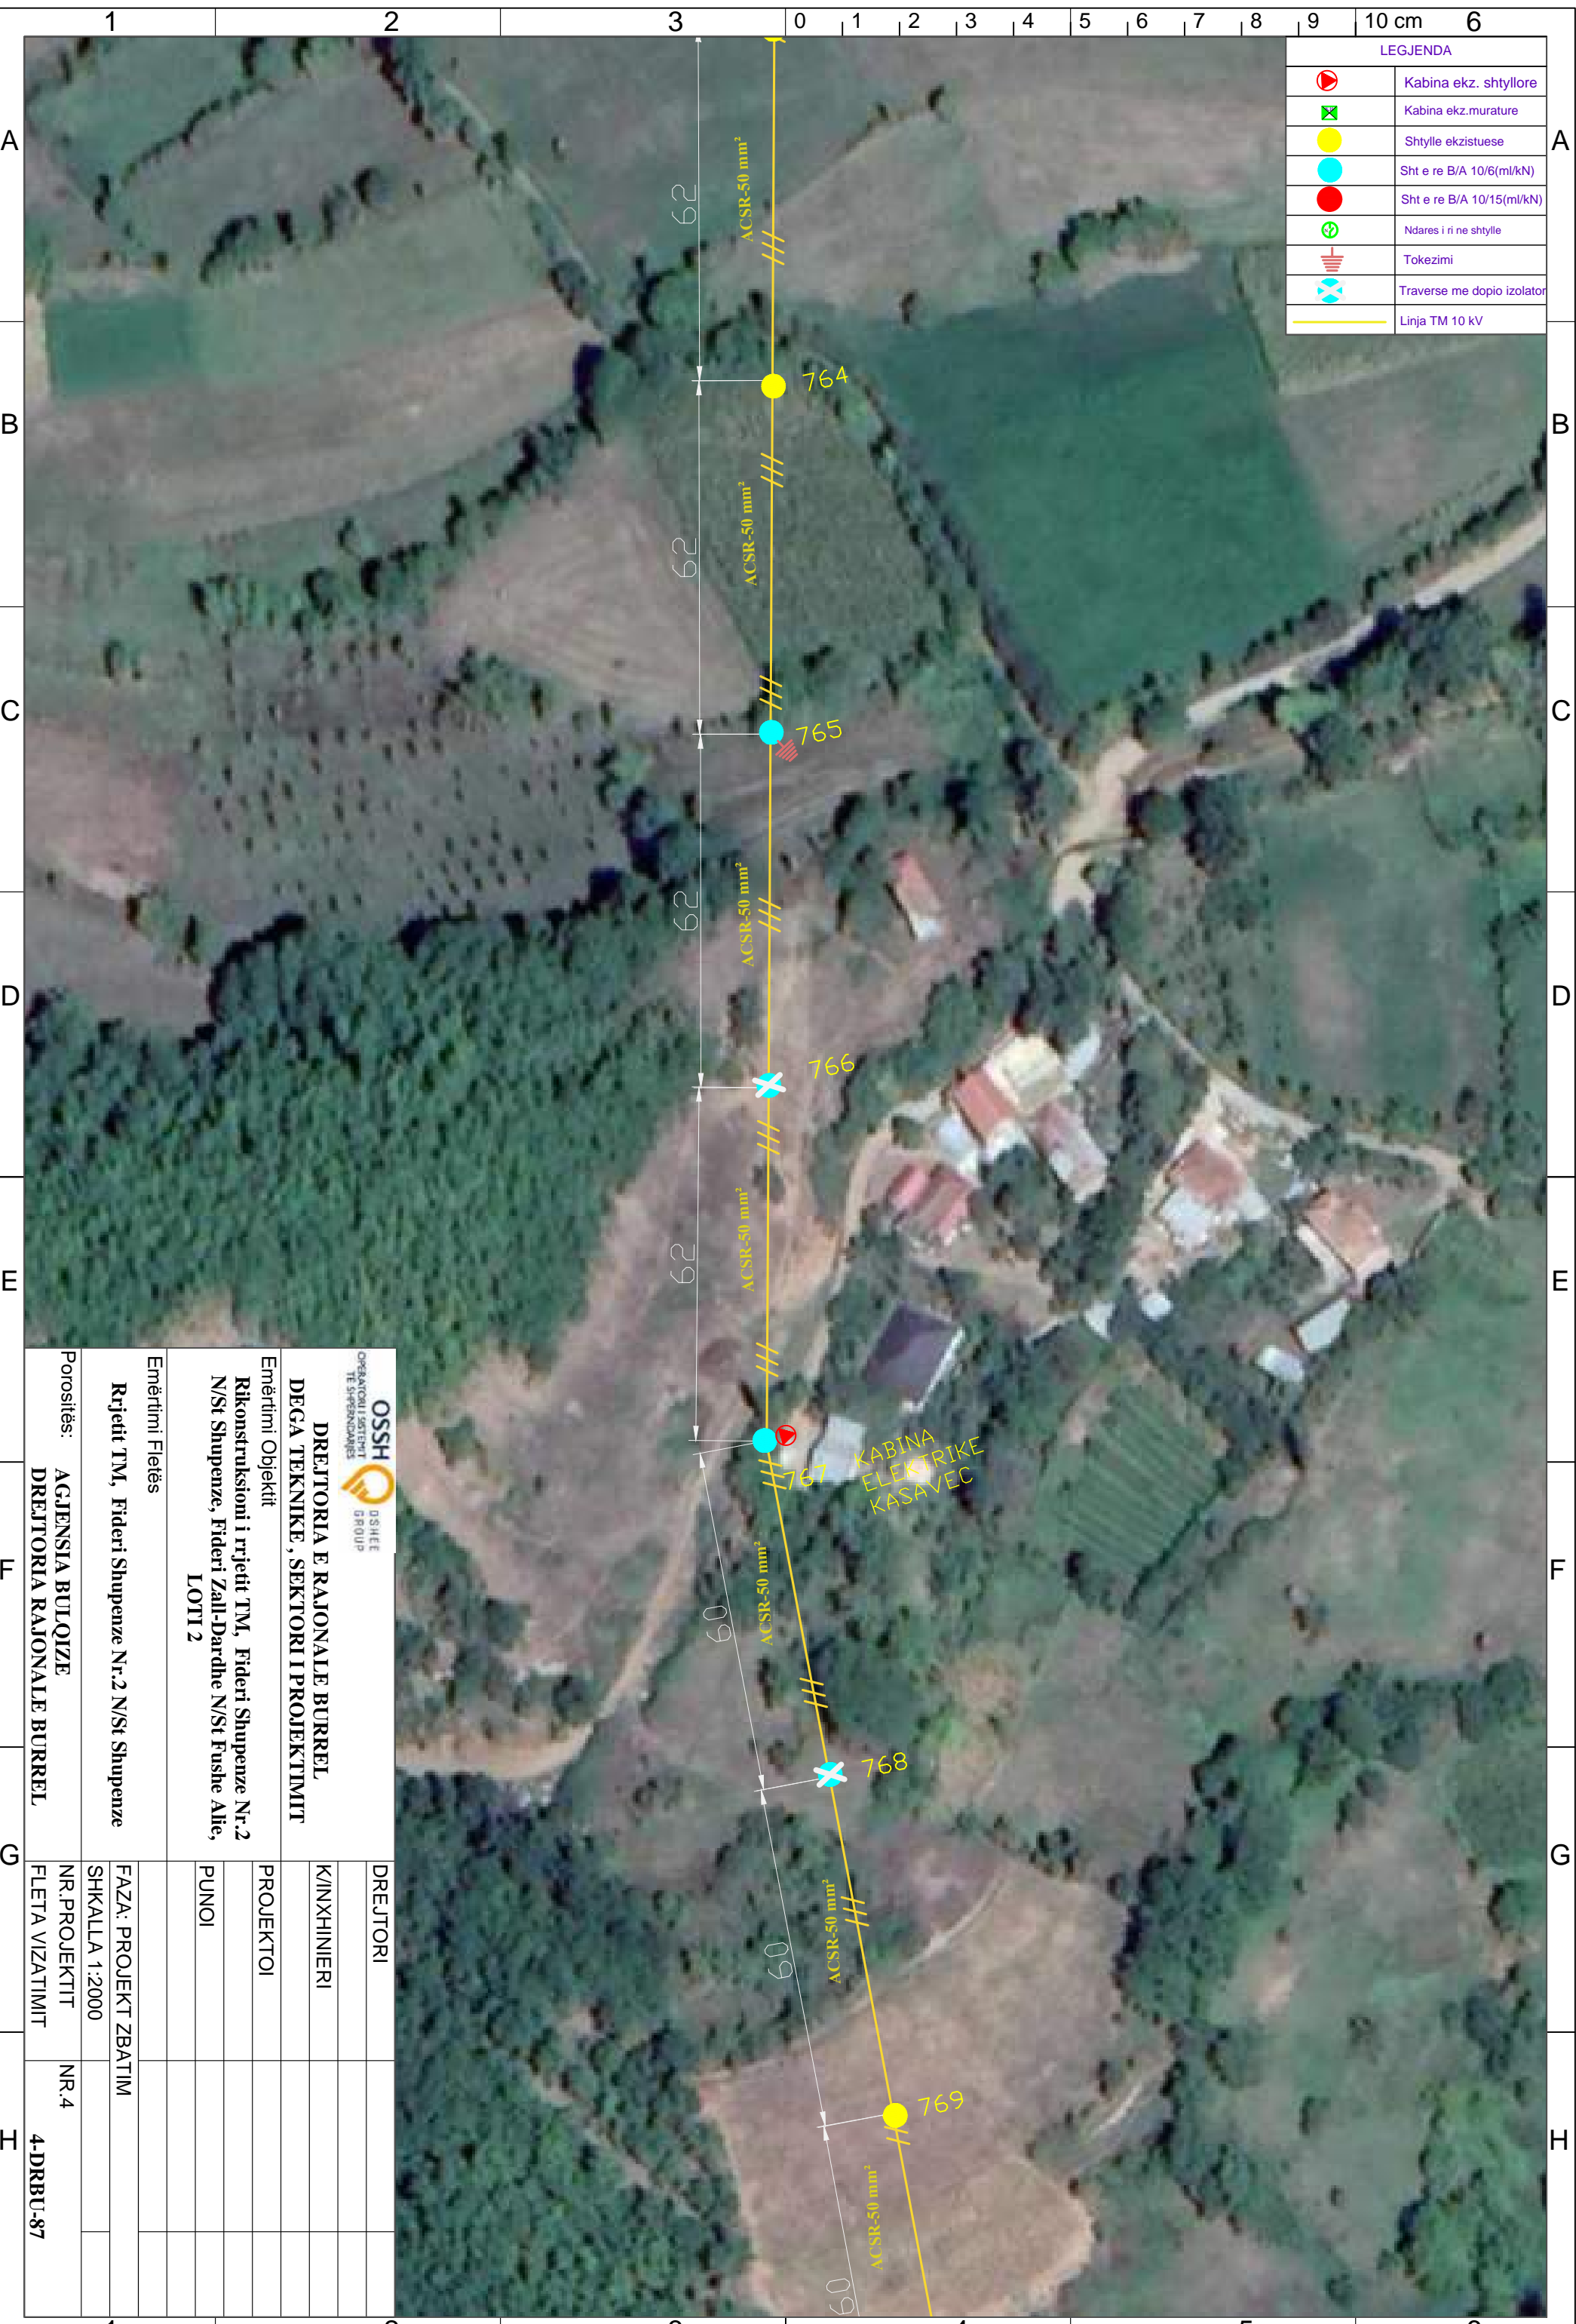


 OSSH <small>OPERATORI I SHREJTIT TE SHPEZIMDARËS</small> <small>D/SHEE GROUP</small>	
DREJTORIA E RAJONALE BURREL DEGA TEKNIKE , SEKTORI I PROJEKTIMIT	
Emërtimi Objektit Rikonstruksioni i rrjetit TM, Fideri Shupenze Nr.2 N/St Shupenze, Fideri Zall-Dardhe N/St Fushe Allie, LOTI 2	
Emërtimi Fletës Rrjetit TM, Fideri Shupenze Nr.2 N/St Shupenze	
Porositës: AGJENSIA BULQIZE DREJTORIA RAJONALE BURREL	DREJTORI K/INXHINIERI PROJEKTOI PUNOI
FAZA: PROJEKT ZBATIM SHKALLA 1:2000 NR. PROJEKTIT FLETA VIZATIMIT	
NR.4 4-DRBU-87	

LEGJENDA	
	Kabina ekz. shtyllore
	Kabina ekz. murature
	Shtylle ekzistuese
	Sht e re B/A 10/6(ml/kN)
	Sht e re B/A 10/15(ml/kN)
	Ndares i ri ne shtylle
	Tokezimi
	Traverse me dopio izolator
	Linja TM 10 kV

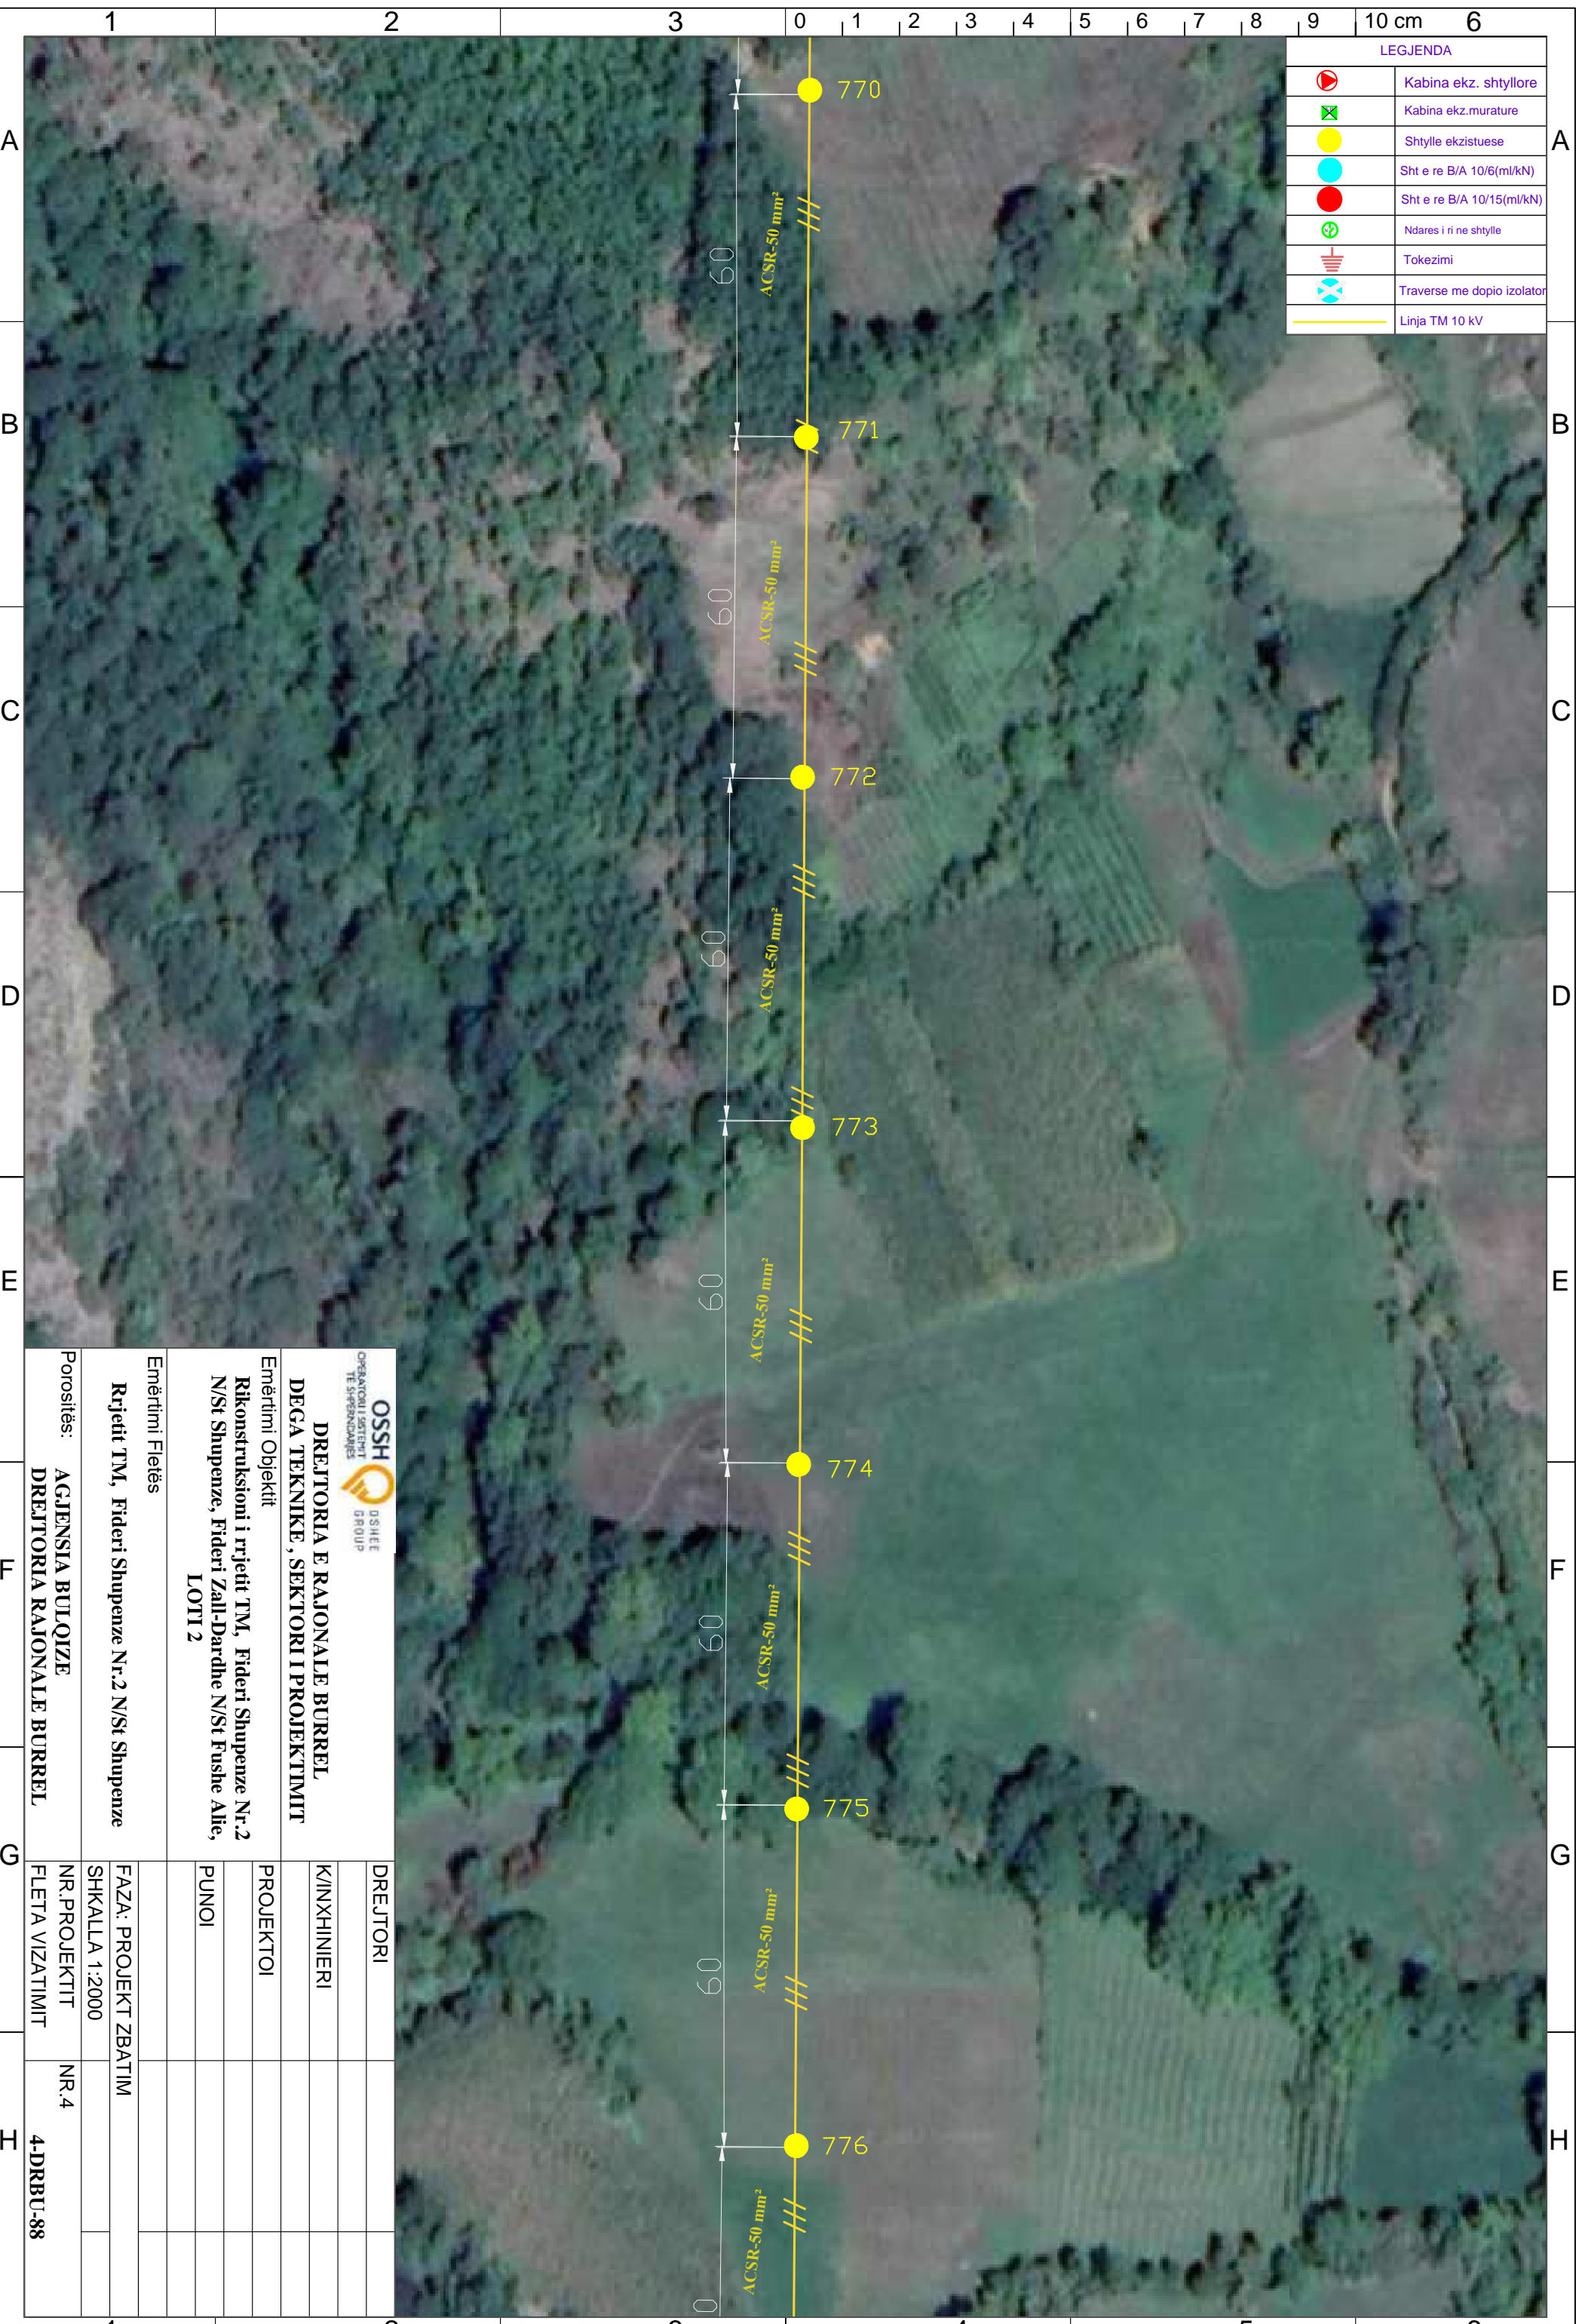

 DREJTORIA E RAJONALE BURREL DEGA TEKNIKE, SEKTORI I PROJEKTIMIT		DREJTORI
Emërtimi Objektiv Rikonstruksioni i rrjetit TM, Fideri Shupenze Nr.2 N/St Shupenze, Fideri Zall-Dardhe N/St Fushë Allie, LOTI 2		K/INXHINIERI
Emërtimi Fletës Rrjetit TM, Fideri Shupenze Nr.2 N/St Shupenze		PROJEKTOI
Porositës: AGJENSIA BULOQIZE DREJTORIA RAJONALE BURREL		PUNOI
SHKALLA 1:2000		FAZA: PROJEKT ZBATIM
NR. PROJEKTIT FLETA VIZATIMIT		NR.4
		4-DRBU-88

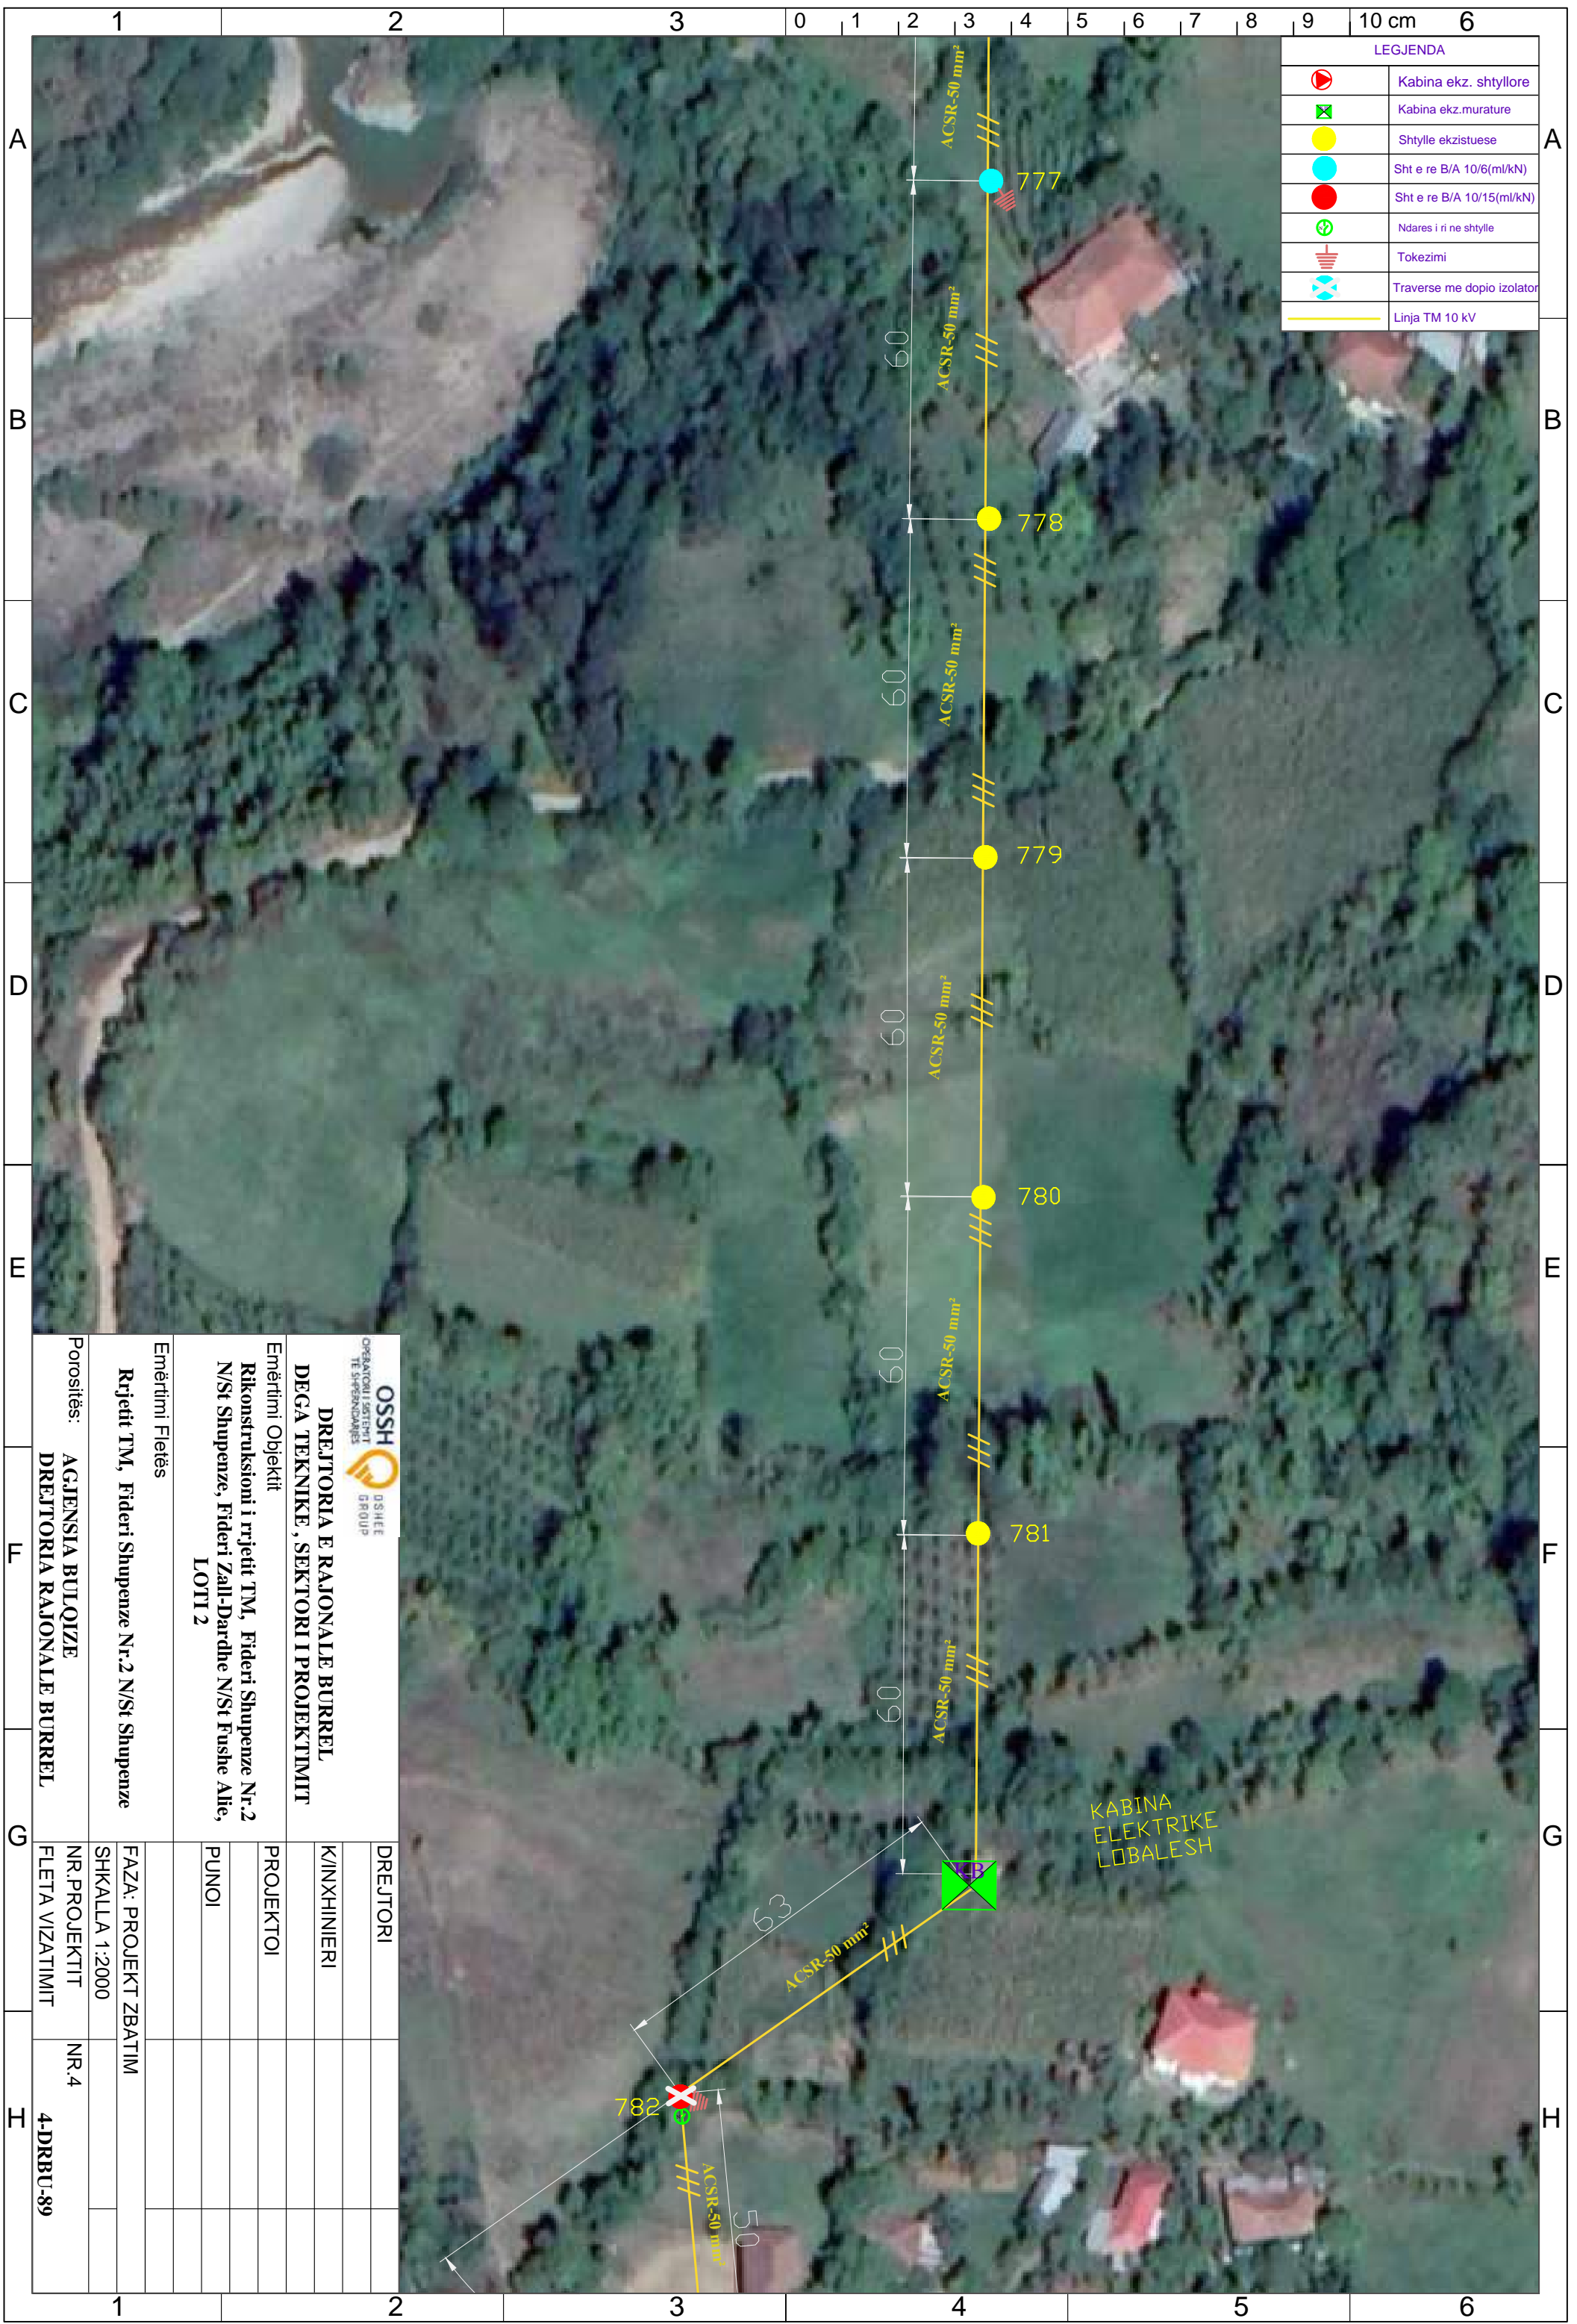


LEGJENDA	
	Kabina ekz. shtyllore
	Kabina ekz. murature
	Shtylle ekzistuese
	Sht e re B/A 10/6(ml/kN)
	Sht e re B/A 10/15(ml/kN)
	Ndares i ri ne shtylle
	Tokezimi
	Traverse me dopio izolator
	Linja TM 10 kV

DREJTORIA E RAJONALE BURREL DEGA TEKNIKE, SEKTORI I PROJEKTIMIT	
Emërtimi Objektit Rikonstruksioni i rrjetit TM, Fideri Shupenze Nr.2 N/St Shupenze, Fideri Zall-Dardhe N/St Fushë Allie, LOTI 2	
Emërtimi Fletës	
Rrjetit TM, Fideri Shupenze Nr.2 N/St Shupenze	
Porositës:	AGJENSIA BULOIZE
	DREJTORIA RAJONALE BURREL
DREJTORI	
K/INXHIENIERI	
PROJEKTOI	
PUNOI	
FAZA: PROJEKT ZBATIM	
SHKALLA 1:2000	
NR. PROJEKTIT	NR.4
FLETA VIZATIMIT	4-DRRBU-89


KABINA ELEKTRIKE LOBALESH

LEGJENDA	
	Kabina ekz. shtyllore
	Kabina ekz. murature
	Shtylle ekzistuese
	Sht e re B/A 10/6(ml/kN)
	Sht e re B/A 10/15(ml/kN)
	Ndares i ri ne shtylle
	Tokezimi
	Traverse me doppio izolator
	Linja TM 10 kV

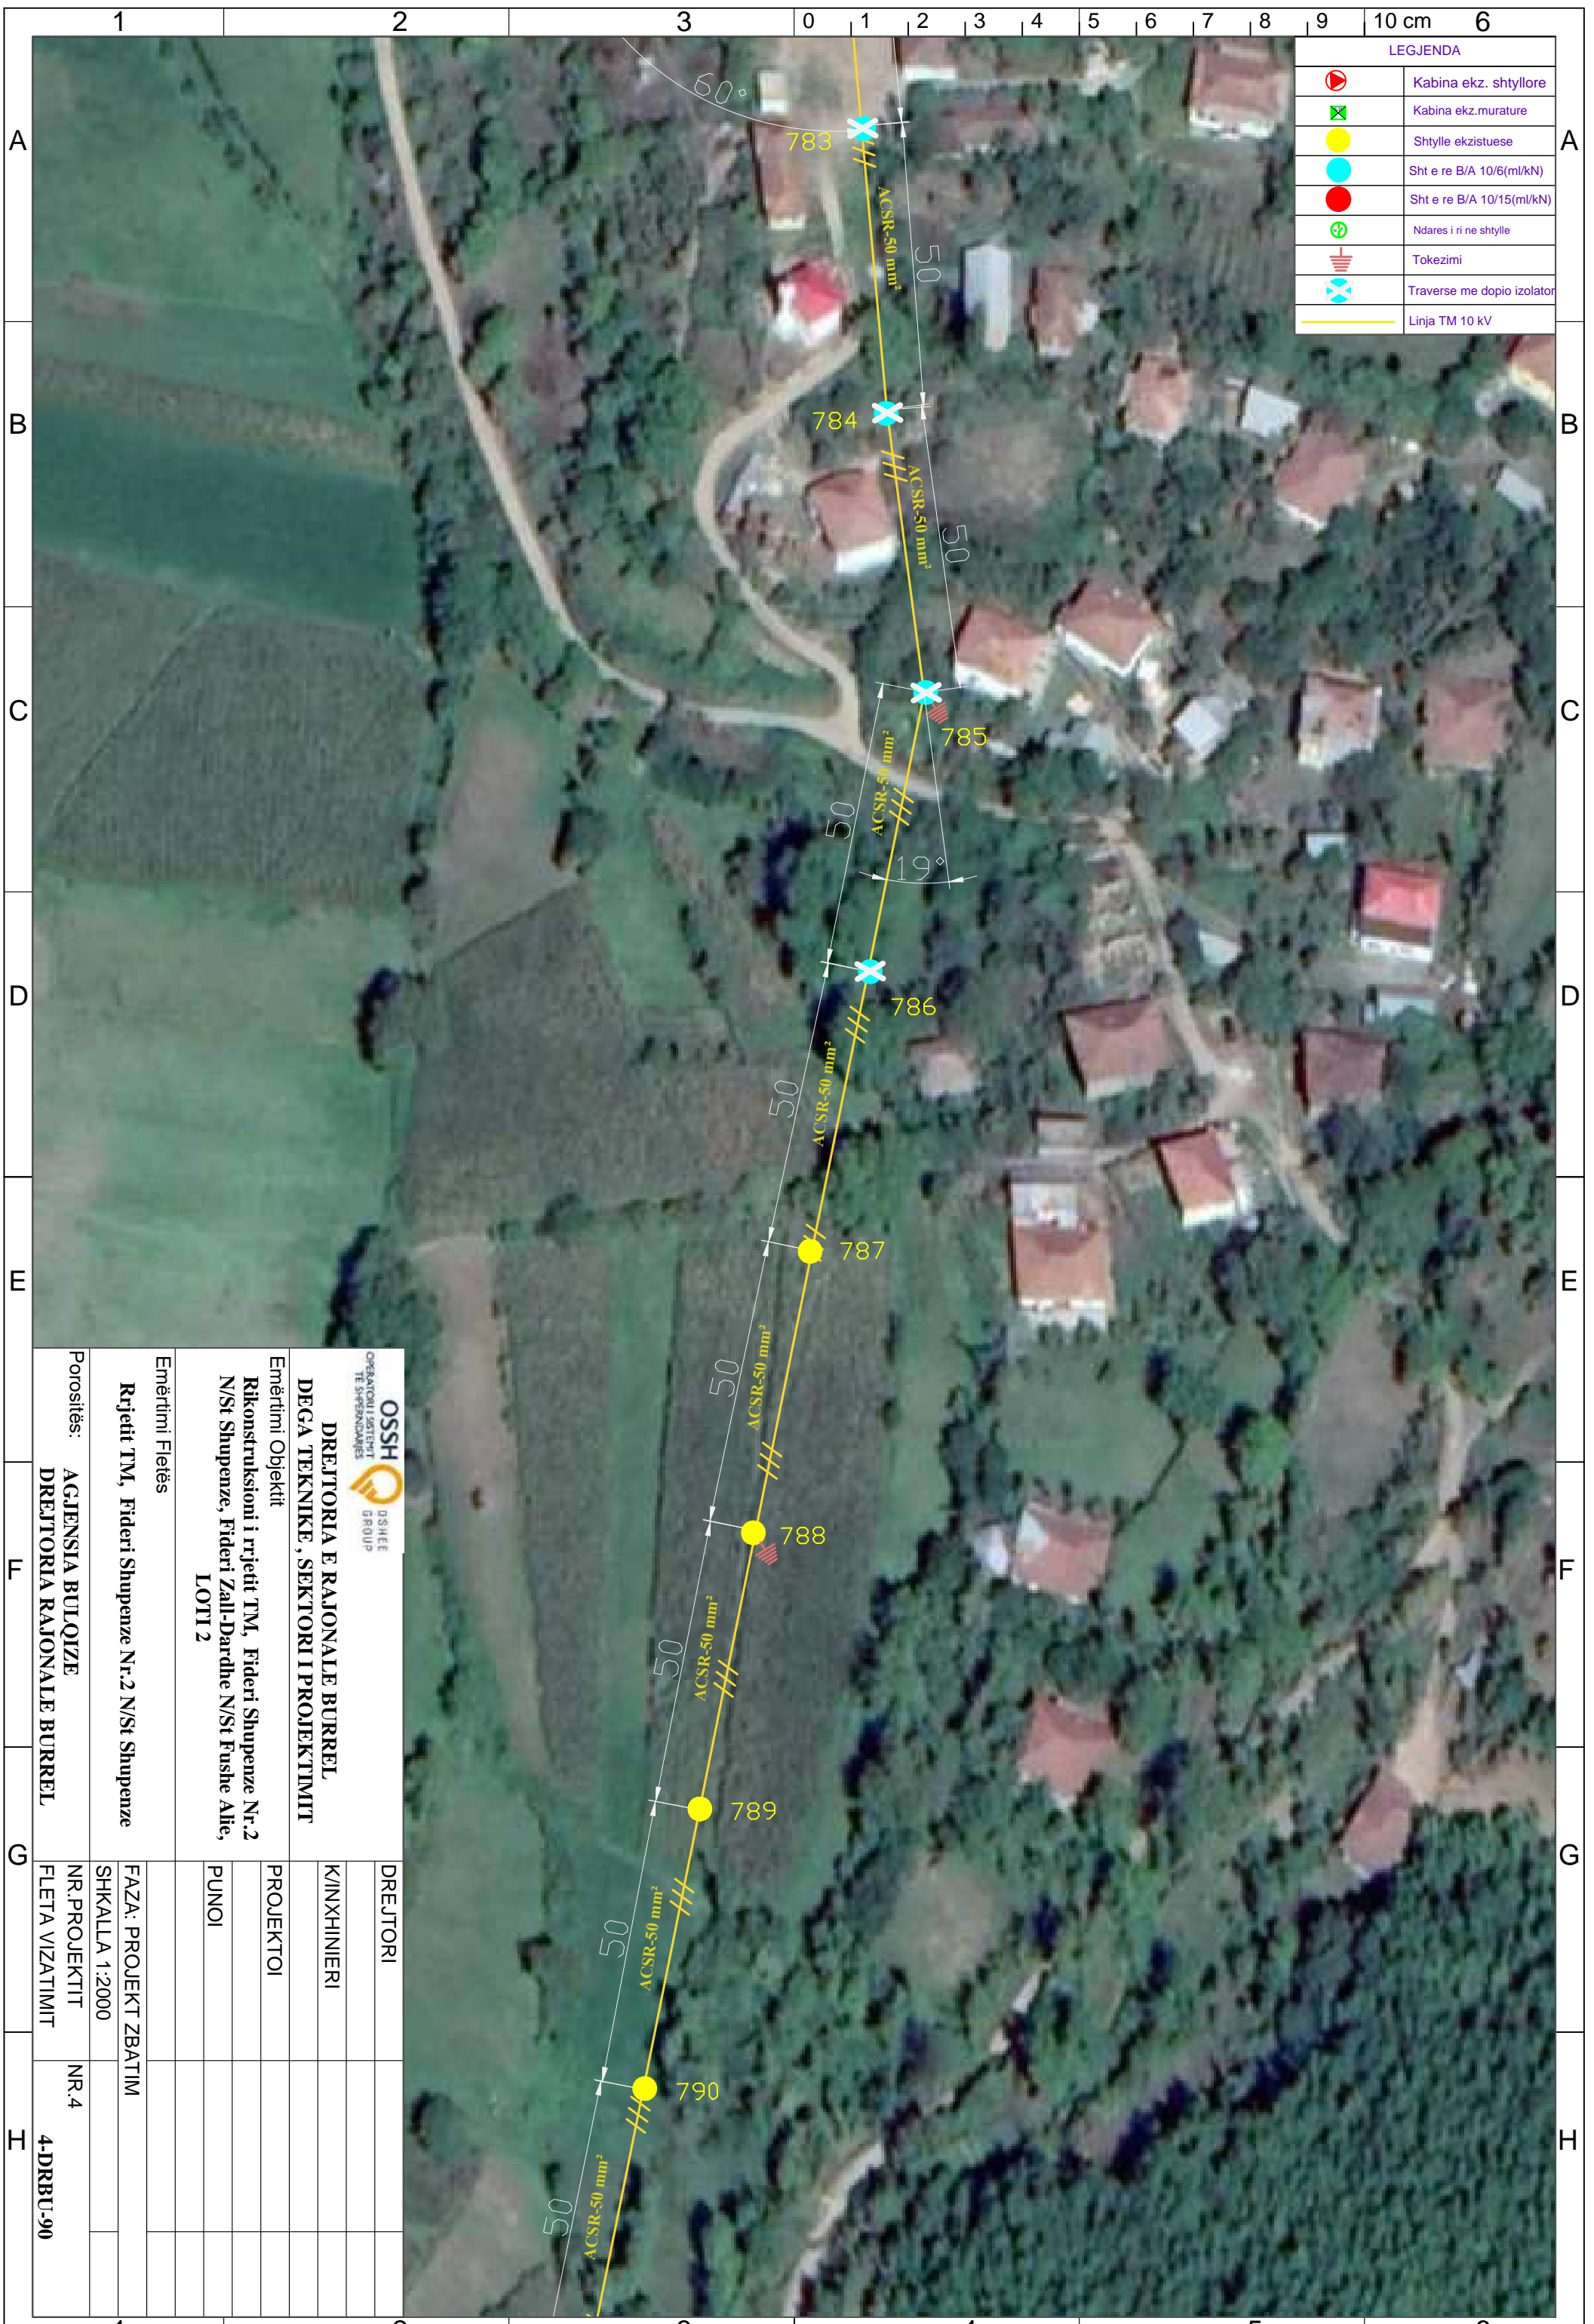


 DREJTORIA E RAJONALE BURREL DEGA TEKNIKE, SEKTORI I PROJEKTIMIT		DREJTORI
Emërtimi Objekti Rikonstruksioni i rrjetit TM, Fideri Shupenze Nr.2 N/St Shupenze, Fideri Zall-Dardhe N/St Fushë Allie, LOTI 2		K/INXHINIERI
Emërtimi Fletës Rrjetit TM, Fideri Shupenze Nr.2 N/St Shupenze		PROJEKTOI
Porositës: AGJENSIA BULOQIZE DREJTORIA RAJONALE BURREL		PUNOI
SHKALLA 1:2000 FAZA: PROJEKT ZBATIM		NR. PROJEKTIT
FLETA VIZATIMIT		NR.4
4-DRRBU-90		

LEGJENDA	
	Kabina ekz. shtyllore
	Kabina ekz. murature
	Shtylle ekzistuese
	Sht e re B/A 10/6(ml/kN)
	Sht e re B/A 10/15(ml/kN)
	Ndares i ri ne shtylle
	Tokezimi
	Traverse me doppio izolator
	Linja TM 10 kV

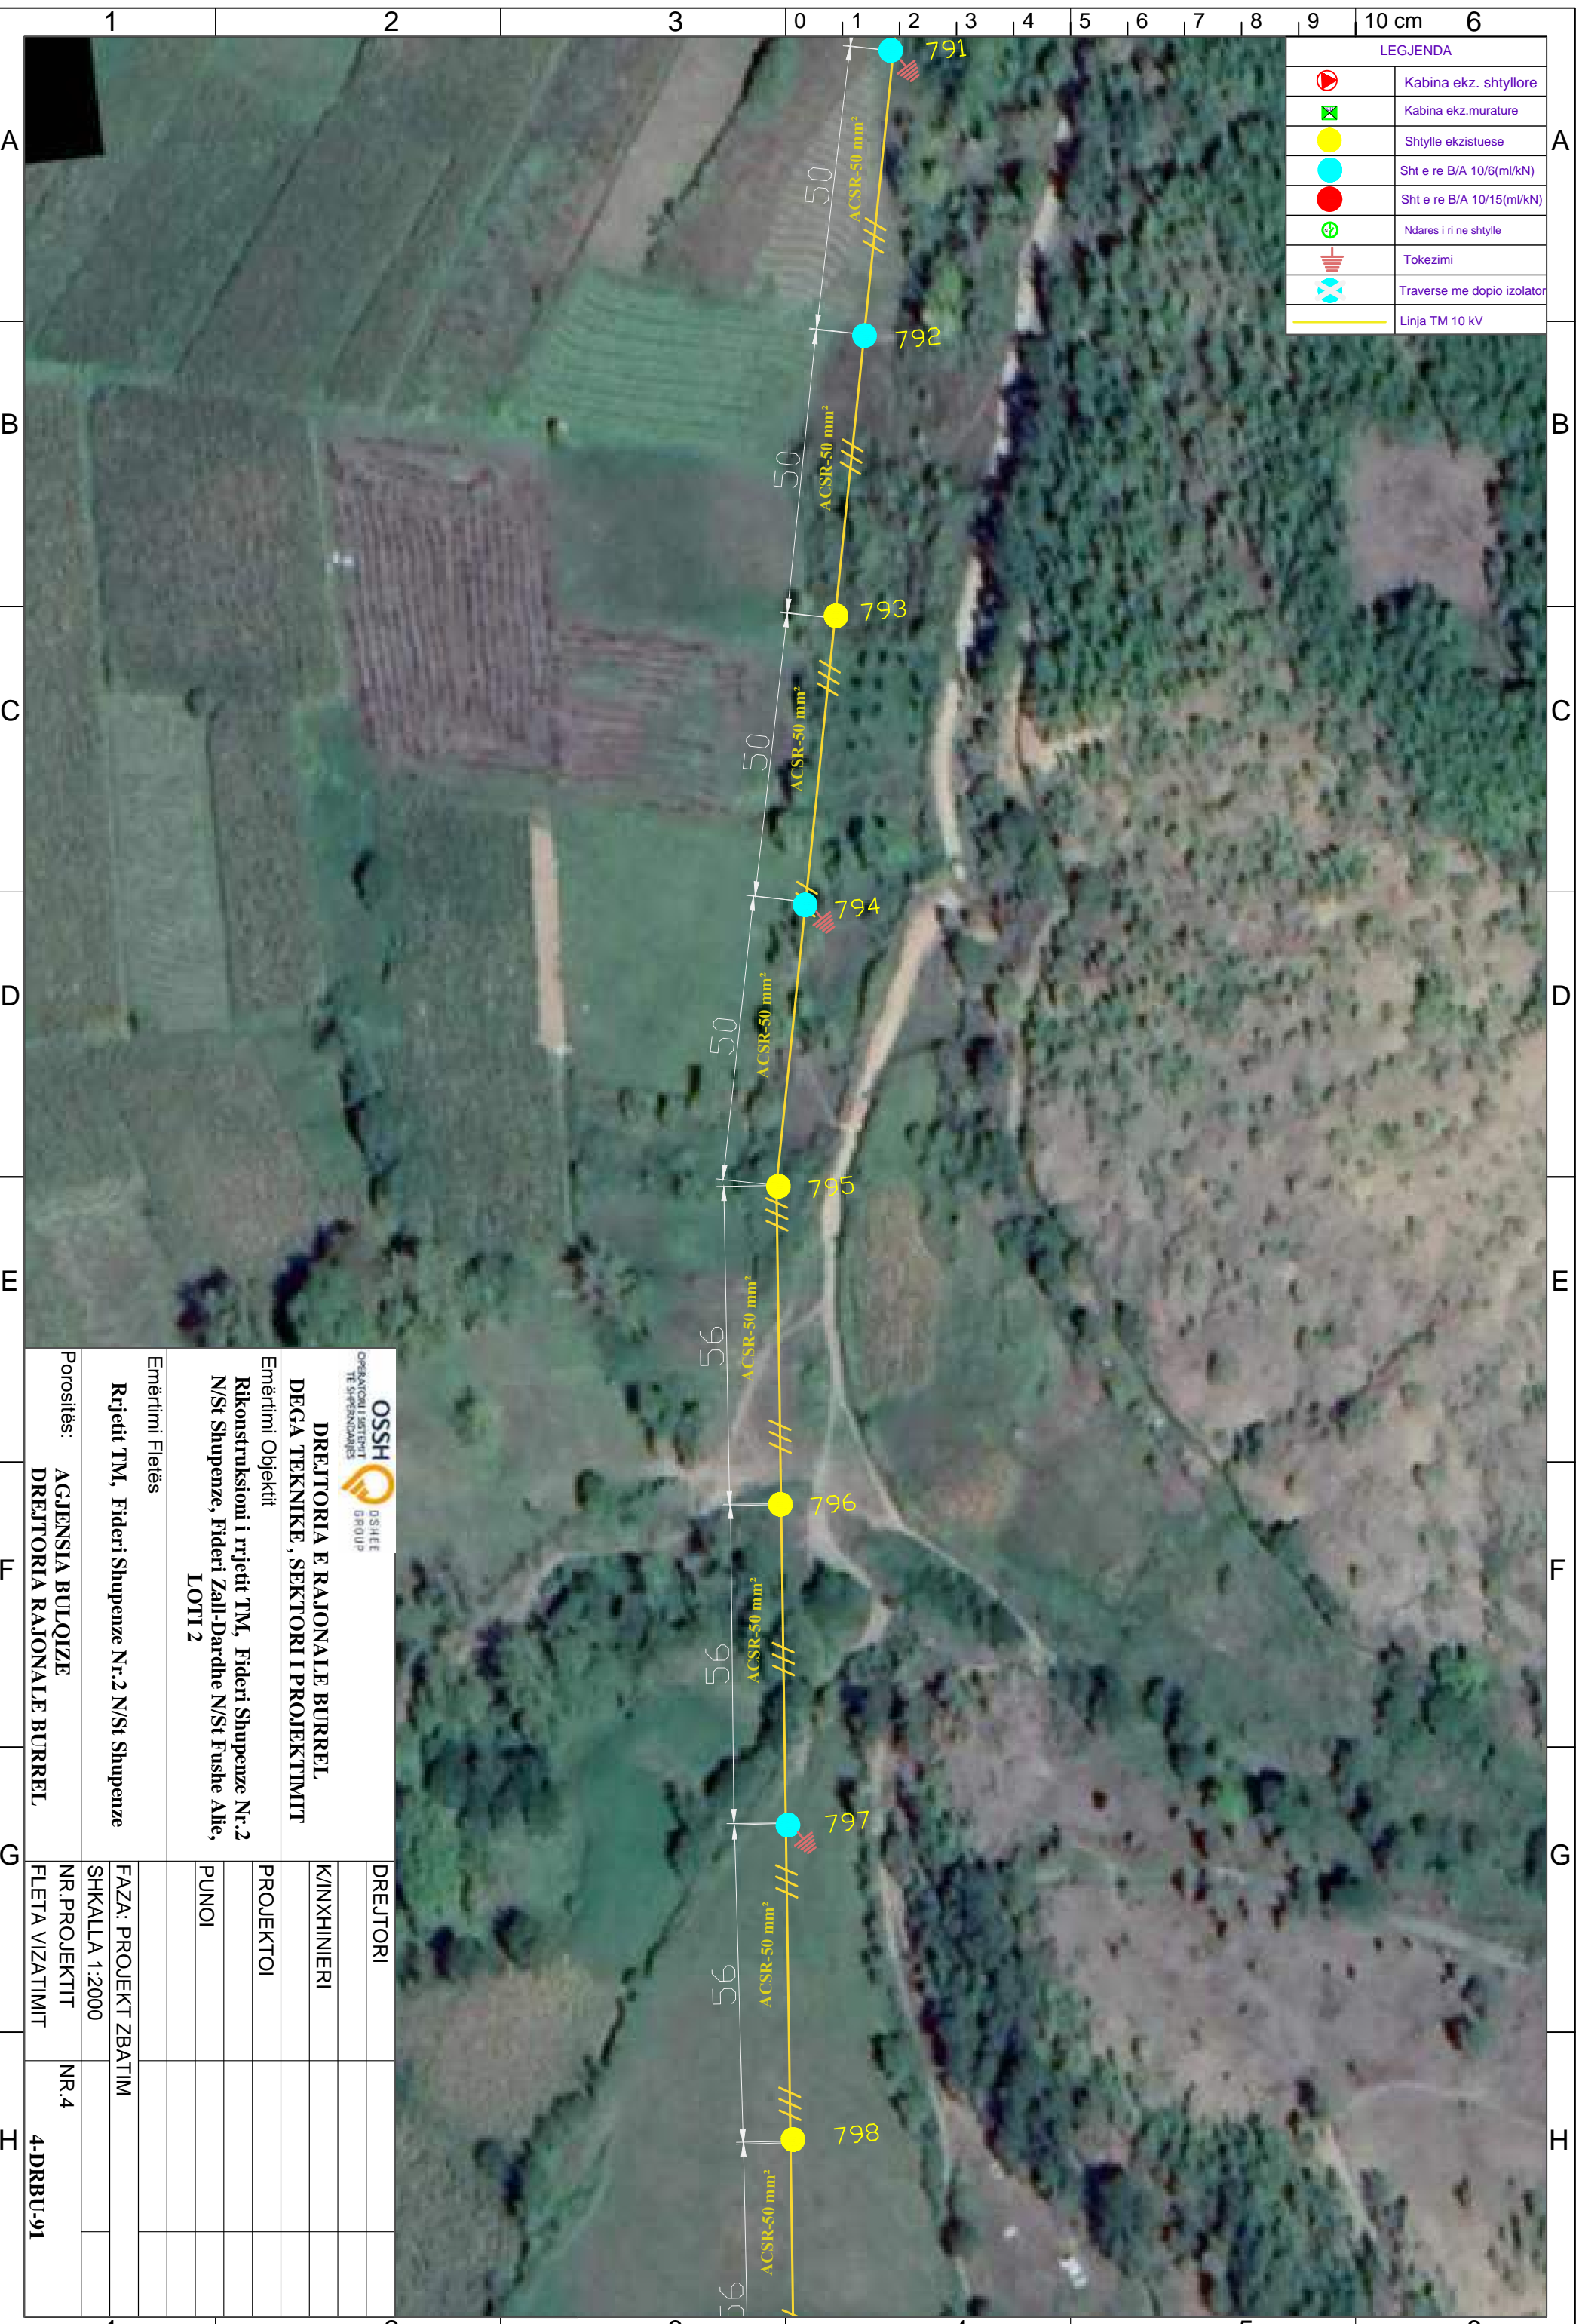


 OPERATORI I ENJERITIT TE SHPEZIMARËS		 DREJTORIA E RAJONALE BURREL	
DEGA TEKNIKE, SEKTORI I PROJEKTIMIT		DREJTORI	
Emërtimi Objektit Rikonstruksioni i rrjetit TM, Fideri Shupenze Nr.2 N/St Shupenze, Fideri Zall-Dardhe N/St Fushë Allie, LOTI 2		K/INXHINIERI	
Emërtimi Fletës Rrjetit TM, Fideri Shupenze Nr.2 N/St Shupenze		PROJEKTOI	
Porositës: AGJENSIA BULOQZE DREJTORIA RAJONALE BURREL		PUNOI	
Emërtimi Fletës Rrjetit TM, Fideri Shupenze Nr.2 N/St Shupenze		FAZA: PROJEKT ZBATIM	
SHKALLA 1:2000		NR. PROJEKTIT	
FLETA VIZATIMIT		NR.4	
DREJTORIA RAJONALE BURREL		4-DRBU-91	

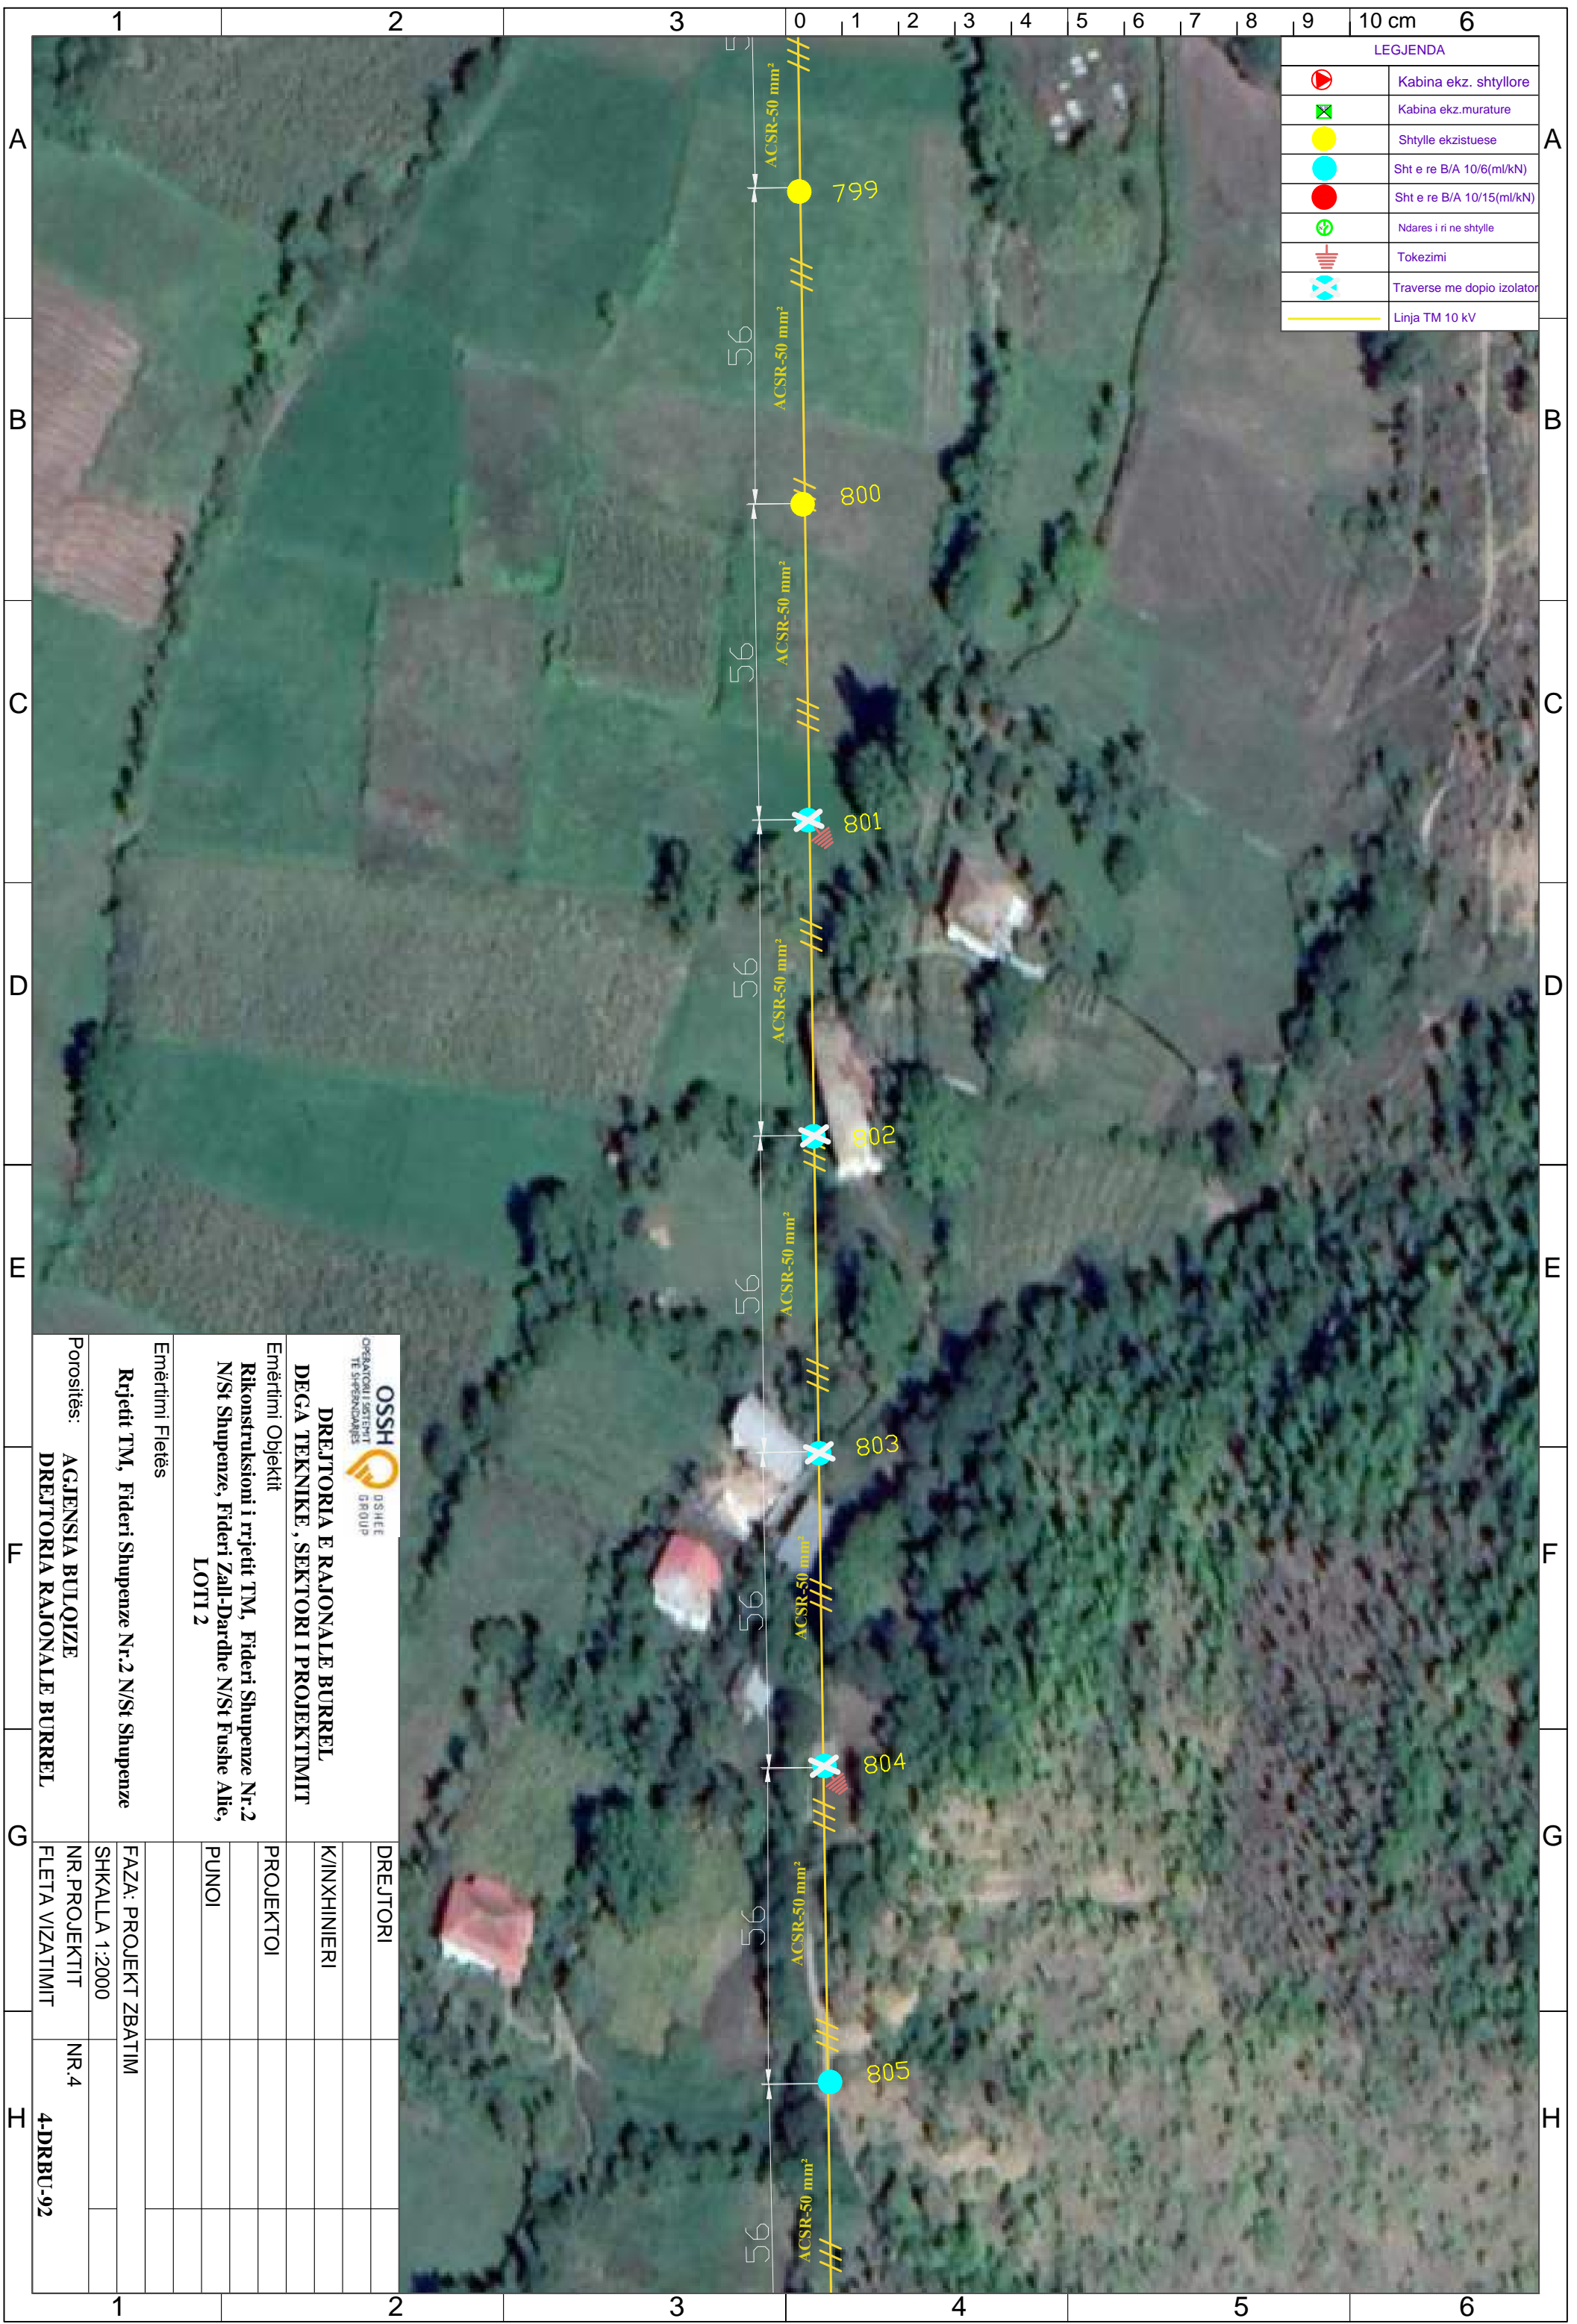


LEGJENDA	
	Kabina ekz. shtyllore
	Kabina ekz. murature
	Shtylle ekzistuese
	Sht e re B/A 10/6(ml/kN)
	Sht e re B/A 10/15(ml/kN)
	Ndares i ri ne shtylle
	Tokezimi
	Traverse me dopio izolator
	Linja TM 10 kV

 DREJTORIA E RAJONALE BURREL DEGA TEKNIKE, SEKTORI I PROJEKTIMIT Emërtimi Objektit Rikonstruksioni i rrjetit TM, Fideri Shupenze Nr.2 N/St Shupenze, Fideri Zall-Dardhe N/St Fushë Allie, LOTI 2		DREJTORI K/INXHINIERI PROJEKTOI PUNOI	
Emërtimi Fletës Rrjetit TM, Fideri Shupenze Nr.2 N/St Shupenze		FAZA: PROJEKT ZBATIM	
Porositës: AGJENSIA BULOQIZE DREJTORIA RAJONALE BURREL		SHKALLA 1:2000	
		NR. PROJEKTIT	
		FLETA VIZATIMIT	
		NR.4	
		4-DRRBU-92	

LEGJENDA	
	Kabina ekz. shtyllore
	Kabina ekz. murature
	Shtylle ekzistuese
	Sht e re B/A 10/6(ml/kN)
	Sht e re B/A 10/15(ml/kN)
	Ndares i ri ne shtylle
	Tokezimi
	Traverse me dopio izolator
	Linja TM 10 kV

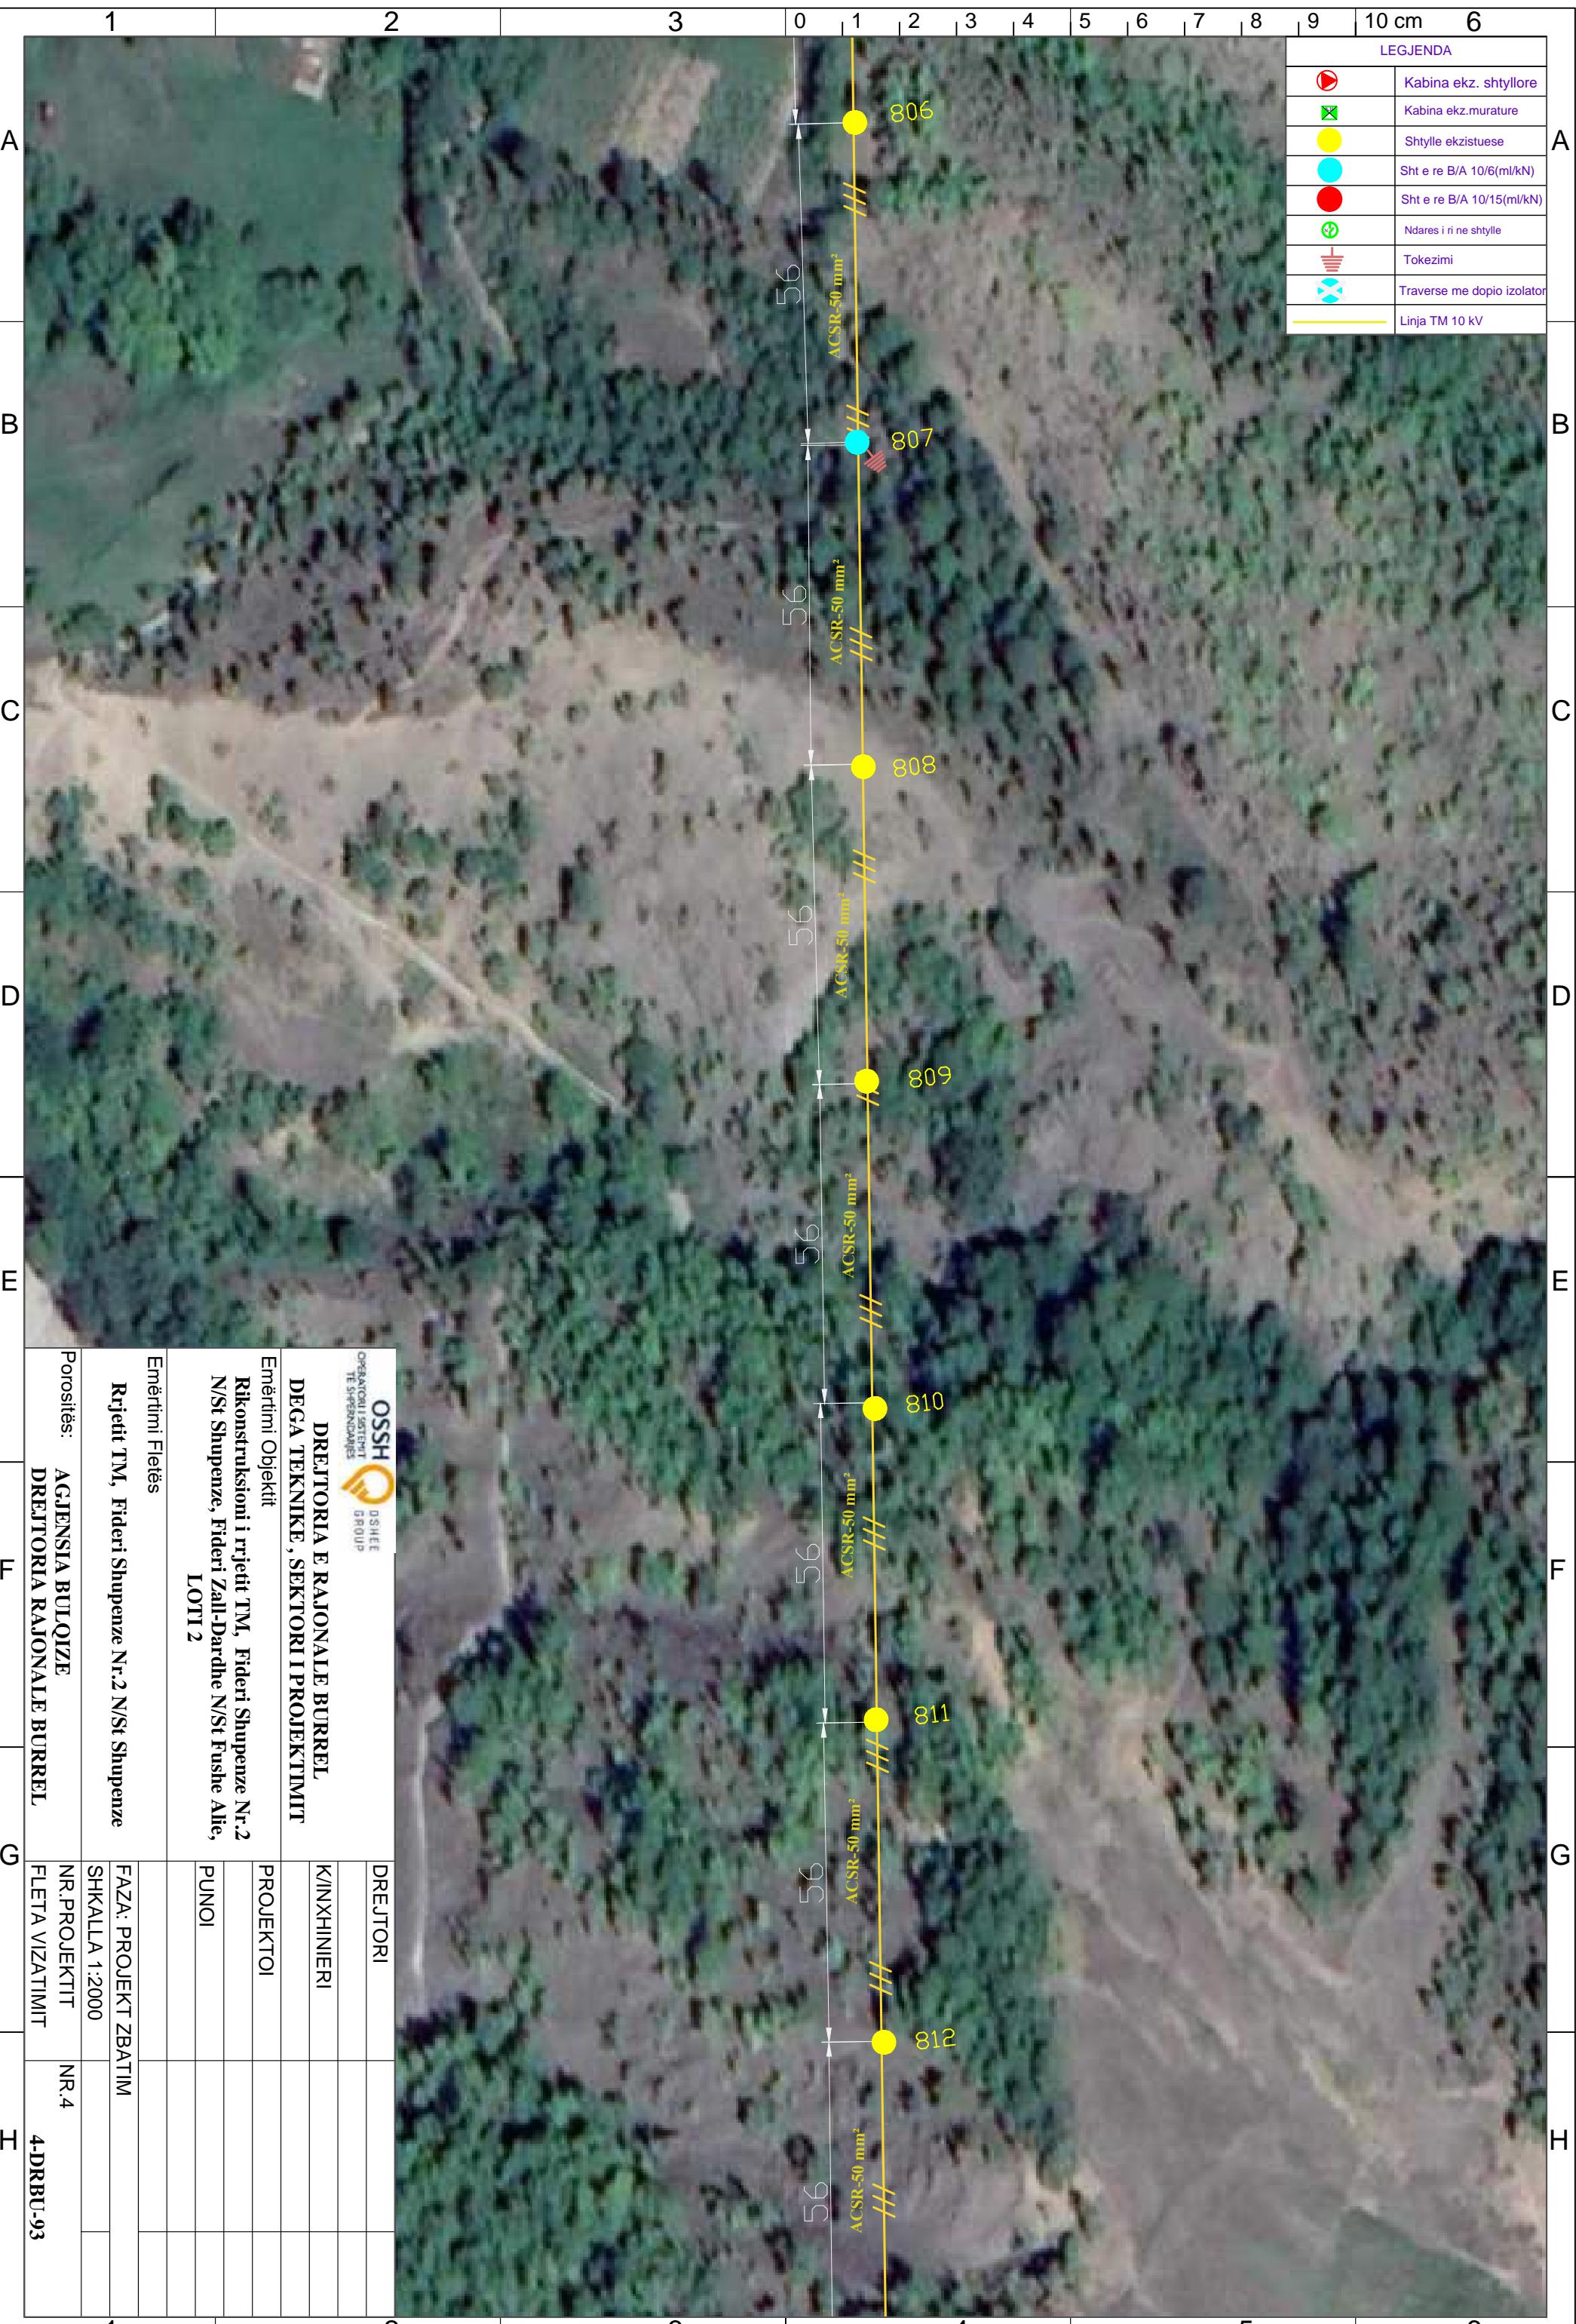


 DREJTORIA E RAJONALE BURREL DEGA TEKNIKE, SEKTORI I PROJEKTIMIT		DREJTORI
Emërtimi Objektit Rikonstruksioni i rrjetit TM, Fideri Shupenze Nr.2 N/St Shupenze, Fideri Zall-Dardhe N/St Fushe Allie, LOTI 2		K/INXHINIERI
Emërtimi Fletës Rrjetit TM, Fideri Shupenze Nr.2 N/St Shupenze		PROJEKTOI
Porositës: AGJENSIA BULOIZE DREJTORIA RAJONALE BURREL		PUNOI
DREJTORIA RAJONALE BURREL		FAZA: PROJEKT ZBATIM
SHKALLA 1:2000		NR. PROJEKTIT
FLETA VIZATIMIT		NR.4
4-DRBU-93		

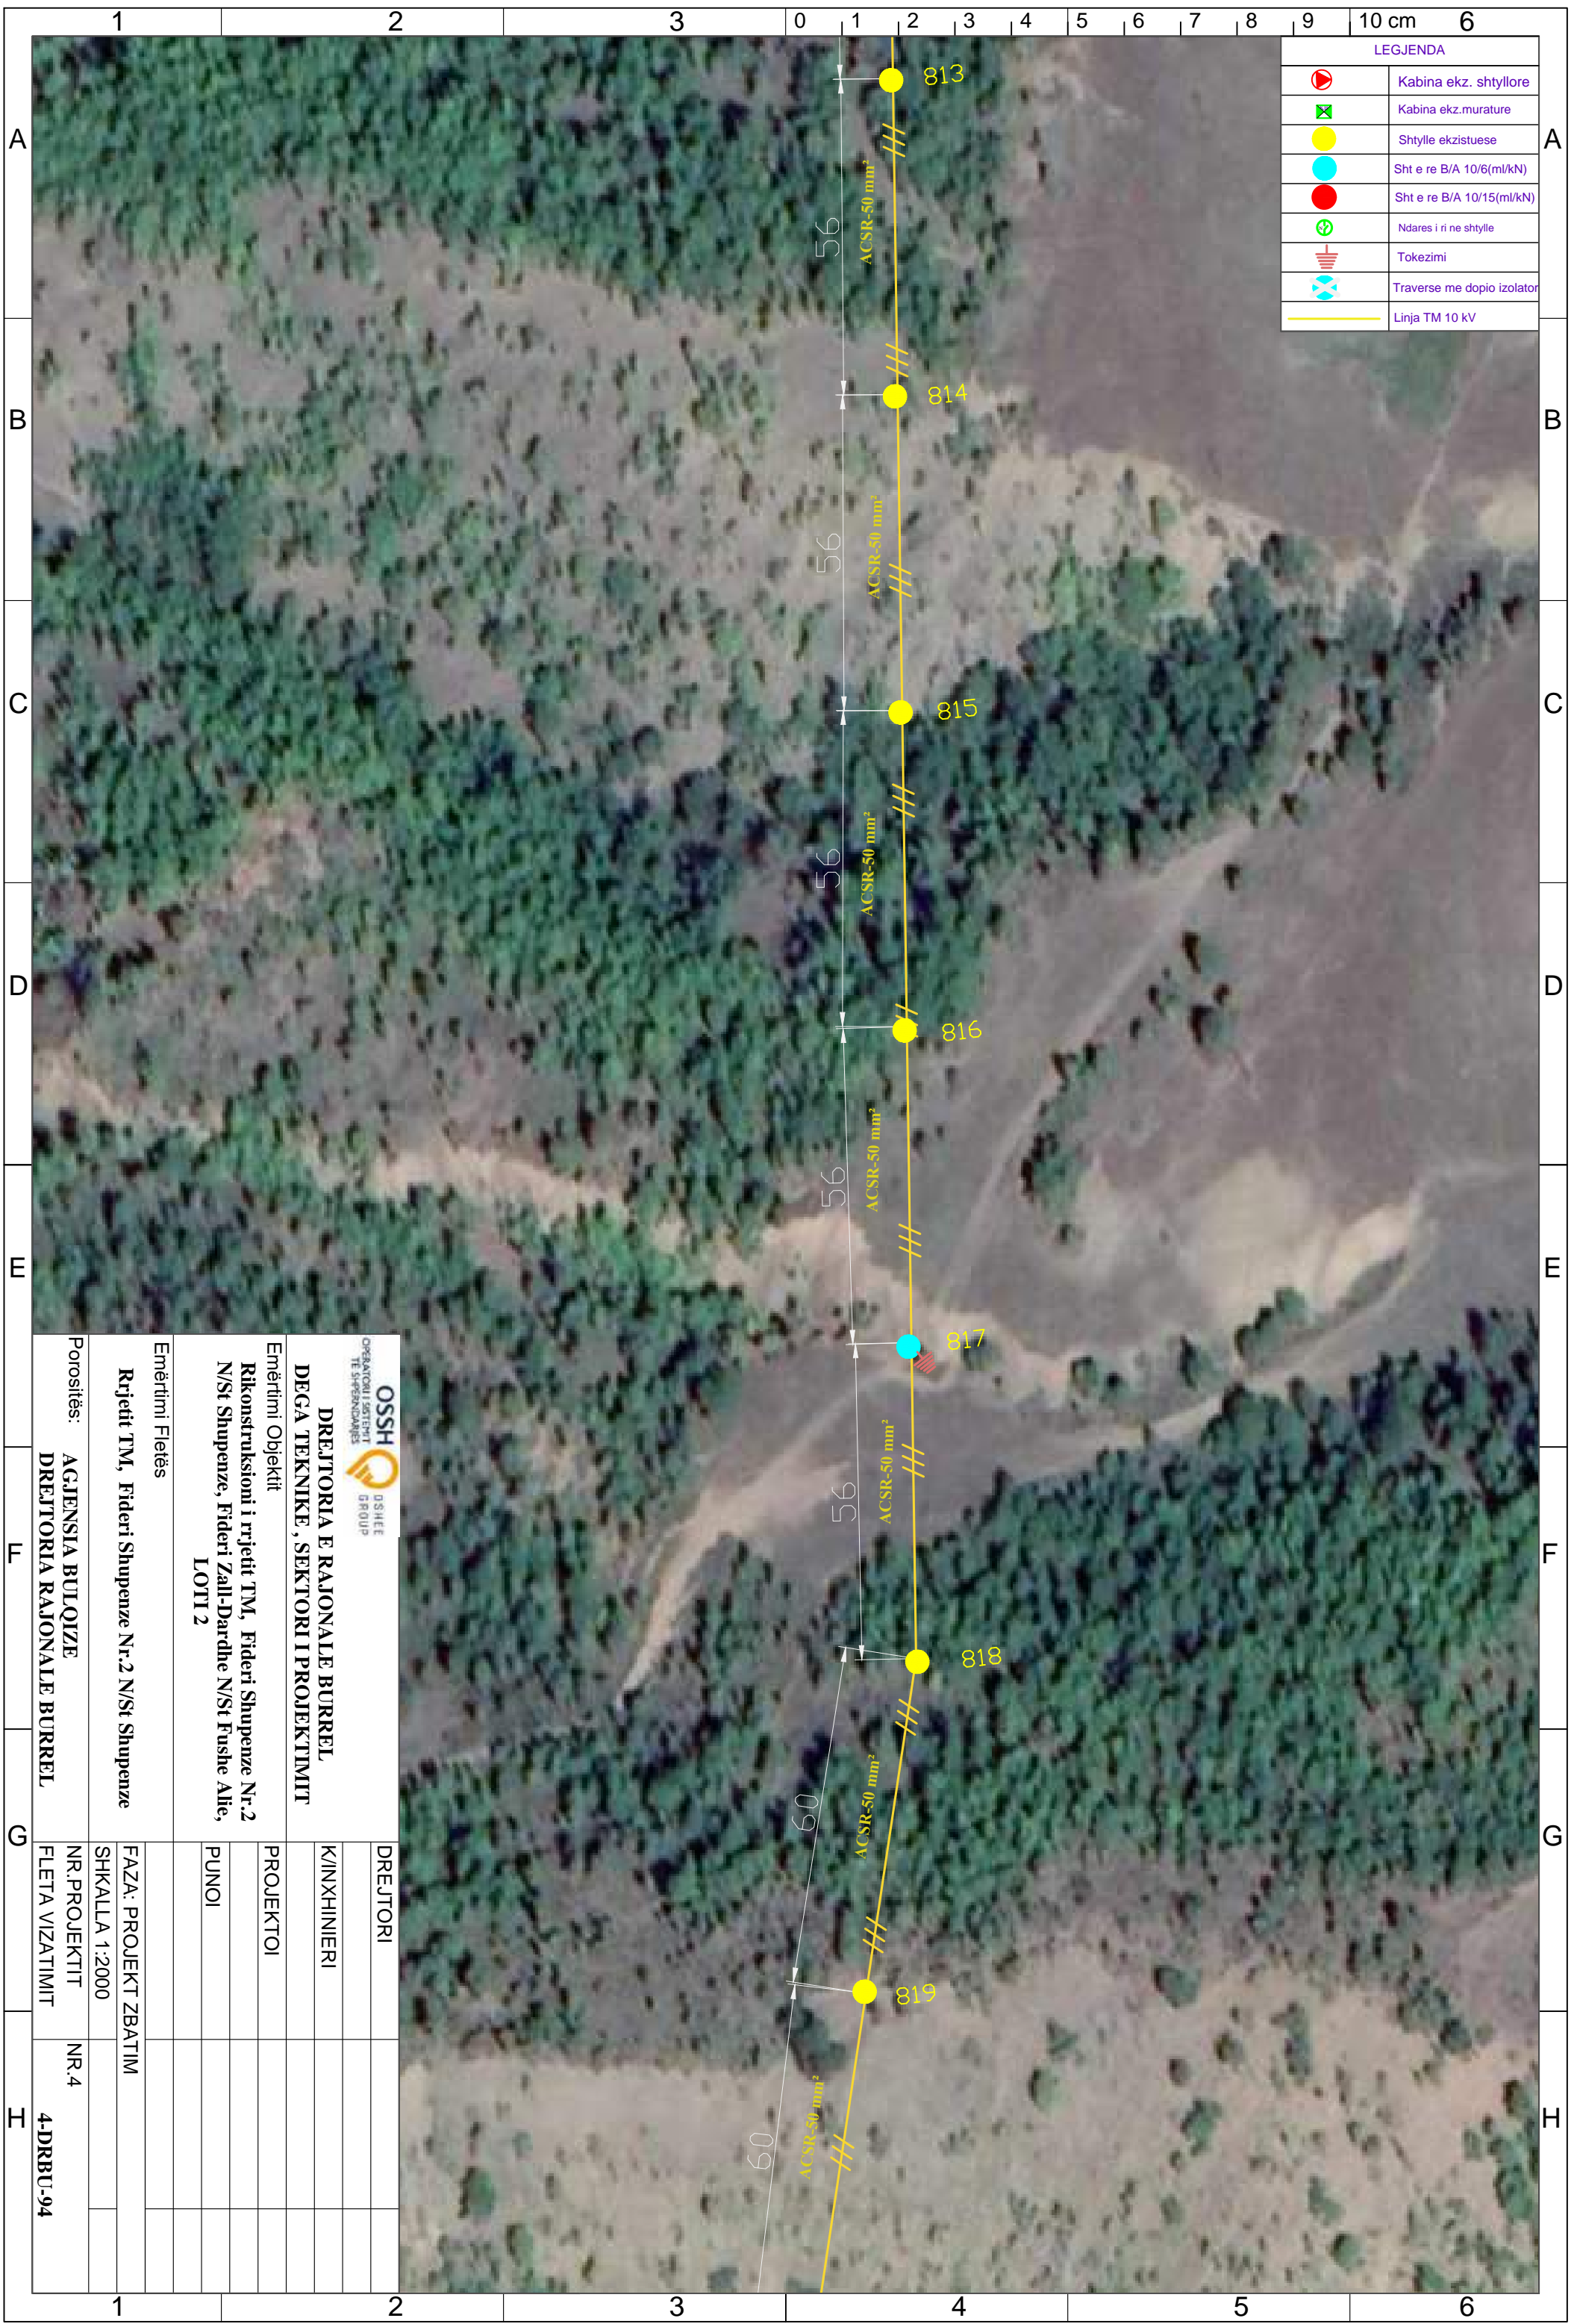

LEGJENDA	
	Kabina ekz. shtyllore
	Kabina ekz. murature
	Shtylle ekzistuese
	Sht e re B/A 10/6(ml/kN)
	Sht e re B/A 10/15(ml/kN)
	Ndares i ri ne shtylle
	Tokezimi
	Traverse me dopio izolator
	Linja TM 10 kV


 OPERATORI I SHTREJTIT TE SHPENZIMARËS DREJTORIA E RAJONALE BURREL DEGA TEKNIKE, SEKTORI I PROJEKTIMIT Emërtimi Objektit Rikonstruksioni i rrjetit TM, Fideri Shupenze Nr.2 N/St Shupenze, Fideri Zall-Dardhe N/St Fushe Allie, LOTI 2		DREJTORI K/INXHINIERI PROJEKTOI PUNOI
Emërtimi Fletës	Rrjetit TM, Fideri Shupenze Nr.2 N/St Shupenze	FAZA: PROJEKT ZBATIM
Porositës:	AGJENSIA BULOQIZE DREJTORIA RAJONALE BURREL	SHKALLA 1:2000
		NR. PROJEKTIT
		FLETA VIZATIMIT
		NR.4
		4-DRBU-94

LEGJENDA	
	Kabina ekz. shtyllore
	Kabina ekz. murature
	Shtylle ekzistuese
	Sht e re B/A 10/6(ml/kN)
	Sht e re B/A 10/15(ml/kN)
	Ndares i ri ne shtylle
	Tokezimi
	Traverse me dopio izolator
	Linja TM 10 kV

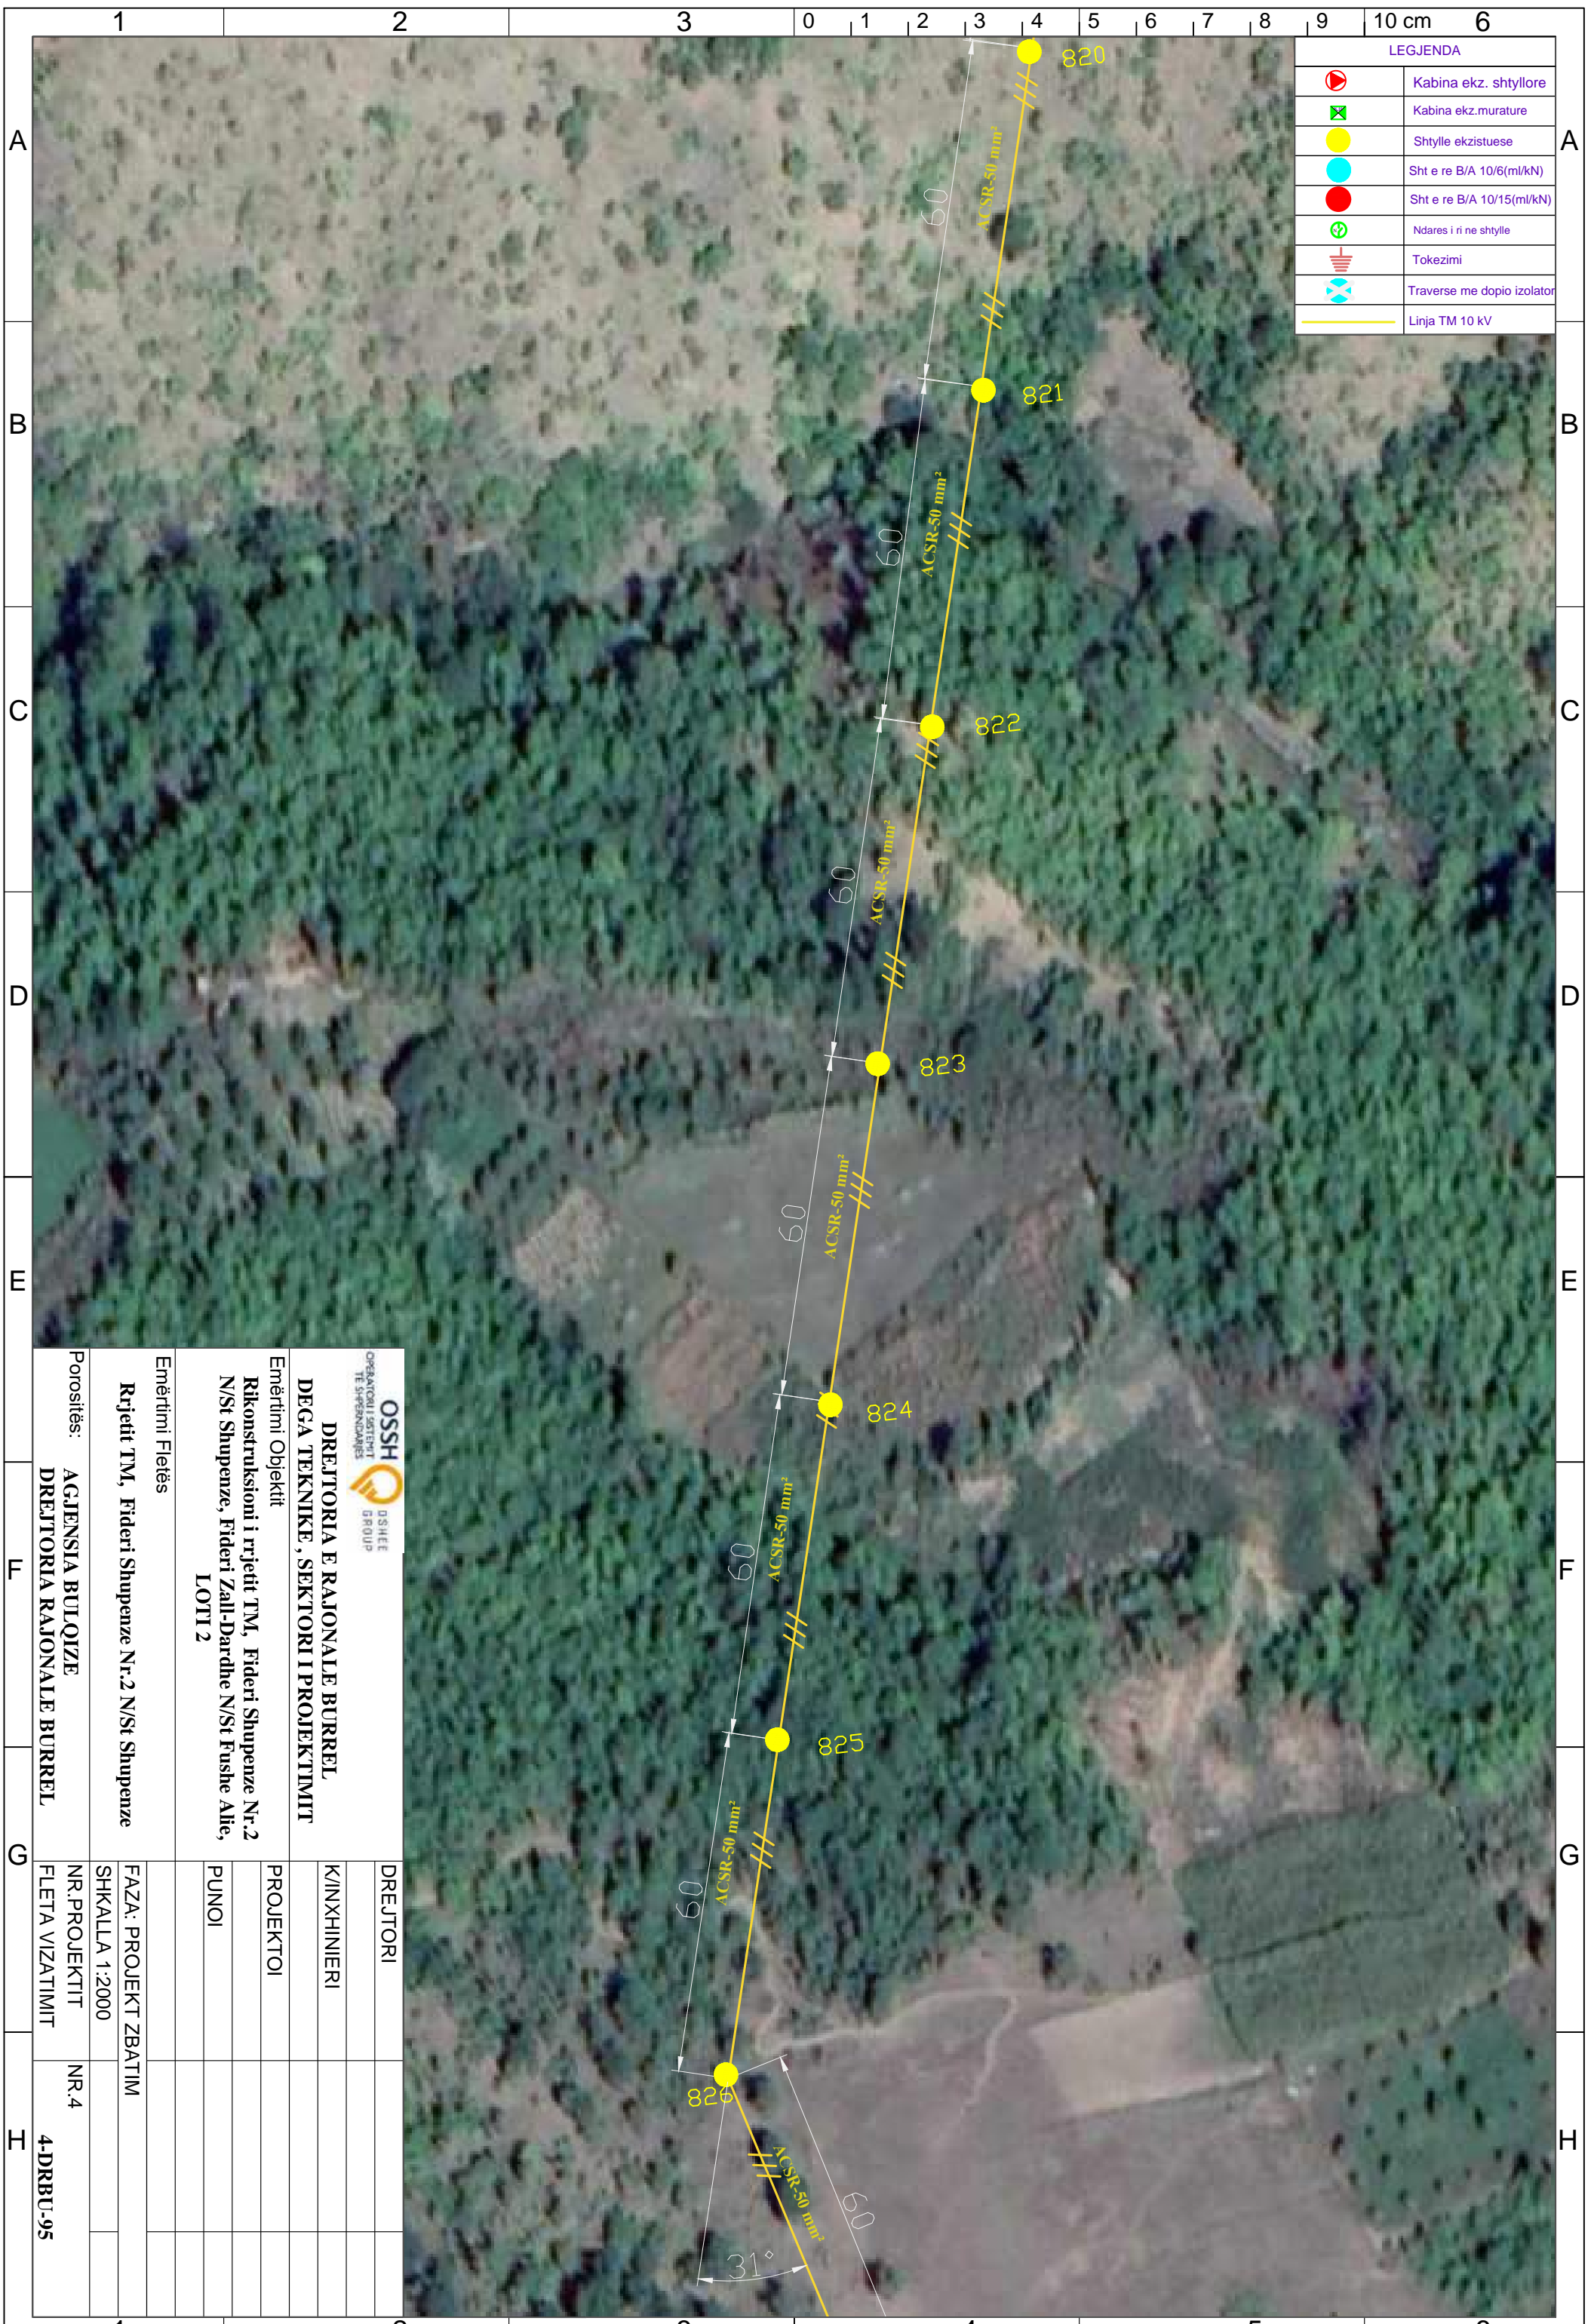


 OPERATORI I SHKËRITIT TE SHqipërisë		 DSSHET GROUP	
DREJTORIA E RAJONALE BURREL DEGA TEKNIKE , SEKTORI I PROJEKTIMIT			
Emërtimi Objektit Rikonstruksioni i rrjetit TM, Fideri Shupenze Nr.2 N/St Shupenze, Fideri Zall-Dardhe N/St Fushe Allie, LOTI 2			
Emërtimi Fletës Rrjetit TM, Fideri Shupenze Nr.2 N/St Shupenze			
Porositës: AGJENSIA BULOIZE DREJTORIA RAJONALE BURREL		DREJTORI K/INXHINIERI PROJEKTOI PUNOI	
SHKALLA 1:2000 NR. PROJEKTIT FLETA VIZATIMIT		FAZA: PROJEKT ZBATIM NR.4 4-DRBU-95	

LEGJENDA	
	Kabina ekz. shtyllore
	Kabina ekz. murature
	Shtylle ekzistuese
	Sht e re B/A 10/6(ml/kN)
	Sht e re B/A 10/15(ml/kN)
	Ndares i ri ne shtylle
	Tokezimi
	Traverse me doppio izolator
	Linja TM 10 kV

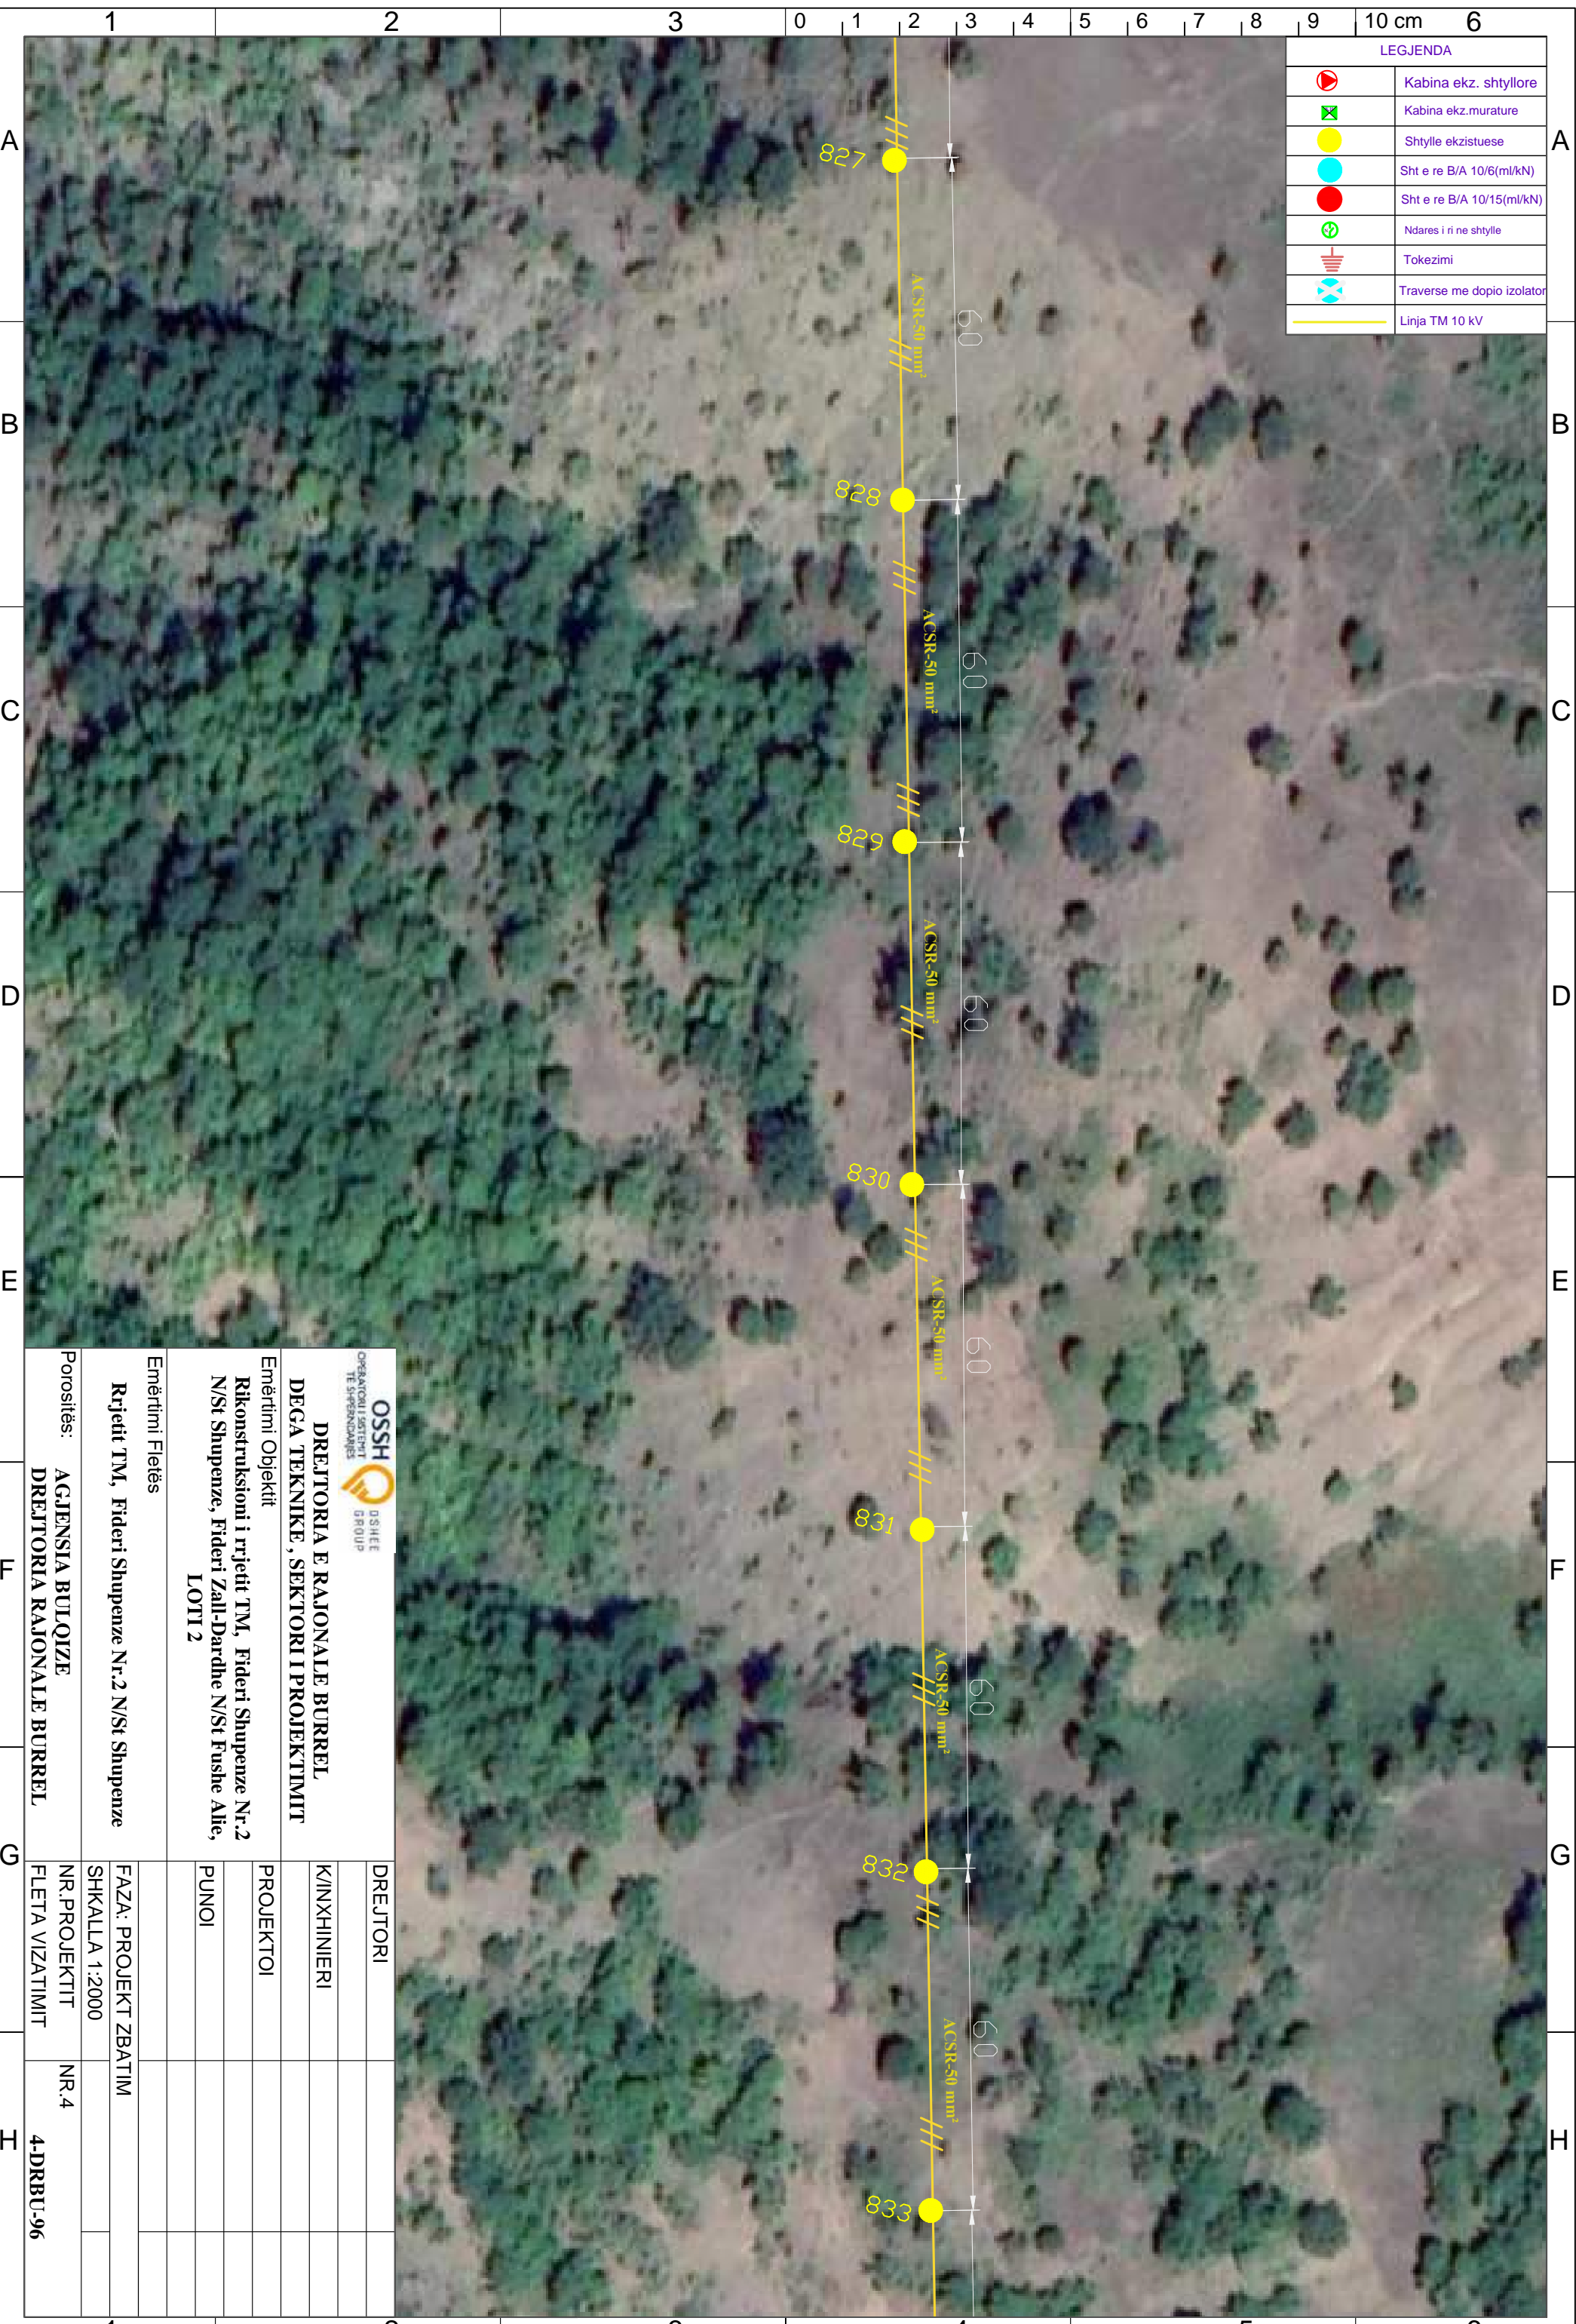


 DREJTORIA E RAJONALE BURREL DEGA TEKNIKE, SEKTORI I PROJEKTIMIT		DREJTORI
Emërtimi Objekti Rikonstruksioni i rrjetit TM, Fideri Shupenze Nr.2 N/St Shupenze, Fideri Zall-Dardhe N/St Fushë Allie, LOTI 2		K/INXHINIERI
Emërtimi Fletës Rrjetit TM, Fideri Shupenze Nr.2 N/St Shupenze		PROJEKTOI
Porositës: AGJENSIA BULOIZE DREJTORIA RAJONALE BURREL		PUNOI
Emërtimi Fletës Rrjetit TM, Fideri Shupenze Nr.2 N/St Shupenze		FAZA: PROJEKT ZBATIM
Porositës: AGJENSIA BULOIZE DREJTORIA RAJONALE BURREL		SHKALLA 1:2000
Porositës: AGJENSIA BULOIZE DREJTORIA RAJONALE BURREL		NR. PROJEKTIT
Porositës: AGJENSIA BULOIZE DREJTORIA RAJONALE BURREL		FLETA VIZATIMIT
Porositës: AGJENSIA BULOIZE DREJTORIA RAJONALE BURREL		NR.4
Porositës: AGJENSIA BULOIZE DREJTORIA RAJONALE BURREL		4-DRBU-96

LEGJENDA	
	Kabina ekz. shtyllore
	Kabina ekz. murature
	Shtylle ekzistuese
	Sht e re B/A 10/6(ml/kN)
	Sht e re B/A 10/15(ml/kN)
	Ndares i ri ne shtylle
	Tokezimi
	Traverse me dopio izolator
	Linja TM 10 kV

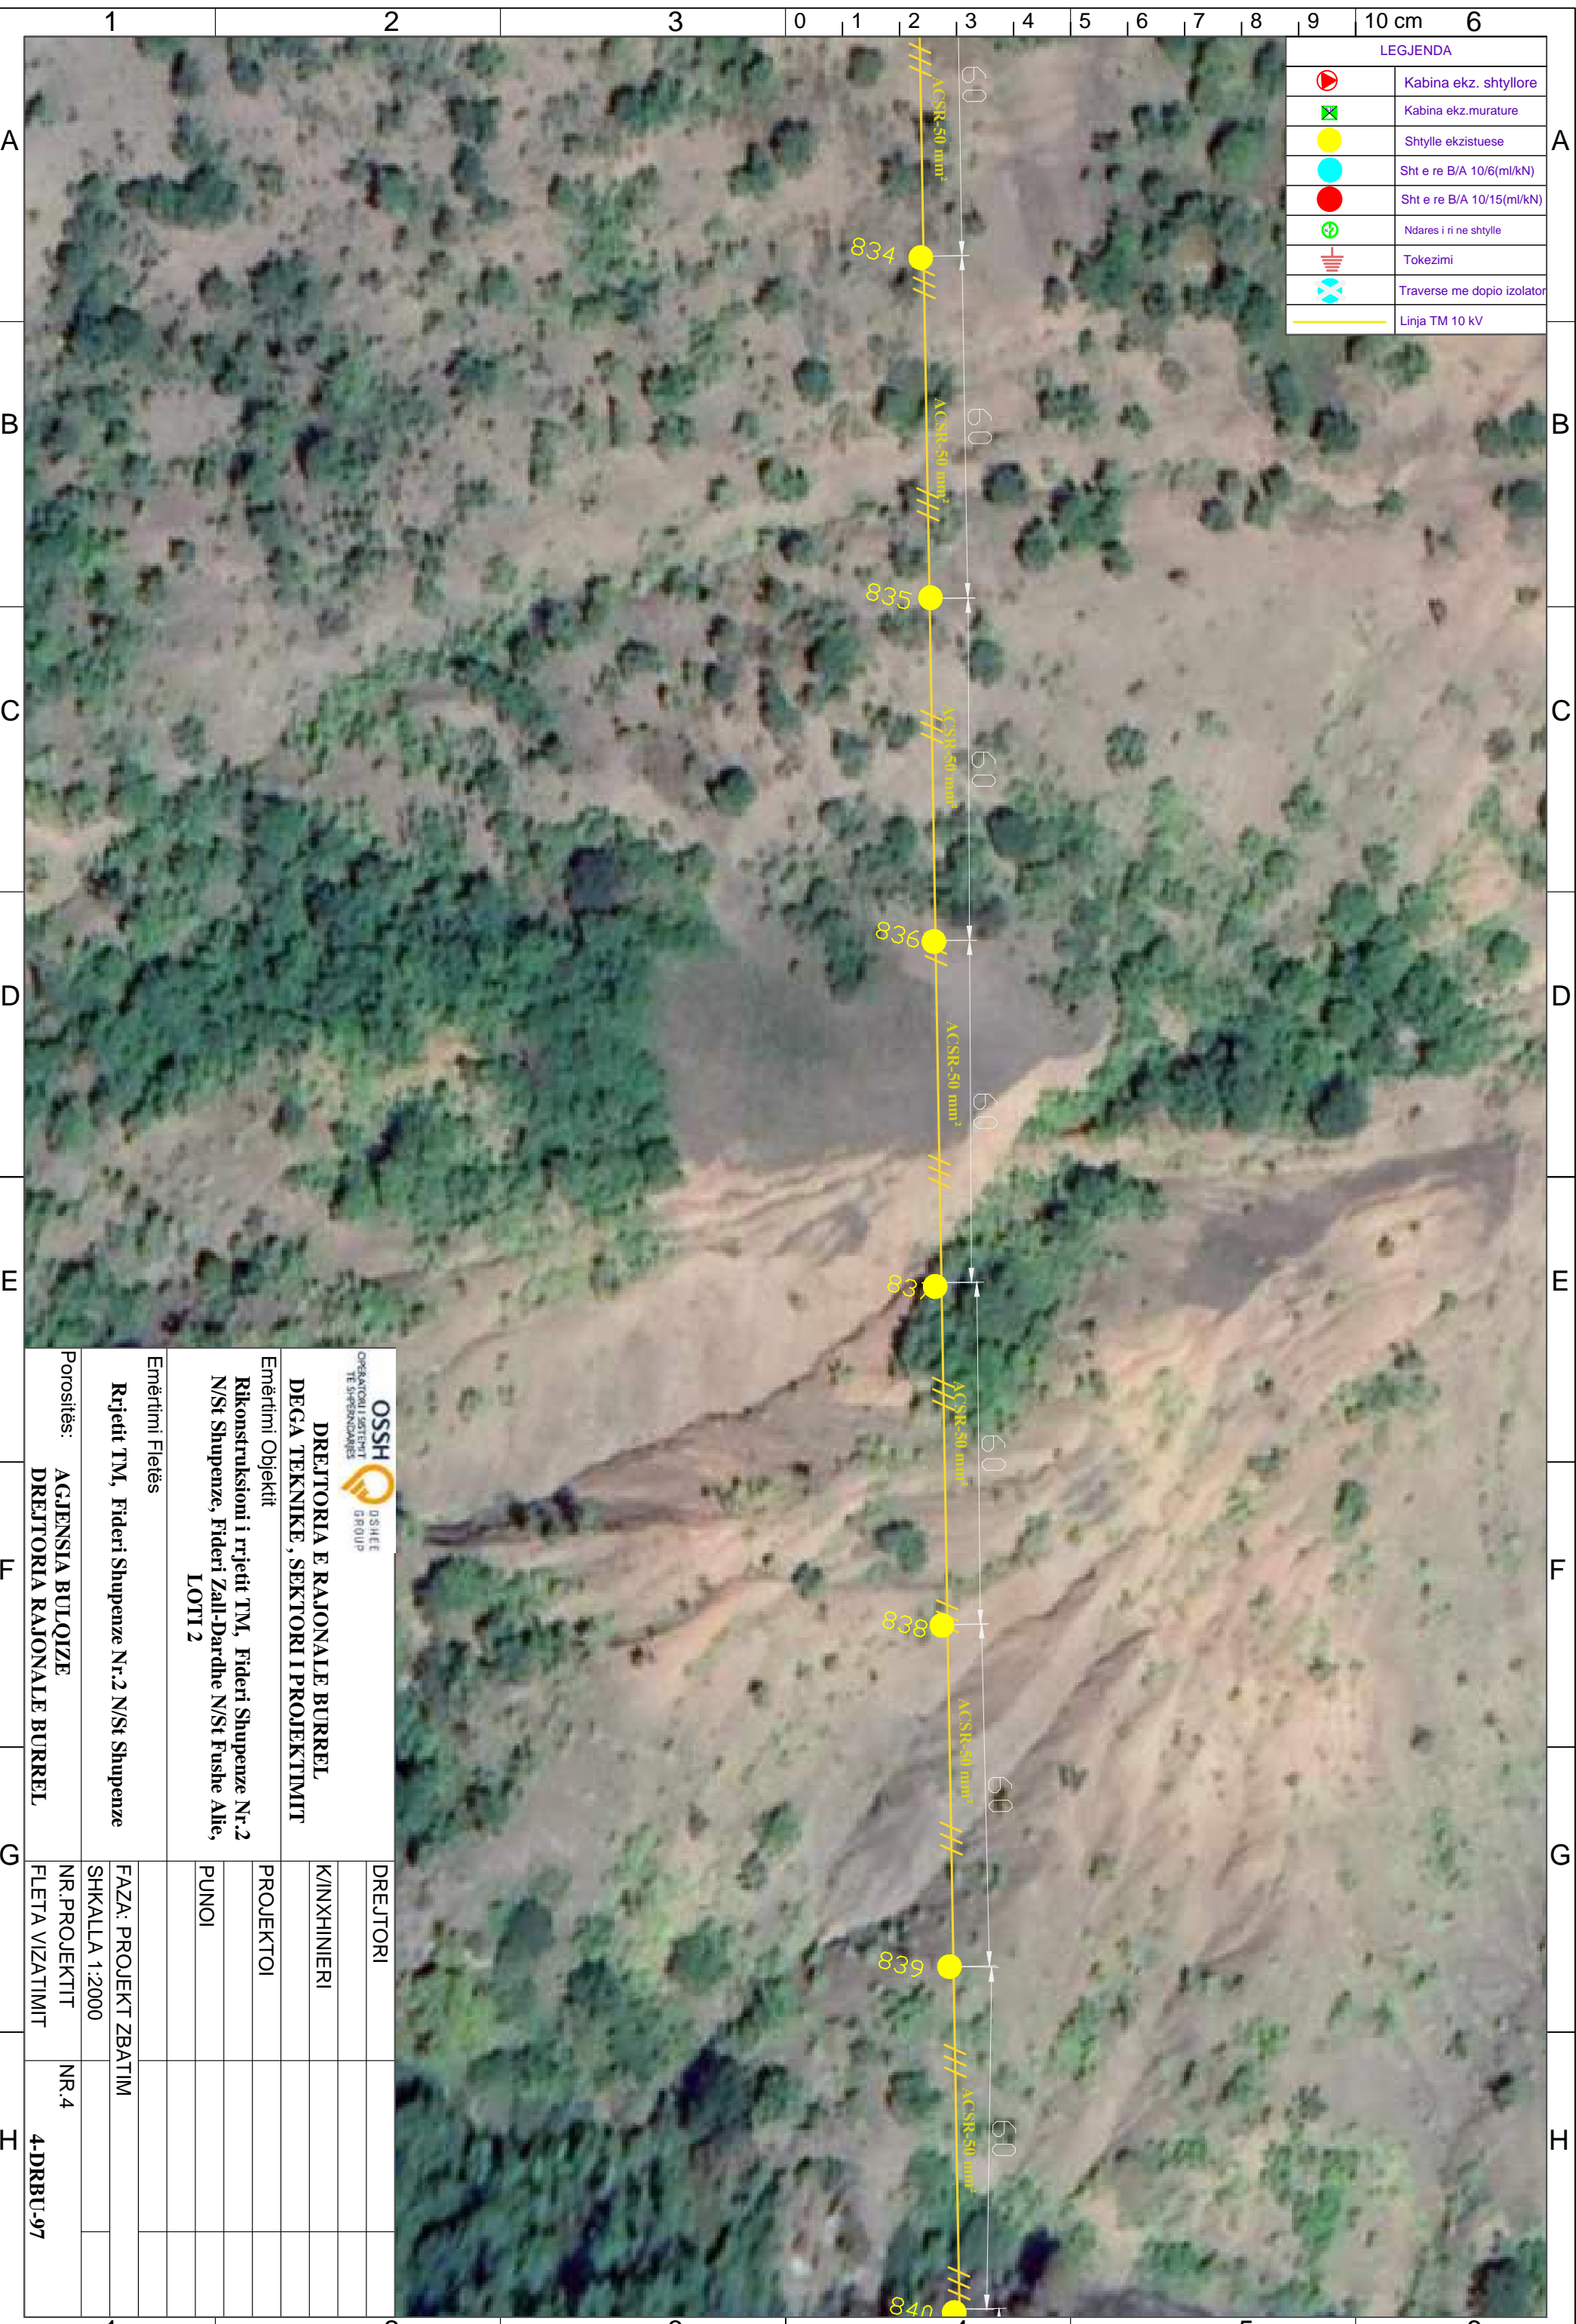


 OSSH <small>OPERATORI I SHTRETTIT TE SHPEZENDARËS</small> <small>D/SHEE GROUP</small>		DREJTORI	
DREJTORIA E RAJONALE BURREL DEGA TEKNIKE, SEKTORI I PROJEKTIMIT		K/INXHINIERI	
Emërtimi Objektit Rikonstruksioni i rrjetit TM, Fideri Shupenze Nr.2 N/St Shupenze, Fideri Zall-Dardhe N/St Fushe Allie, LOTI 2		PROJEKTOI	
Emërtimi Fletës Rrjetit TM, Fideri Shupenze Nr.2 N/St Shupenze		PUNOI	
Porositës: AGJENSIA BULOQIZE DREJTORIA RAJONALE BURREL		FAZA: PROJEKT ZBATIM	
		SHKALLA 1:2000	
		NR. PROJEKTIT	NR.4
		FLETA VIZATIMIT	4-DRBU-97

LEGJENDA	
	Kabina ekz. shtyllore
	Kabina ekz. murature
	Shtylle ekzistuese
	Sht e re B/A 10/6(ml/kN)
	Sht e re B/A 10/15(ml/kN)
	Ndares i ri ne shtylle
	Tokezimi
	Traverse me dopio izolator
	Linja TM 10 kV

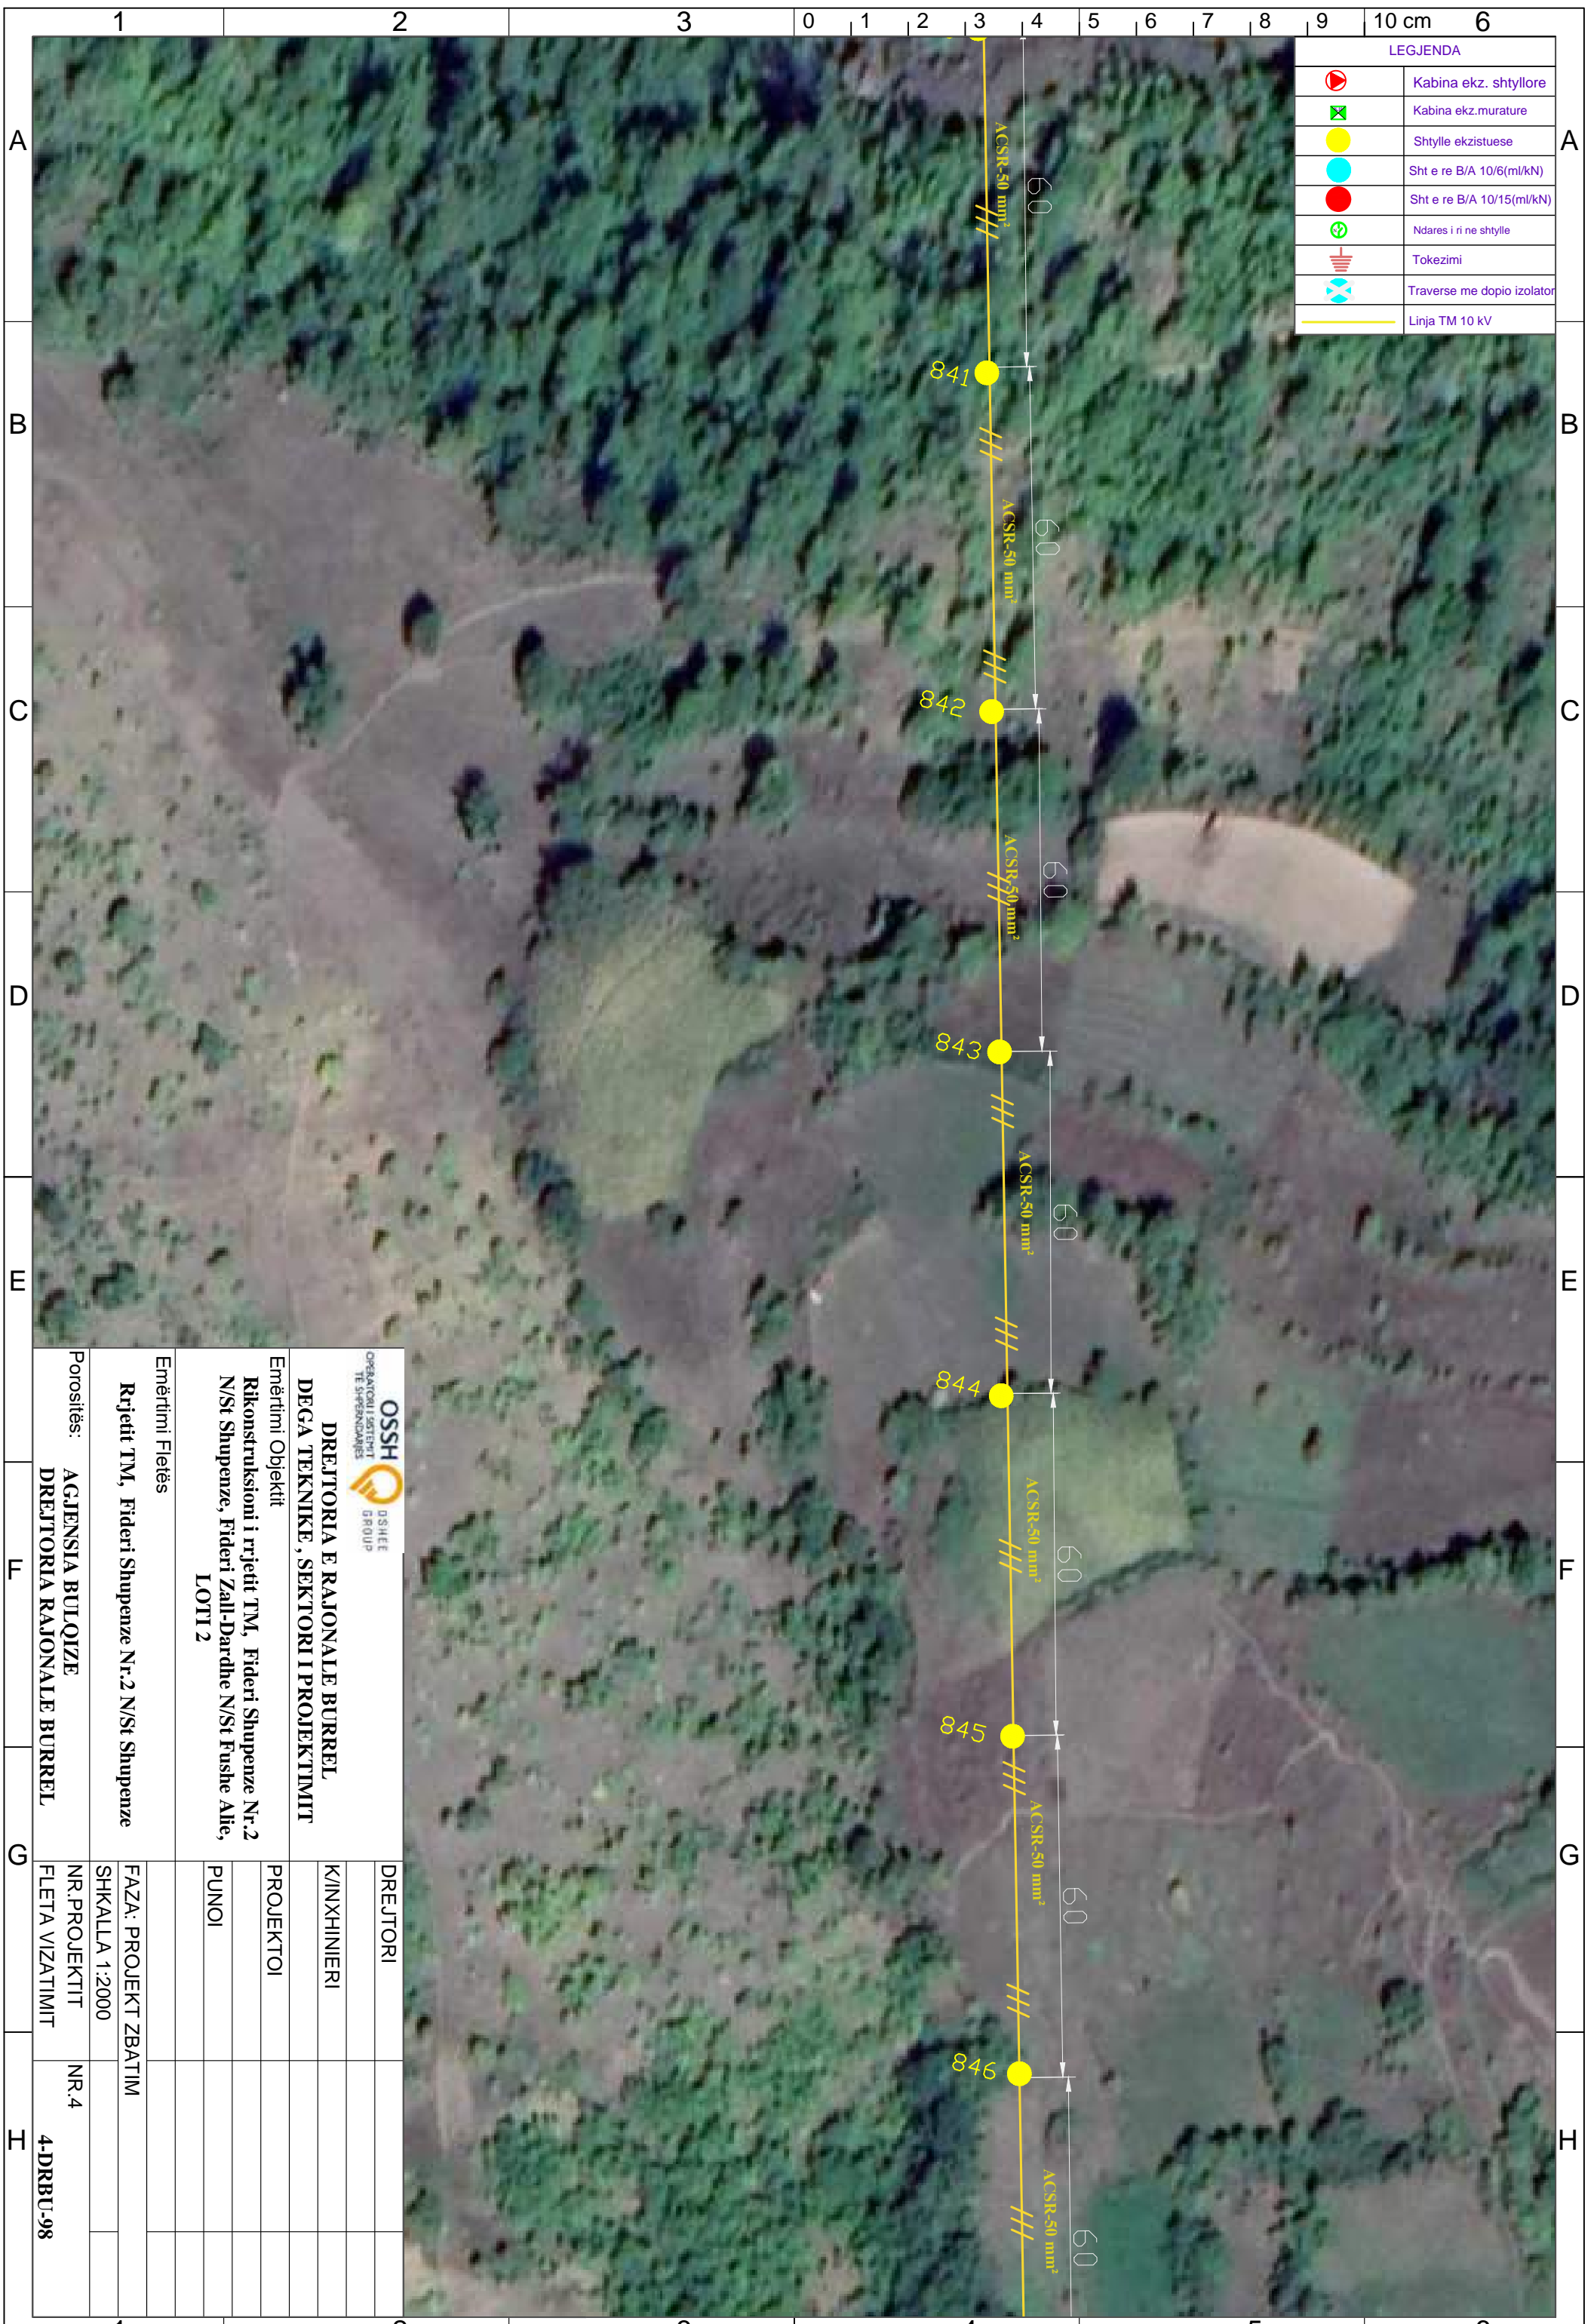


 DREJTORIA E RAJONALE BURREL DEGA TEKNIKE, SEKTORI I PROJEKTIMIT		DREJTORI	
		K/INXHINIERI	
Emërtimi Objektit Rikonstruksioni i rrjetit TM, Fideri Shupenze Nr.2 N/St Shupenze, Fideri Zall-Dardhe N/St Fushe Allie, LOTI 2		PROJEKTOI	
		PUNOI	
Emërtimi Fletës Rrjetit TM, Fideri Shupenze Nr.2 N/St Shupenze		FAZA: PROJEKT ZBATIM	
Porositës: AGJENSIA BULOQIZE DREJTORIA RAJONALE BURREL		SHKALLA 1:2000	
		NR. PROJEKTIT	NR.4
		FLETA VIZATIMIT	4-DRBU-98

LEGJENDA	
	Kabina ekz. shtyllore
	Kabina ekz. murature
	Shtylle ekzistuese
	Sht e re B/A 10/6(ml/kN)
	Sht e re B/A 10/15(ml/kN)
	Ndares i ri ne shtylle
	Tokezimi
	Traverse me dopio izolator
	Linja TM 10 kV

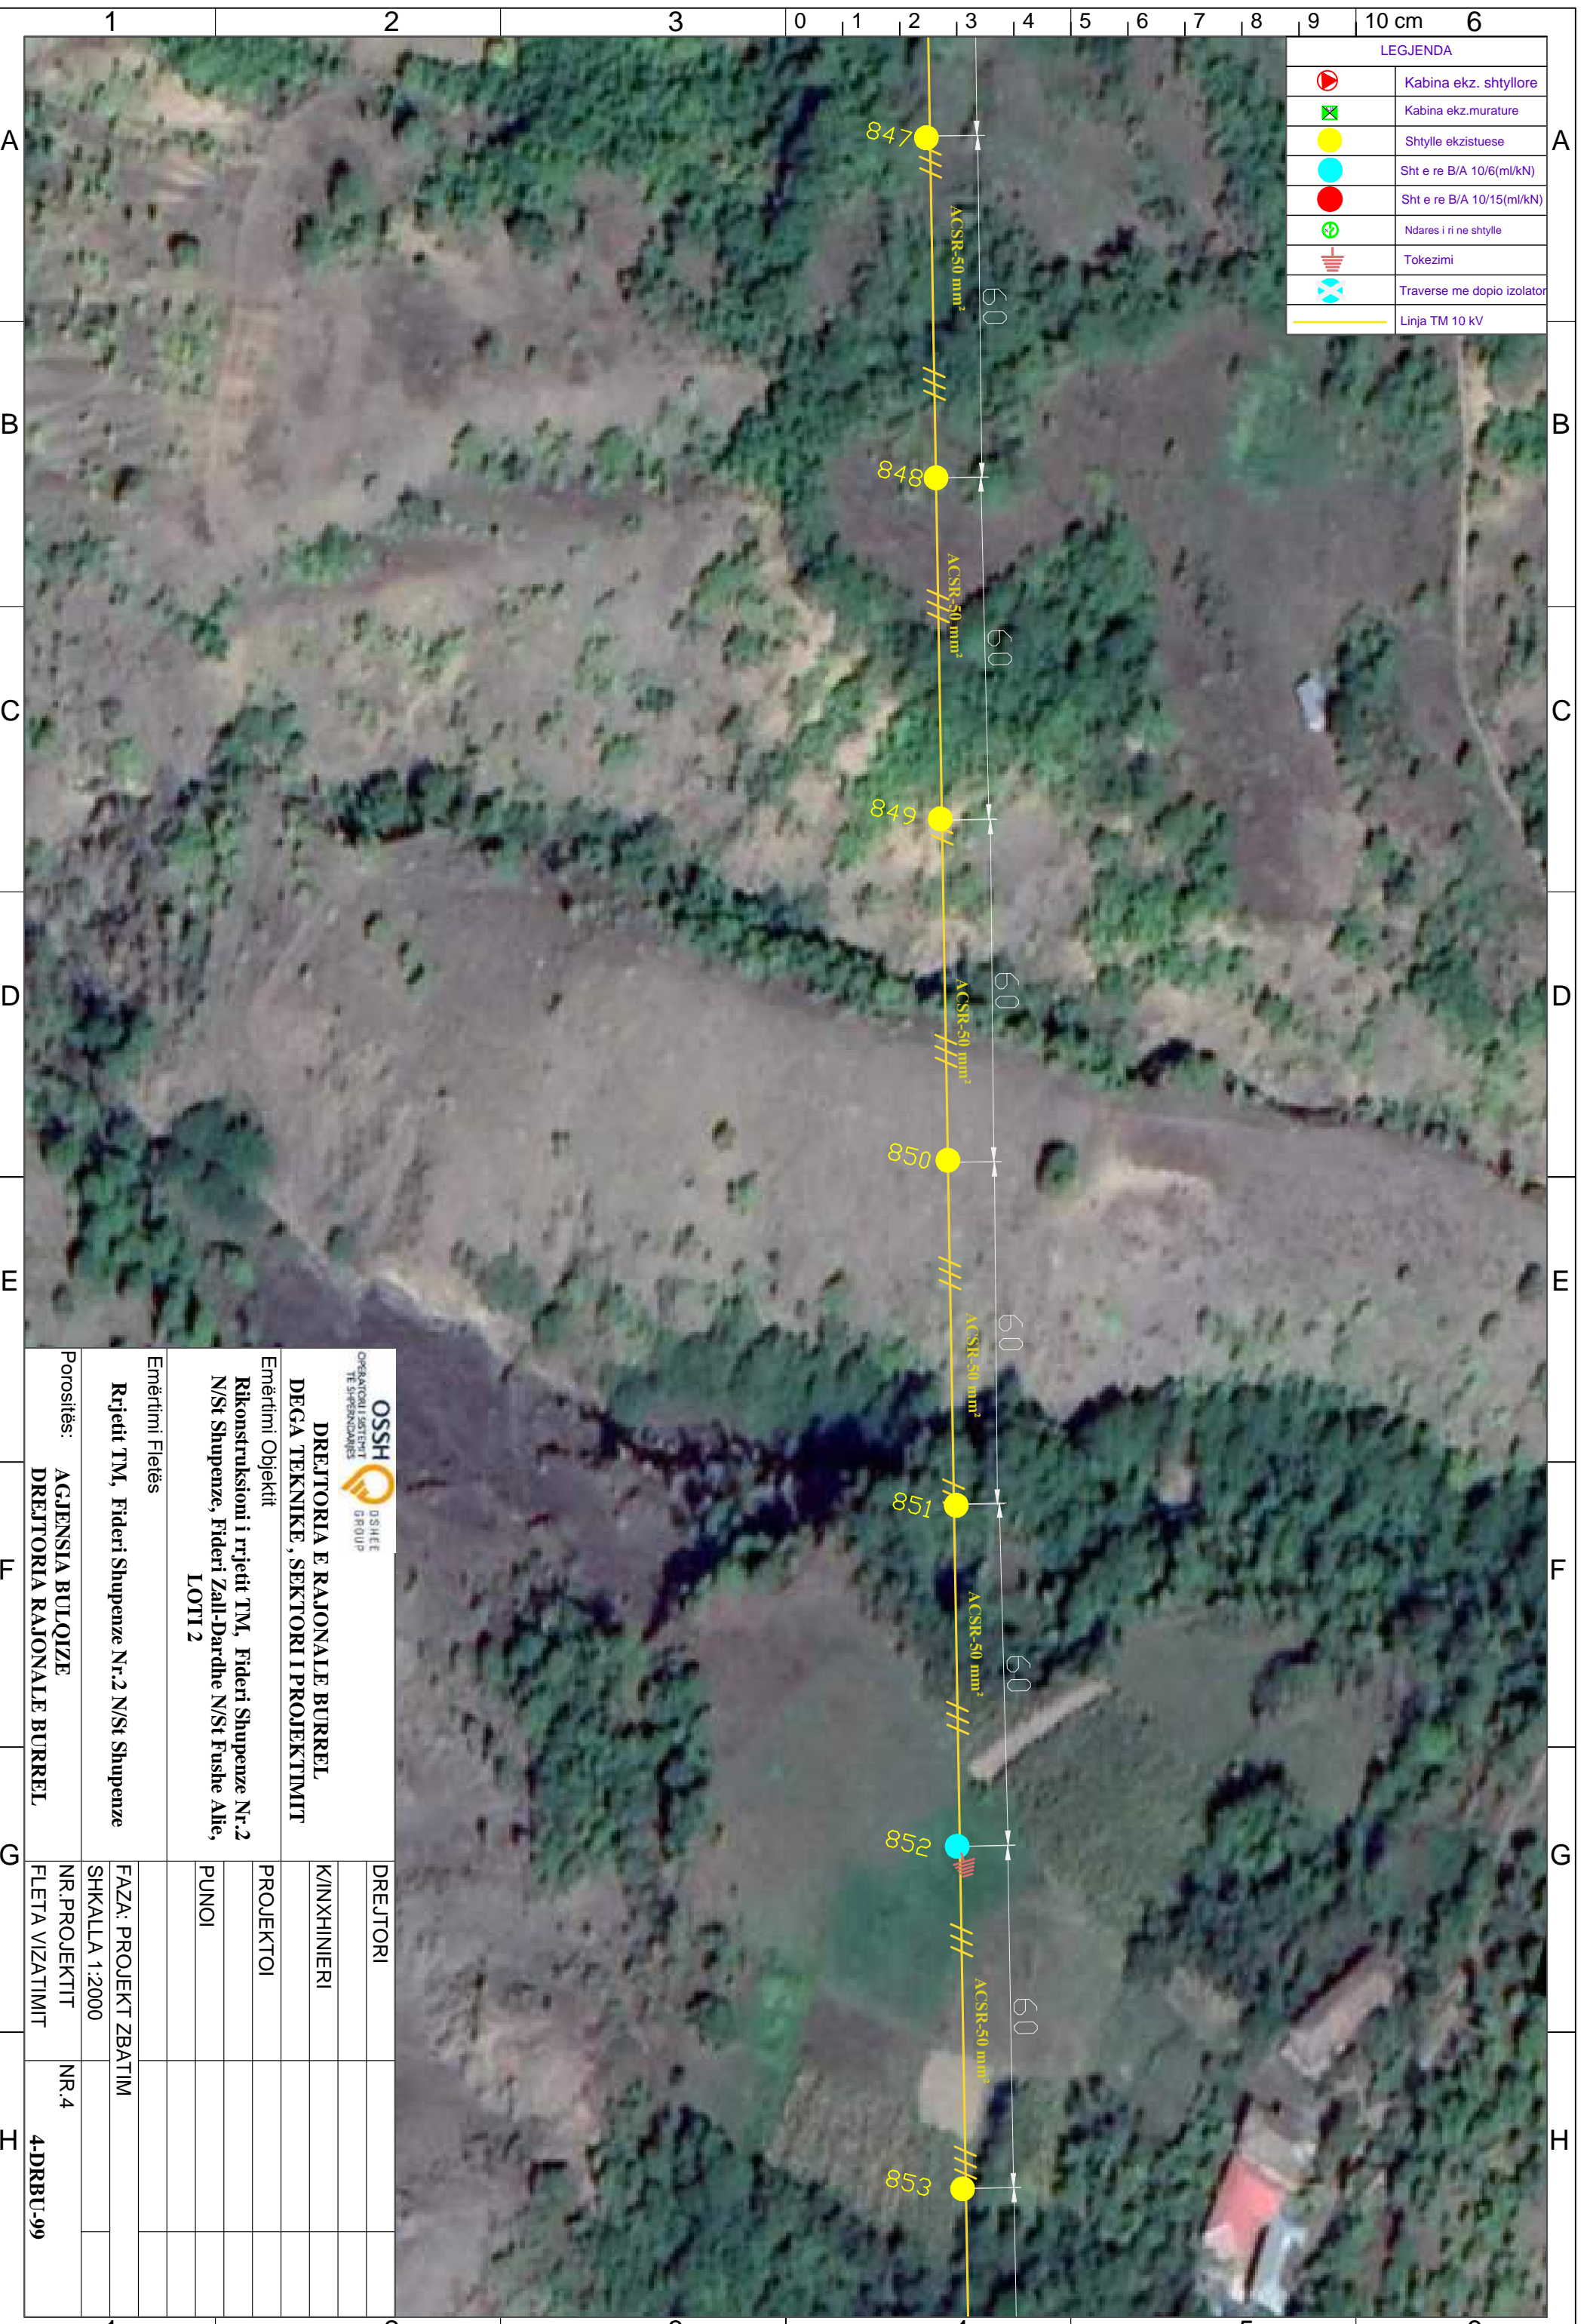

 DREJTORIA E RAJONALE BURREL DEGA TEKNIKE, SEKTORI I PROJEKTIMIT Emërtimi Objektit Rikonstruksioni i rrjetit TM, Fideri Shupenze Nr.2 N/St Shupenze, Fideri Zall-Dardhe N/St Fushë Allie, LOTI 2	DREJTORI	
	K/INXHINIERI	
	PROJEKTOI	
	PUNOI	
Emërtimi Fletës	FAZA: PROJEKT ZBATIM	
Rrjetit TM, Fideri Shupenze Nr.2 N/St Shupenze	SHKALLA 1:2000	
Porositës:	NR. PROJEKTIT	NR.4
DREJTORIA RAJONALE BURREL	FLETA VIZATIMIT	4-DRBU-99

LEGJENDA	
	Kabina ekz. shtyllore
	Kabina ekz. murature
	Shtylle ekzistuese
	Sht e re B/A 10/6(ml/kN)
	Sht e re B/A 10/15(ml/kN)
	Ndares i ri ne shtylle
	Tokezimi
	Traverse me dopio izolator
	Linja TM 10 kV

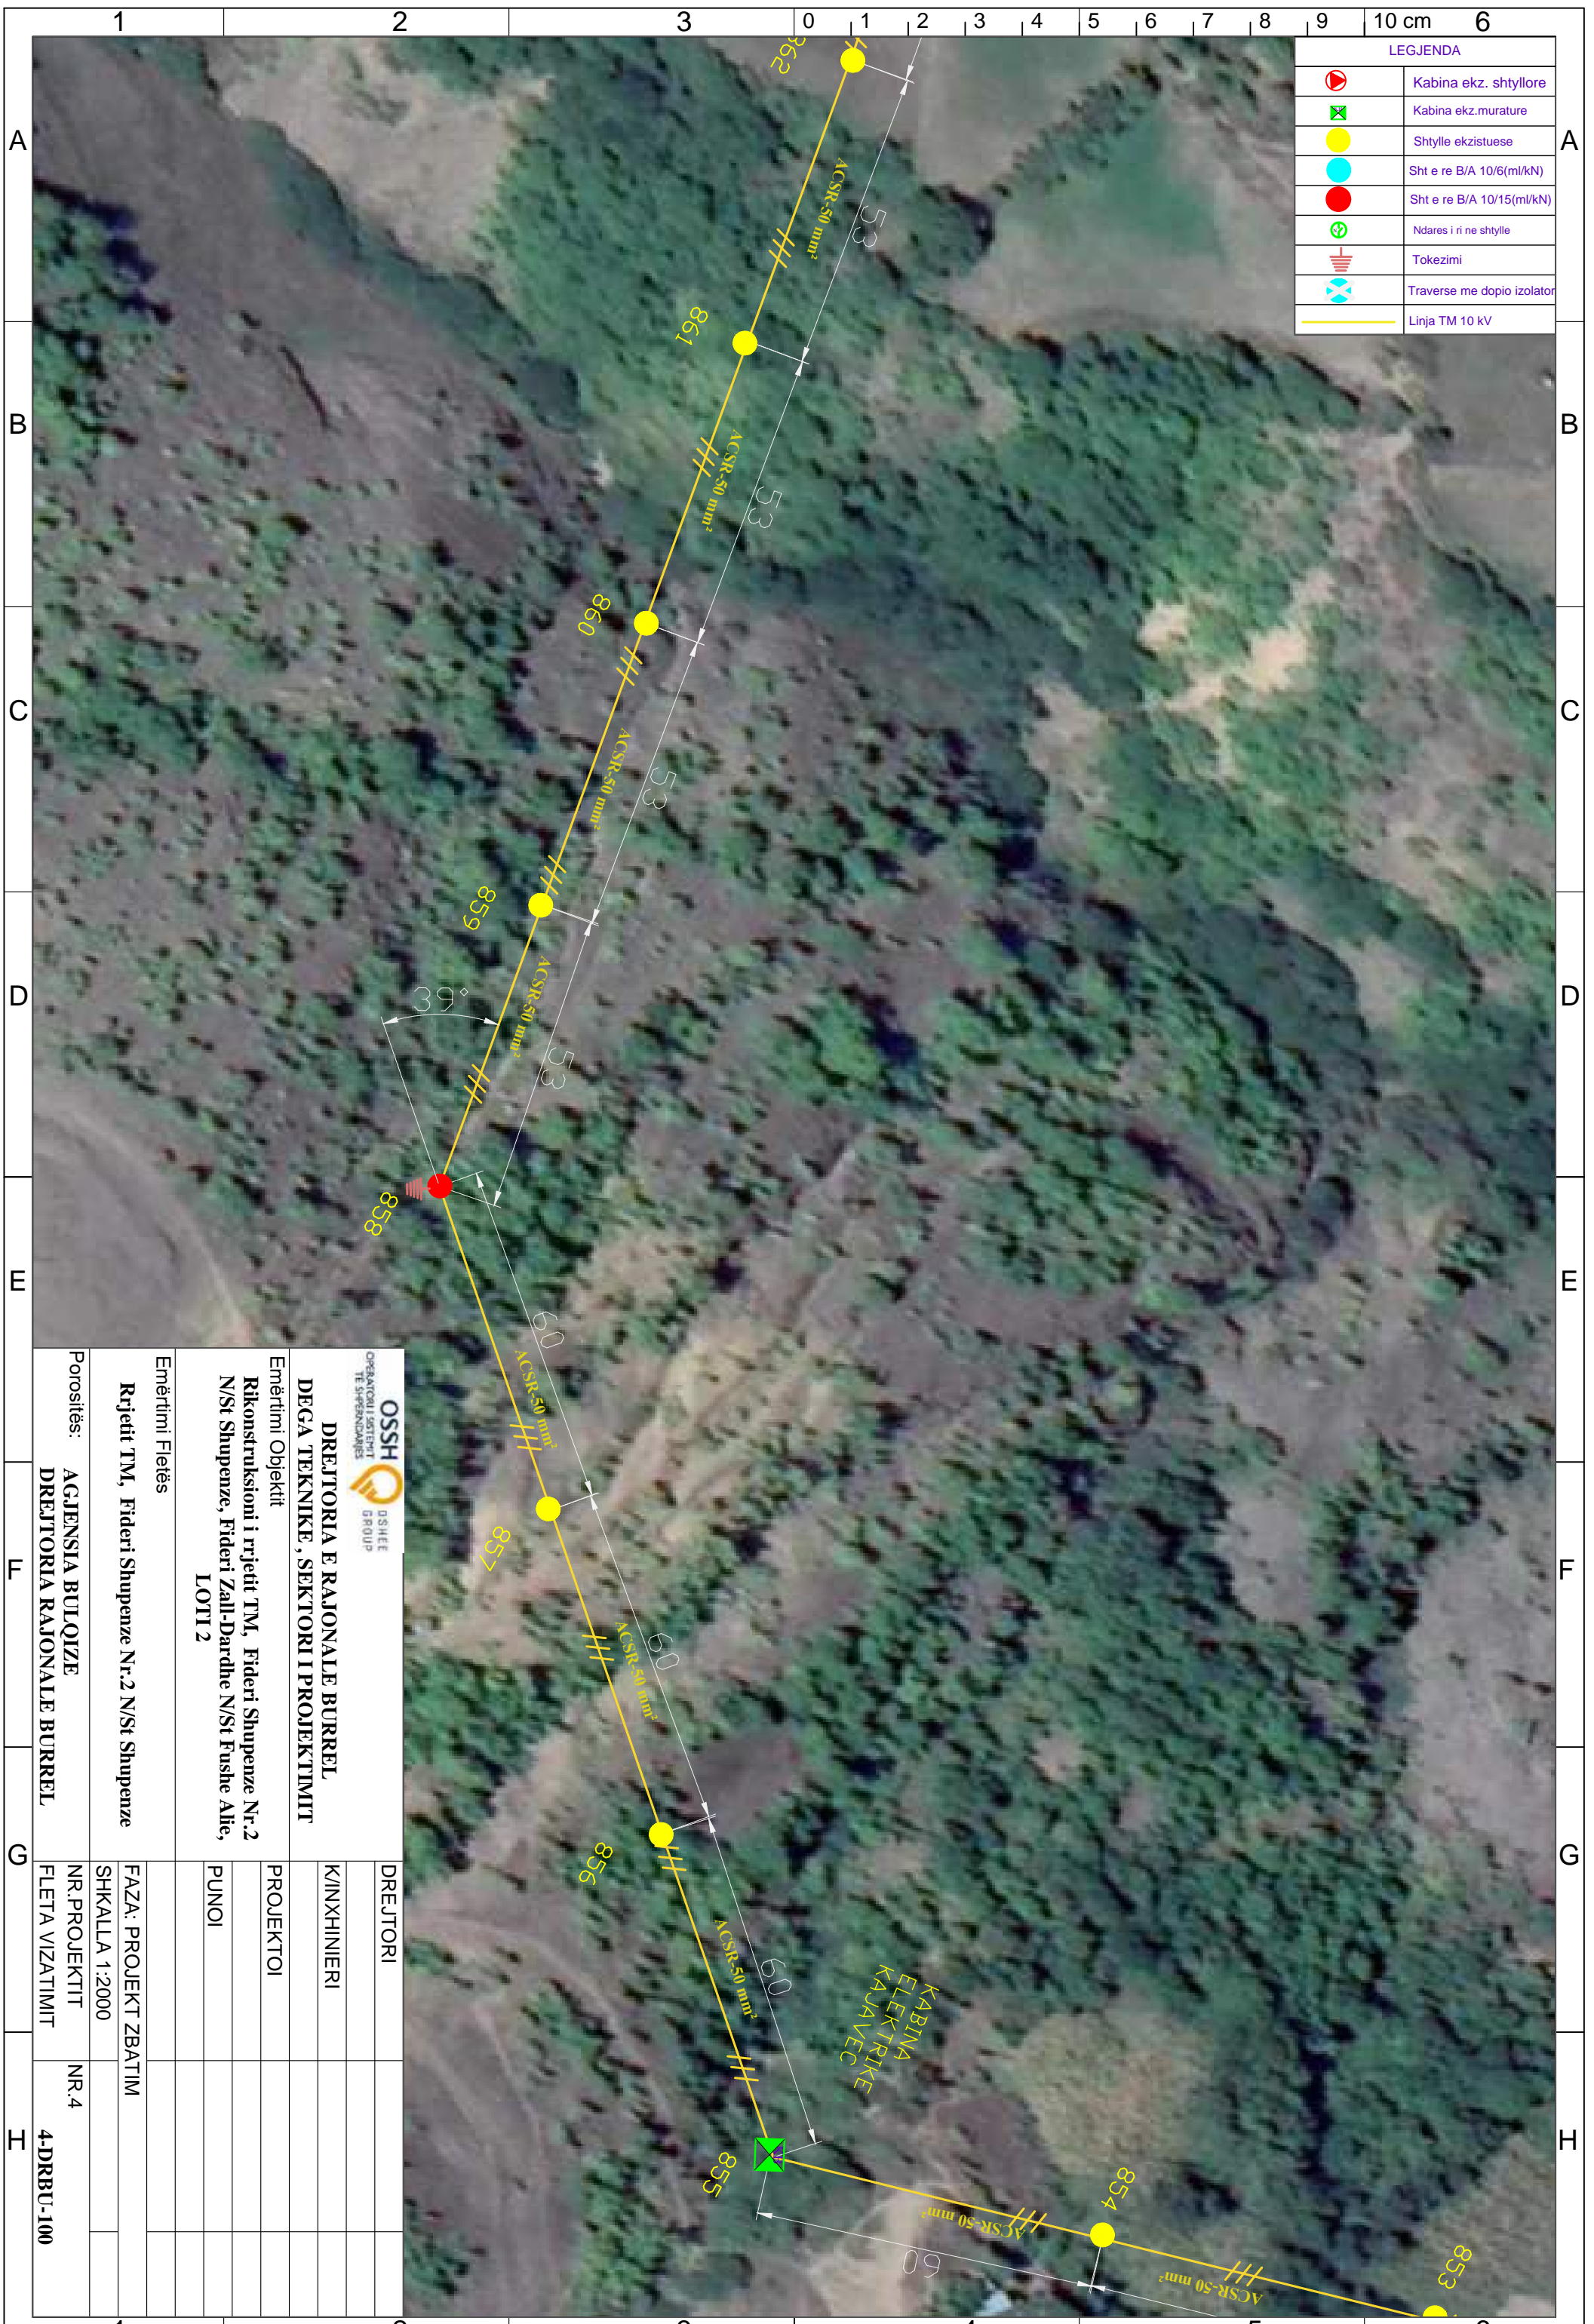


DREJTORIA E RAJONALE BURREL
DEGA TEKNIKE, SEKTORI I PROJEKTIMIT

Emërtimi Objektit
Rikonstruksioni i rrjetit TM, Fideri Shupenze Nr.2 N/St Shupenze, Fideri Zall-Dardhe N/St Fushë Allie, LOTI 2

Emërtimi Fletës	
Rrjetit TM, Fideri Shupenze Nr.2 N/St Shupenze	
Porositës:	AGJENSIA BULQIZE DREJTORIA RAJONALE BURREL
DREJTORI	
K/INXHINIERI	
PROJEKTOI	
PUNOI	
FAZA: PROJEKT ZBATIM	
SHKALLA 1:2000	
NR. PROJEKTIT	NR.4
FLETA VIZATIMIT	4-DRBU-100

LEGJENDA	
	Kabina ekz. shtyllore
	Kabina ekz. murature
	Shtylle ekzistuese
	Sht e re B/A 10/6(ml/kN)
	Sht e re B/A 10/15(ml/kN)
	Ndares i ri ne shtylle
	Tokezimi
	Traverse me dopio izolator
	Linja TM 10 kV

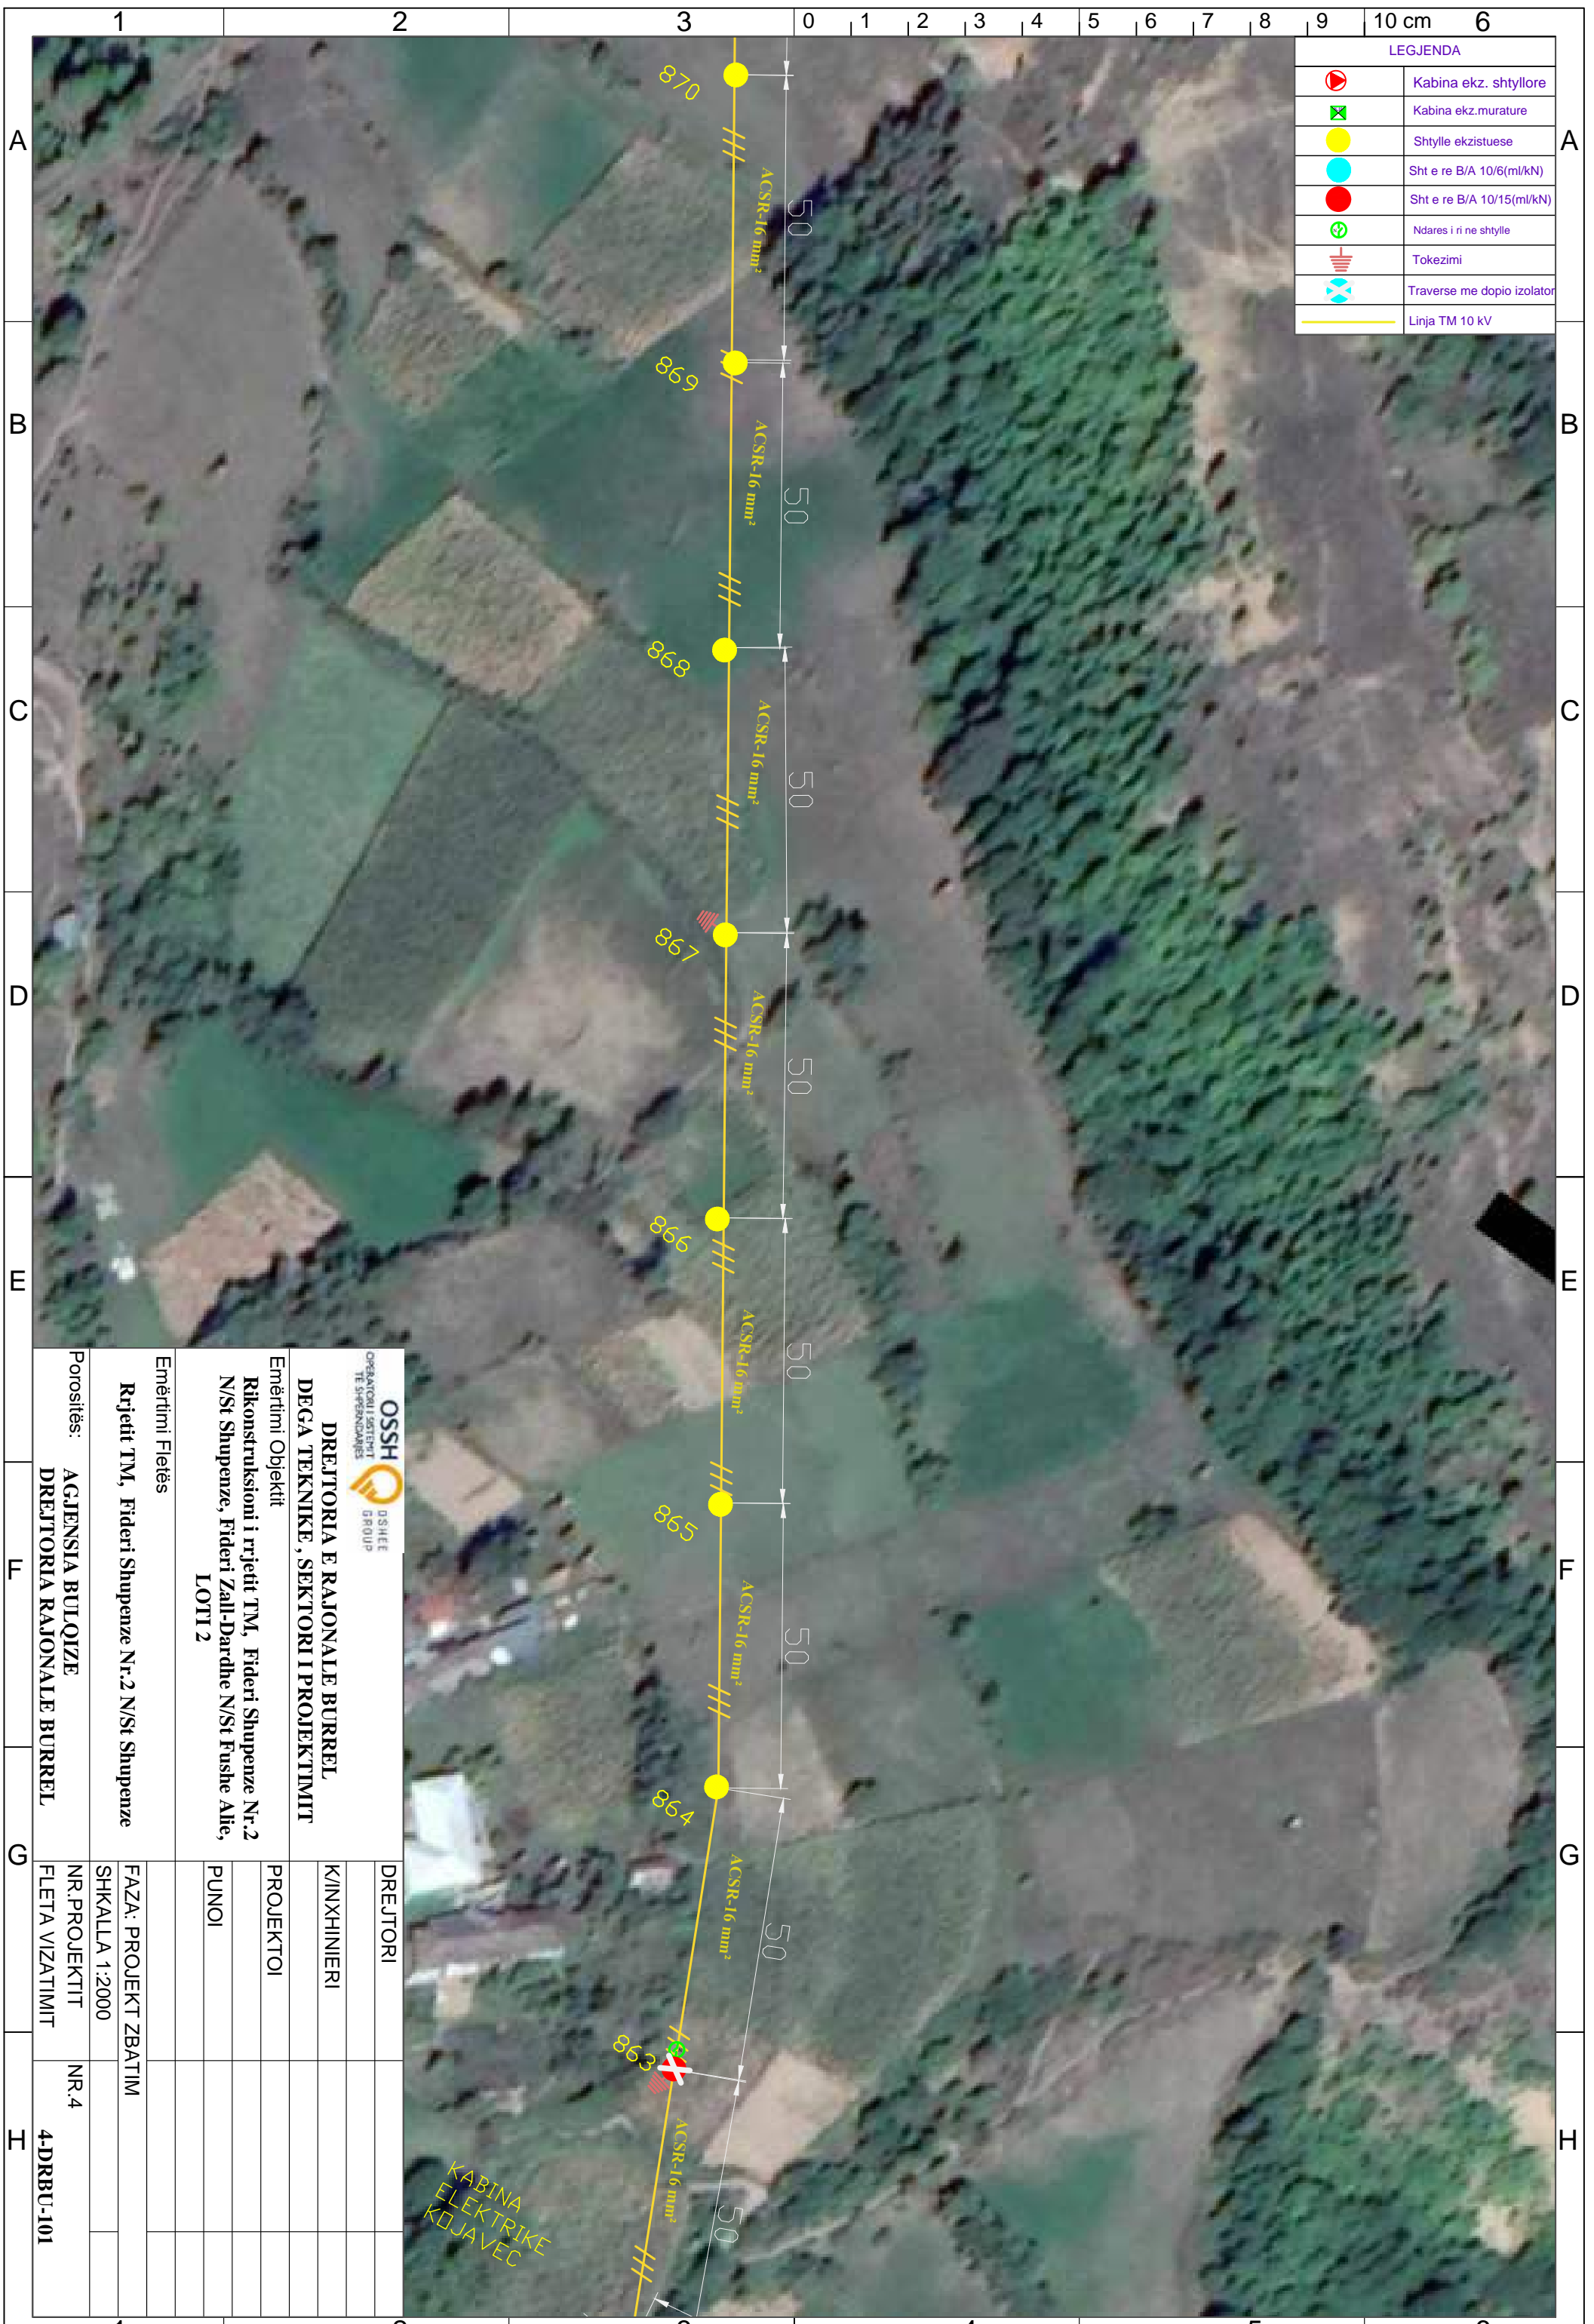

DREJTORIA E RAJONALE BURREL
DEGA TEKNIKE, SEKTORI I PROJEKTIMIT

Emertimi Objektit
Rikonstrukcioni i rrjetit TM, Fideri Shupenze Nr.2
N/St Shupenze, Fideri Zall-Dardhe N/St Fushë Allie,
LOTI 2


Emertimi Fletës

Rrjetit TM, Fideri Shupenze Nr.2 N/St Shupenze

Porositës:
AGJENSIA BULOIZE
DREJTORIA RAJONALE BURREL

DREJTORI		
K/INXHIENIERI		
PROJEKTOI		
PUNOI		
FAZA: PROJEKT ZBATIM		
SHKALLA 1:2000		
NR. PROJEKTIT	NR.4	
FLETA VIZATIMIT		4-DRBU-101

LEGJENDA	
	Kabina ekz. shtyllore
	Kabina ekz. murature
	Shtylle ekzistuese
	Sht e re B/A 10/6(ml/kN)
	Sht e re B/A 10/15(ml/kN)
	Ndares i ri ne shtylle
	Tokezimi
	Traverse me dopio izolator
	Linja TM 10 kV

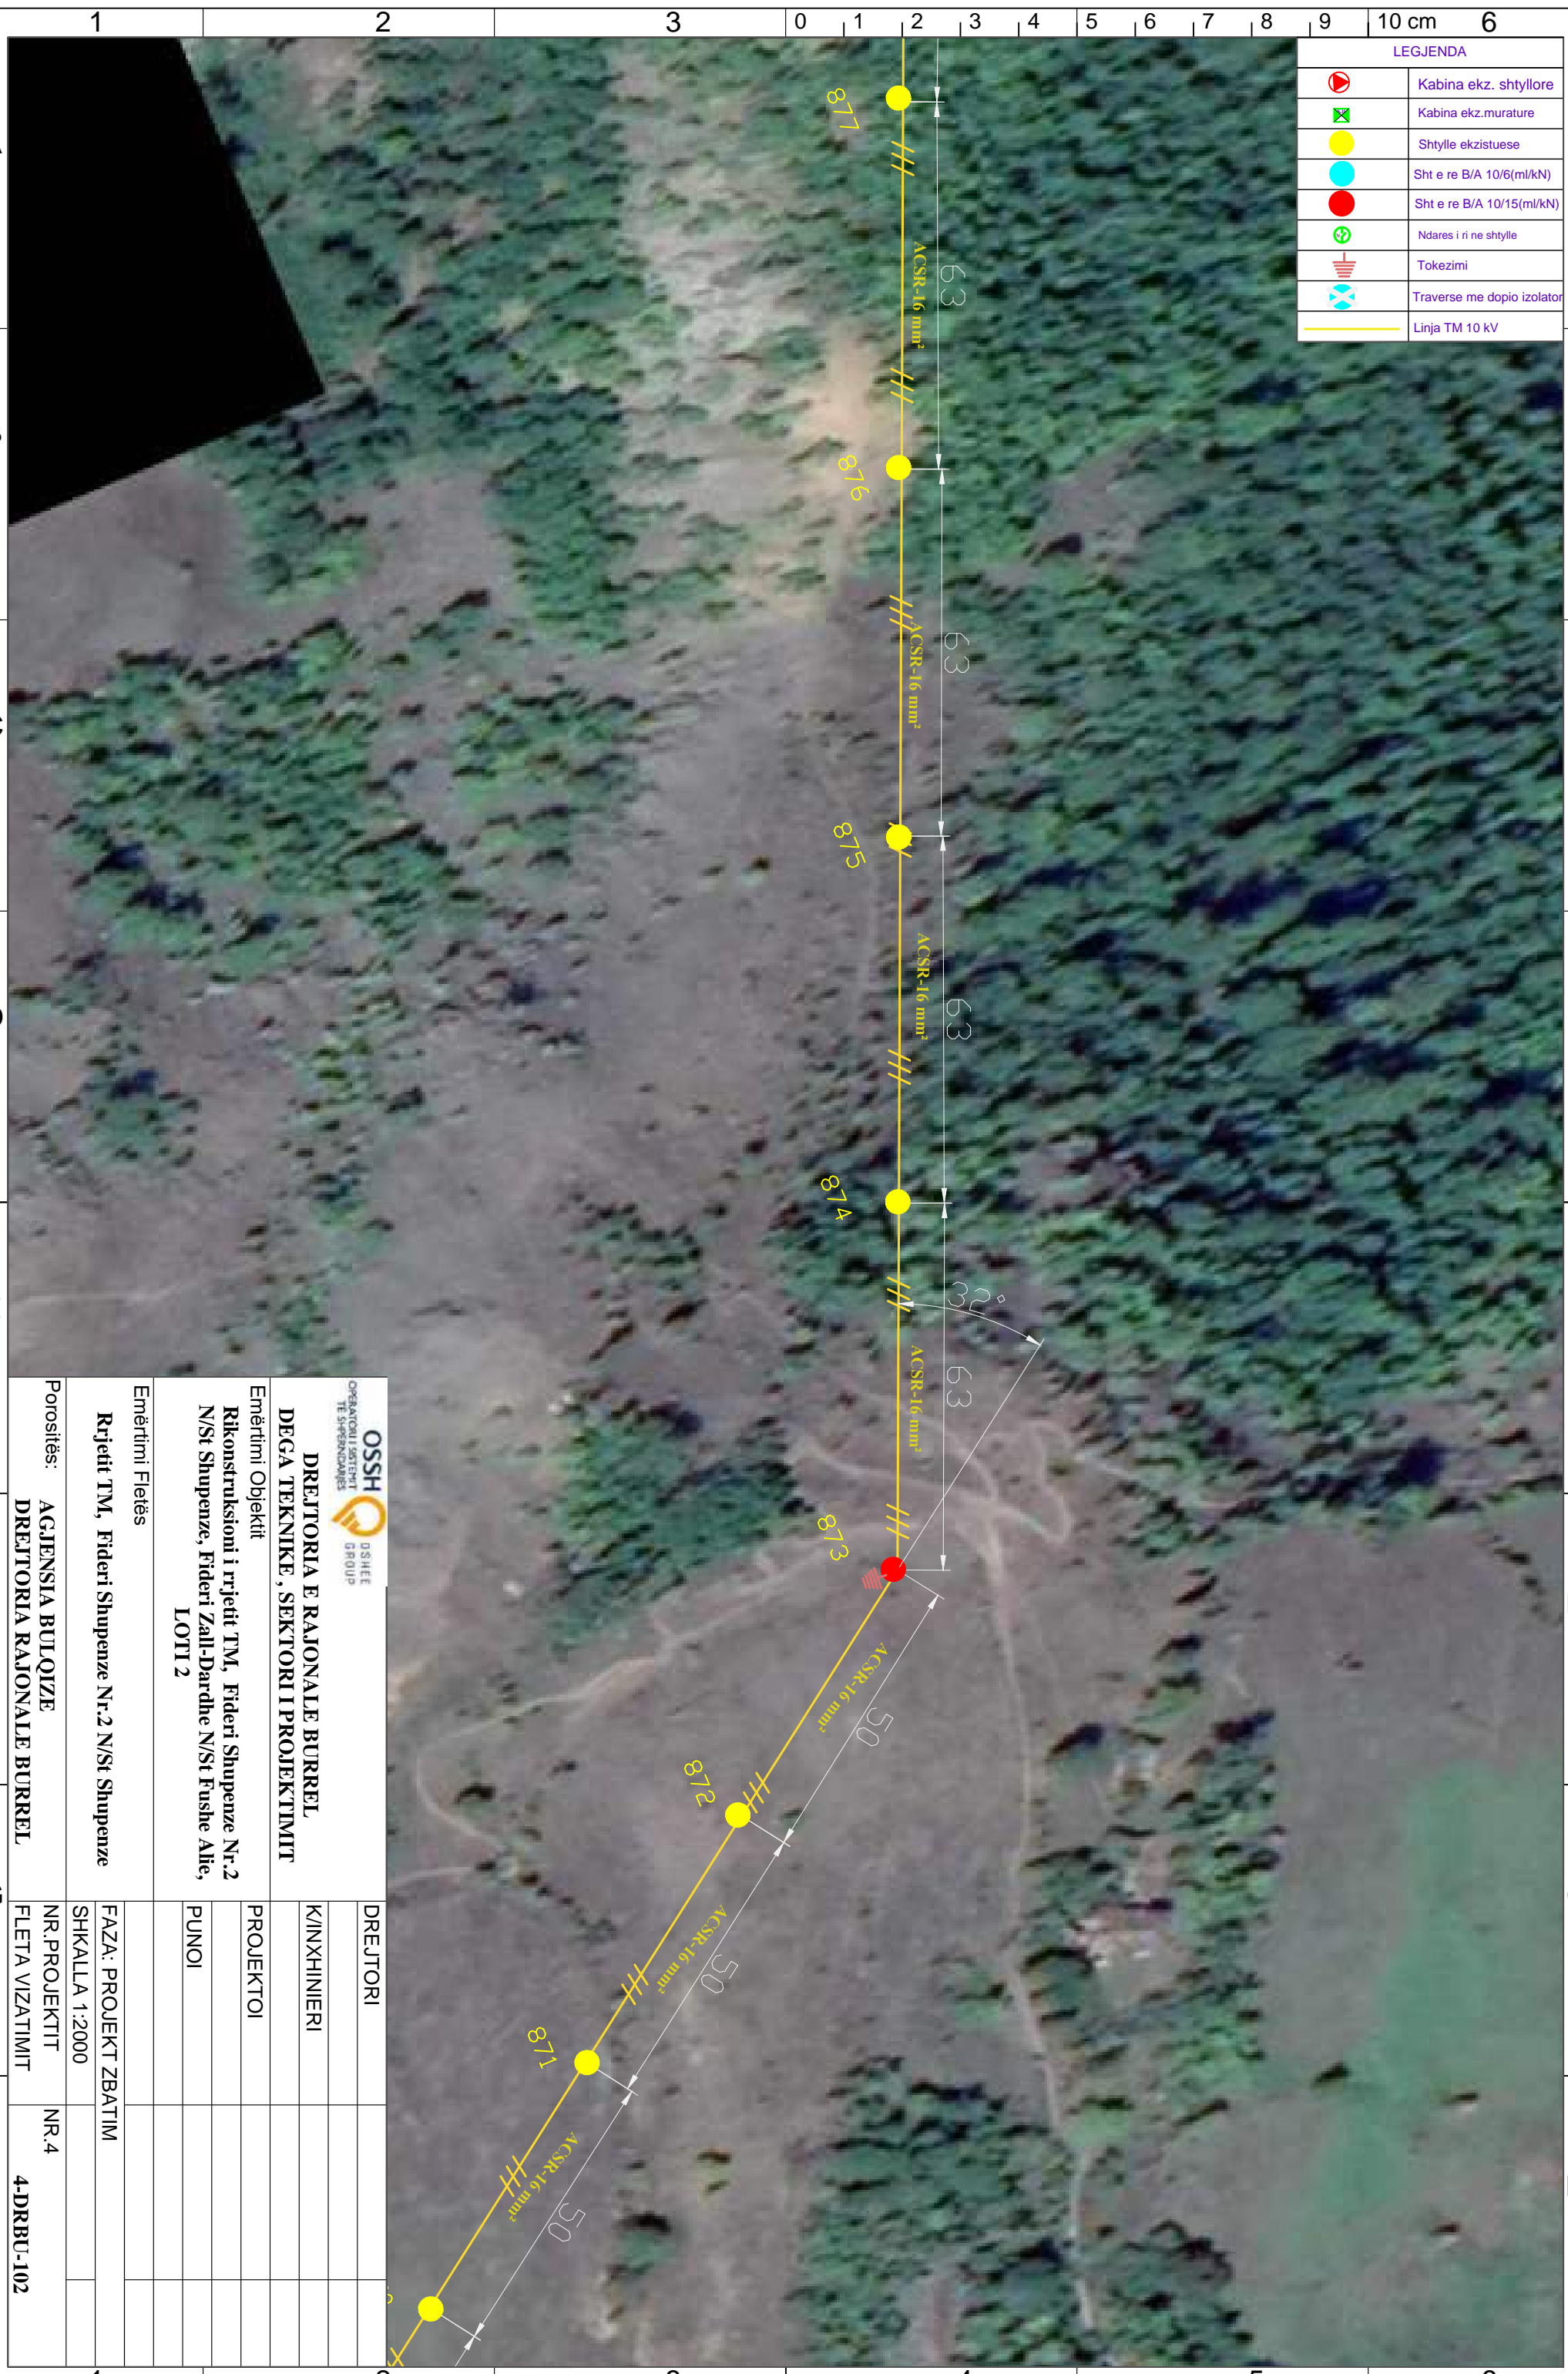

 OPERATORI I SHËTIT TË SHqipërisë		 DREJTORIA E RAJONALE BURREL	
DEGA TEKNIKE, SEKTORI I PROJEKTIMIT		K/INXHINIERI	
Emërtimi Objektit Rikonstruksioni i rrjetit TM, Fideri Shupenze Nr.2 N/St Shupenze, Fideri Zall-Dardhe N/St Fushe Allie, LOTI 2		PROJEKTOI	
Emërtimi Fletës Rrjetit TM, Fideri Shupenze Nr.2 N/St Shupenze		PUNOI	
Porositës: AGJENSIA BULOIZE DREJTORIA RAJONALE BURREL		FAZA: PROJEKT ZBATIM	
Emërtimi Vizatimit DREJTORIA RAJONALE BURREL		SHKALLA 1:2000	
Emërtimi Vizatimit DREJTORIA RAJONALE BURREL		NR. PROJEKTIT FLETA VIZATIMIT	
Emërtimi Vizatimit DREJTORIA RAJONALE BURREL		NR.4	
Emërtimi Vizatimit DREJTORIA RAJONALE BURREL		4-DRBU-102	

1 2 3 0 1 2 3 4 5 6 7 8 9 10 cm 6

A B C D E F G H I

A B C D E F G H I


LEGJENDA	
	Kabina ekz. shtyllore
	Kabina ekz. murature
	Shtylle ekzistuese
	Sht e re B/A 10/6(ml/kN)
	Sht e re B/A 10/15(ml/kN)
	Ndares i ri ne shtylle
	Tokezimi
	Traverse me dopio izolator
	Linja TM 10 kV




 OPERATORI I SHTYLLIT TË SHqipërisë		 DREJTORIA E RAJONALE BURREL	
DEGA TEKNIKE, SEKTORI I PROJEKTIMIT		DREJTORI	
Emërtimi Objekti Rikonstruksioni i rrjetit TM, Fideri Shupenze Nr.2 N/St Shupenze, Fideri Zall-Dardhe N/St Fushë Allie, LOTI 2		K/INXHINIERI	
Emërtimi Fletës Rrjetit TM, Fideri Shupenze Nr.2 N/St Shupenze		PROJEKTOI	
Porositës: AGJENSIA BULOQIZE DREJTORIA RAJONALE BURREL		PUNOI	
Emërtimi Vizatimit FAZA: PROJEKT ZBATIM		NR. PROJEKTIT	
SHKALLA 1:2000		NR.4	
FLETA VIZATIMIT		4-DRBU-103	

LEGJENDA	
	Kabina ekz. shtyllore
	Kabina ekz. murature
	Shtylle ekzistuese
	Sht e re B/A 10/6(ml/kN)
	Sht e re B/A 10/15(ml/kN)
	Ndares i ri ne shtylle
	Tokezimi
	Traverse me doppio izolator
	Linja TM 10 kV

KABINA
ELEKTRIKE
SMOITHIK

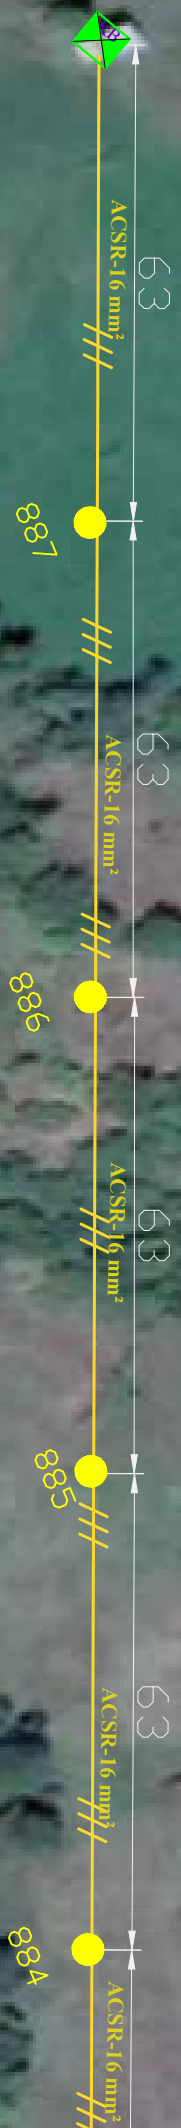


 DREJTORIA E RAJONALE BURREL DEGA TEKNIKE, SEKTORI I PROJEKTIMIT		DREJTORI	
Emërtimi Objektit Rikonstruksioni i rrjetit TM, Fideri Shupenze Nr.2 N/St Shupenze, Fideri Zall-Dardhe N/St Fushë Allie, LOTI 2		K/INXHINIERI	
Emërtimi Fletës Rrjetit TM, Fideri Shupenze Nr.2 N/St Shupenze		PROJEKTOI	
Porositës: AGJENSIA BULOIZE DREJTORIA RAJONALE BURREL		PUNOI	
FAZA: PROJEKT ZBATIM		NR.4	
SHKALLA 1:2000		4-DRBU-104	
NR. PROJEKTIT			
FLETA VIZATIMIT			

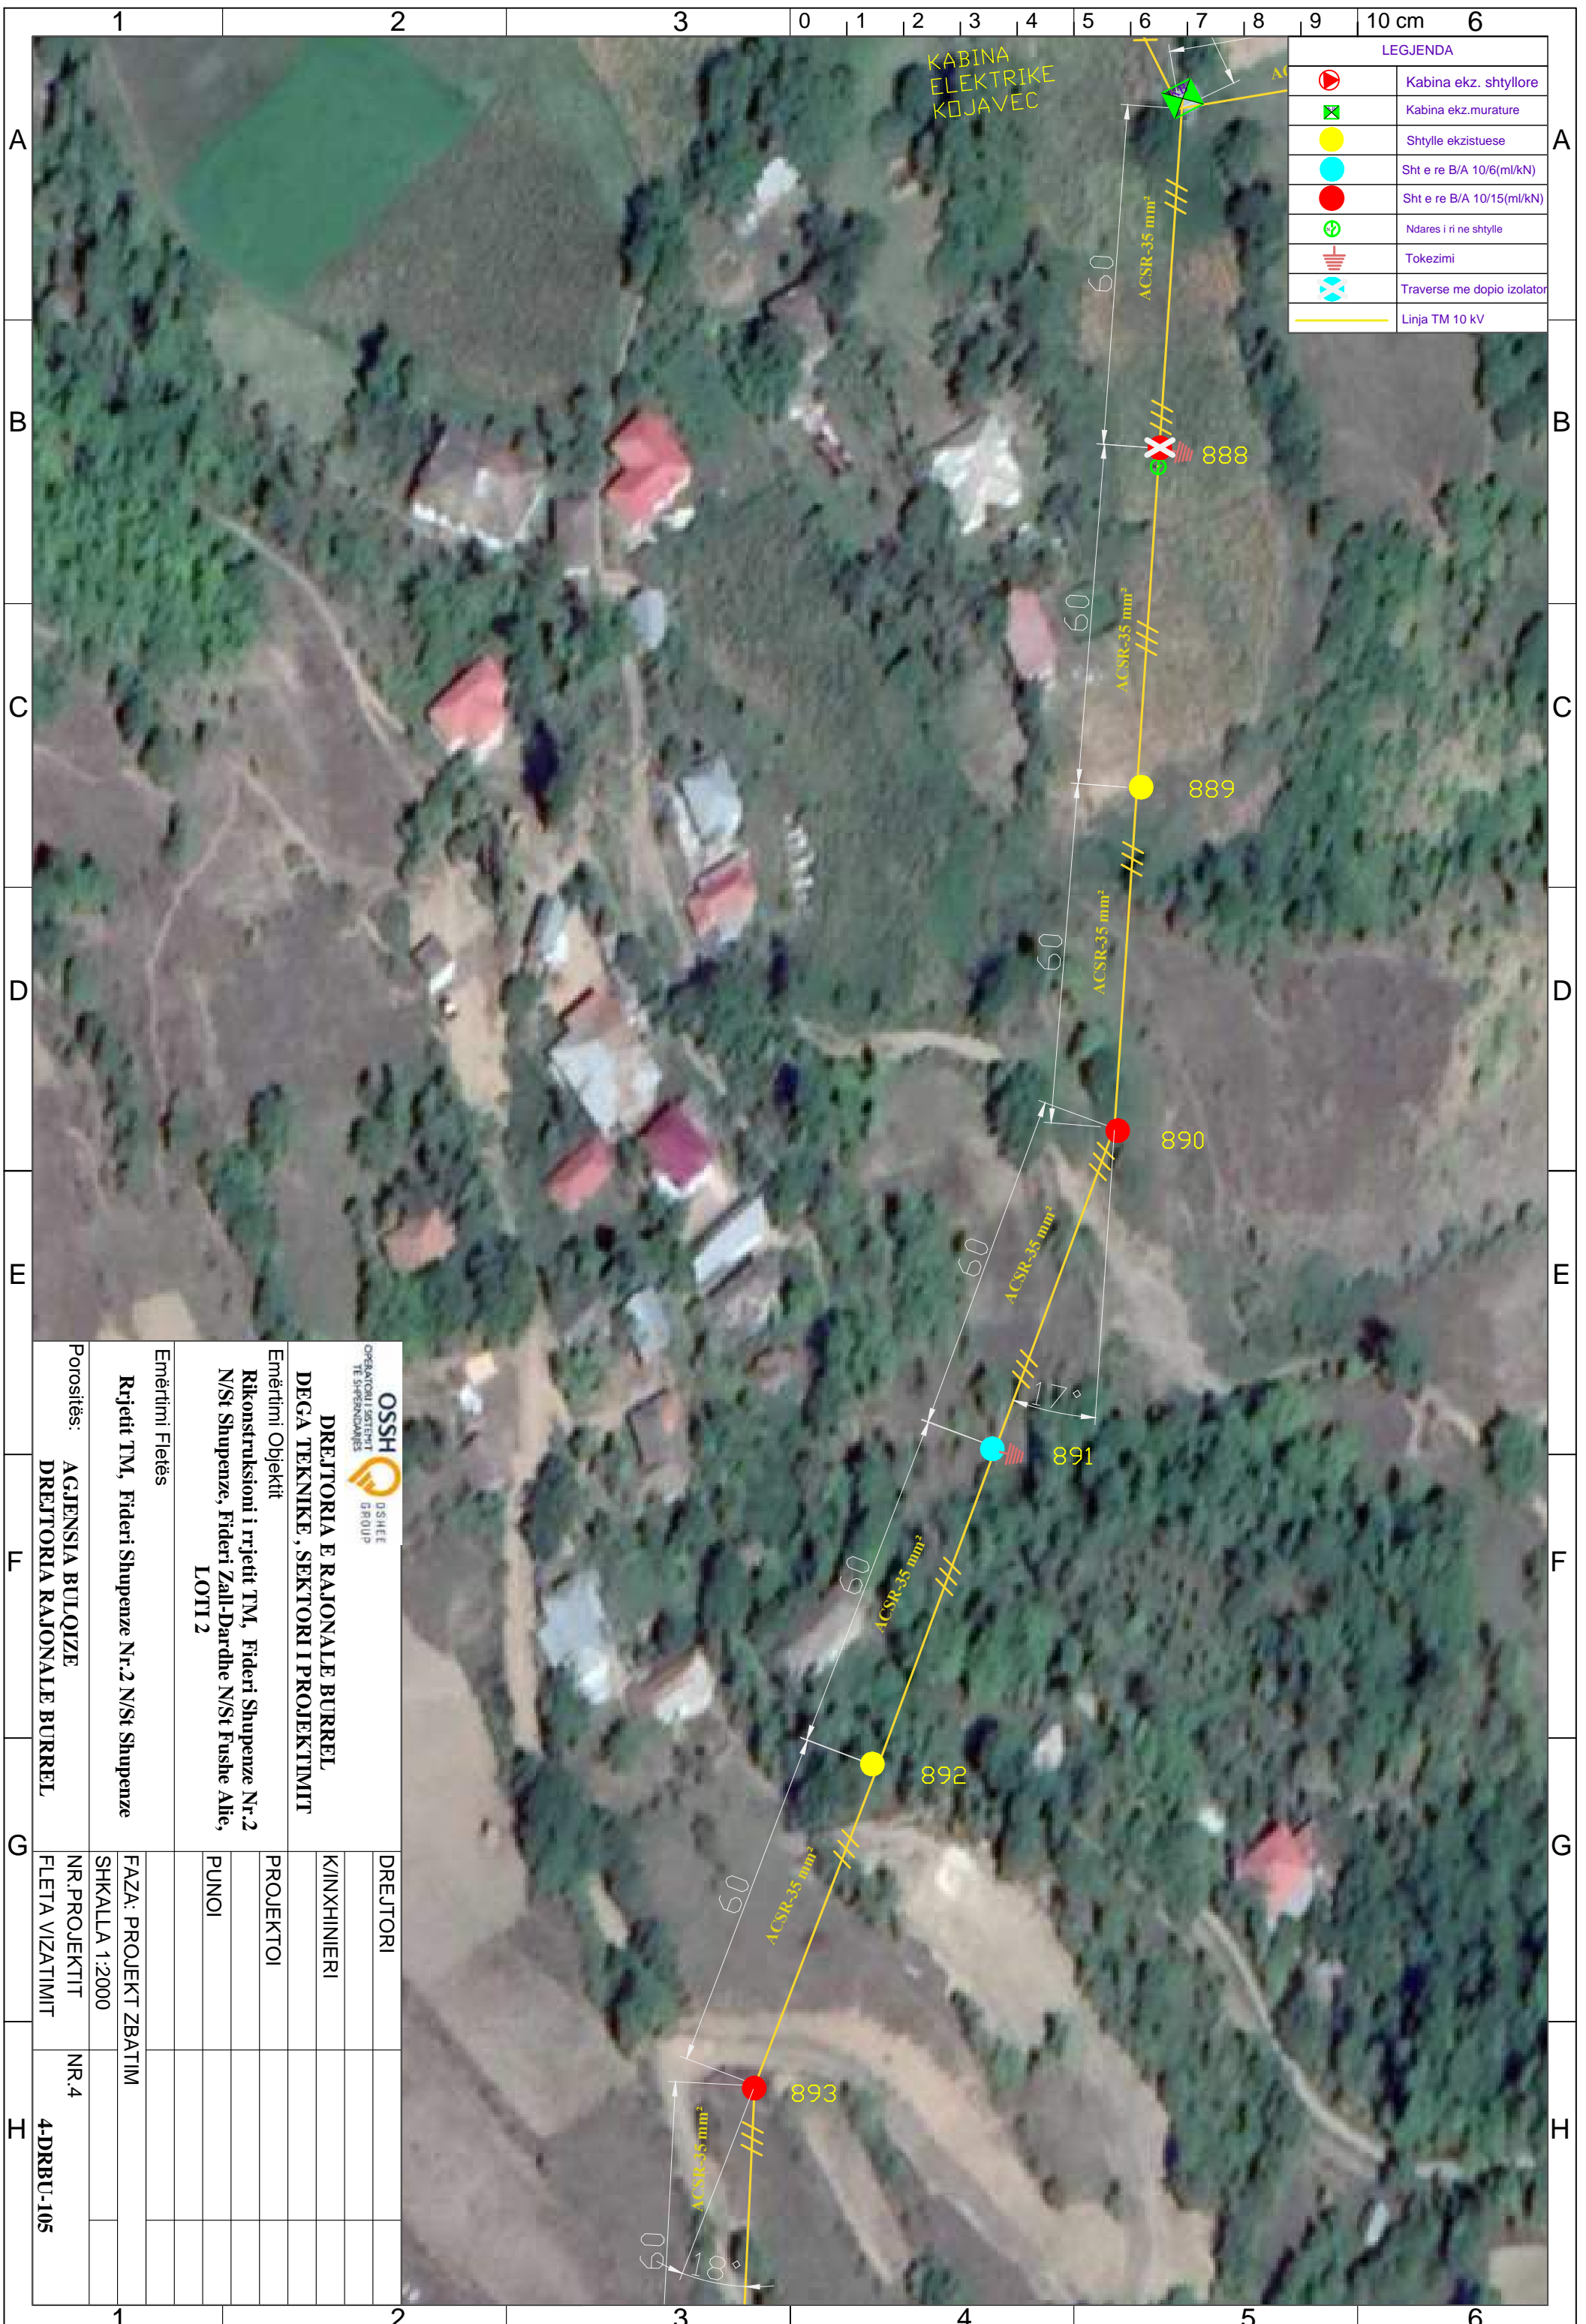

LEGJENDA	
	Kabina ekz. shtyllore
	Kabina ekz. murature
	Shtylle ekzistuese
	Sht e re B/A 10/6(ml/kN)
	Sht e re B/A 10/15(ml/kN)
	Ndares i ri ne shtylle
	Tokezimi
	Traverse me doppio izolator
	Linja TM 10 kV


 OPERATORI I SHKËRITIT TË SHqipërisë		 GSHET GROUP	
DREJTORIA E RAJONALE BURREL DEGA TEKNIKE, SEKTORI I PROJEKTIMIT			
Emërtimi Objektit Rikonstruksioni i rrjetit TM, Fideri Shupenze Nr.2 N/St Shupenze, Fideri Zall-Dardhe N/St Fushe Allie, LOTI 2			
Emërtimi Fletës			
Rrjetit TM, Fideri Shupenze Nr.2 N/St Shupenze			
Porositës:	AGJENSIA BULOQIZE	NR. PROJEKTIT	NR.4
	DREJTORIA RAJONALE BURREL	FLETA VIZATIMIT	4-DRBU-105
DREJTORI			
K/INXHIINIERI			
PROJEKTOI			
PUNOI			
FAZA: PROJEKT ZBATIM			
SHKALLA 1:2000			

LEGJENDA	
	Kabina ekz. shtyllore
	Kabina ekz. murature
	Shtylle ekzistuese
	Sht e re B/A 10/6(ml/kN)
	Sht e re B/A 10/15(ml/kN)
	Ndares i ri ne shtylle
	Tokezimi
	Traverse me dopio izolator
	Linja TM 10 kV

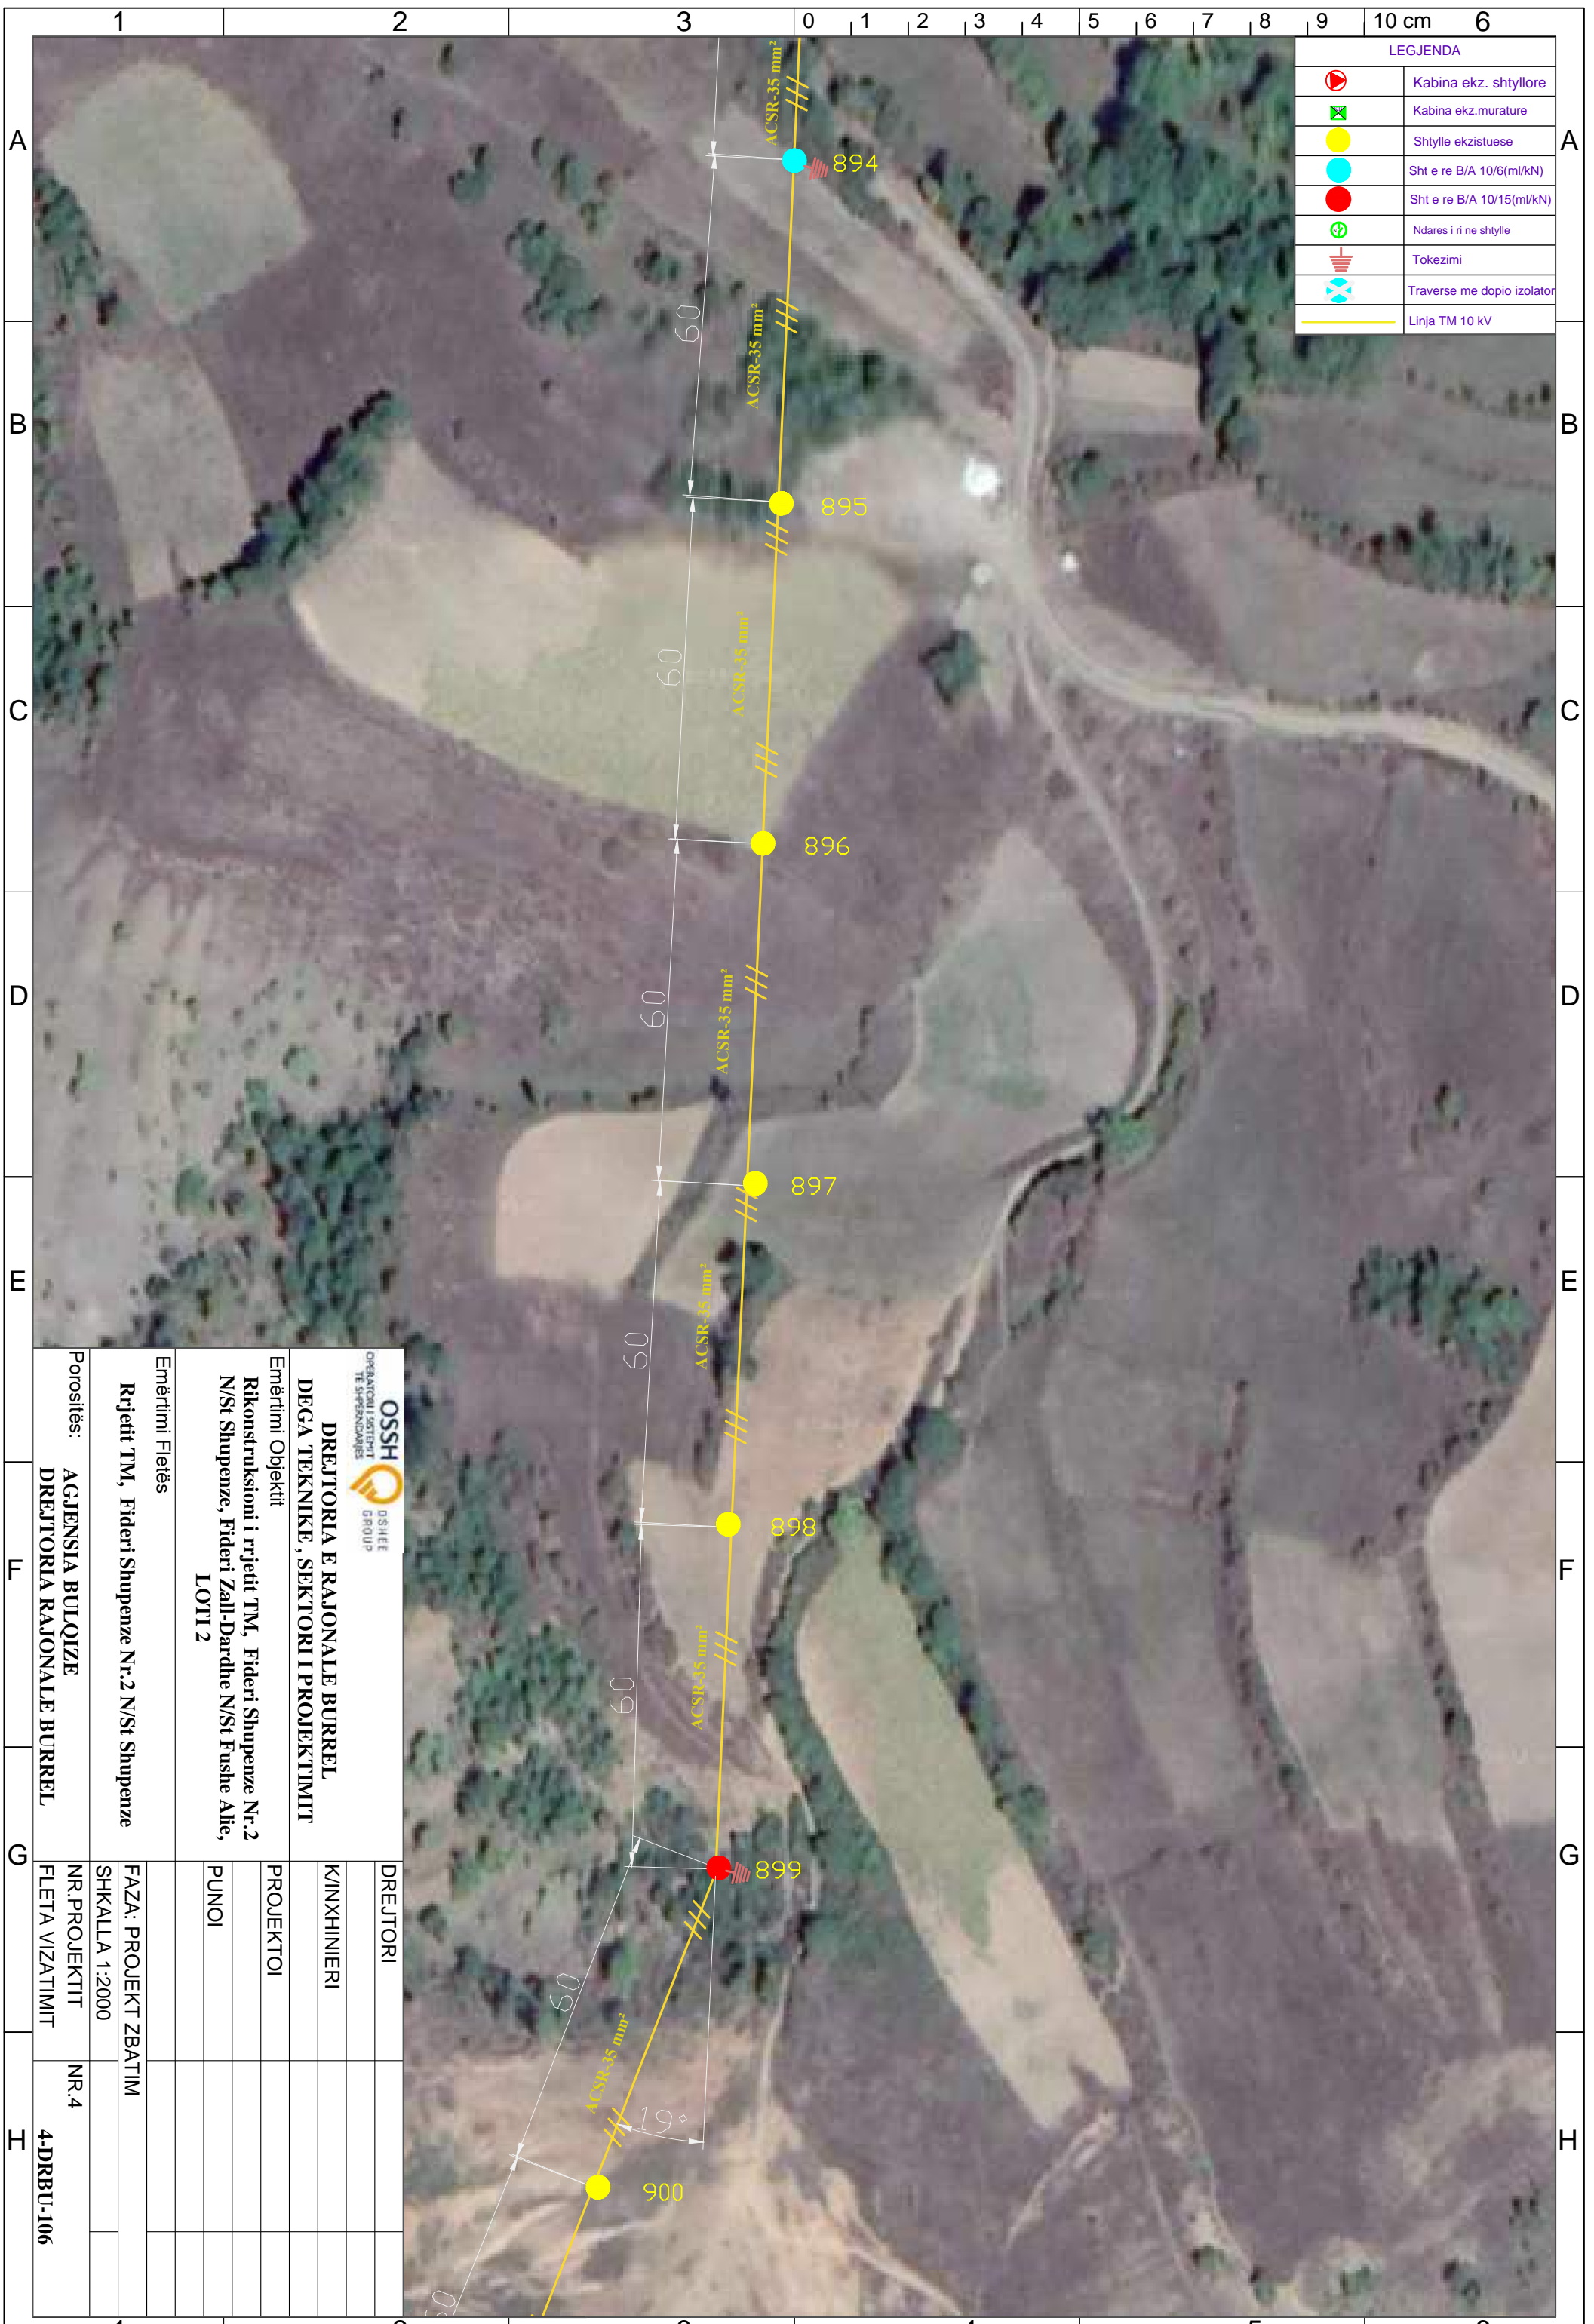


 DREJTORIA E RAJONALE BURREL DEGA TEKNIKE, SEKTORI I PROJEKTIMIT		DREJTORI	
Emërtimi Objektiv Rikonstruksioni i rrjetit TM, Fideri Shupenze Nr.2 N/St Shupenze, Fideri Zall-Dardhe N/St Fushe Allie, LOTI 2		K/INXHINIERI	
Emërtimi Fletës Rrjetit TM, Fideri Shupenze Nr.2 N/St Shupenze		PROJEKTOI	
Porositës: AGJENSIA BULOQZE DREJTORIA RAJONALE BURREL		PUNOI	
SHKALLA 1:2000 NR. PROJEKTIT FLETA VIZATIMIT		FAZA: PROJEKT ZBATIM NR.4 4-DRBU-106	

LEGJENDA	
	Kabina ekz. shtyllore
	Kabina ekz. murature
	Shtylle ekzistuese
	Sht e re B/A 10/6(ml/kN)
	Sht e re B/A 10/15(ml/kN)
	Ndares i ri ne shtylle
	Tokezimi
	Traverse me dopio izolator
	Linja TM 10 kV

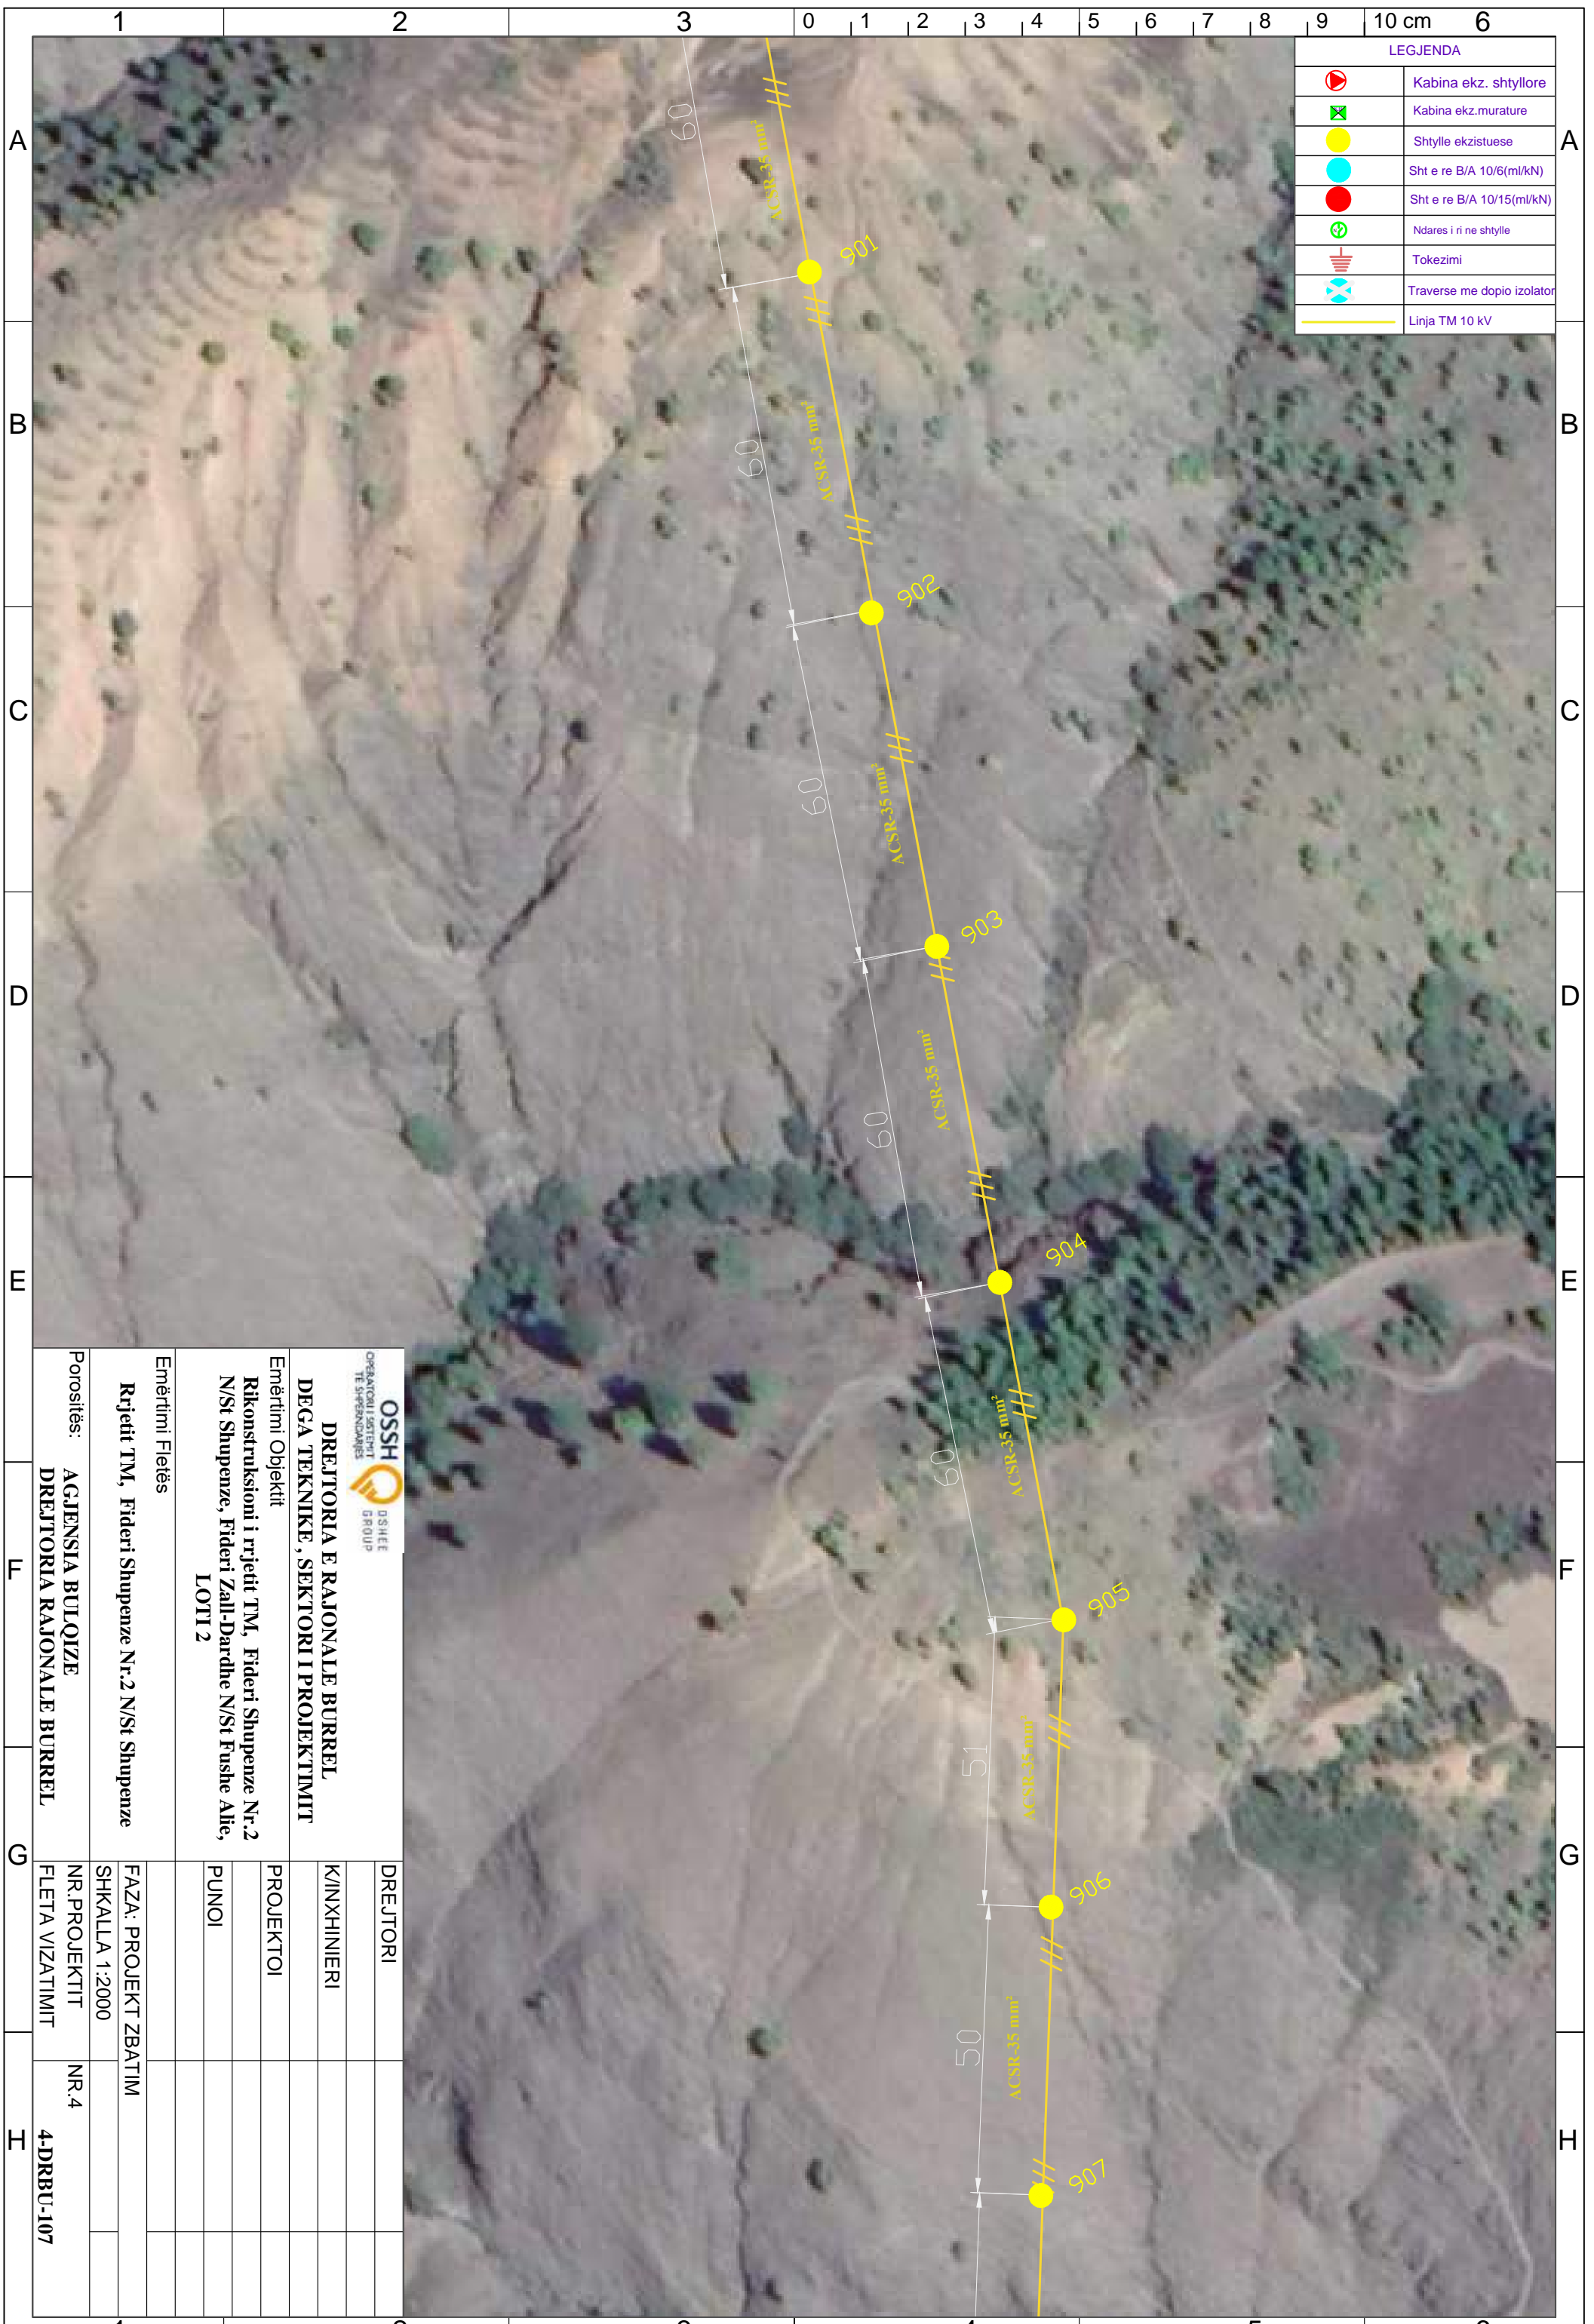


<p>OSSH DSHHE OPERATORI I SHTREJTIT TE SHPENZIMARËS</p> <p>DREJTORIA E RAJONALE BURREL DEGA TEKNIKE, SEKTORI I PROJEKTIMIT</p> <p>Emërtimi Objektit Rikonstruksioni i rrjetit TM, Fideri Shupenze Nr.2 N/St Shupenze, Fideri Zall-Dardhe N/St Fushë Allie, LOTI 2</p> <p>Emërtimi Fletës Rrjetit TM, Fideri Shupenze Nr.2 N/St Shupenze</p> <p>Porositës: AGJENSIA BULOQIZE DREJTORIA RAJONALE BURREL</p>	<p>DREJTORI</p> <p>K/INXHINIERI</p> <p>PROJEKTOI</p> <p>PUNOI</p> <p>FAZA: PROJEKT ZBATIM</p> <p>SHKALLA 1:2000</p> <p>NR.PROJEKTIT</p> <p>FLETA VIZATIMIT</p>	<p>NR.4</p> <p>4-DRBU-107</p>	
			DREJTORIA E RAJONALE BURREL
			SEKTORI I PROJEKTIMIT
			PROJEKTOI
			PUNOI

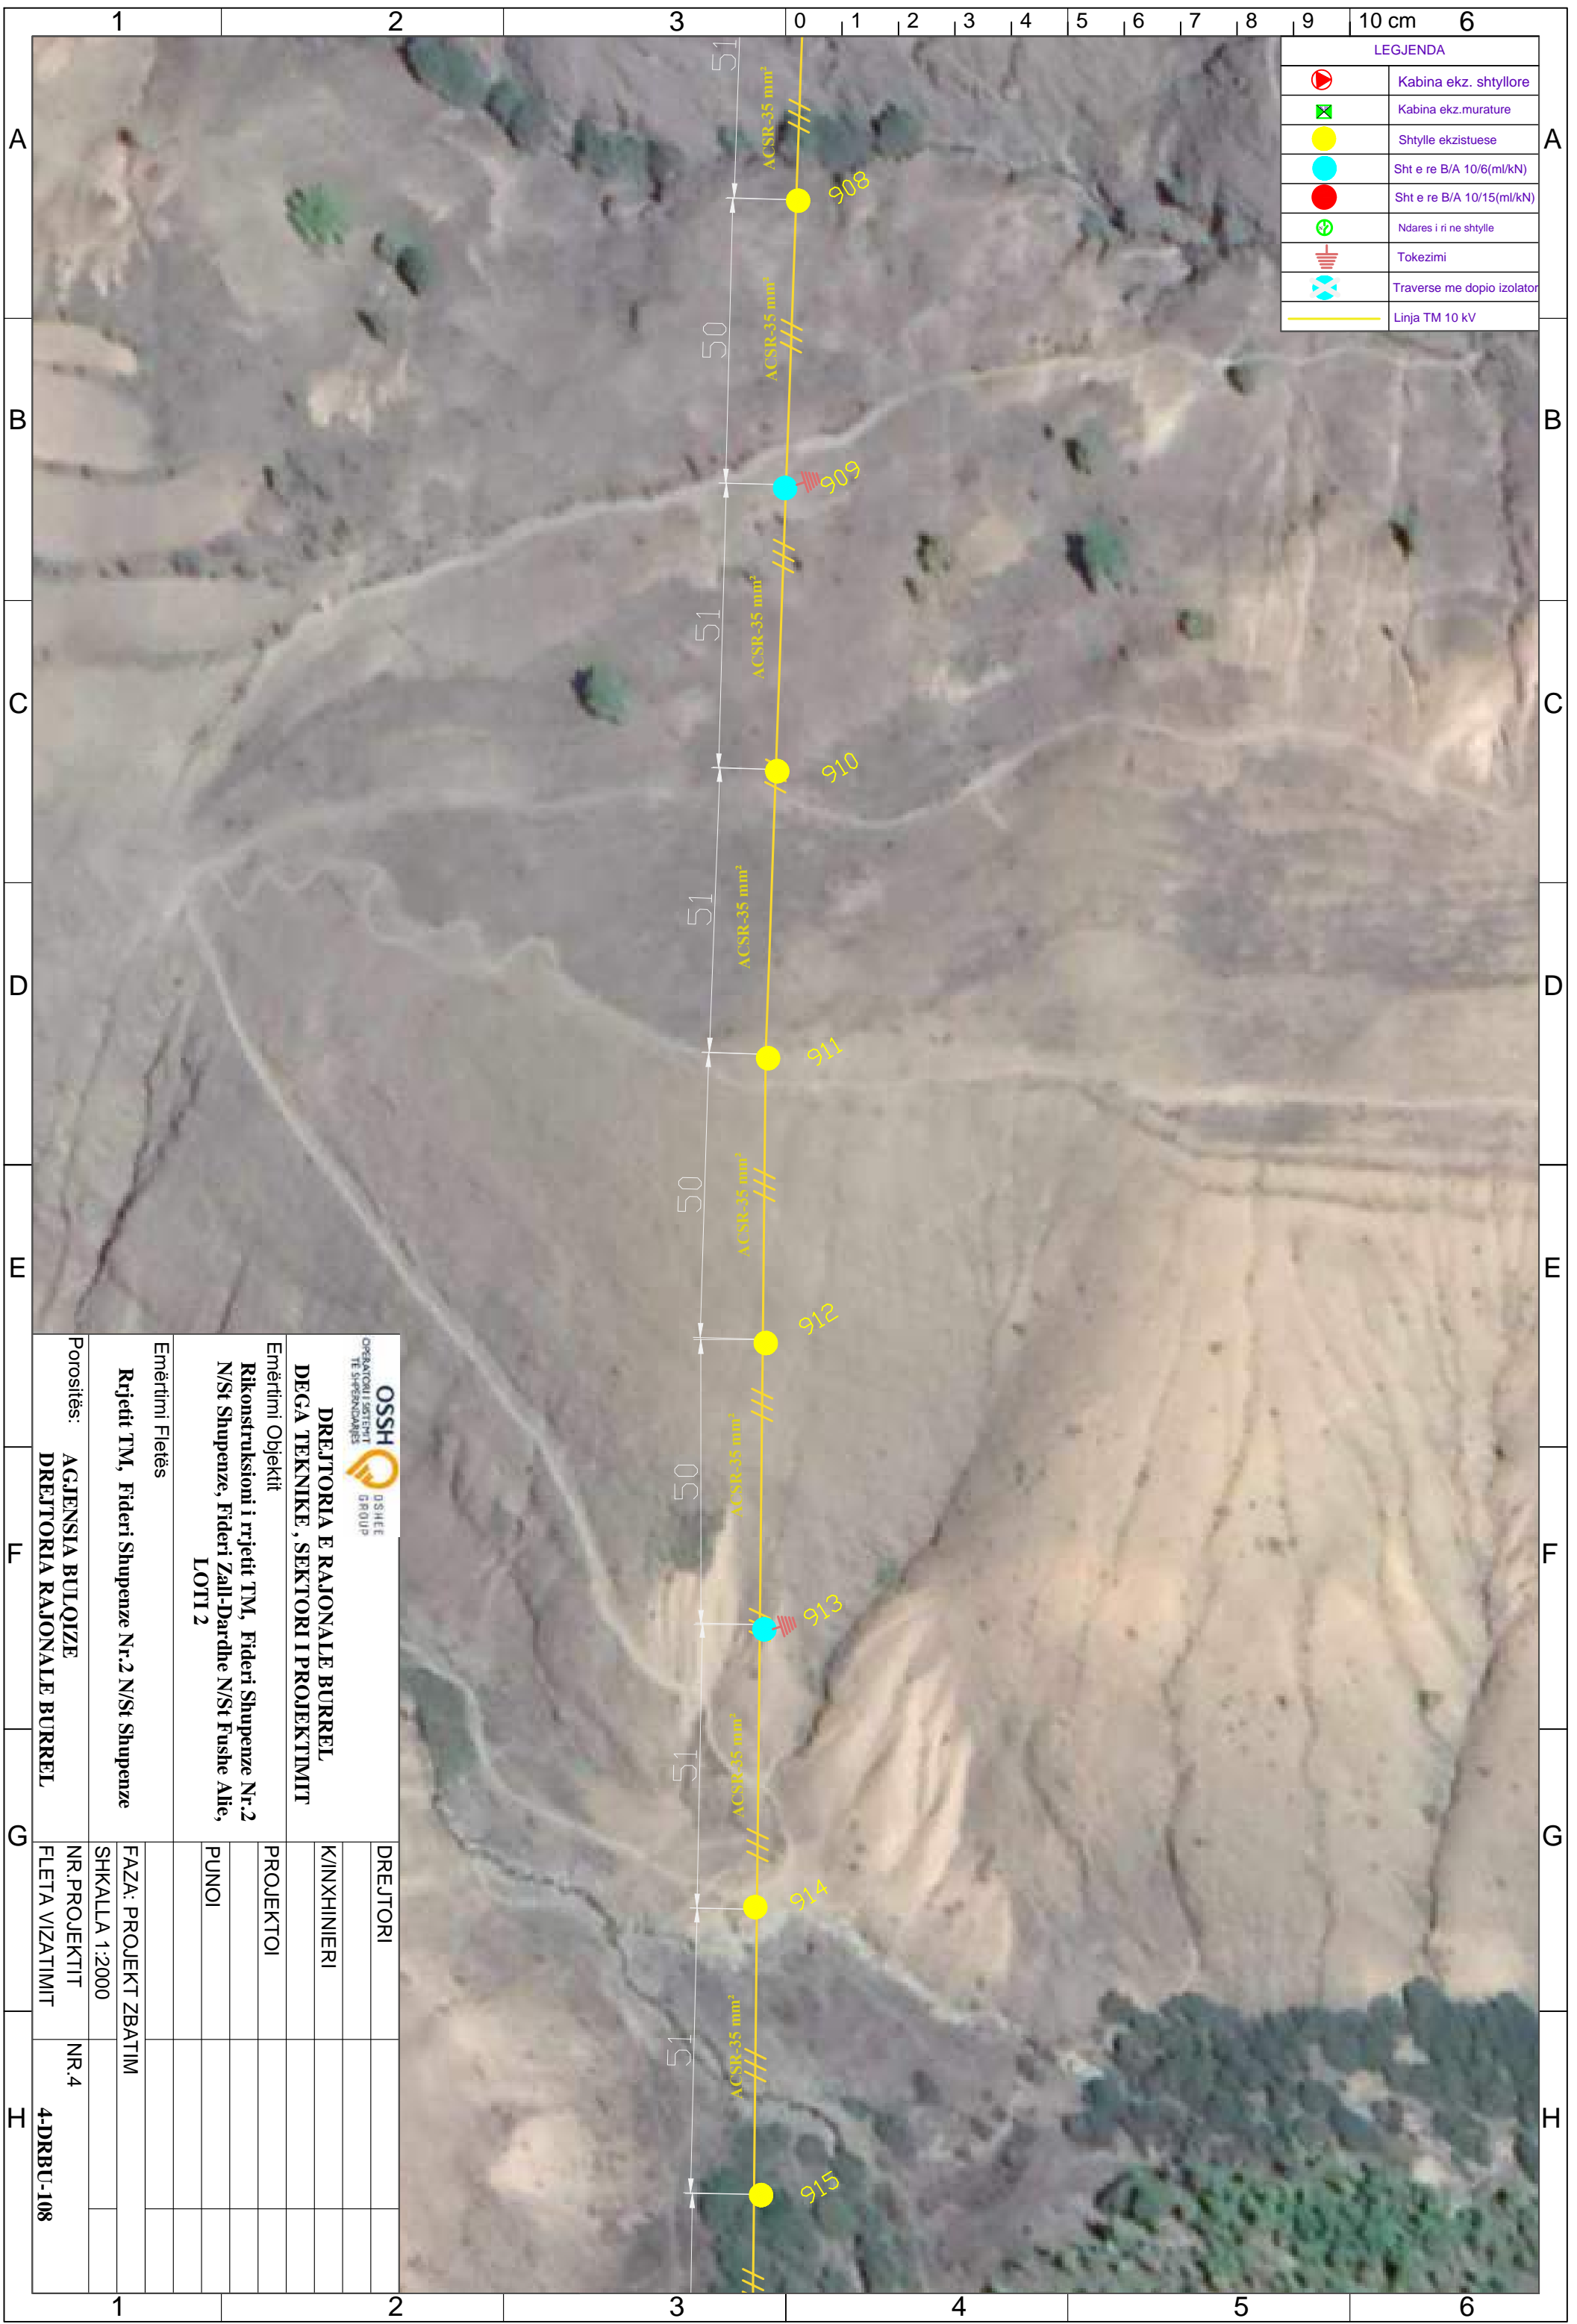

LEGJENDA	
	Kabina ekz. shtyllore
	Kabina ekz. murature
	Shtylle ekzistuese
	Sht e re B/A 10/6(ml/kN)
	Sht e re B/A 10/15(ml/kN)
	Ndares i ri ne shtylle
	Tokezimi
	Traverse me doppio izolator
	Linja TM 10 kV


 OPERATORI I SHREJTERIT TE SHPEZANDARËS		 D/SHEE GROUP	
DREJTORIA E RAJONALE BURREL DEGA TEKNIKE, SEKTORI I PROJEKTIMIT			
Emërtimi Objektit Rikonstruksioni i rrjetit TM, Fideri Shupenze Nr.2 N/St Shupenze, Fideri Zall-Dardhe N/St Fushe Allie, LOTI 2			
Emërtimi Fletës			
Rrjetit TM, Fideri Shupenze Nr.2 N/St Shupenze			
Porositës:	AGJENSIA BULOIZE	NR. PROJEKTIT	NR.4
	DREJTORIA RAJONALE BURREL	FLETA VIZATIMIT	4-DRBU-108
DREJTORI			
K/INXHINIERI			
PROJEKTOI			
PUNOI			
FAZA: PROJEKT ZBATIM			
SHKALLA 1:2000			

LEGJENDA	
	Kabina ekz. shtyllore
	Kabina ekz. murature
	Shtylle ekzistuese
	Sht e re B/A 10/6(ml/kN)
	Sht e re B/A 10/15(ml/kN)
	Ndares i ri ne shtylle
	Tokezimi
	Traverse me dopio izolator
	Linja TM 10 kV

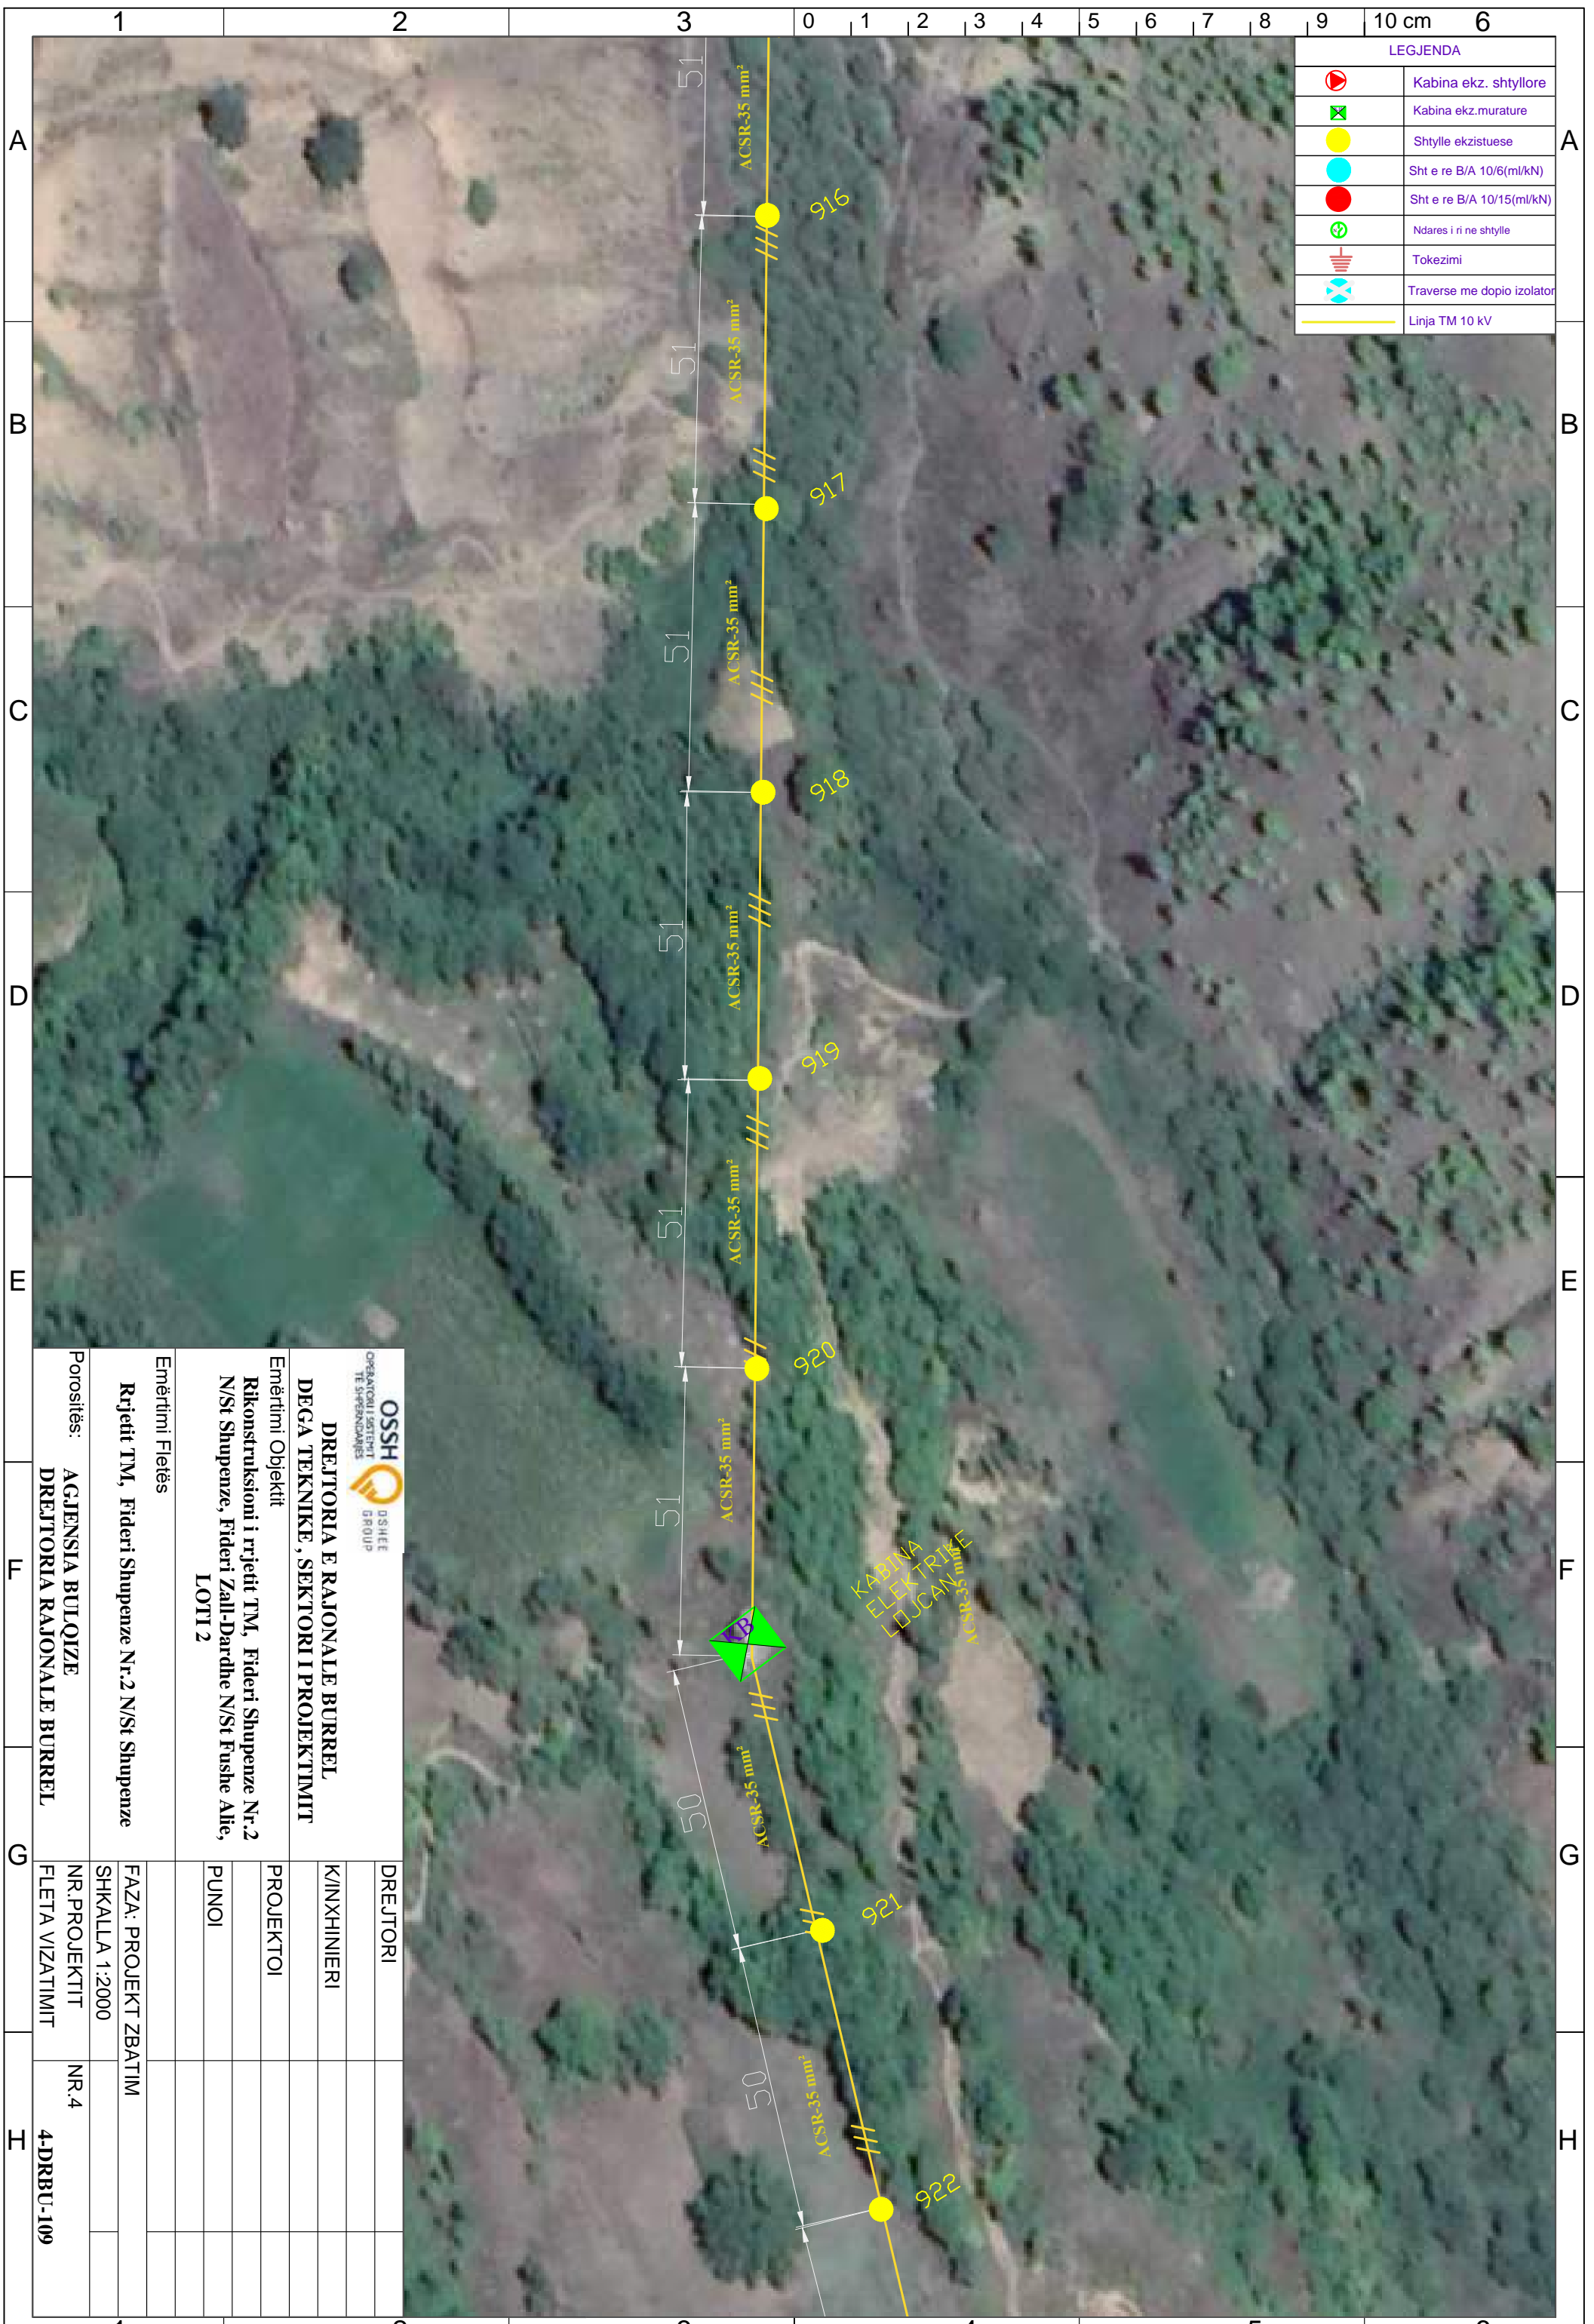

 OPERATORI I SISTEMIT TE SHPEZIMEVE		 D/SHEE GROUP	
DREJTORIA E RAJONALE BURREL DEGA TEKNIKE, SEKTORI I PROJEKTIMIT			
Emërtimi Objektit Rikonstruksioni i rrjetit TM, Fideri Shupenze Nr.2 N/St Shupenze, Fideri Zall-Dardhe N/St Fushe Allie, LOTI 2			
Emërtimi Fletës Rrjetit TM, Fideri Shupenze Nr.2 N/St Shupenze			
Porositës: AGJENSIA BULOQZE DREJTORIA RAJONALE BURREL		DREJTORI K/INXHINIERI PROJEKTOI PUNOI	
FAZA: PROJEKT ZBATIM SHKALLA 1:2000		NR.4 4-DRBU-109	
NR. PROJEKTIT FLETA VIZATIMIT		NR.4 4-DRBU-109	

LEGJENDA	
	Kabina ekz. shtyllore
	Kabina ekz. murature
	Shtylle ekzistuese
	Sht e re B/A 10/6(ml/kN)
	Sht e re B/A 10/15(ml/kN)
	Ndares i ri ne shtylle
	Tokezimi
	Traverse me dopio izolator
	Linja TM 10 kV

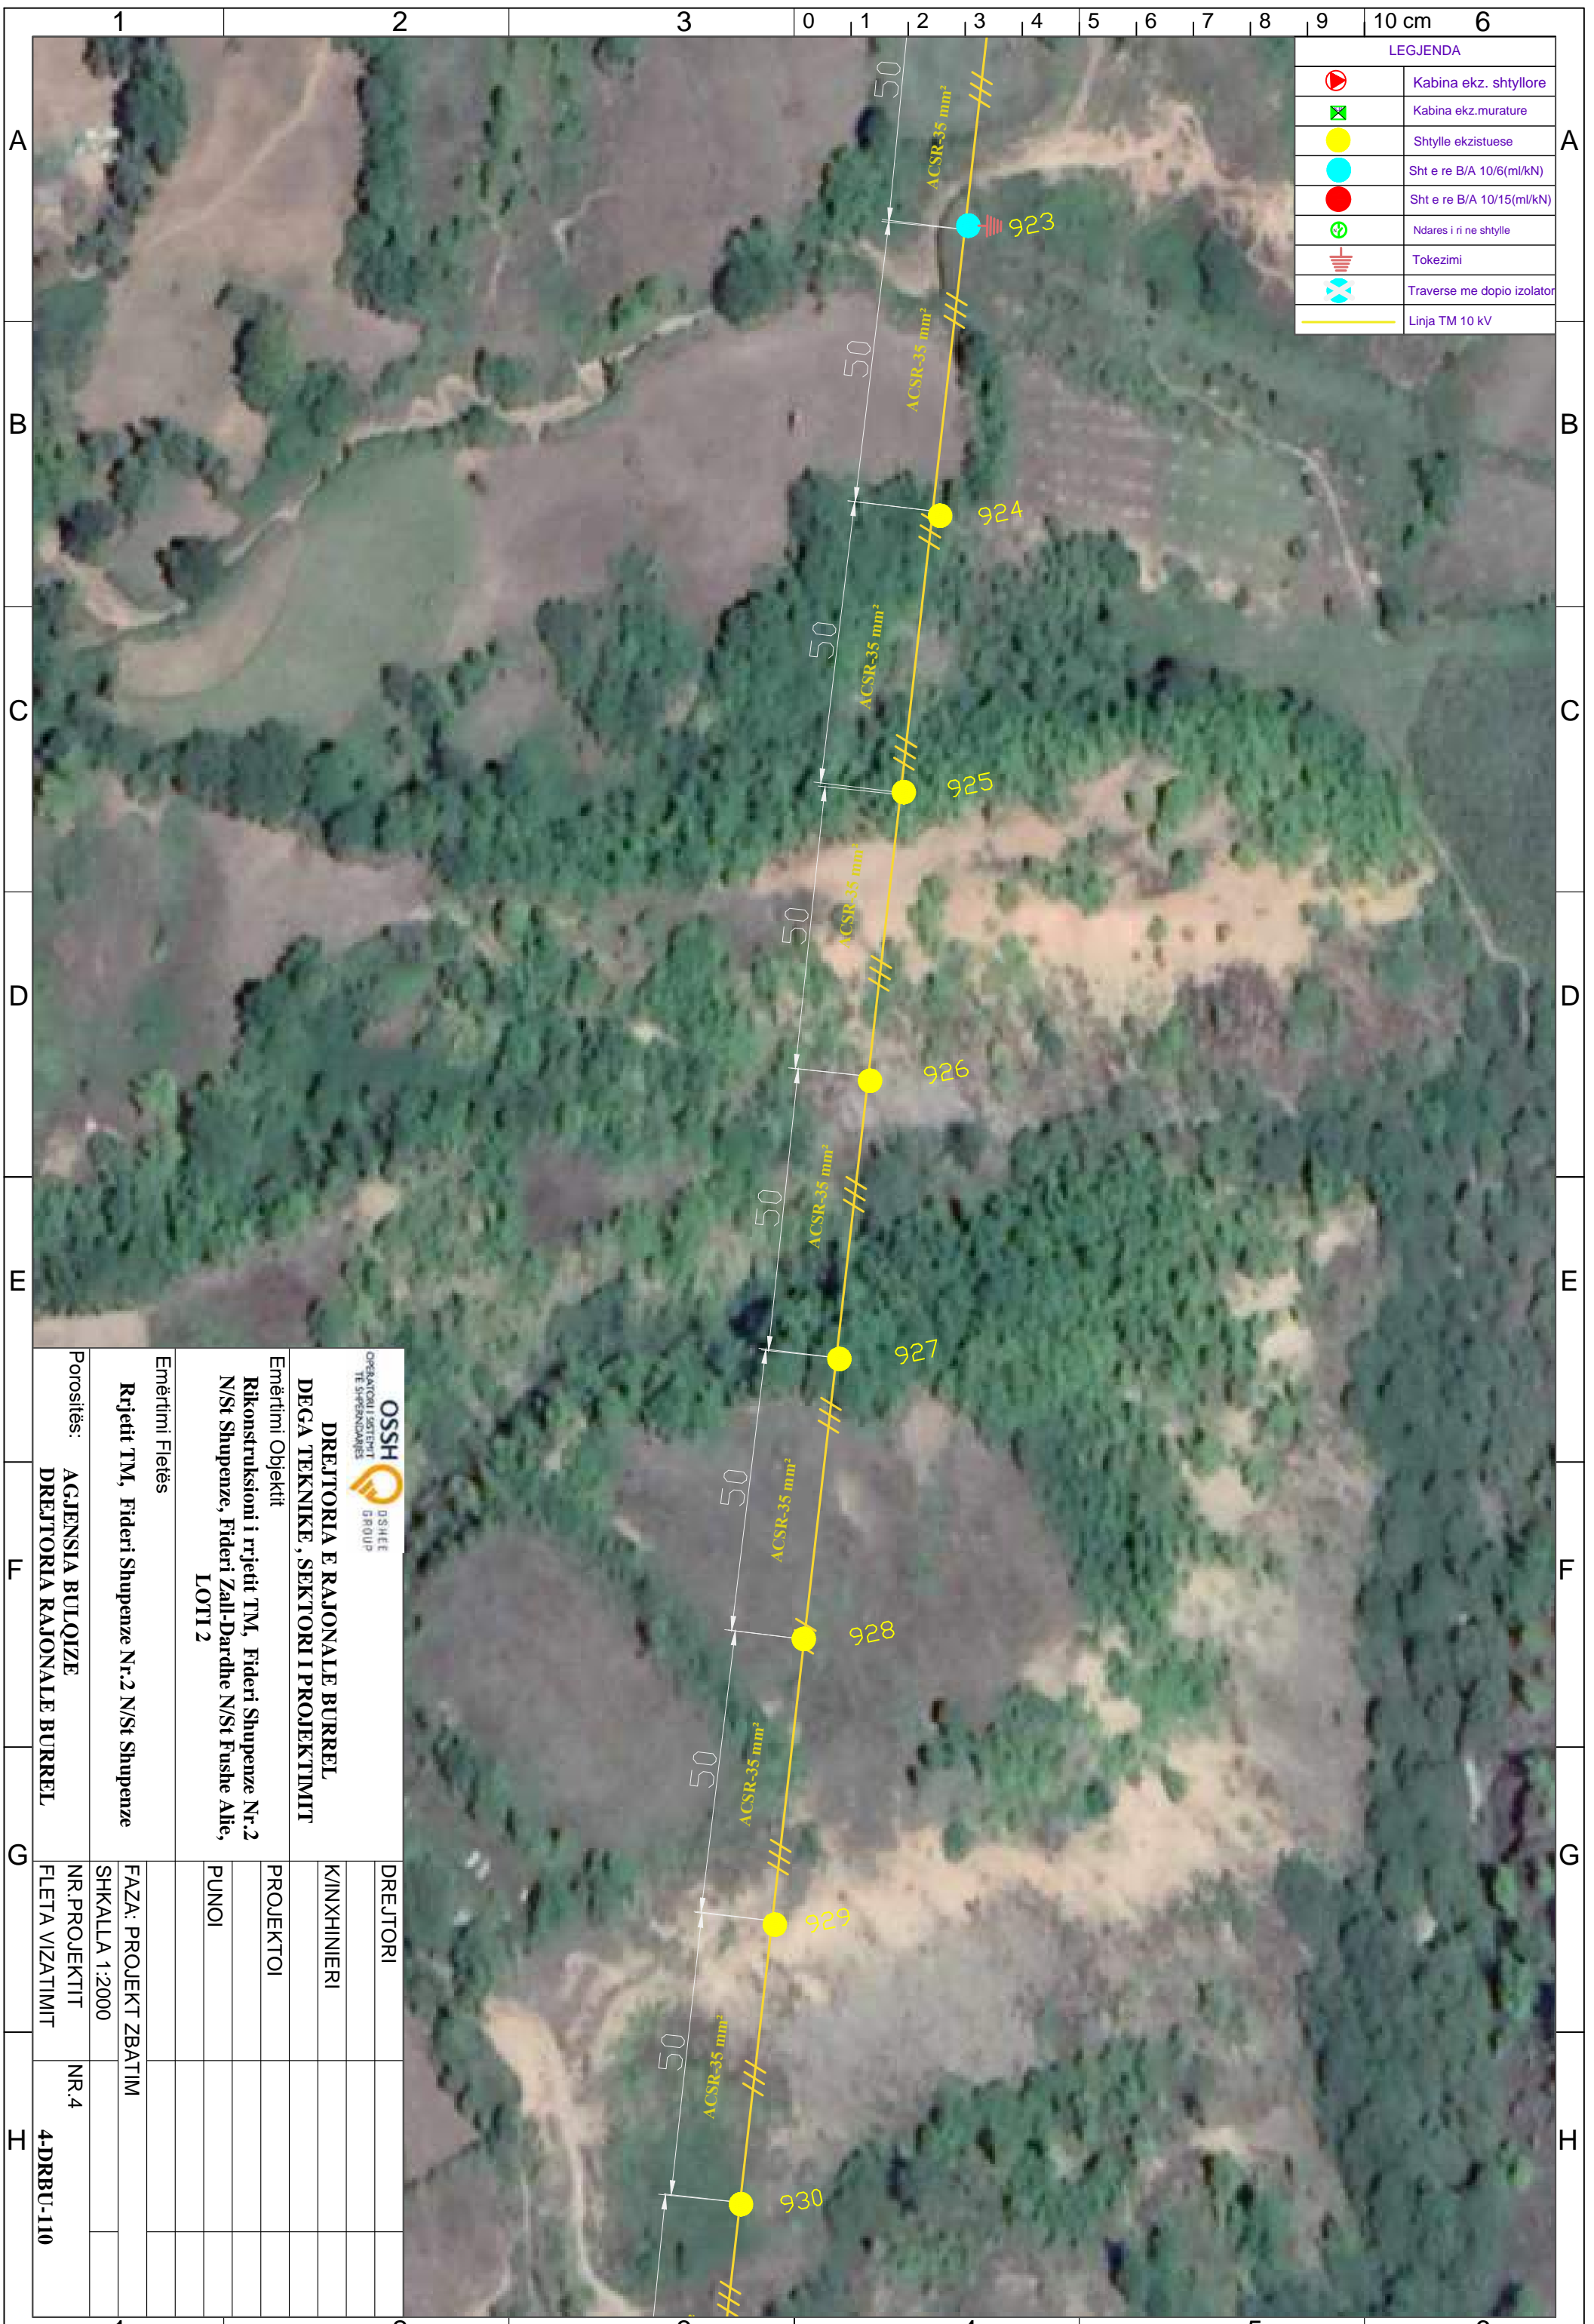


 DREJTORIA E RAJONALE BURREL DEGA TEKNIKE, SEKTORI I PROJEKTIMIT		DREJTORI	
Emërtimi Objektiv Rikonstruksioni i rrjetit TM, Fideri Shupenze Nr.2 N/St Shupenze, Fideri Zall-Dardhe N/St Fushë Allie, LOTI 2		K/INXHINIERI	
Emërtimi Fletës Rrjetit TM, Fideri Shupenze Nr.2 N/St Shupenze		PROJEKTOI	
Porositës: AGJENSIA BULOQIZE DREJTORIA RAJONALE BURREL		PUNOI	
Emërtimi Fletës Rrjetit TM, Fideri Shupenze Nr.2 N/St Shupenze		FAZA: PROJEKT ZBATIM	
SHKALLA 1:2000		NR. PROJEKTIT	NR.4
FLETA VIZATIMIT		4-DRBU-110	

LEGJENDA	
	Kabina ekz. shtyllore
	Kabina ekz. murature
	Shtylle ekzistuese
	Sht e re B/A 10/6(ml/kN)
	Sht e re B/A 10/15(ml/kN)
	Ndares i ri ne shtylle
	Tokezimi
	Traverse me dopio izolator
	Linja TM 10 kV




 DREJTORIA E RAJONALE BURREL DEGA TEKNIKE, SEKTORI I PROJEKTIMIT		DREJTORI
Emërtimi Objektit Rikonstruksioni i rrjetit TM, Fideri Shupenze Nr.2 N/St Shupenze, Fideri Zall-Dardhe N/St Fushë Allie, LOTI 2		K/INXHINIERI
Emërtimi Fletës Rrjetit TM, Fideri Shupenze Nr.2 N/St Shupenze		PROJEKTOI
Porositës:		PUNOI
AGJENSIA BULQIZE DREJTORIA RAJONALE BURREL	FAZA: PROJEKT ZBATIM SHKALLA 1:2000	NR.4
DREJTORIA RAJONALE BURREL	NR. PROJEKTIT FLETA VIZATIMIT	4-DRBU-111

LEGJENDA	
	Kabina ekz. shtyllore
	Kabina ekz. murature
	Shtylle ekzistuese
	Sht e re B/A 10/6(ml/kN)
	Sht e re B/A 10/15(ml/kN)
	Ndares i ri ne shtylle
	Tokezimi
	Traverse me doppio izolator
	Linja TM 10 kV

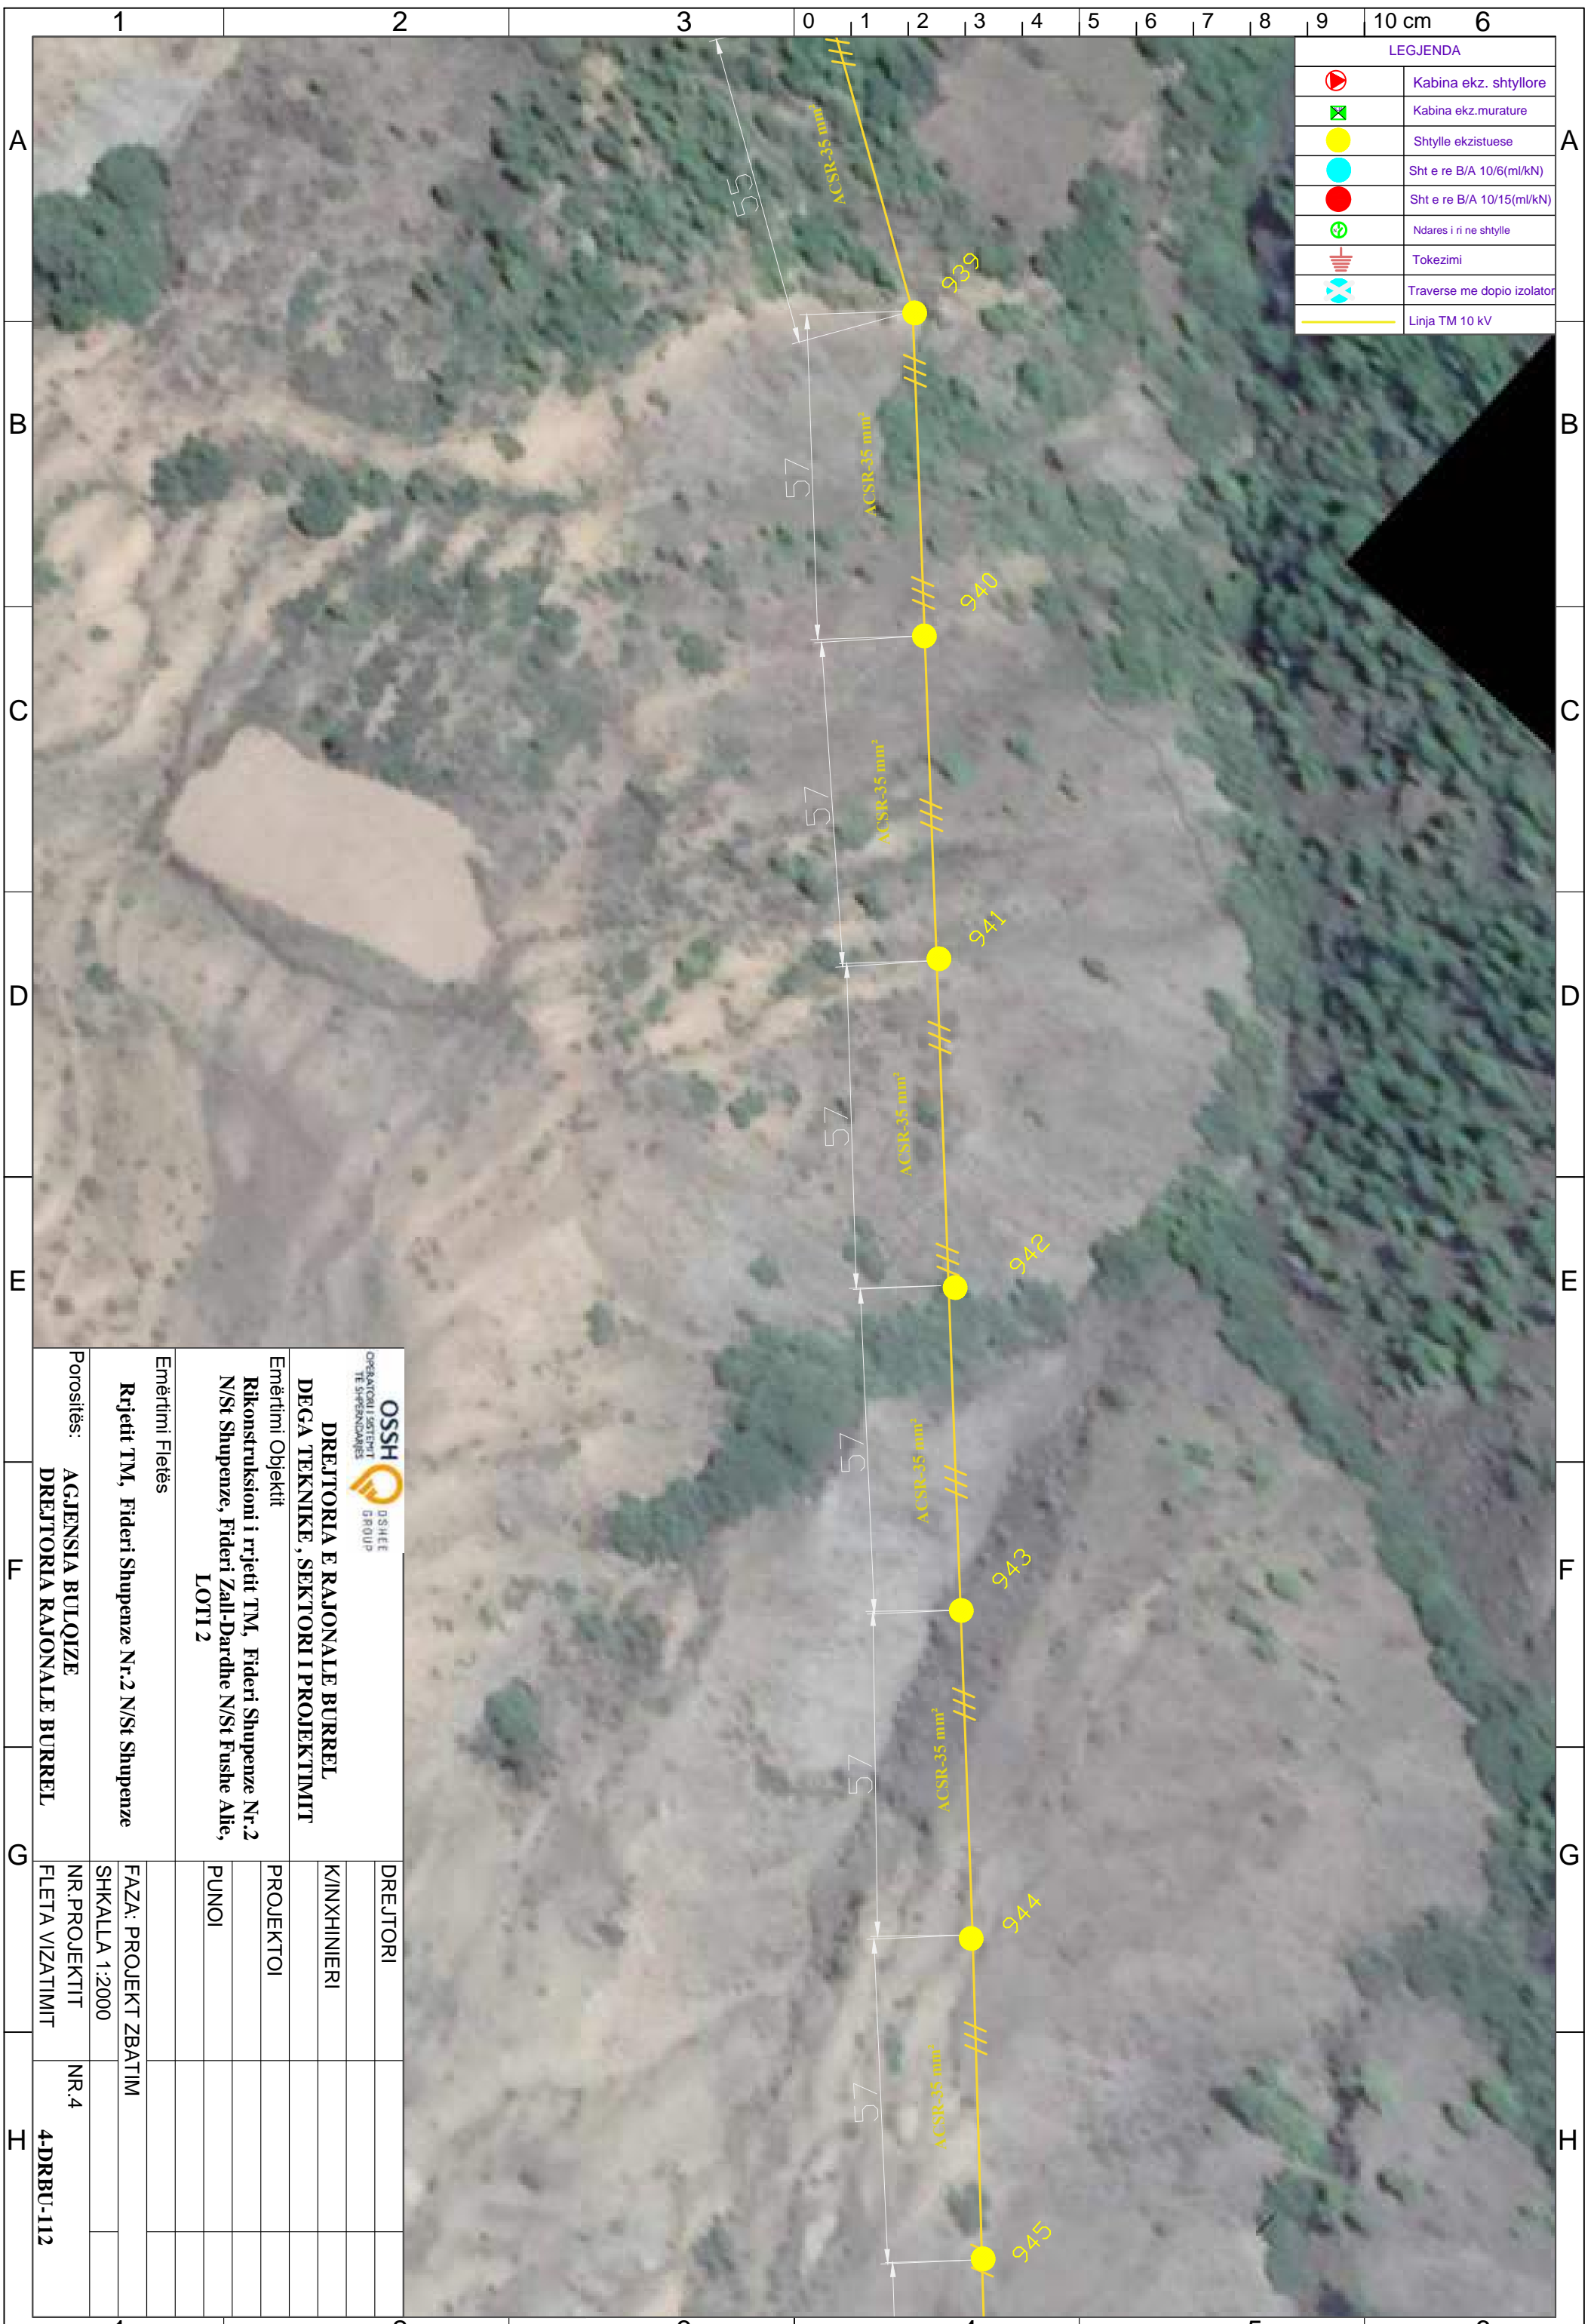


 OPERATORI I SHKËRITIT TE SHqipërisë		 DREJTORIA E RAJONALE BURREL	
DREJTORIA E RAJONALE BURREL DEGA TEKNIKE, SEKTORI I PROJEKTIMIT			
Emërtimi Objektit Rikonstruksioni i rrjetit TM, Fideri Shupenze Nr.2 N/St Shupenze, Fideri Zall-Dardhe N/St Fushe Allie, LOTI 2			
Emërtimi Fletës			
Rrjetit TM, Fideri Shupenze Nr.2 N/St Shupenze			
Porositës:	AGJENSIA BULOIZE DREJTORIA RAJONALE BURREL	FAZA: PROJEKT ZBATIM	
		SHKALLA 1:2000	
		NR. PROJEKTIT	NR.4
		FLETA VIZATIMIT	4-DRBU-112
		DREJTORI	
		K/INXHINIERI	
		PROJEKTOI	
		PUNOI	

LEGJENDA	
	Kabina ekz. shtyllore
	Kabina ekz. murature
	Shtylle ekzistuese
	Sht e re B/A 10/6(ml/kN)
	Sht e re B/A 10/15(ml/kN)
	Ndares i ri ne shtylle
	Tokezimi
	Traverse me doppio izolator
	Linja TM 10 kV

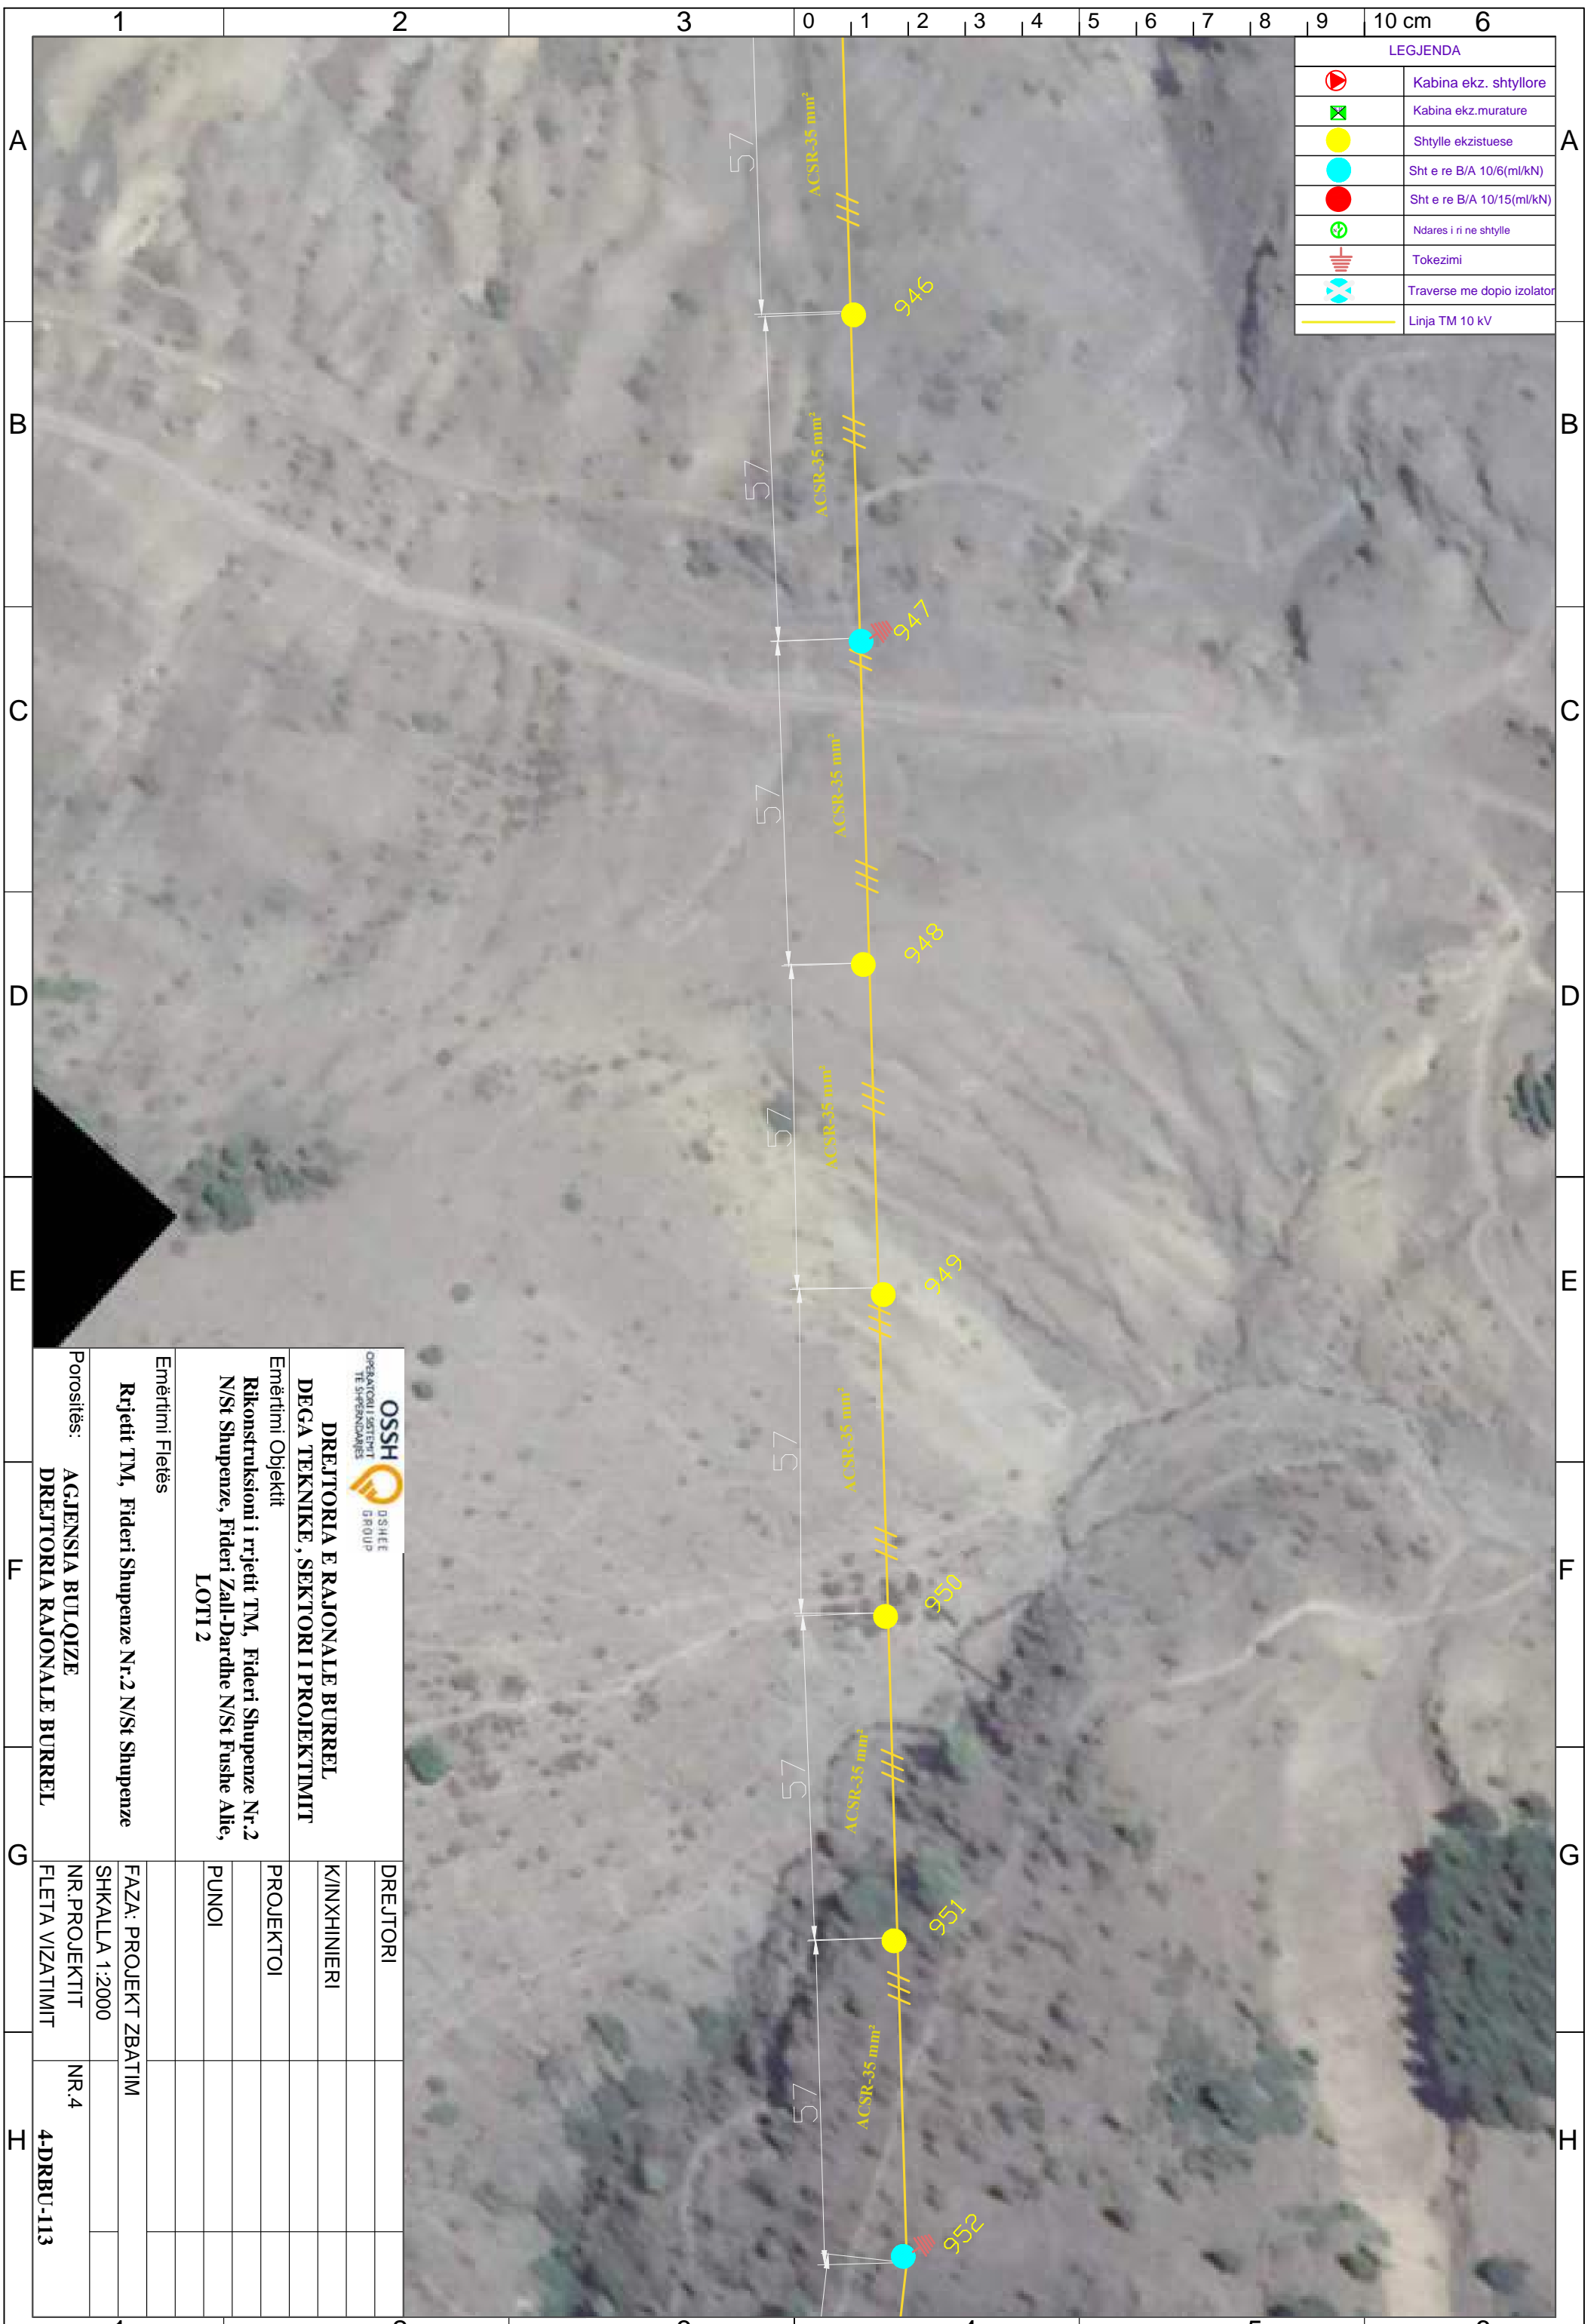

 OSSH <small>OPERATORI I SHREJTERIT TE SHPËRNDARJESË</small> <small>D/SHEE GROUP</small>		DREJTORIA E RAJONALE BURREL DEGA TEKNIKE , SEKTORI I PROJEKTIMIT Emërtimi Objektit Rikonstruksioni i rrjetit TM, Fideri Shupenze Nr.2 N/St Shupenze, Fideri Zall-Dardhe N/St Fushe Allie, LOTI 2	
Emërtimi Fletës		DREJTORI	
Rrjetit TM, Fideri Shupenze Nr.2 N/St Shupenze		K/INXHINIERI	
Porositës:		PROJEKTOI	
AGJENSIA BULOIZE		PUNOI	
DREJTORIA RAJONALE BURREL		FAZA: PROJEKT ZBATIM	
NR. PROJEKTIT		SHKALLA 1:2000	
FLETA VIZATIMIT		NR.4	
4-DRBU-113			

LEGJENDA	
	Kabina ekz. shtyllore
	Kabina ekz. murature
	Shtylle ekzistuese
	Sht e re B/A 10/6(ml/kN)
	Sht e re B/A 10/15(ml/kN)
	Ndares i ri ne shtylle
	Tokezimi
	Traverse me dopio izolator
	Linja TM 10 kV

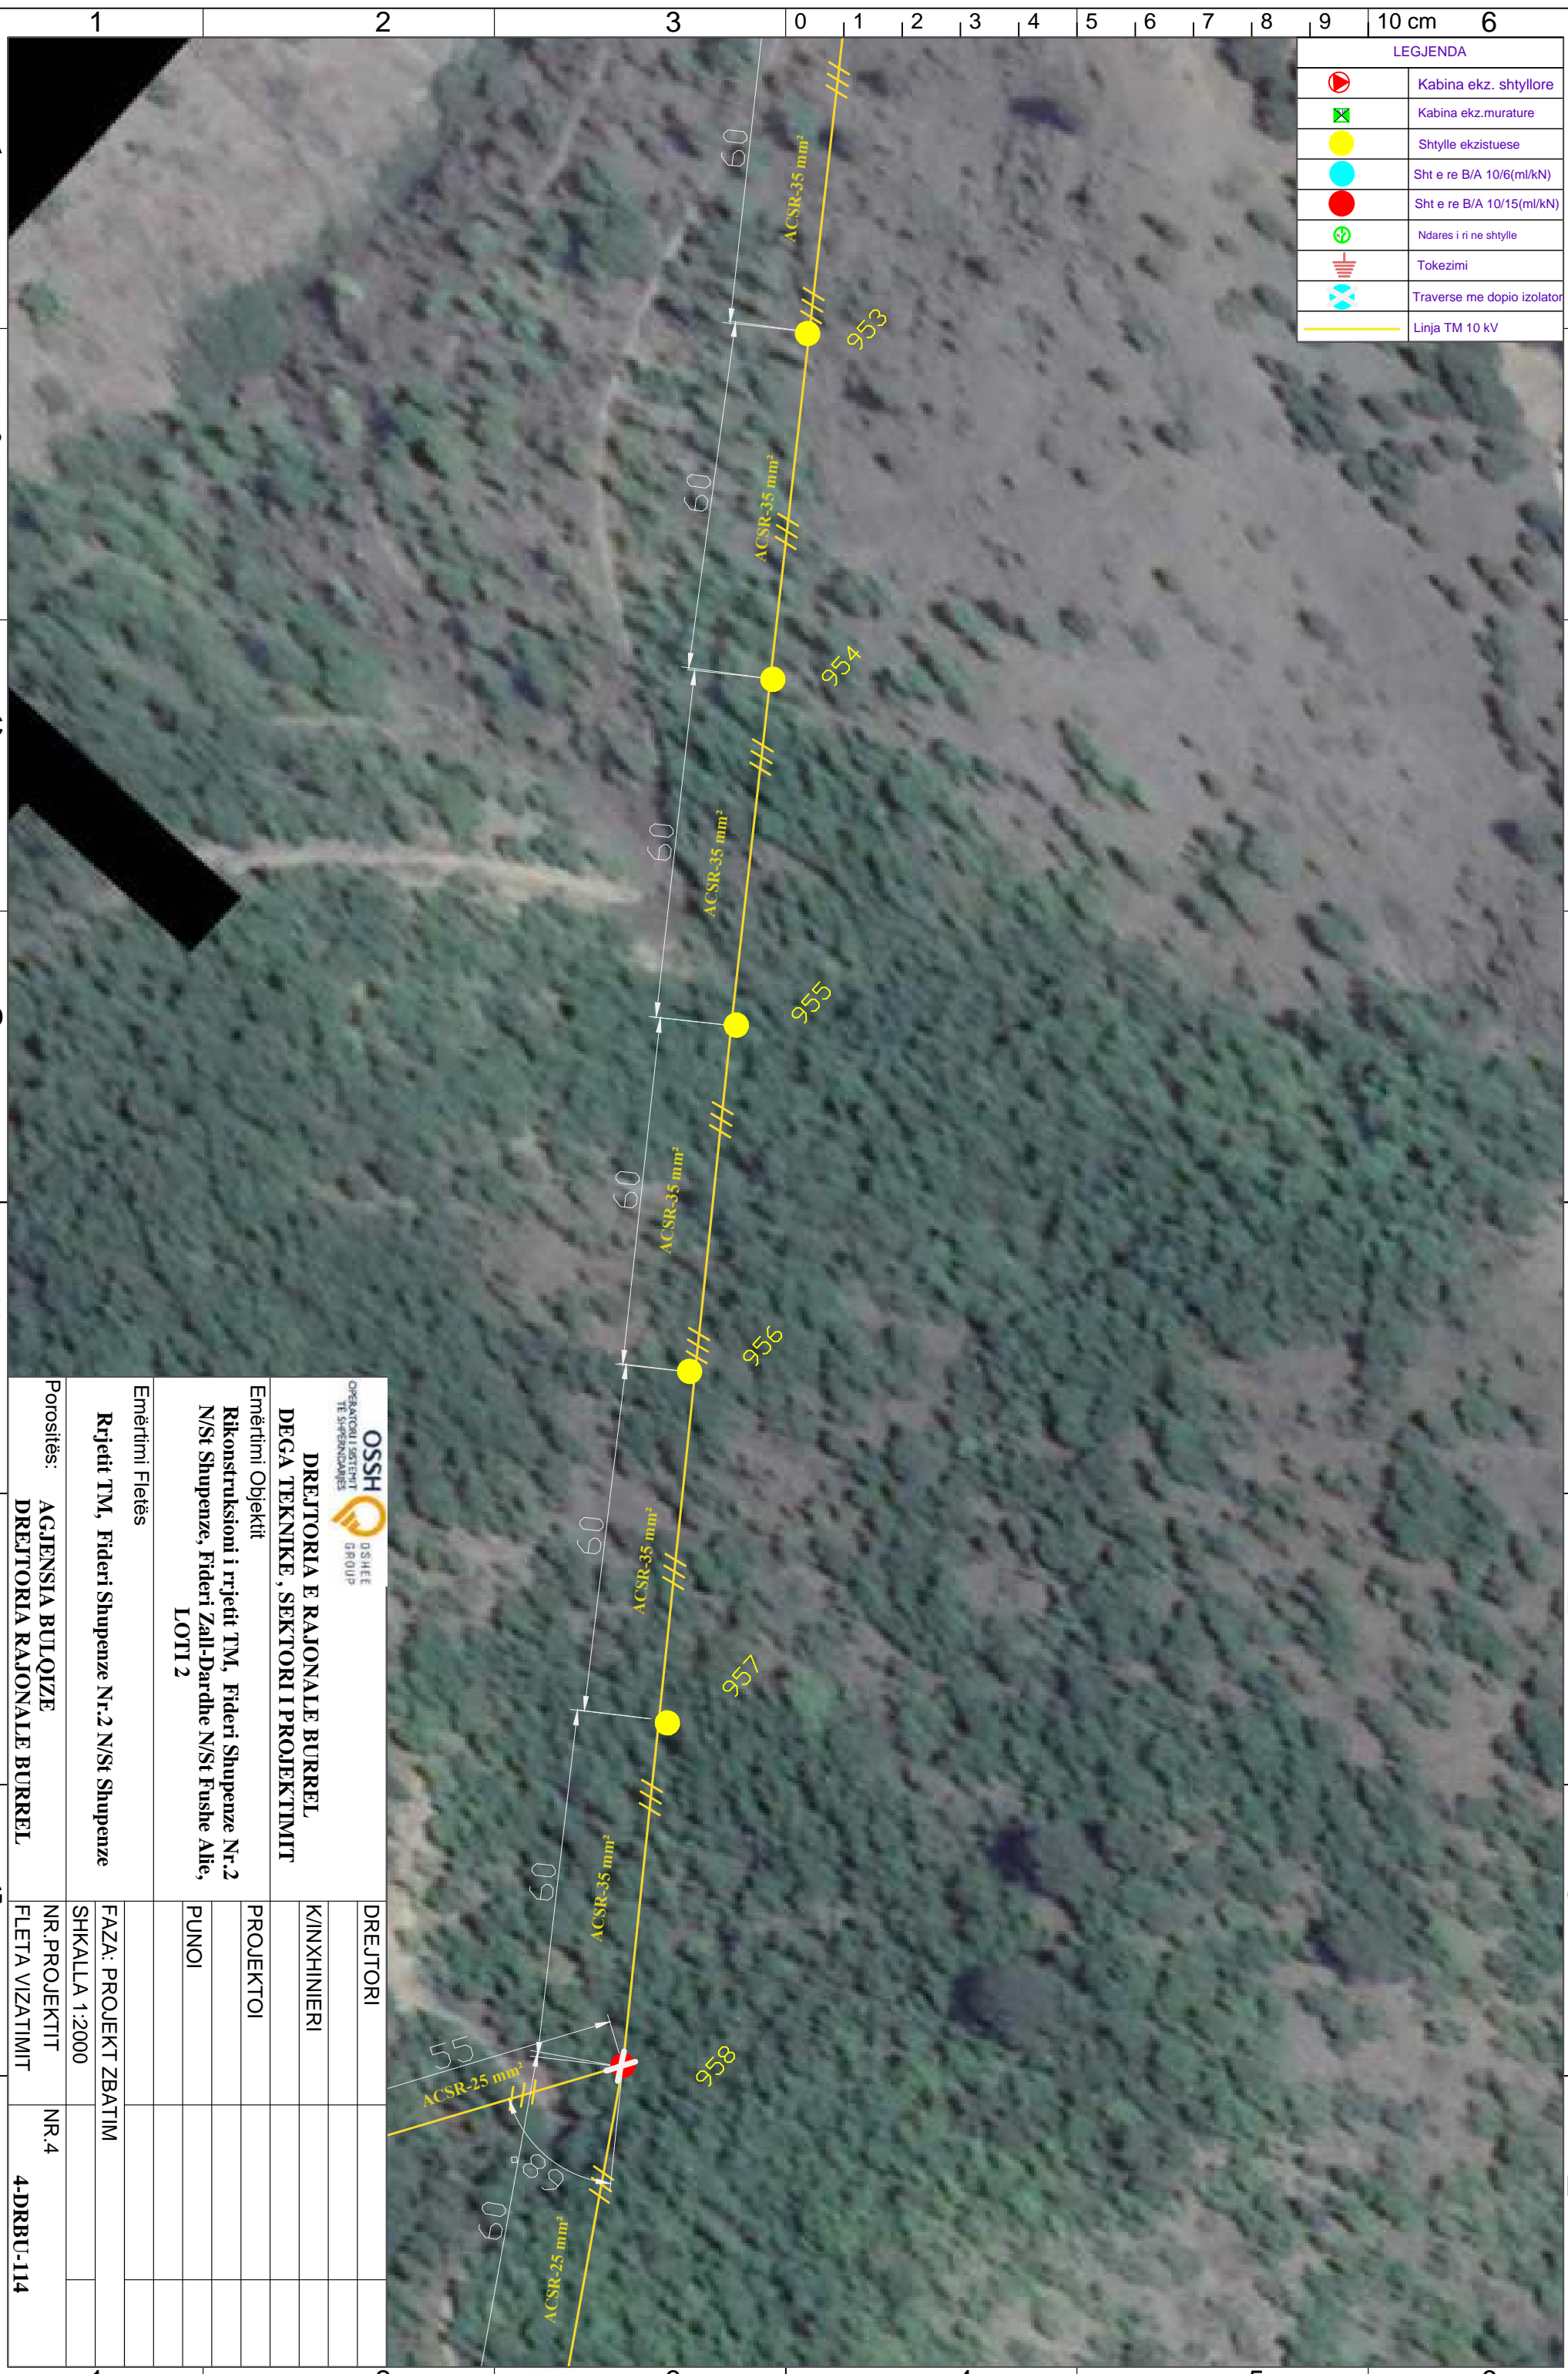

DREJTORIA E RAJONALE BURREL
DEGA TEKNIKE, SEKTORI I PROJEKTIMIT
 Emërtimi Objektit
Rikonstruksioni i rrjetit TM, Fideri Shupenze Nr.2
N/St Shupenze, Fideri Zall-Dardhe N/St Fushe Allie,
LOTI 2

Emërtimi Fletës


Rrjetit TM, Fideri Shupenze Nr.2 N/St Shupenze

Porositës: **AGJENSIA BULOIZE DREJTORIA RAJONALE BURREL**

DREJTORI


DREJTORI	
K/INXHINIERI	
PROJEKTOI	
PUNOI	
FAZA: PROJEKT ZBATIM	
SHKALLA 1:2000	
NR. PROJEKTIT	NR.4
FLETA VIZATIMIT	4-DRBU-114

LEGJENDA	
	Kabina ekz. shtyllore
	Kabina ekz. murature
	Shtylle ekzistuese
	Sht e re B/A 10/6(ml/kN)
	Sht e re B/A 10/15(ml/kN)
	Ndares i ri ne shtylle
	Tokezimi
	Traverse me doppio izolator
	Linja TM 10 kV

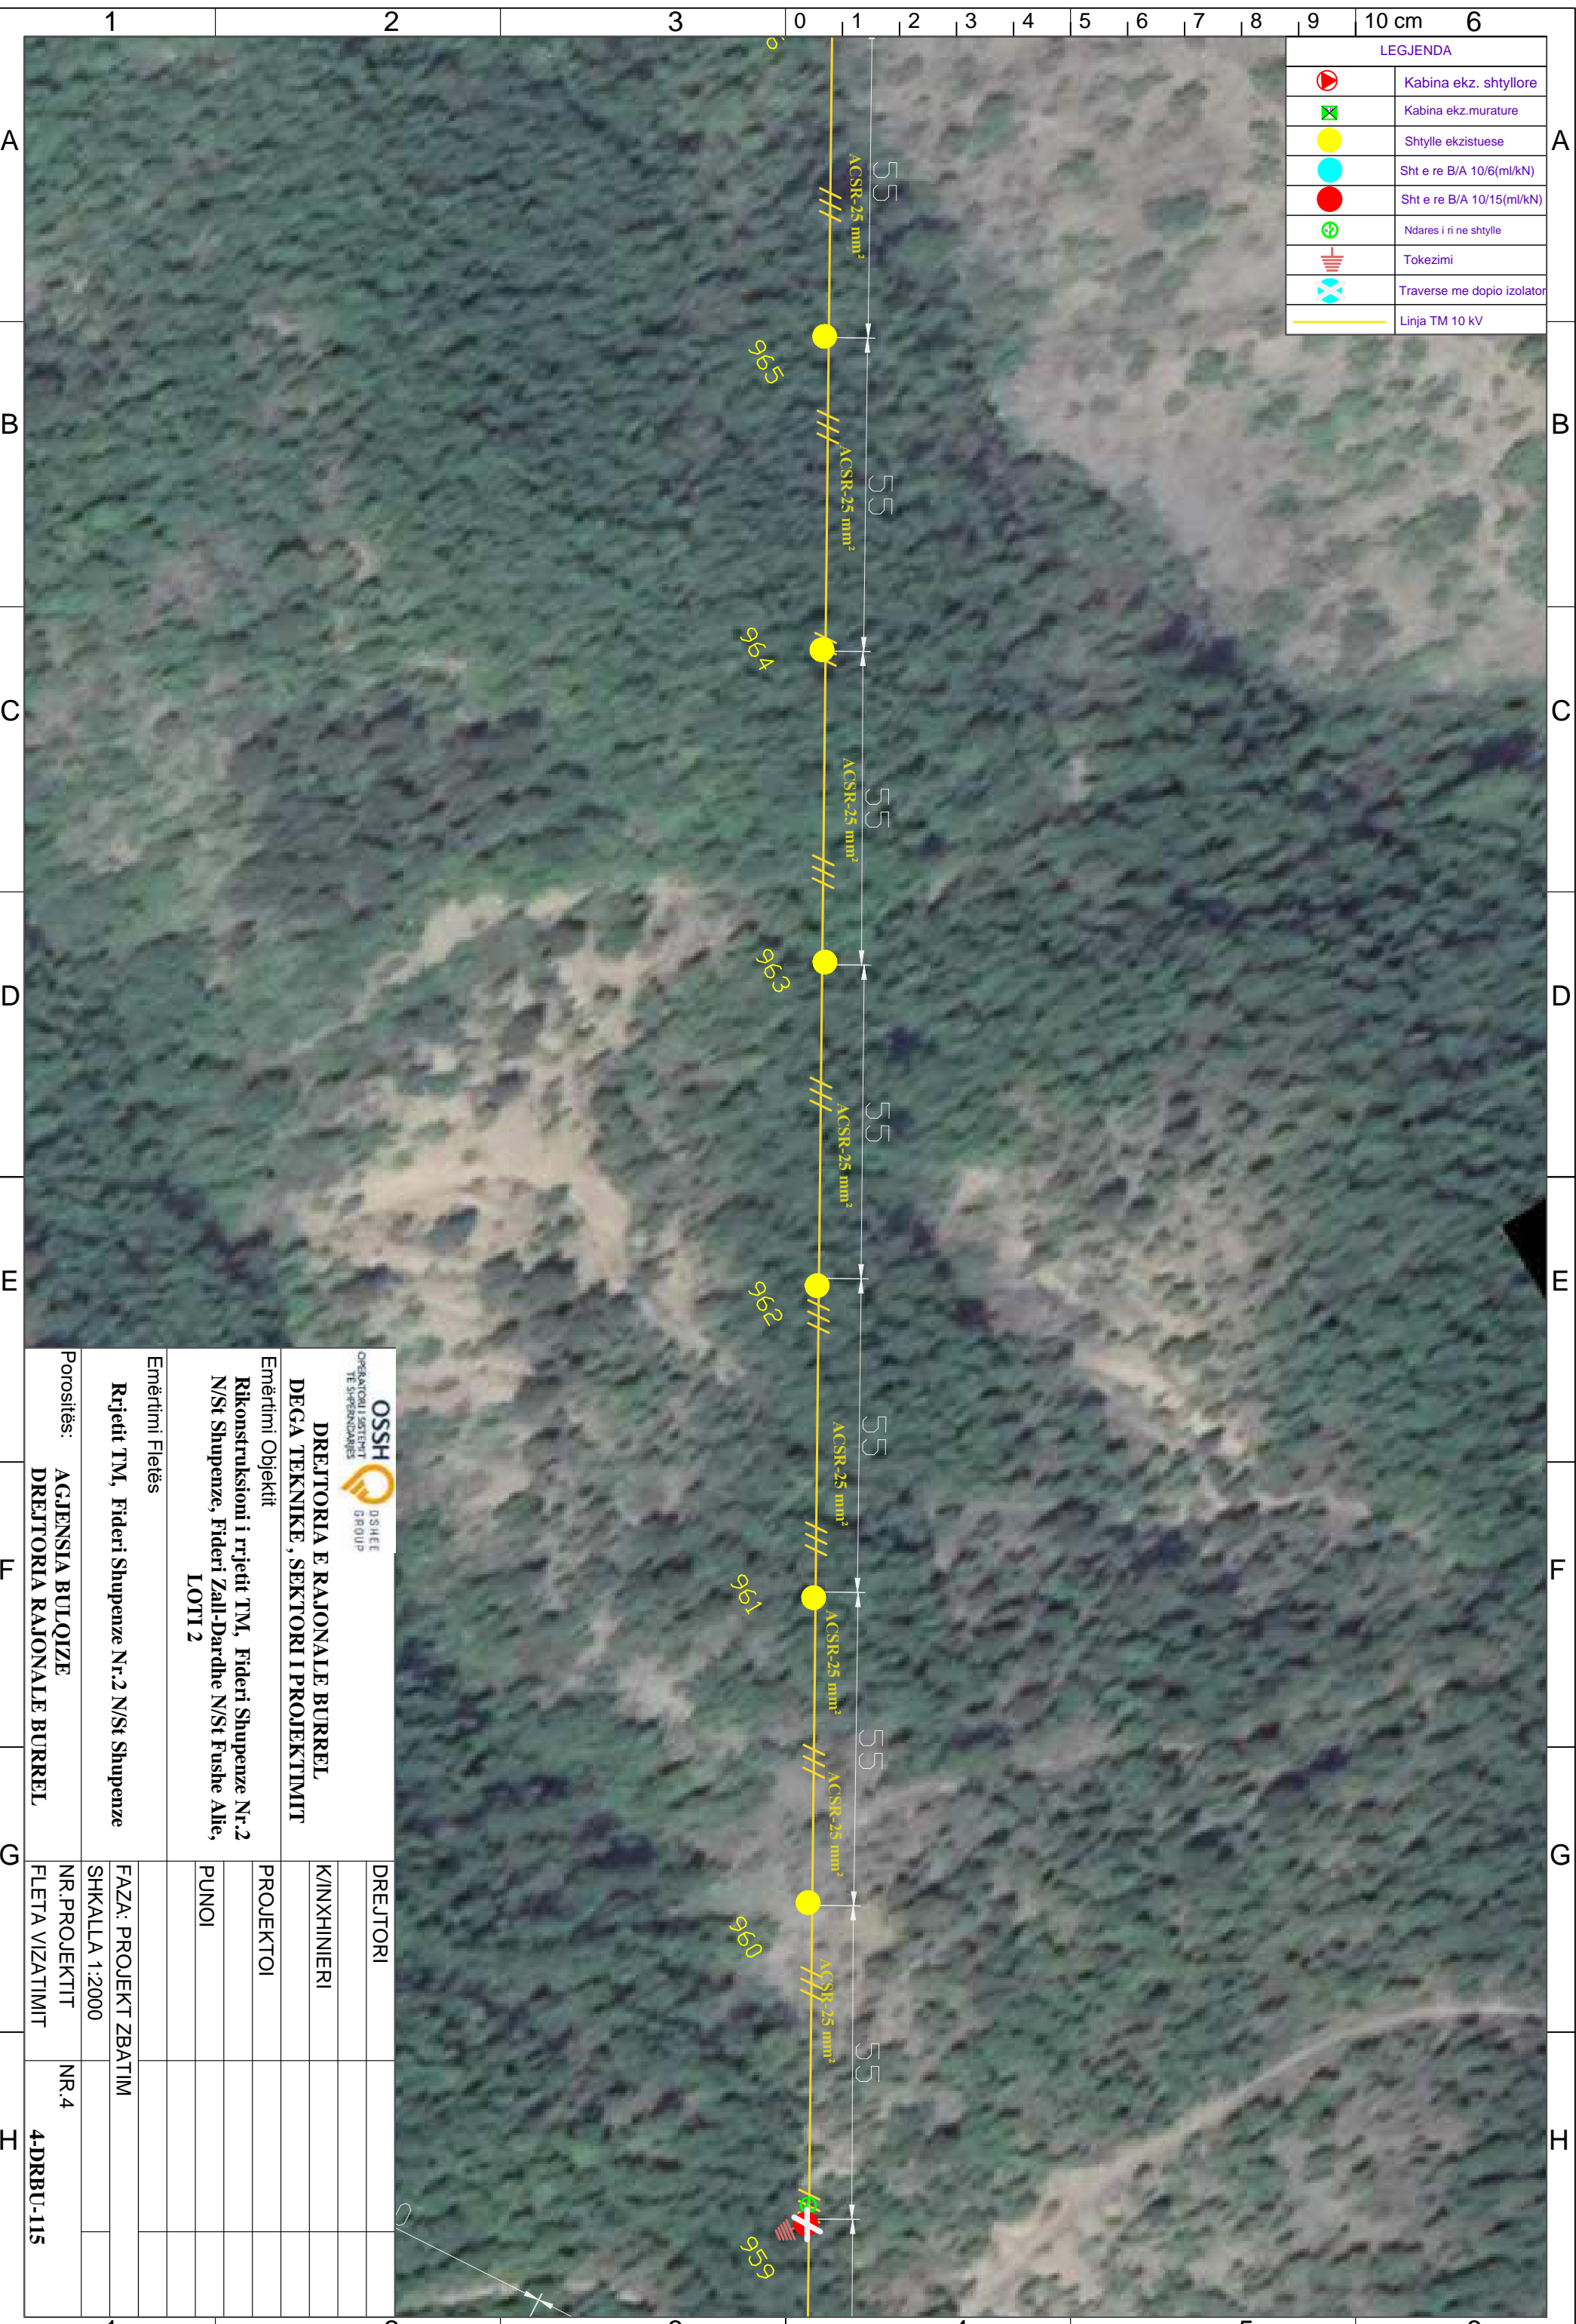


 OPERATORI I SHKËRITIT TË SHqipërisë		 DSSH E GROUP	
DREJTORIA E RAJONALE BURREL DEGA TEKNIKE, SEKTORI I PROJEKTIMIT			
Emërtimi Objektit Rikonstruksioni i rrjetit TM, Fideri Shupenze Nr.2 N/St Shupenze, Fideri Zall-Dardhe N/St Fushe Allie, LOTI 2			
Emërtimi Fletës Rrjetit TM, Fideri Shupenze Nr.2 N/St Shupenze			
Porositës: AGJENSIA BULQIZE DREJTORIA RAJONALE BURREL		DREJTORI K/INXHINIERI PROJEKTOI PUNOI	
FAZA: PROJEKT ZBATIM SHKALLA 1:2000		NR.4 4-DRBU-115	
NR. PROJEKTIT FLETA VIZATIMIT		NR.4 4-DRBU-115	

LEGJENDA	
	Kabina ekz. shtyllore
	Kabina ekz. murature
	Shtylle ekzistuese
	Sht e re B/A 10/6(ml/kN)
	Sht e re B/A 10/15(ml/kN)
	Ndares i ri ne shtylle
	Tokezimi
	Traverse me dopio izolator
	Linja TM 10 kV

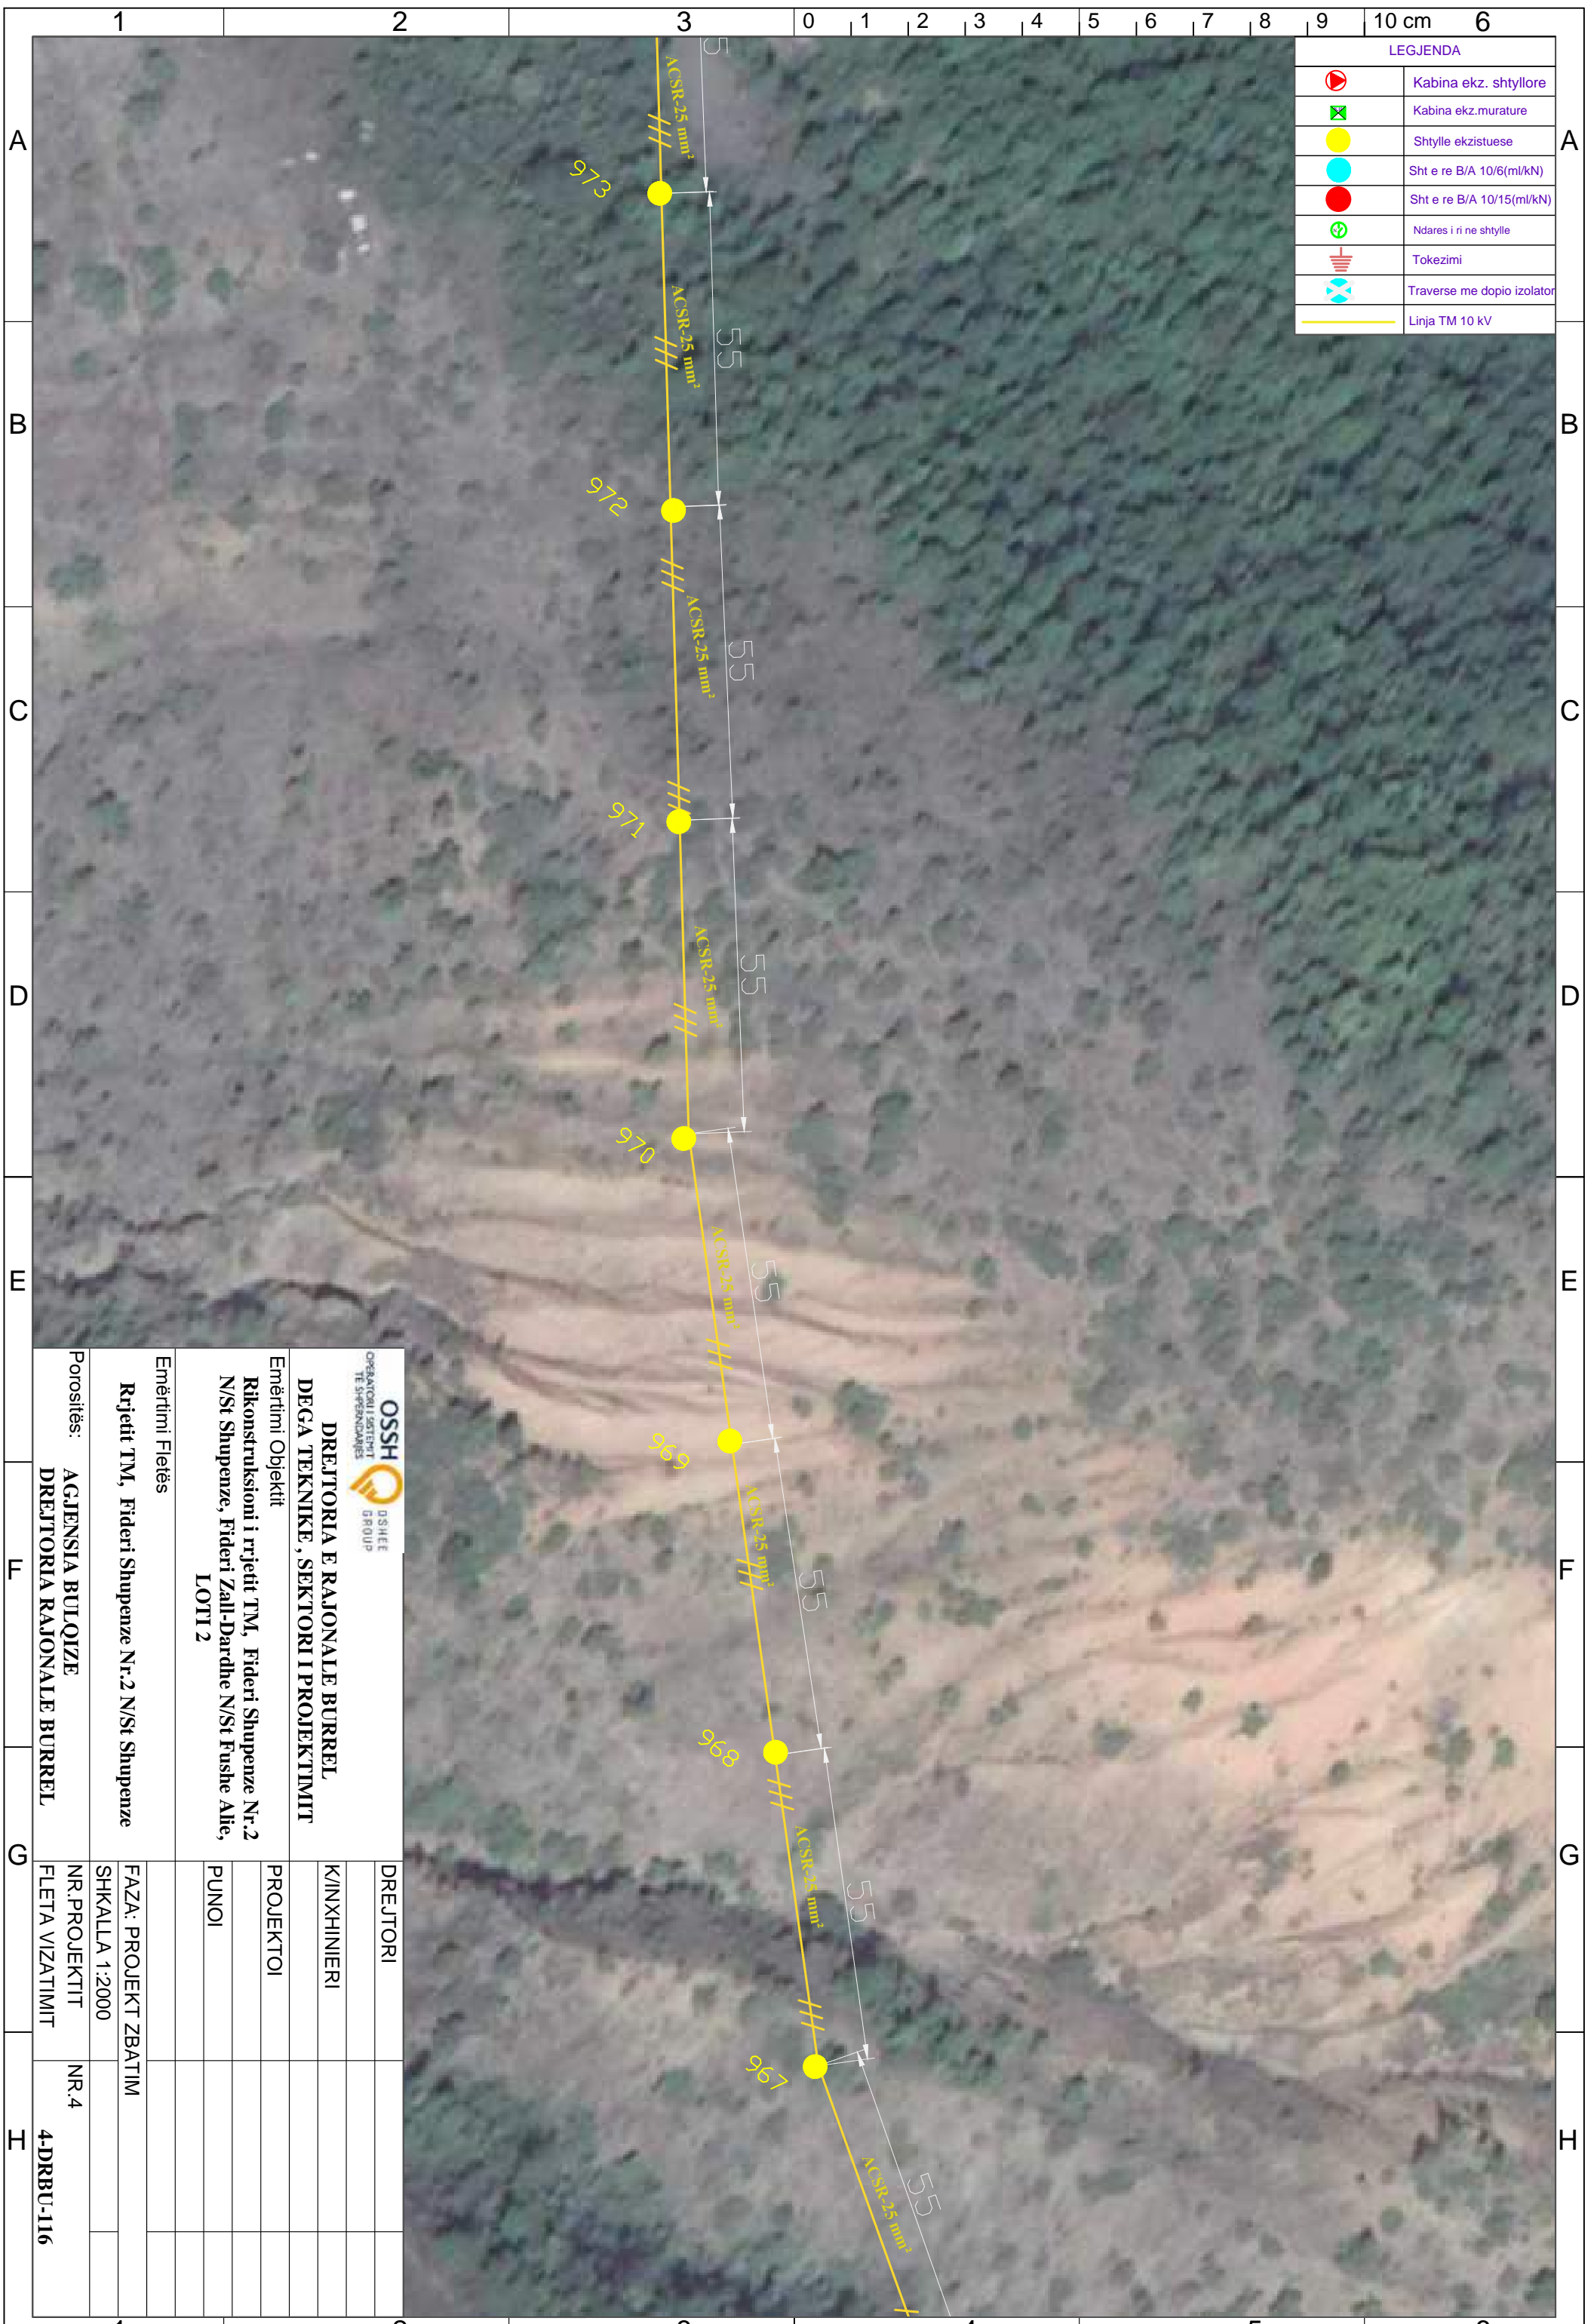


 OSSH <small>OPERATORI I SHTYREVE TE SHPEZIMDARËS</small> <small>D/SHEE GROUP</small>		DREJTORI	
DREJTORIA E RAJONALE BURREL DEGA TEKNIKE, SEKTORI I PROJEKTIMIT		K/INXHINIERI	
Emërtimi Objektit Rikonstruksioni i rrjetit TM, Fideri Shupenze Nr.2 N/St Shupenze, Fideri Zall-Dardhe N/St Fushe Allie, LOTI 2		PROJEKTOI	
Emërtimi Fletës Rrjetit TM, Fideri Shupenze Nr.2 N/St Shupenze		PUNOI	
Porositës: AGJENSIA BULOIZE DREJTORIA RAJONALE BURREL		FAZA: PROJEKT ZBATIM	
		SHKALLA 1:2000	
		NR. PROJEKTIT	NR.4
		FLETA VIZATIMIT	4-DRBU-116

LEGJENDA	
	Kabina ekz. shtyllore
	Kabina ekz. murature
	Shtylle ekzistuese
	Sht e re B/A 10/6(ml/kN)
	Sht e re B/A 10/15(ml/kN)
	Ndares i ri ne shtylle
	Tokezimi
	Traverse me dopio izolator
	Linja TM 10 kV

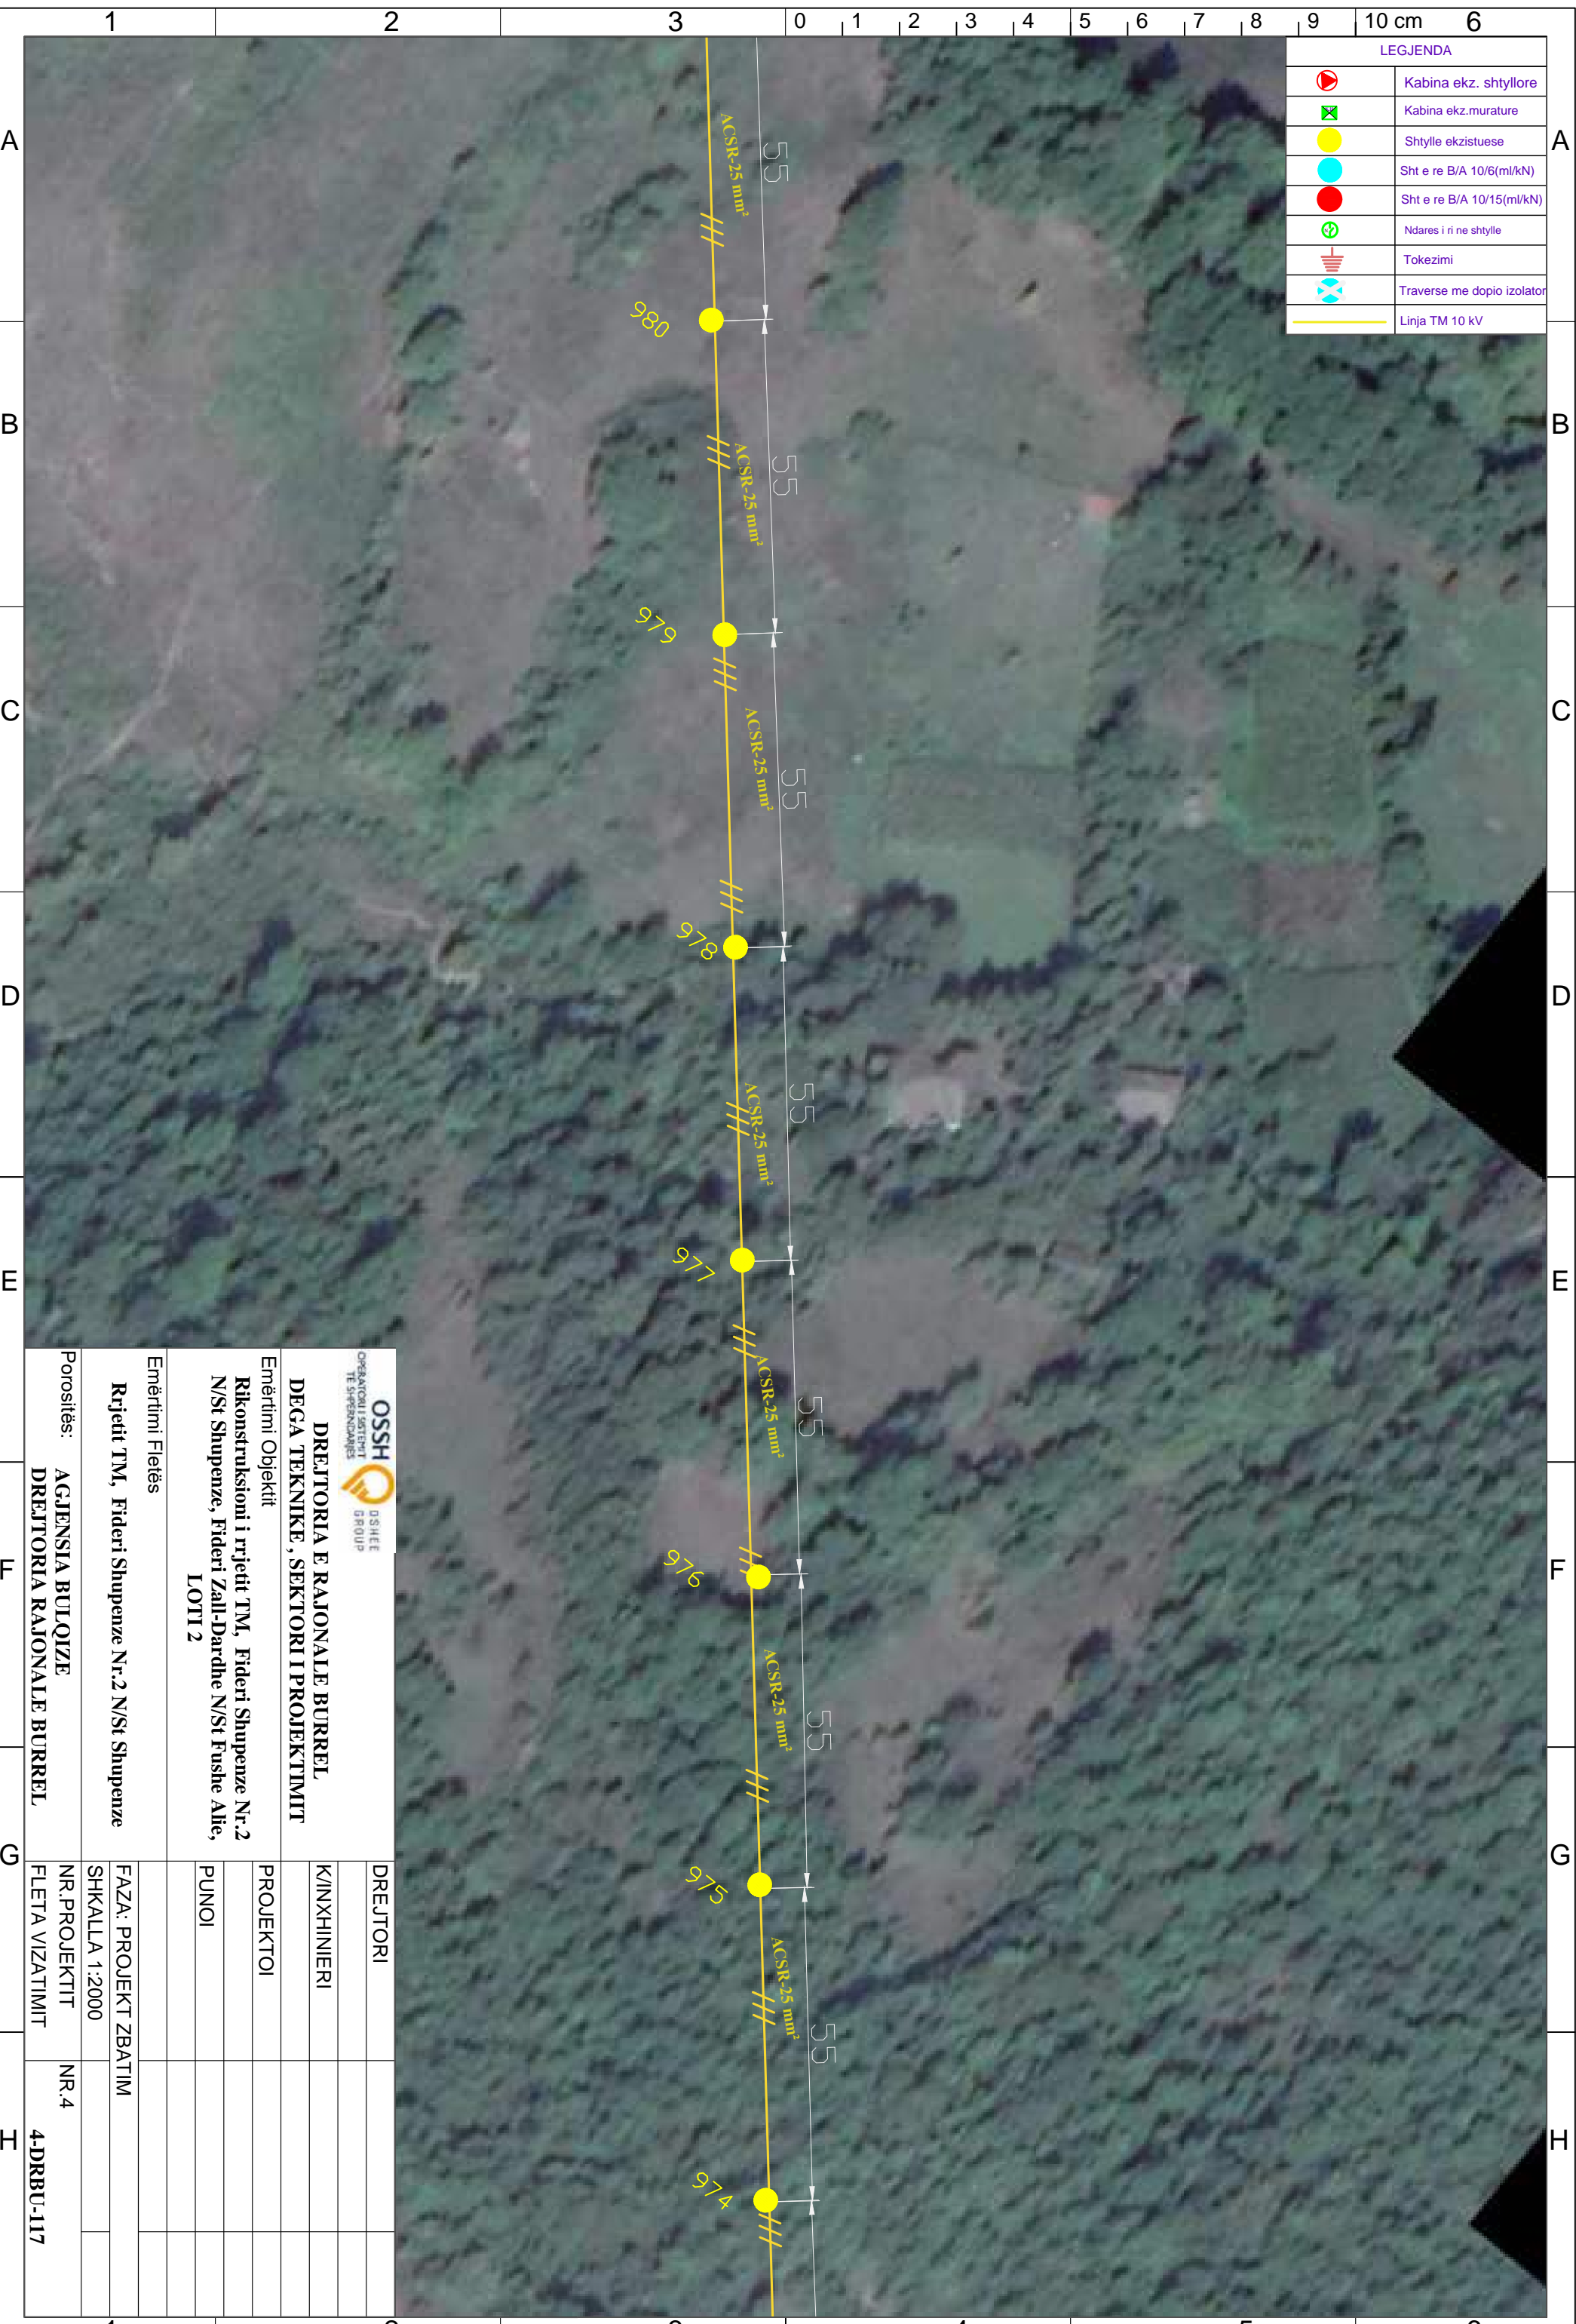

 OPERATORI I SHREJTIT TE SHPEZITIMIT		 D/SHEE GROUP	
DREJTORIA E RAJONALE BURRËL DEGA TEKNIKE, SEKTORI I PROJEKTIMIT			
Emërtimi Objektit Rikonstruksioni i rrjetit TM, Fideri Shupenze Nr.2 N/St Shupenze, Fideri Zall-Dardhe N/St Fushe Allie, LOTI 2			
Emërtimi Fletës Rrjetit TM, Fideri Shupenze Nr.2 N/St Shupenze			
Porositës: AGJENSIA BULQIZE DREJTORIA RAJONALE BURRËL			
DREJTORI			
K/INXHINIERI			
PROJEKTOI			
PUNOI			
FAZA: PROJEKT ZBATIM			
SHKALLA 1:2000			
NR. PROJEKTIT	NR.4		
FLETA VIZATIMIT			4-DRBU-117

LEGJENDA	
	Kabina ekz. shtyllore
	Kabina ekz. murature
	Shtylle ekzistuese
	Sht e re B/A 10/6(ml/kN)
	Sht e re B/A 10/15(ml/kN)
	Ndares i ri ne shtylle
	Tokezimi
	Traverse me dopio izolator
	Linja TM 10 kV

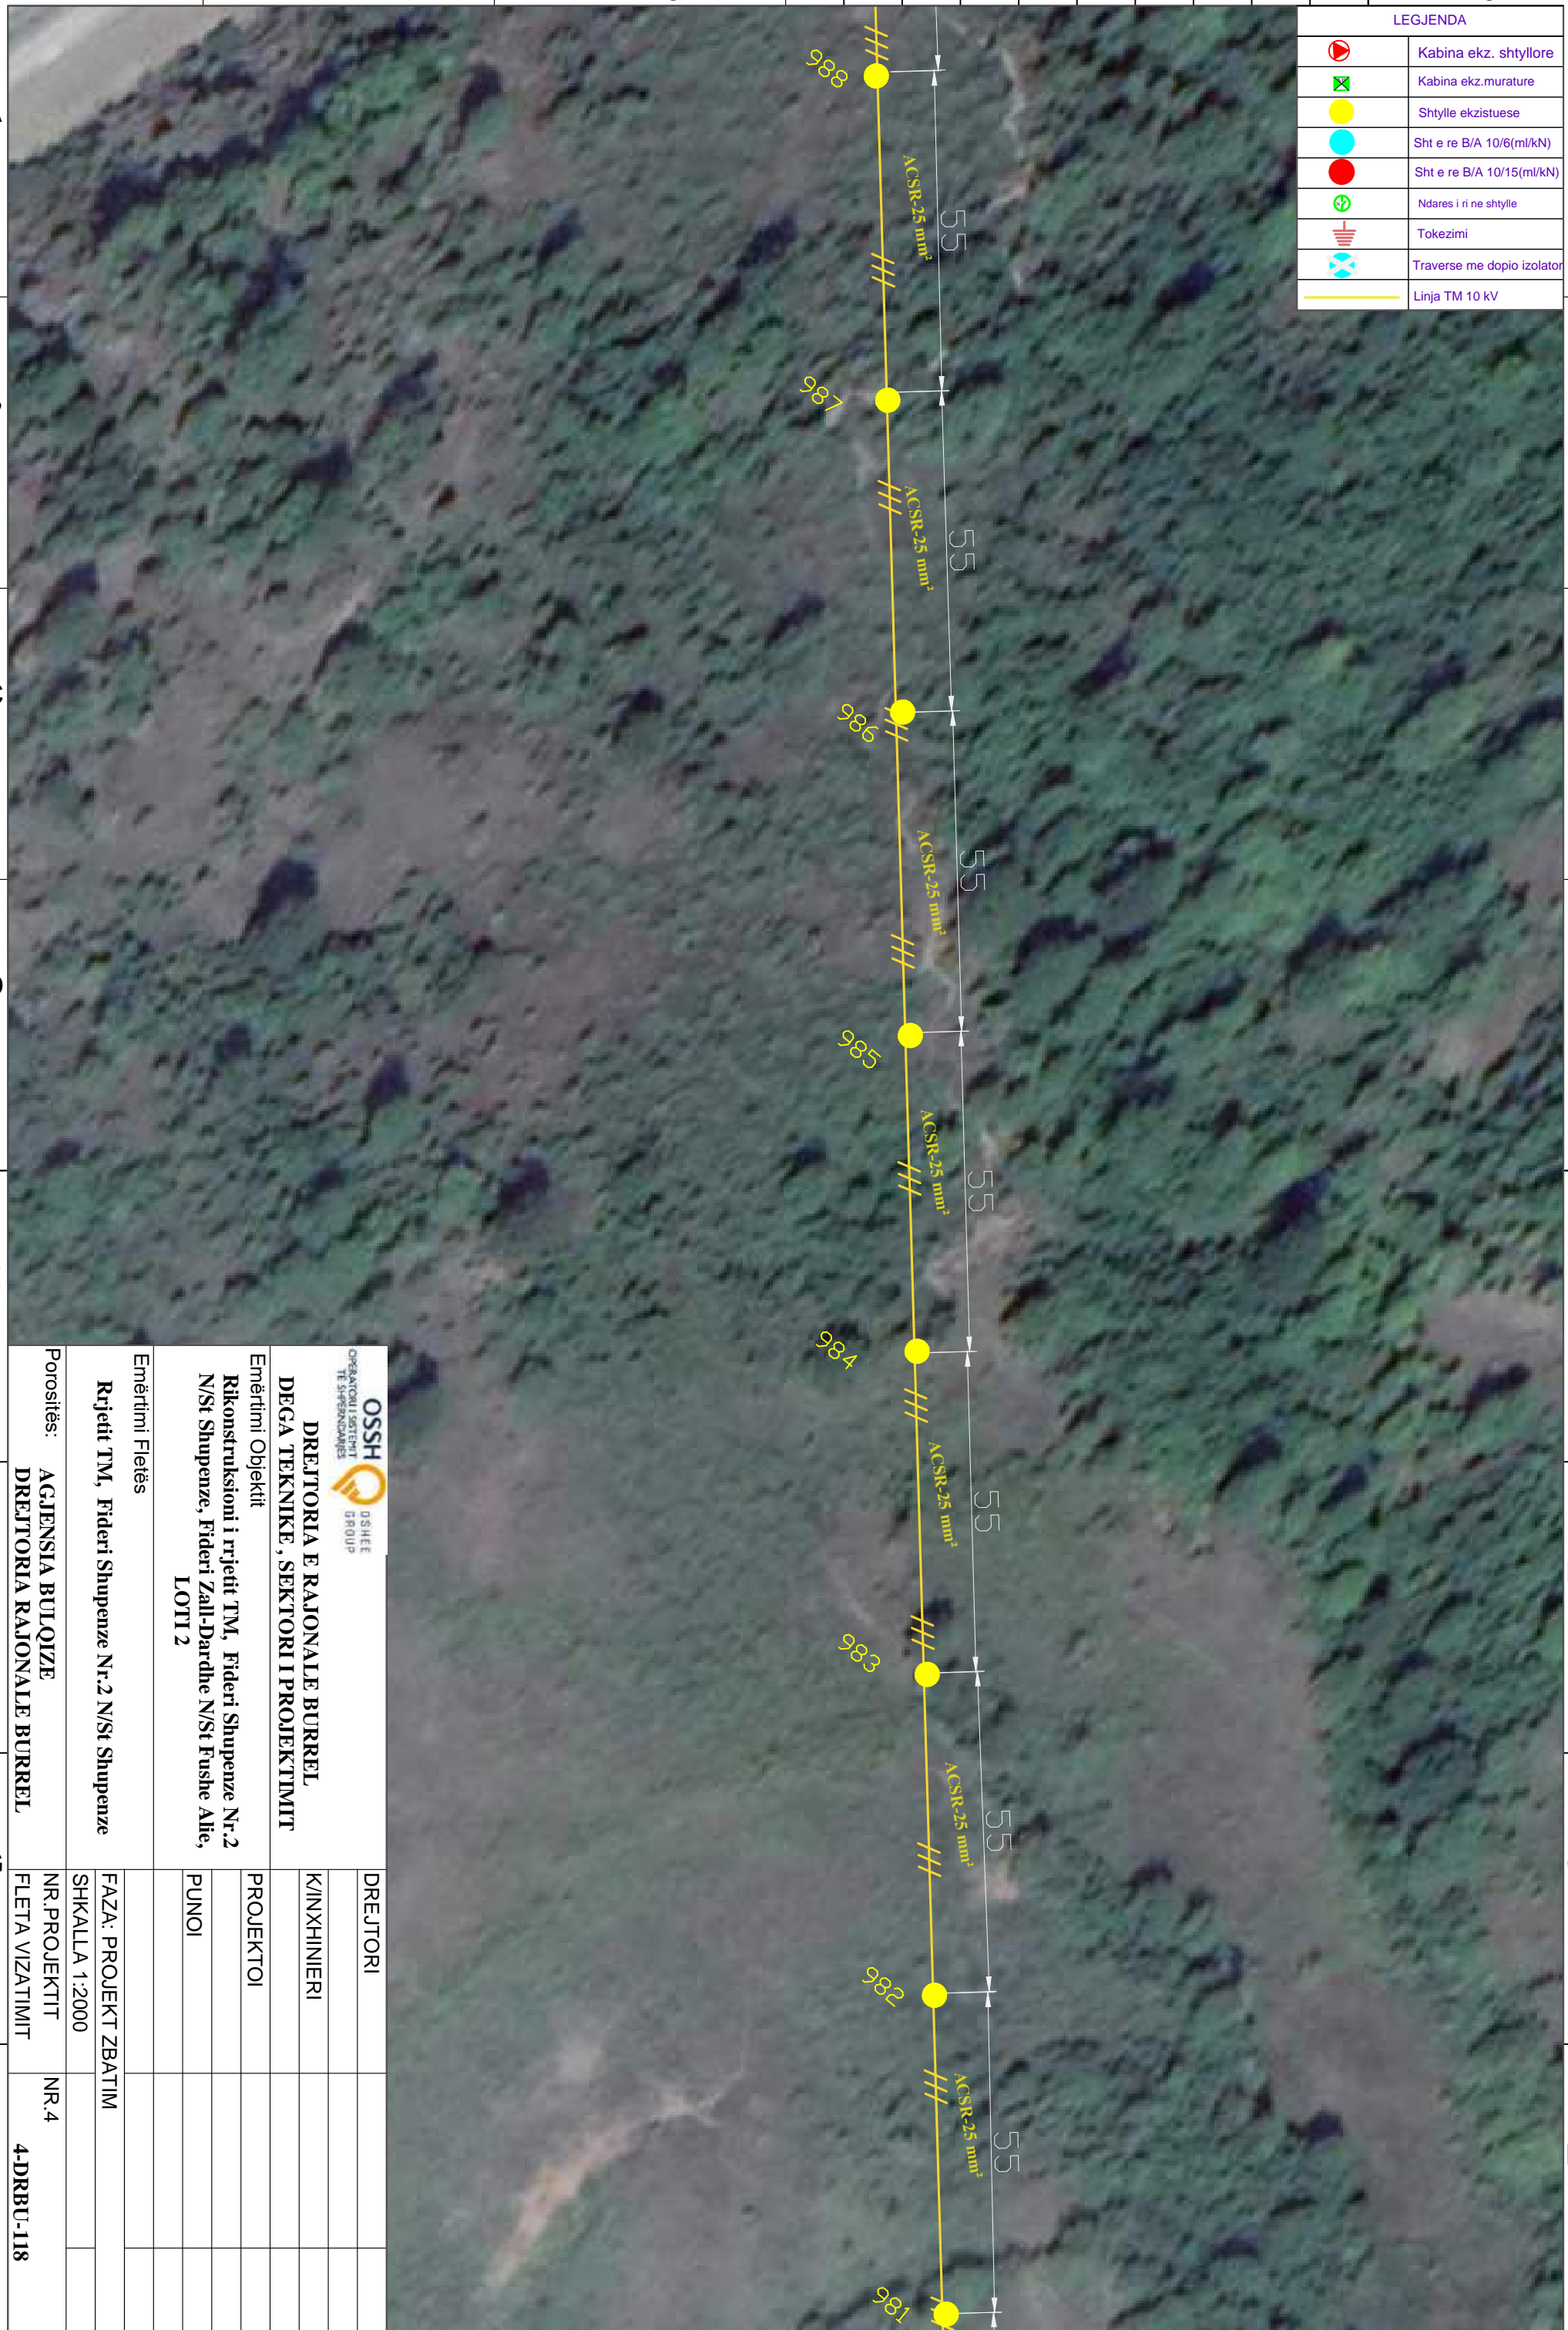

 DREJTORIA E RAJONALE BURREL DEGA TEKNIKE, SEKTORI I PROJEKTIMIT		DREJTORI	
Emërtimi Objekti Rikonstruksioni i rrjetit TM, Fideri Shupenze Nr.2 N/St Shupenze, Fideri Zall-Dardhe N/St Fushë Allie, LOTI 2		PROJEKTOI	
Emërtimi Fletës Rrjetit TM, Fideri Shupenze Nr.2 N/St Shupenze		PUNOI	
Porositës: AGJENSIA BULOQIZE DREJTORIA RAJONALE BURREL		FAZA: PROJEKT ZBATIM	
		SHKALLA 1:2000	NR.4
		NR.PROJEKTIT	4-DRBU-118
		FLETA VIZATIMIT	

LEGJENDA	
	Kabina ekz. shtyllore
	Kabina ekz. murature
	Shtylle ekzistuese
	Sht e re B/A 10/6(ml/kN)
	Sht e re B/A 10/15(ml/kN)
	Ndares i ri ne shtylle
	Tokezimi
	Traverse me dopio izolator
	Linja TM 10 kV



DREJTORIA E RAJONALE BURREL
DEGA TEKNIKE, SEKTORI I PROJEKTIMIT
 Emërtimi Objektit
Rikonstruksioni i rrjetit TM, Fideri Shupenze Nr.2
N/St Shupenze, Fideri Zall-Dardhe N/St Fushe Allie,
LOTI 2


Emërtimi Fletës

Rrjetit TM, Fideri Shupenze Nr.2 N/St Shupenze


Porositës:
AGJENSIA BULOQZE
DREJTORIA RAJONALE BURREL

DREJTORI	
K/INXHINIERI	
PROJEKTOI	
PUNOI	
FAZA: PROJEKT ZBATIM	
SHKALLA 1:2000	
NR. PROJEKTIT	NR.4
FLETA VIZATIMIT	4-DRBU-119

LEGJENDA	
	Kabina ekz. shtyllore
	Kabina ekz. murature
	Shtylle ekzistuese
	Sht e re B/A 10/6(ml/kN)
	Sht e re B/A 10/15(ml/kN)
	Ndares i ri ne shtylle
	Tokezimi
	Traverse me doppio izolator
	Linja TM 10 kV

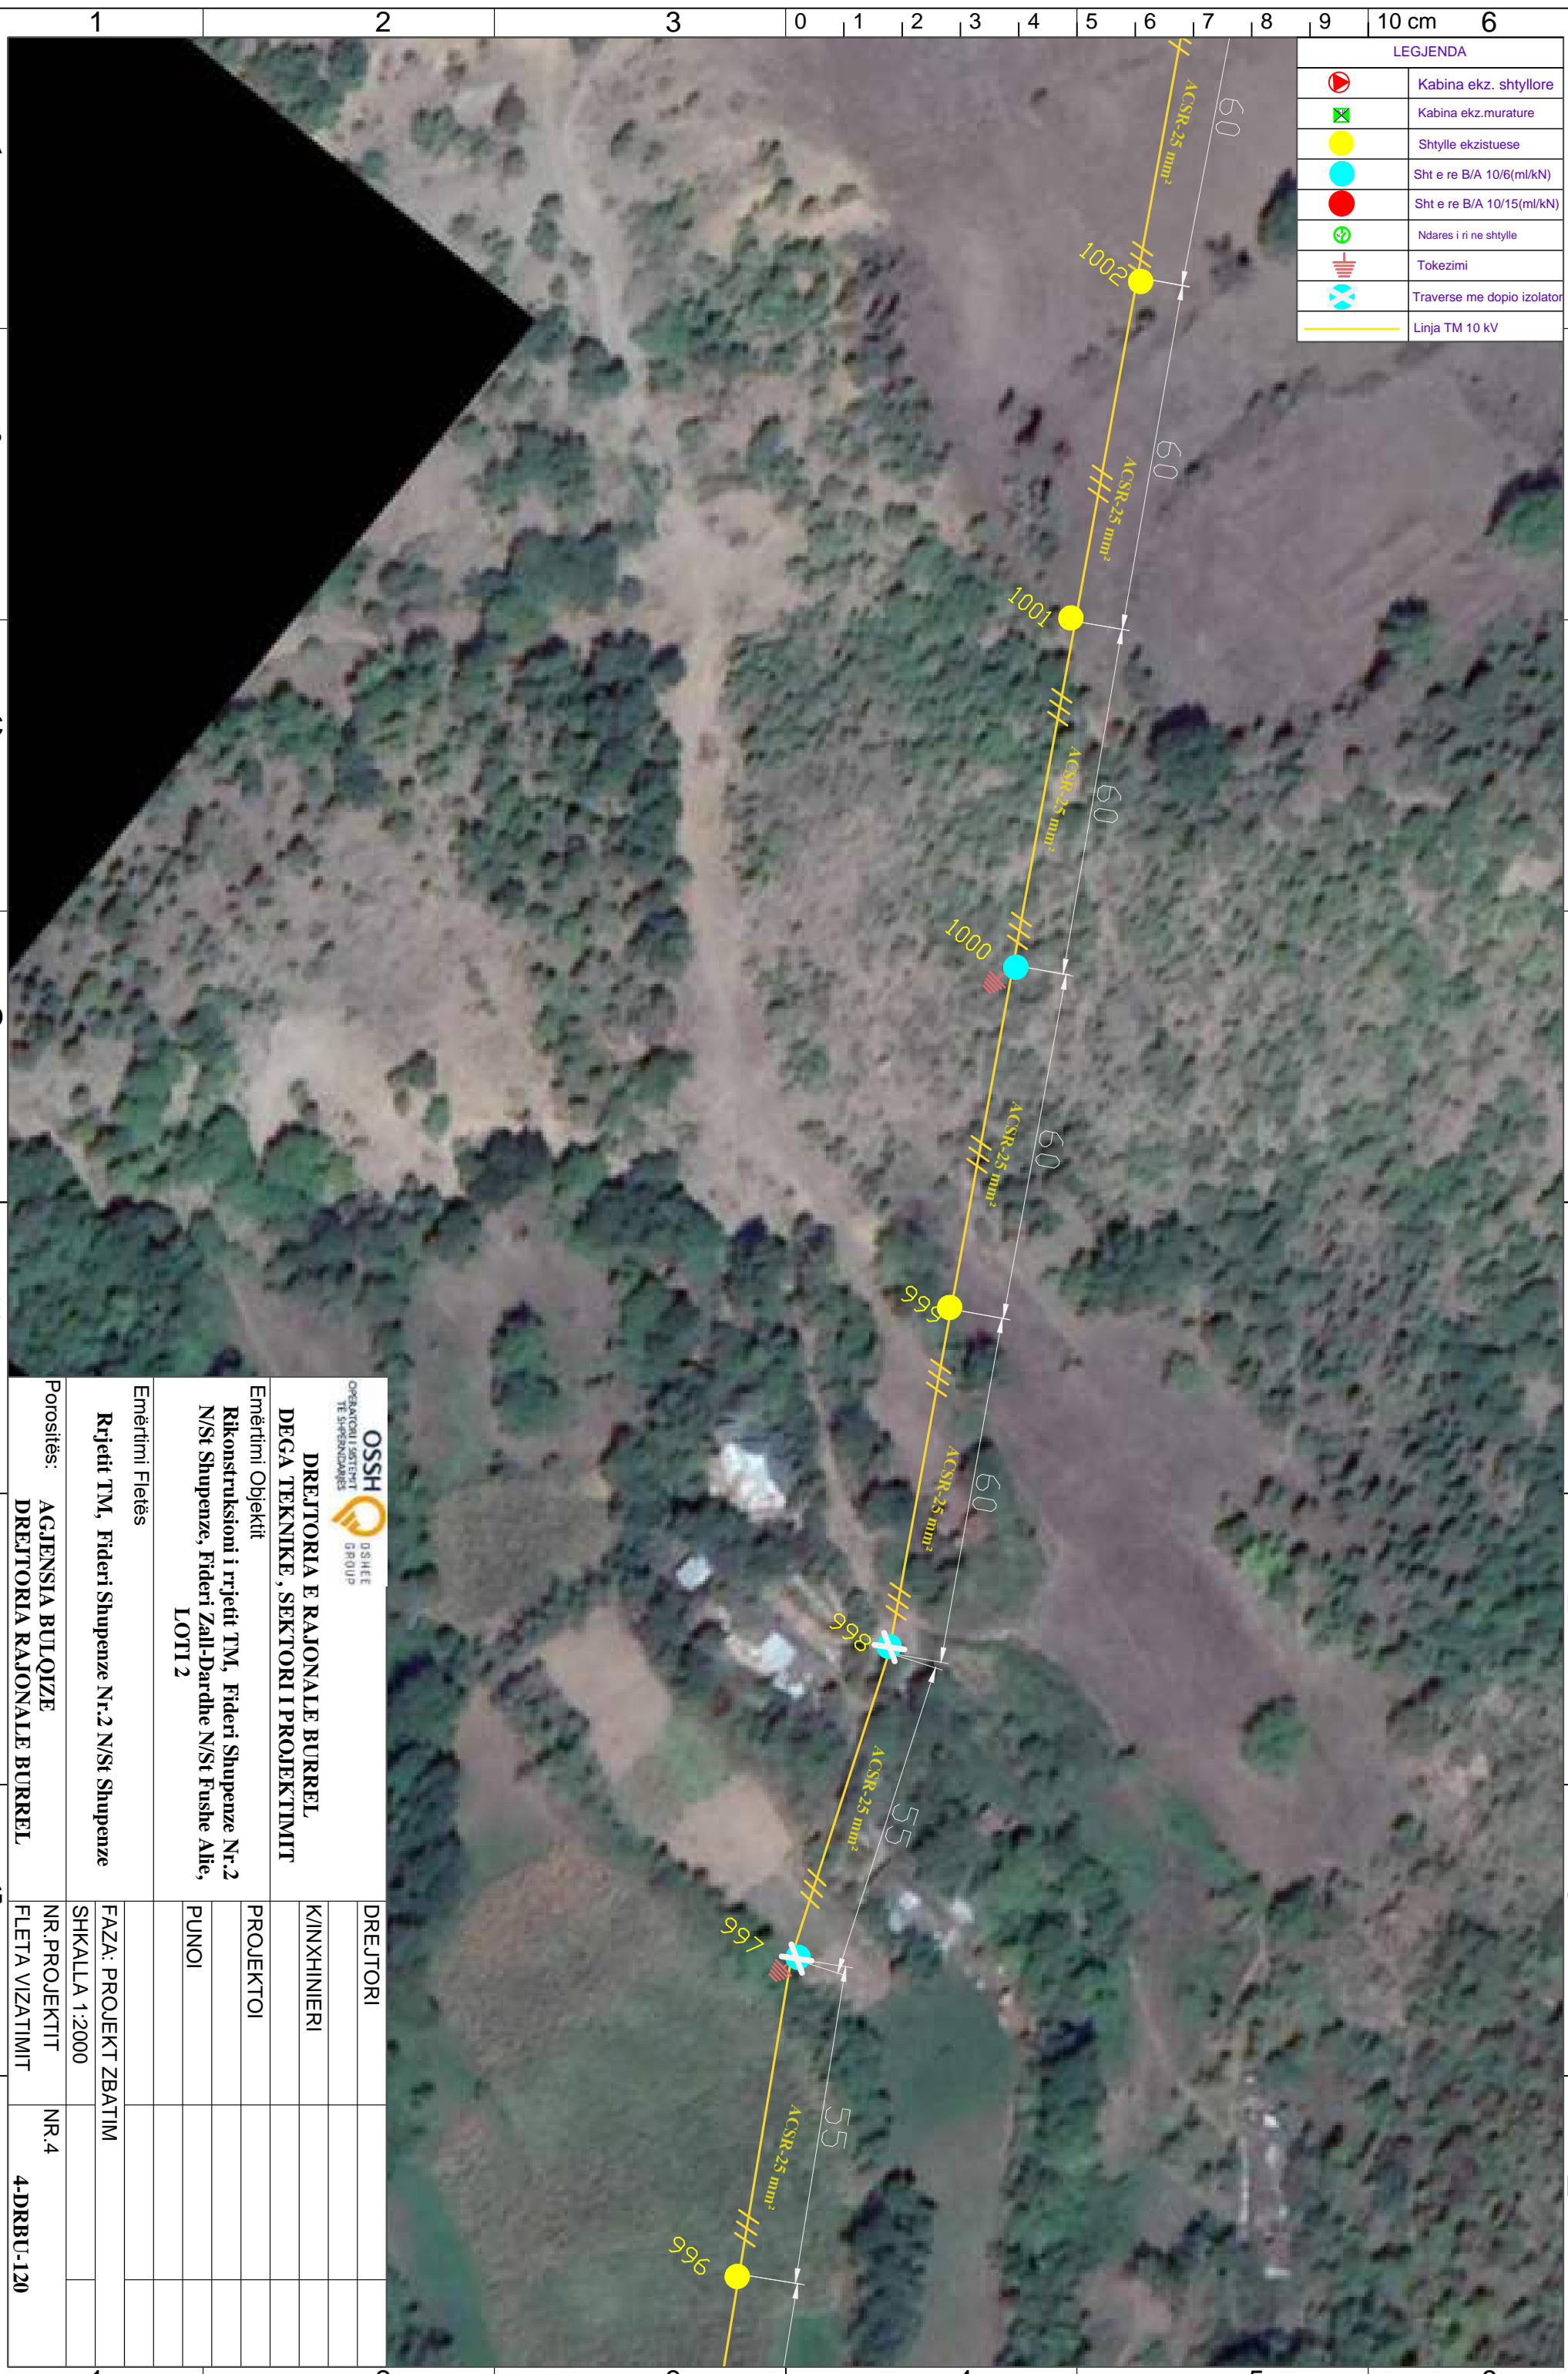


 DREJTORIA E RAJONALE BURREL DEGA TEKNIKE, SEKTORI I PROJEKTIMIT		DREJTORI	
Emërtimi Objekti Rikonstruksioni i rrjetit TM, Fideri Shupenze Nr.2 N/St Shupenze, Fideri Zall-Dardhe N/St Fushë Allie, LOTI 2		K/INXHINIERI	
Emërtimi Fletës Rrjetit TM, Fideri Shupenze Nr.2 N/St Shupenze		PROJEKTOI	
Porositës: AGJENSIA BULOQIZE DREJTORIA RAJONALE BURREL		PUNOI	
FAZA: PROJEKT ZBATIM			
SHKALLA 1:2000			
NR. PROJEKTIT			NR.4
FLETA VIZATIMIT			4-DRBU-120

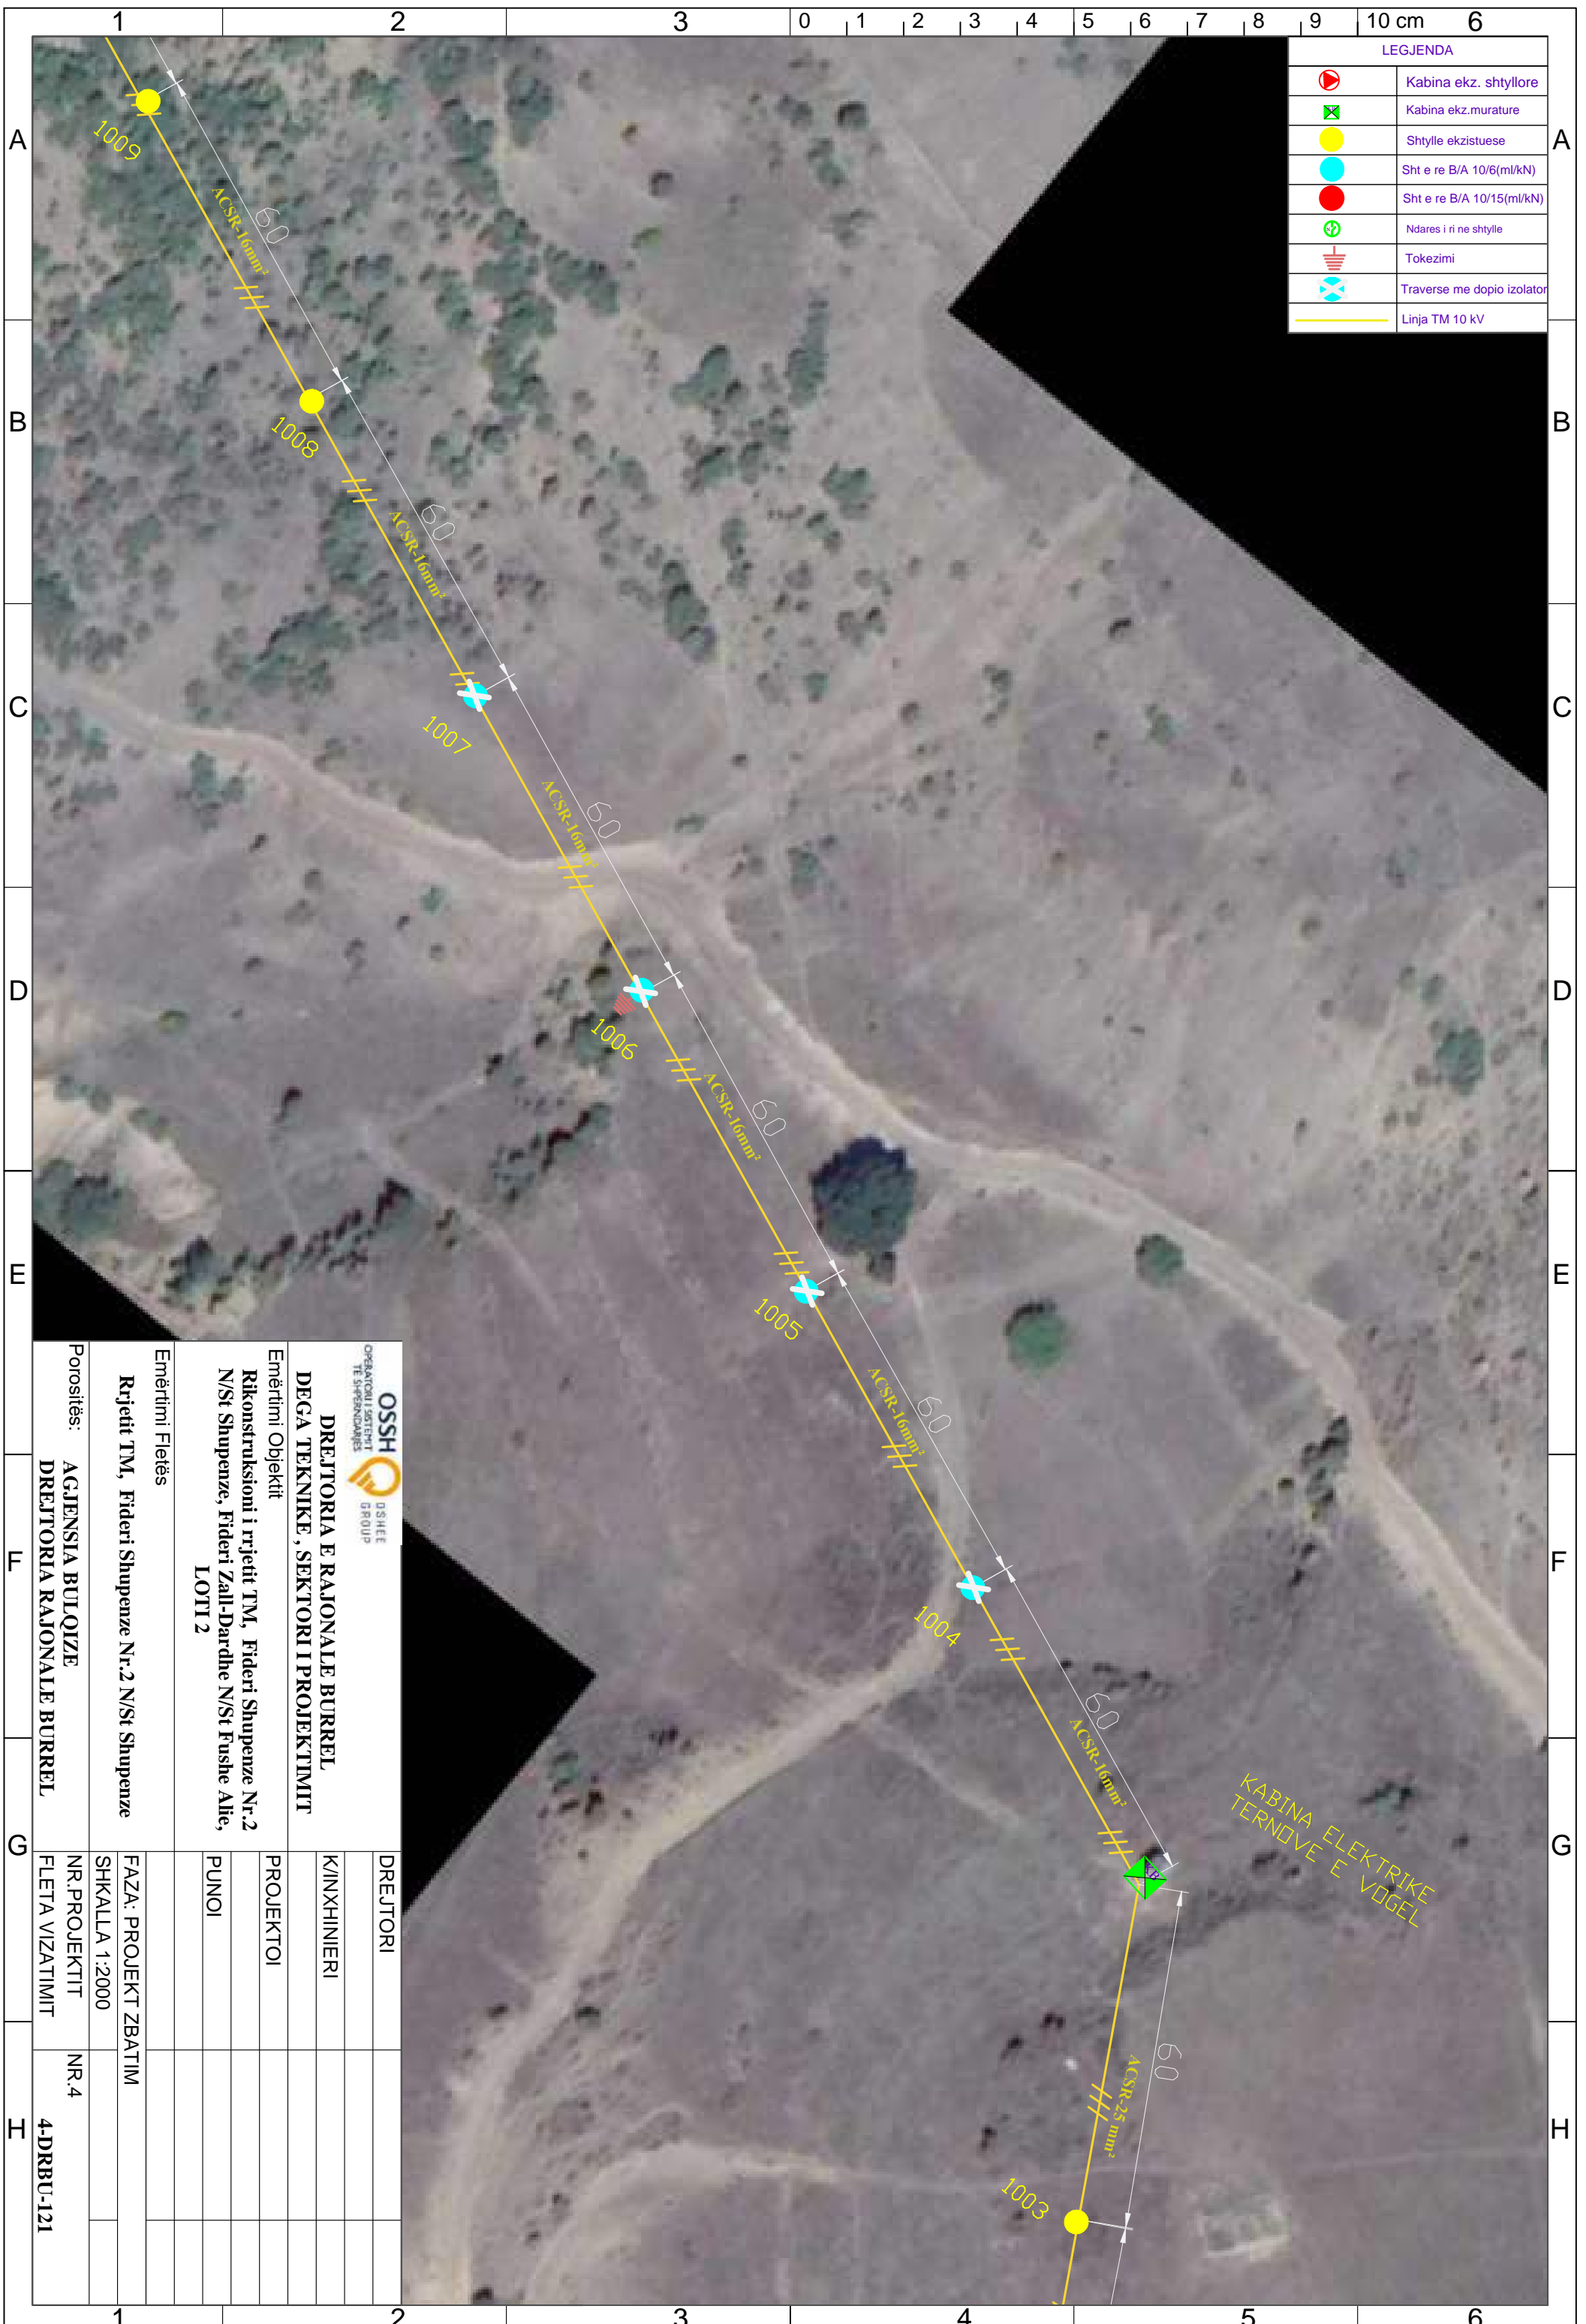

LEGJENDA	
	Kabina ekz. shtyllore
	Kabina ekz. murature
	Shtylle ekzistuese
	Sht e re B/A 10/6(ml/kN)
	Sht e re B/A 10/15(ml/kN)
	Ndares i ri ne shtylle
	Tokezimi
	Traverse me doppio izolator
	Linja TM 10 kV


 OSSH <small>OPERATORI I SHKËRITIT TE SHPEZIMORËS</small> <small>D/SHEE GROUP</small>		DREJTORI
DREJTORIA E RAJONALE BURREL DEGA TEKNIKE, SEKTORI I PROJEKTIMIT		K/INXHINIERI
Emërtimi Objektit Rikonstruksioni i rrjetit TM, Fideri Shupenze Nr.2 N/St Shupenze, Fideri Zall-Dardhe N/St Fushë Allie, LOTI 2		PROJEKTOI
Emërtimi Fletës Rrjetit TM, Fideri Shupenze Nr.2 N/St Shupenze		PUNOI
Porositës: AGJENSIA BULOQIZE DREJTORIA RAJONALE BURREL		FAZA: PROJEKT ZBATIM
		SHKALLA 1:2000
		NR. PROJEKTIT
		NR.4
		FLETA VIZATIMIT
		4-DRBU-121

LEGJENDA	
	Kabina ekz. shtyllore
	Kabina ekz. murature
	Shtylle ekzistuese
	Sht e re B/A 10/6(ml/kN)
	Sht e re B/A 10/15(ml/kN)
	Ndares i ri ne shtylle
	Tokezimi
	Traverse me doppio izolator
	Linja TM 10 kV

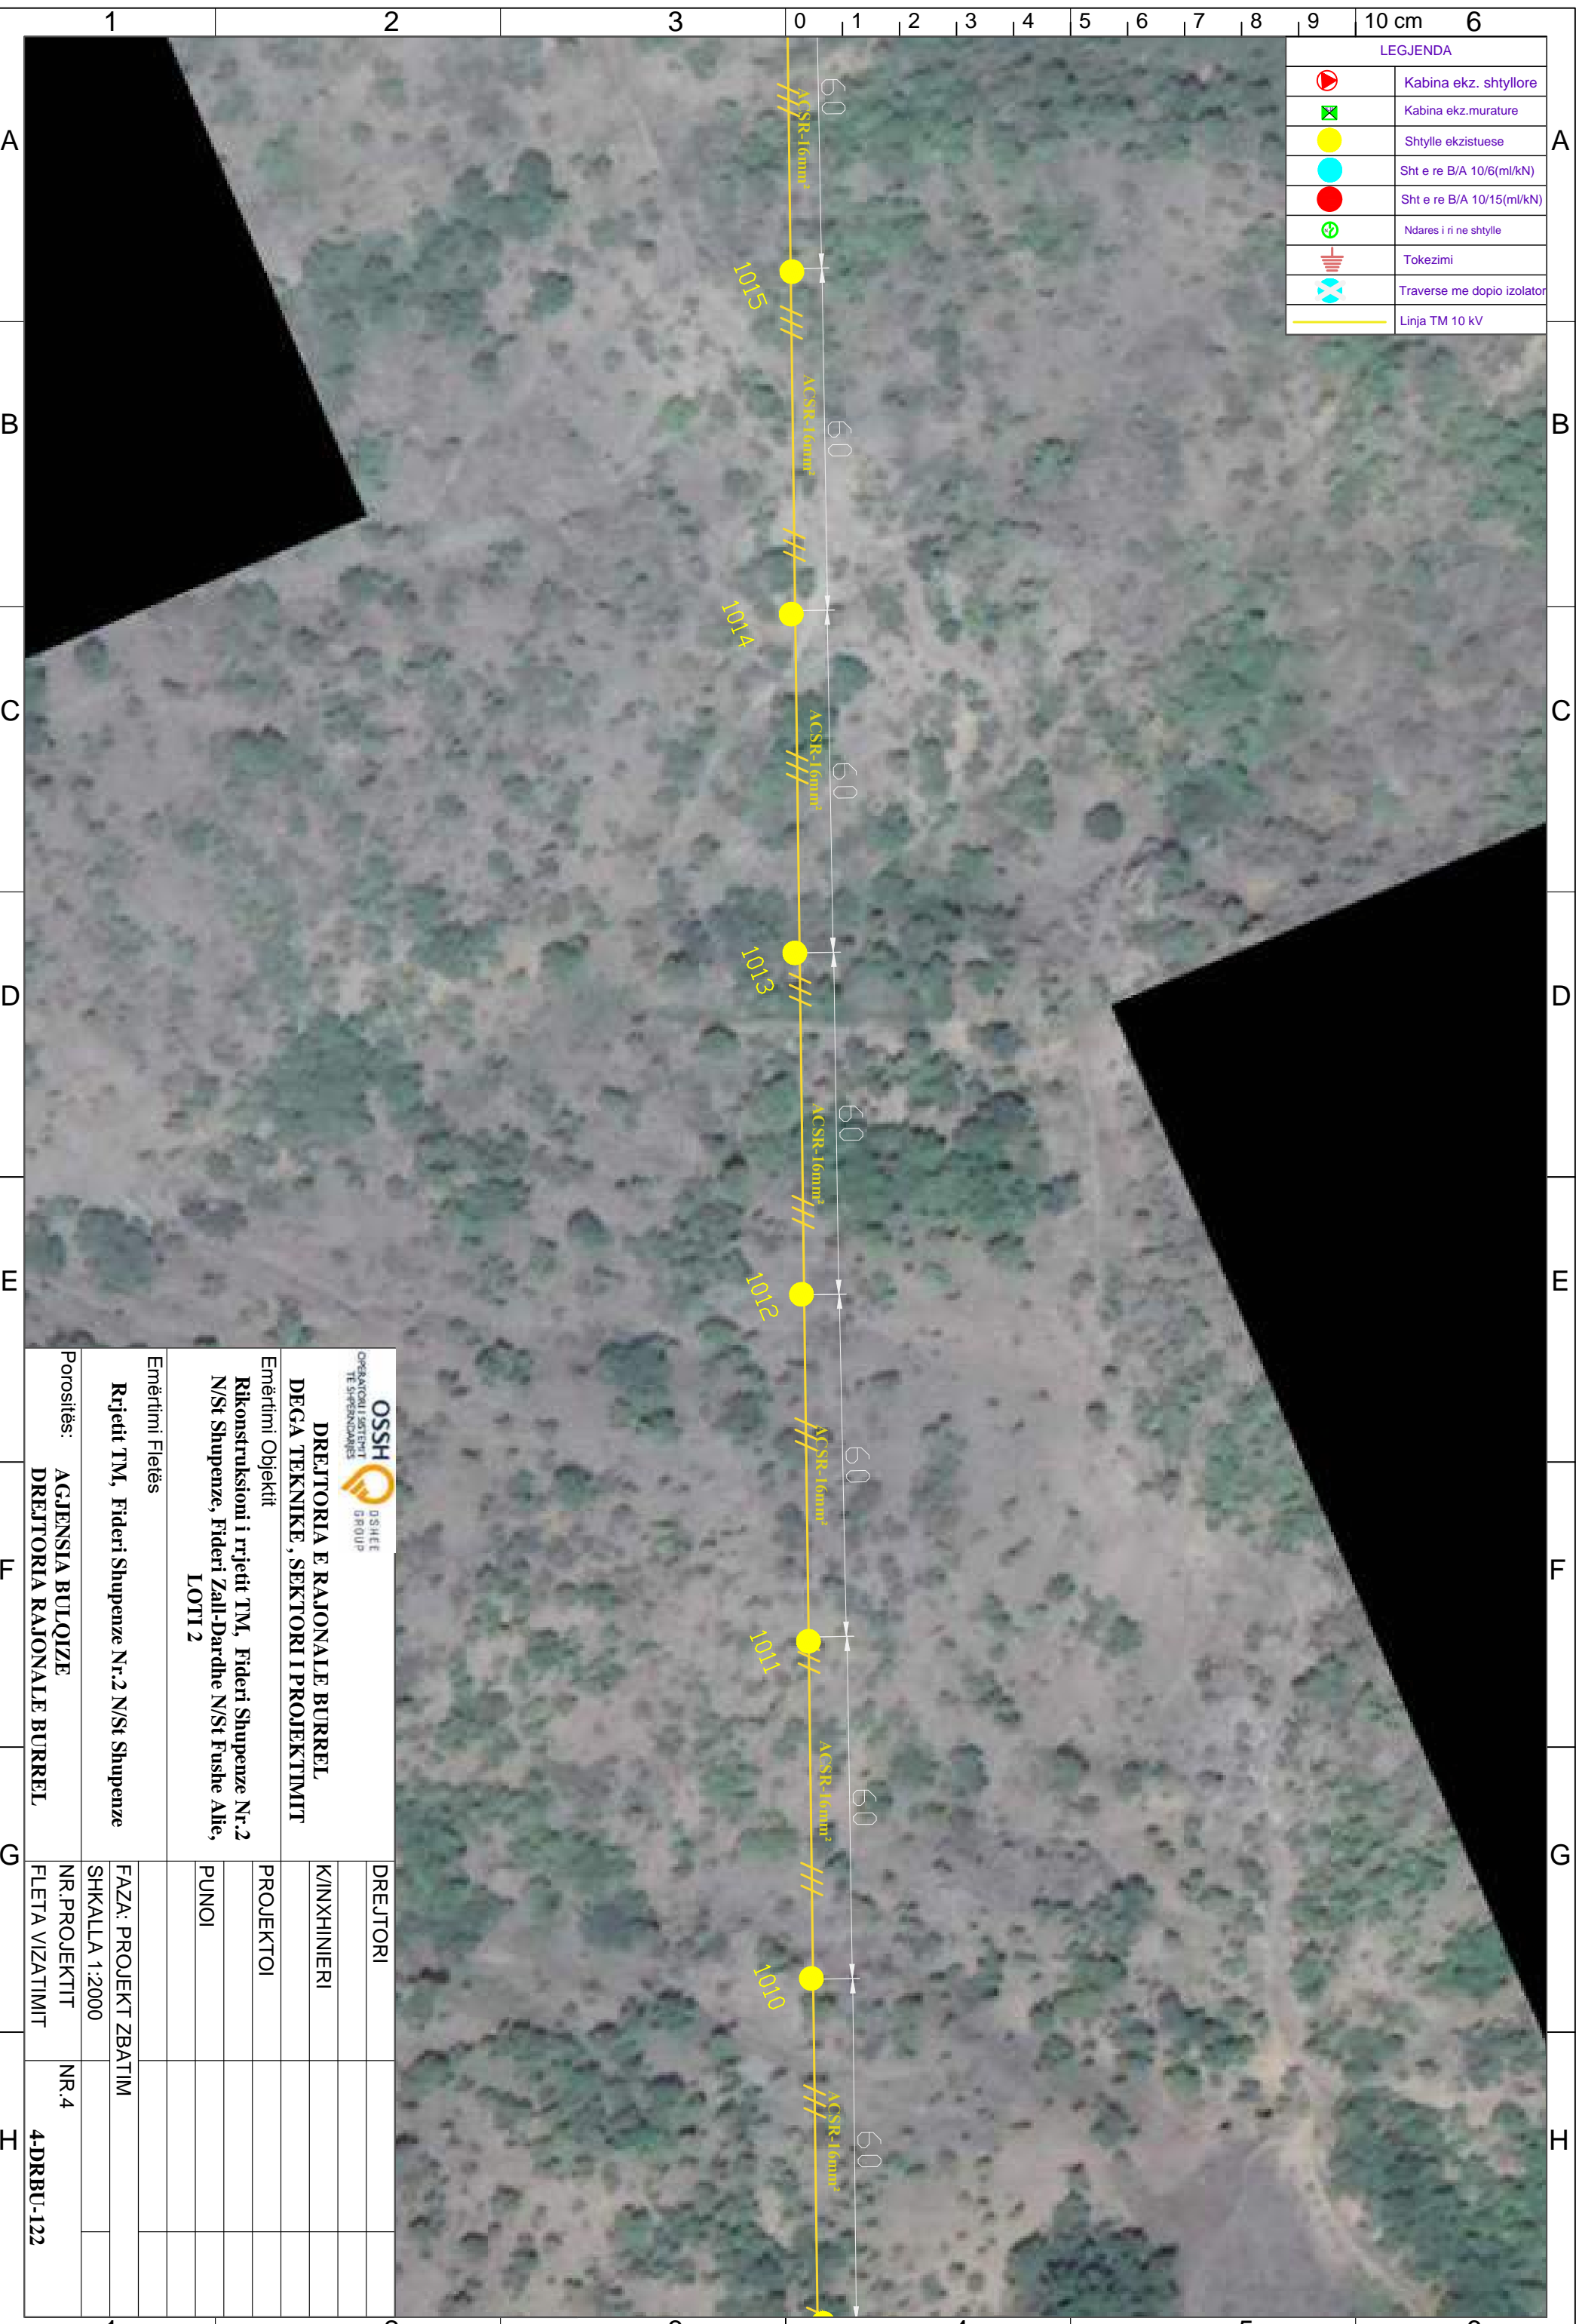

 OSSH <small>OPERATORI I SHTYLLIT TE SHPEZIMDARËS</small> <small>D/SHEE GROUP</small>		DREJTORI	
DREJTORIA E RAJONALE BURREL DEGA TEKNIKE, SEKTORI I PROJEKTIMIT		K/INXHINIERI	
Emërtimi Objektit Rikonstruksioni i rrjetit TM, Fideri Shupenze Nr.2 N/St Shupenze, Fideri Zall-Dardhe N/St Fushë Allie, LOTI 2		PROJEKTOI	
Emërtimi Fletës Rrjetit TM, Fideri Shupenze Nr.2 N/St Shupenze		PUNOI	
Porositës: AGJENSIA BULOIZE DREJTORIA RAJONALE BURREL		FAZA: PROJEKT ZBATIM	
		SHKALLA 1:2000	
		NR. PROJEKTIT	NR.4
		FLETA VIZATIMIT	4-DRBU-122

LEGJENDA	
	Kabina ekz. shtyllore
	Kabina ekz. murature
	Shtylle ekzistuese
	Sht e re B/A 10/6(ml/kN)
	Sht e re B/A 10/15(ml/kN)
	Ndares i ri ne shtylle
	Tokezimi
	Traverse me dopio izolator
	Linja TM 10 kV

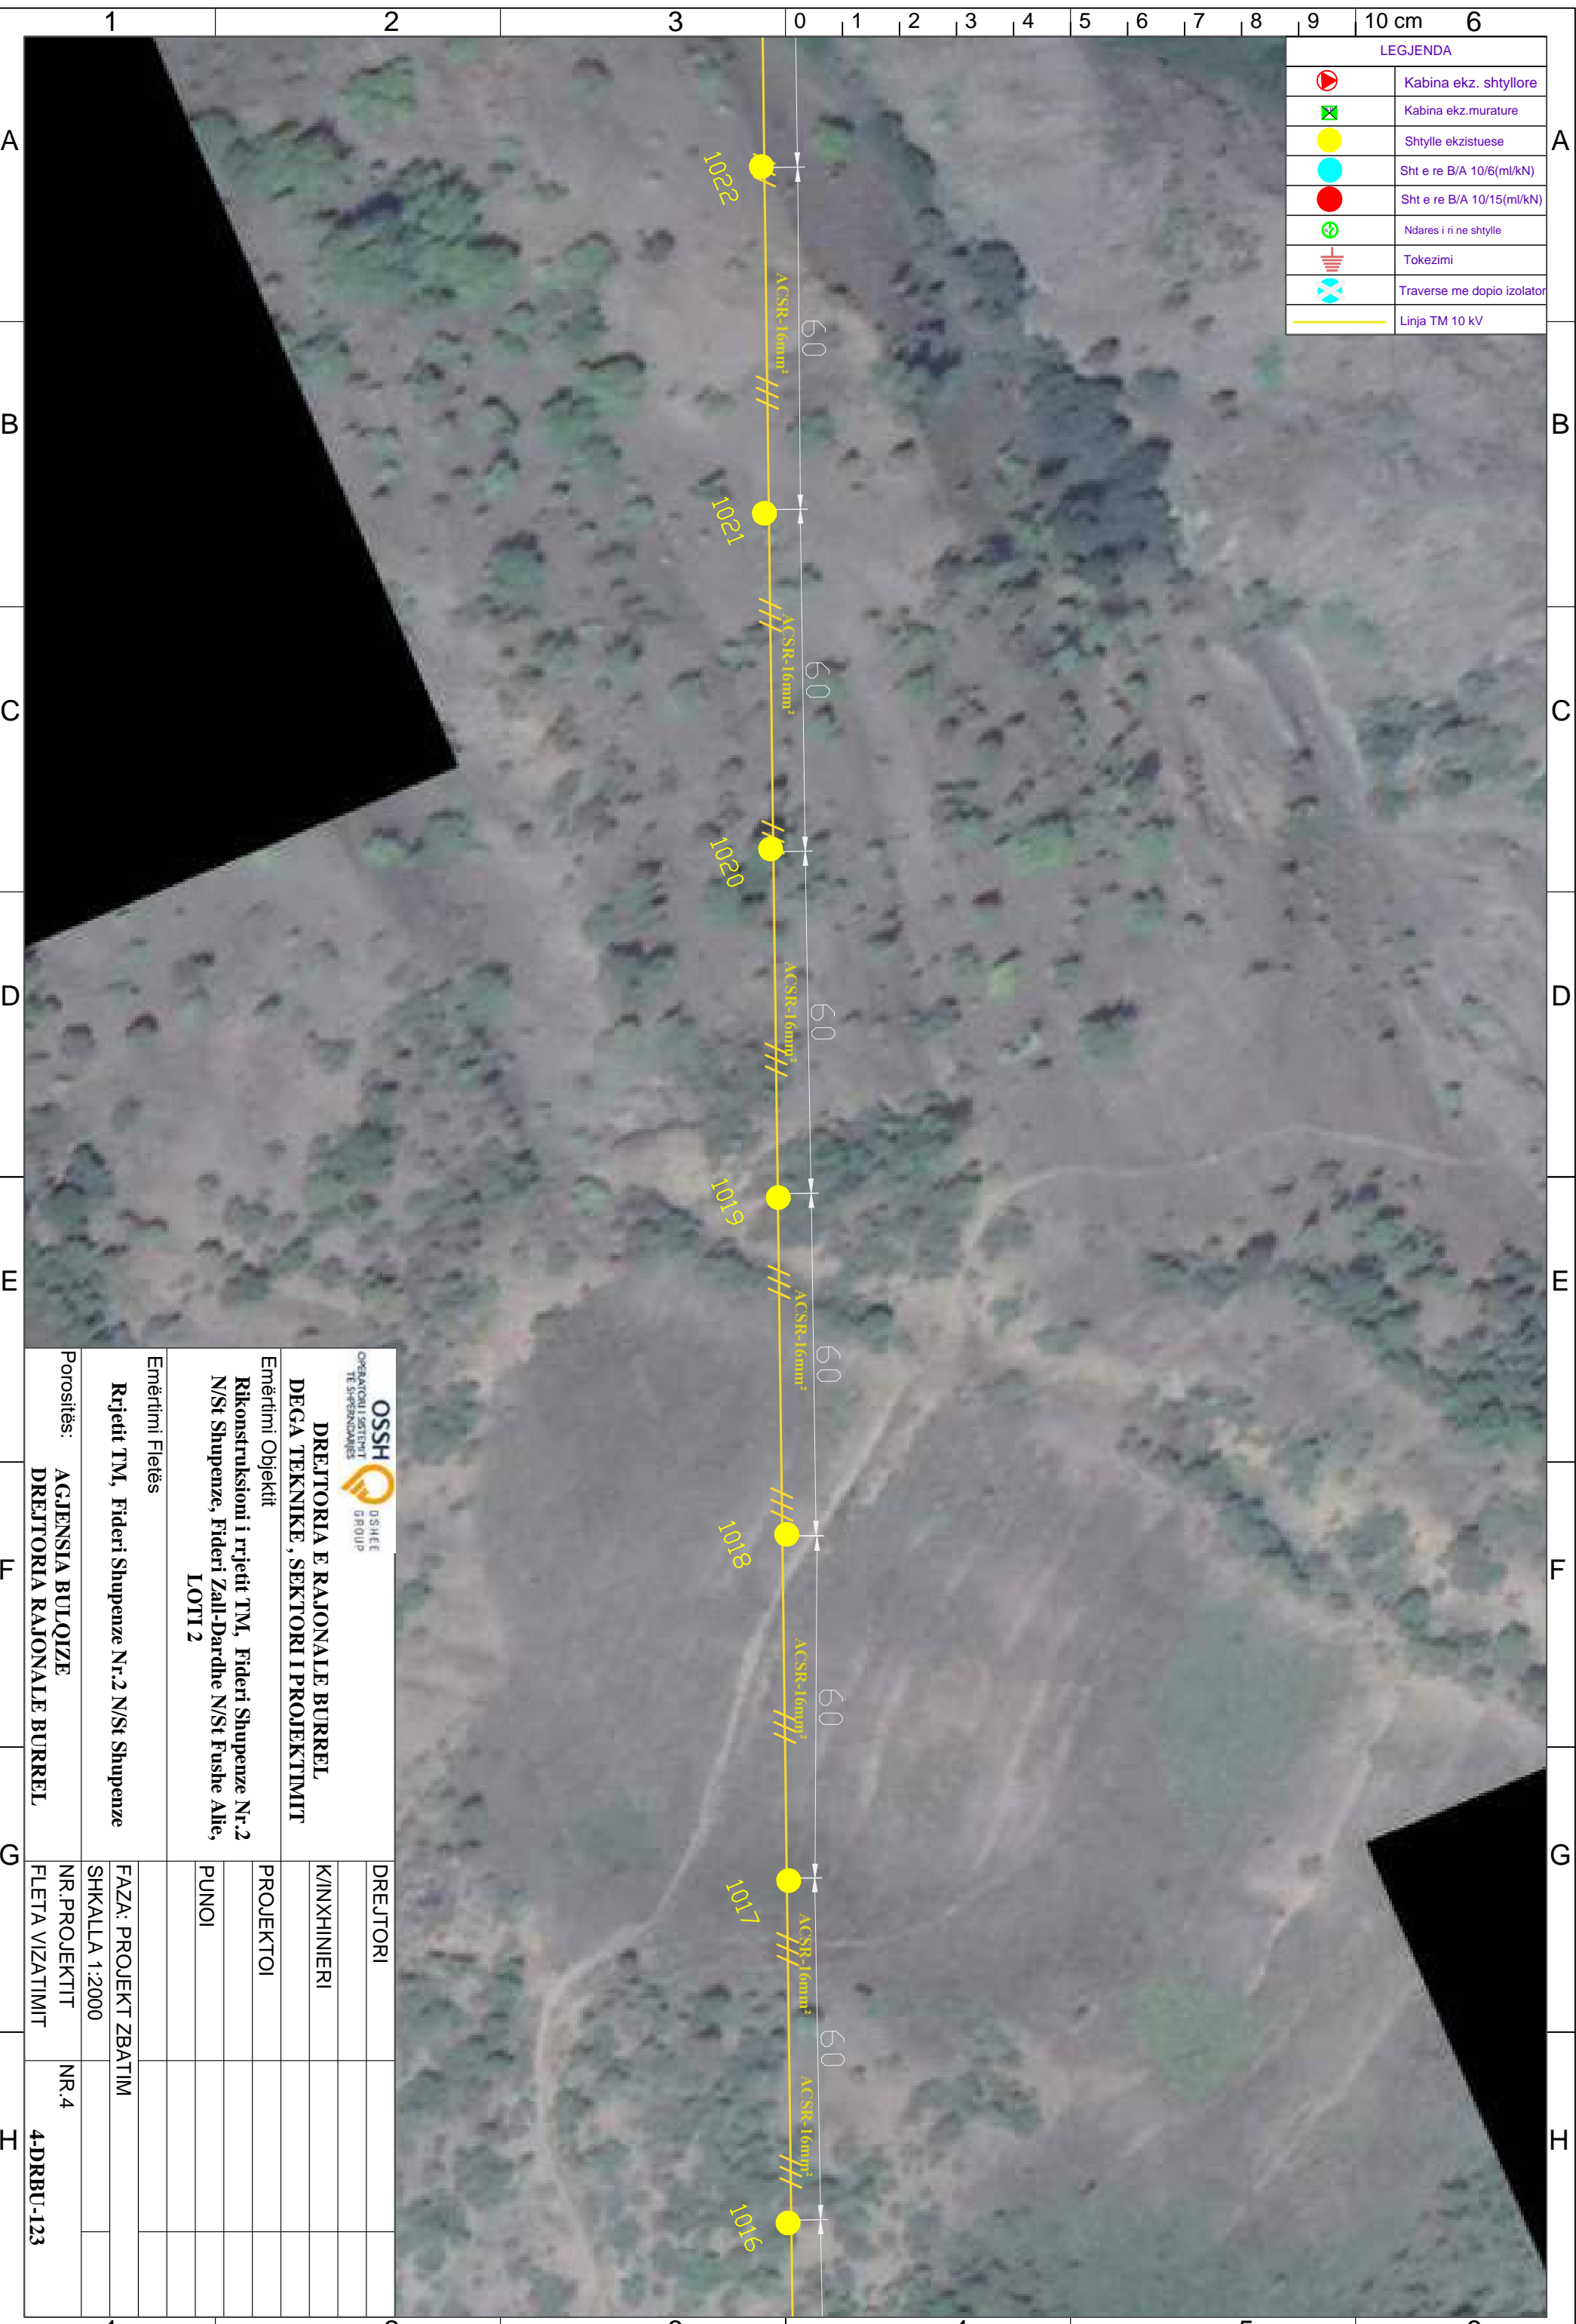


 OPERATORI I SHKËRITIT TË SHqipërisë		 DSSH E GROUP	
DREJTORIA E RAJONALE BURREL DEGA TEKNIKE, SEKTORI I PROJEKTIMIT			
Emërtimi Objektit Rikonstruksioni i rrjetit TM, Fideri Shupenze Nr.2 N/St Shupenze, Fideri Zall-Dardhe N/St Fushë Allie, LOTI 2			
Emërtimi Fletës			
Rrjetit TM, Fideri Shupenze Nr.2 N/St Shupenze			
Porositës:	AGJENSIA BULOIZE	NR. PROJEKTIT	NR.4
	DREJTORIA RAJONALE BURREL	FLETA VIZATIMIT	4-DRBU-123
DREJTORI		FAZA: PROJEKT ZBATIM	
K/INXHINIERI		SHKALLA 1:2000	
PROJEKTOI		NR. PROJEKTIT	NR.4
PUNOI		FLETA VIZATIMIT	4-DRBU-123

LEGJENDA	
	Kabina ekz. shtyllore
	Kabina ekz. murature
	Shtylle ekzistuese
	Sht e re B/A 10/6(ml/kN)
	Sht e re B/A 10/15(ml/kN)
	Ndares i ri ne shtylle
	Tokezimi
	Traverse me doppio izolator
	Linja TM 10 kV




 DREJTORIA E RAJONALE BURREL DEGA TEKNIKE, SEKTORI I PROJEKTIMIT		DREJTORI	
Emërtimi Objektit Rikonstruksioni i rrjetit TM, Fideri Shupenze Nr.2 N/St Shupenze, Fideri Zall-Dardhe N/St Fushe Allie, LOTI 2		K/INXHINIERI	
Emërtimi Fletës Rrjetit TM, Fideri Shupenze Nr.2 N/St Shupenze		PROJEKTOI	
Porositës: AGJENSIA BULOQIZE DREJTORIA RAJONALE BURREL		PUNOI	
FAZA: PROJEKT ZBATIM		NR. PROJEKTIT	NR.4
SHKALLA 1:2000		FLETA VIZATIMIT	4-DRBU-124

LEGJENDA	
	Kabina ekz. shtyllore
	Kabina ekz. murature
	Shtylle ekzistuese
	Sht e re B/A 10/6(ml/kN)
	Sht e re B/A 10/15(ml/kN)
	Ndares i ri ne shtylle
	Tokezimi
	Traverse me dopio izolator
	Linja TM 10 kV

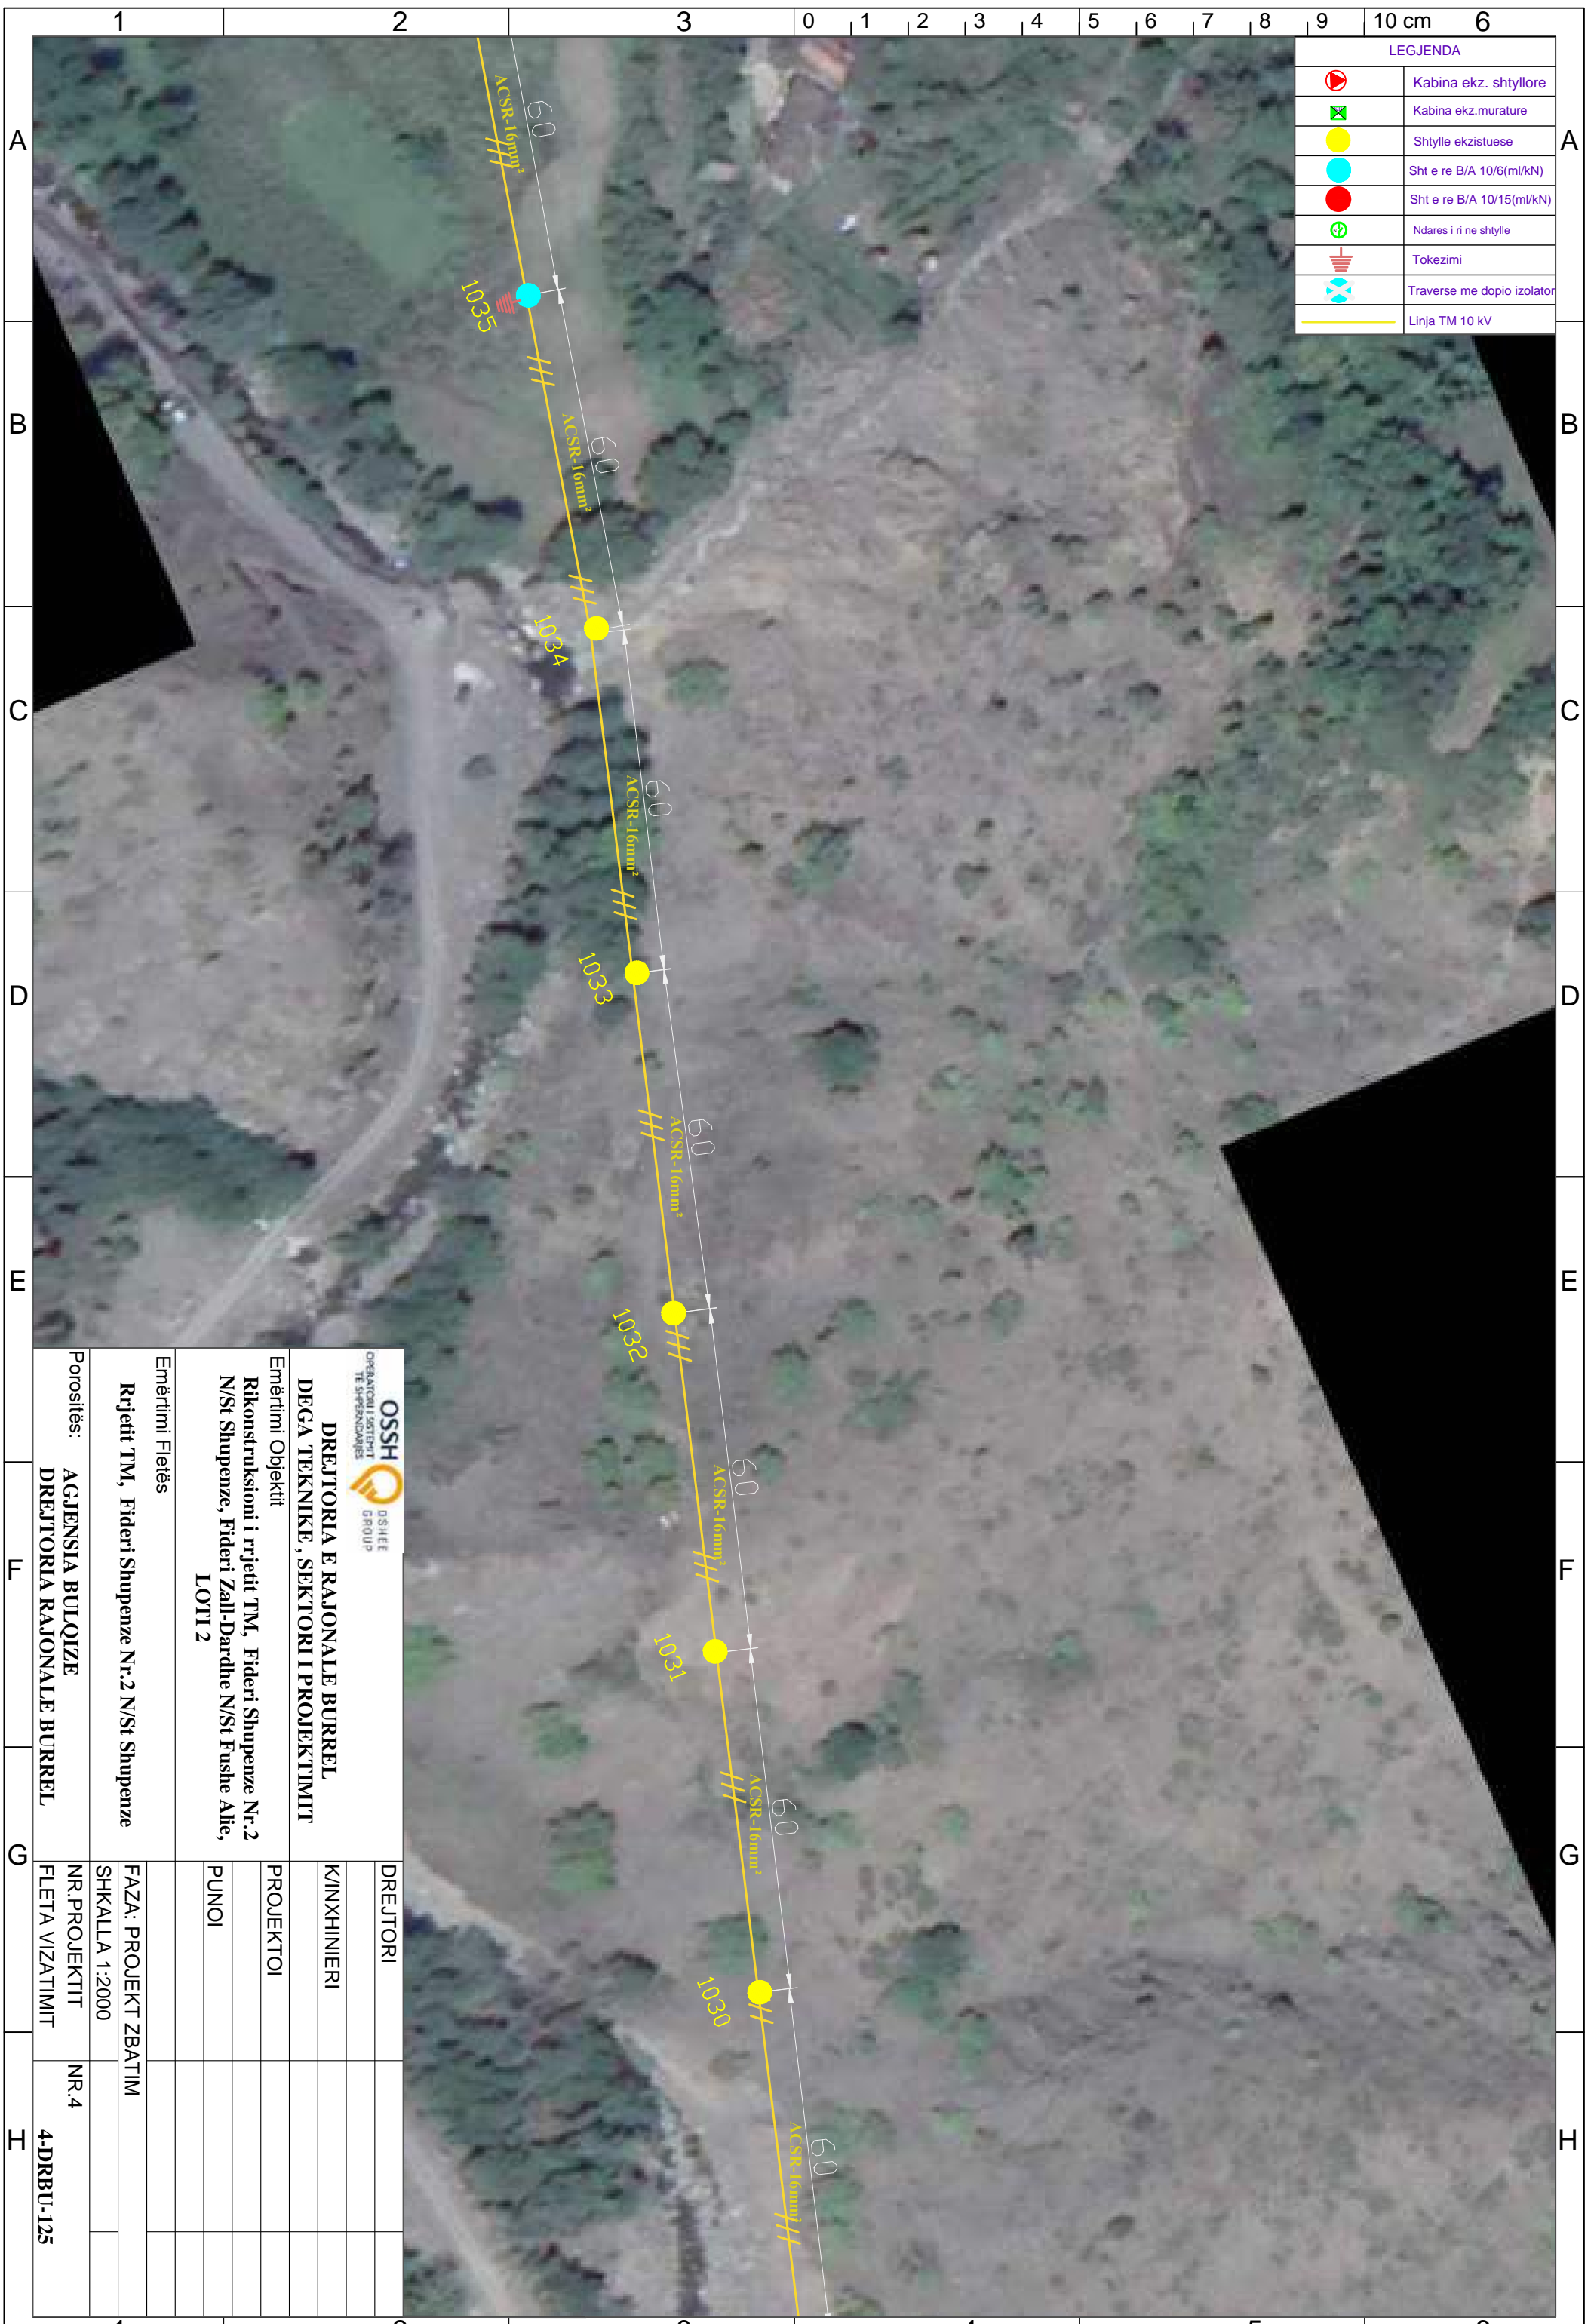

 OPERATORI I SHKËRITIT TË SHqipërisë		 D/SHEE GROUP	
DREJTORIA E RAJONALE BURREL DEGA TEKNIKE, SEKTORI I PROJEKTIMIT			
Emërtimi Objektit Rikonstruksioni i rrjetit TM, Fideri Shupenze Nr.2 N/St Shupenze, Fideri Zall-Dardhe N/St Fushë Allie, LOTI 2			
Emërtimi Fletës Rrjetit TM, Fideri Shupenze Nr.2 N/St Shupenze			
Porositës: AGJENSIA BULOIZE DREJTORIA RAJONALE BURREL			
DREJTORI			
K/INXHINIERI			
PROJEKTOI			
PUNOI			
FAZA: PROJEKT ZBATIM			
SHKALLA 1:2000			
NR. PROJEKTIT	NR.4		
FLETA VIZATIMIT			4-DRBU-125

LEGJENDA	
	Kabina ekz. shtyllore
	Kabina ekz. murature
	Shtylle ekzistuese
	Sht e re B/A 10/6(ml/kN)
	Sht e re B/A 10/15(ml/kN)
	Ndares i ri ne shtylle
	Tokezimi
	Traverse me dopio izolator
	Linja TM 10 kV

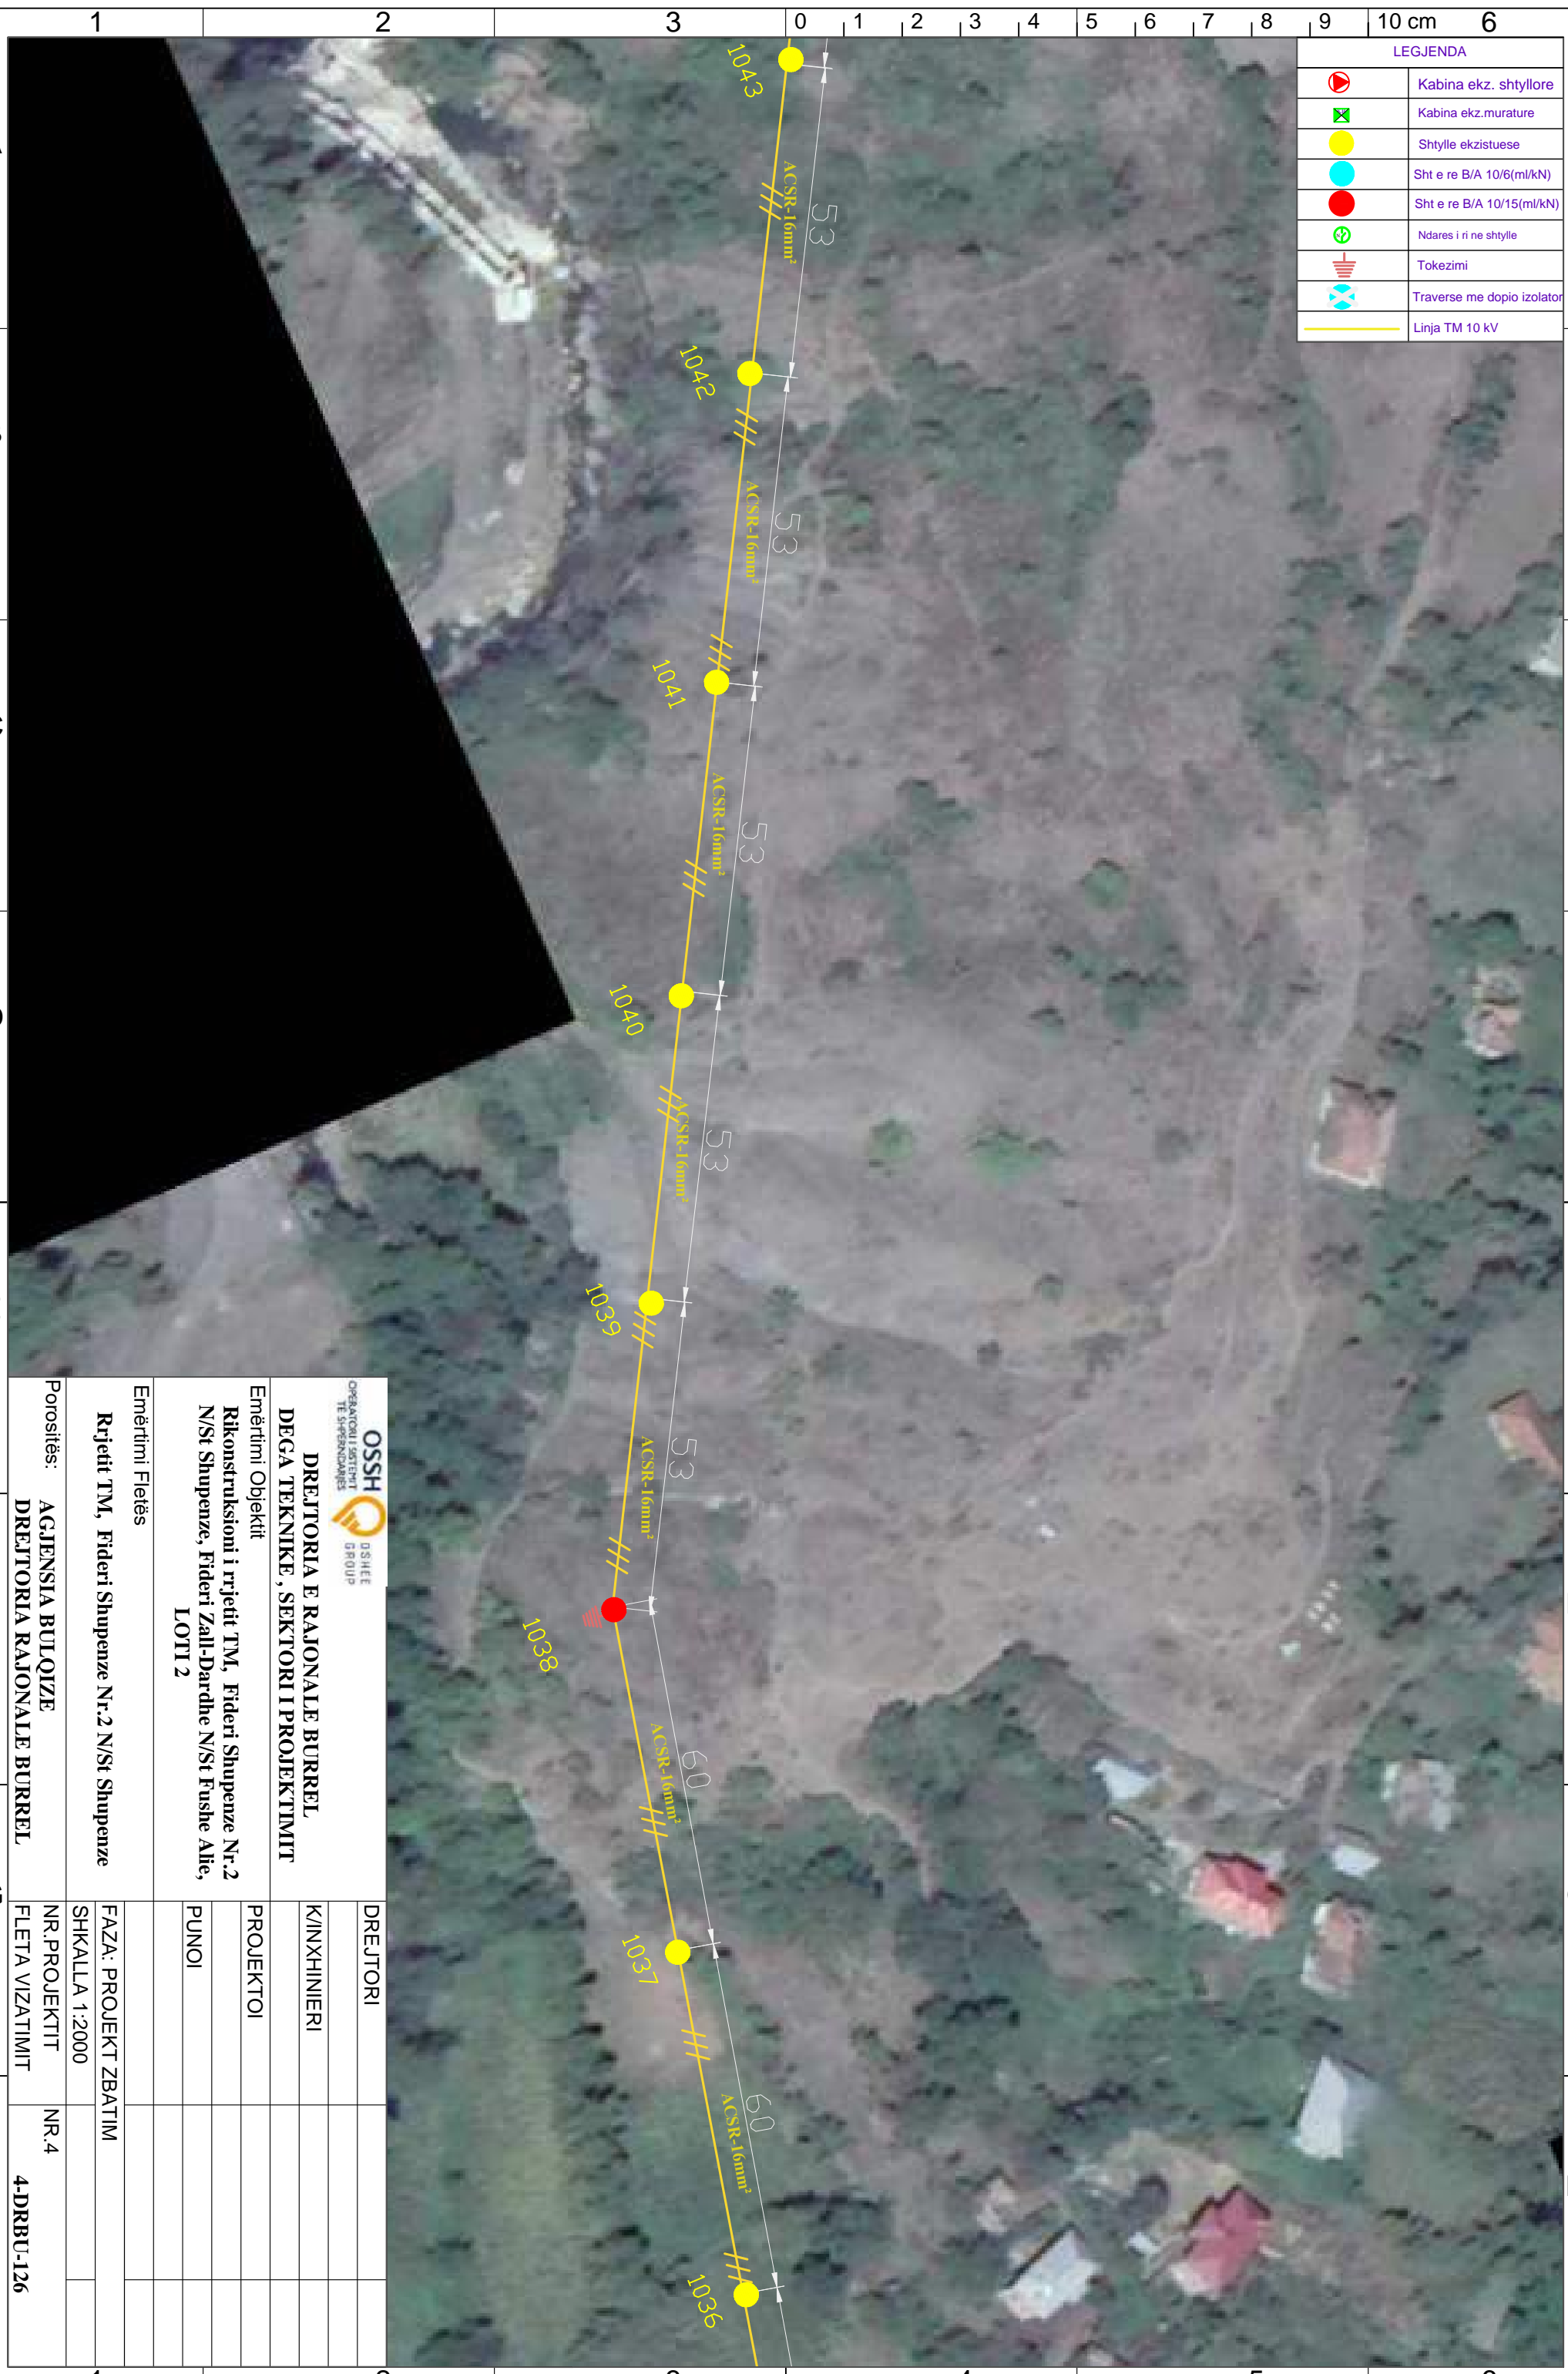

 DREJTORIA E RAJONALE BURREL DEGA TEKNIKE, SEKTORI I PROJEKTIMIT		DREJTORI	
Emërtimi Objektit Rikonstruksioni i rrjetit TM, Fideri Shupenze Nr.2 N/St Shupenze, Fideri Zall-Dardhe N/St Fushe Allie, LOTI 2		K/INXHINIERI	
Emërtimi Fletës Rrjetit TM, Fideri Shupenze Nr.2 N/St Shupenze		PROJEKTOI	
Porositës: AGJENSIA BULOQZE DREJTORIA RAJONALE BURREL		PUNOI	
FAZA: PROJEKT ZBATIM		NR. PROJEKTIT	
SHKALLA 1:2000		NR.4	
FLETA VIZATIMIT		4-DRBU-126	

LEGJENDA	
	Kabina ekz. shtyllore
	Kabina ekz. murature
	Shtylle ekzistuese
	Sht e re B/A 10/6(ml/kN)
	Sht e re B/A 10/15(ml/kN)
	Ndares i ri ne shtylle
	Tokezimi
	Traverse me doppio izolator
	Linja TM 10 kV

KABINA ELEKTRIKE
TERNDVE E MADJE



 OSSH <small>OPERATORI SHQIPTAR TE SHPËRNDARJES</small> <small>D/SHEE GROUP</small>		DREJTORI	
DREJTORIA E RAJONALE BURREL DEGA TEKNIKE, SEKTORI I PROJEKTIMIT		K/INXHINIERI	
Emërtimi Objektit Rikonstruksioni i rrjetit TM, Fideri Shupenze Nr.2 N/St Shupenze, Fideri Zall-Dardhe N/St Fushe Allie, LOTI 2		PROJEKTOI	
Emërtimi Fletës Rrjetit TM, Fideri Shupenze Nr.2 N/St Shupenze		PUNOI	
Porositës: AGJENSIA BULOIZE DREJTORIA RAJONALE BURREL		FAZA: PROJEKT ZBATIM	
		SHKALLA 1:2000	
		NR. PROJEKTIT	NR.4
		FLETA VIZATIMIT	4-DRBU-127


1 2 3 0 1 2 3 4 5 6 7 8 9 10 cm 6

A B C D E F G H

A B C D E F G H


1 2 3 4 5 6

LEGJENDA	
	Kabina ekz. shtyllore
	Kabina ekz. murature
	Shtylle ekzistuese
	Sht e re B/A 10/6(ml/kN)
	Sht e re B/A 10/15(ml/kN)
	Ndares i ri ne shtylle
	Tokezimi
	Traverse me dopio izolator
	Linja TM 10 kV

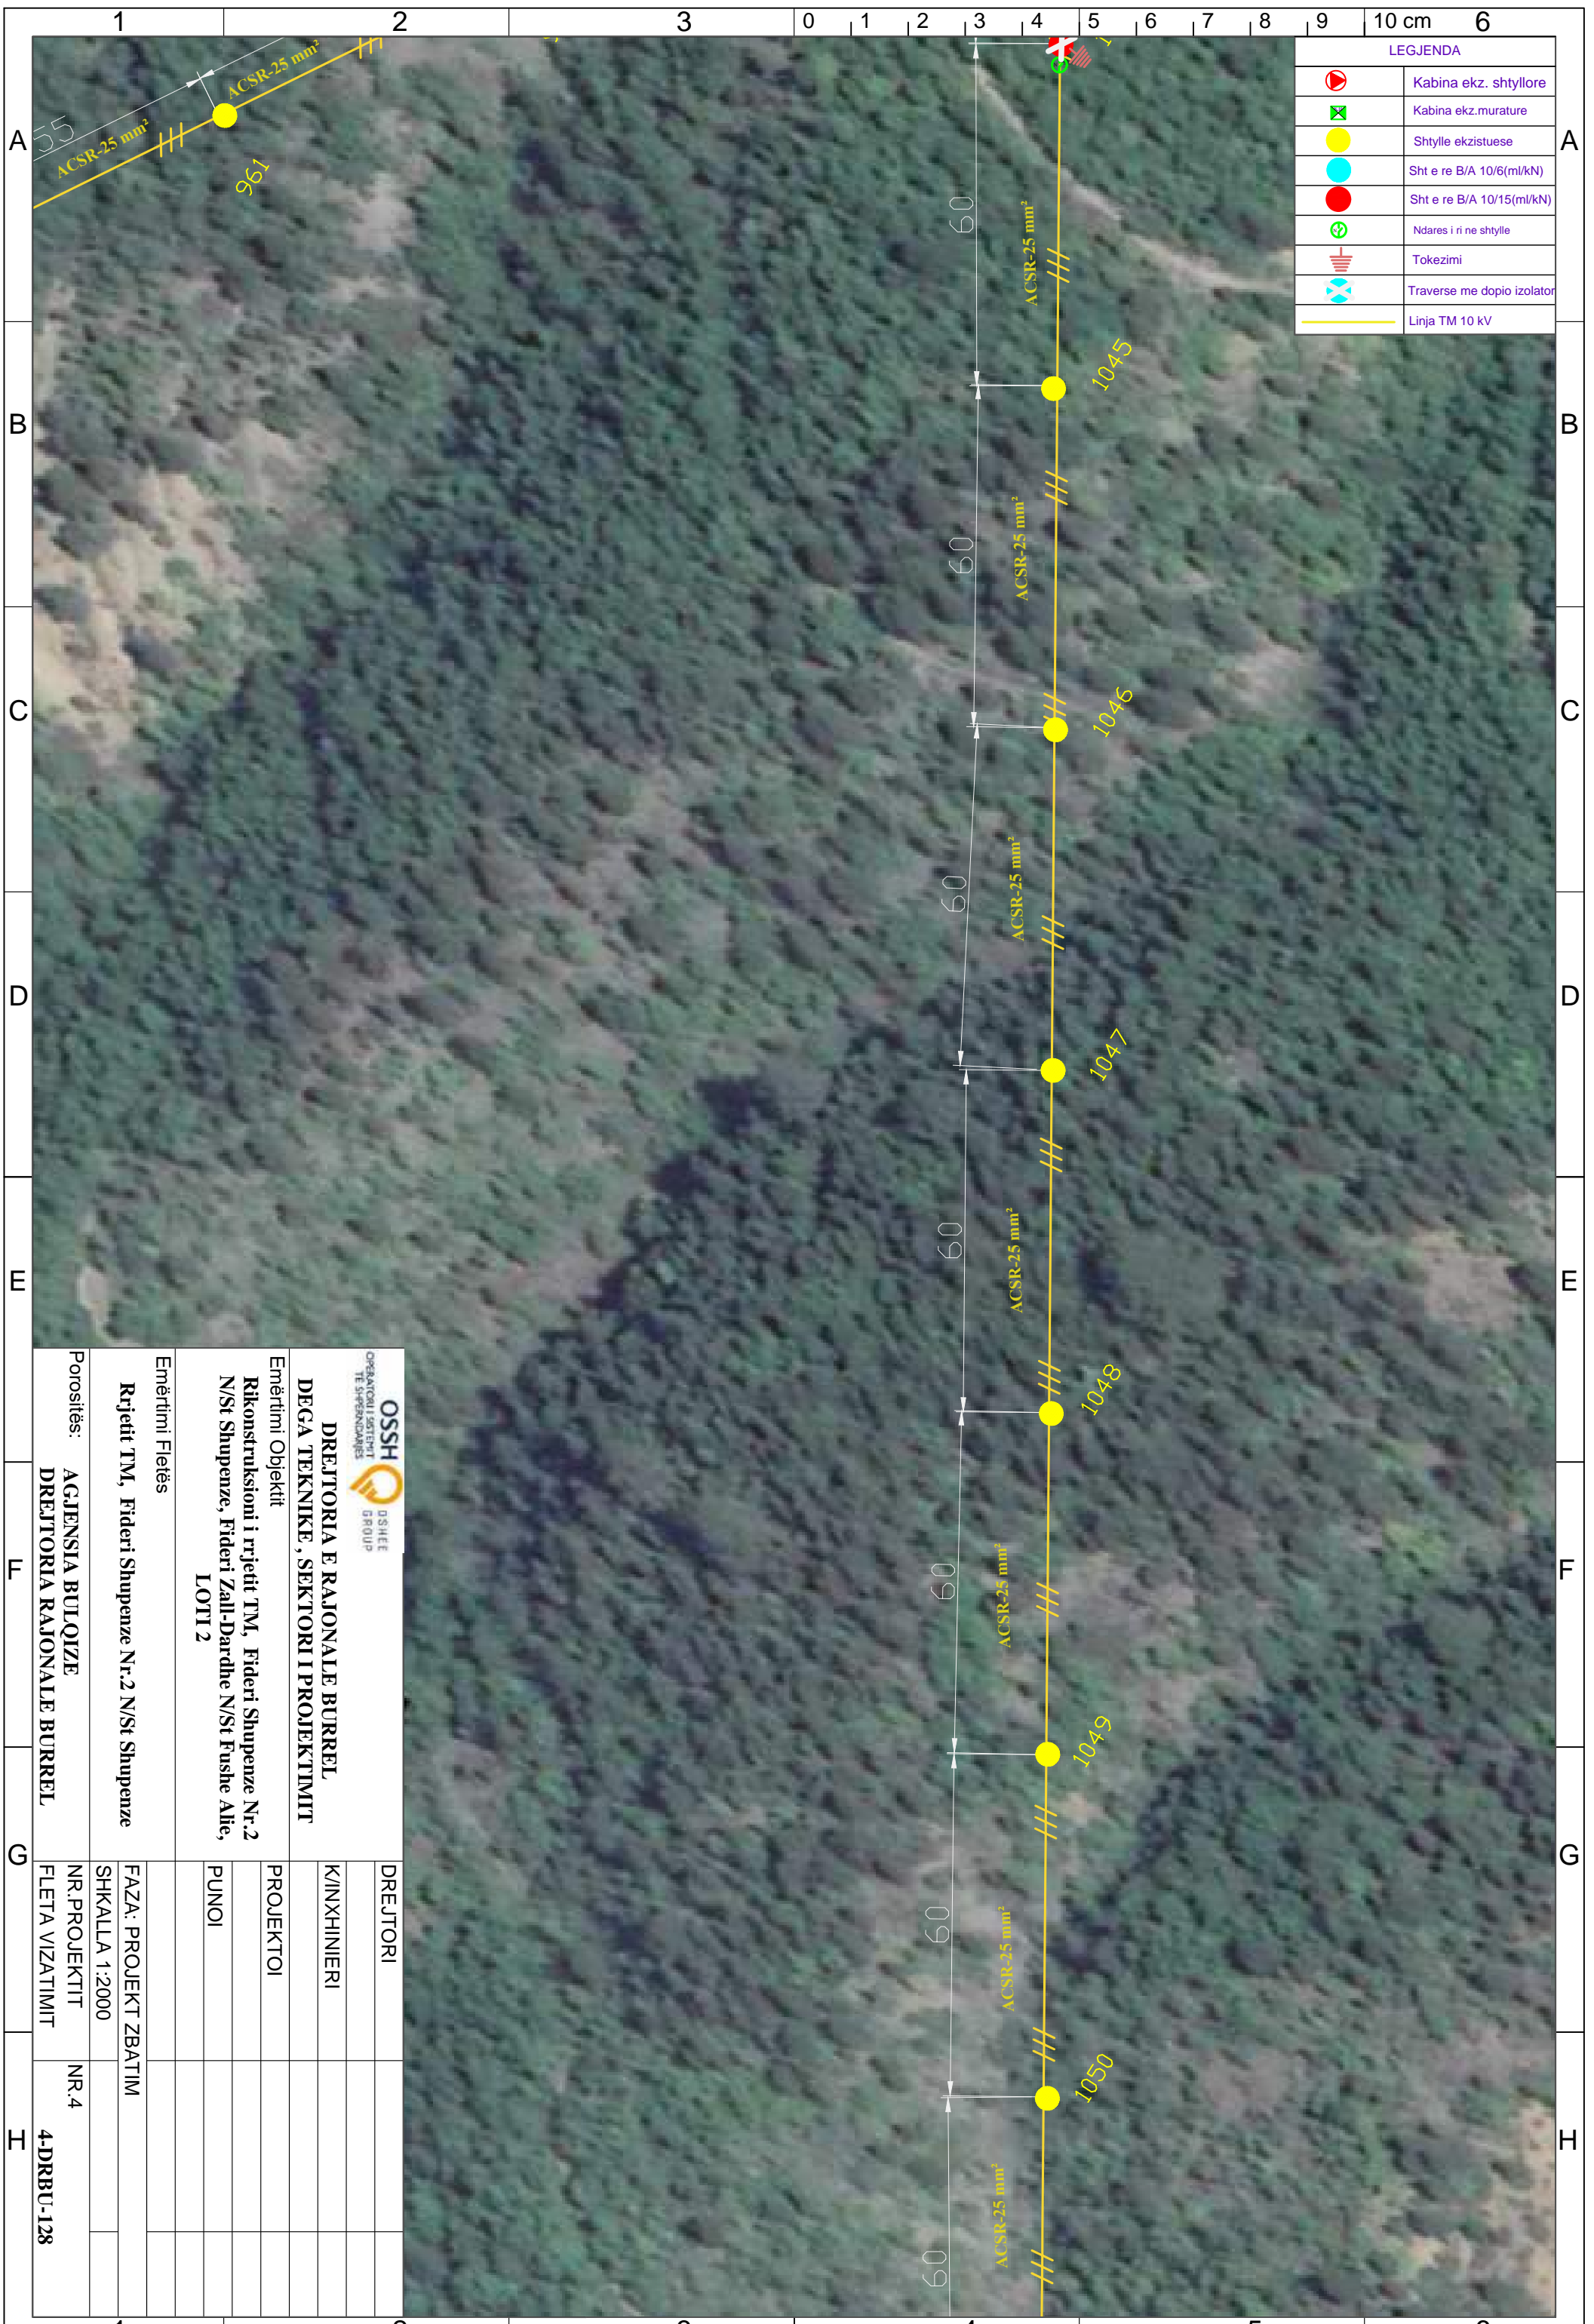


 OSSH <small>OPERATORI I SHKËRITIT TE SHPEZANAVE</small> <small>GSHET GROUP</small>		DREJTORI	
DREJTORIA E RAJONALE BURREL DEGA TEKNIKE , SEKTORI I PROJEKTIMIT		K/INXHINIERI	
Emërtimi Objektit Rikonstruksioni i rrjetit TM, Fideri Shupenze Nr.2 N/St Shupenze, Fideri Zall-Dardhe N/St Fushe Allie, LOTI 2		PROJEKTOI	
Emërtimi Fletës Rrjetit TM, Fideri Shupenze Nr.2 N/St Shupenze		PUNOI	
Porositës: AGJENSIA BULOQIZE DREJTORIA RAJONALE BURREL		FAZA: PROJEKT ZBATIM	
		SHKALLA 1:2000	
		NR. PROJEKTIT	NR.4
		FLETA VIZATIMIT	4-DRBU-128

LEGJENDA	
	Kabina ekz. shtyllore
	Kabina ekz. murature
	Shtylle ekzistuese
	Sht e re B/A 10/6(ml/kN)
	Sht e re B/A 10/15(ml/kN)
	Ndares i ri ne shtylle
	Tokezimi
	Traverse me dopio izolator
	Linja TM 10 kV

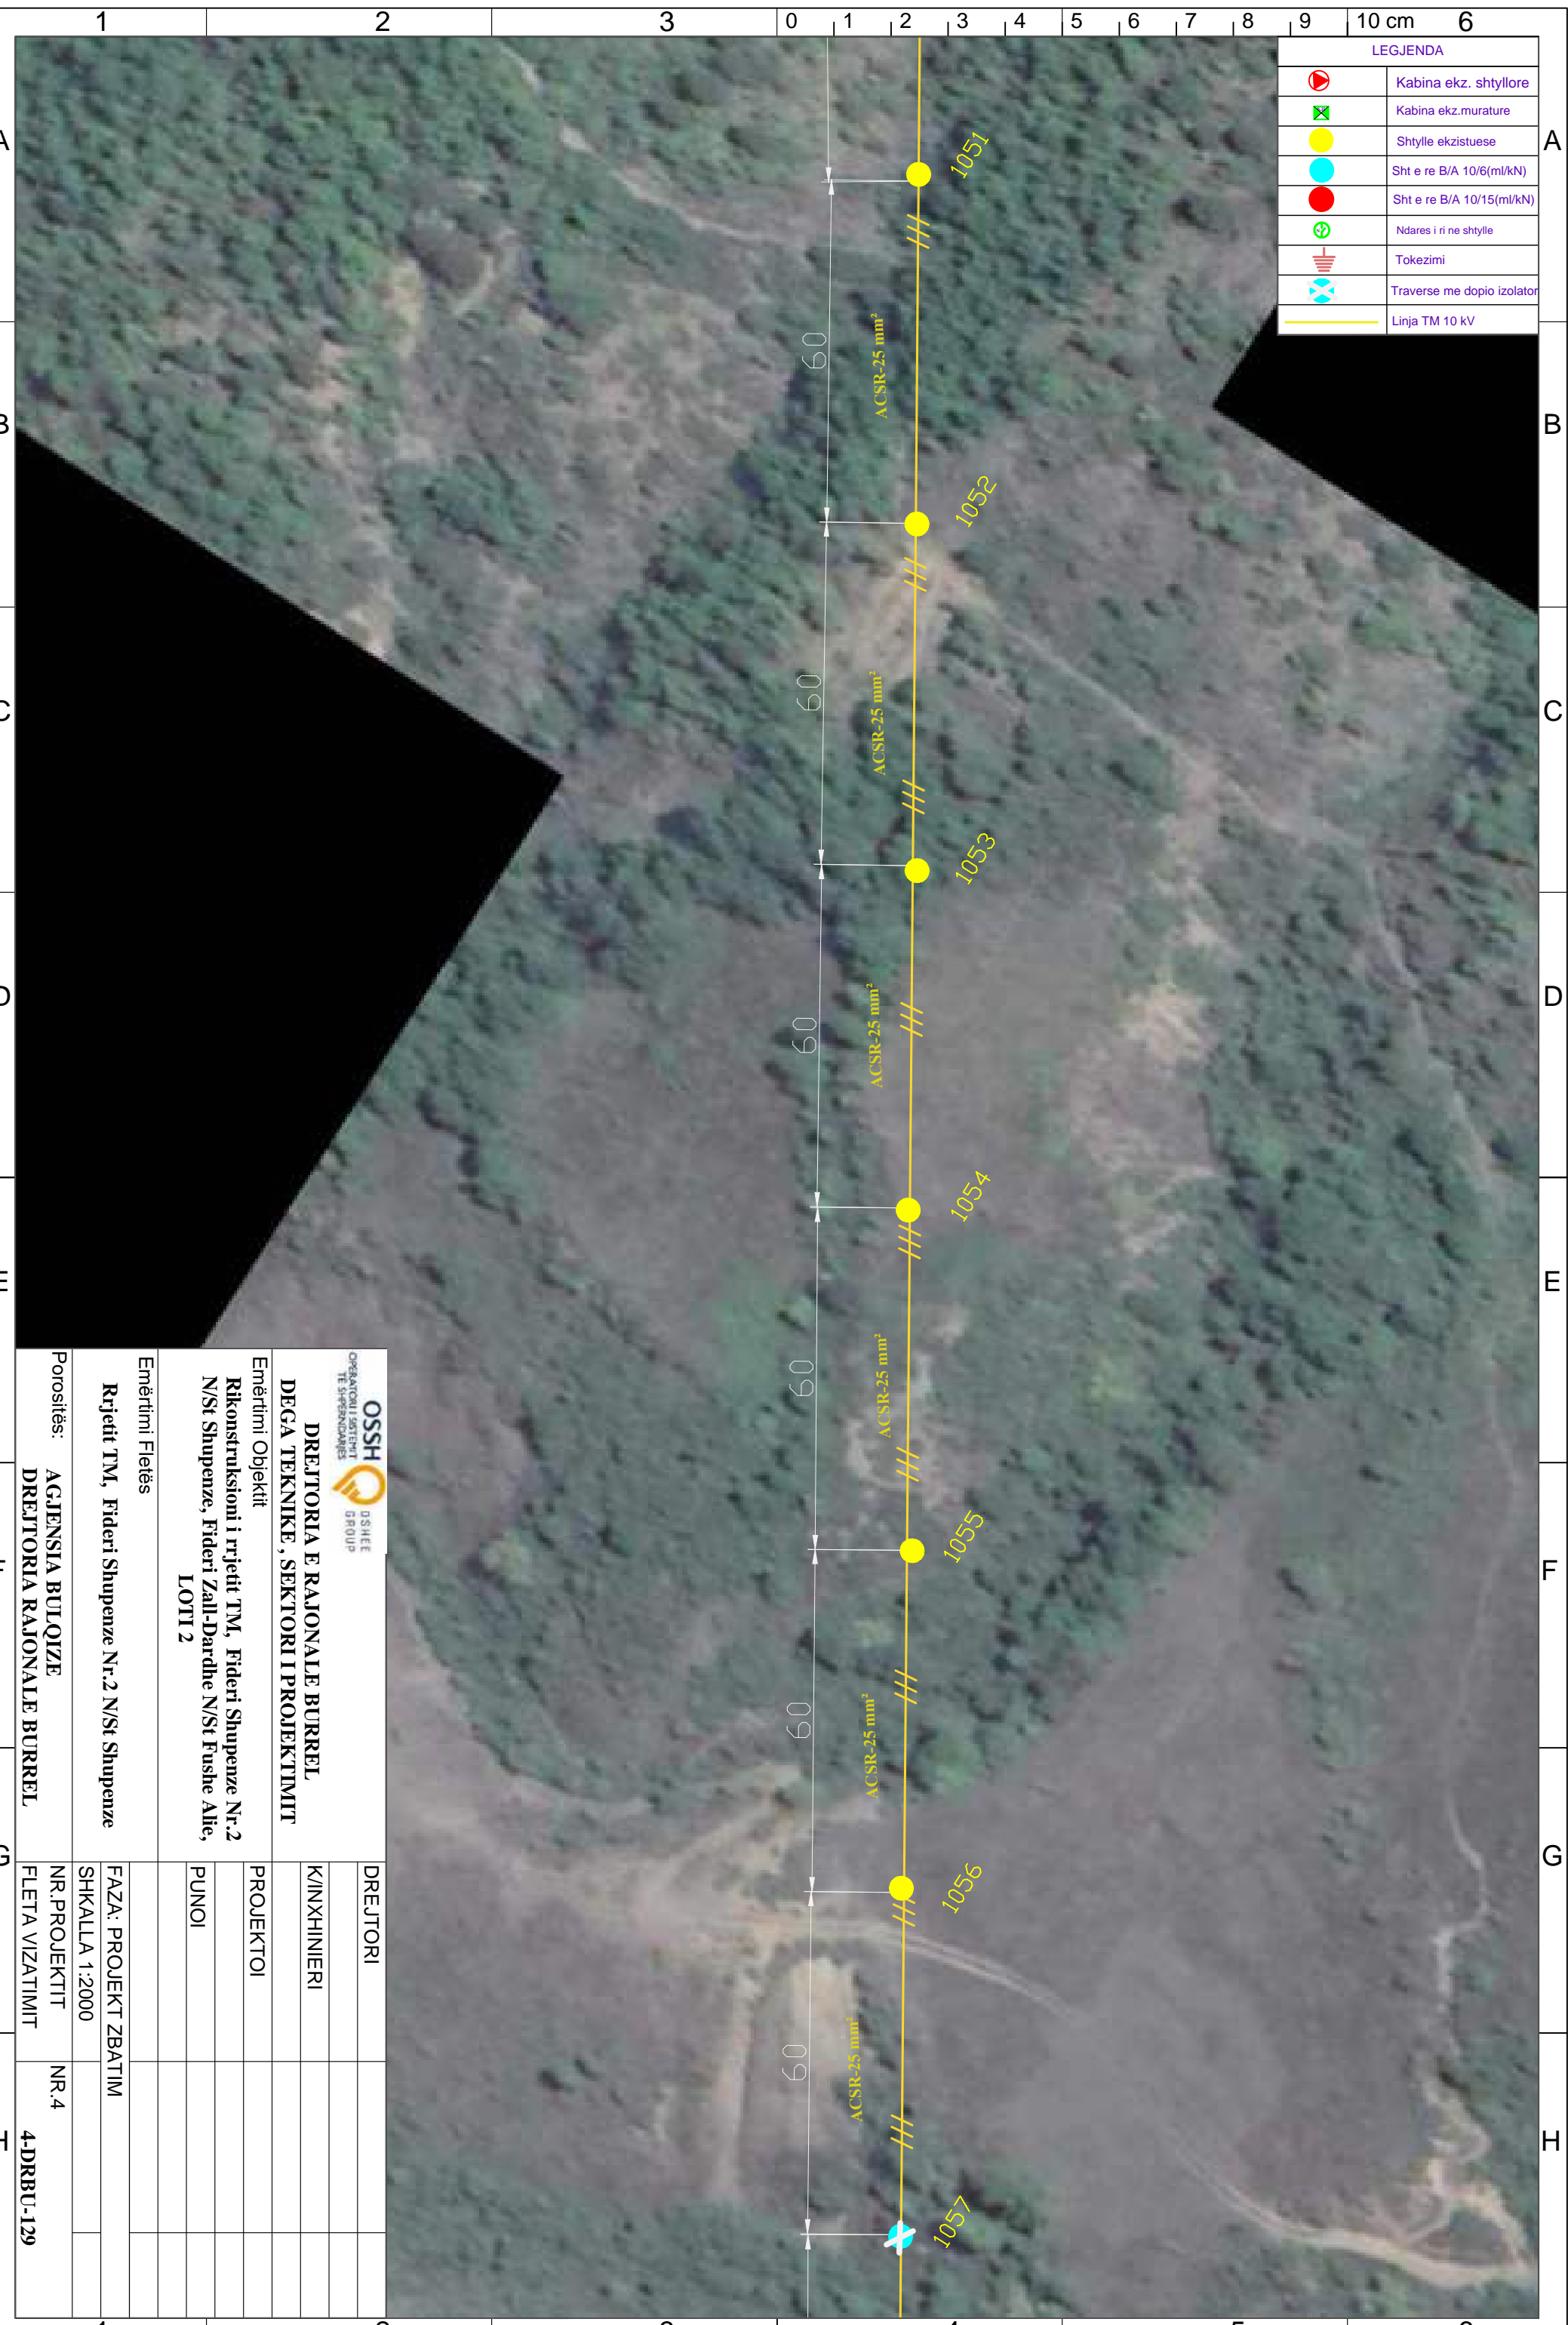


 DREJTORIA E RAJONALE BURREL DEGA TEKNIKE, SEKTORI I PROJEKTIMIT		DREJTORI	
Emërtimi Objektit Rikonstruksioni i rrjetit TM, Fideri Shupenze Nr.2 N/St Shupenze, Fideri Zall-Dardhe N/St Fushe Allie, LOTI 2		K/INXHINIERI	
Emërtimi Fletës Rrjetit TM, Fideri Shupenze Nr.2 N/St Shupenze		PROJEKTOI	
Porositës: AGJENSIA BULOIZE DREJTORIA RAJONALE BURREL		PUNOI	
Emërtimi Fletës Rrjetit TM, Fideri Shupenze Nr.2 N/St Shupenze		FAZA: PROJEKT ZBATIM	
Porositës: AGJENSIA BULOIZE DREJTORIA RAJONALE BURREL		SHKALLA 1:2000	
Porositës: AGJENSIA BULOIZE DREJTORIA RAJONALE BURREL		NR. PROJEKTIT	NR.4
Porositës: AGJENSIA BULOIZE DREJTORIA RAJONALE BURREL		FLETA VIZATIMIT	4-DRBU-129

LEGJENDA	
	Kabina ekz. shtyllore
	Kabina ekz. murature
	Shtylle ekzistuese
	Sht e re B/A 10/6(ml/kN)
	Sht e re B/A 10/15(ml/kN)
	Ndares i ri ne shtylle
	Tokezimi
	Traverse me dopio izolator
	Linja TM 10 kV

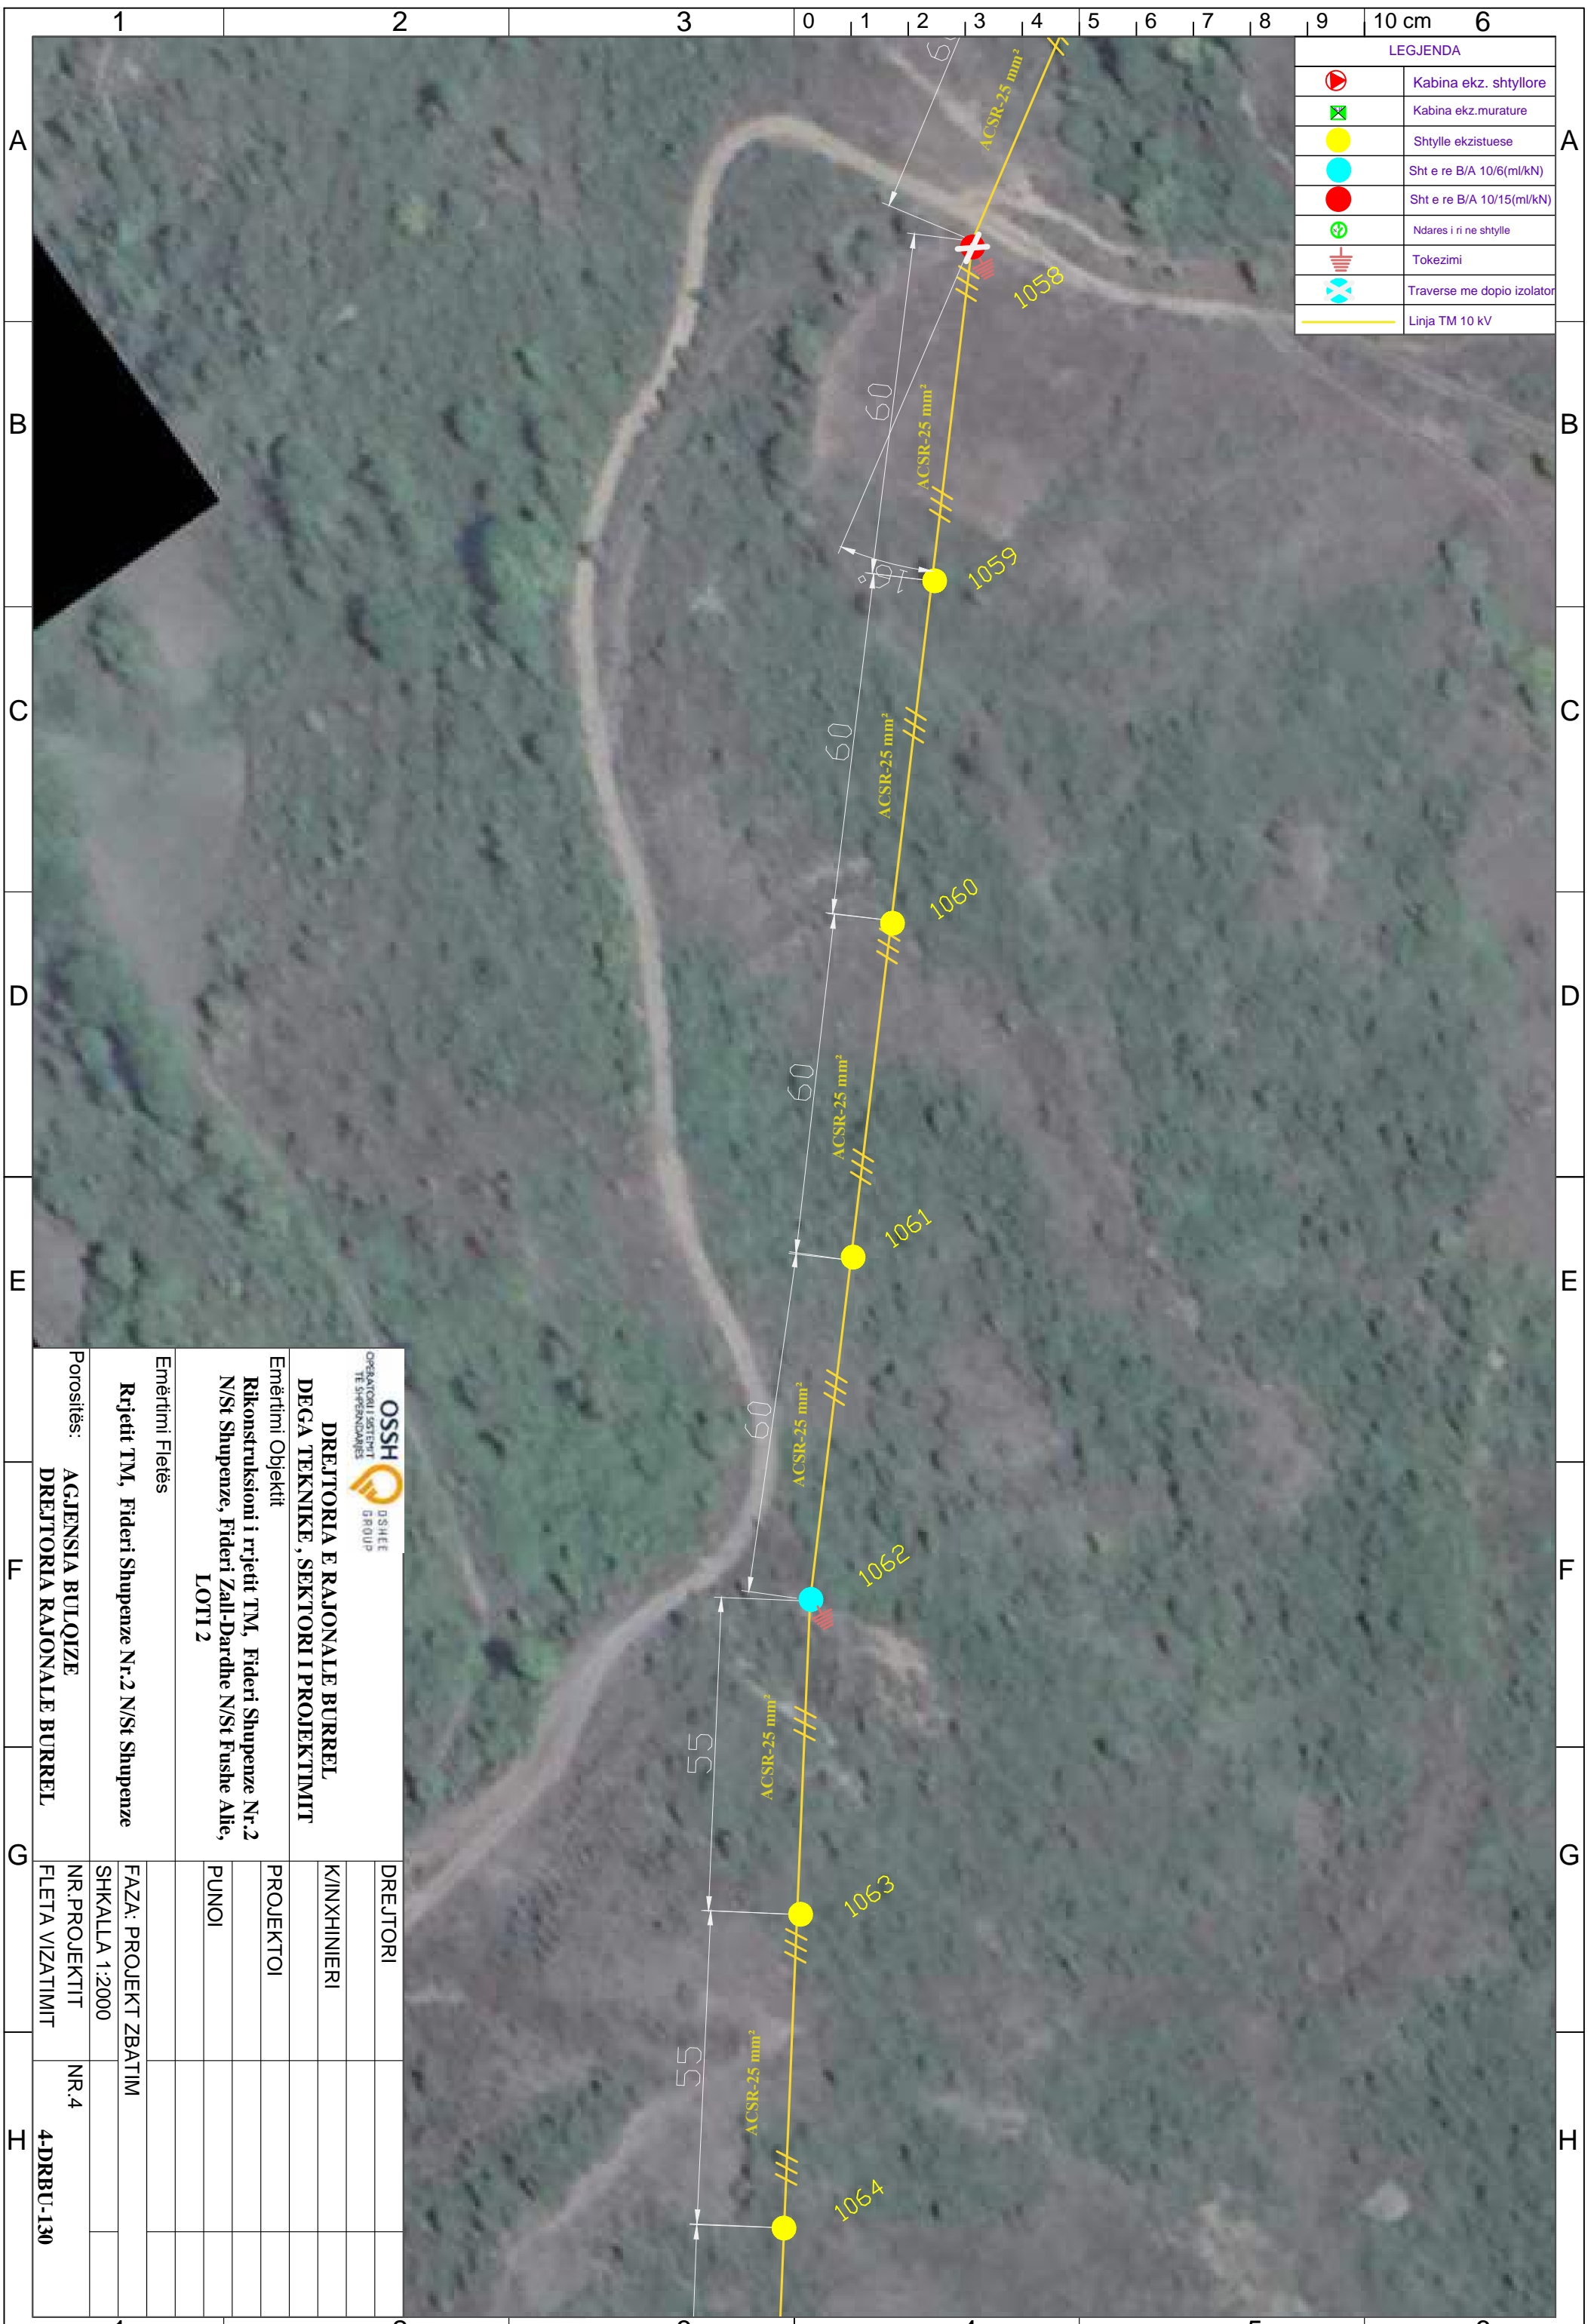


 OPERATORI I SHKËRITIT TË SHqipërisë		 DREJTORIA E RAJONALE BURREL	
DEGA TEKNIKE, SEKTORI I PROJEKTIMIT		DREJTORI	
Emërtimi Objektit Rikonstruksioni i rrjetit TM, Fideri Shupenze Nr.2 N/St Shupenze, Fideri Zall-Dardhe N/St Fushë Allie, LOTI 2		K/INXHINIERI	
Emërtimi Fletës Rrjetit TM, Fideri Shupenze Nr.2 N/St Shupenze		PROJEKTOI	
Porositës: AGJENSIA BULOIZE DREJTORIA RAJONALE BURREL		PUNOI	
Emërtimi Fletës Rrjetit TM, Fideri Shupenze Nr.2 N/St Shupenze		FAZA: PROJEKT ZBATIM	
SHKALLA 1:2000		NR. PROJEKTIT	
FLETA VIZATIMIT		NR.4	
DREJTORIA RAJONALE BURREL		4-DRBU-130	

LEGJENDA	
	Kabina ekz. shtyllore
	Kabina ekz. murature
	Shtylle ekzistuese
	Sht e re B/A 10/6(ml/kN)
	Sht e re B/A 10/15(ml/kN)
	Ndares i ri ne shtylle
	Tokezimi
	Traverse me dopio izolator
	Linja TM 10 kV

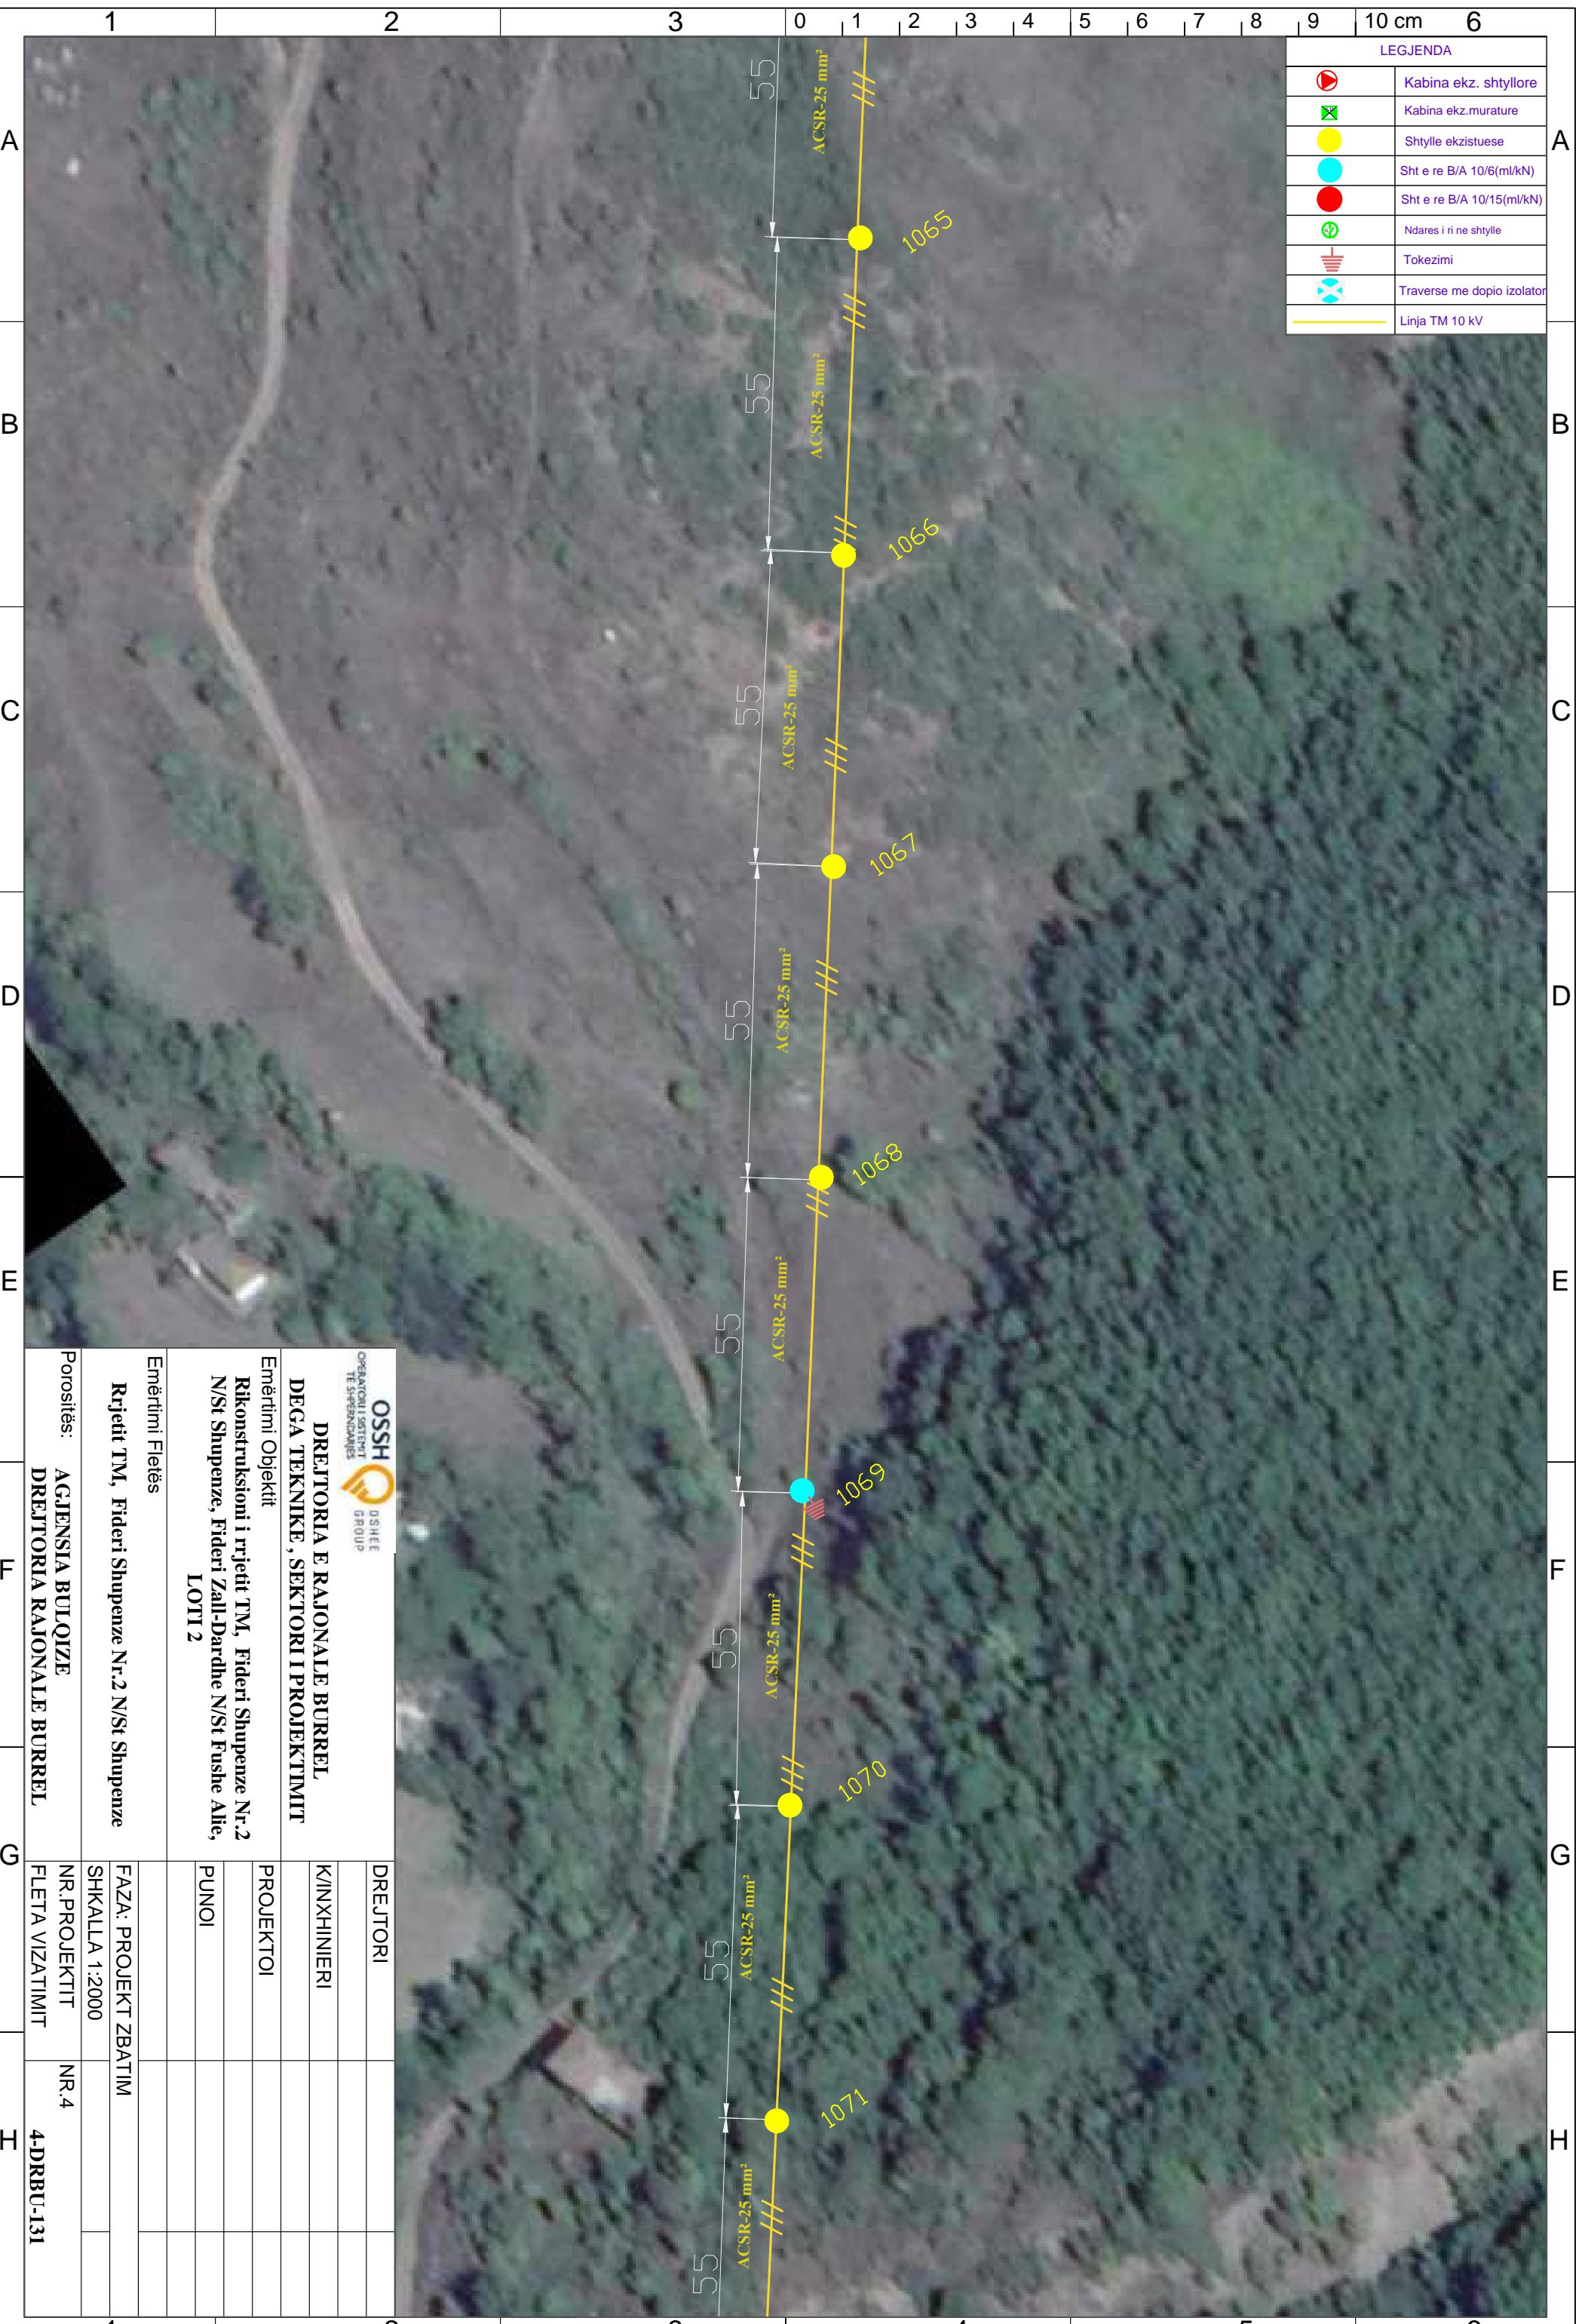

 OPERATORI I SHTYLLIT TE SHqipërisë		 DREJTORIA E RAJONALE BURREL	
DEGA TEKNIKE, SEKTORI I PROJEKTIMIT		DREJTORIA RAJONALE BURREL	
Emërtimi Objektit Rikonstruksioni i rrjetit TM, Fideri Shupenze Nr.2 N/St Shupenze, Fideri Zall-Dardhe N/St Fushë Allie, LOTI 2		Emërtimi Fletës Rrjetit TM, Fideri Shupenze Nr.2 N/St Shupenze	
Porositës: AGJENSIA BULOQIZE DREJTORIA RAJONALE BURREL		NR. PROJEKTIT NR.4	
Emërtimi Vizatimit FAZA: PROJEKT ZBATIM		NR.4 4-DRBU-131	
SHKALLA 1:2000		DREJTORI	
FLETA VIZATIMIT		K/INXHINIERI	
PUNOI		PROJEKTOI	


LEGJENDA	
	Kabina ekz. shtyllore
	Kabina ekz. murature
	Shtylle ekzistuese
	Sht e re B/A 10/6(ml/kN)
	Sht e re B/A 10/15(ml/kN)
	Ndares i ri ne shtylle
	Tokezimi
	Traverse me dopio izolator
	Linja TM 10 kV

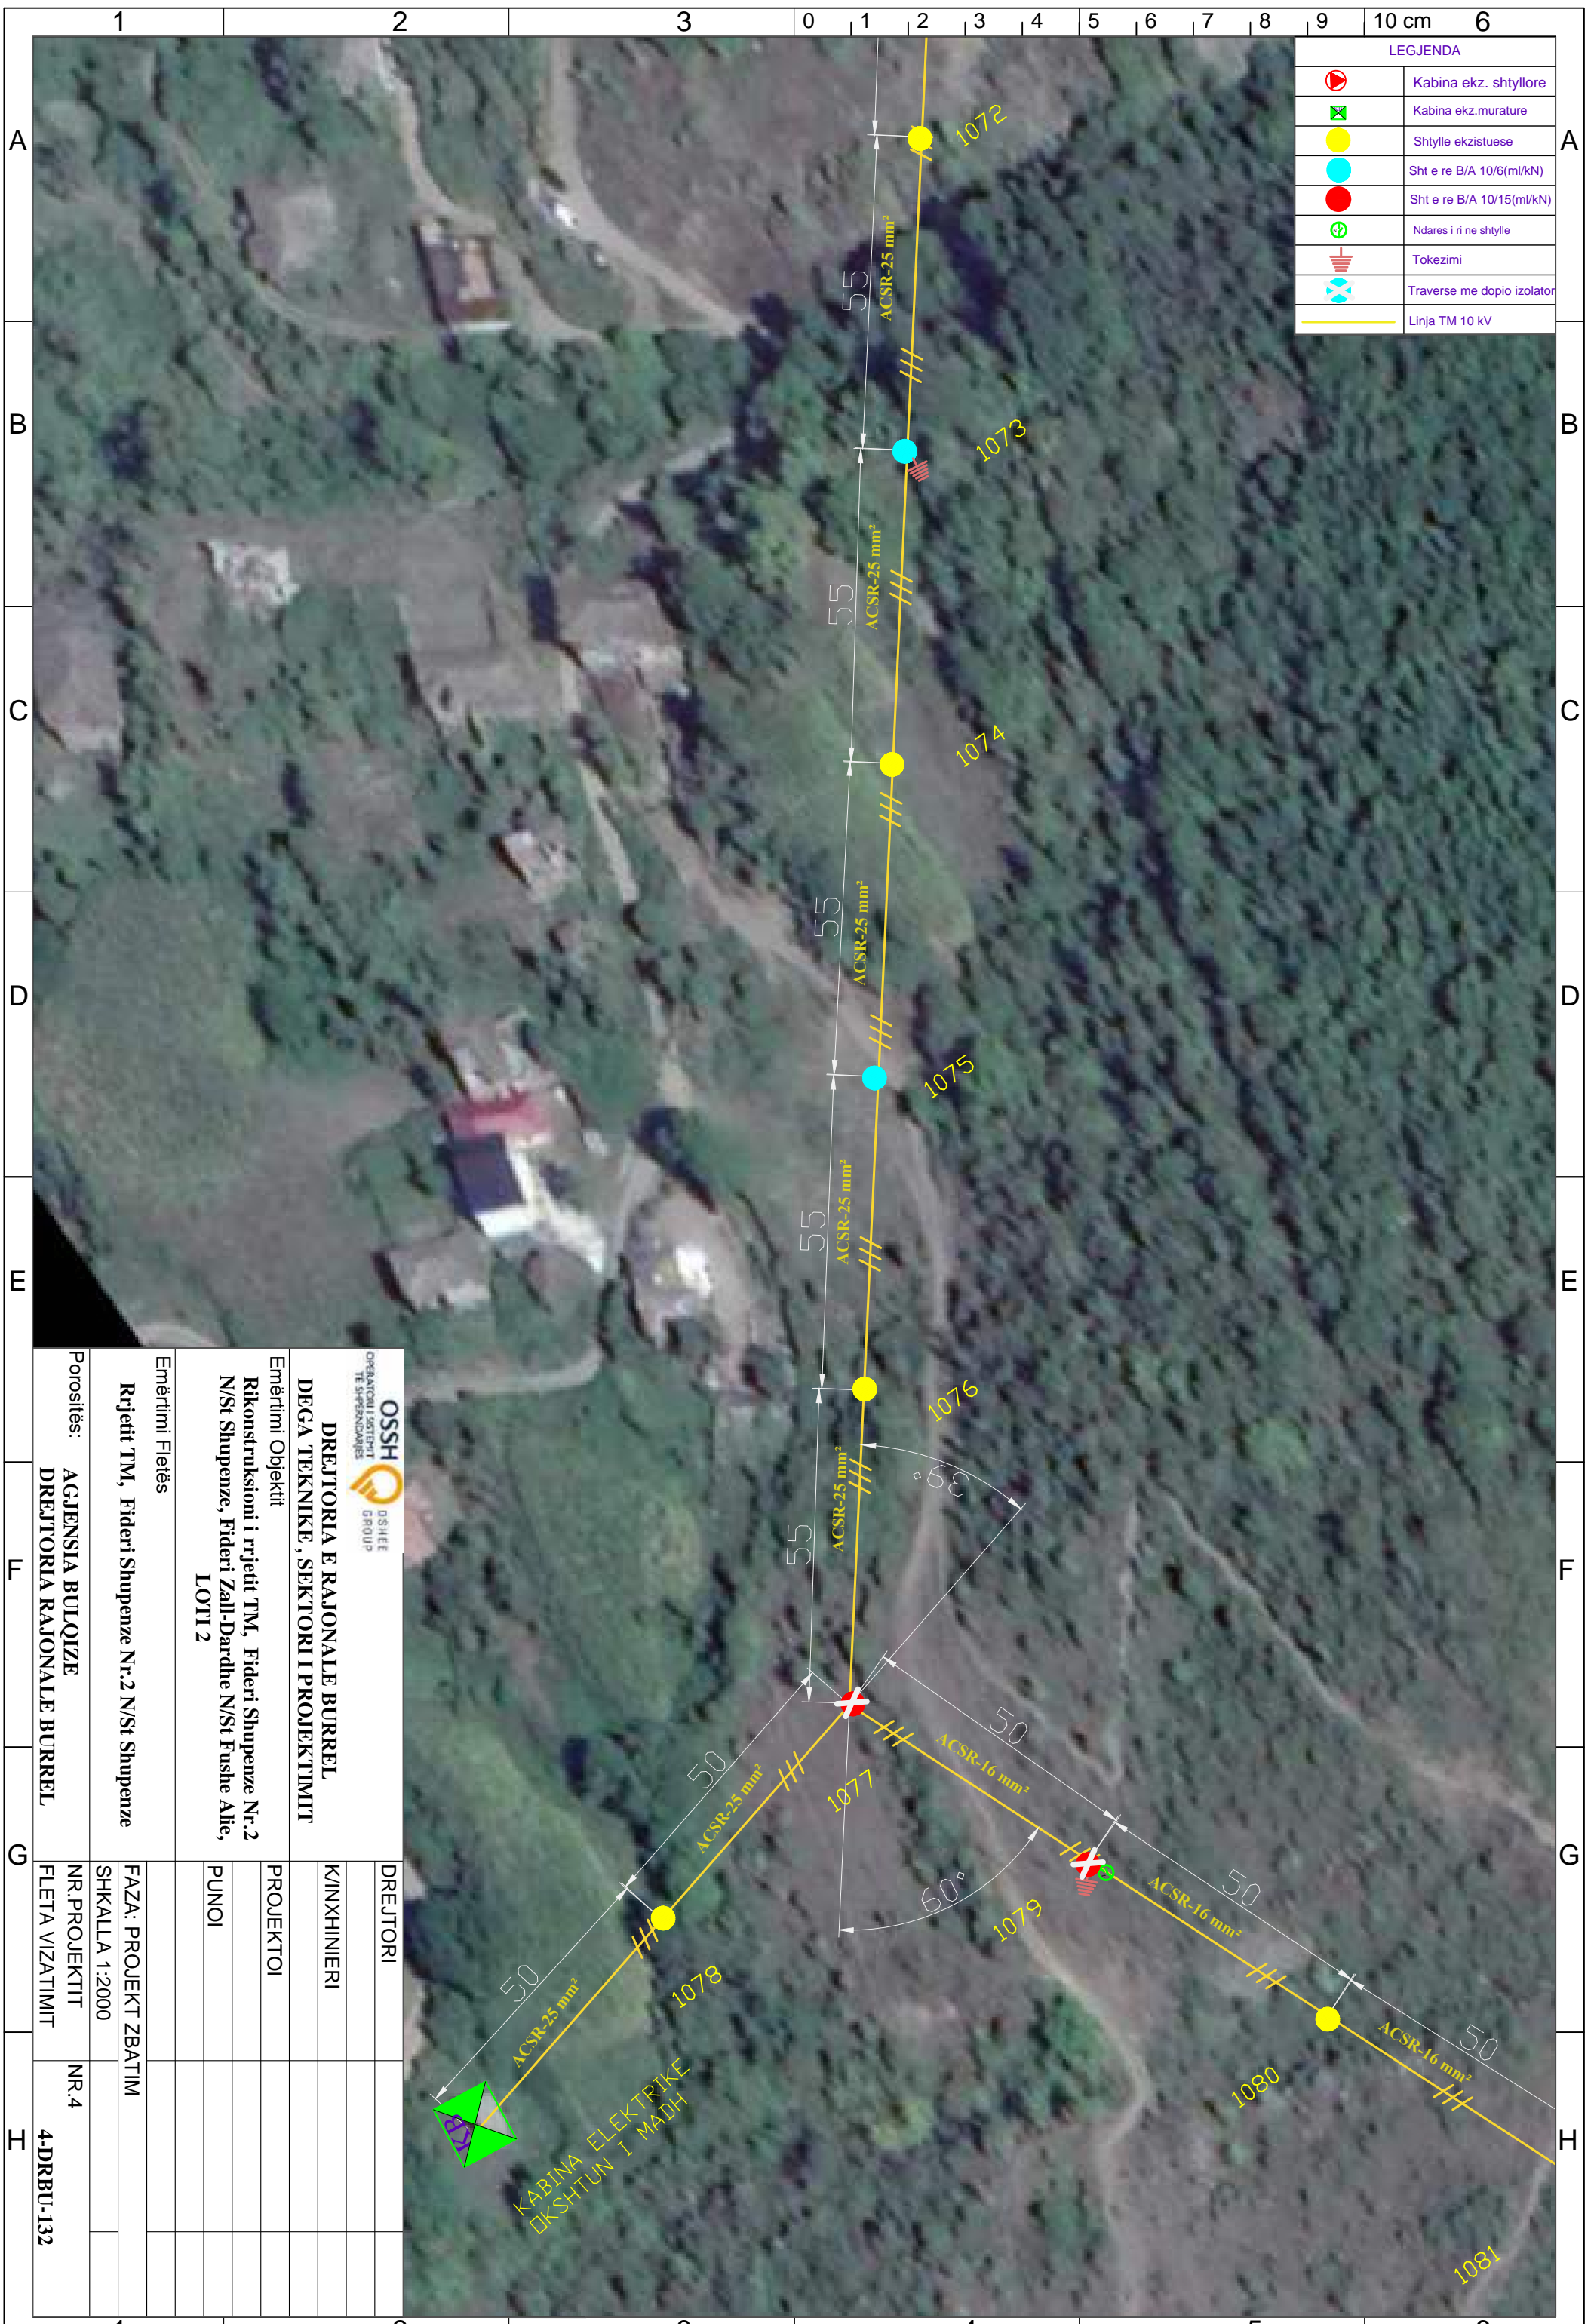

DREJTORIA E RAJONALE BURREL DEGA TEKNIKE, SEKTORI I PROJEKTIMIT	
Emërtimi Objektit Rikonstruksioni i rrjetit TM, Fideri Shupenze Nr.2 N/St Shupenze, Fideri Zall-Dardhe N/St Fushë Allie, LOTI 2	
Emërtimi Fletës	
Rrjetit TM, Fideri Shupenze Nr.2 N/St Shupenze	
Porositës:	AGJENSIA BULOIZE DREJTORIA RAJONALE BURREL
DREJTORI	
K/INXHINIERI	
PROJEKTOI	
PUNOI	
FAZA: PROJEKT ZBATIM	
SHKALLA 1:2000	
NR. PROJEKTT	NR.4
FLETA VIZATIMIT	4-DRRU-132


KABINA ELEKTRIKE
 EKSHITUN I MADH

LEGJENDA	
	Kabina ekz. shtyllore
	Kabina ekz. murature
	Shtylle ekzistuese
	Sht e re B/A 10/6(ml/kN)
	Sht e re B/A 10/15(ml/kN)
	Ndares i ri ne shtylle
	Tokezimi
	Traverse me dopio izolator
	Linja TM 10 kV

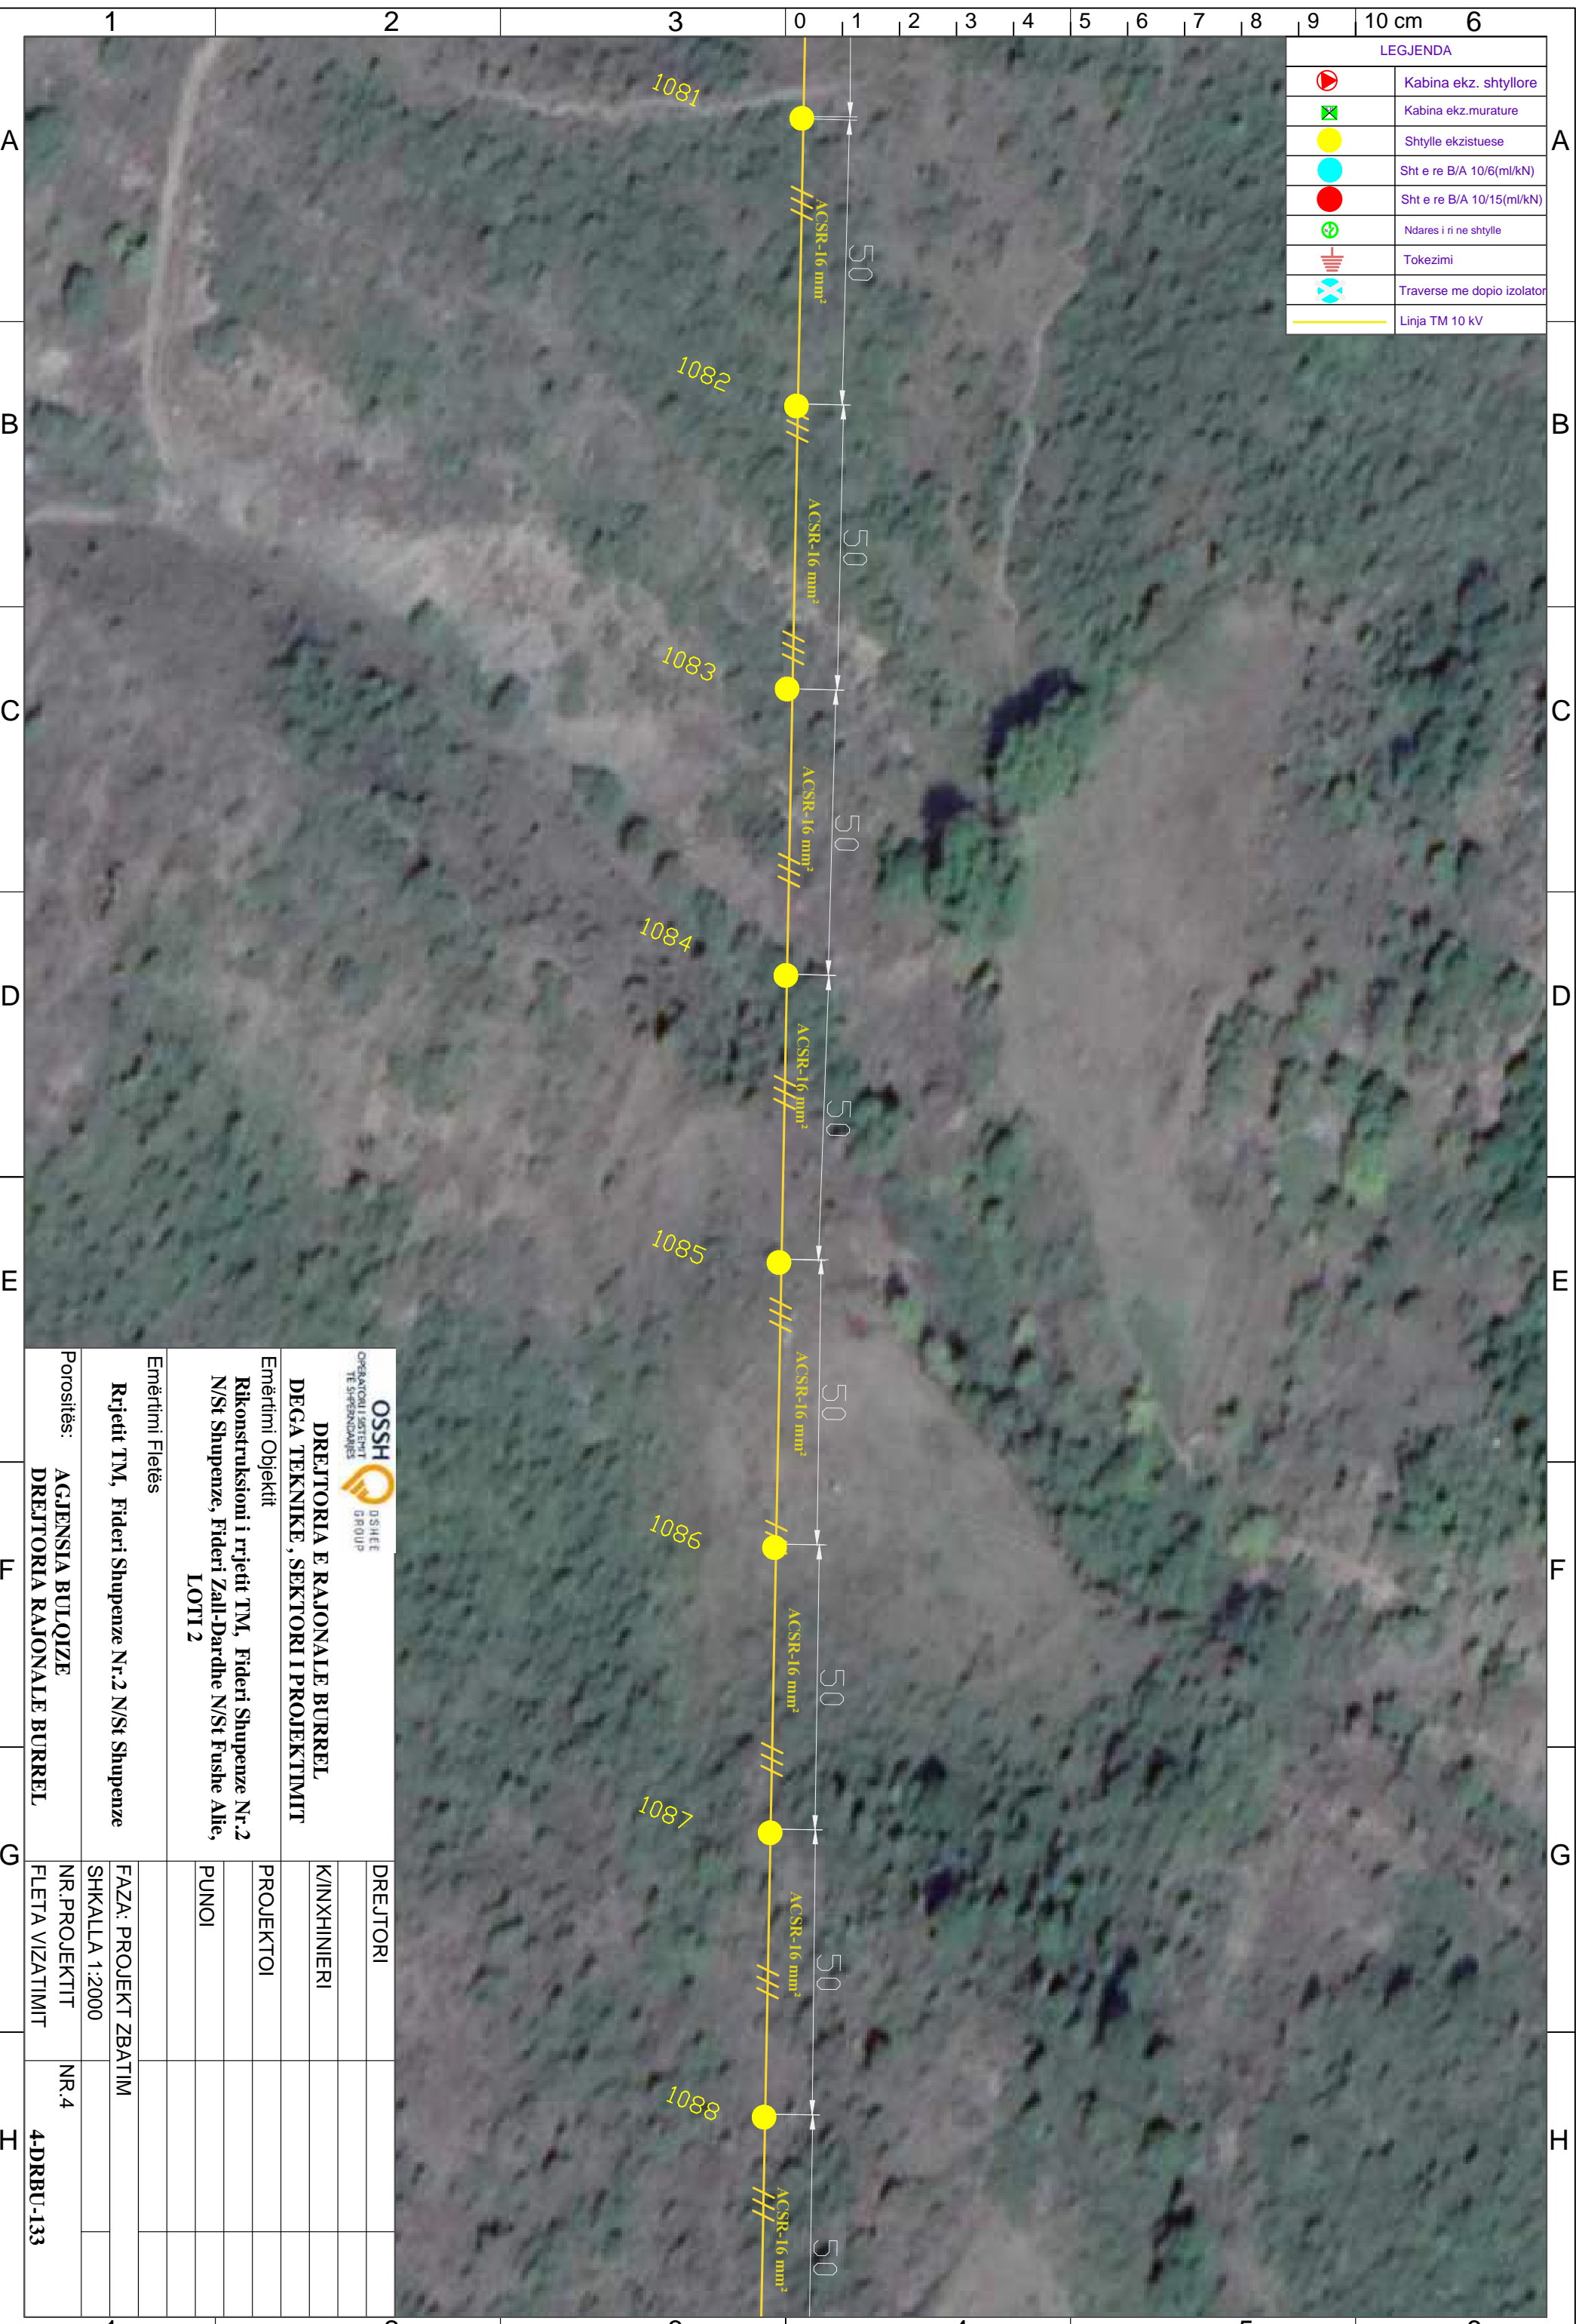


 DREJTORIA E RAJONALE BURREL DEGA TEKNIKE, SEKTORI I PROJEKTIMIT Emërtimi Objektit Rikonstruksioni i rrjetit TM, Fideri Shupenze Nr.2 N/St Shupenze, Fideri Zall-Dardhe N/St Fushë Allie, LOTI 2		DREJTORI K/INXHINIERI PROJEKTOI PUNOI
Emërtimi Fletës Rrjetit TM, Fideri Shupenze Nr.2 N/St Shupenze	FAZA: PROJEKT ZBATIM	
Porositës: AGJENSIA BULOQIZE DREJTORIA RAJONALE BURREL	SHKALLA 1:2000	NR.4
	FLETA VIZATIMIT	4-DRBU-133

LEGJENDA	
	Kabina ekz. shtyllore
	Kabina ekz. murature
	Shtylle ekzistuese
	Sht e re B/A 10/6(ml/kN)
	Sht e re B/A 10/15(ml/kN)
	Ndares i ri ne shtylle
	Tokezimi
	Traverse me dopio izolator
	Linja TM 10 kV

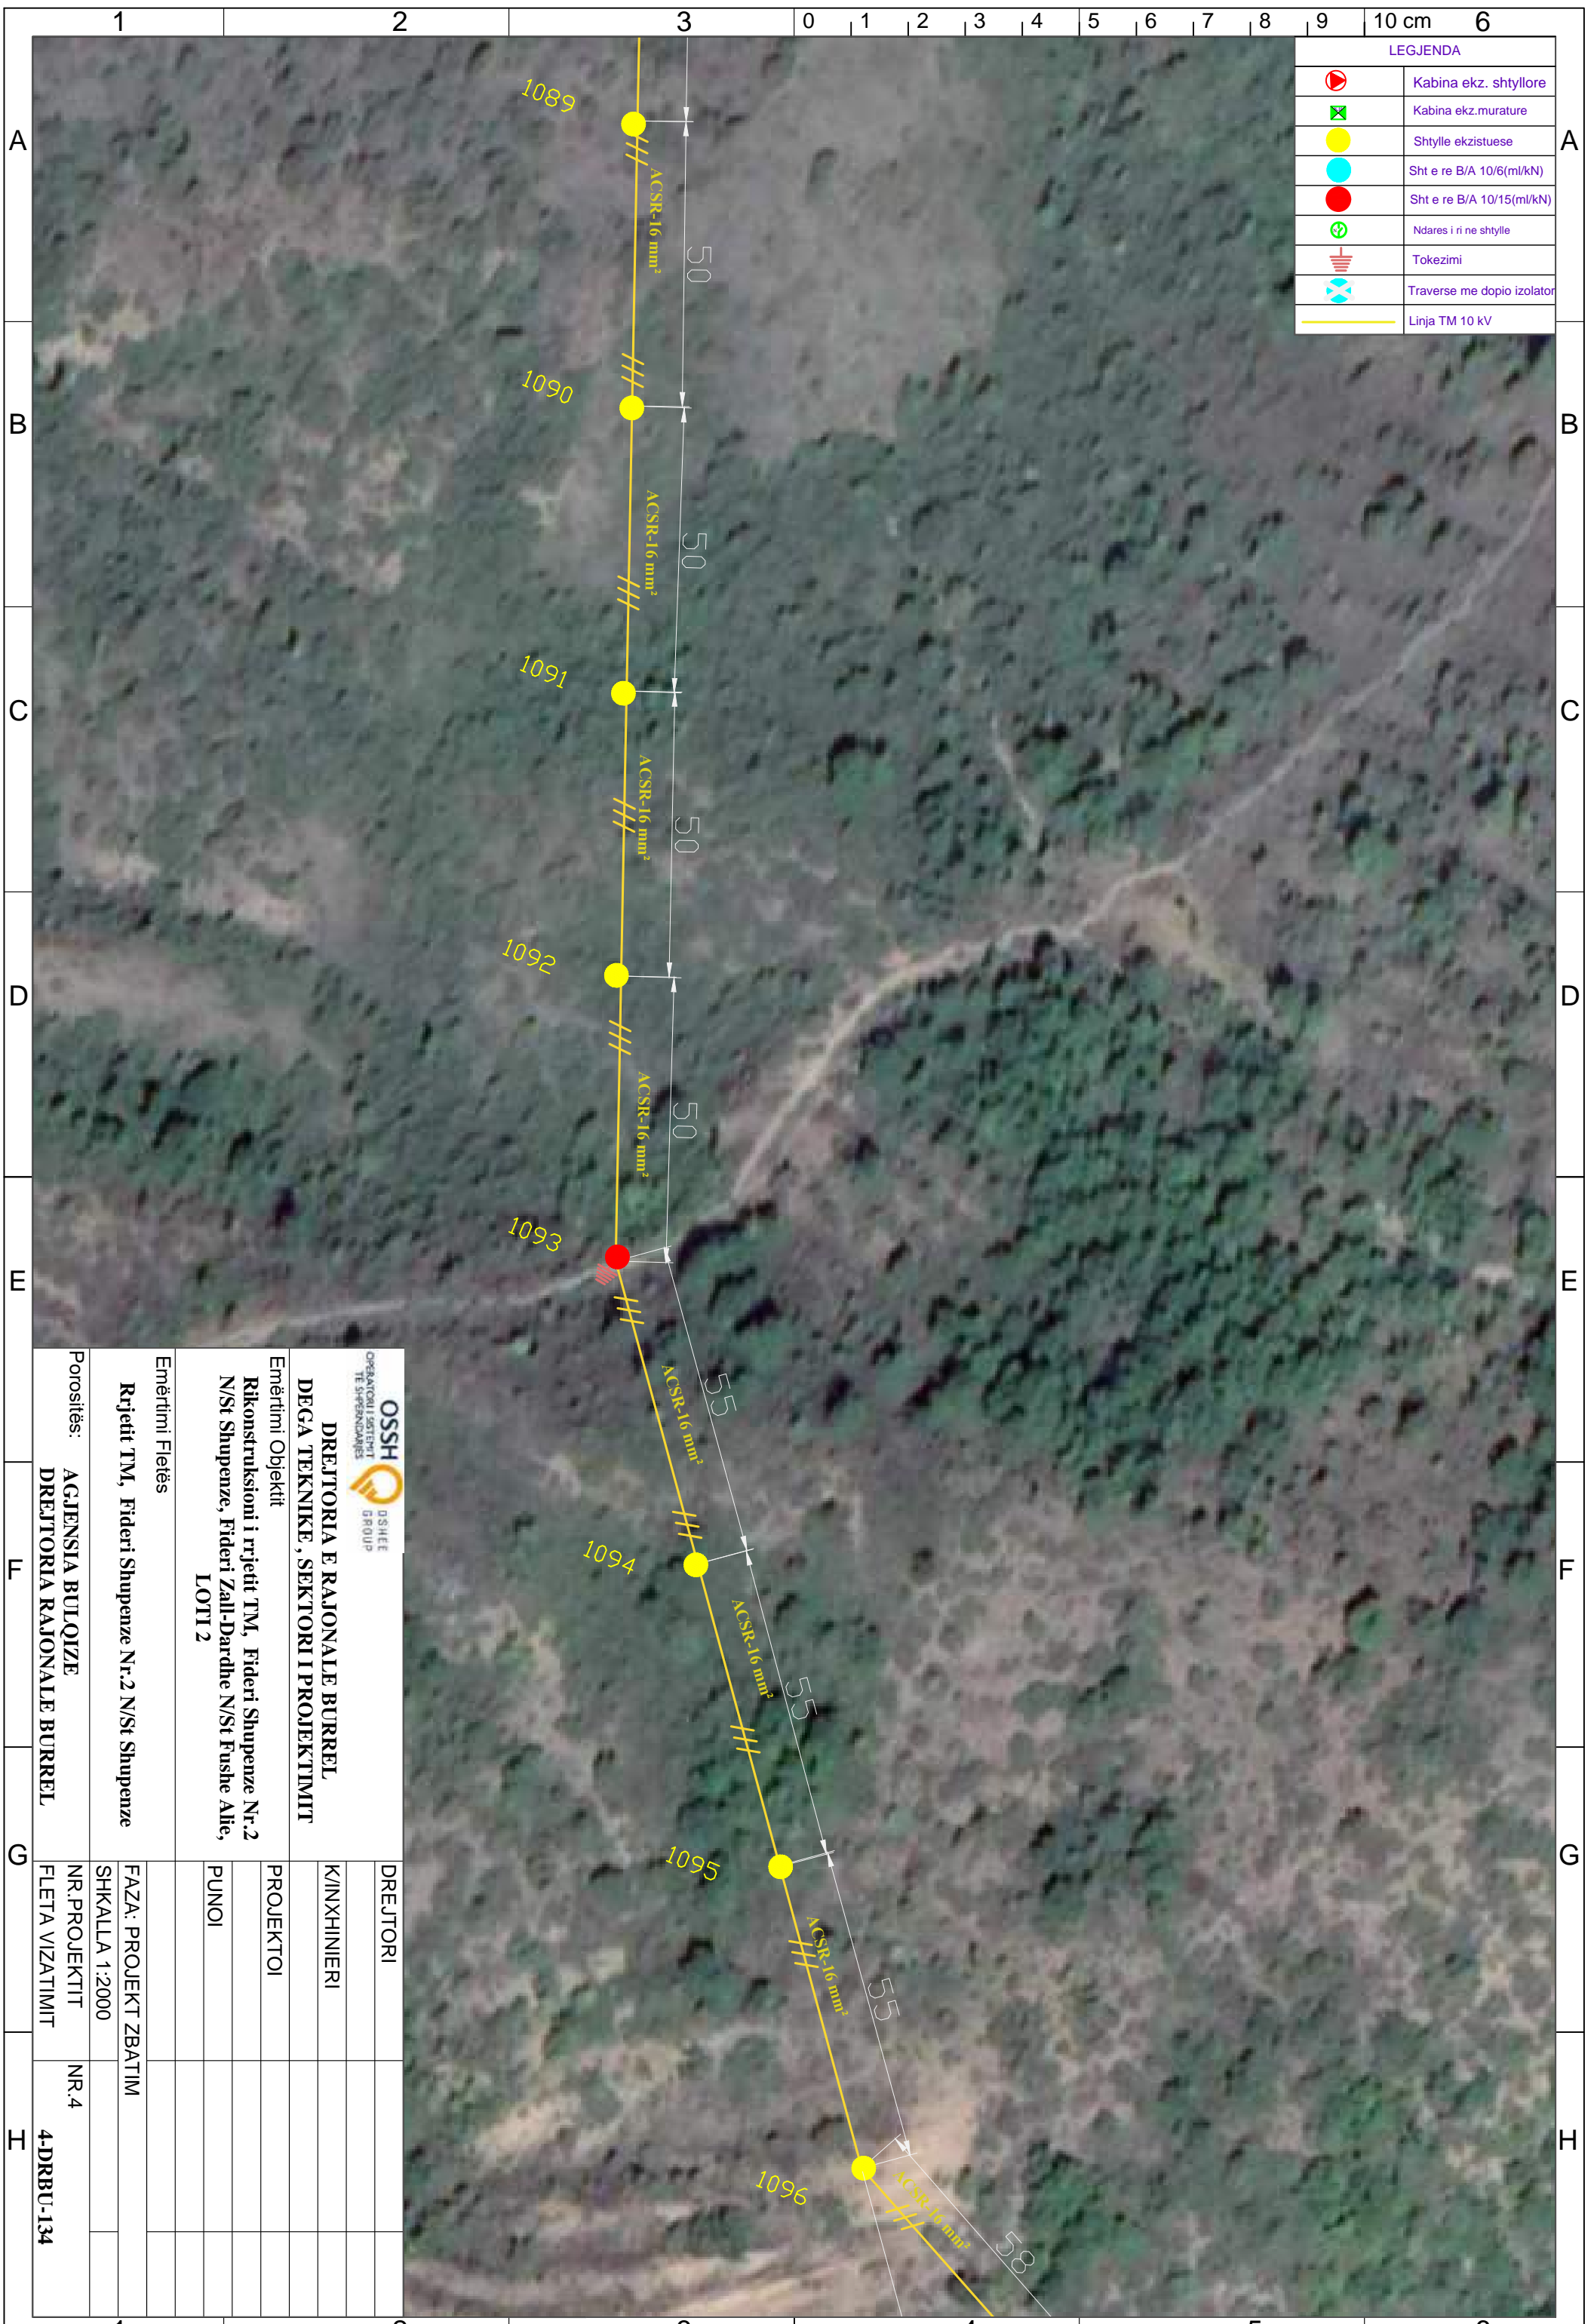


 DREJTORIA E RAJONALE BURREL DEGA TEKNIKE, SEKTORI I PROJEKTIMIT		DREJTORI	
Emërtimi Objekti Rikonstruksioni i rrjetit TM, Fideri Shupenze Nr.2 N/St Shupenze, Fideri Zall-Dardhe N/St Fushe Allie, LOTI 2		K/INXHINIERI	
Emërtimi Fletës Rrjetit TM, Fideri Shupenze Nr.2 N/St Shupenze		PROJEKTOI	
Porositës: AGJENSIA BULOIZE DREJTORIA RAJONALE BURREL		PUNOI	
FAZA: PROJEKT ZBATIM			
SHKALLA 1:2000			
NR. PROJEKTIT			
FLETA VIZATIMIT			
NR.4			
4-DRBU-134			

LEGJENDA	
	Kabina ekz. shtyllore
	Kabina ekz. murature
	Shtylle ekzistuese
	Sht e re B/A 10/6(ml/kN)
	Sht e re B/A 10/15(ml/kN)
	Ndares i ri ne shtylle
	Tokezimi
	Traverse me dopio izolator
	Linja TM 10 kV

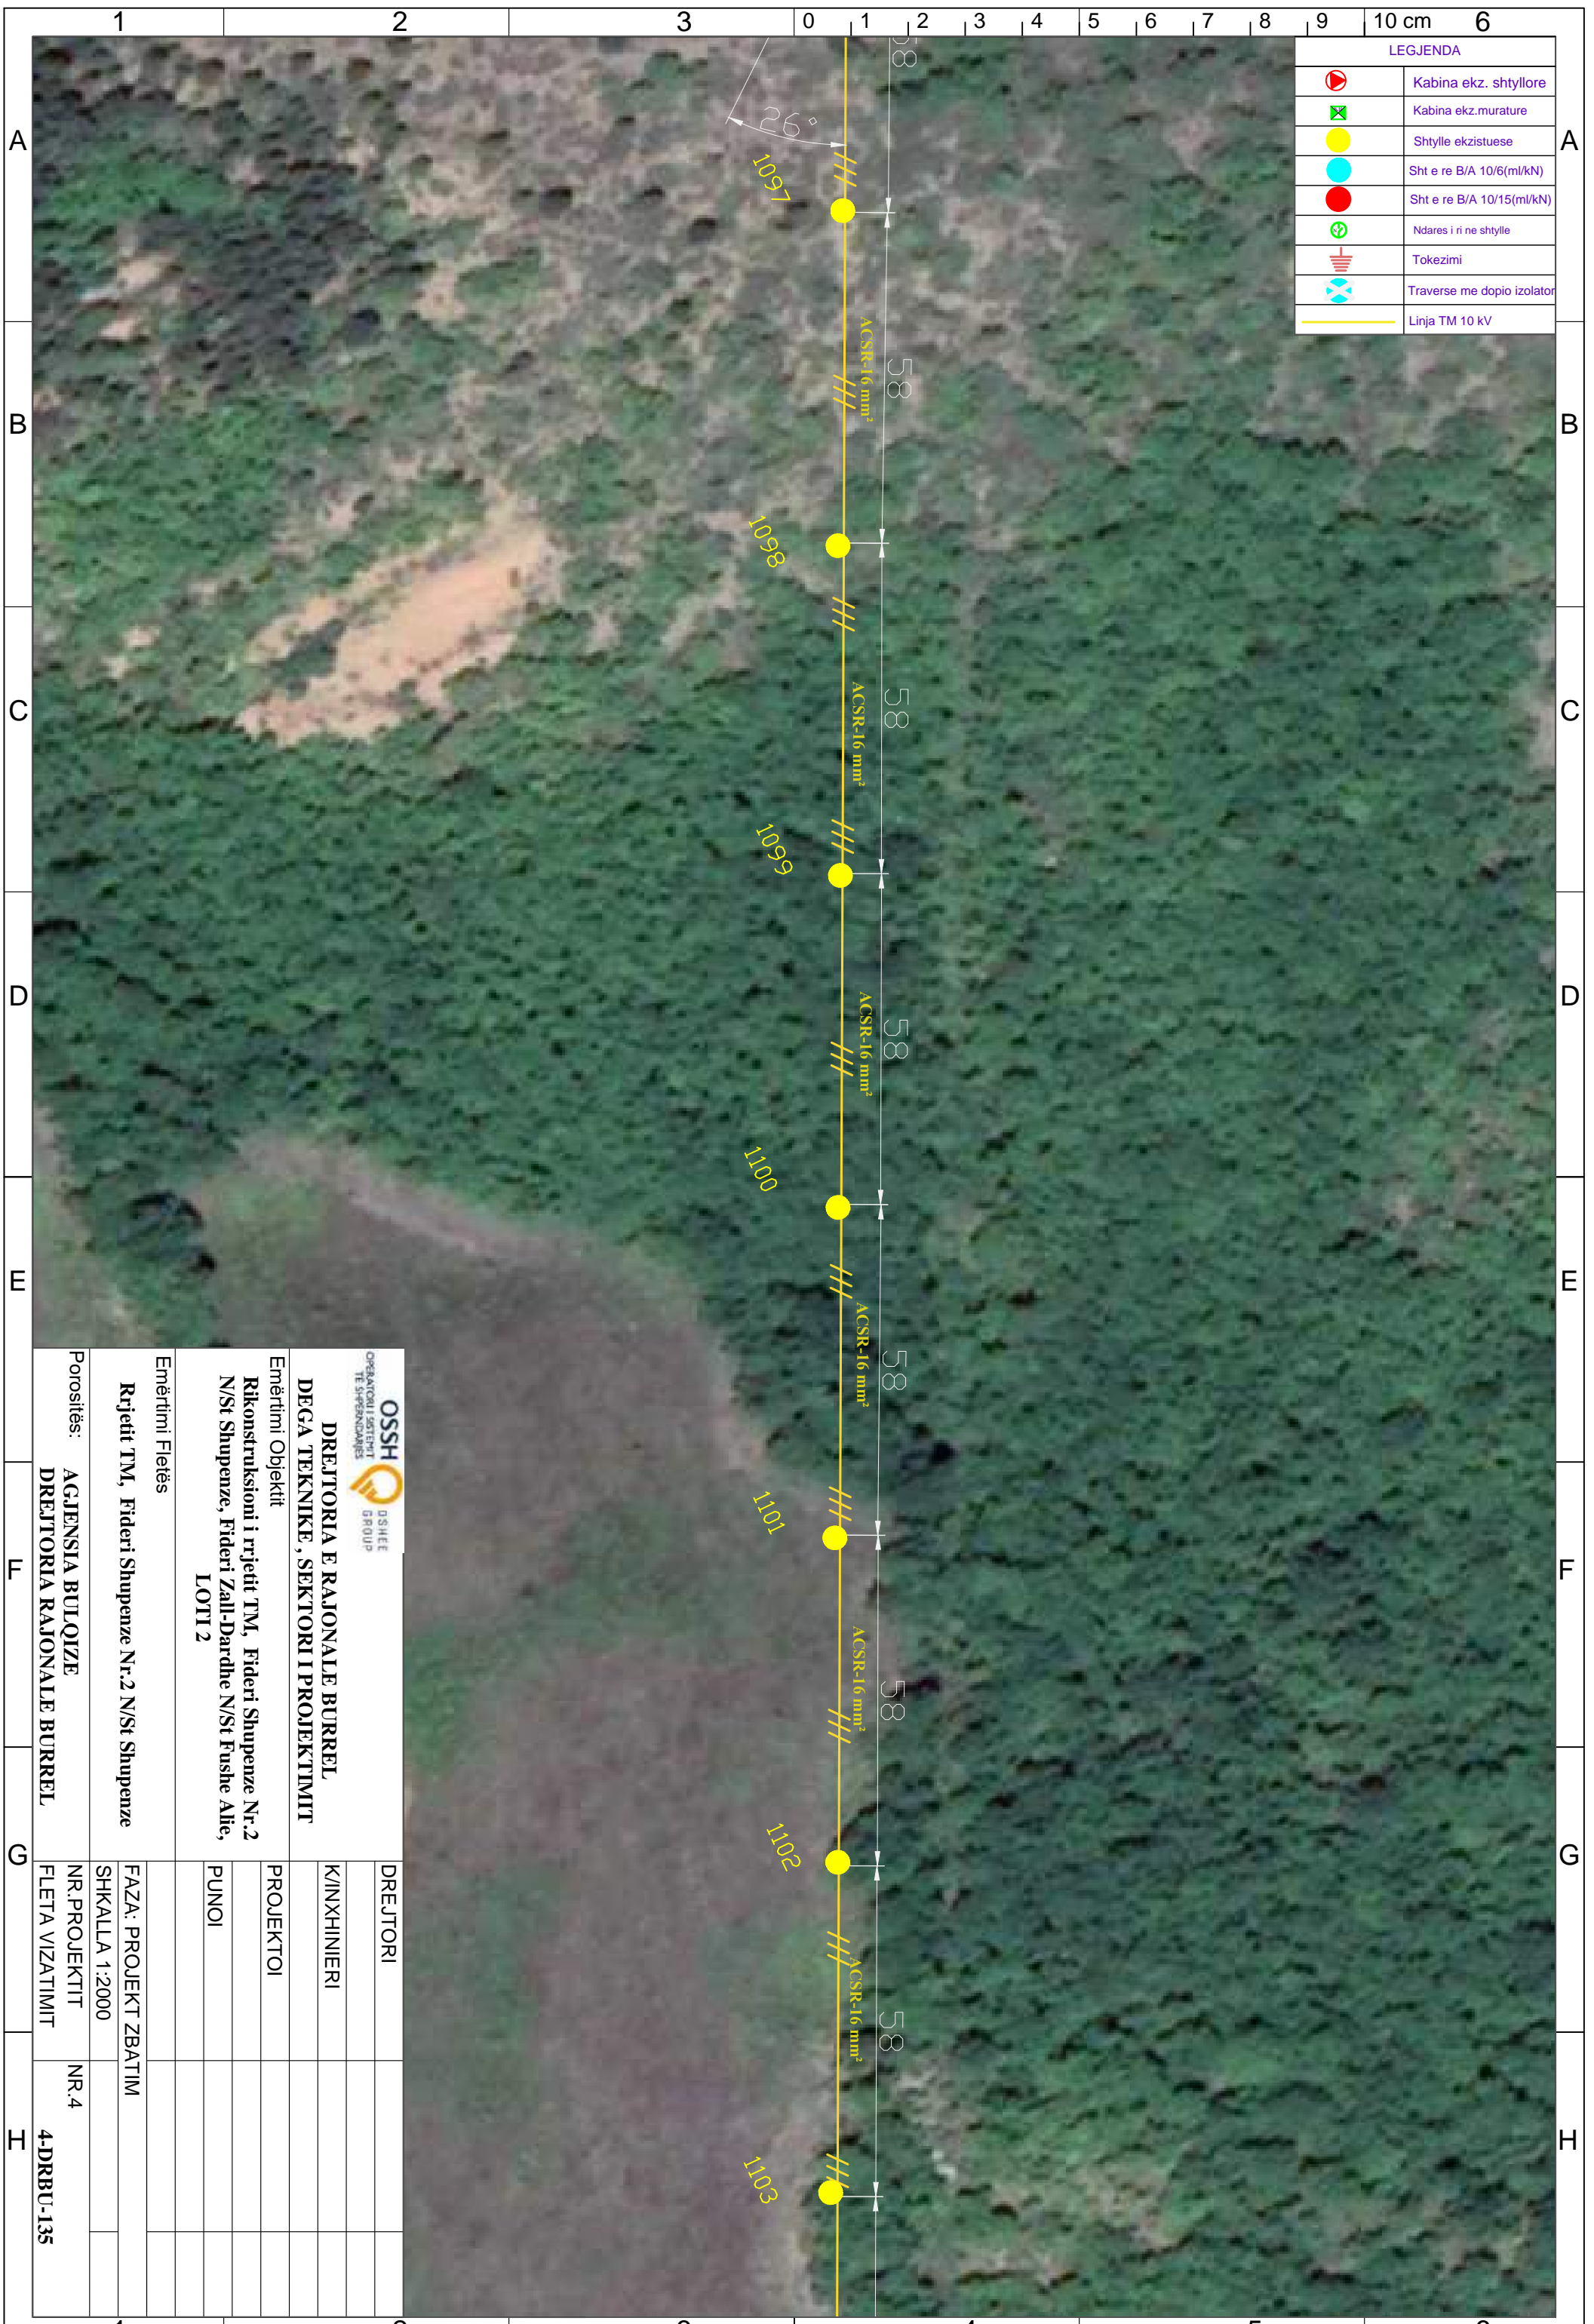


 DREJTORIA E RAJONALE BURREL DEGA TEKNIKE, SEKTORI I PROJEKTIMIT Emërtimi Objektit Rikonstruksioni i rrjetit TM, Fideri Shupenze Nr.2 N/St Shupenze, Fideri Zall-Dardhe N/St Fushe Allie, LOTI 2		DREJTORI K/INXHINIERI PROJEKTOI PUNOI
Emërtimi Fletës		
Rrjetit TM, Fideri Shupenze Nr.2 N/St Shupenze	FAZA: PROJEKT ZBATIM	
Porositës:	SHKALLA 1:2000	
AGJENSIA BULOIZE	NR.PROJEKTIT	NR.4
DREJTORIA RAJONALE BURREL	FLETA VIZATIMIT	4-DRBU-135

LEGJENDA	
	Kabina ekz. shtyllore
	Kabina ekz. murature
	Shtylle ekzistuese
	Sht e re B/A 10/6(ml/kN)
	Sht e re B/A 10/15(ml/kN)
	Ndares i ri ne shtylle
	Tokezimi
	Traverse me dopio izolator
	Linja TM 10 kV

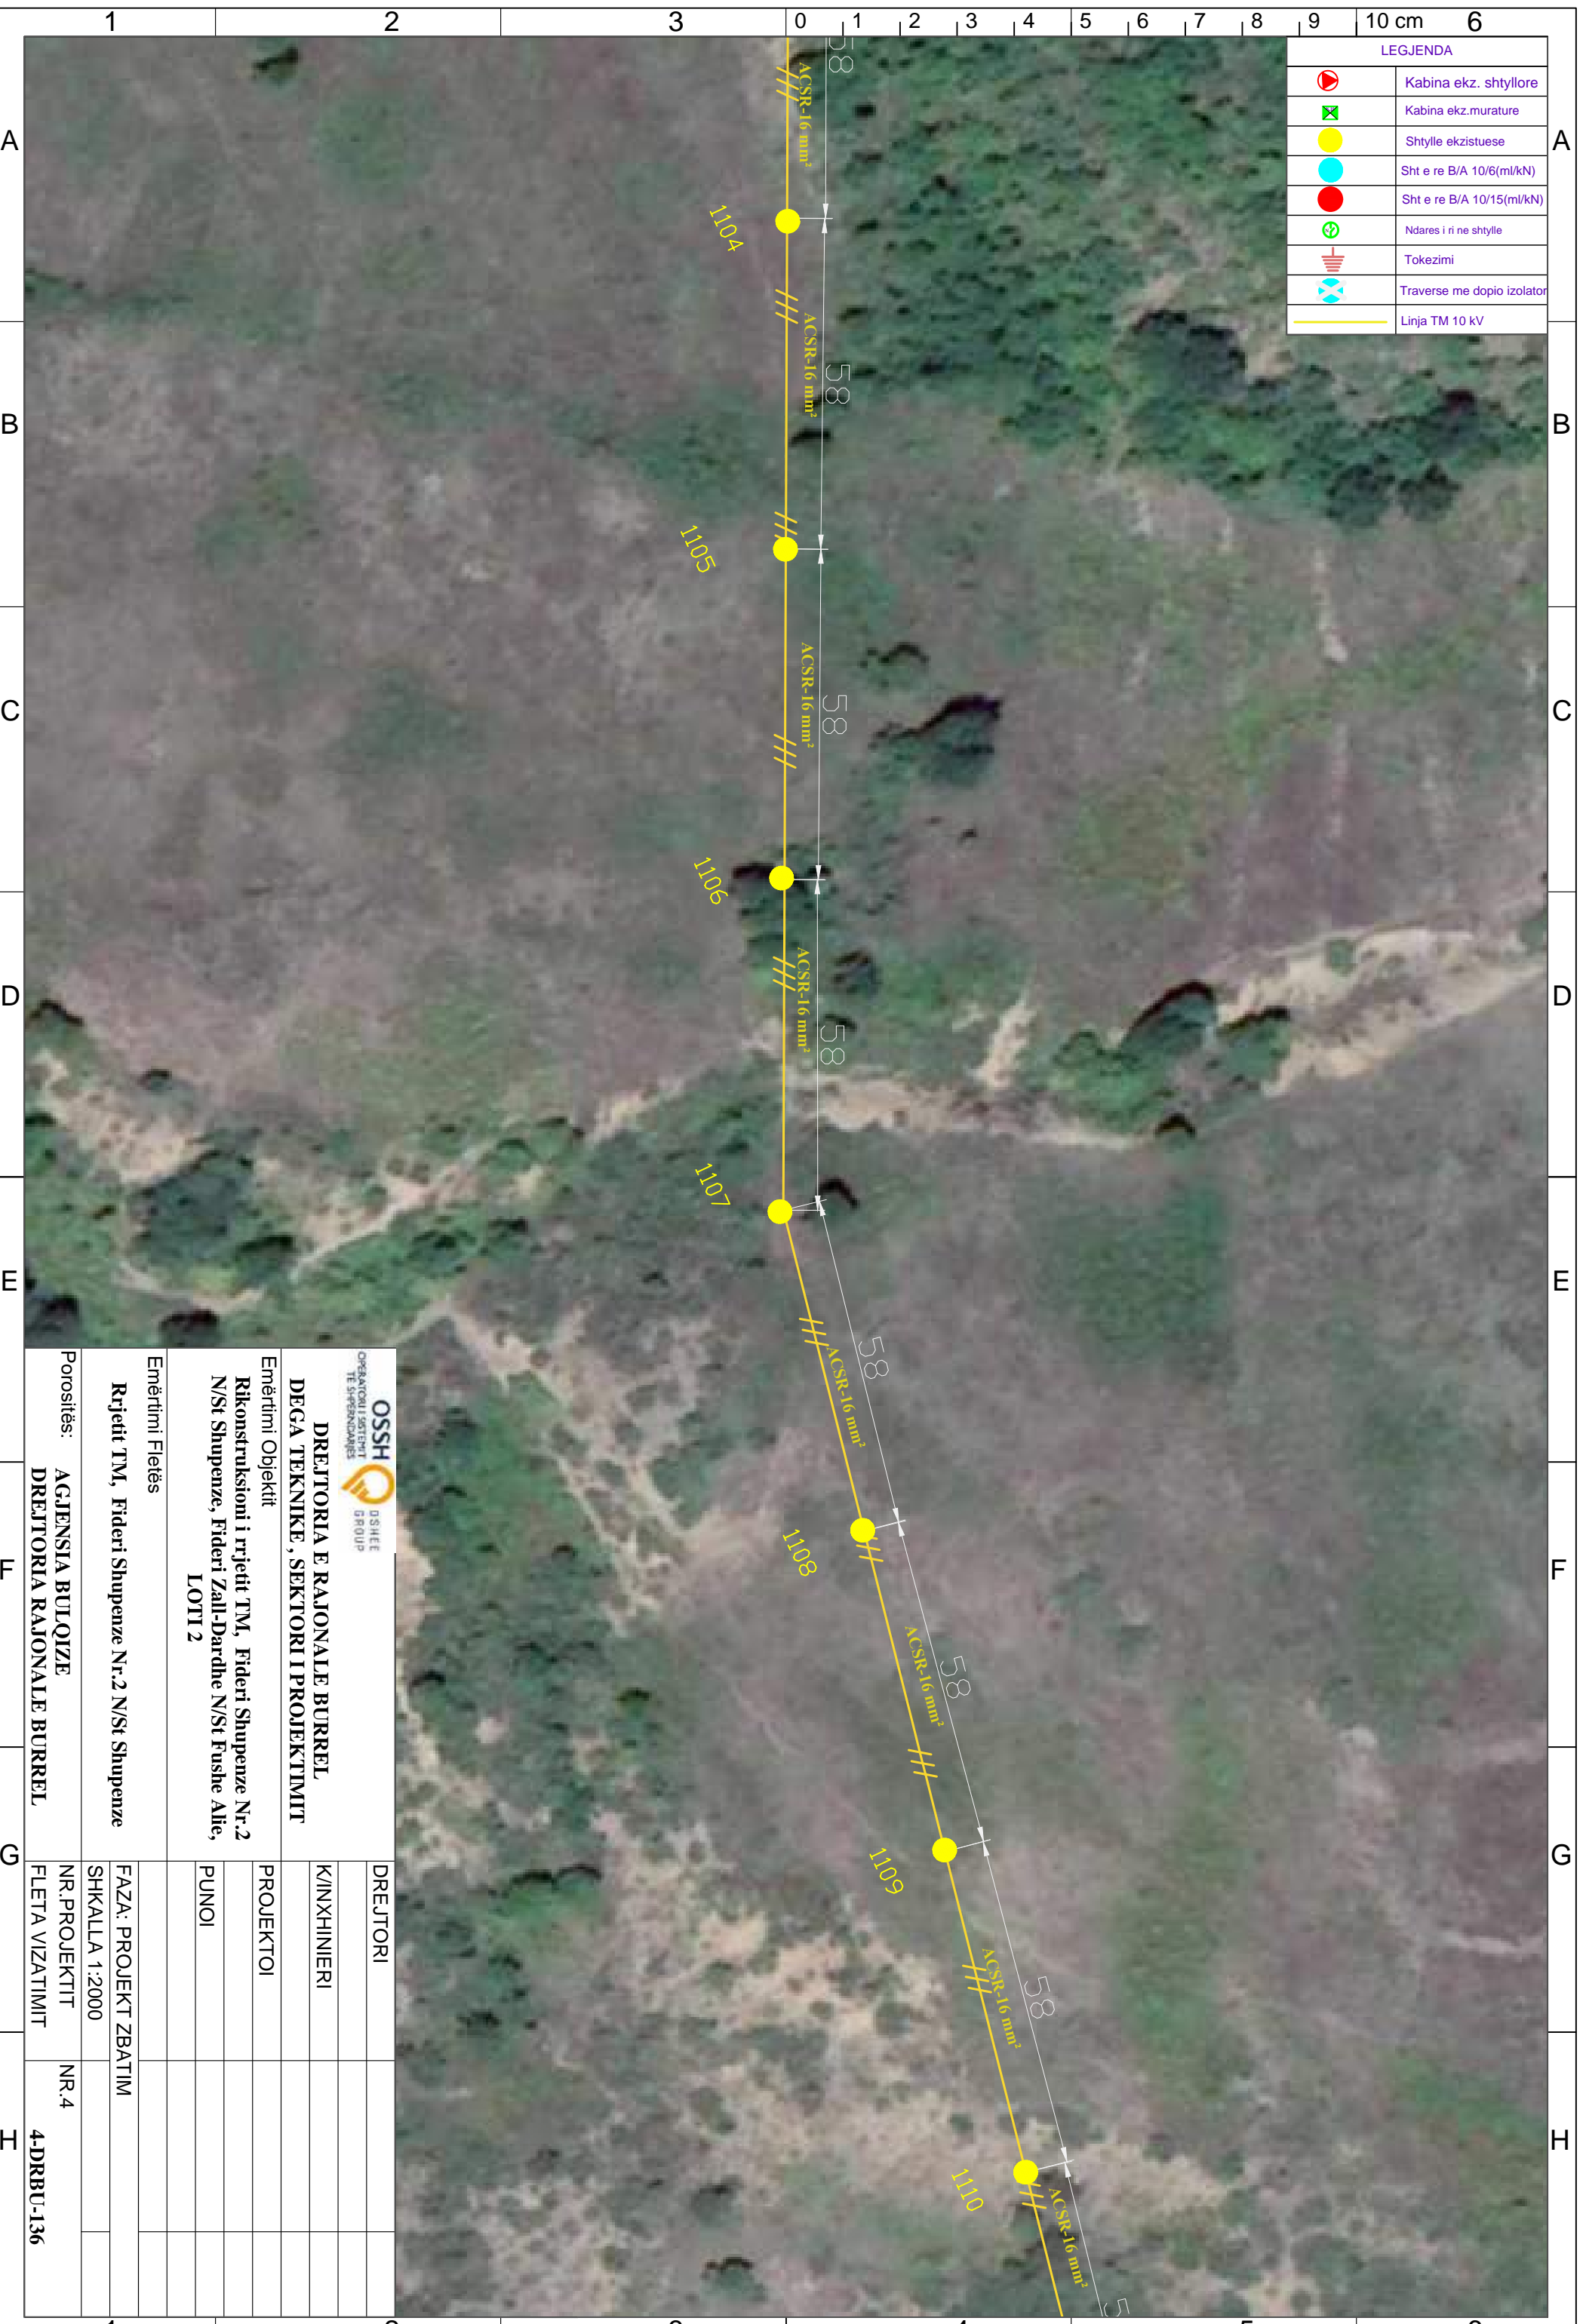


 OSSH <small>OPERATORI I SHTYLLIT TE SHPENDEZARËS</small> <small>D/SHEE GROUP</small>		DREJTORI	
DREJTORIA E RAJONALE BURREL DEGA TEKNIKE , SEKTORI I PROJEKTIMIT		K/INXHINIERI	
Emërtimi Objektit Rikonstruksioni i rrjetit TM, Fideri Shupenze Nr.2 N/St Shupenze, Fideri Zall-Dardhe N/St Fushe Allie, LOTI 2		PROJEKTOI	
Emërtimi Fletës Rrjetit TM, Fideri Shupenze Nr.2 N/St Shupenze		PUNOI	
Porositës: AGJENSIA BULOIZE DREJTORIA RAJONALE BURREL		FAZA: PROJEKT ZBATIM	
		SHKALLA 1:2000	
		NR.PROJEKTIT	NR.4
		FLETA VIZATIMIT	4-DRBU-136

LEGJENDA	
	Kabina ekz. shtyllore
	Kabina ekz. murature
	Shtylle ekzistuese
	Sht e re B/A 10/6(ml/kN)
	Sht e re B/A 10/15(ml/kN)
	Ndares i ri ne shtylle
	Tokezimi
	Traverse me dopio izolator
	Linja TM 10 kV

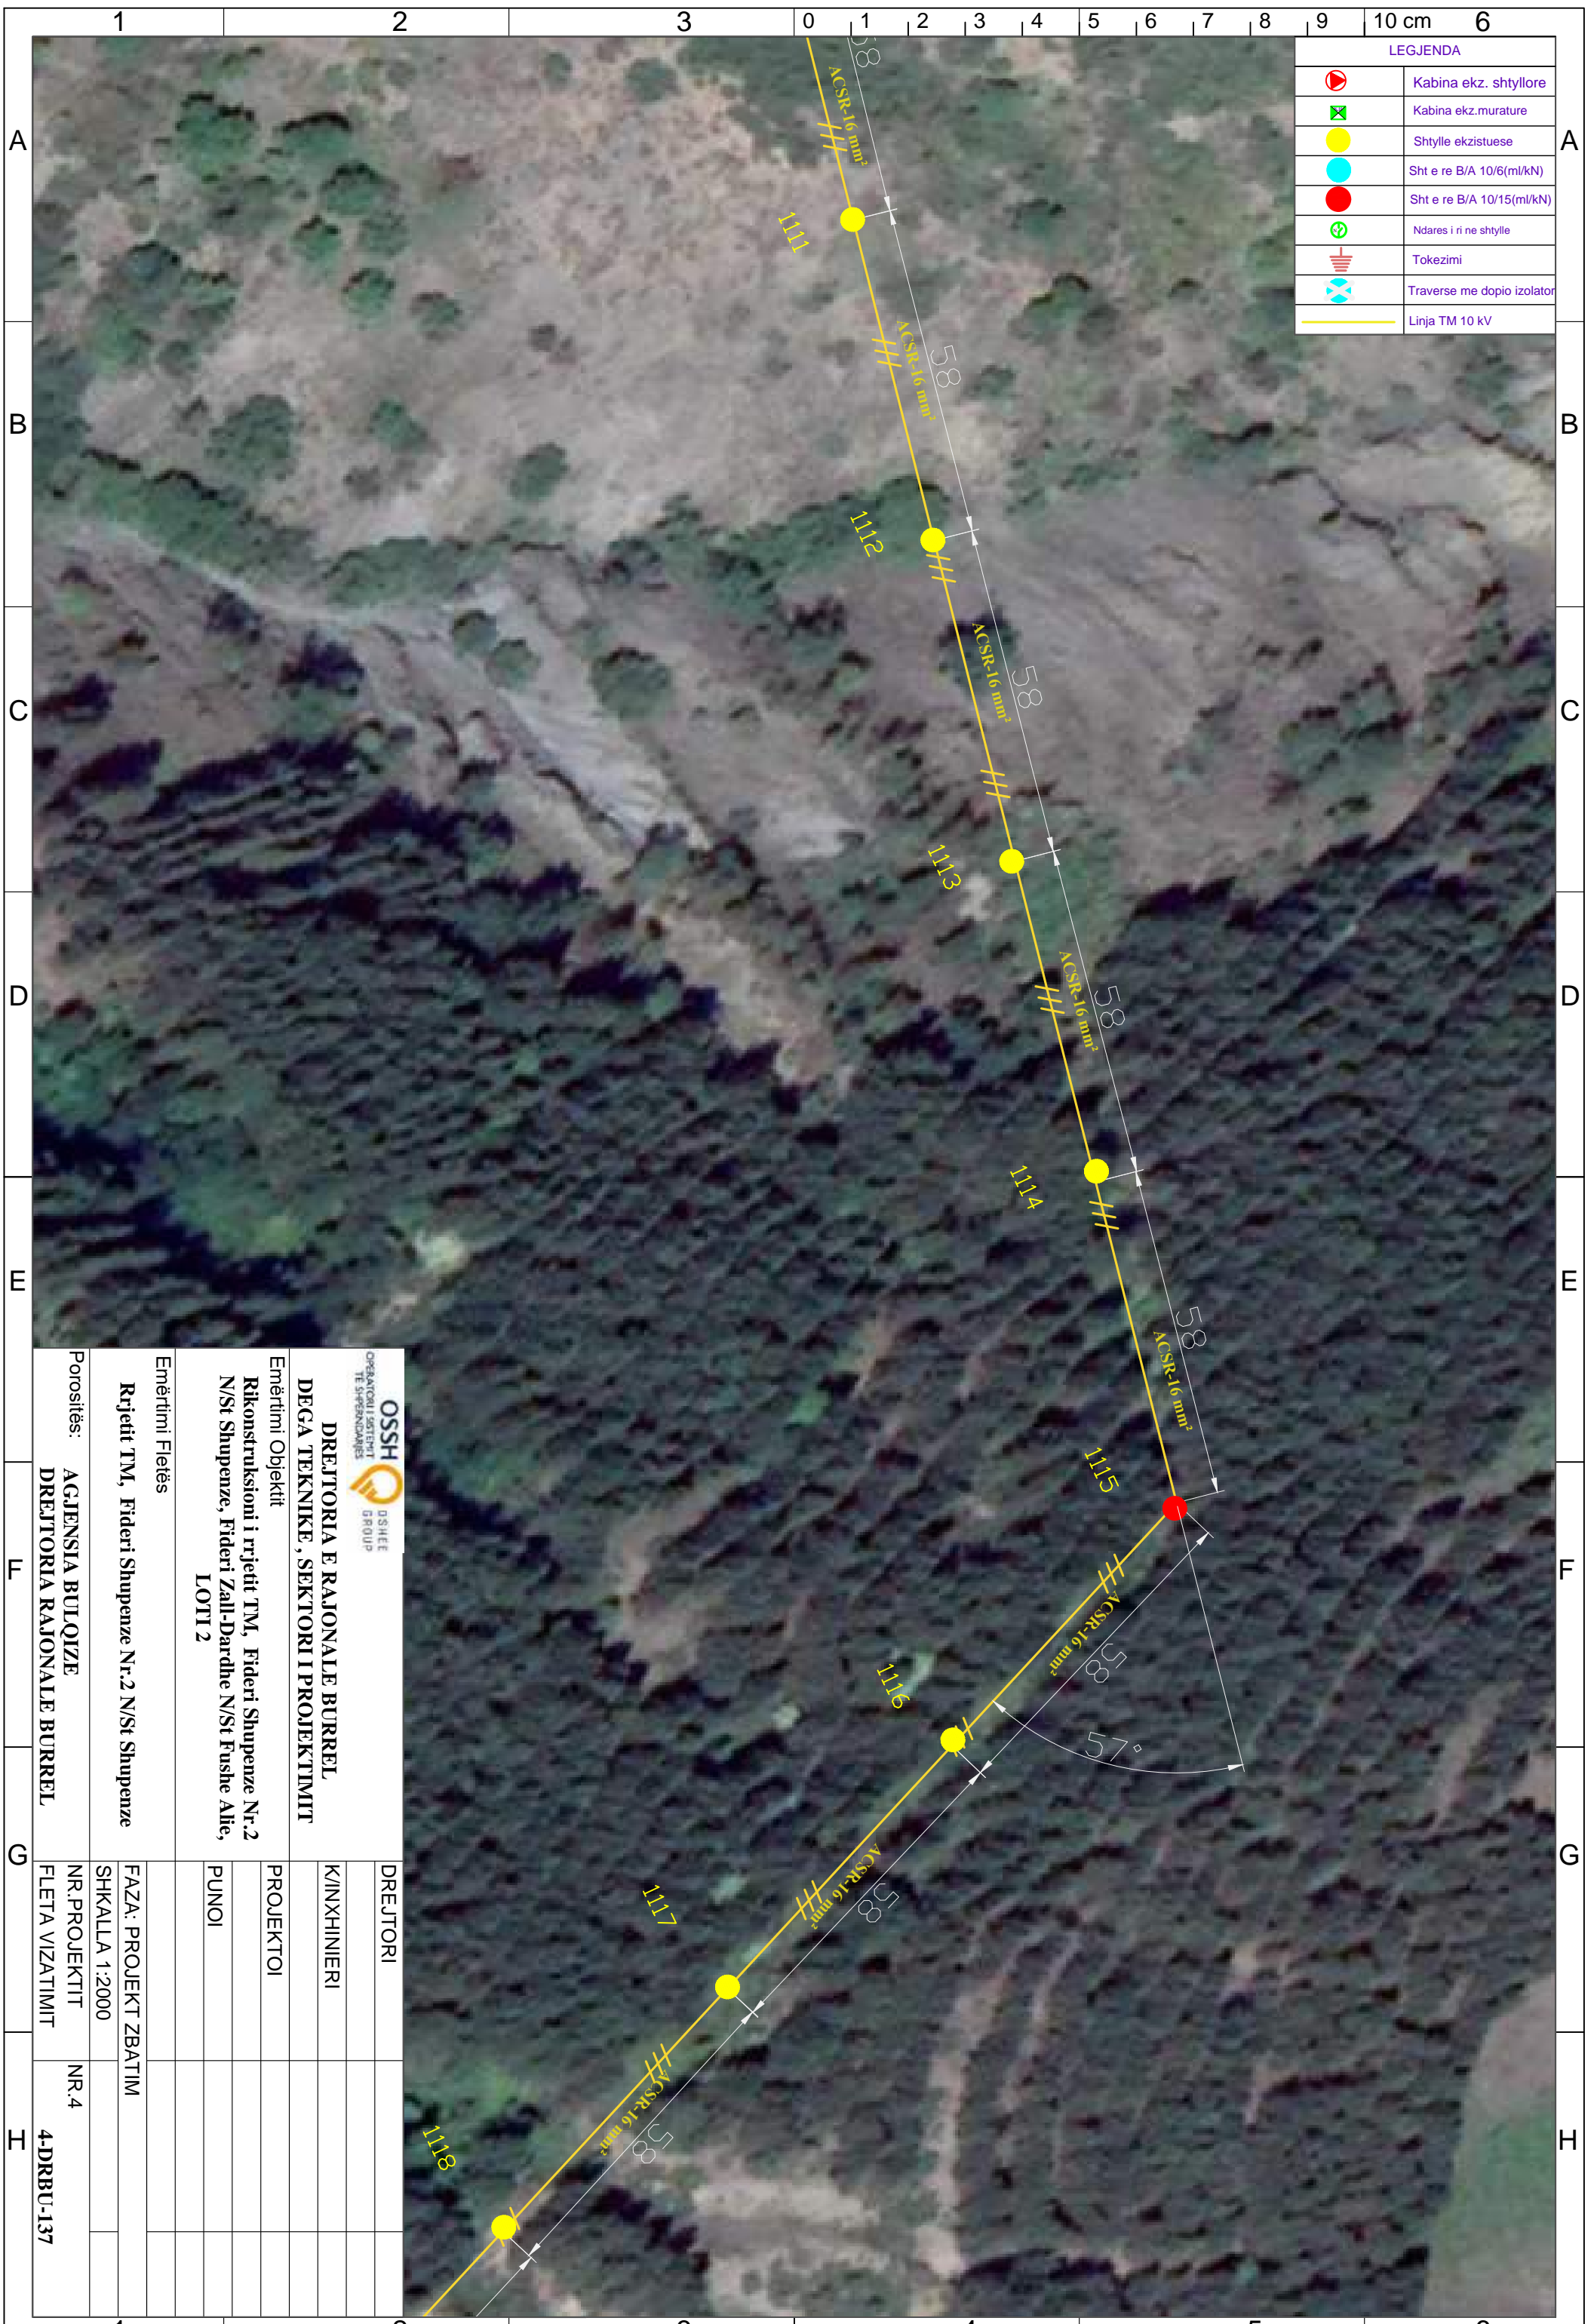


 OSSH <small>OPERATORI I SHTRETTIT TE SHPENDEZARËS</small> <small>D.SHEE GROUP</small>	
DREJTORIA E RAJONALE BURREL DEGA TEKNIKE, SEKTORI I PROJEKTIMIT	
Emërtimi Objektit Rikonstruksioni i rrjetit TM, Fideri Shupenze Nr.2 N/St Shupenze, Fideri Zall-Dardhe N/St Fushë Allie, LOTI 2	
Emërtimi Fletës Rrjetit TM, Fideri Shupenze Nr.2 N/St Shupenze	
Porositës: AGJENSIA BULQIZE DREJTORIA RAJONALE BURREL	DREJTORI K/INXHINIERI PROJEKTOI PUNOI
FAZA: PROJEKT ZBATIM SHKALLA 1:2000 NR. PROJEKTIT FLETA VIZATIMIT	NR.4 4-DRBU-137

LEGJENDA	
	Kabina ekz. shtyllore
	Kabina ekz. murature
	Shtylle ekzistuese
	Sht e re B/A 10/6(ml/kN)
	Sht e re B/A 10/15(ml/kN)
	Ndares i ri ne shtylle
	Tokezimi
	Traverse me dopio izolator
	Linja TM 10 kV

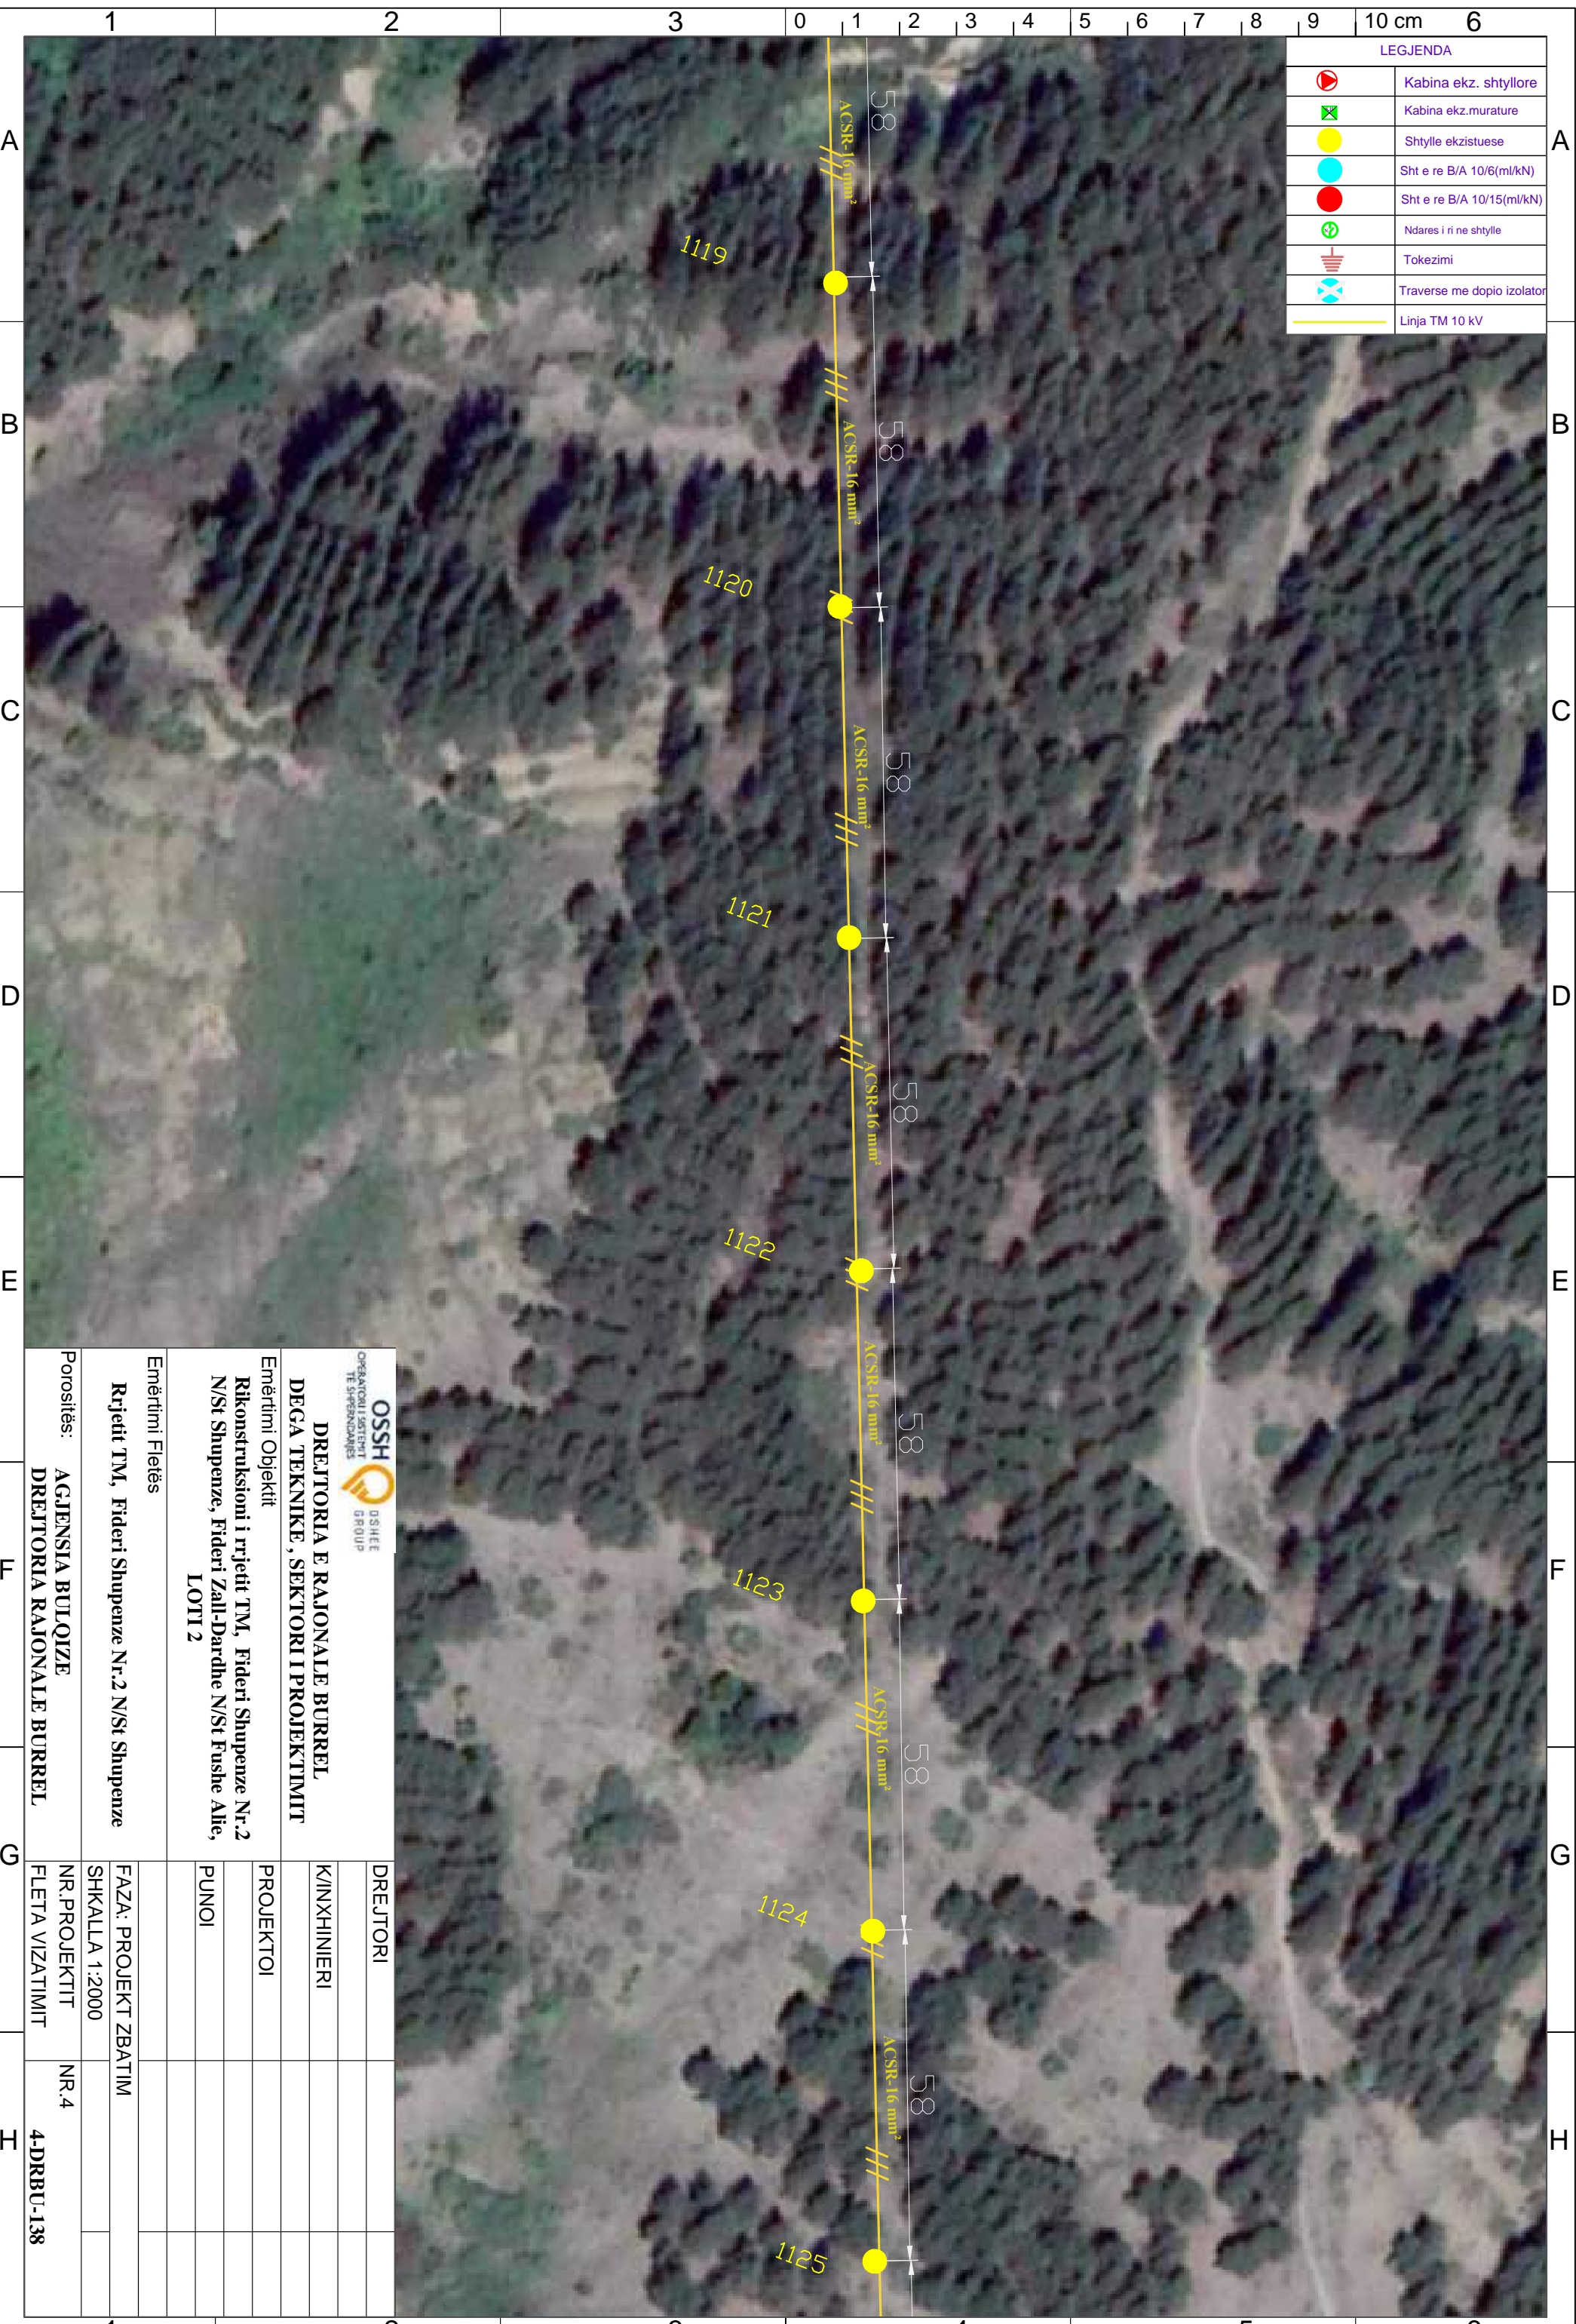

 OPERATORI I SHTYLLIT TE SHPEZIMDARËS		 D/SHEE GROUP	
DREJTORIA E RAJONALE BURREL DEGA TEKNIKE, SEKTORI I PROJEKTIMIT			
Emërtimi Objekti Rikonstruksioni i rrjetit TM, Fideri Shupenze Nr.2 N/St Shupenze, Fideri Zall-Dardhe N/St Fushe Allie, LOTI 2			
Emërtimi Fletës Rrjetit TM, Fideri Shupenze Nr.2 N/St Shupenze			
Porositës: AGJENSIA BULOIZE DREJTORIA RAJONALE BURREL		DREJTORI K/INXHINIERI PROJEKTOI PUNOI	
FAZA: PROJEKT ZBATIM SHKALLA 1:2000		NR.4 4-DRBU-138	
NR. PROJEKTIT FLETA VIZATIMIT		NR.4 4-DRBU-138	

LEGJENDA	
	Kabina ekz. shtyllore
	Kabina ekz. murature
	Shtylle ekzistuese
	Sht e re B/A 10/6(ml/kN)
	Sht e re B/A 10/15(ml/kN)
	Ndares i ri ne shtylle
	Tokezimi
	Traverse me dopio izolator
	Linja TM 10 kV

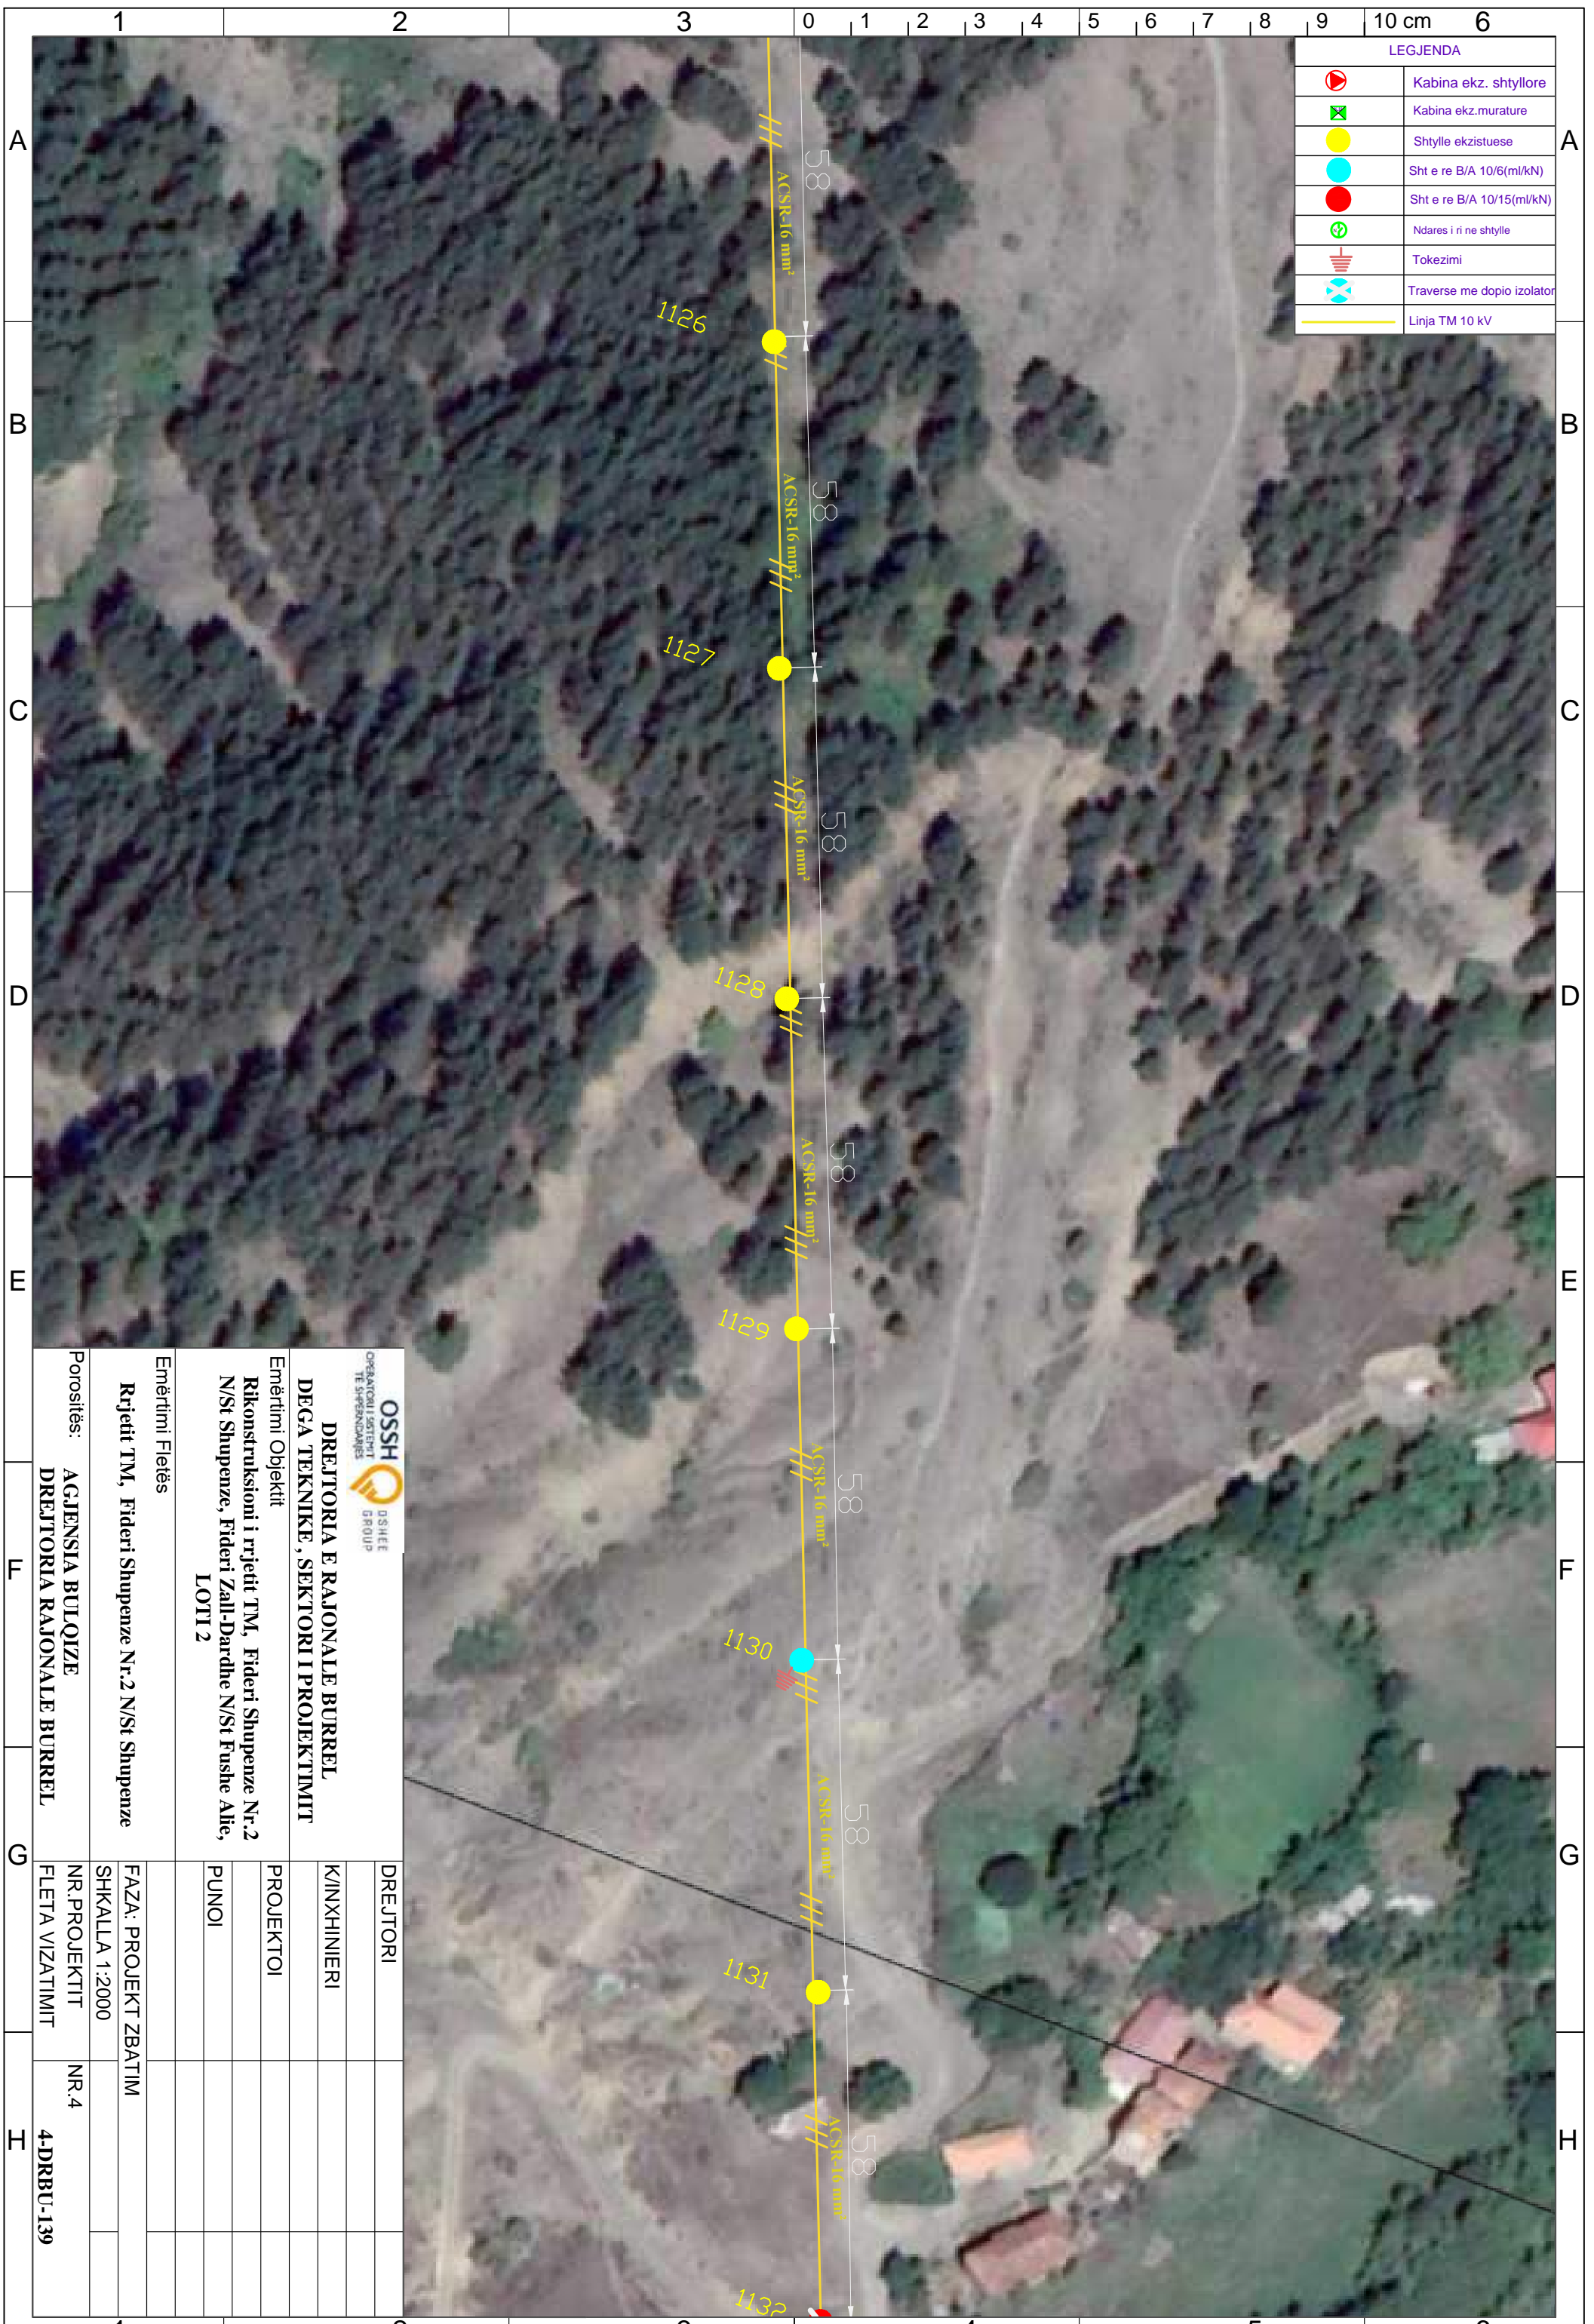

 DREJTORIA E RAJONALE BURREL DEGA TEKNIKE, SEKTORI I PROJEKTIMIT Emërtimi Objektit Rikonstruksioni i rrjetit TM, Fideri Shupenze Nr.2 N/St Shupenze, Fideri Zall-Dardhe N/St Fushe Allie, LOTI 2		DREJTORI K/INXHINIERI PROJEKTOI PUNOI	
Emërtimi Fletës Rrjetit TM, Fideri Shupenze Nr.2 N/St Shupenze		FAZA: PROJEKT ZBATIM	
Porositës: AGJENSIA BULOIZE DREJTORIA RAJONALE BURREL		SHKALLA 1:2000	
NR. PROJEKTIT FLETA VIZATIMIT		NR.4 4-DRBU-139	

LEGJENDA	
	Kabina ekz. shtyllore
	Kabina ekz. murature
	Shtylle ekzistuese
	Sht e re B/A 10/6(ml/kN)
	Sht e re B/A 10/15(ml/kN)
	Ndares i ri ne shtylle
	Tokezimi
	Traverse me doppio izolator
	Linja TM 10 kV



 DREJTORIA E RAJONALE BURREL DEGA TEKNIKE, SEKTORI I PROJEKTIMIT		DREJTORI
Emërtimi Objektit Rikonstruksioni i rrjetit TM, Fideri Shupenze Nr.2 N/St Shupenze, Fideri Zall-Dardhe N/St Fushë Allie, LOTI 2		K/INXHINIERI
Emërtimi Fletës Rrjetit TM, Fideri Shupenze Nr.2 N/St Shupenze		PROJEKTOI
Porositës: AGJENSIA BULQIZE DREJTORIA RAJONALE BURREL		PUNOI
Porositës: AGJENSIA BULQIZE DREJTORIA RAJONALE BURREL		FAZA: PROJEKT ZBATIM
Porositës: AGJENSIA BULQIZE DREJTORIA RAJONALE BURREL		SHKALLA 1:2000
Porositës: AGJENSIA BULQIZE DREJTORIA RAJONALE BURREL		NR. PROJEKTIT
Porositës: AGJENSIA BULQIZE DREJTORIA RAJONALE BURREL		FLETA VIZATIMIT
Porositës: AGJENSIA BULQIZE DREJTORIA RAJONALE BURREL		NR.4
Porositës: AGJENSIA BULQIZE DREJTORIA RAJONALE BURREL		4-DRBU-140

KABINA
ELEKTRIKE
SEBISHT

**DREJTORIA RAJONALE BURREL
DEGA TEKNIKE,
SEKTORI I PROJEKTIMIT**

PROJEKTI ELEKTRIK

***"RIKONSTRUKSIONI I RRJETIT TM, FIDERI SHUPENZE NR.2
N/ST SHUPENZE, FIDRI ZALL-DARDHE N/ST FUSHE ALIE
(LOTI 2)"***