

**Drejtoria Rajonale Tiranë
Drejtoria e Projektimit
Sektori Projektimit**

PROJEKTI ELEKTRIK

"SPOSTIMI I LINJAVE TM/TU QË NDODHEN NË AKSIN E RI RRUGOR KASHAR-TAPIZË"

TIRANE 2023

SHËNIME TEKNIKE

KY PROJEKT SHTRIHET NË ZONËN KASHAR-THUMANË. PROJEKTI PARASHIKON SPOSTIMIN E RRJETIT TË TENSIONIT TË MESËM (TM) 20 KV DHE 6 KV, SPOSTIMIN E RRJETIT TË TENSIONIT TË ULËT (TU) ME KABLO ME VETEMBAJTJE ABC, SPOSTIMIN E 2 KABINAVE SHTYLLORE DHE DEMONTIMIN E 4 KABINAVE MURATURË.

- SPOSTIMET TM 20 KV DO TË REALIZOHEN ME KABËLL ALUMINI 20 KV, XLPE ME SEKSION 3X(1X185)MM² DHE 3X(1X240)MM².
• SPOSTIMET TM 6 KV DO TË REALIZOHEN ME KABËLL ALUMINI 10 KV, XLPE ME SEKSION 3X70MM².
• SPOSTIMET TU DO TË REALIZOHEN ME KABËLL ALUMINI 0.6/1 KV, XLPE ME SEKSION 4X70 MM².
• LINJAT TM/TU DO TË LIDHEN ME KOKA KABLLI NË KALIMIN E LINJES NGA AJRORE NË KABLORE DHE ANASJELTAS. PËRA ZBRITJES SË LINJËS DO TË VENDOSEN EDHE NGA 3 SHKARKUES PËR CDO KOKË KABLLI.
• SI NË ZBRITJE ASHTU EDHE NË NGJITJEN E KABLLIT NË SHTYLLË DO TË VENDOSEN MBROJTËSE METALIKE L=2.5M.
• NË PIKËN A DHE B DO TË REALIZOHEN NGA 3 XHUNTO RESPEKTIVISHT NË 20KV PËR TË REALIZUAR DEVJUMIN E SEGMENTIT TË FIDERIT EKZISTUES F7, N/ST.KASHAR.
• NË PIKËN C DHE D DO TË REALIZOHEN NGA 3 XHUNTO RESPEKTIVISHT NË 20KV PËR TË REALIZUAR DEVJUMIN E SEGMENTIT TË FIDERIT EKZISTUES F8, N/ST.KASHAR DHE PËR TË FURNIZUAR ME ENERGI ELEKTRIKE KABINËN EKZISTUESE ROAL.
• NË SEGMENTIN NGA PUSETA ELEKTRIKE NR.2-PUSETA ELEKTRIKE NR.3 DO TË FUTEN 6 TUBO PVC Ø 160MM².
• NË SEGMENTIN NGA PUSETA ELEKTRIKE NR.5-PUSETA ELEKTRIKE NR.12 DO TË FUTEN 6 TUBO PVC Ø 160MM².
• TË ZBATOHEN KUSHTET E SIGURIMIT PËR SHTRIRJEN E KABËLLIT TM, TU DHE RREGULLAT E SIGURIMIT TEKNIK.
• GJATË GJITHË GJATËSISË SË KABLLIT, TË VENDOSET SHIRIT PARALAJMËRUES (SIH STANDARTIN).
• TË BËHET MARKETIMI I KABLOVE NË PUSETA ELEKTRIKE.
• TË BËHET DEMONTIMI I KABINËS ELEKTRIKE EKZISTUESE (QË PËRFSHIN DEMONTIMIN E SETIT TË PAJISJEVE TM, PANEL TU, TRANSFORMATORI I FUQISË, URAT TM, URAT TU, TOKËZIMI, NDRICIMI KOMPLET).
• MATERIALET E DEMONTUARA QË NGELEN TË KTHEHEN NË MAGAZINËN E OSSH-SË.


Table with 2 columns: Symbol and Description. Includes symbols for cable types, tubes, and materials.

BAZA MATERIALE



Table with 3 columns: No., EMËRTIMI I MATERIALIT, NJESIA SASIA. Lists materials like cables, tubes, and components.

DEMONTIMET

Table with 3 columns: No., EMËRTIMI I MATERIALIT, NJESIA SASIA. Lists items to be removed like poles and cables.

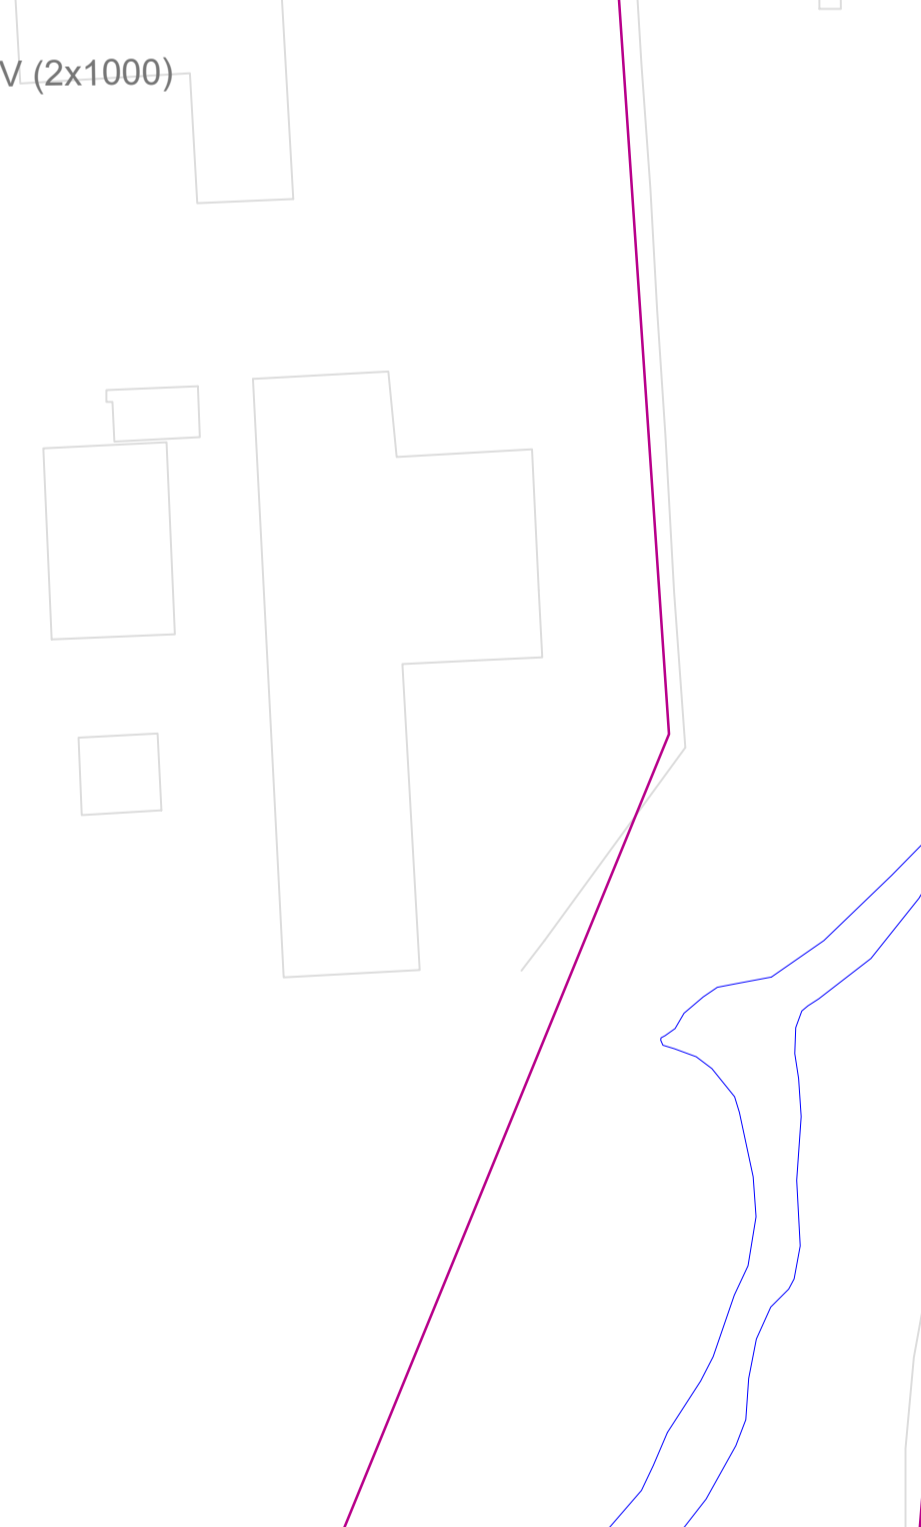

Administrative table with columns for project name, location, date, and other technical details.

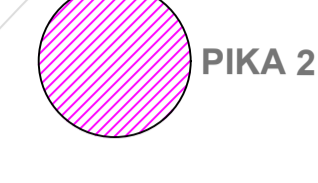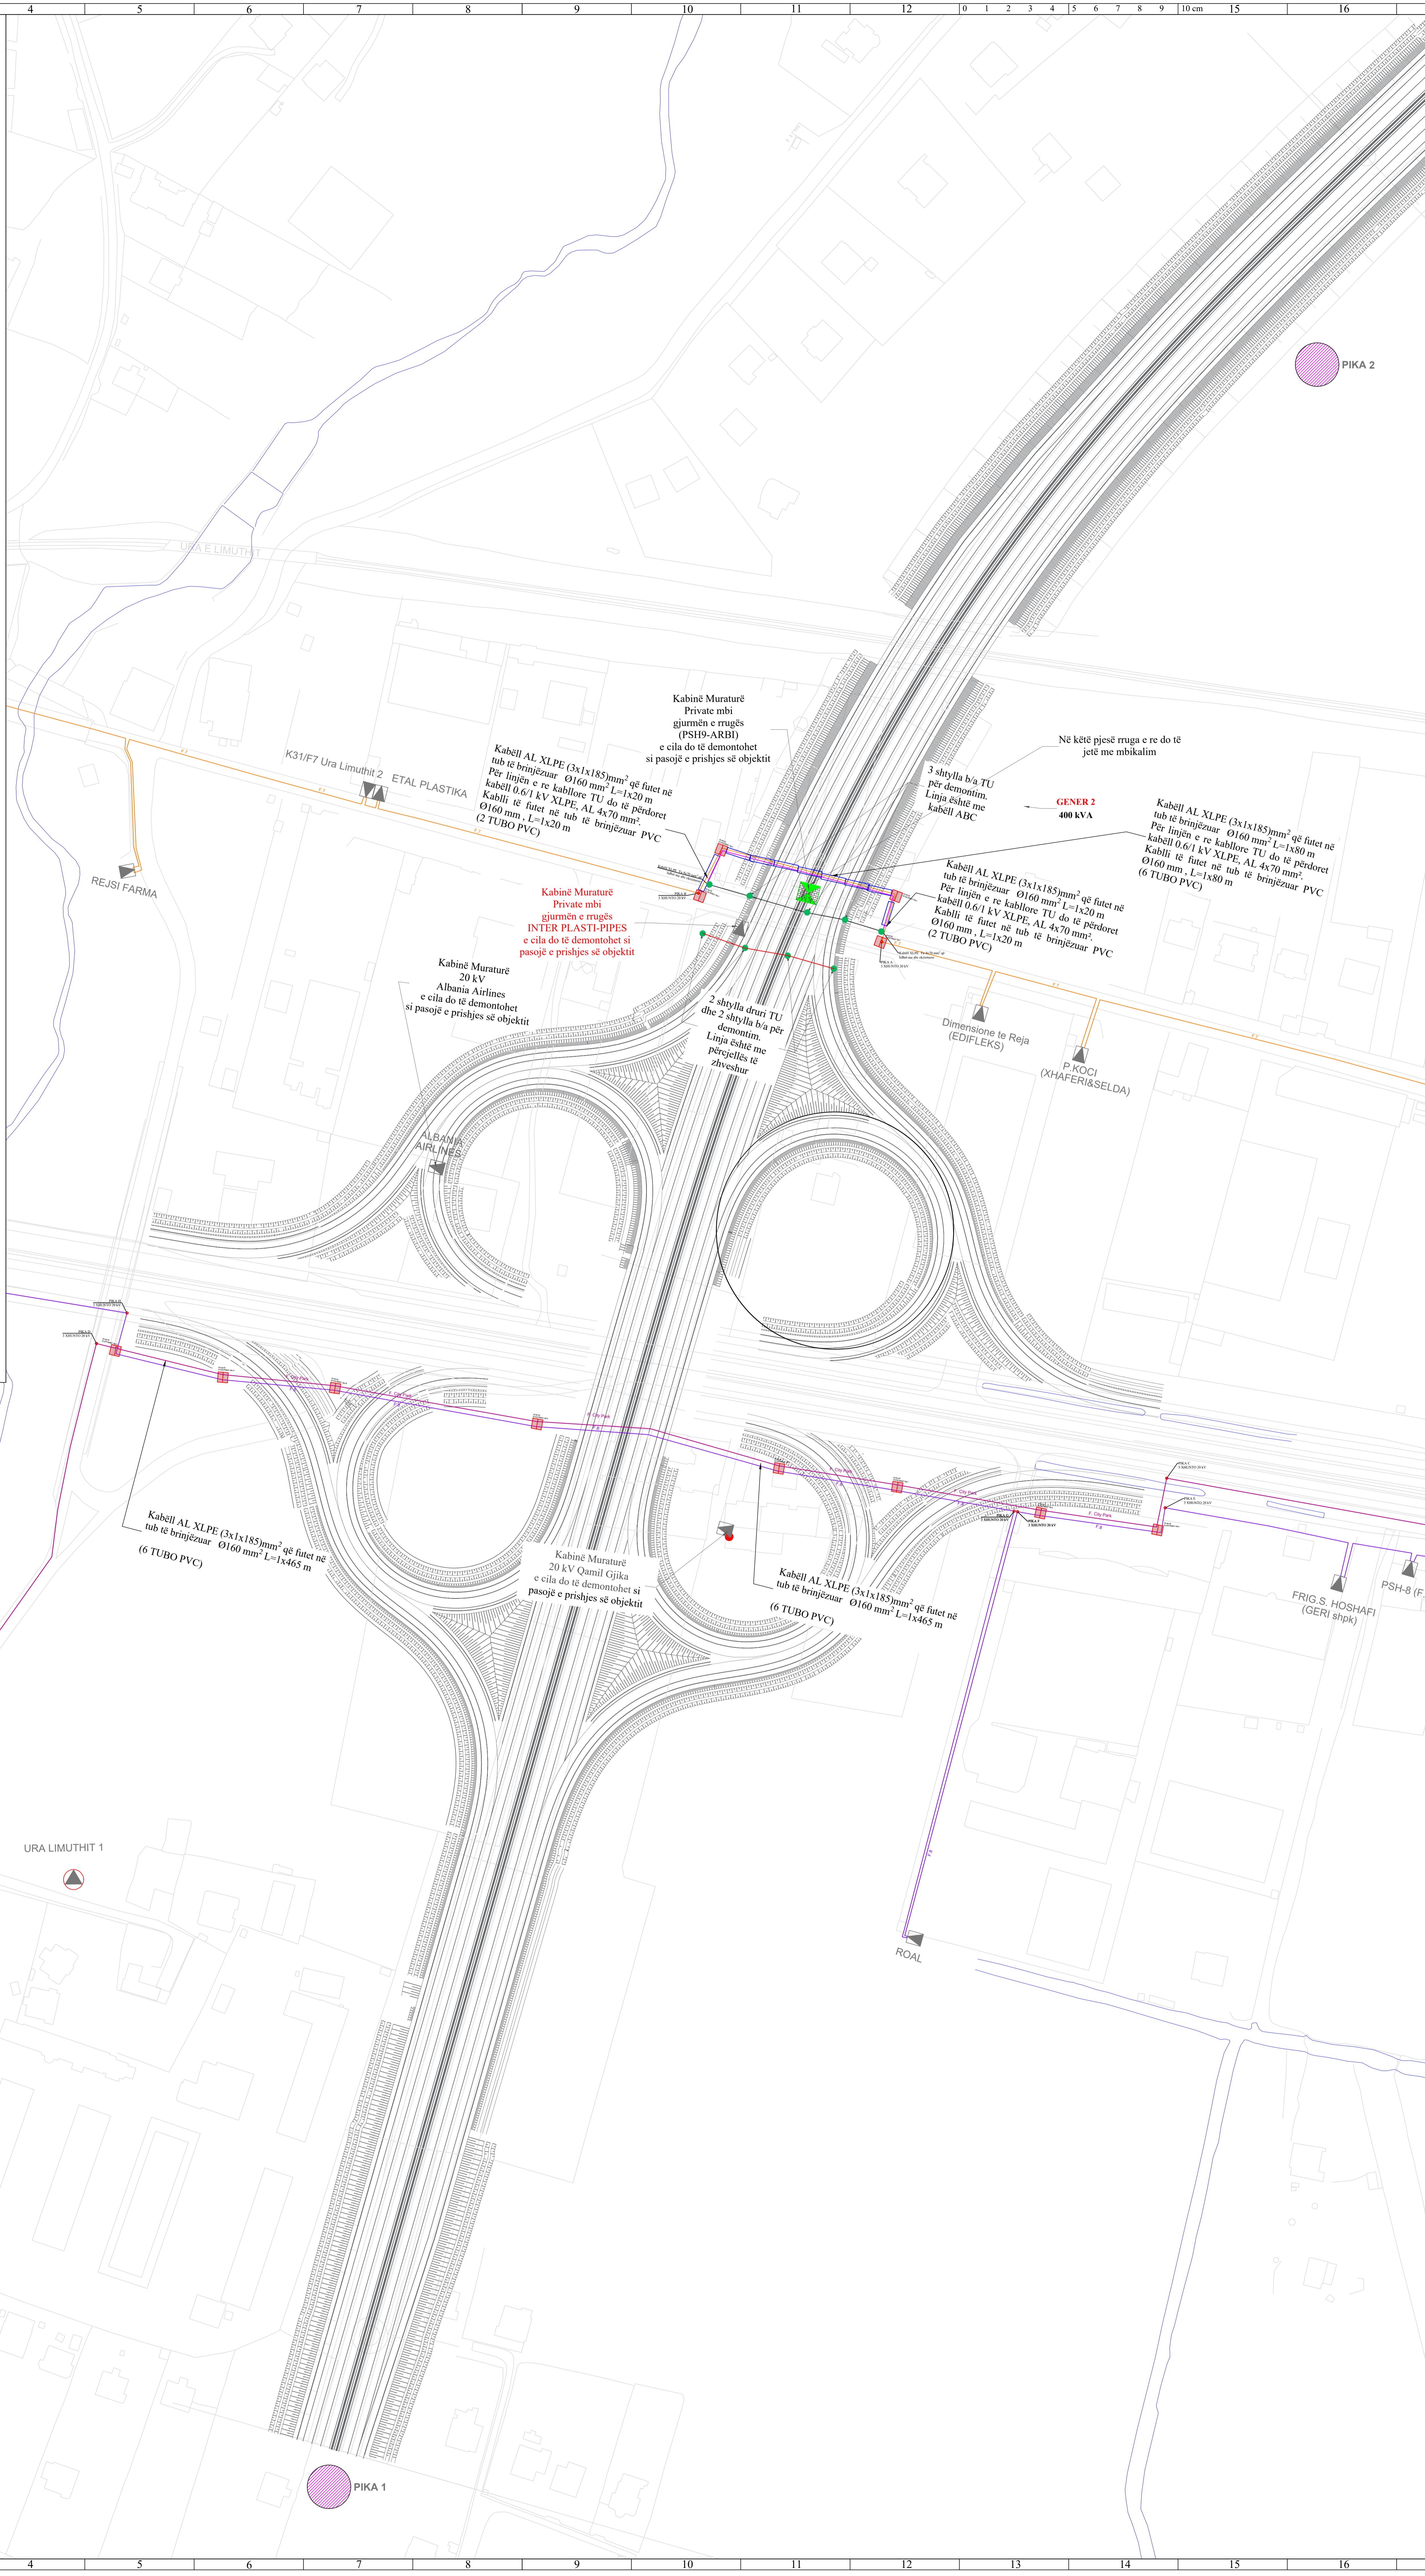

SHENIME TEKNIKE

SHTIRIRJA E KABLLIT NE KANAL DO TE BEHET DUKE ZBATUAR PERMASAT DHE SHITRESAT E DHENA NE PROFILET E PRERJES SE KANALEVE.


GIATE IMPLEMENTIMIT TE PROJEKTTI TE ZBATOHEN ME RIGOROZITET KUSHTET TEKNIKE TE SHTRIRJES SE KABLLOVE NE KANAL SIPAS PERCAKTIMEVE TE VENDOSURA NE PROJEKT, POR GJITHMONE DUKE RESPEKTUAR KUSHTET TEKNIKE NE FUQI.

NE TE GJITHA INTERSEKTIMET E RRUGEVE KYRESORE KABLLI DO TE VENDOSJET NE TUB PLASTIK (Ø160mm, Ø=1.8mm), I CILI FUTET BRENDA TUBIT TE CELIKUT (Ø219mm, Ø=4mm, 19.13kg/m). NE INTERSEKTIMET E RRUGEVE JO KYRESORE, KABLLI DO TE FUTET NE TUB PLASTIK (Ø160mm, Ø=3.2mm) ME PARETE TE TRASHIA (SHIH SPECIFIKIMET TEKNIKE PER SHTRIMIN E KABLLOVE NEN TOKE). NE CDO INTERSEKTIM TUBI I CELIKUT DO TE DO TE MBESHETET NE SHITRESE BETONI SIPAS SPECIFIKIMEVE TE VENDOSURA NE PROJEKT NGA PROJEKTUESI.

GIATE GJITHE GIATESISE SE KABLLIT NE KANAL TE VENDOSJET SHIRIT EMERTUES (SHIH STANDARTIN).

NE TE GJITHA RASTET, RREZJA E HARKUT TE KABLLIT NUK DUHET TE JETI ME E VOGEL SE 12-FISHI I DIAMETRIT TE JASHEM TE TIJ.




MUFTEP BASHKUESE DHE KOKAT E KABLLIT TE BEHEN NE KUSHTE TE MIRA ATMOSFERIKE DHE MBI TO TE MOS USHTROHEN SFORCIME MEKANIKE. (SHIH STANDARTIN).

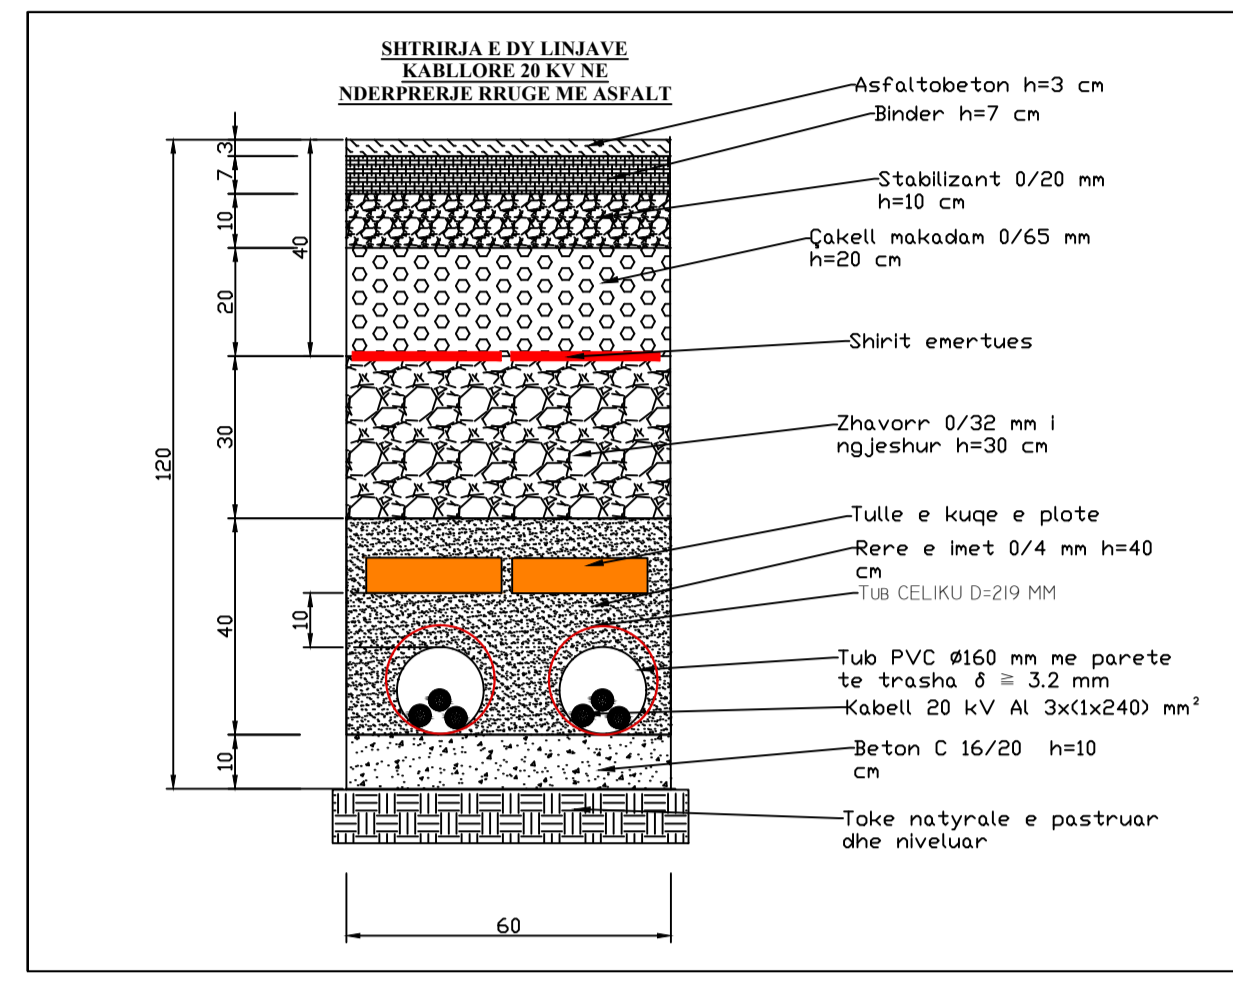


BERXULL

OSPIH s.p.a.		REPARTITONI DHE SHITJA E PROJEKTTIT	
DIREKTORIA KAJONALE TIRANE		SISTEMI DHE SHITJA E PROJEKTTIT	
Emertimi i objektit: SHTIRIRJA E KABLLIT NE KANALET E RRUGES DHE KOKAT		PROJEKTOR: [Blank]	
Emertimi i stazhit: SHITJA E KABLLIT NE KANALET E RRUGES DHE KOKAT		PROJEKTOR: [Blank]	
Emertimi i stazhit: SHITJA E KABLLIT NE KANALET E RRUGES DHE KOKAT		PROJEKTOR: [Blank]	
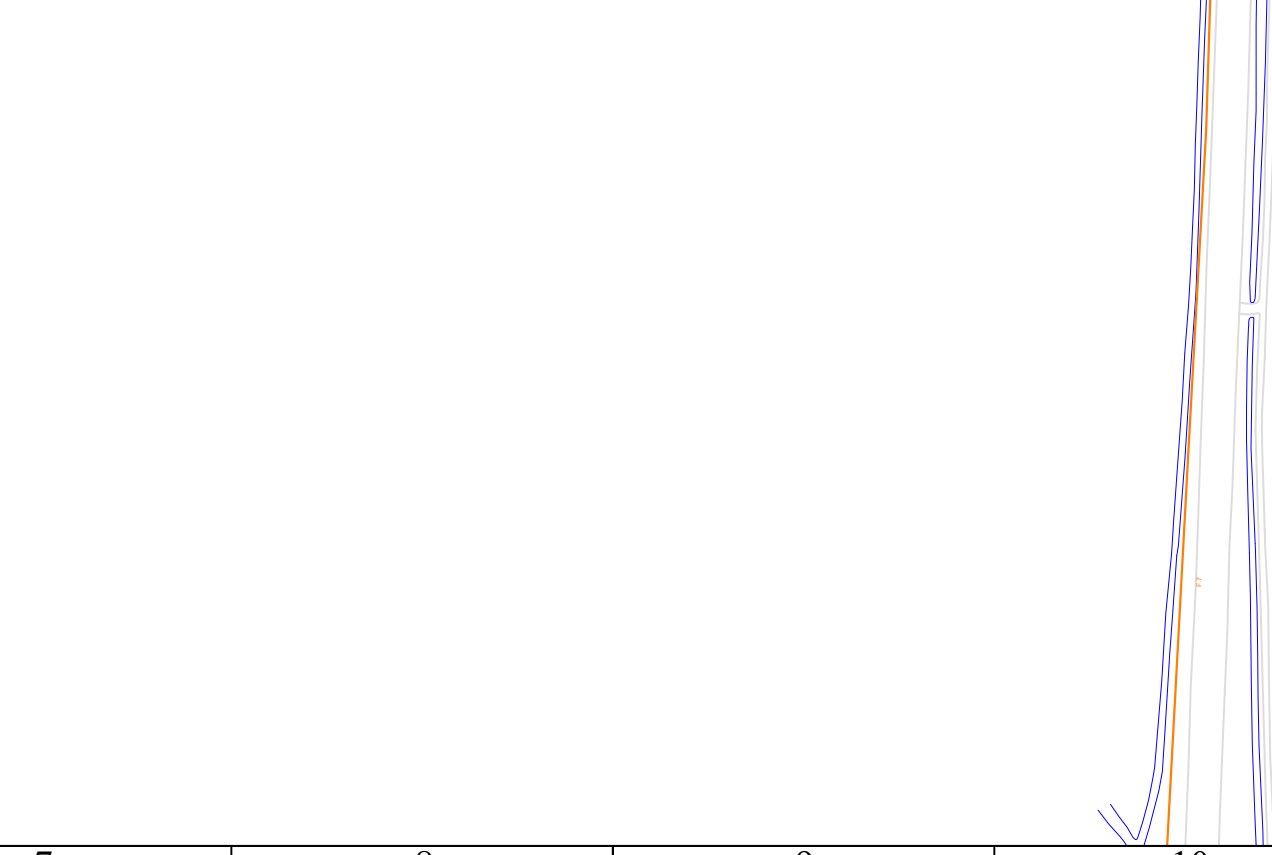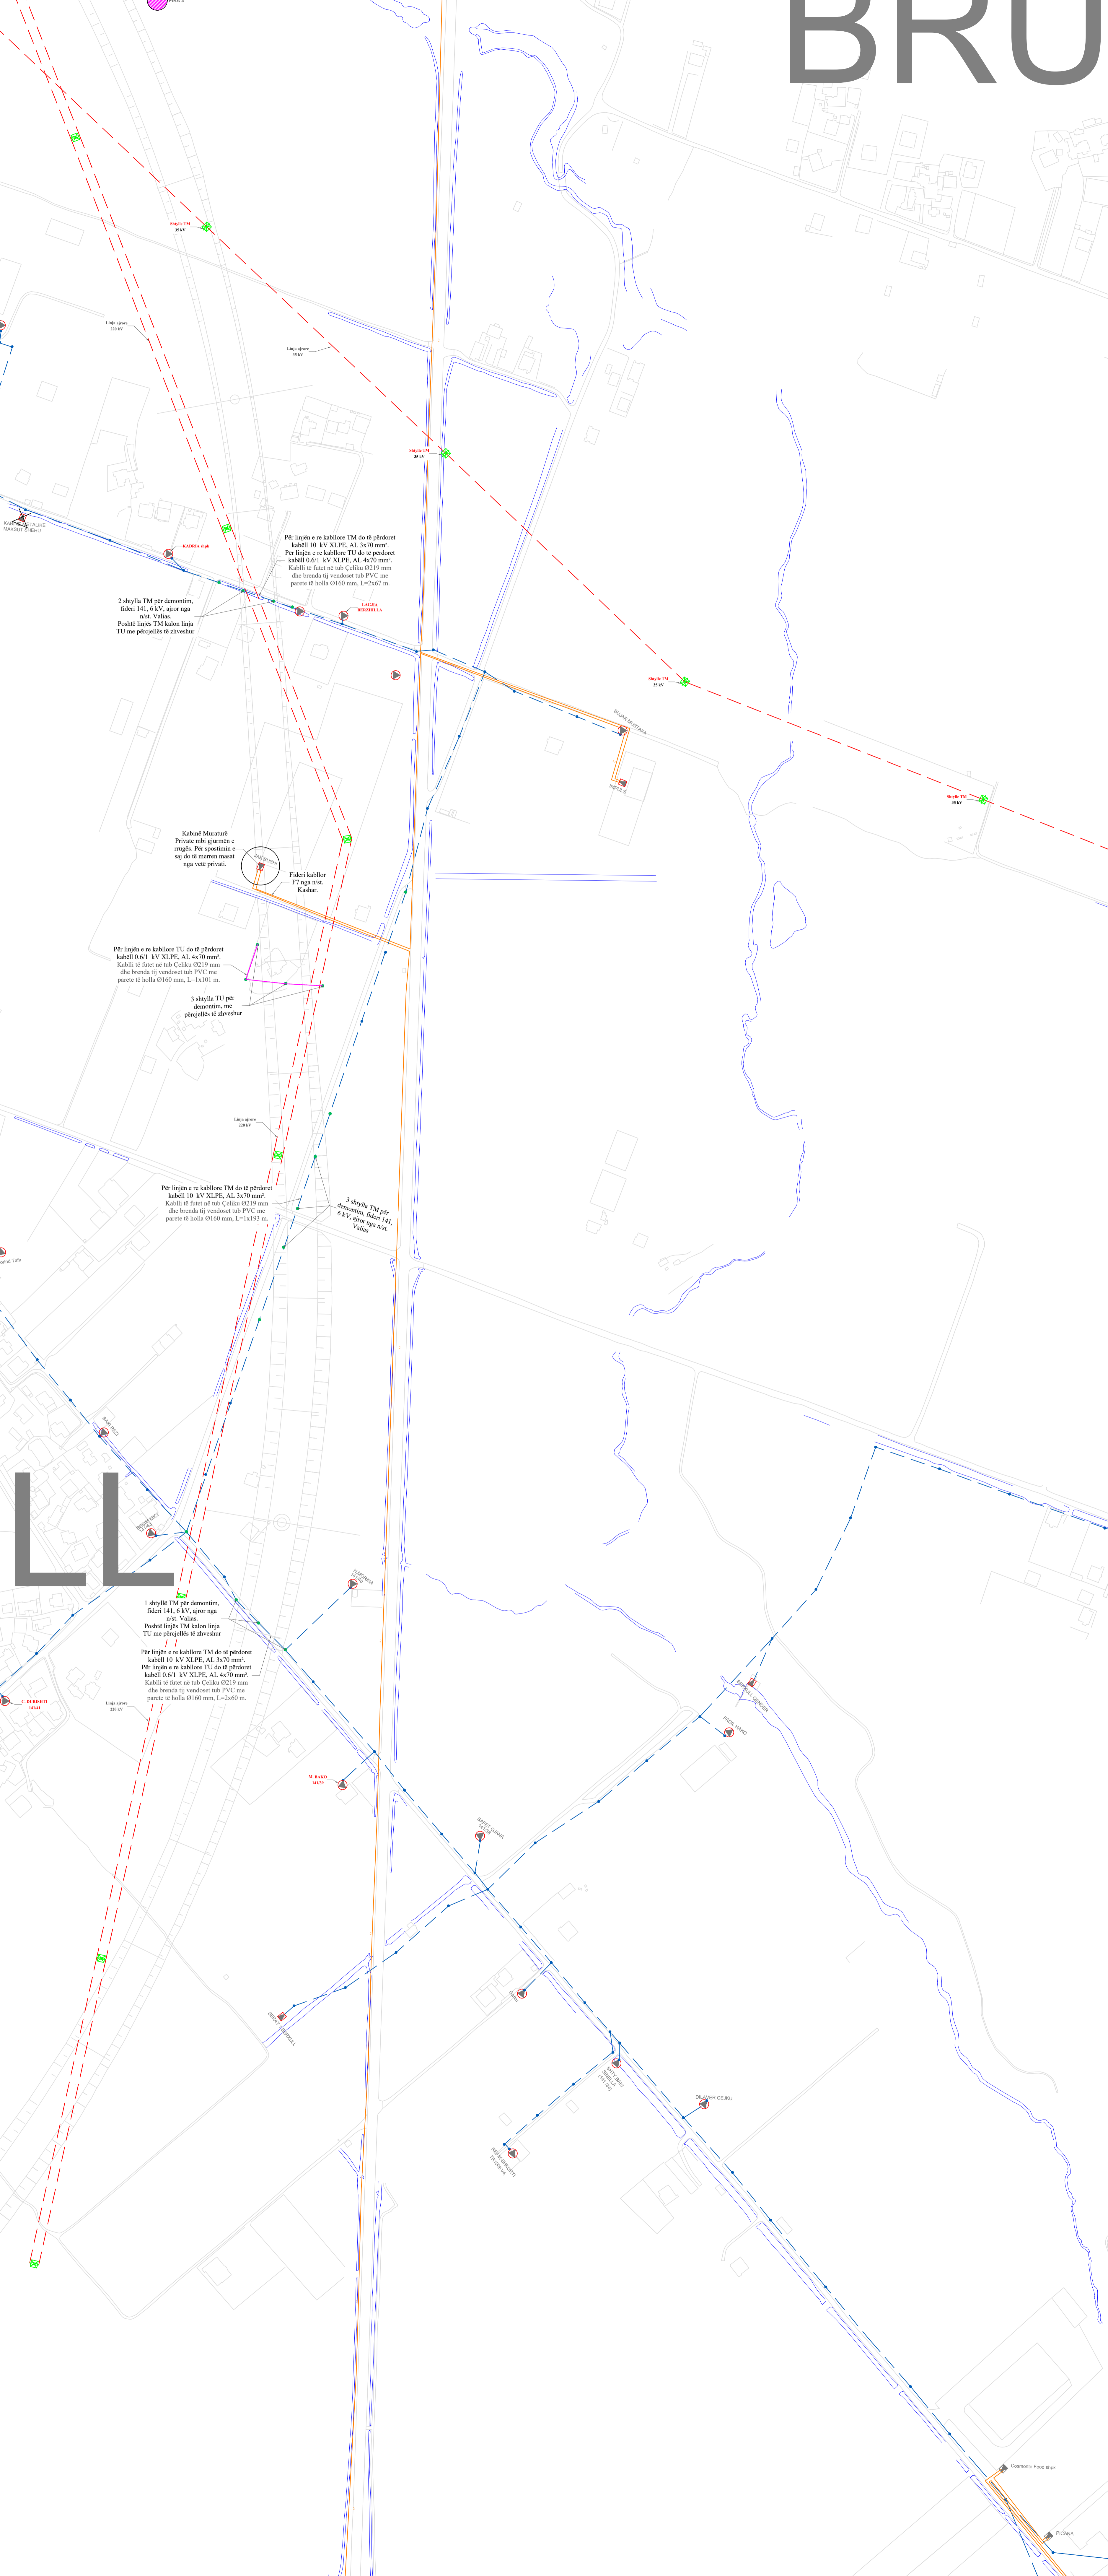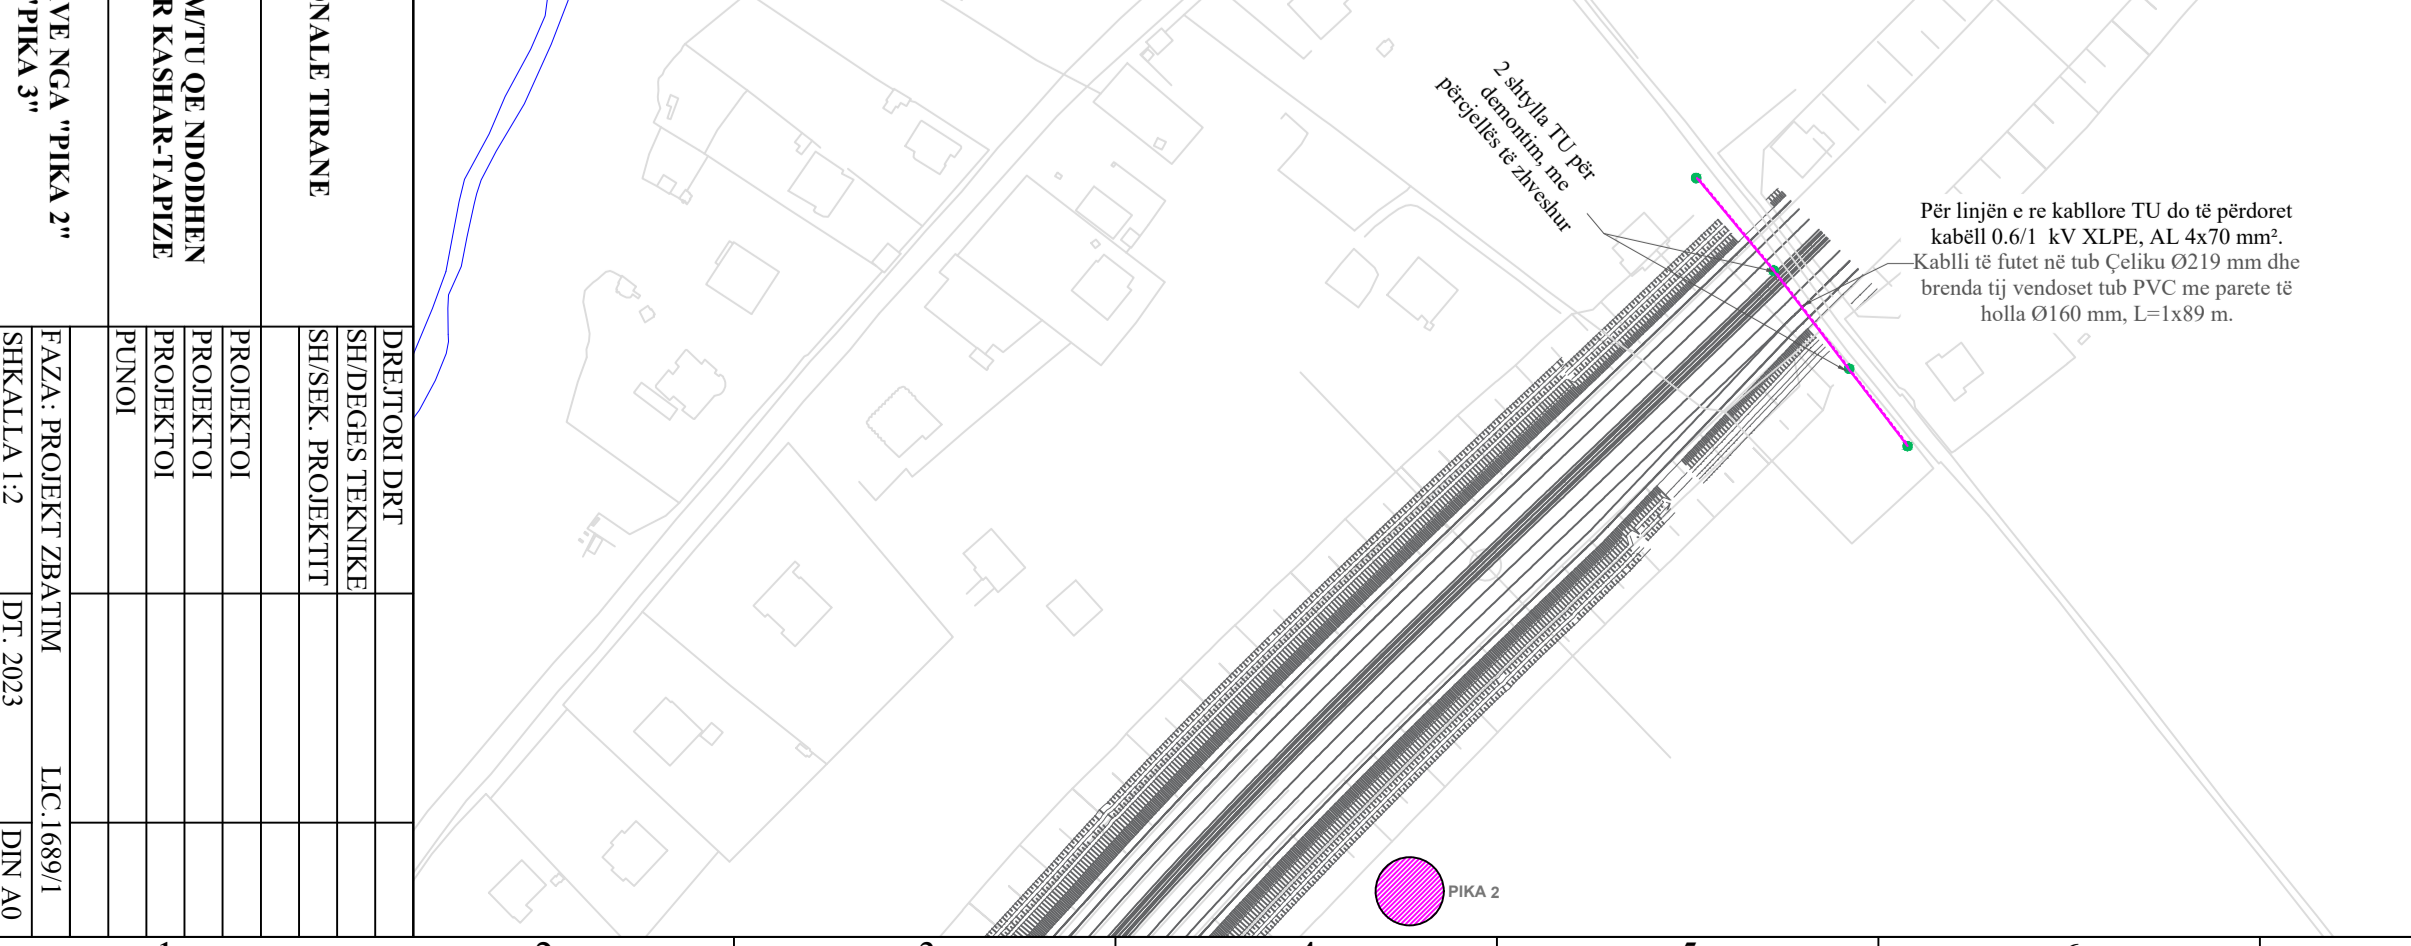

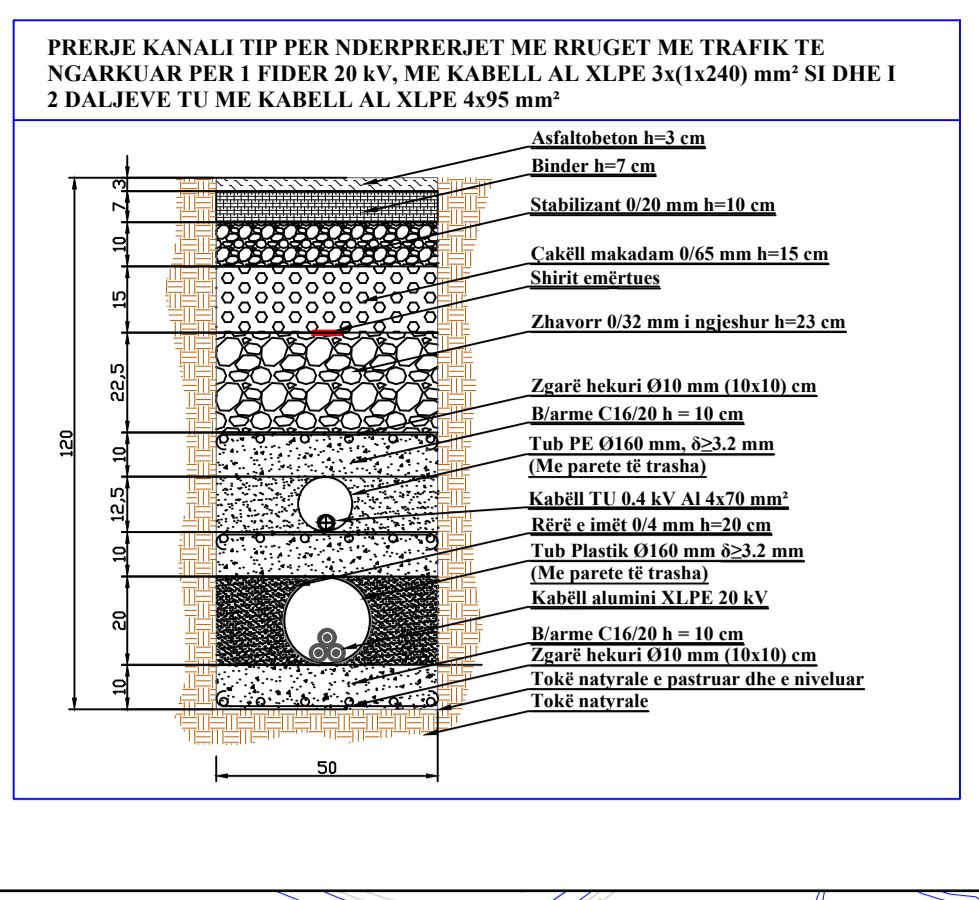

NDERMJETES

MUKAJ

Emërtimi i objektit		Emërtimi i objektit	
SPASITIMI I LINJAVE TË REZERVUARIS		SPASITIMI I LINJAVE TË REZERVUARIS	
Emërtimi i autorit që ka kryer projektimin		Emërtimi i autorit që ka kryer projektimin	
MOSPITI ETI ETI I LINJAVE TË REZERVUARIS		MOSPITI ETI ETI I LINJAVE TË REZERVUARIS	
DHEI TË TË "TRAKA"		DHEI TË TË "TRAKA"	
PUNËTARI		PUNËTARI	
FLETË E VIZATIMIT		FLETË E VIZATIMIT	
DHEI		DHEI	

