


SKEMA PRINCIPALE

FIDRI SHUPENZE Nr.2 NENSTACIONI SHUPENZ 110 / 10 kV

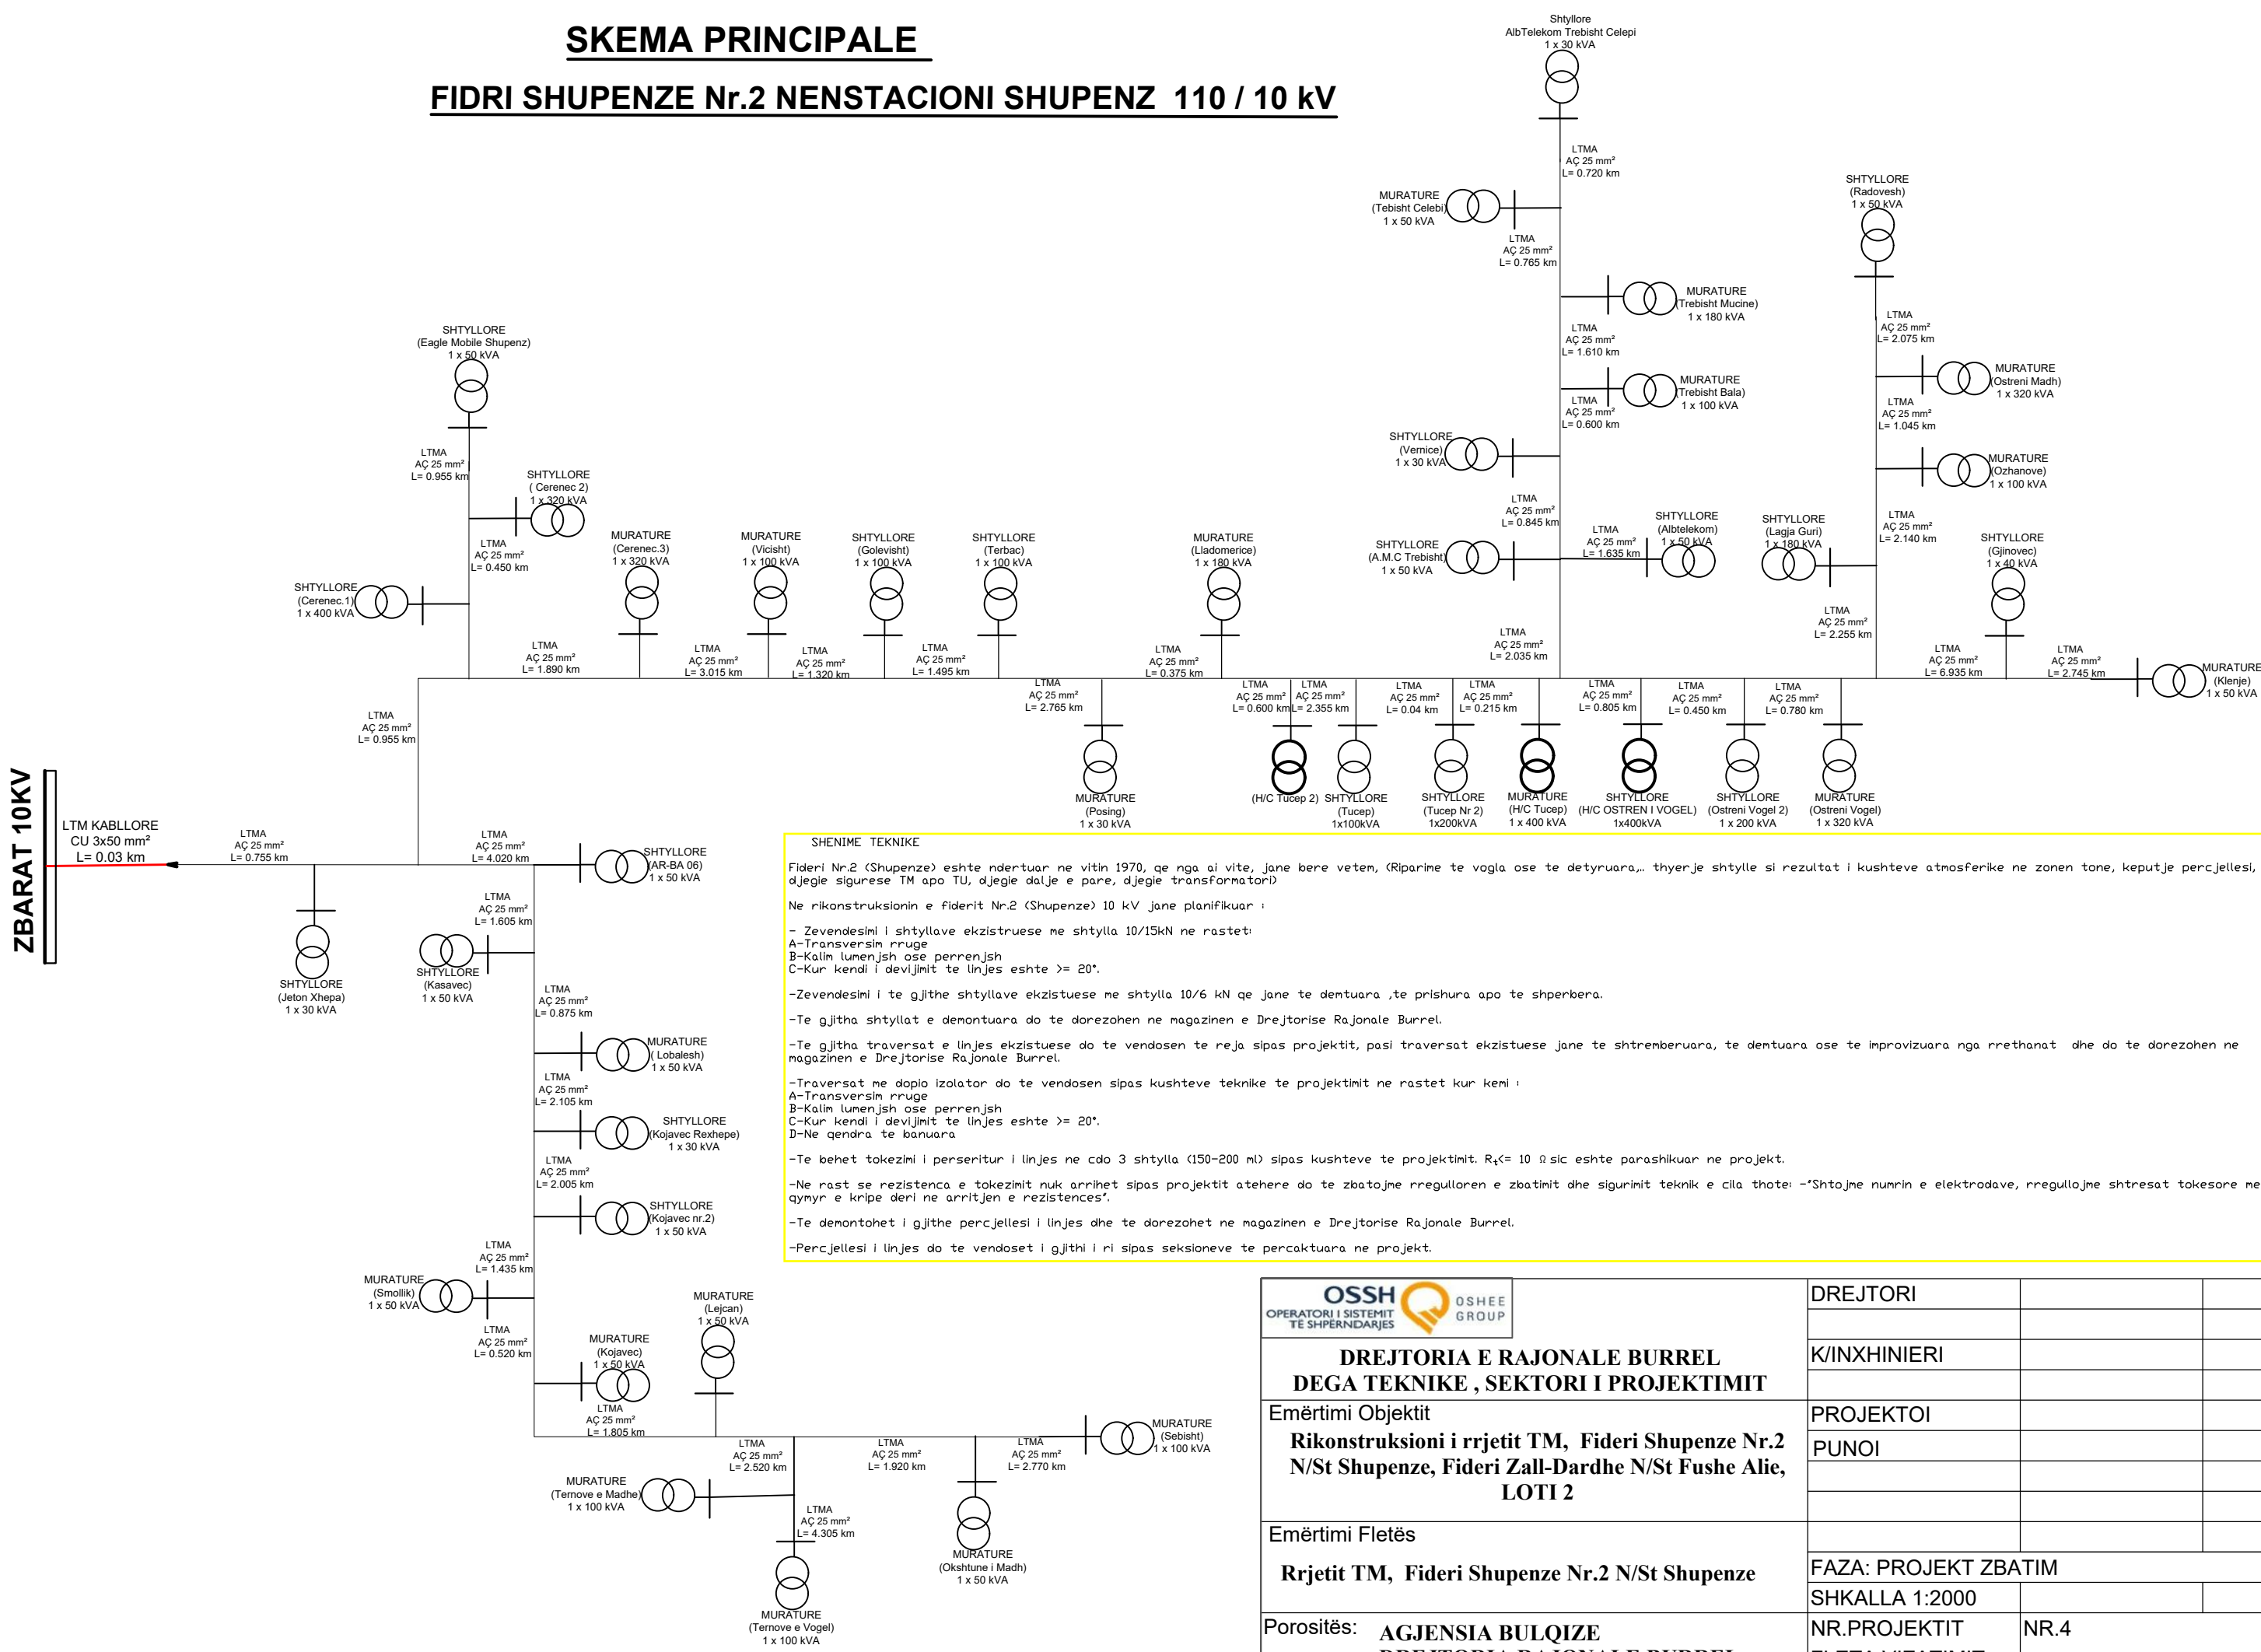


SHENIME TEKNIKE

Fidri Nr.2 (Shupenze) është ndërtuar në vitin 1970, që nga ai vit, janë bërë vetëm, (Riparime të vogla ose të detyruara, thyerje shtyllë si rezultat i kushteve atmosferike në zonën tonë, keputje percjellesi, dëgjegje siguresë TM apo TU, dëgjegje dalje e pare, dëgjegje transformatori)

Në rikonstruksionin e fidrit Nr.2 (Shupenze) 10 kV janë planifikuar :


- Zvendësimi i shtyllave ekzistuese me shtylla 10/15kN në rastet:
 - A-Transversim rrugë
 - B-Kalim lumenjsh ose perrenjsh
 - C-Kur këndi i devijimit të linjes është $\geq 20^\circ$.
- Zvendësimi i të gjithë shtyllave ekzistuese me shtylla 10/6 kN që janë të demtuara ,te prishura apo të shperbera.
- Te gjitha shtyllat e demtuara do të dorëzohen në magazinën e Drejtorisë Rajonale Burrel.
- Te gjitha traversat e linjes ekzistuese do të vendosen të reja sipas projektit, pasi traversat ekzistuese janë të shtremberuara, të demtuara ose të improvizuara nga rrethanat dhe do të dorëzohen në magazinën e Drejtorisë Rajonale Burrel.
- Traversat me dopio izolator do të vendosen sipas kushteve teknike të projektimit në rastet kur kemi :
 - A-Transversim rrugë
 - B-Kalim lumenjsh ose perrenjsh
 - C-Kur këndi i devijimit të linjes është $\geq 20^\circ$.
 - D-Në qendra të banuara
- Te bëhet tërëzimi i perseritur i linjes në çdo 3 shtylla (150-200 ml) sipas kushteve të projektimit. $R_k \leq 10 \Omega$ sic është parashikuar në projekt.
- Në rast se rezistenca e tërëzimit nuk arrihet sipas projektit atëherë do të zbatohet rregulloren e zbatimit dhe sigurimit teknik e cila thotë: "Shtojmë numrin e elektrodave, rregullojmë shtresat tokësore me qymyr e kripte deri në arritjen e rezistencës".
- Te demontohet i gjithë percjellesi i linjes dhe të dorëzohet në magazinën e Drejtorisë Rajonale Burrel.
- Percjellesi i linjes do të vendoset i gjithi i ri sipas seksioneve të percaktuara në projekt.

				
DREJTORIA E RAJONALE BURREL				
DEGA TEKNIKE , SEKTORI I PROJEKTIMIT				
Emërtimi Objektiv	DREJTORI			
Rikonstruksioni i rrjetit TM, Fidri Shupenze Nr.2 N/St Shupenze, Fidri Zall-Dardhe N/St Fushe Alië, LOTI 2	K/INXHINIERI			
	PROJEKTOI			
Emërtimi Fletës	PUNOI			
Rrjetit TM, Fidri Shupenze Nr.2 N/St Shupenze	FAZA: PROJEKT ZBATIM			
	SHKALLA 1:2000			
Porositës:	AGJENSIA BULQIZE	NR.PROJEKTIT	NR.4	
	DREJTORIA RAJONALE BURREL	FLETA VIZATIMIT	4-DRBU-1/1	



LEGJENDA


	Kabina ekz. shtyllore
	Kabina ekz. murature
	Shtylle ekzistuese
	Sht e re B/A 10/6(ml/kN)
	Sht e re B/A 10/15(ml/kN)
	Ndares i ri ne shtylle
	Tokezimi
	Traverse me doppio izolator
	Linja TM 10 kV

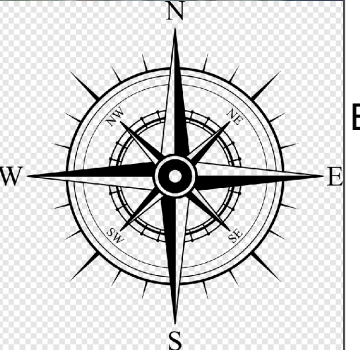

		DREJTORIA E RAJONALE BURREL DEGA TEKNIKE, SEKTORI I PROJEKTIMIT	
Emërtimi Objektit Rikonstruksioni i rrjetit TM, Fideri Shupenze Nr.2 N/St Shupenze, Fideri Zall-Dardhe N/St Fushe Allie, LOTI 2		DREJTORI	
Emërtimi Fletës Rrjetit TM, Fideri Shupenze Nr.2 N/St Shupenze		K/INXHINIERI	
Porositës: AGJENSIA BULOIZE DREJTORIA RAJONALE BURREL		PROJEKTOI	
FAZA: PROJEKT ZBATIM		PUNOI	
SHKALLA 1:2000		NR. PROJEKTIT	
FLETA VIZATIMIT		NR.4	
4-DRBU-01			




LEGJENDA	
	Kabina ekz. shtyllore
	Kabina ekz. murature
	Shtylle ekzistuese
	Sht e re B/A 10/6(ml/kN)
	Sht e re B/A 10/15(ml/kN)
	Ndares i ri ne shtylle
	Tokezimi
	Traverse me doppio izolator
	Linja TM 10 kV

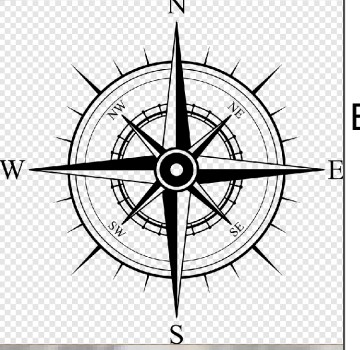


 OPERATORI I SHKËRITIT TË SHqipërisë		 DREJTORIA E RAJONALE BURREL	
Emërtimi Fletës Rrjetit TM, Fideri Shupenze Nr.2 N/St Shupenze		DEGA TEKNIKE , SEKTORI I PROJEKTIMIT	
Emërtimi Objektit Rikonstruksioni i rrjetit TM, Fideri Shupenze Nr.2 N/St Shupenze, Fideri Zall-Dardhe N/St Fushë Allie, LOTI 2		PROJEKTOI	
PUNOI		K/INXHINIERI	
Emërtimi Fletës Rrjetit TM, Fideri Shupenze Nr.2 N/St Shupenze		DREJTORI	
Porositës: AGJENSIA BULOQIZË DREJTORIA RAJONALE BURREL		SHKALLA 1:2000	
NR. PROJEKTT FLETA VIZATIMIT		FAZA: PROJEKT ZBATIM	
NR.4		4-DRRBU-02	

LEGJENDA	
	Kabina ekz. shtyllore
	Kabina ekz. murature
	Shtylle ekzistuese
	Sht e re B/A 10/6(ml/kN)
	Sht e re B/A 10/15(ml/kN)
	Ndares i ri ne shtylle
	Tokezimi
	Traverse me dopio izolator
	Linja TM 10 kV

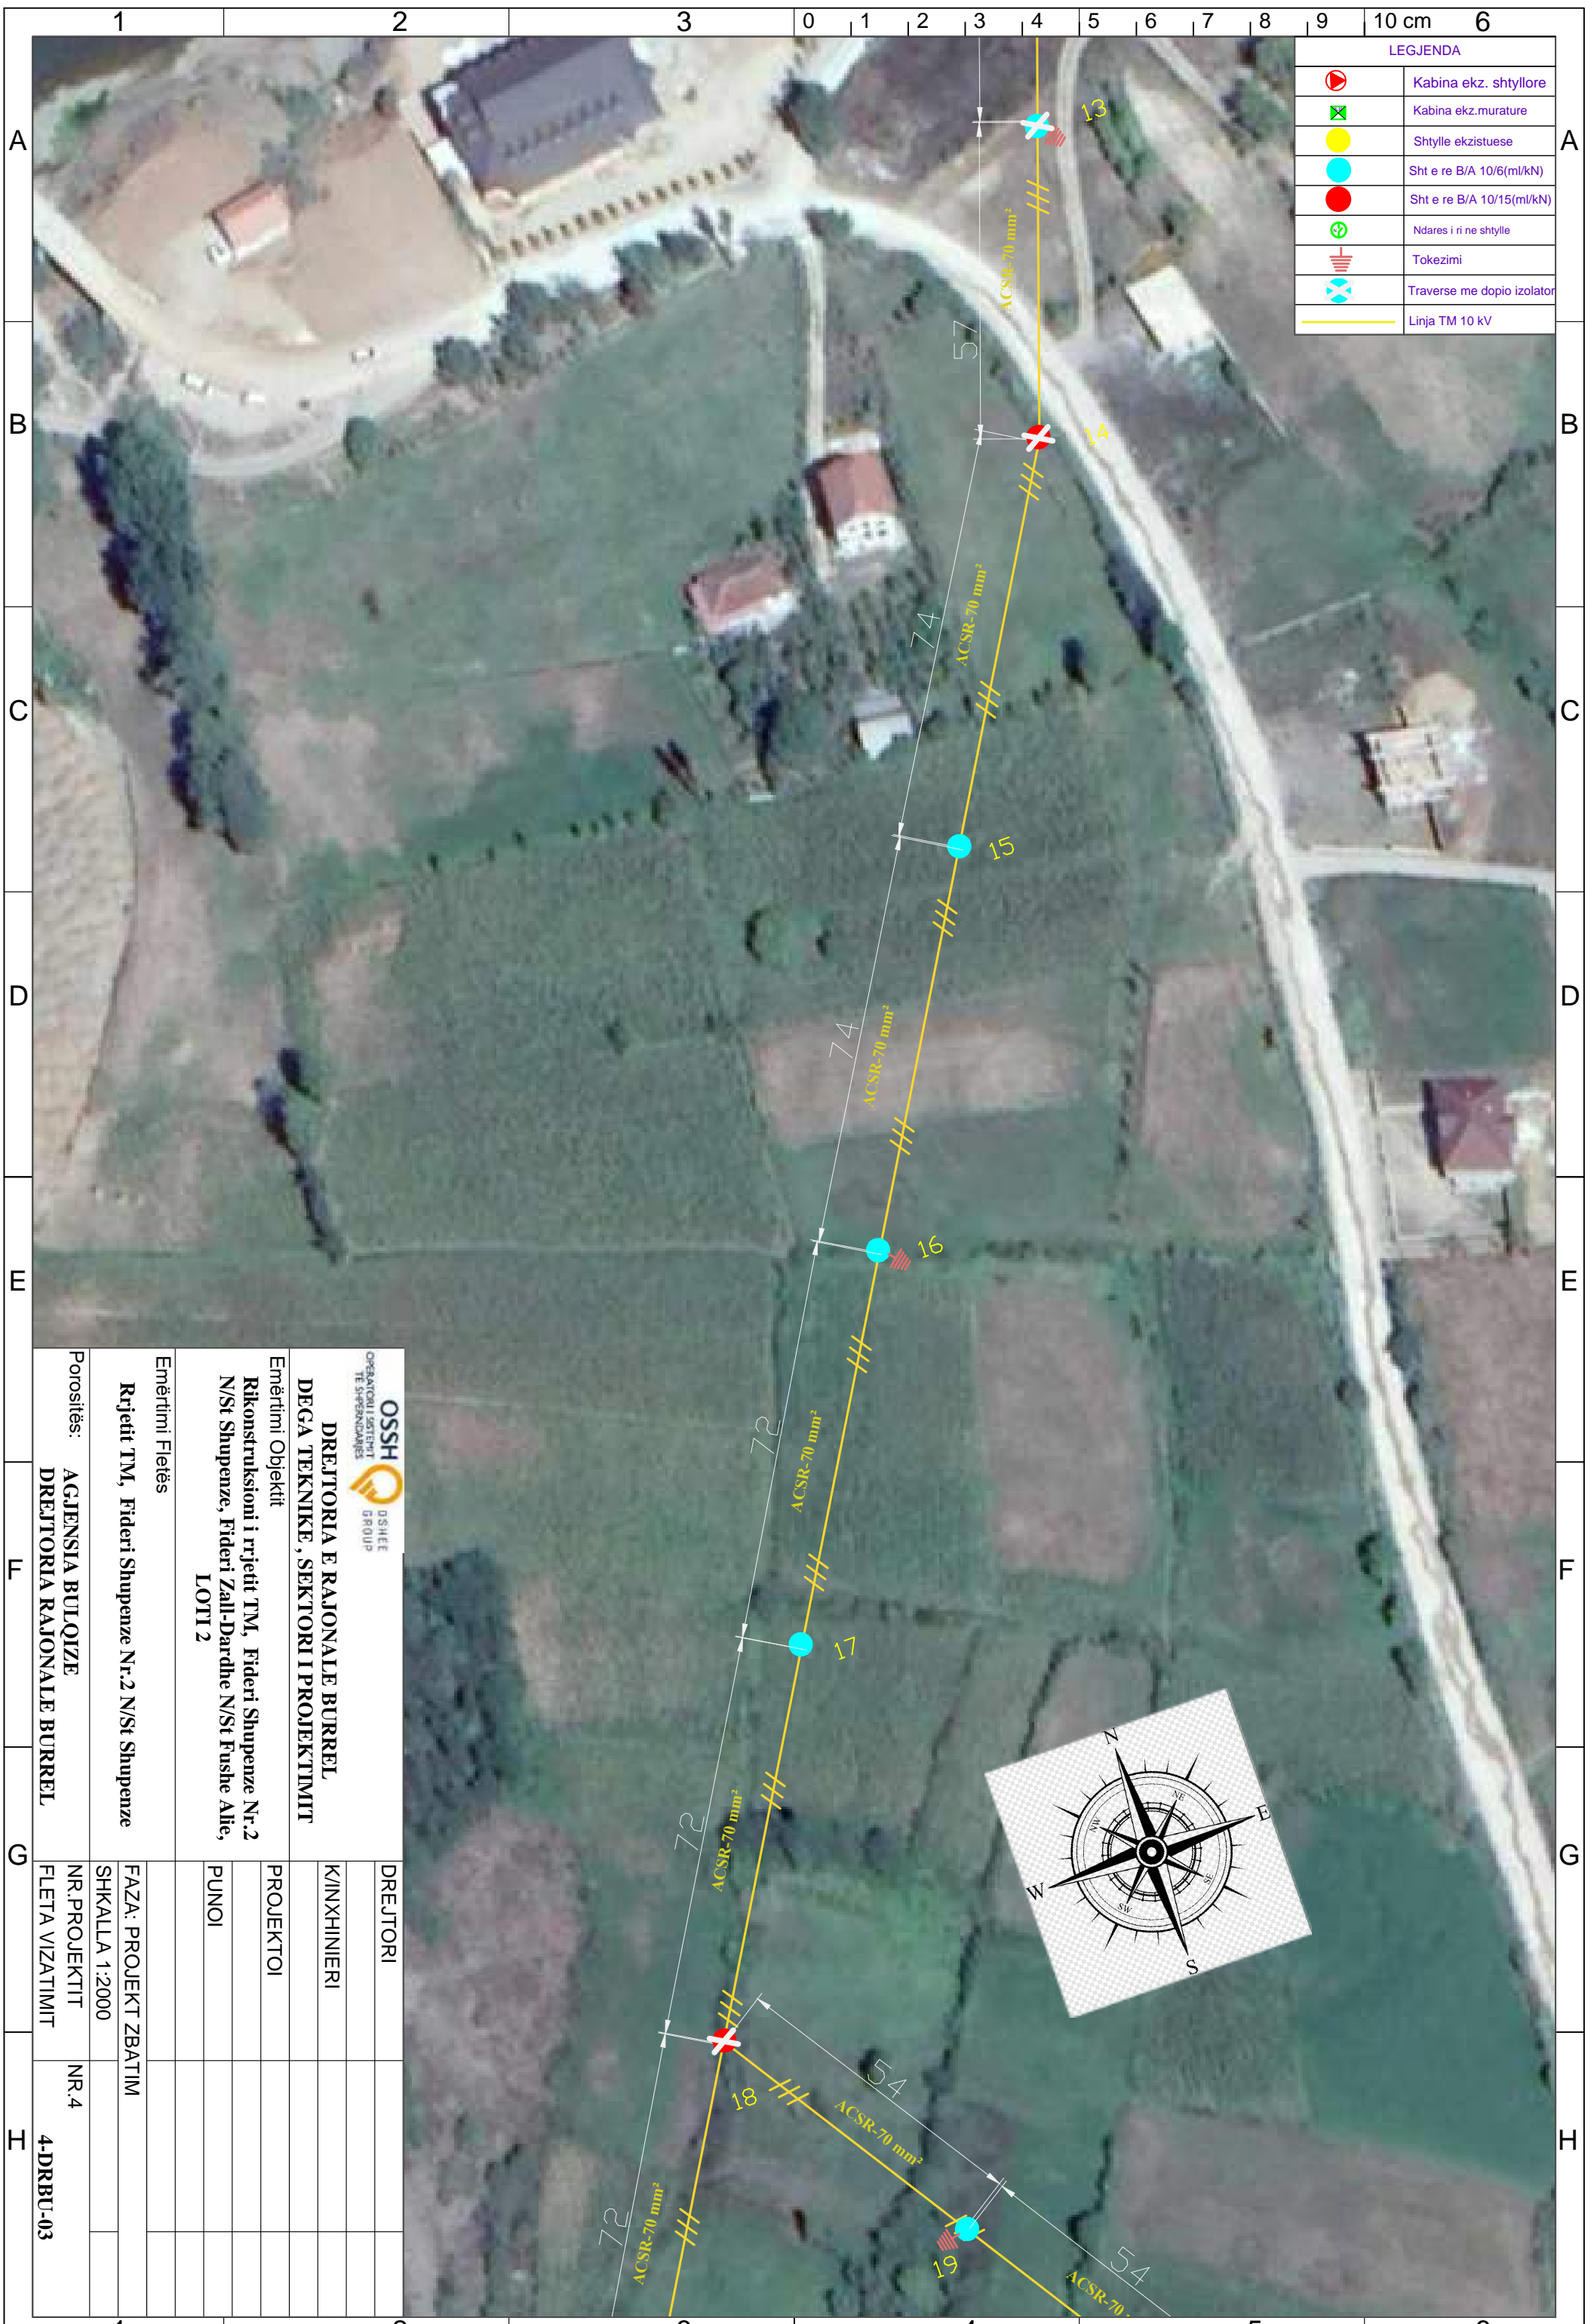


 DREJTORIA E RAJONALE BURREL DEGA TEKNIKE, SEKTORI I PROJEKTIMIT		DREJTORI
Emërtimi Objektit Rikonstruksioni i rrjetit TM, Fideri Shupenze Nr.2 N/St Shupenze, Fideri Zall-Dardhe N/St Fushë Allie, LOTI 2		K/INXHINIERI
Emërtimi Fletës Rrjetit TM, Fideri Shupenze Nr.2 N/St Shupenze		PROJEKTOI
Porositës: AGJENSIA BULOQIZE DREJTORIA RAJONALE BURREL		PUNOI
Emërtimi Fletës: FAZA: PROJEKT ZBATIM		
Porositës: DREJTORIA RAJONALE BURREL		SHKALLA 1:2000
Emërtimi Fletës: FAZA: PROJEKT ZBATIM		NR. PROJEKTIT
Porositës: DREJTORIA RAJONALE BURREL		FLETA VIZATIMIT
Emërtimi Fletës: FAZA: PROJEKT ZBATIM		NR.4
Porositës: DREJTORIA RAJONALE BURREL		4-DRBU-03

LEGJENDA	
	Kabina ekz. shtyllore
	Kabina ekz. murature
	Shtylle ekzistuese
	Sht e re B/A 10/6(ml/kN)
	Sht e re B/A 10/15(ml/kN)
	Ndares i ri ne shtylle
	Tokezimi
	Traverse me doppio izolator
	Linja TM 10 kV

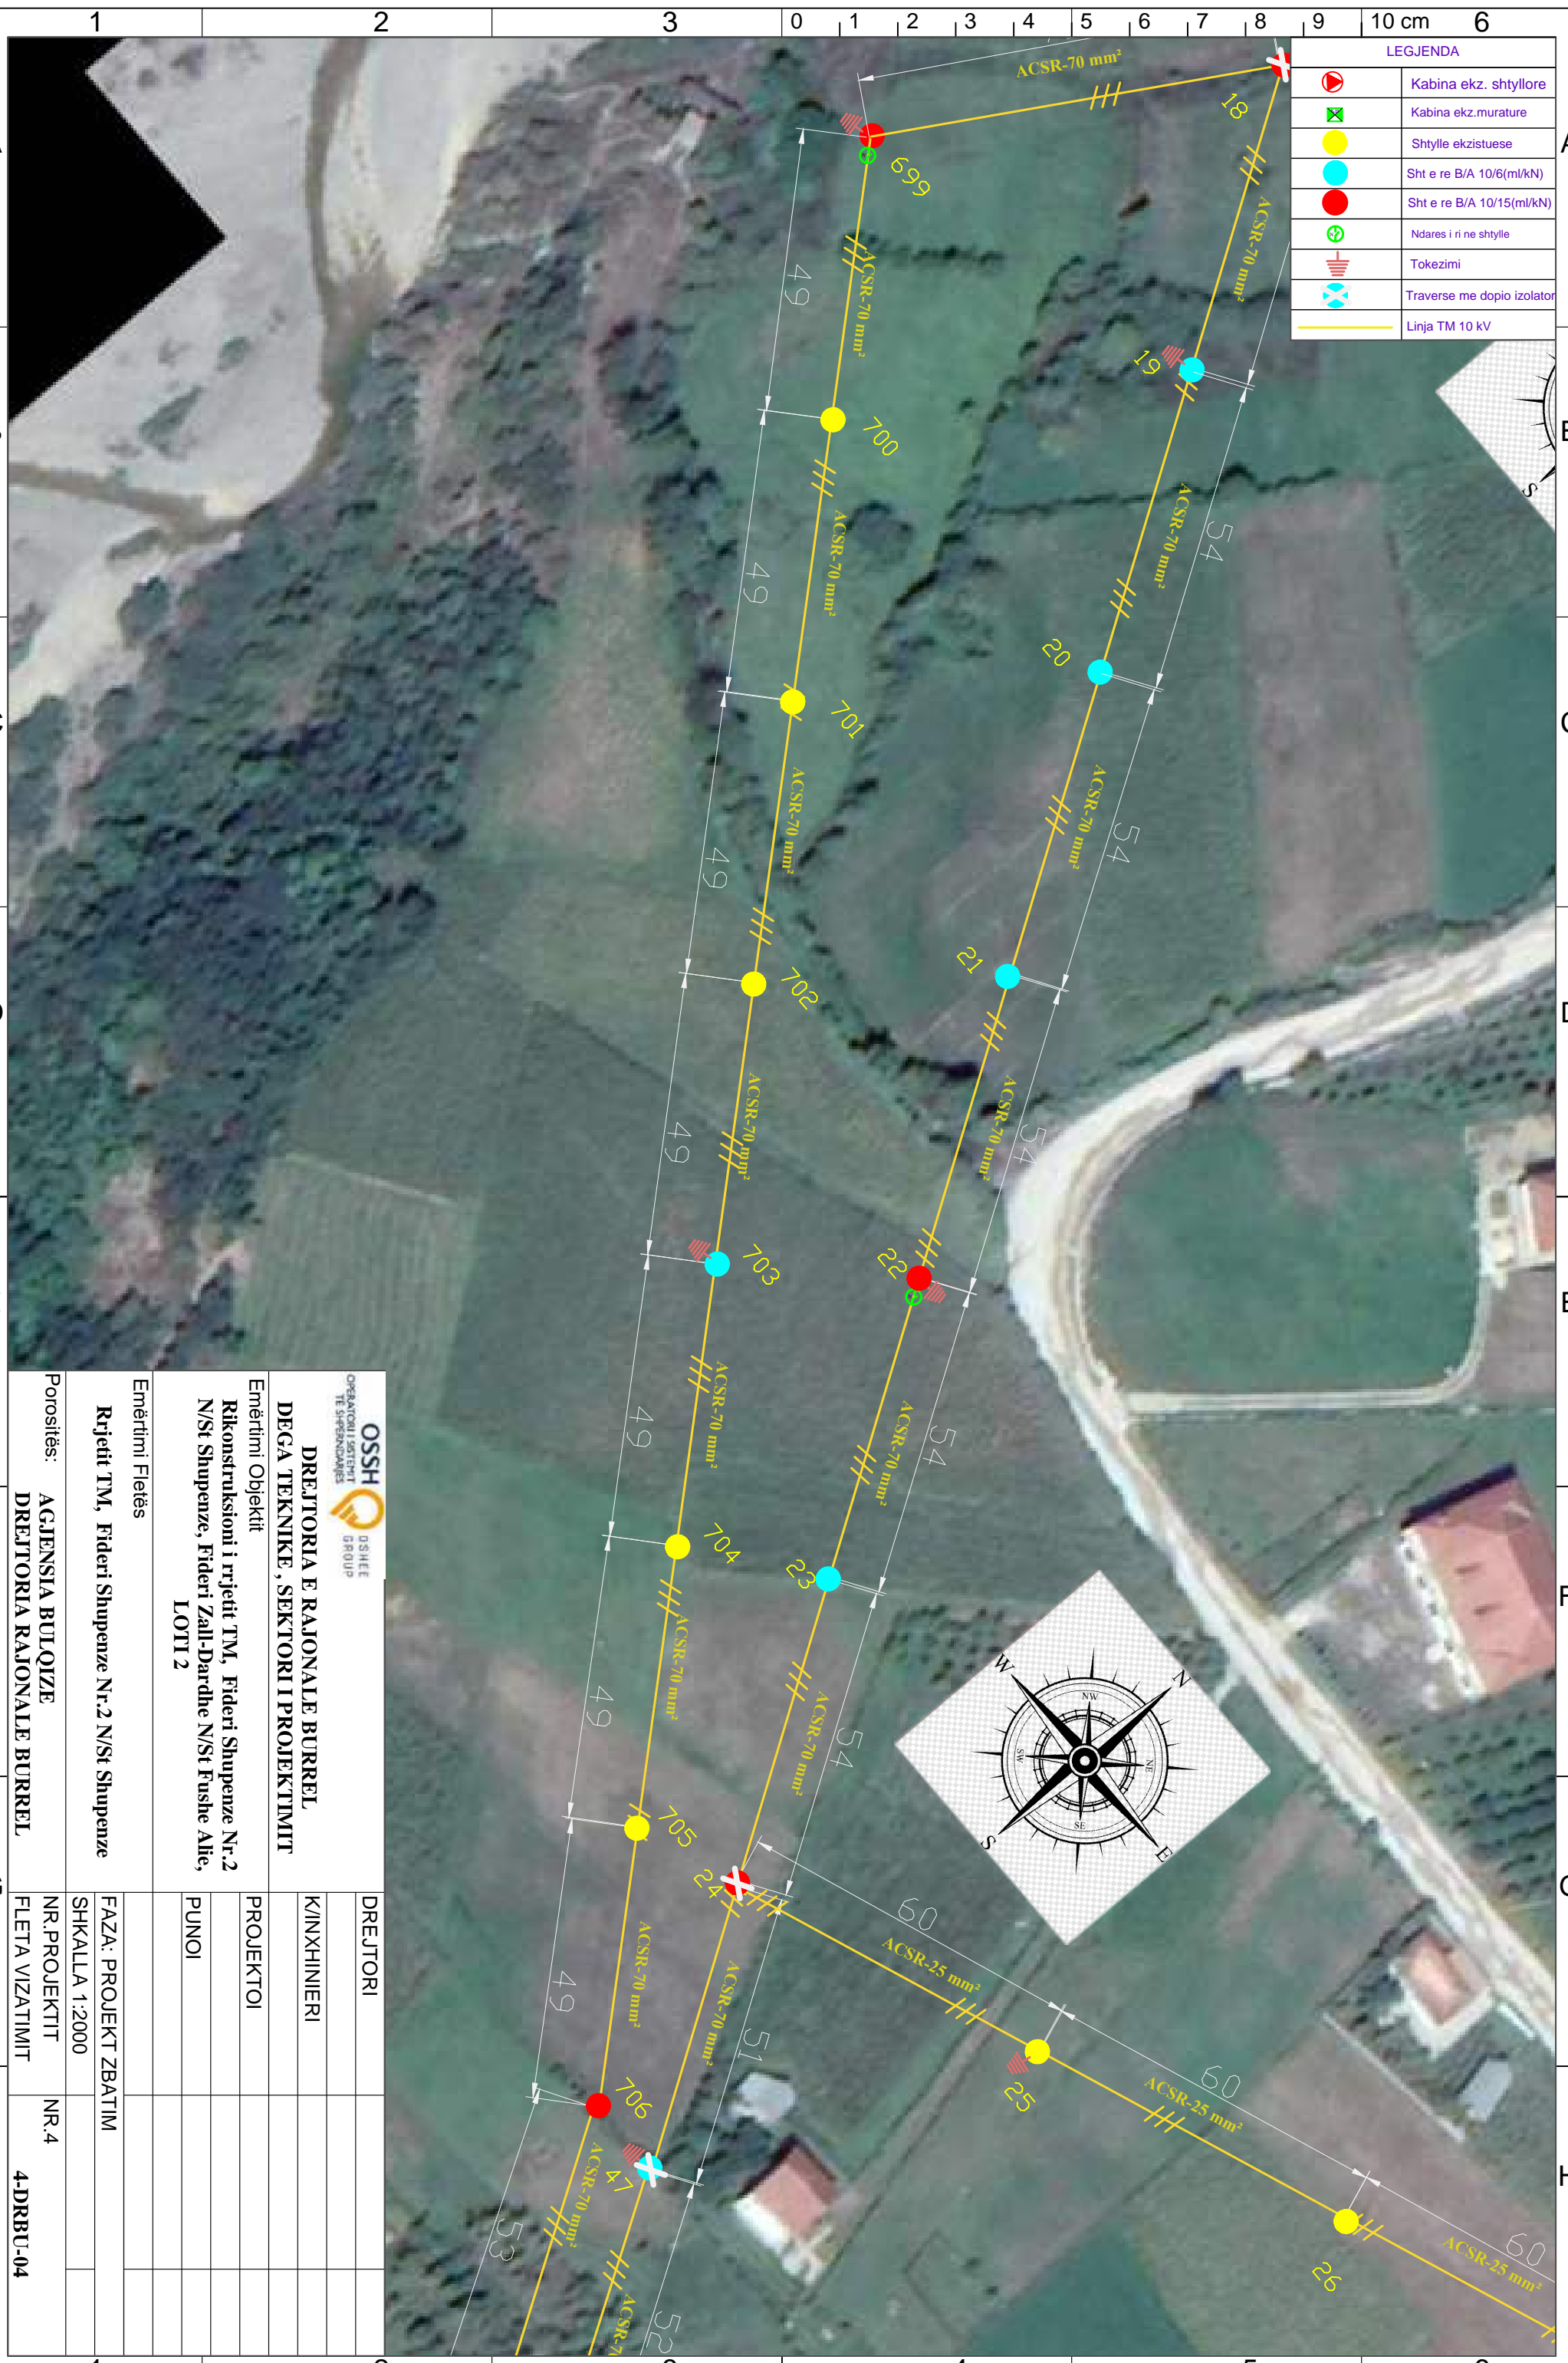



 OSSH <small>OPERATORI I SHKËRITIT TE SHPEZANAVE</small> <small>D/SHEE GROUP</small>	
DREJTORIA E RAJONALE BURREL DEGA TEKNIKE, SEKTORI I PROJEKTIMIT	
Emërtimi Objektit Rikonstruksioni i rrjetit TM, Fideri Shupenze Nr.2 N/St Shupenze, Fideri Zall-Dardhe N/St Fushë Allie, LOTI 2	
Emërtimi Fletës Rrjetit TM, Fideri Shupenze Nr.2 N/St Shupenze	
Porositës: AGJENSIA BULOQIZE DREJTORIA RAJONALE BURREL	FAZA: PROJEKT ZBATIM SHKALLA 1:2000
DREJTORI	NR. PROJEKTIT NR.4
K/INXHINIERI	FLETA VIZATIMIT 4-DRBU-04
PROJEKTOI	
PUNOI	

LEGJENDA	
	Kabina ekz. shtyllore
	Kabina ekz. murature
	Shtylle ekzistuese
	Sht e re B/A 10/6(ml/kN)
	Sht e re B/A 10/15(ml/kN)
	Ndares i ri ne shtylle
	Tokezimi
	Traverse me doppio izolator
	Linja TM 10 kV

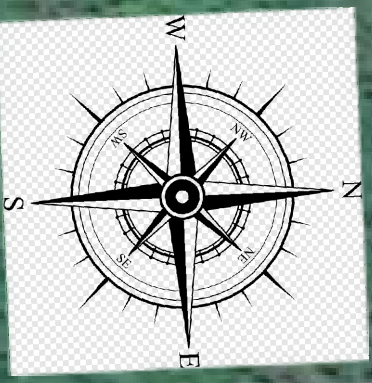

 DREJTORIA E RAJONALE BURREL DEGA TEKNIKE, SEKTORI I PROJEKTIMIT		DREJTORI	
Emërtimi Objekti Rikonstruksioni i rrjetit TM, Fideri Shupenze Nr.2 N/St Shupenze, Fideri Zall-Dardhe N/St Fushe Allie, LOTI 2		K/INXHINIERI	
Emërtimi Fletës Rrjetit TM, Fideri Shupenze Nr.2 N/St Shupenze		PROJEKTOI	
Porositës:		PUNOI	
AGJENSIA BULOQIZE DREJTORIA RAJONALE BURREL	FAZA: PROJEKT ZBATIM SHKALLA 1:2000		
	NR. PROJEKTIT FLETA VIZATIMIT	NR.4	
		4-DRBU-05	

LEGJENDA	
	Kabina ekz. shtyllore
	Kabina ekz. murature
	Shtylle ekzistuese
	Sht e re B/A 10/6(ml/kN)
	Sht e re B/A 10/15(ml/kN)
	Ndares i ri ne shtylle
	Tokezimi
	Traverse me doppio izolator
	Linja TM 10 kV

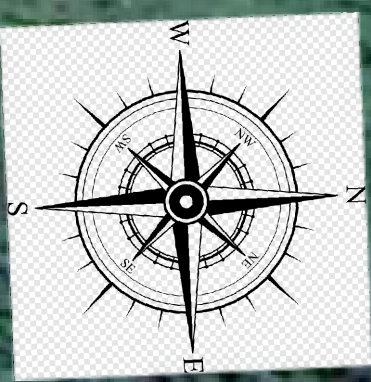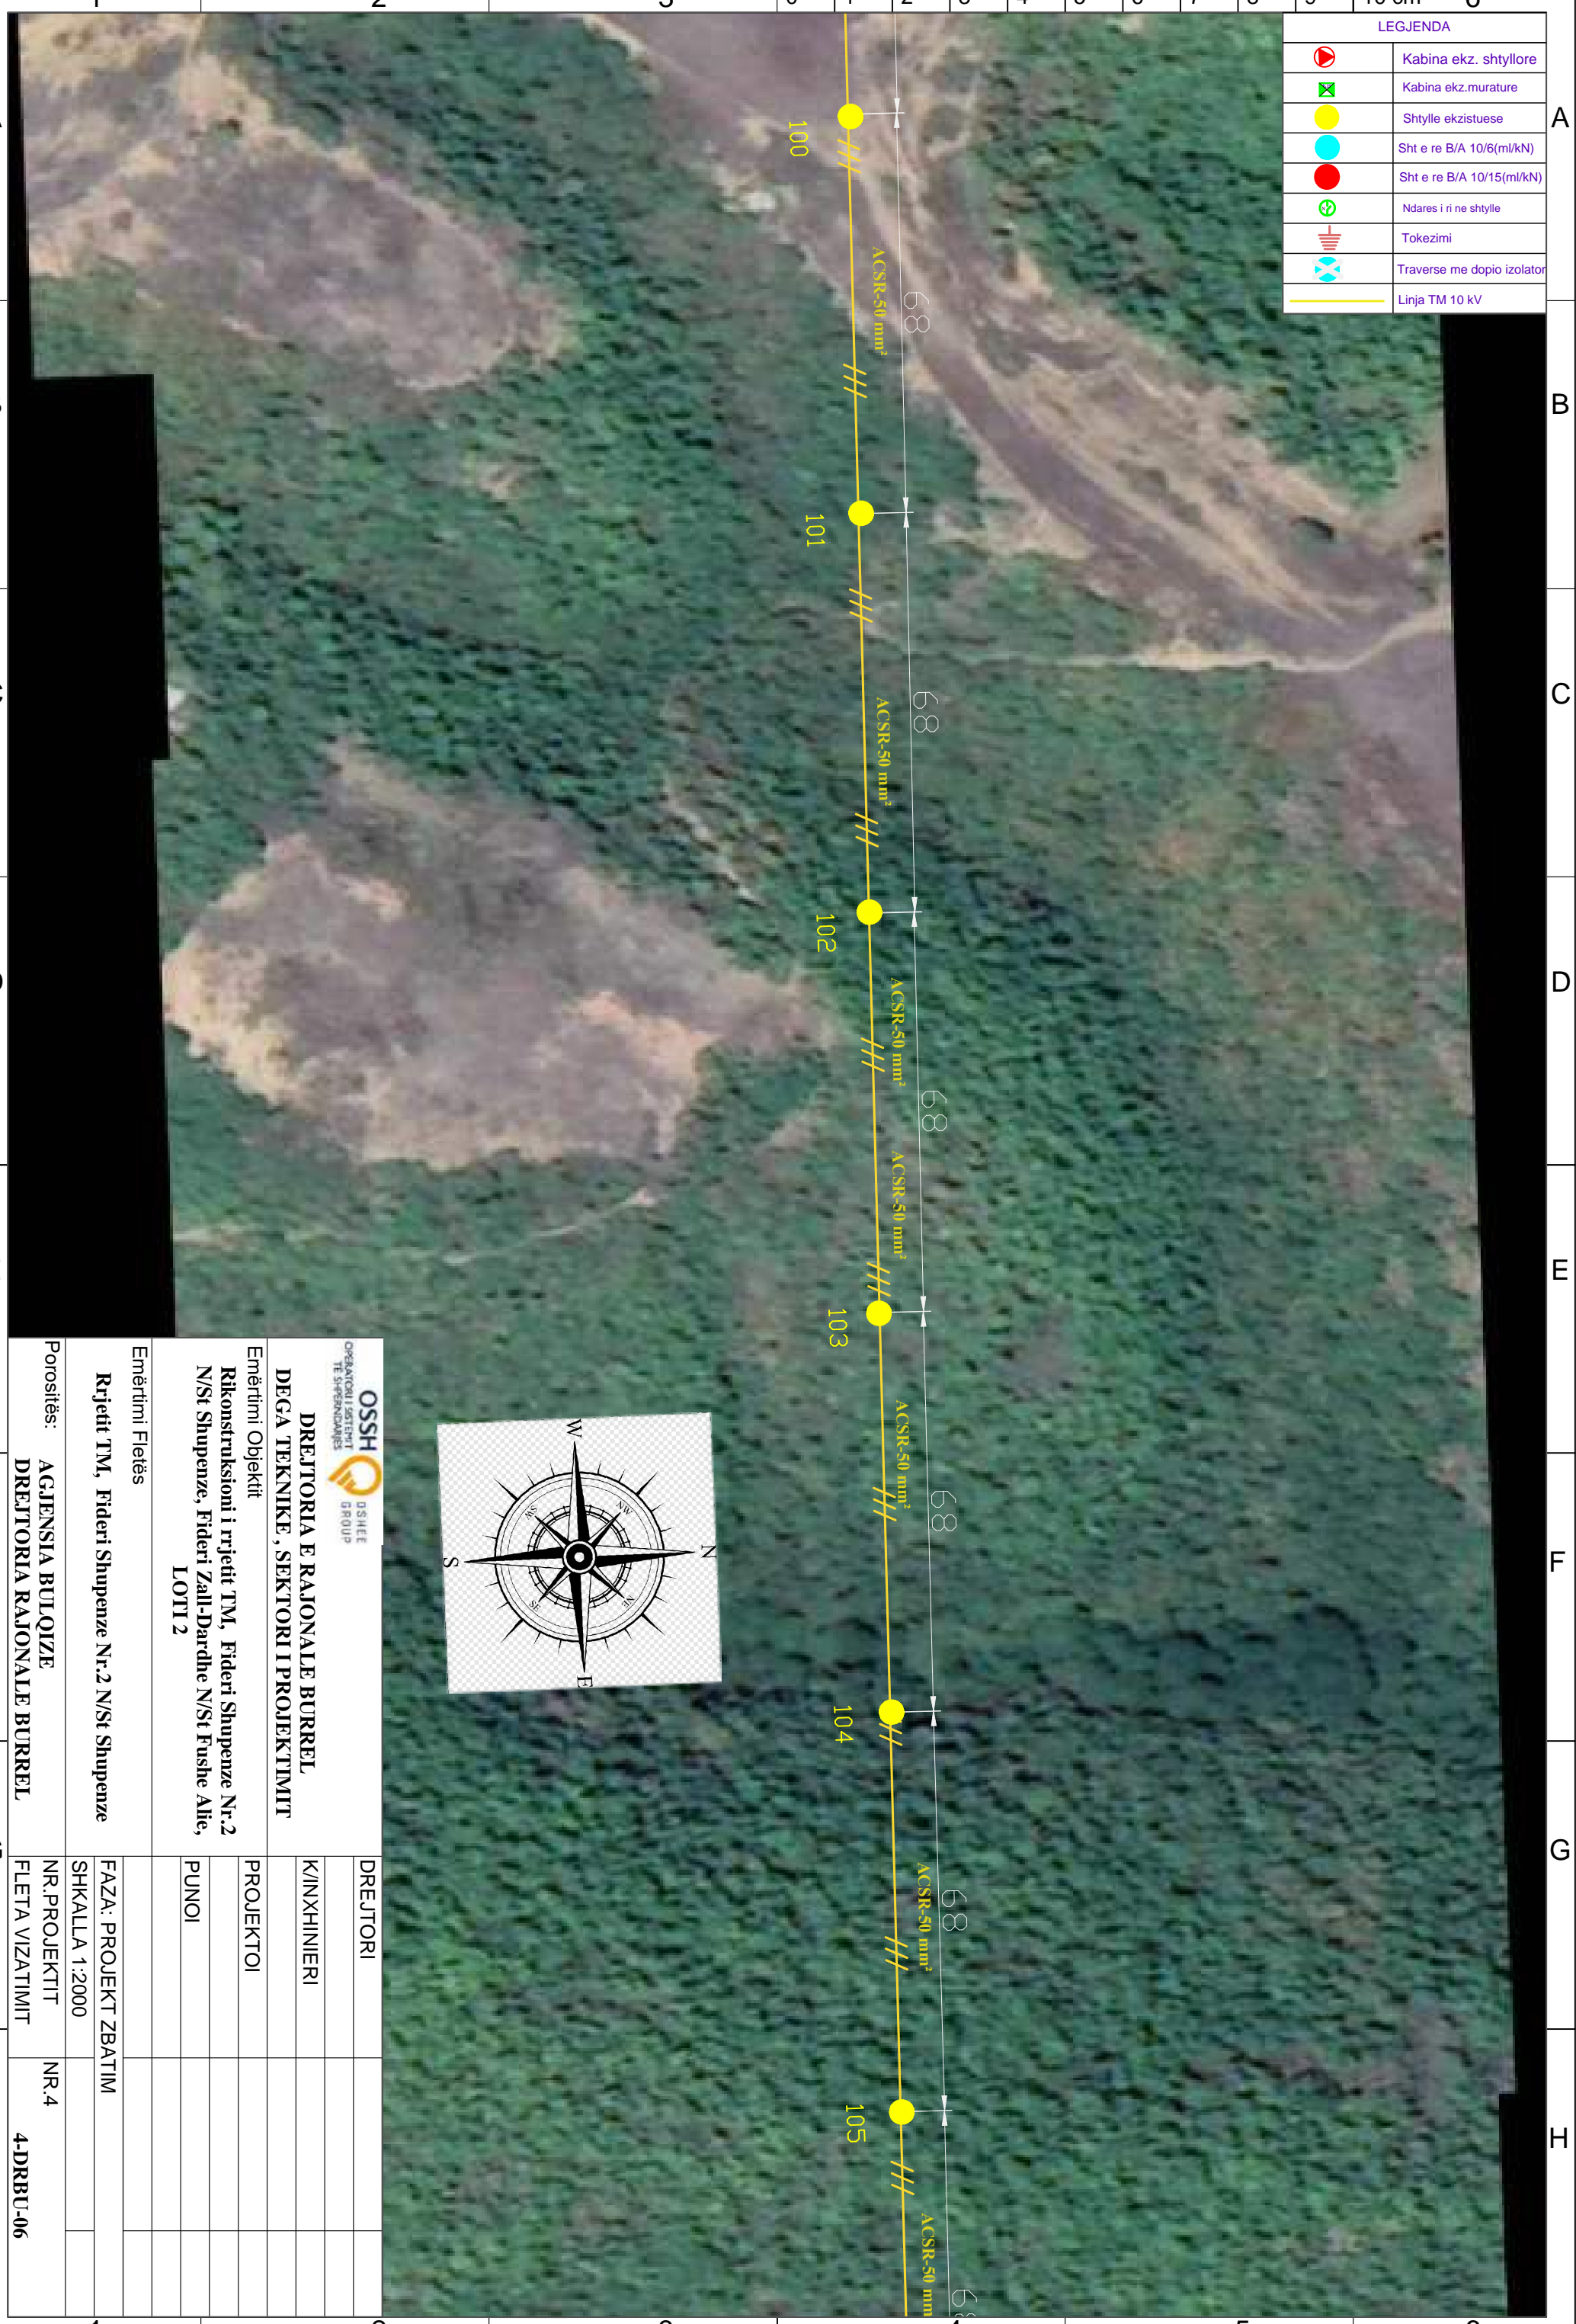

DREJTORIA E RAJONALE BURREL
DEGA TEKNIKE, SEKTORI I PROJEKTIMIT
 Emërtimi Objektit
Rikonstruksioni i rrjetit TM, Fideri Shupenze Nr.2
N/St Shupenze, Fideri Zall-Dardhe N/St Fushe Allie,
LOTI 2



Emërtimi Fletës	
Rrjetit TM, Fideri Shupenze Nr.2 N/St Shupenze	
Porositës:	AGJENSIA BULOIZE
	DREJTORIA RAJONALE BURREL
DREJTORI	
K/INXHINIERI	
PROJEKTOI	
PUNOI	
FAZA: PROJEKT ZBATIM	
SHKALLA 1:2000	
NR. PROJEKTIT	NR.4
FLETA VIZATIMIT	4-DRBU-06

LEGJENDA	
	Kabina ekz. shtyllore
	Kabina ekz. murature
	Shtylle ekzistuese
	Sht e re B/A 10/6(ml/kN)
	Sht e re B/A 10/15(ml/kN)
	Ndares i ri ne shtylle
	Tokezimi
	Traverse me dopio izolator
	Linja TM 10 kV





 DREJTORIA E RAJONALE BURREL DEGA TEKNIKE, SEKTORI I PROJEKTIMIT		DREJTORI
Emërtimi Objektit Rikonstruksioni i rrjetit TM, Fideri Shupenze Nr.2 N/St Shupenze, Fideri Zall-Dardhe N/St Fushë Allie, LOTI 2		K/INXHINIERI
Emërtimi Fletës Rrjetit TM, Fideri Shupenze Nr.2 N/St Shupenze		PROJEKTOI
Porositës: AGJENSIA BULOQZE DREJTORIA RAJONALE BURREL		PUNOI
DREJTORIA RAJONALE BURREL		FAZA: PROJEKT ZBATIM
SHKALLA 1:2000		NR. PROJEKTIT
NR.4		NR.4
FLETA VIZATIMIT		4-DRBU-07

LEGJENDA	
	Kabina ekz. shtyllore
	Kabina ekz. murature
	Shtylle ekzistuese
	Sht e re B/A 10/6(ml/kN)
	Sht e re B/A 10/15(ml/kN)
	Ndares i ri ne shtylle
	Tokezimi
	Traverse me doppio izolator
	Linja TM 10 kV

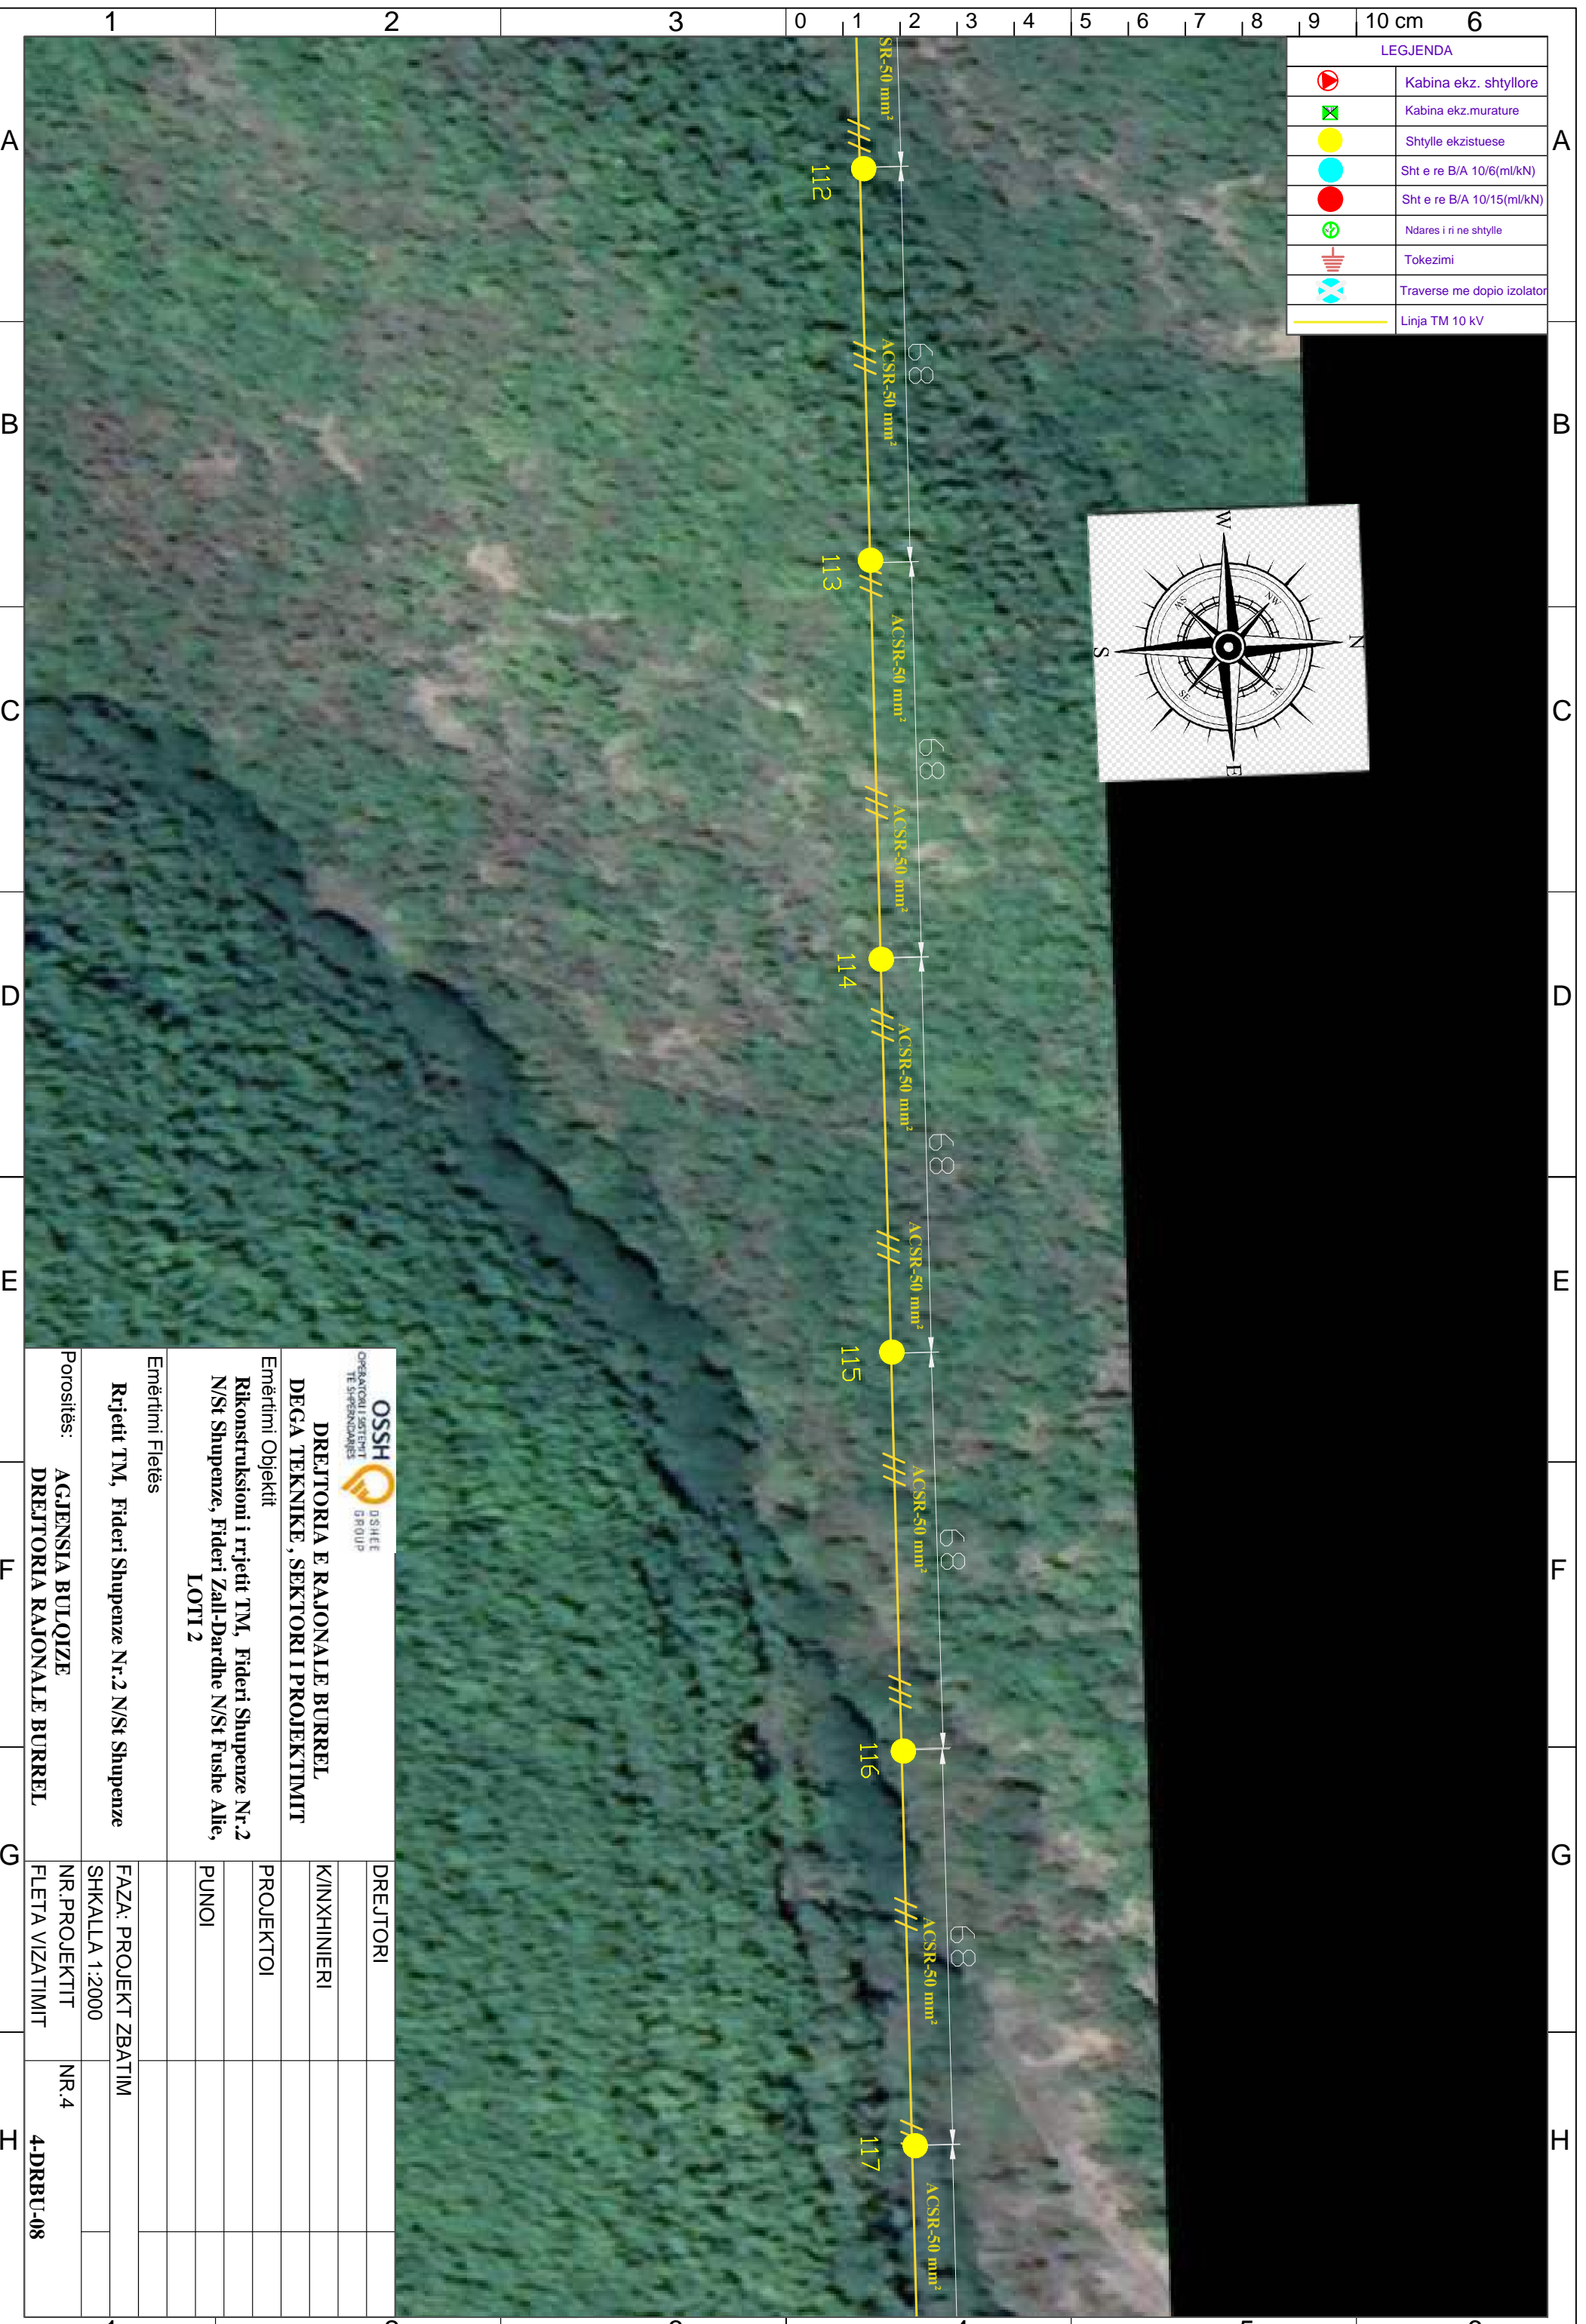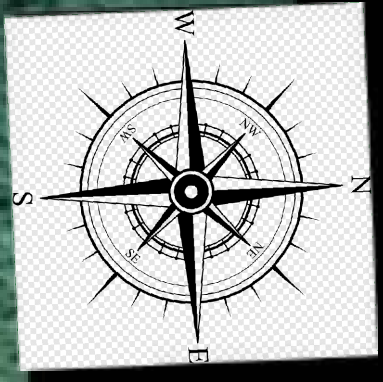



 DREJTORIA E RAJONALE BURREL DEGA TEKNIKE, SEKTORI I PROJEKTIMIT Emërtimi Objektit Rikonstruksioni i rrjetit TM, Fideri Shupenze Nr.2 N/St Shupenze, Fideri Zall-Dardhe N/St Fushe Allie, LOTI 2		DREJTORI K/INXHINIERI PROJEKTOI PUNOI
Emërtimi Fletës		
Rrjetit TM, Fideri Shupenze Nr.2 N/St Shupenze	FAZA: PROJEKT ZBATIM	
Porositës:	SHKALLA 1:2000	
AGJENSIA BULOQIZE	NR.PROJEKTIT	NR.4
DREJTORIA RAJONALE BURREL	FLETA VIZATIMIT	4-DRBU-08

LEGJENDA	
	Kabina ekz. shtyllore
	Kabina ekz. murature
	Shtylle ekzistuese
	Sht e re B/A 10/6(ml/kN)
	Sht e re B/A 10/15(ml/kN)
	Ndares i ri ne shtylle
	Tokezimi
	Traverse me doppio izolator
	Linja TM 10 kV

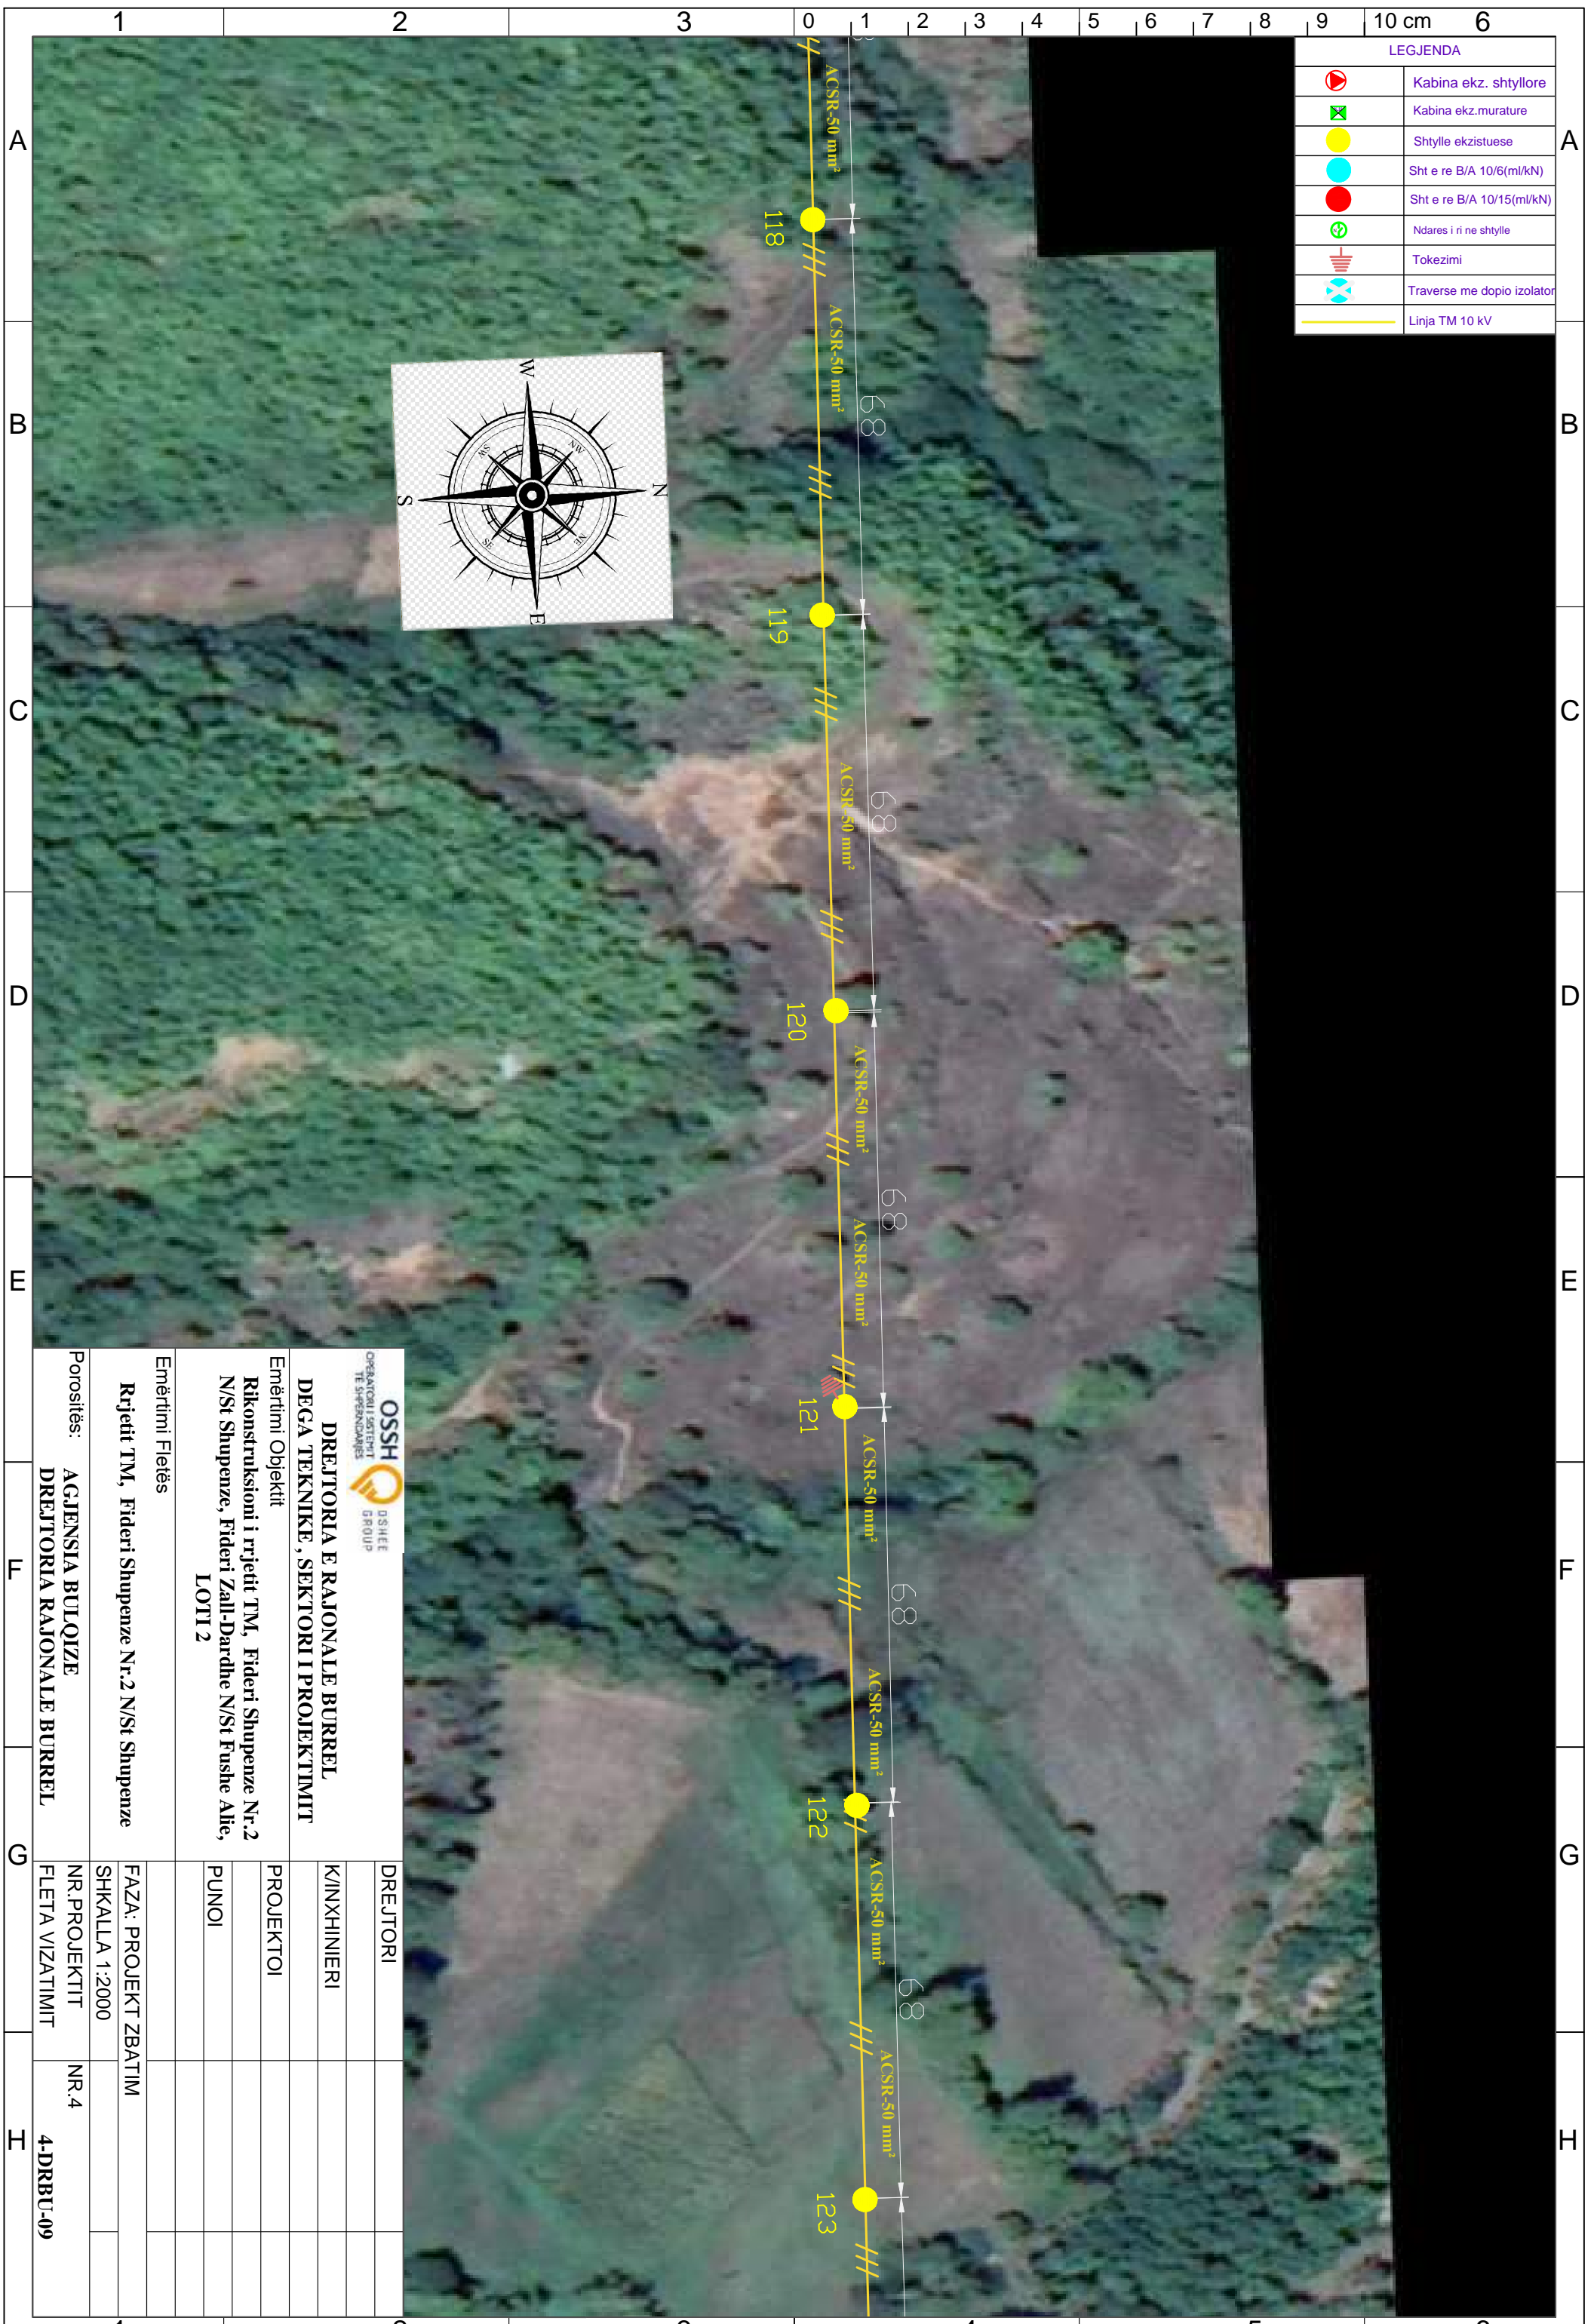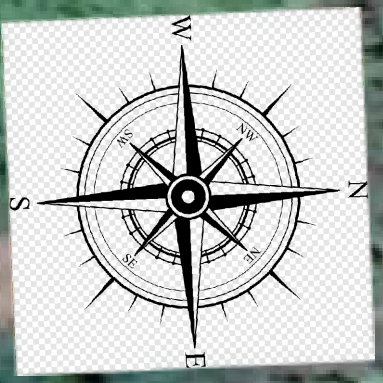

DREJTORIA E RAJONALE BURREL DEGA TEKNIKE, SEKTORI I PROJEKTIMIT	
Emërtimi Objektit Rikonstruksioni i rrjetit TM, Fideri Shupenze Nr.2 N/St Shupenze, Fideri Zall-Dardhe N/St Fushe Allie, LOTI 2	
Emërtimi Fletës Rrjetit TM, Fideri Shupenze Nr.2 N/St Shupenze	
Porositës: AGJENSIA BULOQIZE DREJTORIA RAJONALE BURREL	FAZA: PROJEKT ZBATIM SHKALLA 1:2000 NR. PROJEKTIT FLETA VIZATIMIT
DREJTORI K/INXHINIERI PROJEKTOI PUNOI	NR.4 4-DRBU-09



LEGJENDA	
	Kabina ekz. shtyllore
	Kabina ekz. murature
	Shtylle ekzistuese
	Sht e re B/A 10/6(ml/kN)
	Sht e re B/A 10/15(ml/kN)
	Ndares i ri ne shtylle
	Tokezimi
	Traverse me doppio izolator
	Linja TM 10 kV

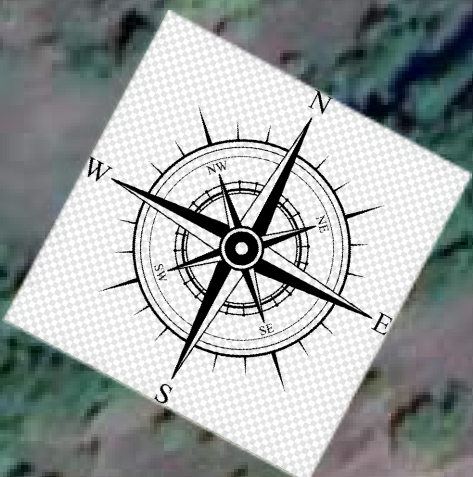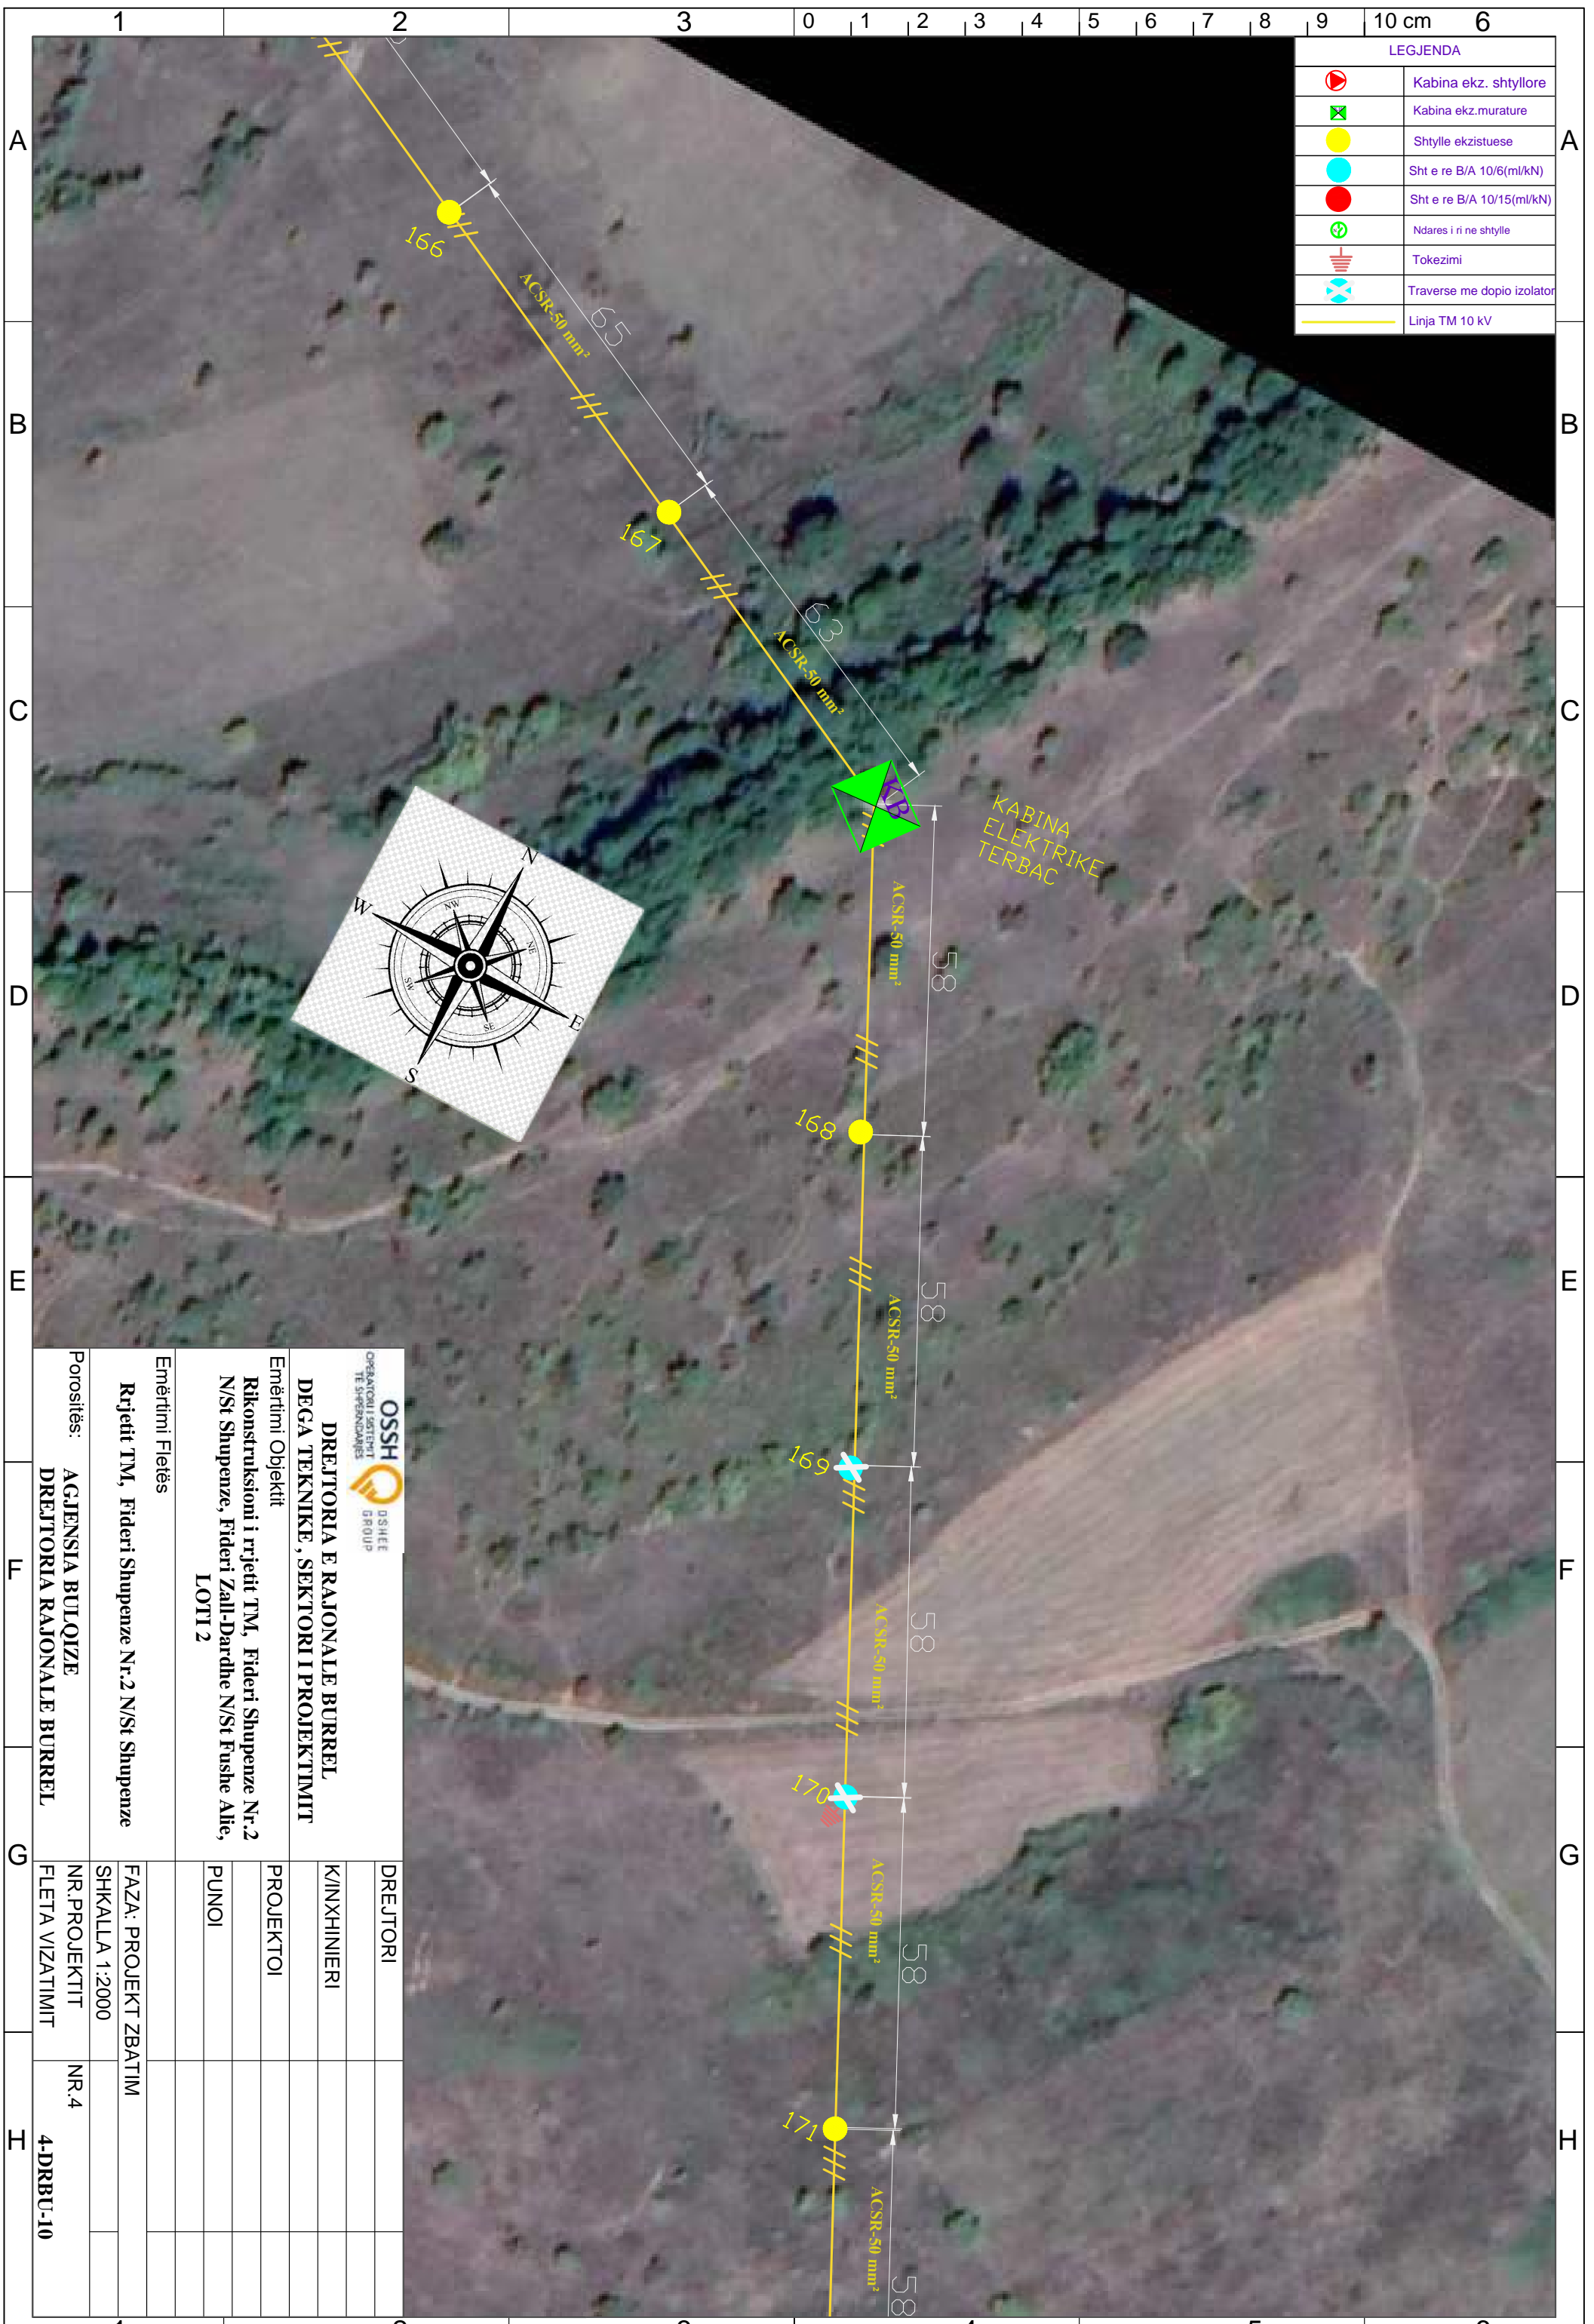

KABINA
ELEKTRIKE
TERBAC

 OPERATORI I SHKURTIT TE SHPENDEZIMES		 D/SHEE GROUP	
DREJTORIA E RAJONALE BURREL DEGA TEKNIKE, SEKTORI I PROJEKTIMIT			
Emërtimi Objektit Rikonstruksioni i rrjetit TM, Fideri Shupenze Nr.2 N/St Shupenze, Fideri Zall-Dardhe N/St Fushë Allie, LOTI 2			
Emërtimi Fletës			
Rrjetit TM, Fideri Shupenze Nr.2 N/St Shupenze			
Porositës:	AGJENSIA BULOIZE		
	DREJTORIA RAJONALE BURREL		
DREJTORI			
K/INXHINIERI			
PROJEKTOI			
PUNOI			
FAZA: PROJEKT ZBATIM			
SHKALLA 1:2000			
NR. PROJEKTIT	NR.4		
FLETA VIZATIMIT	4-DRBU-10		

LEGJENDA	
	Kabina ekz. shtyllore
	Kabina ekz. murature
	Shtylle ekzistuese
	Sht e re B/A 10/6(ml/kN)
	Sht e re B/A 10/15(ml/kN)
	Ndares i ri ne shtylle
	Tokezimi
	Traverse me dopio izolator
	Linja TM 10 kV

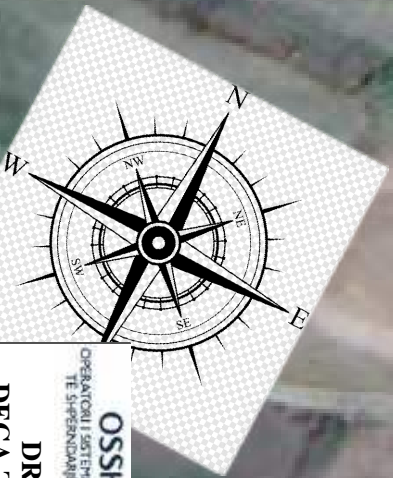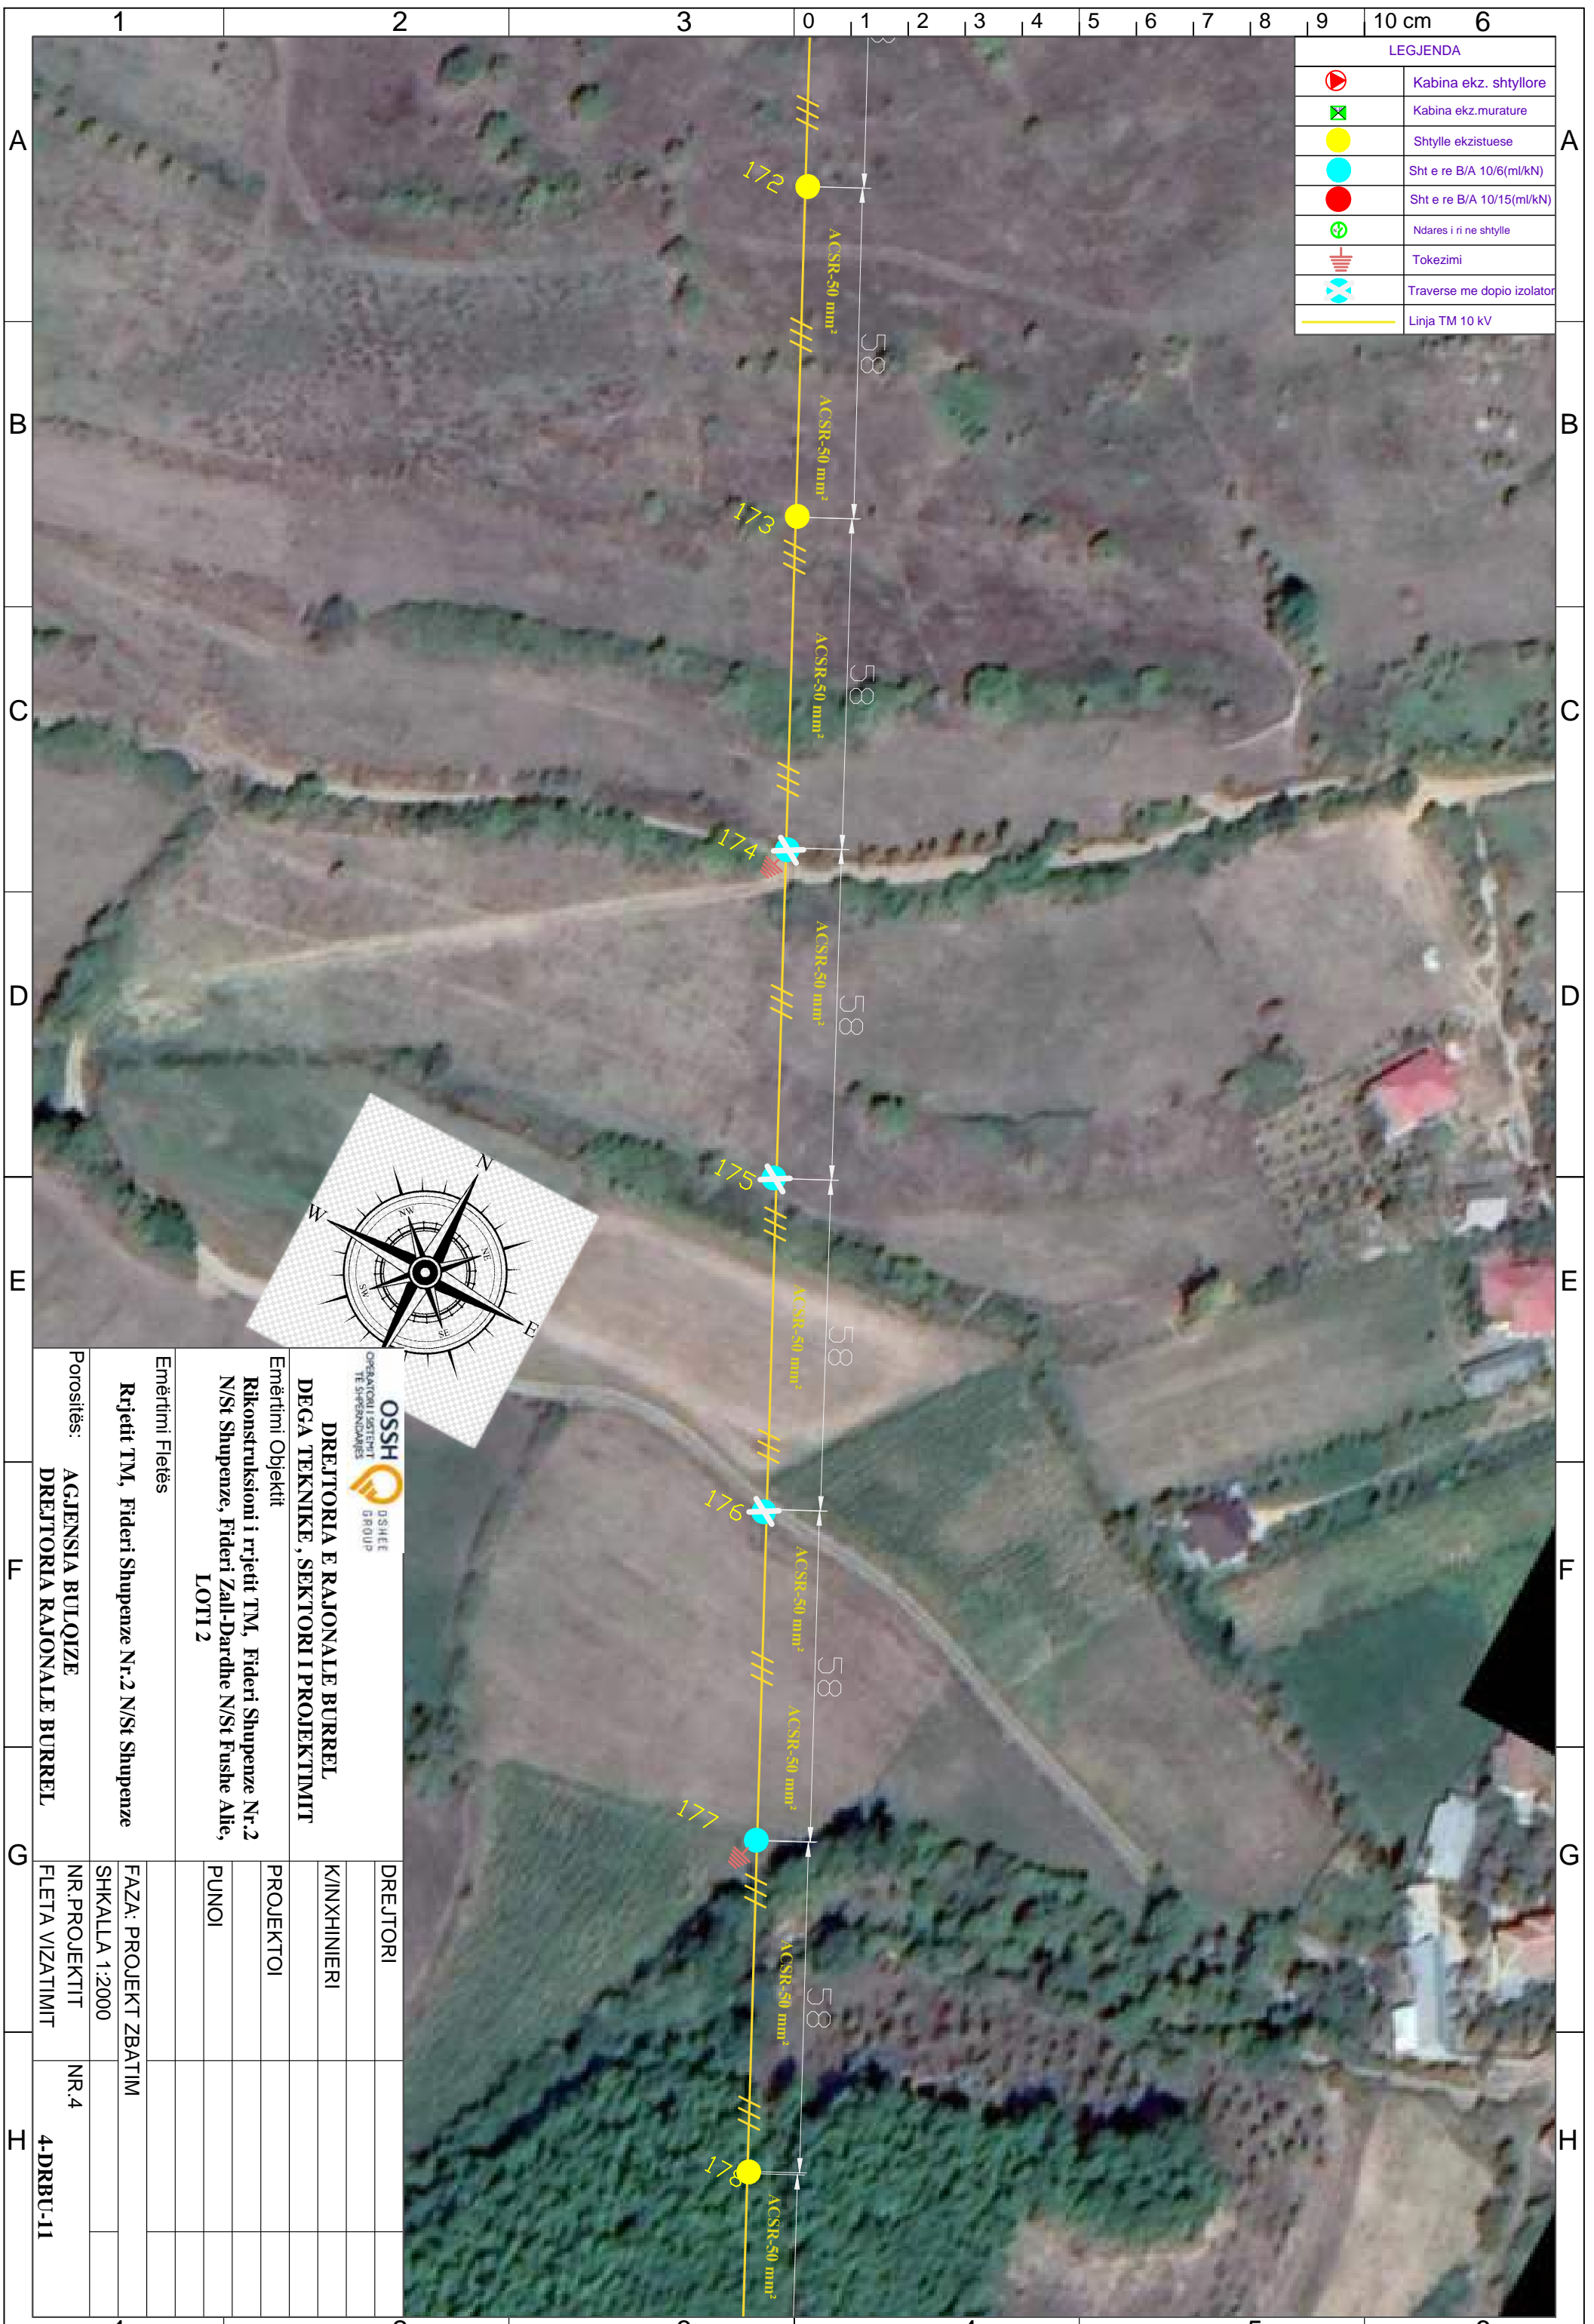

DREJTORIA E RAJONALE BURREL
DEGA TEKNIKE, SEKTORI I PROJEKTIMIT


Emërtimi Objektit
Rikonstruksioni i rrjetit TM, Fideri Shupenze Nr.2
N/St Shupenze, Fideri Zall-Dardhe N/St Fushë Allie,
LOTI 2

Emërtimi Fletës
Rrjetit TM, Fideri Shupenze Nr.2 N/St Shupenze

Porositës:
AGJENSIA BULOQIZE
DREJTORIA RAJONALE BURREL


DREJTORI		
K/INXHINIERI		
PROJEKTOI		
PUNOI		
FAZA: PROJEKT ZBATIM		
SHKALLA 1:2000		
NR. PROJEKTIT	NR.4	
FLETA VIZATIMIT		4-DRRBU-11

LEGJENDA	
	Kabina ekz. shtyllore
	Kabina ekz. murature
	Shtylle ekzistuese
	Sht e re B/A 10/6(ml/kN)
	Sht e re B/A 10/15(ml/kN)
	Ndares i ri ne shtylle
	Tokezimi
	Traverse me doppio izolator
	Linja TM 10 kV

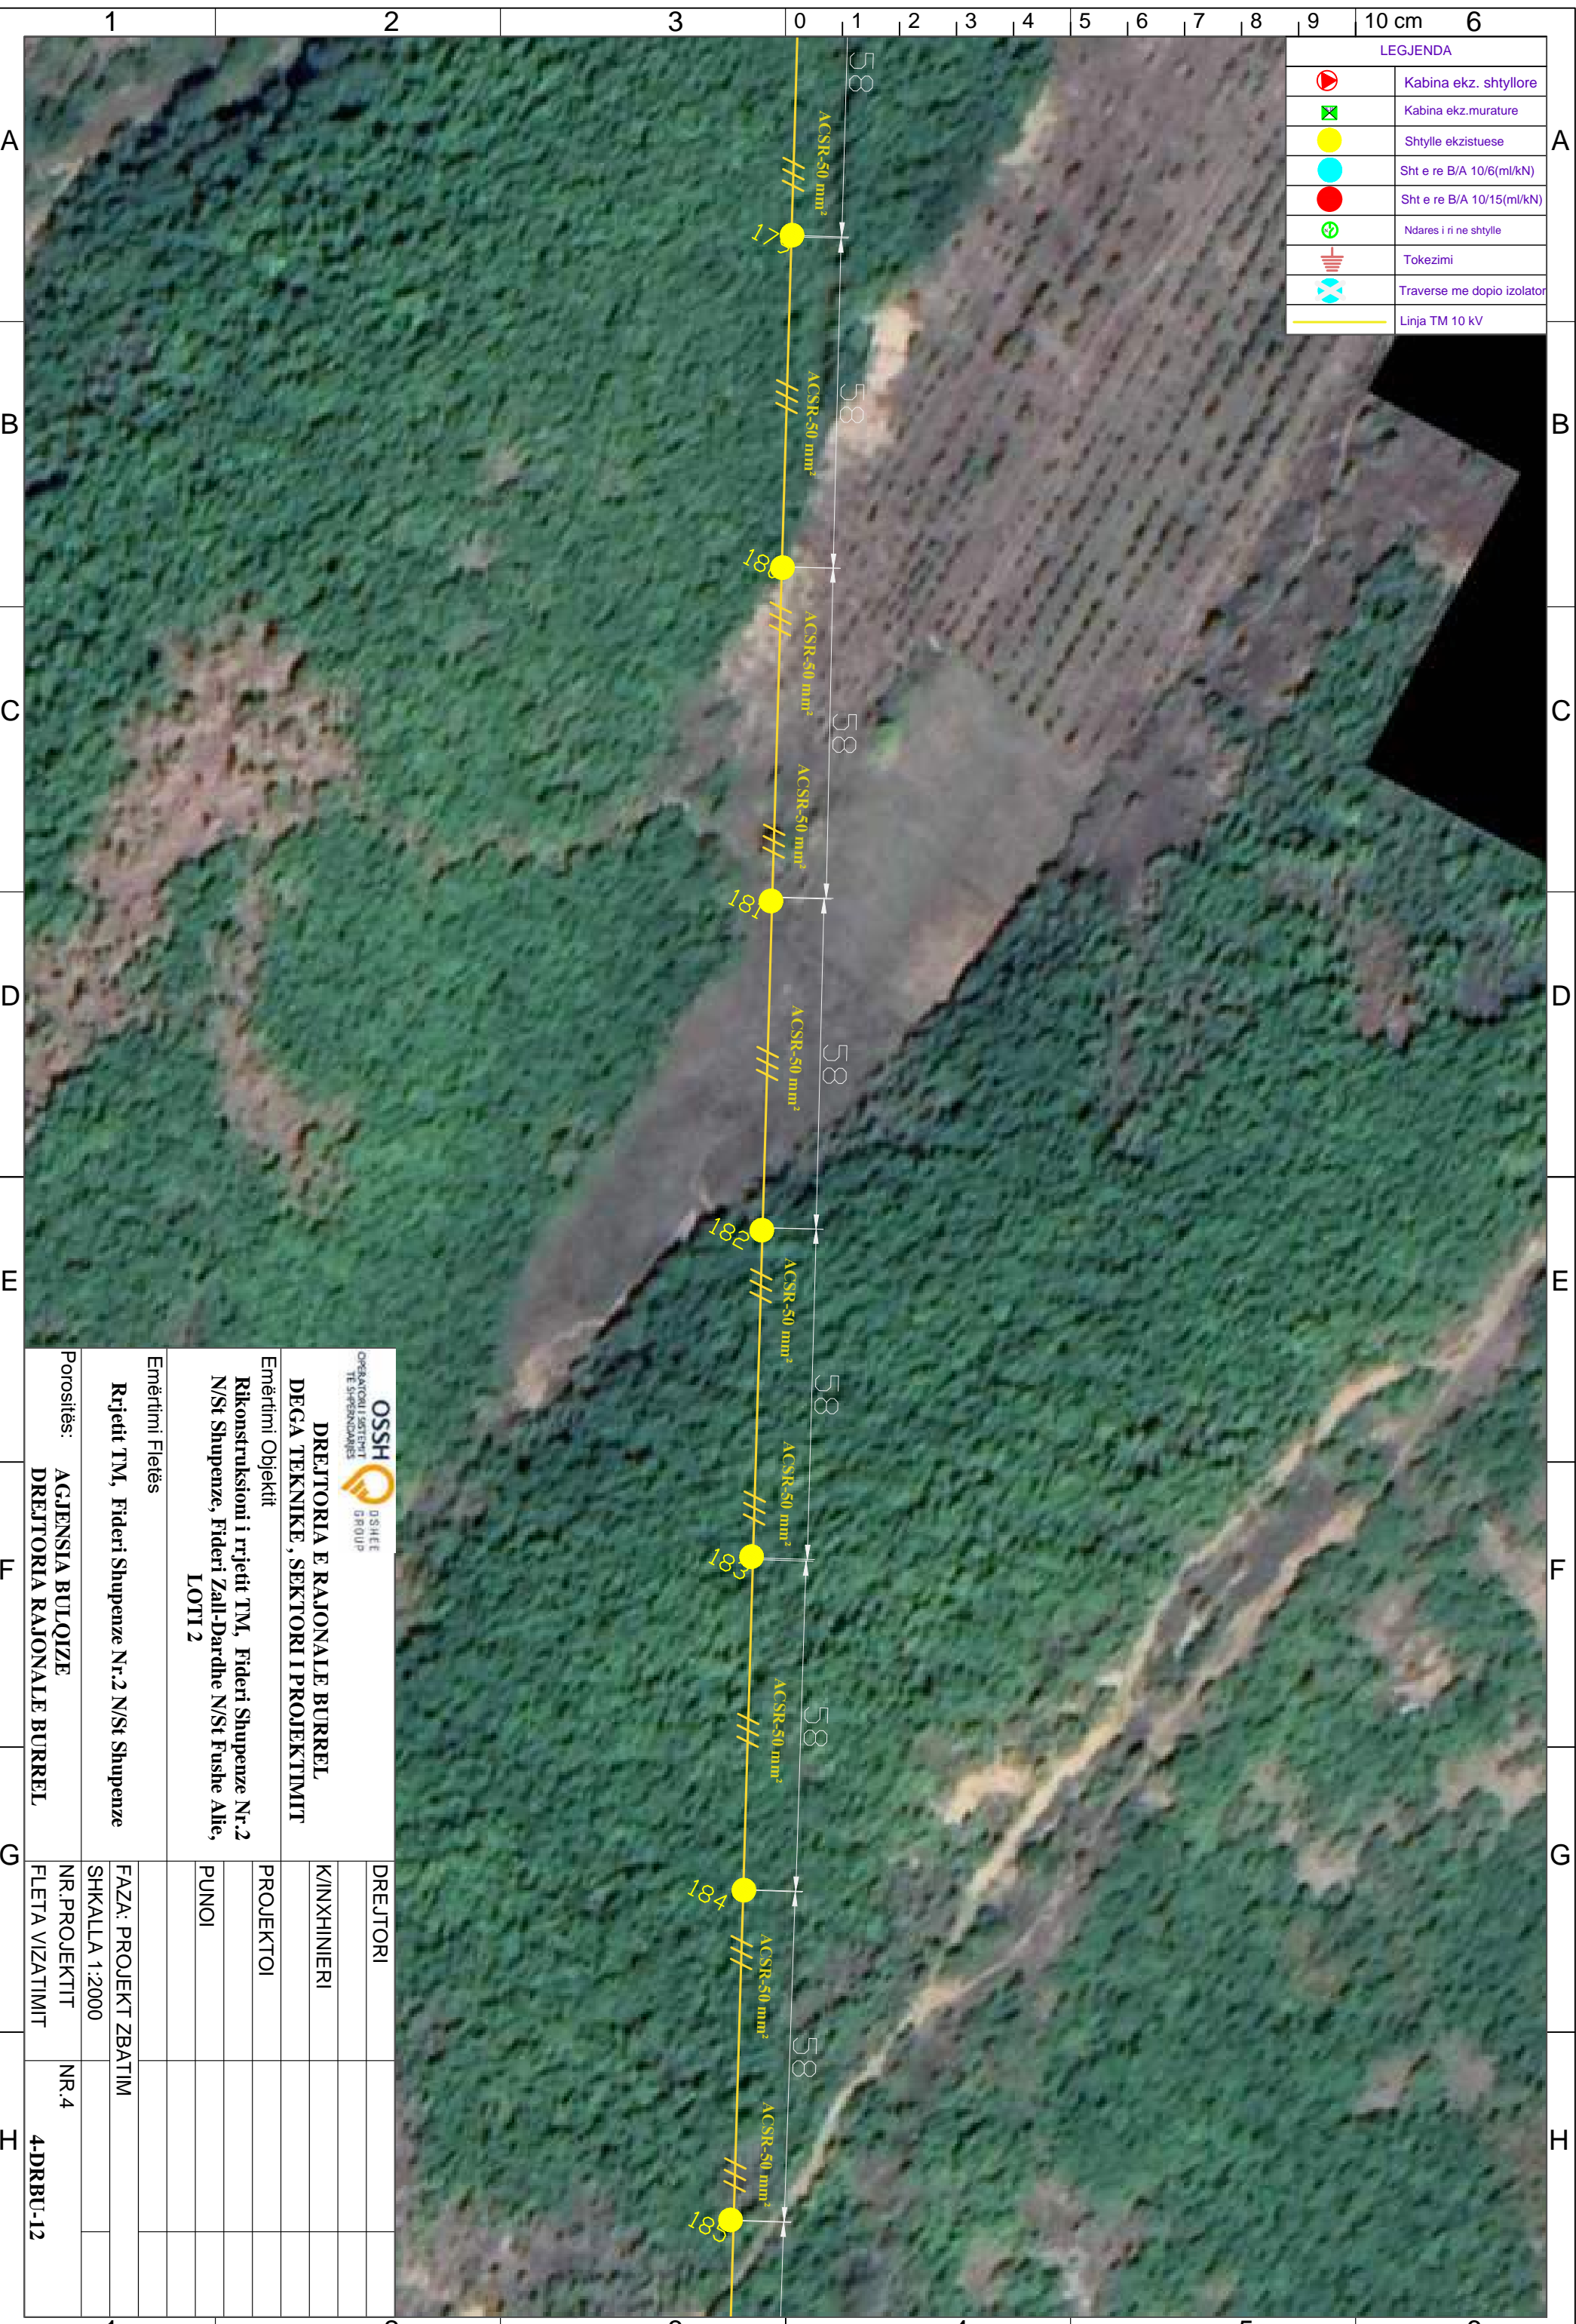

 DREJTORIA E RAJONALE BURREL DEGA TEKNIKE, SEKTORI I PROJEKTIMIT Emërtimi Objektit Rikonstruksioni i rrjetit TM, Fideri Shupenze Nr.2 N/St Shupenze, Fideri Zall-Dardhe N/St Fushë Allie, LOTI 2		DREJTORI K/INXHINIERI PROJEKTOI PUNOI
Emërtimi Fletës Rrjetit TM, Fideri Shupenze Nr.2 N/St Shupenze	FAZA: PROJEKT ZBATIM	
Porositës: AGJENSIA BULOIZE DREJTORIA RAJONALE BURREL	SHKALLA 1:2000	NR.4
	FLETA VIZATIMIT	4-DRBU-12

LEGJENDA	
	Kabina ekz. shtyllore
	Kabina ekz. murature
	Shtylle ekzistuese
	Sht e re B/A 10/6(ml/kN)
	Sht e re B/A 10/15(ml/kN)
	Ndares i ri ne shtylle
	Tokezimi
	Traverse me doppio izolator
	Linja TM 10 kV

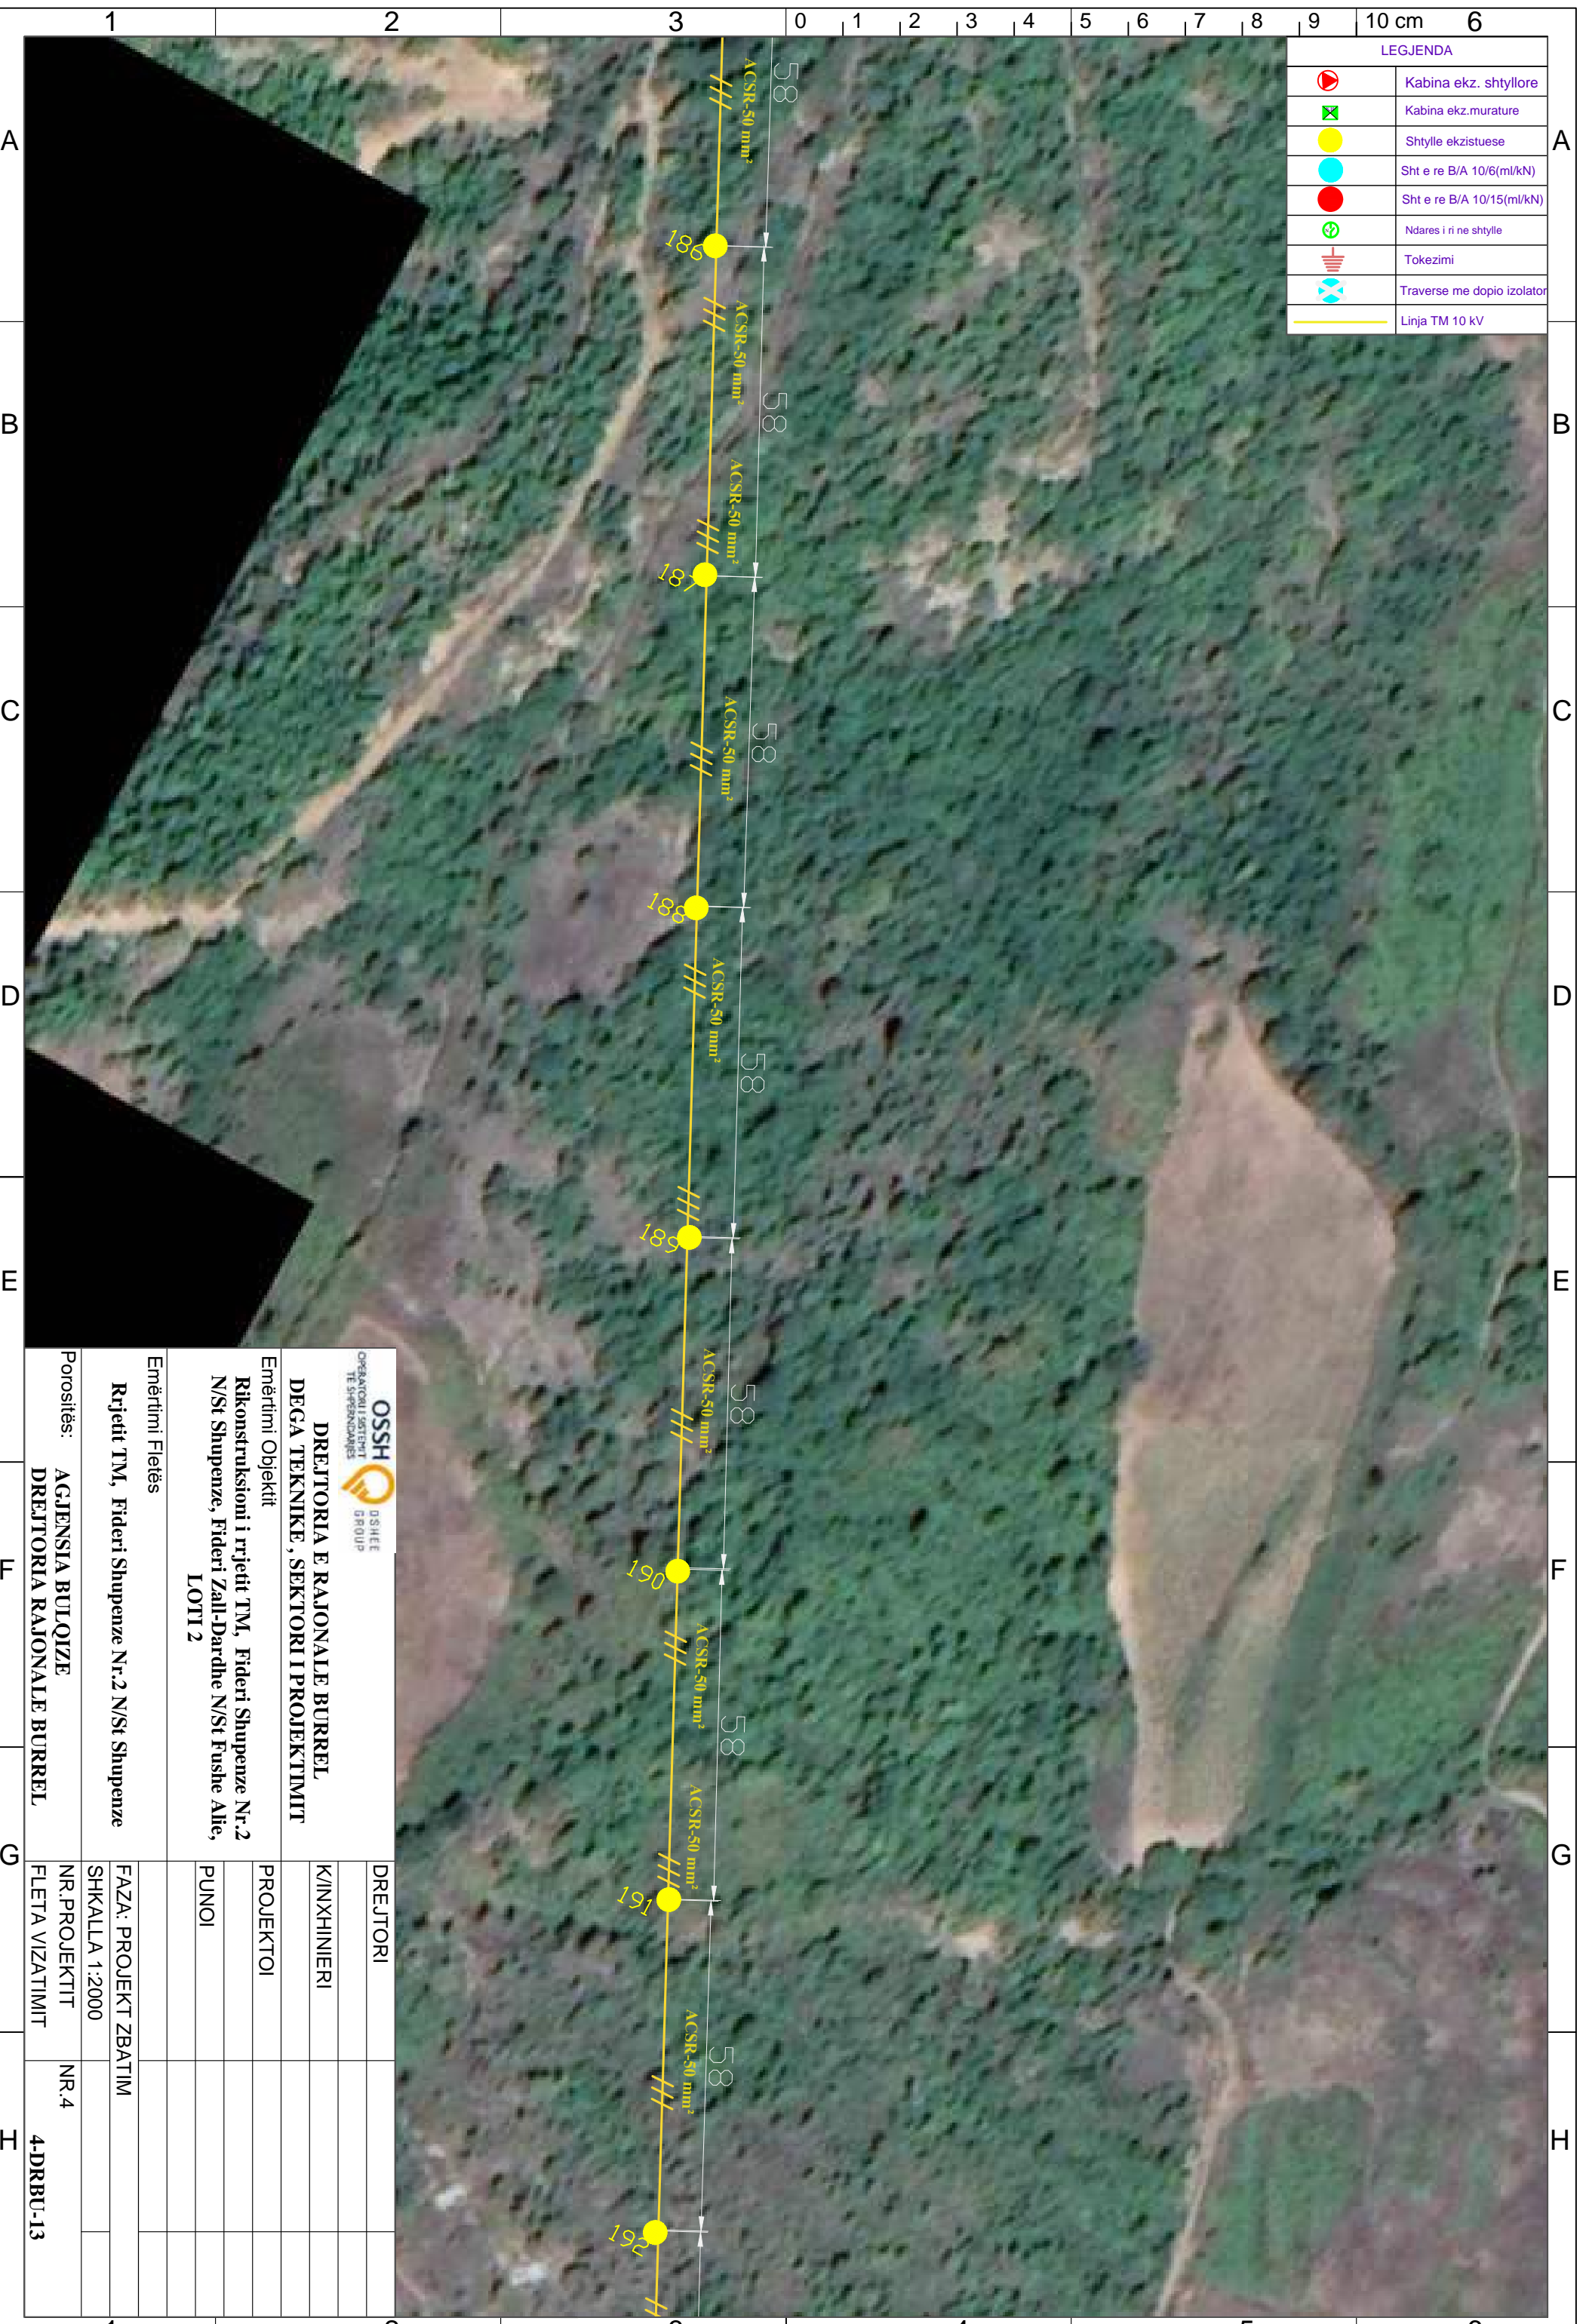

**DREJTORIA E RAJONALE BURREL
DEGA TEKNIKE, SEKTORI I PROJEKTIMIT**

Emërtimi Objektit
Rikonstruksioni i rrjetit TM, Fideri Shupenze Nr.2
N/St Shupenze, Fideri Zall-Dardhe N/St Fushë Allie,
LOTI 2


Emërtimi Fletës

Rrjetit TM, Fideri Shupenze Nr.2 N/St Shupenze

Porositës:
AGJENSIA BULOIZE
DREJTORIA RAJONALE BURREL


DREJTORI			
K/INXHINIERI			
PROJEKTOI			
PUNOI			
FAZA: PROJEKT ZBATIM			
SHKALLA 1:2000			
NR. PROJEKTIT	NR.4		
FLETA VIZATIMIT	4-DRBU-13		

LEGJENDA	
	Kabina ekz. shtyllore
	Kabina ekz. murature
	Shtylle ekzistuese
	Sht e re B/A 10/6(ml/kN)
	Sht e re B/A 10/15(ml/kN)
	Ndares i ri ne shtylle
	Tokezimi
	Traverse me doppio izolator
	Linja TM 10 kV

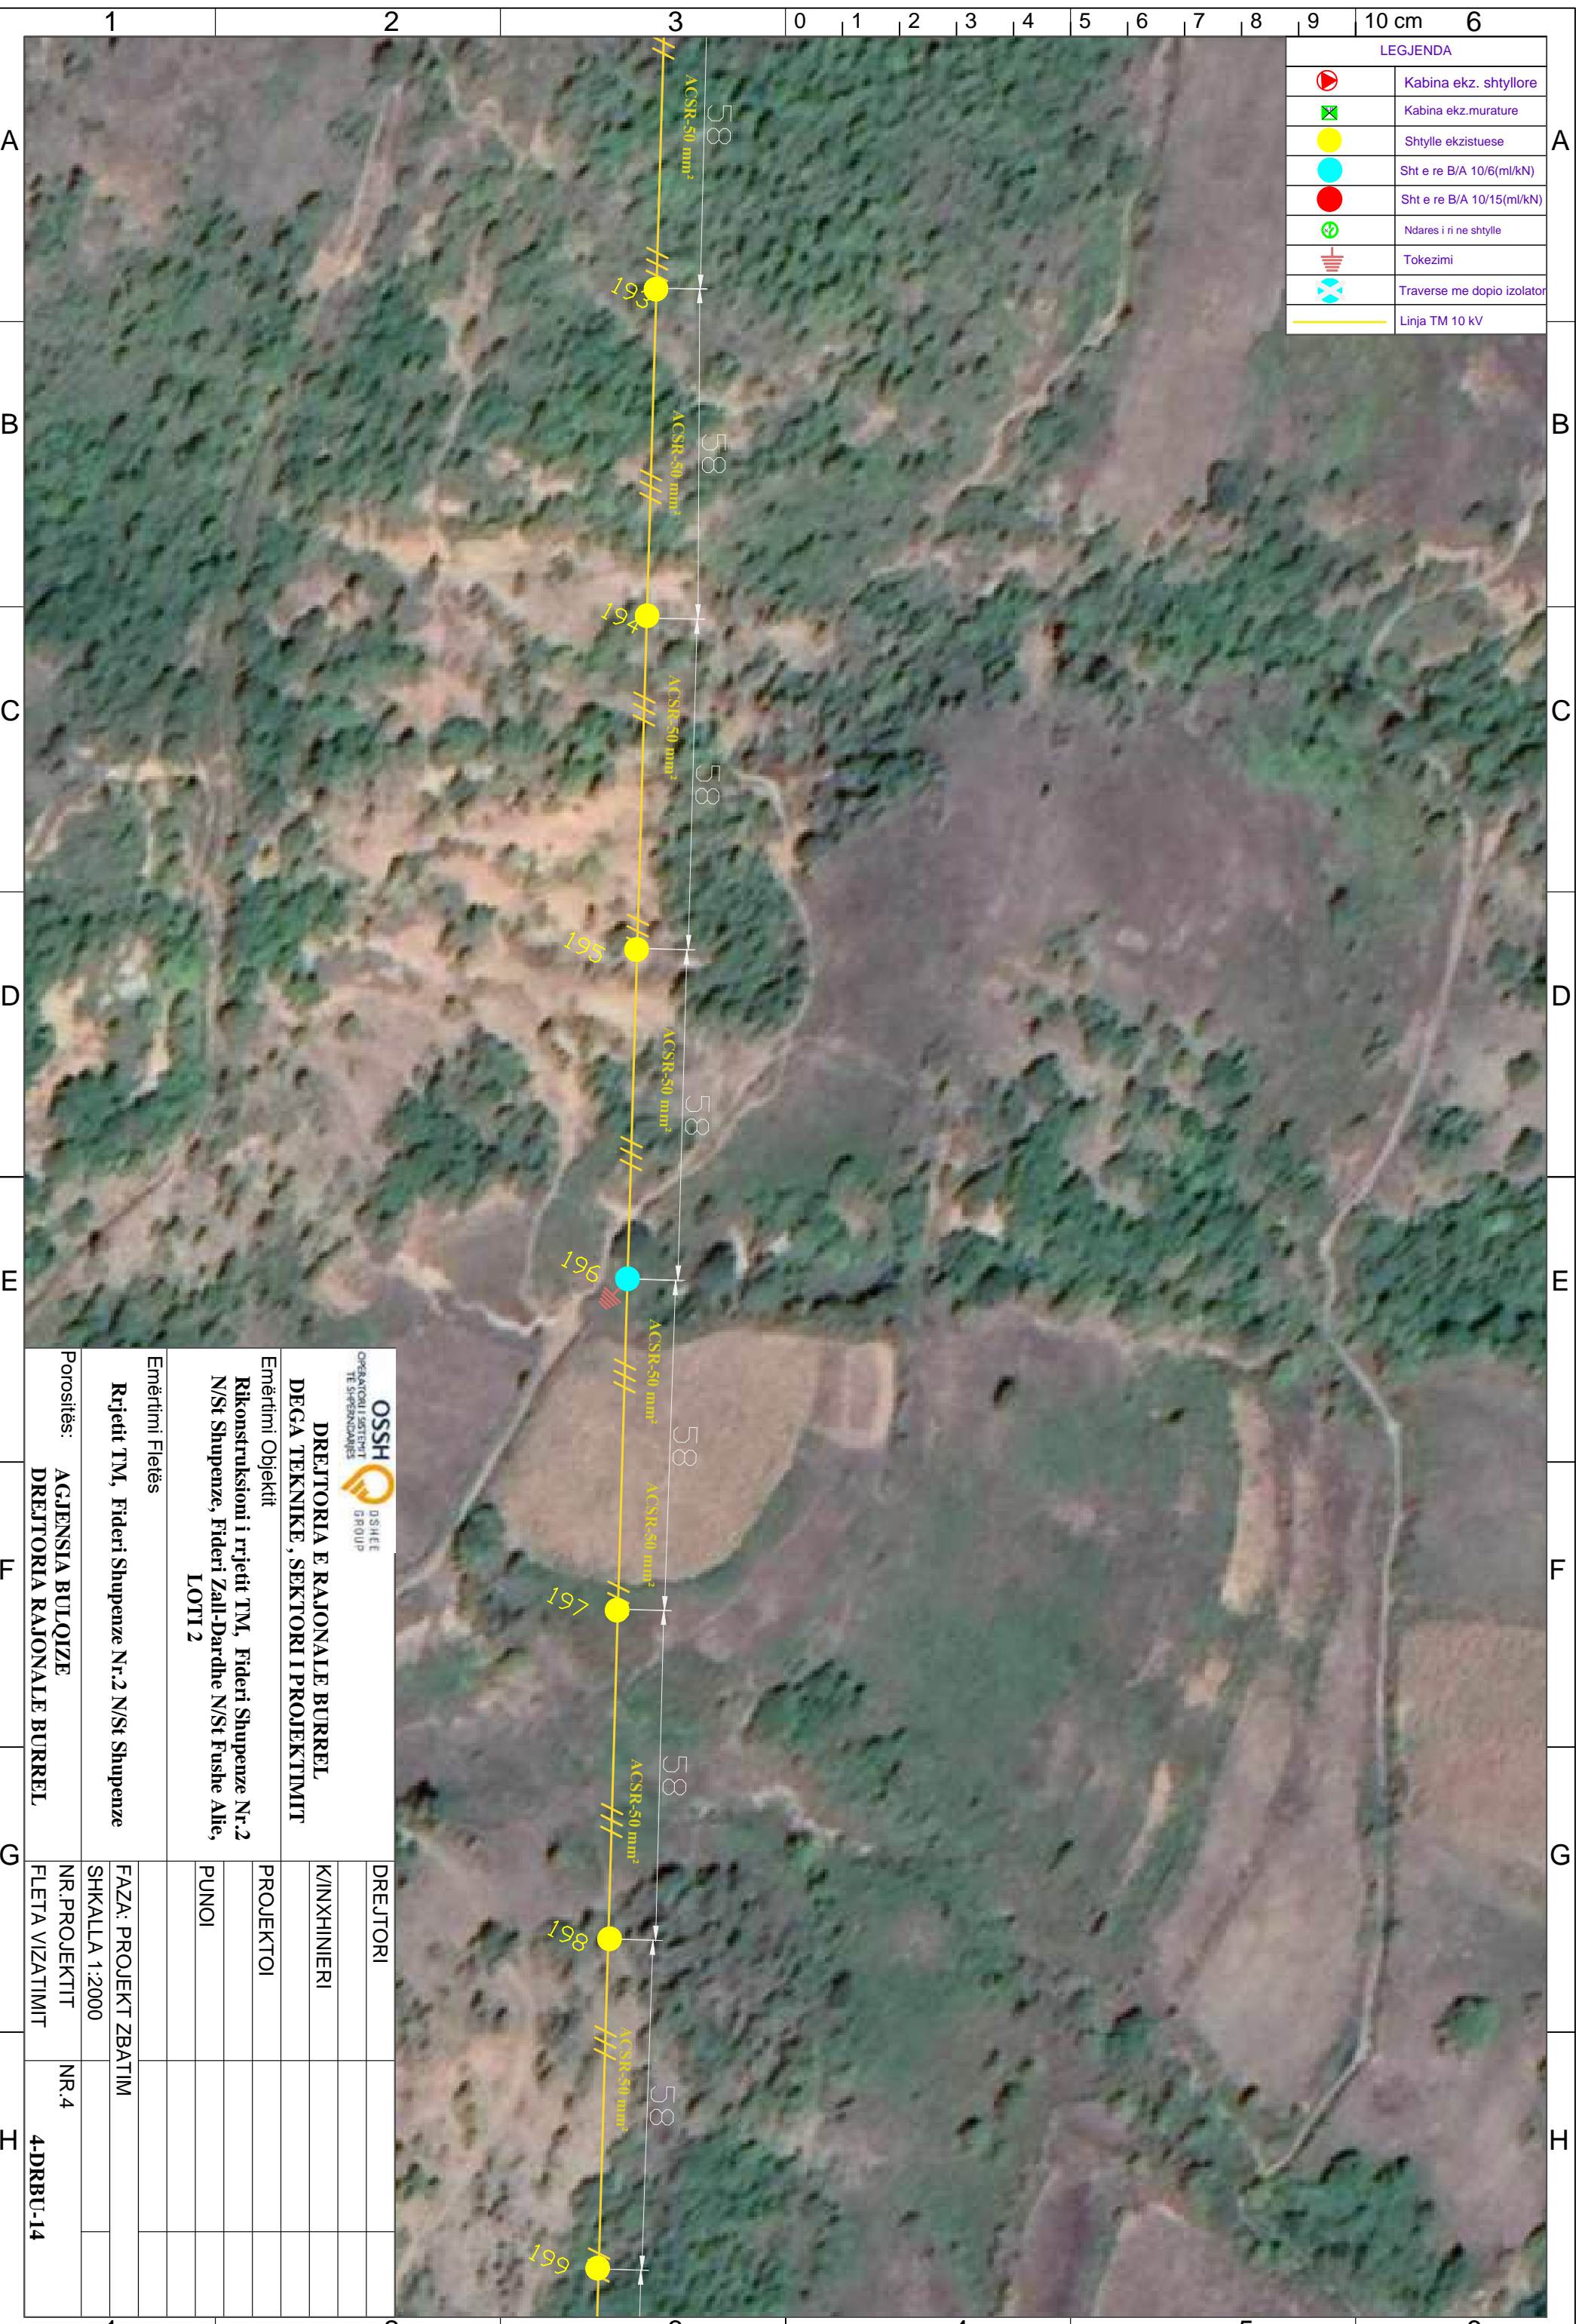

<p>OSSH OPERATORI I SHRETEVE TE SHPREZANDESE</p> <p>DREJTORIA E RAJONALE BURREL DEGA TEKNIKE, SEKTORI I PROJEKTIMIT</p> <p>Emërtimi Objektit Rikonstruksioni i rrjetit TM, Fideri Shupenze Nr.2 N/St Shupenze, Fideri Zall-Dardhe N/St Fushe Allie, LOTI 2</p>	DREJTORI	
	K/INXHINIERI	
	PROJEKTOI	
	PUNOI	
Emërtimi Fletës	FAZA: PROJEKT ZBATIM	
Rrjetit TM, Fideri Shupenze Nr.2 N/St Shupenze	SHKALLA 1:2000	
Porositës:	NR. PROJEKTIT	NR.4
AGJENSIA BULOIZE	FLETA VIZATIMIT	4-DRBU-14
DREJTORIA RAJONALE BURREL		

LEGJENDA	
	Kabina ekz. shtyllore
	Kabina ekz. murature
	Shtylle ekzistuese
	Sht e re B/A 10/6(ml/kN)
	Sht e re B/A 10/15(ml/kN)
	Ndares i ri ne shtylle
	Tokezimi
	Traverse me dopio izolator
	Linja TM 10 kV

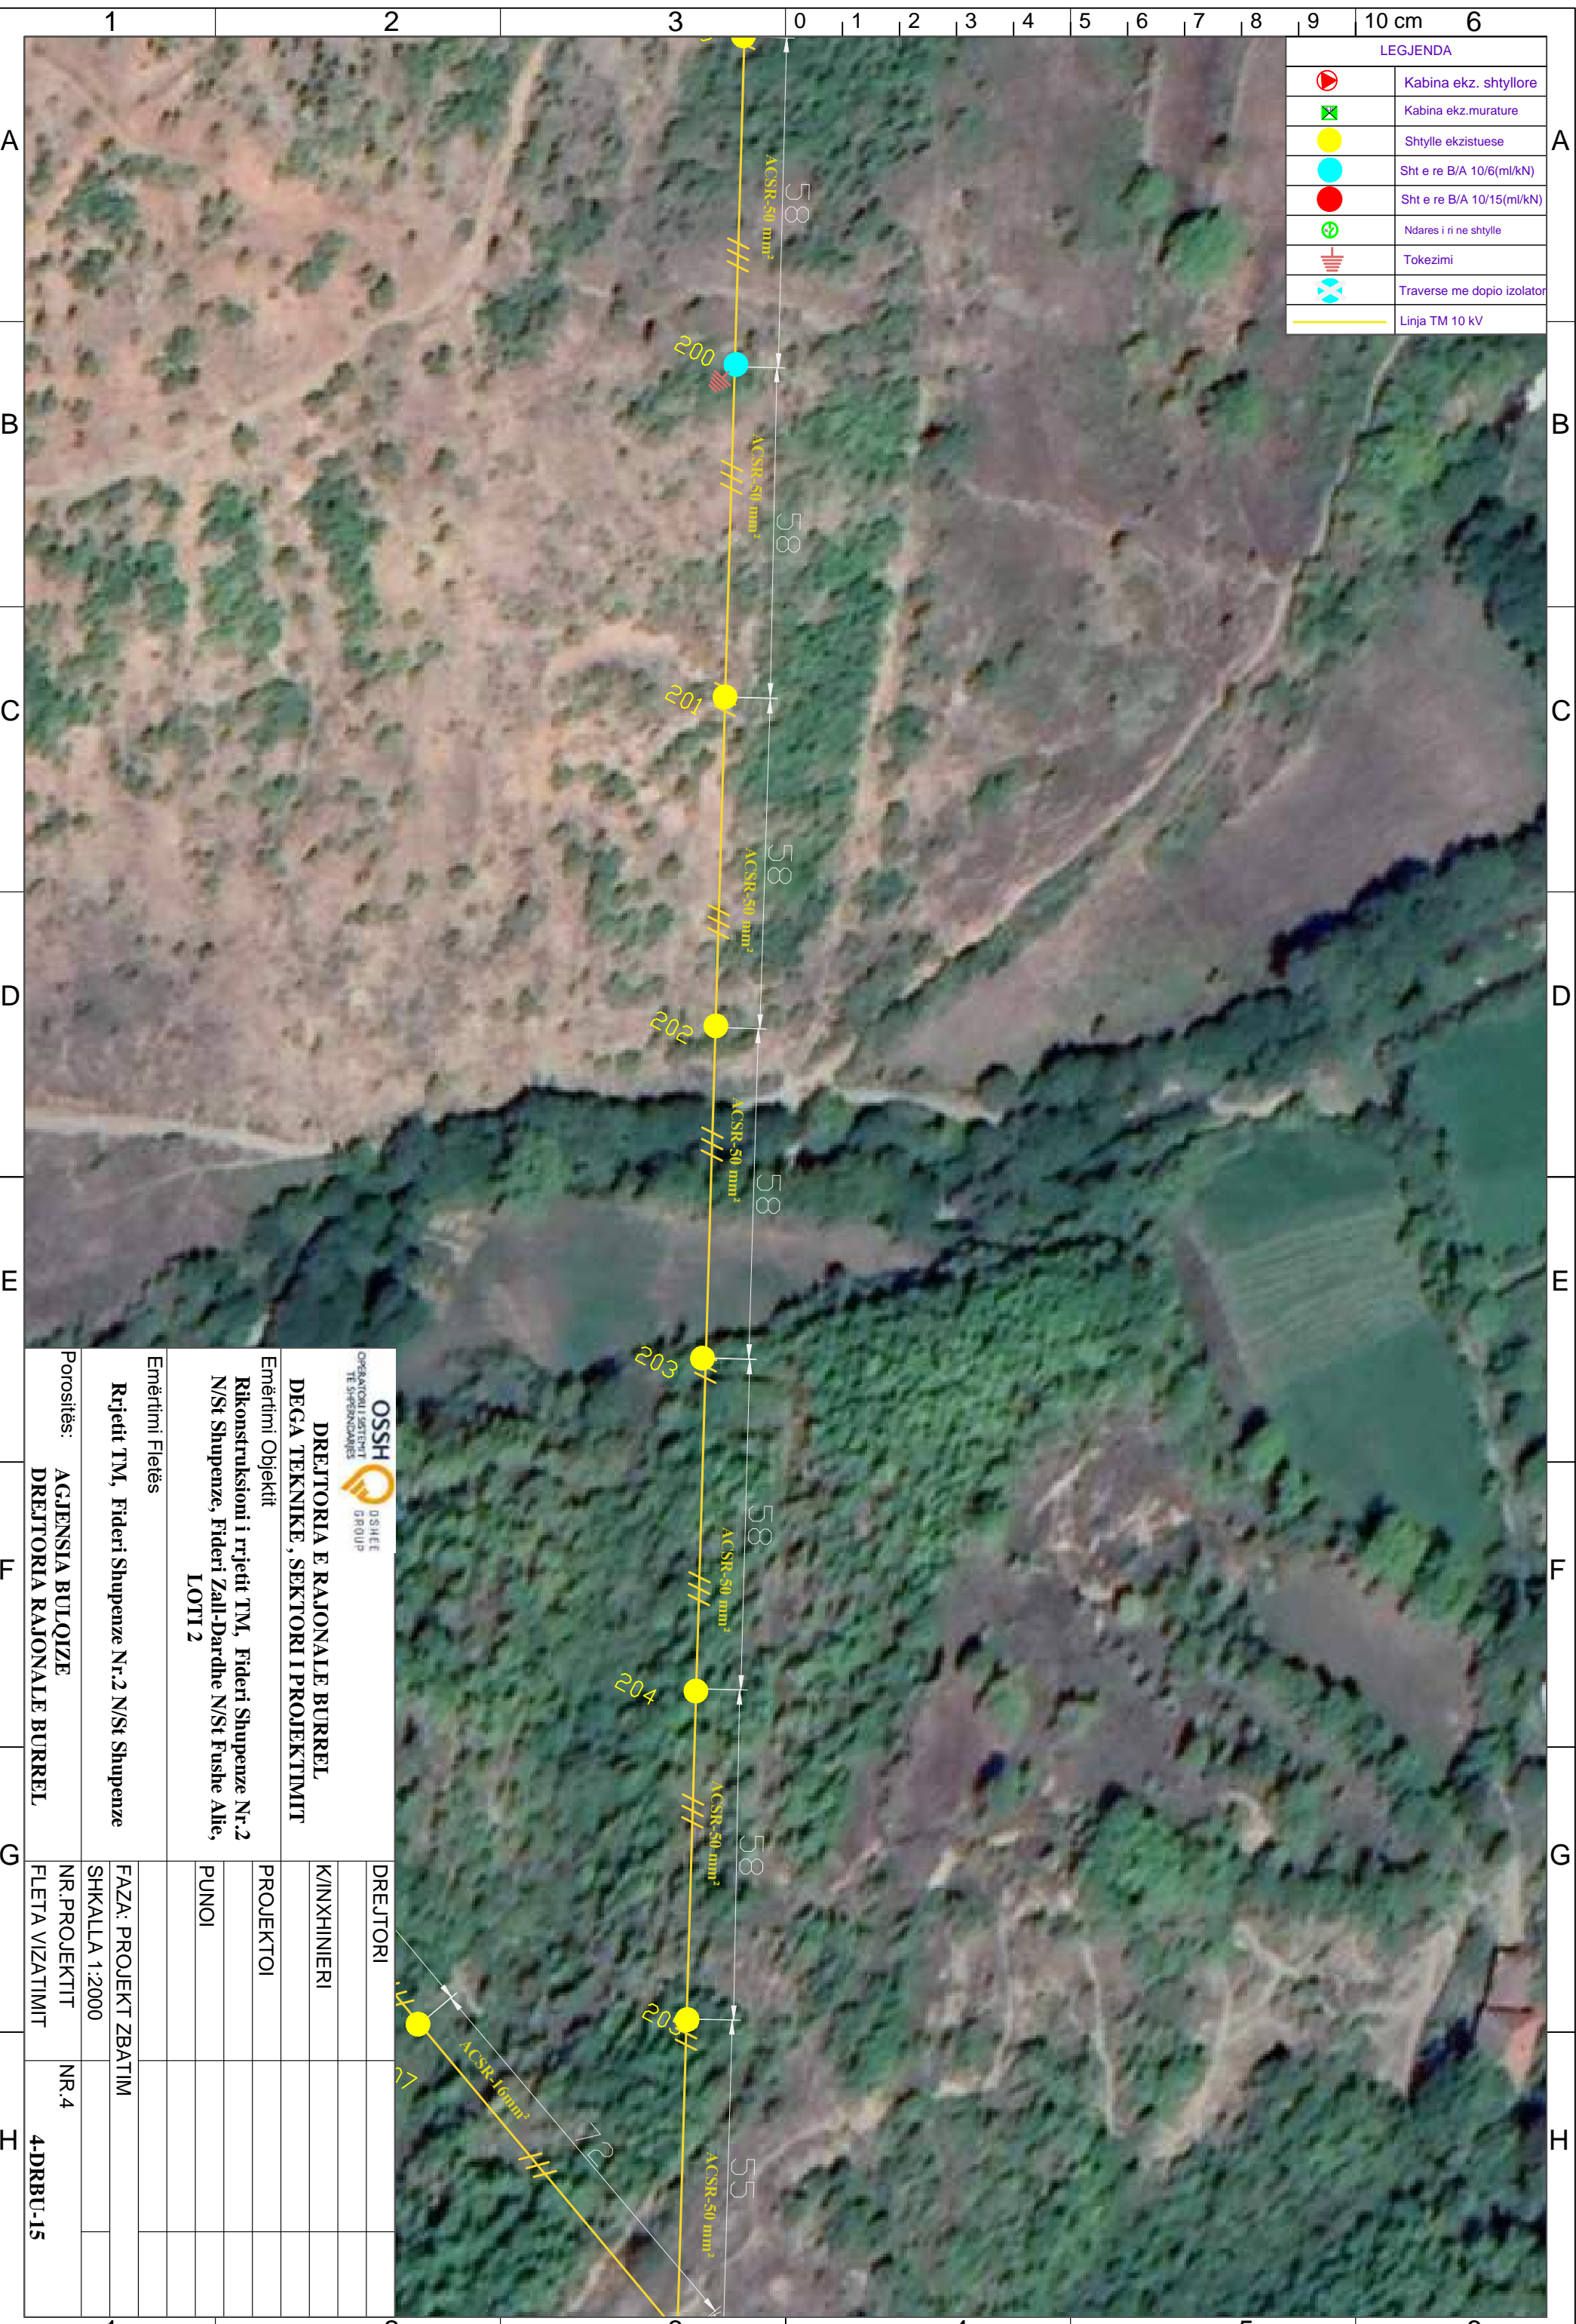


 DREJTORIA E RAJONALE BURREL DEGA TEKNIKE , SEKTORI I PROJEKTIMIT		DREJTORI	
Emërtimi Objektit Rikonstruksioni i rrjetit TM, Fideri Shupenze Nr.2 N/St Shupenze, Fideri Zall-Dardhe N/St Fushë Allie, LOTI 2		K/INXHINIERI	
Emërtimi Fletës Rrjetit TM, Fideri Shupenze Nr.2 N/St Shupenze		PROJEKTOI	
Porositës: AGJENSIA BULOQIZE DREJTORIA RAJONALE BURREL		PUNOI	
Emërtimi Fletës FAZA: PROJEKT ZBATIM		NR. PROJEKTIT SHKALLA 1:2000	
NR. PROJEKTIT FLETA VIZATIMIT		NR.4	
4-DRBU-15			

LEGJENDA	
	Kabina ekz. shtyllore
	Kabina ekz. murature
	Shtylle ekzistuese
	Sht e re B/A 10/6(ml/kN)
	Sht e re B/A 10/15(ml/kN)
	Ndares i ri ne shtylle
	Tokezimi
	Traverse me dopio izolator
	Linja TM 10 kV



 OPERATORI I SHKËTIT TË SHËRBËNARËS		 GSHET GROUP	
DREJTORIA E RAJONALE BURREL DEGA TEKNIKE, SEKTORI I PROJEKTIMIT			
Emërtimi Objektit Rikonstruksioni i rrjetit TM, Fideri Shupenze Nr.2 N/St Shupenze, Fideri Zall-Dardhe N/St Fushe Allie, LOTI 2			
Emërtimi Fletës Rrjetit TM, Fideri Shupenze Nr.2 N/St Shupenze			
Porositës: AGJENSIA BULOQIZE DREJTORIA RAJONALE BURREL		DREJTORI K/INXHINIERI PROJEKTOI PUNOI	
FAZA: PROJEKT ZBATIM SHKALLA 1:2000		NR.4 4-DRBU-16	
NR. PROJEKTIT FLETA VIZATIMIT		NR.4 4-DRBU-16	


KABINA
ELEKTRIKE
LLODDMERICE

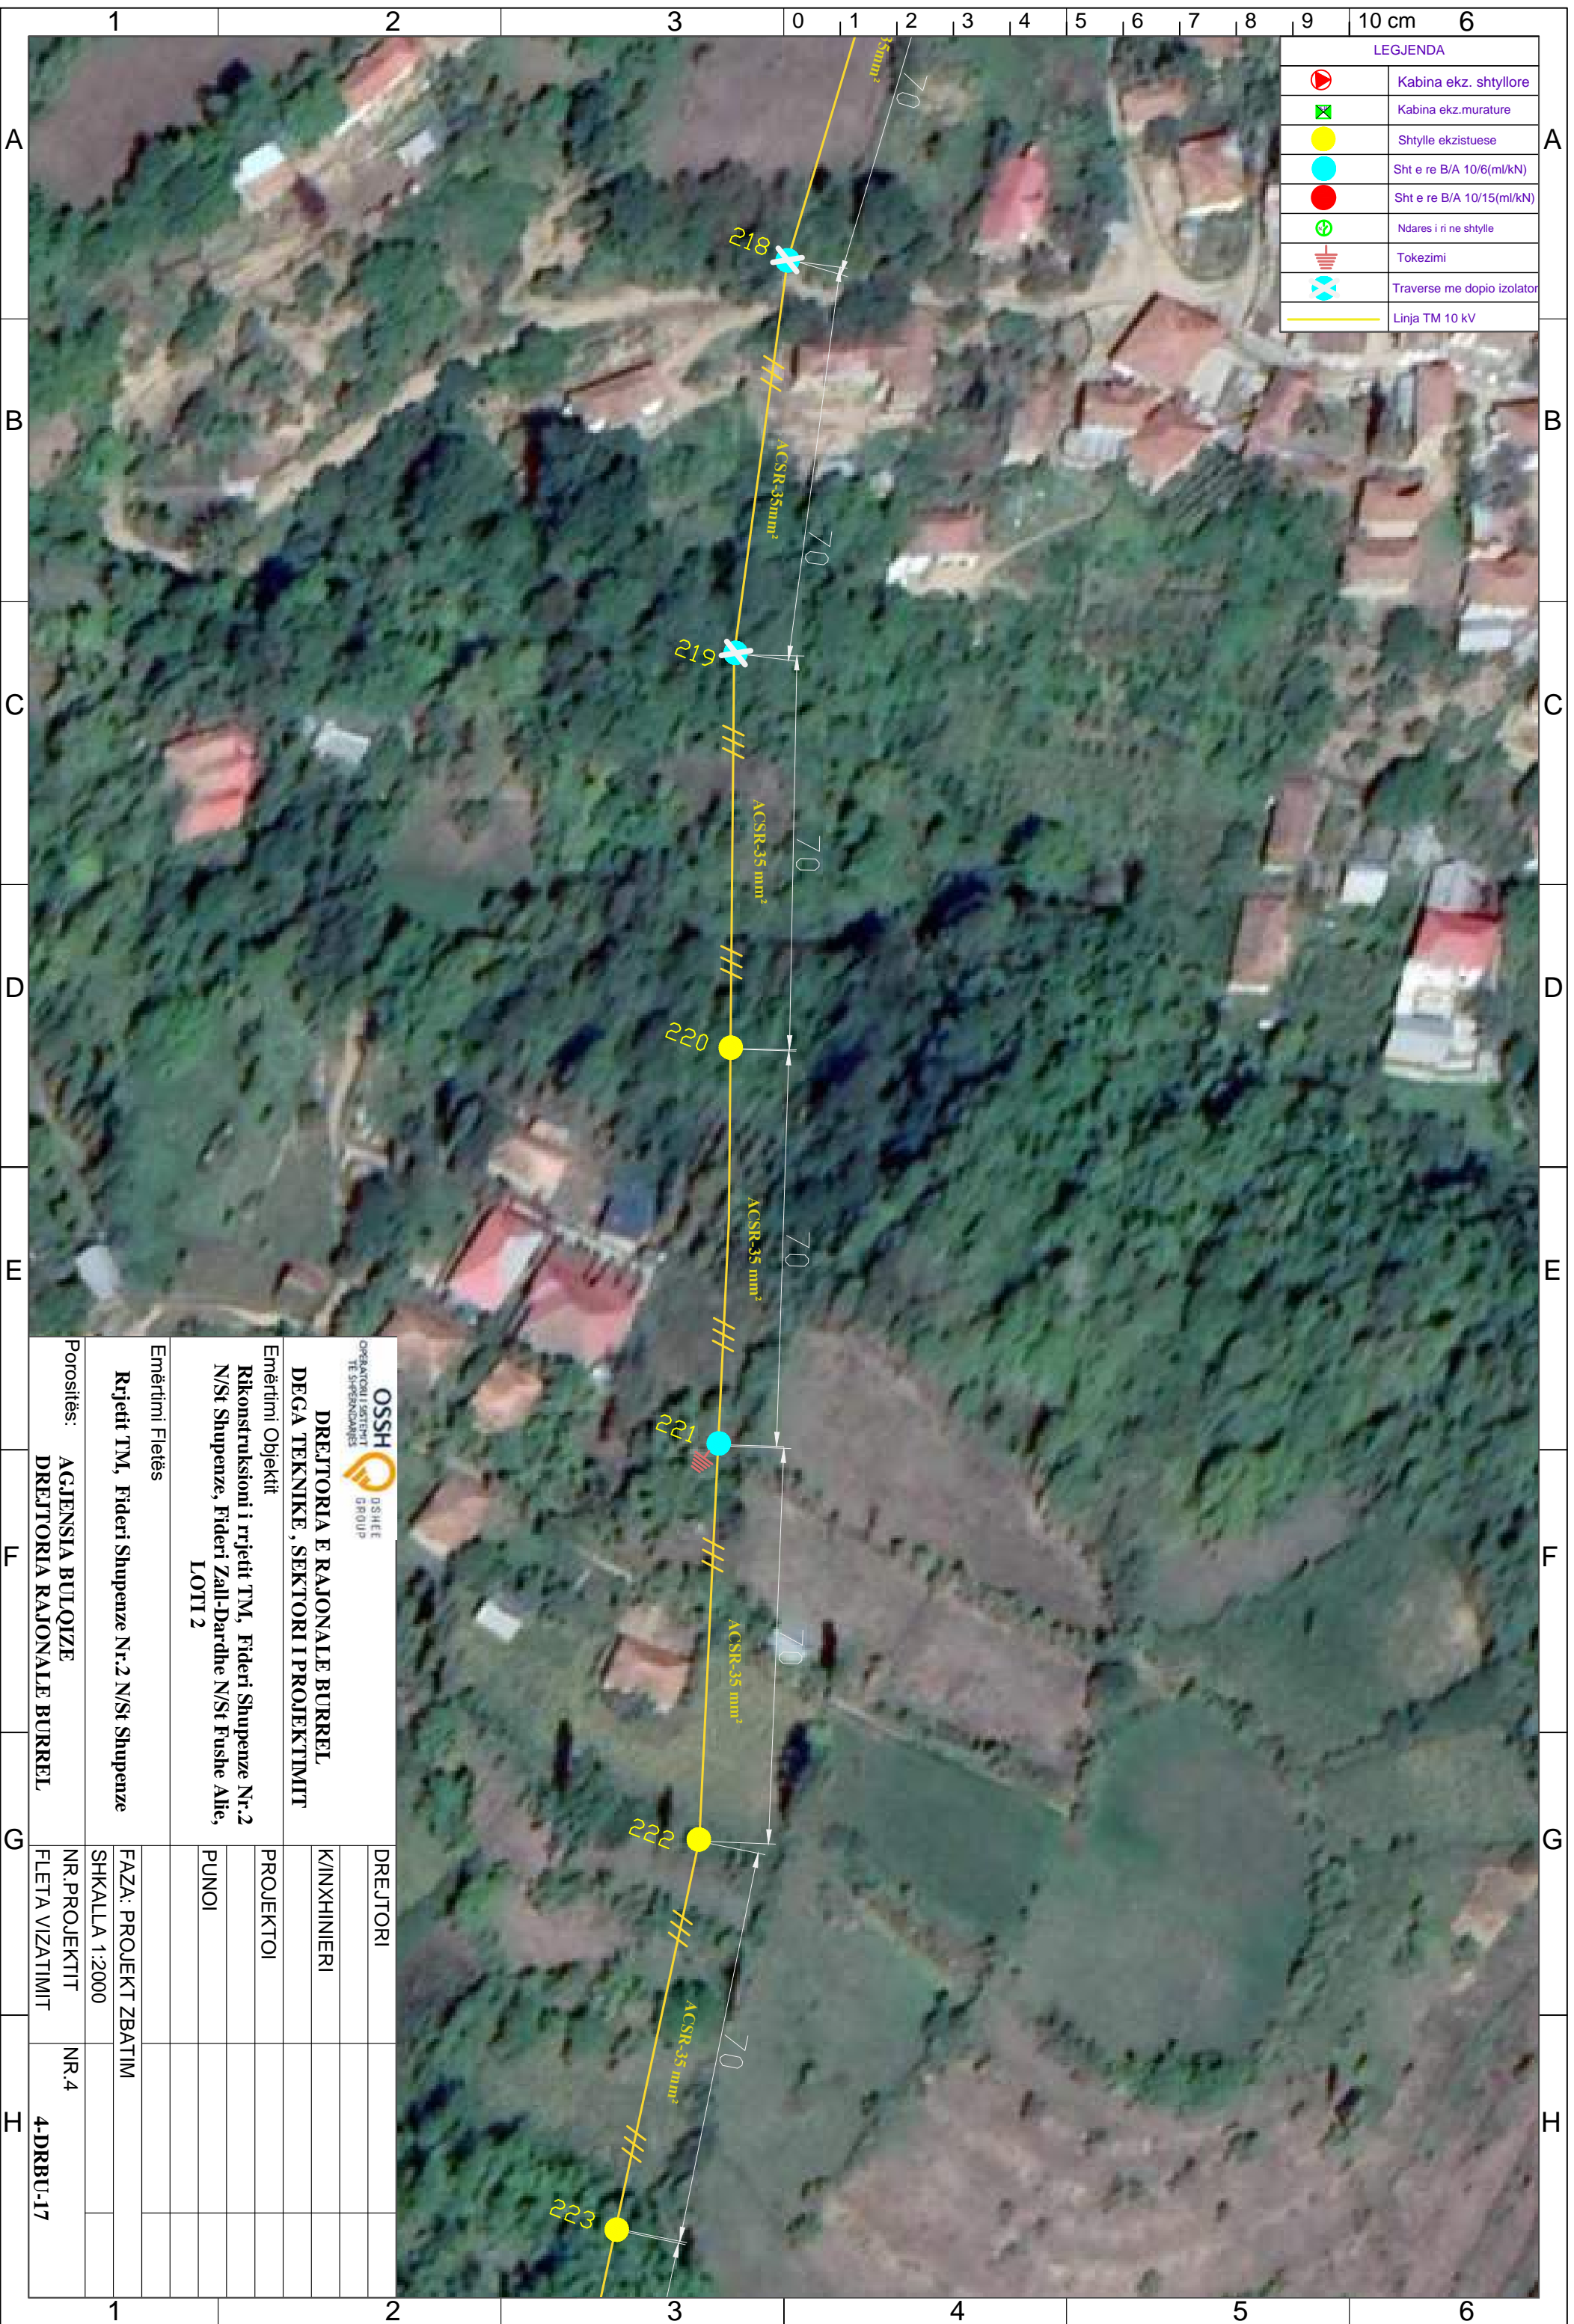

LEGJENDA	
	Kabina ekz. shtyllore
	Kabina ekz. murature
	Shtylle ekzistuese
	Sht e re B/A 10/6(ml/kN)
	Sht e re B/A 10/15(ml/kN)
	Ndares i ri ne shtylle
	Tokezimi
	Traverse me doppio izolator
	Linja TM 10 kV


OSSH <small>OPERATORI I SHTREJTIT TE SHPENDEZIMARET</small> DREJTORIA E RAJONALE BURREL DEGA TEKNIKE, SEKTORI I PROJEKTIMIT Emërtimi Objektit Rikonstruksioni i rrjetit TM, Fideri Shupenze Nr.2 N/St Shupenze, Fideri Zall-Dardhe N/St Fushe Allie, LOTI 2	DREJTORI	
	K/INXHINIERI	
	PROJEKTOI	
	PUNOI	
Emërtimi Fletës	FAZA: PROJEKT ZBATIM	
Rrjetit TM, Fideri Shupenze Nr.2 N/St Shupenze	SHKALLA 1:2000	
Porositës:	NR. PROJEKTIT	NR.4
AGJENSIA BULOQIZE DREJTORIA RAJONALE BURREL	FLETA VIZATIMIT	4-DRBU-17

LEGJENDA	
	Kabina ekz. shtyllore
	Kabina ekz. murature
	Shtylle ekzistuese
	Sht e re B/A 10/6(ml/kN)
	Sht e re B/A 10/15(ml/kN)
	Ndares i ri ne shtylle
	Tokezimi
	Traverse me dopio izolator
	Linja TM 10 kV

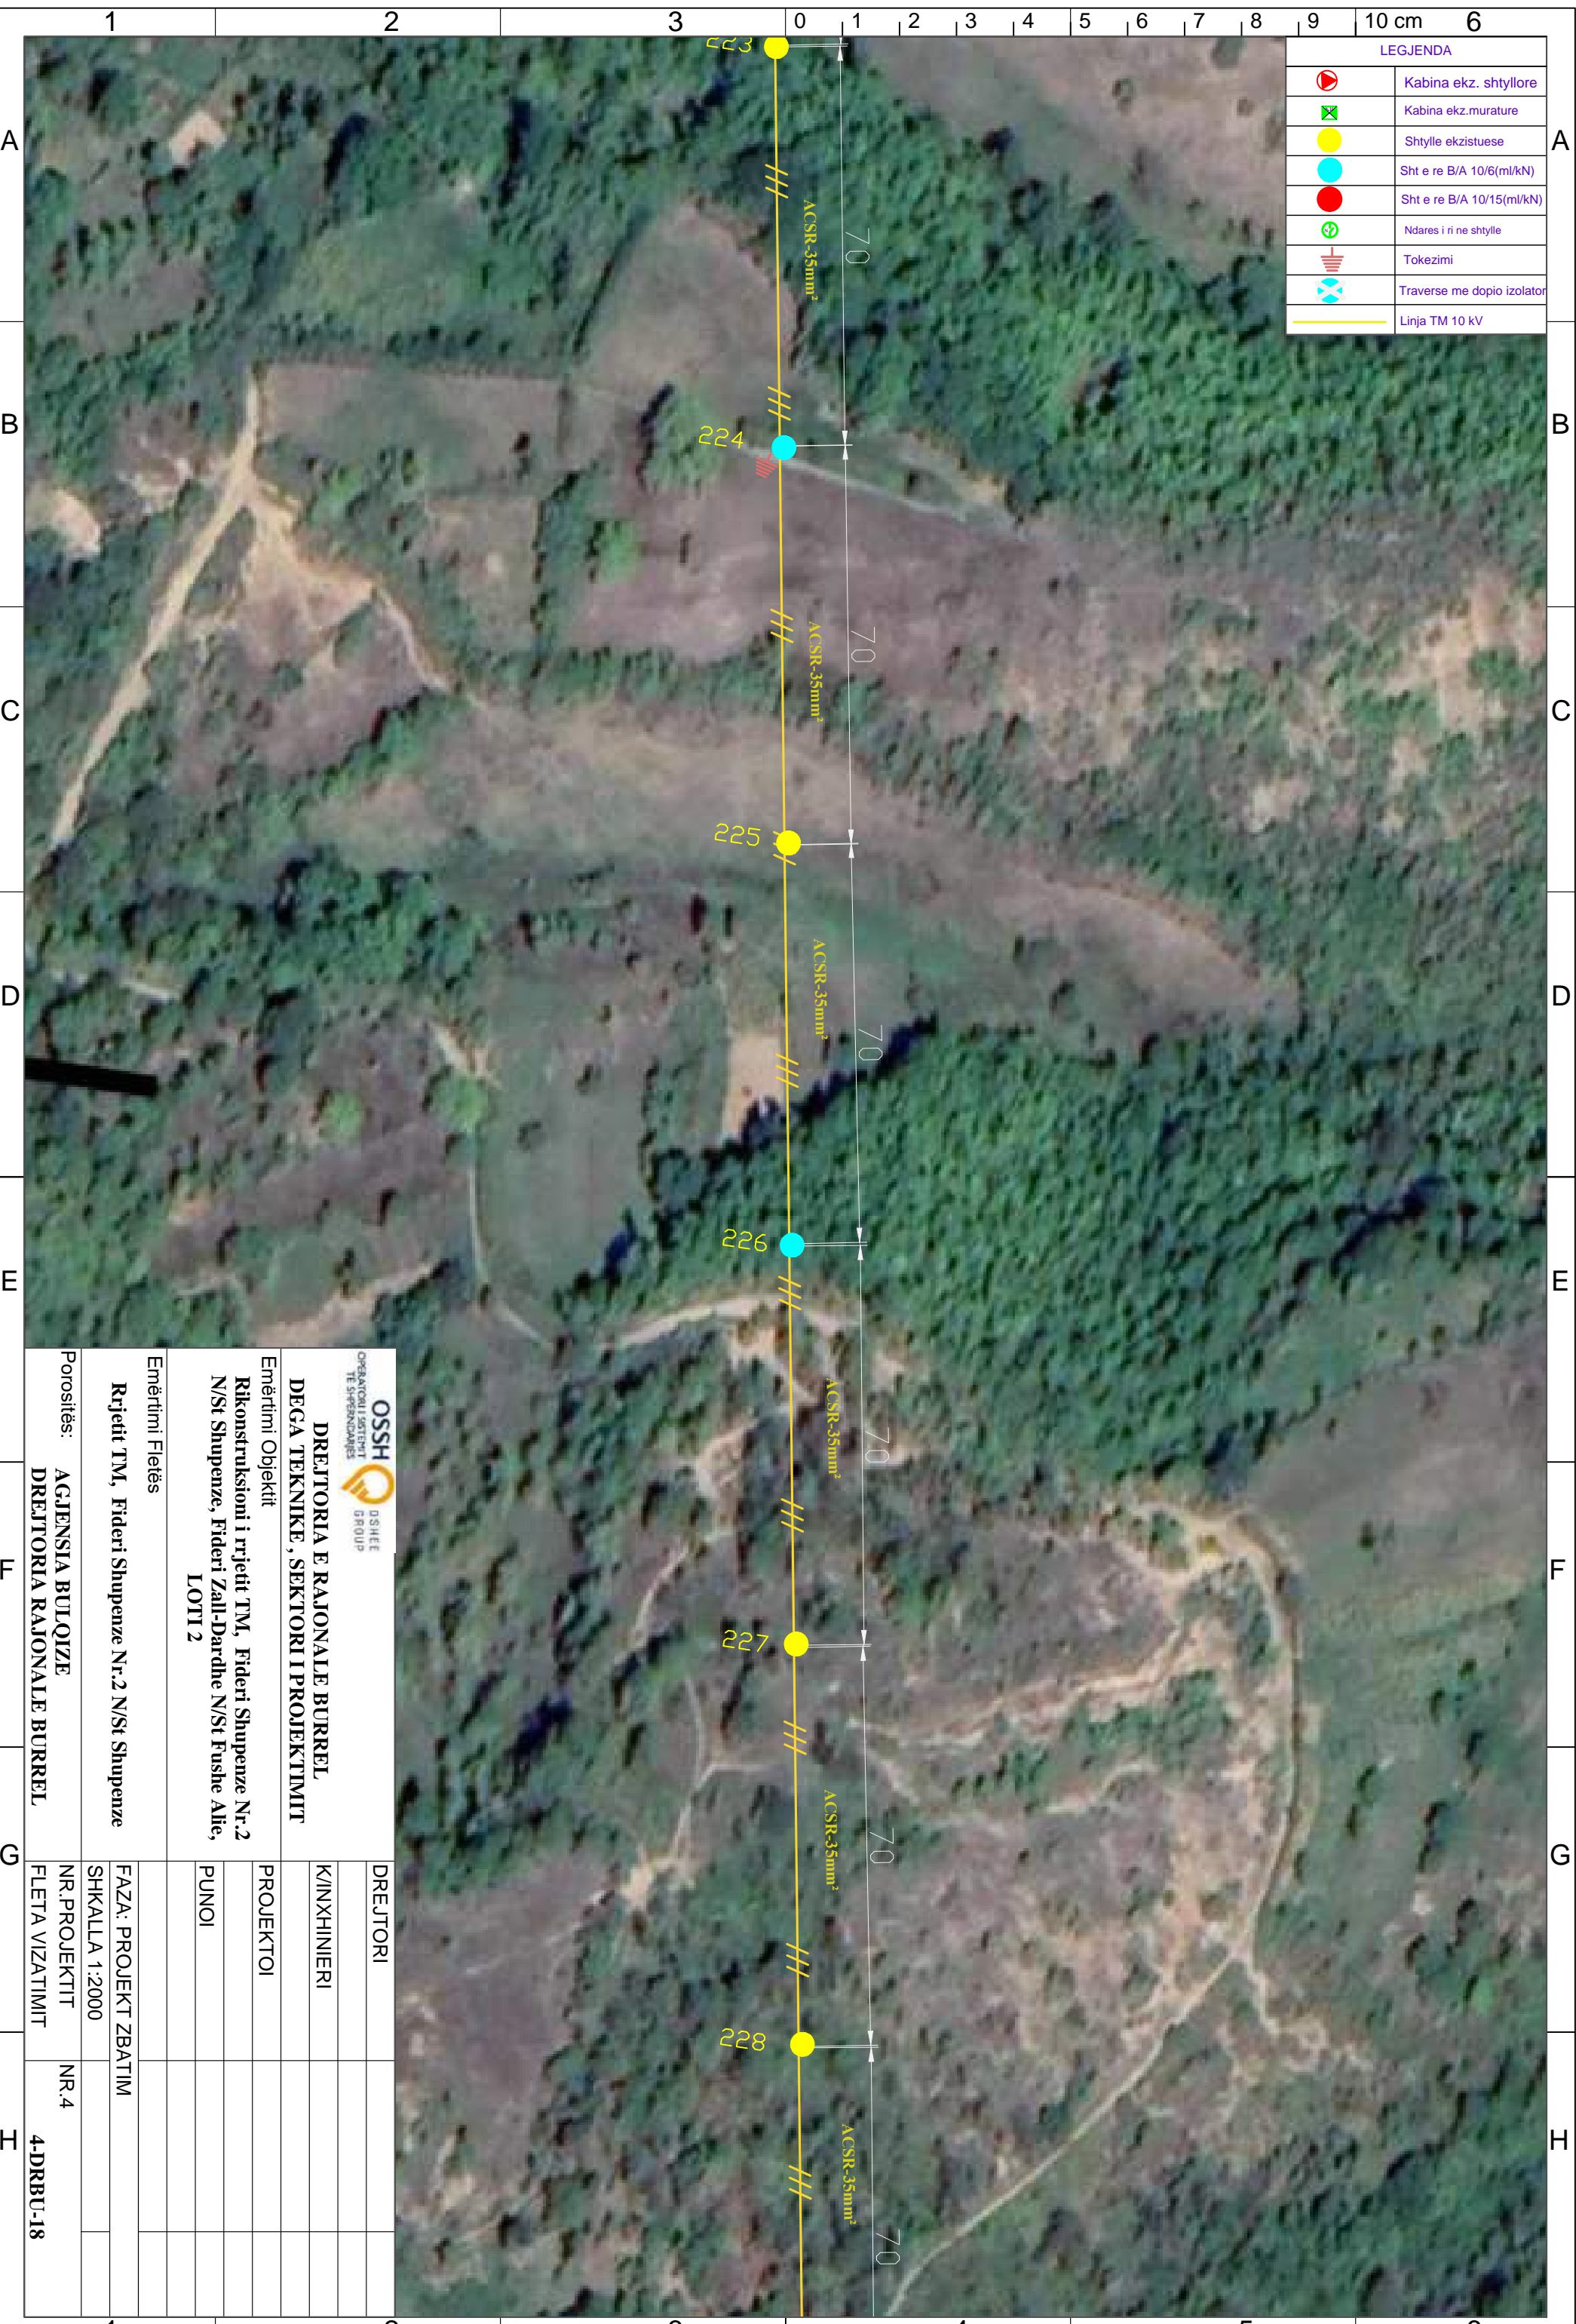


 DREJTORIA E RAJONALE BURREL DEGA TEKNIKE, SEKTORI I PROJEKTIMIT		DREJTORI
Emërtimi Objekti Rikonstruksioni i rrjetit TM, Fideri Shupenze Nr.2 N/St Shupenze, Fideri Zall-Dardhe N/St Fushë Allie, LOTI 2		K/INXHINIERI
Emërtimi Fletës Rrjetit TM, Fideri Shupenze Nr.2 N/St Shupenze		PROJEKTOI
Porositës: AGJENSIA BULOQIZE DREJTORIA RAJONALE BURREL		PUNOI
FAZA: PROJEKT ZBATIM		
SHKALLA 1:2000		
NR. PROJEKTIT		NR.4
FLETA VIZATIMIT		4-DRBU-18

LEGJENDA	
	Kabina ekz. shtyllore
	Kabina ekz. murature
	Shtylle ekzistuese
	Sht e re B/A 10/6(ml/kN)
	Sht e re B/A 10/15(ml/kN)
	Ndares i ri ne shtylle
	Tokezimi
	Traverse me doppio izolator
	Linja TM 10 kV

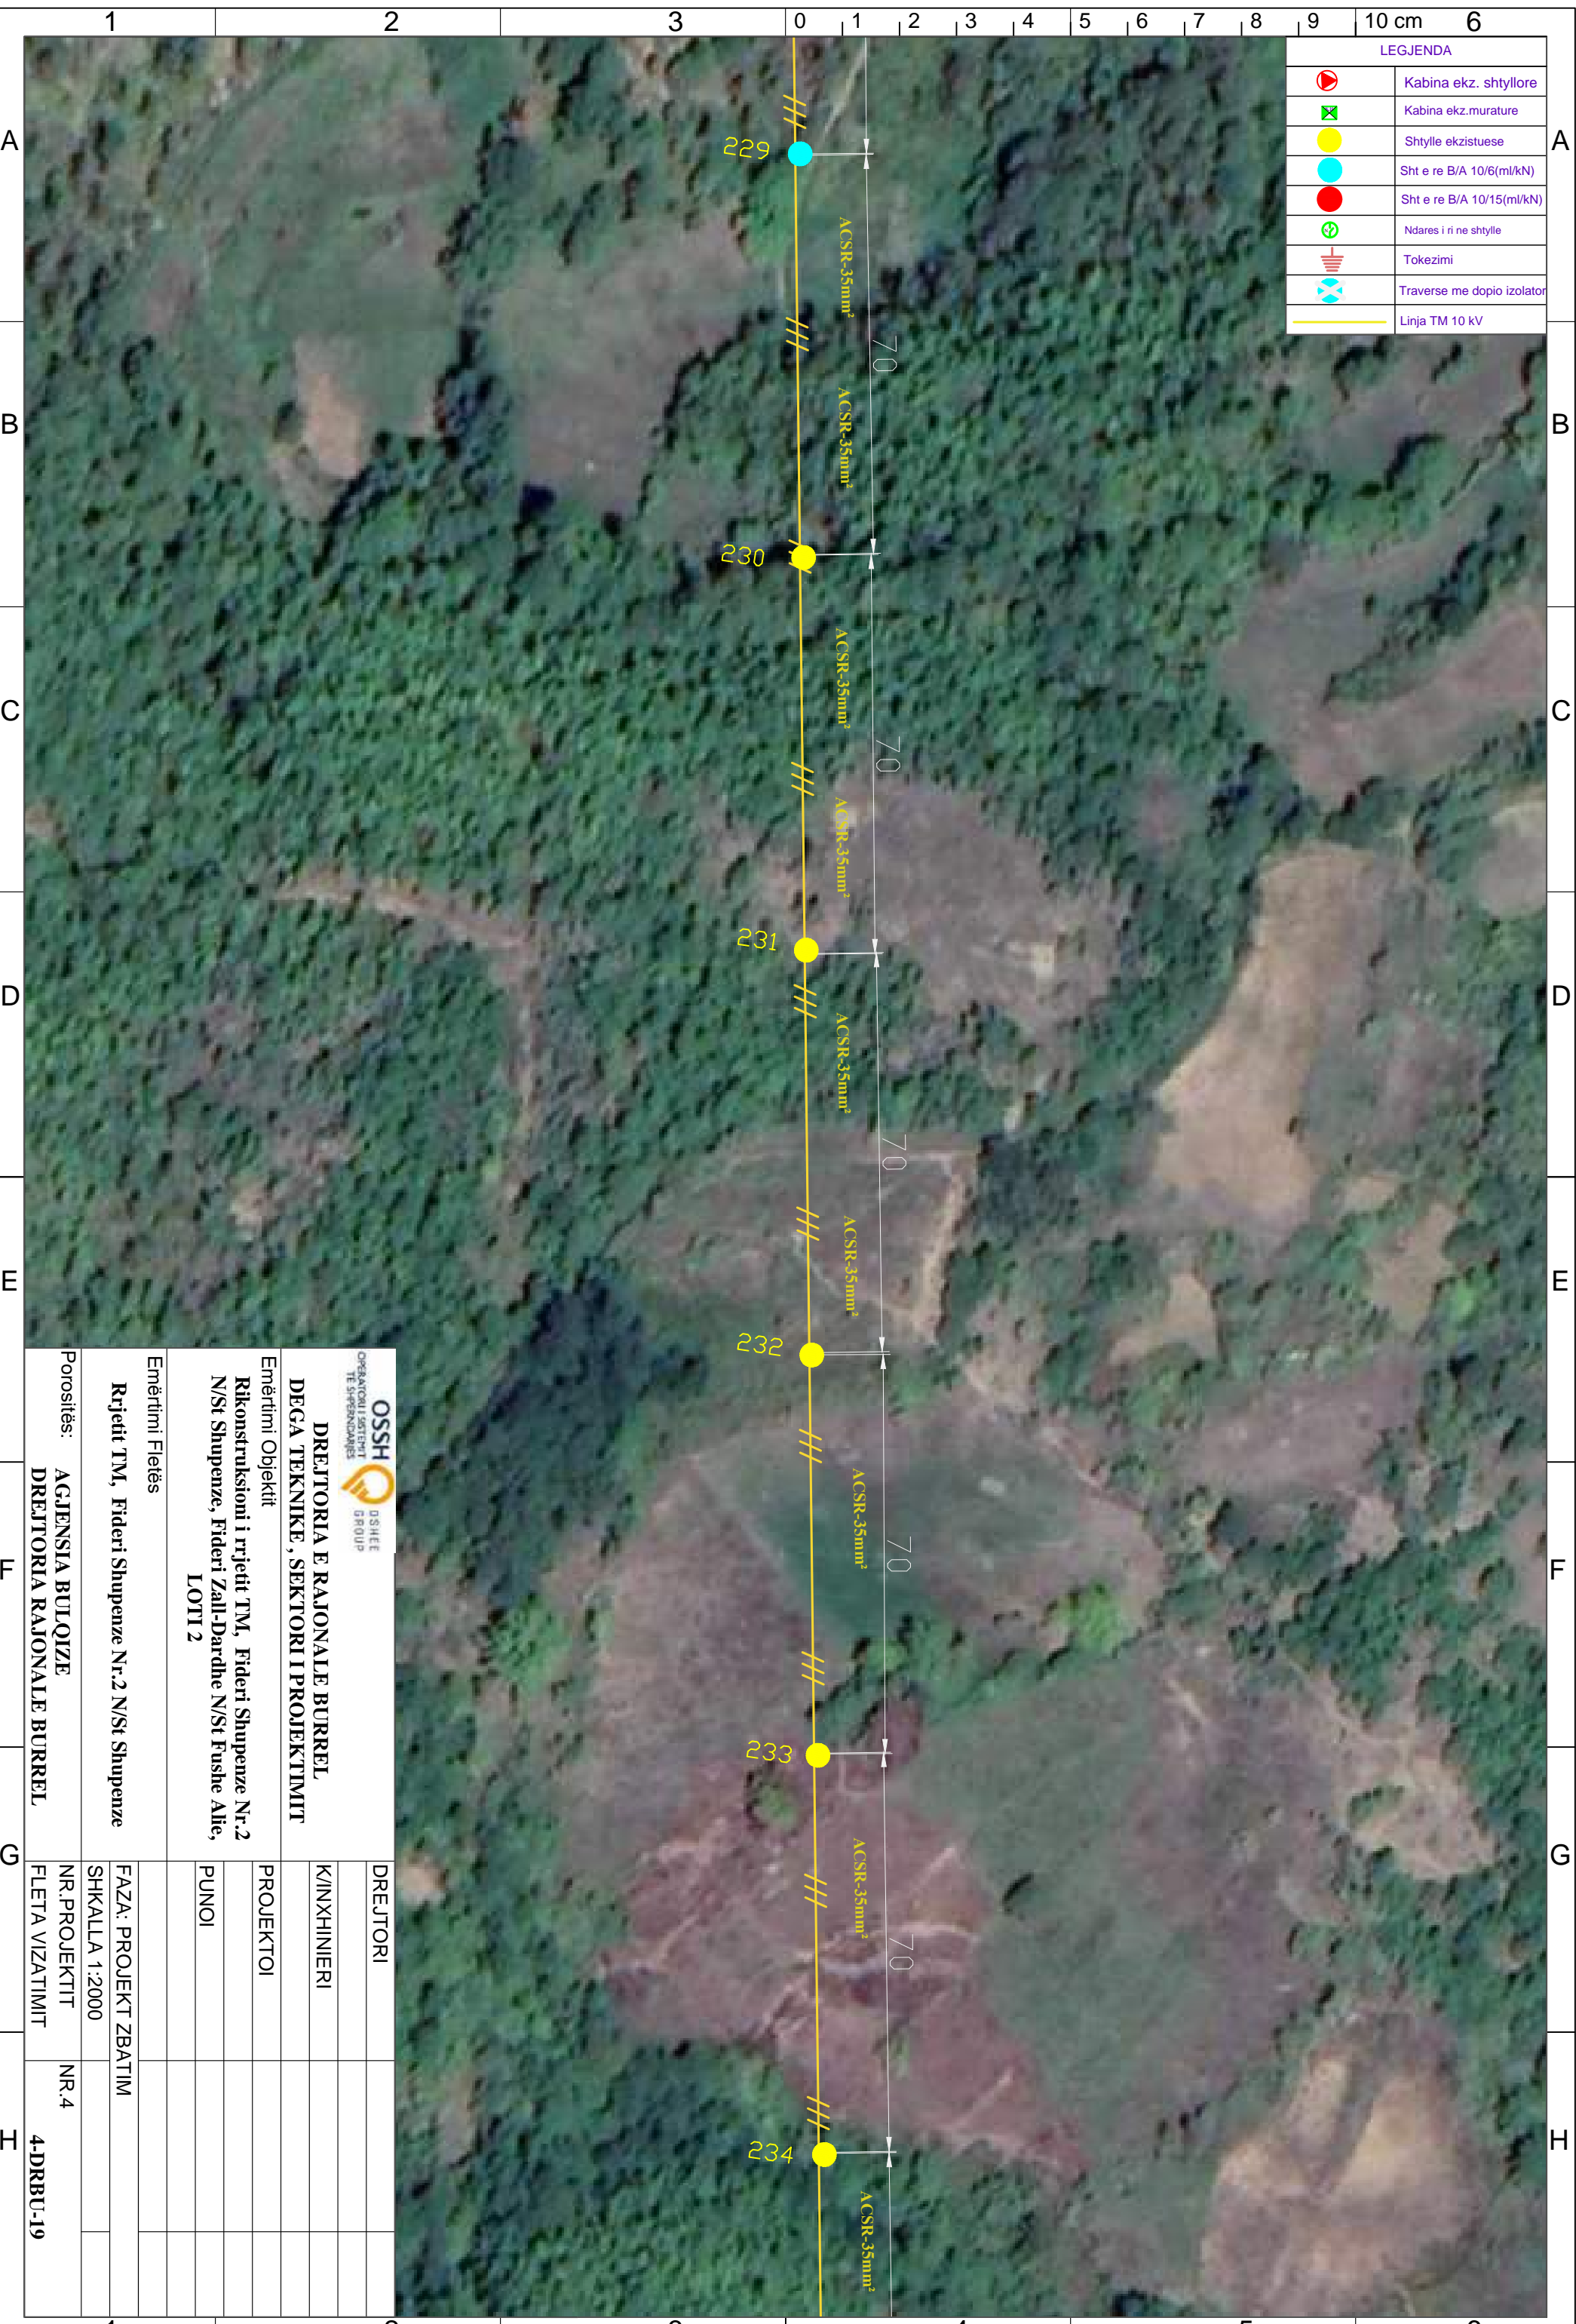

 DREJTORIA E RAJONALE BURREL DEGA TEKNIKE, SEKTORI I PROJEKTIMIT Emërtimi Objektit Rikonstruksioni i rrjetit TM, Fideri Shupenze Nr.2 N/St Shupenze, Fideri Zall-Dardhe N/St Fushe Allie, LOTI 2		DREJTORI K/INXHINIERI PROJEKTOI PUNOI
Emërtimi Fletës		
Rrjetit TM, Fideri Shupenze Nr.2 N/St Shupenze	FAZA: PROJEKT ZBATIM	
Porositës:	SHKALLA 1:2000	
AGJENSIA BULOQZE	NR. PROJEKTIT	NR.4
DREJTORIA RAJONALE BURREL	FLETA VIZATIMIT	4-DRBU-19

LEGJENDA	
	Kabina ekz. shtyllore
	Kabina ekz. murature
	Shtylle ekzistuese
	Sht e re B/A 10/6(ml/kN)
	Sht e re B/A 10/15(ml/kN)
	Ndares i ri ne shtylle
	Tokezimi
	Traverse me dopio izolator
	Linja TM 10 kV

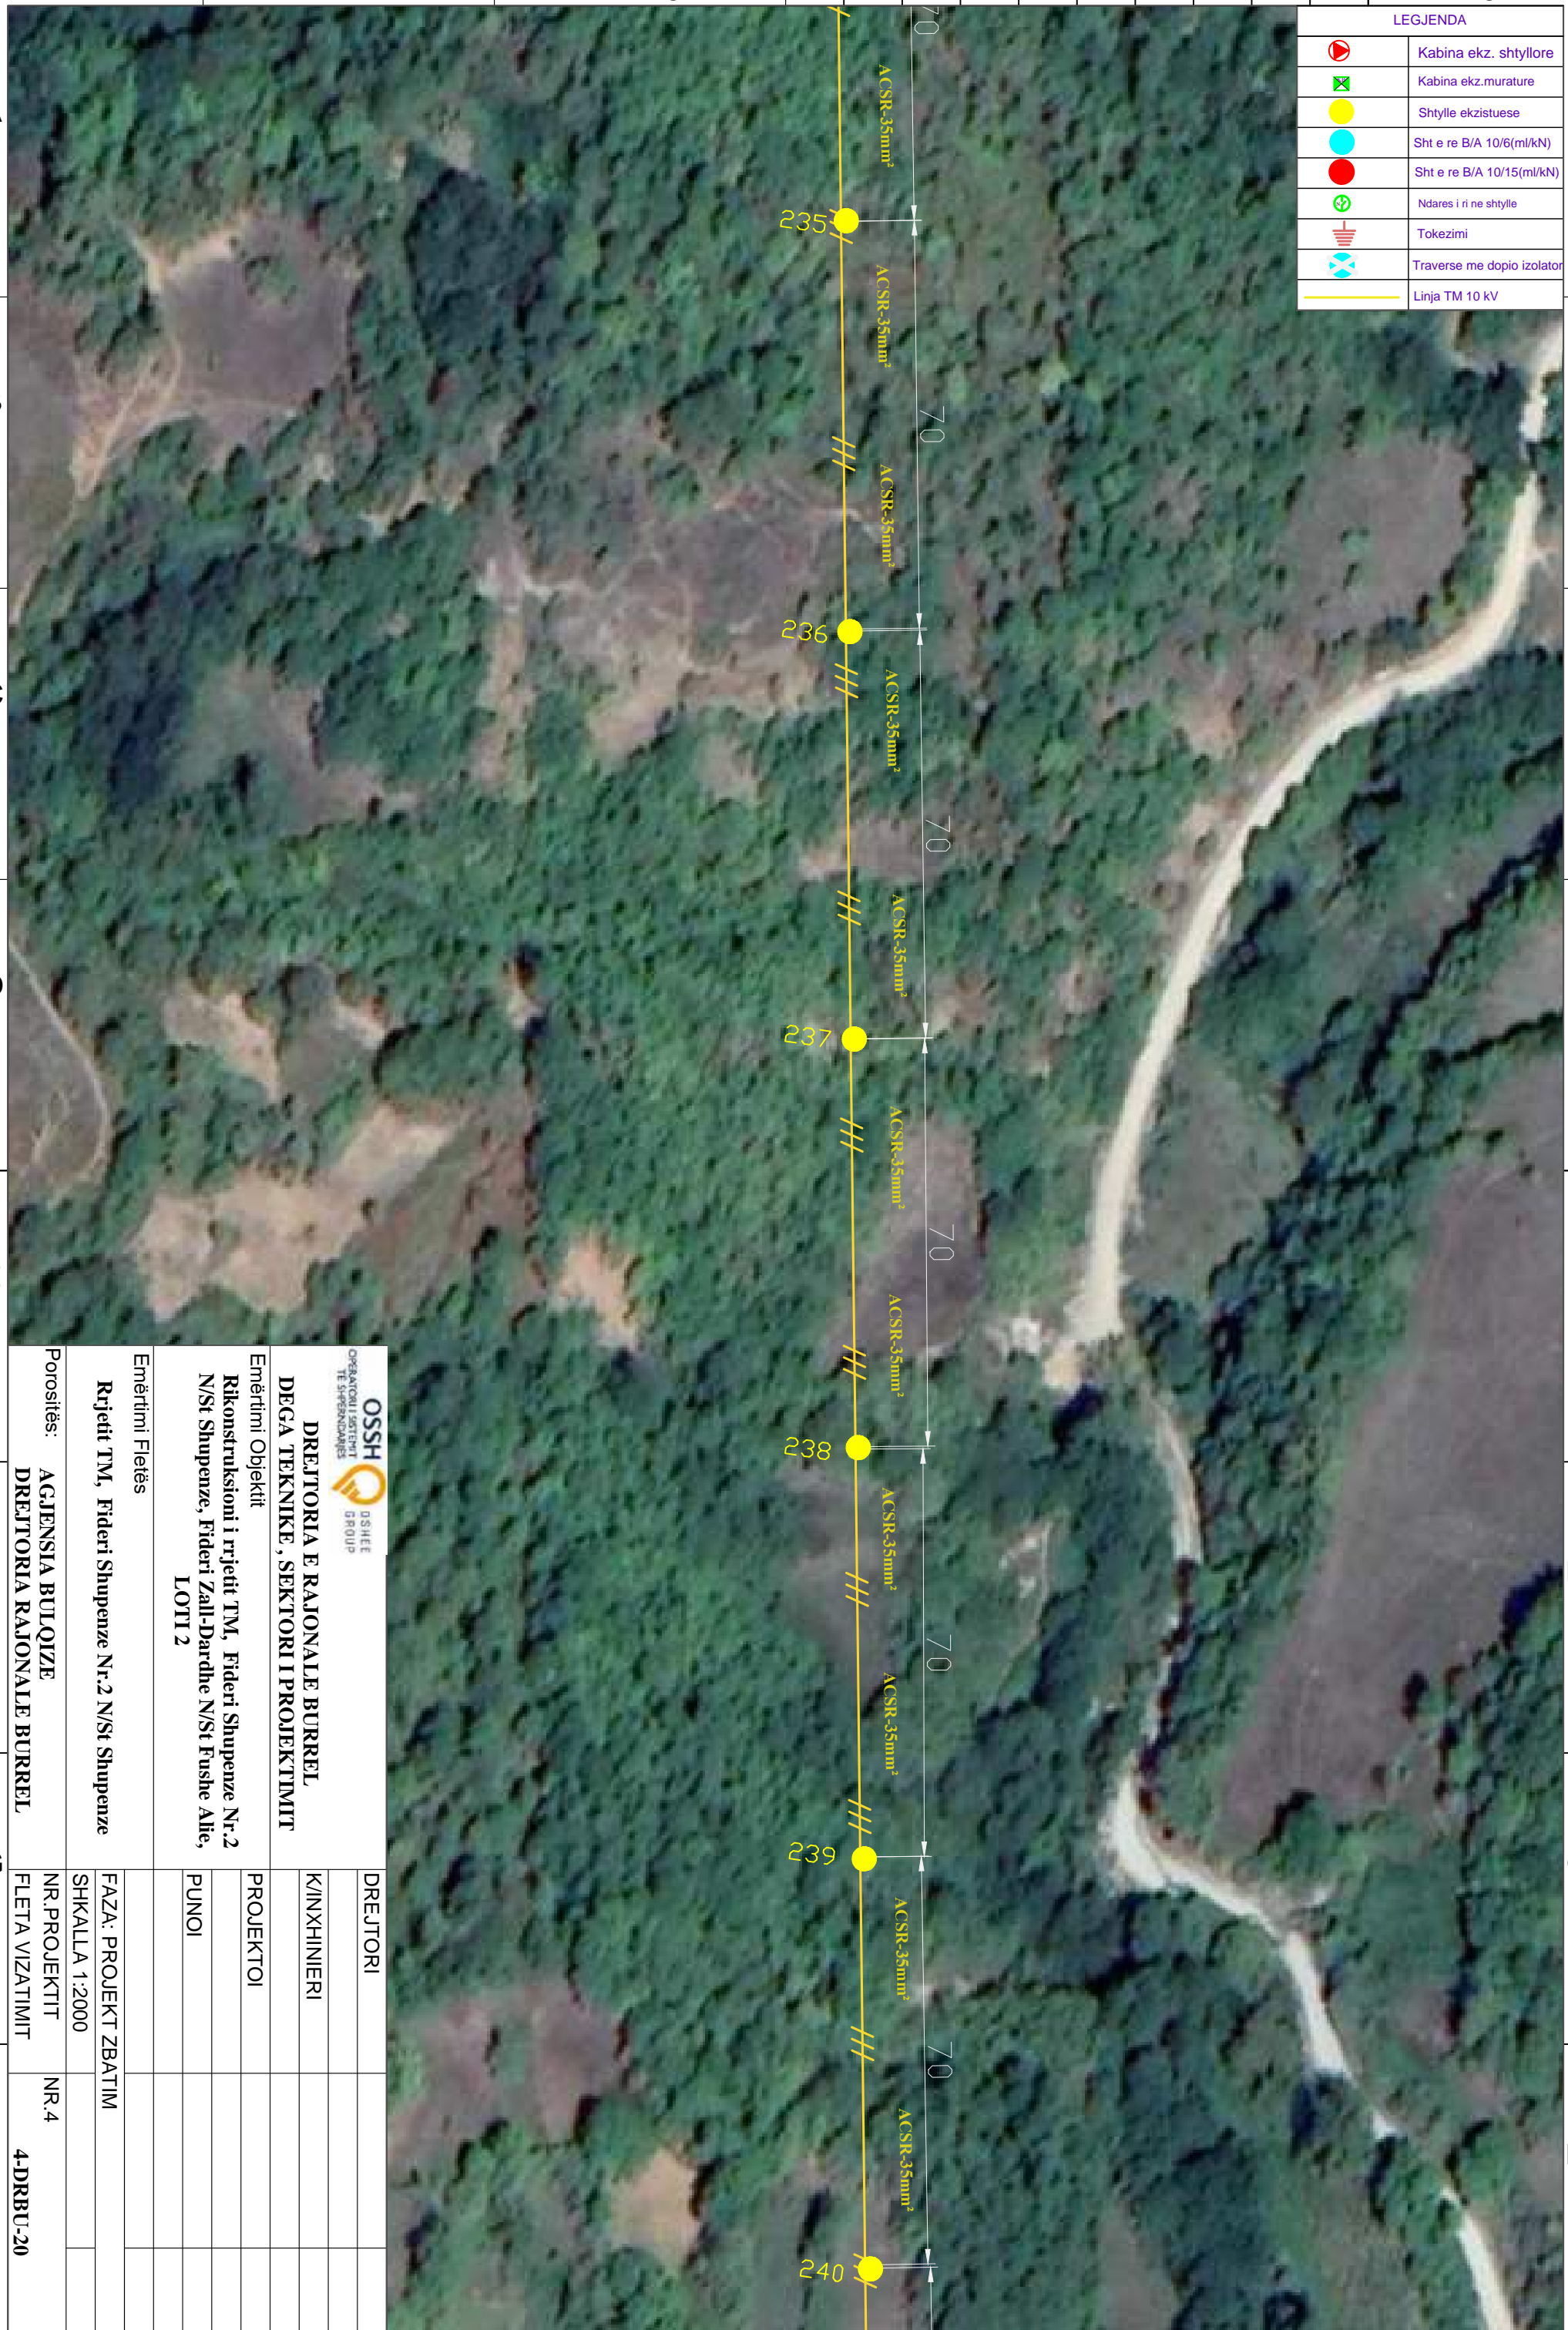


OSSH <small>OPERATORI I SHREJTESISES TE SHPRENDIMARES</small> DREJTORIA E RAJONALE BURREL DEGA TEKNIKE, SEKTORI I PROJEKTIMIT Emërtimi Objektit Rikonstruksioni i rrjetit TM, Fideri Shupenze Nr.2 N/St Shupenze, Fideri Zall-Dardhe N/St Fushë Allie, LOTI 2	DREJTORI	
	K/INXHINIERI	
	PROJEKTOI	
	PUNOI	
Emërtimi Fletës	FAZA: PROJEKT ZBATIM	
Rrjetit TM, Fideri Shupenze Nr.2 N/St Shupenze	SHKALLA 1:2000	
Porositës:	NR.PROJEKTIT	NR.4
AGJENSIA BULQIZE	FLETA VIZATIMIT	4-DRBU-20
DREJTORIA RAJONALE BURREL		

1 2 3 0 1 2 3 4 5 6 7 8 9 10 cm 6

A B C D E F G H

A B C D E F G H


1 2 3 4 5 6

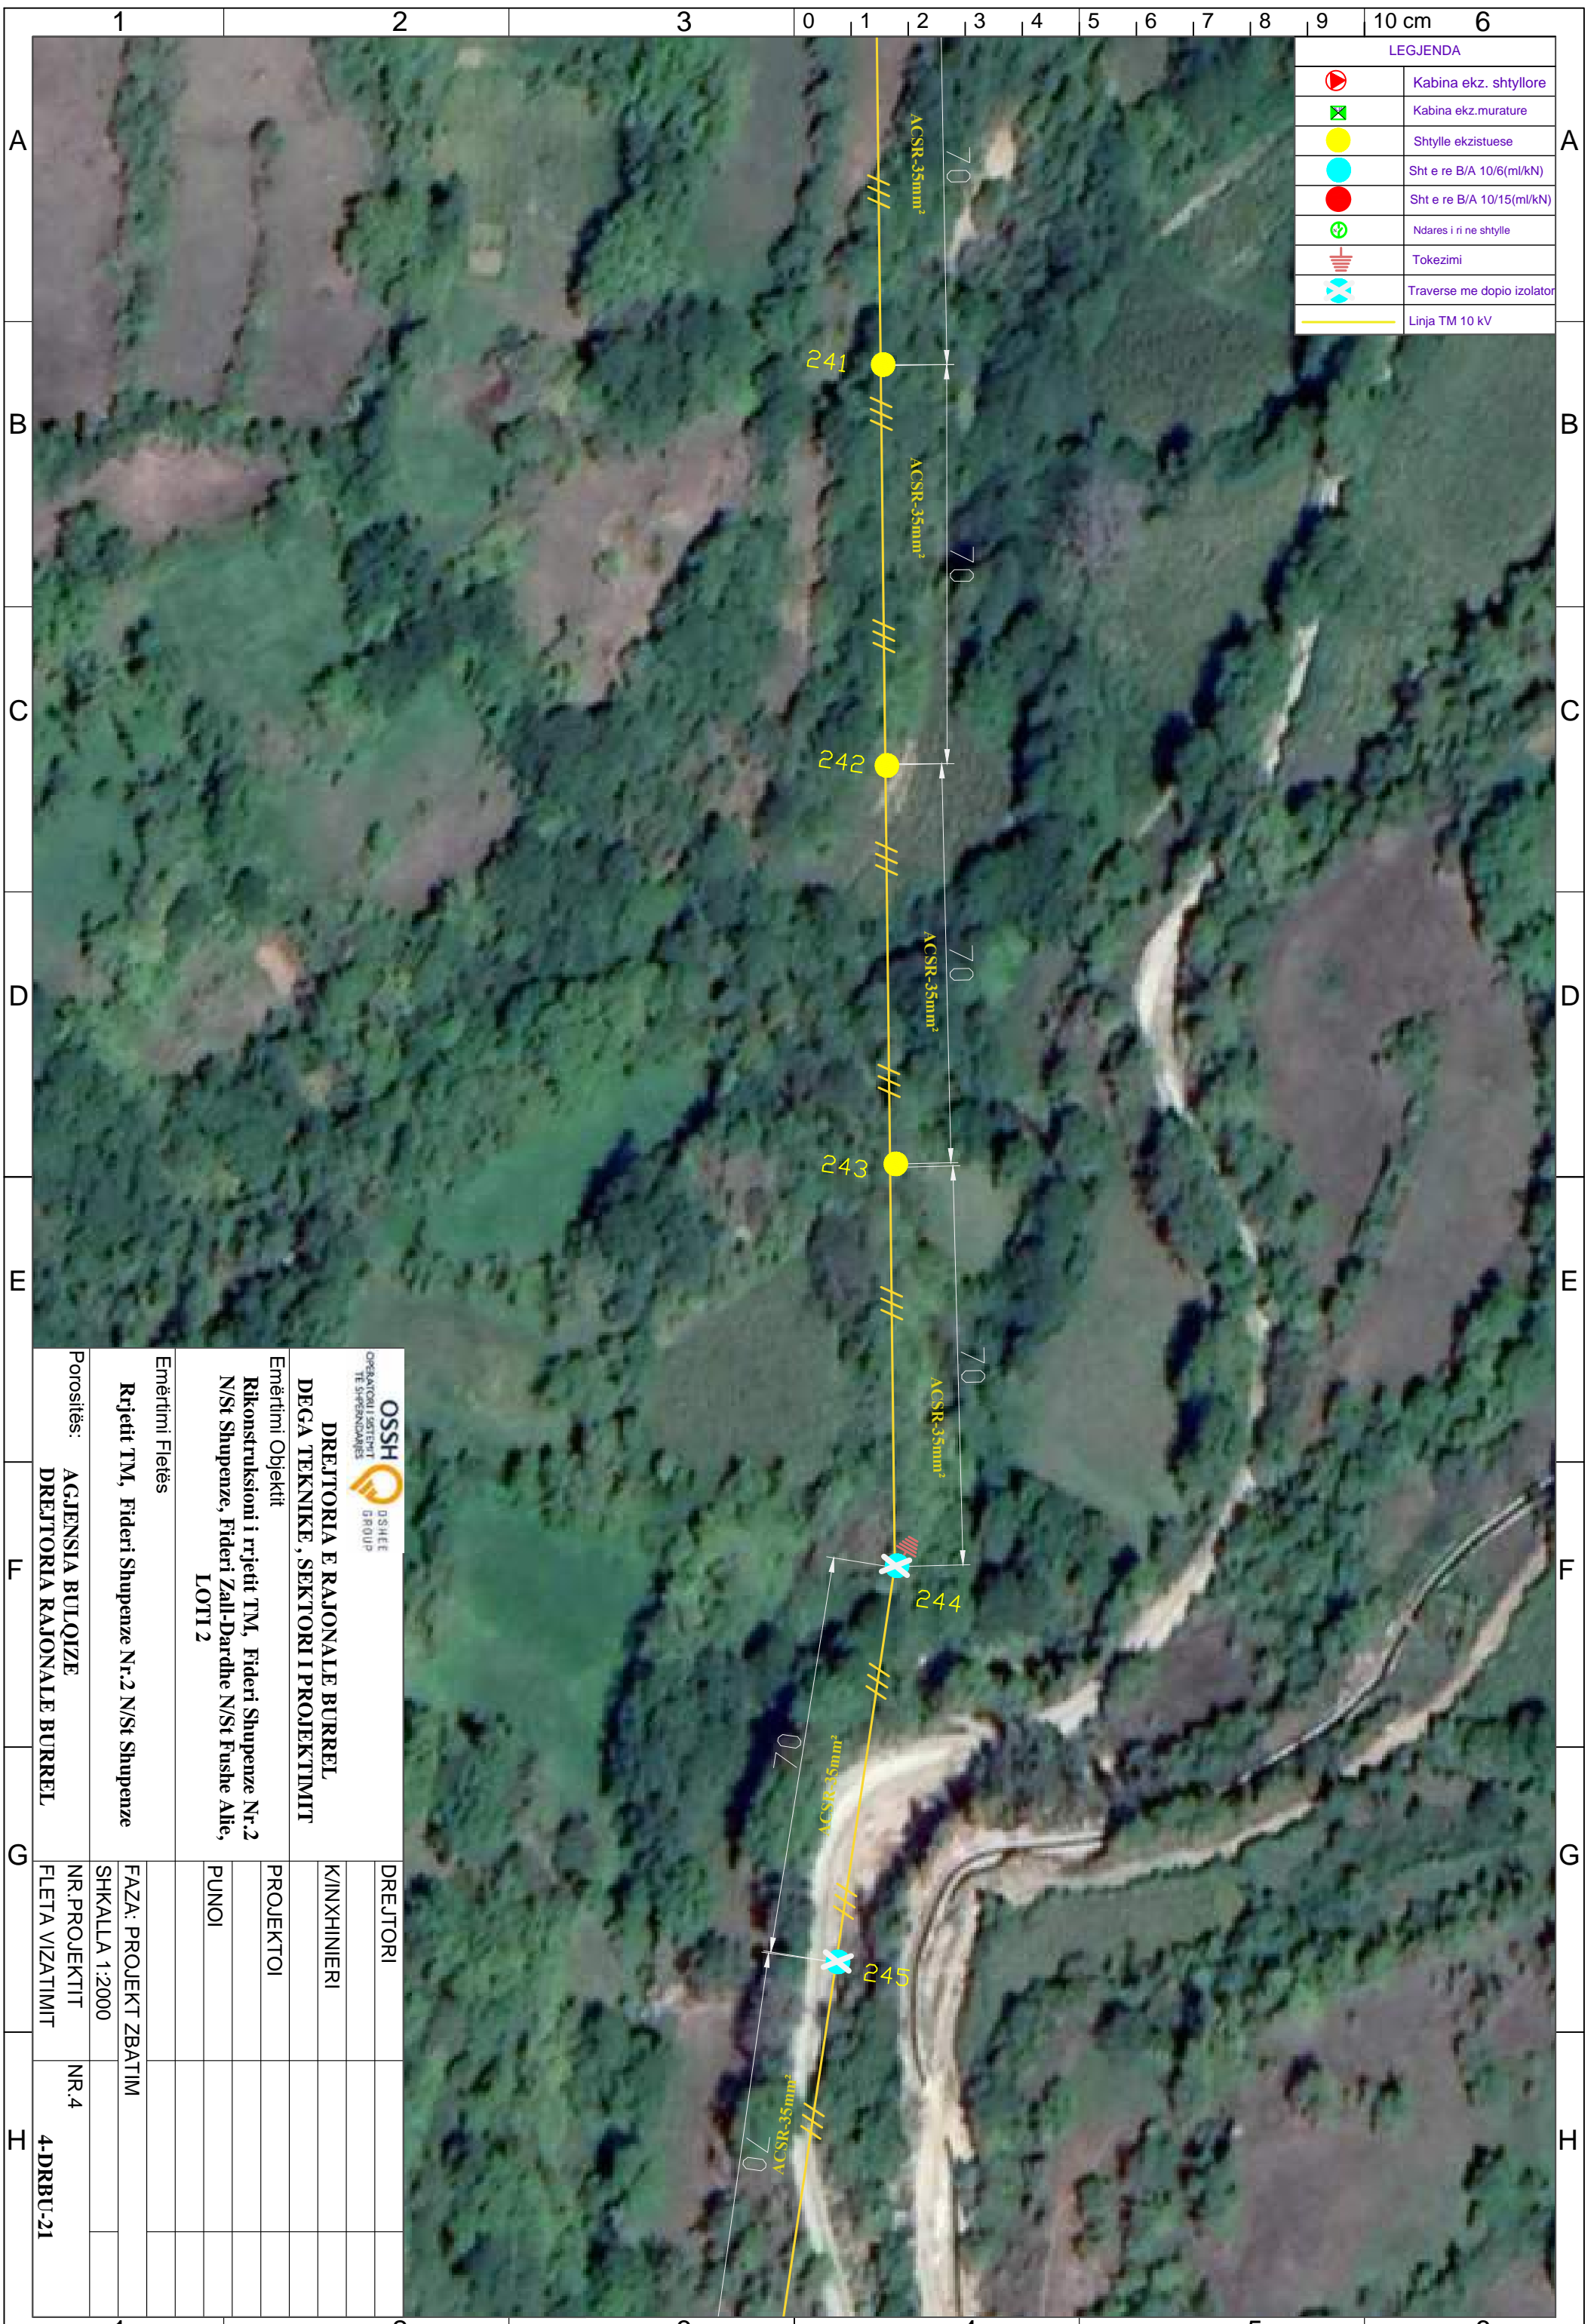

LEGJENDA	
	Kabina ekz. shtyllore
	Kabina ekz. murature
	Shtylle ekzistuese
	Sht e re B/A 10/6(ml/kN)
	Sht e re B/A 10/15(ml/kN)
	Ndares i ri ne shtylle
	Tokezimi
	Traverse me dopio izolator
	Linja TM 10 kV

 DREJTORIA E RAJONALE BURREL DEGA TEKNIKE, SEKTORI I PROJEKTIMIT Emërtimi Objektit Rikonstruksioni i rrjetit TM, Fideri Shupenze Nr.2 N/St Shupenze, Fideri Zall-Dardhe N/St Fushë Allie, LOTI 2		DREJTORI K/INXHINIERI PROJEKTOI PUNOI
Emërtimi Fletës	FAZA: PROJEKT ZBATIM	
Rrjetit TM, Fideri Shupenze Nr.2 N/St Shupenze	SHKALLA 1:2000	
Porositës:	NR. PROJEKTIT	NR.4
DREJTORIA RAJONALE BURREL	FLETA VIZATIMIT	4-DRBU-21

LEGJENDA	
	Kabina ekz. shtyllore
	Kabina ekz. murature
	Shtylle ekzistuese
	Sht e re B/A 10/6(ml/kN)
	Sht e re B/A 10/15(ml/kN)
	Ndares i ri ne shtylle
	Tokezimi
	Traverse me dopio izolator
	Linja TM 10 kV

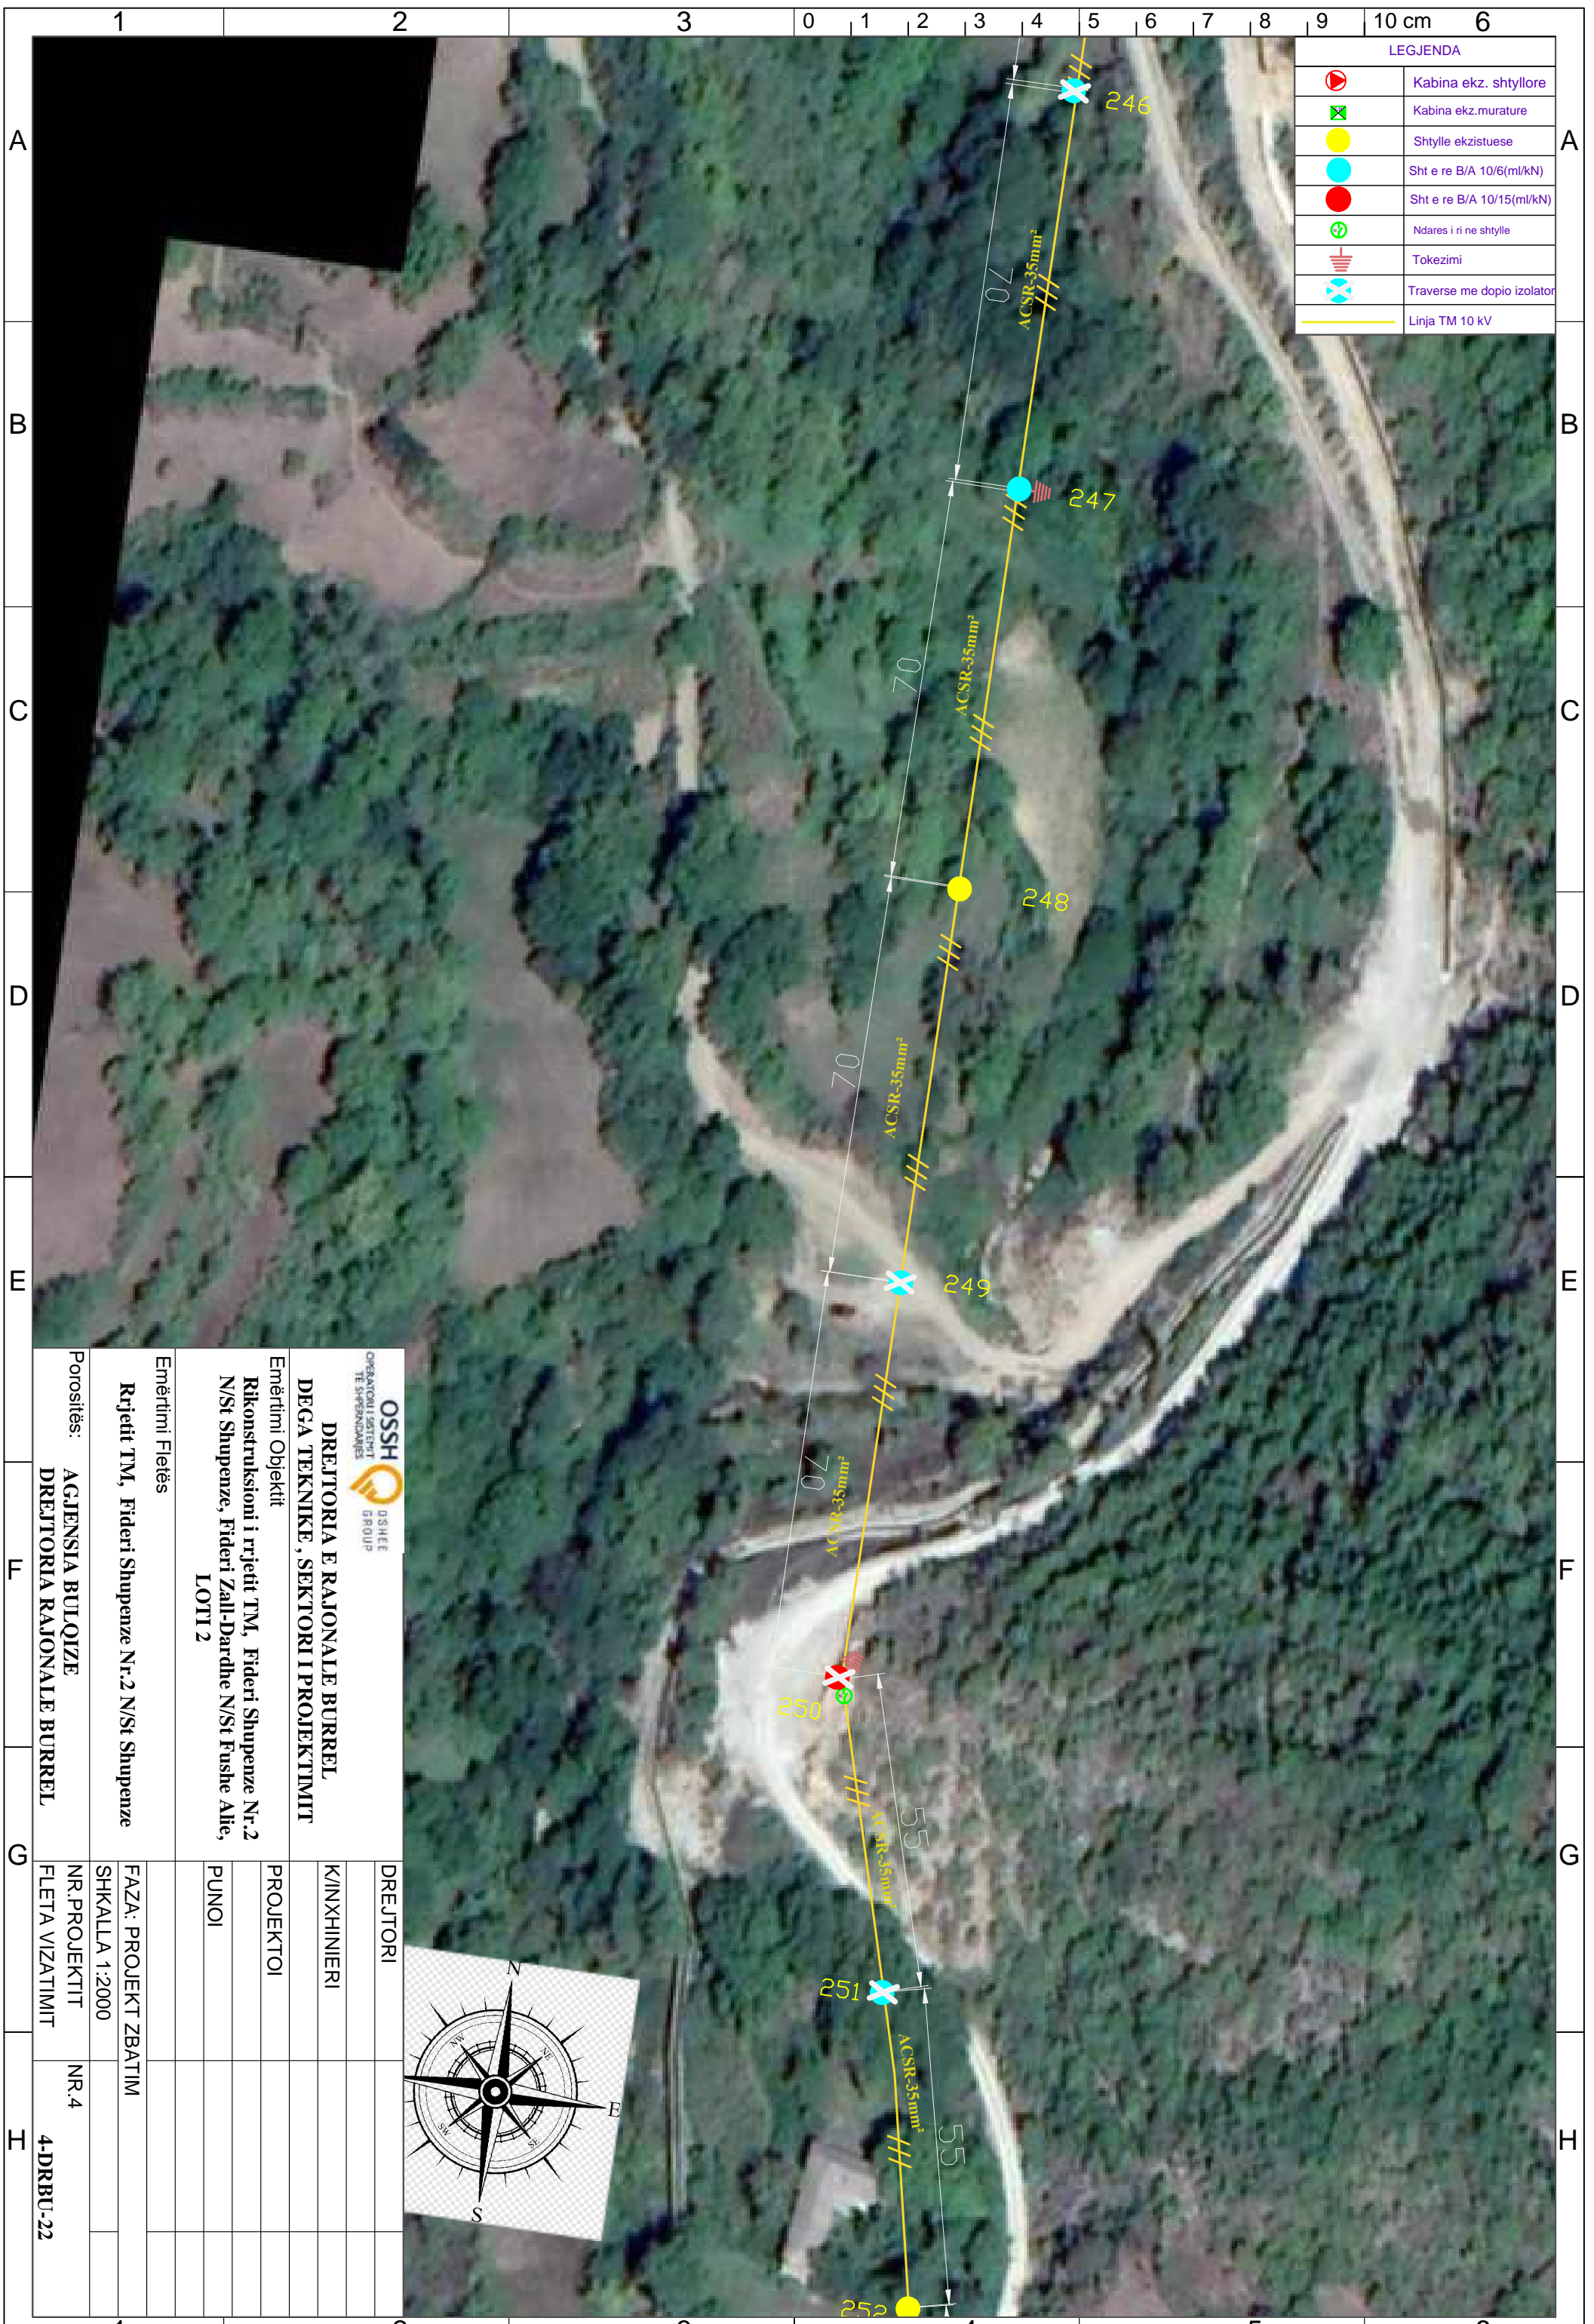


DREJTORIA E RAJONALE BURREL
DEGA TEKNIKE, SEKTORI I PROJEKTIMIT

Emërtimi Objektit
Rikonstruksioni i rrjetit TM, Fideri Shupenze Nr.2
N/St Shupenze, Fideri Zall-Dardhe N/St Fushe Allie,
LOTI 2

Emërtimi Fletës


Rrjetit TM, Fideri Shupenze Nr.2 N/St Shupenze

Porositës:
AGJENSIA BULOQIZE
DREJTORIA RAJONALE BURREL

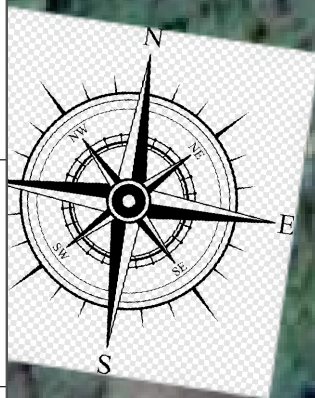


DREJTORI		
K/INXHINIERI		
PROJEKTOI		
PUNOI		
FAZA: PROJEKT ZBATIM		
SHKALLA 1:2000		
NR. PROJEKTIT	NR.4	
FLETA VIZATIMIT	4-DRBU-22	

LEGJENDA	
	Kabina ekz. shtyllore
	Kabina ekz. murature
	Shtylle ekzistuese
	Sht e re B/A 10/6(ml/kN)
	Sht e re B/A 10/15(ml/kN)
	Ndares i ri ne shtylle
	Tokezimi
	Traverse me dopio izolator
	Linja TM 10 kV

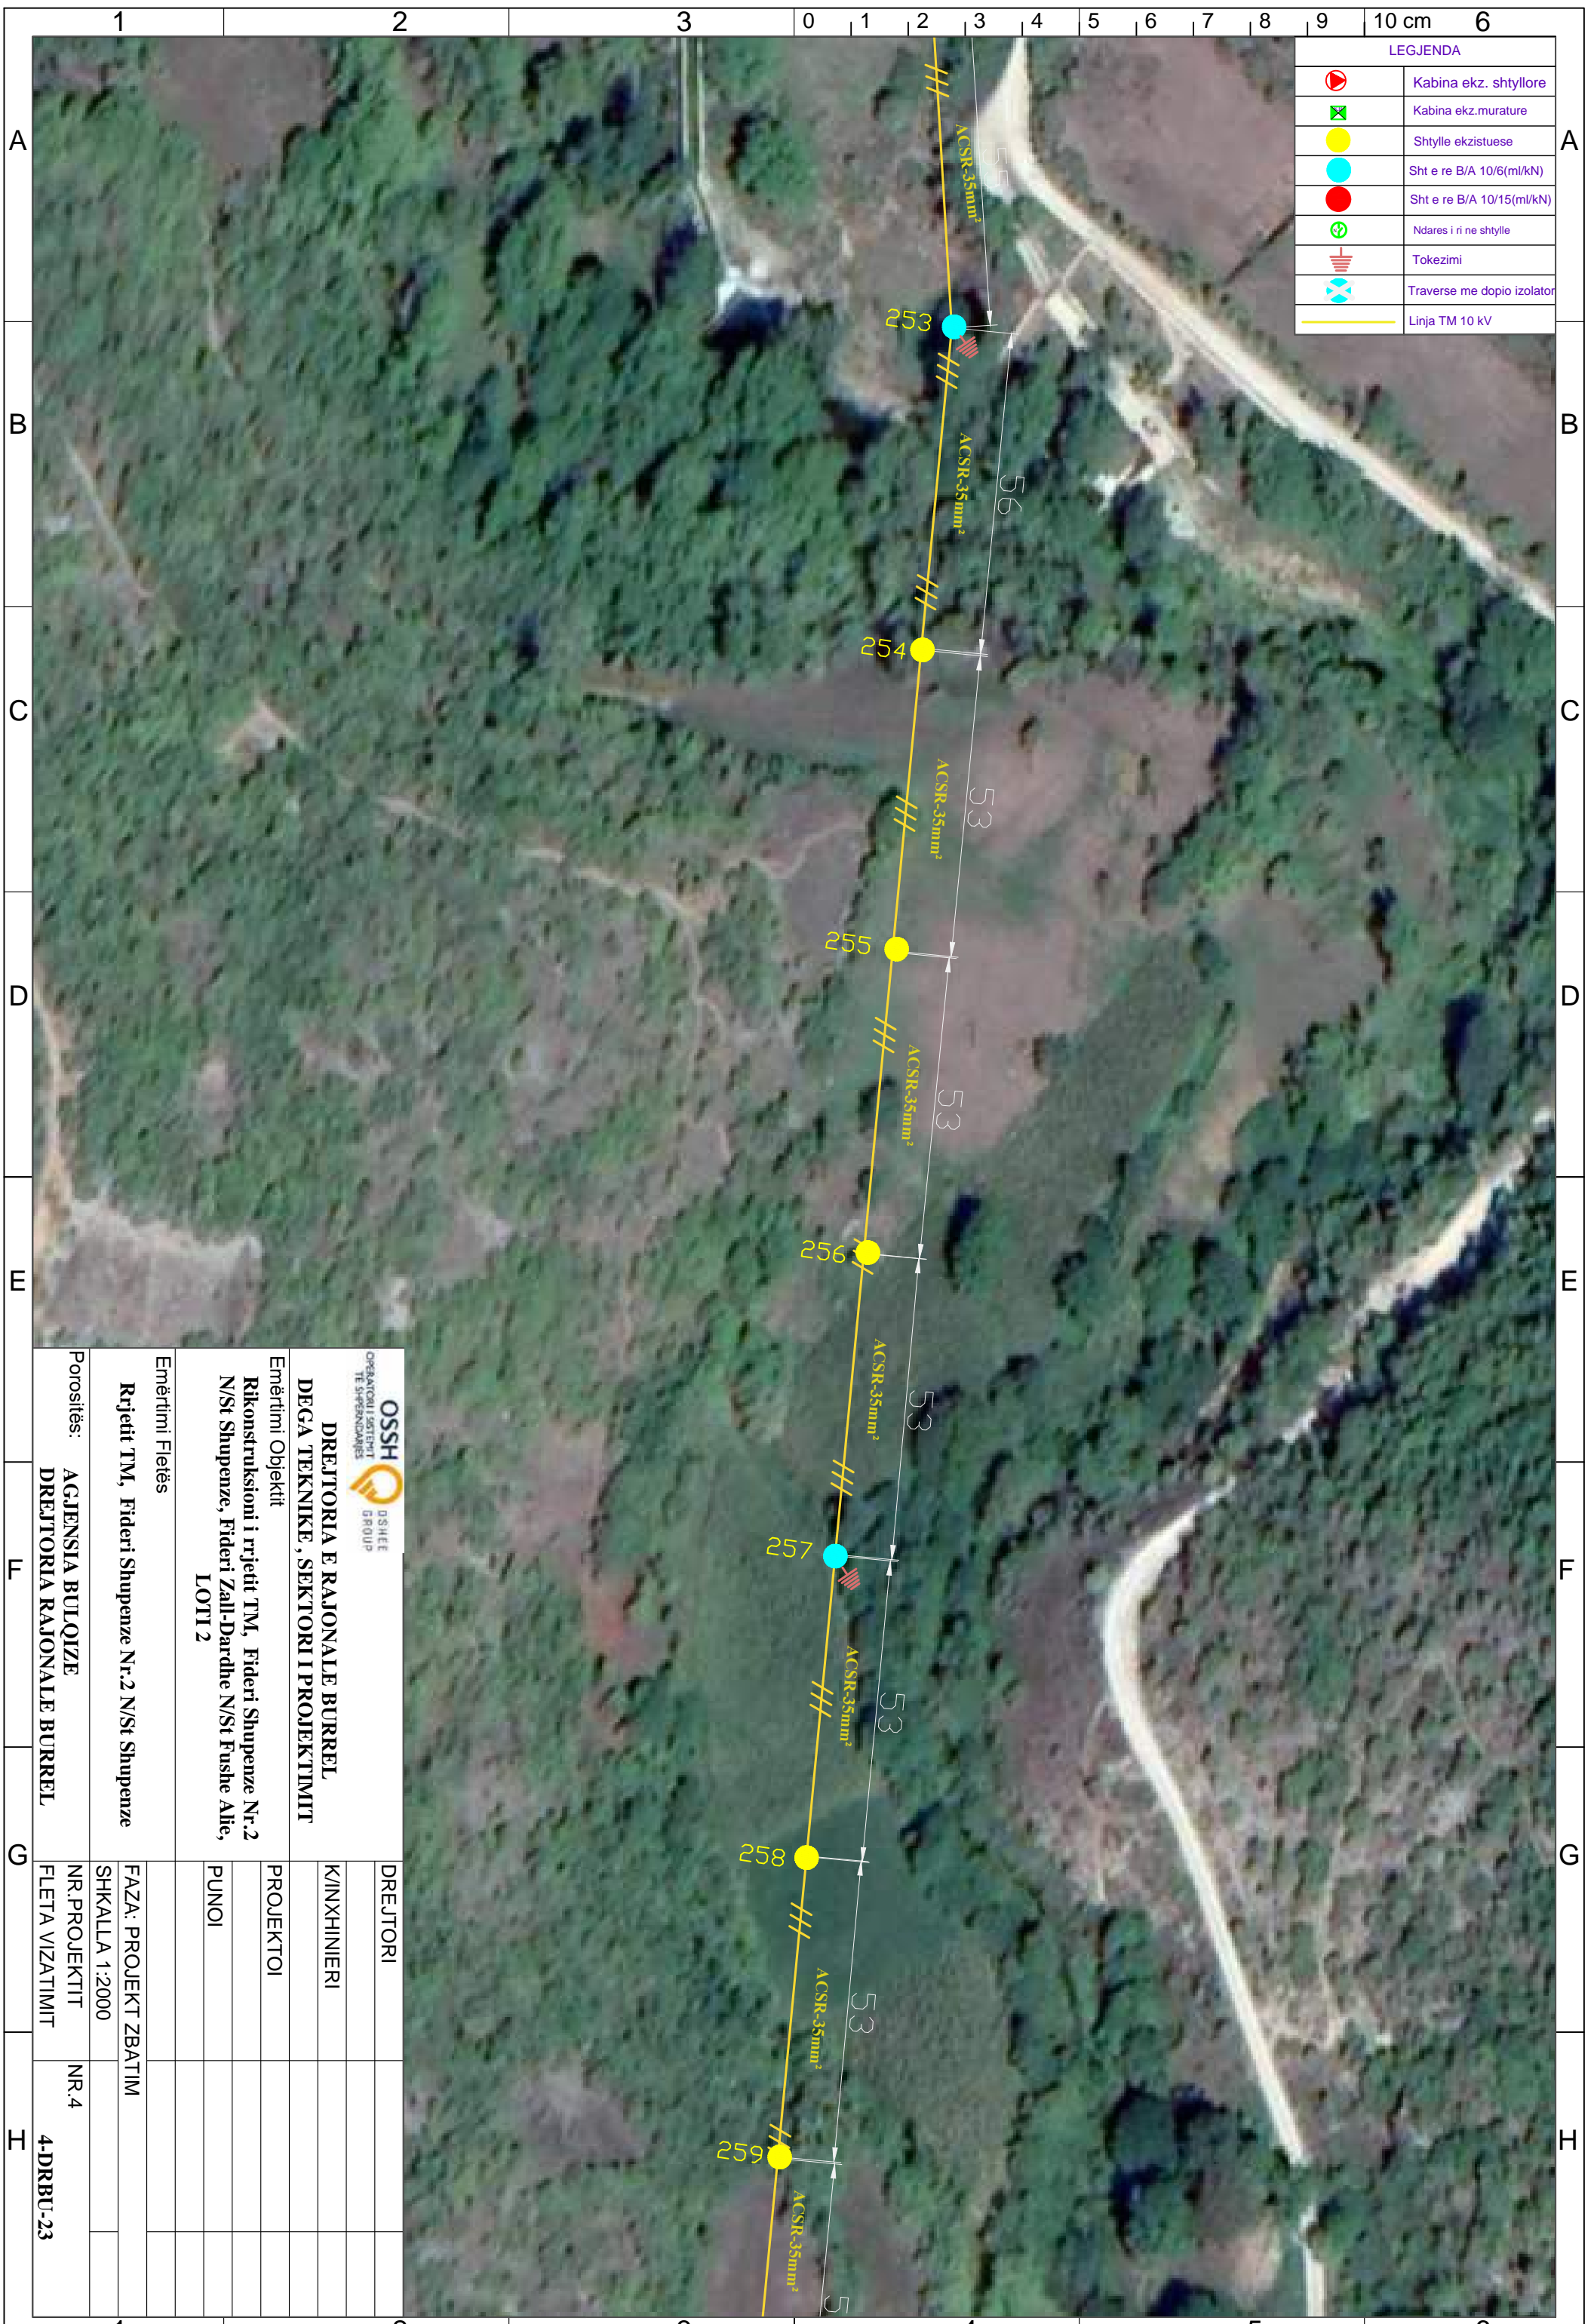



 DREJTORIA E RAJONALE BURREL DEGA TEKNIKE, SEKTORI I PROJEKTIMIT		DREJTORI	
Emërtimi Objektit Rikonstruksioni i rrjetit TM, Fideri Shupenze Nr.2 N/St Shupenze, Fideri Zall-Dardhe N/St Fushë Allie, LOTI 2		K/INXHINIERI	
Emërtimi Fletës Rrjetit TM, Fideri Shupenze Nr.2 N/St Shupenze		PROJEKTOI	
Porositës: AGJENSIA BULOIZE DREJTORIA RAJONALE BURREL		PUNOI	
FAZA: PROJEKT ZBATIM			
SHKALLA 1:2000			
NR. PROJEKTIT			NR.4
FLETA VIZATIMIT			4-DRBU-23

LEGJENDA	
	Kabina ekz. shtyllore
	Kabina ekz. murature
	Shtylle ekzistuese
	Sht e re B/A 10/6(ml/kN)
	Sht e re B/A 10/15(ml/kN)
	Ndares i ri ne shtylle
	Tokezimi
	Traverse me dopio izolator
	Linja TM 10 kV

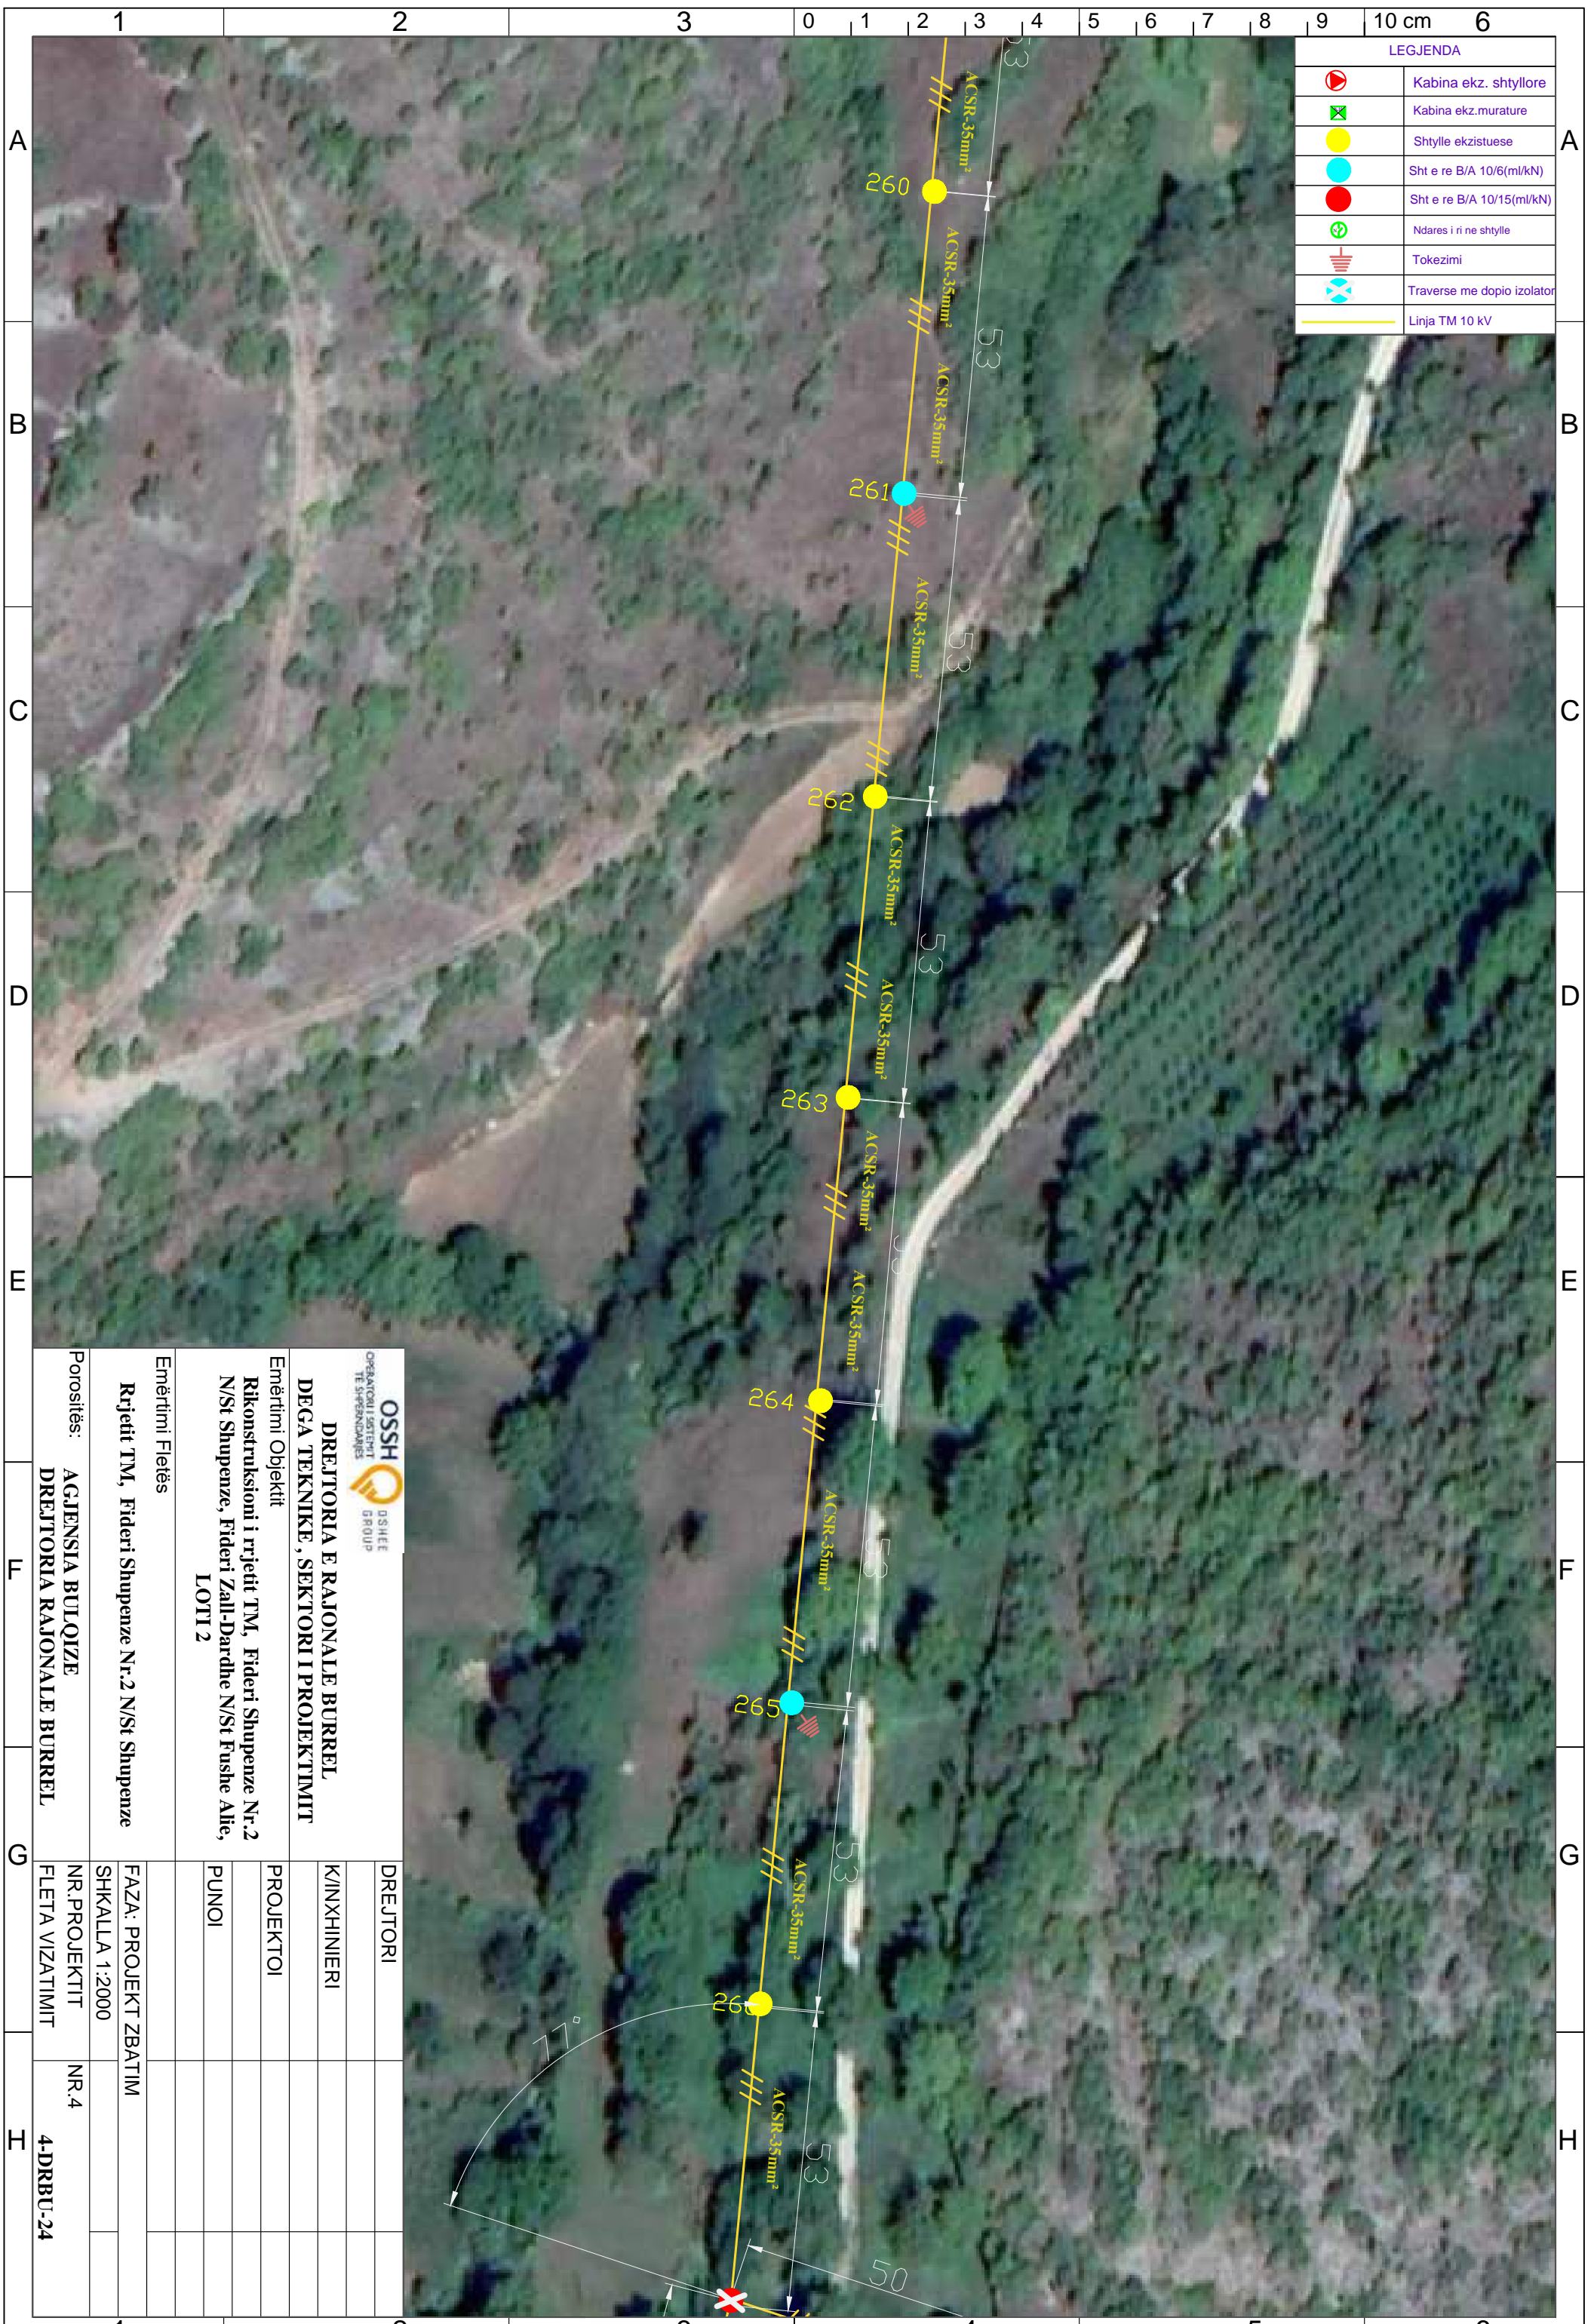

 DREJTORIA E RAJONALE BURREL DEGA TEKNIKE, SEKTORI I PROJEKTIMIT		DREJTORI	
Emërtimi Objektiv Rikonstruksioni i rrjetit TM, Fideri Shupenze Nr.2 N/St Shupenze, Fideri Zall-Dardhe N/St Fushe Allie, LOTI 2		K/INXHINIERI	
Emërtimi Fletës Rrjetit TM, Fideri Shupenze Nr.2 N/St Shupenze		PROJEKTOI	
Porositës: AGJENSIA BULOQIZE DREJTORIA RAJONALE BURREL		PUNOI	
DREJTORIA RAJONALE BURREL		FAZA: PROJEKT ZBATIM	
SHKALLA 1:2000		NR. PROJEKTIT	NR.4
FLETA VIZATIMIT		4-DRBU-24	

LEGJENDA	
	Kabina ekz. shtyllore
	Kabina ekz. murature
	Shtylle ekzistuese
	Sht e re B/A 10/6(ml/kN)
	Sht e re B/A 10/15(ml/kN)
	Ndares i ri ne shtylle
	Tokezimi
	Traverse me dopio izolator
	Linja TM 10 kV

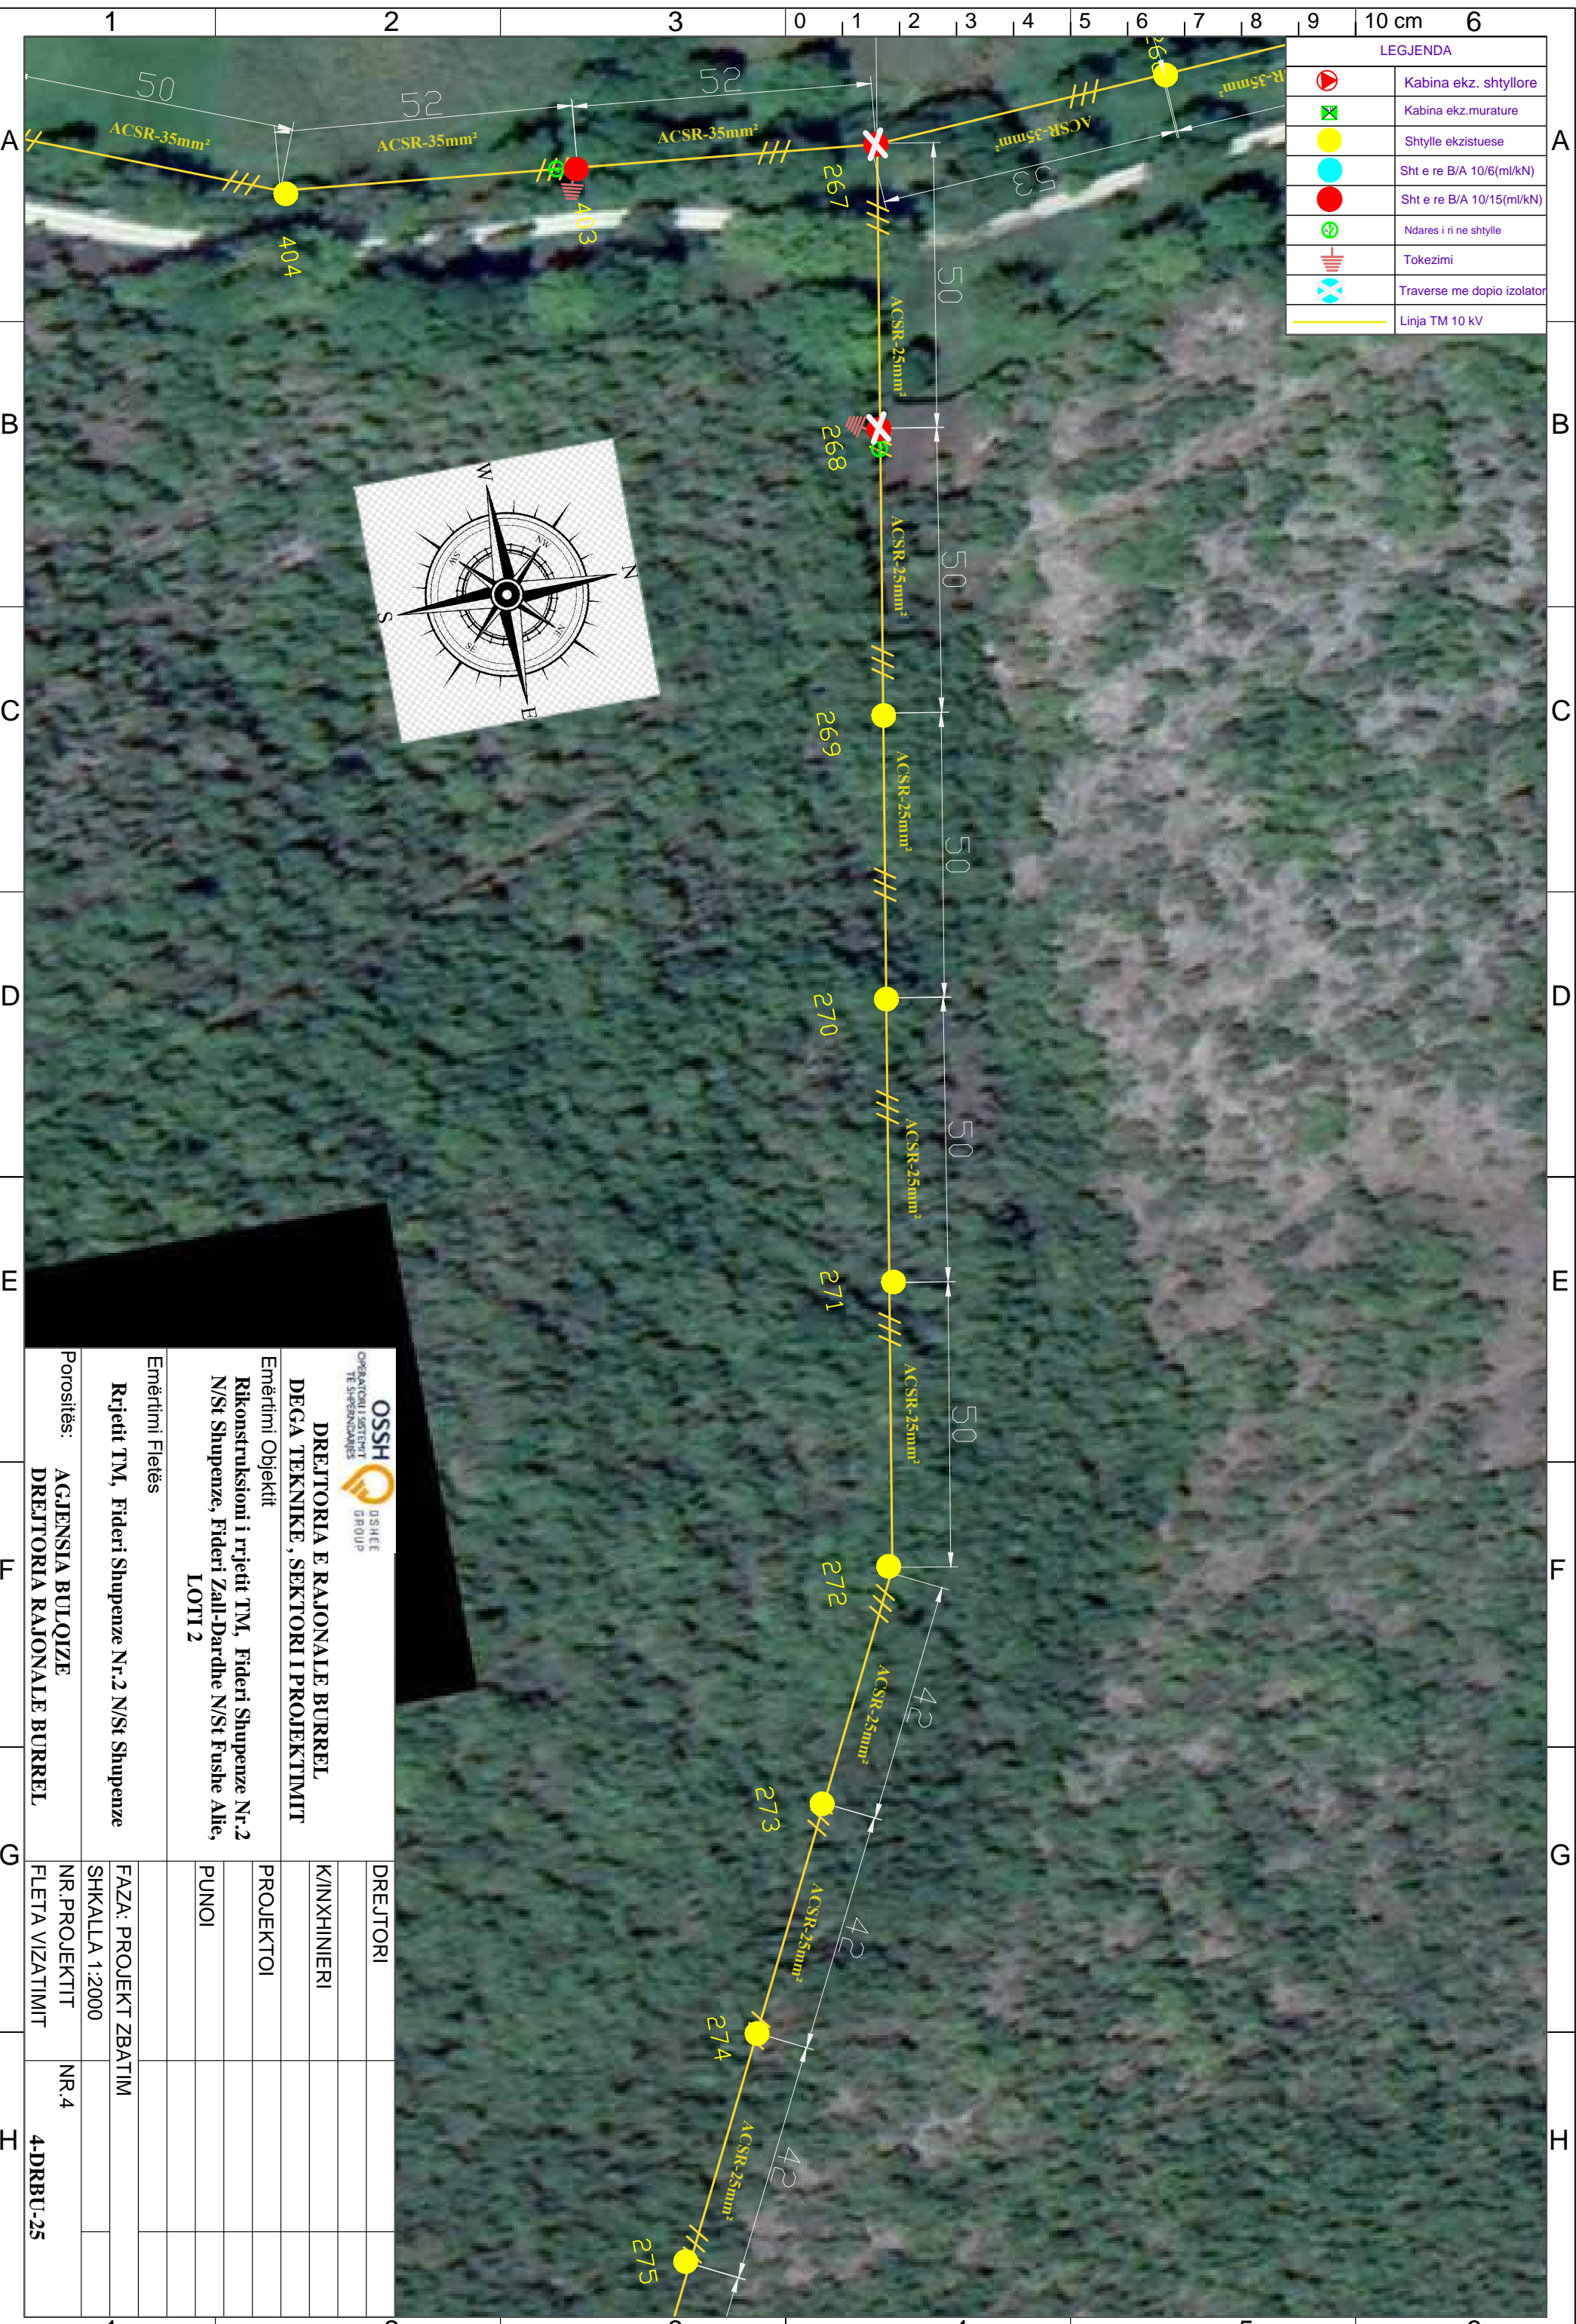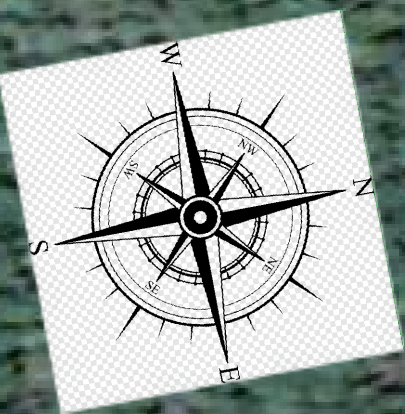



DREJTORIA E RAJONALE BURREL DEGA TEKNIKE, SEKTORI I PROJEKTIMIT	
Emërtimi Objektit Rikonstruksioni i rrjetit TM, Fideri Shupenze Nr.2 N/St Shupenze, Fideri Zall-Dardhe N/St Fushe Allie, LOTI 2	
Emërtimi Fletës Rrjetit TM, Fideri Shupenze Nr.2 N/St Shupenze	
Porositës: AGJENSIA BULOQIZE DREJTORIA RAJONALE BURREL	FAZA: PROJEKT ZBATIM SHKALLA 1:2000 NR. PROJEKTIT FLETA VIZATIMIT
DREJTORI K/INXHINIERI PROJEKTOI PUNOI	NR.4 4-DRBU-25

LEGJENDA	
	Kabina ekz. shtyllore
	Kabina ekz. murature
	Shtylle ekzistuese
	Sht e re B/A 10/6(ml/kN)
	Sht e re B/A 10/15(ml/kN)
	Ndares i ri ne shtylle
	Tokezimi
	Traverse me doppio izolator
	Linja TM 10 kV



 DREJTORIA E RAJONALE BURREL DEGA TEKNIKE, SEKTORI I PROJEKTIMIT		DREJTORI	
Emërtimi Objekti Rikonstruksioni i rrjetit TM, Fideri Shupenze Nr.2 N/St Shupenze, Fideri Zall-Dardhe N/St Fushe Allie, LOTI 2		PROJEKTOI	
Emërtimi Fletës Rrjetit TM, Fideri Shupenze Nr.2 N/St Shupenze		PUNOI	
Porositës: AGJENSIA BULOQIZE DREJTORIA RAJONALE BURREL		FAZA: PROJEKT ZBATIM	
		SHKALLA 1:2000	
		NR. PROJEKTIT	NR.4
		FLETA VIZATIMIT	4-DRBU-26

LEGJENDA	
	Kabina ekz. shtyllore
	Kabina ekz. murature
	Shtylle ekzistuese
	Sht e re B/A 10/6(ml/kN)
	Sht e re B/A 10/15(ml/kN)
	Ndares i ri ne shtylle
	Tokezimi
	Traverse me dopio izolator
	Linja TM 10 kV

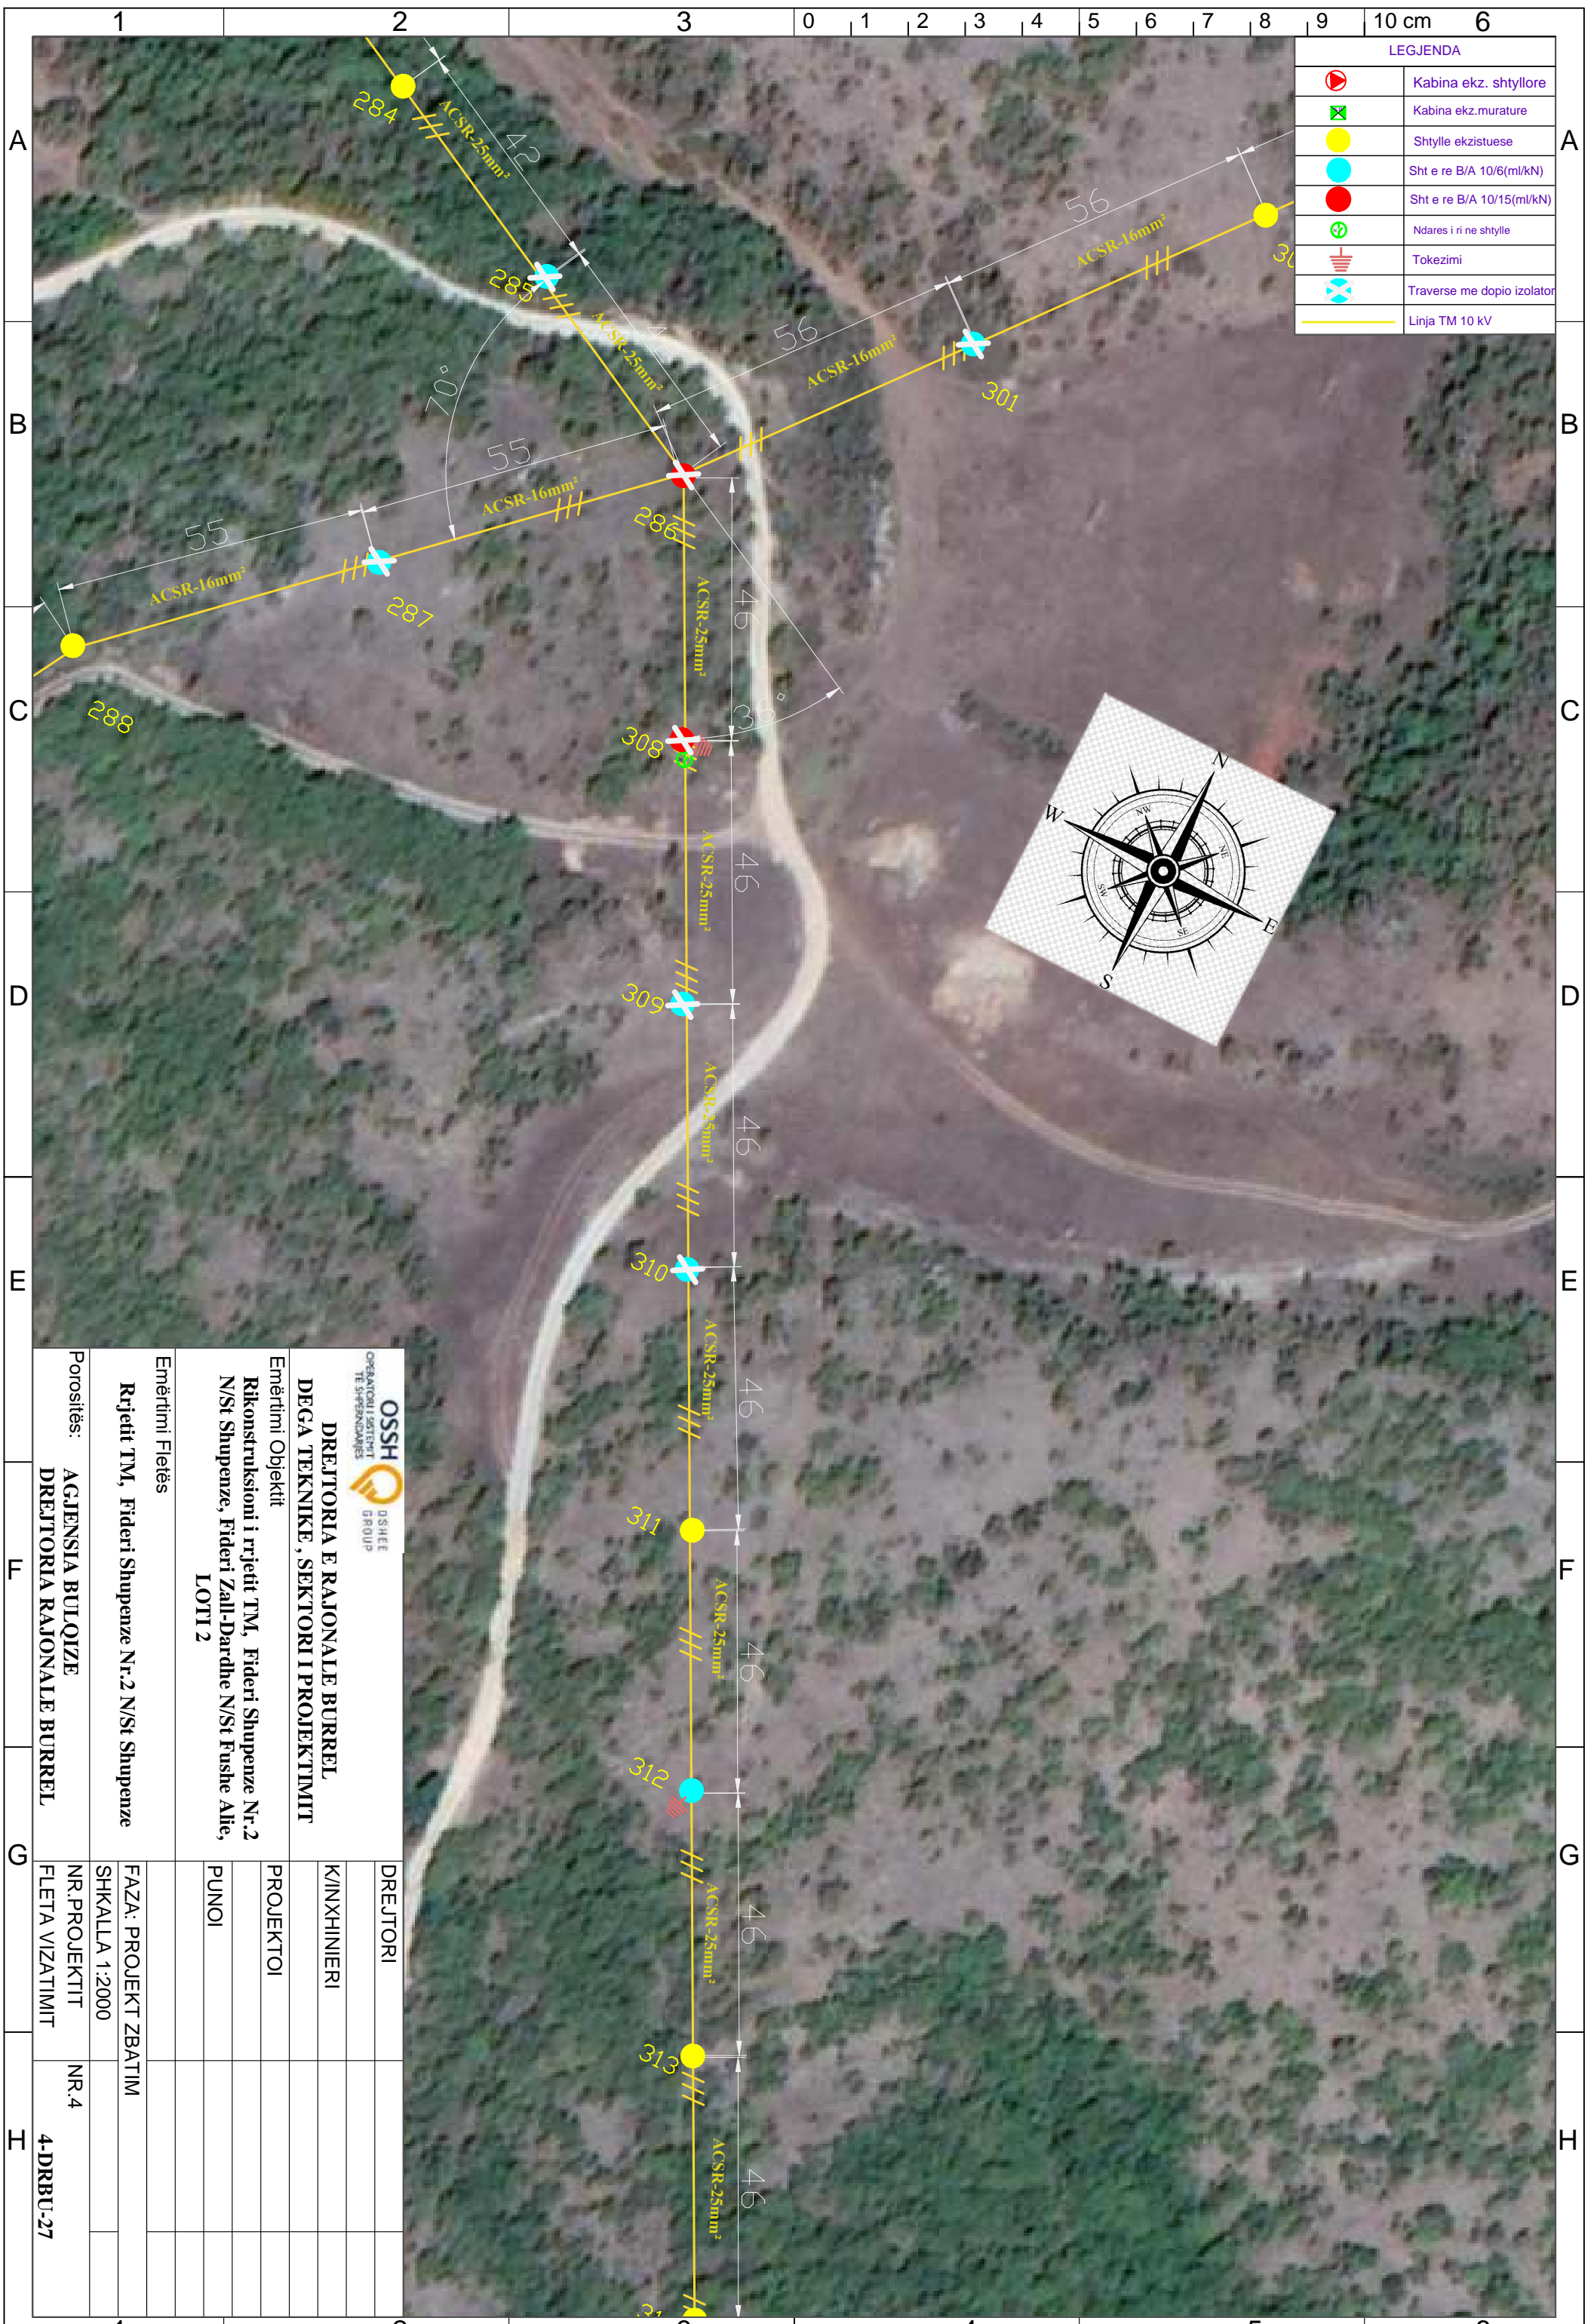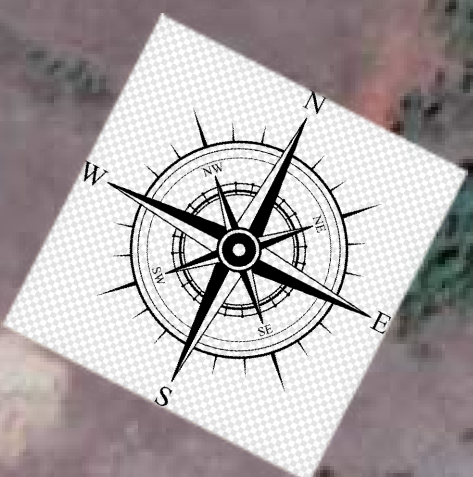


 OPERATORI I SHËTIT TË SHqipërisë		 GSHET GROUP	
DREJTORIA E RAJONALE BURREL DEGA TEKNIKE, SEKTORI I PROJEKTIMIT			
Emërtimi Objektit Rikonstruksioni i rrjetit TM, Fideri Shupenze Nr.2 N/St Shupenze, Fideri Zall-Dardhe N/St Fushe Allie, LOTI 2			
Emërtimi Fletës Rrjetit TM, Fideri Shupenze Nr.2 N/St Shupenze			
Porositës: AGJENSIA BULOIZE DREJTORIA RAJONALE BURREL		DREJTORI K/INXHINIERI PROJEKTOI PUNOI	
FAZA: PROJEKT ZBATIM SHKALLA 1:2000		NR. PROJEKTIT NR.4	
FLETA VIZATIMIT		4-DRBU-27	

LEGJENDA	
	Kabina ekz. shtyllore
	Kabina ekz. murature
	Shtylle ekzistuese
	Sht e re B/A 10/6(ml/kN)
	Sht e re B/A 10/15(ml/kN)
	Ndares i ri ne shtylle
	Tokezimi
	Traverse me dopio izolator
	Linja TM 10 kV




 DREJTORIA E RAJONALE BURREL DEGA TEKNIKE, SEKTORI I PROJEKTIMIT		DREJTORI	
Emërtimi Objektit Rikonstruksioni i rrjetit TM, Fideri Shupenze Nr.2 N/St Shupenze, Fideri Zall-Dardhe N/St Fushë Allie, LOTI 2		K/INXHINIERI	
Emërtimi Fletës Rrjetit TM, Fideri Shupenze Nr.2 N/St Shupenze		PROJEKTOI	
Porositës: AGJENSIA BULQIZE DREJTORIA RAJONALE BURREL		PUNOI	
Emërtimi Fletës Rrjetit TM, Fideri Shupenze Nr.2 N/St Shupenze		FAZA: PROJEKT ZBATIM	
Porositës: AGJENSIA BULQIZE DREJTORIA RAJONALE BURREL		SHKALLA 1:2000	
Porositës: AGJENSIA BULQIZE DREJTORIA RAJONALE BURREL		NR. PROJEKTIT	NR.4
Porositës: AGJENSIA BULQIZE DREJTORIA RAJONALE BURREL		FLETA VIZATIMIT	4-DRBU-28

LEGJENDA	
	Kabina ekz. shtyllore
	Kabina ekz. murature
	Shtylle ekzistuese
	Sht e re B/A 10/6(ml/kN)
	Sht e re B/A 10/15(ml/kN)
	Ndares i ri ne shtylle
	Tokezimi
	Traverse me doppio izolator
	Linja TM 10 kV

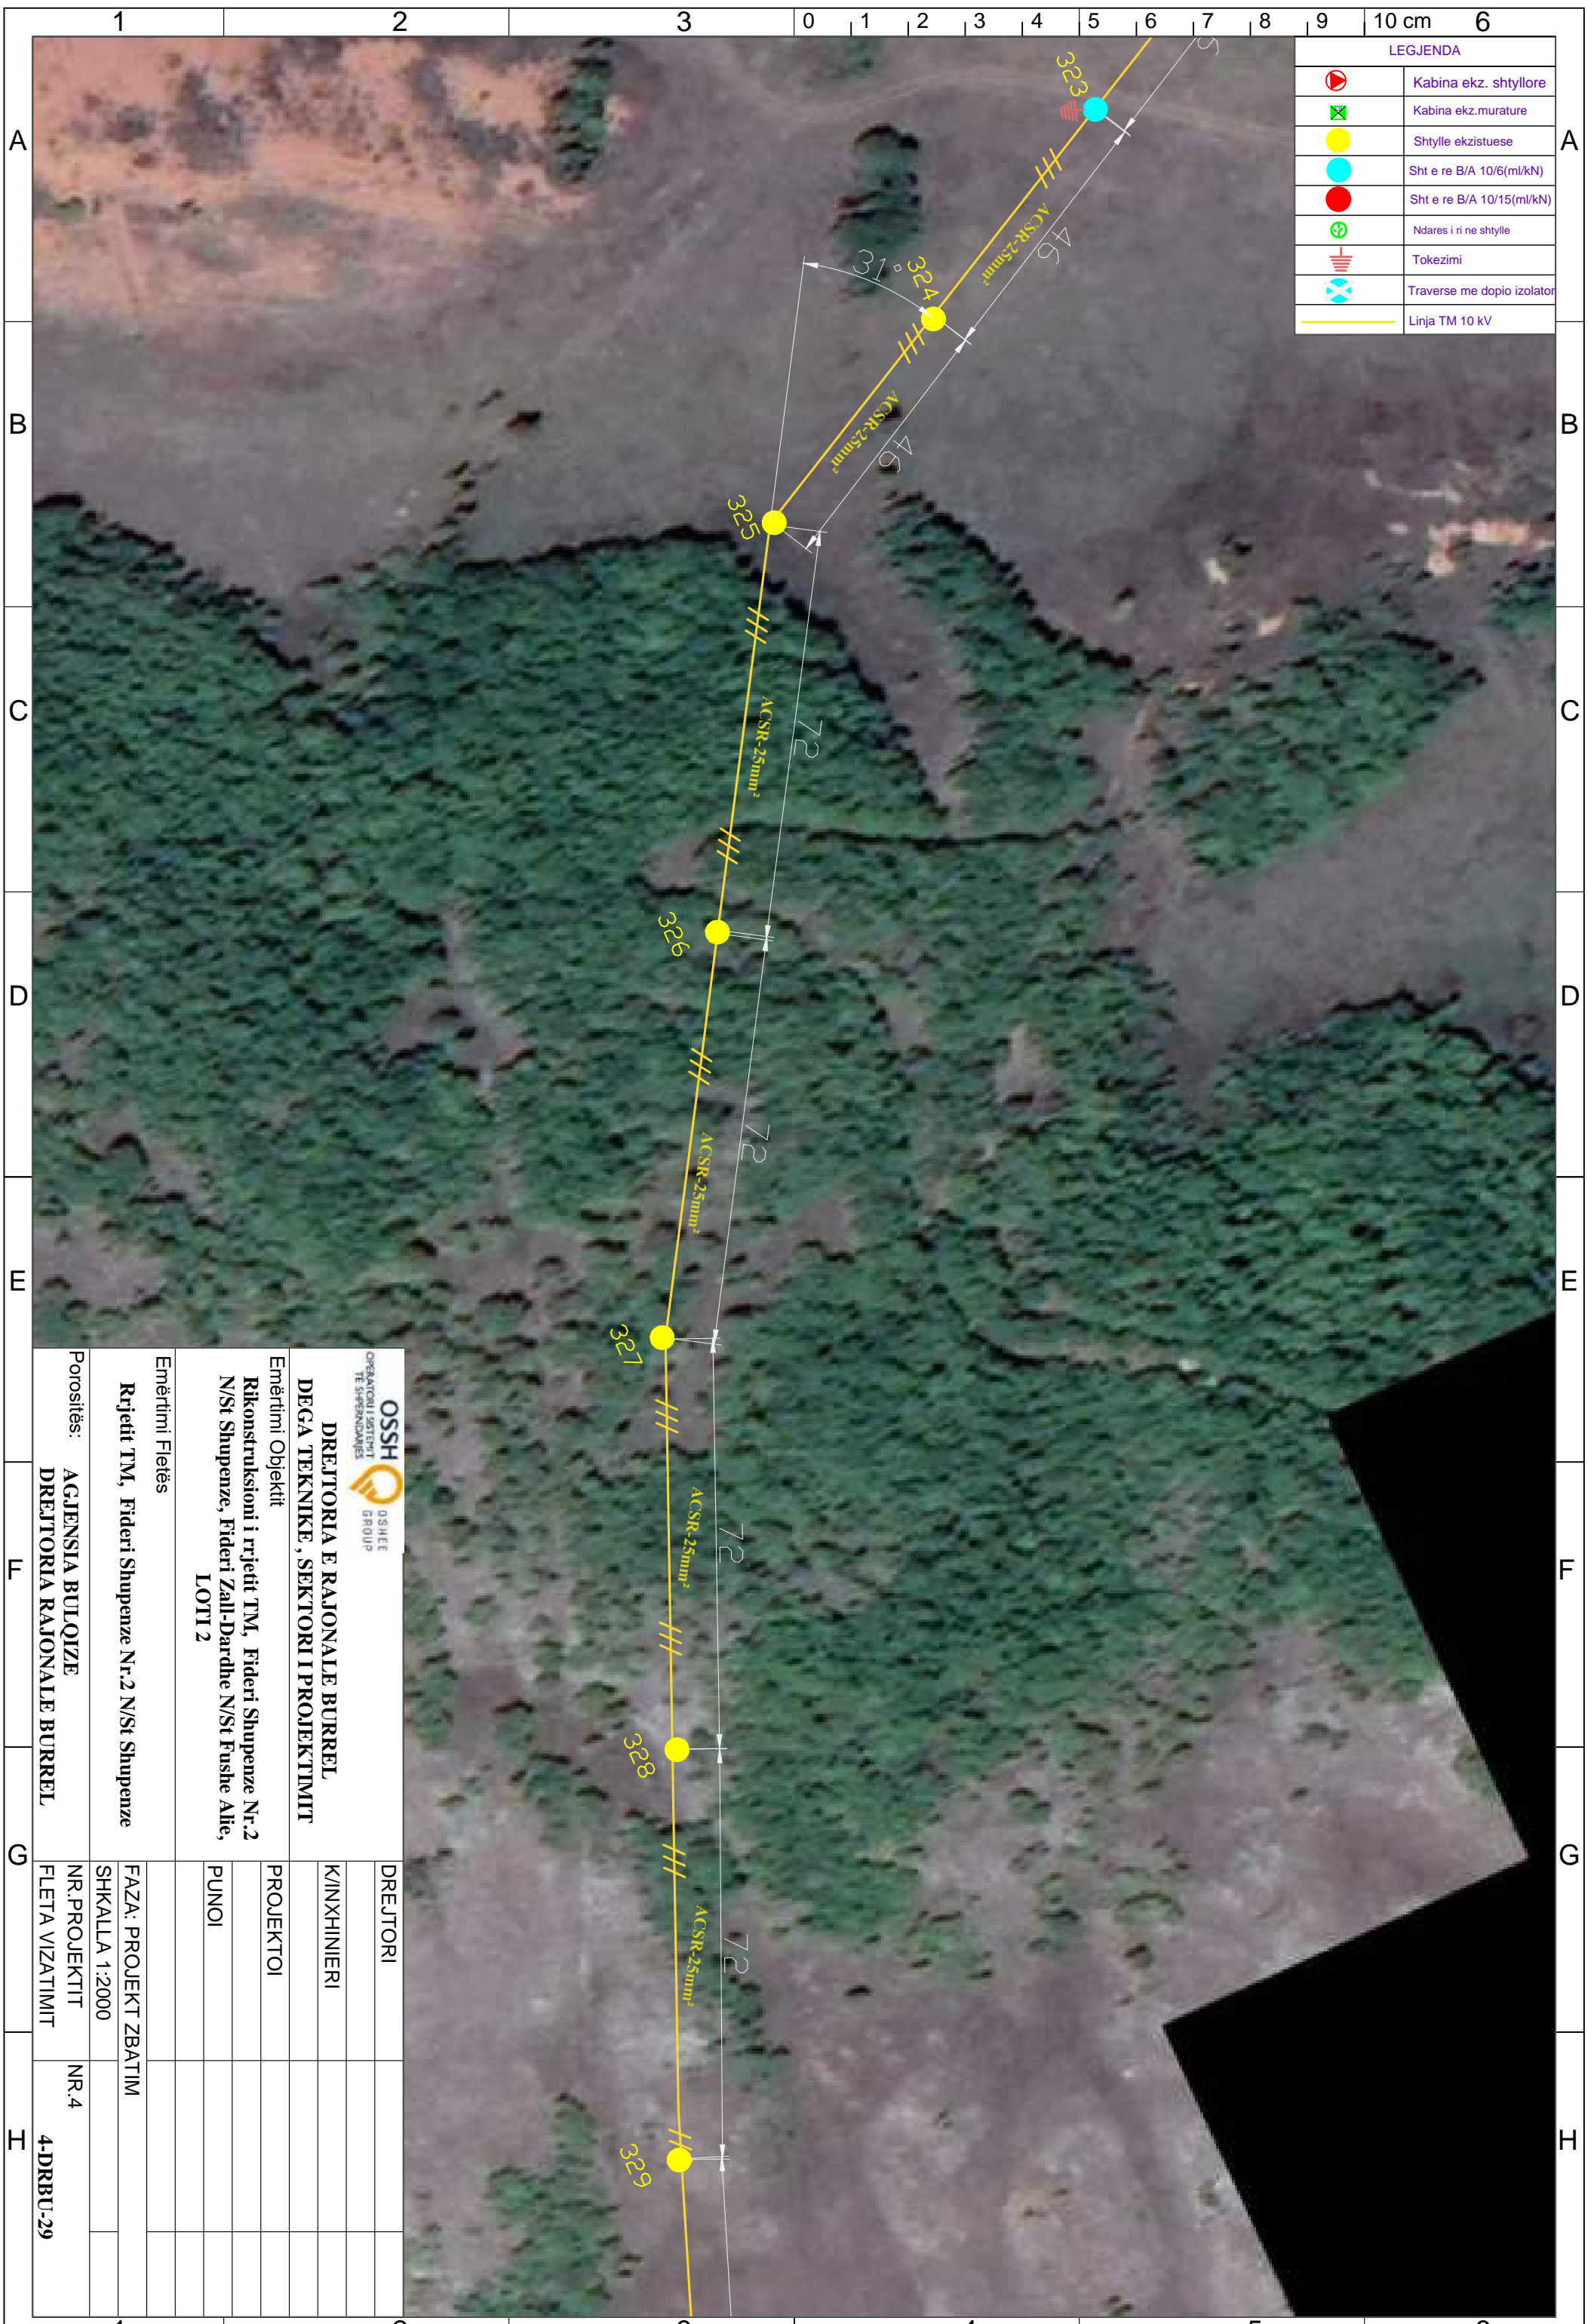


OSSH OPERATORI I SHKËRITIT TE SHPEZIMDARËS		D/SHEE GROUP	
DREJTORIA E RAJONALE BURREL DEGA TEKNIKE, SEKTORI I PROJEKTIMIT			
Emërtimi Objektit Rikonstruksioni i rrjetit TM, Fideri Shupenze Nr.2 N/St Shupenze, Fideri Zall-Dardhe N/St Fushe Allie, LOTI 2			
Emërtimi Fletës Rrjetit TM, Fideri Shupenze Nr.2 N/St Shupenze		DREJTORI	
Porositës: AGJENSIA BULOIZE DREJTORIA RAJONALE BURREL		K/INXHINIERI	
Emërtimi Vizatimit FAZA: PROJEKT ZBATIM SHKALLA 1:2000		PROJEKTOI	
Emërtimi Vizatimit NR. PROJEKTIT FLETA VIZATIMIT		PUNOI	
NR.4 4-DRBU-29			

LEGJENDA	
	Kabina ekz. shtyllore
	Kabina ekz. murature
	Shtylle ekzistuese
	Sht e re B/A 10/6(ml/kN)
	Sht e re B/A 10/15(ml/kN)
	Ndares i ri ne shtylle
	Tokezimi
	Traverse me dopio izolator
	Linja TM 10 kV

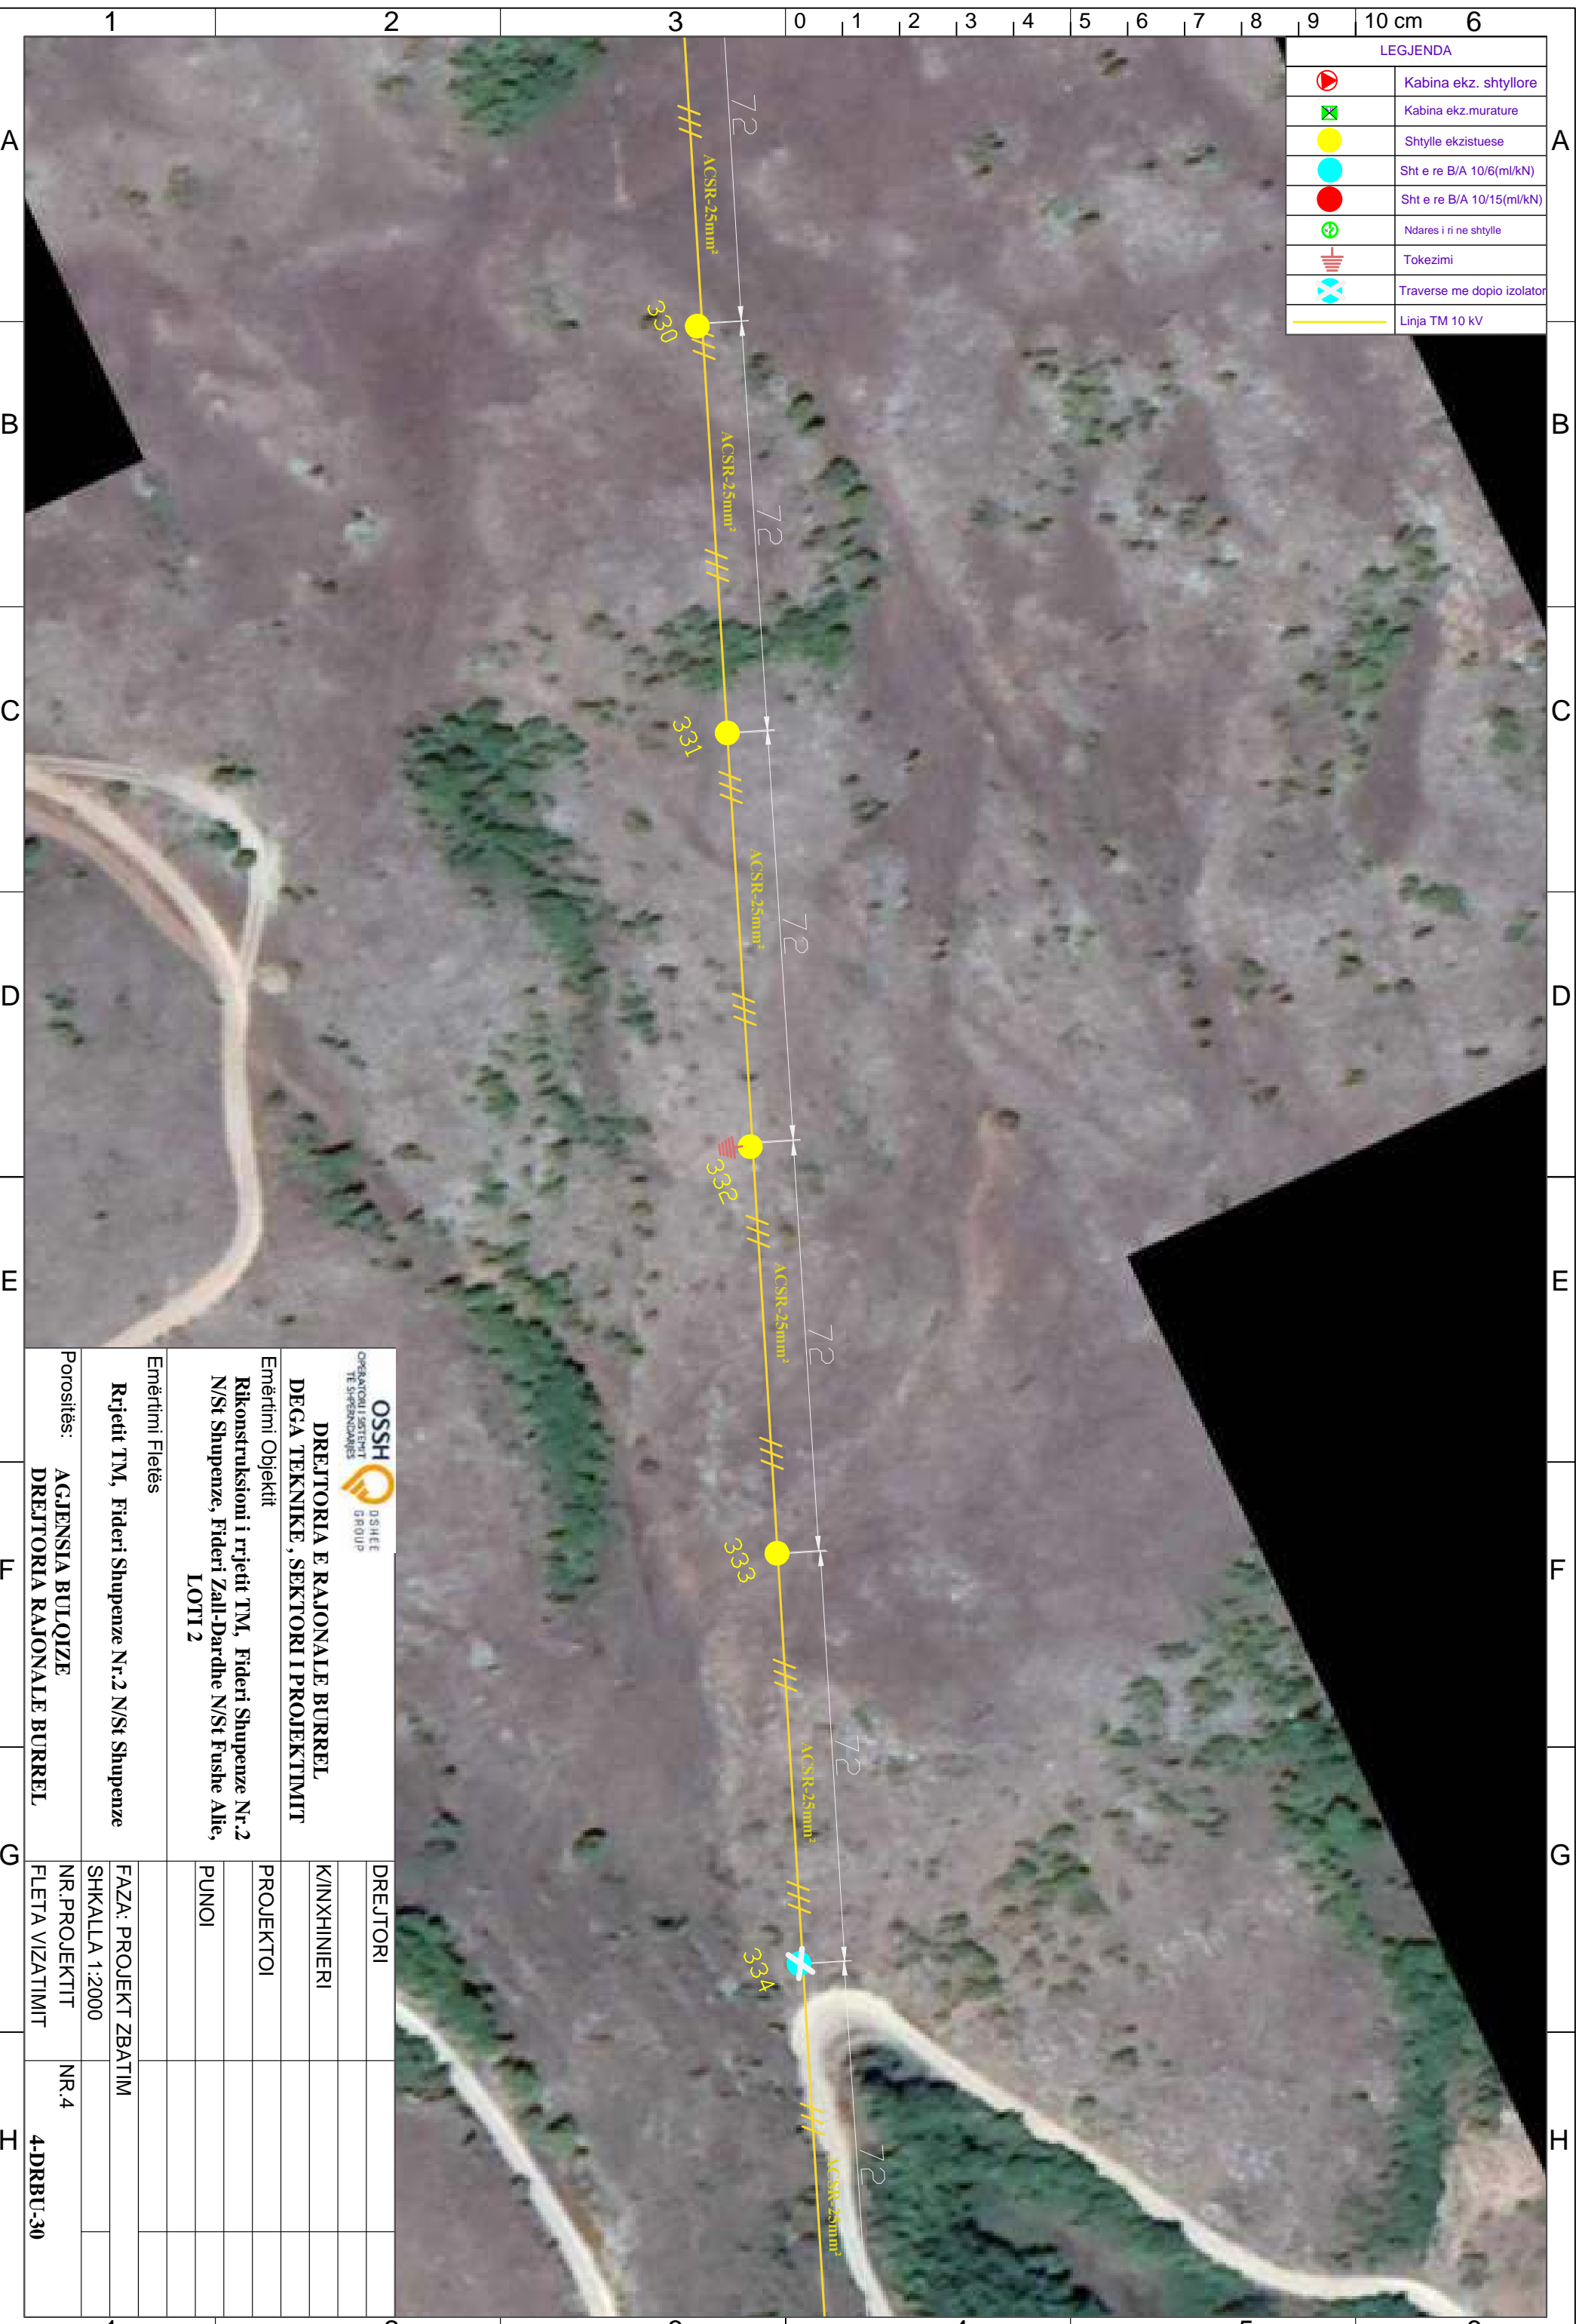


 DREJTORIA E RAJONALE BURREL DEGA TEKNIKE, SEKTORI I PROJEKTIMIT		DREJTORI	
Emërtimi Objekti Rikonstruksioni i rrjetit TM, Fideri Shupenze Nr.2 N/St Shupenze, Fideri Zall-Dardhe N/St Fushë Allie, LOTI 2		K/INXHINIERI	
Emërtimi Fletës Rrjetit TM, Fideri Shupenze Nr.2 N/St Shupenze		PROJEKTOI	
Porositës:		PUNOI	
AGJENSIA BULQIZE DREJTORIA RAJONALE BURREL	FAZA: PROJEKT ZBATIM SHKALLA 1:2000	NR. PROJEKTIT	NR.4
	FLETA VIZATIMIT	4-DRBU-30	

LEGJENDA	
	Kabina ekz. shtyllore
	Kabina ekz. murature
	Shtylle ekzistuese
	Sht e re B/A 10/6(ml/kN)
	Sht e re B/A 10/15(ml/kN)
	Ndares i ri ne shtylle
	Tokezimi
	Traverse me dopio izolator
	Linja TM 10 kV

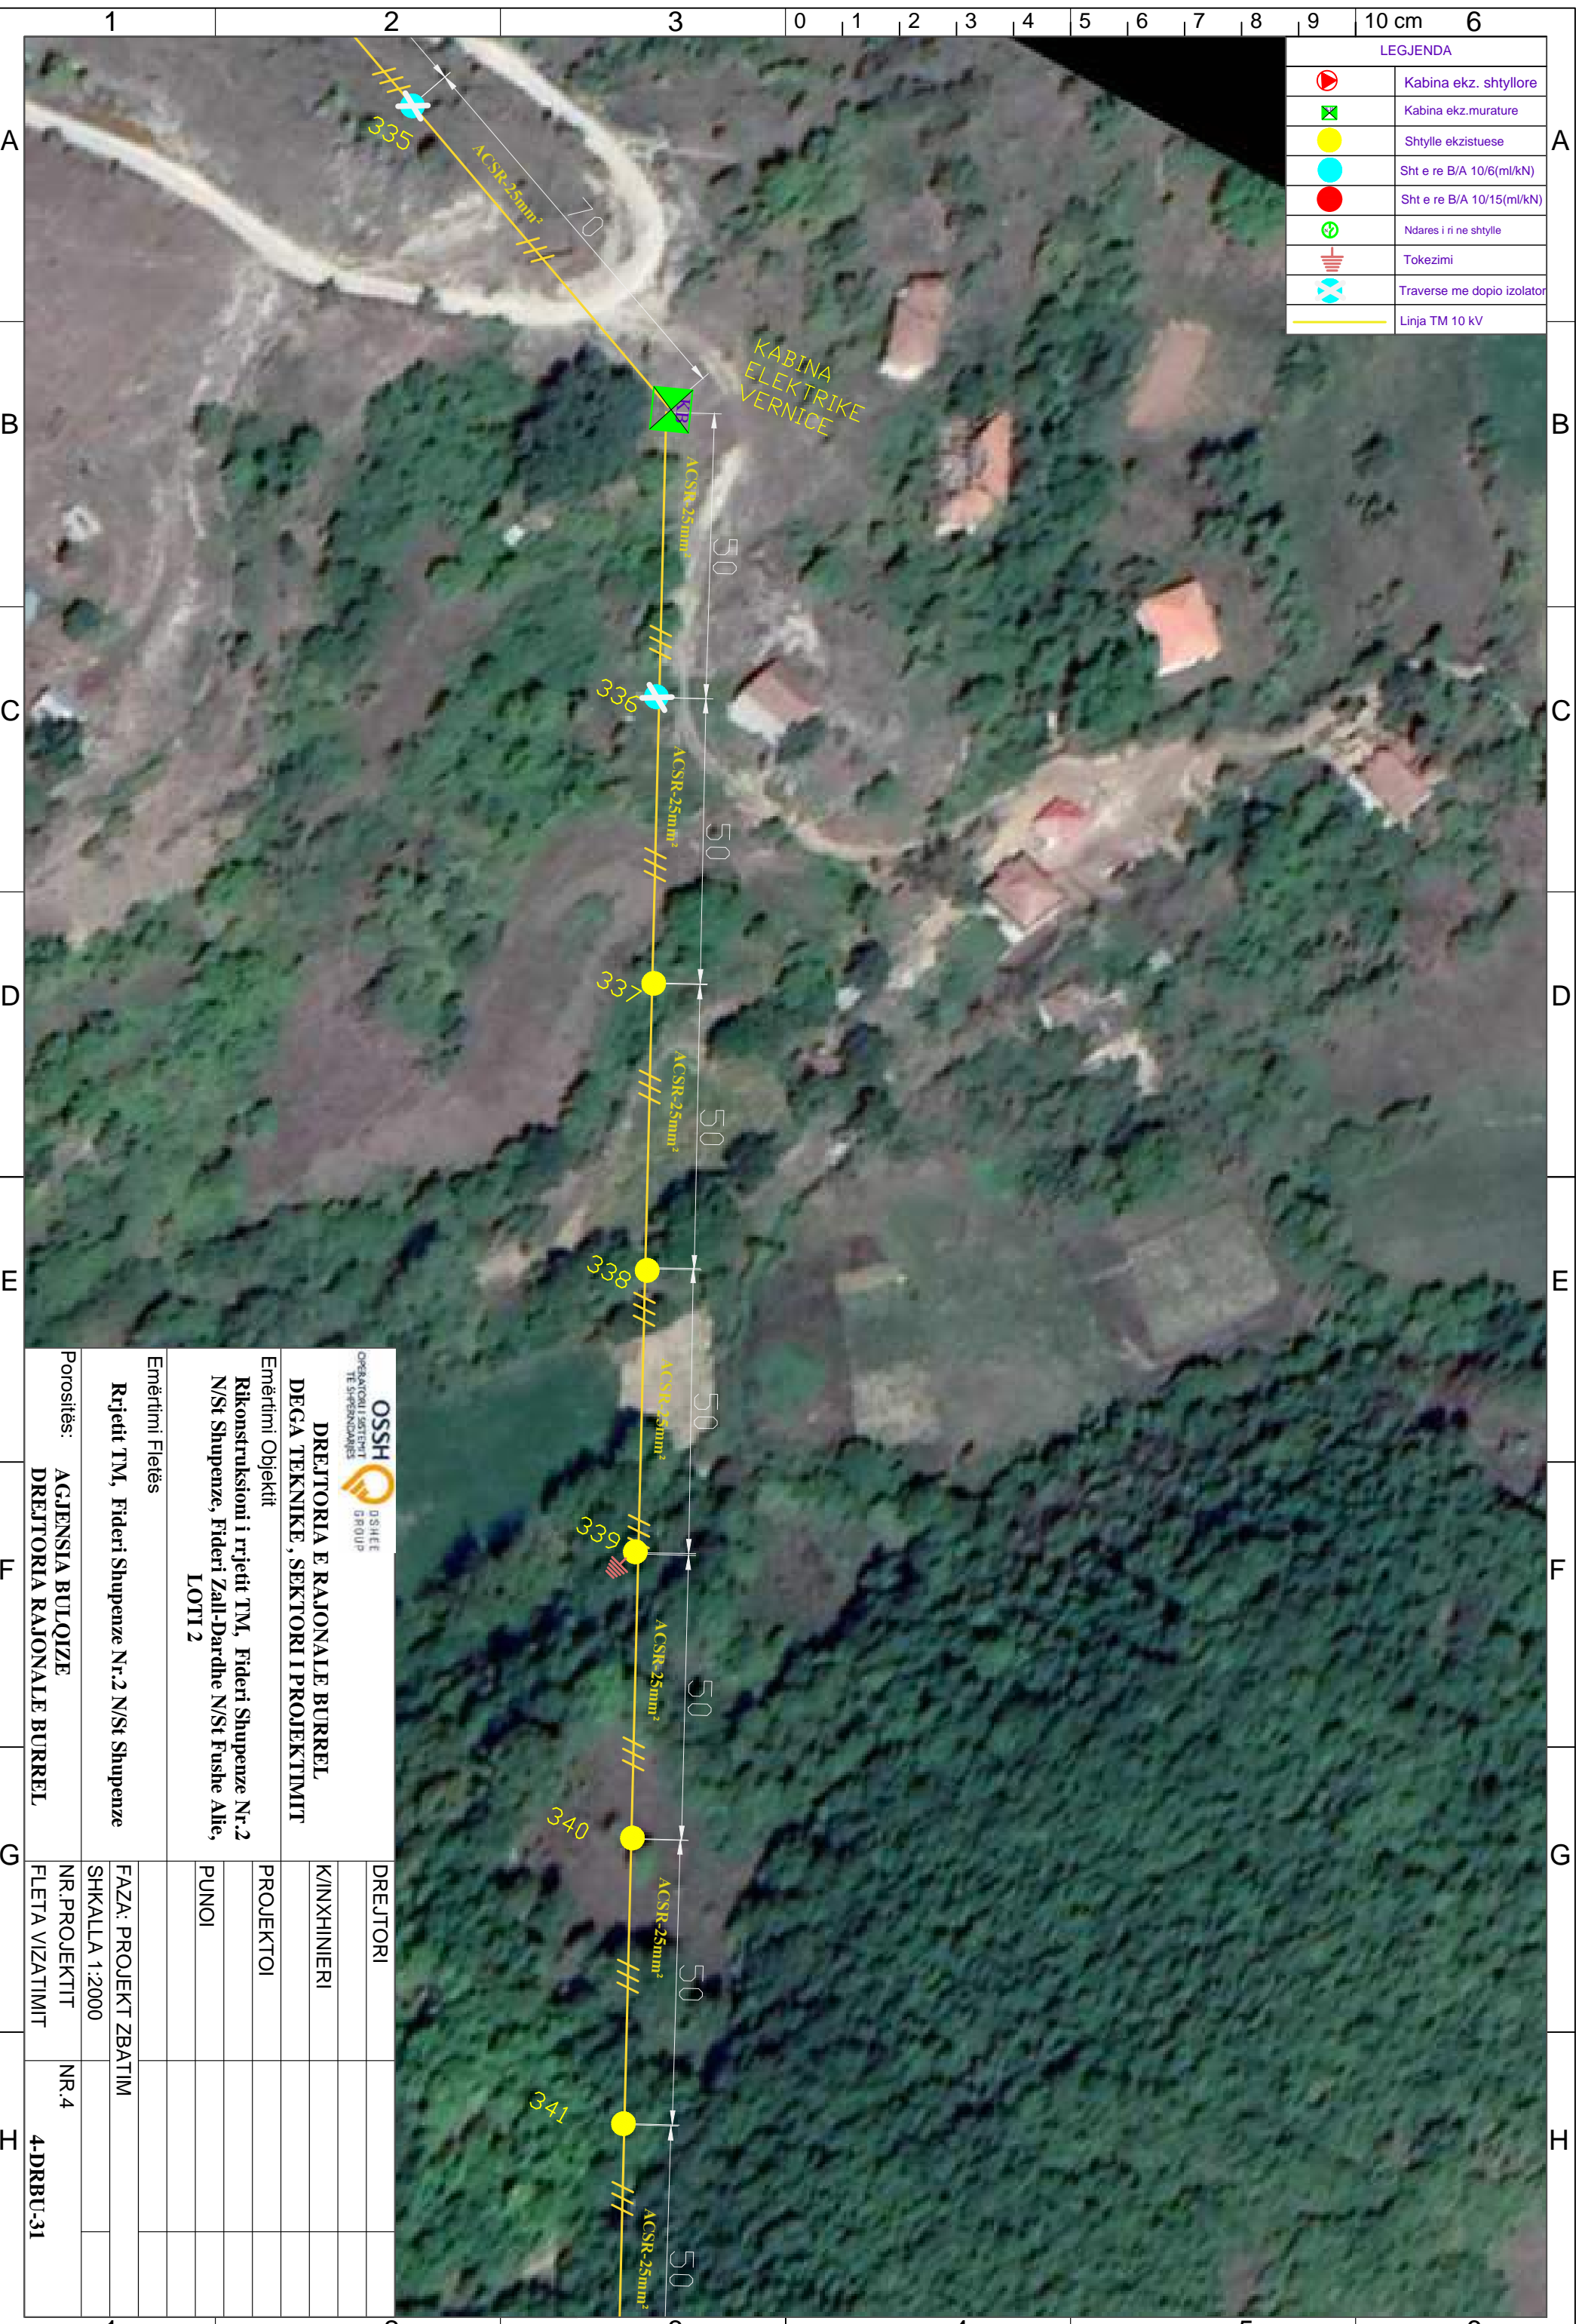


 OPERATORI I SHKËRITIT TE SHPEZIMDARËS		 D/SHEE GROUP	
DREJTORIA E RAJONALE BURREL DEGA TEKNIKE, SEKTORI I PROJEKTIMIT			
Emërtimi Objektiv Rikonstruksioni i rrjetit TM, Fideri Shupenze Nr.2 N/St Shupenze, Fideri Zall-Dardhe N/St Fushë Allie, LOTI 2			
Emërtimi Fletës Rrjetit TM, Fideri Shupenze Nr.2 N/St Shupenze			
Porositës: AGJENSIA BULOQIZE DREJTORIA RAJONALE BURREL			
DREJTORI			
K/INXHINIERI			
PROJEKTOI			
PUNOI			
FAZA: PROJEKT ZBATIM			
SHKALLA 1:2000			
NR. PROJEKTIT	NR.4		
FLETA VIZATIMIT	4-DRBU-31		

LEGJENDA	
	Kabina ekz. shtyllore
	Kabina ekz. murature
	Shtylle ekzistuese
	Sht e re B/A 10/6(ml/kN)
	Sht e re B/A 10/15(ml/kN)
	Ndares i ri ne shtylle
	Tokezimi
	Traverse me doppio izolator
	Linja TM 10 kV

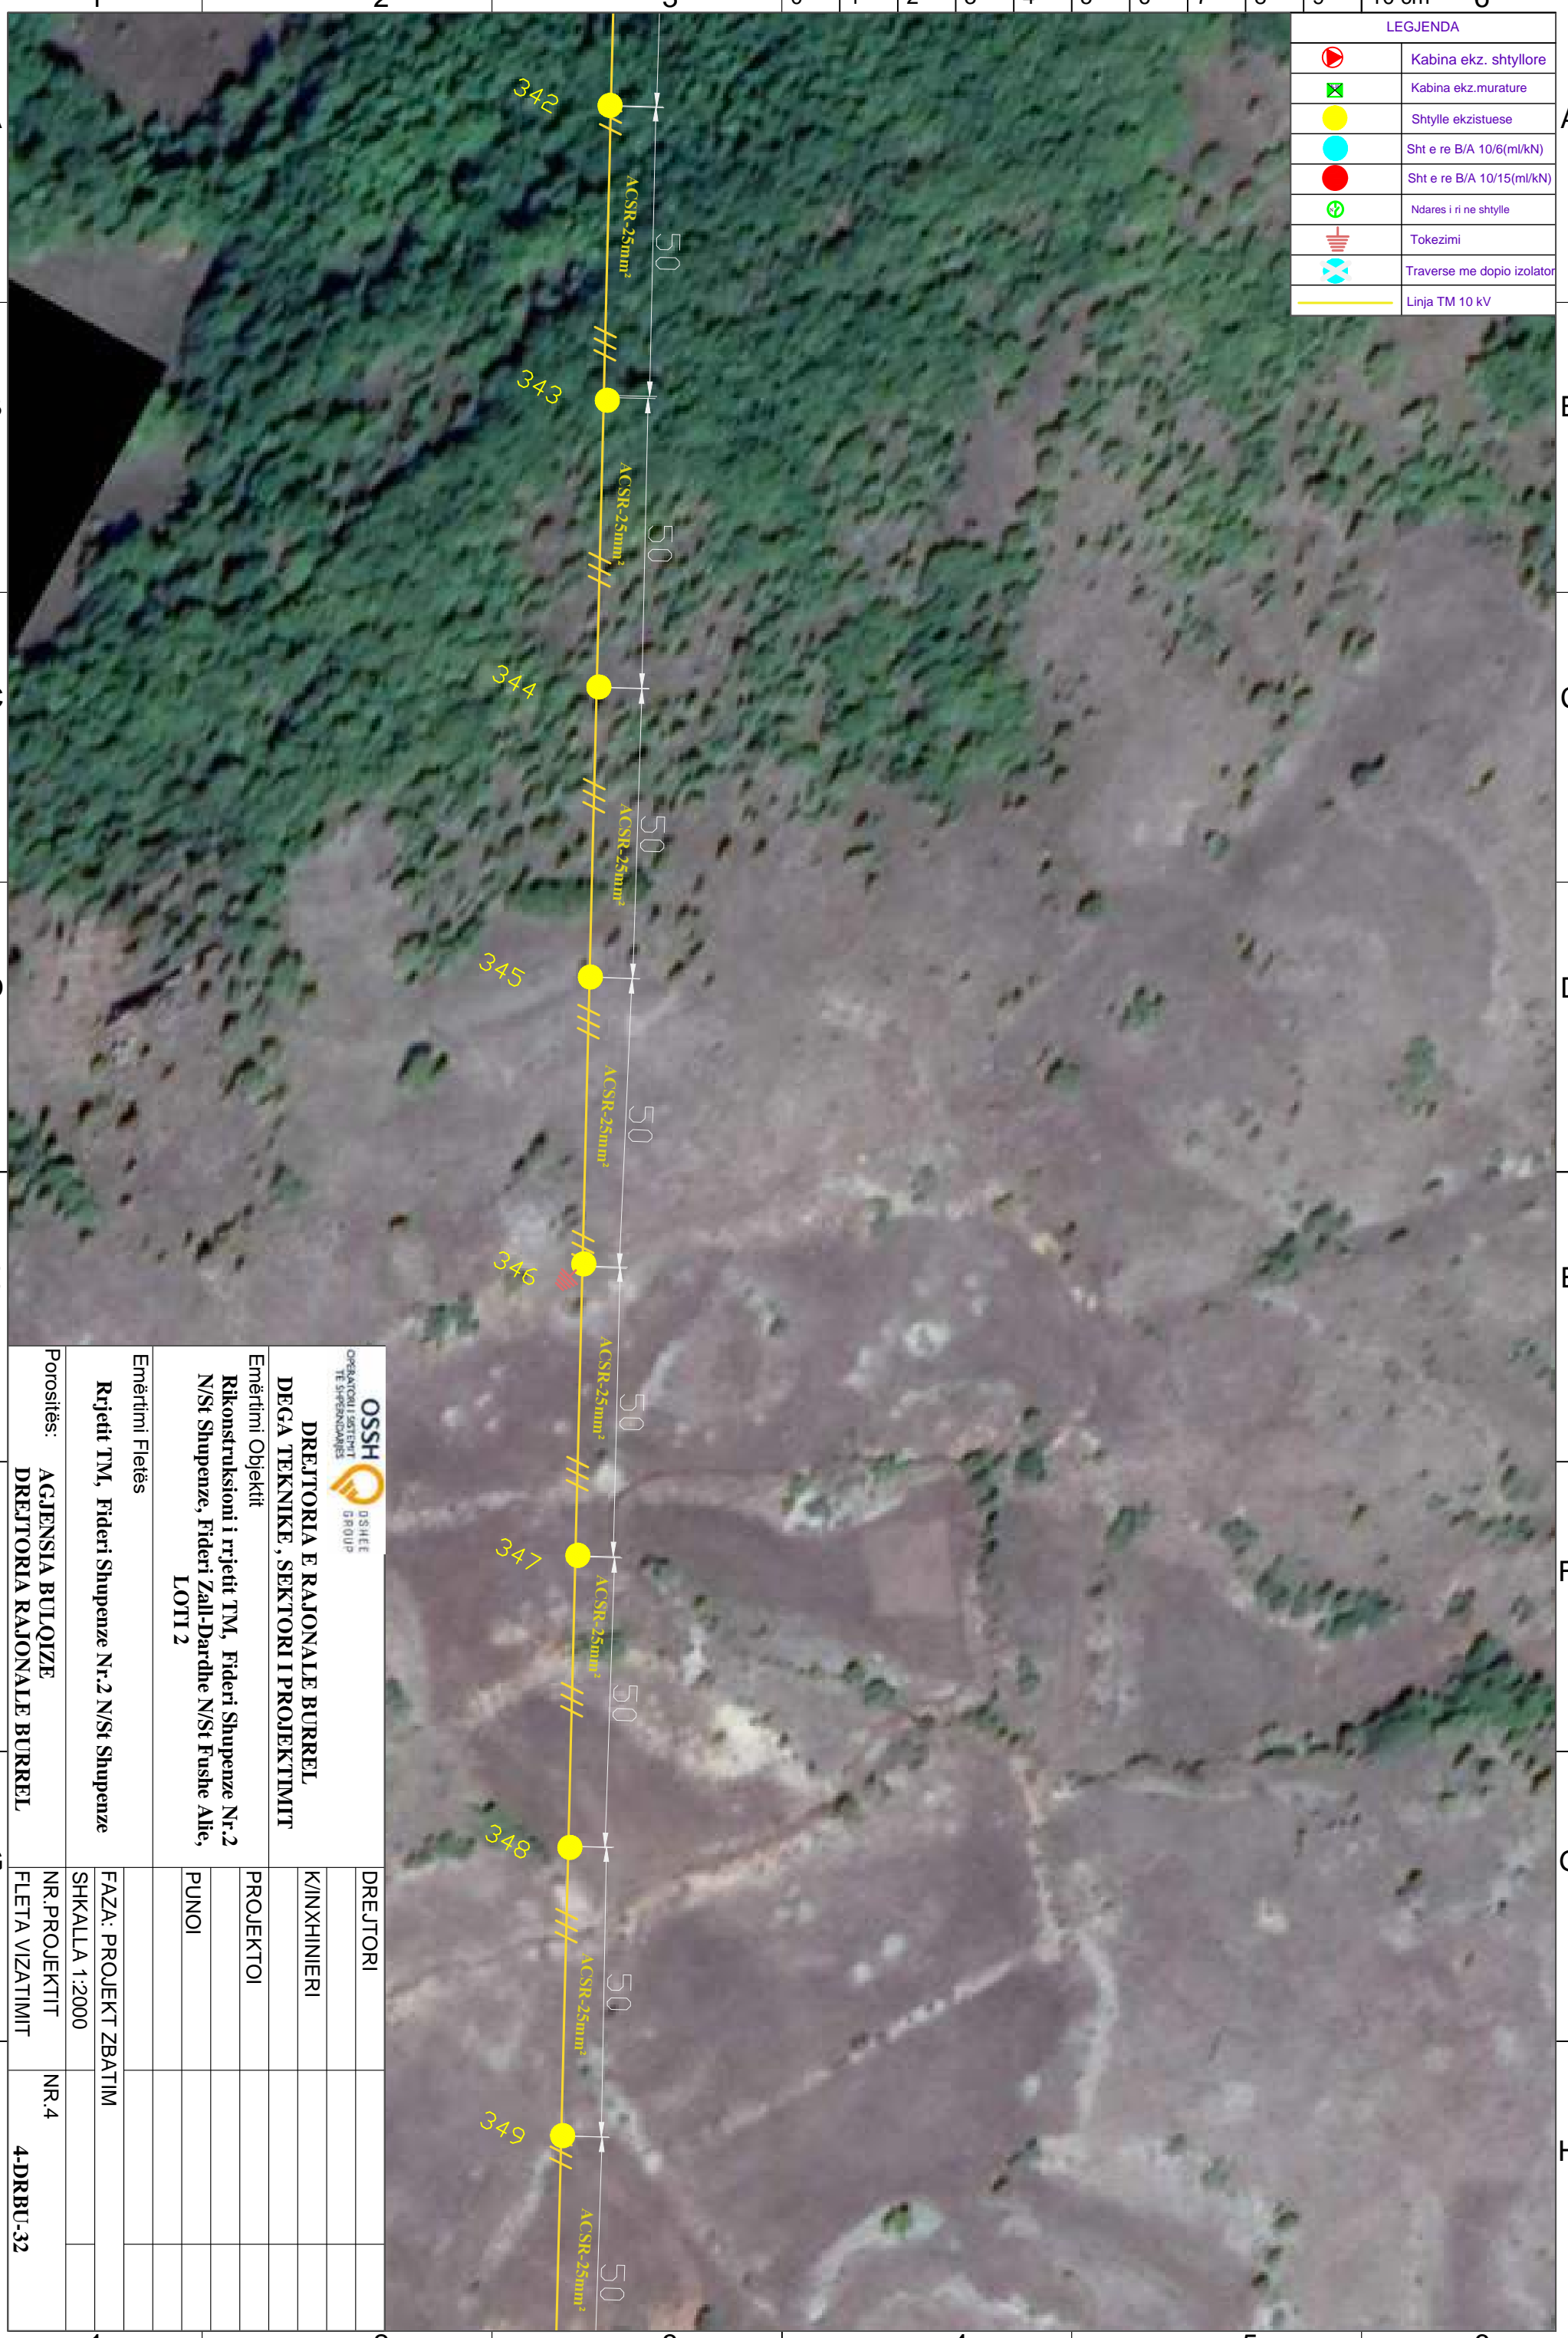


 DREJTORIA E RAJONALE BURREL DEGA TEKNIKE, SEKTORI I PROJEKTIMIT		DREJTORI
Emërtimi Objektit Rikonstruksioni i rrjetit TM, Fideri Shupenze Nr.2 N/St Shupenze, Fideri Zall-Dardhe N/St Fushe Allie, LOTI 2		K/INXHINIERI
Emërtimi Fletës Rrjetit TM, Fideri Shupenze Nr.2 N/St Shupenze		PROJEKTOI
Porositës: AGJENSIA BULOIZE DREJTORIA RAJONALE BURREL		PUNOI
SHKALLA 1:2000 NR. PROJEKTIT FLETA VIZATIMIT		FAZA: PROJEKT ZBATIM
NR.4 4-DRBU-32		

LEGJENDA	
	Kabina ekz. shtyllore
	Kabina ekz. murature
	Shtylle ekzistuese
	Sht e re B/A 10/6(ml/kN)
	Sht e re B/A 10/15(ml/kN)
	Ndares i ri ne shtylle
	Tokezimi
	Traverse me doppio izolator
	Linja TM 10 kV

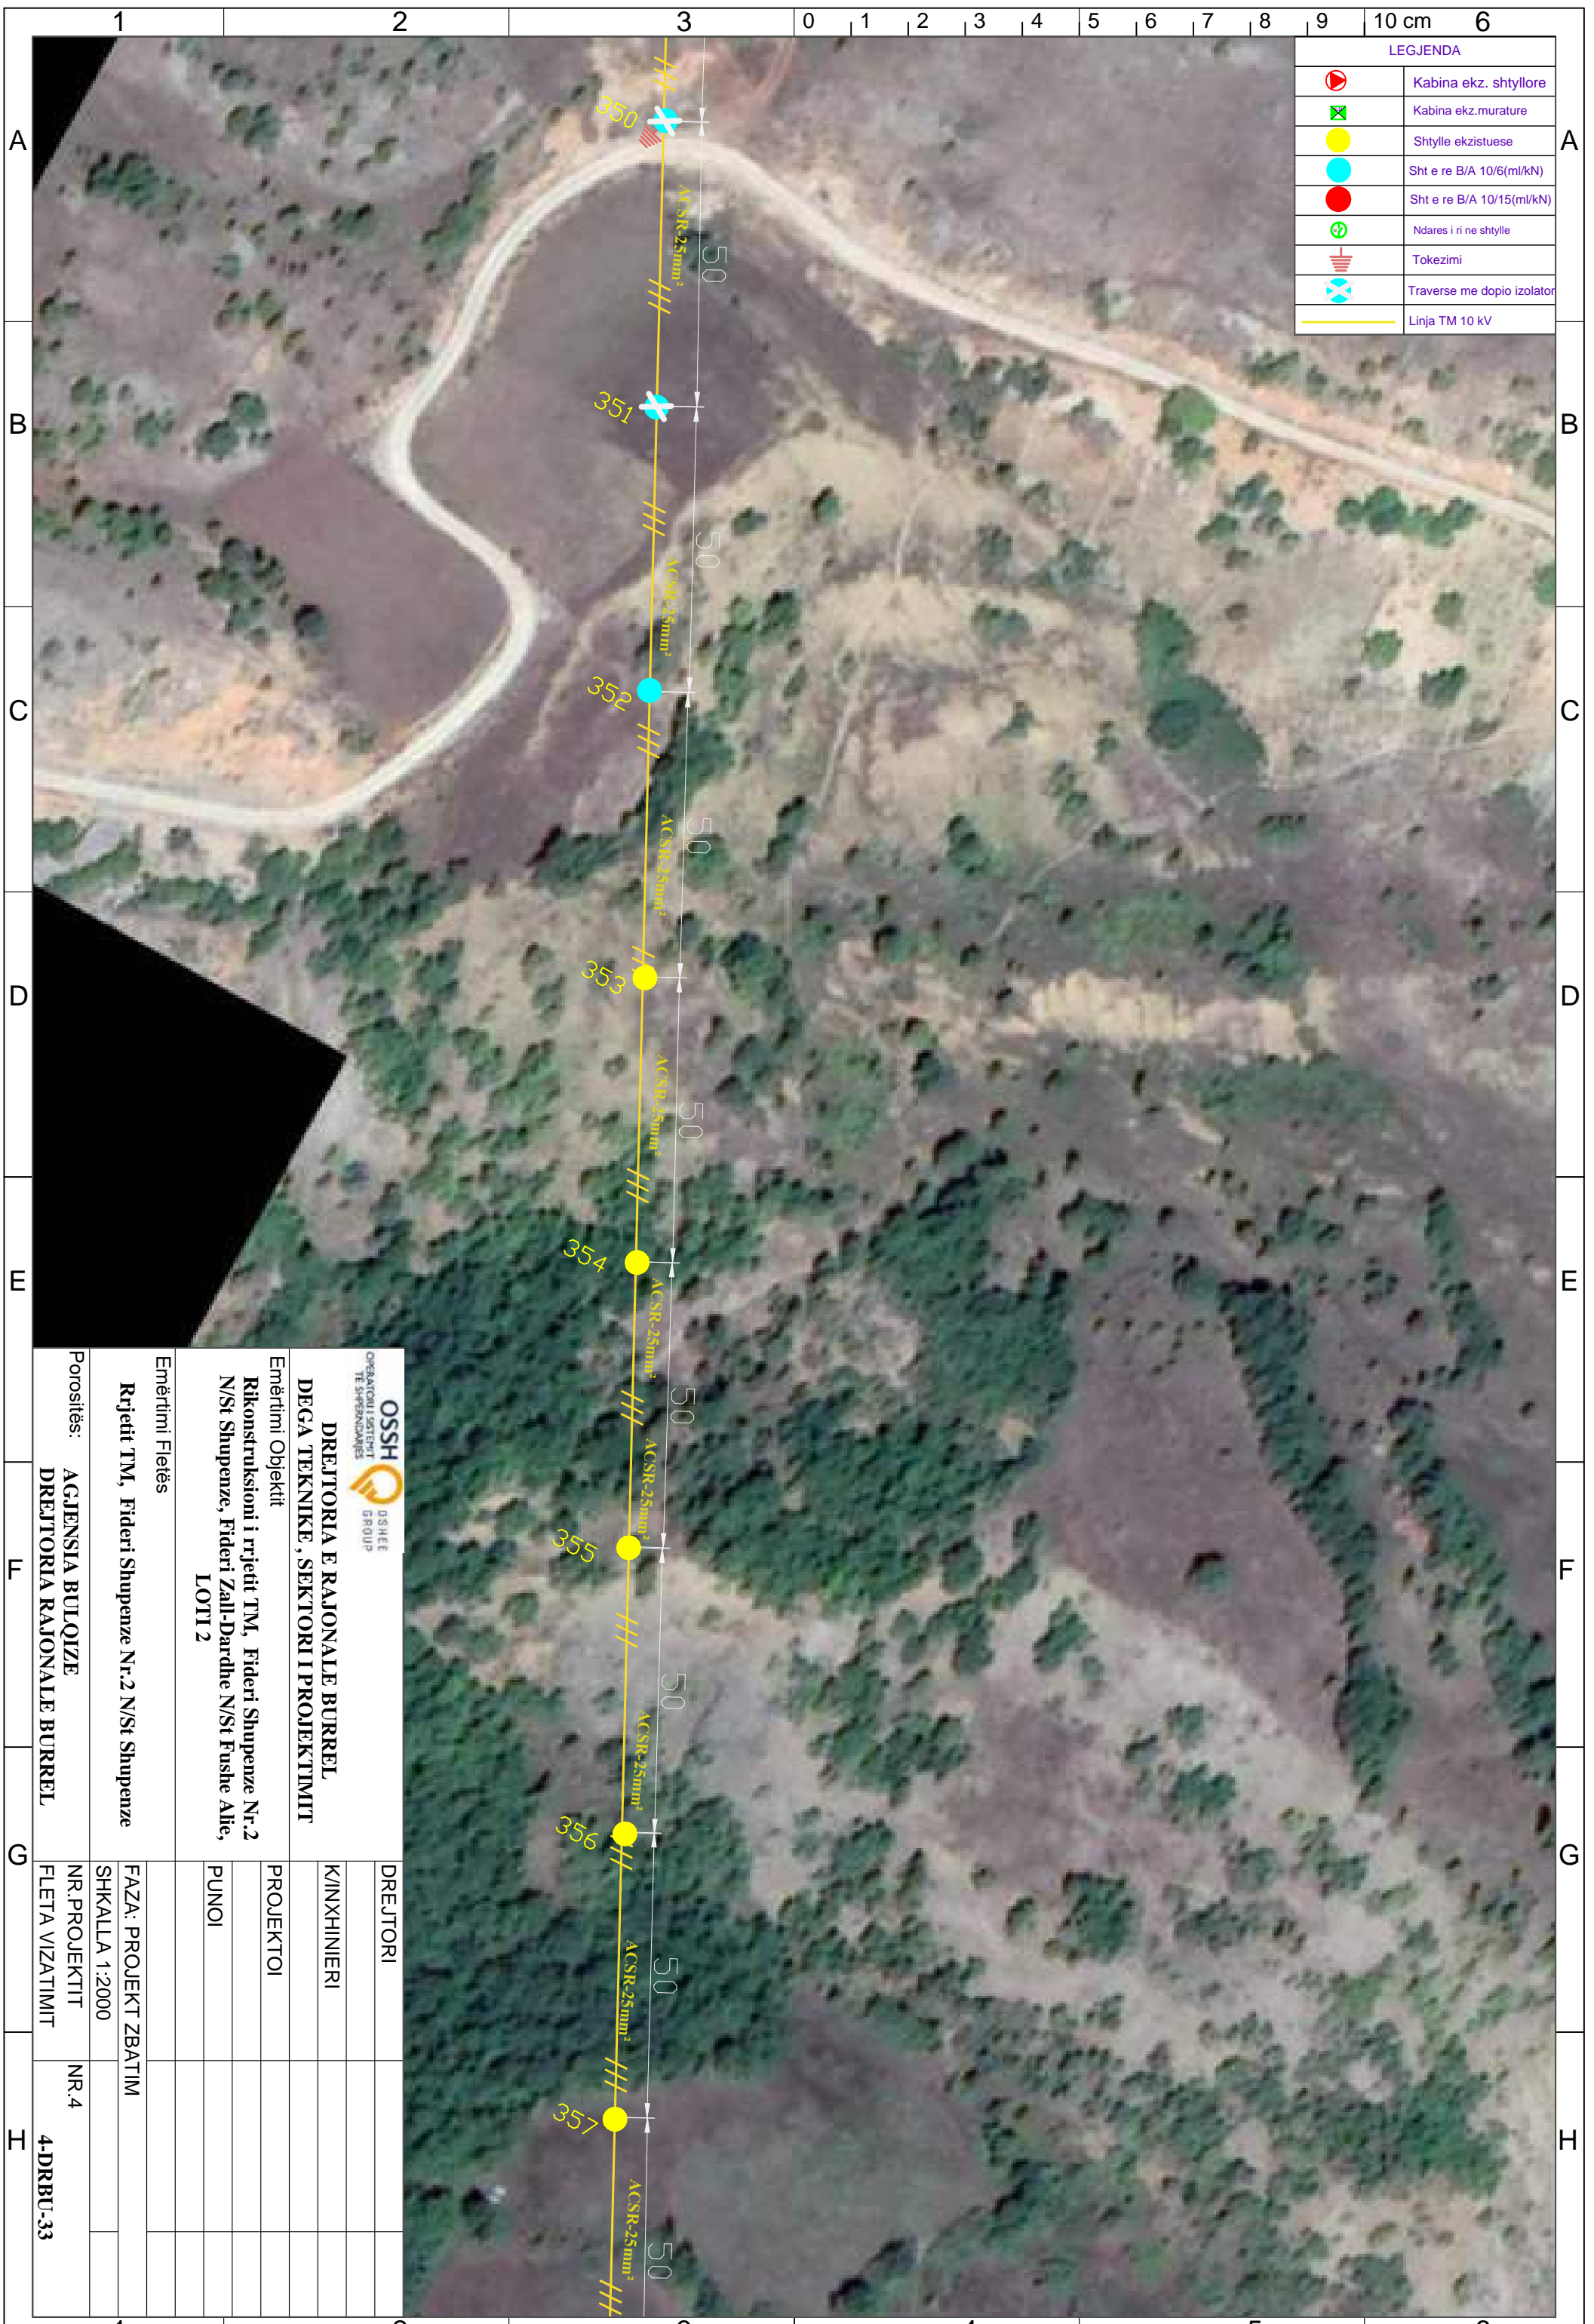


 DREJTORIA E RAJONALE BURREL DEGA TEKNIKE, SEKTORI I PROJEKTIMIT		DREJTORI
Emërtimi Objekti Rikonstruksioni i rrjetit TM, Fideri Shupenze Nr.2 N/St Shupenze, Fideri Zall-Dardhe N/St Fushe Allie, LOTI 2		PROJEKTOI
Emërtimi Fletës Rrjetit TM, Fideri Shupenze Nr.2 N/St Shupenze		PUNOI
Porositës: AGJENSIA BULOQZE DREJTORIA RAJONALE BURREL		FAZA: PROJEKT ZBATIM
		SHKALLA 1:2000
		NR. PROJEKTIT
		NR.4
		FLETA VIZATIMIT
		4-DRBU-33

LEGJENDA	
	Kabina ekz. shtyllore
	Kabina ekz. murature
	Shtylle ekzistuese
	Sht e re B/A 10/6(ml/kN)
	Sht e re B/A 10/15(ml/kN)
	Ndares i ri ne shtylle
	Tokezimi
	Traverse me dopio izolator
	Linja TM 10 kV

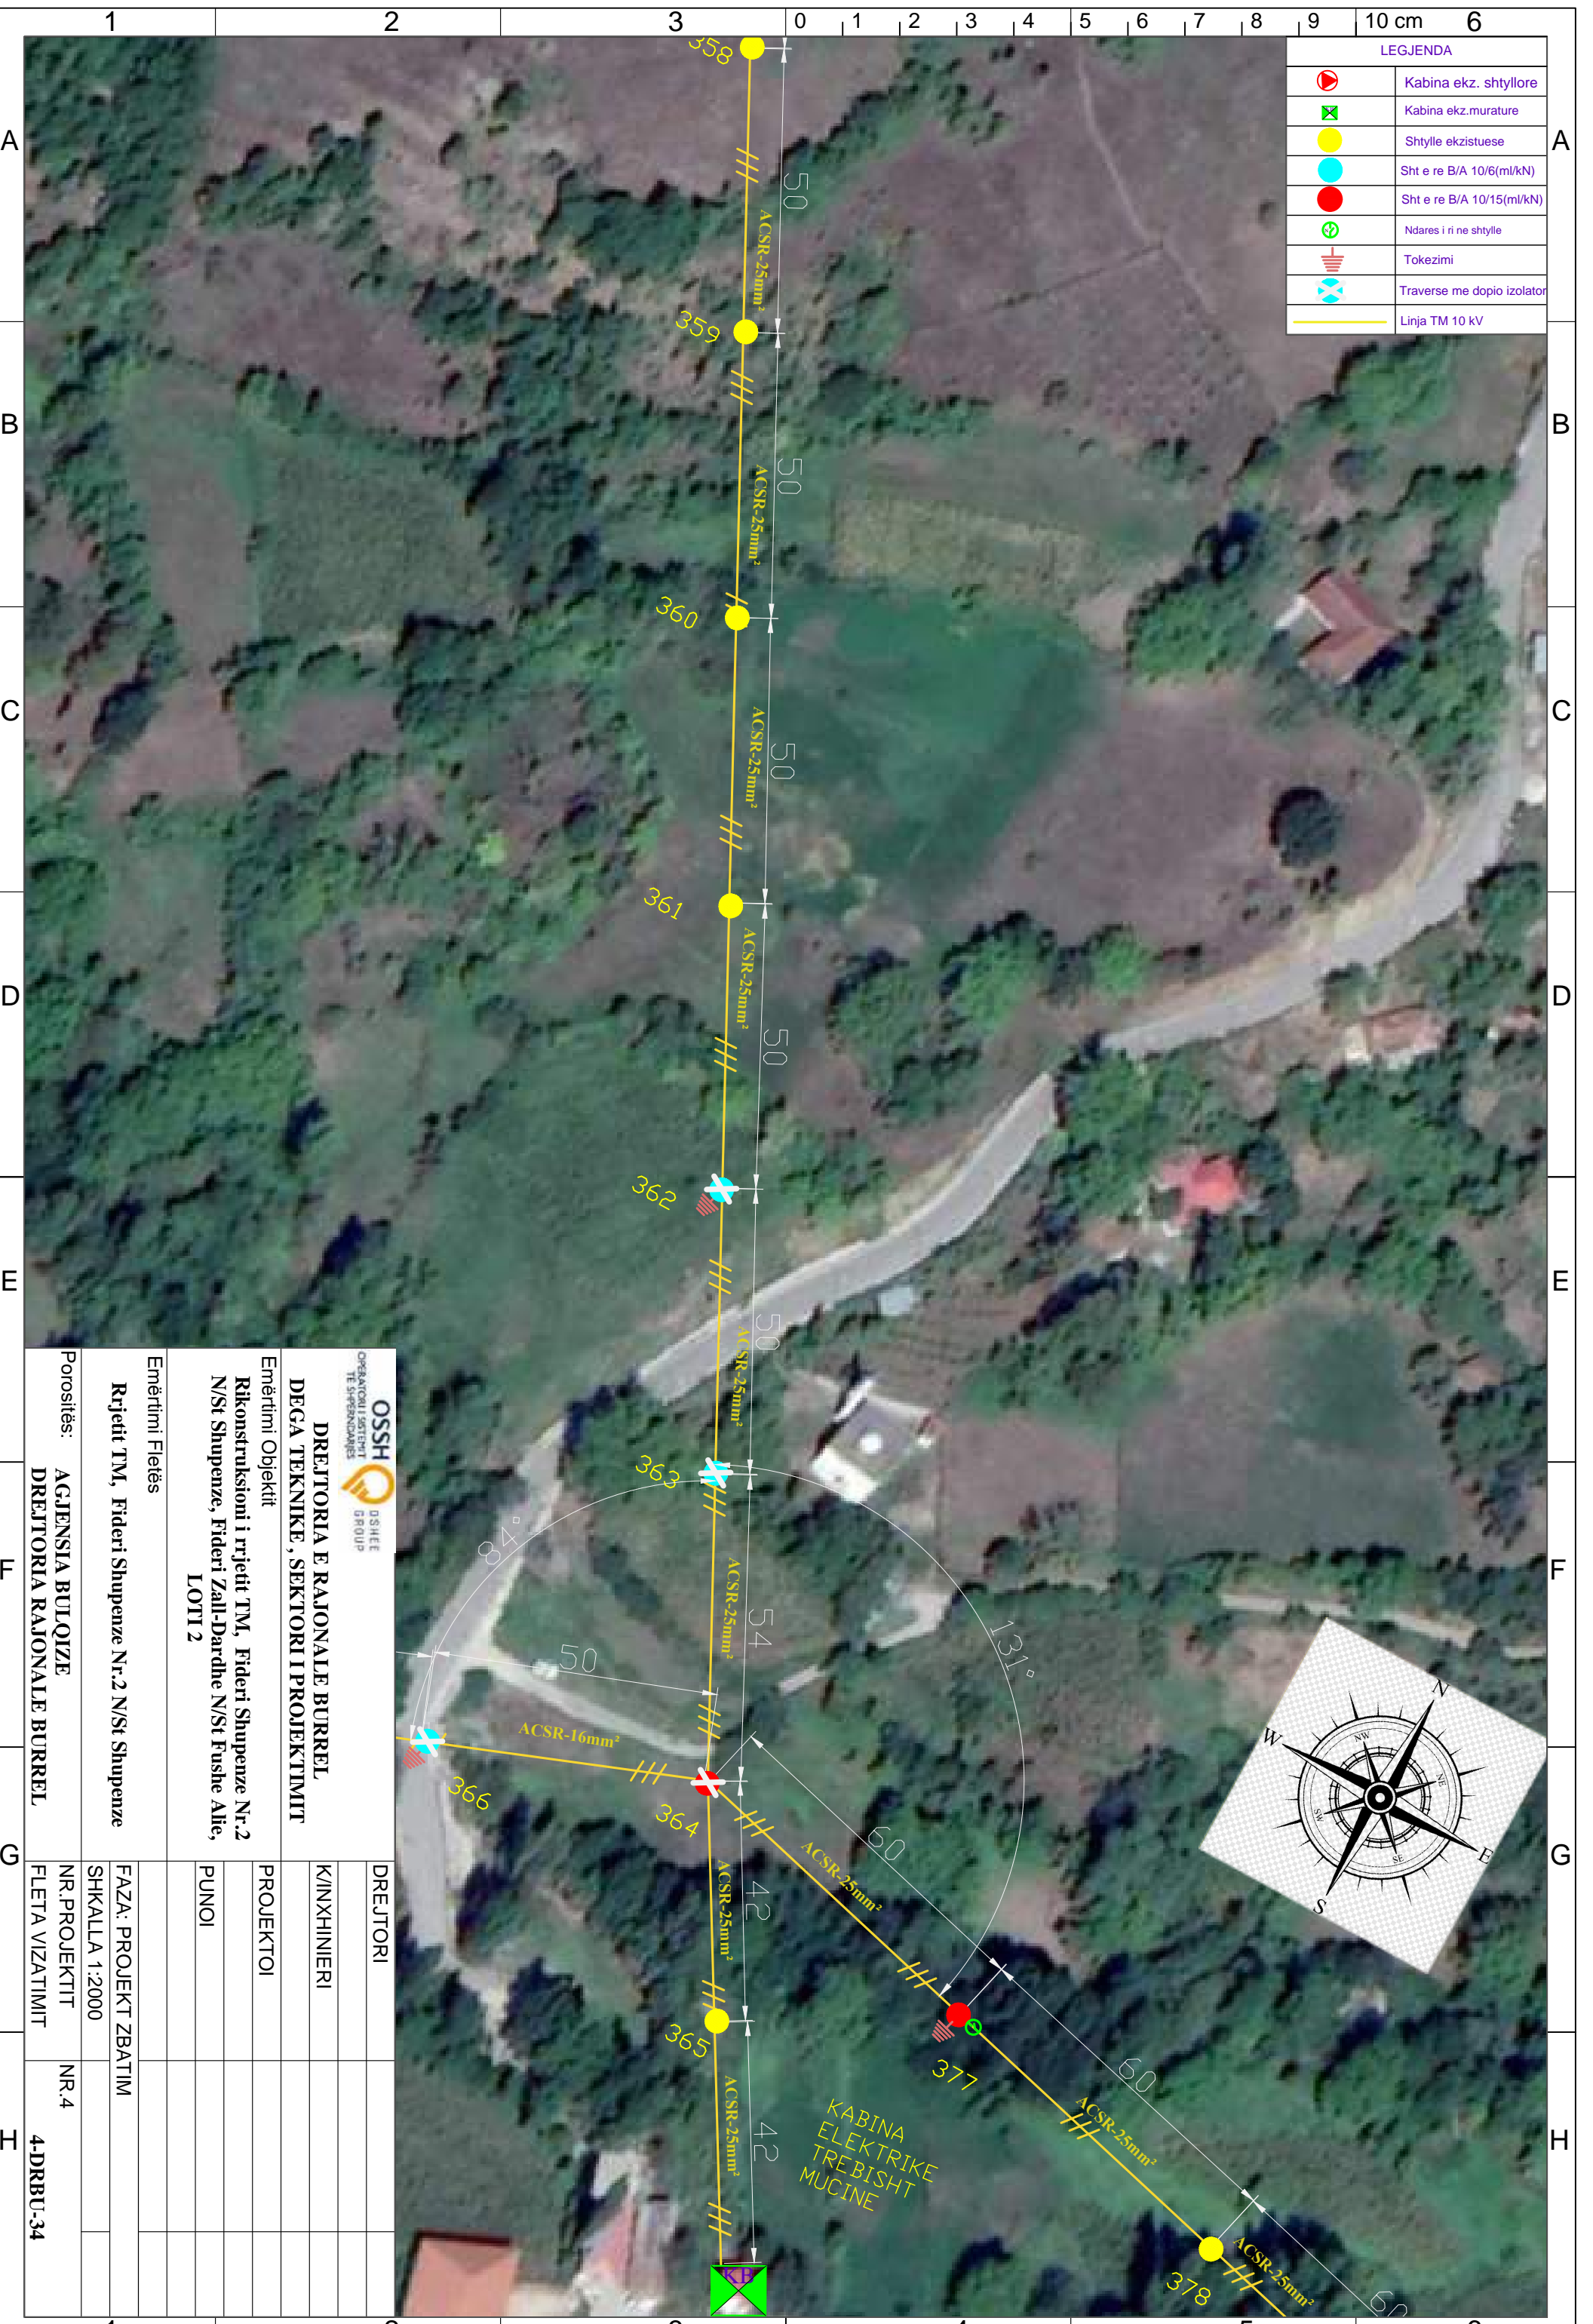


<p>OSSH OPERATORI I SHTYLLIT TE SHPEZIMDARËS</p> <p>DREJTORIA E RAJONALE BURREL DEGA TEKNIKE, SEKTORI I PROJEKTIMIT</p> <p>Emërtimi Objektit Rikonstruksioni i rrjetit TM, Fideri Shupenze Nr.2 N/St Shupenze, Fideri Zall-Dardhe N/St Fushë Allie, LOTI 2</p> <p>Emërtimi Fletës Rrjetit TM, Fideri Shupenze Nr.2 N/St Shupenze</p> <p>Porositës: AGJENSIA BULQIZE DREJTORIA RAJONALE BURREL</p>	<p>DREJTORI</p>	
	<p>K/INXHINIERI</p>	
	<p>PROJEKTOI</p>	
	<p>PUNOI</p>	
<p>FAZA: PROJEKT ZBATIM</p> <p>SHKALLA 1:2000</p>		
<p>NR. PROJEKTIT FLETA VIZATIMIT</p>	<p>NR.4</p> <p>4-DRRBU-34</p>	

LEGJENDA	
	Kabina ekz. shtyllore
	Kabina ekz. murature
	Shtylle ekzistuese
	Sht e re B/A 10/6(ml/kN)
	Sht e re B/A 10/15(ml/kN)
	Ndares i ri ne shtylle
	Tokezimi
	Traverse me dopio izolator
	Linja TM 10 kV

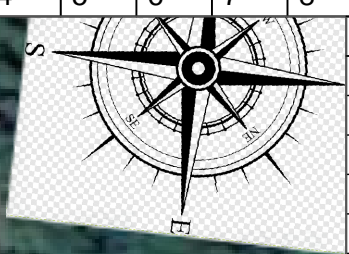


KABINA
ELEKTRIKE
TREBISHT
BALA

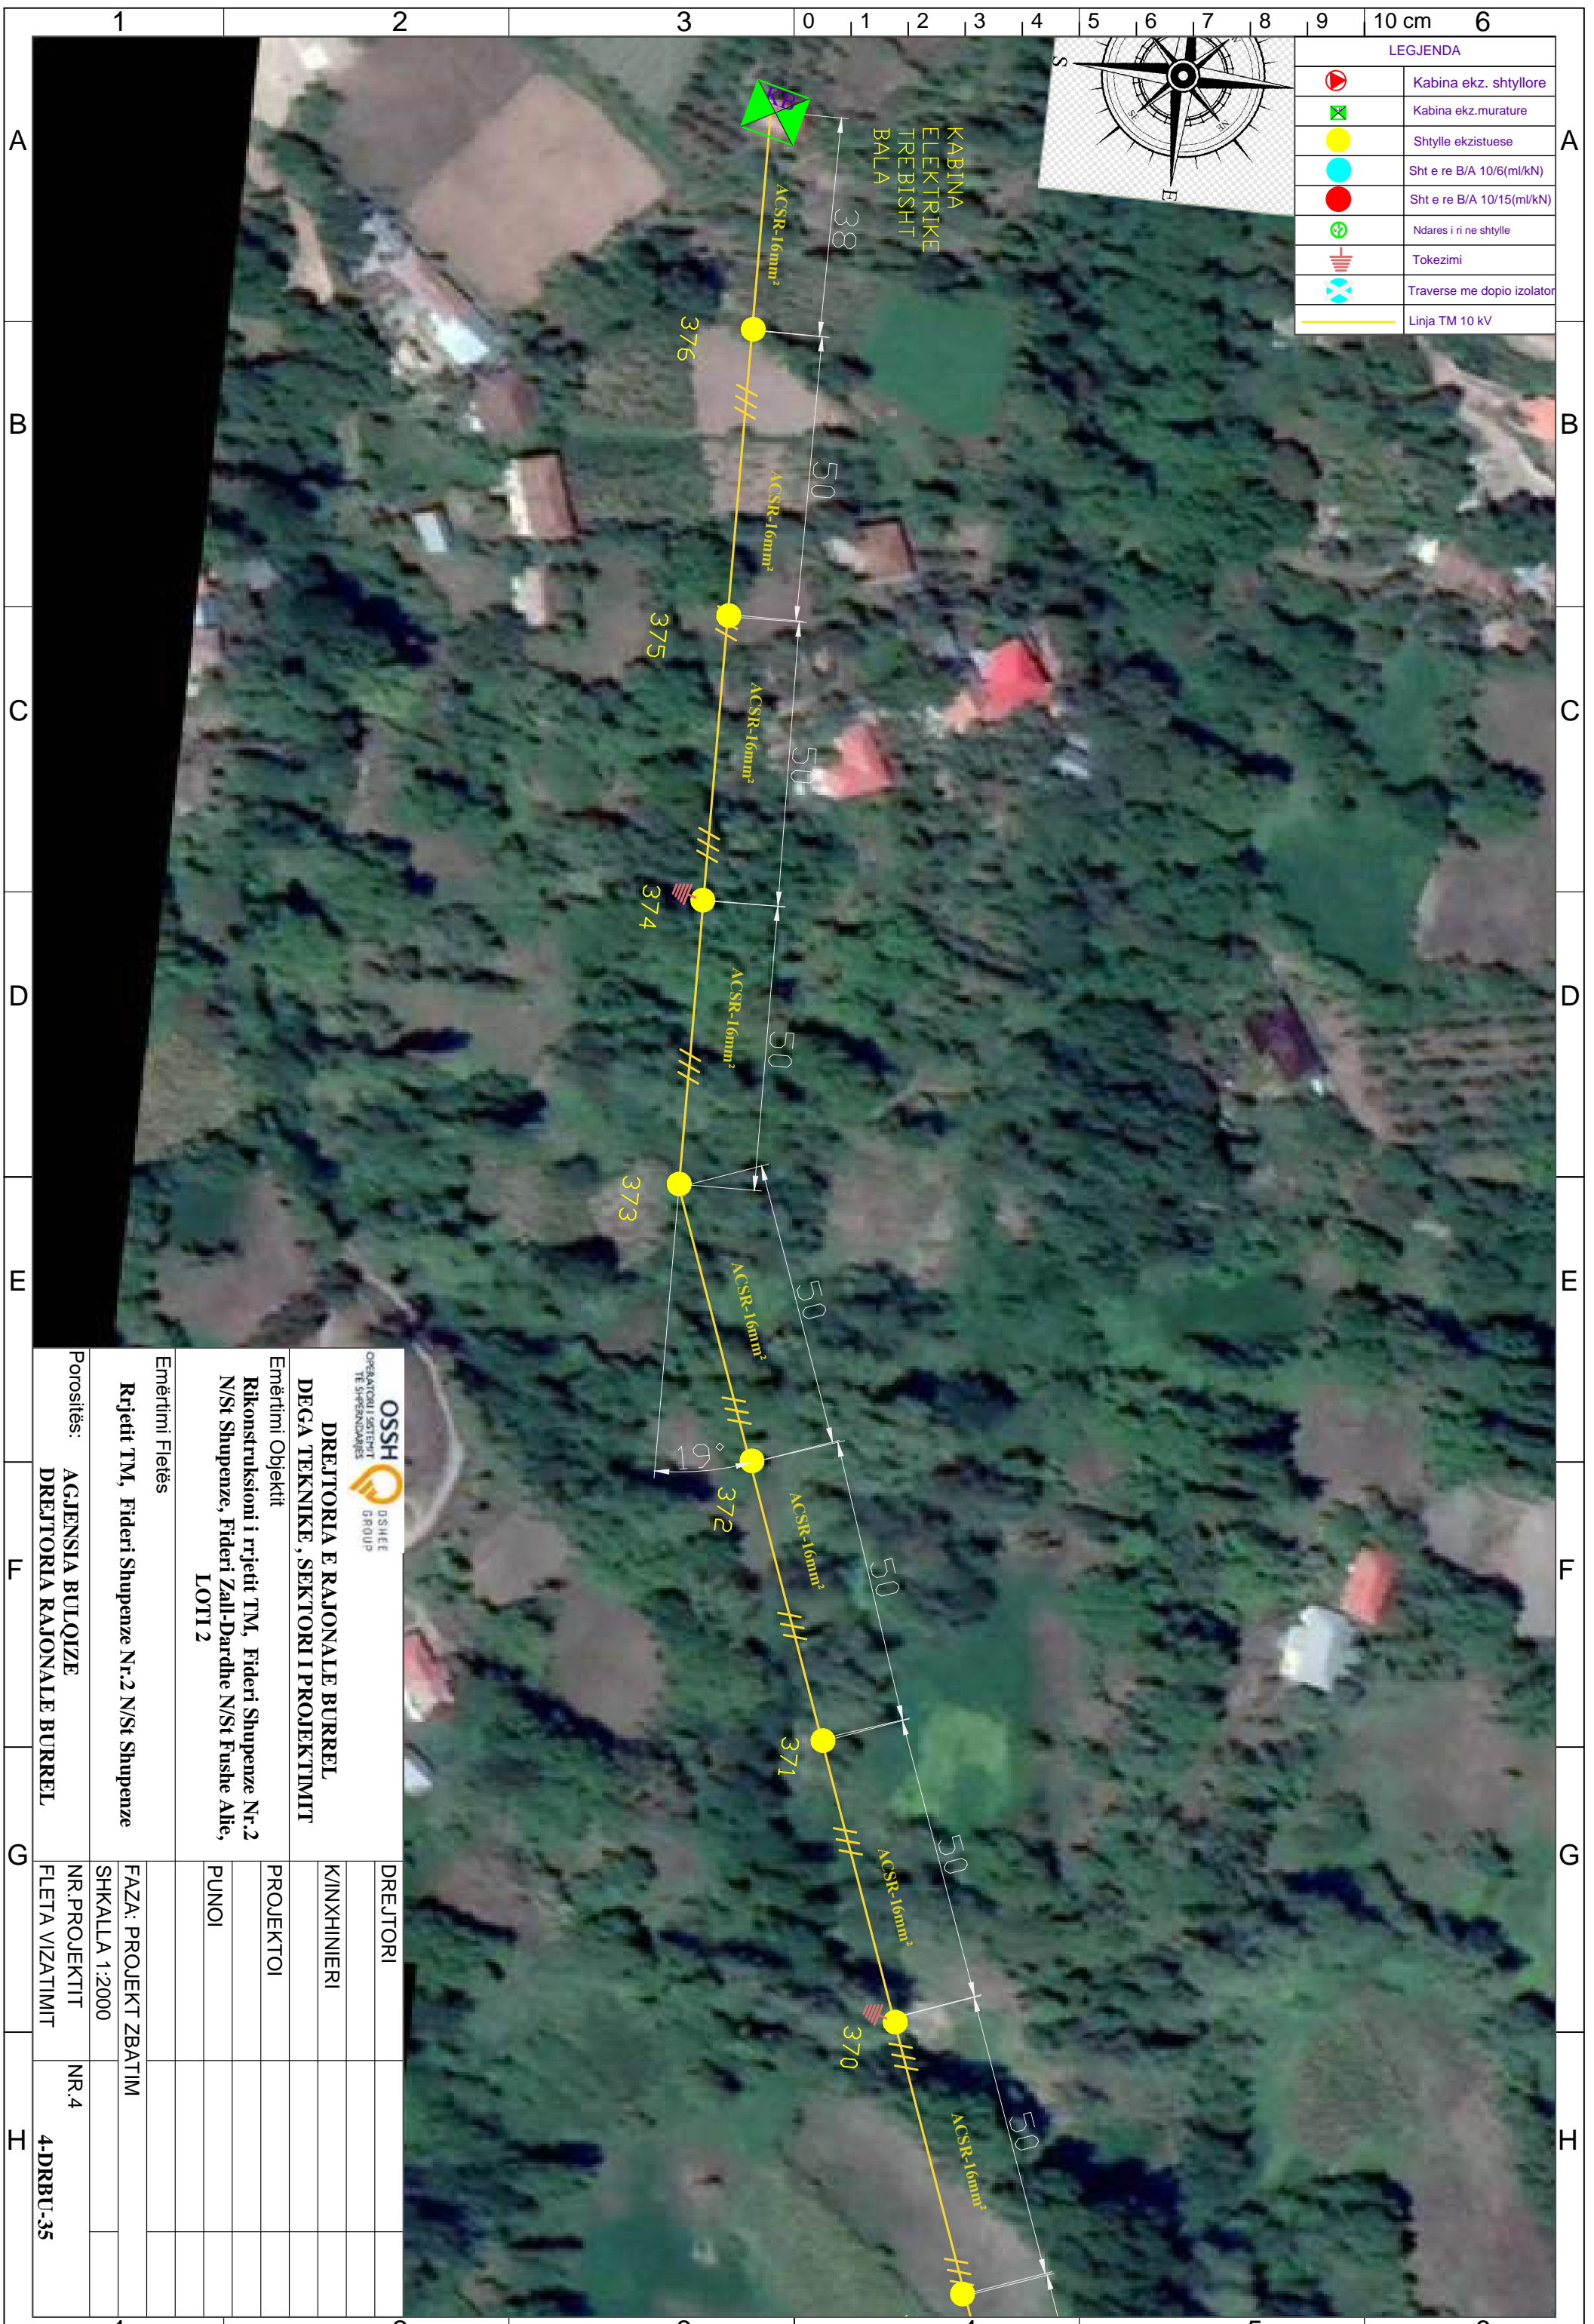


 OPERATORI I SHKËRITIT TË SHqipërisë		 DSSHET GROUP	
DREJTORIA E RAJONALE BURREL DEGA TEKNIKE, SEKTORI I PROJEKTIMIT			
Emërtimi Objektit Rikonstruksioni i rrjetit TM, Fideri Shupenze Nr.2 N/St Shupenze, Fideri Zall-Dardhe N/St Fushe Allie, LOTI 2			
Emërtimi Fletës Rrjetit TM, Fideri Shupenze Nr.2 N/St Shupenze			
Porositës: AGJENSIA BULOIZE DREJTORIA RAJONALE BURREL		NR.4 4-DRBU-35	
DREJTORI		NR.4	
K/INXHINIERI		NR.4	
PROJEKTOI		NR.4	
PUNOI		NR.4	
FAZA: PROJEKT ZBATIM			
SHKALLA 1:2000			
NR. PROJEKTIT			
FLETA VIZATIMIT			

LEGJENDA	
	Kabina ekz. shtyllore
	Kabina ekz. murature
	Shtylle ekzistuese
	Sht e re B/A 10/6(ml/kN)
	Sht e re B/A 10/15(ml/kN)
	Ndares i ri ne shtylle
	Tokezimi
	Traverse me dopio izolator
	Linja TM 10 kV

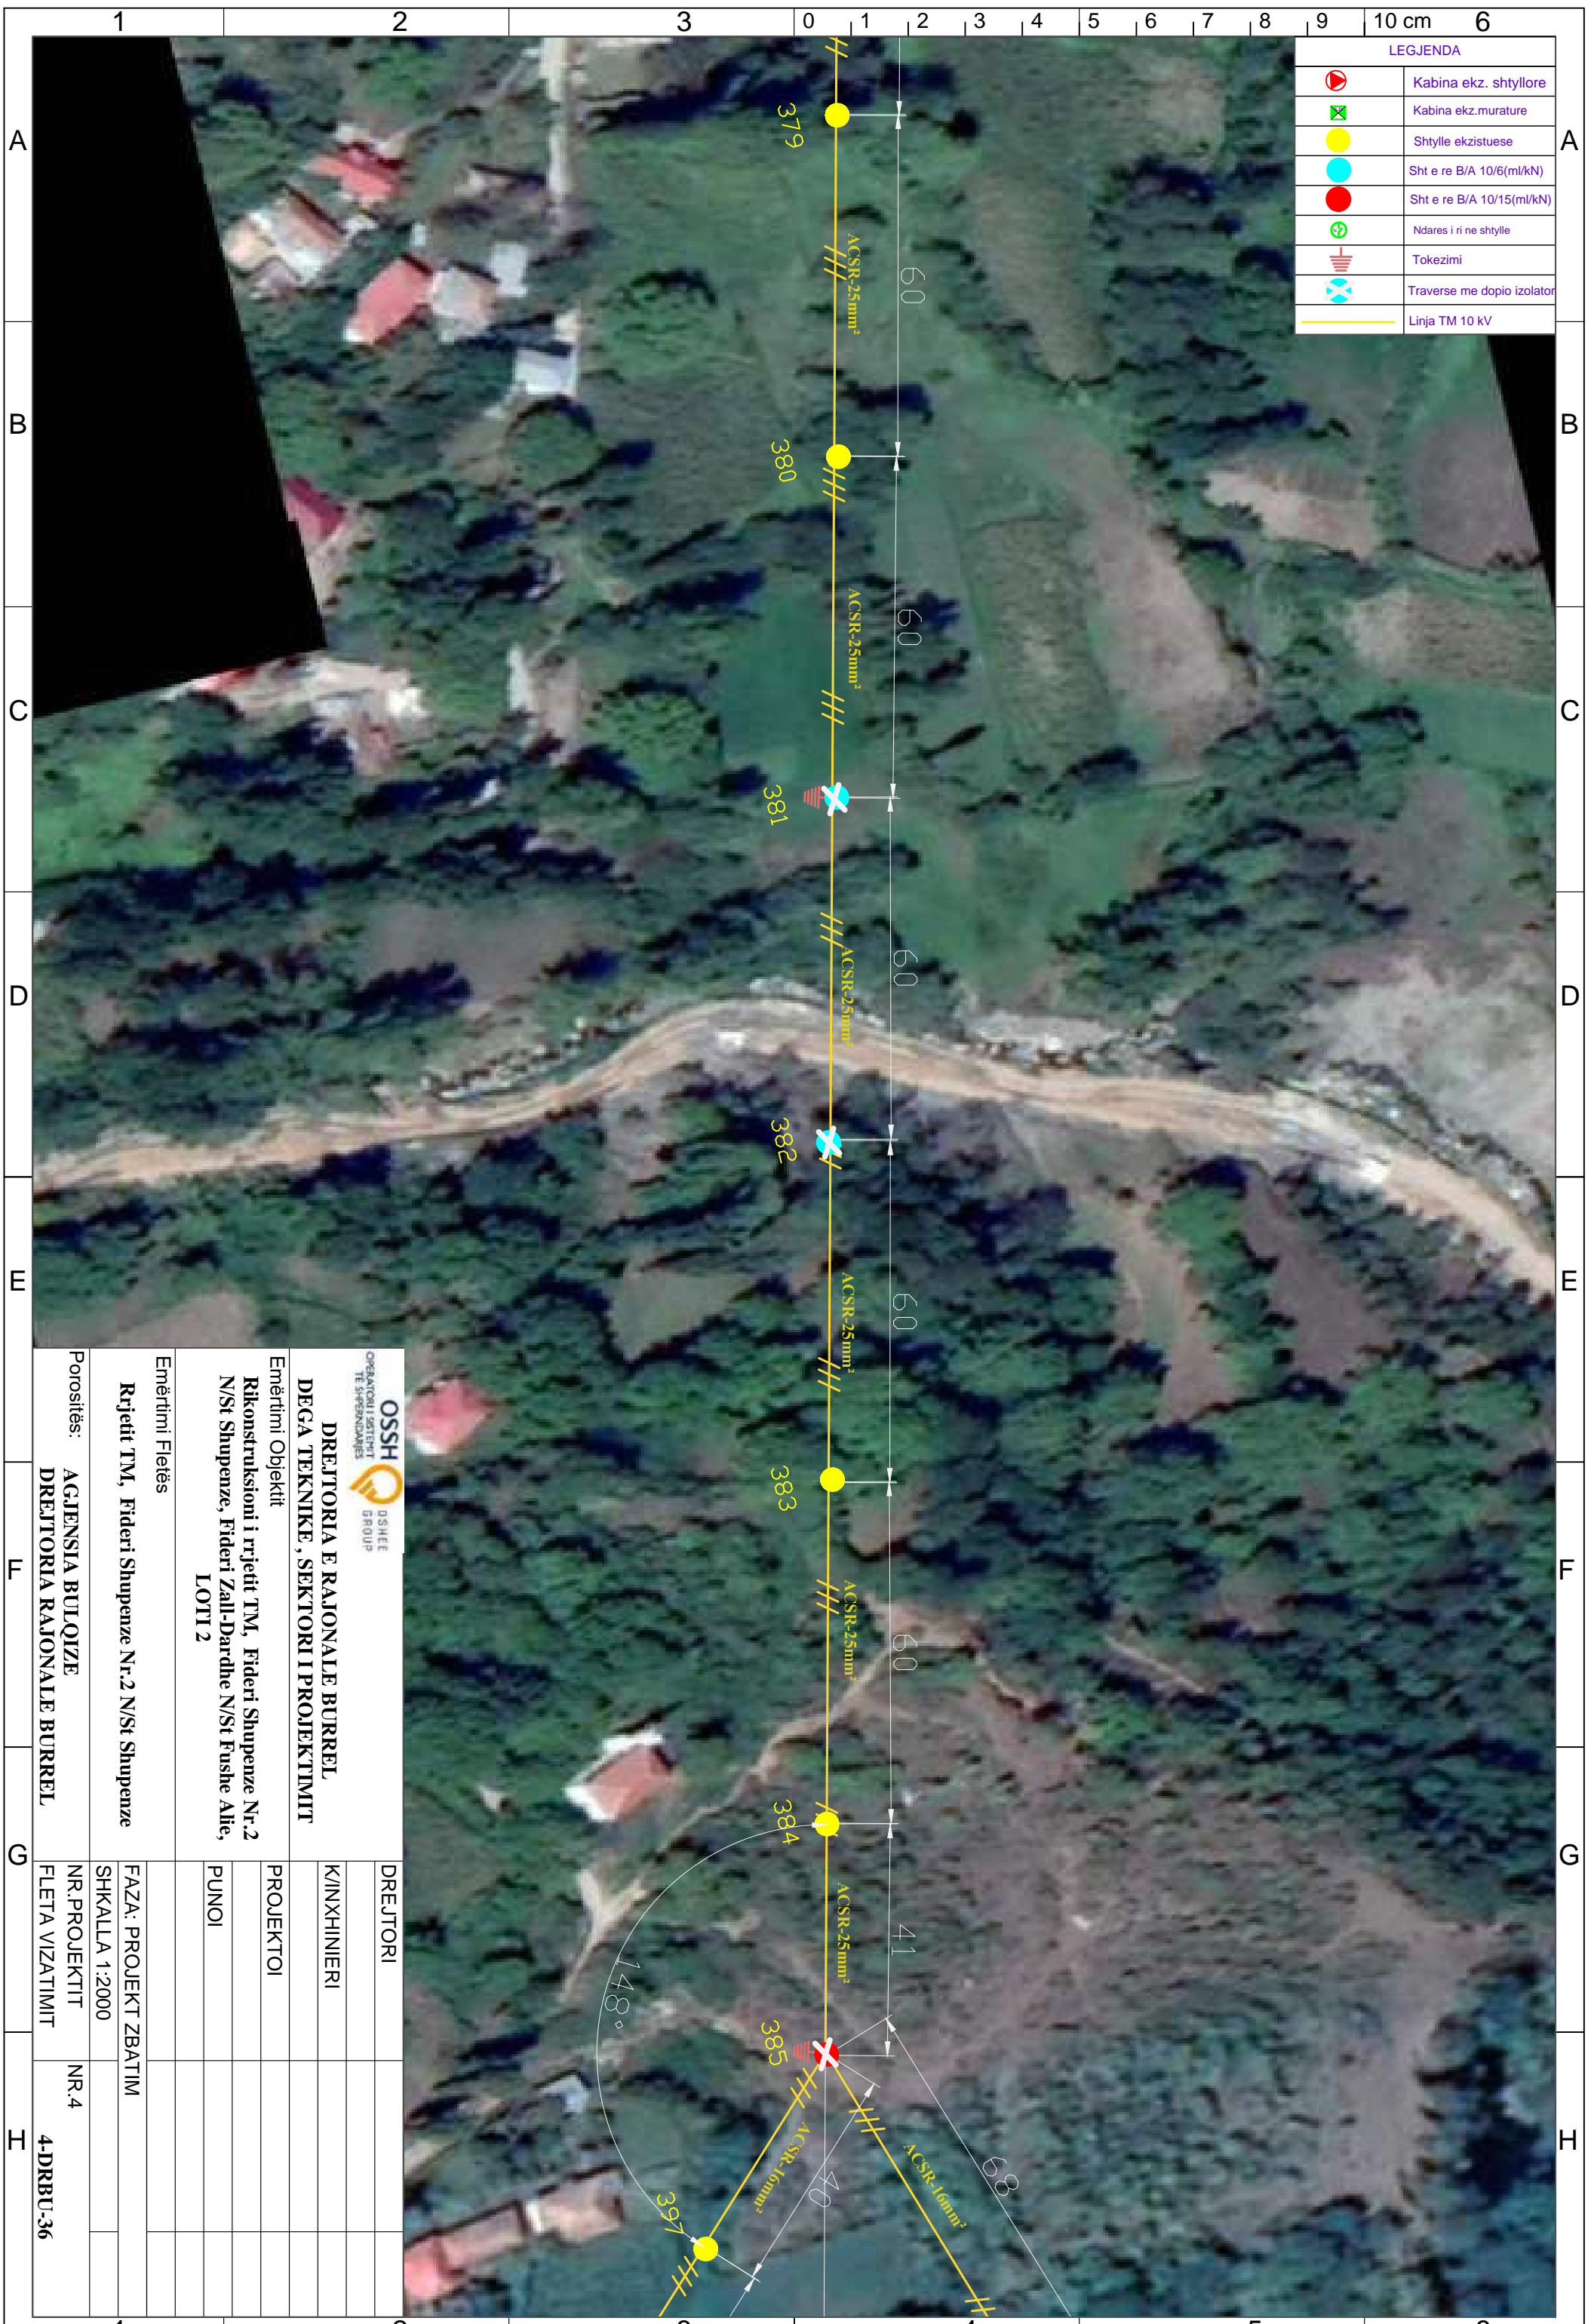

 DREJTORIA E RAJONALE BURREL DEGA TEKNIKE, SEKTORI I PROJEKTIMIT Emërtimi Objektit Rikonstruksioni i rrjetit TM, Fideri Shupenze Nr.2 N/St Shupenze, Fideri Zall-Dardhe N/St Fushë Allie, LOTI 2		DREJTORI K/INXHINIERI PROJEKTOI PUNOI	
Emërtimi Fletës Rrjetit TM, Fideri Shupenze Nr.2 N/St Shupenze		FAZA: PROJEKT ZBATIM	
Porositës: AGJENSIA BULOQIZE DREJTORIA RAJONALE BURREL		SHKALLA 1:2000	
NR. PROJEKTIT FLETA VIZATIMIT		NR.4	
DREJTORIA RAJONALE BURREL		4-DRRBU-36	


LEGJENDA	
	Kabina ekz. shtyllore
	Kabina ekz. murature
	Shtylle ekzistuese
	Sht e re B/A 10/6(ml/kN)
	Sht e re B/A 10/15(ml/kN)
	Ndares i ri ne shtylle
	Tokezimi
	Traverse me dopio izolator
	Linja TM 10 kV

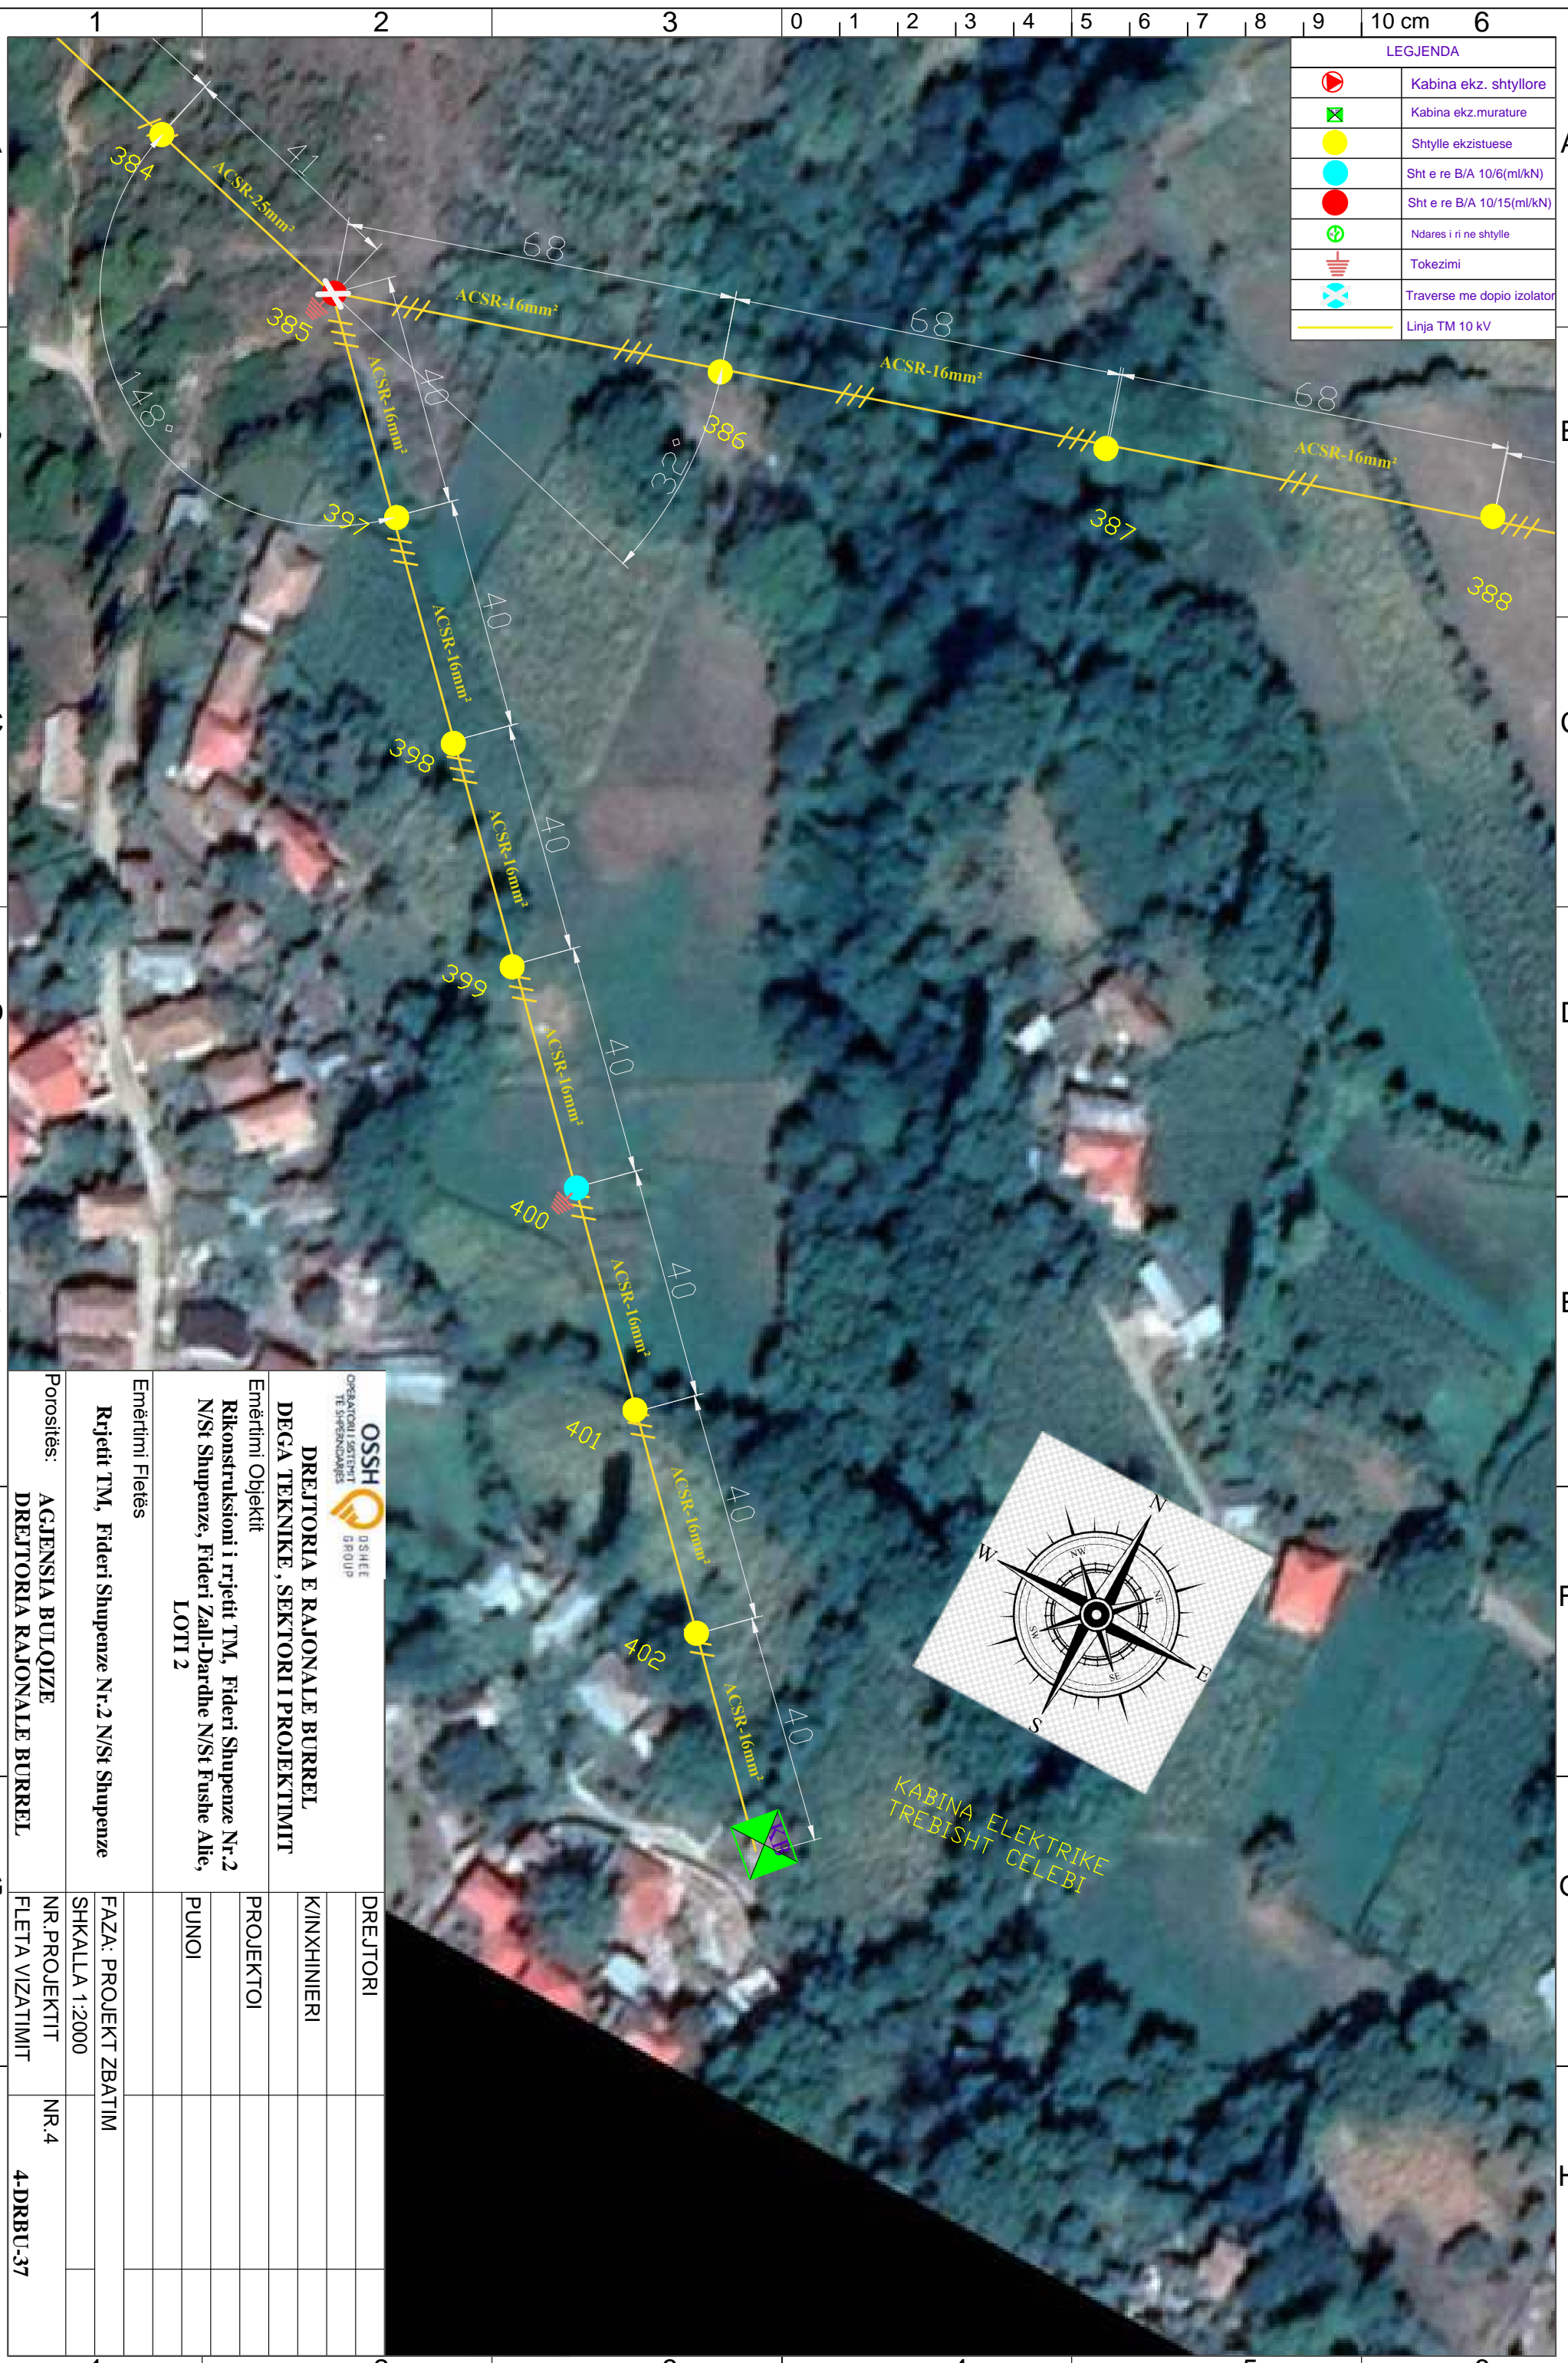

 DREJTORIA E RAJONALE BURREL DEGA TEKNIKE, SEKTORI I PROJEKTIMIT		DREJTORI
Emërtimi Objekti Rikonstruksioni i rrjetit TM, Fideri Shupenze Nr.2 N/St Shupenze, Fideri Zall-Dardhe N/St Fushë Allie, LOTI 2		K/INXHINIERI
Emërtimi Fletës Rrjetit TM, Fideri Shupenze Nr.2 N/St Shupenze		PROJEKTOI
Porositës: AGJENSIA BULOQIZE DREJTORIA RAJONALE BURREL		PUNOI
SHKALLA 1:2000 FAZA: PROJEKT ZBATIM		NR. PROJEKTIT
NR.4 4-DRBU-37		FALETA VIZATIMIT




LEGJENDA	
	Kabina ekz. shtyllore
	Kabina ekz. murature
	Shtylle ekzistuese
	Sht e re B/A 10/6(ml/kN)
	Sht e re B/A 10/15(ml/kN)
	Ndares i ri ne shtylle
	Tokezimi
	Traverse me dopio izolator
	Linja TM 10 kV

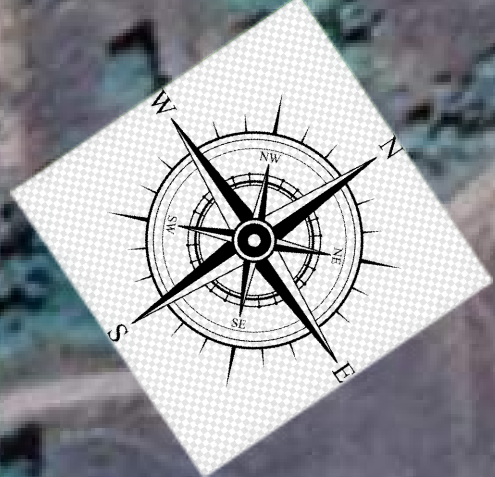

KABINA
ELEKTRIKE
AMC TRESISHT
CELEBI


 OPERATORI I SHKËRIT TË SHqipërisë		 GSHET GROUP	
DREJTORIA E RAJONALE BURREL DEGA TEKNIKE, SEKTORI I PROJEKTIMIT			
Emërtimi Objektit Rikonstruksioni i rrjetit TM, Fideri Shupenze Nr.2 N/St Shupenze, Fideri Zall-Dardhe N/St Fushe Allie, LOTI 2			
Emërtimi Fletës Rrjetit TM, Fideri Shupenze Nr.2 N/St Shupenze			
Porositës: AGJENSIA BULOQIZE DREJTORIA RAJONALE BURREL			
DREJTORI			
K/INXHINIERI			
PROJEKTOI			
PUNOI			
FAZA: PROJEKT ZBATIM			
SHKALLA 1:2000			
NR. PROJEKTIT		NR.4	
FLETA VIZATIMIT		4-DRBU-38	

LEGJENDA	
	Kabina ekz. shtyllore
	Kabina ekz. murature
	Shtylle ekzistuese
	Sht e re B/A 10/6(ml/kN)
	Sht e re B/A 10/15(ml/kN)
	Ndares i ri ne shtylle
	Tokezimi
	Traverse me doppio izolator
	Linja TM 10 kV

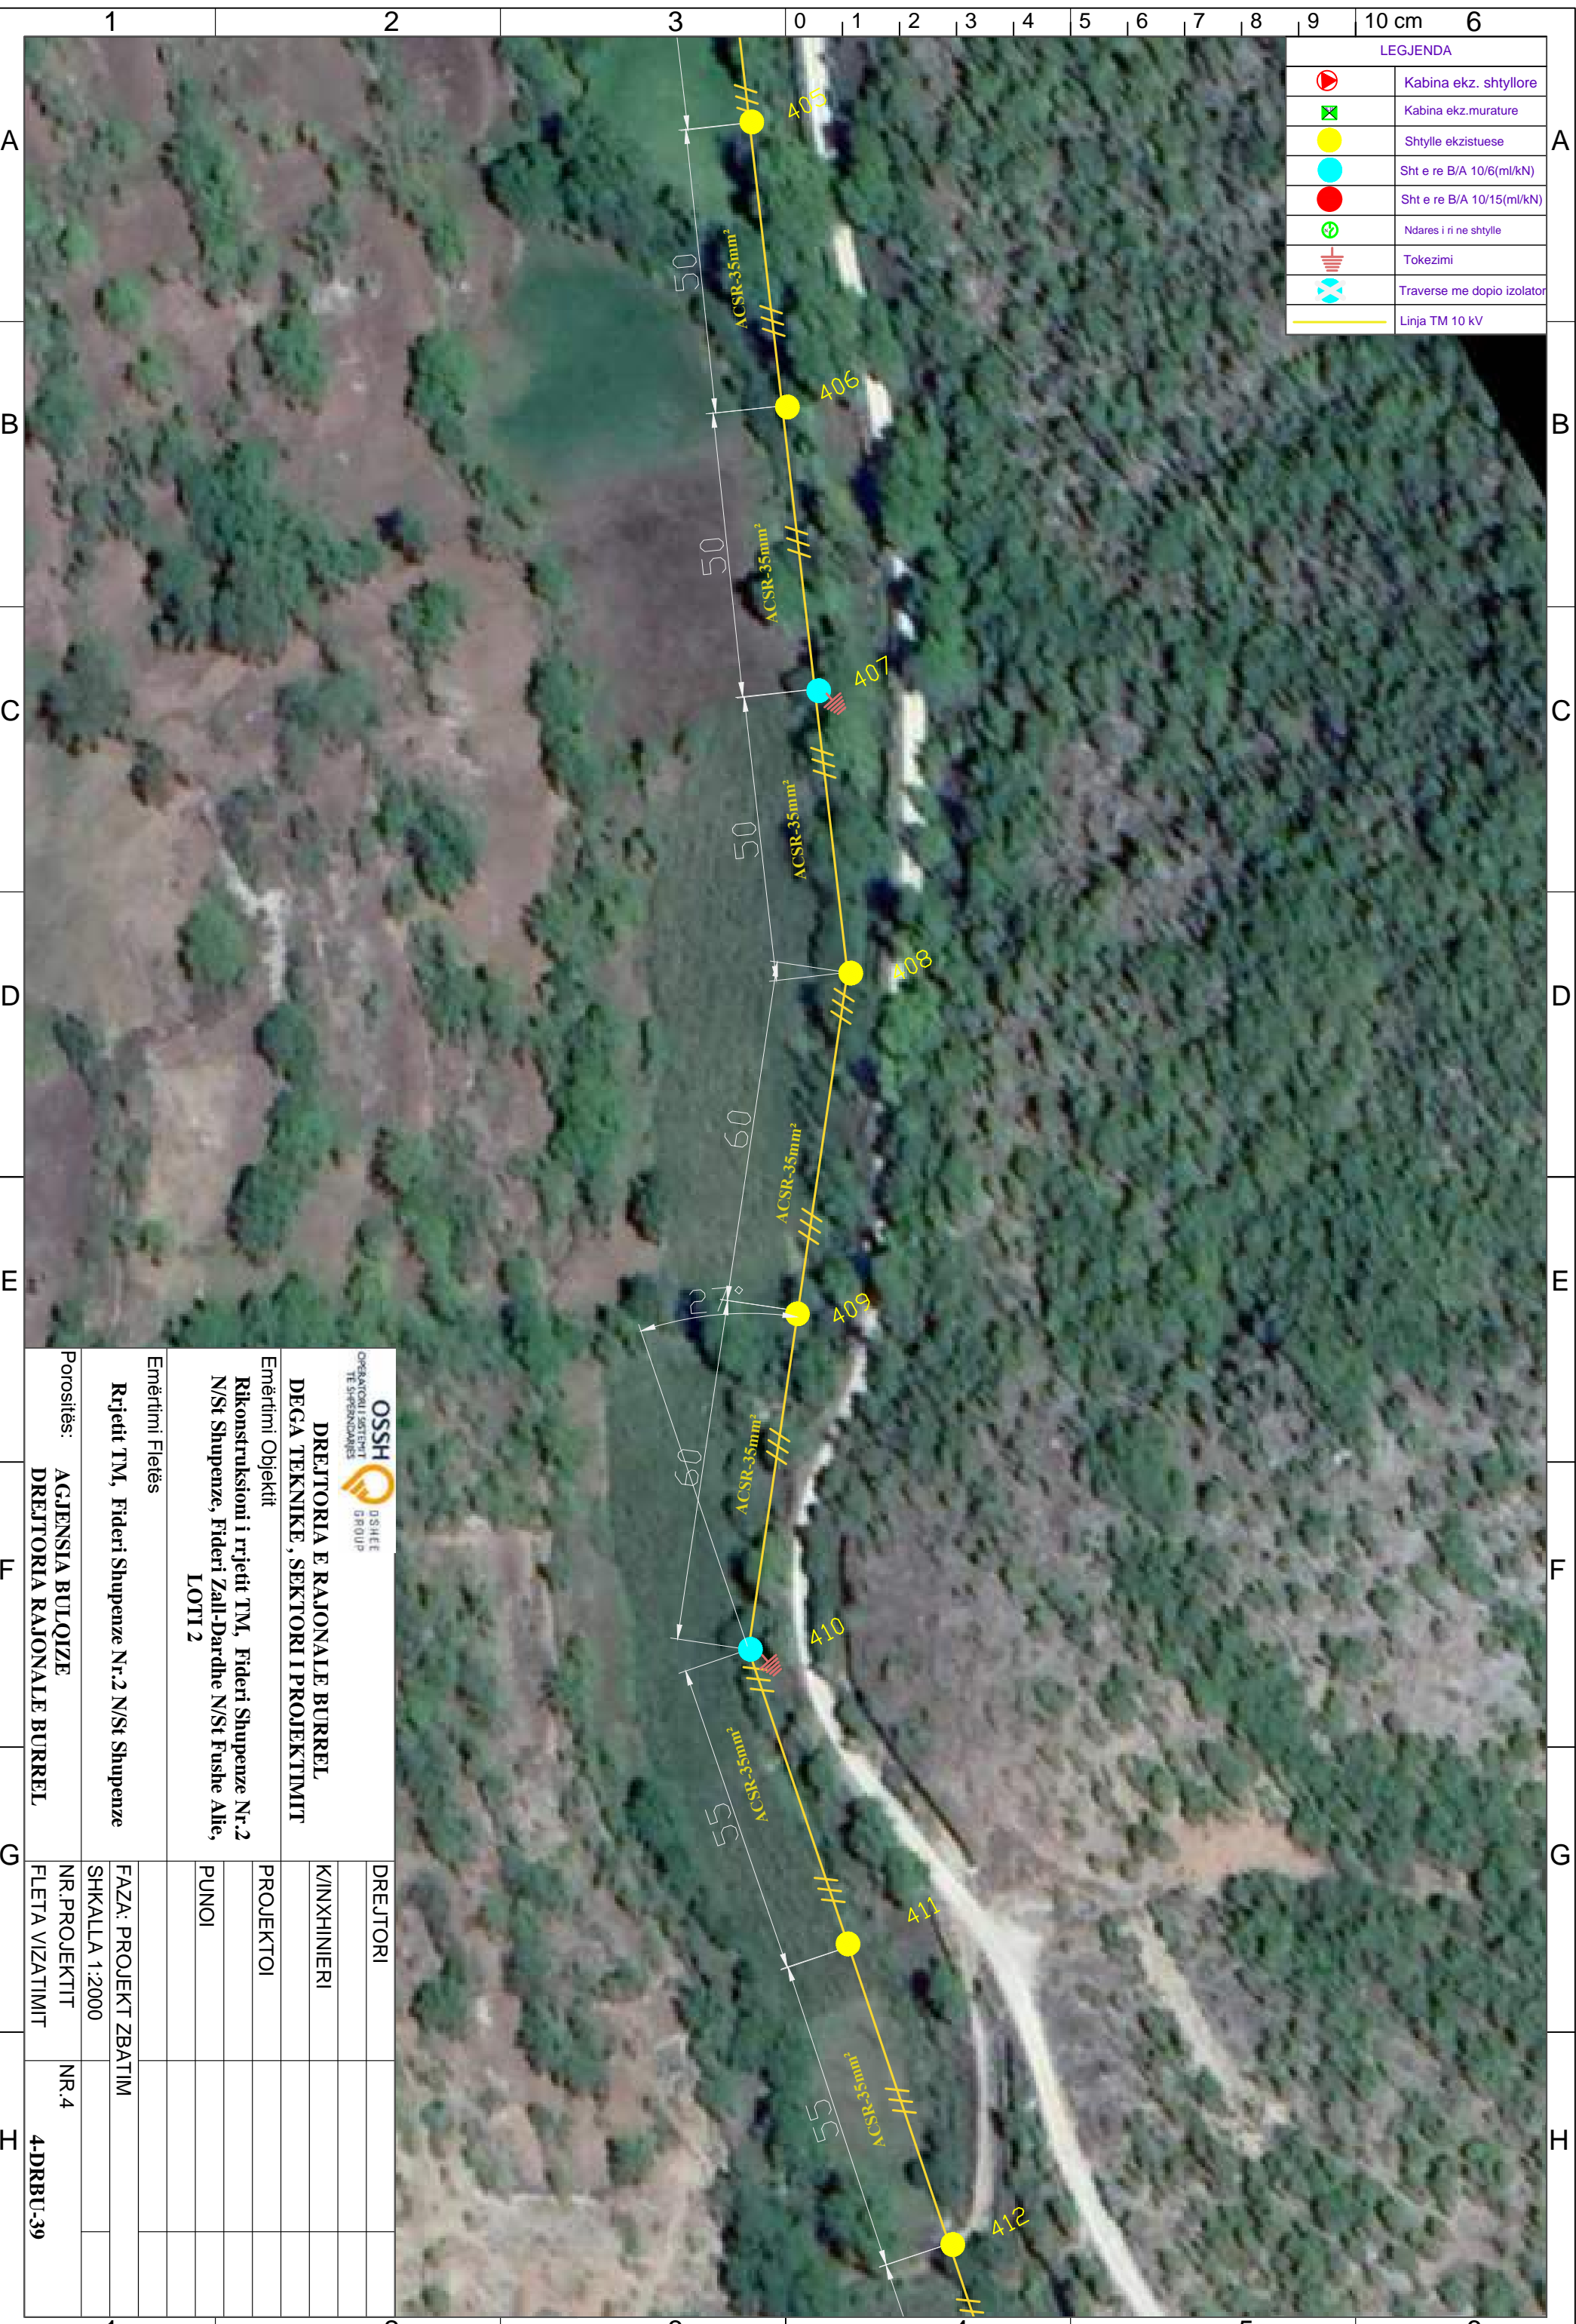


 DREJTORIA E RAJONALE BURREL DEGA TEKNIKE, SEKTORI I PROJEKTIMIT		DREJTORI	
Emërtimi Objektit Rikonstruksioni i rrjetit TM, Fideri Shupenze Nr.2 N/St Shupenze, Fideri Zall-Dardhe N/St Fushë Allie, LOTI 2		K/INXHINIERI	
Emërtimi Fletës Rrjetit TM, Fideri Shupenze Nr.2 N/St Shupenze		PROJEKTOI	
Porositës: AGJENSIA BULOIZE DREJTORIA RAJONALE BURREL		PUNOI	
FAZA: PROJEKT ZBATIM			
SHKALLA 1:2000			
NR. PROJEKTIT			
FLETA VIZATIMIT			
NR.4			
4-DRBU-39			

LEGJENDA	
	Kabina ekz. shtyllore
	Kabina ekz. murature
	Shtylle ekzistuese
	Sht e re B/A 10/6(ml/kN)
	Sht e re B/A 10/15(ml/kN)
	Ndares i ri ne shtylle
	Tokezimi
	Traverse me dopio izolator
	Linja TM 10 kV

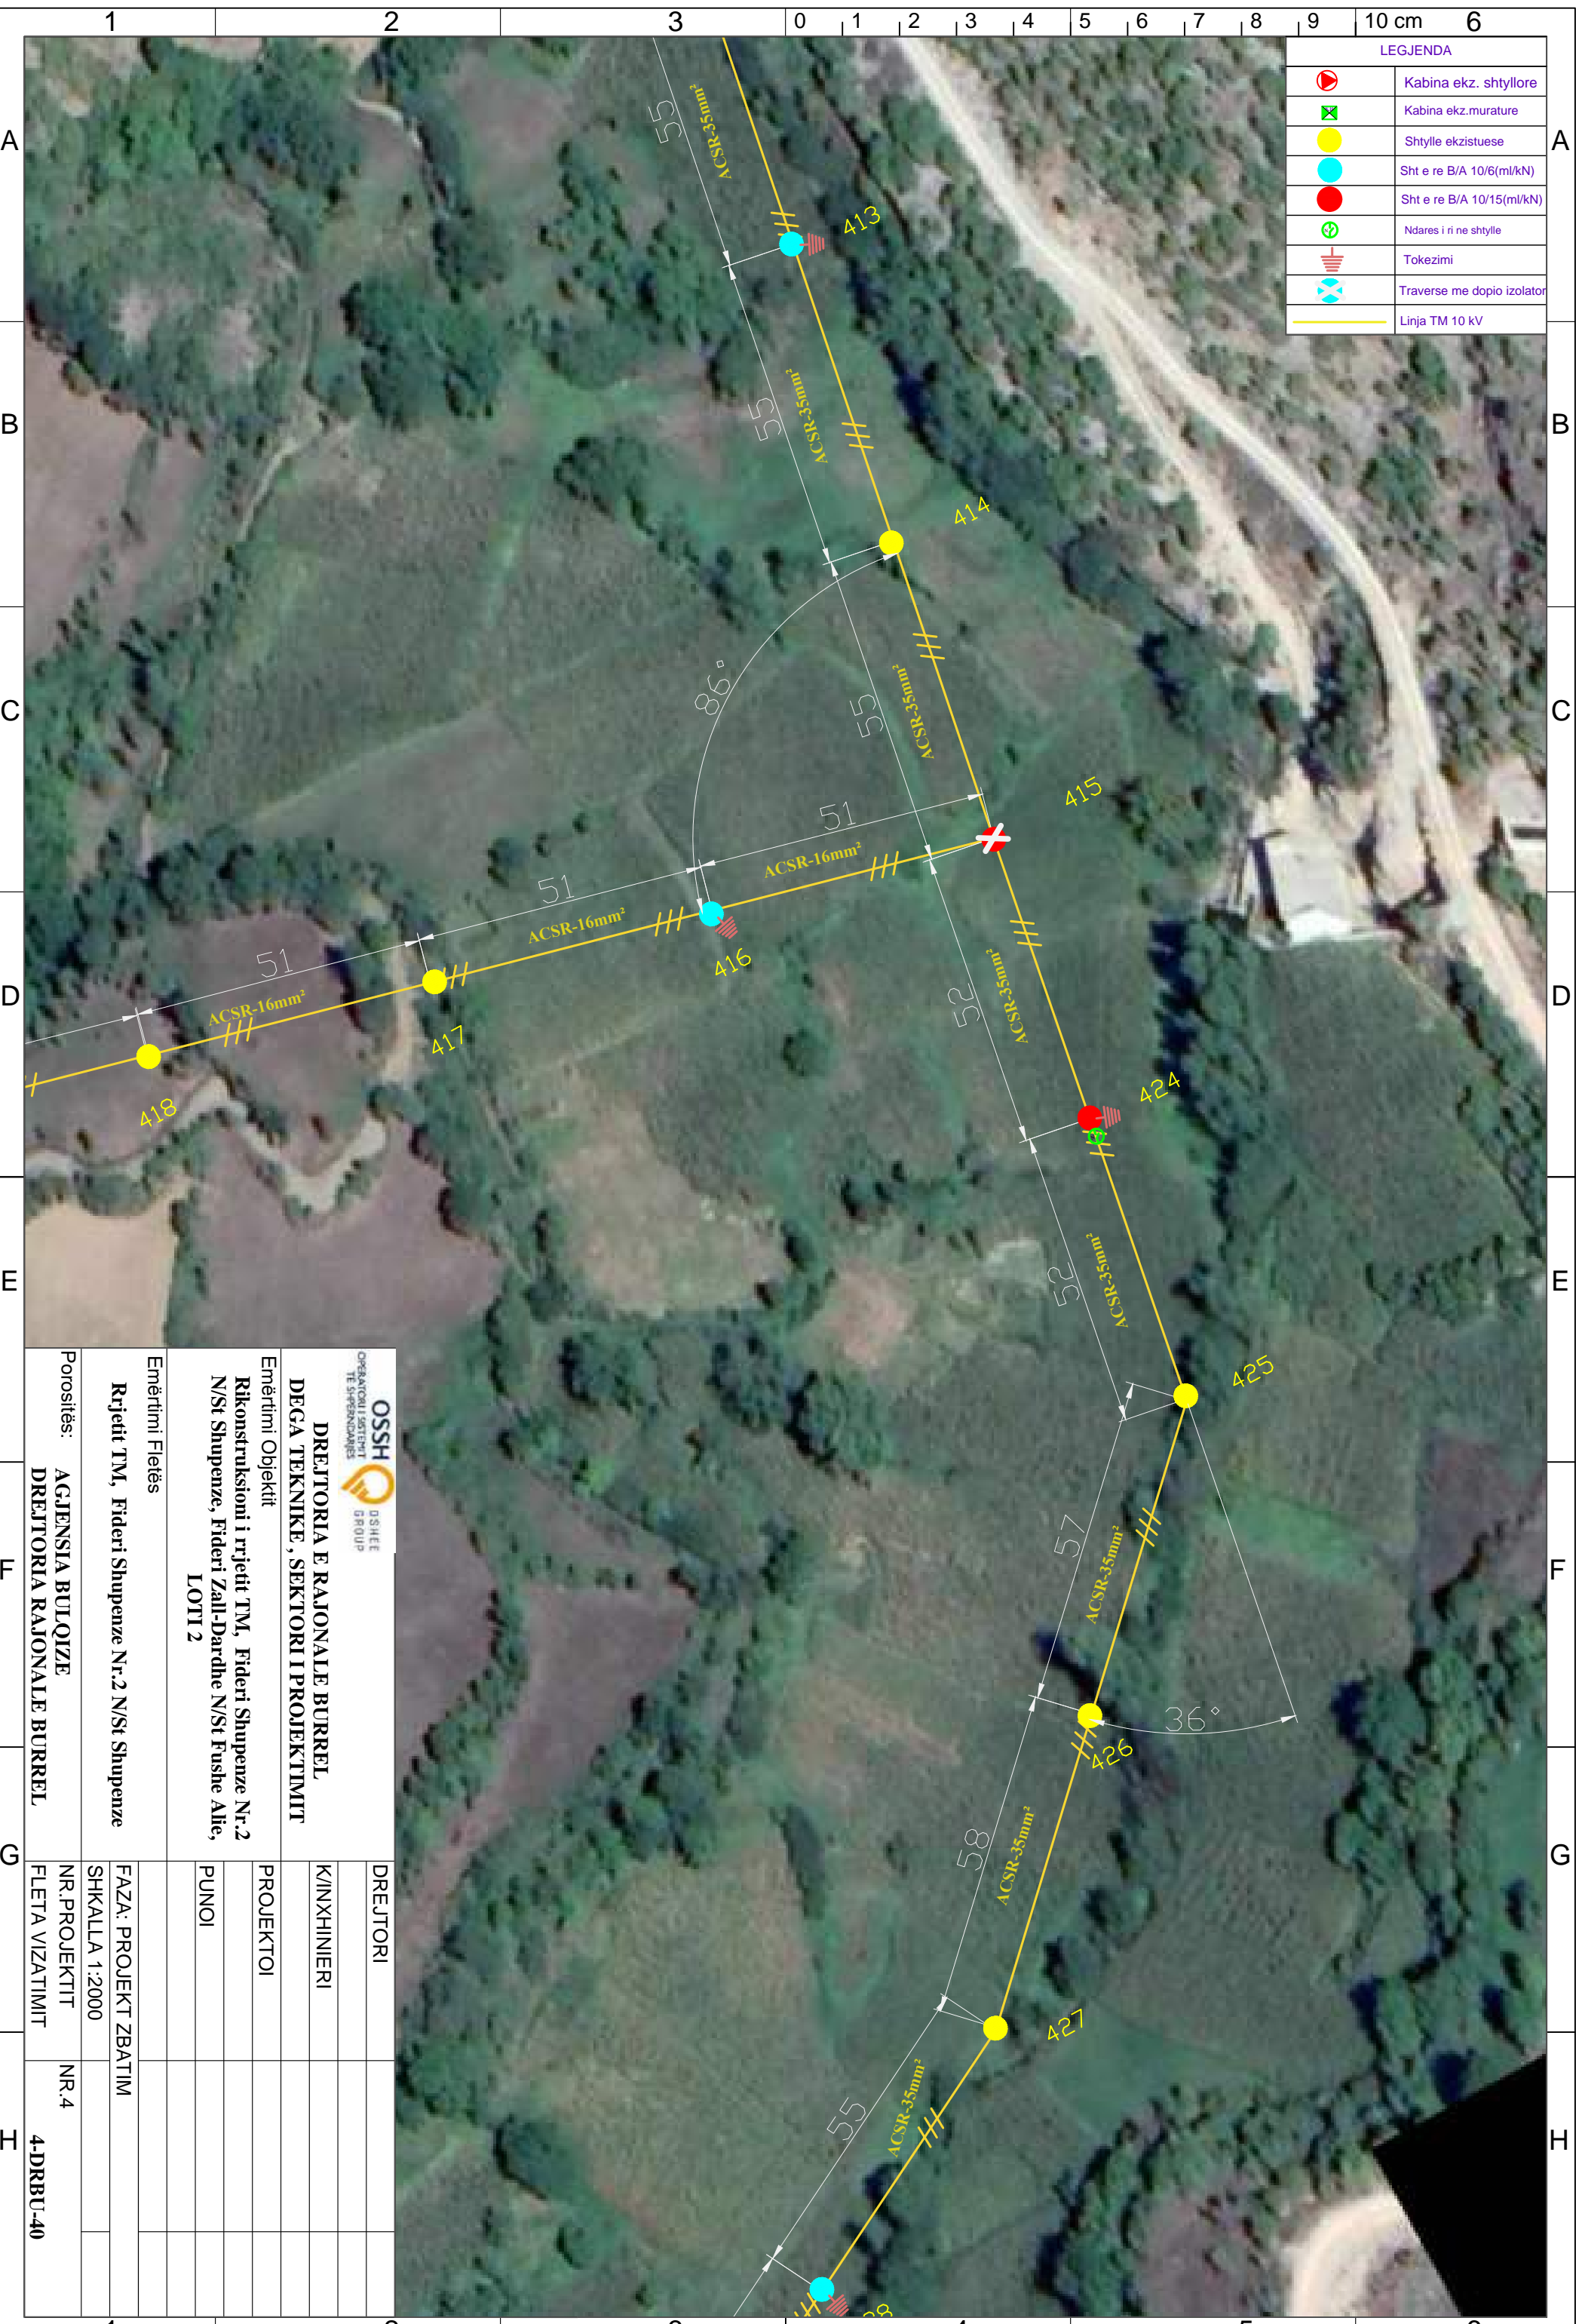

 DREJTORIA E RAJONALE BURREL DEGA TEKNIKE, SEKTORI I PROJEKTIMIT		DREJTORI	
Emërtimi Objekti Rikonstruksioni i rrjetit TM, Fideri Shupenze Nr.2 N/St Shupenze, Fideri Zall-Dardhe N/St Fushe Allie, LOTI 2		K/INXHINIERI	
Emërtimi Fletës Rrjetit TM, Fideri Shupenze Nr.2 N/St Shupenze		PROJEKTOI	
Porositës: AGJENSIA BULOQIZE DREJTORIA RAJONALE BURREL		PUNOI	
FAZA: PROJEKT ZBATIM		NR. PROJEKTIT	
SHKALLA 1:2000		NR.4	
FLETA VIZATIMIT		4-DRBU-40	

LEGJENDA	
	Kabina ekz. shtyllore
	Kabina ekz. murature
	Shtylle ekzistuese
	Sht e re B/A 10/6(ml/kN)
	Sht e re B/A 10/15(ml/kN)
	Ndares i ri ne shtylle
	Tokezimi
	Traverse me doppio izolator
	Linja TM 10 kV

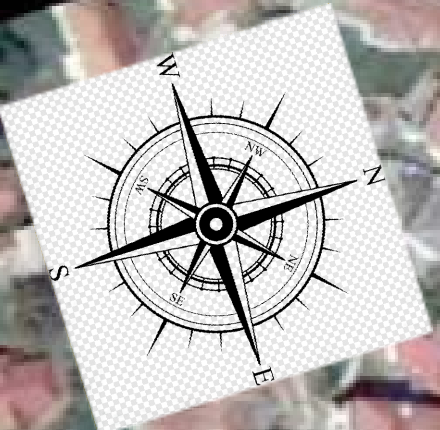


KABINA ELEKTRIKE
DREJTREN I VJEGEL 2




 DREJTORIA E RAJONALE BURREL DEGA TEKNIKE, SEKTORI I PROJEKTIMIT Emërtimi Objektit Rikonstruksioni i rrjetit TM, Fideri Shupenze Nr.2 N/St Shupenze, Fideri Zall-Dardhe N/St Fushë Allie, LOTI 2		DREJTORI K/INXHINIERI PROJEKTOI PUNOI	
Emërtimi Fletës Rrjetit TM, Fideri Shupenze Nr.2 N/St Shupenze		FAZA: PROJEKT ZBATIM	
Porositës: AGJENSIA BULOQIZE DREJTORIA RAJONALE BURREL		SHKALLA 1:2000	
NR.PROJEKTIT FLETA VIZATIMIT		NR.4 4-DRBU-41	

LEGJENDA	
	Kabina ekz. shtyllore
	Kabina ekz. murature
	Shtylle ekzistuese
	Sht e re B/A 10/6(ml/kN)
	Sht e re B/A 10/15(ml/kN)
	Ndares i ri ne shtylle
	Tokezimi
	Traverse me doppio izolator
	Linja TM 10 kV

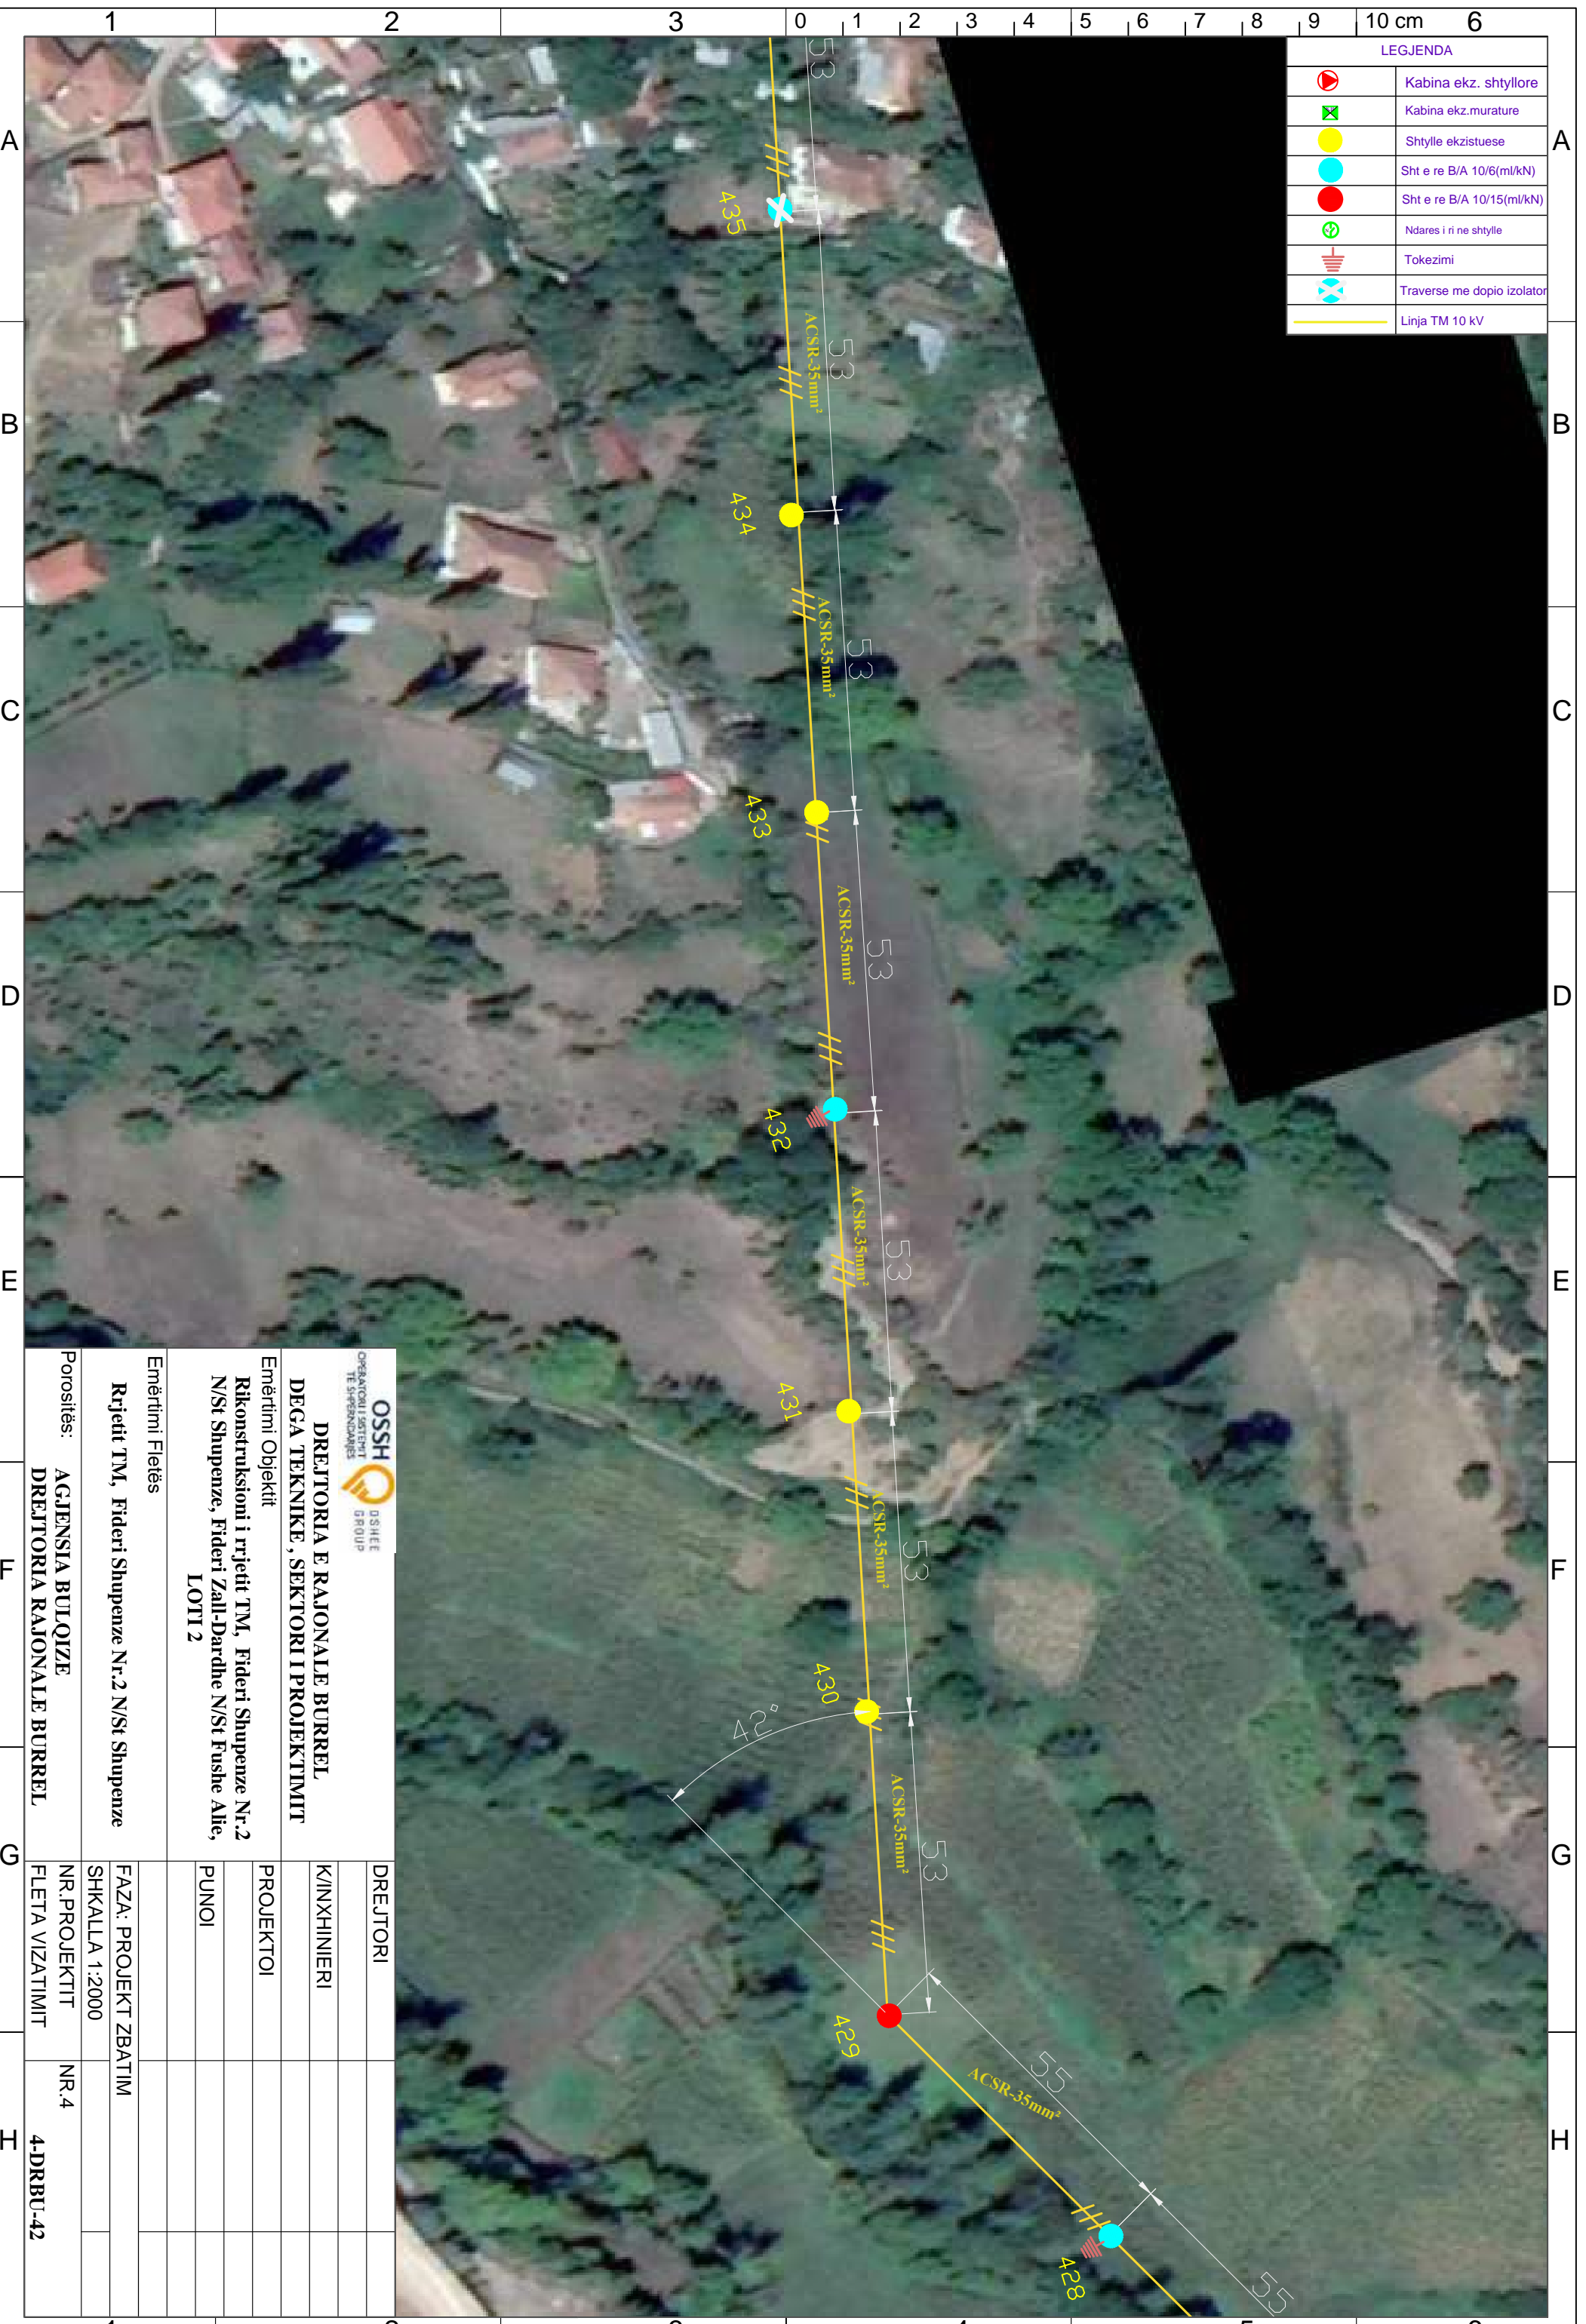

 DREJTORIA E RAJONALE BURREL DEGA TEKNIKE, SEKTORI I PROJEKTIMIT Emërtimi Objektit Rikonstruksioni i rrjetit TM, Fideri Shupenze Nr.2 N/St Shupenze, Fideri Zall-Dardhe N/St Fushe Allie, LOTI 2		DREJTORI K/INXHINIERI PROJEKTOI PUNOI	
Emërtimi Fletës Rrjetit TM, Fideri Shupenze Nr.2 N/St Shupenze		FAZA: PROJEKT ZBATIM	
Porositës: AGJENSIA BULOQIZE DREJTORIA RAJONALE BURREL		SHKALLA 1:2000	
		NR. PROJEKTIT	
		FLETA VIZATIMIT	
		NR.4	
		4-DRBU-42	

LEGJENDA	
	Kabina ekz. shtyllore
	Kabina ekz. murature
	Shtylle ekzistuese
	Sht e re B/A 10/6(ml/kN)
	Sht e re B/A 10/15(ml/kN)
	Ndares i ri ne shtylle
	Tokezimi
	Traverse me dopio izolator
	Linja TM 10 kV

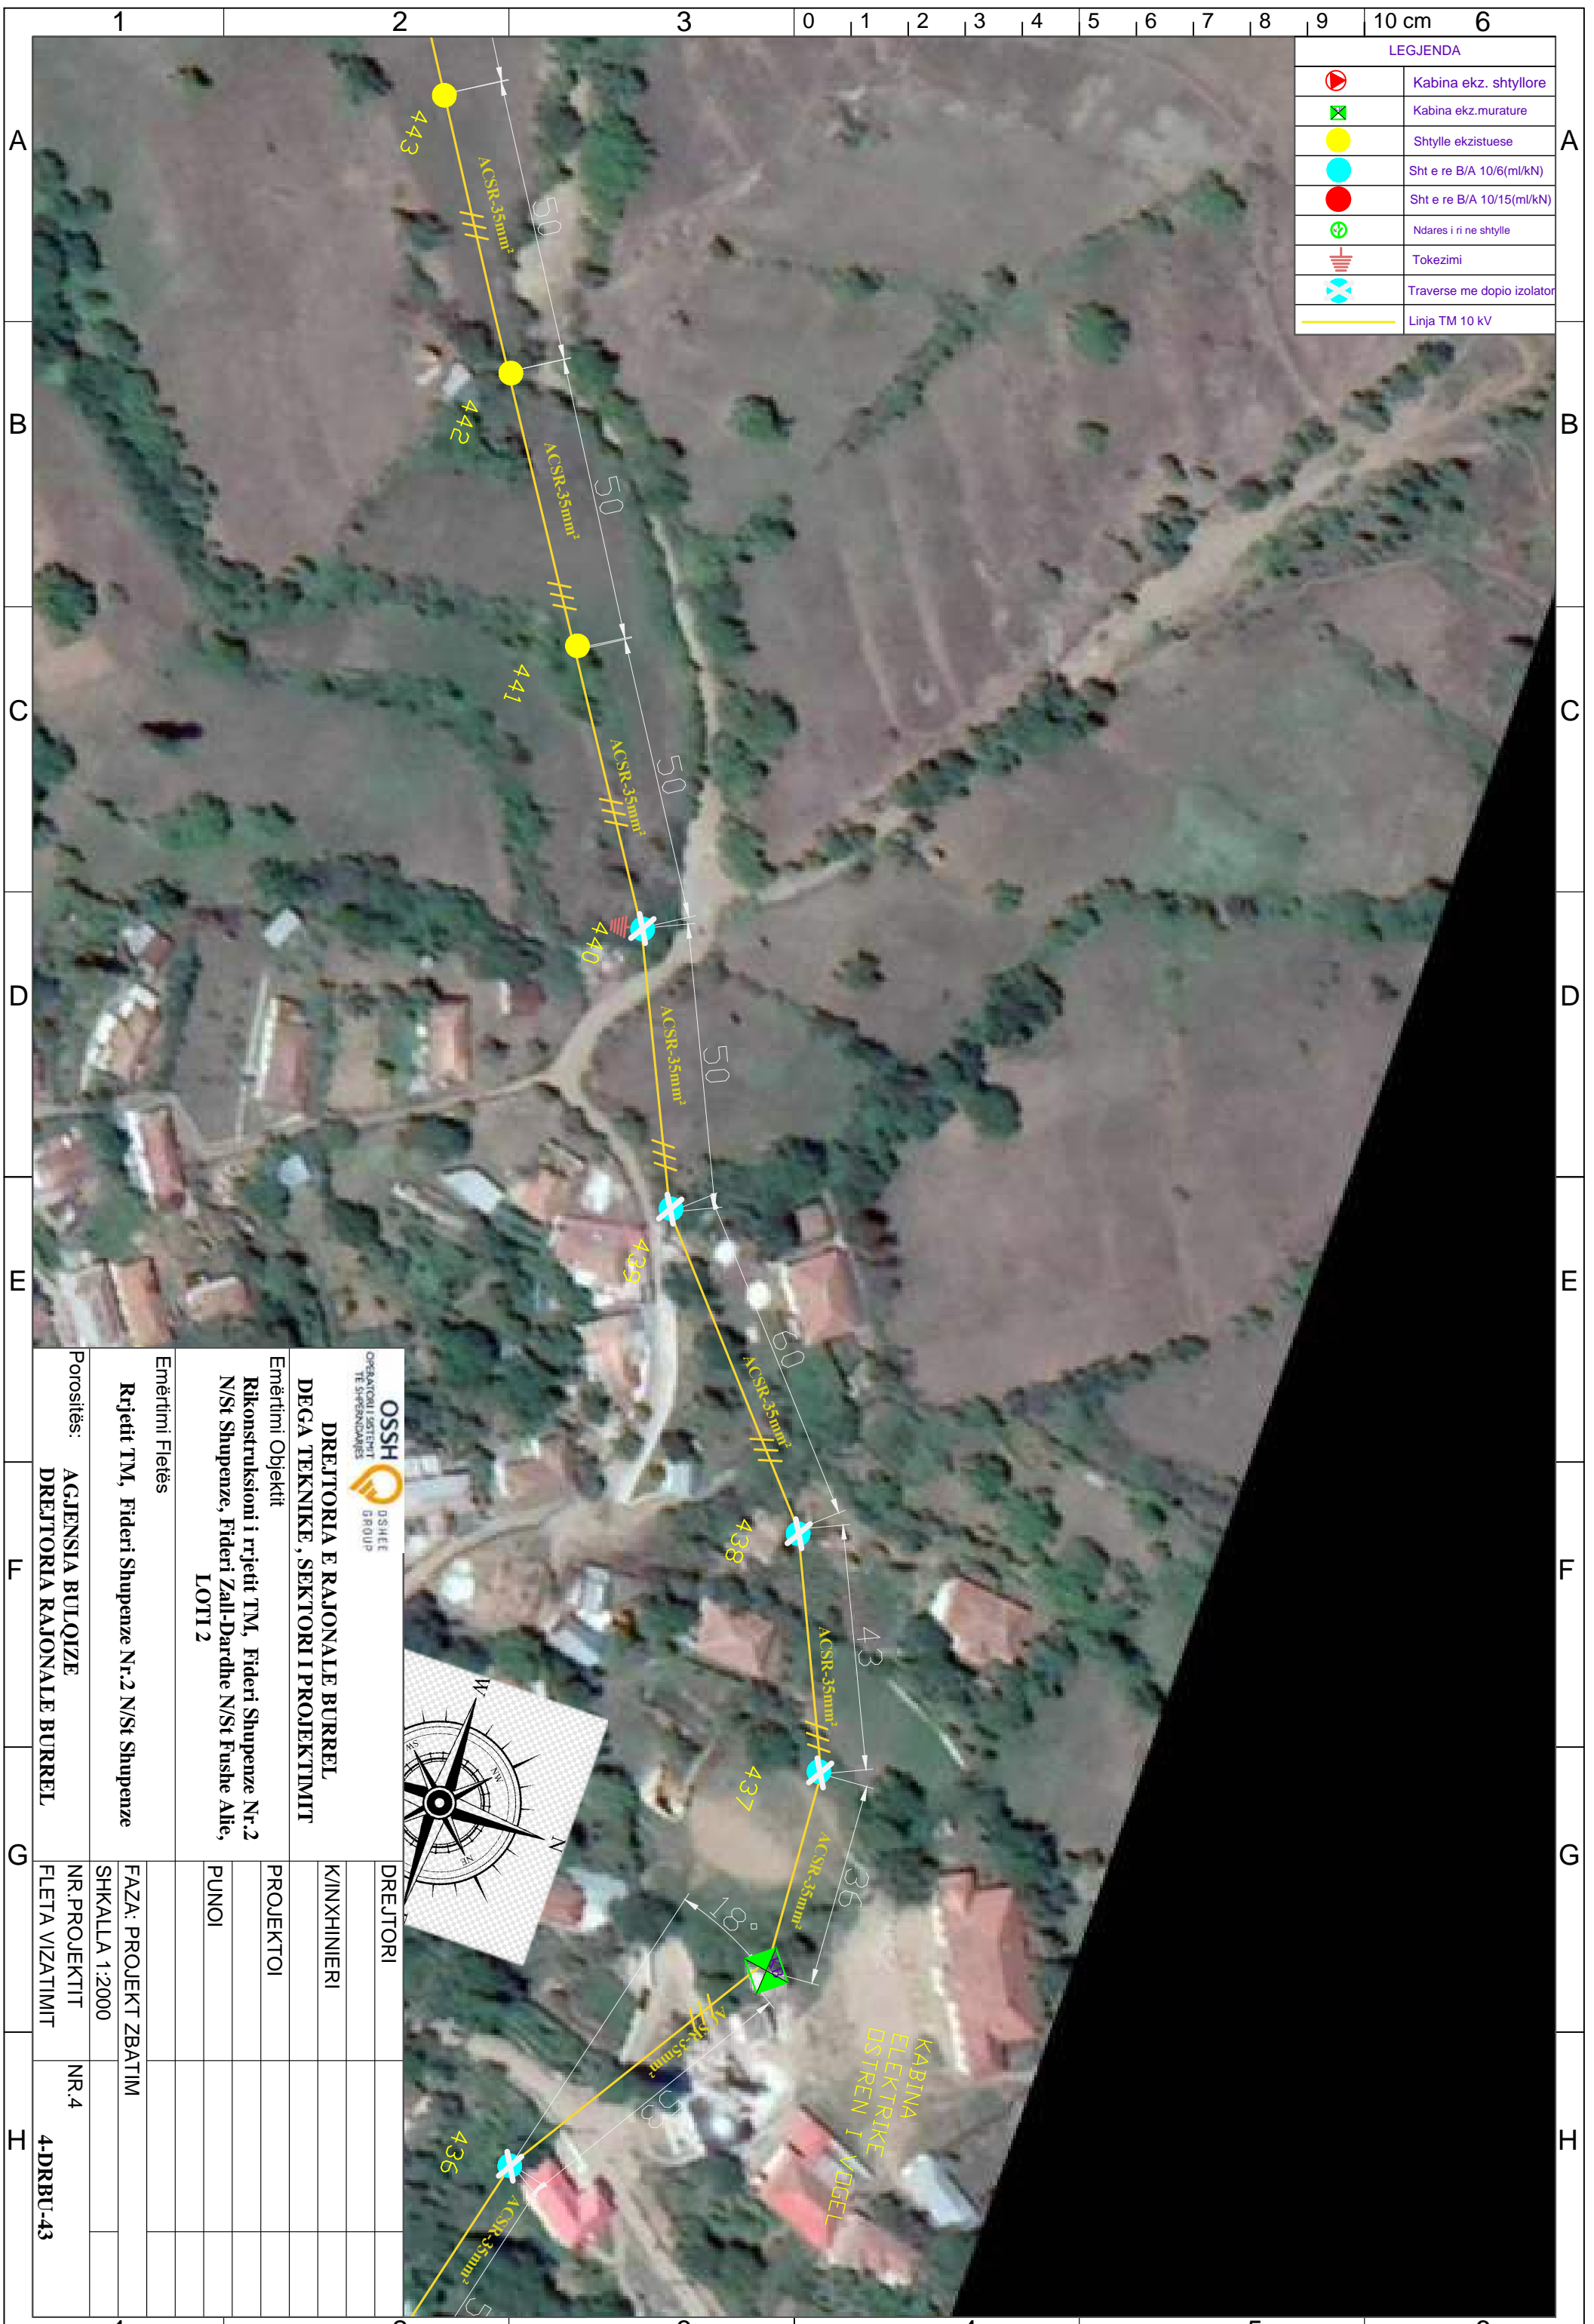


DREJTORIA E RAJONALE BURREL
DEGA TEKNIKE, SEKTORI I PROJEKTIMIT
 Emërtimi Objektiv
 Rikonstruksioni i rrjetit TM, Fideri Shupenze Nr.2
 N/St Shupenze, Fideri Zall-Dardhe N/St Fushë Allie,
 LOTI 2

Emërtimi Fletës

Rrjetit TM, Fideri Shupenze Nr.2 N/St Shupenze


Porositës:

AGJENSIA BULOQIZE
 DREJTORIA RAJONALE BURREL

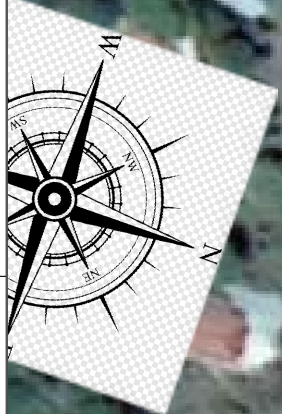

DREJTORI		
K/INXHINIERI		
PROJEKTOI		
PUNOI		
FAZA: PROJEKT ZBATIM		
SHKALLA 1:2000		
NR. PROJEKTIT	NR.4	
FLETA VIZATIMIT	4-DRRBU-43	

LEGJENDA	
	Kabina ekz. shtyllore
	Kabina ekz. murature
	Shtylle ekzistuese
	Sht e re B/A 10/6(ml/kN)
	Sht e re B/A 10/15(ml/kN)
	Ndares i ri ne shtylle
	Tokezimi
	Traverse me dopio izolator
	Linja TM 10 kV

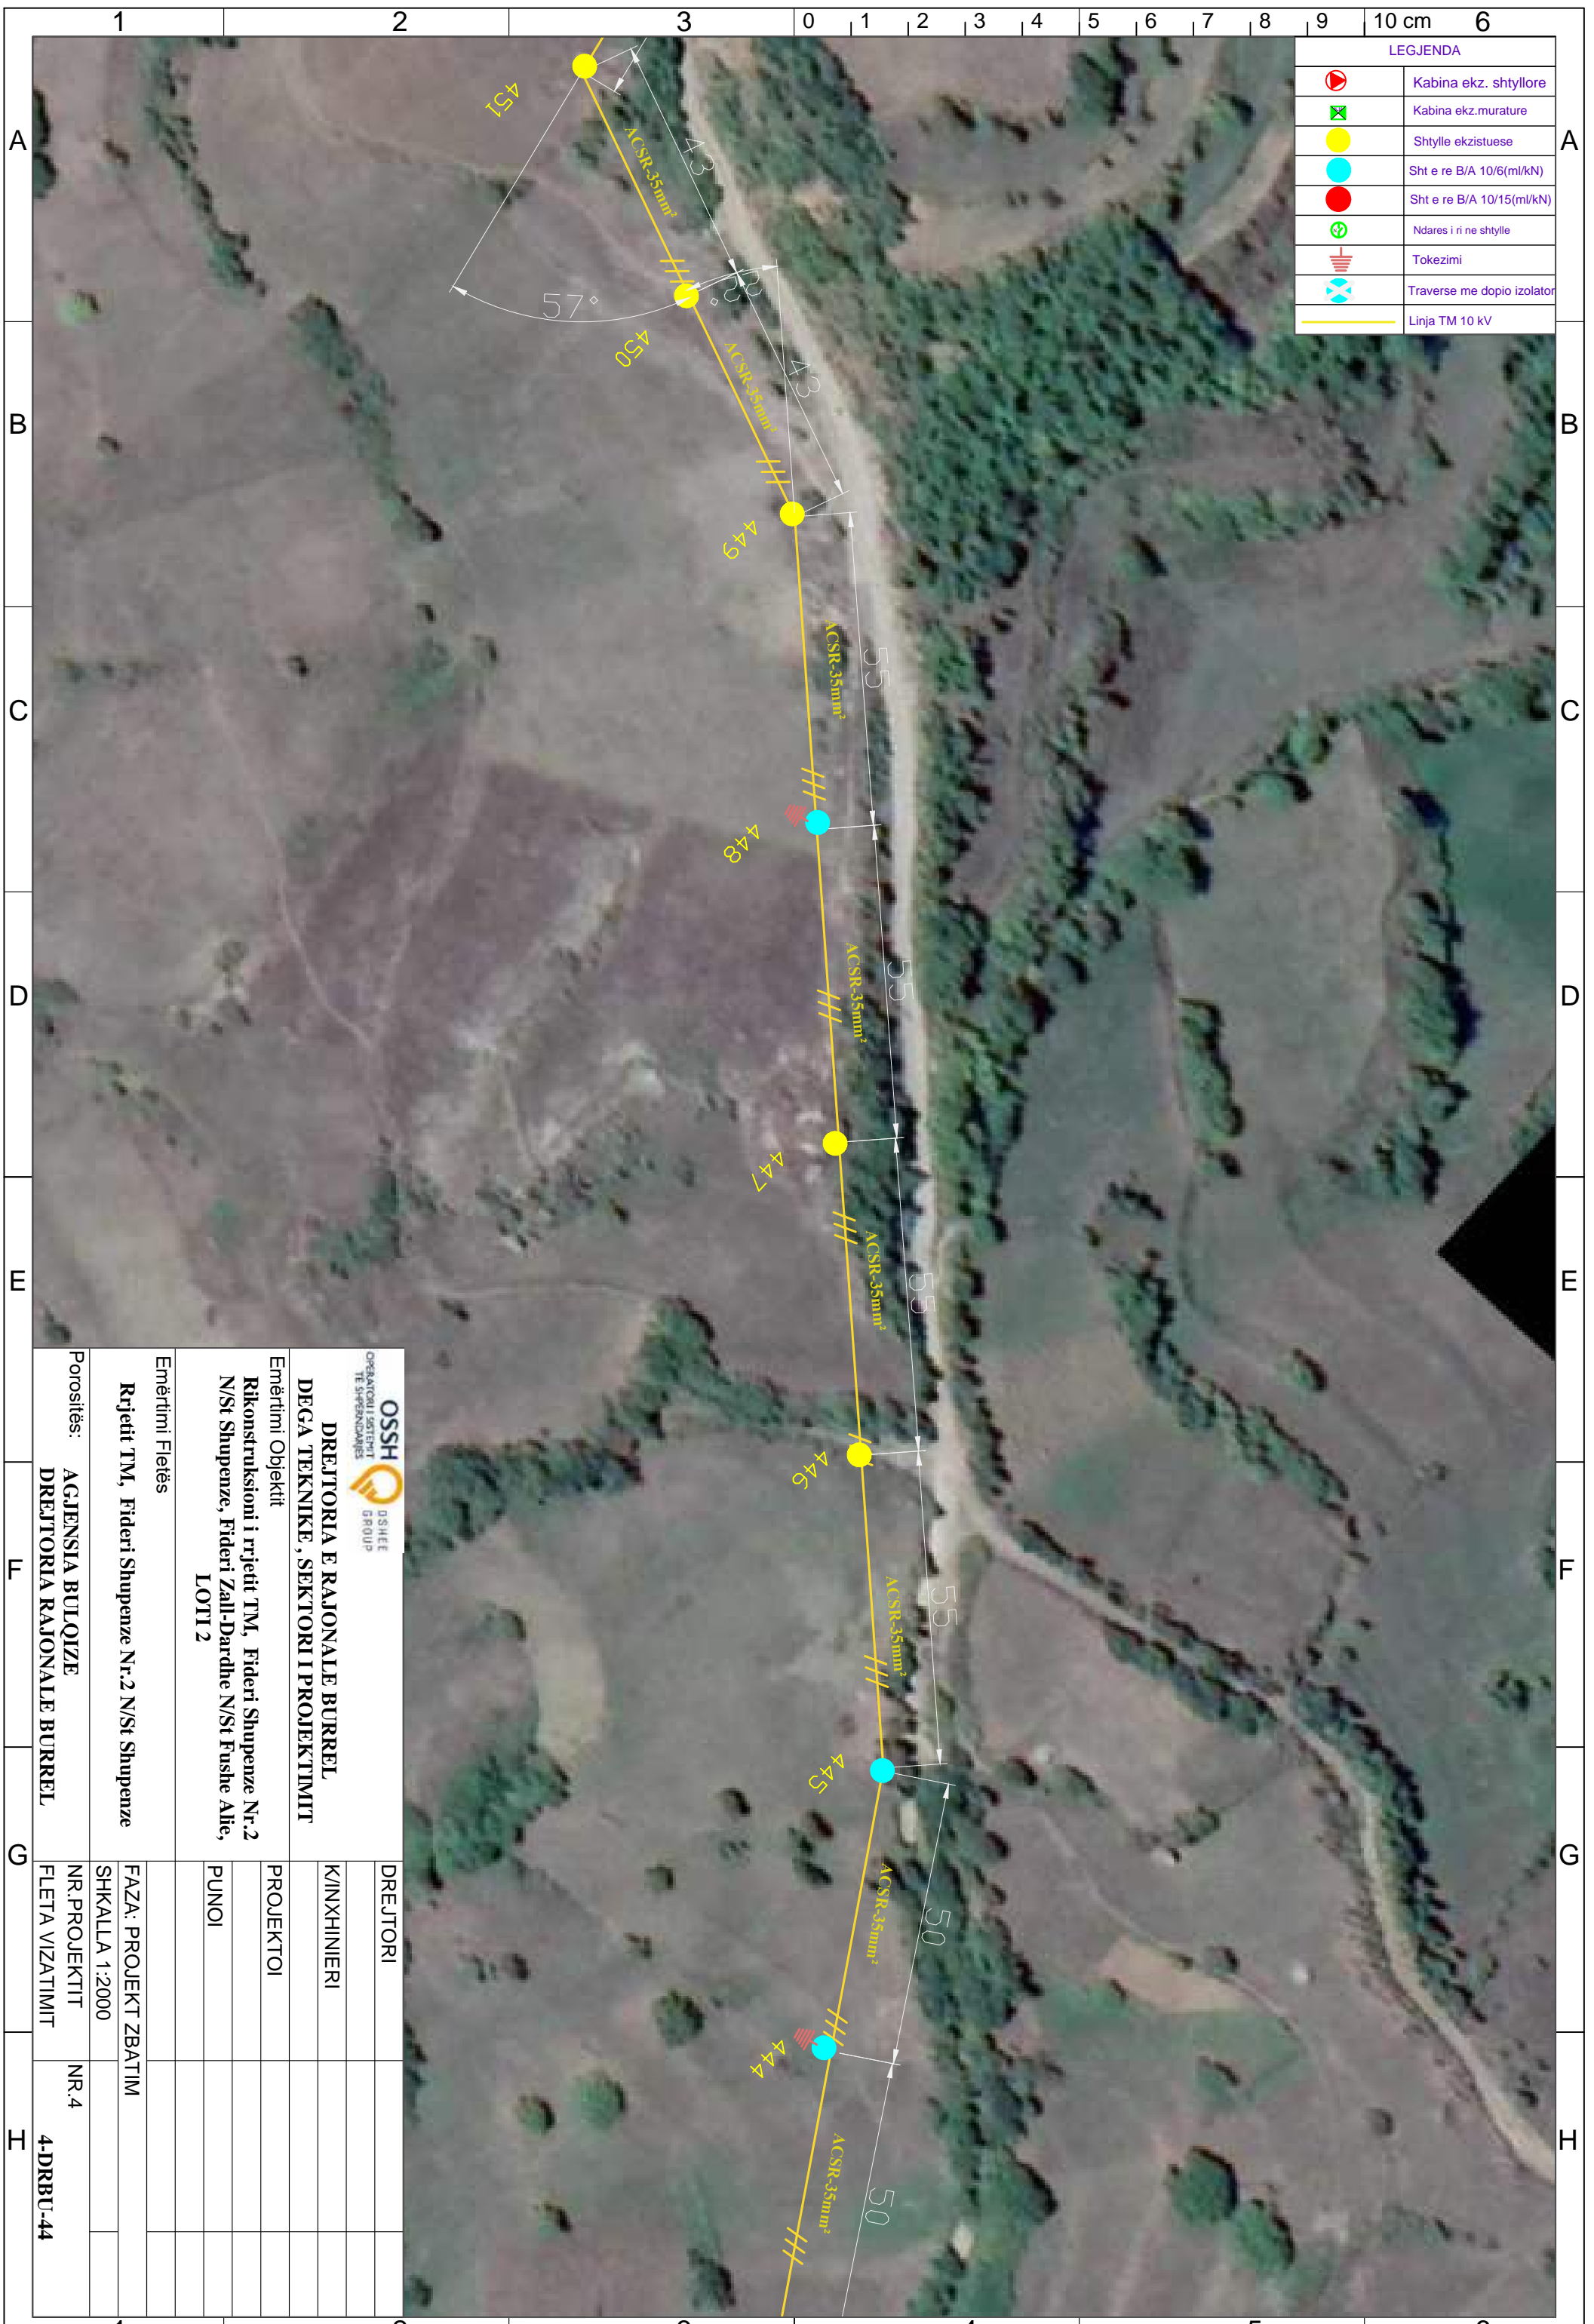

DREJTORIA E RAJONALE BURREL
DEGA TEKNIKE, SEKTORI I PROJEKTIMIT

Emërtimi Objektit
Rikonstruksioni i rrjetit TM, Fideri Shupenze Nr.2
N/St Shupenze, Fideri Zall-Dardhe N/St Fushe Allie,
LOTI 2


Emërtimi Fletës

Rrjetit TM, Fideri Shupenze Nr.2 N/St Shupenze

Porositës:
AGJENSIA BULOIZE
DREJTORIA RAJONALE BURREL

DREJTORI		
K/INXHINIERI		
PROJEKTOI		
PUNOI		
FAZA: PROJEKT ZBATIM		
SHKALLA 1:2000		
NR. PROJEKTIT	NR.4	
FLETA VIZATIMIT	4-DRBU-44	

LEGJENDA	
	Kabina ekz. shtyllore
	Kabina ekz. murature
	Shtylle ekzistuese
	Sht e re B/A 10/6(ml/kN)
	Sht e re B/A 10/15(ml/kN)
	Ndares i ri ne shtylle
	Tokezimi
	Traverse me doppio izolator
	Linja TM 10 kV

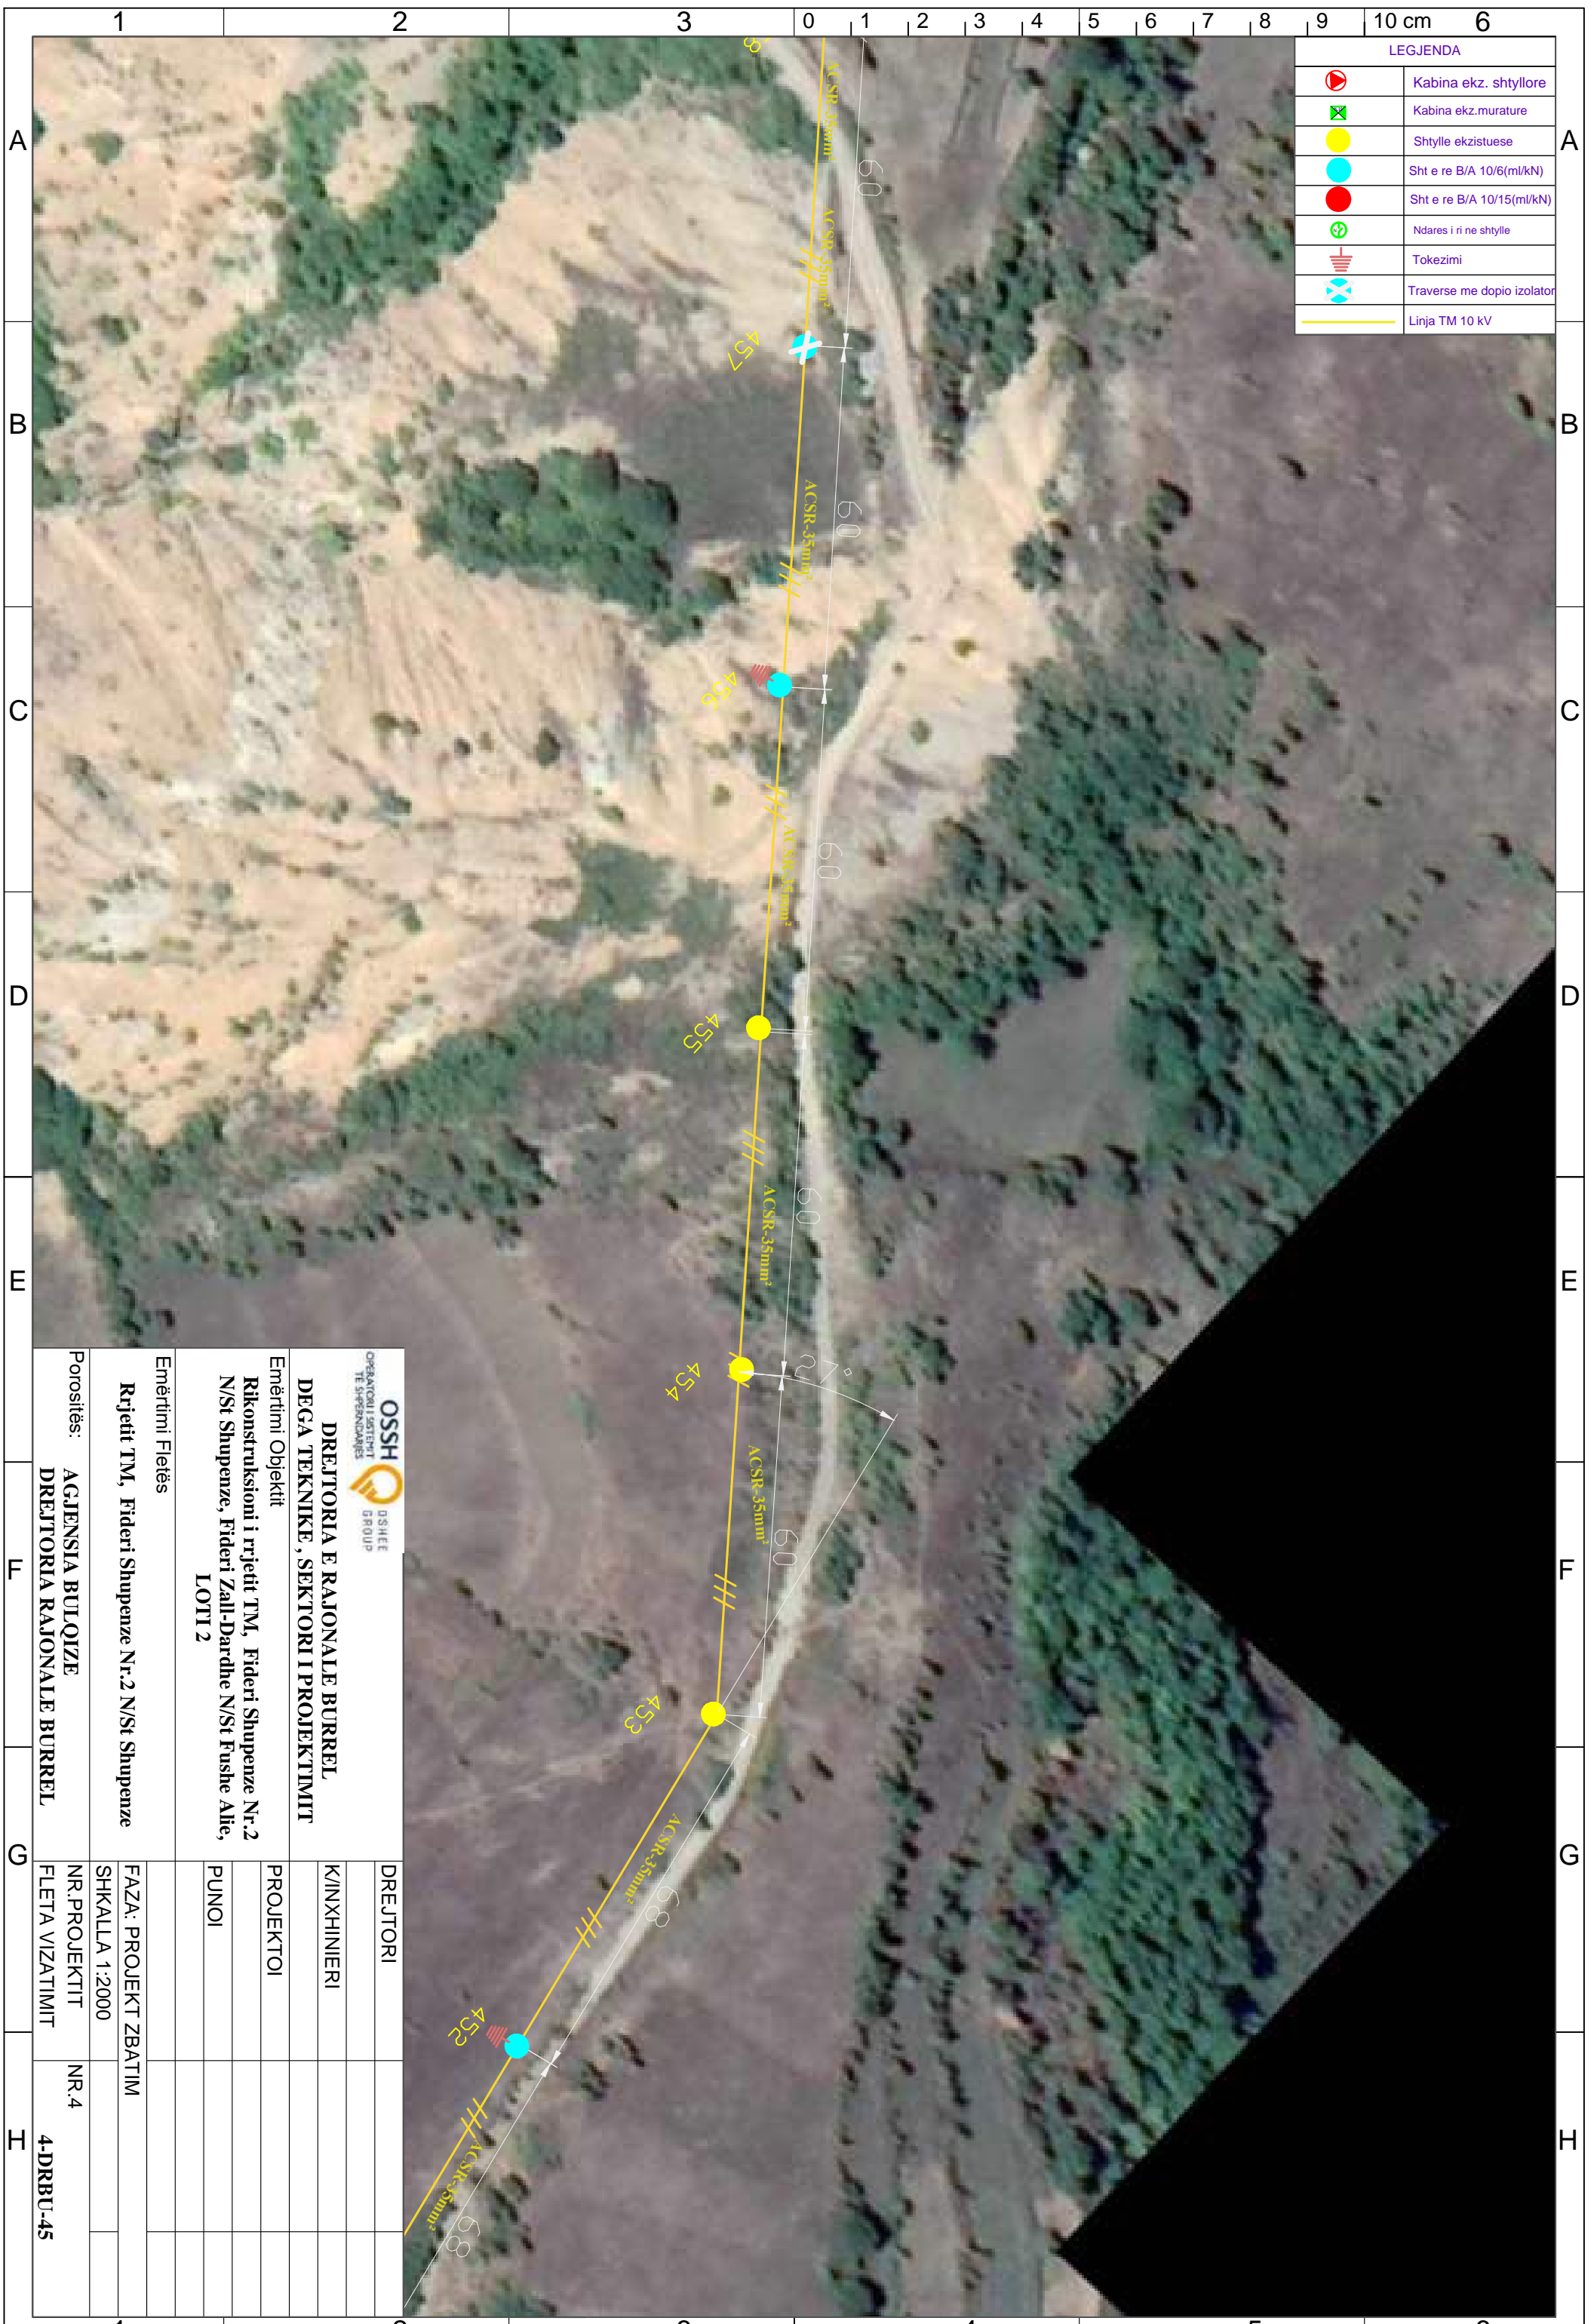

 DREJTORIA E RAJONALE BURREL DEGA TEKNIKE, SEKTORI I PROJEKTIMIT		DREJTORI	
Emërtimi Objektit Rikonstruksioni i rrjetit TM, Fideri Shupenze Nr.2 N/St Shupenze, Fideri Zall-Dardhe N/St Fushe Allie, LOTI 2		K/INXHINIERI	
Emërtimi Fletës Rrjetit TM, Fideri Shupenze Nr.2 N/St Shupenze		PROJEKTOI	
Porositës: AGJENSIA BULQIZE DREJTORIA RAJONALE BURREL		PUNOI	
FAZA: PROJEKT ZBATIM			
SHKALLA 1:2000			
NR.PROJEKTIT			NR.4
FLETA VIZATIMIT			4-DRBU-45

LEGJENDA	
	Kabina ekz. shtyllore
	Kabina ekz. murature
	Shtylle ekzistuese
	Sht e re B/A 10/6(ml/kN)
	Sht e re B/A 10/15(ml/kN)
	Ndares i ri ne shtylle
	Tokezimi
	Traverse me doppio izolator
	Linja TM 10 kV



 DREJTORIA E RAJONALE BURREL DEGA TEKNIKE, SEKTORI I PROJEKTIMIT		DREJTORI	
		K/INXHINIERI	
Emërtimi Objekti Rikonstruksioni i rrjetit TM, Fideri Shupenze Nr.2 N/St Shupenze, Fideri Zall-Dardhe N/St Fushë Allie, LOTI 2		PROJEKTOI	
Emërtimi Fletës Rrjetit TM, Fideri Shupenze Nr.2 N/St Shupenze		PUNOI	
Porositës: AGJENSIA BULOIZE DREJTORIA RAJONALE BURREL		FAZA: PROJEKT ZBATIM SHKALLA 1:2000	
		NR. PROJEKTIT	
		NR.4	
		FLETA VIZATIMIT	
		4-DRBU-46	

LEGJENDA	
	Kabina ekz. shtyllore
	Kabina ekz. murature
	Shtylle ekzistuese
	Sht e re B/A 10/6(ml/kN)
	Sht e re B/A 10/15(ml/kN)
	Ndares i ri ne shtylle
	Tokezimi
	Traverse me dopio izolator
	Linja TM 10 kV




<p>OSSH DSHET OPERATORI I SHKËRITIT TE SHPEZANJAVE</p> <p>DREJTORIA E RAJONALE BURREL</p> <p>DEGA TEKNIKE, SEKTORI I PROJEKTIMIT</p> <p>Emërtimi Objektit Rikonstruksioni i rrjetit TM, Fideri Shupenze Nr.2 N/St Shupenze, Fideri Zall-Dardhe N/St Fushë Allie, LOTI 2</p> <p>Emërtimi Fletës Rrjetit TM, Fideri Shupenze Nr.2 N/St Shupenze</p> <p>Porositës: AGJENSIA BULQIZE DREJTORIA RAJONALE BURREL</p>	<p>DREJTORI</p>		
	<p>K/INXHINIERI</p>		
	<p>PROJEKTOI</p>		
	<p>PUNOI</p>		
	<p>FAZA: PROJEKT ZBATIM</p>		
	<p>SHKALLA 1:2000</p>		
	<p>NR. PROJEKTIT</p>	NR.4	
	<p>FLETA VIZATIMIT</p>	4-DRBU-47	

LEGJENDA	
	Kabina ekz. shtyllore
	Kabina ekz. murature
	Shtylle ekzistuese
	Sht e re B/A 10/6(ml/kN)
	Sht e re B/A 10/15(ml/kN)
	Ndares i ri ne shtylle
	Tokezimi
	Traverse me doppio izolator
	Linja TM 10 kV




 OPERATORI I SISTEMIT TE SHPRENDJESËS D'SHET GROUP		DREJTORI	
DREJTORIA E RAJONALE BURRËL DEGA TEKNIKE , SEKTORI I PROJEKTIMIT		K/INXHINIERI	
Emërtimi Objektiv Rikonstruksioni i rrjetit TM, Fideri Shupenze Nr.2 N/St Shupenze, Fideri Zall-Dardhe N/St Fushë Allie, LOTI 2		PROJEKTOI	
Emërtimi Fletës Rrjetit TM, Fideri Shupenze Nr.2 N/St Shupenze		PUNOI	
Porositës: AGJENSIA BULOQIZË DREJTORIA RAJONALE BURRËL		FAZA: PROJEKT ZBATIM	
		SHKALLA 1:2000	
		NR.PROJEKTIT	NR.4
		FLETA VIZATIMIT	4-DRBU-48

LEGJENDA	
	Kabina ekz. shtyllore
	Kabina ekz. murature
	Shtylle ekzistuese
	Sht e re B/A 10/6(ml/kN)
	Sht e re B/A 10/15(ml/kN)
	Ndares i ri ne shtylle
	Tokezimi
	Traverse me dopio izolator
	Linja TM 10 kV

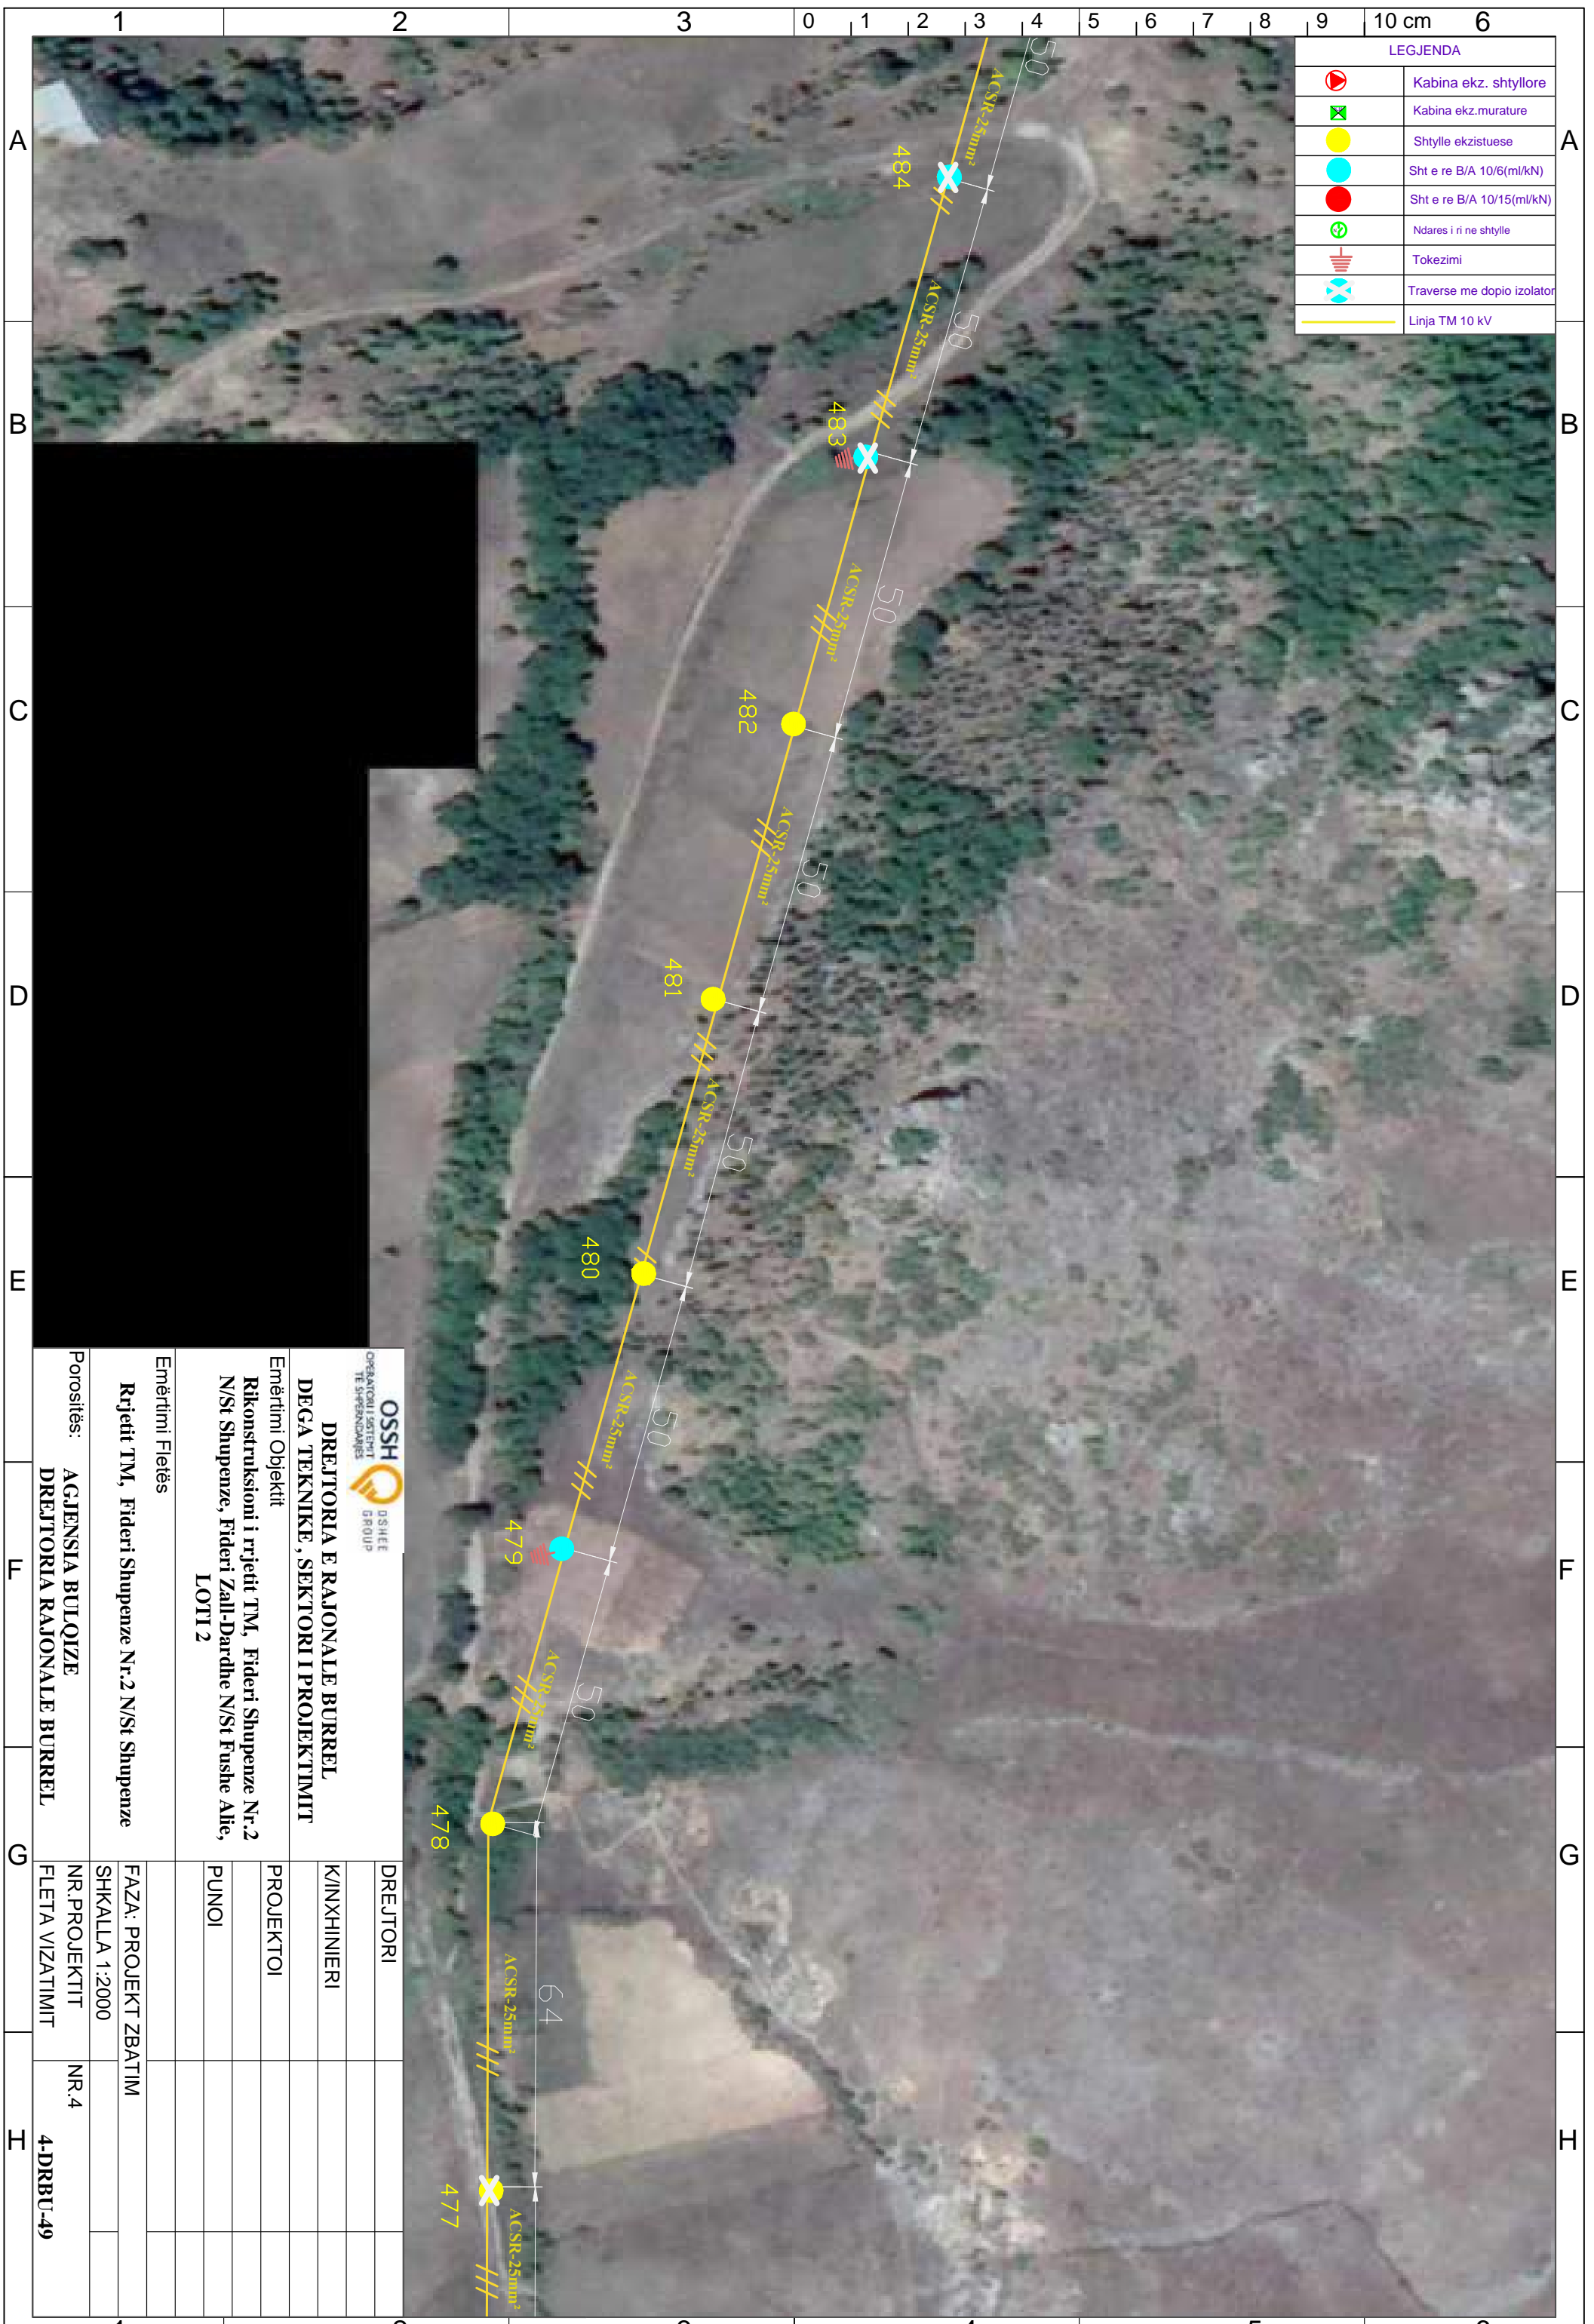


 OSSH <small>OPERATORI I SHKËRITIT TE SHPEZANËSË</small> <small>D/SHEE GROUP</small>	
DREJTORIA E RAJONALE BURREL DEGA TEKNIKE , SEKTORI I PROJEKTIMIT	
Emërtimi Objektit Rikonstruksioni i rrjetit TM, Fideri Shupenze Nr.2 N/St Shupenze, Fideri Zall-Dardhe N/St Fushe Allie, LOTI 2	
Emërtimi Fletës Rrjetit TM, Fideri Shupenze Nr.2 N/St Shupenze	
Porositës: AGJENSIA BULOIZE DREJTORIA RAJONALE BURREL	FAZA: PROJEKT ZBATIM SHKALLA 1:2000 NR.PROJEKTIT FLETA VIZATIMIT
NR.4 4-DRBU-49	DREJTORI K/INXHINIERI PROJEKTOI PUNOI

LEGJENDA	
	Kabina ekz. shtyllore
	Kabina ekz. murature
	Shtylle ekzistuese
	Sht e re B/A 10/6(ml/kN)
	Sht e re B/A 10/15(ml/kN)
	Ndares i ri ne shtylle
	Tokezimi
	Traverse me dopio izolator
	Linja TM 10 kV

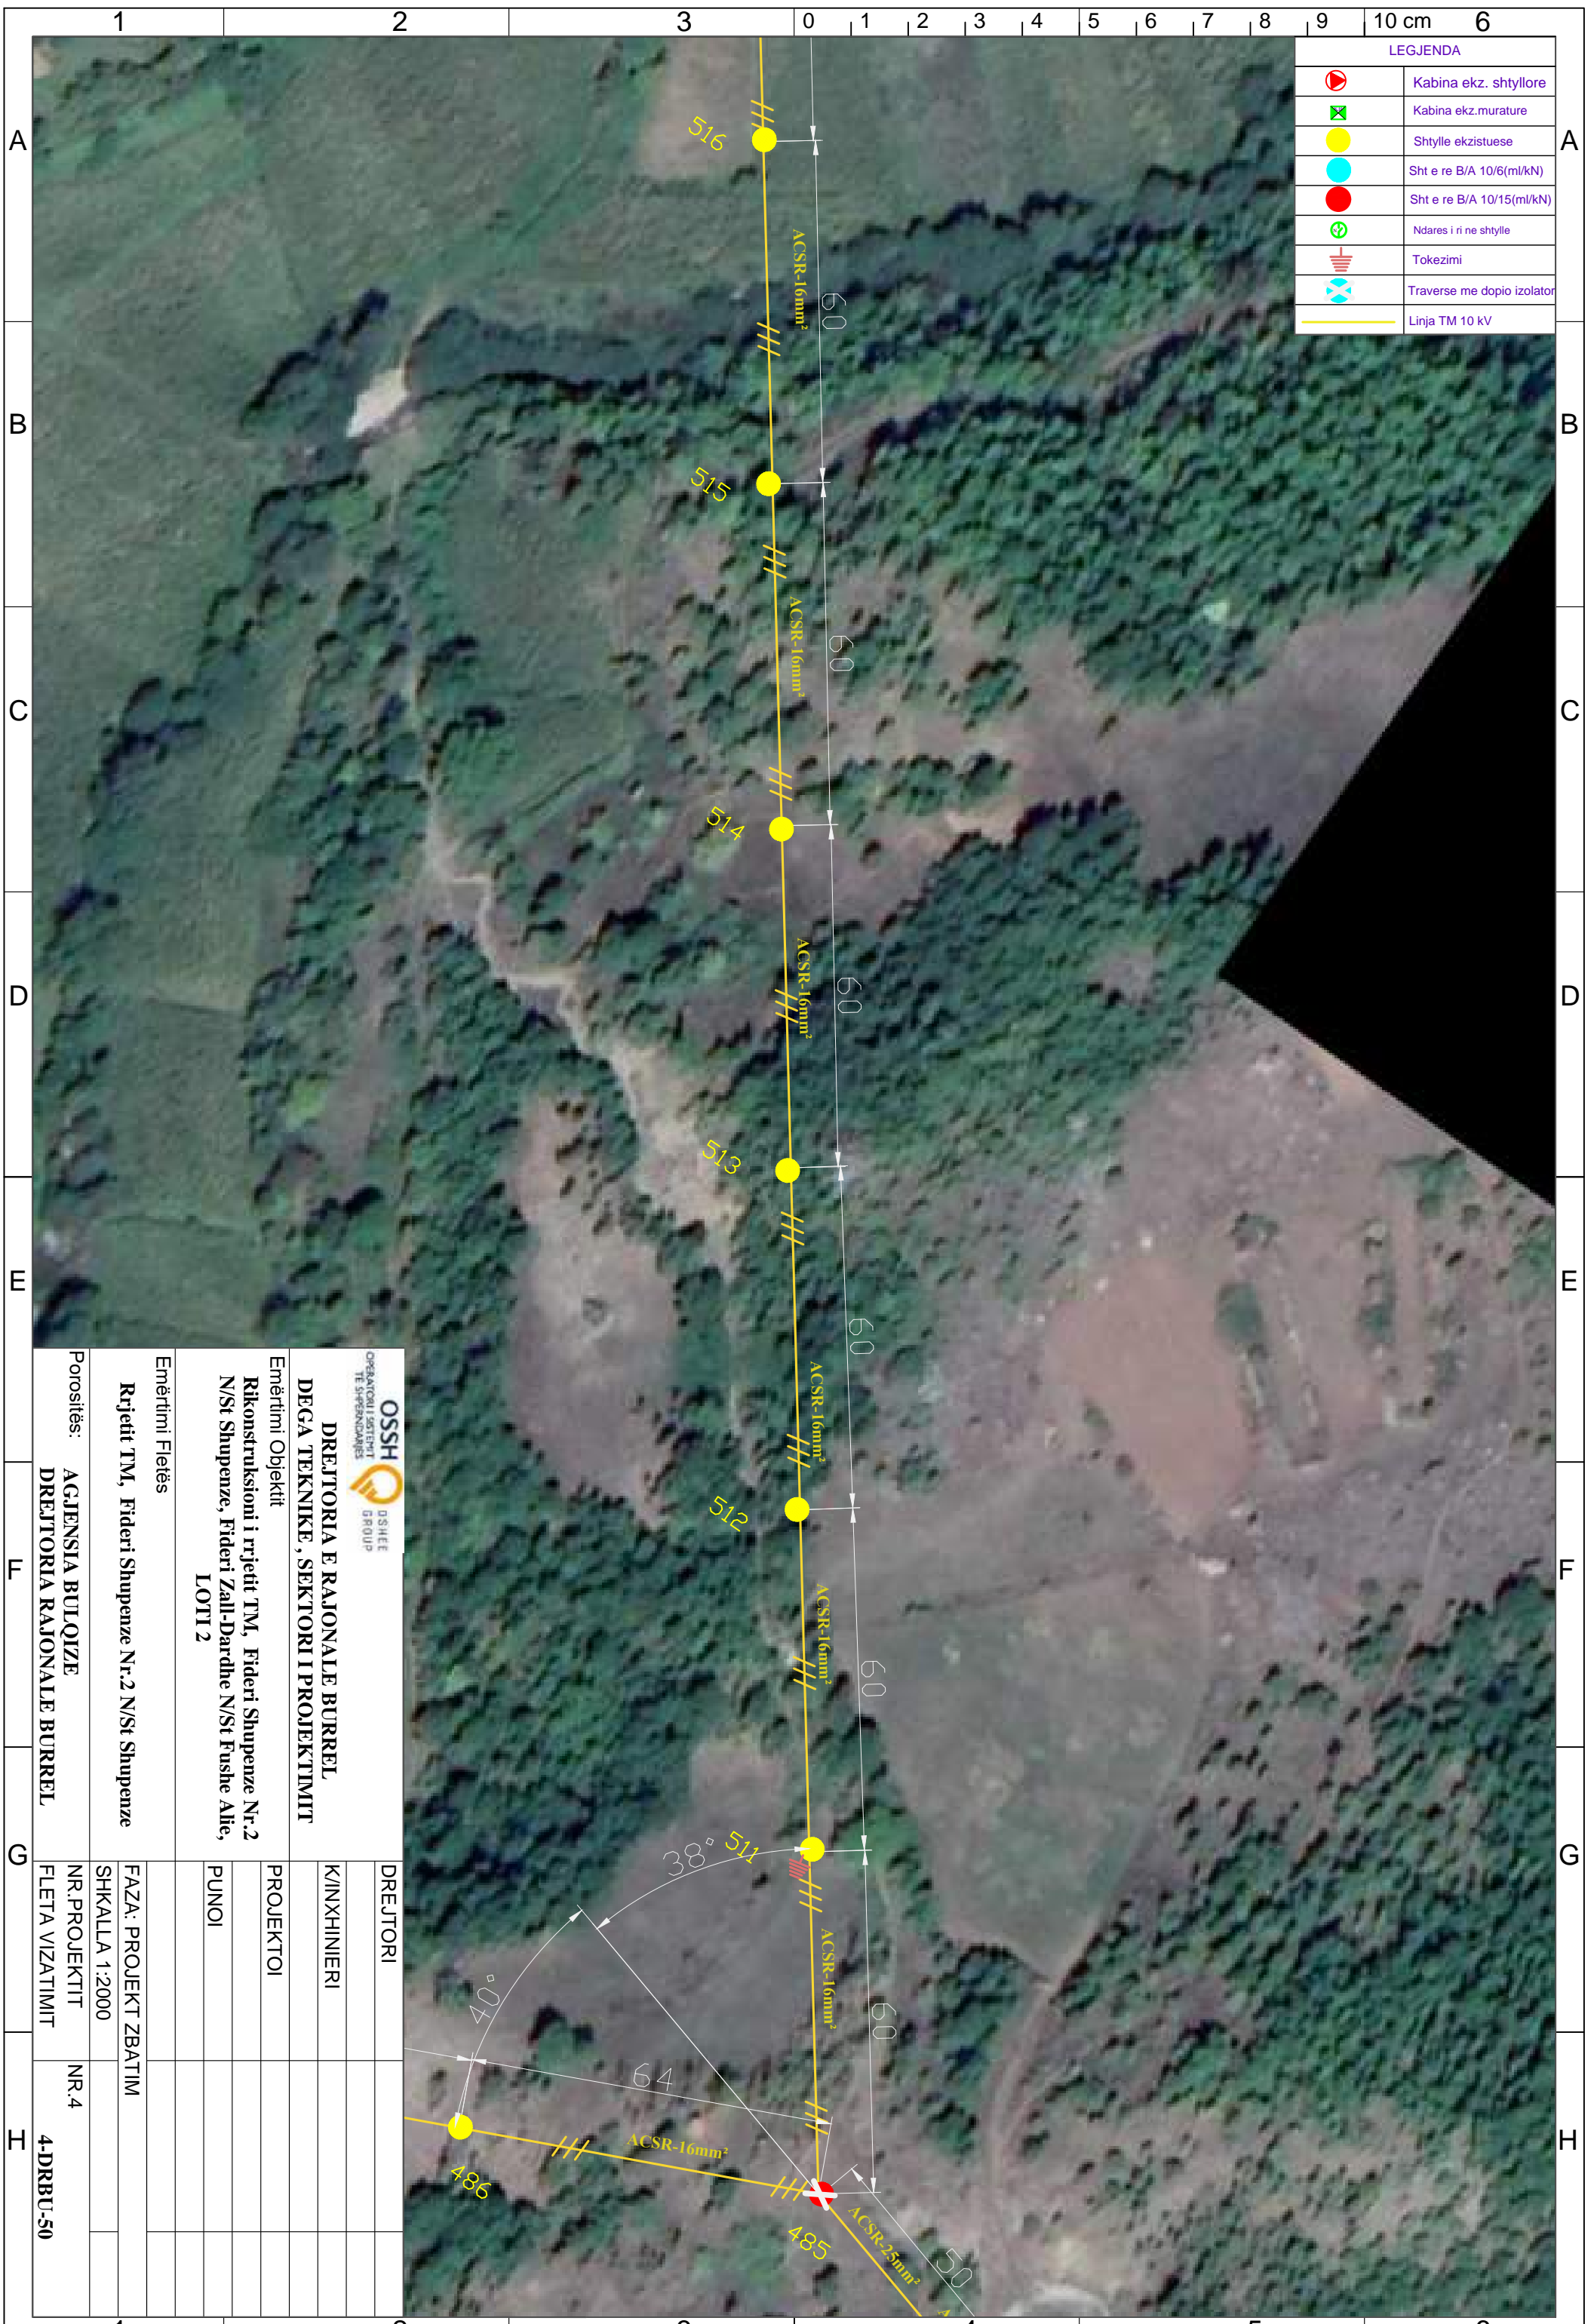

 OPERATORI I SHKËRITIT TË SHqipërisë		 D/SHEE GROUP	
DREJTORIA E RAJONALE BURREL DEGA TEKNIKE, SEKTORI I PROJEKTIMIT			
Emërtimi Objektit Rikonstruksioni i rrjetit TM, Fideri Shupenze Nr.2 N/St Shupenze, Fideri Zall-Dardhe N/St Fushe Allie, LOTI 2			
Emërtimi Fletës Rrjetit TM, Fideri Shupenze Nr.2 N/St Shupenze			
Porositës: AGJENSIA BULOIZE DREJTORIA RAJONALE BURREL		DREJTORI K/INXHINIERI PROJEKTOI PUNOI	
FAZA: PROJEKT ZBATIM SHKALLA 1:2000		NR.4 4-DRBU-50	
NR. PROJEKTIT FLETA VIZATIMIT		NR.4 4-DRBU-50	

LEGJENDA	
	Kabina ekz. shtyllore
	Kabina ekz. murature
	Shtylle ekzistuese
	Sht e re B/A 10/6(ml/kN)
	Sht e re B/A 10/15(ml/kN)
	Ndares i ri ne shtylle
	Tokezimi
	Traverse me doppio izolator
	Linja TM 10 kV

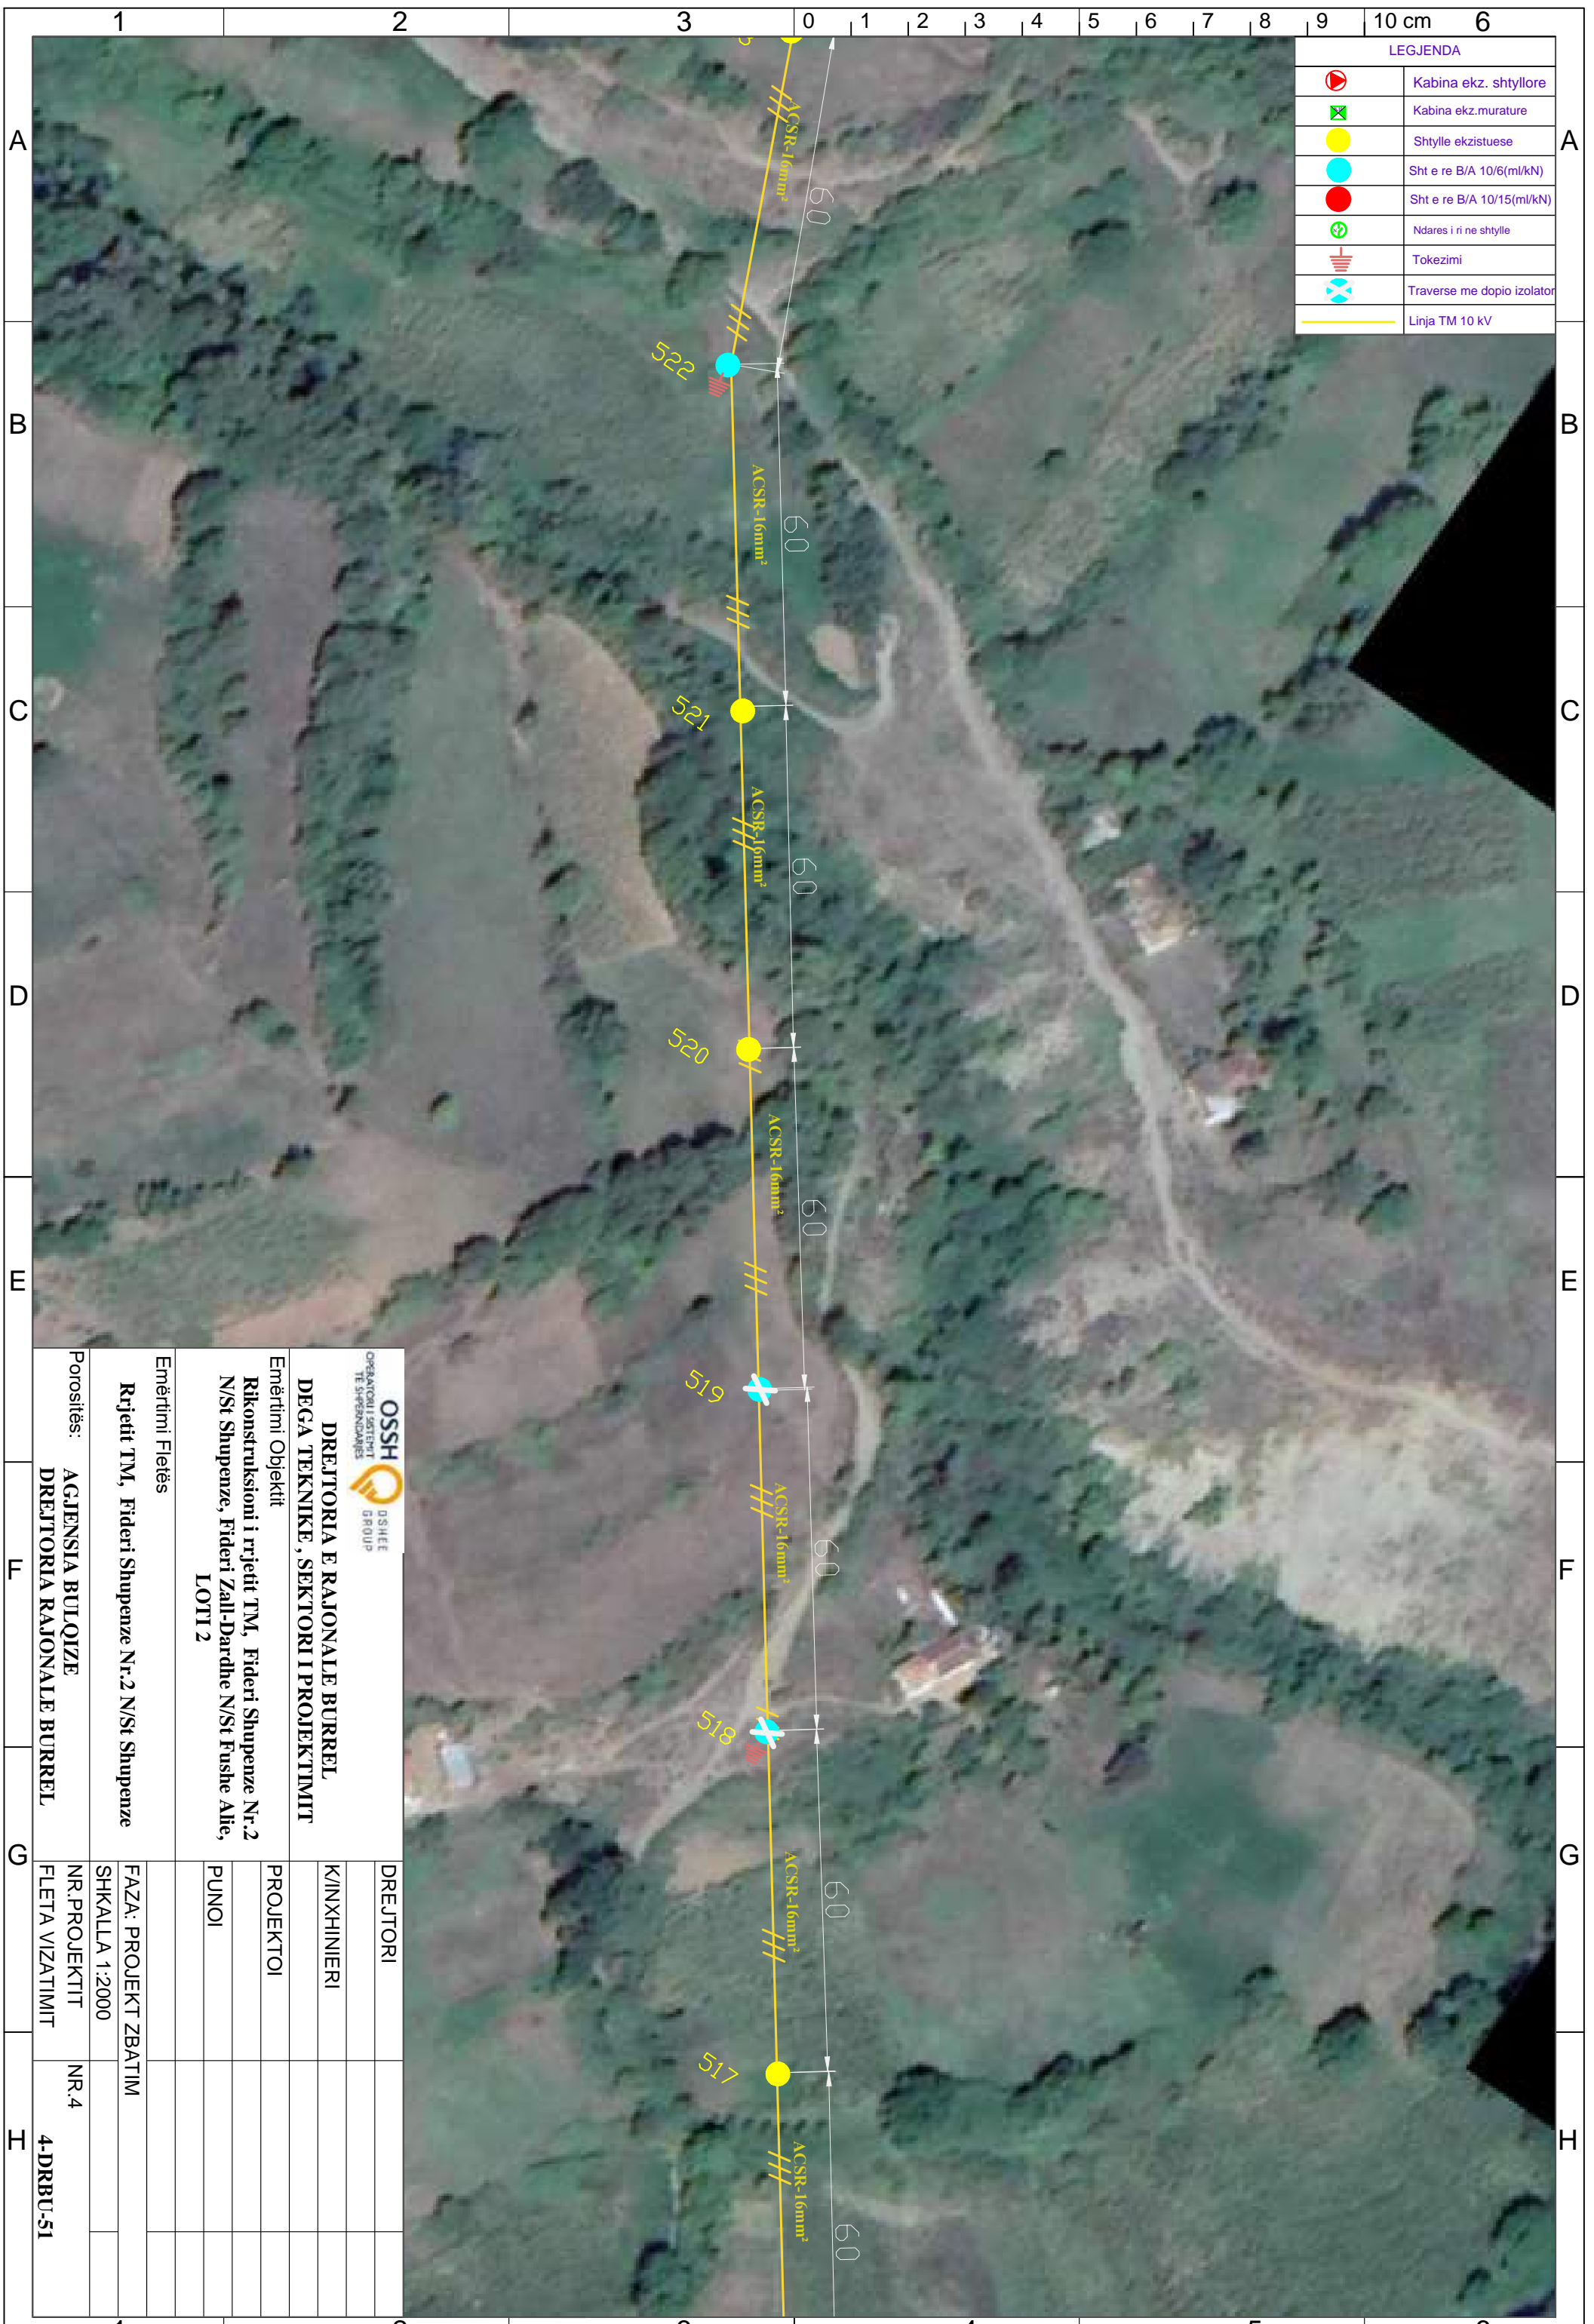

 OPERATORI I SHETIT THE SUPPLY COMPANY		 DREJTORIA E RAJONALE BURREL	
DEGA TEKNIKE, SEKTORI I PROJEKTIMIT		DREJTORI	
Emërtimi Objektit Rikonstruksioni i rrjetit TM, Fideri Shupenze Nr.2 N/St Shupenze, Fideri Zall-Dardhe N/St Fushë Allie, LOTI 2		K/INXHINIERI	
Emërtimi Fletës Rrjetit TM, Fideri Shupenze Nr.2 N/St Shupenze		PROJEKTOI	
Porositës: AGJENSIA BULOQIZE DREJTORIA RAJONALE BURREL		PUNOI	
FAZA: PROJEKT ZBATIM			
SHKALLA 1:2000			
NR. PROJEKTIT		NR.4	
FLETA VIZATIMIT		4-DRBU-51	


LEGJENDA	
	Kabina ekz. shtyllore
	Kabina ekz. murature
	Shtylle ekzistuese
	Sht e re B/A 10/6(ml/kN)
	Sht e re B/A 10/15(ml/kN)
	Ndares i ri ne shtylle
	Tokezimi
	Traverse me dopio izolator
	Linja TM 10 kV



KABINA
ELEKTRIKE
DSTREN I MADH


 OSSH <small>OPERATORI I SHREJTESISES TE SHPREZANDES</small> <small>GSHET GROUP</small>	DREJTORIA E RAJONALE BURREL	
	DEGA TEKNIKE, SEKTORI I PROJEKTIMIT	
	Emërtimi Objektit	
	Rikonstruksioni i rrjetit TM, Fideri Shupenze Nr.2 N/St Shupenze, Fideri Zall-Dardhe N/St Fushë Allie, LOTI 2	
Emërtimi Fletës		
Rrjetit TM, Fideri Shupenze Nr.2 N/St Shupenze		
Porositës:	AGJENSIA BULOQIZE	
	DREJTORIA RAJONALE BURREL	
DREJTORI		
K/INXHINIERI		
PROJEKTOI		
PUNOI		
FAZA: PROJEKT ZBATIM		
SHKALLA 1:2000		
NR. PROJEKTIT	NR.4	
FLETA VIZATIMIT	4-DRBU-52	

LEGJENDA	
	Kabina ekz. shtyllore
	Kabina ekz. murature
	Shtylle ekzistuese
	Sht e re B/A 10/6(ml/kN)
	Sht e re B/A 10/15(ml/kN)
	Ndares i ri ne shtylle
	Tokezimi
	Traverse me doppio izolator
	Linja TM 10 kV

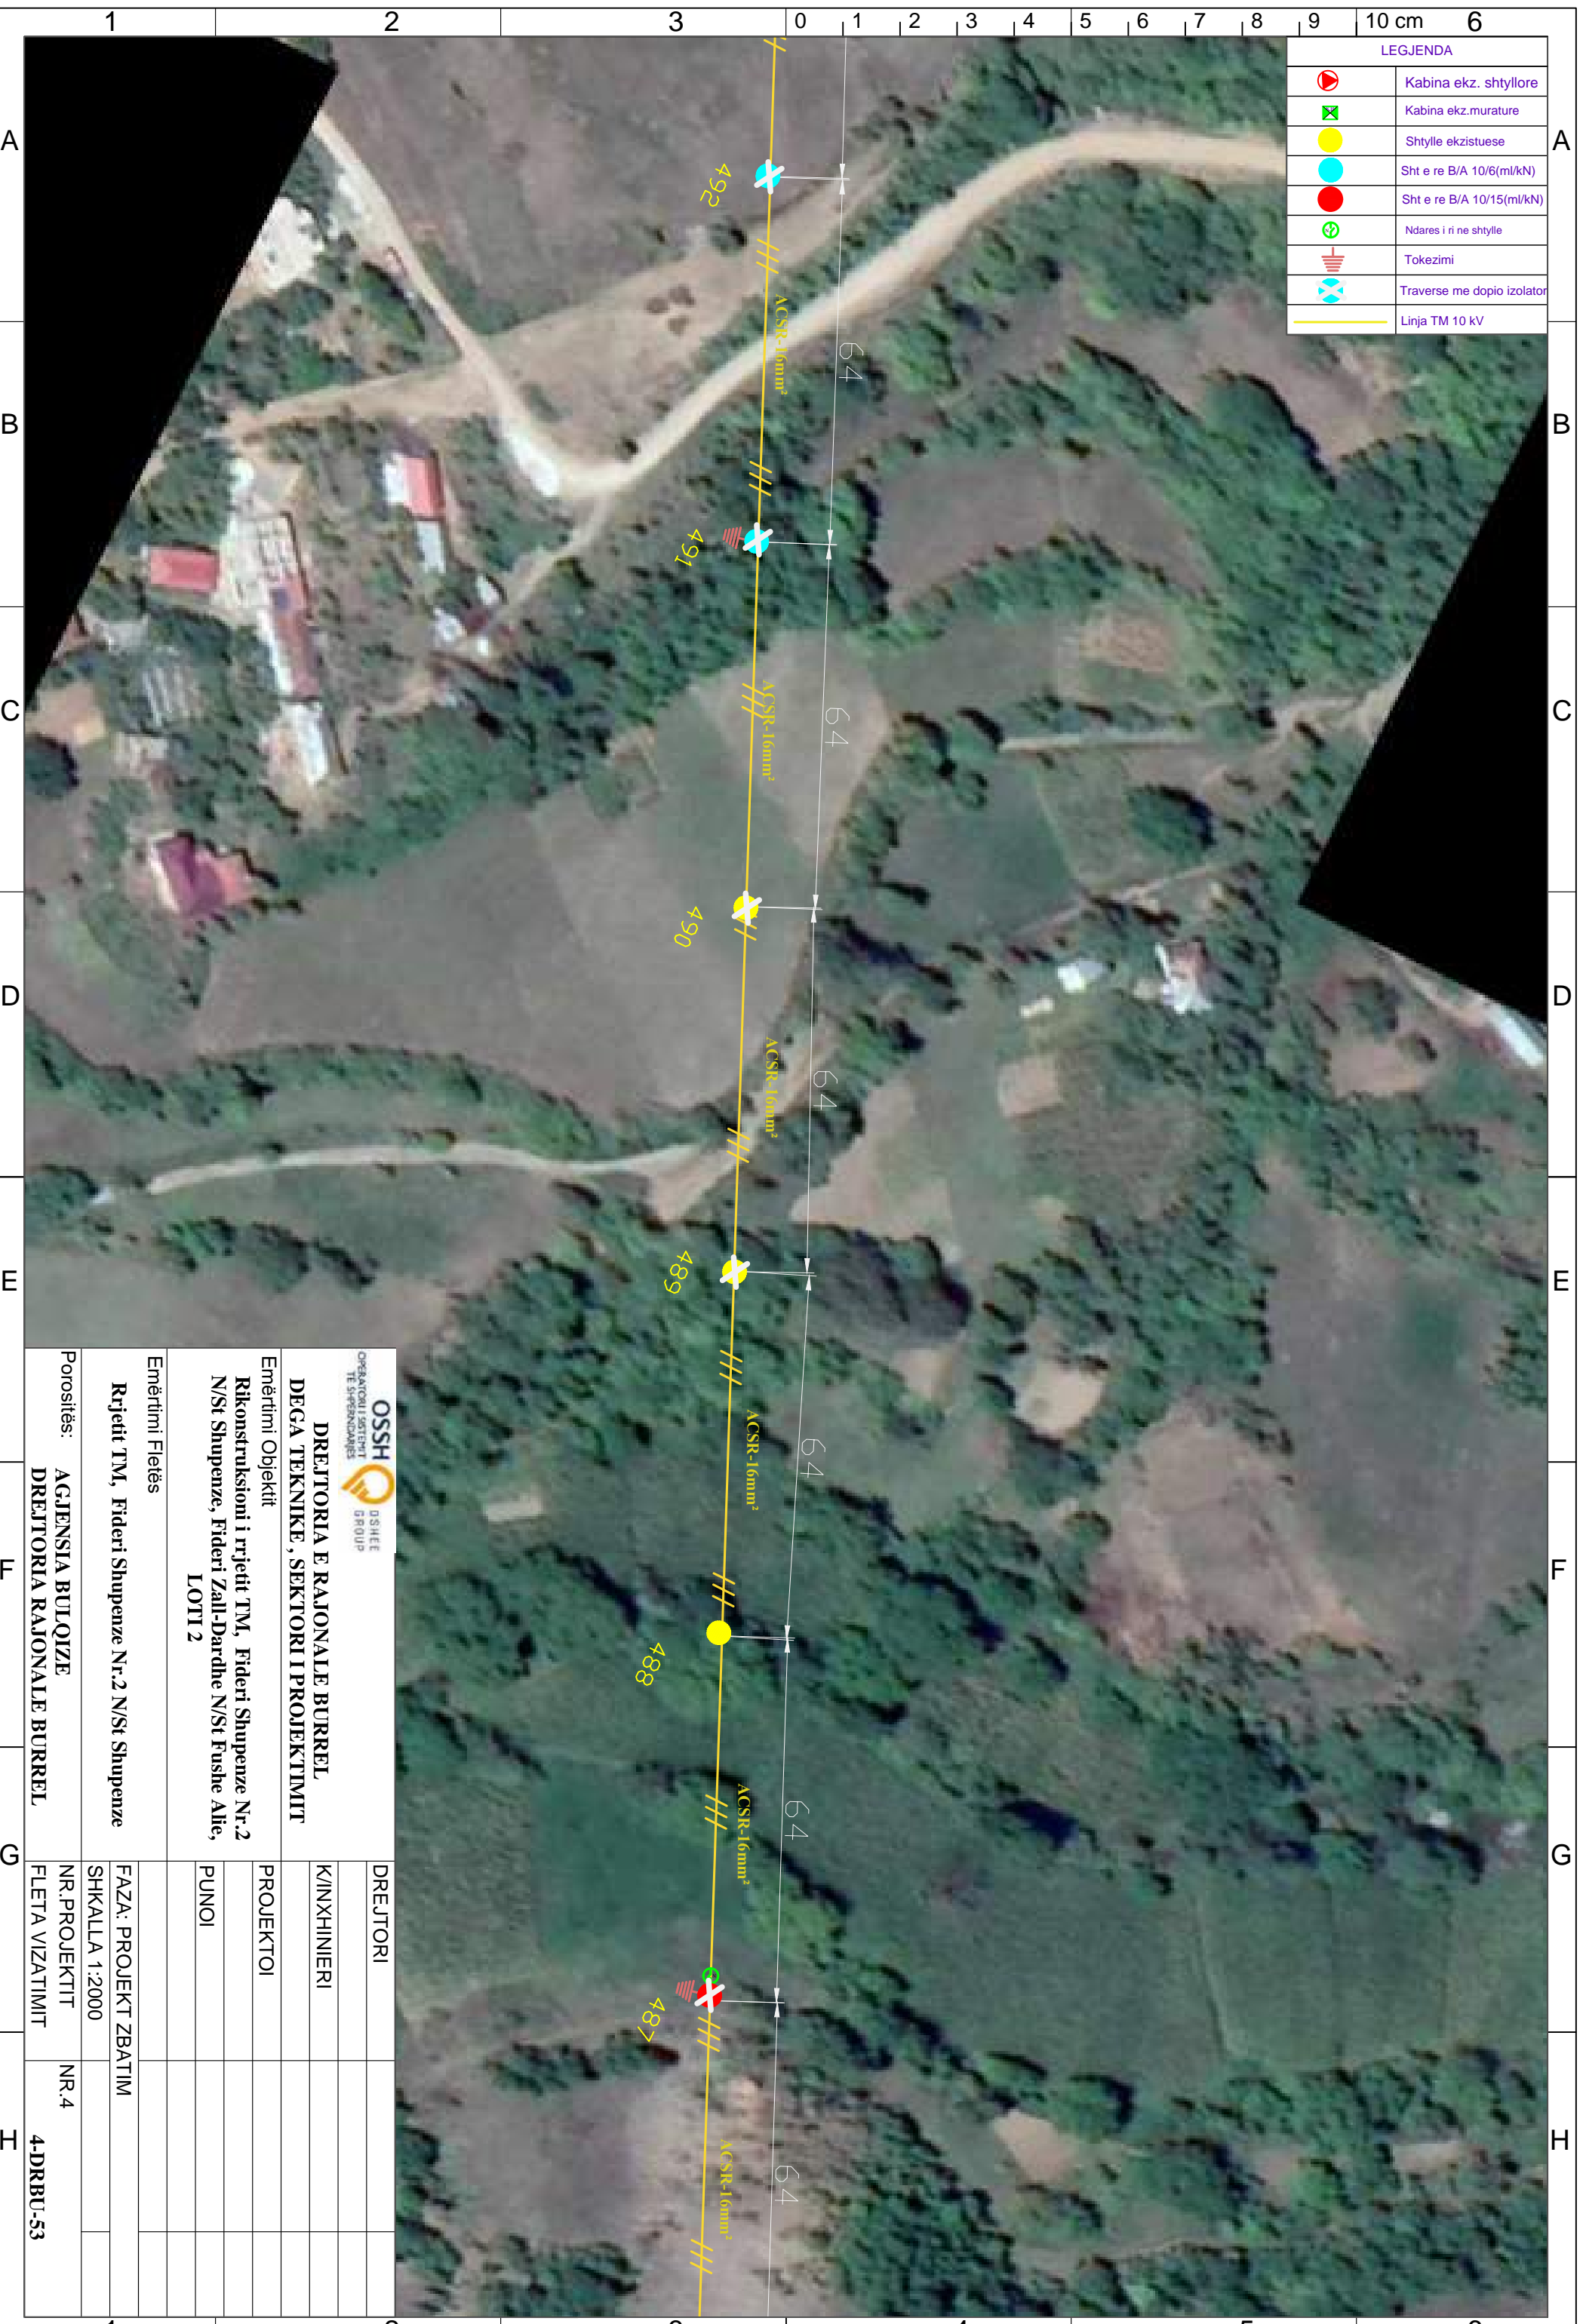


 OPERATORI I SISTEMIT TE SHPEZIMDARËS		 D/SHEE GROUP	
DREJTORIA E RAJONALE BURREL DEGA TEKNIKE, SEKTORI I PROJEKTIMIT			
Emërtimi Objekti Rikonstruksioni i rrjetit TM, Fideri Shupenze Nr.2 N/St Shupenze, Fideri Zall-Dardhe N/St Fushe Allie, LOTI 2			
Emërtimi Fletës Rrjetit TM, Fideri Shupenze Nr.2 N/St Shupenze			
Porositës: AGJENSIA BULOIZE DREJTORIA RAJONALE BURREL		DREJTORI K/INXHINIERI PROJEKTOI PUNOI	
FAZA: PROJEKT ZBATIM SHKALLA 1:2000		NR.4 4-DRBU-53	
NR. PROJEKTIT FLETA VIZATIMIT		NR.4 4-DRBU-53	

LEGJENDA	
	Kabina ekz. shtyllore
	Kabina ekz. murature
	Shtylle ekzistuese
	Sht e re B/A 10/6(ml/kN)
	Sht e re B/A 10/15(ml/kN)
	Ndares i ri ne shtylle
	Tokezimi
	Traverse me doppio izolator
	Linja TM 10 kV

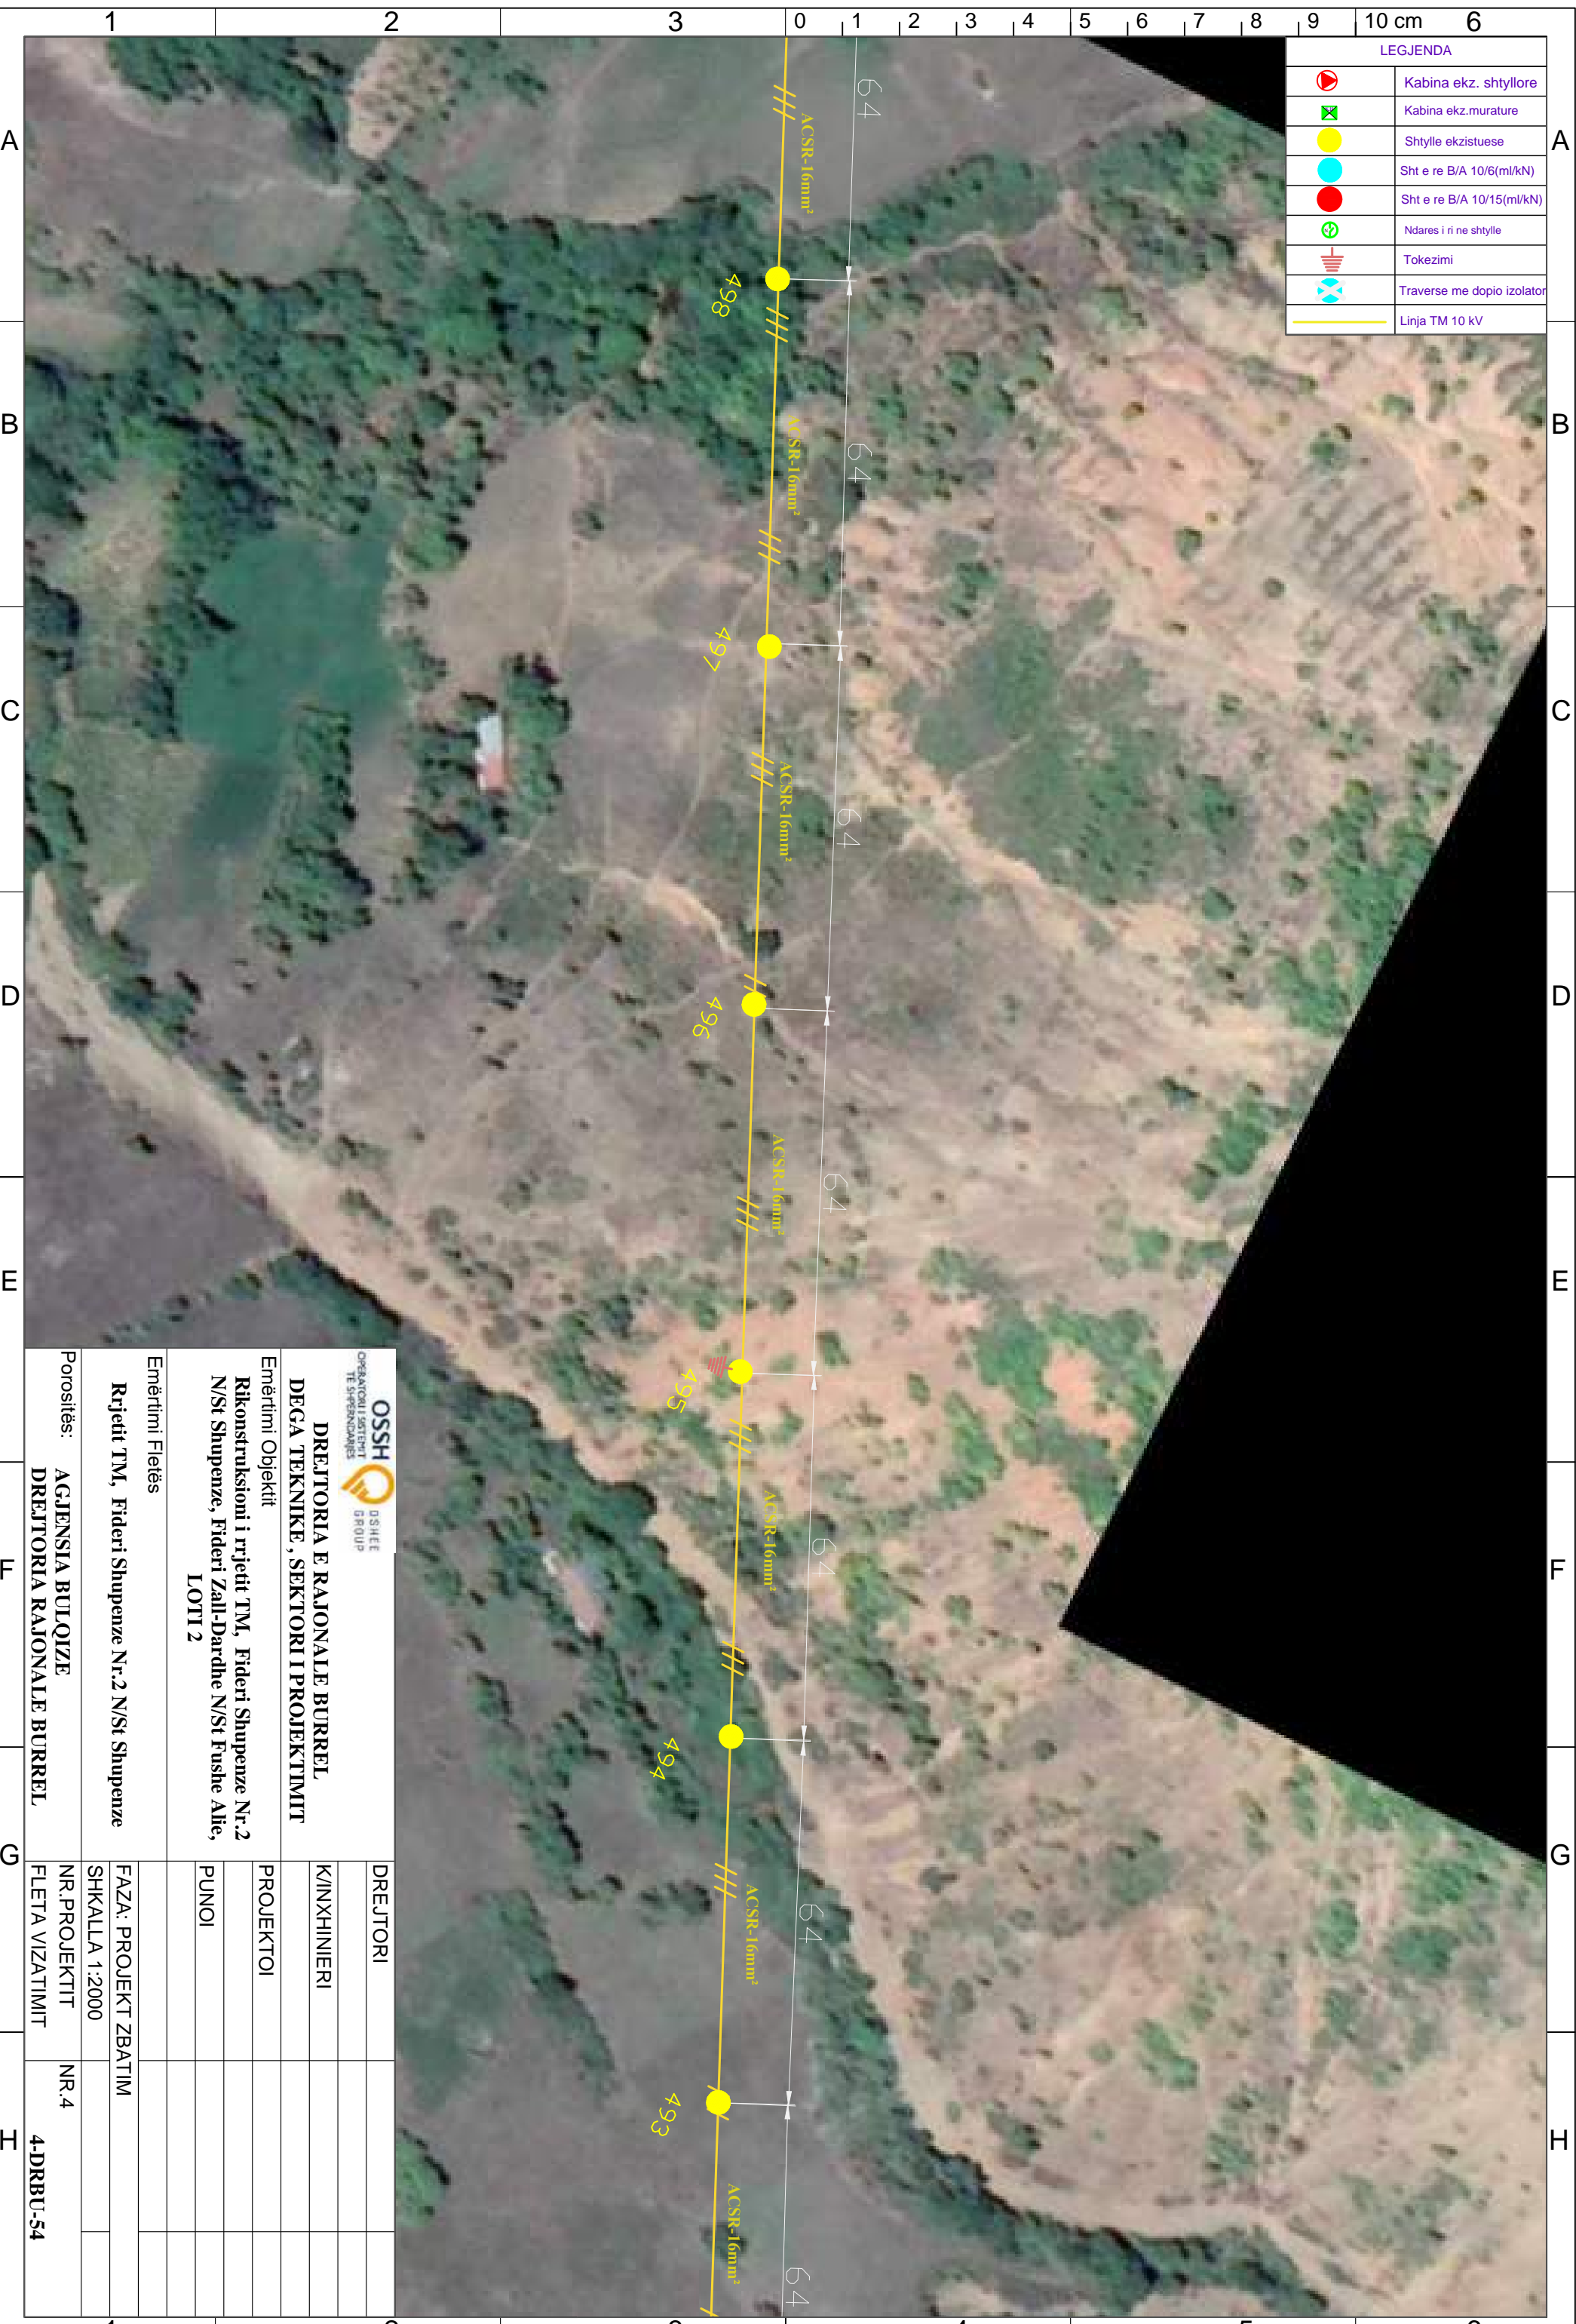


 DREJTORIA E RAJONALE BURRËL DEGA TEKNIKE, SEKTORI I PROJEKTIMIT		DREJTORI	
Emërtimi Objektit Rikonstruksioni i rrjetit TM, Fideri Shupenze Nr.2 N/St Shupenze, Fideri Zall-Dardhe N/St Fushe Allie, LOTI 2		K/INXHINIERI	
Emërtimi Fletës Rrjetit TM, Fideri Shupenze Nr.2 N/St Shupenze		PROJEKTOI	
Porositës: AGJENSIA BULOQIZE DREJTORIA RAJONALE BURRËL		PUNOI	
FAZA: PROJEKT ZBATIM			
SHKALLA 1:2000			
NR. PROJEKTIT			NR.4
FLETA VIZATIMIT			4-DRBU-54

LEGJENDA	
	Kabina ekz. shtyllore
	Kabina ekz. murature
	Shtylle ekzistuese
	Sht e re B/A 10/6(ml/kN)
	Sht e re B/A 10/15(ml/kN)
	Ndares i ri ne shtylle
	Tokezimi
	Traverse me dopio izolator
	Linja TM 10 kV

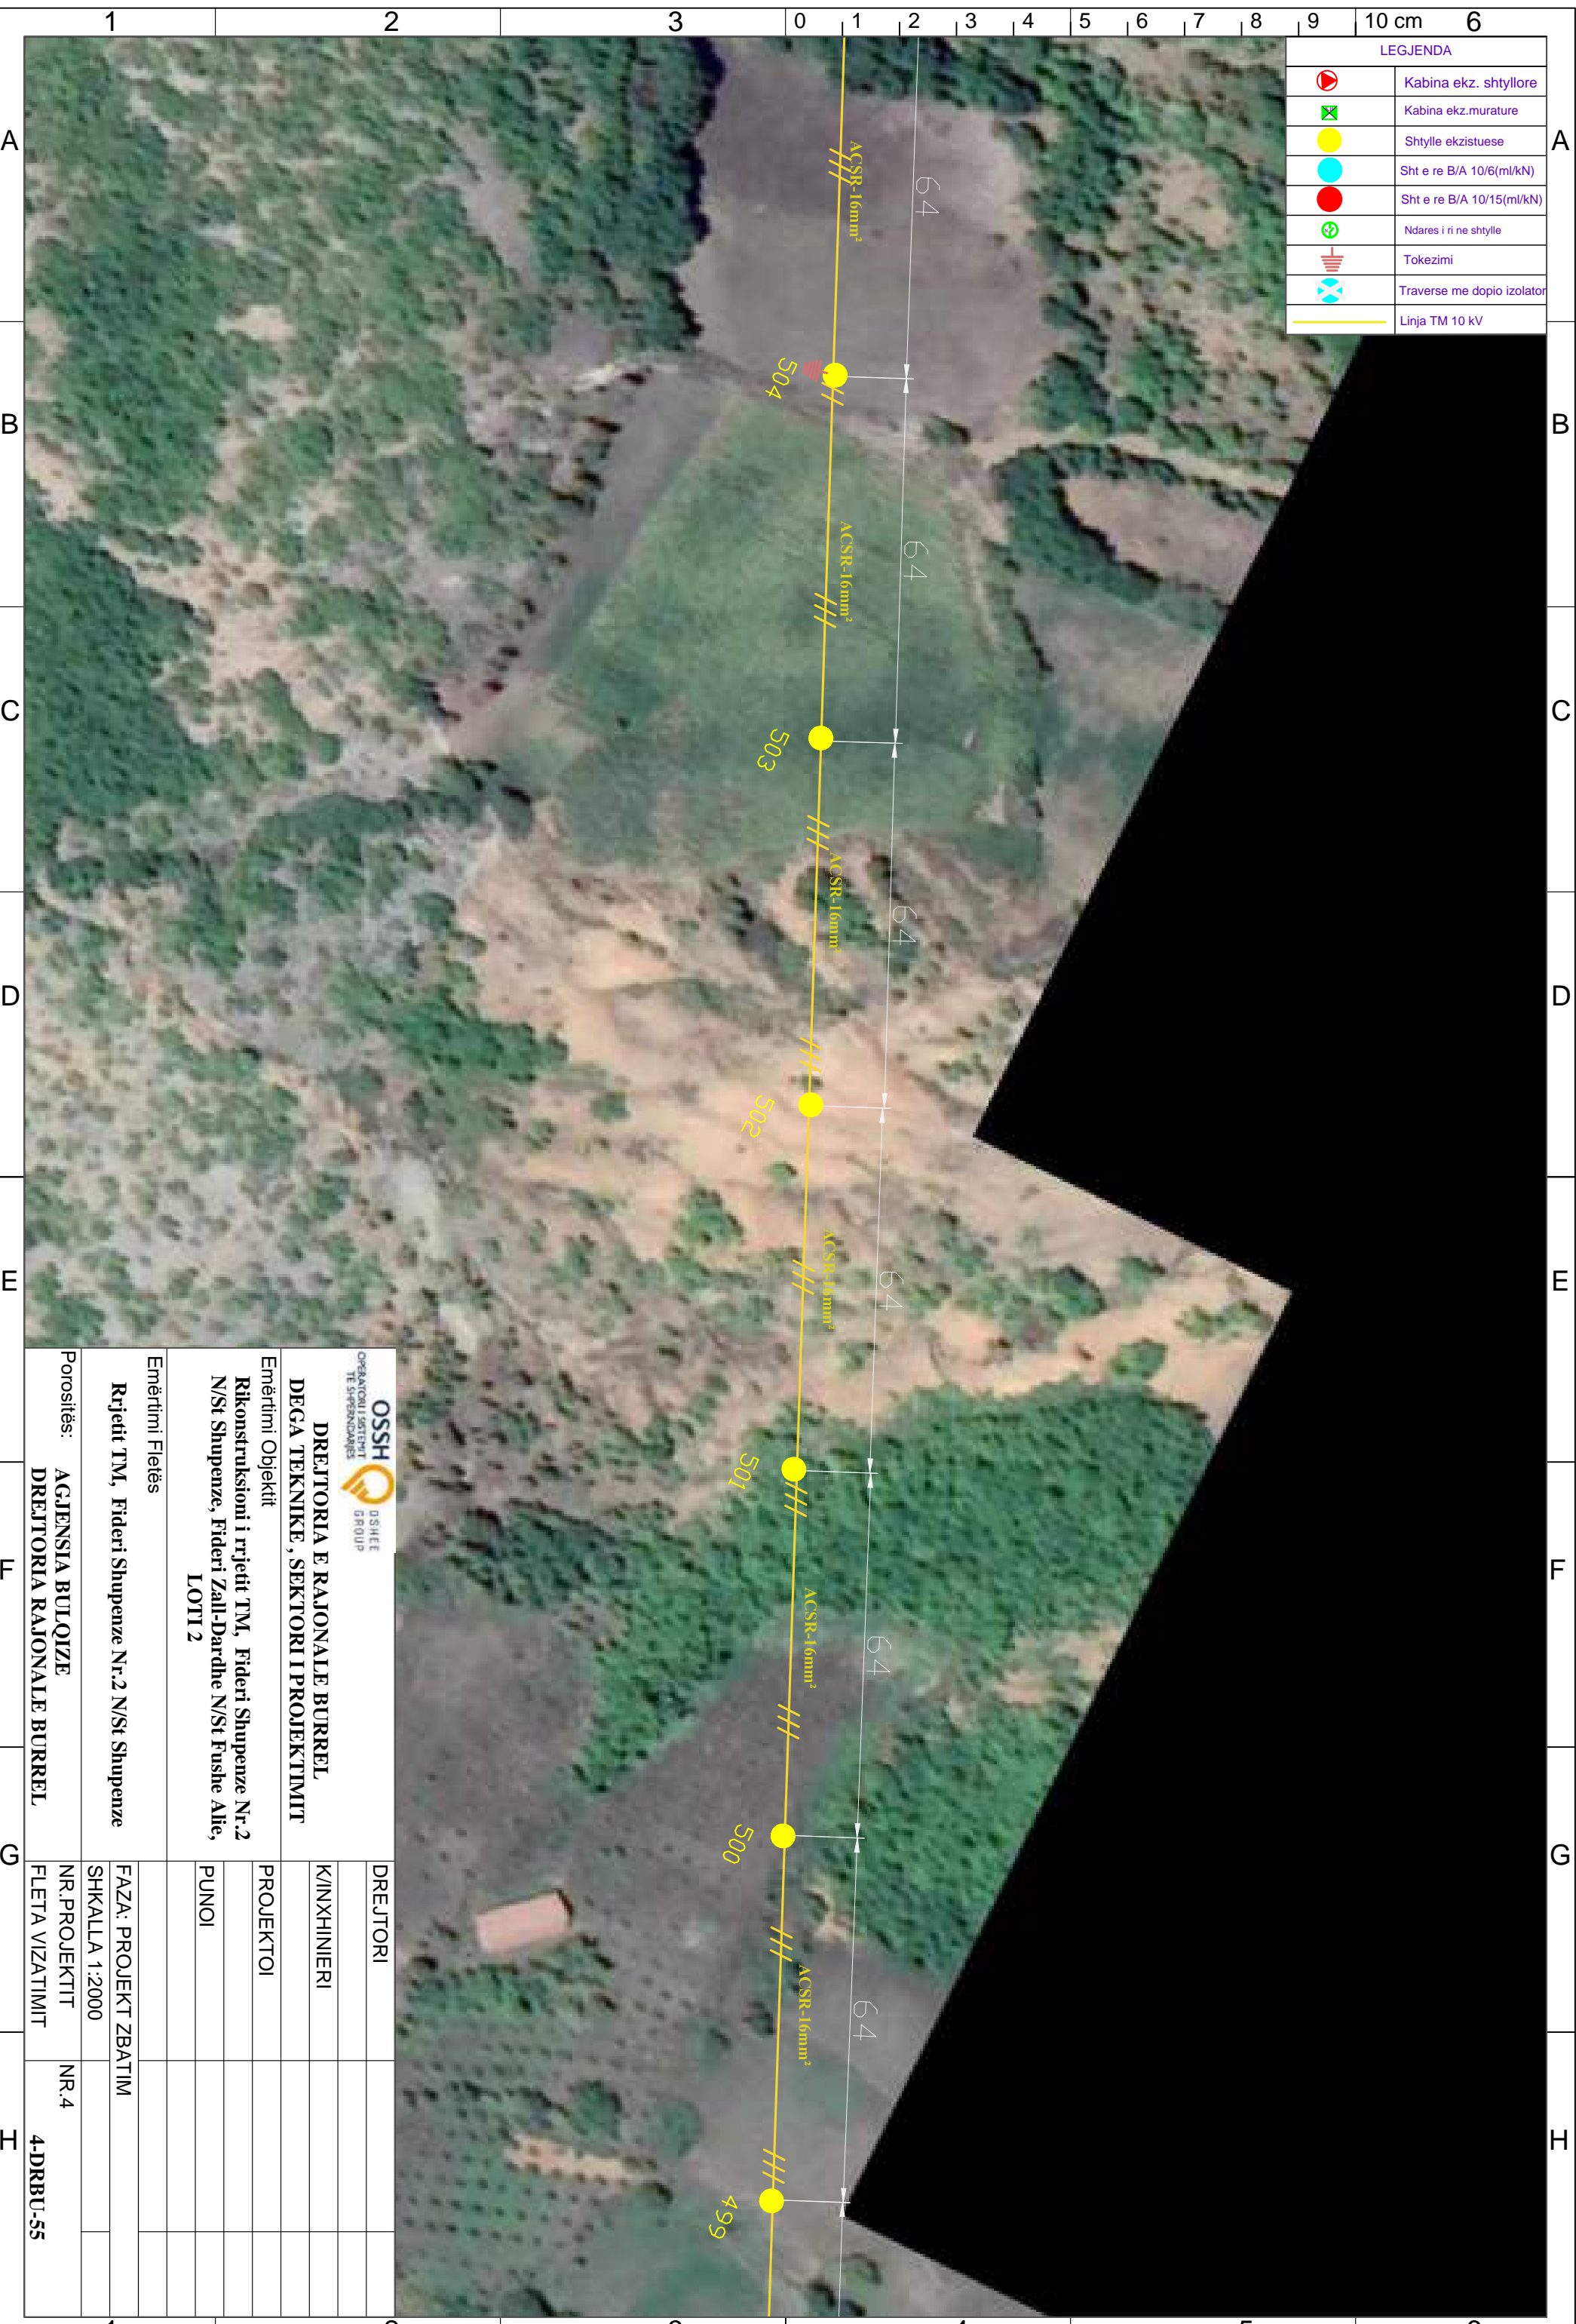

 DREJTORIA E RAJONALE BURREL DEGA TEKNIKE, SEKTORI I PROJEKTIMIT		DREJTORI	
Emërtimi Objektit Rikonstruksioni i rrjetit TM, Fideri Shupenze Nr.2 N/St Shupenze, Fideri Zall-Dardhe N/St Fushe Allie, LOTI 2		K/INXHINIERI	
Emërtimi Fletës Rrjetit TM, Fideri Shupenze Nr.2 N/St Shupenze		PROJEKTOI	
Porositës:		PUNOI	
AGJENSIA BULOQIZE DREJTORIA RAJONALE BURREL	FAZA: PROJEKT ZBATIM SHKALLA 1:2000		
	NR. PROJEKTIT FLETA VIZATIMIT	NR.4 4-DRBU-55	

LEGJENDA	
	Kabina ekz. shtyllore
	Kabina ekz. murature
	Shtylle ekzistuese
	Sht e re B/A 10/6(ml/kN)
	Sht e re B/A 10/15(ml/kN)
	Ndares i ri ne shtylle
	Tokezimi
	Traverse me doppio izolator
	Linja TM 10 kV

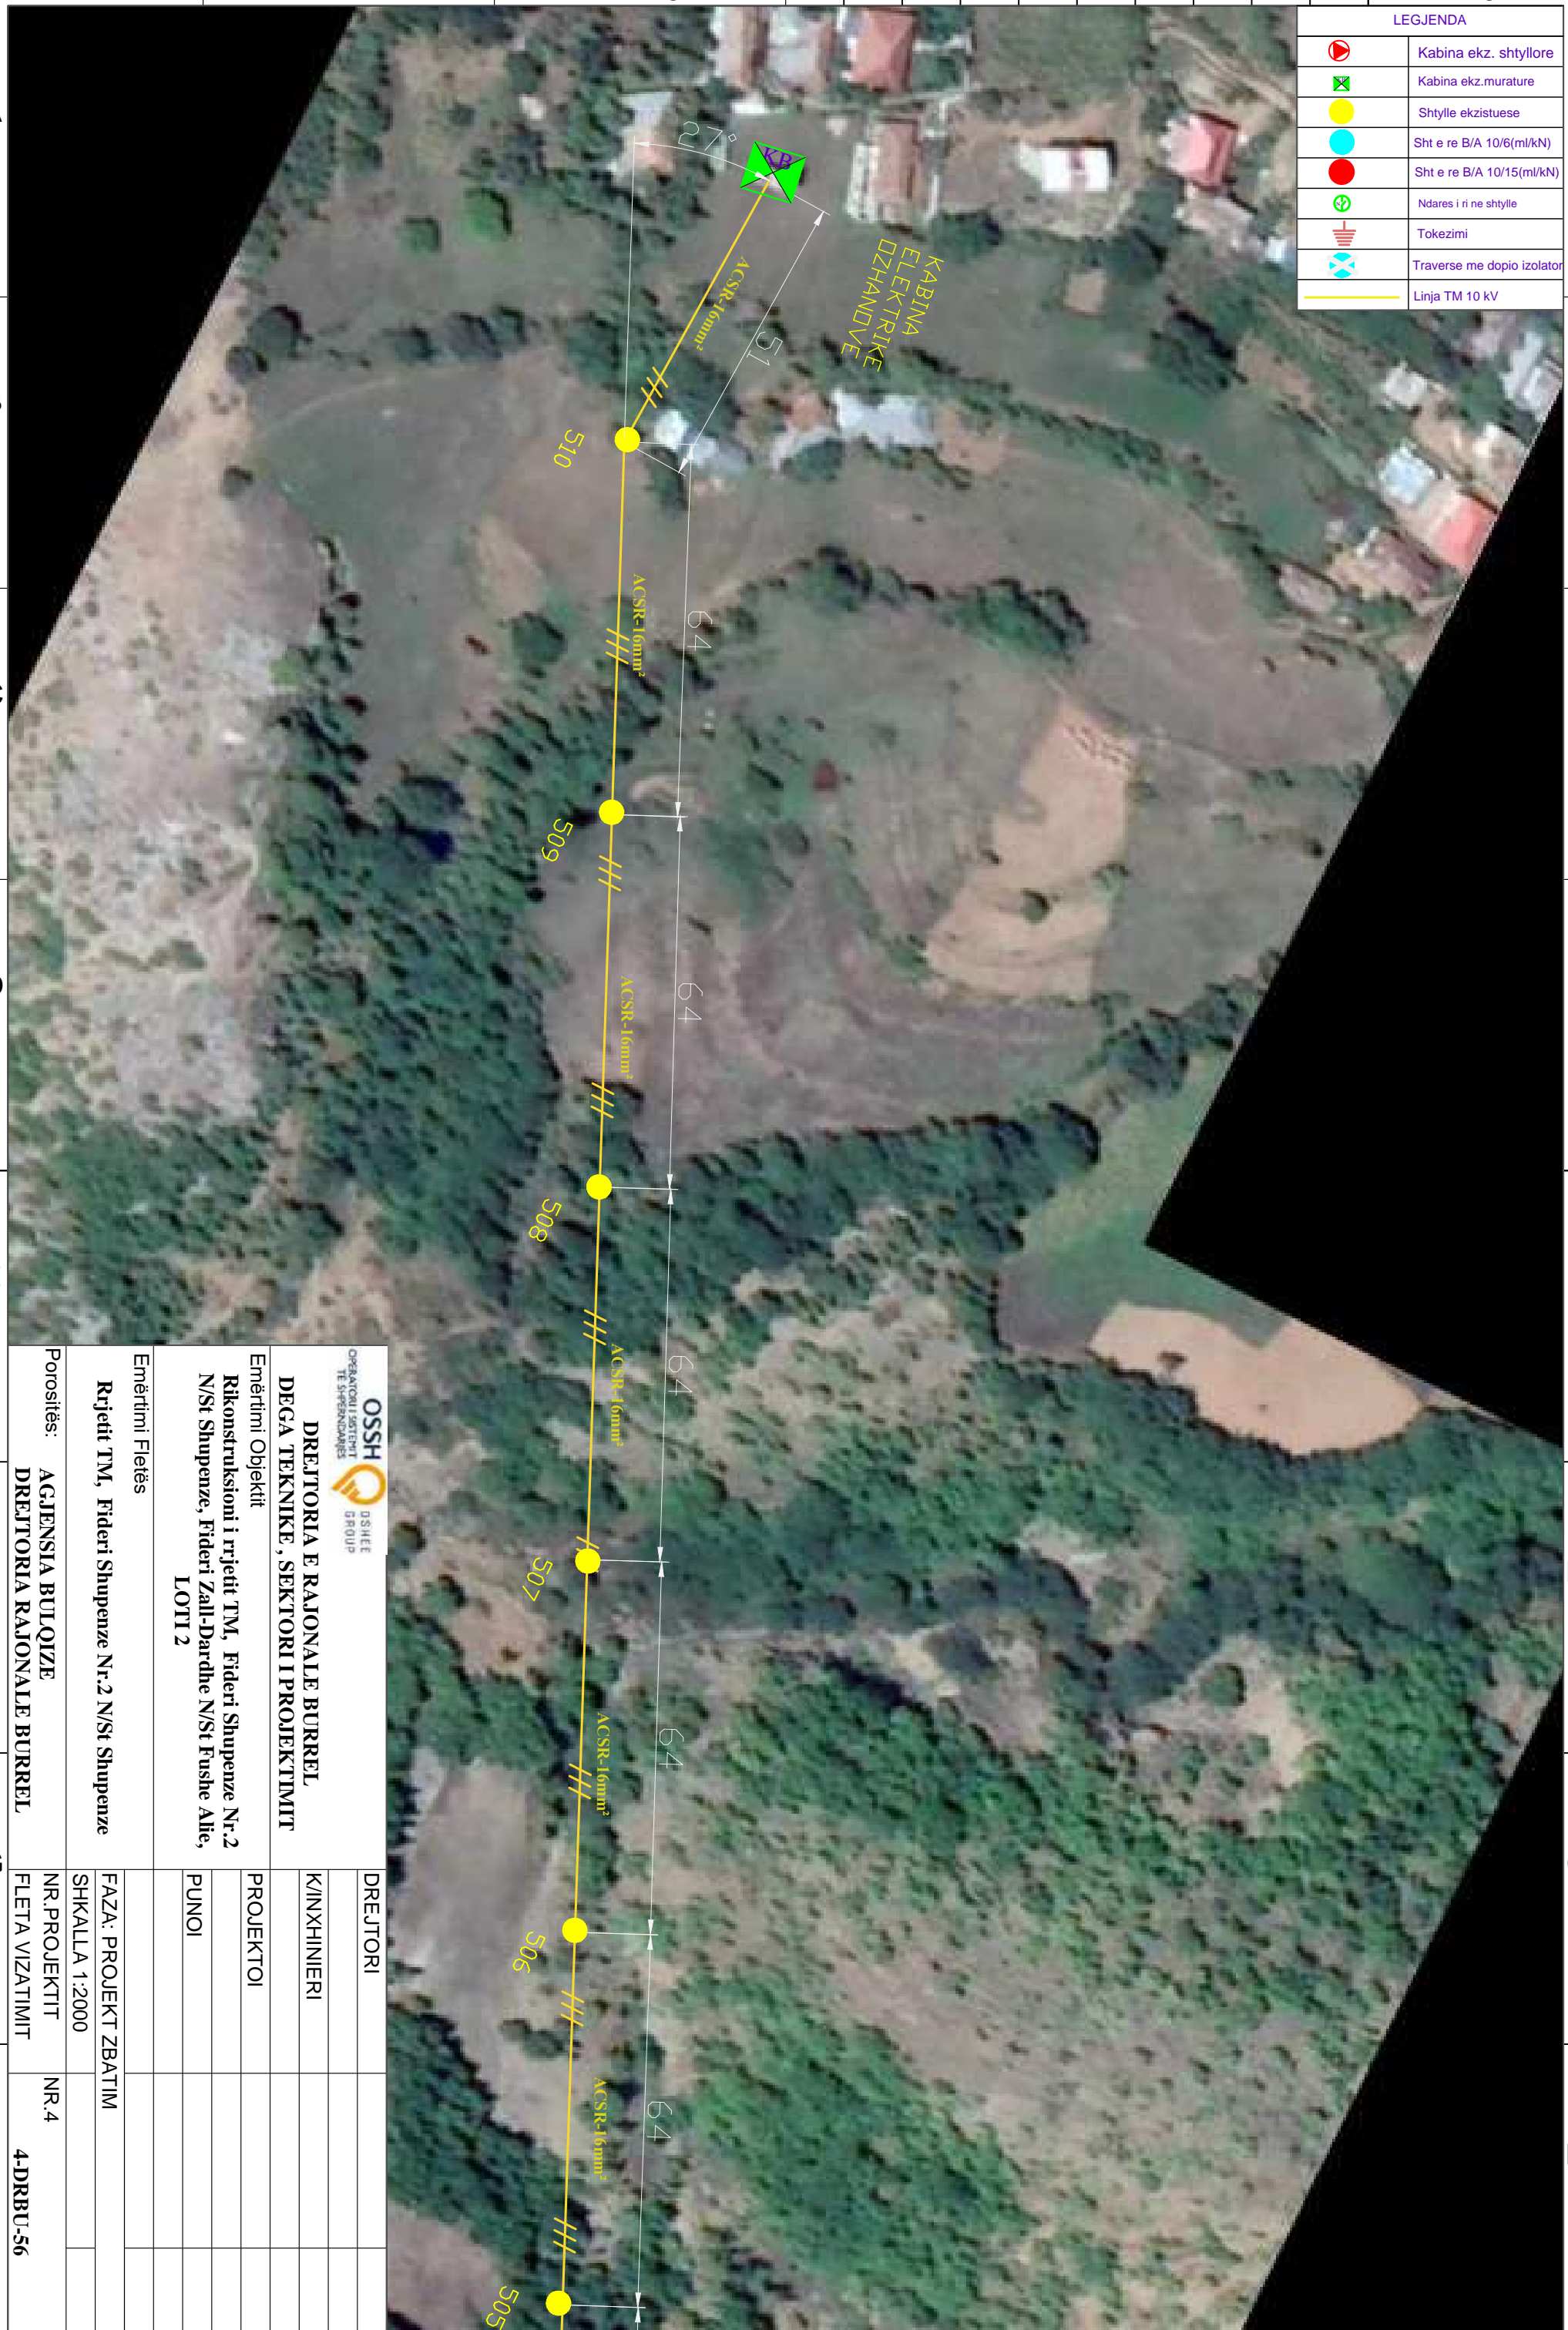

 OPERATORI I SHTYLLIT TE SHqipërisë		 D/SHEE GROUP	
DREJTORIA E RAJONALE BURREL DEGA TEKNIKE, SEKTORI I PROJEKTIMIT			
Emërtimi Objektit Rikonstruksioni i rrjetit TM, Fideri Shupenze Nr.2 N/St Shupenze, Fideri Zall-Dardhe N/St Fushë Allie, LOTI 2			
Emërtimi Fletës Rrjetit TM, Fideri Shupenze Nr.2 N/St Shupenze			
Porositës: AGJENSIA BULOQIZE DREJTORIA RAJONALE BURREL		DREJTORI K/INXHINIERI PROJEKTOI PUNOI	
FAZA: PROJEKT ZBATIM SHKALLA 1:2000		NR.4 4-DRBU-56	
NR. PROJEKTIT FLETA VIZATIMIT		NR.4 4-DRBU-56	



LEGJENDA	
	Kabina ekz. shtyllore
	Kabina ekz.murature
	Shtylle ekzistuese
	Sht e re B/A 10/6(ml/kN)
	Sht e re B/A 10/15(ml/kN)
	Ndares i ri ne shtylle
	Tokezimi
	Traverse me dopio izolator
	Linja TM 10 kV

 DREJTORIA E RAJONALE BURREL DEGA TEKNIKE, SEKTORI I PROJEKTIMIT		DREJTORI
Emërtimi Objektiv Rikonstruksioni i rrjetit TM, Fideri Shupenze Nr.2 N/St Shupenze, Fideri Zall-Dardhe N/St Fushë Allie, LOTI 2		K/INXHINIERI
Emërtimi Fletës Rrjetit TM, Fideri Shupenze Nr.2 N/St Shupenze		PROJEKTOI
Porositës: AGJENSIA BULOQIZE DREJTORIA RAJONALE BURREL		PUNOI
FAZA: PROJEKT ZBATIM		
SHKALLA 1:2000		
NR.PROJEKTIT		NR.4
FLETA VIZATIMIT		4-DRBU-57

LEGJENDA	
	Kabina ekz. shtyllore
	Kabina ekz. murature
	Shtylle ekzistuese
	Sht e re B/A 10/6(ml/kN)
	Sht e re B/A 10/15(ml/kN)
	Ndares i ri ne shtylle
	Tokezimi
	Traverse me dopio izolator
	Linja TM 10 kV




 DREJTORIA E RAJONALE BURREL DEGA TEKNIKE, SEKTORI I PROJEKTIMIT		DREJTORI	
Emërtimi Objektiv Rikonstruksioni i rrjetit TM, Fideri Shupenze Nr.2 N/St Shupenze, Fideri Zall-Dardhe N/St Fushë Allie, LOTI 2		K/INXHINIERI	
Emërtimi Fletës Rrjetit TM, Fideri Shupenze Nr.2 N/St Shupenze		PROJEKTOI	
Porositës:		PUNOI	
AGJENSIA BULOQIZE DREJTORIA RAJONALE BURREL		FAZA: PROJEKT ZBATIM	
DREJTORIA RAJONALE BURREL		SHKALLA 1:2000	
AGJENSIA BULOQIZE DREJTORIA RAJONALE BURREL		NR. PROJEKTIT	NR.4
DREJTORIA RAJONALE BURREL		FLETA VIZATIMIT	4-DRBU-58




LEGJENDA	
	Kabina ekz. shtyllore
	Kabina ekz. murature
	Shtylle ekzistuese
	Sht e re B/A 10/6(ml/kN)
	Sht e re B/A 10/15(ml/kN)
	Ndares i ri ne shtylle
	Tokezimi
	Traverse me dopio izolator
	Linja TM 10 kV

 DREJTORIA E RAJONALE BURREL DEGA TEKNIKE, SEKTORI I PROJEKTIMIT		DREJTORI	
Emërtimi Objektit Rikonstruksioni i rrjetit TM, Fideri Shupenze Nr.2 N/St Shupenze, Fideri Zall-Dardhe N/St Fushe Allie, LOTI 2		K/INXHINIERI	
Emërtimi Fletës Rrjetit TM, Fideri Shupenze Nr.2 N/St Shupenze		PROJEKTOI	
Porositës: AGJENSIA BULOQIZE DREJTORIA RAJONALE BURREL		PUNOI	
FAZA: PROJEKT ZBATIM			
SHKALLA 1:2000			
NR. PROJEKTIT			
FLETA VIZATIMIT			
NR.4			
4-DRBU-59			

LEGJENDA	
	Kabina ekz. shtyllore
	Kabina ekz. murature
	Shtylle ekzistuese
	Sht e re B/A 10/6(ml/kN)
	Sht e re B/A 10/15(ml/kN)
	Ndares i ri ne shtylle
	Tokezimi
	Traverse me dopio izolator
	Linja TM 10 kV

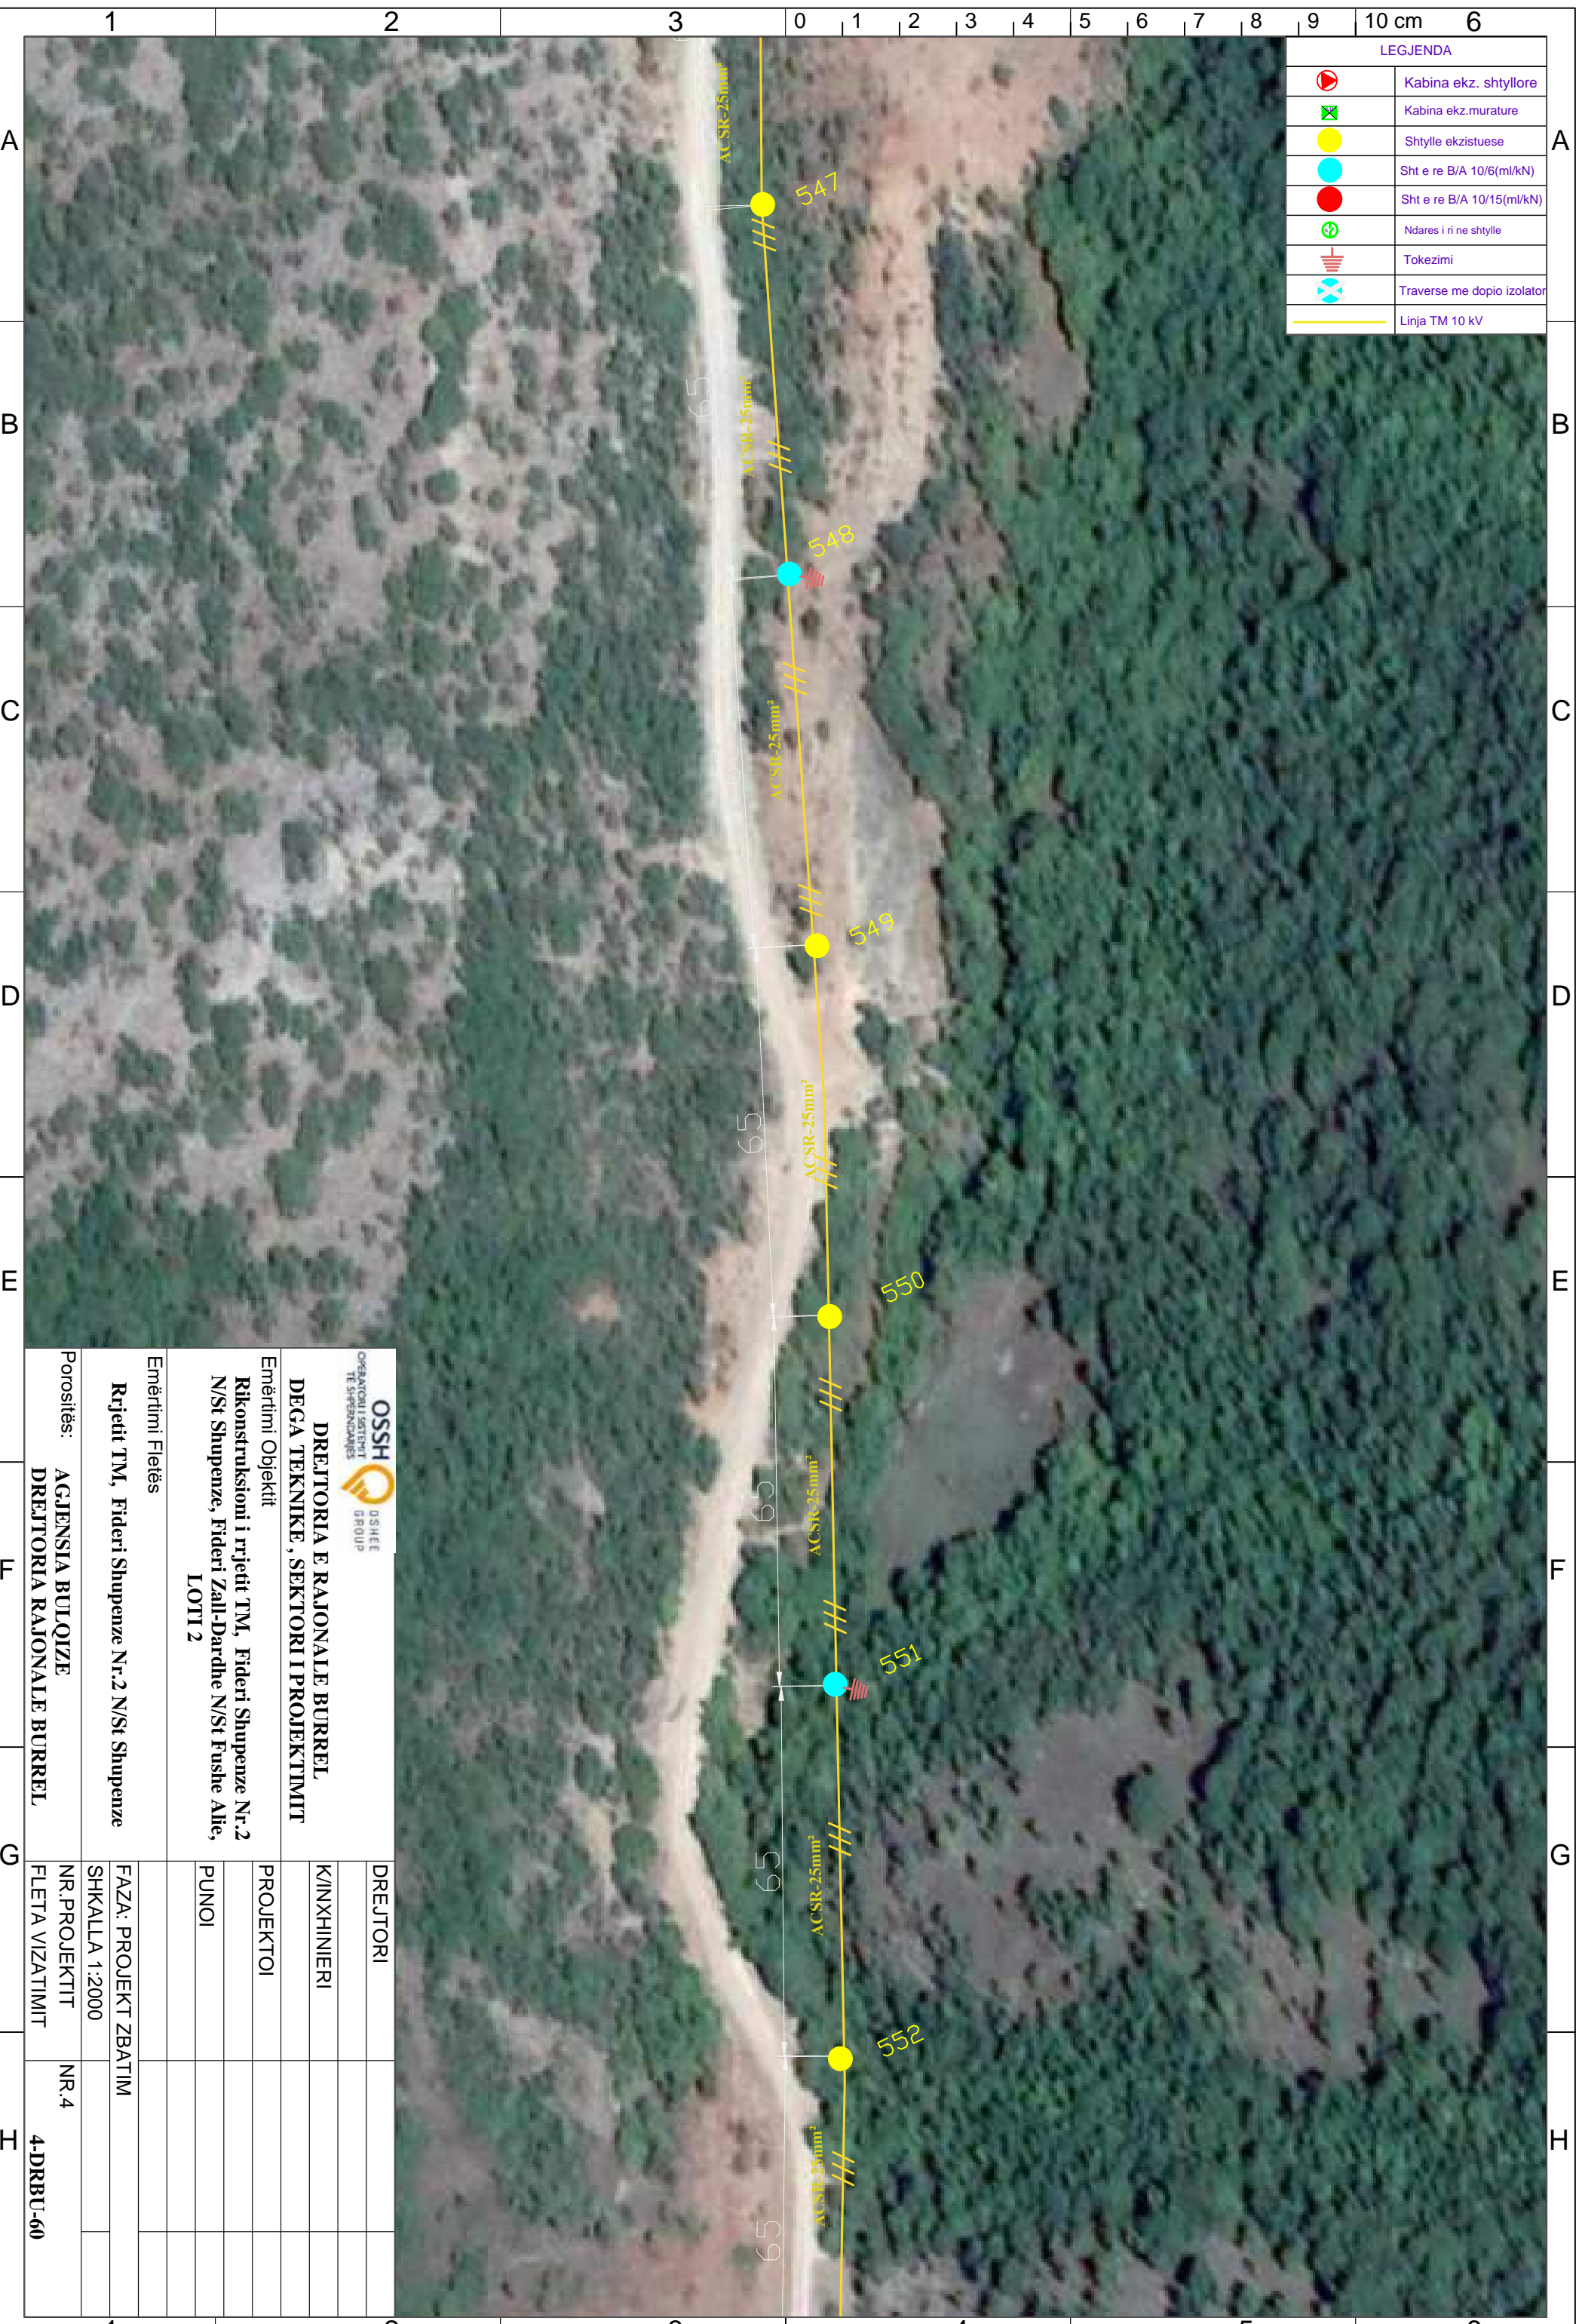


 OPERATORI I SHTYLLIT TE SHqipërisë		 DSSHET GROUP	
DREJTORIA E RAJONALE BURREL DEGA TEKNIKE, SEKTORI I PROJEKTIMIT			
Emërtimi Objektit Rikonstruksioni i rrjetit TM, Fideri Shupenze Nr.2 N/St Shupenze, Fideri Zall-Dardhe N/St Fushe Allie, LOTI 2			
Emërtimi Fletës Rrjetit TM, Fideri Shupenze Nr.2 N/St Shupenze			
Porositës: AGJENSIA BULOIZE DREJTORIA RAJONALE BURREL		DREJTORI K/INXHINIERI PROJEKTOI PUNOI	
FAZA: PROJEKT ZBATIM SHKALLA 1:2000		NR.4 4-DRBU-60	
NR. PROJEKTIT FLETA VIZATIMIT		NR.4 4-DRBU-60	

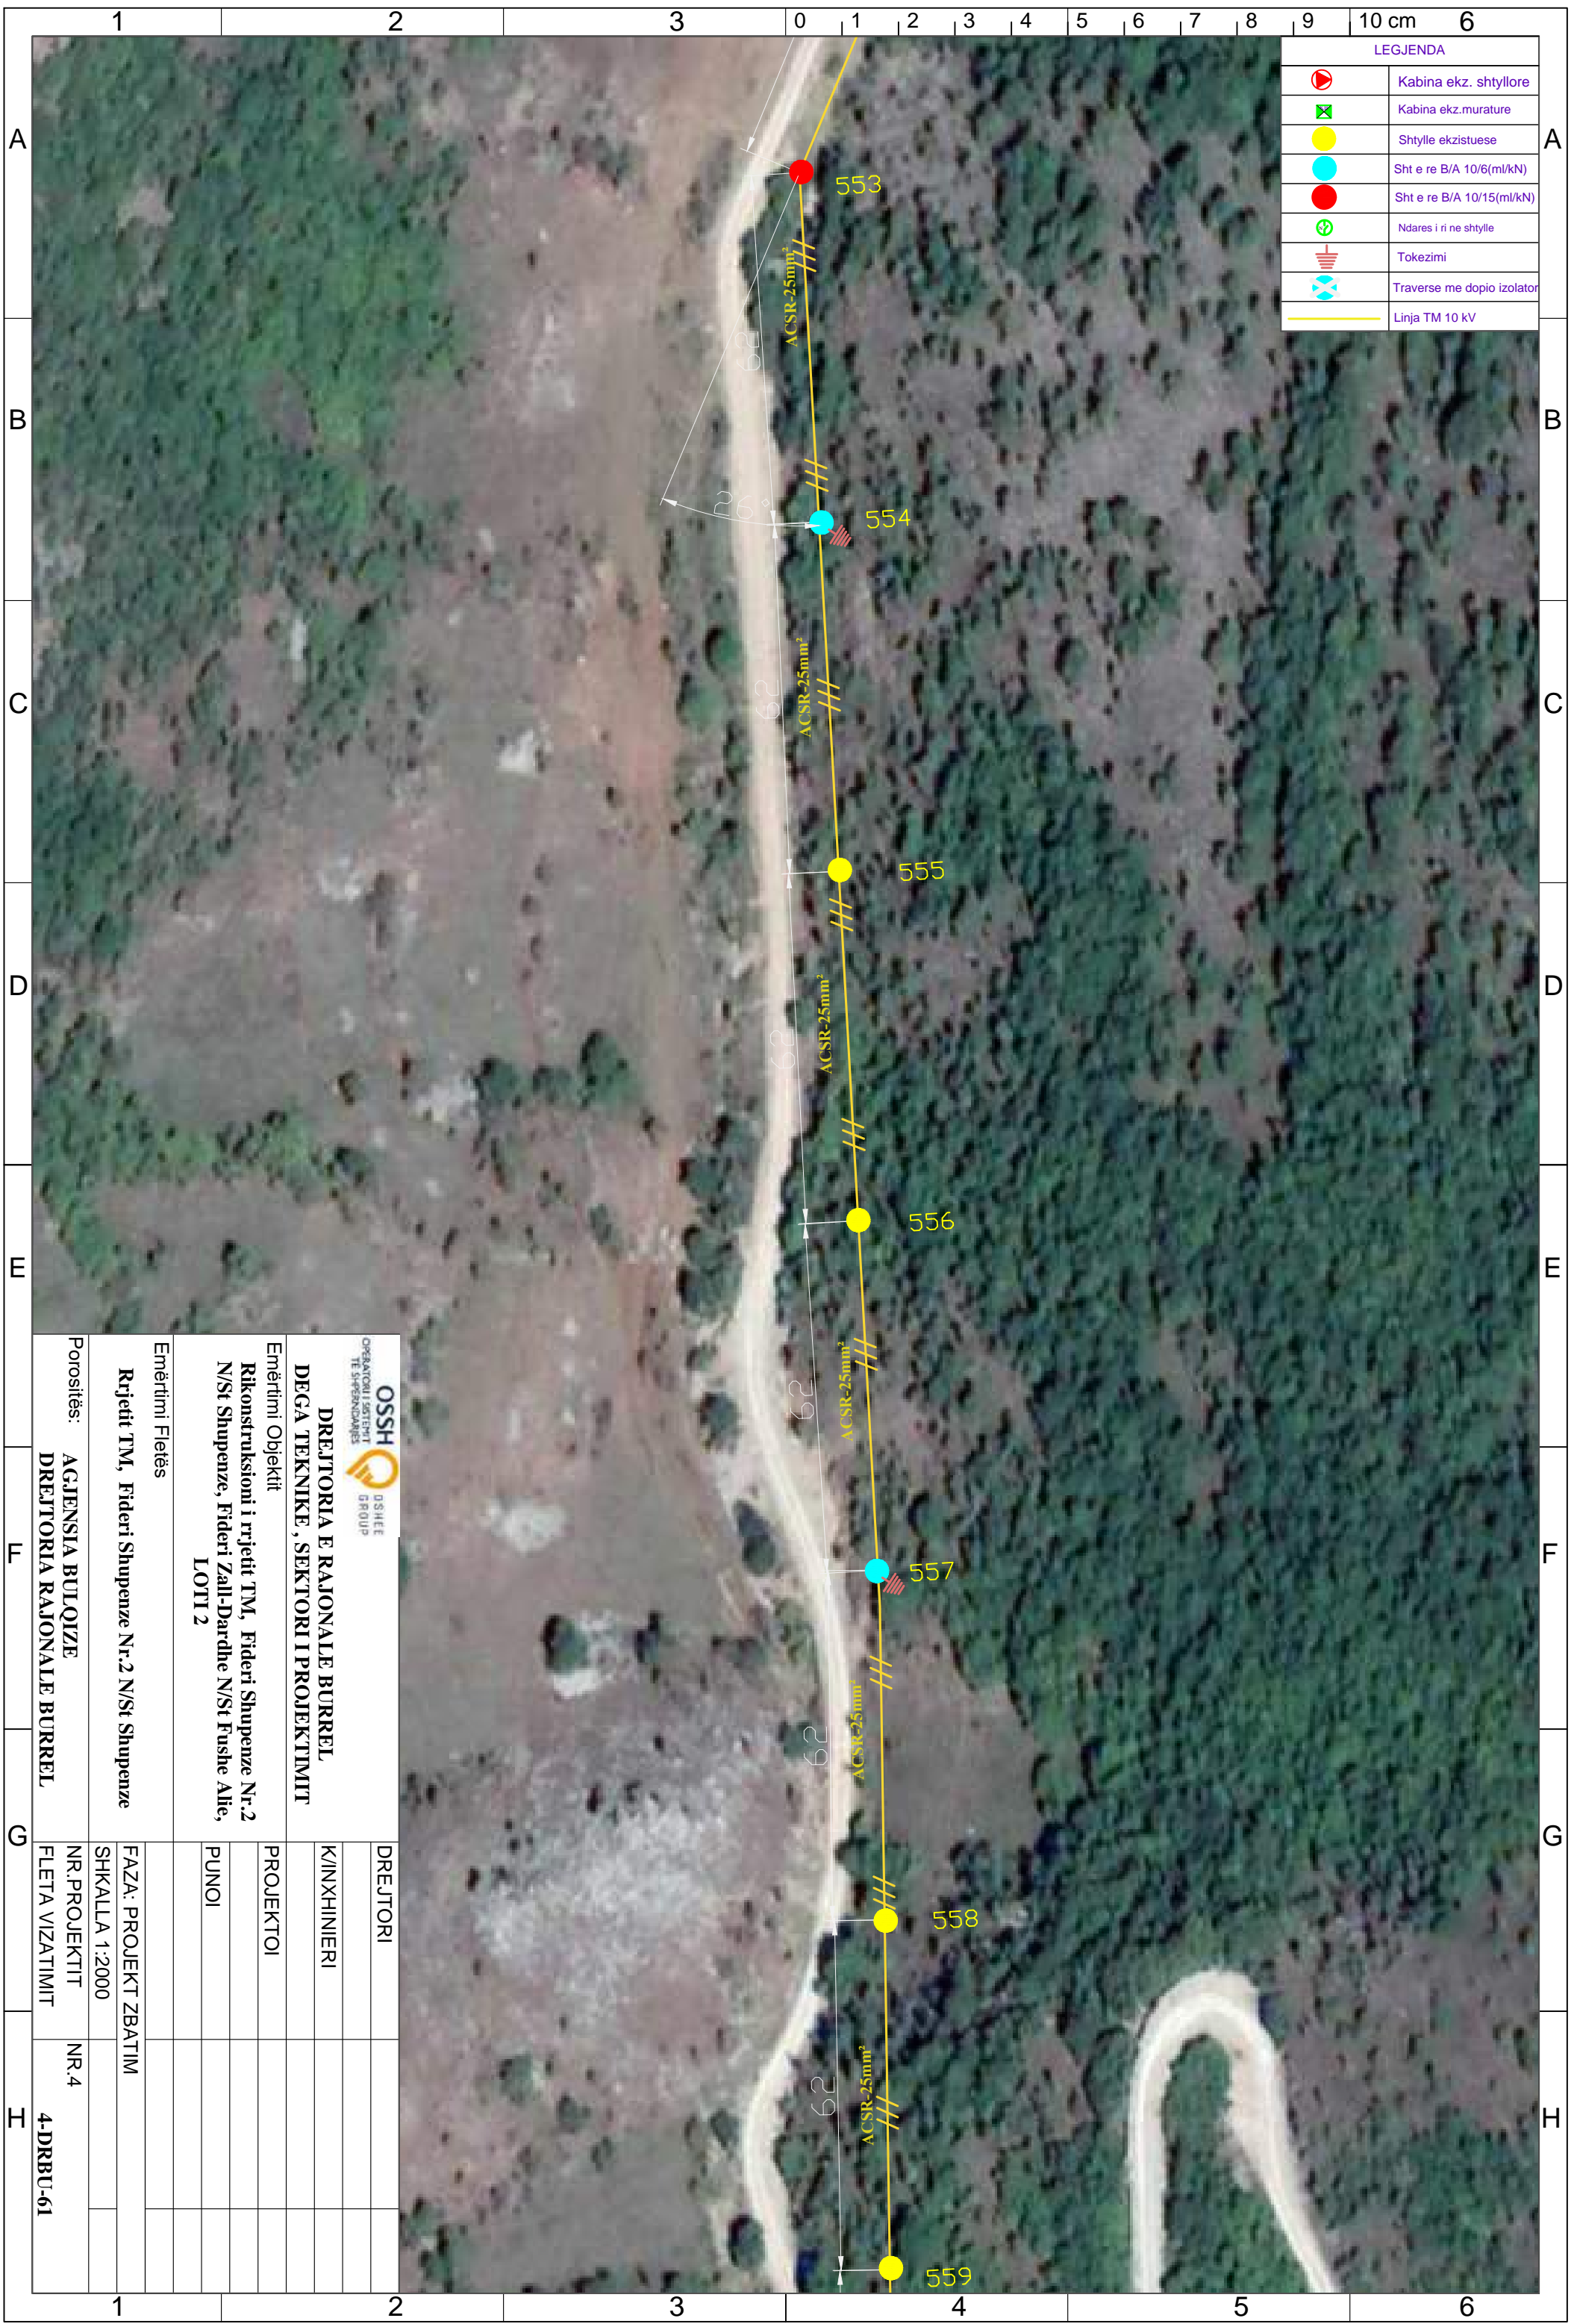

LEGJENDA	
	Kabina ekz. shtyllore
	Kabina ekz. murature
	Shtylle ekzistuese
	Sht e re B/A 10/6(ml/kN)
	Sht e re B/A 10/15(ml/kN)
	Ndares i ri ne shtylle
	Tokezimi
	Traverse me dopio izolator
	Linja TM 10 kV


 OPERATORI I SHKËRITIT TE SHPEZANAVEVE		 DREJTORIA E RAJONALE BURREL	
DEGA TEKNIKE, SEKTORI I PROJEKTIMIT			
Emërtimi Objektiv Rikonstruksioni i rrjetit TM, Fideri Shupenze Nr.2 N/St Shupenze, Fideri Zall-Dardhe N/St Fushë Allie, LOTI 2			
Emërtimi Fletës			
Rrjetit TM, Fideri Shupenze Nr.2 N/St Shupenze			
Porositës:	AGJENSIA BULOQIZE	NR. PROJEKTIT	NR.4
	DREJTORIA RAJONALE BURREL	FLETA VIZATIMIT	4-DRBU-61
DREJTORI			
K/INXHINIERI			
PROJEKTOI			
PUNOI			
FAZA: PROJEKT ZBATIM			
SHKALLA 1:2000			

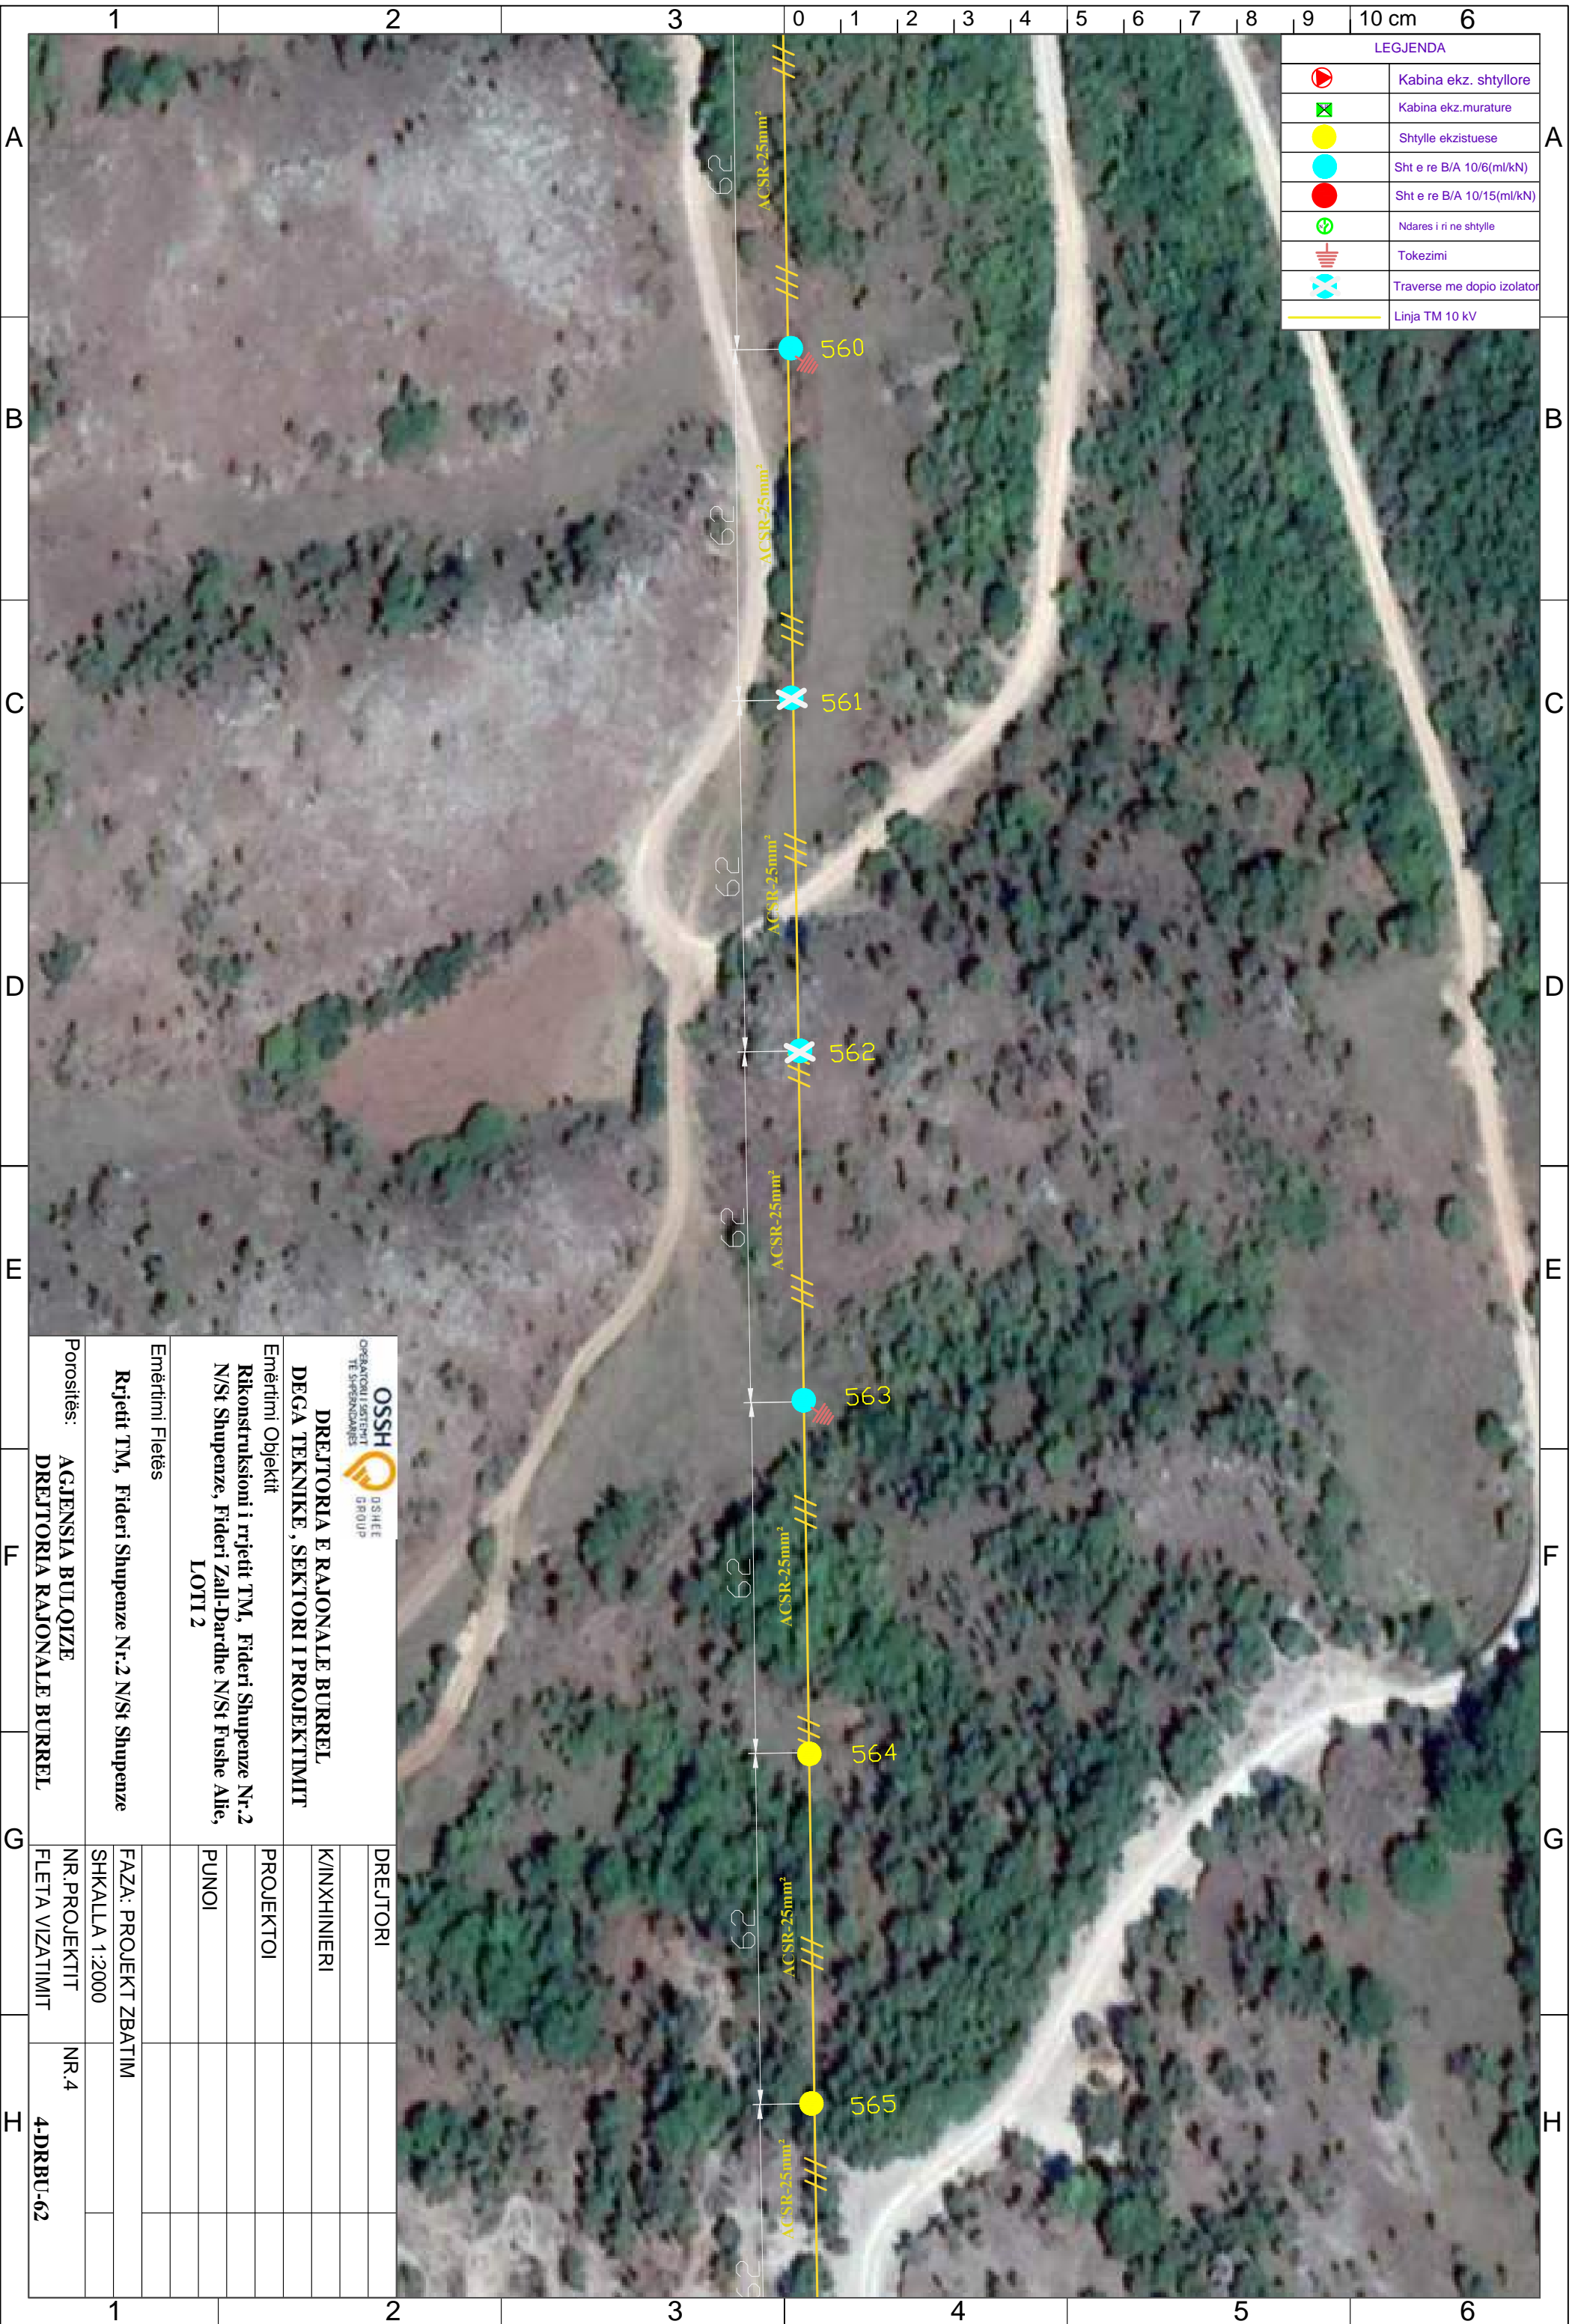

LEGJENDA	
	Kabina ekz. shtyllore
	Kabina ekz. murature
	Shtylle ekzistuese
	Sht e re B/A 10/6(ml/kN)
	Sht e re B/A 10/15(ml/kN)
	Ndares i ri ne shtylle
	Tokezimi
	Traverse me doppio izolator
	Linja TM 10 kV

 DREJTORIA E RAJONALE BURREL DEGA TEKNIKE, SEKTORI I PROJEKTIMIT		DREJTORI	
Emërtimi Objekti Rikonstruksioni i rrjetit TM, Fideri Shupenze Nr.2 N/St Shupenze, Fideri Zall-Dardhe N/St Fushë Allie, LOTI 2		K/INXHINIERI	
Emërtimi Fletës Rrjetit TM, Fideri Shupenze Nr.2 N/St Shupenze		PROJEKTOI	
Porositës: AGJENSIA BULQIZE DREJTORIA RAJONALE BURREL		PUNOI	
SHKALLA 1:2000 FAZA: PROJEKT ZBATIM		NR. PROJEKTIT	NR.4
FLETA VIZATIMIT		4-DRBU-62	

LEGJENDA	
	Kabina ekz. shtyllore
	Kabina ekz. murature
	Shtylle ekzistuese
	Sht e re B/A 10/6(ml/kN)
	Sht e re B/A 10/15(ml/kN)
	Ndares i ri ne shtylle
	Tokezimi
	Traverse me dopio izolator
	Linja TM 10 kV

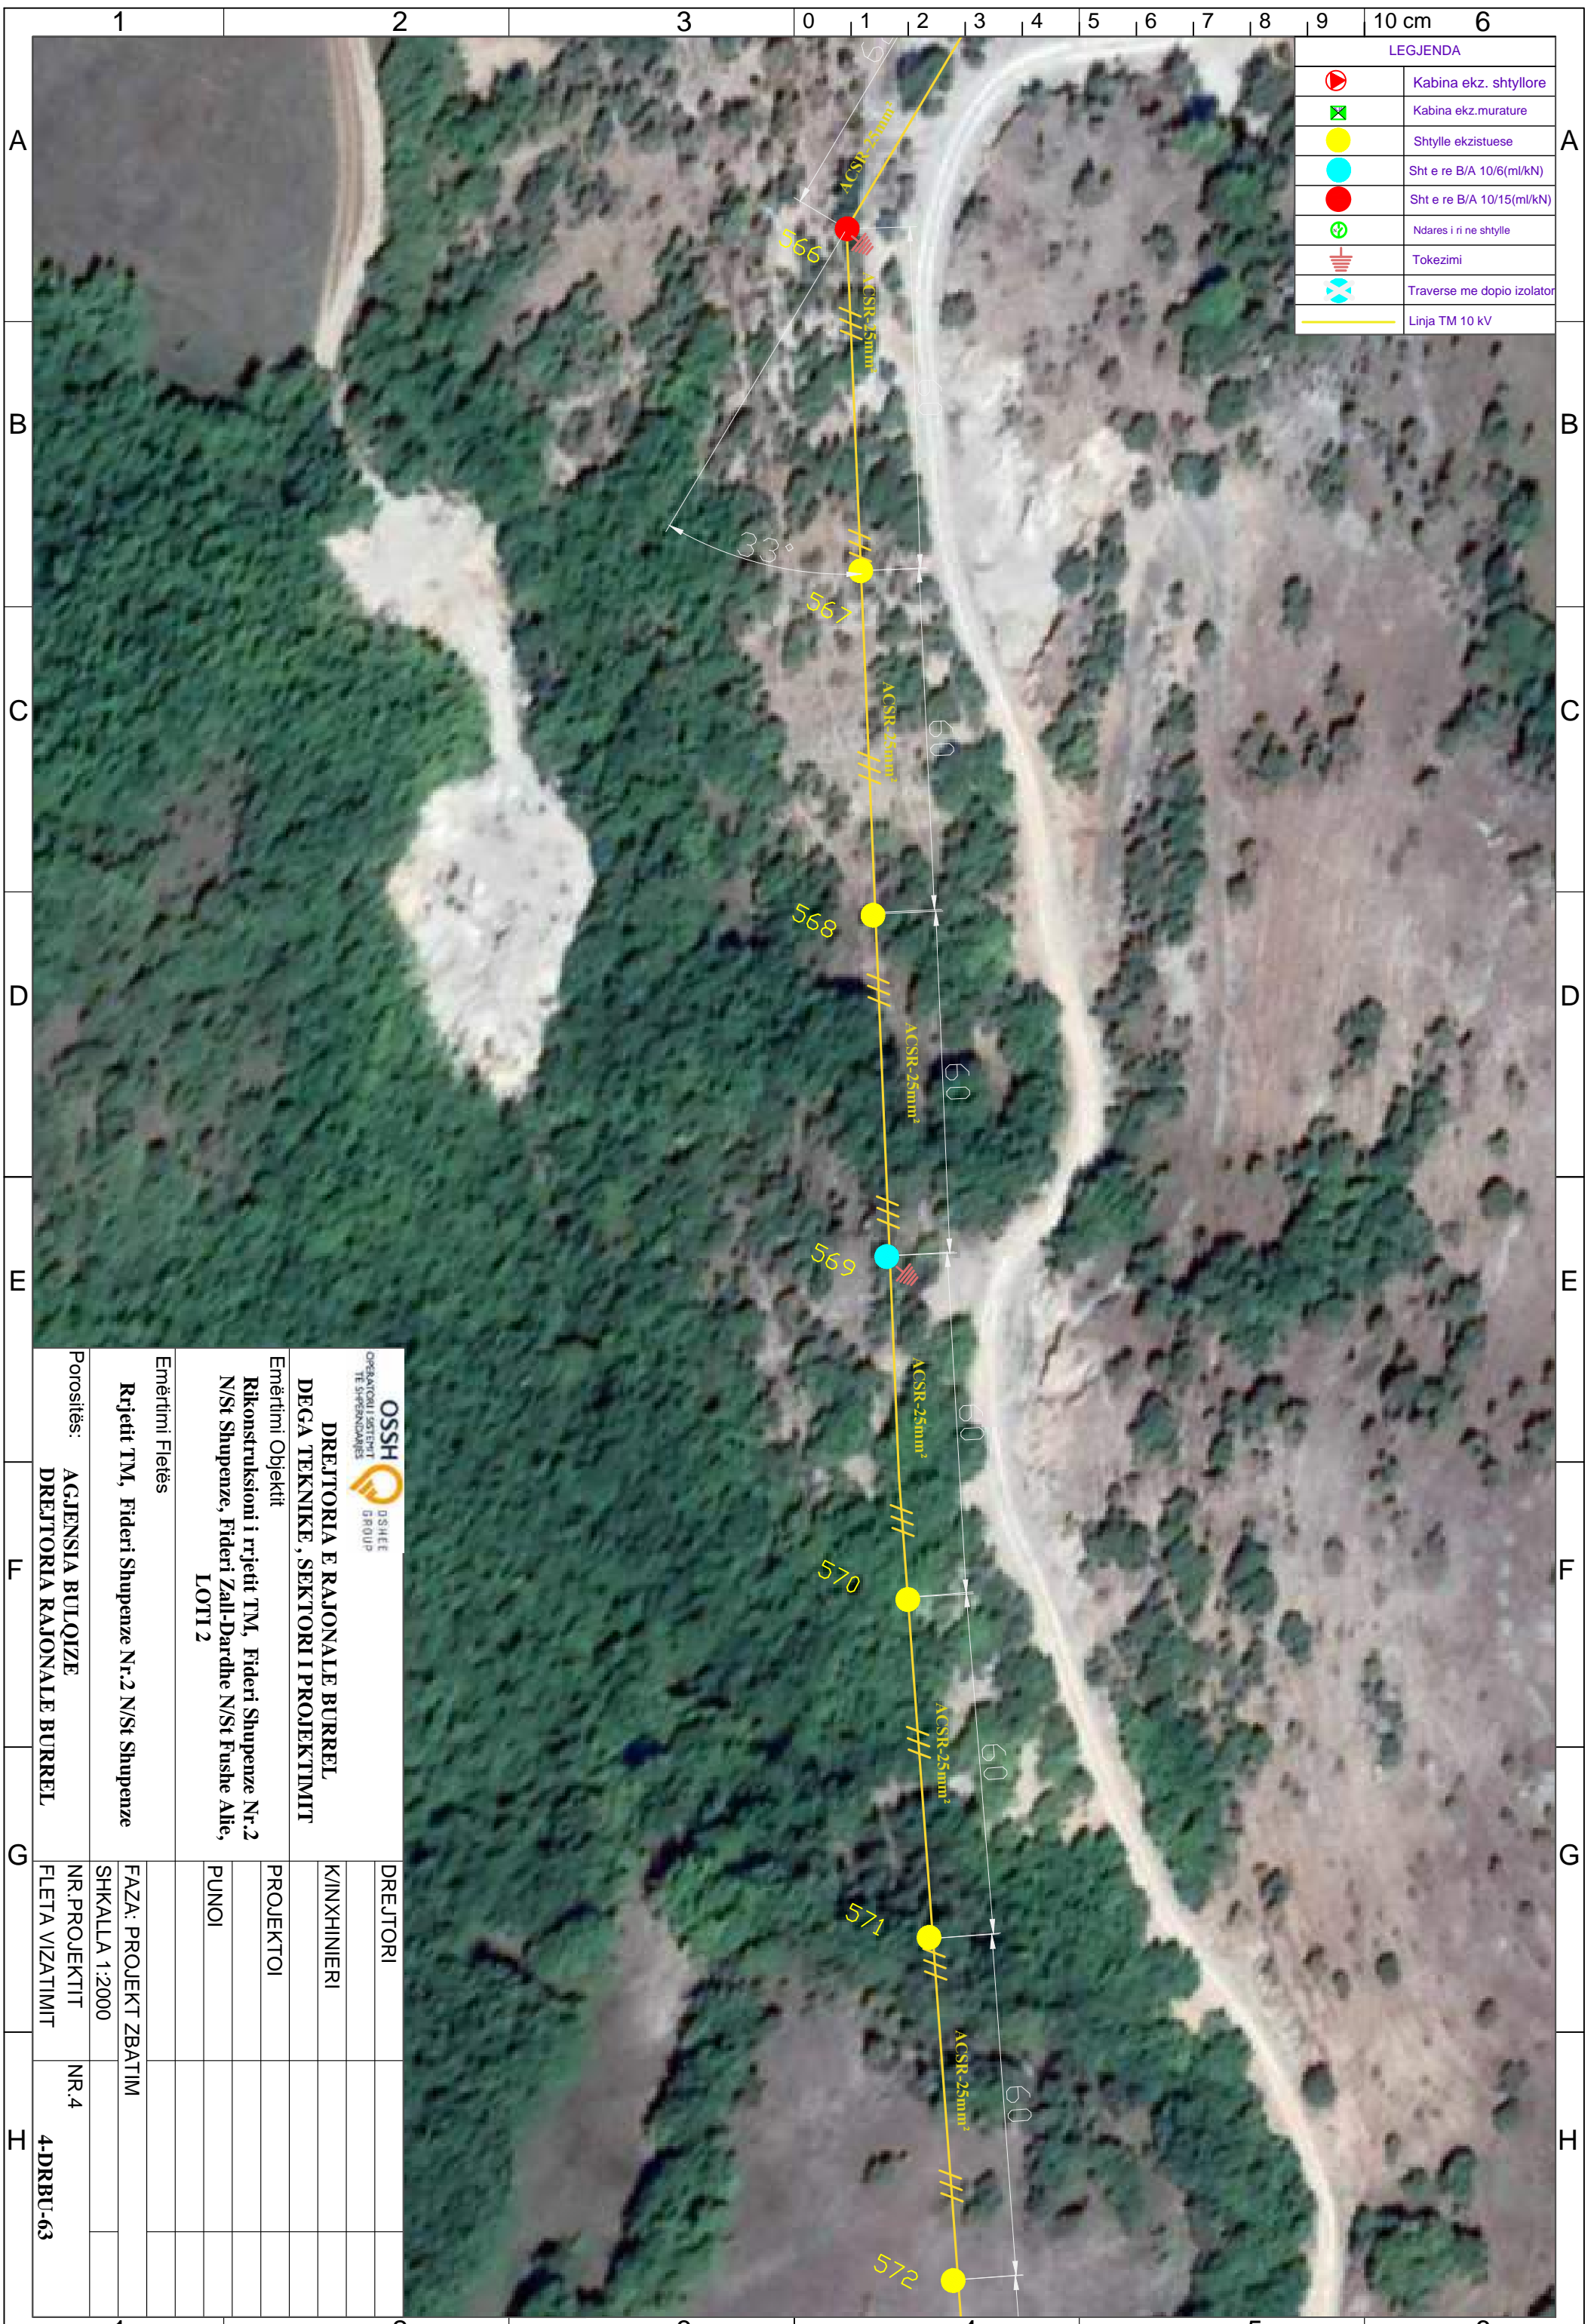


 OPERATORI I SHKËRITIT TË SHqipërisë		 GSHET GROUP	
DREJTORIA E RAJONALE BURREL DEGA TEKNIKE, SEKTORI I PROJEKTIMIT			
Emërtimi Objektit Rikonstruksioni i rrjetit TM, Fideri Shupenze Nr.2 N/St Shupenze, Fideri Zall-Dardhe N/St Fushë Allie, LOTI 2			
Emërtimi Fletës Rrjetit TM, Fideri Shupenze Nr.2 N/St Shupenze			
Porositës: AGJENSIA BULOQIZË DREJTORIA RAJONALE BURREL			
DREJTORI			
K/INXHINIERI			
PROJEKTOI			
PUNOI			
FAZA: PROJEKT ZBATIM			
SHKALLA 1:2000			
NR.PROJEKTIT	NR.4		
FLETA VIZATIMIT	4-DRBU-63		

LEGJENDA	
	Kabina ekz. shtyllore
	Kabina ekz. murature
	Shtylle ekzistuese
	Sht e re B/A 10/6(ml/kN)
	Sht e re B/A 10/15(ml/kN)
	Ndares i ri ne shtylle
	Tokezimi
	Traverse me dopio izolator
	Linja TM 10 kV




 OSSH <small>OPERATORI I SHTYLLIT TE SHqipërisë</small> <small>OSHEE GROUP</small>	
DREJTORIA E RAJONALE BURREL DEGA TEKNIKE, SEKTORI I PROJEKTIMIT	
Emërtimi Objektit Rikonstruksioni i rrjetit TM, Fideri Shupenze Nr.2 N/St Shupenze, Fideri Zall-Dardhe N/St Fushe Allie, LOTI 2	
Emërtimi Fletës Rrjetit TM, Fideri Shupenze Nr.2 N/St Shupenze	
Porositës: AGJENSIA BULOIZE DREJTORIA RAJONALE BURREL	FAZA: PROJEKT ZBATIM SHKALLA 1:2000 NR. PROJEKTIT FLETA VIZATIMIT
DREJTORI K/INXHINIERI PROJEKTOI PUNOI	NR.4 4-DRBU-66

LEGJENDA	
	Kabina ekz. shtyllore
	Kabina ekz. murature
	Shtylle ekzistuese
	Sht e re B/A 10/6(ml/kN)
	Sht e re B/A 10/15(ml/kN)
	Ndares i ri ne shtylle
	Tokezimi
	Traverse me dopio izolator
	Linja TM 10 kV

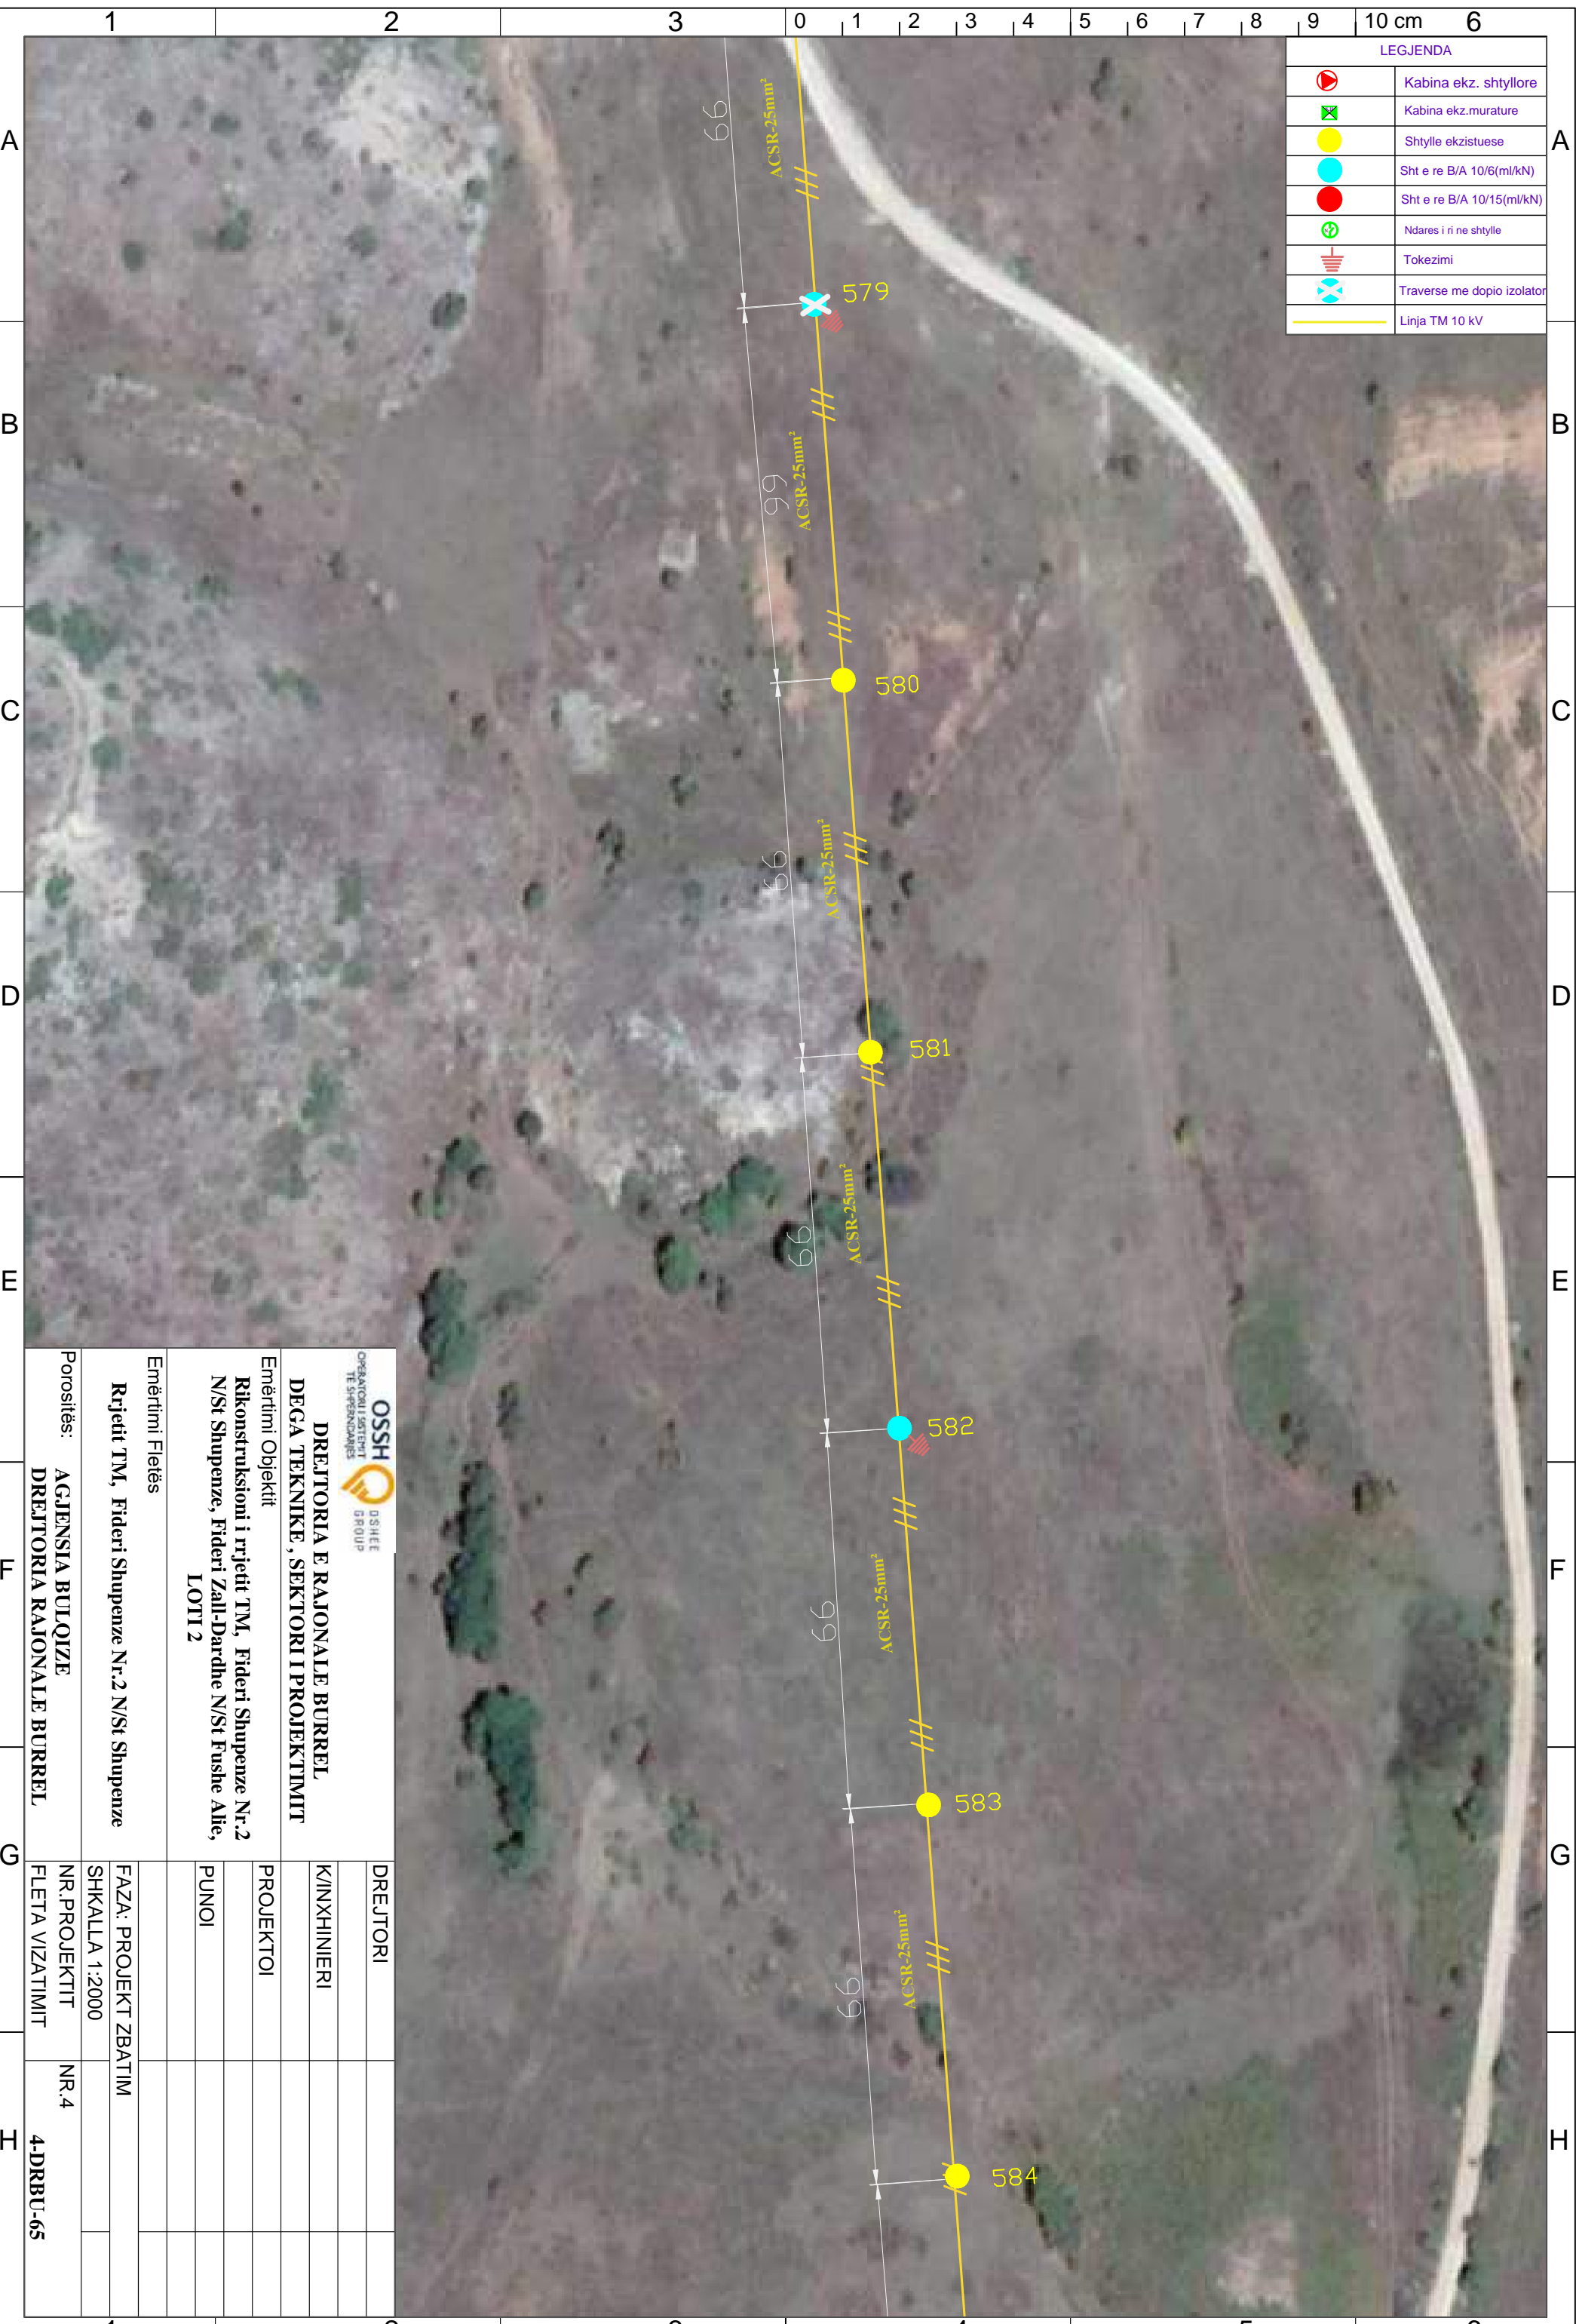


 DREJTORIA E RAJONALE BURREL DEGA TEKNIKE, SEKTORI I PROJEKTIMIT		DREJTORI	
Emërtimi Objektit Rikonstruksioni i rrjetit TM, Fideri Shupenze Nr.2 N/St Shupenze, Fideri Zall-Dardhe N/St Fushë Allie, LOTI 2		K/INXHINIERI	
Emërtimi Fletës Rrjetit TM, Fideri Shupenze Nr.2 N/St Shupenze		PROJEKTOI	
Porositës: AGJENSIA BULOQIZE DREJTORIA RAJONALE BURREL		PUNOI	
FAZA: PROJEKT ZBATIM			
SHKALLA 1:2000			
NR. PROJEKTIT			
FLETA VIZATIMIT			
NR.4			
4-DRBU-65			

LEGJENDA	
	Kabina ekz. shtyllore
	Kabina ekz. murature
	Shtylle ekzistuese
	Sht e re B/A 10/6(ml/kN)
	Sht e re B/A 10/15(ml/kN)
	Ndares i ri ne shtylle
	Tokezimi
	Traverse me dopio izolator
	Linja TM 10 kV

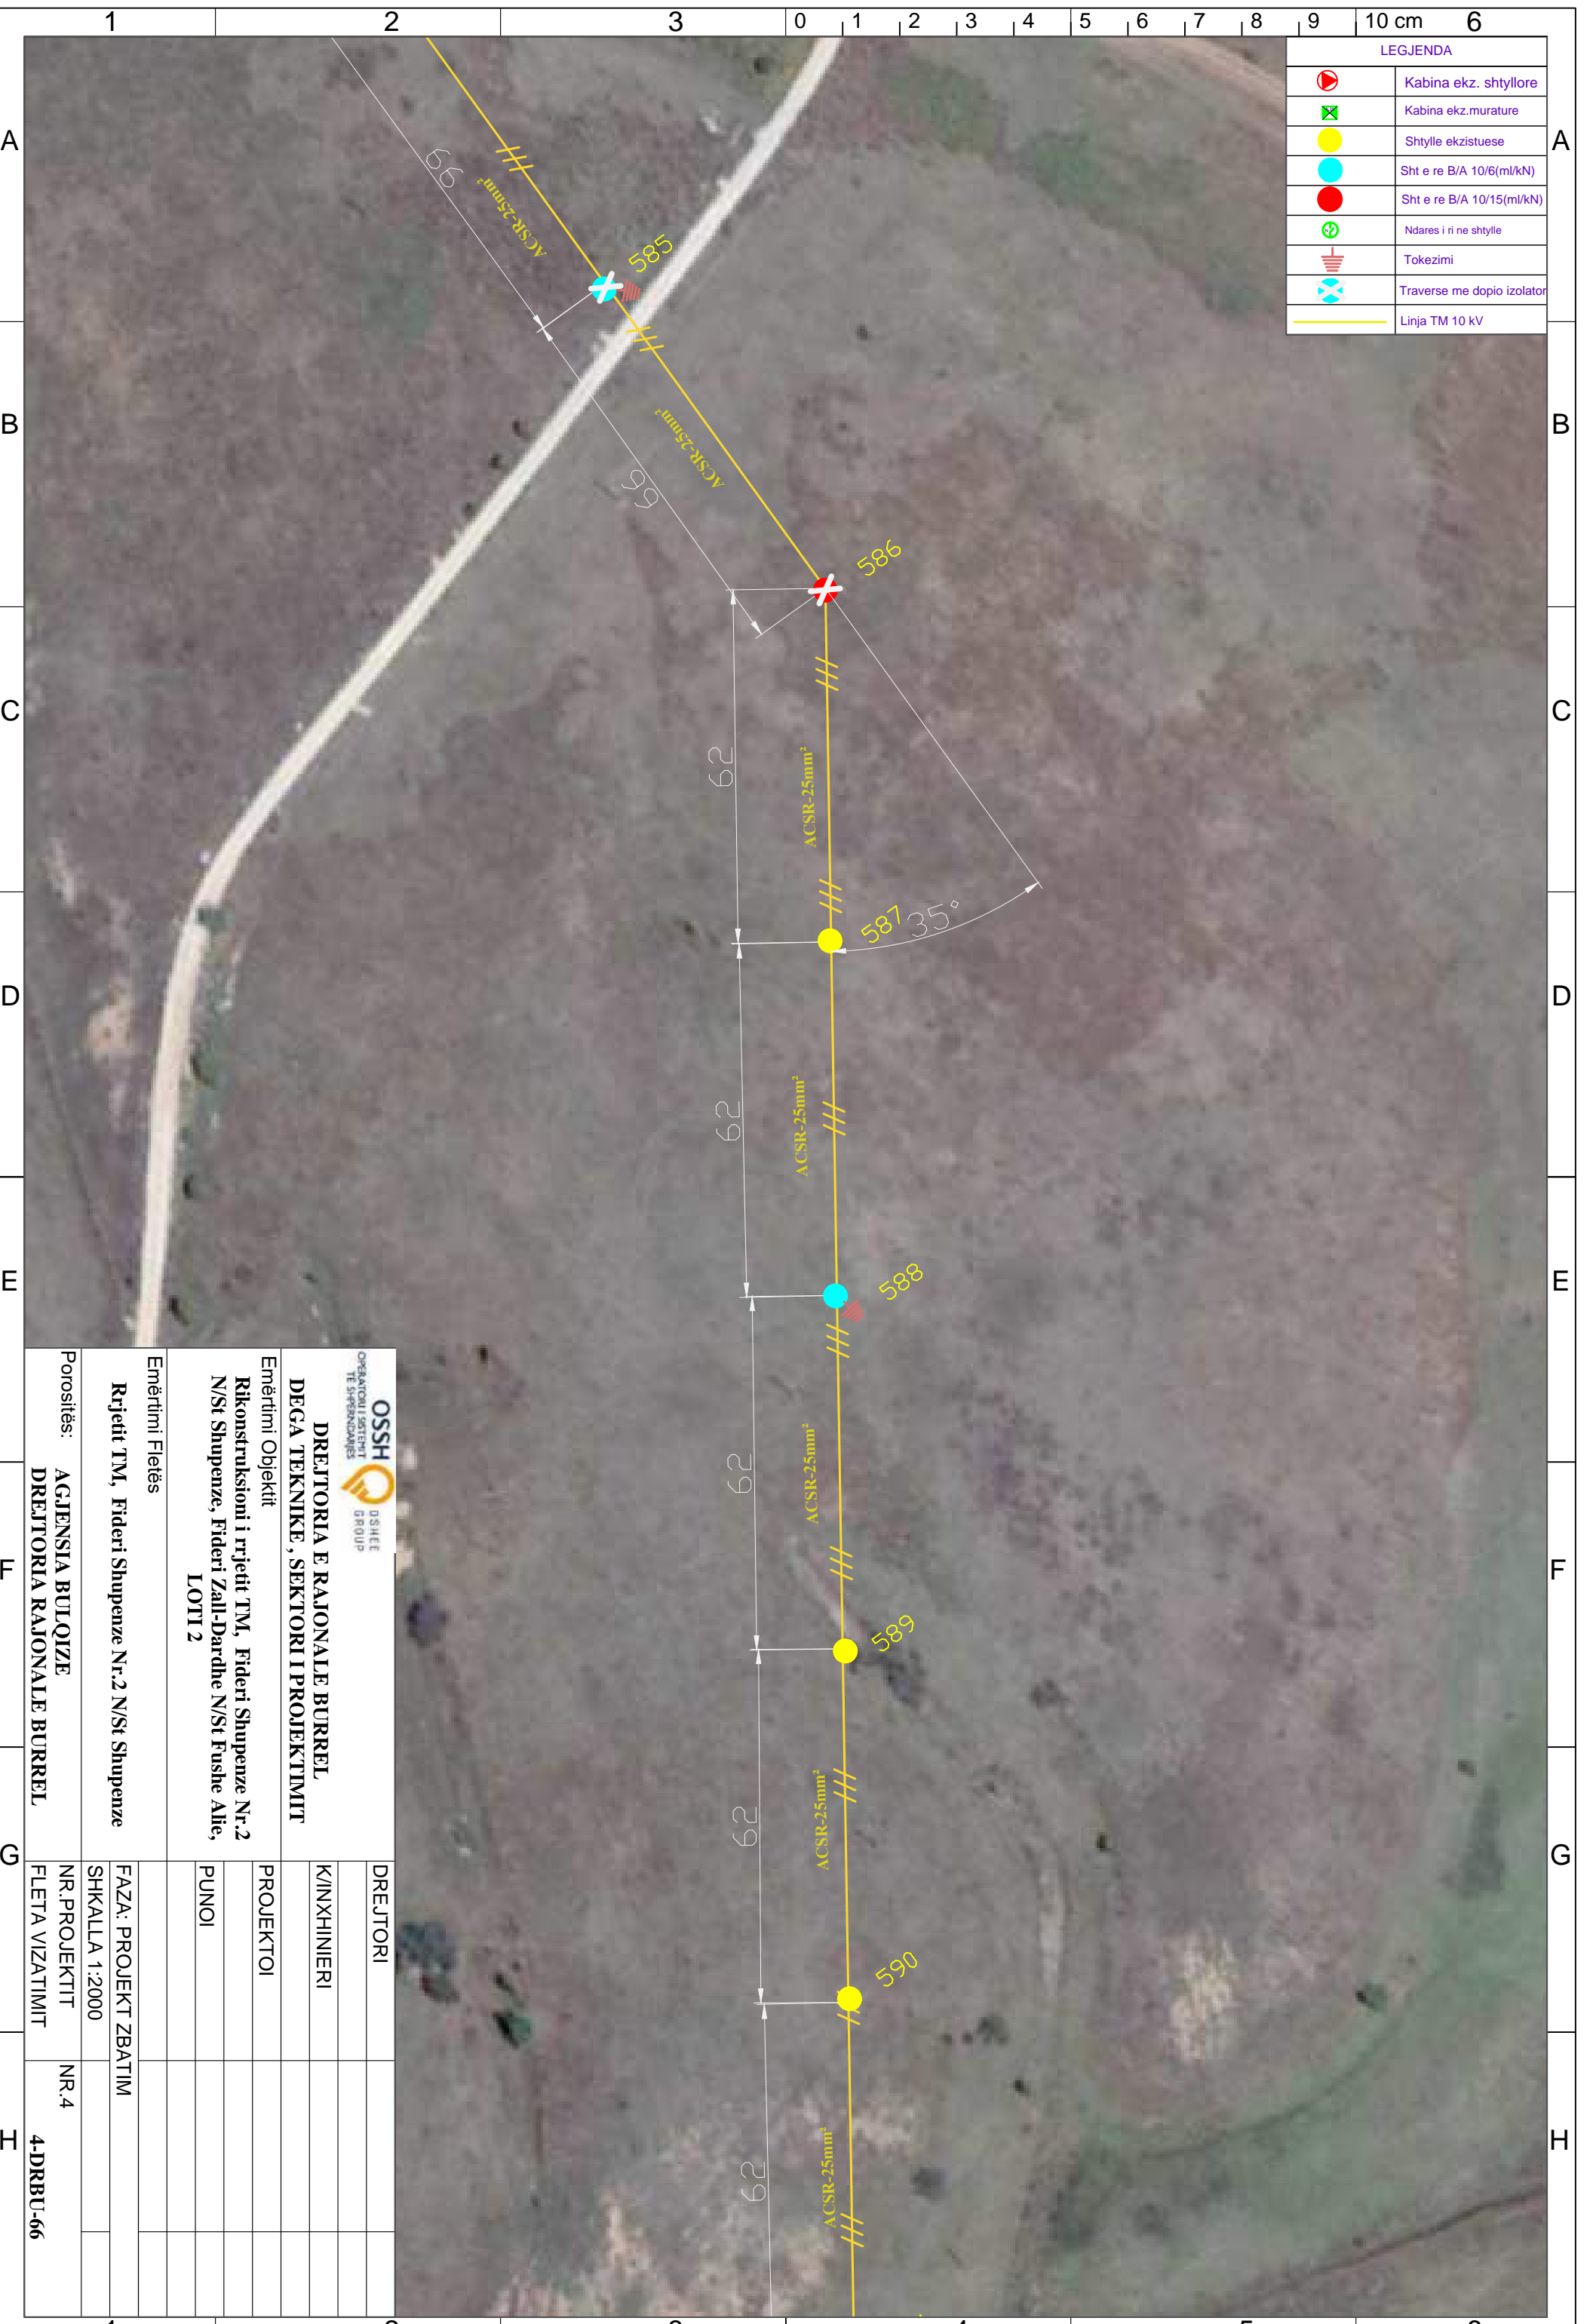


 OPERATORI I SHKËRITIT TË SHPEZIMDARËS DREJTORIA E RAJONALE BURREL DEGA TEKNIKE, SEKTORI I PROJEKTIMIT Emërtimi Objektit Rikonstruksioni i rrjetit TM, Fideri Shupenze Nr.2 N/St Shupenze, Fideri Zall-Dardhe N/St Fushe Allie, LOTI 2		DREJTORI K/INXHINIERI PROJEKTOI PUNOI	
Emërtimi Fletës Rrjetit TM, Fideri Shupenze Nr.2 N/St Shupenze		FAZA: PROJEKT ZBATIM SHKALLA 1:2000	
Porositës: AGJENSIA BULOIZE DREJTORIA RAJONALE BURREL		NR. PROJEKTIT FLETA VIZATIMIT	
		NR.4 4-DRBU-66	

LEGJENDA	
	Kabina ekz. shtyllore
	Kabina ekz. murature
	Shtylle ekzistuese
	Sht e re B/A 10/6(ml/kN)
	Sht e re B/A 10/15(ml/kN)
	Ndares i ri ne shtylle
	Tokezimi
	Traverse me dopio izolator
	Linja TM 10 kV

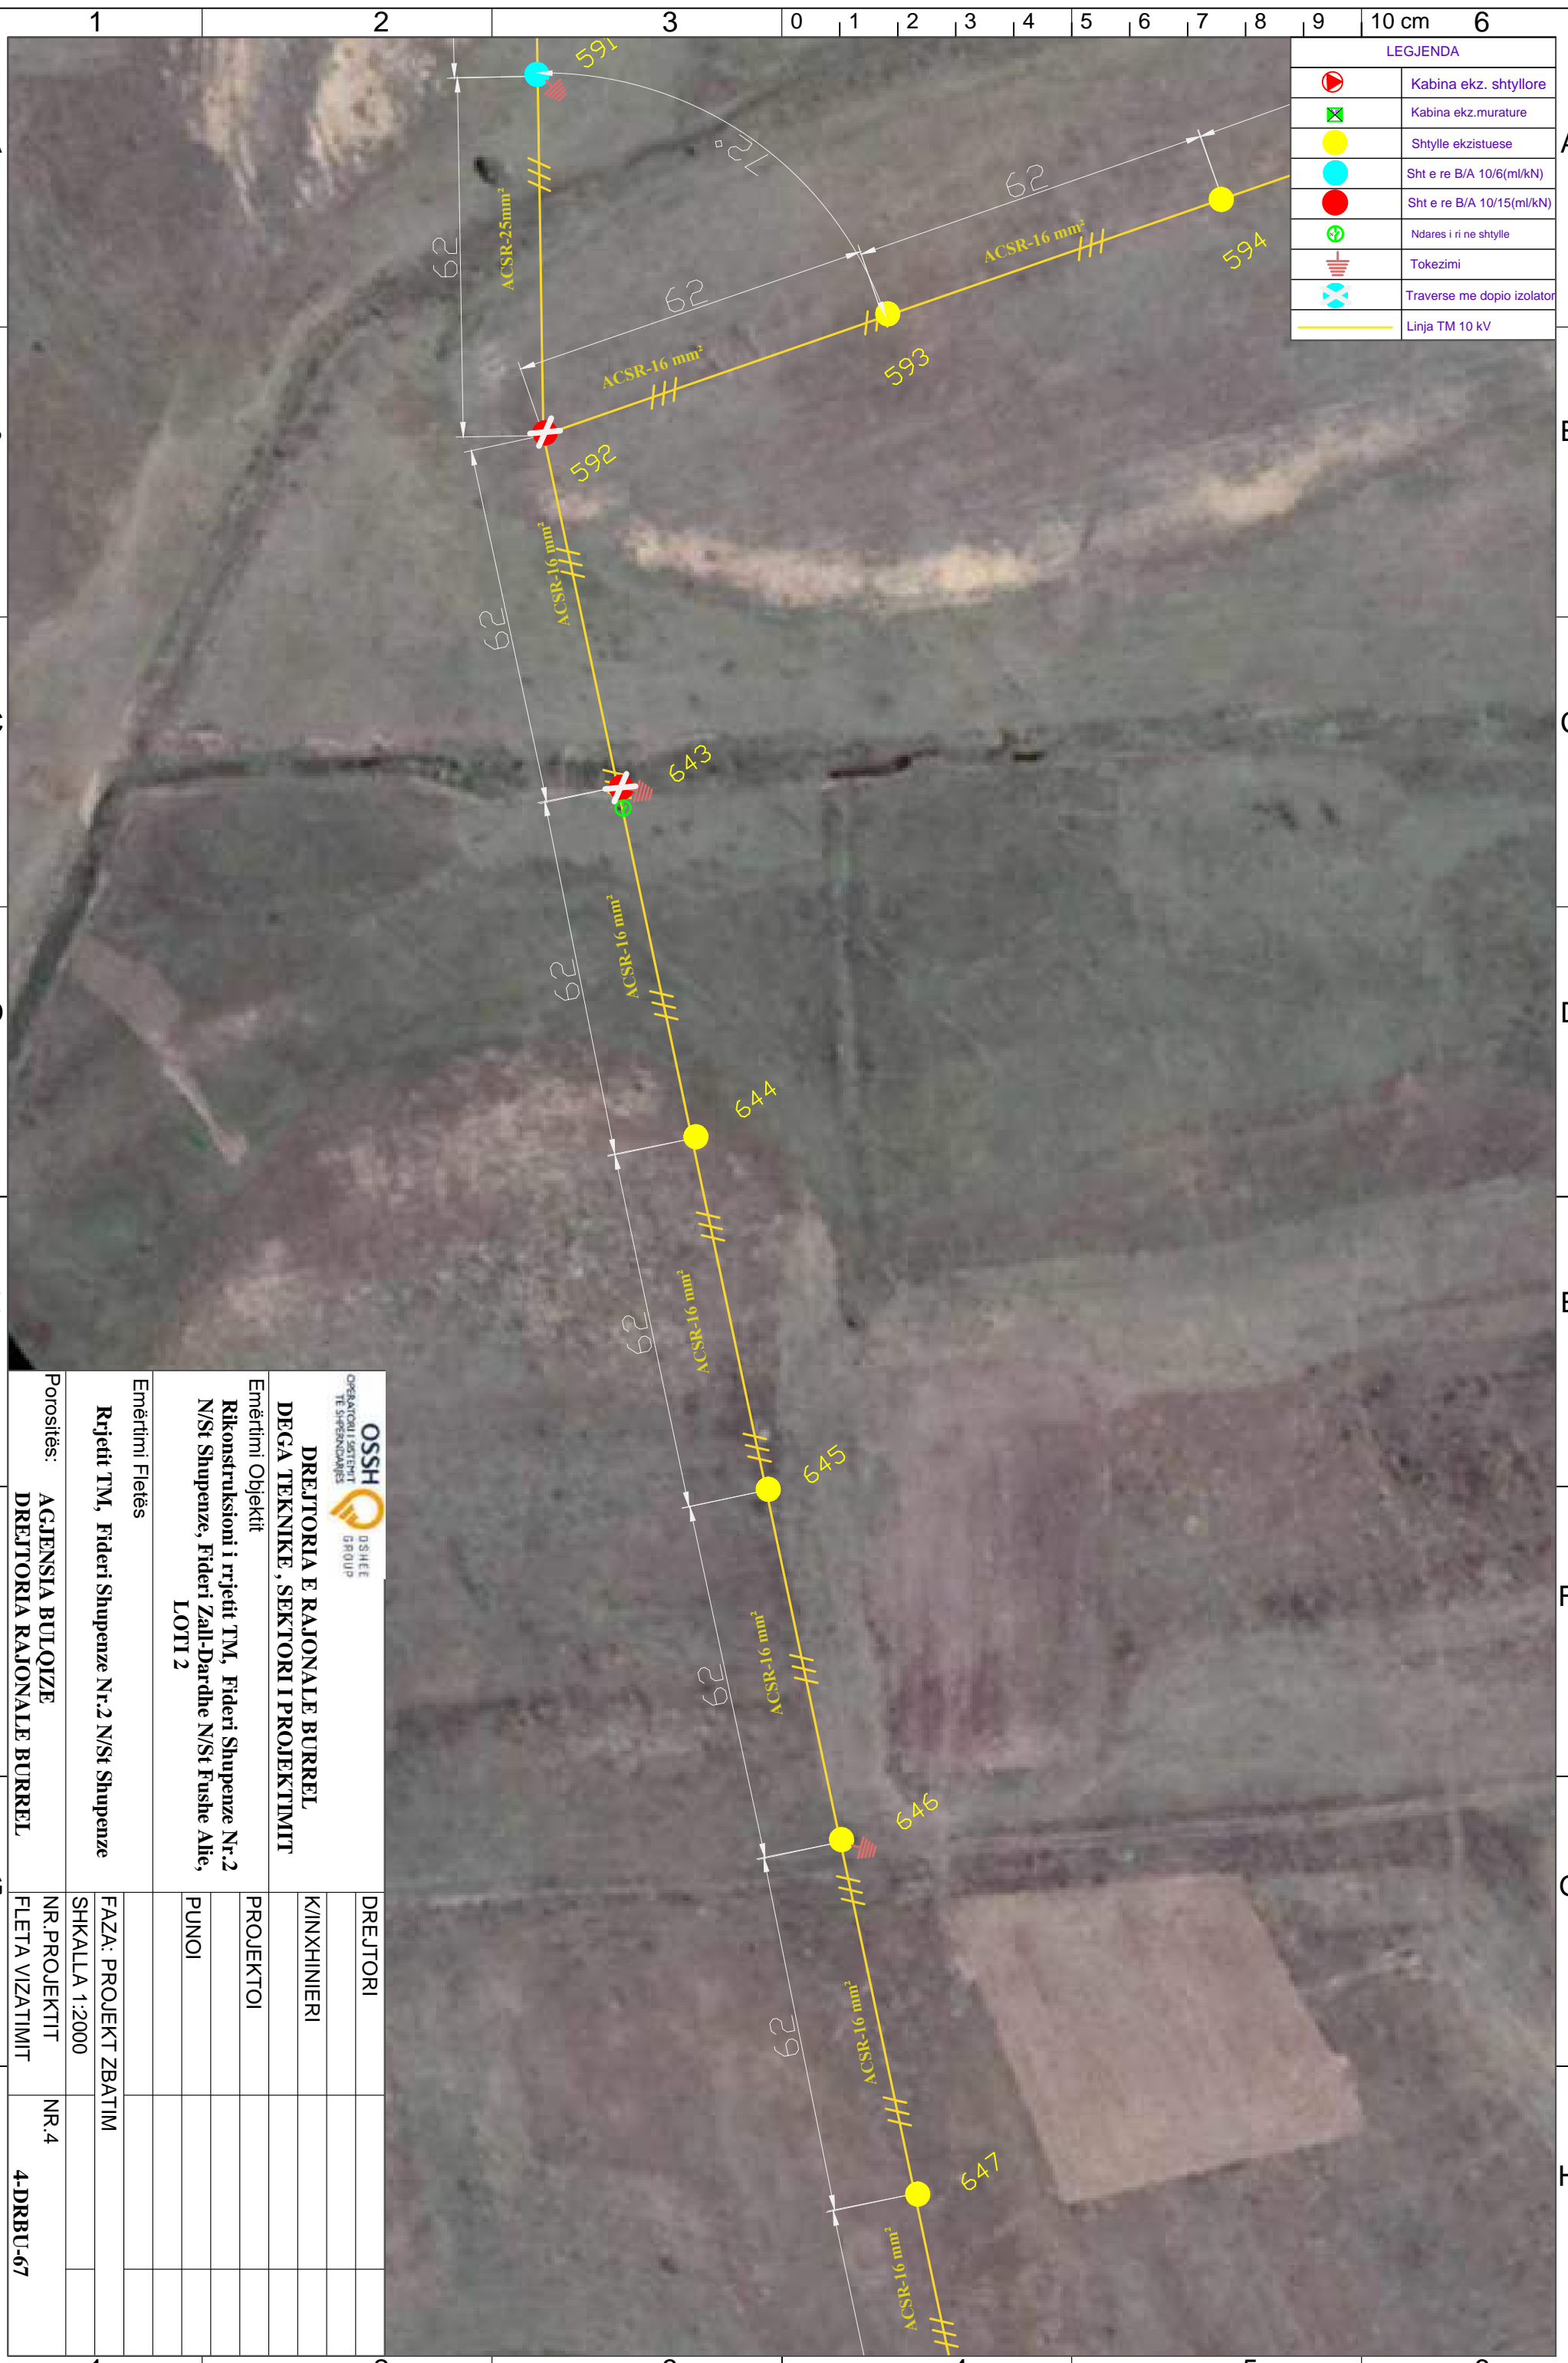

 OSSSH <small>OPERATORI I SHTYLLIT TE SHPEZIMDARËS</small> <small>D/SHEE GROUP</small>		DREJTORIA E RAJONALE BURREL DEGA TEKNIKE , SEKTORI I PROJEKTIMIT Emërtimi Objektit Rikonstruksioni i rrjetit TM, Fideri Shupenze Nr.2 N/St Shupenze, Fideri Zall-Dardhe N/St Fushe Allie, LOTI 2	
Emërtimi Fletës			
Rrjetit TM, Fideri Shupenze Nr.2 N/St Shupenze			
Porositës:	AGJENSIA BULOQIZE DREJTORIA RAJONALE BURREL	FAZA: PROJEKT ZBATIM	
		SHKALLA 1:2000	
		NR.PROJEKTIT	NR.4
		FLETA VIZATIMIT	4-DRBU-67
		DREJTORI	
		K/INXHINIERI	
		PROJEKTOI	
		PUNOI	

LEGJENDA	
	Kabina ekz. shtyllore
	Kabina ekz. murature
	Shtylle ekzistuese
	Sht e re B/A 10/6(ml/kN)
	Sht e re B/A 10/15(ml/kN)
	Ndares i ri ne shtylle
	Tokezimi
	Traverse me dopio izolator
	Linja TM 10 kV

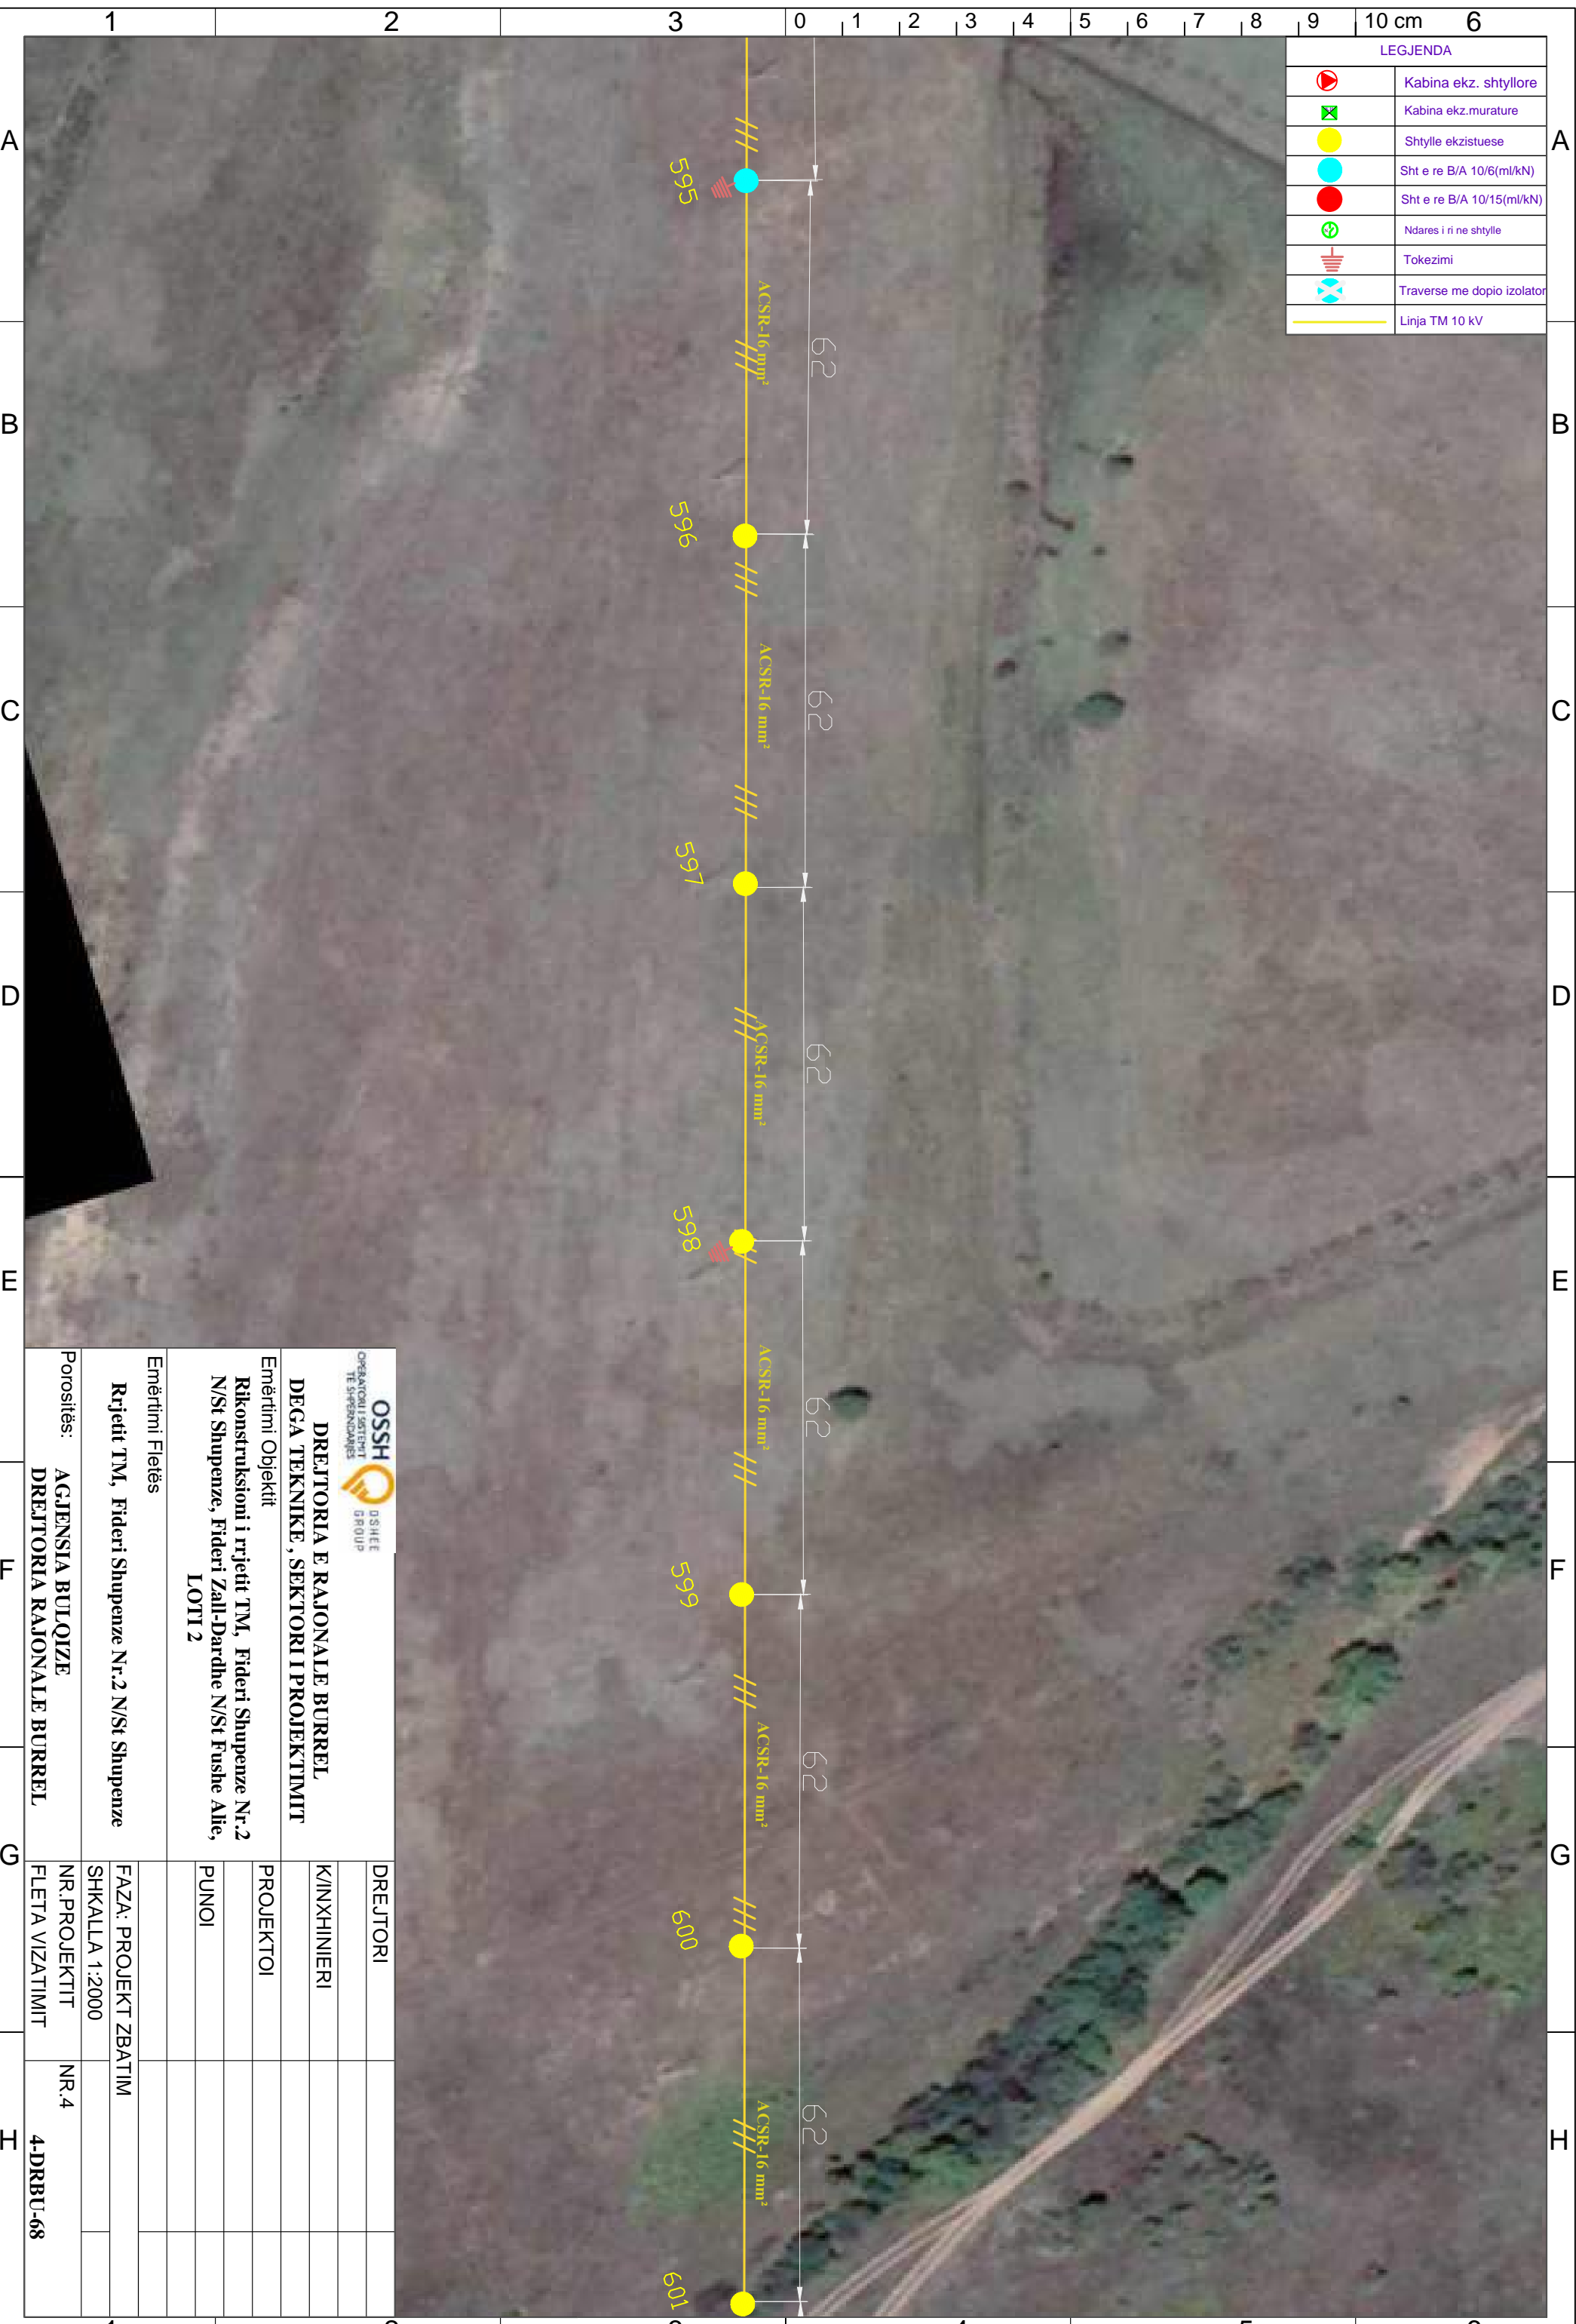

 OPERATORI I SISTEMIT TE SHPENDEZIMES		 D/SHEE GROUP	
DREJTORIA E RAJONALE BURREL DEGA TEKNIKE , SEKTORI I PROJEKTIMIT			
Emërtimi Objektit Rikonstruksioni i rrjetit TM, Fideri Shupenze Nr.2 N/St Shupenze, Fideri Zall-Dardhe N/St Fushë Allie, LOTI 2			
Emërtimi Fletës Rrjetit TM, Fideri Shupenze Nr.2 N/St Shupenze			
Porositës: AGJENSIA BULOIZE DREJTORIA RAJONALE BURREL			
DREJTORI			
K/INXHINIERI			
PROJEKTOI			
PUNOI			
FAZA: PROJEKT ZBATIM			
SHKALLA 1:2000			
NR.PROJEKTIT	NR.4		
FLETA VIZATIMIT	4-DRBU-68		

LEGJENDA	
	Kabina ekz. shtyllore
	Kabina ekz. murature
	Shtylle ekzistuese
	Sht e re B/A 10/6(ml/kN)
	Sht e re B/A 10/15(ml/kN)
	Ndares i ri ne shtylle
	Tokezimi
	Traverse me dopio izolator
	Linja TM 10 kV



OSSH
OPERATORI I SISTEMIT
TE SHPREHENDARES

DSHET
DREJTORIA E RAJONALE BURREL

DEGA TEKNIKE, SEKTORI I PROJEKTIMIT

Emërtimi Objektit
Rikonstruksioni i rrjetit TM, Fideri Shupenze Nr.2
N/St Shupenze, Fideri Zall-Dardhe N/St Fushë Allie,
LOTI 2

Emërtimi Fletës

Rrjetit TM, Fideri Shupenze Nr.2 N/St Shupenze

Porositës:
AGJENSIA BULOIZE
DREJTORIA RAJONALE BURREL

DREJTORI		
K/INXHINIERI		
PROJEKTOI		
PUNOI		
FAZA: PROJEKT ZBATIM		
SHKALLA 1:2000		
NR. PROJEKTIT	NR.4	
FLETA VIZATIMIT	4-DRBU-69	

LEGJENDA	
	Kabina ekz. shtyllore
	Kabina ekz. murature
	Shtylle ekzistuese
	Sht e re B/A 10/6(ml/kN)
	Sht e re B/A 10/15(ml/kN)
	Ndares i ri ne shtylle
	Tokezimi
	Traverse me doppio izolator
	Linja TM 10 kV



 DREJTORIA E RAJONALE BURREL DEGA TEKNIKE, SEKTORI I PROJEKTIMIT		DREJTORI	
Emërtimi Objektit Rikonstruksioni i rrjetit TM, Fideri Shupenze Nr.2 N/St Shupenze, Fideri Zall-Dardhe N/St Fushe Allie, LOTI 2		PROJEKTOI	
Emërtimi Fletës Rrjetit TM, Fideri Shupenze Nr.2 N/St Shupenze		PUNOI	
Porositës: AGJENSIA BULQIZE DREJTORIA RAJONALE BURREL		FAZA: PROJEKT ZBATIM	
		SHKALLA 1:2000	
		NR. PROJEKTIT	NR.4
		FLETA VIZATIMIT	4-DRBU-70

LEGJENDA	
	Kabina ekz. shtyllore
	Kabina ekz. murature
	Shtylle ekzistuese
	Sht e re B/A 10/6(ml/kN)
	Sht e re B/A 10/15(ml/kN)
	Ndares i ri ne shtylle
	Tokezimi
	Traverse me dopio izolator
	Linja TM 10 kV



 OPERATORI I SHREJTIT TE SHPENDEZIMES		 D/SHEE GROUP	
DREJTORIA E RAJONALE BURREL DEGA TEKNIKE, SEKTORI I PROJEKTIMIT			
Emërtimi Objektit Rikonstruksioni i rrjetit TM, Fideri Shupenze Nr.2 N/St Shupenze, Fideri Zall-Dardhe N/St Fushë Allie, LOTI 2			
Emërtimi Fletës Rrjetit TM, Fideri Shupenze Nr.2 N/St Shupenze			
Porositës: AGJENSIA BULOIZE DREJTORIA RAJONALE BURREL		NR.4 4-DRBU-71	
DREJTORI		FAZA: PROJEKT ZBATIM	
K/INXHINIERI		SHKALLA 1:2000	
PROJEKTOI		NR. PROJEKTIT	
PUNOI		FLETA VIZATIMIT	

LEGJENDA	
	Kabina ekz. shtyllore
	Kabina ekz. murature
	Shtylle ekzistuese
	Sht e re B/A 10/6(ml/kN)
	Sht e re B/A 10/15(ml/kN)
	Ndares i ri ne shtylle
	Tokezimi
	Traverse me doppio izolator
	Linja TM 10 kV



 DREJTORIA E RAJONALE BURREL DEGA TEKNIKE, SEKTORI I PROJEKTIMIT		DREJTORI	
Emërtimi Objektit Rikonstruksioni i rrjetit TM, Fideri Shupenze Nr.2 N/St Shupenze, Fideri Zall-Dardhe N/St Fushe Allie, LOTI 2		K/INXHINIERI	
Emërtimi Fletës Rrjetit TM, Fideri Shupenze Nr.2 N/St Shupenze		PROJEKTOI	
Porositës: AGJENSIA BULOIZE DREJTORIA RAJONALE BURREL		PUNOI	
Emërtimi Fletës Rrjetit TM, Fideri Shupenze Nr.2 N/St Shupenze		FAZA: PROJEKT ZBATIM	
Porositës: AGJENSIA BULOIZE DREJTORIA RAJONALE BURREL		SHKALLA 1:2000	
Porositës: AGJENSIA BULOIZE DREJTORIA RAJONALE BURREL		NR. PROJEKTIT	NR.4
Porositës: AGJENSIA BULOIZE DREJTORIA RAJONALE BURREL		FLETA VIZATIMIT	4-DRBU-72

LEGJENDA	
	Kabina ekz. shtyllore
	Kabina ekz. murature
	Shtylle ekzistuese
	Sht e re B/A 10/6(ml/kN)
	Sht e re B/A 10/15(ml/kN)
	Ndares i ri ne shtylle
	Tokezimi
	Traverse me dopio izolator
	Linja TM 10 kV



 OSSH <small>OPERATORI I SHTYLLIT TE SHPEZIMDARËS</small> <small>D/SHEE GROUP</small>	DREJTORIA E RAJONALE BURREL DEGA TEKNIKE, SEKTORI I PROJEKTIMIT	
	Emërtimi Objektit Rikonstruksioni i rrjetit TM, Fideri Shupenze Nr.2 N/St Shupenze, Fideri Zall-Dardhe N/St Fushë Allie, LOTI 2	
Emërtimi Fletës Rrjetit TM, Fideri Shupenze Nr.2 N/St Shupenze	DREJTORI	
Porositës: AGJENSIA BULOIZE DREJTORIA RAJONALE BURREL	K/INXHINIERI	FAZA: PROJEKT ZBATIM
Emërtimi Objektit Rikonstruksioni i rrjetit TM, Fideri Shupenze Nr.2 N/St Shupenze, Fideri Zall-Dardhe N/St Fushë Allie, LOTI 2	PROJEKTOI	SHKALLA 1:2000
Emërtimi Fletës Rrjetit TM, Fideri Shupenze Nr.2 N/St Shupenze	PUNOI	NR. PROJEKTIT
Porositës: AGJENSIA BULOIZE DREJTORIA RAJONALE BURREL	FAZA: PROJEKT ZBATIM	NR.4
Emërtimi Objektit Rikonstruksioni i rrjetit TM, Fideri Shupenze Nr.2 N/St Shupenze, Fideri Zall-Dardhe N/St Fushë Allie, LOTI 2	PROJEKTOI	4-DRRBU-73
Emërtimi Fletës Rrjetit TM, Fideri Shupenze Nr.2 N/St Shupenze	PUNOI	
Porositës: AGJENSIA BULOIZE DREJTORIA RAJONALE BURREL	FAZA: PROJEKT ZBATIM	
Emërtimi Objektit Rikonstruksioni i rrjetit TM, Fideri Shupenze Nr.2 N/St Shupenze, Fideri Zall-Dardhe N/St Fushë Allie, LOTI 2	PROJEKTOI	
Emërtimi Fletës Rrjetit TM, Fideri Shupenze Nr.2 N/St Shupenze	PUNOI	


LEGJENDA	
	Kabina ekz. shtyllore
	Kabina ekz. murature
	Shtylle ekzistuese
	Sht e re B/A 10/6(ml/kN)
	Sht e re B/A 10/15(ml/kN)
	Ndares i ri ne shtylle
	Tokezimi
	Traverse me doppio izolator
	Linja TM 10 kV



 OPERATORI I SHKËRITIT TE SHqipërisë		 DREJTORIA E RAJONALE BURREL	
DEGA TEKNIKE, SEKTORI I PROJEKTIMIT		K/INXHINIERI	
Emërtimi Objektit Rikonstruksioni i rrjetit TM, Fideri Shupenze Nr.2 N/St Shupenze, Fideri Zall-Dardhe N/St Fushë Allie, LOTI 2		PROJEKTOI	
Emërtimi Fletës Rrjetit TM, Fideri Shupenze Nr.2 N/St Shupenze		PUNOI	
Porositës: AGJENSIA BULOIZE DREJTORIA RAJONALE BURREL		FAZA: PROJEKT ZBATIM	
SHKALLA 1:2000		NR. PROJEKTIT	
FLETA VIZATIMIT		NR.4	
4-DRBU-74		DREJTORI	
DREJTORI		K/INXHINIERI	
PROJEKTOI		PUNOI	


KABINA
ELEKTRIKE
GJINDVEC

LEGJENDA	
	Kabina ekz. shtyllore
	Kabina ekz. murature
	Shtylle ekzistuese
	Sht e re B/A 10/6(ml/kN)
	Sht e re B/A 10/15(ml/kN)
	Ndares i ri ne shtylle
	Tokezimi
	Traverse me dopio izolator
	Linja TM 10 kV

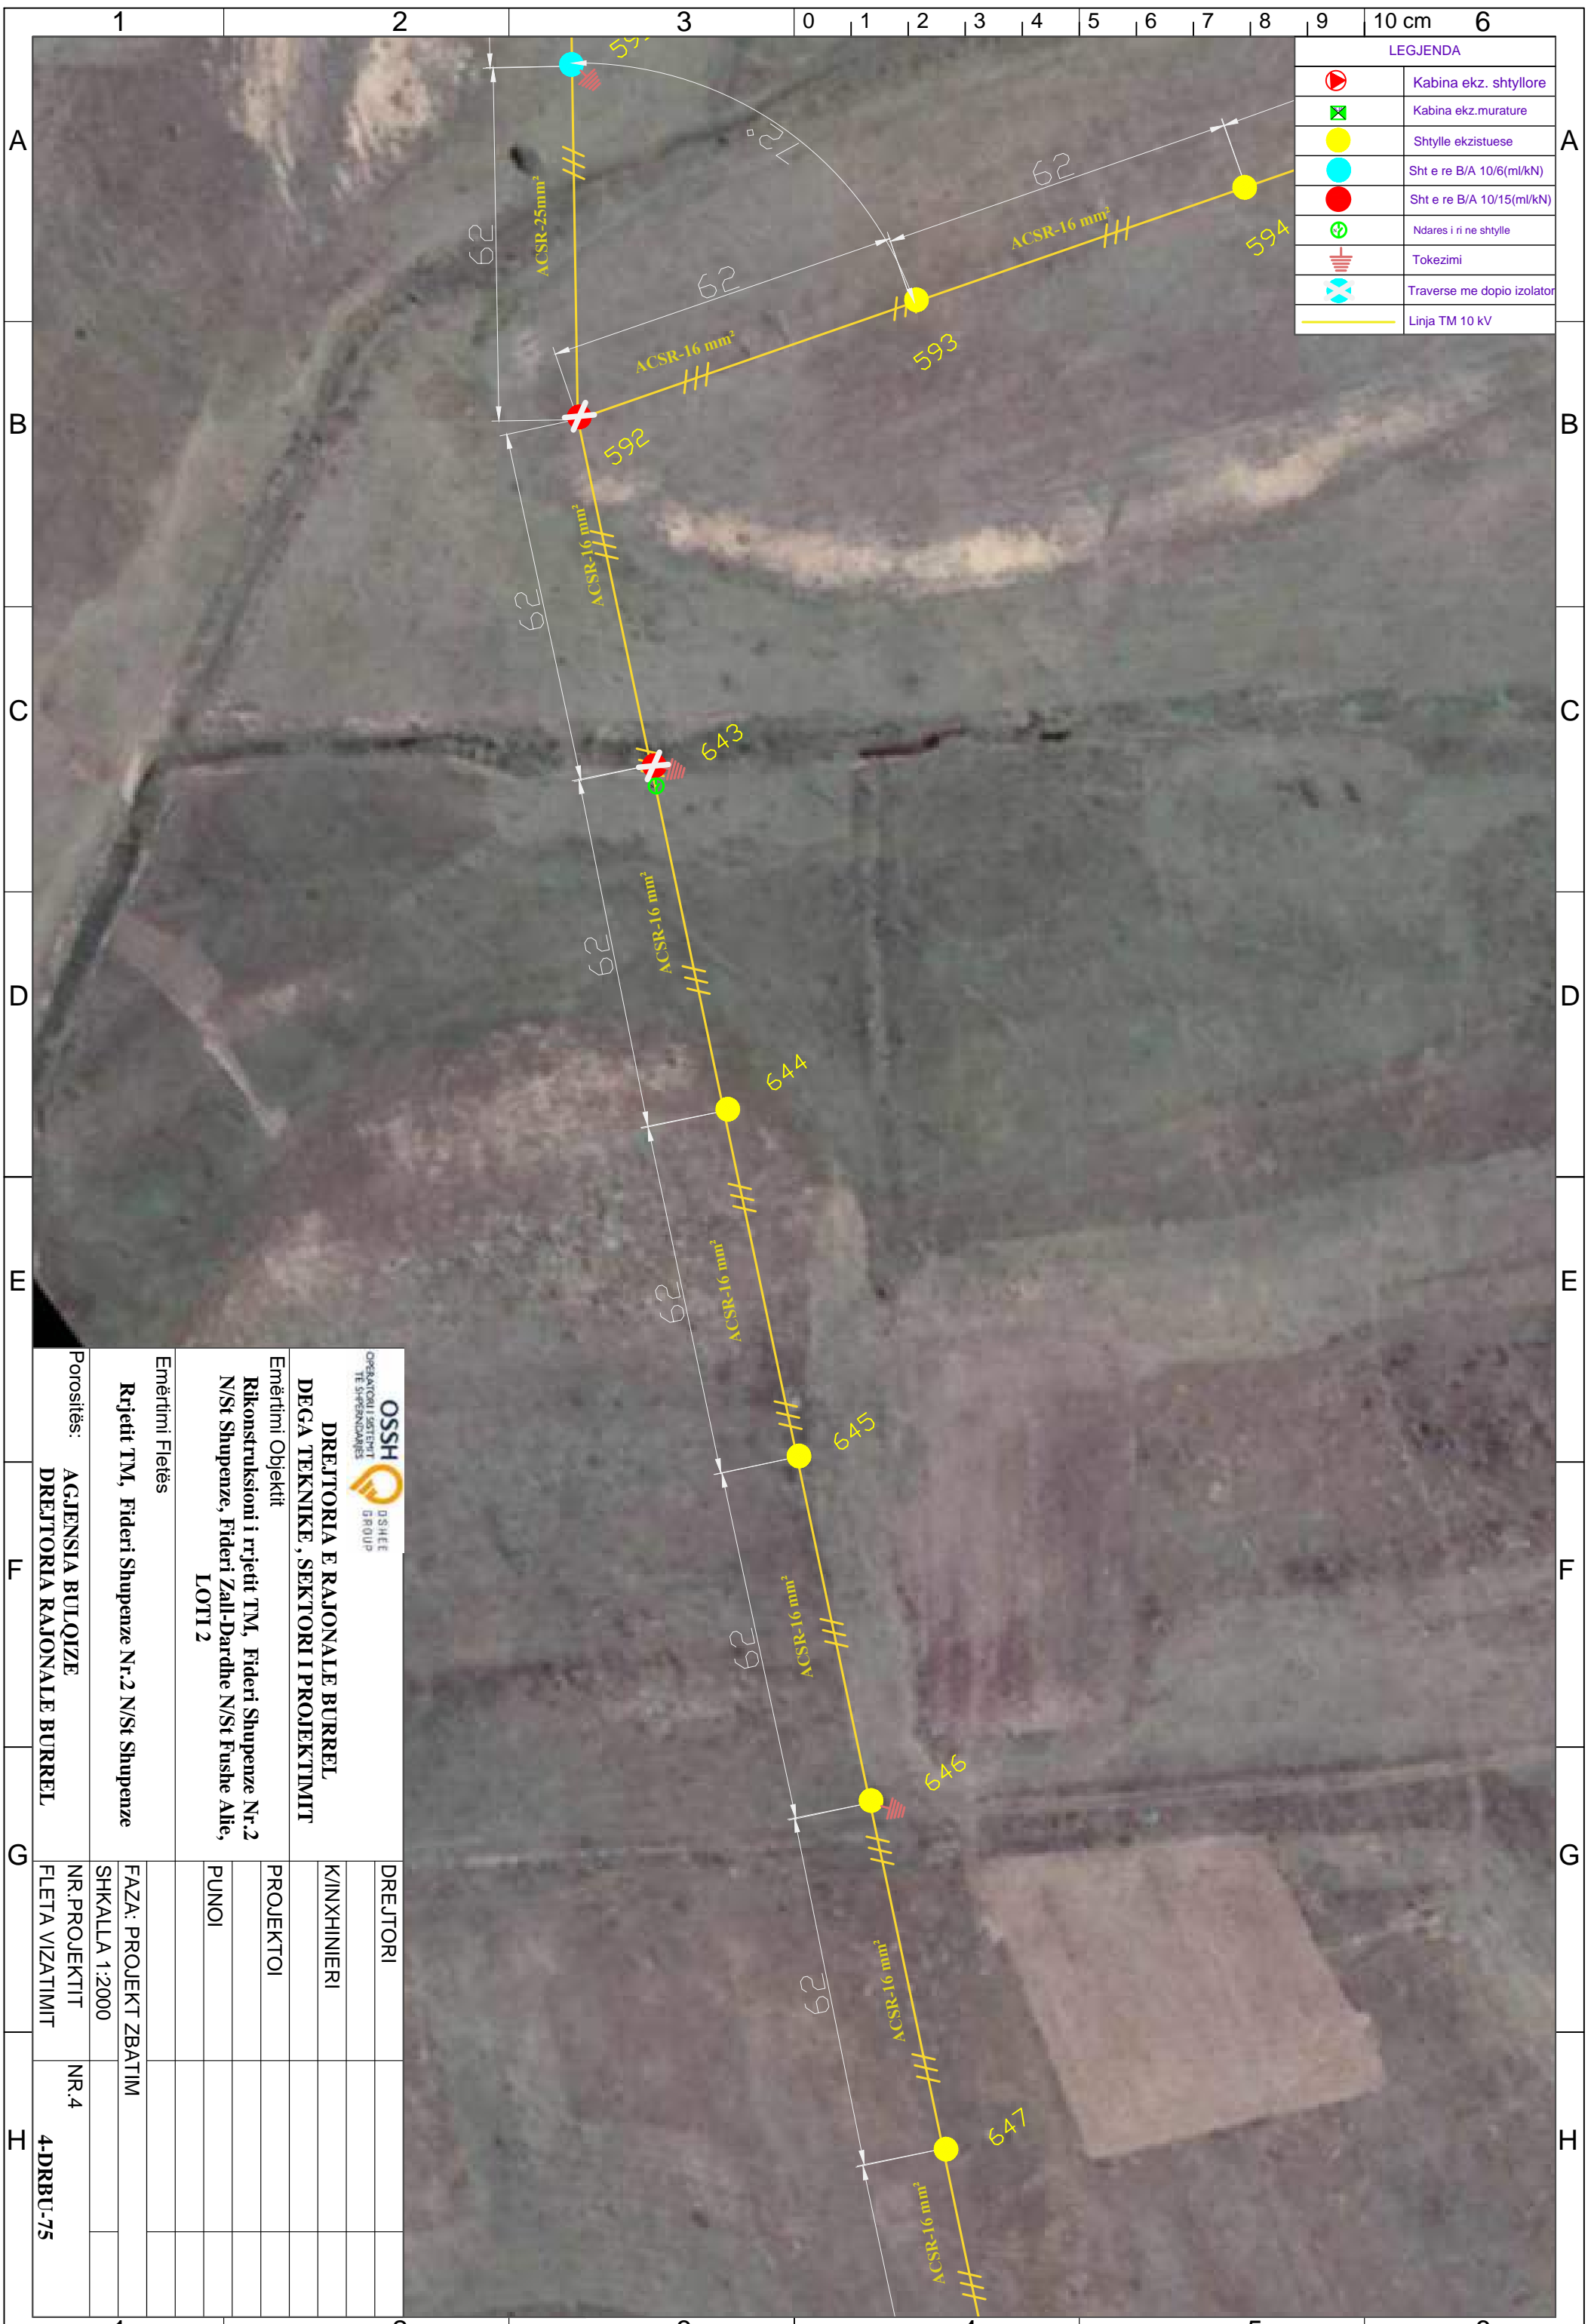


 OPERATORI I SHTYLLIT TE SHqipërisë		 D/SHEE GROUP	
DREJTORIA E RAJONALE BURREL DEGA TEKNIKE, SEKTORI I PROJEKTIMIT			
Emërtimi Objekti Rikonstruksioni i rrjetit TM, Fideri Shupenze Nr.2 N/St Shupenze, Fideri Zall-Dardhe N/St Fushë Allie, LOTI 2			
Emërtimi Fletës Rrjetit TM, Fideri Shupenze Nr.2 N/St Shupenze			
Porositës: AGJENSIA BULOIZE DREJTORIA RAJONALE BURREL			
DREJTORI			
K/INXHINIERI			
PROJEKTOI			
PUNOI			
FAZA: PROJEKT ZBATIM			
SHKALLA 1:2000			
NR. PROJEKTIT	NR.4		
FLETA VIZATIMIT	4-DRBU-75		

LEGJENDA	
	Kabina ekz. shtyllore
	Kabina ekz. murature
	Shtylle ekzistuese
	Sht e re B/A 10/6(ml/kN)
	Sht e re B/A 10/15(ml/kN)
	Ndares i ri ne shtylle
	Tokezimi
	Traverse me dopio izolator
	Linja TM 10 kV

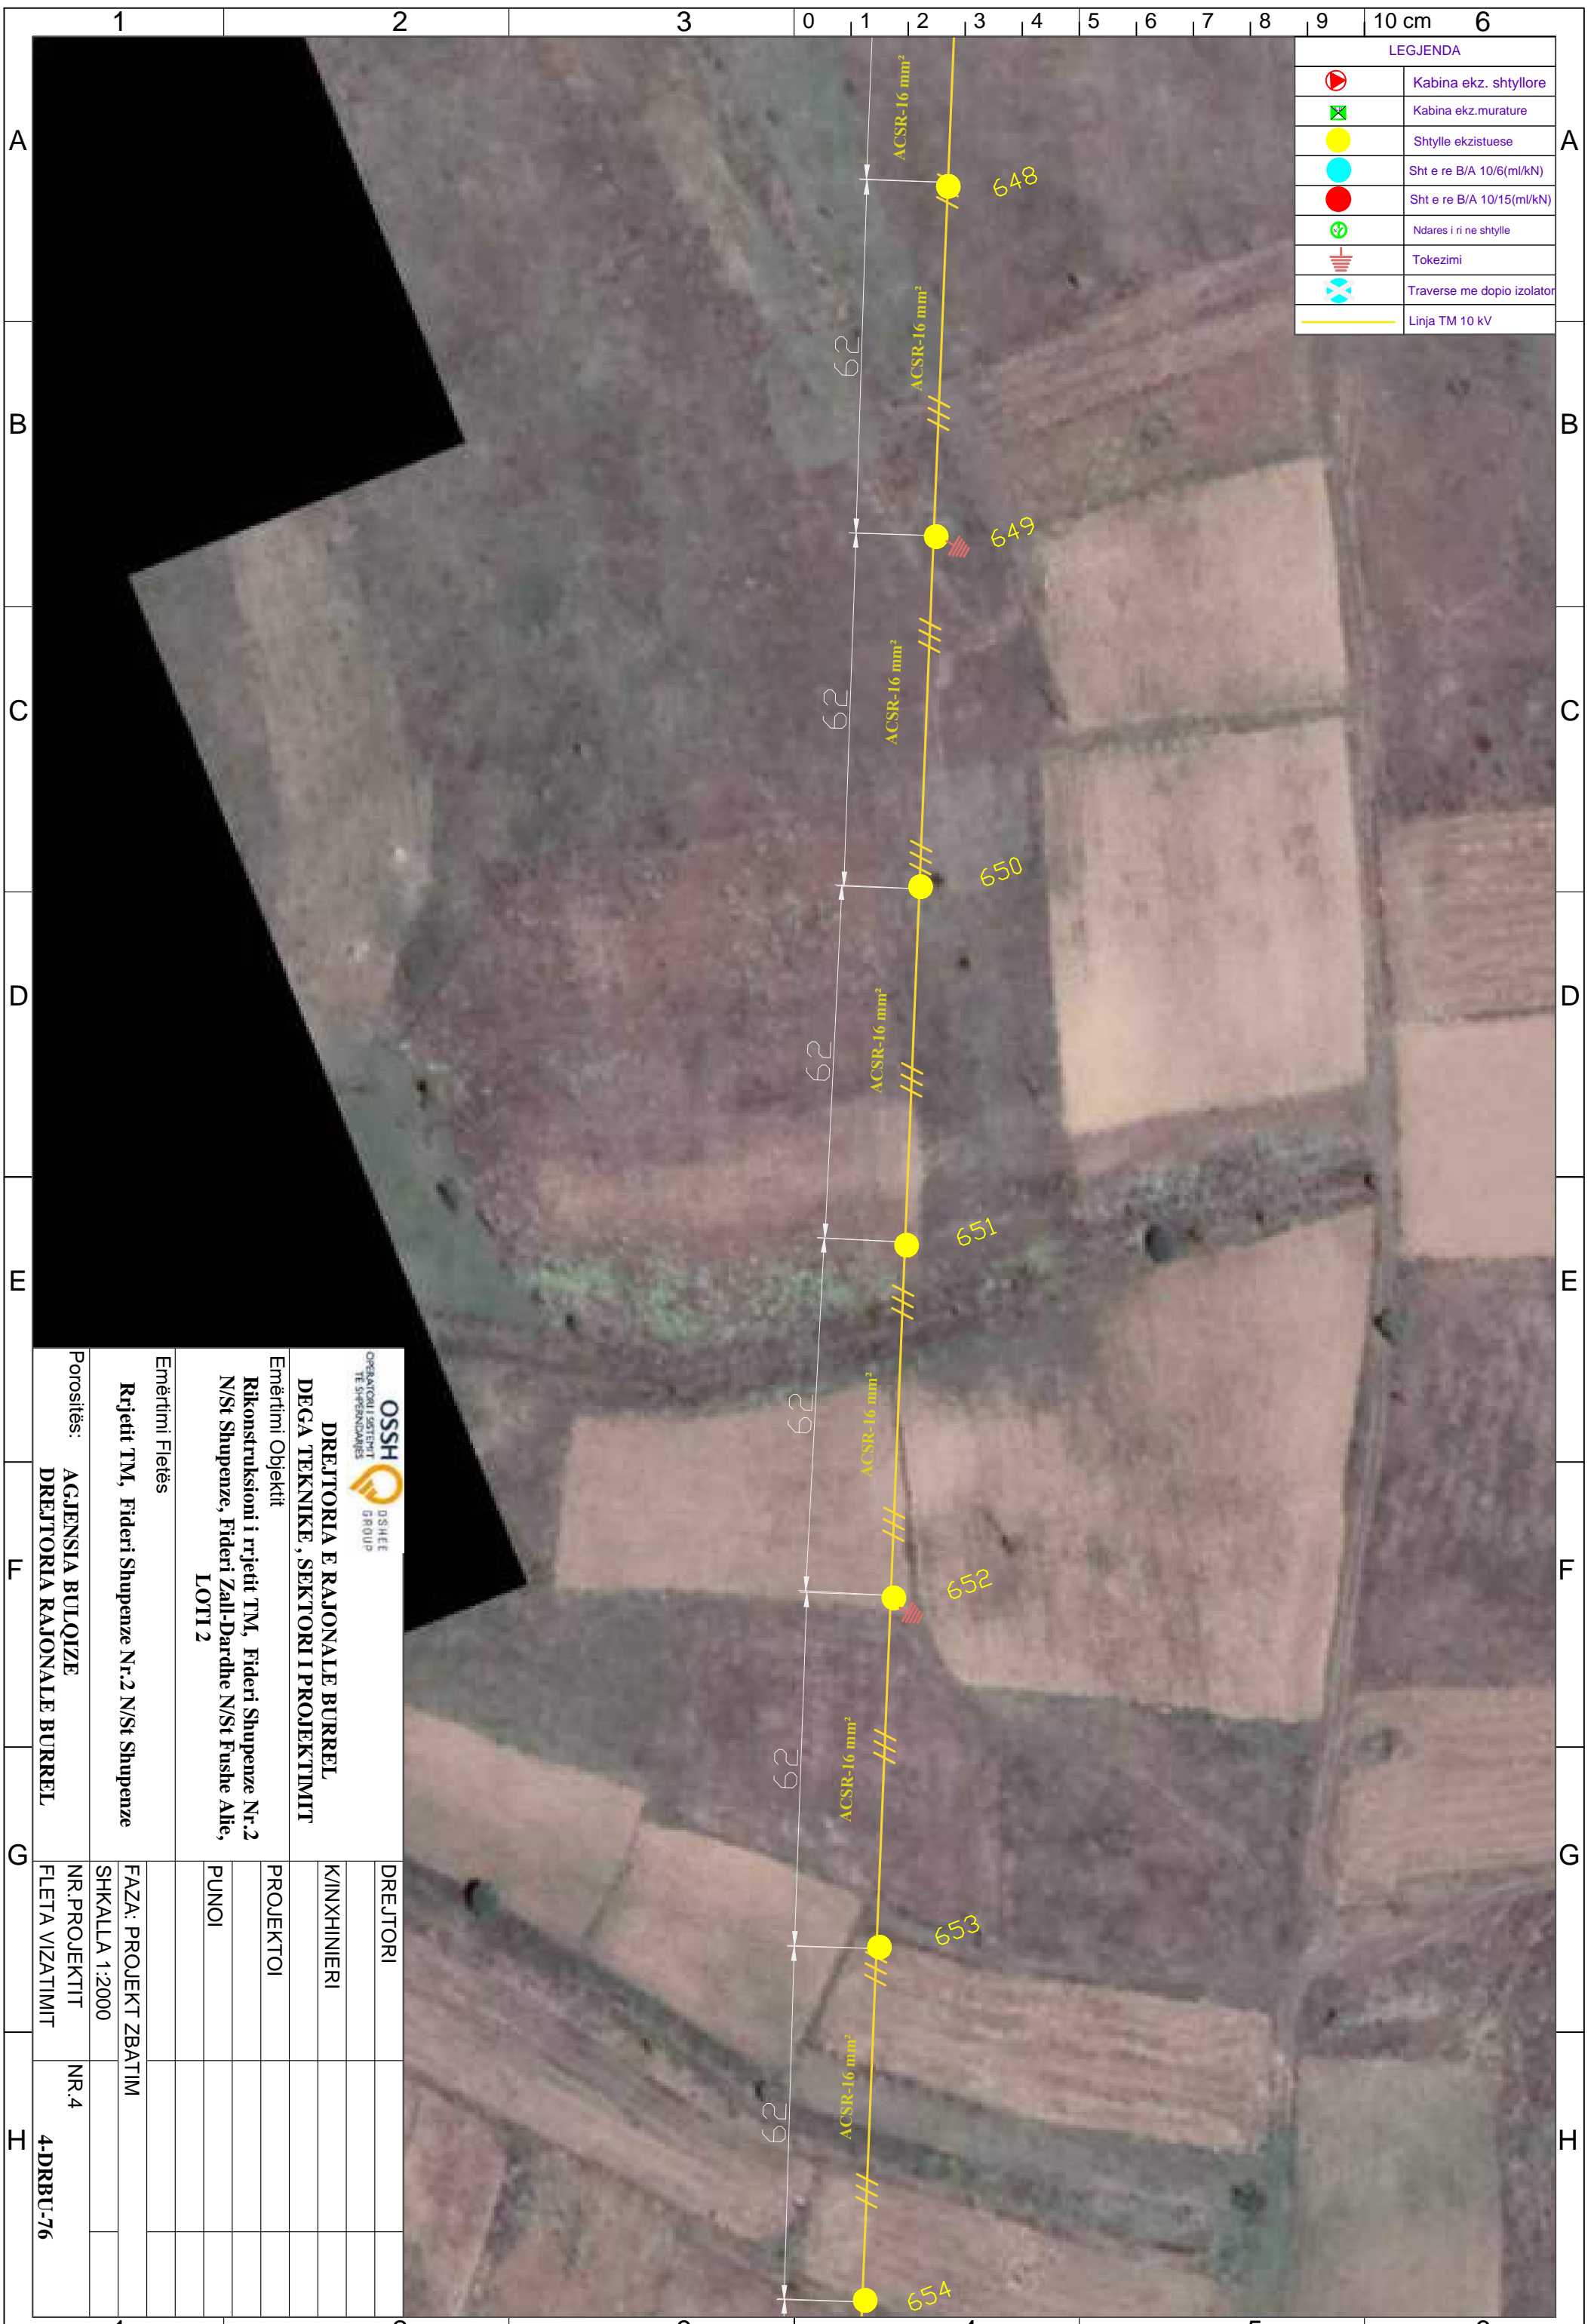


 DREJTORIA E RAJONALE BURREL DEGA TEKNIKE, SEKTORI I PROJEKTIMIT		DREJTORI
Emërtimi Objektit Rikonstruksioni i rrjetit TM, Fideri Shupenze Nr.2 N/St Shupenze, Fideri Zall-Dardhe N/St Fushë Allie, LOTI 2		K/INXHINIERI
Emërtimi Fletës Rrjetit TM, Fideri Shupenze Nr.2 N/St Shupenze		PROJEKTOI
Porositës:		PUNOI
AGJENSIA BULOQIZE DREJTORIA RAJONALE BURREL	FAZA: PROJEKT ZBATIM SHKALLA 1:2000	
DREJTORIA RAJONALE BURREL	NR. PROJEKTIT FLETA VIZATIMIT	NR.4 4-DRBU-76

LEGJENDA	
	Kabina ekz. shtyllore
	Kabina ekz. murature
	Shtylle ekzistuese
	Sht e re B/A 10/6(ml/kN)
	Sht e re B/A 10/15(ml/kN)
	Ndares i ri ne shtylle
	Tokezimi
	Traverse me dopio izolator
	Linja TM 10 kV

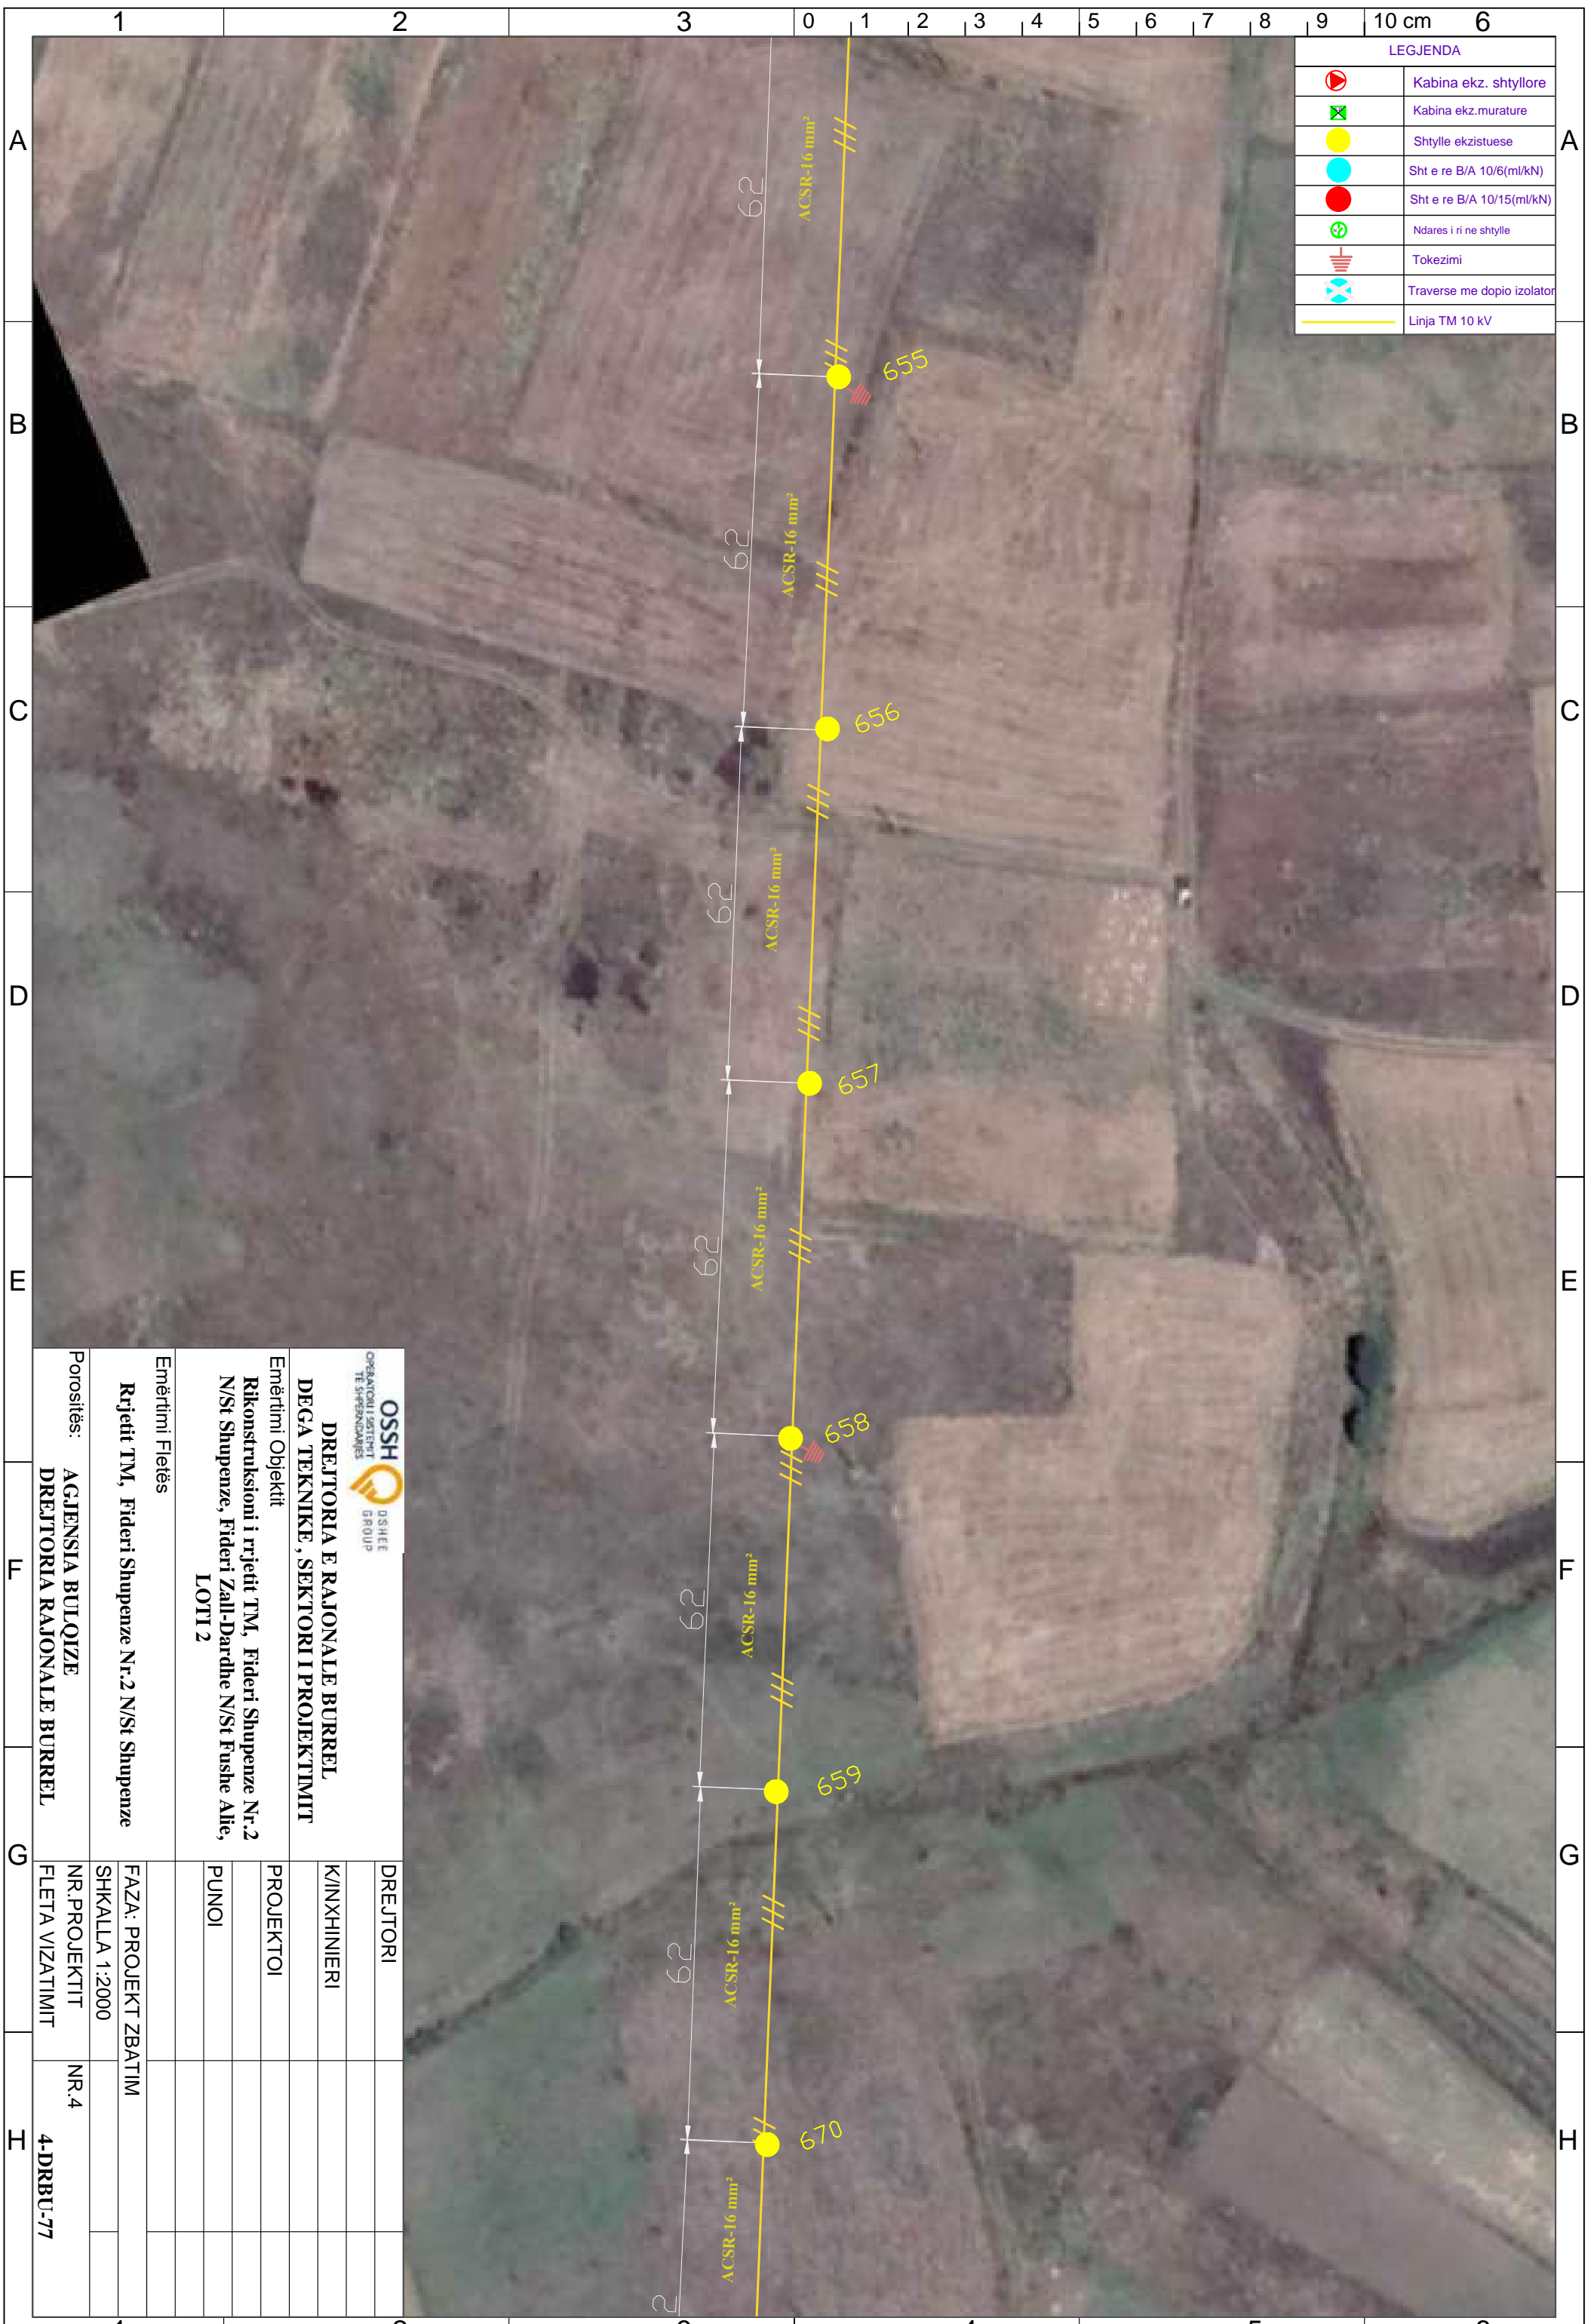


 OPERATORI I SHKËRITIT TË SHqipërisë		DREJTORIA E RAJONALE BURREL DEGA TEKNIKE, SEKTORI I PROJEKTIMIT	
Emërtimi Objektit Rikonstruksioni i rrjetit TM, Fideri Shupenze Nr.2 N/St Shupenze, Fideri Zall-Dardhe N/St Fushe Allie, LOTI 2		DREJTORI	
Emërtimi Fletës Rrjetit TM, Fideri Shupenze Nr.2 N/St Shupenze		K/INXHINIERI	
Porositës: AGJENSIA BULOIZE DREJTORIA RAJONALE BURREL		PROJEKTOI	
Emërtimi Fletës FAZA: PROJEKT ZBATIM		PUNOI	
SHKALLA 1:2000		NR. PROJEKTIT	
NR. PROJEKTIT FLETA VIZATIMIT		NR.4	
NR.4		4-DRBU-77	

LEGJENDA	
	Kabina ekz. shtyllore
	Kabina ekz. murature
	Shtylle ekzistuese
	Sht e re B/A 10/6(ml/kN)
	Sht e re B/A 10/15(ml/kN)
	Ndares i ri ne shtylle
	Tokezimi
	Traverse me dopio izolator
	Linja TM 10 kV

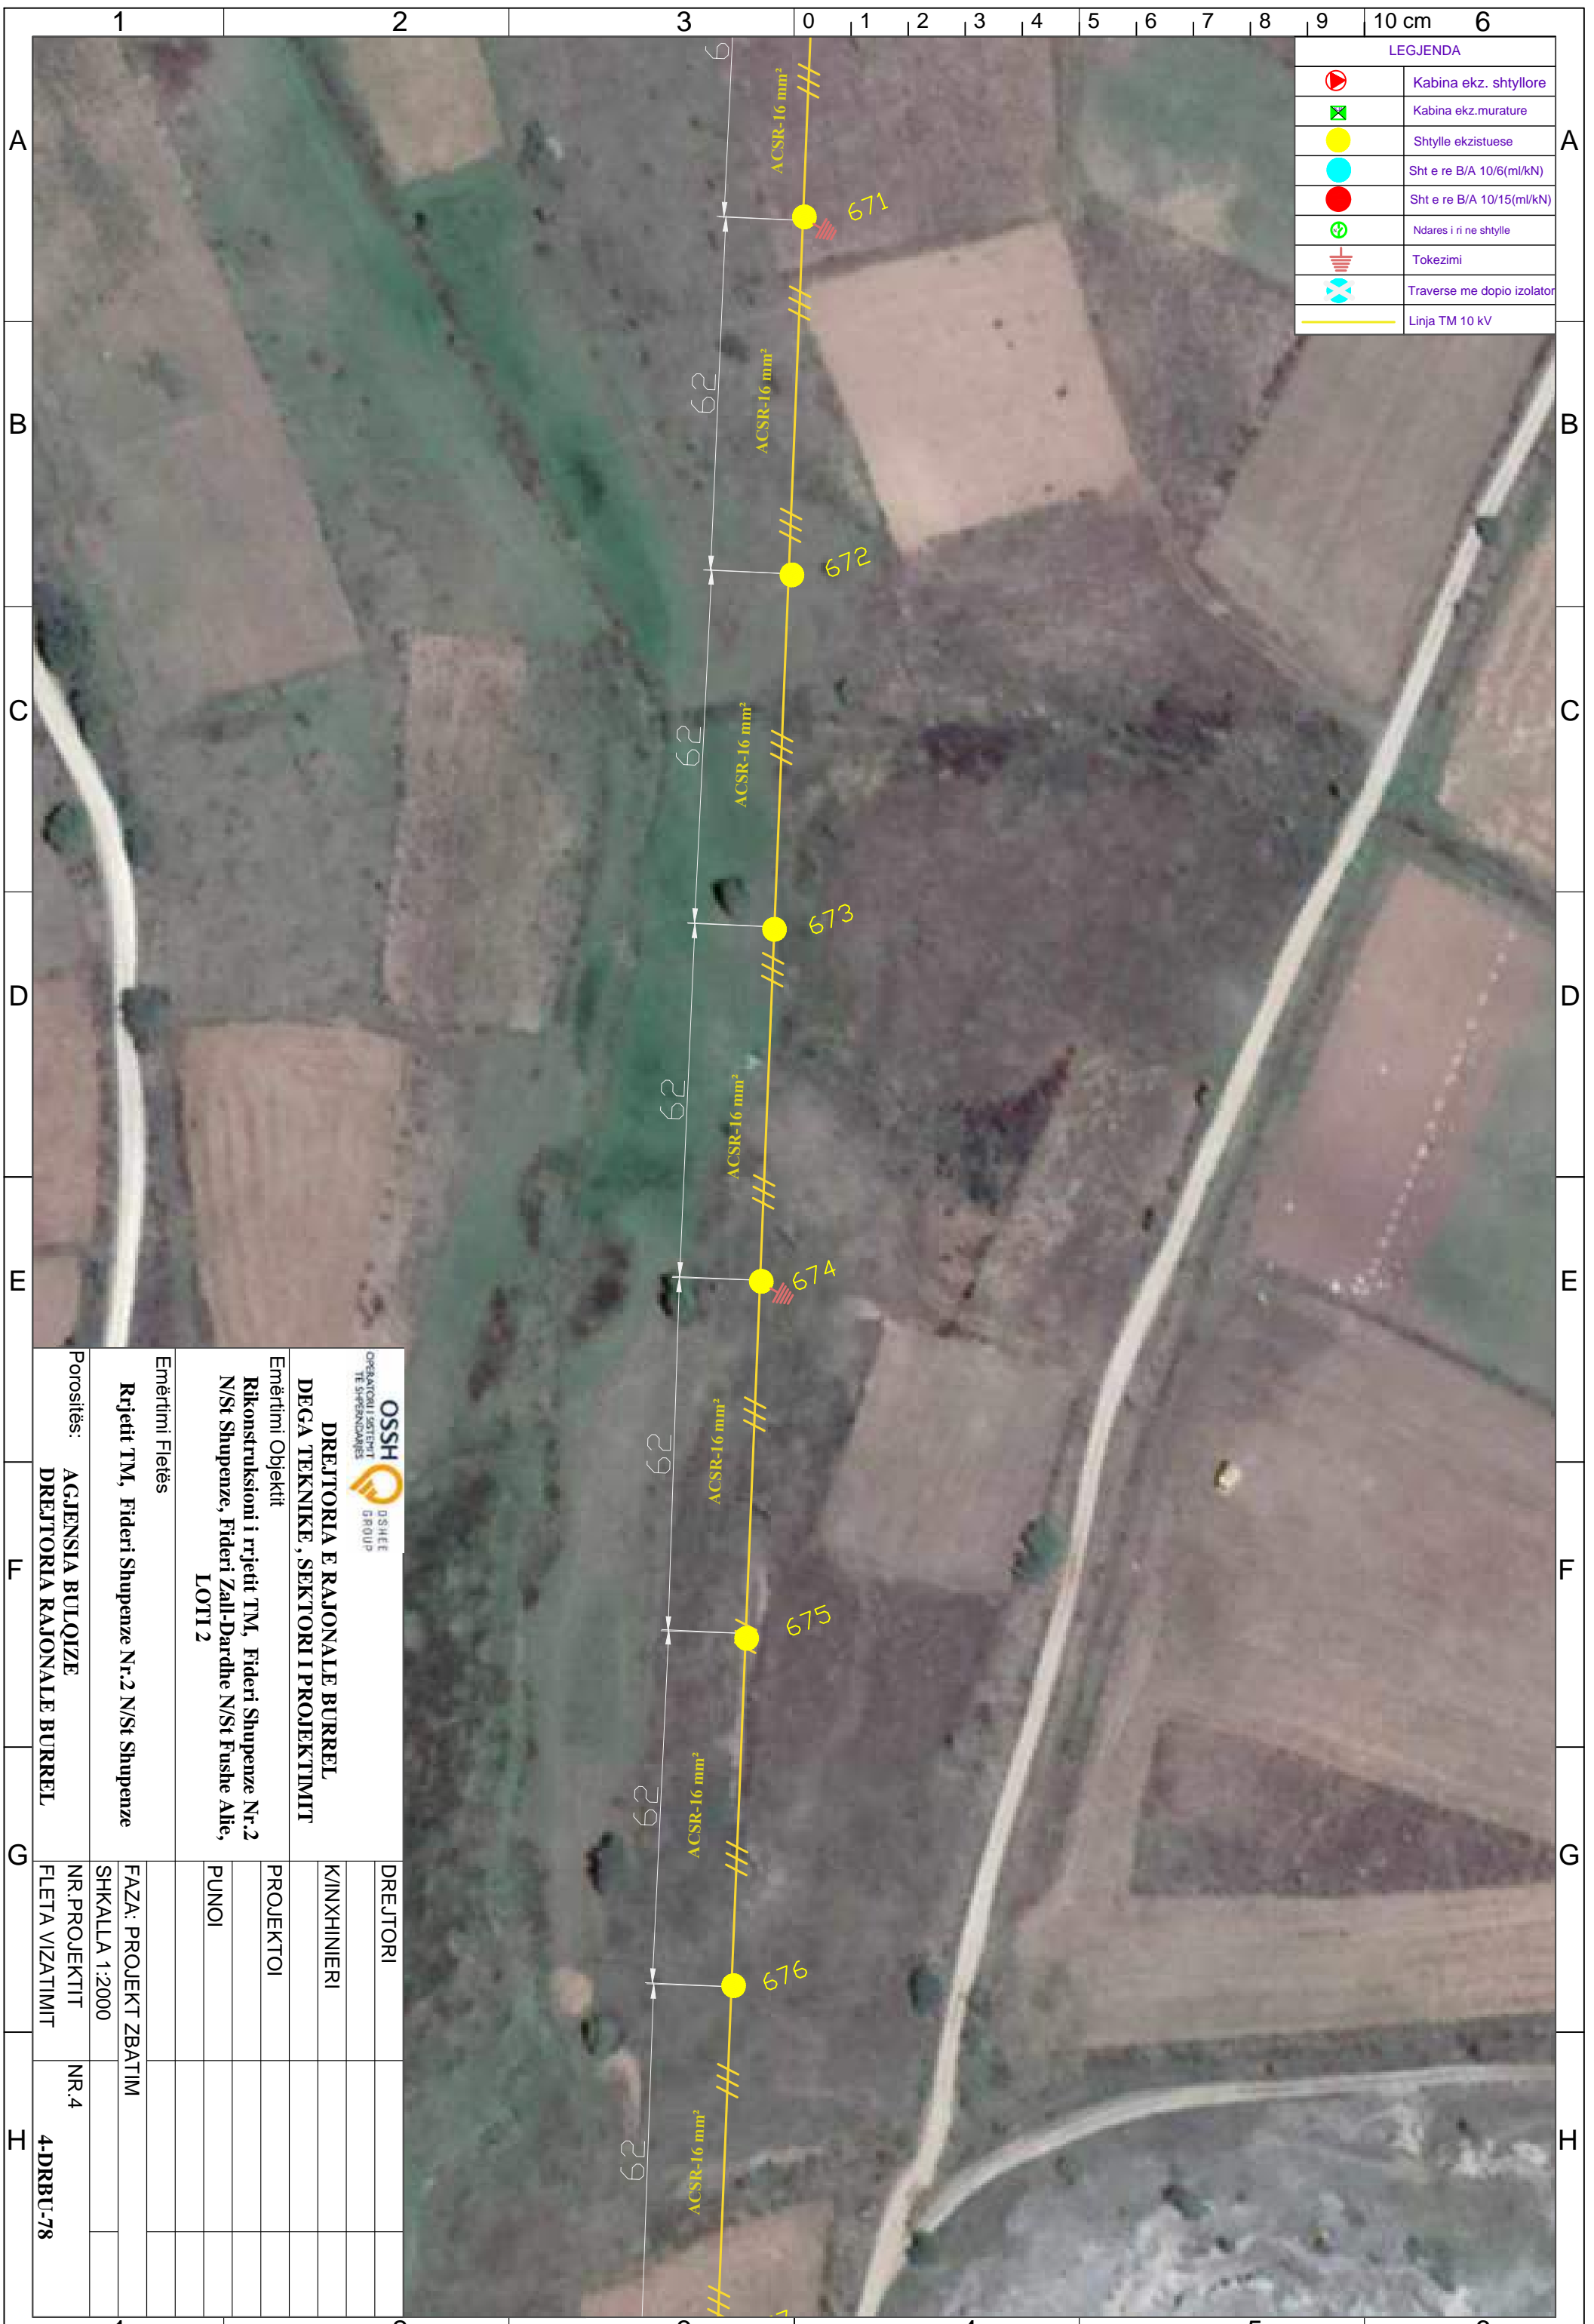


 DREJTORIA E RAJONALE BURREL DEGA TEKNIKE, SEKTORI I PROJEKTIMIT		DREJTORI
Emërtimi Objektit Rikonstruksioni i rrjetit TM, Fideri Shupenze Nr.2 N/St Shupenze, Fideri Zall-Dardhe N/St Fushe Allie, LOTI 2		K/INXHINIERI
Emërtimi Fletës Rrjetit TM, Fideri Shupenze Nr.2 N/St Shupenze		PROJEKTOI
Porositës: AGJENSIA BULOIZE DREJTORIA RAJONALE BURREL		PUNOI
Emërtimi Fletës: FAZA: PROJEKT ZBATIM		SHKALLA 1:2000
Porositës: AGJENSIA BULOIZE DREJTORIA RAJONALE BURREL		NR. PROJEKTIT
Porositës: AGJENSIA BULOIZE DREJTORIA RAJONALE BURREL		FLETA VIZATIMIT
Porositës: AGJENSIA BULOIZE DREJTORIA RAJONALE BURREL		NR.4
Porositës: AGJENSIA BULOIZE DREJTORIA RAJONALE BURREL		4-DRBU-78

LEGJENDA	
	Kabina ekz. shtyllore
	Kabina ekz. murature
	Shtylle ekzistuese
	Sht e re B/A 10/6(ml/kN)
	Sht e re B/A 10/15(ml/kN)
	Ndares i ri ne shtylle
	Tokezimi
	Traverse me doppio izolator
	Linja TM 10 kV

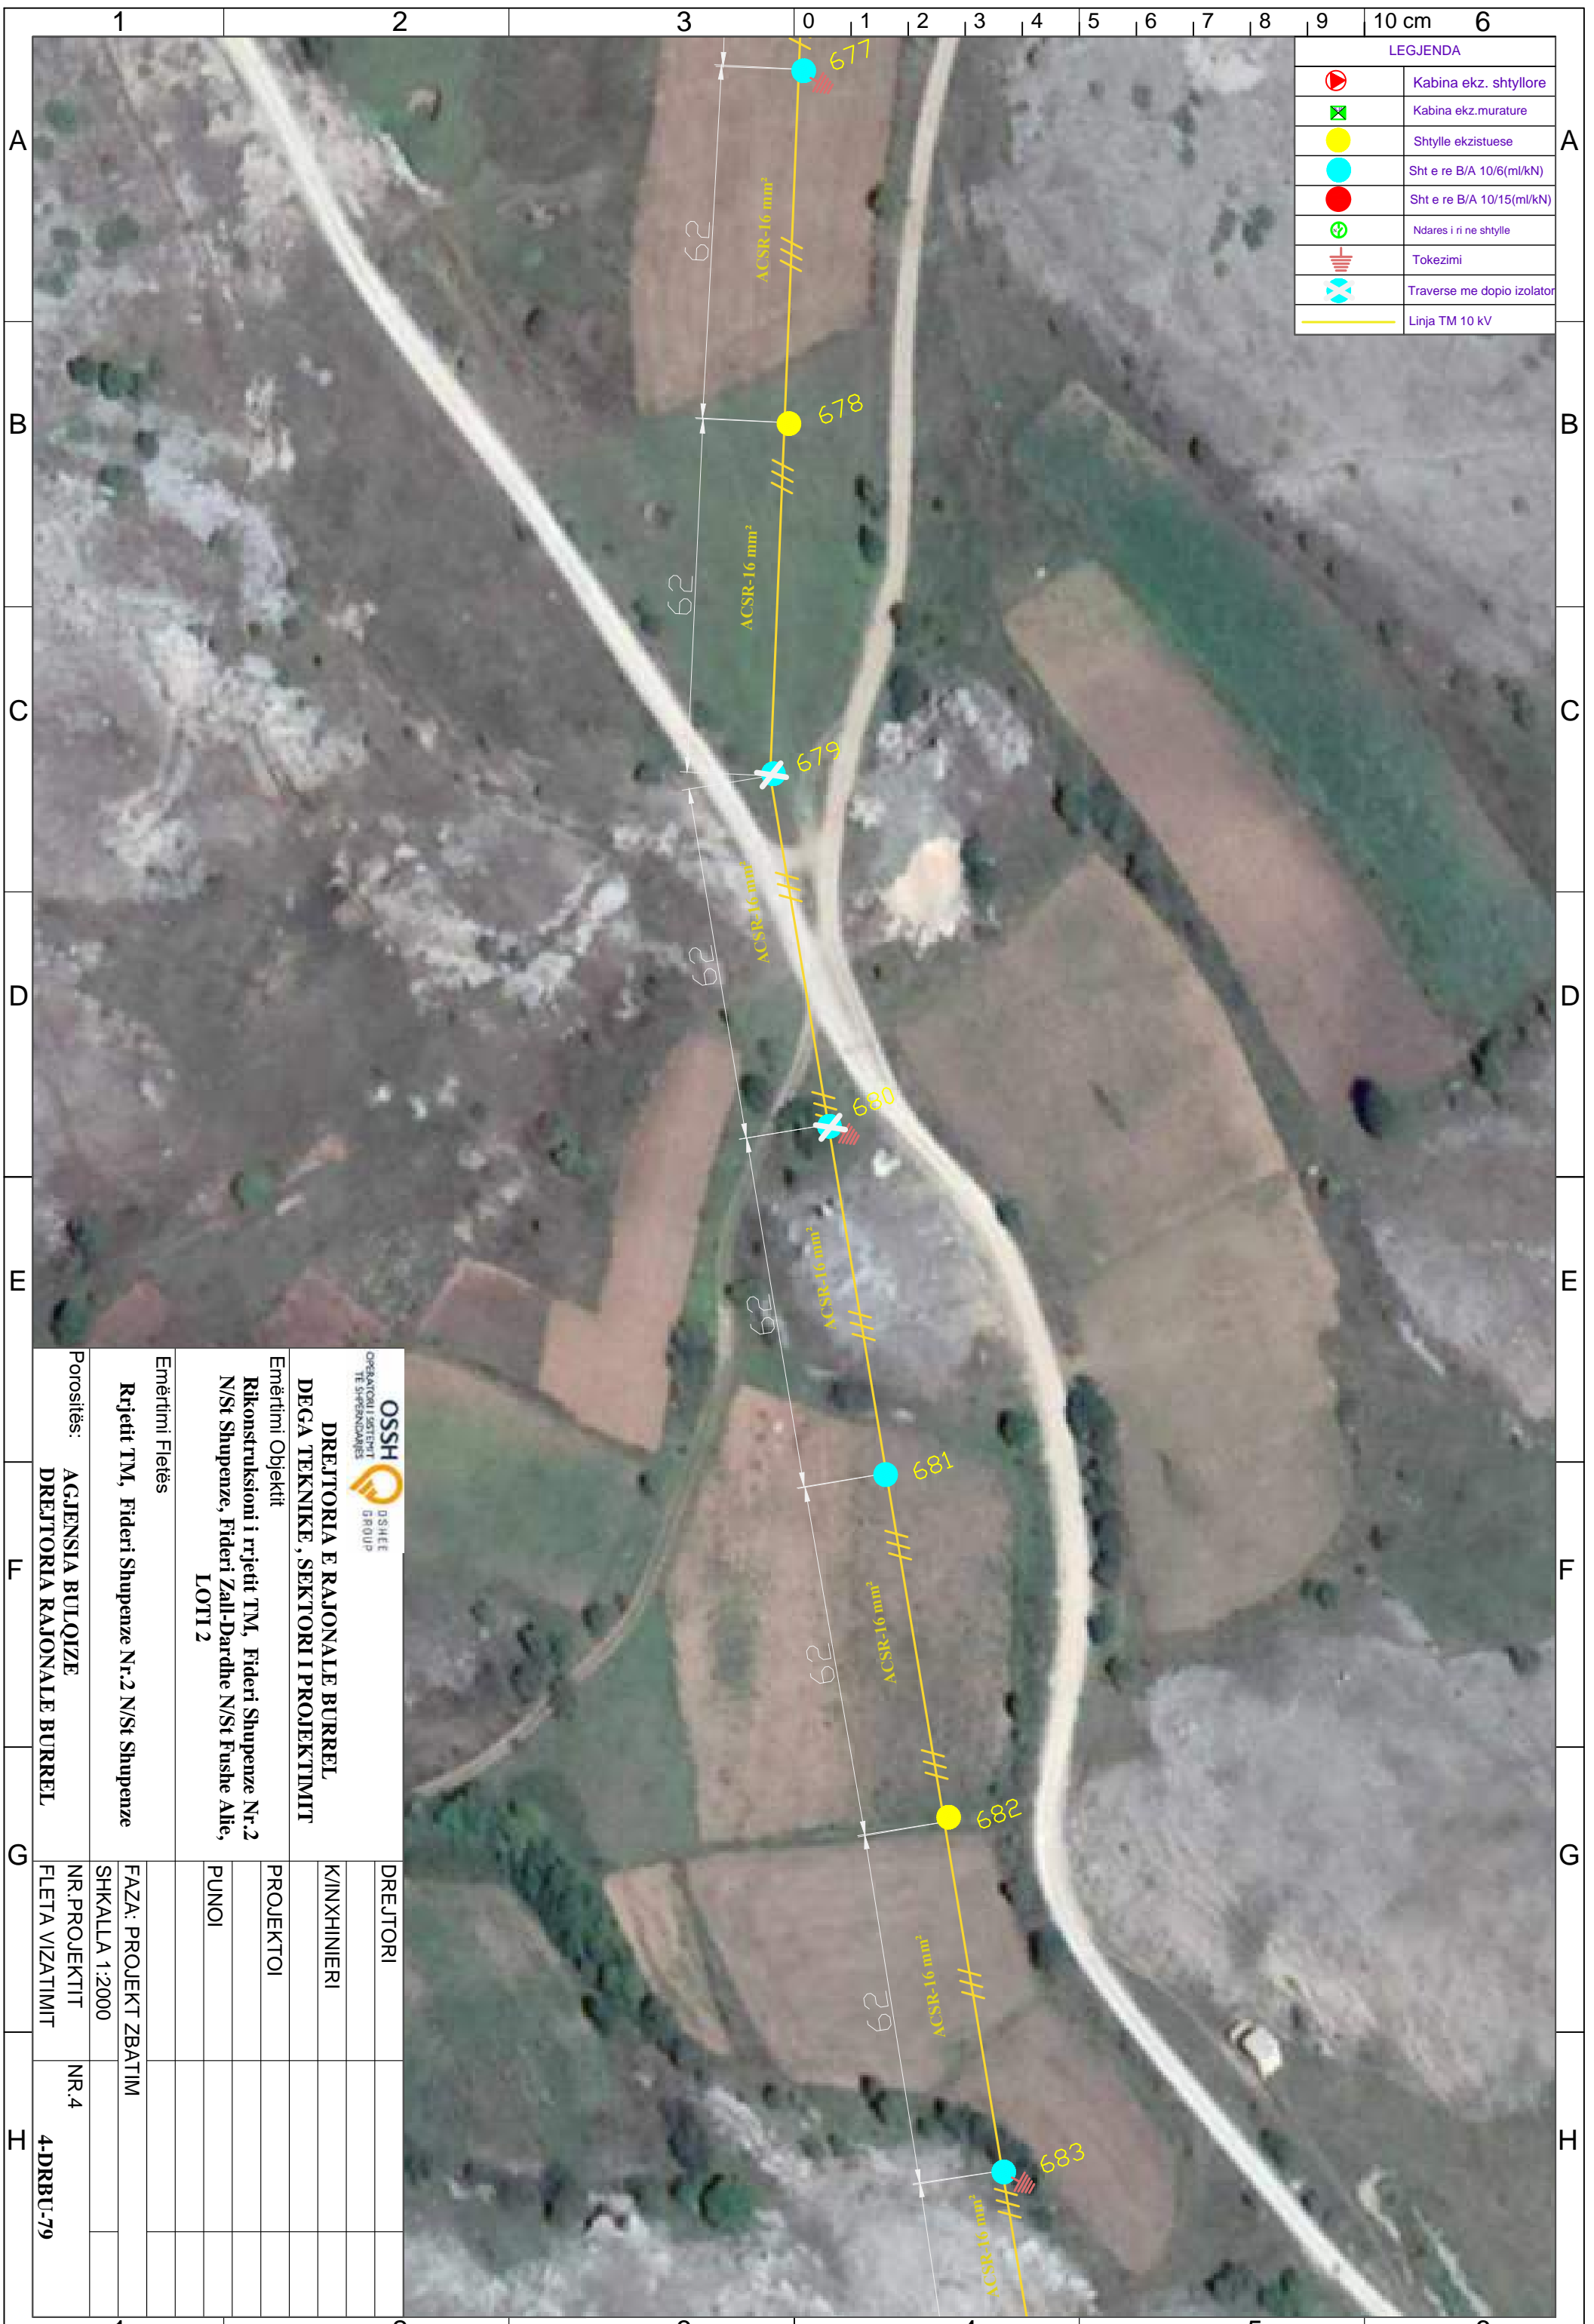


 OPERATORI I SHTYLLIT TE SHqipëRIAS DSHHE GROUP		DREJTORIA E RAJONALE BURREL DEGA TEKNIKE, SEKTORI I PROJEKTIMIT Emërtimi Objektit Rikonstruksioni i rrjetit TM, Fideri Shupenze Nr.2 N/St Shupenze, Fideri Zall-Dardhe N/St Fushe Allie, LOTI 2	
Emërtimi Fletës		DREJTORI	
Rrjetit TM, Fideri Shupenze Nr.2 N/St Shupenze		K/INXHINIERI	
		PROJEKTOI	
		PUNOI	
Porositës:	AGJENSIA BULQIZE	FAZA: PROJEKT ZBATIM	
	DREJTORIA RAJONALE BURREL	SHKALLA 1:2000	
		NR. PROJEKTIT	NR.4
		FLETA VIZATIMIT	4-DRBU-79

LEGJENDA	
	Kabina ekz. shtyllore
	Kabina ekz. murature
	Shtylle ekzistuese
	Sht e re B/A 10/6(ml/kN)
	Sht e re B/A 10/15(ml/kN)
	Ndares i ri ne shtylle
	Tokezimi
	Traverse me dopio izolator
	Linja TM 10 kV

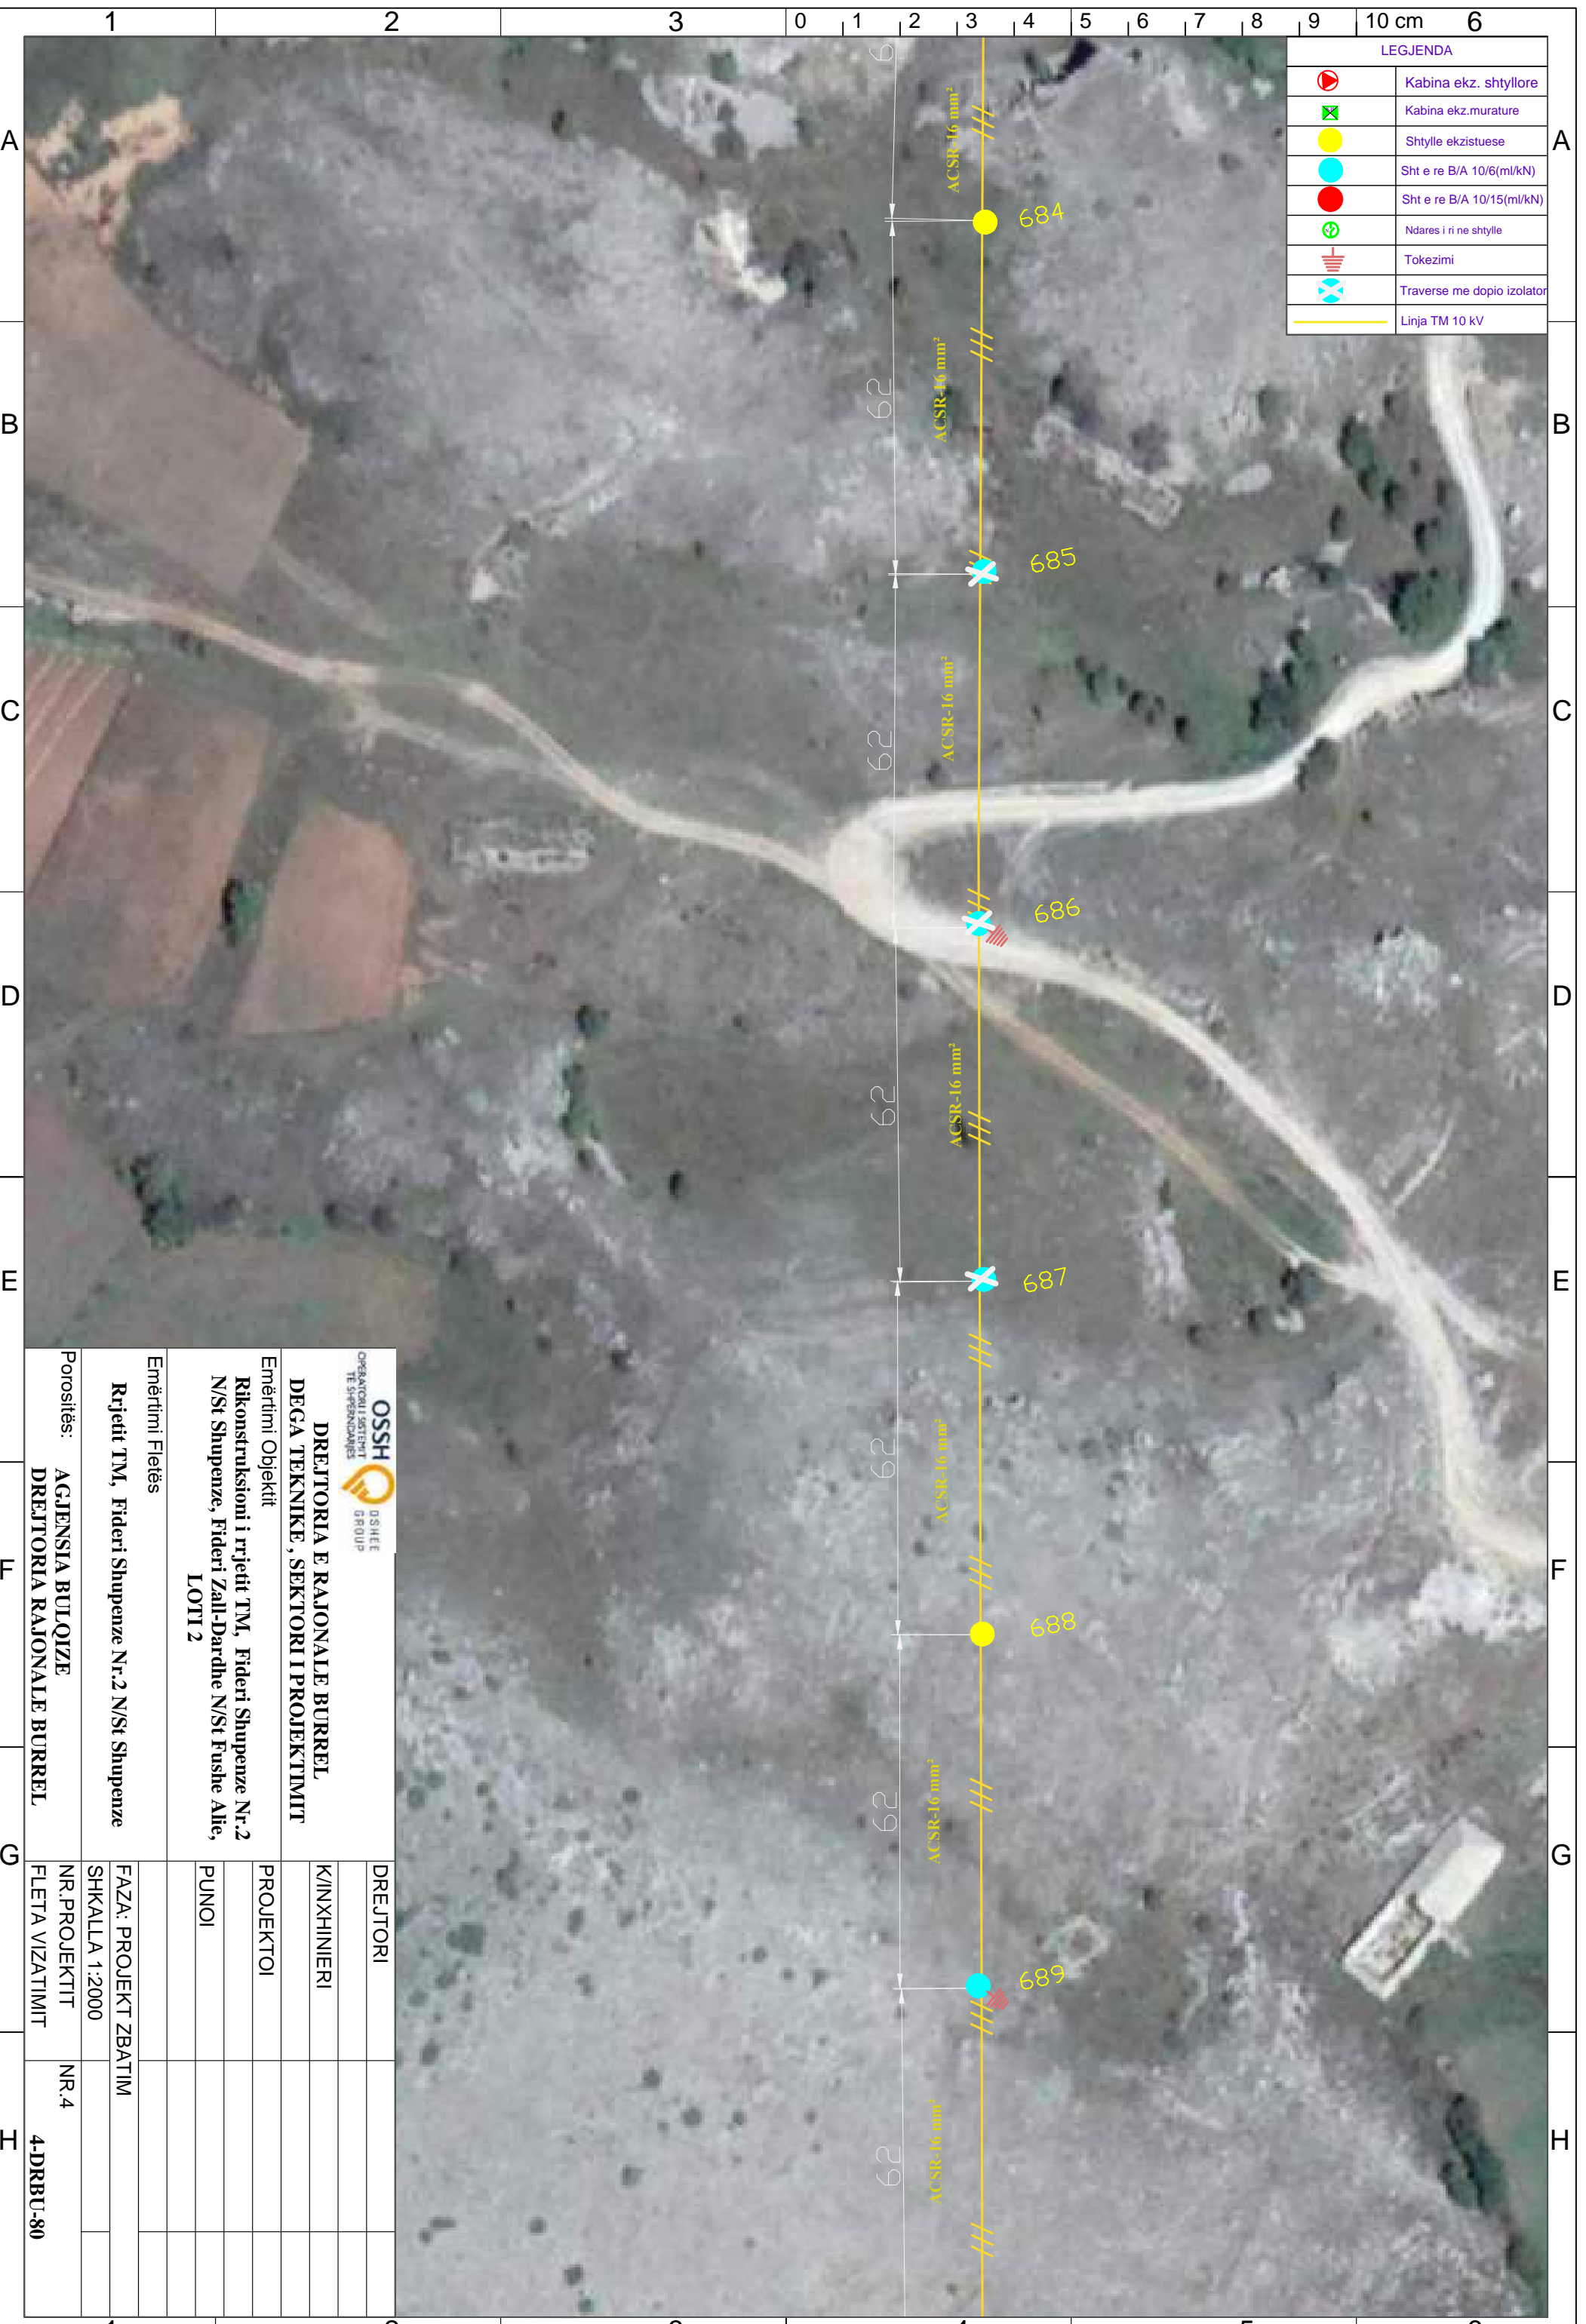


 OPERATORI I SHKËRITIT TË SHqipërisë		 D/SHEE GROUP	
DREJTORIA E RAJONALE BURREL DEGA TEKNIKE, SEKTORI I PROJEKTIMIT			
Emërtimi Objektit Rikonstruksioni i rrjetit TM, Fideri Shupenze Nr.2 N/St Shupenze, Fideri Zall-Dardhe N/St Fushe Allie, LOTI 2			
Emërtimi Fletës			
Rrjetit TM, Fideri Shupenze Nr.2 N/St Shupenze			
Porositës:	AGJENSIA BULOQIZE	NR. PROJEKTIT	NR.4
	DREJTORIA RAJONALE BURREL	FLETA VIZATIMIT	4-DRBU-80
DREJTORI			
K/INXHINIERI			
PROJEKTOI			
PUNOI			
FAZA: PROJEKT ZBATIM			
SHKALLA 1:2000			

LEGJENDA	
	Kabina ekz. shtyllore
	Kabina ekz. murature
	Shtylle ekzistuese
	Sht e re B/A 10/6(ml/kN)
	Sht e re B/A 10/15(ml/kN)
	Ndares i ri ne shtylle
	Tokezimi
	Traverse me doppio izolator
	Linja TM 10 kV

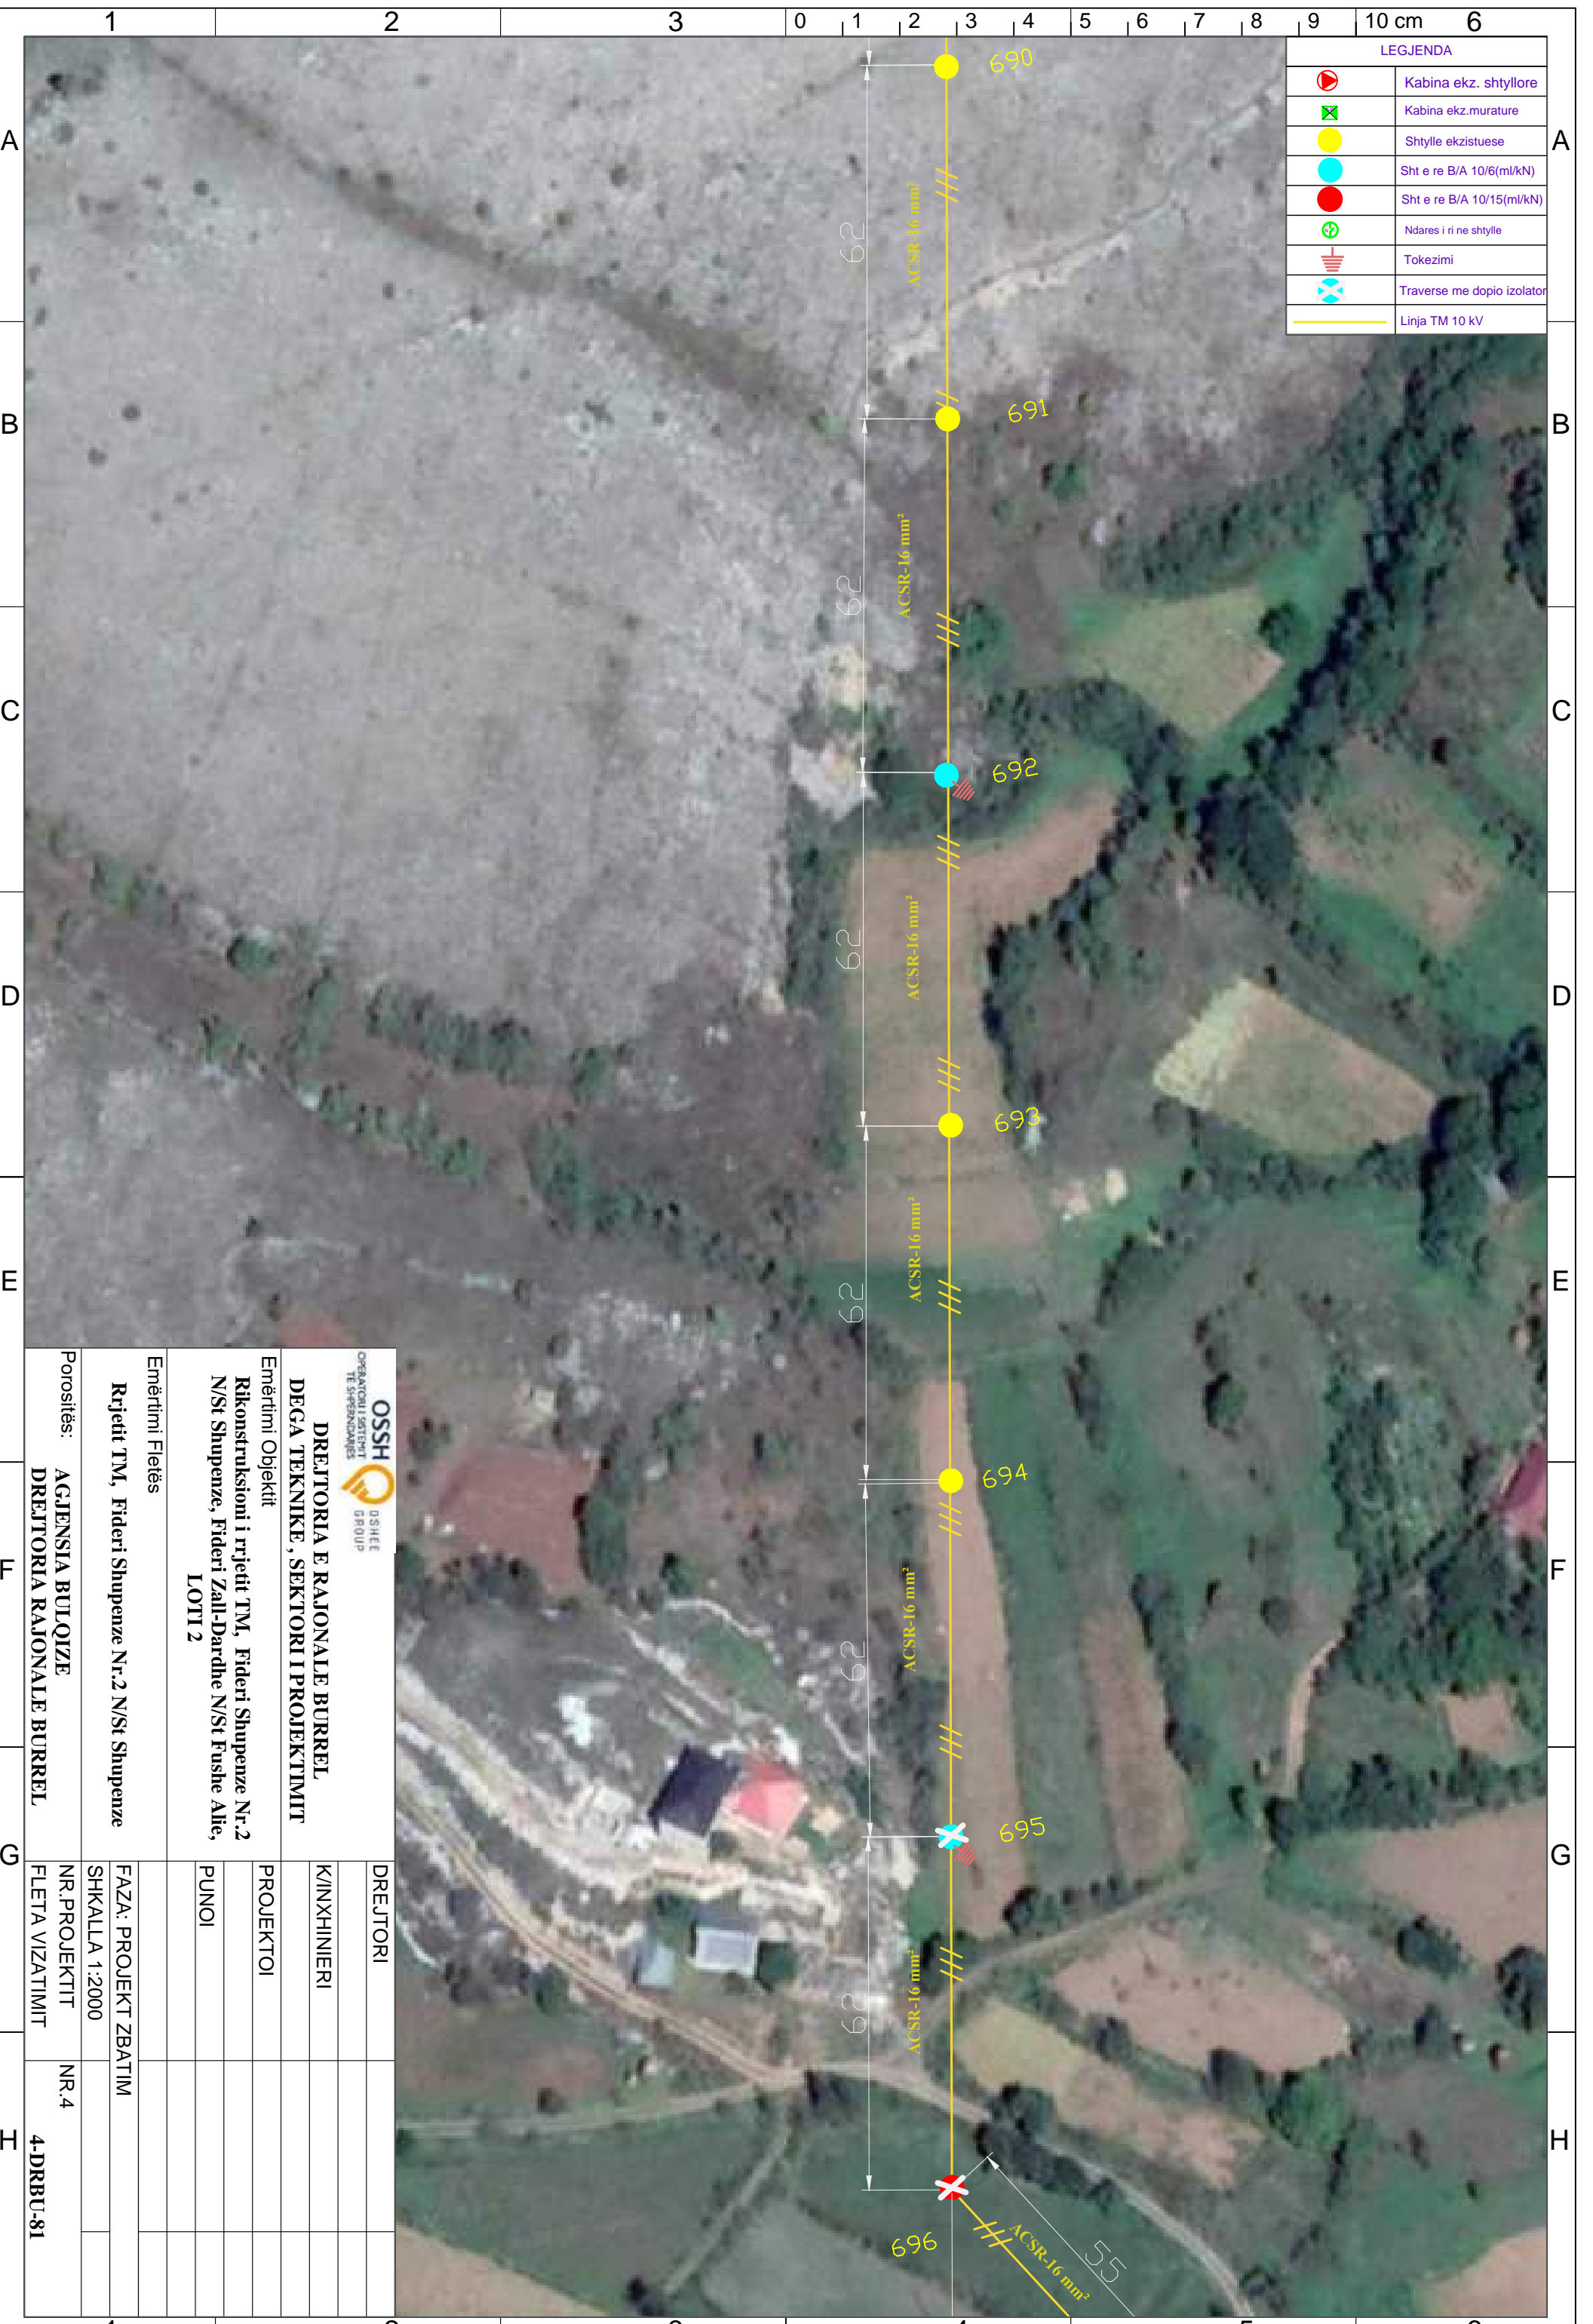


 OSSH <small>OPERATORI I SHTYLLIT TE SHPEZIMDARËS</small> <small>GSHET GROUP</small>		DREJTORI	
DREJTORIA E RAJONALE BURREL DEGA TEKNIKE, SEKTORI I PROJEKTIMIT		K/INXHINIERI	
Emërtimi Objektit Rikonstruksioni i rrjetit TM, Fideri Shupenze Nr.2 N/St Shupenze, Fideri Zall-Dardhe N/St Fushe Allie, LOTI 2		PROJEKTOI	
Emërtimi Fletës Rrjetit TM, Fideri Shupenze Nr.2 N/St Shupenze		PUNOI	
Porositës:		FAZA: PROJEKT ZBATIM	
AGJENSIA BULOQZE		SHKALLA 1:2000	
DREJTORIA RAJONALE BURREL		NR. PROJEKTIT	NR.4
		FLETA VIZATIMIT	4-DRBU-81

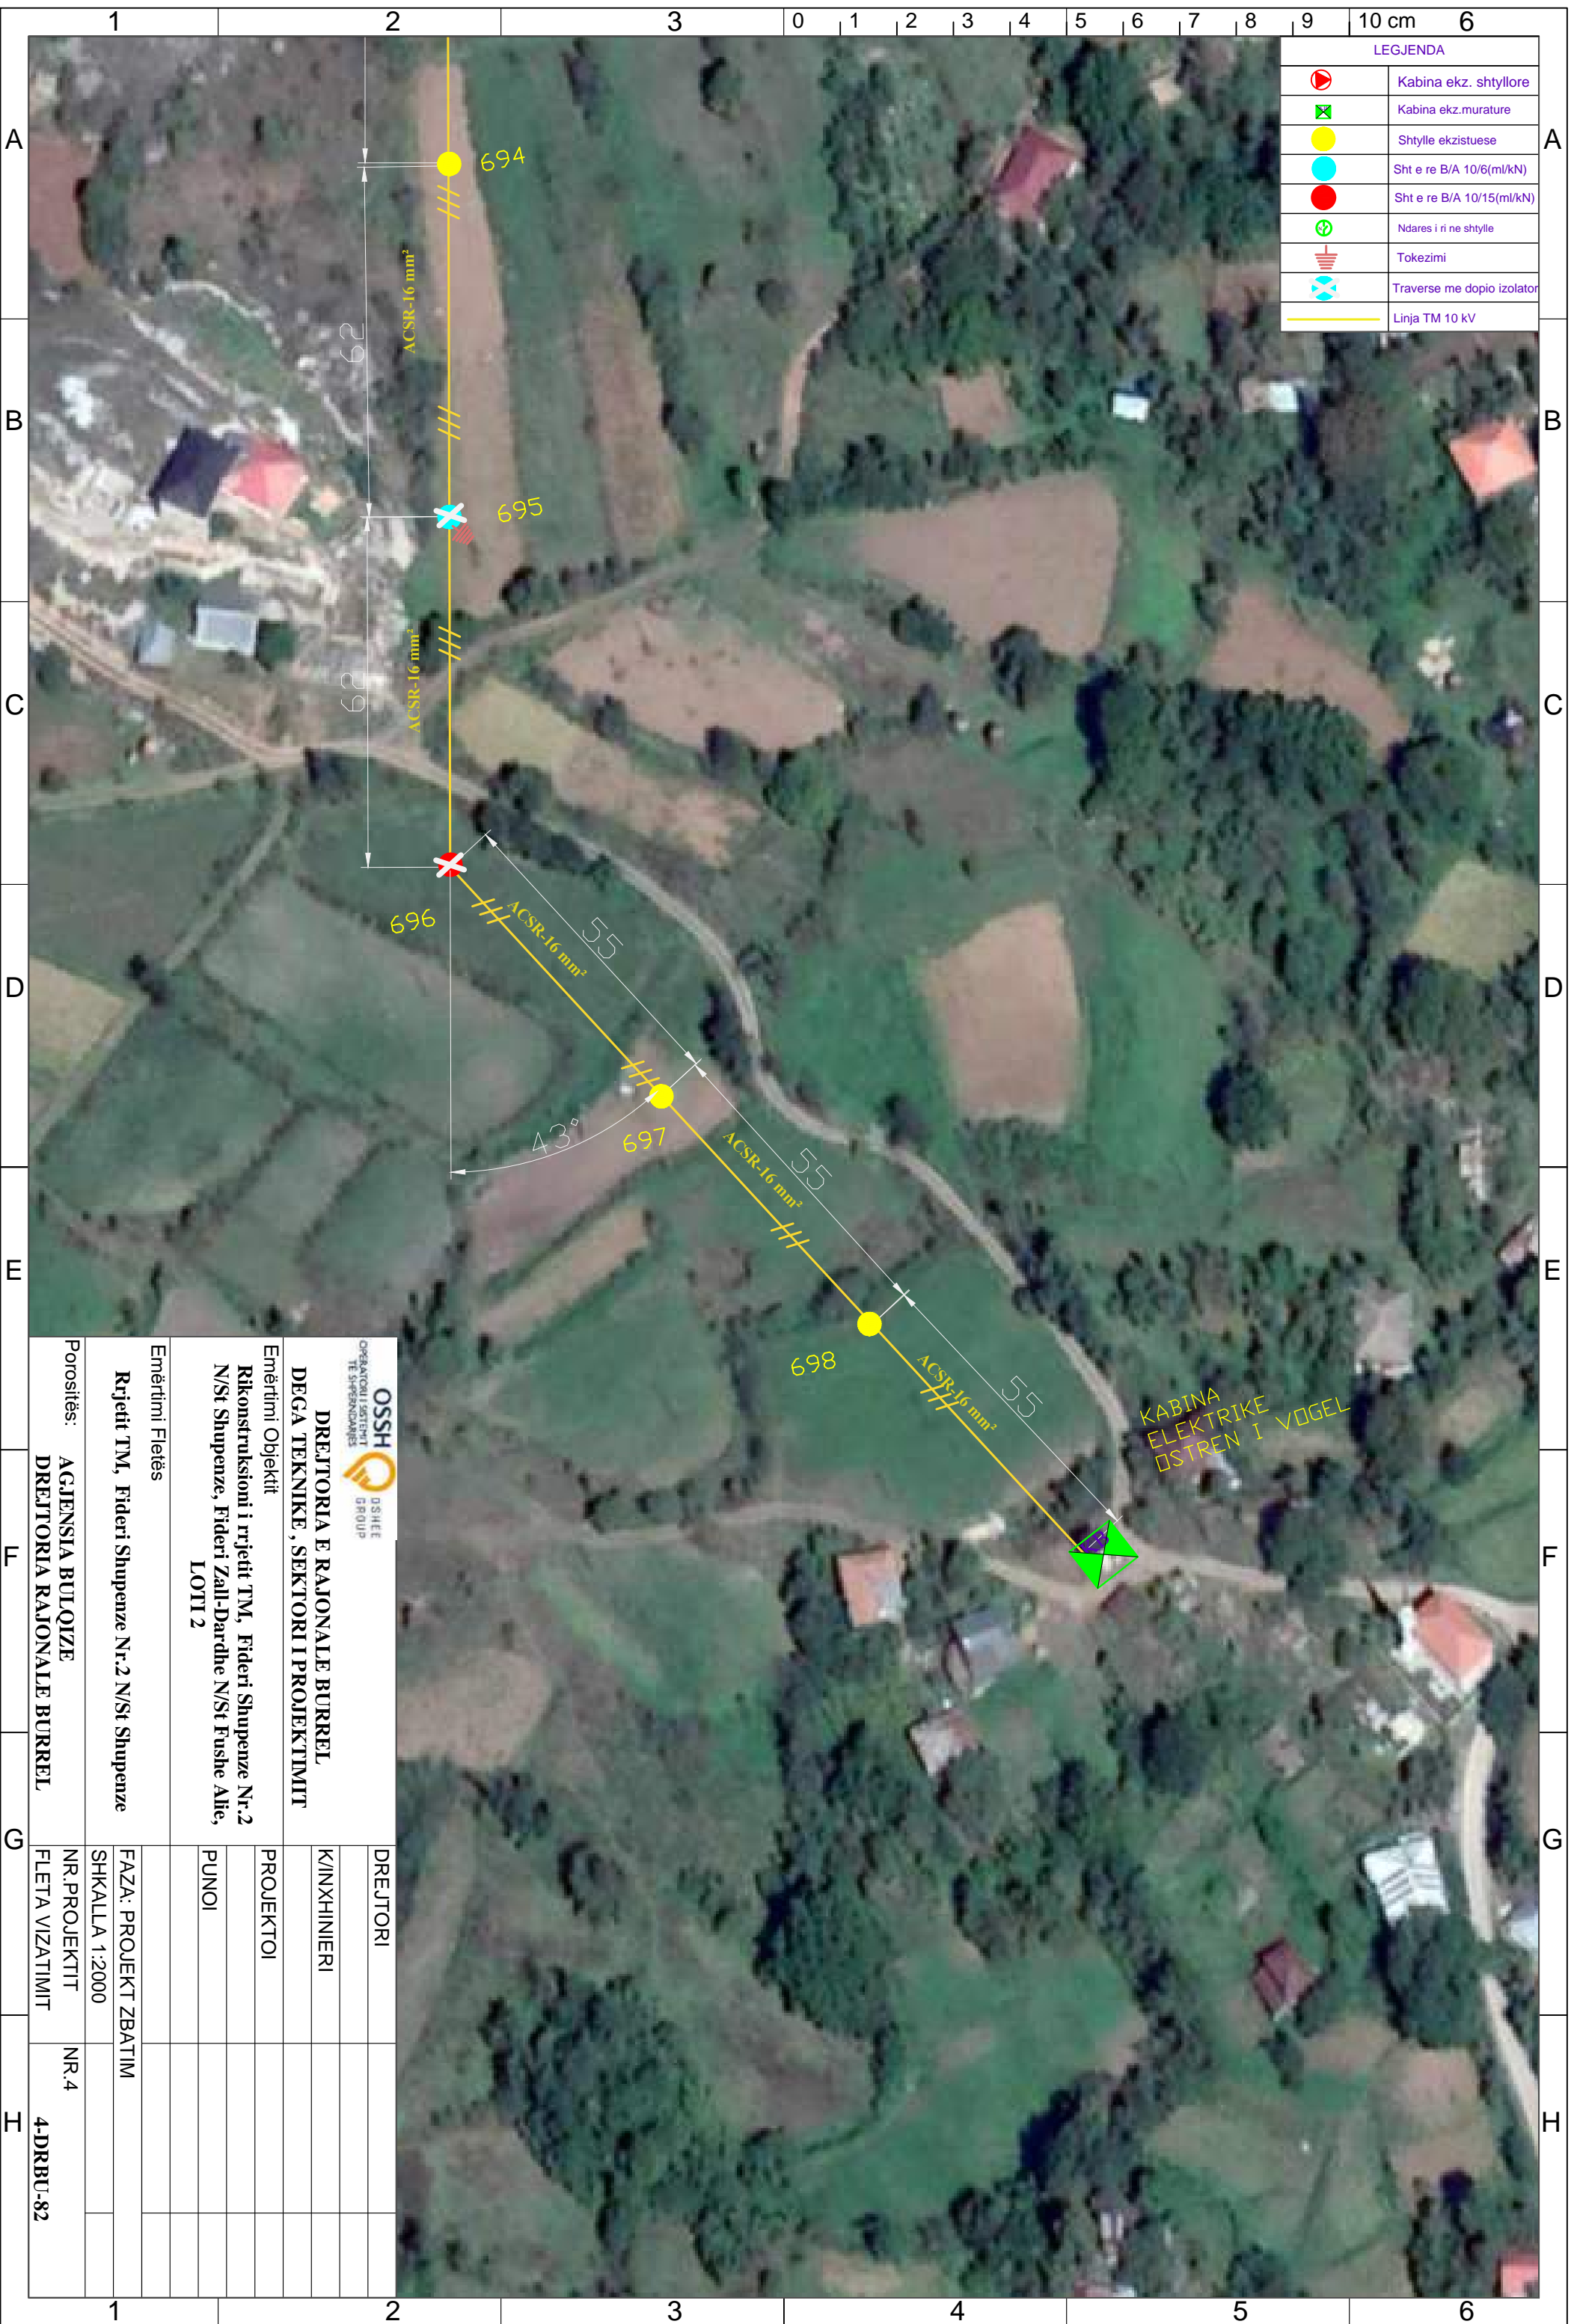

LEGJENDA	
	Kabina ekz. shtyllore
	Kabina ekz. murature
	Shtylle ekzistuese
	Sht e re B/A 10/6(ml/kN)
	Sht e re B/A 10/15(ml/kN)
	Ndares i ri ne shtylle
	Tokezimi
	Traverse me dopio izolator
	Linja TM 10 kV


 OPERATORI I SHKËRIT TË SHqipërisë		 GSHET GROUP	
DREJTORIA E RAJONALE BURREL DEGA TEKNIKE, SEKTORI I PROJEKTIMIT			
Emërtimi Objektit Rikonstruksioni i rrjetit TM, Fideri Shupenze Nr.2 N/St Shupenze, Fideri Zall-Dardhe N/St Fushë Allie, LOTI 2			
Emërtimi Fletës Rrjetit TM, Fideri Shupenze Nr.2 N/St Shupenze			
Porositës: AGJENSIA BULQIZE DREJTORIA RAJONALE BURREL		DREJTORI K/INXHIJIERI PROJEKTOI PUNOI	
FAZA: PROJEKT ZBATIM SHKALLA 1:2000		NR.4 4-DRBU-82	
NR. PROJEKTIT FLETA VIZATIMIT			

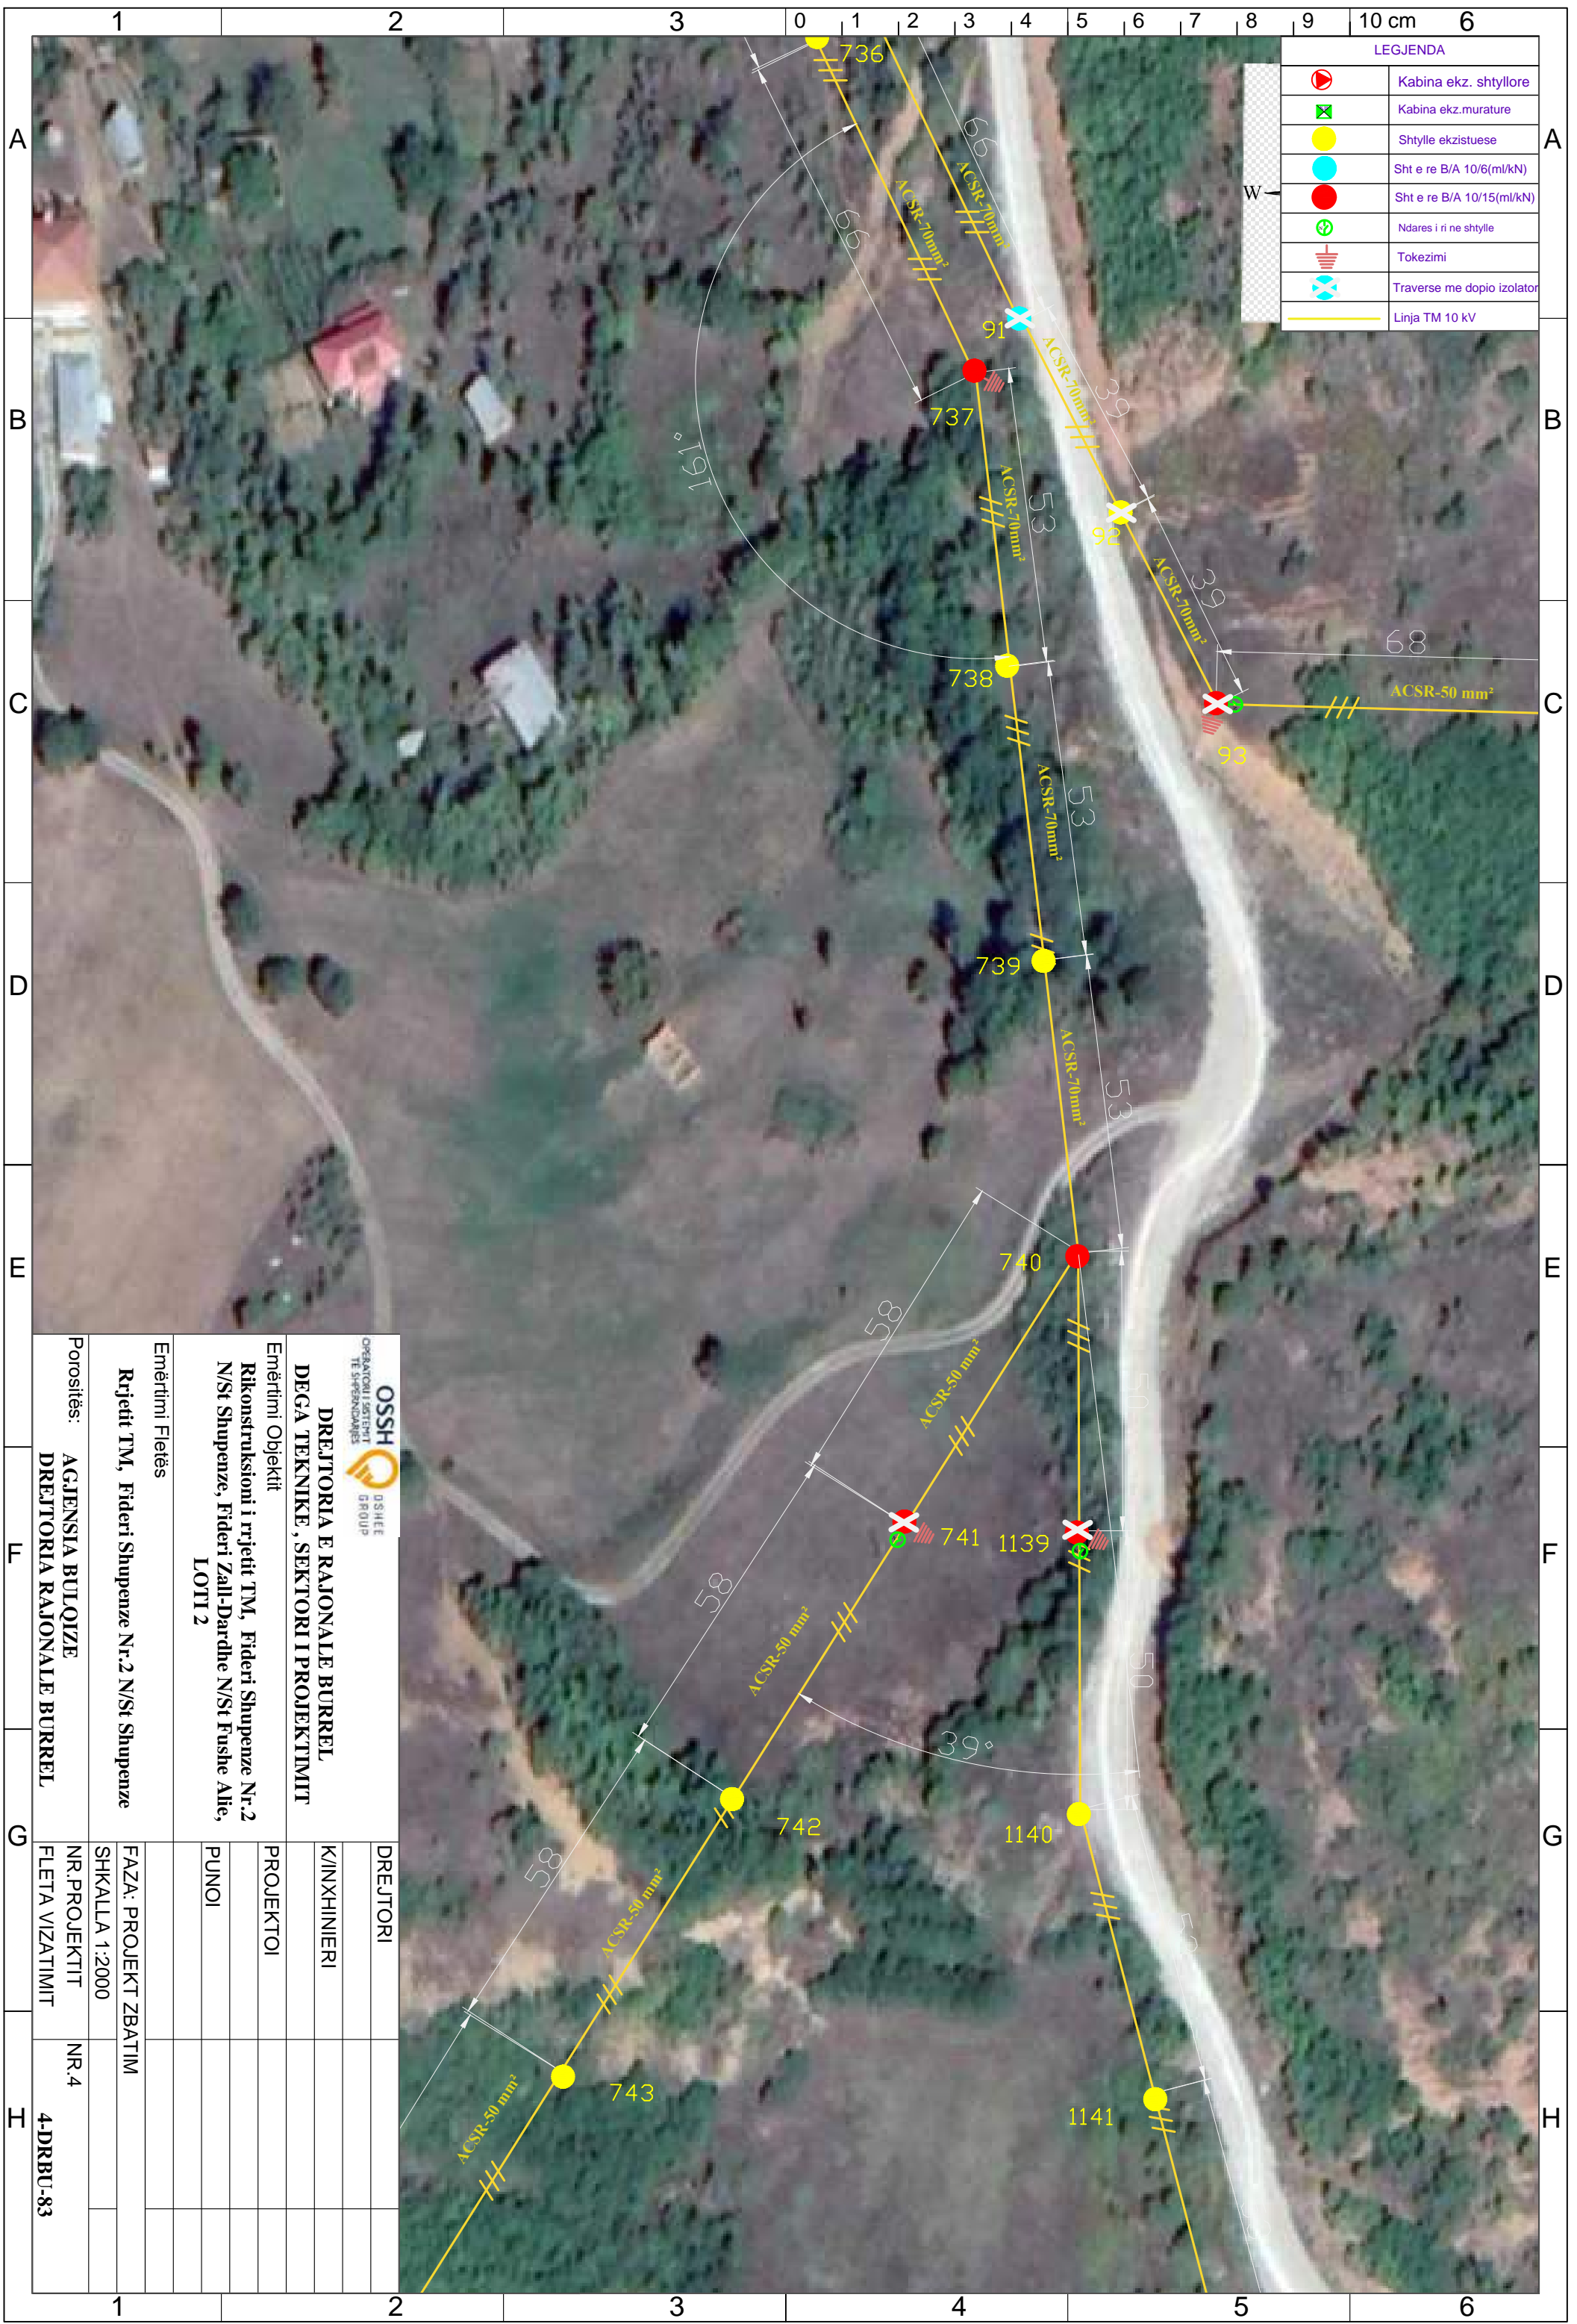

LEGJENDA	
	Kabina ekz. shtyllore
	Kabina ekz. murature
	Shtylle ekzistuese
	Sht e re B/A 10/6(ml/kN)
	Sht e re B/A 10/15(ml/kN)
	Ndares i ri ne shtylle
	Tokezimi
	Traverse me doppio izolator
	Linja TM 10 kV


 OPERATORI I SHKËRITIT TE SHPEZIMDARËSË DREJTORIA E RAJONALE BURREL DEGA TEKNIKE, SEKTORI I PROJEKTIMIT		DREJTORI	
Emërtimi Objektit Rikonstruksioni i rrjetit TM, Fideri Shupenze Nr.2 N/St Shupenze, Fideri Zall-Dardhe N/St Fushë Allie, LOTI 2		K/INXHINIERI	
Emërtimi Fletës Rrjetit TM, Fideri Shupenze Nr.2 N/St Shupenze		PROJEKTOI	
Porositës: AGJENSIA BULOQIZE DREJTORIA RAJONALE BURREL		PUNOI	
Emërtimi Vizatimit FAZA: PROJEKT ZBATIM SHKALLA 1:2000		NR. PROJEKTIT	
NR.4		NR.4	
4-DRRBU-83			

LEGJENDA	
	Kabina ekz. shtyllore
	Kabina ekz. murature
	Shtylle ekzistuese
	Sht e re B/A 10/6(ml/kN)
	Sht e re B/A 10/15(ml/kN)
	Ndares i ri ne shtylle
	Tokezimi
	Traverse me dopio izolator
	Linja TM 10 kV

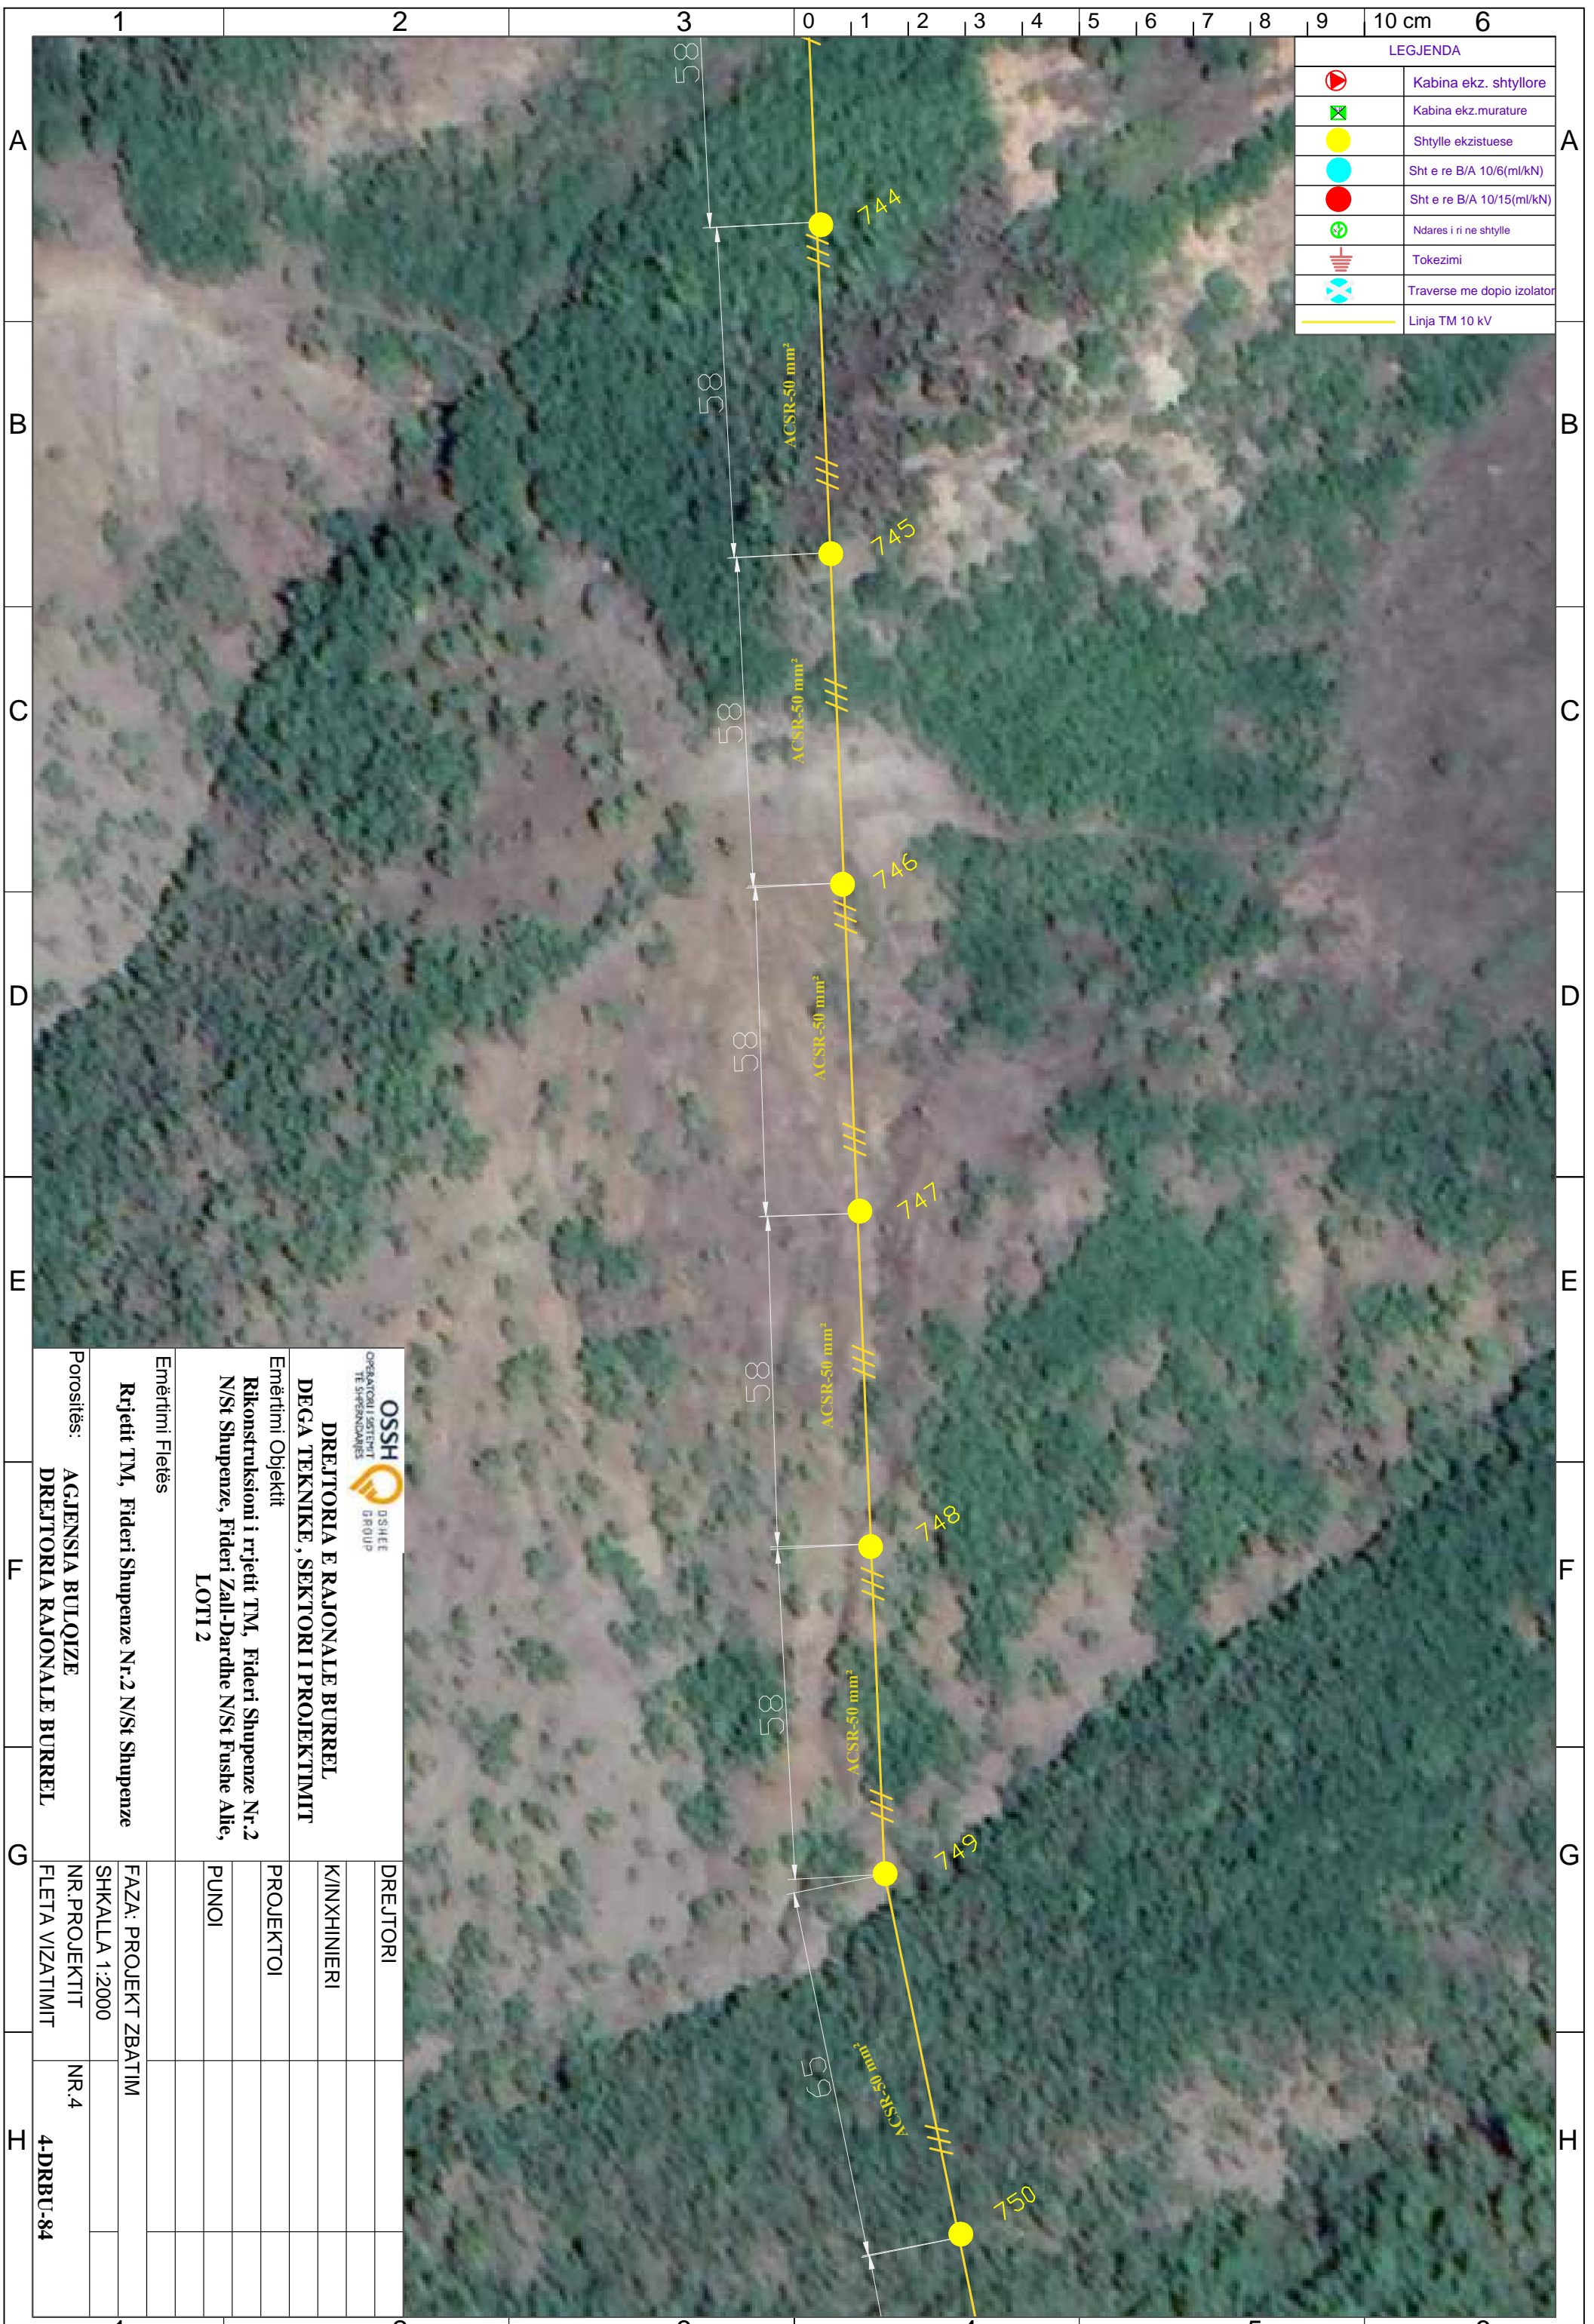


 OSSH <small>OPERATORU I SHREJTIT TE SHPENDEZIMES</small> <small>D/SHEE GROUP</small>	
DREJTORIA E RAJONALE BURREL DEGA TEKNIKE, SEKTORI I PROJEKTIMIT	
Emërtimi Objektit Rikonstruksioni i rrjetit TM, Fideri Shupenze Nr.2 N/St Shupenze, Fideri Zall-Dardhe N/St Fushë Allie, LOTI 2	
Emërtimi Fletës	
Rrjetit TM, Fideri Shupenze Nr.2 N/St Shupenze	
Porositës:	AGJENSIA BULOIZE
	DREJTORIA RAJONALE BURREL
DREJTORI	
K/INXHINIERI	
PROJEKTOI	
PUNOI	
FAZA: PROJEKT ZBATIM	
SHKALLA 1:2000	
NR. PROJEKTIT	NR.4
FLETA VIZATIMIT	4-DRBU-84

LEGJENDA	
	Kabina ekz. shtyllore
	Kabina ekz. murature
	Shtylle ekzistuese
	Sht e re B/A 10/6(ml/kN)
	Sht e re B/A 10/15(ml/kN)
	Ndares i ri ne shtylle
	Tokezimi
	Traverse me dopio izolator
	Linja TM 10 kV

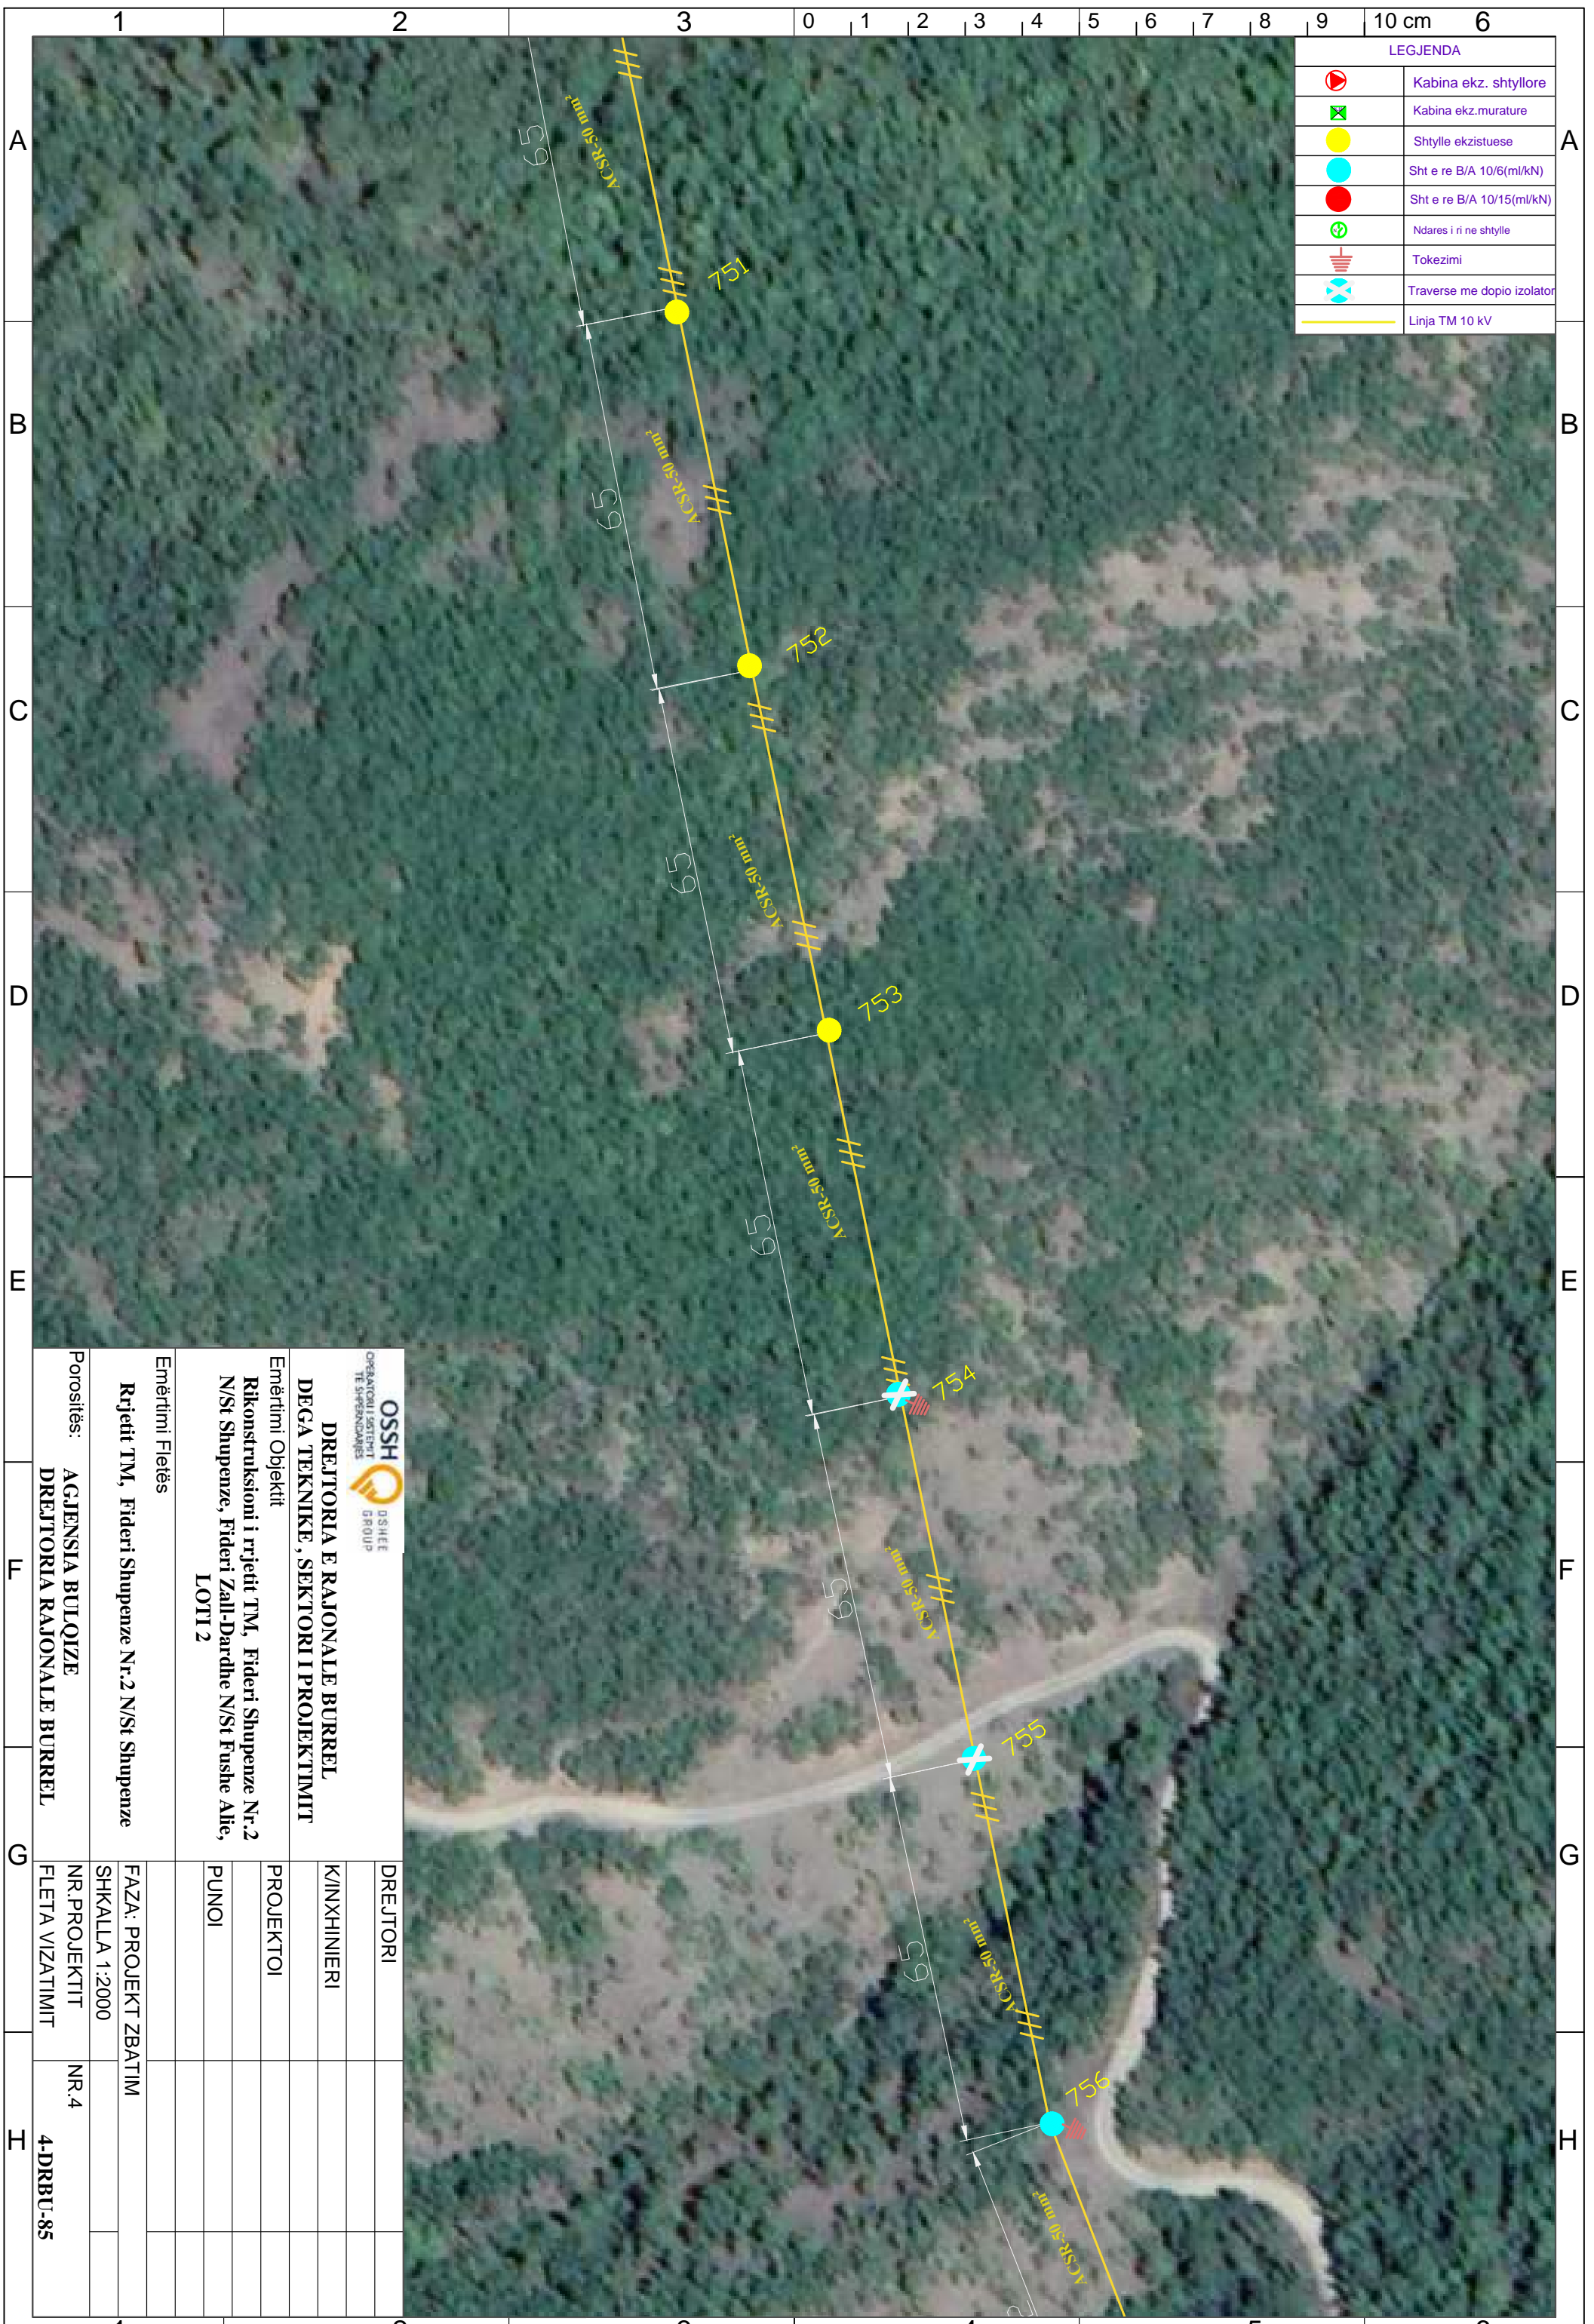


 DREJTORIA E RAJONALE BURREL DEGA TEKNIKE, SEKTORI I PROJEKTIMIT		DREJTORI
Emërtimi Objektit Rikonstruksioni i rrjetit TM, Fideri Shupenze Nr.2 N/St Shupenze, Fideri Zall-Dardhe N/St Fushë Allie, LOTI 2		K/INXHINIERI
Emërtimi Fletës Rrjetit TM, Fideri Shupenze Nr.2 N/St Shupenze		PROJEKTOI
Porositës: AGJENSIA BULOIZE DREJTORIA RAJONALE BURREL		PUNOI
DREJTORIA RAJONALE BURREL		FAZA: PROJEKT ZBATIM
DREJTORIA RAJONALE BURREL		SHKALLA 1:2000
DREJTORIA RAJONALE BURREL		NR. PROJEKTIT
DREJTORIA RAJONALE BURREL		FLETA VIZATIMIT
DREJTORIA RAJONALE BURREL		NR.4
DREJTORIA RAJONALE BURREL		4-DRBU-85

LEGJENDA	
	Kabina ekz. shtyllore
	Kabina ekz. murature
	Shtylle ekzistuese
	Sht e re B/A 10/6(ml/kN)
	Sht e re B/A 10/15(ml/kN)
	Ndares i ri ne shtylle
	Tokezimi
	Traverse me dopio izolator
	Linja TM 10 kV

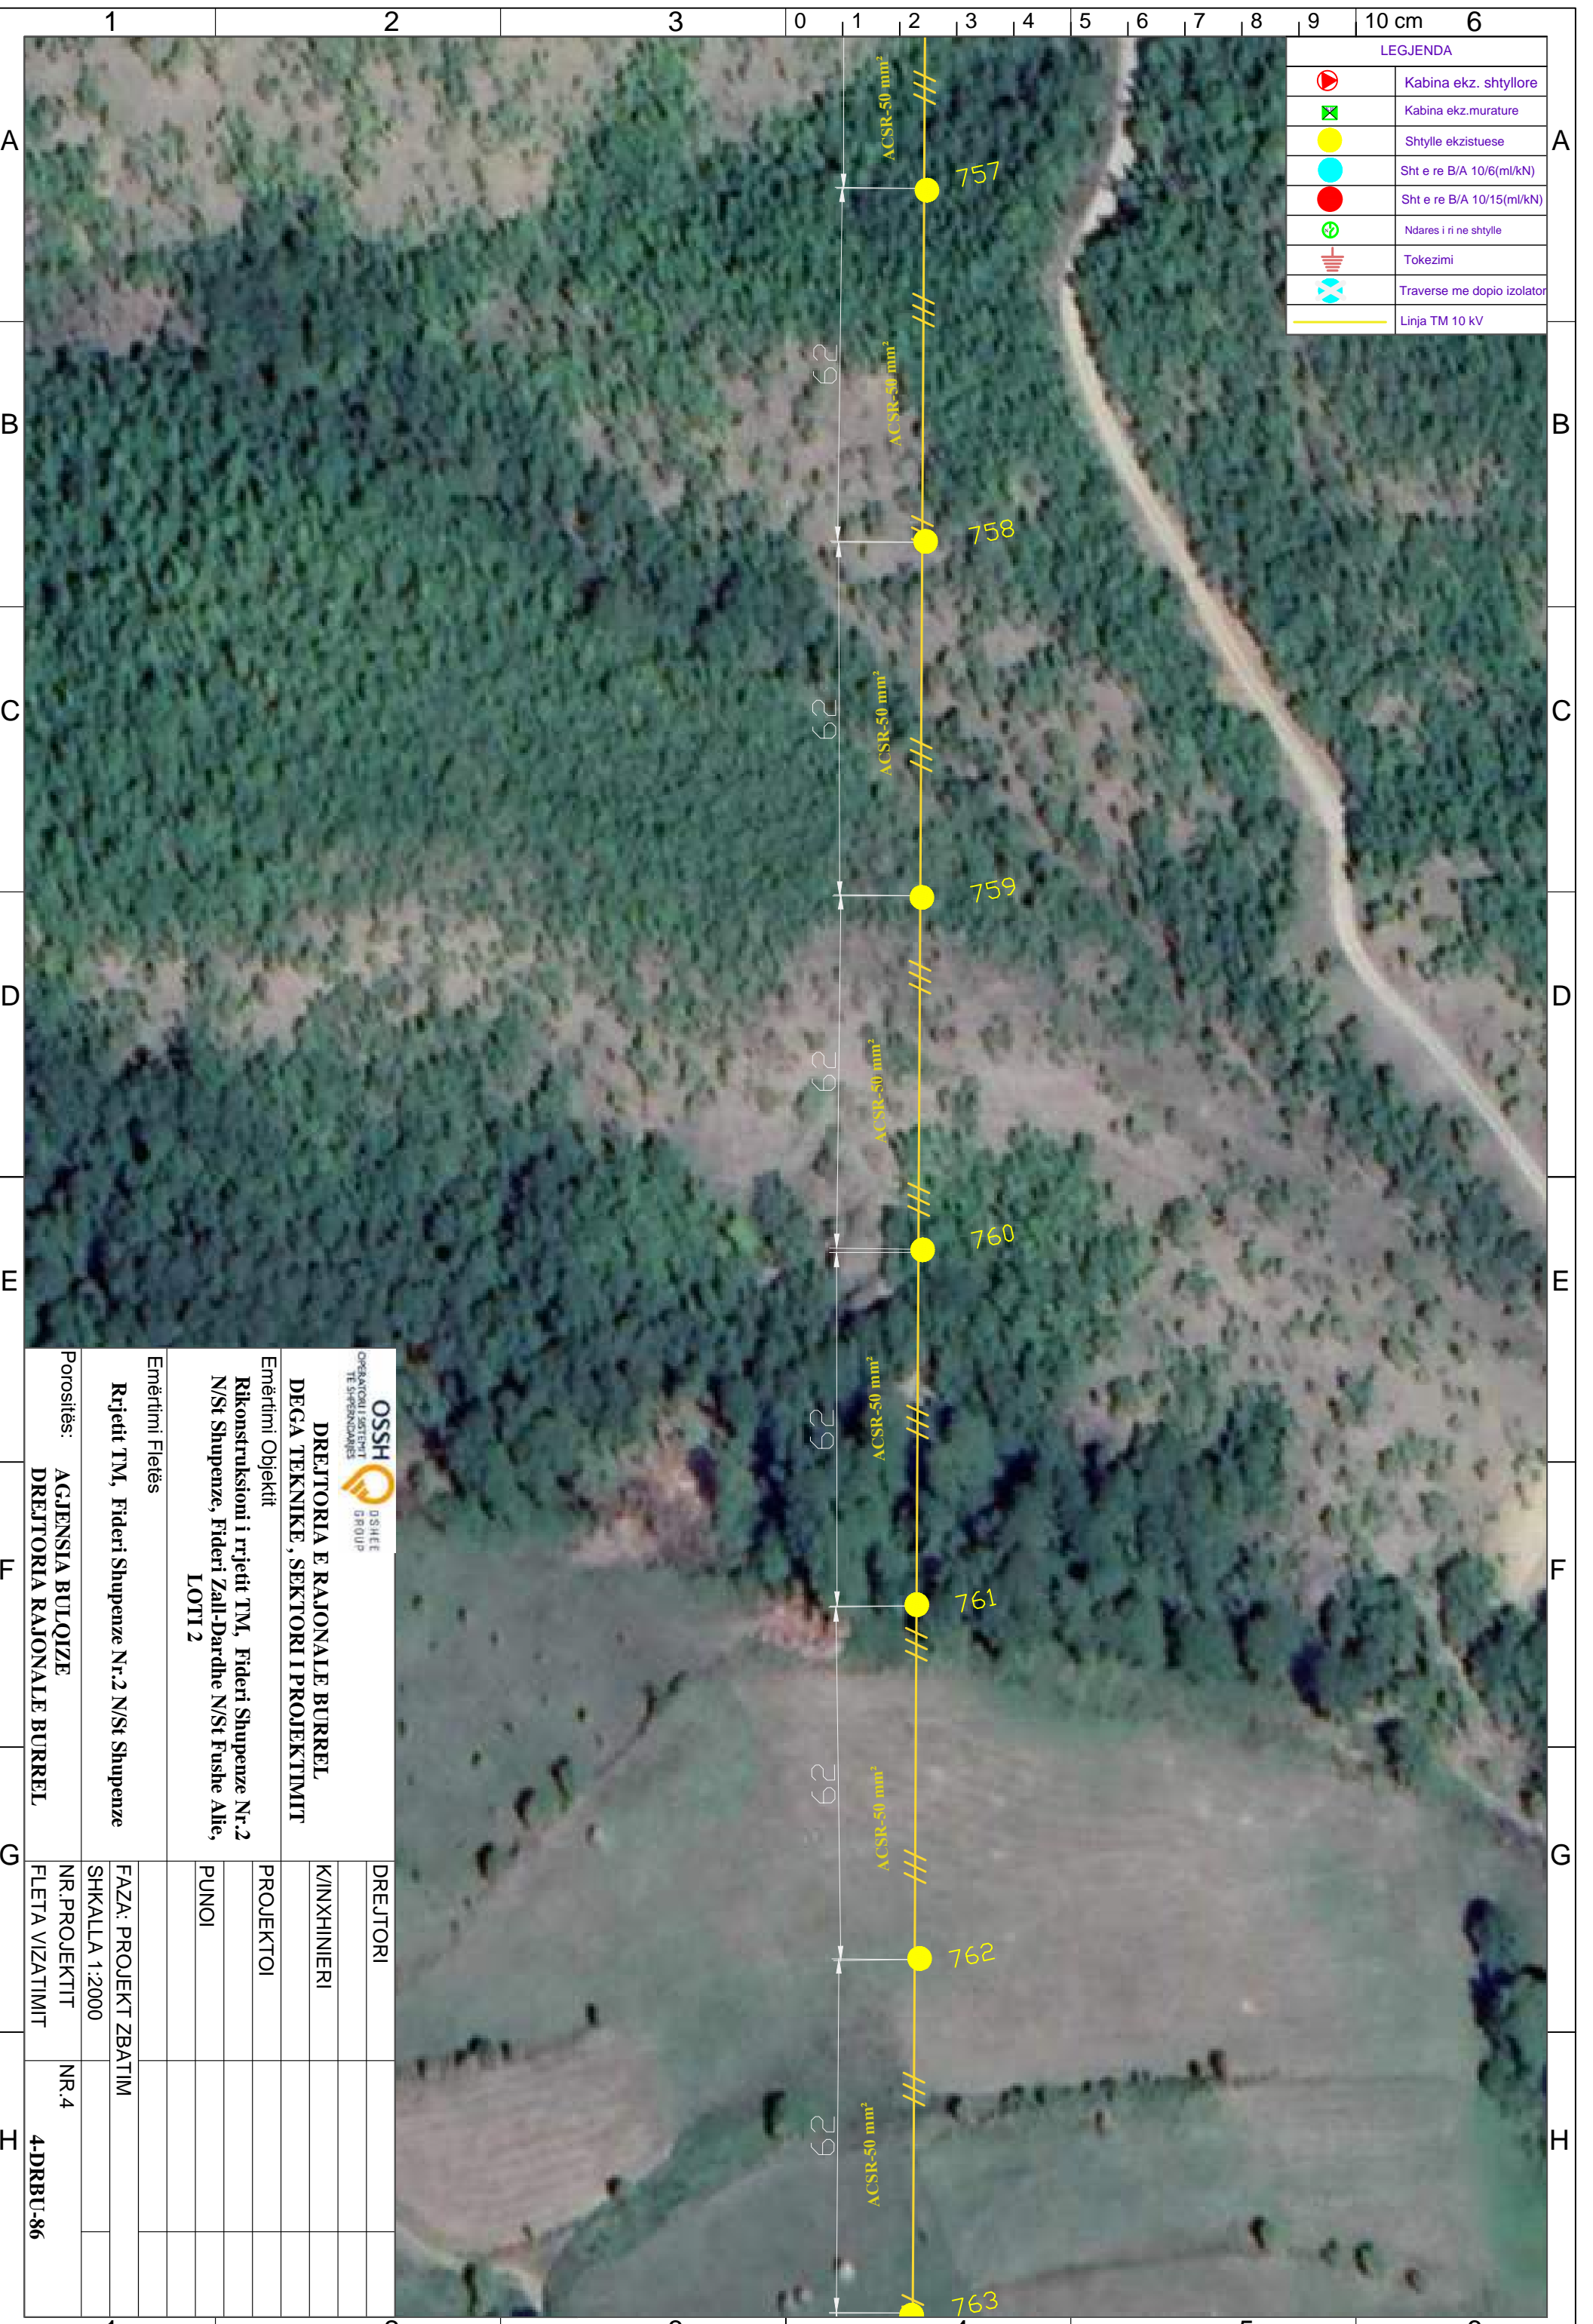


 OPERATORI I SHKËRITIT TE SHPEZANIMAVE		 DREJTORIA E RAJONALE BURREL	
DEGA TEKNIKE, SEKTORI I PROJEKTIMIT		K/INXHINIERI	
Emërtimi Objektit Rikonstruksioni i rrjetit TM, Fideri Shupenze Nr.2 N/St Shupenze, Fideri Zall-Dardhe N/St Fushe Allie, LOTI 2		PROJEKTOI	
Emërtimi Fletës Rrjetit TM, Fideri Shupenze Nr.2 N/St Shupenze		PUNOI	
Porositës: AGJENSIA BULOIZE DREJTORIA RAJONALE BURREL		FAZA: PROJEKT ZBATIM SHKALLA 1:2000	
DREJTORIA RAJONALE BURREL		NR. PROJEKTIT FLETA VIZATIMIT	
DREJTORIA RAJONALE BURREL		NR.4 4-DRBU-86	

LEGJENDA	
	Kabina ekz. shtyllore
	Kabina ekz. murature
	Shtylle ekzistuese
	Sht e re B/A 10/6(ml/kN)
	Sht e re B/A 10/15(ml/kN)
	Ndares i ri ne shtylle
	Tokezimi
	Traverse me doppio izolator
	Linja TM 10 kV

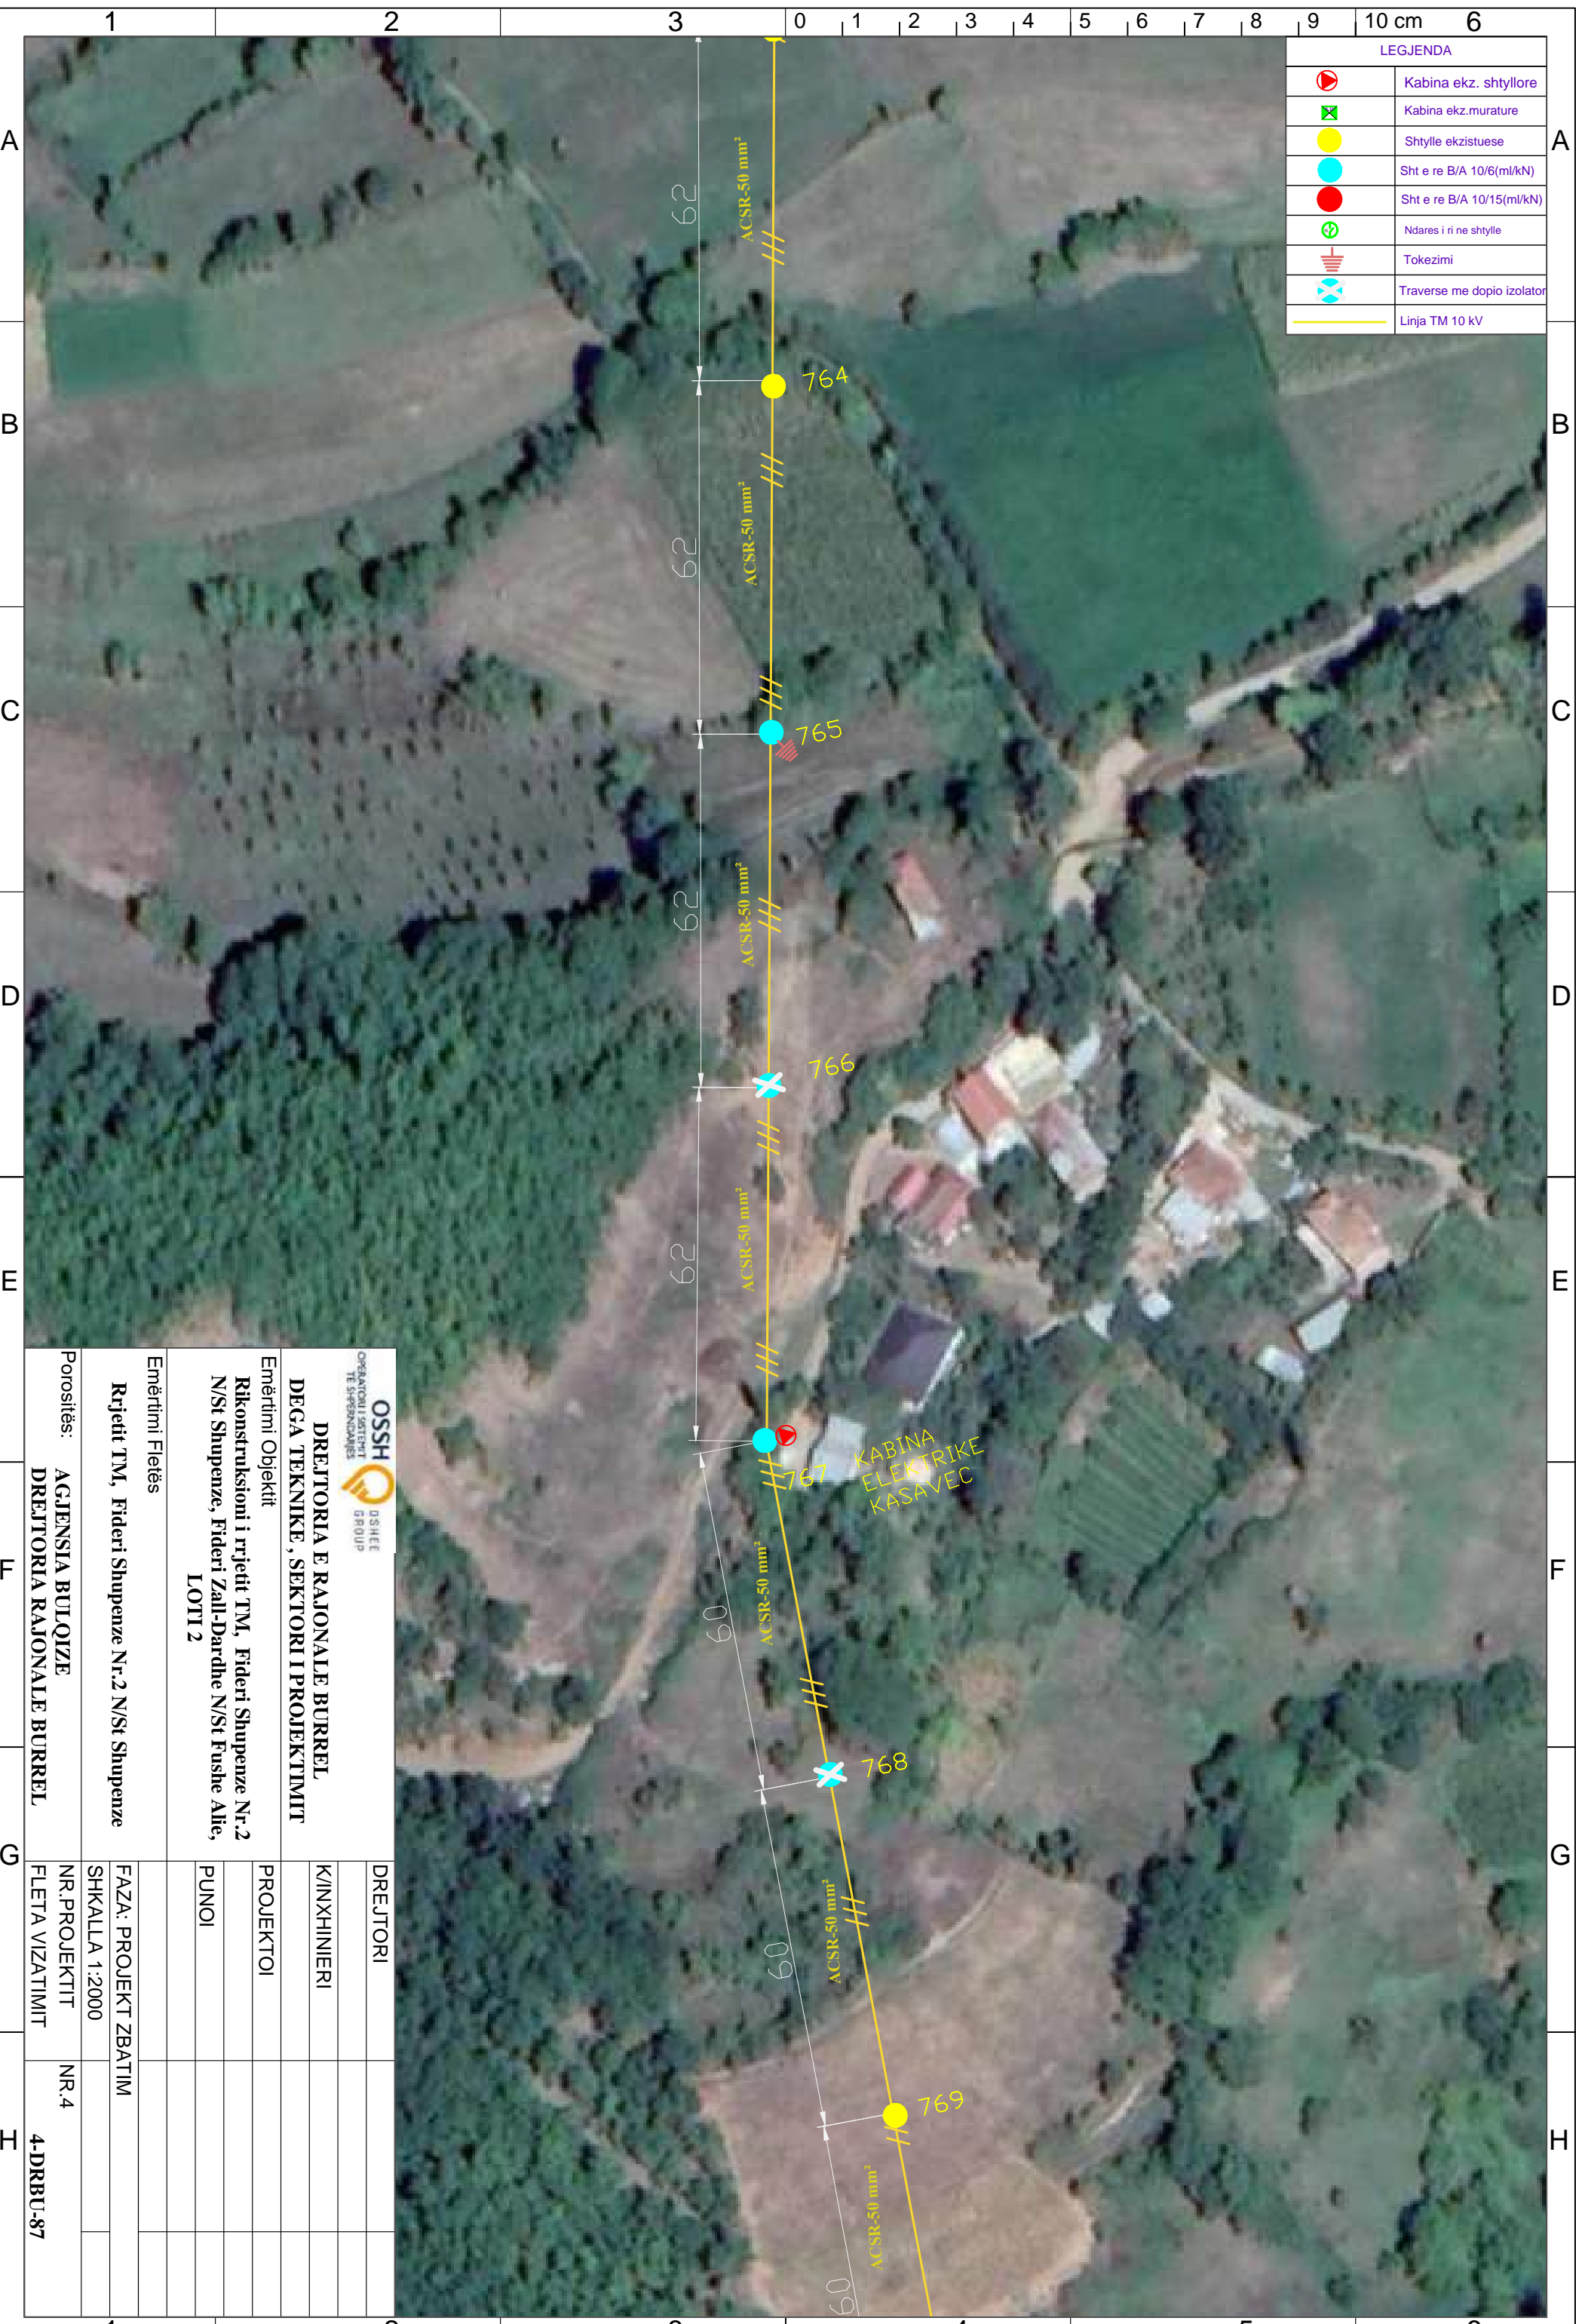


 OPERATORI I SHKËRITIT TË SHqipërisë		 DREJTORIA E RAJONALE BURREL	
DEGA TEKNIKE, SEKTORI I PROJEKTIMIT		K/INXHINIERI	
Emërtimi Objektit Rikonstruksioni i rrjetit TM, Fideri Shupenze Nr.2 N/St Shupenze, Fideri Zall-Dardhe N/St Fushe Allie, LOTI 2		PROJEKTOI	
Emërtimi Fletës Rrjetit TM, Fideri Shupenze Nr.2 N/St Shupenze		PUNOI	
Porositës: AGJENSIA BULQIZE DREJTORIA RAJONALE BURREL		FAZA: PROJEKT ZBATIM	
SHKALLA 1:2000		NR. PROJEKTIT	
FLETA VIZATIMIT		NR.4	
DREJTORI		4-DRBU-87	

LEGJENDA	
	Kabina ekz. shtyllore
	Kabina ekz. murature
	Shtylle ekzistuese
	Sht e re B/A 10/6(ml/kN)
	Sht e re B/A 10/15(ml/kN)
	Ndares i ri ne shtylle
	Tokezimi
	Traverse me dopio izolator
	Linja TM 10 kV

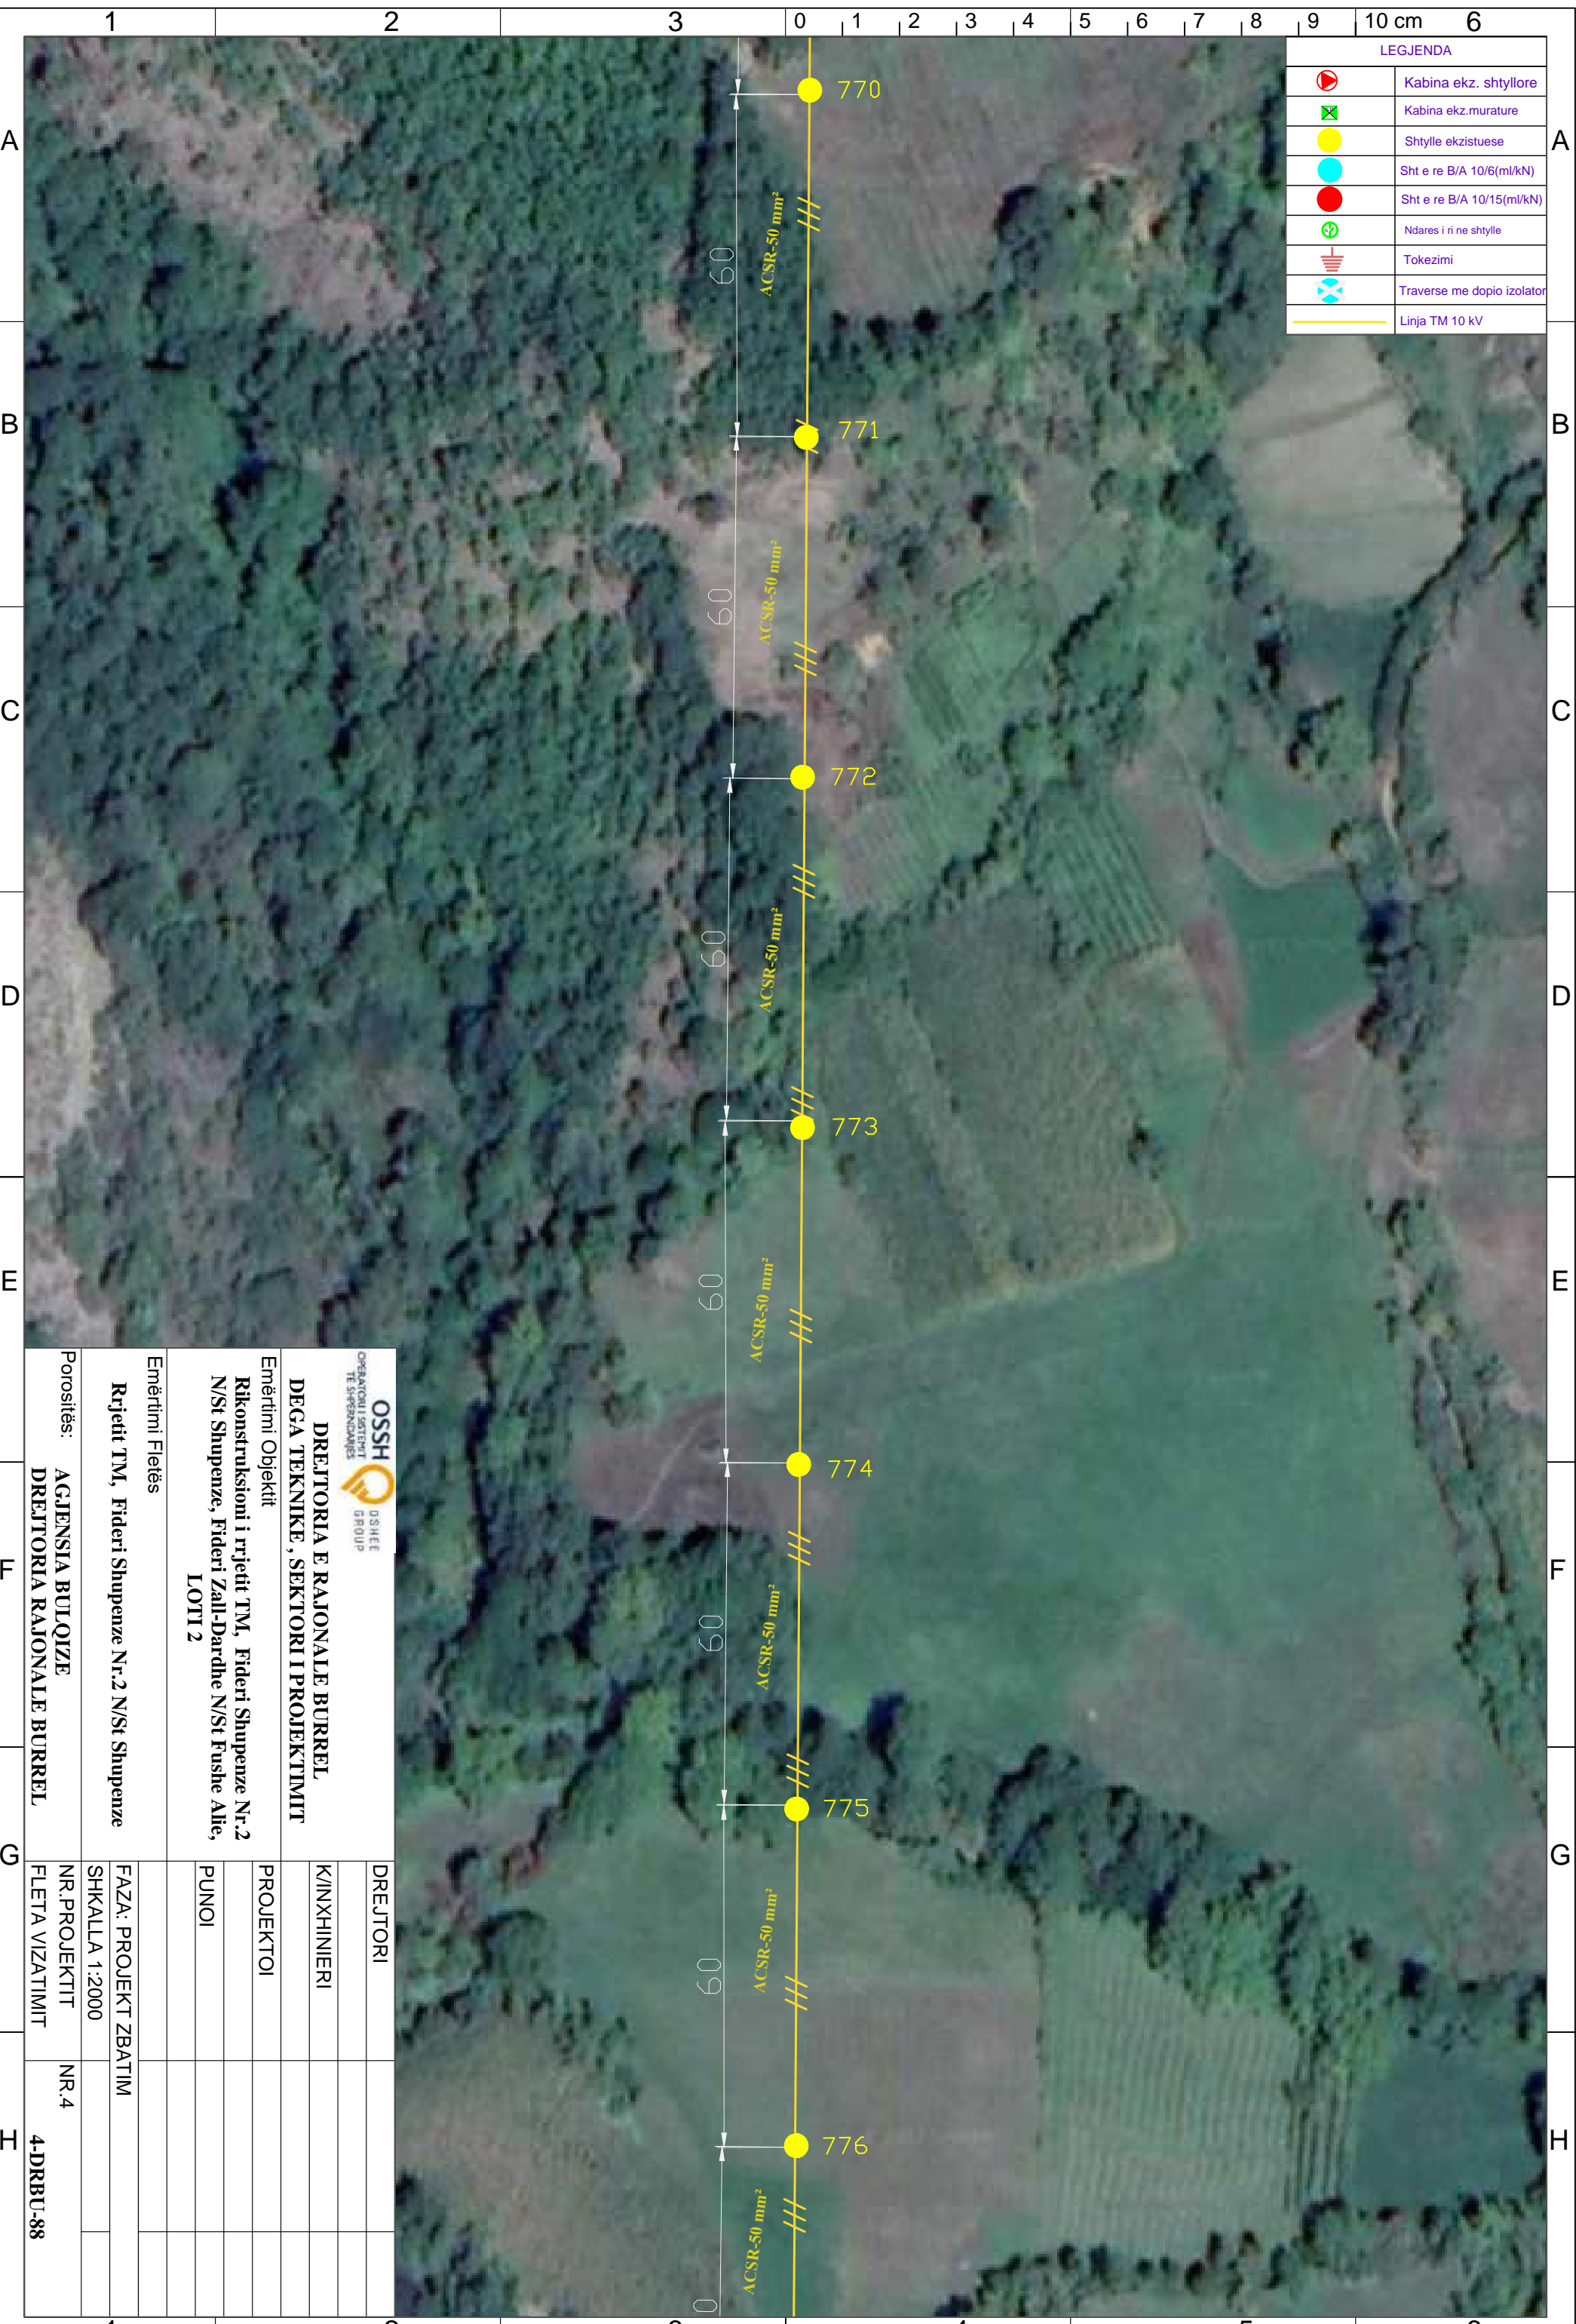


 DREJTORIA E RAJONALE BURREL DEGA TEKNIKE, SEKTORI I PROJEKTIMIT		DREJTORI
Emërtimi Objektiv Rikonstruksioni i rrjetit TM, Fideri Shupenze Nr.2 N/St Shupenze, Fideri Zall-Dardhe N/St Fushë Allie, LOTI 2		K/INXHINIERI
Emërtimi Fletës Rrjetit TM, Fideri Shupenze Nr.2 N/St Shupenze		PROJEKTOI
Porositës: AGJENSIA BULOQIZE DREJTORIA RAJONALE BURREL		PUNOI
SHKALLA 1:2000		FAZA: PROJEKT ZBATIM
NR. PROJEKTIT FLETA VIZATIMIT		NR.4
		4-DRBU-88

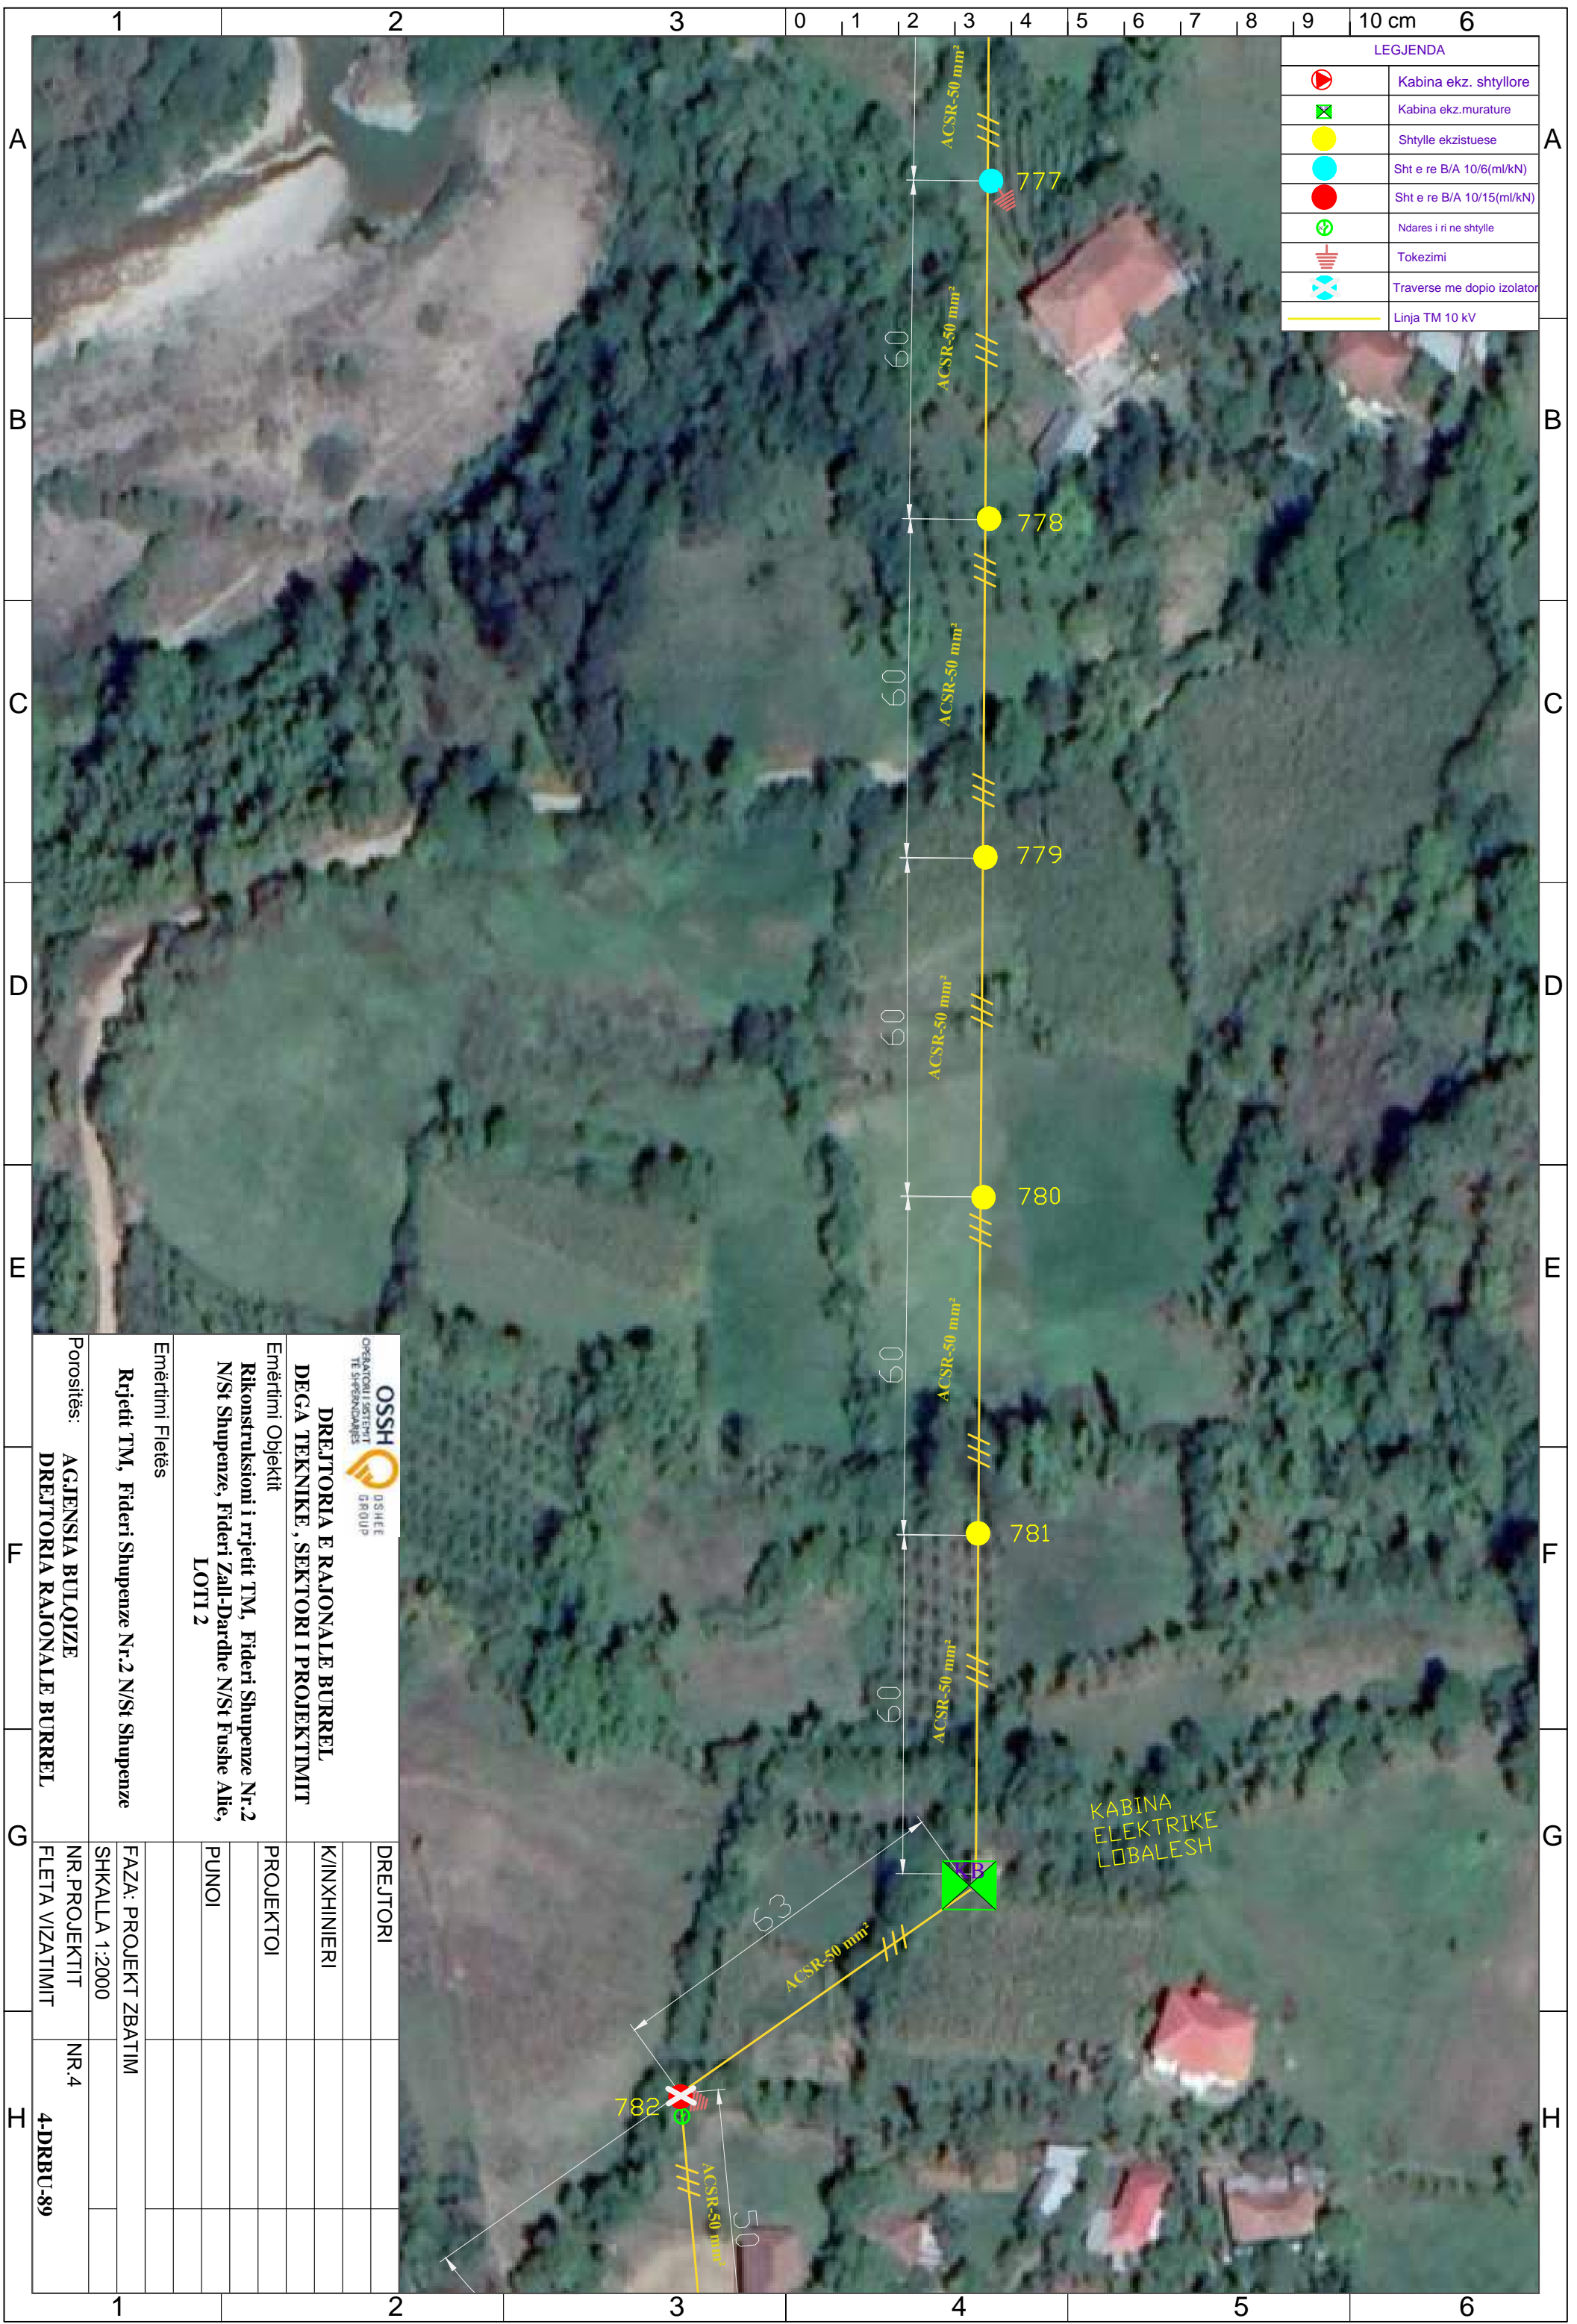

LEGJENDA	
	Kabina ekz. shtyllore
	Kabina ekz. murature
	Shtylle ekzistuese
	Sht e re B/A 10/6(ml/kN)
	Sht e re B/A 10/15(ml/kN)
	Ndares i ri ne shtylle
	Tokezimi
	Traverse me dopio izolator
	Linja TM 10 kV


DREJTORIA E RAJONALE BURREL DEGA TEKNIKE, SEKTORI I PROJEKTIMIT	
Emërtimi Objektit Rikonstruksioni i rrjetit TM, Fideri Shupenze Nr.2 N/St Shupenze, Fideri Zall-Dardhe N/St Fushë Allie, LOTI 2	
Emërtimi Fletës Rrjetit TM, Fideri Shupenze Nr.2 N/St Shupenze	
Porositës: AGJENSIA BULOIZE DREJTORIA RAJONALE BURREL	DREJTORI K/INXHIERI PROJEKTOI PUNOI
FAZA: PROJEKT ZBATIM SHKALLA 1:2000 NR. PROJEKTIT FLETA VIZATIMIT	4-DRRU-89

LEGJENDA	
	Kabina ekz. shtyllore
	Kabina ekz. murature
	Shtylle ekzistuese
	Sht e re B/A 10/6(ml/kN)
	Sht e re B/A 10/15(ml/kN)
	Ndares i ri ne shtylle
	Tokezimi
	Traverse me doppio izolator
	Linja TM 10 kV

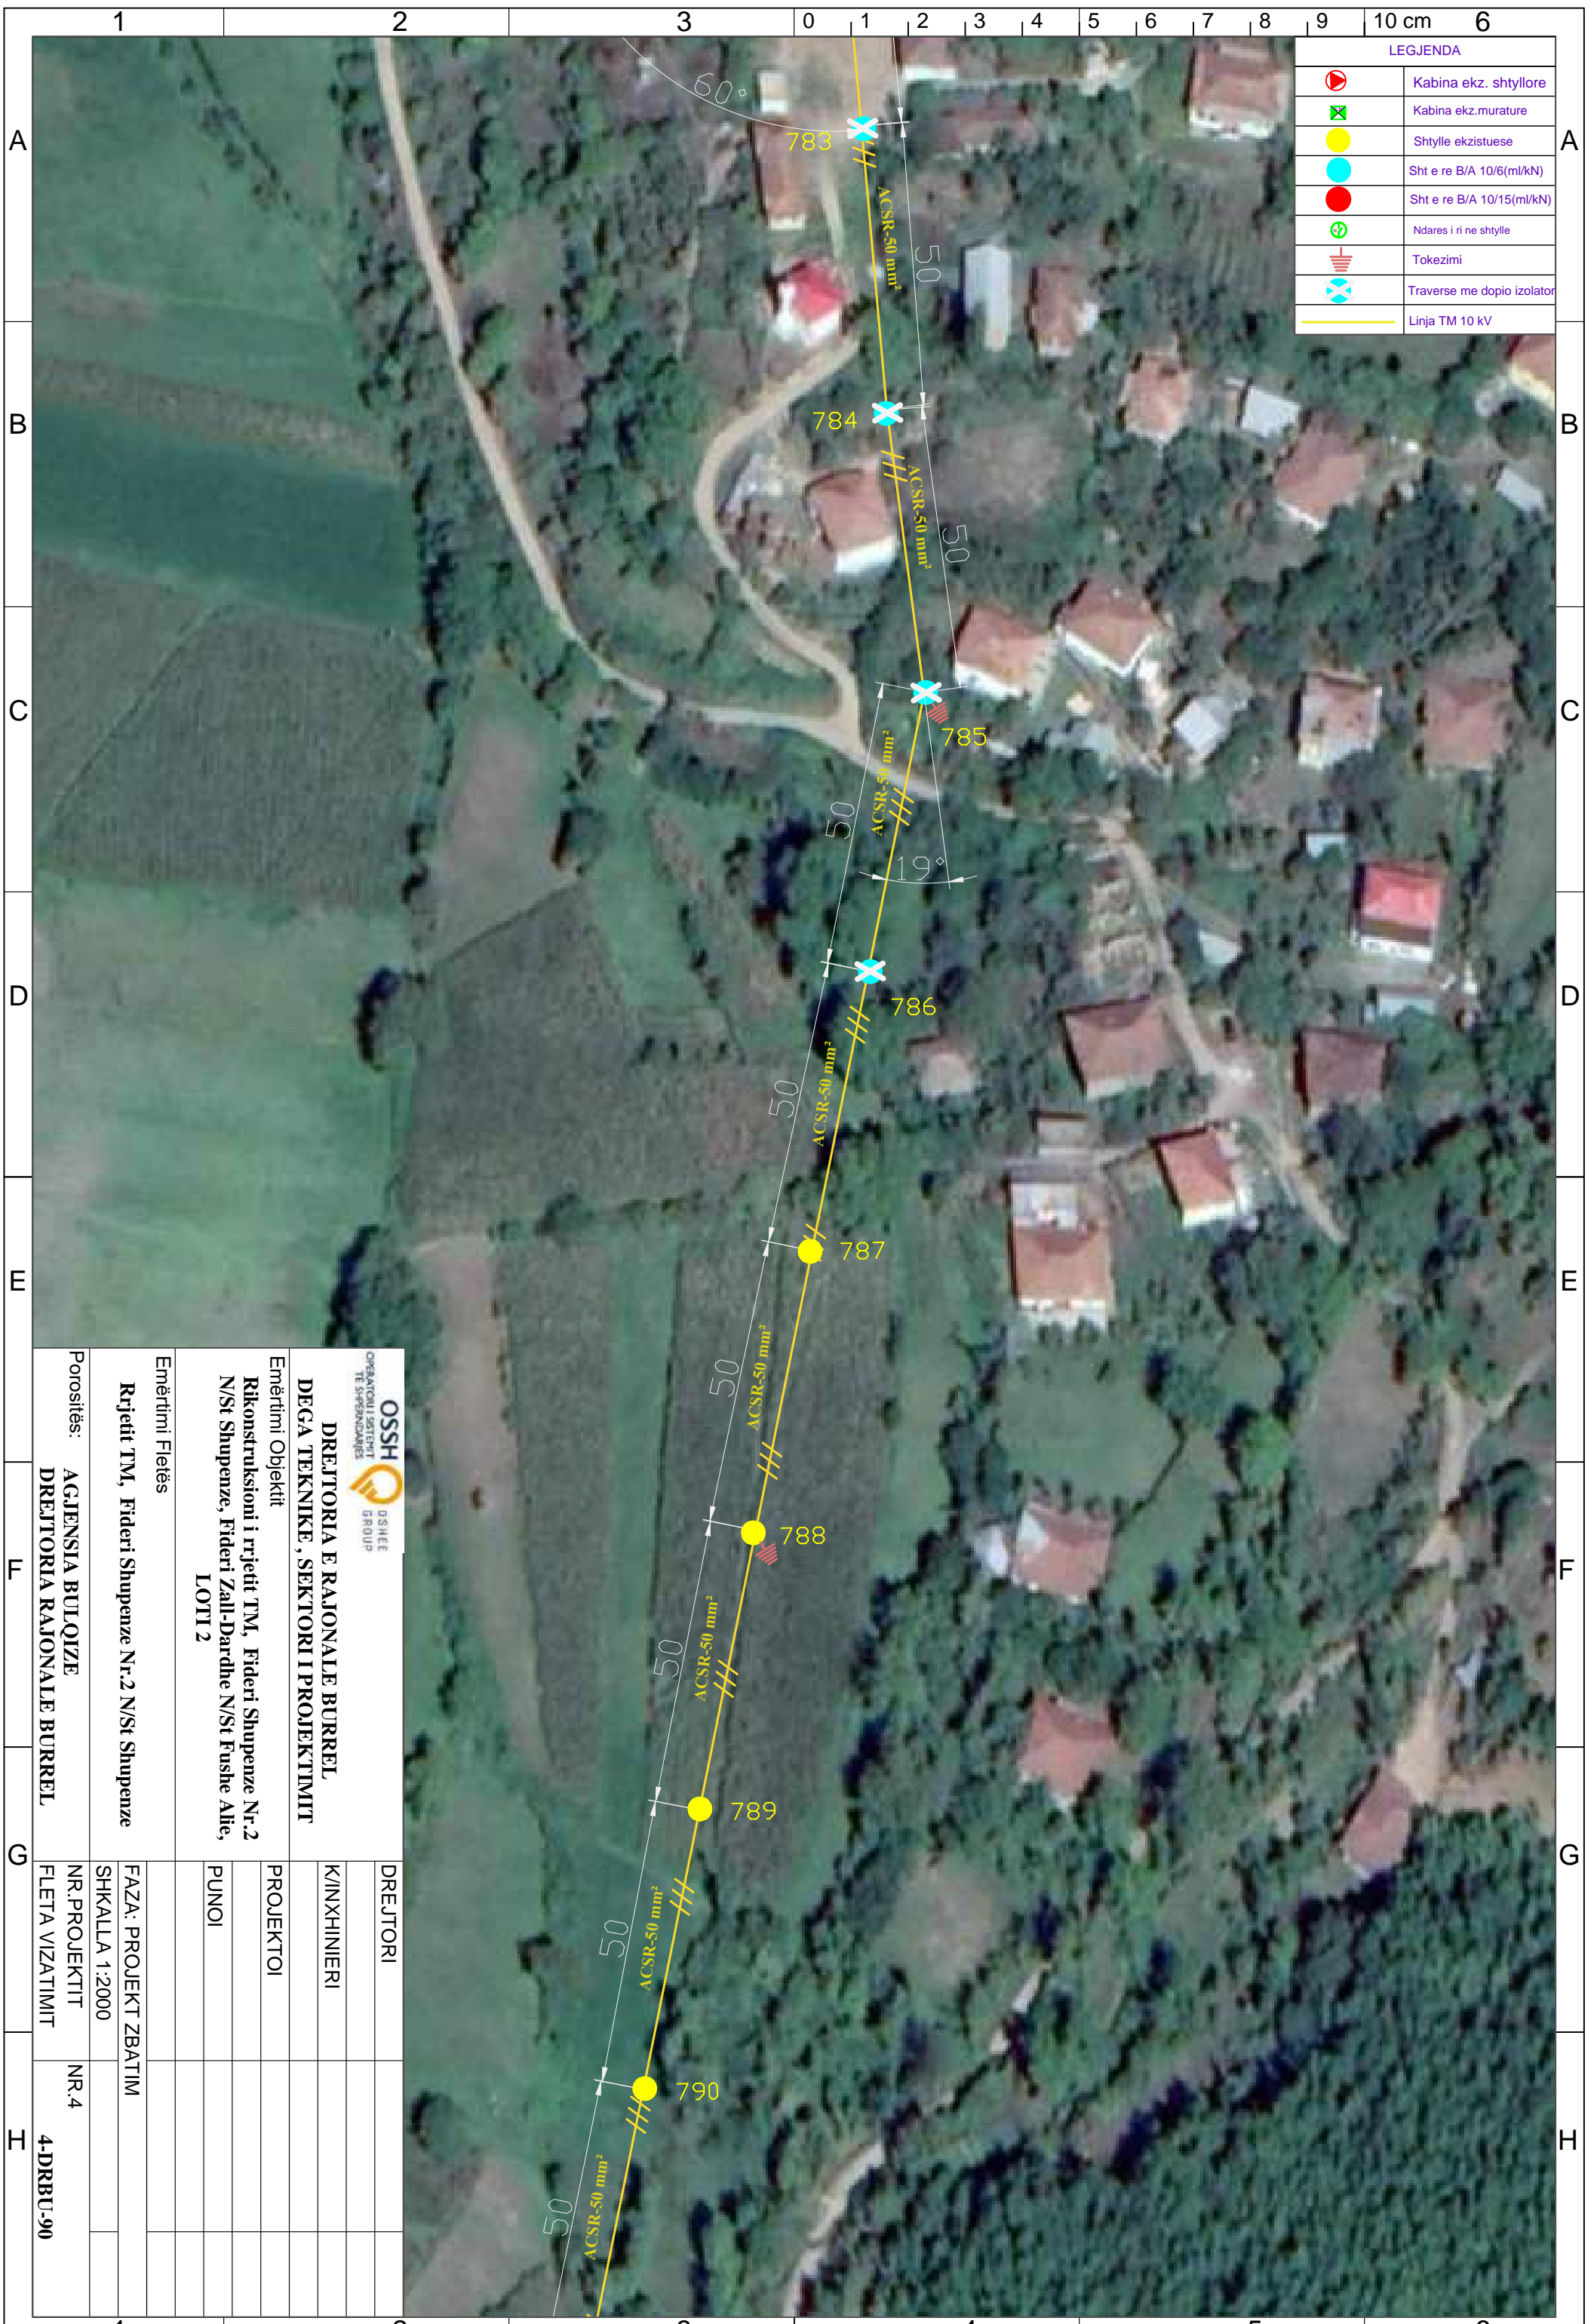


 DREJTORIA E RAJONALE BURREL DEGA TEKNIKE, SEKTORI I PROJEKTIMIT		DREJTORI
Emërtimi Objekti Rikonstruksioni i rrjetit TM, Fideri Shupenze Nr.2 N/St Shupenze, Fideri Zall-Dardhe N/St Fushë Allie, LOTI 2		K/INXHINIERI
Emërtimi Fletës Rrjetit TM, Fideri Shupenze Nr.2 N/St Shupenze		PROJEKTOI
Porositës: AGJENSIA BULOQIZE DREJTORIA RAJONALE BURREL		PUNOI
SHKALLA 1:2000 NR. PROJEKTIT FLETA VIZATIMIT		FAZA: PROJEKT ZBATIM
NR.4 4-DRRBU-90		

LEGJENDA	
	Kabina ekz. shtyllore
	Kabina ekz. murature
	Shtylle ekzistuese
	Sht e re B/A 10/6(ml/kN)
	Sht e re B/A 10/15(ml/kN)
	Ndares i ri ne shtylle
	Tokezimi
	Traverse me doppio izolator
	Linja TM 10 kV

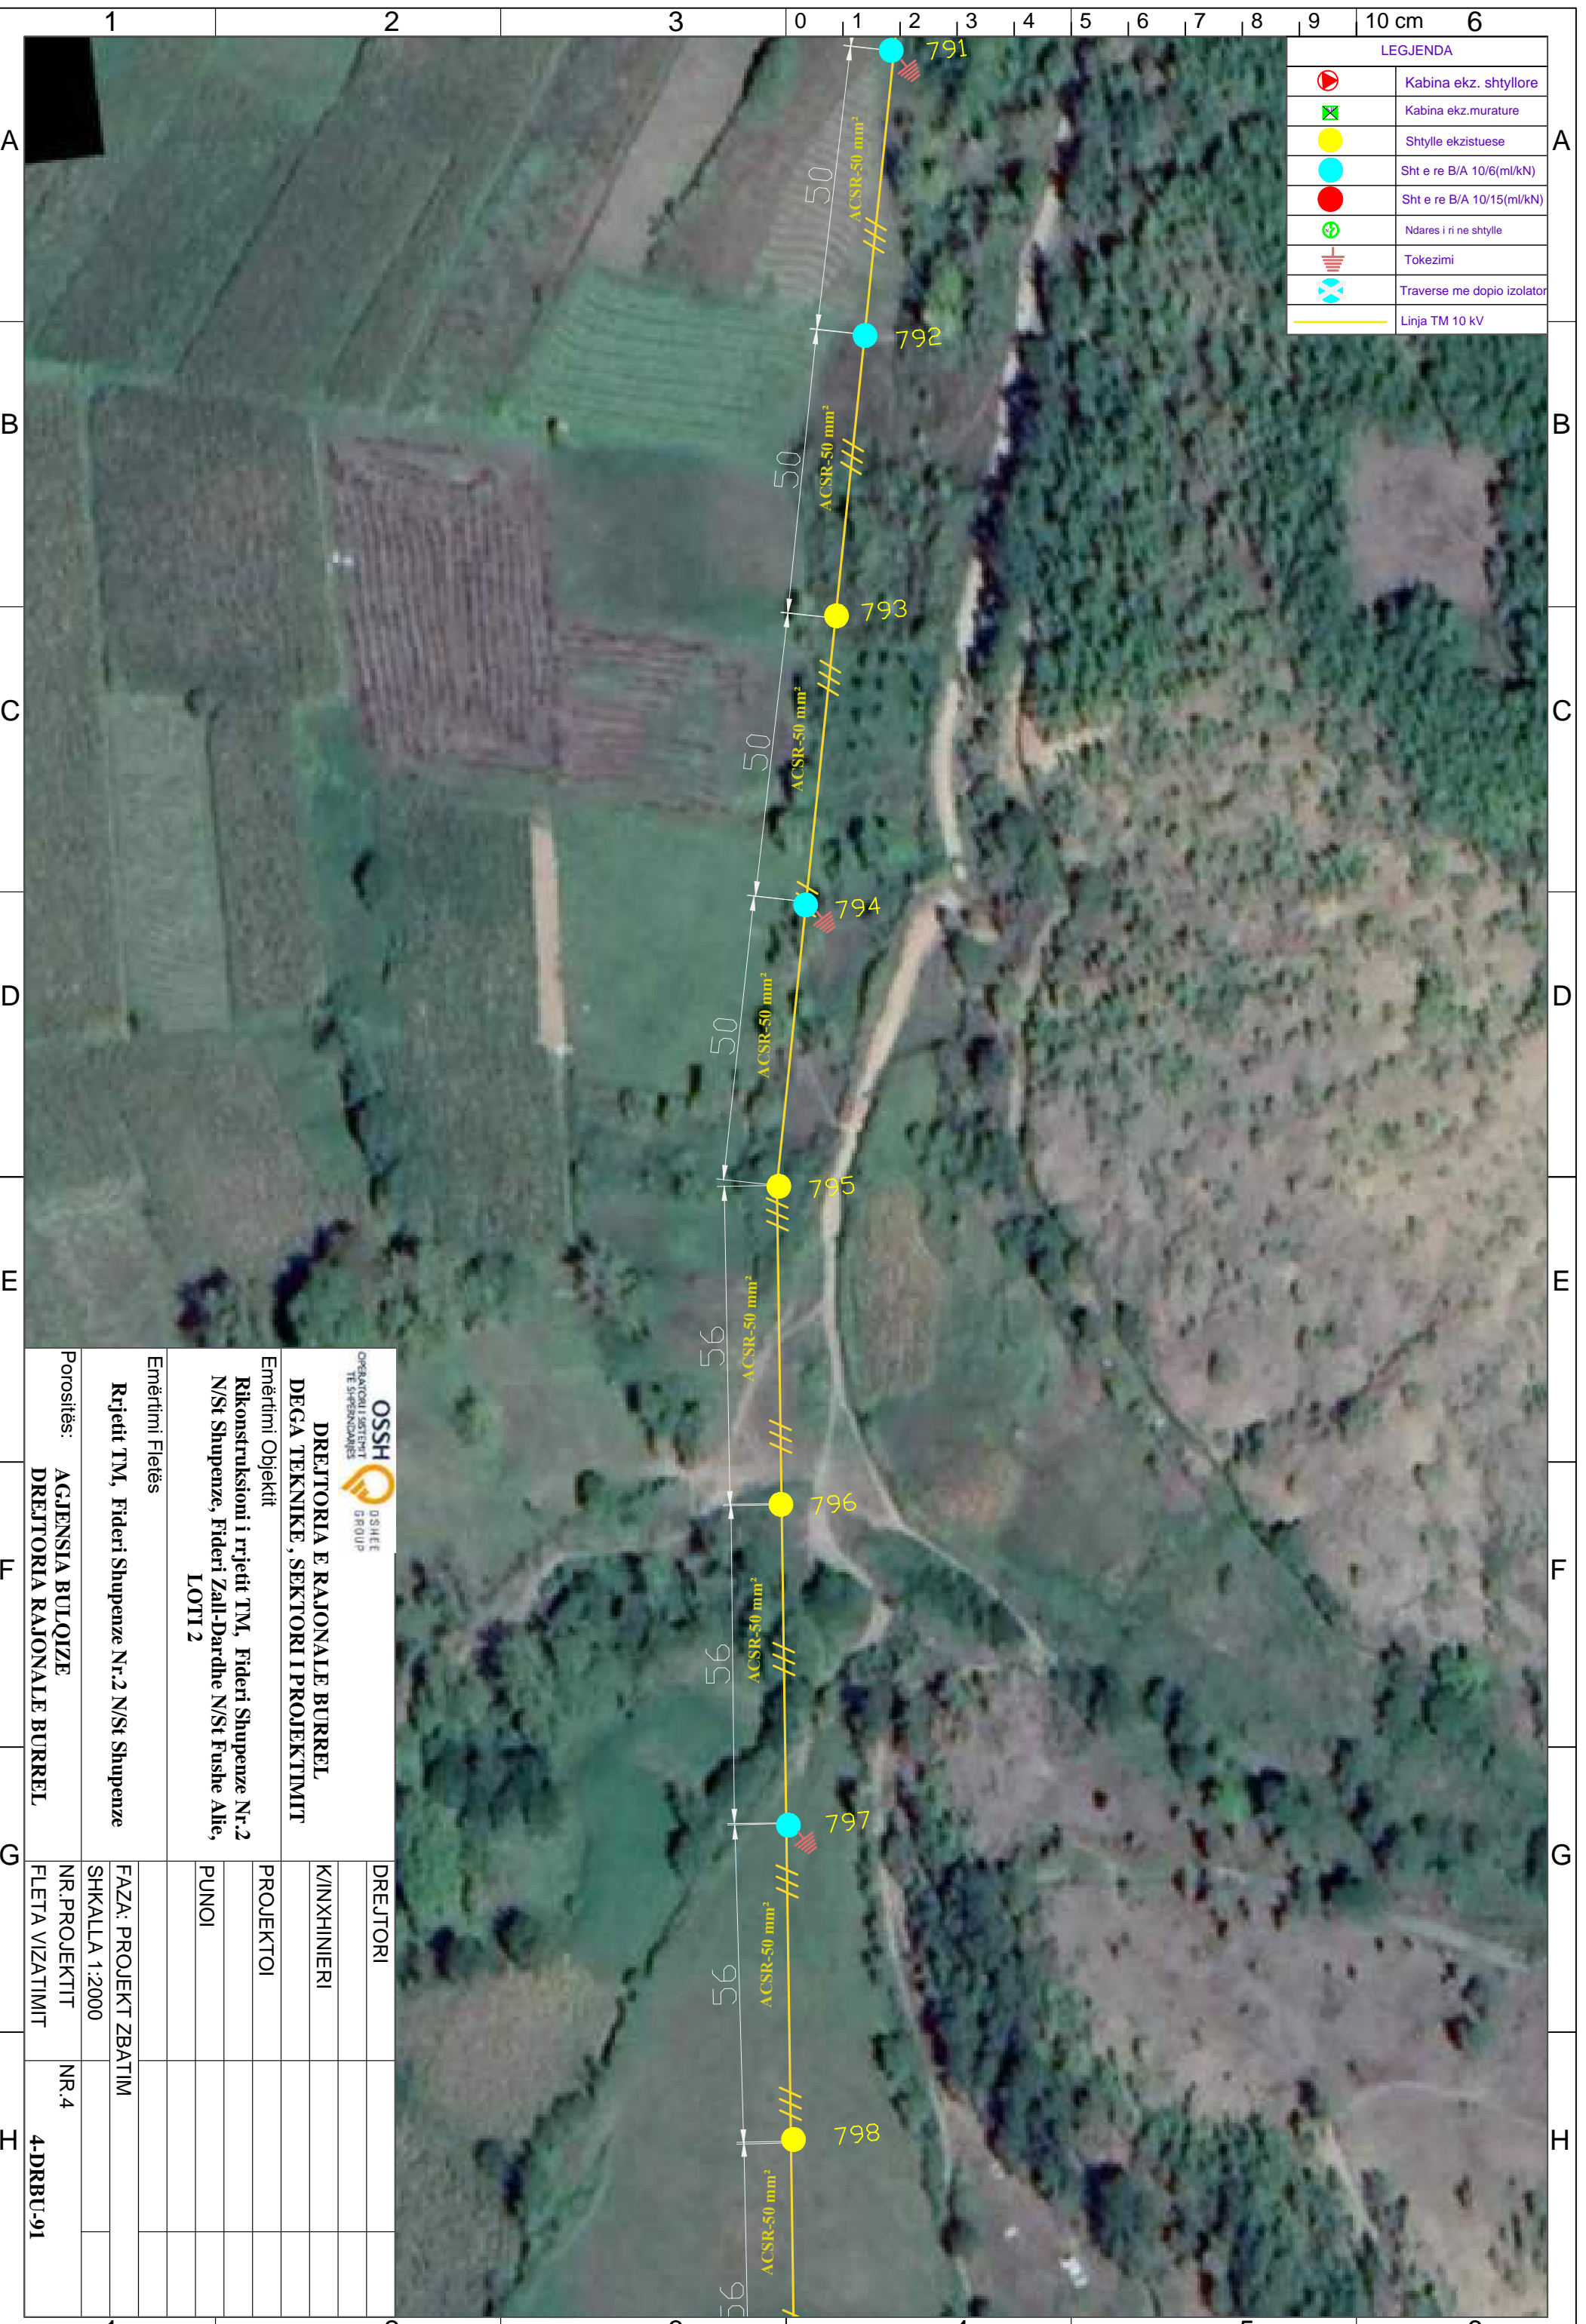

 OSSH <small>OPERATORI I SHKËRITIT TE SHqipërisë</small> <small>OSHEE GROUP</small>		DREJTORI	
DREJTORIA E RAJONALE BURREL DEGA TEKNIKE, SEKTORI I PROJEKTIMIT		K/INXHINIERI	
Emërtimi Objektit Rikonstruksioni i rrjetit TM, Fideri Shupenze Nr.2 N/St Shupenze, Fideri Zall-Dardhe N/St Fushe Allie, LOTI 2		PROJEKTOI	
Emërtimi Fletës Rrjetit TM, Fideri Shupenze Nr.2 N/St Shupenze		PUNOI	
Porositës: AGJENSIA BULOIZE DREJTORIA RAJONALE BURREL		FAZA: PROJEKT ZBATIM	
		SHKALLA 1:2000	
		NR. PROJEKTIT	NR.4
		FLETA VIZATIMIT	4-DRBU-91

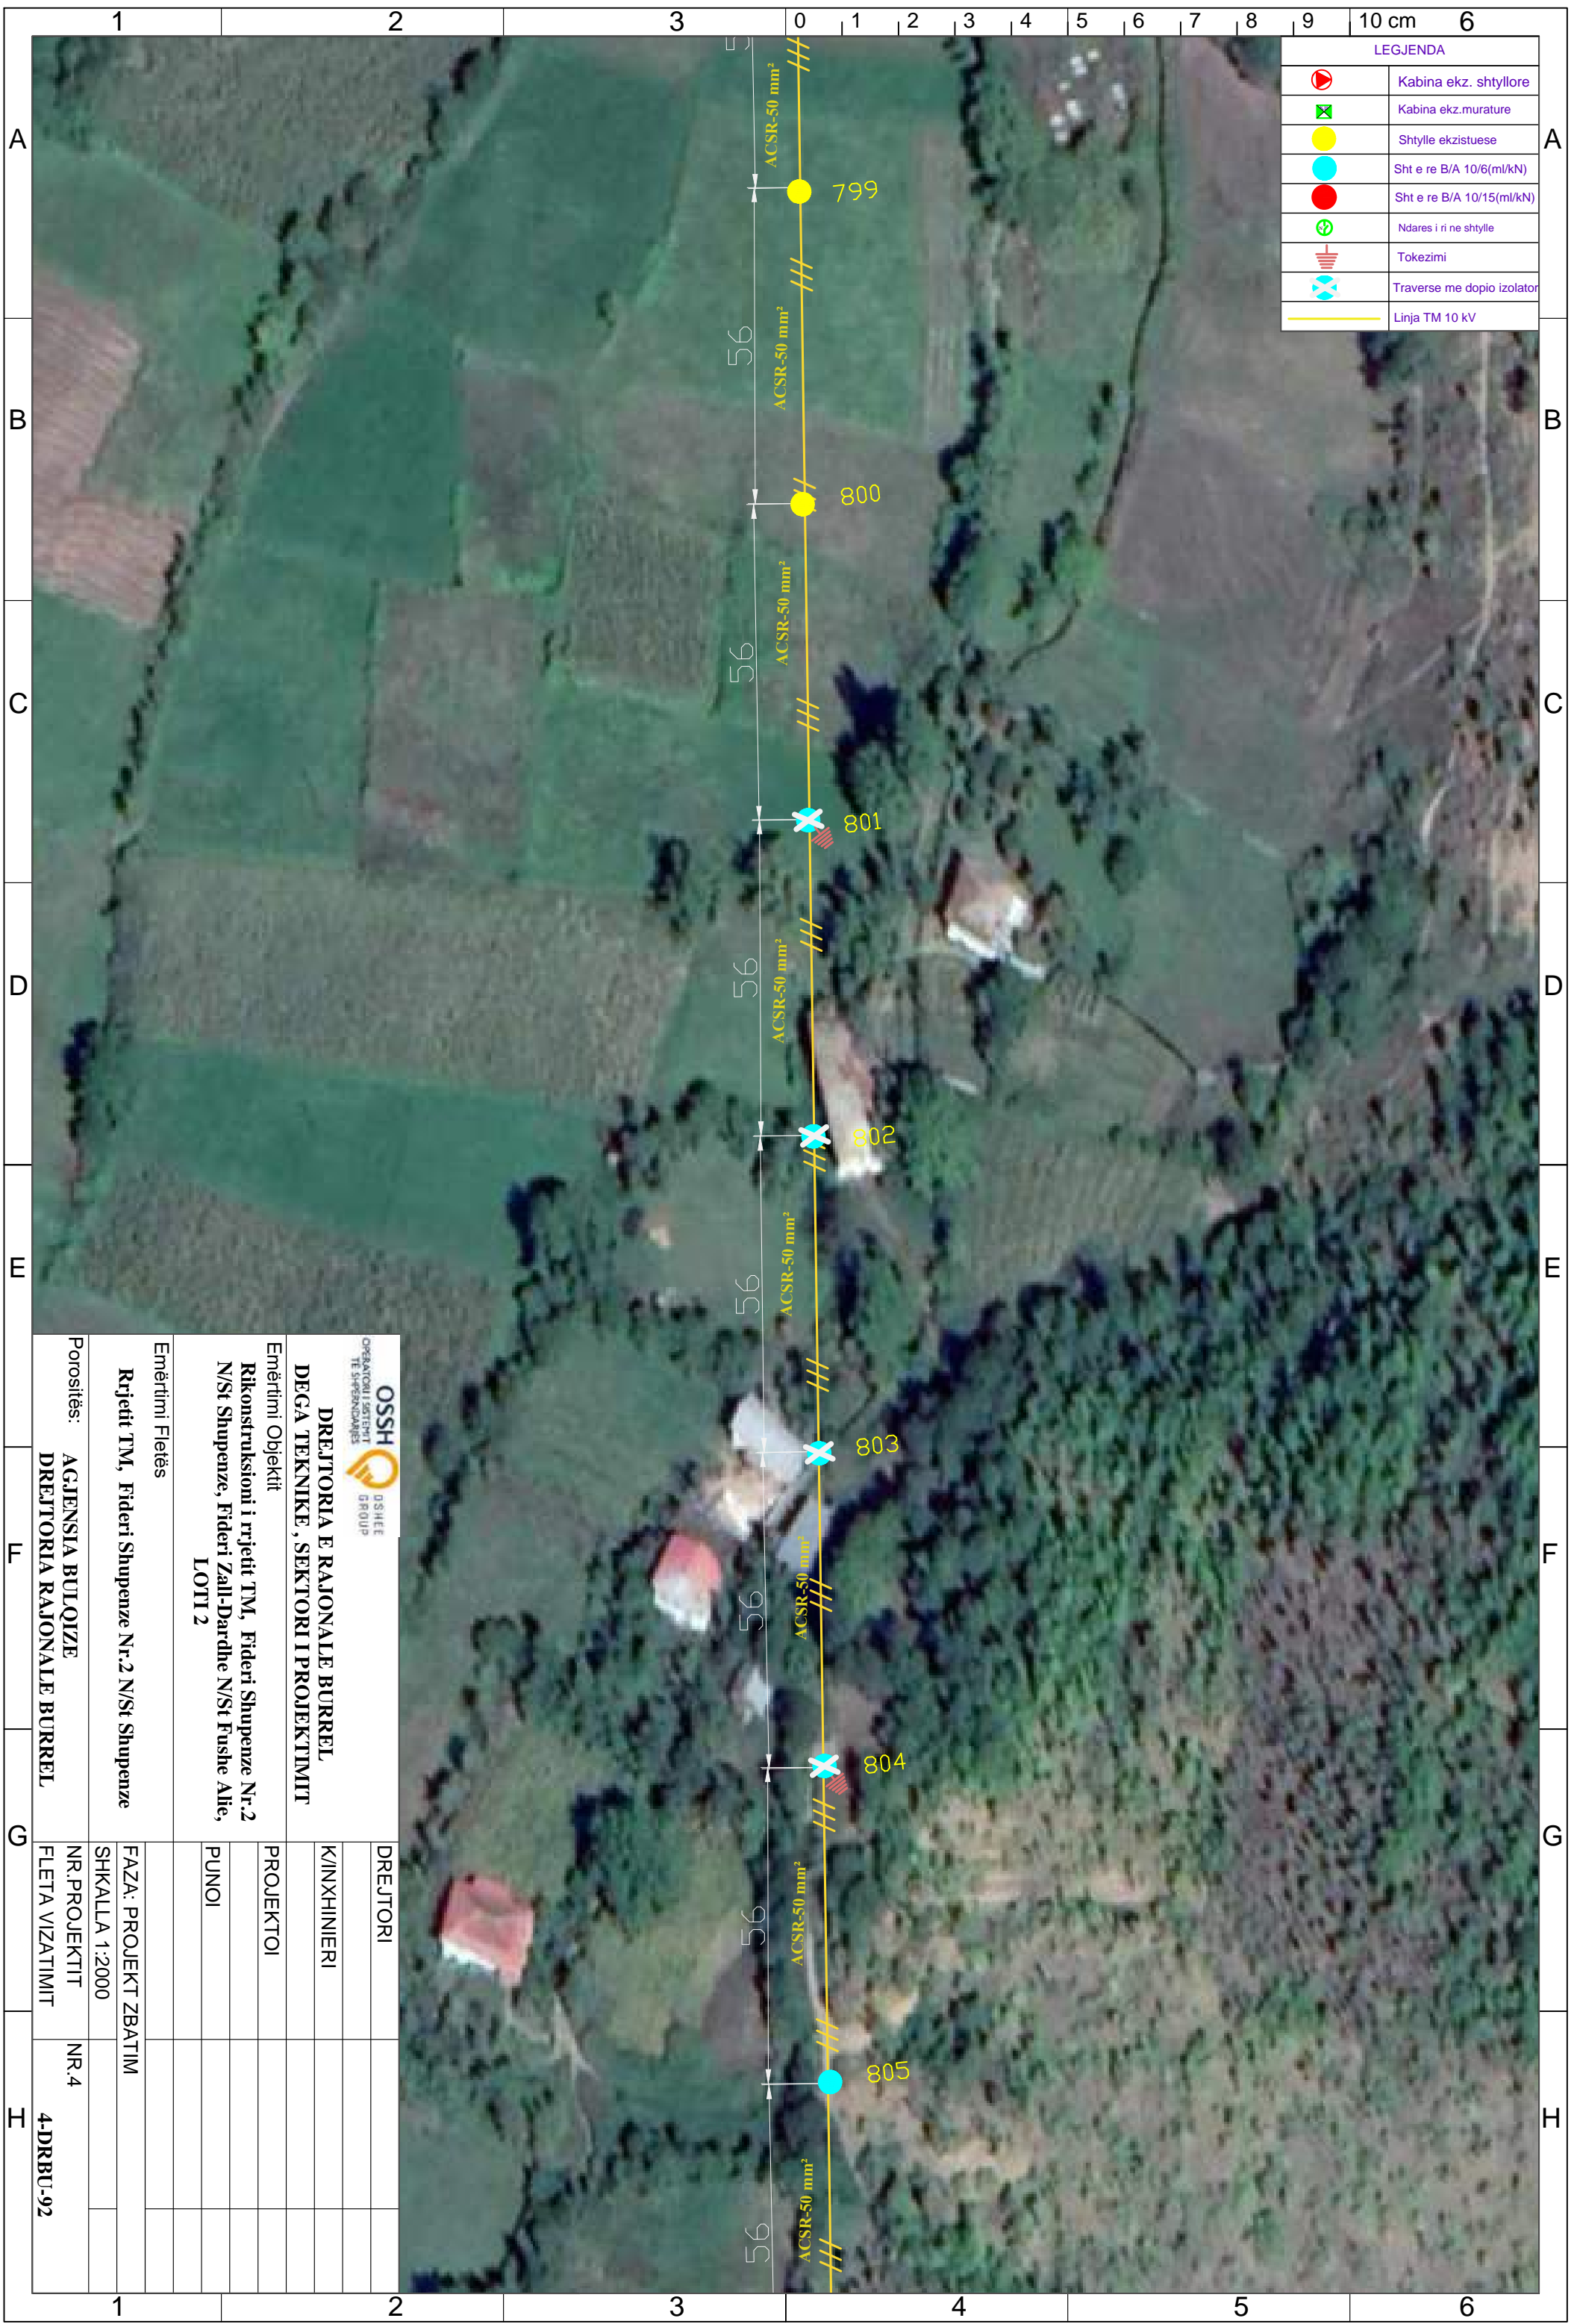


LEGJENDA	
	Kabina ekz. shtyllore
	Kabina ekz. murature
	Shtylle ekzistuese
	Sht e re B/A 10/6(ml/kN)
	Sht e re B/A 10/15(ml/kN)
	Ndares i ri ne shtylle
	Tokezimi
	Traverse me dopio izolator
	Linja TM 10 kV

 DREJTORIA E RAJONALE BURREL DEGA TEKNIKE, SEKTORI I PROJEKTIMIT Emërtimi Objektit Rikonstruksioni i rrjetit TM, Fideri Shupenze Nr.2 N/St Shupenze, Fideri Zall-Dardhe N/St Fushë Allie, LOTI 2		DREJTORI K/INXHINIERI PROJEKTOI PUNOI
Emërtimi Fletës	FAZA: PROJEKT ZBATIM	
Rrjetit TM, Fideri Shupenze Nr.2 N/St Shupenze	SHKALLA 1:2000	NR.4
Porositës:	AGJENSIA BULOQIZE	4-DRRBU-92
	DREJTORIA RAJONALE BURREL	



LEGJENDA	
	Kabina ekz. shtyllore
	Kabina ekz.murature
	Shtylle ekzistuese
	Sht e re B/A 10/6(ml/kN)
	Sht e re B/A 10/15(ml/kN)
	Ndares i ri ne shtylle
	Tokezimi
	Traverse me dopio izolator
	Linja TM 10 kV


 DREJTORIA E RAJONALE BURREL DEGA TEKNIKE , SEKTORI I PROJEKTIMIT Emërtimi Objektit Rikonstruksioni i rrjetit TM, Fideri Shupenze Nr.2 N/St Shupenze, Fideri Zall-Dardhe N/St Fushe Allie, LOTI 2		DREJTORI K/INXHINIERI PROJEKTOI PUNOI
Emërtimi Fletës Rrjetit TM, Fideri Shupenze Nr.2 N/St Shupenze	FAZA: PROJEKT ZBATIM SHKALLA 1:2000	
Porositës: AGJENSIA BULOIZE DREJTORIA RAJONALE BURREL	NR.PROJEKTIT FLETA VIZATIMIT	NR.4 4-DRBU-93

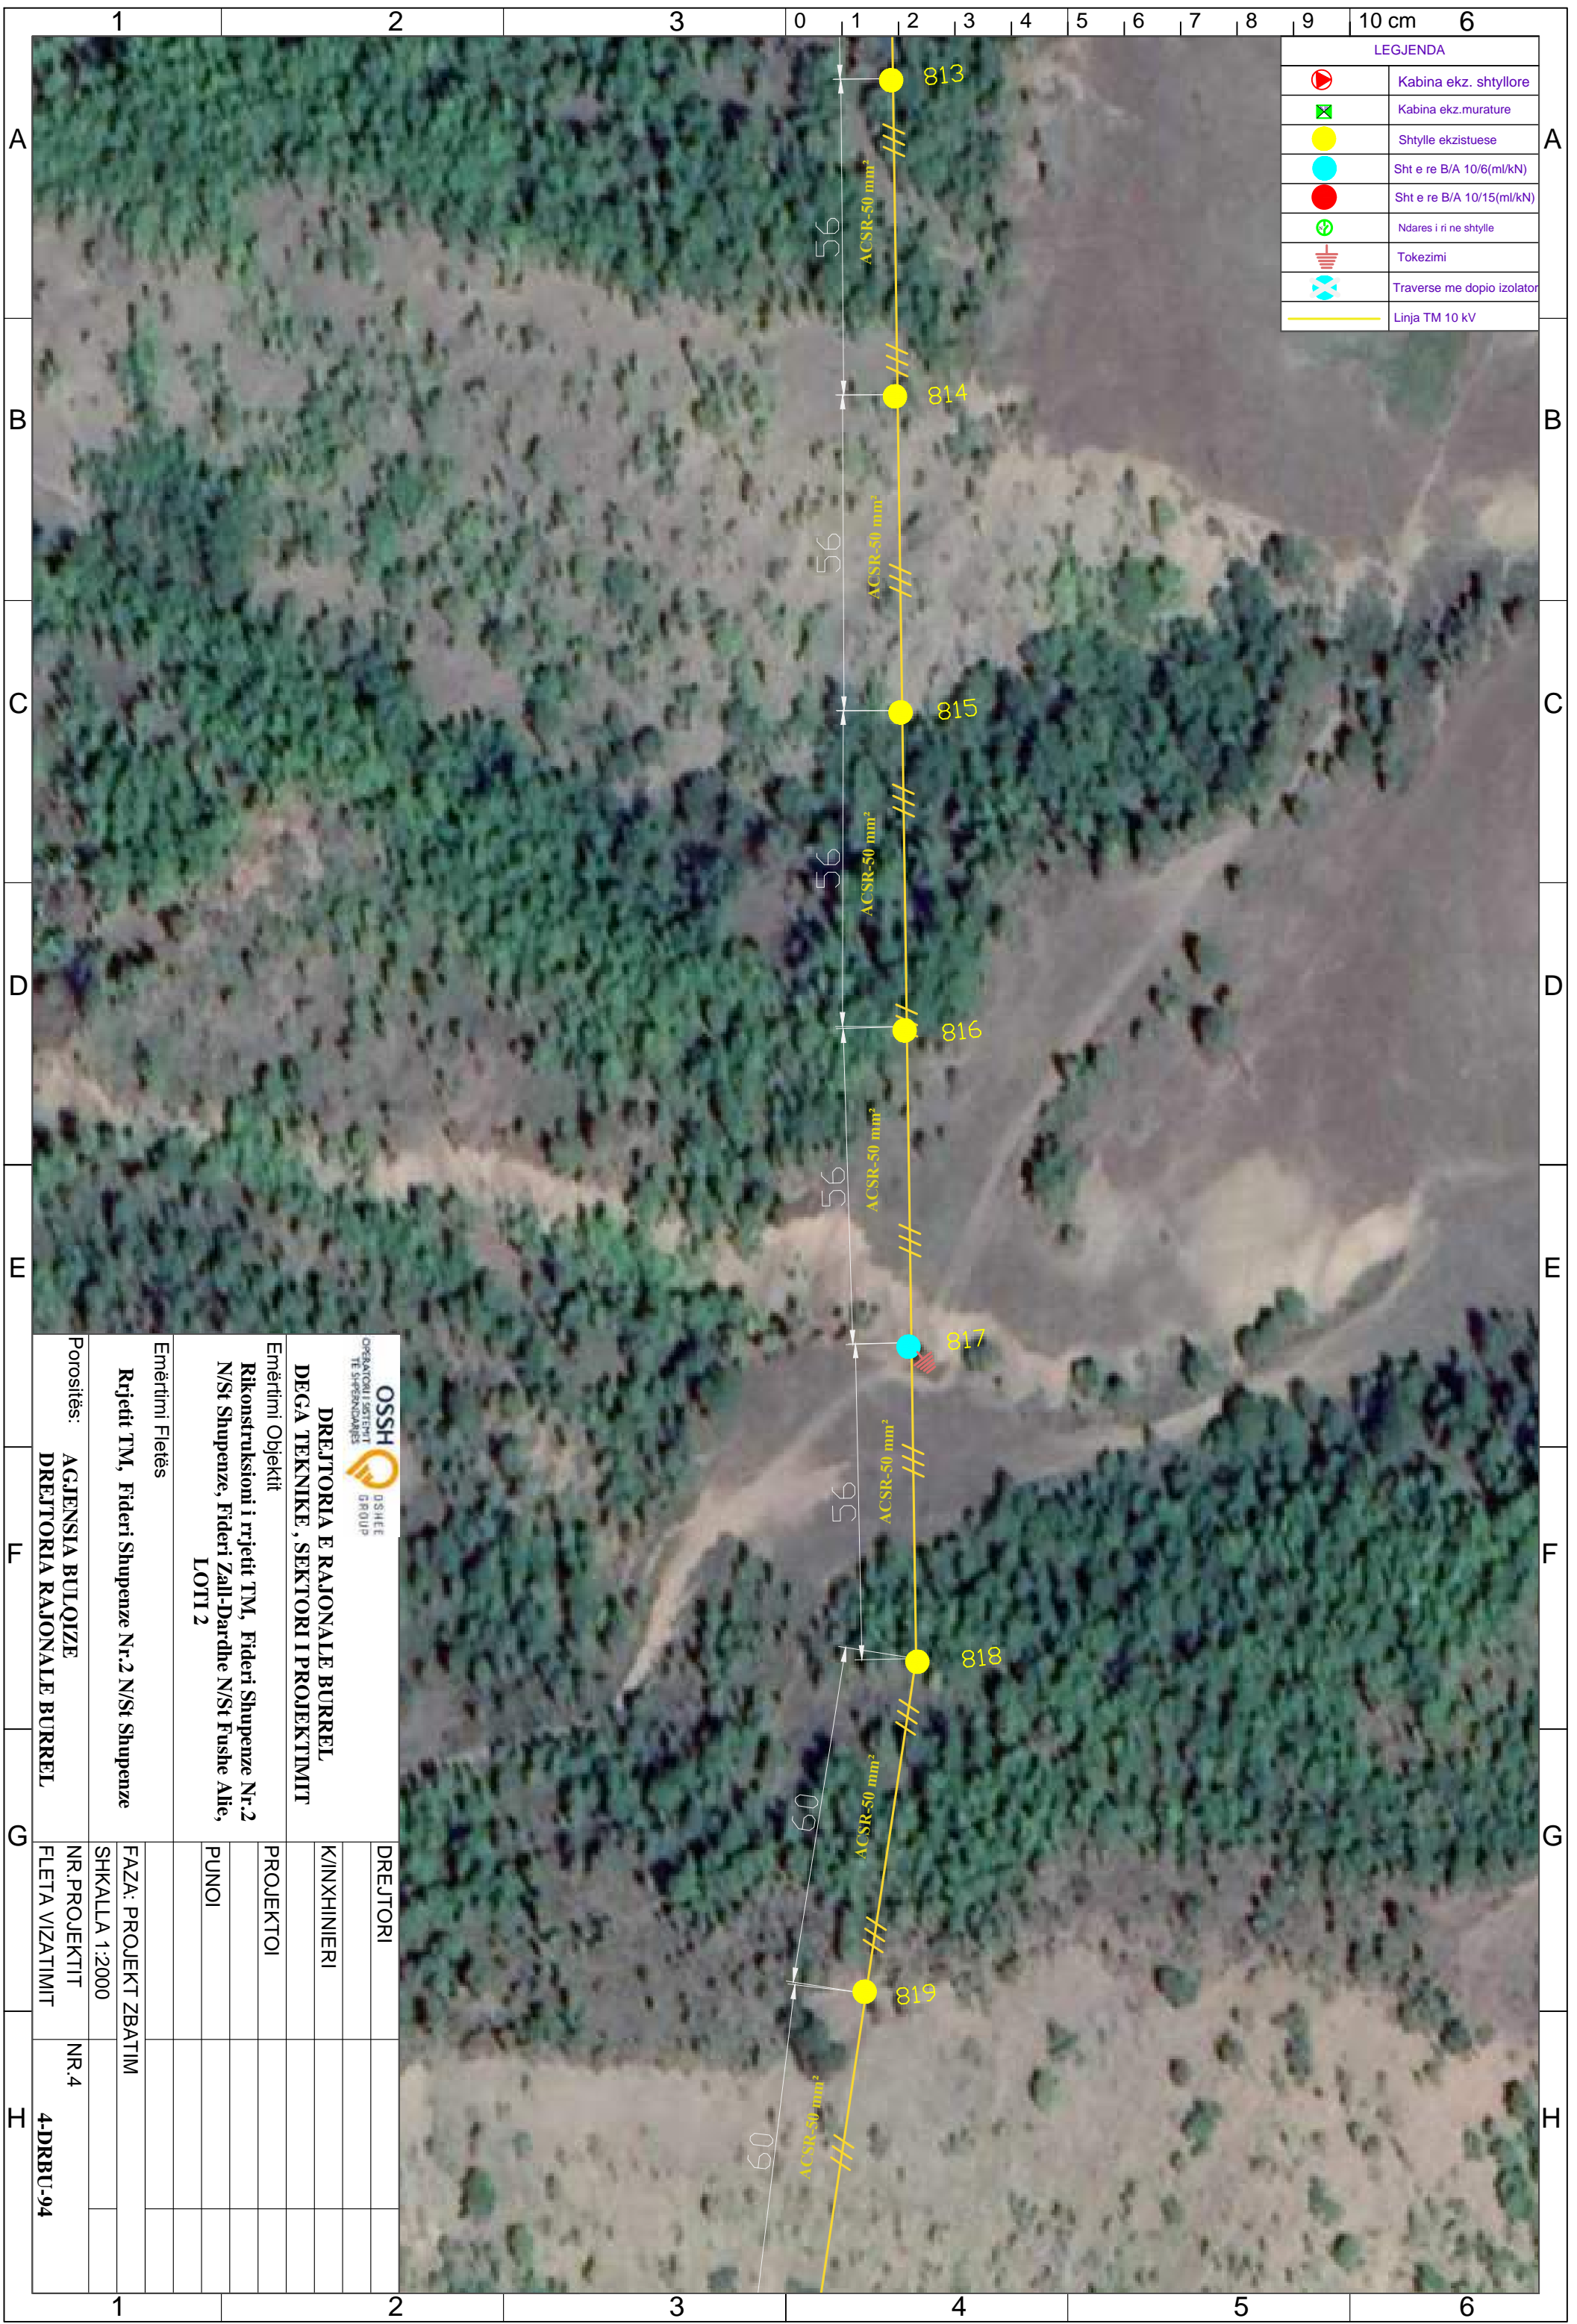

LEGJENDA	
	Kabina ekz. shtyllore
	Kabina ekz. murature
	Shtylle ekzistuese
	Sht e re B/A 10/6(ml/kN)
	Sht e re B/A 10/15(ml/kN)
	Ndares i ri ne shtylle
	Tokezimi
	Traverse me dopio izolator
	Linja TM 10 kV


 OPERATORI I SHKËRITIT TE SHPEZITIMIT		 GSHET GROUP	
DREJTORIA E RAJONALE BURREL DEGA TEKNIKE, SEKTORI I PROJEKTIMIT			
Emërtimi Objektiv Rikonstruksioni i rrjetit TM, Fideri Shupenze Nr.2 N/St Shupenze, Fideri Zall-Dardhe N/St Fushë Allie, LOTI 2			
Emërtimi Fletës Rrjetit TM, Fideri Shupenze Nr.2 N/St Shupenze			
Porositës: AGJENSIA BULOQIZE DREJTORIA RAJONALE BURREL			
DREJTORI			
K/INXHINIERI			
PROJEKTOI			
PUNOI			
FAZA: PROJEKT ZBATIM			
SHKALLA 1:2000			
NR. PROJEKTIT		NR.4	
FLETA VIZATIMIT		4-DRBU-94	

LEGJENDA	
	Kabina ekz. shtyllore
	Kabina ekz. murature
	Shtylle ekzistuese
	Sht e re B/A 10/6(ml/kN)
	Sht e re B/A 10/15(ml/kN)
	Ndares i ri ne shtylle
	Tokezimi
	Traverse me dopio izolator
	Linja TM 10 kV

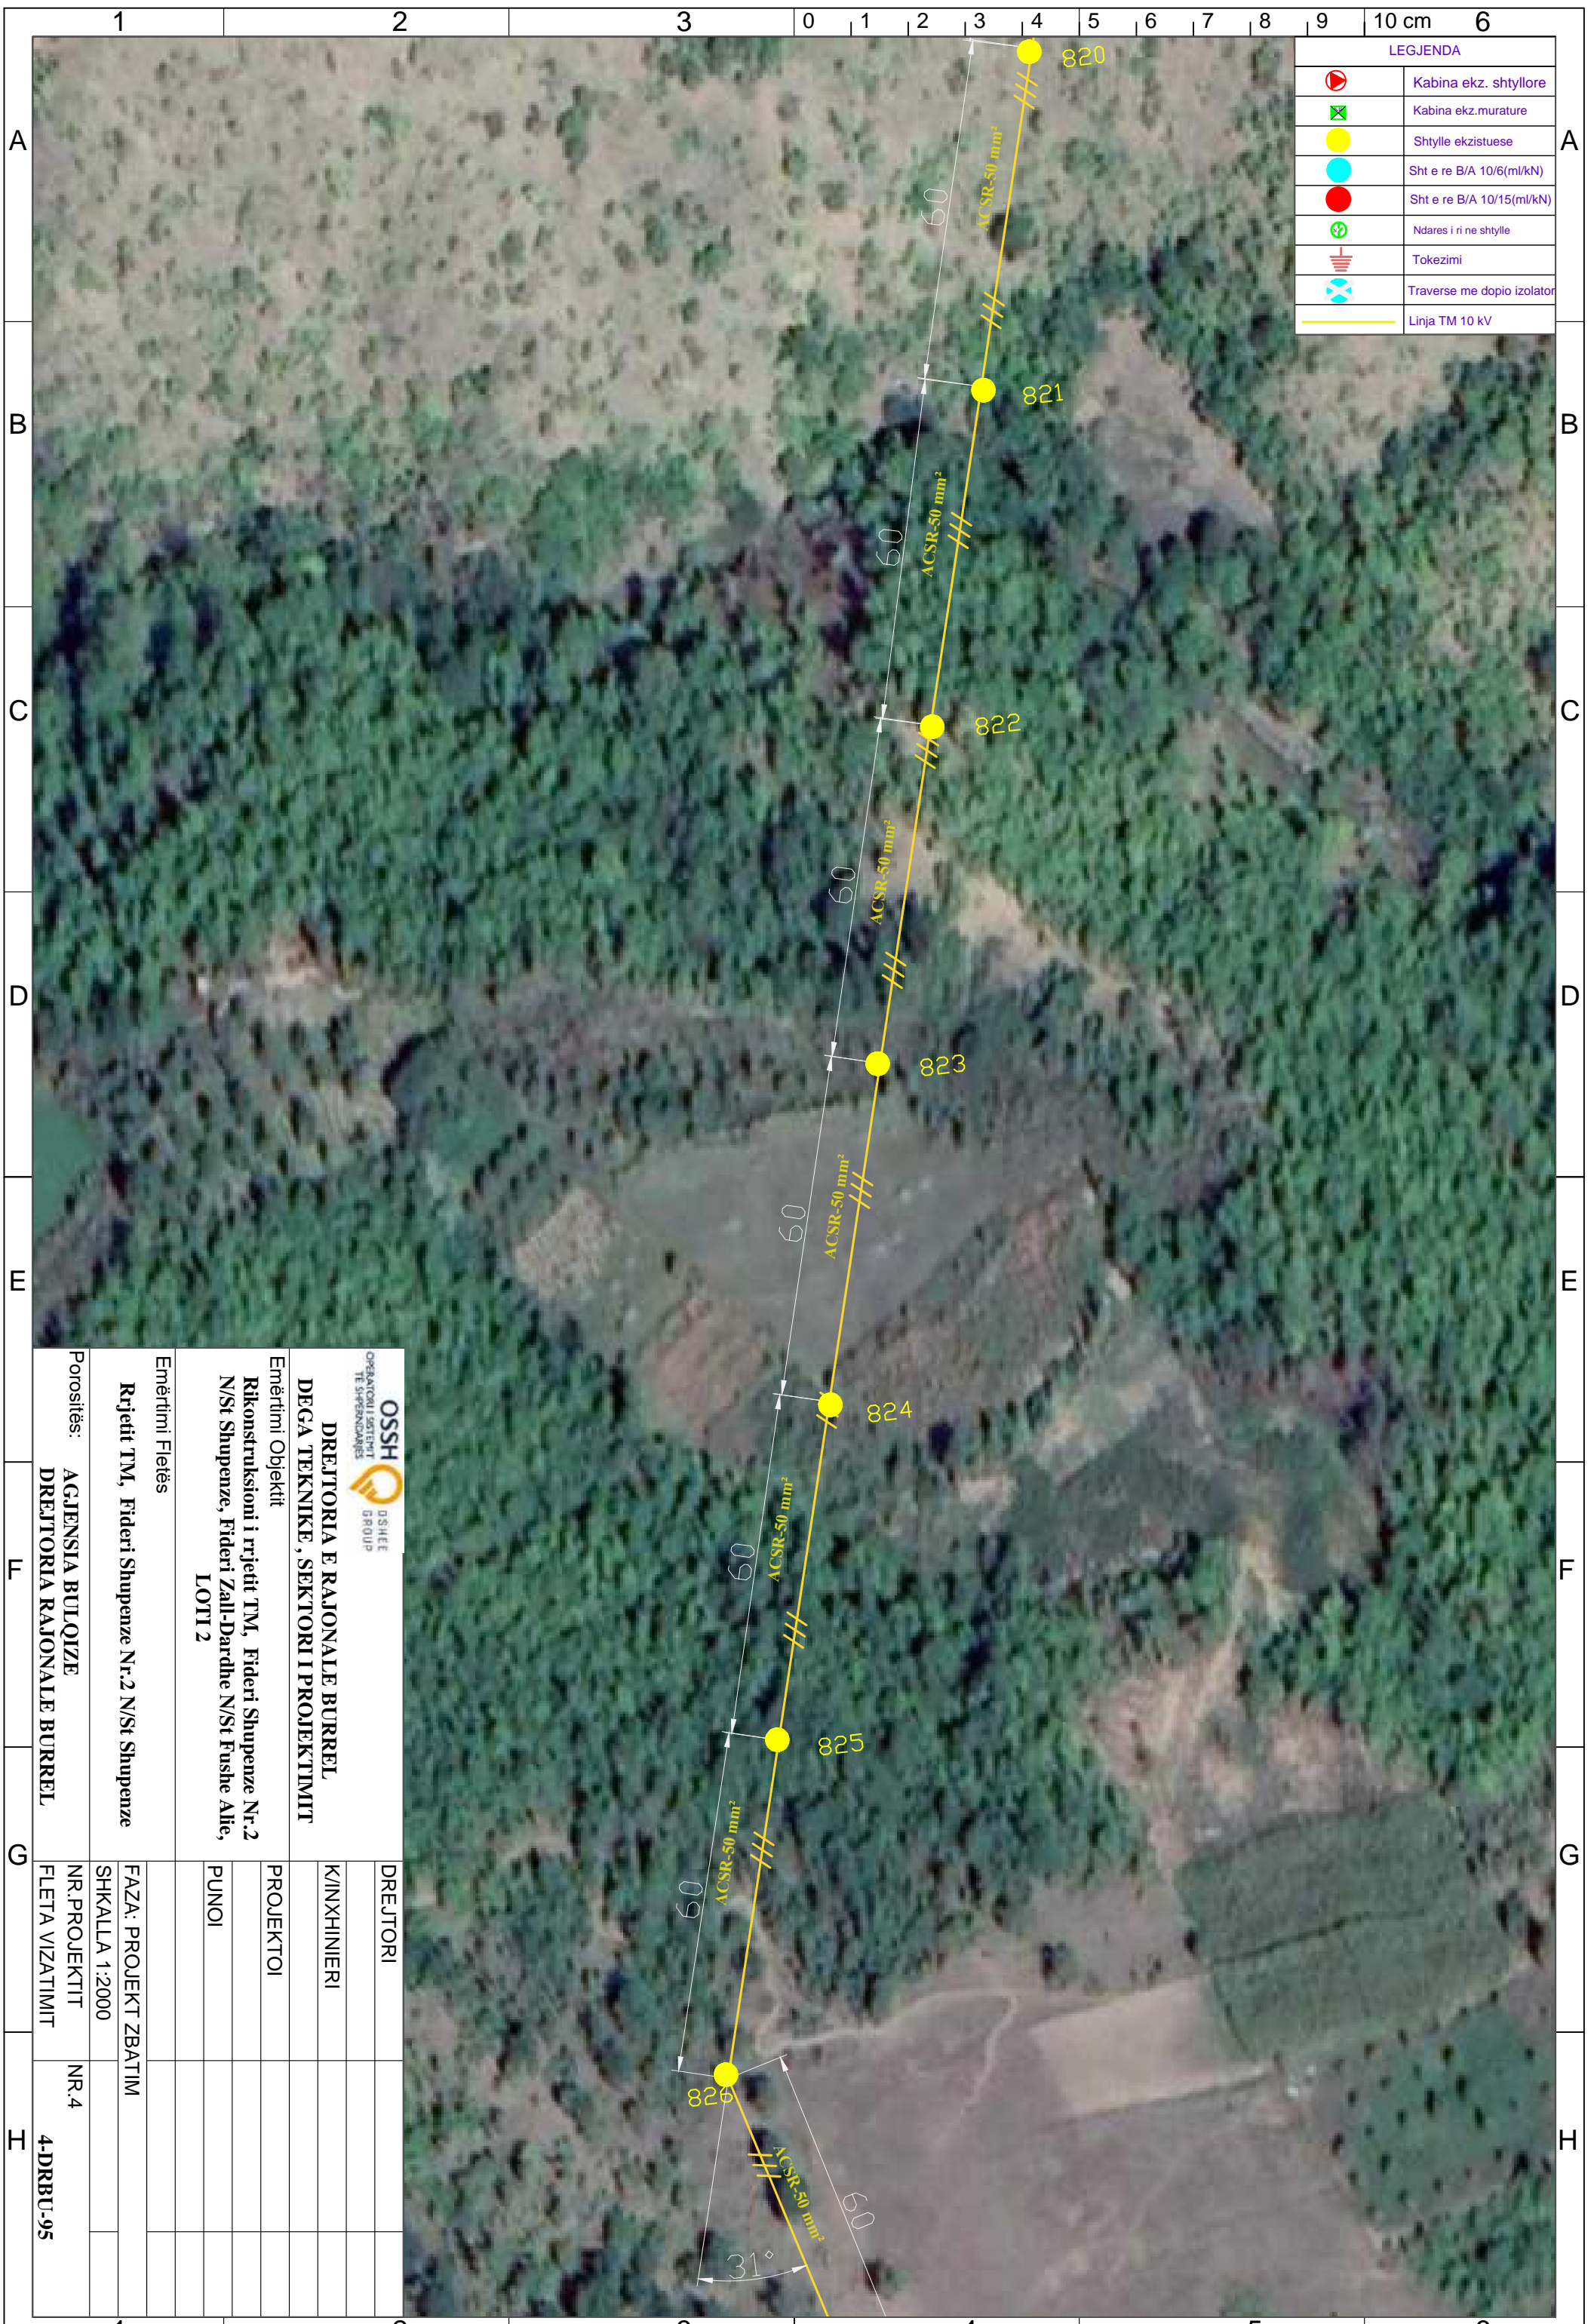


 OPERATORI I SHKËRITIT TE SHPENZËNDARËS		 DSSHET GROUP	
DREJTORIA E RAJONALE BURREL DEGA TEKNIKE, SEKTORI I PROJEKTIMIT			
Emërtimi Objektit Rikonstruksioni i rrjetit TM, Fideri Shupenze Nr.2 N/St Shupenze, Fideri Zall-Dardhe N/St Fushe Allie, LOTI 2			
Emërtimi Fletës Rrjetit TM, Fideri Shupenze Nr.2 N/St Shupenze			
Porositës: AGJENSIA BULOIZE DREJTORIA RAJONALE BURREL		DREJTORI K/INXHINIERI PROJEKTOI PUNOI	
SHKALLA 1:2000 NR. PROJEKTIT FLETA VIZATIMIT		FAZA: PROJEKT ZBATIM NR.4 4-DRBU-95	

LEGJENDA	
	Kabina ekz. shtyllore
	Kabina ekz. murature
	Shtylle ekzistuese
	Sht e re B/A 10/6(ml/kN)
	Sht e re B/A 10/15(ml/kN)
	Ndares i ri ne shtylle
	Tokezimi
	Traverse me doppio izolator
	Linja TM 10 kV

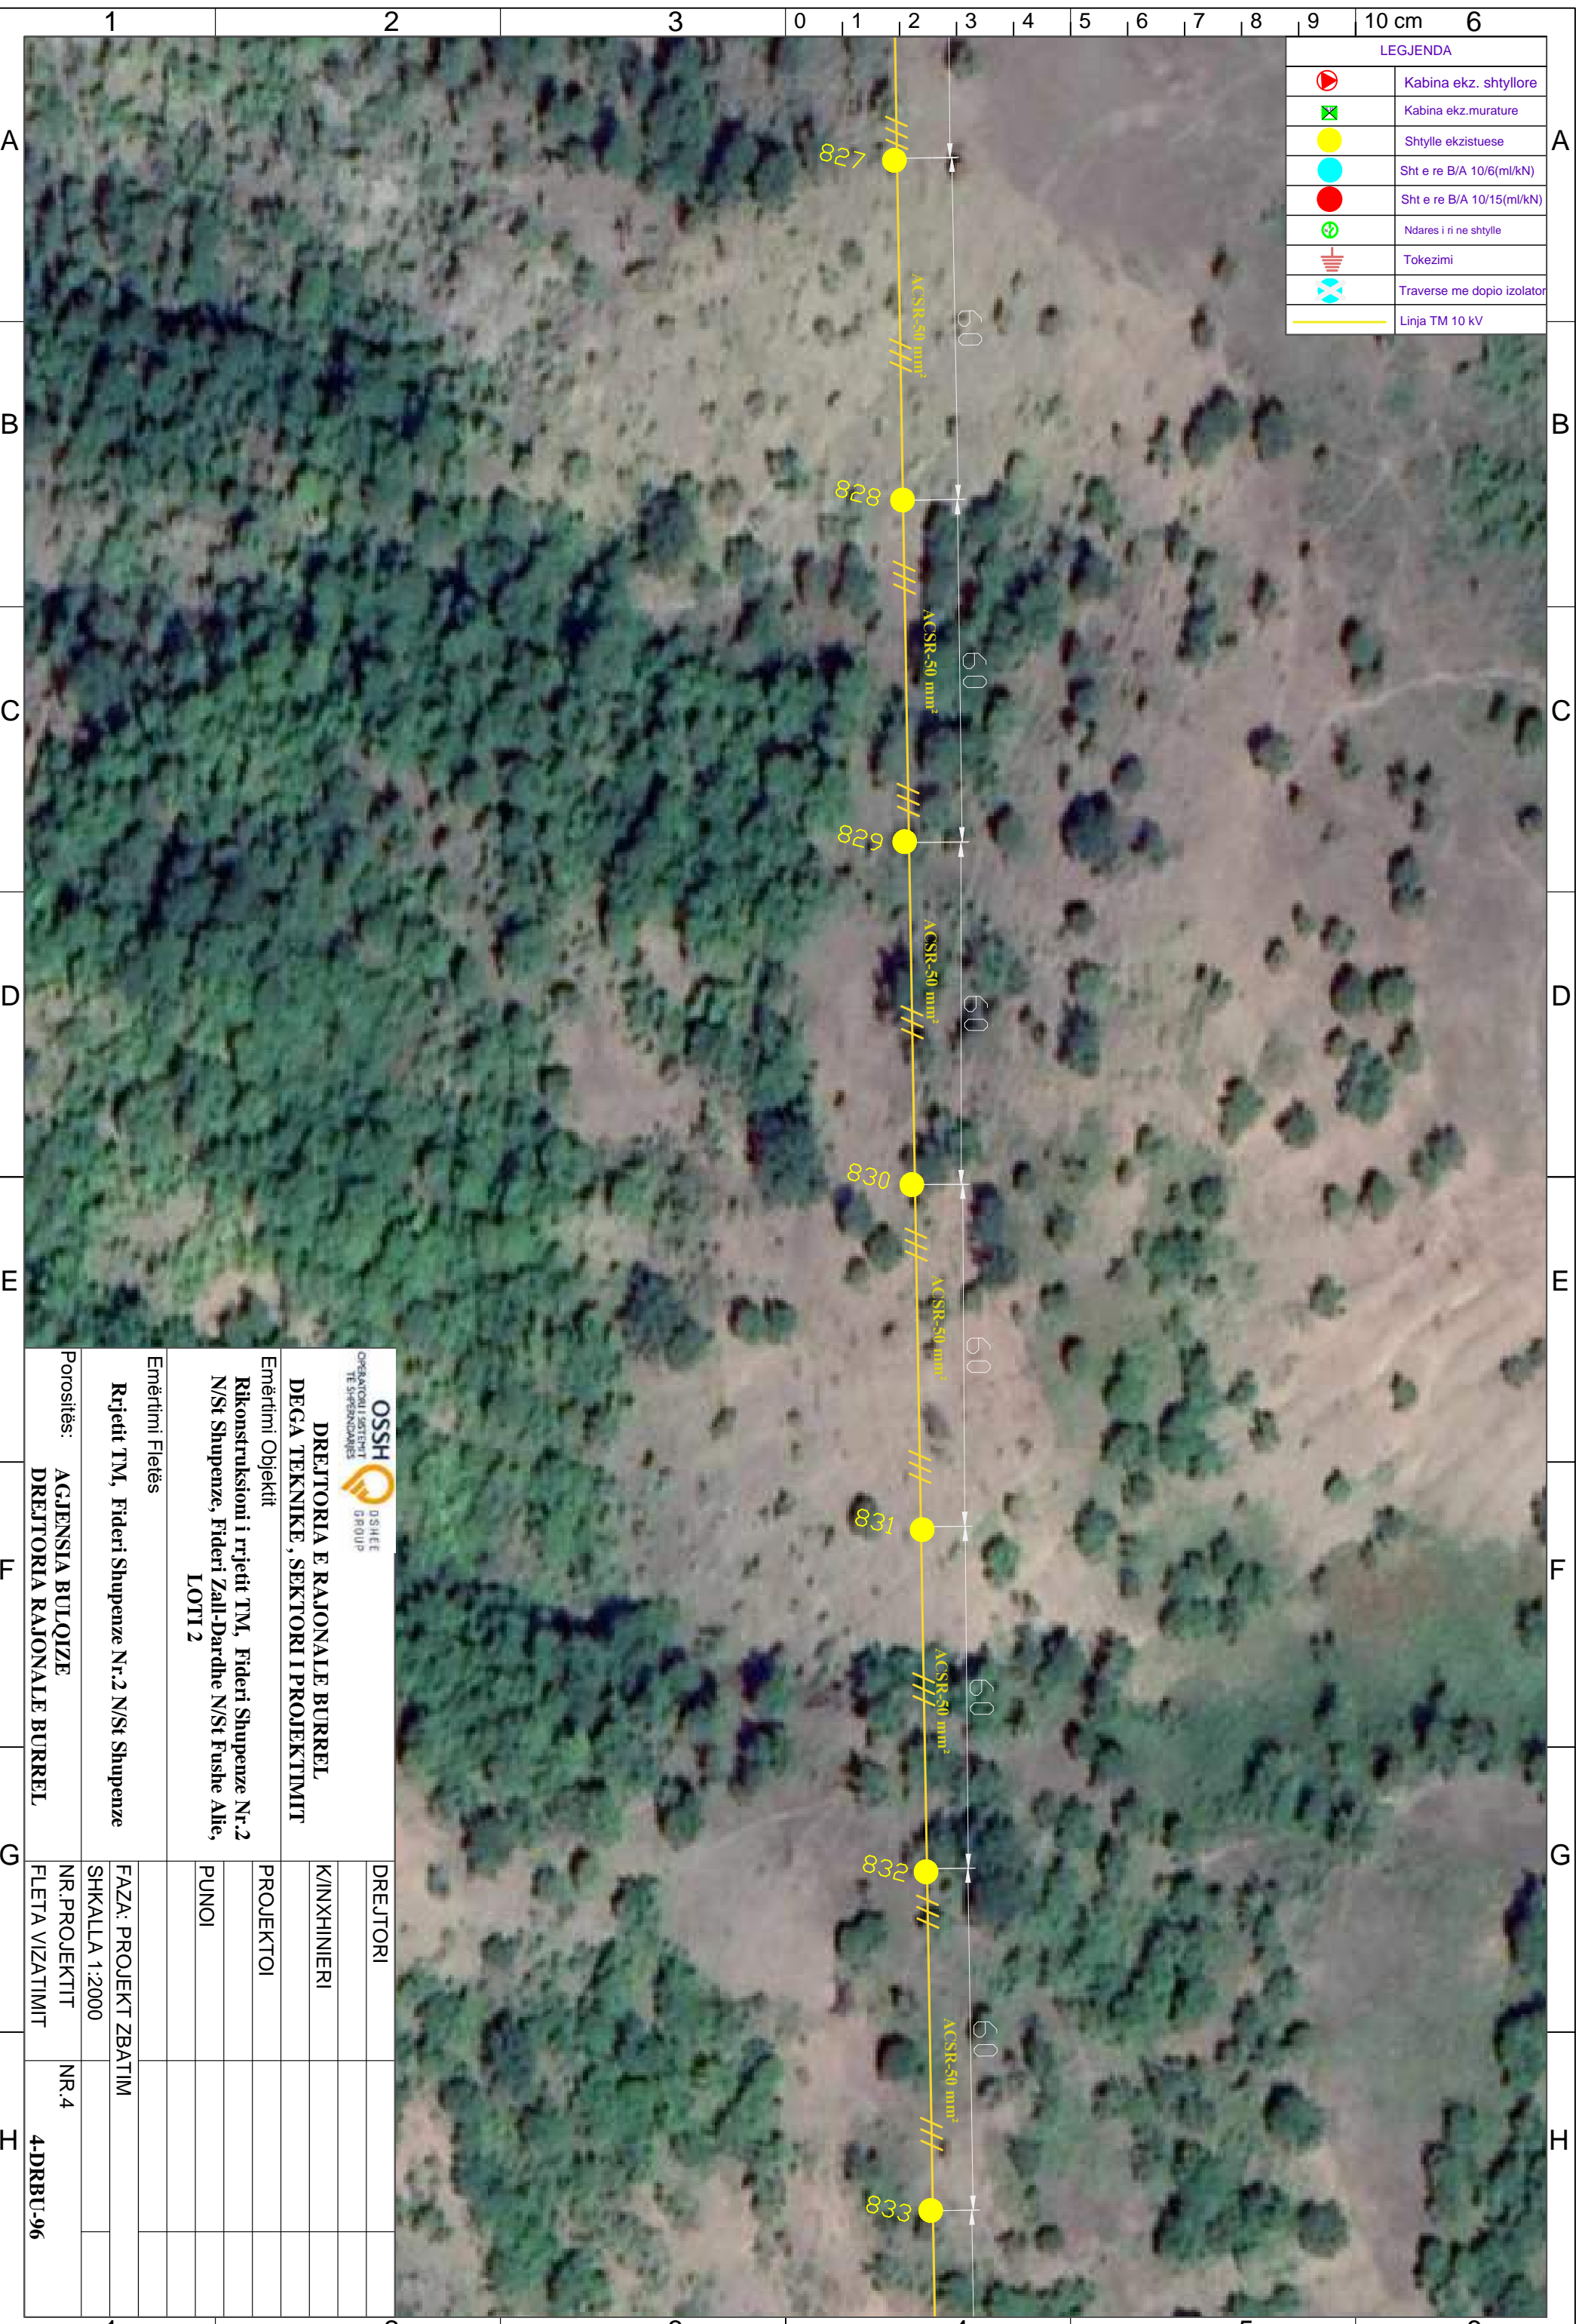


 DREJTORIA E RAJONALE BURREL DEGA TEKNIKE, SEKTORI I PROJEKTIMIT		DREJTORI
Emërtimi Objekti Rikonstruksioni i rrjetit TM, Fideri Shupenze Nr.2 N/St Shupenze, Fideri Zall-Dardhe N/St Fushë Allie, LOTI 2		K/INXHINIERI
Emërtimi Fletës Rrjetit TM, Fideri Shupenze Nr.2 N/St Shupenze		PROJEKTOI
Porositës: AGJENSIA BULOIZE DREJTORIA RAJONALE BURREL		PUNOI
FAZA: PROJEKT ZBATIM		
SHKALLA 1:2000		
NR. PROJEKTIT		NR.4
FLETA VIZATIMIT		4-DRBU-96

LEGJENDA	
	Kabina ekz. shtyllore
	Kabina ekz. murature
	Shtylle ekzistuese
	Sht e re B/A 10/6(ml/kN)
	Sht e re B/A 10/15(ml/kN)
	Ndares i ri ne shtylle
	Tokezimi
	Traverse me dopio izolator
	Linja TM 10 kV

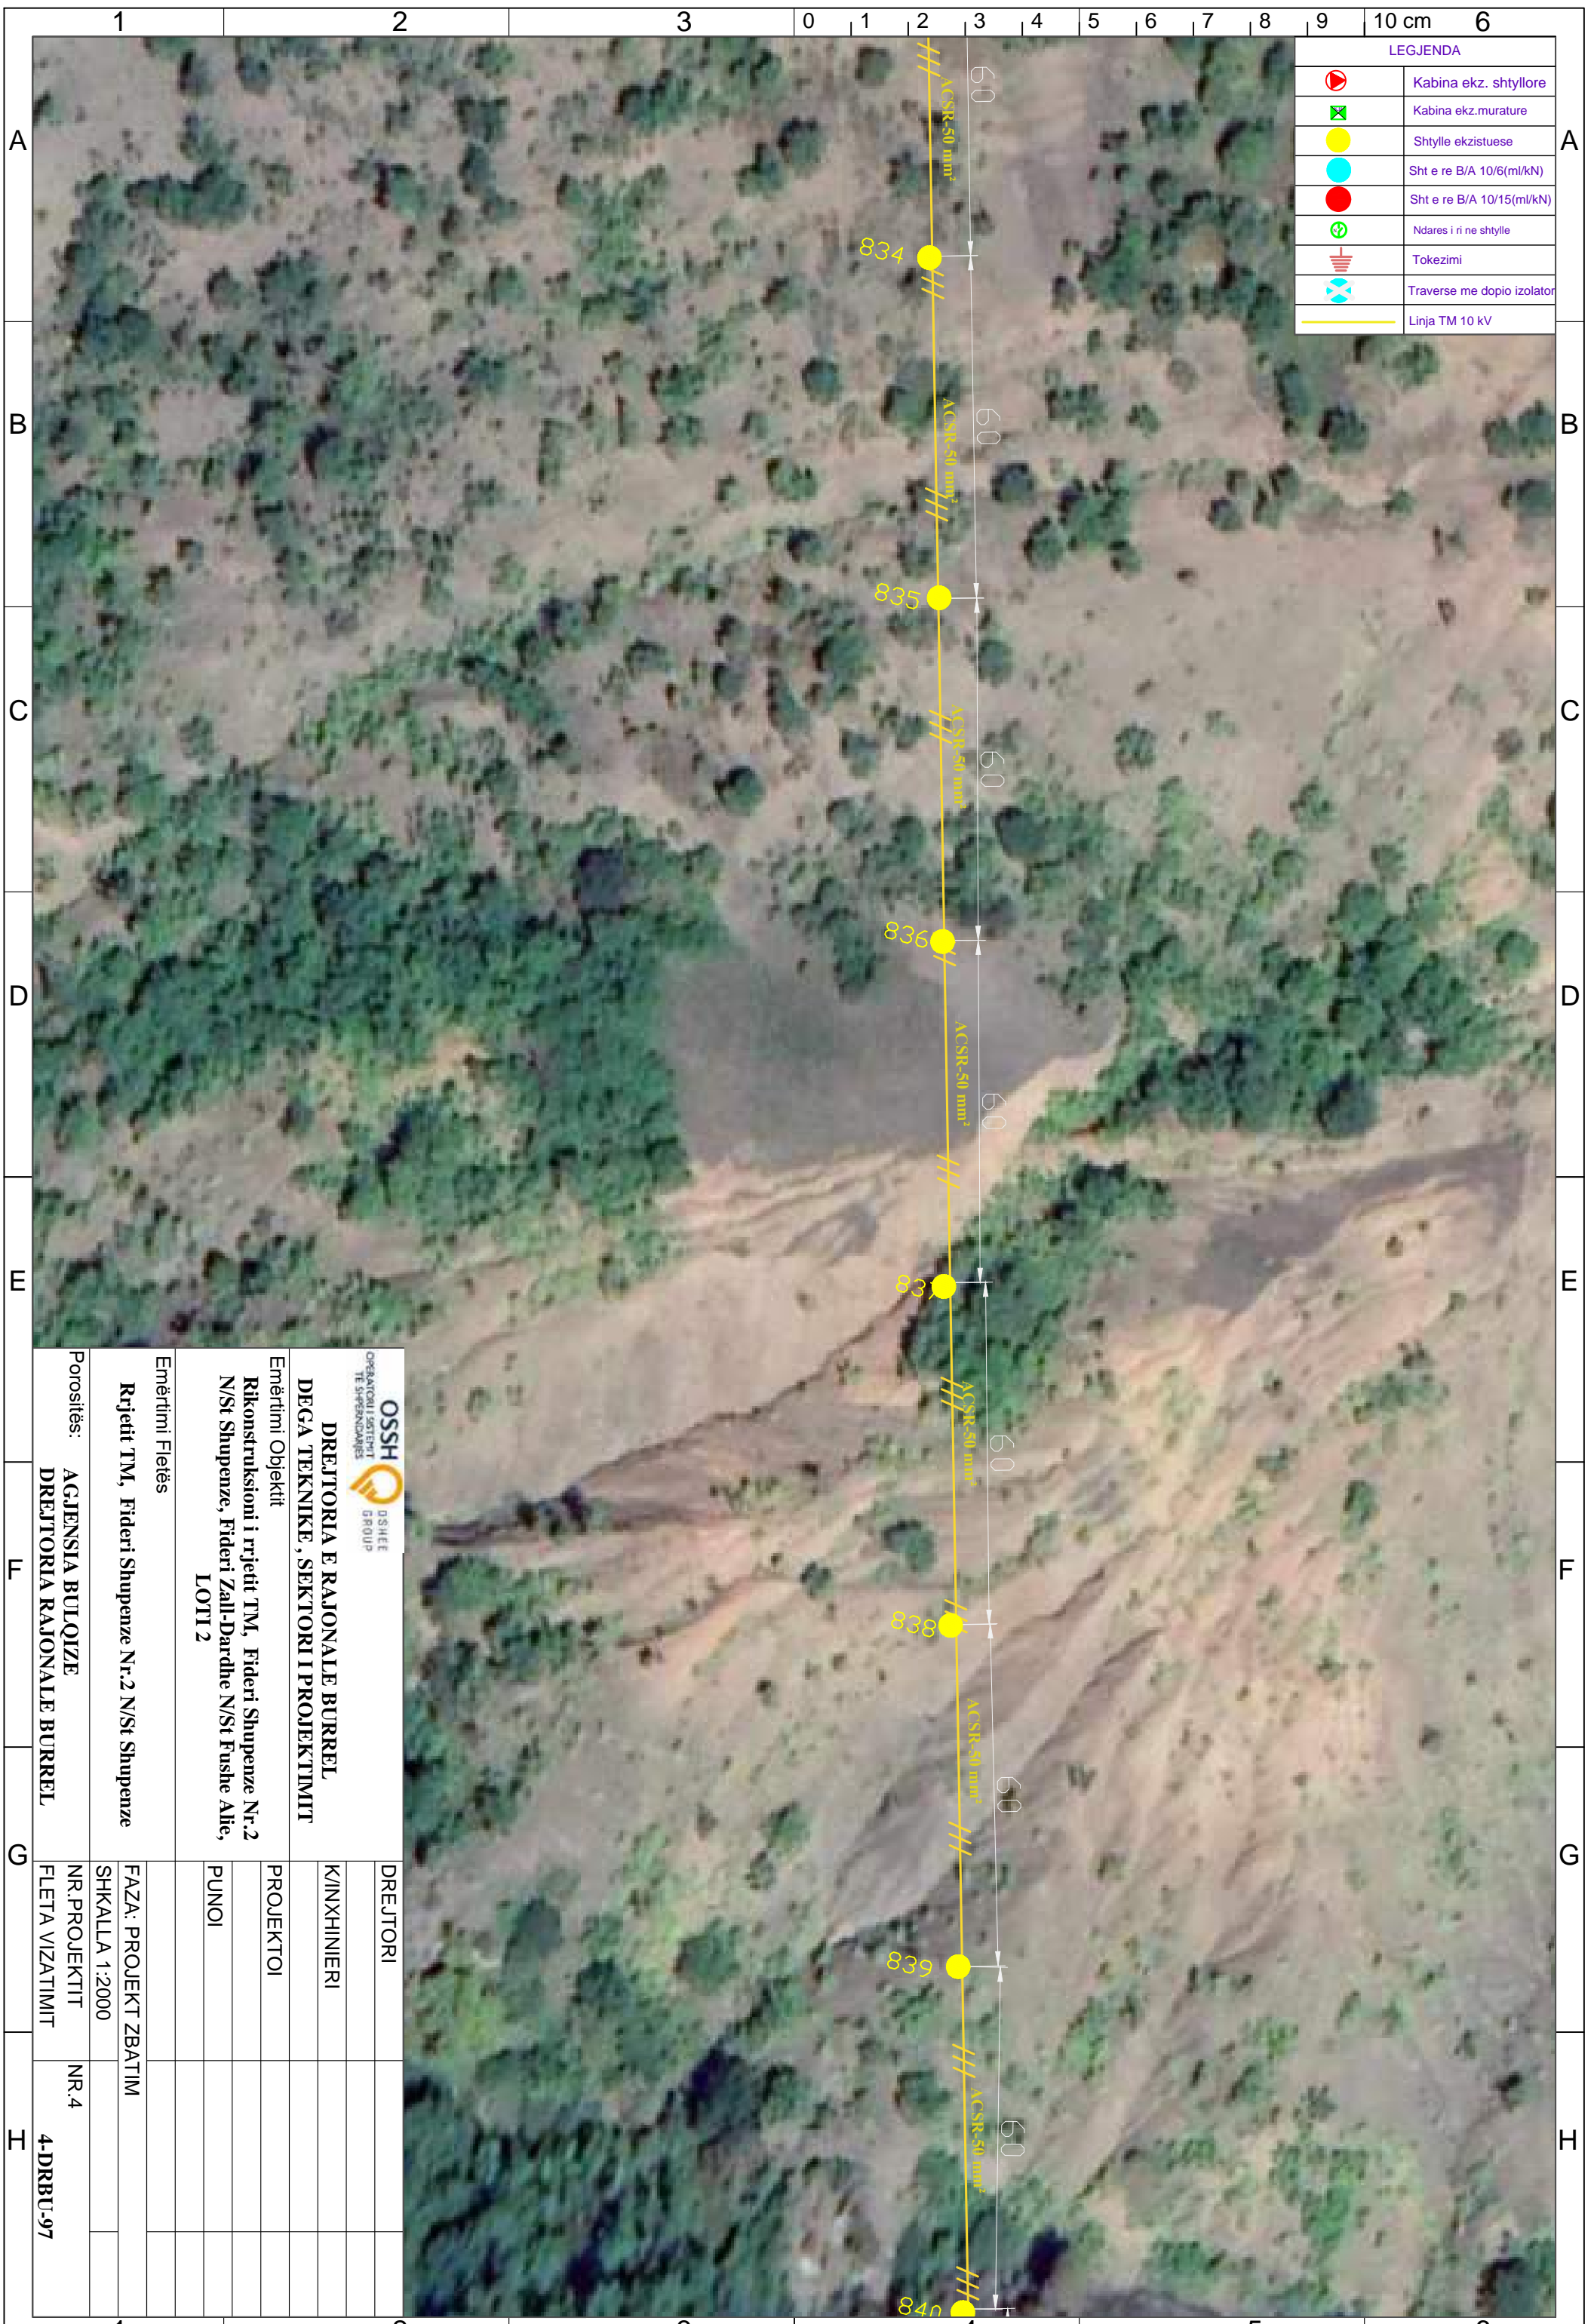


 OSSH <small>OPERATORI I SHTRETTIT TE SHPEZIMDARËS</small> <small>D/SHEE GROUP</small>		DREJTORIA E RAJONALE BURREL DEGA TEKNIKE, SEKTORI I PROJEKTIMIT Emërtimi Objektit Rikonstruksioni i rrjetit TM, Fideri Shupenze Nr.2 N/St Shupenze, Fideri Zall-Dardhe N/St Fushe Allie, LOTI 2	
Emërtimi Fletës		DREJTORI	
Rrjetit TM, Fideri Shupenze Nr.2 N/St Shupenze		K/INXHINIERI	
		PROJEKTOI	
		PUNOI	
Porositës:	AGJENSIA BULOQIZE	FAZA: PROJEKT ZBATIM	
	DREJTORIA RAJONALE BURREL	SHKALLA 1:2000	
		NR. PROJEKTIT	NR.4
		FLETA VIZATIMIT	4-DRBU-97

LEGJENDA	
	Kabina ekz. shtyllore
	Kabina ekz. murature
	Shtylle ekzistuese
	Sht e re B/A 10/6(ml/kN)
	Sht e re B/A 10/15(ml/kN)
	Ndares i ri ne shtylle
	Tokezimi
	Traverse me dopio izolator
	Linja TM 10 kV

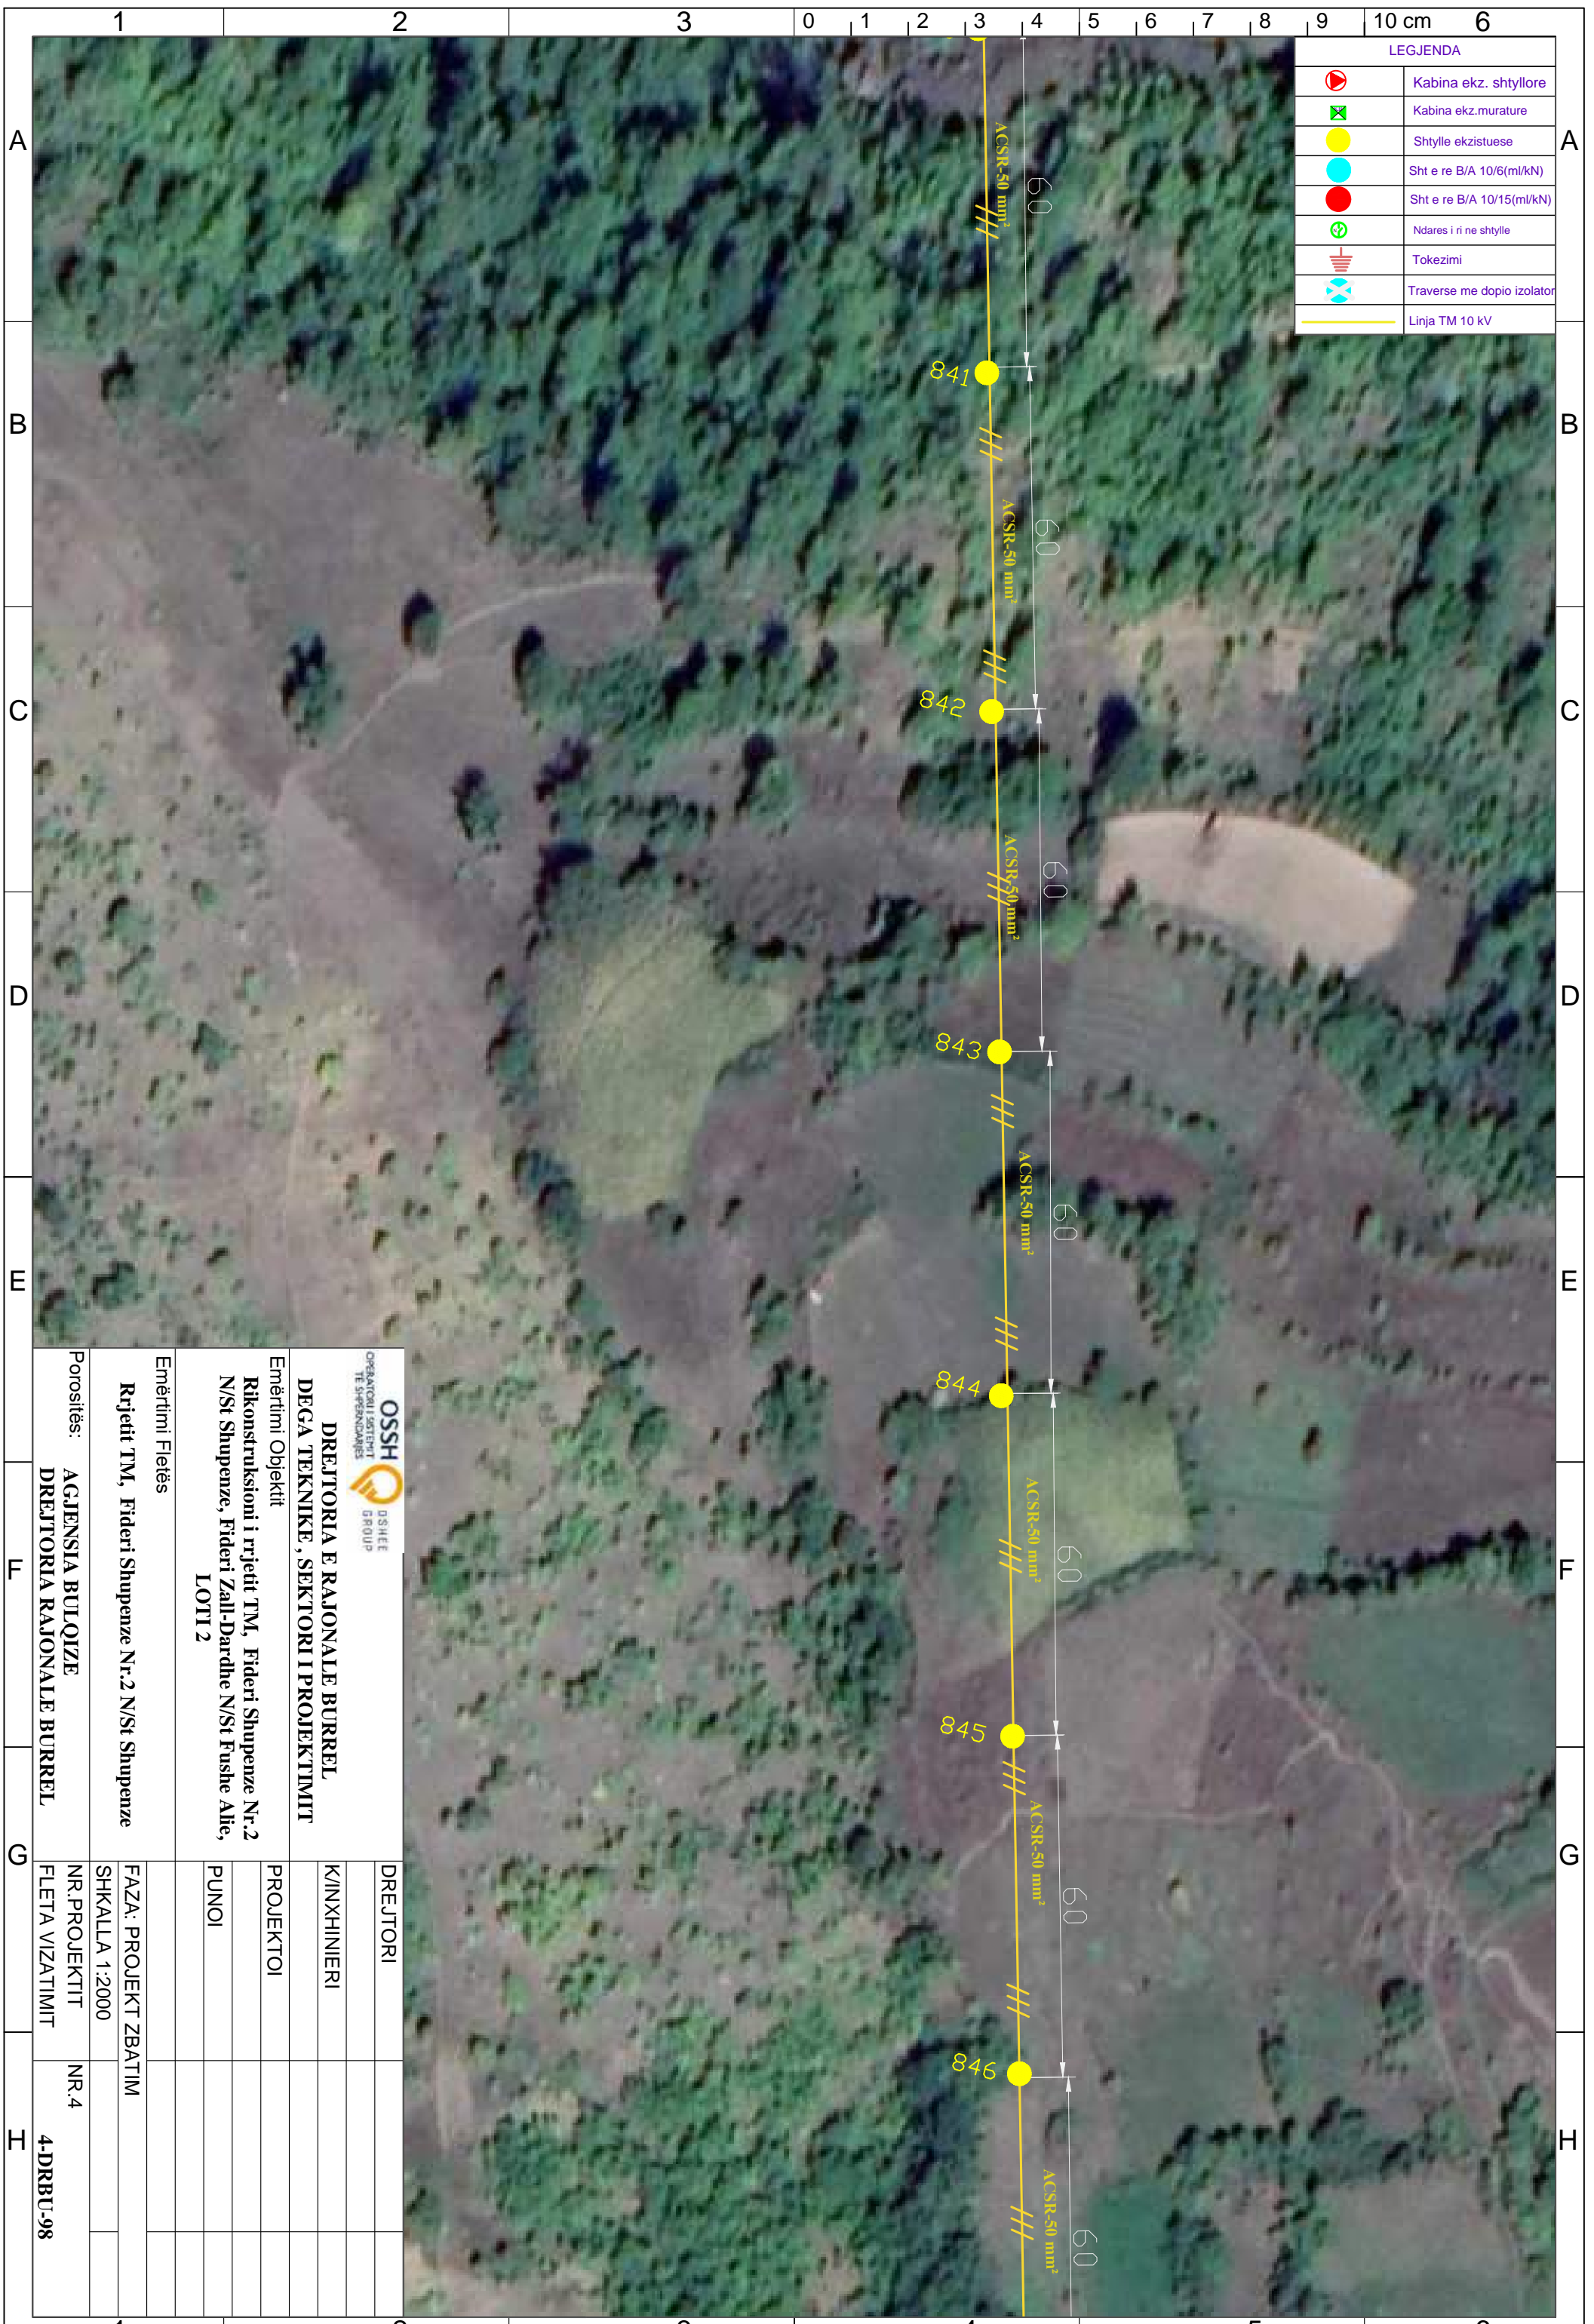


 DREJTORIA E RAJONALE BURREL DEGA TEKNIKE, SEKTORI I PROJEKTIMIT		DREJTORI	
		K/INXHINIERI	
Emërtimi Objektit Rikonstruksioni i rrjetit TM, Fideri Shupenze Nr.2 N/St Shupenze, Fideri Zall-Dardhe N/St Fushe Allie, LOTI 2		PROJEKTOI	
Emërtimi Fletës Rrjetit TM, Fideri Shupenze Nr.2 N/St Shupenze		PUNOI	
Porositës: AGJENSIA BULOQIZE DREJTORIA RAJONALE BURREL		FAZA: PROJEKT ZBATIM	
		SHKALLA 1:2000	
		NR. PROJEKTIT	NR.4
		FLETA VIZATIMIT	4-DRBU-98

LEGJENDA	
	Kabina ekz. shtyllore
	Kabina ekz. murature
	Shtylle ekzistuese
	Sht e re B/A 10/6(ml/kN)
	Sht e re B/A 10/15(ml/kN)
	Ndares i ri ne shtylle
	Tokezimi
	Traverse me dopio izolator
	Linja TM 10 kV

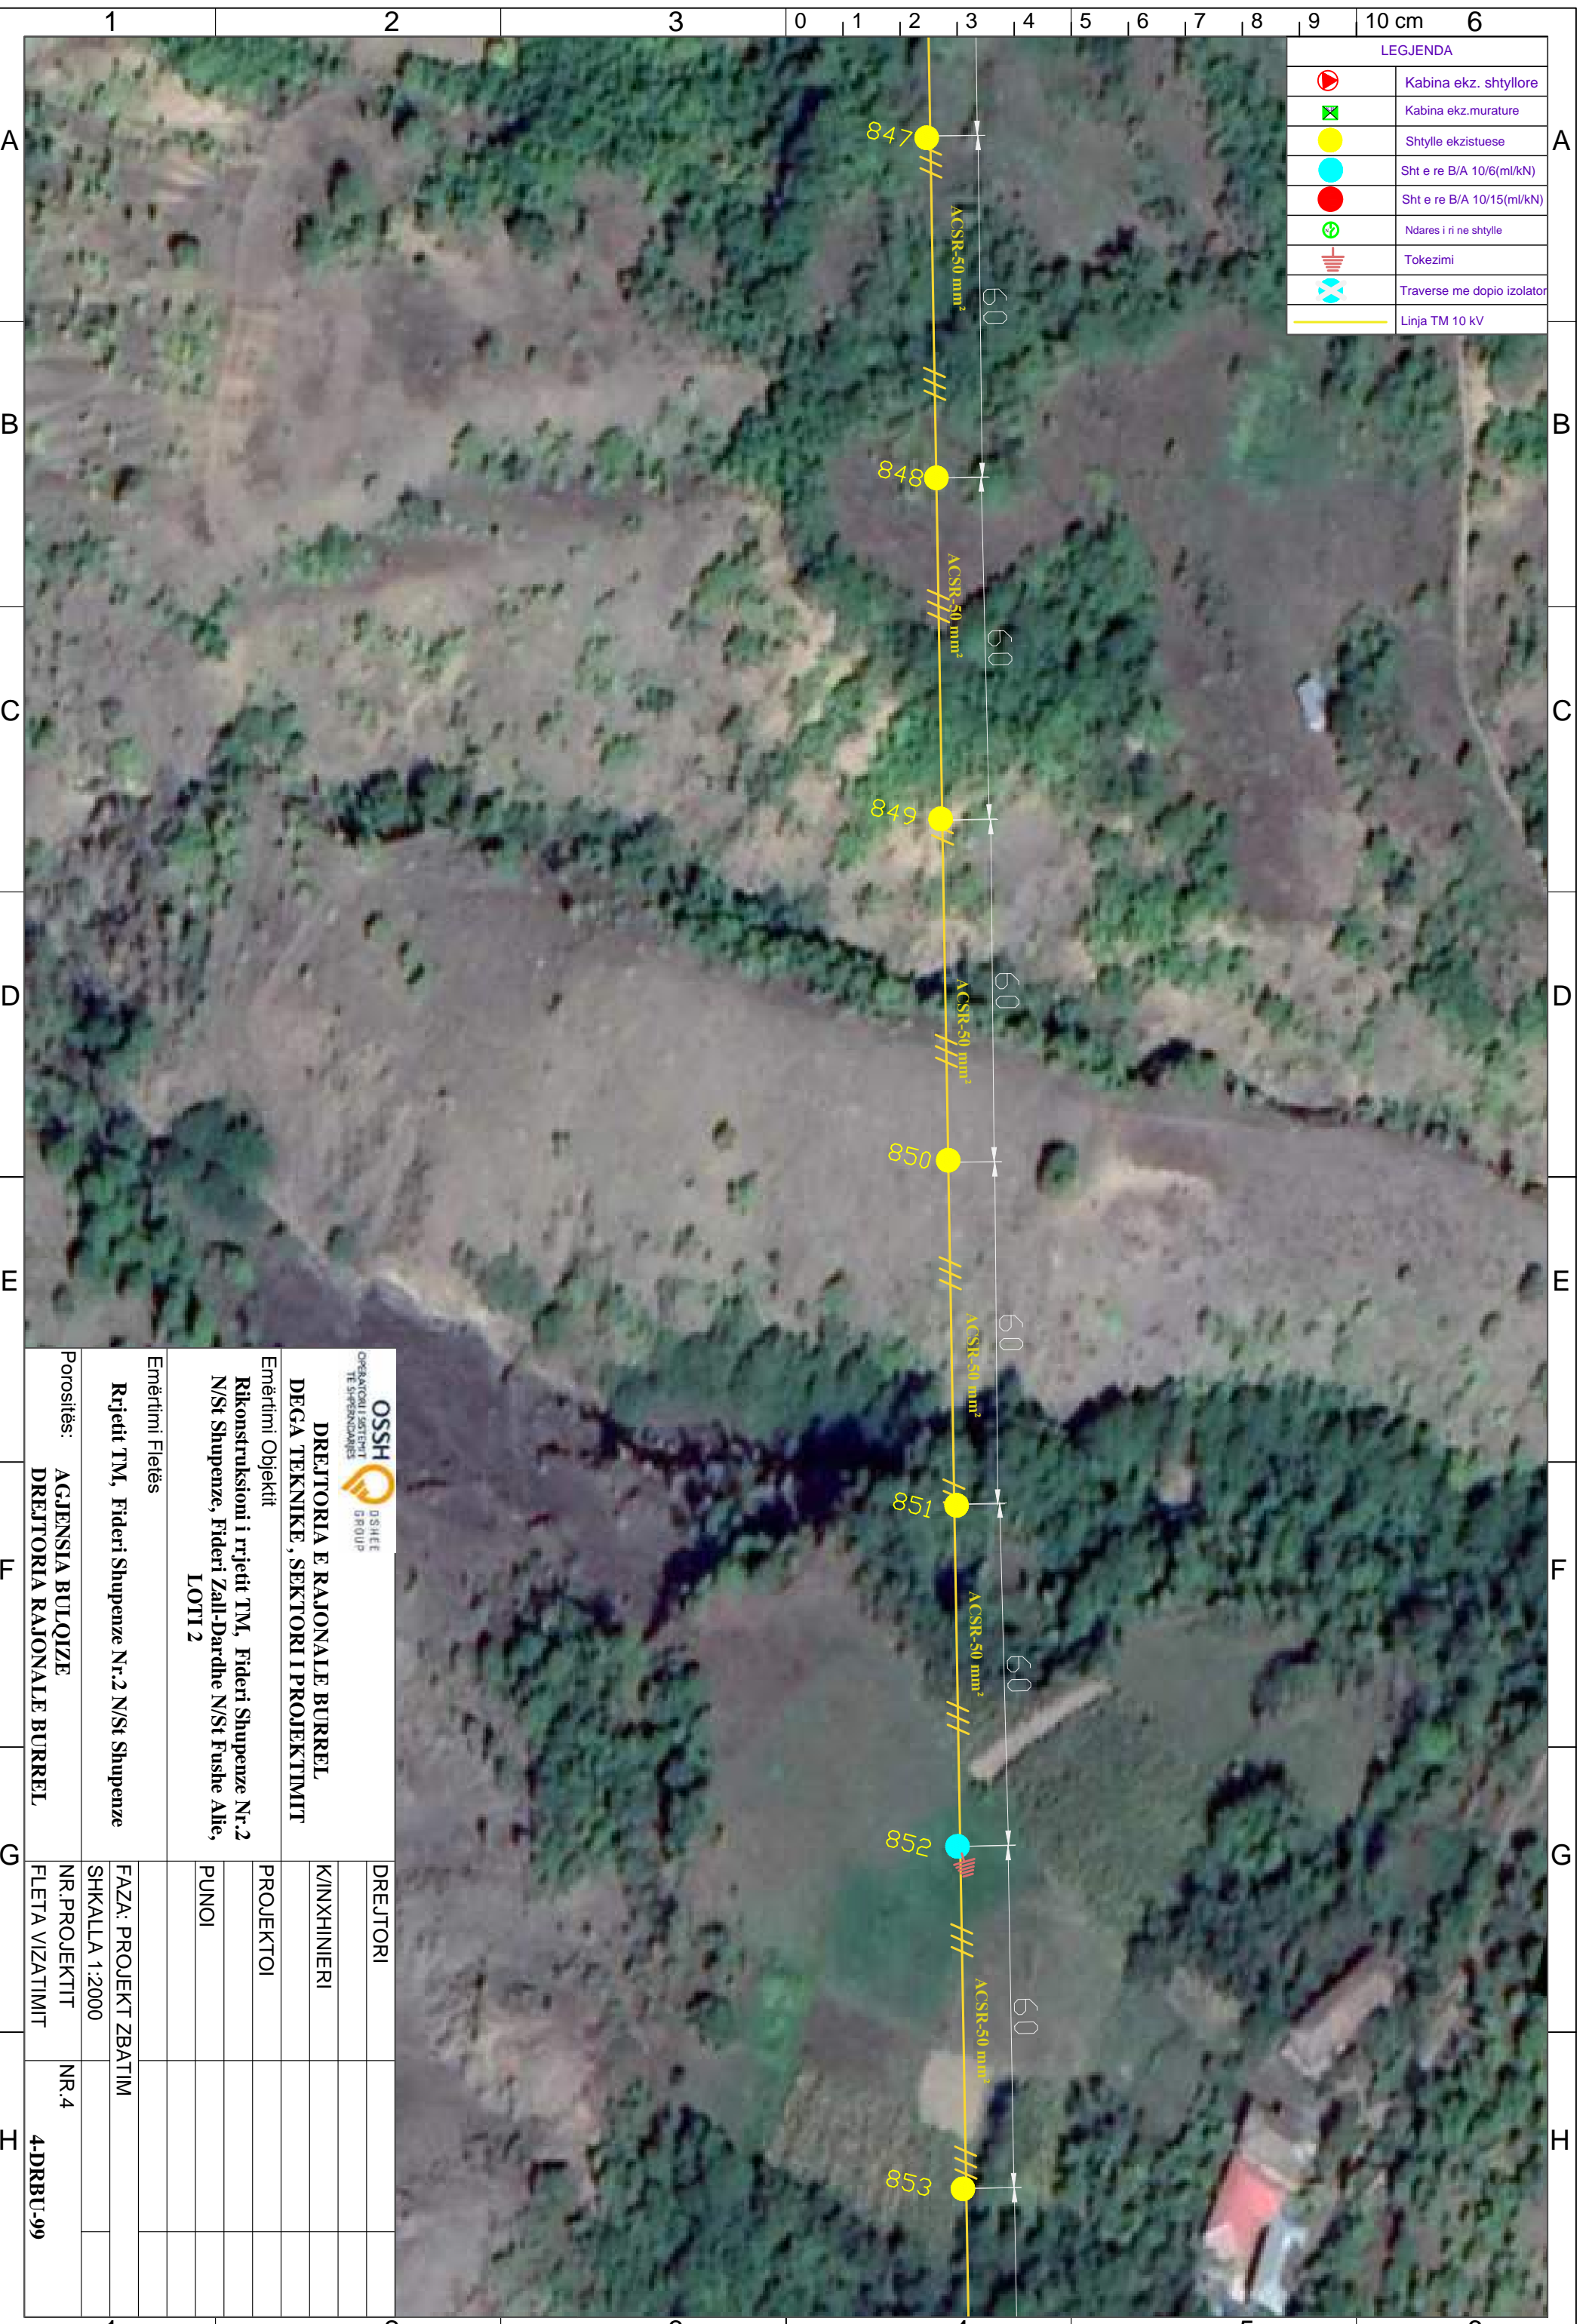

 DREJTORIA E RAJONALE BURREL DEGA TEKNIKE, SEKTORI I PROJEKTIMIT		DREJTORI	
Emërtimi Objektit Rikonstruksioni i rrjetit TM, Fideri Shupenze Nr.2 N/St Shupenze, Fideri Zall-Dardhe N/St Fushë Allie, LOTI 2		K/INXHINIERI	
Emërtimi Fletës Rrjetit TM, Fideri Shupenze Nr.2 N/St Shupenze		PROJEKTOI	
Porositës: AGJENSIA BULOIZE DREJTORIA RAJONALE BURREL		PUNOI	
DREJTORIA RAJONALE BURREL		FAZA: PROJEKT ZBATIM	
DREJTORIA RAJONALE BURREL		SHKALLA 1:2000	
DREJTORIA RAJONALE BURREL		NR. PROJEKTIT	NR.4
DREJTORIA RAJONALE BURREL		FLETA VIZATIMIT	4-DRBU-99

LEGJENDA	
	Kabina ekz. shtyllore
	Kabina ekz. murature
	Shtylle ekzistuese
	Sht e re B/A 10/6(ml/kN)
	Sht e re B/A 10/15(ml/kN)
	Ndares i ri ne shtylle
	Tokezimi
	Traverse me dopio izolator
	Linja TM 10 kV

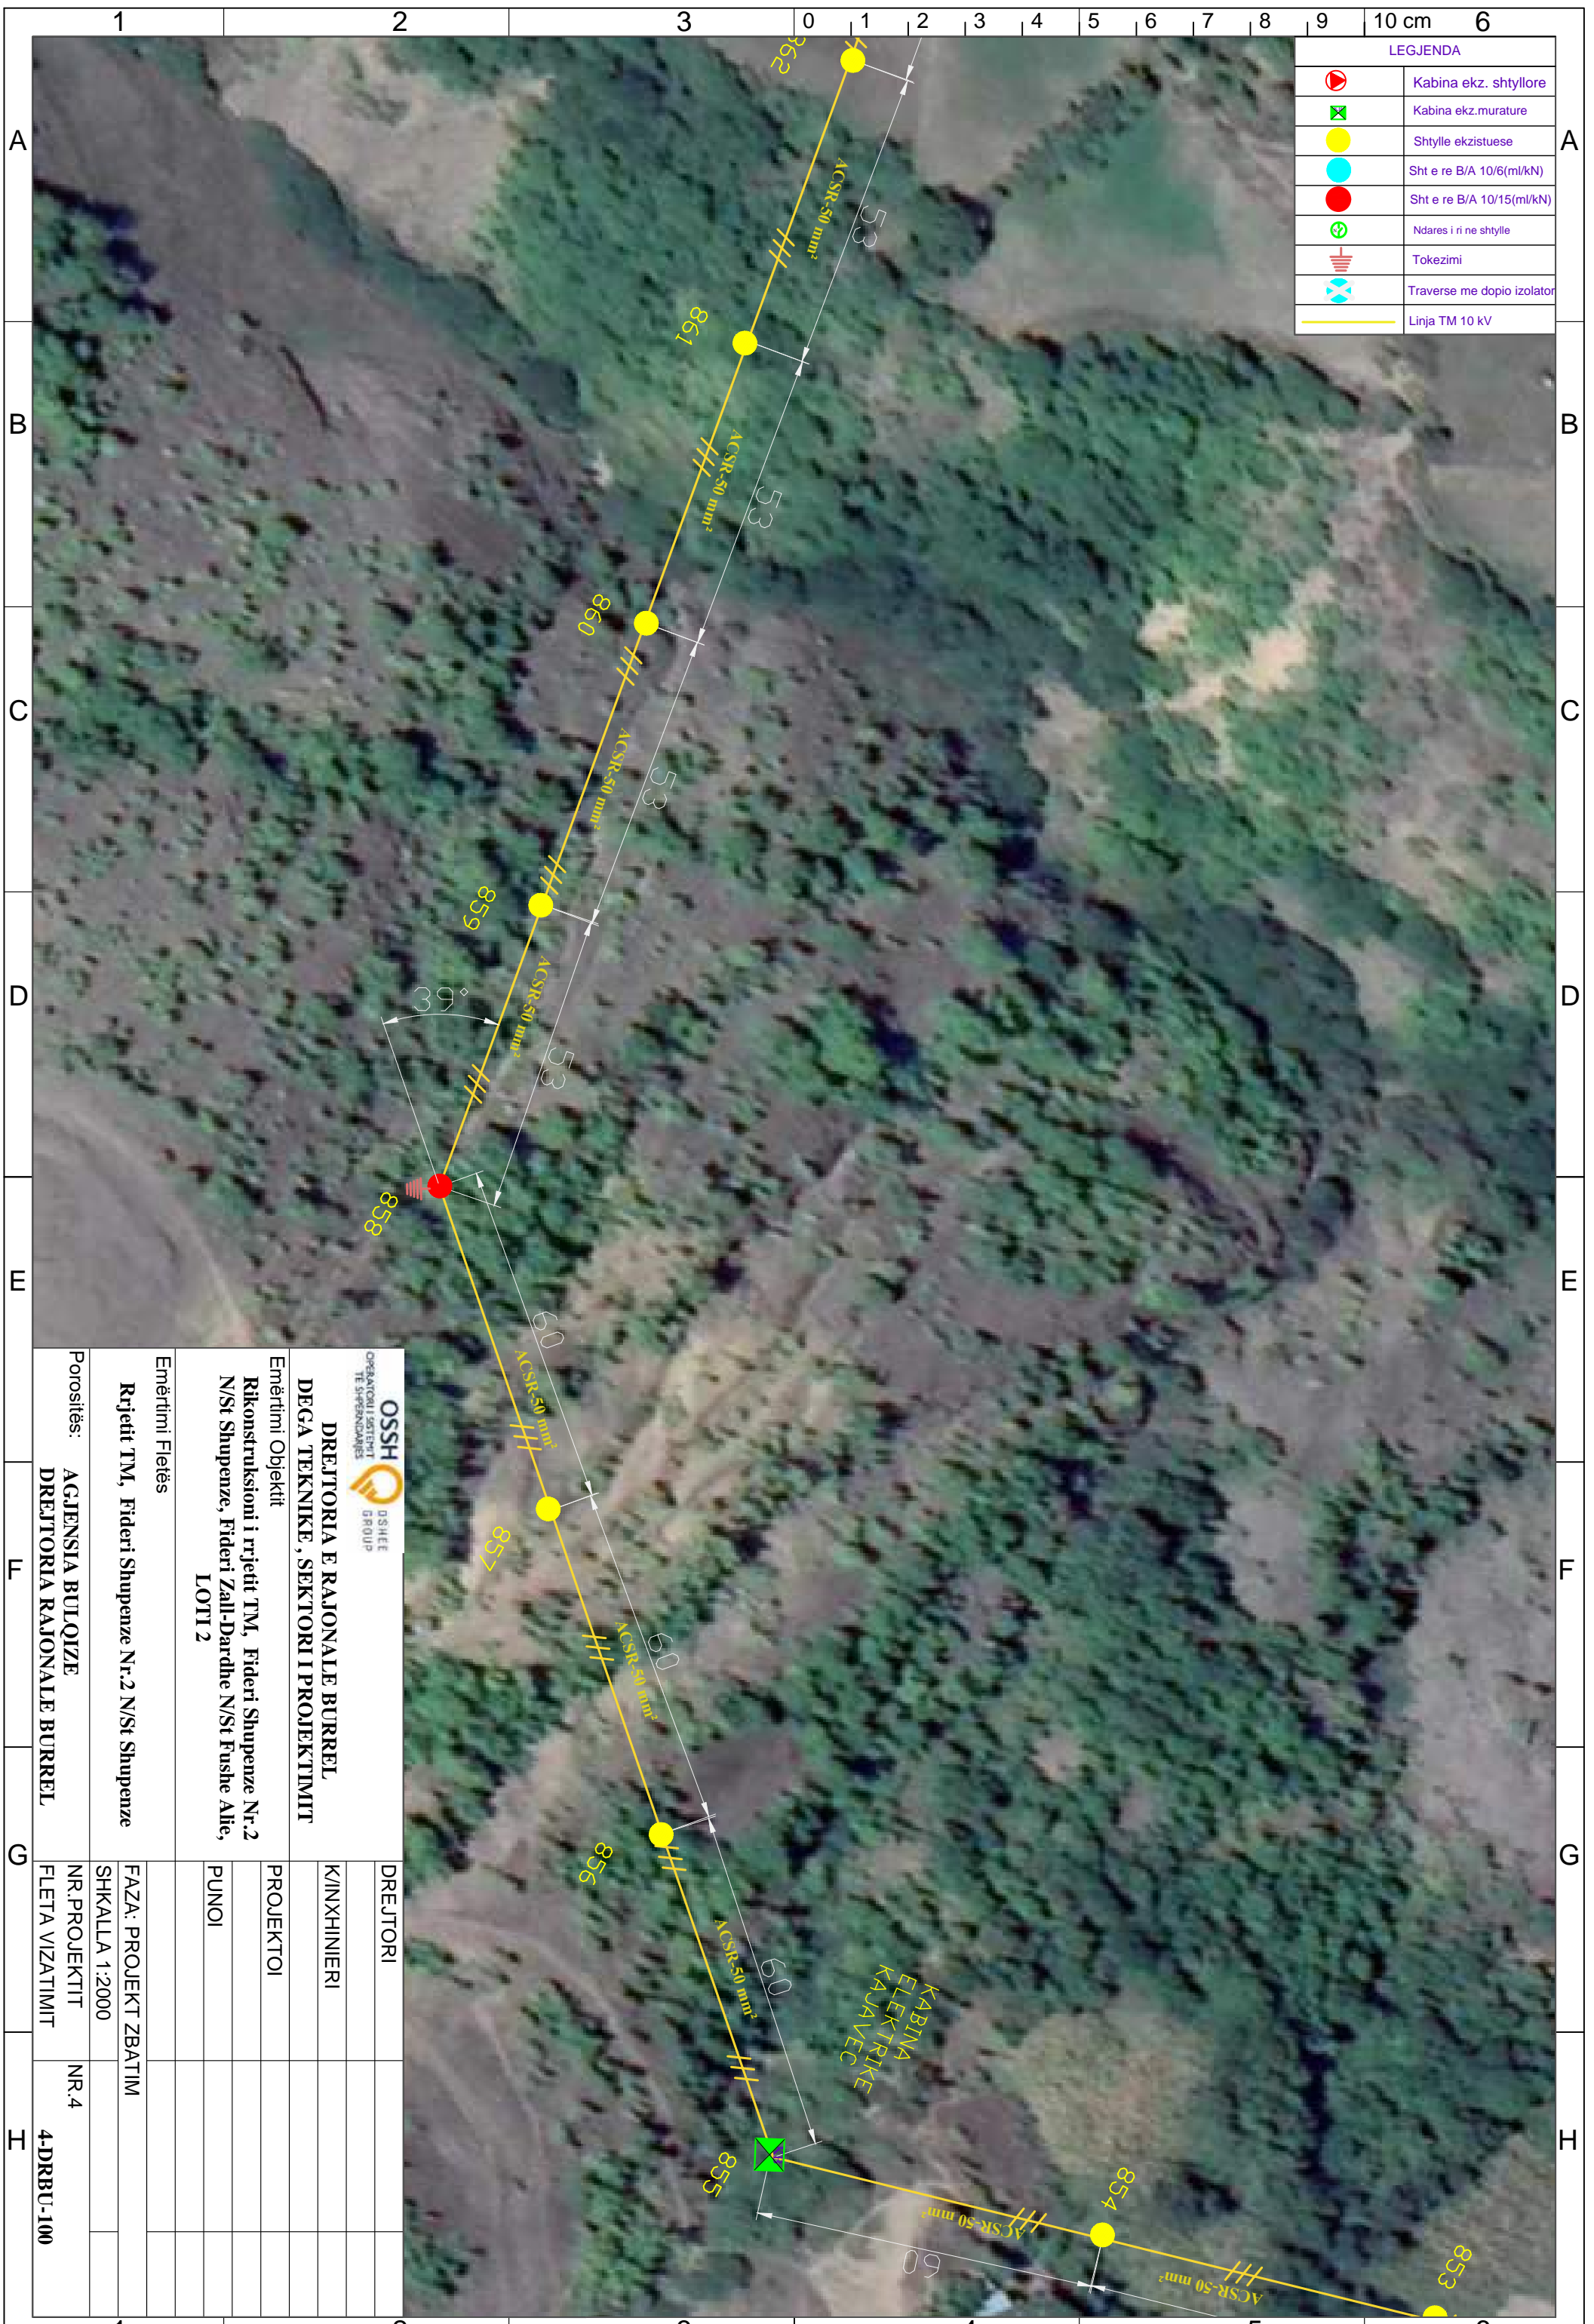


DREJTORIA E RAJONALE BURREL
DEGA TEKNIKE, SEKTORI I PROJEKTIMIT

Emërtimi Objekti
Rikonstruksioni i rrjetit TM, Fideri Shupenze Nr.2 N/St Shupenze, Fideri Zall-Dardhe N/St Fushë Allie, LOTI 2

Emërtimi Fletës	
Rrjetit TM, Fideri Shupenze Nr.2 N/St Shupenze	
Porositës:	AGJENSIA BULQIZE DREJTORIA RAJONALE BURREL
DREJTORI	
K/INXHINIERI	
PROJEKTOI	
PUNOI	
FAZA: PROJEKT ZBATIM	
SHKALLA 1:2000	
NR. PROJEKTIT	NR.4
FLETA VIZATIMIT	4-DRBU-100

LEGJENDA	
	Kabina ekz. shtyllore
	Kabina ekz. murature
	Shtylle ekzistuese
	Sht e re B/A 10/6(ml/kN)
	Sht e re B/A 10/15(ml/kN)
	Ndares i ri ne shtylle
	Tokezimi
	Traverse me dopio izolator
	Linja TM 10 kV

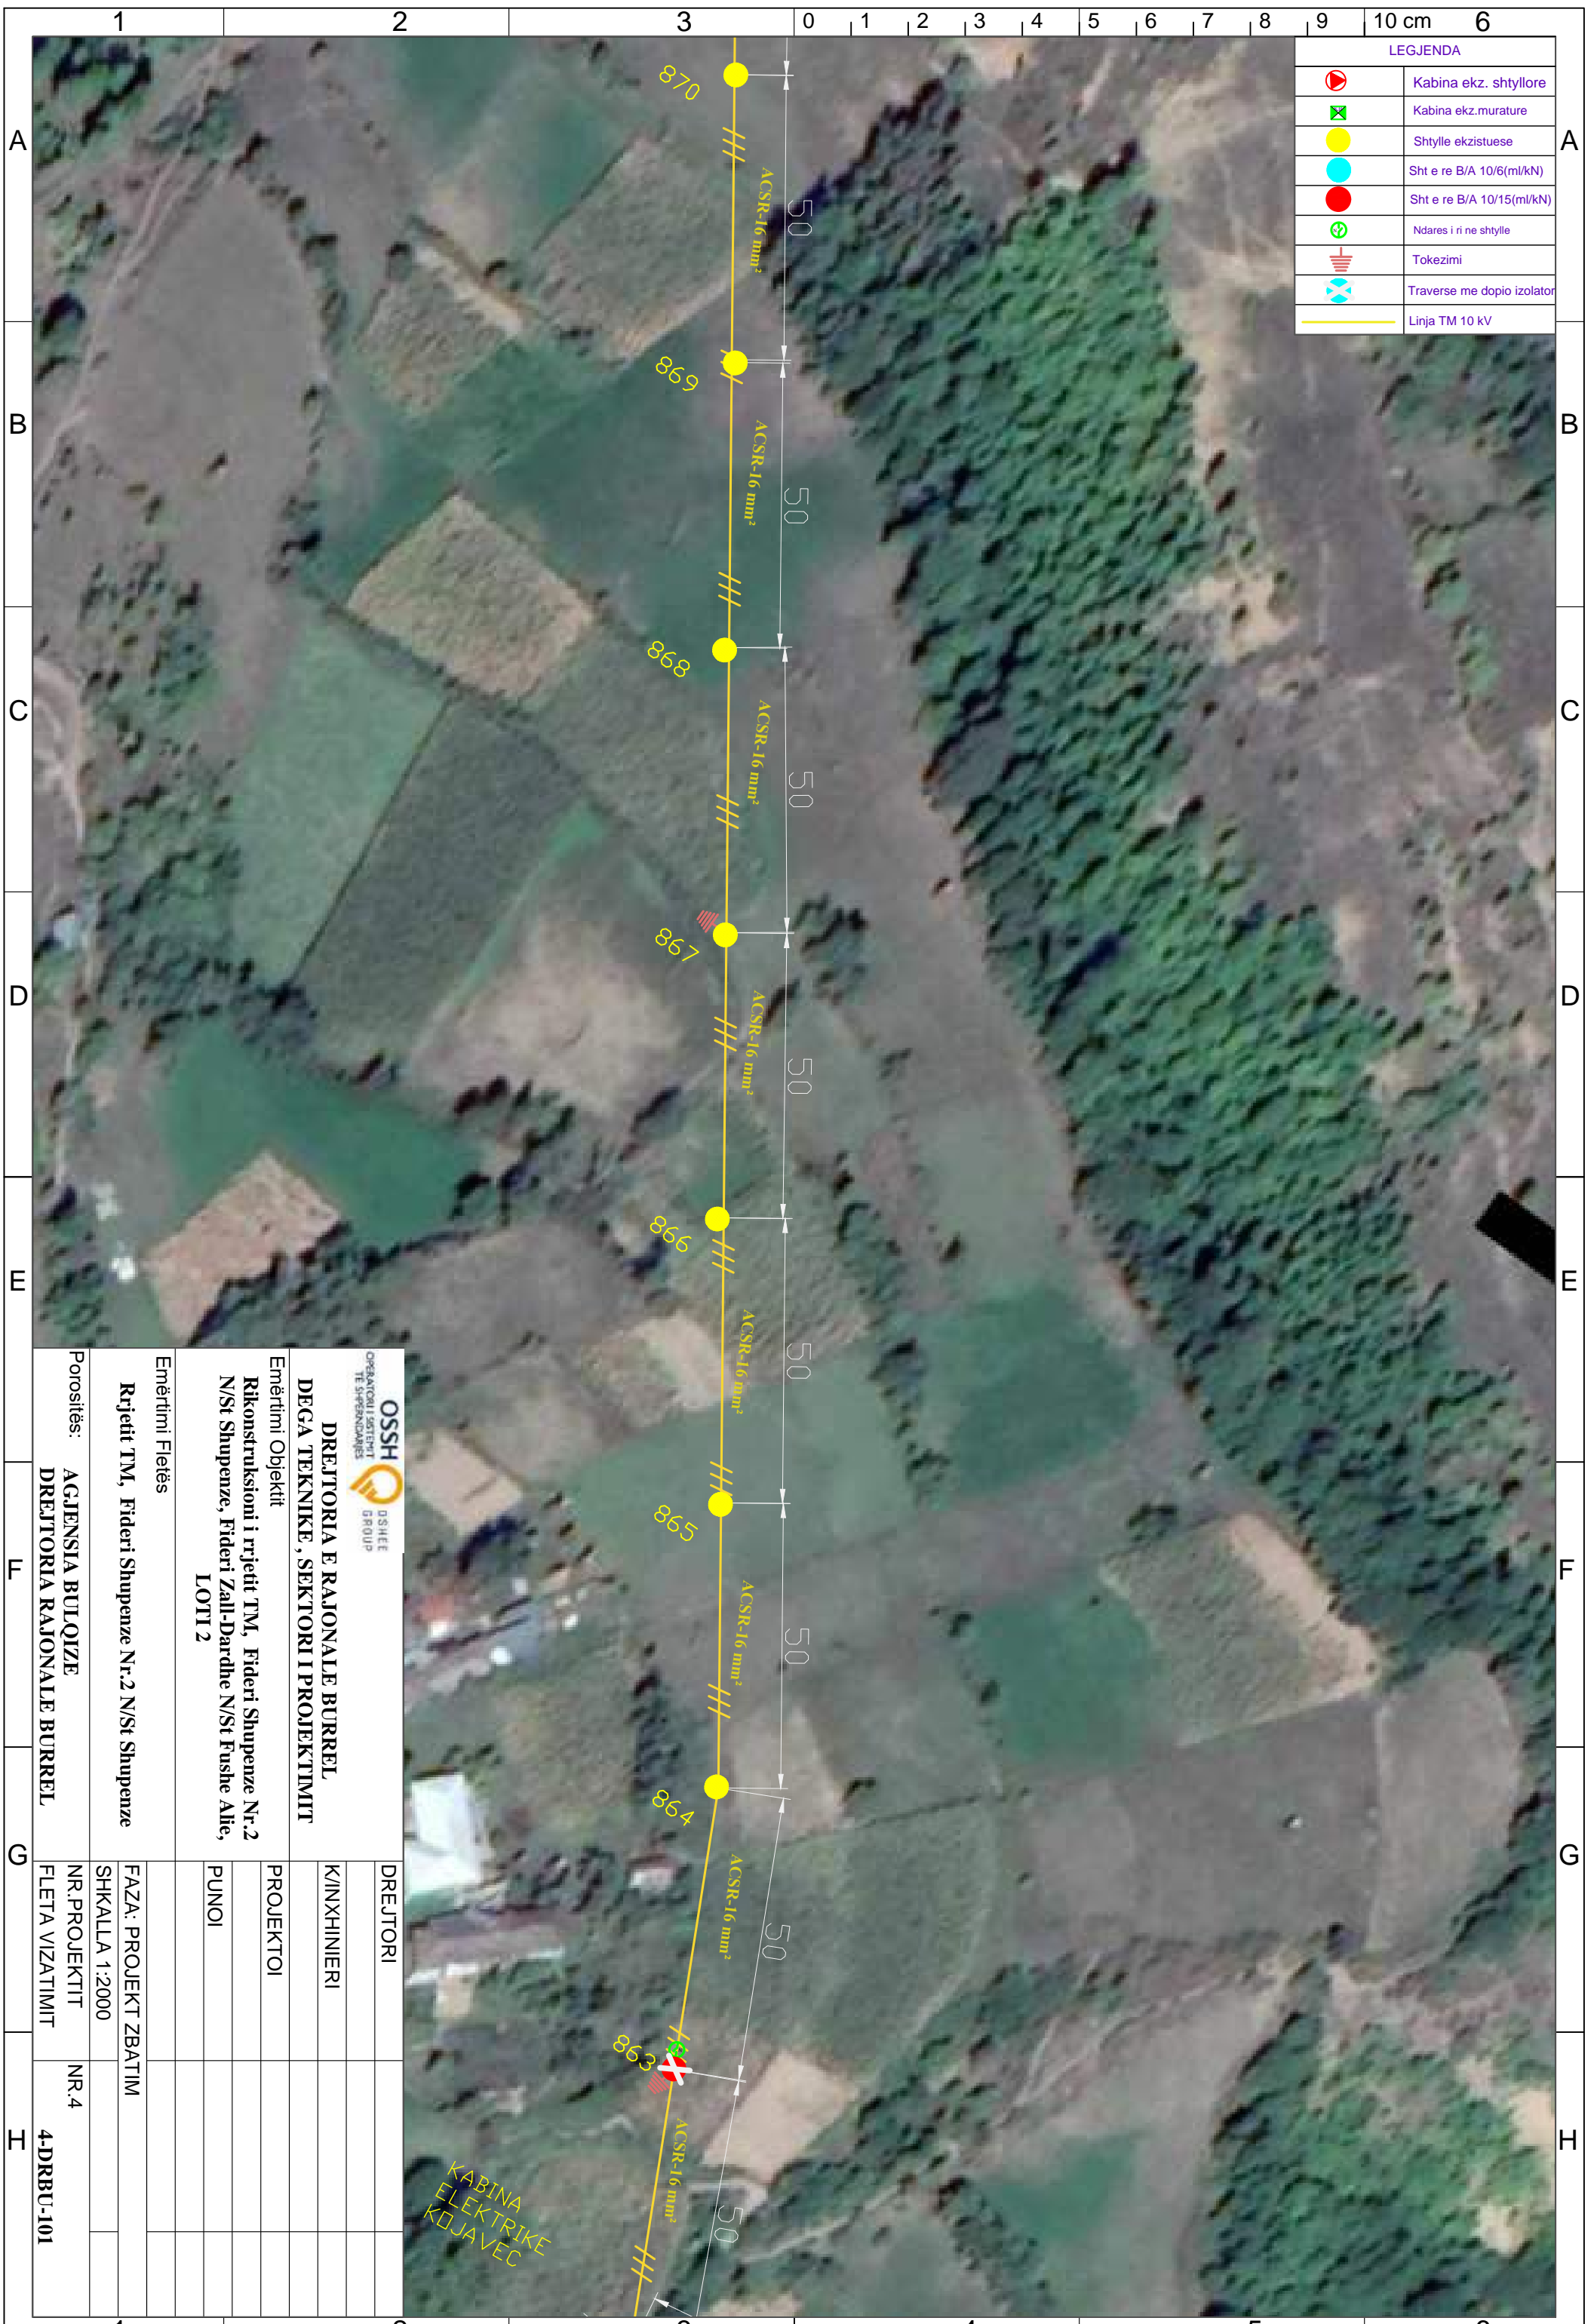

DREJTORIA E RAJONALE BURREL
DEGA TEKNIKE, SEKTORI I PROJEKTIMIT
 Emërtimi Objektit
Rikonstruksioni i rrjetit TM, Fideri Shupenze Nr.2
N/St Shupenze, Fideri Zall-Dardhe N/St Fushe Allie,
LOTI 2


Emërtimi Fletës

Rrjetit TM, Fideri Shupenze Nr.2 N/St Shupenze

Porositës:
AGJENSIA BULOIZE
DREJTORIA RAJONALE BURREL

DREJTORI		
K/INXHIENIERI		
PROJEKTOI		
PUNOI		
FAZA: PROJEKT ZBATIM		
SHKALLA 1:2000		
NR. PROJEKTIT	NR.4	
FLETA VIZATIMIT		4-DRBU-101

LEGJENDA	
	Kabina ekz. shtyllore
	Kabina ekz. murature
	Shtylle ekzistuese
	Sht e re B/A 10/6(ml/kN)
	Sht e re B/A 10/15(ml/kN)
	Ndares i ri ne shtylle
	Tokezimi
	Traverse me dopio izolator
	Linja TM 10 kV

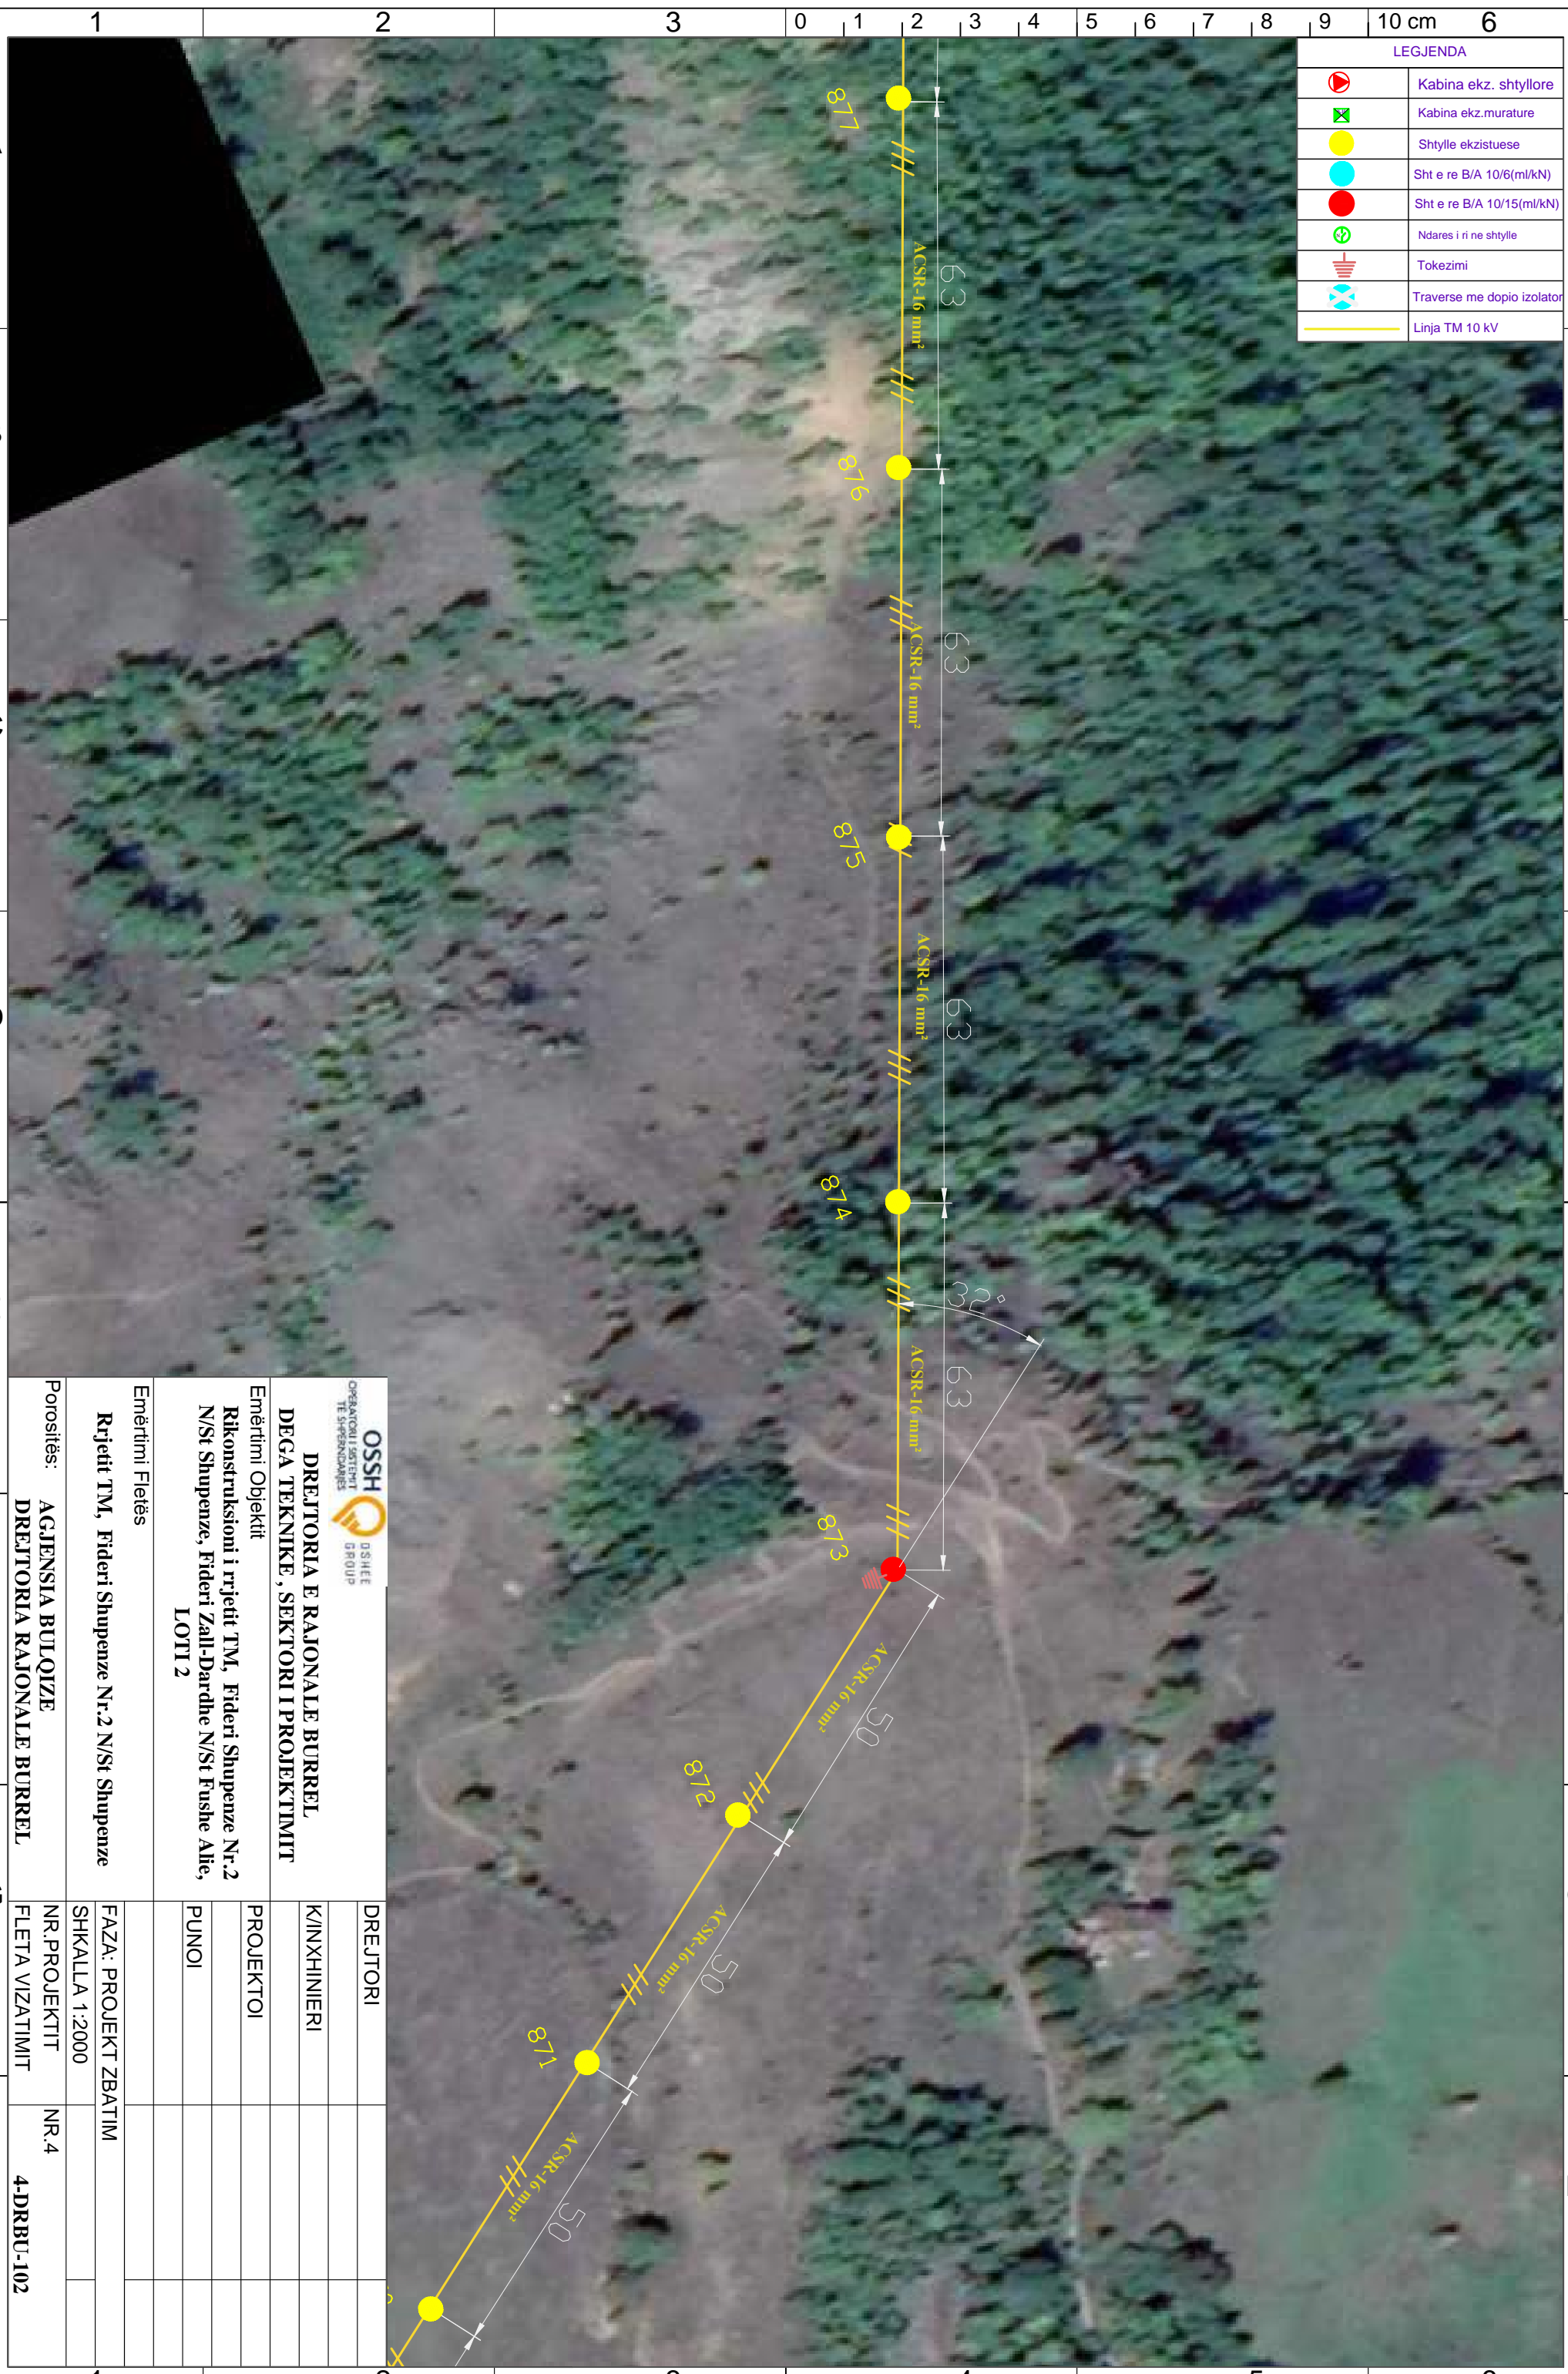

 DREJTORIA E RAJONALE BURREL DEGA TEKNIKE, SEKTORI I PROJEKTIMIT		DREJTORI	
Emërtimi Objektit Rikonstruksioni i rrjetit TM, Fideri Shupenze Nr.2 N/St Shupenze, Fideri Zall-Dardhe N/St Fushe Allie, LOTI 2		K/INXHINIERI	
Emërtimi Fletës Rrjetit TM, Fideri Shupenze Nr.2 N/St Shupenze		PROJEKTOI	
Porositës: AGJENSIA BULOIZE DREJTORIA RAJONALE BURREL		PUNOI	
Emërtimi Fletës Rrjetit TM, Fideri Shupenze Nr.2 N/St Shupenze		FAZA: PROJEKT ZBATIM	
Porositës: AGJENSIA BULOIZE DREJTORIA RAJONALE BURREL		SHKALLA 1:2000	
Porositës: AGJENSIA BULOIZE DREJTORIA RAJONALE BURREL		NR. PROJEKTIT	NR.4
Porositës: AGJENSIA BULOIZE DREJTORIA RAJONALE BURREL		FLETA VIZATIMIT	4-DRBU-102


LEGJENDA	
	Kabina ekz. shtyllore
	Kabina ekz. murature
	Shtylle ekzistuese
	Sht e re B/A 10/6(ml/kN)
	Sht e re B/A 10/15(ml/kN)
	Ndares i ri ne shtylle
	Tokezimi
	Traverse me doppio izolator
	Linja TM 10 kV




 OPERATORI I SHTYLLIT TE SHqipërisë		 DREJTORIA E RAJONALE BURREL DEGA TEKNIKE, SEKTORI I PROJEKTIMIT	
Emërtimi Objekti		Rikonstruksioni i rrjetit TM, Fideri Shupenze Nr.2 N/St Shupenze, Fideri Zall-Dardhe N/St Fushë Allie, LOTI 2	
Emërtimi Fletës			
Rrjetit TM, Fideri Shupenze Nr.2 N/St Shupenze			
Porositës:	AGJENSIA BULOQIZE DREJTORIA RAJONALE BURREL	FAZA: PROJEKT ZBATIM	SHKALLA 1:2000
		NR. PROJEKTIT	NR.4
		FLETA VIZATIMIT	4-DRBU-103
DREJTORI			
K/INXHINIERI			
PROJEKTOI			
PUNOI			

LEGJENDA	
	Kabina ekz. shtyllore
	Kabina ekz. murature
	Shtylle ekzistuese
	Sht e re B/A 10/6(ml/kN)
	Sht e re B/A 10/15(ml/kN)
	Ndares i ri ne shtylle
	Tokezimi
	Traverse me doppio izolator
	Linja TM 10 kV

KABINA
ELEKTRIKE
SMOITHIK

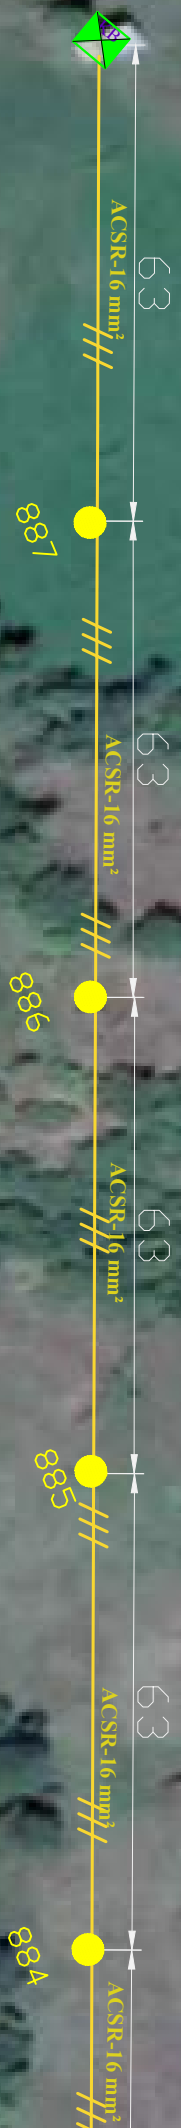


 DREJTORIA E RAJONALE BURREL DEGA TEKNIKE, SEKTORI I PROJEKTIMIT		DREJTORI
Emërtimi Objektit Rikonstruksioni i rrjetit TM, Fideri Shupenze Nr.2 N/St Shupenze, Fideri Zall-Dardhe N/St Fushë Allie, LOTI 2		PROJEKTOI
Emërtimi Fletës Rrjetit TM, Fideri Shupenze Nr.2 N/St Shupenze		PUNOI
Porositës: AGJENSIA BULOIZE DREJTORIA RAJONALE BURREL		FAZA: PROJEKT ZBATIM
SHKALLA 1:2000		NR. PROJEKTIT
FLETA VIZATIMIT		NR.4
4-DRBU-104		

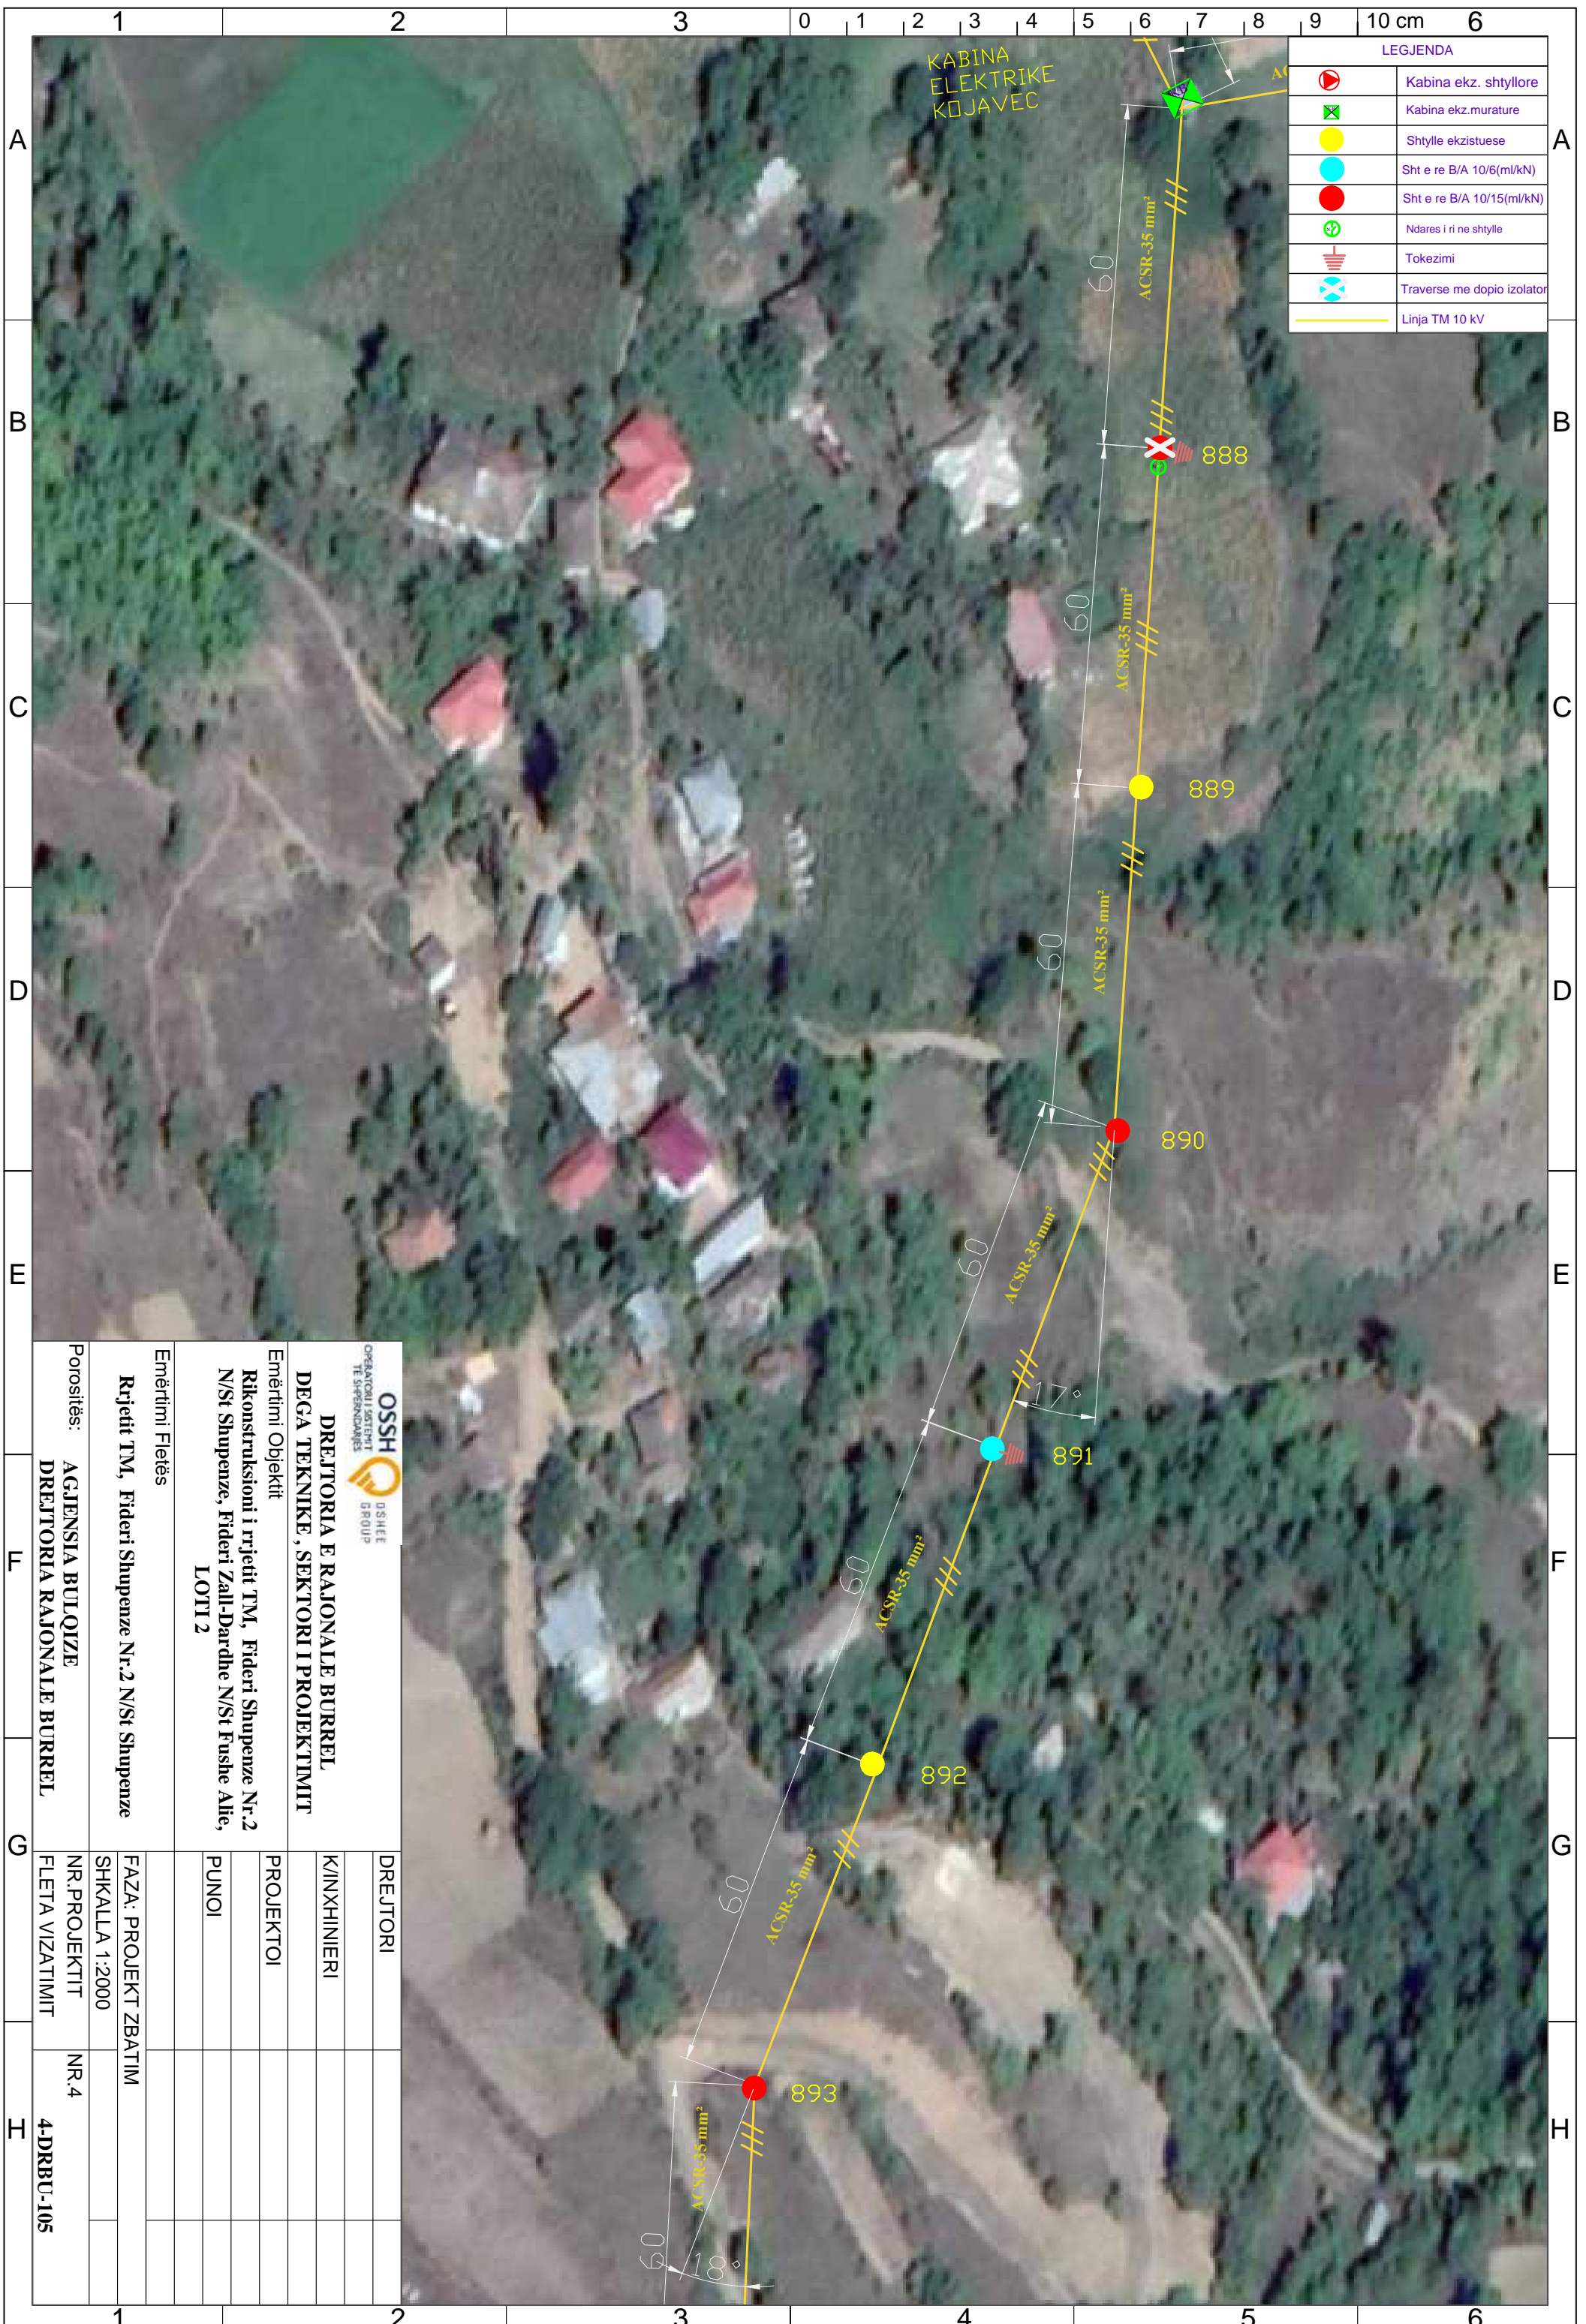

LEGJENDA	
	Kabina ekz. shtyllore
	Kabina ekz. murature
	Shtylle ekzistuese
	Sht e re B/A 10/6(ml/kN)
	Sht e re B/A 10/15(ml/kN)
	Ndares i ri ne shtylle
	Tokezimi
	Traverse me doppio izolator
	Linja TM 10 kV


 OSSH <small>OPERATORI I SHREJTESISES</small> <small>TE SHPREZANDES</small> <small>GRUP </small>		DREJTORIA E RAJONALE BURREL DEGA TEKNIKE, SEKTORI I PROJEKTIMIT	
Emërtimi Objektit Rikonstruksioni i rrjetit TM, Fideri Shupenze Nr.2 N/St Shupenze, Fideri Zall-Dardhe N/St Fushe Allie, LOTI 2		Emërtimi Fletës Rrjetit TM, Fideri Shupenze Nr.2 N/St Shupenze	
Porositës: AGJENSIA BULOIZE DREJTORIA RAJONALE BURREL		FAZA: PROJEKT ZBATIM SHKALLA 1:2000	
NR. PROJEKTIT FLETA VIZATIMIT		NR.4 4-DRBU-105	

LEGJENDA	
	Kabina ekz. shtyllore
	Kabina ekz. murature
	Shtylle ekzistuese
	Sht e re B/A 10/6(ml/kN)
	Sht e re B/A 10/15(ml/kN)
	Ndares i ri ne shtylle
	Tokezimi
	Traverse me dopio izolator
	Linja TM 10 kV

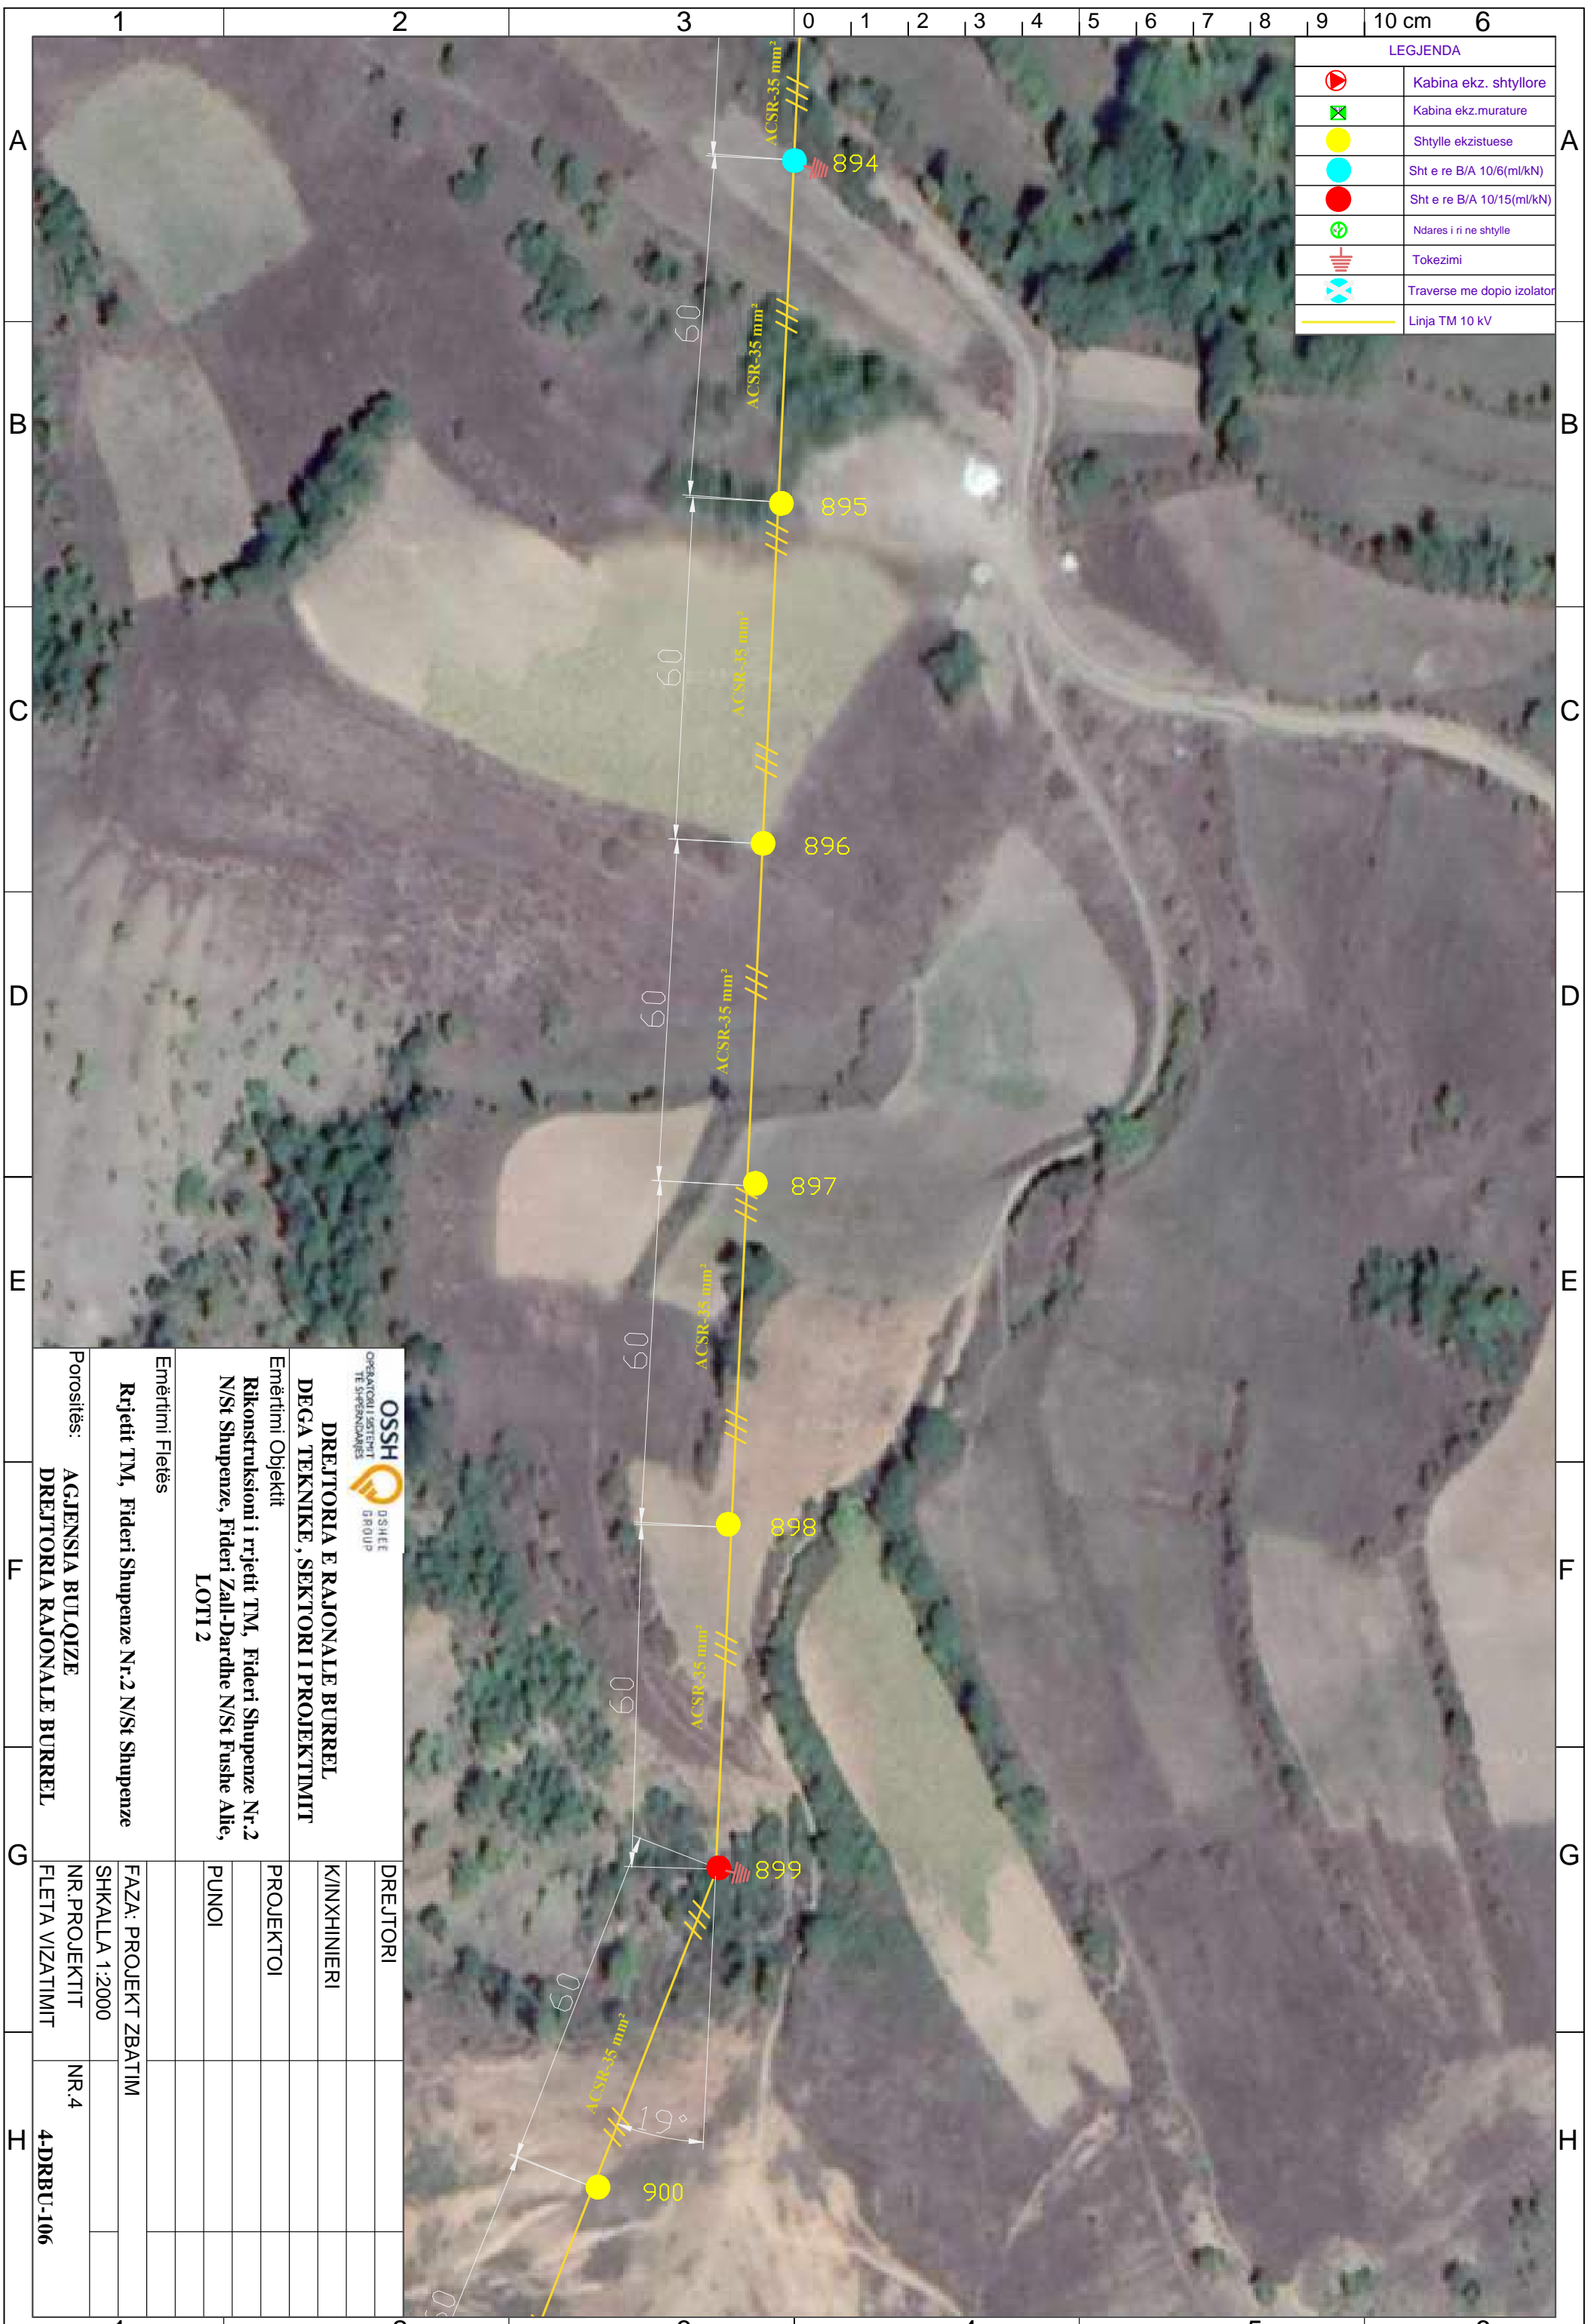


 DREJTORIA E RAJONALE BURREL DEGA TEKNIKE, SEKTORI I PROJEKTIMIT		DREJTORI	
Emërtimi Objektit Rikonstruksioni i rrjetit TM, Fideri Shupenze Nr.2 N/St Shupenze, Fideri Zall-Dardhe N/St Fushë Allie, LOTI 2		K/INXHINIERI	
Emërtimi Fletës Rrjetit TM, Fideri Shupenze Nr.2 N/St Shupenze		PROJEKTOI	
Porositës: AGJENSIA BULOQIZE DREJTORIA RAJONALE BURREL		PUNOI	
FAZA: PROJEKT ZBATIM		NR. PROJEKTIT	
SHKALLA 1:2000		NR.4	
FLETA VIZATIMIT		4-DRBU-106	

LEGJENDA	
	Kabina ekz. shtyllore
	Kabina ekz. murature
	Shtylle ekzistuese
	Sht e re B/A 10/6(ml/kN)
	Sht e re B/A 10/15(ml/kN)
	Ndares i ri ne shtylle
	Tokezimi
	Traverse me dopio izolator
	Linja TM 10 kV

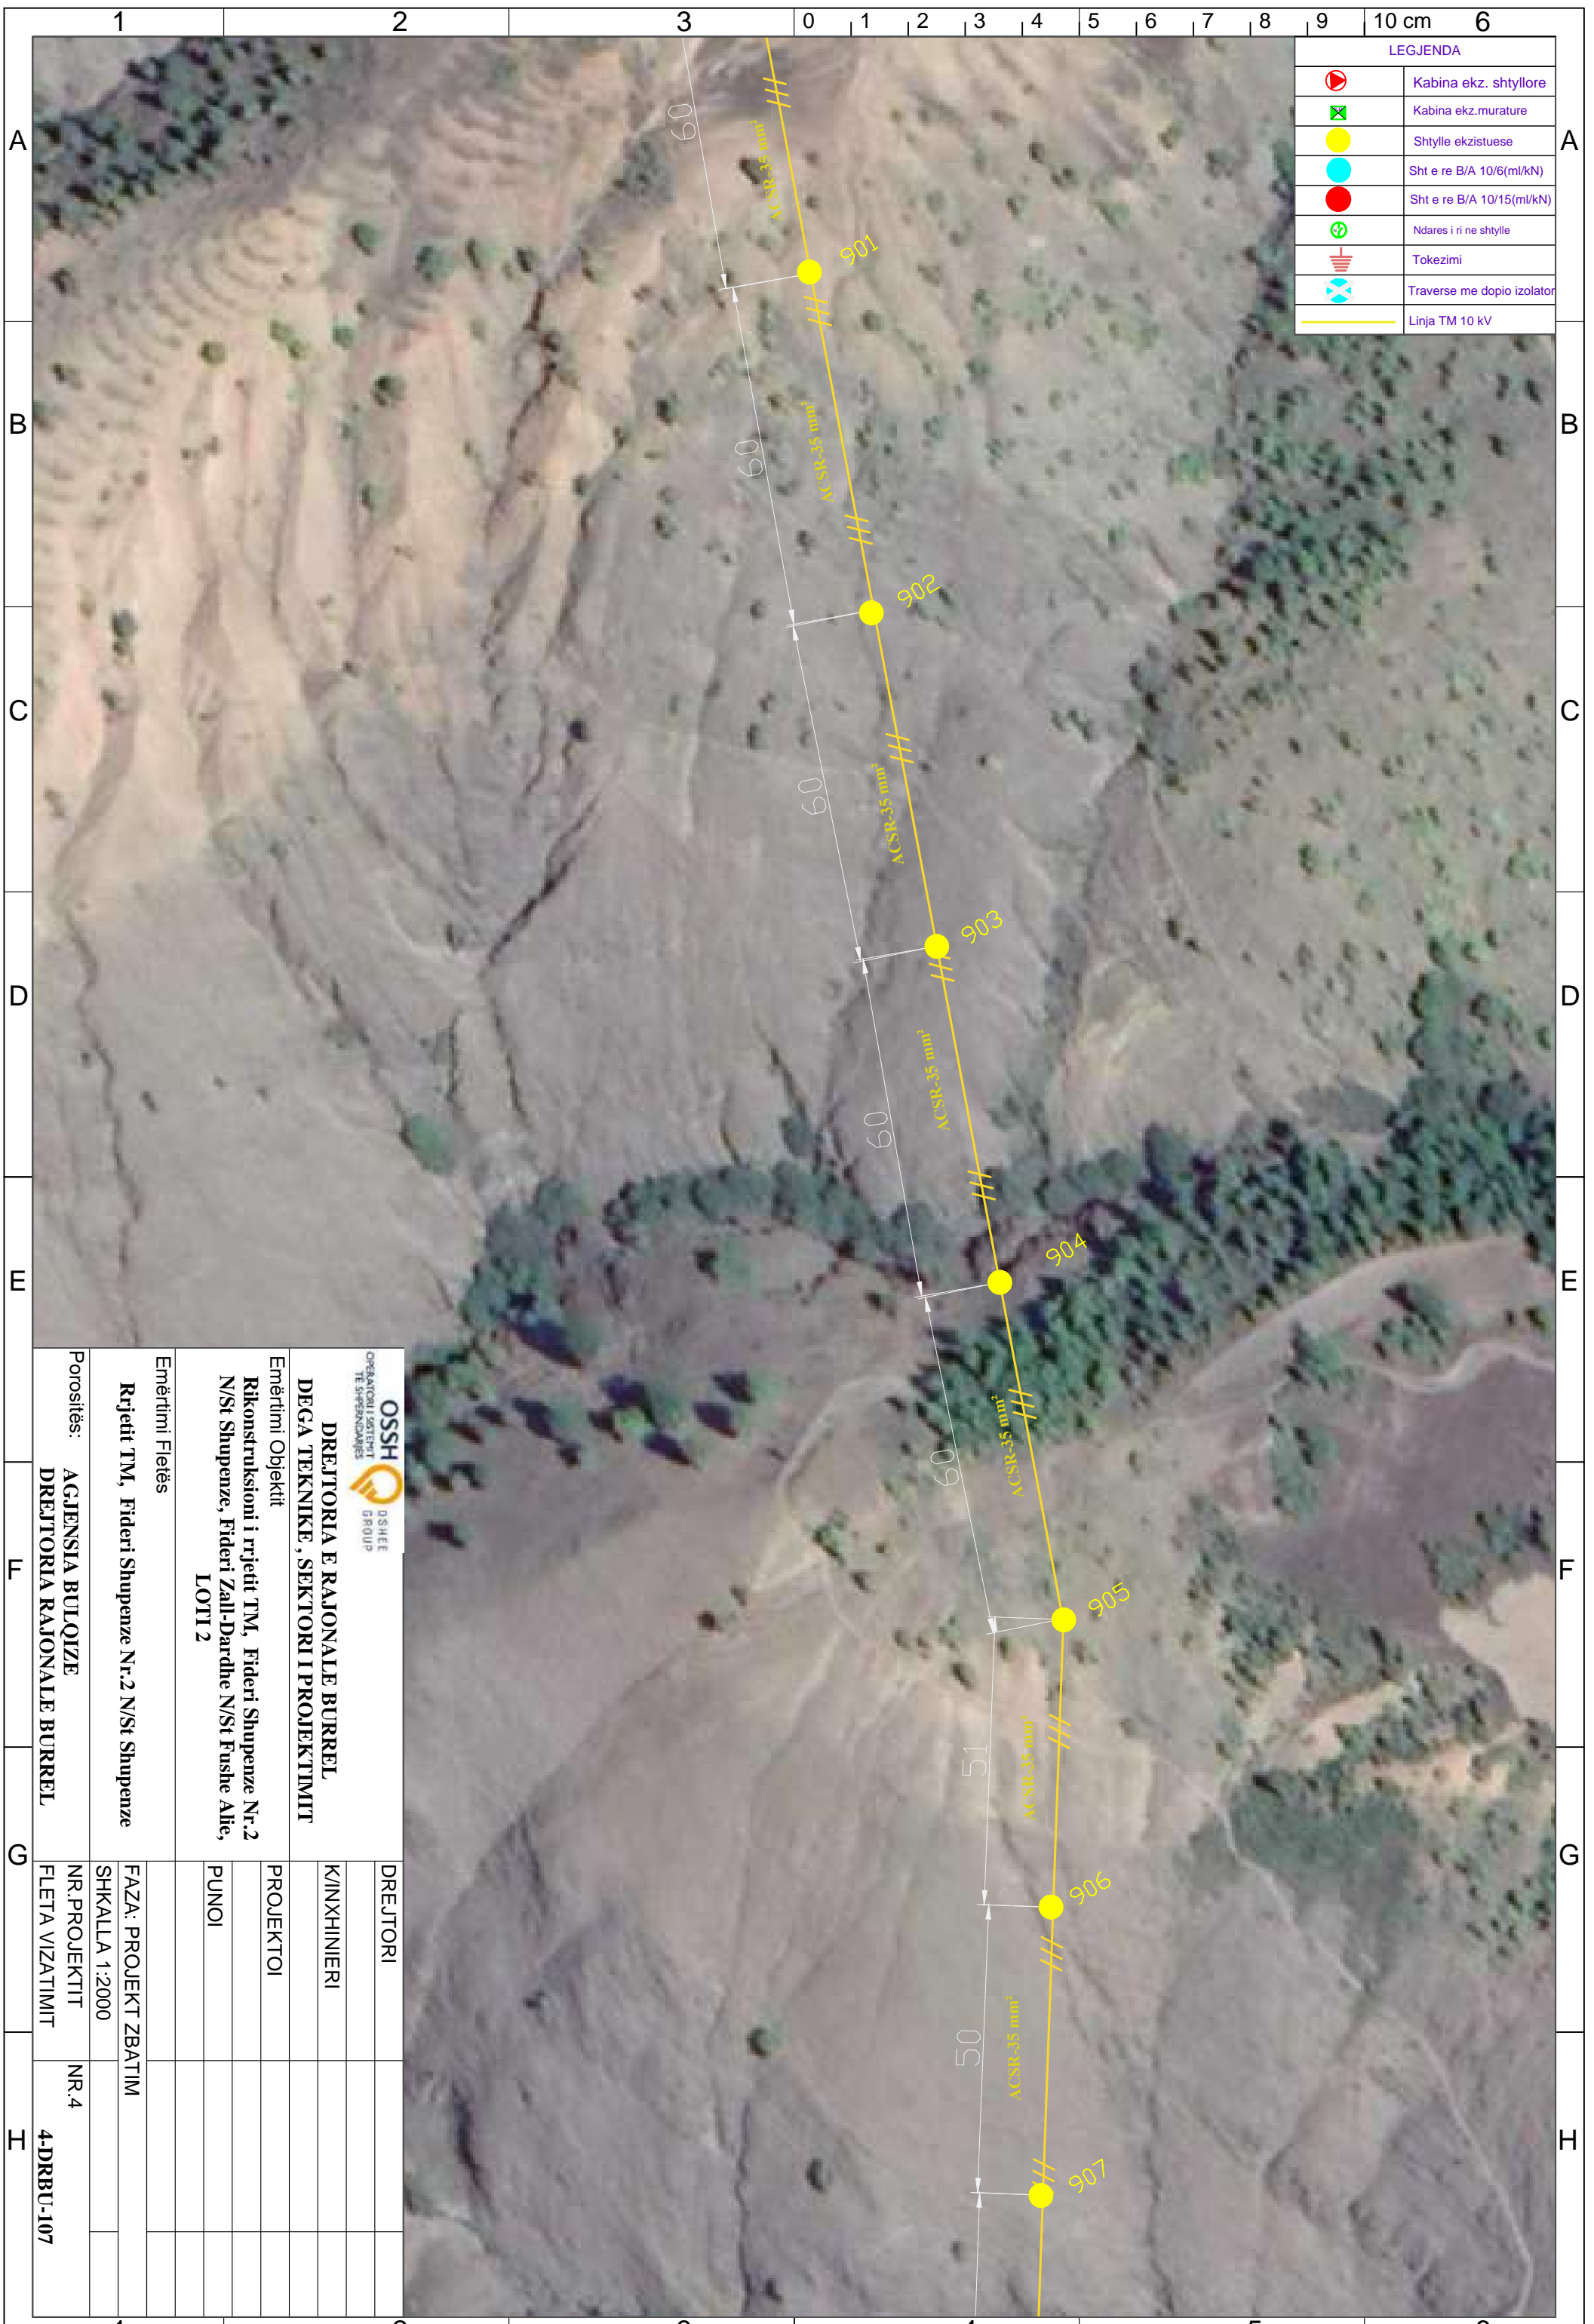


 DREJTORIA E RAJONALE BURREL DEGA TEKNIKE, SEKTORI I PROJEKTIMIT		DREJTORI
Emërtimi Objekti Rikonstruksioni i rrjetit TM, Fideri Shupenze Nr.2 N/St Shupenze, Fideri Zall-Dardhe N/St Fushe Allie, LOTI 2		K/INXHINIERI
Emërtimi Fletës Rrjetit TM, Fideri Shupenze Nr.2 N/St Shupenze		PROJEKTOI
Porositës: AGJENSIA BULOQIZE DREJTORIA RAJONALE BURREL		PUNOI
FAZA: PROJEKT ZBATIM		
SHKALLA 1:2000		
NR. PROJEKTIT		
FLETA VIZATIMIT		
NR.4		
4-DRBU-107		

LEGJENDA	
	Kabina ekz. shtyllore
	Kabina ekz. murature
	Shtylle ekzistuese
	Sht e re B/A 10/6(ml/kN)
	Sht e re B/A 10/15(ml/kN)
	Ndares i ri ne shtylle
	Tokezimi
	Traverse me doppio izolator
	Linja TM 10 kV

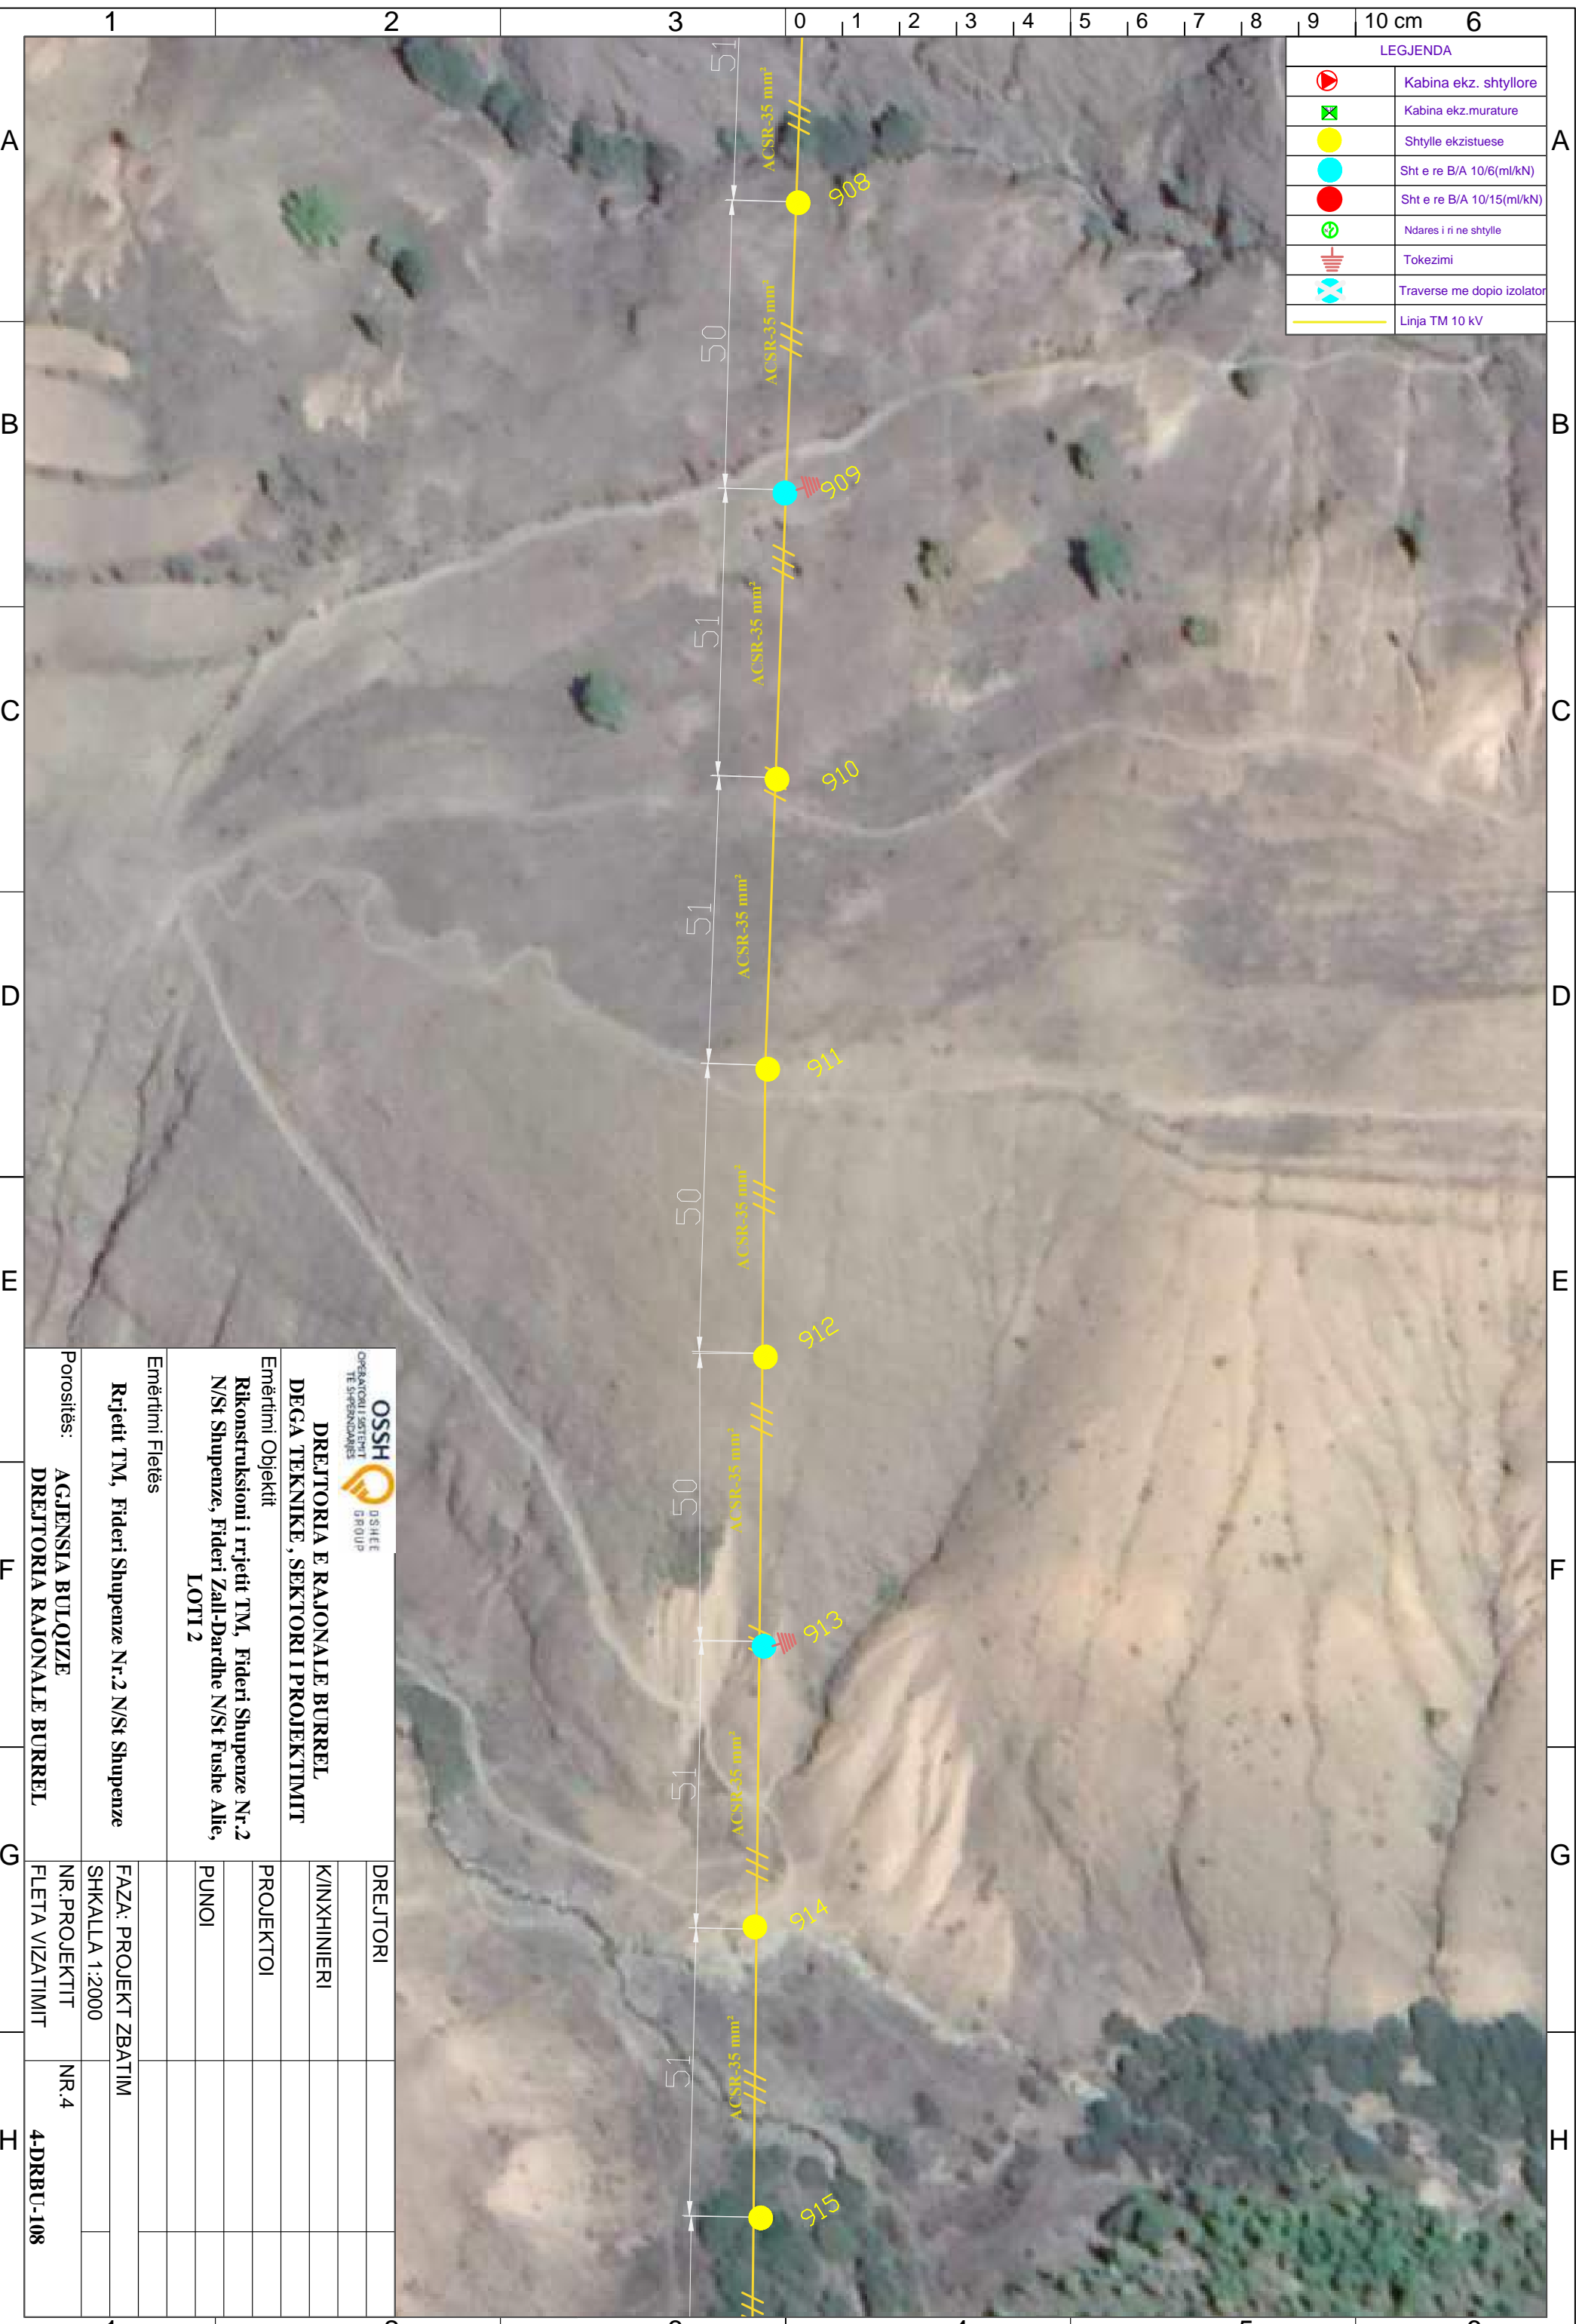


 OPERATORI I SHKËRITIT TË SHqipërisë		 DSSHET GROUP	
DREJTORIA E RAJONALE BURREL DEGA TEKNIKE, SEKTORI I PROJEKTIMIT			
Emërtimi Objektit Rikonstruksioni i rrjetit TM, Fideri Shupenze Nr.2 N/St Shupenze, Fideri Zall-Dardhe N/St Fushe Allie, LOTI 2			
Emërtimi Fletës Rrjetit TM, Fideri Shupenze Nr.2 N/St Shupenze			
Porositës: AGJENSIA BULOIZE DREJTORIA RAJONALE BURREL		DREJTORI K/INXHINIERI PROJEKTOI PUNOI	
FAZA: PROJEKT ZBATIM SHKALLA 1:2000		NR.4 4-DRBU-108	
NR. PROJEKTIT FLETA VIZATIMIT			

LEGJENDA	
	Kabina ekz. shtyllore
	Kabina ekz. murature
	Shtylle ekzistuese
	Sht e re B/A 10/6(ml/kN)
	Sht e re B/A 10/15(ml/kN)
	Ndares i ri ne shtylle
	Tokezimi
	Traverse me dopio izolator
	Linja TM 10 kV

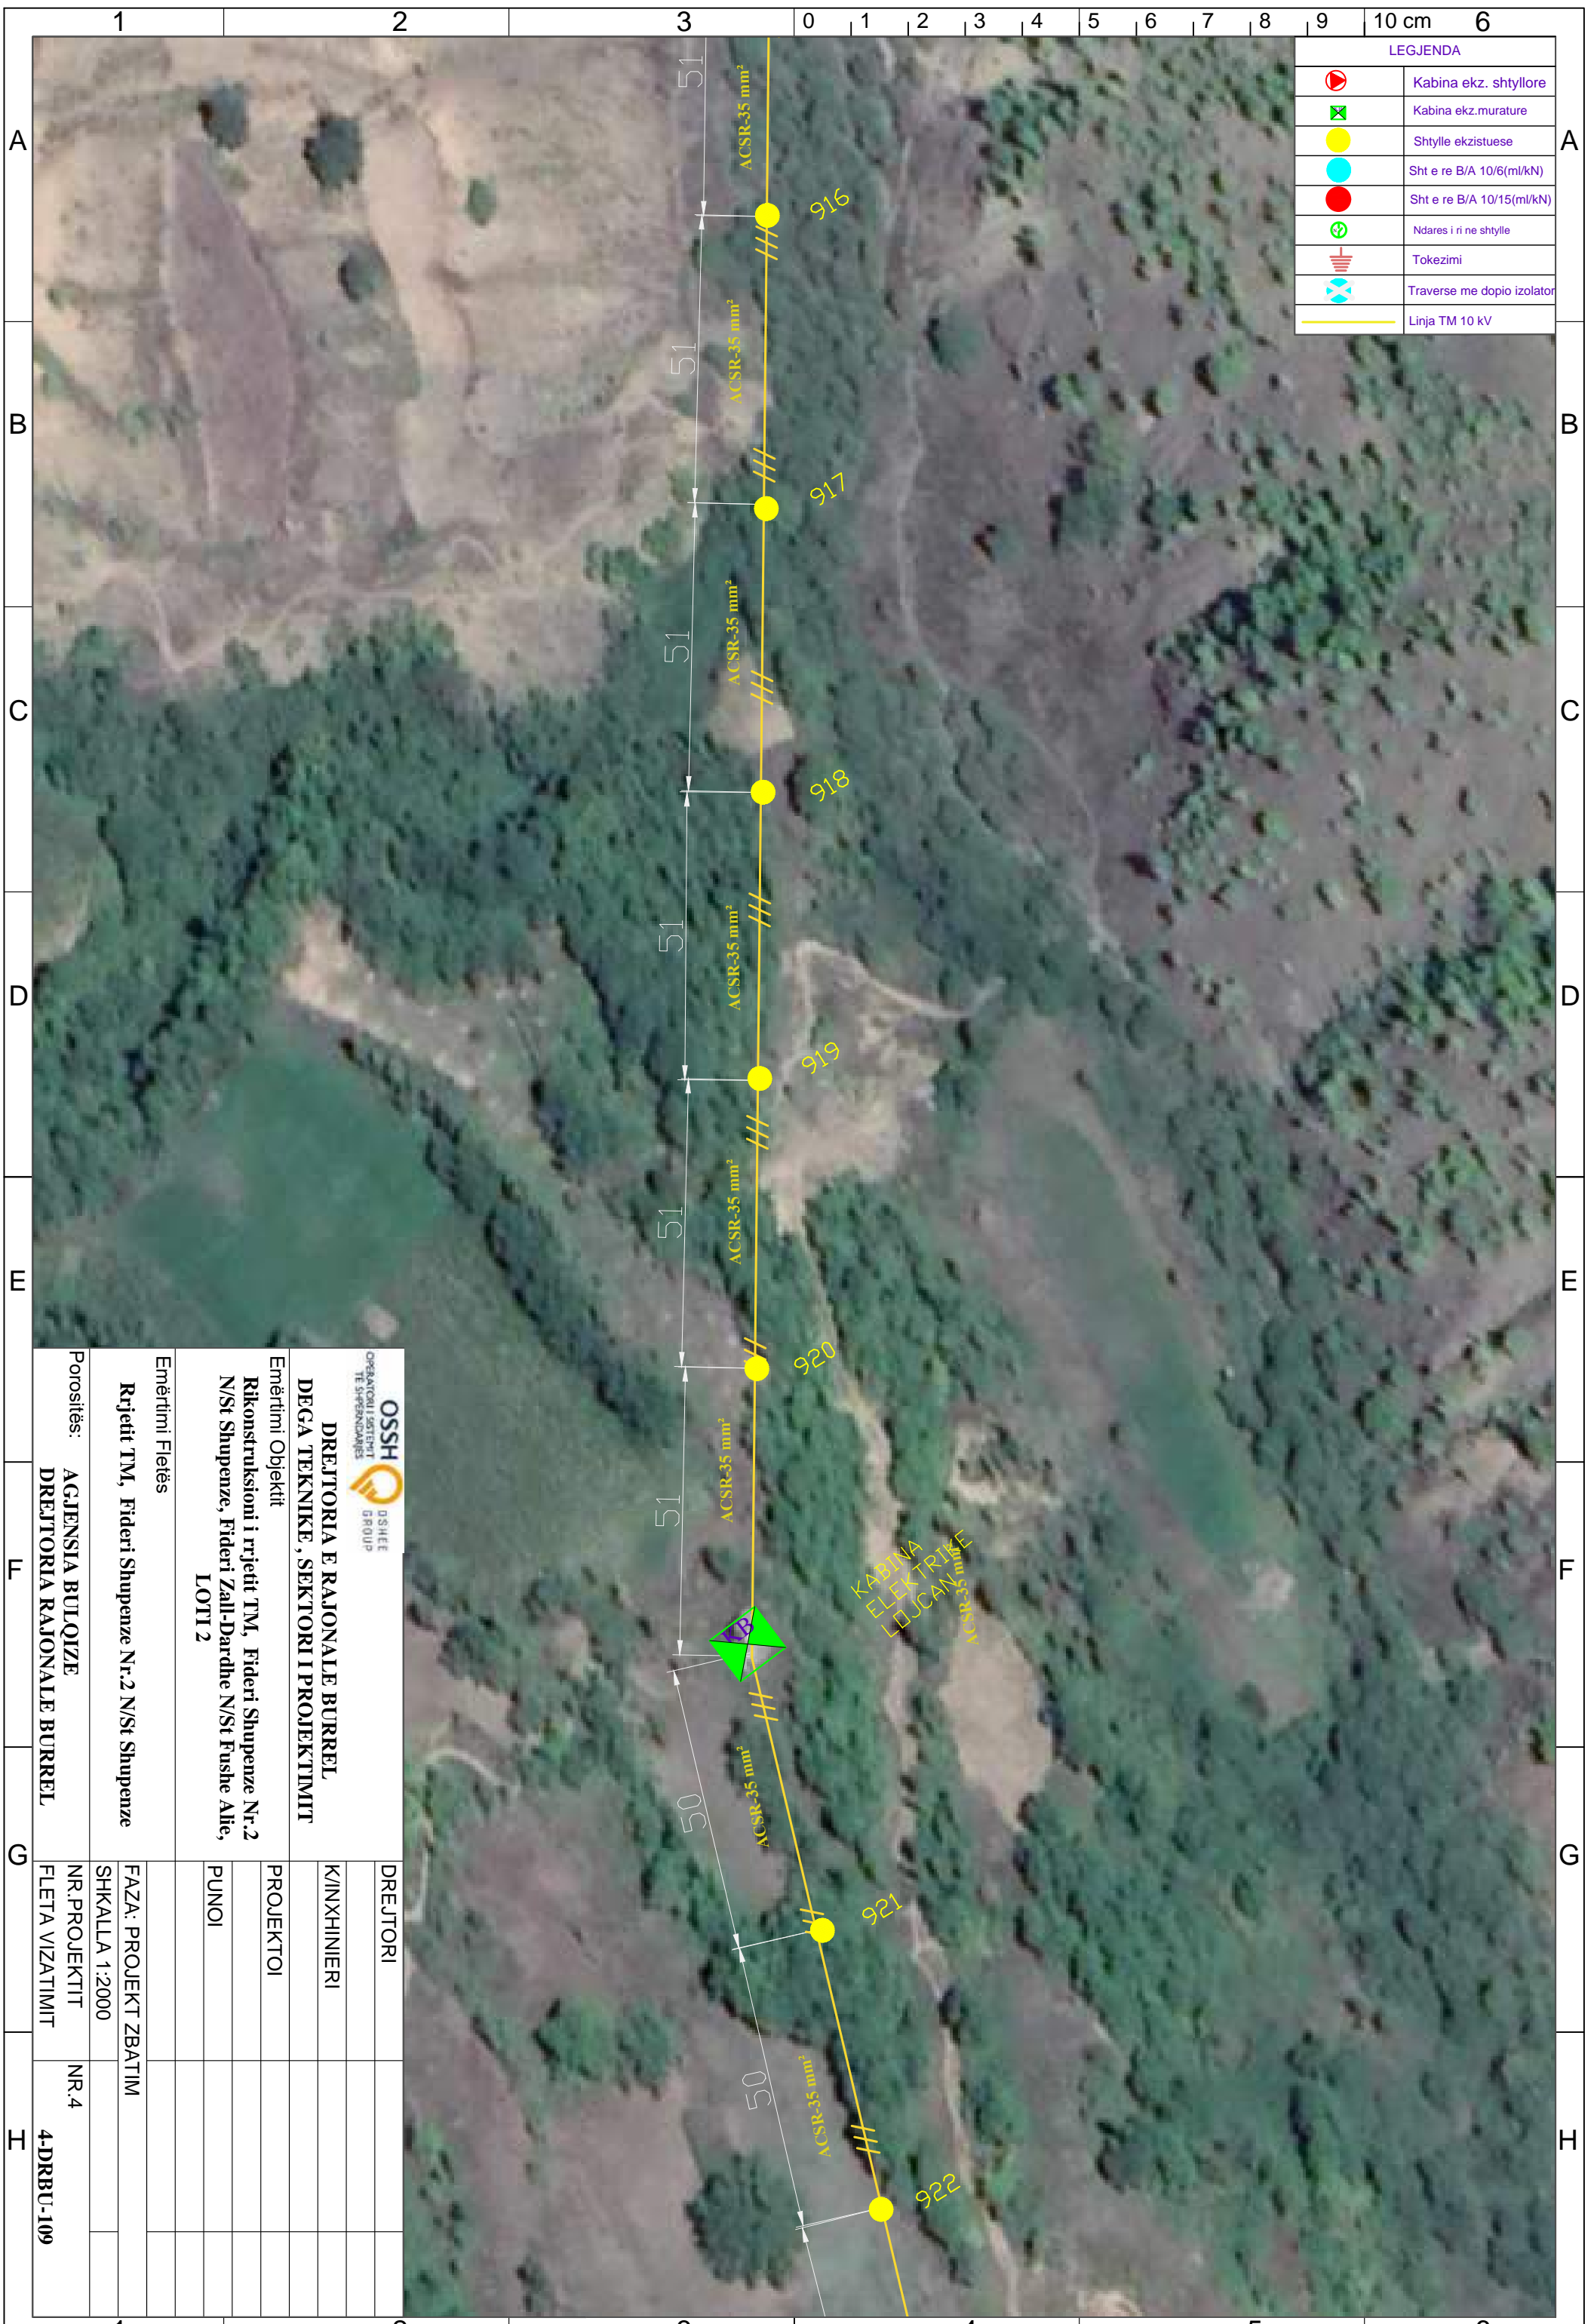

 OPERATORI I SISTEMIT TE SHPËRNDARJESË D'SHET GROUP		DREJTORIA E RAJONALE BURREL DEGA TEKNIKE, SEKTORI I PROJEKTIMIT Emërtimi Objektit Rikonstruksioni i rrjetit TM, Fideri Shupenze Nr.2 N/St Shupenze, Fideri Zall-Dardhe N/St Fushë Allie, LOTI 2	
Emërtimi Fletës		DREJTORI	
Rrjetit TM, Fideri Shupenze Nr.2 N/St Shupenze		K/INXHINIERI	
		PROJEKTOI	
		PUNOI	
		FAZA: PROJEKT ZBATIM	
		SHKALLA 1:2000	
Porositës:	AGJENSIA BULOQIZE	NR. PROJEKTIT	NR.4
	DREJTORIA RAJONALE BURREL	FLETA VIZATIMIT	4-DRBU-109

LEGJENDA	
	Kabina ekz. shtyllore
	Kabina ekz. murature
	Shtylle ekzistuese
	Sht e re B/A 10/6(ml/kN)
	Sht e re B/A 10/15(ml/kN)
	Ndares i ri ne shtylle
	Tokezimi
	Traverse me dopio izolator
	Linja TM 10 kV

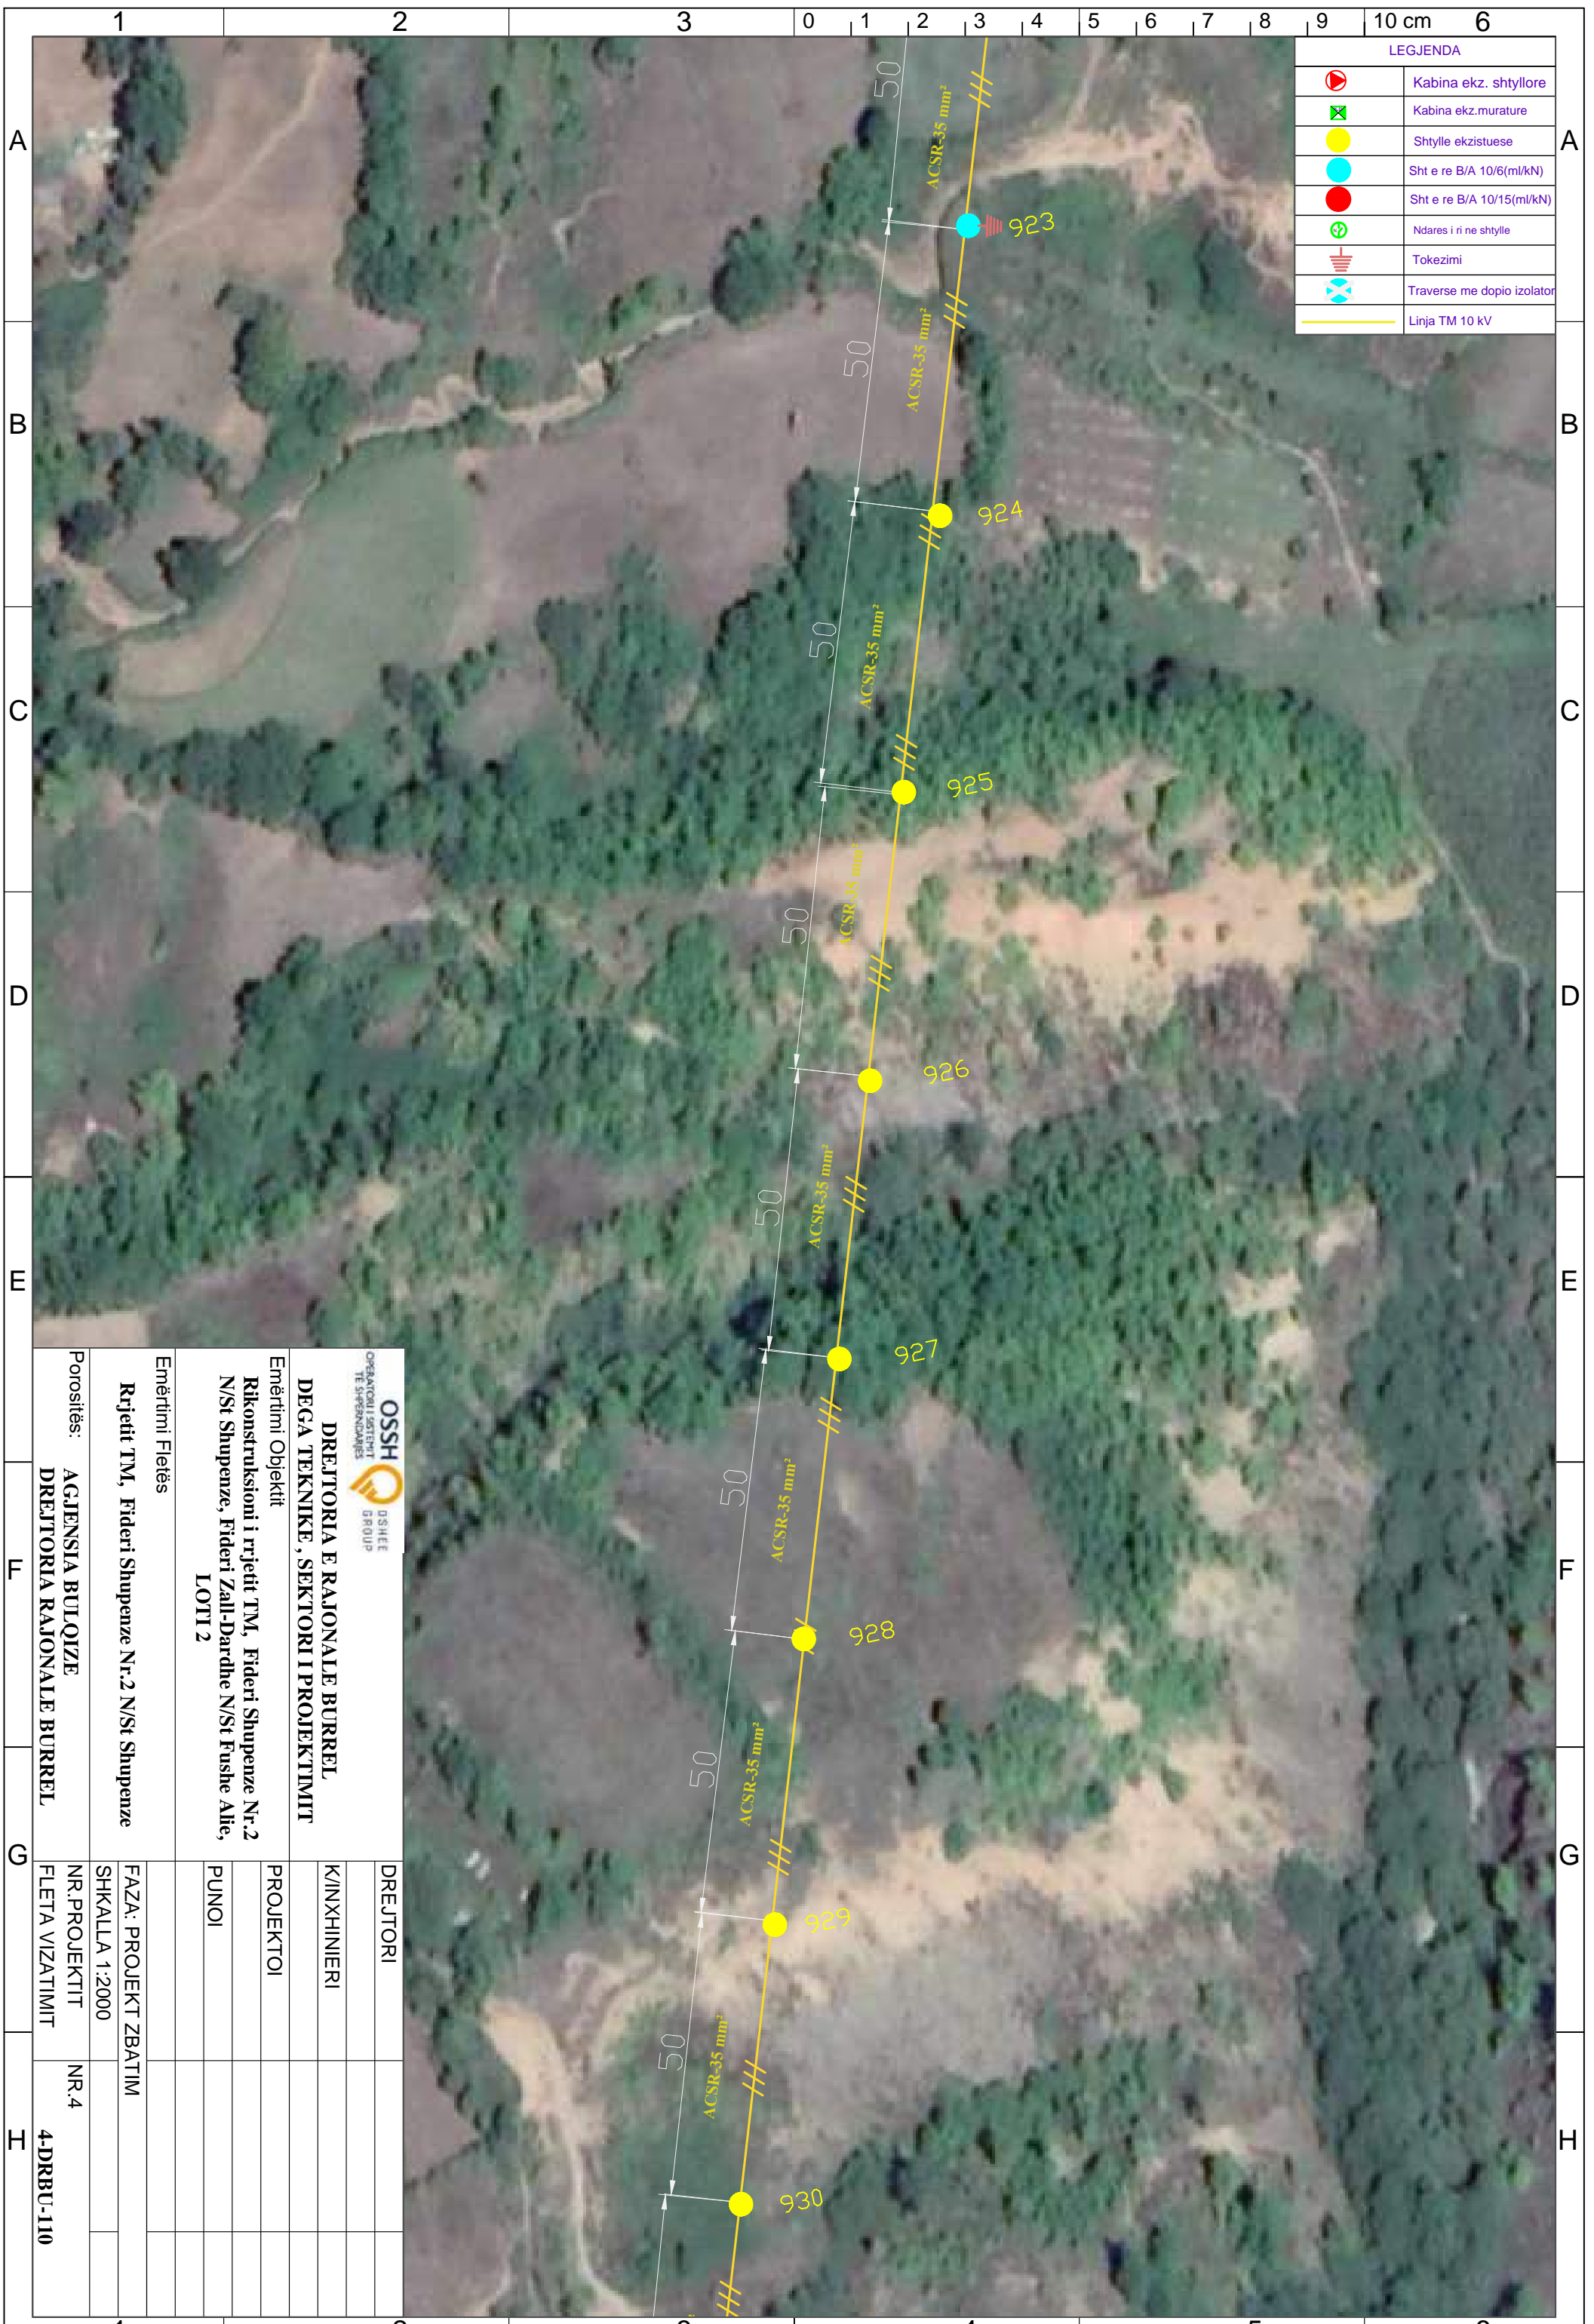


 DREJTORIA E RAJONALE BURREL DEGA TEKNIKE, SEKTORI I PROJEKTIMIT		DREJTORI	
Emërtimi Objektiv Rikonstruksioni i rrjetit TM, Fideri Shupenze Nr.2 N/St Shupenze, Fideri Zall-Dardhe N/St Fushë Allie, LOTI 2		K/INXHINIERI	
Emërtimi Fletës Rrjetit TM, Fideri Shupenze Nr.2 N/St Shupenze		PROJEKTOI	
Porositës: AGJENSIA BULOQIZE DREJTORIA RAJONALE BURREL		PUNOI	
FAZA: PROJEKT ZBATIM			
SHKALLA 1:2000			
NR. PROJEKTIT			NR.4
FLETA VIZATIMIT			4-DRBU-110

LEGJENDA	
	Kabina ekz. shtyllore
	Kabina ekz. murature
	Shtylle ekzistuese
	Sht e re B/A 10/6(ml/kN)
	Sht e re B/A 10/15(ml/kN)
	Ndares i ri ne shtylle
	Tokezimi
	Traverse me dopio izolator
	Linja TM 10 kV




 DREJTORIA E RAJONALE BURREL DEGA TEKNIKE, SEKTORI I PROJEKTIMIT		DREJTORI
Emërtimi Objektit Rikonstruksioni i rrjetit TM, Fideri Shupenze Nr.2 N/St Shupenze, Fideri Zall-Dardhe N/St Fushë Allie, LOTI 2		K/INXHINIERI
Emërtimi Fletës Rrjetit TM, Fideri Shupenze Nr.2 N/St Shupenze		PROJEKTOI
Porositës:		PUNOI
AGJENSIA BULQIZE DREJTORIA RAJONALE BURREL	FAZA: PROJEKT ZBATIM SHKALLA 1:2000	NR.4
DREJTORIA RAJONALE BURREL	NR. PROJEKTIT FLETA VIZATIMIT	4-DRBU-111

LEGJENDA	
	Kabina ekz. shtyllore
	Kabina ekz. murature
	Shtylle ekzistuese
	Sht e re B/A 10/6(ml/kN)
	Sht e re B/A 10/15(ml/kN)
	Ndares i ri ne shtylle
	Tokezimi
	Traverse me doppio izolator
	Linja TM 10 kV

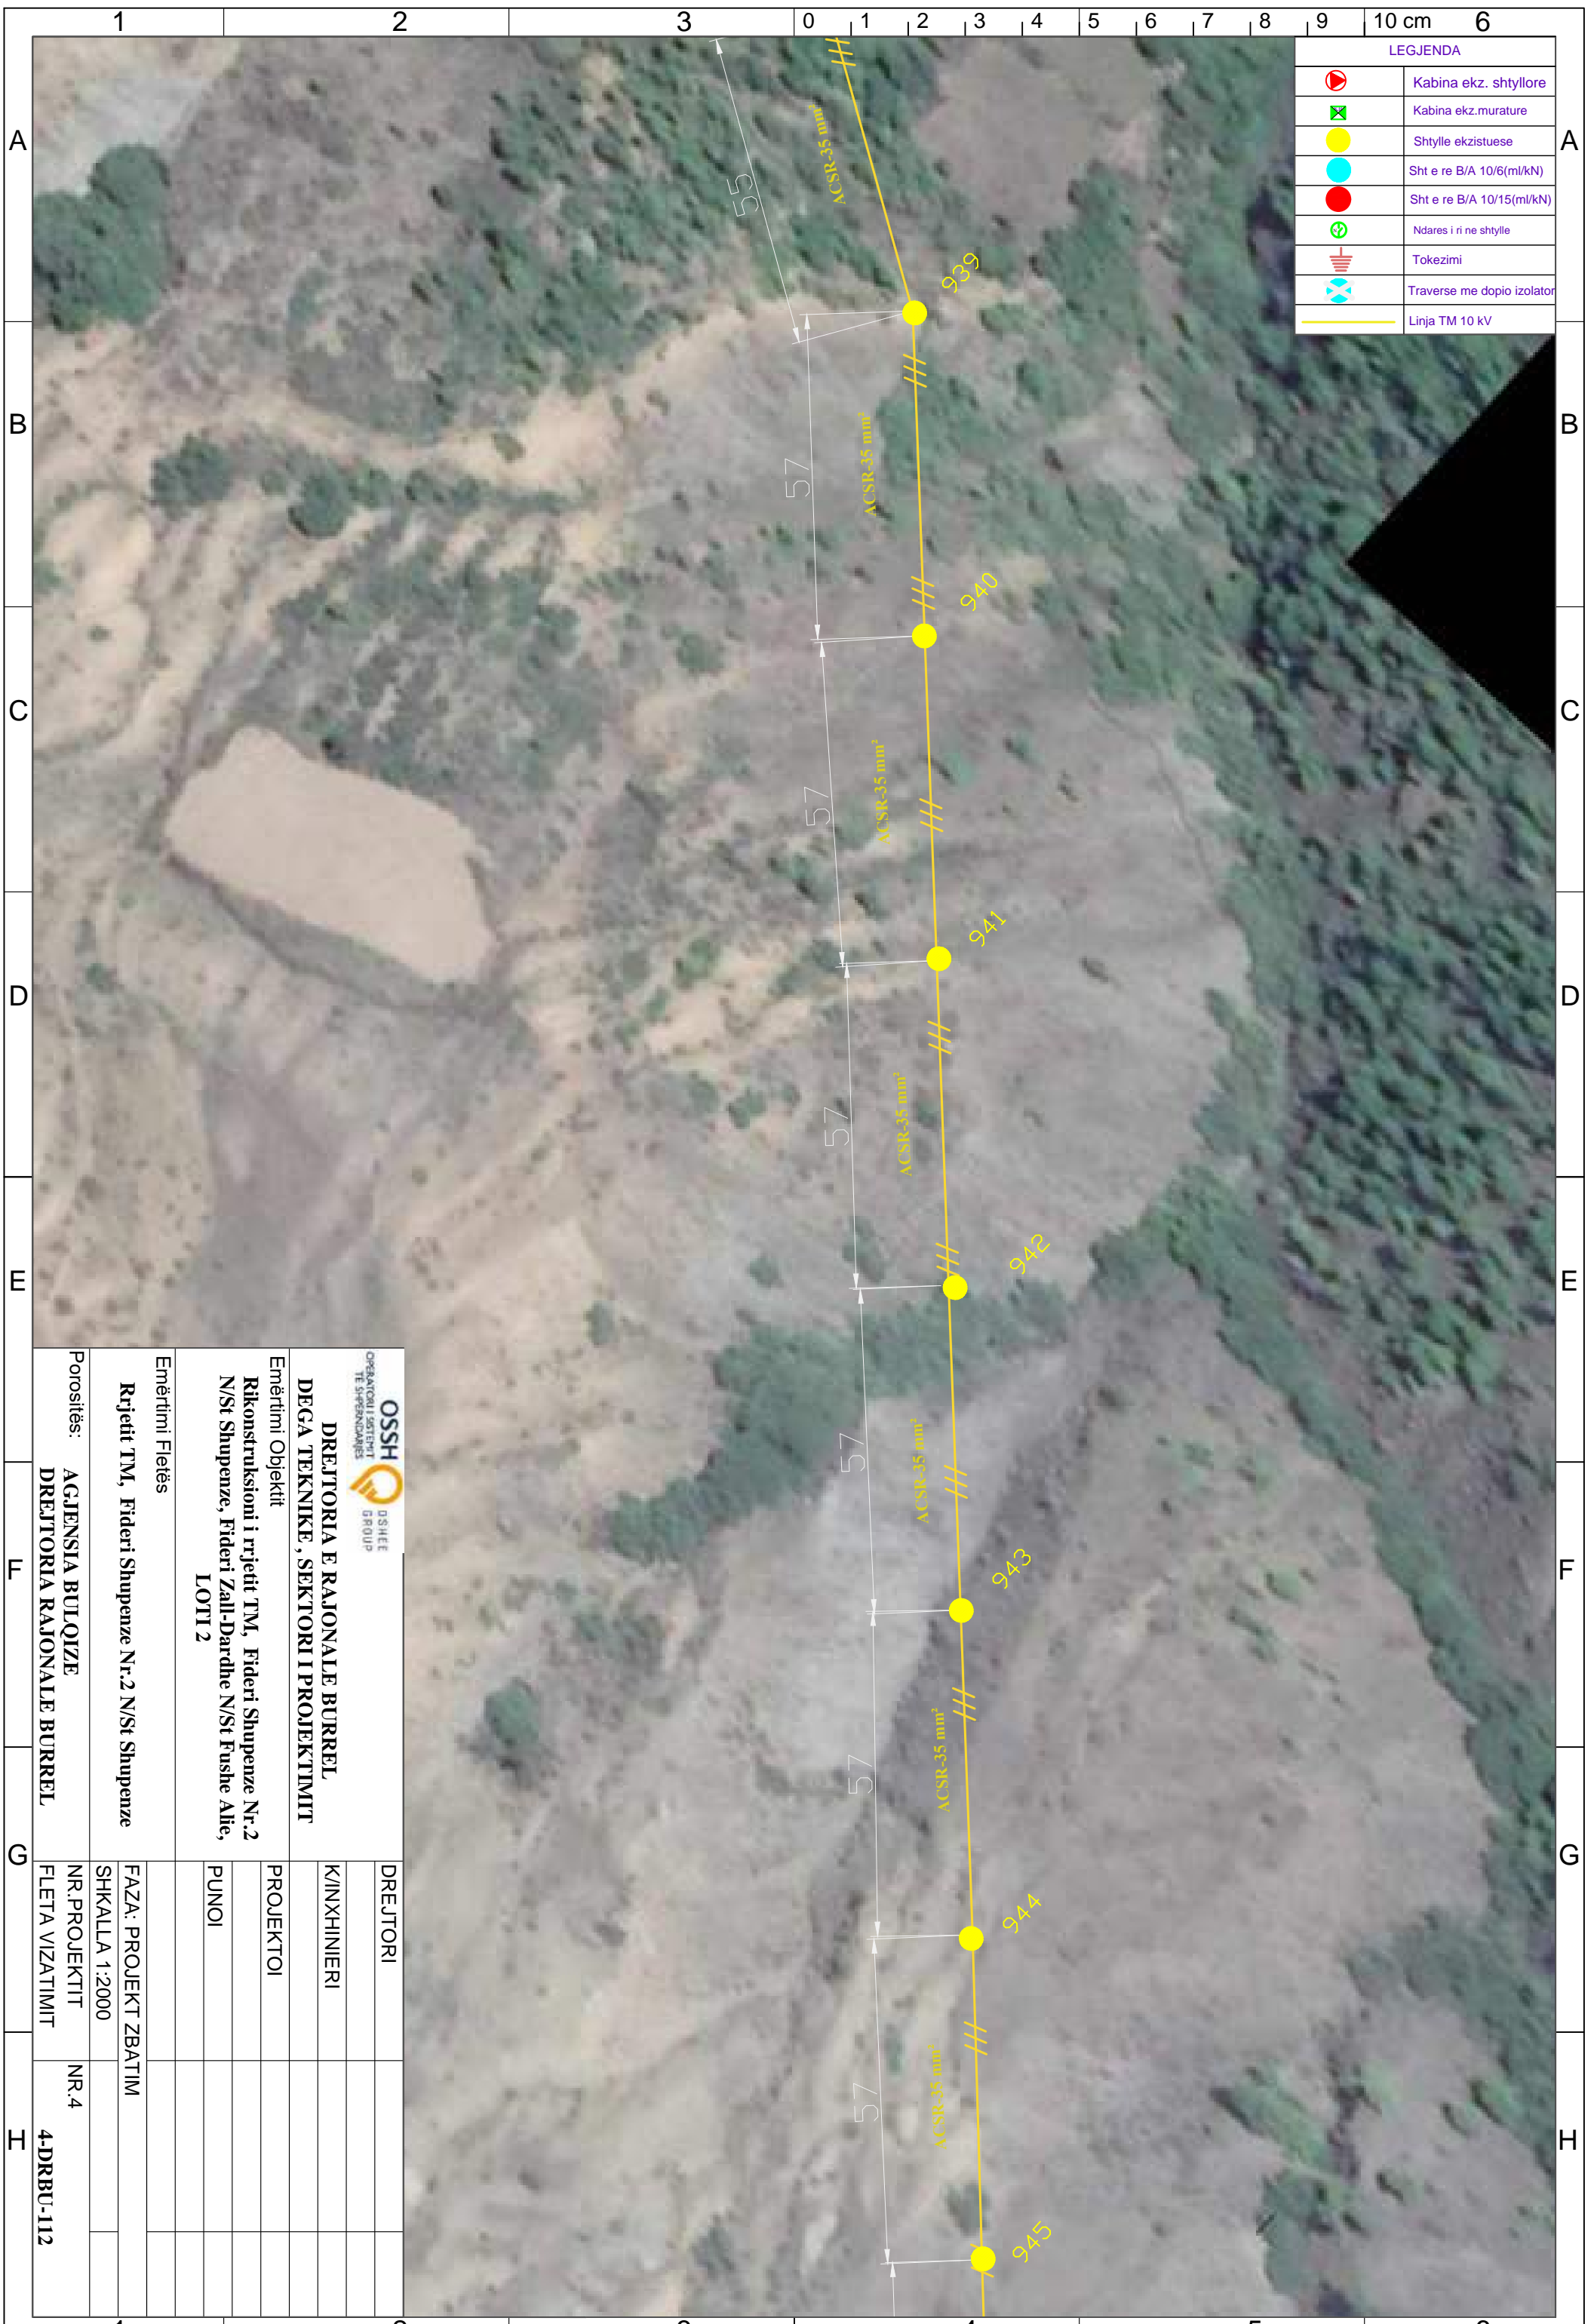


 DREJTORIA E RAJONALE BURREL DEGA TEKNIKE, SEKTORI I PROJEKTIMIT		DREJTORI
Emërtimi Objektit Rikonstruksioni i rrjetit TM, Fideri Shupenze Nr.2 N/St Shupenze, Fideri Zall-Dardhe N/St Fushe Allie, LOTI 2		K/INXHINIERI
Emërtimi Fletës Rrjetit TM, Fideri Shupenze Nr.2 N/St Shupenze		PROJEKTOI
Porositës: AGJENSIA BULOIZE DREJTORIA RAJONALE BURREL		PUNOI
FAZA: PROJEKT ZBATIM		
SHKALLA 1:2000		
NR. PROJEKTIT		NR.4
FLETA VIZATIMIT		4-DRBU-112

LEGJENDA	
	Kabina ekz. shtyllore
	Kabina ekz. murature
	Shtylle ekzistuese
	Sht e re B/A 10/6(ml/kN)
	Sht e re B/A 10/15(ml/kN)
	Ndares i ri ne shtylle
	Tokezimi
	Traverse me doppio izolator
	Linja TM 10 kV

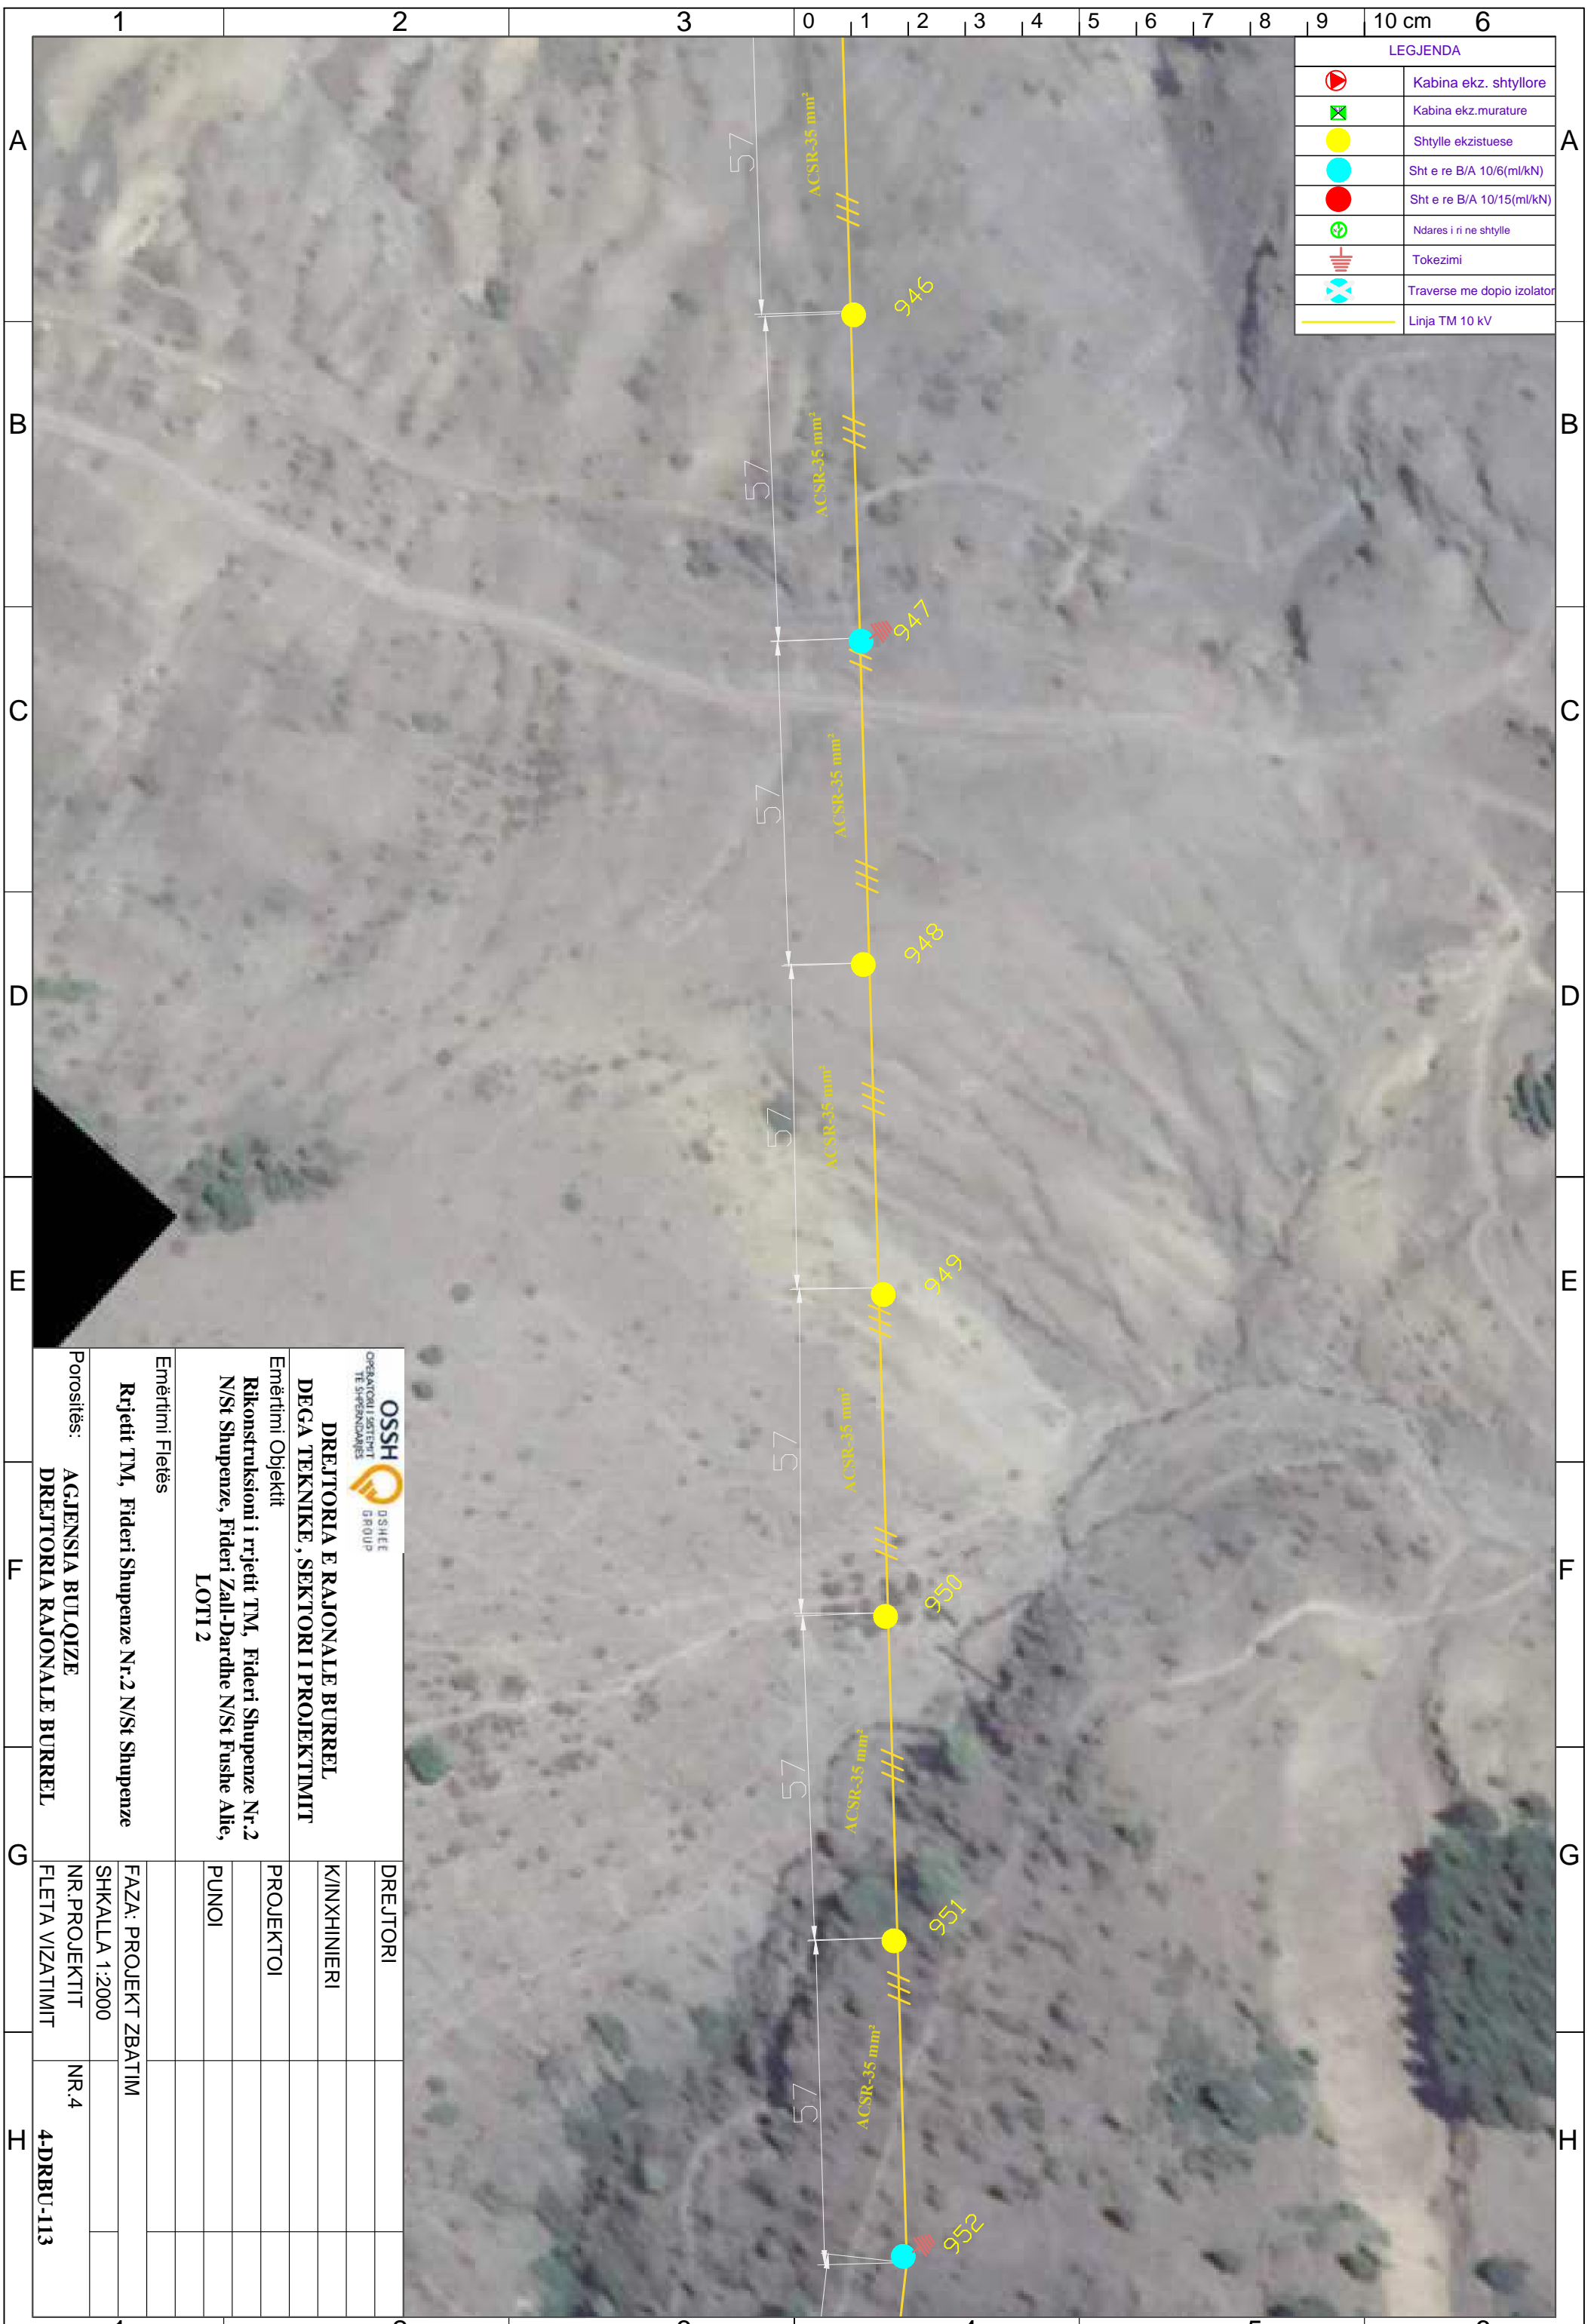

 OSSH <small>OPERATORU I SHREJTESISE</small> <small>TE SHPREZANIMIT</small> <small>GRUP</small>		DREJTORIA E RAJONALE BURREL DEGA TEKNIKE, SEKTORI I PROJEKTIMIT	
Emërtimi Objektit Rikonstruksioni i rrjetit TM, Fideri Shupenze Nr.2 N/St Shupenze, Fideri Zall-Dardhe N/St Fushë Allie, LOTI 2			
Emërtimi Fletës Rrjetit TM, Fideri Shupenze Nr.2 N/St Shupenze			
Porositës: AGJENSIA BULOIZE DREJTORIA RAJONALE BURREL		DREJTORI K/INXHINIERI PROJEKTOI PUNOI	
FAZA: PROJEKT ZBATIM SHKALLA 1:2000 NR. PROJEKTIT FLETA VIZATIMIT		NR.4 4-DRBU-113	

LEGJENDA	
	Kabina ekz. shtyllore
	Kabina ekz. murature
	Shtylle ekzistuese
	Sht e re B/A 10/6(ml/kN)
	Sht e re B/A 10/15(ml/kN)
	Ndares i ri ne shtylle
	Tokezimi
	Traverse me dopio izolator
	Linja TM 10 kV

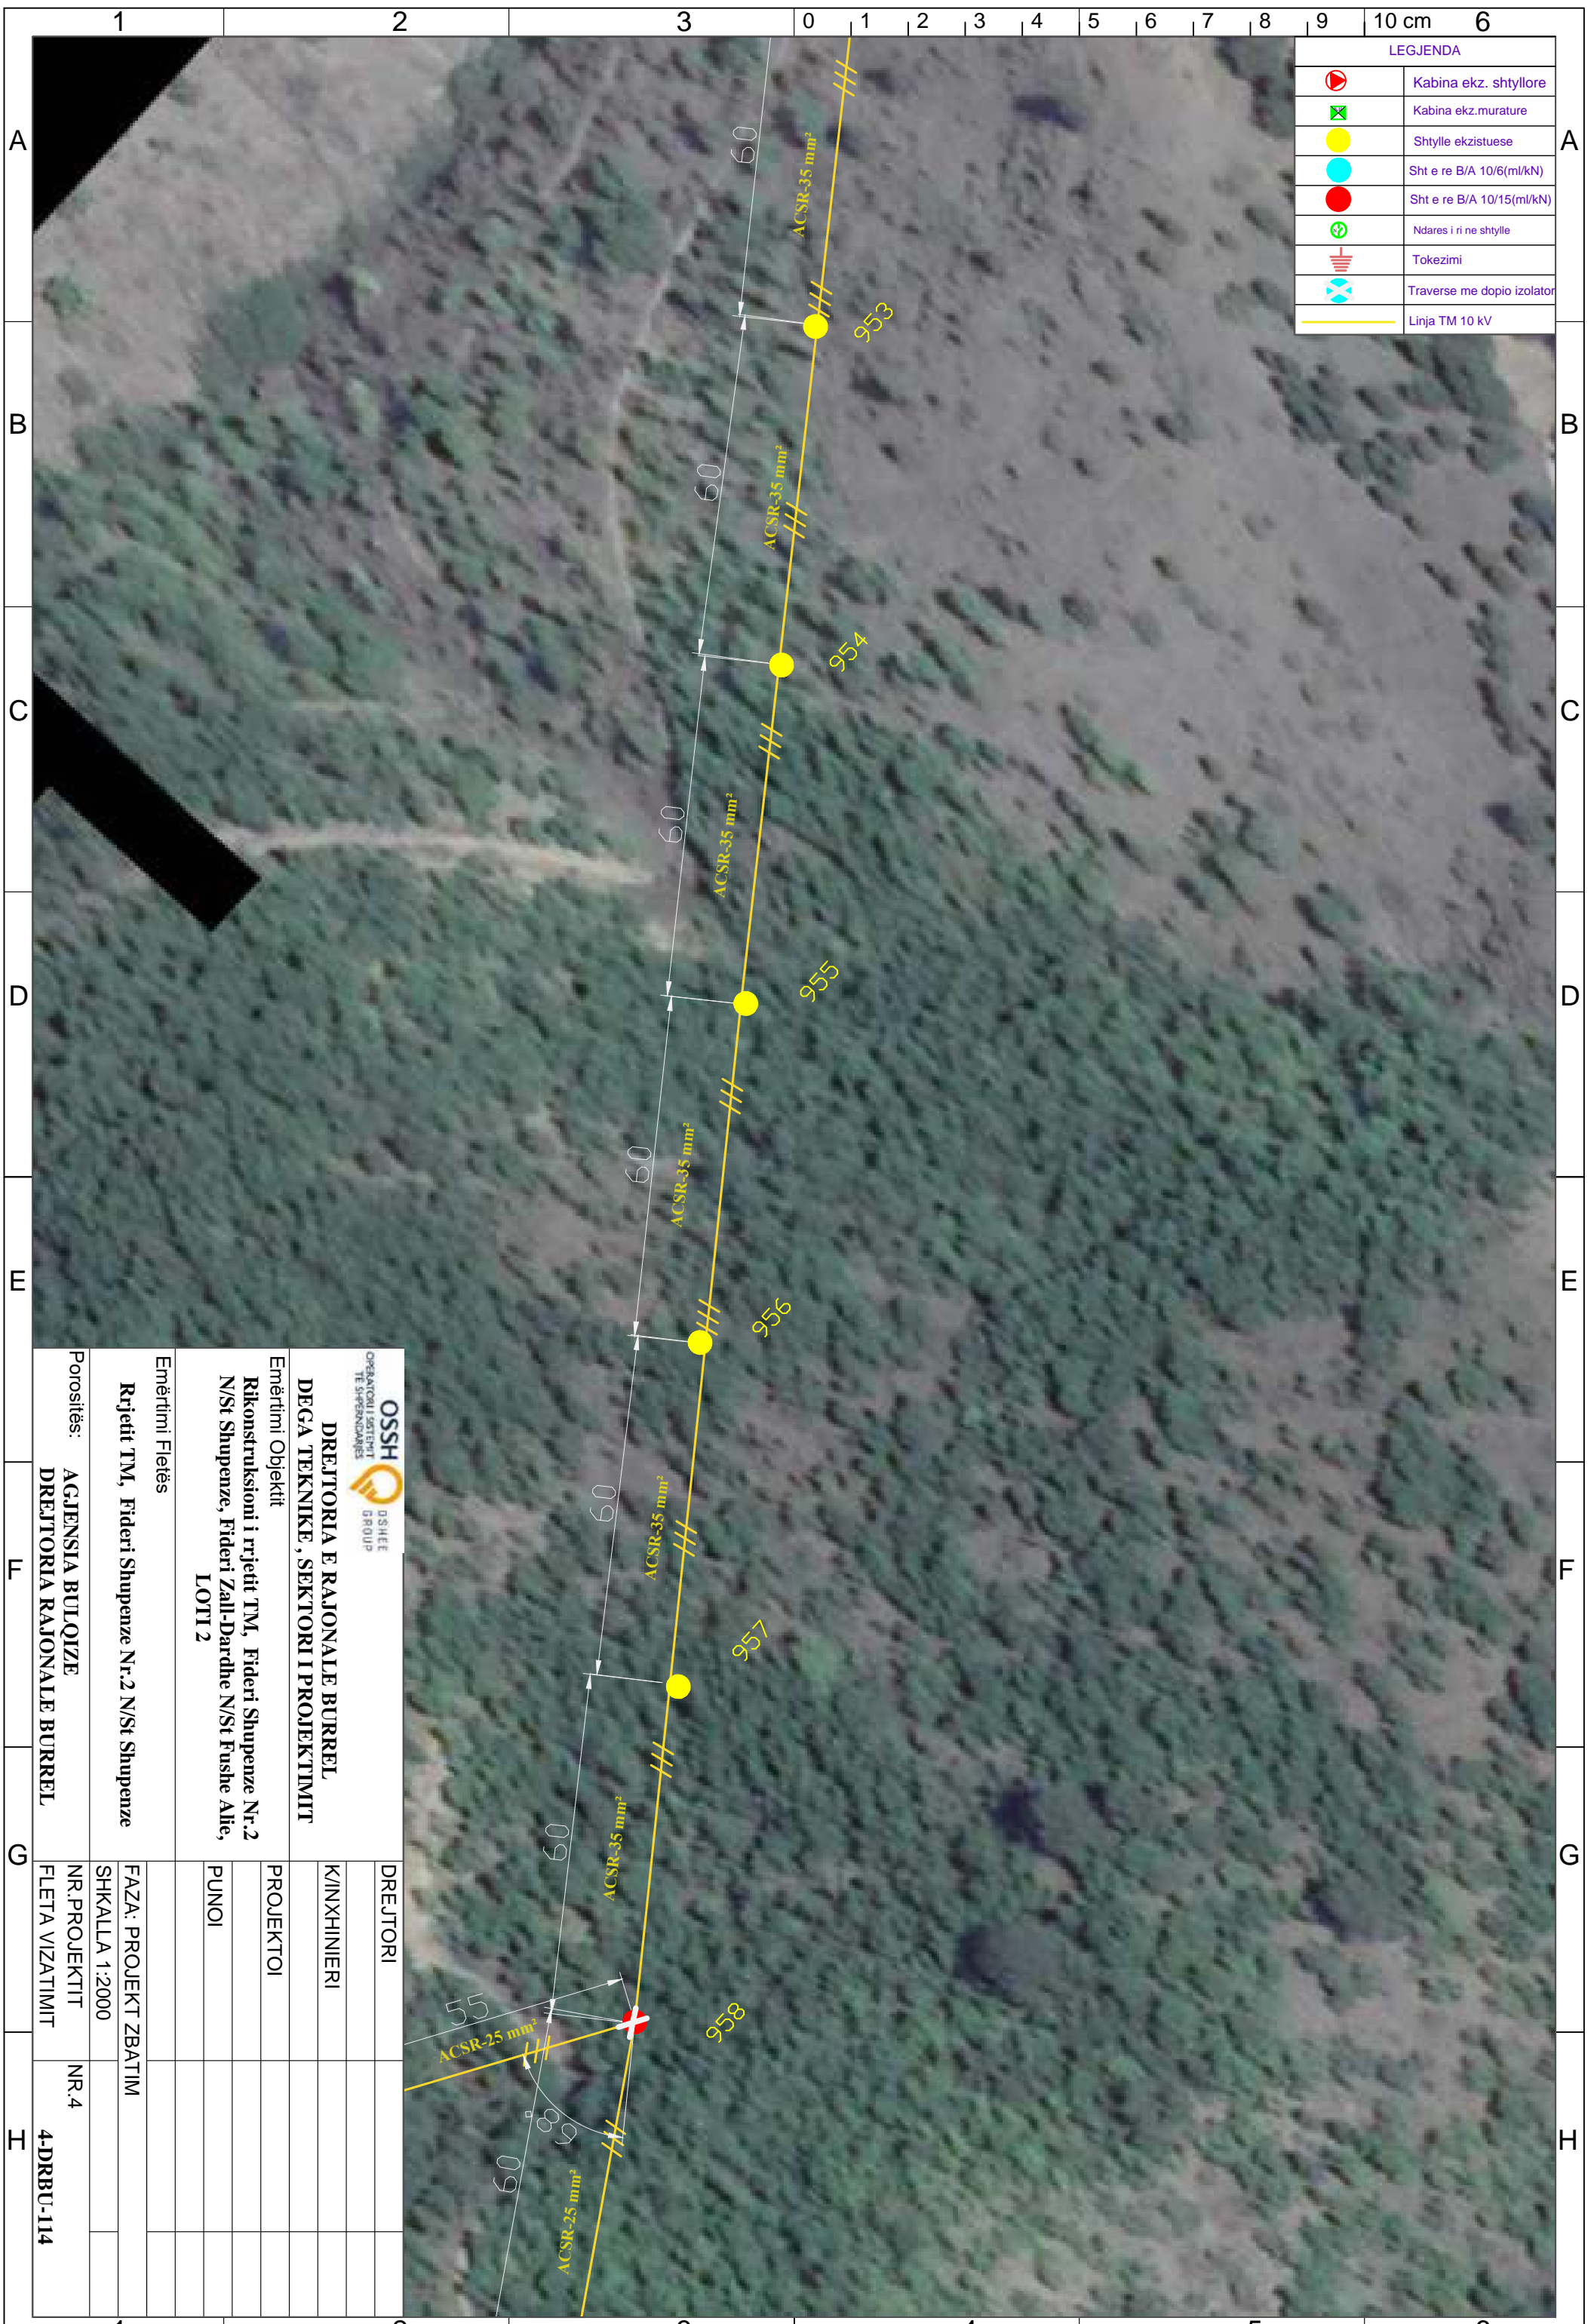

**DREJTORIA E RAJONALE BURREL
DEGA TEKNIKE, SEKTORI I PROJEKTIMIT**

Emërtimi Objektit
Rikonstruksioni i rrjetit TM, Fideri Shupenze Nr.2
N/St Shupenze, Fideri Zall-Dardhe N/St Fushë Allie,
LOTI 2


Emërtimi Fletës

Rrjetit TM, Fideri Shupenze Nr.2 N/St Shupenze

Porositës:
AGJENSIA BULOIZE
DREJTORIA RAJONALE BURREL


DREJTORI	
K/INXHINIERI	
PROJEKTOI	
PUNOI	
FAZA: PROJEKT ZBATIM	
SHKALLA 1:2000	
NR. PROJEKTIT	NR.4
FLETA VIZATIMIT	4-DRBU-114

LEGJENDA	
	Kabina ekz. shtyllore
	Kabina ekz. murature
	Shtylle ekzistuese
	Sht e re B/A 10/6(ml/kN)
	Sht e re B/A 10/15(ml/kN)
	Ndares i ri ne shtylle
	Tokezimi
	Traverse me doppio izolator
	Linja TM 10 kV

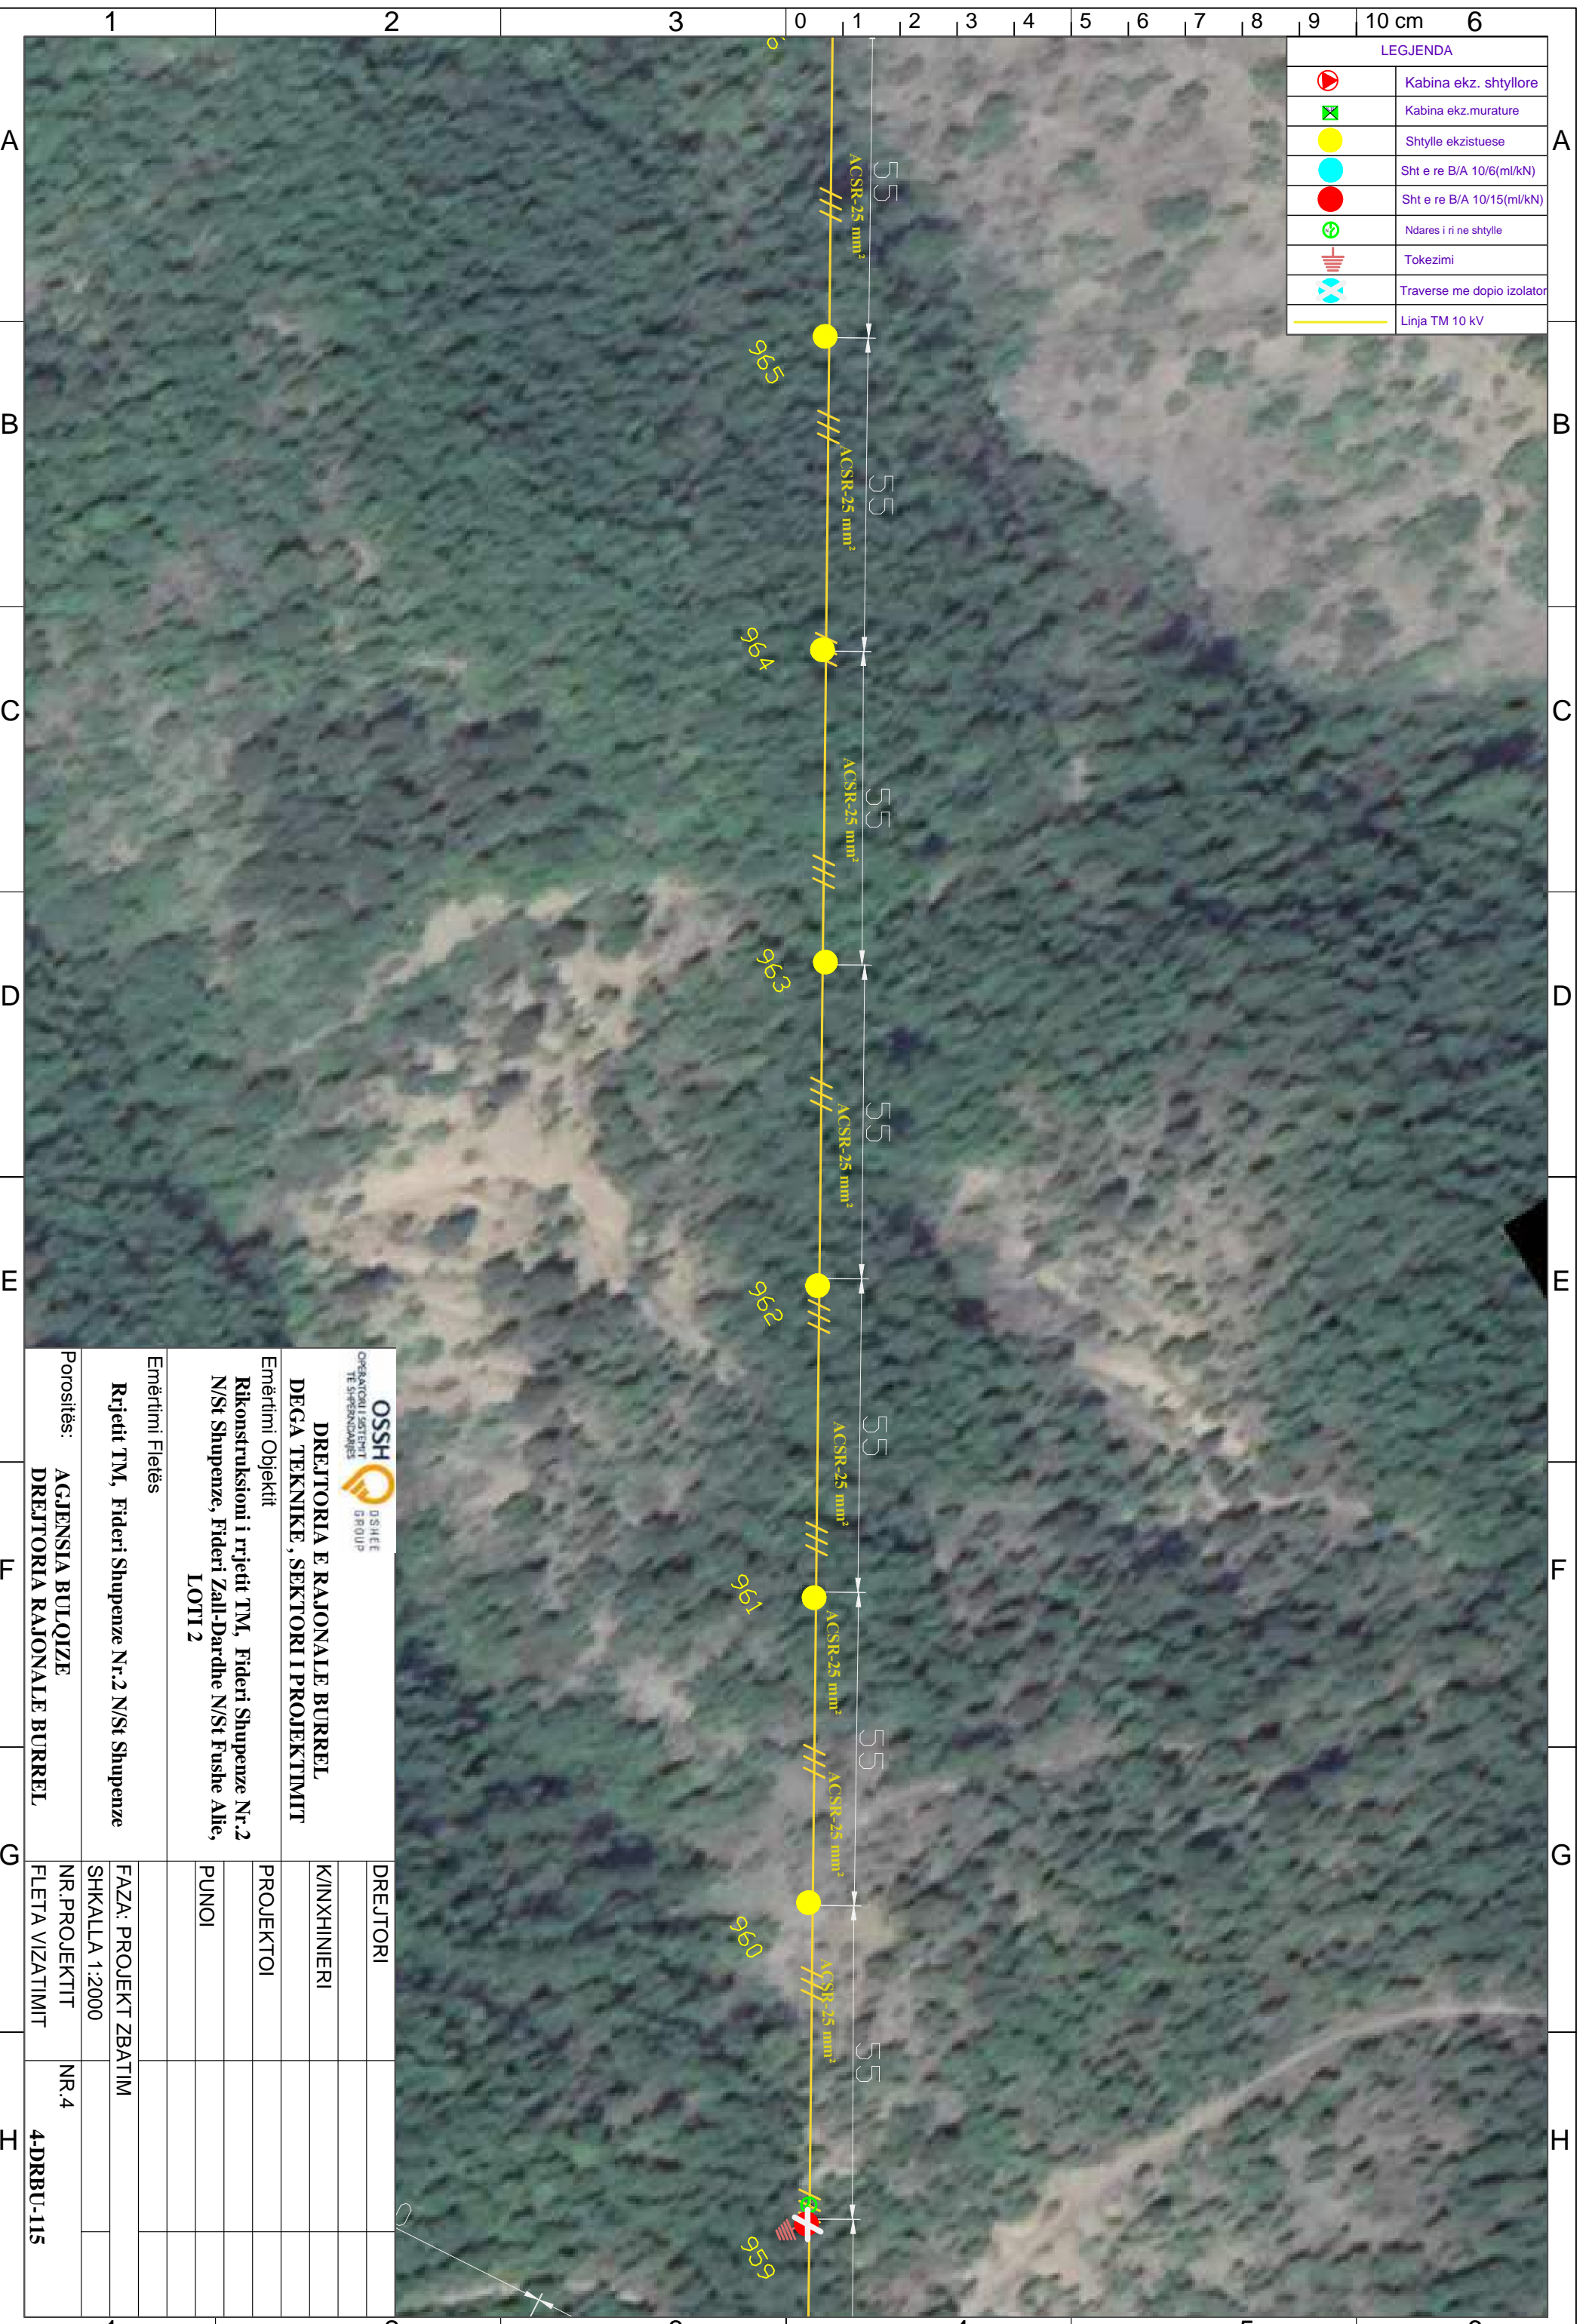


 OPERATORI I SHTREJTIT TE SHPENZIMARËS DREJTORIA E RAJONALE BURREL DEGA TEKNIKE, SEKTORI I PROJEKTIMIT Emërtimi Objektit Rikonstruksioni i rrjetit TM, Fideri Shupenze Nr.2 N/St Shupenze, Fideri Zall-Dardhe N/St Fushe Allie, LOTI 2		DREJTORI K/INXHINIERI PROJEKTOI PUNOI
Emërtimi Fletës		
Rrjetit TM, Fideri Shupenze Nr.2 N/St Shupenze	FAZA: PROJEKT ZBATIM	
Porositës:	SHKALLA 1:2000	
AGJENSIA BULOQIZE	NR. PROJEKTIT	NR.4
DREJTORIA RAJONALE BURREL	FLETA VIZATIMIT	4-DRBU-115

LEGJENDA	
	Kabina ekz. shtyllore
	Kabina ekz. murature
	Shtylle ekzistuese
	Sht e re B/A 10/6(ml/kN)
	Sht e re B/A 10/15(ml/kN)
	Ndares i ri ne shtylle
	Tokezimi
	Traverse me dopio izolator
	Linja TM 10 kV

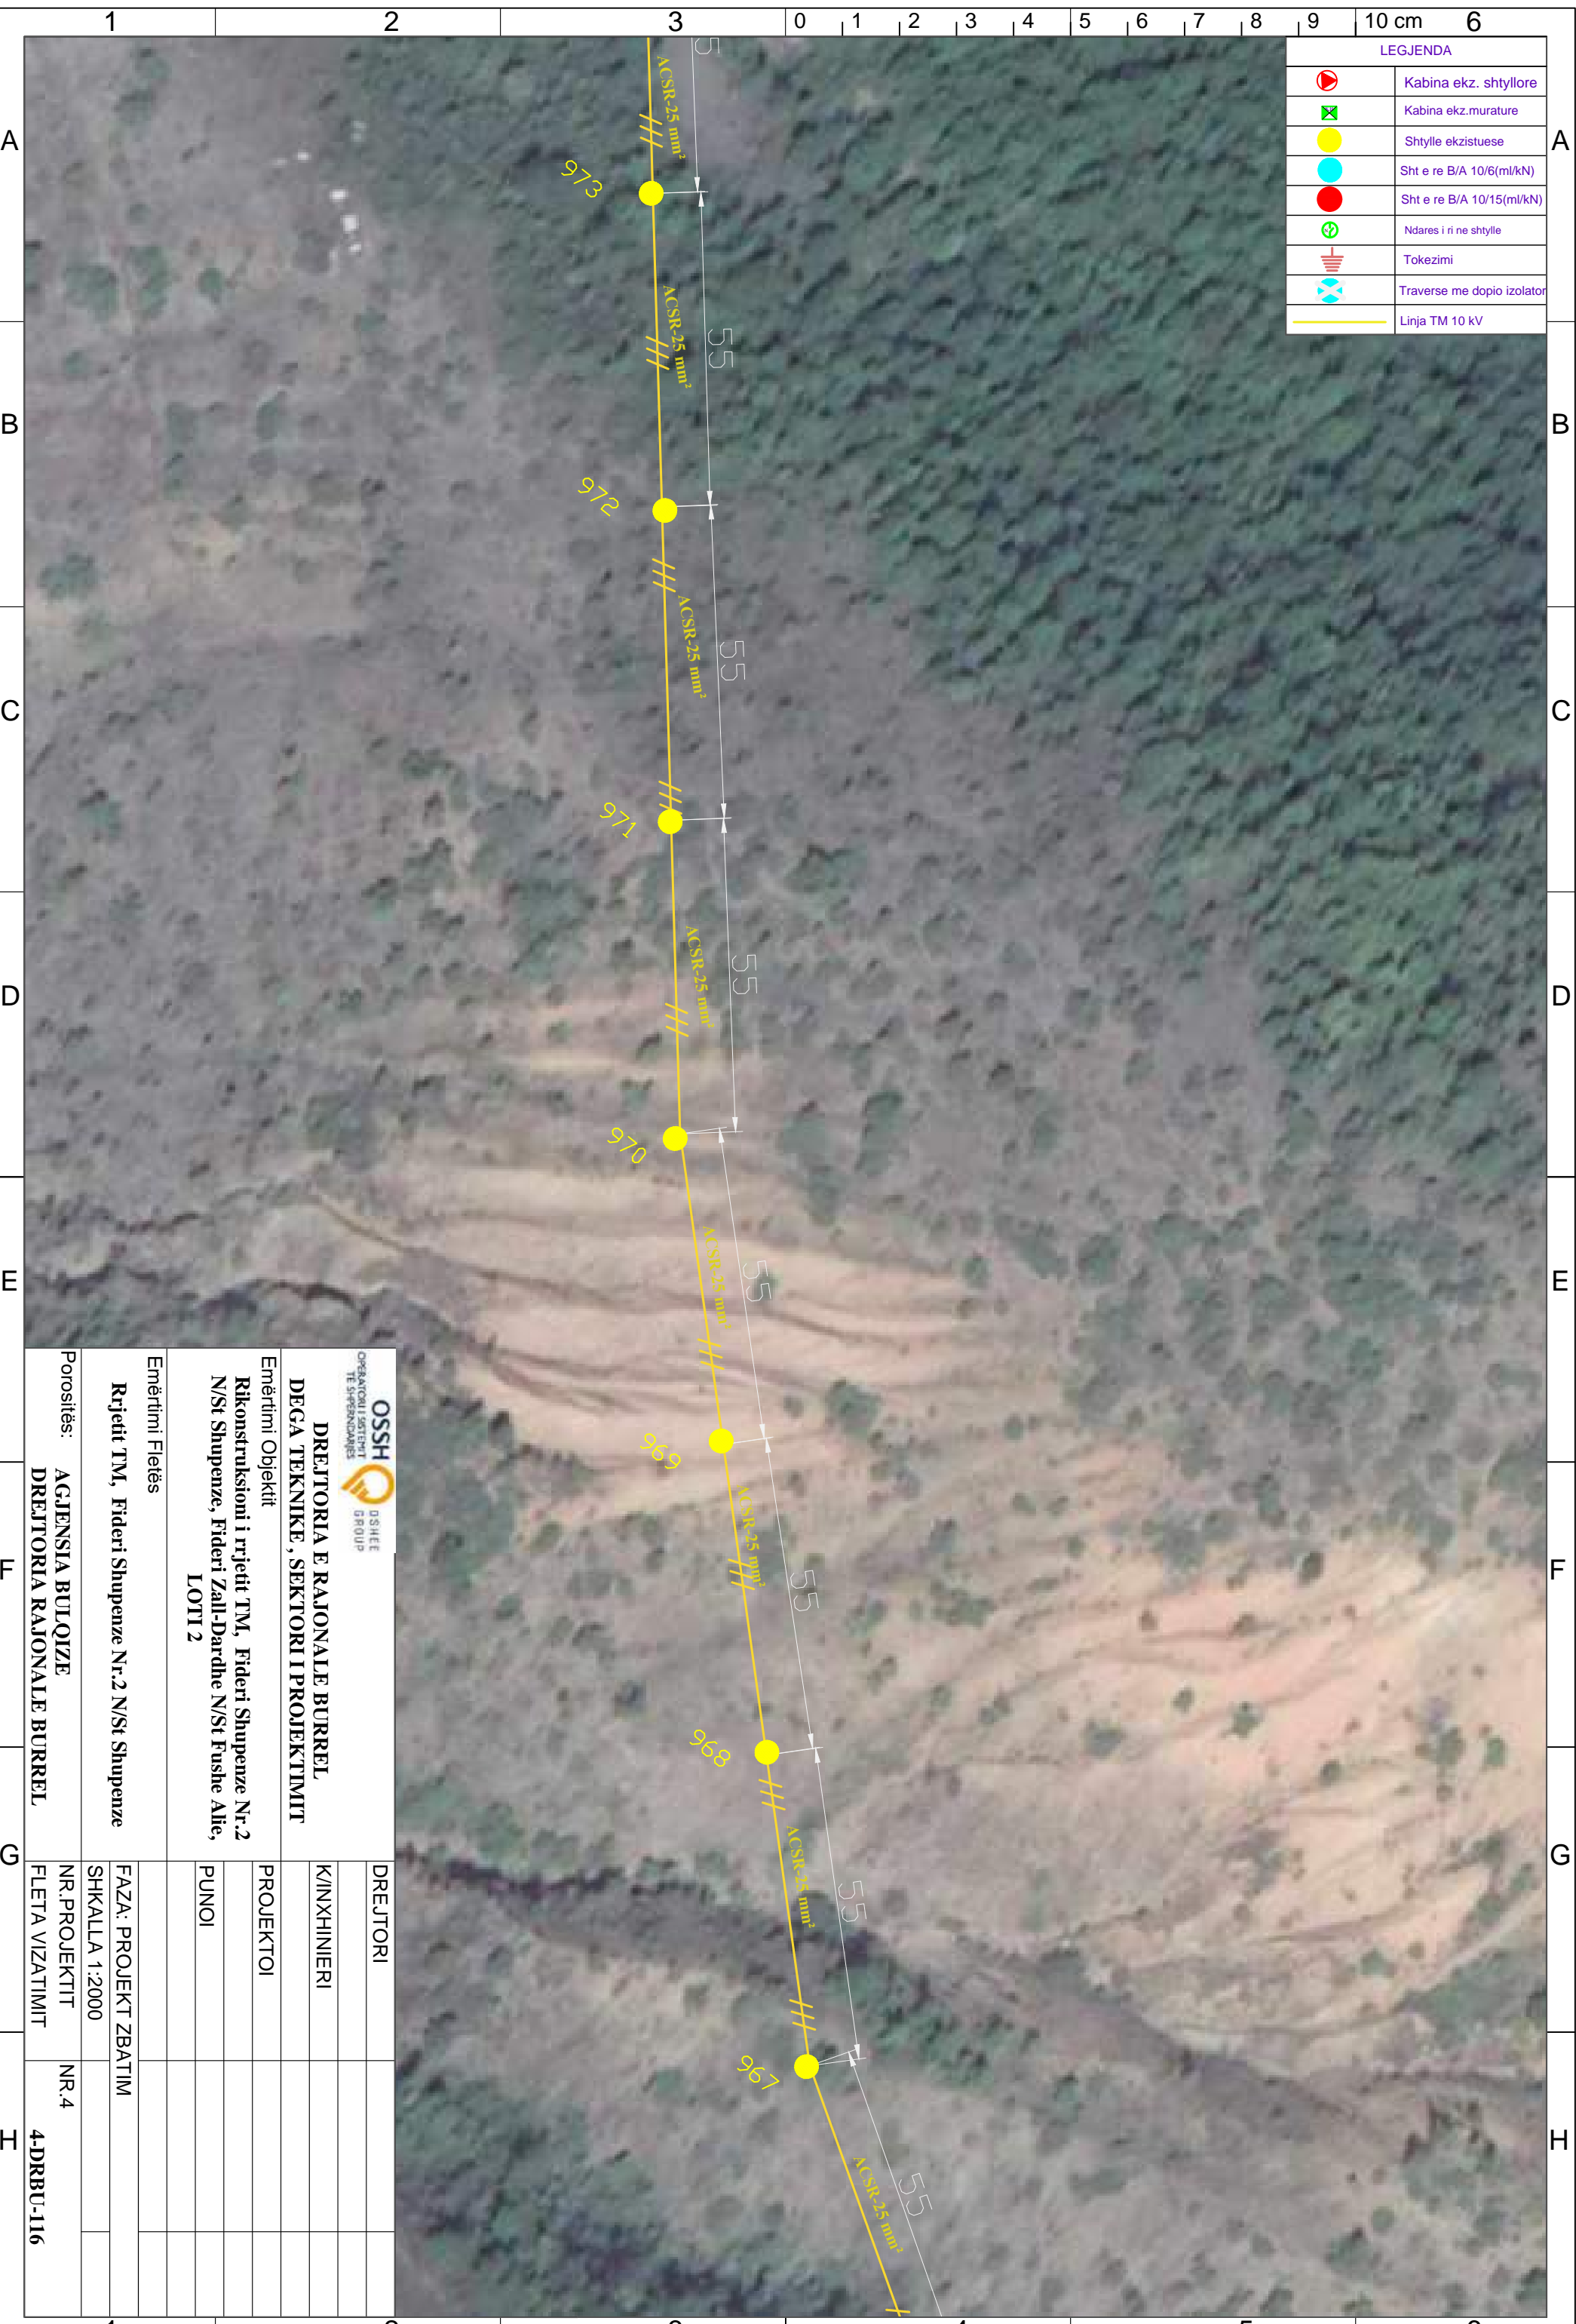


 OPERATORI I SHKËRITIT TË SHqipërisë		 DREJTORIA E RAJONALE BURREL	
DEGA TEKNIKE, SEKTORI I PROJEKTIMIT			
Emërtimi Objektit Rikonstruksioni i rrjetit TM, Fideri Shupenze Nr.2 N/St Shupenze, Fideri Zall-Dardhe N/St Fushë Allie, LOTI 2			
Emërtimi Fletës			
Rrjetit TM, Fideri Shupenze Nr.2 N/St Shupenze			
Porositës:	AGJENSIA BULOIZE	NR. PROJEKTIT	NR.4
	DREJTORIA RAJONALE BURREL	FLETA VIZATIMIT	4-DRBU-116
DREJTORI			
K/INXHINIERI			
PROJEKTOI			
PUNOI			
FAZA: PROJEKT ZBATIM			
SHKALLA 1:2000			

LEGJENDA	
	Kabina ekz. shtyllore
	Kabina ekz. murature
	Shtylle ekzistuese
	Sht e re B/A 10/6(ml/kN)
	Sht e re B/A 10/15(ml/kN)
	Ndares i ri ne shtylle
	Tokezimi
	Traverse me dopio izolator
	Linja TM 10 kV

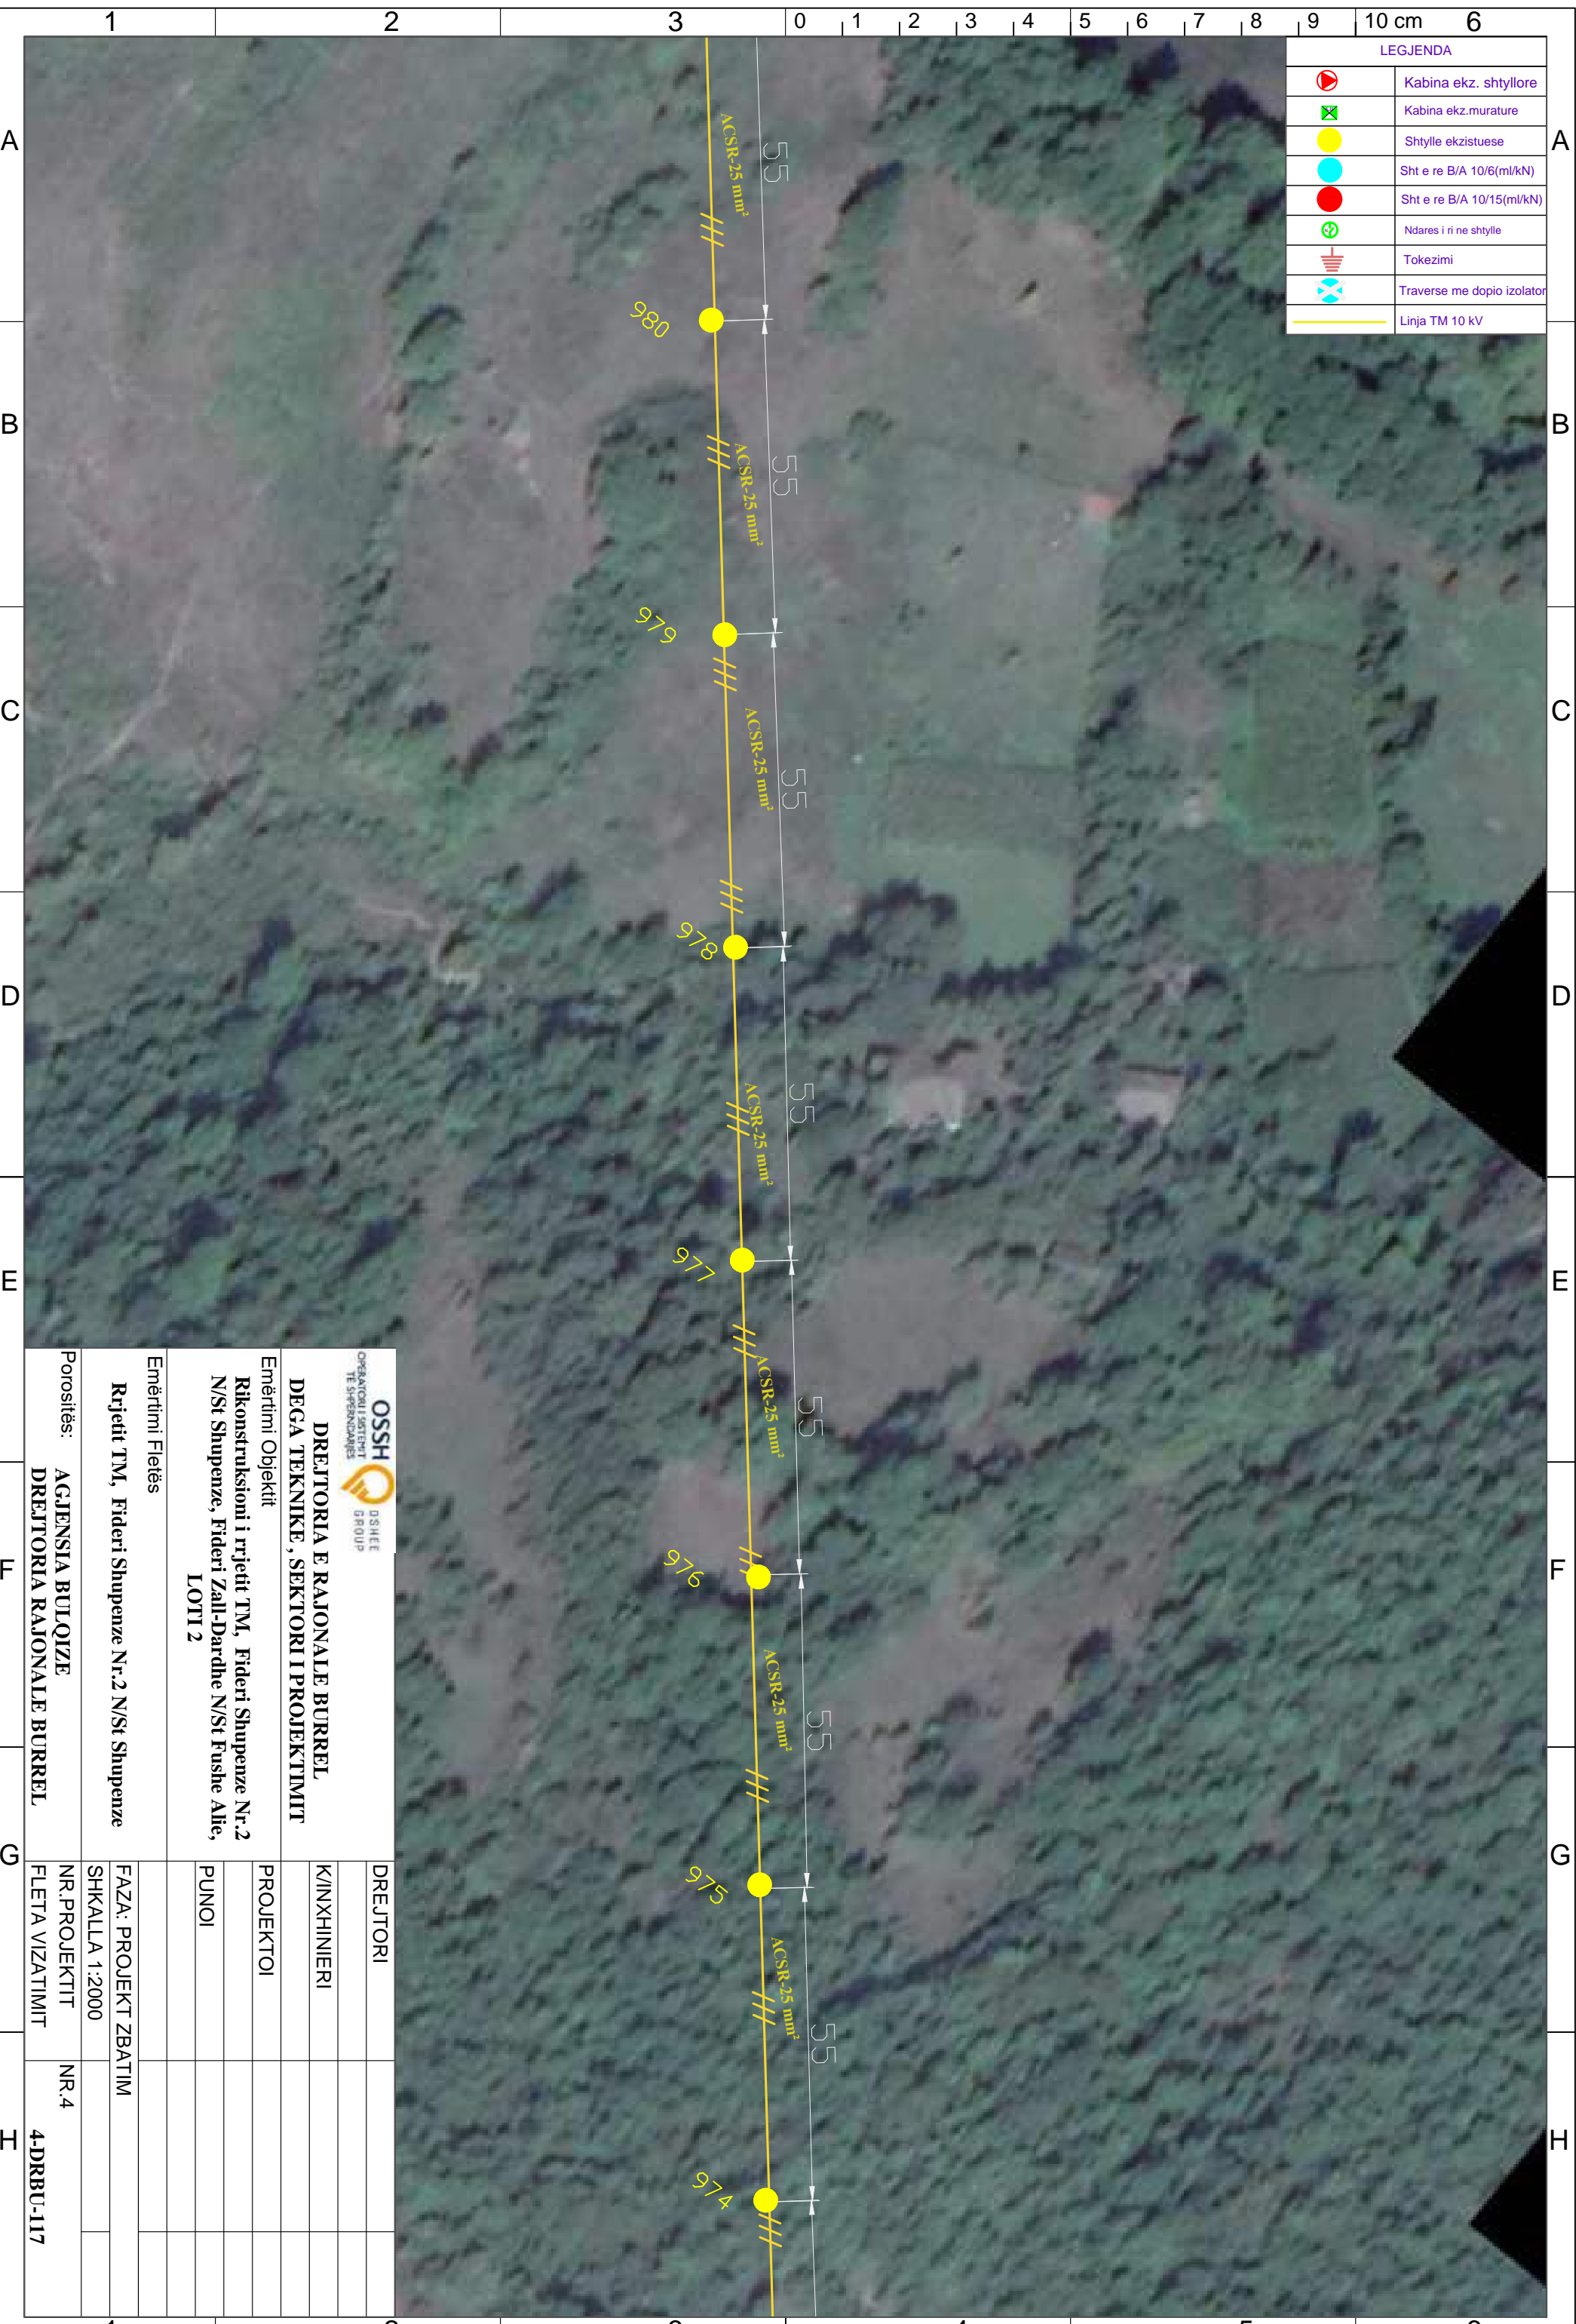

 OPERATORI I SHTYLLIT TE SHqipërisë		 D/SHEE GROUP	
DREJTORIA E RAJONALE BURREL DEGA TEKNIKE, SEKTORI I PROJEKTIMIT			
Emërtimi Objektit Rikonstruksioni i rrjetit TM, Fideri Shupenze Nr.2 N/St Shupenze, Fideri Zall-Dardhe N/St Fushe Allie, LOTI 2			
Emërtimi Fletës Rrjetit TM, Fideri Shupenze Nr.2 N/St Shupenze			
Porositës: AGJENSIA BULQIZE DREJTORIA RAJONALE BURREL		DREJTORI K/INXHINIERI PROJEKTOI PUNOI	
FAZA: PROJEKT ZBATIM SHKALLA 1:2000		NR.4 4-DRBU-117	
NR. PROJEKTIT FLETA VIZATIMIT		NR.4 4-DRBU-117	

LEGJENDA	
	Kabina ekz. shtyllore
	Kabina ekz. murature
	Shtylle ekzistuese
	Sht e re B/A 10/6(ml/kN)
	Sht e re B/A 10/15(ml/kN)
	Ndares i ri ne shtylle
	Tokezimi
	Traverse me dopio izolator
	Linja TM 10 kV

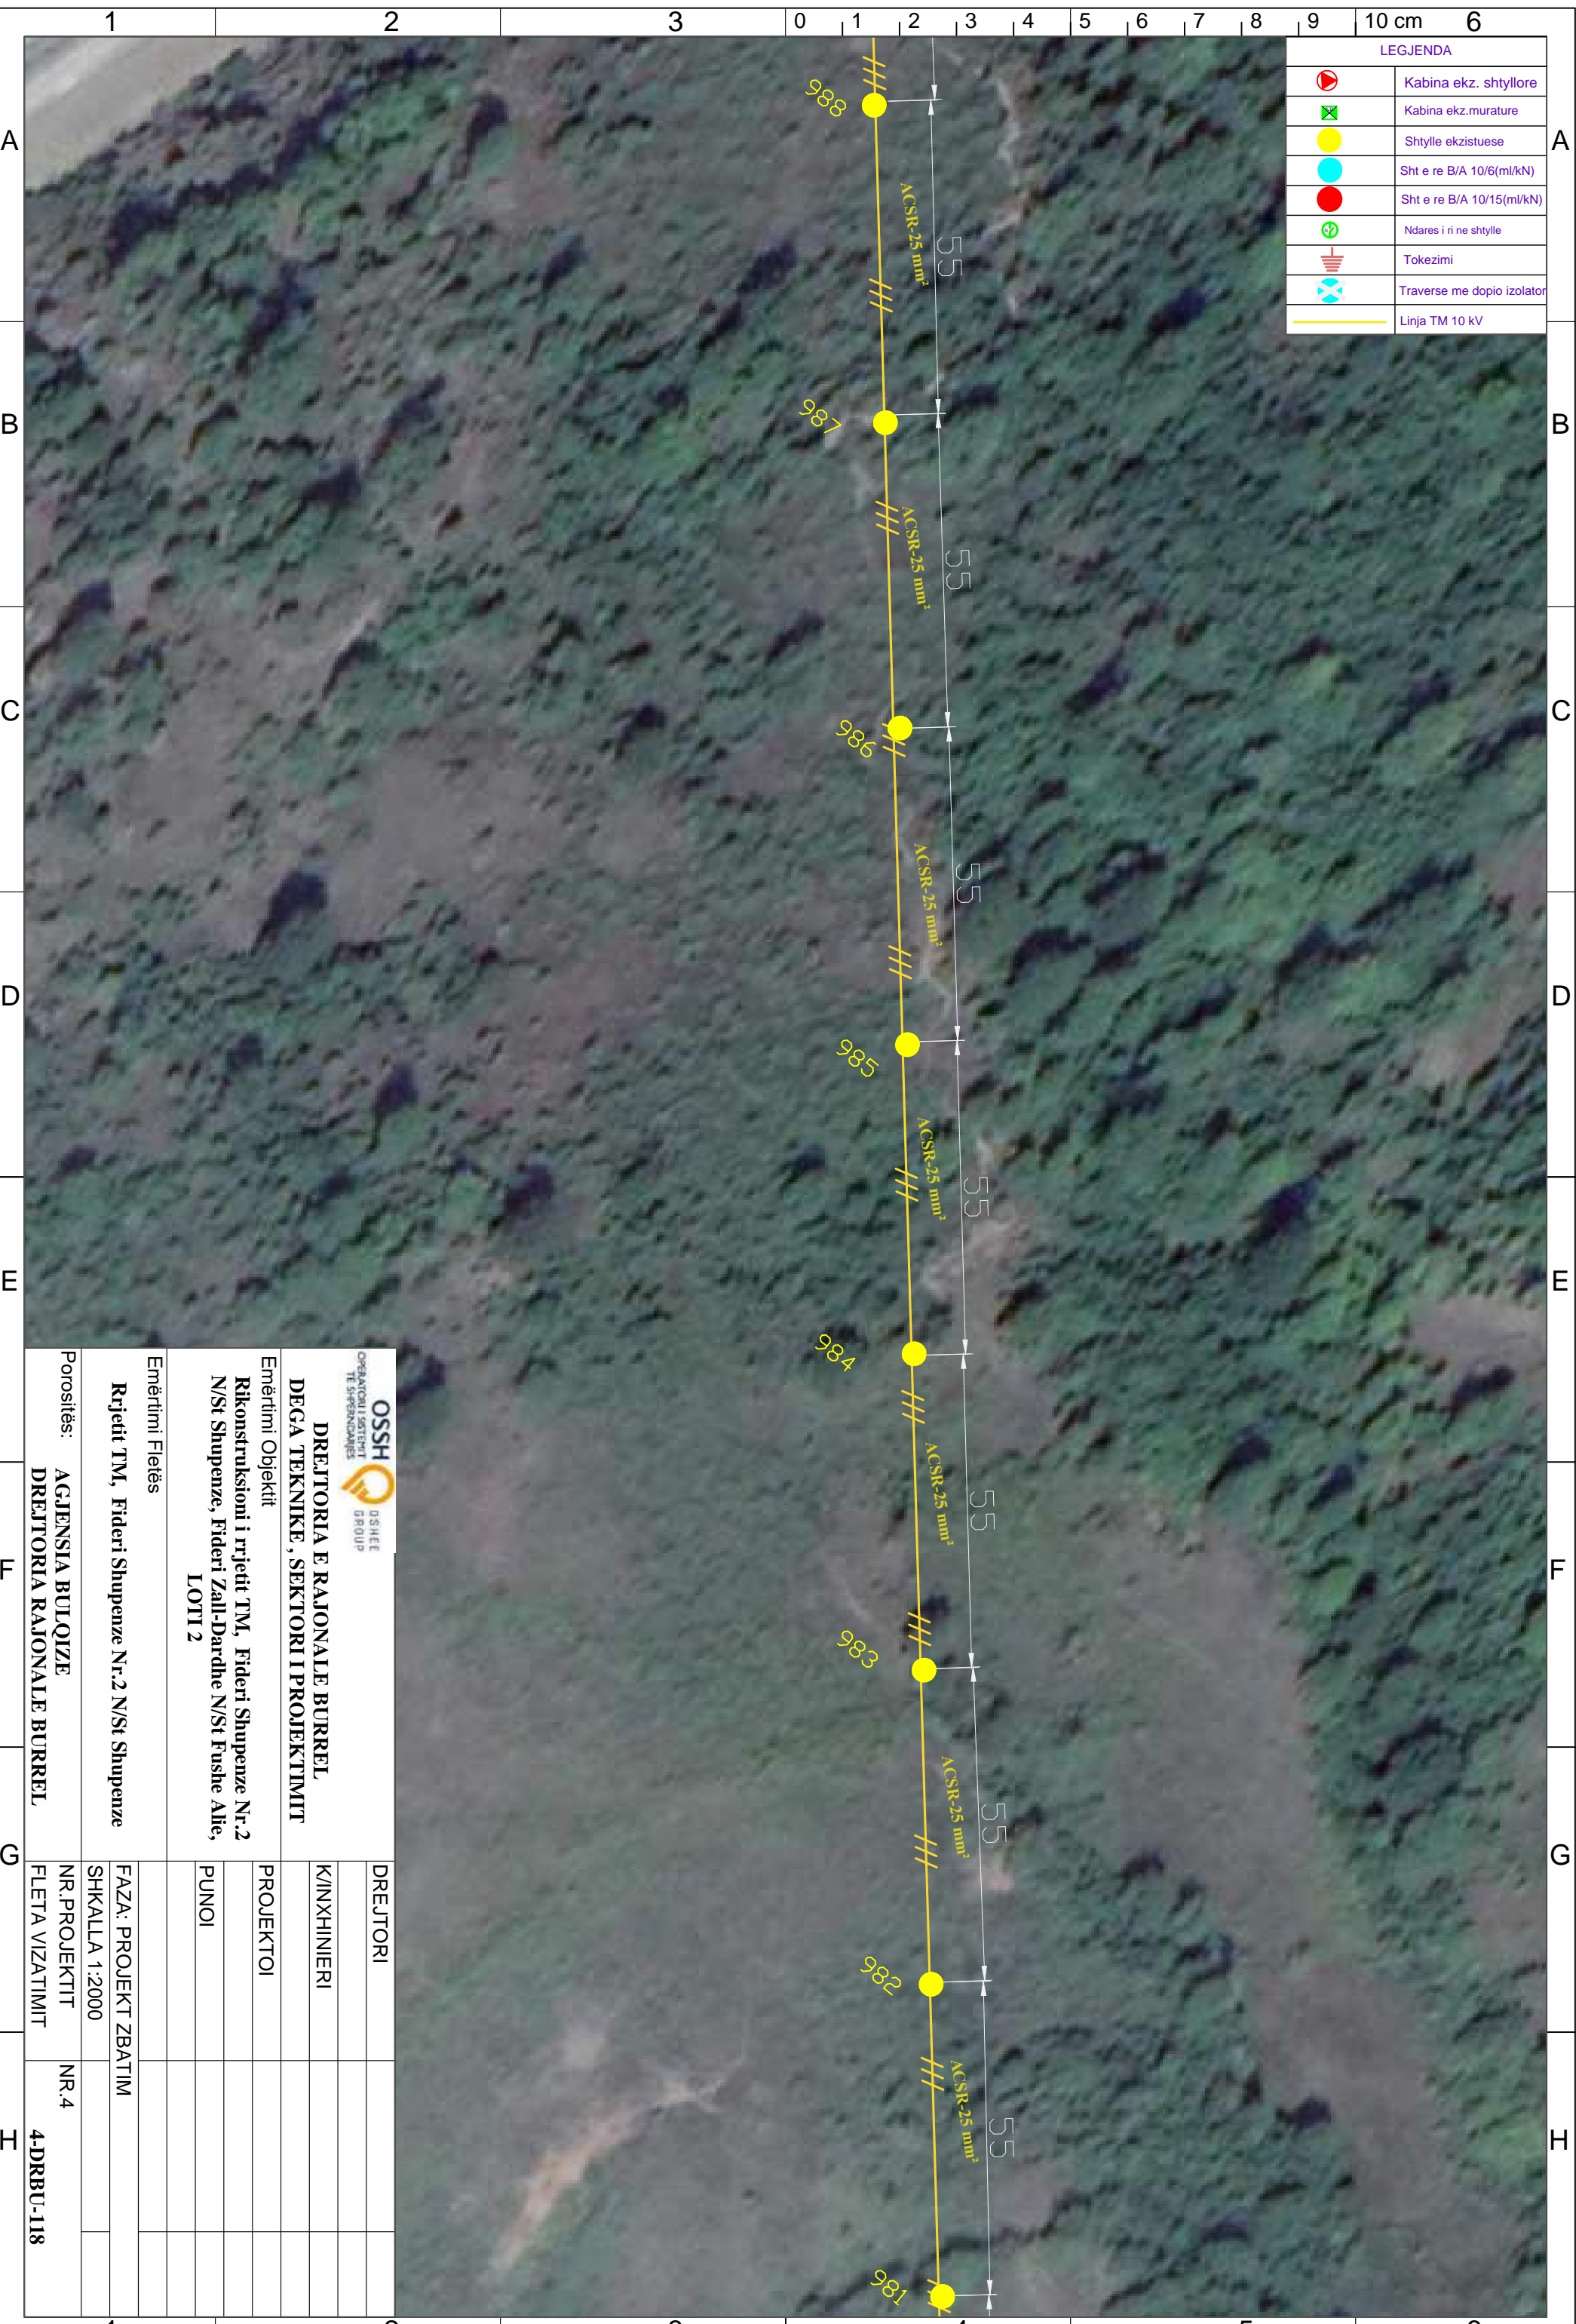

 DREJTORIA E RAJONALE BURREL DEGA TEKNIKE, SEKTORI I PROJEKTIMIT		DREJTORI	
Emërtimi Objekti Rikonstruksioni i rrjetit TM, Fideri Shupenze Nr.2 N/St Shupenze, Fideri Zall-Dardhe N/St Fushë Allie, LOTI 2		PROJEKTOI	
Emërtimi Fletës Rrjetit TM, Fideri Shupenze Nr.2 N/St Shupenze		PUNOI	
Porositës: AGJENSIA BULOQIZE DREJTORIA RAJONALE BURREL		FAZA: PROJEKT ZBATIM	
		SHKALLA 1:2000	
		NR.PROJEKTIT	NR.4
		FLETA VIZATIMIT	4-DRBU-118

LEGJENDA	
	Kabina ekz. shtyllore
	Kabina ekz. murature
	Shtylle ekzistuese
	Sht e re B/A 10/6(ml/kN)
	Sht e re B/A 10/15(ml/kN)
	Ndares i ri ne shtylle
	Tokezimi
	Traverse me dopio izolator
	Linja TM 10 kV



DREJTORIA E RAJONALE BURREL
DEGA TEKNIKE, SEKTORI I PROJEKTIMIT

Emërtimi Objektit
Rikonstruksioni i rrjetit TM, Fideri Shupenze Nr.2
N/St Shupenze, Fideri Zall-Dardhe N/St Fushe Allie,
LOTI 2

Emërtimi Fletës

Rrjetit TM, Fideri Shupenze Nr.2 N/St Shupenze

Porositës:
AGJENSIA BULOIZE
DREJTORIA RAJONALE BURREL

DREJTORI

K/INXHINIERI

PROJEKTOI

PUNOI

FAZA: PROJEKT ZBATIM

SHKALLA 1:2000

NR. PROJEKTIT

FLETA VIZATIMIT

1

2

3

4

5

6

1

2

3

4


5

6


A
B
C
D
E
F
G
H

1 2 3 0 1 2 3 4 5 6 7 8 9 10 cm 6

LEGJENDA	
	Kabina ekz. shtyllore
	Kabina ekz. murature
	Shtylle ekzistuese
	Sht e re B/A 10/6(ml/kN)
	Sht e re B/A 10/15(ml/kN)
	Ndares i ri ne shtylle
	Tokezimi
	Traverse me doppio izolator
	Linja TM 10 kV

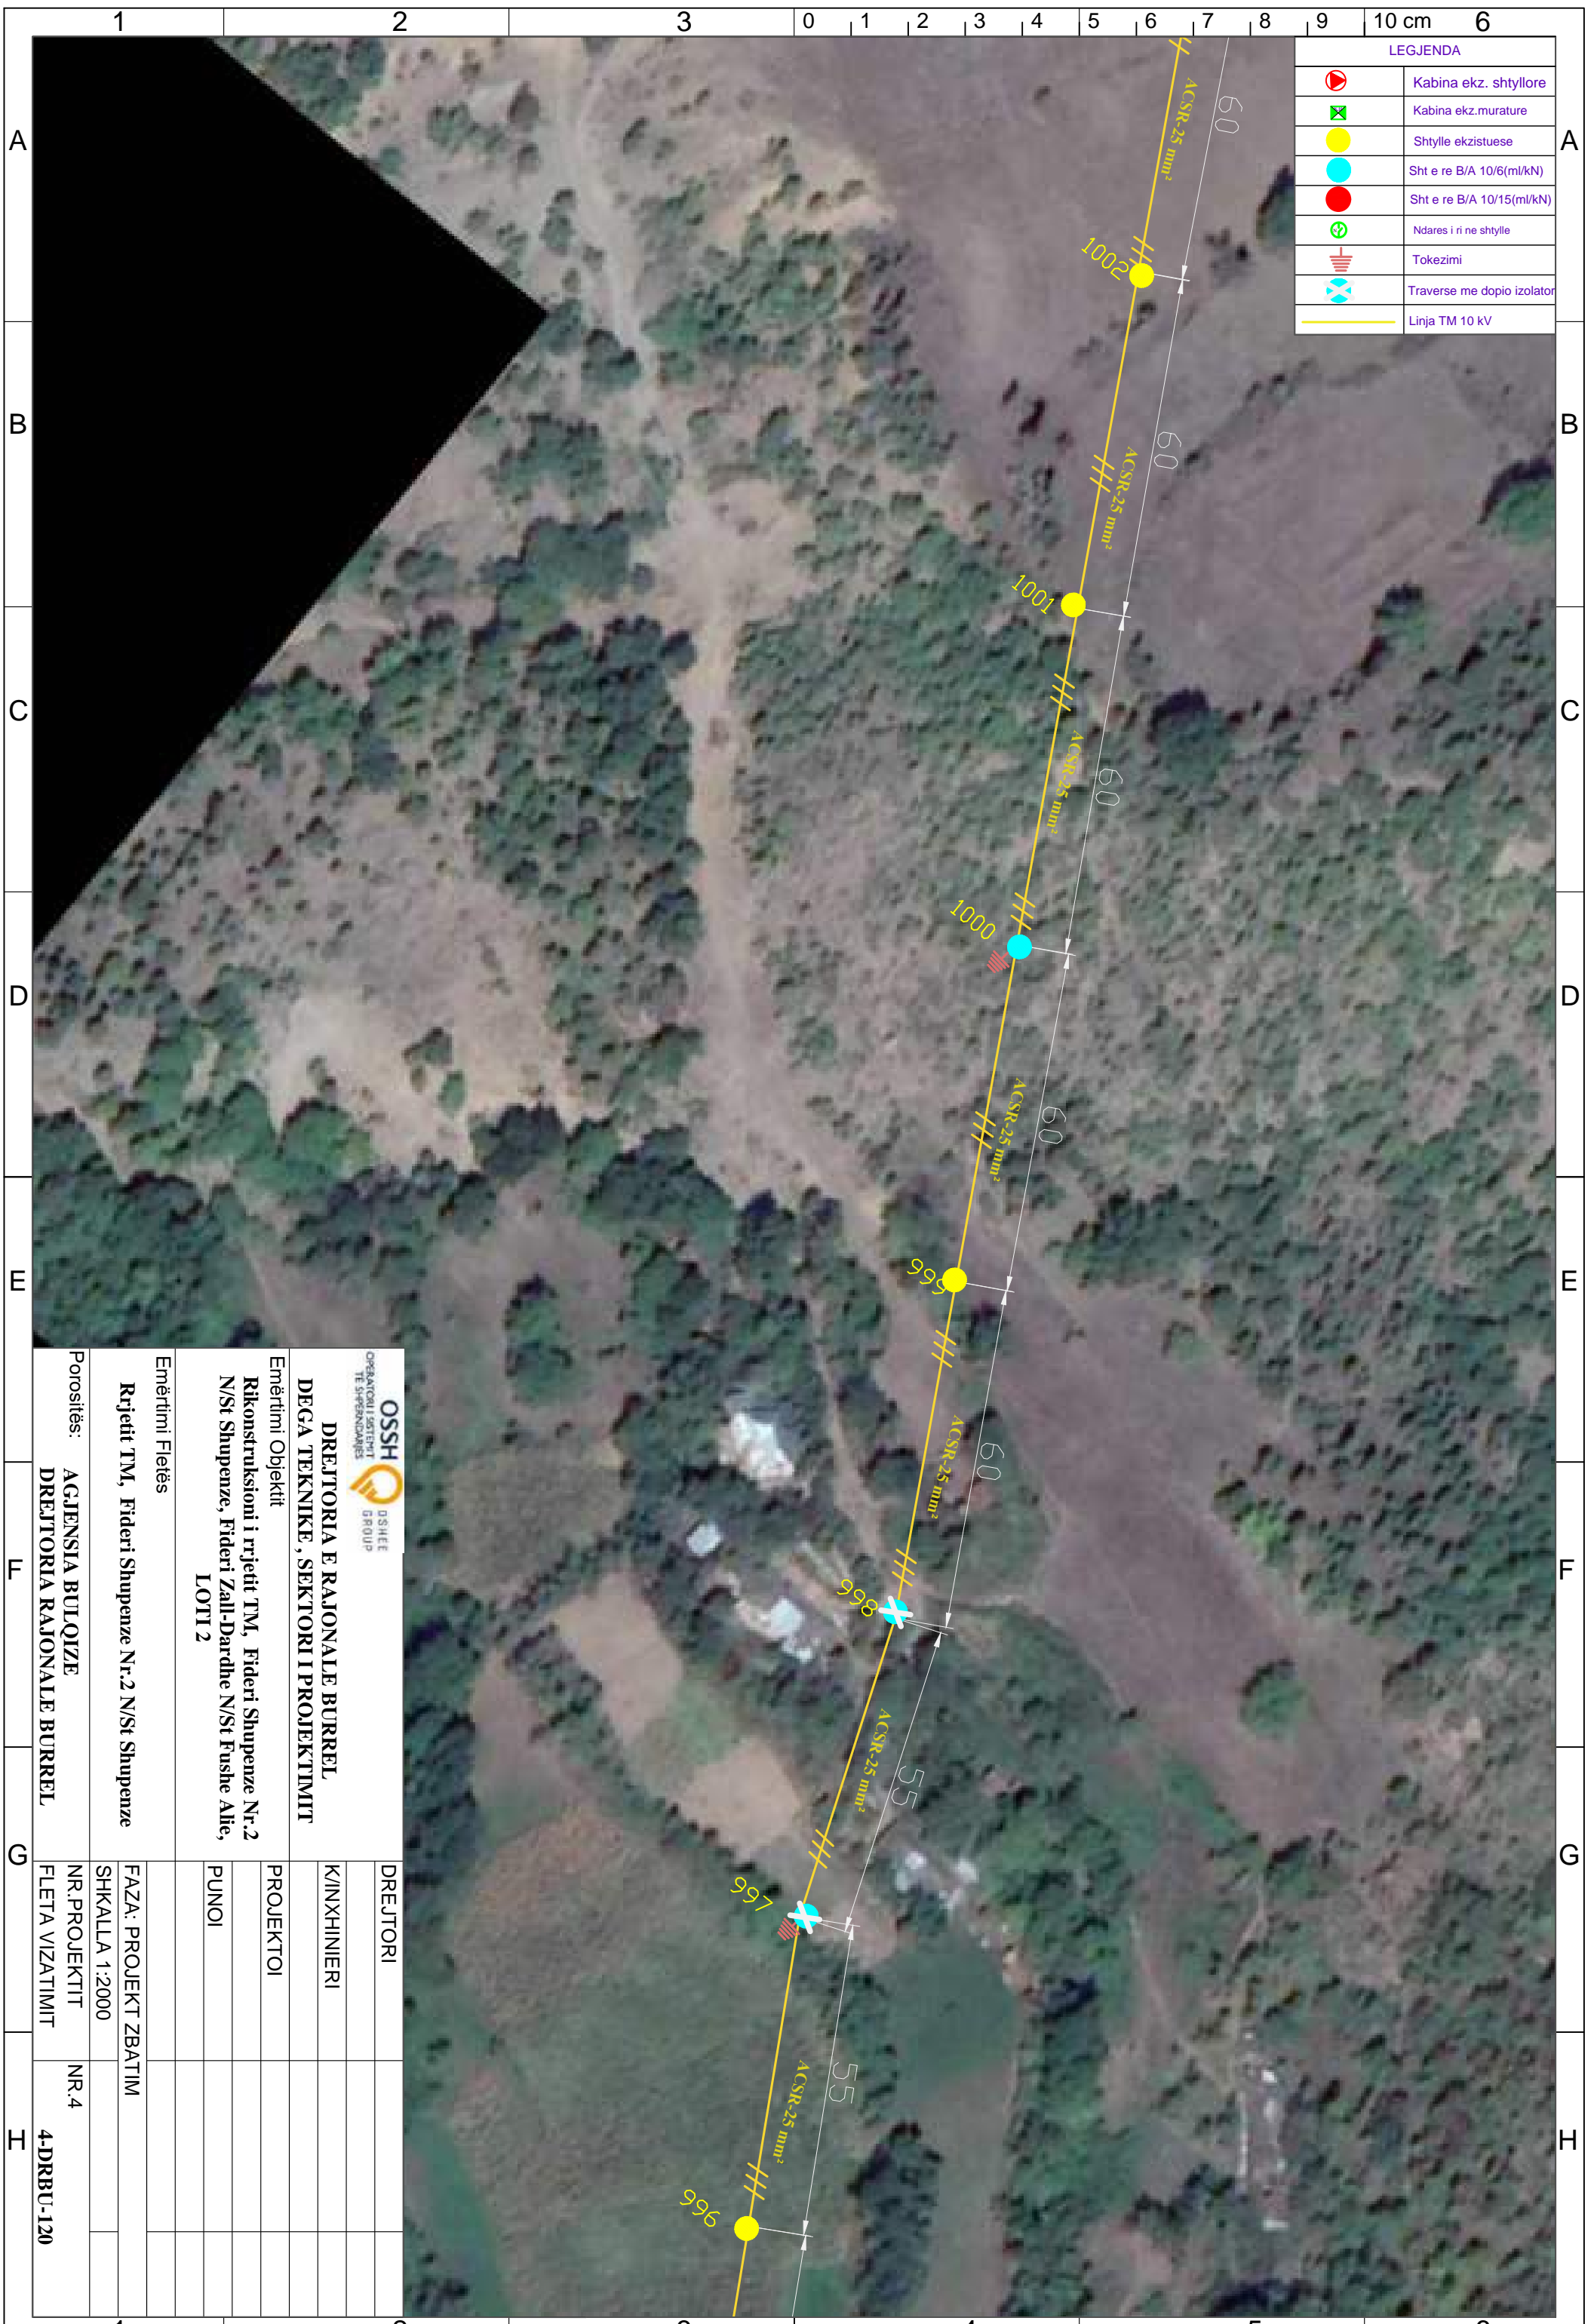


 DREJTORIA E RAJONALE BURREL DEGA TEKNIKE, SEKTORI I PROJEKTIMIT		DREJTORI	
Emërtimi Objekti Rikonstruksioni i rrjetit TM, Fideri Shupenze Nr.2 N/St Shupenze, Fideri Zall-Dardhe N/St Fushë Allie, LOTI 2		K/INXHINIERI	
Emërtimi Fletës Rrjetit TM, Fideri Shupenze Nr.2 N/St Shupenze		PROJEKTOI	
Porositës: AGJENSIA BULOQIZE DREJTORIA RAJONALE BURREL		PUNOI	
FAZA: PROJEKT ZBATIM			
SHKALLA 1:2000			
NR. PROJEKTIT			
FLETA VIZATIMIT			
NR.4			
4-DRBU-120			

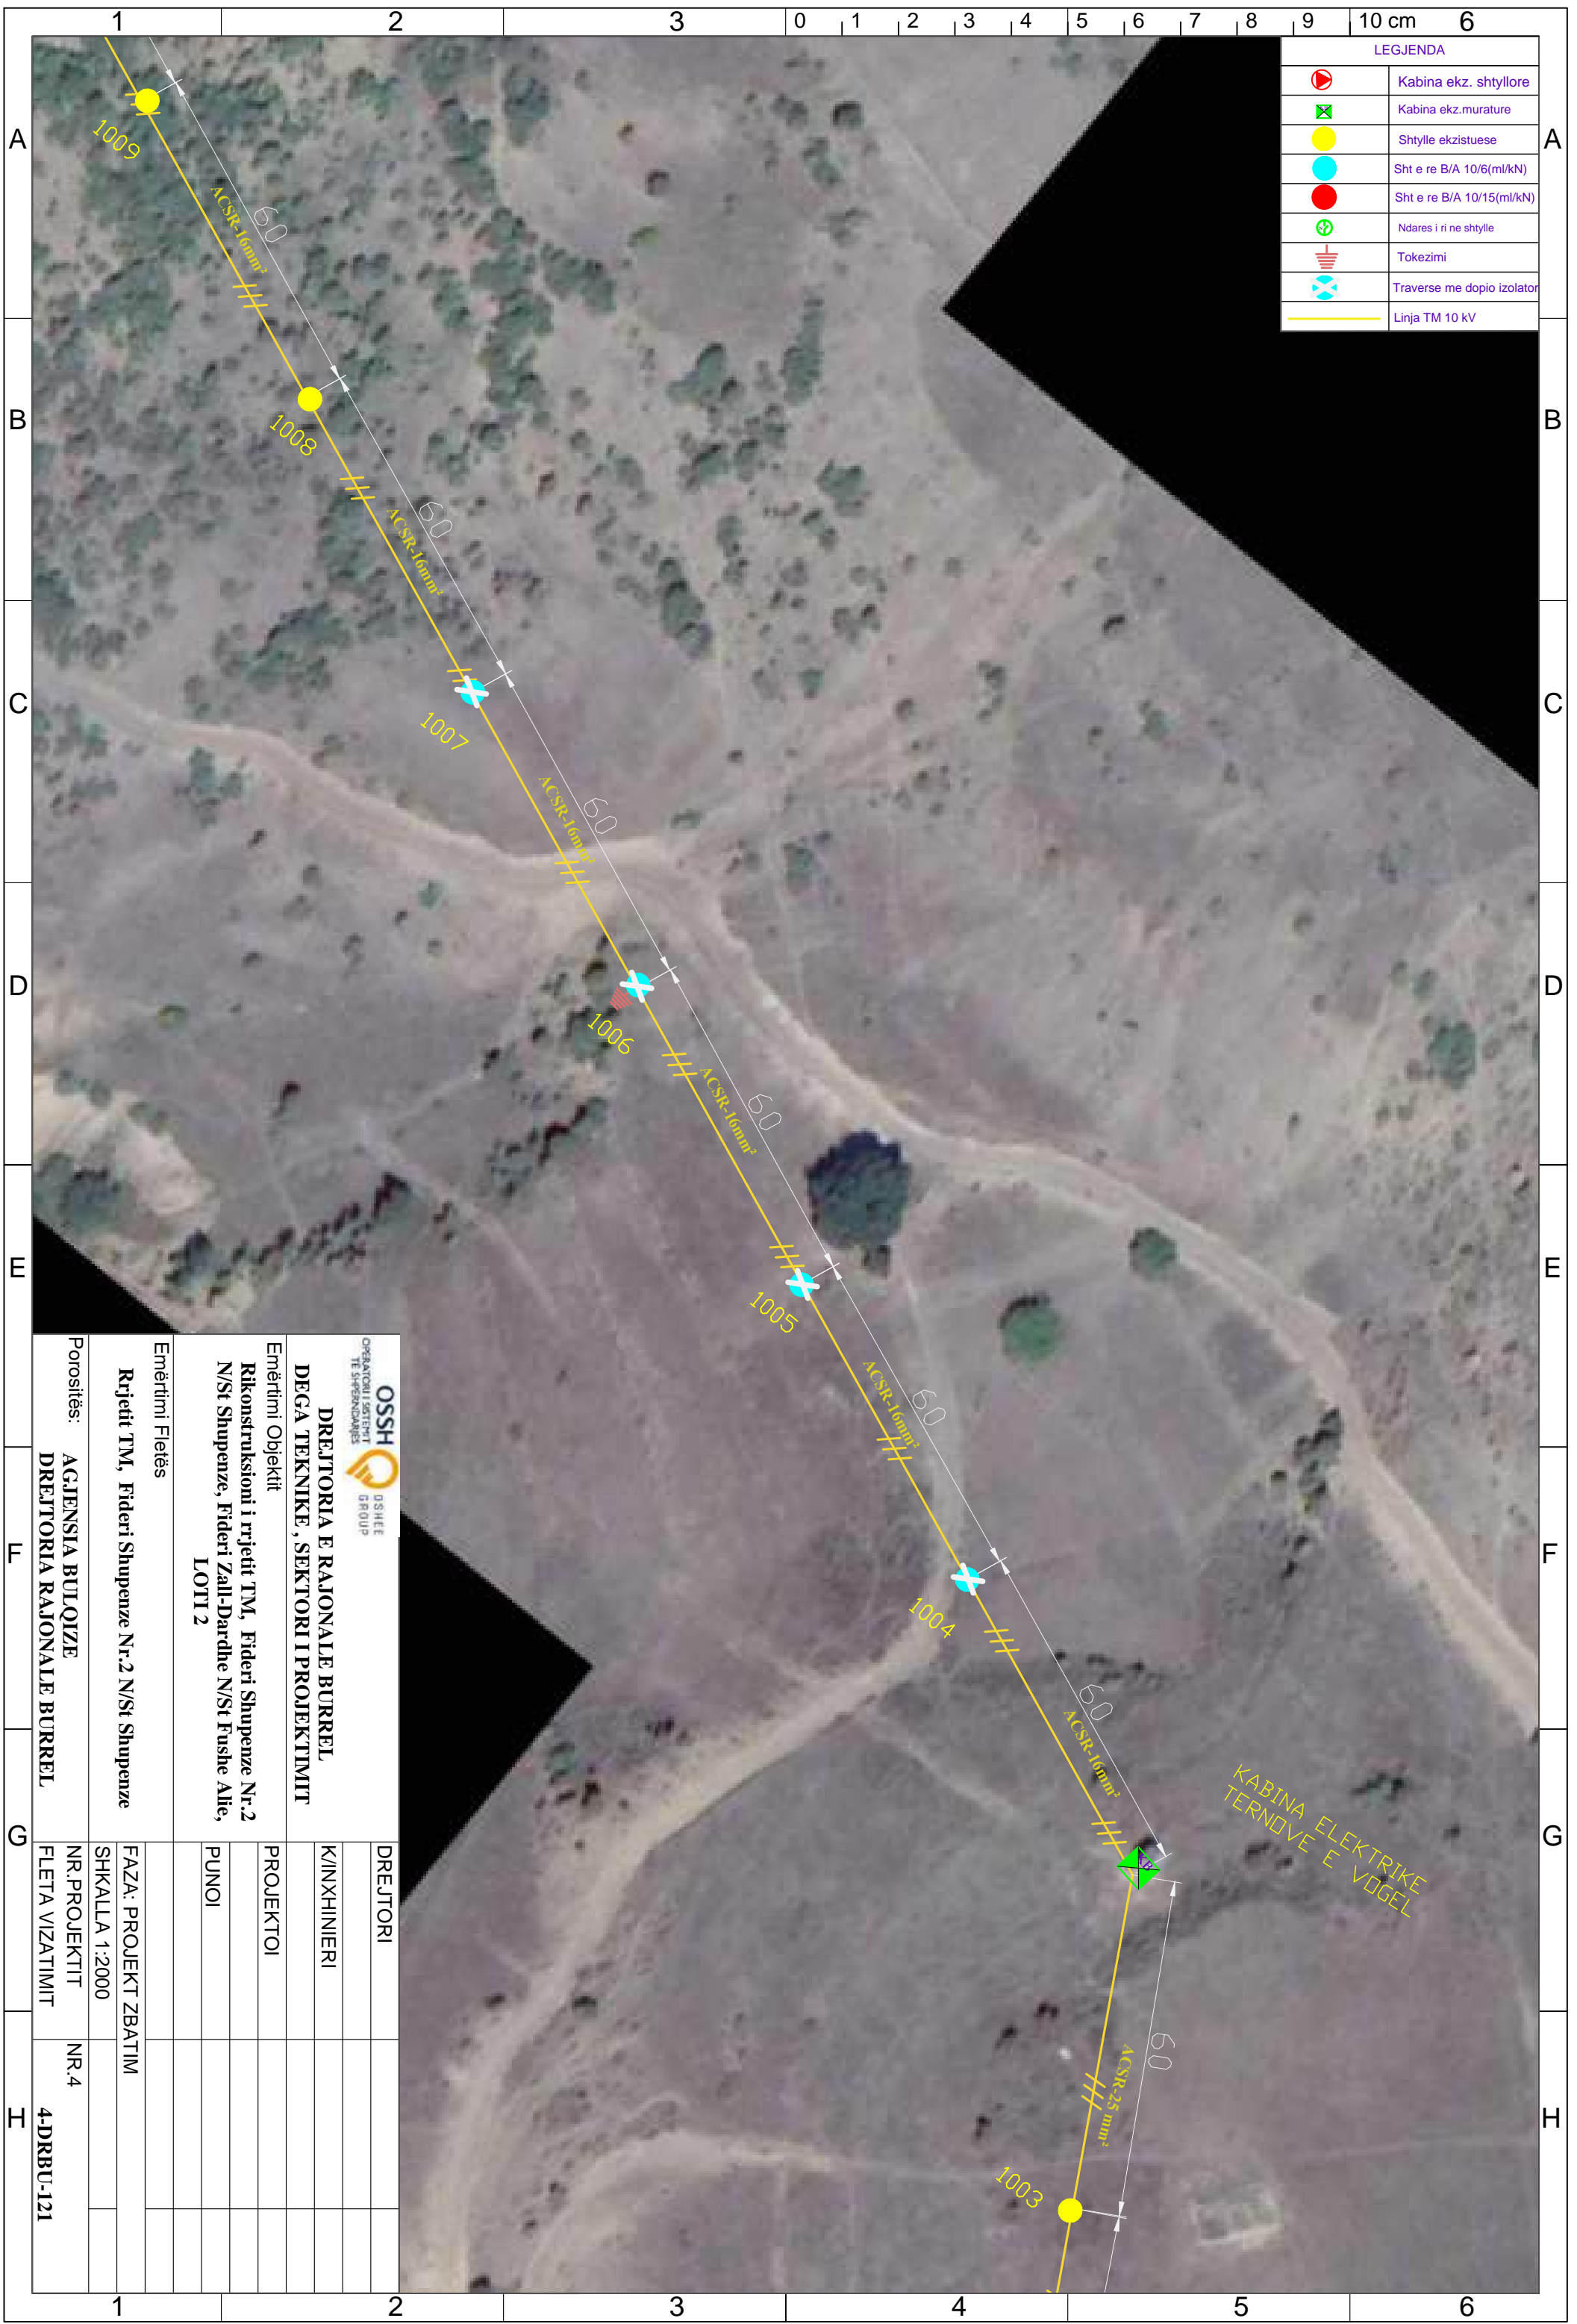

LEGJENDA	
	Kabina ekz. shtyllore
	Kabina ekz. murature
	Shtylle ekzistuese
	Sht e re B/A 10/6(ml/kN)
	Sht e re B/A 10/15(ml/kN)
	Ndares i ri ne shtylle
	Tokezimi
	Traverse me doppio izolator
	Linja TM 10 kV


 OSSH <small>OPERATORI I SHREJTERIT TE SHPEZIMEVE</small> <small>D/SHEE GROUP</small>		DREJTORIA E RAJONALE BURREL DEGA TEKNIKE, SEKTORI I PROJEKTIMIT	
Emërtimi Objektit Rikonstruksioni i rrjetit TM, Fideri Shupenze Nr.2 N/St Shupenze, Fideri Zall-Dardhe N/St Fushë Allie, LOTI 2		DREJTORI	
Emërtimi Fletës Rrjetit TM, Fideri Shupenze Nr.2 N/St Shupenze		K/INXHINIERI	
Porositës: AGJENSIA BULOQIZE DREJTORIA RAJONALE BURREL		PROJEKTOI	
Emërtimi Fletës PUNOI		FAZA: PROJEKT ZBATIM	
Rrjetit TM, Fideri Shupenze Nr.2 N/St Shupenze SHKALLA 1:2000		NR. PROJEKTIT NR.4	
FLETA VIZATIMIT		4-DRBU-121	

LEGJENDA	
	Kabina ekz. shtyllore
	Kabina ekz. murature
	Shtylle ekzistuese
	Sht e re B/A 10/6(ml/kN)
	Sht e re B/A 10/15(ml/kN)
	Ndares i ri ne shtylle
	Tokezimi
	Traverse me doppio izolator
	Linja TM 10 kV

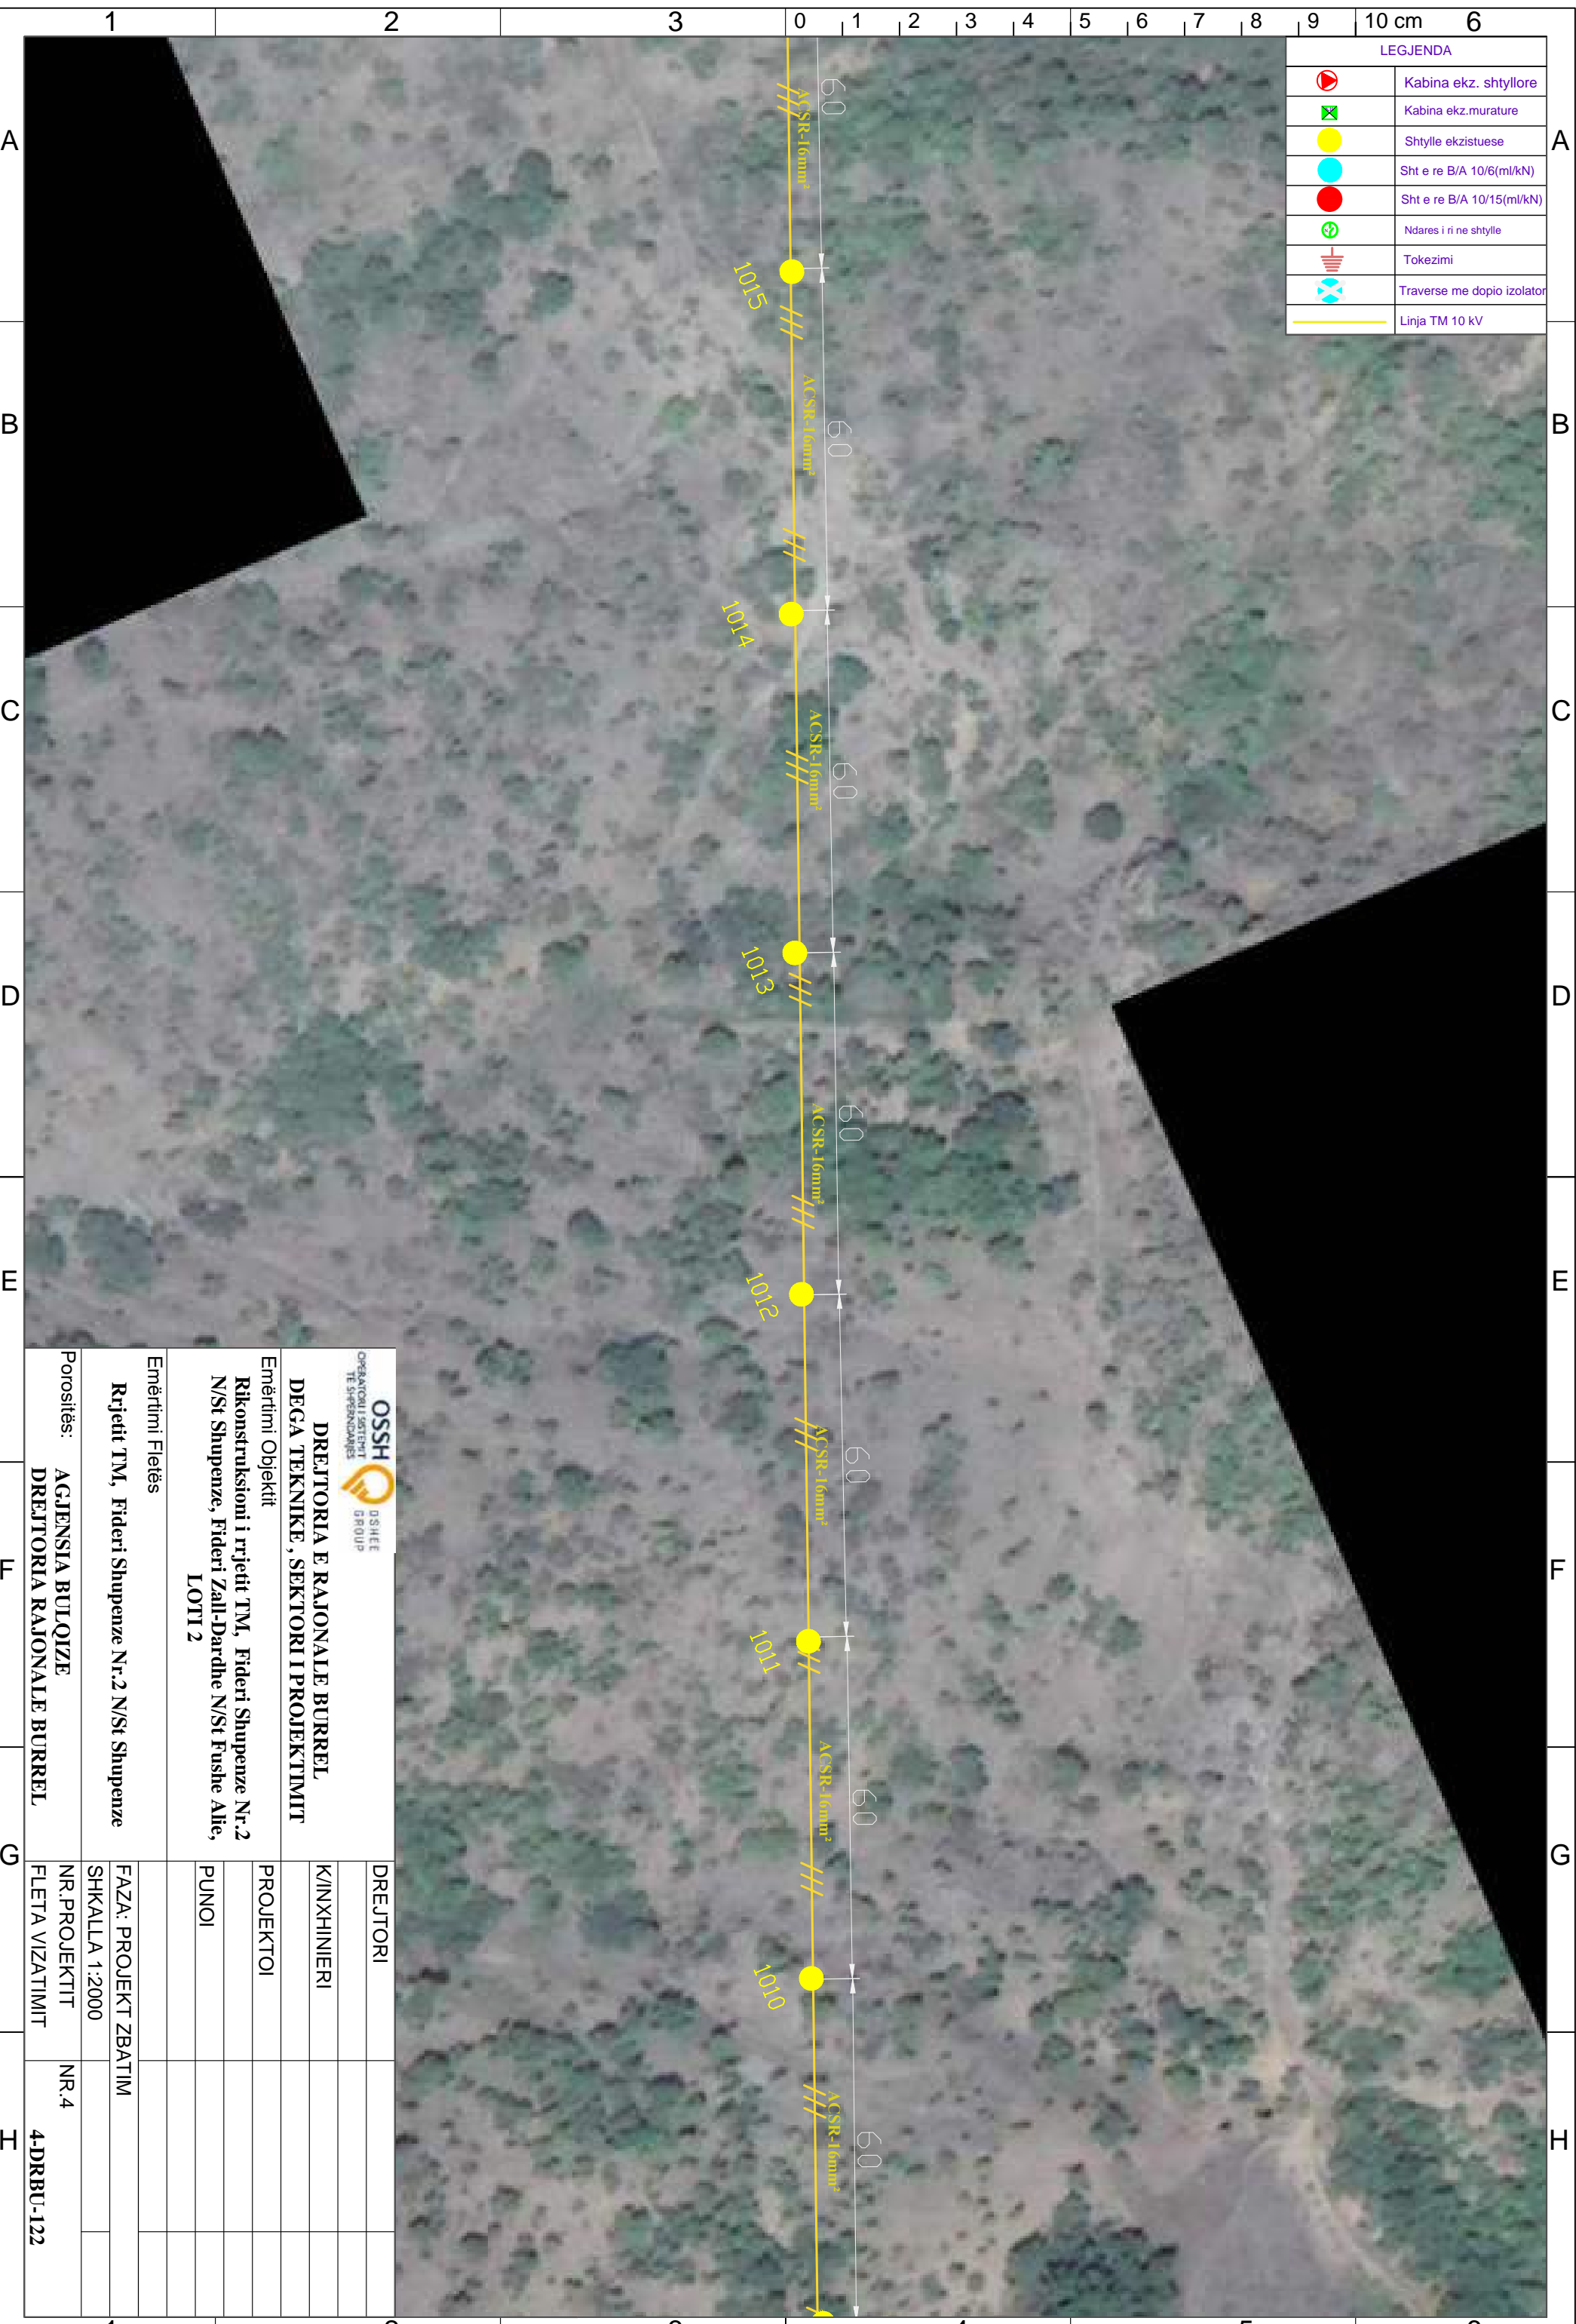

 OSSH <small>OPERATORI I SHREJTERIT TE SHPEZIMDARËS</small> <small>D/SHEE GROUP</small>		DREJTORI	
DREJTORIA E RAJONALE BURREL DEGA TEKNIKE, SEKTORI I PROJEKTIMIT		K/INXHINIERI	
Emërtimi Objektit Rikonstruksioni i rrjetit TM, Fideri Shupenze Nr.2 N/St Shupenze, Fideri Zall-Dardhe N/St Fushë Allie, LOTI 2		PROJEKTOI	
Emërtimi Fletës Rrjetit TM, Fideri Shupenze Nr.2 N/St Shupenze		PUNOI	
Porositës: AGJENSIA BULOIZE DREJTORIA RAJONALE BURREL		FAZA: PROJEKT ZBATIM	
		SHKALLA 1:2000	
		NR. PROJEKTIT	NR.4
		FLETA VIZATIMIT	4-DRBU-122

LEGJENDA	
	Kabina ekz. shtyllore
	Kabina ekz. murature
	Shtylle ekzistuese
	Sht e re B/A 10/6(ml/kN)
	Sht e re B/A 10/15(ml/kN)
	Ndares i ri ne shtylle
	Tokezimi
	Traverse me dopio izolator
	Linja TM 10 kV

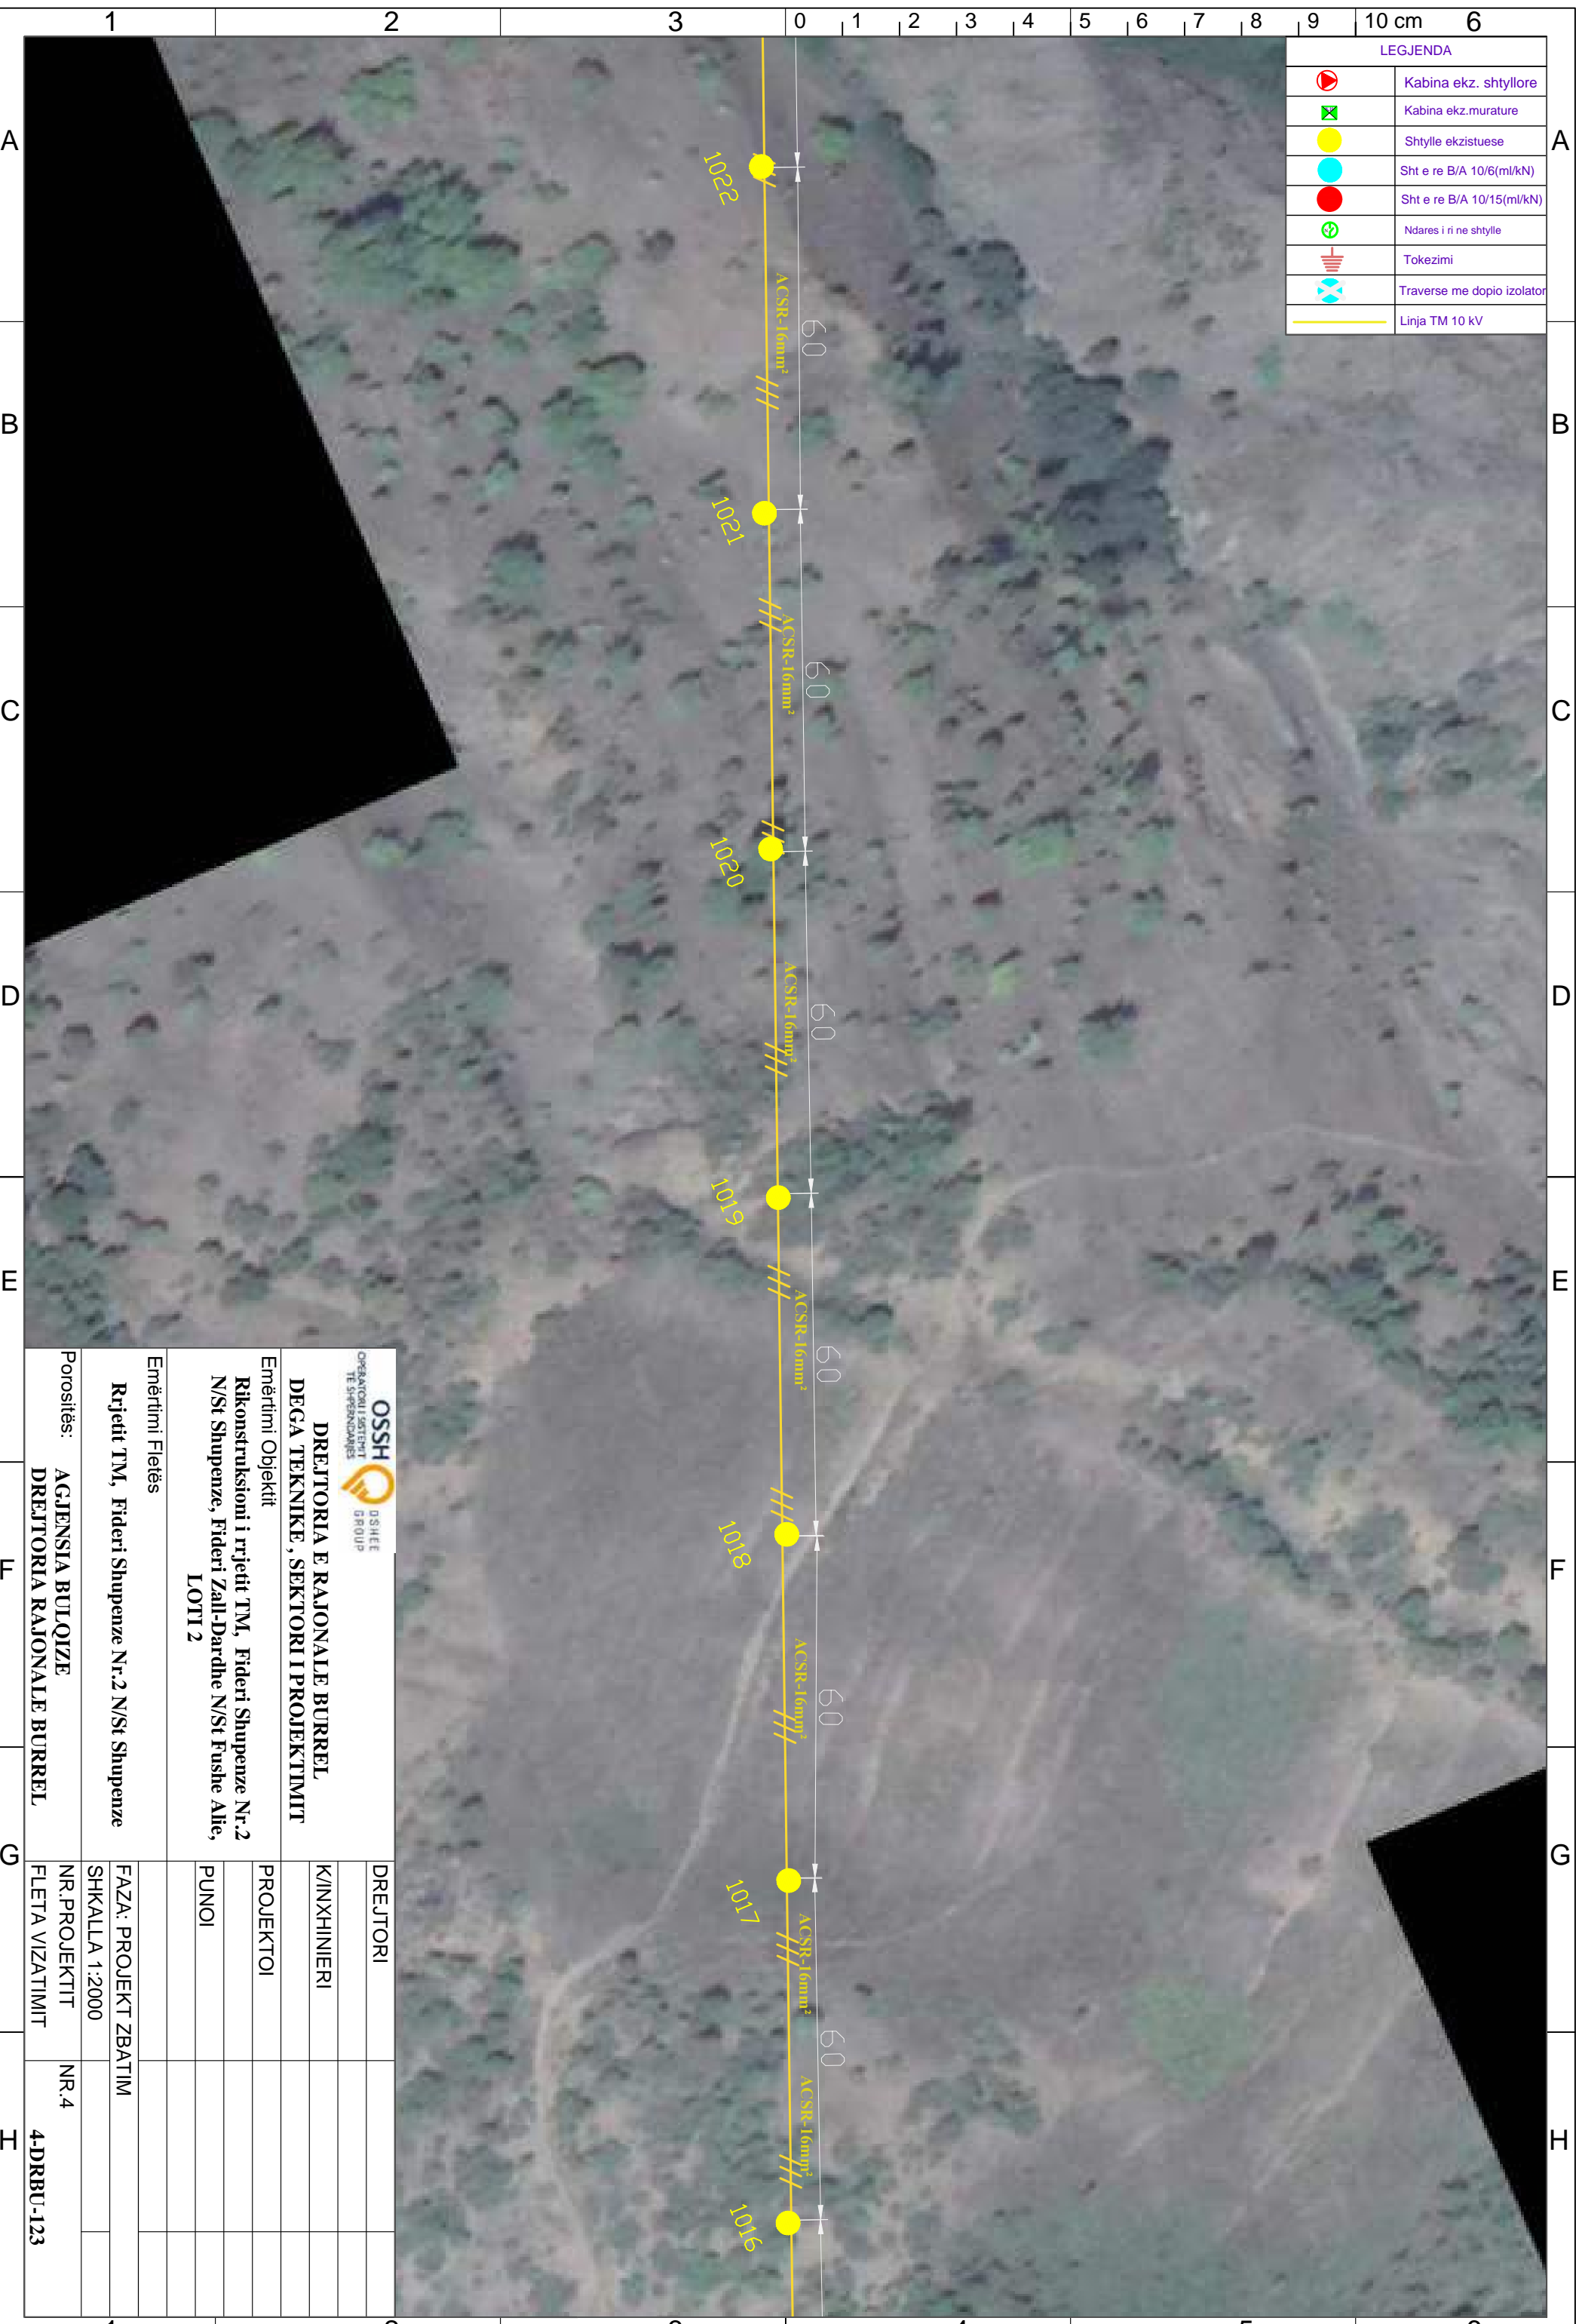


 DREJTORIA E RAJONALE BURREL DEGA TEKNIKE, SEKTORI I PROJEKTIMIT		DREJTORI	
Emërtimi Objektit Rikonstruksioni i rrjetit TM, Fideri Shupenze Nr.2 N/St Shupenze, Fideri Zall-Dardhe N/St Fushë Allie, LOTI 2		K/INXHINIERI	
Emërtimi Fletës Rrjetit TM, Fideri Shupenze Nr.2 N/St Shupenze		PROJEKTOI	
Porositës: AGJENSIA BULOIZE DREJTORIA RAJONALE BURREL		PUNOI	
Emërtimi Fletës Rrjetit TM, Fideri Shupenze Nr.2 N/St Shupenze		FAZA: PROJEKT ZBATIM	
Porositës: AGJENSIA BULOIZE DREJTORIA RAJONALE BURREL		SHKALLA 1:2000	
Porositës: AGJENSIA BULOIZE DREJTORIA RAJONALE BURREL		NR. PROJEKTIT	NR.4
Porositës: AGJENSIA BULOIZE DREJTORIA RAJONALE BURREL		FLETA VIZATIMIT	4-DRBU-123

LEGJENDA	
	Kabina ekz. shtyllore
	Kabina ekz. murature
	Shtylle ekzistuese
	Sht e re B/A 10/6(ml/kN)
	Sht e re B/A 10/15(ml/kN)
	Ndares i ri ne shtylle
	Tokezimi
	Traverse me doppio izolator
	Linja TM 10 kV




 OSSH <small>OPERATORI I SHTITIT TE SHPEZIMARËS</small> <small>D/SHEE GROUP</small>		DREJTORIA E RAJONALE BURREL DEGA TEKNIKE , SEKTORI I PROJEKTIMIT Emërtimi Objektit Rikonstruksioni i rrjetit TM, Fideri Shupenze Nr.2 N/St Shupenze, Fideri Zall-Dardhe N/St Fushë Allie, LOTI 2	
Emërtimi Fletës		DREJTORI	
Rrjetit TM, Fideri Shupenze Nr.2 N/St Shupenze		K/INXHINIERI	
		PROJEKTOI	
		PUNOI	
		FAZA: PROJEKT ZBATIM	
		SHKALLA 1:2000	
Porositës:	AGJENSIA BULOIZE	NR.PROJEKTIT	NR.4
	DREJTORIA RAJONALE BURREL	FLETA VIZATIMIT	4-DRBU-124

LEGJENDA	
	Kabina ekz. shtyllore
	Kabina ekz. murature
	Shtylle ekzistuese
	Sht e re B/A 10/6(ml/kN)
	Sht e re B/A 10/15(ml/kN)
	Ndares i ri ne shtylle
	Tokezimi
	Traverse me dopio izolator
	Linja TM 10 kV

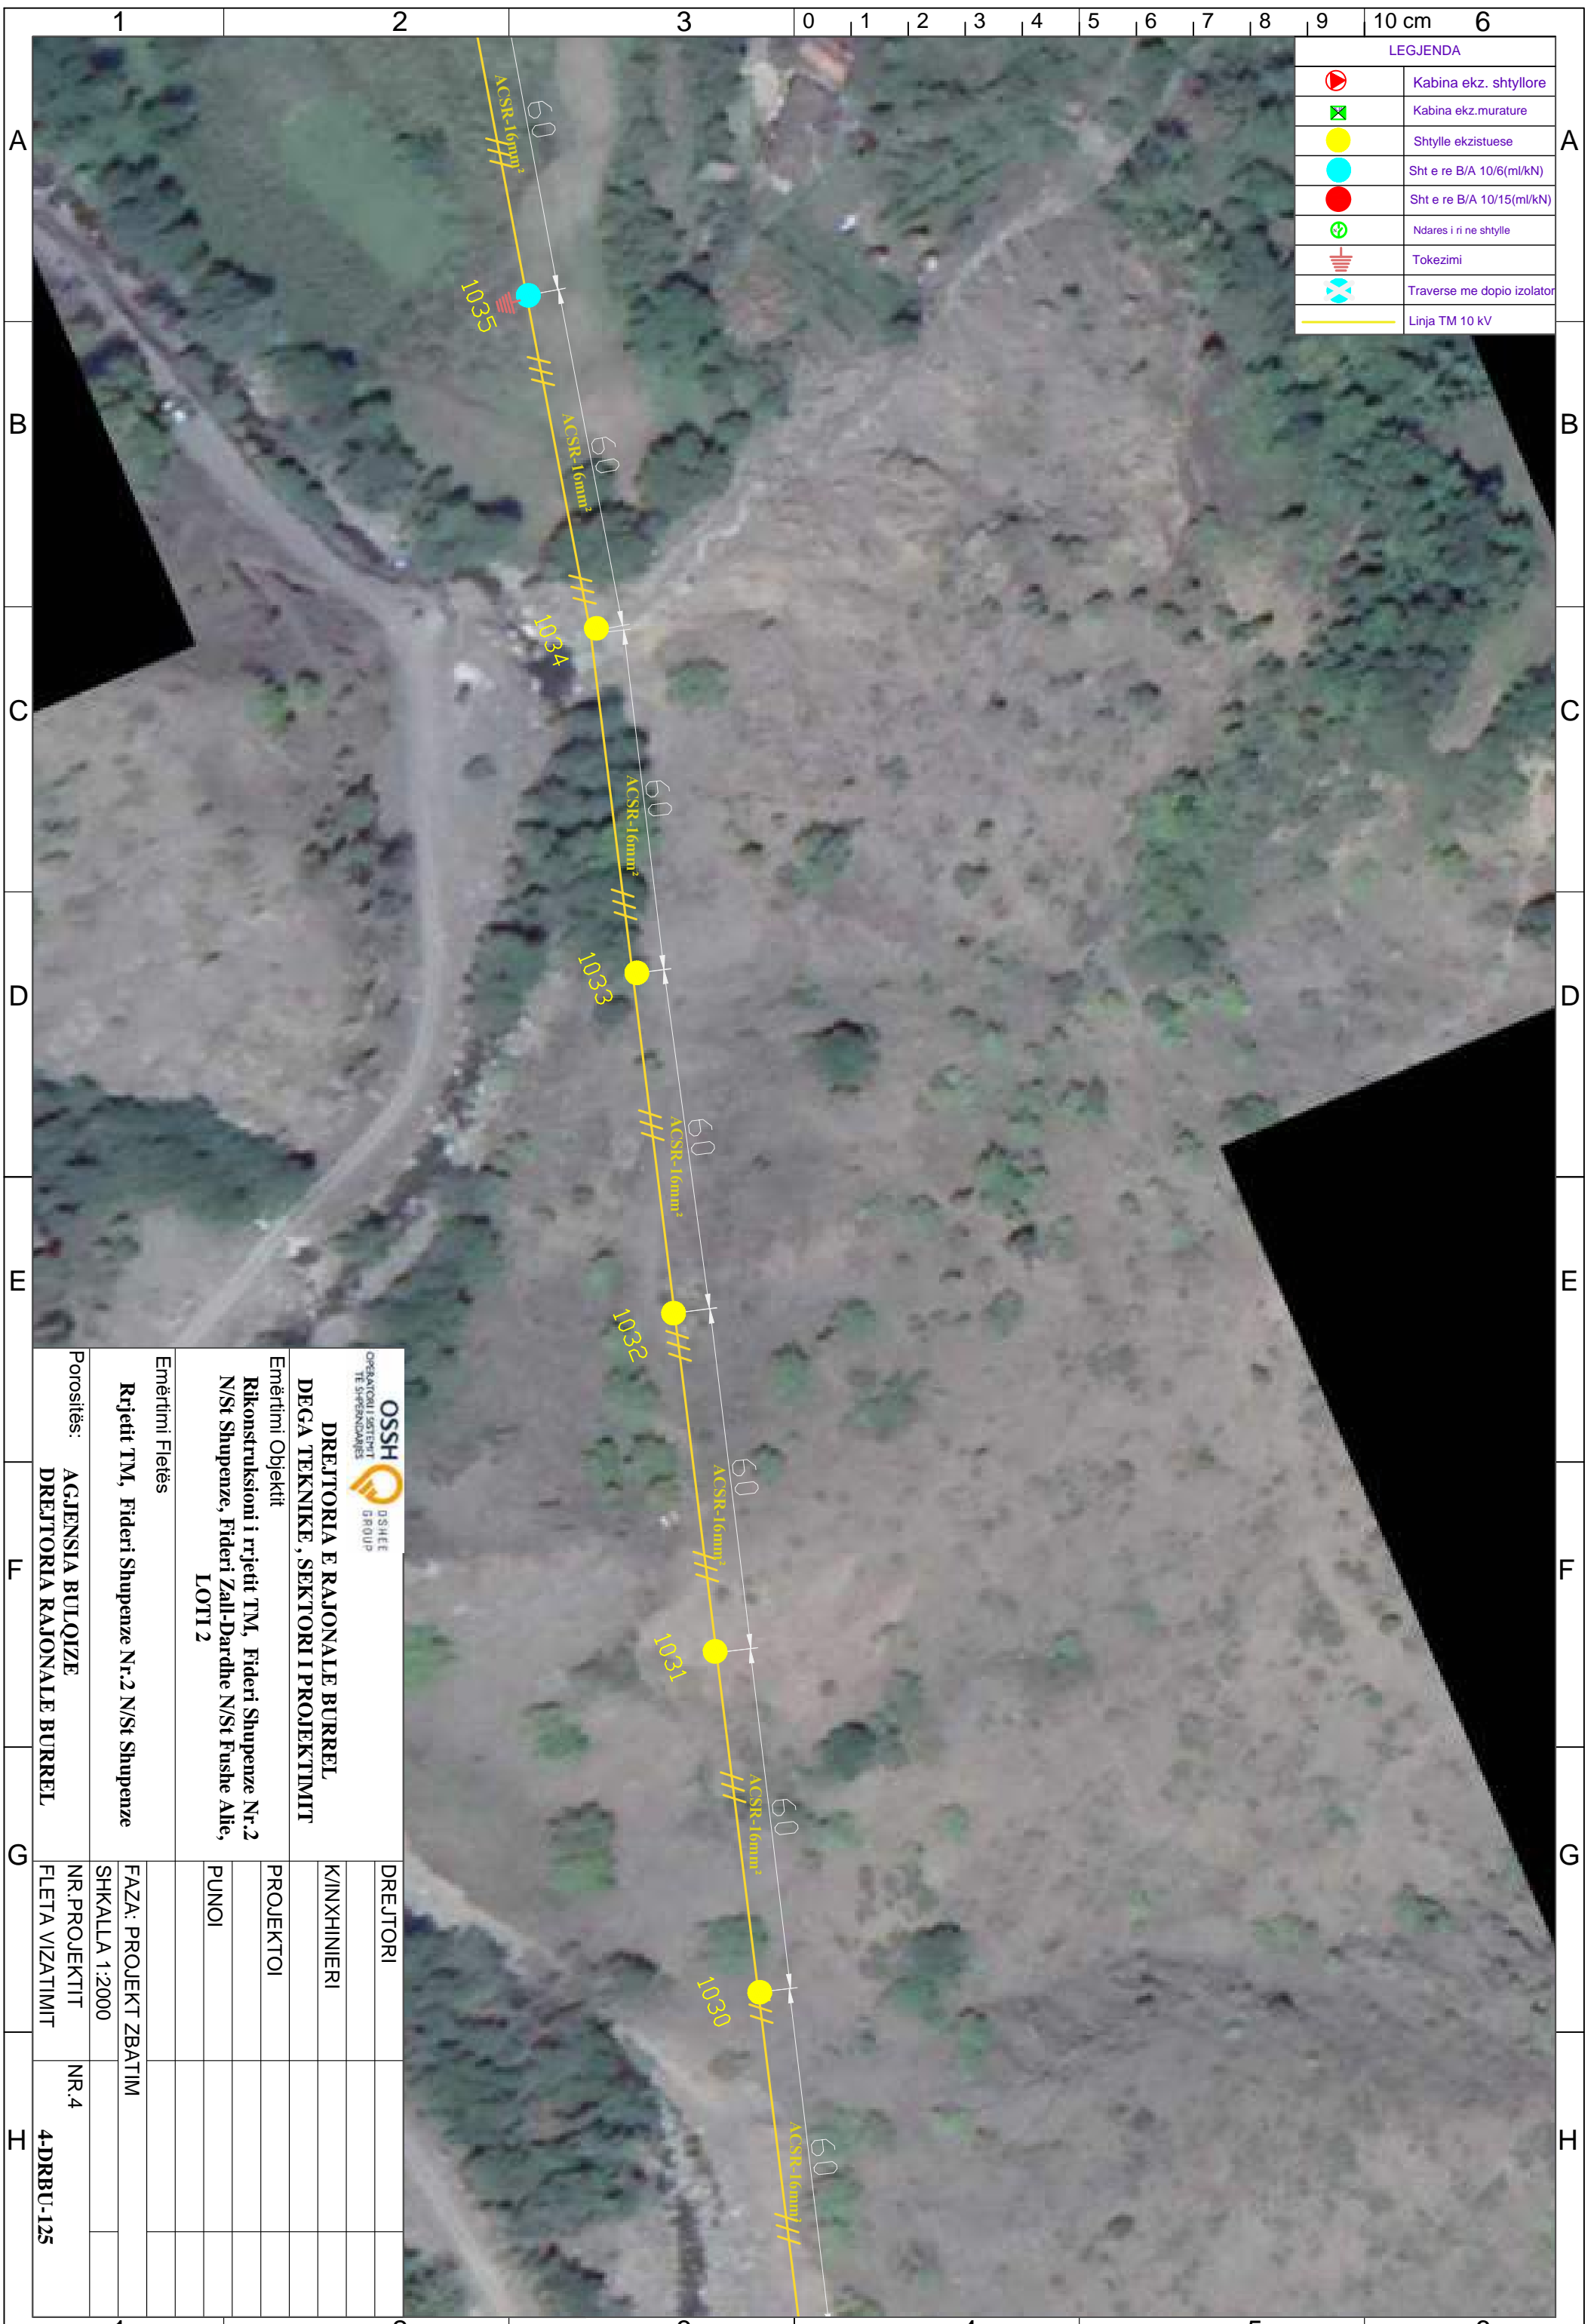

 OPERATORI I SHËTIT TË SHqipërisë		 D/SHEE GROUP	
DREJTORIA E RAJONALE BURREL DEGA TEKNIKE, SEKTORI I PROJEKTIMIT			
Emërtimi Objektit Rikonstruksioni i rrjetit TM, Fideri Shupenze Nr.2 N/St Shupenze, Fideri Zall-Dardhe N/St Fushë Allie, LOTI 2			
Emërtimi Fletës Rrjetit TM, Fideri Shupenze Nr.2 N/St Shupenze			
Porositës: AGJENSIA BULOIZE DREJTORIA RAJONALE BURREL		NR. PROJEKTIT NR.4	
DREJTORI		NR.4 4-DRBU-125	
K/INXHINIERI		FAZA: PROJEKT ZBATIM	
PROJEKTOI		SHKALLA 1:2000	
PUNOI		NR. PROJEKTIT	
FLETA VIZATIMIT		FLETA VIZATIMIT	

LEGJENDA	
	Kabina ekz. shtyllore
	Kabina ekz. murature
	Shtylle ekzistuese
	Sht e re B/A 10/6(ml/kN)
	Sht e re B/A 10/15(ml/kN)
	Ndares i ri ne shtylle
	Tokezimi
	Traverse me dopio izolator
	Linja TM 10 kV

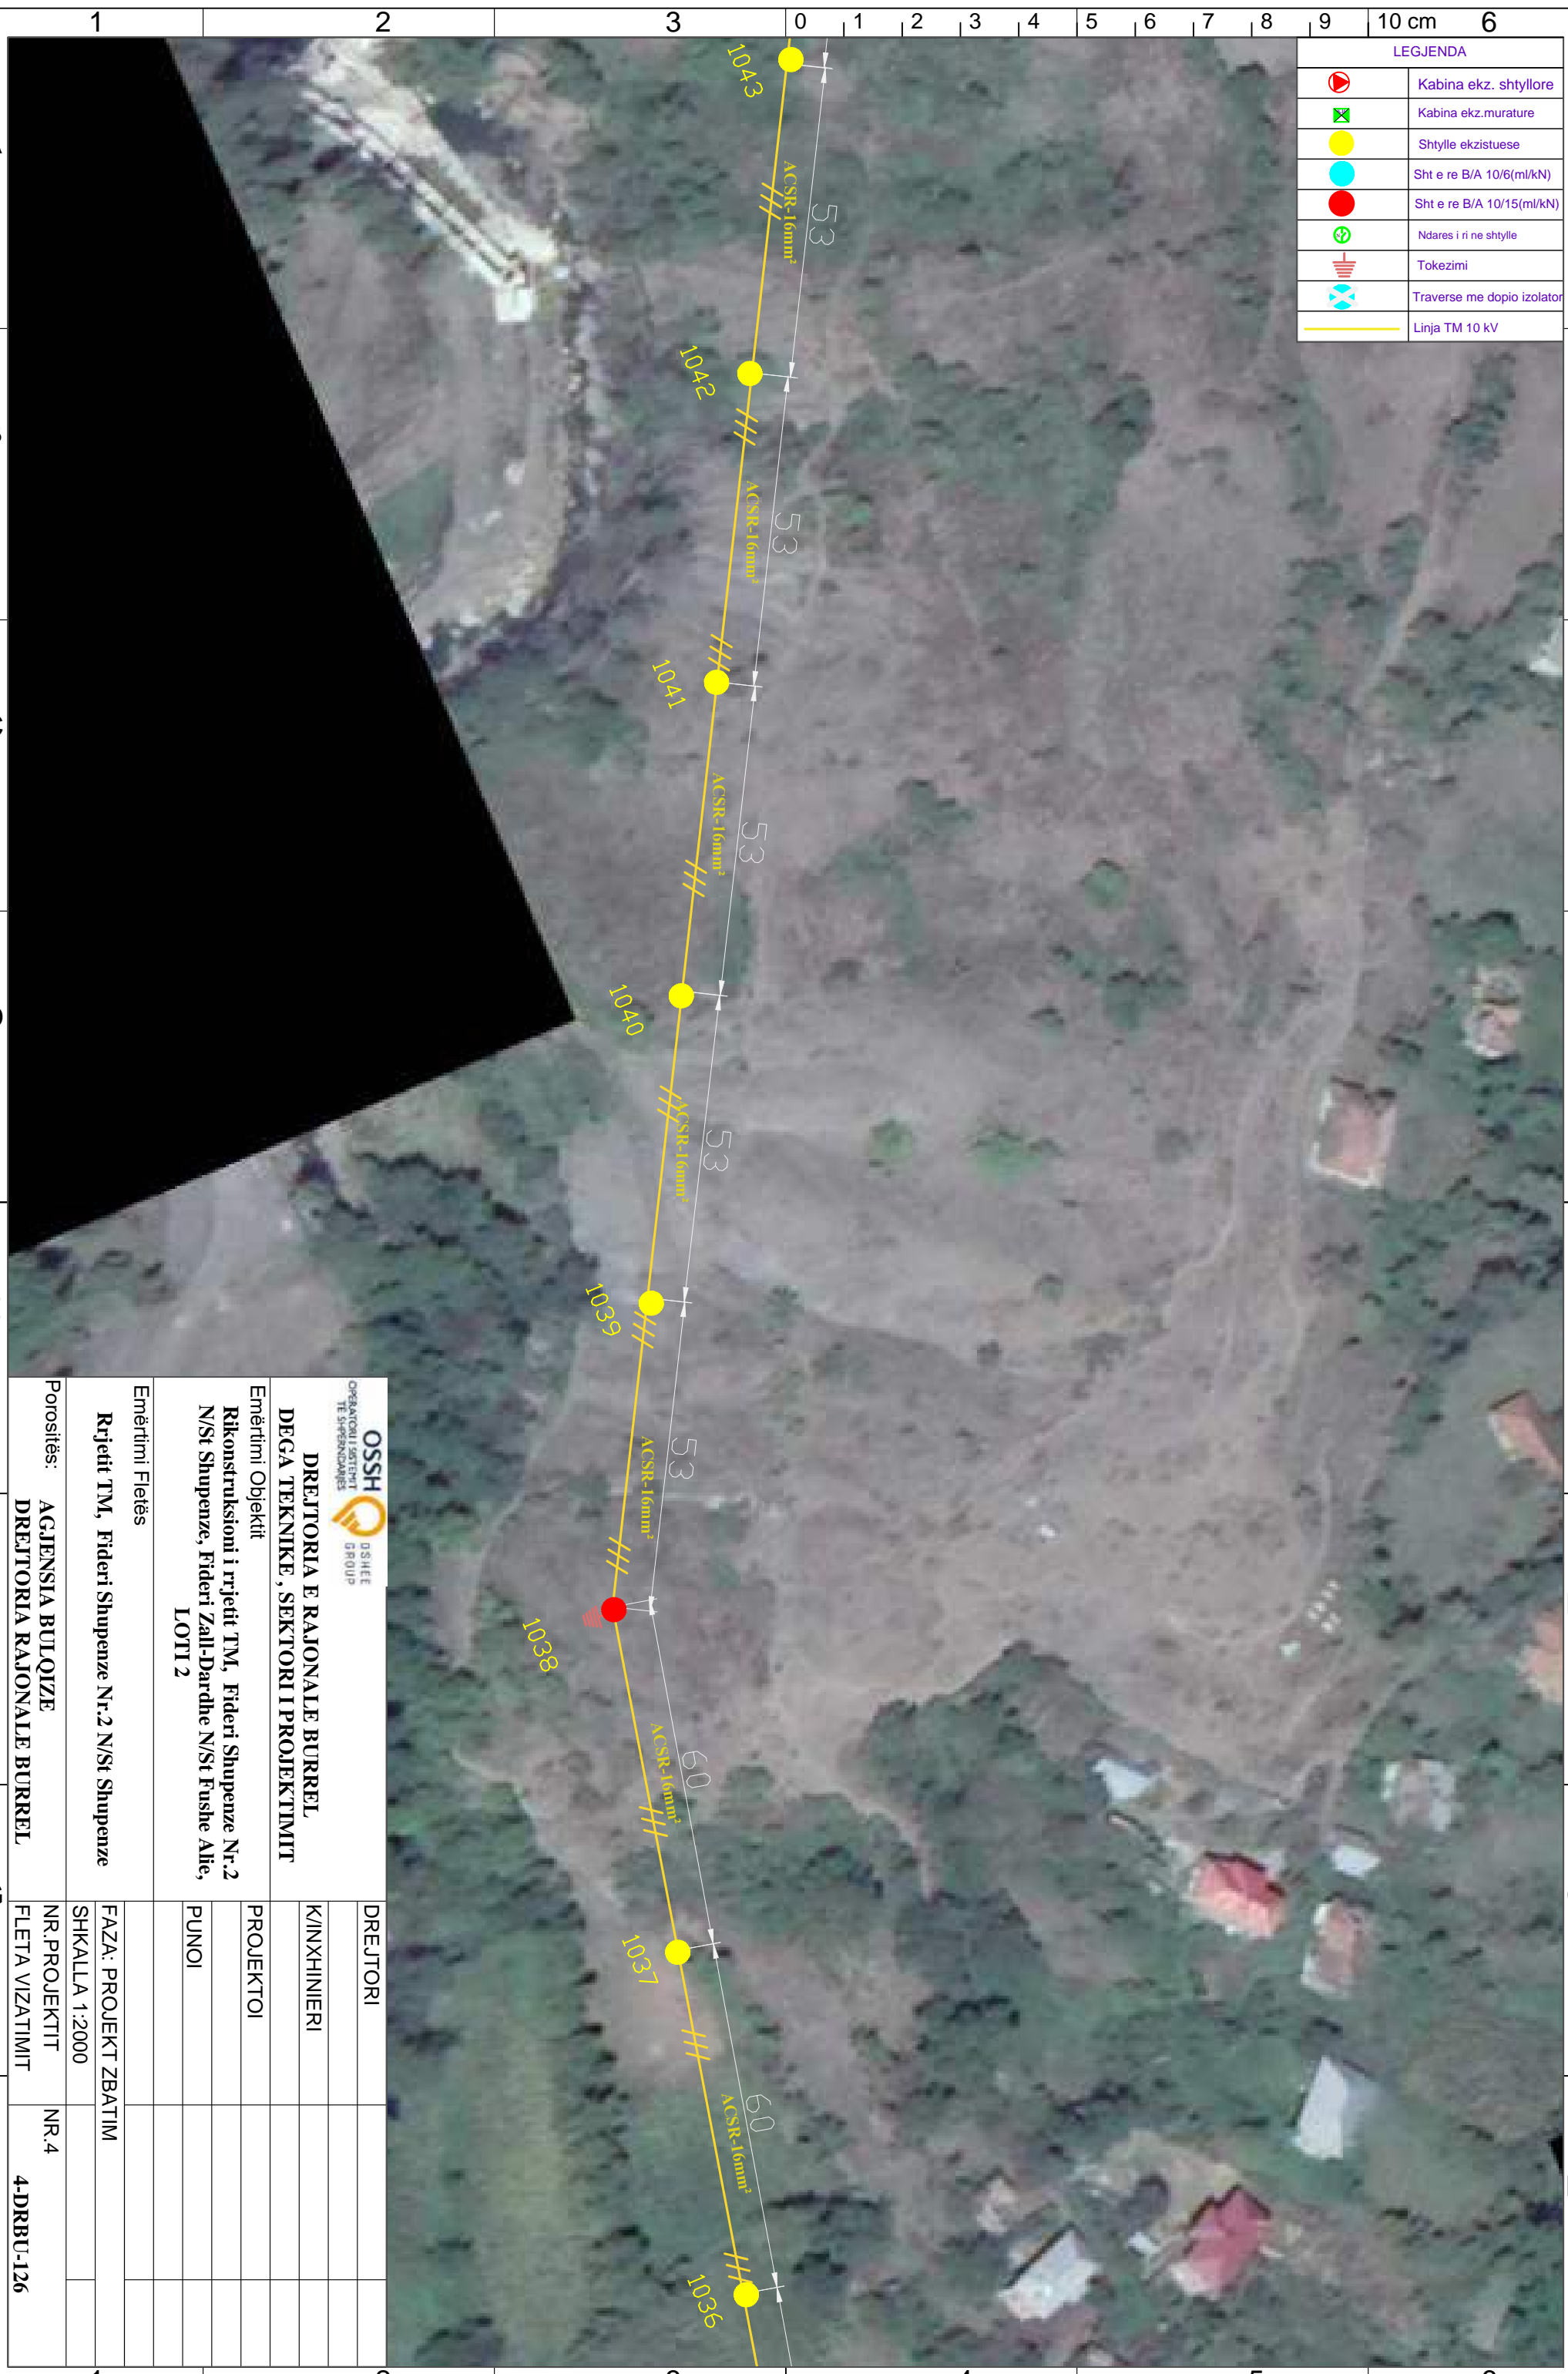

DREJTORIA E RAJONALE BURREL
DEGA TEKNIKE, SEKTORI I PROJEKTIMIT

Emërtimi Objektit
Rikonstruksioni i rrjetit TM, Fideri Shupenze Nr.2
N/St Shupenze, Fideri Zall-Dardhe N/St Fushe Allie,
LOTI 2

Emërtimi Fletës

Rrjetit TM, Fideri Shupenze Nr.2 N/St Shupenze

Porositës:

AGJENSIA BULOQZE
DREJTORIA RAJONALE BURREL


DREJTORI		
K/INXHINIERI		
PROJEKTOI		
PUNOI		
FAZA: PROJEKT ZBATIM		
SHKALLA 1:2000		
NR. PROJEKTIT	NR.4	
FLETA VIZATIMIT		4-DRBU-126


LEGJENDA	
	Kabina ekz. shtyllore
	Kabina ekz. murature
	Shtylle ekzistuese
	Sht e re B/A 10/6(ml/kN)
	Sht e re B/A 10/15(ml/kN)
	Ndares i ri ne shtylle
	Tokezimi
	Traverse me doppio izolator
	Linja TM 10 kV

KABINA ELEKTRIKE
TERNDVE E MADHJE



 OSSH <small>OPERATORI I SHËRITIT TE SHqipërisë</small> <small>DSSHET GROUP</small>		DREJTORI	
DREJTORIA E RAJONALE BURREL DEGA TEKNIKE, SEKTORI I PROJEKTIMIT		K/INXHINIERI	
Emërtimi Objektit Rikonstruksioni i rrjetit TM, Fideri Shupenze Nr.2 N/St Shupenze, Fideri Zall-Dardhe N/St Fushe Allie, LOTI 2		PROJEKTOI	
Emërtimi Fletës Rrjetit TM, Fideri Shupenze Nr.2 N/St Shupenze		PUNOI	
Porositës: AGJENSIA BULOIZE DREJTORIA RAJONALE BURREL		FAZA: PROJEKT ZBATIM	
		SHKALLA 1:2000	
		NR. PROJEKTIT	NR.4
		FLETA VIZATIMIT	4-DRBU-127

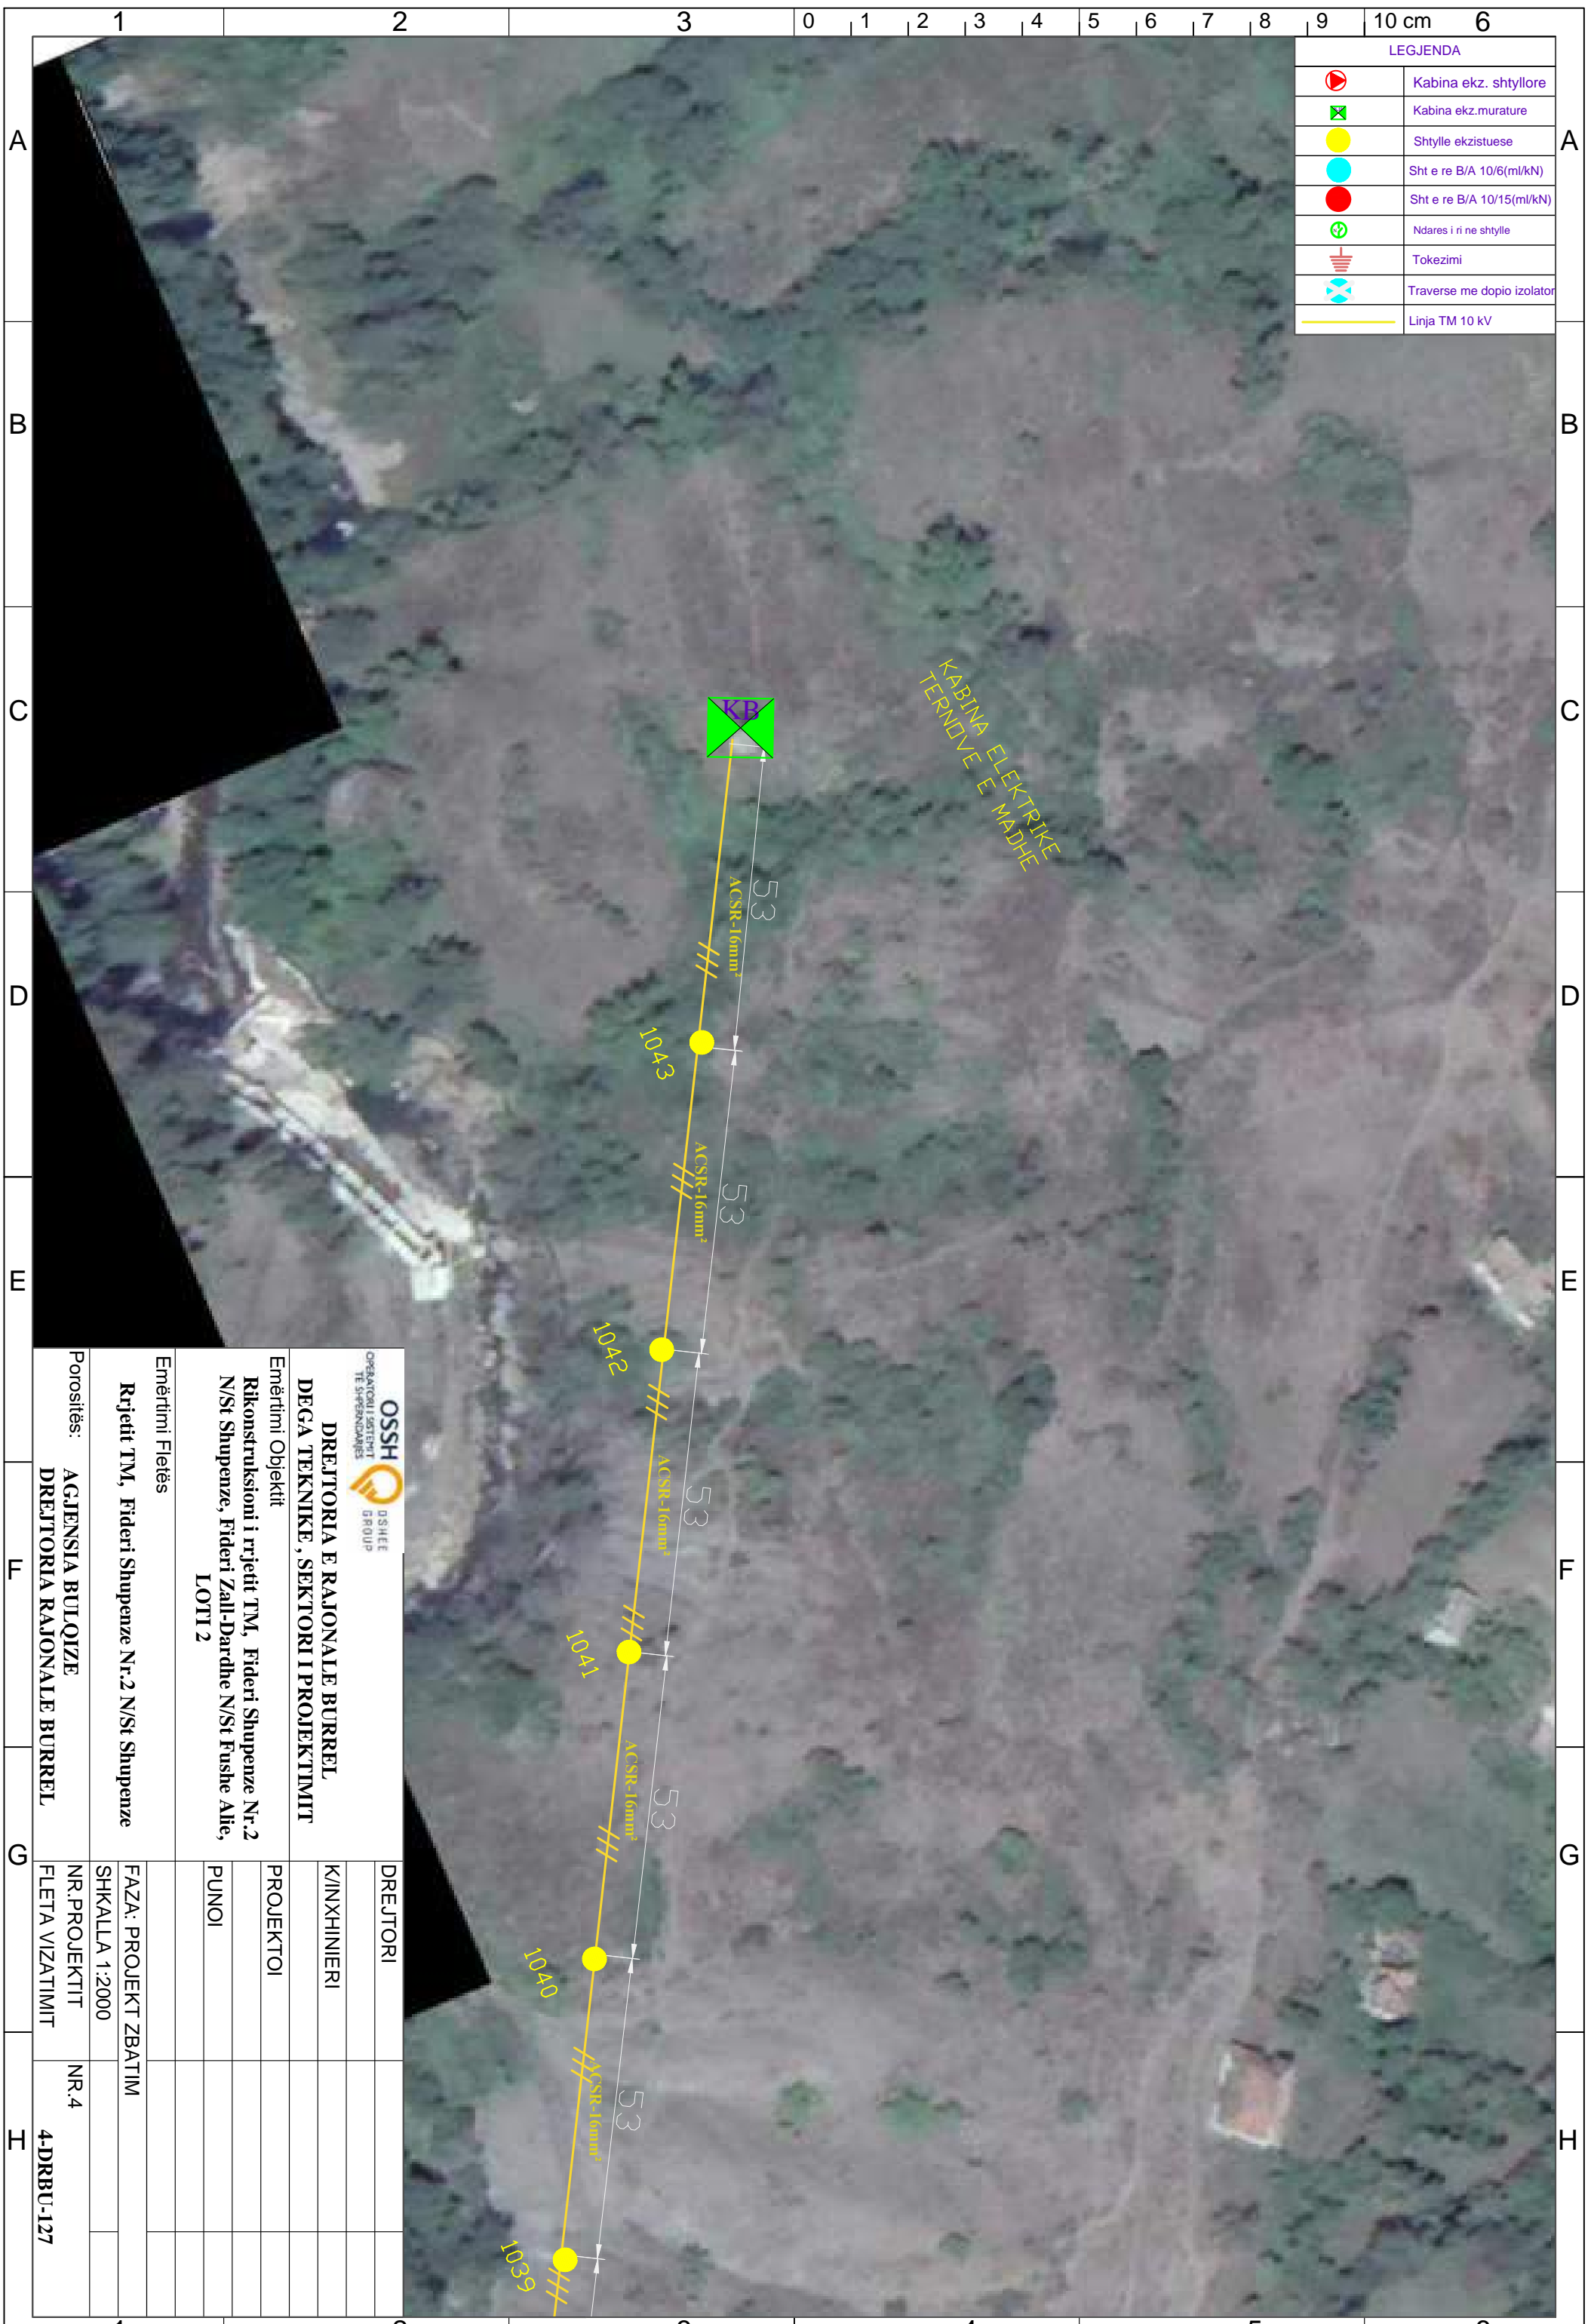


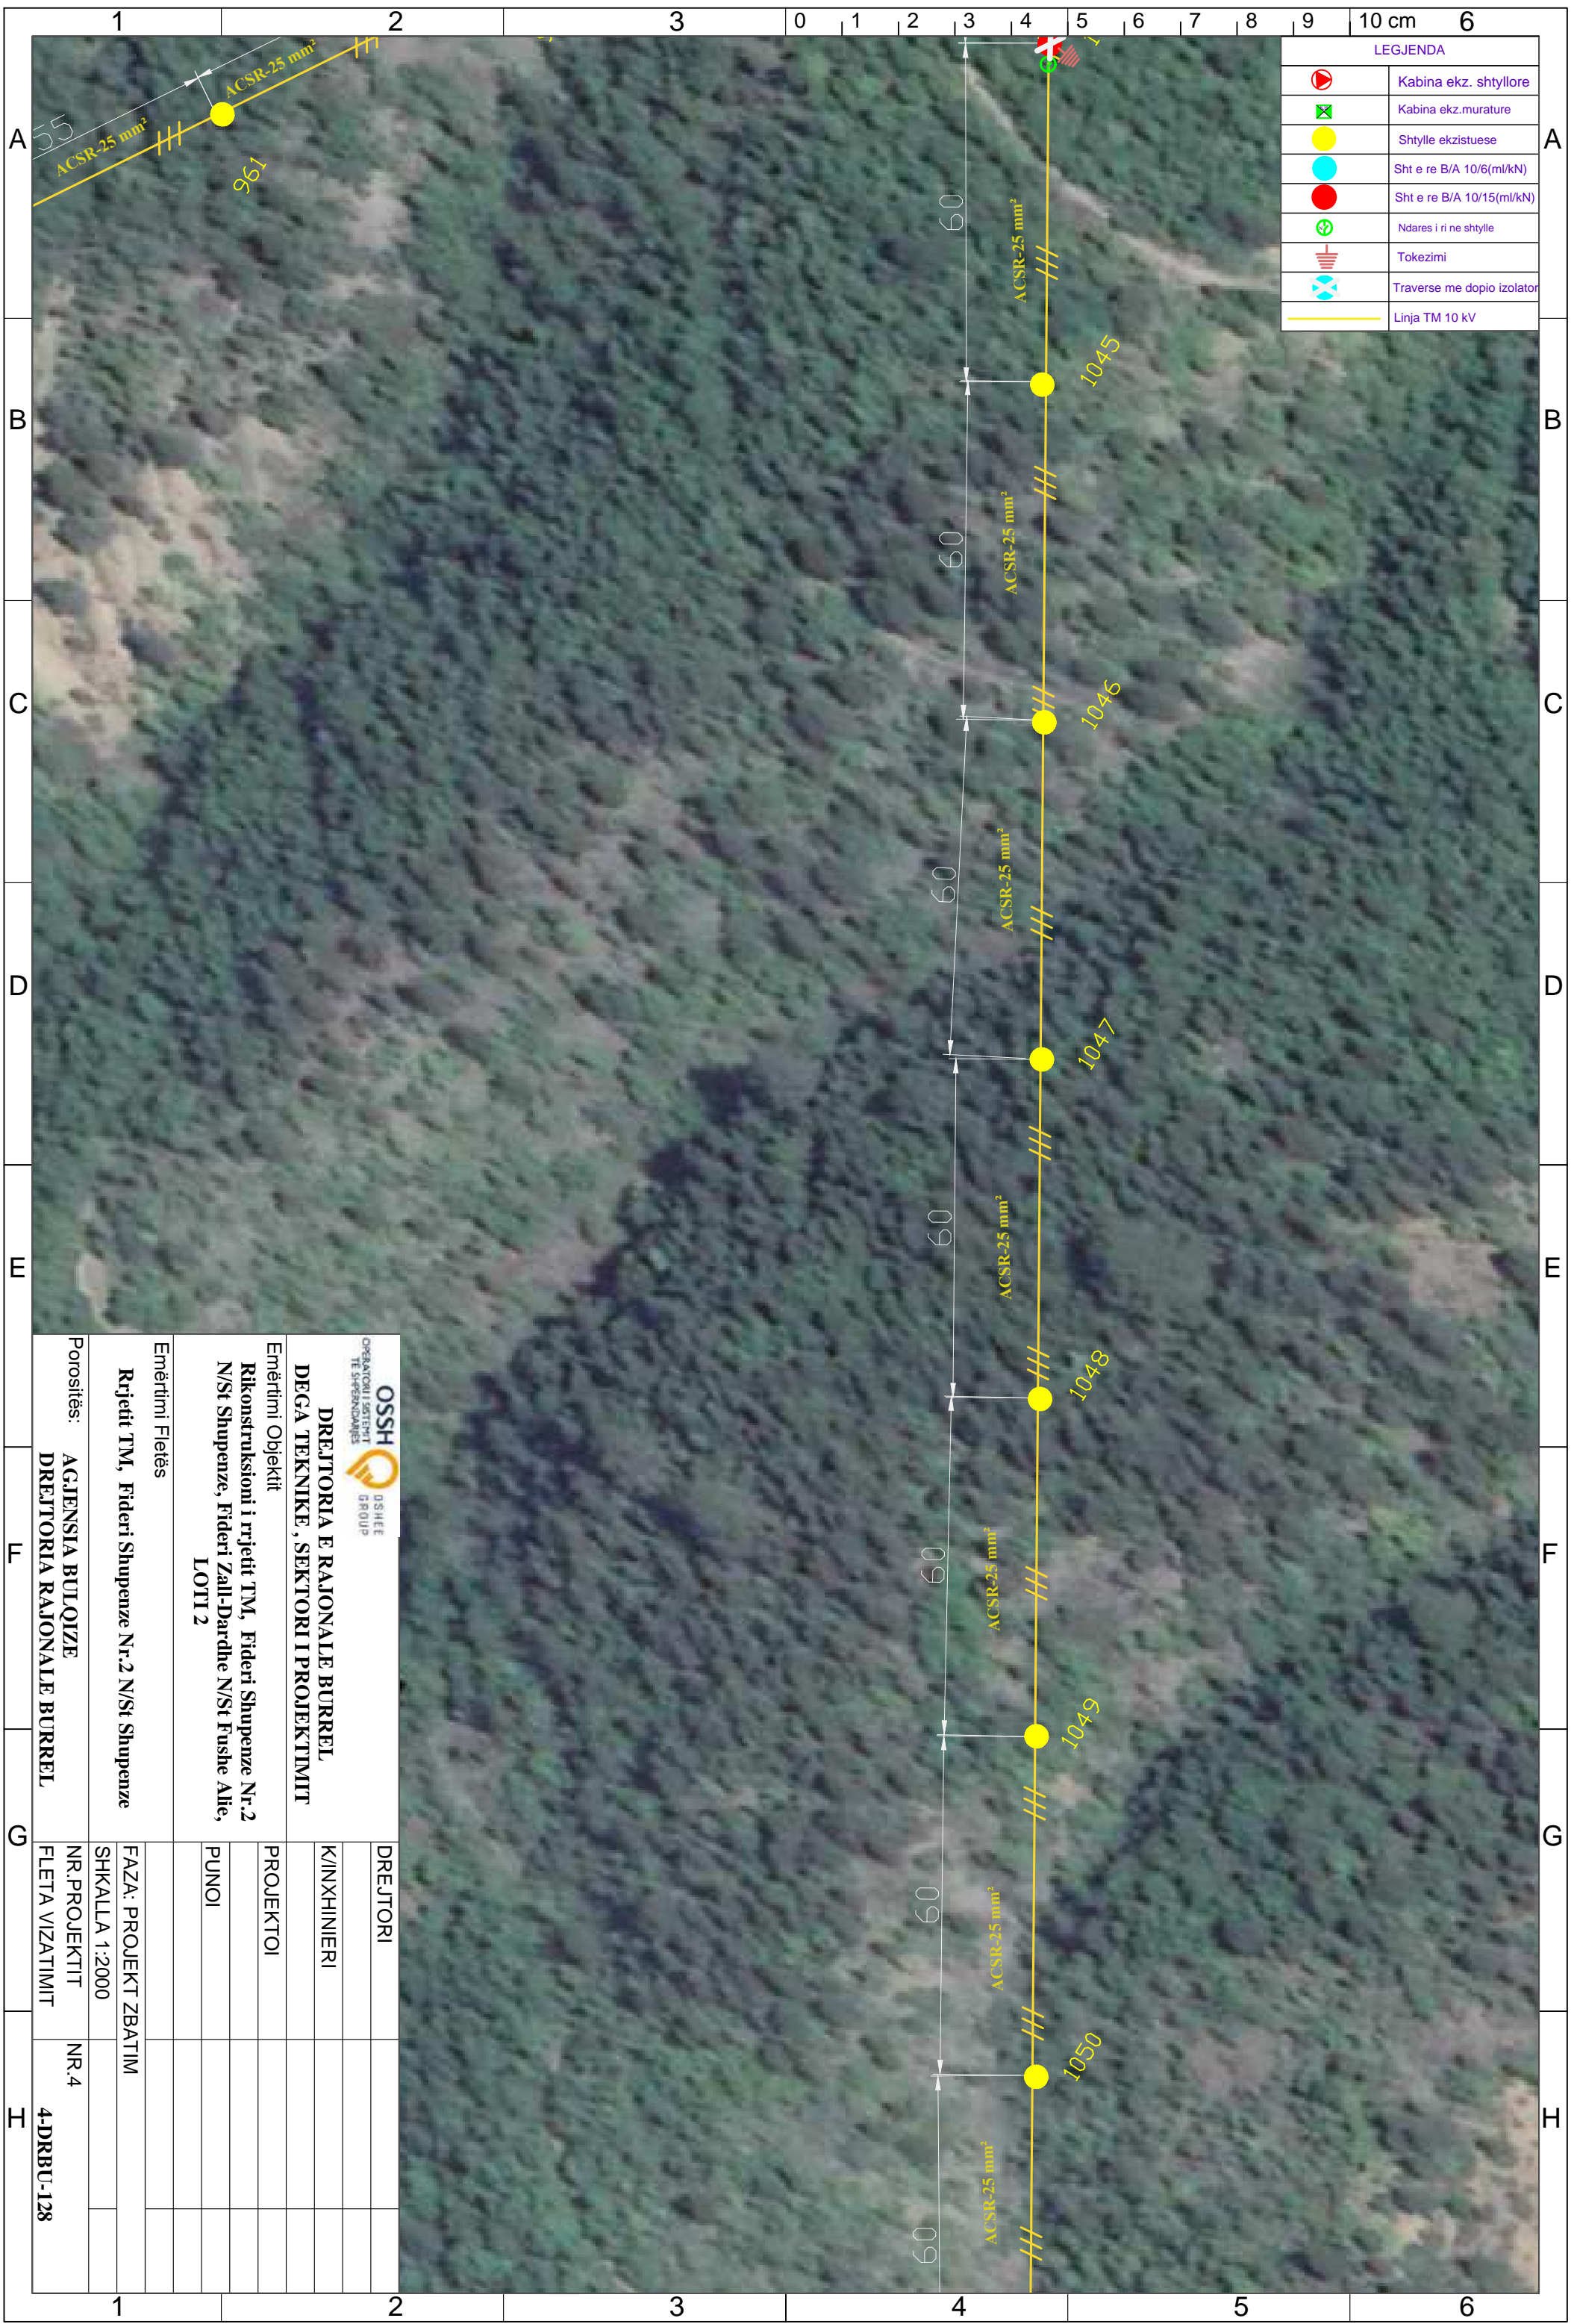

LEGJENDA	
	Kabina ekz. shtyllore
	Kabina ekz. murature
	Shtylle ekzistuese
	Sht e re B/A 10/6(ml/kN)
	Sht e re B/A 10/15(ml/kN)
	Ndares i ri ne shtylle
	Tokezimi
	Traverse me dopio izolator
	Linja TM 10 kV


 OSSH <small>OPERATORI I SHRETEVE TE SHPEZIMEVE</small> <small>D/SHEE GROUP</small>		DREJTORIA E RAJONALE BURREL DEGA TEKNIKE, SEKTORI I PROJEKTIMIT	
Emërtimi Objektit Rikonstruksioni i rrjetit TM, Fideri Shupenze Nr.2 N/St Shupenze, Fideri Zall-Dardhe N/St Fushe Allie, LOTI 2		PROJEKTOI PUNOI	
Emërtimi Fletës Rrjetit TM, Fideri Shupenze Nr.2 N/St Shupenze		FAZA: PROJEKT ZBATIM	
Porositës: AGJENSIA BULOQIZE DREJTORIA RAJONALE BURREL		SHKALLA 1:2000	NR.4
		NR.PROJEKTIT FLETA VIZATIMIT	4-DRBU-128

LEGJENDA	
	Kabina ekz. shtyllore
	Kabina ekz. murature
	Shtylle ekzistuese
	Sht e re B/A 10/6(ml/kN)
	Sht e re B/A 10/15(ml/kN)
	Ndares i ri ne shtylle
	Tokezimi
	Traverse me dopio izolator
	Linja TM 10 kV

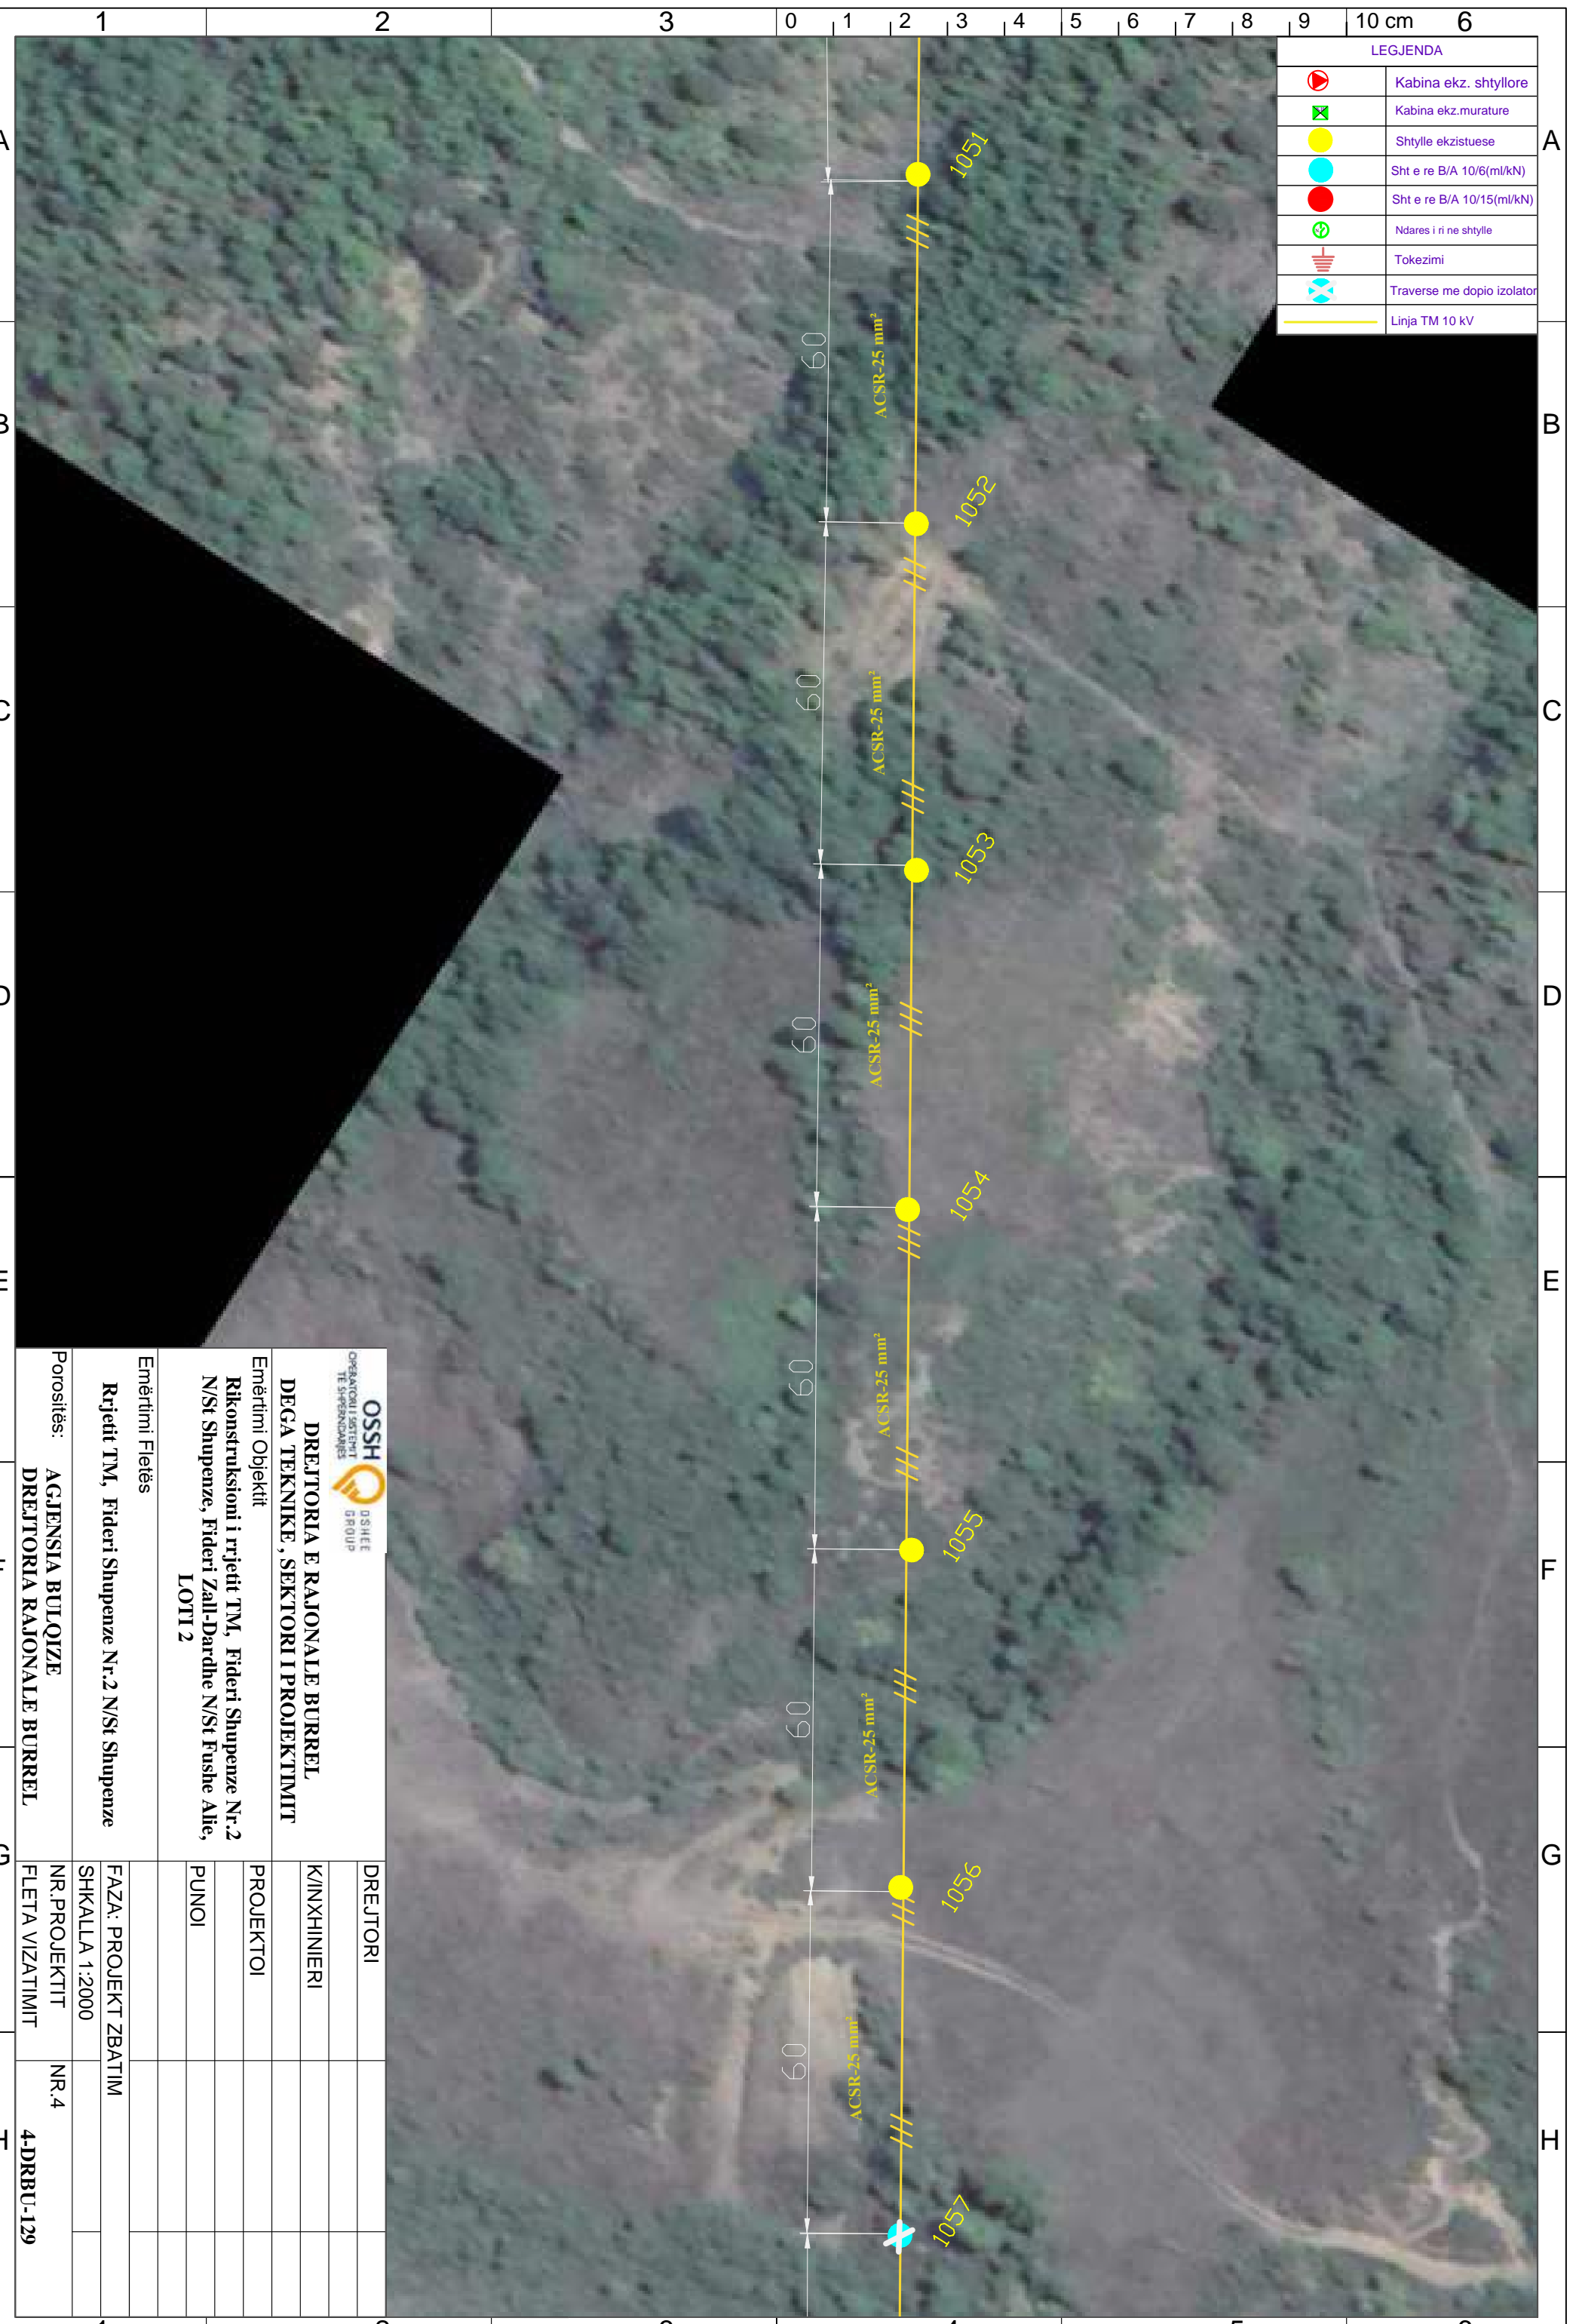


 DREJTORIA E RAJONALE BURREL DEGA TEKNIKE, SEKTORI I PROJEKTIMIT		DREJTORI	
Emërtimi Objektit Rikonstruksioni i rrjetit TM, Fideri Shupenze Nr.2 N/St Shupenze, Fideri Zall-Dardhe N/St Fushe Allie, LOTI 2		K/INXHINIERI	
Emërtimi Fletës Rrjetit TM, Fideri Shupenze Nr.2 N/St Shupenze		PROJEKTOI	
Porositës: AGJENSIA BULOIZE DREJTORIA RAJONALE BURREL		PUNOI	
Emërtimi Fletës Rrjetit TM, Fideri Shupenze Nr.2 N/St Shupenze		FAZA: PROJEKT ZBATIM	
Porositës: AGJENSIA BULOIZE DREJTORIA RAJONALE BURREL		SHKALLA 1:2000	
Porositës: AGJENSIA BULOIZE DREJTORIA RAJONALE BURREL		NR. PROJEKTIT	NR.4
Porositës: AGJENSIA BULOIZE DREJTORIA RAJONALE BURREL		FLETA VIZATIMIT	4-DRBU-129

LEGJENDA	
	Kabina ekz. shtyllore
	Kabina ekz. murature
	Shtylle ekzistuese
	Sht e re B/A 10/6(ml/kN)
	Sht e re B/A 10/15(ml/kN)
	Ndares i ri ne shtylle
	Tokezimi
	Traverse me dopio izolator
	Linja TM 10 kV

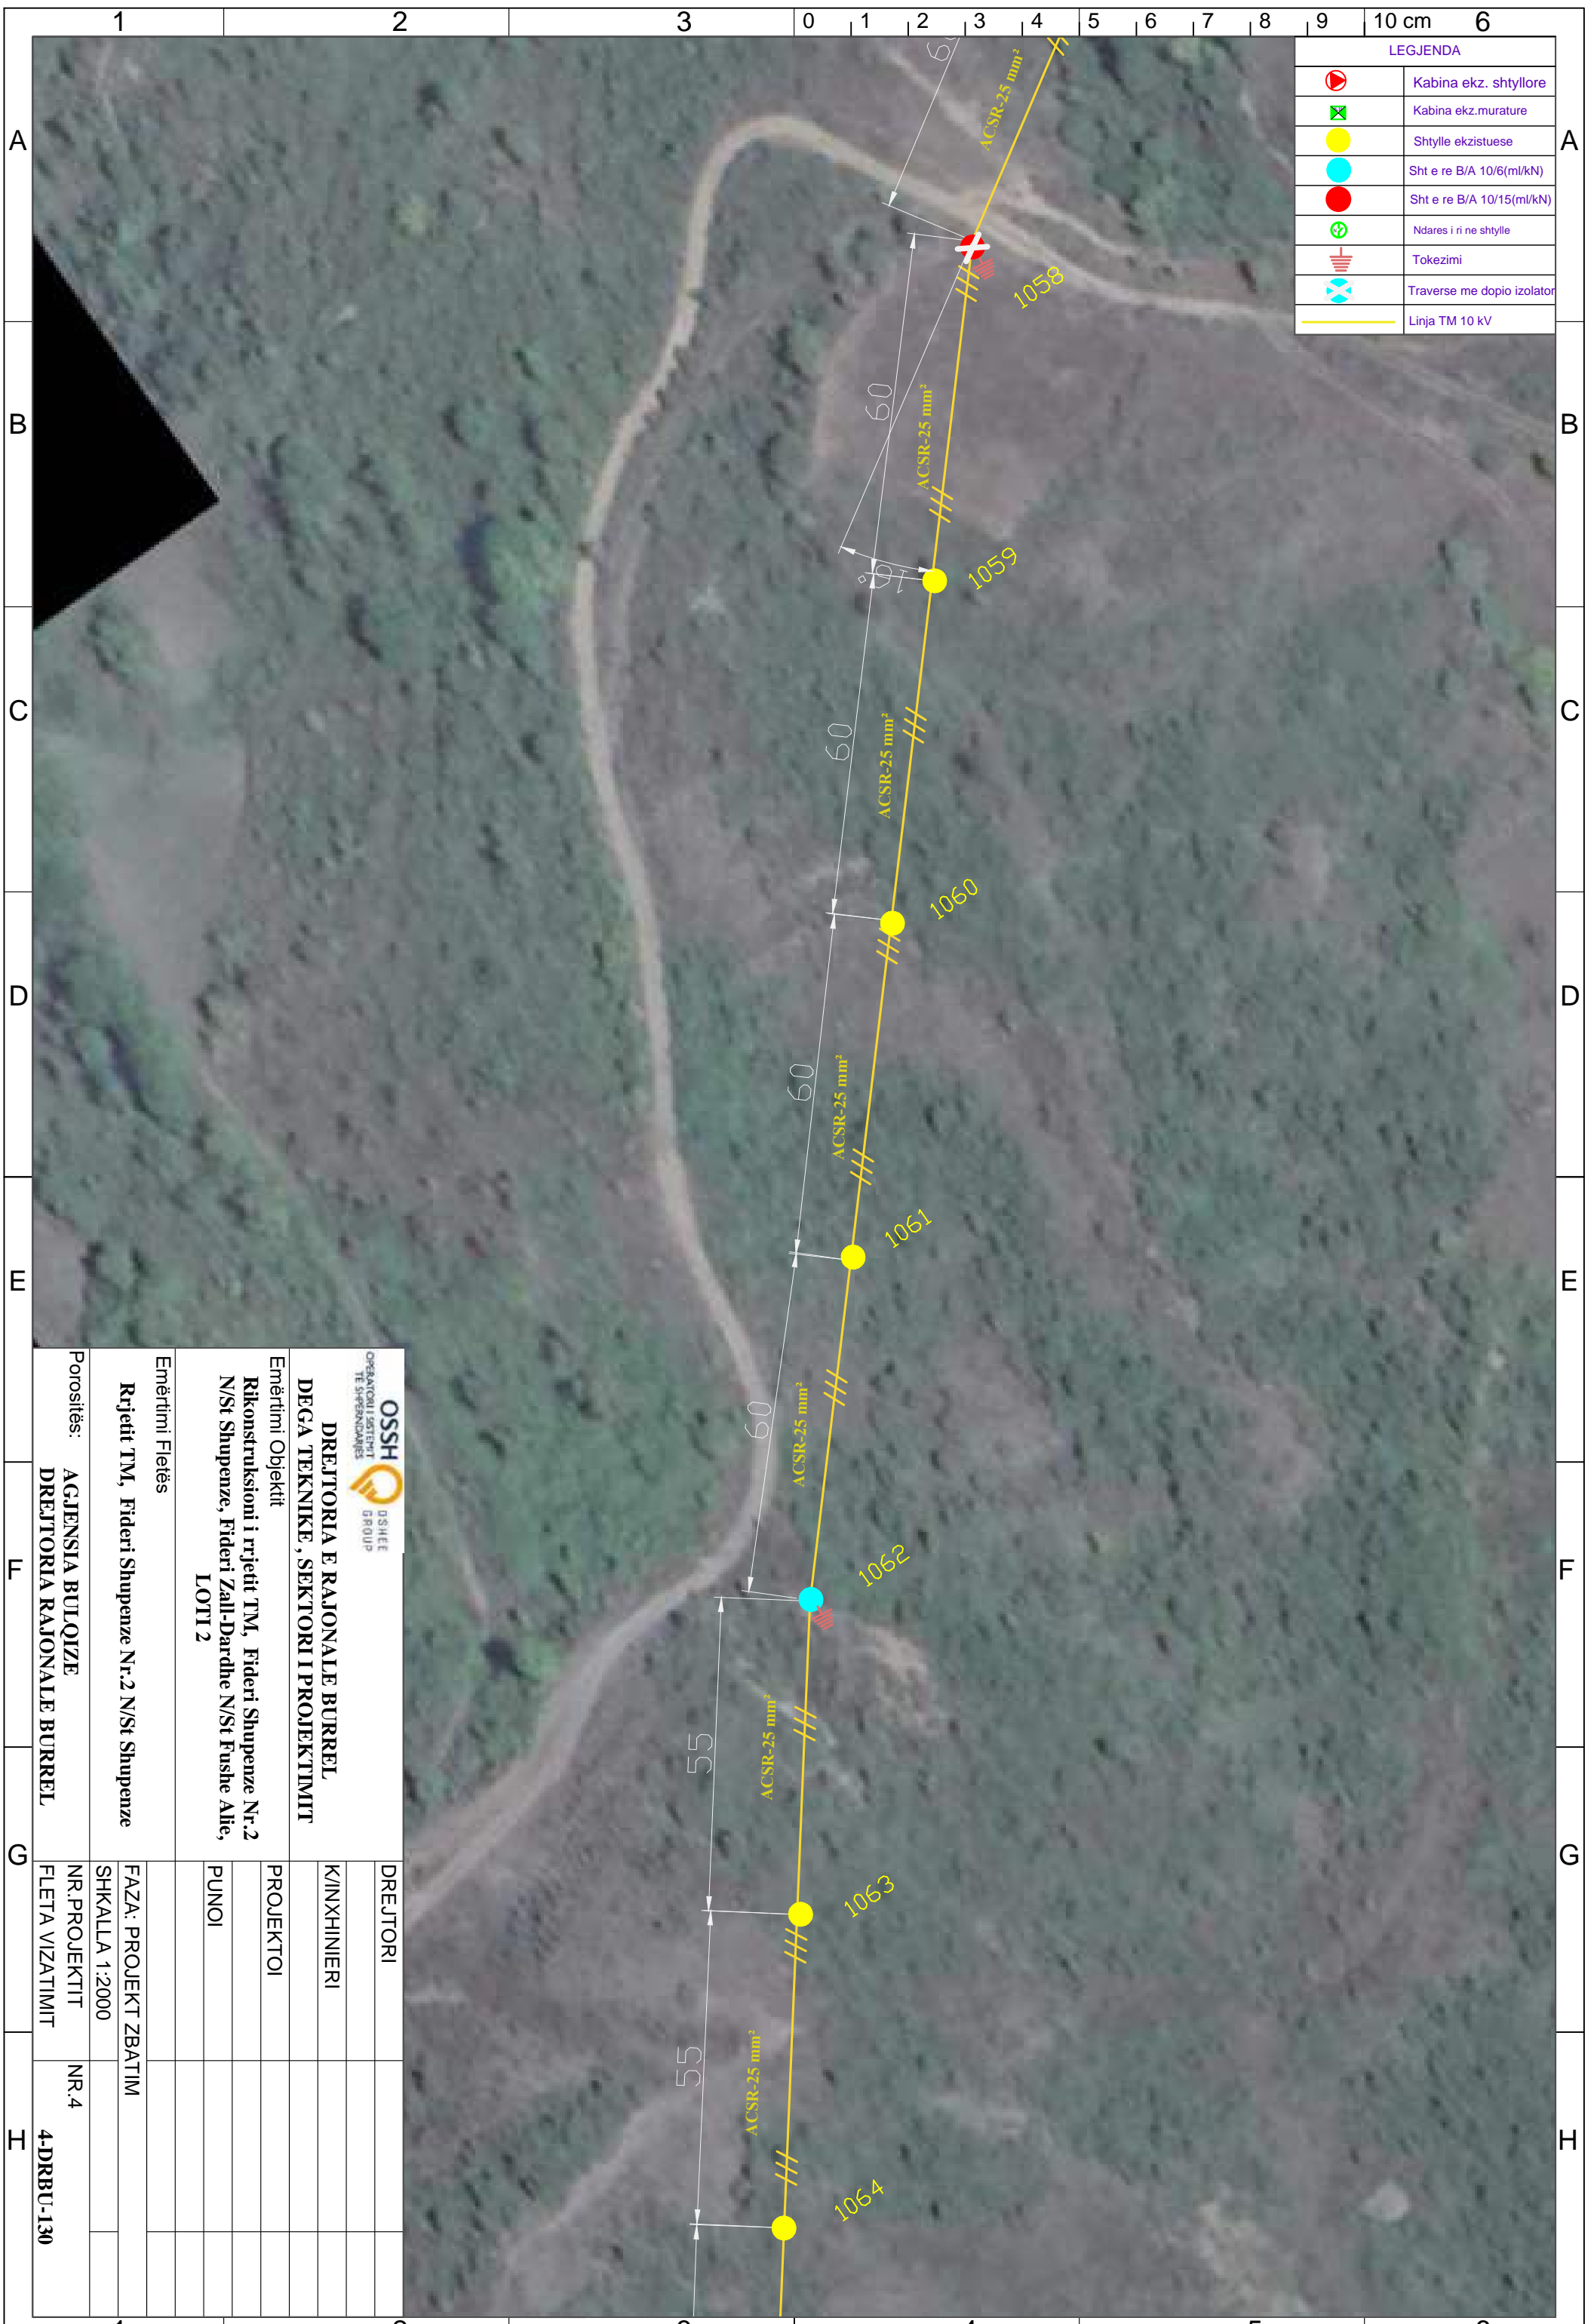


 DREJTORIA E RAJONALE BURREL DEGA TEKNIKE, SEKTORI I PROJEKTIMIT		DREJTORI
Emërtimi Objektit Rikonstruksioni i rrjetit TM, Fideri Shupenze Nr.2 N/St Shupenze, Fideri Zall-Dardhe N/St Fushë Allie, LOTI 2		K/INXHINIERI
Emërtimi Fletës Rrjetit TM, Fideri Shupenze Nr.2 N/St Shupenze		PROJEKTOI
Porositës: AGJENSIA BULOIZE DREJTORIA RAJONALE BURREL		PUNOI
Emërtimi Fletës Rrjetit TM, Fideri Shupenze Nr.2 N/St Shupenze		FAZA: PROJEKT ZBATIM
Porositës: AGJENSIA BULOIZE DREJTORIA RAJONALE BURREL		SHKALLA 1:2000
Porositës: AGJENSIA BULOIZE DREJTORIA RAJONALE BURREL		NR. PROJEKTIT
Porositës: AGJENSIA BULOIZE DREJTORIA RAJONALE BURREL		FLETA VIZATIMIT
Porositës: AGJENSIA BULOIZE DREJTORIA RAJONALE BURREL		NR.4
Porositës: AGJENSIA BULOIZE DREJTORIA RAJONALE BURREL		4-DRBU-130

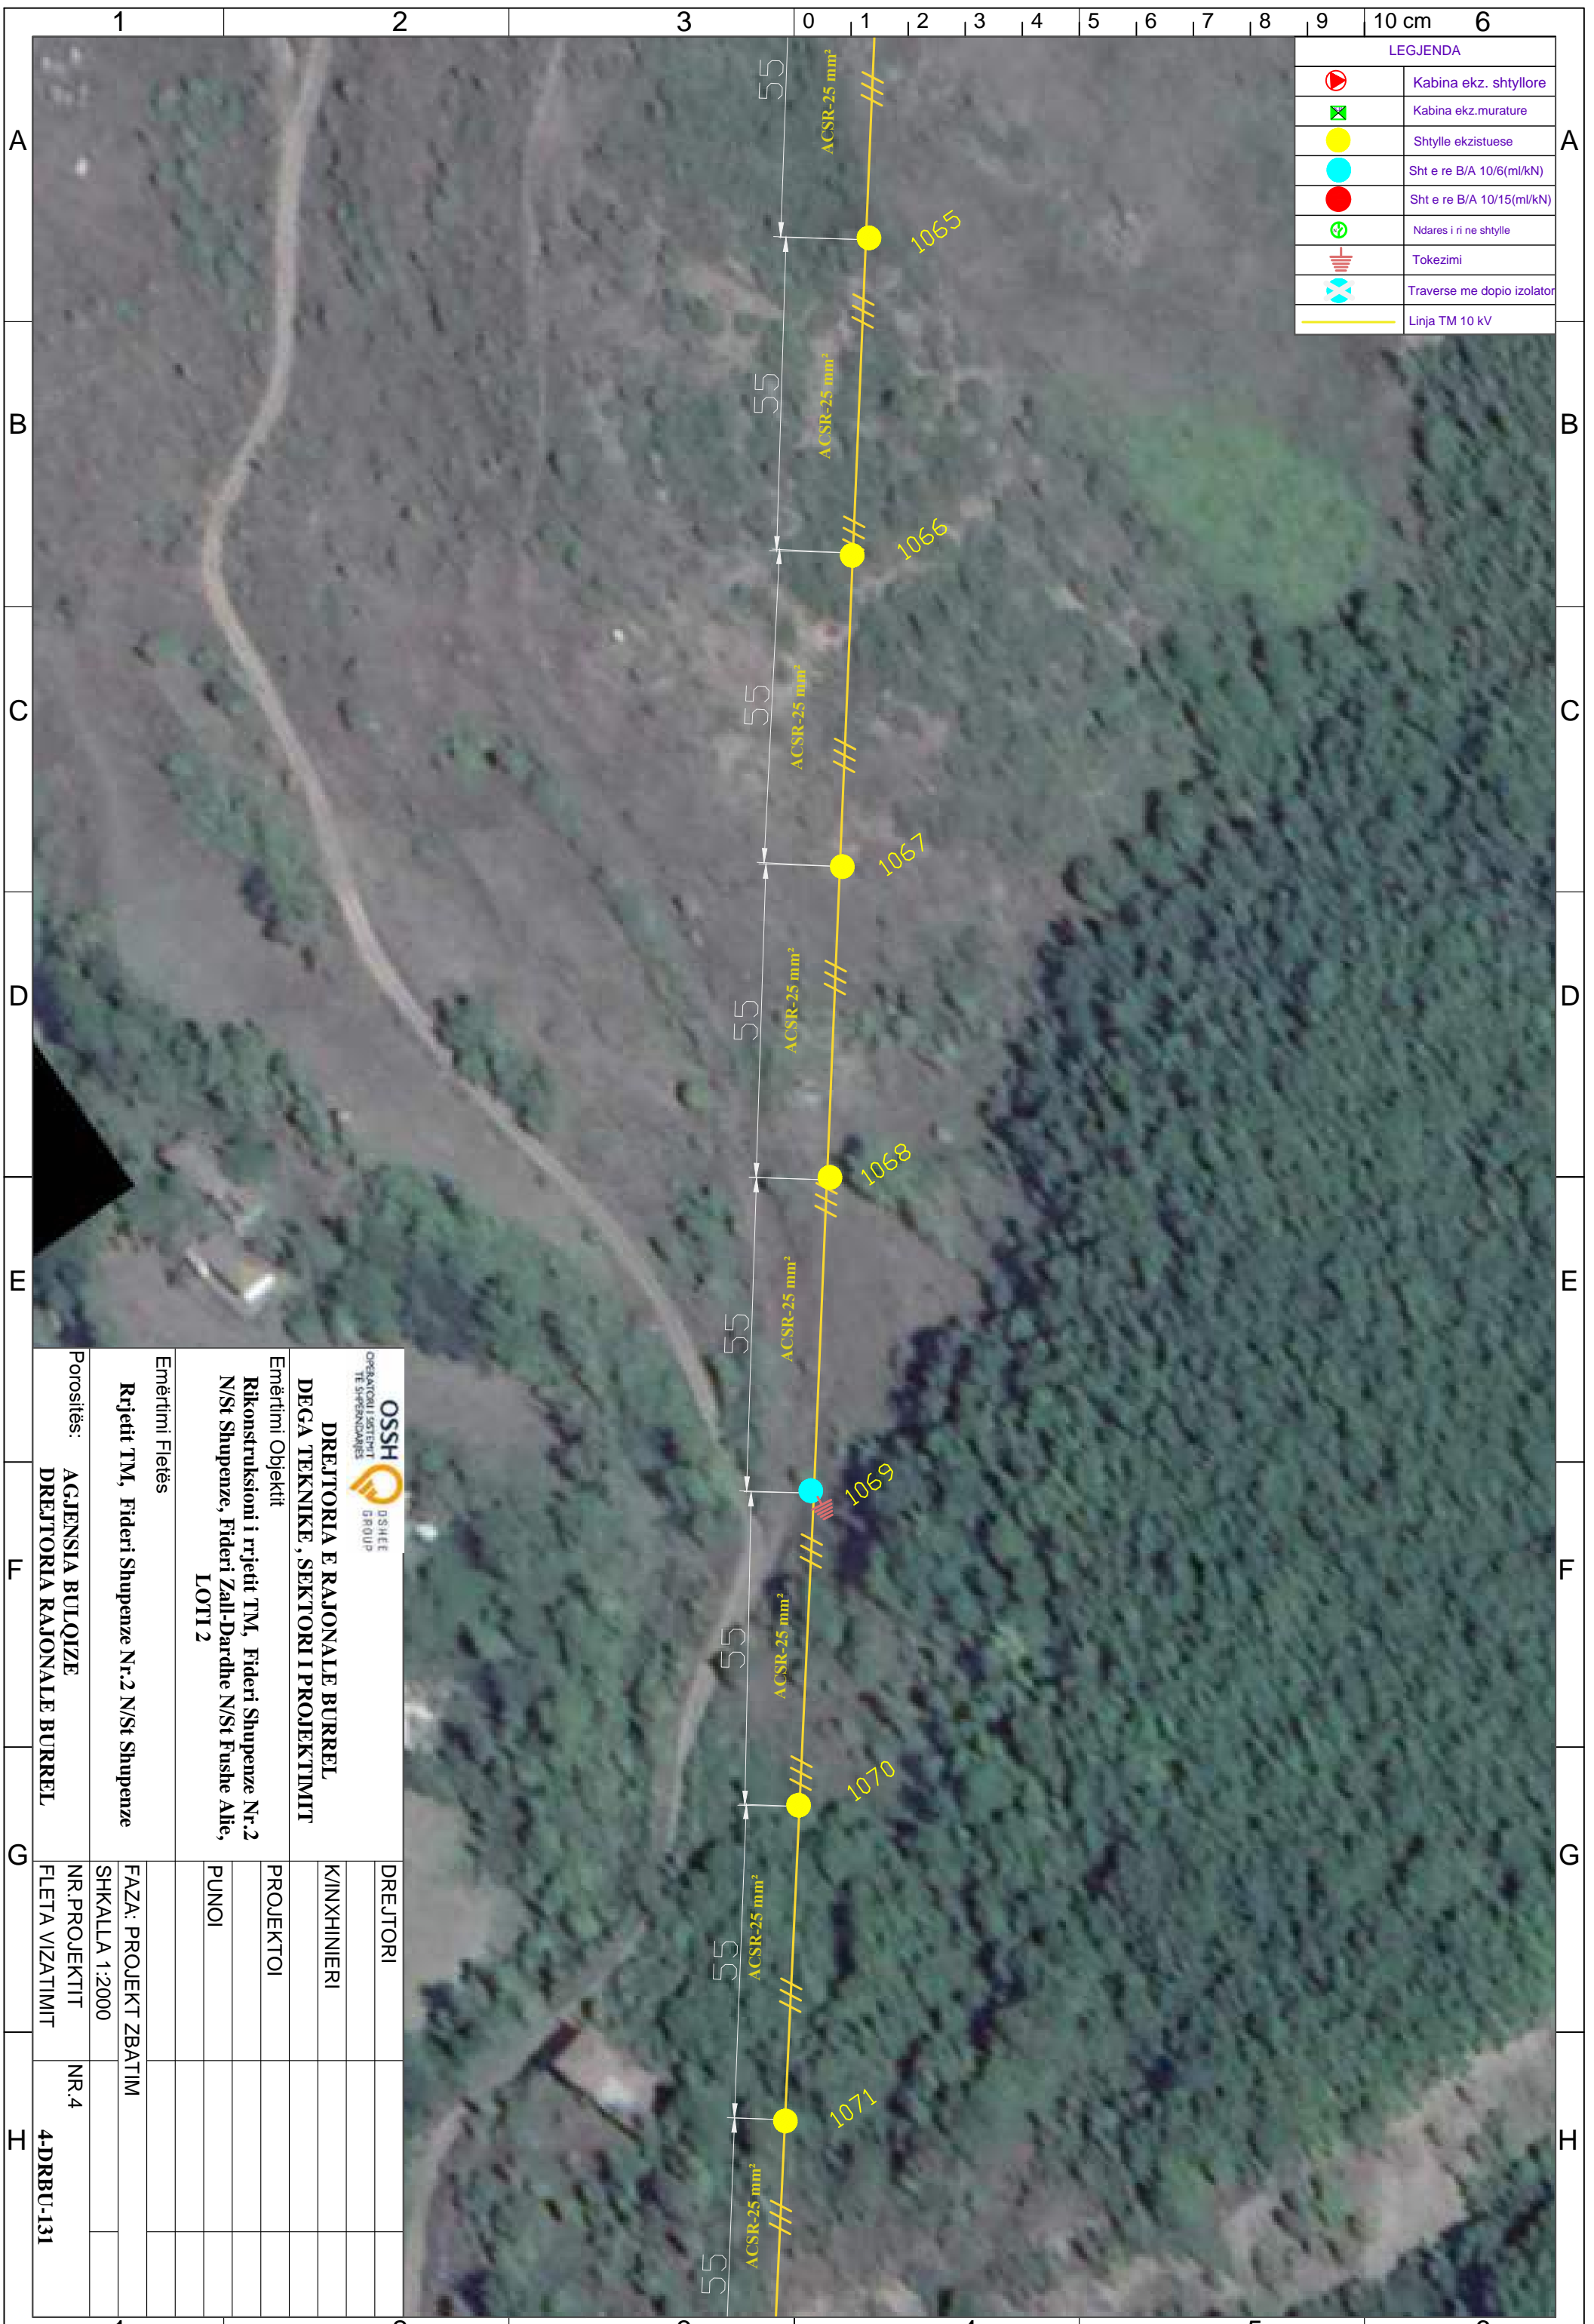

LEGJENDA	
	Kabina ekz. shtyllore
	Kabina ekz. murature
	Shtylle ekzistuese
	Sht e re B/A 10/6(ml/kN)
	Sht e re B/A 10/15(ml/kN)
	Ndares i ri ne shtylle
	Tokezimi
	Traverse me dopio izolator
	Linja TM 10 kV

DREJTORIA E RAJONALE BURREL DEGA TEKNIKE, SEKTORI I PROJEKTIMIT	
Emërtimi Objektit Rikonstruksioni i rrjetit TM, Fideri Shupenze Nr.2 N/St Shupenze, Fideri Zall-Dardhe N/St Fushë Allie, LOTI 2	
Emërtimi Fletës Rrjetit TM, Fideri Shupenze Nr.2 N/St Shupenze	
Porositës: AGJENSIA BULOQIZE DREJTORIA RAJONALE BURREL	FAZA: PROJEKT ZBATIM SHKALLA 1:2000
DREJTORI	NR. PROJEKTIT FLETA VIZATIMIT
K/INXHINIERI	NR.4
PROJEKTOI	4-DRRU-131
PUNOI	


LEGJENDA	
	Kabina ekz. shtyllore
	Kabina ekz. murature
	Shtylle ekzistuese
	Sht e re B/A 10/6(ml/kN)
	Sht e re B/A 10/15(ml/kN)
	Ndares i ri ne shtylle
	Tokezimi
	Traverse me dopio izolator
	Linja TM 10 kV

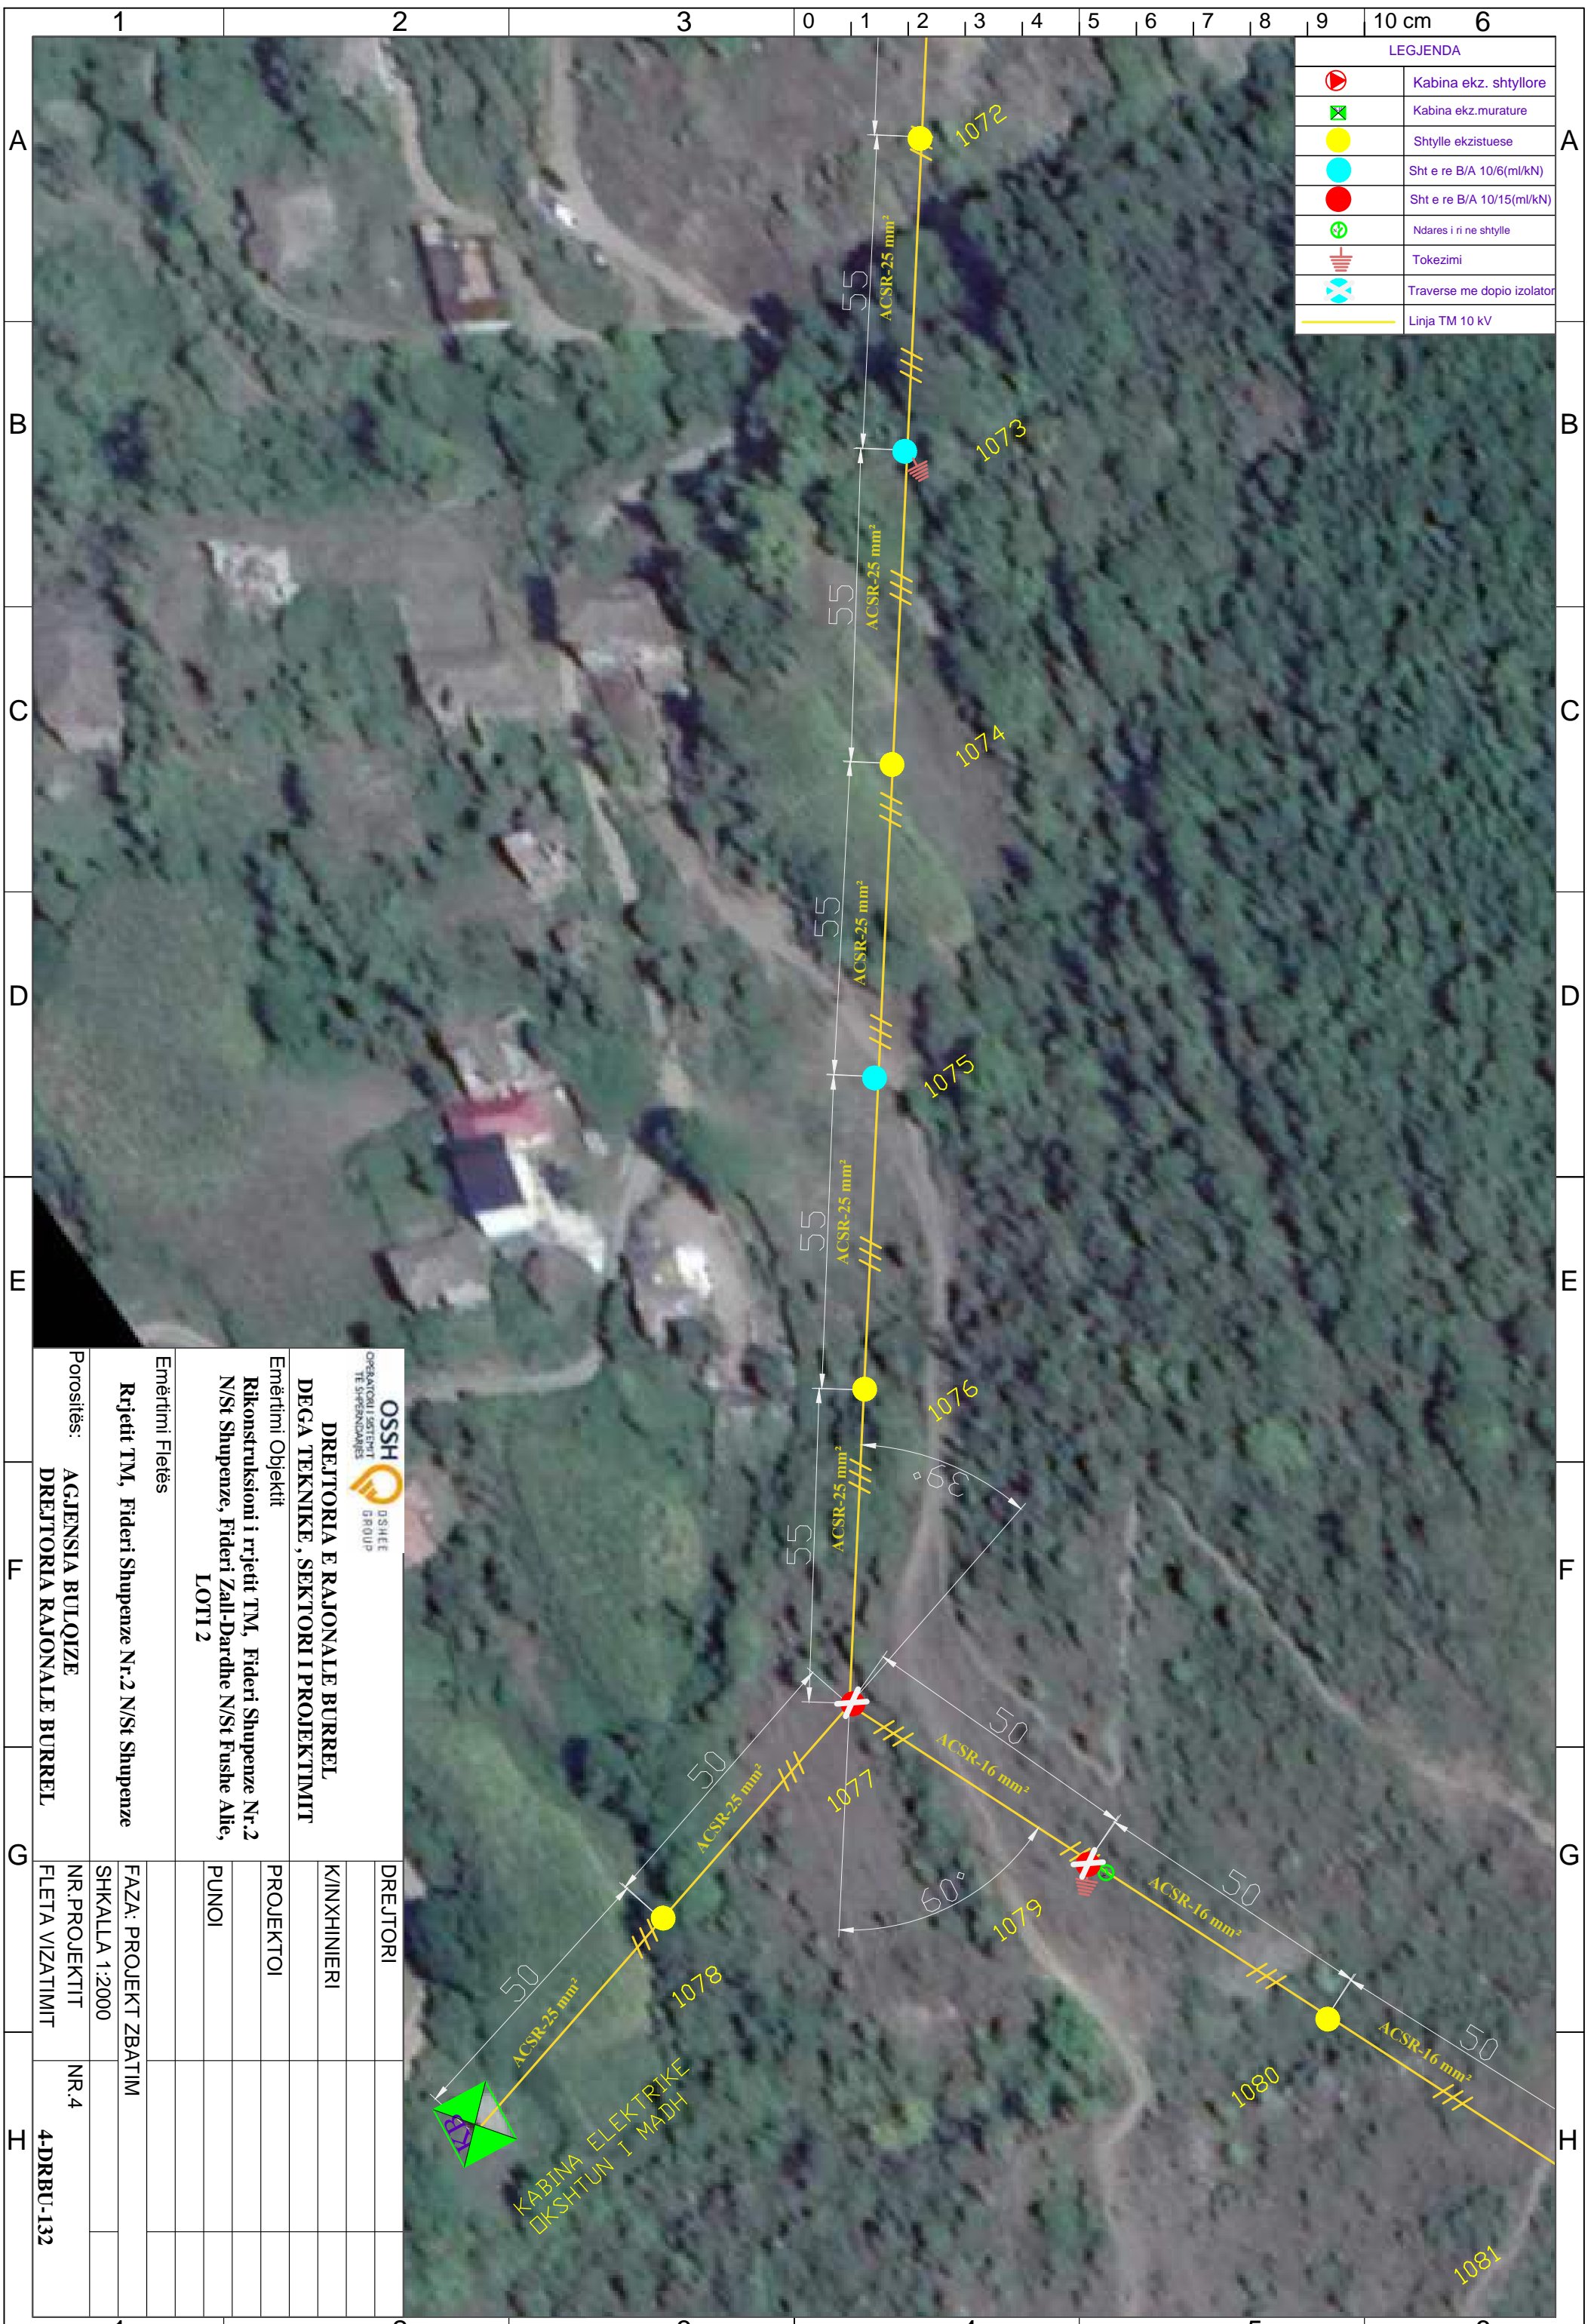

DREJTORIA E RAJONALE BURREL DEGA TEKNIKE, SEKTORI I PROJEKTIMIT	
Emërtimi Objektit Rikonstruksioni i rrjetit TM, Fideri Shupenze Nr.2 N/St Shupenze, Fideri Zall-Dardhe N/St Fushë Allie, LOTI 2	
Emërtimi Fletës	
Rrjetit TM, Fideri Shupenze Nr.2 N/St Shupenze	
Porositës:	AGJENSIA BULOIZE DREJTORIA RAJONALE BURREL
DREJTORI	
K/INXHINIERI	
PROJEKTOI	
PUNOI	
FAZA: PROJEKT ZBATIM	
SHKALLA 1:2000	
NR. PROJEKTIT	NR.4
FLETA VIZATIMIT	4-DRRU-132


KABINA ELEKTRIKE
 EKSHITUN I MADH

LEGJENDA	
	Kabina ekz. shtyllore
	Kabina ekz. murature
	Shtylle ekzistuese
	Sht e re B/A 10/6(ml/kN)
	Sht e re B/A 10/15(ml/kN)
	Ndares i ri ne shtylle
	Tokezimi
	Traverse me dopio izolator
	Linja TM 10 kV

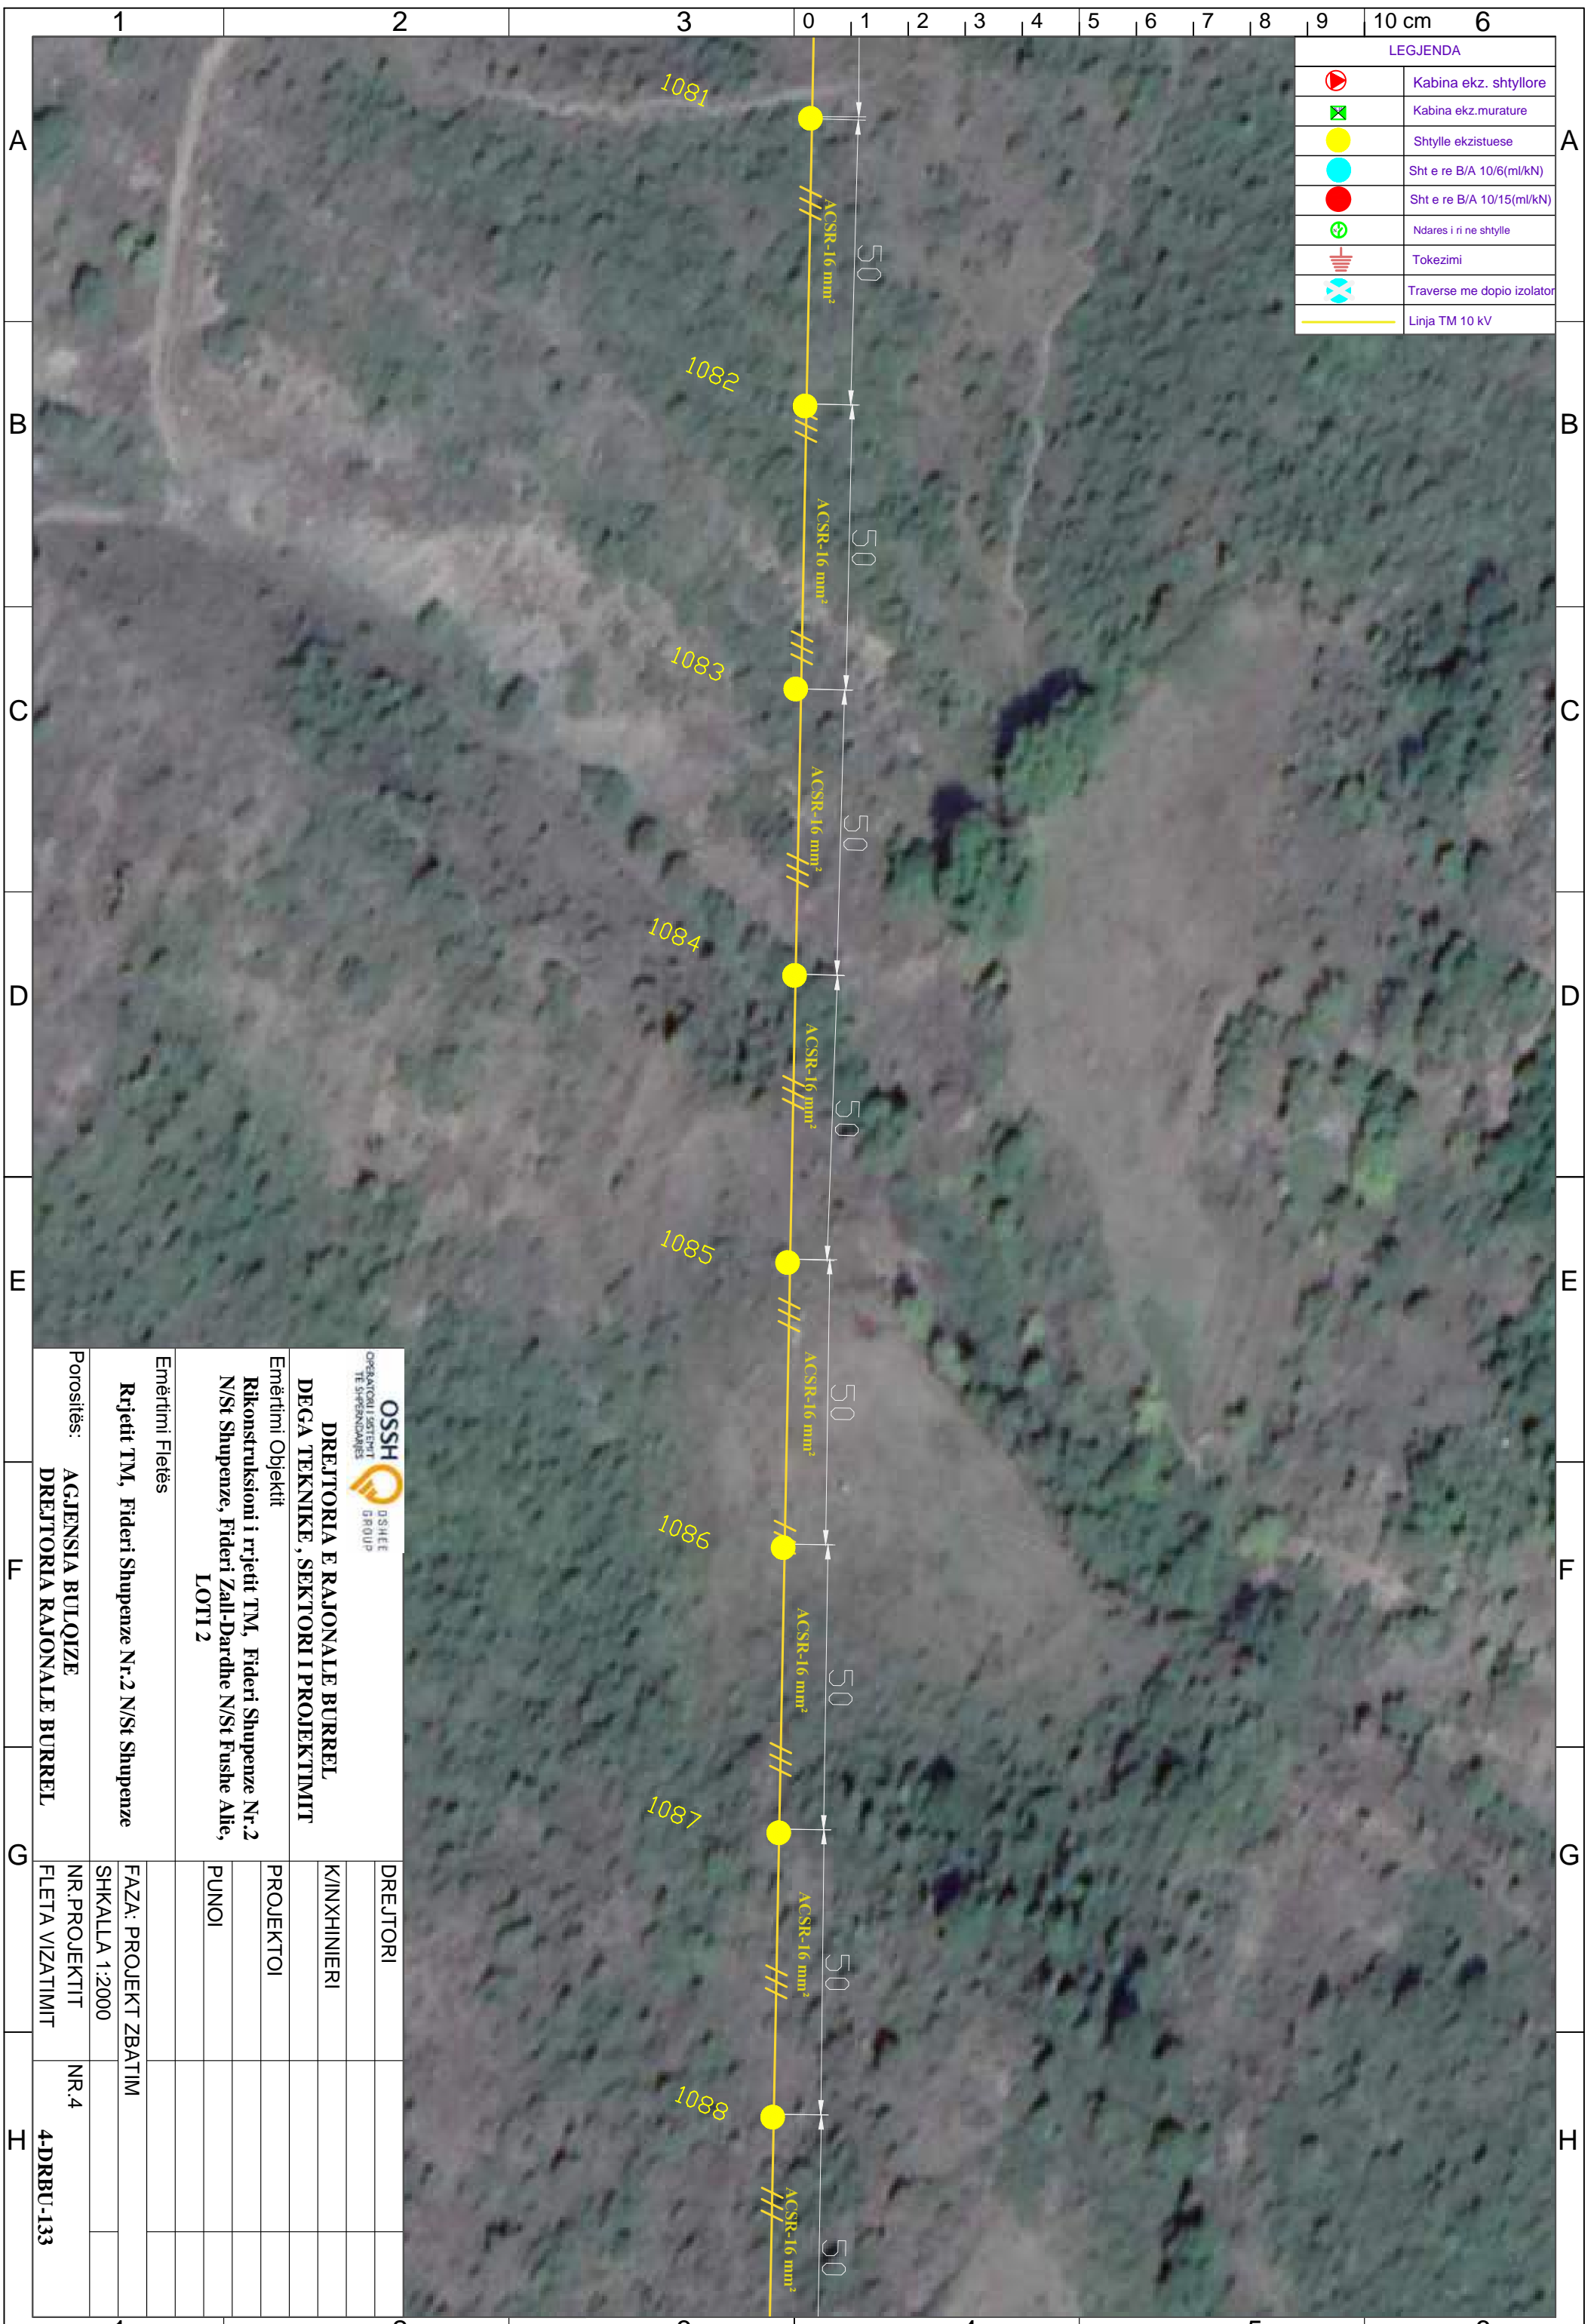

 DREJTORIA E RAJONALE BURREL DEGA TEKNIKE, SEKTORI I PROJEKTIMIT Emërtimi Objektit Rikonstruksioni i rrjetit TM, Fideri Shupenze Nr.2 N/St Shupenze, Fideri Zall-Dardhe N/St Fushë Allie, LOTI 2		DREJTORI K/INXHINIERI PROJEKTOI PUNOI
Emërtimi Fletës Rrjetit TM, Fideri Shupenze Nr.2 N/St Shupenze	FAZA: PROJEKT ZBATIM	
Porositës: AGJENSIA BULOIZE DREJTORIA RAJONALE BURREL	SHKALLA 1:2000	NR.4
	FLETA VIZATIMIT	4-DRBU-133

LEGJENDA	
	Kabina ekz. shtyllore
	Kabina ekz. murature
	Shtylle ekzistuese
	Sht e re B/A 10/6(ml/kN)
	Sht e re B/A 10/15(ml/kN)
	Ndares i ri ne shtylle
	Tokezimi
	Traverse me dopio izolator
	Linja TM 10 kV

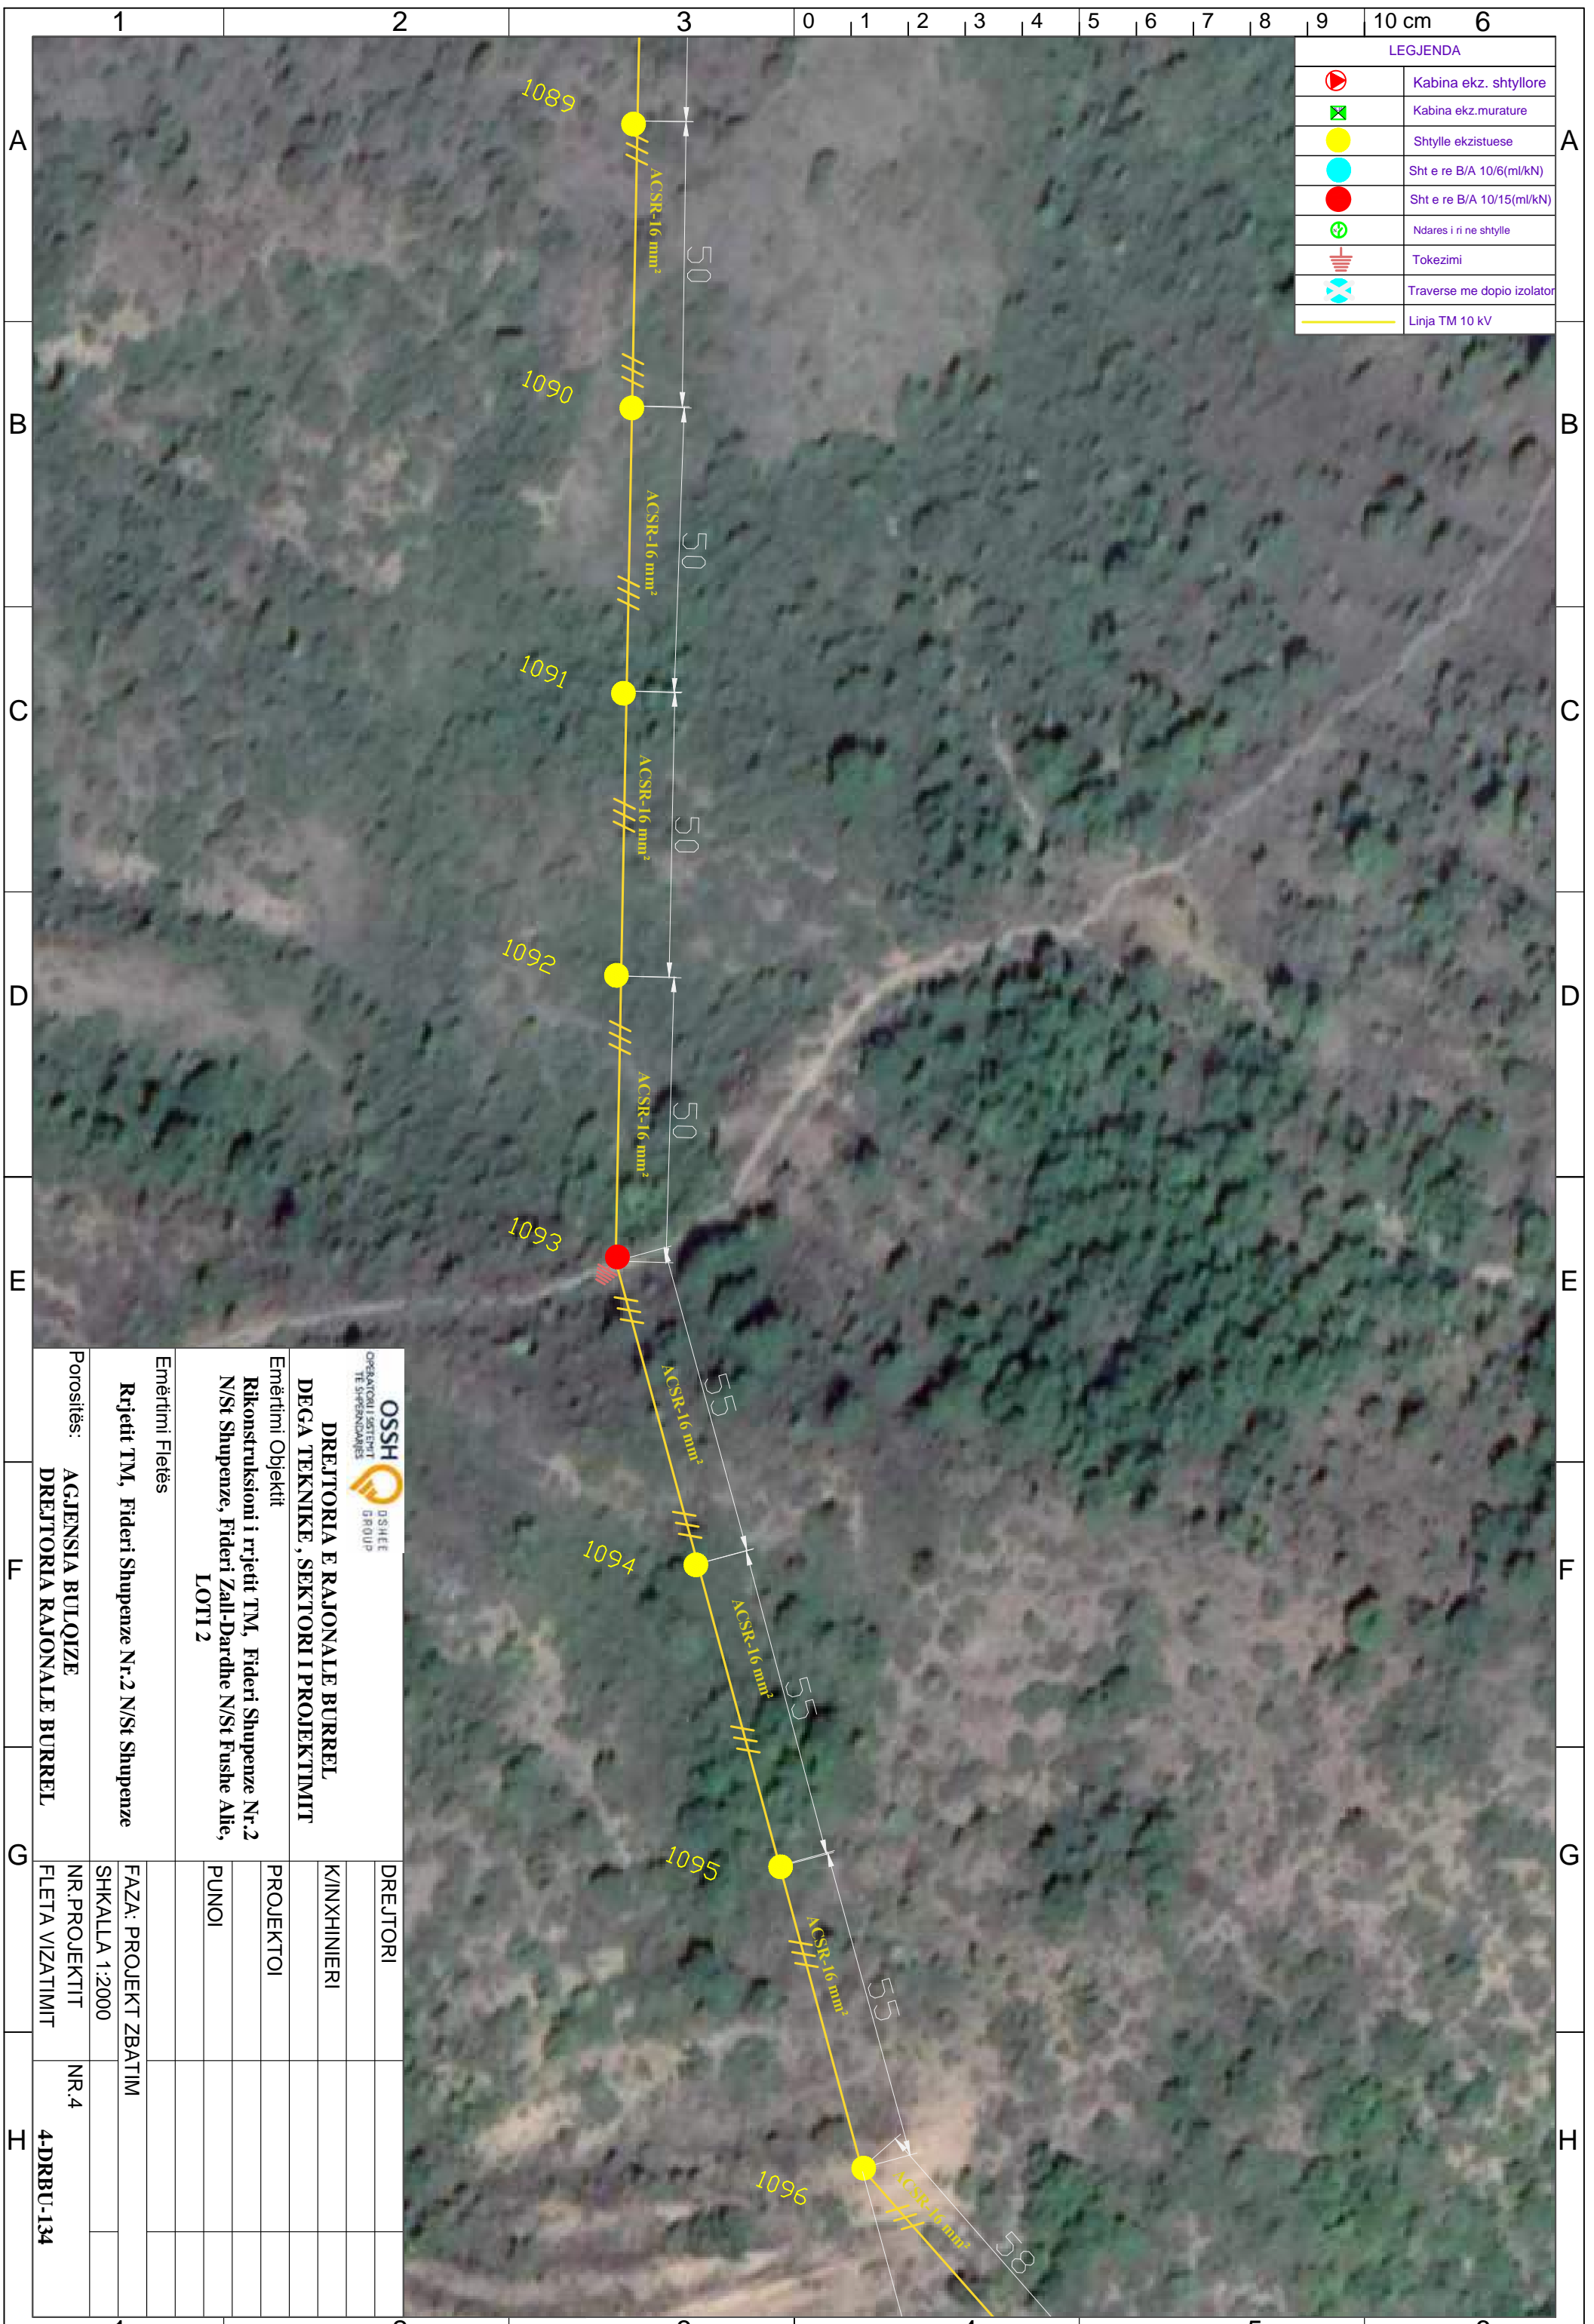

DREJTORIA E RAJONALE BURREL
DEGA TEKNIKE, SEKTORI I PROJEKTIMIT
 Emërtimi Objektit
Rikonstruksioni i rrjetit TM, Fideri Shupenze Nr.2
N/St Shupenze, Fideri Zall-Dardhe N/St Fushe Allie,
LOTI 2


Emërtimi Fletës

Rrjetit TM, Fideri Shupenze Nr.2 N/St Shupenze

Porositës:
AGJENSIA BULOIZE
DREJTORIA RAJONALE BURREL


DREJTORI		
K/INXHINIERI		
PROJEKTOI		
PUNOI		
FAZA: PROJEKT ZBATIM		
SHKALLA 1:2000		
NR. PROJEKTIT	NR.4	
FLETA VIZATIMIT	4-DRBU-134	

LEGJENDA	
	Kabina ekz. shtyllore
	Kabina ekz. murature
	Shtylle ekzistuese
	Sht e re B/A 10/6(ml/kN)
	Sht e re B/A 10/15(ml/kN)
	Ndares i ri ne shtylle
	Tokezimi
	Traverse me dopio izolator
	Linja TM 10 kV

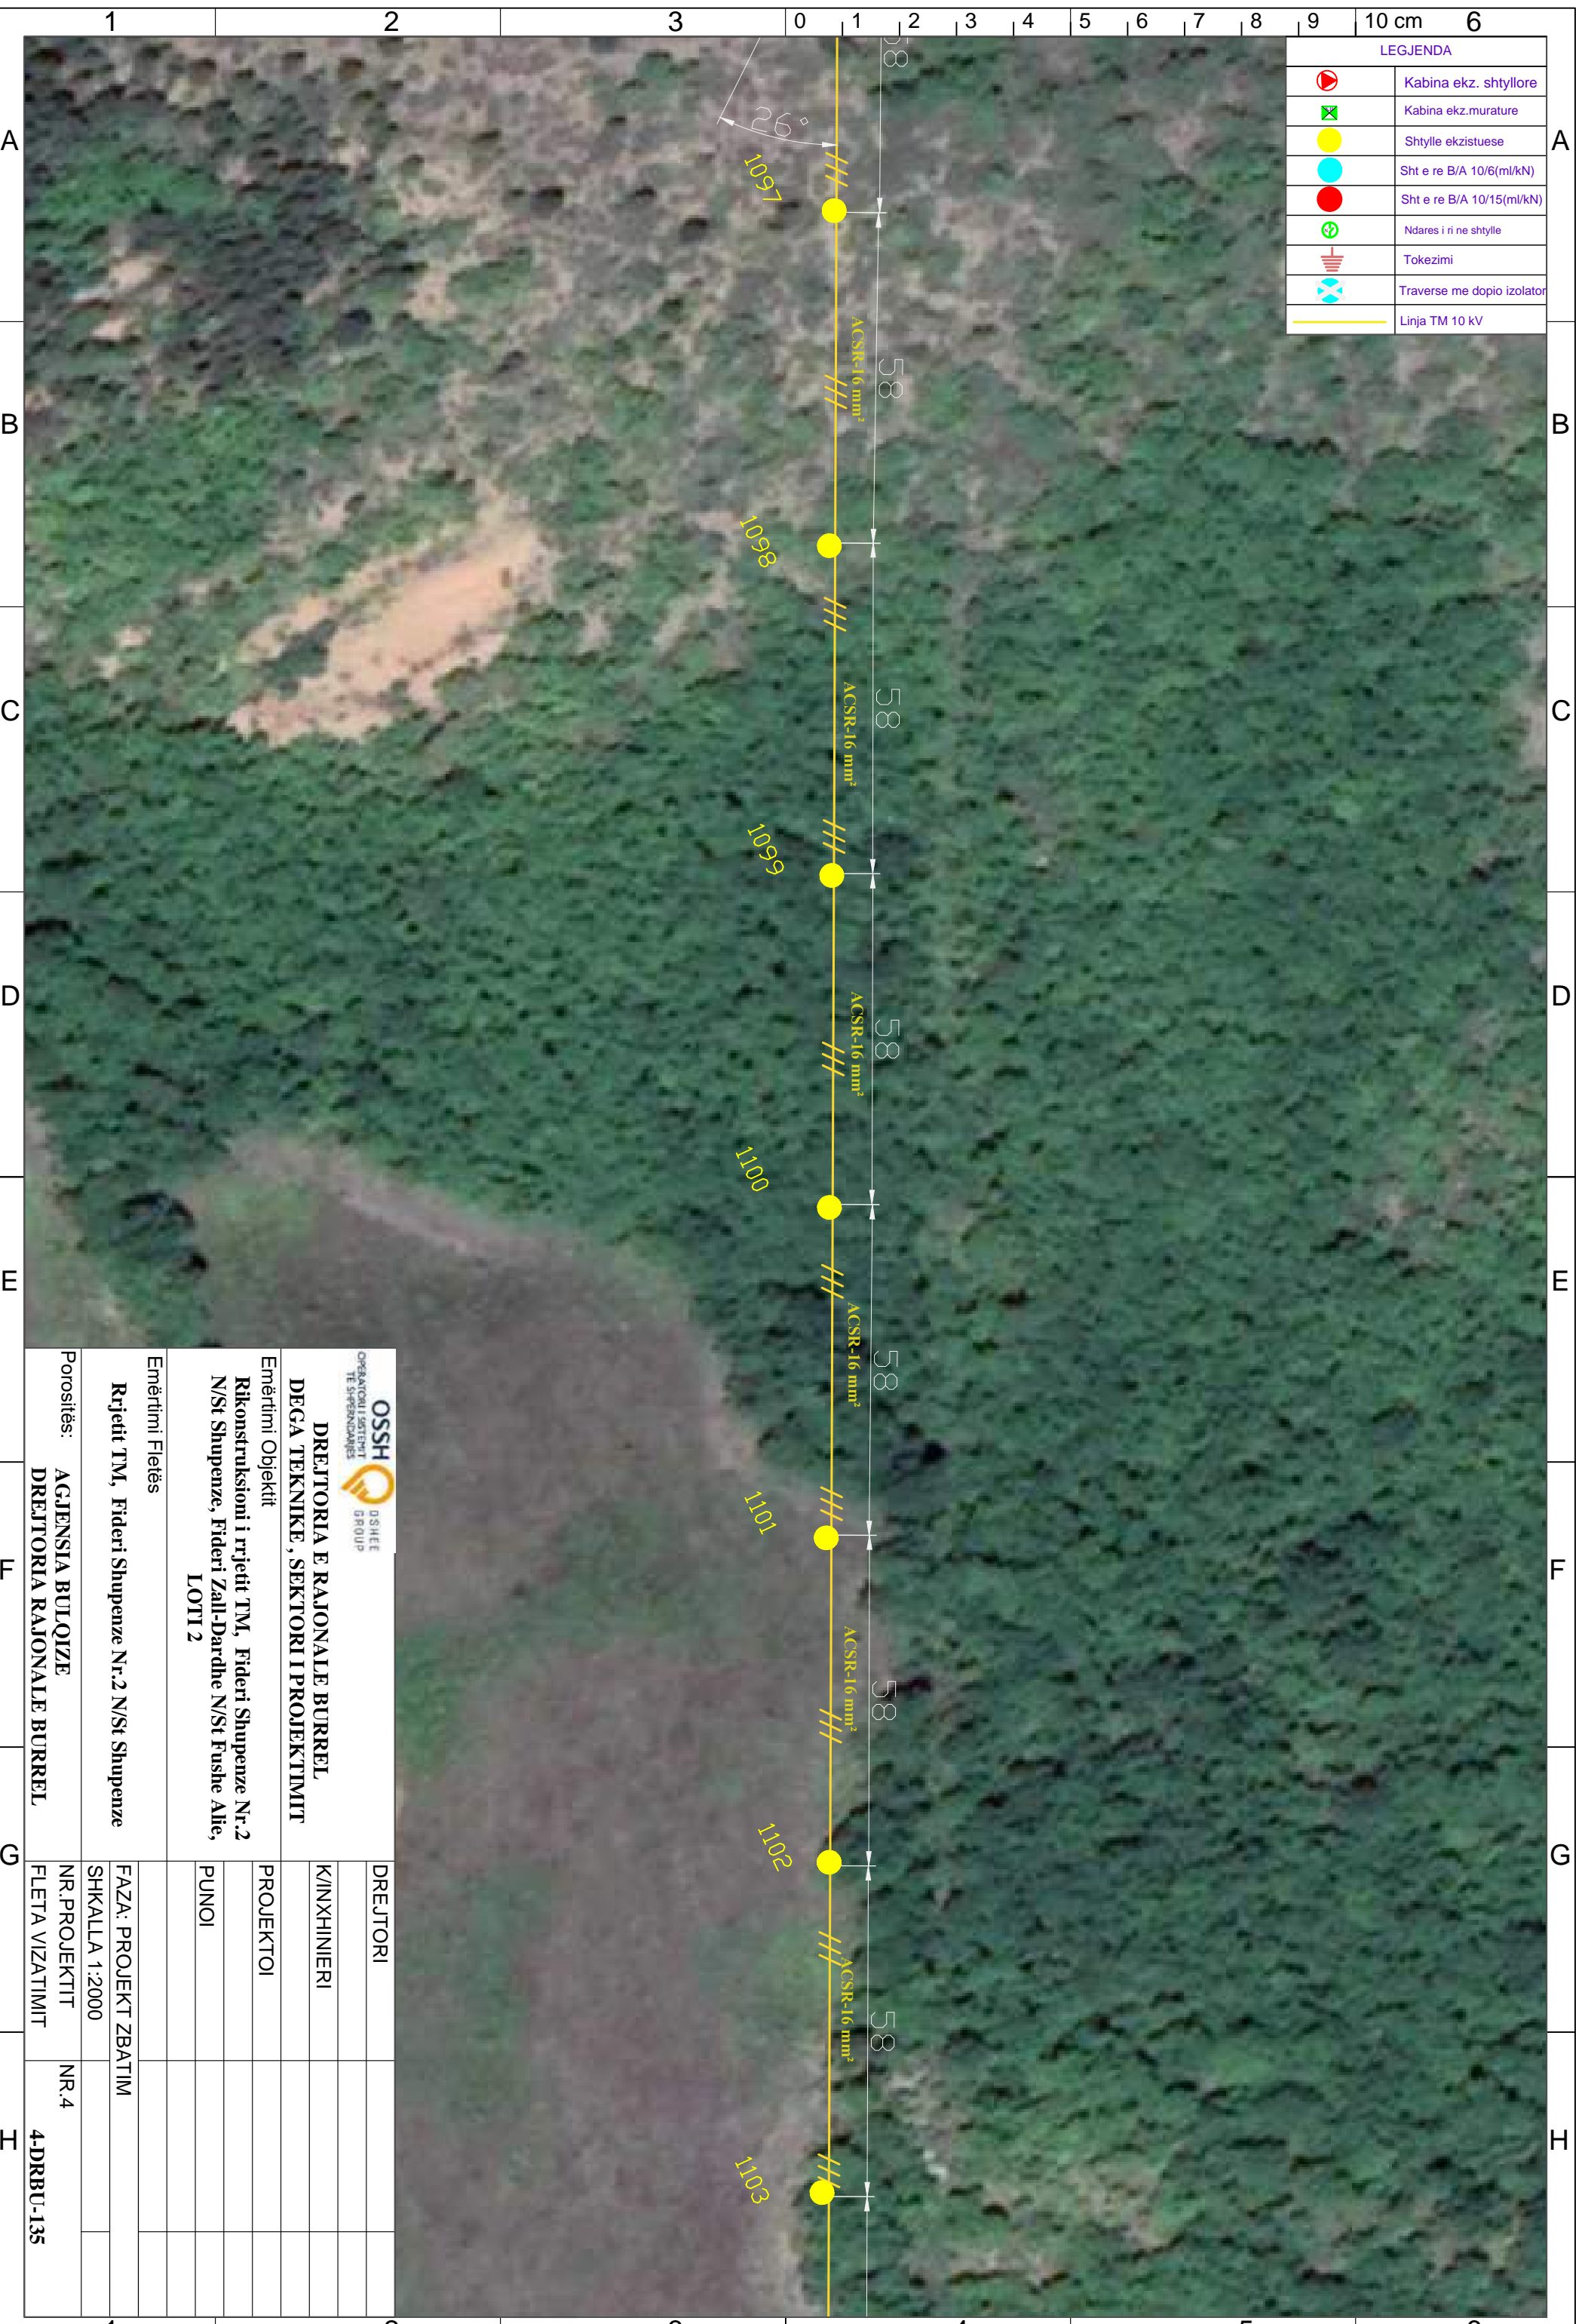


 DREJTORIA E RAJONALE BURREL DEGA TEKNIKE, SEKTORI I PROJEKTIMIT Emërtimi Objektit Rikonstruksioni i rrjetit TM, Fideri Shupenze Nr.2 N/St Shupenze, Fideri Zall-Dardhe N/St Fushe Allie, LOTI 2		DREJTORI K/INXHINIERI PROJEKTOI PUNOI
Emërtimi Fletës Rrjetit TM, Fideri Shupenze Nr.2 N/St Shupenze		FAZA: PROJEKT ZBATIM SHKALLA 1:2000
Porositës: AGJENSIA BULOIZE DREJTORIA RAJONALE BURREL	NR. PROJEKTIT FLETA VIZATIMIT	NR.4 4-DRBU-135

LEGJENDA	
	Kabina ekz. shtyllore
	Kabina ekz. murature
	Shtylle ekzistuese
	Sht e re B/A 10/6(ml/kN)
	Sht e re B/A 10/15(ml/kN)
	Ndares i ri ne shtylle
	Tokezimi
	Traverse me dopio izolator
	Linja TM 10 kV

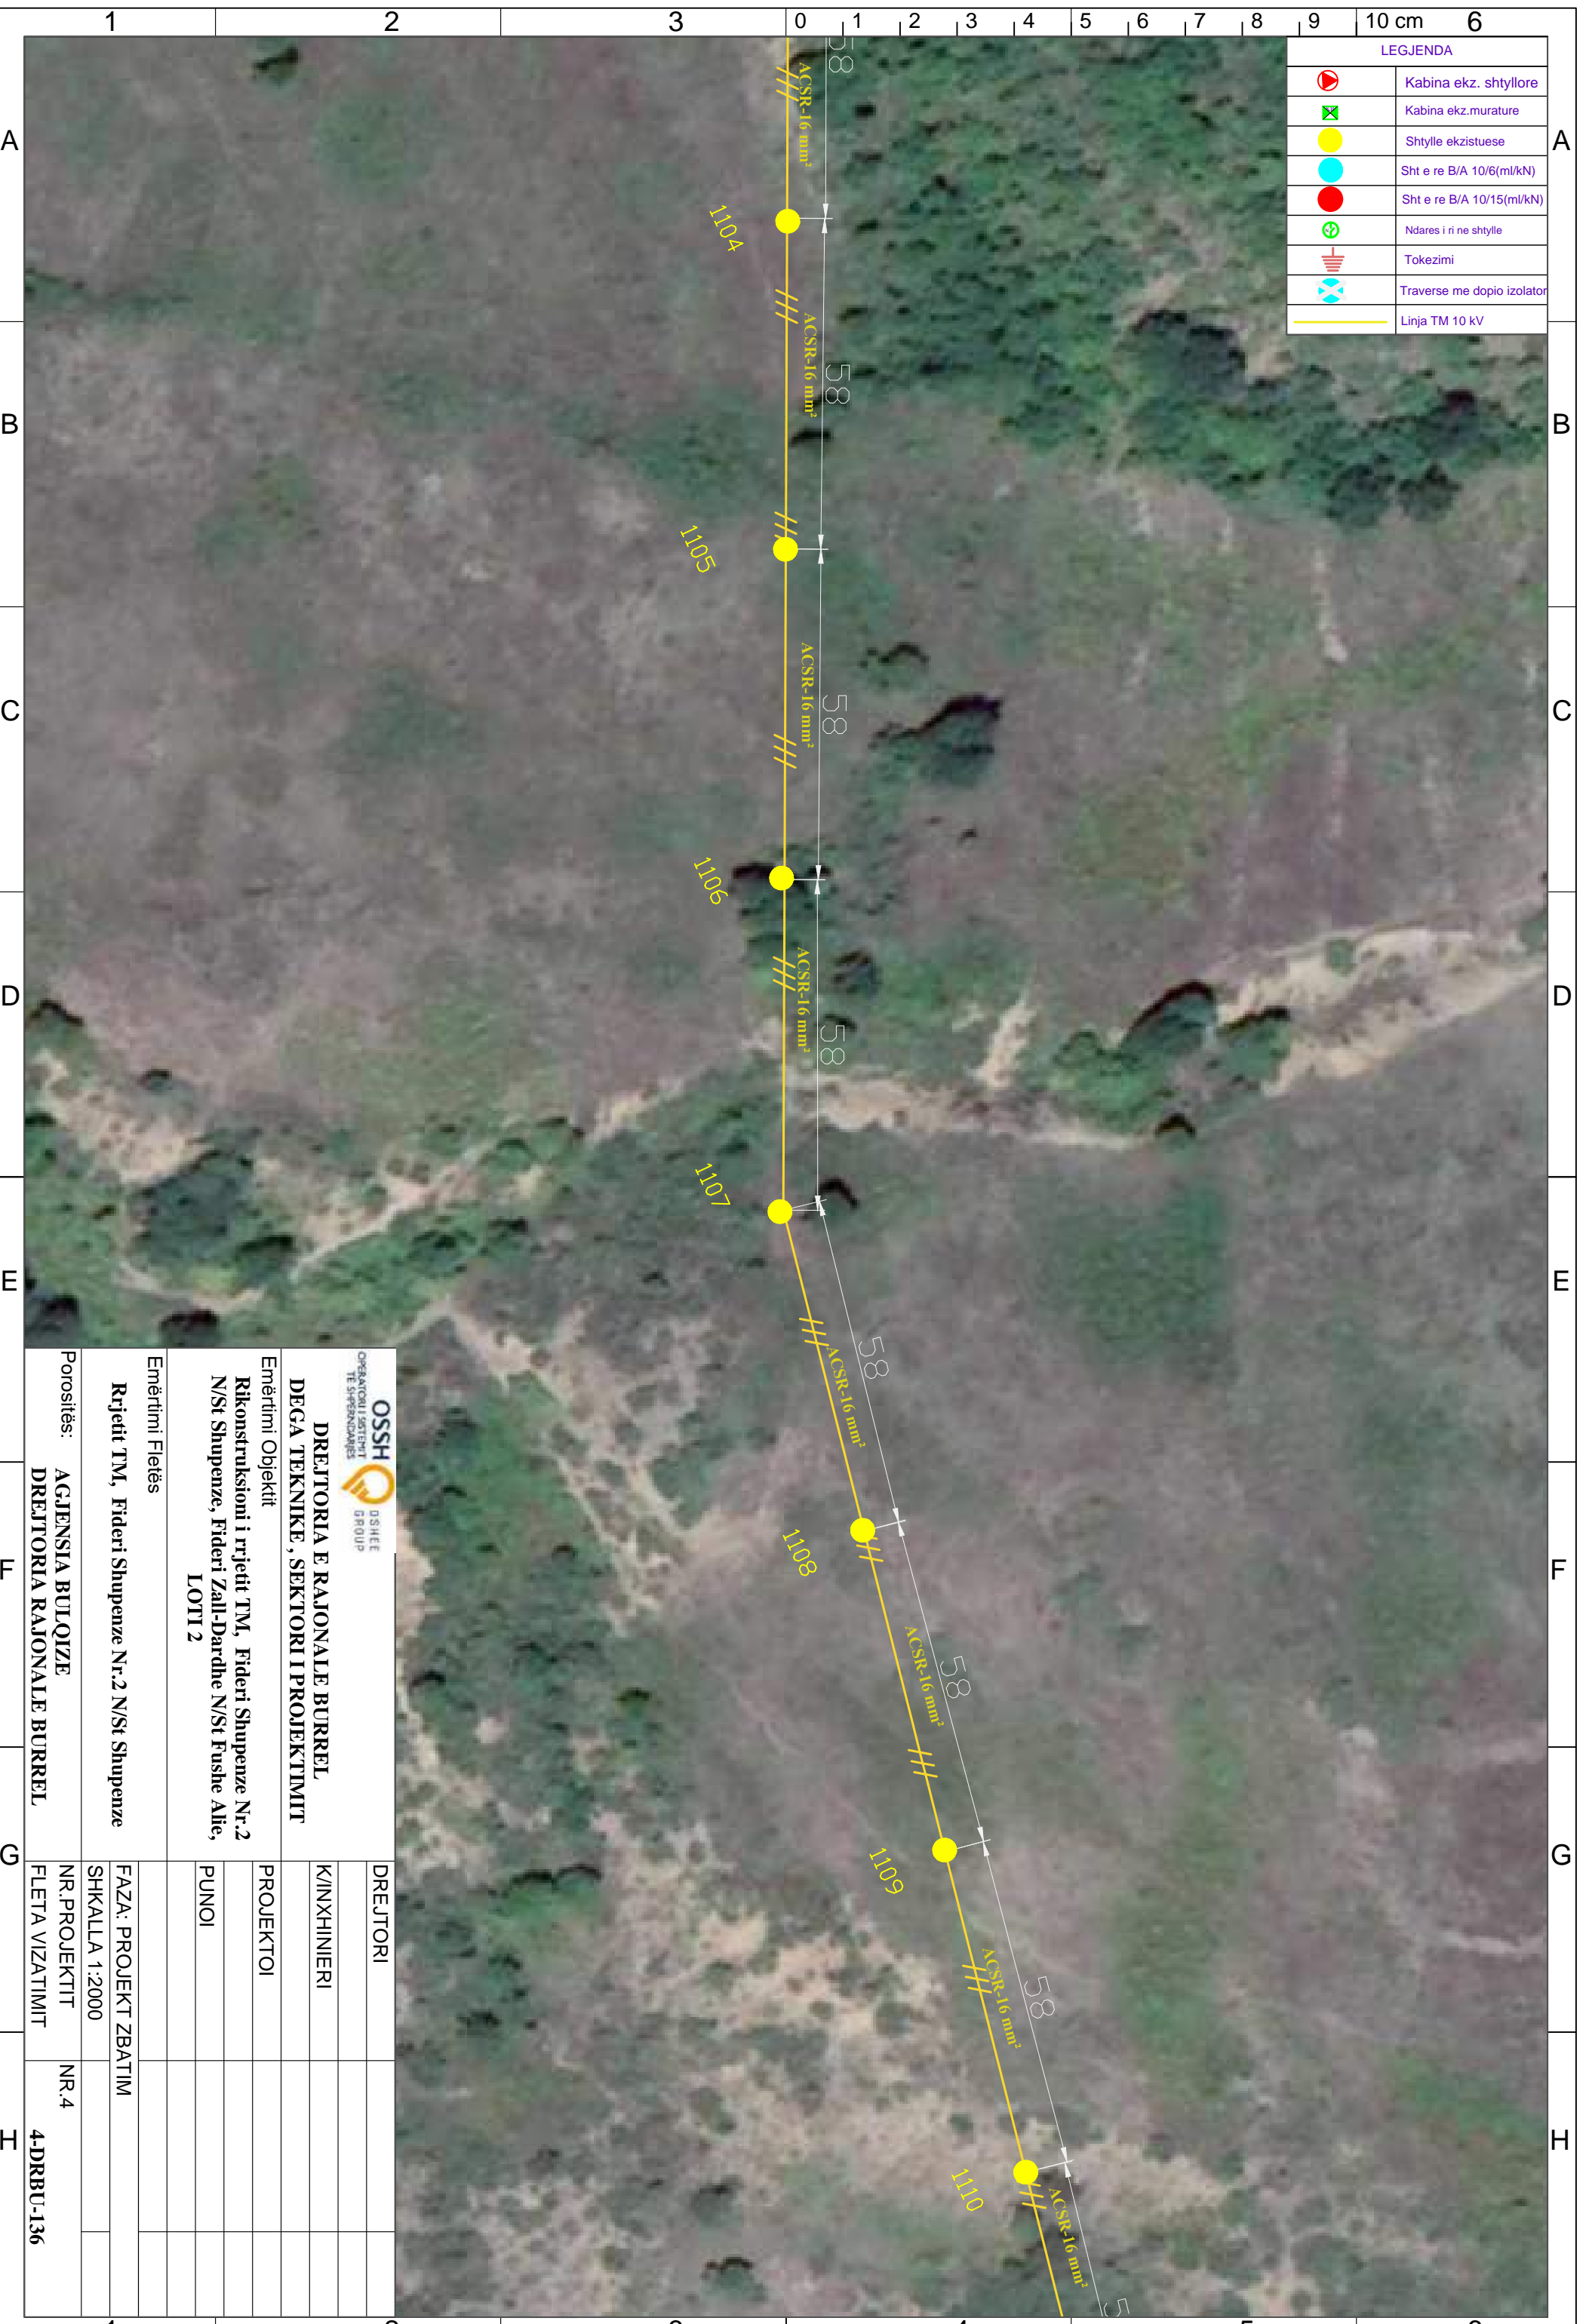


 DREJTORIA E RAJONALE BURREL DEGA TEKNIKE, SEKTORI I PROJEKTIMIT Emërtimi Objektit Rikonstruksioni i rrjetit TM, Fideri Shupenze Nr.2 N/St Shupenze, Fideri Zall-Dardhe N/St Fushe Allie, LOTI 2		DREJTORI K/INXHINIERI PROJEKTOI PUNOI	
Emërtimi Fletës Rrjetit TM, Fideri Shupenze Nr.2 N/St Shupenze		FAZA: PROJEKT ZBATIM	
Porositës: AGJENSIA BULOIZE DREJTORIA RAJONALE BURREL		SHKALLA 1:2000	
NR. PROJEKTIT FLETA VIZATIMIT		NR.4 4-DRBU-136	

LEGJENDA	
	Kabina ekz. shtyllore
	Kabina ekz. murature
	Shtylle ekzistuese
	Sht e re B/A 10/6(ml/kN)
	Sht e re B/A 10/15(ml/kN)
	Ndares i ri ne shtylle
	Tokezimi
	Traverse me dopio izolator
	Linja TM 10 kV

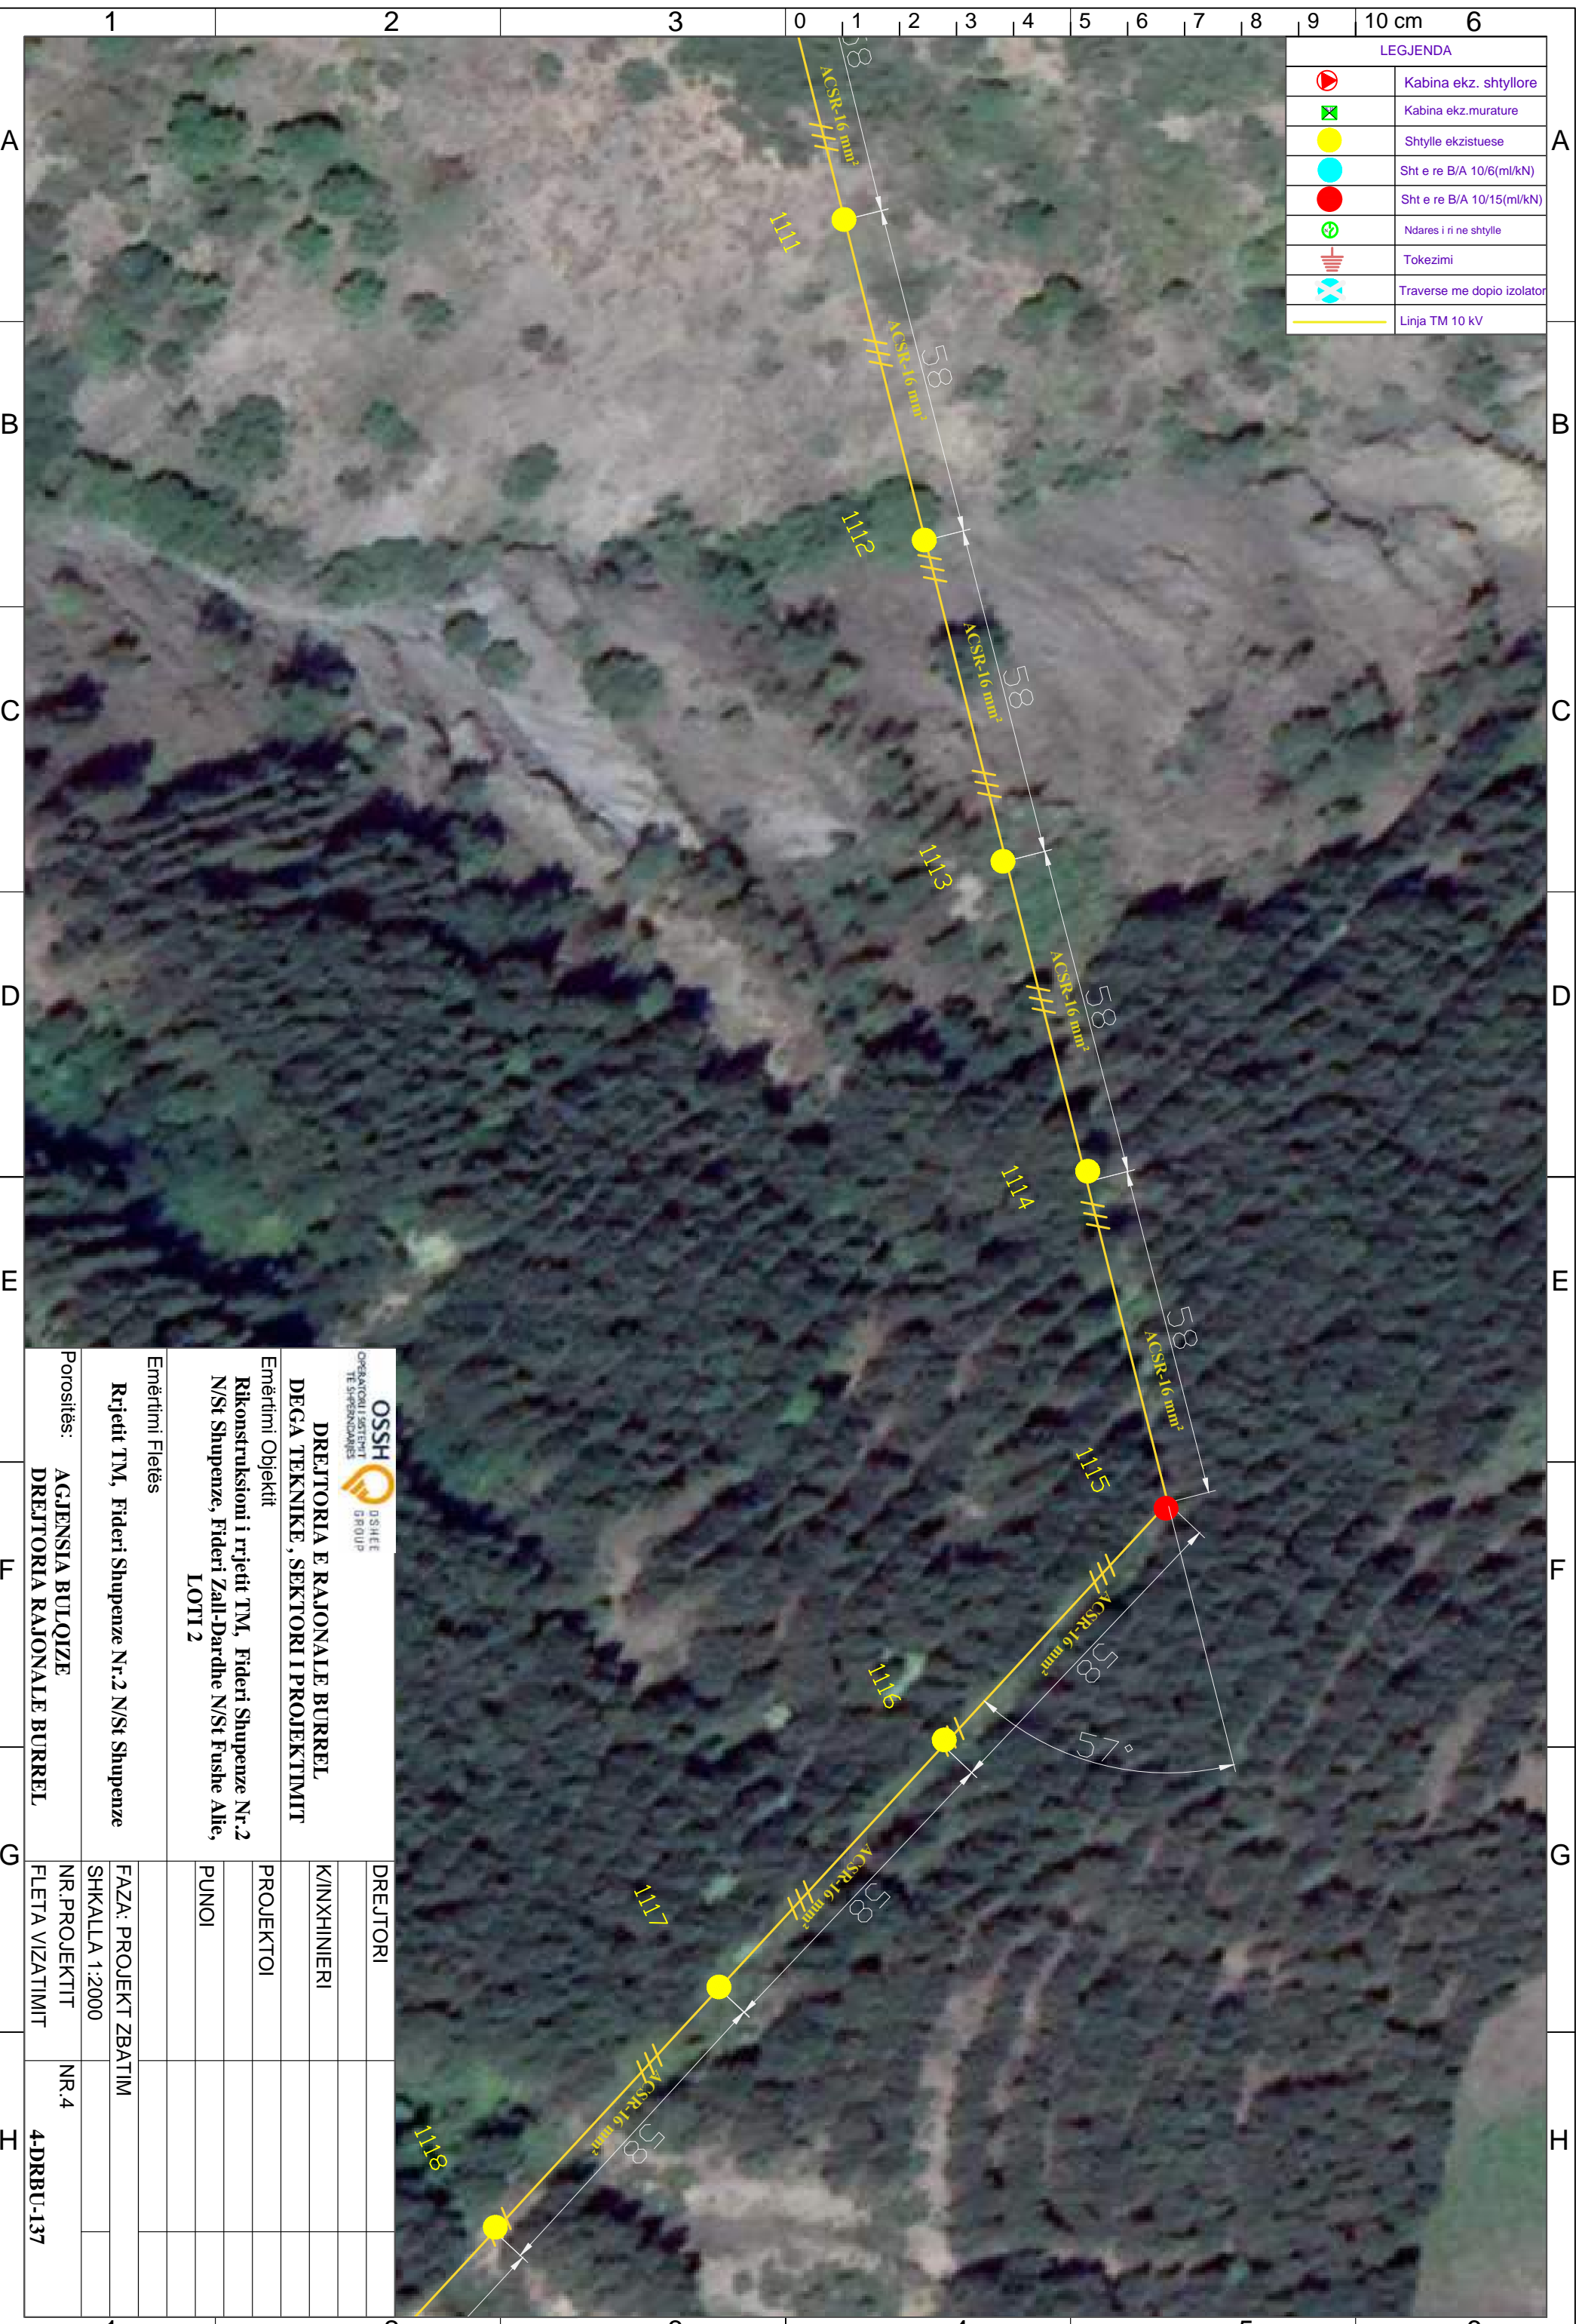


 OSSH <small>OPERATORI I SHTITIT TE SHPENDEZARËS</small> D-SHEE <small>GROUP</small>	
DREJTORIA E RAJONALE BURREL DEGA TEKNIKE, SEKTORI I PROJEKTIMIT	
Emërtimi Objektit Rikonstruksioni i rrjetit TM, Fideri Shupenze Nr.2 N/St Shupenze, Fideri Zall-Dardhe N/St Fushë Allie, LOTI 2	
Emërtimi Fletës Rrjetit TM, Fideri Shupenze Nr.2 N/St Shupenze	
Porositës: AGJENSIA BULOQIZE DREJTORIA RAJONALE BURREL	DREJTORI K/INXHINIERI PROJEKTOI PUNOI
FAZA: PROJEKT ZBATIM SHKALLA 1:2000 NR. PROJEKTIT FLETA VIZATIMIT	NR.4 4-DRBU-137

LEGJENDA	
	Kabina ekz. shtyllore
	Kabina ekz. murature
	Shtylle ekzistuese
	Sht e re B/A 10/6(ml/kN)
	Sht e re B/A 10/15(ml/kN)
	Ndares i ri ne shtylle
	Tokezimi
	Traverse me dopio izolator
	Linja TM 10 kV

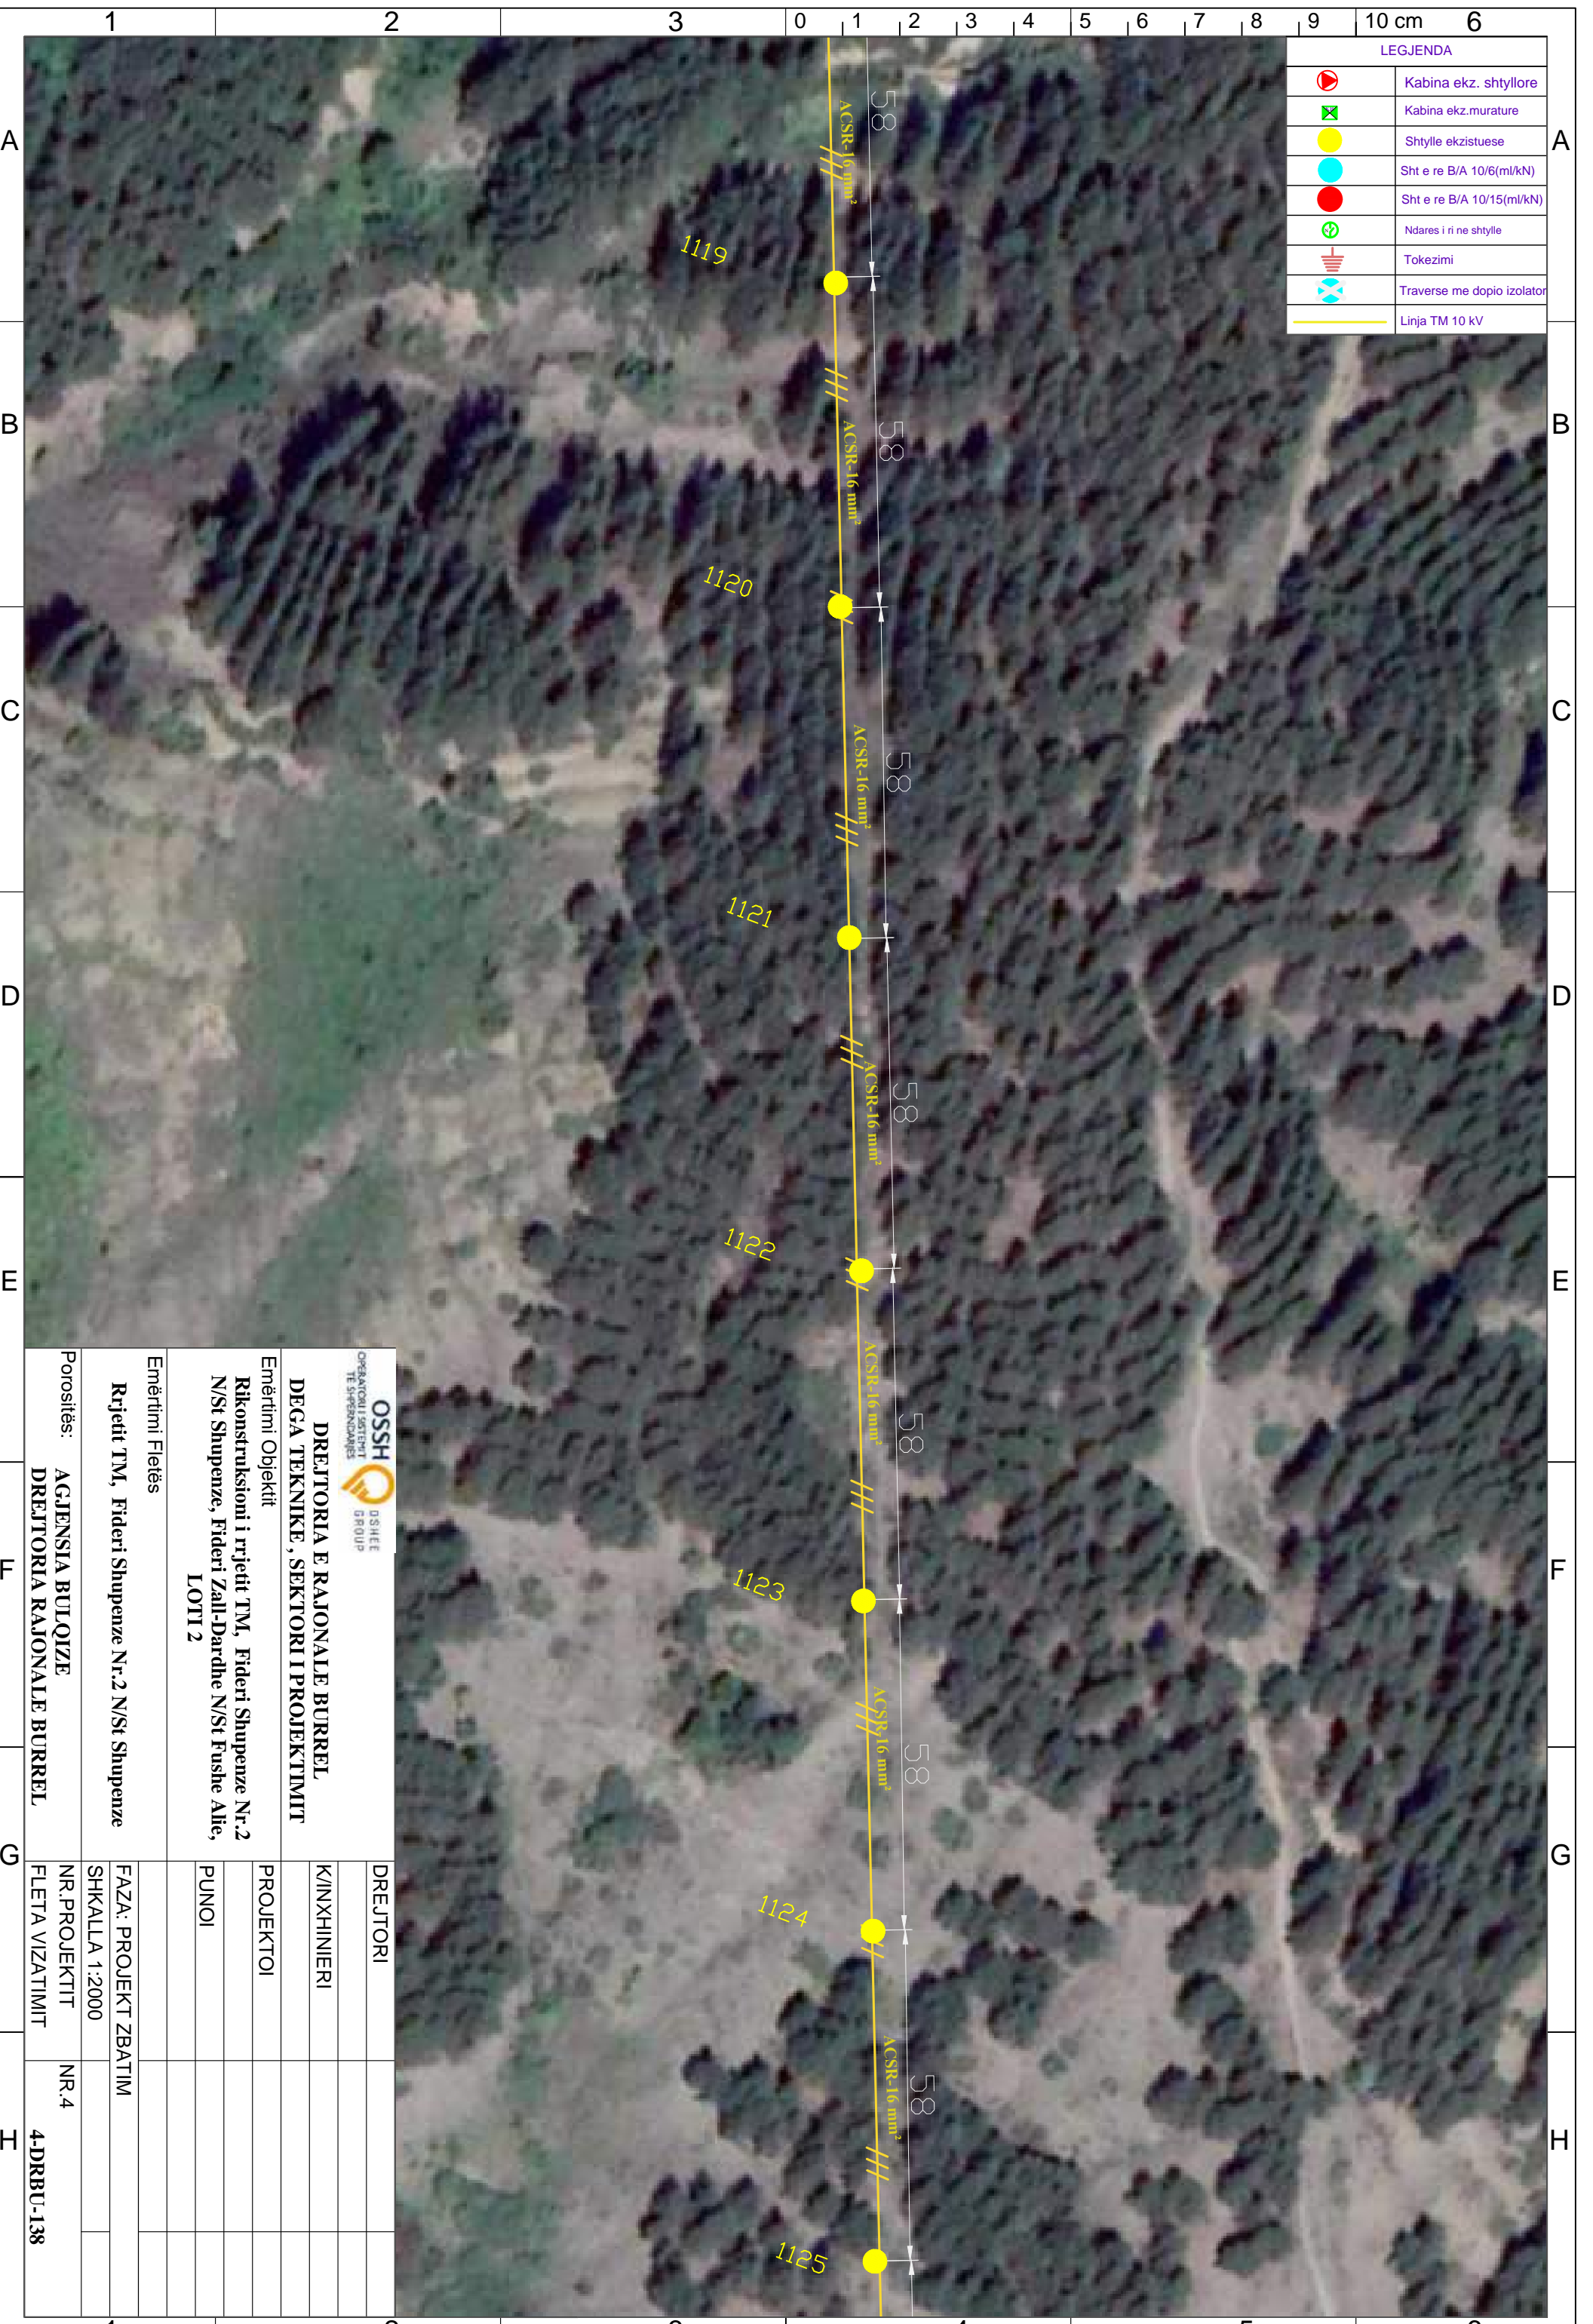


 OPERATORI I SHTITIT TE SHPENZIMARËS DREJTORIA E RAJONALE BURREL DEGA TEKNIKE, SEKTORI I PROJEKTIMIT Emërtimi Objektit Rikonstruksioni i rrjetit TM, Fideri Shupenze Nr.2 N/St Shupenze, Fideri Zall-Dardhe N/St Fushe Allie, LOTI 2		DREJTORI K/INXHINIERI PROJEKTOI PUNOI
Emërtimi Fletës	FAZA: PROJEKT ZBATIM	
Rrjetit TM, Fideri Shupenze Nr.2 N/St Shupenze	SHKALLA 1:2000	
Porositës:	AGJENSIA BULOIZE	NR. PROJEKTIT
DREJTORIA RAJONALE BURREL	DREJTORIA RAJONALE BURREL	NR.4
	FLETA VIZATIMIT	4-DRBU-138

LEGJENDA	
	Kabina ekz. shtyllore
	Kabina ekz. murature
	Shtylle ekzistuese
	Sht e re B/A 10/6(ml/kN)
	Sht e re B/A 10/15(ml/kN)
	Ndares i ri ne shtylle
	Tokezimi
	Traverse me dopio izolator
	Linja TM 10 kV

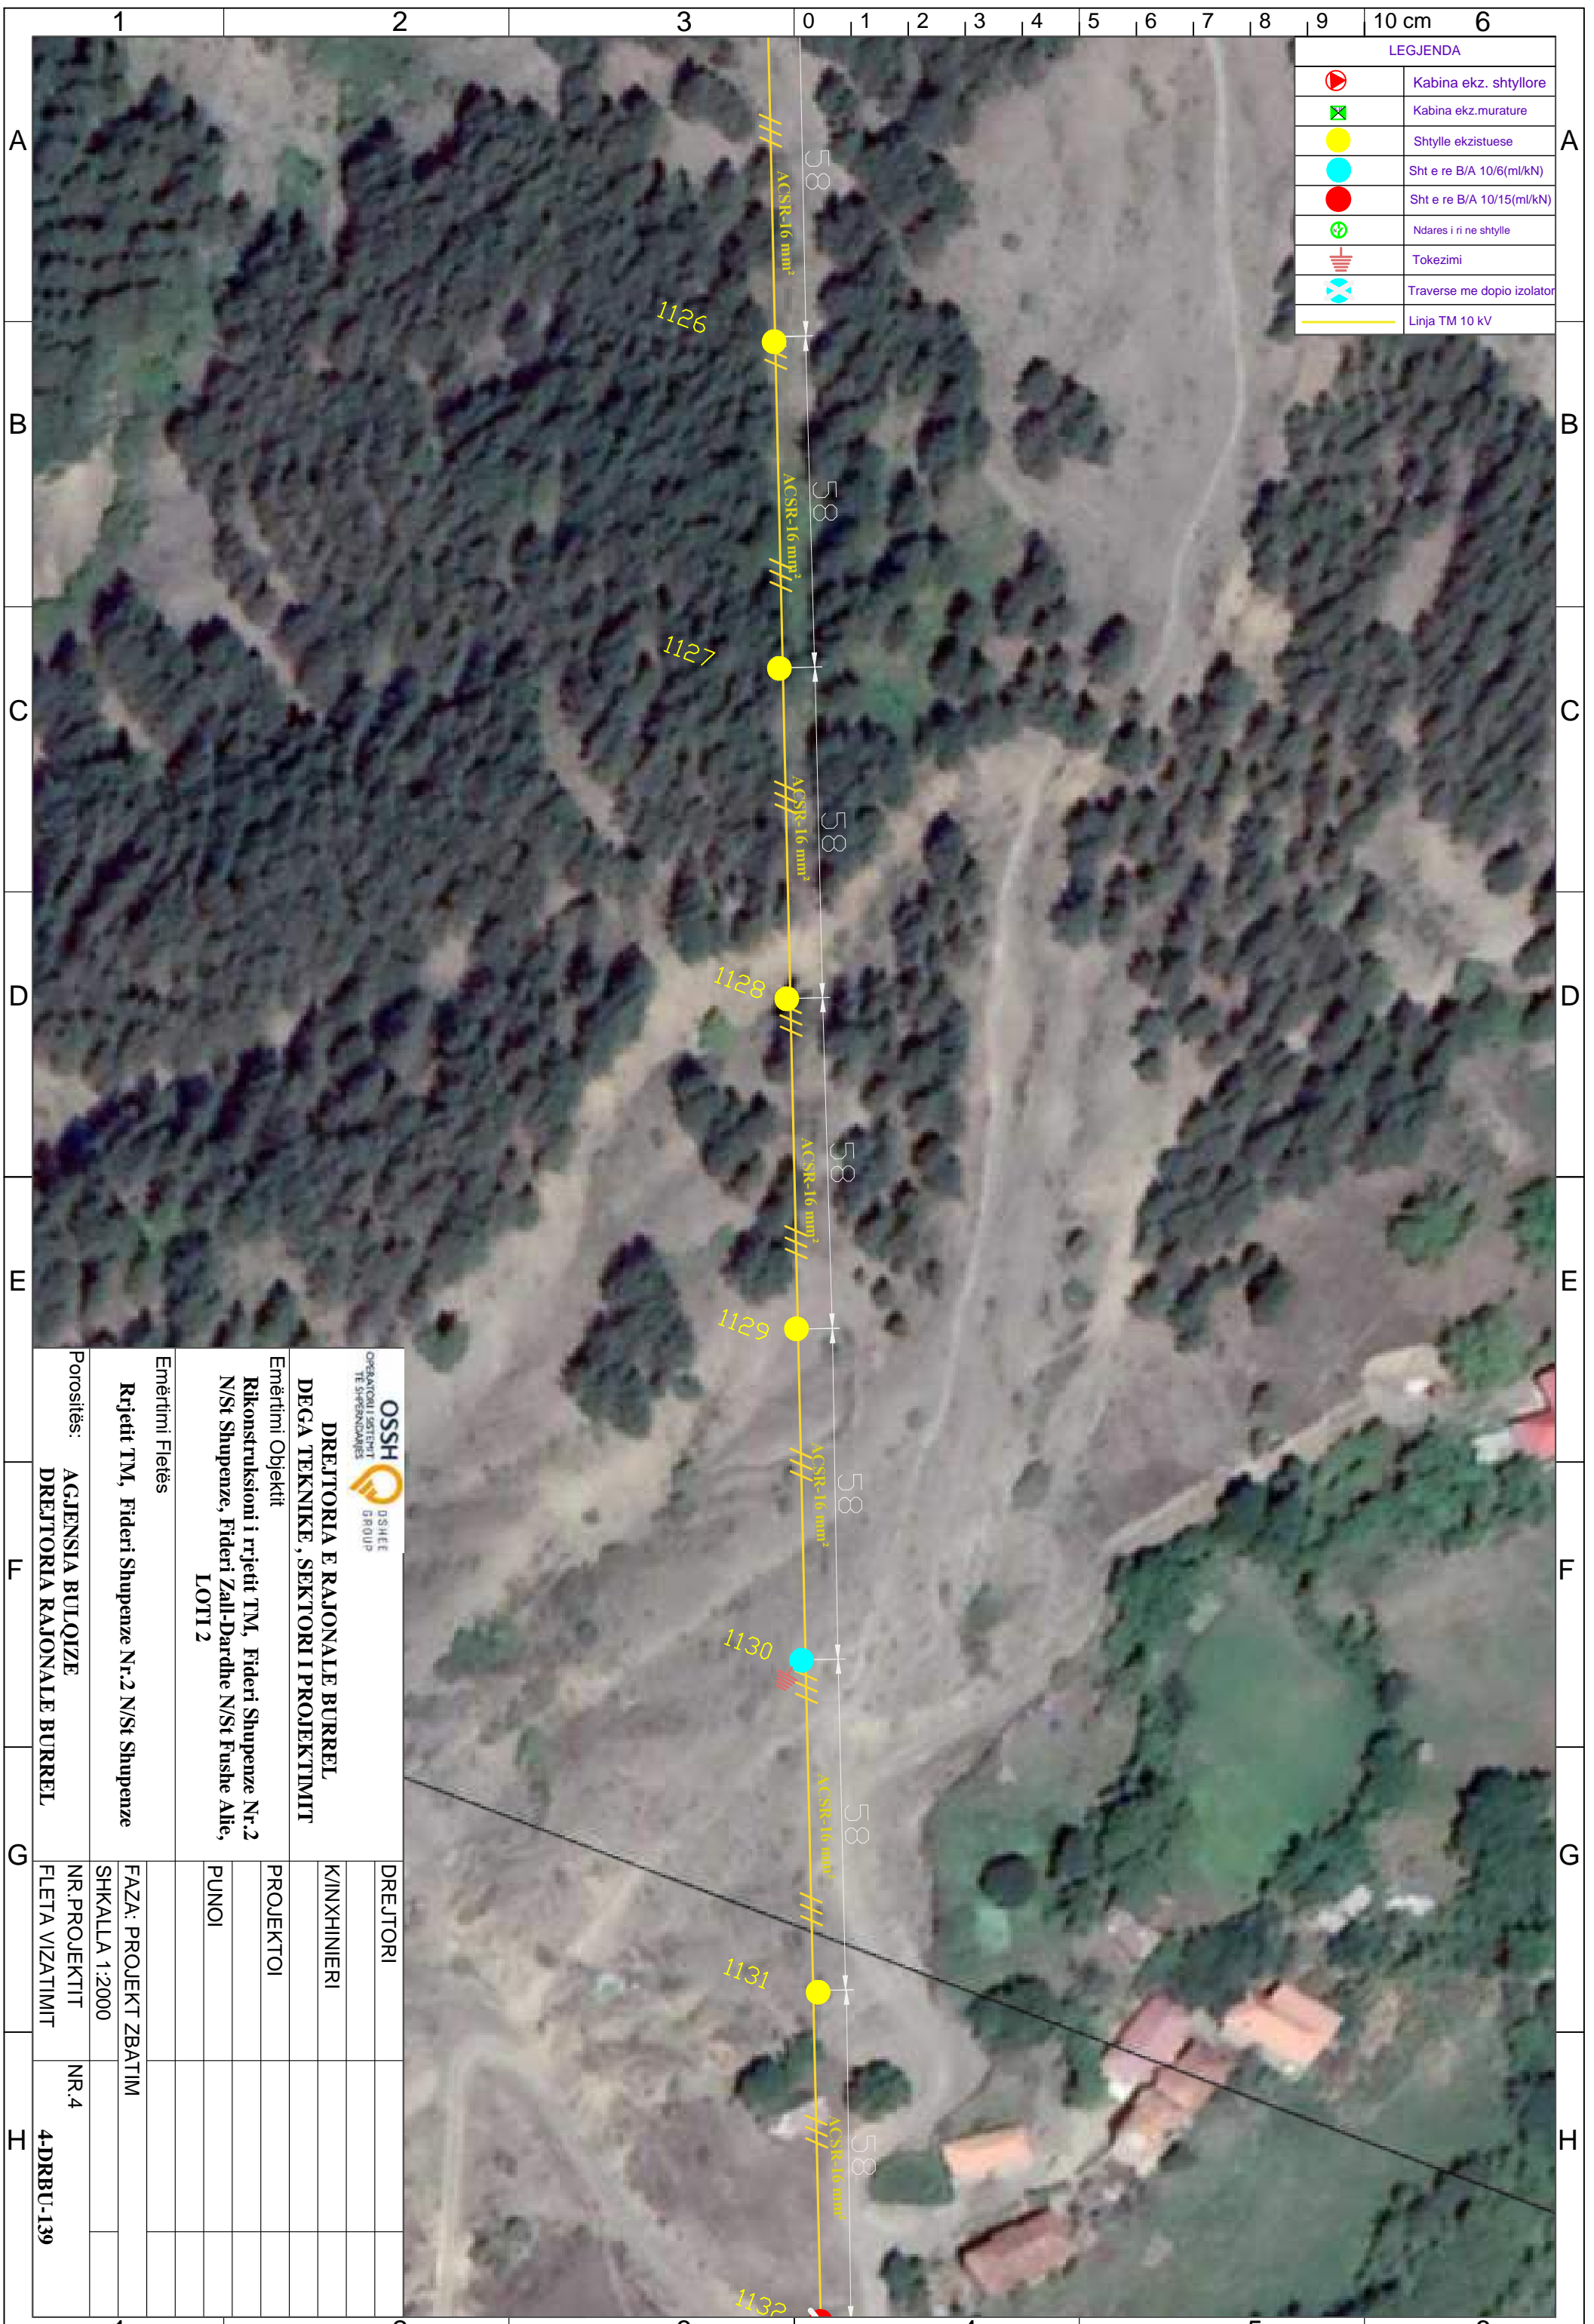

OSSH <small>OPERATORI I SHTYLLIT TE SHPENDEZMARET</small> DREJTORIA E RAJONALE BURREL DEGA TEKNIKE, SEKTORI I PROJEKTIMIT Emërtimi Objektit Rikonstruksioni i rrjetit TM, Fideri Shupenze Nr.2 N/St Shupenze, Fideri Zall-Dardhe N/St Fushe Allie, LOTI 2	DREJTORI
	K/INXHINIERI
PROJEKTOI	
PUNOI	
Emërtimi Fletës	
Rrjetit TM, Fideri Shupenze Nr.2 N/St Shupenze	FAZA: PROJEKT ZBATIM
Porositës:	SHKALLA 1:2000
AGJENSIA BULOIZE	NR.PROJEKTIT
DREJTORIA RAJONALE BURREL	NR.4
	FLETA VIZATIMIT
	4-DRBU-139

LEGJENDA	
	Kabina ekz. shtyllore
	Kabina ekz. murature
	Shtylle ekzistuese
	Sht e re B/A 10/6(ml/kN)
	Sht e re B/A 10/15(ml/kN)
	Ndares i ri ne shtylle
	Tokezimi
	Traverse me doppio izolator
	Linja TM 10 kV

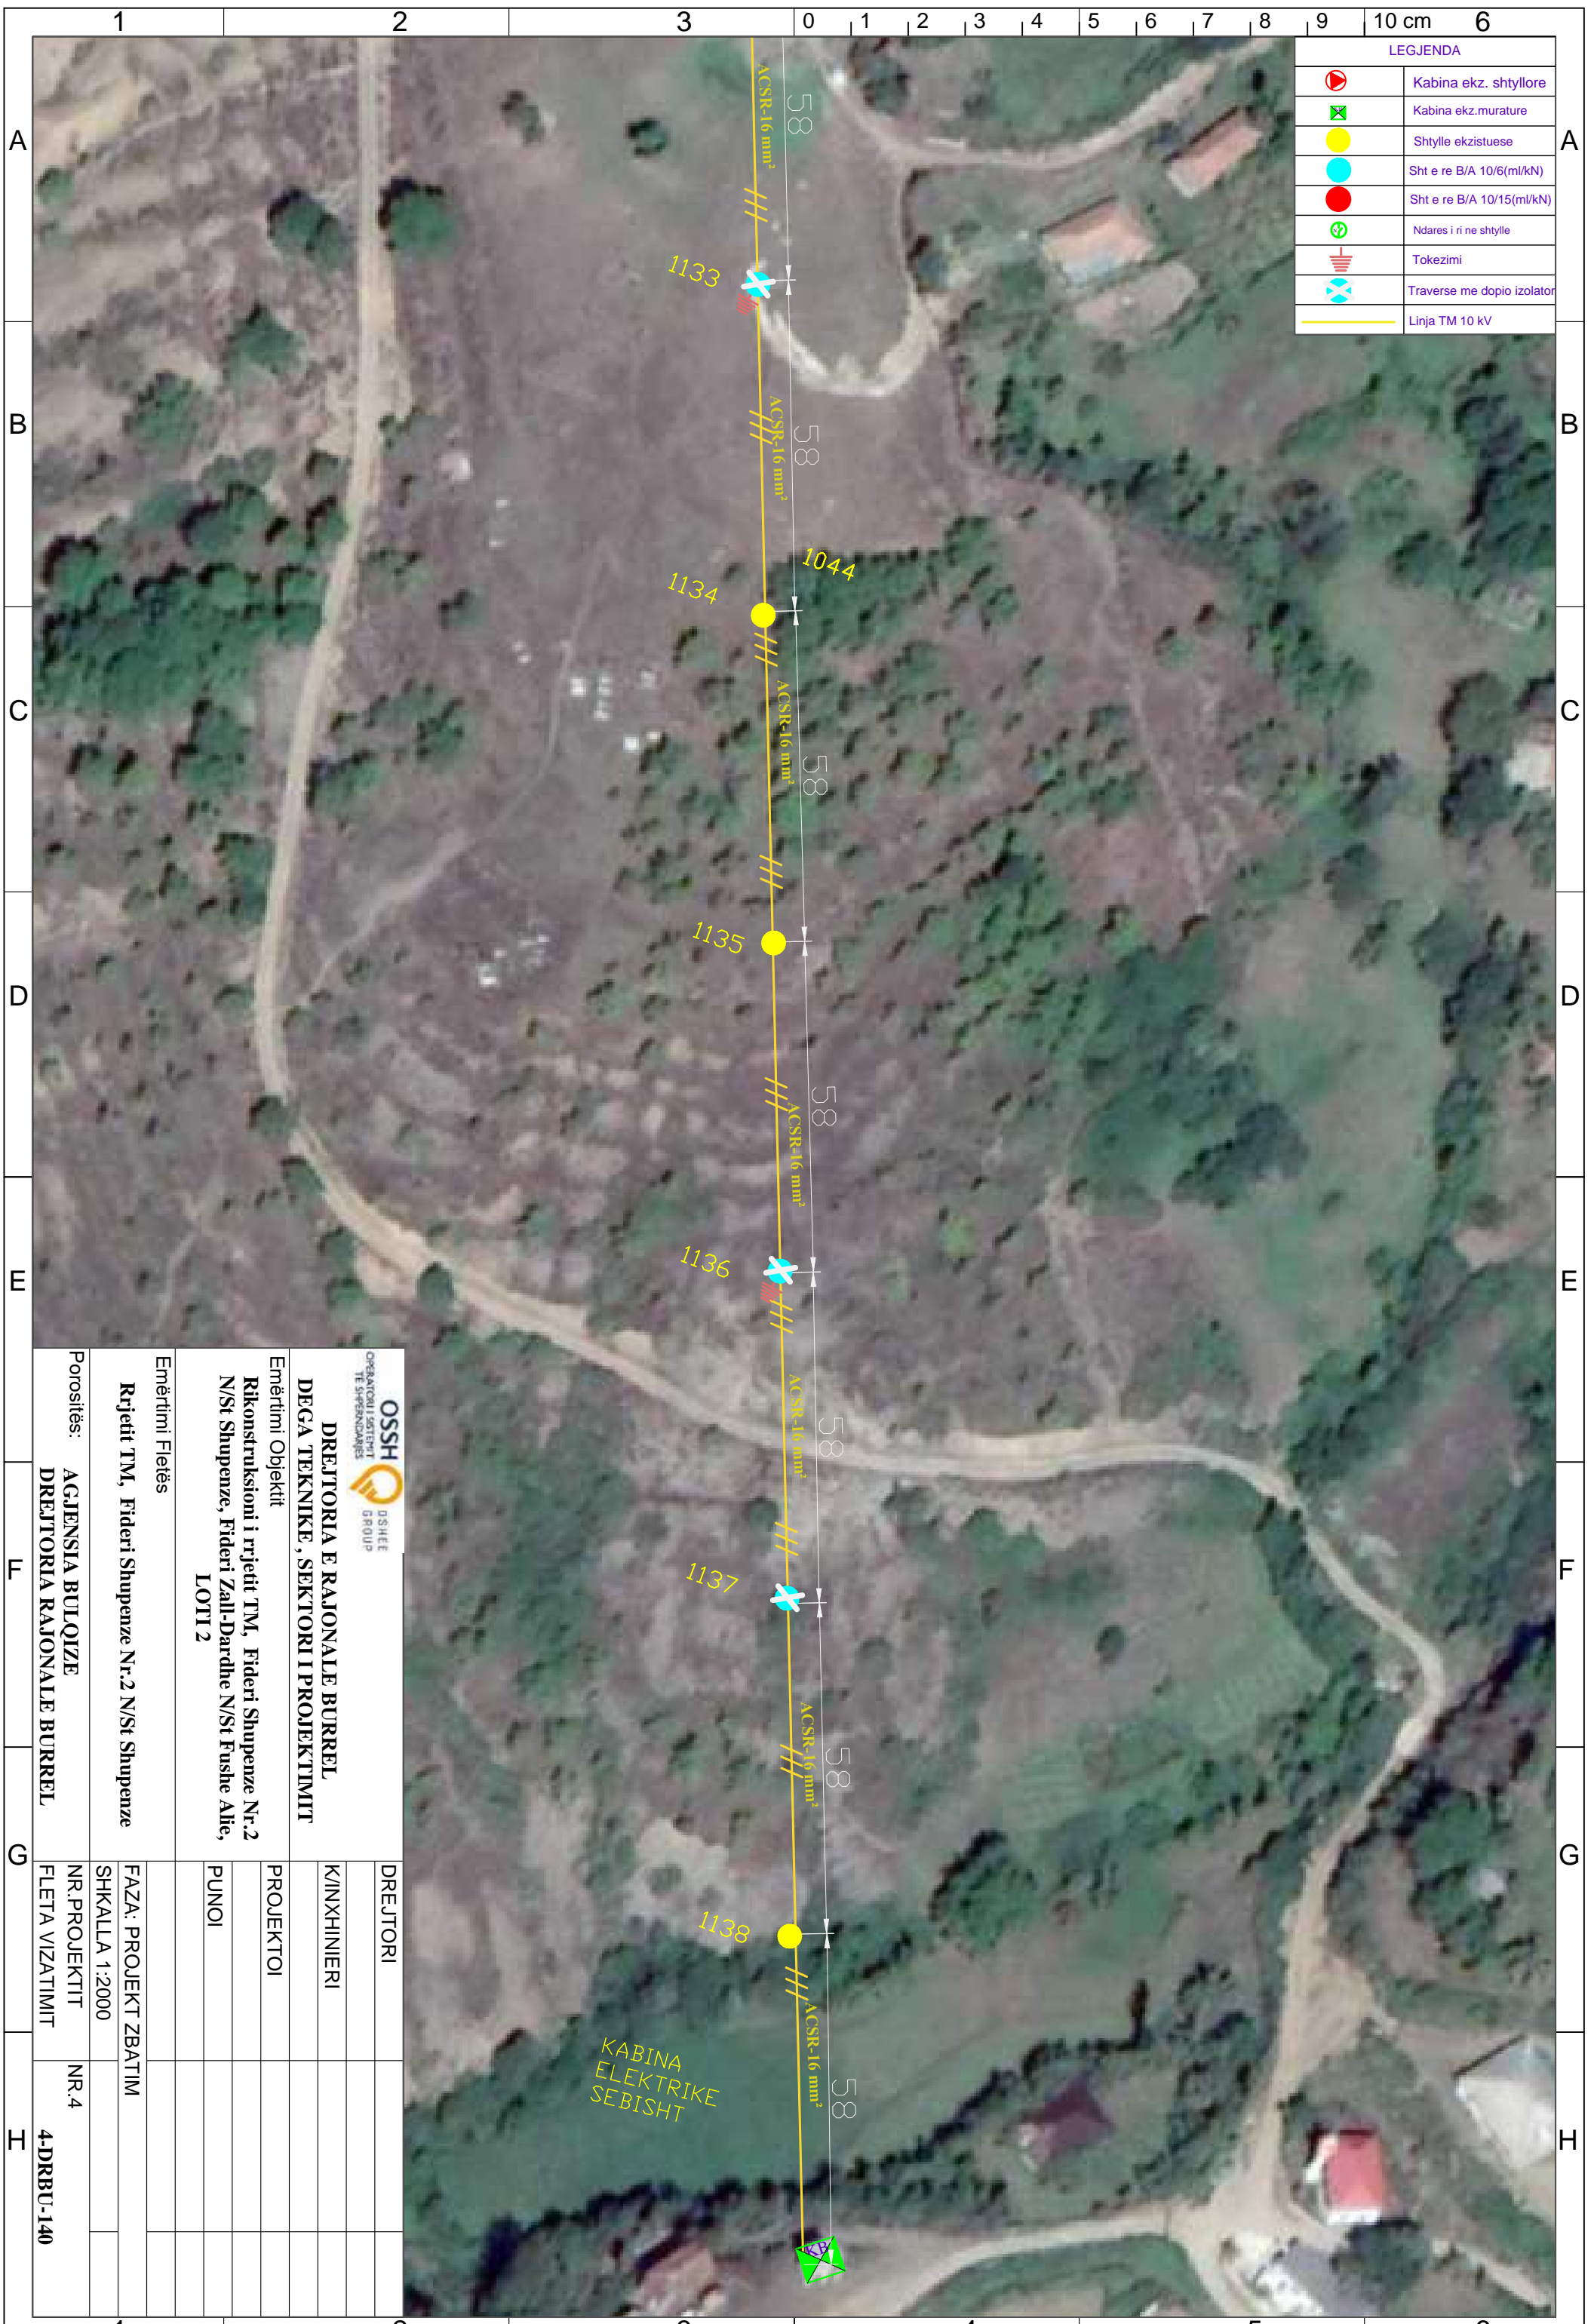

 OPERATORI I SHTYLLIT TE SHPEZIMDARËS		 DREJTORIA E RAJONALE BURREL	
DEGA TEKNIKE, SEKTORI I PROJEKTIMIT		K/INXHINIERI	
Emërtimi Objektit Rikonstruksioni i rrjetit TM, Fideri Shupenze Nr.2 N/St Shupenze, Fideri Zall-Dardhe N/St Fushë Allie, LOTI 2		PROJEKTOI	
Emërtimi Fletës Rrjetit TM, Fideri Shupenze Nr.2 N/St Shupenze		PUNOI	
Porositës: AGJENSIA BULQIZE DREJTORIA RAJONALE BURREL		FAZA: PROJEKT ZBATIM SHKALLA 1:2000	
NR. PROJEKTIT FLETA VIZATIMIT		NR.4 4-DRBU-140	

**DREJTORIA RAJONALE BURREL
DEGA TEKNIKE,
SEKTORI I PROJEKTIMIT**

PROJEKTI ELEKTRIK

***"RIKONSTRUKSIONI I RRJETIT TM, FIDERI SHUPENZE NR.2
N/ST SHUPENZE, FIDRI ZALL-DARDHE N/ST FUSHE ALIE
(LOTI 2)"***