

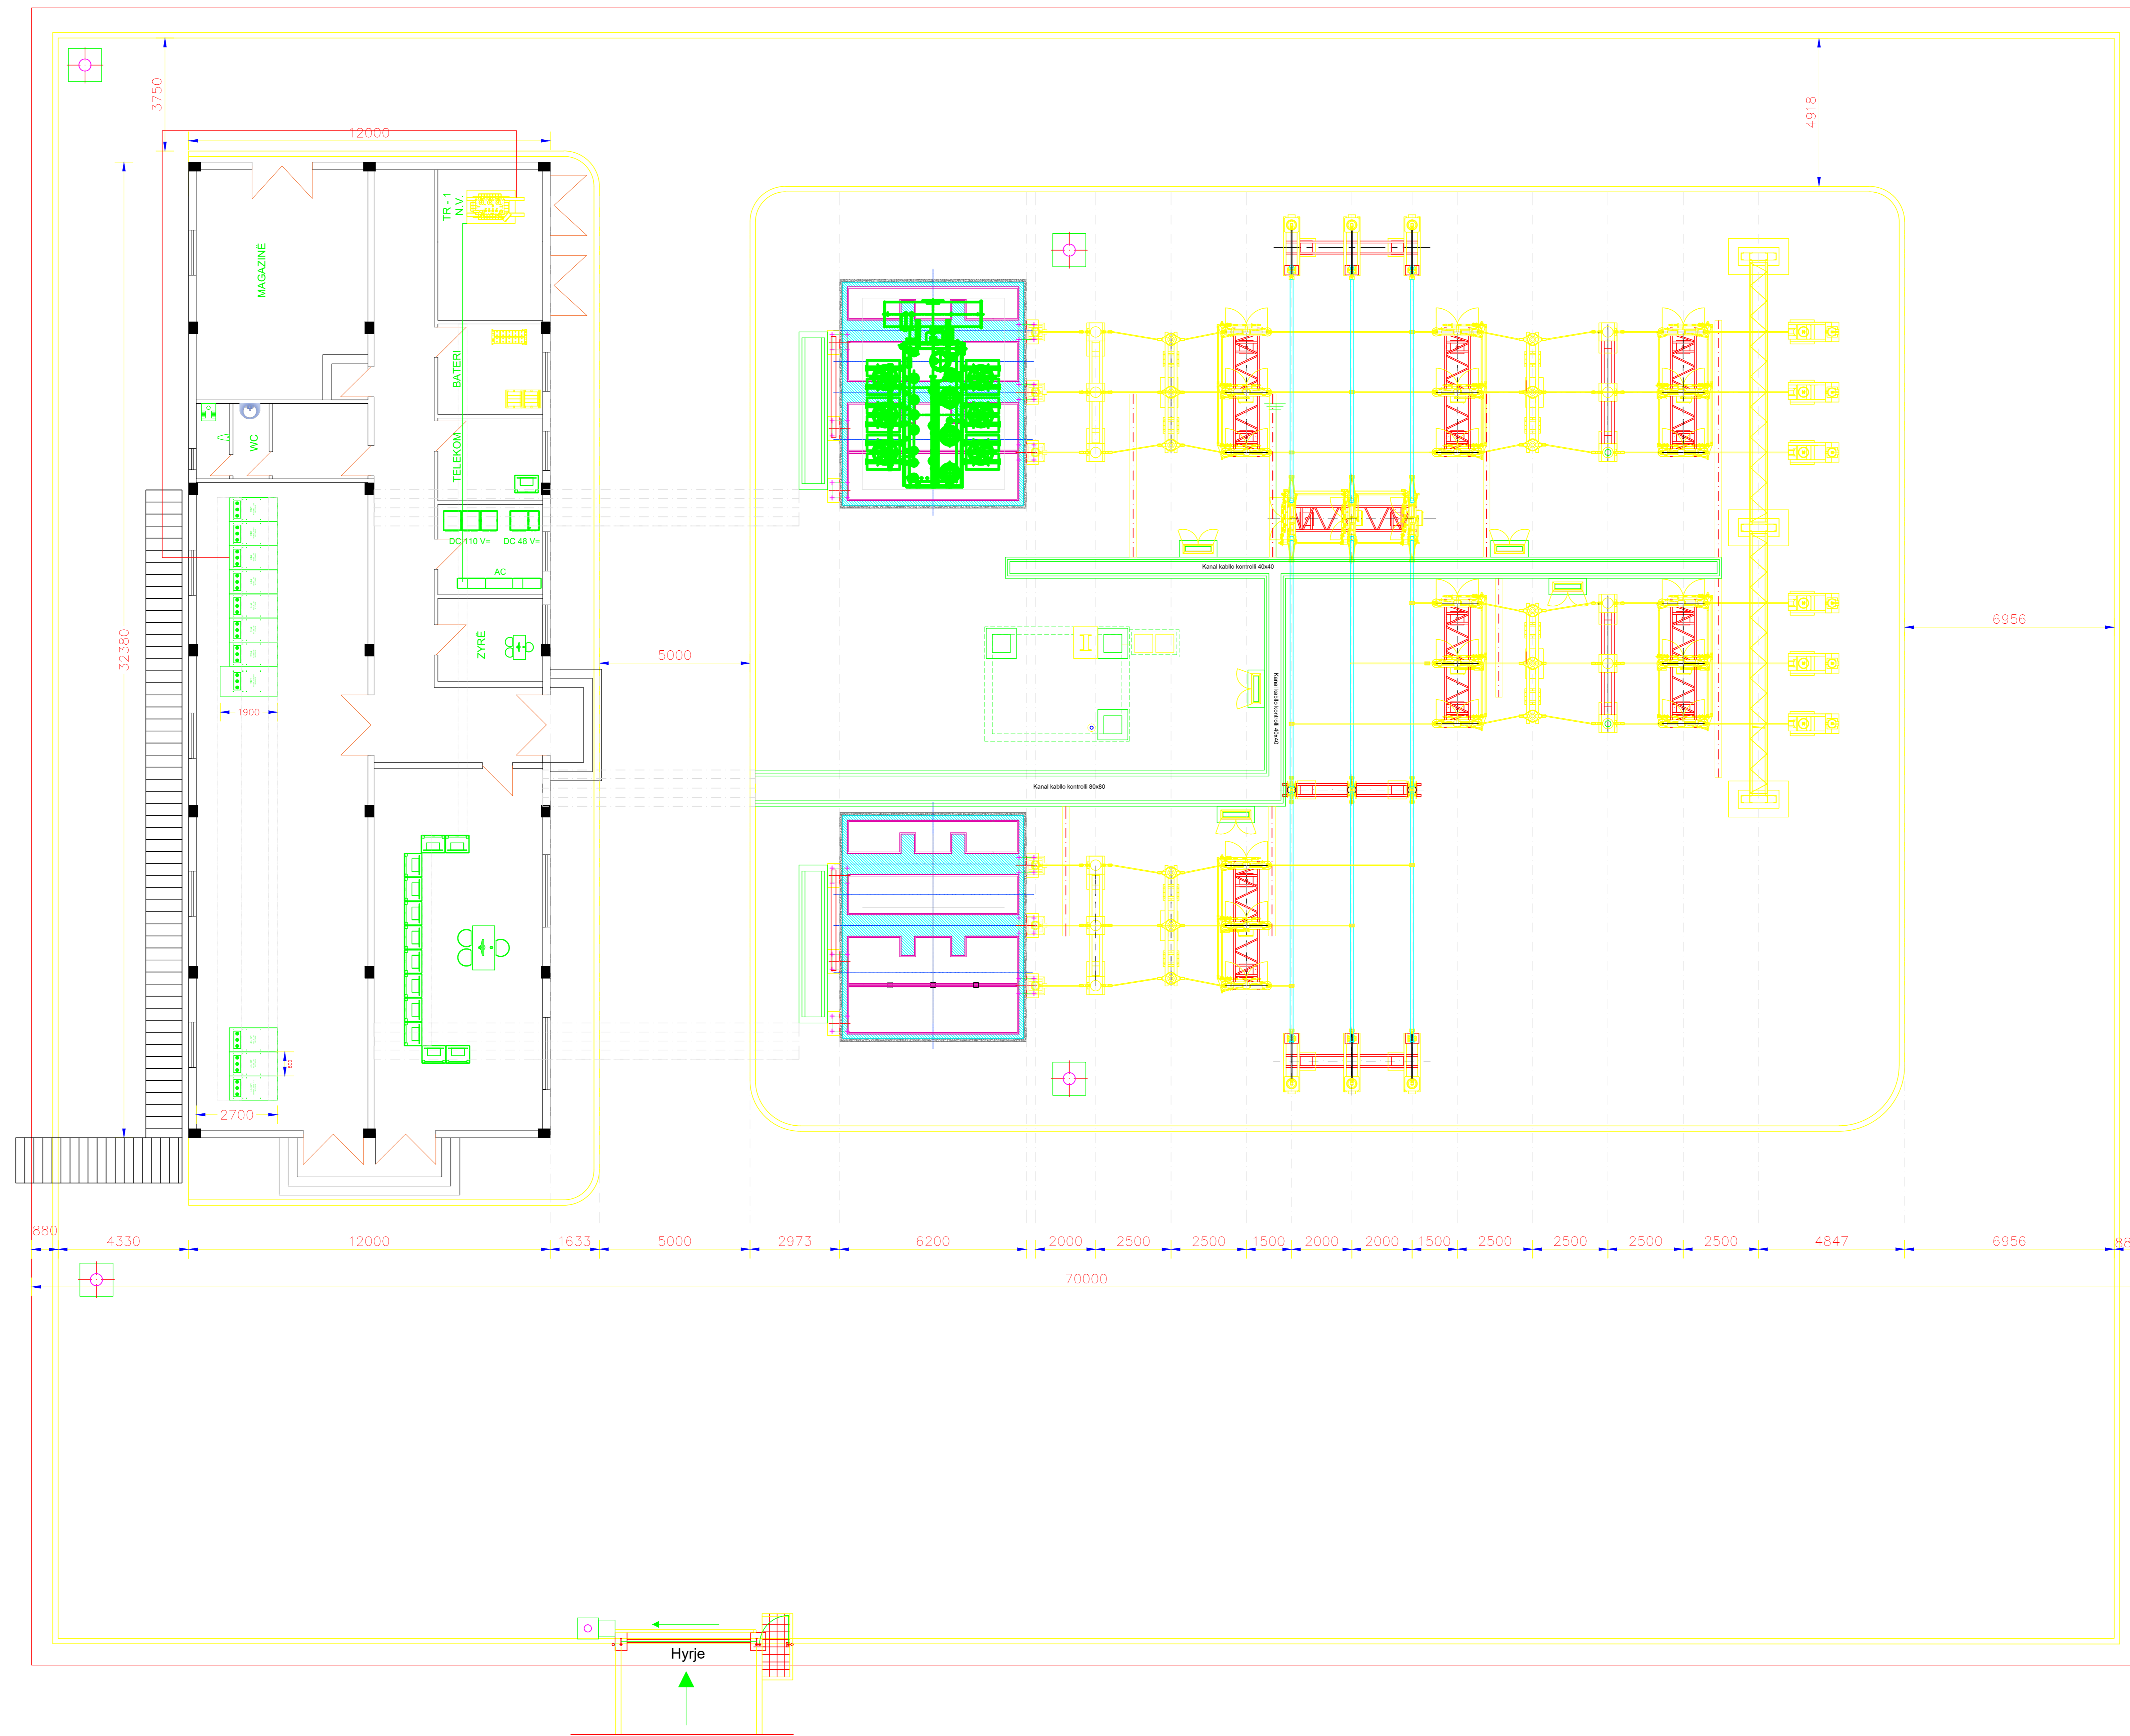
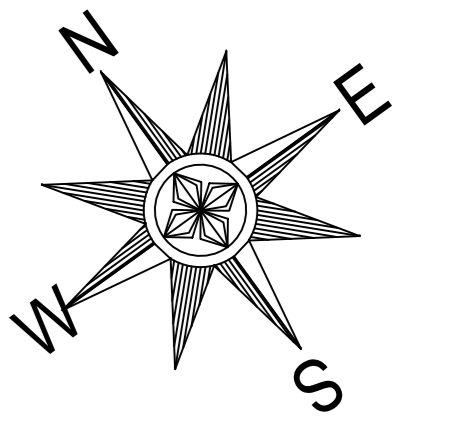


# PLANIMETRIA E N.STACIONIT AKËRNI 110/35/20kV, 1 x 20/25MVA, VLORË.

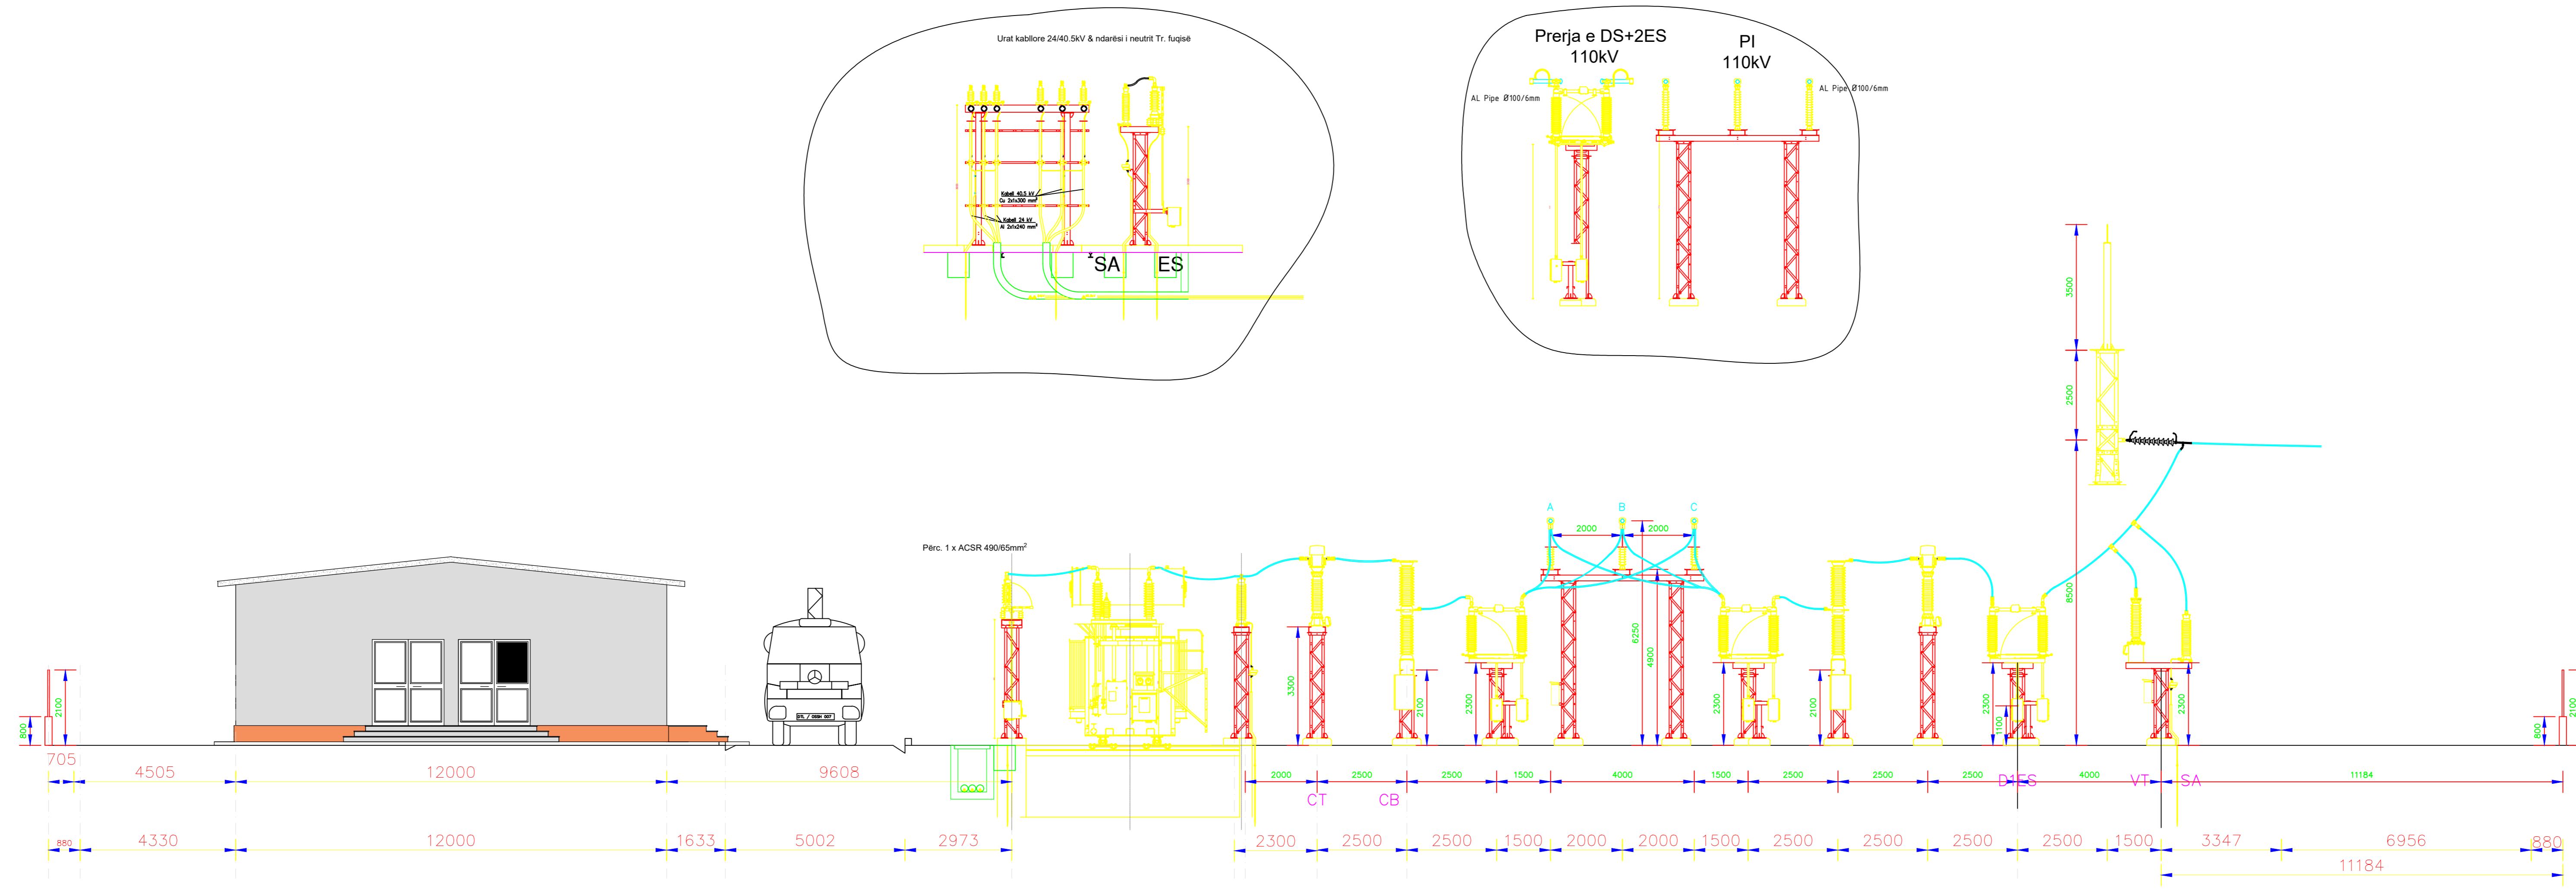


	DREJTORI			
	SHEF DEGA TEKNIKE			
Emërimi objektit: NDËRTIMI I N.STACIONIT 110/35/20kV, 1 x 20/25MVA AKËRNI - AEROPORTI VLORË.	SHEF ZYRA PROJEKTI			
	PROJEKTOR			
	PROJEKTOR			
Emërimi disa: Planimetria e N.Stacionit.	PROJEKTOR			
	PROJEKTOR			
Emërimi disa: Planimetria e N.Stacionit.	PËRNUMOR			
	PËRNUMOR			
Nr. disave: 00 Flota nr. E-01	Sht.	Dt. . . 2024	DIN A3	
	<b>DTL</b>	Nr. disave: 00	Nr. projekti:	Arkivë.

# PRERJA TËRTHORE E N.STACIONIT AKËRNI 110/35/20kV, 1 x 20/25MVA, VLORË.

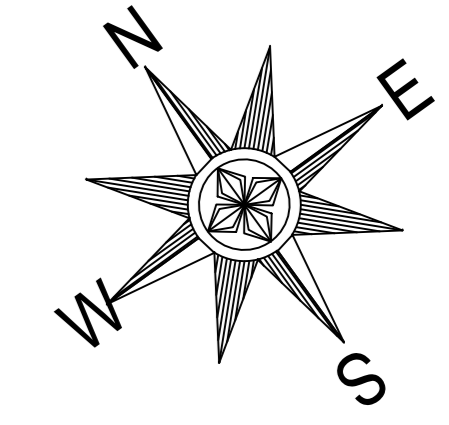

Prerja tërthore e zbarrave 110kV

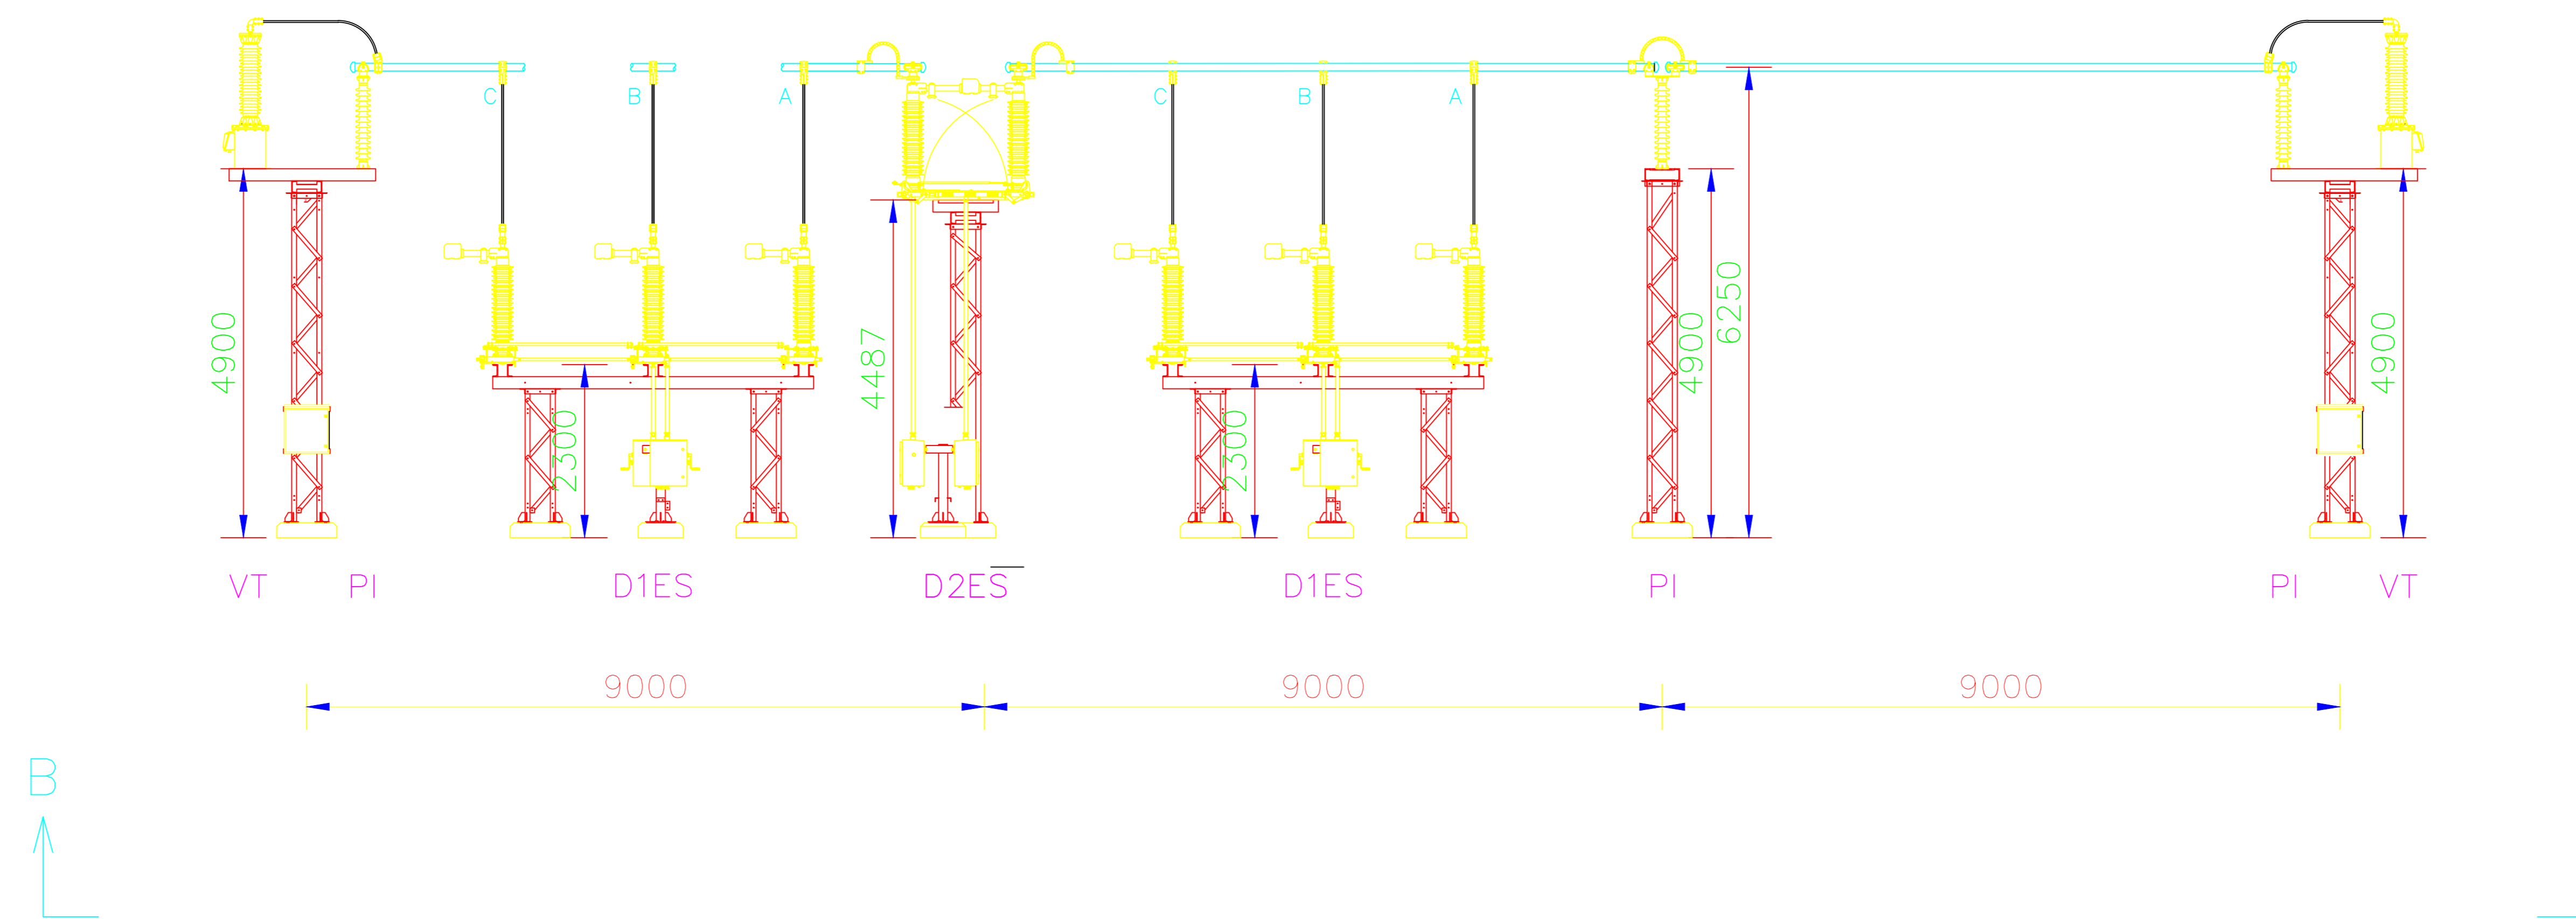

	DIREKTORI		
	SHEF DEGA TESHNIKE		
<b>DREJTORIA E TENSIONIT TË LARTË</b> Emërtimi objekti: NDRËKIMI N-STACIONIT 110/35/20kV, 1 x 20/25MVA AKËRNI - AEROPORTI VLORË.	SHEF ZIKRA PROJEKTTIT		
	PROJEKTOR		
	PROJEKTOR		
	PROJEKTOR		
Emërtimi i shtesë:	PROJEKTOR		
	PROJEKTOR		
Përveç kësaj:	PERPUNOR		
	PERPUNOR		
	PERPUNOR		
Përveç kësaj:	Dt.:	2024	DIN A3
	Nr. fletëve:	00	Nr. projektit:
DTL			
Përkrahje:			
Përkrahje:			