


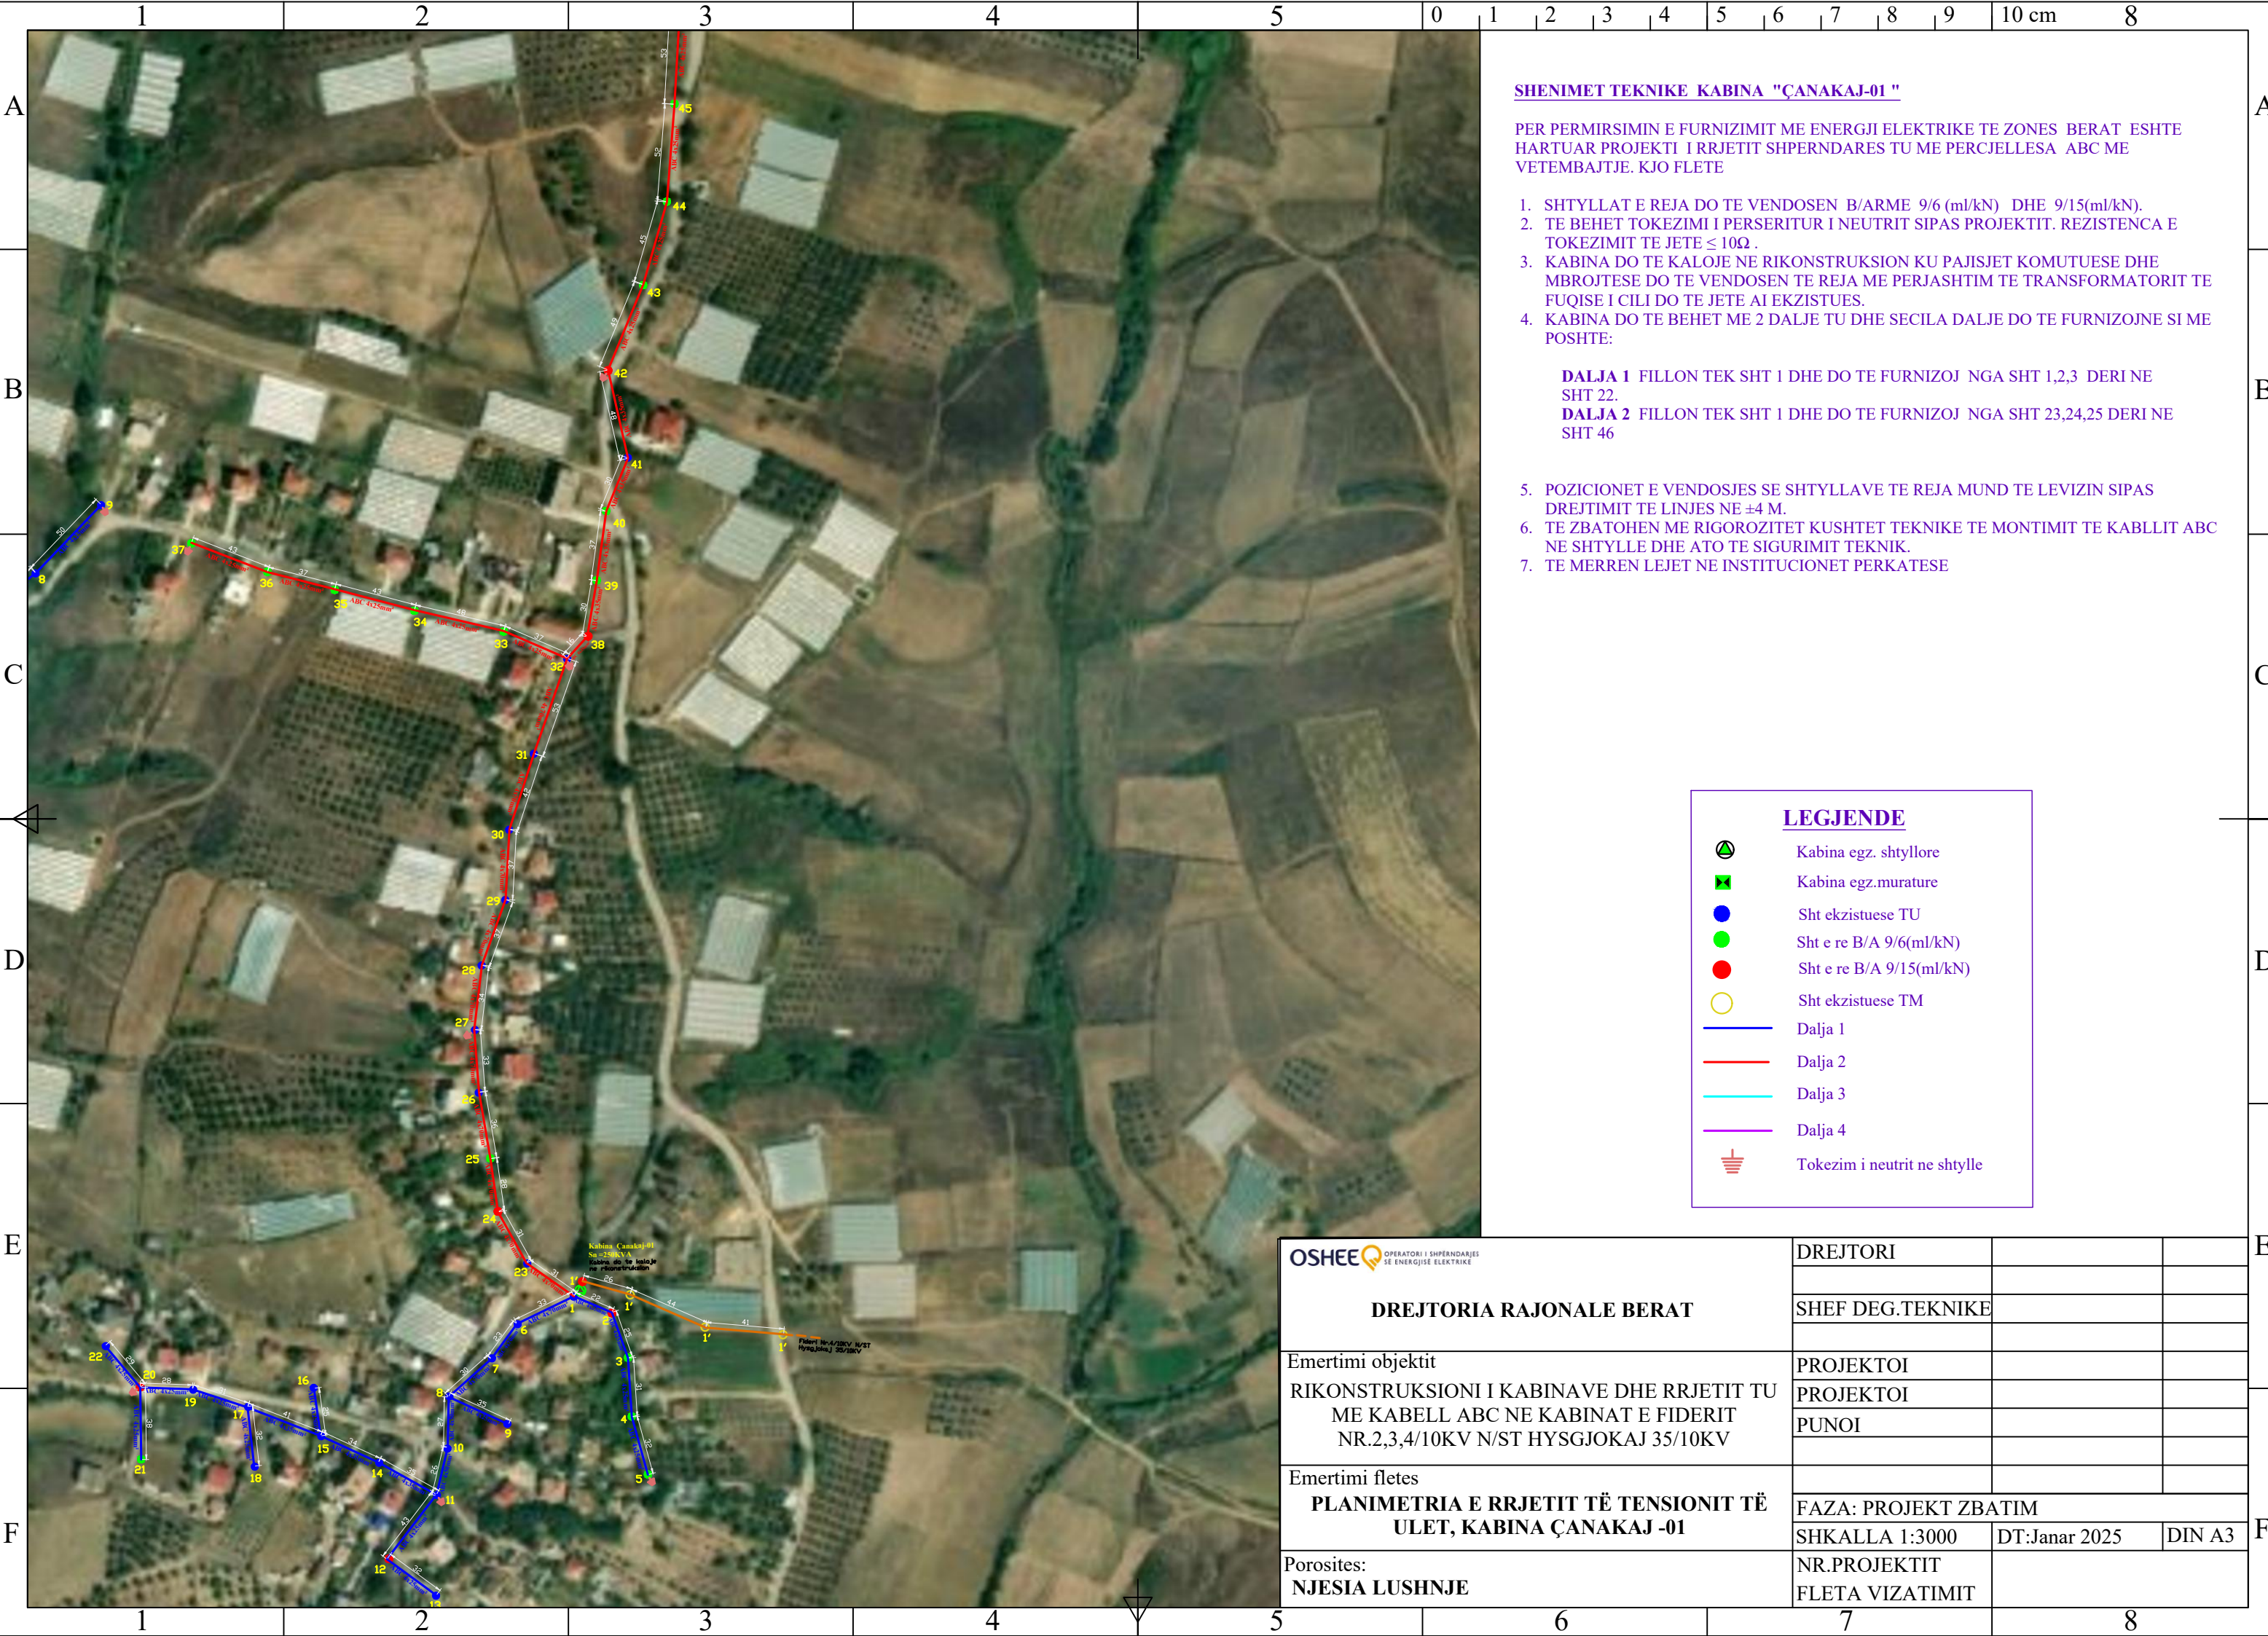

SHENIMET TEKNIKE KABINA "ÇANAKAJ-01 "

PER PERMIRSIMIN E FURNIZIMIT ME ENERGJI ELEKTRIKE TE ZONES BERAT ESHTË HARTUAR PROJEKTI I RRJETIT SHPERNDARES TU ME PERCJELLESA ABC ME VETEMBAJTJE. KJO FLETE

1. SHTYLLAT E REJA DO TE VENDOSEN B/ARME 9/6 (ml/kN) DHE 9/15(ml/kN).
2. TE BEHET TOKEZIMI I PERSERITUR I NEUTRIT SIPAS PROJEKTIT. REZISTENCA E TOKEZIMIT TE JETE $\leq 10\Omega$.
3. KABINA DO TE KALOJE NE RIKONSTRUKSION KU PAJISJET KOMUTUESE DHE MBROJTESE DO TE VENDOSEN TE REJA ME PERJASHTIM TE TRANSFORMATORIT TE FUQISE I CILI DO TE JETE AI EKZISTUES.
4. KABINA DO TE BEHET ME 2 DALJE TU DHE SECILA DALJE DO TE FURNIZOJNE SI ME POSHTE:

DALJA 1 FILLON TEK SHT 1 DHE DO TE FURNIZOJ NGA SHT 1,2,3 DERI NE SHT 22.


DALJA 2 FILLON TEK SHT 1 DHE DO TE FURNIZOJ NGA SHT 23,24,25 DERI NE SHT 46

5. POZICIONET E VENDOSJES SE SHTYLLAVE TE REJA MUND TE LEVIZIN SIPAS DREJTIMIT TE LINJES NE ± 4 M.
6. TE ZBATOHEN ME RIGOROZITET KUSHTET TEKNIKE TE MONTIMIT TE KABLLIT ABC NE SHTYLLE DHE ATO TE SIGURIMIT TEKNIK.
7. TE MERREN LEJET NE INSTITUCIONET PERKATESE

LEGJENDE

-  Kabina egz. shtylllore
-  Kabina egz.murature
-  Sht ekzistuese TU
-  Sht e re B/A 9/6(ml/kN)
-  Sht e re B/A 9/15(ml/kN)
-  Sht ekzistuese TM
-  Dalja 1
-  Dalja 2
-  Dalja 3
-  Dalja 4
-  Tokezim i neutrit ne shtylle

 OPERATORI I SHPERNDARJES SE ENERGJISE ELEKTRIKE	DREJTORI		
	DREJTORIA RAJONALE BERAT		
	SHEF DEG.TEKNIKE		
Emertimi objektit RIKONSTRUKSIONI I KABINAVE DHE RRJETIT TU ME KABELL ABC NE KABINAT E FIDERIT NR.2,3,4/10KV N/ST HYSQJOKAJ 35/10KV	PROJEKTOI		
	PROJEKTOI		
	PUNOI		
Emertimi fletes PLANIMETRIA E RRJETIT TË TENSIONIT TË ULET, KABINA ÇANAKAJ -01			
	FAZA: PROJEKT ZBATIM		
	SHKALLA 1:3000	DT:Janar 2025	DIN A3
Porosites: NJESIA LUSHNJE	NR.PROJEKTIT		
	FLETA VIZATIMIT		

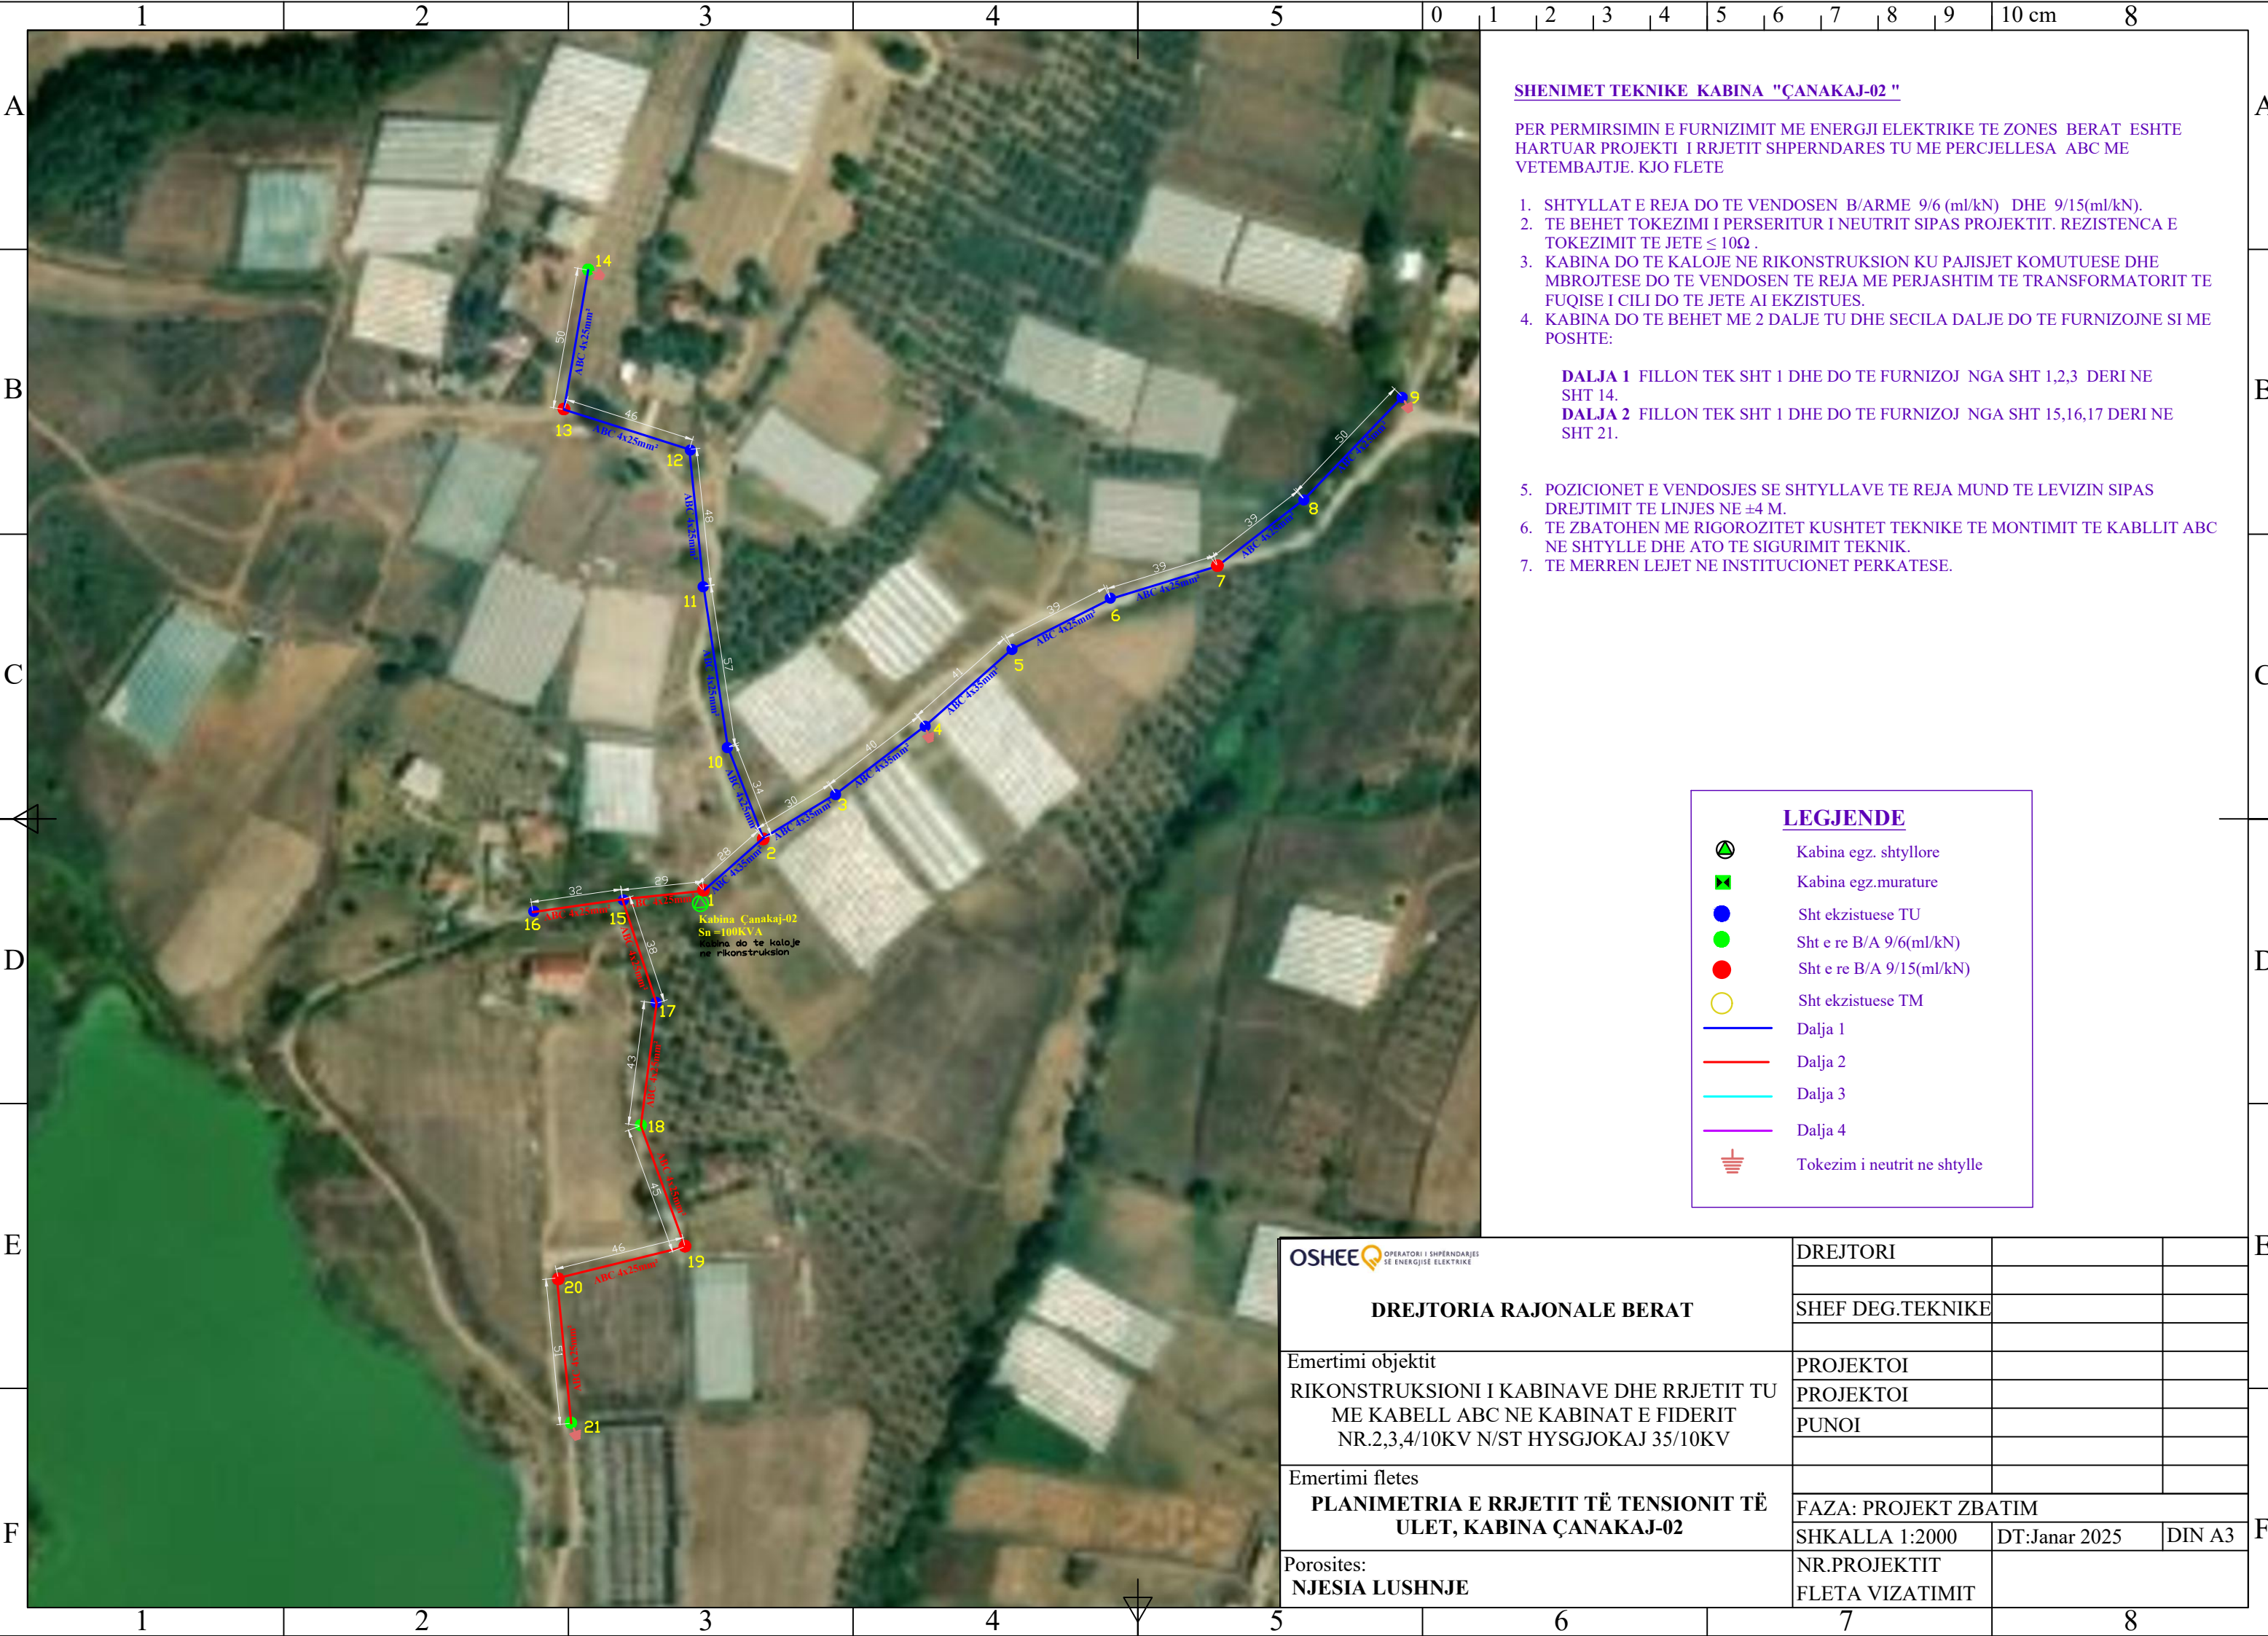

SHENIMET TEKNIKE KABINA "ÇANAKAJ-02 "

PER PERMIRSIMIN E FURNIZIMIT ME ENERGJI ELEKTRIKE TE ZONES BERAT ESHTË HARTUAR PROJEKTI I RRJETIT SHPERNDARES TU ME PERCJELLESA ABC ME VETEMBAJTJE. KJO FLETE

1. SHTYLLAT E REJA DO TE VENDOSËN B/ARME 9/6 (ml/kN) DHE 9/15(ml/kN).
2. TE BEHET TOKEZIMI I PERSERITUR I NEUTRIT SIPAS PROJEKTIT. REZISTENCA E TOKEZIMIT TE JETE $\leq 10\Omega$.
3. KABINA DO TE KALOJE NE RIKONSTRUKSION KU PAJISJET KOMUTUESE DHE MBROJTESE DO TE VENDOSËN TE REJA ME PERJASHTIM TE TRANSFORMATORIT TE FUQISE I CILI DO TE JETE AI EKZISTUES.
4. KABINA DO TE BEHET ME 2 DALJE TU DHE SECILA DALJE DO TE FURNIZOJNE SI ME POSHTE:

DALJA 1 FILLON TEK SHT 1 DHE DO TE FURNIZOJ NGA SHT 1,2,3 DERI NE SHT 14.
DALJA 2 FILLON TEK SHT 1 DHE DO TE FURNIZOJ NGA SHT 15,16,17 DERI NE SHT 21.

5. POZICIONET E VENDOSJES SE SHTYLLAVE TE REJA MUND TE LEVIZIN SIPAS DREJTIMIT TE LINJES NE ± 4 M.
6. TE ZBATOHEN ME RIGOROZITET KUSHTET TEKNIKE TE MONTIMIT TE KABLLIT ABC NE SHTYLLE DHE ATO TE SIGURIMIT TEKNIK.
7. TE MERREN LEJET NE INSTITUCIONET PERKATESE.

LEGJENDE

-  Kabina egz. shtyllore
-  Kabina egz.murature
-  Sht ekzistuese TU
-  Sht e re B/A 9/6(ml/kN)
-  Sht e re B/A 9/15(ml/kN)
-  Sht ekzistuese TM
-  Dalja 1
-  Dalja 2
-  Dalja 3
-  Dalja 4
-  Tokezim i neutrit ne shtylle

OSHEE OPERATORI I SHPERNDARJES SE ENERGJISE ELEKTRIKE	DREJTORI		
	SHEF DEG.TEKNIKE		
Emertimi objektit	PROJEKTOI		
RIKONSTRUKSIONI I KABINAVE DHE RRJETIT TU ME KABELL ABC NE KABINAT E FIDERIT NR.2,3,4/10KV N/ST HYSGJOKAJ 35/10KV	PROJEKTOI		
	PUNOI		
Emertimi fletes			
PLANIMETRIA E RRJETIT TË TENSIONIT TË ULET, KABINA ÇANAKAJ-02	FAZA: PROJEKT ZBATIM		
	SHKALLA 1:2000	DT:Janar 2025	DIN A3
Porosites:			
NJESIA LUSHNJE	NR.PROJEKTIT		
	FLETA VIZATIMIT		



SHENIMET TEKNIKE KABINA "KURTINE -01"

PER PERMIRSIMIN E FURNIZIMIT ME ENERGJI ELEKTRIKE TE ZONES BERAT ESHTË HARTUAR PROJEKTI I RRJETIT SHPERNDARES TU ME PERCJELLESA ABC ME VETEMBAJTJE. KJO FLETE

1. SHTYLLAT E REJA DO TE VENDOSEN B/ARME 9/6 (ml/kN) DHE 9/15(ml/kN).
2. TE BEHET TOKEZIMI I PERSERITUR I NEUTRIT SIPAS PROJEKTIT. REZISTENCA E TOKEZIMIT TE JETE $\leq 10\Omega$.
3. KABINA DO TE KALOJE NE RIKONSTRUKSION SI NGA ANA NDERTIMORE ASHTU DHE NGA ANA ELEKTRIKE KU PERSA I PERKET ANES ELEKTRIKE DO TE ZEVENDESOHEN TE GJITHA PAJISJET KOMUTUESE DHE MBROJTESE TE TENSIONIT TE MESEM DHE ATIJ TE ULET.
4. KABINA DO TE BEHET ME 2 DALJE TU DHE SECILA DALJE DO TE FURNIZOJNE SI ME POSHTE:

DALJA 1 FILLON TEK SHT 1 DHE DO TE FURNIZOJ NGA SHT 1,2,3 DERI NE SHT 24.

DALJA 2 FILLON TEK SHT 25 DHE DO TE FURNIZOJ NGA SHT 25,26,27 DERI NE SHT 31.

5. POZICIONET E VENDOSJES SE SHTYLLAVE TE REJA MUND TE LEVIZIN SIPAS DREJTIMIT TE LINJES NE ± 4 M.
6. TE ZBATOHEN ME RIGOROZITET KUSHTET TEKNIKE TE MONTIMIT TE KABLLIT ABC NE SHTYLLE DHE ATO TE SIGURIMIT TEKNIK.
7. TE MERREN LEJET NE INSTITUCIONET PERKATESE

LEGJENDE

- Kabina egz. shpyllore
- Kabina egz.murature
- Sht ekzistuese TU
- Sht e re B/A 9/6(ml/kN)
- Sht e re B/A 9/15(ml/kN)
- Sht ekzistuese TM
- Dalja 1
- Dalja 2
- Dalja 3
- Dalja 4
- Tokezim i neutrit ne shpylle

OSHEE OPERATORI I SHPERNDARES SE ENERGJISE ELEKTRIKE

DREJTORIA RAJONALE BERAT

Emertimi objektit
RIKONSTRUKSIONI I KABINAVE DHE RRJETIT TU ME KABELL ABC NE KABINAT E FIDERIT NR.2,3,4/10KV N/ST HYSGJOKAJ 35/10KV

Emertimi fletes
PLANIMETRIA E RRJETIT TË TENSIONIT TË ULET, KABINA KURTINE -01

Porosites:
NJESIA LUSHNJE

DREJTORI

SHEF DEG.TEKNIKE

PROJEKTOI

PROJEKTOI

PUNOI

FAZA: PROJEKT ZBATIM

SHKALLA 1:2500

DT:Janar 2025

DIN A3

NR.PROJEKTIT

FLETA VIZATIMIT



SHENIMET TEKNIKE KABINA "KURTINE -03"

PER PERMIRSIMIN E FURNIZIMIT ME ENERGJI ELEKTRIKE TE ZONES BERAT ESHTË HARTUAR PROJEKTI I RRJETIT SHPERNDARES TU ME PERCJELLESA ABC ME VETEMBAJTJE. KJO FLETE

1. SHTYLLAT E REJA DO TE VENDOSEN B/ARME 9/6 (ml/kN) DHE 9/15(ml/kN).
2. TE BEHET TOKEZIMI I PERSERITUR I NEUTRIT SIPAS PROJEKTIT. REZISTENCA E TOKEZIMIT TE JETE $\leq 10\Omega$.
3. KABINA DO TE KALOJE NE RIKONSTRUKSION SI NGA ANA NDERTIMORE ASHTU DHE NGA ANA ELEKTRIKE KU PERSA I PERKET ANES ELEKTRIKE DO TE ZEVENDESOHEN TE GJITHA PAJISJET KOMUTUESE DHE MBROJTESE TE TENSIONIT TE MESEM DHE ATIJ TE ULET.
4. NE SHTYLLAT 1',2',3',4' LINJA E TENSIONIT TE ULET E DALJEN NR.2 DO TE KALOJE NE TE NJEJTAT SHTYLLA KU KALON DHE LINJA E TENSIONIT TE MESEM E FIDERIT NR.4/10KV N/ST HYSGJOKAJ 35/10KV ,DUKE ZBATUAR KUSHTIN TEKNIK TE DISTANCES VERTIKALE NGA AKSI I LINJES PREJ 2M.
5. KABINA DO TE BEHET ME 2 DALJE TU DHE SECILA DALJE DO TE FURNIZOJNE SI ME POSHTE:

DALJA 1 FILLON TEK SHT 1 DHE DO TE FURNIZOJ NGA SHT 1,2,3 DERI NE SHT 27.

DALJA 2 FILLON TEK SHT 1 DHE DO TE FURNIZOJ NGA SHT 1',2',3',4' DERI NE SHT 29.

6. POZICIONET E VENDOSJES SE SHTYLLAVE TE REJA MUND TE LEVIZIN SIPAS DREJTIMIT TE LINJES NE ± 4 M.
7. TE ZBATOHEN ME RIGOROZITET KUSHTET TEKNIKE TE MONTIMIT TE KABLLIT ABC NE SHTYLLE DHE ATO TE SIGURIMIT TEKNIK.
8. TE MERREN LEJET NE INSTITUCIONET PERKATESE

LEGJENDE

- Kabina egz. shtyllore
- Kabina egz.murature
- Sht ekzistuese TU
- Sht e re B/A 9/6(ml/kN)
- Sht e re B/A 9/15(ml/kN)
- Sht ekzistuese TM
- Dalja 1
- Dalja 2
- Dalja 3
- Dalja 4
- Tokezim i neutrit ne shtylle

OSHEE OPERATORI I SHPERNDARJES SE ENERGJISE ELEKTRIKE

DREJTORIA RAJONALE BERAT

Emertimi objektit
RIKONSTRUKSIONI I KABINAVE DHE RRJETIT TU ME KABELL ABC NE KABINAT E FIDERIT NR.2,3,4/10KV N/ST HYSGJOKAJ 35/10KV

Emertimi fletes
PLANIMETRIA E RRJETIT TË TENSIONIT TË ULET, KABINA KURTINE -03

Porosites:
NJESIA LUSHNJE

DREJTORI

SHEF DEG.TEKNIKE

PROJEKTOI

PROJEKTOI

PUNOI

FAZA: PROJEKT ZBATIM


SHKALLA 1:3000

DT:Janar 2025

DIN A3

NR.PROJEKTIT

FLETA VIZATIMIT

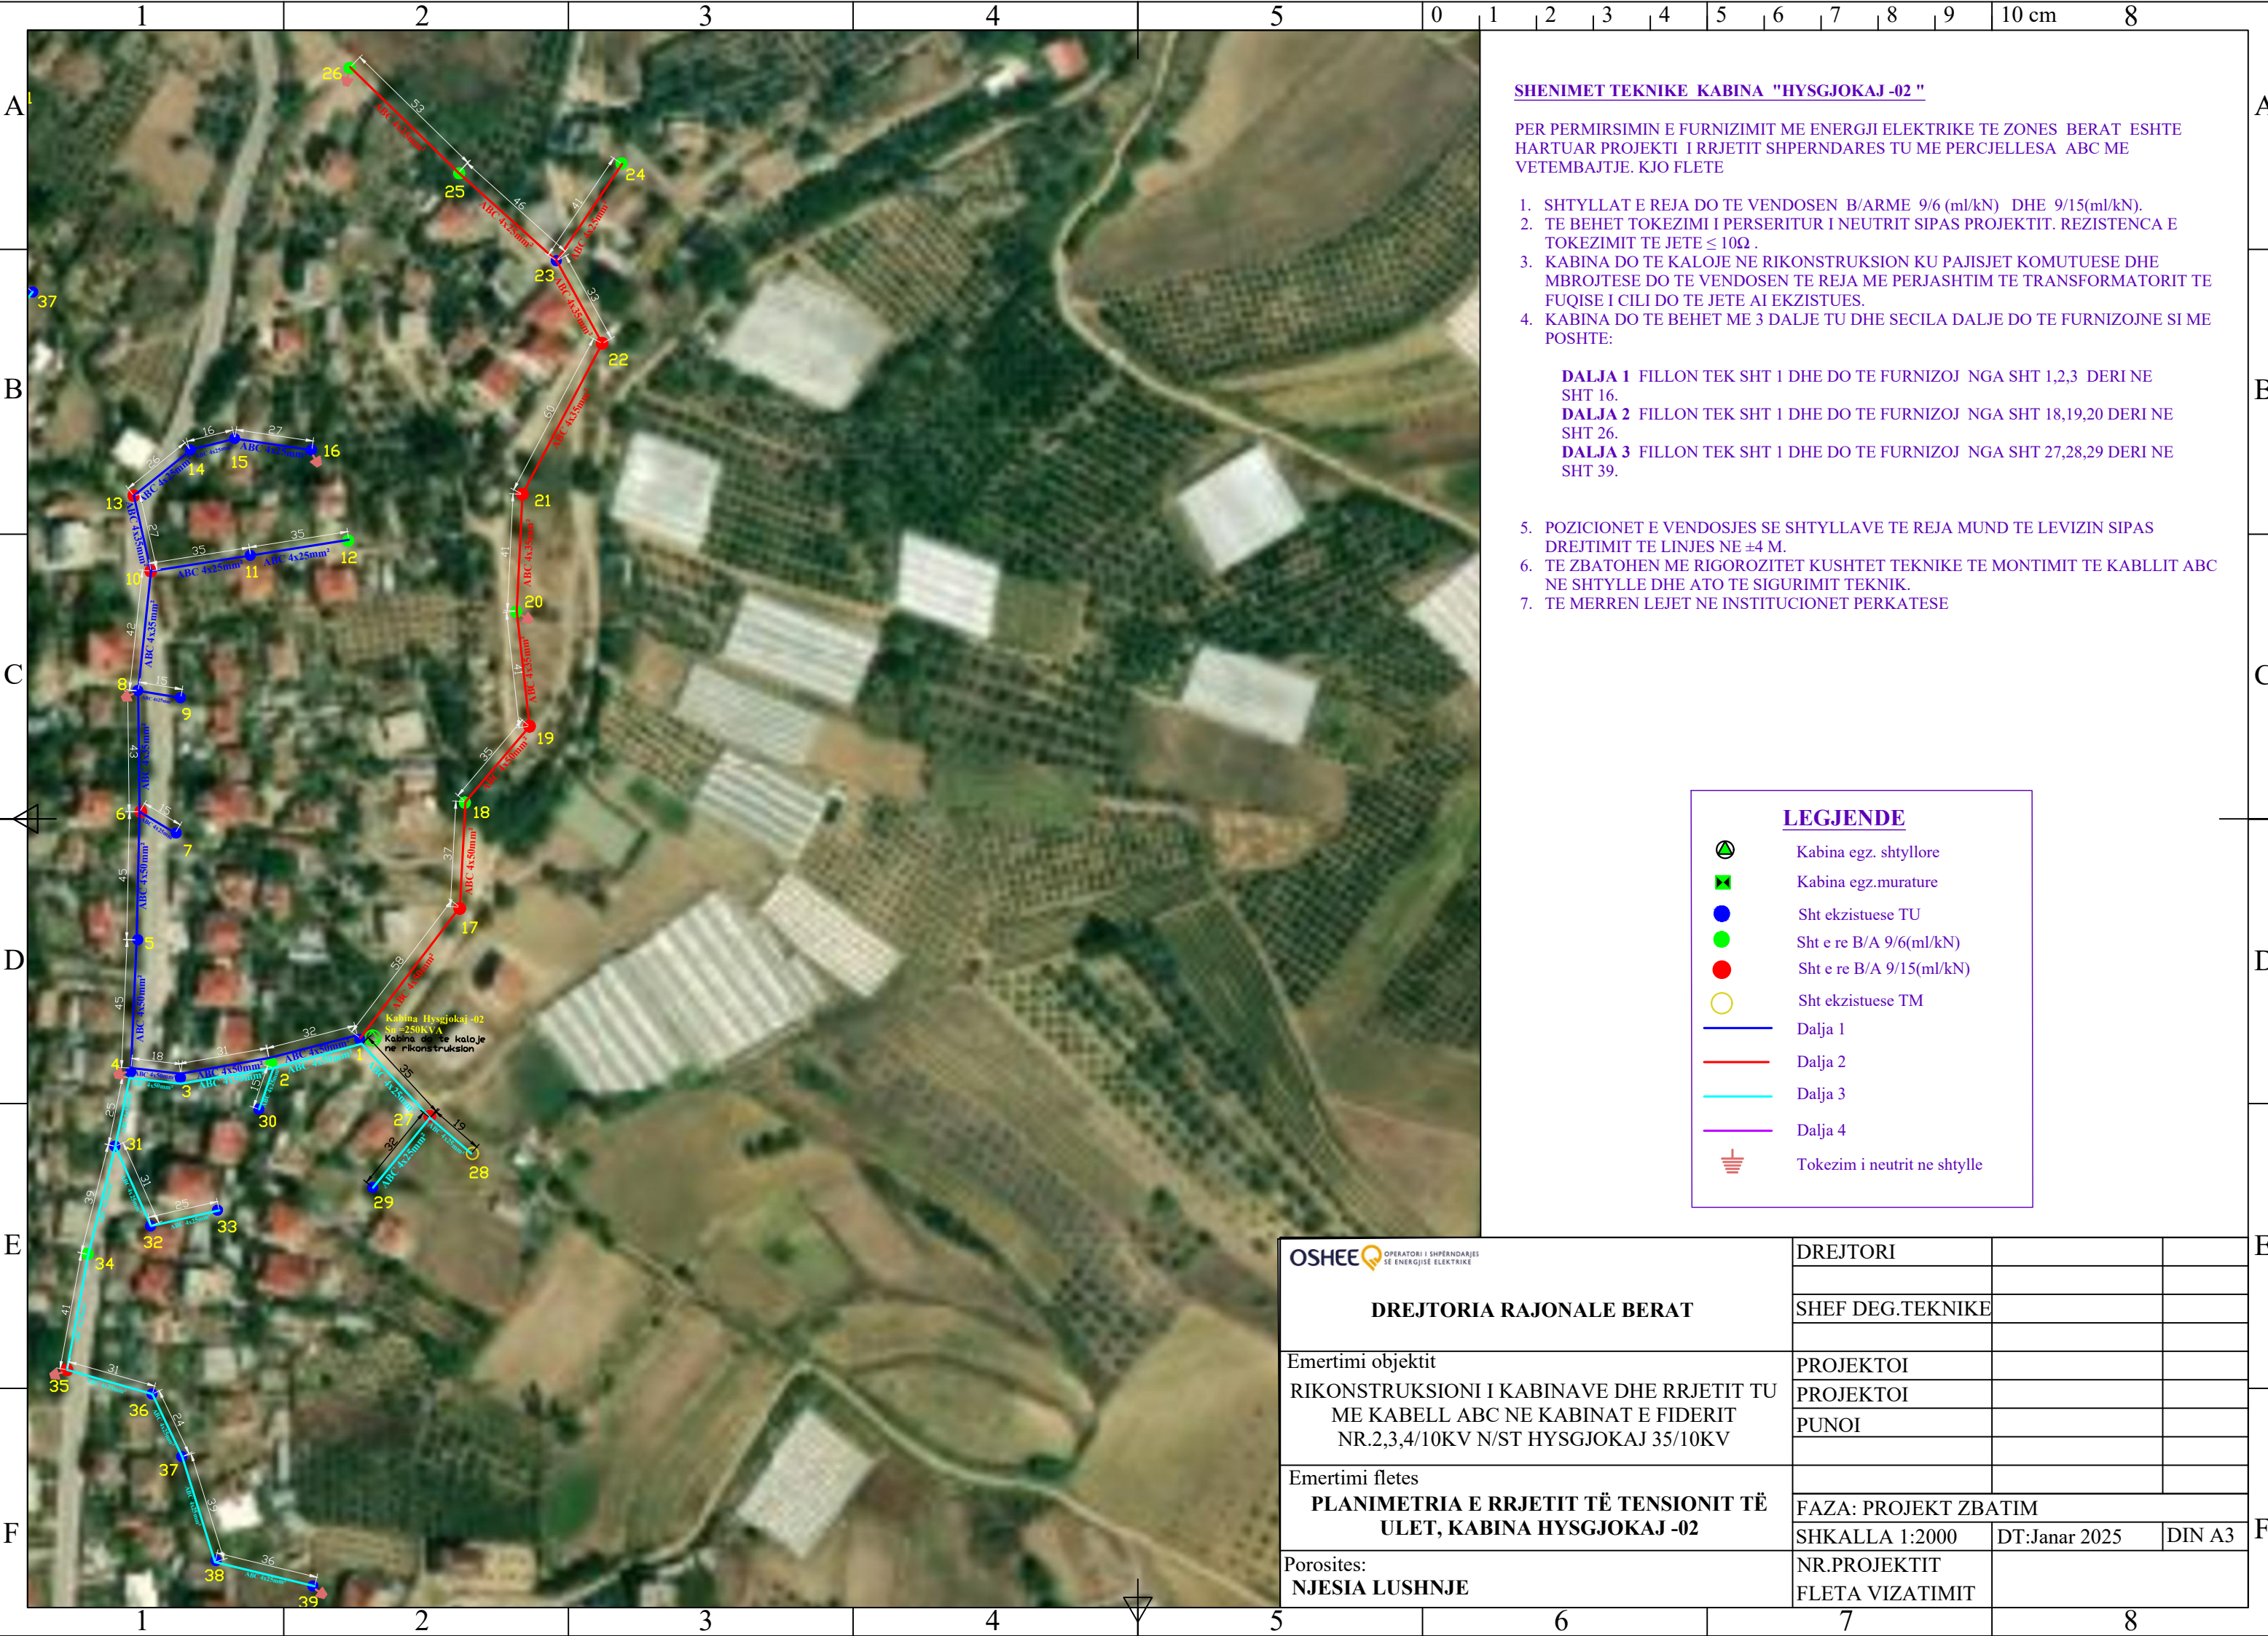

SHENIMET TEKNIKE KABINA "HYSGJOKAJ -02 "

PER PERMIRSIMIN E FURNIZIMIT ME ENERGJI ELEKTRIKE TE ZONES BERAT ESHTË HARTUAR PROJEKTI I RRJETIT SHPERNDARES TU ME PERCJELLESA ABC ME VETEMBAJTJE. KJO FLETE

1. SHTYLLAT E REJA DO TE VENDOSEN B/ARME 9/6 (ml/kN) DHE 9/15(ml/kN).
2. TE BEHET TOKEZIMI I PERSERITUR I NEUTRIT SIPAS PROJEKTIT. REZISTENCA E TOKEZIMIT TE JETE $\leq 10\Omega$.
3. KABINA DO TE KALOJE NE RIKONSTRUKSION KU PAJISJET KOMUTUESE DHE MBROJTESE DO TE VENDOSEN TE REJA ME PERJASHTIM TE TRANSFORMATORIT TE FUQISE I CILI DO TE JETE AI EKZISTUES.
4. KABINA DO TE BEHET ME 3 DALJE TU DHE SECILA DALJE DO TE FURNIZOJNE SI ME POSHTE:


- DALJA 1** FILLON TEK SHT 1 DHE DO TE FURNIZOJ NGA SHT 1,2,3 DERI NE SHT 16.
- DALJA 2** FILLON TEK SHT 1 DHE DO TE FURNIZOJ NGA SHT 18,19,20 DERI NE SHT 26.
- DALJA 3** FILLON TEK SHT 1 DHE DO TE FURNIZOJ NGA SHT 27,28,29 DERI NE SHT 39.

5. POZICIONET E VENDOSJES SE SHTYLLAVE TE REJA MUND TE LEVIZIN SIPAS DREJTIMIT TE LINJES NE ± 4 M.
6. TE ZBATOHEN ME RIGOROZITET KUSHTET TEKNIKE TE MONTIMIT TE KABLLIT ABC NE SHTYLLE DHE ATO TE SIGURIMIT TEKNIK.
7. TE MERREN LEJET NE INSTITUCIONET PERKATESE

LEGJENDE

-  Kabina egz. shtyllore
-  Kabina egz.murature
-  Sht ekzistuese TU
-  Sht e re B/A 9/6(ml/kN)
-  Sht e re B/A 9/15(ml/kN)
-  Sht ekzistuese TM
-  Dalja 1
-  Dalja 2
-  Dalja 3
-  Dalja 4
-  Tokezim i neutrit ne shtylle

 OPERATORI I SHPERNDARES SE ENERGJISE ELEKTRIKE	DREJTORI		
	SHEF DEG.TEKNIKE		
Emertimi objektit RIKONSTRUKSIONI I KABINAVE DHE RRJETIT TU ME KABELL ABC NE KABINAT E FIDERIT NR.2,3,4/10KV N/ST HYSGJOKAJ 35/10KV	PROJEKTOI		
	PROJEKTOI		
	PUNOI		
Emertimi fletes PLANIMETRIA E RRJETIT TË TENSIONIT TË ULET, KABINA HYSGJOKAJ -02			
	FAZA: PROJEKT ZBATIM		
	SHKALLA 1:2000	DT:Janar 2025	DIN A3
Porosites: NJESIA LUSHNJE	NR.PROJEKTIT FLETA VIZATIMIT		

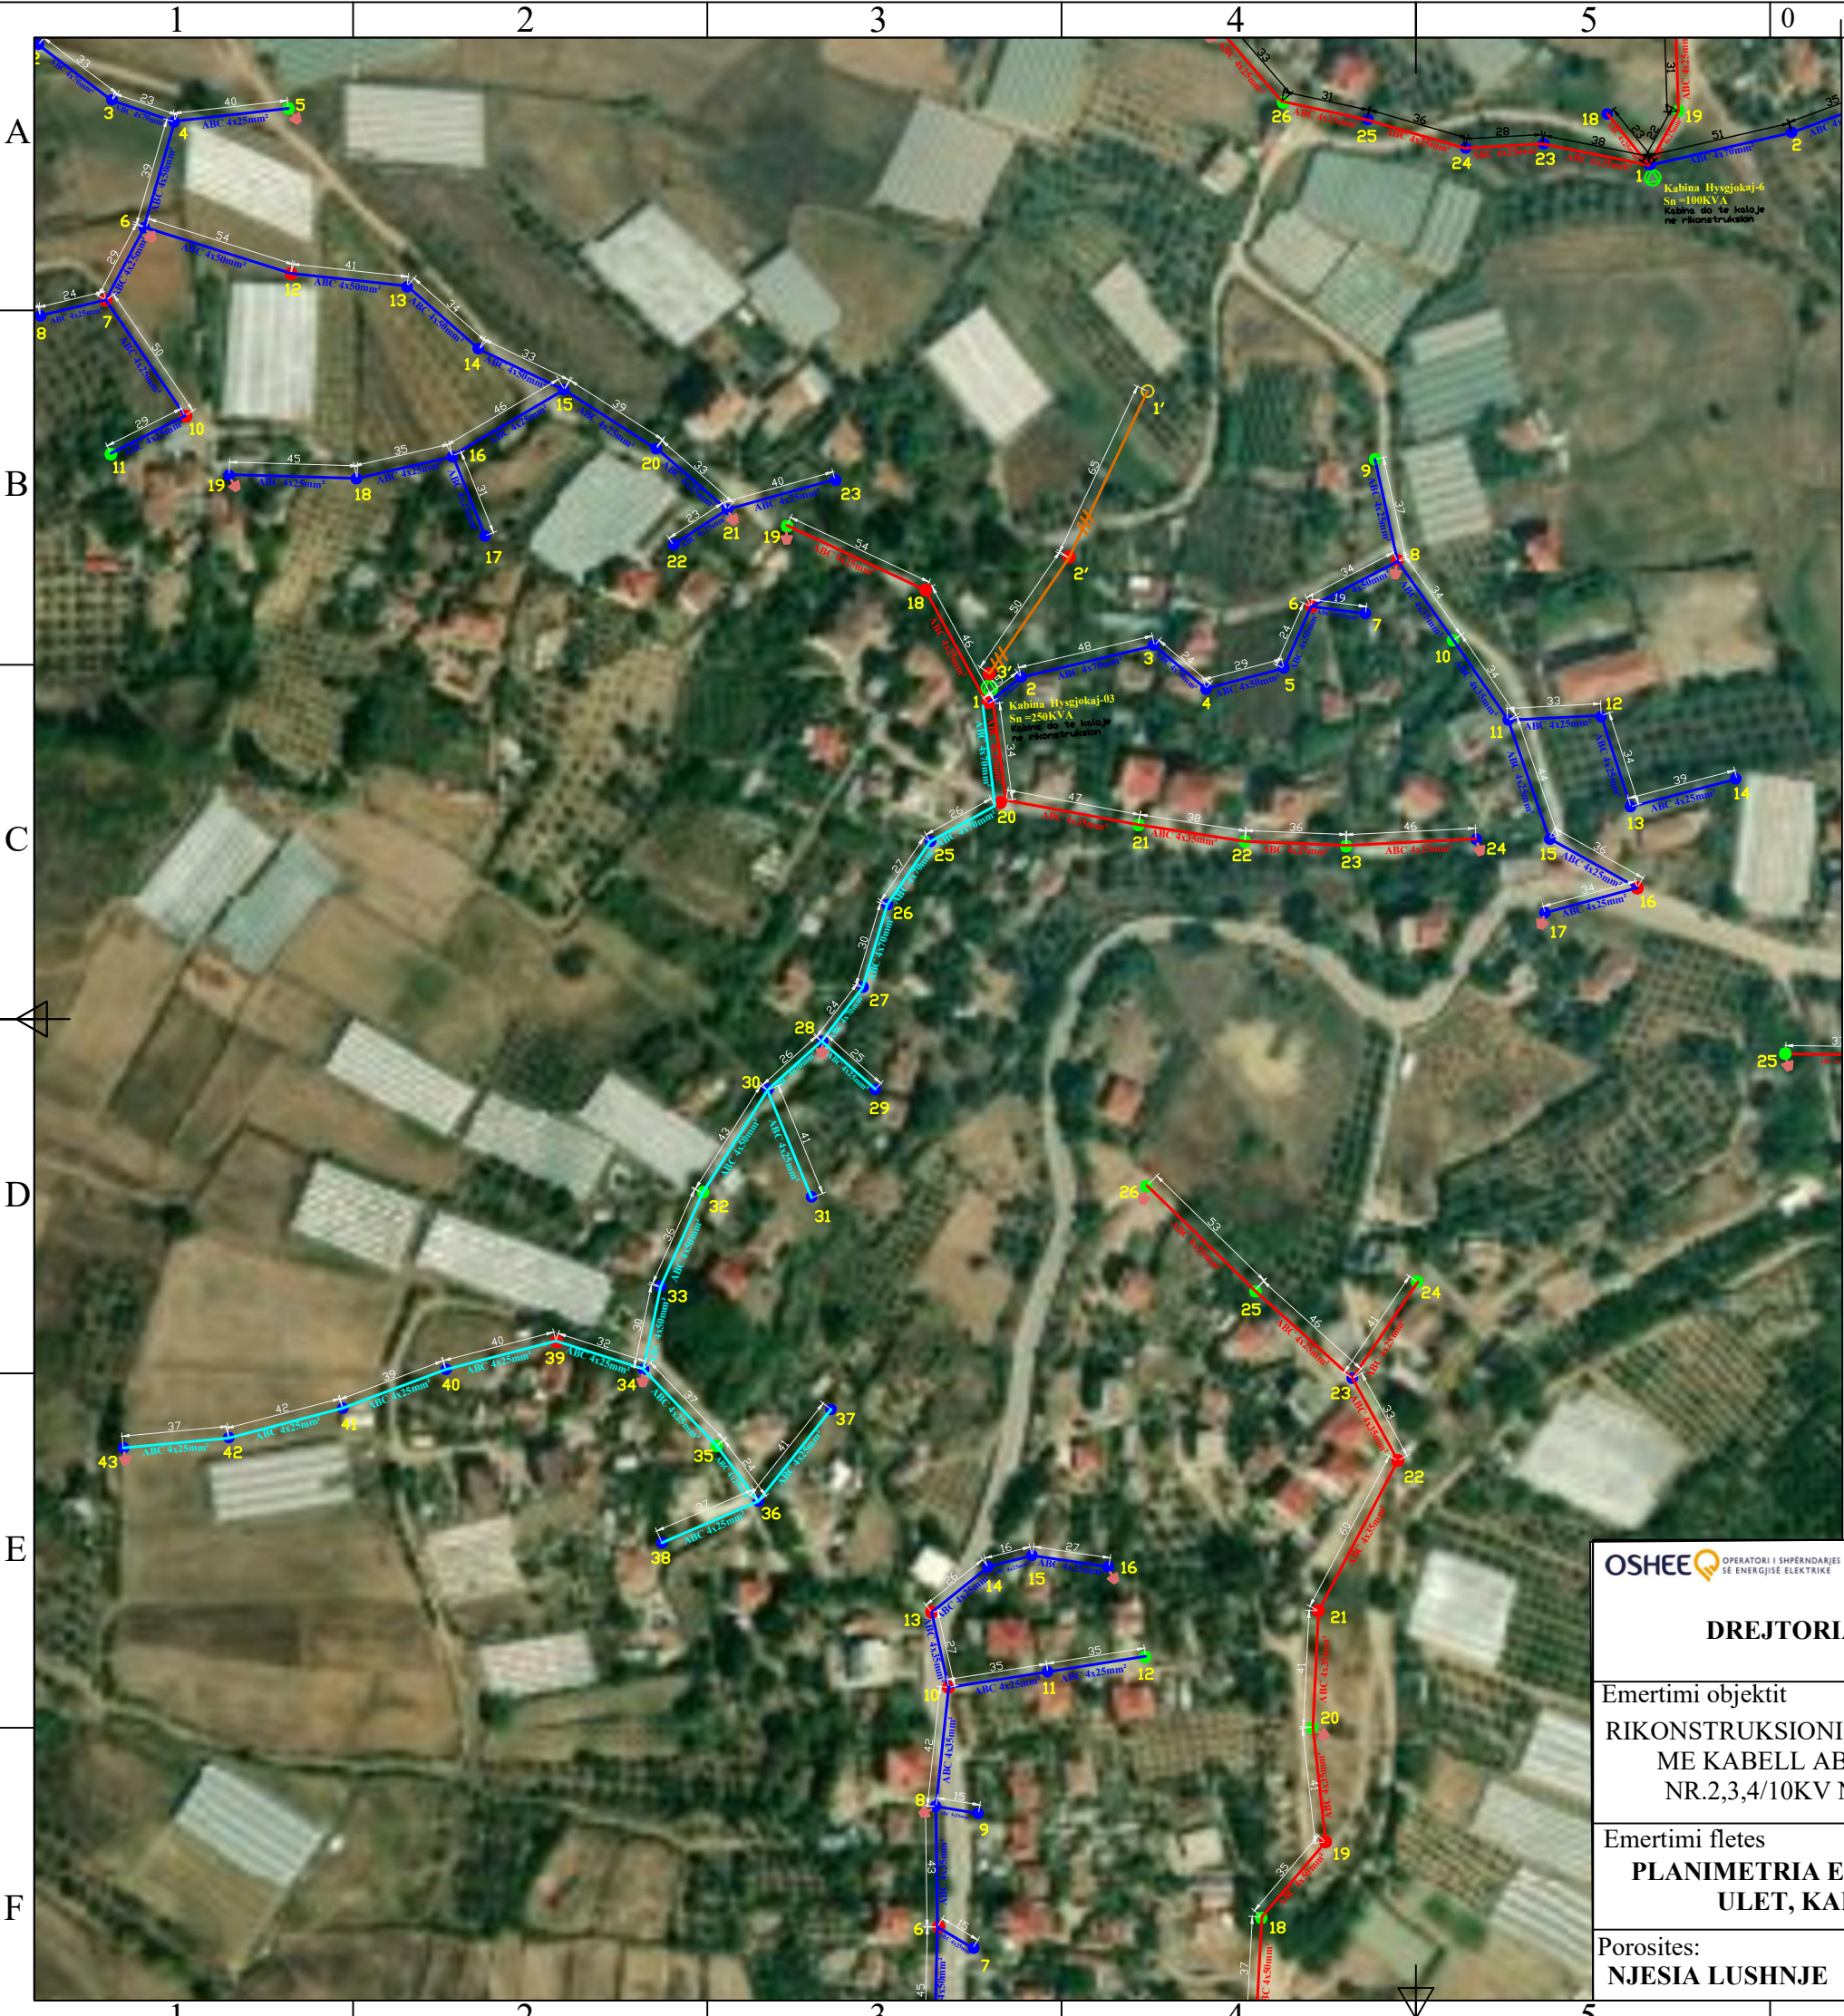

SHENIMET TEKNIKE KABINA "HYSGJOKAJ -03 "

PER PERMIRSIMIN E FURNIZIMIT ME ENERGJI ELEKTRIKE TE ZONES BERAT ESHTË HARTUAR PROJEKTI I RRJETIT SHPERNDARES TU ME PERCJELLESA ABC ME VETEMBAJTJE. KJO FLETE

1. SHTYLLAT E REJA DO TE VENDOSEN B/ARME 9/6 (ml/kN) DHE 9/15(ml/kN).
2. TE BEHET TOKEZIMI I PERSERITUR I NEUTRIT SIPAS PROJEKTIT. REZISTENCA E TOKEZIMIT TE JETE $\leq 10\Omega$.
3. KABINA DO TE KALOJE NE RIKONSTRUKSION KU PAJISJET KOMUTUESE DHE MBROJTESE DO TE VENDOSEN TE REJA ME PERJASHTIM TE TRANSFORMATORIT TE FUQISE I CILI DO TE JETE AI EKZISTUES.
4. KABINA DO TE BEHET ME 3 DALJE TU DHE SECILA DALJE DO TE FURNIZOJNE SI ME POSHTE:


- DALJA 1** FILLON TEK SHT 1 DHE DO TE FURNIZOJ NGA SHT 1,2,3 DERI NE SHT 17.
DALJA 2 FILLON TEK SHT 1 DHE DO TE FURNIZOJ NGA SHT 18,19,20 DERI NE SHT 24.
DALJA 3 FILLON TEK SHT 1 DHE DO TE FURNIZOJ NGA SHT 25,26,27 DERI NE SHT 43.

5. POZICIONET E VENDOSJES SE SHTYLLAVE TE REJA MUND TE LEVIZIN SIPAS DREJTIMIT TE LINJES NE ± 4 M.
6. TE ZBATOHEN ME RIGOROZITET KUSHTET TEKNIKE TE MONTIMIT TE KABLLIT ABC NE SHTYLLE DHE ATO TE SIGURIMIT TEKNIK.
7. TE MERREN LEJET NE INSTITUCIONET PERKATESE

LEGJENDE

-  Kabina egz. shtyllore
-  Kabina egz.murature
-  Sht ekzistuese TU
-  Sht e re B/A 9/6(ml/kN)
-  Sht e re B/A 9/15(ml/kN)
-  Sht ekzistuese TM
-  Dalja 1
-  Dalja 2
-  Dalja 3
-  Dalja 4
-  Tokezim i neutrit ne shtylle

 OPERATORI I SHPERNDARES SE ENERGJISE ELEKTRIKE	DREJTORI		
	SHEF DEG.TEKNIKE		
Emertimi objektit RIKONSTRUKSIONI I KABINAVE DHE RRJETIT TU ME KABELL ABC NE KABINAT E FIDERIT NR.2,3,4/10KV N/ST HYSGJOKAJ 35/10KV	PROJEKTOI		
	PROJEKTOI		
	PUNOI		
Emertimi fletes PLANIMETRIA E RRJETIT TË TENSIONIT TË ULET, KABINA HYSGJOKAJ -03			
	FAZA: PROJEKT ZBATIM		
	SHKALLA 1:2500	DT:Janar 2025	DIN A3
Porosites: NJESIA LUSHNJE	NR.PROJEKTIT		
	FLETA VIZATIMIT		

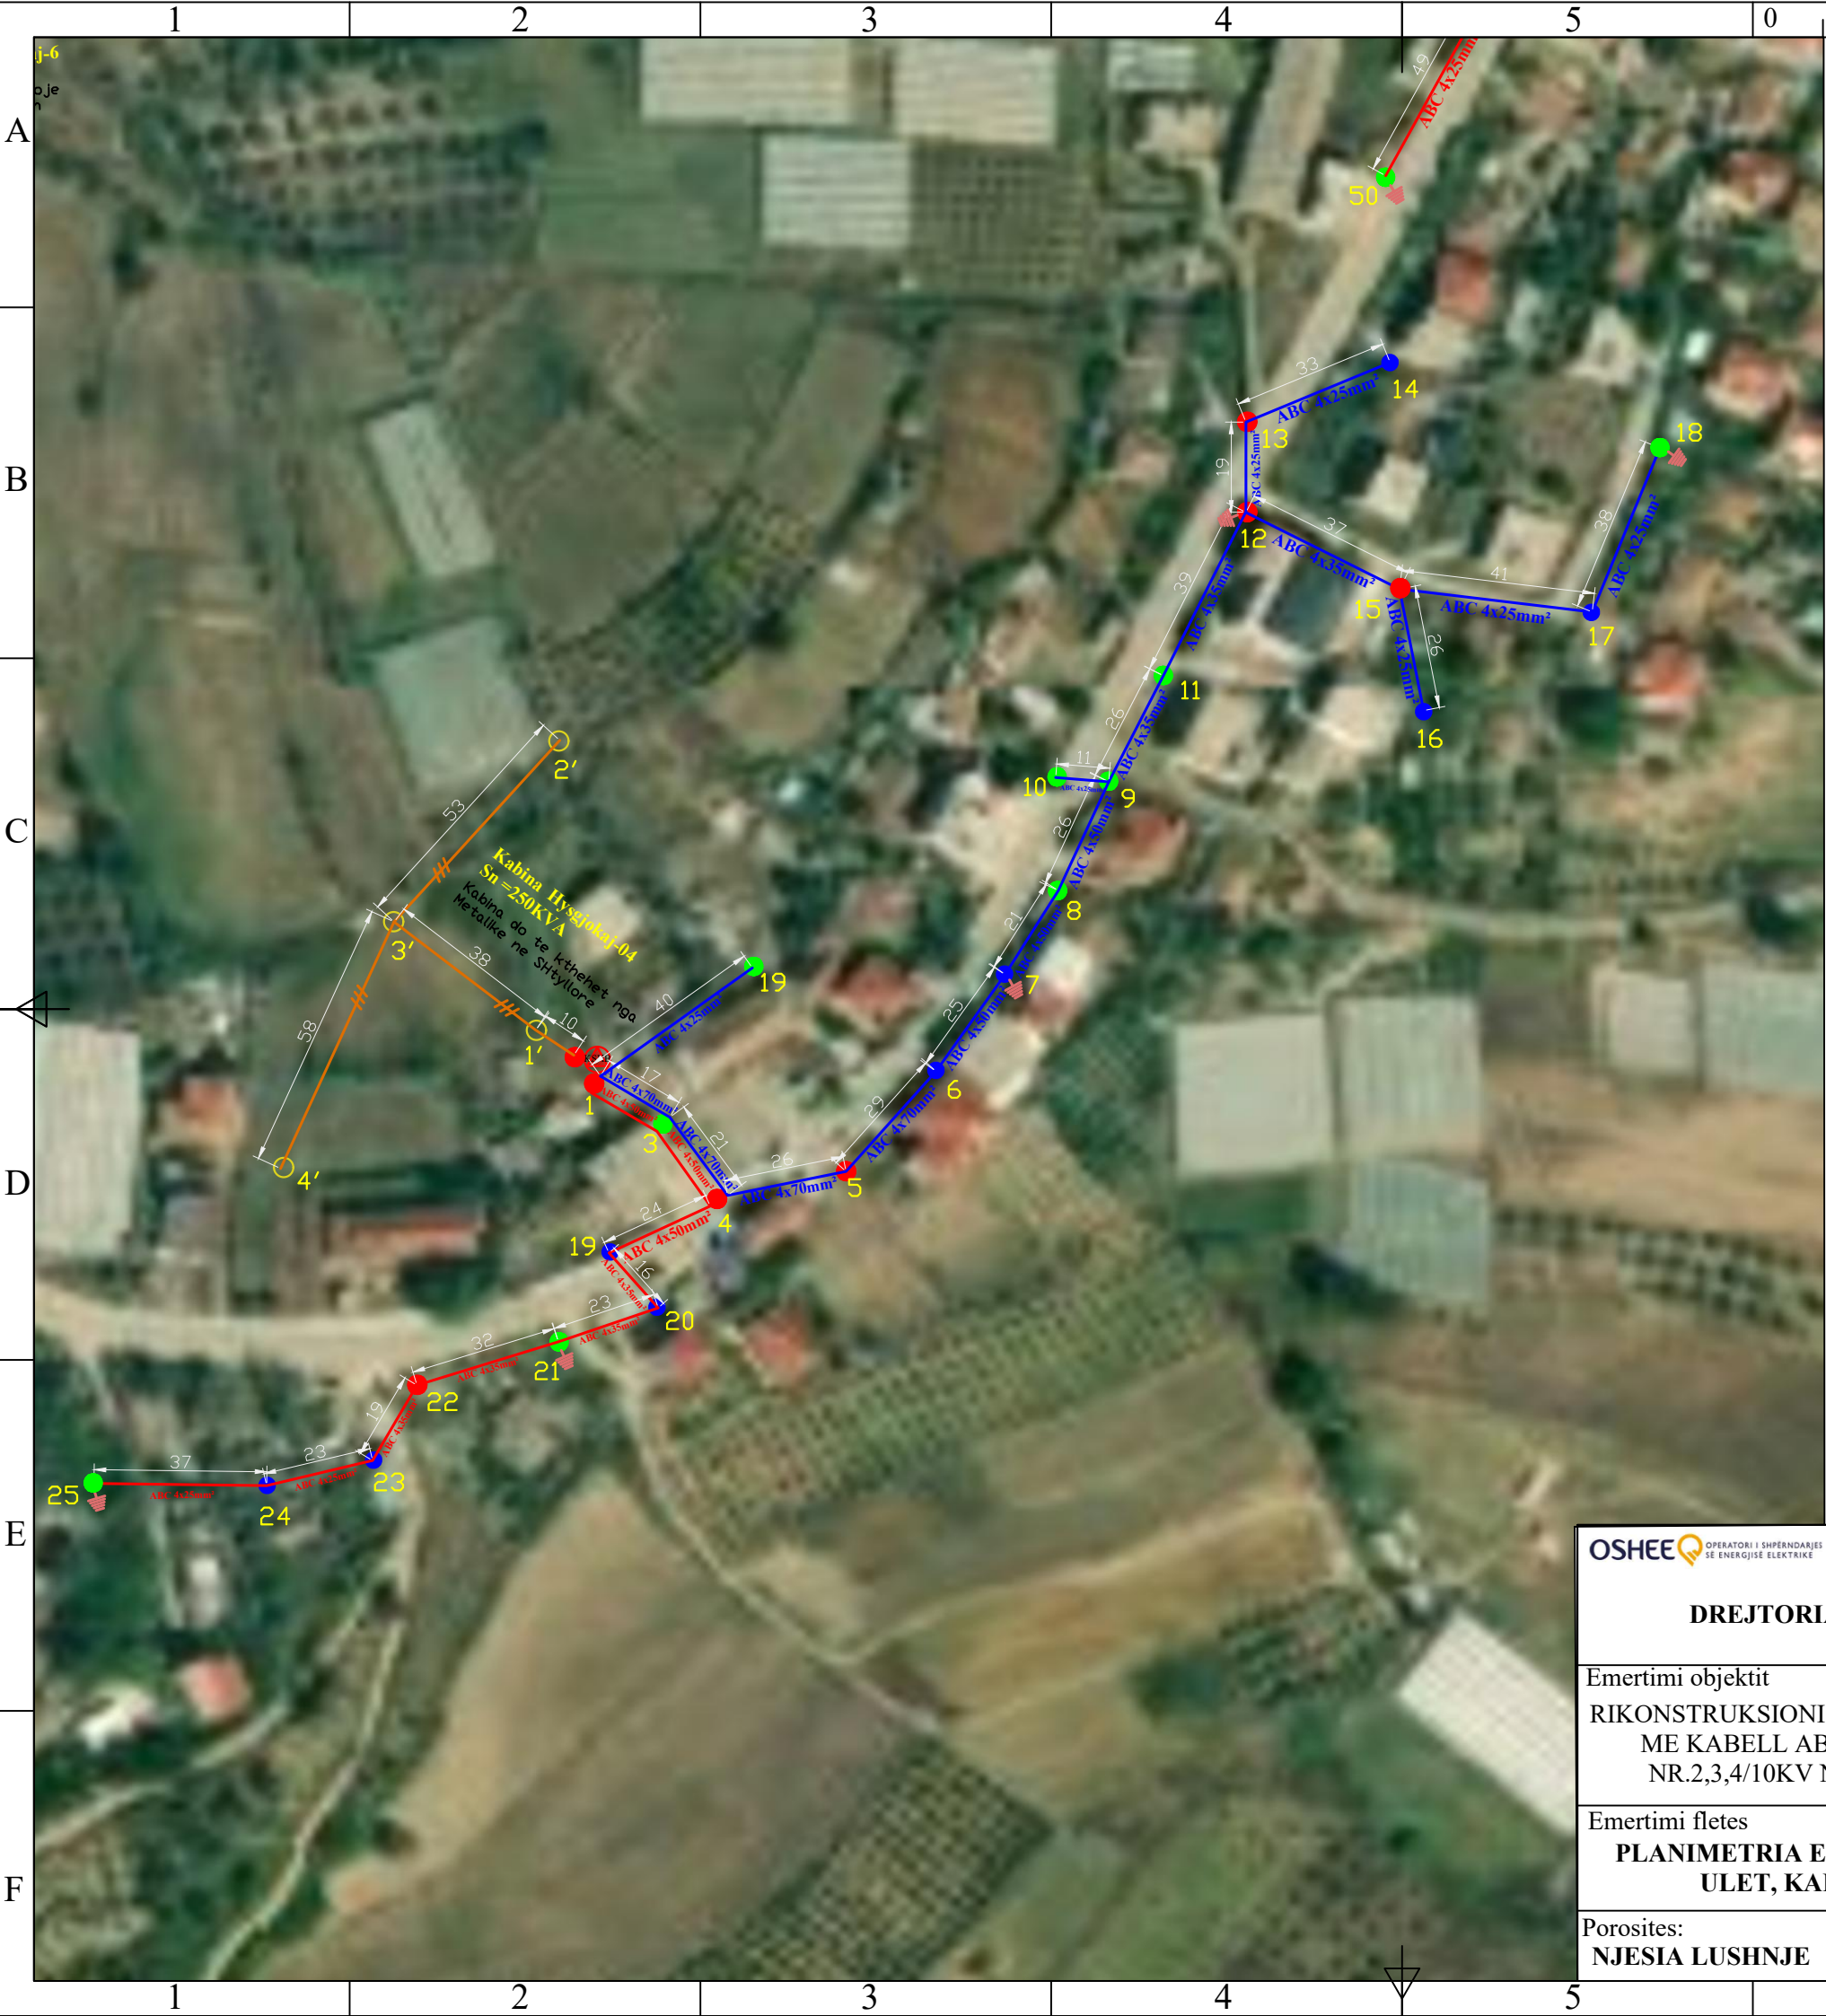

SHENIMET TEKNIKE KABINA "HYSYGJOKAJ -04 "

PER PERMIRSIMIN E FURNIZIMIT ME ENERGJI ELEKTRIKE TE ZONES BERAT ESHTHE HARTUAR PROJEKTI I RRJETIT SHPERNDARES TU ME PERCJELLESA ABC ME VETEMBAJTJE. KJO FLETE

1. SHTYLLAT E REJA DO TE VENDOSEN B/ARME 9/6 (ml/kN) DHE 9/15(ml/kN).
2. TE BEHET TOKEZIMI I PERSERITUR I NEUTRIT SIPAS PROJEKTIT. REZISTENCA E TOKEZIMIT TE JETE $\leq 10\Omega$.
3. KABINA DO TE KTHEHET NGA KABINE E TIPIT METALIKE NE KABINE TE TIPIT SHTYLLORE ME DY SHTYLLA BRENDA KUSHTEVE TEKNIKE TE PERCAKTUARA NGA RREGULLORJA E SHFRYTEZIMIT DHE SIGURIMIT TEKNIK ,TRANSFORMATORI DO TE JETE AI EKZISTUES.
4. KABINA DO TE BEHET ME 2 DALJE TU DHE SECILA DALJE DO TE FURNIZOJNE SI ME POSHTE:

DALJA 1 FILLON TEK SHT 1 DHE DO TE FURNIZOJ NGA SHT 1,2,3 DERI NE SHT 18.

DALJA 2 FILLON TEK SHT 1 DHE DO TE FURNIZOJ NGA SHT 19,20,21 DERI NE SHT 25.

5. POZICIONET E VENDOSJES SE SHTYLLAVE TE REJA MUND TE LEVIZIN SIPAS DREJTIMIT TE LINJES NE ± 4 M.
6. TE ZBATOHEN ME RIGOROZITET KUSHTET TEKNIKE TE MONTIMIT TE KABLLIT ABC NE SHTYLLE DHE ATO TE SIGURIMIT TEKNIK.
7. TE MERREN LEJET NE INSTITUCIONET PERKATESE

LEGJENDE

- Kabina egz. shtyllore
- Kabina egz.murature
- Sht ekzistuese TU
- Sht e re B/A 9/6(ml/kN)
- Sht e re B/A 9/15(ml/kN)
- Sht ekzistuese TM
- Dalja 1
- Dalja 2
- Dalja 3
- Dalja 4
- Tokezim i neutrit ne shtylle

OSHEE OPERATORI I SHPERNDARJES SE ENERGJISE ELEKTRIKE

DREJTORIA RAJONALE BERAT

Emertimi objektit
RIKONSTRUKSIONI I KABINAVE DHE RRJETIT TU ME KABELL ABC NE KABINAT E FIDERIT NR.2,3,4/10KV N/ST HYSYGJOKAJ 35/10KV

Emertimi fletes
PLANIMETRIA E RRJETIT TË TENSIONIT TË ULET, KABINA HYSYGJOKAJ -04

Porosites:
NJESIA LUSHNJE

DREJTORI

SHEF DEG.TEKNIKE

PROJEKTOI

PROJEKTOI

PUNOI

FAZA: PROJEKT ZBATIM


SHKALLA 1:1500

DT:Janar 2025

DIN A3

NR.PROJEKTIT

FLETA VIZATIMIT

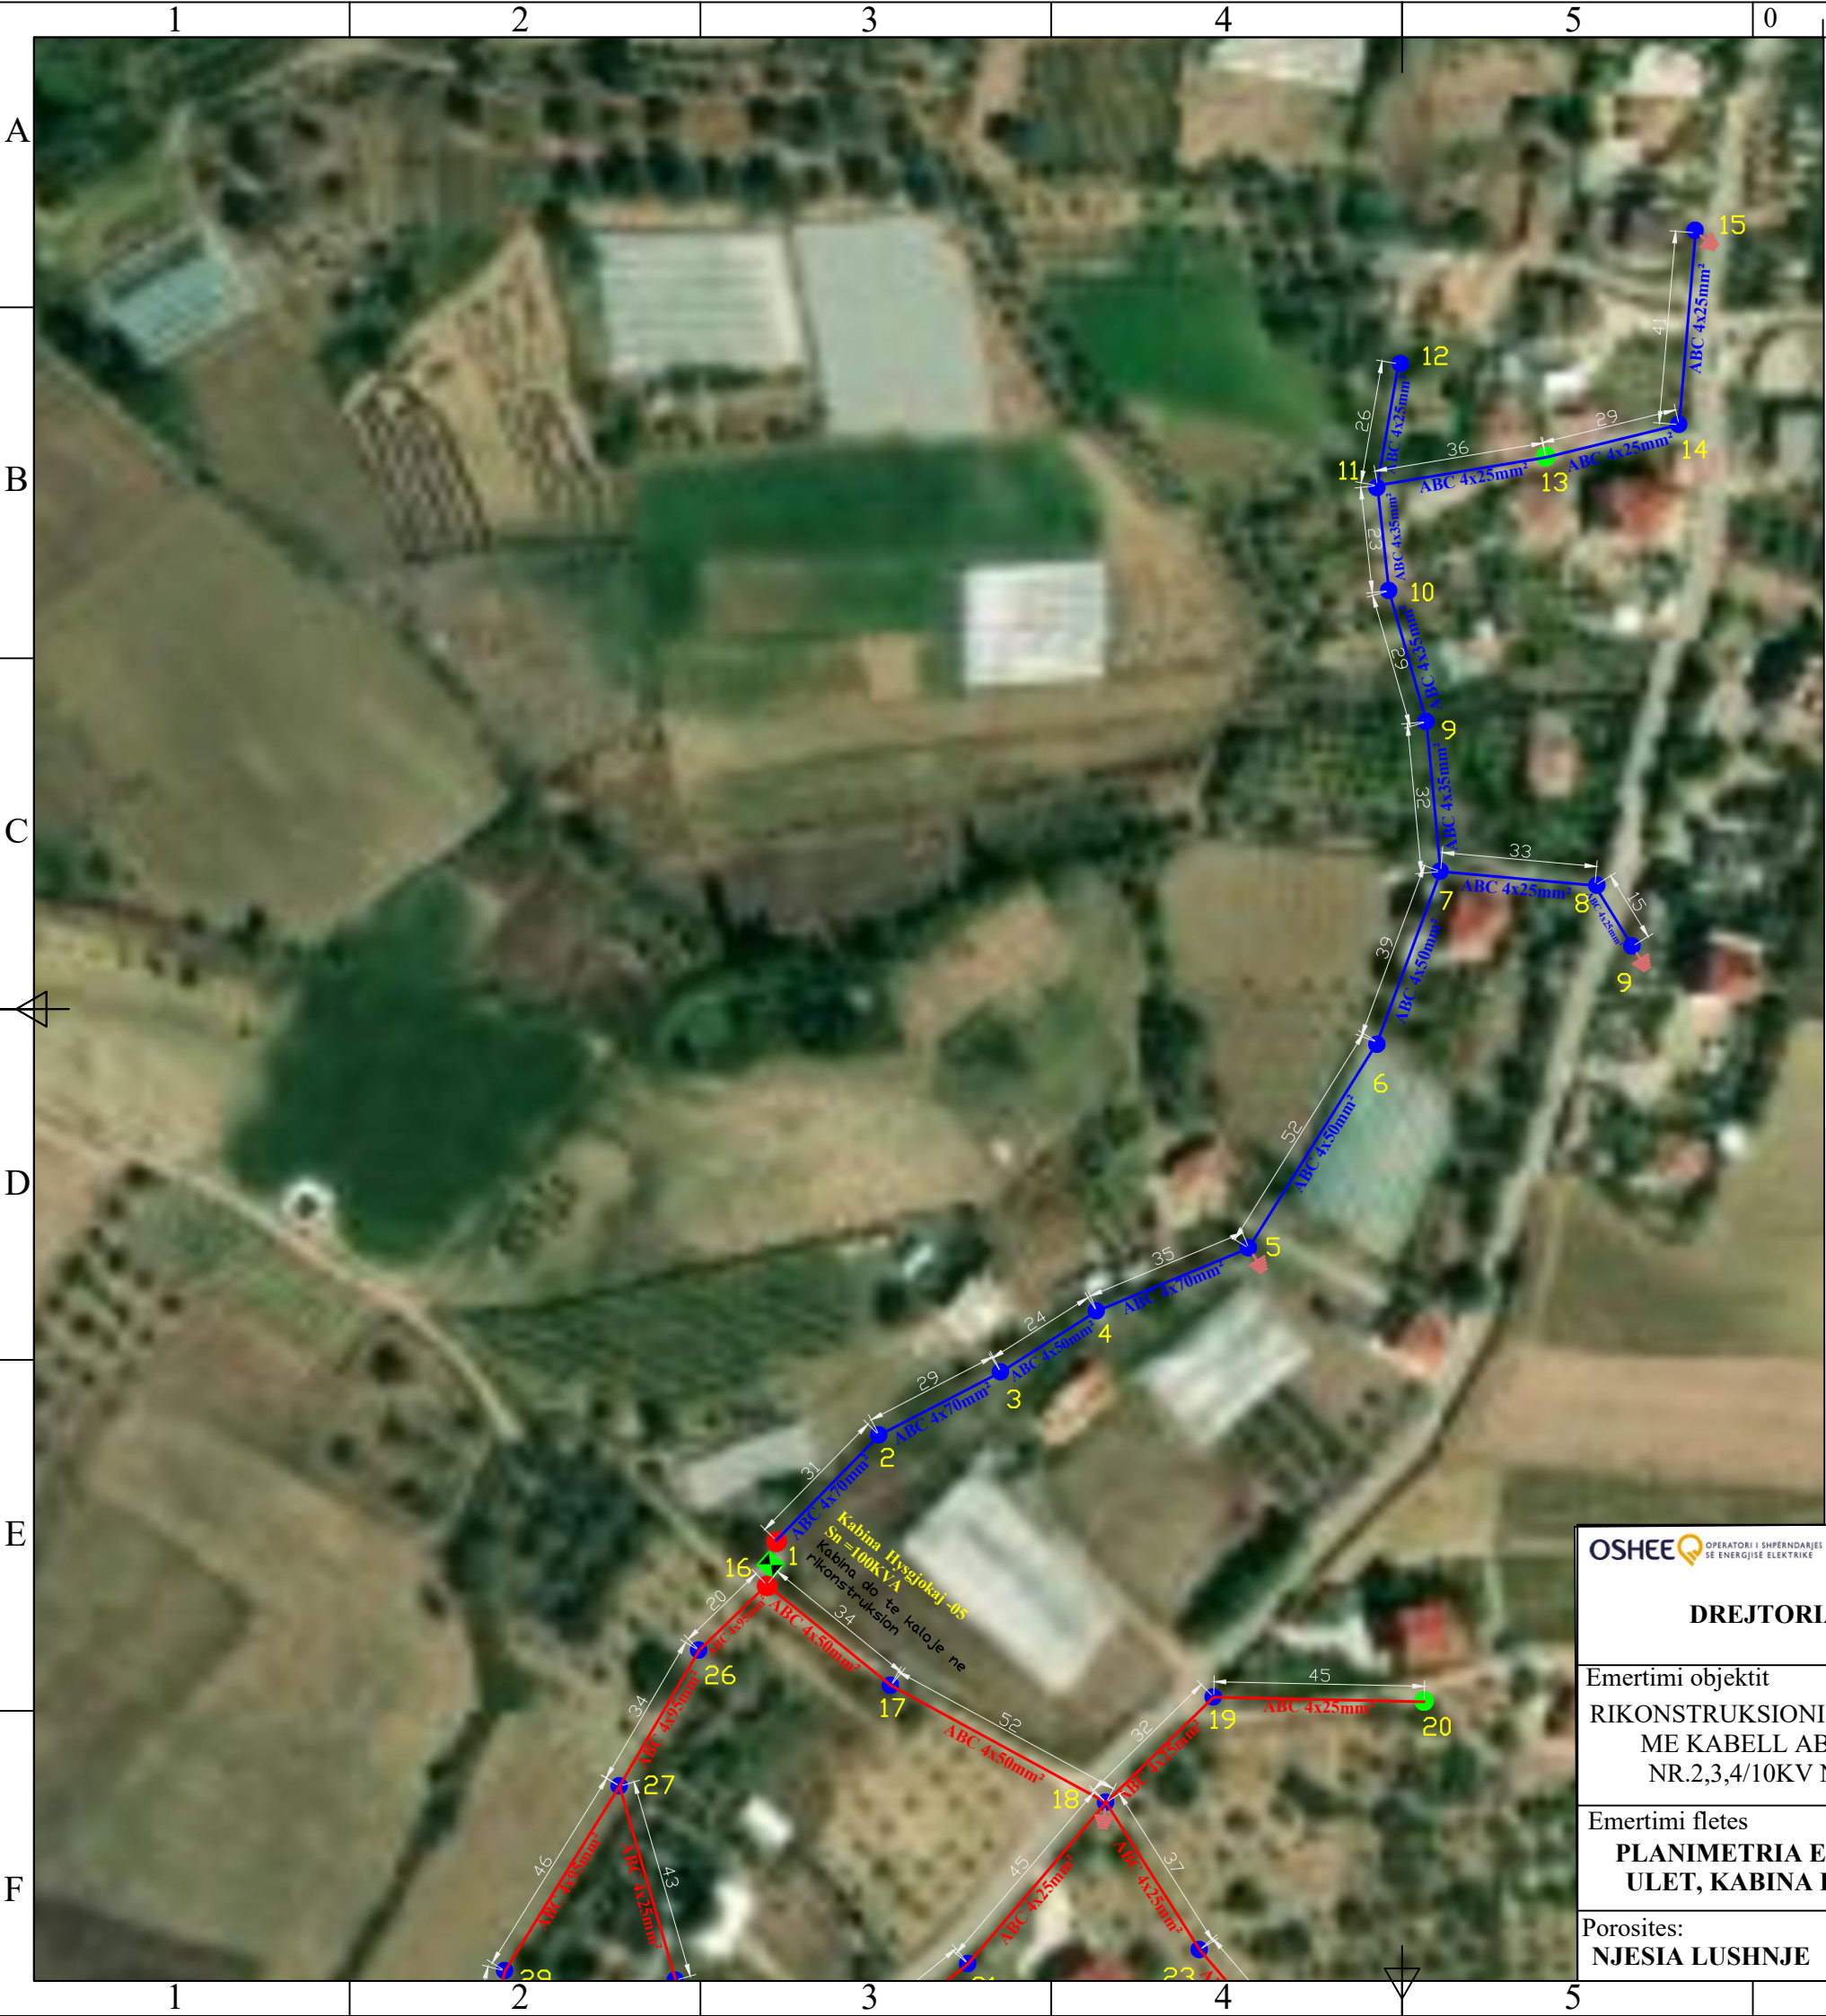

SHENIMET TEKNIKE KABINA "HYSGJOKAJ -05(TUFEZIMI)"

PER PERMIRSIMIN E FURNIZIMIT ME ENERGJI ELEKTRIKE TE ZONES BERAT ESHTË HARTUAR PROJEKTI I RRJETIT SHPERNDARES TU ME PERCJELLESA ABC ME VETEMBAJTJE. KJO FLETE

1. SHTYLLAT E REJA DO TE VENDOSEN B/ARME 9/6 (ml/kN) DHE 9/15(ml/kN).
2. TE BEHET TOKEZIMI I PERSERITUR I NEUTRIT SIPAS PROJEKTIT. REZISTENCA E TOKEZIMIT TE JETE $\leq 10\Omega$.
3. KABINA DO TE KALOJE NE RIKONSTRUKSION SI NGA ANA NDERTIMORE ASHTU DHE NGA ANA ELEKTRIKE KU NGA ANA ELEKTRIKE DO TE ZEVENDESohen TE GJITHA PAJISJET KOMUTUESE DHE MBROJTESE TE TENSIONIT TE MESEM DHE ATIJ TE ULET DHE VETEM TRANSFORMATORI I FUQISE DO TE JETE AI EKZISTUES.
4. KABINA DO TE BEHET ME 2 DALJE TU DHE SECILA DALJE DO TE FURNIZOJNE SI ME POSHTE:

DALJA 1 FILLON TEK SHT 1 DHE DO TE FURNIZOJ NGA SHT 1,2,3 DERI NE SHT 15.

DALJA 2 FILLON TEK SHT 16 DHE DO TE FURNIZOJ NGA SHT 16,17,18 DERI NE SHT 49.

5. POZICIONET E VENDOSJES SE SHTYLLAVE TE REJA MUND TE LEVIZIN SIPAS DREJTIMIT TE LINJES NE ± 4 M.
6. TE ZBATOHEN ME RIGORIZITET KUSHTET TEKNIKE TE MONTIMIT TE KABLLIT ABC NE SHTYLLE DHE ATO TE SIGURIMIT TEKNIK.
7. TE MERREN LEJET NE INSTITUCIONET PERKATESE

LEGJENDE

- Kabina egz. shtyllore
- Kabina egz.murature
- Sht ekzistuese TU
- Sht e re B/A 9/6(ml/kN)
- Sht e re B/A 9/15(ml/kN)
- Sht ekzistuese TM
- Dalja 1
- Dalja 2
- Dalja 3
- Dalja 4
- Tokezim i neutrit ne shtylle

OSHEE OPERATORI I SHPERNDARJES SE ENERGJISE ELEKTRIKE

DREJTORIA RAJONALE BERAT

Emertimi objektit
RIKONSTRUKSIONI I KABINAVE DHE RRJETIT TU ME KABELL ABC NE KABINAT E FIDERIT NR.2,3,4/10KV N/ST HYSGJOKAJ 35/10KV

Emertimi fletes
PLANIMETRIA E RRJETIT TË TENSIONIT TË ULET, KABINA HYSGJOKAJ -05(TUFEZIMI)

Porosites:
NJESIA LUSHNJE

DREJTORI

SHEF DEG.TEKNIKE

PROJEKTOI

PROJEKTOI

PUNOI

FAZA: PROJEKT ZBATIM


SHKALLA 1:1500

DT:Janar 2025

DIN A3

NR.PROJEKTIT

FLETA VIZATIMIT

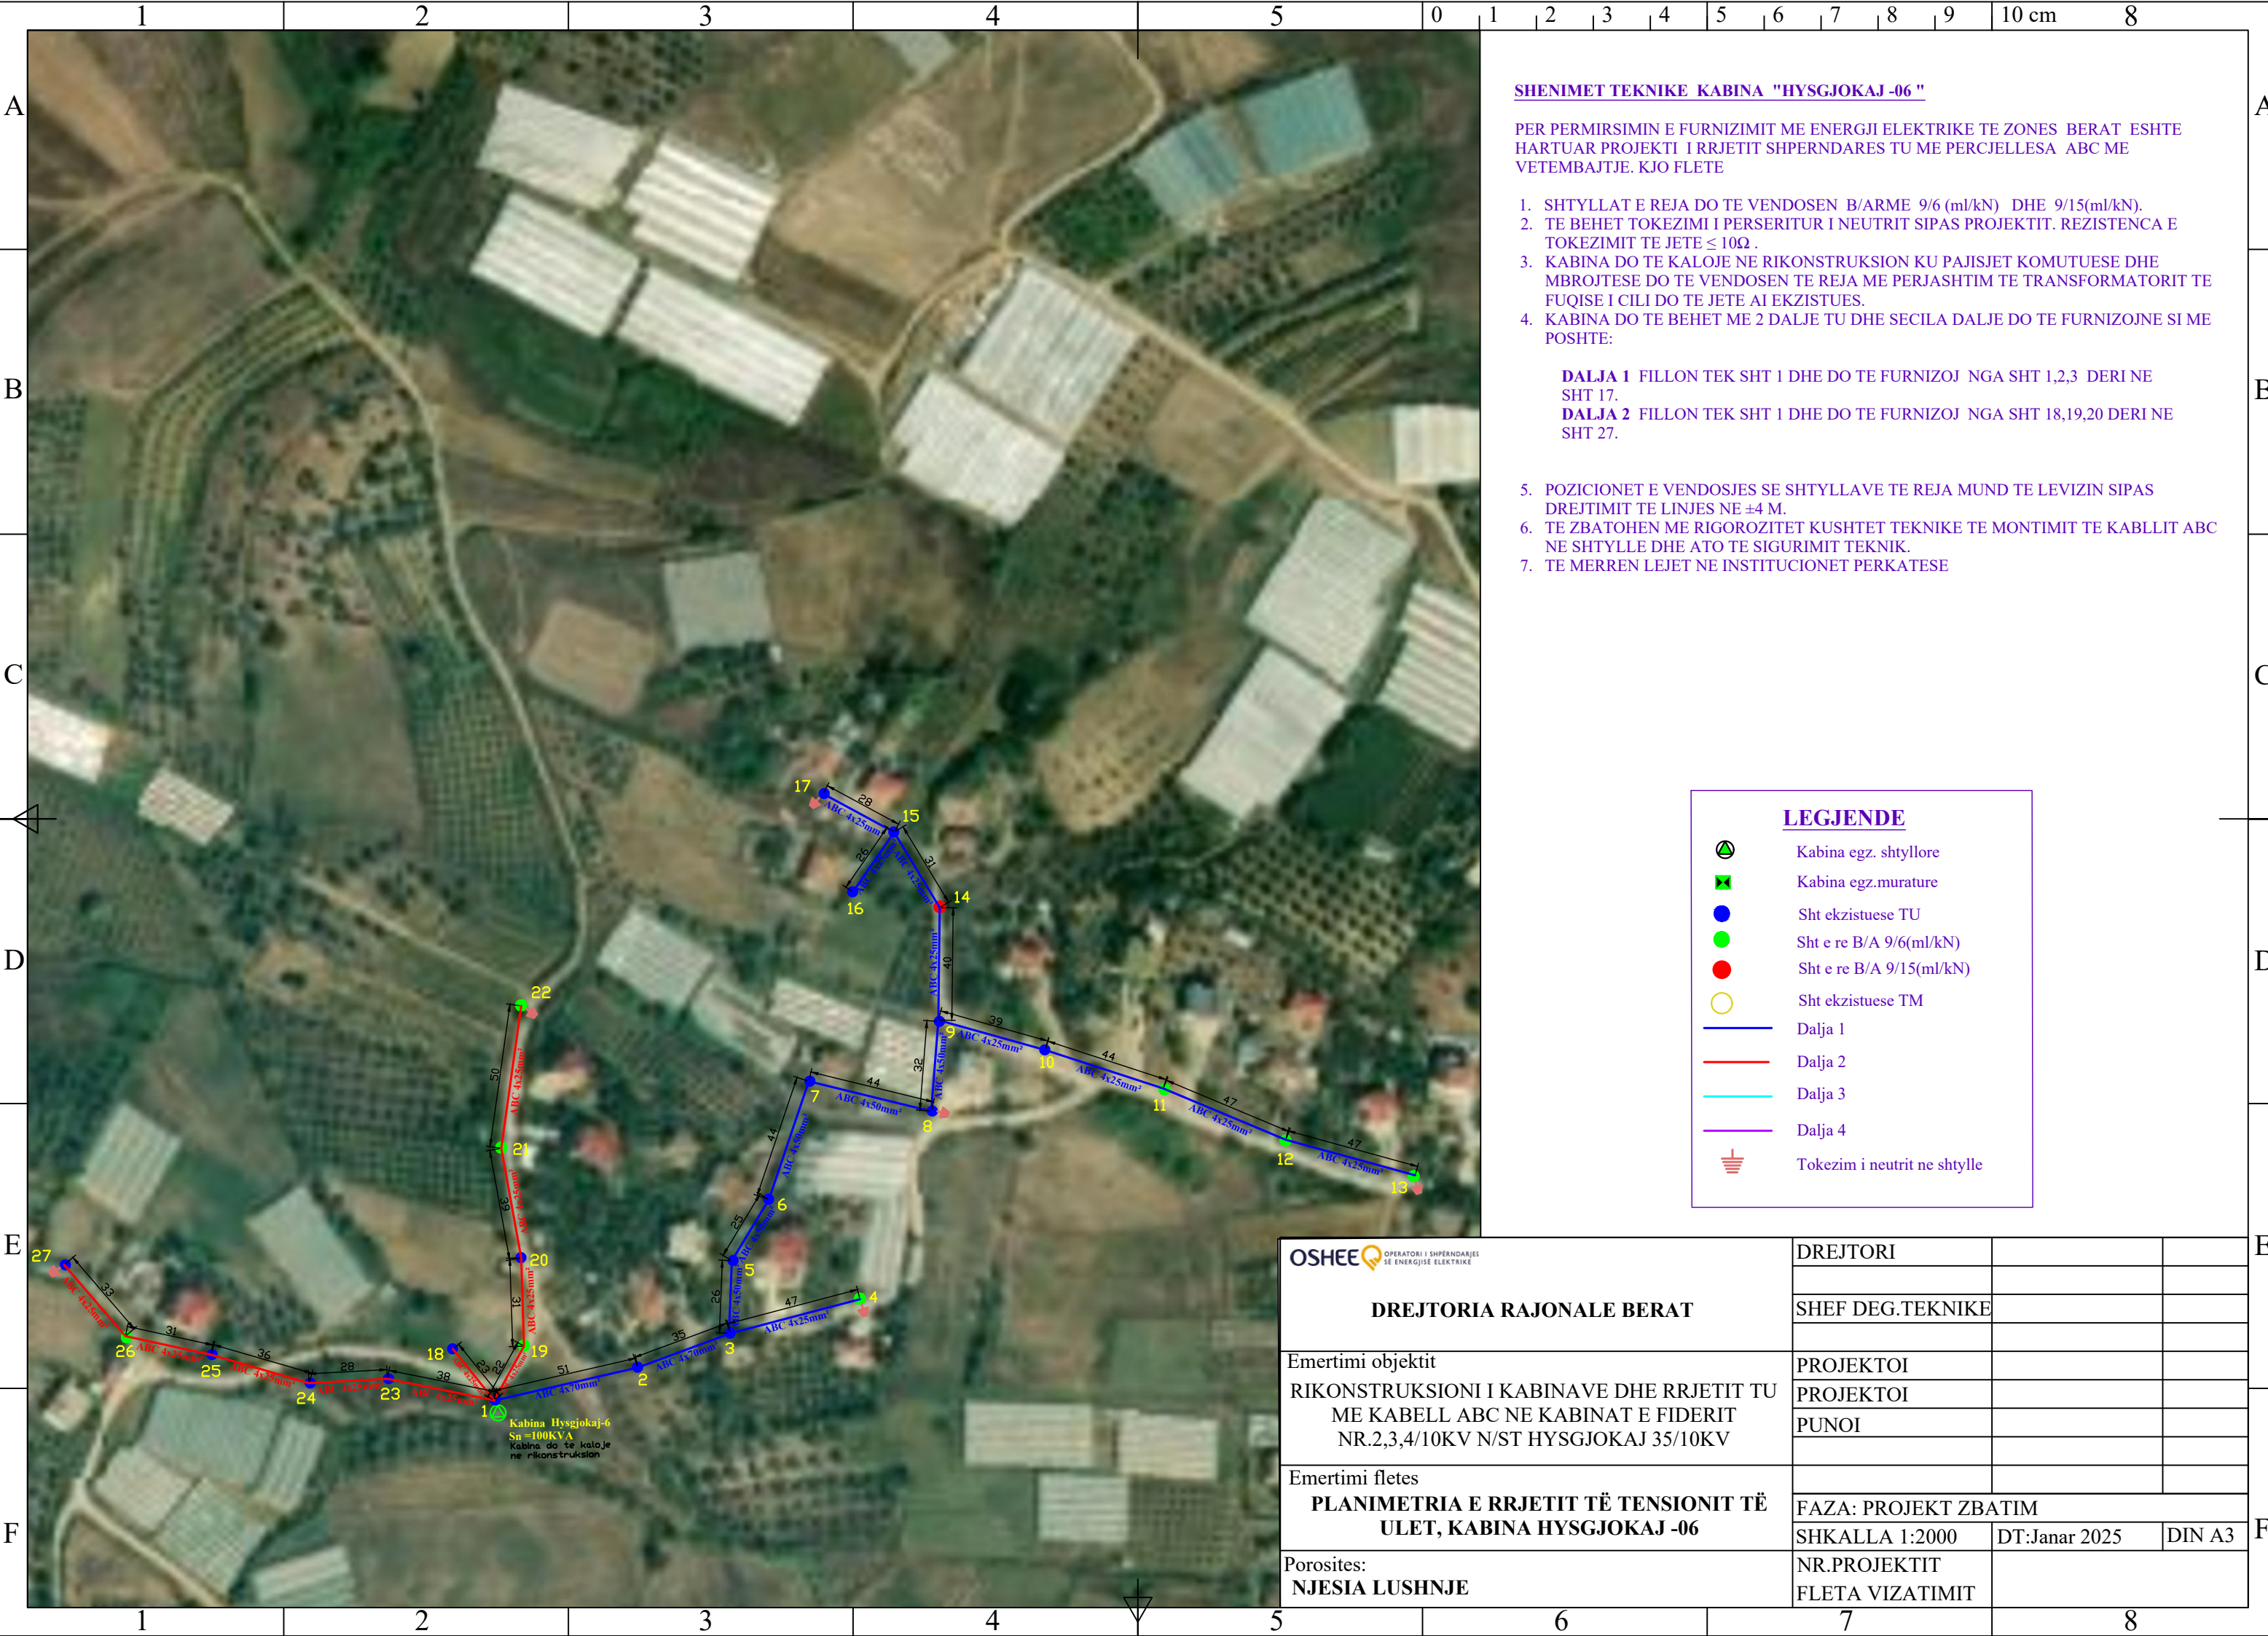

SHENIMET TEKNIKE KABINA "HYSGJOKAJ -06 "

PER PERMIRSIMIN E FURNIZIMIT ME ENERGJI ELEKTRIKE TE ZONES BERAT ESHTË HARTUAR PROJEKTI I RRJETIT SHPERNDARES TU ME PERCJELLESA ABC ME VETEMBAJTJE. KJO FLETE

1. SHTYLLAT E REJA DO TE VENDOSEN B/ARME 9/6 (ml/kN) DHE 9/15(ml/kN).
2. TE BEHET TOKEZIMI I PERSERITUR I NEUTRIT SIPAS PROJEKTIT. REZISTENCA E TOKEZIMIT TE JETE $\leq 10\Omega$.
3. KABINA DO TE KALOJE NE RIKONSTRUKSION KU PAJISJET KOMUTUESE DHE MBROJTESE DO TE VENDOSEN TE REJA ME PERJASHTIM TE TRANSFORMATORIT TE FUQISE I CILI DO TE JETE AI EKZISTUES.
4. KABINA DO TE BEHET ME 2 DALJE TU DHE SECILA DALJE DO TE FURNIZOJNE SI ME POSHTE:

DALJA 1 FILLON TEK SHT 1 DHE DO TE FURNIZOJ NGA SHT 1,2,3 DERI NE SHT 17.


DALJA 2 FILLON TEK SHT 1 DHE DO TE FURNIZOJ NGA SHT 18,19,20 DERI NE SHT 27.

5. POZICIONET E VENDOSJES SE SHTYLLAVE TE REJA MUND TE LEVIZIN SIPAS DREJTIMIT TE LINJES NE ± 4 M.
6. TE ZBATOHEN ME RIGOROZITET KUSHTET TEKNIKE TE MONTIMIT TE KABLLIT ABC NE SHTYLLE DHE ATO TE SIGURIMIT TEKNIK.
7. TE MERREN LEJET NE INSTITUCIONET PERKATESE

LEGJENDE

- Kabina egz. shtyllore
- Kabina egz.murature
- Sht ekzistuese TU
- Sht e re B/A 9/6(ml/kN)
- Sht e re B/A 9/15(ml/kN)
- Sht ekzistuese TM
- Dalja 1
- Dalja 2
- Dalja 3
- Dalja 4
- Tokezim i neutrit ne shtylle

OSHEE OPERATORI I SHPERNDARJES SE ENERGJISE ELEKTRIKE	DREJTORI		
	SHEF DEG.TEKNIKE		
	PROJEKTOI		
Emertimi objektit RIKONSTRUKSIONI I KABINAVE DHE RRJETIT TU ME KABELL ABC NE KABINAT E FIDERIT NR.2,3,4/10KV N/ST HYSGJOKAJ 35/10KV	PROJEKTOI		
	PUNOI		
Emertimi fletes PLANIMETRIA E RRJETIT TË TENSIONIT TË ULET, KABINA HYSGJOKAJ -06			
	FAZA: PROJEKT ZBATIM		
	SHKALLA 1:2000	DT:Janar 2025	DIN A3
Porosites: NJESIA LUSHNJE	NR.PROJEKTIT FLETA VIZATIMIT		

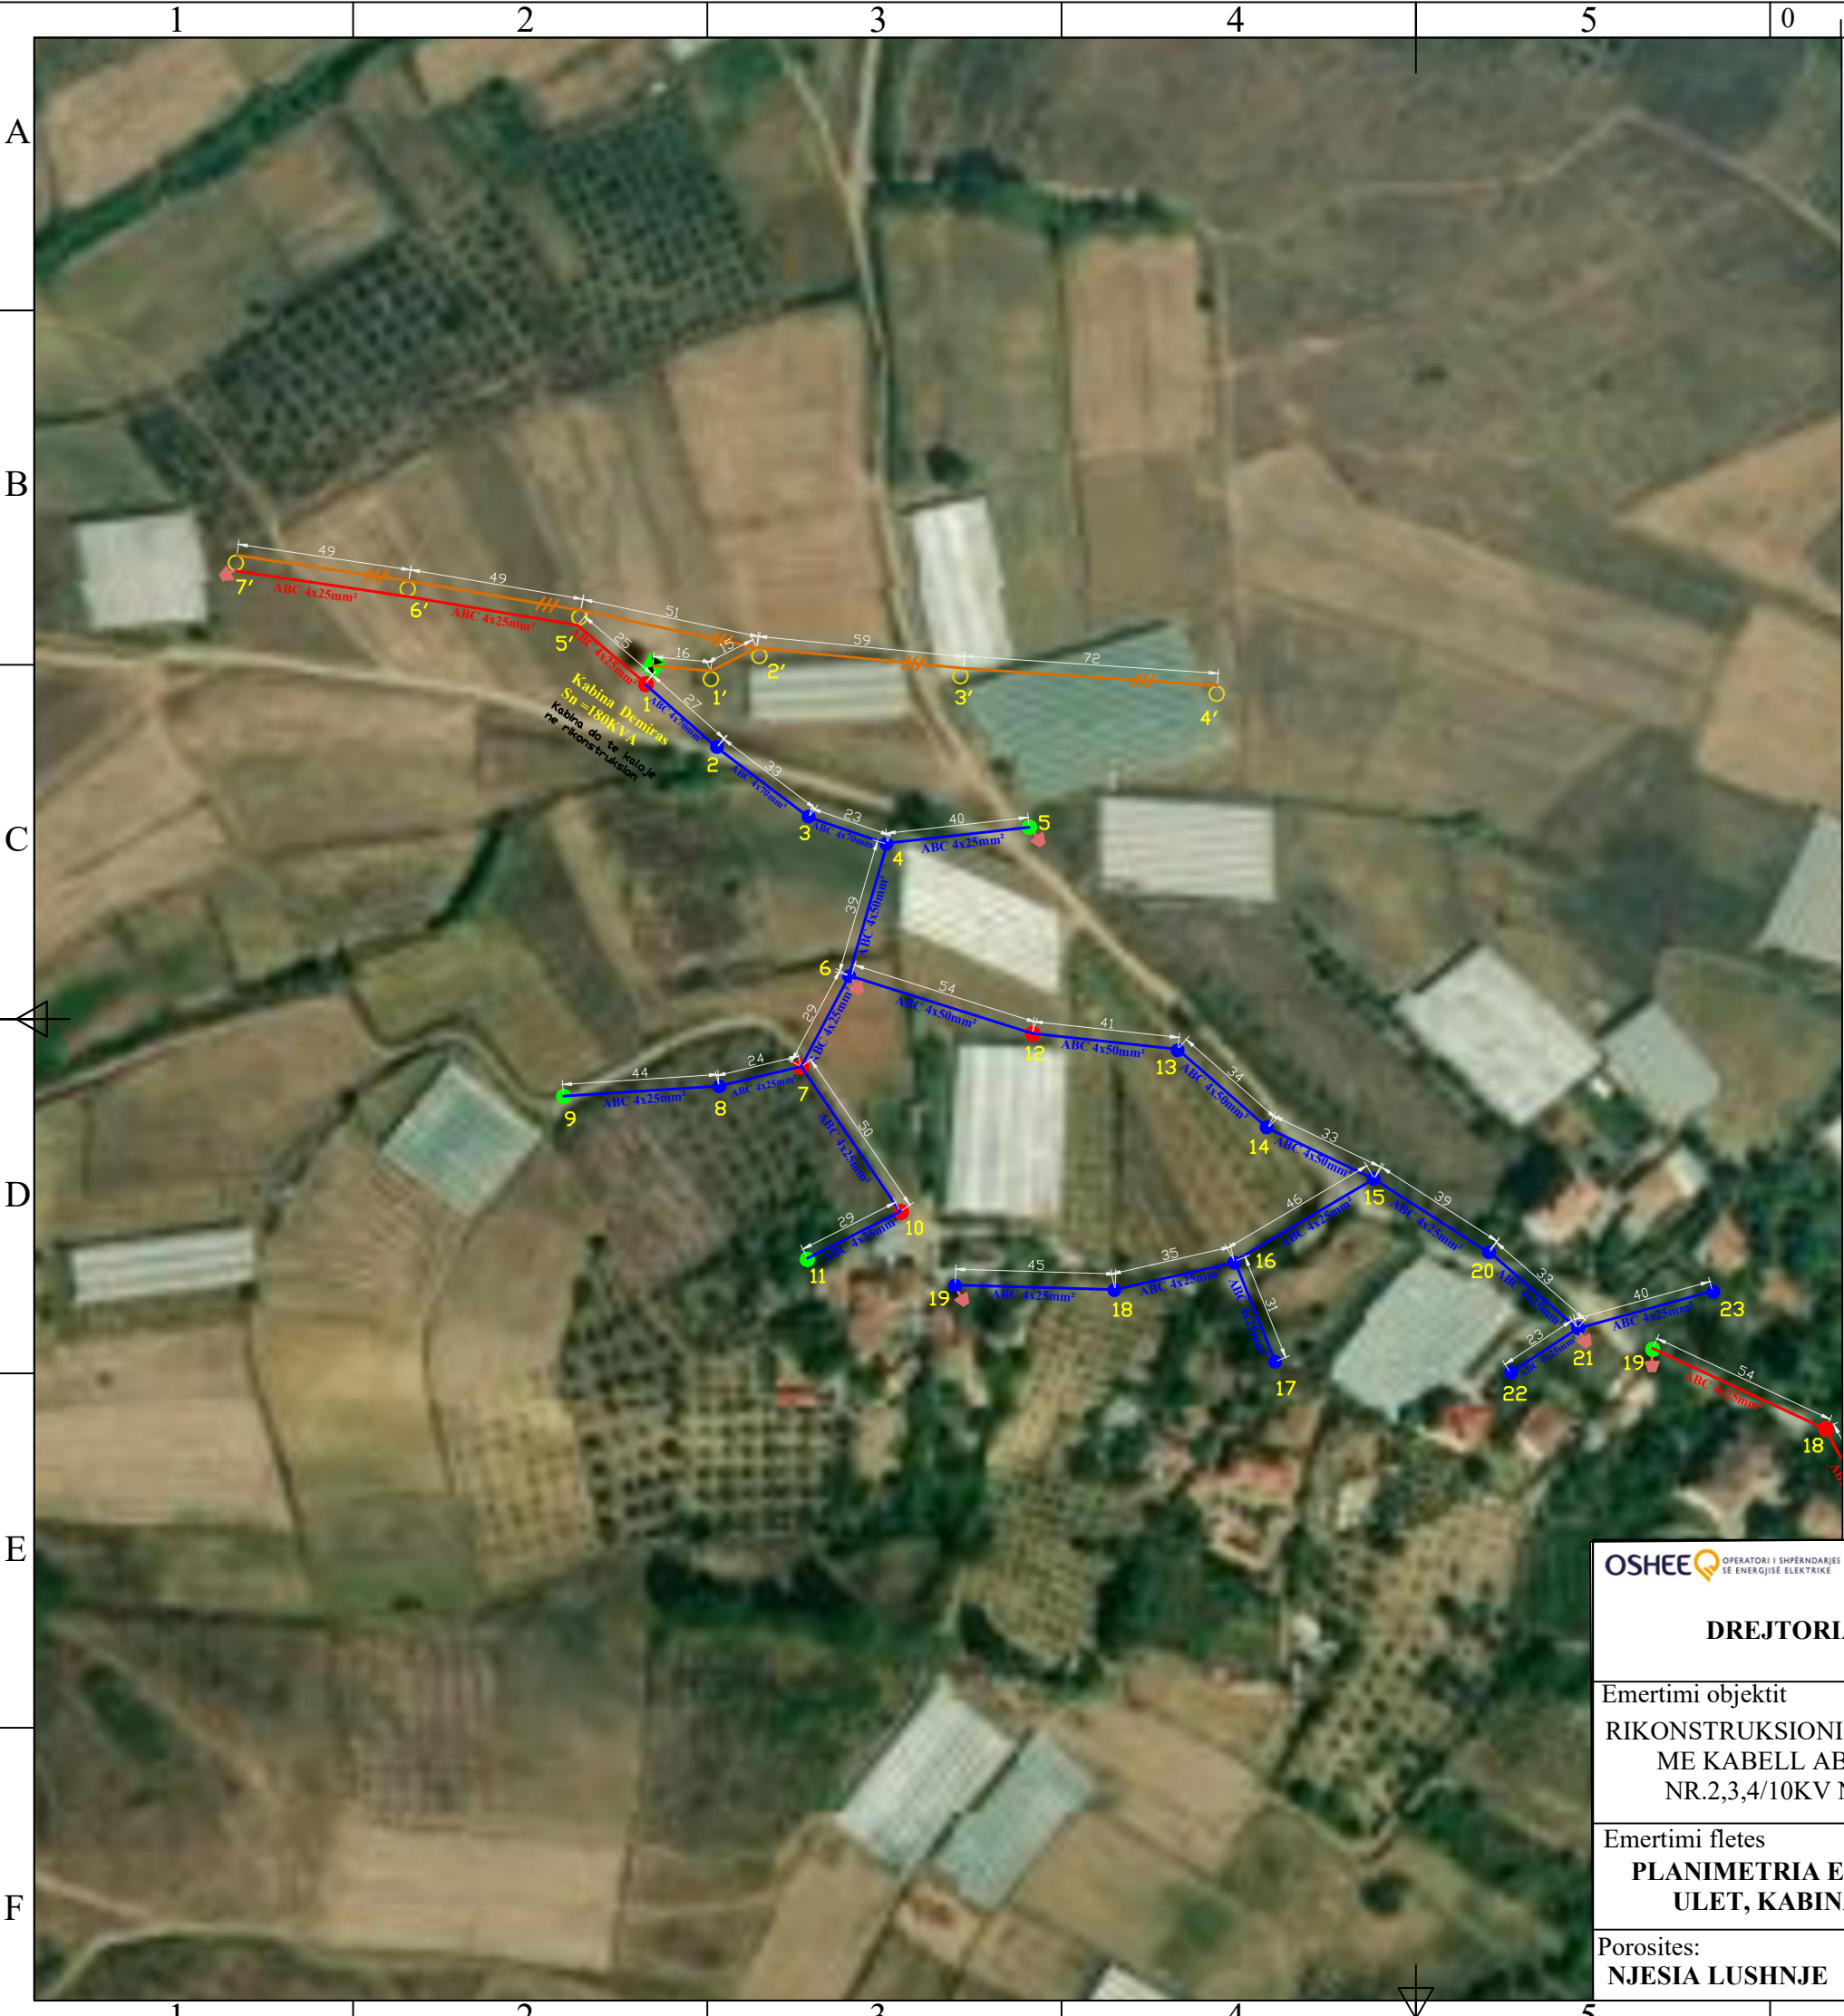

SHENIMET TEKNIKE KABINA "HYSGJOKAJ DEMIRAS "

PER PERMIRSIMIN E FURNIZIMIT ME ENERGJI ELEKTRIKE TE ZONES BERAT ESHTË HARTUAR PROJEKTI I RRJETIT SHPERNDARES TU ME PERCJELLESA ABC ME VETEMBAJTJE. KJO FLETE

1. SHTYLLAT E REJA DO TE VENDOSEN B/ARME 9/6 (ml/kN) DHE 9/15(ml/kN).
2. TE BEHET TOKEZIMI I PERSERITUR I NEUTRIT SIPAS PROJEKTIT. REZISTENCA E TOKEZIMIT TE JETE $\leq 10\Omega$.
3. KABINA DO TE KALOJE NE RIKONSTRUKSION NGA ANA NDERTIMORE GJITHASHTU DO TE BEHET ZEVENDESIMI I PAJISJEVE KOMUTUESE DHE MBROJTESE TE TENSIONIT TE MESEM DHE ATIJ TE ULET ,TRANSFORMATORI I FUQISE DO TE JETE AI EKZISTUES .
4. NE SHTYLLAT 1';2';3';4';5';6'DHE 7' LINJA E TENSIONIT TE ULET E DALJES NR.2 DO TE KALOJE NE TE NJEJTAT SHTYLLA KU DO TE KALOJE EDHE LINJA E TENSIONIT TE MESEM E FIDERIT NR.4/10KV N/ST HYSGJOKAJ 35/10KV DUKE ZBATUAR KUSHTIN TEKNIK TE DISTANCES VERTIKALE NGA AKSI I LINJES PREJ 2M
5. KABINA DO TE BEHET ME 2 DALJE TU DHE SECILA DALJE DO TE FURNIZOJNE SI ME POSHTE:


DALJA 1 FILLON TEK SHT 1 DHE DO TE FURNIZOJ NGA SHT 1,2,3 DERI NE SHT 22.
DALJA 2 FILLON TEK SHT 1 DHE DO TE FURNIZOJ NGA SHT 1',2',3' DERI NE SHT 7'.

6. POZICIONET E VENDOSJES SE SHTYLLAVE TE REJA MUND TE LEVIZIN SIPAS DREJTIMIT TE LINJES NE ± 4 M.
7. TE ZBATOHEN ME RIGOROZITET KUSHTET TEKNIKE TE MONTIMIT TE KABLLIT ABC NE SHTYLLE DHE ATO TE SIGURIMIT TEKNIK.
8. TE MERREN LEJET NE INSTITUCIONET PERKATESE

LEGJENDE

-  Kabina egz. shtyllore
-  Kabina egz.murature
-  Sht ekzistuese TU
-  Sht e re B/A 9/6(ml/kN)
-  Sht e re B/A 9/15(ml/kN)
-  Sht ekzistuese TM
-  Dalja 1
-  Dalja 2
-  Dalja 3
-  Dalja 4
-  Tokezim i neutrit ne shtylle

OSHEE OPERATORI I SHPERNDARJES SE ENERGJISE ELEKTRIKE	DREJTORI		
	SHEF DEG.TEKNIKE		
Emertimi objektit RIKONSTRUKSIONI I KABINAVE DHE RRJETIT TU ME KABELL ABC NE KABINAT E FIDERIT NR.2,3,4/10KV N/ST HYSGJOKAJ 35/10KV	PROJEKTOI		
	PROJEKTOI		
	PUNOI		
Emertimi fletes PLANIMETRIA E RRJETIT TË TENSIONIT TË ULET, KABINA HYSGJOKAJ DEMIRAS			
	FAZA: PROJEKT ZBATIM		
	SHKALLA 1:2000	DT:Janar 2025	DIN A3
Porosites: NJESIA LUSHNJE	NR.PROJEKTIT		
	FLETA VIZATIMIT		

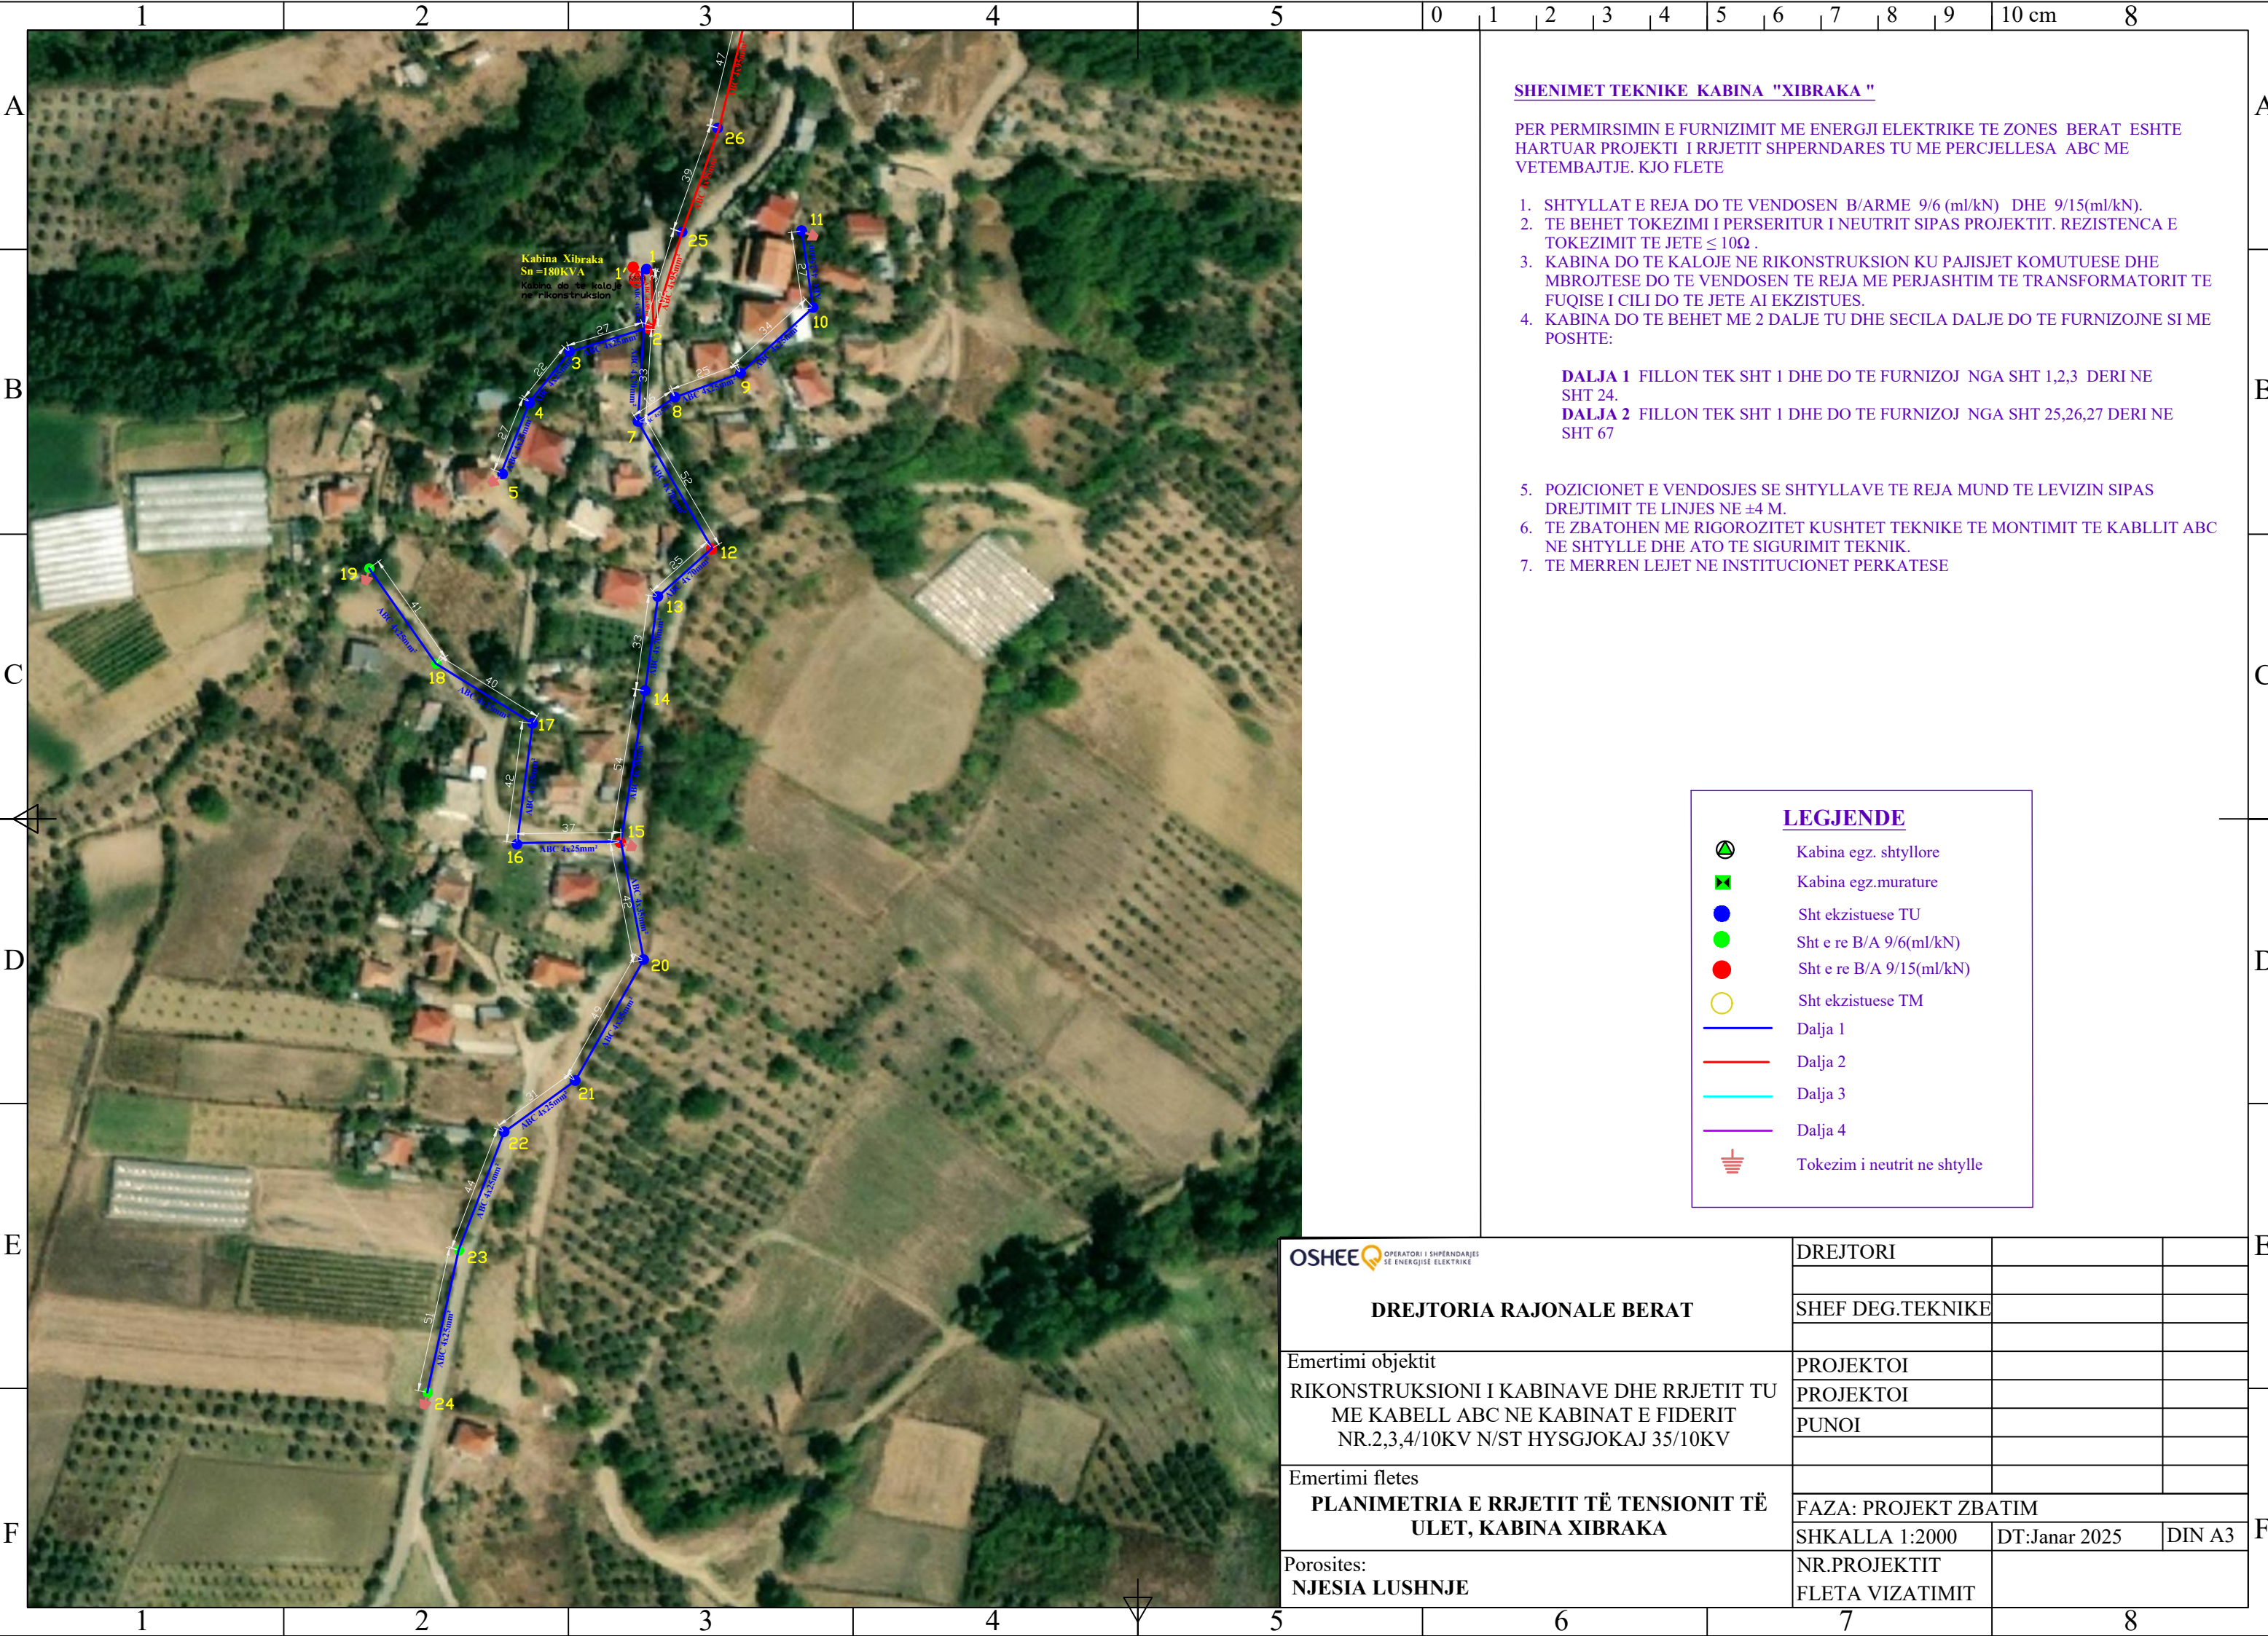

SHENIMET TEKNIKE KABINA "XIBRAKA "

PER PERMIRSIMIN E FURNIZIMIT ME ENERGJI ELEKTRIKE TE ZONES BERAT ESHTË HARTUAR PROJEKTI I RRJETIT SHPERNDARES TU ME PERCJELLESA ABC ME VETEMBAJTJE. KJO FLETE

1. SHTYLLAT E REJA DO TE VENDOSEN B/ARME 9/6 (ml/kN) DHE 9/15(ml/kN).
2. TE BEHET TOKEZIMI I PERSERITUR I NEUTRIT SIPAS PROJEKTIT. REZISTENCA E TOKEZIMIT TE JETE $\leq 10\Omega$.
3. KABINA DO TE KALOJE NE RIKONSTRUKSION KU PAJISJET KOMUTUESE DHE MBROJTESE DO TE VENDOSEN TE REJA ME PERJASHTIM TE TRANSFORMATORIT TE FUQISE I CILI DO TE JETE AI EKZISTUES.
4. KABINA DO TE BEHET ME 2 DALJE TU DHE SECILA DALJE DO TE FURNIZOJNE SI ME POSHTE:

DALJA 1 FILLON TEK SHT 1 DHE DO TE FURNIZOJ NGA SHT 1,2,3 DERI NE SHT 24.


DALJA 2 FILLON TEK SHT 1 DHE DO TE FURNIZOJ NGA SHT 25,26,27 DERI NE SHT 67

5. POZICIONET E VENDOSJES SE SHTYLLAVE TE REJA MUND TE LEVIZIN SIPAS DREJTIMIT TE LINJES NE ± 4 M.
6. TE ZBATOHEN ME RIGOROZITET KUSHTET TEKNIKE TE MONTIMIT TE KABLLIT ABC NE SHTYLLE DHE ATO TE SIGURIMIT TEKNIK.
7. TE MERREN LEJET NE INSTITUCIONET PERKATESE

LEGJENDE

-  Kabina egz. shtyllore
-  Kabina egz.murature
-  Sht ekzistuese TU
-  Sht e re B/A 9/6(ml/kN)
-  Sht e re B/A 9/15(ml/kN)
-  Sht ekzistuese TM
-  Dalja 1
-  Dalja 2
-  Dalja 3
-  Dalja 4
-  Tokezim i neutrit ne shtylle

 OPERATORI I SHPERNDARJES SE ENERGJISE ELEKTRIKE	DREJTORI		
	SHEF DEG.TEKNIKE		
DREJTORIA RAJONALE BERAT			
Emertimi objektit RIKONSTRUKSIONI I KABINAVE DHE RRJETIT TU ME KABELL ABC NE KABINAT E FIDERIT NR.2,3,4/10KV N/ST HYSGJOKAJ 35/10KV	PROJEKTOI		
	PROJEKTOI		
	PUNOI		
Emertimi fletes PLANIMETRIA E RRJETIT TË TENSIONIT TË ULET, KABINA XIBRAKA			
	FAZA: PROJEKT ZBATIM		
	SHKALLA 1:2000	DT:Janar 2025	DIN A3
Porosites: NJESIA LUSHNJE			
	NR.PROJEKTIT FLETA VIZATIMIT		

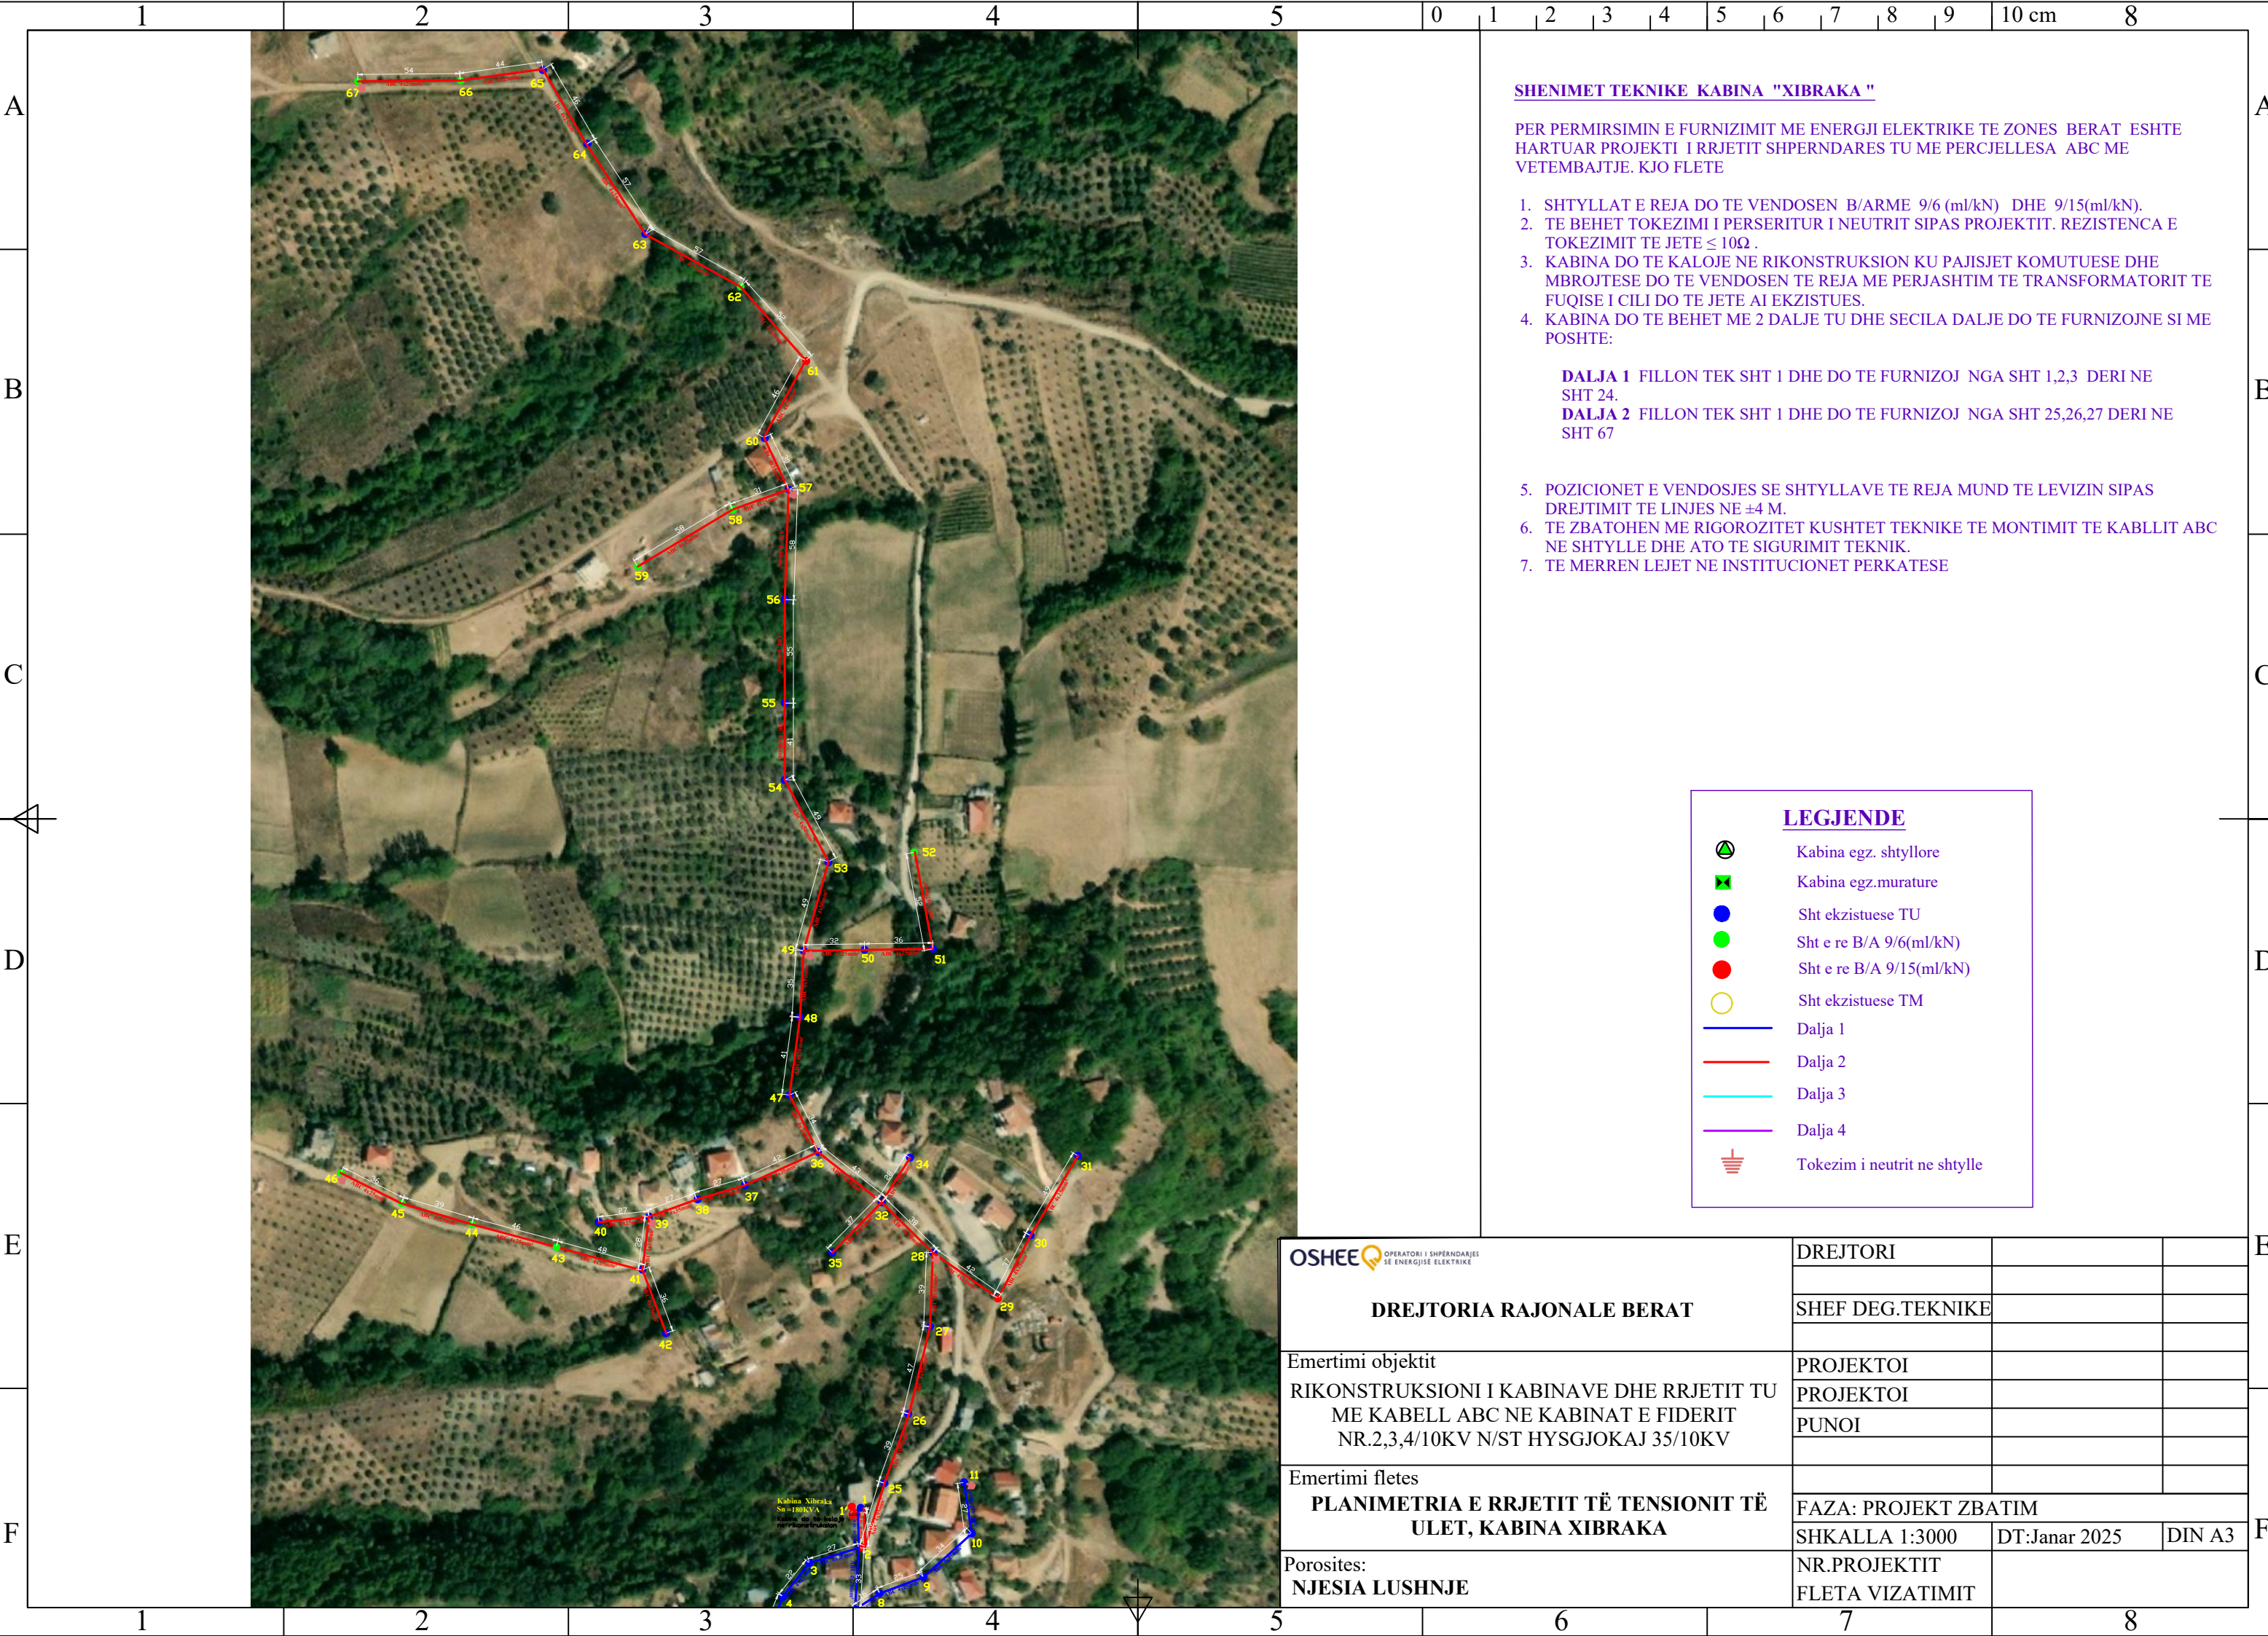

SHENIMET TEKNIKE KABINA "XIBRAKA "

PER PERMIRSIMIN E FURNIZIMIT ME ENERGJI ELEKTRIKE TE ZONES BERAT ESHTË HARTUAR PROJEKTI I RRJETIT SHPERNDARES TU ME PERCJELLESA ABC ME VETEMBAJTJE. KJO FLETE

- 1. SHTYLLAT E REJA DO TE VENDOSEN B/ARME 9/6 (ml/kN) DHE 9/15(ml/kN).
- 2. TE BEHET TOKEZIMI I PERSERITUR I NEUTRIT SIPAS PROJEKTIT. REZISTENCA E TOKEZIMIT TE JETE ≤ 10Ω .
- 3. KABINA DO TE KALOJE NE RIKONSTRUKSION KU PAJISJET KOMUTUESE DHE MBROJTESE DO TE VENDOSEN TE REJA ME PERJASHTIM TE TRANSFORMATORIT TE FUQISE I CILI DO TE JETE AI EKZISTUES.
- 4. KABINA DO TE BEHET ME 2 DALJE TU DHE SECILA DALJE DO TE FURNIZOJNE SI ME POSHTE:


DALJA 1 FILLON TEK SHT 1 DHE DO TE FURNIZOJ NGA SHT 1,2,3 DERI NE SHT 24.
DALJA 2 FILLON TEK SHT 1 DHE DO TE FURNIZOJ NGA SHT 25,26,27 DERI NE SHT 67

- 5. POZICIONET E VENDOSJES SE SHTYLLAVE TE REJA MUND TE LEVIZIN SIPAS DREJTIMIT TE LINJES NE ±4 M.
- 6. TE ZBATOHEN ME RIGOROZITET KUSHTET TEKNIKE TE MONTIMIT TE KABLLIT ABC NE SHTYLLE DHE ATO TE SIGURIMIT TEKNIK.
- 7. TE MERREN LEJET NE INSTITUCIONET PERKATESE

LEGJENDE

- Kabina egz. shpyllore
- Kabina egz.murature
- Sht ekzistuese TU
- Sht e re B/A 9/6(ml/kN)
- Sht e re B/A 9/15(ml/kN)
- Sht ekzistuese TM
- Dalja 1
- Dalja 2
- Dalja 3
- Dalja 4
- Tokezim i neutrit ne shpylle

OSHEE OPERATORI I SHPERNDARJES SE ENERGJISE ELEKTRIKE DREJTORIA RAJONALE BERAT	DREJTORI		
	SHEF DEG.TEKNIKE		
Emertimi objektit RIKONSTRUKSIONI I KABINAVE DHE RRJETIT TU ME KABELL ABC NE KABINAT E FIDERIT NR.2,3,4/10KV N/ST HYSGJOKAJ 35/10KV	PROJEKTOI		
	PROJEKTOI		
	PUNOI		
Emertimi fletes PLANIMETRIA E RRJETIT TË TENSIONIT TË ULET, KABINA XIBRAKA			
	FAZA: PROJEKT ZBATIM		
	SHKALLA 1:3000	DT:Janar 2025	DIN A3
Porosites: NJESIA LUSHNJE	NR.PROJEKTIT		
	FLETA VIZATIMIT		

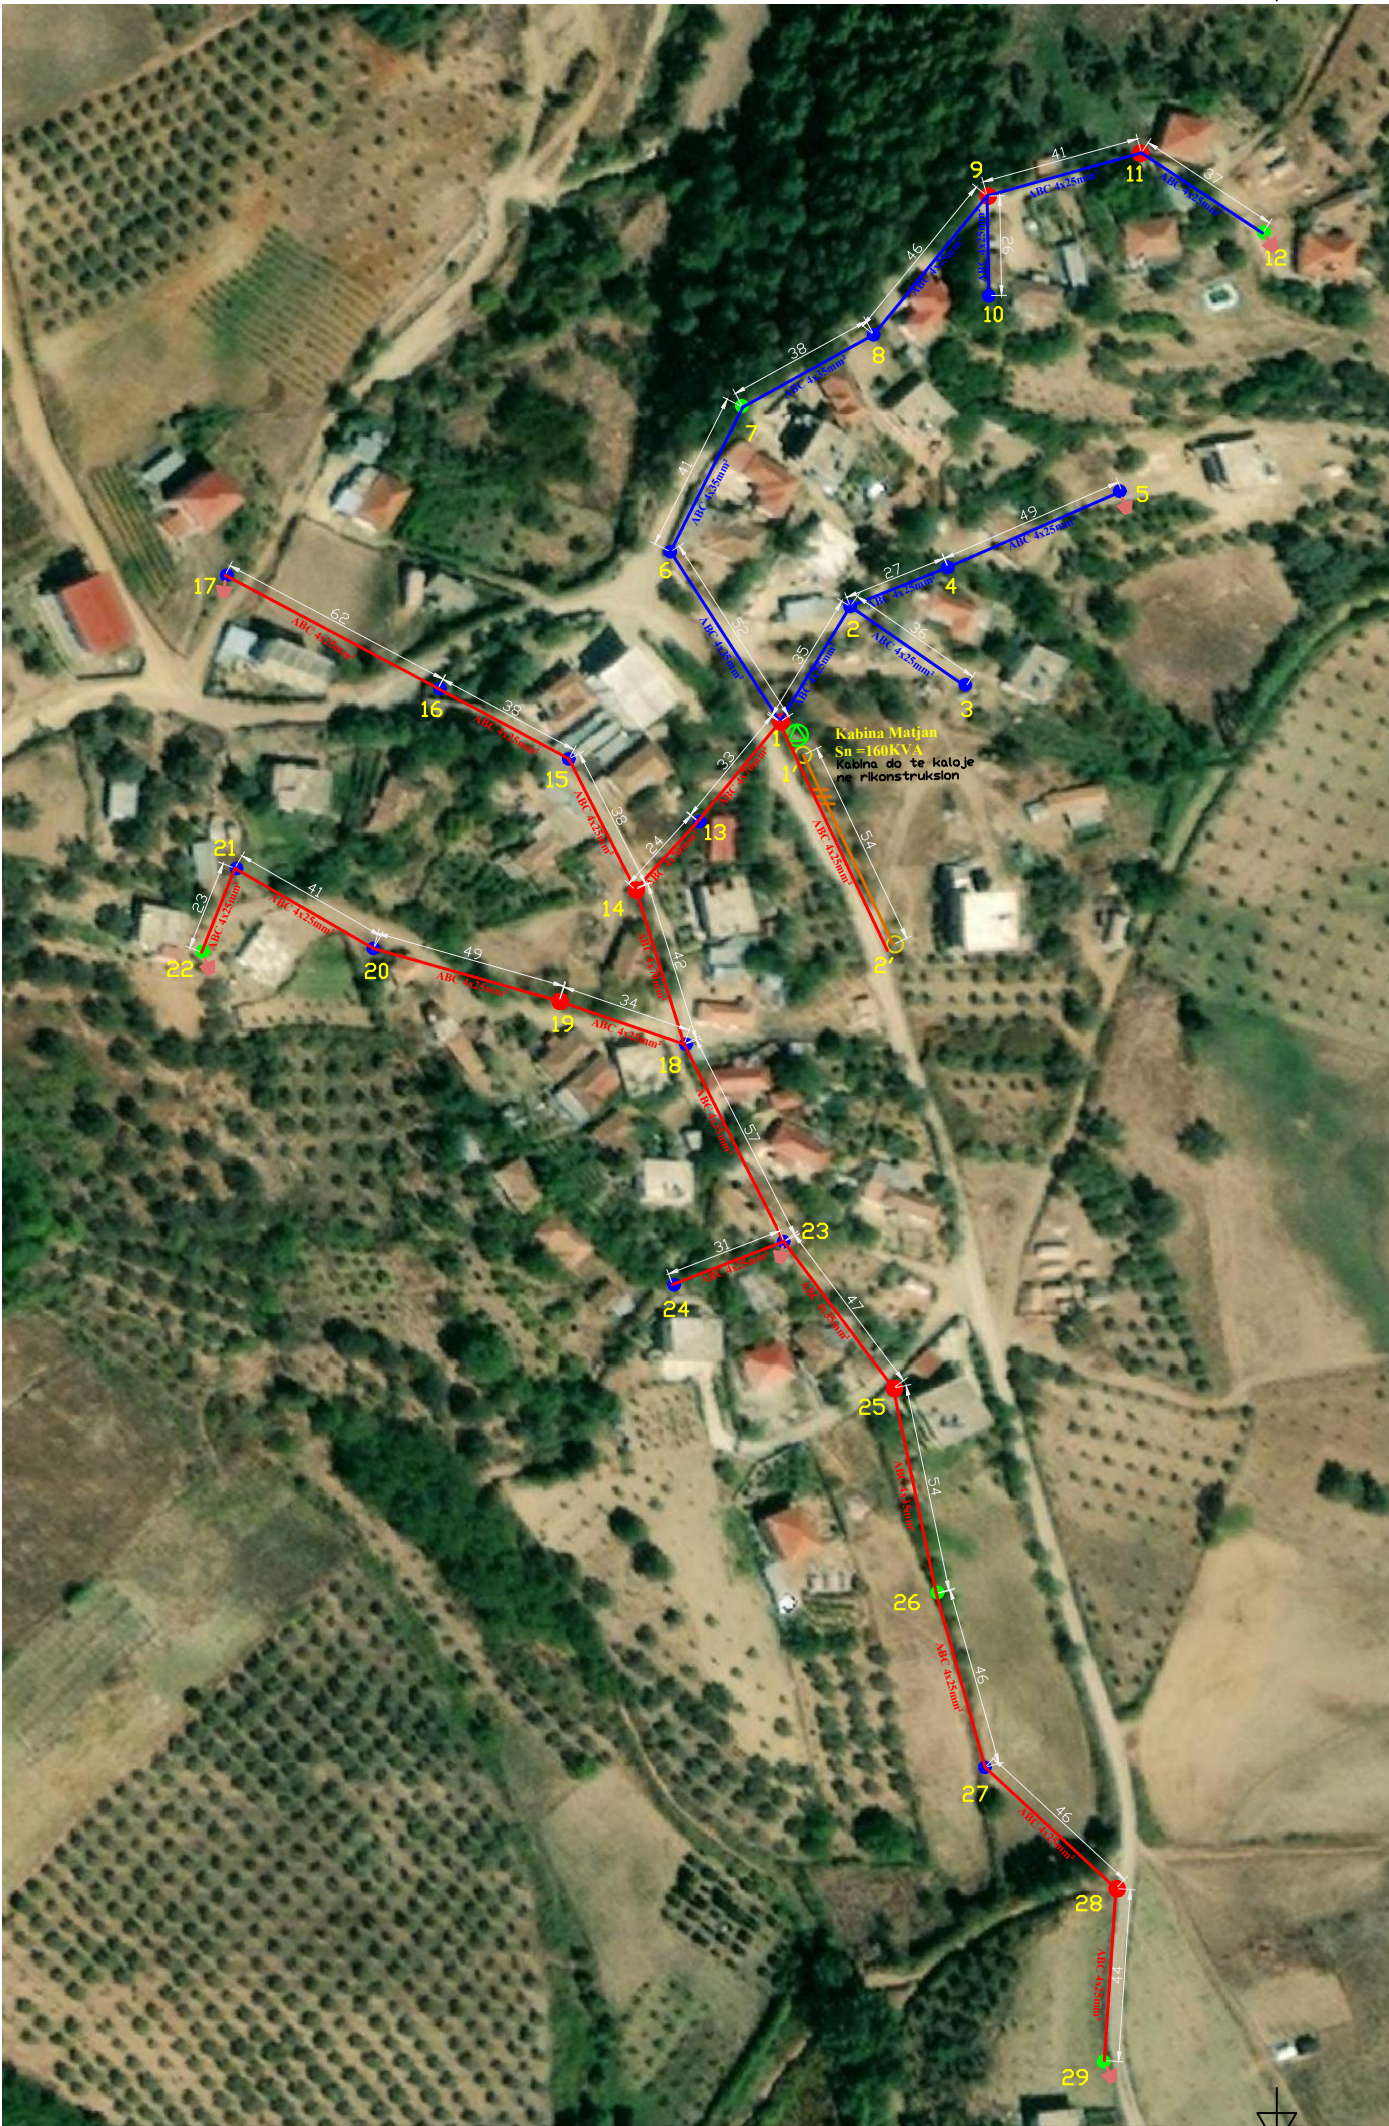

SHENIMET TEKNIKE KABINA "MATJAN "

PER PERMIRSIMIN E FURNIZIMIT ME ENERGJI ELEKTRIKE TE ZONES BERAT ESHTHE HARTUAR PROJEKTI I RRJETIT SHPERNDARES TU ME PERCJELLESA ABC ME VETEMBAJTJE. KJO FLETE

1. SHTYLLAT E REJA DO TE VENDOSEN B/ARME 9/6 (ml/kN) DHE 9/15(ml/kN).
2. TE BEHET TOKEZIMI I PERSERITUR I NEUTRIT SIPAS PROJEKTTIT. REZISTENCA E TOKEZIMIT TE JETE $\leq 10\Omega$.
3. KABINA DO TE KALOJE NE RIKONSTRUKSION KU PAJISJET KOMUTUESE DHE MBROJTESE DO TE VENDOSEN TE REJA ME PERJASHTIM TE TRANSFORMATORIT TE FUQISE I CILI DO TE JETE AI EKZISTUES.
4. NE SHTYLLAT 1';2' LINJA E TETENSIONIT TE ULET E DALJES NR.2 DO TE KALOJE NE TE NJEJTAT SHTYLLA ME LINJEN ETENSIONIT TE MESEM TE FIDERIT NR.2/10KV N/ST HYSGJOKAJ 35/10KV.
5. KABINA DO TE BEHET ME 2 DALJE TU DHE SECILA DALJE DO TE FURNIZOJNE SI ME POSHTE:

DALJA 1 FILLON TEK SHT 1 DHE DO TE FURNIZOJ NGA SHT 1,2,3 DERI NE SHT 12.

DALJA 2 FILLON TEK SHT 1 DHE DO TE FURNIZOJ NGA SHT 13,14,15 DERI NE SHT 29.

6. POZICIONET E VENDOSJES SE SHTYLLAVE TE REJA MUND TE LEVIZIN SIPAS DREJTIMIT TE LINJES NE ± 4 M.
7. TE ZBATOHEN ME RIGOROZITET KUSHTET TEKNIKE TE MONTIMIT TE KABLLIT ABC NE SHTYLLE DHE ATO TE SIGURIMIT TEKNIK.
8. TE MERREN LEJET NE INSTITUCIONET PERKATESE

LEGJENDE

-  Kabina egz. shtyllore
-  Kabina egz.murature
-  Sht ekzistuese TU
-  Sht e re B/A 9/6(ml/kN)
-  Sht e re B/A 9/15(ml/kN)
-  Sht ekzistuese TM
-  Dalja 1
-  Dalja 2
-  Dalja 3
-  Dalja 4
-  Tokezim i neutrit ne shtylle

OSHEE OPERATORI I SHPERNDARJES SE ENERGJISE ELEKTRIKE	DREJTORI		
	SHEF DEG.TEKNIKE		
DREJTORIA RAJONALE BERAT	PROJEKTOI		
	PROJEKTOI		
	PUNOI		
Emertimi objektit RIKONSTRUKSIONI I KABINAVE DHE RRJETIT TU ME KABELL ABC NE KABINAT E FIDERIT NR.2,3,4/10KV N/ST HYSGJOKAJ 35/10KV			
Emertimi fletes PLANIMETRIA E RRJETIT TË TENSIONIT TË ULET, KABINA MATJAN			
	FAZA: PROJEKT ZBATIM		
	SHKALLA 1:2500	DT:Janar 2025	DIN A3
Porosites: NJESIA LUSHNJE	NR.PROJEKTIT		
	FLETA VIZATIMIT		



SHENIMET TEKNIKE KABINA "F-FUSHA"

PER PERMIRSIMIN E FURNIZIMIT ME ENERGJI ELEKTRIKE TE ZONES BERAT ESHTË HARTUAR PROJEKTI I RRJETIT SHPERNDARES TU ME PERCJELLESA ABC ME VETEMBAJTJE. KJO FLETE

1. SHTYLLAT E REJA DO TE VENDOSEN B/ARME 9/6 (ml/kN) DHE 9/15(ml/kN).
2. TE BEHET TOKEZIMI I PERSERITUR I NEUTRIT SIPAS PROJEKTIT. REZISTENCA E TOKEZIMIT TE JETE $\leq 10\Omega$.
3. KABINA DO TE KALOJE NE RIKONSTRUKSION KU DO TE BEHET ZEVENDESIMI I PAJISJEVE KOMUTUESE DHE MBROJTESE TE TENSIONIT TE MESEM DHE ATIJ TE ULET.
4. KABINA DO TE BEHET ME 2 DALJE TU DHE SECILA DALJE DO TE FURNIZOJNE SI ME POSHTE:

DALJA 1 FILLON TEK SHT 1 DHE DO TE FURNIZOJ NGA SHT 1,2,3 DERI NE SHT 26.
DALJA 2 FILLON TEK SHT 1 DHE DO TE FURNIZOJ NGA SHT 27,28,29 DERI NE SHT 37.

5. POZICIONET E VENDOSJES SE SHTYLLAVE TE REJA MUND TE LEVIZIN SIPAS DREJTIMIT TE LINJES NE ± 4 M.
6. TE ZBATOHEN ME RIGOROZITET KUSHTET TEKNIKE TE MONTIMIT TE KABLLIT ABC NE SHTYLLE DHE ATO TE SIGURIMIT TEKNIK.
7. TE MERREN LEJET NE INSTITUCIONET PERKATESE

LEGJENDE

-  Kabina egz. shtyllore
-  Kabina egz.murature
-  Sht ekzistuese TU
-  Sht e re B/A 9/6(ml/kN)
-  Sht ekzistuese TM
-  Dalja 1
-  Dalja 2
-  Dalja 3
-  Dalja 4
-  Tokezim i neutrit ne shtylle

OSHEE OPERATORI I SHPERNDARJES SE ENERGJISE ELEKTRIKE	DREJTORI		
	SHEF DEG.TEKNIKE		
	PROJEKTOI		
Emertimi objektit RIKONSTRUKSIONI I KABINAVE DHE RRJETIT TU ME KABELL ABC NE KABINAT E FIDERIT NR.2,3,4/10KV N/ST HYSGJOKAJ 35/10KV	PROJEKTOI		
	PUNOI		
Emertimi fletes PLANIMETRIA E RRJETIT TË TENSIONIT TË ULET, KABINA F-FUSHA	FAZA: PROJEKT ZBATIM		
	SHKALLA 1:2500	DT:Janar 2025	DIN A3
Porosites: NJESIA LUSHNJE	NR.PROJEKTIT FLETA VIZATIMIT		



SHENIMET TEKNIKE KABINA "GARRUNJAS "

PER PERMIRSIMIN E FURNIZIMIT ME ENERGJI ELEKTRIKE TE ZONES BERAT ESHTË HARTUAR PROJEKTI I RRJETIT SHPERNDARES TU ME PERCJELLESA ABC ME VETEMBAJTJE. KJO FLETE

1. SHTYLLAT E REJA DO TE VENDOSEN B/ARME 9/6 (ml/kN) DHE 9/15(ml/kN).
2. TE BEHET TOKEZIMI I PERSERITUR I NEUTRIT SIPAS PROJEKTIT. REZISTENCA E TOKEZIMIT TE JETE $\leq 10\Omega$.
3. KABINA DO TE KALOJE NE RIKONSTRUKSION KU PAJISJET KOMUTUESE DHE MBROJTESE DO TE VENDOSEN TE REJA ME PERJASHTIM TE TRANSFORMATORIT TE FUQISE I CILI DO TE JETE AI EKZISTUES.
4. NE SHTYLLAT 1';2'3';4' LINJA E TETENSIONIT TE ULET E DALJES NR.2 DO TE KALOJE NE TE NJEJTAT SHTYLLA ME LINJEN ETENSIONIT TE MESEM TE FIDERIT NR.2/10KV N/ST HYSGJOKAJ 35/10KV.
5. KABINA DO TE BEHET ME 3 DALJE TU DHE SECILA DALJE DO TE FURNIZOJNE SI ME POSHTE:

DALJA 1 FILLON TEK SHT 1 DHE DO TE FURNIZOJ NGA SHT 1,2,3 DERI NE SHT 4.

DALJA 2 FILLON TEK SHT 1 DHE DO TE FURNIZOJ NGA SHT 5,6,7 DERI NE SHT 25.


DALJA 3 FILLON TEK SHT 1 DHE DO TE FURNIZOJ NGA SHT 26,27,28 DERI NE SHT 48.

6. POZICIONET E VENDOSJES SE SHTYLLAVE TE REJA MUND TE LEVIZIN SIPAS DREJTIMIT TE LINJES NE ± 4 M.
7. TE ZBATOHEN ME RIGOROZITET KUSHTET TEKNIKE TE MONTIMIT TE KABLLIT ABC NE SHTYLLE DHE ATO TE SIGURIMIT TEKNIK.
8. TE MERREN LEJET NE INSTITUCIONET PERKATESE

LEGJENDE

- Kabina egz. shpylllore
- Kabina egz.murature
- Sht ekzistuese TU
- Sht e re B/A 9/6(ml/kN)
- Sht e re B/A 9/15(ml/kN)
- Dalja 1
- Dalja 2
- Dalja 3
- Dalja 4
- Tokezim i neutrit ne shpylle

 OPERATORI I SHPERNDARJES SE ENERGJISE ELEKTRIKE	DREJTORI		
	SHEF DEG.TEKNIKE		
Emertimi objektit RIKONSTRUKSIONI I KABINAVE DHE RRJETIT TU ME KABELL ABC NE KABINAT E FIDERIT NR.2,3,4/10KV N/ST HYSGJOKAJ 35/10KV	PROJEKTOI		
	PROJEKTOI		
	PUNOI		
Emertimi fletes PLANIMETRIA E RRJETIT TË TENSIONIT TË ULET, KABINA GARRUNJAS			
	FAZA: PROJEKT ZBATIM		
	SHKALLA 1:2500	DT:Janar 2025	DIN A3
Porosites: NJESIA LUSHNJE	NR.PROJEKTIT		
	FLETA VIZATIMIT		

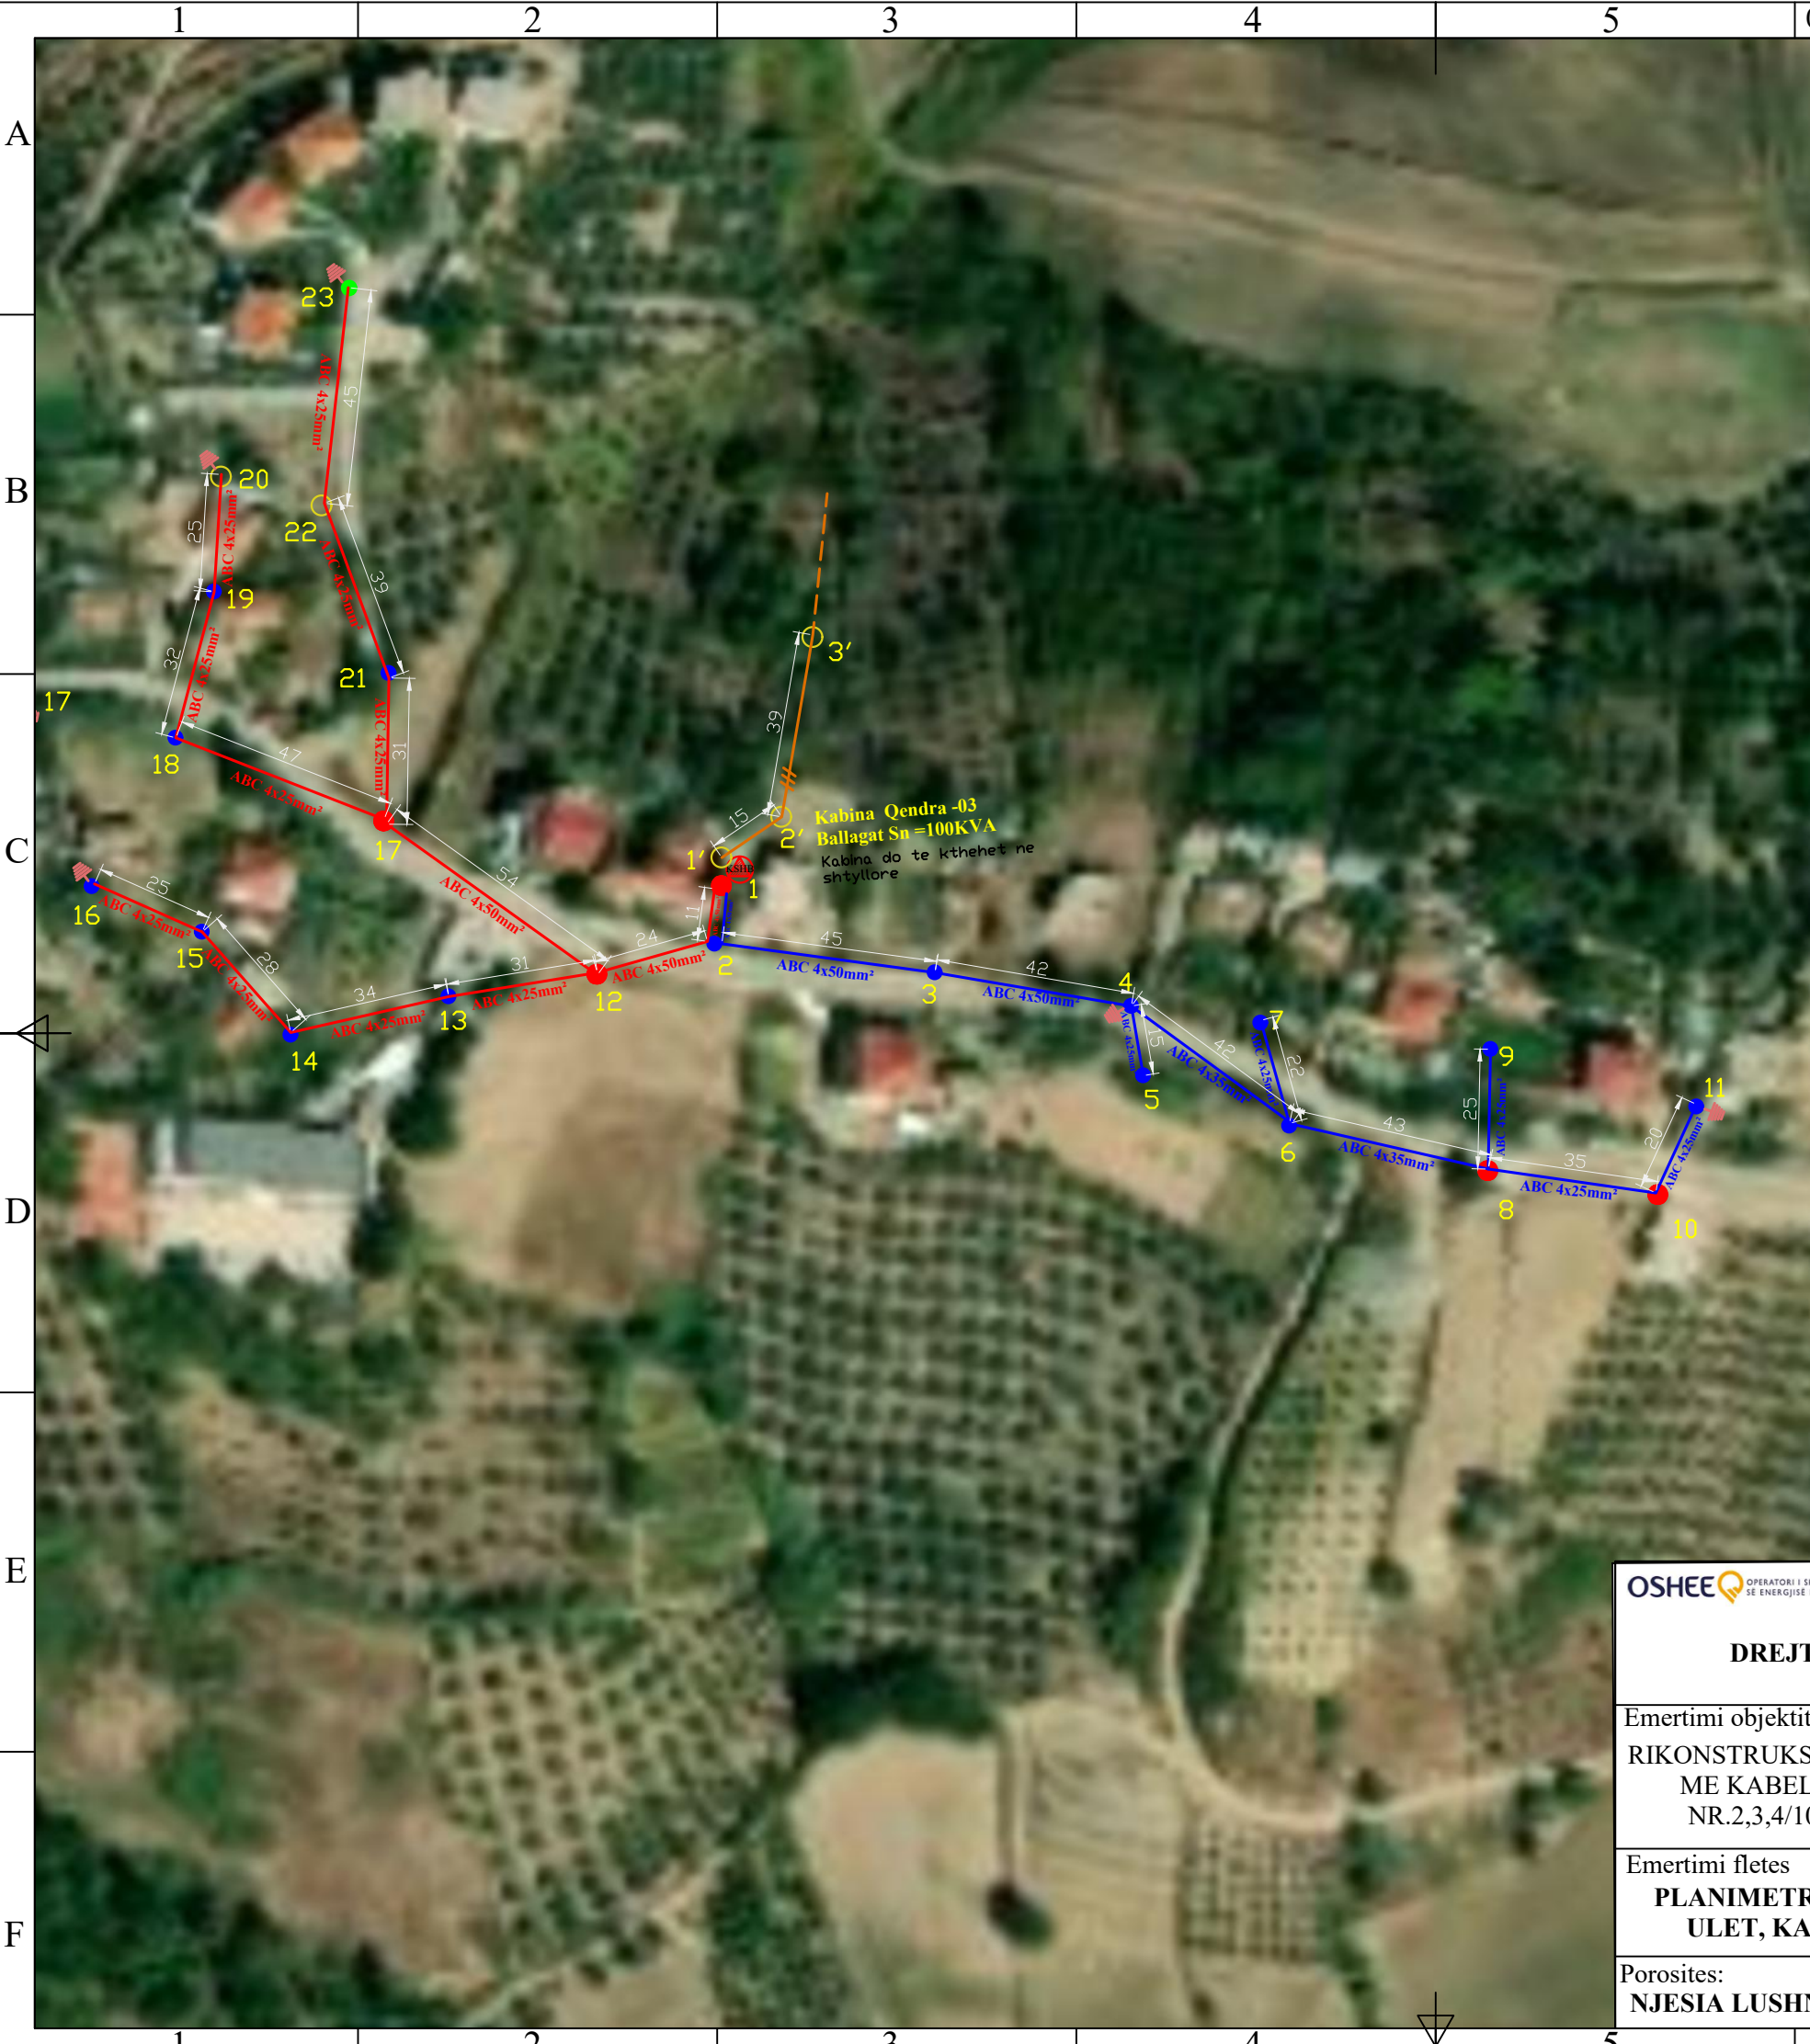

SHENIMET TEKNIKE KABINA "QENDRA -03 BALLAGAT "

PER PERMIRSIMIN E FURNIZIMIT ME ENERGJI ELEKTRIKE TE ZONES BERAT ESHTHE HARTUAR PROJEKTI I RRJETIT SHPERNDARES TU ME PERCJELLESA ABC ME VETEMBAJTJE. KJO FLETE

1. SHTYLLAT E REJA DO TE VENDOSEN B/ARME 9/6 (ml/kN) DHE 9/15(ml/kN).
2. TE BEHET TOKEZIMI I PERSERITUR I NEUTRIT SIPAS PROJEKTIT. REZISTENCA E TOKEZIMIT TE JETE $\leq 10\Omega$.
3. KABINA DO TE KTHEHET NE KABINE SHTYLLORE ME DY SHTYLLA BRENDA KUSHTEVE TEKNIKE TE PERCAKTUARA NE RREGULLOREN E SIGURIMIT DHE SHFRYTEZIMIT TEKNIK
4. KABINA DO TE BEHET ME 2 DALJE TU DHE SECILA DALJE DO TE FURNIZOJNE SI ME POSHTE:

DALJA 1 FILLON TEK SHT 1 DHE DO TE FURNIZOJ NGA SHT 1,2,3 DERI NE SHT 11.


DALJA 2 FILLON TEK SHT 1 DHE DO TE FURNIZOJ NGA SHT 12,13,14 DERI NE SHT 23.

5. POZICIONET E VENDOSJES SE SHTYLLAVE TE REJA MUND TE LEVIZIN SIPAS DREJTIMIT TE LINJES NE ± 4 M.
6. TE ZBATOHEN ME RIGOROZITET KUSHTET TEKNIKE TE MONTIMIT TE KABLLIT ABC NE SHTYLLE DHE ATO TE SIGURIMIT TEKNIK.
7. TE MERREN LEJET NE INSTITUCIONET PERKATESE

LEGJENDE

-  Kabina egz. shtyllore
-  Kabina egz.murature
-  Sht ekzistuese TU
-  Sht e re B/A 9/6(ml/kN)
-  Sht e re B/A 9/15(ml/kN)
-  Sht ekzistuese TM
-  Dalja 1
-  Dalja 2
-  Dalja 3
-  Dalja 4
-  Tokezim i neutrit ne shtylle

OSHEE OPERATORI I SHPERNDARJES SE ENERGJISE ELEKTRIKE	DREJTORI		
	SHEF DEG.TEKNIKE		
	PROJEKTOI		
Emertimi objektit RIKONSTRUKSIONI I KABINAVE DHE RRJETIT TU ME KABELL ABC NE KABINAT E FIDERIT NR.2,3,4/10KV N/ST HYSGJOKAJ 35/10KV	PROJEKTOI		
	PUNOI		
	FAZA: PROJEKT ZBATIM		
Emertimi fletes PLANIMETRIA E RRJETIT TË TENSIONIT TË ULET, KABINA QENDRA -03 BALLAGAT	SHKALLA 1:1500		DT:Janar 2025
	NR.PROJEKTIT		DIN A3
	FLETA VIZATIMIT		
Porosites: NJESIA LUSHNJE			

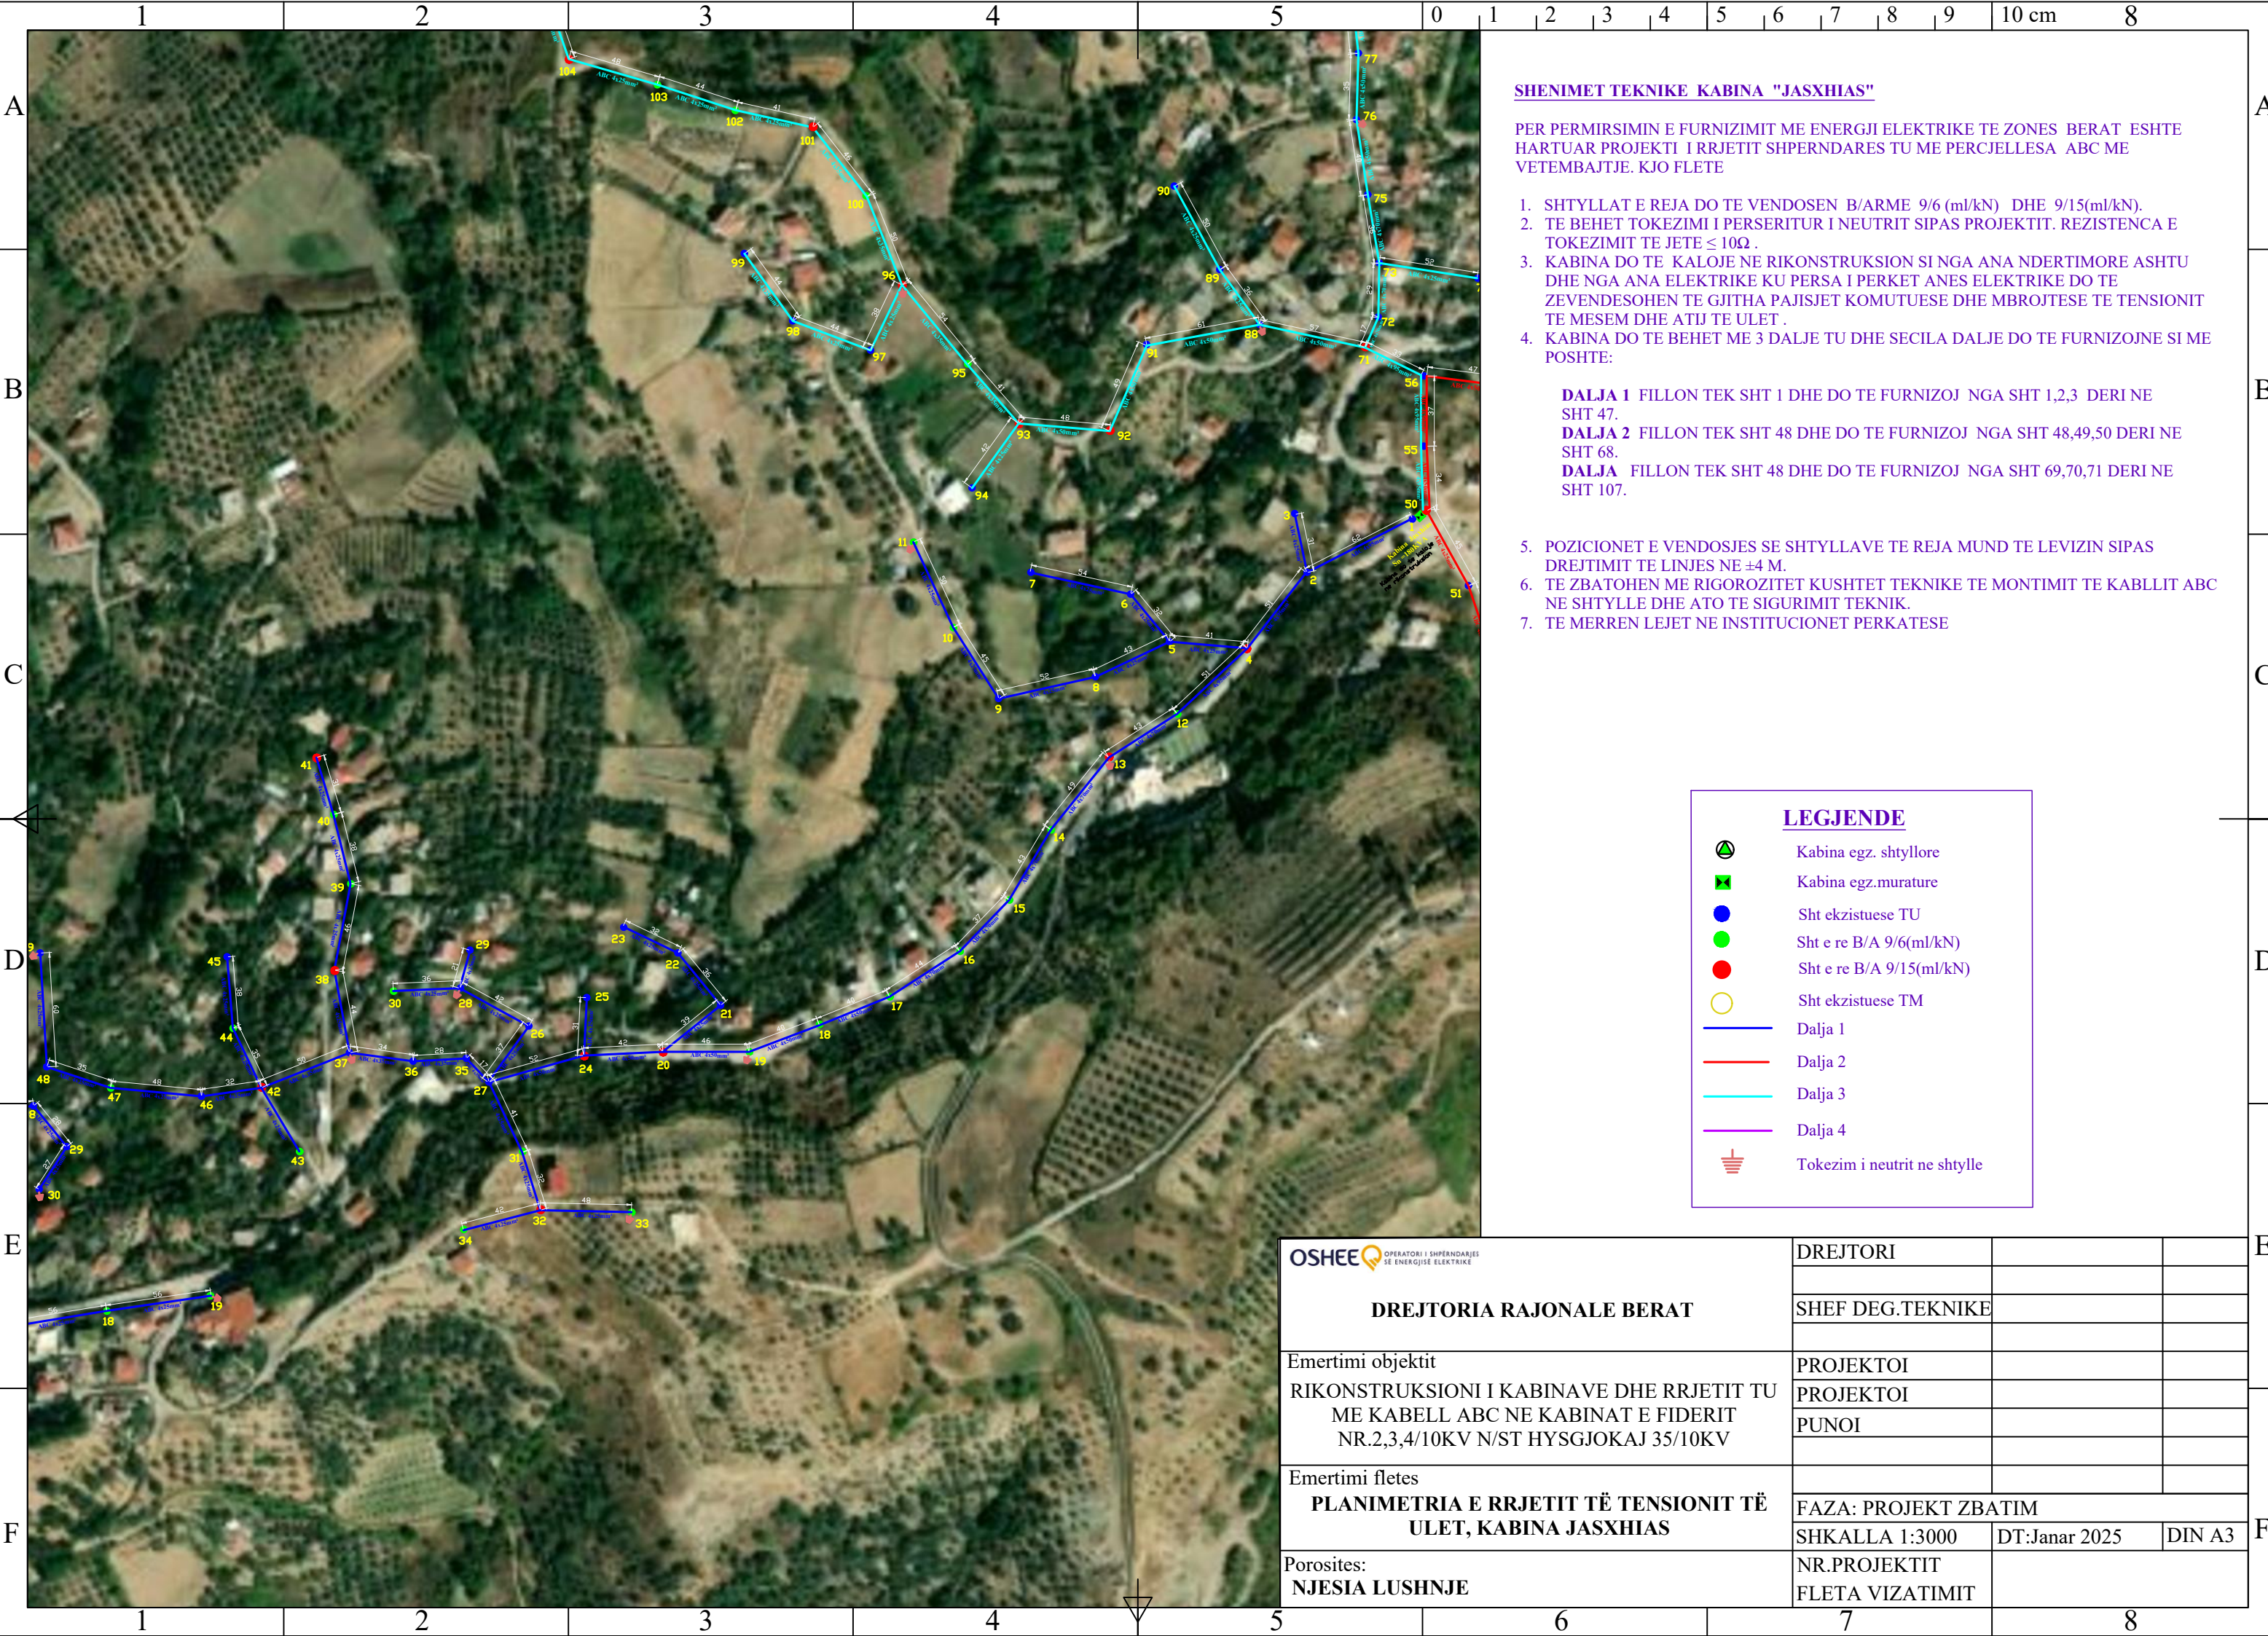

SHENIMET TEKNIKE KABINA "JASXHIAS"

PER PERMIRSIMIN E FURNIZIMIT ME ENERGJI ELEKTRIKE TE ZONES BERAT ESHTË HARTUAR PROJEKTI I RRJETIT SHPERNDARES TU ME PERCJELLESA ABC ME VETEMBAJTJE. KJO FLETE

1. SHTYLLAT E REJA DO TE VENDOSEN B/ARME 9/6 (ml/kN) DHE 9/15(ml/kN).
2. TE BEHET TOKEZIMI I PERSERITUR I NEUTRIT SIPAS PROJEKTIT. REZISTENCA E TOKEZIMIT TE JETE $\leq 10\Omega$.
3. KABINA DO TE KALOJE NE RIKONSTRUKSION SI NGA ANA NDERTIMORE ASHTU DHE NGA ANA ELEKTRIKE KU PERSA I PERKET ANES ELEKTRIKE DO TE ZEVENDESOHEN TE GJITHA PAJISJET KOMUTUESE DHE MBROJTESE TE TENSIONIT TE MESEM DHE ATIJ TE ULET.
4. KABINA DO TE BEHET ME 3 DALJE TU DHE SECILA DALJE DO TE FURNIZOJNE SI ME POSHTE:

DALJA 1 FILLON TEK SHT 1 DHE DO TE FURNIZOJ NGA SHT 1,2,3 DERI NE SHT 47.

DALJA 2 FILLON TEK SHT 48 DHE DO TE FURNIZOJ NGA SHT 48,49,50 DERI NE SHT 68.


DALJA FILLON TEK SHT 48 DHE DO TE FURNIZOJ NGA SHT 69,70,71 DERI NE SHT 107.

5. POZICIONET E VENDOSJES SE SHTYLLAVE TE REJA MUND TE LEVIZIN SIPAS DREJTIMIT TE LINJES NE ± 4 M.
6. TE ZBATOHEN ME RIGOROZITET KUSHTET TEKNIKE TE MONTIMIT TE KABLLIT ABC NE SHTYLLE DHE ATO TE SIGURIMIT TEKNIK.
7. TE MERREN LEJET NE INSTITUCIONET PERKATESE

LEGJENDE

-  Kabina egz. shpyllore
-  Kabina egz.murature
-  Sht ekzistuese TU
-  Sht e re B/A 9/6(ml/kN)
-  Sht e re B/A 9/15(ml/kN)
-  Sht ekzistuese TM
-  Dalja 1
-  Dalja 2
-  Dalja 3
-  Dalja 4
-  Tokezim i neutrit ne shpylle

 OPERATORI I SHPERNDARES SE ENERGJISE ELEKTRIKE	DREJTORI		
	SHEF DEG.TEKNIKE		
Emertimi objektit RIKONSTRUKSIONI I KABINAVE DHE RRJETIT TU ME KABELL ABC NE KABINAT E FIDERIT NR.2,3,4/10KV N/ST HYSGJOKAJ 35/10KV	PROJEKTOI		
	PROJEKTOI		
	PUNOI		
Emertimi fletes PLANIMETRIA E RRJETIT TË TENSIONIT TË ULET, KABINA JASXHIAS			
	FAZA: PROJEKT ZBATIM		
	SHKALLA 1:3000	DT:Janar 2025	DIN A3
Porosites: NJESIA LUSHNJE	NR.PROJEKTIT		
	FLETA VIZATIMIT		

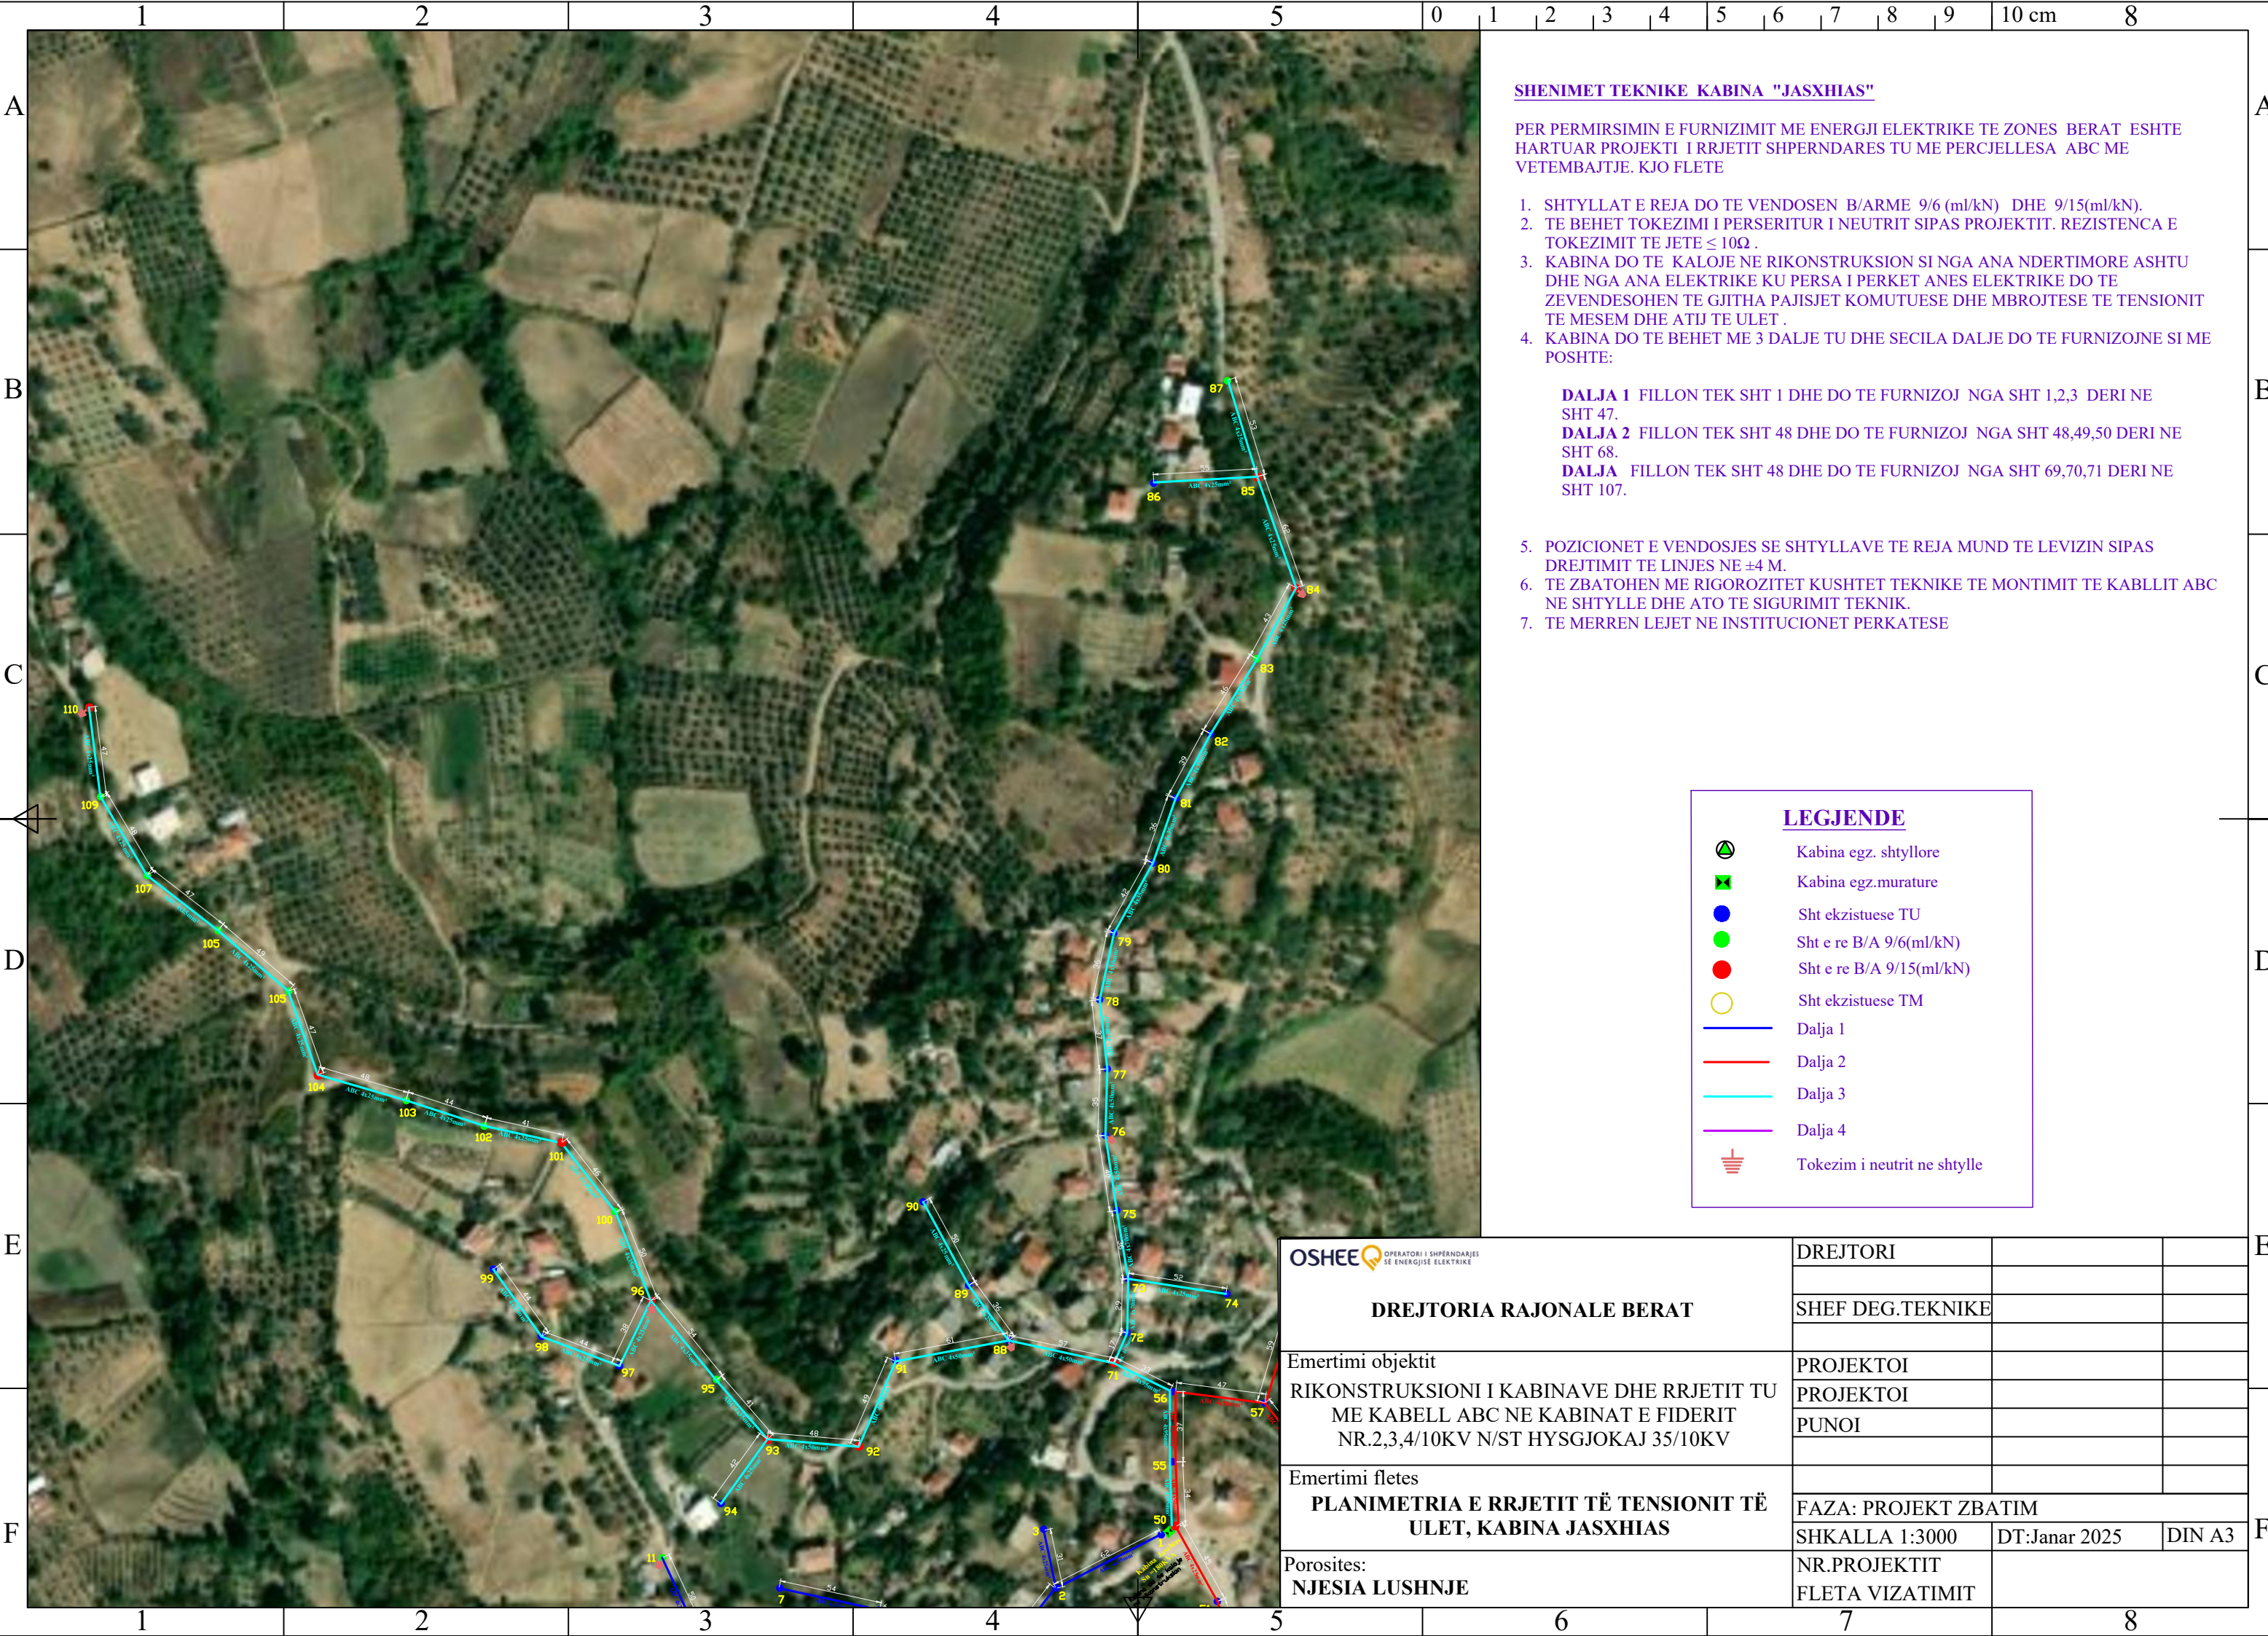

SHENIMET TEKNIKE KABINA "JASXHIAS"

PER PERMIRSIMIN E FURNIZIMIT ME ENERGJI ELEKTRIKE TE ZONES BERAT ESHTË HARTUAR PROJEKTI I RRJETIT SHPERNDARES TU ME PERCJELLESA ABC ME VETEMBAJTJE. KJO FLETE

1. SHTYLLAT E REJA DO TE VENDOSEN B/ARME 9/6 (ml/kN) DHE 9/15(ml/kN).
2. TE BEHET TOKEZIMI I PERSERITUR I NEUTRIT SIPAS PROJEKTIT. REZISTENCA E TOKEZIMIT TE JETE $\leq 10\Omega$.
3. KABINA DO TE KALOJE NE RIKONSTRUKSION SI NGA ANA NDERTIMORE ASHTU DHE NGA ANA ELEKTRIKE KU PERSA I PERKET ANES ELEKTRIKE DO TE ZEVENDESOHEN TE GJITHA PAJISJET KOMUTUESE DHE MBROJTESE TE TENSIONIT TE MESEM DHE ATIJ TE ULET.
4. KABINA DO TE BEHET ME 3 DALJE TU DHE SECILA DALJE DO TE FURNIZOJNE SI ME POSHTE:


- DALJA 1** FILLON TEK SHT 1 DHE DO TE FURNIZOJ NGA SHT 1,2,3 DERI NE SHT 47.
- DALJA 2** FILLON TEK SHT 48 DHE DO TE FURNIZOJ NGA SHT 48,49,50 DERI NE SHT 68.
- DALJA 3** FILLON TEK SHT 48 DHE DO TE FURNIZOJ NGA SHT 69,70,71 DERI NE SHT 107.


5. POZICIONET E VENDOSJES SE SHTYLLAVE TE REJA MUND TE LEVIZIN SIPAS DREJTIMIT TE LINJES NE ± 4 M.
6. TE ZBATOHEN ME RIGOROZITET KUSHTET TEKNIKE TE MONTIMIT TE KABLLIT ABC NE SHTYLLE DHE ATO TE SIGURIMIT TEKNIK.
7. TE MERREN LEJET NE INSTITUCIONET PERKATESE

LEGJENDE

- Kabina egz. shtyllore
- Kabina egz.murature
- Sht ekzistuese TU
- Sht e re B/A 9/6(ml/kN)
- Sht ekzistuese TM
- Dalja 1
- Dalja 2
- Dalja 3
- Dalja 4
- Tokezim i neutrit ne shtylle

 OPERATORI I SHPERNDARJES SE ENERGJISE ELEKTRIKE	DREJTORI		
	DREJTORIA RAJONALE BERAT		
	Emertimi objektit		
RIKONSTRUKSIONI I KABINAVE DHE RRJETIT TU ME KABELL ABC NE KABINAT E FIDERIT NR.2,3,4/10KV N/ST HYSGJOKAJ 35/10KV	PROJEKTOI		
	PROJEKTOI		
	PUNOI		
Emertimi fletes PLANIMETRIA E RRJETIT TË TENSIONIT TË ULET, KABINA JASXHIAS			
	FAZA: PROJEKT ZBATIM		
	SHKALLA 1:3000	DT:Janar 2025	DIN A3
Porosites: NJESIA LUSHNJE	NR.PROJEKTIT		
	FLETA VIZATIMIT		

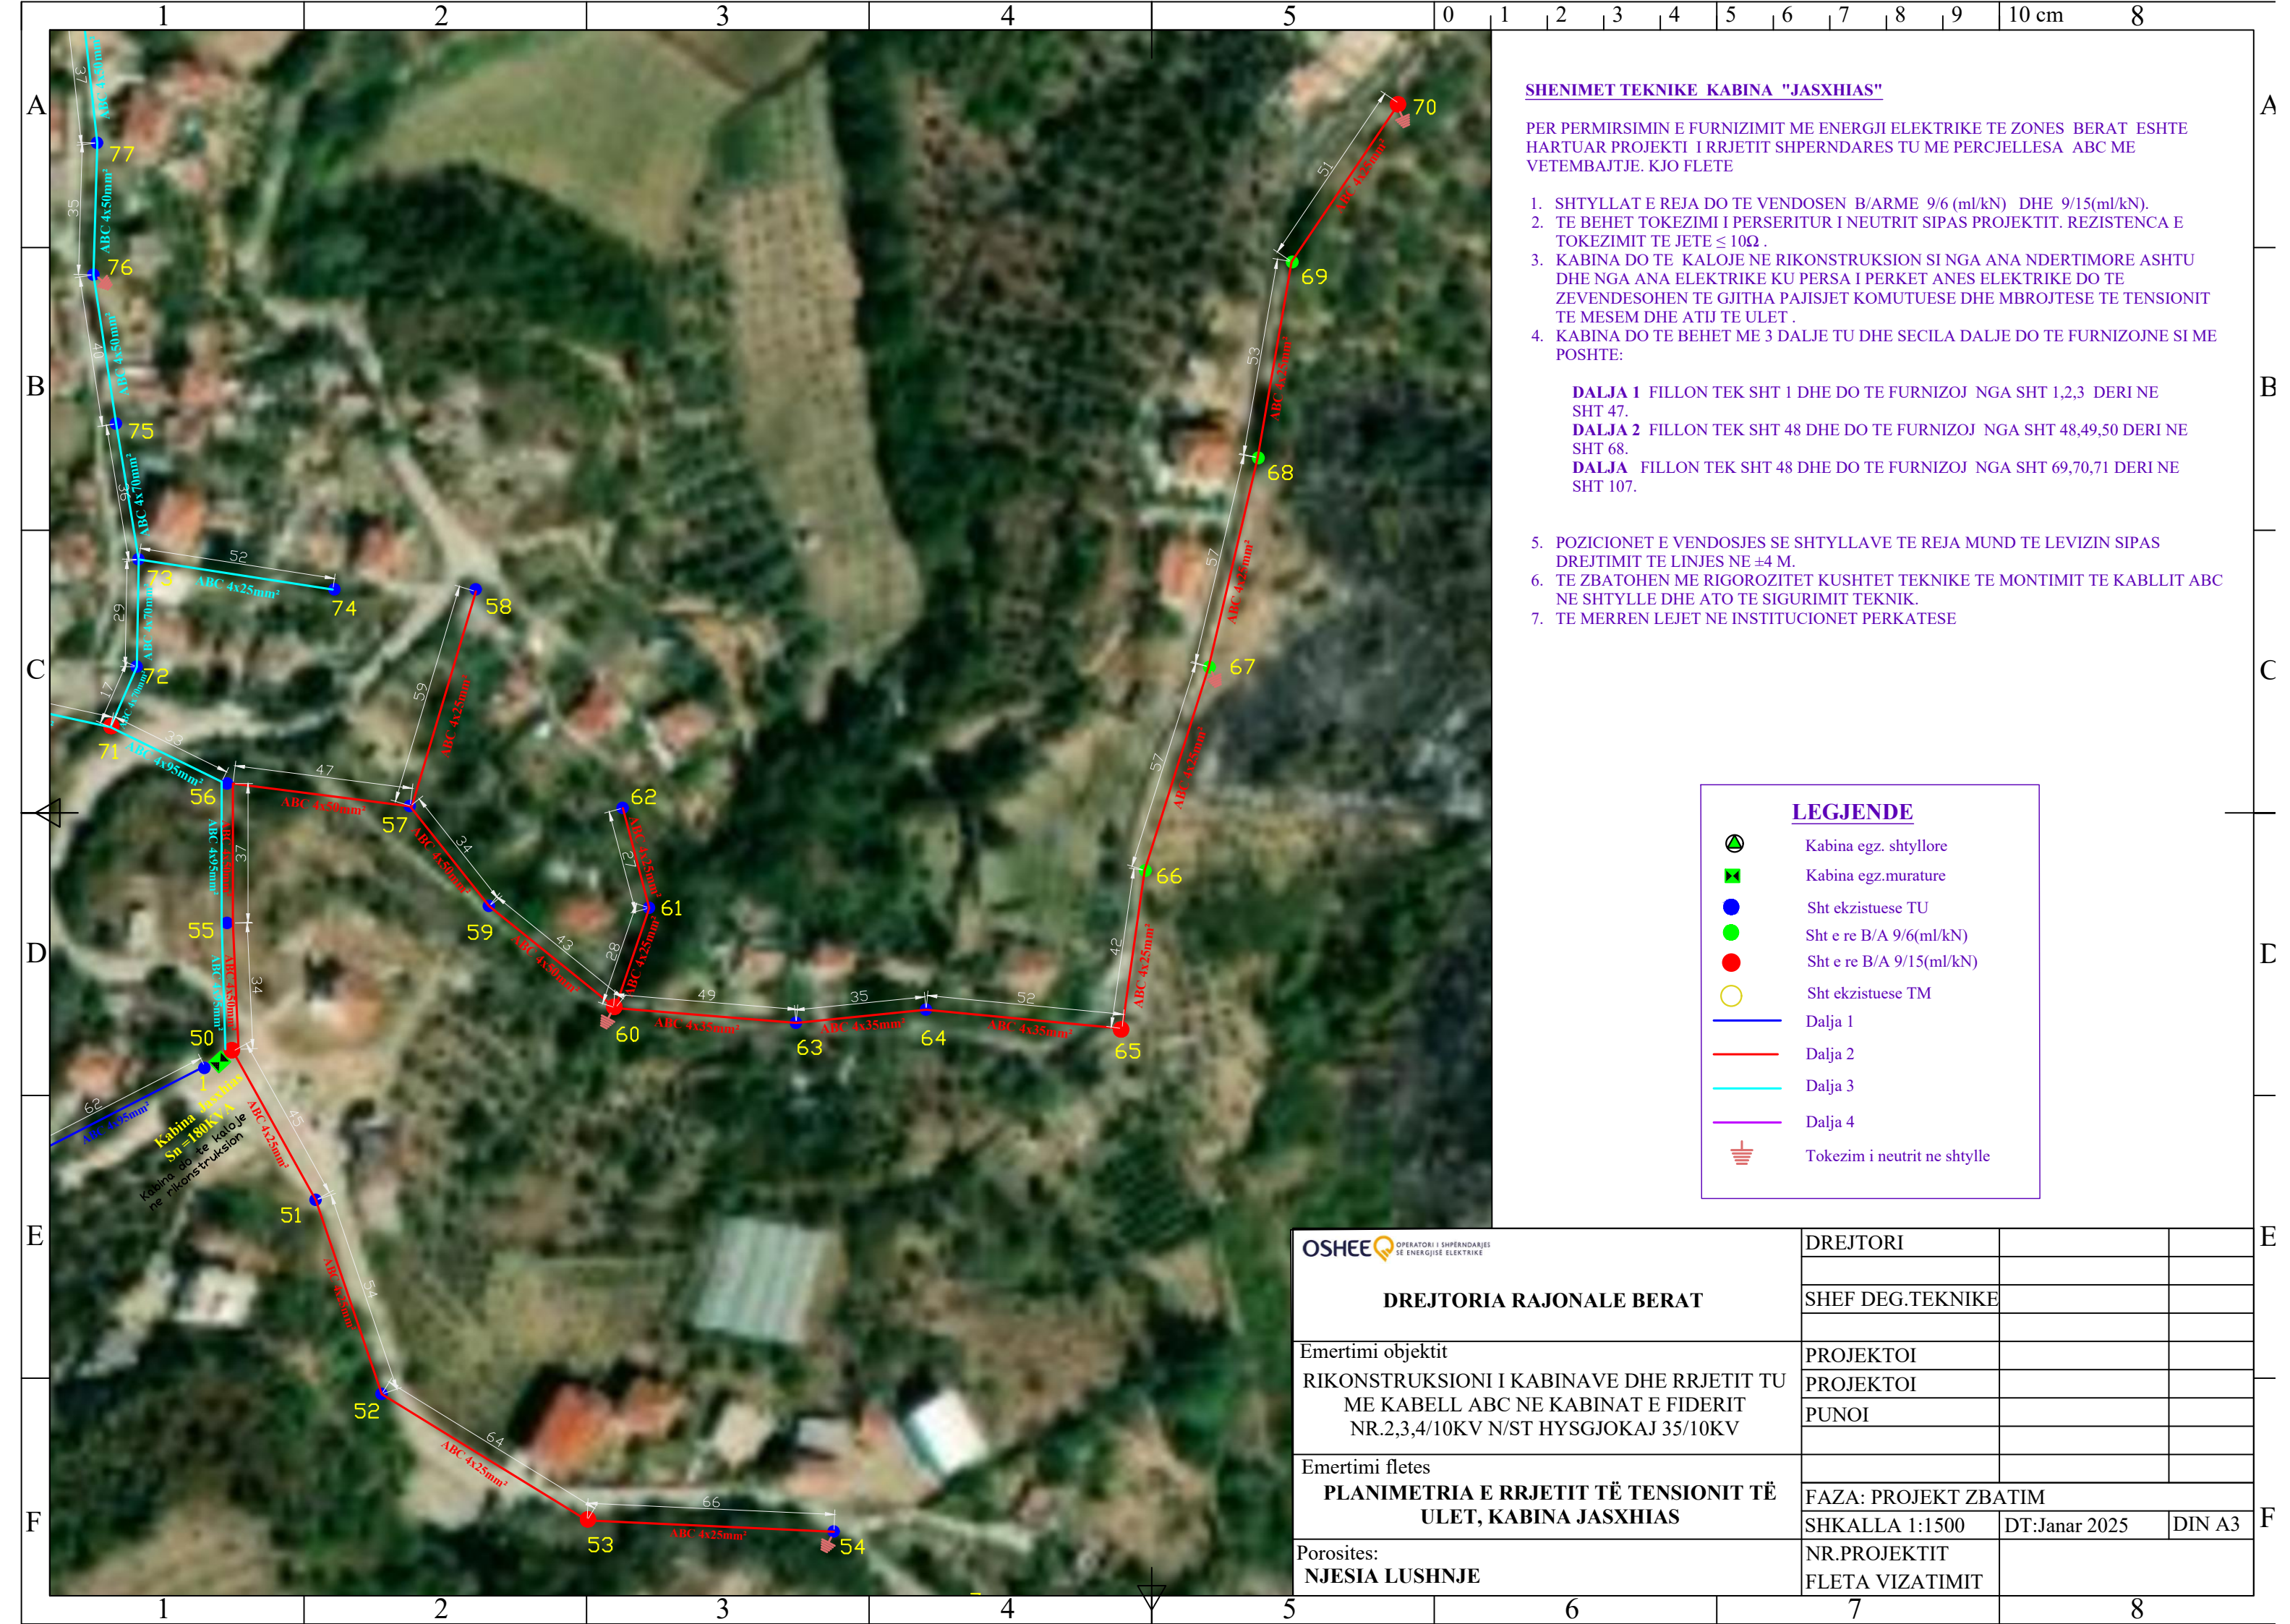

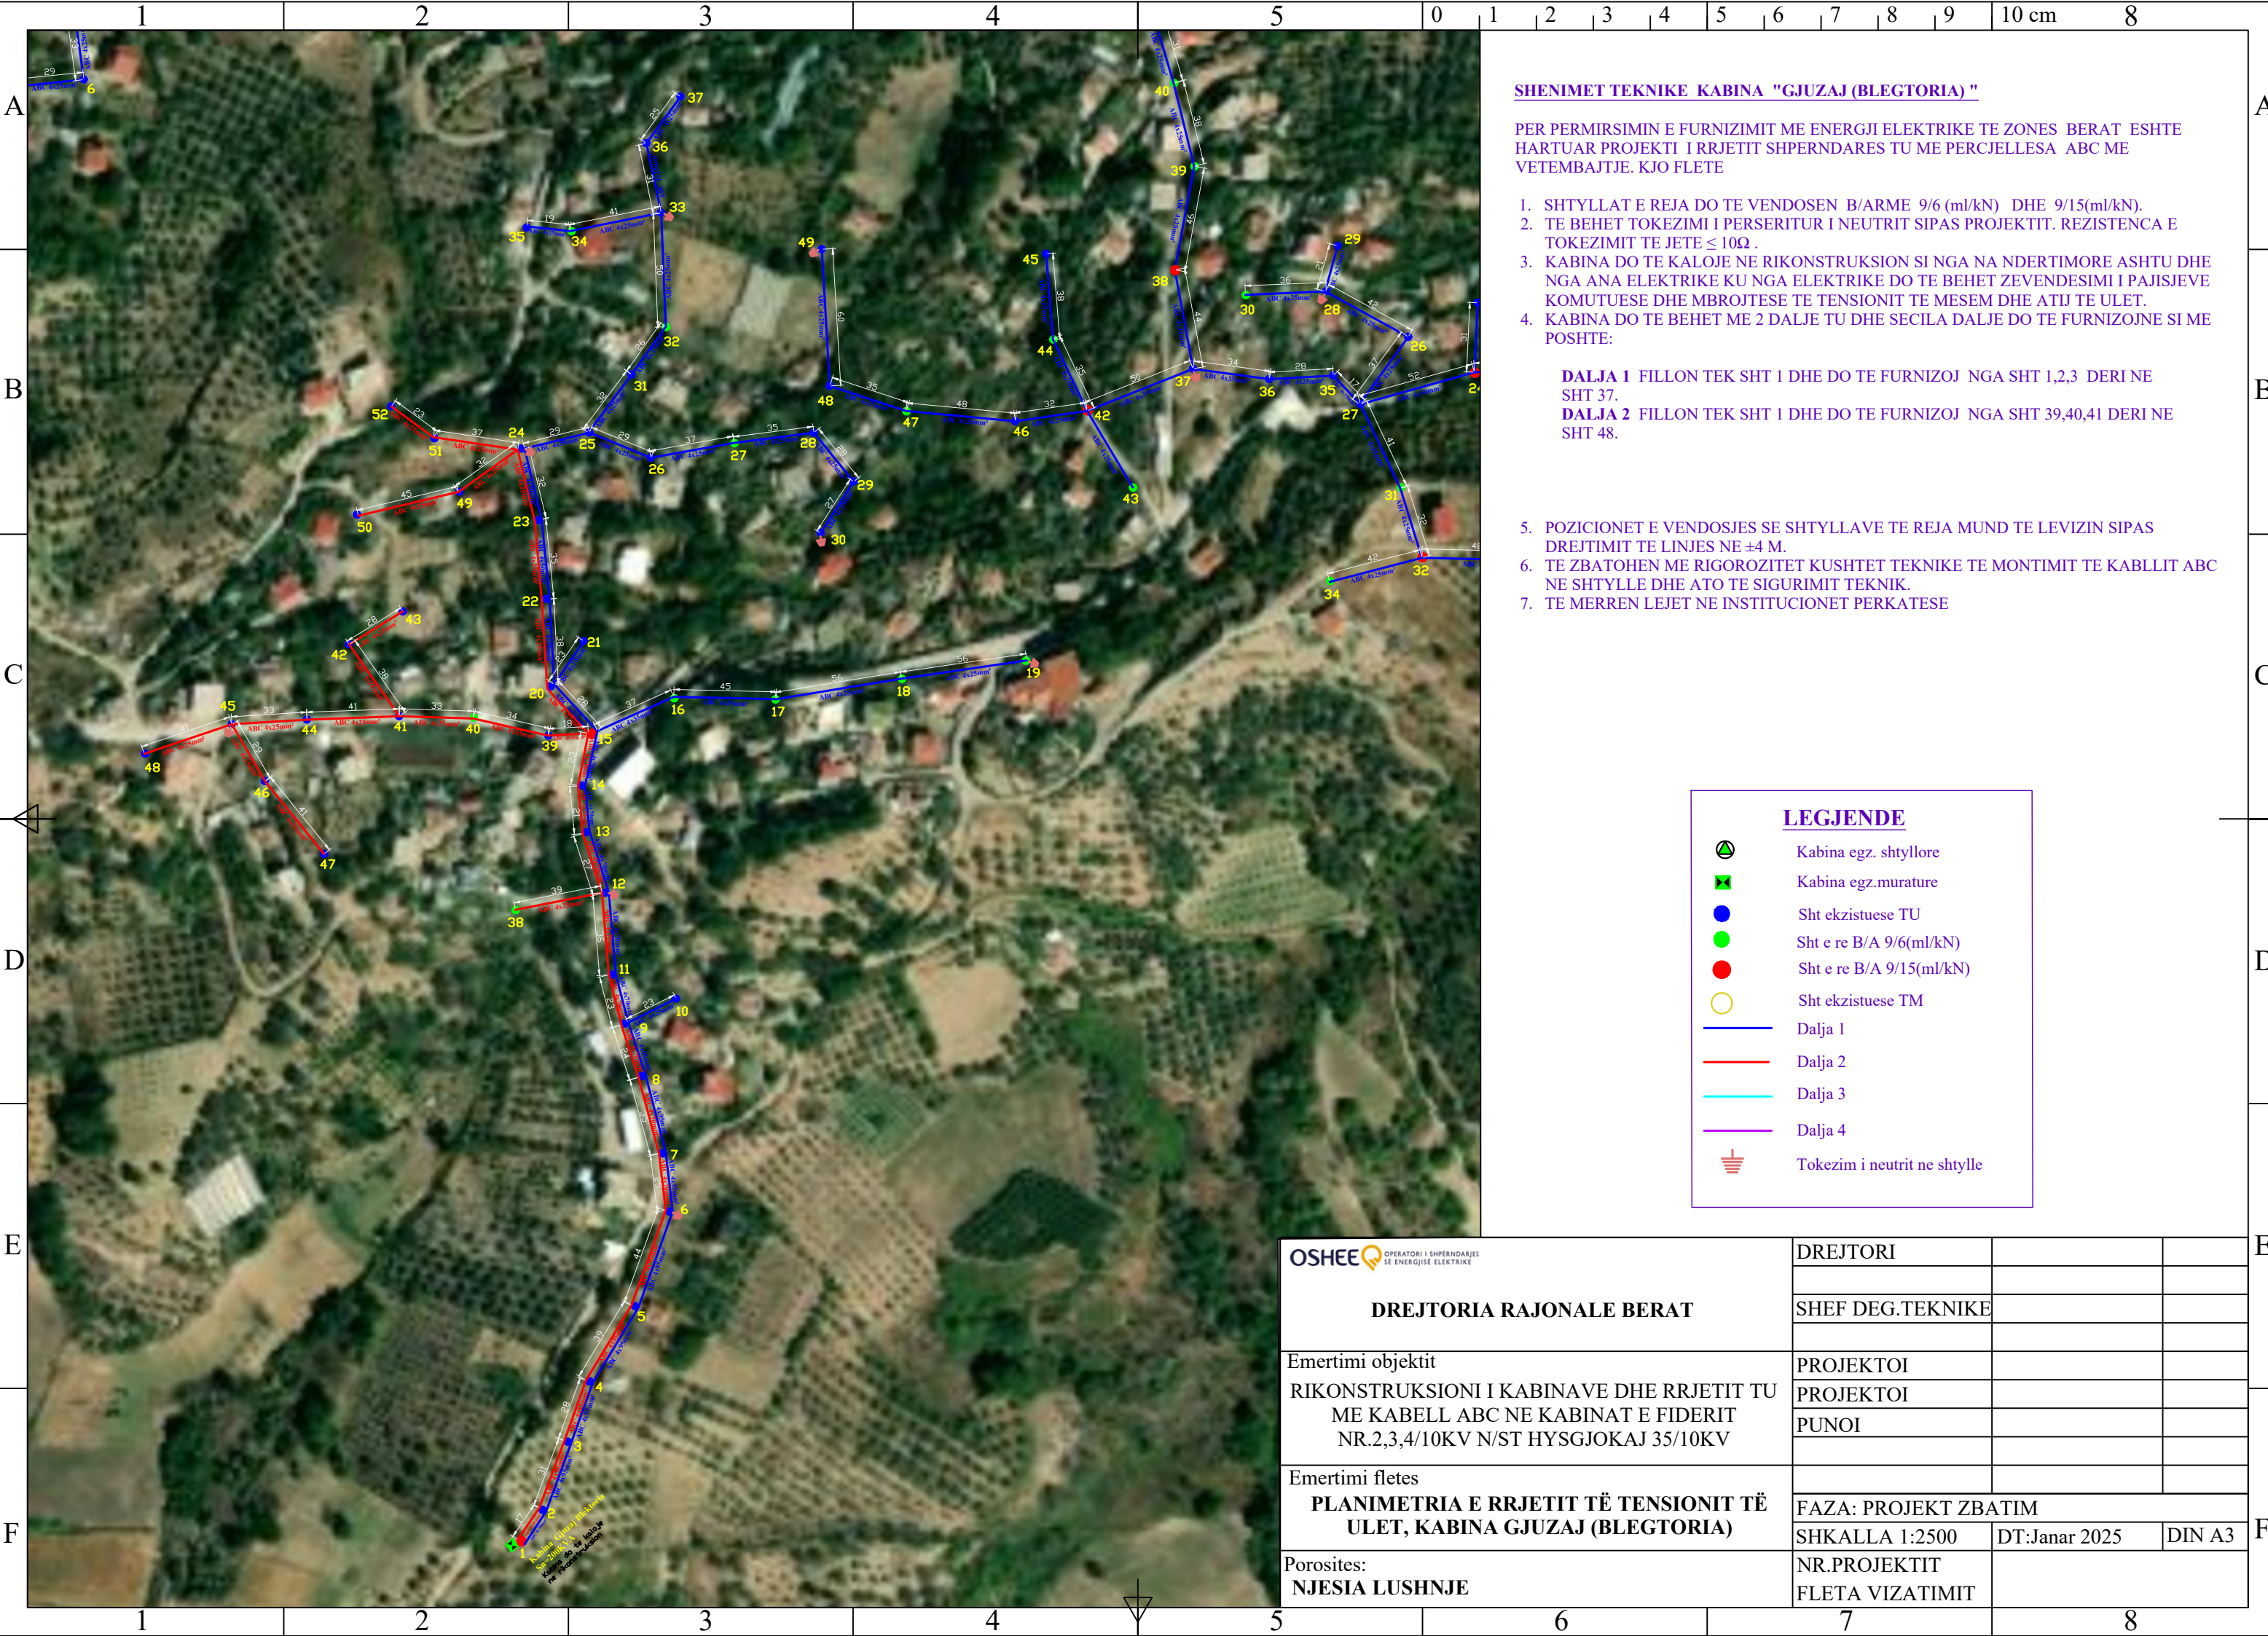

SHENIMET TEKNIKE KABINA "GJUZAJ (BLEGTORIA) "

PER PERMIRSIMIN E FURNIZIMIT ME ENERGJI ELEKTRIKE TE ZONES BERAT ESHTË HARTUAR PROJEKTI I RRJETIT SHPERNDARES TU ME PERCJELLESA ABC ME VETEMBAJTJE. KJO FLETE

1. SHTYLLAT E REJA DO TE VENDOSEN B/ARME 9/6 (ml/kN) DHE 9/15(ml/kN).
2. TE BEHET TOKEZIMI I PERSERITUR I NEUTRIT SIPAS PROJEKTIT. REZISTENCA E TOKEZIMIT TE JETE $\leq 10\Omega$.
3. KABINA DO TE KALOJE NE RIKONSTRUKSION SI NGA NA NDERTIMORE ASHTU DHE NGA ANA ELEKTRIKE KU NGA ELEKTRIKE DO TE BEHET ZEVENDESIMI I PAJISJEVE KOMUTUESE DHE MBROJTESE TE TENSIONIT TE MESEM DHE ATIJ TE ULET.
4. KABINA DO TE BEHET ME 2 DALJE TU DHE SECILA DALJE DO TE FURNIZOJNE SI ME POSHTE:

DALJA 1 FILLON TEK SHT 1 DHE DO TE FURNIZOJ NGA SHT 1,2,3 DERI NE SHT 37.
DALJA 2 FILLON TEK SHT 1 DHE DO TE FURNIZOJ NGA SHT 39,40,41 DERI NE SHT 48.

5. POZICIONET E VENDOSJES SE SHTYLLAVE TE REJA MUND TE LEVIZIN SIPAS DREJTIMIT TE LINJES NE ± 4 M.
6. TE ZBATOHEN ME RIGOROZITET KUSHTET TEKNIKE TE MONTIMIT TE KABLLIT ABC NE SHTYLLE DHE ATO TE SIGURIMIT TEKNIK.
7. TE MERREN LEJET NE INSTITUCIONET PERKATESE

LEGJENDE

- Kabina egz. shtyllore
- Kabina egz.murature
- Sht ekzistuese TU
- Sht e re B/A 9/6(ml/kN)
- Sht ekzistuese TM
- Dalja 1
- Dalja 2
- Dalja 3
- Dalja 4
- Tokezim i neutrit ne shtylle

OSHEE OPERATORI I SHPERNDARJES SE ENERGJISE ELEKTRIKE	DREJTORI		
	SHEF DEG.TEKNIKE		
Emertimi objektit RIKONSTRUKSIONI I KABINAVE DHE RRJETIT TU ME KABELL ABC NE KABINAT E FIDERIT NR.2,3,4/10KV N/ST HYSGJOKAJ 35/10KV	PROJEKTOI		
	PROJEKTOI		
	PUNOI		
Emertimi fletes PLANIMETRIA E RRJETIT TË TENSIONIT TË ULET, KABINA GJUZAJ (BLEGTORIA)			
	FAZA: PROJEKT ZBATIM		
	SHKALLA 1:2500	DT:Janar 2025	DIN A3
Porosites: NJESIA LUSHNJE	NR.PROJEKTIT		
	FLETA VIZATIMIT		



SHENIMET TEKNIKE KABINA "DEPO HYSGJOKAJ "

PER PERMIRSIMIN E FURNIZIMIT ME ENERGJI ELEKTRIKE TE ZONES BERAT ESHTË HARTUAR PROJEKTI I RRJETIT SHPERNDARES TU ME PERCJELLESA ABC ME VETEMBAJTJE. KJO FLETE

1. SHTYLLAT E REJA DO TE VENDOSEN B/ARME 9/6 (ml/kN) DHE 9/15(ml/kN).
2. TE BEHET TOKEZIMI I PERSERITUR I NEUTRIT SIPAS PROJEKTIT. REZISTENCA E TOKEZIMIT TE JETE $\leq 10\Omega$.
3. KABINA DO TE BEHET ME 2 DALJE TU DHE SECILA DALJE DO TE FURNIZOJNE SI ME POSHTE:

DALJA 1 FILLON TEK SHT 1 DHE DO TE FURNIZOJ NGA SHT 1,2,3 DERI NE SHT 11.

DALJA 2 FILLON TEK SHT 1 DHE DO TE FURNIZOJ NGA SHT 18,19,20 DERI NE SHT 50.

4. POZICIONET E VENDOSJES SE SHTYLLAVE TE REJA MUND TE LEVIZIN SIPAS DREJTIMIT TE LINJES NE ± 4 M.
5. TE ZBATOHEN ME RIGOROZITET KUSHTET TEKNIKE TE MONTIMIT TE KABLLIT ABC NE SHTYLLE DHE ATO TE SIGURIMIT TEKNIK.
6. TE MERREN LEJET NE INSTITUCIONET PERKATESE

LEGJENDE

-  Kabina egz. shtyllore
-  Kabina egz.murature
-  Sht ekzistuese TU
-  Sht e re B/A 9/6(ml/kN)
-  Sht e re B/A 9/15(ml/kN)
-  Sht ekzistuese TM
-  Dalja 1
-  Dalja 2
-  Dalja 3
-  Dalja 4
-  Tokezim i neutrit ne shtylle

OSHEE OPERATORI I SHPERNDARJES SE ENERGJISE ELEKTRIKE	DREJTORI		
	SHEF DEG.TEKNIKE		
Emertimi objektit	PROJEKTOI		
RIKONSTRUKSIONI I KABINAVE DHE RRJETIT TU ME KABELL ABC NE KABINAT E FIDERIT NR.2,3,4/10KV N/ST HYSGJOKAJ 35/10KV	PROJEKTOI		
	PUNOI		
Emertimi fletes			
PLANIMETRIA E RRJETIT TË TENSIONIT TË ULET, KABINA DEPO HYSGJOKAJ	FAZA: PROJEKT ZBATIM		
	SHKALLA 1:1500	DT:Janar 2025	DIN A3
Porosites:			
NJESIA LUSHNJE	NR.PROJEKTIT		
	FLETA VIZATIMIT		



SHENIMET TEKNIKE KABINA "DEPO HYSGJJOKAJ "

PER PERMIRSIMIN E FURNIZIMIT ME ENERGJI ELEKTRIKE TE ZONES BERAT ESHTË HARTUAR PROJEKTI I RRJETIT SHPERNDARES TU ME PERCJELLESA ABC ME VETEMBAJTJE. KJO FLETE

1. SHTYLLAT E REJA DO TE VENDOSEN B/ARME 9/6 (ml/kN) DHE 9/15(ml/kN).
2. TE BEHET TOKEZIMI I PERSERITUR I NEUTRIT SIPAS PROJEKTIT. REZISTENCA E TOKEZIMIT TE JETE $\leq 10\Omega$.
3. KABINA DO TE BEHET ME 2 DALJE TU DHE SECILA DALJE DO TE FURNIZOJNE SI ME POSHTE:


DALJA 1 FILLON TEK SHT 1 DHE DO TE FURNIZOJ NGA SHT 1,2,3 DERI NE SHT 11.
DALJA 2 FILLON TEK SHT 1 DHE DO TE FURNIZOJ NGA SHT 18,19,20 DERI NE SHT 50.


4. POZICIONET E VENDOSJES SE SHTYLLAVE TE REJA MUND TE LEVIZIN SIPAS DREJTIMIT TE LINJES NE ± 4 M.
5. TE ZBATOHEN ME RIGOROZITET KUSHTET TEKNIKE TE MONTIMIT TE KABLLIT ABC NE SHTYLLE DHE ATO TE SIGURIMIT TEKNIK.
6. TE MERREN LEJET NE INSTITUCIONET PERKATESE


LEGJENDE

- Kabina egz. shtyllore
- Kabina egz.murature
- Sht ekzistuese TU
- Sht e re B/A 9/6(ml/kN)
- Sht e re B/A 9/15(ml/kN)
- Sht ekzistuese TM
- Dalja 1
- Dalja 2
- Dalja 3
- Dalja 4
- Tokezim i neutrit ne shtylle

OSHEE OPERATORI I SHPERNDARJES SE ENERGJISE ELEKTRIKE	DREJTORI		
	SHEF DEG.TEKNIKE		
Emertimi objektit RIKONSTRUKSIONI I KABINAVE DHE RRJETIT TU ME KABELL ABC NE KABINAT E FIDERIT NR.2,3,4/10KV N/ST HYSGJOKAJ 35/10KV	PROJEKTOI		
	PROJEKTOI		
	PUNOI		
Emertimi fletes PLANIMETRIA E RRJETIT TË TENSIONIT TË ULET, KABINA DEPO HYSGJOKAJ			
	FAZA: PROJEKT ZBATIM		
	SHKALLA 1:2500	DT:Janar 2025	DIN A3
Porosites: NJESIA LUSHNJE	NR.PROJEKTIT FLETA VIZATIMIT		

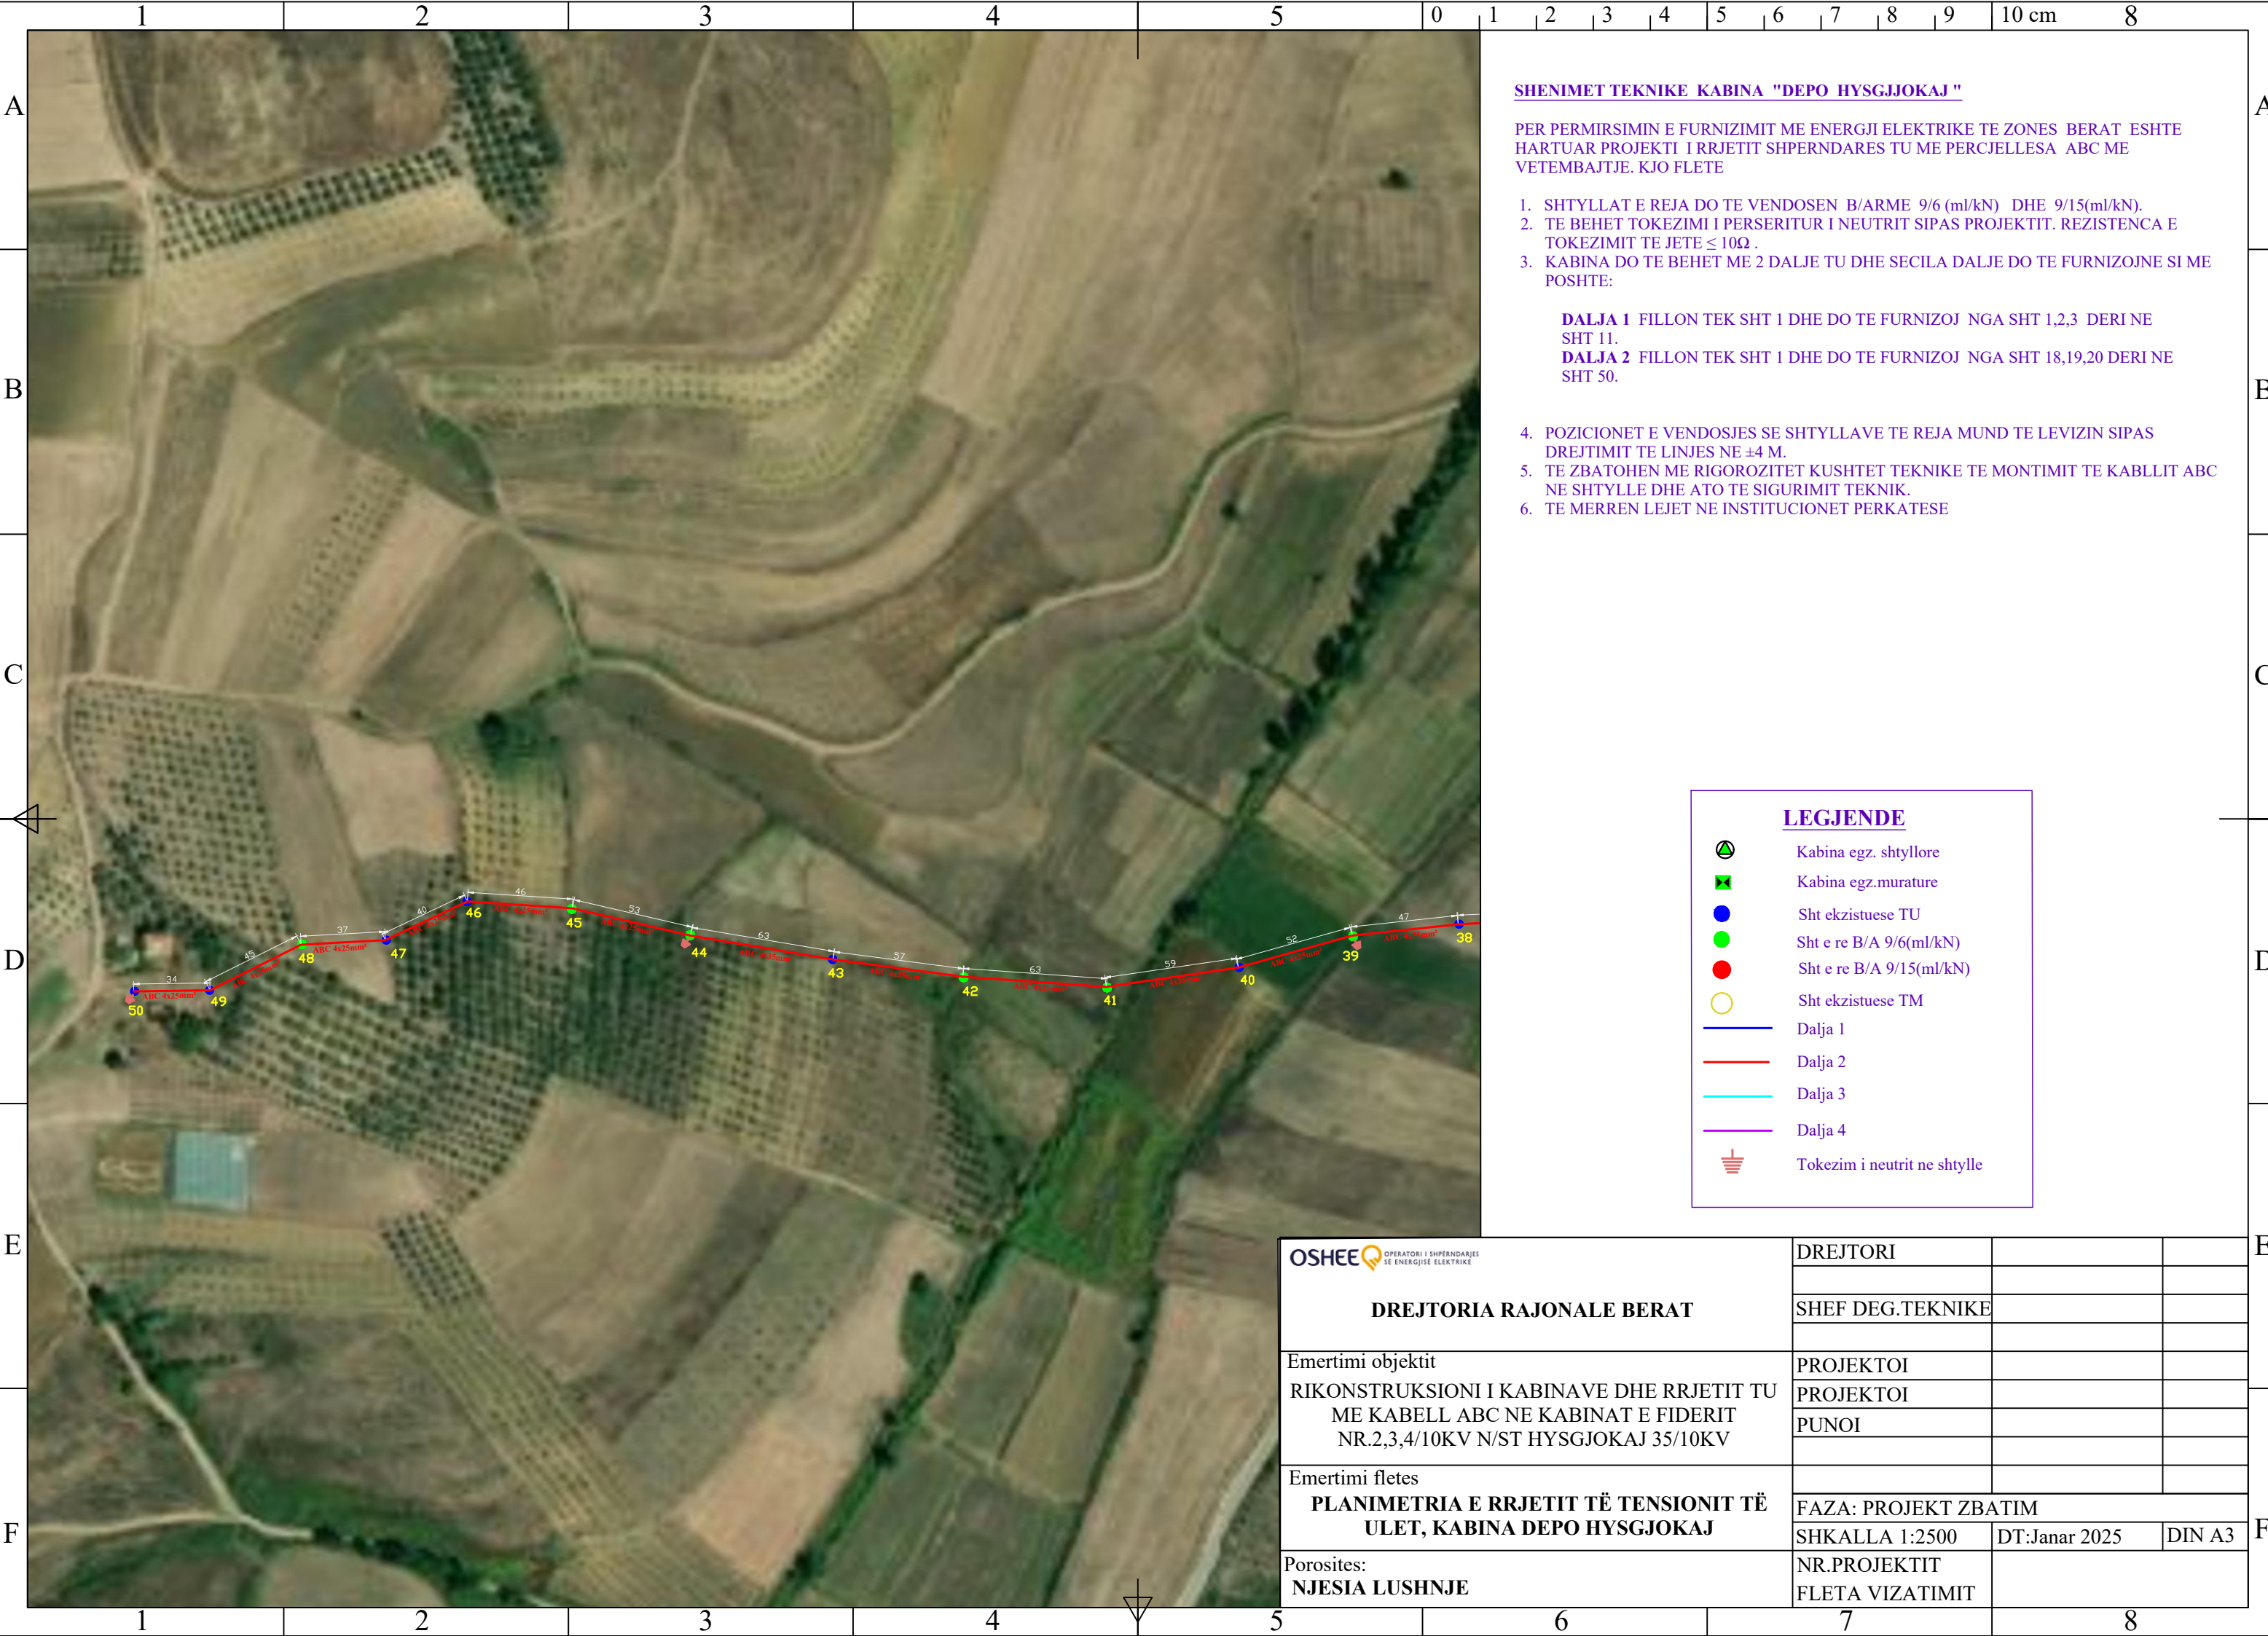

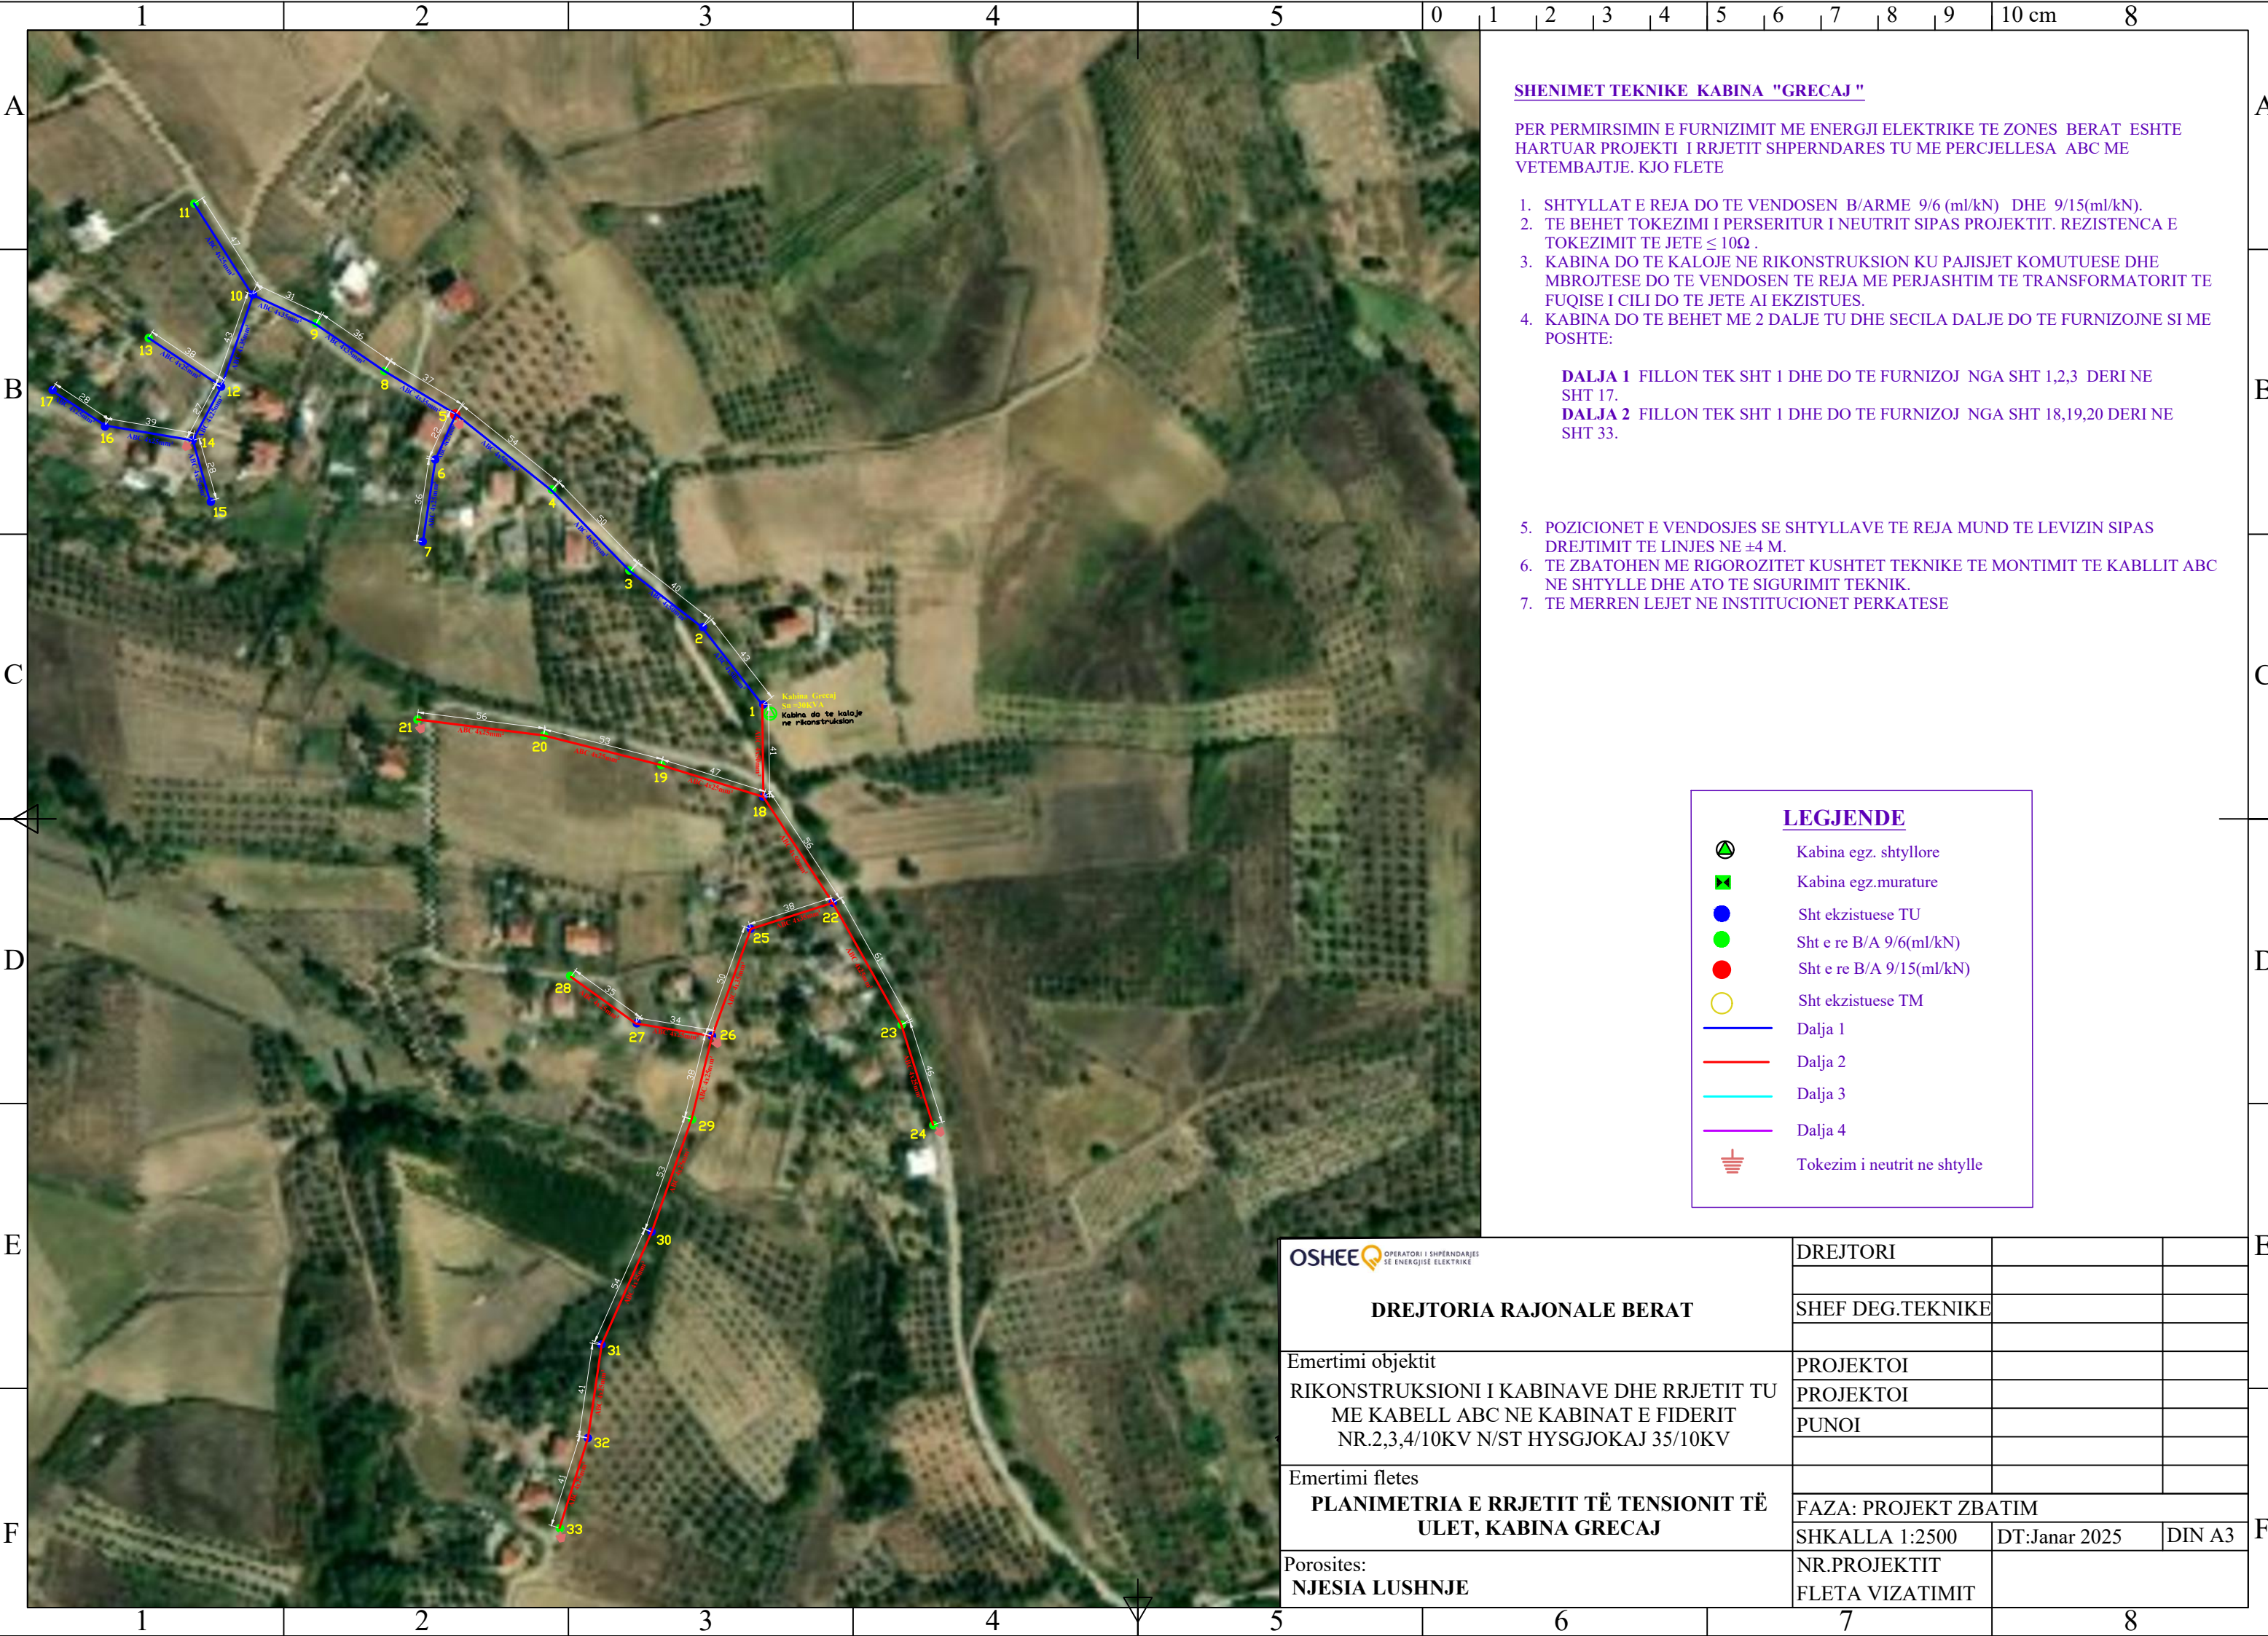

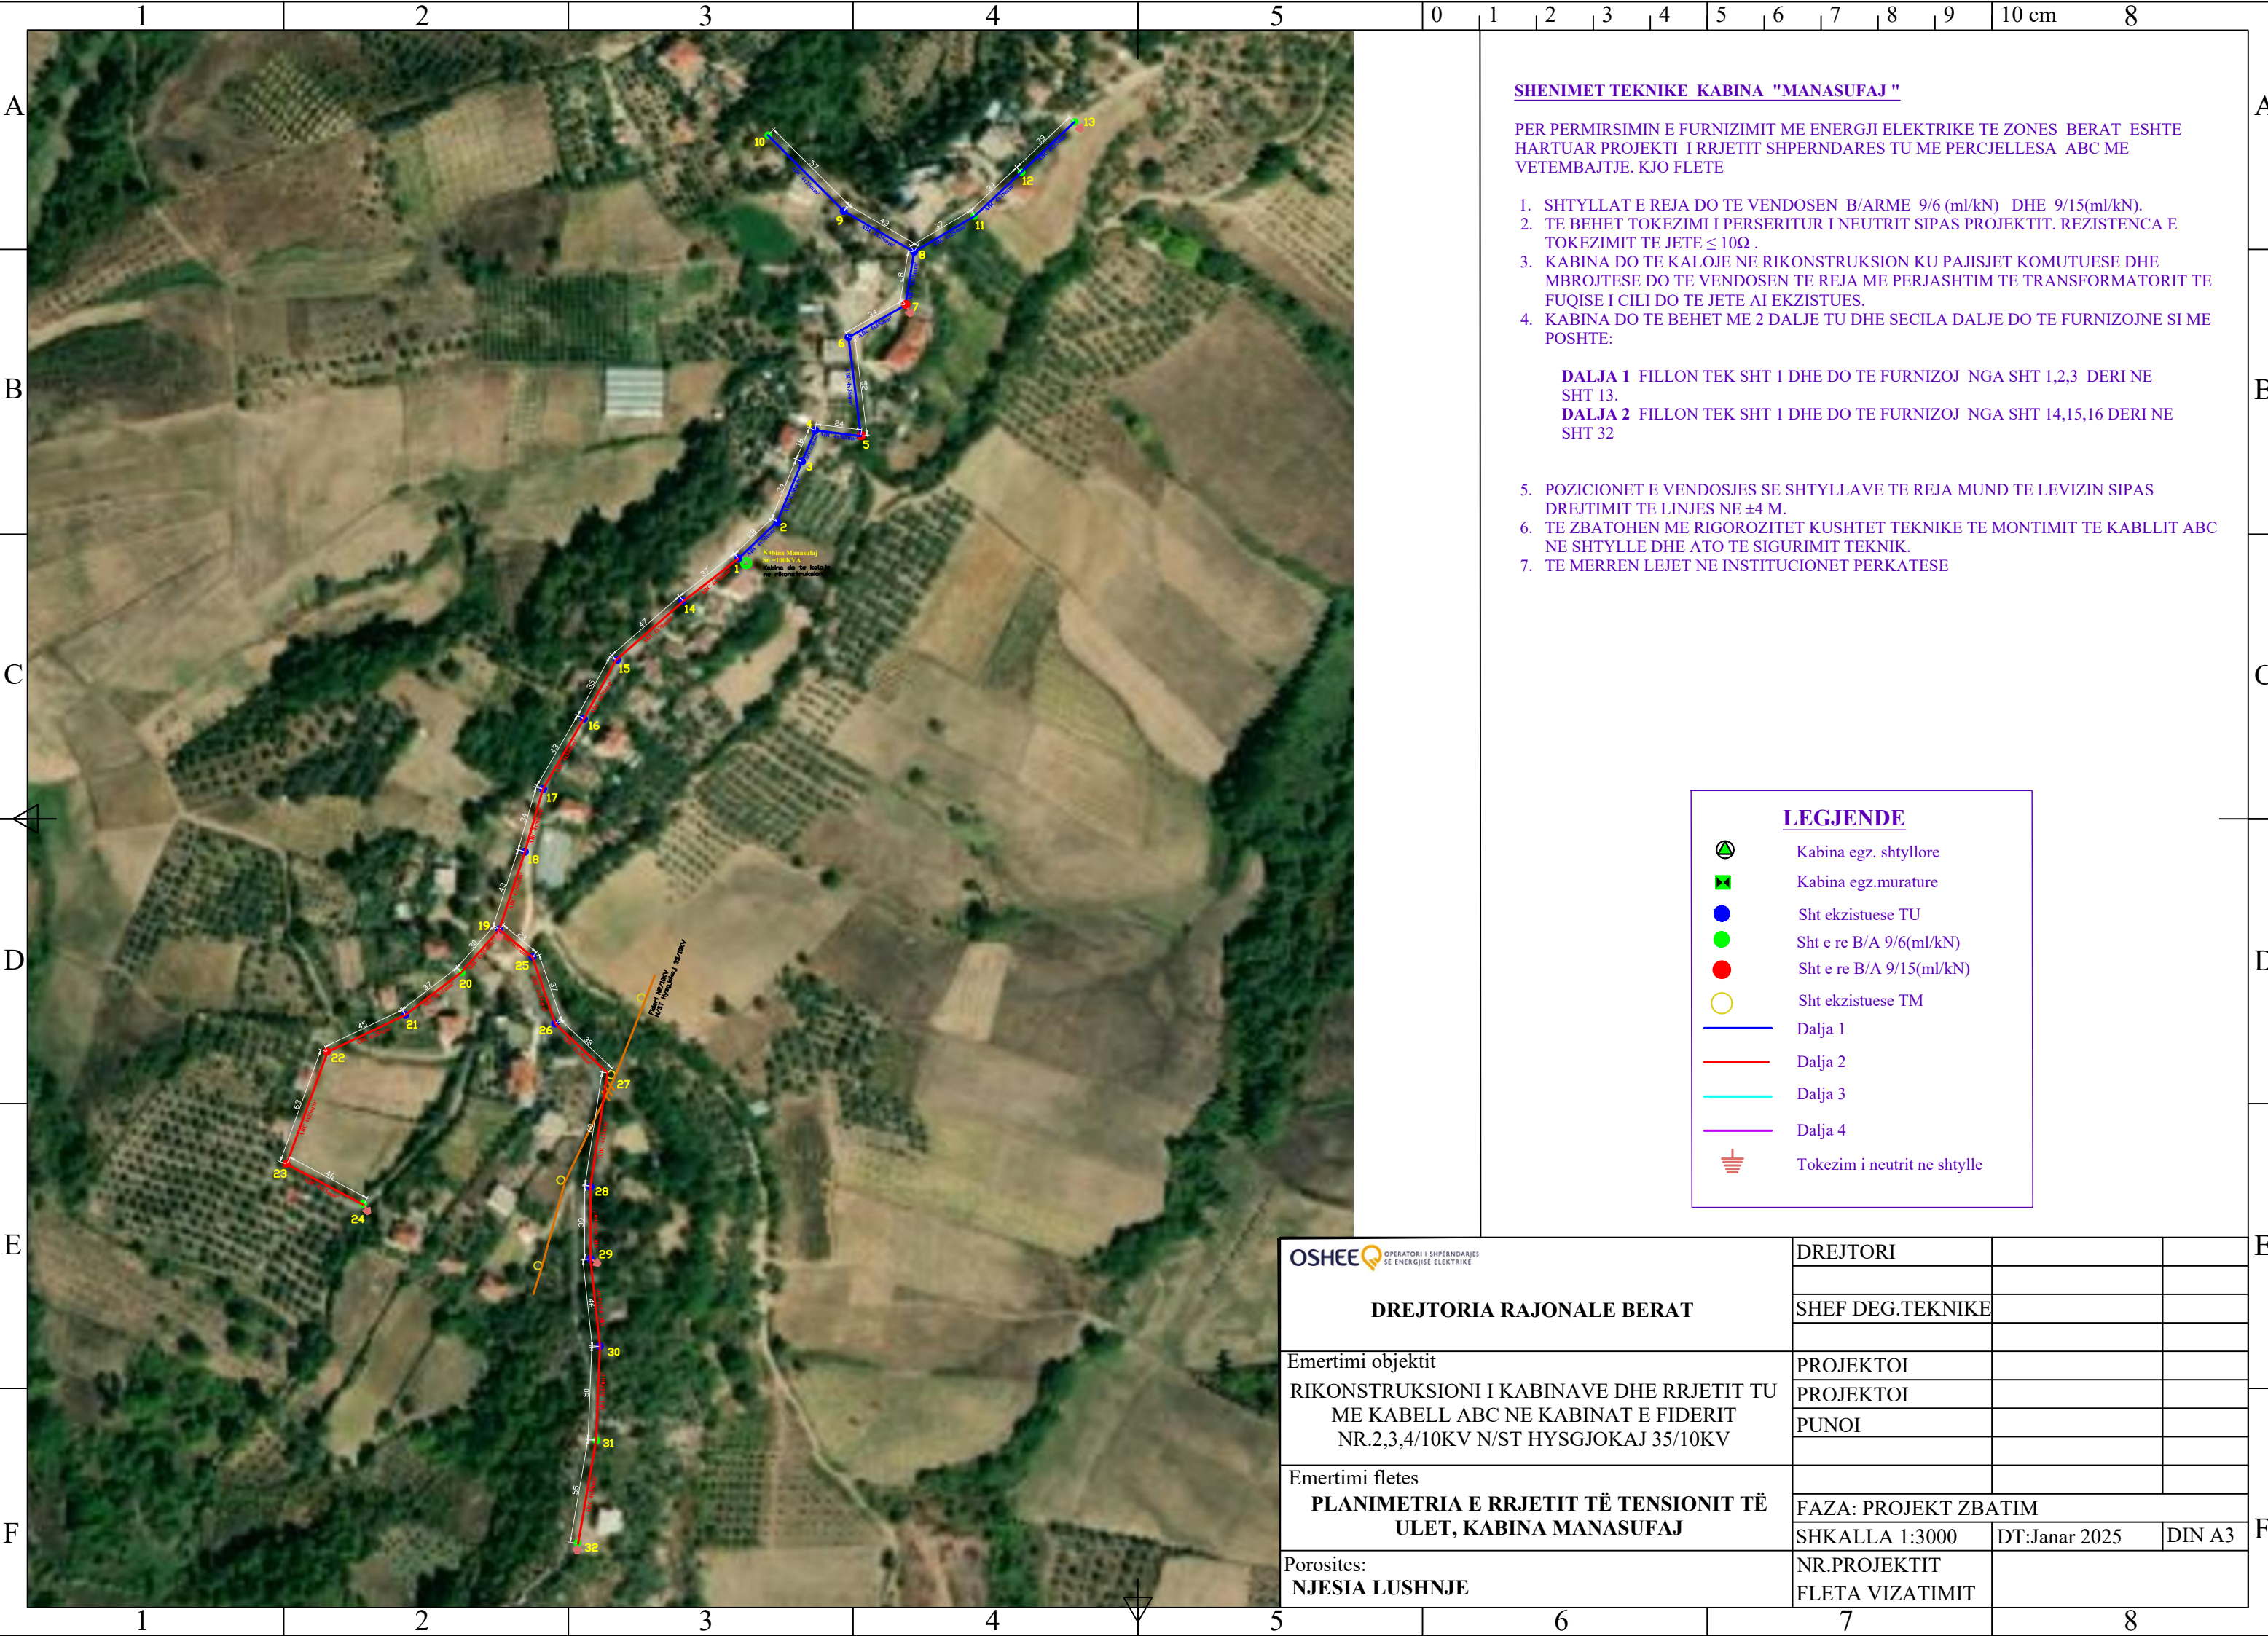

SHENIMET TEKNIKE KABINA "MANASUFAJ "

PER PERMIRSIMIN E FURNIZIMIT ME ENERGJI ELEKTRIKE TE ZONES BERAT ESHTË HARTUAR PROJEKTI I RRJETIT SHPERNDARES TU ME PERCJELLESA ABC ME VETEMBAJTJE. KJO FLETE

1. SHTYLLAT E REJA DO TE VENDOSEN B/ARME 9/6 (ml/kN) DHE 9/15(ml/kN).
2. TE BEHET TOKEZIMI I PERSERITUR I NEUTRIT SIPAS PROJEKTIT. REZISTENCA E TOKEZIMIT TE JETE $\leq 10\Omega$.
3. KABINA DO TE KALOJE NE RIKONSTRUKSION KU PAJISJET KOMUTUESE DHE MBROJTESE DO TE VENDOSEN TE REJA ME PERJASHTIM TE TRANSFORMATORIT TE FUQISE I CILI DO TE JETE AI EKZISTUES.
4. KABINA DO TE BEHET ME 2 DALJE TU DHE SECILA DALJE DO TE FURNIZOJNE SI ME POSHTE:


DALJA 1 FILLON TEK SHT 1 DHE DO TE FURNIZOJ NGA SHT 1,2,3 DERI NE SHT 13.
DALJA 2 FILLON TEK SHT 1 DHE DO TE FURNIZOJ NGA SHT 14,15,16 DERI NE SHT 32

5. POZICIONET E VENDOSJES SE SHTYLLAVE TE REJA MUND TE LEVIZIN SIPAS DREJTIMIT TE LINJES NE ± 4 M.
6. TE ZBATOHEN ME RIGOROZITET KUSHTET TEKNIKE TE MONTIMIT TE KABLLIT ABC NE SHTYLLE DHE ATO TE SIGURIMIT TEKNIK.
7. TE MERREN LEJET NE INSTITUCIONET PERKATESE

LEGJENDE

-  Kabina egz. shtyllore
-  Kabina egz.murature
-  Sht ekzistuese TU
-  Sht e re B/A 9/6(ml/kN)
-  Sht e re B/A 9/15(ml/kN)
-  Sht ekzistuese TM
-  Dalja 1
-  Dalja 2
-  Dalja 3
-  Dalja 4
-  Tokezim i neutrit ne shtylle

 OPERATORI I SHPERNDARJES SE ENERGJISE ELEKTRIKE	DREJTORI		
	SHEF DEG.TEKNIKE		
DREJTORIA RAJONALE BERAT			
Emertimi objektit RIKONSTRUKSIONI I KABINAVE DHE RRJETIT TU ME KABELL ABC NE KABINAT E FIDERIT NR.2,3,4/10KV N/ST HYSGJOKAJ 35/10KV	PROJEKTOI		
	PROJEKTOI		
	PUNOI		
Emertimi fletes PLANIMETRIA E RRJETIT TË TENSIONIT TË ULET, KABINA MANASUFAJ			
	FAZA: PROJEKT ZBATIM		
	SHKALLA 1:3000	DT:Janar 2025	DIN A3
Porosites: NJESIA LUSHNJE			
	NR.PROJEKTIT FLETA VIZATIMIT		

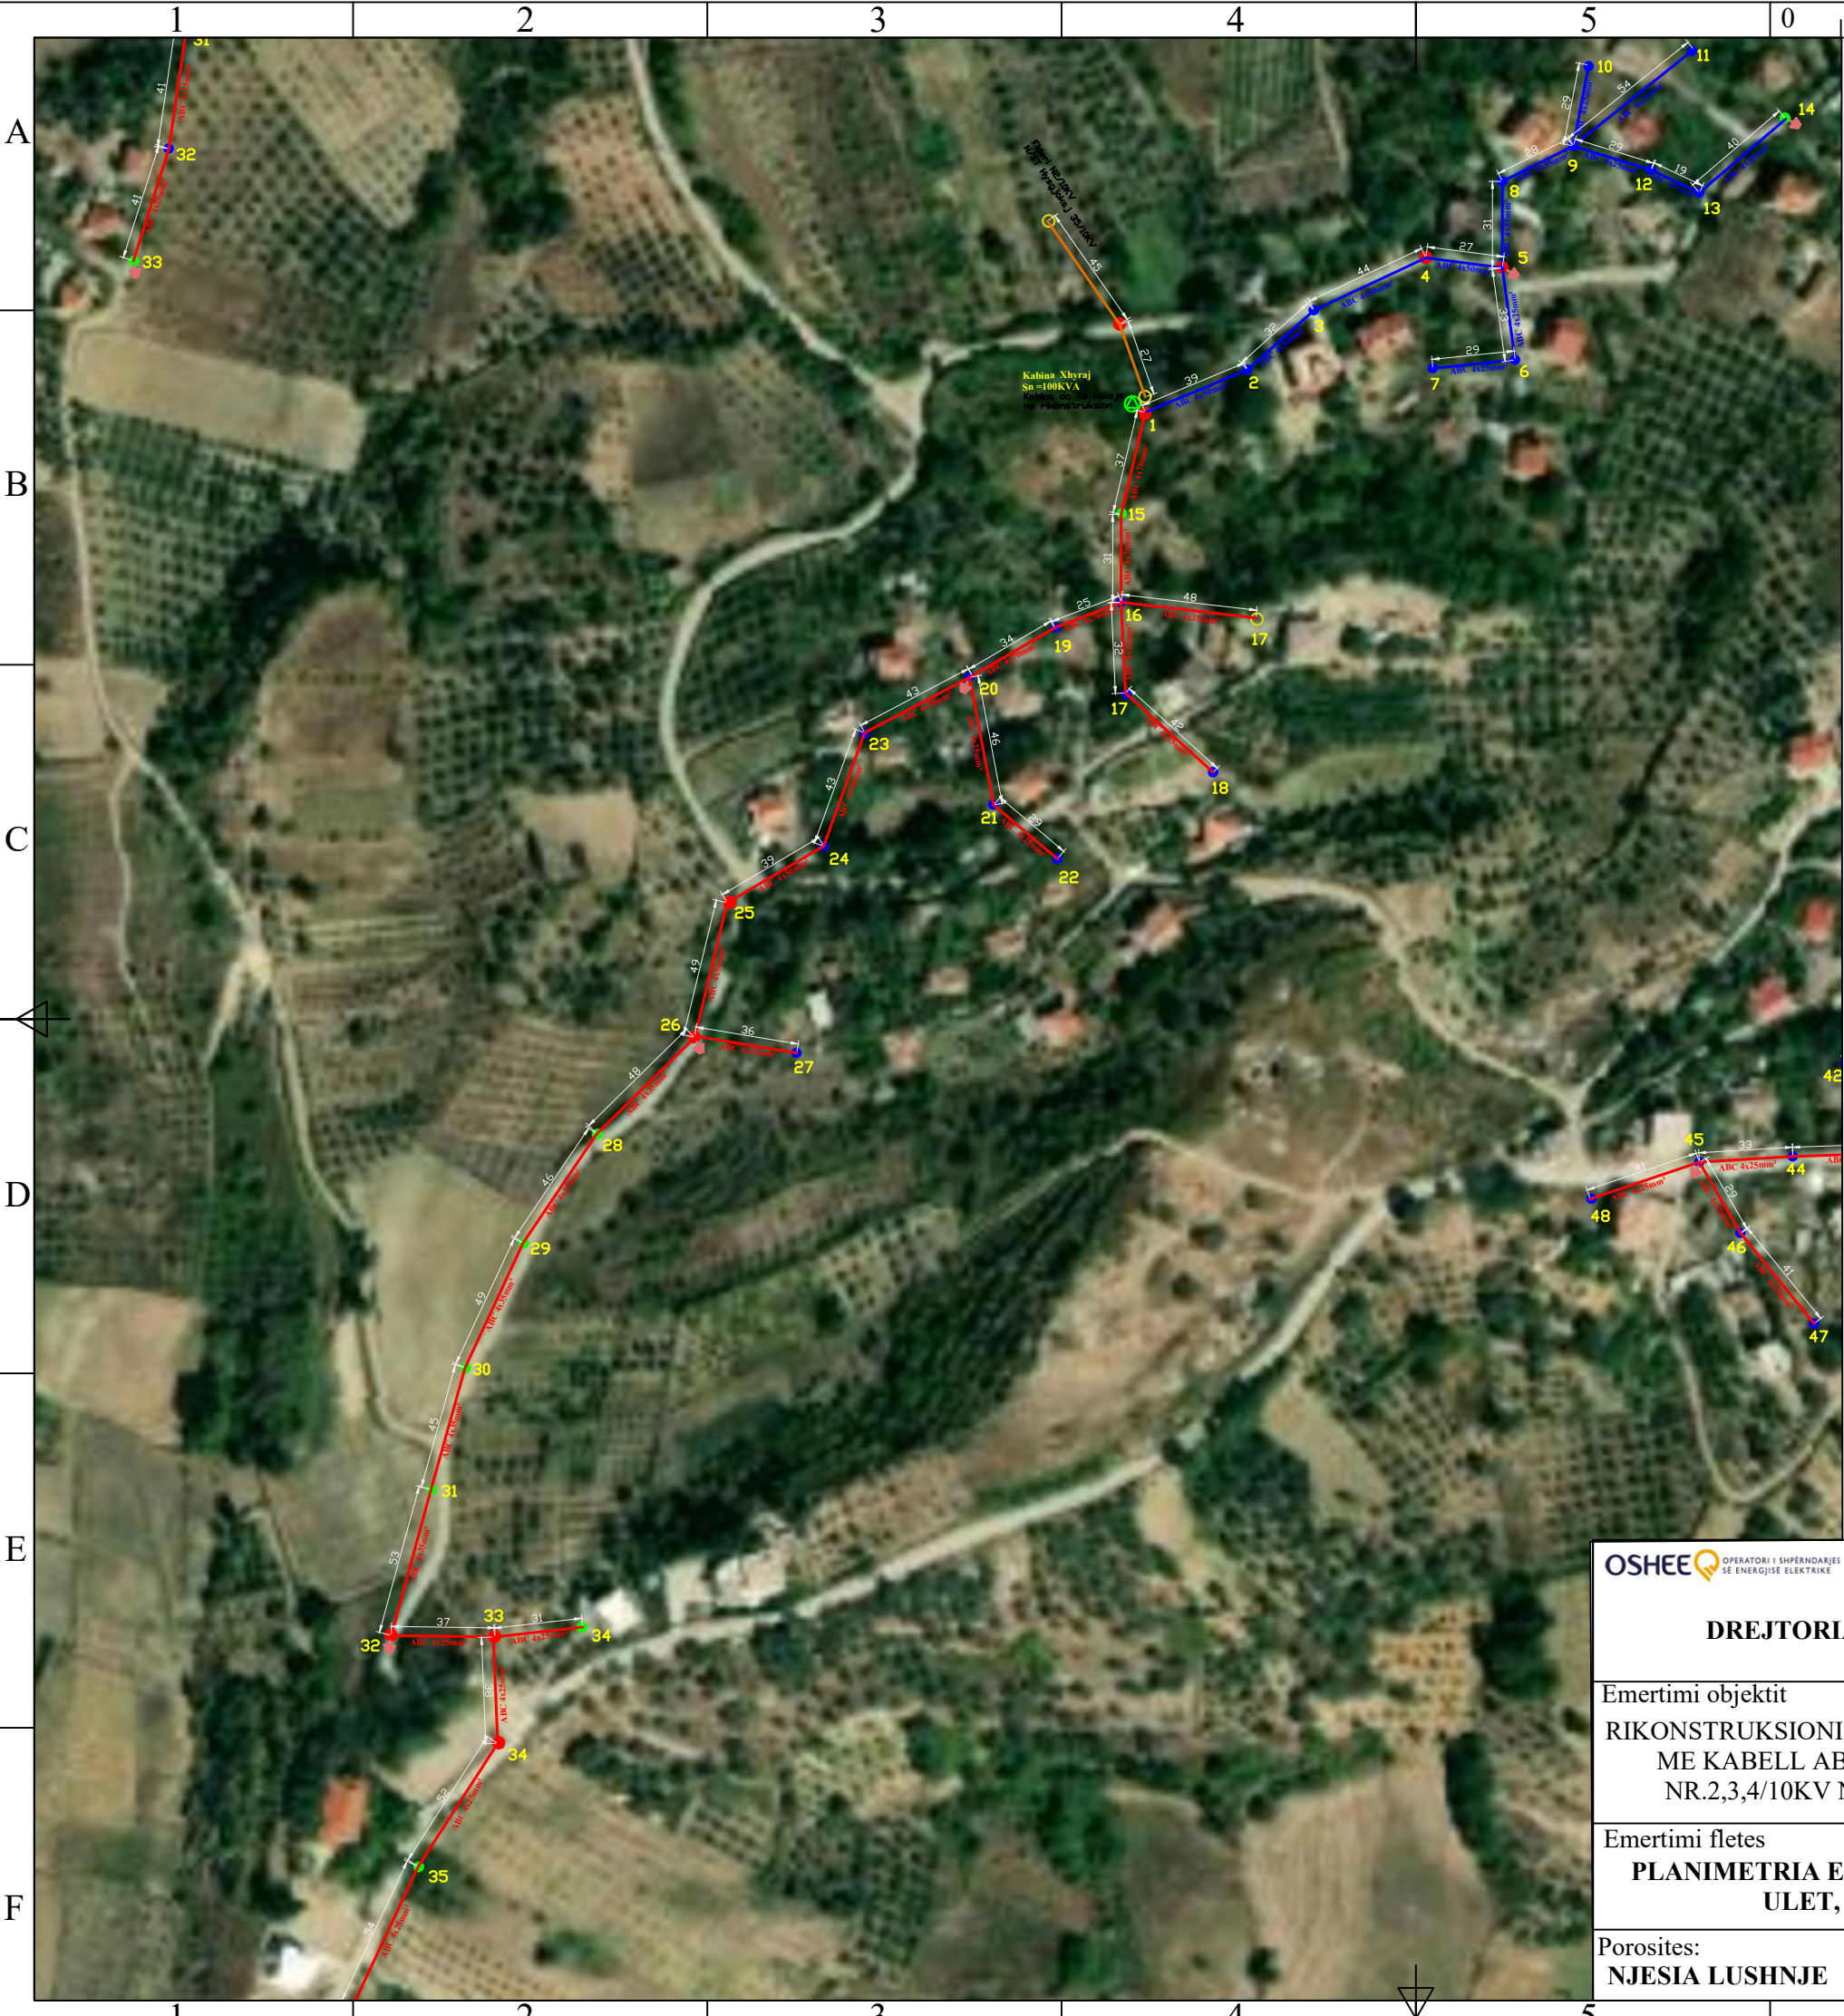

SHENIMET TEKNIKE KABINA "XHYRAJ"

PER PERMIRSIMIN E FURNIZIMIT ME ENERGJI ELEKTRIKE TE ZONES BERAT ESHTË HARTUAR PROJEKTI I RRJETIT SHPERNDARES TU ME PERCJELLESA ABC ME VETEMBAJTJE. KJO FLETE

1. SHTYLLAT E REJA DO TE VENDOSEN B/ARME 9/6 (ml/kN) DHE 9/15(ml/kN).
2. TE BEHET TOKEZIMI I PERSERITUR I NEUTRIT SIPAS PROJEKTIT. REZISTENCA E TOKEZIMIT TE JETE $\leq 10\Omega$.
3. KABINA DO TE KALOJE NE RIKONSTRUKSION KU PAJISJET KOMUTUESE DHE MBROJTESE DO TE VENDOSEN TE REJA ME PERJASHTIM TE TRANSFORMATORIT TE FUQISE I CILI DO TE JETE AI EKZISTUES.
4. KABINA DO TE BEHET ME 2 DALJE TU DHE SECILA DALJE DO TE FURNIZOJNE SI ME POSHTE:


DALJA 1 FILLON TEK SHT 1 DHE DO TE FURNIZOJ NGA SHT 1,2,3 DERI NE SHT 14.
DALJA 2 FILLON TEK SHT 1 DHE DO TE FURNIZOJ NGA SHT 15,16,17 DERI NE SHT 36.

5. POZICIONET E VENDOSJES SE SHTYLLAVE TE REJA MUND TE LEVIZIN SIPAS DREJTIMIT TE LINJES NE ± 4 M.
6. TE ZBATOHEN ME RIGOROZITET KUSHTET TEKNIKE TE MONTIMIT TE KABLLIT ABC NE SHTYLLE DHE ATO TE SIGURIMIT TEKNIK.
7. TE MERREN LEJET NE INSTITUCIONET PERKATESE

LEGJENDE

- Kabina egz. shpylllore
- Kabina egz.murature
- Sht ekzistuese TU
- Sht e re B/A 9/6(ml/kN)
- Sht e re B/A 9/15(ml/kN)
- Sht ekzistuese TM
- Dalja 1
- Dalja 2
- Dalja 3
- Dalja 4
- Tokezim i neutrit ne shpylle

OPERATORI I SHPERNDARES SE ENERGJISE ELEKTRIKE DREJTORIA RAJONALE BERAT	DREJTORI		
	SHEF DEG.TEKNIKE		
Emertimi objektit RIKONSTRUKSIONI I KABINAVE DHE RRJETIT TU ME KABELL ABC NE KABINAT E FIDERIT NR.2,3,4/10KV N/ST HYSGJOKAJ 35/10KV	PROJEKTOI		
	PROJEKTOI		
	PUNOI		
Emertimi fletes PLANIMETRIA E RRJETIT TË TENSIONIT TË ULET, KABINA XHYRAJ			
	FAZA: PROJEKT ZBATIM		
	SHKALLA 1:2500	DT:Janar 2025	DIN A3
Porosites: NJESIA LUSHNJE	NR.PROJEKTIT		
	FLETA VIZATIMIT		

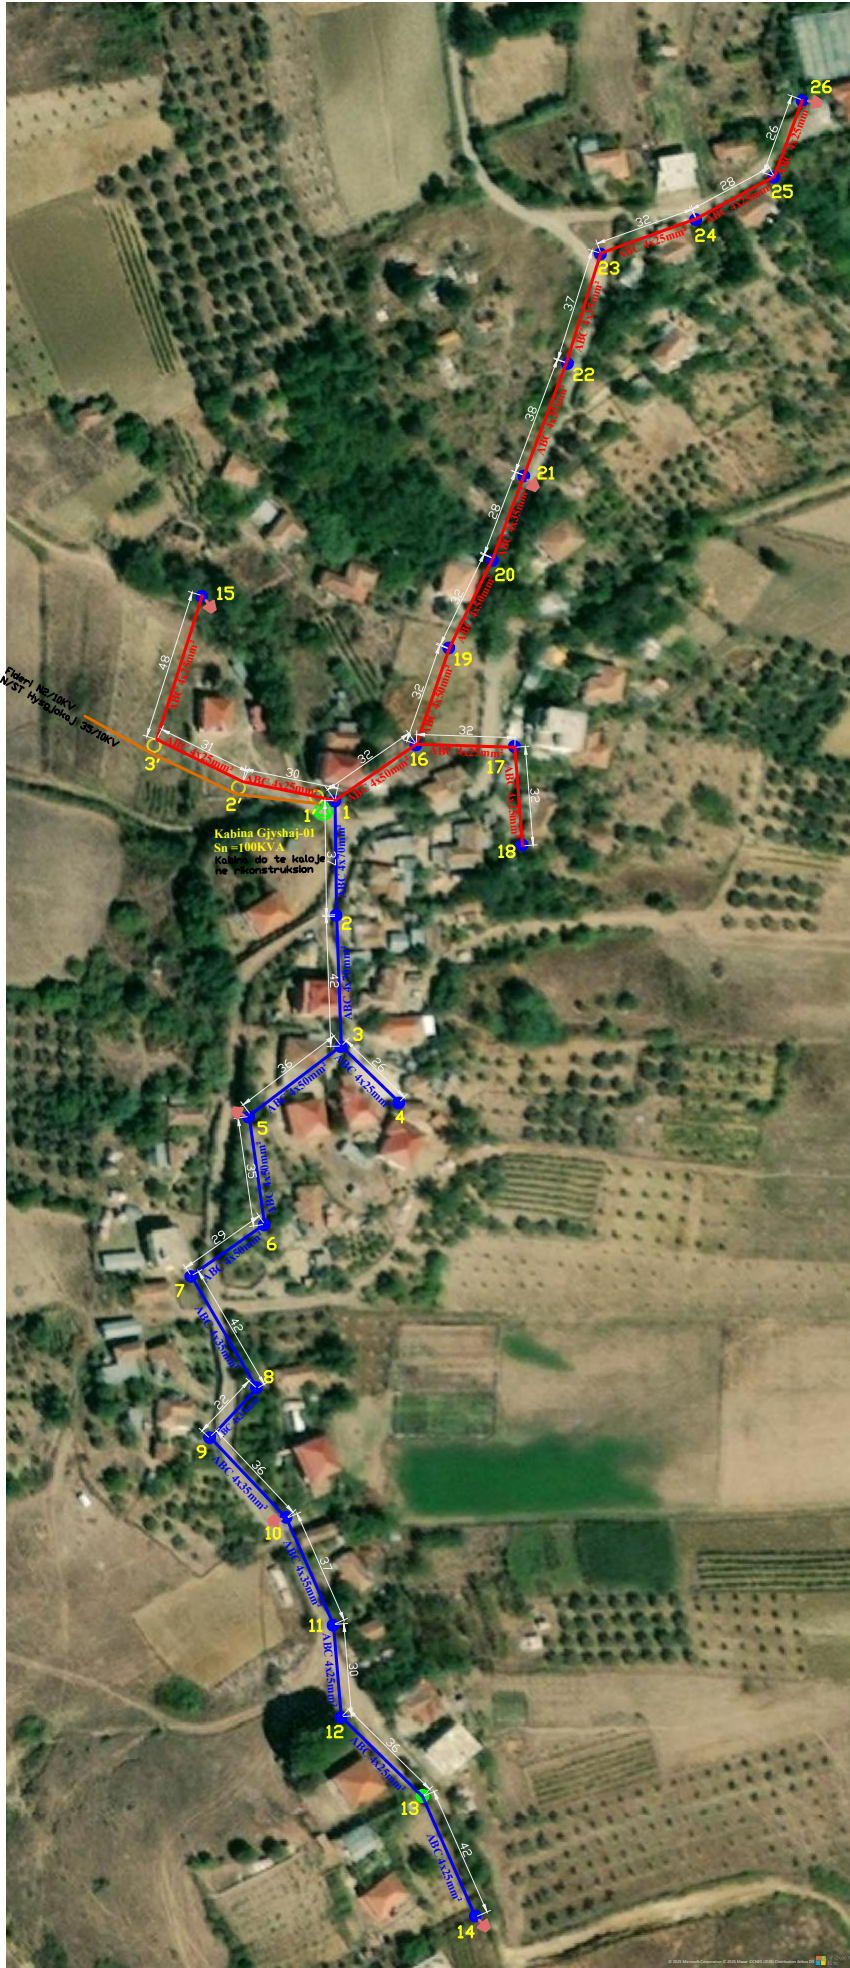

SHENIMET TEKNIKE KABINA "GJYSHAJ-01 "

PER PERMIRSIMIN E FURNIZIMIT ME ENERGJI ELEKTRIKE TE ZONES BERAT ESHTË HARTUAR PROJEKTI I RRJETIT SHPERNDARES TU ME PERCJELLESA ABC ME VETEMBAJTJE. KJO FLETE

1. SHTYLLAT E REJA DO TE VENDOSEN B/ARME 9/6 (ml/kN) DHE 9/15(ml/kN).
2. TE BEHET TOKEZIMI I PERSERITUR I NEUTRIT SIPAS PROJEKTIT. REZISTENCA E TOKEZIMIT TE JETE $\leq 10\Omega$.
3. KABINA DO TE KALOJE NE RIKONSTRUKSION KU PAJISJET KOMUTUESE DHE MBROJTESE DO TE VENDOSEN TE REJA ME PERJASHTIM TE TRANSFORMATORIT TE FUQISE I CILI DO TE JETE AI EKZISTUES.
4. KABINA DO TE BEHET ME 2 DALJE TU DHE SECILA DALJE DO TE FURNIZOJNE SI ME POSHTE:

DALJA 1 FILLON TEK SHT 1 DHE DO TE FURNIZOJ NGA SHT 1,2,3 DERI NE SHT 14.


DALJA 2 FILLON TEK SHT 1 DHE DO TE FURNIZOJ NGA SHT 15,16,17 DERI NE SHT 26

5. POZICIONET E VENDOSJES SE SHTYLLAVE TE REJA MUND TE LEVIZIN SIPAS DREJTIMIT TE LINJES NE ± 4 M.
6. TE ZBATOHEN ME RIGOROZITET KUSHTET TEKNIKE TE MONTIMIT TE KABLLIT ABC NE SHTYLLE DHE ATO TE SIGURIMIT TEKNIK.
7. TE MERREN LEJET NE INSTITUCIONET PERKATESE

LEGJENDE

-  Kabina egz. shtyllore
-  Kabina egz.murature
-  Sht ekzistuese TU
-  Sht e re B/A 9/6(ml/kN)
-  Sht e re B/A 9/15(ml/kN)
-  Sht ekzistuese TM
-  Dalja 1
-  Dalja 2
-  Dalja 3
-  Dalja 4
-  Tokezim i neutrit ne shtylle

OSHEE  OPERATORI I SHPERNDARJES SE ENERGJISE ELEKTRIKE	DREJTORI		
	SHEF DEG.TEKNIKE		
DREJTORIA RAJONALE BERAT			
Emertimi objektit RIKONSTRUKSIONI I KABINAVE DHE RRJETIT TU ME KABELL ABC NE KABINAT E FIDERIT NR.2,3,4/10KV N/ST HYSGJOKAJ 35/10KV	PROJEKTOI		
	PROJEKTOI		
	PUNOI		
Emertimi fletes PLANIMETRIA E RRJETIT TË TENSIONIT TË ULET, KABINA GJYSHAJ-01			
	FAZA: PROJEKT ZBATIM		
	SHKALLA 1:2500	DT:Janar 2025	DIN A3
Porosites: NJESIA LUSHNJE			
	NR.PROJEKTIT FLETA VIZATIMIT		

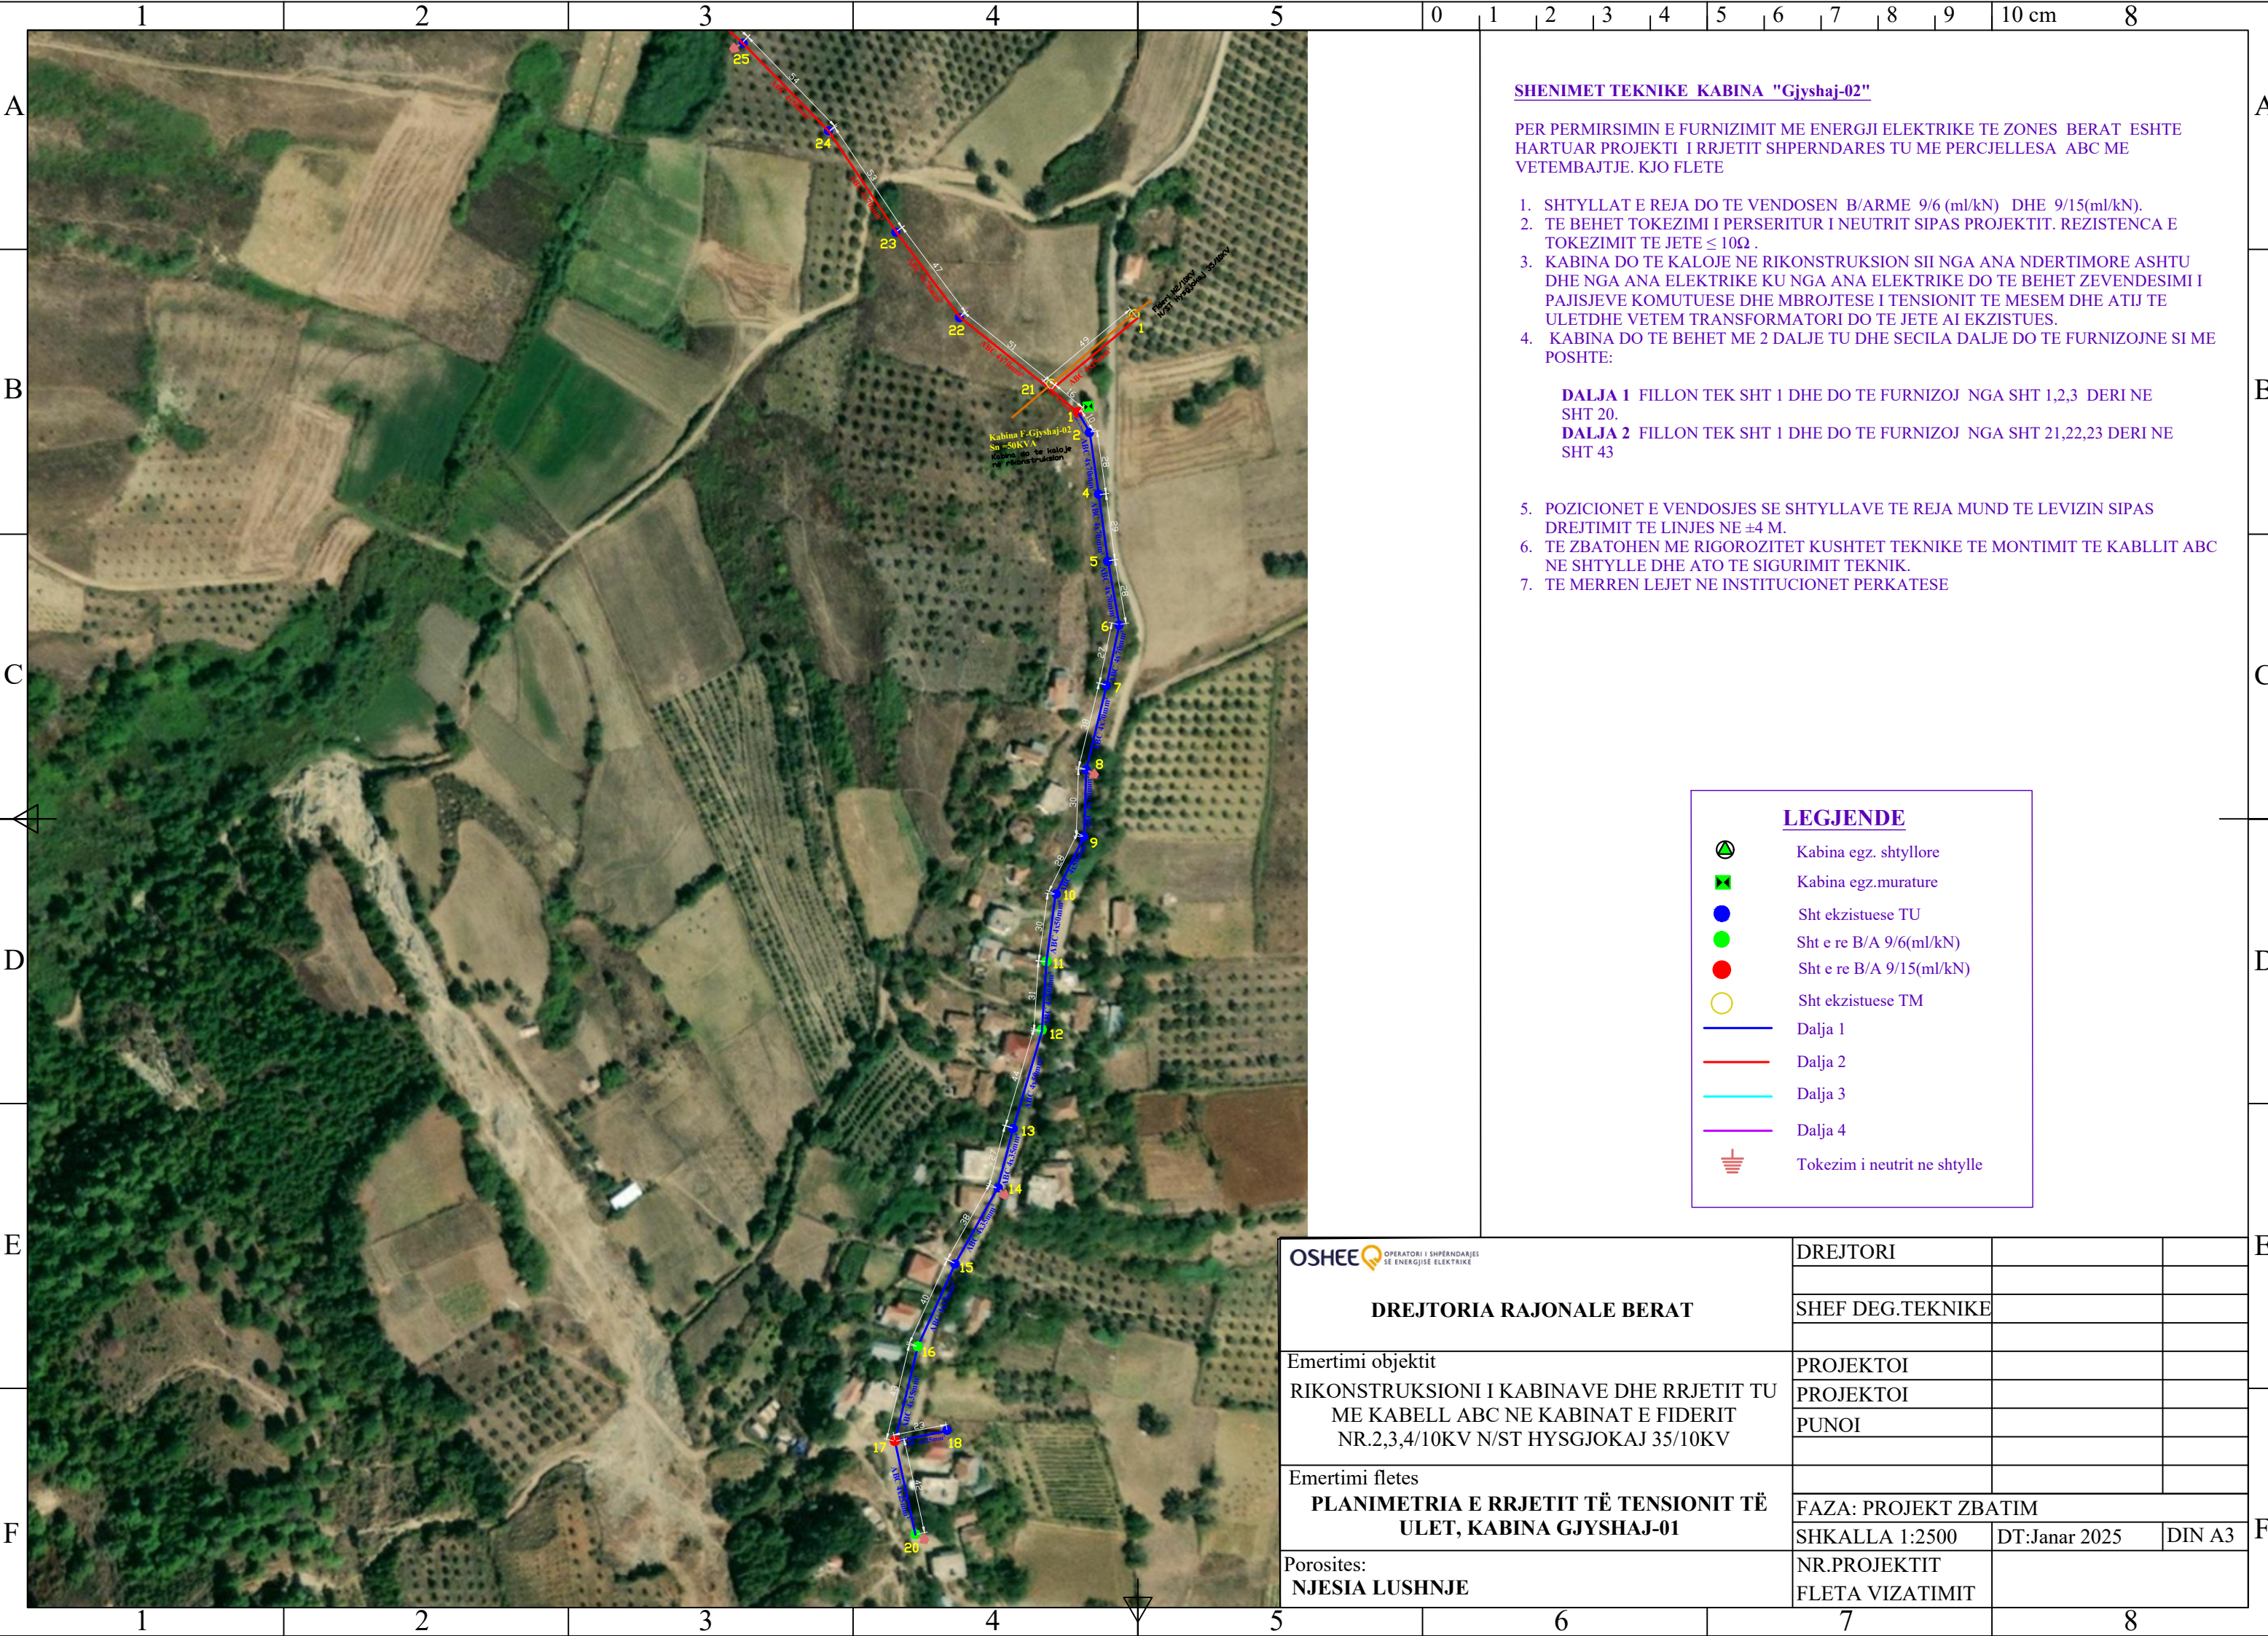

SHENIMET TEKNIKE KABINA "Gjyshaj-02"

PER PERMIRSIMIN E FURNIZIMIT ME ENERGJI ELEKTRIKE TE ZONES BERAT ESHTË HARTUAR PROJEKTI I RRJETIT SHPERNDARES TU ME PERCJELLESA ABC ME VETEMBAJTJE. KJO FLETE

1. SHTYLLAT E REJA DO TE VENDOSEN B/ARME 9/6 (ml/kN) DHE 9/15(ml/kN).
2. TE BEHET TOKEZIMI I PERSERITUR I NEUTRIT SIPAS PROJEKTIT. REZISTENCA E TOKEZIMIT TE JETE $\leq 10\Omega$.
3. KABINA DO TE KALOJE NE RIKONSTRUKSION SII NGA ANA NDERTIMORE ASHTU DHE NGA ANA ELEKTRIKE KU NGA ANA ELEKTRIKE DO TE BEHET ZEVENDESIMI I PAJISJEVE KOMUTUESE DHE MBROJTESE I TENSIONIT TE MESEM DHE ATIJ TE ULET DHE VETEM TRANSFORMATORI DO TE JETE AI EKZISTUES.
4. KABINA DO TE BEHET ME 2 DALJE TU DHE SECILA DALJE DO TE FURNIZOJNE SI ME POSHTE:


DALJA 1 FILLON TEK SHT 1 DHE DO TE FURNIZOJ NGA SHT 1,2,3 DERI NE SHT 20.
DALJA 2 FILLON TEK SHT 1 DHE DO TE FURNIZOJ NGA SHT 21,22,23 DERI NE SHT 43

5. POZICIONET E VENDOSJES SE SHTYLLAVE TE REJA MUND TE LEVIZIN SIPAS DREJTIMIT TE LINJES NE ± 4 M.
6. TE ZBATOHEN ME RIGOROZITET KUSHTET TEKNIKE TE MONTIMIT TE KABLLIT ABC NE SHTYLLE DHE ATO TE SIGURIMIT TEKNIK.
7. TE MERREN LEJET NE INSTITUCIONET PERKATESE

LEGJENDE

- Kabina egz. shtyllore
- Kabina egz.murature
- Sht ekzistuese TU
- Sht e re B/A 9/6(ml/kN)
- Sht e re B/A 9/15(ml/kN)
- Sht ekzistuese TM
- Dalja 1
- Dalja 2
- Dalja 3
- Dalja 4
- Tokezim i neutrit ne shtylle

OSHEE OPERATORI I SHPERNDARJES SE ENERGJISE ELEKTRIKE	DREJTORI		
	SHEF DEG.TEKNIKE		
Emertimi objektit	PROJEKTOI		
RIKONSTRUKSIONI I KABINAVE DHE RRJETIT TU ME KABELL ABC NE KABINAT E FIDERIT NR.2,3,4/10KV N/ST HYSGJOKAJ 35/10KV	PROJEKTOI		
	PUNOI		
Emertimi fletes			
PLANIMETRIA E RRJETIT TË TENSIONIT TË ULET, KABINA GJYSHAJ-01	FAZA: PROJEKT ZBATIM		
	SHKALLA 1:2500	DT:Janar 2025	DIN A3
Porosites:			
NJESIA LUSHNJE	NR.PROJEKTIT		
	FLETA VIZATIMIT		

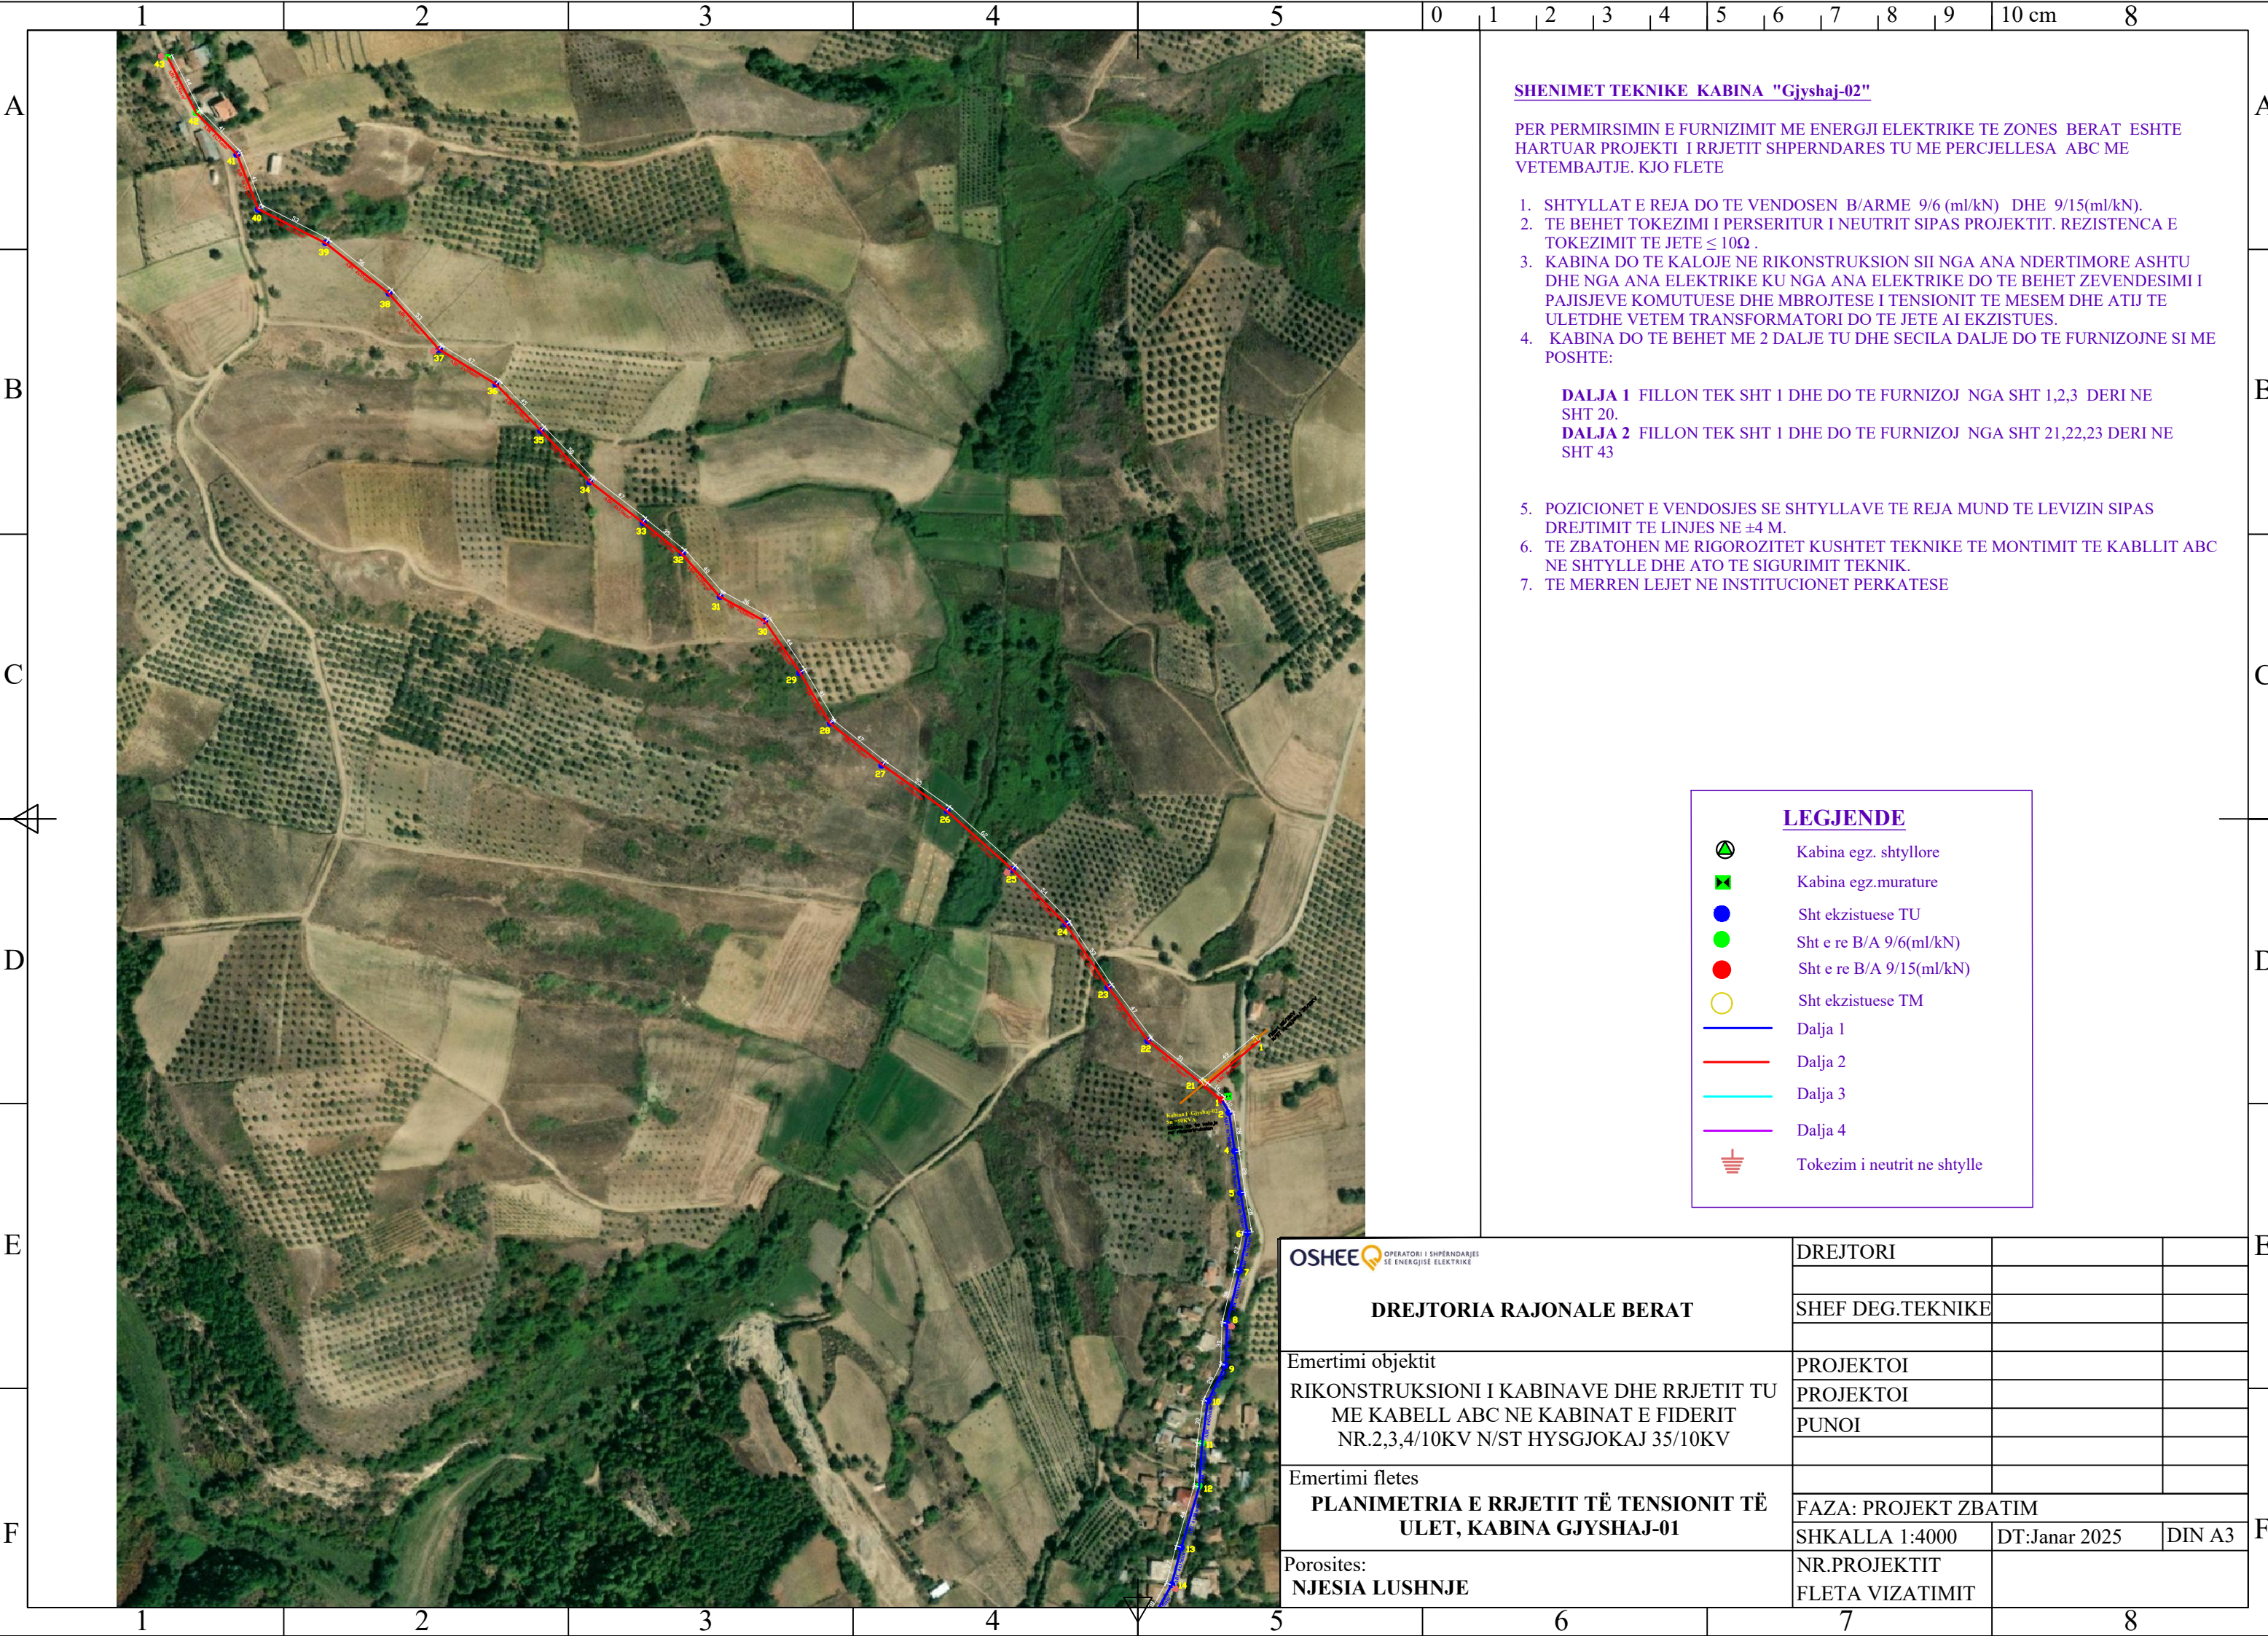

SHENIMET TEKNIKE KABINA "Gjyshaj-02"

PER PERMIRSIMIN E FURNIZIMIT ME ENERGJI ELEKTRIKE TE ZONES BERAT ESHTË HARTUAR PROJEKTI I RRJETIT SHPERNDARES TU ME PERCJELLESA ABC ME VETEMBAJTJE. KJO FLETE

1. SHTYLLAT E REJA DO TE VENDOSEN B/ARME 9/6 (ml/kN) DHE 9/15(ml/kN).
2. TE BEHET TOKEZIMI I PERSERITUR I NEUTRIT SIPAS PROJEKTIT. REZISTENCA E TOKEZIMIT TE JETE $\leq 10\Omega$.
3. KABINA DO TE KALOJE NE RIKONSTRUKSION SII NGA ANA NDERTIMORE ASHTU DHE NGA ANA ELEKTRIKE KU NGA ANA ELEKTRIKE DO TE BEHET ZEVENDESIMI I PAJISJEVE KOMUTUESE DHE MBROJTESE I TENSIONIT TE MESEM DHE ATIJ TE ULET DHE VETEM TRANSFORMATORI DO TE JETE AI EKZISTUES.
4. KABINA DO TE BEHET ME 2 DALJE TU DHE SECILA DALJE DO TE FURNIZOJNE SI ME POSHTE:

DALJA 1 FILLON TEK SHT 1 DHE DO TE FURNIZOJ NGA SHT 1,2,3 DERI NE SHT 20.


DALJA 2 FILLON TEK SHT 1 DHE DO TE FURNIZOJ NGA SHT 21,22,23 DERI NE SHT 43


5. POZICIONET E VENDOSJES SE SHTYLLAVE TE REJA MUND TE LEVIZIN SIPAS DREJTIMIT TE LINJES NE ± 4 M.
6. TE ZBATOHEN ME RIGOROZITET KUSHTET TEKNIKE TE MONTIMIT TE KABLLIT ABC NE SHTYLLE DHE ATO TE SIGURIMIT TEKNIK.
7. TE MERREN LEJET NE INSTITUCIONET PERKATESE

LEGJENDE

-  Kabina egz. shtyllore
-  Kabina egz. murature
-  Sht ekzistuese TU
-  Sht e re B/A 9/6(ml/kN)
-  Sht e re B/A 9/15(ml/kN)
-  Sht ekzistuese TM
-  Dalja 1
-  Dalja 2
-  Dalja 3
-  Dalja 4
-  Tokezim i neutrit ne shtylle

OSHEE OPERATORI I SHPERNDARJES SE ENERGJISE ELEKTRIKE	DREJTORI		
	SHEF DEG.TEKNIKE		
DREJTORIA RAJONALE BERAT	PROJEKTOI		
	PROJEKTOI		
	PUNOI		
Emertimi objektit RIKONSTRUKSIONI I KABINAVE DHE RRJETIT TU ME KABELL ABC NE KABINAT E FIDERIT NR.2,3,4/10KV N/ST HYSGJOKAJ 35/10KV			
Emertimi fletes PLANIMETRIA E RRJETIT TË TENSIONIT TË ULET, KABINA GJYSHAJ-01			
	FAZA: PROJEKT ZBATIM		
	SHKALLA 1:4000	DT:Janar 2025	DIN A3
Porosites: NJESIA LUSHNJE	NR.PROJEKTIT		
	FLETA VIZATIMIT		

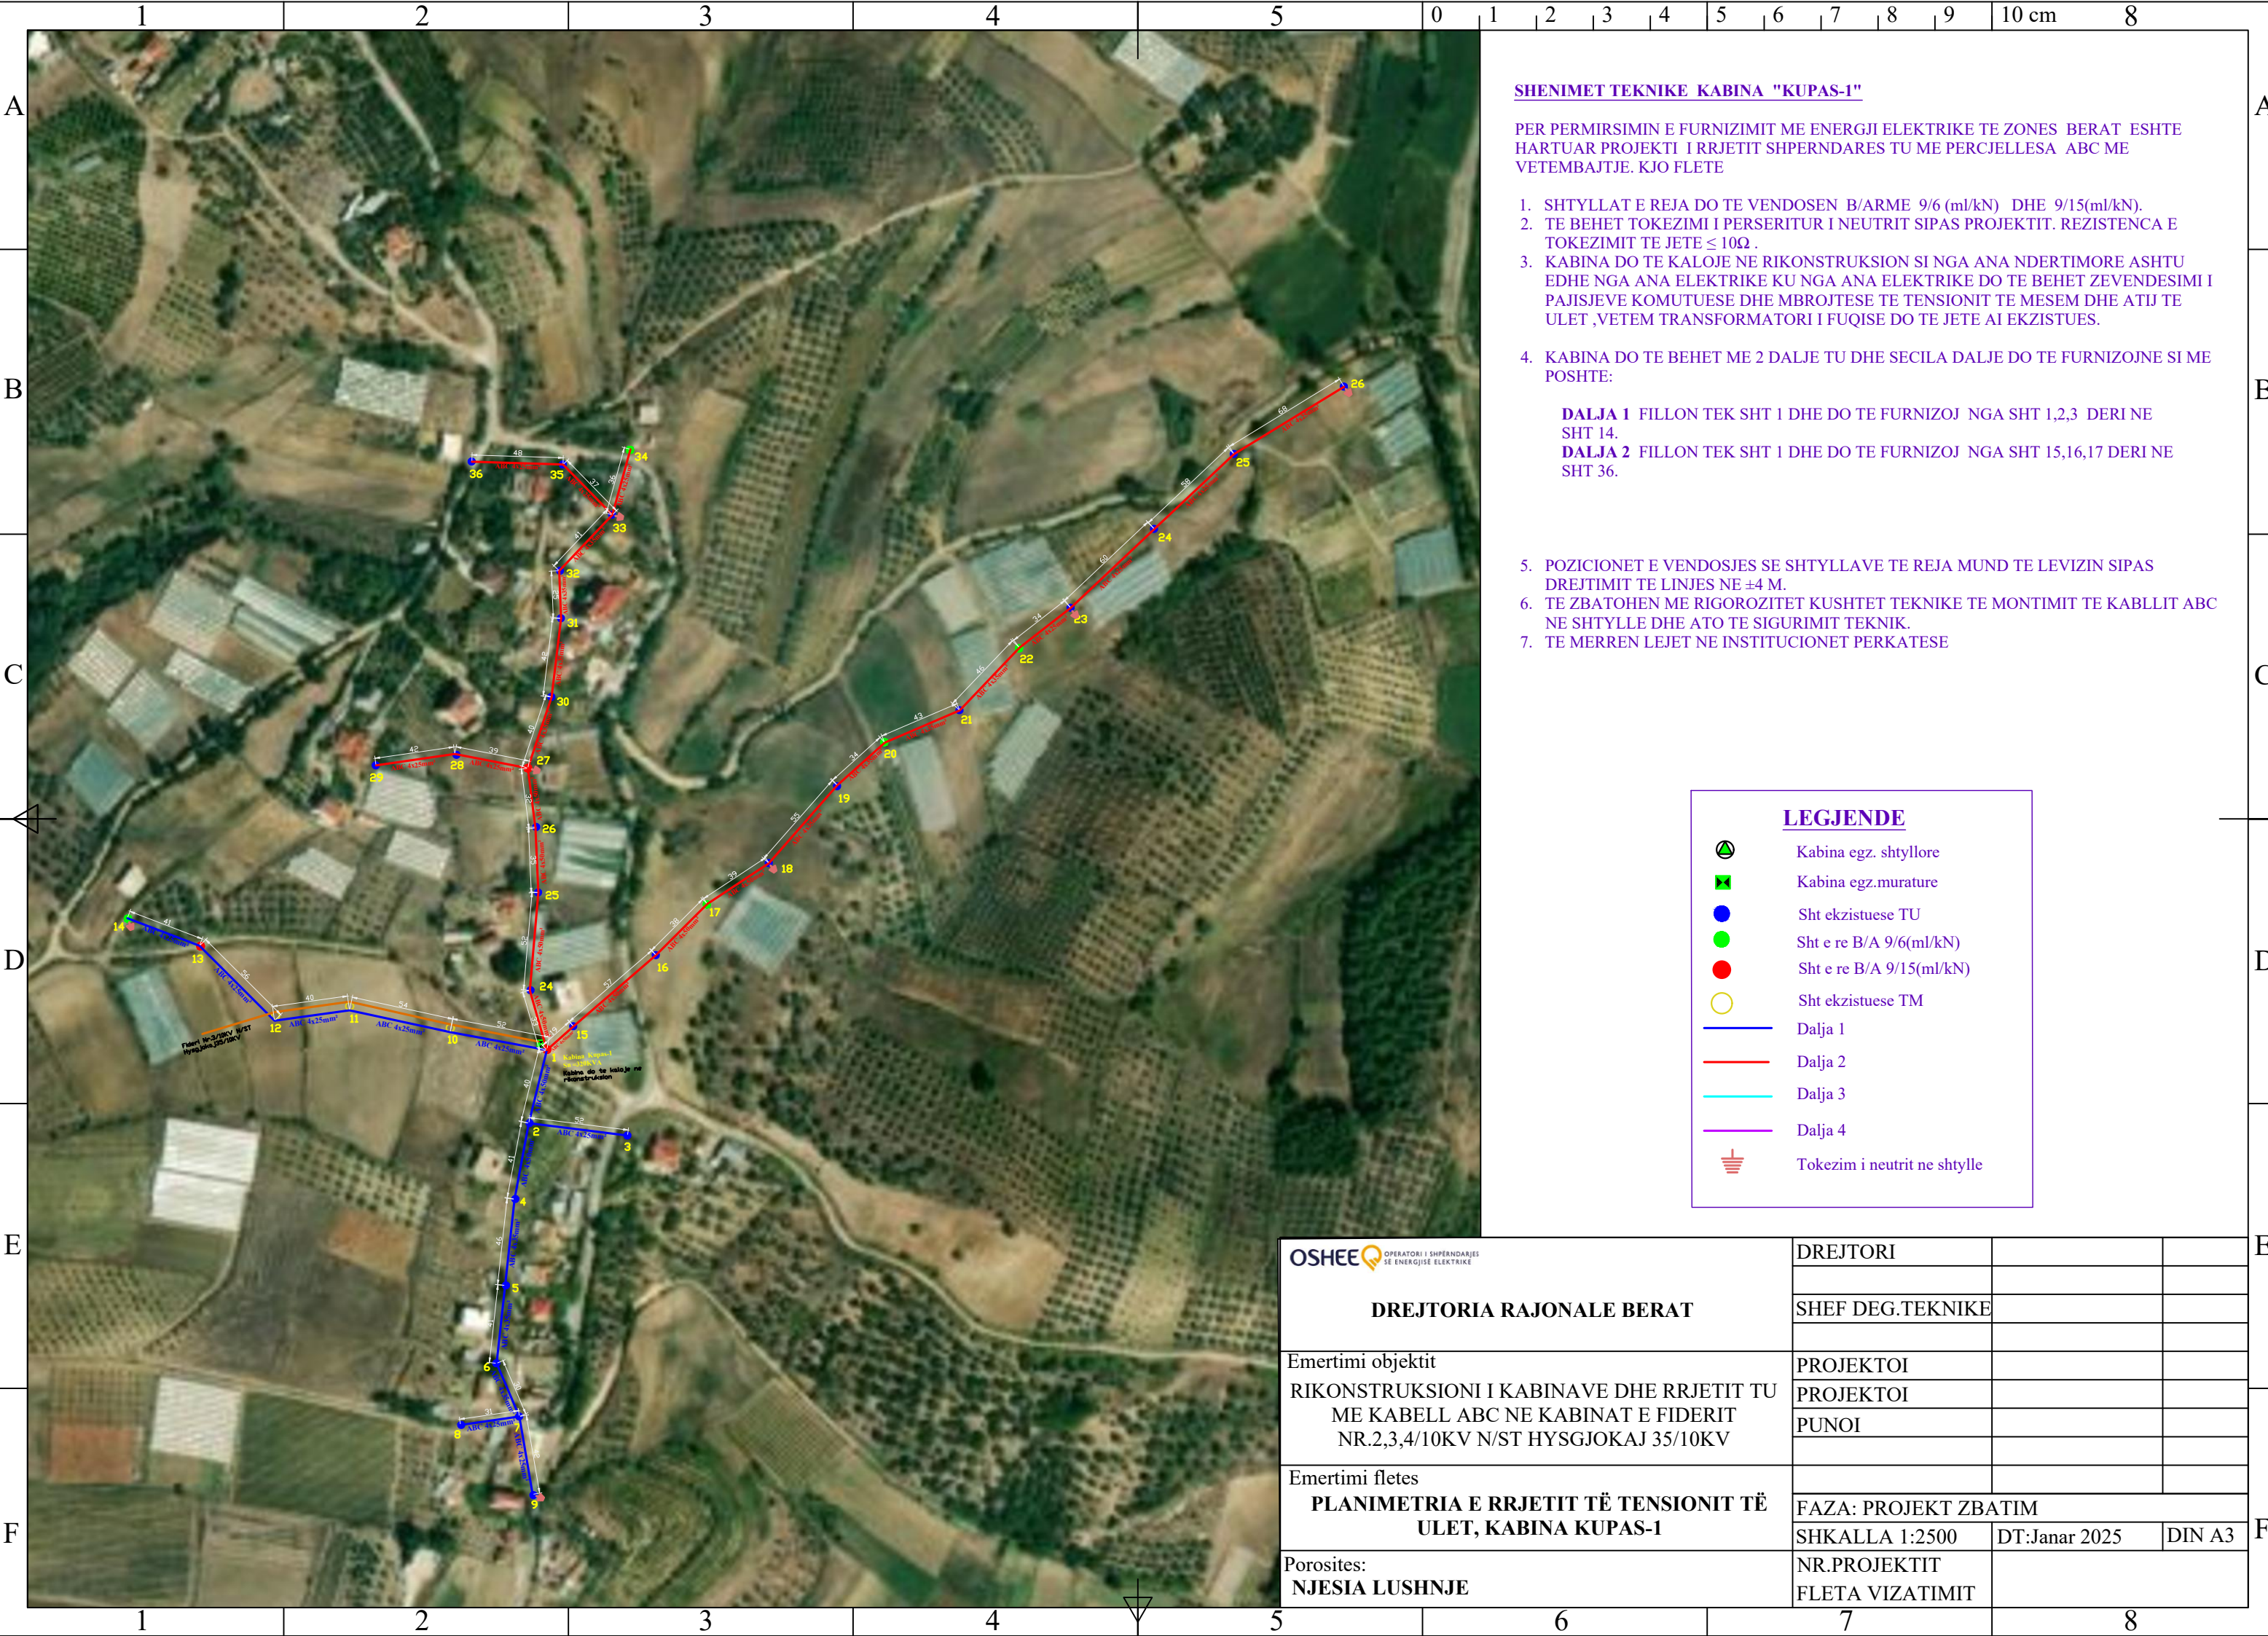

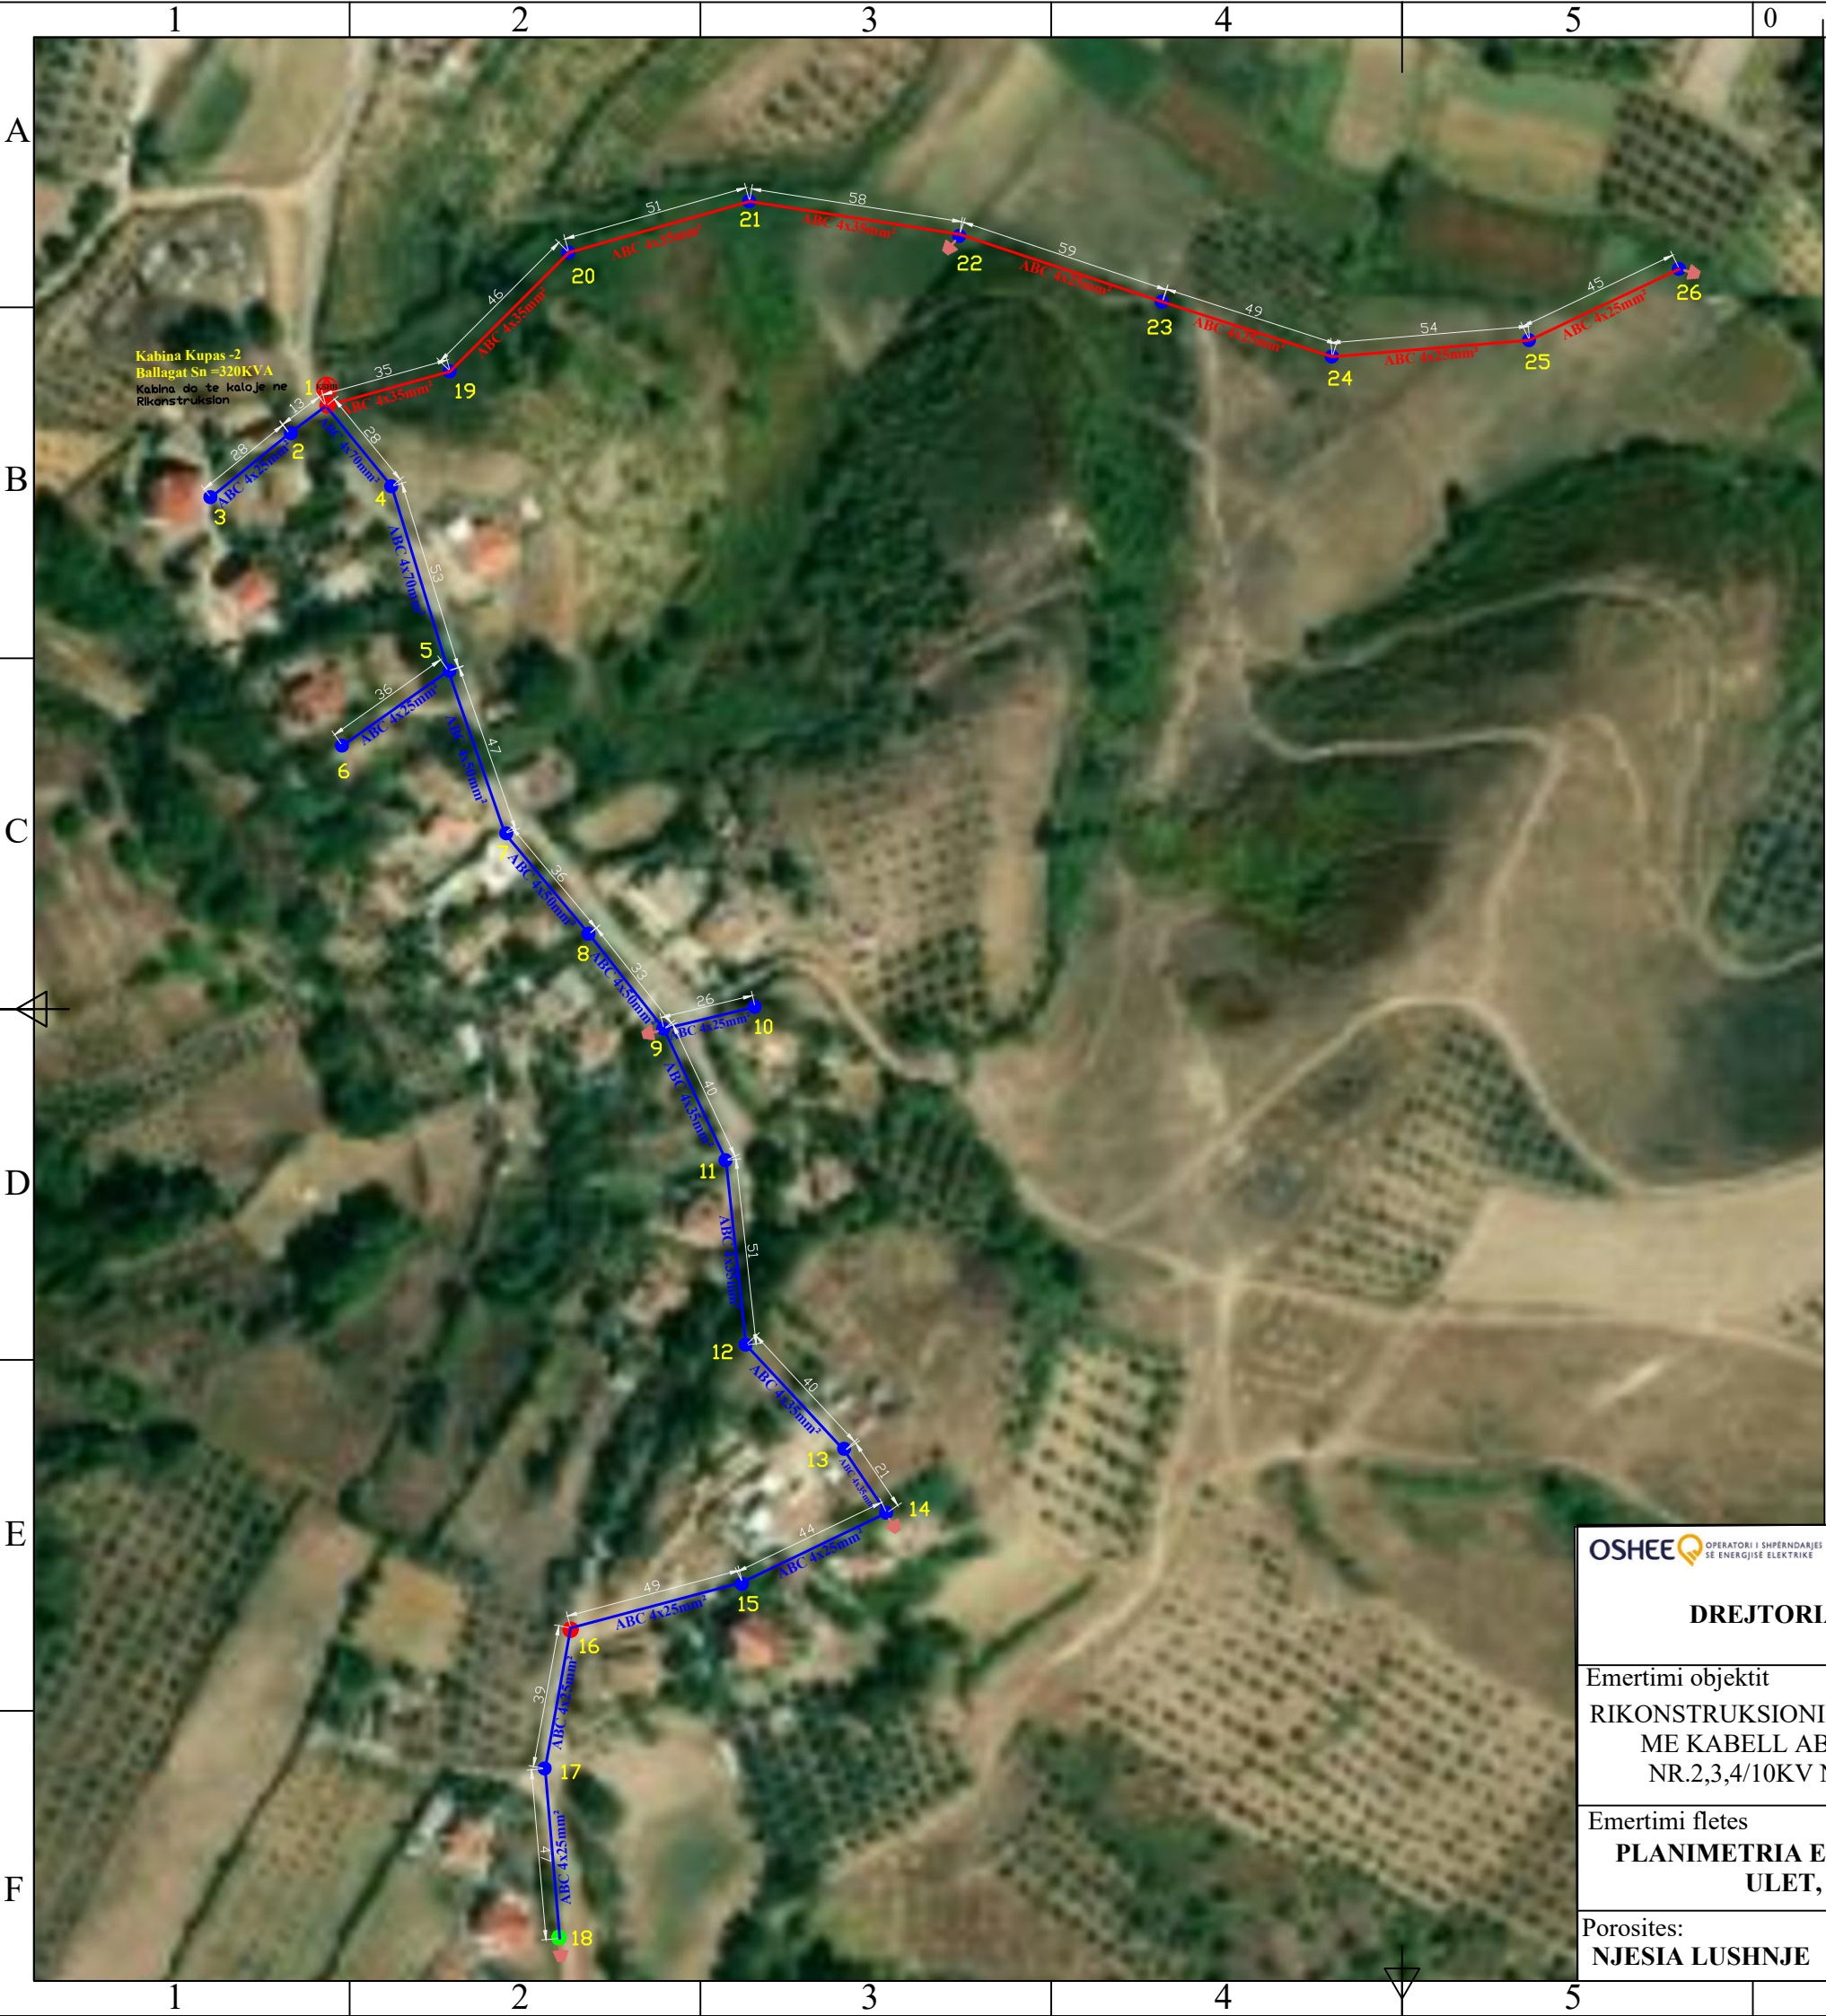

SHENIMET TEKNIKE KABINA "KUPAS-2"

PER PERMIRSIMIN E FURNIZIMIT ME ENERGJI ELEKTRIKE TE ZONES BERAT ESHTË HARTUAR PROJEKTI I RRJETIT SHPERNDARES TU ME PERCJELLESA ABC ME VETEMBAJTJE. KJO FLETE

1. SHTYLLAT E REJA DO TE VENDOSEN B/ARME 9/6 (ml/kN) DHE 9/15(ml/kN).
2. TE BEHET TOKEZIMI I PERSERITUR I NEUTRIT SIPAS PROJEKTIT. REZISTENCA E TOKEZIMIT TE JETE $\leq 10\Omega$.
3. KABINA DO TE KALOJE NE RIKONSTRUKSION KU DO TE BEHET ZEVENDESIMI I PAJISJEVE KOMUTUESE DHE MBROJTESE TE TENSIONIT TE MESEM DHE ATIJ TE ULET ,VETEM TRANSFORMATORI I FUQISE DO TE JETE AI EKZISTUES.
4. KABINA DO TE BEHET ME 2 DALJE TU DHE SECILA DALJE DO TE FURNIZOJNE SI ME POSHTE:

DALJA 1 FILLON TEK SHT 1 DHE DO TE FURNIZOJ NGA SHT 1,2,3 DERI NE SHT 18.
DALJA 2 FILLON TEK SHT 1 DHE DO TE FURNIZOJ NGA SHT 19,20,21 DERI NE SHT 26.


5. POZICIONET E VENDOSJES SE SHTYLLAVE TE REJA MUND TE LEVIZIN SIPAS DREJTIMIT TE LINJES NE ± 4 M.
6. TE ZBATOHEN ME RIGOROZITET KUSHTET TEKNIKE TE MONTIMIT TE KABLLIT ABC NE SHTYLLE DHE ATO TE SIGURIMIT TEKNIK.
7. TE MERREN LEJET NE INSTITUCIONET PERKATESE

LEGJENDE


- Kabina egz. shpylllore
- Kabina egz.murature
- Sht ekzistuese TU
- Sht e re B/A 9/6(ml/kN)
- Sht ekzistuese TM
- Dalja 1
- Dalja 2
- Dalja 3
- Dalja 4
- Tokezim i neutrit ne shpylle

OSHEE OPERATORI I SHPERNDARJES SE ENERGJISE ELEKTRIKE	DREJTORI		
	SHEF DEG.TEKNIKE		
Emertimi objektit	PROJEKTOI		
RIKONSTRUKSIONI I KABINAVE DHE RRJETIT TU ME KABELL ABC NE KABINAT E FIDERIT NR.2,3,4/10KV N/ST HYSGJOKAJ 35/10KV	PROJEKTOI		
	PUNOI		
Emertimi fletes			
PLANIMETRIA E RRJETIT TË TENSIONIT TË ULET, KABINA KUPAS-2	FAZA: PROJEKT ZBATIM		
	SHKALLA 1:2500	DT:Janar 2025	DIN A3
Porosites:	NR.PROJEKTIT		
NJESIA LUSHNJE	FLETA VIZATIMIT		

GROPA DHE MONTIMI I SHTYLLES

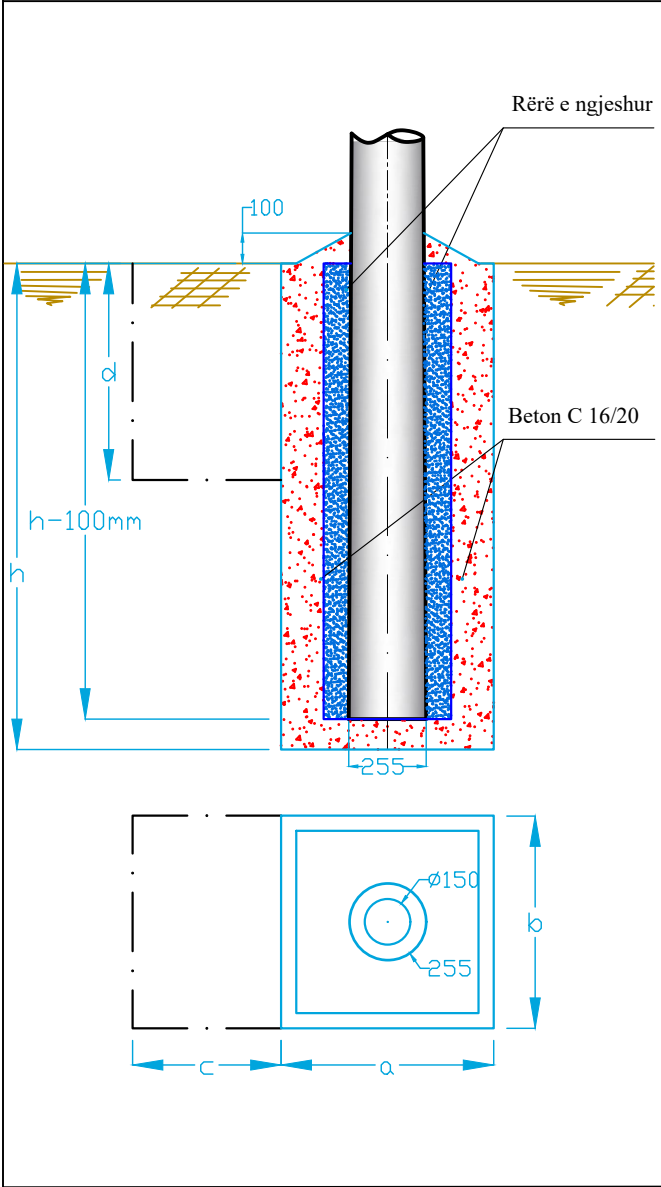

NGJITJA E KABLLIT TU NE SHTYLLE DHE TOKEZIMI I PERSERITUR I NEUTRIT

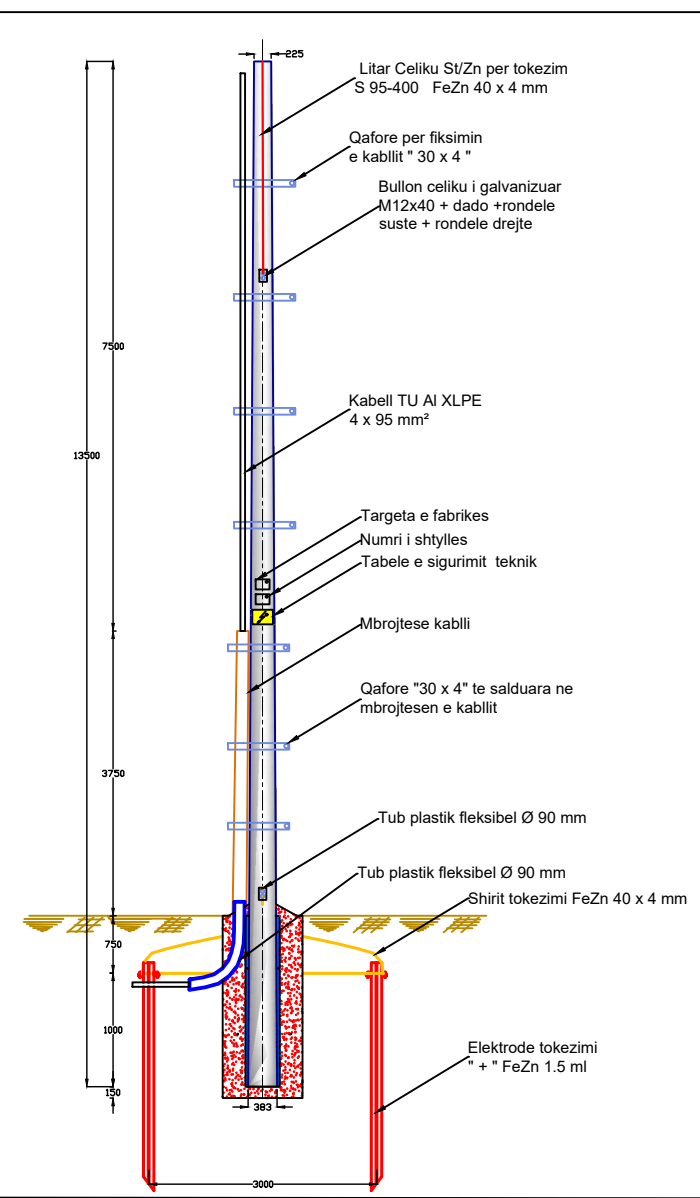

9/6kN	9	Argjile e forte	1.6	0.9	0.9	1.296	1.159	1.296	150	255	6	40	55	2.13	605
9/10 kN	9	Argjile e forte	1.8	1.1	1.1	2.178	2.024	2.178	180	300	10	45	60	2.08	640
9/15kN	9	Argjile e forte	2	1.1	1.1	2.42	2.228	2.42	220	330	15	50	70	2.08	700

SHENIME

Numri i elektrodave te tokezimit eshte orientues. Sasia e tyre eshte ne funksion te aritjes se vleres se rezistences se tokezimit. $R_t \leq 10 \Omega$ per tokezimin e perseritur te nulit ne shtyllat e linjes TU.

Thellessia e nguljes se elektrodave eshte 0.5 m nen kuoten 0.0, nese nuk arrihet "Rt" e kerkuar te shtohet numri i eelektrodave.

Distanca midis dy elektrodave te tokezimit eshte 2 m. Bashkimi i elektrodave te kryhet me shirit celiku te zinkuar 40 x 4 mm deri tek shkeputesi i tokezimit.

Tokezimi ne gjatesine e shtylles eshte i parapregatitur nga fabrika prodhuese e shtyllave.

Ne daljen e siperme tokezimi vazhdon me litar celiku te zinkuar Ø12 mm.

Gropa hapet sipas permasave te dhena ne projekt (specifikimet teknike). Ne vendin ku do te vendoset shtylla vendoset nje tub me diameter te dhene ne projekt (me i madh se diametri i fundit te shtylles), vendoset tubi fleksibel Ø 90 mm me gjatesi 1 ml per ngjitjen e kabllove ne shtylle sipas pozicionit dhe kendit te percaktuar ne projekt rezja e kthimit te tubit te jete nga 70 deri ne 80 cm, dy anet e tubit fleksibel izolothen qe te mos bllokohen.

Betonohet gropa, pasi eshte mpiksuar pak betoni hiqet tubi me diameter me te madh se diametri i fundit te shtylles dhe lihet qe te stazhionohet betoni. Te zbatohen ktz-të (kushtet teknike te zbatimit) per punime betoni dhe betonarme.


Vendoset shtylla ne vendin e saj dhe hapësira midis shtylles dhe betonit mbushet me rërë dhe ngjeshet.

Fundi i shtylles mbulohet me beton me pjeresi si ne projekt.

Permasat jane ne mm.

Materialet dhe dimensionet qe do te perdoren do te jene ne perputhje te plot me standartet e OSHEE ne momentin e ndertimit.

DETAJE PER FUNIZIMIN E ABONENTEVE NGA LINJAT KABLLORE TE TU ME PERCJELLES ABC

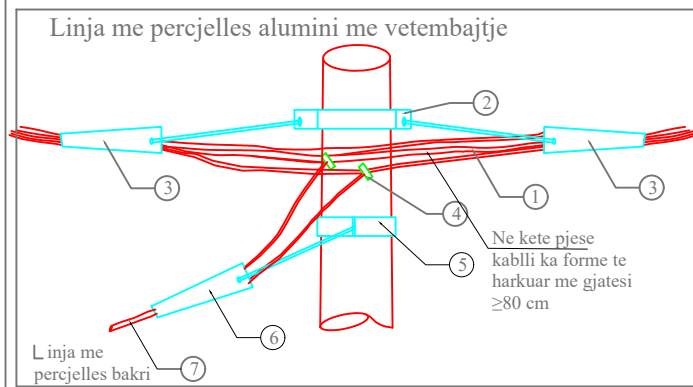


Nr	Emertimi
1	Kabell alumini
2	Aksesor shtyllor celik i galvanizuar(qafore)
3	Tirantues ankeror celik i galvanizuar
4	Nyje lidhese e izoluar
5	Aksesor shtyllor i abonentit celik i galvanizuar(qafore)
6	Tirantues ankeror i thjeshte celik i galvanizuar
7	Kabell koaksial

Shenime Teknike

Linjat ajrore me percjellsa te izoluar me vetembajtje ABC, sherbejne per te funizuar me energji elektrike abonente nje dhe tre fazore nepermjet percjellsave ABC me vetembajtje me izolim XLPE te fiksuar ne shtylle me aksesoret perkates.per mbajtjen e kabllit perdoren tirantuesa ankerore, ne shtyllat fundore ose ankerore dhe tirantues ndermjete ne shtyllat ndermjetese.

tirantuesit fiksohen te aksesoret shtyllore. per rastin e kabllove te aluminit, ne tirantuesin ankeror ose ndermjete, fiksohet i gjithë kabli ose vetem percjellsi i neutrit ne vartesi te lloit te tirantuesit te perdorur. per kabllot e bakrit ne tirantues fiksohet detyrimisht i gjithë kabli.aksesori shtyllor per abonentin montohet 20-25 cm me poshte se aksesor i shtyllor.lidhja elektrike e percjellsave behet me nyje lidhese te izoluar.ndermjet dy tirantuesve ankerore, qe ndodhen ne dy ane te ndryshme te shtylles, kabli ka forme te harkuar me gjatesi jo me te vogel se 80 cm, me qellim qe te lejoje vendosjen e nyjeve izoluesene qofte se ne te njeften shtylle lidhen dy apo me shume abonente, duhet qe distanca ndermjet kabllove koaksiale qe ndodhen prane njeri tjetrit te mos jete me e vogel se 20 mm. gjithashtu duhet qe distanca ndermjet dy skajeve te brendeshme te nyjeve izoluese(distanca me e afert ndermjet dy nyjeve fqinje) te vendosura ne te njeften faze(apo ne neuter), te mos jete me e vogel se 50 mm.

DETAJE PER SHTRIRJEN E KABLLOVE TE TU ABC

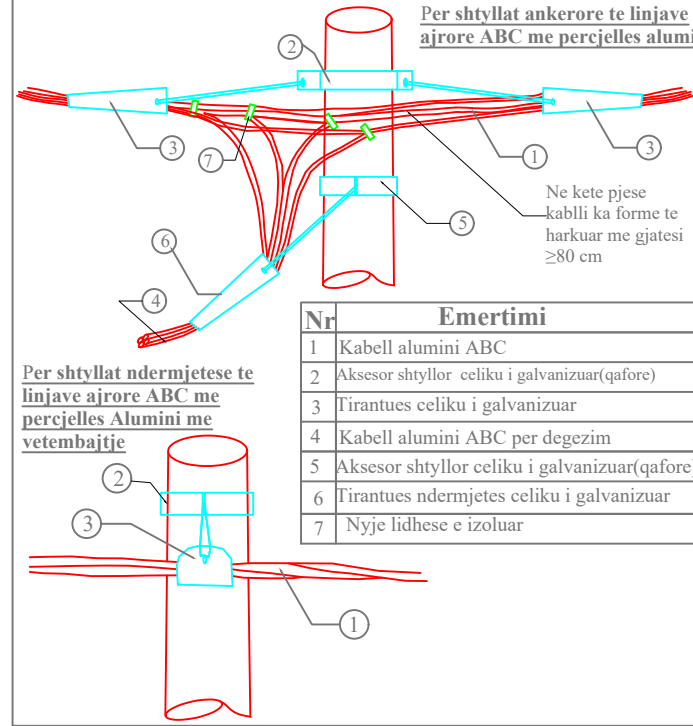

Nr	Emertimi
1	Kabell alumini ABC
2	Aksesor shtyllor celiku i galvanizuar(qafore)
3	Tirantues celiku i galvanizuar
4	Kabell alumini ABC per degezim
5	Aksesor shtyllor celiku i galvanizuar(qafore)
6	Tirantues ndermjete celiku i galvanizuar
7	Nyje lidhese e izoluar

Shenime Teknike

Linjat ajrore me percjellsa te izoluar me vetembajtje ABC, sherbejne per te funizuar me energji elektrike abonente nje dhe tre fazore nepermjet percjellsave ABC me vetembajtje me izolim XLPE te fiksuar ne shtylle me aksesoret perkates.per mbajtjen e kabllit perdoren tirantuesa ankerore, ne shtyllat fundore ose ankerore dhe tirantues ndermjete ne shtyllat ndermjetese.

tirantuesit fiksohen te aksesoret shtyllore. per rastin e kabllove te aluminit, ne tirantuesin ankeror ose ndermjete, fiksohet i gjithë kabli ose vetem percjellsi i neutrit ne vartesi te lloit te tirantuesit te perdorur. per kabllot e bakrit ne tirantues fiksohet detyrimisht i gjithë kabli.lidhja elektrike e percjellsave behet me nyje lidhese te izoluar.ndermjet dy tirantuesve ankerore, qe ndodhen ne dy ane te ndryshme te se njeftes shtylle, kabli ka forme te harkuar me gjatesi jo me te vogel se 80 cm, me qellim qe te lejoje vendosjen e nyjeve izoluese.

OSHEE OPERATORI I SHPERNDARJES SE ENERGJISE ELEKTRIKE

DREJTORIA RAJONALE BERAT

Emertimi objektit:
RIKONSTRUKSIONI I KABINAVE DHE RRJETIT TU ME KABELL ABC NE KABINAT E FIDERIT NR.2,3,4/10KV N/ST HYSGJOKAJ 35/10KV

Emertimi fletes
DETAJET TEKNIKE TE SHTRIRJES SE KABLLOVE TU ABC, GROPA E SHTYLLAVE, NGJITJA E KABLLIT XLPE NE SHTYLLE DHE TOKEZIMI

Porosites:
DREJTORIA RAJONALE BERAT

DREJTORI

SHEF DEG.TEKNIKE

PROJEKTOI

PROJEKTOI

PUNOI

FAZA: PROJEKT ZBATIM

SHKALLA 1:1000

DT: Janar 2025

DIN A3

NR.PROJEKTIT

FLETA VIZATIMIT