


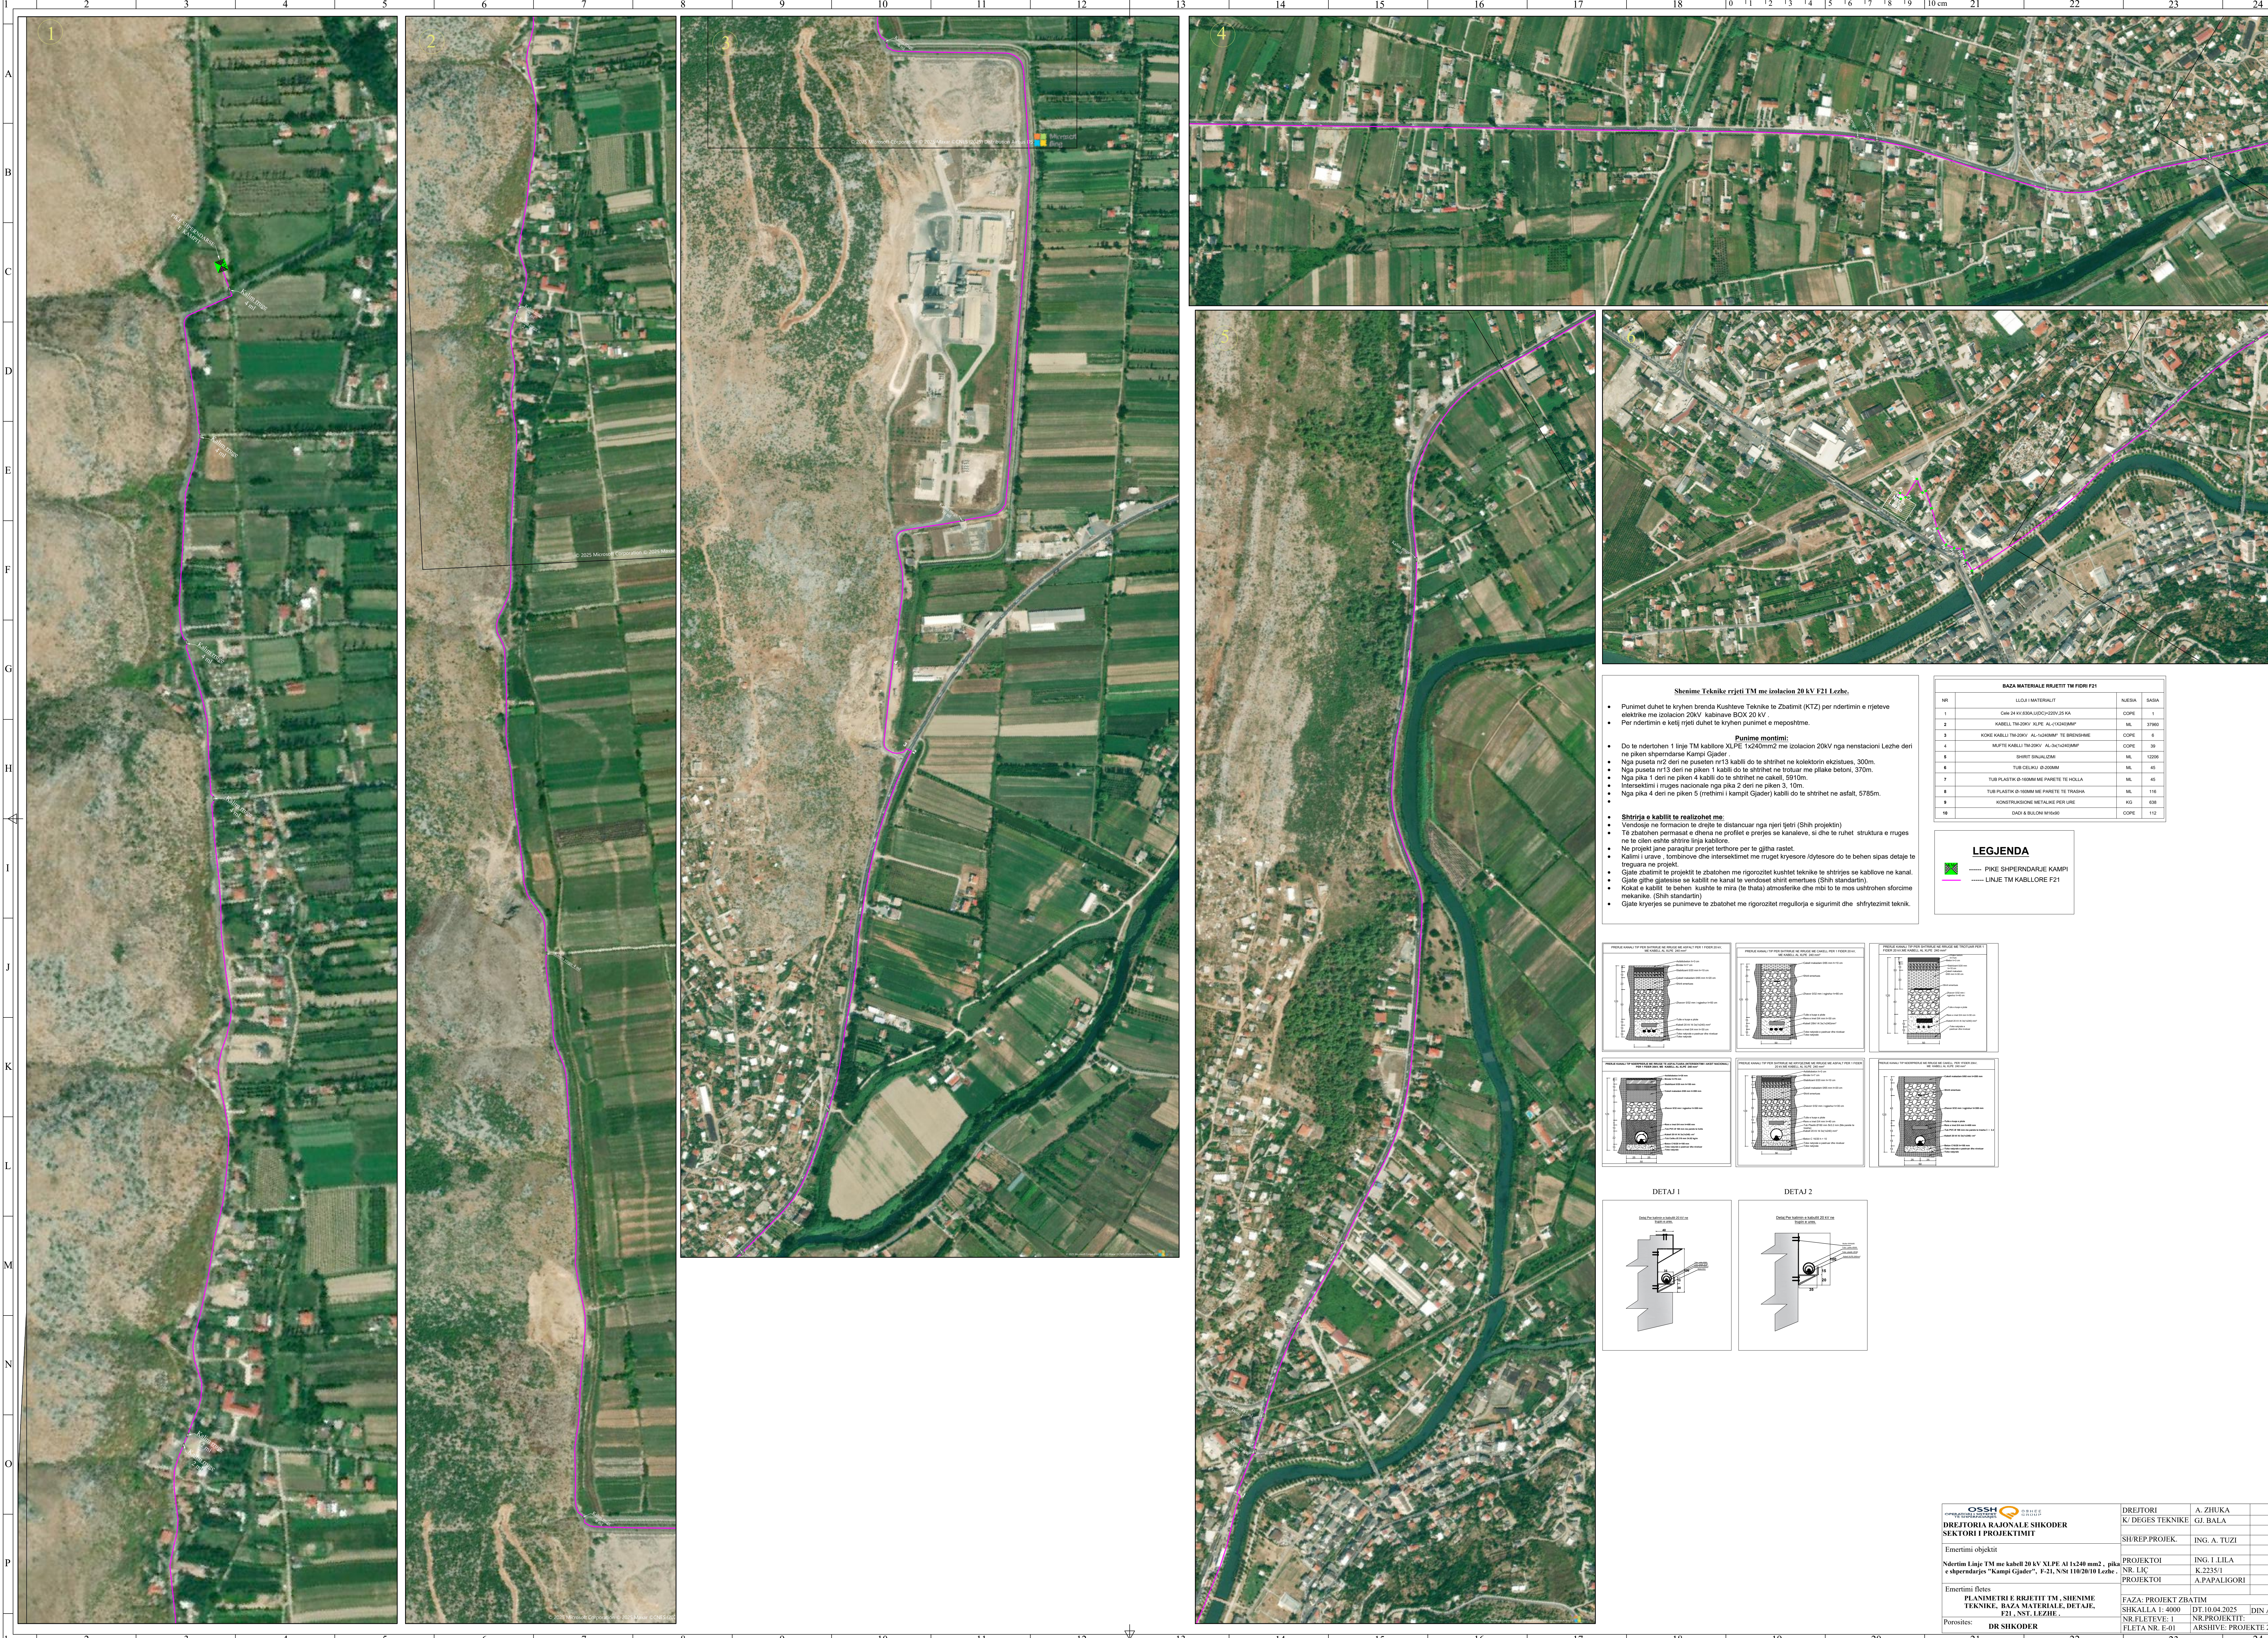

Shënim: Teknike rrjetit TM me izolacion 20 kV F21 Lezhe.

- Punimet duhet të kryhen brenda Kushteve Teknike të Zbatimit (KTZ) për ndërtimin e rrjeseve elektrike me izolacion 20 kV, kablove FOX 20 kV.
- Për ndërtimin e kësaj rrjeti duhet të kryhen punimet e mëposhtme.

Punime montimi:

- Do të ndërtohen 1 linjë TM kablore XLPE 1x240mm² me izolacion 20kV nga nenstacioni Lezhe deri në pikën shpërndarëse Kampi Gjadër.
- Nga puselet nr2 deri në puselet nr13 kabli do të shtrihet në kolektorin ekzistues, 300m.
- Nga puselet nr13 deri në pikën 1 kabli do të shtrihet në trotuar me pllakë betoni, 370m.
- Nga pika 1 deri në pikën 4 kabli do të shtrihet në çelëz, 5810m.
- Intersektimi i rruges nacionale nga pika 2 deri në pikën 3, 10m.
- Nga pika 4 deri në pikën 5 (nëhim) i kampit Gjadër kabli do të shtrihet në asfalt, 5785m.


- Shtrirja e kabllit të realizohet me:**
- Vendosje në formacion të drejtë të distancuar nga njëri tjetri (Shih projektin)
- Të zbatohen përmasat e dhëna në profilin e prerjes së kanaleve, si dhe të ruhet struktura e rruges në të cilën është shtrirë linja kablore.
- Në projekt janë paraqitur prerjet teritoriale për të gjitha rastet.
- Katimi urave, tomborëve dhe intersektimet me rrugët kryesore /dytësore do të behen sipas detaje të treguara në projekt.
- Gjale zbatim të projektit të zbatohen me rigorozitet kushtet teknike të shtrirjes së kablove në kanal.
- Gjale gjatë gërmatës së kabllit në kanal të vendoset shirit emetues (Shih standardin).
- Kokët e kabllit të behen kushte të mira (te thata) atmosferike dhe mbi to të mos ushtrohen sforcime mekanike. (Shih standardin)
- Gjale kryesore së punimeve të zbatohet me rigorozitet regulariora e sigurimit dhe shfrytëzimit teknik.

BAZA MATERIALE RRJETIT TM F21 Lezhe			
NR	LOJA / MATERIALIT	NUESIA	SASIA
1	Cable 24 kV FOXA LSC20V 20 kA	COPE	1
2	KABELLI TM 20KV XLPE AL-1X240MM ²	ML	37960
3	KORRE KABLLI TM 20KV XL-1X240MM ² TE BRENDRIME	COPE	6
4	MUFTE KABLLI TM 20KV XL-1X240MM ²	COPE	58
5	SHIRIT SHALLORE	ML	12208
6	TUB ÇELIURI Ø100MM	ML	45
7	TUB PLASTIK Ø100MM ME PARETE TE HOLLA	ML	45
8	TUB PLASTIK Ø100MM ME PARETE TE TRASHA	ML	116
9	KONSTRUKSIONE METALIKE PER URE	KG	628
10	DADA E BUCONI M16x60	COPE	112

LEGJENDA

PIKE SHPERNDARJE KAMPI

LINEE TM KABLORE F21

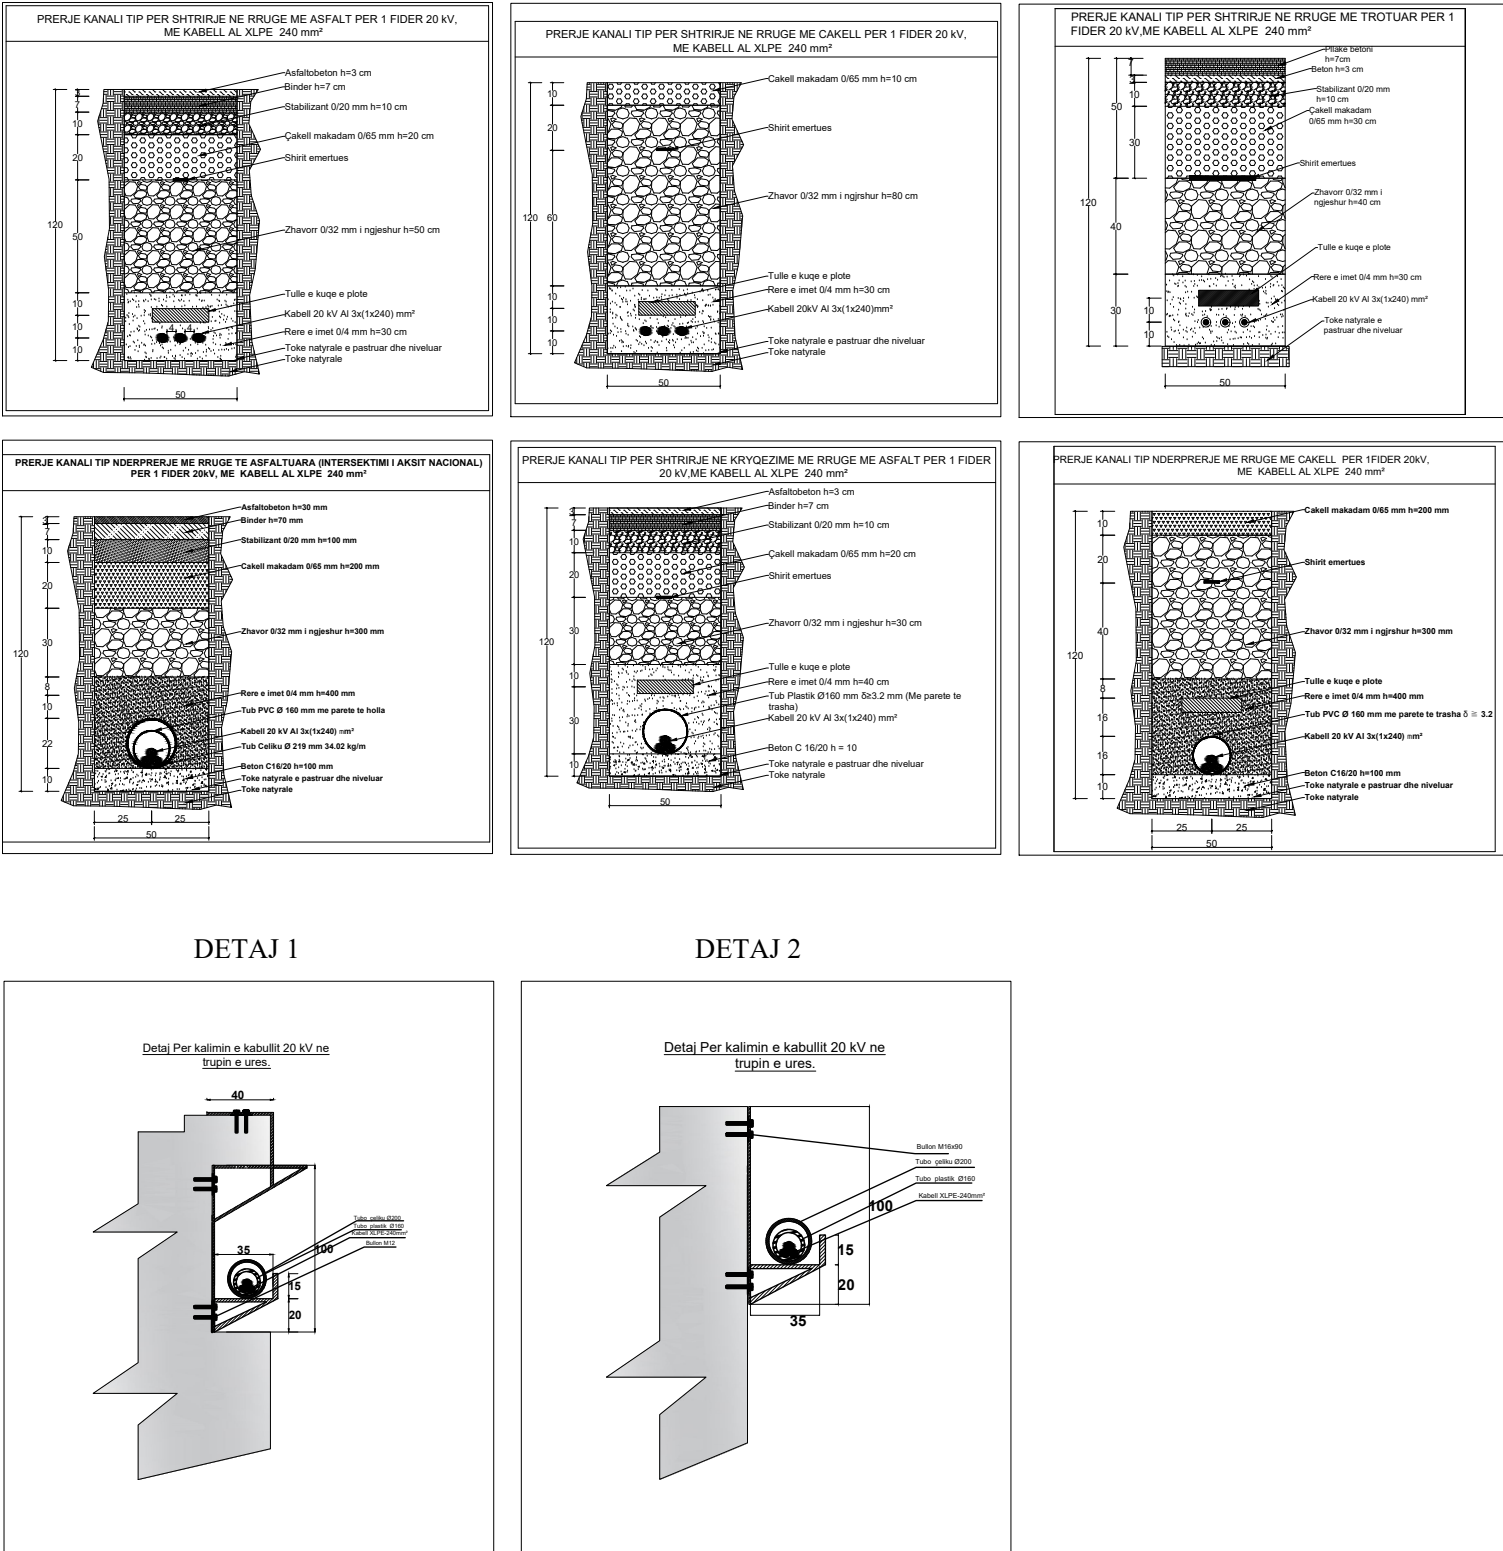

OSSH DREJTORIA RAJONALE SHKODER SEKTORI I PROJEKTIMIT	DREJTORI	A. ZHUKA	
	K/ DEGES TEKNIKE	GI. BALA	
	SH/REP.PROJEK.	ING. A. TUZI	
	Emertimi objektit		
Nërtim Linje TM me kabllo 20 kV XLPE AL 1x240 mm ² , pika shpërndarëse "Kampi Gjadër", F-21, NSE 110/20/10 Lezhe.	PROJEKTOI	ING. I. LILA	
	NR. LIC. PROJEKTOI	K. 2235/1	
Emertimi fletes		A.PAPALIGORI	
Porositës: DR SHKODER	PLANIMETRI E RRJETIT TM, SHENIME TEKNIKE, BAZA MATERIALE, DETAJE, F21, NSE LEZHE.	FAZA: PROJEKT ZBATIM	
		SHKALLA 1: 4000	DT. 10.04.2025
		NR FLETESVE: 1	DIN A0
		FLETA NR. 1-01	ARSHIVE: PROJEKTE 25