



SHENIMET TEKNIKE KABINA "GOLEM I MADH-1(SHKOLLA) "

PER PERMIRSIMIN E FURNIZIMIT ME ENERGJI ELEKTRIKE TE ZONES BERAT ESHTË HARTUAR PROJEKTI I RRJETIT SHPERNDARES TU ME PERCJELLESA ABC ME VETEMBAJTJE. KJO FLETE

1. SHTYLLAT E REJA DO TE VENDOSEN B/ARME 9/6 (ml/kN) DHE 9/15(ml/kN).
2. TE BEHET TOKEZIMI I PERSERITUR I NEUTRIT SIPAS PROJEKTIT. REZISTENCA E TOKEZIMIT TE JETE $\leq 10\Omega$.
3. KABINA DO TE KALOJE NE RIKONSTRUKSION KU DO TE BEHET ZEVENDESIMI I TE GJITHA PAJISJEVE KOMUTUESE DHE MBROJTESE TE TENSIONIT TE MESEM DHE ATIJ TE ULET ME PERJASHTIM TE TRANSFORMATORIT I CILI DO TE JETE AI EKZISTUES.
4. NJE NGA DALJET E KABINES DALJA NR.4 ESHTË DALJE EKZISTUESE ME KABELL ABC, TRE DALJET E TJERA DO TI NENSHTROHEN RIKONSTRUKSIONIT TE RRJETIT TU ME KABELL ABC.
5. NE SHTYLLAT NR.1,2,29,45 LINJA E TENSIONIT TE ULET DO TE KALOJE NE TE NJEJTAT SHTYLLA ME LINJEN E TENSIONIT TE MESEM TE FIDERIT NR.3/6KV N/ST PLASMAS 110/35/6KV DUKE ZBATUAR KUSHTIN TEKNIK TE DISTANCES VERTIKALE NGA AKSI I LINJES SE TENSIONIT TE MESEM PREJ 2M.
6. KABINA DO TE BEHET ME 4 DALJE DHE TU DHE SECILA DALJE DO TE FURNIZOJNE SI ME POSHTE:


- DALJA 1** FILLON TEK SHT 1 DHE DO TE FURNIZOJ NGA SHT 1,2,3 DERI NE SHT 27.
DALJA 2 FILLON TEK SHT 1 DHE DO TE FURNIZOJ NGA SHT 28,29,30 DERI NE SHT 40.
DALJA 3 FILLON TEK SHT 1 DHE DO TE FURNIZOJ NGA SHT 41,42,43 DERI NE SHT 51.
DALJA 4 FILLON TEK SHT 1 DHE DO TE FURNIZOJ NGA SHT 52,53,54,NE VAZHDIM PASI KJO DALJE ESHTË DALJE EKZISTUESE ME KABELL ABC.

7. POZICIONET E VENDOSJES SE SHTYLLAVE TE REJA MUND TE LEVIZIN SIPAS DREJTIMIT TE LINJES NE ± 4 M.
8. TE ZBATOHEN ME RIGORIZITET KUSHTET TEKNIKE TE MONTIMIT TE KABLLIT ABC NE SHTYLLE DHE ATO TE SIGURIMIT TEKNIK.
9. TE MERREN LEJET NE INSTITUCIONET PERKATESE

LEGJENDE

-  Kabina egz. shtyllore
-  Kabina egz.murature
-  Sht ekzistuese TU
-  Sht e re B/A 9/6(ml/kN)
-  Sht e re B/A 9/15(ml/kN)
-  Sht ekzistuese TM
-  Dalja 1
-  Dalja 2
-  Dalja 3
-  Dalja 4
-  Tokezim i neutrit ne shtylle

 OPERATORI I SHPERNDARJES SE ENERGJISE ELEKTRIKE	DREJTORI		
	SHEF DEG.TEKNIKE		
	PROJEKTOI		
Emertimi objektit ZHVILLIMI I RRJETIT TU ME KABELL ABC DHE RIKONSTRUKSIONI I KABINAVE NE ZONAT ZHAME, THANASAJ ,GRAMSH ,GOLEM FIDERI NR.2/6KV N/ST LUSHNJE QENDER 35/6KV	PUNOI		
Emertimi fletes PLANIMETRIA E RRJETIT TË TENSIOULET, KABINA GOLEM I MADH -1(SHKOLLA)	FAZA: PROJEKT ZBATIM		
	SHKALLA 1:2500	DT:Gusht 2025	DIN A3
	NR.PROJEKTIT		
Porosites: NJESIA LUSHNJE	FLETA VIZATIMIT		

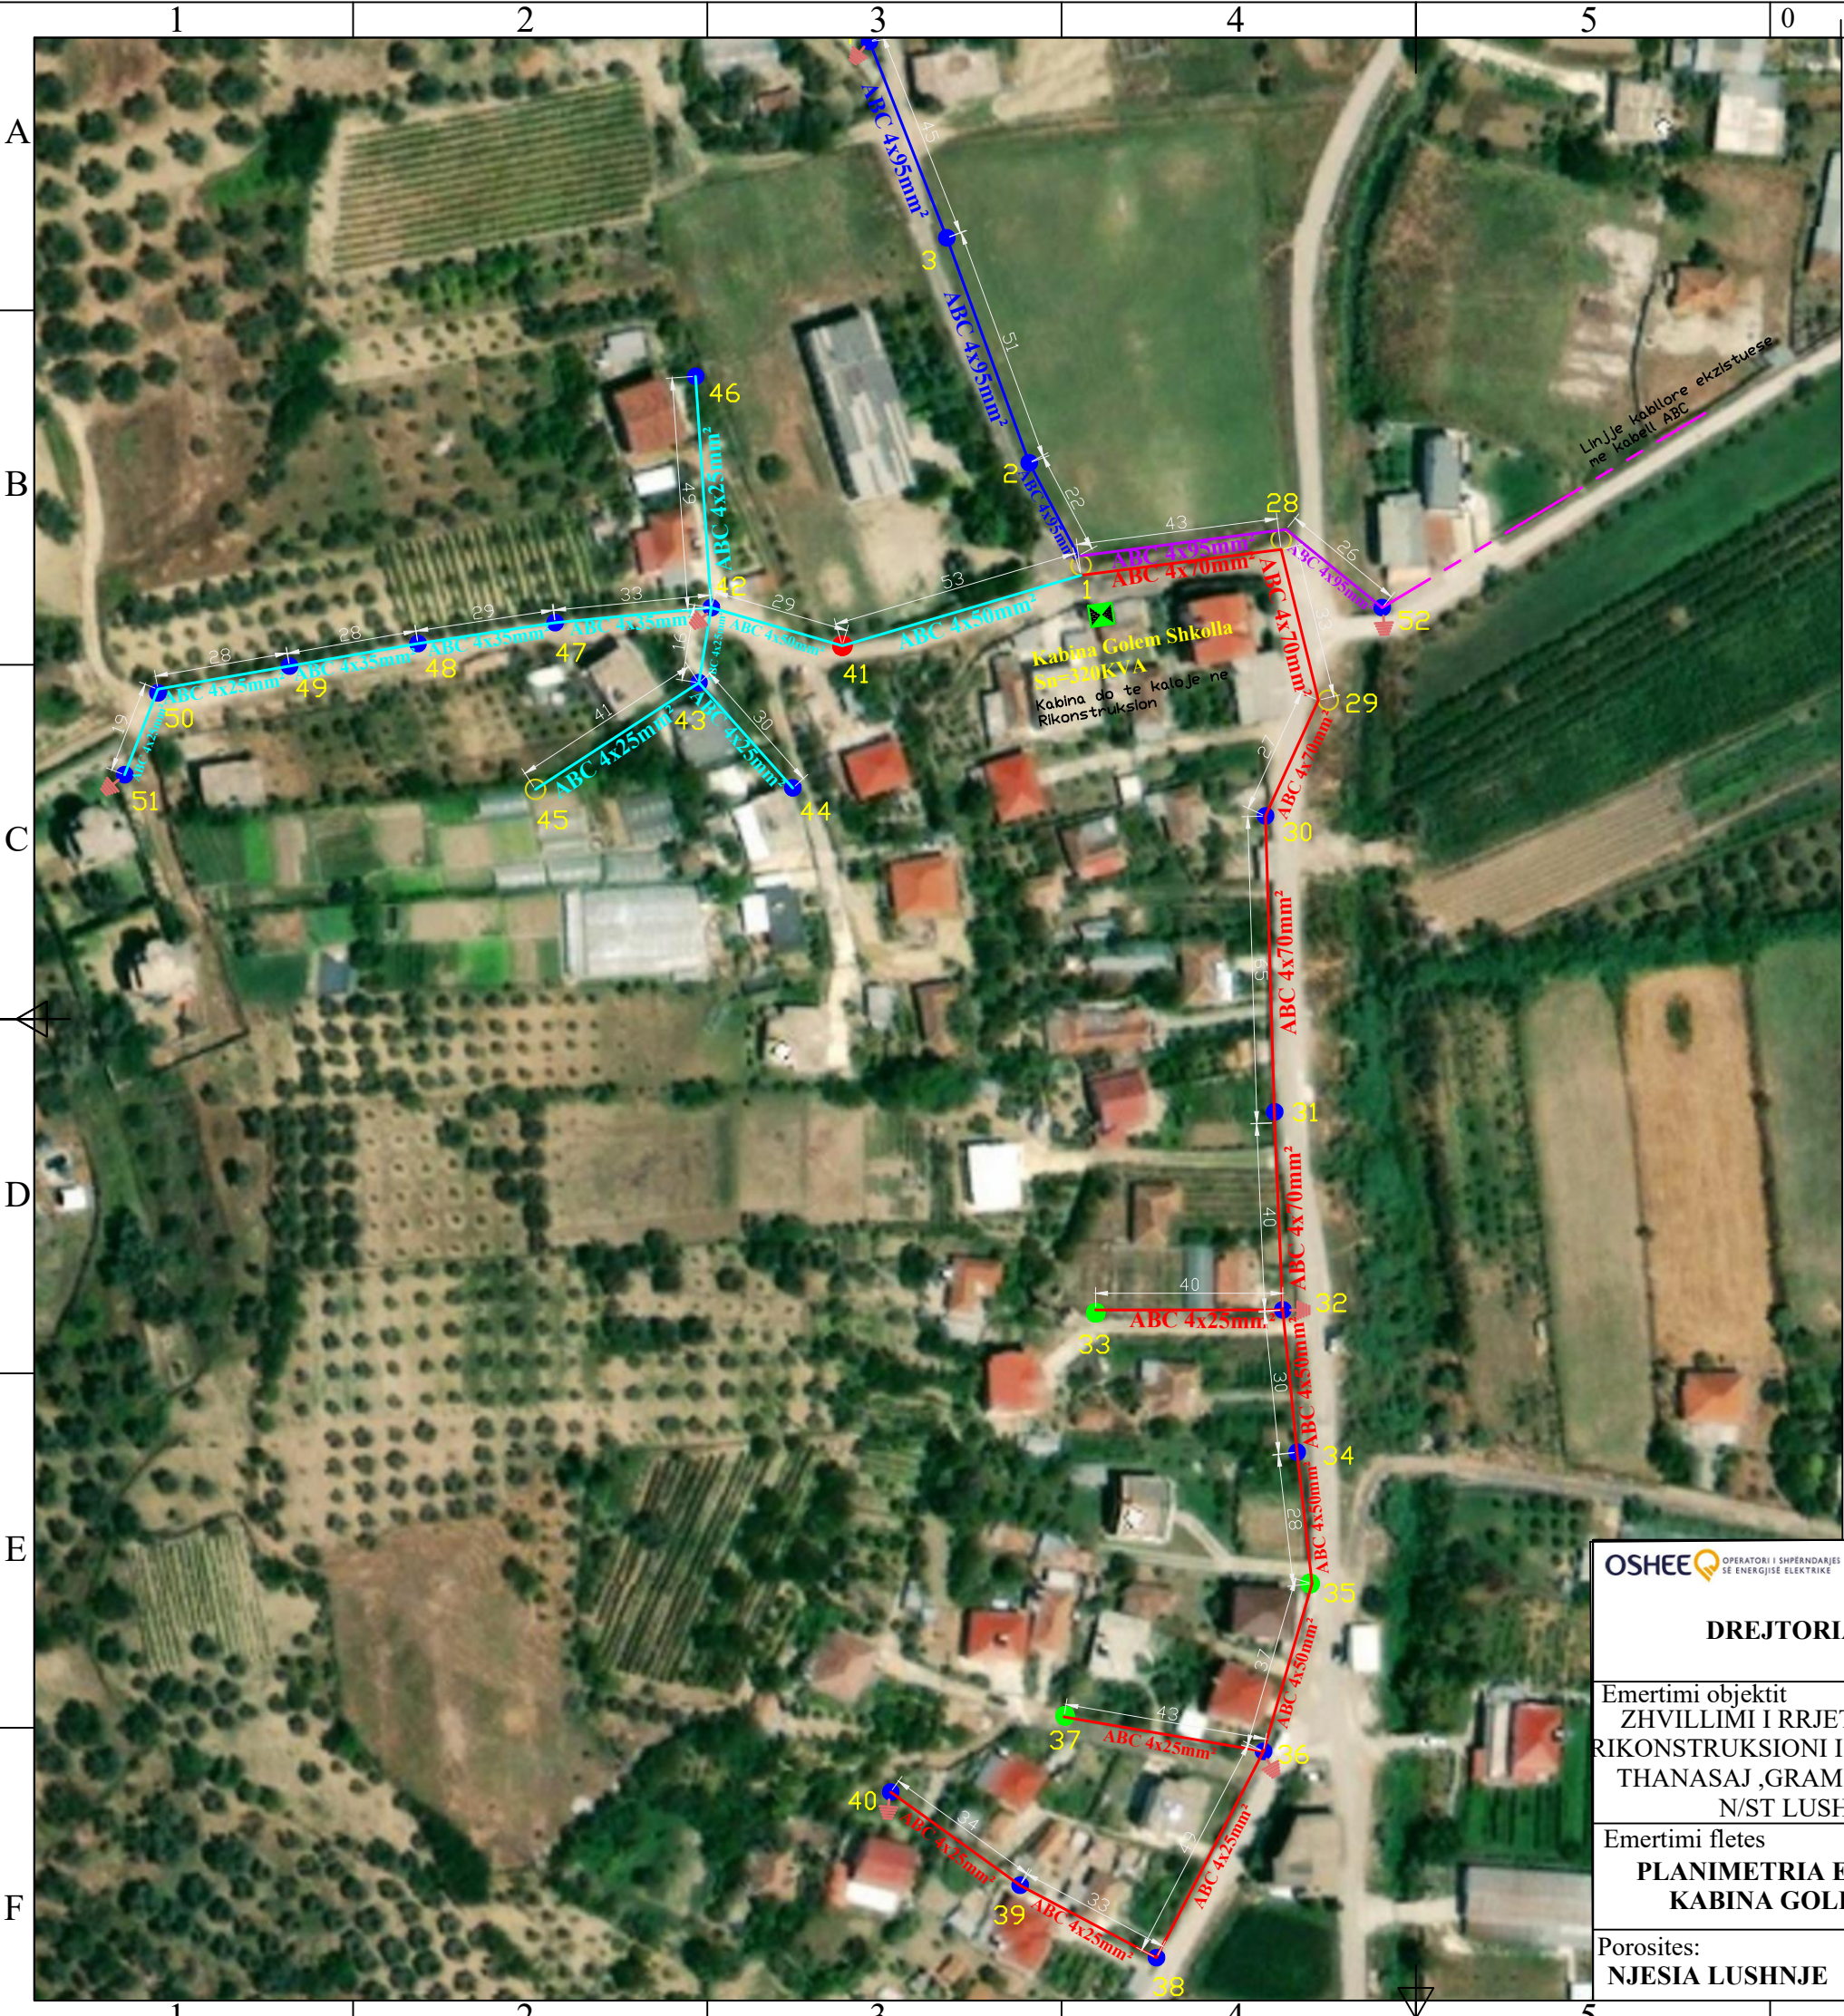

SHENIMET TEKNIKE KABINA "GOLEM I MADH-1(SHKOLLA) "

PER PERMIRSIMIN E FURNIZIMIT ME ENERGJI ELEKTRIKE TE ZONES BERAT ESHTË HARTUAR PROJEKTI I RRJETIT SHPERNDARES TU ME PERCJELLESA ABC ME VETEMBAJTJE. KJO FLETE

1. SHTYLLAT E REJA DO TE VENDOSEN B/ARME 9/6 (ml/kN) DHE 9/15(ml/kN).
2. TE BEHET TOKEZIMI I PERSERITUR I NEUTRIT SIPAS PROJEKTIT. REZISTENCA E TOKEZIMIT TE JETE $\leq 10\Omega$.
3. KABINA DO TE KALOJE NE RIKONSTRUKSION KU DO TE BEHET ZEVENDESIMI I TE GJITHA PAJISJEVE KOMUTUESE DHE MBROJTESE TE TENSIONIT TE MESEM DHE ATIJ TE ULET ME PERJASHTIM TE TRANSFORMATORIT I CILI DO TE JETE AI EKZISTUES.
4. NJE NGA DALJET E KABINES DALJA NR.4 ESHTË DALJE EKZISTUESE ME KABELL ABC, TRE DALJET E TJERA DO TI NENSHTROHEN RIKONSTRUKSIONIT TE RRJETIT TU ME KABELL ABC.
5. NE SHTYLLATNR.1,2,29,45 LINJA E TENSIONIT TE ULET DO TE KALOJE NE TE NJEJTAT SHTYLLA ME LINJEN E TENSIONIT TE MESEM TE FIDERIT NR.3/6KV N/ST PLASMAS 110/35/6KV DUKE ZBATUAR KUSHTIN TEKNIK TE DISTANCES VERTIKALE NGA AKSI I LINJES SE TENSIONIT TE LESEM PREJ 2M.
6. KABINA DO TE BEHET ME 4 DALJE DHE TU DHE SECILA DALJE DO TE FURNIZOJNE SI ME POSHTE:

DALJA 1 FILLON TEK SHT 1 DHE DO TE FURNIZOJ NGA SHT 1,2,3 DERI NE SHT 27.

DALJA 2 FILLON TEK SHT 1 DHE DO TE FURNIZOJ NGA SHT 28,29,30 DERI NE SHT 40.

DALJA 3 FILLON TEK SHT 1 DHE DO TE FURNIZOJ NGA SHT 41,42,43 DERI NE SHT 51.


DALJA 4 FILLON TEK SHT 1 DHE DO TE FURNIZOJ NGA SHT 52,53,54,NE VAZHDIM PASI KJO DALJE ESHTË DALJE EKZISTUESE ME KABELL ABC.

7. POZICIONET E VENDOSJES SE SHTYLLAVE TE REJA MUND TE LEVIZIN SIPAS DREJTIMIT TE LINJES NE ± 4 M.
8. TE ZBATOHEN ME RIGORIZITET KUSHTET TEKNIKE TE MONTIMIT TE KABLLIT ABC NE SHTYLLE DHE ATO TE SIGURIMIT TEKNIK.
9. TE MERREN LEJET NE INSTITUCIONET PERKATESE

LEGJENDE

- Kabina egz. shtyllore
- Kabina egz.murature
- Sht ekzistuese TU
- Sht e re B/A 9/6(ml/kN)
- Sht e re B/A 9/15(ml/kN)
- Sht ekzistuese TM
- Dalja 1
- Dalja 2
- Dalja 3
- Dalja 4
- Tokezim i neutrit ne shtylle

OSHEE OPERATORI I SHPERNDARJES SE ENERGJISE ELEKTRIKE	DREJTORI		
	SHEF DEG.TEKNIKE		
	PROJEKTOI		
Emertimi objektit ZHVILLIMI I RRJETIT TU ME KABELL ABC DHE RIKONSTRUKSIONI I KABINAVE NE ZONAT ZHAME, THANASAJ ,GRAMSH ,GOLEM FIDERI NR.2/6KV N/ST LUSHNJE QENDER 35/6KV	PUNOI		
Emertimi fletes PLANIMETRIA E RRJETIT TË TENSIOULET, KABINA GOLEM I MADH -1(SHKOLLA)	FAZA: PROJEKT ZBATIM		
	SHKALLA 1:1500	DT:Gusht 2025	DIN A3
	NR.PROJEKTIT		
Porosites: NJESIA LUSHNJE	FLETA VIZATIMIT		

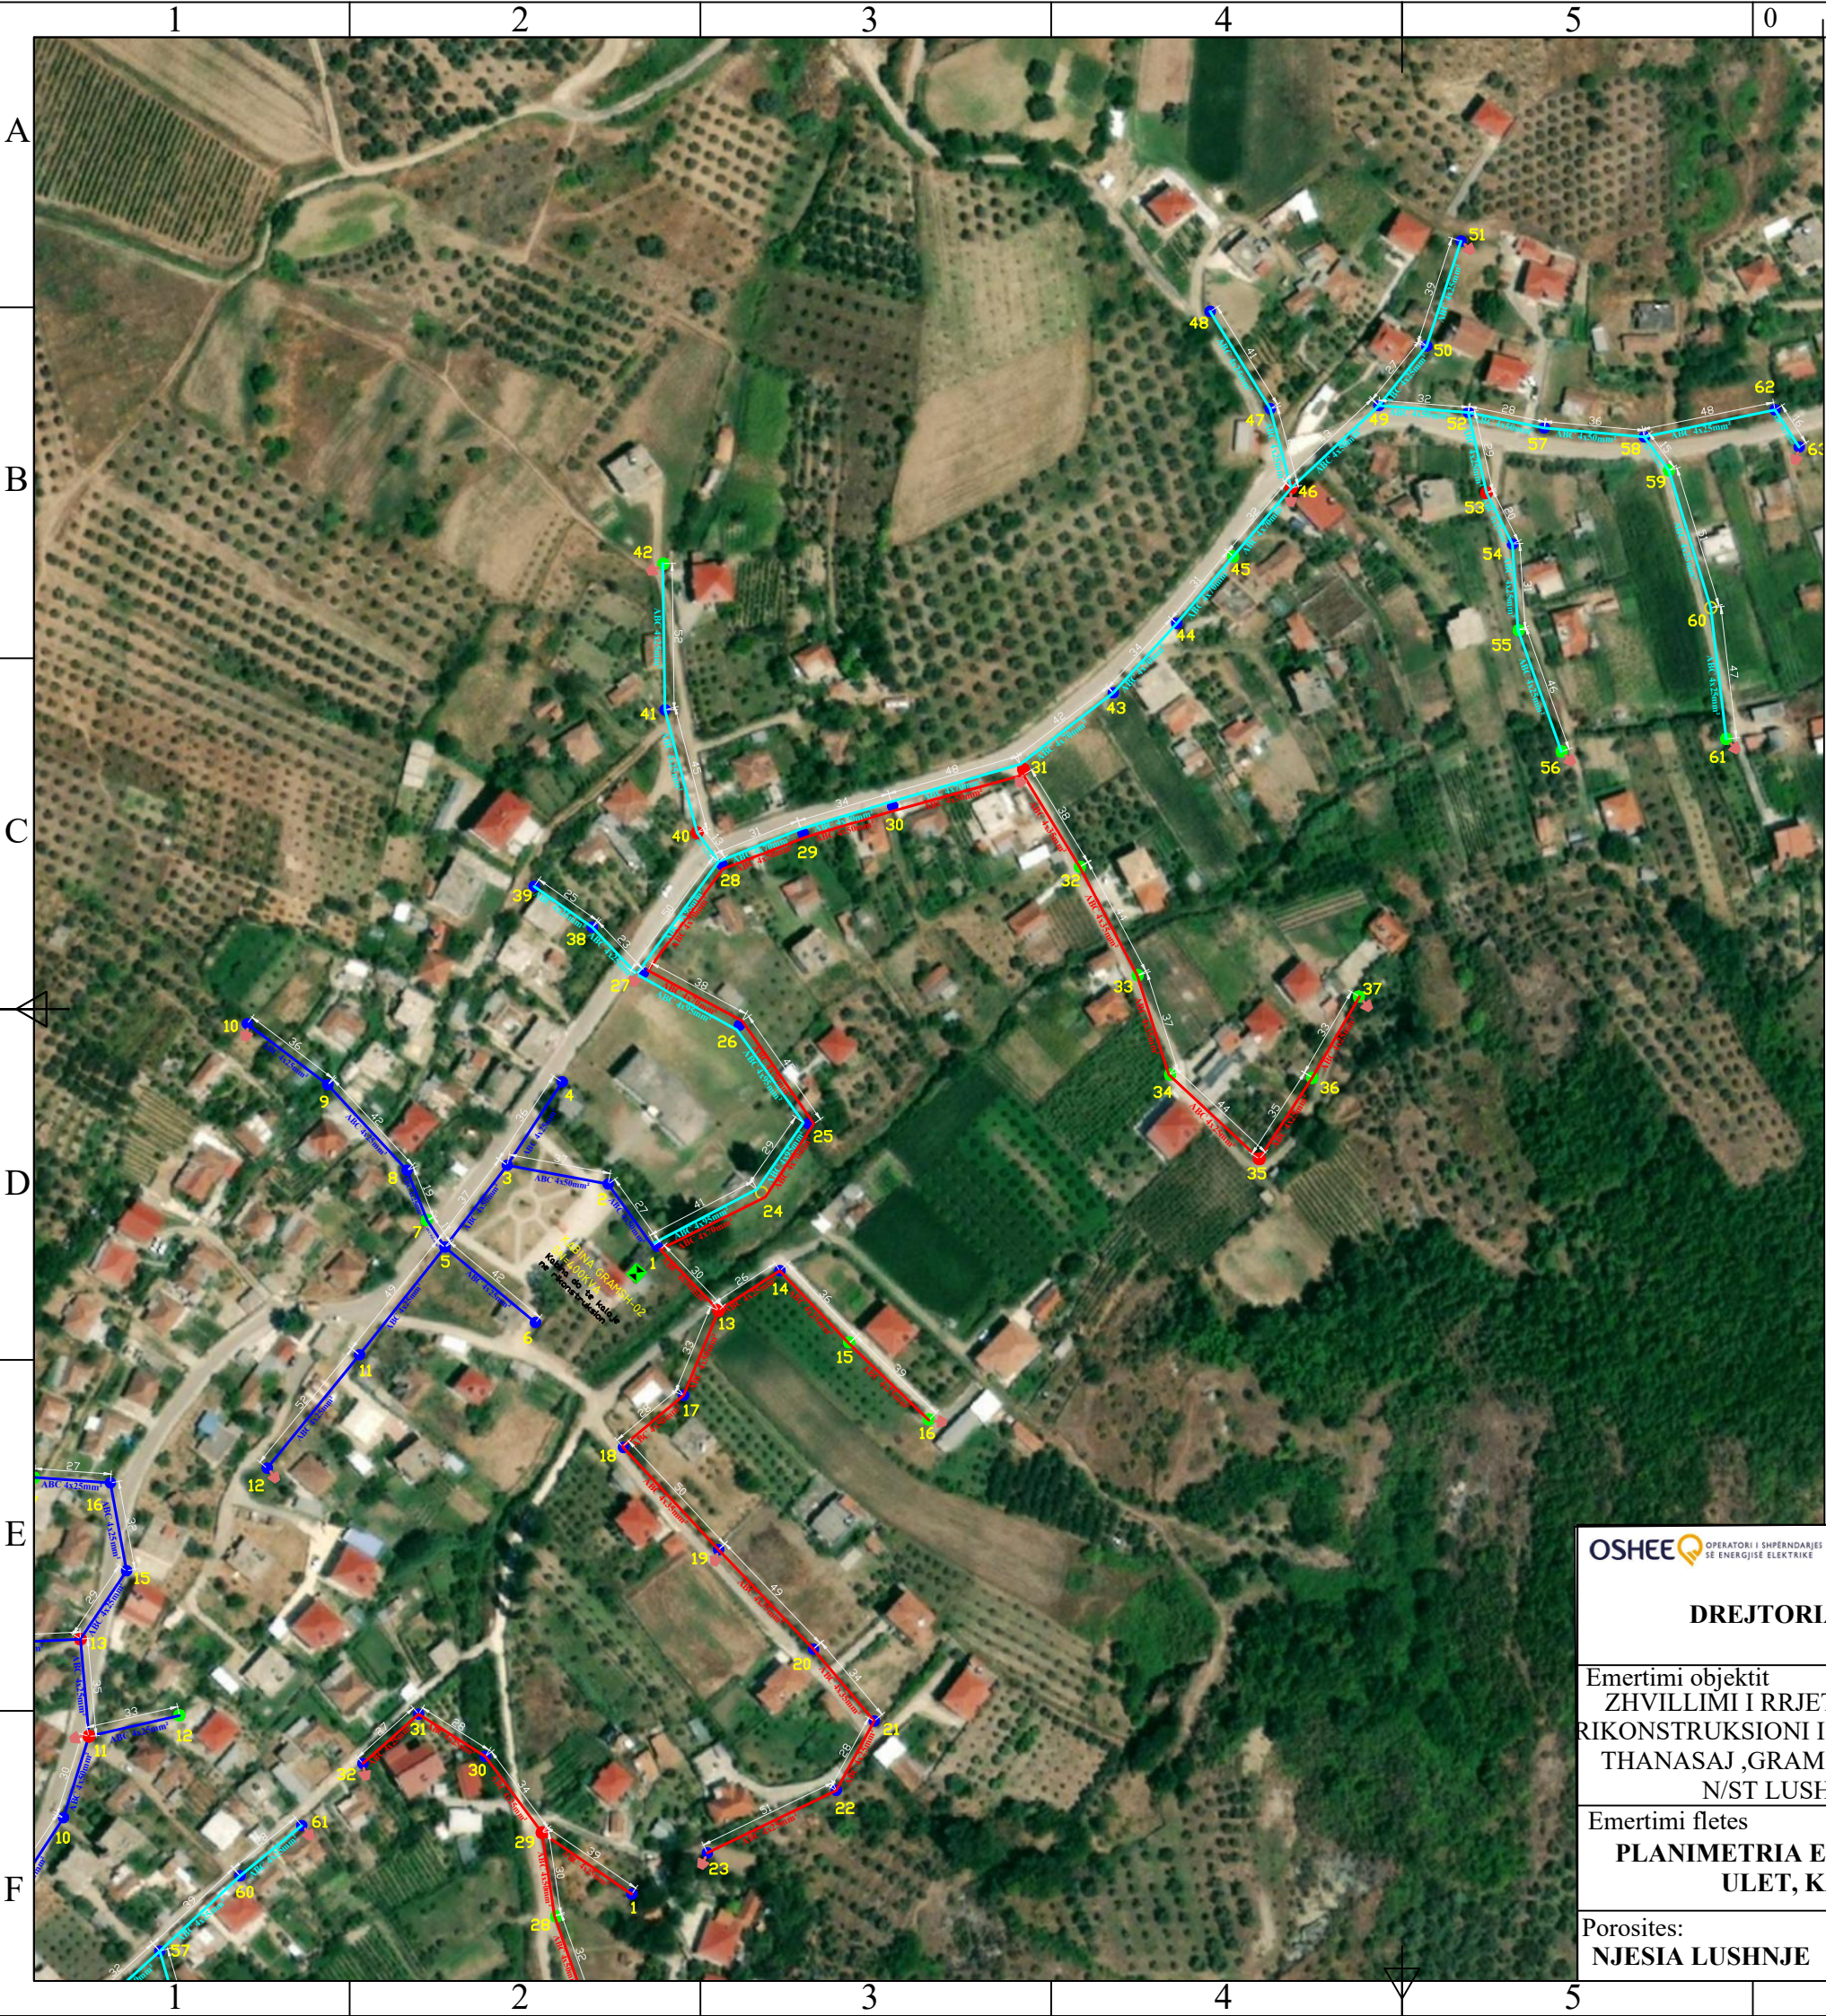

SHENIMET TEKNIKE KABINA "GRAMSH -02 "

PER PERMIRSIMIN E FURNIZIMIT ME ENERGJI ELEKTRIKE TE ZONES BERAT ESHTË HARTUAR PROJEKTI I RRJETIT SHPERNDARES TU ME PERCJELLESA ABC ME VETEMBAJTJE. KJO FLETE

1. SHTYLLAT E REJA DO TE VENDOSEN B/ARME 9/6 (ml/kN) DHE 9/15(ml/kN).
2. TE BEHET TOKEZIMI I PERSERITUR I NEUTRIT SIPAS PROJEKTIT. REZISTENCA E TOKEZIMIT TE JETE $\leq 10\Omega$.
3. KABINA DO TE KALOJE NE RIKONSTRUKSION KU DO TE BEHET ZEVENDESIMI I TE GJITHA PAJISJEVE KOMUTUESE DHE MBROJTESE TE TENSIONIT TE MESEM DHE ATIJ TE ULET ME PERJASHTIM TE TRANSFORMATORIT I CILI DO TE JETE AI EKZISTUES.
4. KABINA DO TE BEHET ME 3 DALJE TU DHE SECILA DALJE DO TE FURNIZOJNE SI ME POSHTE:

DALJA 1 FILLON TEK SHT 1 DHE DO TE FURNIZOJ NGA SHT 1,2,3 DERI NE SHT 12.
DALJA 2 FILLON TEK SHT 1 DHE DO TE FURNIZOJ NGA SHT 13,14,15 DERI NE SHT 37.
DALJA 3 FILLON TEK SHT 1 DHE DO TE FURNIZOJ NGA SHT 38,39,40 DERI NE SHT 63.
5. POZICIONET E VENDOSJES SE SHTYLLAVE TE REJA MUND TE LEVIZIN SIPAS DREJTIMIT TE LINJES NE ± 4 M.
6. TE ZBATOHEN ME RIGOROZITET KUSHTET TEKNIKE TE MONTIMIT TE KABLLIT ABC NE SHTYLLE DHE ATO TE SIGURIMIT TEKNIK.
7. TE MERREN LEJET NE INSTITUCIONET PERKATESE

LEGJENDE

- Kabina egz. shtyllore
- Kabina egz.murature
- Sht ekzistuese TU
- Sht e re B/A 9/6(ml/kN)
- Sht e re B/A 9/15(ml/kN)
- Sht ekzistuese TM
- Dalja 1
- Dalja 2
- Dalja 3
- Dalja 4
- Tokezim i neutrit ne shtylle

OSHEE OPERATORI I SHPERNDARJES SE ENERGJISE ELEKTRIKE

DREJTORIA RAJONALE BERAT

Emertimi objektit
ZHVILLIMI I RRJETIT TU ME KABELL ABC DHE RIKONSTRUKSIONI I KABINAVE NE ZONAT ZHAME, THANASAJ ,GRAMSH ,GOLEM FIDERI NR.2/6KV N/ST LUSHNJE QENDER 35/6KV

Emertimi fletes

PLANIMETRIA E RRJETIT TË TENSIONIT TË ULET, KABINA GRAMSH -02

Porosites:
NJESIA LUSHNJE

DREJTORI

SHEF DEG.TEKNIKE

PROJEKTOI

PUNOI

FAZA: PROJEKT ZBATIM


SHKALLA 1:2500

DT:Gusht 2025

DIN A3

NR.PROJEKTIT

FLETA VIZATIMIT

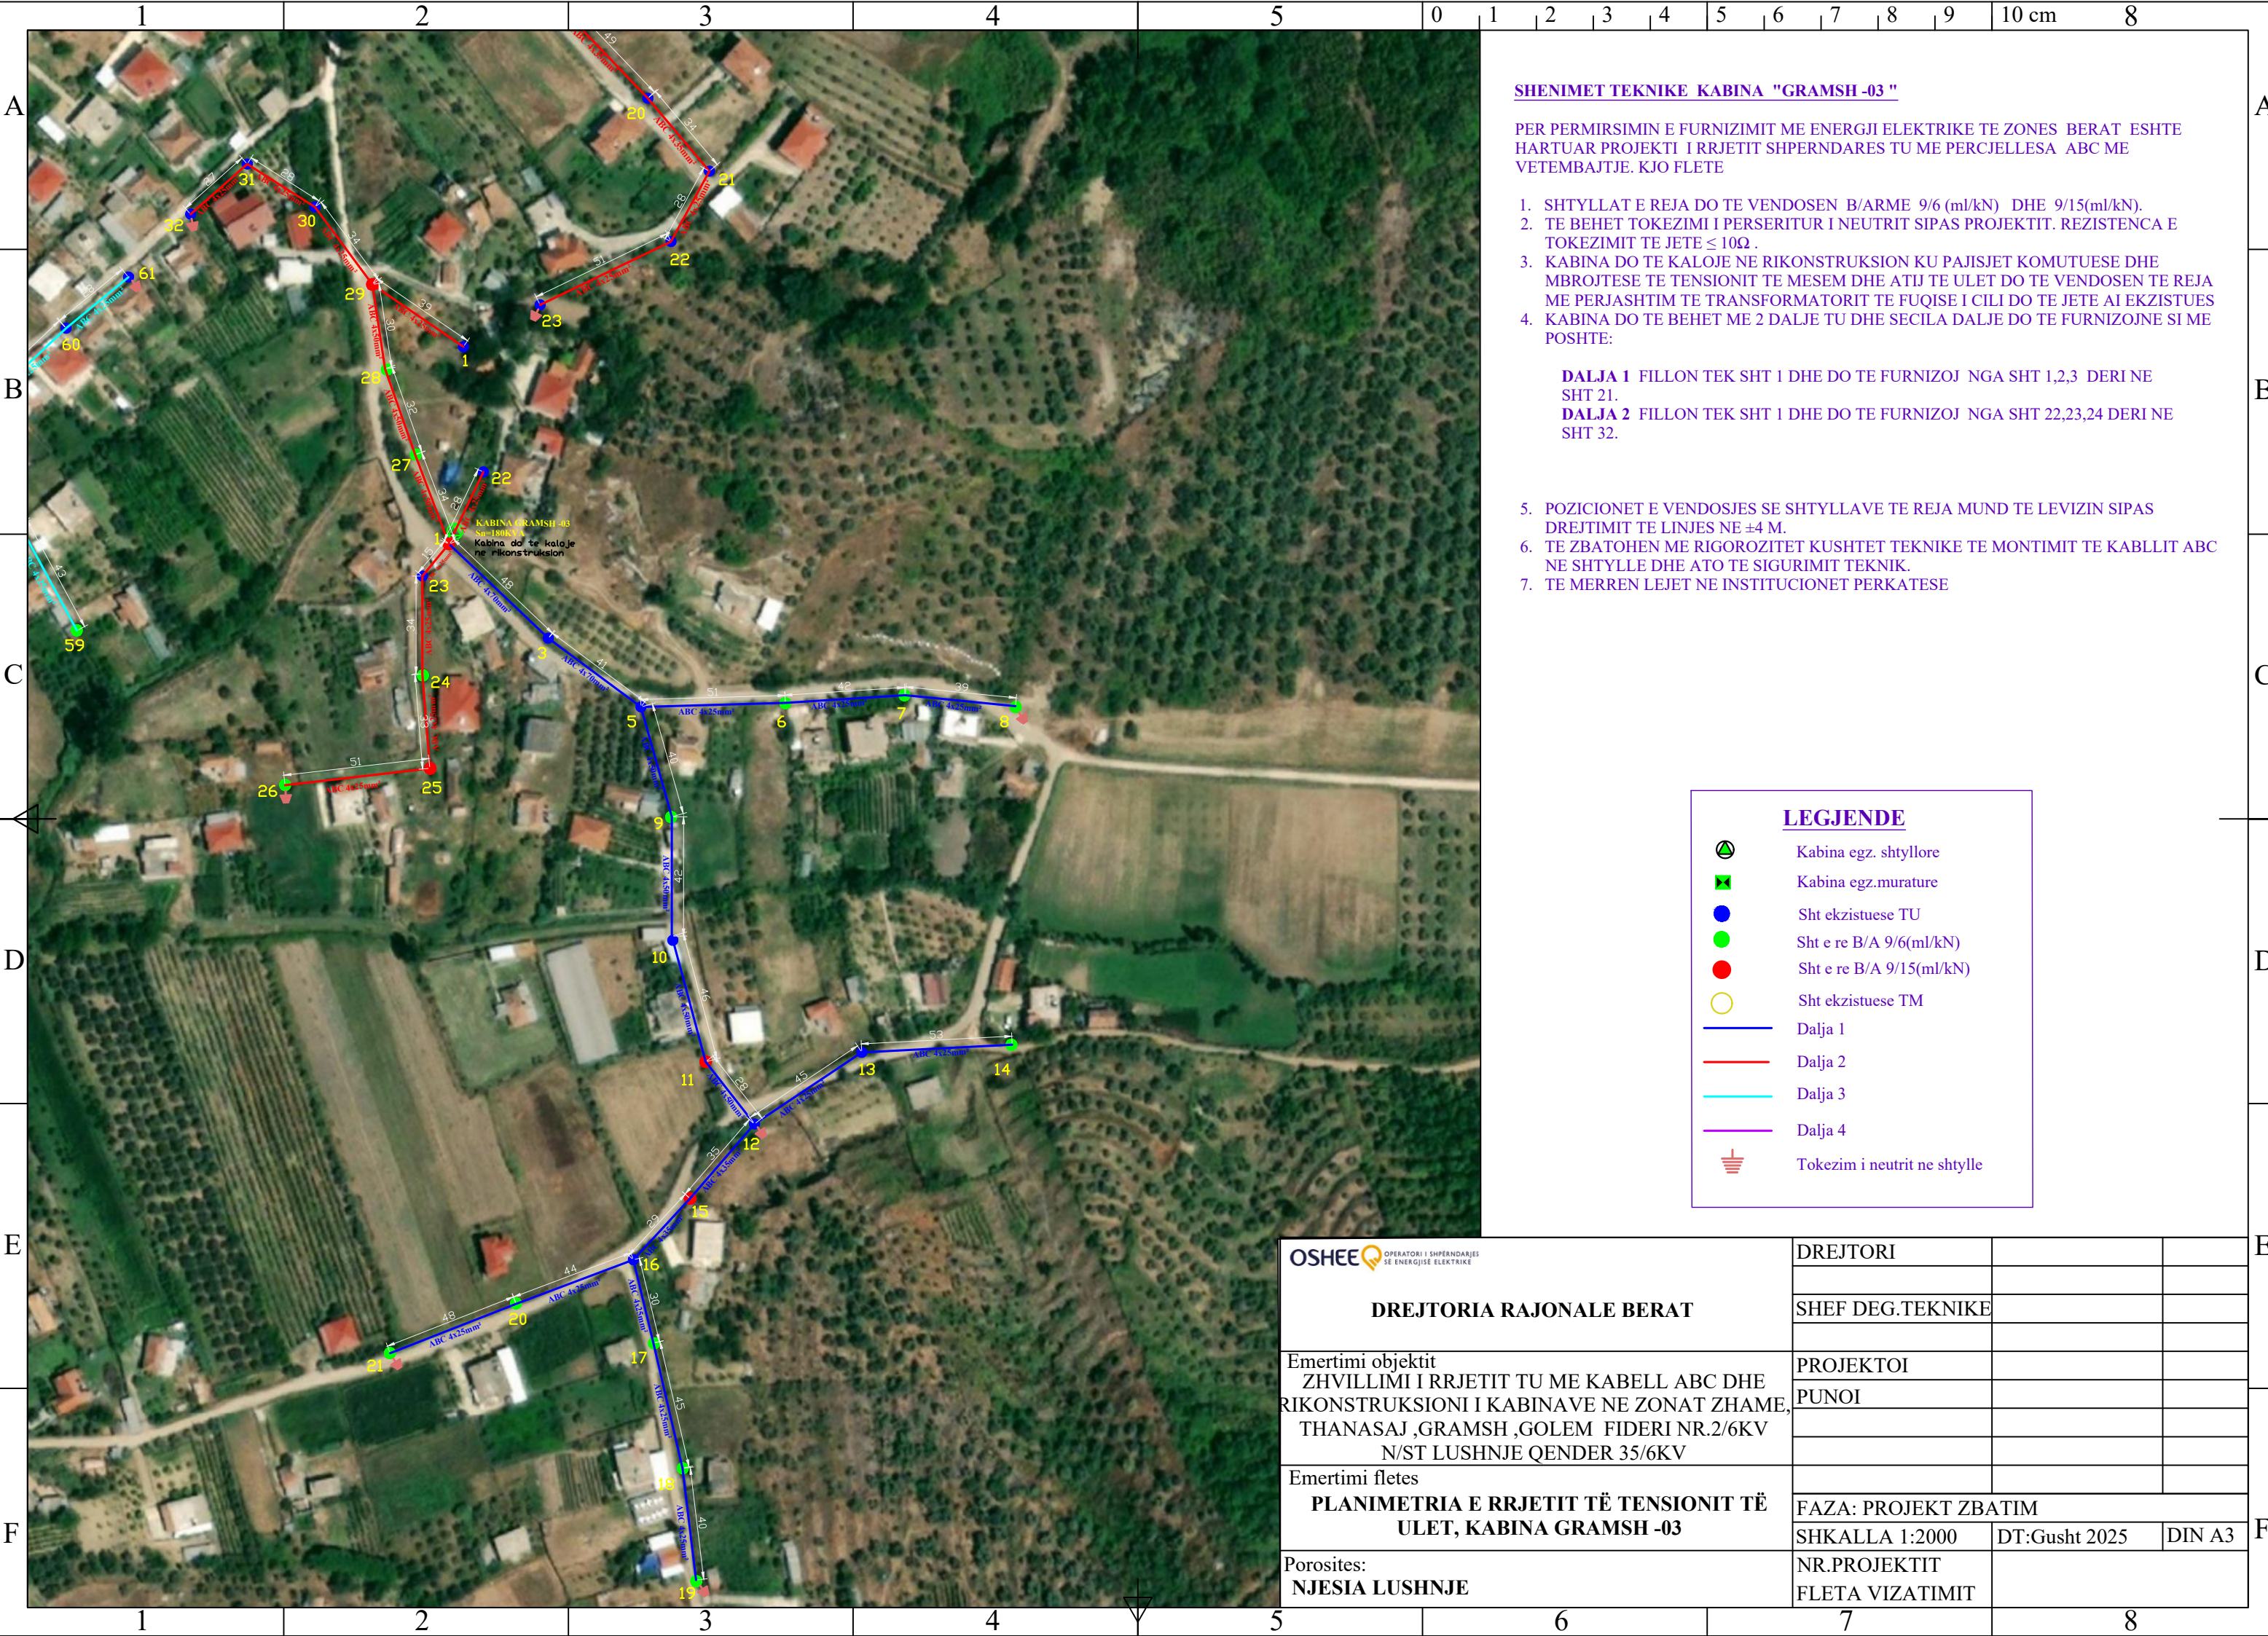

SHENIMET TEKNIKE KABINA "GRAMSH -03 "

PER PERMIRSIMIN E FURNIZIMIT ME ENERGJI ELEKTRIKE TE ZONES BERAT ESHTHE HARTUAR PROJEKTI I RRJETIT SHPERNDARES TU ME PERCJELLESA ABC ME VETEMBAJTJE. KJO FLETE

1. SHTYLLAT E REJA DO TE VENDOSEN B/ARME 9/6 (ml/kN) DHE 9/15(ml/kN).
2. TE BEHET TOKEZIMI I PERSERITUR I NEUTRIT SIPAS PROJEKTIT. REZISTENCA E TOKEZIMIT TE JETE $\leq 10\Omega$.
3. KABINA DO TE KALOJE NE RIKONSTRUKSION KU PAJISJET KOMUTUESE DHE MBROJTESE TE TENSIONIT TE MESEM DHE ATIJ TE ULET DO TE VENDOSEN TE REJA ME PERJASHTIM TE TRANSFORMATORIT TE FUQISE I CILI DO TE JETE AI EKZISTUES
4. KABINA DO TE BEHET ME 2 DALJE TU DHE SECILA DALJE DO TE FURNIZOJNE SI ME POSHTE:

DALJA 1 FILLON TEK SHT 1 DHE DO TE FURNIZOJ NGA SHT 1,2,3 DERI NE SHT 21.


DALJA 2 FILLON TEK SHT 1 DHE DO TE FURNIZOJ NGA SHT 22,23,24 DERI NE SHT 32.

5. POZICIONET E VENDOSJES SE SHTYLLAVE TE REJA MUND TE LEVIZIN SIPAS DREJTIMIT TE LINJES NE ± 4 M.
6. TE ZBATOHEN ME RIGORIZITET KUSHTET TEKNIKE TE MONTIMIT TE KABLLIT ABC NE SHTYLLE DHE ATO TE SIGURIMIT TEKNIK.
7. TE MERREN LEJET NE INSTITUCIONET PERKATESE

LEGJENDE

- Kabina egz. shtyllore
- Kabina egz.murature
- Sht ekzistuese TU
- Sht e re B/A 9/6(ml/kN)
- Sht e re B/A 9/15(ml/kN)
- Sht ekzistuese TM
- Dalja 1
- Dalja 2
- Dalja 3
- Dalja 4
- Tokezim i neutrit ne shtylle

OPERATORI I SHPERNDARJES SE ENERGJISE ELEKTRIKE	DREJTORI		
	SHEF DEG.TEKNIKE		
Emertimi objektit ZHVILLIMI I RRJETIT TU ME KABELL ABC DHE RIKONSTRUKSIONI I KABINAVE NE ZONAT ZHAME, THANASAJ ,GRAMSH ,GOLEM FIDERI NR.2/6KV N/ST LUSHNJE QENDER 35/6KV	PROJEKTOI		
	PUNOI		
Emertimi fletes PLANIMETRIA E RRJETIT TË TENSIONIT TË ULET, KABINA GRAMSH -03			
	FAZA: PROJEKT ZBATIM		
	SHKALLA 1:2000	DT:Gusht 2025	DIN A3
Porosites: NJESIA LUSHNJE	NR.PROJEKTIT		
	FLETA VIZATIMIT		

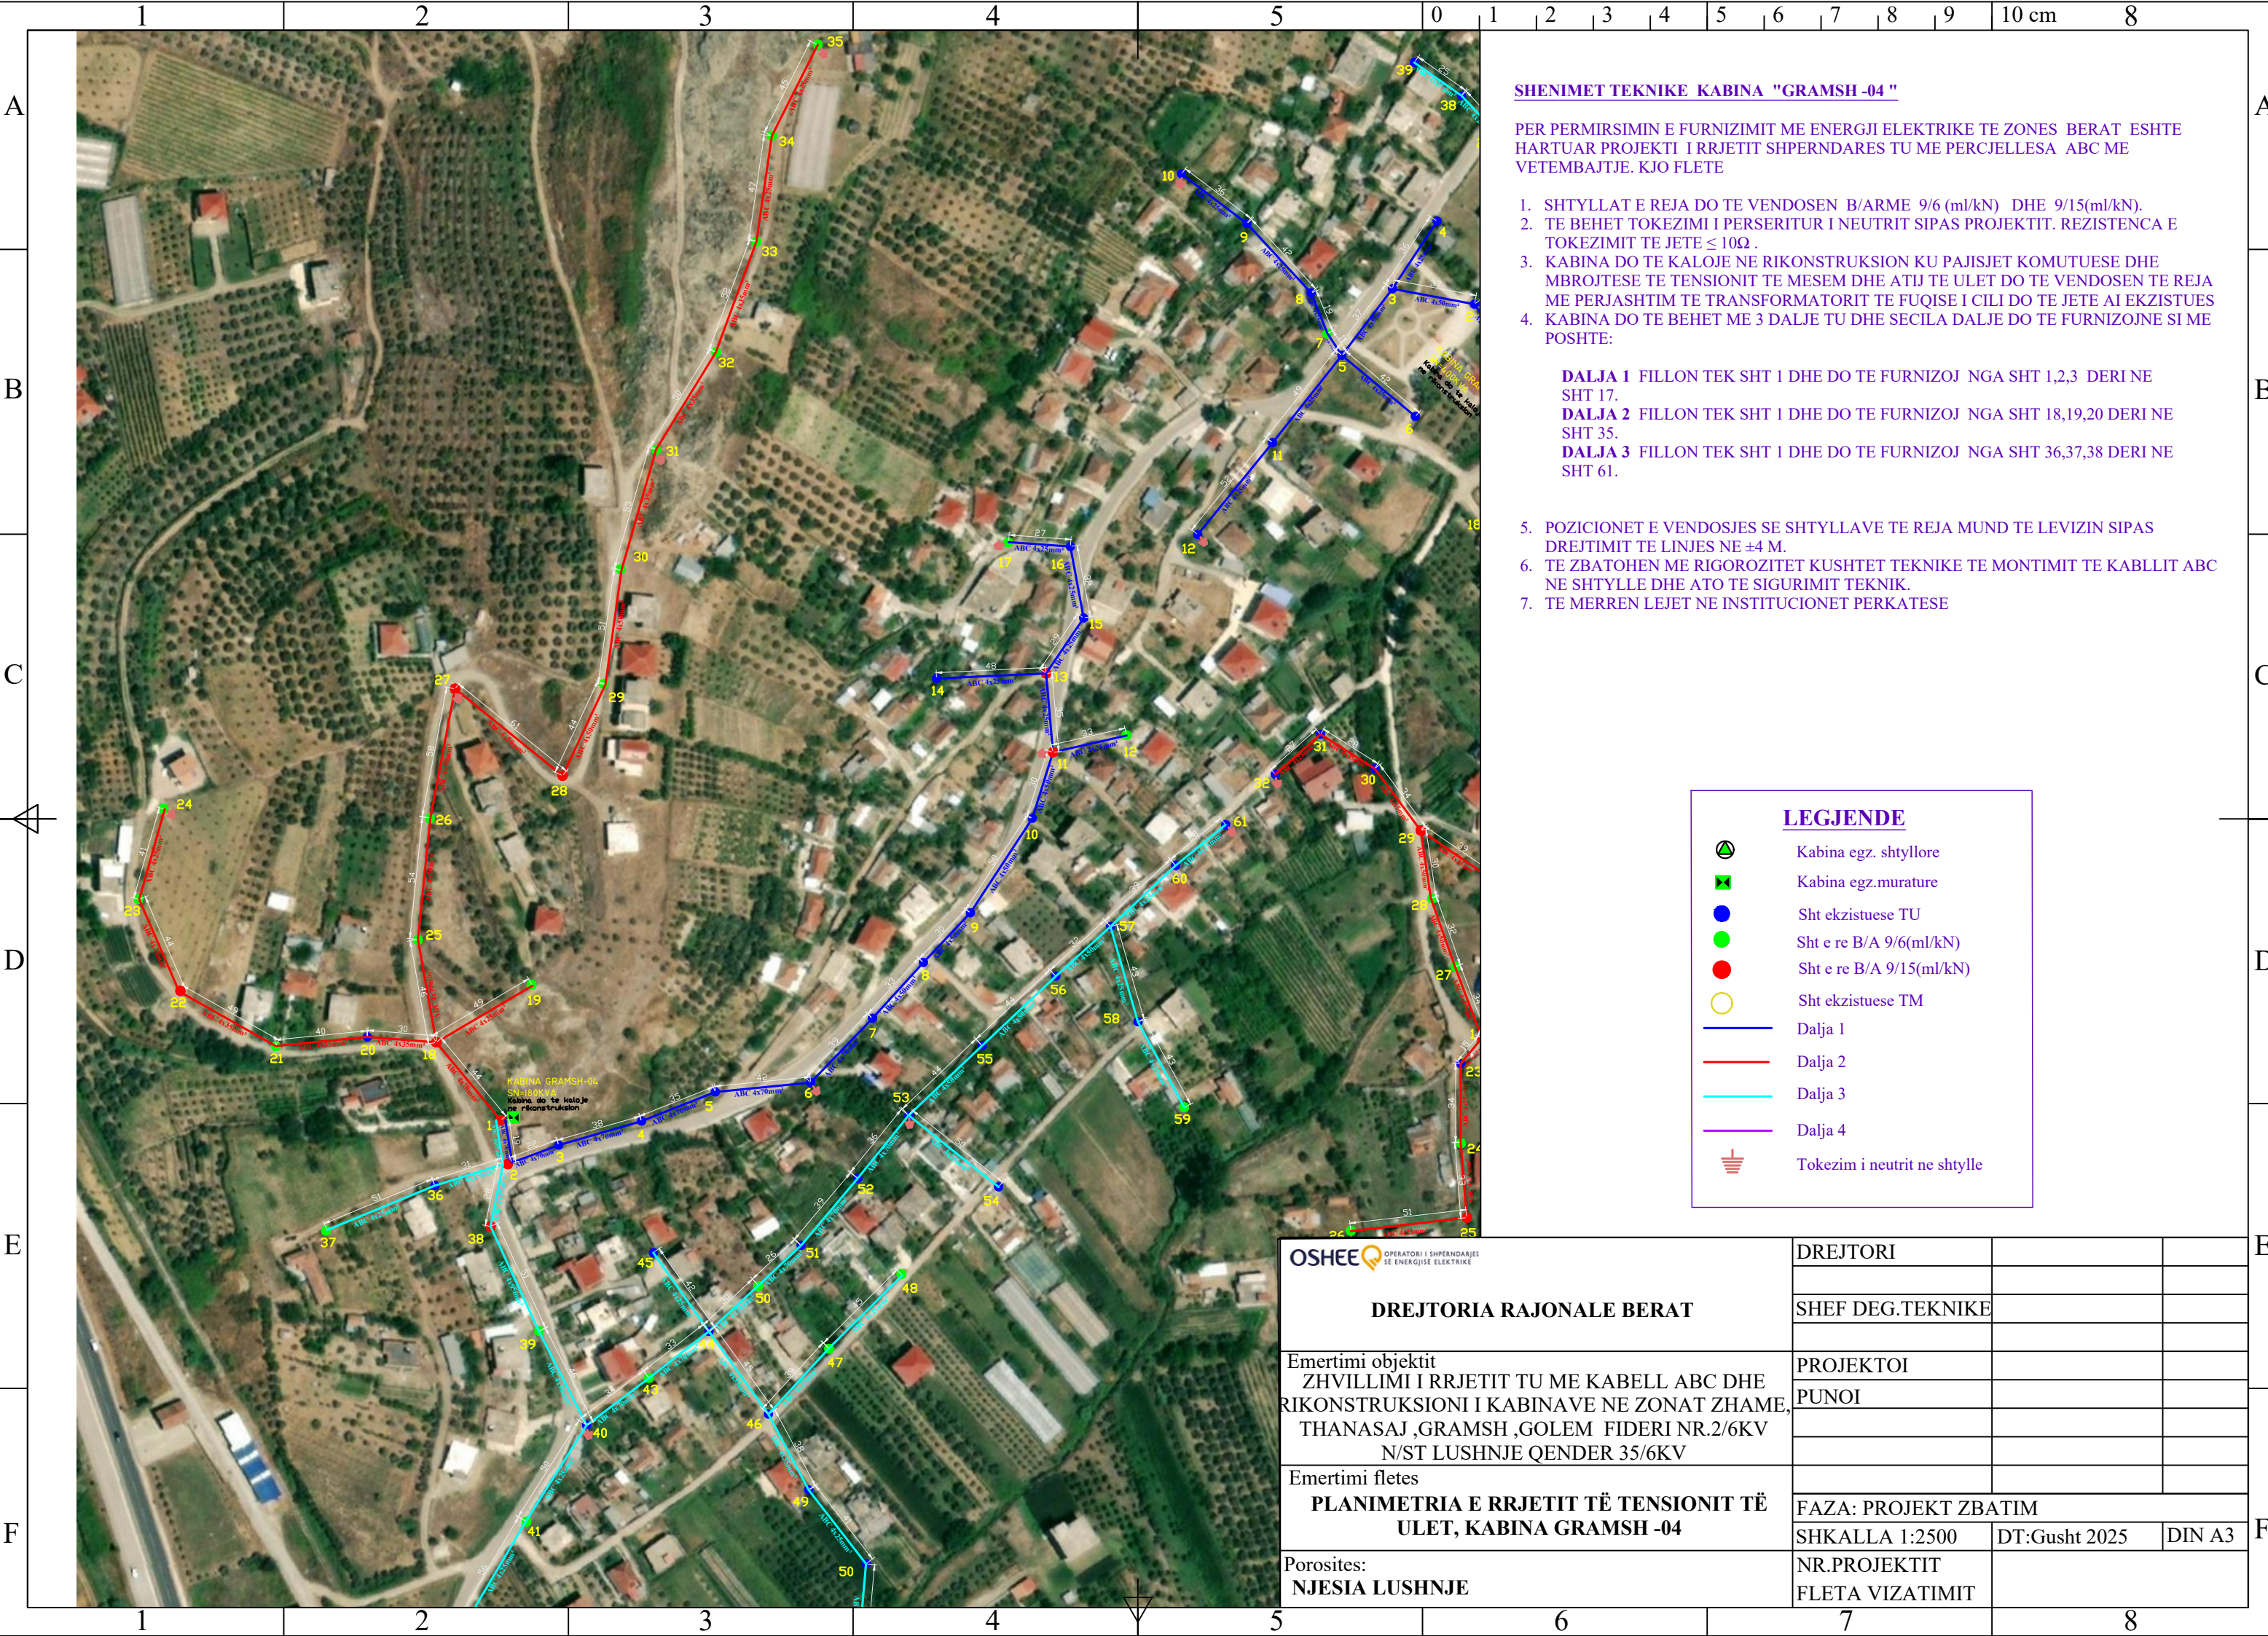

SHENIMET TEKNIKE KABINA "GRAMSH -04 "

PER PERMIRSIMIN E FURNIZIMIT ME ENERGJI ELEKTRIKE TE ZONES BERAT ESHTË HARTUAR PROJEKTI I RRJETIT SHPERNDARES TU ME PERCJELLESA ABC ME VETEMBAJTJE. KJO FLETE

1. SHTYLLAT E REJA DO TE VENDOSEN B/ARME 9/6 (ml/kN) DHE 9/15(ml/kN).
2. TE BEHET TOKEZIMI I PERSERITUR I NEUTRIT SIPAS PROJEKTIT. REZISTENCA E TOKEZIMIT TE JETE $\leq 10\Omega$.
3. KABINA DO TE KALOJE NE RIKONSTRUKSION KU PAJISJET KOMUTUESE DHE MBROJTESE TE TENSIONIT TE MESEM DHE ATIJ TE ULET DO TE VENDOSEN TE REJA ME PERJASHTIM TE TRANSFORMATORIT TE FUQISE I CILI DO TE JETE AI EKZISTUES
4. KABINA DO TE BEHET ME 3 DALJE TU DHE SECILA DALJE DO TE FURNIZOJNE SI ME POSHTE:

- DALJA 1** FILLON TEK SHT 1 DHE DO TE FURNIZOJ NGA SHT 1,2,3 DERI NE SHT 17.
DALJA 2 FILLON TEK SHT 1 DHE DO TE FURNIZOJ NGA SHT 18,19,20 DERI NE SHT 35.
DALJA 3 FILLON TEK SHT 1 DHE DO TE FURNIZOJ NGA SHT 36,37,38 DERI NE SHT 61.

5. POZICIONET E VENDOSJES SE SHTYLLAVE TE REJA MUND TE LEVIZIN SIPAS DREJTIMIT TE LINJES NE ± 4 M.
6. TE ZBATOHEN ME RIGOROZITET KUSHTET TEKNIKE TE MONTIMIT TE KABLLIT ABC NE SHTYLLE DHE ATO TE SIGURIMIT TEKNIK.
7. TE MERREN LEJET NE INSTITUCIONET PERKATESE

LEGJENDE

- Kabina egz. shtyllore
- Kabina egz.murature
- Sht ekzistuese TU
- Sht e re B/A 9/6(ml/kN)
- Sht e re B/A 9/15(ml/kN)
- Sht ekzistuese TM
- Dalja 1
- Dalja 2
- Dalja 3
- Dalja 4
- Tokezim i neutrit ne shtylle

OPERATORI I SHPERNDARES SE ENERGJISE ELEKTRIKE	DREJTORI		
DREJTORIA RAJONALE BERAT	SHEF DEG.TEKNIKE		
Emertimi objektit ZHVILLIMI I RRJETIT TU ME KABELL ABC DHE RIKONSTRUKSIONI I KABINAVE NE ZONAT ZHAME, THANASAJ ,GRAMSH ,GOLEM FIDERI NR.2/6KV N/ST LUSHNJE QENDER 35/6KV	PROJEKTOI		
	PUNOI		
Emertimi fletes PLANIMETRIA E RRJETIT TË TENSIONIT TË ULET, KABINA GRAMSH -04			
	FAZA: PROJEKT ZBATIM		
Porosites: NJESIA LUSHNJE	SHKALLA 1:2500	DT:Gusht 2025	DIN A3
	NR.PROJEKTIT	FLETA VIZATIMIT	



SHENIMET TEKNIKE KABINA "GRAMSH -05 "

PER PERMIRSIMIN E FURNIZIMIT ME ENERGJI ELEKTRIKE TE ZONES BERAT ESHTË HARTUAR PROJEKTI I RRJETIT SHPERNDARES TU ME PERCJELLESA ABC ME VETEMBAJTJE. KJO FLETE

1. SHTYLLAT E REJA DO TE VENDOSEN B/ARME 9/6 (ml/kN) DHE 9/15(ml/kN).
2. TE BEHET TOKEZIMI I PERSERITUR I NEUTRIT SIPAS PROJEKTIT. REZISTENCA E TOKEZIMIT TE JETE $\leq 10\Omega$.
3. KABINA DO TE KALOJE NE RIKONSTRUKSION KU DO TE BEHET ZEVENDESIMI I TE GJITHA PAJISJEVE KOMUTUESE DHE MBROJTESE TE TENSIONIT TE MESEM DHE ATIJ TE ULET ME PERJASHTIM TE TRANSFORMATORIT I CILI DO TE JETE AI EKZISTUES.
4. KABINA DO TE BEHET ME 2 DALJE TU DHE SECILA DALJE DO TE FURNIZOJNE SI ME POSHTE:

DALJA 1 FILLON TEK SHT 1 DHE DO TE FURNIZOJ NGA SHT 1,2,3 DERI NE SHT 5.

DALJA 2 FILLON TEK SHT 1 DHE DO TE FURNIZOJ NGA SHT 6,7,8 DERI NE SHT 17.

5. POZICIONET E VENDOSJES SE SHTYLLAVE TE REJA MUND TE LEVIZIN SIPAS DREJTIMIT TE LINJES NE ± 4 M.
6. TE ZBATOHEN ME RIGOROZITET KUSHTET TEKNIKE TE MONTIMIT TE KABLLIT ABC NE SHTYLLE DHE ATO TE SIGURIMIT TEKNIK.
7. TE MERREN LEJET NE INSTITUCIONET PERKATESE

LEGJENDE

- Kabina egz. shpyllore
- Kabina egz.murature
- Sht ekzistuese TU
- Sht e re B/A 9/6(ml/kN)
- Sht e re B/A 9/15(ml/kN)
- Sht ekzistuese TM
- Dalja 1
- Dalja 2
- Dalja 3
- Dalja 4
- Tokezim i neutrit ne shpylle

OSHEE OPERATORI I SHPERNDARJES SE ENERGJISE ELEKTRIKE

DREJTORIA RAJONALE BERAT

Emertimi objektit
ZHVILLIMI I RRJETIT TU ME KABELL ABC DHE RIKONSTRUKSIONI I KABINAVE NE ZONAT ZHAME, THANASAJ ,GRAMSH ,GOLEM FIDERI NR.2/6KV N/ST LUSHNJE QENDER 35/6KV

Emertimi fletes
PLANIMETRIA E RRJETIT TË TENSIONIT TË ULET, KABINA GRAMSH -05

Porosites:
NJESIA LUSHNJE

DREJTORI

SHEF DEG.TEKNIKE

PROJEKTOI

PUNOI

FAZA: PROJEKT ZBATIM


SHKALLA 1:1000

DT:Gusht 2025

DIN A3

NR.PROJEKTIT

FLETA VIZATIMIT

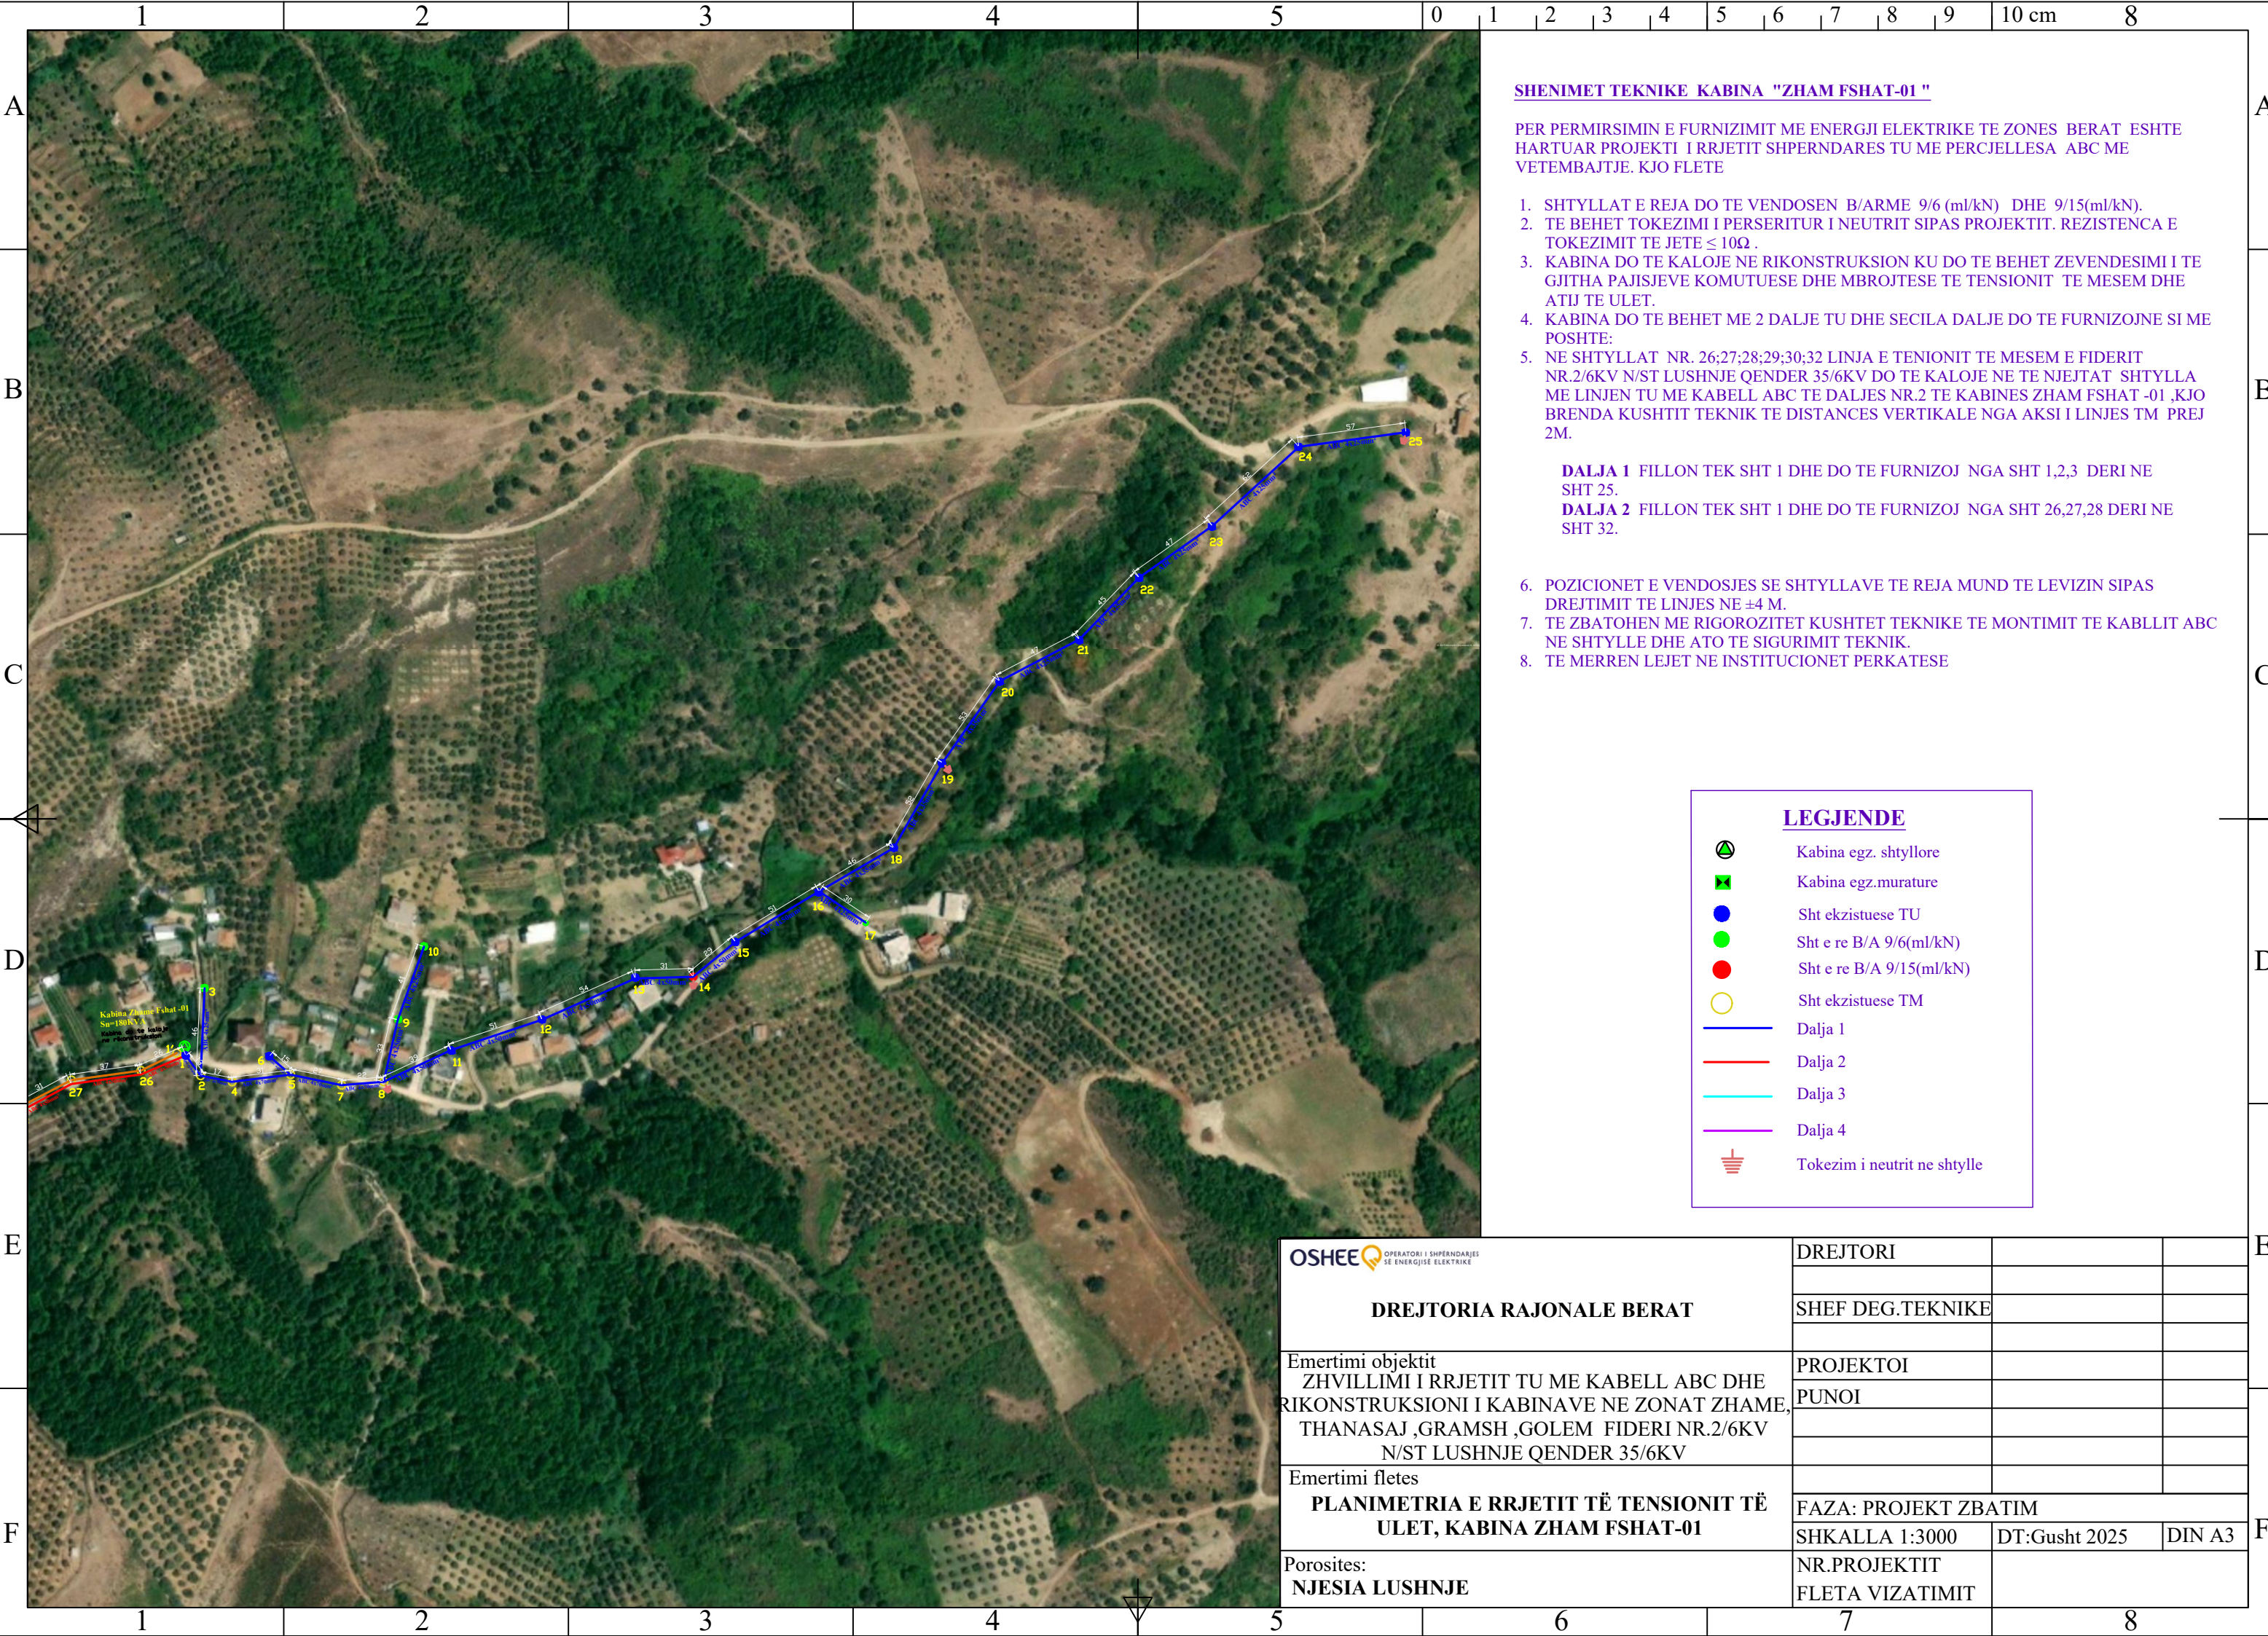

SHENIMET TEKNIKE KABINA "ZHAM FSHAT-01 "

PER PERMIRSIMIN E FURNIZIMIT ME ENERGJI ELEKTRIKE TE ZONES BERAT ESHTË HARTUAR PROJEKTI I RRJETIT SHPERNDARES TU ME PERCJELLESA ABC ME VETEMBAJTJE. KJO FLETE

1. SHTYLLAT E REJA DO TE VENDOSEN B/ARME 9/6 (ml/kN) DHE 9/15(ml/kN).
2. TE BEHET TOKEZIMI I PERSERITUR I NEUTRIT SIPAS PROJEKTIT. REZISTENCA E TOKEZIMIT TE JETE $\leq 10\Omega$.
3. KABINA DO TE KALOJE NE RIKONSTRUKSION KU DO TE BEHET ZEVENDESIMI I TE GJITHA PAJISJEVE KOMUTUESE DHE MBROJTESE TE TENSIONIT TE MESEM DHE ATIJ TE ULET.
4. KABINA DO TE BEHET ME 2 DALJE TU DHE SECILA DALJE DO TE FURNIZOJNE SI ME POSHTE:
5. NE SHTYLLAT NR. 26;27;28;29;30;32 LINJA E TENIONIT TE MESEM E FIDERIT NR.2/6KV N/ST LUSHNJE QENDER 35/6KV DO TE KALOJE NE TE NJEJTAT SHTYLLA ME LINJEN TU ME KABELL ABC TE DALJES NR.2 TE KABINES ZHAM FSHAT -01 ,KJO BRENDA KUSHTIT TEKNIK TE DISTANCES VERTIKALE NGA AKSI I LINJES TM PREJ 2M.

DALJA 1 FILLON TEK SHT 1 DHE DO TE FURNIZOJ NGA SHT 1,2,3 DERI NE SHT 25.


DALJA 2 FILLON TEK SHT 1 DHE DO TE FURNIZOJ NGA SHT 26,27,28 DERI NE SHT 32.

6. POZICIONET E VENDOSJES SE SHTYLLAVE TE REJA MUND TE LEVIZIN SIPAS DREJTIMIT TE LINJES NE ± 4 M.
7. TE ZBATOHEN ME RIGOROZITET KUSHTET TEKNIKE TE MONTIMIT TE KABLLIT ABC NE SHTYLLE DHE ATO TE SIGURIMIT TEKNIK.
8. TE MERREN LEJET NE INSTITUCIONET PERKATESE

LEGJENDE

- Kabina egz. shtyllore
- Kabina egz.murature
- Sht ekzistuese TU
- Sht e re B/A 9/6(ml/kN)
- Sht e re B/A 9/15(ml/kN)
- Sht ekzistuese TM
- Dalja 1
- Dalja 2
- Dalja 3
- Dalja 4
- Tokezim i neutrit ne shtylle

OPERATORI I SHPERNDARES SE ENERGJISE ELEKTRIKE	DREJTORI		
	SHEF DEG.TEKNIKE		
DREJTORIA RAJONALE BERAT			
	PROJEKTOI		
	PUNOI		
Emertimi objektit ZHVILLIMI I RRJETIT TU ME KABELL ABC DHE RIKONSTRUKSIONI I KABINAVE NE ZONAT ZHAME, THANASAJ ,GRAMSH ,GOLEM FIDERI NR.2/6KV N/ST LUSHNJE QENDER 35/6KV			
Emertimi fletes PLANIMETRIA E RRJETIT TË TENSIONIT TË ULET, KABINA ZHAM FSHAT-01			
	FAZA: PROJEKT ZBATIM		
	SHKALLA 1:3000	DT:Gusht 2025	DIN A3
Porositës: NJESIA LUSHNJE			
	NR.PROJEKTIT FLETA VIZATIMIT		

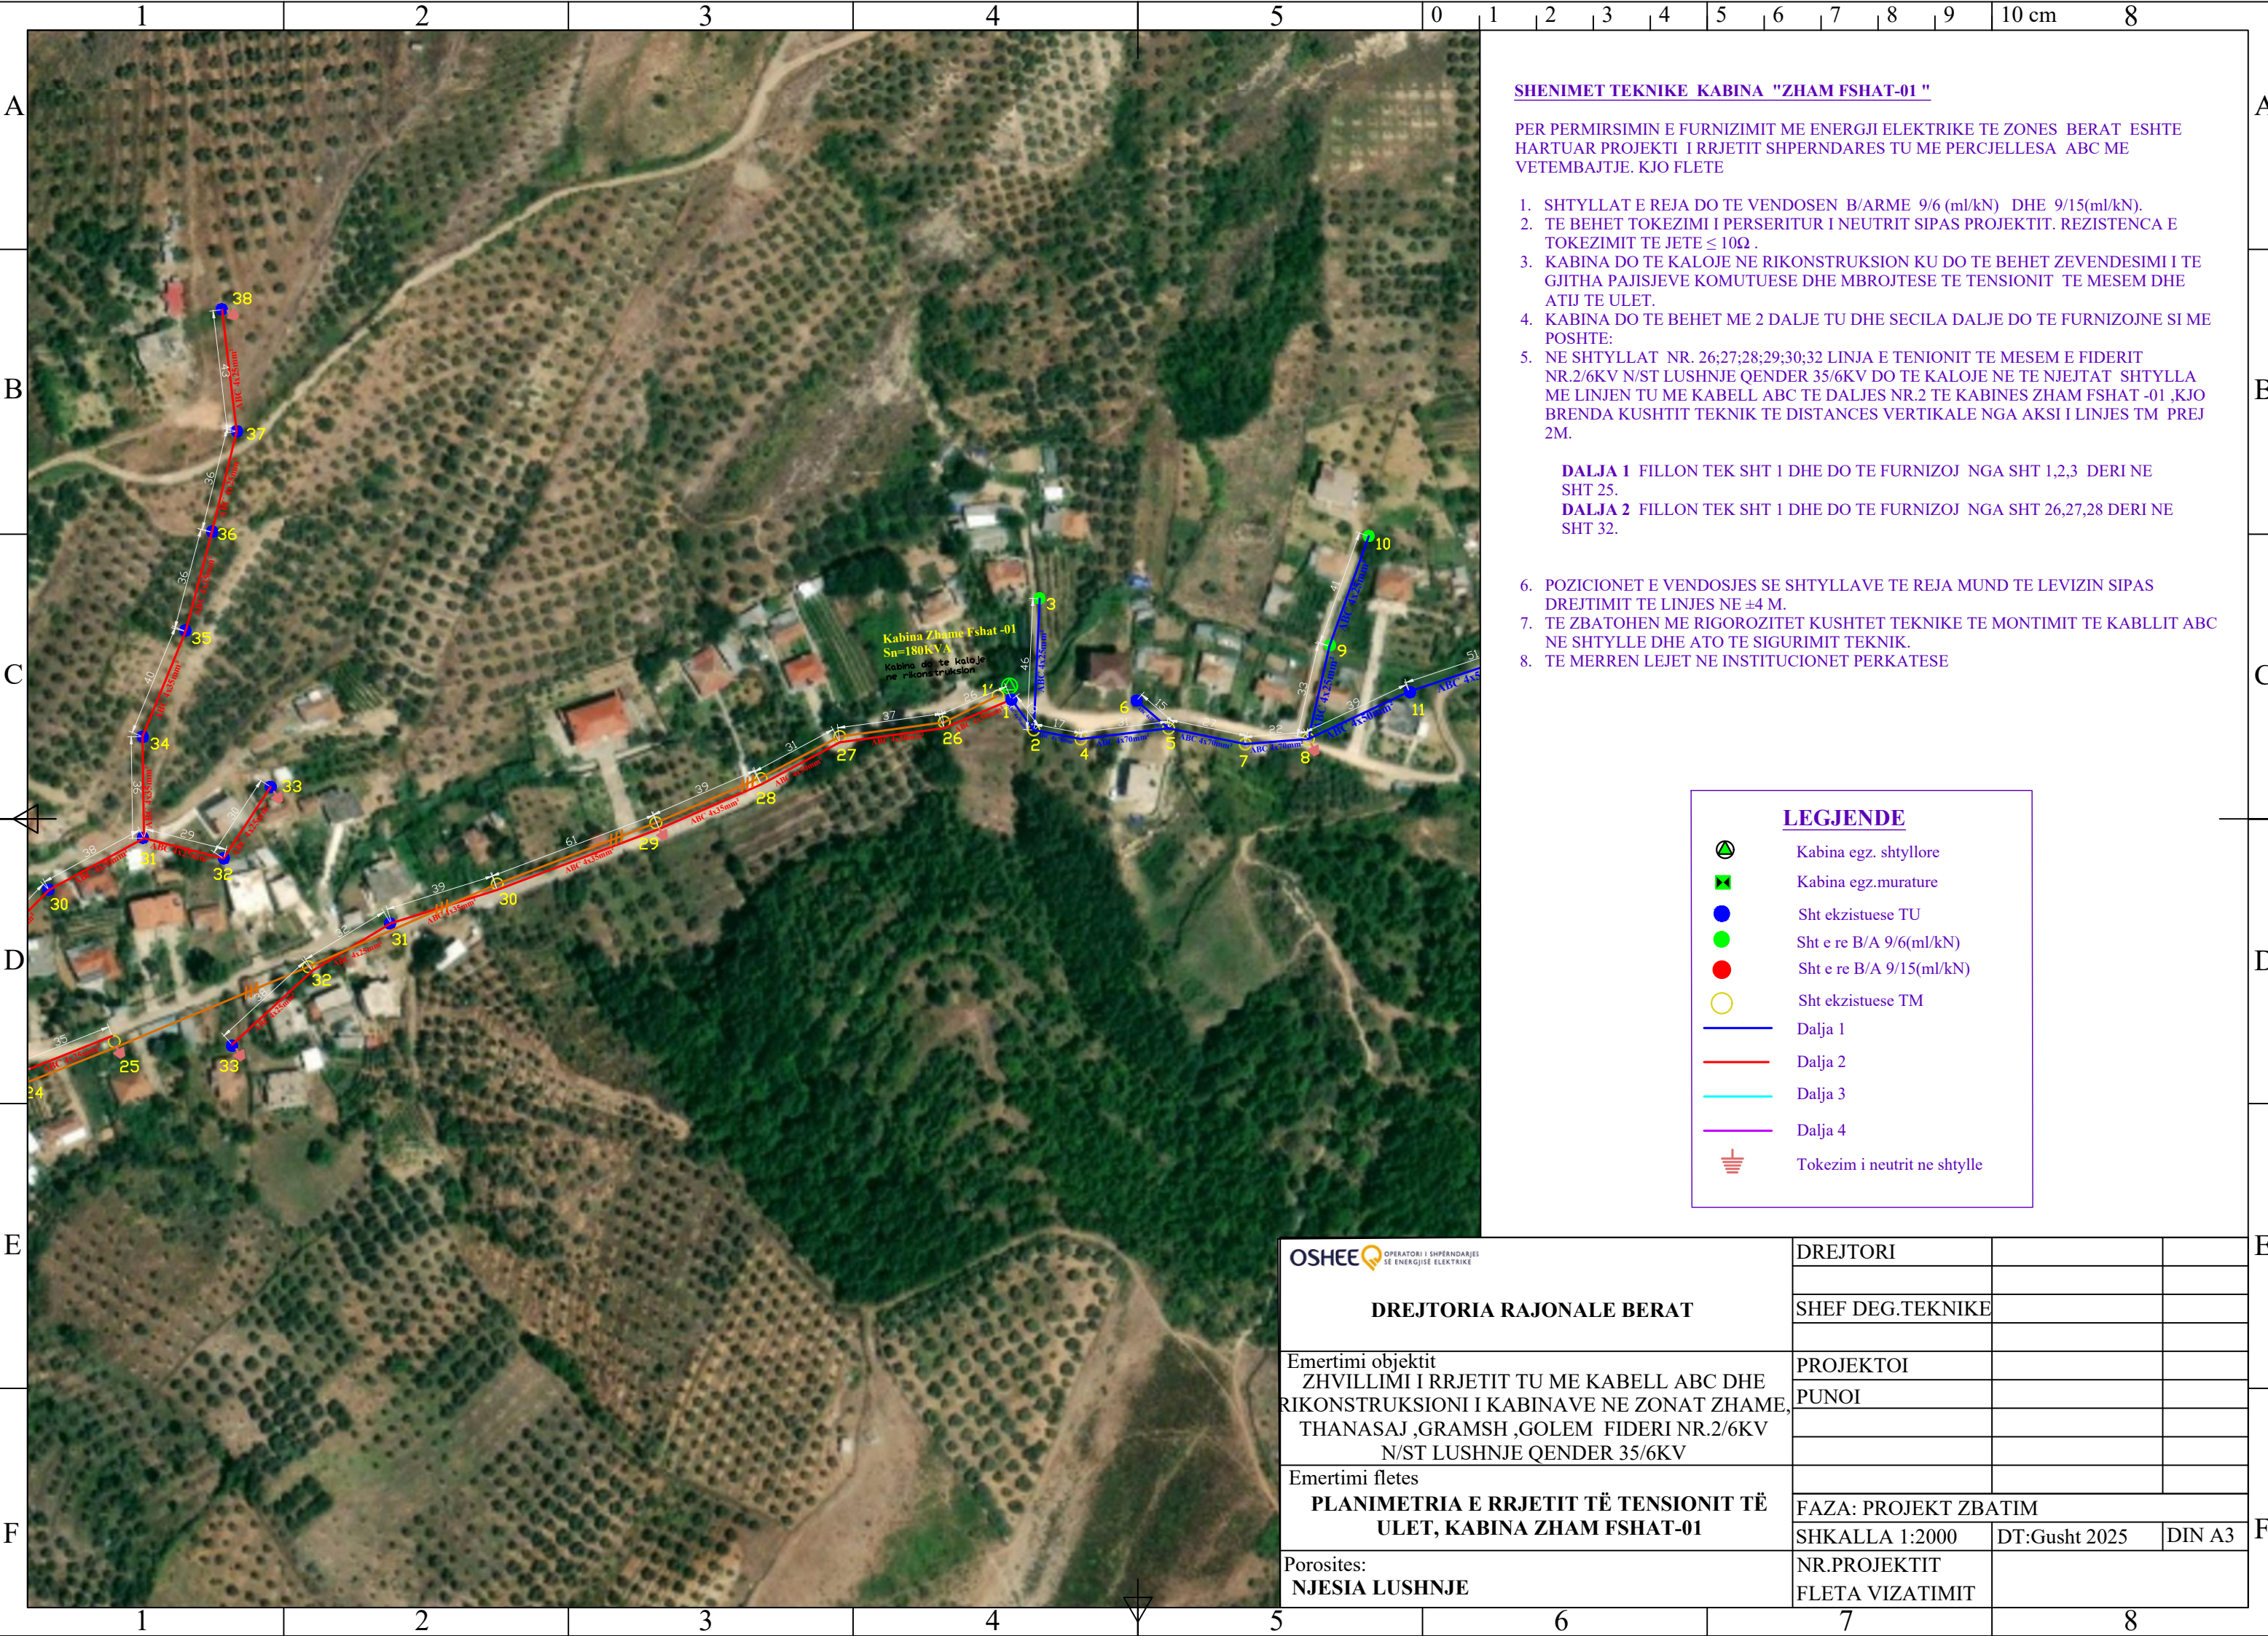

SHENIMET TEKNIKE KABINA "ZHAM FSHAT-01 "

PER PERMIRSIMIN E FURNIZIMIT ME ENERGJI ELEKTRIKE TE ZONES BERAT ESHTË HARTUAR PROJEKTI I RRJETIT SHPERNDARES TU ME PERCJELLESA ABC ME VETEMBAJTJE. KJO FLETE

1. SHTYLLAT E REJA DO TE VENDOSEN B/ARME 9/6 (ml/kN) DHE 9/15(ml/kN).
2. TE BEHET TOKEZIMI I PERSERITUR I NEUTRIT SIPAS PROJEKTIT. REZISTENCA E TOKEZIMIT TE JETE $\leq 10\Omega$.
3. KABINA DO TE KALOJE NE RIKONSTRUKSION KU DO TE BEHET ZEVENDESIMI I TE GJITHA PAJISJEVE KOMUTUESE DHE MBROJTESE TE TENSIONIT TE MESEM DHE ATIJ TE ULET.
4. KABINA DO TE BEHET ME 2 DALJE TU DHE SECILA DALJE DO TE FURNIZOJNE SI ME POSHTE:
5. NE SHTYLLAT NR. 26;27;28;29;30;32 LINJA E TENIONIT TE MESEM E FIDERIT NR.2/6KV N/ST LUSHNJE QENDER 35/6KV DO TE KALOJE NE TE NJEJTAT SHTYLLA ME LINJEN TU ME KABELL ABC TE DALJES NR.2 TE KABINES ZHAM FSHAT -01 ,KJO BRENDA KUSHTIT TEKNIK TE DISTANCES VERTIKALE NGA AKSI I LINJES TM PREJ 2M.

DALJA 1 FILLON TEK SHT 1 DHE DO TE FURNIZOJ NGA SHT 1,2,3 DERI NE SHT 25.


DALJA 2 FILLON TEK SHT 1 DHE DO TE FURNIZOJ NGA SHT 26,27,28 DERI NE SHT 32.

6. POZICIONET E VENDOSJES SE SHTYLLAVE TE REJA MUND TE LEVIZIN SIPAS DREJTIMIT TE LINJES NE ± 4 M.
7. TE ZBATOHEN ME RIGOROZITET KUSHTET TEKNIKE TE MONTIMIT TE KABLLIT ABC NE SHTYLLE DHE ATO TE SIGURIMIT TEKNIK.
8. TE MERREN LEJET NE INSTITUCIONET PERKATESE

LEGJENDE

-  Kabina egz. shtyllore
-  Kabina egz.murature
-  Sht ekzistuese TU
-  Sht e re B/A 9/6(ml/kN)
-  Sht e re B/A 9/15(ml/kN)
-  Sht ekzistuese TM
-  Dalja 1
-  Dalja 2
-  Dalja 3
-  Dalja 4
-  Tokezim i neutrit ne shtylle

 OPERATORI I SHPERNDARJES SE ENERGJISE ELEKTRIKE	DREJTORI		
	SHEF DEG.TEKNIKE		
DREJTORIA RAJONALE BERAT			
	PROJEKTOI		
	PUNOI		
Emertimi objektit ZHVILLIMI I RRJETIT TU ME KABELL ABC DHE RIKONSTRUKSIONI I KABINAVE NE ZONAT ZHAME, THANASAJ ,GRAMSH ,GOLEM FIDERI NR.2/6KV N/ST LUSHNJE QENDER 35/6KV			
Emertimi fletes PLANIMETRIA E RRJETIT TË TENSIONIT TË ULET, KABINA ZHAM FSHAT-01			
	FAZA: PROJEKT ZBATIM		
	SHKALLA 1:2000	DT:Gusht 2025	DIN A3
Porosites: NJESIA LUSHNJE			
	NR.PROJEKTIT		
FLETA VIZATIMIT			

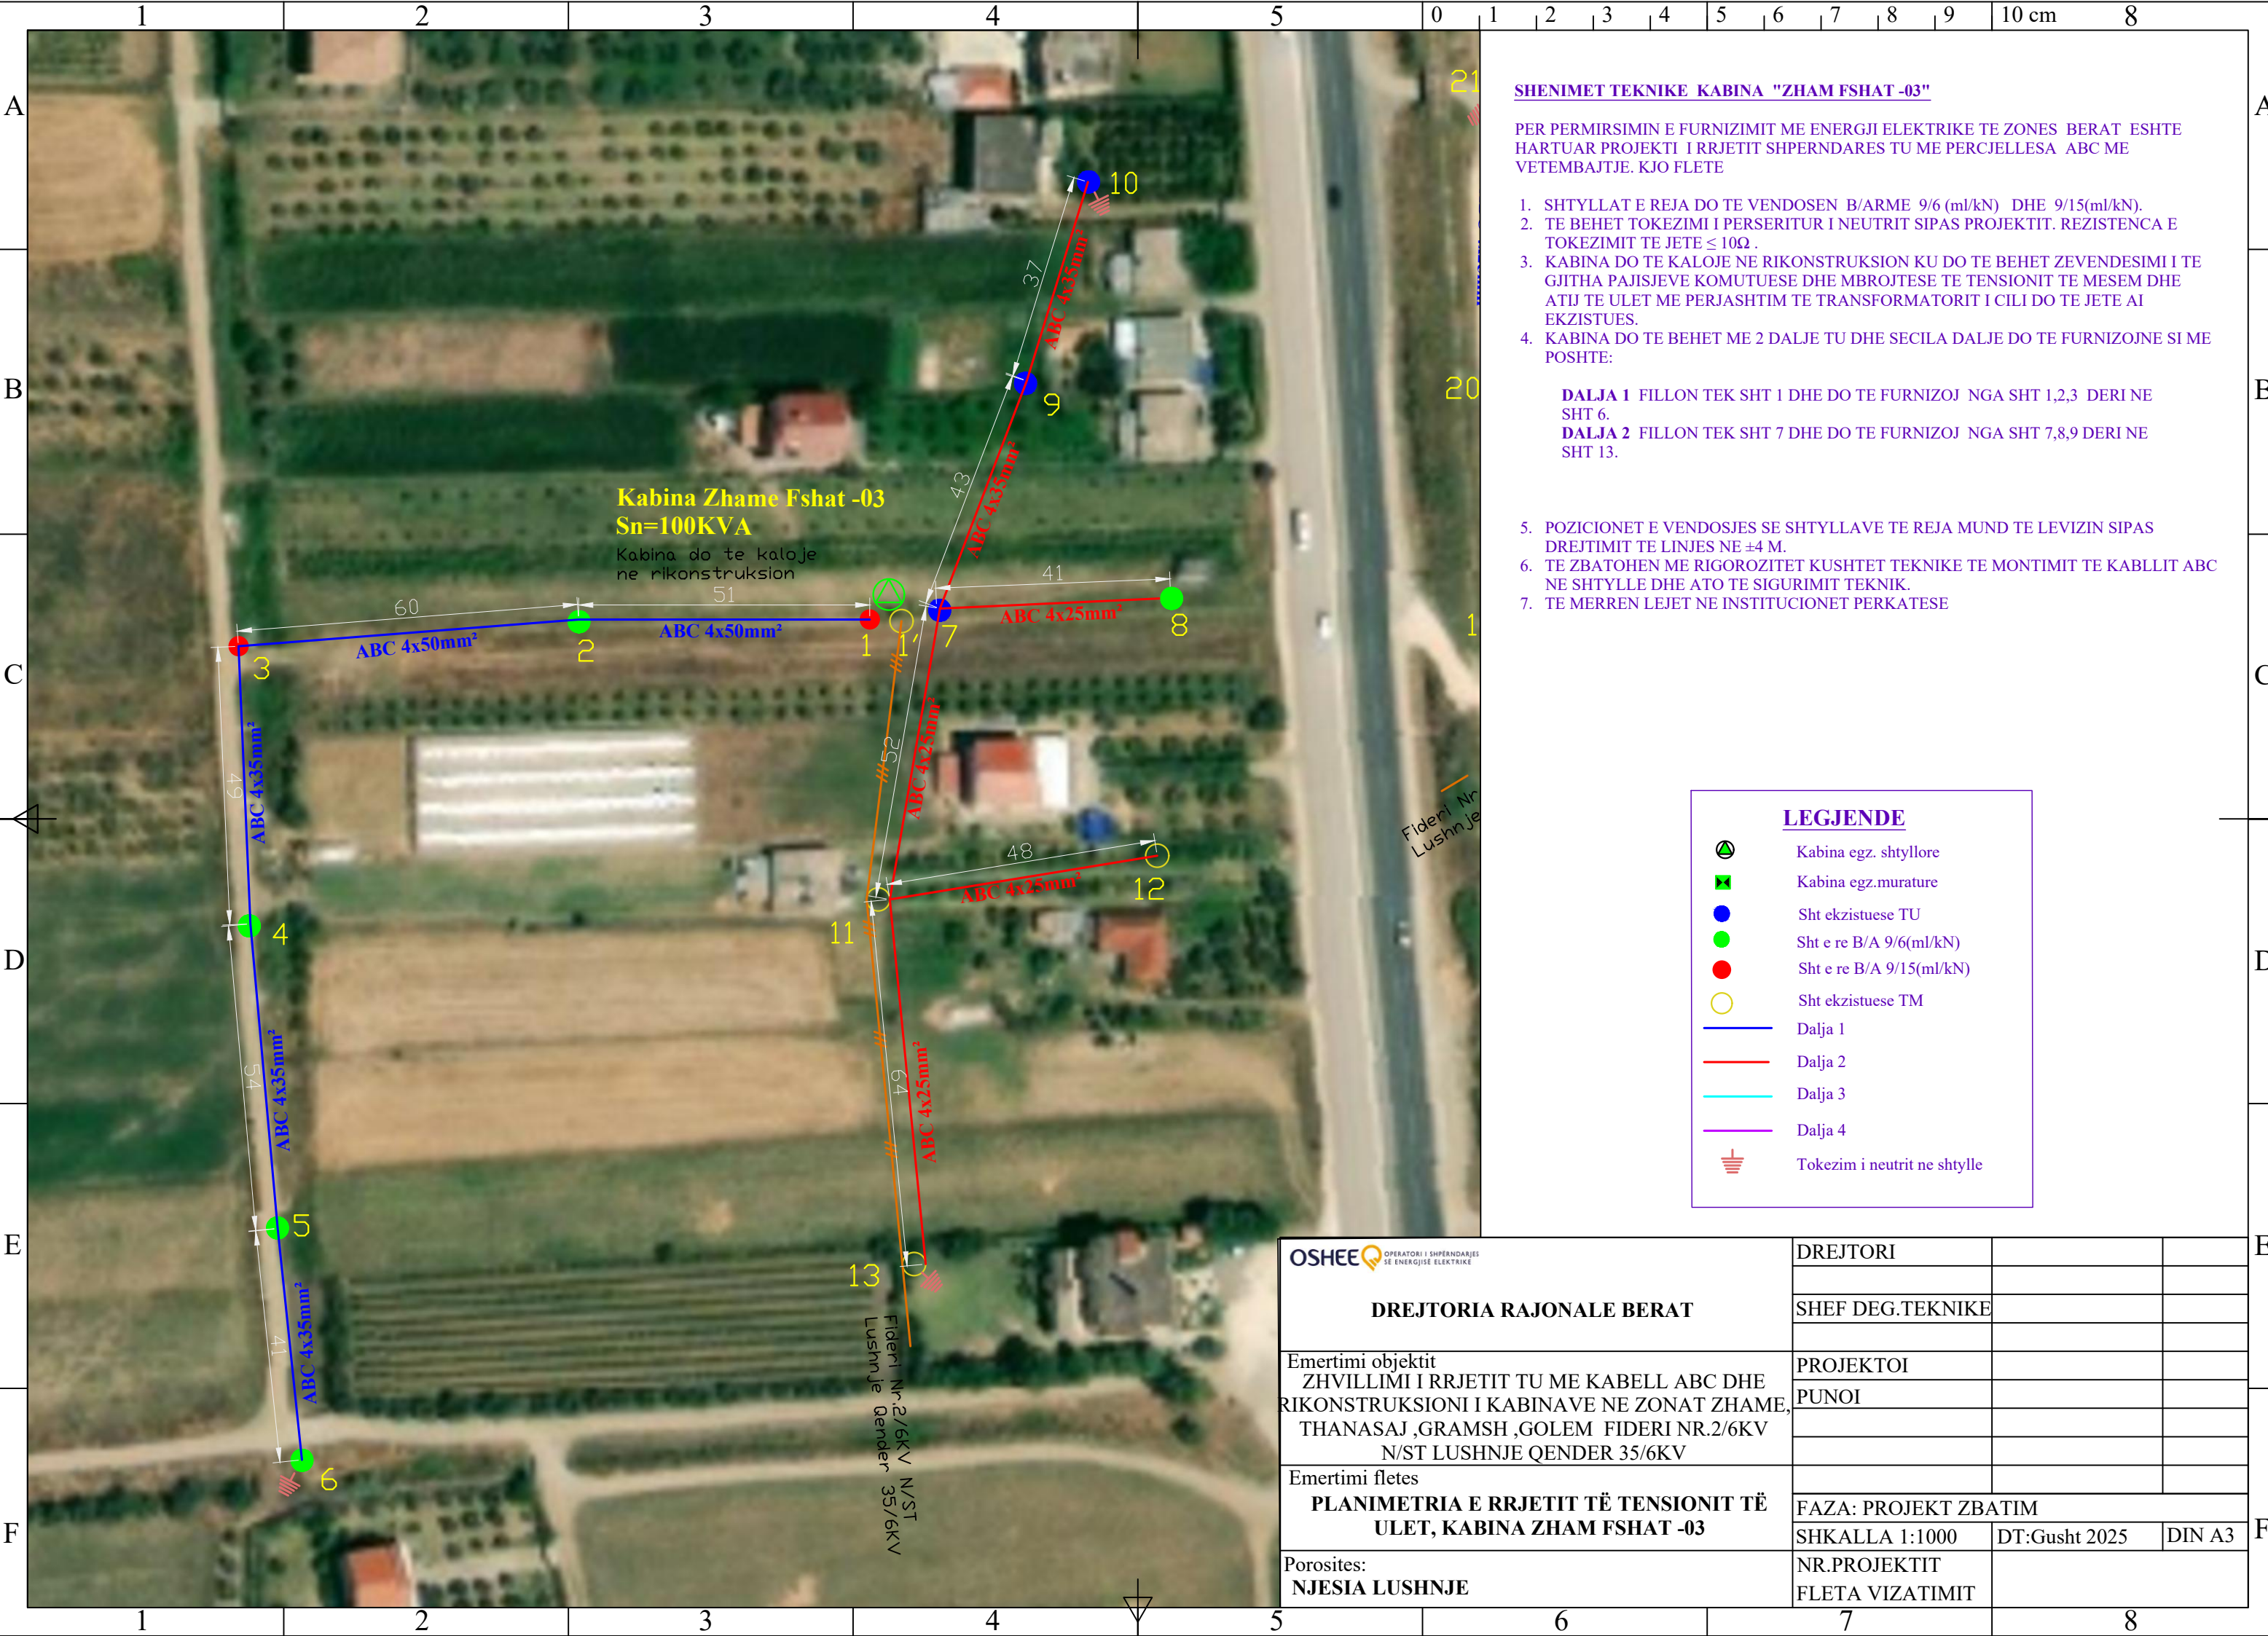

SHENIMET TEKNIKE KABINA "ZHAM FSHAT -03"

PER PERMIRSIMIN E FURNIZIMIT ME ENERGJI ELEKTRIKE TE ZONES BERAT ESHTË HARTUAR PROJEKTI I RRJETIT SHPERNDARES TU ME PERCJELLESA ABC ME VETEMBAJTJE. KJO FLETE

1. SHTYLLAT E REJA DO TE VENDOSEN B/ARME 9/6 (ml/kN) DHE 9/15(ml/kN).
2. TE BEHET TOKEZIMI I PERSERITUR I NEUTRIT SIPAS PROJEKTIT. REZISTENCA E TOKEZIMIT TE JETE $\leq 10\Omega$.
3. KABINA DO TE KALOJE NE RIKONSTRUKSION KU DO TE BEHET ZEVENDESIMI I TE GJITHA PAJISJEVE KOMUTUESE DHE MBROJTESE TE TENSIONIT TE MESEM DHE ATIJ TE ULET ME PERJASHTIM TE TRANSFORMATORIT I CILI DO TE JETE AI EKZISTUES.
4. KABINA DO TE BEHET ME 2 DALJE TU DHE SECILA DALJE DO TE FURNIZOJNE SI ME POSHTE:


DALJA 1 FILLON TEK SHT 1 DHE DO TE FURNIZOJ NGA SHT 1,2,3 DERI NE SHT 6.
DALJA 2 FILLON TEK SHT 7 DHE DO TE FURNIZOJ NGA SHT 7,8,9 DERI NE SHT 13.


5. POZICIONET E VENDOSJES SE SHTYLLAVE TE REJA MUND TE LEVIZIN SIPAS DREJTIMIT TE LINJES NE ± 4 M.
6. TE ZBATOHEN ME RIGOROZITET KUSHTET TEKNIKE TE MONTIMIT TE KABLLIT ABC NE SHTYLLE DHE ATO TE SIGURIMIT TEKNIK.
7. TE MERREN LEJET NE INSTITUCIONET PERKATESE

LEGJENDE

- Kabina egz. shtylllore
- Kabina egz.murature
- Sht ekzistuese TU
- Sht e re B/A 9/6(ml/kN)
- Sht ekzistuese TM
- Dalja 1
- Dalja 2
- Dalja 3
- Dalja 4
- Tokezim i neutrit ne shtylle

OSHEE OPERATORI I SHPERNDARJES SE ENERGJISE ELEKTRIKE	DREJTORI		
	SHEF DEG.TEKNIKE		
Emertimi objektit ZHVILLIMI I RRJETIT TU ME KABELL ABC DHE RIKONSTRUKSIONI I KABINAVE NE ZONAT ZHAME, THANASAJ ,GRAMSH ,GOLEM FIDERI NR.2/6KV N/ST LUSHNJE QENDER 35/6KV	PROJEKTOI		
	PUNOI		
Emertimi fletes PLANIMETRIA E RRJETIT TË TENSIONIT TË ULET, KABINA ZHAM FSHAT -03			
	FAZA: PROJEKT ZBATIM		
	SHKALLA 1:1000	DT:Gusht 2025	DIN A3
Porositës: NJESIA LUSHNJE	NR.PROJEKTIT		
	FLETA VIZATIMIT		

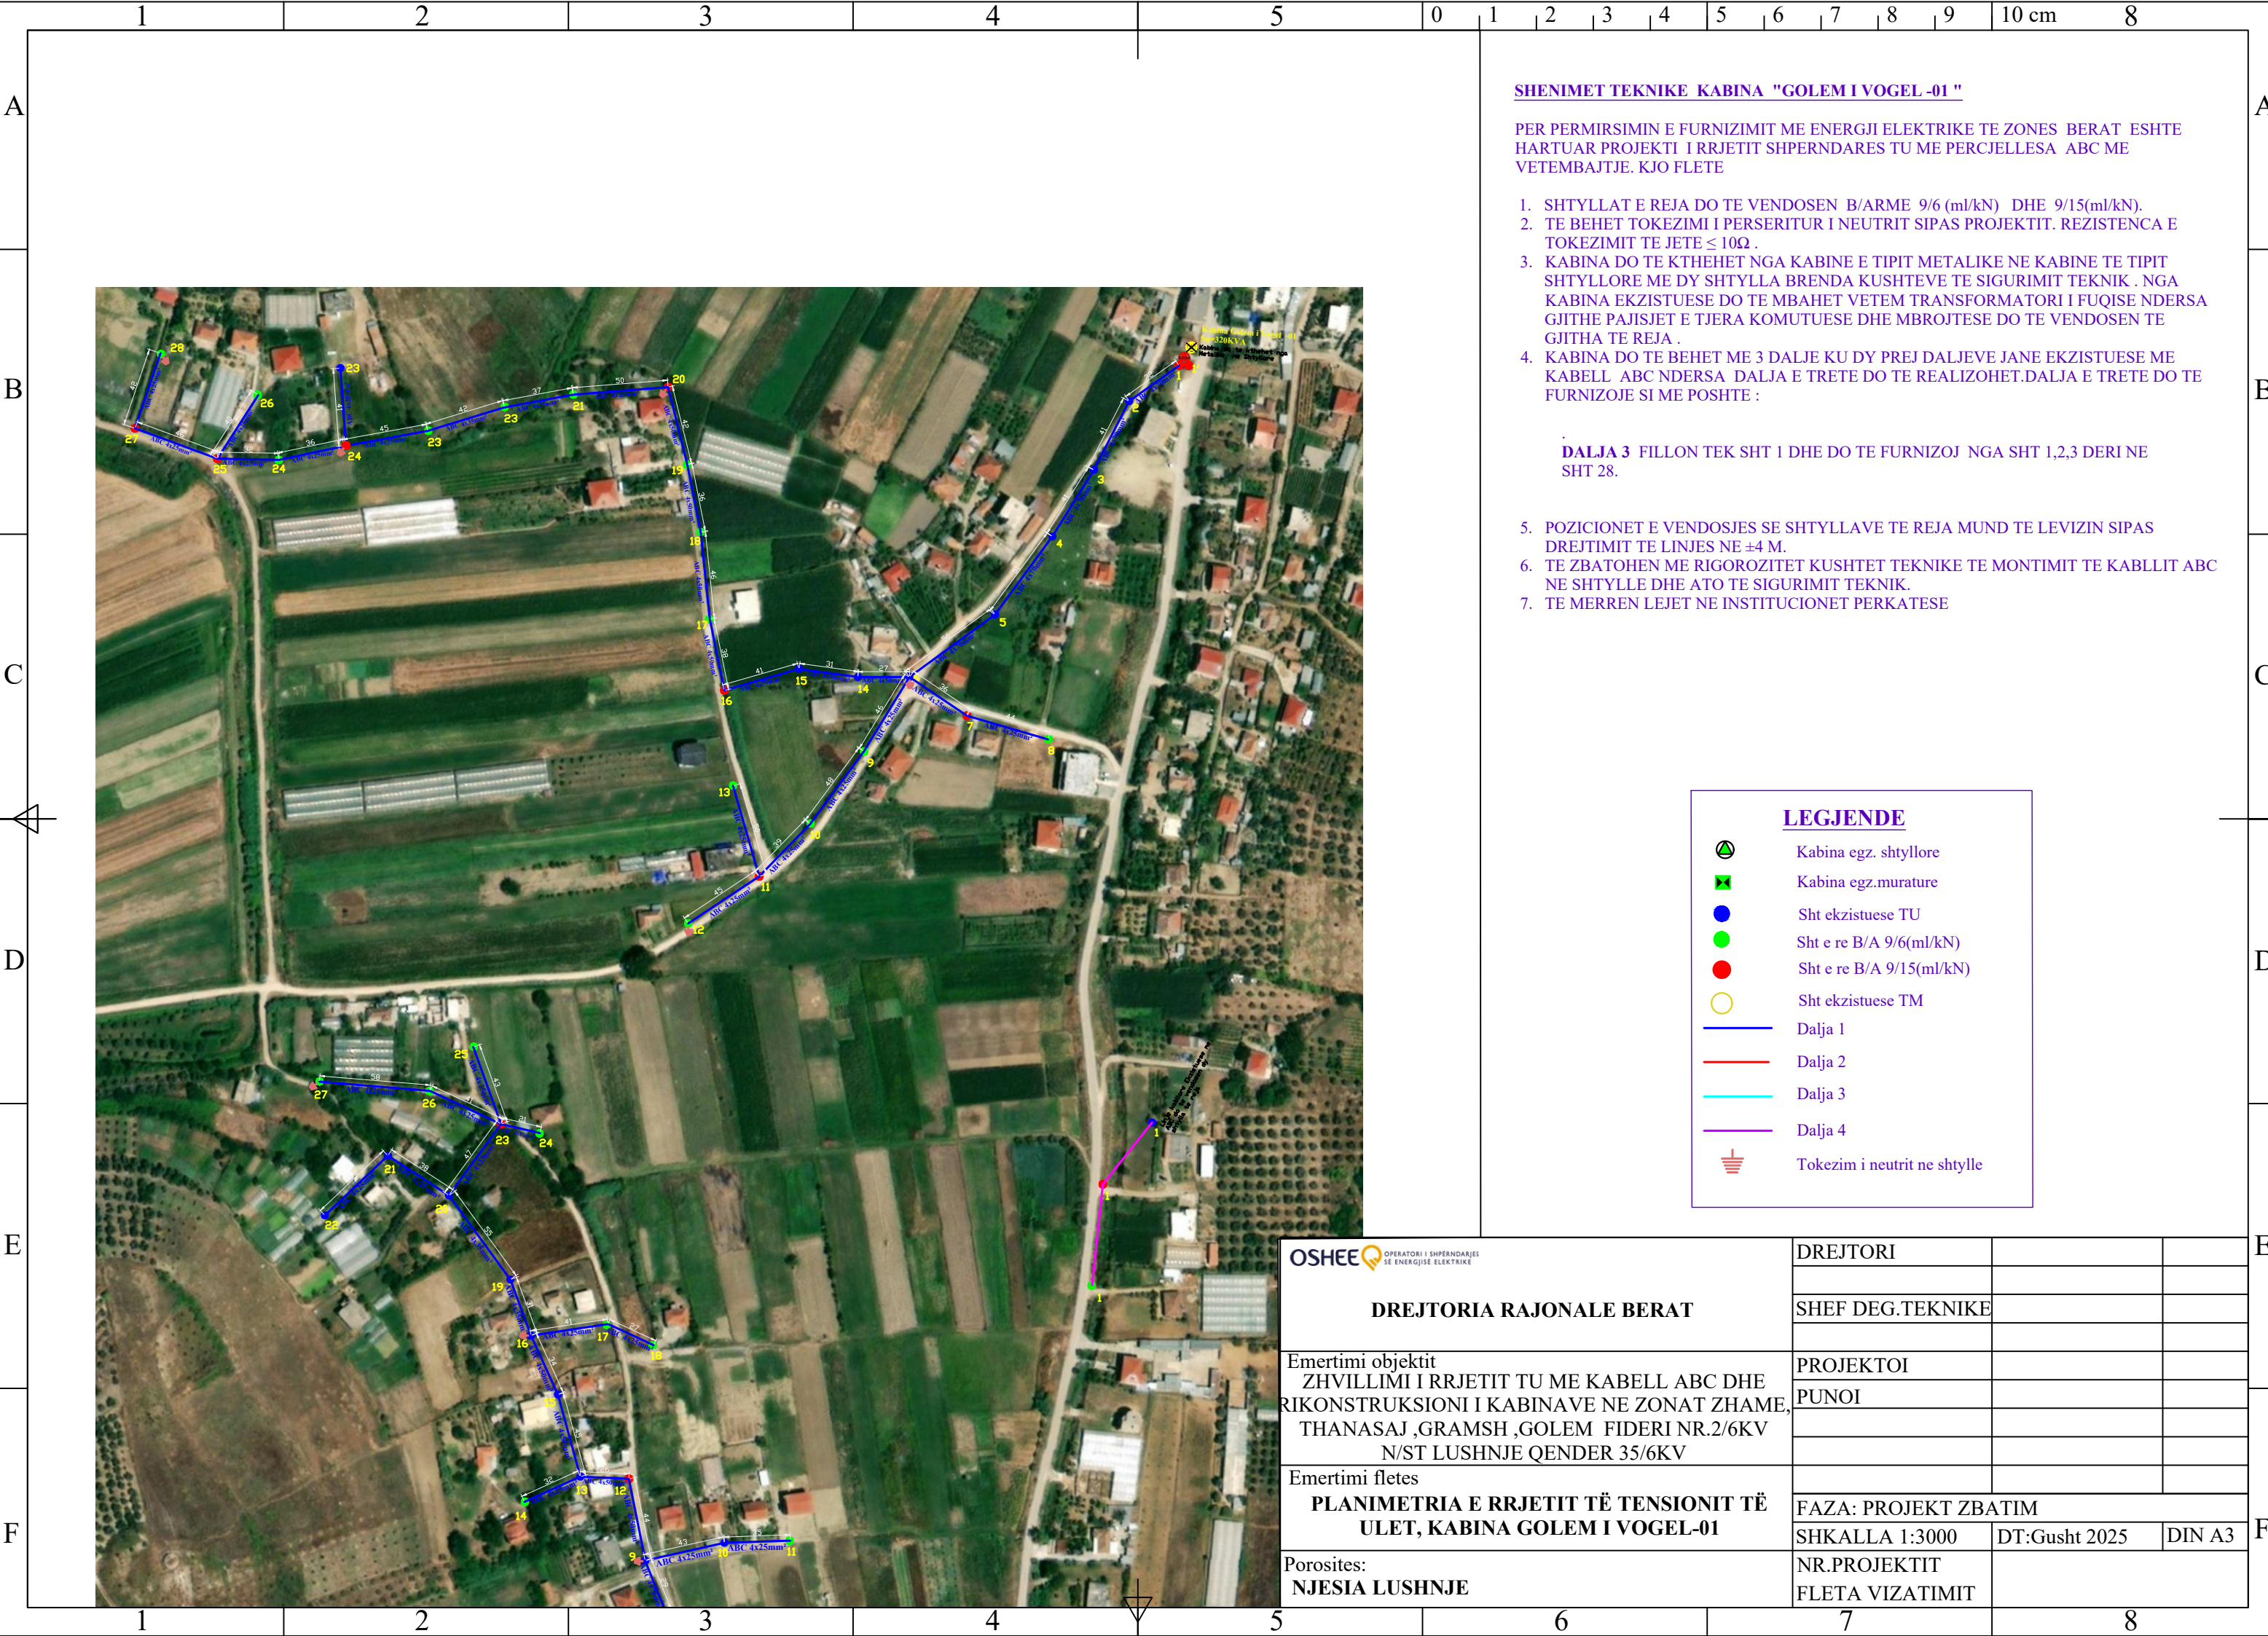

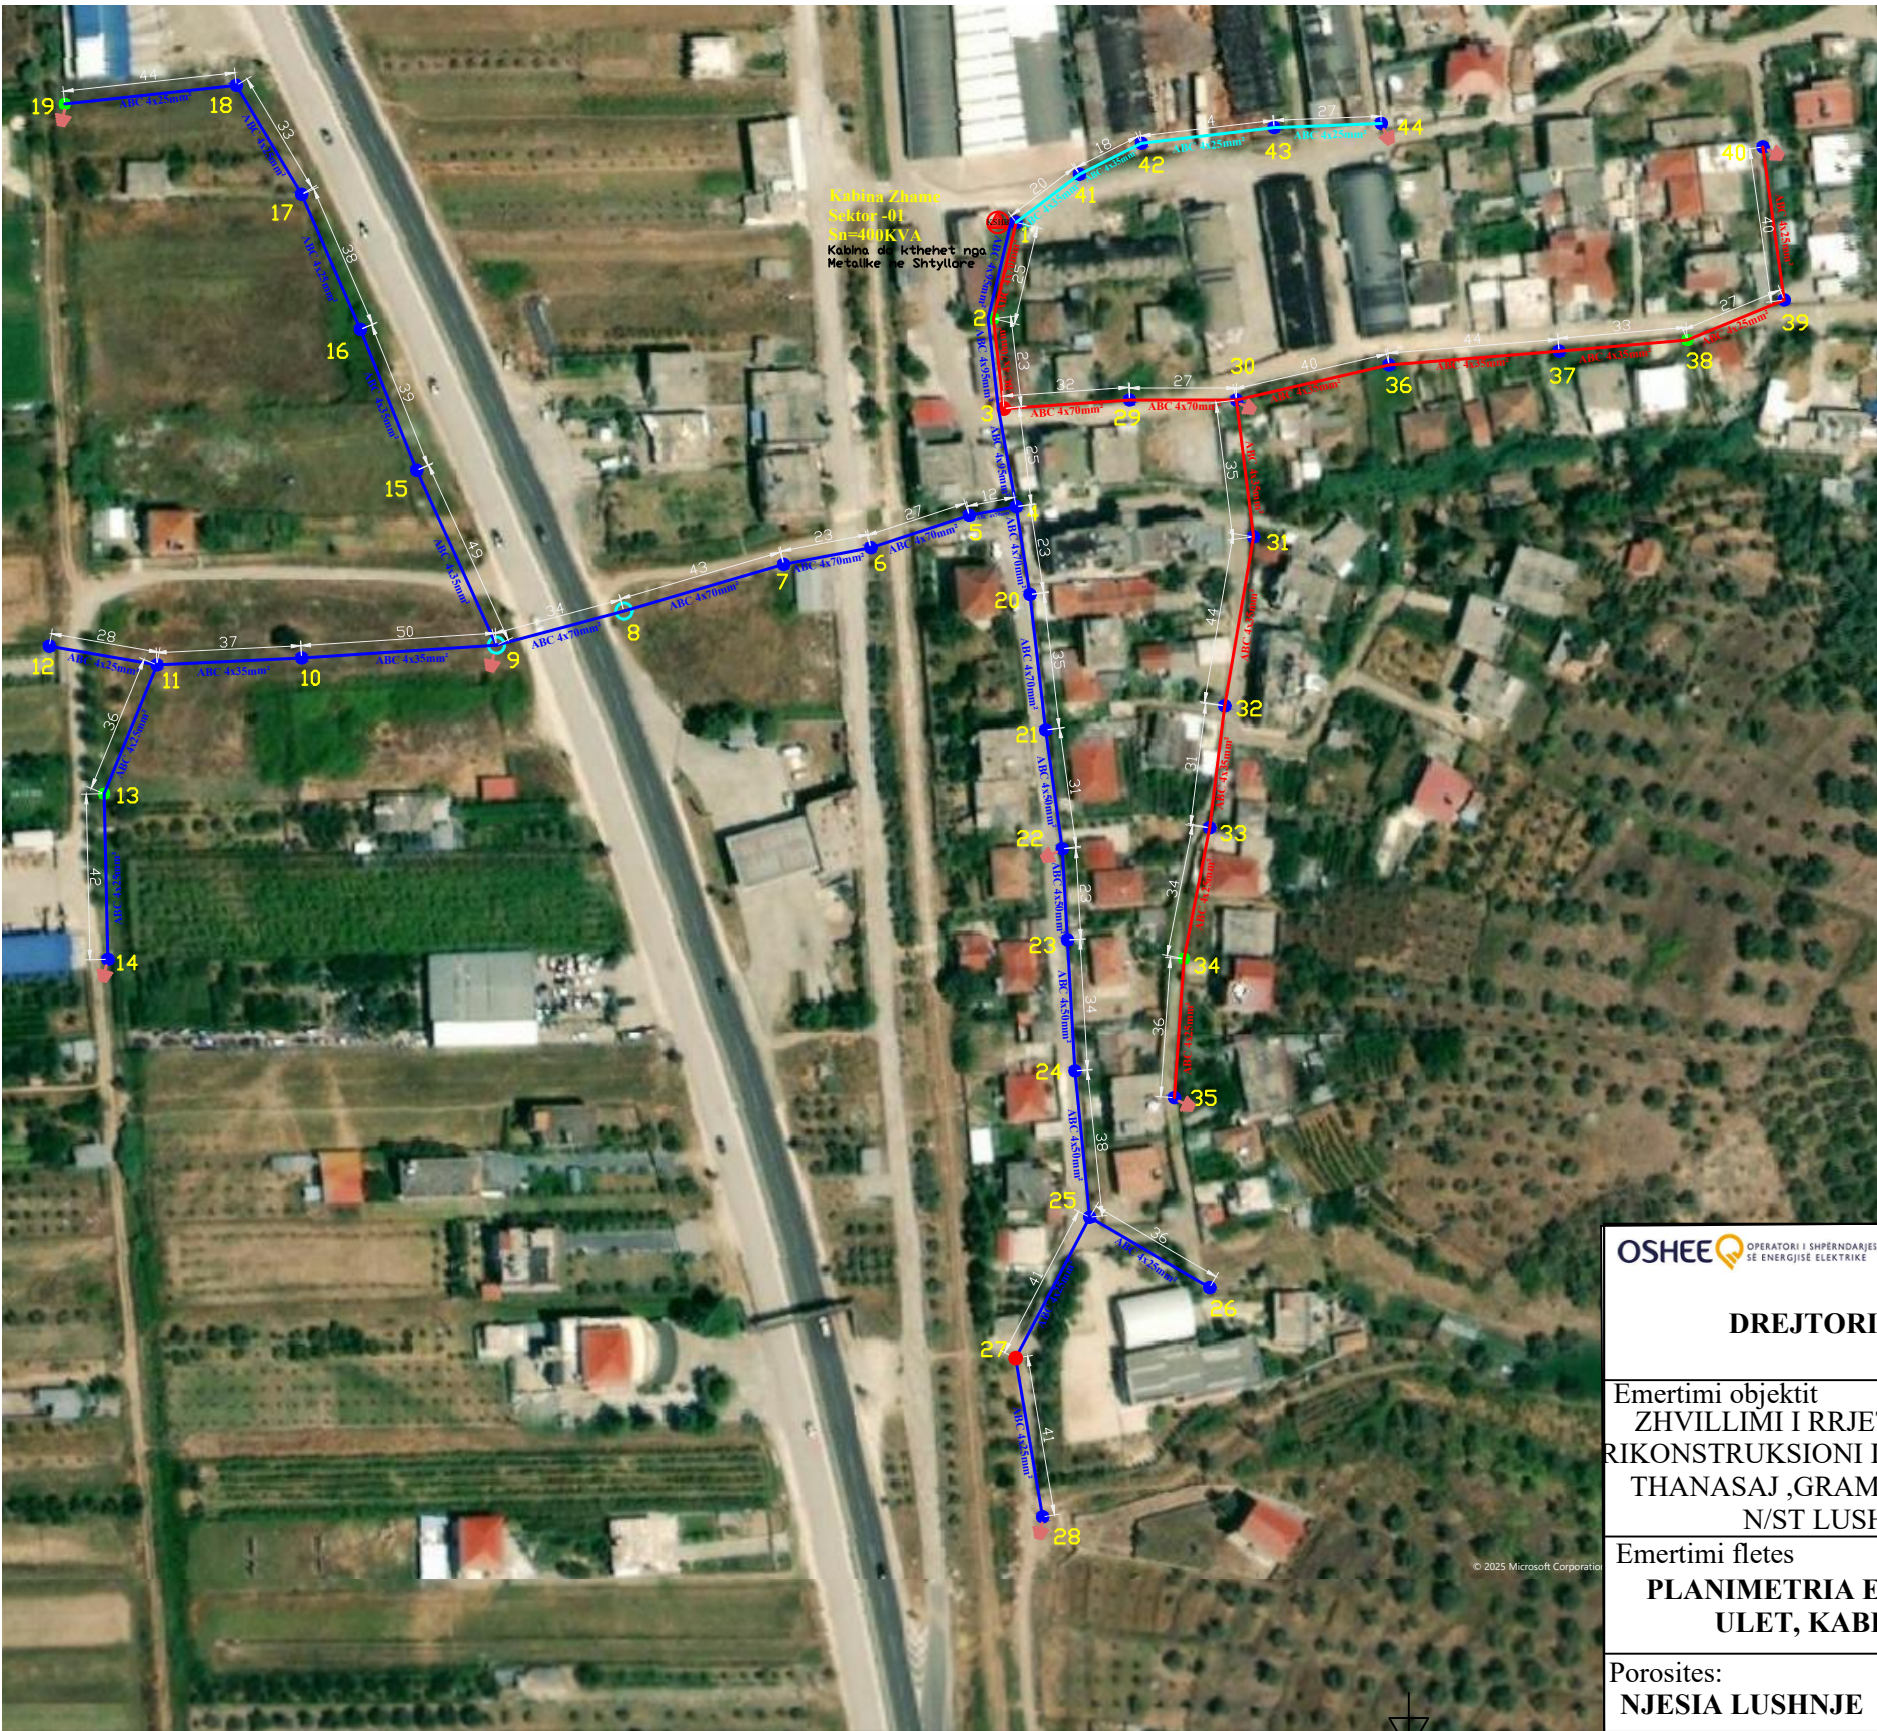

SHENIMET TEKNIKE KABINA "ZHAME SEKTOR-01 "

PER PERMIRSIMIN E FURNIZIMIT ME ENERGJI ELEKTRIKE TE ZONES BERAT ESHTHE HARTUAR PROJEKTI I RRJETIT SHPERNDARES TU ME PERCJELLESA ABC ME VETEMBAJTJE. KJO FLETE

1. SHTYLLAT E REJA DO TE VENDOSEN B/ARME 9/6 (ml/kN) DHE 9/15(ml/kN).
2. TE BEHET TOKEZIMI I PERSERITUR I NEUTRIT SIPAS PROJEKTIT. REZISTENCA E TOKEZIMIT TE JETE $\leq 10\Omega$.
3. KABINA DO KTHEHET NGA KABINE METALIKE NE KABINE SHTYLLORE ME DY SHTYLLA BRENDA KUSHTEVE TEKNIKE TE PERCAKTUARA NE RREGULLOREN E SIGURIMIT DHE SHFRYTEZIMIT TEKNIK.NGA KABINA EKZISTUUESE DO TE MBAHET VTEM TRANSFORMATORI I FUQISE DHE GJITHE PAJISJET E TJERA KOMUTUESE DHE MBROJTESE DO TE VENDOSEN TE REJA .

4. KABINA DO TE BEHET ME 3 DALJE TU DHE SECILA DALJE DO TE FURNIZOJNE SI ME POSHTE:

DALJA 1 FILLON TEK SHT 1 DHE DO TE FURNIZOJ NGA SHT 1,2,3 DERI NE SHT 28.

DALJA 2 FILLON TEK SHT 1 DHE DO TE FURNIZOJ NGA SHT 29,30,31 DERI NE SHT 40.

DALJA 3 FILLON TEK SHT 1 DHE DO TE FURNIZOJ NGA SHT 41,42,43 DERI NE SHT 44.

5. POZICIONET E VENDOSJES SE SHTYLLAVE TE REJA MUND TE LEVIZIN SIPAS DREJTIMIT TE LINJES NE ± 4 M.
6. TE ZBATOHEN ME RIGOROZITET KUSHTET TEKNIKE TE MONTIMIT TE KABLLIT ABC NE SHTYLLE DHE ATO TE SIGURIMIT TEKNIK.
7. TE MERREN LEJET NE INSTITUCIONET PERKATESE

LEGJENDE

- Kabina egz. shtyllore
- Kabina egz. murature
- Sht ekzistuese TU
- Sht e re B/A 9/6(ml/kN)
- Sht ekzistuese TM
- Dalja 1
- Dalja 2
- Dalja 3
- Dalja 4
- Tokezim i neutrit ne shtylle

OSHEE OPERATORI I SHPERNDARJES SE ENERGJISE ELEKTRIKE

DREJTORIA RAJONALE BERAT

Emertimi objektit
ZHVILLIMI I RRJETIT TU ME KABELL ABC DHE
RIKONSTRUKSIONI I KABINAVE NE ZONAT ZHAME,
THANASAJ ,GRAMSH ,GOLEM FIDERI NR.2/6KV
N/ST LUSHNJE QENDER 35/6KV

Emertimi fletes
**PLANIMETRIA E RRJETIT TË TENSIONIT TË
ULET, KABINA ZHAME SEKTOR-01**

Porosites:
NJESIA LUSHNJE

DREJTORI

SHEF DEG.TEKNIKE

PROJEKTOI

PUNOI

FAZA: PROJEKT ZBATIM


SHKALLA 1:2000

DT:Gusht 2025

DIN A3

NR.PROJEKTIT

FLETA VIZATIMIT

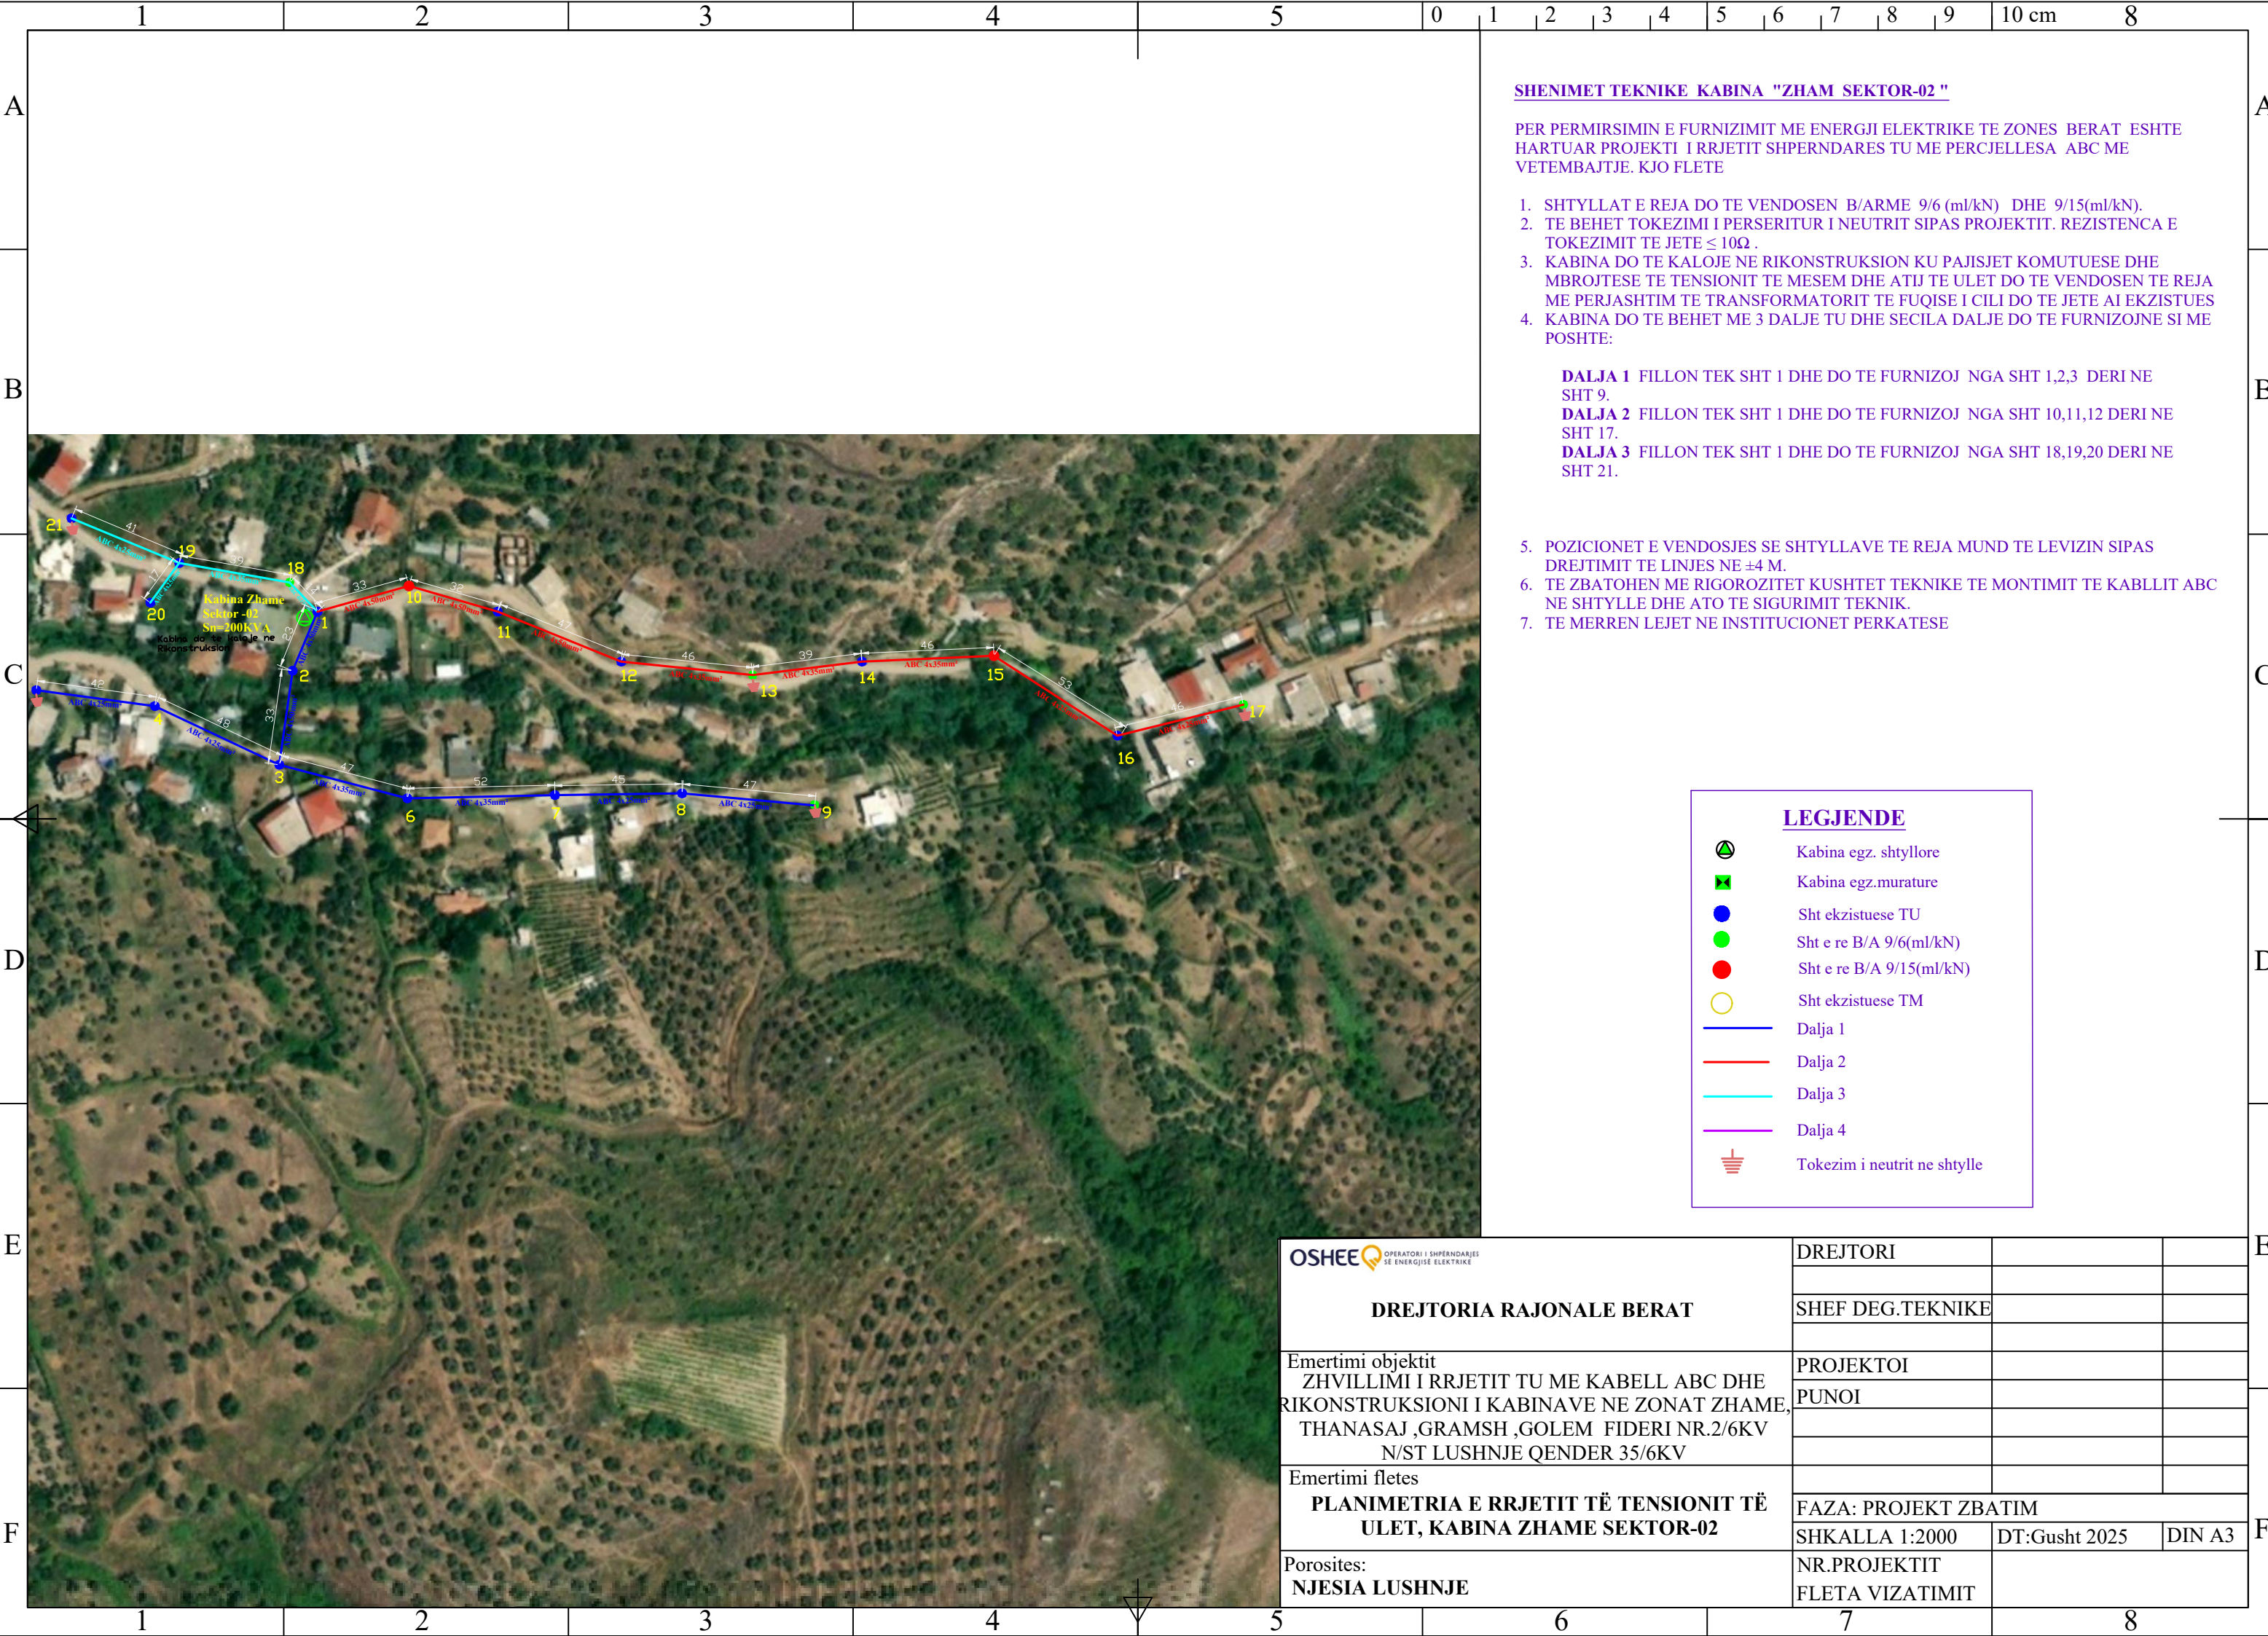



SHENIMET TEKNIKE KABINA "ZHAME SEKTOR-04"

PER PERMIRSIMIN E FURNIZIMIT ME ENERGJI ELEKTRIKE TE ZONES BERAT ESHTË HARTUAR PROJEKTI I RRJETIT SHPERNDARES TU ME PERCJELLESA ABC ME VETEMBAJTJE. KJO FLETE

1. SHTYLLAT E REJA DO TE VENDOSEN B/ARME 9/6 (ml/kN) DHE 9/15(ml/kN).
2. TE BEHET TOKEZIMI I PERSERITUR I NEUTRIT SIPAS PROJEKTIT. REZISTENCA E TOKEZIMIT TE JETE $\leq 10\Omega$.
3. KABINA DO TE KALOJE NE RIKONSTRUKSION KU PAJISJET KOMUTUESE DHE MBROJTESE TE TENSIONIT TE MESEM DHE ATIJ TE ULET DO TE VENDOSEN TE REJA ME PERJASHTIM TE TRANSFORMATORIT TE FUQISE I CILI DO TE JETE AI EKZISTUES
4. KABINA DO TE BEHET ME 2 DALJE TU DHE SECILA DALJE DO TE FURNIZOJNE SI ME POSHTE:

DALJA 1 FILLON TEK SHT 1 DHE DO TE FURNIZOJ NGA SHT 1,2,3 DERI NE SHT 15.

DALJA 2 FILLON TEK SHT 1 DHE DO TE FURNIZOJ NGA SHT 16,17,18 DERI NE SHT 25.

5. POZICIONET E VENDOSJES SE SHTYLLAVE TE REJA MUND TE LEVIZIN SIPAS DREJTIMIT TE LINJES NE ± 4 M.
6. TE ZBATOHEN ME RIGOROZITET KUSHTET TEKNIKE TE MONTIMIT TE KABLLIT ABC NE SHTYLLE DHE ATO TE SIGURIMIT TEKNIK.
7. TE MERREN LEJET NE INSTITUCIONET PERKATESE

LEGJENDE

- Kabina egz. shpylllore
- Kabina egz.murature
- Sht ekzistuese TU
- Sht e re B/A 9/6(ml/kN)
- Sht e re B/A 9/15(ml/kN)
- Sht ekzistuese TM
- Dalja 1
- Dalja 2
- Dalja 3
- Dalja 4
- Tokezim i neutrit ne shpylle

OSHEE OPERATORI I SHPERNDARJES SE ENERGJISE ELEKTRIKE

DREJTORIA RAJONALE BERAT

Emertimi objektit
ZHVILLIMI I RRJETIT TU ME KABELL ABC DHE RIKONSTRUKSIONI I KABINAVE NE ZONAT ZHAME, THANASAJ ,GRAMSH ,GOLEM FIDERI NR.2/6KV N/ST LUSHNJE QENDER 35/6KV

Emertimi fletes
PLANIMETRIA E RRJETIT TË TENSIONIT TË ULET, KABINA ZHAME SEKTOR-04

Porosites:
NJESIA LUSHNJE

DREJTORI			
SHEF DEG.TEKNIKE			
PROJEKTOI			
PUNOI			
FAZA: PROJEKT ZBATIM			
SHKALLA 1:1500	DT:Gusht 2025	DIN A3	
NR.PROJEKTIT			
FLETA VIZATIMIT			



SHENIMET TEKNIKE KABINA "F-B-GJINI" (GOLEM XHAMIA)

PER PERMIRSIMIN E FURNIZIMIT ME ENERGJI ELEKTRIKE TE ZONES BERAT ESHTË HARTUAR PROJEKTI I RRJETIT SHPERNDARES TU ME PERCJELLESA ABC ME VETEMBAJTJE. KJO FLETE

1. SHTYLLAT E REJA DO TE VENDOSEN B/ARME 9/6 (ml/kN) DHE 9/15(ml/kN).
2. TE BEHET TOKEZIMI I PERSERITUR I NEUTRIT SIPAS PROJEKTIT. REZISTENCA E TOKEZIMIT TE JETE $\leq 10\Omega$.
3. KABINA DO TE KALOJE NE RIKONSTRUKSION KU DO TE BEHET ZEVENDESIMI I GJITHE PAJISJEVE KOMUTUESE DHE MBROJTESE TE TENSIONIT TE MESEM DHE ATIJ TE ULET .NGA KABINA EKZISTUESE DO TE MBAHET VETEM TRANSFORMATORI I FUQISE NDERSA GJITHE PAJISJET E TJERA ,PAJISJET KOMUTUESE DHE MBROJTESE TE TENSIONIT TE MESEM DHE ATIJ TE ULET DO TE VENDOSEN TE REJA .
4. KABINA FURNIZOHET ME TENSION NGA FIDERI NR.2/6KV N/ST LUSHNJE QENDER 35/10KV
5. KABINA DO TE BEHET ME 3 DALJE TU DHE SECILA DALJE DO TE FURNIZOJNE SI ME POSHTE:

DALJA 1 FILLON TEK SHT 1 DHE DO TE FURNIZOJ NGA SHT 1,2,3 DERI NE SHT 10.

DALJA 2 FILLON TEK SHT 1 DHE DO TE FURNIZOJ NGA SHT 11,12,13 DERI NE SHT 22.

DALJA 3 FILLON TEK SHT 1 DHE DO TE FURNIZOJ NGA SHT 23,24,25 DERI NE SHT 29.

6. POZICIONET E VENDOSJES SE SHTYLLAVE TE REJA MUND TE LEVIZIN SIPAS DREJTIMIT TE LINJES NE ± 4 M.
7. TE ZBATOHEN ME RIGOROZITET KUSHTET TEKNIKE TE MONTIMIT TE KABLLIT ABC NE SHTYLLE DHE ATO TE SIGURIMIT TEKNIK.
8. TE MERREN LEJET NE INSTITUCIONET PERKATESE

LEGJENDE

-  Kabina egz. shtyllore
-  Kabina egz. murature
-  Sht ekzistuese TU
-  Sht e re B/A 9/6(ml/kN)
-  Sht e re B/A 9/15(ml/kN)
-  Sht ekzistuese TM
-  Dalja 1
-  Dalja 2
-  Dalja 3
-  Dalja 4
-  Tokezim i neutrit ne shtylle

OSHEE OPERATORI I SHPERNDARJES SE ENERGJISE ELEKTRIKE

DREJTORIA RAJONALE BERAT

Emertimi objektit
ZHVILLIMI I RRJETIT TU ME KABELL ABC DHE RIKONSTRUKSIONI I KABINAVE NE ZONAT ZHAME, THANASAJ ,GRAMSH ,GOLEM FIDERI NR.2/6KV N/ST LUSHNJE QENDER 35/6KV

Emertimi fletes
PLANIMETRIA E RRJETIT TË TENSIONIT TË ULET, KABINA F-B GJINI (GOLEM XHAMIA)

Porosites:
NJESIA LUSHNJE

DREJTORI

SHEF DEG.TEKNIKE

PROJEKTOI

PUNOI

FAZA: PROJEKT ZBATIM


SHKALLA 1:2500

DT:Gusht 2025

DIN A3

NR.PROJEKTIT

FLETA VIZATIMIT

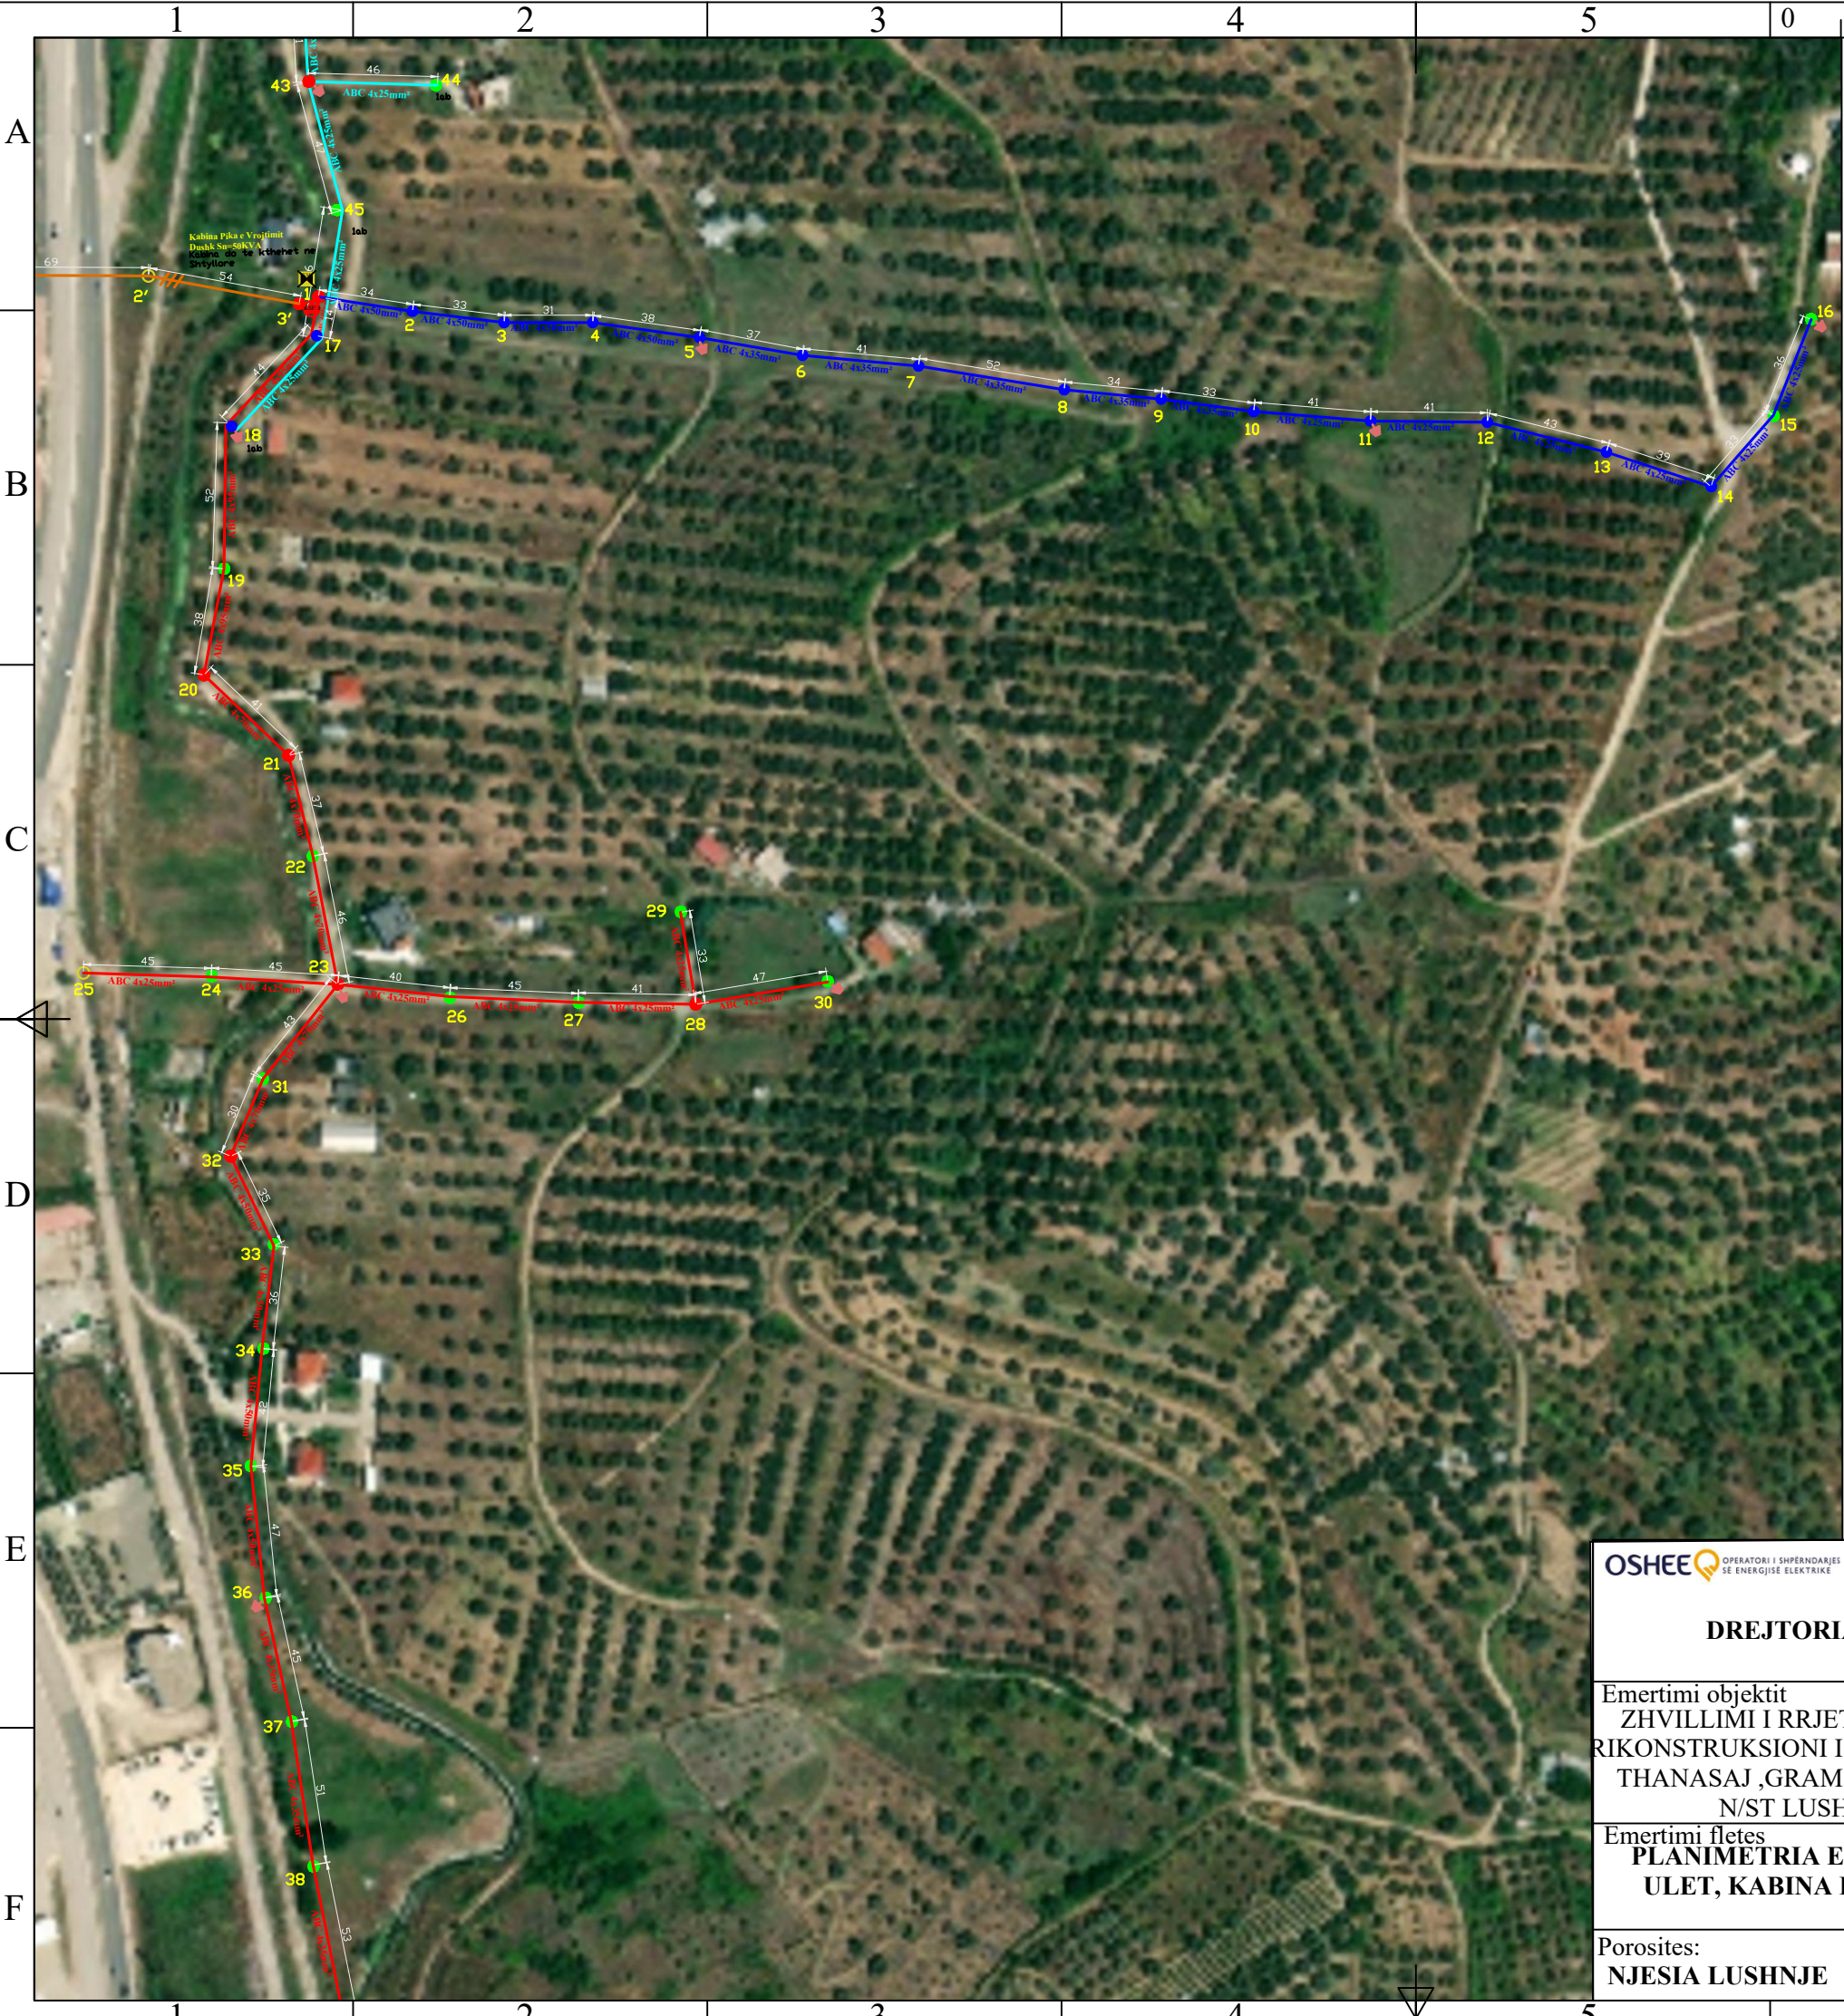

SHENIMET TEKNIKE KABINA "PIKA E VROJTIMIT DUSHK (KADIU) "

PER PERMIRSIMIN E FURNIZIMIT ME ENERGJI ELEKTRIKE TE ZONES BERAT ESHTJE HARTUAR PROJEKTI I RRJETIT SHPERNDARES TU ME PERCJELLESA ABC ME VETEMBAJTJE. KJO FLETE

1. SHTYLLAT E REJA DO TE VENDOSEN B/ARME 9/6 (ml/kN) DHE 9/15(ml/kN).
2. TE BEHET TOKEZIMI I PERSERITUR I NEUTRIT SIPAS PROJEKTIT. REZISTENCA E TOKEZIMIT TE JETE $\leq 10\Omega$.
3. KABINA DO TE KTHEHET NGA KABINE MURATURE E DEMTUAR NE KABINE SHTYLLORE ME DY SHTYLLA BRENDA KUSHTEVE TE SIGURIMIT. NGA KABINA EKZISTUESE DO TE MBAHET VETEM TRANSFORMATORI I FUQISE NDERSA GJITHJE PAJISJET E TJERA ,PAJISJET KOMUTUESE DHE MBROJTESE TE TENSIONIT TE MESEM DHE ATIJ TE ULET DO TE VENDOSEN TE REJA .
4. NE SHTYLLAT NR.17 DHE NR.18 DO TE KALOJE LINJA E TENSIONIT TE ULET E DALJES NR.2 TE KABINES PIKA E VROJTIMIT DHE DALJA NR.3 E KABINES DUSHK SEKTOR -02 TEK E CILA ESHTJE INVESTUAR ME PARE PER RIKONSTRUKSIONIN E RRJETIT TU ME KABELL ABC .DERI NE SHTYLLEN 18 FURNIZON DALJA NR.3 E KABINES DUSHK SEKTOR -02.
5. KABINA FURNIZOHET ME TENSION NGA FIDERI NR.2/6KV N/ST LUSHNJE QENDER 35/10KV
6. KABINA DO TE BEHET ME 2 DALJE TU DHE SECILA DALJE DO TE FURNIZOJNE SI ME POSHTE:


DALJA 1 FILLON TEK SHT 1 DHE DO TE FURNIZOJ NGA SHT 1,2,3 DERI NE SHT 16.
DALJA 2 FILLON TEK SHT 1 DHE DO TE FURNIZOJ NGA SHT 19,20,21 DERI NE SHT 44.

7. POZICIONET E VENDOSJES SE SHTYLLAVE TE REJA MUND TE LEVIZIN SIPAS DREJTIMIT TE LINJES NE ± 4 M.
8. TE ZBATOHEN ME RIGOROZITET KUSHTET TEKNIKE TE MONTIMIT TE KABLLIT ABC NE SHTYLLE DHE ATO TE SIGURIMIT TEKNIK.
9. TE MERREN LEJET NE INSTITUCIONET PERKATESE

LEGJENDE

-  Kabina egz. shtyllore
-  Kabina egz.murature
-  Sht ekzistuese TU
-  Sht e re B/A 9/6(ml/kN)
-  Sht e re B/A 9/15(ml/kN)
-  Sht ekzistuese TM
-  Dalja 1
-  Dalja 2
-  Dalja 3
-  Dalja 4
-  Tokezim i neutrit ne shtylle

 OPERATORI I SHPERNDARJES SE ENERGJISE ELEKTRIKE DREJTORIA RAJONALE BERAT	DREJTORI		
	SHEF DEG.TEKNIKE		
Emertimi objektit ZHVILLIMI I RRJETIT TU ME KABELL ABC DHE RIKONSTRUKSIONI I KABINAVE NE ZONAT ZHAME, THANASAJ ,GRAMSH ,GOLEM FIDERI NR.2/6KV N/ST LUSHNJE QENDER 35/6KV	PROJEKTOI		
	PUNOI		
Emertimi fletes PLANIMETRIA E RRJETIT TË TENSIONIT TË ULET, KABINA PIKA E VROJTIMIT DUSHK (KADIU)			
	FAZA: PROJEKT ZBATIM		
	SHKALLA 1:2500	DT:Gusht 2025	DIN A3
Porosites: NJESIA LUSHNJE	NR.PROJEKTIT		
	FLETA VIZATIMIT		

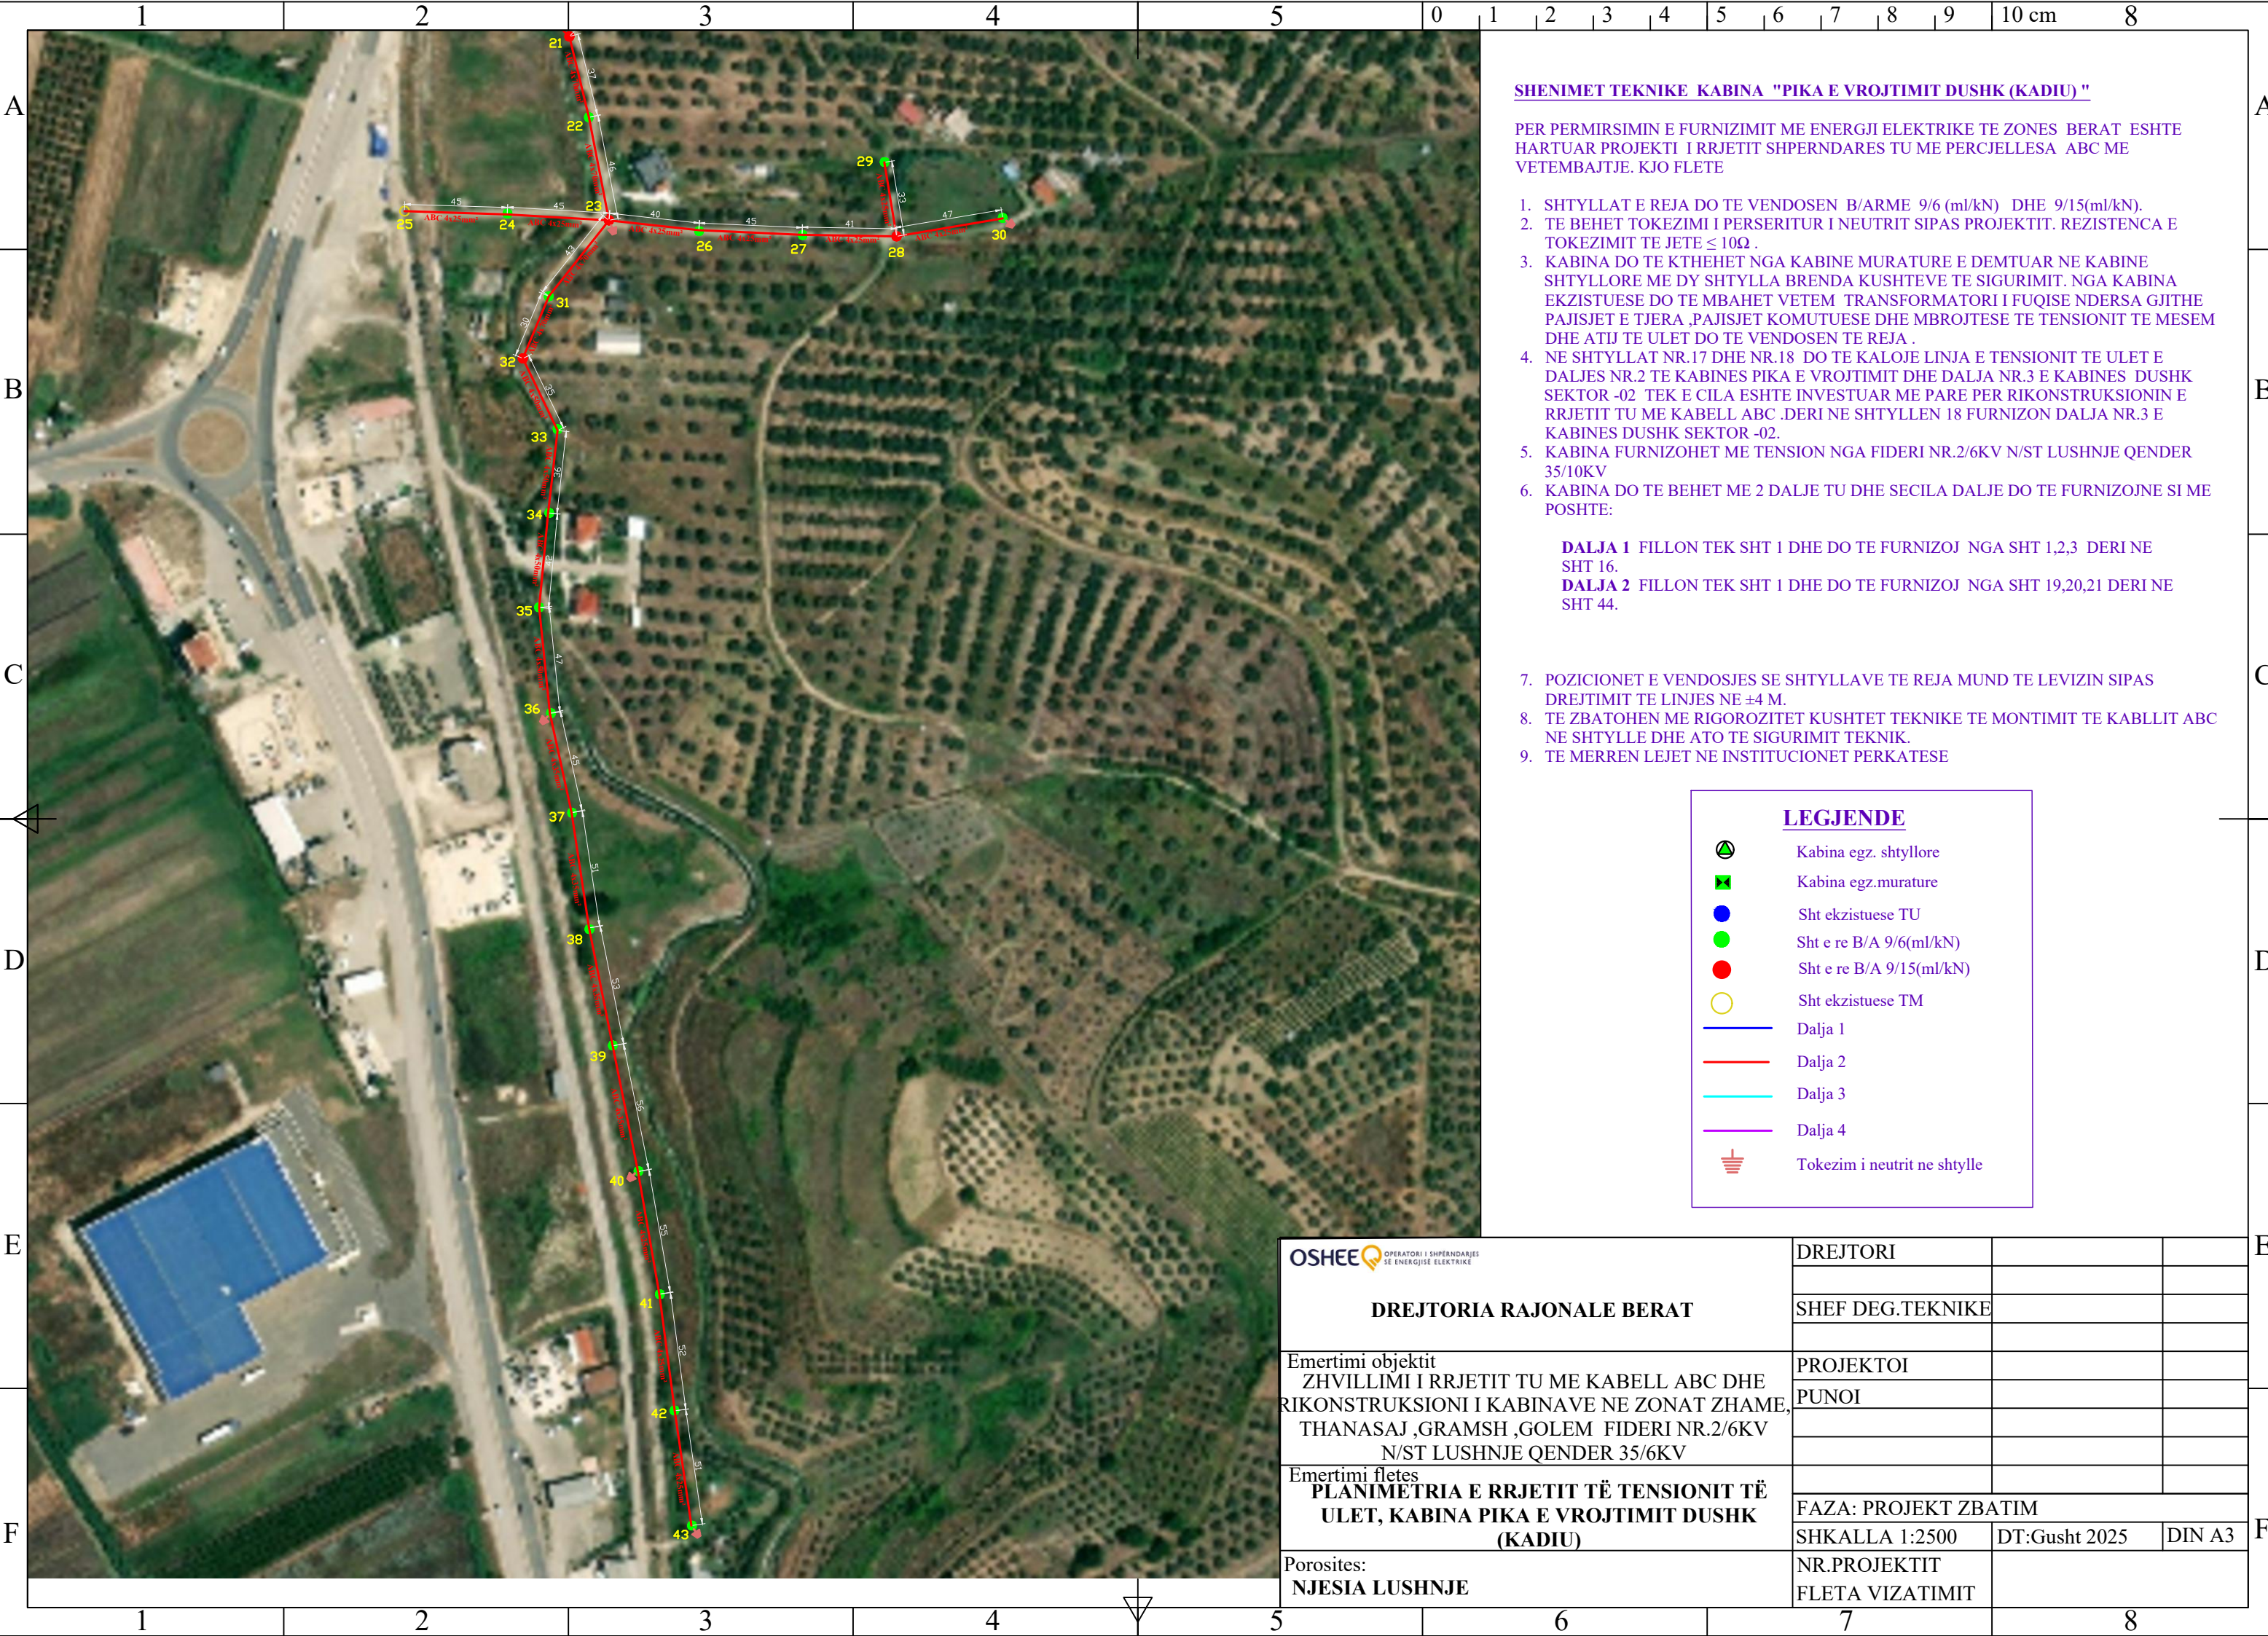

SHENIMET TEKNIKE KABINA "PIKA E VROJTIMIT DUSHK (KADIU) "

PER PERMIRSIMIN E FURNIZIMIT ME ENERGJI ELEKTRIKE TE ZONES BERAT ESHTHE HARTUAR PROJEKTI I RRJETIT SHPERNDARES TU ME PERCJELLESA ABC ME VETEMBAJTJE. KJO FLETE

1. SHTYLLAT E REJA DO TE VENDOSEN B/ARME 9/6 (ml/kN) DHE 9/15(ml/kN).
2. TE BEHET TOKEZIMI I PERSERITUR I NEUTRIT SIPAS PROJEKTIT. REZISTENCA E TOKEZIMIT TE JETE $\leq 10\Omega$.
3. KABINA DO TE KTHEHEH NGA KABINE MURATURE E DEMTUAR NE KABINE SHTYLLORE ME DY SHTYLLA BRENDA KUSHTEVE TE SIGURIMIT. NGA KABINA EKZISTUESE DO TE MBAHET VETEM TRANSFORMATORI I FUQISE NDERSA GJITHE PAJISJET E TJERA ,PAJISJET KOMUTUESE DHE MBROJTESE TE TENSIONIT TE MESEM DHE ATIJ TE ULET DO TE VENDOSEN TE REJA .
4. NE SHTYLLAT NR.17 DHE NR.18 DO TE KALOJE LINJA E TENSIONIT TE ULET E DALJES NR.2 TE KABINES PIKA E VROJTIMIT DHE DALJA NR.3 E KABINES DUSHK SEKTOR -02 TEK E CILA ESHTHE INVESTUAR ME PARE PER RIKONSTRUKSIONIN E RRJETIT TU ME KABELL ABC .DERI NE SHTYLLEN 18 FURNIZON DALJA NR.3 E KABINES DUSHK SEKTOR -02.
5. KABINA FURNIZOHET ME TENSION NGA FIDERI NR.2/6KV N/ST LUSHNJE QENDER 35/10KV
6. KABINA DO TE BEHET ME 2 DALJE TU DHE SECILA DALJE DO TE FURNIZOJNE SI ME POSHTE:

DALJA 1 FILLON TEK SHT 1 DHE DO TE FURNIZOJ NGA SHT 1,2,3 DERI NE SHT 16.
DALJA 2 FILLON TEK SHT 1 DHE DO TE FURNIZOJ NGA SHT 19,20,21 DERI NE SHT 44.

7. POZICIONET E VENDOSJES SE SHTYLLAVE TE REJA MUND TE LEVIZIN SIPAS DREJTIMIT TE LINJES NE ± 4 M.
8. TE ZBATOHEN ME RIGOROZITET KUSHTET TEKNIKE TE MONTIMIT TE KABLLIT ABC NE SHTYLLE DHE ATO TE SIGURIMIT TEKNIK.
9. TE MERREN LEJET NE INSTITUCIONET PERKATESE

LEGJENDE

-  Kabina egz. shtyllore
-  Kabina egz.murature
-  Sht ekzistuese TU
-  Sht e re B/A 9/6(ml/kN)
-  Sht e re B/A 9/15(ml/kN)
-  Sht ekzistuese TM
-  Dalja 1
-  Dalja 2
-  Dalja 3
-  Dalja 4
-  Tokezim i neutrit ne shtylle

OSHEE  OPERATORI I SHPERNDARJES SE ENERGJISE ELEKTRIKE	DREJTORI		
	SHEF DEG.TEKNIKE		
DREJTORIA RAJONALE BERAT			
	PROJEKTOI		
	PUNOI		
Emertimi objektit ZHVILLIMI I RRJETIT TU ME KABELL ABC DHE RIKONSTRUKSIONI I KABINAVE NE ZONAT ZHAME, THANASAJ ,GRAMSH ,GOLEM FIDERI NR.2/6KV N/ST LUSHNJE QENDER 35/6KV			
Emertimi fletes PLANIMETRIA E RRJETIT TË TENSIONIT TË ULET, KABINA PIKA E VROJTIMIT DUSHK (KADIU)			
	FAZA: PROJEKT ZBATIM		
	SHKALLA 1:2500	DT:Gusht 2025	DIN A3
Porosites: NJESIA LUSHNJE			
	NR.PROJEKTIT FLETA VIZATIMIT		