

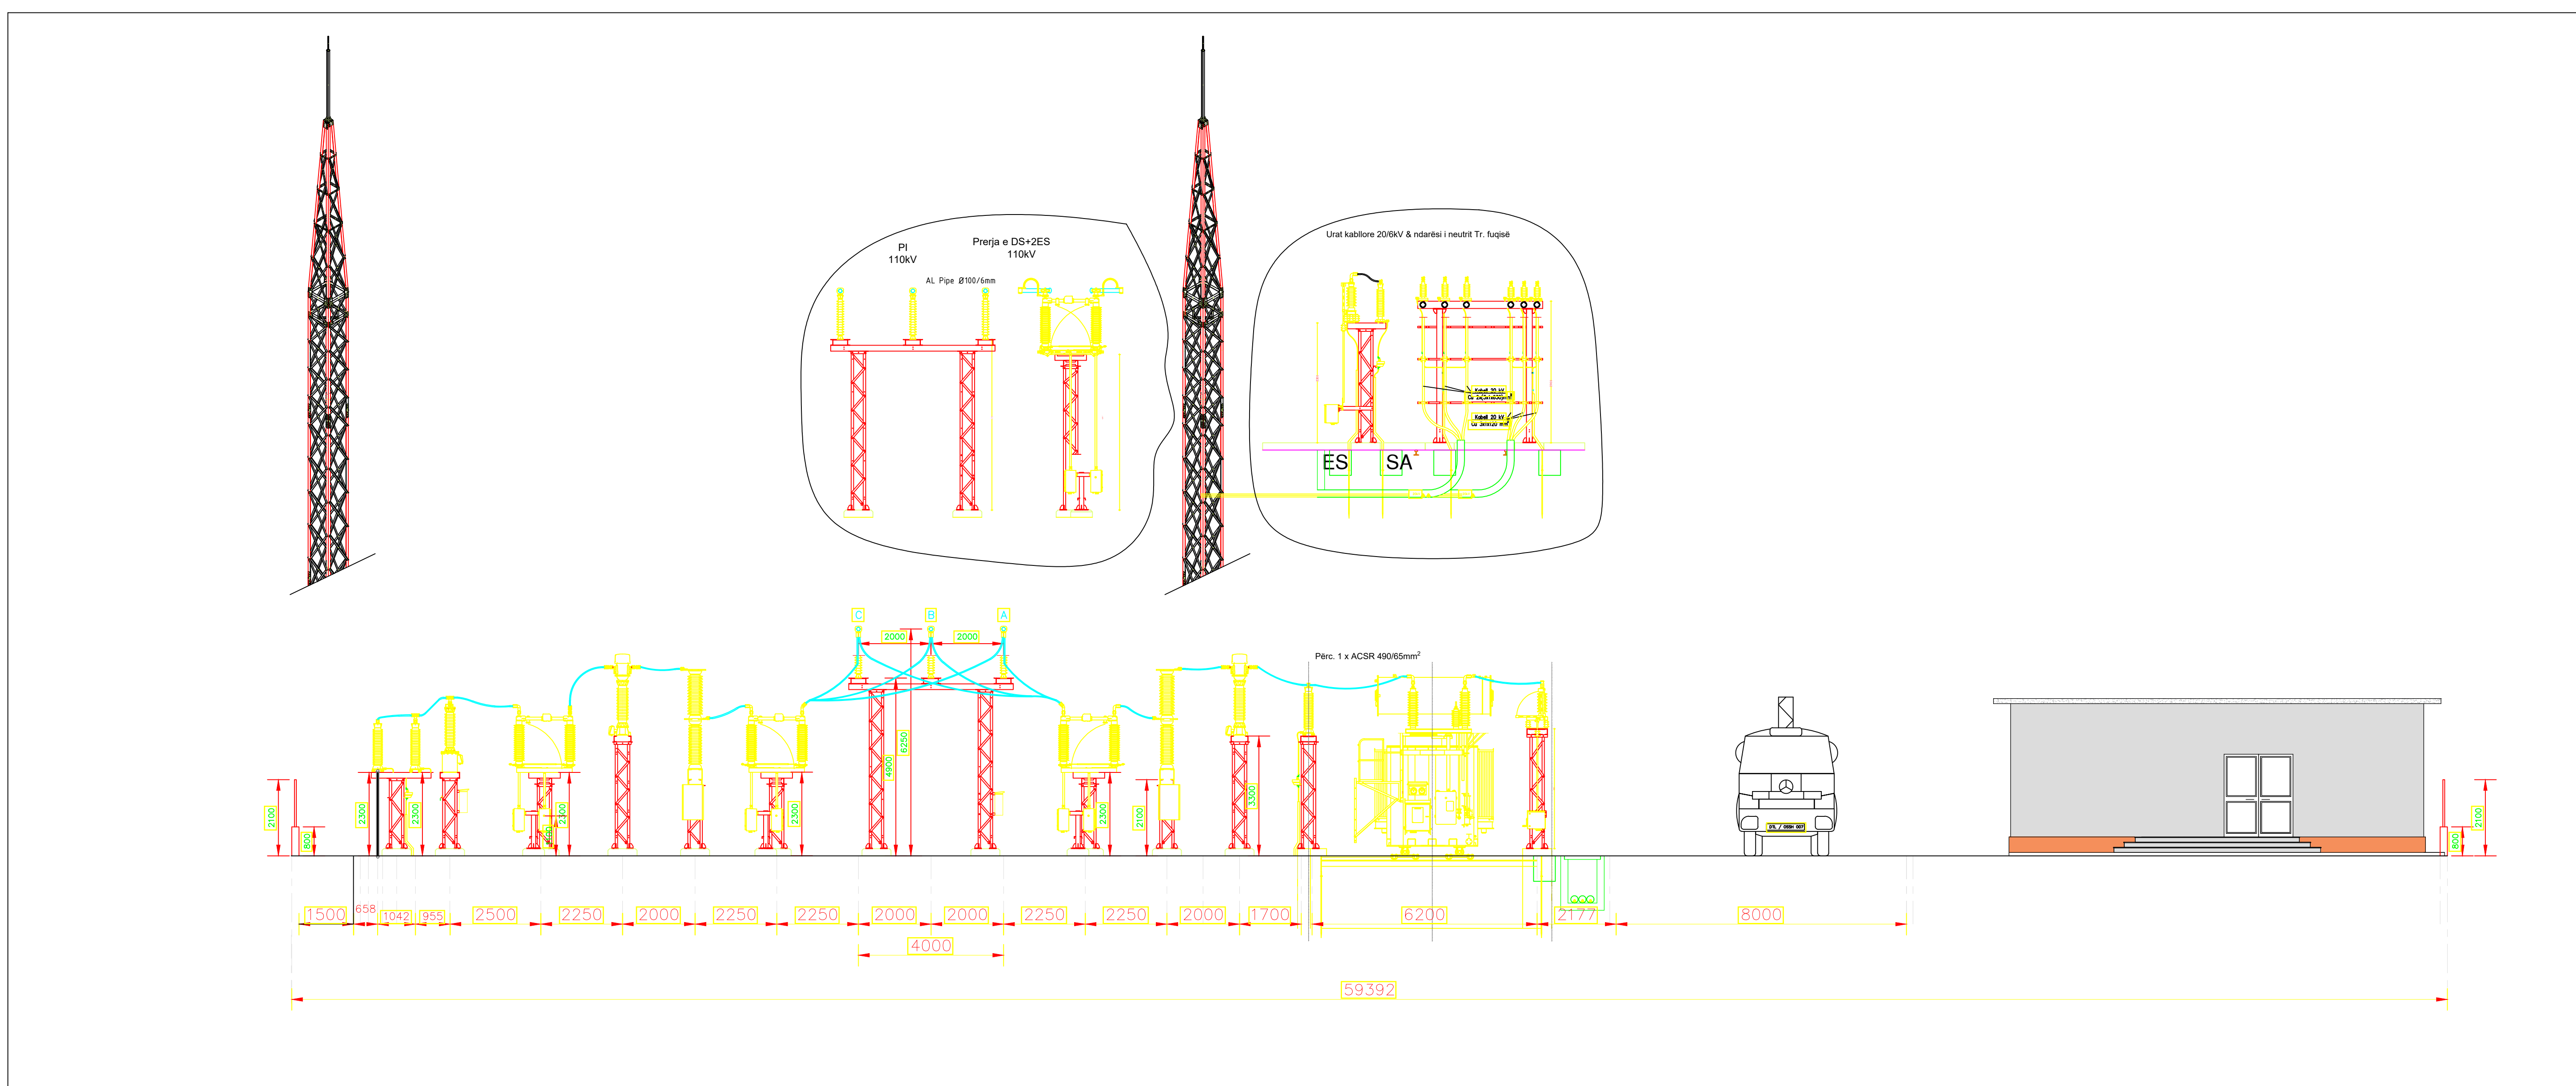
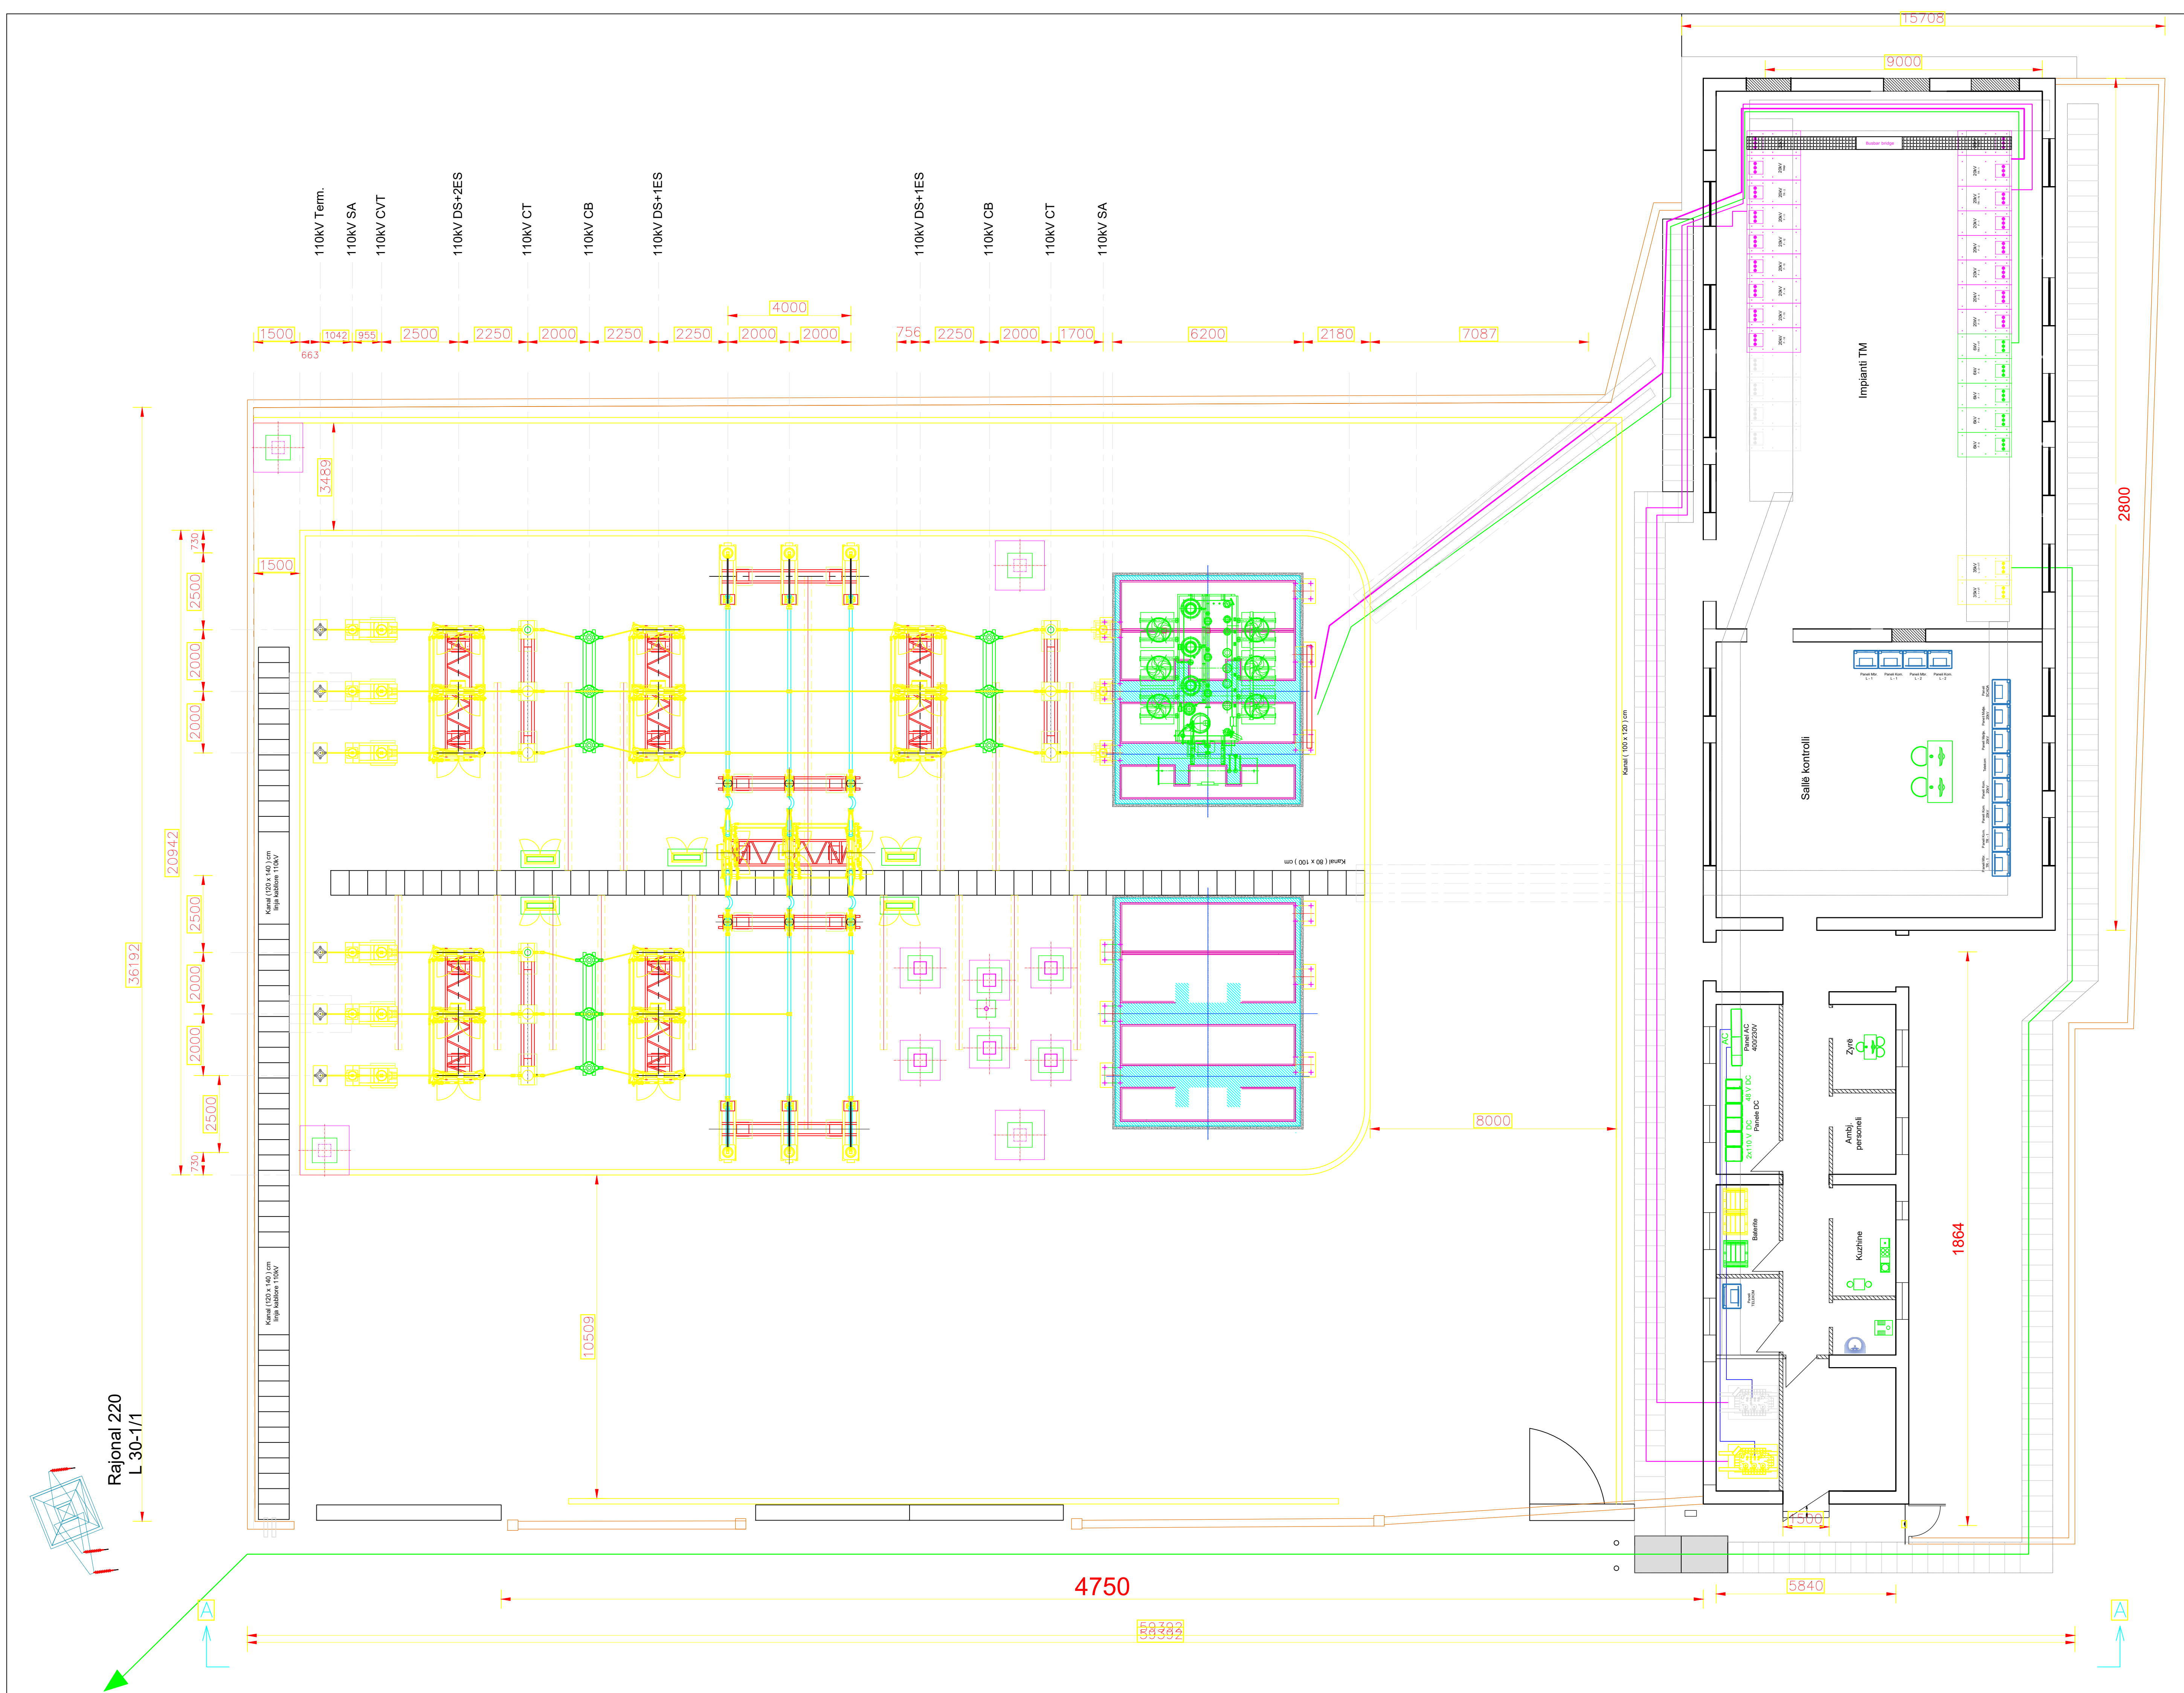


PLANIMETRIA DHE PRERJA TËRTHORE E RE E N.STACIONIT 110/35/20/6kV, KINOSTUDIO - TIRANË.

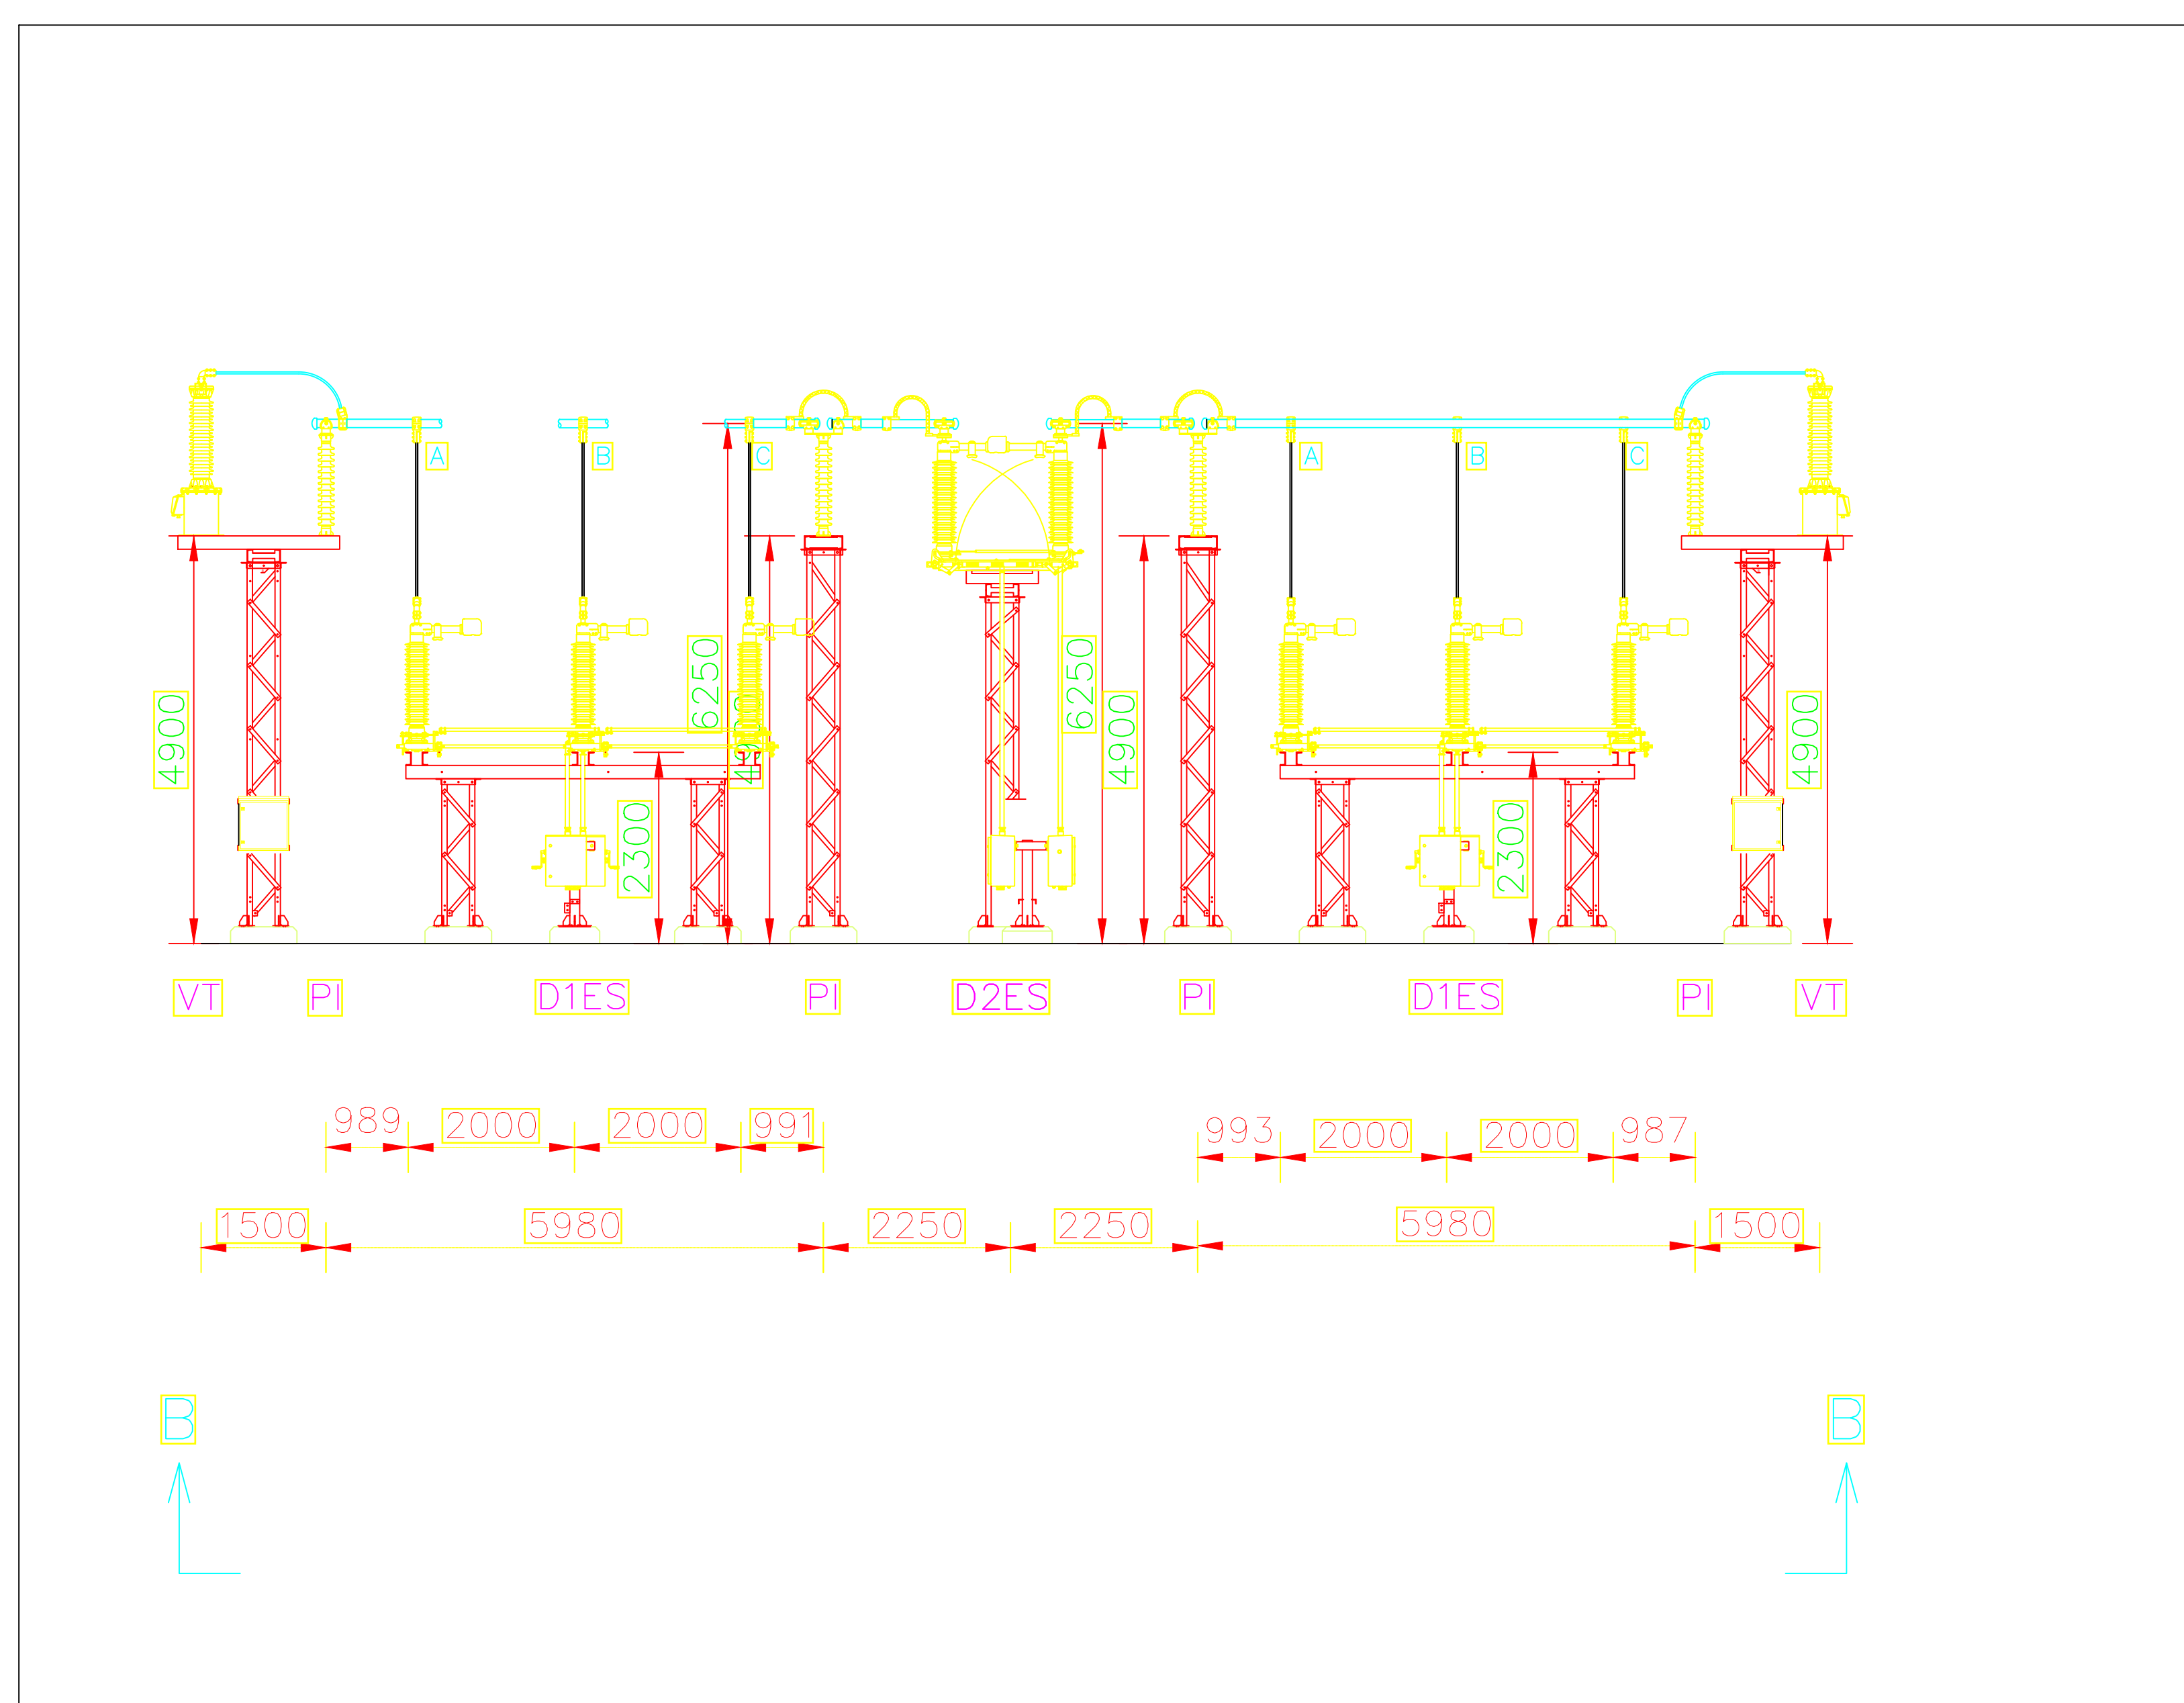

		DREJTORI		
DREJTORIA E TENSIONIT TË LARTË		SHEF DEGA TEKNIKE		
		SHEF ZYRA PROJEKTTIT		
		PROJEKTOI		
		PROJEKTOI		
Emërtimi objektit.		PROJEKTOI		
RIKONSTRUKSIONI I N.STACIONIT KINOSTUDIO DHE KALIMI NE NIVEL TENSIONI 110KV.		PROJEKTOI		
		PROJEKTOI		
		PROJEKTOI		
Emërtimi fletës.		PËRPUNOI		
Planimetria përfundimtare dhe prerja tërthore e N.Stacionit.		PËRPUNOI		
Porositësi:		Shk.	Dt. . . 2026	DIN A3
		Nr. fleteve: 00	Nr. projekt.	
DTL		Fleta nr. P - 05	Arkivë	

**PLANIMETRIA DHE PRERJA TËRTHORE E ZBARRAVE 110kV E N.STACIONIT 110/35/20/6kV,
KINOSTUDIO - TIRANË.**

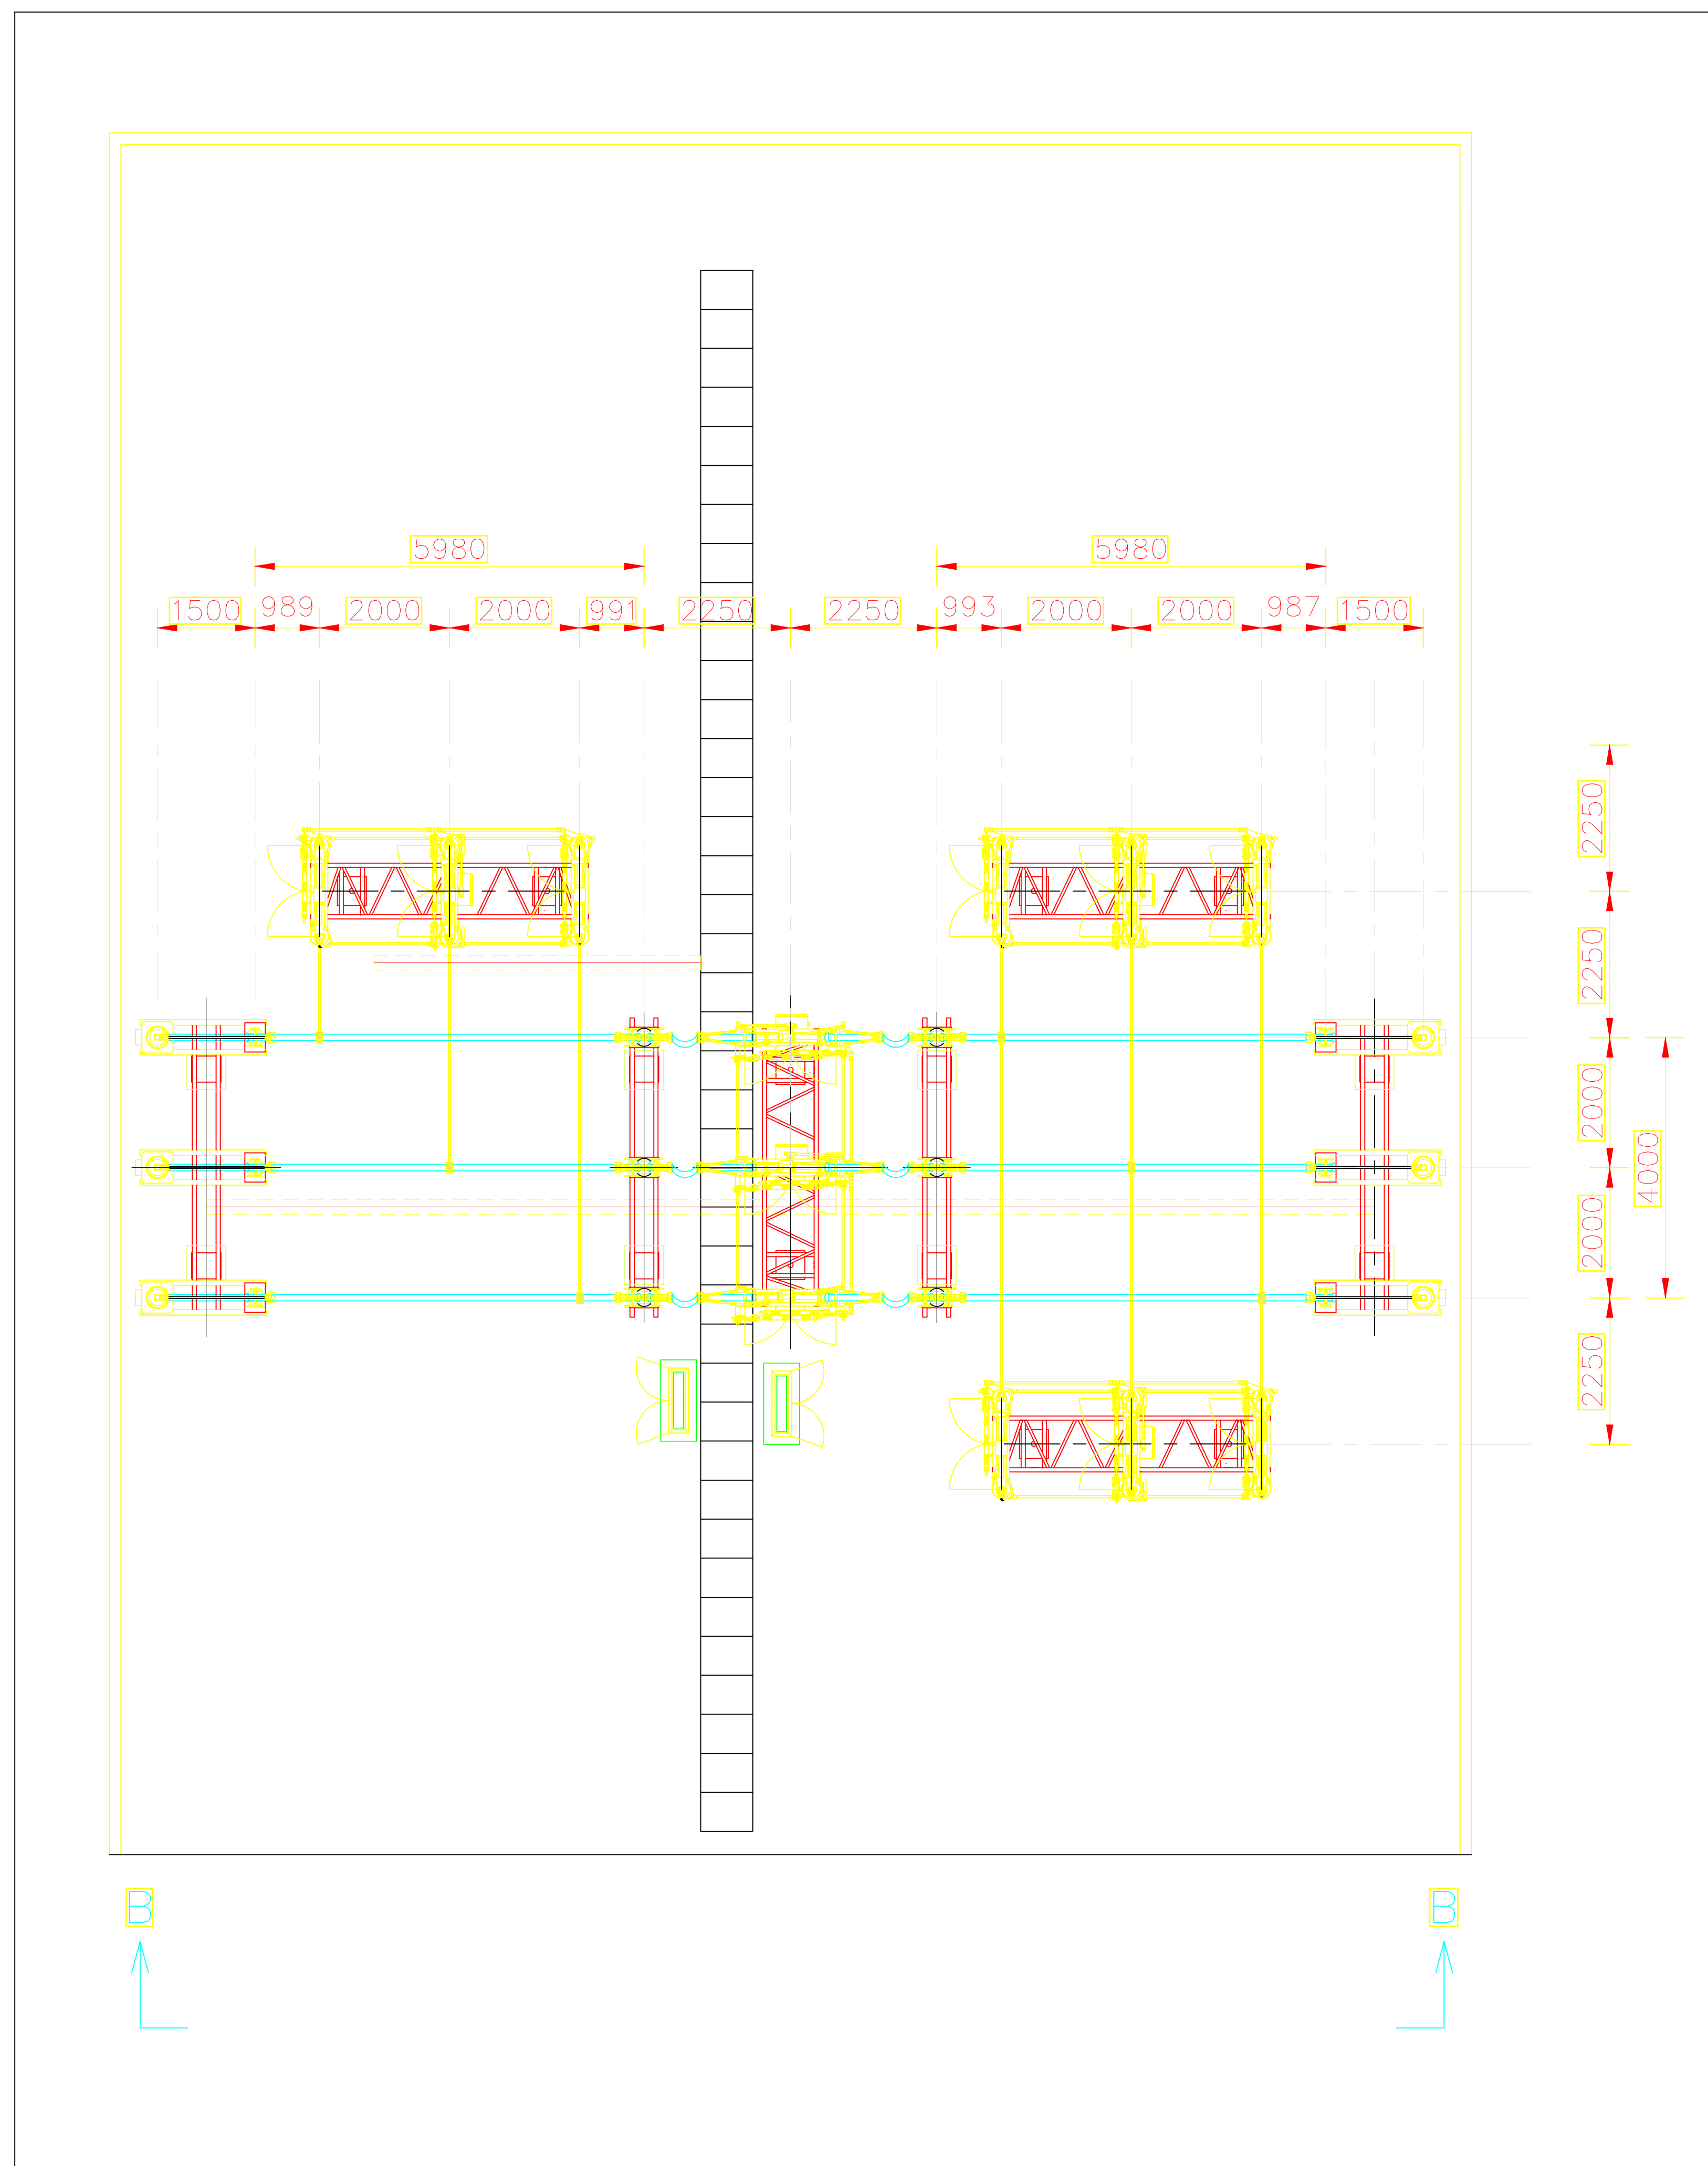

	DREJTORIA E TENSIONIT TË LARTË		
	Emërtimi objektit.	RIKONSTRUKSIONI I NISTACIONIT KINOSTUDIO DHE KALIMI NE NIVEL TENSIONI 110KV.	
	Emërtimi fletës.	Planimetria përfundimtare dhe prerja tërthore e zbarrave të N.Stacionit.	
	Porositësit:	DTL	
		DREJTORI	
		SHEF DEGA TEKNIKE	
		SHEF ZYRA PROJEKTTIT	
		PROJEKTOI	
		PROJEKTOI	
		PROJEKTOI	
		PROJEKTOI	
		PËRPUNOI	
		PËRPUNOI	
		Shk.	Dt. . . 2026
		Nr. fleteve: 00	Nr. projekti.
		Fleta nr. P - 05	Arkivë.
			DIN A3