


PROJEKT IDE TRASE E LINJES 35kV BOGË - THETH.

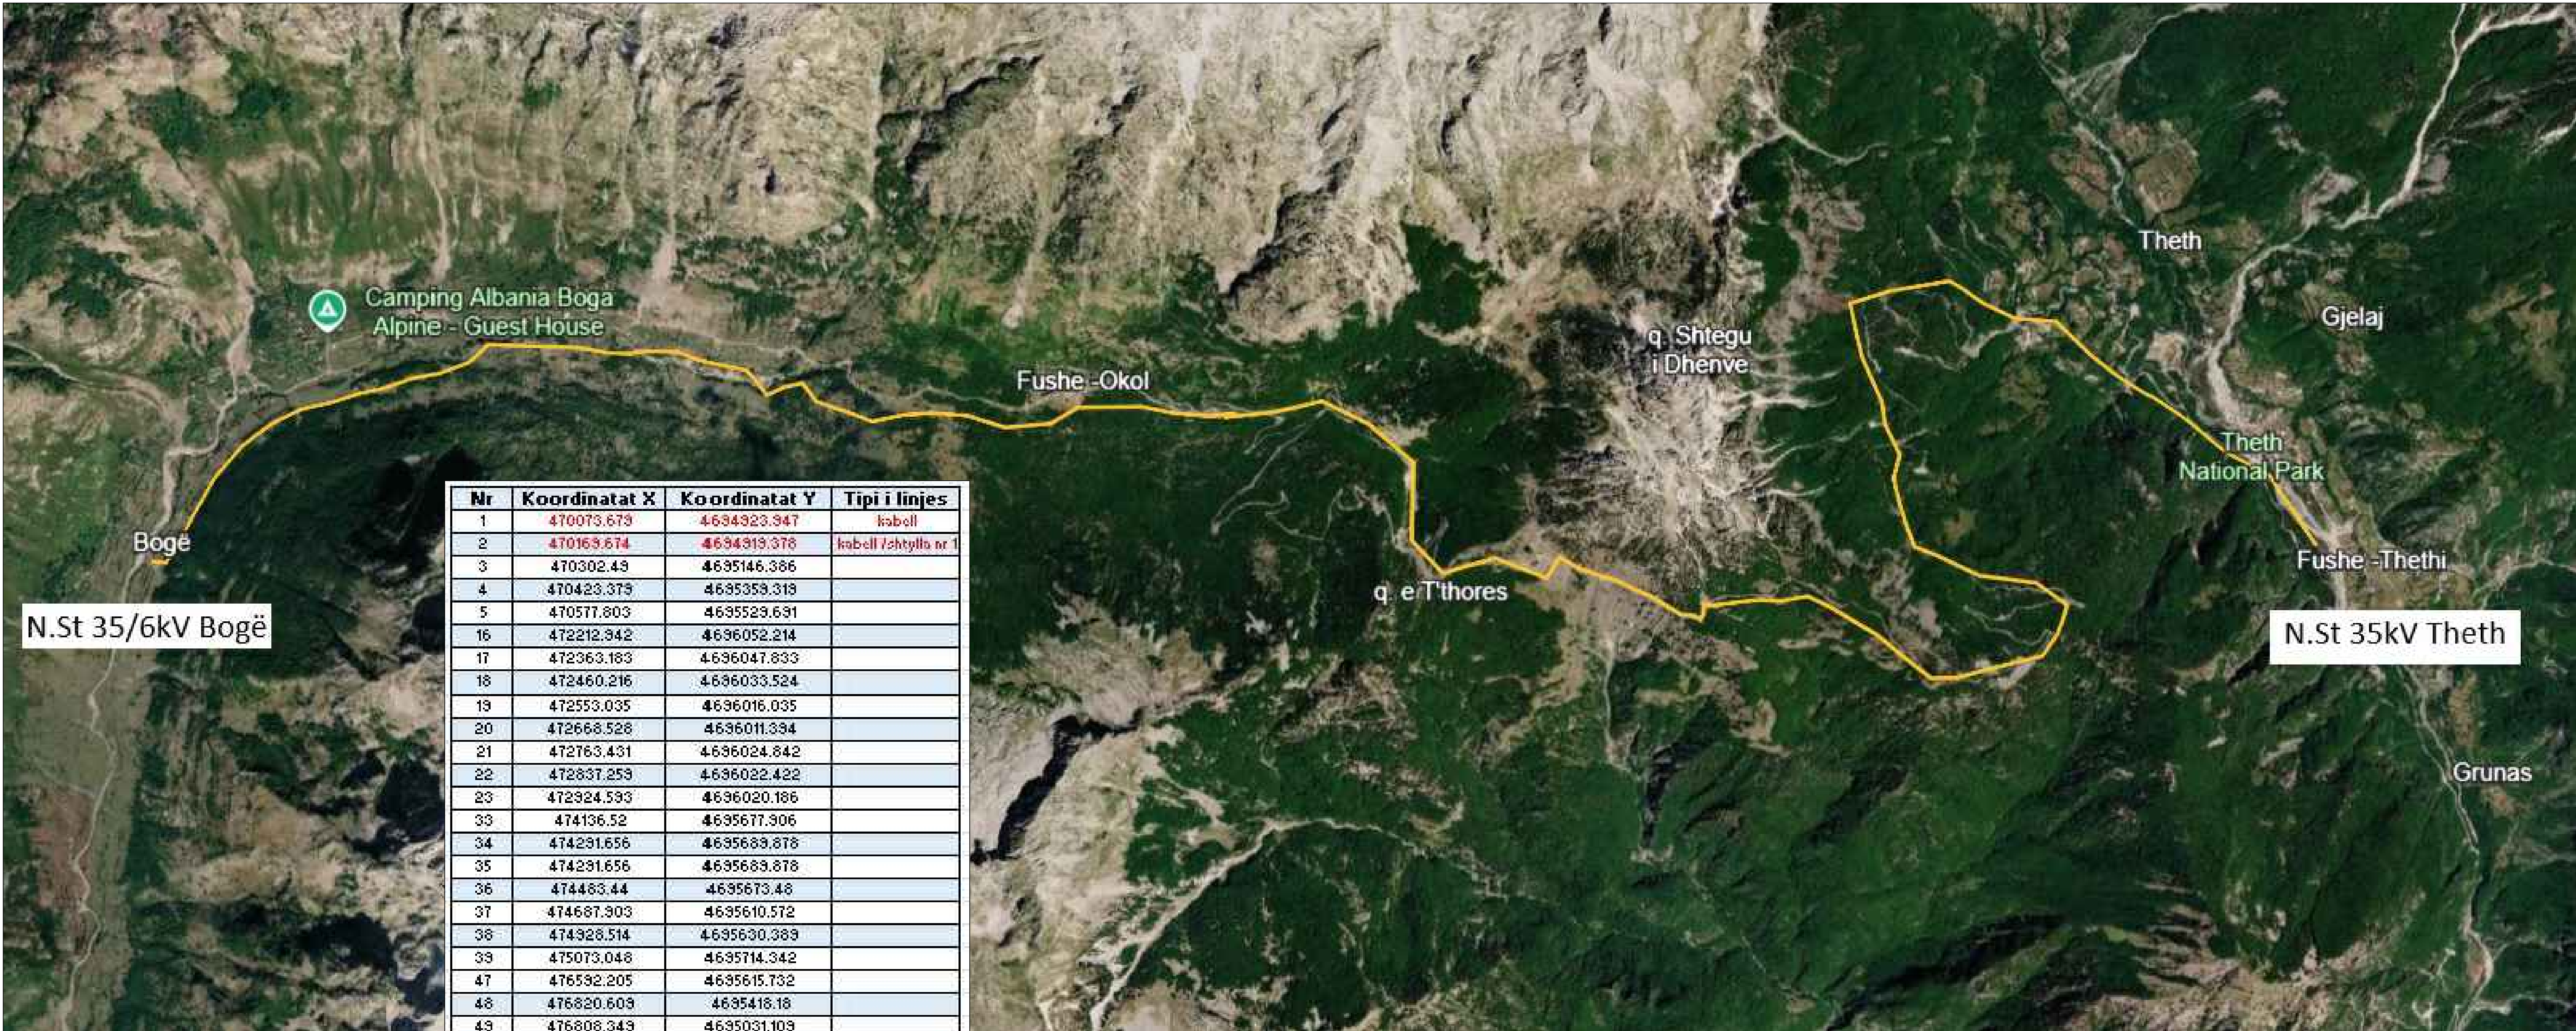

OSSH ORGANIZATA SHQIPTARE SHKENCËSH DREJTORIA E TENSIONIT TË LARTË	DREJTORI		
	SHEF DEGA TEKNIKE		
	SHEF ZYRA PROJEKTI		
	PROJEKTOI		
Emërtimi objektit: NDËRTIMI I LINJËS 35kV 1x120mm², BOGË - THETH.	PROJEKTOI		
	PROJEKTOI		
	PROJEKTOI		
	PROJEKTOI		
Emërtimi fletës: Projekt ide traseja e linjes 35kV.	PËRPUNOI		
	PËRPUNOI		
	Dl. . . 2026		
	DIN A3		
Porositësi: DTL	Nr. fletëve: 4		
	Fleta nr. K - 03		
	Nr. projekti:		
	Arkivë:		